




PROSPETTO
scala 1:50

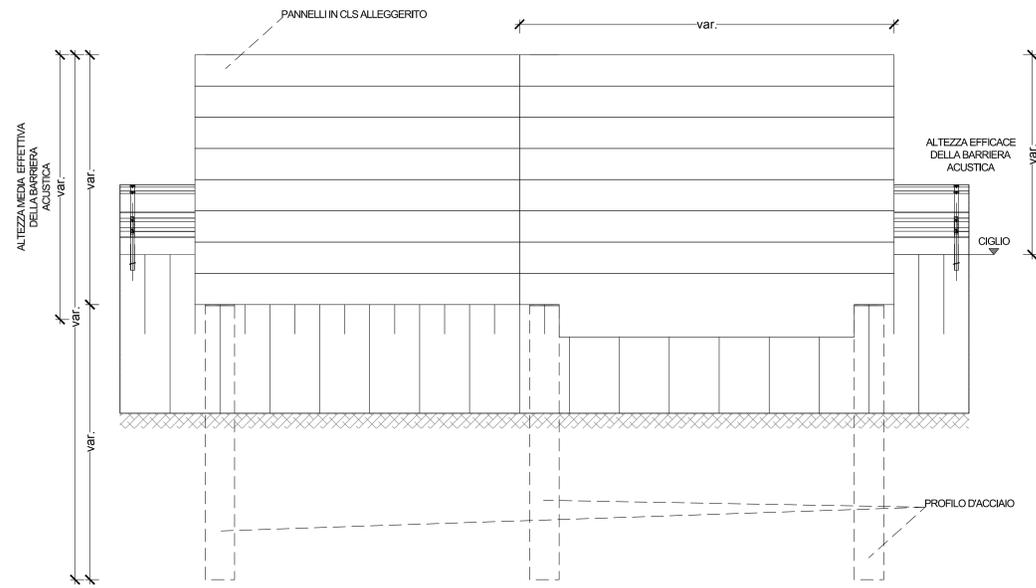

PIANTA
scala 1:50

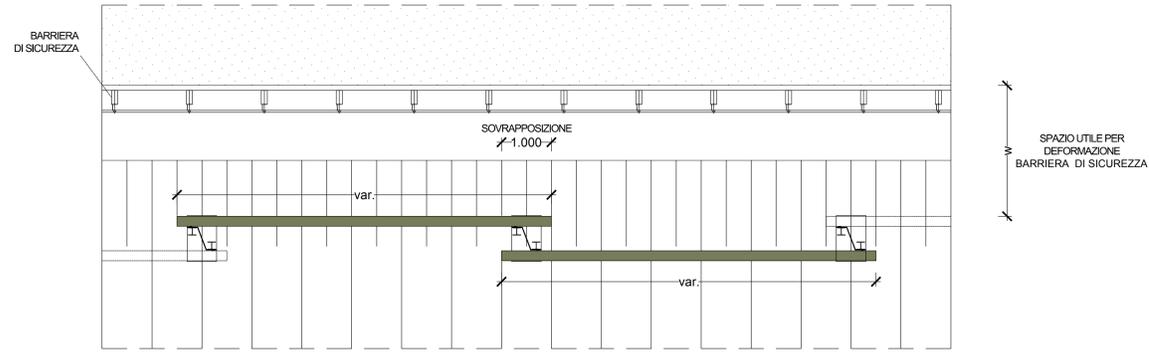


**PARTICOLARI INSTALLAZIONE
TIPOLOGICA SU RILEVATO**

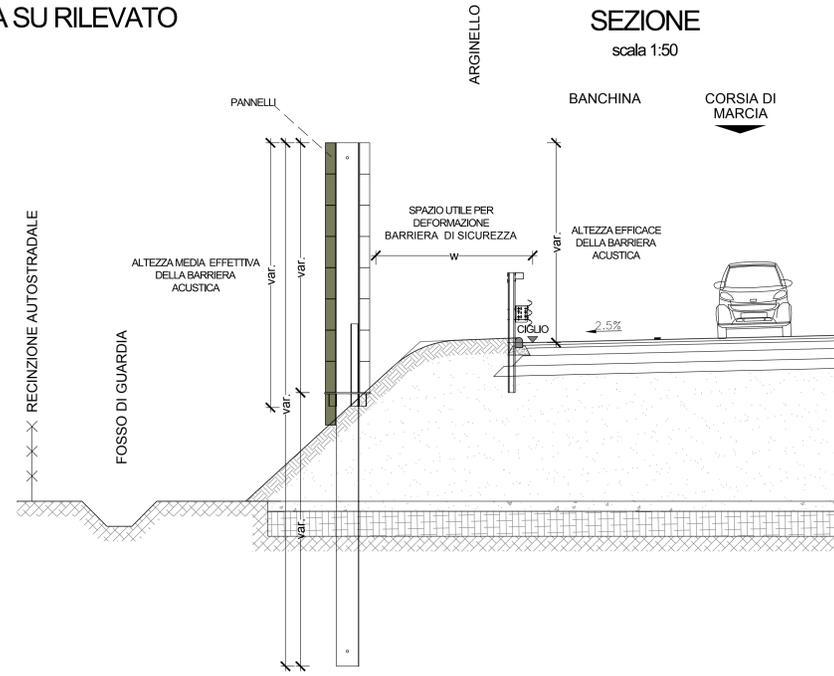


SEZIONE
scala 1:50

PROFILO D'ACCIAIO
scala 1:20

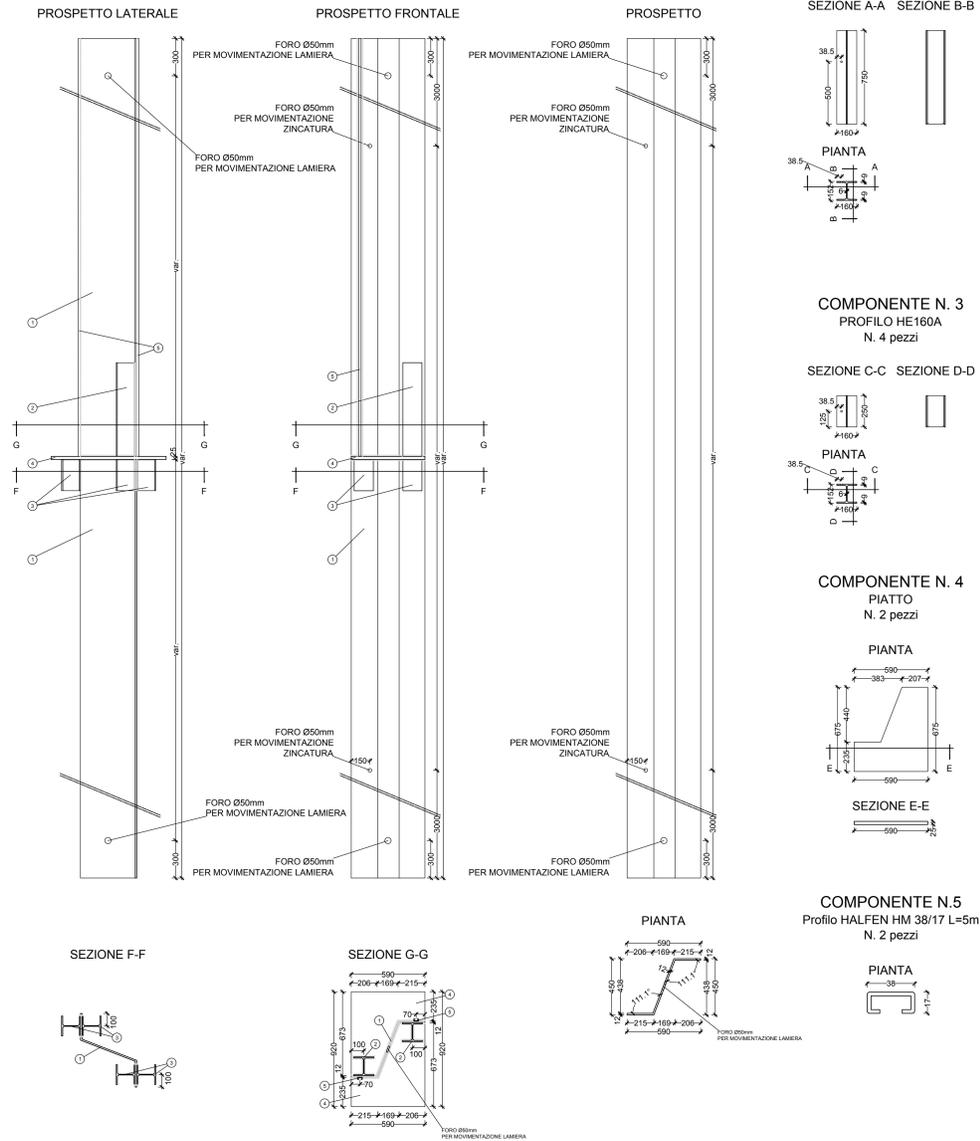


**PARTICOLARI INSTALLAZIONE
BARRIERA SU VIADOTTO**

PROSPETTO
Scala 1:20

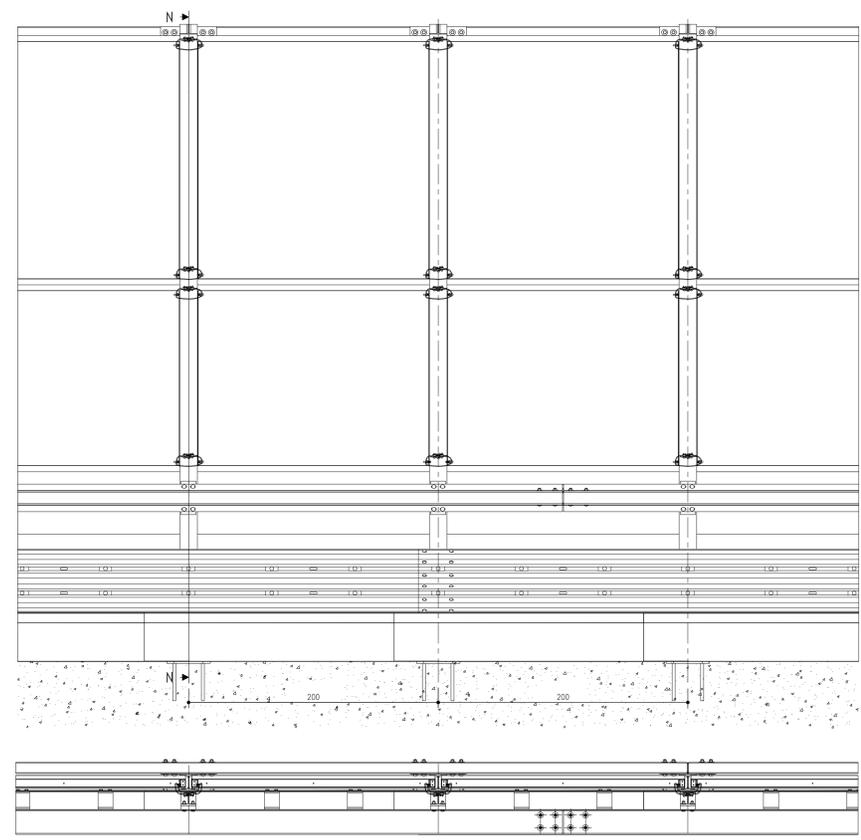

PIANTA
Scala 1:20

SEZIONE
Scala 1:20

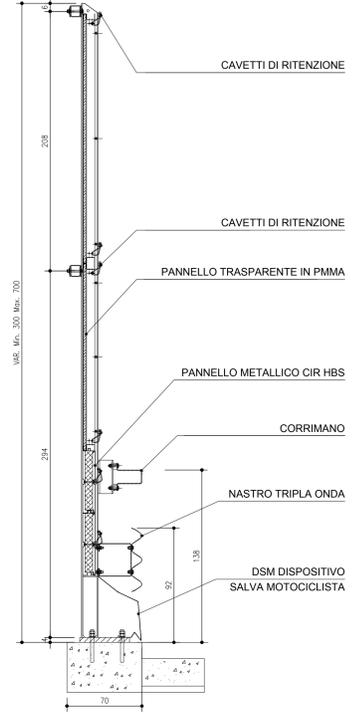

anas Direzione Progettazione e Realizzazione Lavori

S.S. 268 "DEL VESUVIO"
RADDOPPIO DA DUE A QUATTRO CORSIE DELLA STATALE
dal Km 19+550 al Km 29+300
IN CORRISPONDENZA DELLO SVINCOLO DI ANGRÌ

1° Lotto, dal Km 19+554 al Km 23+100

PROGETTO DEFINITIVO COD. NA234

PROGETTAZIONE: R.T.I.: PROGER S.p.A. (capogruppo mandataria)
PROGIN S.p.A. - INTEGRA CONSORZIO STABILE
IDROESSE Engineering S.r.l. - Prometeoengineering.it S.r.l. - ART S.r.l.

RESPONSABILE INTEGRAZIONE PRESTAZIONI SPECIALISTICHE: Prof. Ing. Antonio GEMALDI (Progin S.p.A.)

CAPOGRUPPO MANDATARIA: **PROGER** Direzione Tecnica: Dott. Ing. Stefano PALLAVICINI

GEOLOGO: Dott. Geol. Nocerino GIOSAFATTE (Prometeoengineering.it S.r.l.)

MANDANTI: **INTEGRA** Direzione Tecnica: Prof. Ing. Lorenzo INFANTE; **PROGIN** Direzione Tecnica: Prof. Ing. Franco BRAGA

COORDINATORE PER LA SICUREZZA IN FASE DI PROGETTAZIONE: Dott. Ing. Nicola SCIARRA (Proger S.p.A.)

PROJECT MANAGER DELL'R.T.I.: Dott. Ing. Carlo LISTORTI (Proger S.p.A.)

CAPOGRUPPO MANDATARIA: **PROMETEO** Direzione Tecnica: Dott. Ing. Alberto CECCHERI; **ART** Direzione Tecnica: Dott. Ing. Alessandro FOCARACCI

VISTO RESPONSABILE DEL PROCEDIMENTO: Dott. Ing. Domenico PIETRAPERTOSA

INTERVENTI DI MITIGAZIONE AMBIENTALE E INSERIMENTO PAESAGGISTICO
INTERVENTI DI MITIGAZIONE ACUSTICA

Particolari barriere acustiche

CODICE PROGETTO	NOME FILE	REVISIONE	SCALA:
DPNA0234	T01A00AMB001_A.dwg	A	
PROGETTO	LIV. PROG.	N. LEGG.	
ELAB.	CODICE	ELAB.	
	T01A00AMB001		

REVISIONE	DESCRIZIONE	DATA	REDATTO	VERIFICATO	APPROVATO
A	EMISSIONE	Maggio 2021	M. Agostone	D. Mazzoni	C. Di Michele
REV.	DESCRIZIONE	DATA	REDATTO	VERIFICATO	APPROVATO