



SPECIE ERBACE PREVISTE		PERCENTUALE IN PESO	
GRAMINACEE		PERCENTUALE IN PESO	
Agropyron repens	6%		
Cynodon dactylon	8%		
Festuca arundinacea	4%		
Lolium perenne	5%		
Lolium multiflorum	5%		
Poa trivialis	2%		
Bromus erectus	3%		
Festuca rubra	2%		
Holcus lanatus	4%		
Poa pratensis	2%		
Festuca ovina	4%		
Totale Graminacee	56%		
LEGUMINOSE		PERCENTUALE IN PESO	
Lotus corniculatus	8%		
Medicago sativa	5%		
Medicago lupulina	5%		
Vicia sativa	3%		
Vicia villosa	3%		
Trifolium pratense	4%		
Trifolium repens	3%		
Onobrychis vicifolia	4%		
Medicago sativum	3%		
Totale Leguminose	38%		
ALTRE SPECIE		PERCENTUALE IN PESO	
Cichorium intybus	2%		
Taraxacum officinale	2%		
Plantago lanceolata	2%		
Totale altre specie	6%		
TOTALE	100%		


SIEPE ARBUSTIVO ARBUSTIVA: SPECIE PREVISTE					
LOCALIZZAZIONE INTERVENTI	TIPOLOGIA E N. ALBERI PER INTERVENTO				
	Leccio (Quercus Ilex)	Acero Campese (Acer Campestre)	Olivo (Olea Europaea)	Paro (Pyrus Pyraeae)	Paro (Pyrus Pyraeae)
Data km 0+400.00 alla km 0+450.00 lato Nord	3	3	3	3	3
Data km 1+000.00 alla km 1+100.00 lato Nord	6	6	6	6	6
Data km 1+700.00 alla km 1+800.00 lato Nord	11	11	11	11	11
Data km 1+800.00 alla km 1+840.00 lato Nord	4	4	4	4	4
Data km 1+780.00 alla km 1+840.00 lato Nord	3	3	3	3	3
Data km 2+020.00 alla km 2+117.75 lato Nord	3	3	3	3	3
Data km 2+372.52 alla km 2+459.92 lato Nord	6	6	6	6	6
Data km 2+511.88 alla km 2+511.88 lato Nord	3	3	3	3	3
Data km 2+520.00 alla km 2+550.00 lato Nord	7	7	7	7	7
TOTALE PER SPECIE	46	46	46	46	46
TOTALE COMPLESSIVO	184				

SIEPE ARBUSTIVO: SPECIE PREVISTE					
LOCALIZZAZIONE INTERVENTI	TIPOLOGIA E N. ALBERI PER INTERVENTO				
	Mirto (Myrtus Communis)	Filirea (Phillyrea Angustifolia)	Prugnolo Selvatico (Prunus Spinosa)	Biancospino (Crataegus Monogyna)	Biancospino (Crataegus Monogyna)
Data km 0+400.00 alla km 0+450.00 lato Nord	3	3	3	3	3
Data km 1+000.00 alla km 1+100.00 lato Nord	6	6	6	6	6
Data km 1+100.00 alla km 1+300.00 lato Nord	11	11	11	11	11
Data km 1+600.00 alla km 1+740.00 lato Nord	4	4	4	4	4
Data km 1+780.00 alla km 1+840.00 lato Nord	3	3	3	3	3
Data km 2+020.00 alla km 2+117.75 lato Nord	3	3	3	3	3
Data km 2+372.52 alla km 2+459.92 lato Nord	6	6	6	6	6
Data km 2+511.88 alla km 2+511.88 lato Nord	3	3	3	3	3
Data km 2+520.00 alla km 2+550.00 lato Nord	7	7	7	7	7
TOTALE PER SPECIE	46	46	46	46	46
TOTALE COMPLESSIVO	184				

MESSA A DIMORA DI SPECIE ARBUSTIVE PER SCARPAE IN RILEVATO DI ALTEZZA MAGGIORE DI 5 M RICADENTI ALL'INTERNO DELLE VINCOLATE						
LOCALIZZAZIONE INTERVENTI	Mirto (Myrtus Communis)	Lentisco (Pistacia Lentiscus)	Filirea (Phillyrea Angustifolia)	Corbezzolo (Arbutus Unedo)	Prugnolo Selvatico (Prunus Spinosa)	Biancospino (Crataegus Monogyna)
Data progr. km 0+940.00 alla prog. Km 1+350.00 lato Sud	90	90	90	90	90	90
Data progr. km 0+940.00 alla prog. Km 1+400.00 lato Sud	90	90	90	90	90	90
Data progr. km 1+420.00 alla prog. Km 1+520.00 lato Sud	20	20	20	20	20	20
Data progr. km 1+420.00 alla prog. Km 1+520.00 lato Nord	20	20	20	20	20	20
Data progr. km 2+040.00 alla prog. Km 2+300.00 lato Sud	50	50	50	50	50	50
Data progr. km 2+040.00 alla prog. Km 2+293.87 lato Sud	50	50	50	50	50	50
Data progr. km 2+340.00 alla prog. Km 2+720.00 lato Sud	78	78	78	78	78	78
Data progr. km 2+340.00 alla prog. Km 2+720.00 lato Nord	78	78	78	78	78	78
Data progr. km 3+550.00 alla prog. Km 4+000.00 lato Sud	35	35	35	35	35	35
Data progr. km 3+820.00 alla prog. Km 4+000.00 lato Sud	75	75	75	75	75	75
Data progr. km 3+780.35 alla prog. Km 4+000.00 lato Sud	47	47	47	47	47	47
Data progr. km 4+420.00 alla prog. Km 4+700.00 lato Sud	15	15	15	15	15	15
TOTALE PER SPECIE	648	648	648	648	648	648

INTERVENTI DI SISTEMAZIONE A VERDE AREE INTERCLUSE DEGLI SVINCOLI: SPECIE ARBUSTIVE PREVISTE						
LOCALIZZAZIONE INTERVENTI	TIPOLOGIA E N. ARBUSTI PER INTERVENTO					
INTERVENTI	Mirto (Myrtus Communis)	Lentisco (Pistacia Lentiscus)	Filirea (Phillyrea)	Prugnolo Selvatico (Prunus Spinosa)	Biancospino (Crataegus Monogyna)	Biancospino (Crataegus Monogyna)
Svincolo Via Nova Poggianino Loc. Muscetto	213	20	218	42	39	
Svincolo Boscovale Poggianino	211	20	115	41	40	
TOTALE PER SPECIE	424	40	333	83	79	
TOTALE COMPLESSIVO	959					

INTERVENTI DI MESSA A DIMORA DI SPECIE ARBOREE IN CORRISPONDENZA DEI VIADOTTI DI PROGETTO			
LOCALIZZAZIONE INTERVENTI	TIPOLOGIA E N. ALBERI PER INTERVENTO		
INTERVENTI	Leccio (Quercus Ilex)	Acero Campese (Acer Campestre)	Roverella (Quercus Pubescens)
Viadotto VI02N	1	1	1
Viadotto VI04N	1	1	1
Viadotto VI04S	2	1	1
Viadotto VI04N	1	1	1
Viadotto VI07N	2	2	1
Viadotto VI07S	1	1	1
TOTALE PER SPECIE	7	6	5
TOTALE COMPLESSIVO	14		

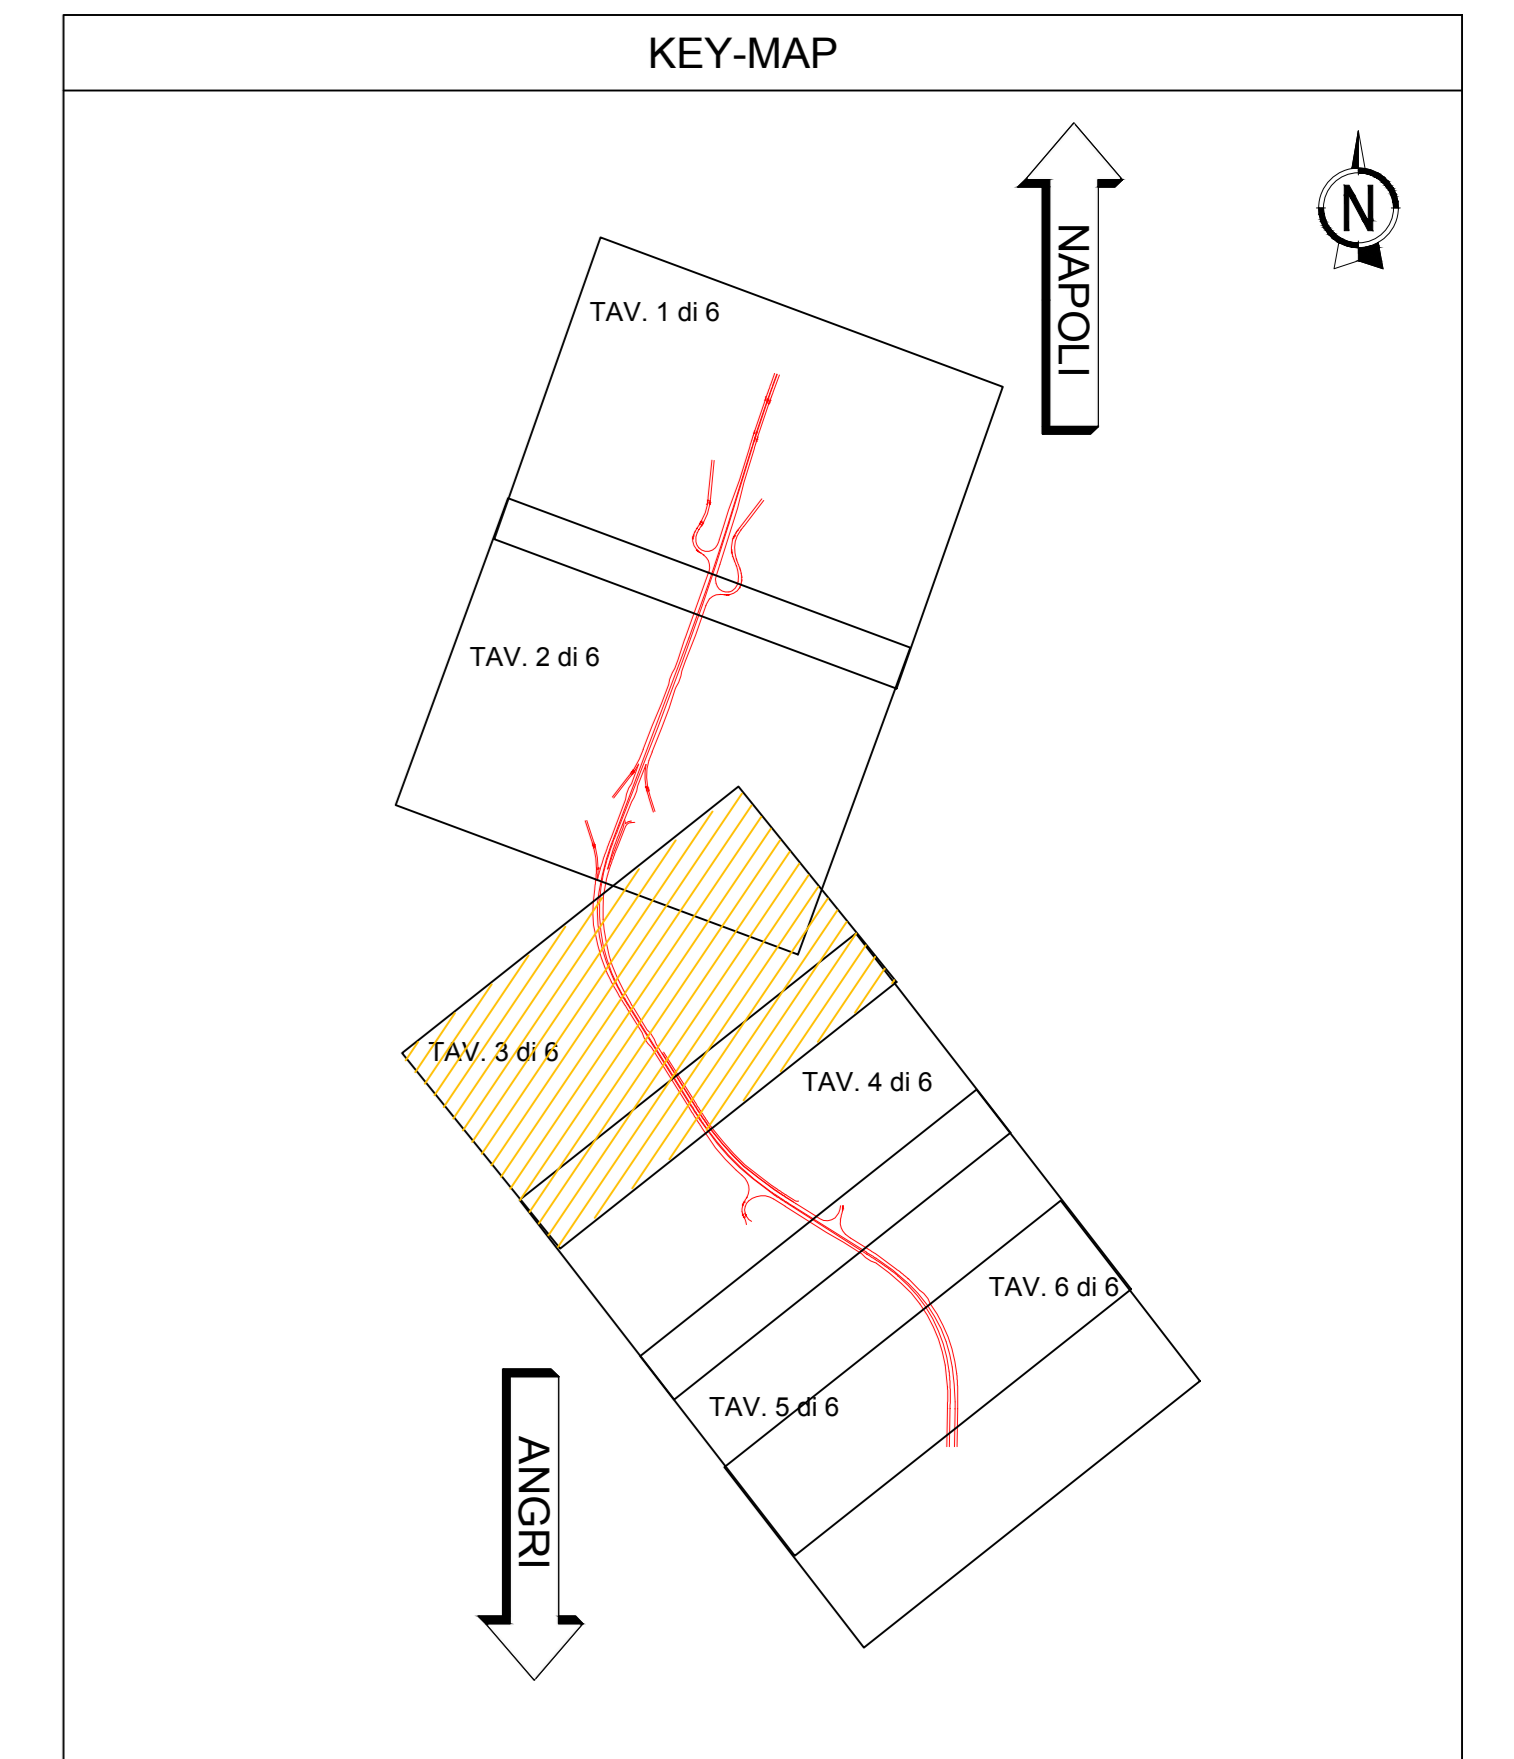

LEGENDA

- INERBIMENTO CON IDROSEMINA
- INERBIMENTO CON MESSA A DIMORA DI ELEMENTI ARBUSTIVI
- RIPRISTINO VEGETAZIONALE AREE DI CANTIERE

SPECIE ARBUSTIVE

- BIANCOSPINO (Crataegus Monogyna)
- FILIREA (Phillyrea Angustifolia)
- MIRTO (Myrtus Communis)
- LENTISCO (Pistacia Lentiscus)
- PRUGNOLO SELVATICO (Prunus spinosa)
- CORBEZZOLO (Arbutus Unedo)
- CORNIOLO MASCHIO (Cornus Mas)
- OLEANDRO (Nerium Oleander)

SPECIE ARBOREE

- CILIEGIO (Prunus Avium)
- LECCIO (Quercus Ilex)
- PERO (Pyrus Pyraeae)
- ACERO (Acer Campestre)
- ONTANO (Alnus Glutinosa)
- SALICE ALBA (Salice bianco)
- ROVERELLA (Quercus Pubescens)

SIEPE ARBUSTIVO - ARBOREA

anas Direzione Progettazione e Realizzazione Lavori

S.S. 288 "DEL VESUVIO"
RADDOPPIO DA DUE A QUATTRO CORSIE DELLA STATALE
dal Km 19+550 al Km 29+300
IN CORRISPONDENZA DELLO SVINCOLO DI ANGRI

1° Lotto, dal Km 19+554 al Km 23+100

PROGETTO DEFINITIVO COD. NA234

PROGETTAZIONE: R.T.I.: PROGER S.p.A. (capogruppo mandataria)
 PROGIN S.p.A. - INTEGRA CONSORZIO STABILE
 IDROSSE Engineering S.r.l. - Promoteoengineering.it S.r.l. - ART S.r.l.

RESPONSABILE INTEGRAZIONE PRESTAZIONI SPECIALISTICHE: CAPOGRUPO MANDATARIA
 Prof. Ing. Antonio GRIMALDI (ProgIn S.p.A.)

PROGER Direttore Tecnico: Dott. Ing. Stefano PALLAVICINI
 MANDANTE: INTEGRA Direttore Tecnico: Prof. Ing. Franco BRAGA
 COORDINATORE PER LA SICUREZZA IN FASE DI PROGETTAZIONE: PROGIN S.p.A. Direttore Tecnico: Dott. Ing. Lorenzo INFANTE
 PROJECT MANAGER DELL'R.T.I.: PROGIN S.p.A. Direttore Tecnico: Dott. Ing. Alberto CECCHINI
 VISTO RESPONSABILE DEL PROCEDIMENTO: ART S.r.l. Direttore Tecnico: Dott. Ing. Ivano FRESIA

INTERVENTI DI MITIGAZIONE AMBIENTALE E INSERIMENTO PAESAGGISTICO OPERE A VERDE

Planimetria interventi opere a verde e sedi di impianto - Lotto 1 (3 di 6)

CODICE PROGETTO	NOVEMBRE	REVISIONE	SCALA:
DPNA0234	19	A	1:1000
ELAB.	T031A00AMBPL09		

REVISIONE	DESCRIZIONE	DATA	REDATTO	VERIFICATO	APPROVATO
A	EMISSIONE	12/10/2020	A. Marinelli	D. Mezzoni	C. Di Michele