




SPECIE ERBACEE PREVISTE	PERCENTUALE IN PESO
<b>SPECIE ERBACEE</b>	
Agropyron repens	6%
Dactylis glomerata	8%
Cynodon dactylon	4%
Festuca arundinacea	5%
Lolium perenne	5%
Lolium multiflorum	5%
Poa trivialis	2%
Brachypodium pinnatifidum	2%
Bromus erectus	3%
Festuca rubra	6%
Holcus lanatus	4%
Poa pratensis	2%
Festuca ovina	4%
<b>Totale Graminacee</b>	<b>56%</b>
<b>LEGUMINOSE</b>	
Lotus corniculatus	8%
Medicago sativa	5%
Medicago lupulina	5%
Vicia sativa	3%
Vicia villosa	3%
Trifolium pratense	8%
Trifolium repens	3%
Onobrychis viciifolia	6%
Medicago coronatum	3%
<b>Totale Leguminose</b>	<b>38%</b>
<b>ALTRE SPECIE</b>	
Colonium trifidum	2%
Taraxacum officinale	2%
Plantago lanceolata	2%
<b>Totale altre specie</b>	<b>6%</b>
<b>TOTALE</b>	<b>100%</b>

SIEPE ARBORICO ARBUSTIVA: SPECIE PREVISTE					
LOCALIZZAZIONE INTERVENTI	TIPOLOGIA E N. ALBERI PER INTERVENTO				
	Leccio (Quercus Ilex)	Acer Campestre (Acer Campestre)	Fraxino (Fraxus Excelsa)	Prugnolo Selvatico (Prunus Sibirica)	Biancospino (Crataegus Monogyna)
Data km 0+420.00 alla km 0+480.00 lato nord	3	3	3	3	3
Data km 1+020.00 alla km 1+120.00 lato nord	6	6	6	6	6
Data km 1+740.00 alla km 1+820.00 lato nord	11	11	11	11	11
Data km 1+960.00 alla km 1+980.00 lato nord	4	4	4	4	4
Data km 1+780.00 alla km 1+840.00 lato nord	3	3	3	3	3
Data km 2+020.00 alla km 2+117.75 lato nord	3	3	3	3	3
Data km 2+372.52 alla km 2+489.82 lato nord	6	6	6	6	6
Data km 2+551.88 alla km 2+611.88 lato nord	3	3	3	3	3
Data km 2+420.00 alla km 2+690.00 lato nord	7	7	7	7	7
<b>TOTALE PER SPECIE</b>	<b>46</b>	<b>46</b>	<b>46</b>	<b>46</b>	<b>46</b>
<b>TOTALE COMPLESSIVO</b>	<b>184</b>				

LOCALIZZAZIONE INTERVENTI	RICADENTI ALL'INTERNO DELLE VIADOTTI					
	Mirto (Myrtus Communis)	Lentisco (Pistacia Lentiscus)	Filirea (Phytolaea Angustifolia)	Corbezzolo (Arbutus Unedo)	Prugnolo Selvatico (Prunus Sibirica)	Biancospino (Crataegus Monogyna)
Data progr. km 0+940.00 alla prog. Km 1+350.00 lato sud	90	90	90	90	90	90
Data progr. km 0+940.00 alla prog. Km 1+350.00 lato nord	90	90	90	90	90	90
Data progr. km 1+420.00 alla prog. Km 1+520.00 lato sud	20	20	20	20	20	20
Data progr. km 1+420.00 alla prog. Km 1+520.00 lato nord	20	20	20	20	20	20
Data progr. km 2+440.00 alla prog. Km 2+300.00 lato sud	50	50	50	50	50	50
Data progr. km 2+440.00 alla prog. Km 2+300.00 lato nord	50	50	50	50	50	50
Data progr. km 2+910.00 alla prog. Km 2+293.87 lato sud	78	78	78	78	78	78
Data progr. km 2+910.00 alla prog. Km 2+293.87 lato nord	78	78	78	78	78	78
Data progr. km 3+480.00 alla prog. Km 4+050.00 lato sud	35	35	35	35	35	35
Data progr. km 3+480.00 alla prog. Km 4+050.00 lato nord	35	35	35	35	35	35
Data progr. km 3+740.00 alla prog. Km 4+000.00 lato sud	47	47	47	47	47	47
Data progr. km 3+740.00 alla prog. Km 4+000.00 lato nord	15	15	15	15	15	15
<b>TOTALE PER SPECIE</b>	<b>648</b>	<b>648</b>	<b>648</b>	<b>648</b>	<b>648</b>	<b>648</b>
<b>TOTALE COMPLESSIVO</b>	<b>3918</b>					

INTERVENTI DI SISTEMAZIONE A VERDE AREE INTERCLUSE DEGLI SVINCOLI: SPECIE ARBUSTIVE PREVISTE					
LOCALIZZAZIONE INTERVENTI	TIPOLOGIA E N. ARBUSTI PER INTERVENTO				
	Mirto (Myrtus Communis)	Lentisco (Pistacia Lentiscus)	Filirea (Phytolaea)	Prugnolo Selvatico (Prunus Sibirica)	Biancospino (Crataegus Monogyna)
Svincolo Via Nova Poggioreale Loc. Muscetto	213	20	218	42	39
Svincolo Boscoreale Poggioreale	211	20	115	41	40
<b>TOTALE PER SPECIE</b>	<b>424</b>	<b>40</b>	<b>333</b>	<b>83</b>	<b>79</b>
<b>TOTALE COMPLESSIVO</b>	<b>859</b>				

INTERVENTI DI MESSA A DIMORA DI SPECIE ARBOREE IN CORRISPONDENZA DEI VIADOTTI DI PROGETTO			
LOCALIZZAZIONE INTERVENTI	TIPOLOGIA E N. ALBERI PER INTERVENTO		
	Leccio (Quercus Ilex)	Acer Campestre (Acer Campestre)	Roverella (Quercus Pubescens)
Viadotto VI02N	1	1	1
Viadotto VI04N	1	1	1
Viadotto VI04S	2	1	1
Viadotto VI04N	1	1	1
Viadotto VI07N	2	2	1
Viadotto VI07S	1	1	1
<b>TOTALE PER SPECIE</b>	<b>7</b>	<b>6</b>	<b>5</b>
<b>TOTALE COMPLESSIVO</b>	<b>18</b>		

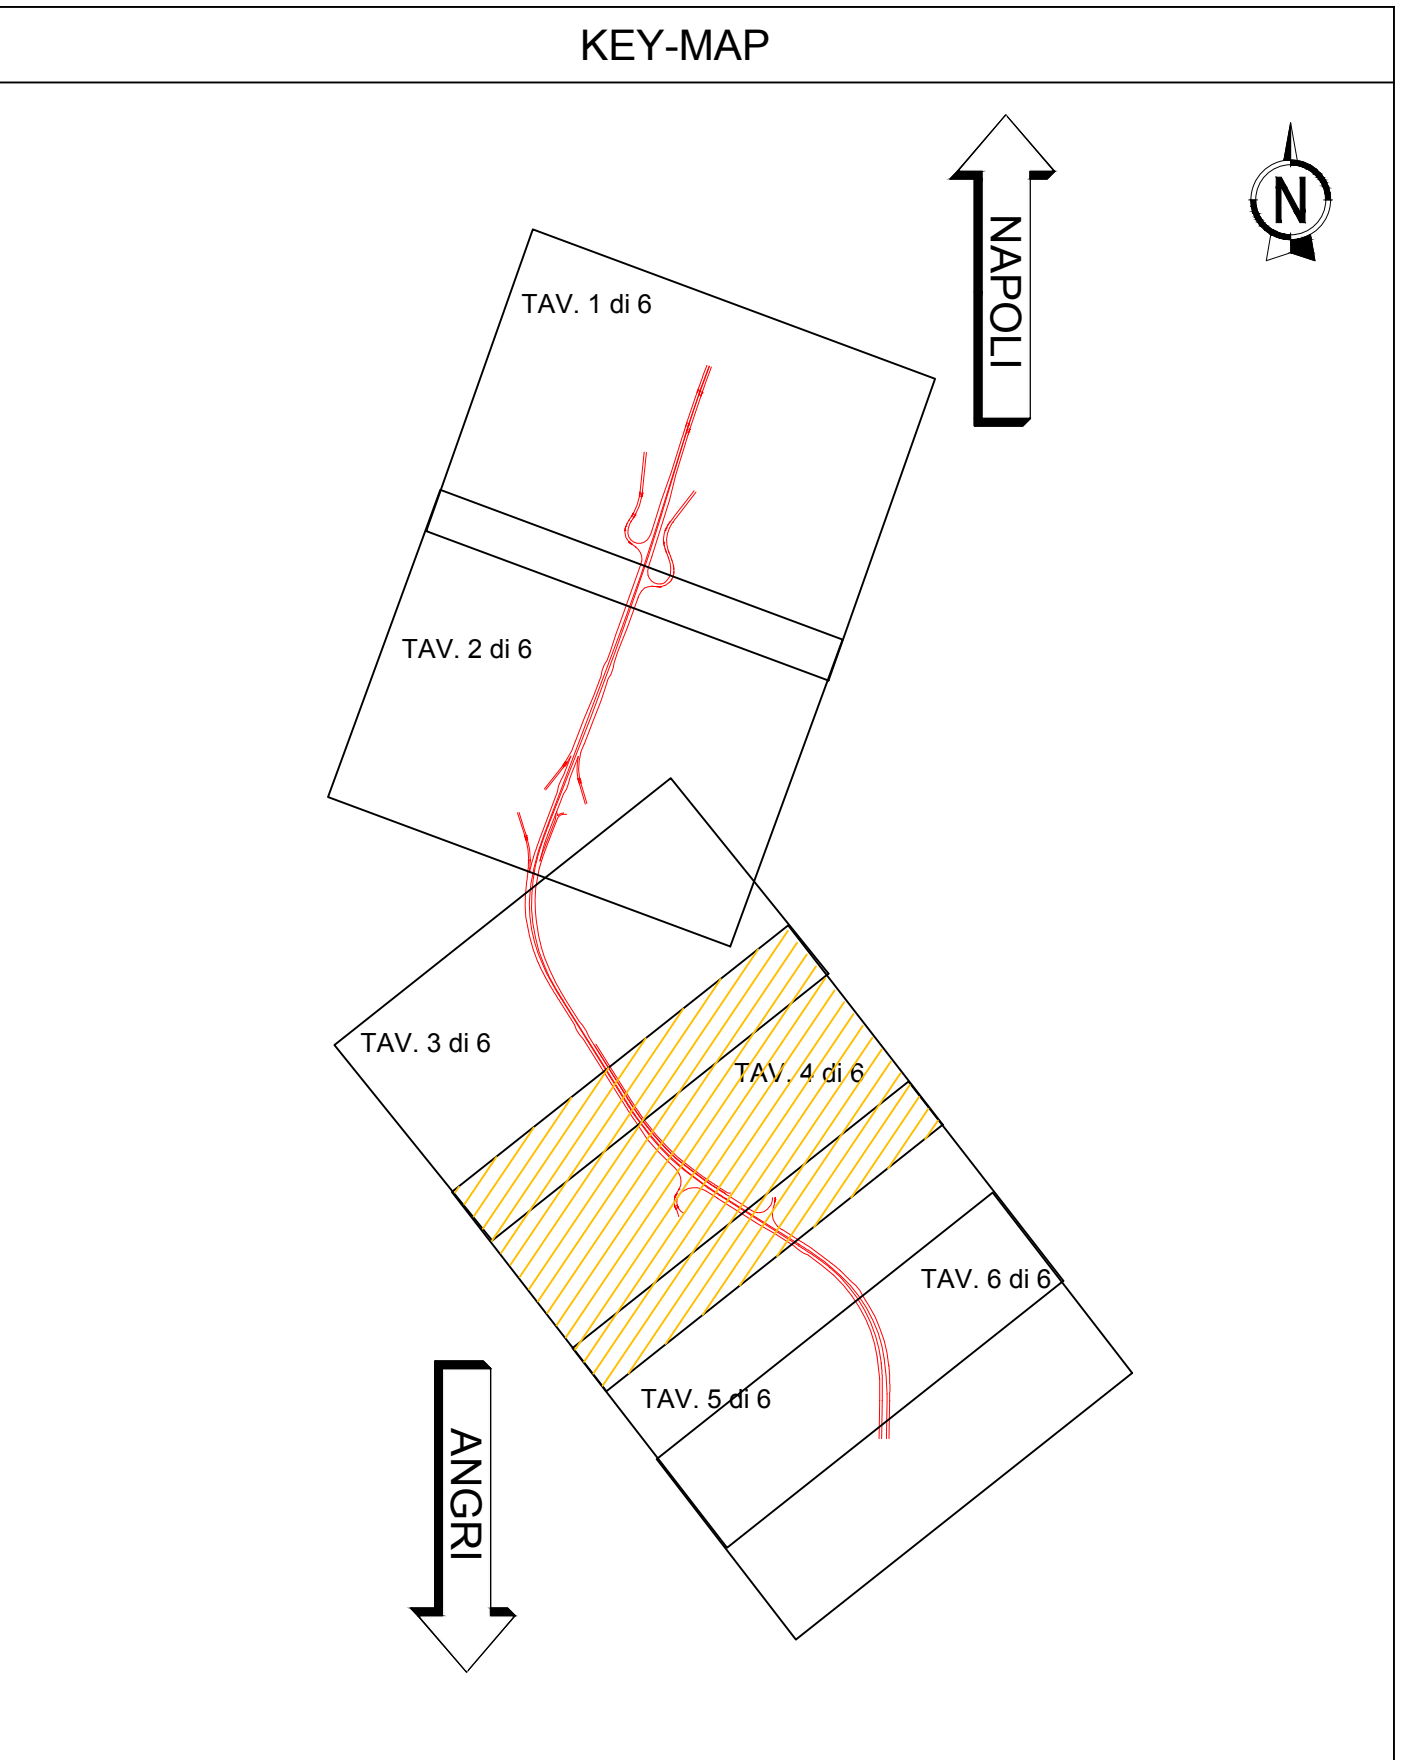

**LEGENDA**

- INERBIMENTO CON IDROSEMINA
- INERBIMENTO CON MESSA A DIMORA DI ELEMENTI ARBUSTIVI
- RIPRISTINO VEGETAZIONALE AREE DI CANTIERE

<b>SPECIE ARBUSTIVE</b>	<b>SPECIE ARBOREE</b>
BIANCOSPINO (Crataegus Monogyna)	CILIEGIO (Prunus Avium)
FILLIREA (Phytolaea Angustifolia)	LECCIO (Quercus Ilex)
MIRTO (Myrtus Communis)	PERO (Pyrus Pyrastrae)
LENTISCO (Pistacia Lentiscus)	ACERO (Acer Campestre)
PRUGNOLO SELVATICO (Prunus spinosa)	ONTANO (Alnus Glutinosa)
CORBEZZOLO (Arbutus Unedo)	SALICE ALBA (Salice bianco)
CORNIOLO MASCHIO (Cornus Mas)	ROVERELLA (Quercus Pubescens)
OLEANDRO (Nerium Oleander)	
	<b>SIEPE ARBUSTIVO - ARBOREA</b>

**anas** Direzione Progettazione e Realizzazione Lavori

**S.S. 288 "DEL VESUVIO"**  
**RADDOPPIO DA DUE A QUATTRO CORSIE DELLA STATALE**  
**dal Km 19+550 al Km 29+300**  
**IN CORRISPONDENZA DELLO SVINCOLO DI ANGRÌ**

1° Lotto, dal Km 19+554 al Km 23+100

**PROGETTO DEFINITIVO** COD. NA234

PROGETTAZIONE: R.T.I.: PROGER S.p.A. (capogruppo mandataria)  
 PROGIN S.p.A. - INTEGRA CONSORZIO STABILE  
 IDROESSE Engineering S.r.l. - Promoteoengineering.it S.r.l. - ART S.r.l.

RESPONSABILE INTEGRAZIONE PRESTAZIONI SPECIALISTICHE: CAPOGRUPPO MANDATARIA  
 Prof. Ing. Antonio GRIMALDI (ProgIn S.p.A.)

GEOL. DOG.: Dott. Geol. Noemio GIOSSAFATE (Promoteoengineering S.r.l.)

MANDATARI:  
**PROGER** Direttore Tecnico: Dott. Ing. Stefano PALLAVICINI  
**INTEGRA** Direttore Tecnico: Prof. Ing. Franco BRAGA

COORDINATORE PER LA SICUREZZA IN FASE DI PROGETTAZIONE:  
 Dott. Ing. Nicola SCARRA (Proger S.p.A.)

PROJECT MANAGER DELL'R.T.I.:  
 Dott. Ing. Carlo LISTORTI (Proger S.p.A.)

CAPOGRUPPO MANDATARI:  
**PROGIN** Direttore Tecnico: Dott. Ing. Roberto CECCHINI  
**PROMOTEOS** Direttore Tecnico: Dott. Ing. Assessorato FOCARACCO

VISTO RESPONSABILE DEL PROCEDIMENTO:  
 Dott. Ing. Domenico PIETRAPERTOSA

**ART** Direttore Tecnico: Dott. Ing. Ivano FRESIA

**INTERVENTI DI MITIGAZIONE AMBIENTALE E INSERIMENTO PAESAGGISTICO OPERE A VERDE**

Planimetria interventi opere a verde e sestì di impianto - Lotto 1 (4 di 6)

CODICE PROGETTO	nome FILE	REVISIONE	SCALA:
DPNA0234	T011A00AMBPL07_12A.dwg	A	1:1000
ELAB.	T011A00AMBPL10		

A	EMMISSIONE	12/10/2020	A. Marvelli	D. Mezzoni	C. Di Michele
REV.	DESCRIZIONE	DATA	REDATTO	VERIFICATO	APPROVATO