



| SPECIE ERBACE PREVISTE | | PERCENTUALE IN PESO |
|----------------------------|--|---------------------|
| GRAMINACEE | | |
| Agropyron repens | | 6% |
| Dactylis glomerata | | 8% |
| Cynodon dactylon | | 4% |
| Festuca arundinacea | | 5% |
| Lolium perenne | | 5% |
| Lolium multiflorum | | 5% |
| Poa trivialis | | 2% |
| Brachiopodium rupestre | | 2% |
| Bromus erectus | | 3% |
| Festuca rubra | | 6% |
| Holcus lanatus | | 2% |
| Poa pratensis | | 2% |
| Festuca ovina | | 4% |
| Totale Graminacee | | 56% |
| LEGUMINOSE | | |
| Lotus corniculatus | | 8% |
| Medicago sativa | | 5% |
| Medicago lupulina | | 5% |
| Vicia sativa | | 3% |
| Vicia villosa | | 3% |
| Trifolium pratense | | 4% |
| Trifolium repens | | 3% |
| Onobrychis vicifolia | | 4% |
| Medicago coronata | | 3% |
| Totale Leguminose | | 38% |
| ALTRE SPECIE | | |
| Cichorium intybus | | 2% |
| Taraxacum officinale | | 2% |
| Plantago lanceolata | | 2% |
| Totale altre specie | | 6% |
| TOTALE | | 100% |



| SIEPE ARBOREA ARBUSTIVE SPECIE PREVISTE | | | | | |
|---|-----------------------|----------------------------------|----------------------------|-------------------------------------|---------------------------|
| LOCALIZZAZIONE INTERVENTI | SPECIE ARBUSTIVE | | | | |
| | Leccio (Quercus ilex) | Acero Campestre (Acer Campestre) | Corbezzolo (Arbutus Unedo) | Prugnolo Selvatico (Prunus Spinosa) | Pino Pine (Pinus Pyramis) |
| Data km 0+420.00 alla km 0+480.00 lato nord | 3 | 3 | 3 | 3 | 3 |
| Data km 1+000.00 alla km 1+120.00 lato nord | 11 | 11 | 11 | 11 | 11 |
| Data km 1+680.00 alla km 1+760.00 lato nord | 4 | 4 | 4 | 4 | 4 |
| Data km 1+780.00 alla km 1+840.00 lato nord | 3 | 3 | 3 | 3 | 3 |
| Data km 2+030.25 alla km 2+491.92 lato nord | 3 | 3 | 3 | 3 | 3 |
| Data km 2+181.88 alla km 2+611.88 lato nord | 3 | 3 | 3 | 3 | 3 |
| Data km 2+820.00 alla km 2+880.00 lato nord | 7 | 7 | 7 | 7 | 7 |
| TOTALE PER SPECIE | 46 | 46 | 46 | 46 | 46 |
| TOTALE COMPLESSIVO | 184 | | | | |

| SIEPE ARBUSTIVO - ARBOREA | | | | | |
|---|-------------------------|----------------------------------|-------------------------------------|----------------------------------|-----------|
| LOCALIZZAZIONE INTERVENTI | SPECIE ARBUSTIVE | | | | |
| | Mirto (Myrtus Communis) | Filirea (Phytolaea Angustifolia) | Prugnolo Selvatico (Prunus Spinosa) | Biancospino (Crataegus Monogyna) | |
| Data km 0+420.00 alla km 0+480.00 lato nord | 3 | 3 | 3 | 3 | 3 |
| Data km 1+000.00 alla km 1+120.00 lato nord | 6 | 6 | 6 | 6 | 6 |
| Data km 1+680.00 alla km 1+760.00 lato nord | 4 | 4 | 4 | 4 | 4 |
| Data km 1+780.00 alla km 1+840.00 lato nord | 3 | 3 | 3 | 3 | 3 |
| Data km 2+030.25 alla km 2+491.92 lato nord | 6 | 6 | 6 | 6 | 6 |
| Data km 2+181.88 alla km 2+611.88 lato nord | 3 | 3 | 3 | 3 | 3 |
| Data km 2+820.00 alla km 2+880.00 lato nord | 7 | 7 | 7 | 7 | 7 |
| TOTALE PER SPECIE | 46 | 46 | 46 | 46 | 46 |
| TOTALE COMPLESSIVO | 184 | | | | |

| MESSA A DIMORA DI SPECIE ARBUSTIVE PER SCARPATE IN RILEVATO DI ALTEZZA MAGGIORIE 5 M RICADENTI ALL'INTERNO DELLE VINCOLATE | | | | | | |
|--|-------------------------|-------------------------------|----------------------------------|----------------------------|-------------------------------------|----------------------------------|
| LOCALIZZAZIONE INTERVENTI | Mirto (Myrtus Communis) | Lentisco (Pistacia Lentiscus) | Filirea (Phytolaea Angustifolia) | Corbezzolo (Arbutus Unedo) | Prugnolo Selvatico (Prunus Spinosa) | Biancospino (Crataegus Monogyna) |
| Data progr. km 0+940.00 alla prog. Km 1+380.00 lato sud | 90 | 90 | 90 | 90 | 90 | 90 |
| Data progr. km 0+940.00 alla prog. Km 1+380.00 lato nord | 90 | 90 | 90 | 90 | 90 | 90 |
| Data progr. km 1+420.00 alla prog. Km 1+820.00 lato sud | 20 | 20 | 20 | 20 | 20 | 20 |
| Data progr. km 1+420.00 alla prog. Km 1+820.00 lato nord | 20 | 20 | 20 | 20 | 20 | 20 |
| Data progr. km 2+040.00 alla prog. Km 2+300.00 lato sud | 50 | 50 | 50 | 50 | 50 | 50 |
| Data progr. km 2+040.00 alla prog. Km 2+300.00 lato nord | 50 | 50 | 50 | 50 | 50 | 50 |
| Data progr. km 2+440.00 alla prog. Km 2+720.00 lato sud | 78 | 78 | 78 | 78 | 78 | 78 |
| Data progr. km 2+440.00 alla prog. Km 2+720.00 lato nord | 78 | 78 | 78 | 78 | 78 | 78 |
| Data progr. km 3+420.00 alla prog. Km 4+020.00 lato sud | 35 | 35 | 35 | 35 | 35 | 35 |
| Data progr. km 3+420.00 alla prog. Km 4+020.00 lato nord | 35 | 35 | 35 | 35 | 35 | 35 |
| Data progr. km 3+780.00 alla prog. Km 4+030.94 lato nord | 47 | 47 | 47 | 47 | 47 | 47 |
| Data progr. km 4+020.00 alla prog. Km 4+700.00 lato sud | 15 | 15 | 15 | 15 | 15 | 15 |
| TOTALE PER SPECIE | 648 | 648 | 648 | 648 | 648 | 648 |
| TOTALE COMPLESSIVO | 648 | | | | | |

| INTERVENTI DI SISTEMAZIONE A VERDE AREE INTERCLUSE DEGLI SVINCOLI SPECIE ARBUSTIVE PREVISTE | | | | | |
|---|---------------------------------------|-------------------------------|----------------------------------|-------------------------------------|----------------------------------|
| LOCALIZZAZIONE INTERVENTI | TIPOLOGIA E N. ARBUSTI PER INTERVENTO | | | | |
| | Mirto (Myrtus Communis) | Lentisco (Pistacia Lentiscus) | Filirea (Phytolaea Angustifolia) | Prugnolo Selvatico (Prunus Spinosa) | Biancospino (Crataegus Monogyna) |
| Svincolo Via Nuova Poggiamarino Loc. Muscabate | 213 | 20 | 218 | 42 | 39 |
| Svincolo Boscoreale Poggiamarino | 211 | 20 | 115 | 41 | 40 |
| TOTALE PER SPECIE | 424 | 40 | 333 | 83 | 79 |
| TOTALE COMPLESSIVO | 889 | | | | |

| INTERVENTI DI MESSA A DIMORA DI SPECIE ARBOREE IN CORRISPONDENZA DEI VIADOTTI DI PROGETTO | | | | | |
|---|--------------------------------------|----------------------------------|-------------------------------|--|--|
| LOCALIZZAZIONE INTERVENTI | TIPOLOGIA E N. ALBERI PER INTERVENTO | | | | |
| | Leccio (Quercus ilex) | Acero Campestre (Acer Campestre) | Roverella (Quercus Pubescens) | | |
| Viadotto VI02N | 1 | 1 | 1 | | |
| Viadotto VI04N | 1 | 1 | 1 | | |
| Viadotto VI04E | 2 | 1 | 1 | | |
| Viadotto VI04N | 1 | 1 | 1 | | |
| Viadotto VI07N | 2 | 2 | 1 | | |
| Viadotto VI07S | 1 | 1 | 1 | | |
| TOTALE PER SPECIE | 7 | 6 | 5 | | |
| TOTALE COMPLESSIVO | 18 | | | | |

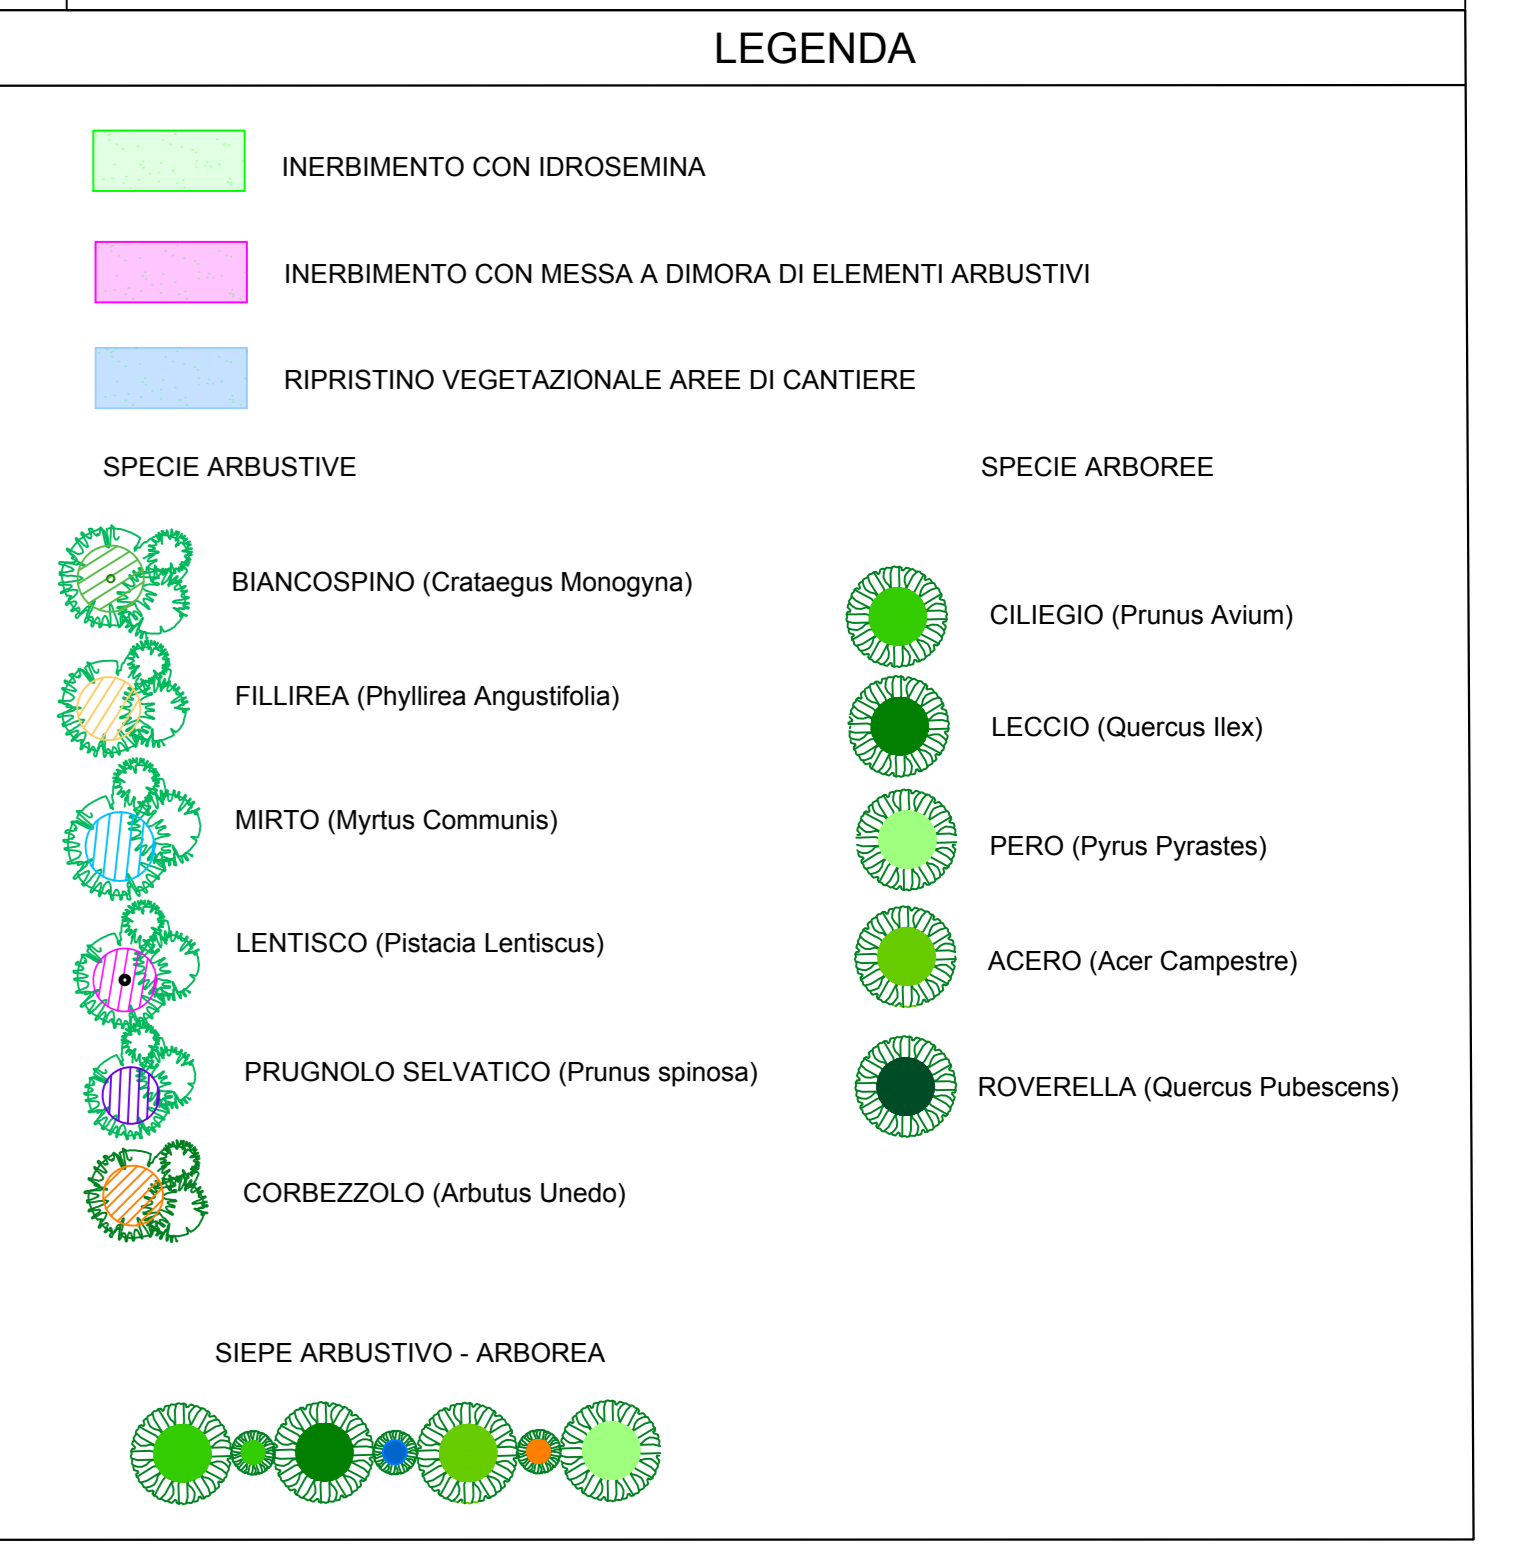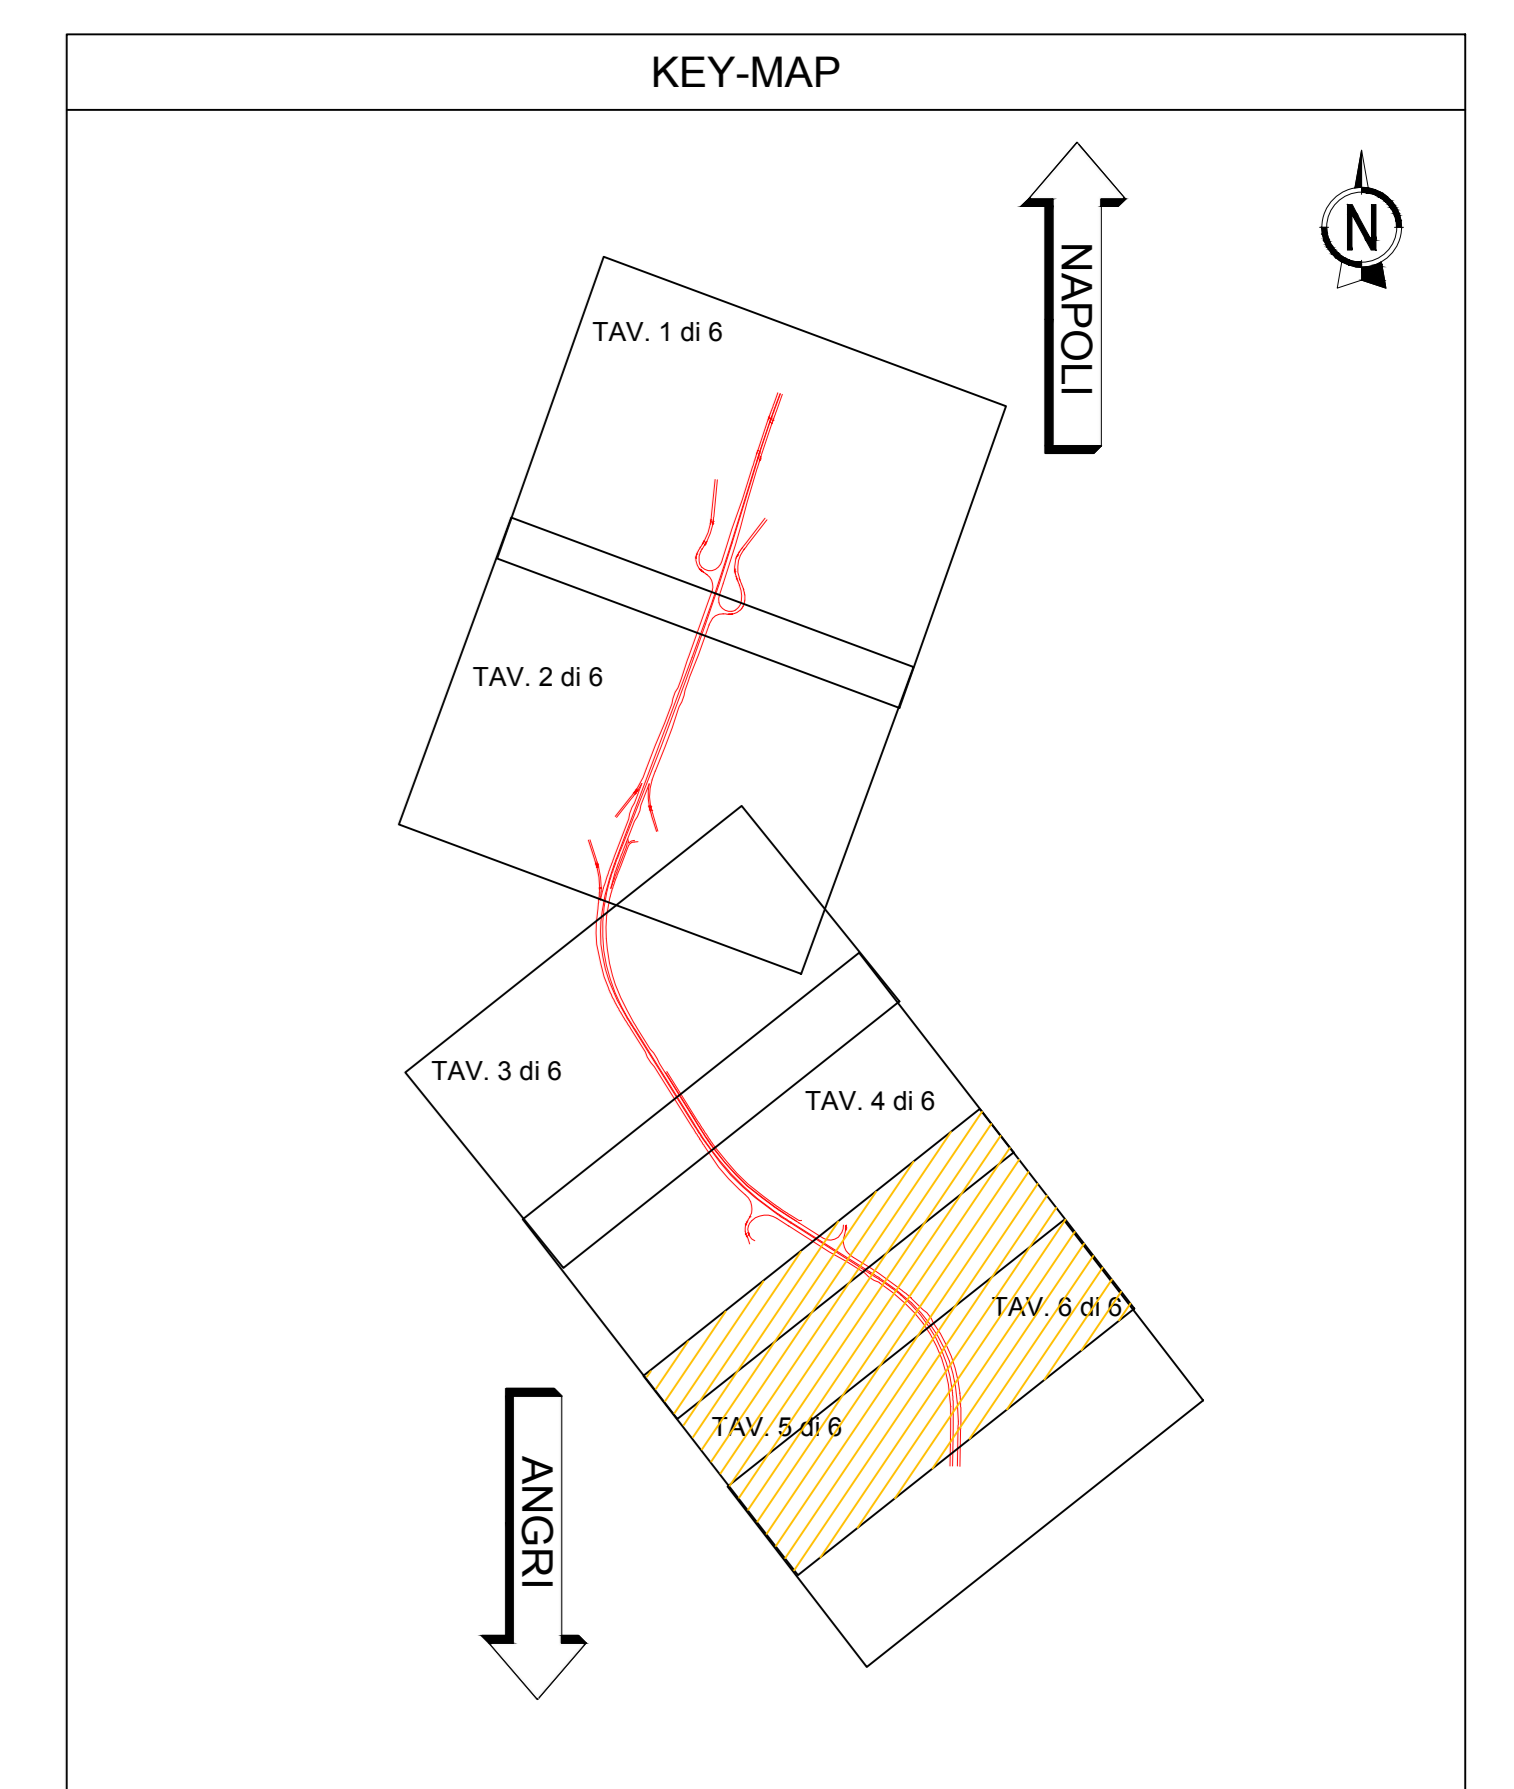

anas Direzione Progettazione e Realizzazione Lavori

S. S. 268 "DEL VESUVIO"
RADDOPPIO DA DUE A QUATTRO CORSIE DELLA STATALE
dal Km 19+550 al Km 29+300
IN CORRISPONDENZA DELLO SVINCOLO DI ANGRI

1° Lotto, dal Km 19+554 al Km 23+100

PROGETTO DEFINITIVO cod. NA234

PROGETTAZIONE: R.T.I.: PROGER S.p.A. (capogruppo mandataria)
 PROGIN S.p.A. - INTEGRA CONSORZIO STABILE
 IDROESSE Engineering S.r.l. - Prometeoengineering.it S.r.l. - ART S.r.l.

RESPONSABILE INTEGRAZIONE PRESTAZIONI SPECIALISTICHE: CAPOGRUPPO MANDATARIA
 Prof. Ing. Antonio GRIMALDI (ProgIn S.p.A.)

PROGER Direttore Tecnico: Dott. Ing. Stefano PALLAVICINI

INTEGRA Direttore Tecnico: Dott. Ing. Lorenzo INFANTE
 Prof. Ing. Franco BRAGA

COORDINATORE PER LA SICUREZZA IN FASE DI PROGETTAZIONE: Prof. Ing. Nicola SCARBA (Proger S.p.A.)

PROJECT MANAGER DELL'R.T.I.: Dott. Ing. Carlo LISTORTI (Proger S.p.A.)

RESPONSABILE DEL PROCEDIMENTO: Dott. Ing. Domenico PIETRAPERTOSA

ART Direttore Tecnico: Dott. Ing. Leo FRESIA

INTERVENTI DI MITIGAZIONE AMBIENTALE E INSERIMENTO PAESAGGISTICO OPERE A VERDE

Planimetria interventi opere a verde e sestì di impianto - Lotto 1 (5 di 6)

| | | | | | | | | | |
|--|------------|----------------|----------|--------------|---------------|-----------|---|--------|--------|
| CODICE PROGETTO | DPNA0234 | NUMERO VERBALE | 19 | CODICE ELAB. | T01A00AMBPL11 | REVISIONE | B | SCALA: | 1:1000 |
| EMISSIONE A SEGUITO ISTRUTTORIA DEL 02.02.2021 | 13/10/2020 | DATA | REDAITTO | VERIFICATO | APPROVATO | | | | |