




Sezione tipo in rilevato con messa a dimora di arbusti nelle scarpate superiori a 5 m ubicate in aree sottoposte a vincolo

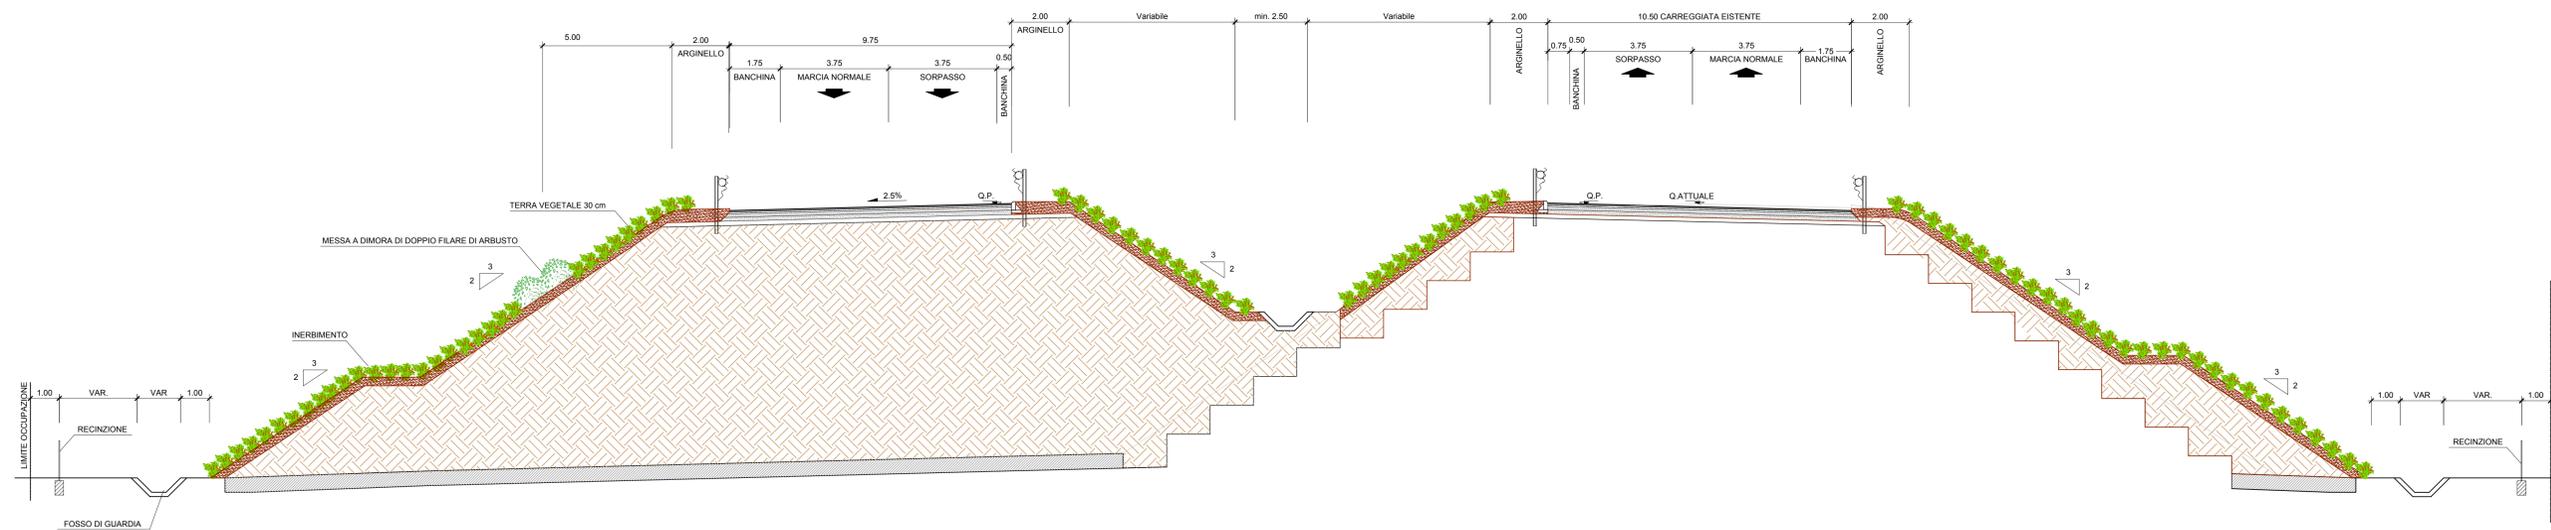

Pianta  
Scala 1:100

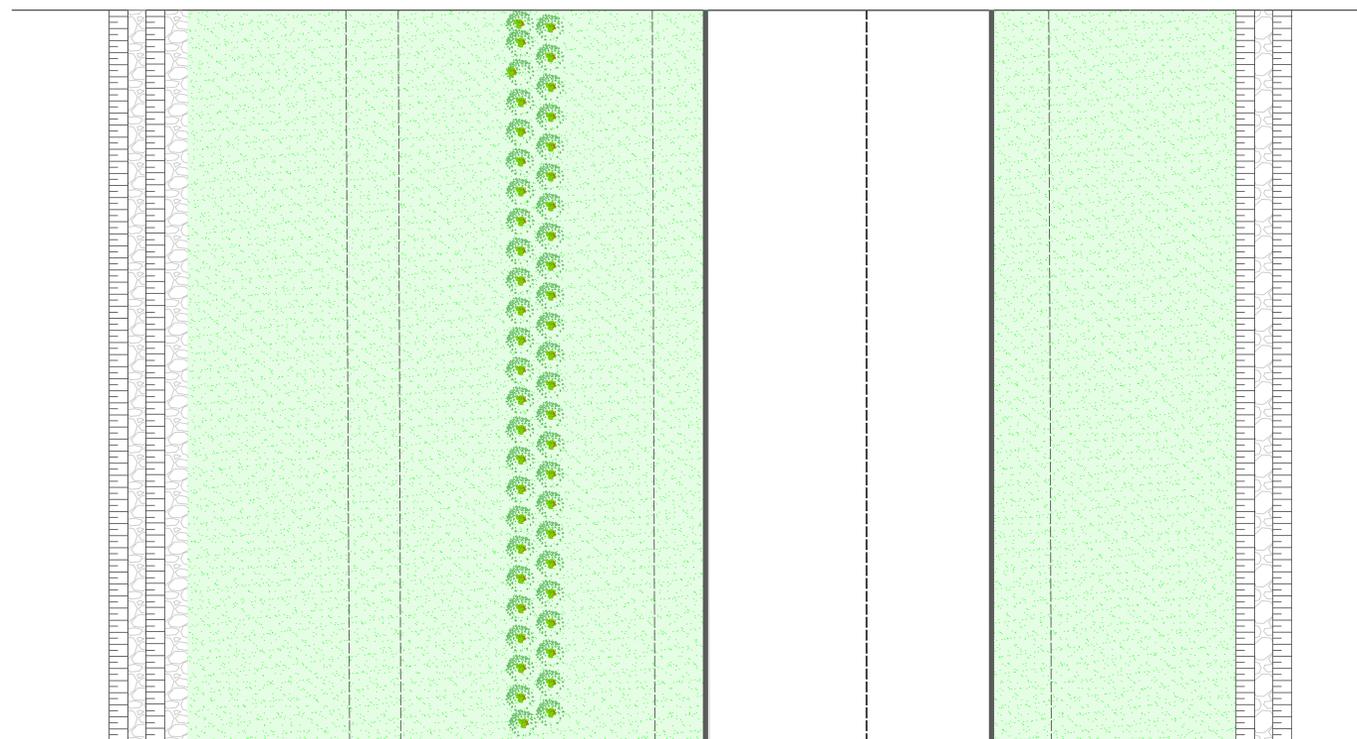

Particolare in pianta con disposizione delle specie arbustive  
Scala 1:100

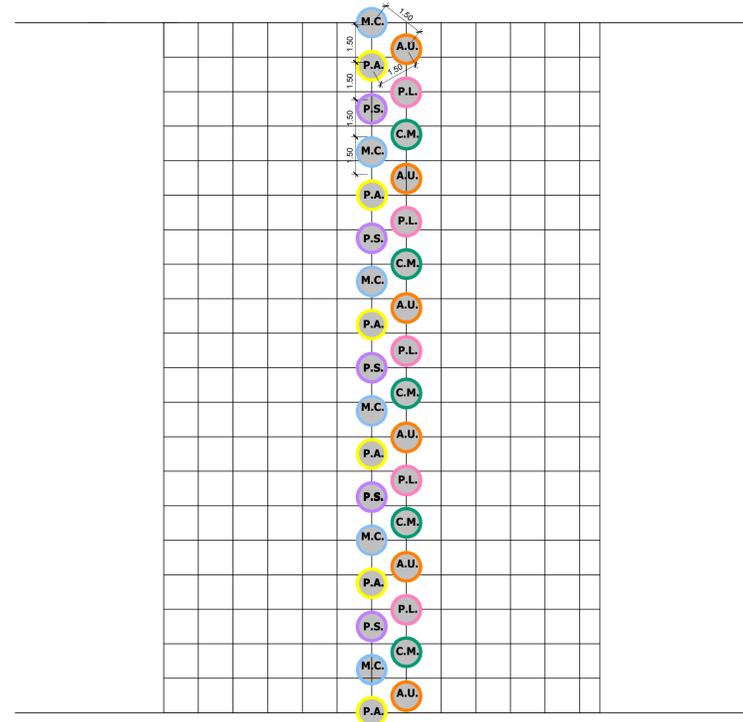

LEGENDA

- Terreno vegetale spessore 30 cm
- Sistemazione scarpate mediante inerbimento
- Messa a dimora di elementi arbustivi

Abaco simboli specie arbustive

- P.S. Prunus Spinoso - Prugnolo selvatico
- M.C. Myrtus Communis - Mirto
- P.A. Phyllirea Angustifolia - Fillirea
- A.U. Arbutus Unedo - Corbezzolo
- C.M. Crataegus Monogyna - Biancospino
- P.L. Pistacia Lentiscus - Lentisco

SPECIE ARBUSTIVE



|   |   |  |   |
|---|---|--|---|
|   |   | <b>Direzione Progettazione e Realizzazione Lavori</b>        |   |
| S.S. 268 "DEL VESUVIO"<br>RADDOPPIO DA DUE A QUATTRO CORSIE DELLA STATALE<br>dal Km 19+550 al Km 29+300<br>IN CORRISPONDENZA DELLO SVINCOLO DI ANGRÌ                                  |   |  |   |
| 1° Lotto, dal Km 19+554 al Km 23+100  |   |  |   |
| PROGETTO DEFINITIVO   |   |  | cod. NA234  |
| PROGETTAZIONE: R.T.I.: PROGER S.p.A. (capogruppo mandataria)<br>PROGIN S.p.A. - INTEGRA CONSORZIO STABILE<br>IDROESSE Engineering S.r.l. - Prometeoengineering.it S.r.l. - ART S.r.l. |   |  |   |
| RESPONSABILE INTEGRAZIONE PRESTAZIONI SPECIALISTICHE:<br>Prof. Ing. Antonio GRIMALDI (Proger S.p.A.)  | CAPOGRUPPO MANDATARIA:<br><b>PROGER</b> Direttore Tecnico:<br>Dot. Ing. Stefano PALLAVICINI |  |   |
| GEOLOGO:<br>Dot. Geol. Nocerino GIOSAFATTE (Prometeoengineering.it S.r.l.)  | MANDANTE:<br><b>INTEGRA</b> Direttore Tecnico:<br>Prof. Ing. Franco BRAGA                   |  |   |
| COORDINATORE PER LA SICUREZZA IN FASE DI PROGETTAZIONE:<br>Dot. Ing. Nicola SCIARRA (Proger S.p.A.)   | <b>PROGIN</b> Direttore Tecnico:<br>Dot. Ing. Lorenzo INFANTE                               | <b>INTEGRA</b> Direttore Tecnico:<br>Prof. Ing. Franco BRAGA | <b>PROMETE</b> Direttore Tecnico:<br>Dot. Ing. Alessandro FOCARACCI |
| PROJECT MANAGER DELL'R.T.I.:<br>Dot. Ing. Carlo LISTORTI (Proger S.p.A.)  | DIRETTORE TECNICO:<br>Dot. Ing. Alberto CECCHINI  |  |   |
| VISTO - RESPONSABILE DEL PROCEDIMENTO:<br>Dot. Ing. Domenico PIETRAPERTOSA  | <b>art</b> Direttore Tecnico:<br>Dot. Ing. Ivo FRESIA                                       |  |   |
| <b>INTERVENTI DI MITIGAZIONE AMBIENTALE E INSERIMENTO PAESAGGISTICO<br/>OPERE A VERDE</b>   |   |  |   |
| Sezioni e dettagli di opere a verde:<br>messa a dimora di arbusti per scarpate superiori ai 5m ricadenti nelle aree sottoposte a tutela   |   |  |   |
| CODICE PROGETTO<br>DPNA0234   | NOME FILE<br>T011A00AMBS202_A.dwg   | REVISIONE<br>A   | SCALA:<br>1:100   |
| PROGETTO<br>ELAB.   | LM. PROG. N. PROG.<br>19  | CODICE ELAB.<br>T011A00AMBS202                               |   |
| <b>A</b>  | EMISSIONE   | 12/10/2020   | A. Morinelli<br>D. Mezzore<br>C. Di Michè                           |
| REV.  | DESCRIZIONE   | DATA   | REDATTO<br>VERIFICATO<br>APPROVATO                                  |