Stralcio planimetrico Scala 1:1000

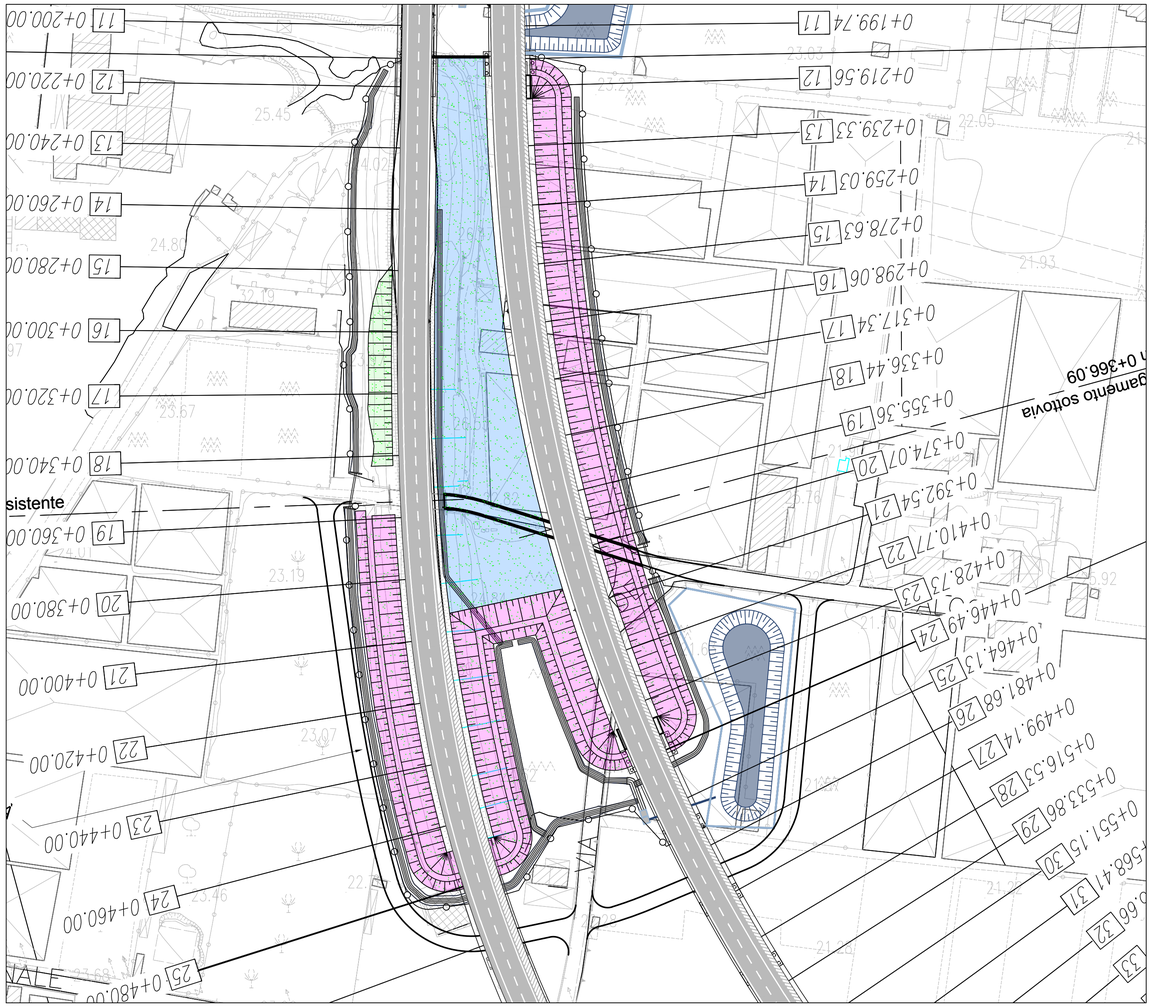

Sesto di impianto fascia vegetata Scala 1:100

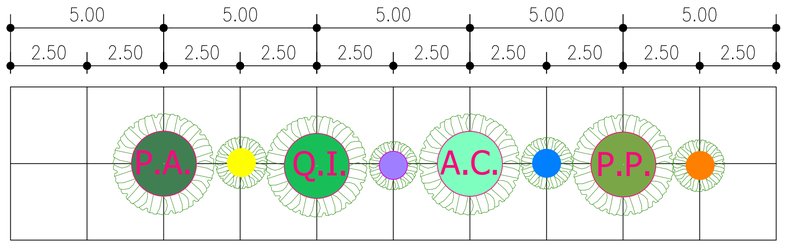

Sesto di impianto specie arbustive Scala 1:100

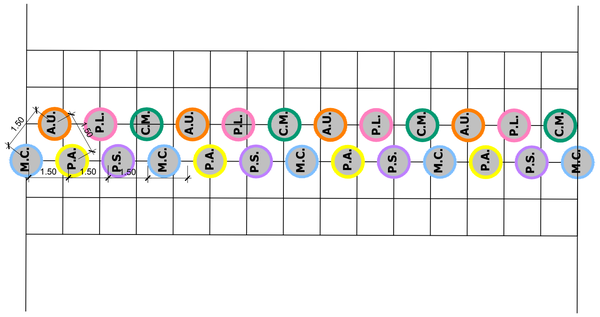

LEGENDA

SPECIE ARBOREE

- P.A. CILIEGIO (Prunus Avium)
- Q.I. LECCIO (Quercus Ilex)
- P.P. PERO (Pyrus Pyrastes)
- A.C. ACERO (Acer Campestre)

SPECIE ARBUSTIVE

- FILLIREA (Phyllirea Angustifolia)
- PRUGNOLO SELVATICO (Prunus Spinosa)
- MYRTUS COMMUNIS (Mirto)
- ARBUTUS UNEDO (Corbezzolo)
- CRATAEGUS MONOGYNA (Biancospino)
- PISTACIA LENTISCUS (Lentisco)

Specie arboree

Mirto (Myrtus Communis)

Corbezzolo (Arbutus Unedo)

Lentisco (Pistacia Lentiscus)

Prugnolo selvatico (Prunus spinosa)

Biancospino (Crataegus Monogyna)

Fillirea (Phyllirea Angustifolia)

Prospetto Scala 1:100

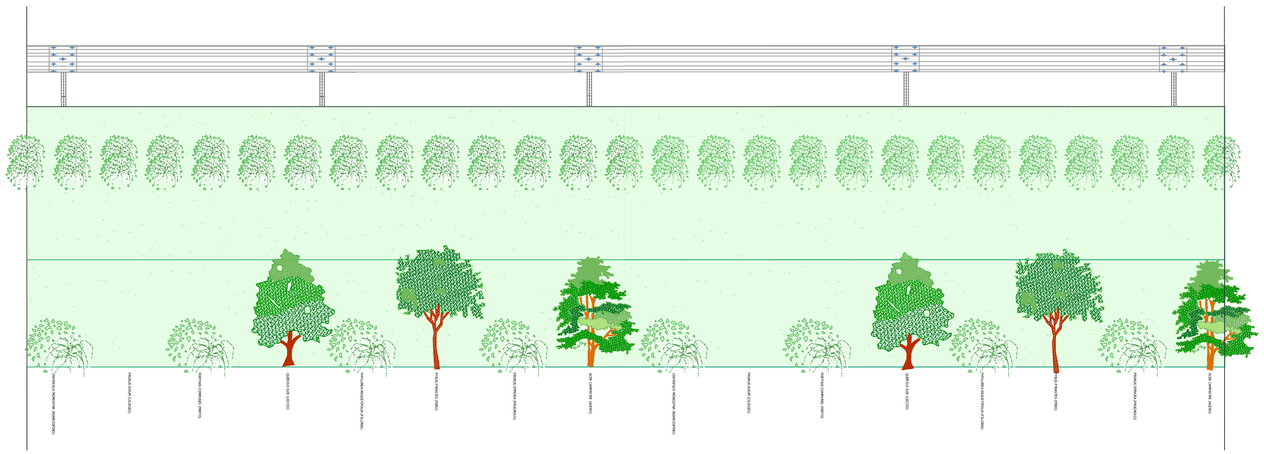

Specie arbustive

Ciliegio (Prunus Avium)

Pero (Pyrus Pyrastes)

Acero (Acer Campestre)

Leccio (Quercus Ilex)

anas

Direzione Progettazione e Realizzazione Lavori

S.S. 268 "DEL VESUVIO"
RADDOPPIO DA DUE A QUATTRO CORSIE DELLA STATALE
dal Km 19+550 al Km 29+300
IN CORRISPONDENZA DELLO SVINCOLO DI ANGRI

1° Lotto, dal Km 19+554 al Km 23+100

PROGETTO DEFINITIVO — COD. NA234

PROGETTAZIONE: R.T.I.: PROGER S.p.A. (capogruppo mandataria)
PROGIN S.p.A. - INTEGRA CONSORZIO STABILE
IDROESSE Engineering S.r.l. - Prometeoengineering.it S.r.l. - ART S.r.l.

RESPONSABILE INTEGRAZIONE PRESTAZIONI SPECIALISTICHE:
Prof. Ing. Antonio GRIMALDI (Progin S.p.A.)

GEOLOGO:
Dott. Geol. Nocerino GIOSAFATTE (Prometeoengineering.it S.r.l.)

COORDINATORE PER LA SICUREZZA IN FASE DI PROGETTAZIONE:
Dott. Ing. Nicola SCIARRA (Proger S.p.A.)

PROJECT MANAGER DELL'R.T.I.:
Dott. Ing. Carlo LISTORTI (Proger S.p.A.)

VISTO: RESPONSABILE DEL PROCEDIMENTO:
Dott. Ing. Domenico PIETRAPERTOSA

CAPOGRUPPO MANDATARIA:
PROGER — Direttore Tecnico: Dott. Ing. Stefano PALLAVICINI

MANDANTI:
PROGIN — Direttore Tecnico: Dott. Ing. Lorenzo INFANTE
INTEGRA — Direttore Tecnico: Prof. Ing. Franco BRAGA
IDROESSE ENGINEERING — Direttore Tecnico: Dott. Ing. Alberto CECCHINI
PROMETEO — Direttore Tecnico: Dott. Ing. Alessandro FOCARACCI
art — Direttore Tecnico: Dott. Ing. Ivo FRESIA

INTERVENTI DI MITIGAZIONE AMBIENTALE E INSERIMENTO PAESAGGISTICO OPERE A VERDE

Prospetti e sezioni tipologiche opere a verde

CODICE PROGETTO	NOME FILE	REVISIONE	SCALA:
PROGETTO: DPNA0234 LIV. PROG.: D N. PROG.: 19	T01IA00AMBSZ03_A.dwg CODICE ELAB.: T01IA00AMBSZ03	A	VARIE

REV.	DESCRIZIONE	DATA	REDATTO	VERIFICATO	APPROVATO
A	EMISSIONE	12/10/2020	A. Marinelli	D. Mazzone	C. Di Michele