SEZIONI TRASVERSALI

Scala 1:200

SEZIONE N° 1
PROGRESSIVA 0+025.00

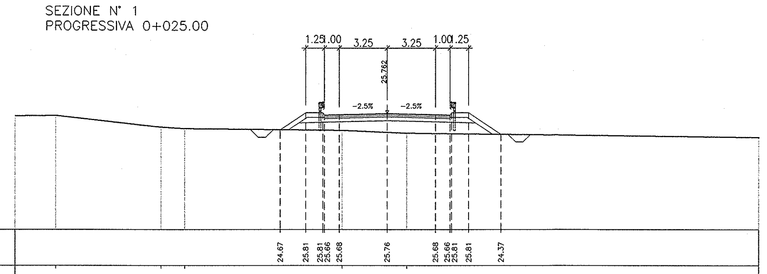

Q. ASSE RIF. = 25.76
SCALA = 1:200:200
Q.R. = 18.00

| | | |