


LEGENDA INTERFERENZE

- GORI S.p.a.
- EAV S.r.l.
- E-distribuzione
- Telecom Italia S.p.A.
- SNAM Rete Gas S.p.A.
- ITALGAS S.p.A.
- Acqua Campania
- WIND Telecomunicazioni S.p.A.
- Fastweb S.p.A.
- Gruppo ReteIt
- TERNA S.p.A.

KEY-MAP

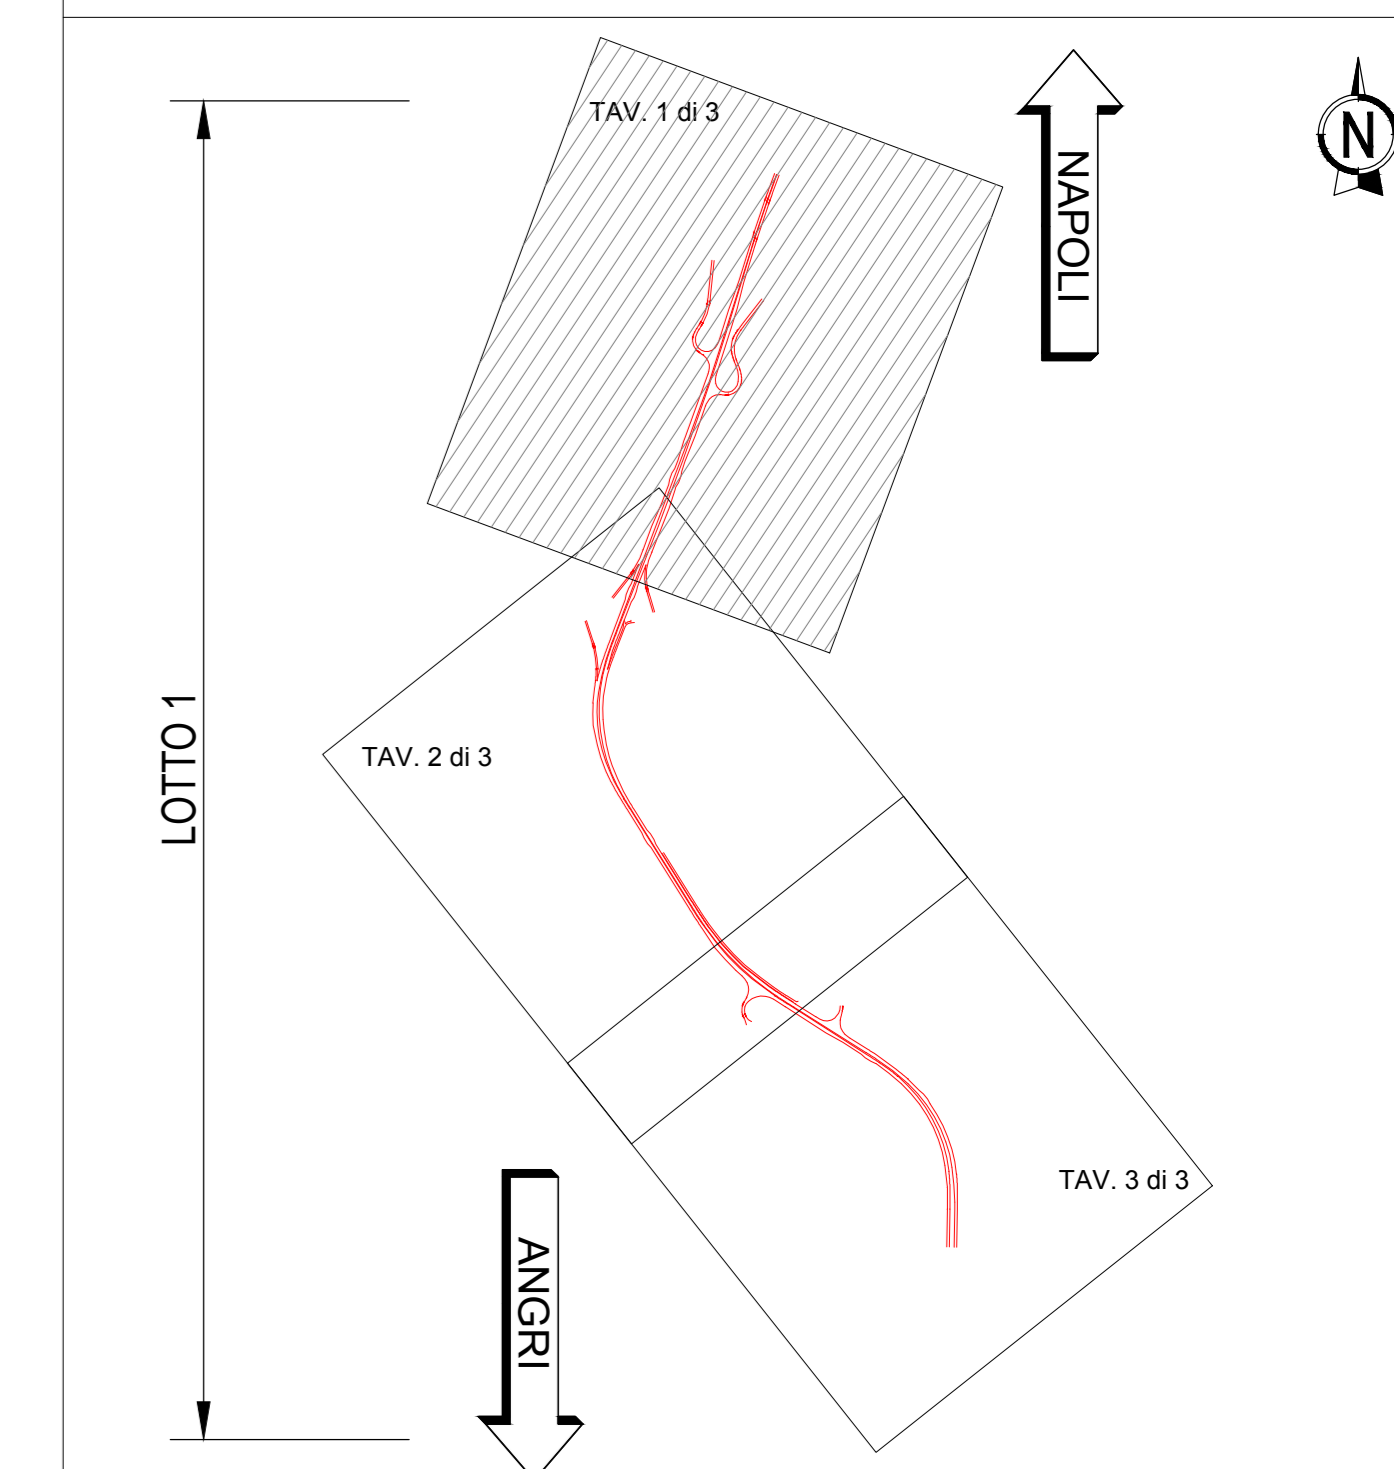

Direzione Progettazione e Realizzazione Lavori

S.S. 268 "DEL VESUVIO"
RADDOPPIO DA DUE A QUATTRO CORSIE DELLA STATALE
dal Km 19+550 al Km 29+300
IN CORRISPONDENZA DELLO SVINCOLO DI ANGRI

1° Lotto, dal Km 19+554 al Km 23+100

PROGETTO DEFINITIVO

cod NA234

PROGETTAZIONE: R.T.I.: PROGER S.p.A. (capogruppo mandataria)
PROGIN S.p.A. - INTEGRA CONSORZIO STABILE
IDROESSE Engineering S.r.l. - Prometeoengineering.it S.r.l. - ART S.r.l.

<p>RESPONSABILE INTEGRAZIONI PRESTAZIONI SPECIALISTICHE: Prof. Ing. Antonio GRIMALDI (Proger S.p.A.)</p> <p>CAPOGRUPPO MANDATARIA: PROGER Direttore Tecnico: Dott. Ing. Stefano PALLAVICINI</p> <p>GEOLOGO: Dott. Geol. Nazario GIOSAFATTE (Prometeoengineering.it S.r.l.)</p> <p>COORDINATORE PER LA SICUREZZA IN FASE DI PROGETTAZIONE: Dott. Ing. Nicola SCIARRA (Proger S.p.A.)</p> <p>PROJECT MANAGER DELL'R.T.I.: Dott. Ing. Carlo LISTORTI (Proger S.p.A.)</p> <p>VISTO RESPONSABILE DEL PROCEDIMENTO: Dott. Ing. Domenico PIETRAPERTOSA</p>	<p>MANDANTI: INTEGRA Direttore Tecnico: Prof. Ing. Franco BRAGA PROGIN S.p.A. Direttore Tecnico: Dott. Ing. Lorenzo INFANTE IDROESSE S.r.l. Direttore Tecnico: Dott. Ing. Alberto CECCHINI PROMETEOENGINEERING.IT S.r.l. Direttore Tecnico: Dott. Ing. Alessio FOCARACCI ART S.r.l. Direttore Tecnico: Dott. Ing. Ivo FRESIA</p>
--	---

INTERFERENZE
Planimetria interferenze Tav.1 di 3

CODICE PROGETTO	NOME FILE	REVISIONE	SCALA:
DPNA0234	T01INDINTPL01_A	A	
PROGETTO	LV_PROG N_PROG		
D	19		
C			
B			
A	EMMISSIONE	26/04/2021	Moutone Sotuni Focaracci
REV.	DESCRIZIONE	DATA	REDATTO VERIFICATO APPROVATO