ALTERNATIVA 8

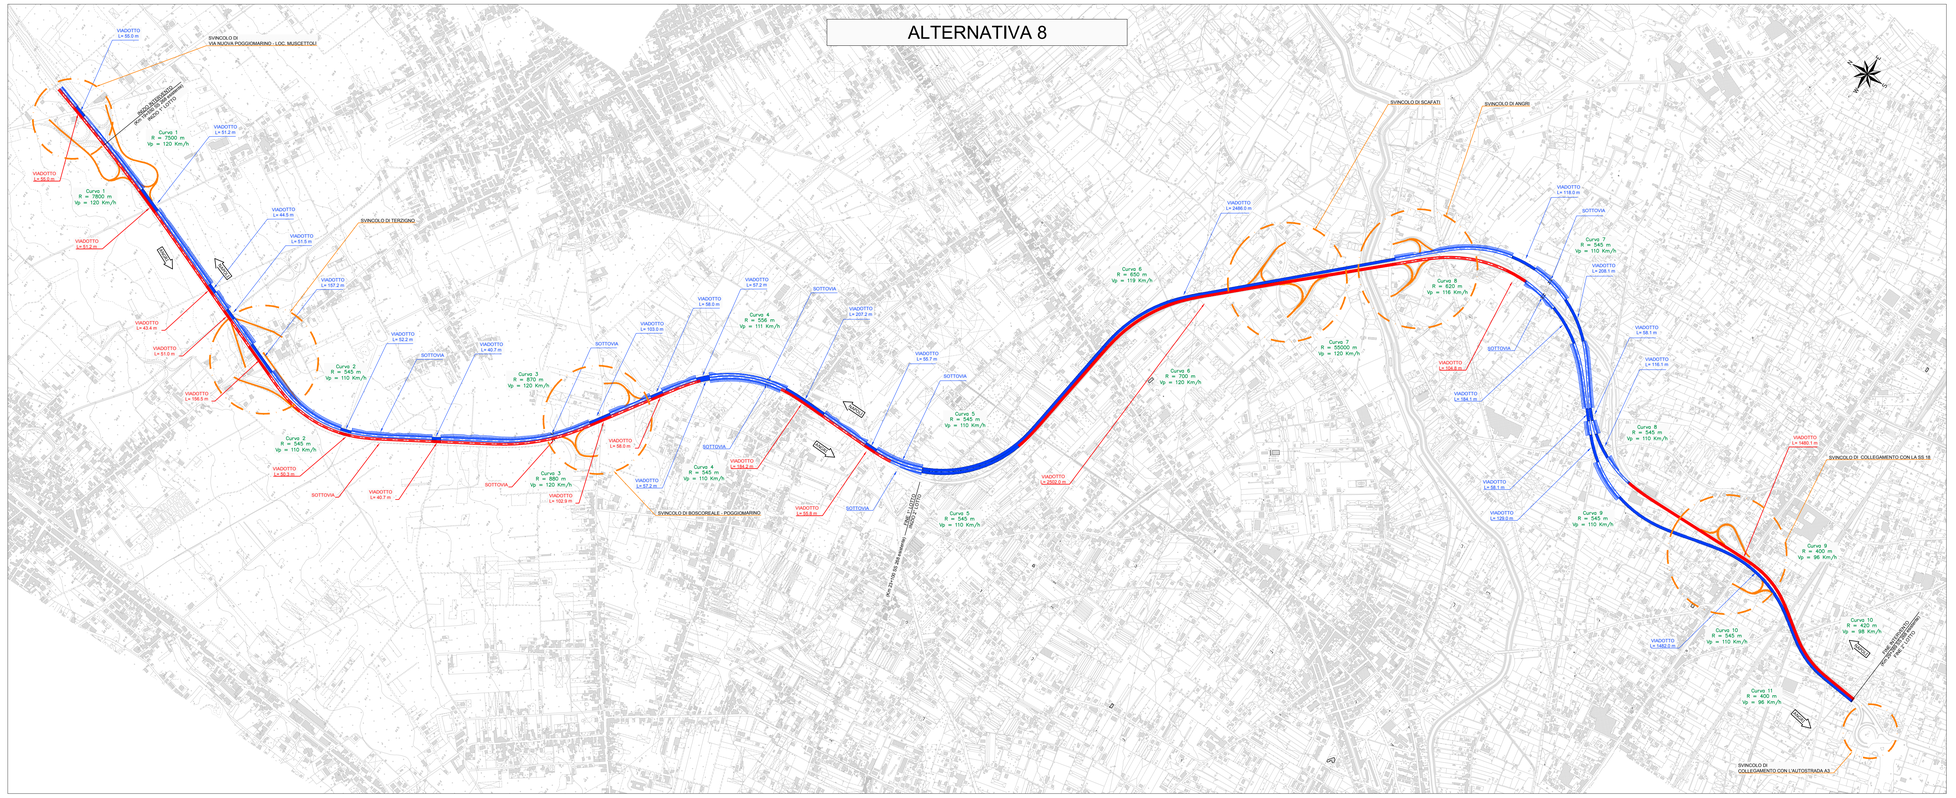

ALTERNATIVA 9

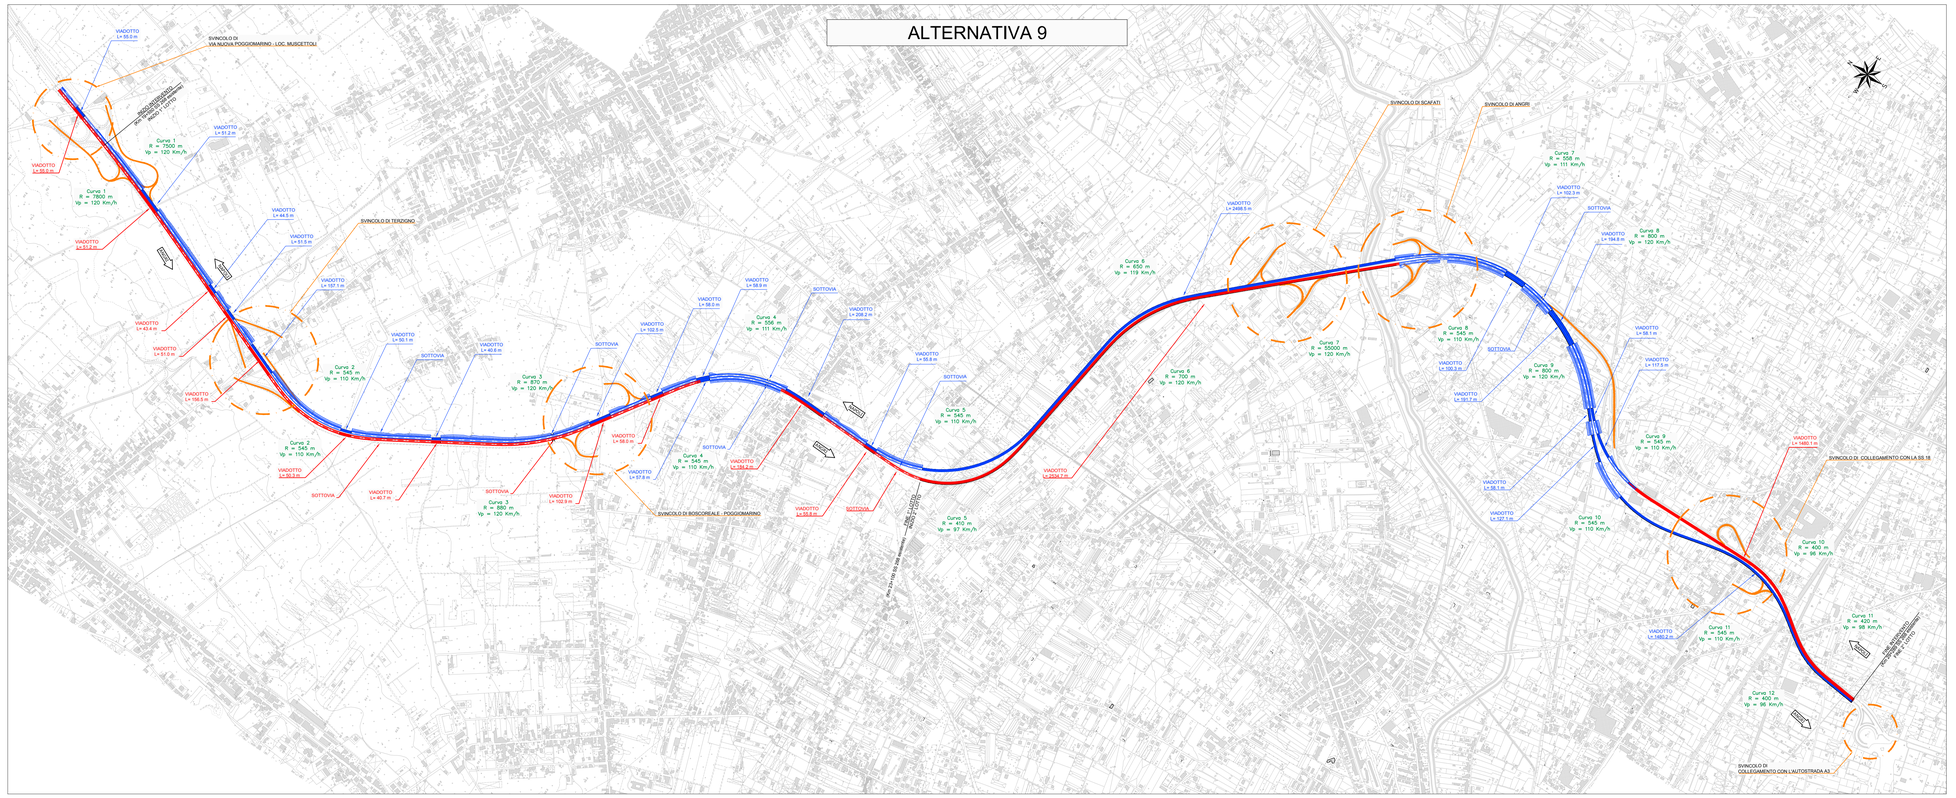

LEGENDA

- NAPOLI — DIREZIONE
- CARREGGIATA ESISTENTE IN RIUTILIZZO
- CARREGGIATA NUOVA
- NUOVO SOTTOVIA
- VIADOTTO ESISTENTE
- VIADOTTO IN RIUTILIZZO
- RAMPE DI SVINCOLO

anas — *Direzione Progettazione e Realizzazione Lavori*

S.S. 268 "DEL VESUVIO"
RADDOPPIO DA DUE A QUATTRO CORSIE DELLA STATALE
dal Km 19+550 al Km 29+300
IN CORRISPONDENZA DELLO SVINCOLO DI ANGRI

1° Lotto, dal Km 19+554 al Km 23+100

PROGETTO DEFINITIVO — COD. NA234

PROGETTAZIONE: R.T.I.: PROGER S.p.A. (capogruppo mandataria)
PROGIN S.p.A. - INTEGRA CONSORZIO STABILE
IDROESSE Engineering S.r.l. - Prometeoengineering.it S.r.l. - ART S.r.l.

RESPONSABILE INTEGRAZIONE PRESTAZIONI SPECIALISTICHE:
Prof. Ing. Antonio GRIMALDI (Progin S.p.A.)

GEOLOGO:
Dott. Geol. Nocerino GIOSAFATTE (Prometeoengineering.it S.r.l.)

COORDINATORE PER LA SICUREZZA IN FASE DI PROGETTAZIONE:
Dott. Ing. Nicola SCIARRA (Proger S.p.A.)

PROJECT MANAGER DELL'R.T.I.:
Dott. Ing. Carlo LISTORTI (Proger S.p.A.)

VISTO: RESPONSABILE DEL PROCEDIMENTO:
Dott. Ing. Antonio SCALAMANDRÉ

CAPOGRUPPO MANDATARIA:
PROGER — Direttore Tecnico: Dott. Ing. Stefano PALLAVICINI

MANDANTI:
PROGIN — Direttore Tecnico: Dott. Ing. Lorenzo INFANTE
INTEGRA — Direttore Tecnico: Prof. Ing. Franco BRAGA
Direttore Tecnico: Dott. Ing. Alberto CECCHINI
PROMETEO — Direttore Tecnico: Dott. Ing. Alessandro FOCARACCI
art — Direttore Tecnico: Dott. Ing. Ivo FRESIA

PROGETTO STRADALE
ASSE PRINCIPALE
Planimetria delle alternative di tracciato valutate - Tav.2

CODICE PROGETTO				NOME FILE	REVISIONE	SCALA:
PROGETTO: DPNA0234	LIV. PROG.: D	N. PROG.: 19	CODICE ELAB.: T01PS00TRAPT08	T01PS00TRAPT07-08_A.dwg	A	1:2000

REV.	DESCRIZIONE	DATA	REDATTO	VERIFICATO	APPROVATO
A	EMISSIONE	15/07/2020	Pierfelice	Pirro	Celebrese