




SEZIONE TIPO VIADOTTO - CASSONI IN RETTILINEO
1:100

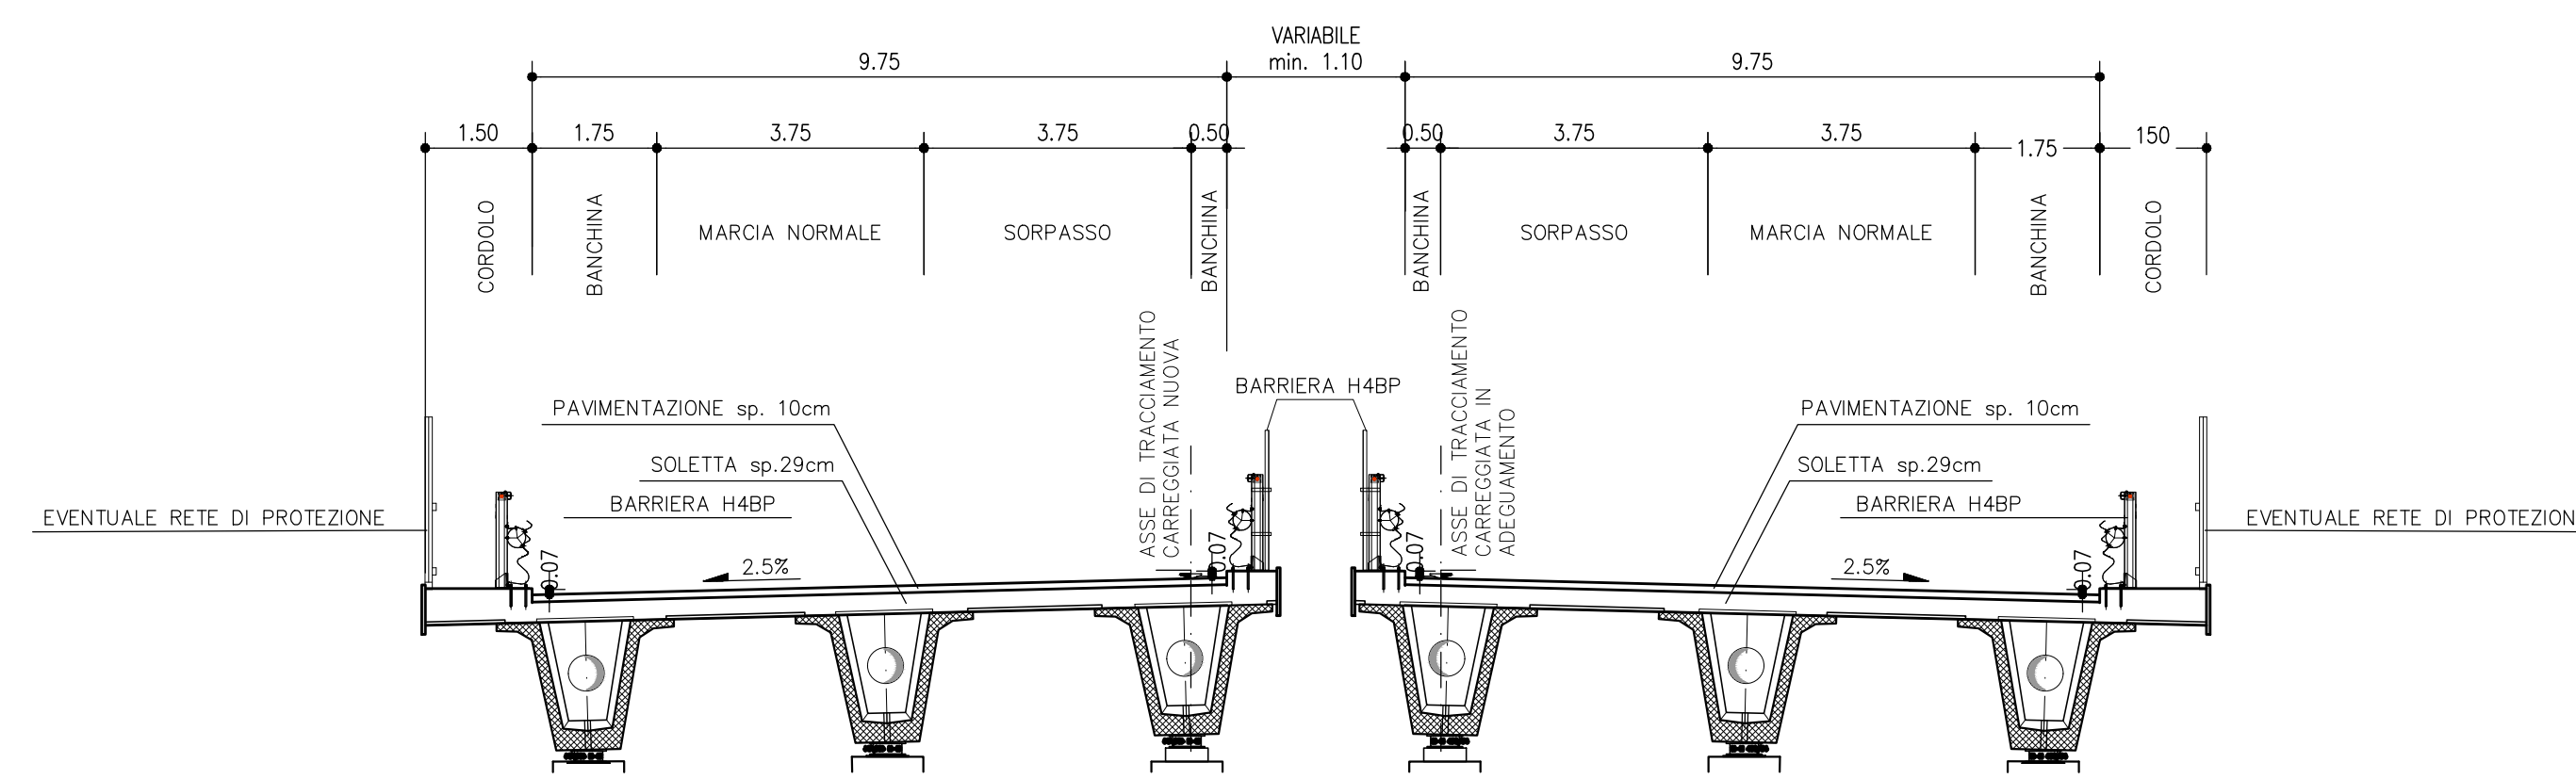


SEZIONE TIPO VIADOTTO - CASSONI CORSIA DI ACCELERAZIONE/DECELERAZIONE
1:100

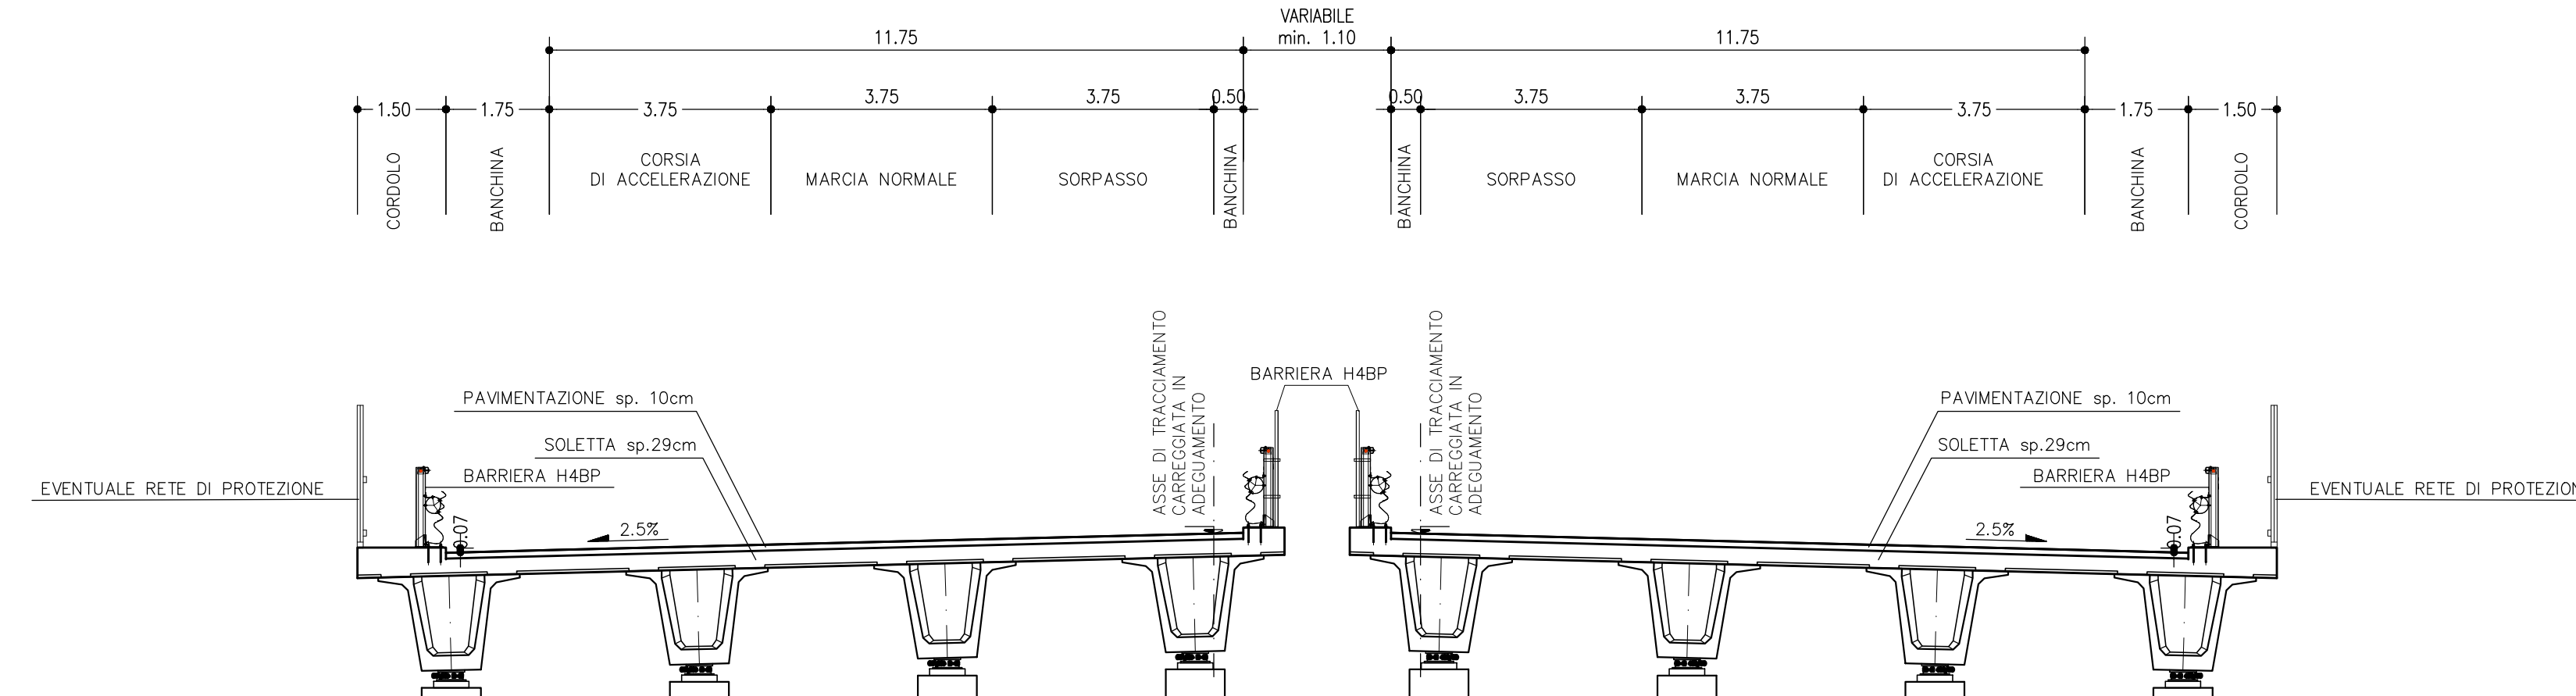

SEZIONE TIPO VIADOTTO - TRAVI - IN RETTILINEO
1:100

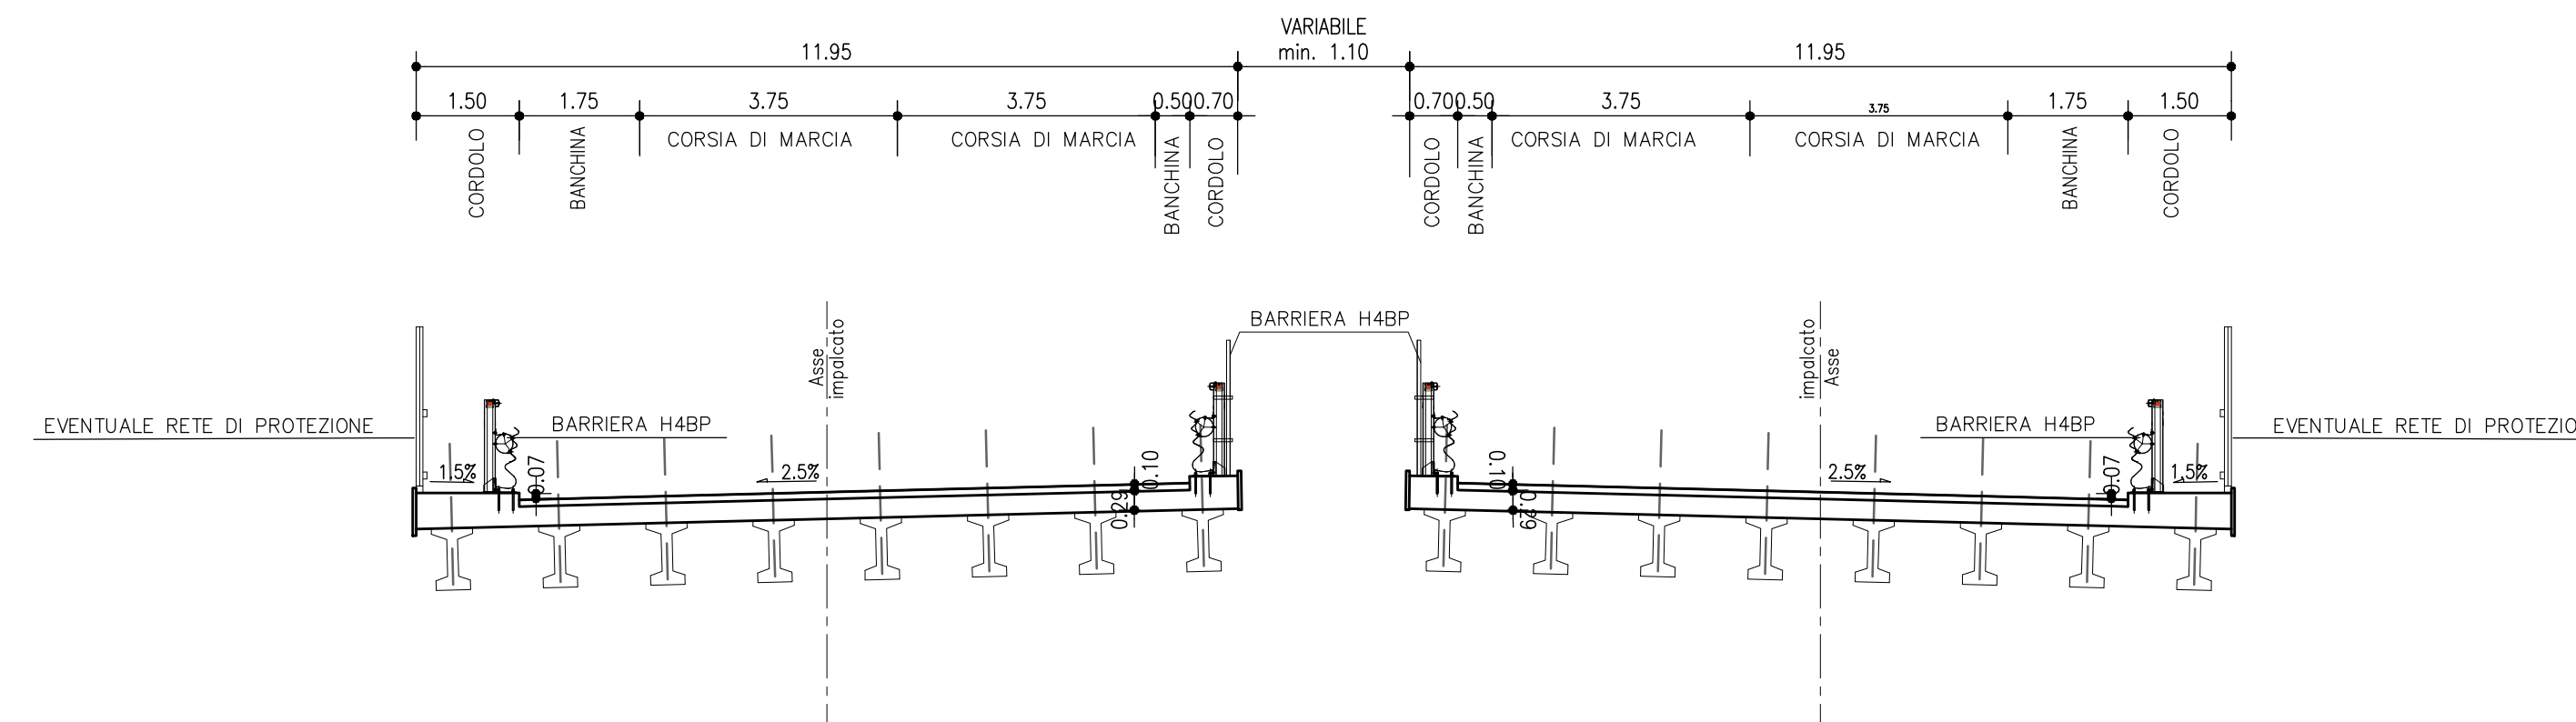

SEZIONE TIPO VIADOTTO - TRAVI CORSIA DI ACCELERAZIONE/DECELERAZIONE
1:100

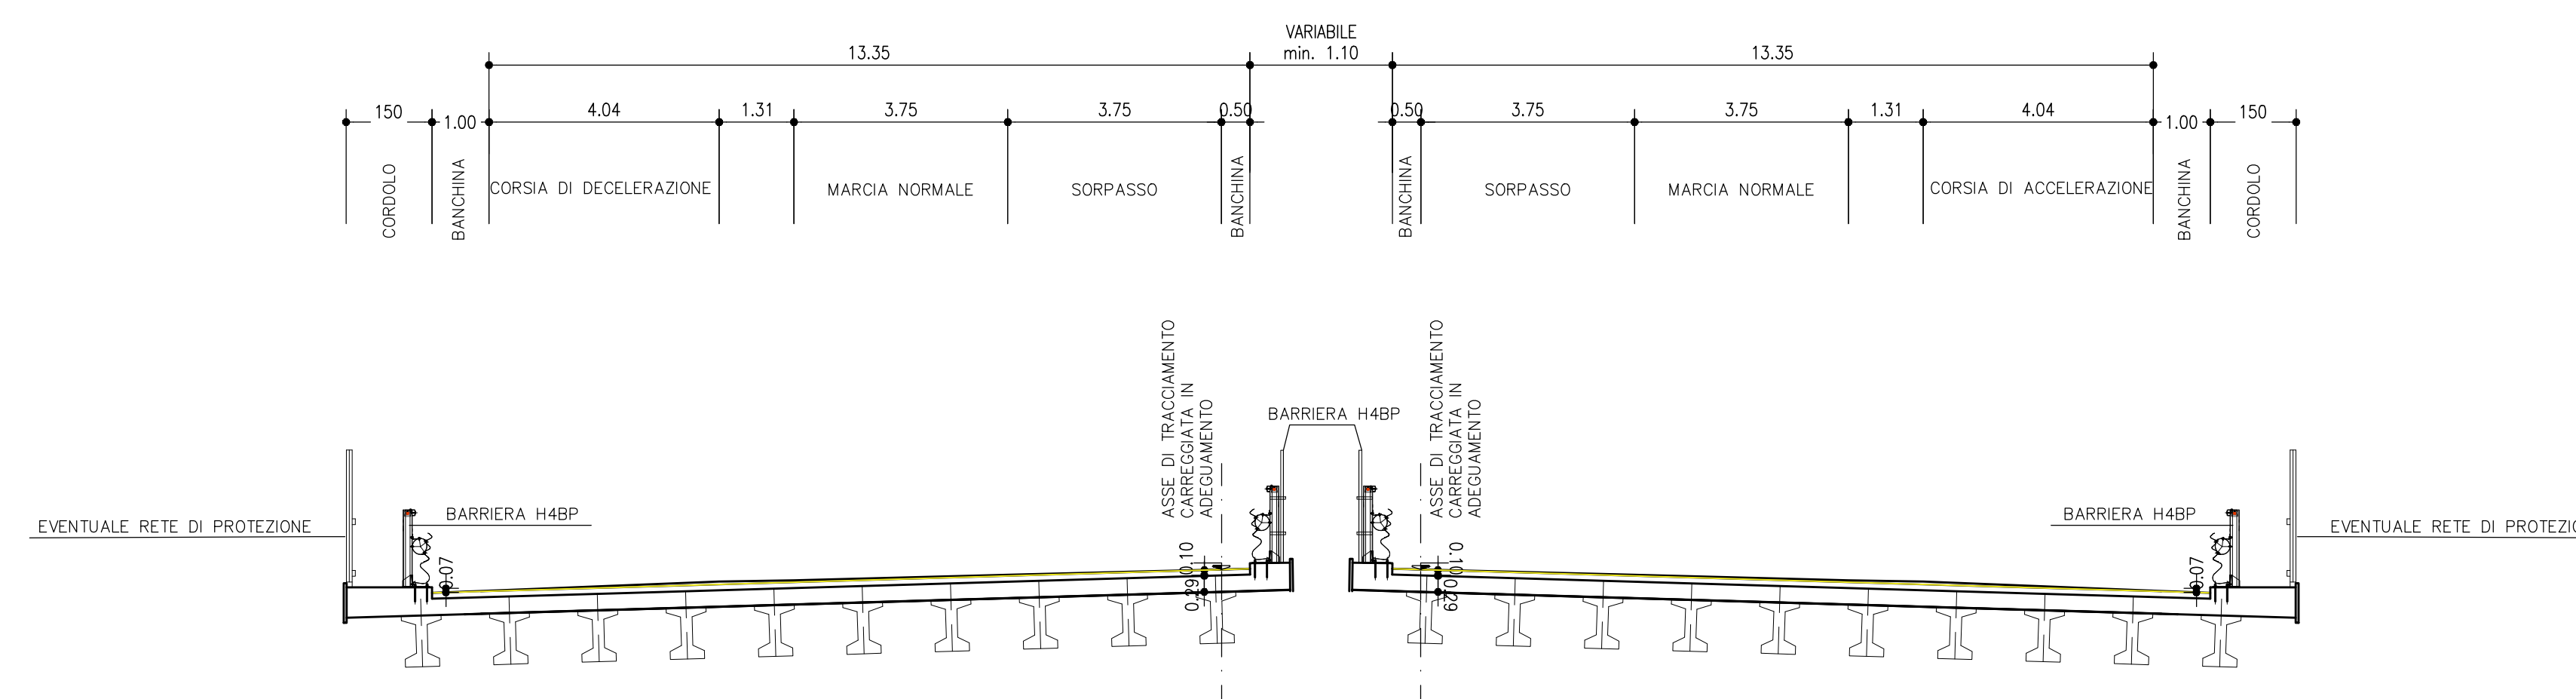

S.S. 268 "DEL VESUVIO"
RADDOPPIO DA DUE A QUATTRO CORSIE DELLA STATALE
dal Km 19+550 al Km 29+300
IN CORRISPONDENZA DELLO SVINCOLO DI ANGRI

1° Lotto, dal Km 19+554 al Km 23+100

PROGETTO DEFINITIVO cod. NA234

PROGETTAZIONE: R.T.I.: PROGER S.p.A. (capogruppo mandataria)
PROGIN S.p.A. - INTEGRA CONSORZIO STABILE
IDROESSE Engineering S.r.l. - Prometeoengineering.it S.r.l. - ART S.r.l.

RESPONSABILE INTEGRAZIONI PRESTAZIONI SPECIALISTICHE: Prof. Ing. Antonio GRIMALDI (Proger S.p.A.)		CAPOGRUPPO MANDATARIA: PROGER Direttore Tecnico: Dott. Ing. Stefano PALLAVICINI	
GEOLOGO: Dott. Geol. Noemio GIOSAFATTE (Prometeoengineering.it S.r.l.)		MANDANTI: INTEGRA Direttore Tecnico: Dott. Ing. Lorenzo INFANTE Prof. Ing. Franco BRAGA	
COORDINATORE PER LA SICUREZZA IN FASE DI PROGETTAZIONE: Dott. Ing. Nicola SCIARRA (Proger S.p.A.)		PROJECT MANAGER DELL'R.T.I.: Dott. Ing. Carlo LISTORTI (Proger S.p.A.)	
VISTO RESPONSABILE DEL PROCEDIMENTO: Dott. Ing. Domenico PIETRAPERTOSA		art Direttore Tecnico: Dott. Ing. Ivo FRESIA	

PROGETTO STRADALE
SEZIONI TIPOLOGICHE E PARTICOLARI COSTRUTTIVI
Sezioni tipo in corrispondenza dei viadotti

CODICE PROGETTO	DPNA0234	NOME FILE	T01PS00TRAST04_B.dwg	REVISIONE	SCALA:
PROGETTO	DPNA0234	ELAB.	T01PS00TRAST04	B	1:100
REV	DESCRIZIONE	DATA	REDDATTO	VERIFICATO	APPROVATO
B	REV A SEQUITO SCH DI MERITO STD DEL 11/09/2020	Maggio 2021	RECCHI	EUZERI	BRAGA
A	EMMISSIONE	15 Luglio 2020	RECCHI	EUZERI	BRAGA