



Direzione Progettazione e Realizzazione Lavori

S.S. 268 "DEL VESUVIO"
RADDOPPIO DA DUE A QUATTRO CORSIE DELLA STATALE
dal Km 19+550 al Km 29+300
IN CORRISPONDENZA DELLO SVINCOLO DI ANGRÌ

1° Lotto, dal Km 19+554 al Km 23+100

PROGETTO DEFINITIVO

COD. NA234

PROGETTAZIONE: R.T.I.: PROGER S.p.A. (capogruppo mandataria)
PROGIN S.p.A. - INTEGRA CONSORZIO STABILE
IDROESSE Engineering S.r.l. - Prometeoengineering.it S.r.l. - ART S.r.l.


RESPONSABILE INTEGRAZIONE PRESTAZIONI SPECIALISTICHE: Prof. Ing. Antonio GRIMALDI (Progin S.p.A.)	CAPOGRUPPO MANDATARIA:  PROGER Direttore Tecnico: Dott. Ing. Stefano PALLAVICINI
GEOLOGO: Dott. Geol. Nocerino GIOSAFATTE (Prometeoengineering.it S.r.l.)	MANDANTI:  PROGIN S.p.A. Direttore Tecnico: Dott. Ing. Lorenzo INFANTE  INTEGRA Consorzio Stabile di Architetture e Ingegneria Integrata Direttore Tecnico: Prof. Ing. Franco BRAGA
COORDINATORE PER LA SICUREZZA IN FASE DI PROGETTAZIONE: Dott. Ing. Nicola SCIARRA (Proger S.p.A.)	 IDROESSE ENGINEERING Direttore Tecnico: Dott. Ing. Alberto CECCHINI  PROMETEO ENGINEERING Direttore Tecnico: Dott. Ing. Alessandro FOCARACCI
PROJECT MANAGER DELL'R.T.I.: Dott. Ing. Carlo LISTORTI (Proger S.p.A.)	 art Direttore Tecnico: Dott. Ing. Ivo FRESIA
VISTO: RESPONSABILE DEL PROCEDIMENTO: Dott. Ing. Domenico PIETRAPERTOSA	

PROGETTO STRADALE
ASSE PRINCIPALE
Sezioni trasversali - Asse Sud

CODICE PROGETTO	NOME FILE	REVISIONE	SCALA:
PROGETTO DPNA0234 LIV. PROG. D N. PROG. 19	T01PS00TRASZ02_B.dwg CODICE ELAB. T01PS00TRASZ02	B	1:200
B	REV A SEGUITO SCH DI MERITO STD DEL 11/09/2020	Maggio 2021	RICCHI EUSEPI BRAGA
A	EMISSIONE	15 Luglio 2020	RICCHI EUSEPI BRAGA
REV.	DESCRIZIONE	DATA	REDATTO VERIFICATO APPROVATO

Asse Sud L1
 Sezione S 1
 Km 0.00


SCAVI E BONIFICHE	
RILEVATI	
TERRENO VEGETALE	m 0.99
SOVRASTRUTTURA	
STRATO DI USURA	m 17.00
STRATO DI BINDER	m 17.00
STRATO DI BASE	m 17.00

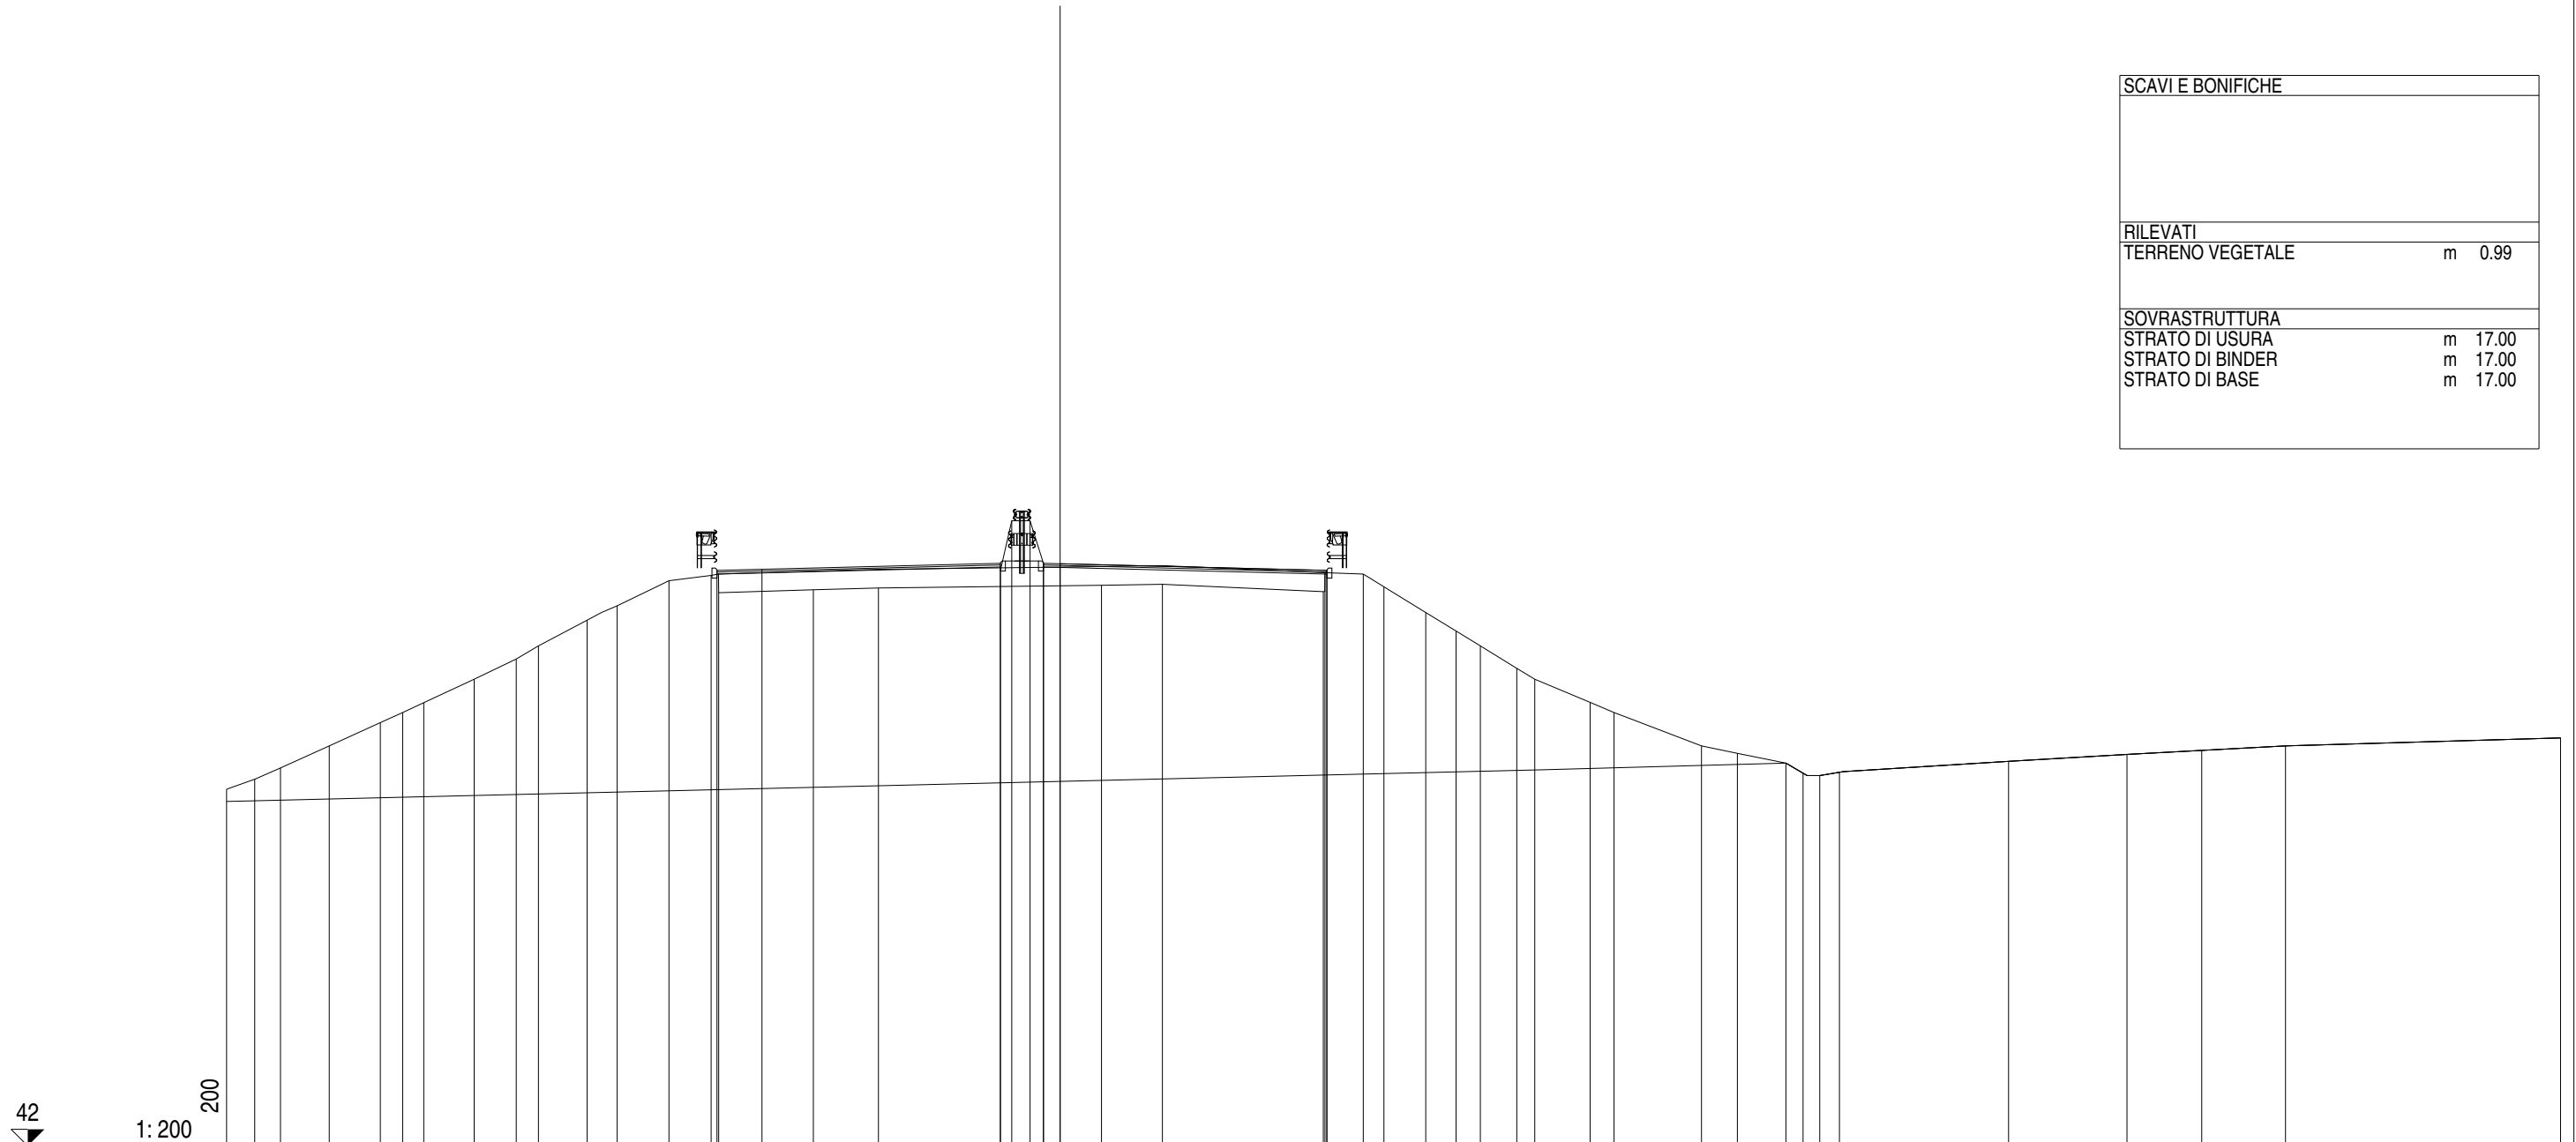

QUOTE PAVIMENTAZIONE	59.26	59.30	59.48	59.48	59.26	59.26	59.19	58.82	58.85	58.82	58.85	59.19	58.77	58.15	58.00	57.45	57.00	56.33	56.00	55.31	55.00	54.00	53.78	53.48	53.18	53.21	53.11	53.00	53.54	53.74	53.87	54.00	54.24						
DISTANZE PARZIALI PAVIMENTAZIONE	1.35	7.15	8.50	8.00	1.35	7.15	1.83	4.82	1.26	0.90	1.10	1.66	2.63	1.07	1.46	0.51	0.59	5.07	3.56	2.24	2.51	8.25																	
QUOTE PROGETTO	59.26	59.30	59.48	59.48	59.26	59.26	59.19	58.82	58.85	58.82	58.85	59.19	58.77	58.15	58.00	57.45	57.00	56.33	56.00	55.31	55.00	54.00	53.78	53.48	53.18	53.21	53.11	53.00	53.54	53.74	53.87	54.00	54.24						
DISTANZE PARZIALI PROGETTO	1.35	7.15	8.00	8.00	1.35	7.15	1.83	4.82	1.26	0.90	1.10	1.66	2.63	1.07	1.46	0.51	0.59	5.07	3.56	2.24	2.51	8.25																	
QUOTE TERRENO	52.70	53.00	53.34	54.00	54.70	55.00	55.30	56.00	56.61	57.00	57.77	58.20	58.95	59.11	58.59	58.68	58.74	58.82	58.85	59.19	58.77	58.15	58.00	57.45	57.00	56.33	56.00	55.31	55.00	54.00	53.78	53.48	53.18	53.21	53.11	53.00	53.34	53.00	52.70
DISTANZE PARZIALI TERRENO	0.84	0.78	1.46	1.53	0.67	0.63	1.52	1.26	0.66	1.46	0.90	1.56	1.26	0.23	2.84	1.95	1.83	4.82	1.26	0.62	1.26	0.90	1.10	1.66	2.63	1.07	1.46	0.51	0.59	5.07	3.56	2.24	2.51	8.25					

Asse Sud L1
 Sezione S 2
 Km 20.00


SCAVI E BONIFICHE	
RILEVATI	
TERRENO VEGETALE	m 0.99
SOVRASTRUTTURA	
STRATO DI USURA	m 17.00
STRATO DI BINDER	m 17.00
STRATO DI BASE	m 17.00

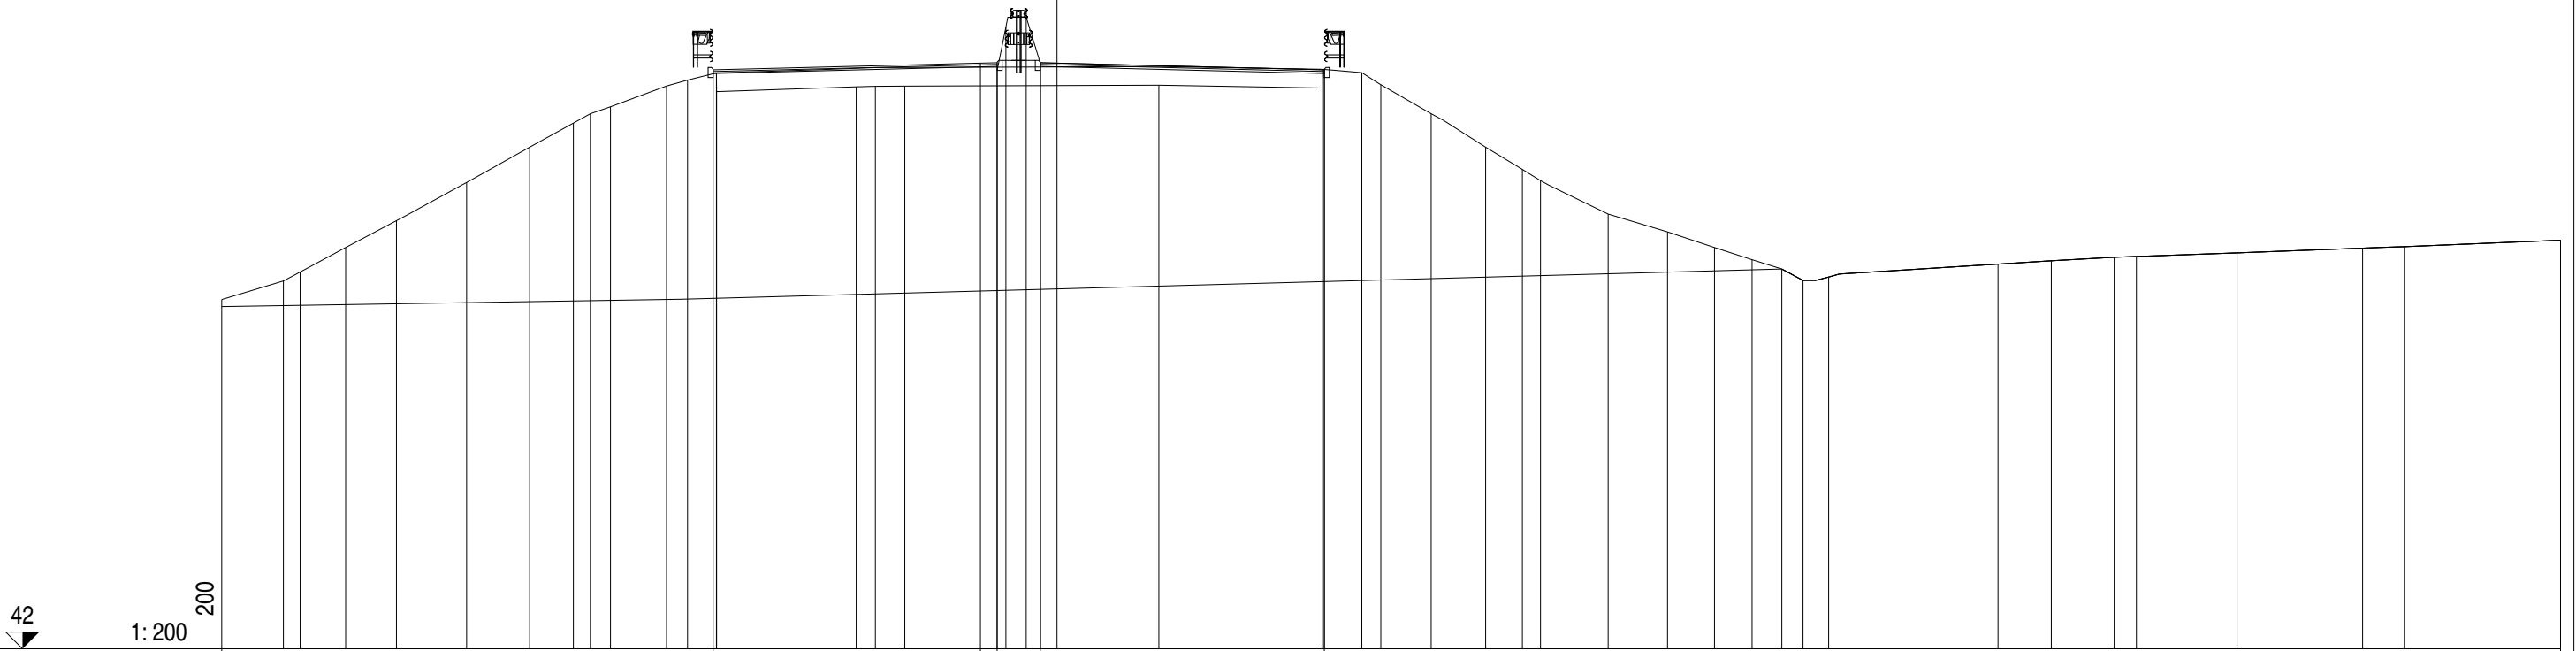

QUOTE PAVIMENTAZIONE	59.31	59.53	59.53	59.31	58.85	58.87	59.23	58.00	57.00	56.34	56.00	55.00	54.47	54.00	53.64	53.36	53.02	53.12	53.50	53.60	53.71	53.73	53.94	53.98	54.03	54.22														
DISTANZE PARZIALI PAVIMENTAZIONE	8.00	0.50	0.50	8.50																																				
QUOTE PROGETTO	59.31	59.53	59.53	59.31	58.85	58.87	59.23	58.00	57.00	56.34	56.00	55.00	54.47	54.00	53.64	53.36	53.02	53.12	53.50	53.60	53.71	53.73	53.94	53.98	54.03	54.22														
DISTANZE PARZIALI PROGETTO	8.00	0.50	0.50	8.50																																				
QUOTE TERRENO	52.44	53.00	53.27	54.00	54.80	55.95	57.00	58.21	58.00	57.72	58.21	58.21	58.83	59.01	58.83	59.22	58.66	58.66	59.22	58.83	58.83	58.83	59.01	58.83	58.83	59.01	58.83													
DISTANZE PARZIALI TERRENO	1.85	0.50	1.36	1.52	2.10	1.89	1.30	0.61	1.67	0.63	0.87	4.18	0.57	0.88	0.26	0.71	0.42	0.48	4.88	0.18	0.57	1.51	1.63	1.10	0.54	2.03	1.77	1.41	1.12	0.89	0.64	0.76	5.07	1.60	1.88	0.67	3.01	3.76	1.24	4.68

Asse Sud L1
 Sezione S6
 Km 100.00


SCAVI E BONIFICHE	
RILEVATI	
TERRENO VEGETALE	m 0.91
SOVRASTRUTTURA	
STRATO DI USURA	m 17.00
STRATO DI BINDER	m 17.00
STRATO DI BASE	m 17.00

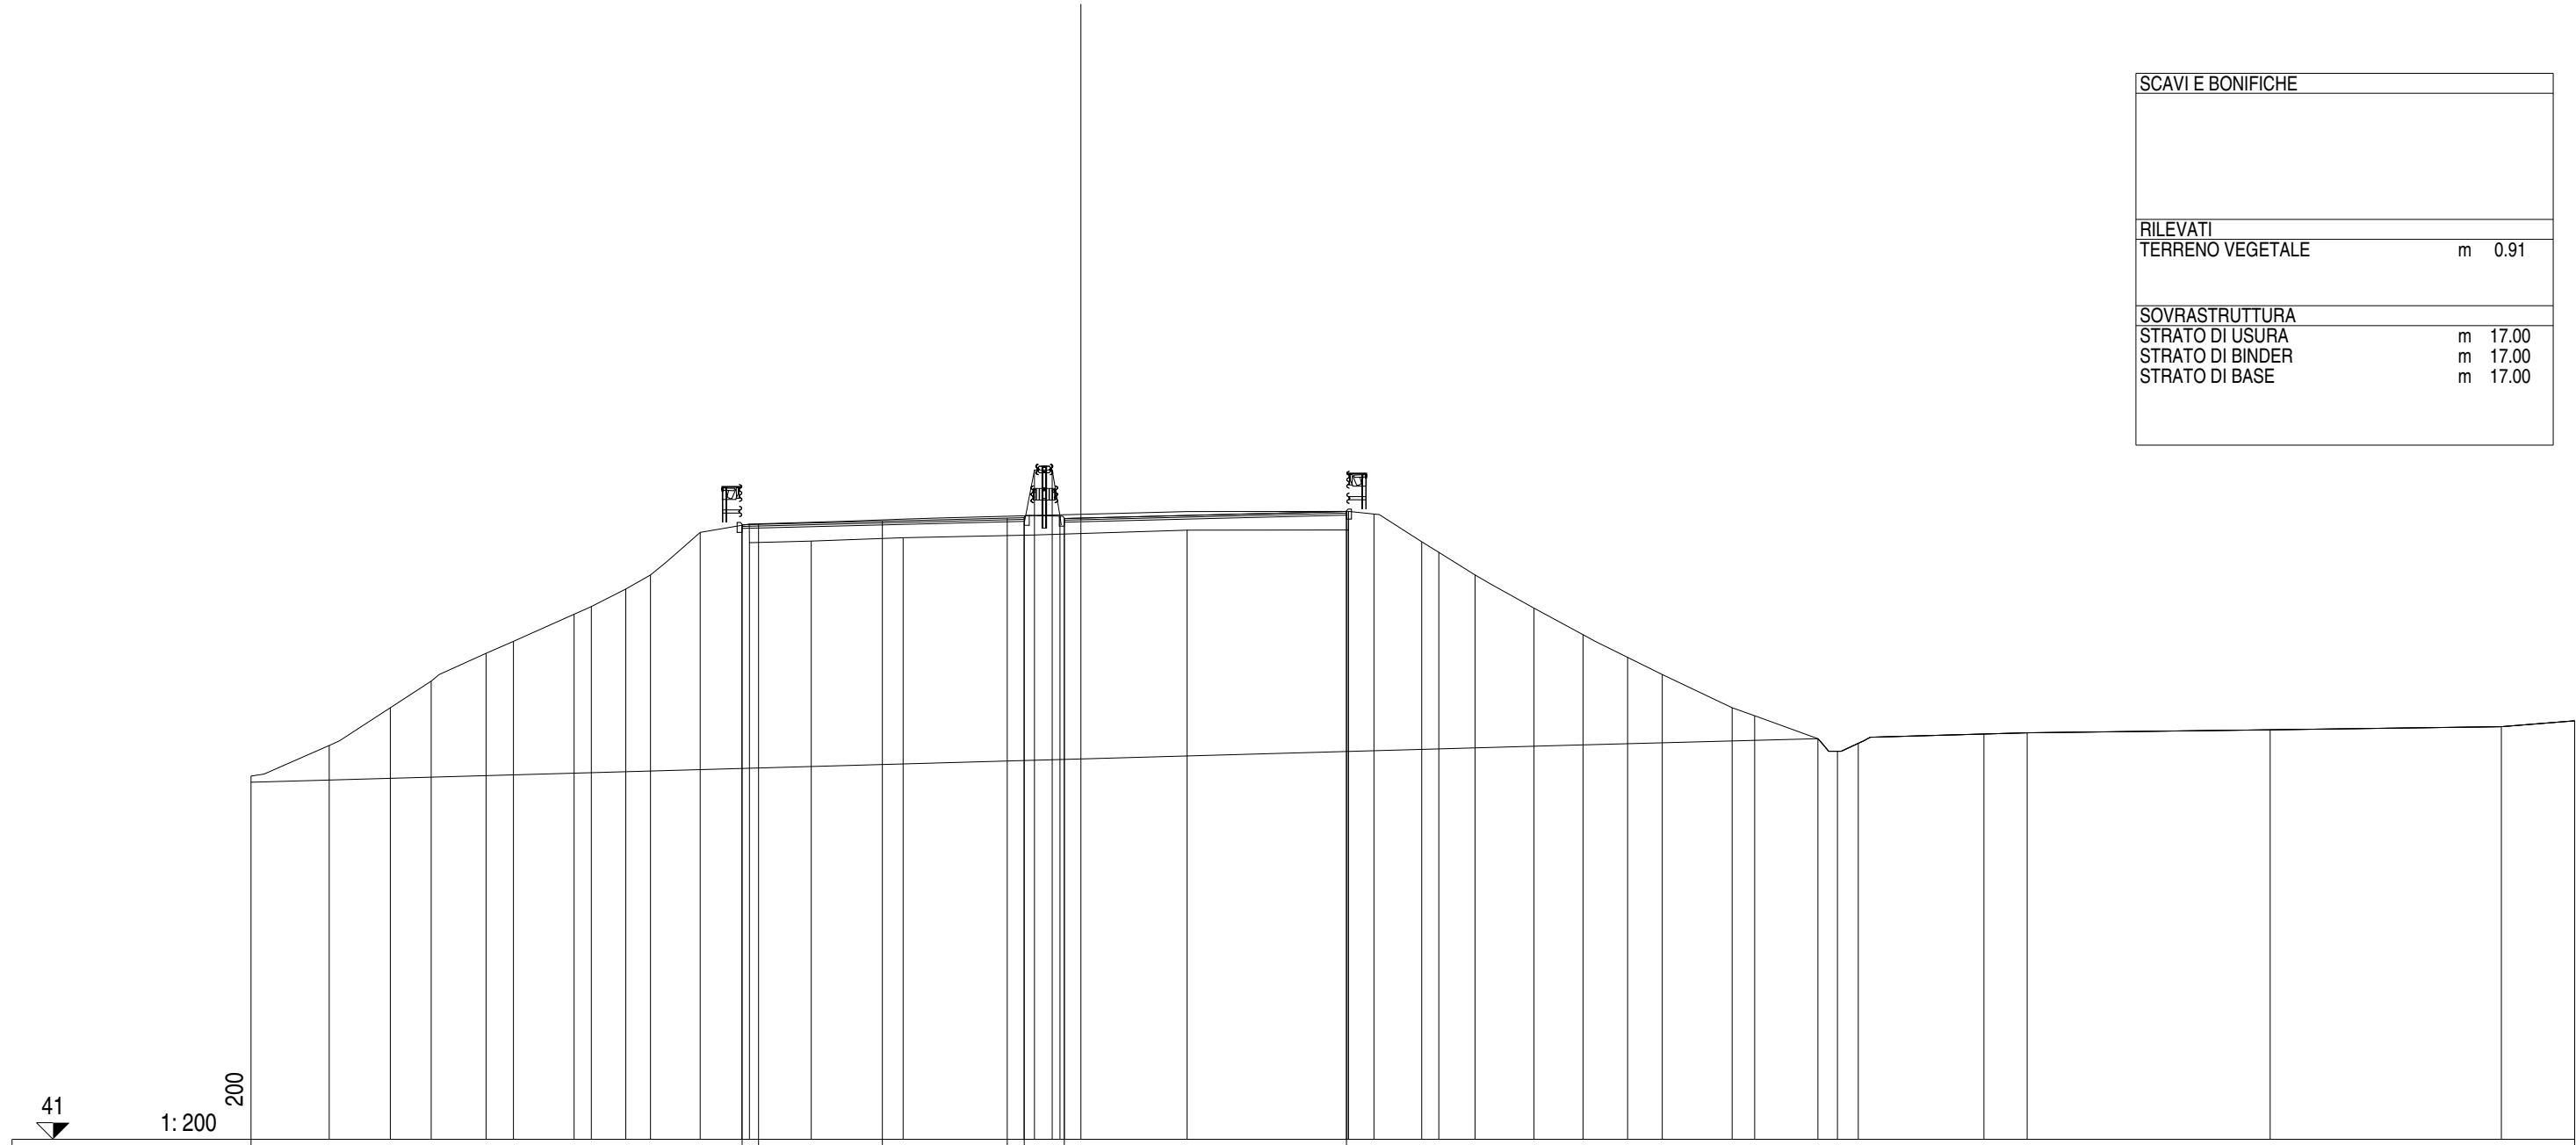

QUOTE PAVIMENTAZIONE		59.52	59.51		59.62		59.73	59.70	59.70	59.91																											
DISTANZE PARZIALI PAVIMENTAZIONE		0.50	3.73	3.76	0.51	8.50																															
QUOTE PROGETTO		59.51	59.52		59.62		59.73	59.70	59.70	59.91																											
DISTANZE PARZIALI PROGETTO		0.50	3.73	3.76	0.51	8.50																															
QUOTE TERRENO	51.94	52.86	54.00	54.80	55.64	56.00	57.05	57.58	58.00	59.28	59.50	58.97	59.02	59.12	59.54	61.16	61.16	59.78	59.35	59.35	59.84	59.00	58.68	58.00	57.00	56.20	55.52	55.00	54.00	53.76	52.93	52.69	53.07	53.21	53.25	53.43	53.61
DISTANZE PARZIALI TERRENO	2.36	1.84	1.23	1.65	0.83	1.82	1.04	0.74	1.50	1.26	0.22	1.87	2.76	3.92	0.31	0.54	0.23	0.54	4.86	0.77	1.44	0.51	1.09	1.78	1.48	1.34	1.04	2.11	0.68	1.90	0.59	0.63	3.78	1.31	7.32	6.96	2.21

Asse Sud L1
 Sezione S7
 Km 120.00


SCAVI E BONIFICHE	
RILEVATI	
TERRENO VEGETALE	m 0.84
SOVRASTRUTTURA	
STRATO DI USURA	m 17.00
STRATO DI BINDER	m 17.00
STRATO DI BASE	m 17.00

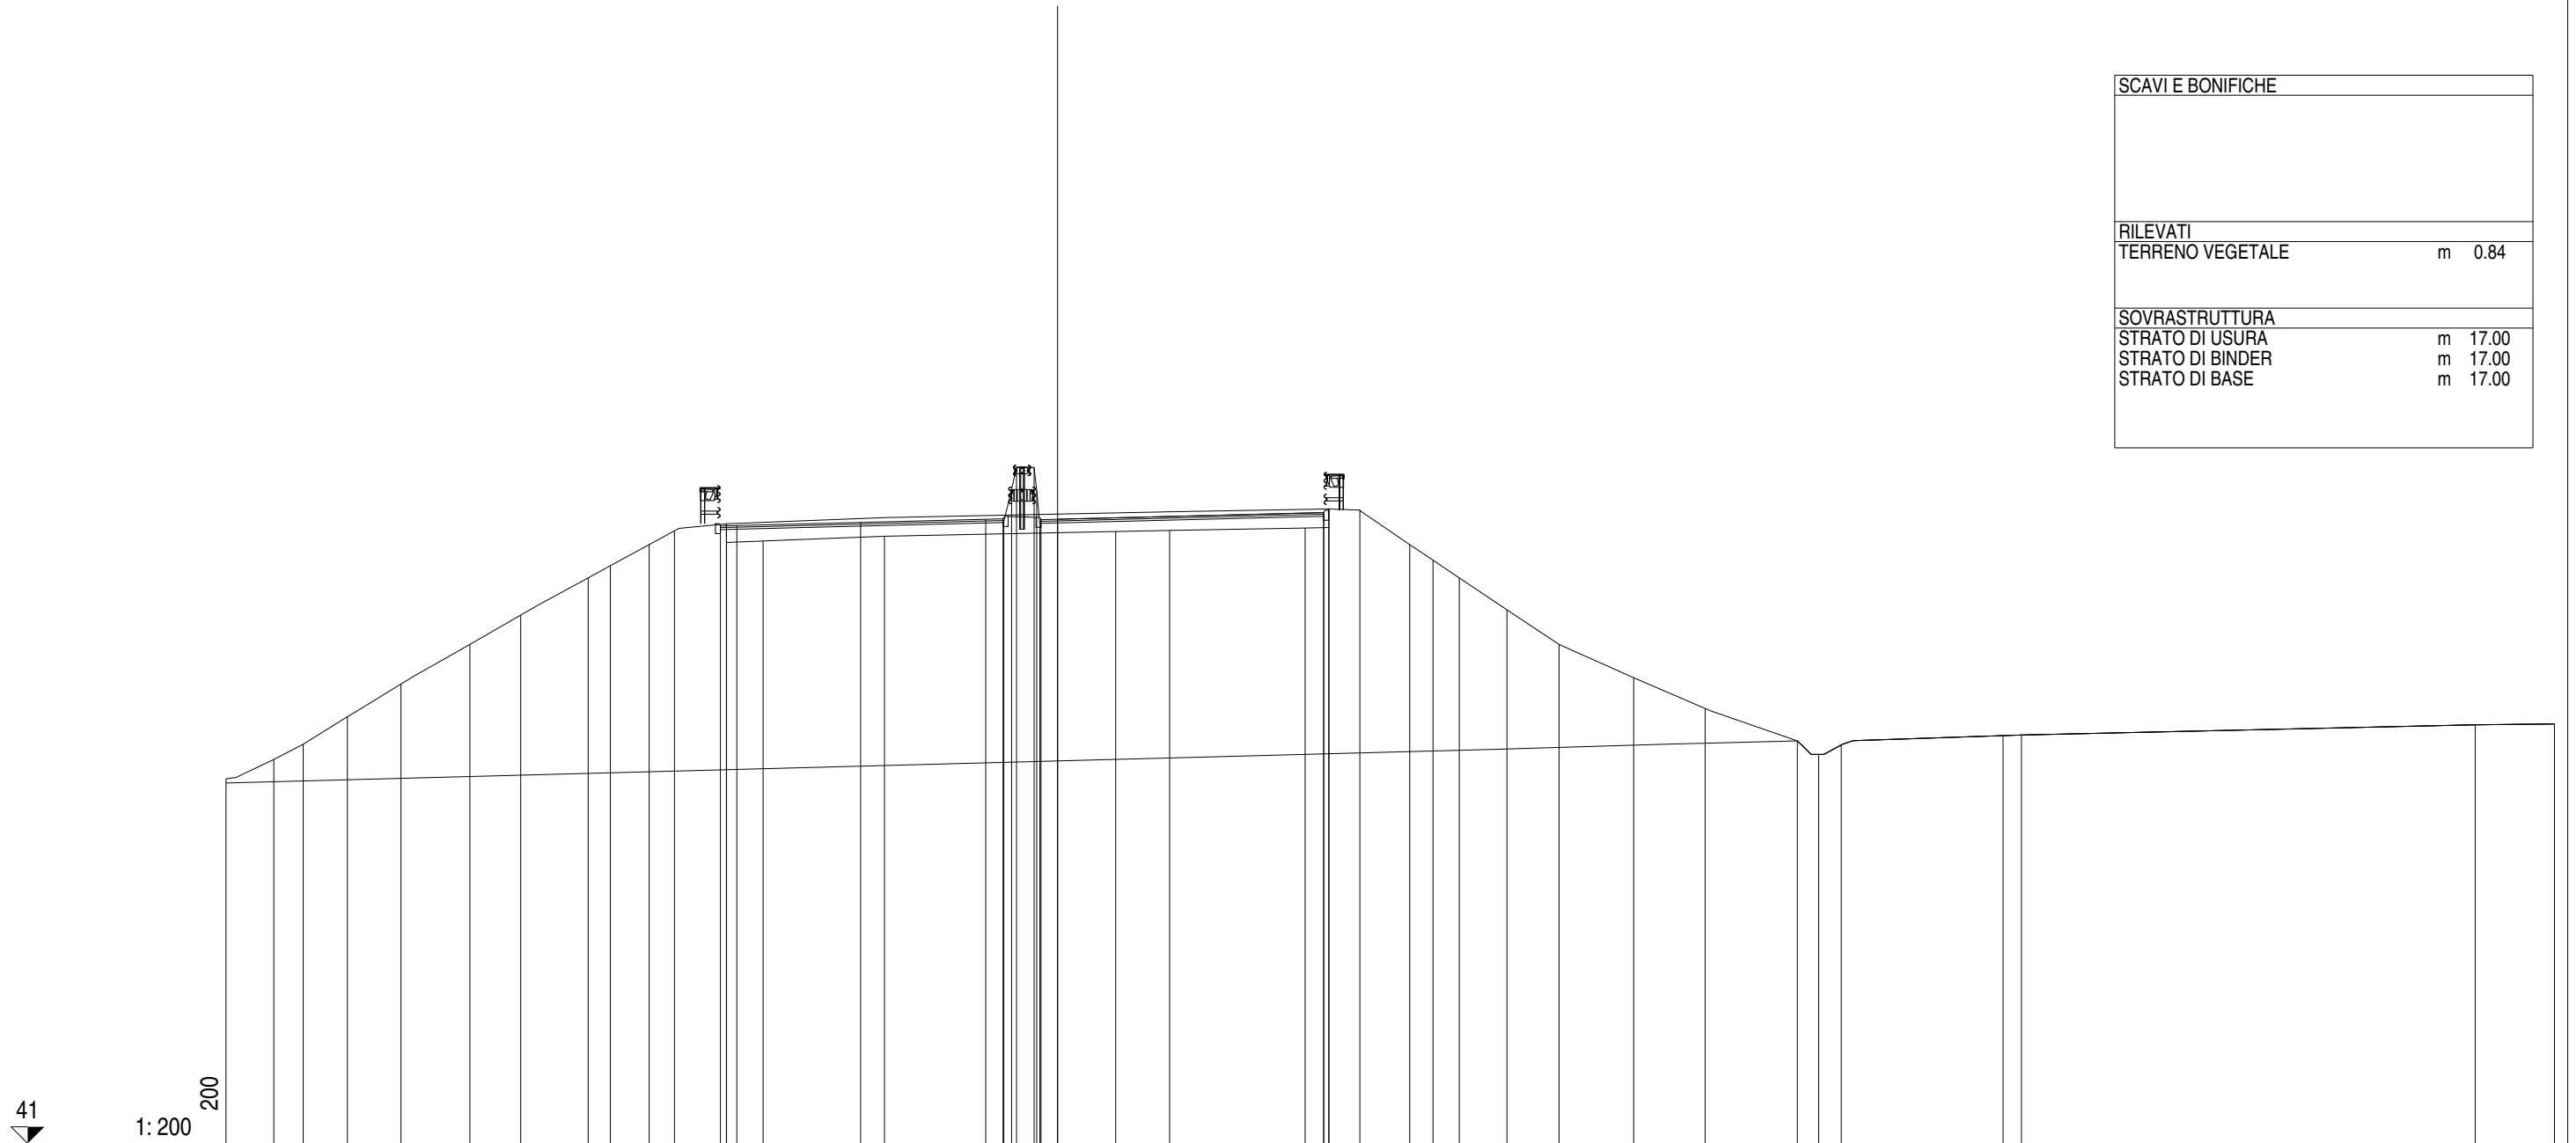

QUOTE PAVIMENTAZIONE	59.57	59.67	59.78	59.75	59.96														53.61																				
DISTANZE PARZIALI PAVIMENTAZIONE	0.50	3.72	3.76	0.52	8.50																																		
QUOTE PROGETTO	59.57	59.67	59.78	59.76	59.96																																		
DISTANZE PARZIALI PROGETTO	0.50	3.72	3.76	0.52	8.00																																		
QUOTE TERRENO	51.96	52.54	53.00	53.83	54.81	56.00	56.88	58.00	58.37	59.00	59.42	59.63	59.07	59.11	59.25	59.69	60.66	61.32	60.62	59.60	59.39	59.43	59.50	59.51	60.06	60.04	59.00	58.53	58.00	57.04	56.00	55.00	54.08	53.10	52.69	52.98	53.26	53.28	53.58
DISTANZE PARZIALI TERRENO	1.44	0.88	1.33	1.61	2.07	1.53	2.03	0.66	1.17	0.76	1.56	0.01	1.10	3.64	0.24	0.24	0.53	0.08	0.10	1.62	4.07	0.71	0.01	0.93	1.50	0.70	0.79	1.43	1.57	2.24	2.15	2.77	0.64	0.68	4.86	0.56	13.64	2.38	

Asse Sud L1
 Sezione S 8
 Km 140.00

SCAVI E BONIFICHE	
RILEVATI	
TERRENO VEGETALE	m 0.78
SOVRASTRUTTURA	
STRATO DI USURA	m 17.00
STRATO DI BINDER	m 17.00
STRATO DI BASE	m 17.00

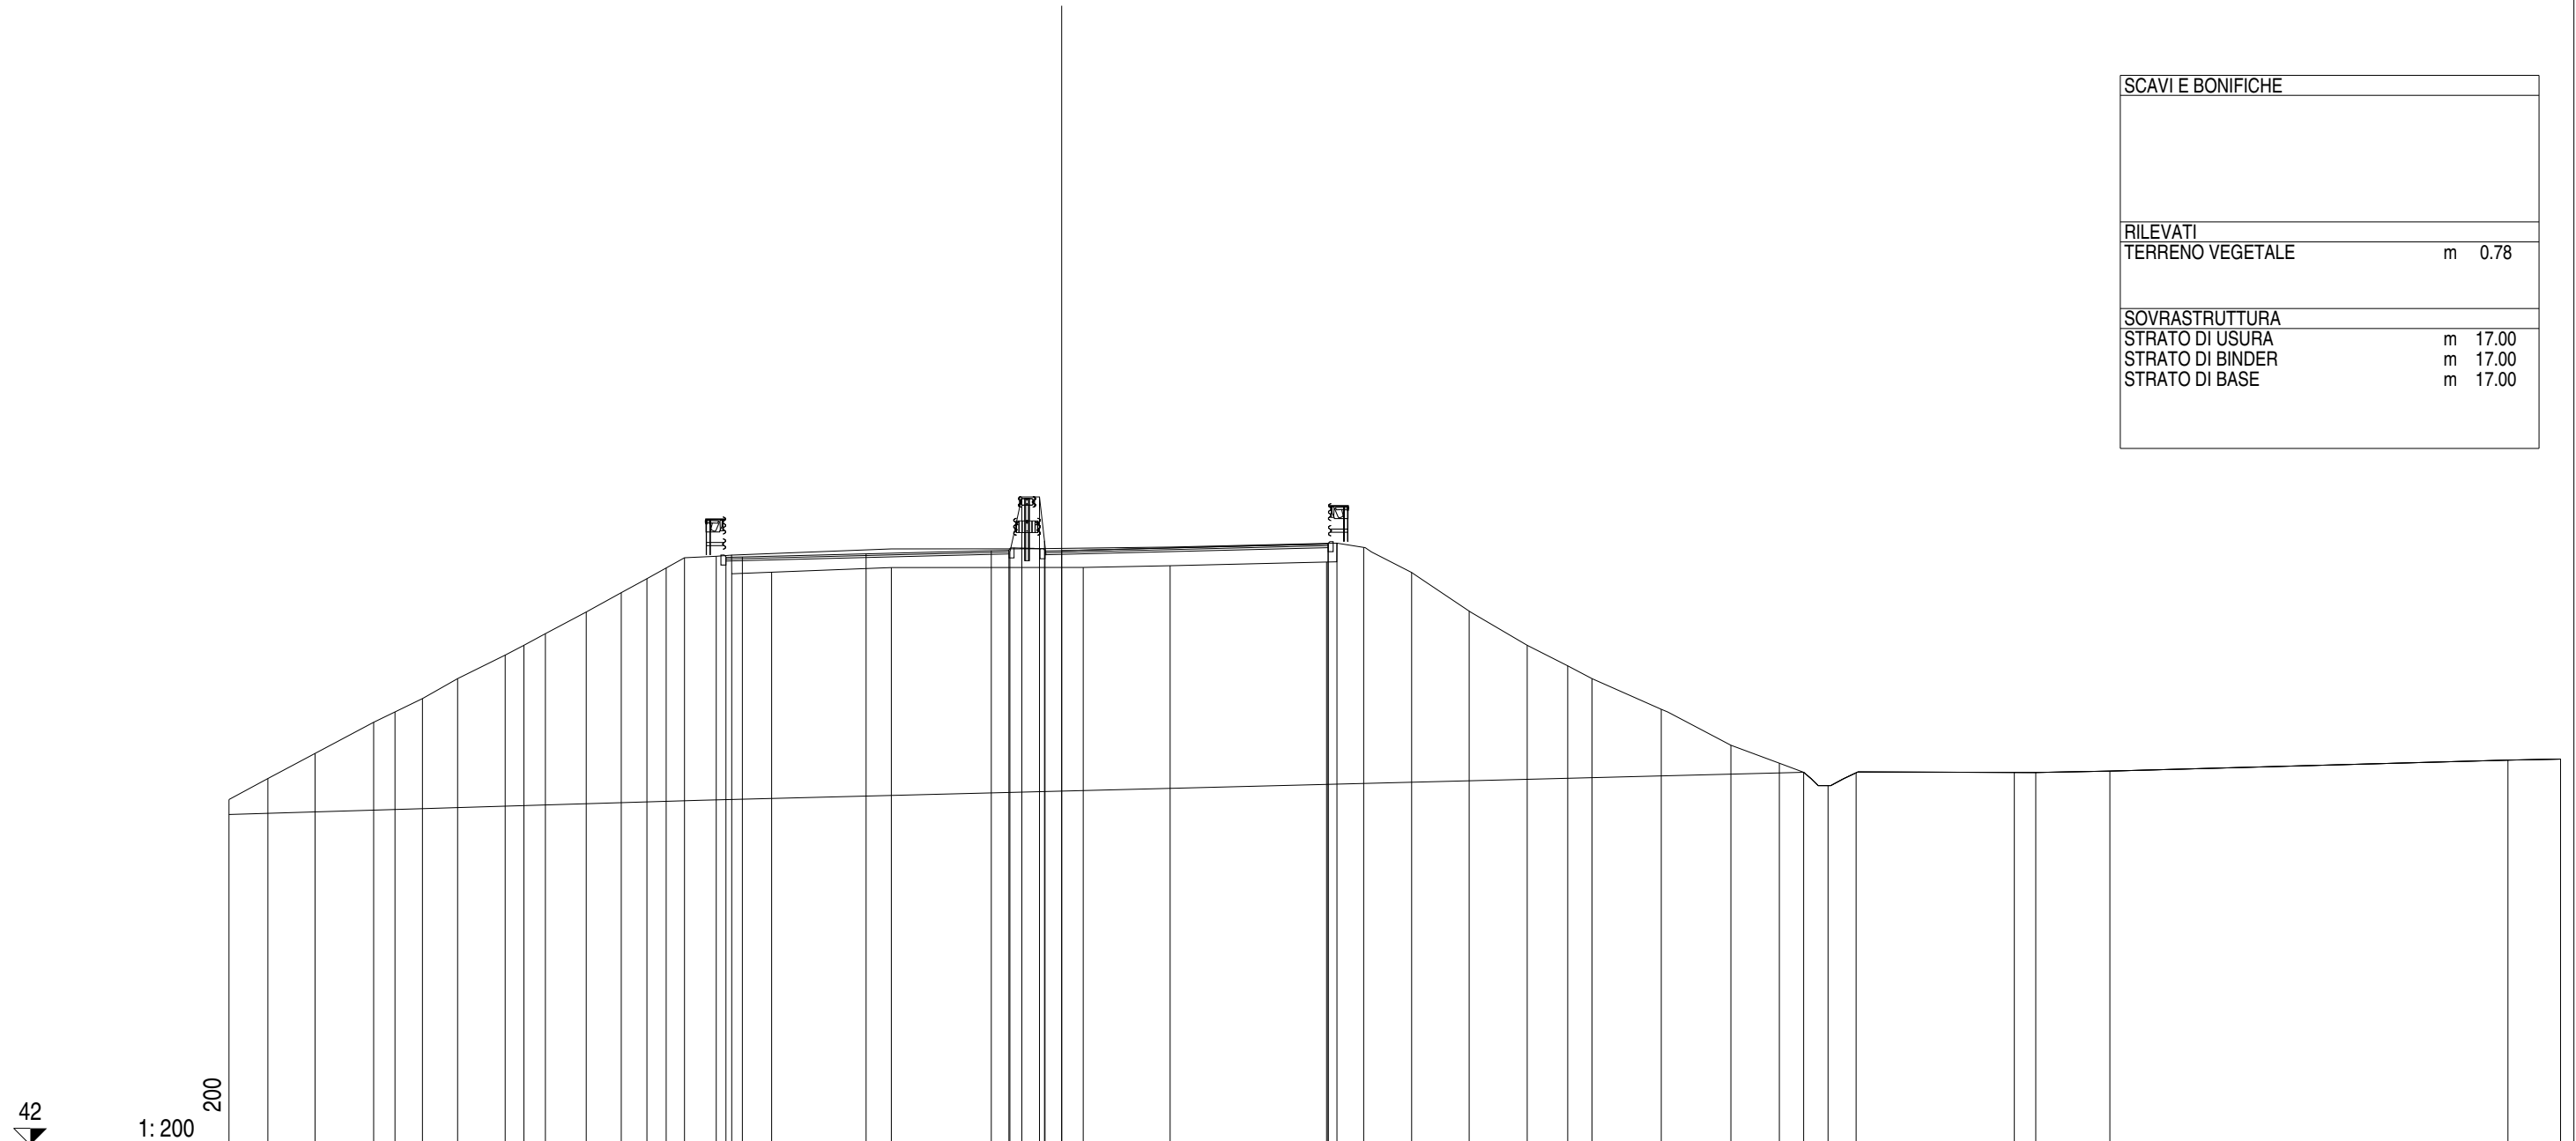


QUOTE PAVIMENTAZIONE	59.65	59.75	59.85	59.84	60.04	59.94	59.19	58.03	57.00	56.00	55.08	54.00	53.46	53.19	53.17	52.79	53.18	53.22	53.58																					
DISTANZE PARZIALI PAVIMENTAZIONE	0.49	3.72	3.76	0.53	8.50	0.81	2.61	4.69	0.31	0.81	1.44	1.72	1.75	1.21	0.73	2.08	2.09	1.46	0.73																					
QUOTE PROGETTO	59.64	59.75	59.84	59.84	60.04	59.94	59.19	58.03	57.00	56.00	55.08	54.00	53.46	53.19	53.17	52.79	53.18	53.22	53.58																					
DISTANZE PARZIALI PROGETTO	0.49	3.72	3.76	0.53	8.00	0.81	2.61	4.69	0.31	0.81	1.44	1.72	1.75	1.21	0.73	2.08	2.09	1.46	0.73																					
QUOTE TERRENO	52.37	53.00	53.75	54.69	55.00	55.40	56.00	56.71	57.00	57.35	58.00	58.58	59.00	59.63	59.67	59.15	59.19	59.33	59.80	60.14	59.34	59.39	59.50	60.07	59.94	59.19	58.03	57.00	56.38	56.00	55.08	54.00	53.46	53.19	53.17	52.79	53.18	53.22	53.55	53.58
DISTANZE PARZIALI TERRENO	1.17	1.42	1.75	0.64	0.83	1.05	1.43	0.56	0.65	1.23	1.05	0.77	0.58	0.55	0.95	0.46	1.20	3.60	0.96	0.53	0.15	0.05	2.61	4.69	0.31	0.81	1.44	1.72	1.75	1.21	0.73	2.08	2.09	1.46	0.73	4.75	0.64	2.23	11.95	1.58

Asse Sud L1
Sezione S 9
Km 160.00

SCAVI E BONIFICHE	
RILEVATI	
TERRENO VEGETALE	m 0.74
SOVRASTRUTTURA	
STRATO DI USURA	m 17.00
STRATO DI BINDER	m 17.00
STRATO DI BASE	m 17.00


42
1:200
002

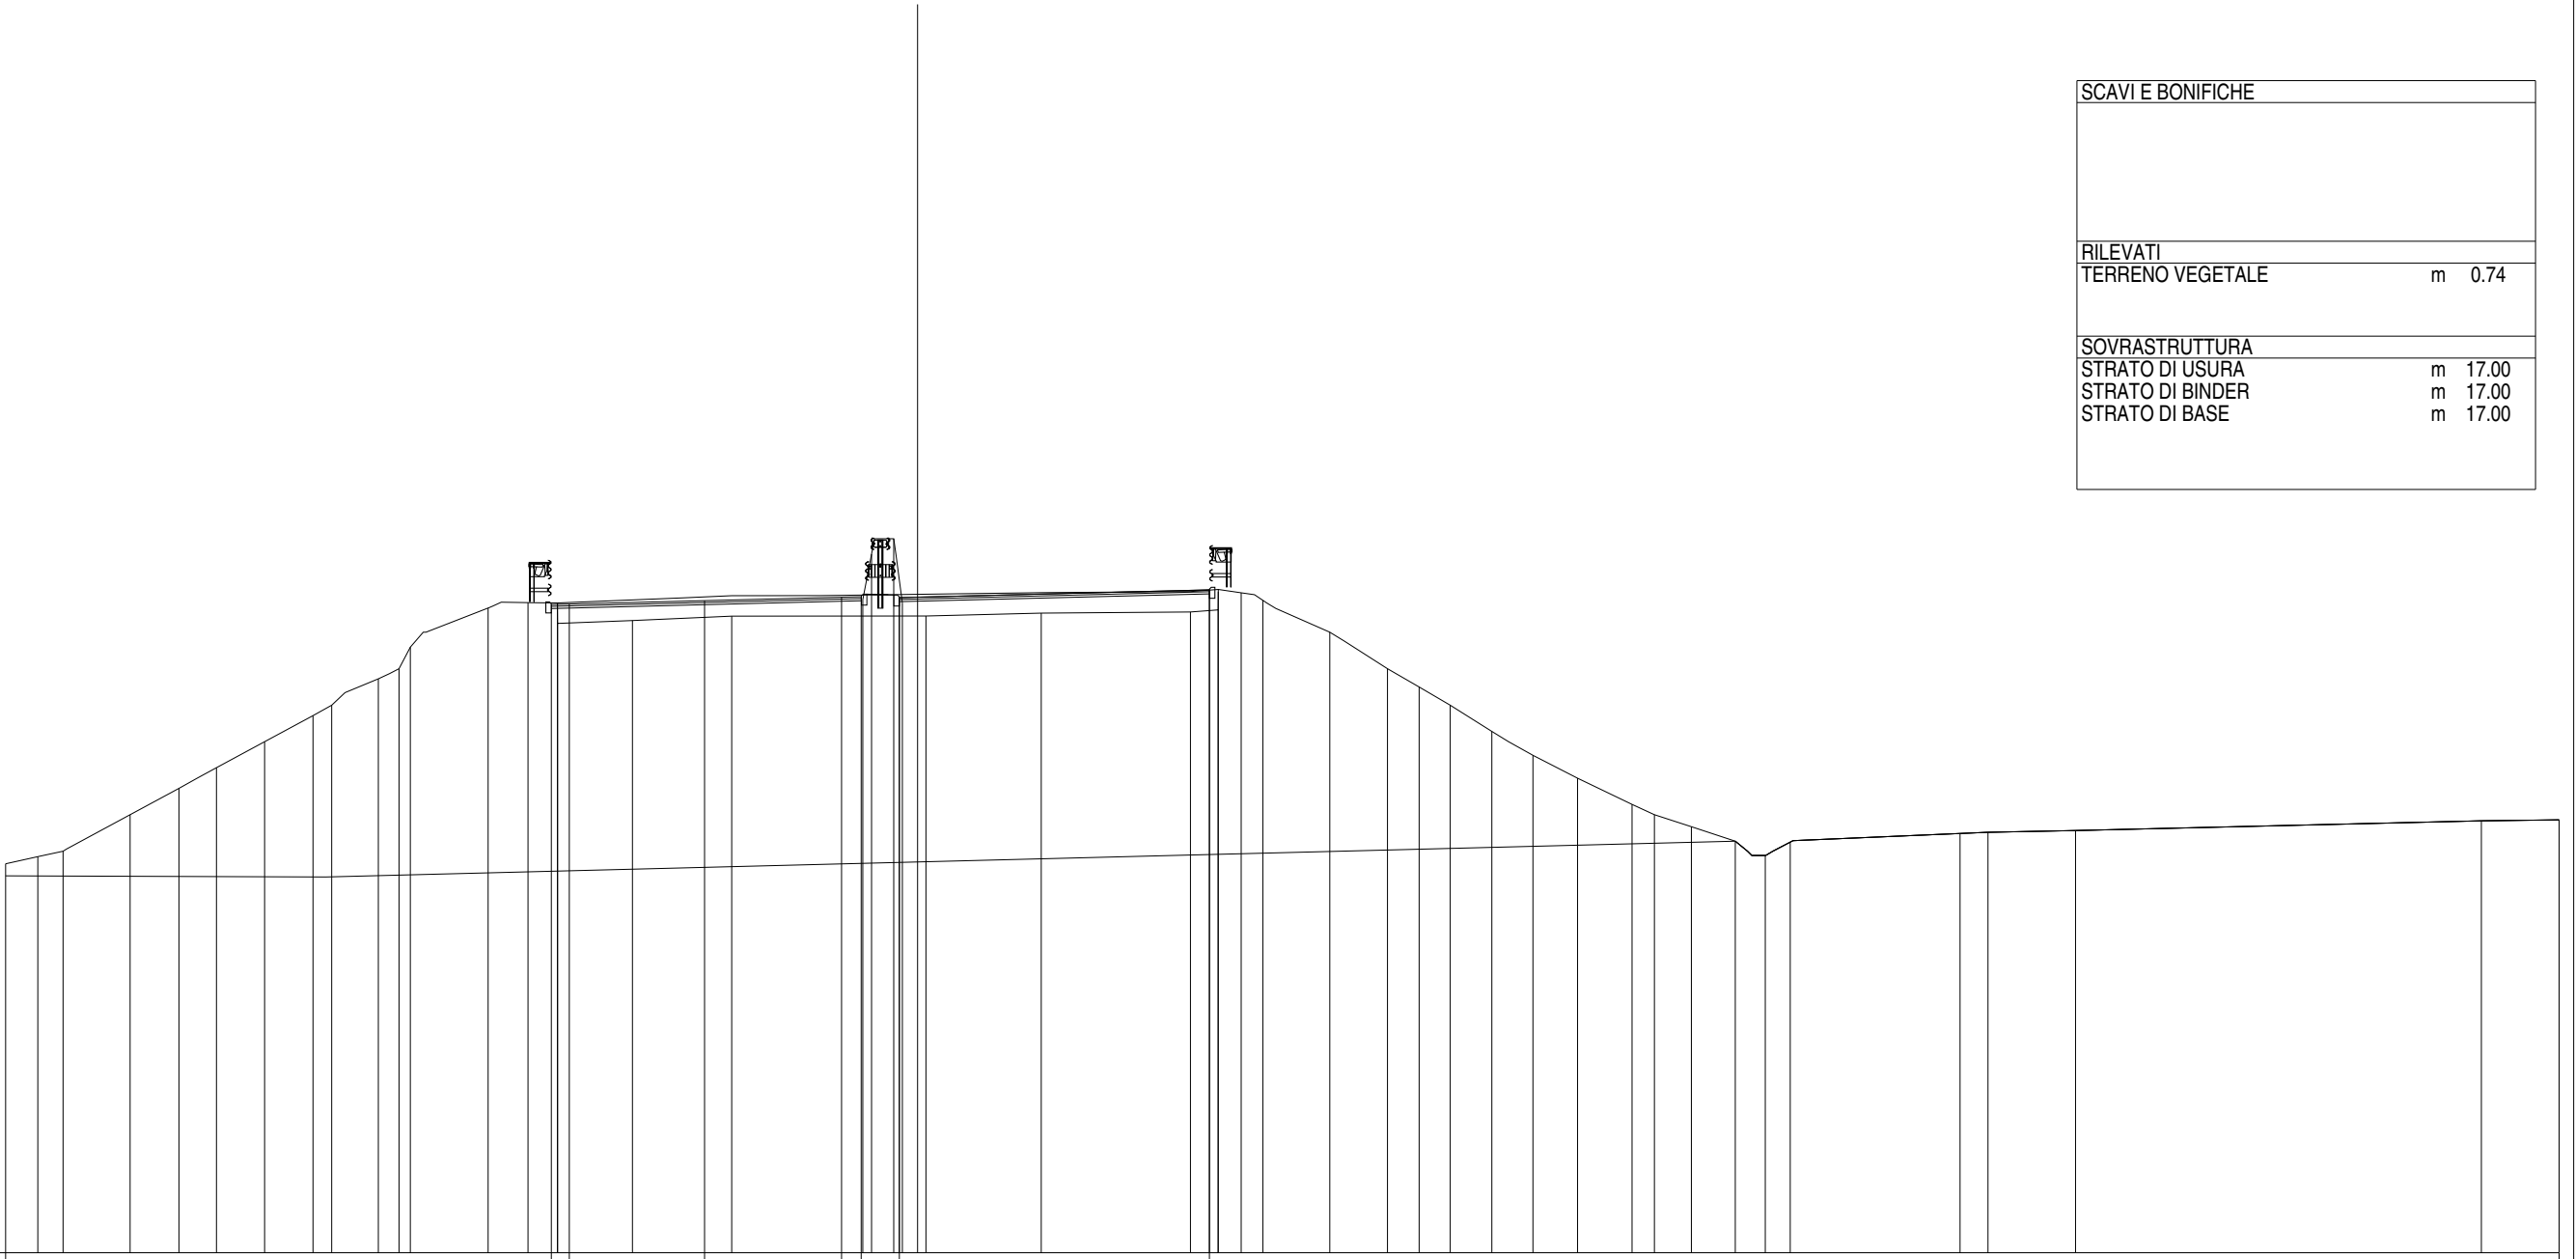

QUOTE PAVIMENTAZIONE	59.77	59.86	59.95	60.16	59.55	59.87	60.08	59.55	59.50	58.00	57.50	57.00	56.28	55.63	55.00	54.28	54.00	53.67	53.27	52.88	53.25	53.52	53.57	53.83	53.86																							
DISTANZE PARZIALI PAVIMENTAZIONE	0.49	3.71	3.76	0.53	0.01	8.50	0.76	0.63	1.83	1.58	0.87	0.85	1.14	1.13	1.22	1.50	0.61	1.01	1.21	0.82	0.68	4.66	0.76	2.40	11.13	2.13																						
QUOTE PROGETTO	59.77	59.86	59.95	60.16	59.55	59.87	60.08	59.55	59.50	58.00	57.50	57.00	56.28	55.63	55.00	54.28	54.00	53.67	53.27	52.88	53.25	53.52	53.57	53.83	53.86																							
DISTANZE PARZIALI PROGETTO	0.49	3.71	3.76	0.53	0.01	8.50	0.76	0.63	1.83	1.58	0.87	0.85	1.14	1.13	1.22	1.50	0.61	1.01	1.21	0.82	0.68	4.66	0.76	2.40	11.13	2.13																						
QUOTE TERRENO	52.86	53.00	54.00	54.72	55.29	56.00	56.71	57.00	57.72	58.00	58.59	59.66	59.81	59.80	59.24	59.32	59.44	59.52	59.55	59.61	59.87	60.11	59.55	59.52	59.44	59.80	61.56	61.14	59.89	59.52	59.55	59.50	58.00	57.50	57.00	56.28	55.63	55.00	54.28	54.00	53.67	53.27	52.88	53.25	53.52	53.57	53.83	53.86
DISTANZE PARZIALI TERRENO	0.88	0.69	1.84	1.34	1.03	1.32	1.33	0.51	1.28	0.56	0.31	2.14	1.09	0.81	2.05	2.72	5.33	0.24	0.61	0.23	3.16	4.09	0.76	0.63	1.83	1.58	0.87	0.85	1.14	1.13	1.22	1.50	0.61	1.01	1.21	0.82	0.68	4.66	0.76	2.40	11.13	2.13						

Asse Sud L1
 Sezione S 10
 Km 180.00


SCAVI E BONIFICHE	
RILEVATI	
TERRENO VEGETALE	m 0.72
SOVRASTRUTTURA	
STRATO DI USURA	m 17.00
STRATO DI BINDER	m 17.00
STRATO DI BASE	m 17.00

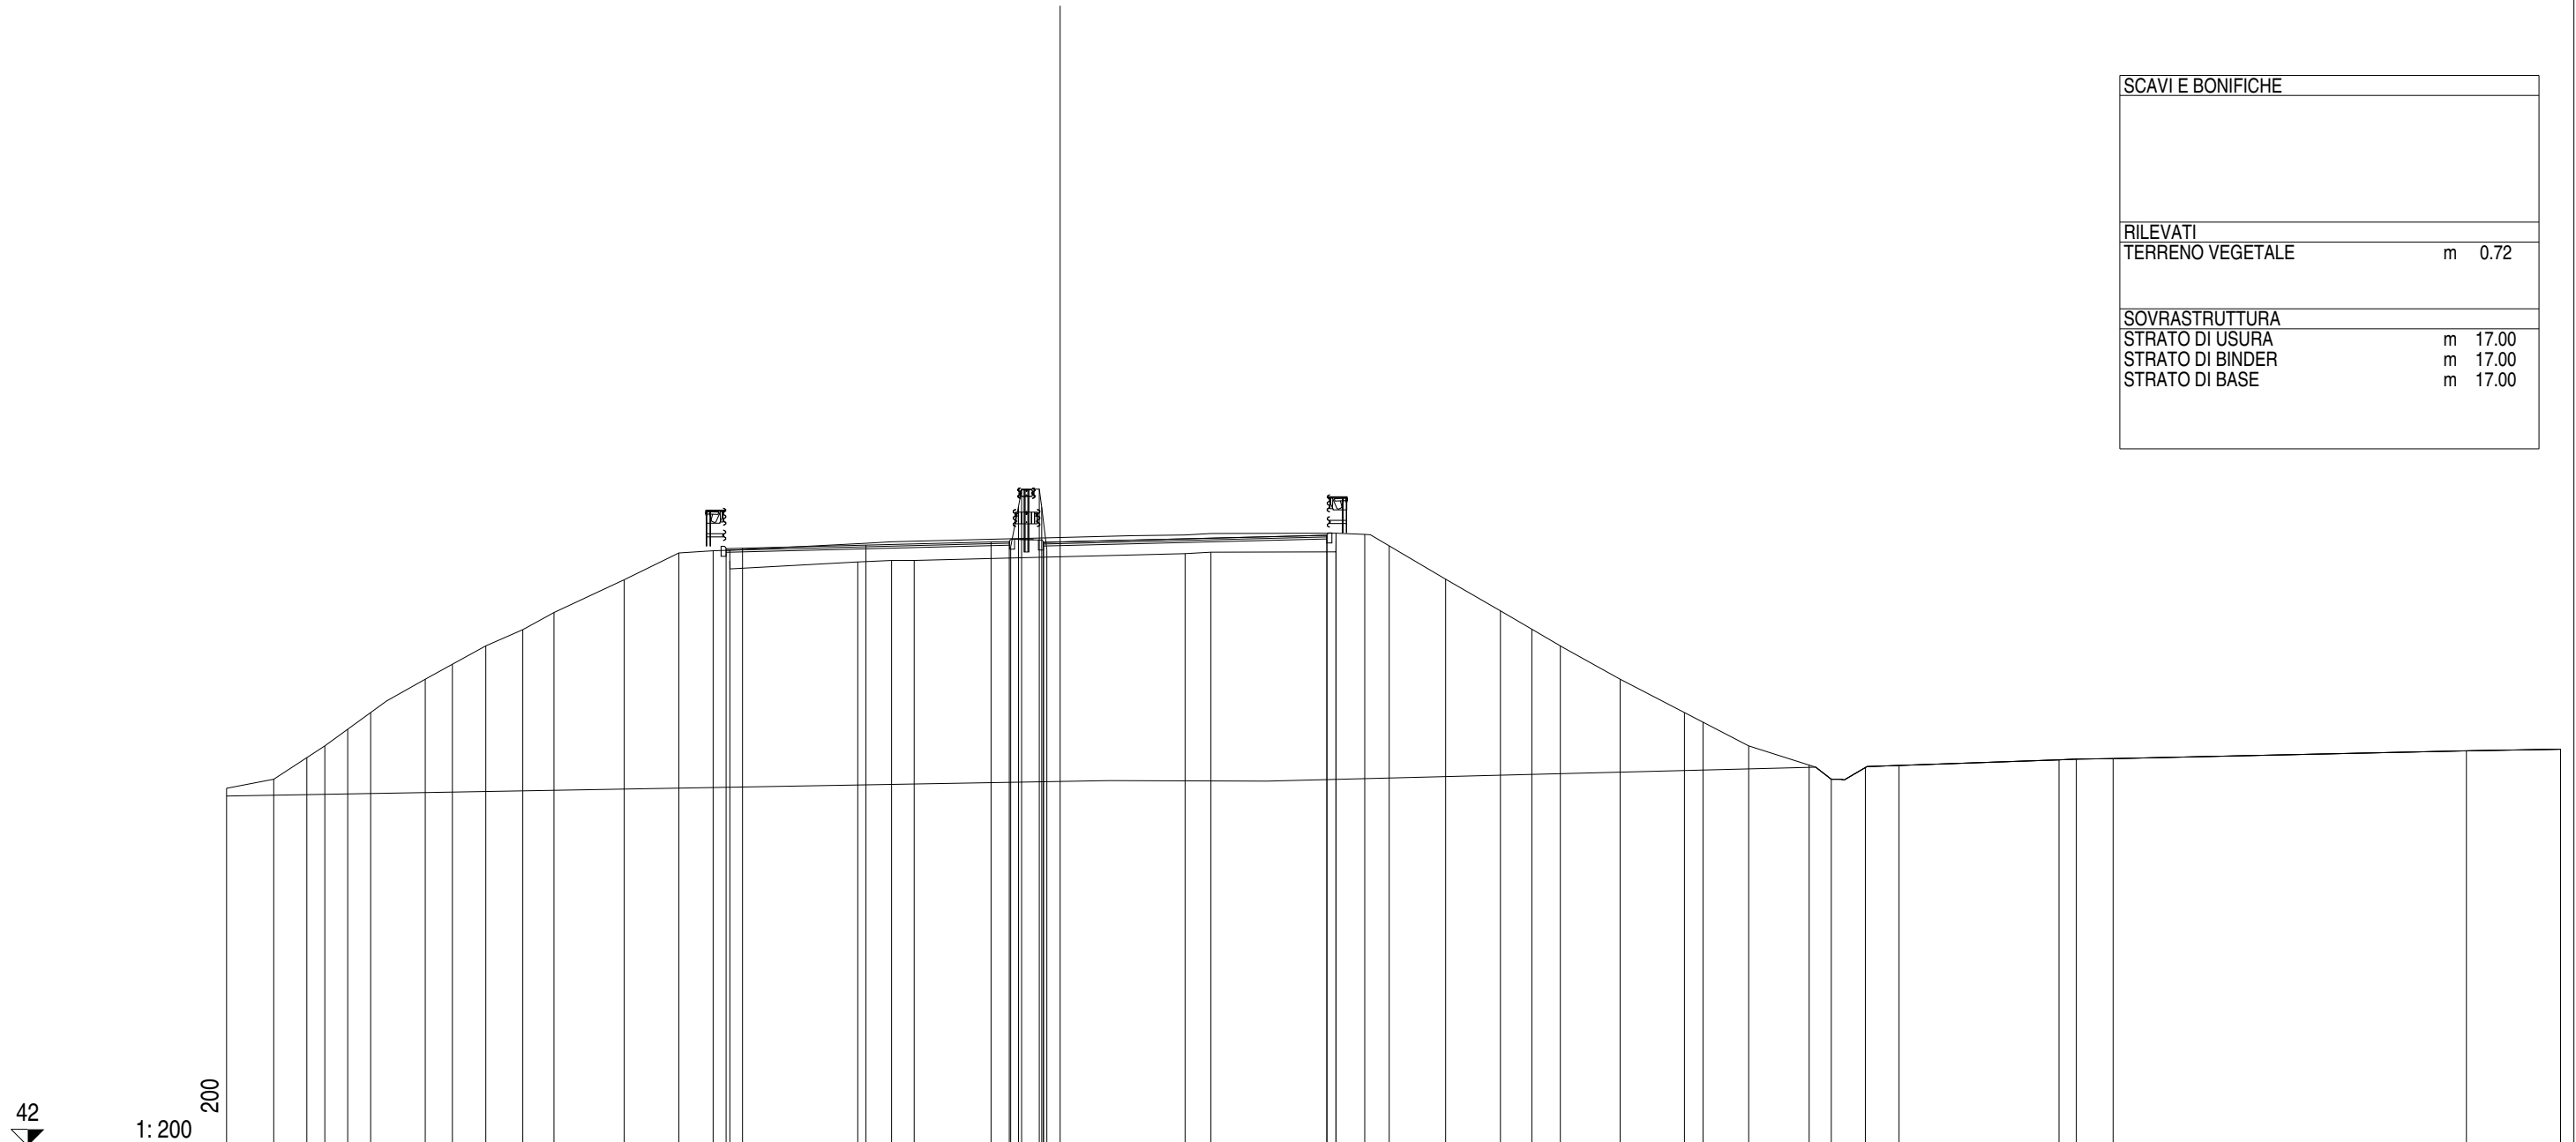

QUOTE PAVIMENTAZIONE	59.93	60.02	60.13	60.11	60.32																																						
DISTANZE PARZIALI PAVIMENTAZIONE	0.49	3.71	3.75	0.55	8.50																																						
QUOTE PROGETTO	59.93	60.02	60.13	60.11	60.32																																						
DISTANZE PARZIALI PROGETTO	0.49	3.71	3.75	0.55	8.50																																						
QUOTE TERRENO	52.73	53.00	54.00	53.65	55.00	54.50	56.00	56.45	57.00	57.49	58.00	58.98	59.79	59.85	59.55	59.52	59.56	59.56	59.77	59.81	59.82	60.38	60.00	60.34	59.00	58.05	57.50	57.00	56.00	55.00	54.71	54.00	53.42	53.00	53.35	53.41	53.62	53.60	53.58	53.85	53.90		
DISTANZE PARZIALI TERRENO	1.41	1.00	0.54	0.68	0.69	1.64	0.81	1.01	1.10	0.94	2.10	1.65	1.02	0.50	3.84	1.01	0.68	0.23	0.09	0.33	0.28	0.15	0.77	3.75	0.01	0.86	0.73	1.69	1.65	0.94	0.85	1.80	1.92	0.56	1.37	1.81	1.02	1.01	4.80	0.52	1.10	10.60	2.82

Asse Sud L1
 Sezione S 11
 Km 200.00

SCAVI E BONIFICHE	
RILEVATI	
TERRENO VEGETALE	m 0.71
SOVRASTRUTTURA	
STRATO DI USURA	m 17.00
STRATO DI BINDER	m 17.00
STRATO DI BASE	m 17.00

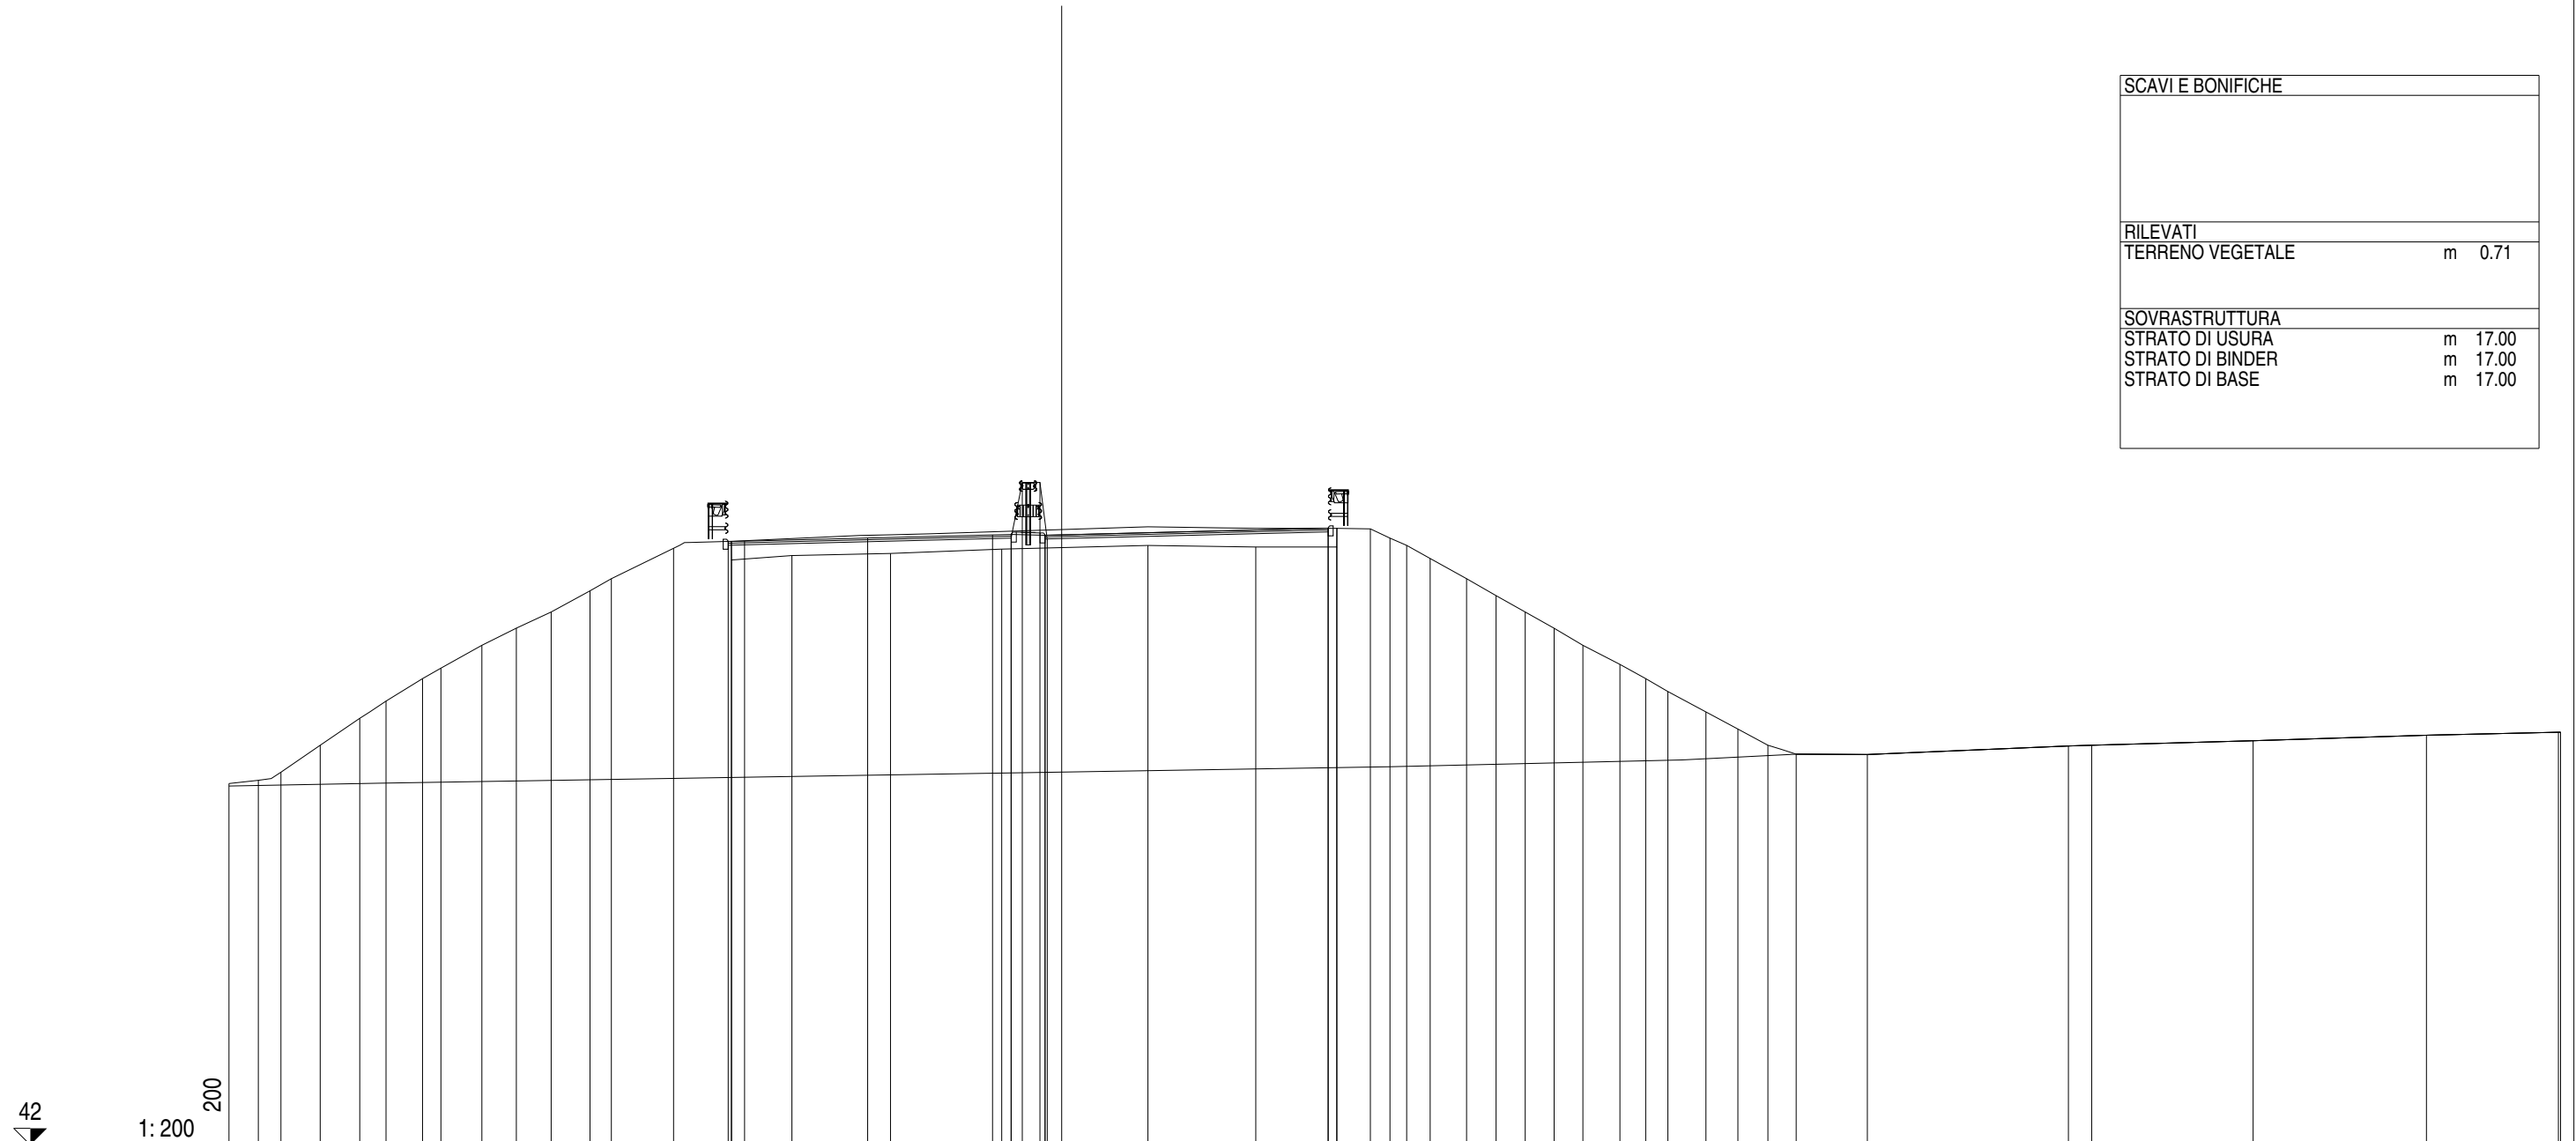


42
 1:200

QUOTE PAVIMENTAZIONE	60.13	60.22	60.30	60.52	60.00	59.95	59.95	60.51	60.50	60.22	60.00	59.61	59.00	58.49	58.00	57.51	57.00	56.43	55.61	55.00	54.49	54.00	53.73	53.72	54.00	53.98	54.14	54.30	54.39																		
DISTANZE PARZIALI PAVIMENTAZIONE	0.49	3.69	3.75	0.56	0.01	8.50	0.56	0.34	0.53	0.22	3.24	2.43	1.01	0.59	0.50	0.70	1.10	0.88	0.88	0.86	0.87	1.11	0.77	0.67	1.14	0.96	0.90	0.85	2.14	6.03	0.70	4.85	5.20	3.96	0.07												
QUOTE PROGETTO	60.13	60.22	60.30	60.52	60.00	59.95	59.95	60.51	60.50	60.22	60.00	59.61	59.00	58.49	58.00	57.51	57.00	56.43	55.61	55.00	54.49	54.00	53.73	53.72	54.00	53.98	54.14	54.30	54.39																		
DISTANZE PARZIALI PROGETTO	0.49	3.69	3.75	0.56	1.01	8.50	0.56	0.34	0.53	0.22	3.24	2.43	1.01	0.59	0.50	0.70	1.10	0.88	0.88	0.86	0.87	1.11	0.77	0.67	1.14	0.96	0.90	0.85	2.14	6.03	0.70	4.85	5.20	3.96	0.07												
QUOTE TERRENO	52.85	53.19	52.95	54.00	54.81	55.33	56.00	56.31	57.00	57.52	58.00	58.64	59.00	59.91	60.12	59.56	59.69	59.76	60.17	61.89	61.89	60.17	60.00	59.95	59.95	60.51	60.50	60.22	60.00	59.61	59.00	58.49	58.00	57.51	57.00	56.43	55.61	55.00	54.49	54.00	53.73	53.72	54.00	53.98	54.14	54.30	54.39
DISTANZE PARZIALI TERRENO	0.88	0.68	1.18	1.19	0.78	1.10	0.55	1.23	1.04	1.04	1.17	0.64	1.87	1.73	0.01	1.81	2.96	3.34	0.34	0.53	0.22	3.24	2.43	1.01	0.59	0.50	0.70	1.10	0.88	0.88	0.86	0.87	1.11	0.77	0.67	1.14	0.96	0.90	0.85	2.14	6.03	0.70	4.85	5.20	3.96	0.07	

Asse Sud L1
 Sezione S 12
 Km 220.00


SCAVI E BONIFICHE	
RILEVATI	
TERRENO VEGETALE	m 0.72
SOVRASTRUTTURA	
STRATO DI USURA	m 17.00
STRATO DI BINDER	m 17.00
STRATO DI BASE	m 17.00

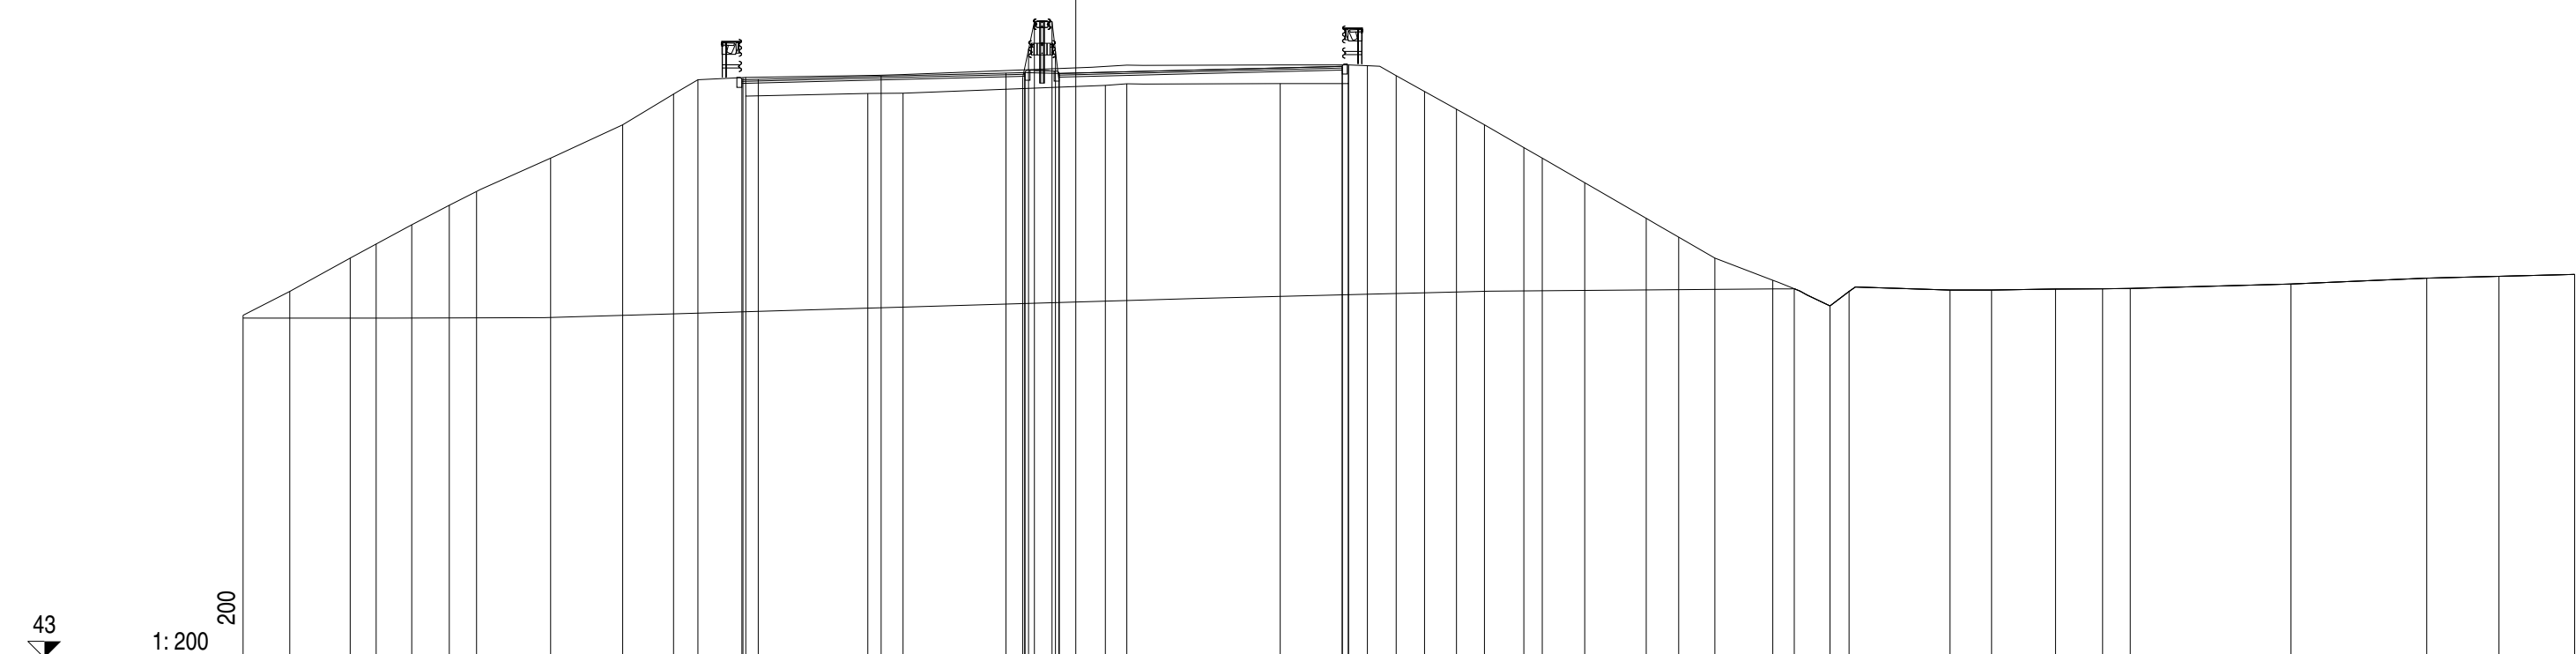

QUOTE PAVIMENTAZIONE				60.37	60.35	60.46	60.54	60.57	60.55	60.54	60.75																																							
DISTANZE PARZIALI PAVIMENTAZIONE				0.49		3.69		3.74		0.01		8.50																																						
QUOTE PROGETTO				60.37	60.35	60.46	60.54	60.57	60.55	60.54	60.75																																							
DISTANZE PARZIALI PROGETTO				0.49		3.69		3.74		1.02		8.50																																						
QUOTE TERRENO	53.28	54.00	55.00	55.42	56.00	56.59	57.00	58.00	59.00	59.92	60.35	60.42	59.86	59.94	59.95	60.43	60.33	62.10	62.10	60.18	60.23	60.24	60.24	60.24	60.24	60.24	60.77	60.47	60.00	59.47	59.00	58.32	58.00	57.26	56.19	55.53	55.00	54.33	54.08	53.57	54.00	54.04	54.04	54.07	54.08	54.09	54.22	54.40	54.45	54.51
DISTANZE PARZIALI TERRENO	1.40	1.82	0.78	1.06	1.13	0.82	2.22	2.17	1.52	0.74	1.35	0.08	3.67	1.05		0.97	0.10	0.53	0.10	0.64	4.61	2.04	0.01	0.56	0.87	0.85	0.96	0.84	1.18	0.55	1.28	1.85	0.97	1.09	1.74	0.64	1.07	0.58	3.03	1.24	1.92	1.42	0.83	4.82	4.08	2.17	2.27			

Asse Sud L1
 Sezione S 13
 Km 240.00


SCAVI E BONIFICHE	
RILEVATI	
TERRENO VEGETALE	m 0.75
SOVRASTRUTTURA	
STRATO DI USURA	m 17.00
STRATO DI BINDER	m 17.00
STRATO DI BASE	m 17.00

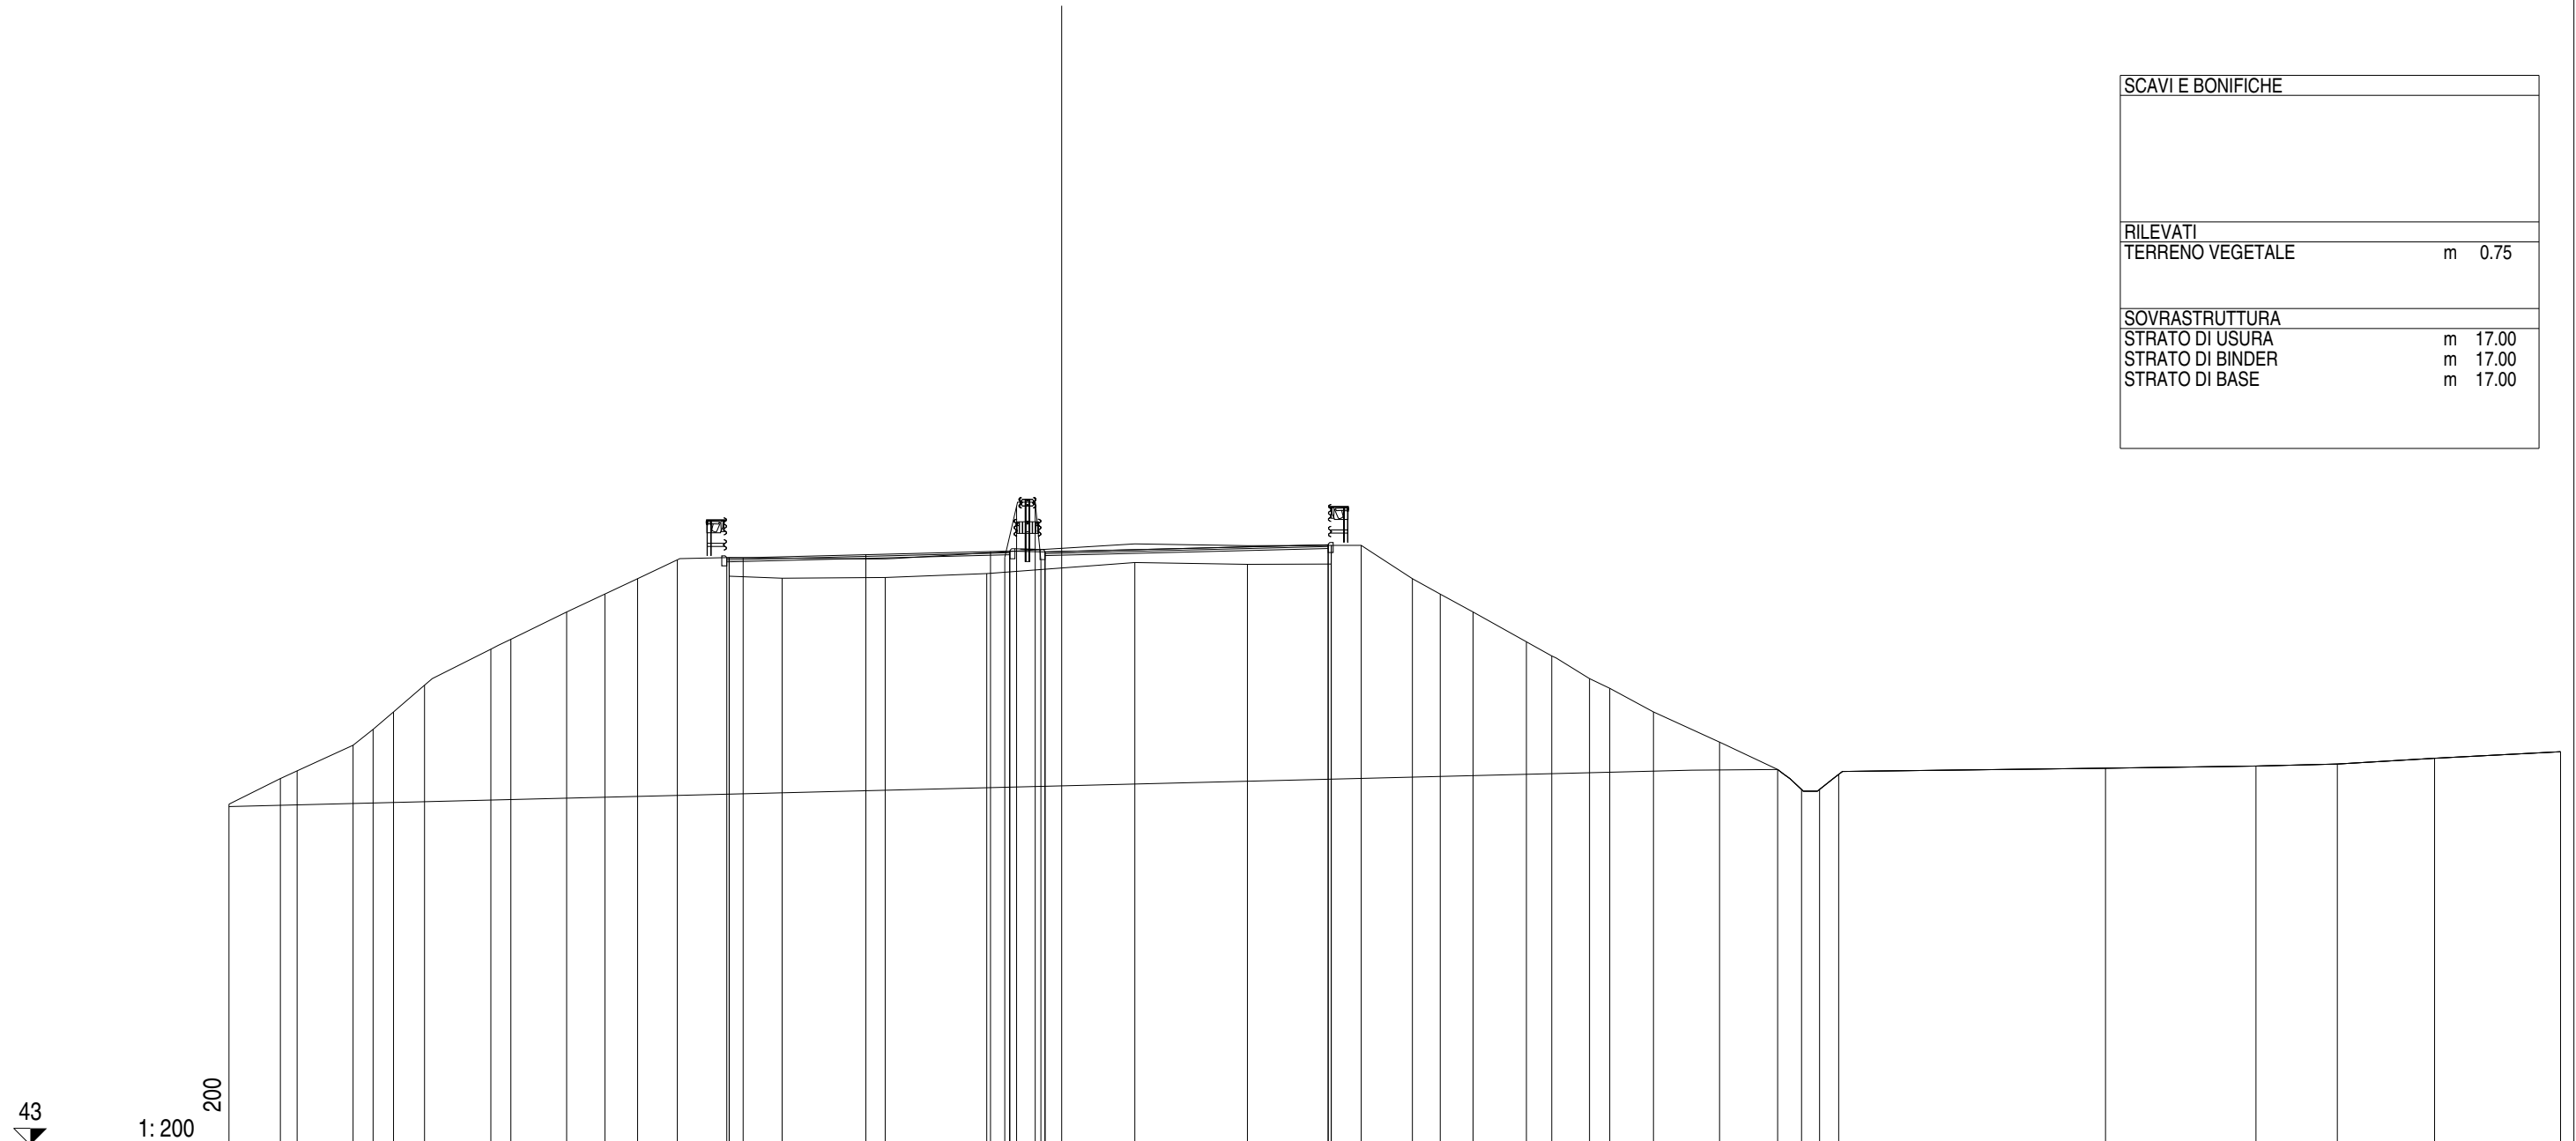

QUOTE PAVIMENTAZIONE	60.63	60.63	60.72	60.81	60.80	61.02	61.02	61.00	61.00	60.00	59.54	59.00	58.18	57.88	56.80	56.00	55.48	55.00	54.23	54.00	53.23
DISTANZE PARZIALI PAVIMENTAZIONE	0.49	3.68	3.74	0.57	0.02	8.50	0.05	0.02	0.02	0.02	0.02	0.02	0.02	0.02	0.02	0.02	0.02	0.02	0.02	0.02	0.02
QUOTE PROGETTO	60.63	60.63	60.72	60.81	60.80	61.02	61.02	61.00	61.00	60.00	59.54	59.00	58.18	57.88	56.80	56.00	55.48	55.00	54.23	54.00	53.23
DISTANZE PARZIALI PROGETTO	0.49	3.68	3.74	0.57	1.05	8.50	0.05	0.02	0.02	0.02	0.02	0.02	0.02	0.02	0.02	0.02	0.02	0.02	0.02	0.02	0.02
QUOTE TERRENO	54.81	54.61	54.44	54.38	54.31	54.27	54.13	53.67	53.57	53.27	52.72	52.09	51.74	51.32	50.99	50.60	50.00	49.71	49.00	48.11	47.68
DISTANZE PARZIALI TERRENO	1.54	0.51	1.68	0.60	0.61	0.93	1.99	0.60	1.68	1.15	0.98	1.19	1.56	1.59	3.09	3.05	0.36	0.55	0.48	0.45	0.38

Asse Sud L1
 Sezione S 14
 Km 260.00


SCAVI E BONIFICHE	
RILEVATI	
TERRENO VEGETALE	m 0.82
SOVRASTRUTTURA	
STRATO DI USURA	m 17.00
STRATO DI BINDER	m 17.00
STRATO DI BASE	m 17.00

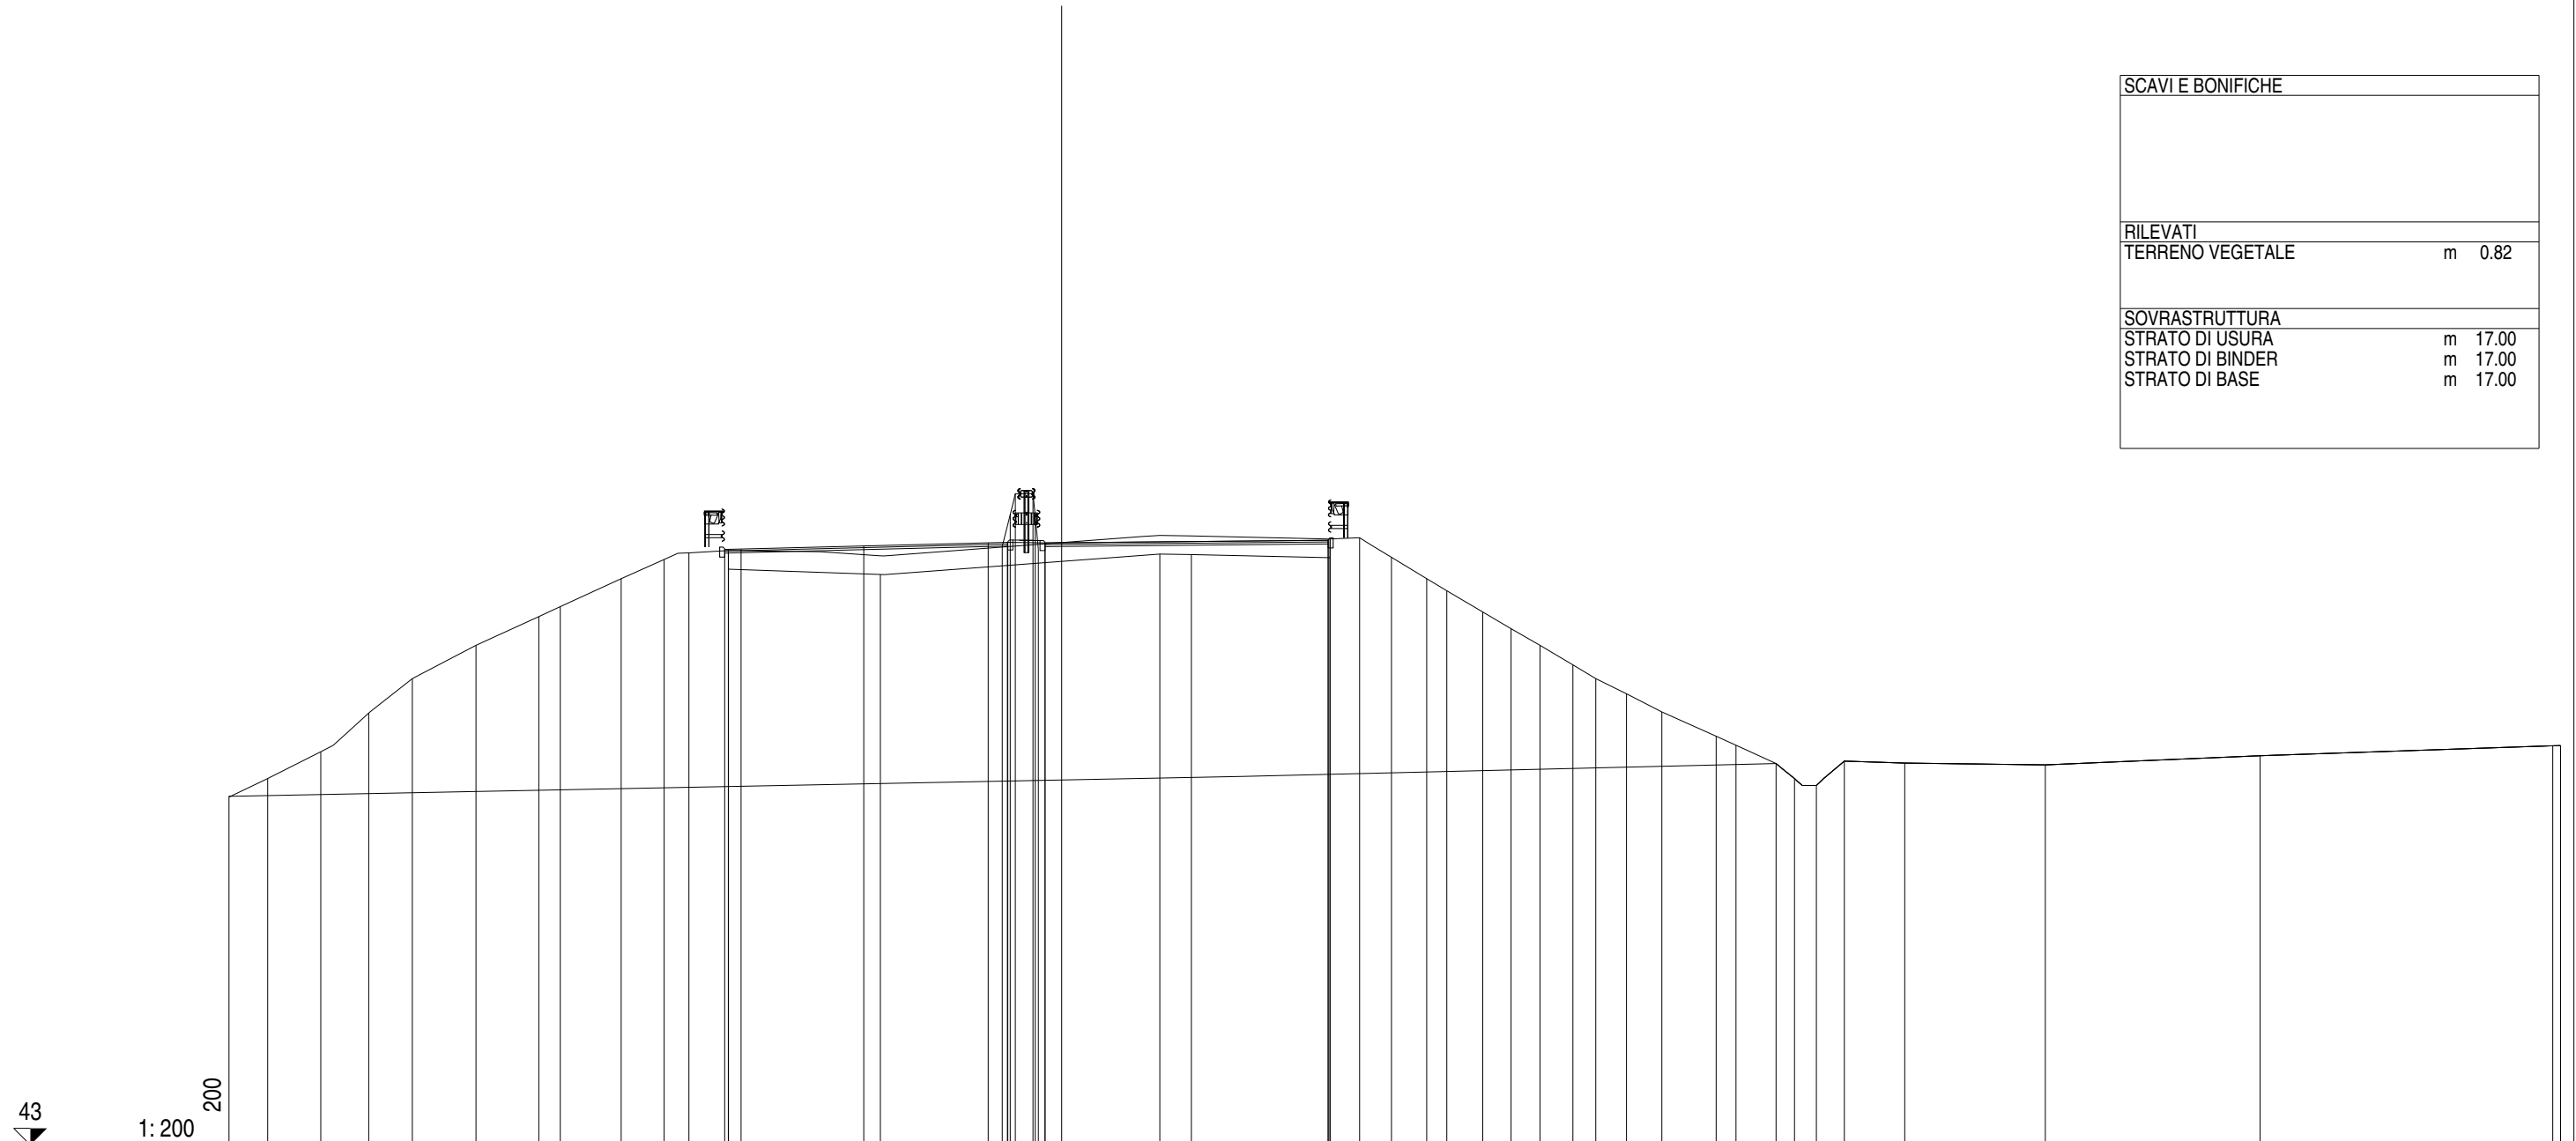

QUOTE PAVIMENTAZIONE	60.89	60.98	61.07	61.09	61.08	61.15	61.19	61.23	60.64	60.00	59.64	59.00	58.50	58.00	57.41	57.00	56.54	56.00	55.27	55.00	54.45	54.00	53.79	54.52	54.46	54.41	54.69	54.99															
DISTANZE PARZIALI PAVIMENTAZIONE	0.49	3.69	3.73	0.01	0.58	8.50	0.01	0.88	0.06	0.60	1.08	0.85	0.87	0.99	0.68	0.93	1.06	1.63	0.59	1.21	0.55	0.66	0.84	1.81	4.22	6.45	8.79	0.23															
QUOTE PROGETTO	60.88	60.98	61.07	61.09	61.08	61.15	61.19	61.23	60.64	60.00	59.64	59.00	58.50	58.00	57.41	57.00	56.54	56.00	55.27	55.00	54.45	54.00	53.79	54.52	54.46	54.41	54.69	54.99															
DISTANZE PARZIALI PROGETTO	0.49	3.69	3.73	1.12	0.58	8.50	0.01	0.88	0.06	0.60	1.08	0.85	0.87	0.99	0.68	0.93	1.06	1.63	0.59	1.21	0.55	0.66	0.84	1.81	4.22	6.45	8.79	0.23															
QUOTE TERRENO	53.47	54.00	54.80	55.97	57.00	58.00	58.36	59.16	60.00	60.58	60.77	60.85	60.29	60.88	61.89	62.55	62.55	61.92	60.97	60.74	60.72	61.19	61.23	60.64	60.00	59.64	59.00	58.50	58.00	57.41	57.00	56.54	56.00	55.27	55.00	54.45	54.00	53.79	54.52	54.46	54.41	54.69	54.99
DISTANZE PARZIALI TERRENO	1.16	1.60	1.44	1.30	1.92	1.88	0.65	1.82	1.29	0.75	1.18	0.01	4.56	0.09	0.07	0.83	0.15	0.24	0.94	4.16	0.01	0.88	0.96	1.06	0.60	1.08	0.85	0.87	0.99	0.68	0.93	1.06	1.63	0.59	1.21	0.55	0.66	0.84	1.81	4.22	6.45	8.79	0.23

Asse Sud L1
 Sezione S 15
 Km 280.00


SCAVI E BONIFICHE	
RILEVATI	
TERRENO VEGETALE	m 0.92
SOVRASTRUTTURA	
STRATO DI USURA	m 17.00
STRATO DI BINDER	m 17.00
STRATO DI BASE	m 17.00

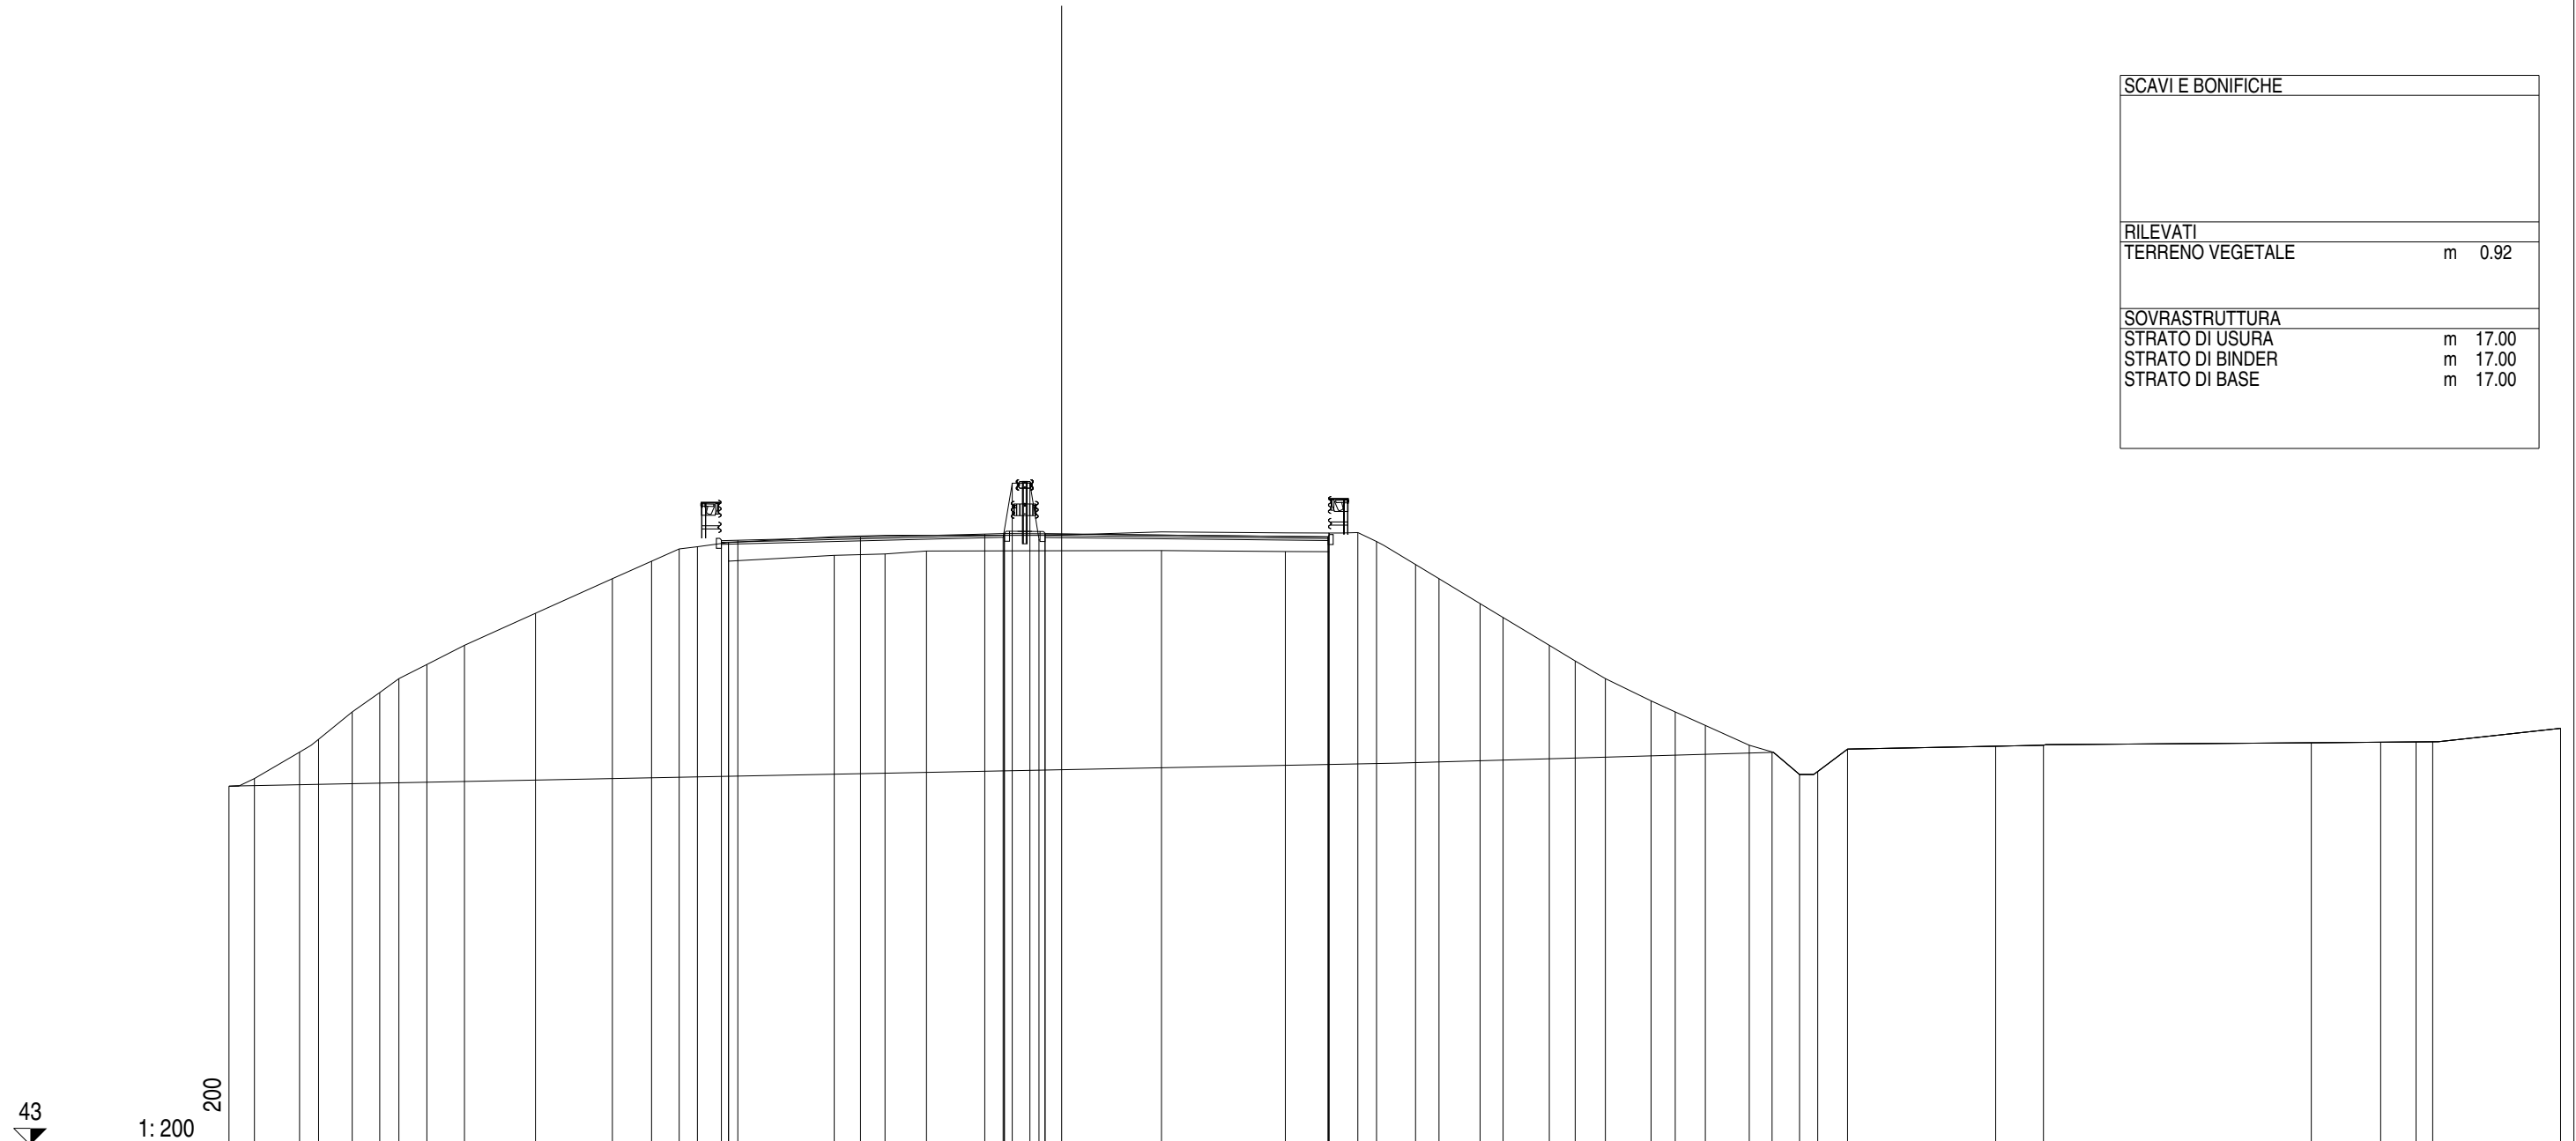

QUOTE PAVIMENTAZIONE	61.14	61.15	61.25	61.34	61.35	61.26	61.12	61.00	59.25	58.84	58.00	57.53	57.00	56.33	56.00	55.59	55.00	54.97	55.07	55.10	55.10	55.51																										
DISTANZE PARZIALI PAVIMENTAZIONE	0.50	3.68	3.73	0.58	0.01	8.50	
QUOTE PROGETTO	61.14	61.15	61.25	61.34	61.35	61.26	61.12	61.00	59.25	58.84	58.00	57.53	57.00	56.33	56.00	55.59	55.00	54.97	55.07	55.10	55.10	55.51																										
DISTANZE PARZIALI PROGETTO	0.50	3.68	3.73	0.58	1.22	8.50	
QUOTE TERRENO	53.77	54.00	54.79	55.18	56.00	57.00	57.42	58.00	58.96	60.00	60.52	60.89	60.96	61.09	60.53	60.70	60.74	60.83	60.84	60.82	60.81	61.37	61.38	61.12	60.43	60.00	59.25	58.84	58.00	57.53	57.00	56.33	56.00	55.59	55.00	54.97	55.07	55.10	55.10	55.51								
DISTANZE PARZIALI TERRENO	0.76	1.36	0.57	1.01	0.83	0.57	0.84	1.13	2.13	2.31	1.18	0.83	0.54	0.94	3.17	1.53	1.24	0.28	0.53	0.97	0.01	3.71	1.31	0.01	0.86	0.56	1.17	0.71	1.23	0.69	1.39	0.78	0.90	1.37	0.73	0.90	1.32	0.69	0.82	0.55	0.89	4.45	1.43	8.05	2.08	1.06	0.50	3.84

Asse Sud L1
 Sezione S 16
 Km 300.00


SCAVI E BONIFICHE	
RILEVATI	
TERRENO VEGETALE	m 1.03
SOVRASTRUTTURA	
STRATO DI USURA	m 17.00
STRATO DI BINDER	m 17.00
STRATO DI BASE	m 17.00

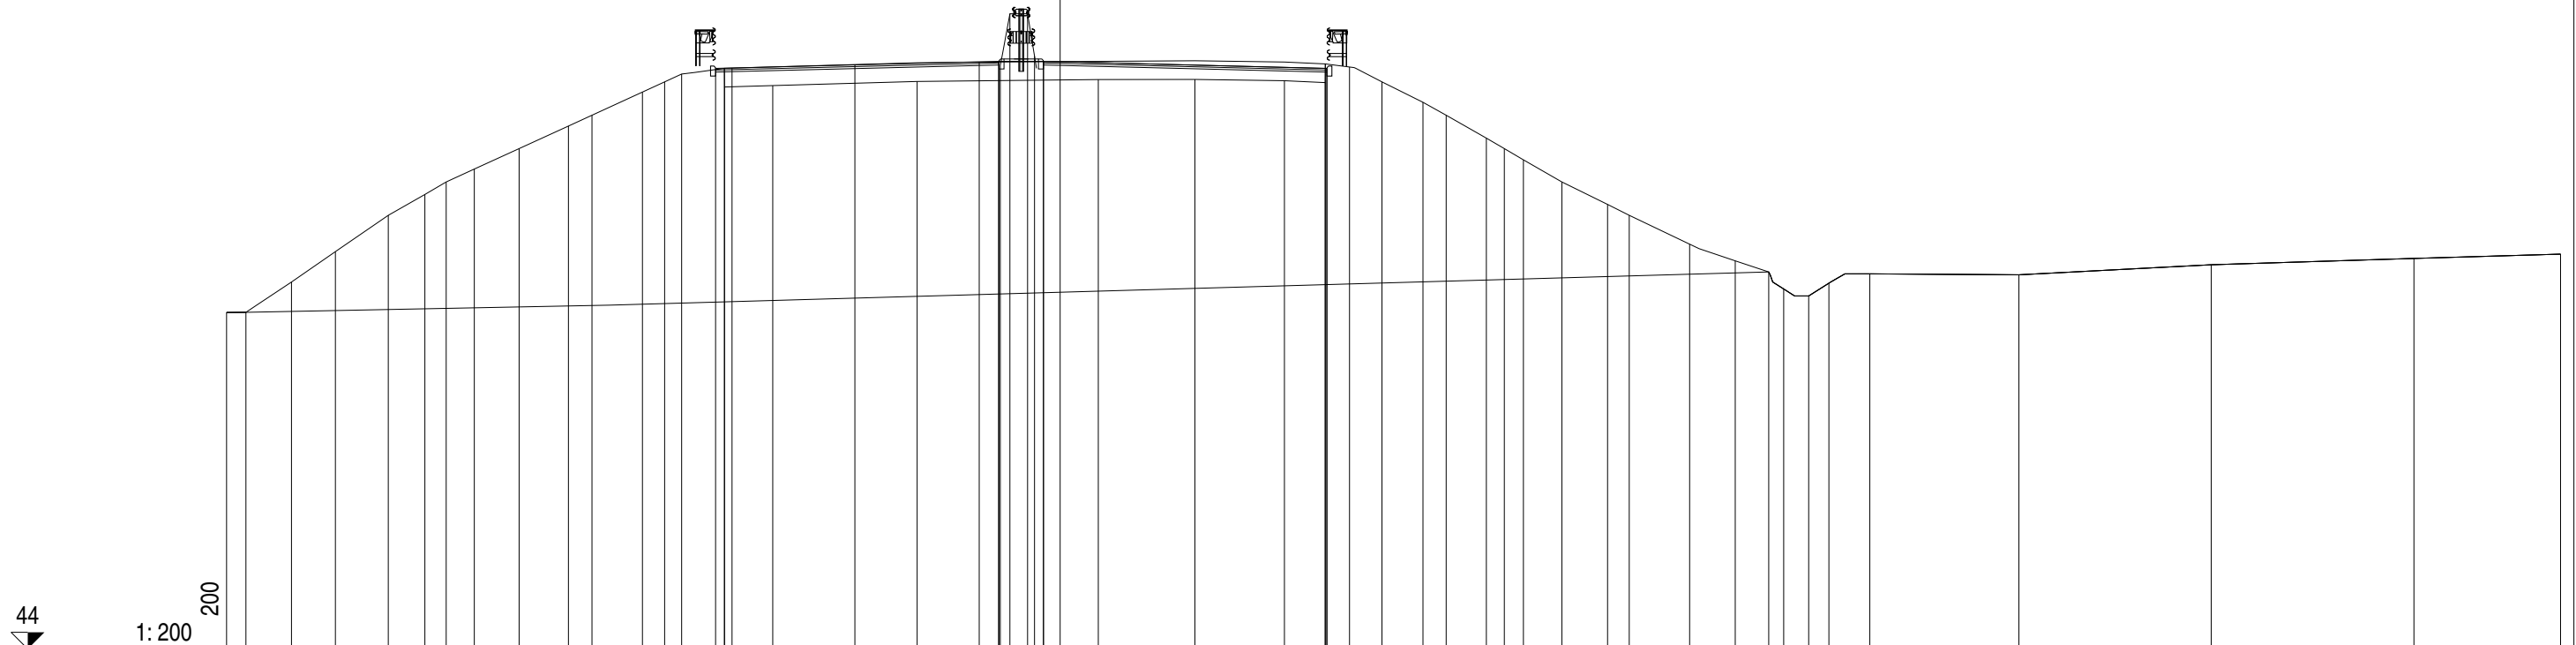

QUOTE PAVIMENTAZIONE	61.42	61.51	61.60	61.62	61.40	61.07	61.07	61.03	61.54	61.45	61.00	60.39	60.00	59.31	58.66	58.00	57.33	57.00	56.13	55.64	55.30	54.79	54.58	54.97	55.25	55.22	55.52	55.71	55.84														
DISTANZE PARZIALI PAVIMENTAZIONE	0.49	3.68	0.58	0.02	8.50																																						
QUOTE PROGETTO	61.42	61.51	61.60	61.62	61.40	61.07	61.07	61.03	61.54	61.45	61.00	60.39	60.00	59.31	58.66	58.00	57.33	57.00	56.13	55.64	55.30	54.79	54.58	54.97	55.25	55.22	55.52	55.71	55.84														
DISTANZE PARZIALI PROGETTO	0.49	3.68	0.58	1.33	8.50																																						
QUOTE TERRENO	54.09	55.00	55.91	57.00	57.62	58.00	58.39	59.00	59.68	60.00	60.69	61.00	61.24	60.85	60.89	61.01	61.07	61.07	61.03	61.54	61.45	61.00	60.39	60.00	59.31	58.66	58.00	57.33	57.00	56.13	55.64	55.30	54.79	54.58	54.97	55.25	55.22	55.52	55.71	55.84			
DISTANZE PARZIALI TERRENO	0.58	1.37	1.31	1.59	1.10	0.64	0.84	1.34	1.48	0.71	1.51	0.67	0.51	1.28	0.01	1.44	4.33	0.06	0.21	2.90	2.69	1.22	0.73	0.97	1.23	0.70	1.20	0.54	0.57	1.16	1.37	0.65	1.81	1.37	1.00	0.45	0.75	0.61	1.22	4.47	5.77	6.08	4.40

Asse Sud L1
Sezione S 17
Km 320.00

SCAVI E BONIFICHE	
RILEVATI	
TERRENO VEGETALE	m 1.15
SOVRASTRUTTURA	
STRATO DI USURA	m 17.00
STRATO DI BINDER	m 17.00
STRATO DI BASE	m 17.00

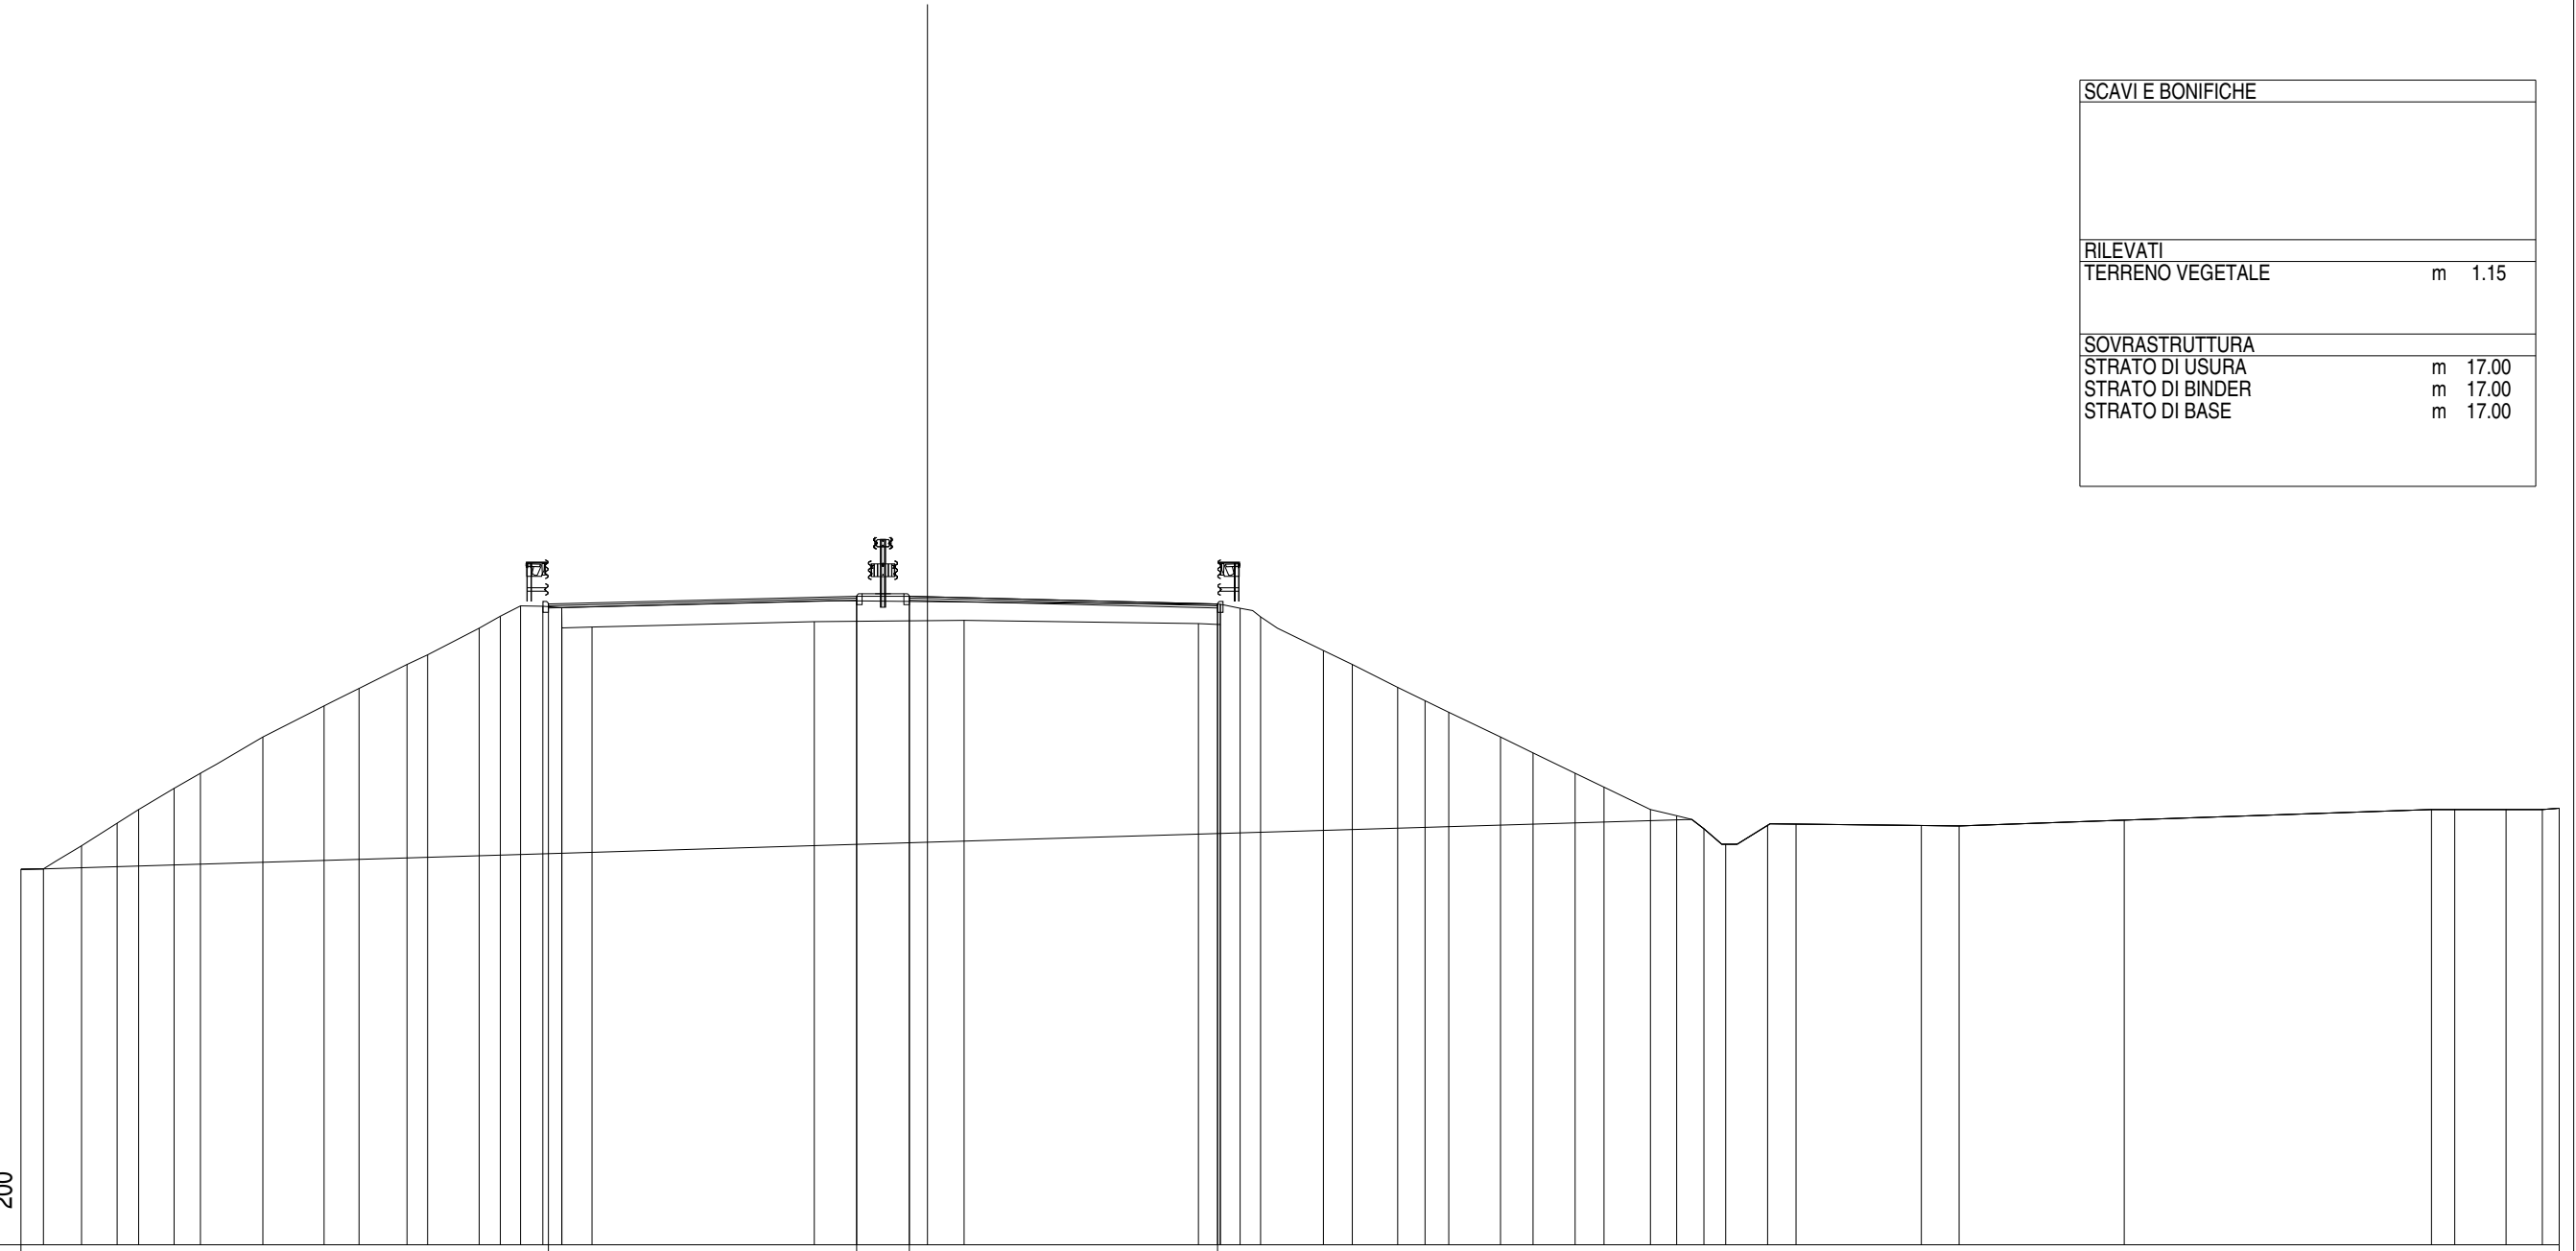


44
1:200
202

QUOTE PAVIMENTAZIONE	61.67	61.88	61.88	61.67	
DISTANZE PARZIALI PAVIMENTAZIONE		8.50		8.50	
QUOTE PROGETTO	61.67	61.88	61.88	61.67	
DISTANZE PARZIALI PROGETTO		8.50	1.45	8.50	
QUOTE TERRENO	54.35	54.36	55.00	55.62	56.00	56.58	57.00	58.00	58.96	59.34	60.00	60.27	61.00	61.33	61.61	61.60	61.57	61.03	61.03	61.01	61.01	61.01	61.01	61.01	61.01	61.10	61.13	61.55	61.31	61.35	61.66	61.10	60.38	60.00	59.37	59.00	58.68	58.00	57.56	57.00	56.62	56.00	55.83	55.47	55.04	55.56	55.60	55.56	55.56	55.55	55.71	56.00	56.00	56.04
DISTANZE PARZIALI TERRENO	0.62	1.05	0.98	0.60	0.97	0.73	1.72	1.69	0.96	1.33	0.57	1.42	0.58	0.56	0.61	0.52	0.83	0.83	0.83	6.13	4.13	6.46	0.60	0.01	0.54	0.57	1.73	0.80	1.25	0.75	0.66	1.42	0.90	1.16	0.80	1.28	0.72	0.75	0.60	1.16	0.78	3.46	1.04	4.55	8.48	0.64	1.41	1.01	0.46					

Asse Sud L1
 Sezione S 18
 Km 340.00

SCAVI E BONIFICHE	
RILEVATI	
TERRENO VEGETALE	m 1.27
SOVRASTRUTTURA	
STRATO DI USURA	m 17.00
STRATO DI BINDER	m 17.00
STRATO DI BASE	m 17.00

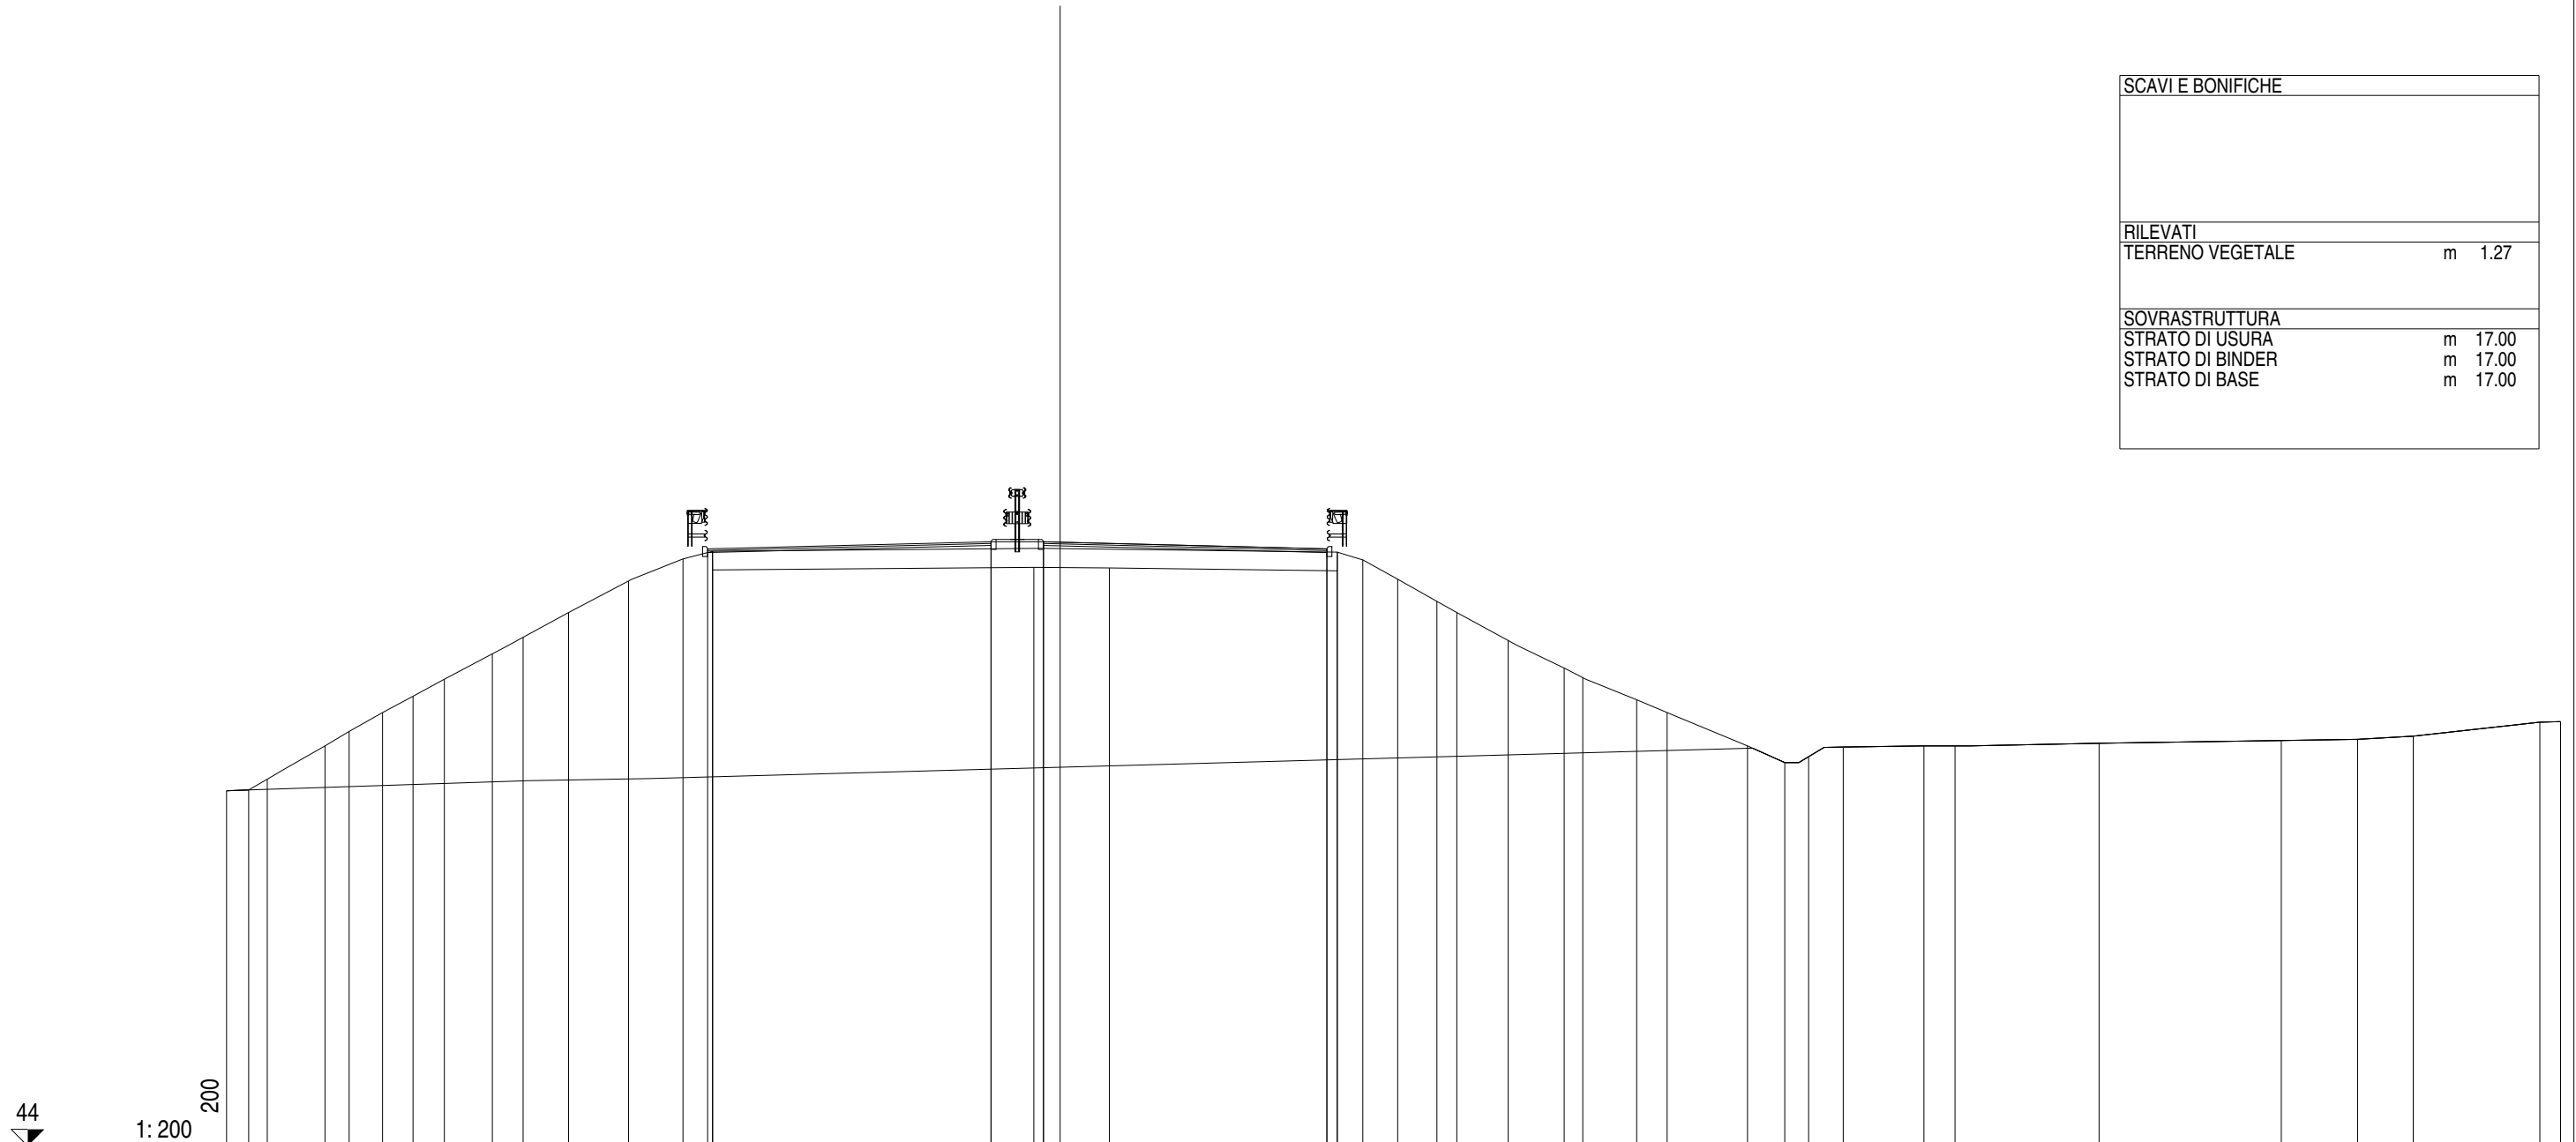


44
 1:200

QUOTE PAVIMENTAZIONE	61.91	62.12	62.12	61.91	61.25	61.58	61.00	60.34	60.00	59.16	58.33	58.05	57.38	57.00	56.00	55.50	55.68	55.97	56.00	56.00	56.08	56.16	56.20	56.29	56.71	56.73													
DISTANZE PARZIALI PAVIMENTAZIONE		8.50		8.50																																			
QUOTE PROGETTO	61.91	62.12	62.12	61.91	61.25	61.58	61.00	60.34	60.00	59.16	58.33	58.05	57.38	57.00	56.00	55.50	55.68	55.97	56.00	56.00	56.08	56.16	56.20	56.29	56.71	56.73													
DISTANZE PARZIALI PROGETTO		8.50	1.57	8.50																																			
QUOTE TERRENO	54.85	55.00	54.68	56.00	56.43	57.00	57.49	58.00	58.76	59.26	60.00	60.95	61.61	61.84	61.28	61.36	61.34	61.81	61.58	61.00	60.34	60.00	59.16	58.33	58.05	57.38	57.00	56.00	55.50	55.68	55.97	56.00	56.00	56.08	56.16	56.20	56.29	56.71	56.73
DISTANZE PARZIALI TERRENO	0.66	0.56	1.73	0.73	1.00	0.91	0.94	1.44	0.92	1.37	1.79	1.64	0.88	0.01	9.63	2.27	6.83	0.77	1.04	1.18	0.60	1.54	1.68	0.55	1.62	0.91	2.41	1.12	0.72	1.04	2.42	0.93	4.32	5.46	2.29	1.67	3.80	0.62	

Asse Sud L1
 Sezione AP00.0-B
 Km 358.78


SCAVI E BONIFICHE	
RILEVATI	
TERRENO VEGETALE	m 1.38
SOVRASTRUTTURA	
STRATO DI USURA	m 17.00
STRATO DI BINDER	m 17.00
STRATO DI BASE	m 17.00

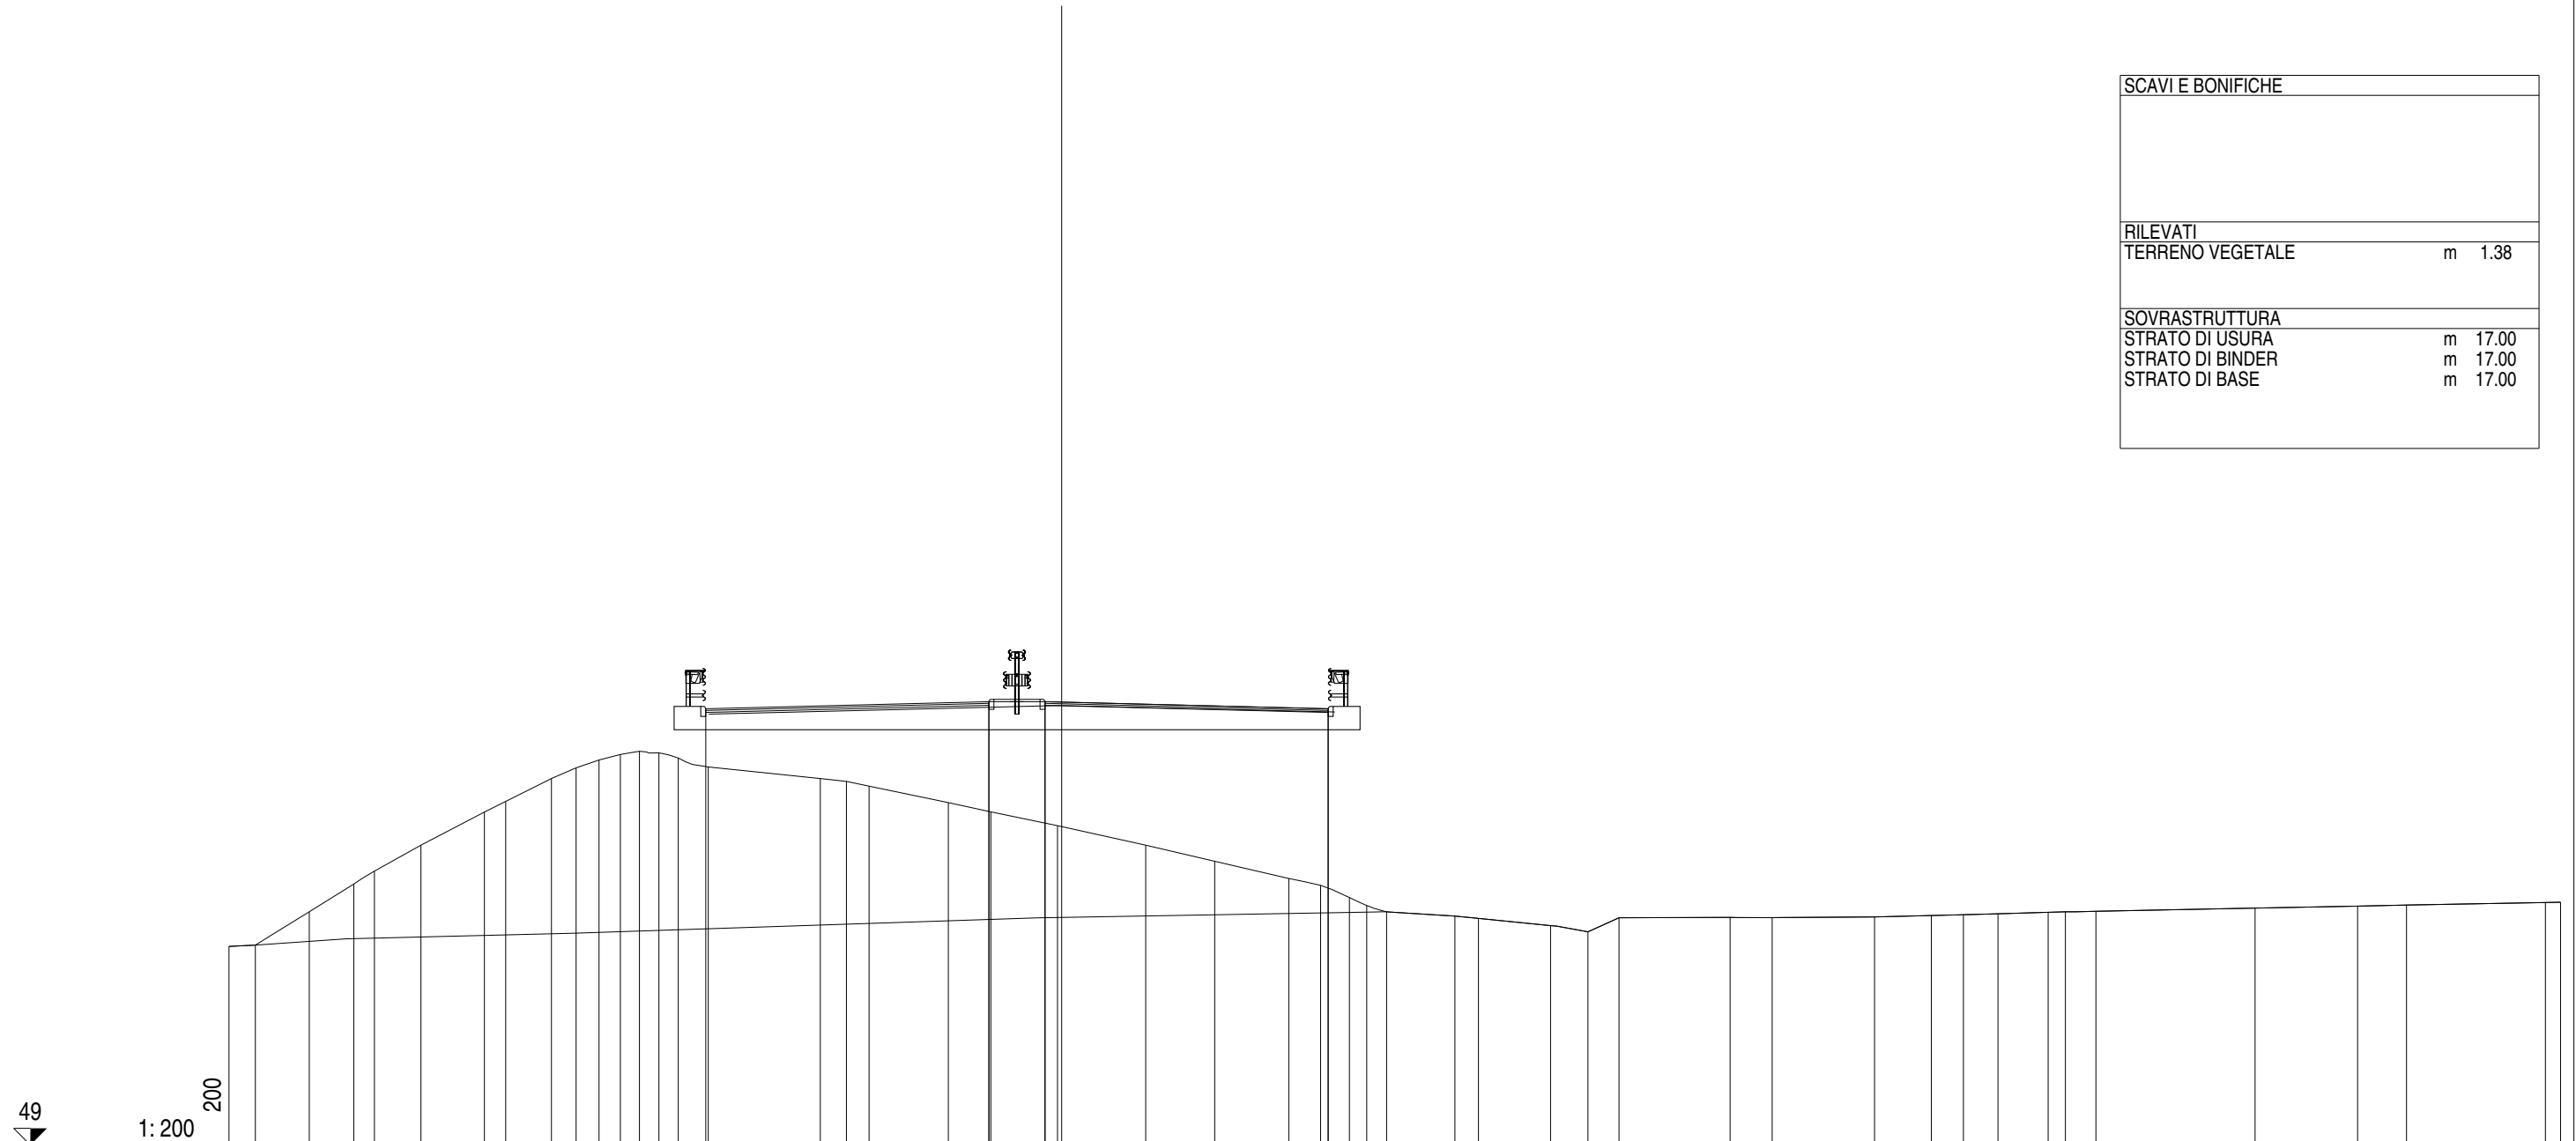

QUOTE PAVIMENTAZIONE	62.10	62.31	62.31	62.09	55.80	55.82	55.83	55.82	55.85	55.89	55.91	55.94	55.99	56.00	56.02	56.11	56.17	56.20	56.29																												
DISTANZE PARZIALI PAVIMENTAZIONE		8.50		8.50	
QUOTE PROGETTO		62.31	62.31	62.09	
DISTANZE PARZIALI PROGETTO			1.69	8.50	
QUOTE TERRENO	54.96	55.00	56.00	56.83	57.22	58.00	58.99	59.31	60.00	60.32	60.56	60.72	60.82	60.77	60.62	60.35	60.00	59.92	59.77	59.28	59.00	58.59	58.00	57.52	57.00	56.79	56.43	56.19	56.00	55.87	55.80	55.58	55.40	55.32	55.83	55.82	55.85	55.89	55.91	55.94	55.99	56.00	56.02	56.11	56.17	56.20	56.29
DISTANZE PARZIALI TERRENO	0.79	1.62	1.34	0.62	1.39	1.91	0.64	1.37	0.74	0.69	0.64	0.57	0.59	0.58	0.90	3.36	0.79	0.68	2.38	1.27	2.00	2.65	2.07	2.23	0.95	0.87	0.52	0.59	2.06	0.70	2.17	1.12	0.93	3.34	1.26	3.07	1.71	0.96	1.04	1.51	0.51	0.92	4.78	3.08	1.47	4.16	0.46

Asse Sud L1
 Sezione AP01.S-A
 Km 390.00


SCAVI E BONIFICHE	
RILEVATI	
RILEVATO	m ² 1.76
TERRENO VEGETALE	m 1.57
SOVRASTRUTTURA	
STRATO DI MISTO CEMENTATO	m ² 1.31
STRATO DI MISTO GRANULARE	m ² 1.40
STRATO DI USURA	m 8.50
STRATO DI BINDER	m 8.50
STRATO DI BASE	m 8.50

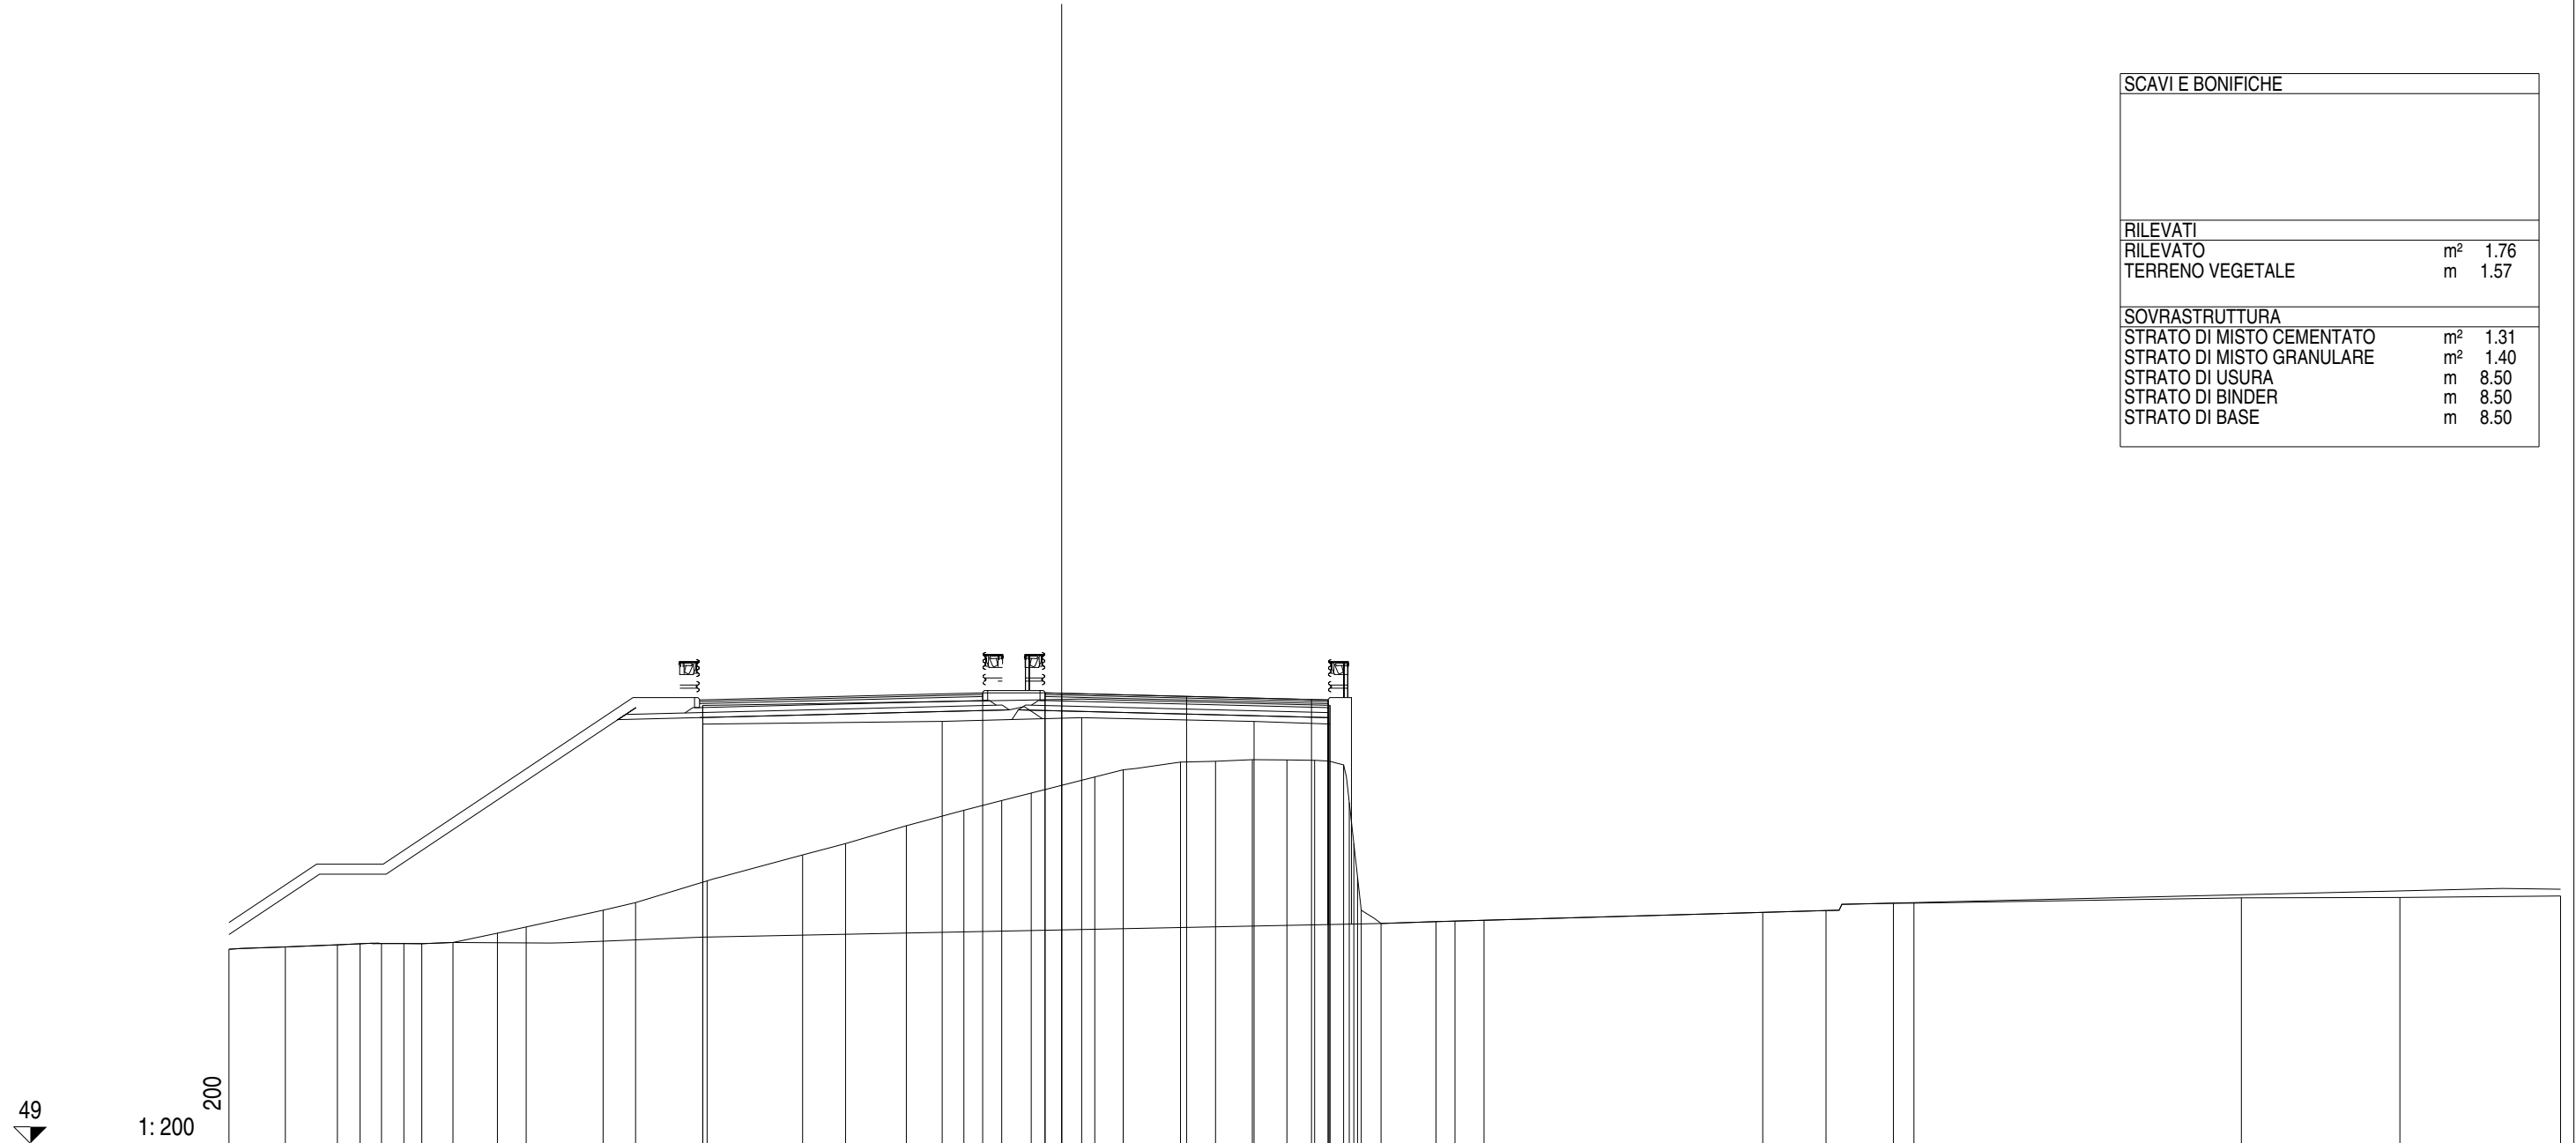

QUOTE PAVIMENTAZIONE	62.52	62.51	62.42	62.32	62.31	62.31	60.36	59.23	58.00	57.00	56.21	56.21	56.37	56.38	56.43
DISTANZE PARZIALI PAVIMENTAZIONE	0.50	3.75	3.75	0.50	8.00	0.87	0.17	0.14	0.11	0.11	0.60	1.65	0.57	0.87	8.37
QUOTE PROGETTO	62.52	62.51	62.51	62.31											
DISTANZE PARZIALI PROGETTO	1.87	0.50													
QUOTE TERRENO	54.83	54.90	54.96	54.99	55.00	55.00	55.03	55.31	55.50	56.00	56.23	62.15	61.59	56.88	57.66
DISTANZE PARZIALI TERRENO	1.69	1.56	0.69	0.64	0.67	0.54	0.93	1.34	0.86	2.31	0.98	2.14	0.01	2.87	1.28


Asse Sud L1
 Sezione S 22
 Km 420.00

SCAVI E BONIFICHE	
RILEVATI	
RILEVATO	m ² 2.72
TERRENO VEGETALE	m 1.75
SOVRASTRUTTURA	
STRATO DI MISTO CEMENTATO	m ² 1.43
STRATO DI MISTO GRANULARE	m ² 1.52
STRATO DI USURA	m 9.31
STRATO DI BINDER	m 9.31
STRATO DI BASE	m 9.31

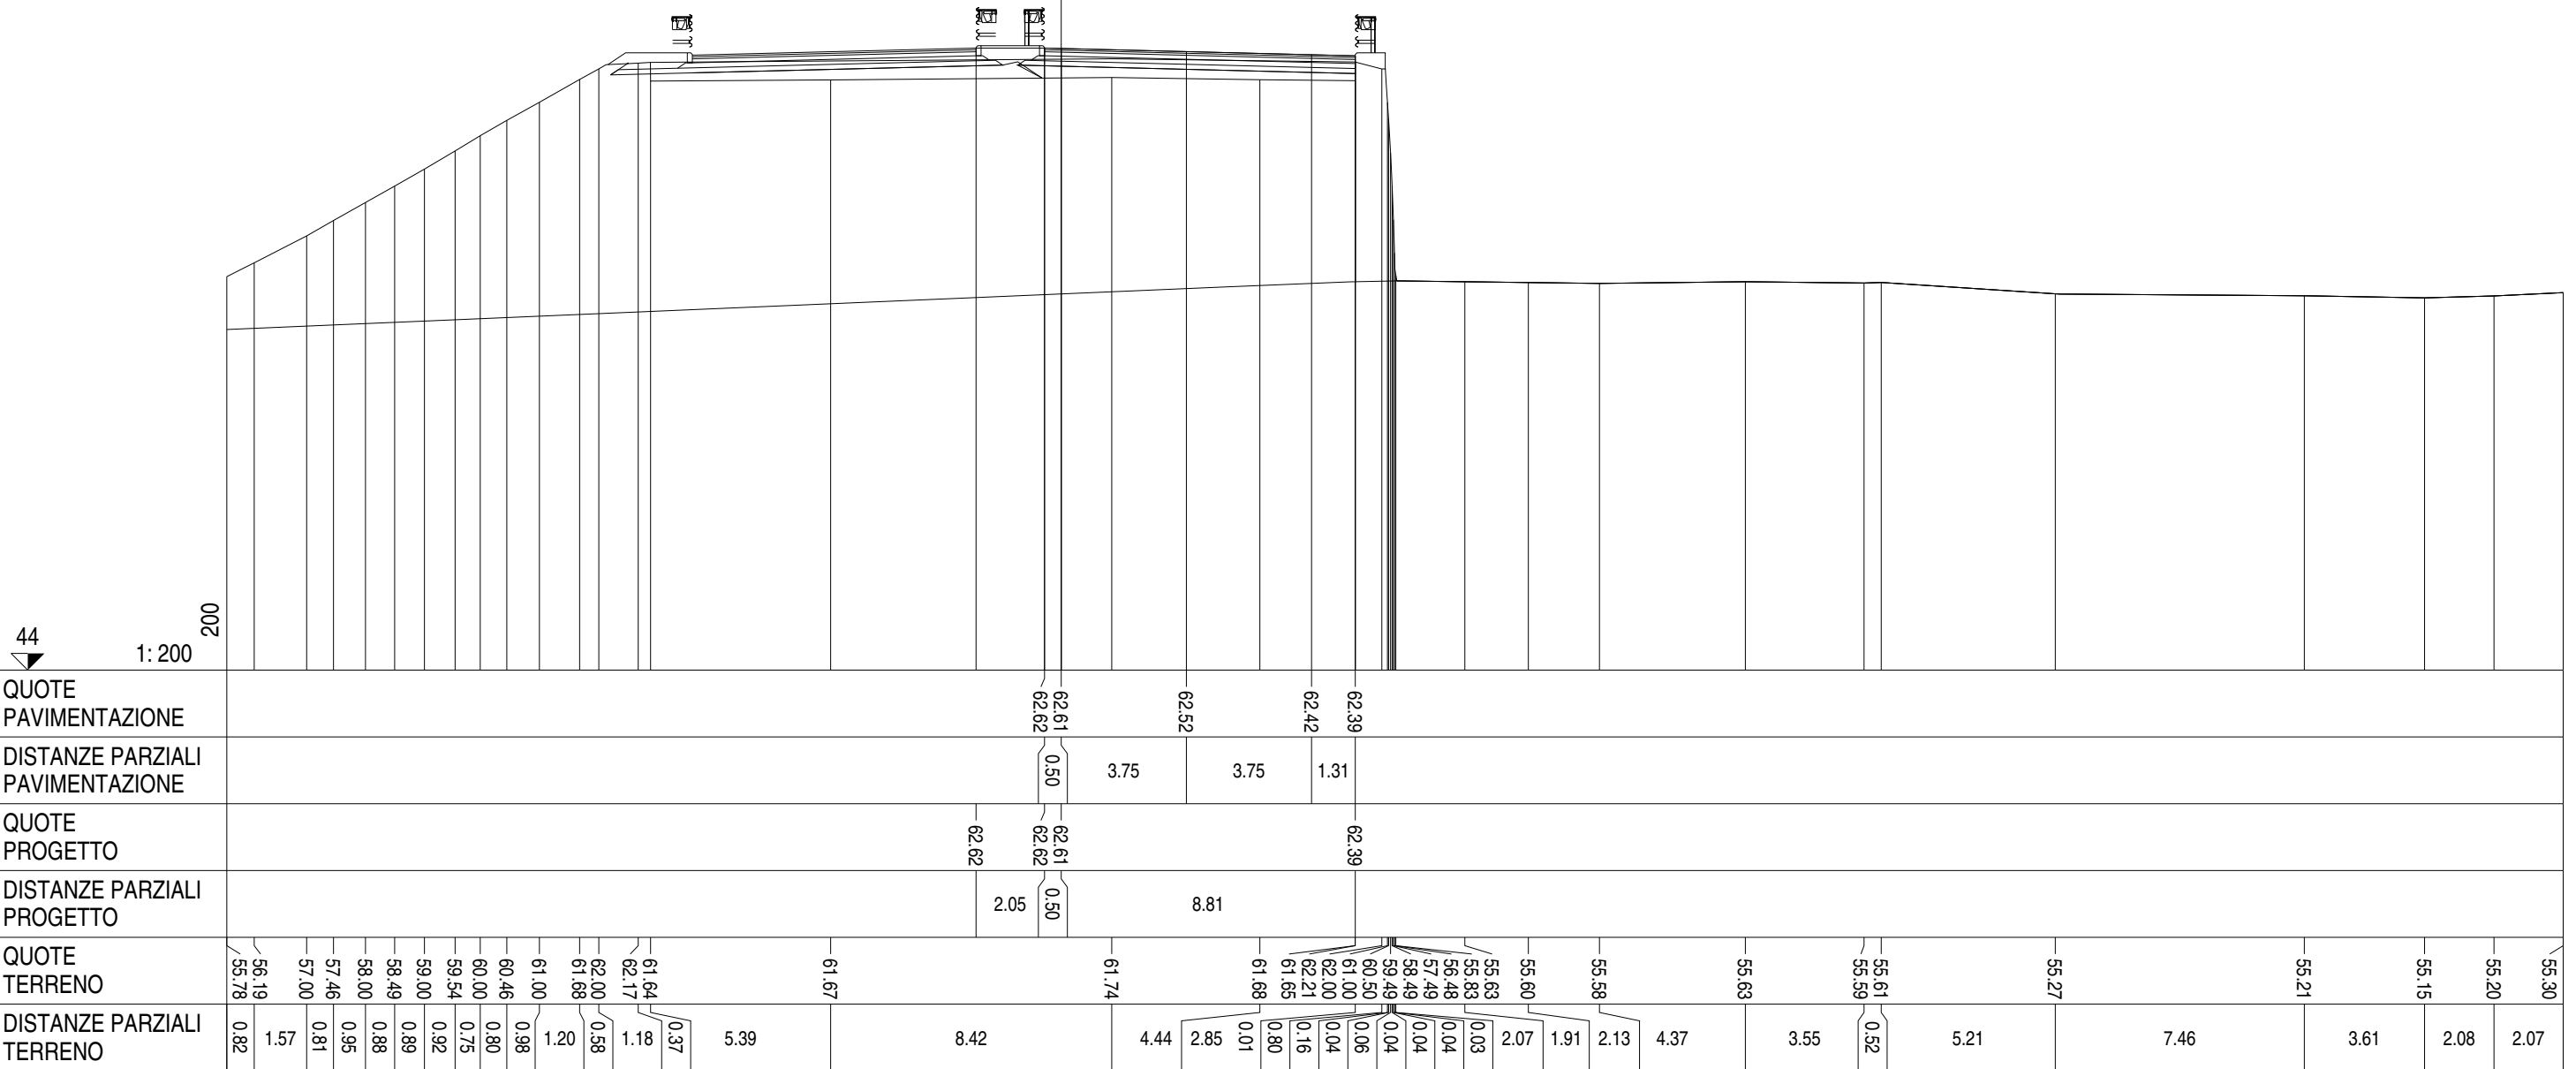


Asse Sud L1
 Sezione S 23
 Km 440.00

SCAVI E BONIFICHE		
STERRO	m ²	0.28
BONIFICA	m ²	0.48
FOSSO	m ²	1.90
SCOTICO	m	0.61
RILEVATI		
RILEVATO	m ²	7.03
TERRENO VEGETALE	m	19.44
SOVRASTRUTTURA		
STRATO DI MISTO CEMENTATO	m ²	1.45
STRATO DI MISTO GRANULARE	m ²	1.82
STRATO DI USURA	m	9.14
STRATO DI BINDER	m	9.14
STRATO DI BASE	m	9.14

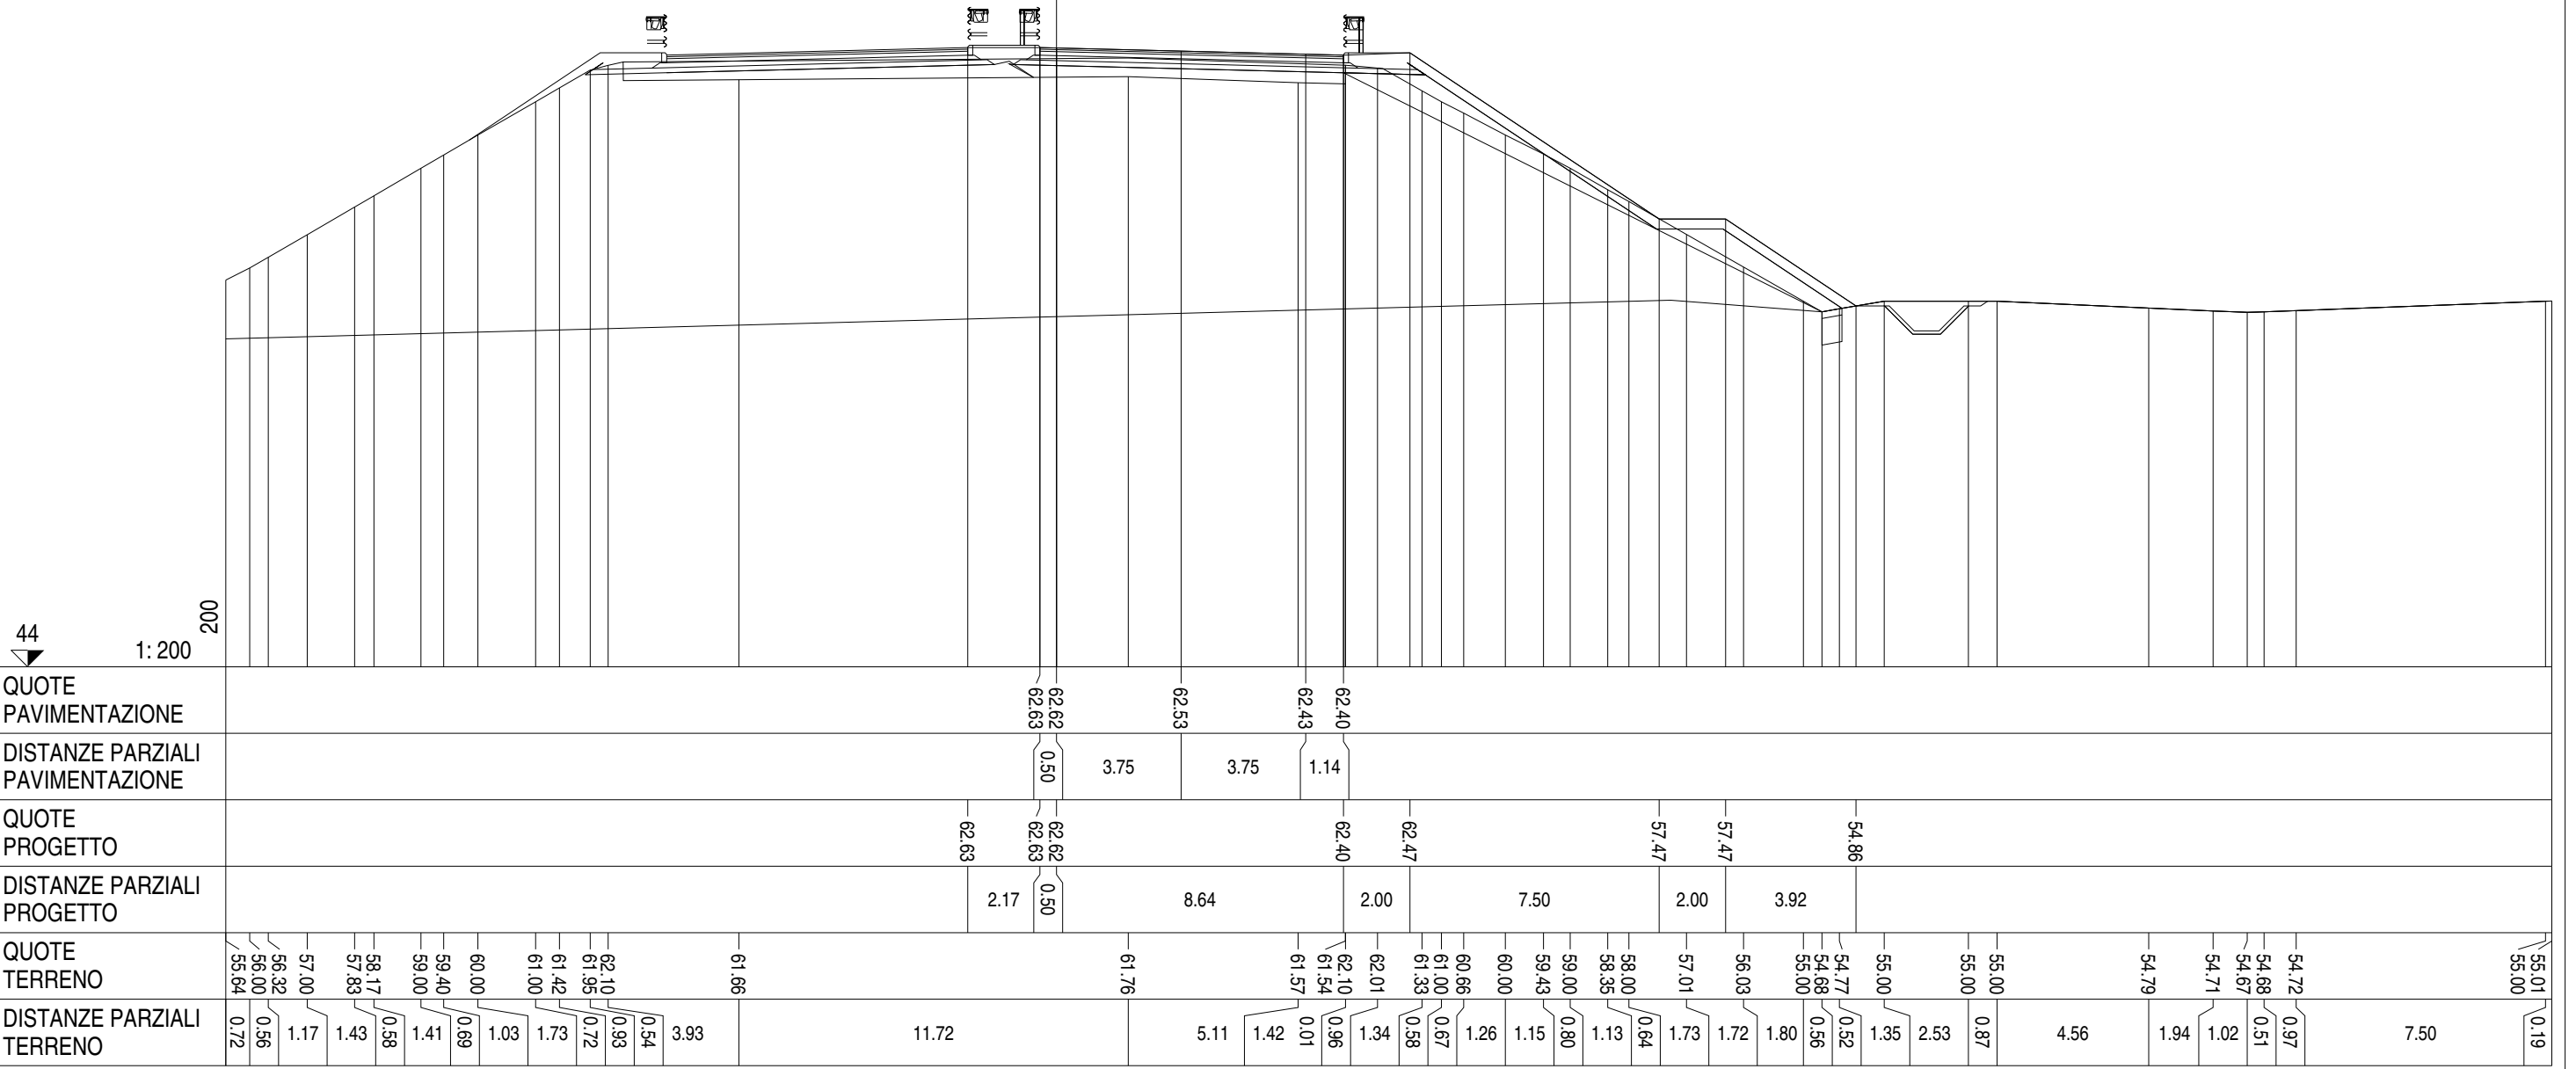

Asse Sud L1
 Sezione S 24
 Km 460.00


SCAVI E BONIFICHE	
STERRO	m ² 13.91
FOSSO	m ² 3.38
RILEVATI	
RILEVATO	m ² 3.63
TERRENO VEGETALE	m 20.50
SOVRASTRUTTURA	
STRATO DI MISTO CEMENTATO	m ² 1.57
STRATO DI MISTO GRANULARE	m ² 1.96
STRATO DI USURA	m 9.97
STRATO DI BINDER	m 9.97
STRATO DI BASE	m 9.97

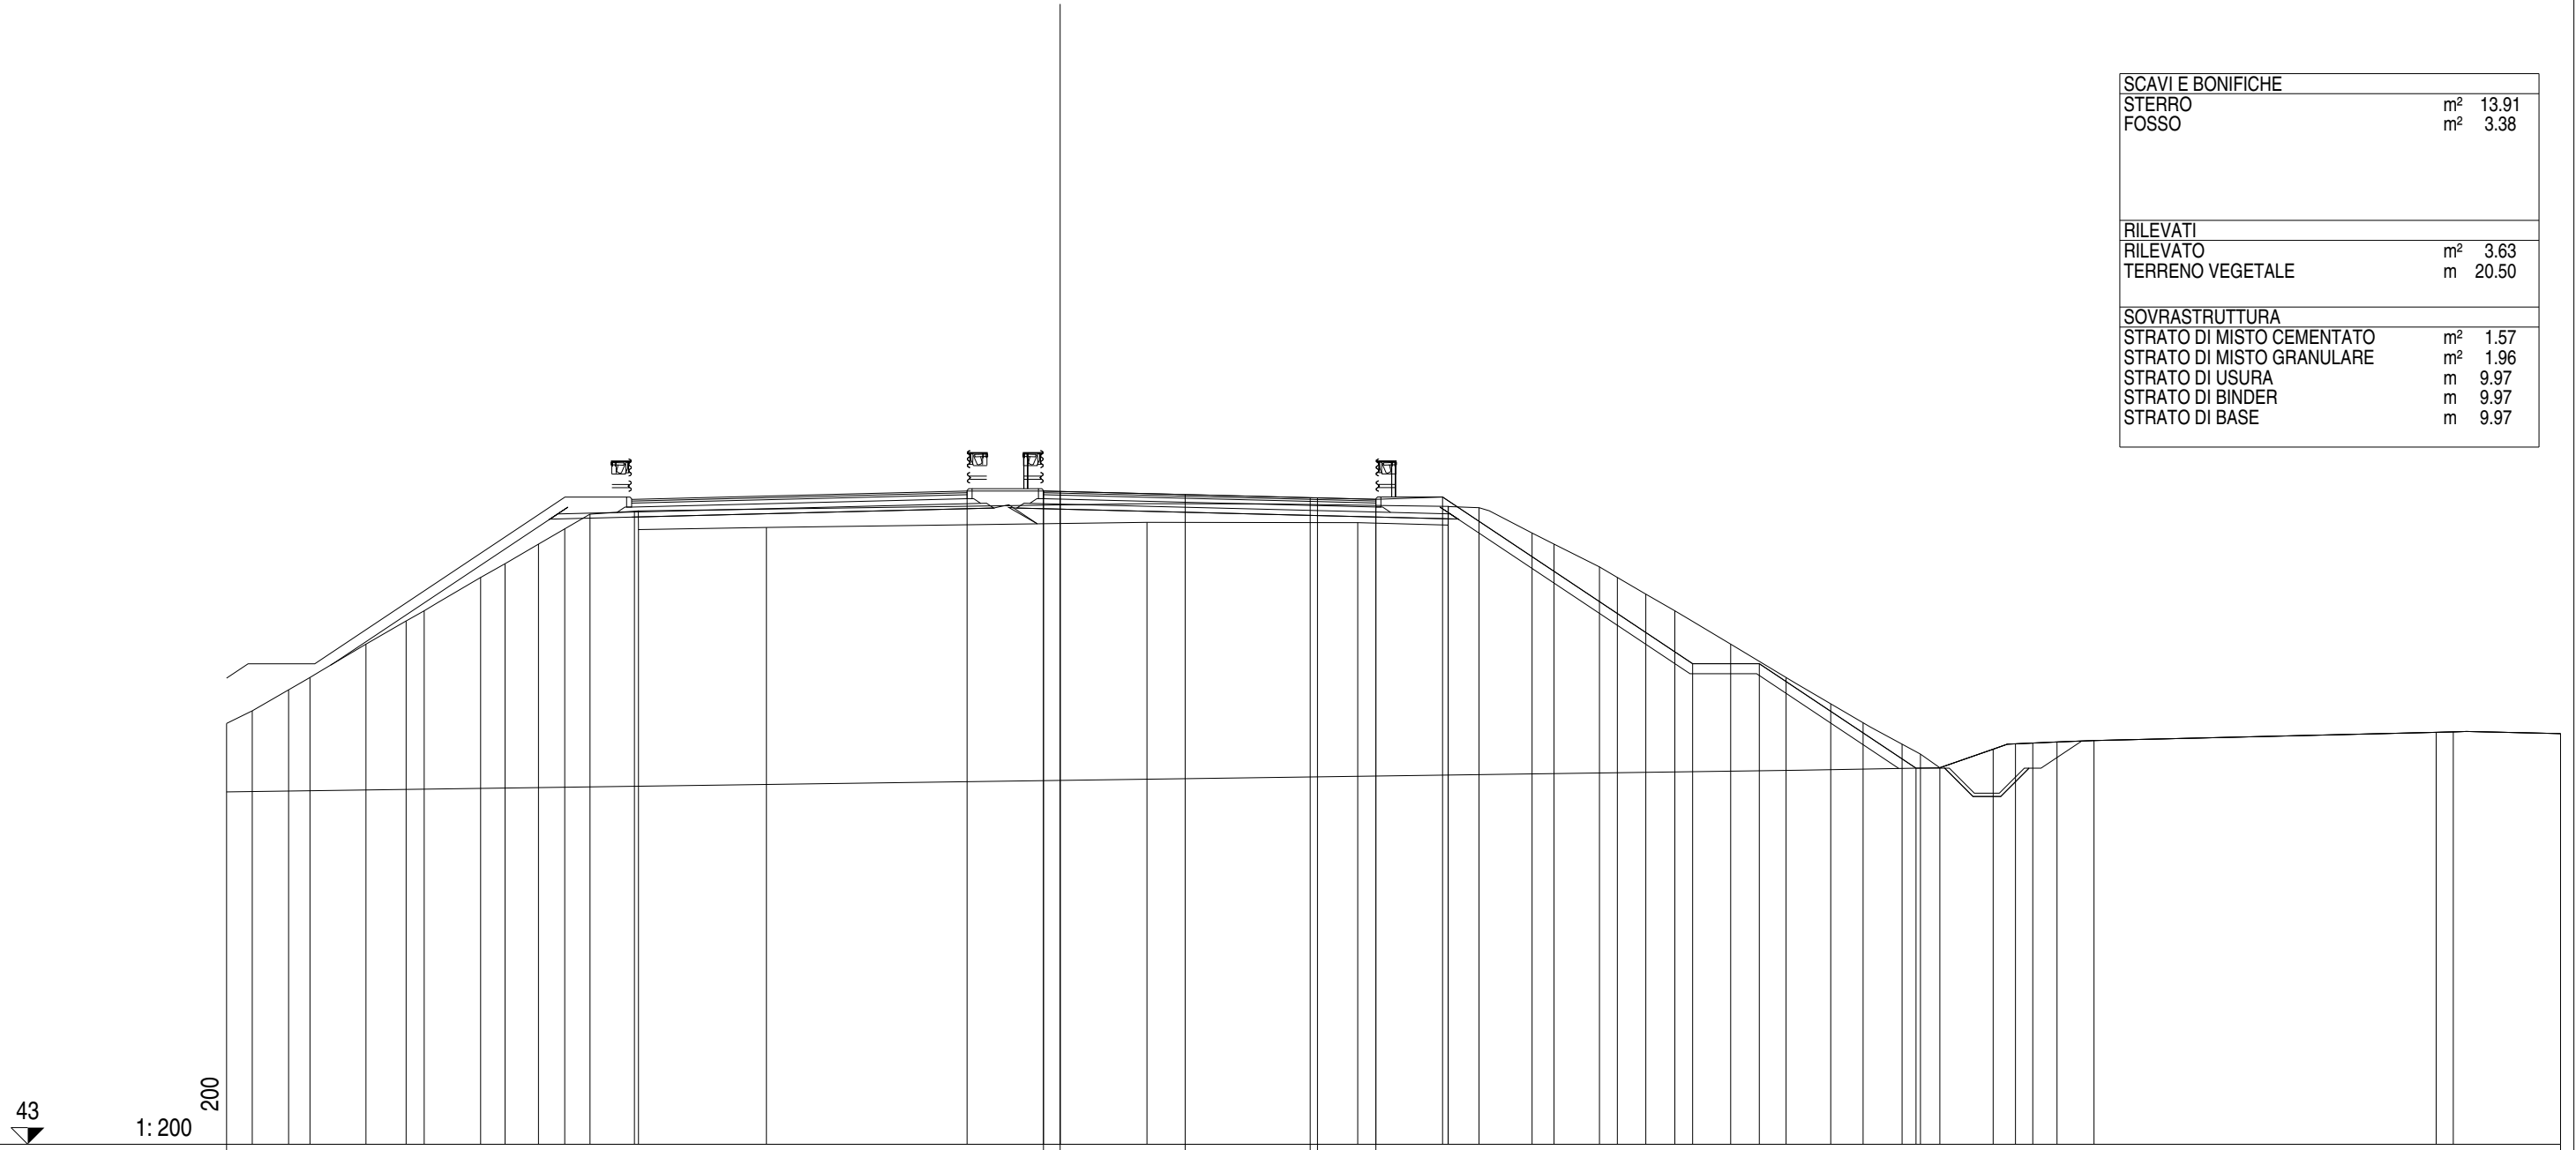

QUOTE PAVIMENTAZIONE	62.58	62.49	62.39	62.34																																						
DISTANZE PARZIALI PAVIMENTAZIONE	0.50	3.75	3.75	0.22	1.75																																					
QUOTE PROGETTO	62.59	62.58	62.34	62.41	57.41	57.41	54.28																																			
DISTANZE PARZIALI PROGETTO	2.29	0.50	9.47	2.00	7.50	2.00	4.70																																			
QUOTE TERRENO	55.62	56.00	57.00	56.63	58.00	58.70	59.00	60.00	60.41	61.00	61.46	61.90	61.99	61.44	61.50	61.65	61.64	62.13	62.09	61.33	61.00	60.32	60.00	59.50	59.00	58.00	57.00	56.21	55.64	55.00	54.29	54.70	54.85	55.01	55.03	55.07	55.11	55.37	55.32			
DISTANZE PARZIALI TERRENO	0.77	1.09	0.64	1.68	1.21	0.54	1.69	0.73	1.00	0.79	0.76	1.33	0.12	3.84		11.41		6.33		2.71	0.92	1.59	0.66	1.37	0.53	0.86	0.87	1.67	1.66	1.34	0.97	1.17	0.55	0.58	1.60	0.67	0.52	0.73	1.11	10.26	0.51	3.22

Asse Sud L1
 Sezione S 25
 Km 480.00

SCAVI E BONIFICHE	
STERRO	m ² 118.81
FOSSO	m ² 1.59
RILEVATI	
RILEVATO	m ² 2.27
TERRENO VEGETALE	m 20.27
SOVRASTRUTTURA	
STRATO DI MISTO CEMENTATO	m ² 1.75
STRATO DI MISTO GRANULARE	m ² 2.09
STRATO DI USURA	m 10.80
STRATO DI BINDER	m 10.80
STRATO DI BASE	m 10.80

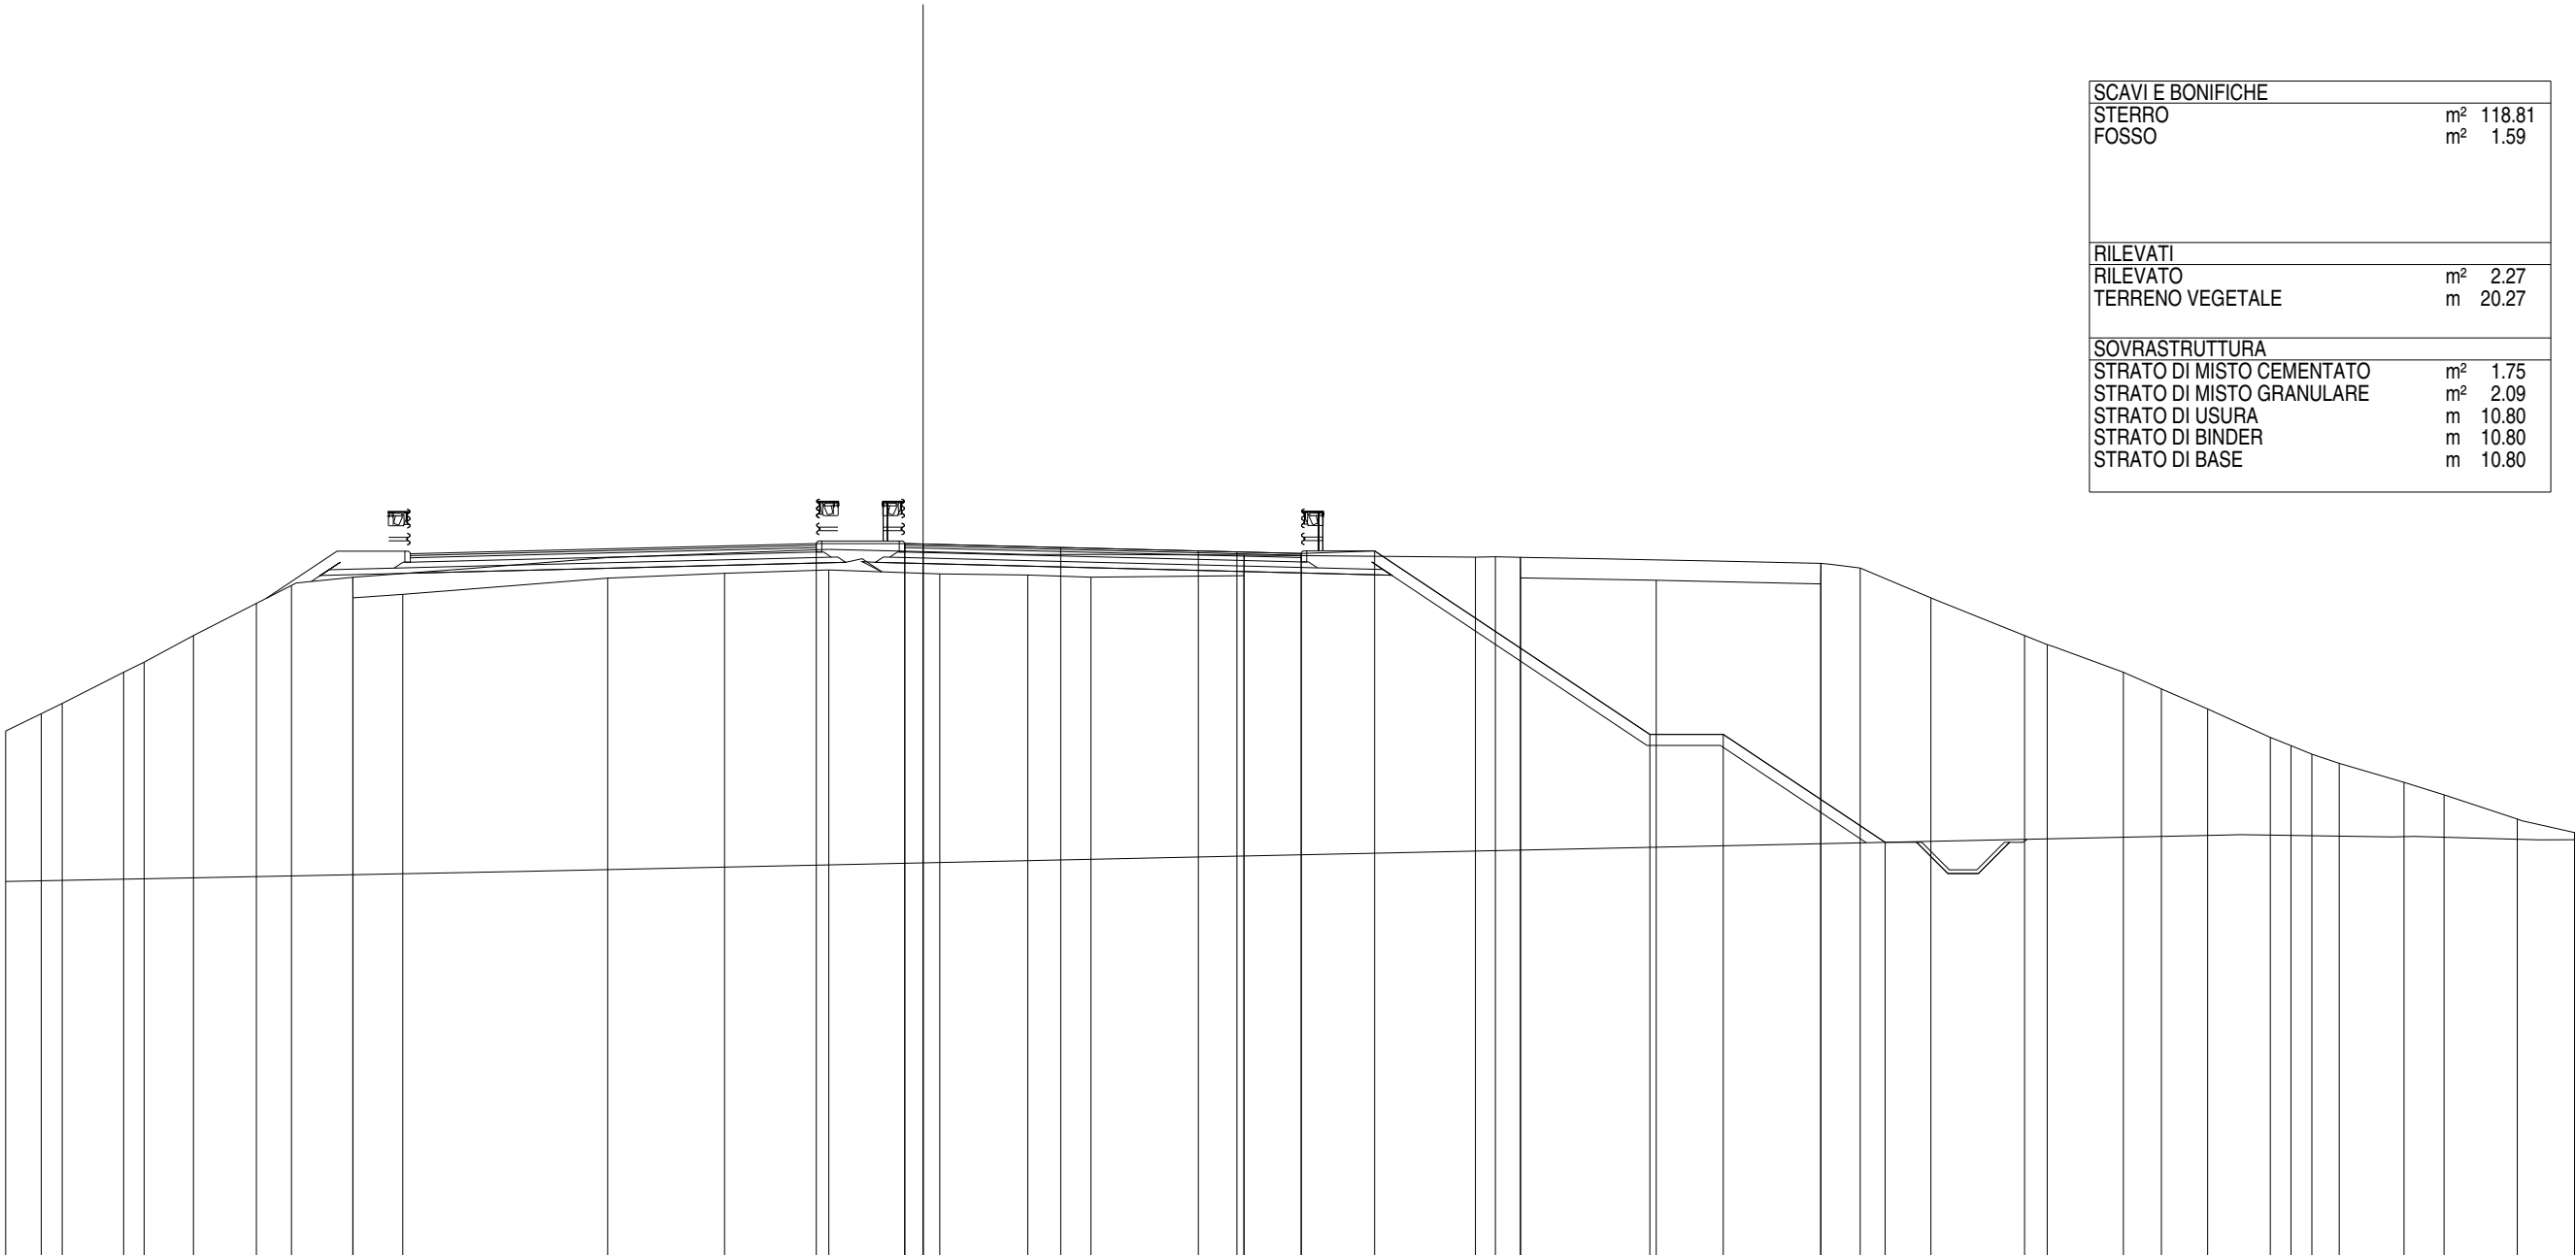


43
 1:200
 200

QUOTE PAVIMENTAZIONE																										62.49	62.40	62.31	62.28	62.24											57.31	57.31	54.37					
DISTANZE PARZIALI PAVIMENTAZIONE																										0.50	3.75	3.75	1.05	1.75																		
QUOTE PROGETTO																										62.51	62.49	62.51	62.24	62.31											57.31	57.31	54.37					
DISTANZE PARZIALI PROGETTO																										2.41	0.50	10.30					2.00	7.50	2.00	4.41												
QUOTE TERRENO	57.40	58.15	59.00	59.27	60.00	60.88	61.37	61.59	61.03	61.12	61.56					61.70	61.79	61.88	61.65	61.59	61.63	62.19	61.51	61.57	62.13	62.15	62.14	61.84	61.97	61.03	60.00	59.75	59.00	58.55	58.00	57.22	56.77	56.52	56.00	55.66	55.00	54.44	54.63					
DISTANZE PARZIALI TERRENO	0.97	0.57	1.68	0.55	1.35	1.71	0.96	1.67	0.01	1.35	5.58					3.19	2.84	3.02	2.40	1.72	4.17	0.01	6.30	0.54	0.68	0.01	3.70	4.48	1.07	1.93	2.55	0.62	2.08	1.03	1.26	1.71	0.56	0.57	0.75	1.76	1.09	2.00	1.56					

Asse Sud L1
 Sezione S 28
 Km 540.00

SCAVI E BONIFICHE	
STERRO	m ² 74.33
FOSSO	m ² 1.61
RILEVATI	
RILEVATO	m ² 2.28
TERRENO VEGETALE	m 17.23
SOVRASTRUTTURA	
STRATO DI MISTO CEMENTATO	m ² 2.06
STRATO DI MISTO GRANULARE	m ² 2.45
STRATO DI USURA	m 13.30
STRATO DI BINDER	m 13.30
STRATO DI BASE	m 13.30

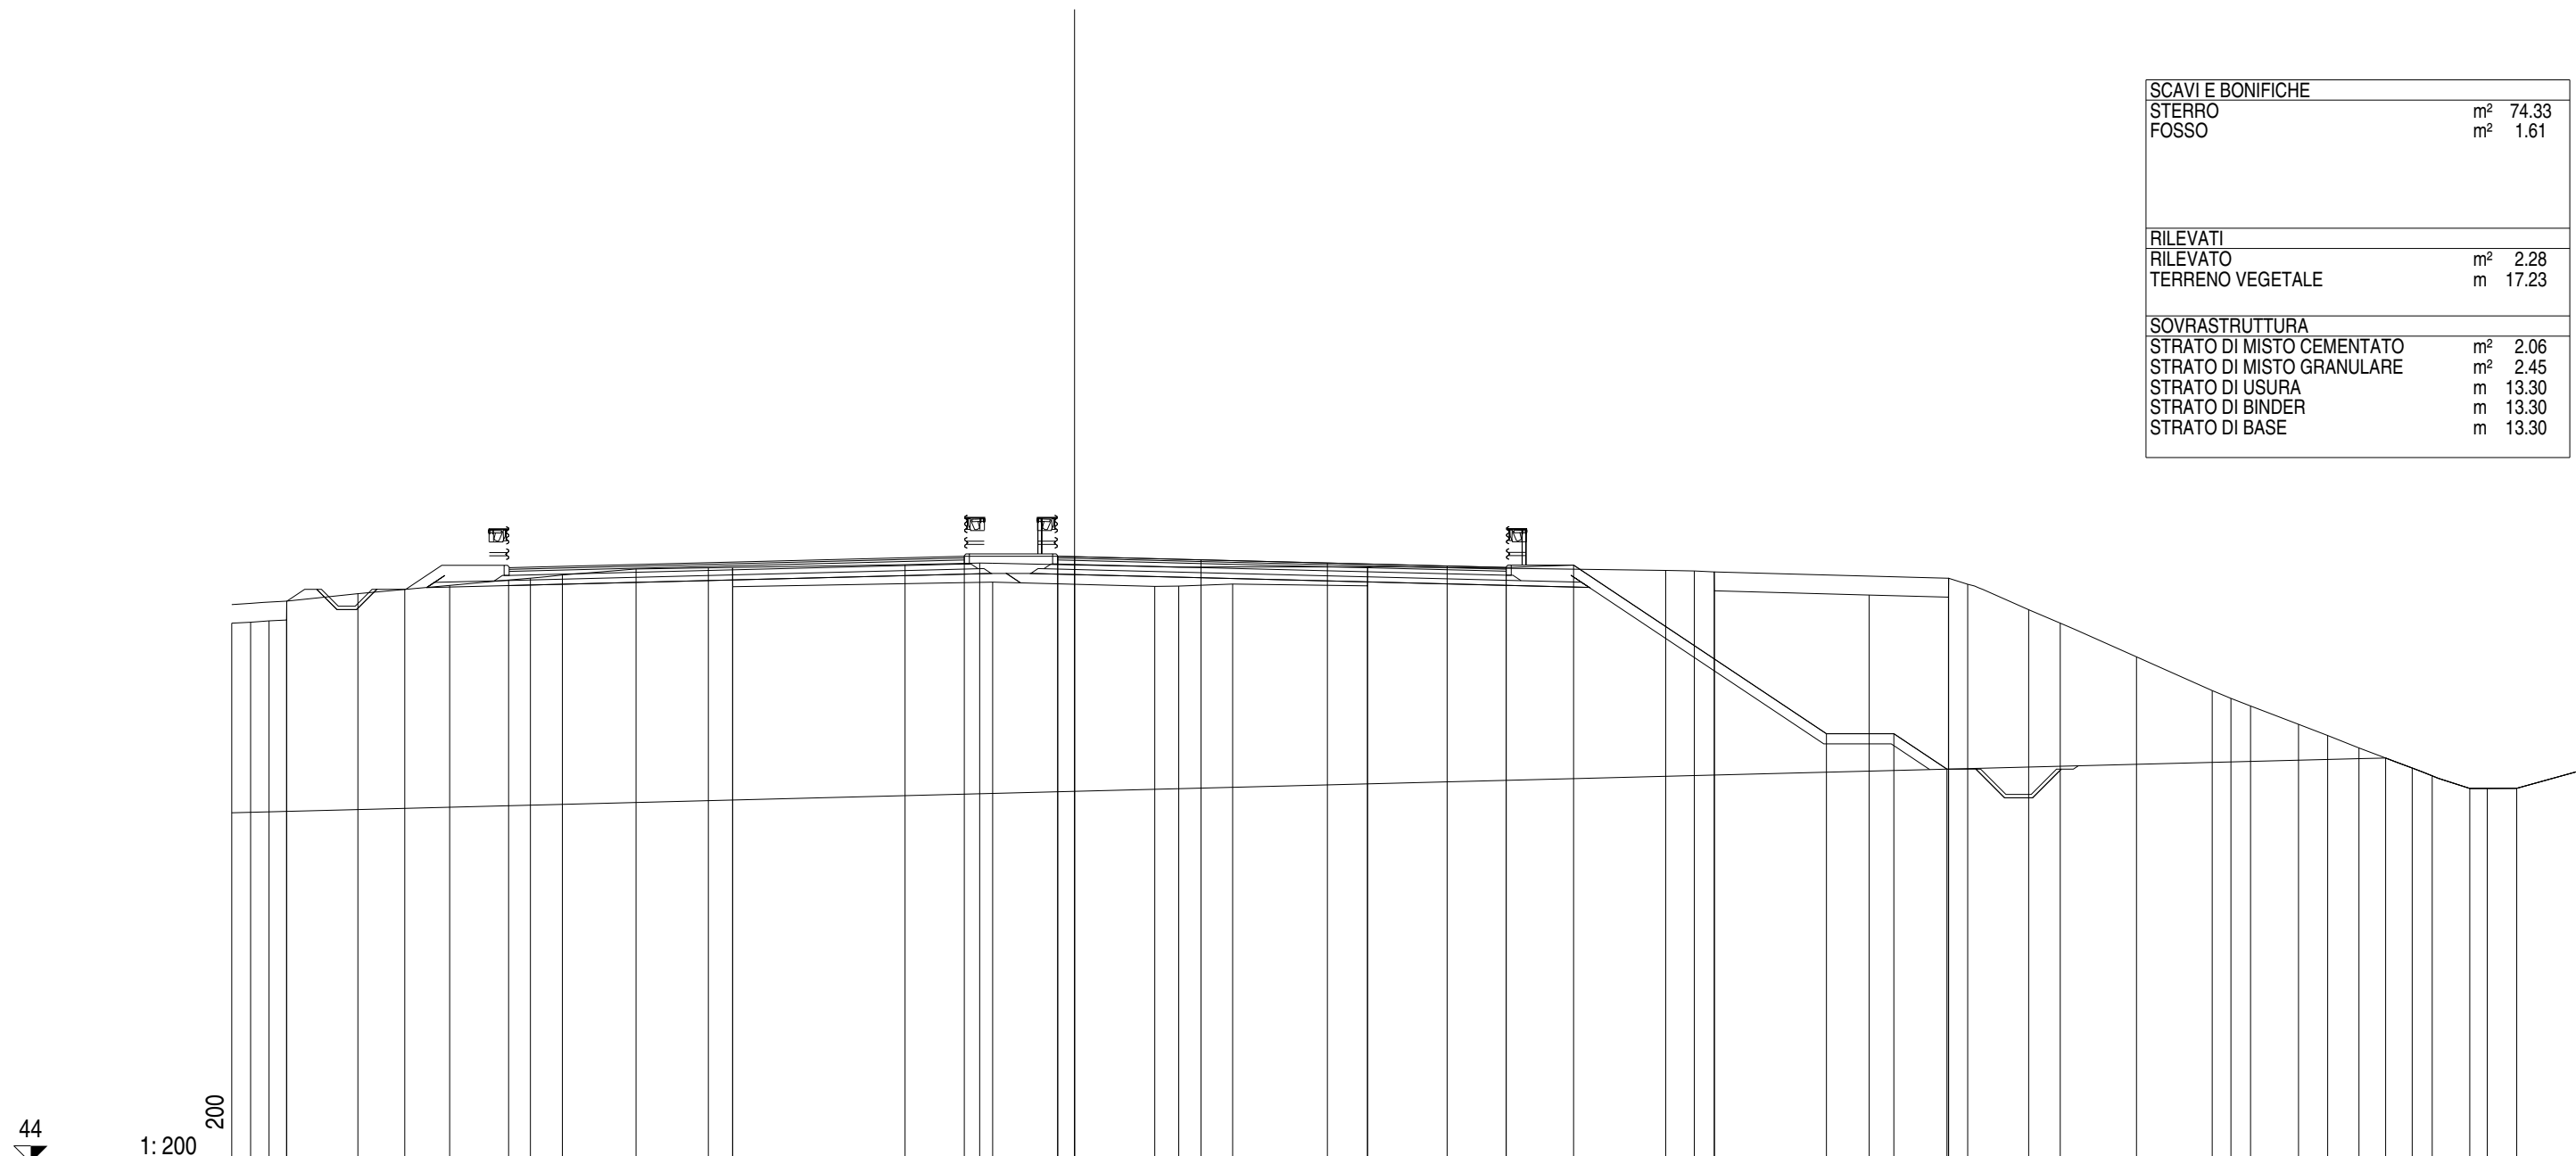


44
 1:200
 200

QUOTE PAVIMENTAZIONE		61.97		61.88		61.78		61.69		61.65		61.72		56.72		56.72		55.67																													
DISTANZE PARZIALI PAVIMENTAZIONE		0.50	3.75	3.75	3.55	1.75	
QUOTE PROGETTO							61.98	61.97		61.65																																					
DISTANZE PARZIALI PROGETTO							2.77	0.50			12.80	2.00		7.50	2.00	1.58																															
QUOTE TERRENO	60.00	60.03	60.07	60.09	60.65	60.87	61.00	61.12	61.28	61.33	61.43	61.61	61.64	61.64	61.09	61.73	61.78	61.22	61.78	61.09	61.10	61.16	61.67	61.56	61.55	61.52	60.96	60.83	60.77	61.15	61.33	60.40	60.00	59.00	58.00	57.54	57.77	57.00	56.67	56.30	56.00	55.70	55.47	55.10	55.10	55.70	55.72
DISTANZE PARZIALI TERRENO	0.56	0.55	0.51	0.01	2.11	1.39	1.33	1.75	0.65	0.95	2.18	2.15			5.83	7.71	2.22	0.38	4.81	0.71	1.60	4.00	8.85	0.84	0.60	4.59	2.35	0.01	0.56	1.81	0.94	2.26	2.25	0.55	0.58	1.43	0.86	0.93	0.79	0.79	0.59	1.12	0.51	0.88	2.16	0.06	

Asse Sud L1
 Sezione S 29
 Km 560.00


SCAVI E BONIFICHE	
STERRO	m ² 12.29
RILEVATI	
RILEVATO	m ² 2.74
TERRENO VEGETALE	m 16.44
SOVRASTRUTTURA	
STRATO DI MISTO CEMENTATO	m ² 2.11
STRATO DI MISTO GRANULARE	m ² 2.56
STRATO DI USURA	m 13.50
STRATO DI BINDER	m 13.50
STRATO DI BASE	m 13.50

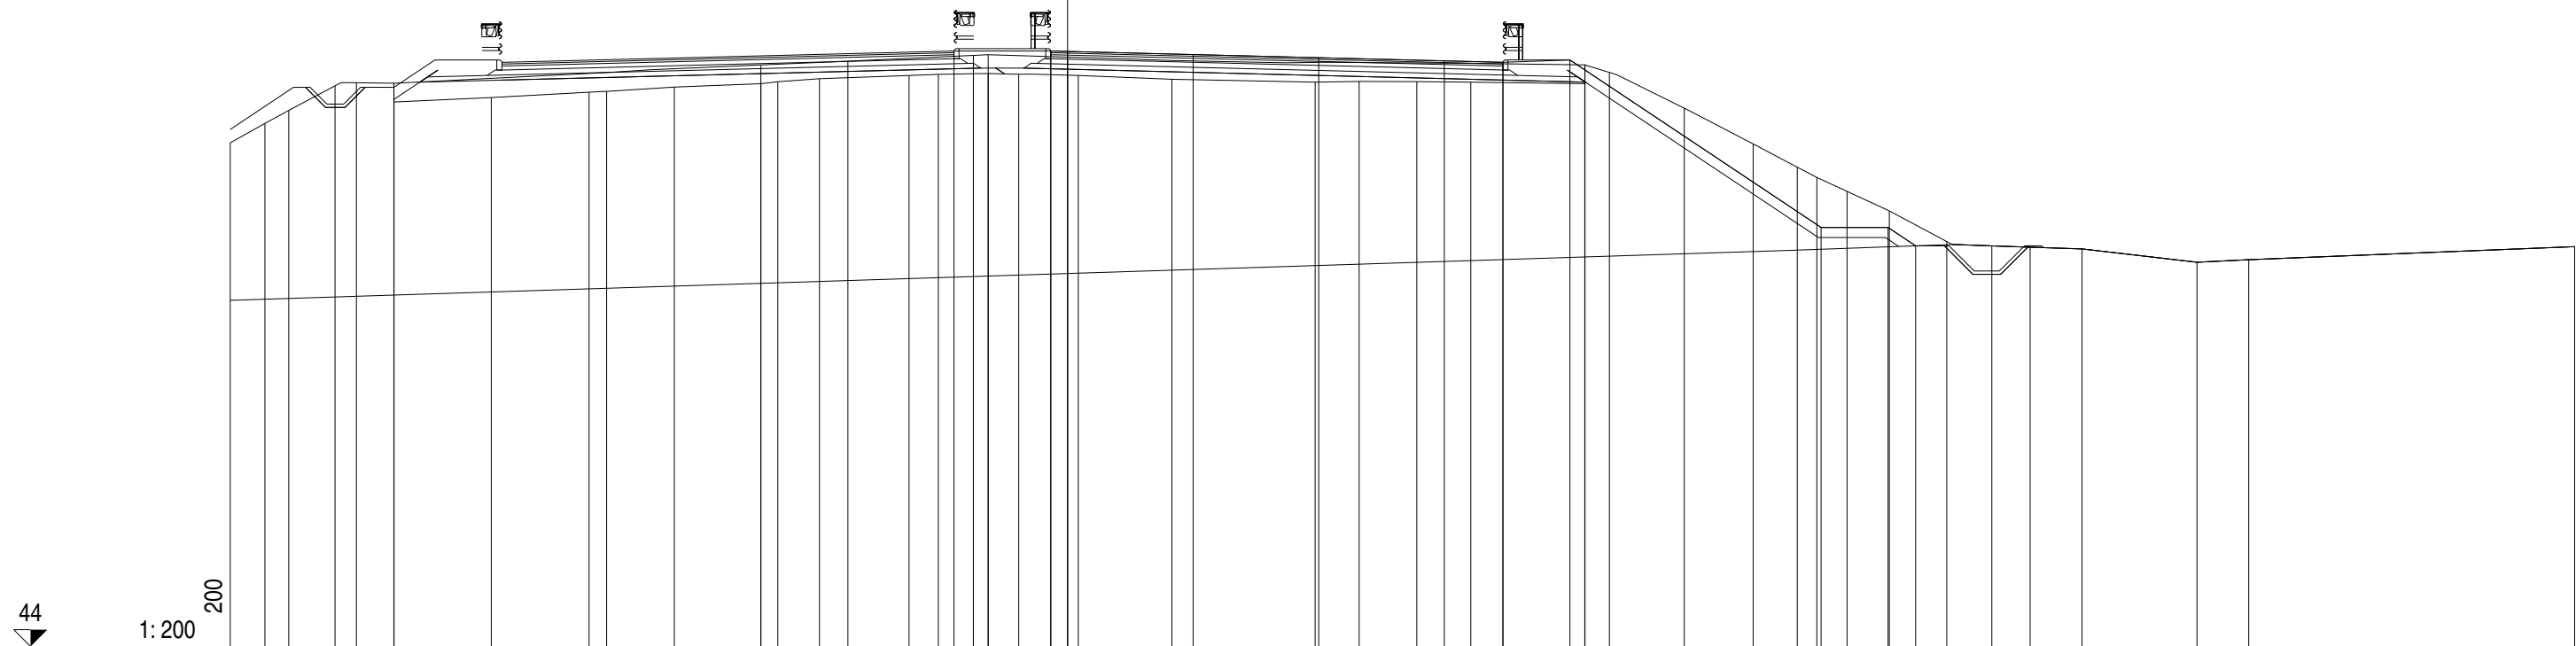

QUOTE PAVIMENTAZIONE	61.76													61.67			61.57			61.48			61.44			61.51			56.51			56.51			55.96			55.47			55.54			55.93		
DISTANZE PARZIALI PAVIMENTAZIONE	0.50													3.75			3.75			3.75			1.75			2.00			7.50			2.00			0.82			9.73								
QUOTE PROGETTO	61.77													61.76			61.44			61.51			56.51			56.51			55.96			55.47			55.54			55.93								
DISTANZE PARZIALI PROGETTO	2.89													0.50			13.00			2.00			7.50			2.00			0.82			9.73														
QUOTE TERRENO	59.03	59.61	60.00	60.73	60.83	60.81	60.25	60.38	60.54	60.57	60.70	60.80	60.86	60.95	61.47	61.04	61.08	61.64	61.10	61.86	61.08	61.04	60.93	60.84	60.87	60.86	60.84	60.80	61.13	61.36	60.07	59.00	58.31	58.00	57.58	57.00	56.09	55.96	55.92	55.87	55.47	55.54	55.93			
DISTANZE PARZIALI TERRENO	1.03	0.72	1.38	0.64	1.12	2.90	2.92	0.53	2.02	2.58	0.51	2.20	2.68	3.75	0.97	1.49	0.44	0.91	1.78	2.80	4.27	1.32	1.72	1.61	3.40	0.01	0.73	2.23	2.06	1.32	0.58	0.90	1.27	1.71	1.35	1.14	1.55	3.43	1.55	9.73						

Asse Sud L1
 Sezione S 30
 Km 580.00

SCAVI E BONIFICHE	
STERRO	m ² 0.37
BONIFICA	m ² 3.47
FOSSO	m ² 2.19
AMMORSAMENTO	m 11.32
SCOTICO	m 4.40
RILEVATI	
RILEVATO	m ² 16.41
TERRENO VEGETALE	m 17.08
SOVRASTRUTTURA	
STRATO DI MISTO CEMENTATO	m ² 2.10
STRATO DI MISTO GRANULARE	m ² 2.57
STRATO DI USURA	m 13.50
STRATO DI BINDER	m 13.50
STRATO DI BASE	m 13.50

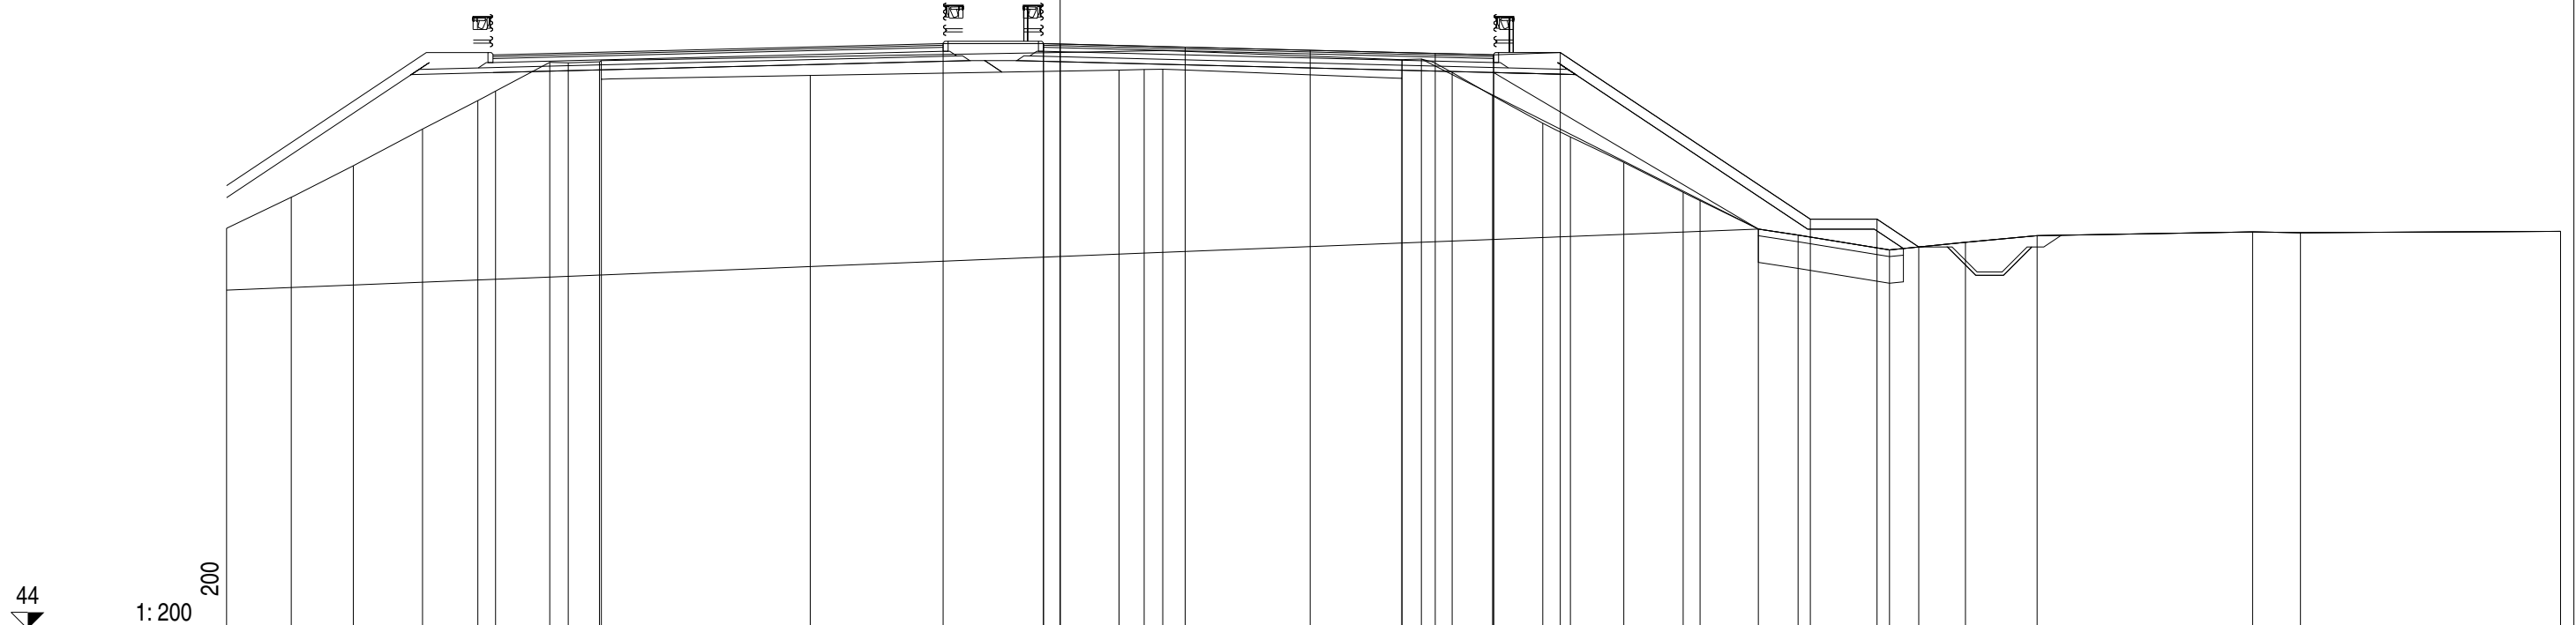


QUOTE PAVIMENTAZIONE	61.55 61.56 61.46 61.36 61.27 61.23 61.30 56.30 56.30 55.46 55.60 55.80 55.91 55.89 55.93																													
DISTANZE PARZIALI PAVIMENTAZIONE	0.50 3.75 3.75 3.75 1.75																													
QUOTE PROGETTO	61.56 61.55 61.56 61.23 61.30 56.30 56.30 55.46 55.60 55.80 55.91 55.89 55.93																													
DISTANZE PARZIALI PROGETTO	3.01 0.50 13.00 2.00 7.50 2.00 1.25																													
QUOTE TERRENO	56.02	56.95	57.90	59.00	59.85	60.14	61.00	61.02	60.52	60.61	60.77	60.80	60.79	60.52	61.10	60.70	60.00	59.17	58.76	58.00	57.10	56.85	56.00	55.82	55.37	55.60	55.80	55.91	55.89	55.93
DISTANZE PARZIALI TERRENO	1.94	1.86	2.08	1.66	0.53	1.62	0.56	0.93	6.27	9.26	0.75	0.56	7.17	0.58	0.93	1.21	1.51	0.82	1.61	1.78	0.50	1.75	1.19	2.74	2.28	2.15	6.46	1.44	7.80	

Asse Sud L1
 Sezione S 31
 Km 600.00

SCAVI E BONIFICHE	
STERRO	m ² 0.28
BONIFICA	m ² 4.69
FOSSO	m ² 1.11
AMMORSAMENTO	m 10.31
SCOTICO	m 5.88
RILEVATI	
RILEVATO	m ² 24.62
TERRENO VEGETALE	m 16.55
SOVRASTRUTTURA	
STRATO DI MISTO CEMENTATO	m ² 2.10
STRATO DI MISTO GRANULARE	m ² 2.49
STRATO DI USURA	m 13.50
STRATO DI BINDER	m 13.50
STRATO DI BASE	m 13.50


44
 1:200
 200

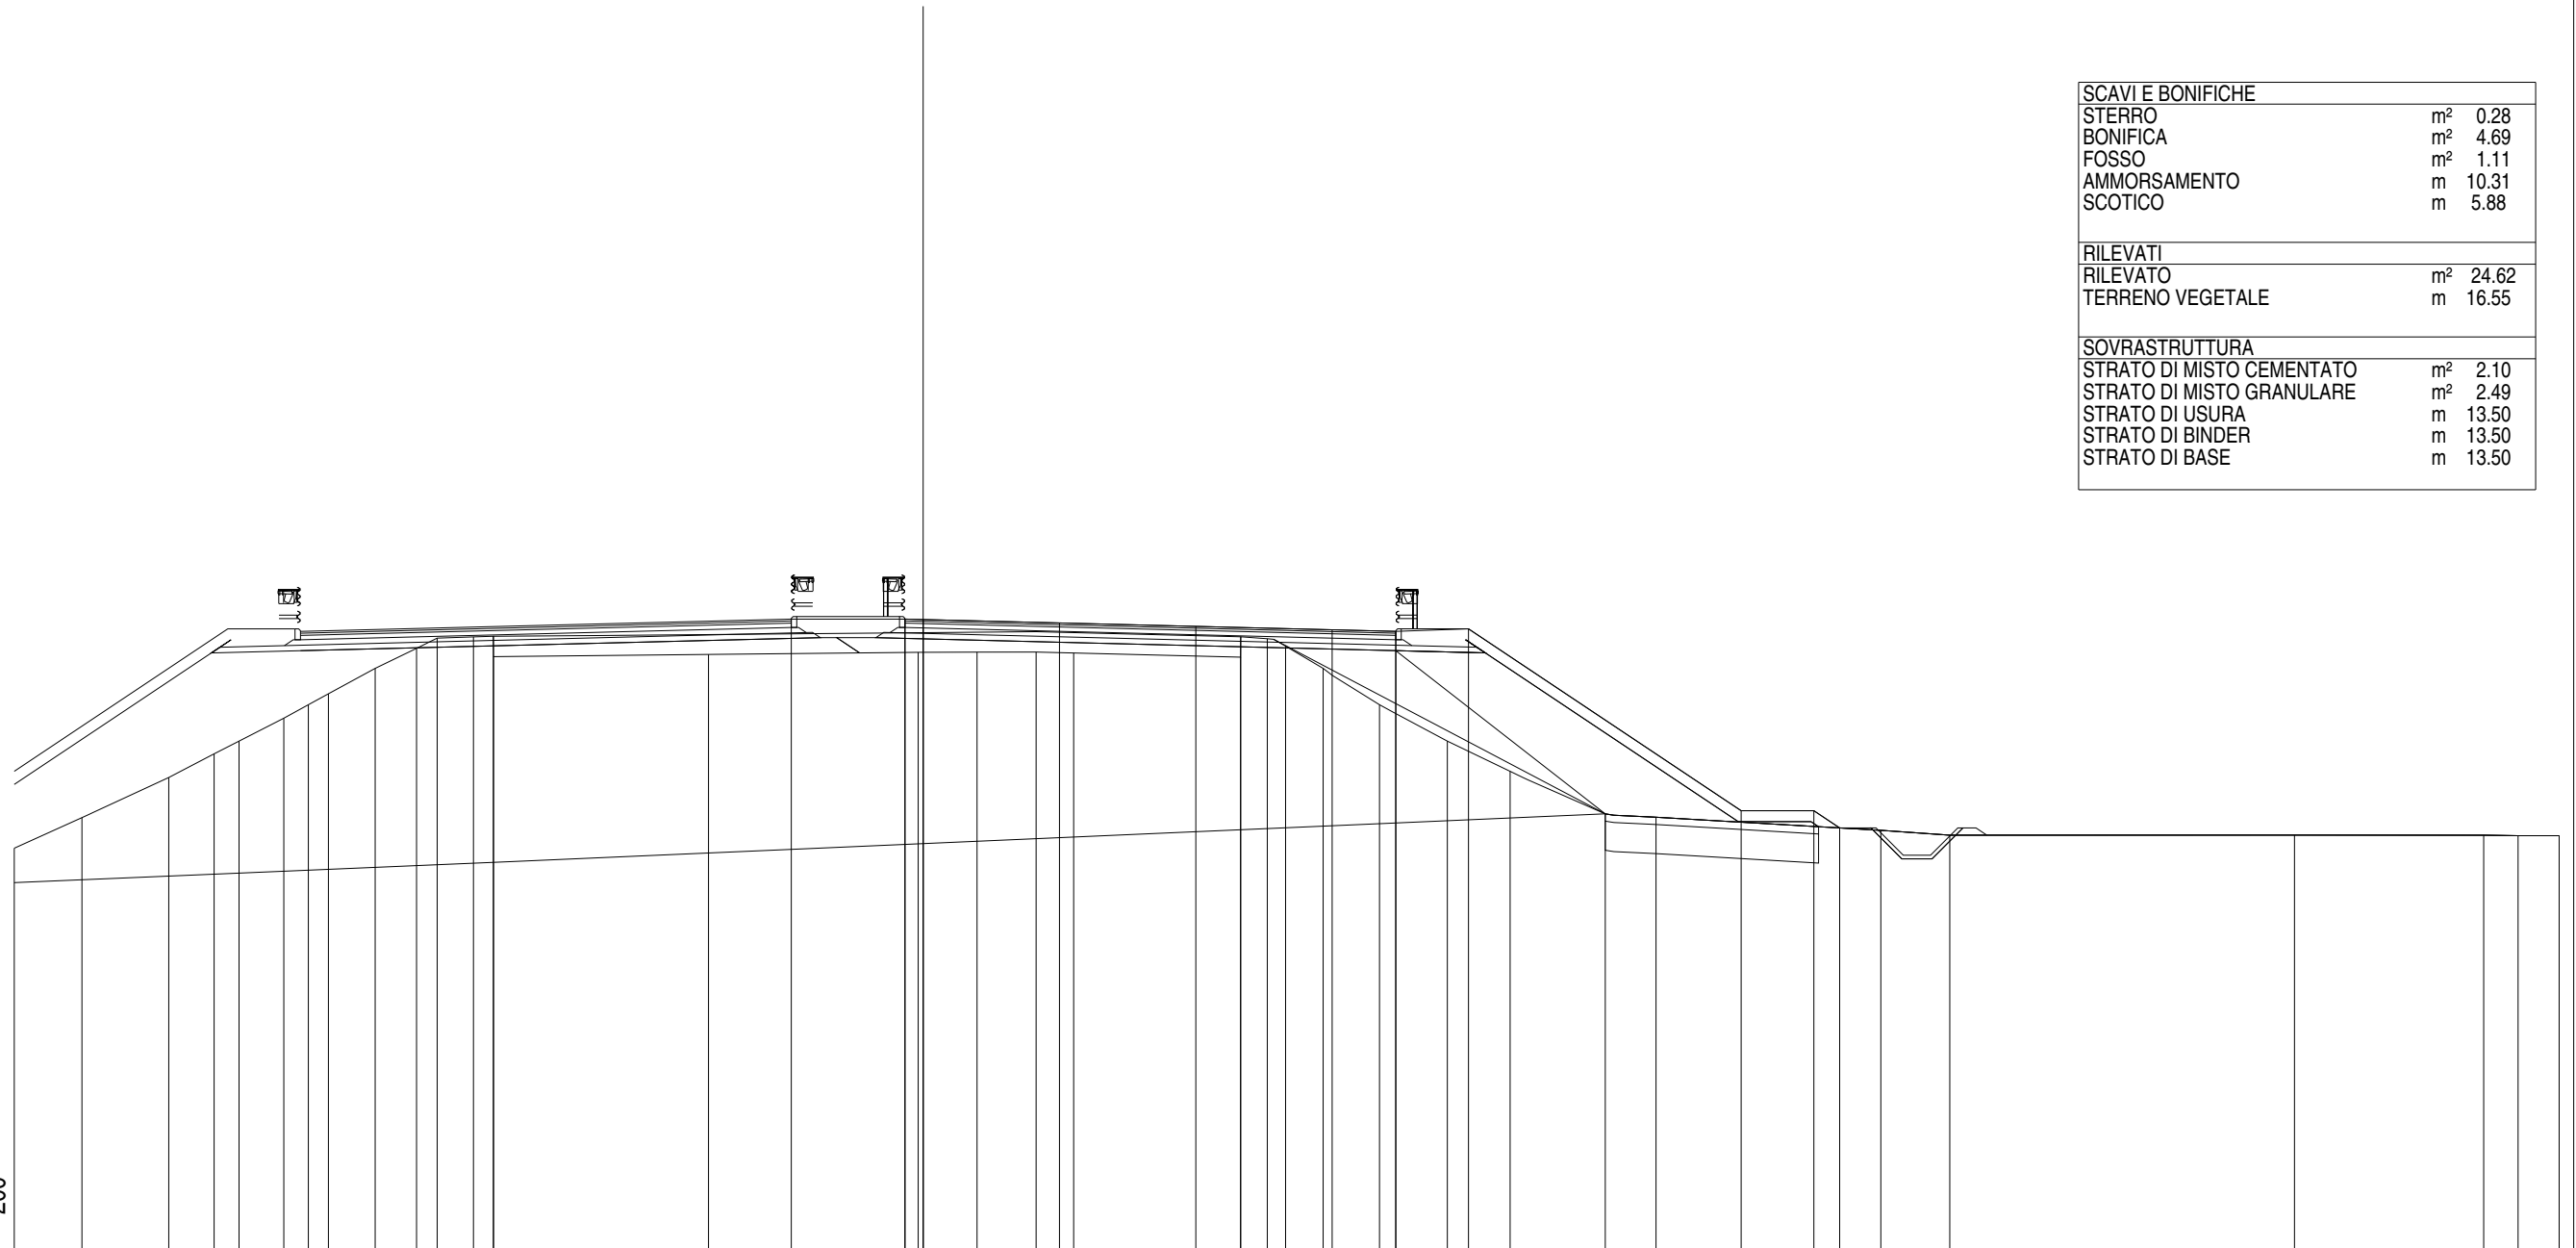

QUOTE PAVIMENTAZIONE		61.35	61.34	61.25	61.15	61.06	61.02	61.02	61.09	56.09	55.61	55.41	55.40																				
DISTANZE PARZIALI PAVIMENTAZIONE			0.50	3.75	3.75	3.75	1.75																										
QUOTE PROGETTO		61.35	61.34				61.02	61.09	56.09	55.61	55.41	55.40																					
DISTANZE PARZIALI PROGETTO		3.13	0.50		13.00		2.00	7.50	2.00	0.71																							
QUOTE TERRENO	55.06	55.90	57.00	57.65	58.00	58.53	59.00	59.30	60.00	60.55	60.83	60.87	60.32	60.38	60.44	60.45	60.45	60.42	60.31	60.87	60.81	60.61	60.00	59.00	58.00	57.17	56.00	55.91	55.55	55.41	55.42	55.40	55.40
DISTANZE PARZIALI TERRENO	1.86	2.39	1.25	0.68	1.23	0.68	0.55	1.29	1.14	0.56	1.00	0.55	5.92	5.76	1.62	1.63	1.03	4.59	0.01	0.73	0.50	1.03	1.55	1.87	1.73	2.61	1.40	6.18	1.90	9.48	5.20	0.95	1.13

Asse Sud L1
 Sezione S 32
 Km 620.00

SCAVI E BONIFICHE		
STERRO	m ²	0.48
BONIFICA	m ²	6.28
FOSSO	m ²	1.32
AMMORSAMENTO	m	8.75
SCOTICO	m	7.87
RILEVATI		
RILEVATO	m ²	28.63
TERRENO VEGETALE	m	16.41
SOVRASTRUTTURA		
STRATO DI MISTO CEMENTATO	m ²	2.17
STRATO DI MISTO GRANULARE	m ²	2.42
STRATO DI USURA	m	13.50
STRATO DI BINDER	m	13.50
STRATO DI BASE	m	13.50

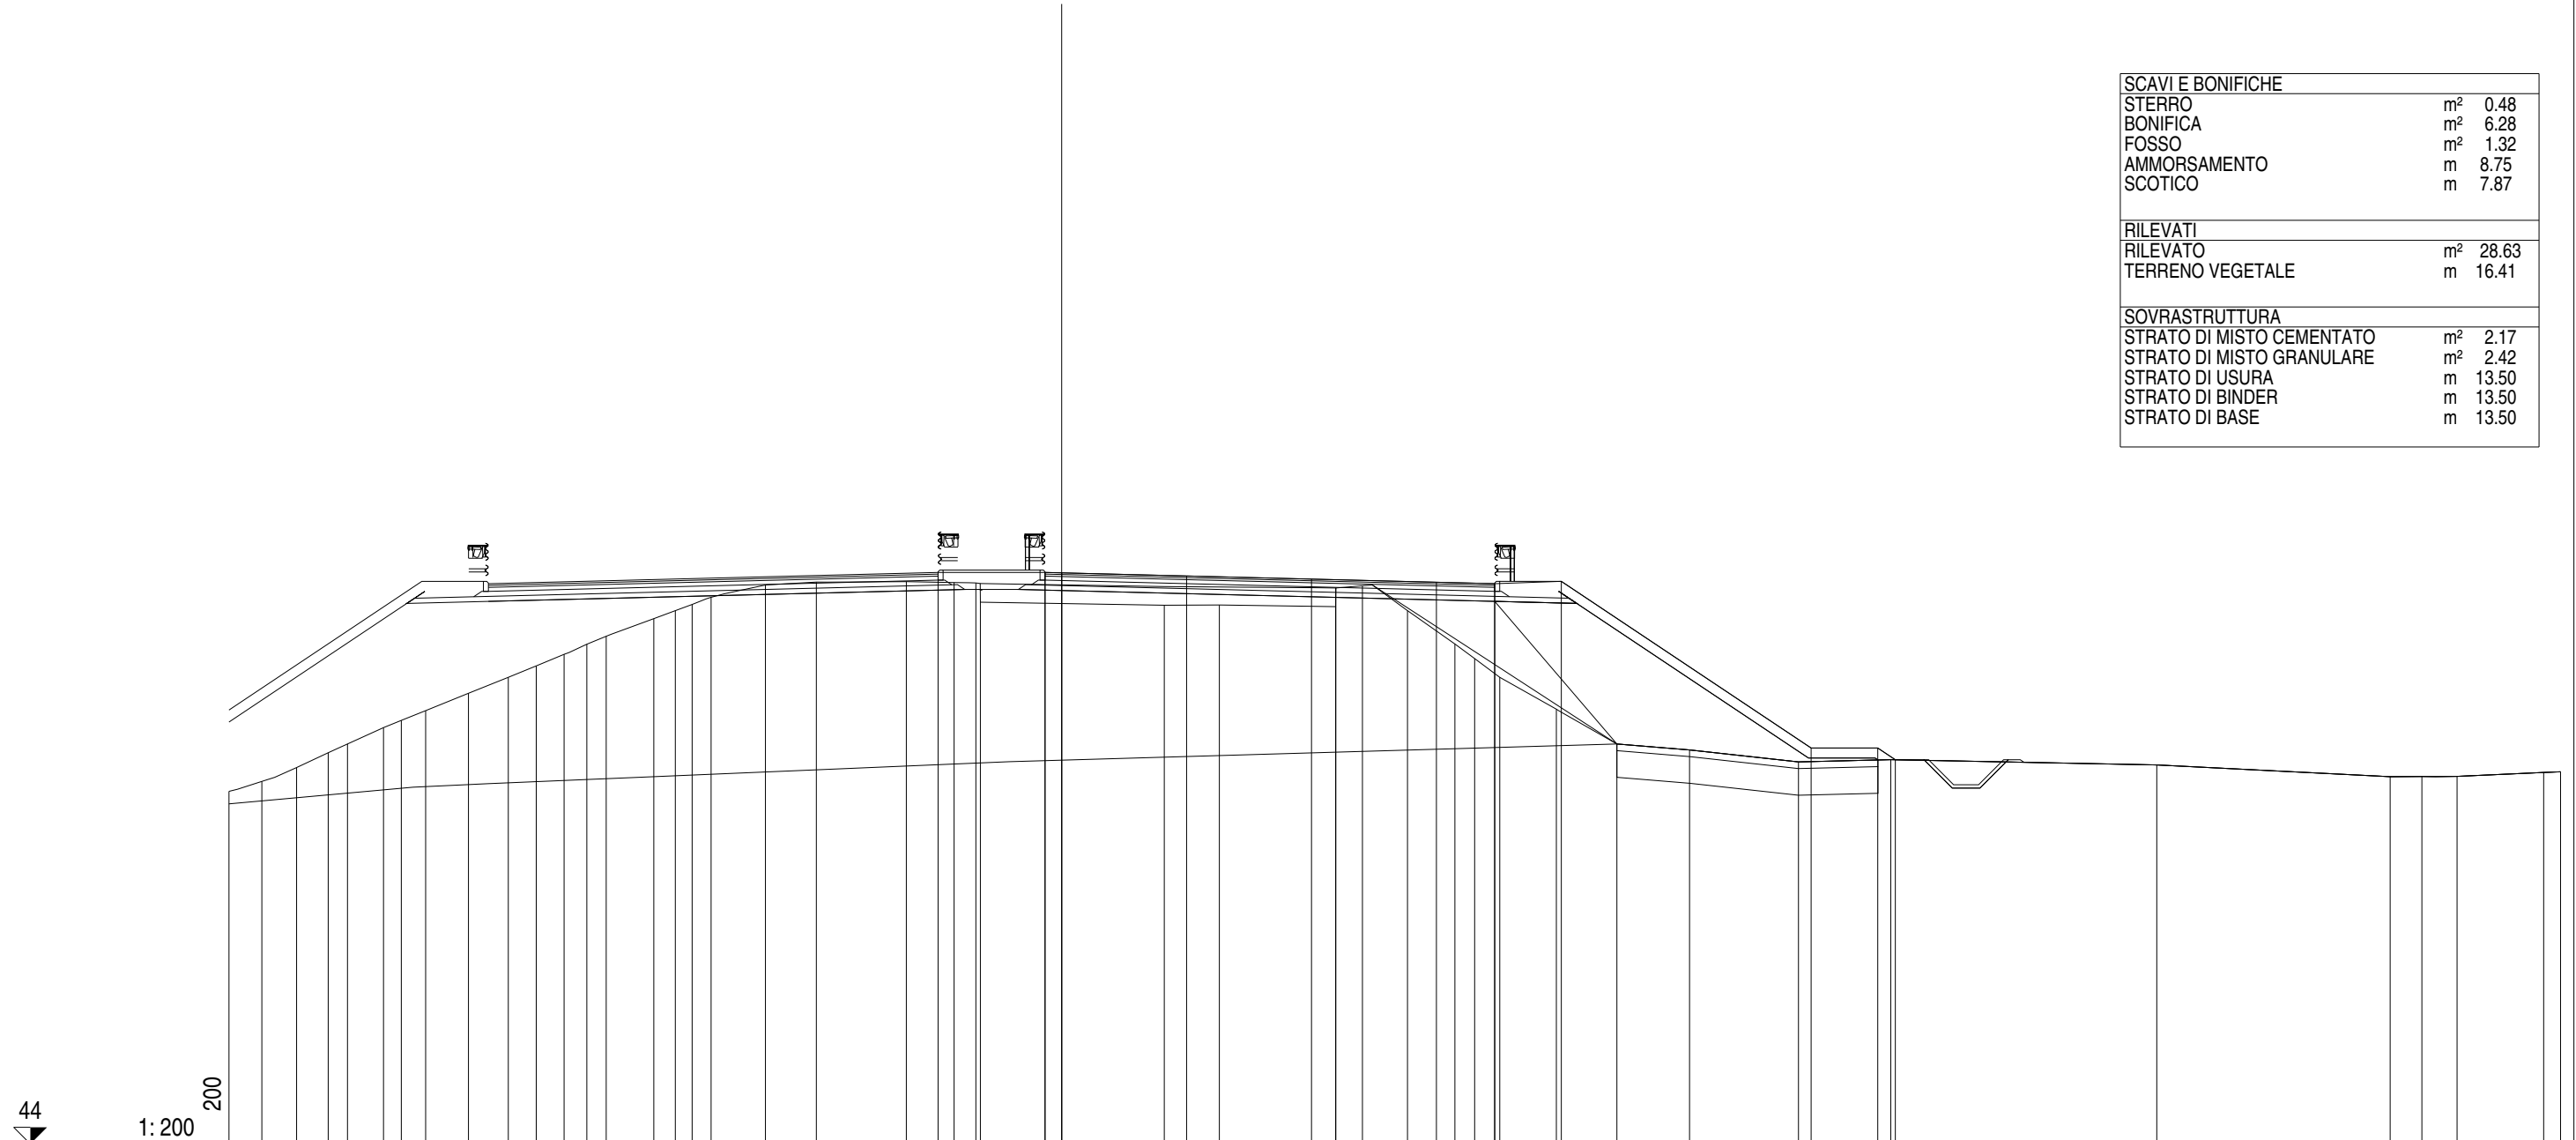


44
 1:200

QUOTE PAVIMENTAZIONE	61.13	61.04	60.95	60.85	60.81	60.81	60.88	55.88	55.88	55.53	55.37	55.02	55.02	55.03	55.15	55.17																											
DISTANZE PARZIALI PAVIMENTAZIONE	0.50	3.75	3.75	3.75	1.75					0.53																																	
QUOTE PROGETTO	61.15	61.13	61.15	60.81	60.88	55.88	55.88	55.53	55.37	55.02	55.02	55.03	55.15	55.17																													
DISTANZE PARZIALI PROGETTO	3.21	0.50	13.00	2.00	7.50	2.00	0.53																																				
QUOTE TERRENO	54.88	54.88	55.29	55.74	56.00	56.49	56.71	57.00	57.52	58.00	58.34	58.69	58.99	59.23	60.00	60.19	60.40	60.77	60.86	60.87	60.84	60.83	60.25	60.16	60.17	60.12	60.68	60.75	60.00	59.00	58.56	58.00	57.04	56.00	55.82	55.46	55.53	55.37	55.02	55.02	55.03	55.15	55.17
DISTANZE PARZIALI TERRENO	0.99	1.04	0.95	0.58	1.08	0.53	0.73	1.29	1.20	0.84	0.83	0.68	0.59	1.42	0.65	0.51	0.56	1.64	1.52	2.71	1.43	0.65	0.14	5.52	1.65	3.49	0.01	0.80	1.35	1.42	0.60	0.75	1.70	1.82	2.18	3.27	2.77	7.99	7.00	0.96	1.05	2.60	0.51

Asse Sud L1
 Sezione S 33
 Km 640.00


SCAVI E BONIFICHE	
STERRO	m ² 0.49
BONIFICA	m ² 7.00
FOSSO	m ² 1.61
AMMORSAMENTO	m 8.27
SCOTICO	m 9.17
RILEVATI	
RILEVATO	m ² 30.82
TERRENO VEGETALE	m 17.02
SOVRASTRUTTURA	
STRATO DI MISTO CEMENTATO	m ² 2.16
STRATO DI MISTO GRANULARE	m ² 2.41
STRATO DI USURA	m 13.50
STRATO DI BINDER	m 13.50
STRATO DI BASE	m 13.50

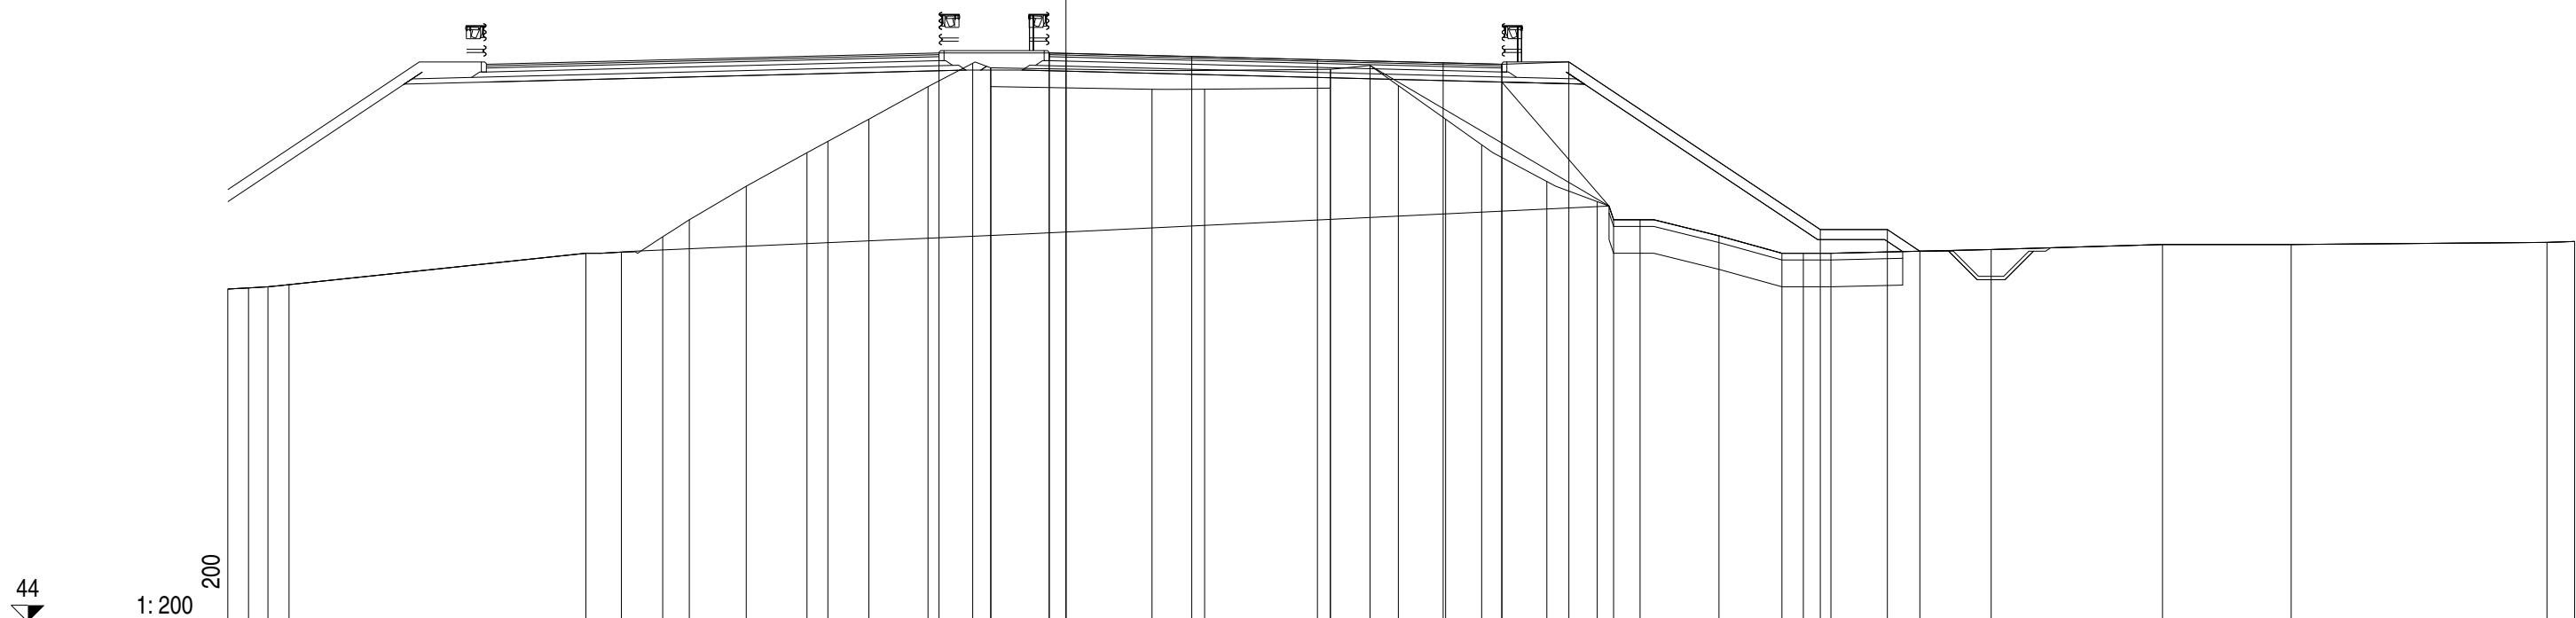

QUOTE PAVIMENTAZIONE								60.96	60.96	60.87	60.78	60.68	60.64	60.64	60.71			55.71	55.71	55.06	55.06						55.35	55.32								
DISTANZE PARZIALI PAVIMENTAZIONE								0.50	3.75	3.75	3.75	1.75								0.97	2.00	7.50	2.00					0.83								
QUOTE PROGETTO								60.96	60.96	60.97	60.97																									
DISTANZE PARZIALI PROGETTO								3.29	0.50			13.00			2.00																					
QUOTE TERRENO	53.93	53.97	54.00	54.06	55.00	55.03	55.49	56.00	57.00	58.00	58.34	59.00	59.97	60.53	60.67	59.97	59.89	59.89	60.49	60.60	60.00	59.00	58.24	57.14	56.54	56.00	56.00	55.52	55.00	55.00	55.00	55.00	55.11	55.26	55.26	55.35
DISTANZE PARZIALI TERRENO	0.62	0.58	0.63	8.85	1.06	1.23	0.80	1.69	1.82	0.62	1.22	1.77	1.33	0.53	0.01	4.81	1.57	3.74	0.01	1.18	0.84	1.41	1.08	1.94	1.51	0.48	0.79	2.36	1.88	0.63	0.83	4.78	5.11	3.83	7.63	0.83

Asse Sud L1
 Sezione S 34
 Km 660.00

SCAVI E BONIFICHE	
STERRO	m ² 0.30
BONIFICA	m ² 6.78
FOSSO	m ² 1.78
AMMORSAMENTO	m 8.54
SCOTICO	m 8.91
RILEVATI	
RILEVATO	m ² 31.19
TERRENO VEGETALE	m 16.89
SOVRASTRUTTURA	
STRATO DI MISTO CEMENTATO	m ² 2.11
STRATO DI MISTO GRANULARE	m ² 2.57
STRATO DI USURA	m 13.50
STRATO DI BINDER	m 13.50
STRATO DI BASE	m 13.50

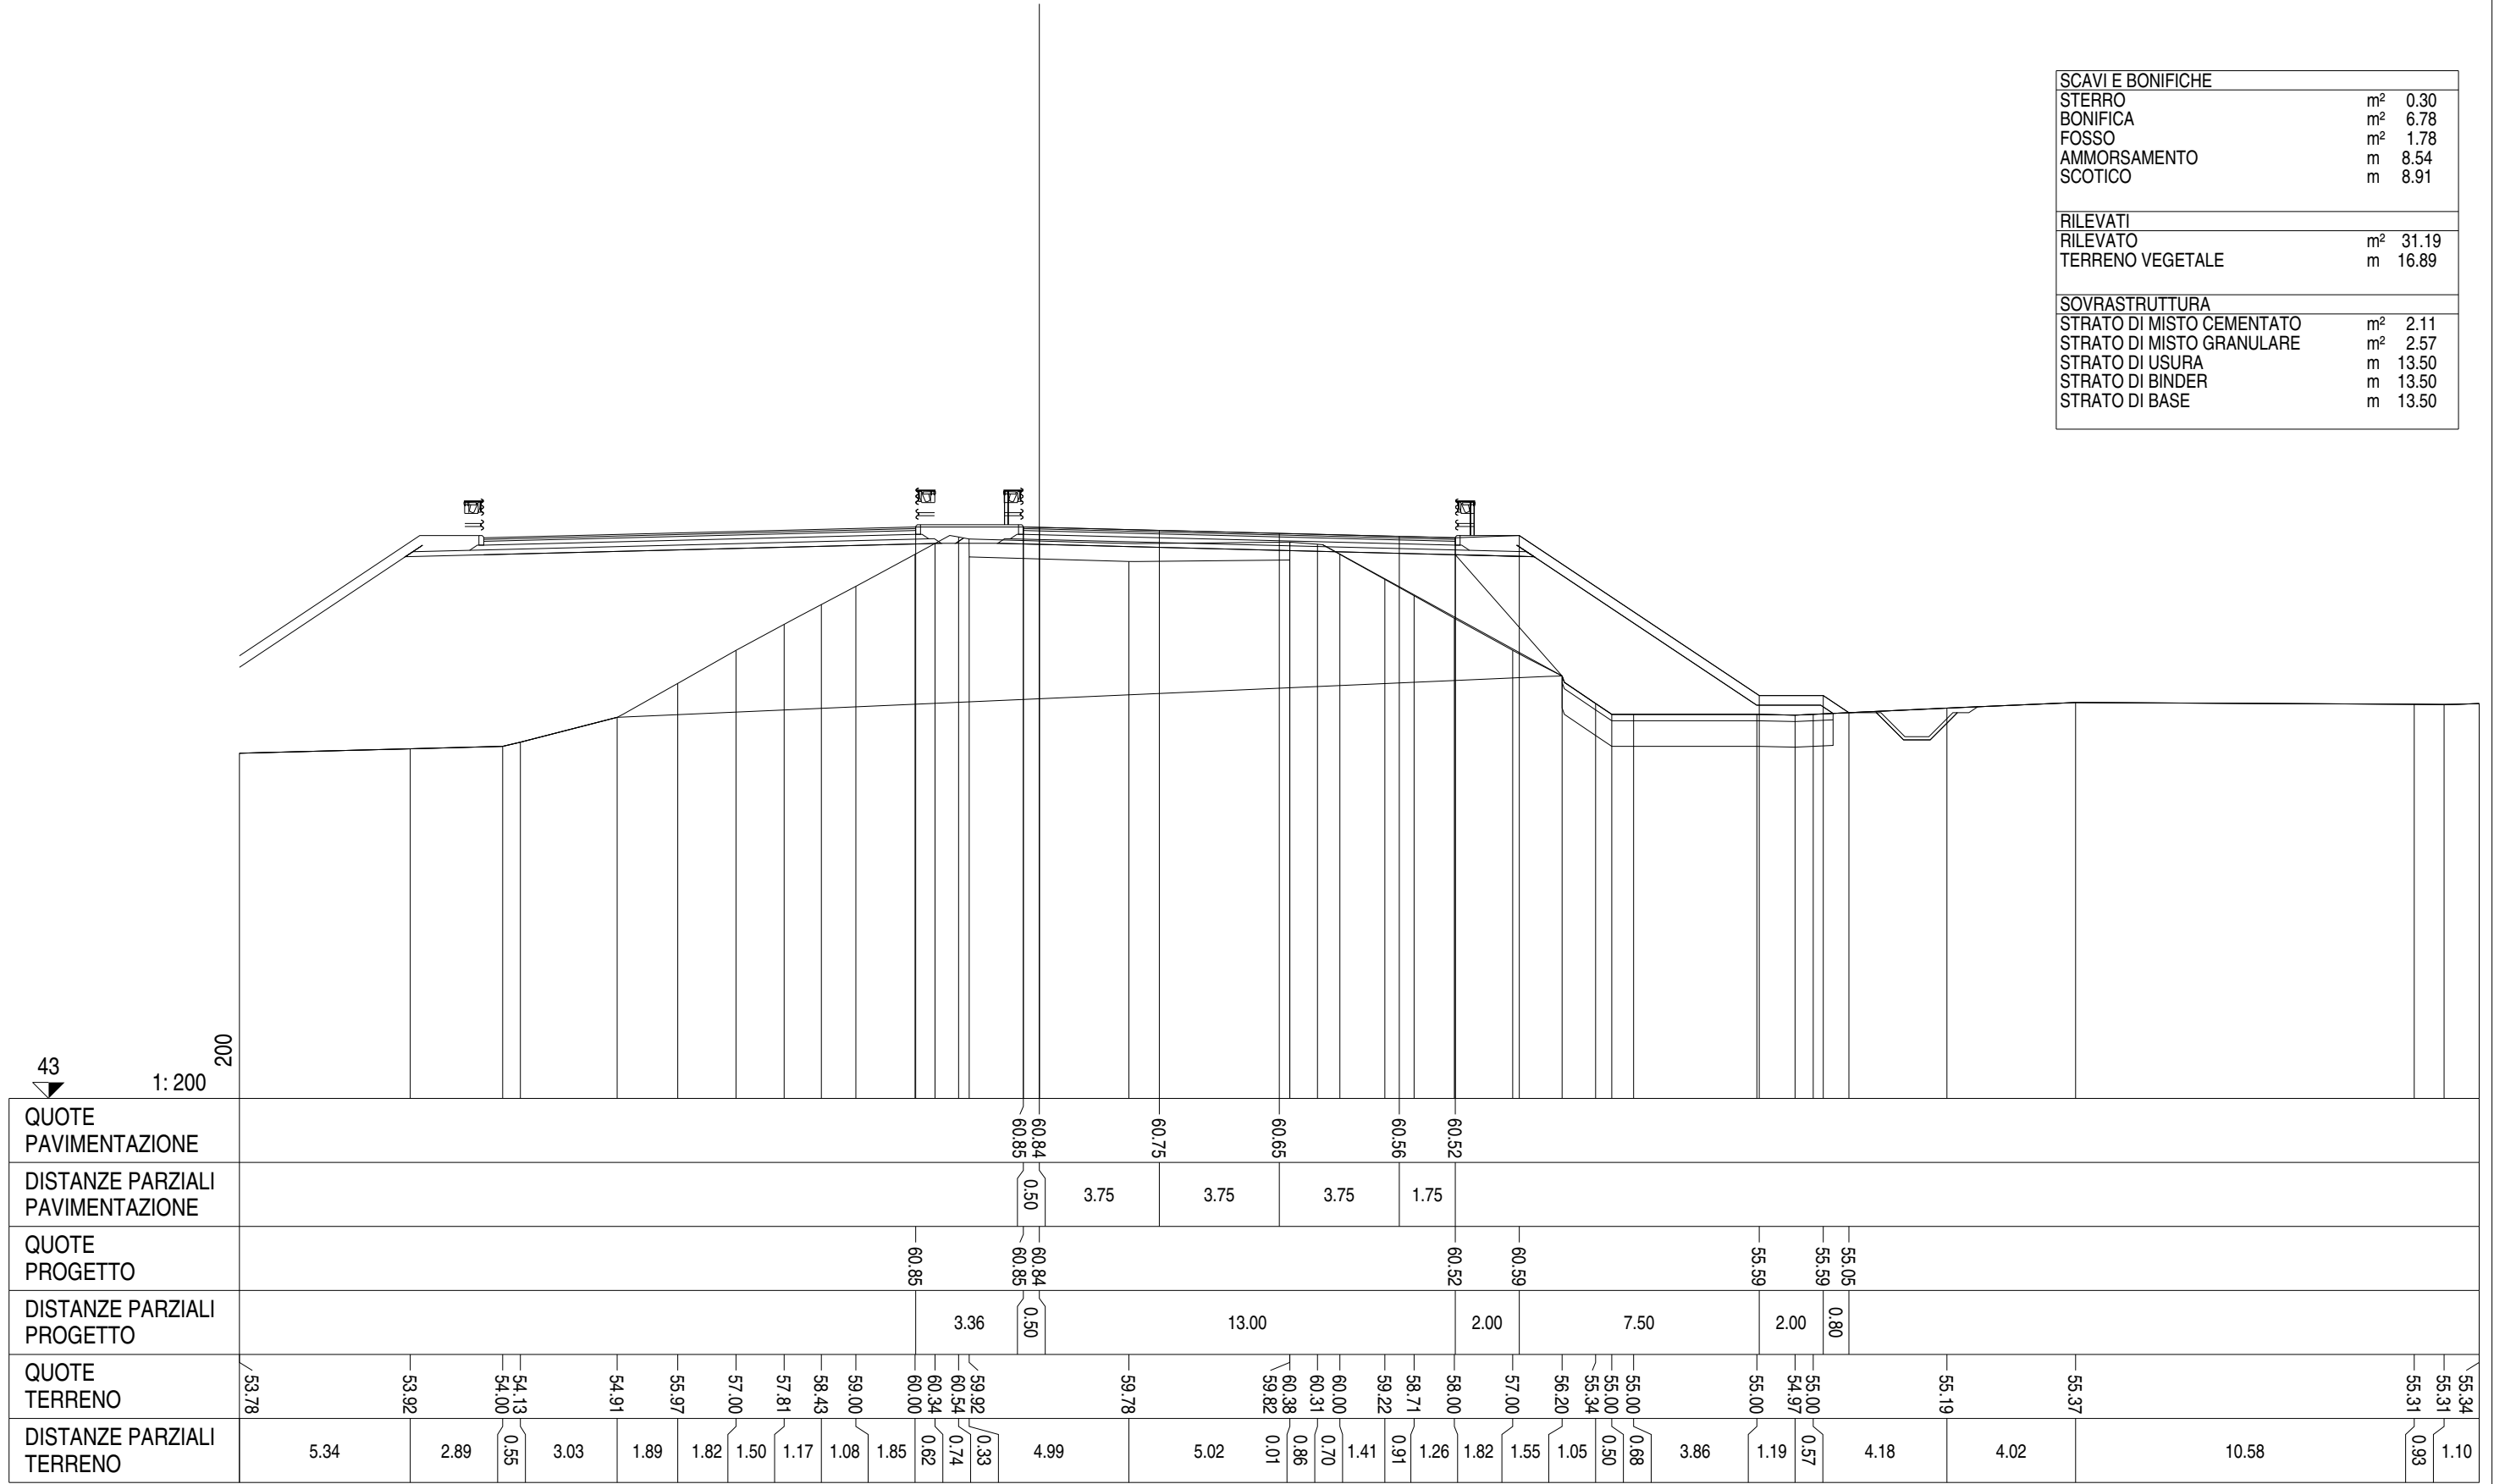


43
 1:200
 200

QUOTE PAVIMENTAZIONE				60.85	60.84	60.85	60.84	60.75	60.65	60.56	60.52	60.59	55.59	55.59	55.05				55.31	55.34															
DISTANZE PARZIALI PAVIMENTAZIONE					0.50	3.75	3.75	3.75	1.75																										
QUOTE PROGETTO				60.85	60.84	60.85	60.84	60.52	60.59	55.59	55.59	55.05																							
DISTANZE PARZIALI PROGETTO				3.36	0.50	13.00	2.00	7.50	2.00	0.80																									
QUOTE TERRENO	53.78	53.92	54.00	54.13	54.91	55.97	57.00	57.81	58.43	59.00	60.00	60.34	59.92	60.54	60.85	59.78	60.38	60.31	60.00	59.22	58.71	58.00	57.00	56.20	55.34	55.00	55.00	54.97	55.00	55.19	55.37	55.31	55.34		
DISTANZE PARZIALI TERRENO		5.34	2.89	0.55	3.03	1.89	1.82	1.50	1.17	1.08	1.85	0.62	0.74	0.33	4.99	5.02	0.01	0.86	0.70	1.41	0.91	1.26	1.82	1.55	1.05	0.50	0.68	3.86	1.19	0.57	4.18	4.02	10.58	0.93	1.10

Asse Sud L1
 Sezione S 35
 Km 680.00


SCAVI E BONIFICHE	
STERRO	m² 0.05
RILEVATI	
RILEVATO	m² 3.57
TERRENO VEGETALE	m 3.14
SOVRASTRUTTURA	
STRATO DI MISTO CEMENTATO	m² 1.24
STRATO DI MISTO GRANULARE	m² 1.34
STRATO DI USURA	m 8.12
STRATO DI BINDER	m 8.12
STRATO DI BASE	m 8.12

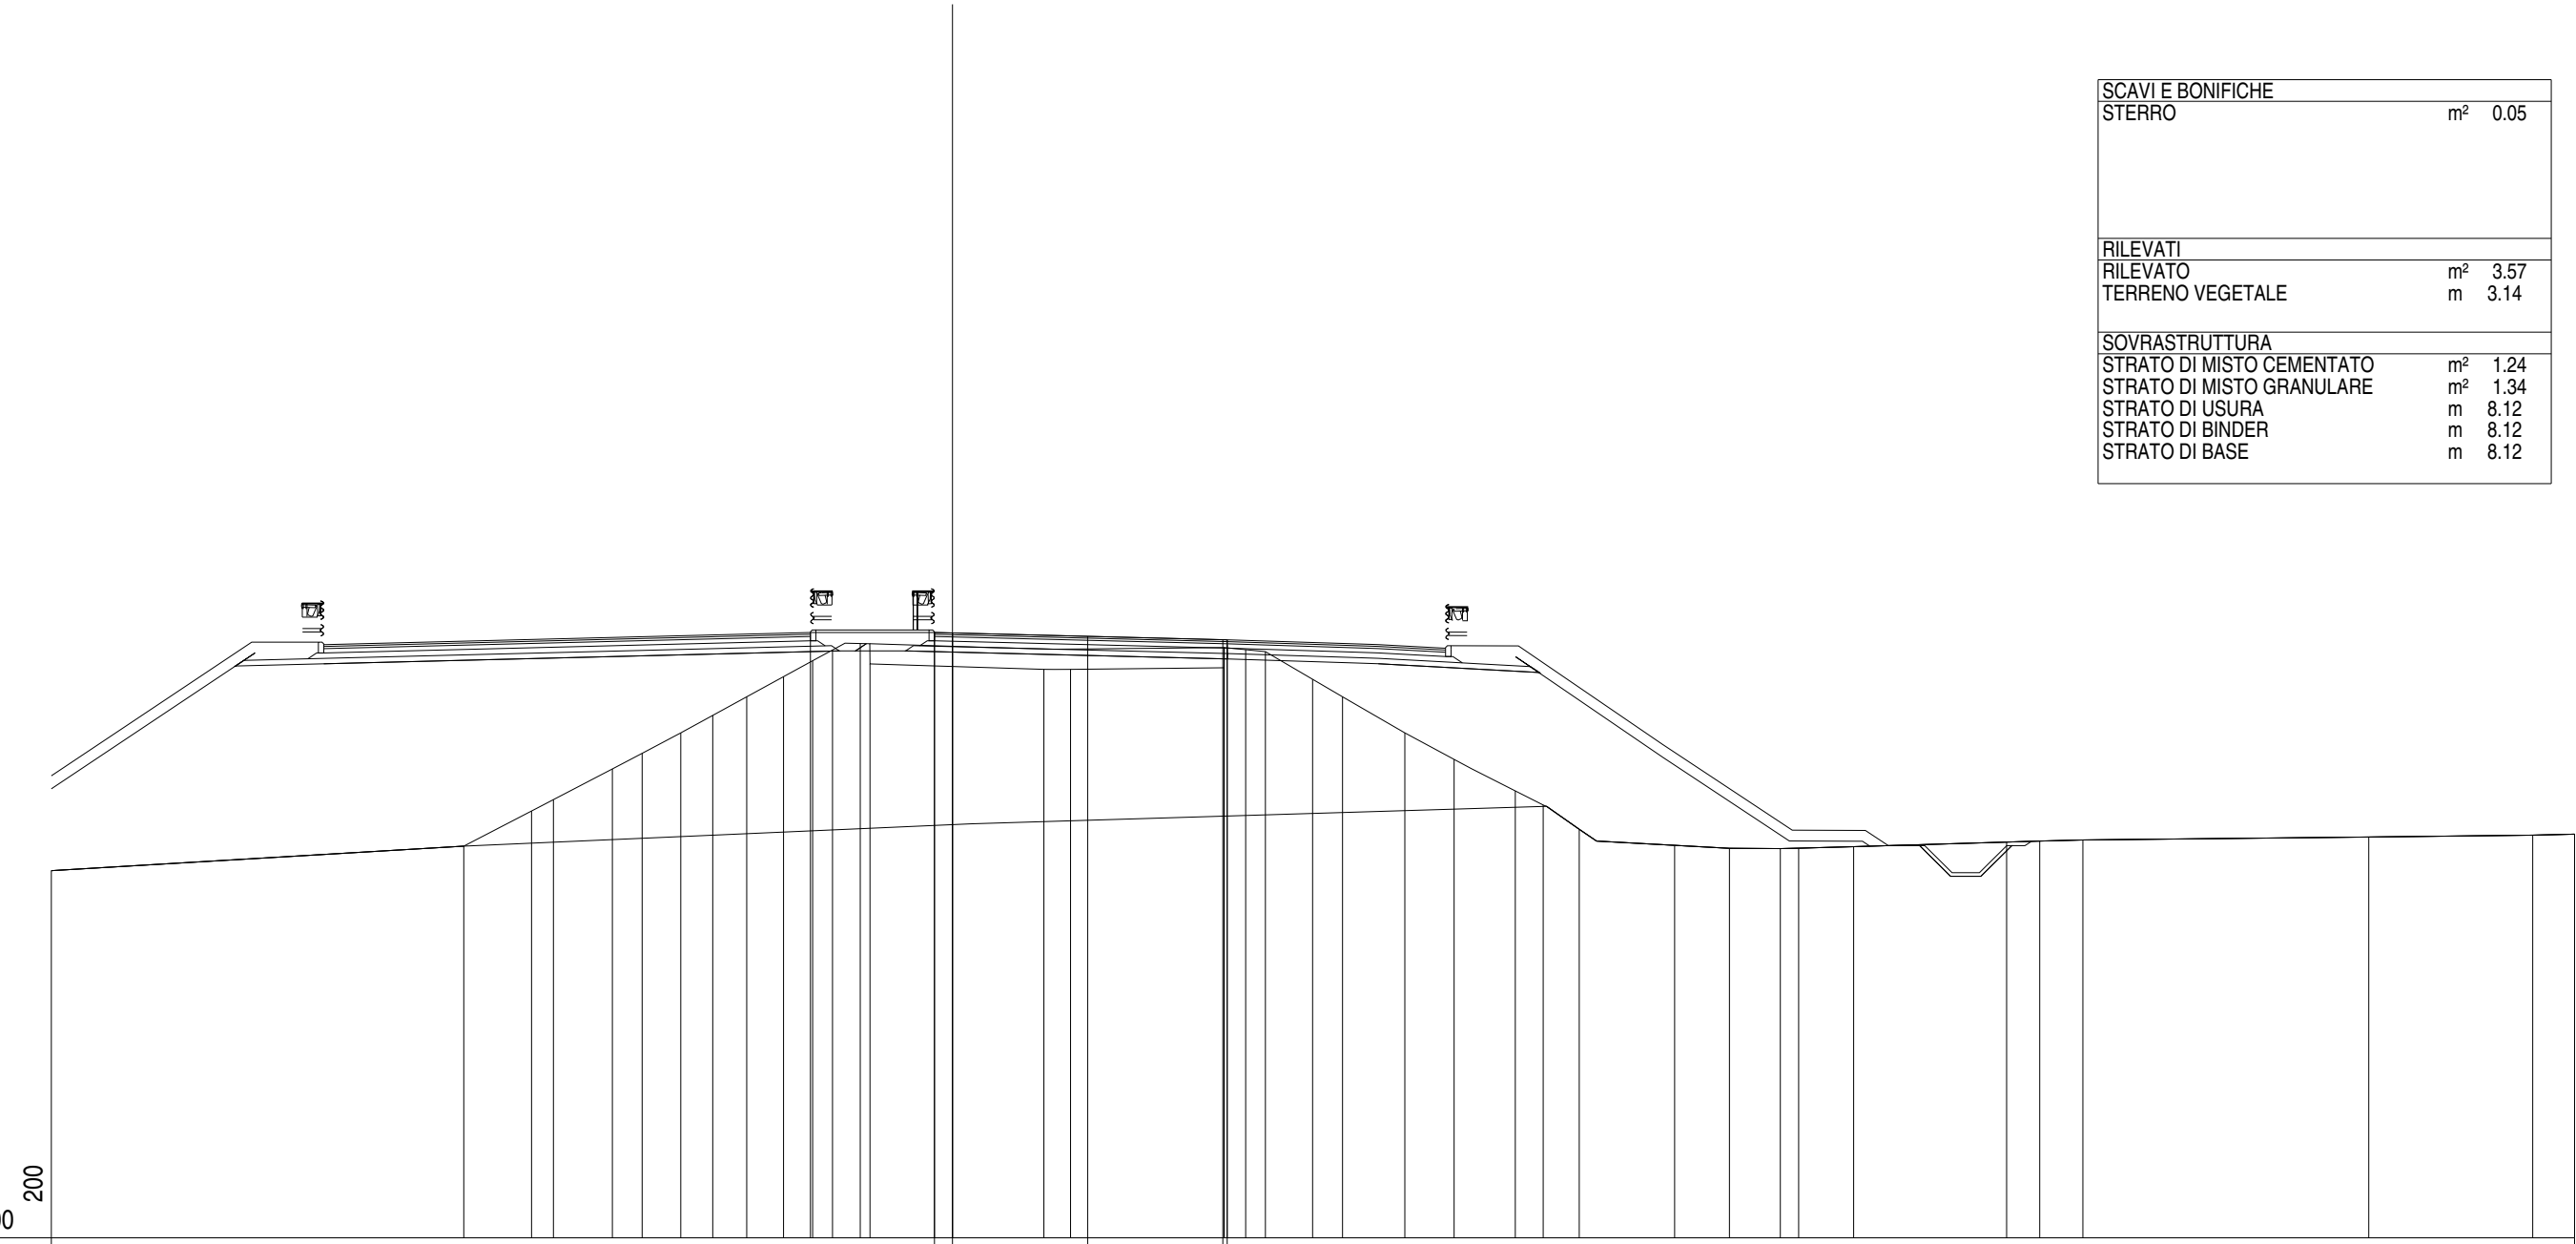

QUOTE PAVIMENTAZIONE																			60.77	60.77	60.68	60.58	60.58	60.37	60.25	59.49	59.00	58.00	57.26	56.39	56.00	55.33	54.88	54.80	54.79	54.80	54.84	55.00	54.97	55.03	55.11	55.19				
DISTANZE PARZIALI PAVIMENTAZIONE																			0.50	3.75	3.75	0.12																								
QUOTE PROGETTO																					60.78	60.77	60.58																							
DISTANZE PARZIALI PROGETTO																				3.44	0.50		7.62																							
QUOTE TERRENO	54.18	
DISTANZE PARZIALI TERRENO		11.44	1.88	0.61	1.63	0.83	1.07	0.89	0.94	1.02	0.81	0.55	0.77	0.27	4.83	0.74	4.25	0.01	0.59	0.55	1.31	0.83	1.73	1.37	1.69	0.78	1.00	2.64	1.52	1.42	0.50	1.53	4.24	0.92	1.20	7.93	4.55	1.16								

Asse Sud L1
 Sezione S 37
 Km 720.00


SCAVI E BONIFICHE	
STERRO	m ² 0.98
AMMORSAMENTO	m 10.13
RILEVATI	
RILEVATO	m ² 11.29
TERRENO VEGETALE	m 12.89
SOVRASTRUTTURA	
STRATO DI MISTO CEMENTATO	m ² 1.54
STRATO DI MISTO GRANULARE	m ² 1.91
STRATO DI USURA	m 9.75
STRATO DI BINDER	m 9.75
STRATO DI BASE	m 9.75

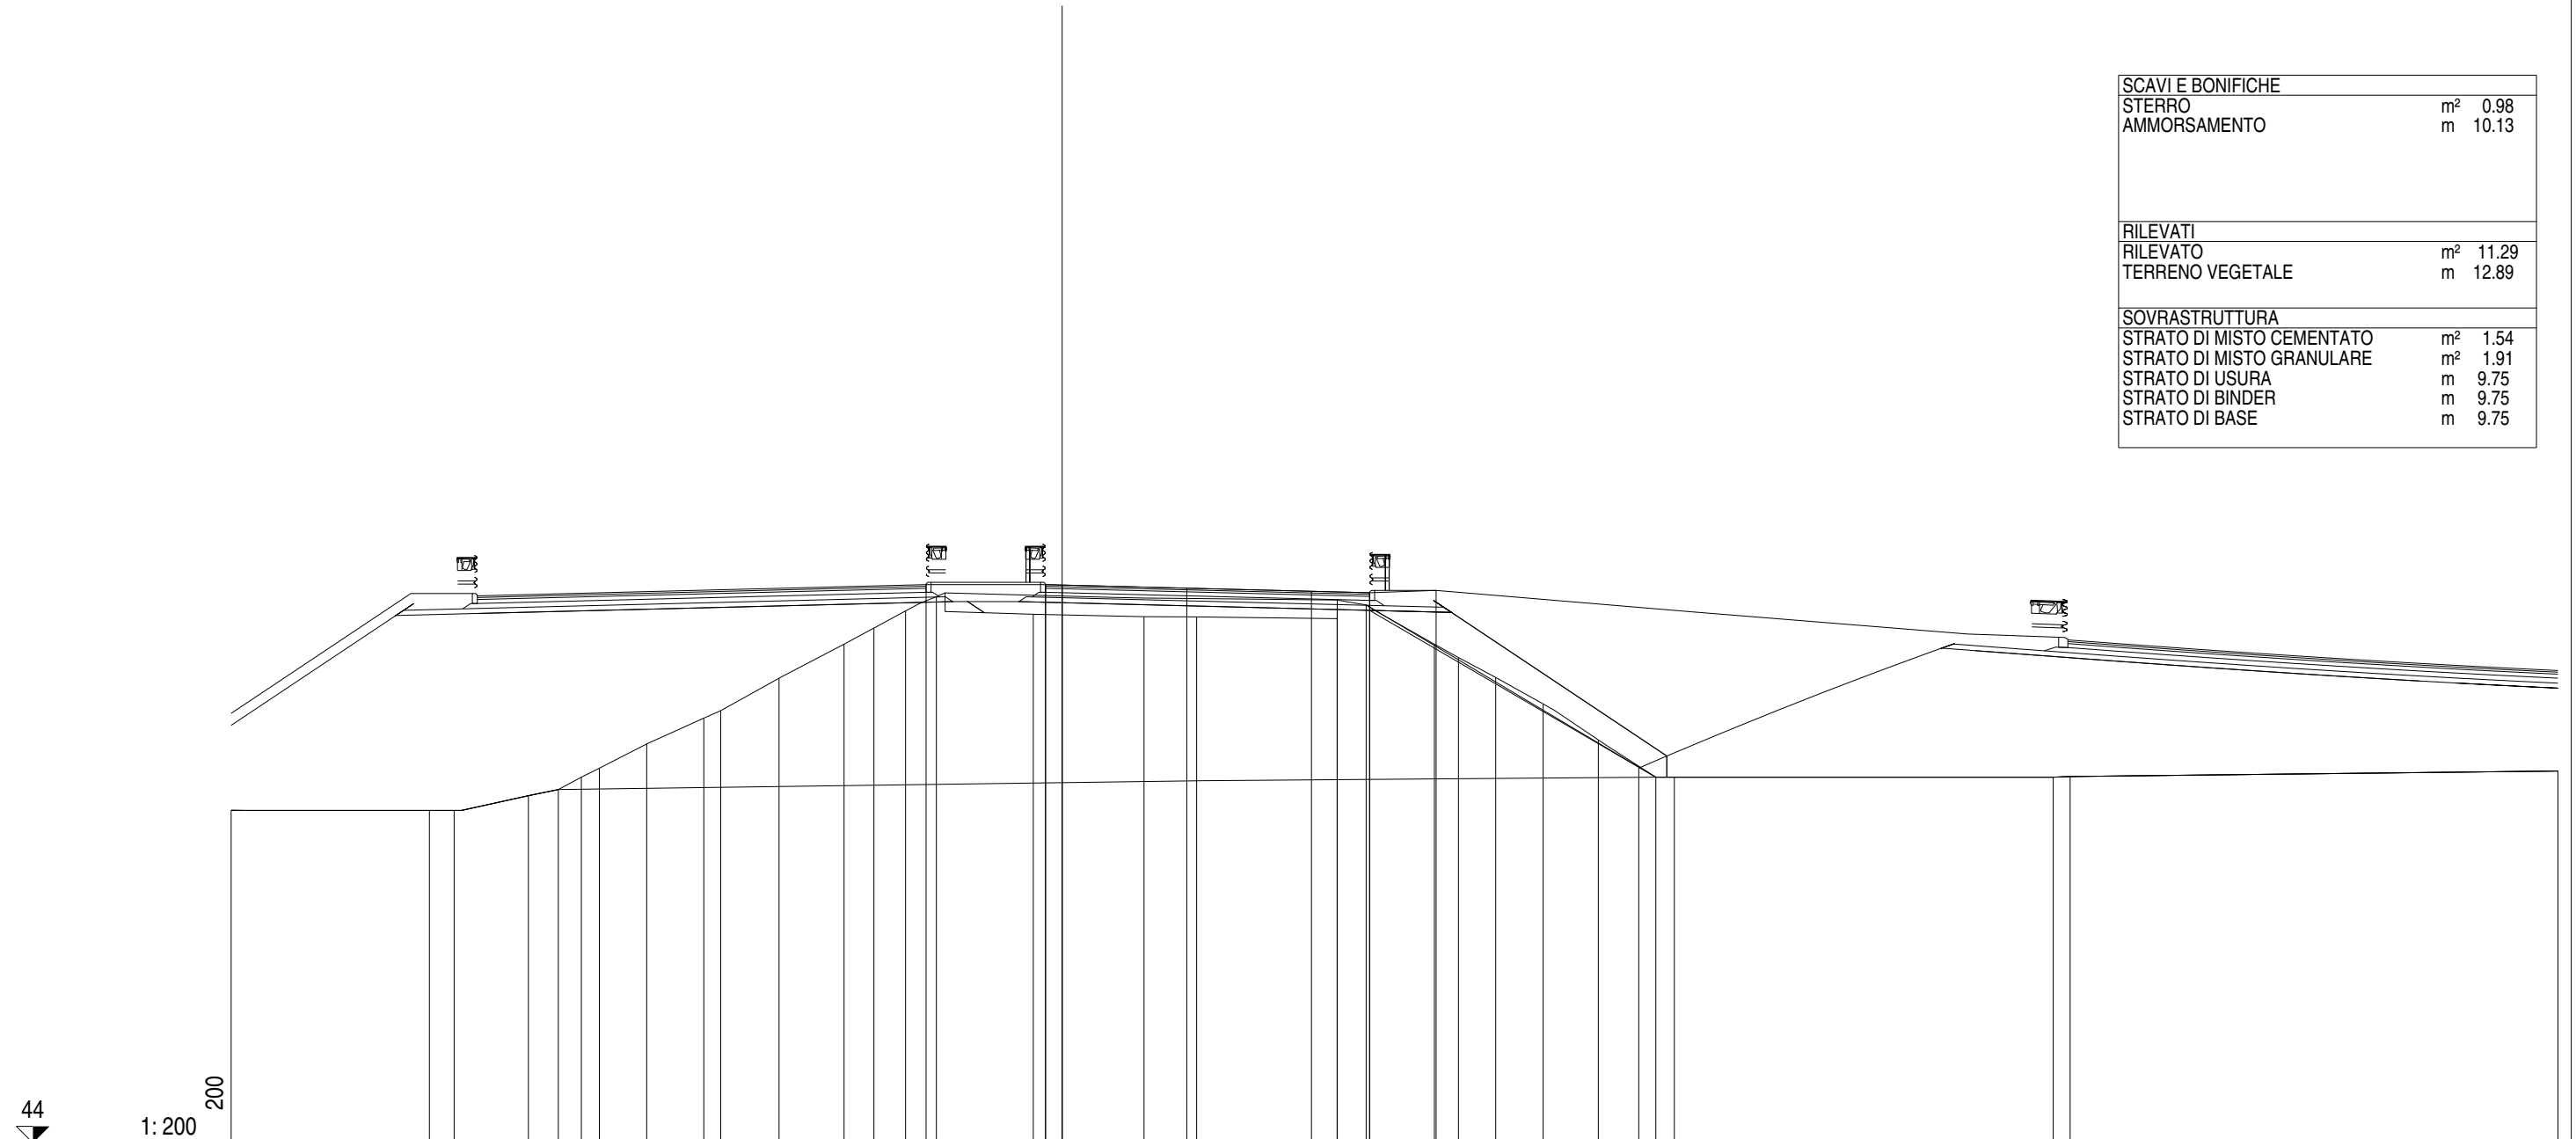

QUOTE PAVIMENTAZIONE							60.79	60.78		60.68		60.59	60.55																			
DISTANZE PARZIALI PAVIMENTAZIONE							0.50	3.75	3.75	1.75																						
QUOTE PROGETTO							60.79	60.78		60.55		60.62																				
DISTANZE PARZIALI PROGETTO							3.59	0.50	9.25	2.00																						
QUOTE TERRENO	54.00		54.00	54.00	54.44	54.63	55.00	55.27	56.00	56.78	57.00	57.98	59.00	59.49	60.00	60.43	59.90	59.83	59.82	59.77	60.33	60.18	59.00	58.60	58.00	57.20	56.12	55.33	55.00	55.00	55.02	55.19
DISTANZE PARZIALI TERRENO	5.97	0.74	2.23	0.90	0.70	0.54	1.42	1.72	0.51	1.75	1.96	0.90	0.95	0.93	2.91	3.33	1.59	4.22	0.01	0.87	2.05	0.72	1.12	1.43	1.66	1.22	0.51	0.56	11.39	0.51	14.68	

Asse Sud L1
 Sezione S 38
 Km 740.00


SCAVI E BONIFICHE	
STERRO	m ² 0.11
AMMORSAMENTO	m 9.47
RILEVATI	
RILEVATO	m ² 10.57
TERRENO VEGETALE	m 12.68
SOVRASTRUTTURA	
STRATO DI MISTO CEMENTATO	m ² 1.55
STRATO DI MISTO GRANULARE	m ² 1.91
STRATO DI USURA	m 9.75
STRATO DI BINDER	m 9.75
STRATO DI BASE	m 9.75

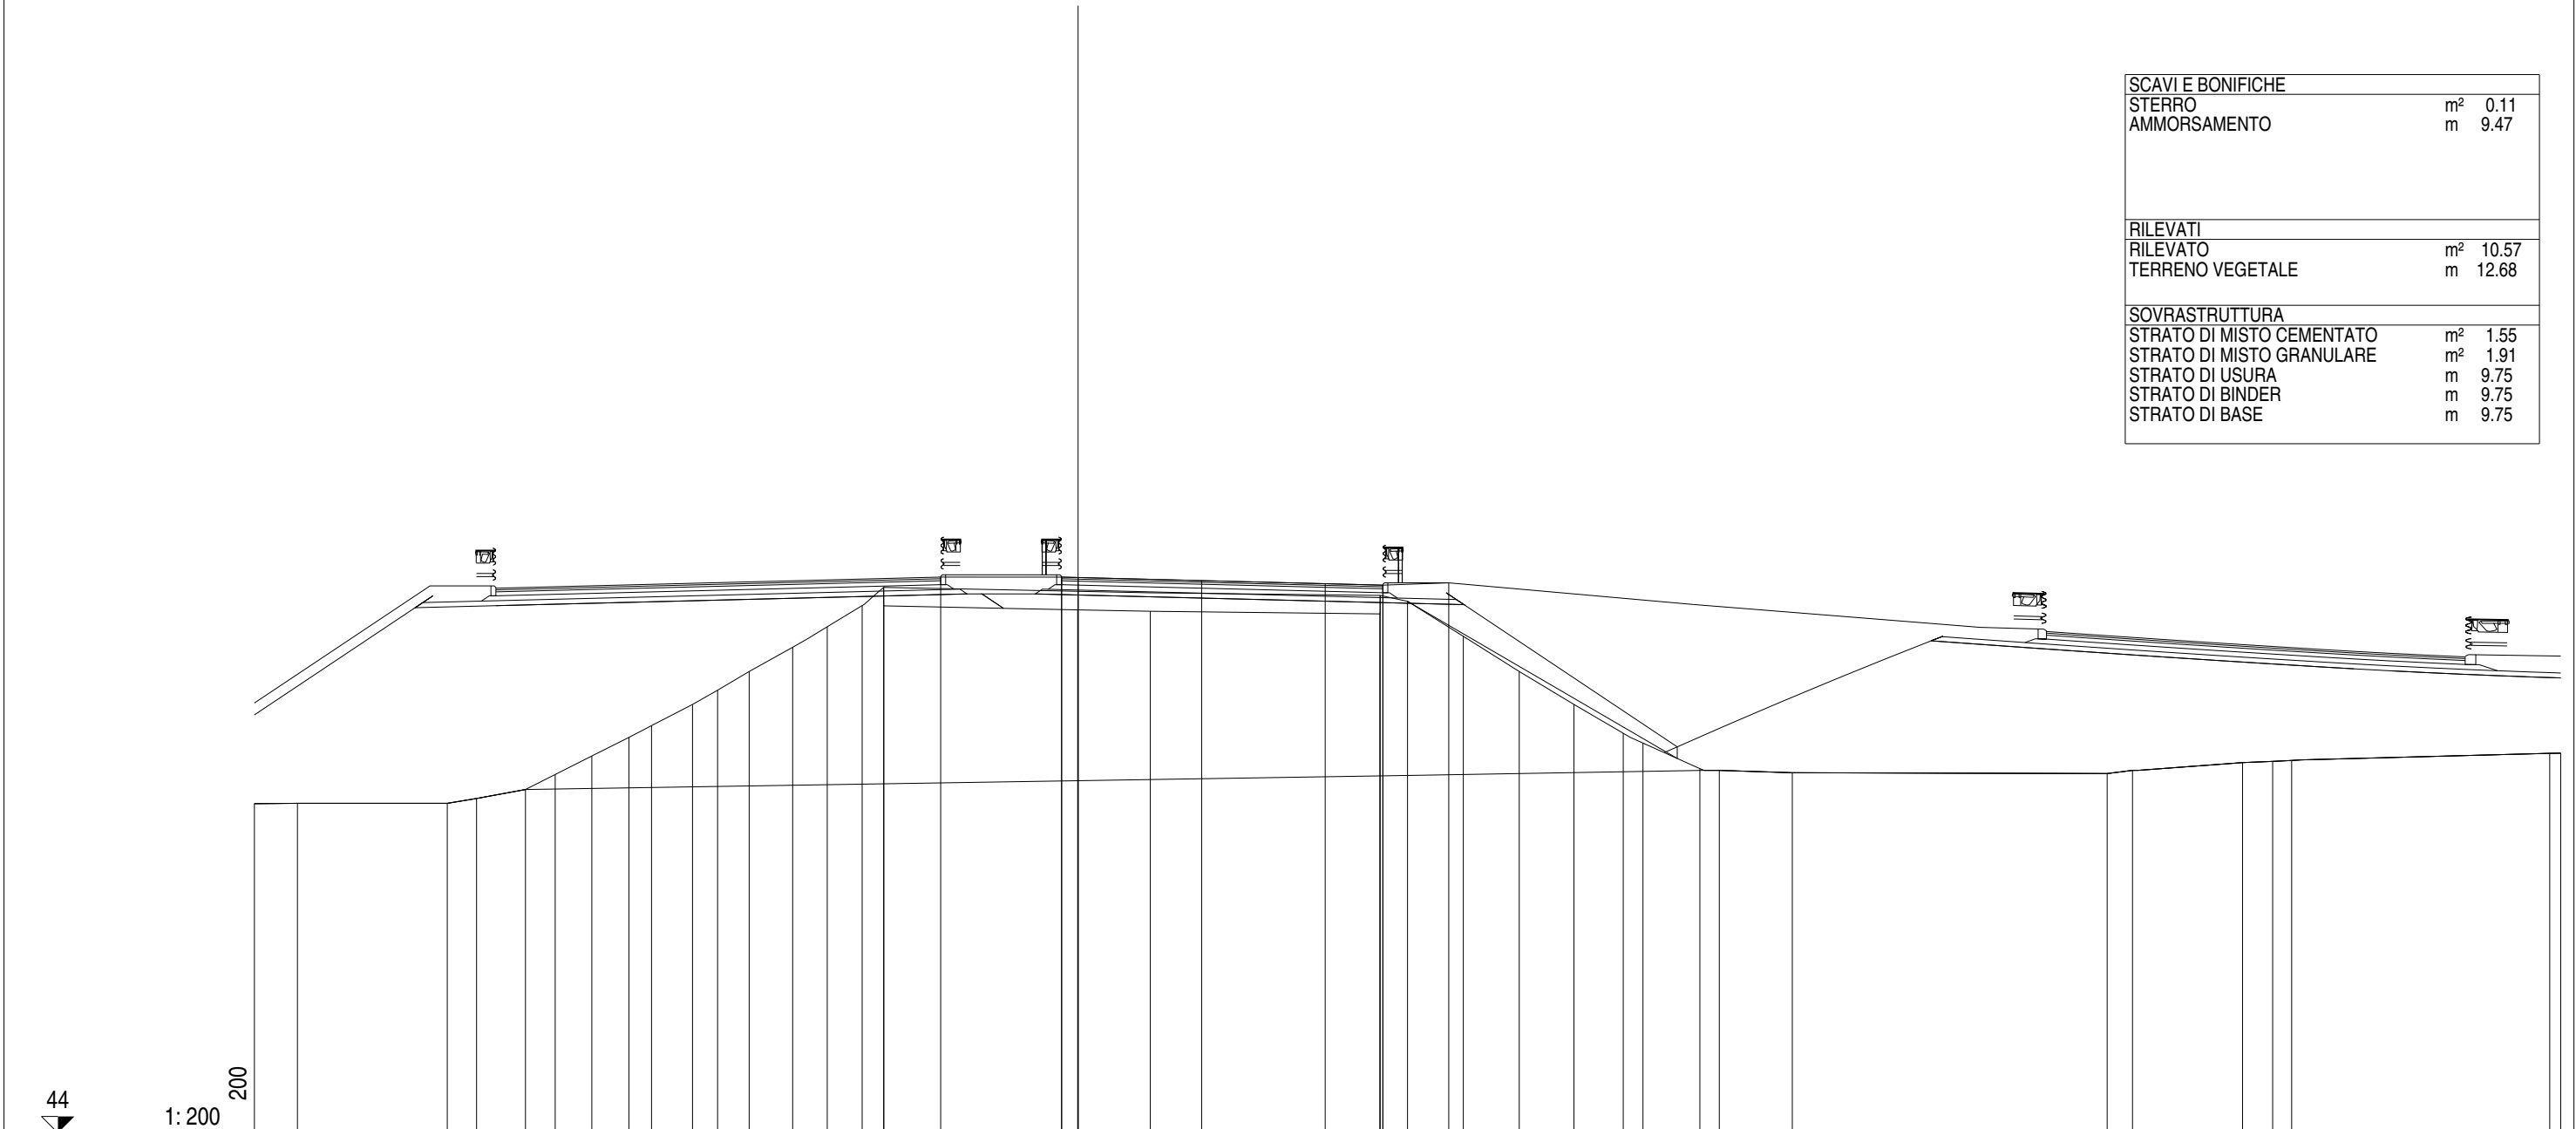

QUOTE PAVIMENTAZIONE																60.85	60.85	60.76	60.66	60.62	60.69							55.52									
DISTANZE PARZIALI PAVIMENTAZIONE																0.50	3.75	3.75	1.75							0.33											
QUOTE PROGETTO																60.86	60.85	60.86	60.62	60.69							55.52										
DISTANZE PARZIALI PROGETTO																3.67	0.50	9.25		2.00								0.33									
QUOTE TERRENO	53.99	54.00		54.00	54.15	54.42	54.87	55.44	56.00	56.36	57.00	57.43	58.00	58.73	59.36	60.00	59.99	60.35	59.87	59.83	59.75	60.31	60.13	59.07	58.00	57.00	56.13	55.83	55.05	55.00	54.93	54.90	55.00	55.24	55.27	55.30	55.52
DISTANZE PARZIALI TERRENO	1.31	4.54	0.89	1.49	0.90	1.11	1.13	0.68	1.25	0.76	0.96	1.32	1.05	1.06	0.65	5.89	2.20	6.97	0.01	0.83	1.69	1.70	1.66	1.50	0.59	1.73	0.59	2.22	9.55	0.77	3.34	0.92	0.57	7.84	0.33		

Asse Sud L1
 Sezione S 39
 Km 760.00


SCAVI E BONIFICHE	
AMMORSAMENTO	m 1.94
RILEVATI	
RILEVATO	m ² 6.14
TERRENO VEGETALE	m 4.97
SOVRASTRUTTURA	
STRATO DI MISTO GRANULARE	m ² 1.82
STRATO DI USURA	m 9.75
STRATO DI BINDER	m 9.75
STRATO DI BASE	m 9.75

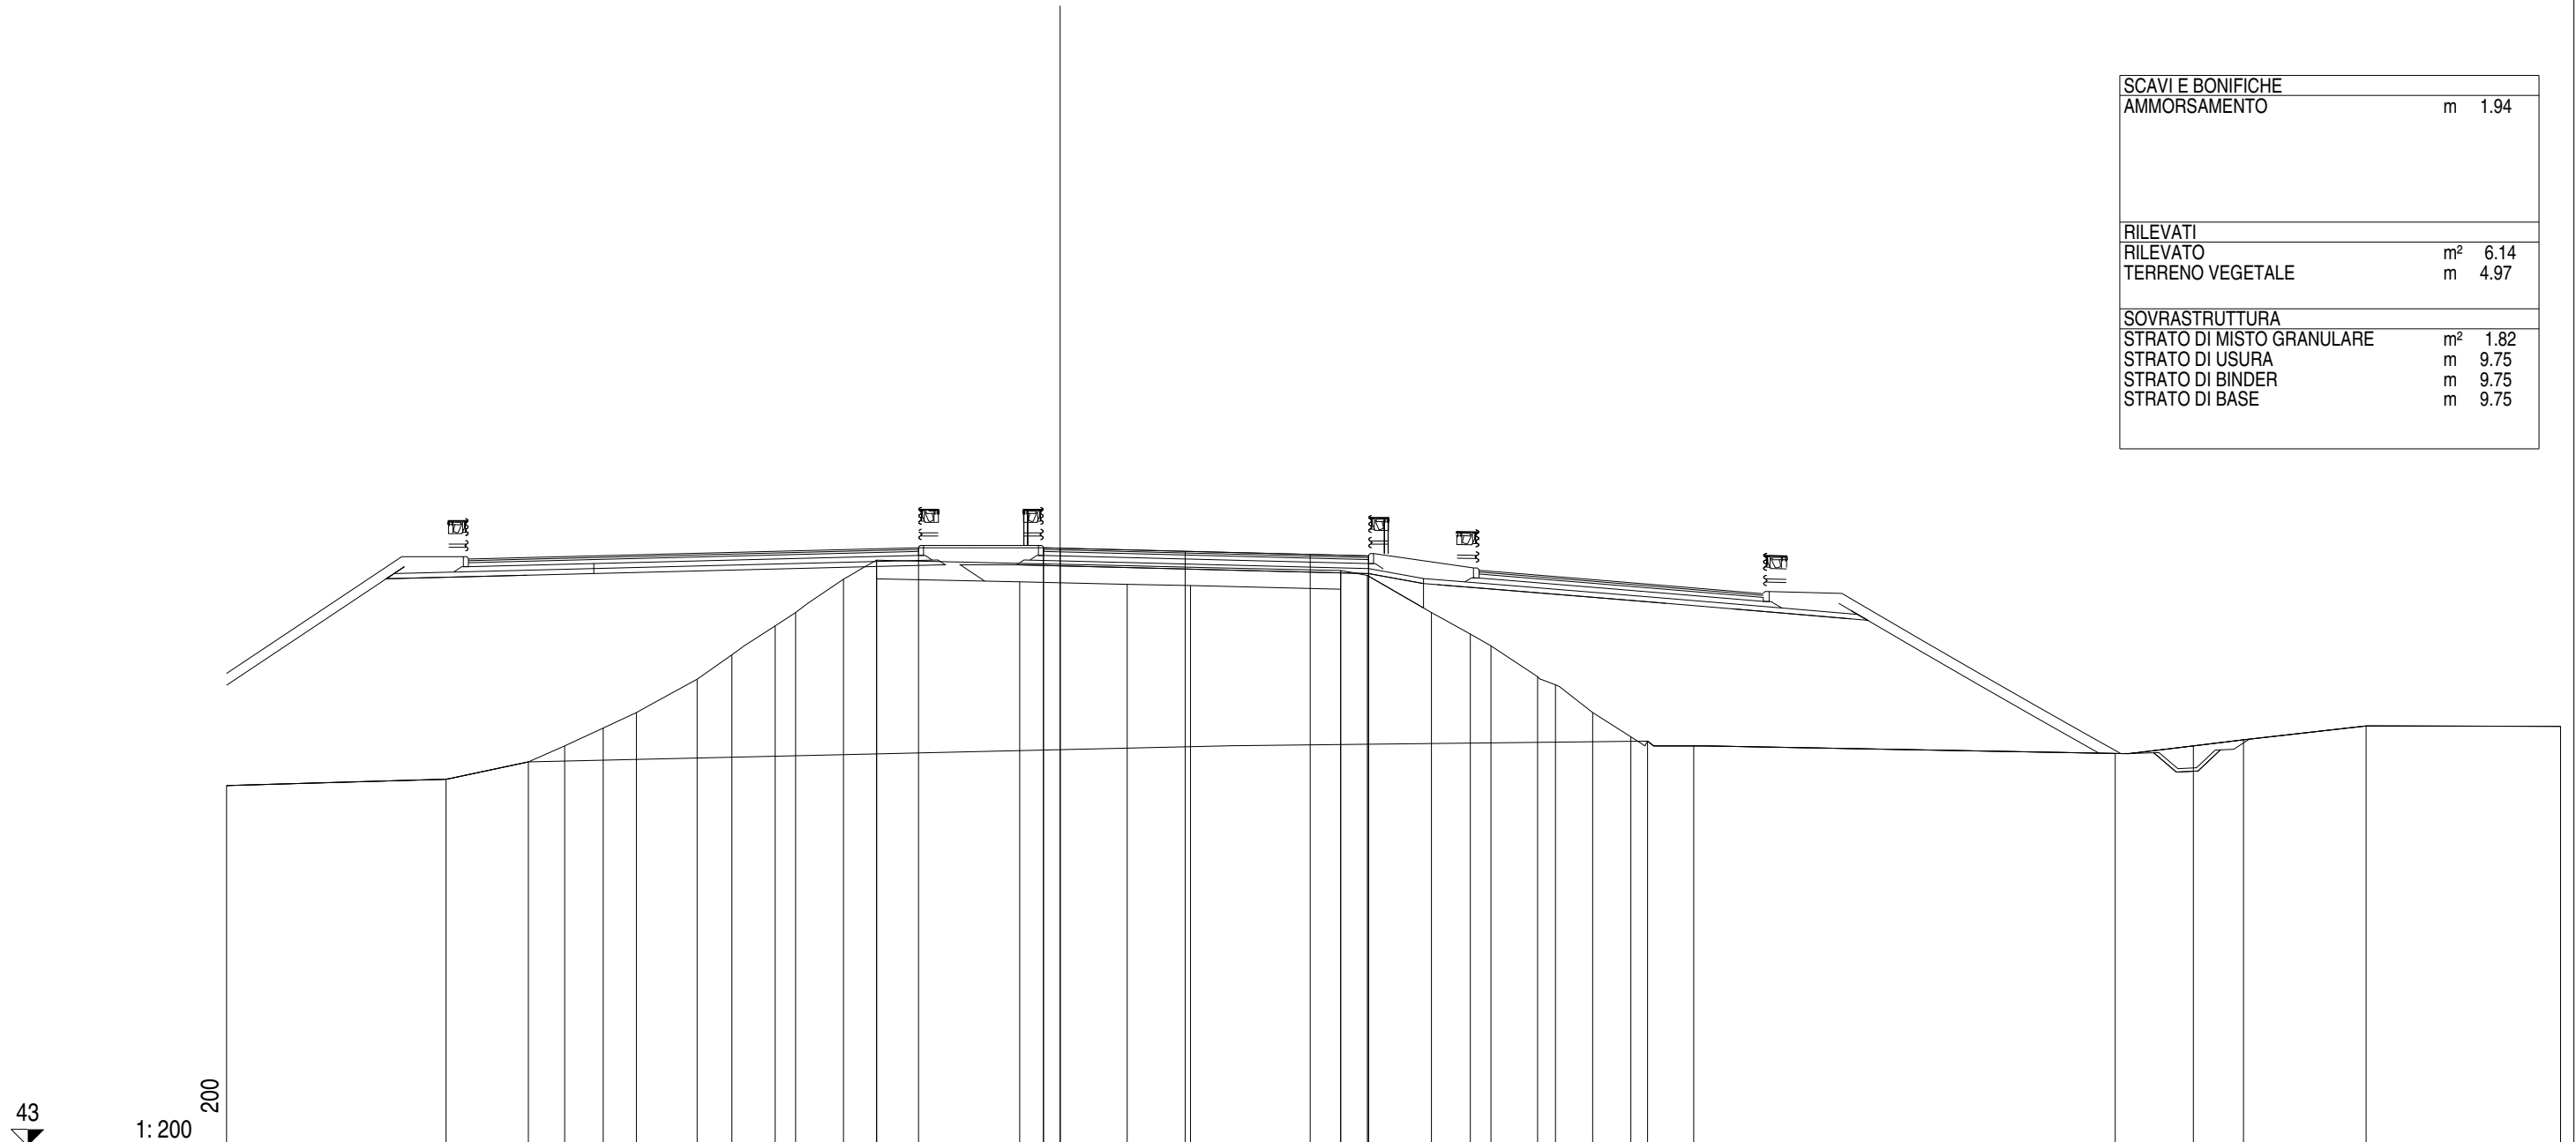

QUOTE PAVIMENTAZIONE	60.94 60.93 60.84 60.74 60.70																																			
DISTANZE PARZIALI PAVIMENTAZIONE	0.50 3.75 3.75 1.75																																			
QUOTE PROGETTO	60.94 60.94 60.93 60.70																																			
DISTANZE PARZIALI PROGETTO	3.75 0.50 9.25																																			
QUOTE TERRENO	53.81	54.00	54.52	55.00	55.53	56.00	57.00	57.73	58.60	59.00	60.00	60.01	60.57	59.92	60.94	60.93	60.84	60.74	60.70	59.70	60.26	60.11	59.00	58.35	58.00	57.08	56.83	56.00	55.27	55.14	55.00	54.77	55.00	55.18	55.60	55.59
DISTANZE PARZIALI TERRENO	6.58	2.47	1.09	1.16	0.99	1.82	1.05	1.29	0.62	1.43	0.99	0.01	4.29	3.22	1.90	4.50	0.01	0.80	1.92	1.16	0.62	1.40	0.54	1.11	1.15	0.50	1.38	12.64	2.35	1.50	3.68	5.83				

Asse Sud L1
Sezione S 40
Km 780.00


SCAVI E BONIFICHE	
RILEVATI	
RILEVATO	m ² 5.44
TERRENO VEGETALE	m 3.52
SOVRASTRUTTURA	
STRATO DI MISTO CEMENTATO	m ² 1.24
STRATO DI MISTO GRANULARE	m ² 1.32
STRATO DI USURA	m 8.00
STRATO DI BINDER	m 8.00
STRATO DI BASE	m 8.00

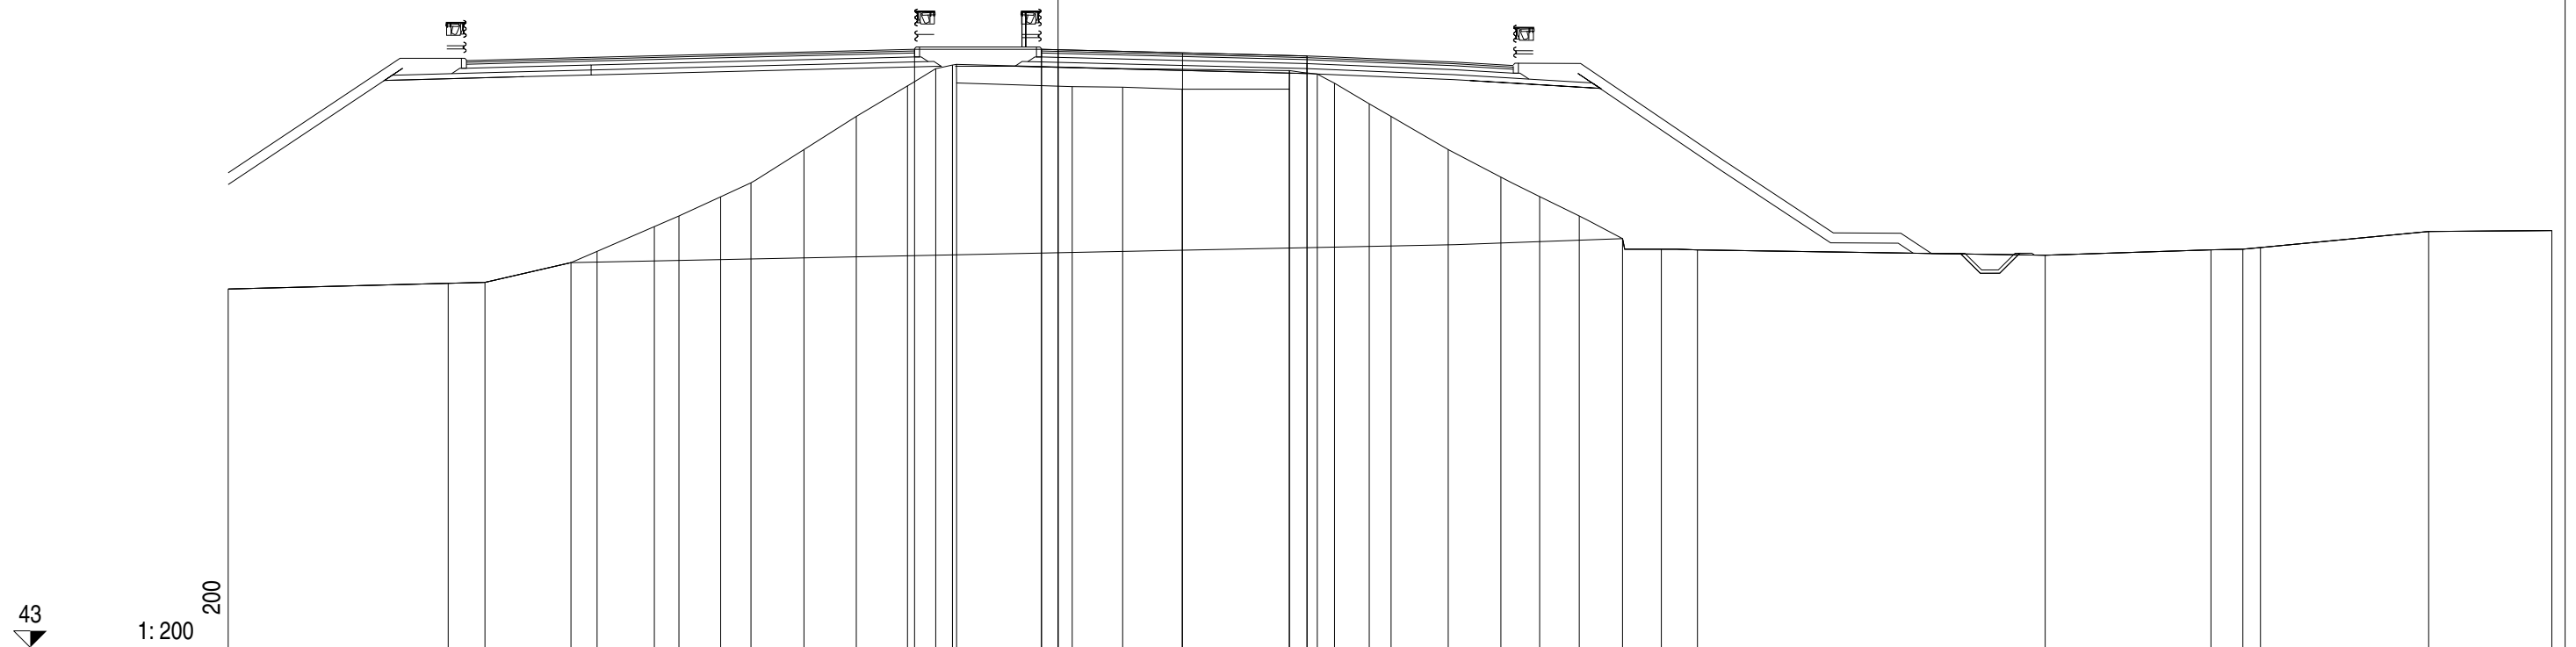

QUOTE PAVIMENTAZIONE	61.01	61.02	60.92	60.82	60.82	60.38	60.28	60.00	59.38	59.00	58.00	57.17	56.58	56.00	55.32	55.00	54.98	54.82	54.98	55.05	55.00	55.53	55.56														
DISTANZE PARZIALI PAVIMENTAZIONE	0.50	3.75	3.75	0.50	3.82	0.50	7.50	0.52	0.84	0.66	1.04	0.66	1.72	1.59	1.17	1.19	1.30	1.17	1.09	10.48	4.99	0.96	0.53	5.07	3.71												
QUOTE PROGETTO	61.02	61.01	61.02	60.82																																	
DISTANZE PARZIALI PROGETTO	3.82	0.50	7.50																																		
QUOTE TERRENO	53.80	53.97	54.00	54.59	54.93	55.68	56.00	56.58	57.00	58.00	59.00	59.92	60.44	60.55	60.01	59.90	59.88	59.82	59.82	60.38	60.28	60.00	59.38	59.00	58.00	57.17	56.58	56.00	55.32	55.00	54.98	54.82	54.98	55.05	55.00	55.53	55.56
DISTANZE PARZIALI TERRENO	6.63	1.10	2.60	0.78	1.73	0.74	1.26	0.91	1.59	1.58	1.54	0.85	0.51	0.12	3.49	1.52	1.79	3.23	0.84	0.52	1.04	0.66	1.72	1.59	1.17	1.19	1.30	1.17	1.09	10.48	4.99	0.96	0.53	5.07	3.71		

Asse Sud L1
 Sezione S 42
 Km 820.00

SCAVI E BONIFICHE	
STERRO	m ² 0.03
BONIFICA	m ² 6.91
FOSSO	m ² 1.46
AMMORSAMENTO	m 10.62
SCOTICO	m 9.04
RILEVATI	
RILEVATO	m ² 46.14
TERRENO VEGETALE	m 18.73
SOVRASTRUTTURA	
STRATO DI MISTO CEMENTATO	m ² 2.09
STRATO DI MISTO GRANULARE	m ² 2.50
STRATO DI USURA	m 13.50
STRATO DI BINDER	m 13.50
STRATO DI BASE	m 13.50

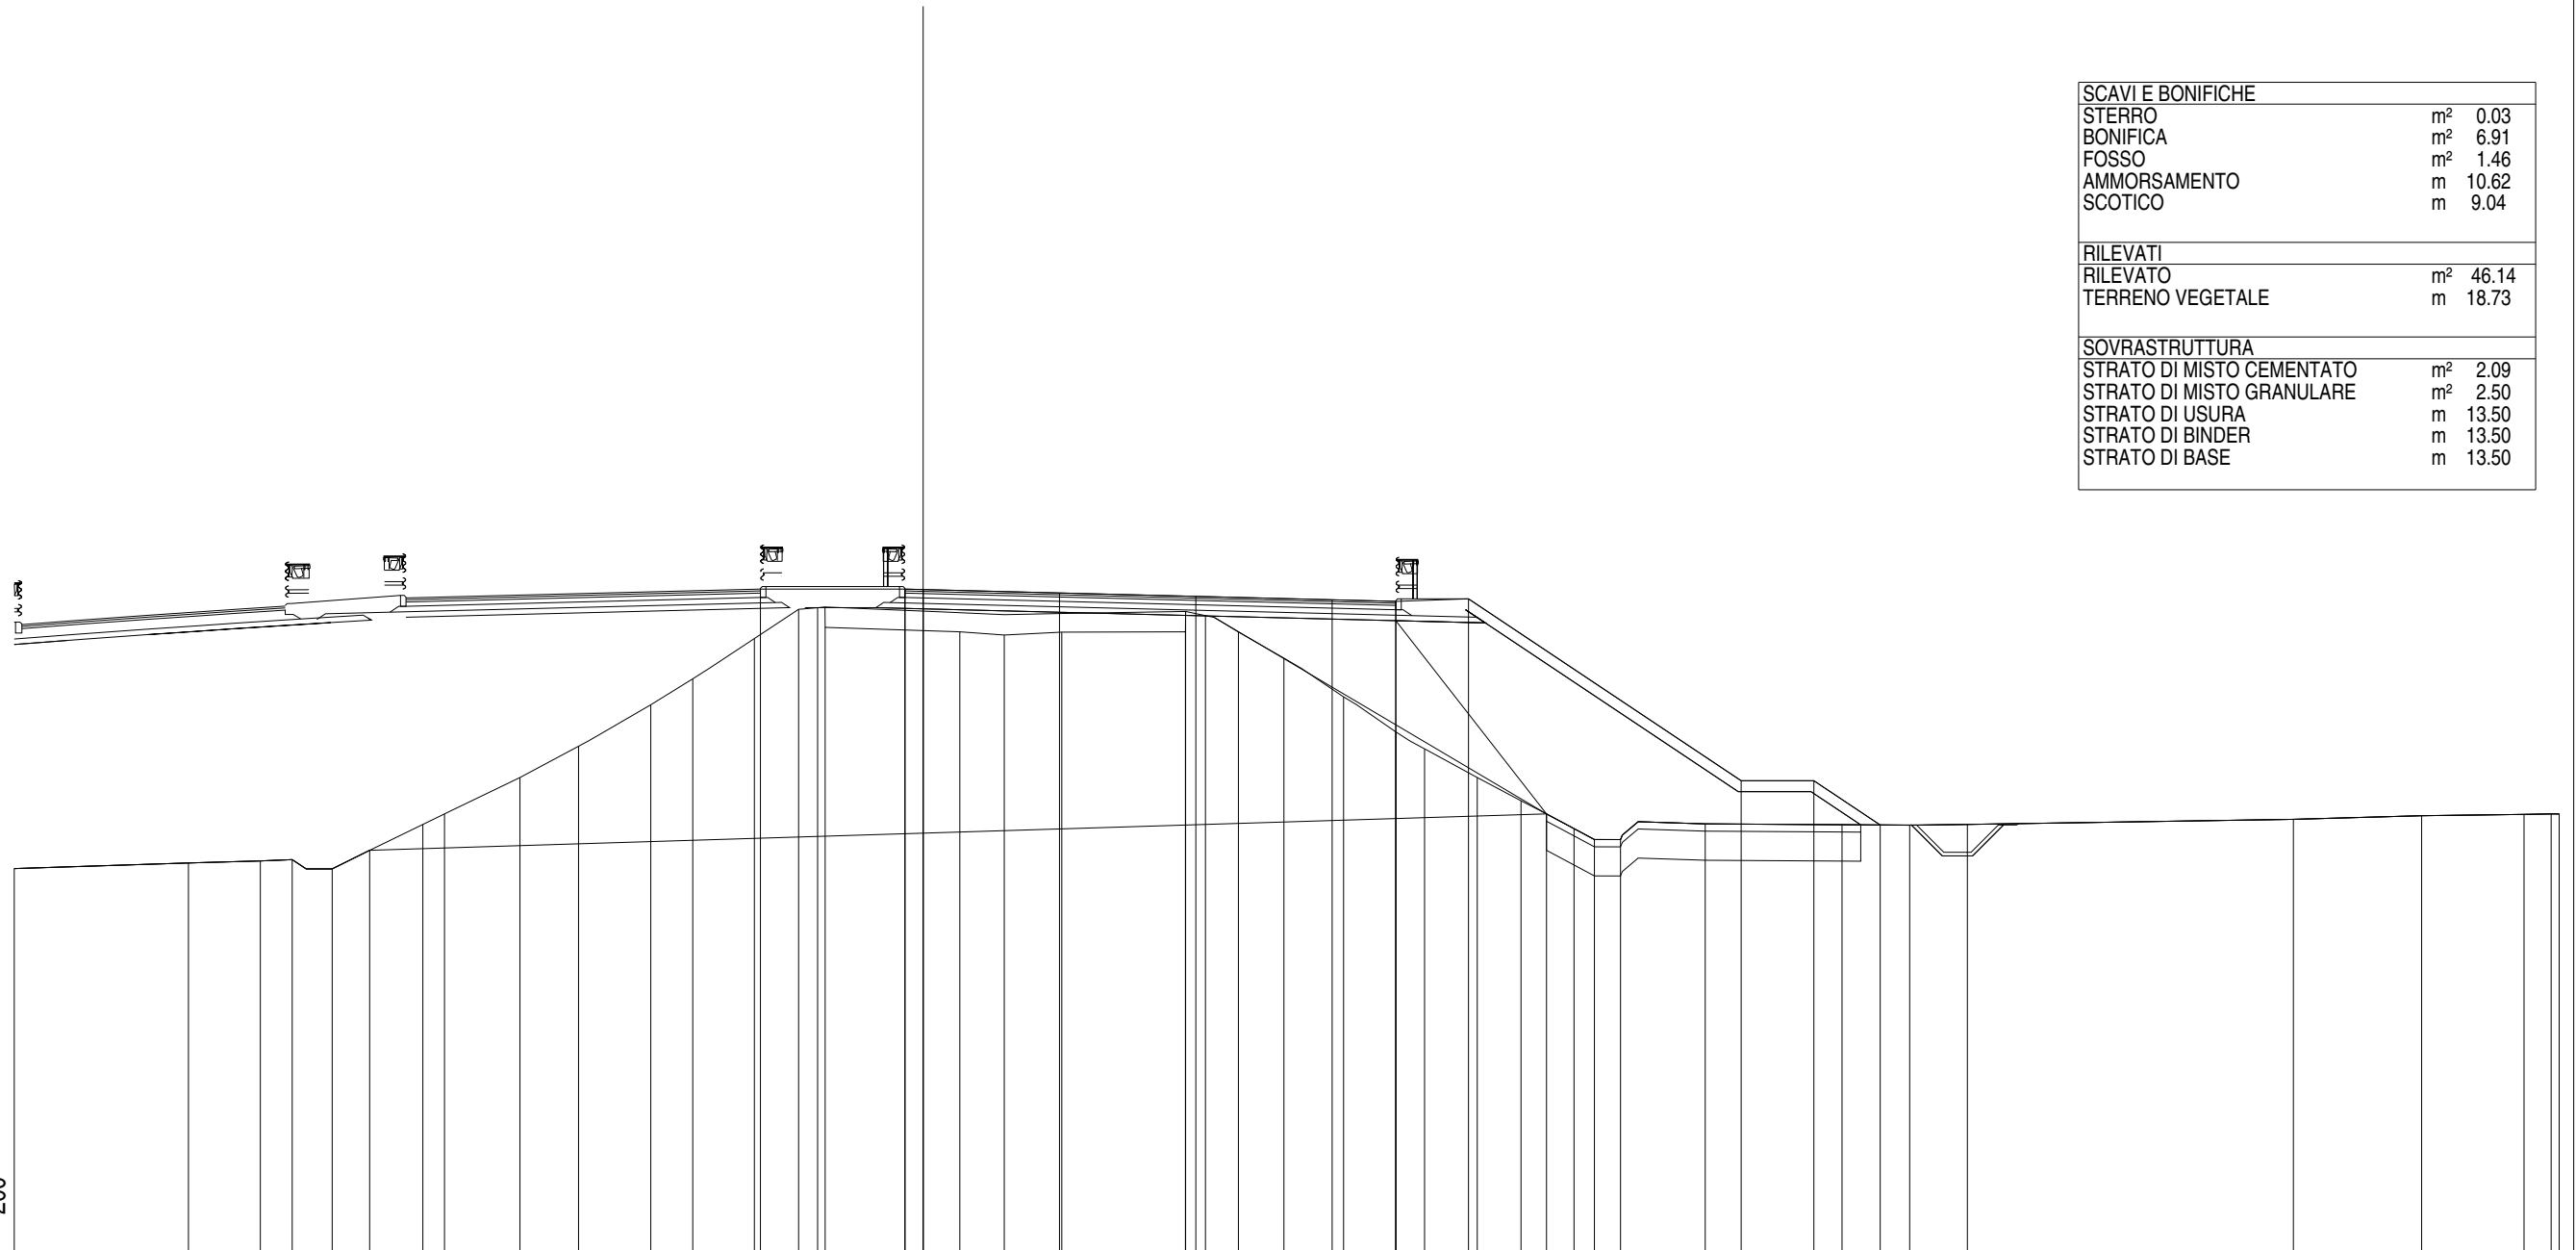

43


1:200

200

QUOTE PAVIMENTAZIONE	61.17 61.17 61.17 61.17 61.17 61.17 61.17 61.17 61.17 61.17 61.17 61.17 61.17 61.17 61.17 61.17 61.17 61.17 61.17 61.17	
DISTANZE PARZIALI PAVIMENTAZIONE	0.50 3.75 3.75 3.75 1.75	
QUOTE PROGETTO	61.18 61.17 61.17 61.17 61.17 61.17 61.17 61.17 61.17 61.17 61.17 61.17 61.17 61.17 61.17 61.17 61.17 61.17 61.17 61.17	
DISTANZE PARZIALI PROGETTO	3.98 0.50 13.00 2.00 7.50 2.00 1.82	
QUOTE TERRENO	53.50	53.65	53.71	53.74	53.49	54.00	54.71	55.00	56.00	56.86	58.00	58.71	59.82	60.62	60.13	60.67	60.01	59.92	60.00	60.00	59.28	58.22	57.25	56.79	56.00	55.36	55.00	54.60	54.29	54.73	54.70	54.70	54.69	54.71	54.85	54.95	54.99	55.00	55.00		
DISTANZE PARZIALI TERRENO	4.79	1.98	0.87	1.10	1.04	1.46	0.59	2.08	1.61	1.99	1.15	1.70	1.21	0.53	0.20	3.71	1.22	1.58	3.40	0.01	0.55	0.90	1.25	1.64	1.44	0.79	1.45	1.20	0.71	0.75	0.56	0.72	2.33	3.76	1.87	1.58	8.97	3.53	2.81	0.75	0.22

Asse Sud L1
 Sezione S 43
 Km 840.00

SCAVI E BONIFICHE	
BONIFICA	m ² 6.75
FOSSO	m ² 1.44
AMMORSAMENTO SCOTICO	m 11.00
	m 8.82
RILEVATI	
RILEVATO	m ² 47.64
TERRENO VEGETALE	m 19.21
SOVRASTRUTTURA	
STRATO DI MISTO CEMENTATO	m ² 2.11
STRATO DI MISTO GRANULARE	m ² 2.48
STRATO DI USURA	m 13.50
STRATO DI BINDER	m 13.50
STRATO DI BASE	m 13.50

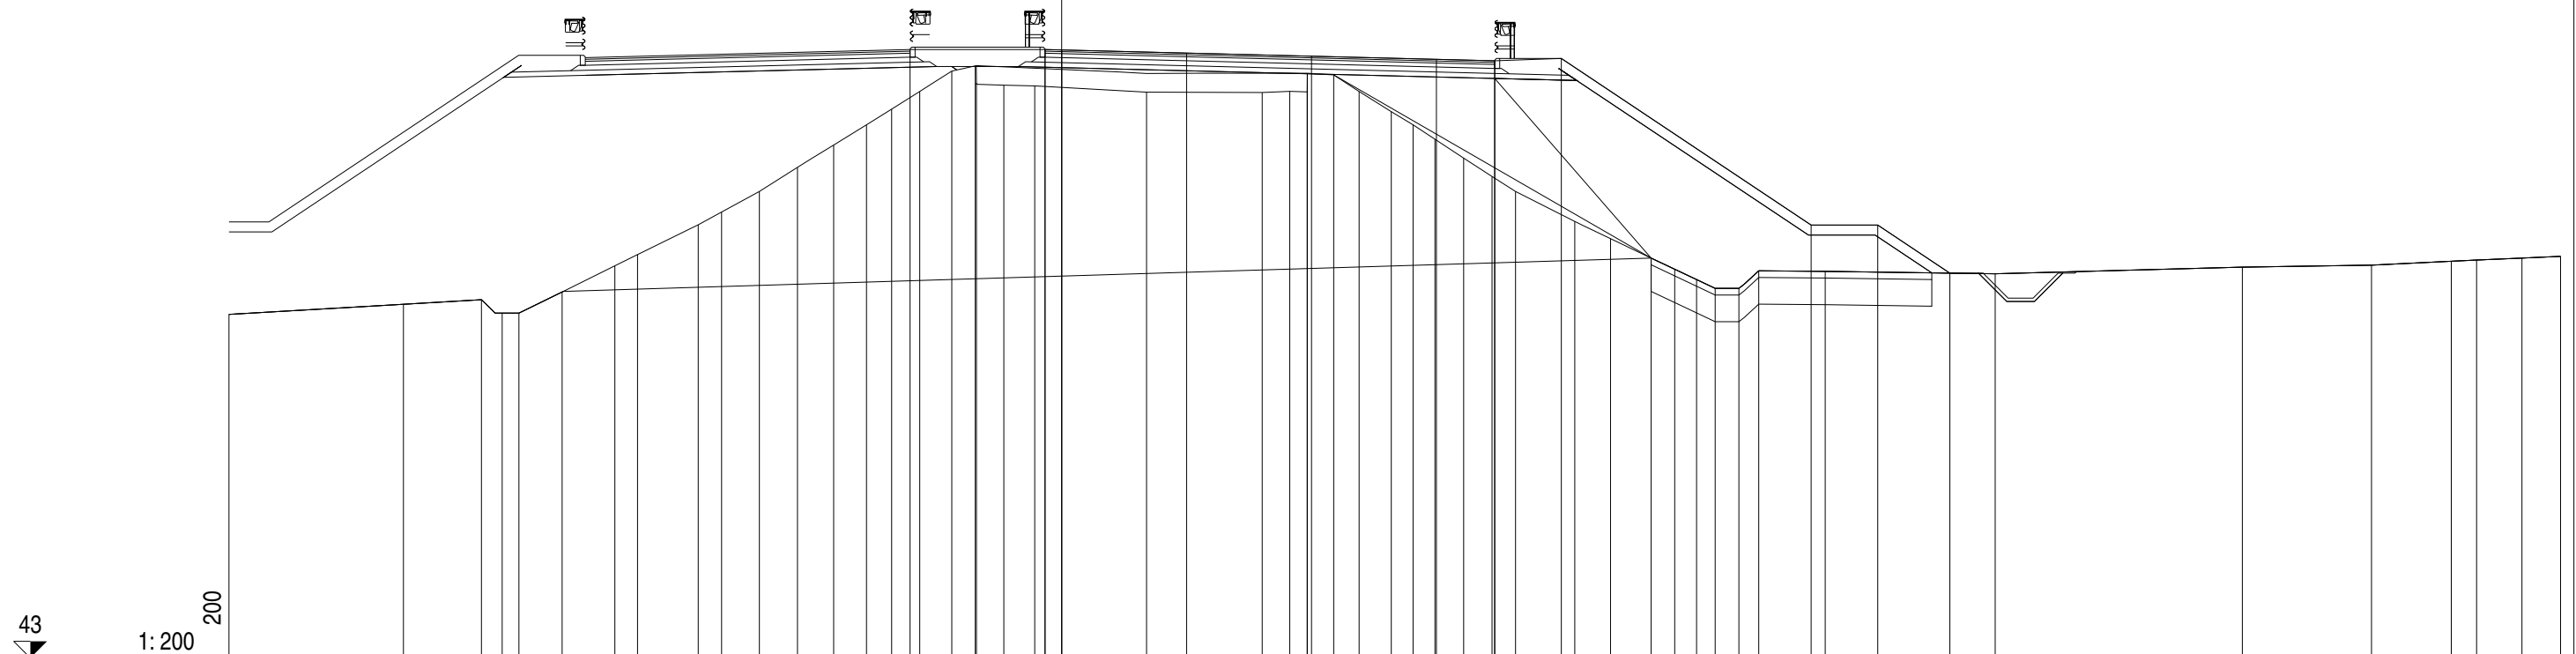


43
 1:200
 200

QUOTE PAVIMENTAZIONE																							61.25	61.26	61.15	61.06	60.96	60.92																				
DISTANZE PARZIALI PAVIMENTAZIONE																							0.50	3.75	3.75	3.75	1.75																					
QUOTE PROGETTO																							61.26	61.26	61.25	60.92	60.99	55.99	55.99	54.55																		
DISTANZE PARZIALI PROGETTO																							4.05	0.50	13.00			2.00	7.50			2.00	2.16															
QUOTE TERRENO	53.31	53.61	53.75	53.35	53.98	54.77	55.11	56.00	56.38	57.00	57.72	58.39	59.00	59.47	60.00	60.61	60.77	60.26	60.19	60.17	59.98	59.97	60.00	59.99	60.52	60.50	60.00	59.39	59.00	58.57	58.00	57.45	57.00	56.10	55.58	55.00	54.67	54.36	54.09	54.62	54.60	54.53	54.73	54.79	54.91	54.94	55.00	55.05
DISTANZE PARZIALI TERRENO	5.24	2.34	0.62	0.50	1.30	1.59	0.68	1.82	0.70	1.13	1.15	1.08	0.99	0.75	0.85	0.96	0.70	0.04	0.82	0.93	3.36	3.47	0.83	0.79	0.76	0.96	0.66	0.66	0.86	0.85	0.71	1.77	1.08	1.22	0.70	0.66	0.56	0.71	0.60	1.99	5.11	7.42	3.87	2.40	0.76	1.36	1.16	

Asse Sud L1
 Sezione S 45
 Km 880.00

SCAVI E BONIFICHE	
STERRO	m² 0.08
BONIFICA	m² 6.37
FOSSO	m² 1.16
AMMORSAMENTO	m 11.91
SCOTICO	m 8.36
RILEVATI	
RILEVATO	m² 44.20
TERRENO VEGETALE	m 20.17
SOVRASTRUTTURA	
STRATO DI MISTO CEMENTATO	m² 2.16
STRATO DI MISTO GRANULARE	m² 2.42
STRATO DI USURA	m 13.50
STRATO DI BINDER	m 13.50
STRATO DI BASE	m 13.50

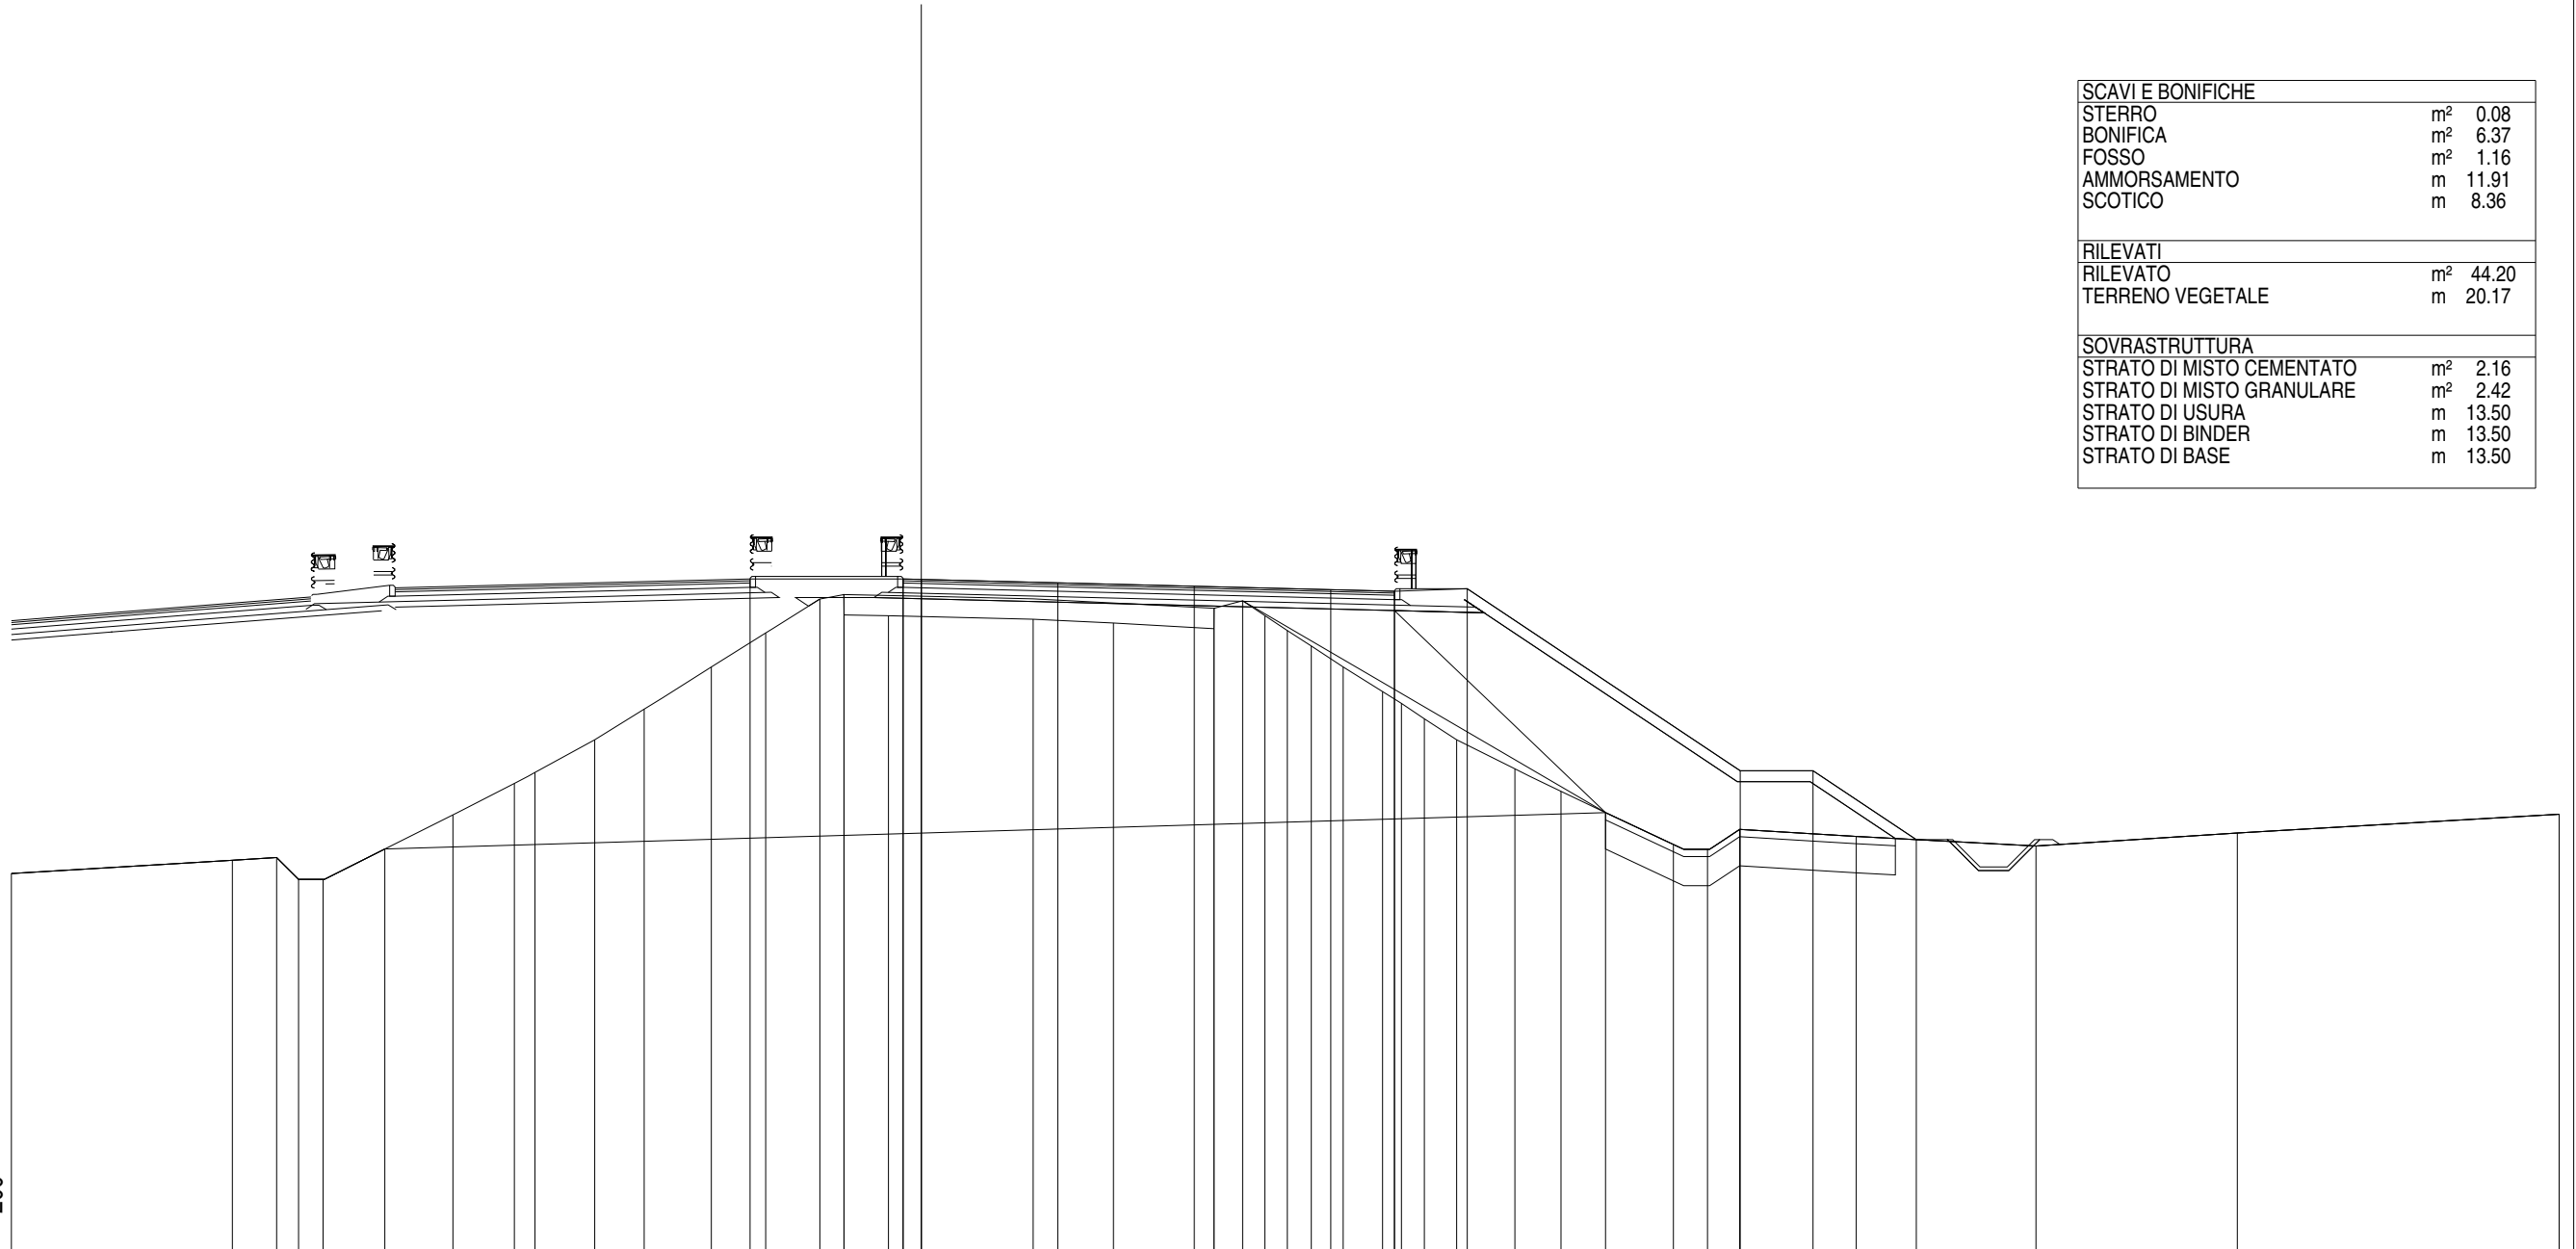


43
 1:200

QUOTE PAVIMENTAZIONE	61.40	61.42	61.31	61.22	61.12	61.08	61.08	61.15	61.15	56.15	56.15	54.26	54.08	54.44	54.95																							
DISTANZE PARZIALI PAVIMENTAZIONE	0.50	3.75	3.75	3.75	1.75																																	
QUOTE PROGETTO	61.42	61.42	61.42	61.08	61.15	56.15	56.15	54.26																														
DISTANZE PARZIALI PROGETTO		4.20	0.50	13.00	2.00	7.50	2.00	2.84																														
QUOTE TERRENO	53.33	53.69	53.17	53.17	53.17	53.17	53.17	53.99	54.12	54.54	54.35	54.08	54.44	54.95																								
DISTANZE PARZIALI TERRENO	6.07	1.22	0.60	0.67	1.70	1.87	1.69	0.57	1.64	1.36	1.84	1.49	1.49	0.66	0.01	1.22	3.97	2.21	2.76	0.79	0.61	0.62	0.66	0.87	1.08	0.52	0.63	0.89	1.60	1.27	1.22	1.86	0.94	0.89	3.20	4.94	5.53	8.84


Asse Sud L1
 Sezione S 46
 Km 900.00

SCAVI E BONIFICHE	
STERRO	m ² 0.17
BONIFICA	m ² 5.80
FOSSO	m ² 1.41
AMMORSAMENTO	m 12.43
SCOTICO	m 7.56
RILEVATI	
RILEVATO	m ² 41.10
TERRENO VEGETALE	m 20.10
SOVRASTRUTTURA	
STRATO DI MISTO CEMENTATO	m ² 2.17
STRATO DI MISTO GRANULARE	m ² 2.40
STRATO DI USURA	m 13.50
STRATO DI BINDER	m 13.50
STRATO DI BASE	m 13.50

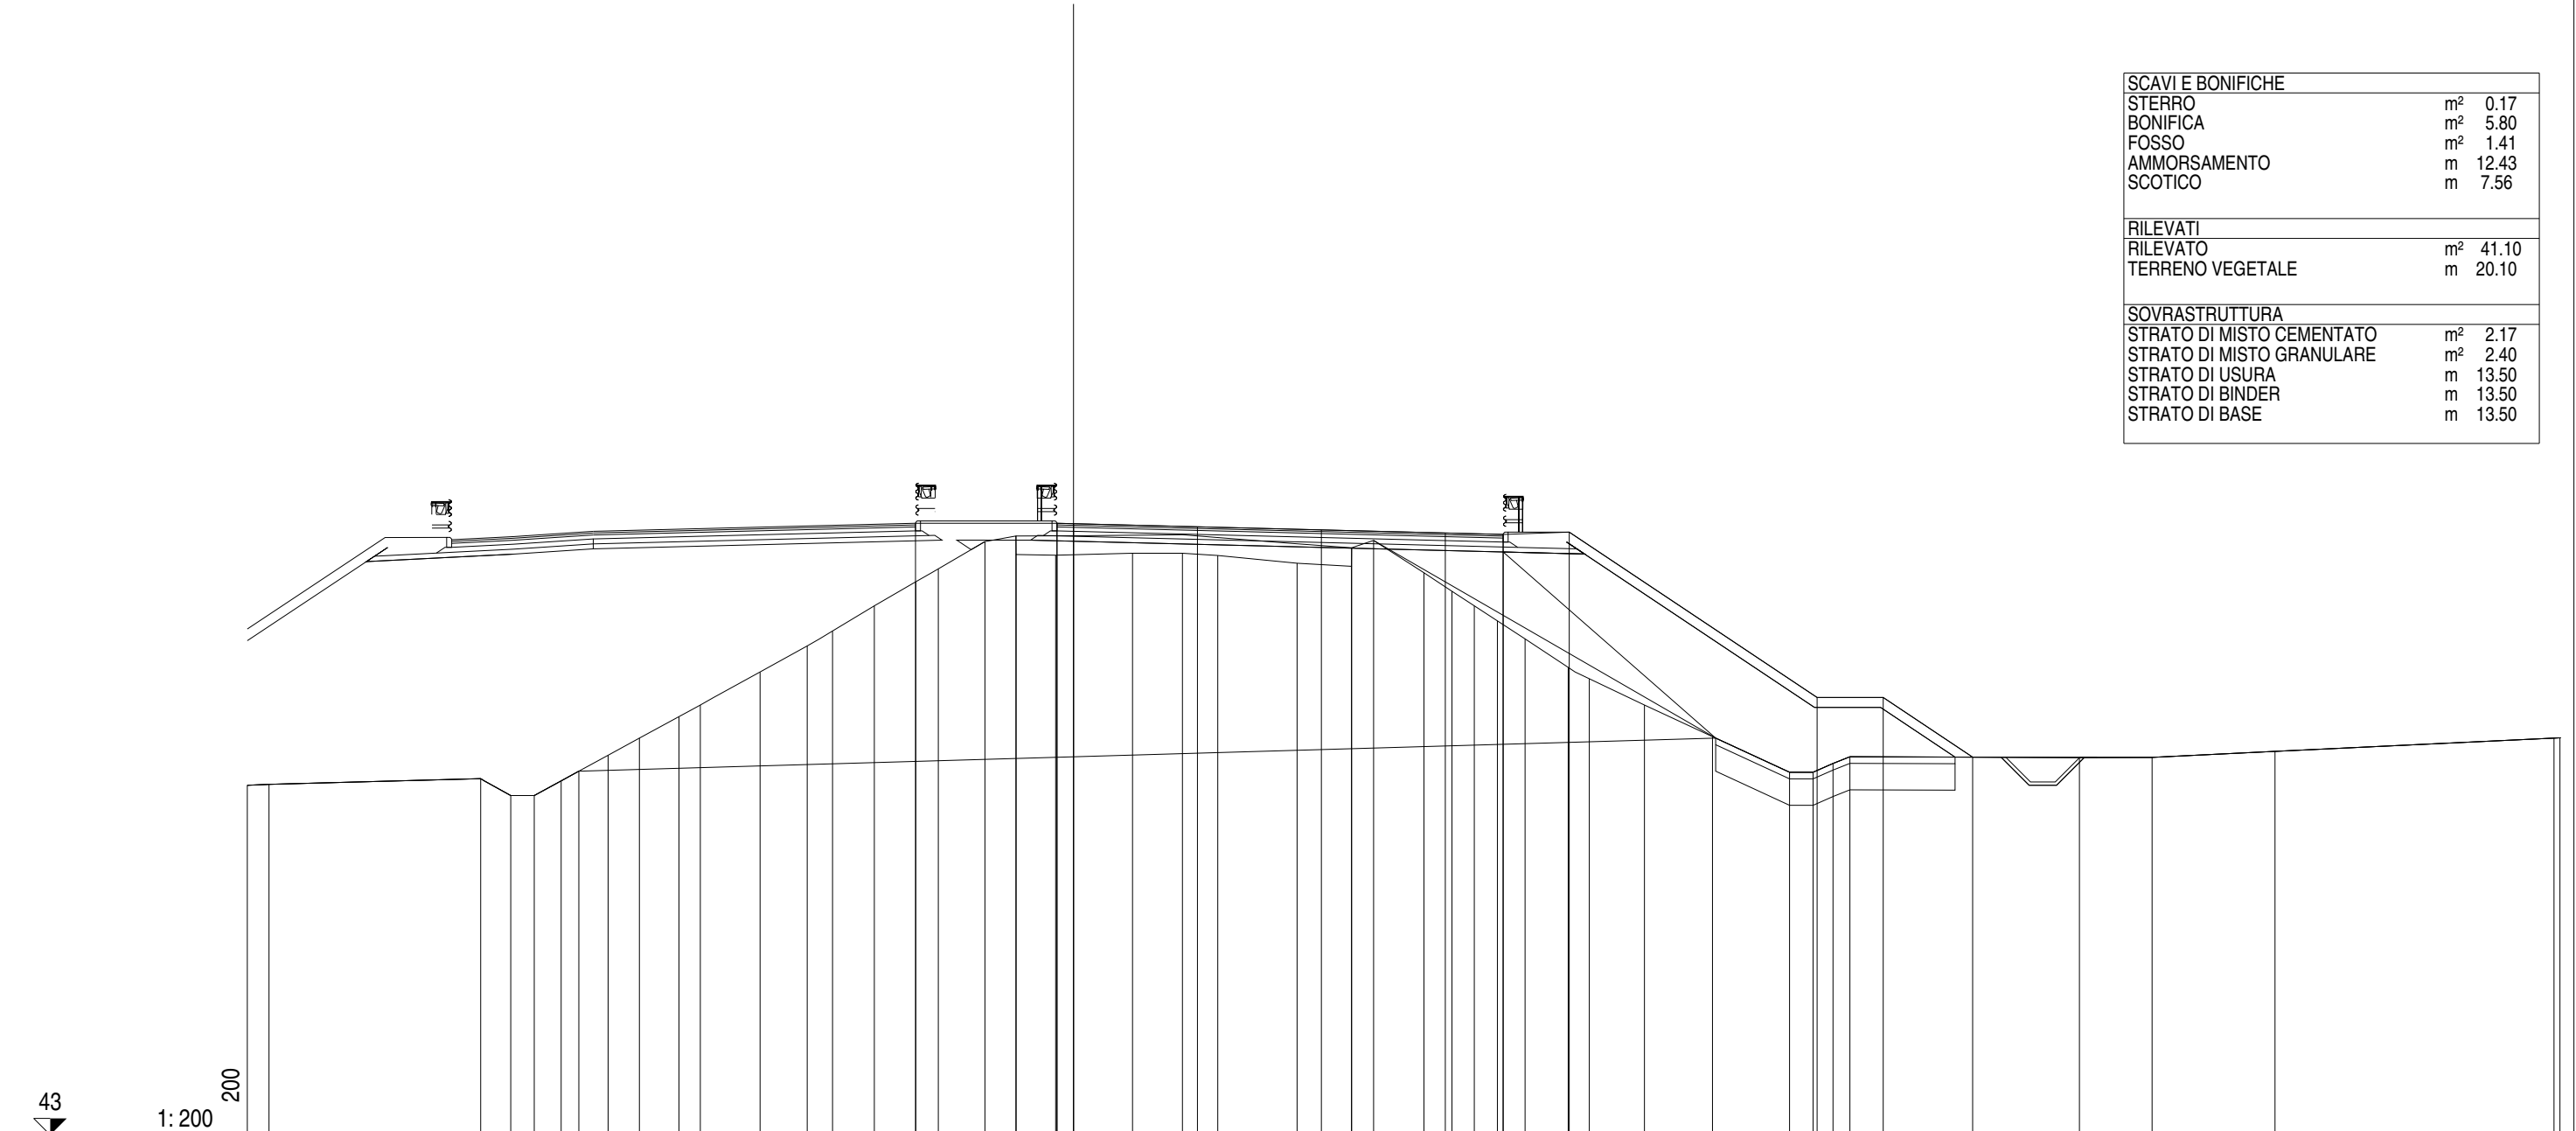

QUOTE PAVIMENTAZIONE	61.50	61.48	61.39	61.30	61.20	61.16	61.23	56.23	56.23	54.42	54.41	54.42	54.60	55.01																															
DISTANZE PARZIALI PAVIMENTAZIONE		0.50	3.75	3.75	3.75	1.75																																							
QUOTE PROGETTO		61.50	61.48			61.16	61.23	56.23	56.23	54.42																																			
DISTANZE PARZIALI PROGETTO			4.28	0.50	13.00	2.00	7.50	2.00	2.71																																				
QUOTE TERRENO	53.60	53.57	53.77	53.26	53.26	53.71	54.00	54.48	55.00	55.65	56.00	57.00	57.79	58.24	59.00	59.73	60.12	60.94	61.11	60.53	60.55	60.59	60.59	60.52	60.29	60.19	60.75	60.98	60.00	59.44	59.00	58.54	58.00	57.14	56.80	56.00	55.04	53.97	53.97	54.23	54.44	54.41	54.42	54.60	55.01
DISTANZE PARZIALI TERRENO	0.66	6.40	0.91	0.71	0.82	0.53	0.89	0.94	1.20	1.81	0.65	1.42	0.77	1.26	1.26	0.68	1.41	0.94	1.20	2.33	1.51	1.06	2.41	1.64	0.01	0.66	1.52	0.85	0.68	0.70	0.83	1.31	0.64	1.67	2.05	2.34	0.71	0.51	0.60	0.51	6.95	2.20	3.72	8.44	0.20

Asse Sud L1
Sezione AP01.S-B
Km 908.37

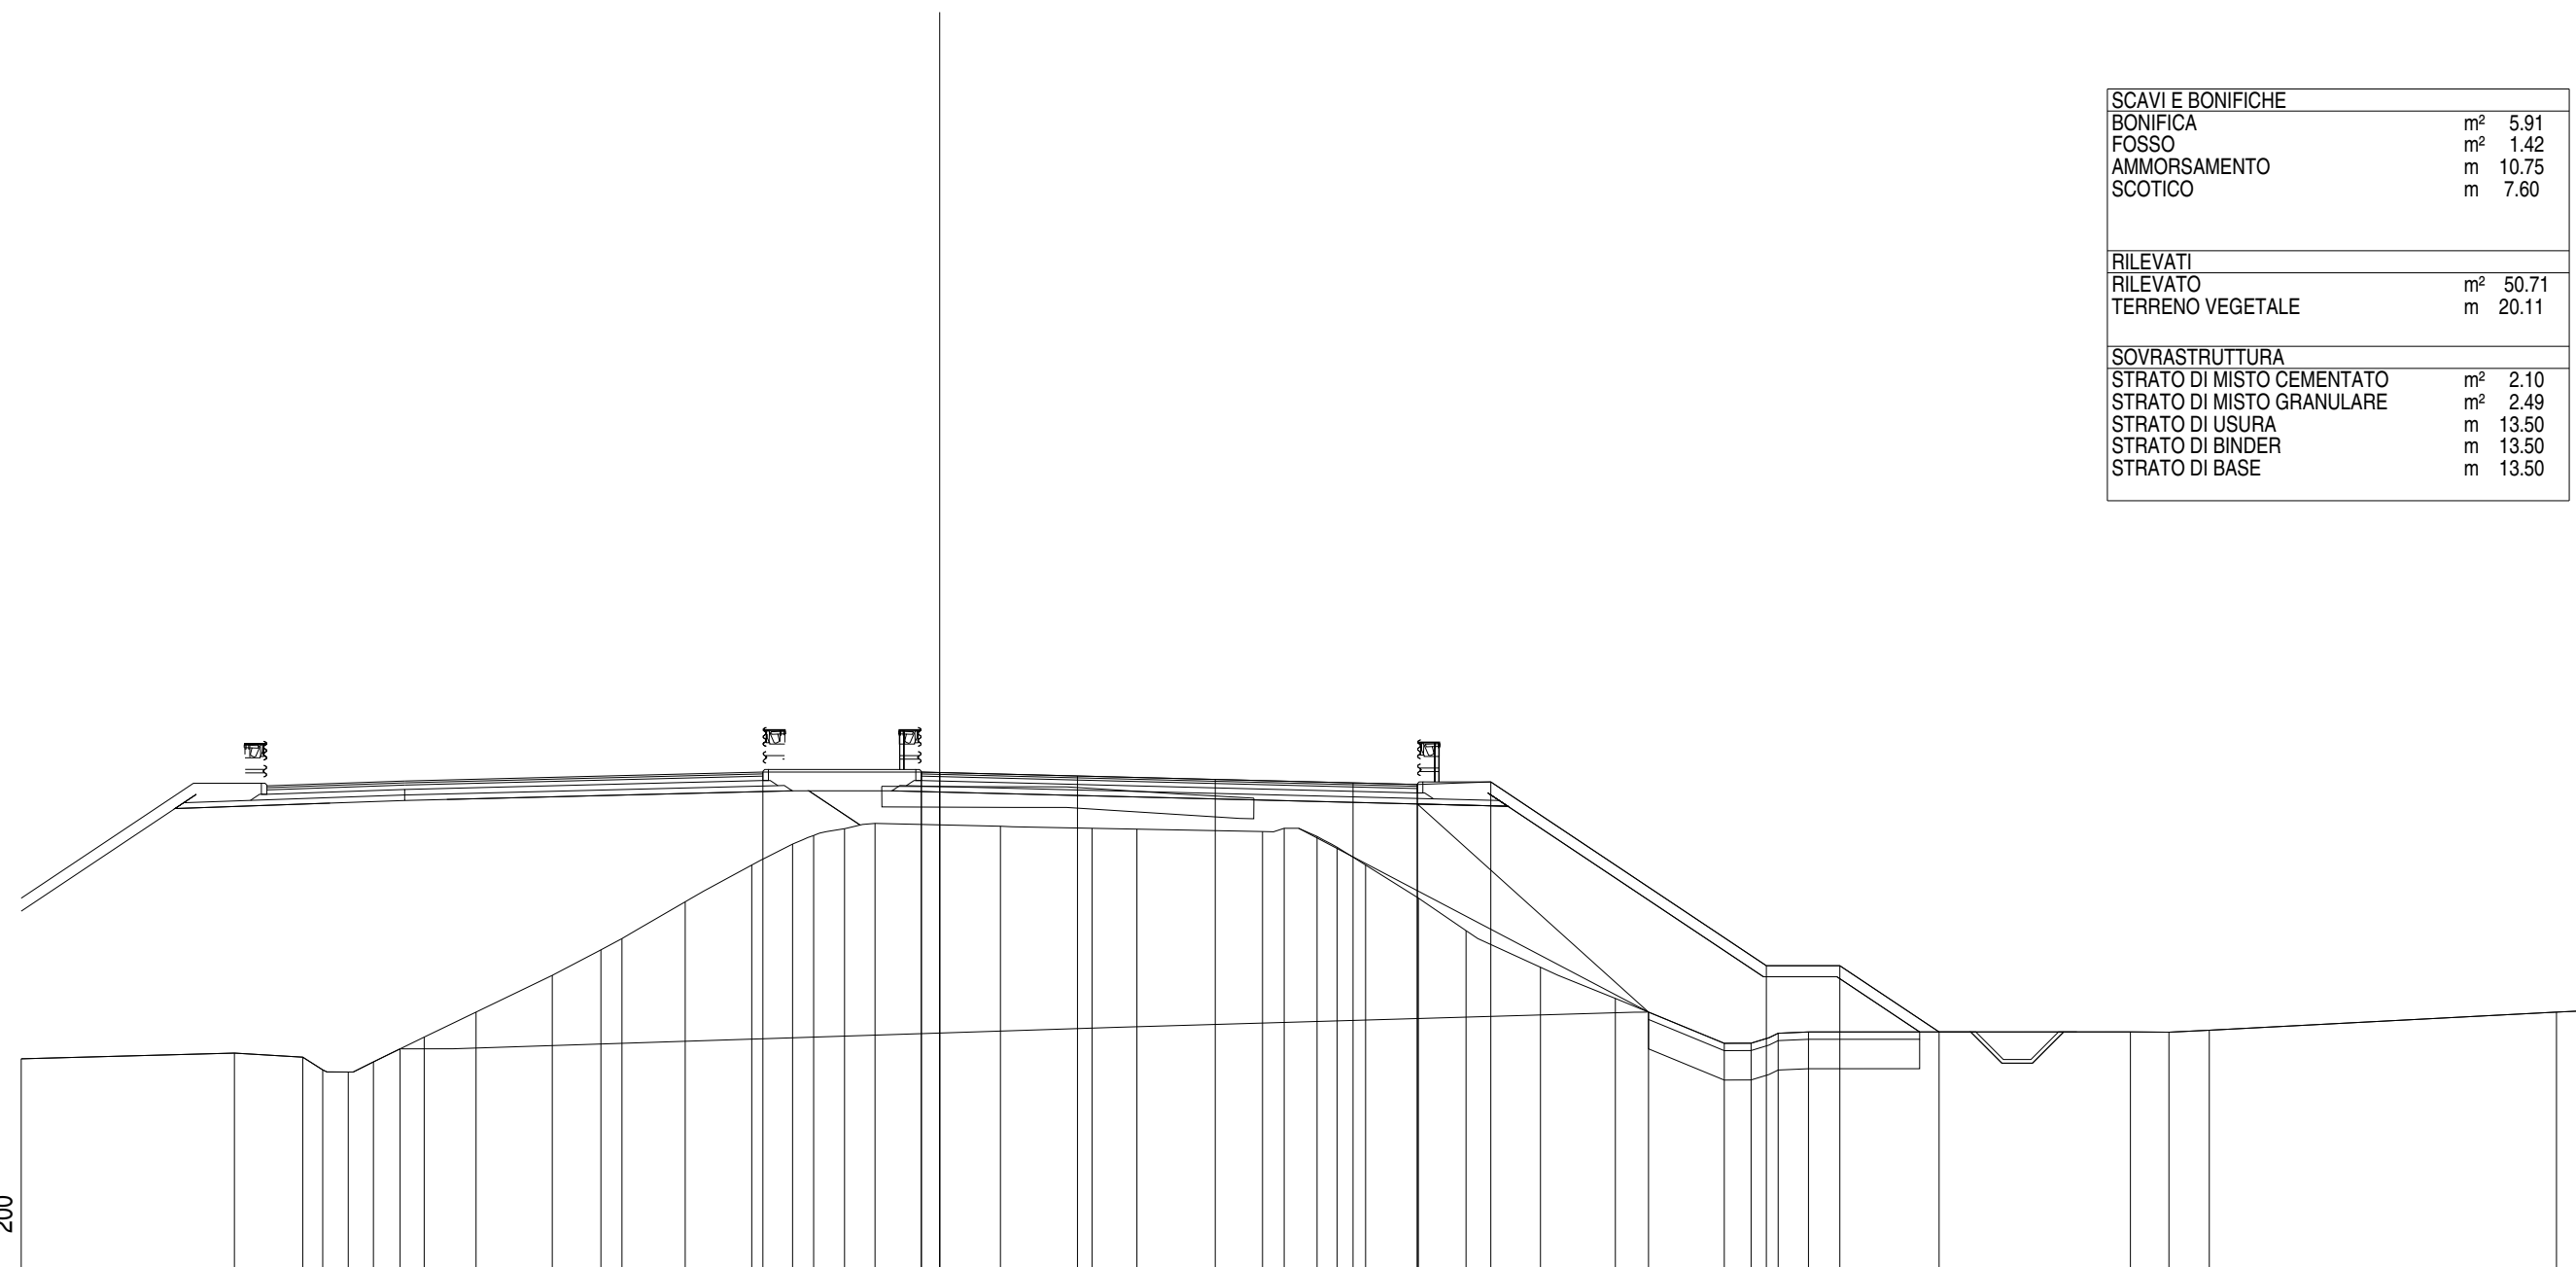

SCAVI E BONIFICHE	
BONIFICA	m² 5.91
FOSSO	m² 1.42
AMMORSAMENTO	m 10.75
SCOTICO	m 7.60
RILEVATI	
RILEVATO	m² 50.71
TERRENO VEGETALE	m 20.11
SOVRASTRUTTURA	
STRATO DI MISTO CEMENTATO	m² 2.10
STRATO DI MISTO GRANULARE	m² 2.49
STRATO DI USURA	m 13.50
STRATO DI BINDER	m 13.50
STRATO DI BASE	m 13.50


QUOTE PAVIMENTAZIONE	61.52 61.53															61.42															61.33															61.24															61.19															61.26															56.26															56.26															54.46																														55.05														
DISTANZE PARZIALI PAVIMENTAZIONE	0.50															3.75															3.75															3.75															1.75	
QUOTE PROGETTO	61.53															61.52															61.53															61.19															61.26															56.26															56.26															54.46																														55.05																													
DISTANZE PARZIALI PROGETTO	4.31															0.50															13.00															2.00															7.50															2.00															2.70	
QUOTE TERRENO	53.73			53.88			53.77	53.43	53.37	53.65	54.00	54.32	55.00	56.00	57.00	56.69	58.00	59.00	59.57	59.80	59.99	60.13	60.06	60.00	59.98	60.00	59.91	60.00	59.78	59.48	59.00	58.10	57.22	56.22	55.37	55.00	54.15	54.46	54.42	54.15	54.46	54.46	54.46	54.45	54.51	55.05	
DISTANZE PARZIALI TERRENO	5.80			1.86			0.55	0.69	0.69	0.72	0.66	1.41	2.07	1.33	0.57	1.72	1.81	1.12	0.57	0.84	0.83	3.41	2.50	1.22	3.42	0.59	0.89	0.55	0.77	1.44	1.30	2.02	2.04	0.90	2.06	0.73	0.74	0.83	8.76	1.05	1.10	9.45	0.99	

Asse Sud L1
 Sezione S 48
 Km 940.00

SCAVI E BONIFICHE

RILEVATI

SOVRASTRUTTURA

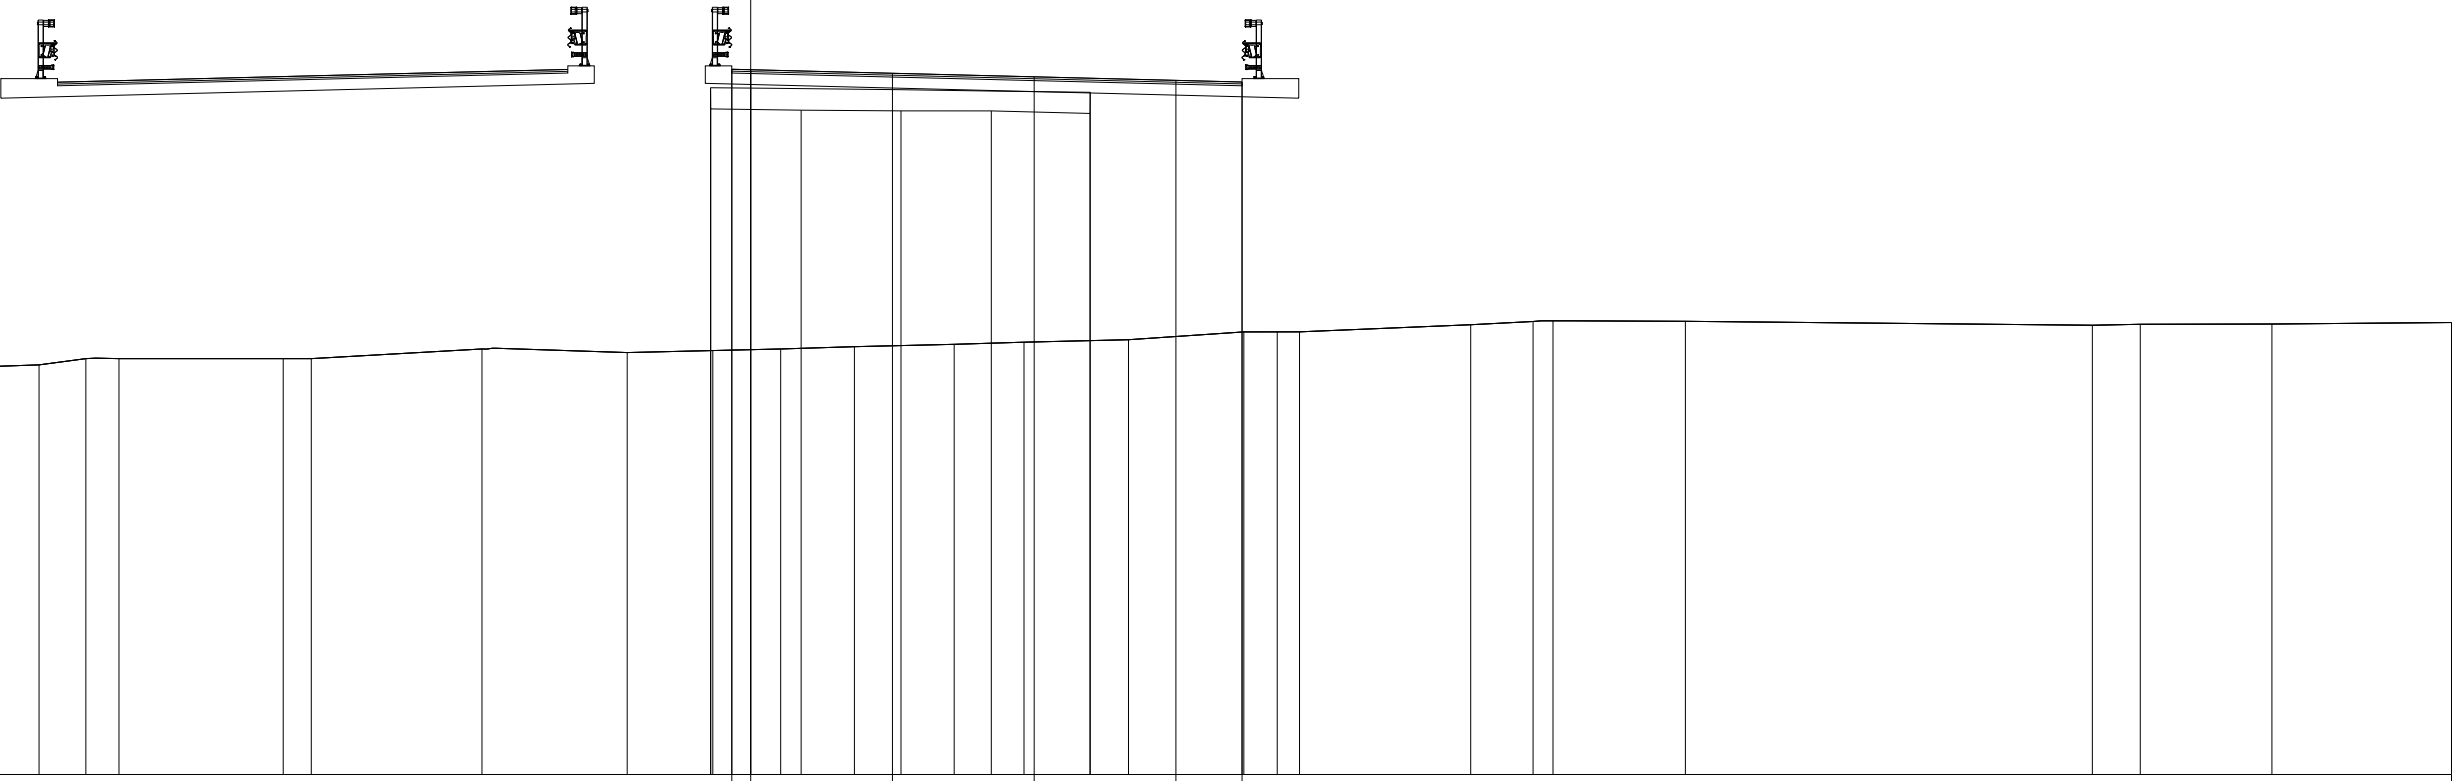

43
 1:200

200

QUOTE PAVIMENTAZIONE								61.65	61.64	61.55	61.45	61.36	61.32																
DISTANZE PARZIALI PAVIMENTAZIONE								0.50	3.75	3.75	3.75	1.75																	
QUOTE PROGETTO								61.65	61.64				61.32																
DISTANZE PARZIALI PROGETTO								0.50	13.00																				
QUOTE TERRENO	53.61	53.66	53.71	53.84	54.00	54.00	54.00	54.26	54.16	60.61	60.57	60.55	60.55	60.55	54.71	54.71	54.90	55.00	54.98	54.99	54.88	54.91	54.92	54.96					
DISTANZE PARZIALI TERRENO	1.89	0.80	3.48	1.24	0.88	4.34	0.74	4.52	3.84	2.27	12.99	1.95	2.65	2.64	2.39	1.85	2.61	2.77	3.05	0.88	0.59	4.53	1.65	0.53	3.50	10.77	1.27	3.48	4.75


Asse Sud L1
 Sezione AP02.S-A
 Km 954.77

SCAVI E BONIFICHE	
BONIFICA	m ² 3.65
FOSSO	m ² 1.71
AMMORSAMENTO SCOTICO	m 13.44
SCOTICO	m 4.56
RILEVATI	
RILEVATO	m ² 55.02
TERRENO VEGETALE	m 20.28
SOVRASTRUTTURA	
STRATO DI MISTO CEMENTATO	m ² 2.12
STRATO DI MISTO GRANULARE	m ² 2.49
STRATO DI USURA	m 13.50
STRATO DI BINDER	m 13.50
STRATO DI BASE	m 13.50

49

1:200


002

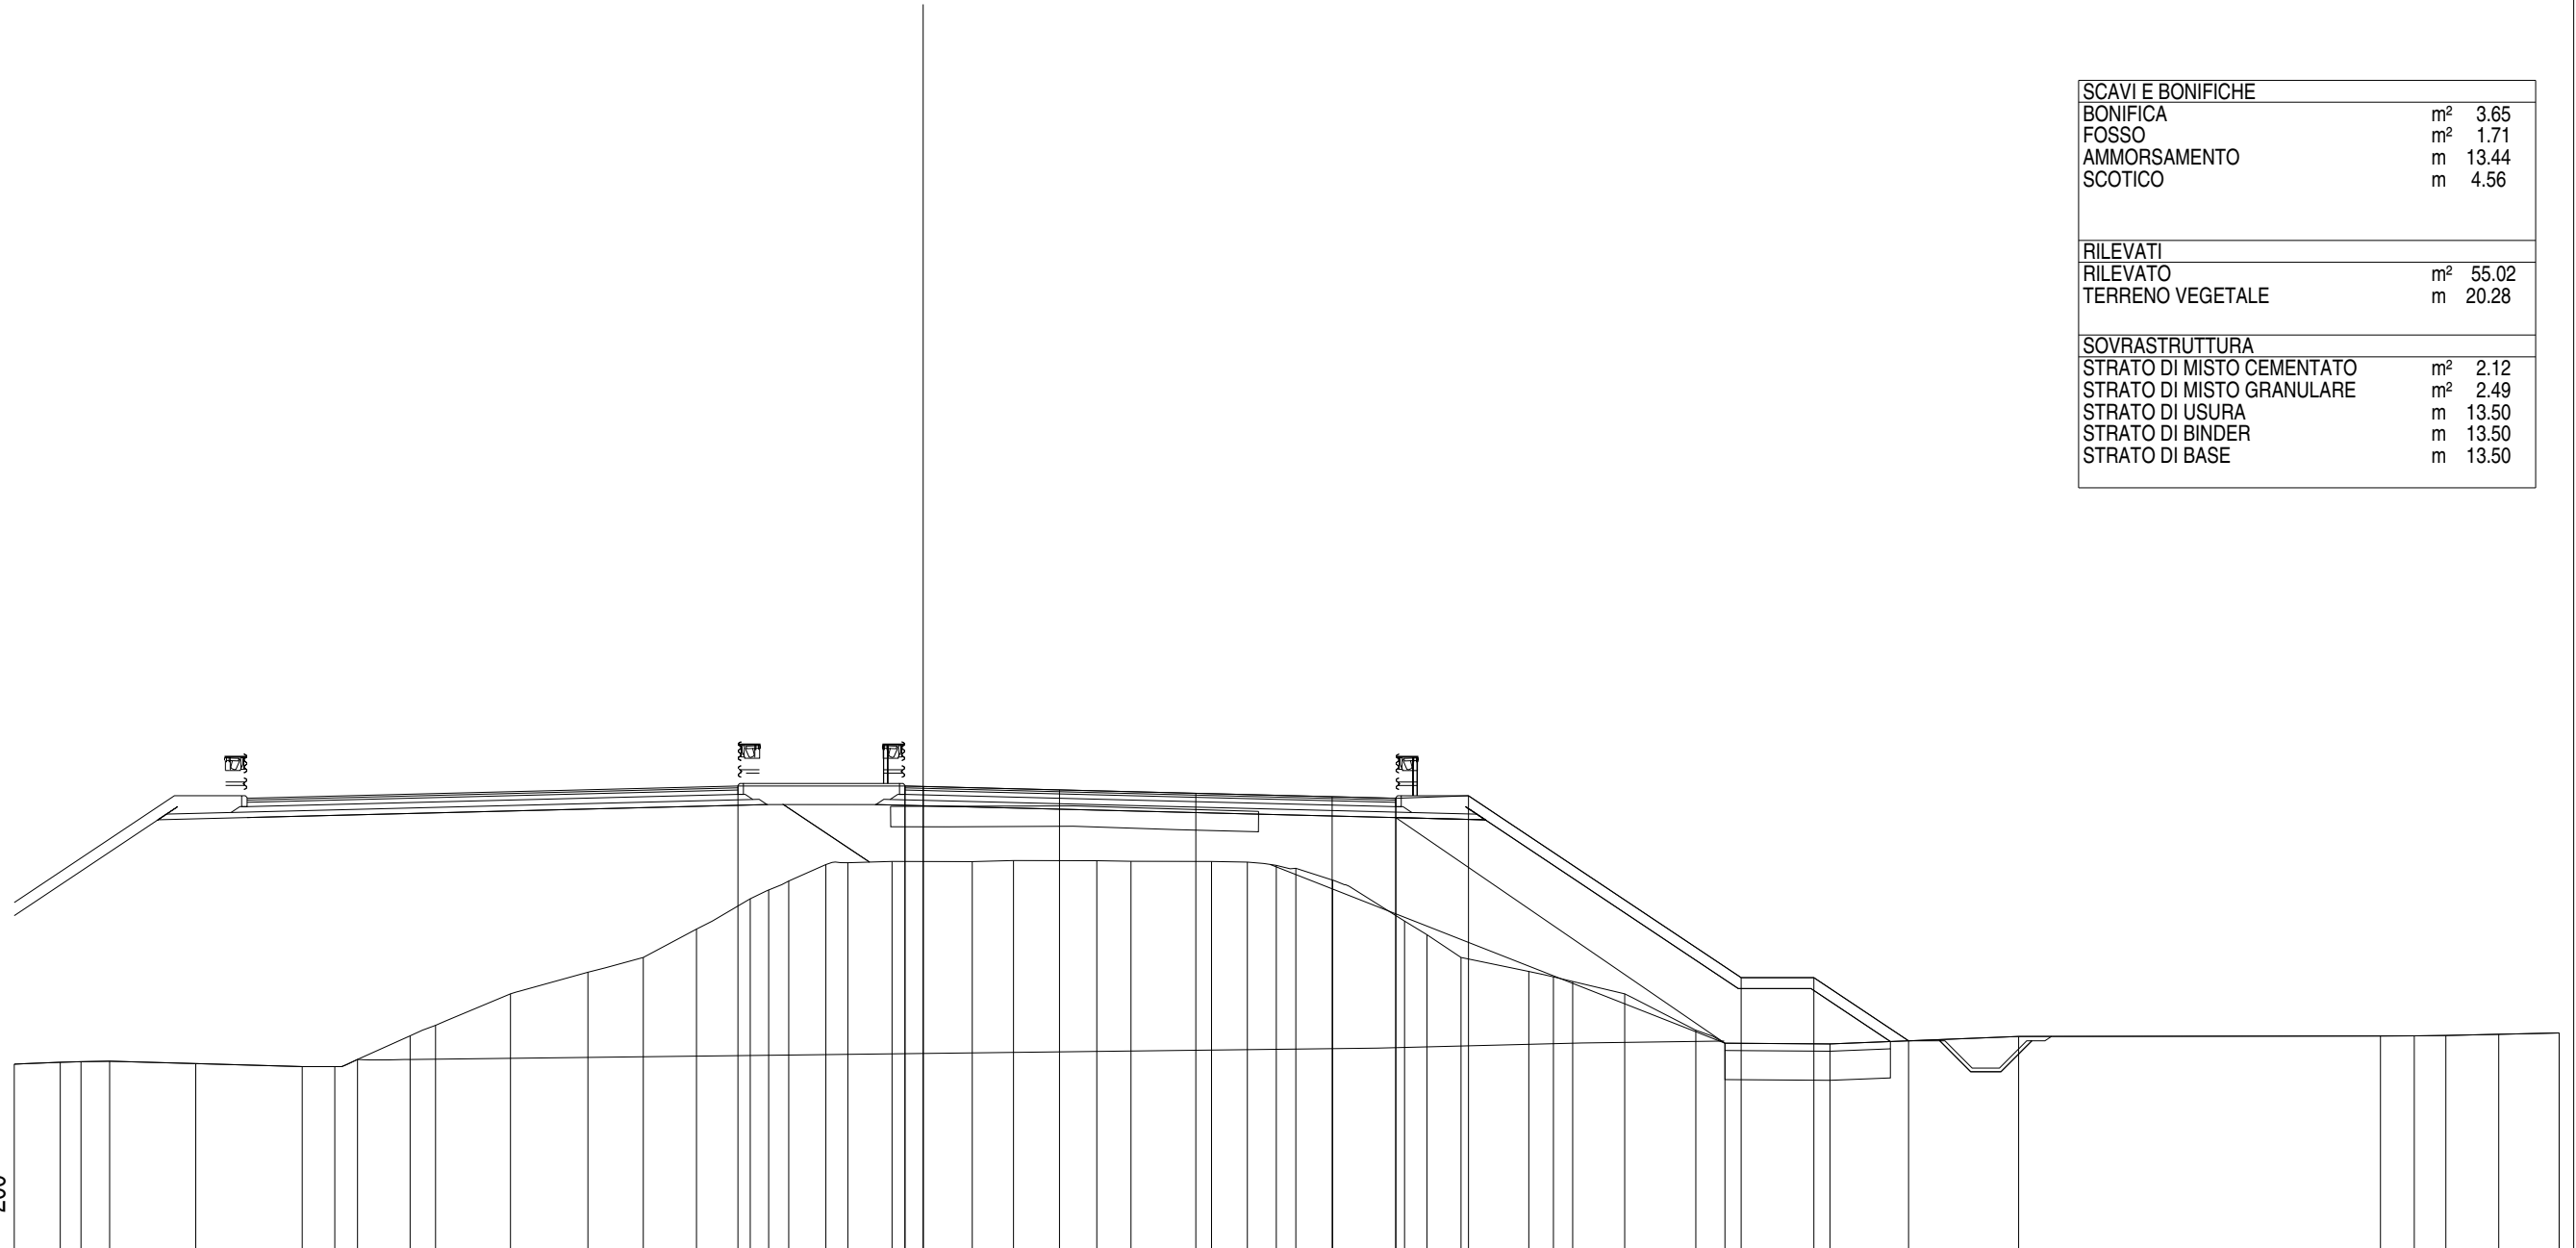

QUOTE PAVIMENTAZIONE	61.70 61.70 61.61 61.51 61.42 61.37 61.37 61.45 56.45 56.45 54.71 54.83 54.84 54.85 54.86 54.89 54.92																											
DISTANZE PARZIALI PAVIMENTAZIONE	0.50 3.75 3.75 3.75 1.75 2.00 7.50 2.00 2.60 9.95 0.94 0.86 1.46 1.66																											
QUOTE PROGETTO	61.71 61.71 61.70 61.37 61.45 56.45 56.45 54.71 54.83 54.84 54.85 54.86 54.89 54.92																											
DISTANZE PARZIALI PROGETTO	4.59 0.50 13.00 2.00 7.50 2.00 2.60 9.95 0.94 0.86 1.46 1.66																											
QUOTE TERRENO	54.07 54.12 54.13 54.15 54.08 54.00 54.20 54.85 55.13 56.00 56.59 57.00 57.78 58.61 59.10 59.35 59.60 59.64 59.63 59.66 59.66 59.64 59.64 59.62 59.45 59.13 58.00 57.63 57.00 56.62 56.34 56.47 56.00 55.00 54.64 54.62 54.83 54.84 54.85 54.86 54.89 54.92																											
DISTANZE PARZIALI TERRENO	1.27 0.57 0.78 2.37 2.93 0.90 0.62 1.45 0.70 2.06 2.13 1.52 1.47 1.47 0.51 0.55 1.02 0.61 1.21 2.21 1.14 2.29 0.94 2.21 0.99 0.79 0.54 1.01 1.98 0.62 0.93 1.87 0.68 0.53 1.43 1.95 0.80 2.89 5.19 9.95 0.94 0.86 1.46 1.66																											

Asse Sud L1
Sezione S 49
Km 960.00

SCAVI E BONIFICHE	
STERRO	m ² 0.14
BONIFICA	m ² 3.06
FOSSO	m ² 1.73
AMMORSAMENTO	m 16.09
SCOTICO	m 3.83
RILEVATI	
RILEVATO	m ² 30.29
TERRENO VEGETALE	m 20.47
SOVRASTRUTTURA	
STRATO DI MISTO CEMENTATO	m ² 2.10
STRATO DI MISTO GRANULARE	m ² 2.56
STRATO DI USURA	m 13.50
STRATO DI BINDER	m 13.50
STRATO DI BASE	m 13.50

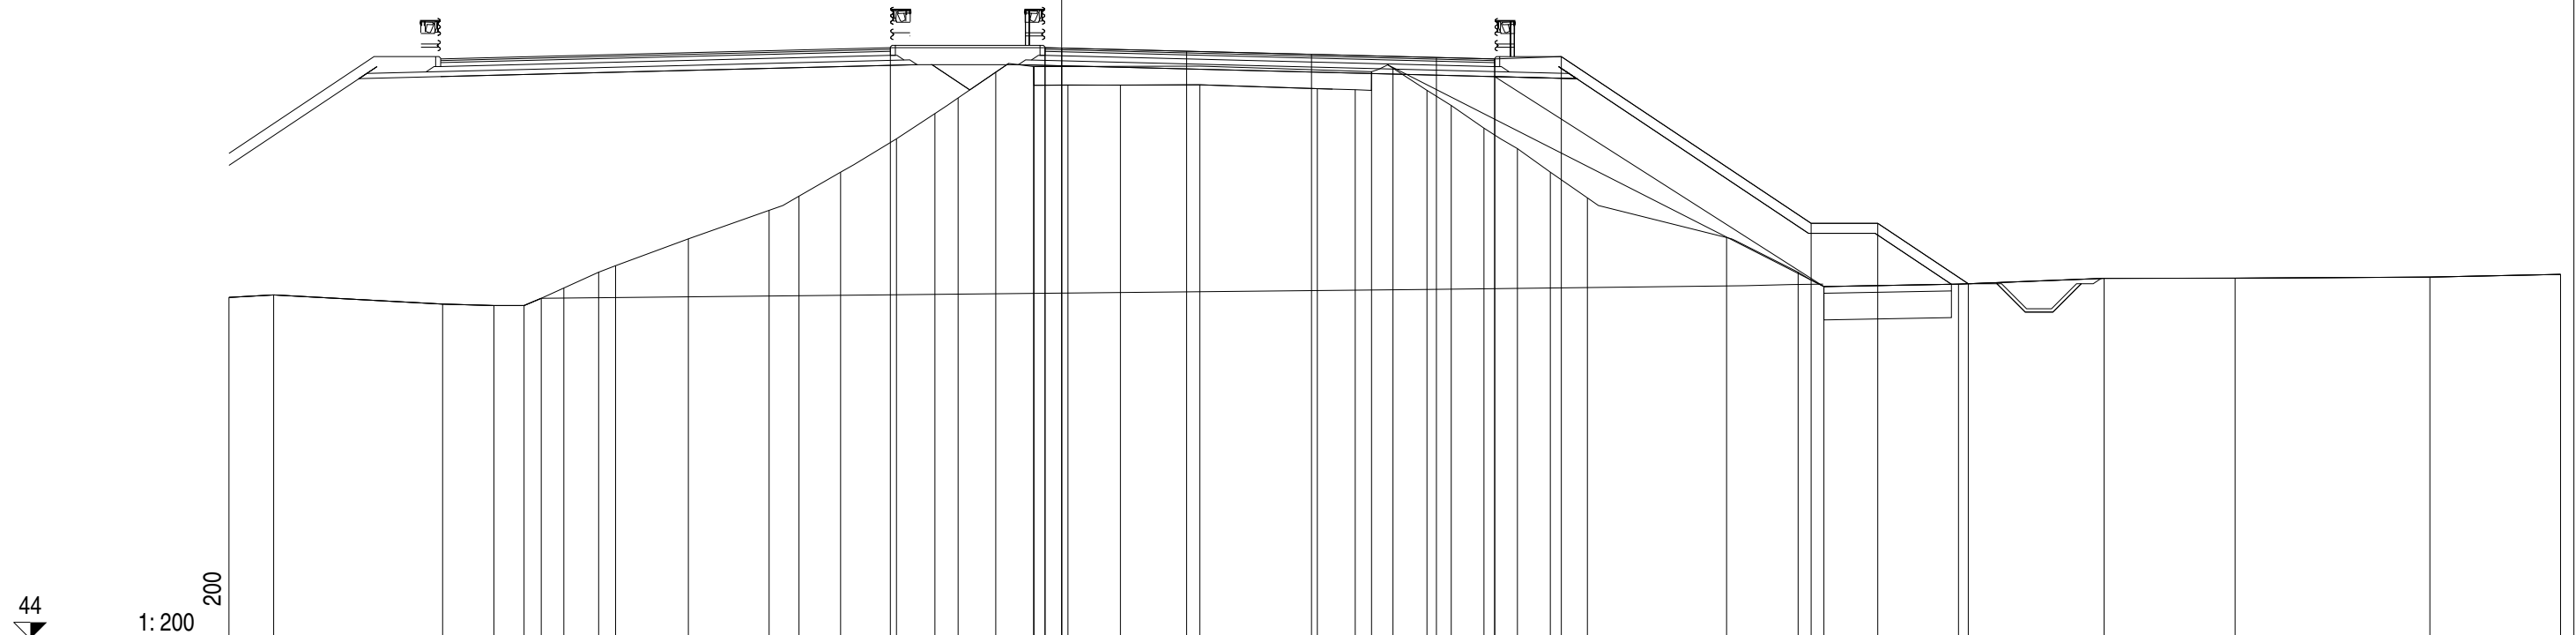


44
1:200

QUOTE PAVIMENTAZIONE	61.72																	61.73	61.63	61.53	61.44	61.40	61.40	61.47	56.47	56.47	54.65	54.82	54.82	54.85	54.93								
DISTANZE PARZIALI PAVIMENTAZIONE	0.50																	3.75	3.75	3.75	1.75					2.72													
QUOTE PROGETTO	61.73																	61.72	61.73	61.40	61.47	56.47	56.47	54.65	54.82	54.82	54.85	54.93											
DISTANZE PARZIALI PROGETTO	4.64																	0.50	13.00			2.00	7.50		2.00	2.72													
QUOTE TERRENO	54.24	54.32	54.04	54.00	54.22	54.53	55.20	55.00	56.00	56.86	57.28	58.00	59.00	59.76	60.23	61.00	60.61	60.62	60.61	60.62	60.50	60.47	61.01	61.12	60.45	60.00	59.32	58.71	58.00	57.23	56.04	55.00	54.57	54.64	54.82	54.82	54.85	54.93	
DISTANZE PARZIALI TERRENO	1.34	5.07	1.54	0.91	0.52	0.67	1.05	0.51	2.18	2.43	0.89	1.25	1.68	1.15	0.70	1.13	0.01	1.10	0.01	1.37	2.39	3.32	1.14	0.49	0.65	1.02	0.72	0.99	1.00	0.99	1.11	4.18	2.15	0.77	4.04	4.38	3.93	5.85	3.92

Asse Sud L1
 Sezione S 53
 Km 1040.00

SCAVI E BONIFICHE		
STERRO	m ²	0.08
BONIFICA	m ²	2.45
FOSSO	m ²	1.48
AMMORSAMENTO	m	16.59
SCOTICO	m	3.12
RILEVATI		
RILEVATO	m ²	32.58
TERRENO VEGETALE	m	21.11
SOVRASTRUTTURA		
STRATO DI MISTO CEMENTATO	m ²	2.11
STRATO DI MISTO GRANULARE	m ²	2.48
STRATO DI USURA	m	13.50
STRATO DI BINDER	m	13.50
STRATO DI BASE	m	13.50

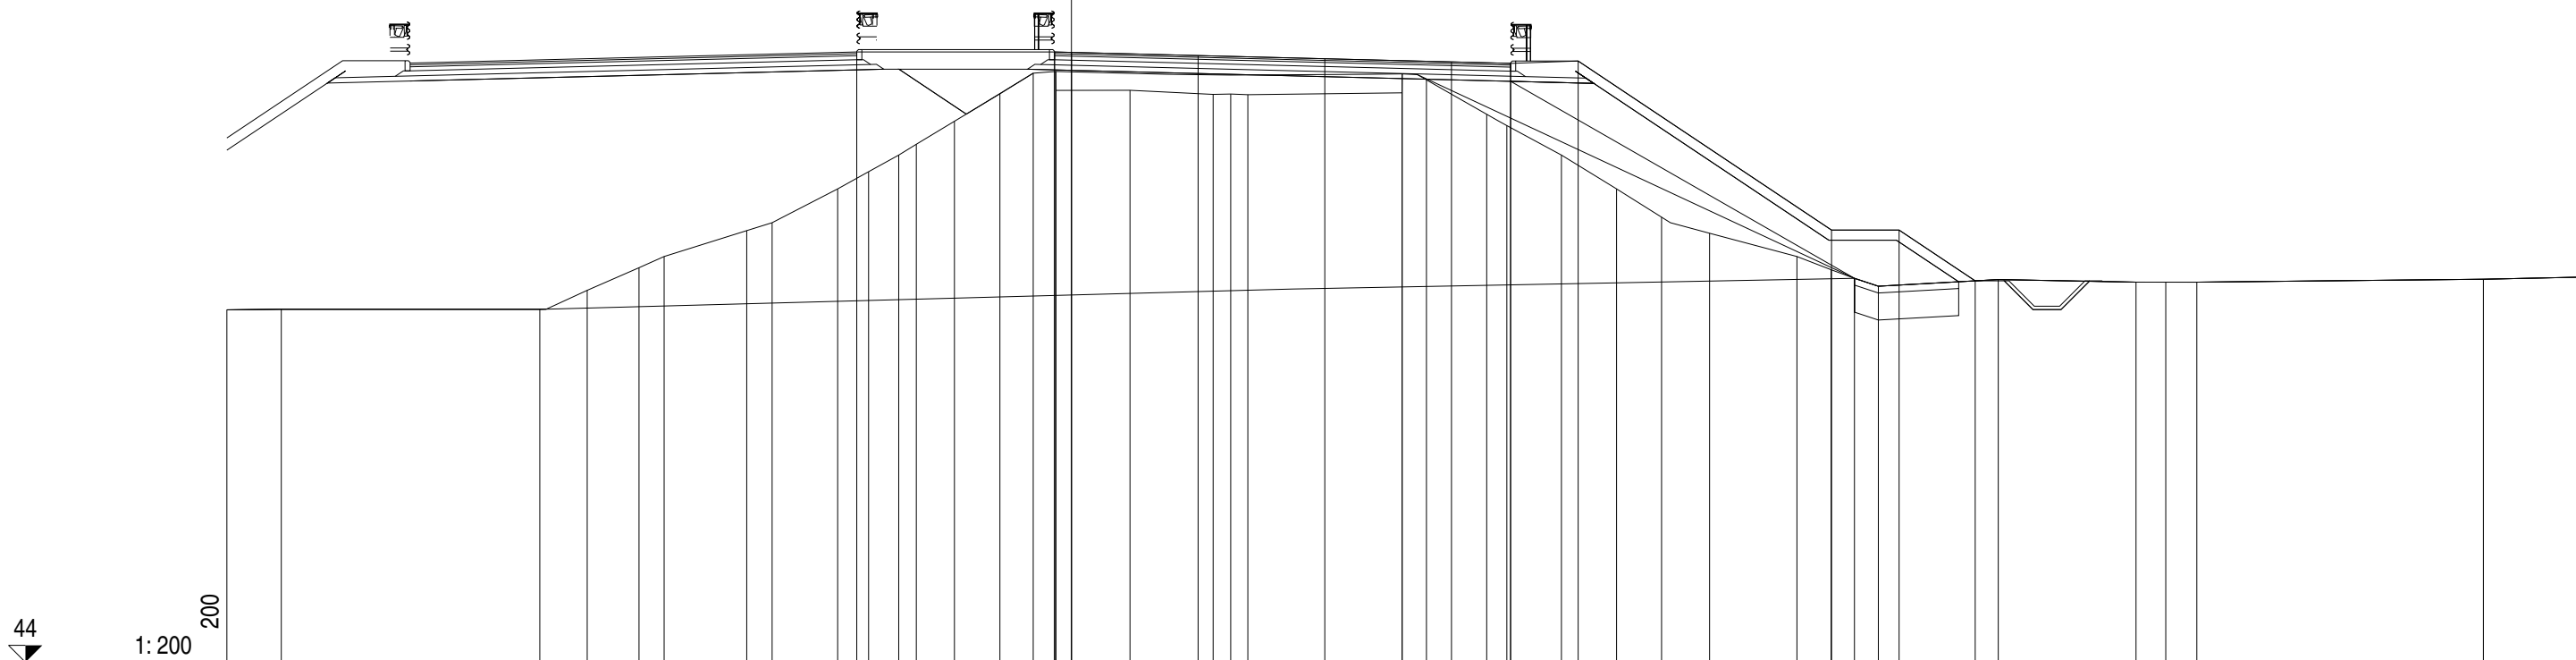

44
 1:200

002

QUOTE PAVIMENTAZIONE																62.04	61.94	61.85	61.76	61.71																									
DISTANZE PARZIALI PAVIMENTAZIONE																0.50	3.75	3.75	3.75	1.75																									
QUOTE PROGETTO																62.05														61.71	61.78	56.78	56.78	55.28											
DISTANZE PARZIALI PROGETTO																5.85	0.50	13.00										2.00	7.50	2.00	2.25														
QUOTE TERRENO	54.42	54.44				54.44	55.00	55.67	56.00	56.77	57.00	58.00	58.51	59.00	59.32	60.00	60.81	61.42	60.91	60.92	60.81	60.79	60.81	60.80	60.84	61.23	60.21	59.87	59.00	58.00	57.16	56.69	56.00	55.61	55.36	55.12			55.32			55.24	55.24	55.24	55.33
DISTANZE PARZIALI TERRENO	1.61	7.65					1.41	1.53	0.74	2.45	0.75	1.94	0.89	0.52	1.13	1.34	0.99	0.67	2.19	2.46	0.52	0.51	4.57	0.72	1.78	0.60	1.61	1.64	1.33	1.42	2.59	1.01	0.69	0.71	3.55			4.07		0.88	0.92	8.49	3.20		

Asse Sud L1
Sezione S 54
Km 1060.00


SCAVI E BONIFICHE	
STERRO	m ² 0.08
BONIFICA	m ² 2.62
FOSSO	m ² 1.21
AMMORSAMENTO	m 16.61
SCOTICO	m 3.28
RILEVATI	
RILEVATO	m ² 32.85
TERRENO VEGETALE	m 21.70
SOVRASTRUTTURA	
STRATO DI MISTO CEMENTATO	m ² 2.10
STRATO DI MISTO GRANULARE	m ² 2.49
STRATO DI USURA	m 13.50
STRATO DI BINDER	m 13.50
STRATO DI BASE	m 13.50



QUOTE PAVIMENTAZIONE																						62.12	62.13	62.02	61.93	61.83	61.79														61.79	61.86	56.86	56.86	55.28					55.19	55.17	55.18	55.18	55.44
DISTANZE PARZIALI PAVIMENTAZIONE																						0.50	3.75	3.75	3.75	1.75														2.00	7.50	2.00	2.37					5.25	2.46	0.84	7.07	1.05		
QUOTE PROGETTO																						62.13	62.12	62.13														61.79	61.86	56.86	56.86	55.28					55.19	55.17	55.18	55.18	55.44			
DISTANZE PARZIALI PROGETTO																						6.29	0.50														13.00	2.00	7.50	2.00	2.37					5.25	2.46	0.84	7.07	1.05				
QUOTE TERRENO	54.52	54.60	54.60	54.58	54.48	55.00	55.88	56.59	57.00	57.84	58.12	59.00	59.35	60.00	60.75	61.24	61.49	61.38	61.00	61.08	61.09	60.93	61.49	61.25	60.17	59.14	58.77	58.00	57.46	57.00	56.39	56.00	55.84	55.53	55.42	55.19	55.17	55.18	55.18	55.44														
DISTANZE PARZIALI TERRENO	1.92	1.36	1.04	5.02	1.16	1.63	2.48	1.57	1.73	0.55	1.59	0.54	1.01	1.15	0.75	0.58	0.50	3.63	1.47	1.43	3.66	0.80	1.87	1.78	0.63	1.28	0.90	0.76	2.08	1.36	0.60	1.18	1.45	3.87	5.25	2.46	0.84	7.07	1.05															

Asse Sud L1
 Sezione S 56
 Km 1100.00

SCAVI E BONIFICHE	
STERRO	m ² 0.08
BONIFICA	m ² 2.00
FOSSO	m ² 0.95
AMMORSAMENTO	m 16.74
SCOTICO	m 2.51
RILEVATI	
RILEVATO	m ² 26.55
TERRENO VEGETALE	m 22.83
SOVRASTRUTTURA	
STRATO DI MISTO CEMENTATO	m ² 1.92
STRATO DI MISTO GRANULARE	m ² 2.17
STRATO DI USURA	m 11.92
STRATO DI BINDER	m 11.92
STRATO DI BASE	m 11.92

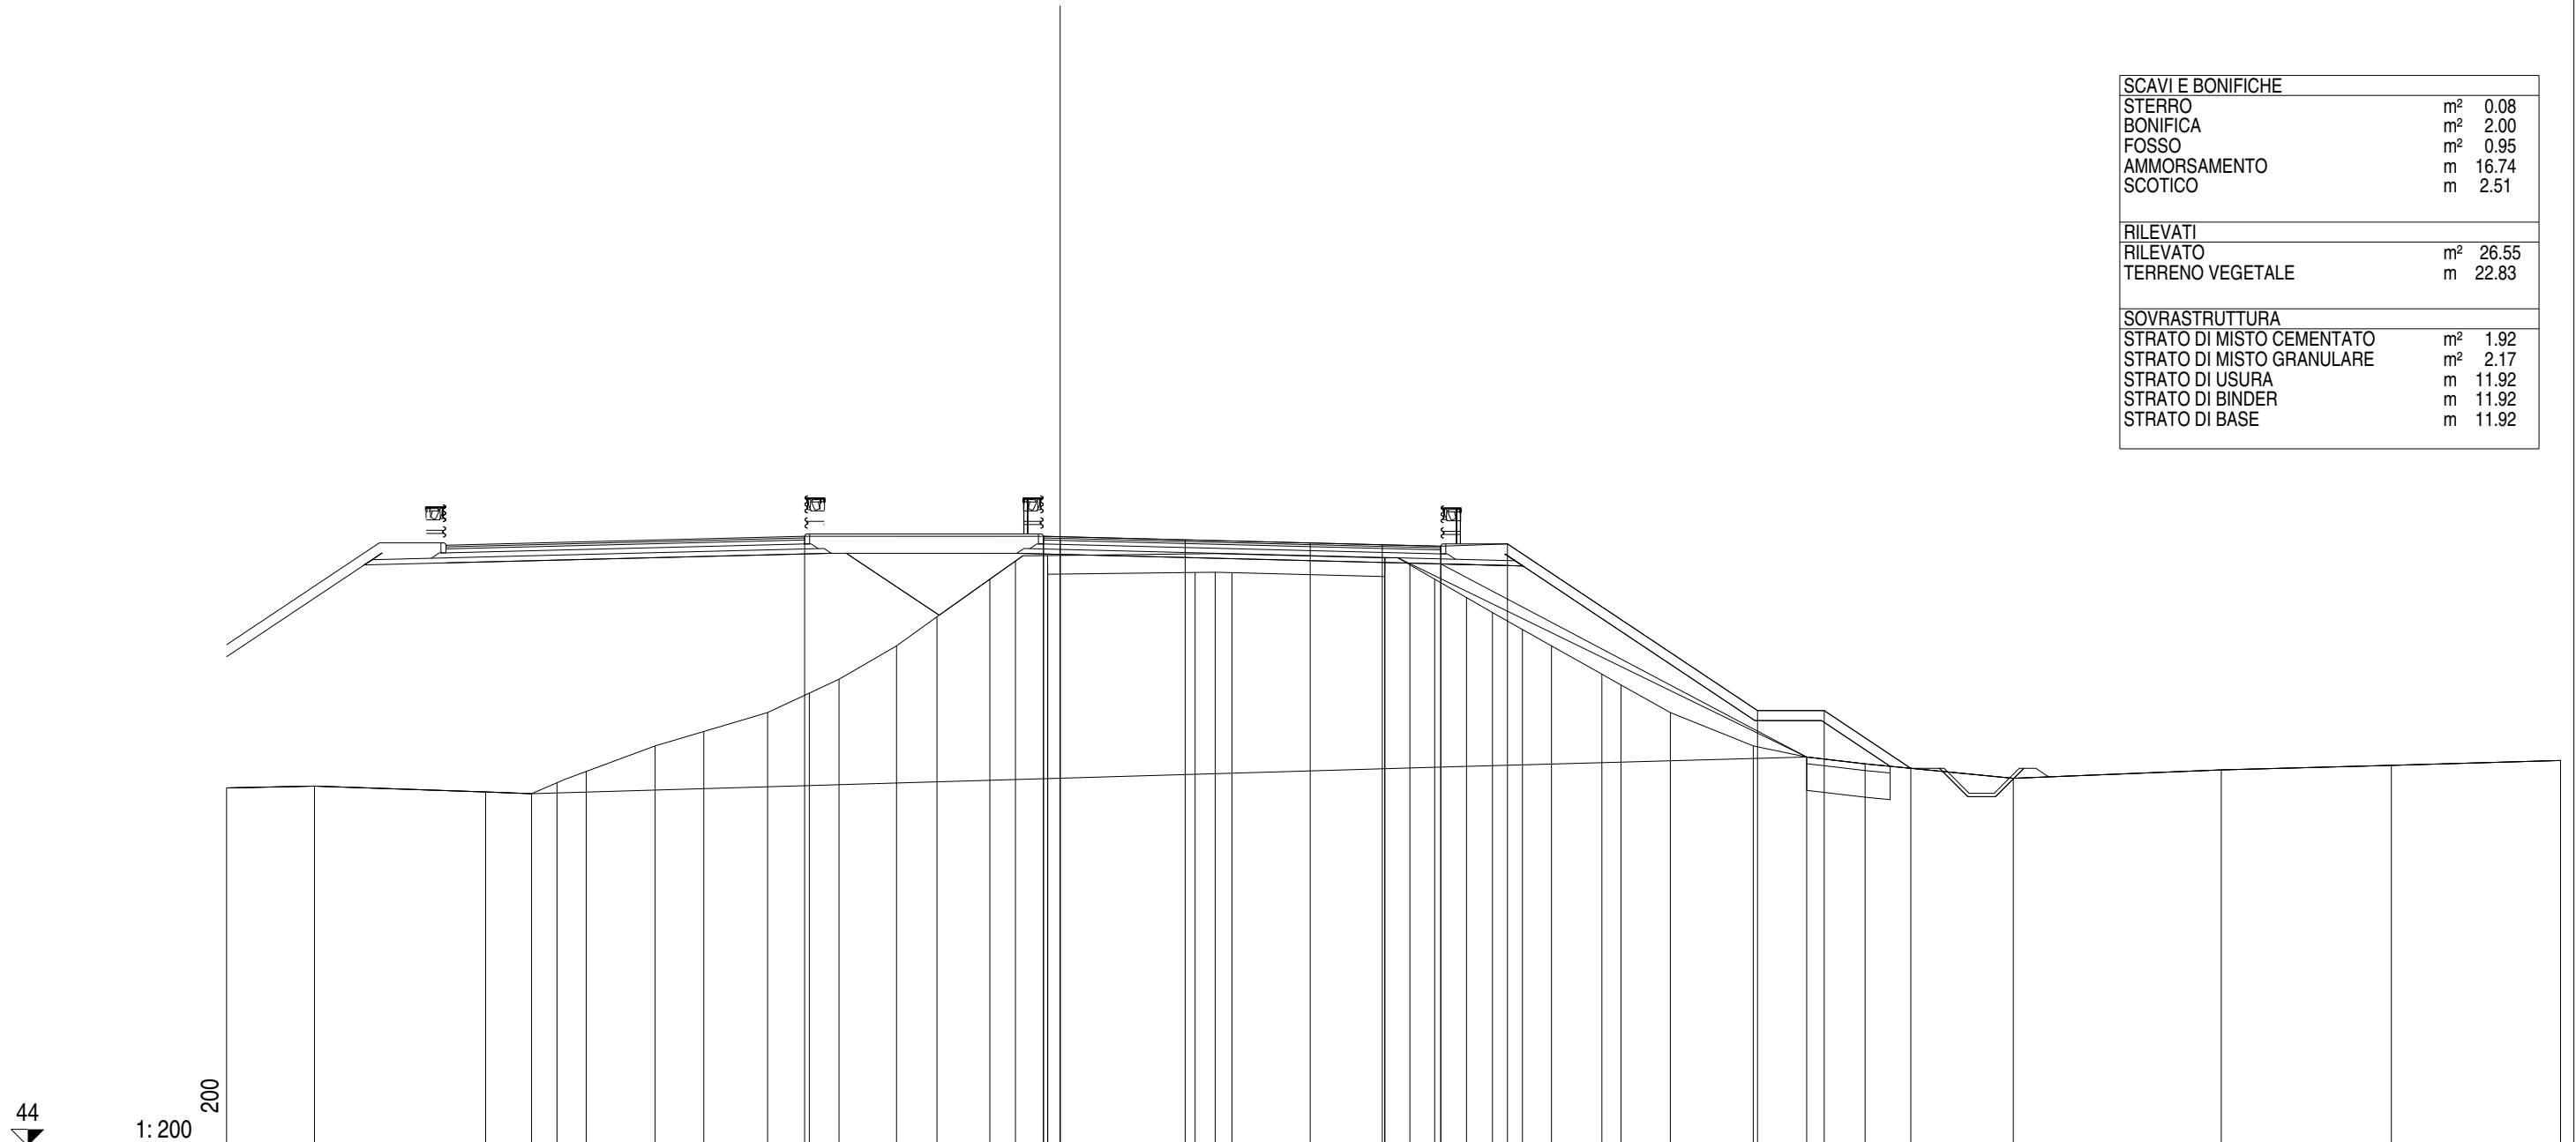


44
 1:200
 002

QUOTE PAVIMENTAZIONE	62.27 62.29 62.18 62.09 62.03 61.99 62.06 57.06 57.06 55.33																																					
DISTANZE PARZIALI PAVIMENTAZIONE	0.50 3.75 3.75 2.16 1.76																																					
QUOTE PROGETTO	62.29 62.27 62.29 61.99 62.06 57.06 57.06 55.33																																					
DISTANZE PARZIALI PROGETTO	7.16 0.50 11.42 2.00 7.50 2.00 2.59																																					
QUOTE TERRENO	54.74	54.79	54.62	54.57	54.89	55.23	56.00	56.43	57.00	57.58	58.00	59.00	59.87	61.00	61.54	61.71	61.15	61.20	61.21	61.20	61.08	61.64	61.43	61.00	60.45	60.00	59.49	59.00	58.15	57.83	57.00	56.00	55.67	55.46	55.03	55.28	55.42	55.56
DISTANZE PARZIALI TERRENO	2.64	5.13	1.38	0.76	0.88	2.06	1.46	1.92	1.25	0.89	1.72	1.22	1.58	0.77	0.96	0.01	4.42	0.50	0.60	4.58	0.01	0.75	0.74	0.96	0.78	0.90	0.87	1.51	0.57	1.48	2.49	1.60	1.75	4.45	6.23	5.11	5.07	

Asse Sud L1
 Sezione S 57
 Km 1120.00


SCAVI E BONIFICHE	
STERRO	m ² 0.11
BONIFICA	m ² 1.33
FOSSO	m ² 1.13
AMMORSAMENTO	m 16.72
SCOTICO	m 1.67
RILEVATI	
RILEVATO	m ² 21.67
TERRENO VEGETALE	m 22.98
SOVRASTRUTTURA	
STRATO DI MISTO CEMENTATO	m ² 1.77
STRATO DI MISTO GRANULARE	m ² 2.04
STRATO DI USURA	m 10.92
STRATO DI BINDER	m 10.92
STRATO DI BASE	m 10.92

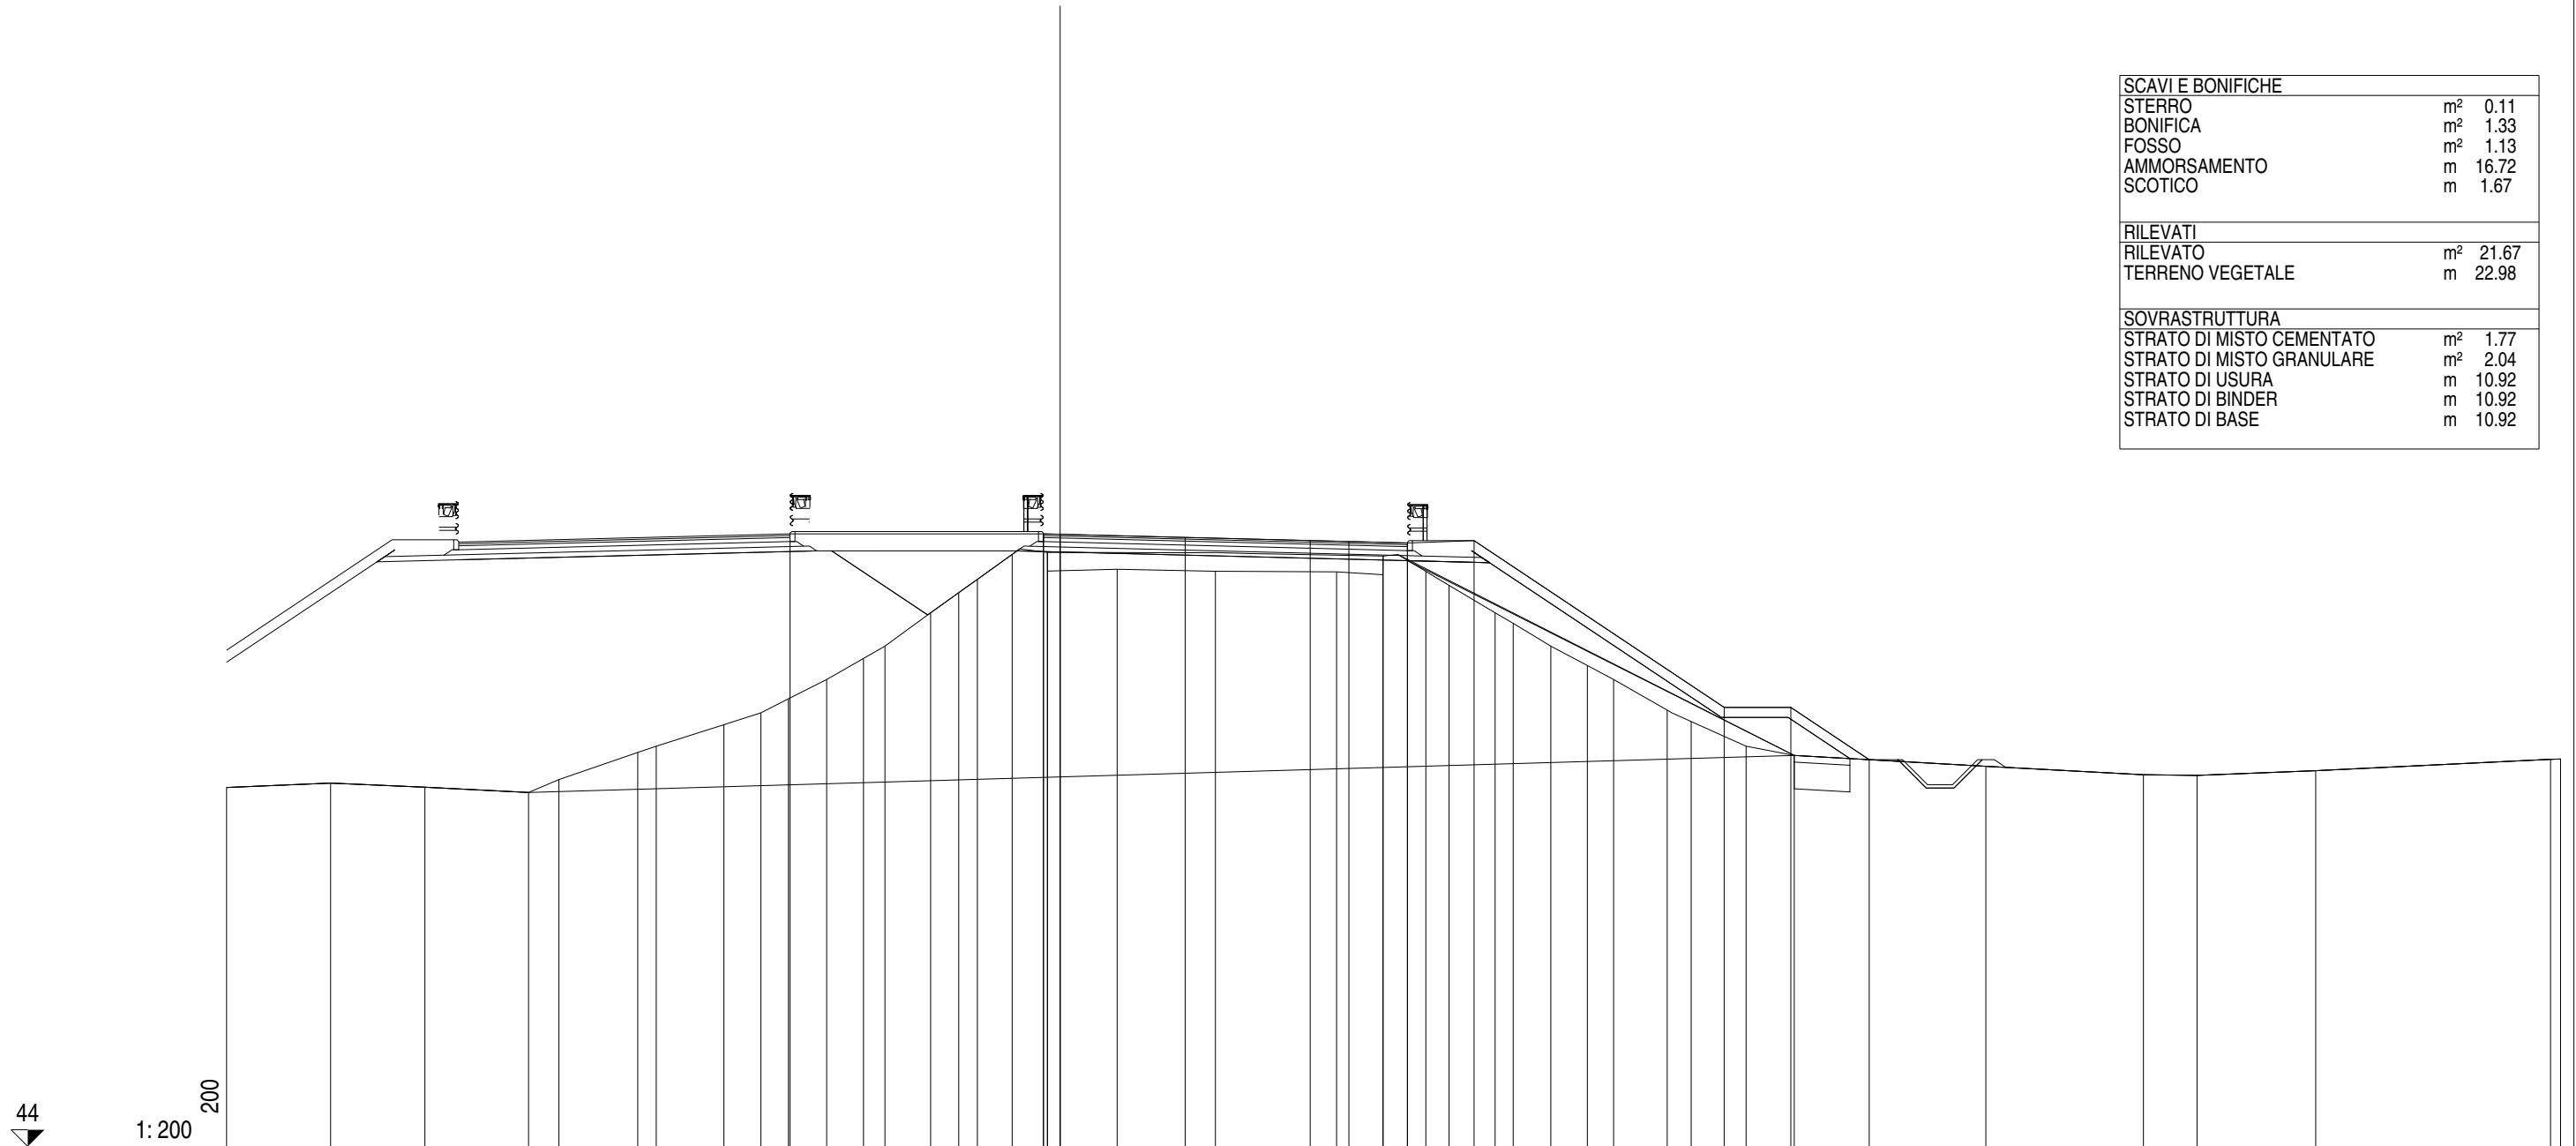

QUOTE PAVIMENTAZIONE																					62.37	62.35	62.26	62.17	62.14	62.09	62.16	57.16	57.16	55.60									55.62																	
DISTANZE PARZIALI PAVIMENTAZIONE																					0.50	3.75	3.75	1.16	1.76																															
QUOTE PROGETTO																					62.37	62.35	62.37	62.09	62.16	57.16	57.16	55.60									55.62																			
DISTANZE PARZIALI PROGETTO																					7.60	0.50																					10.42	2.00	7.50	2.00	2.35									0.30
QUOTE TERRENO	54.76	54.89	54.77	54.61	55.00	55.31	56.00	56.65	57.00	57.42	58.00	58.63	59.00	60.00	60.61	61.00	61.75	61.81	61.25	61.31	61.25	61.23	61.14	61.70	61.24	60.82	60.00	59.68	59.00	58.42	58.00	57.08	56.74	56.00	55.72	55.40	55.14	55.13	55.27	55.61																
DISTANZE PARZIALI TERRENO	3.12	2.83	3.11	0.91	2.36	0.56	2.03	1.10	0.83	1.15	1.10	0.65	1.37	0.84	0.56	1.04	1.06	2.09	2.95	3.63	1.39	0.01	1.28	0.69	1.39	0.54	1.13	1.09	0.79	1.61	0.72	1.64	1.45	5.74	4.73	1.61	3.56	7.04	0.30																	

Asse Sud L1
 Sezione S 58
 Km 1140.00


SCAVI E BONIFICHE		
STERRO	m²	0.12
BONIFICA	m²	0.92
FOSSO	m²	1.38
AMMORSAMENTO	m	16.65
SCOTICO	m	1.14
RILEVATI		
RILEVATO	m²	17.32
TERRENO VEGETALE	m	23.35
SOVRASTRUTTURA		
STRATO DI MISTO CEMENTATO	m²	1.55
STRATO DI MISTO GRANULARE	m²	1.94
STRATO DI USURA	m	9.91
STRATO DI BINDER	m	9.91
STRATO DI BASE	m	9.91

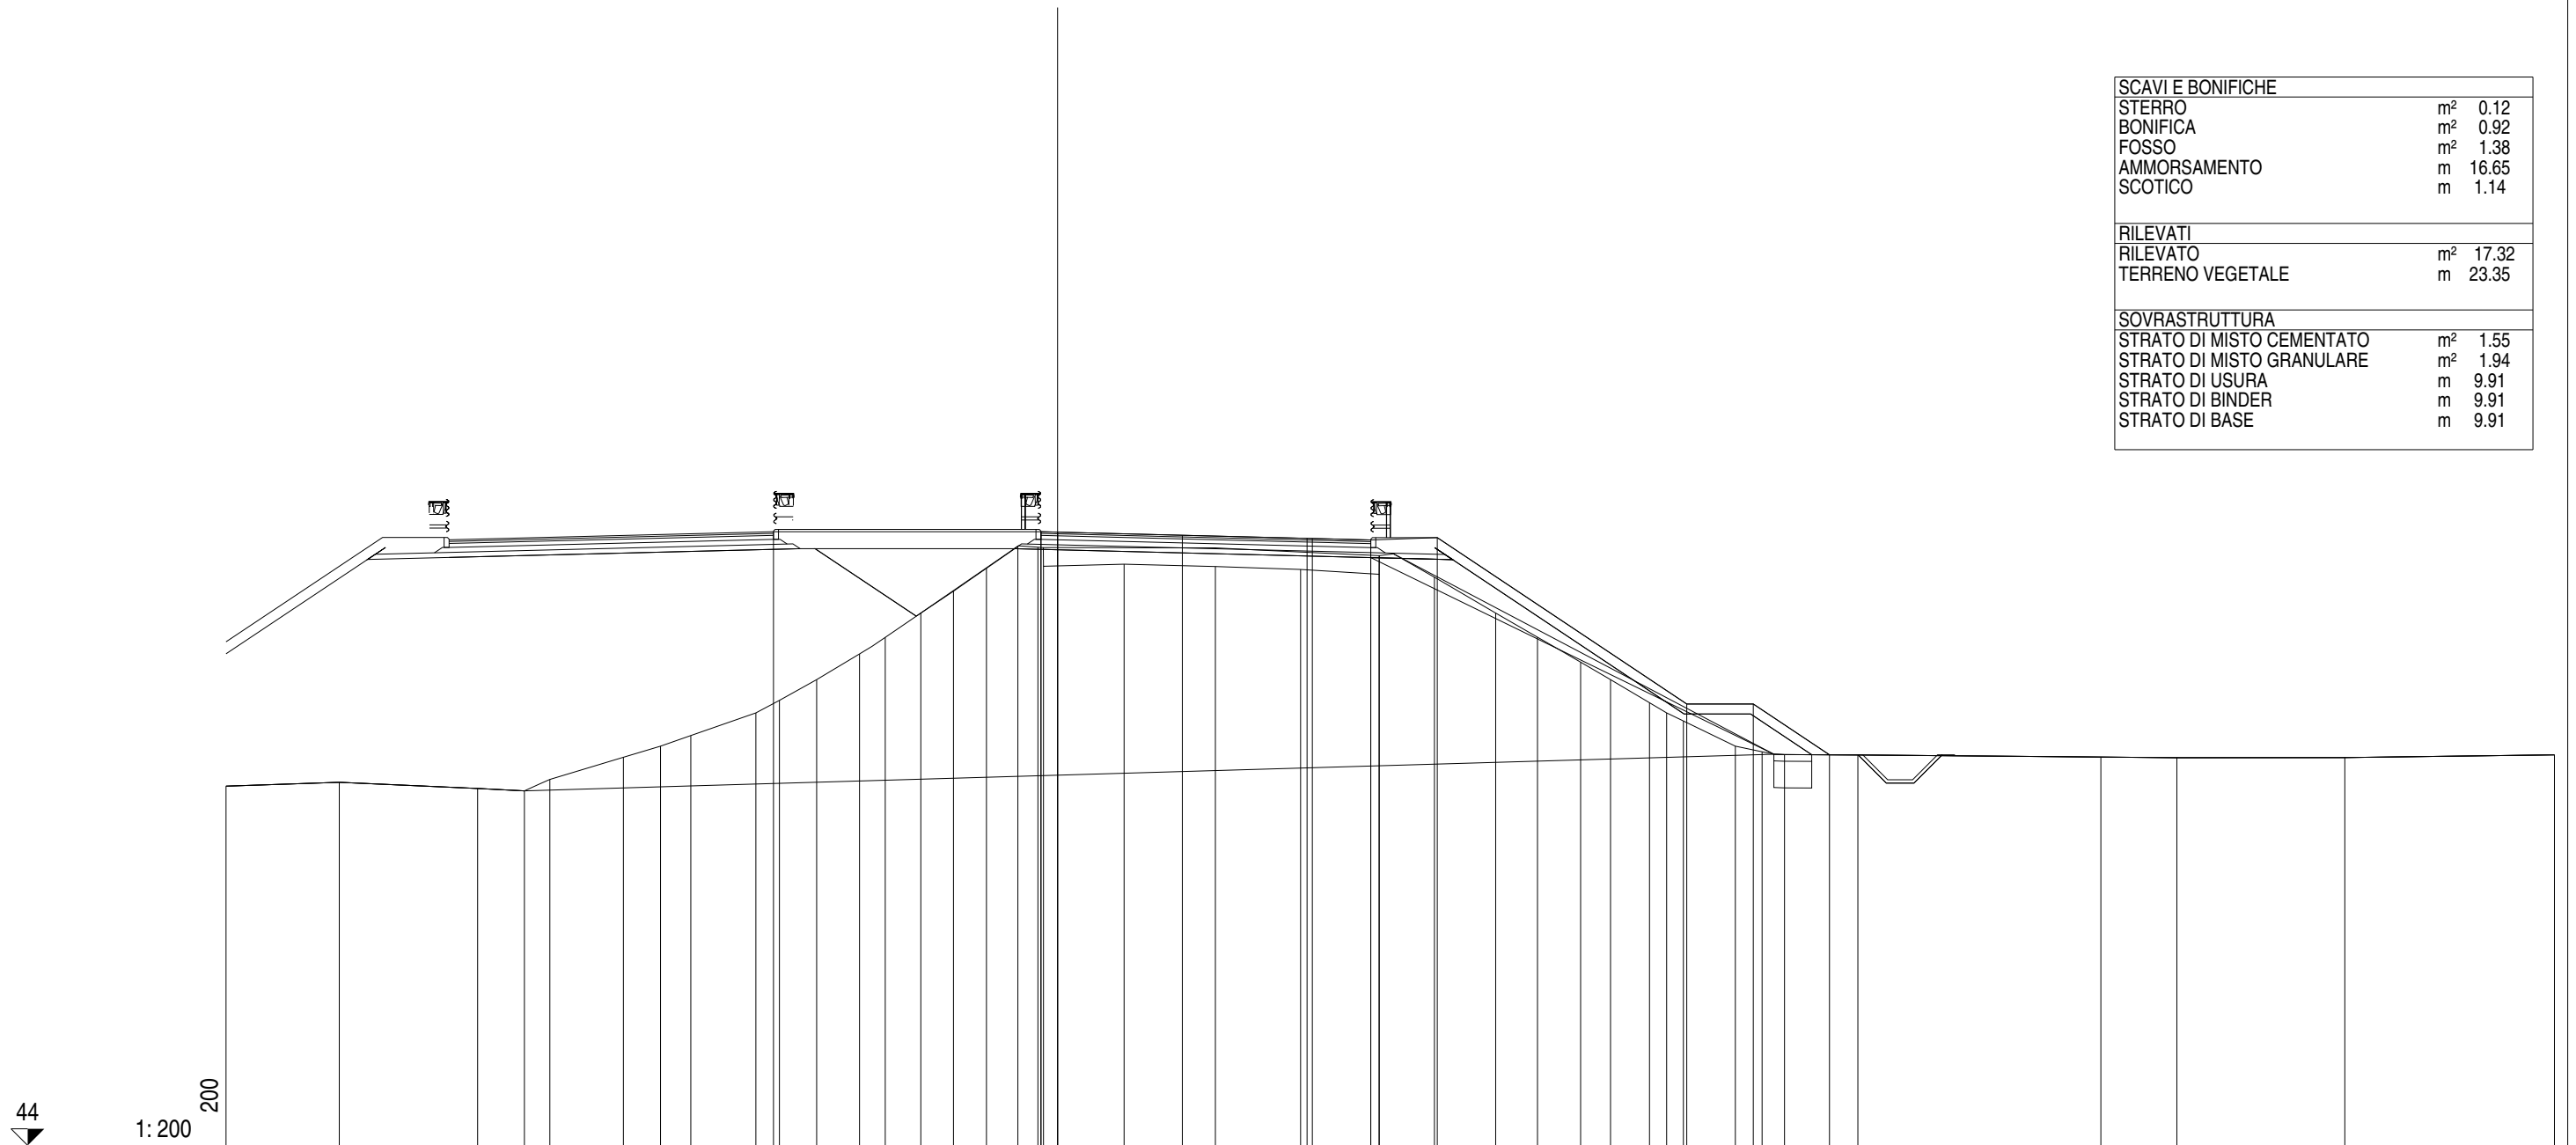

QUOTE PAVIMENTAZIONE																						62.44	62.43				62.34	62.24	62.24	62.20						62.27	57.27	57.27	55.74					
DISTANZE PARZIALI PAVIMENTAZIONE					0.50	3.75				3.75	0.16	1.75																																
QUOTE PROGETTO											62.45			62.44	62.43					62.20	62.27			57.27	57.27	55.74																		
DISTANZE PARZIALI PROGETTO								8.04			0.50					9.41			2.00				7.50			2.00	2.30																	
QUOTE TERRENO	54.80	54.91	54.73	54.66	55.00	55.67	56.00	56.32	57.00	57.38	58.00	58.77	59.27	60.00	60.66	61.35	61.98	61.41	61.73	61.08	60.00	59.27	58.53	58.00	57.31	56.76	56.00	55.83	55.75	55.74	55.67	55.65	55.66	55.74										
DISTANZE PARZIALI TERRENO	3.40	4.16	1.41	0.77	2.21	1.11	0.91	1.96	0.71	1.12	1.29	0.77	1.07	0.98	0.99	0.95	0.60	0.17	2.42	2.74	2.57	2.36	1.66	1.84	1.26	1.29	0.90	1.17	0.52	0.50	1.57	0.80	0.67	2.21	7.30	2.29	5.05	6.30						

Asse Sud L1
 Sezione S 59
 Km 1160.00


SCAVI E BONIFICHE		
STERRO	m ²	0.15
BONIFICA	m ²	1.30
FOSSO	m ²	1.49
AMMORSAMENTO	m	16.47
SCOTICO	m	1.63
RILEVATI		
RILEVATO	m ²	17.99
TERRENO VEGETALE	m	23.82
SOVRASTRUTTURA		
STRATO DI MISTO CEMENTATO	m ²	1.55
STRATO DI MISTO GRANULARE	m ²	1.93
STRATO DI USURA	m	9.75
STRATO DI BINDER	m	9.75
STRATO DI BASE	m	9.75

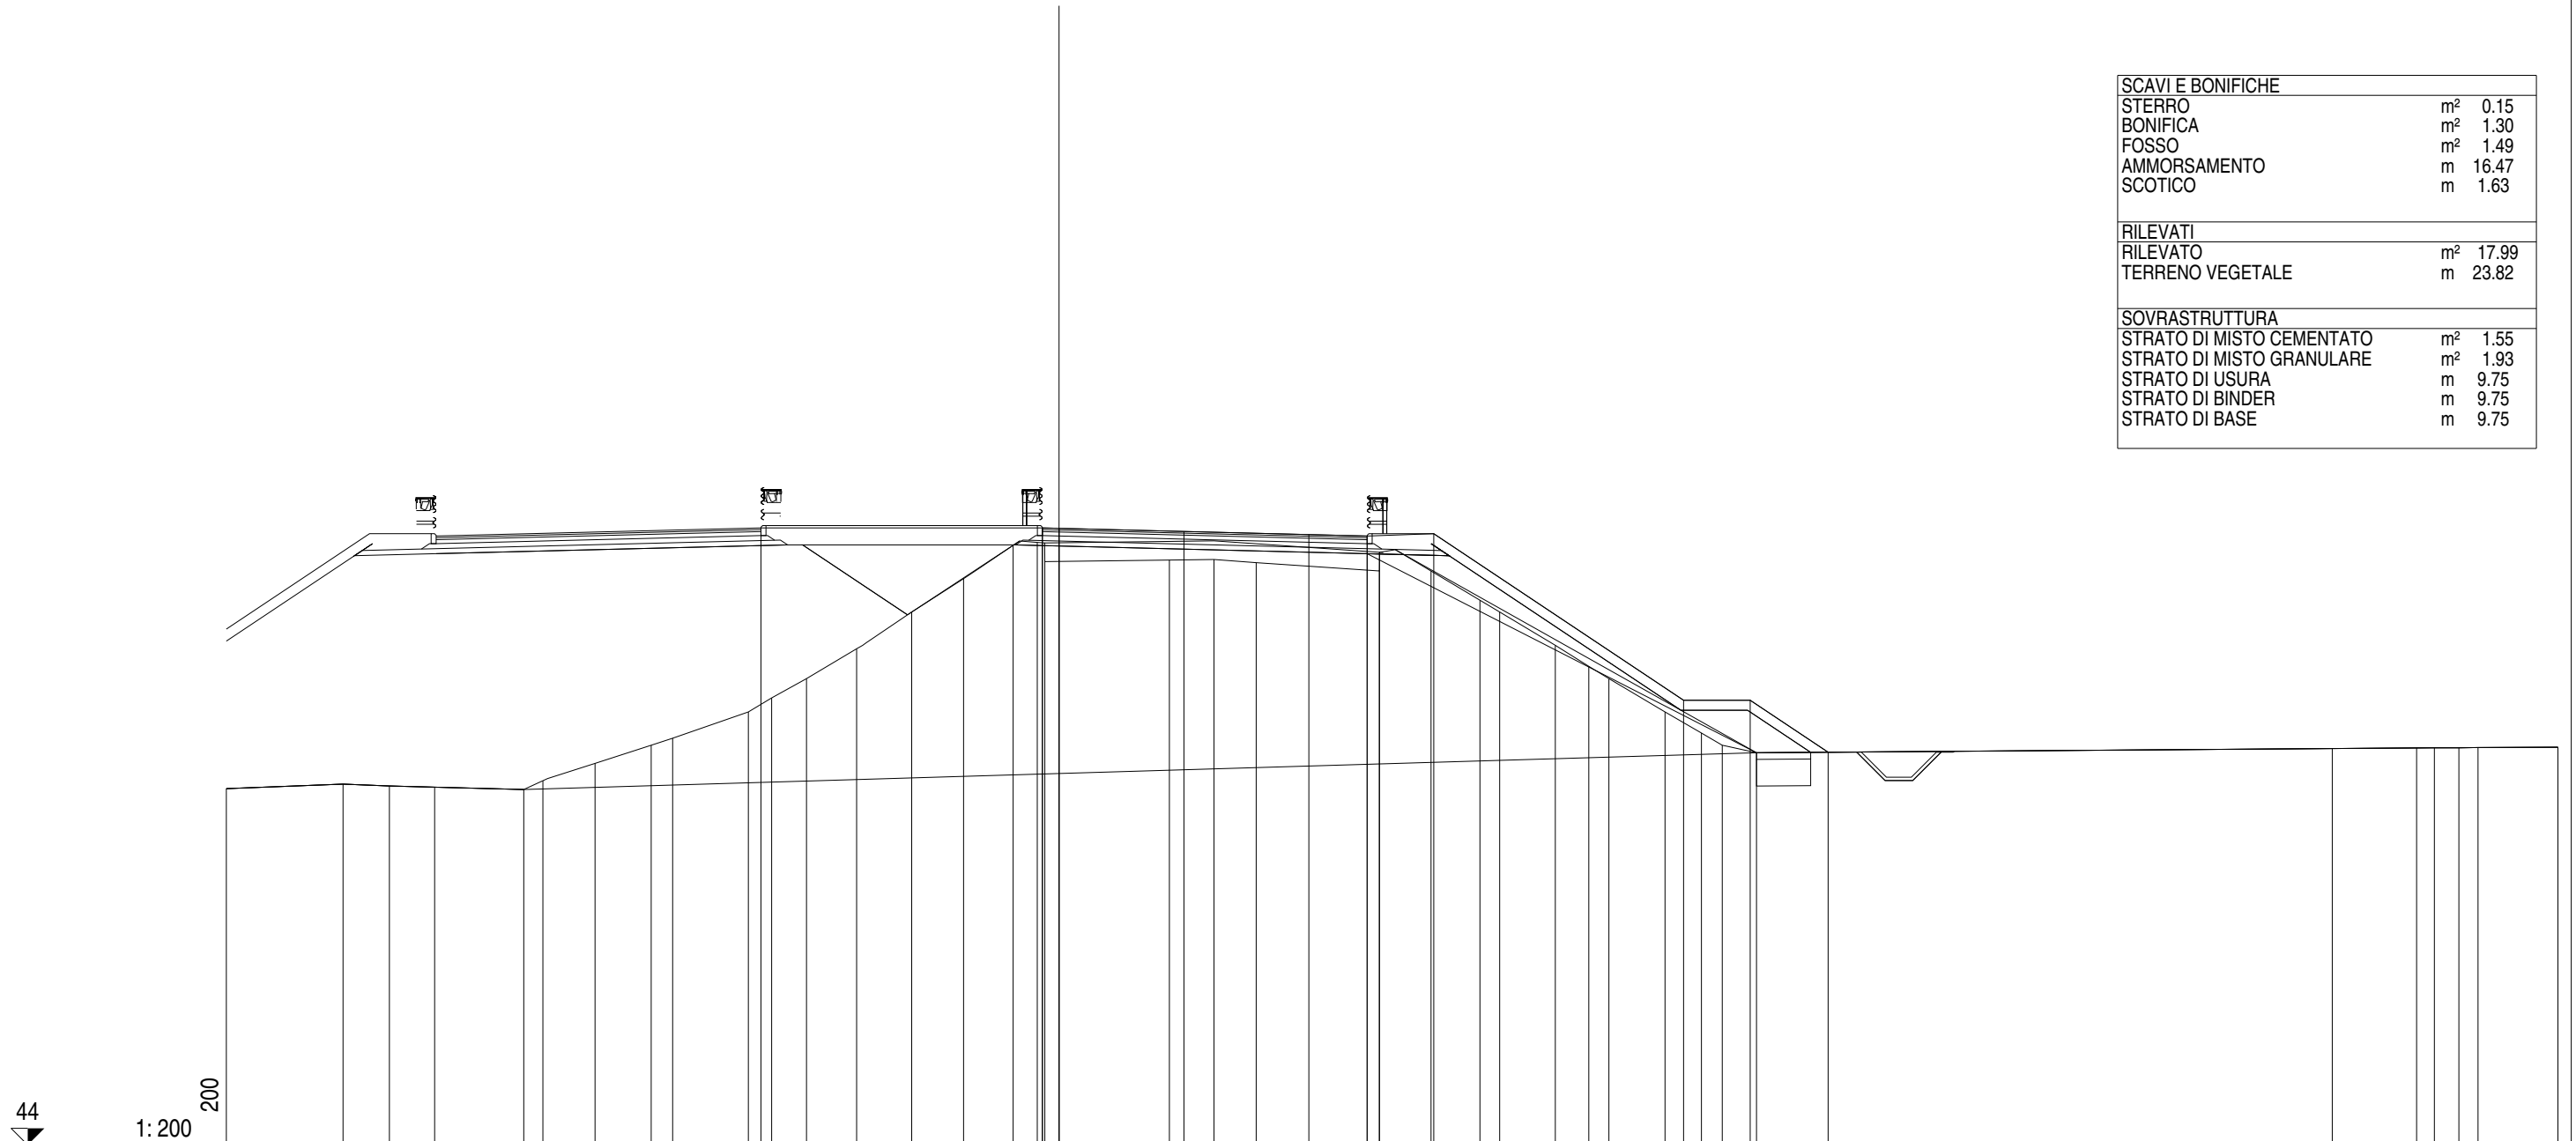

QUOTE PAVIMENTAZIONE																							62.51	62.52	62.42	62.32	62.28	62.35	57.35	57.35	55.79										
DISTANZE PARZIALI PAVIMENTAZIONE																							0.50	3.75	3.75	1.75					2.34										
QUOTE PROGETTO																							62.52	62.51	62.52	62.28	62.35	57.35	57.35	55.79											
DISTANZE PARZIALI PROGETTO																							8.45	0.50	9.25	2.00	7.50	2.00	2.34												
QUOTE TERRENO	54.70	54.83	54.78	54.74	54.67	54.94	55.46	56.00	56.21	57.00	57.42	58.00	58.90	60.00	61.00	62.00	61.51	62.09	61.56	61.58	61.48	61.79	61.23	60.35	60.00	59.00	58.37	58.00	57.00	56.37	56.00	55.78	55.90	55.92	55.92	55.93	55.94				
DISTANZE PARZIALI TERRENO	3.50	1.40	1.35	2.68	0.57	1.57	1.69	0.64	2.27	0.70	1.05	1.50	1.66	1.55	1.49	0.73	0.22	3.74	1.34	1.27	3.70	0.11	1.55	1.47	0.59	1.67	1.00	0.61	1.68	1.10	0.62	1.03	17.29	2.53	0.53	0.74	0.57	2.40			

Asse Sud L1
 Sezione S 60
 Km 1180.00


SCAVI E BONIFICHE	
STERRO	m ² 1.58
BONIFICA	m ² 2.56
FOSSO	m ² 1.29
AMMORSAMENTO SCOTICO	m 15.99
RILEVATI	
RILEVATO	m ² 20.04
TERRENO VEGETALE	m 24.74
SOVRASTRUTTURA	
STRATO DI MISTO CEMENTATO	m ² 1.61
STRATO DI MISTO GRANULARE	m ² 2.00
STRATO DI USURA	m 10.19
STRATO DI BINDER	m 10.19
STRATO DI BASE	m 10.19

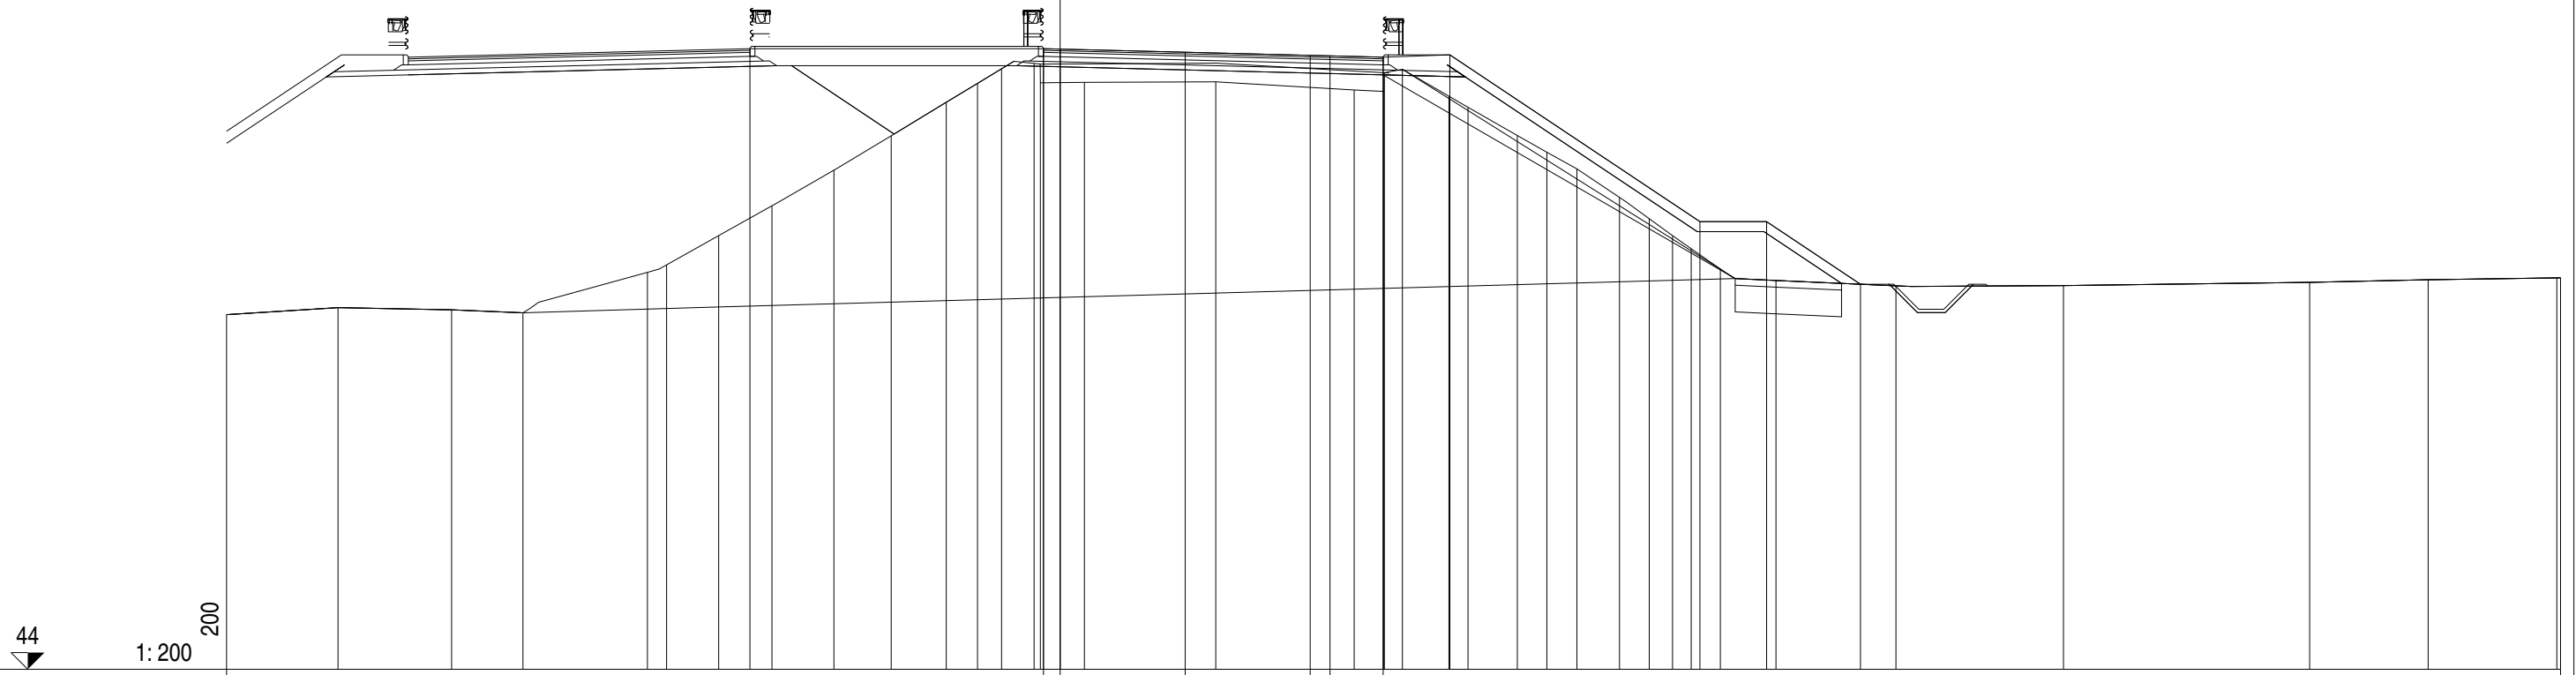

QUOTE PAVIMENTAZIONE	62.60																62.59	62.50	62.40	62.35	62.42	57.42	57.42	55.54				55.74								
DISTANZE PARZIALI PAVIMENTAZIONE																	0.50	3.75	3.75	0.59	1.60				0.15	0.01	0.89	0.11								
QUOTE PROGETTO	62.60																62.60	62.59	62.35	62.42	57.42	57.42	55.54				55.74									
DISTANZE PARZIALI PROGETTO																	0.50	8.80	9.69	2.00	7.50	2.00	2.81				0.11									
QUOTE TERRENO	54.63	54.84	54.78	54.69	55.90	56.12	57.00	57.89	58.96	59.99	61.00	61.56	62.00	62.16	61.58	61.59	61.61	61.37	61.32	61.99	61.88	61.18	60.85	60.00	59.50	59.00	58.15	57.51	56.61	56.00	55.65	55.49	55.50	55.60	55.68	55.74
DISTANZE PARZIALI TERRENO	3.34	3.41	2.14	3.73	0.58	1.56	1.60	1.86	1.71	1.65	0.94	0.72	0.98	0.19	1.32	3.94	4.15	0.89	0.55	1.39	0.57	1.48	0.89	0.90	1.28	0.89	0.70	0.56	0.87	1.67	3.60	5.02	7.39	3.55	3.86	

Asse Sud L1
Sezione S 61
Km 1200.00


SCAVI E BONIFICHE	
STERRO	m ² 0.08
BONIFICA	m ² 2.65
FOSSO	m ² 1.49
AMMORSAMENTO	m 15.62
SCOTICO	m 3.30
RILEVATI	
RILEVATO	m ² 18.89
TERRENO VEGETALE	m 24.62
SOVRASTRUTTURA	
STRATO DI MISTO CEMENTATO	m ² 2.06
STRATO DI MISTO GRANULARE	m ² 2.46
STRATO DI USURA	m 13.25
STRATO DI BINDER	m 13.25
STRATO DI BASE	m 13.25

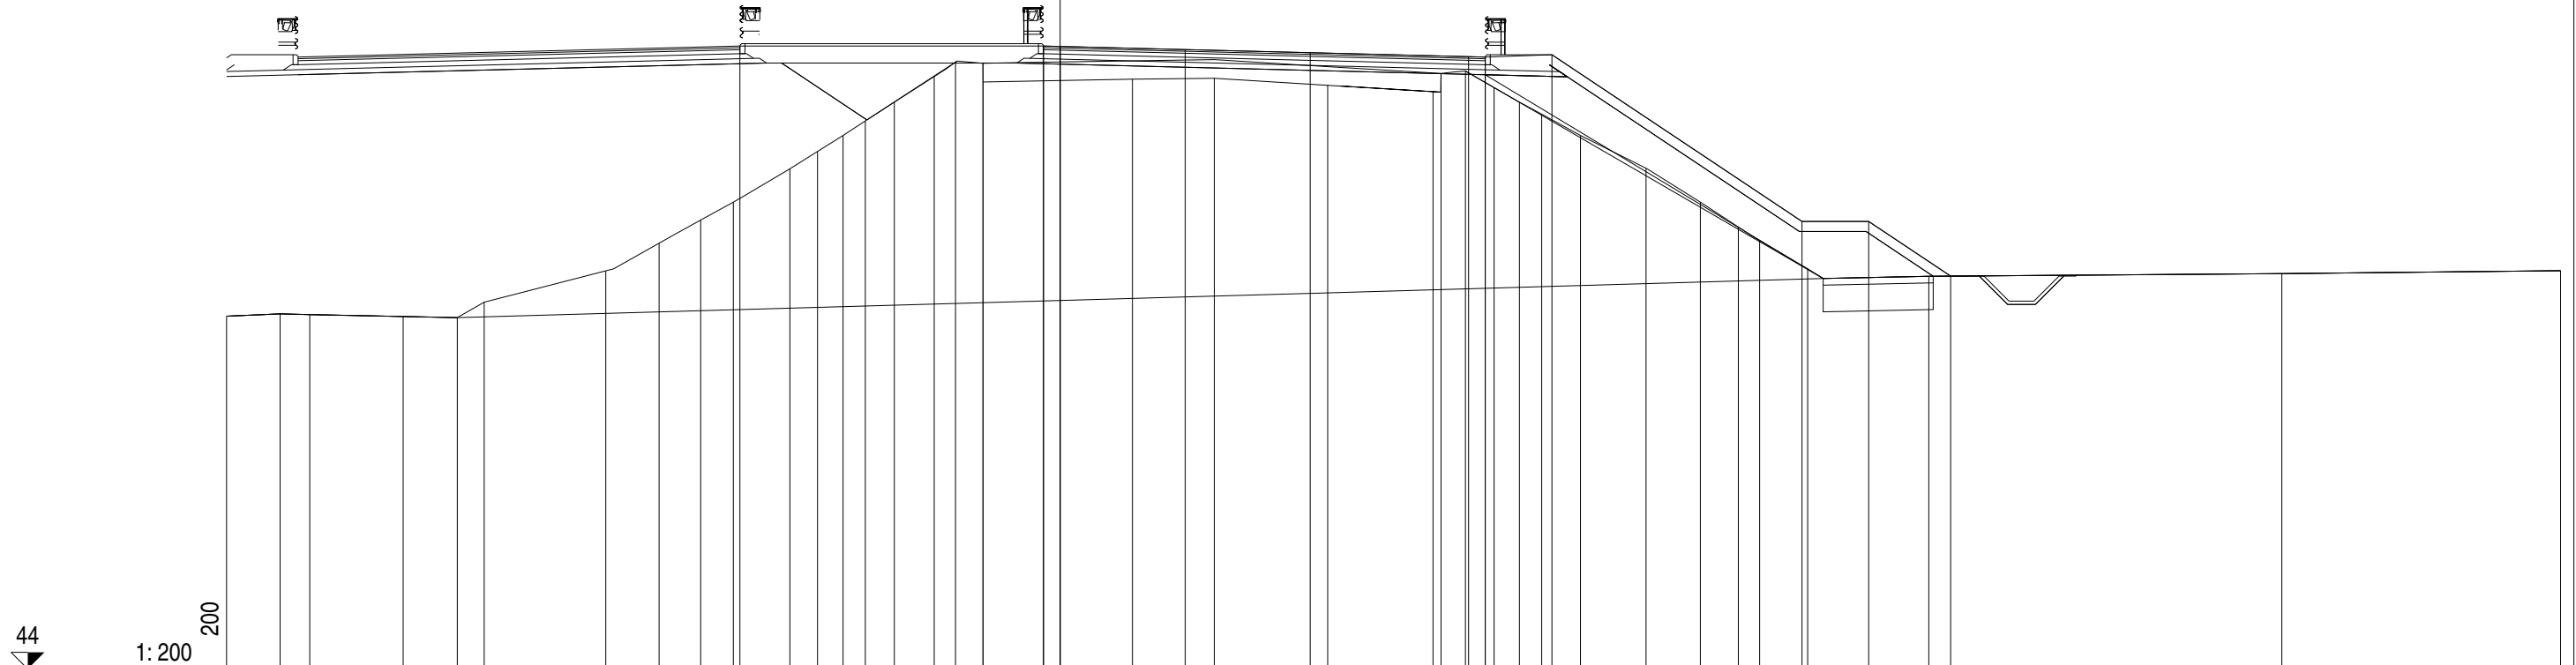

QUOTE PAVIMENTAZIONE	62.67 62.68 62.58 62.48 62.36 62.35 62.42 57.42 57.42 55.78																																				
DISTANZE PARZIALI PAVIMENTAZIONE	0.50 3.75 3.75 4.75 0.50																																				
QUOTE PROGETTO	62.68 62.67 62.68 62.35 62.42 57.42 57.42 55.78																																				
DISTANZE PARZIALI PROGETTO	9.10 0.50 12.75 2.00 7.50 2.00 2.46																																				
QUOTE TERRENO	54.58	54.65	54.63	54.57	54.54	55.00	55.94	56.77	57.46	58.00	59.00	59.52	60.00	60.44	61.00	61.77	62.20	62.16	61.60	61.69	61.72	61.50	61.31	61.86	61.93	61.44	61.00	60.64	60.00	59.02	58.00	57.25	56.85	56.00	55.78	55.96	55.94
DISTANZE PARZIALI TERRENO	1.61	0.89	2.80	1.62	0.81	3.64	1.60	1.25	0.98	1.70	0.82	0.77	0.67	0.87	1.19	0.64	0.82	0.01	4.48	2.45	3.40	0.37	3.03	0.74	0.85	0.76	0.67	1.17	1.96	1.63	1.14	0.64	1.44	3.63	10.59	8.36	

Asse Sud L1
 Sezione S 62
 Km 1220.00

SCAVI E BONIFICHE	
STERRO	m² 0.35
BONIFICA	m² 2.48
FOSSO	m² 1.71
AMMORSAMENTO	m 16.14
SCOTICO	m 3.10
RILEVATI	
RILEVATO	m² 22.95
TERRENO VEGETALE	m 24.87
SOVRASTRUTTURA	
STRATO DI MISTO CEMENTATO	m² 2.07
STRATO DI MISTO GRANULARE	m² 2.45
STRATO DI USURA	m 13.25
STRATO DI BINDER	m 13.25
STRATO DI BASE	m 13.25

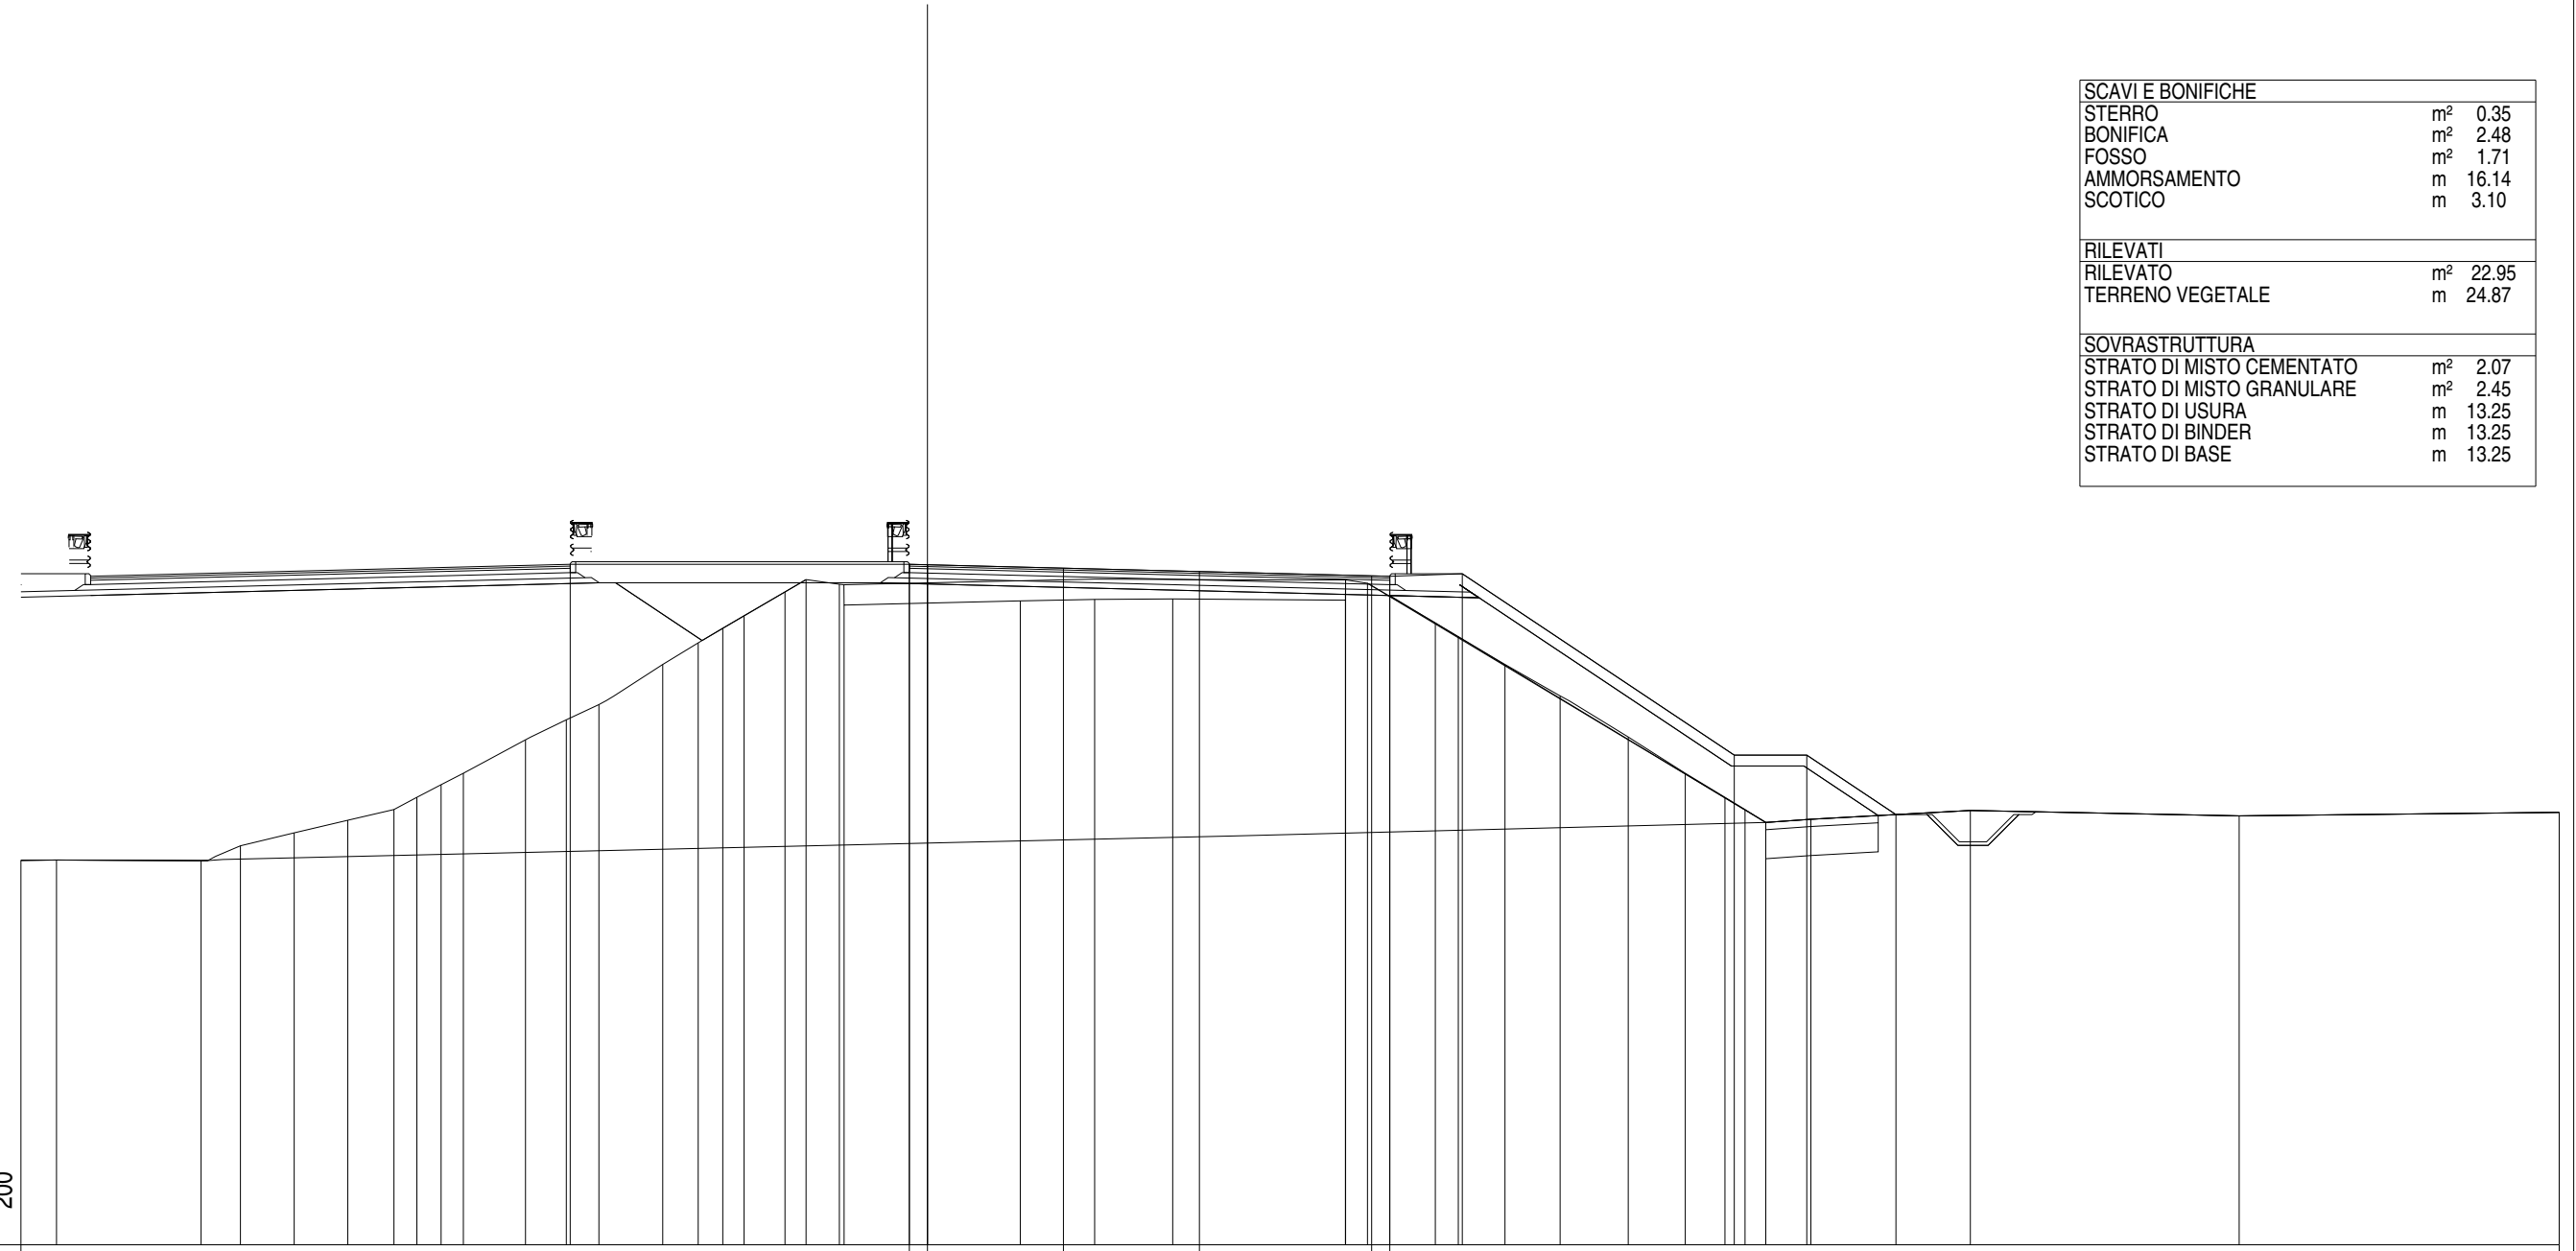


44
 1:200
 002

QUOTE PAVIMENTAZIONE									62.76	62.75		62.66		62.56		62.44	62.43																															
DISTANZE PARZIALI PAVIMENTAZIONE									0.50	3.75	3.75	4.75	0.50																																			
QUOTE PROGETTO								62.76						62.75	62.43																																	
DISTANZE PARZIALI PROGETTO								9.35	0.50				12.75		2.00			7.50			2.00	2.46																										
QUOTE TERRENO	54.61		54.59	55.00	55.36	55.70	56.00	56.34	56.68	57.00	57.32	57.92	58.47	58.89	60.00	60.60	61.00	61.34	62.00	62.34	62.21	61.64	61.75	61.79	61.81		61.77	62.24	62.33	61.14	60.77	60.00	59.13	58.00	57.00	56.34	56.00	55.64	55.73		55.97		55.83					55.92
DISTANZE PARZIALI TERRENO	0.98	3.99	1.08	1.49	1.47	1.28	0.63	0.67	0.61	1.71	1.13	0.90	1.76	0.98	0.68	0.58	1.13	0.58	0.92	0.13	4.86		2.05	2.15	4.77	0.60	1.88	0.63	1.29	1.52	1.88	1.57	1.09	0.56	0.57	1.24	4.40		7.41			8.83						

Asse Sud L1
 Sezione S 63
 Km 1240.00


SCAVI E BONIFICHE	
STERRO	m ² 0.65
BONIFICA	m ² 1.58
FOSSO	m ² 1.67
AMMORSAMENTO	m 17.37
SCOTICO	m 1.97
RILEVATI	
RILEVATO	m ² 18.05
TERRENO VEGETALE	m 25.26
SOVRASTRUTTURA	
STRATO DI MISTO CEMENTATO	m ² 1.60
STRATO DI MISTO GRANULARE	m ² 2.05
STRATO DI USURA	m 10.19
STRATO DI BINDER	m 10.19
STRATO DI BASE	m 10.19

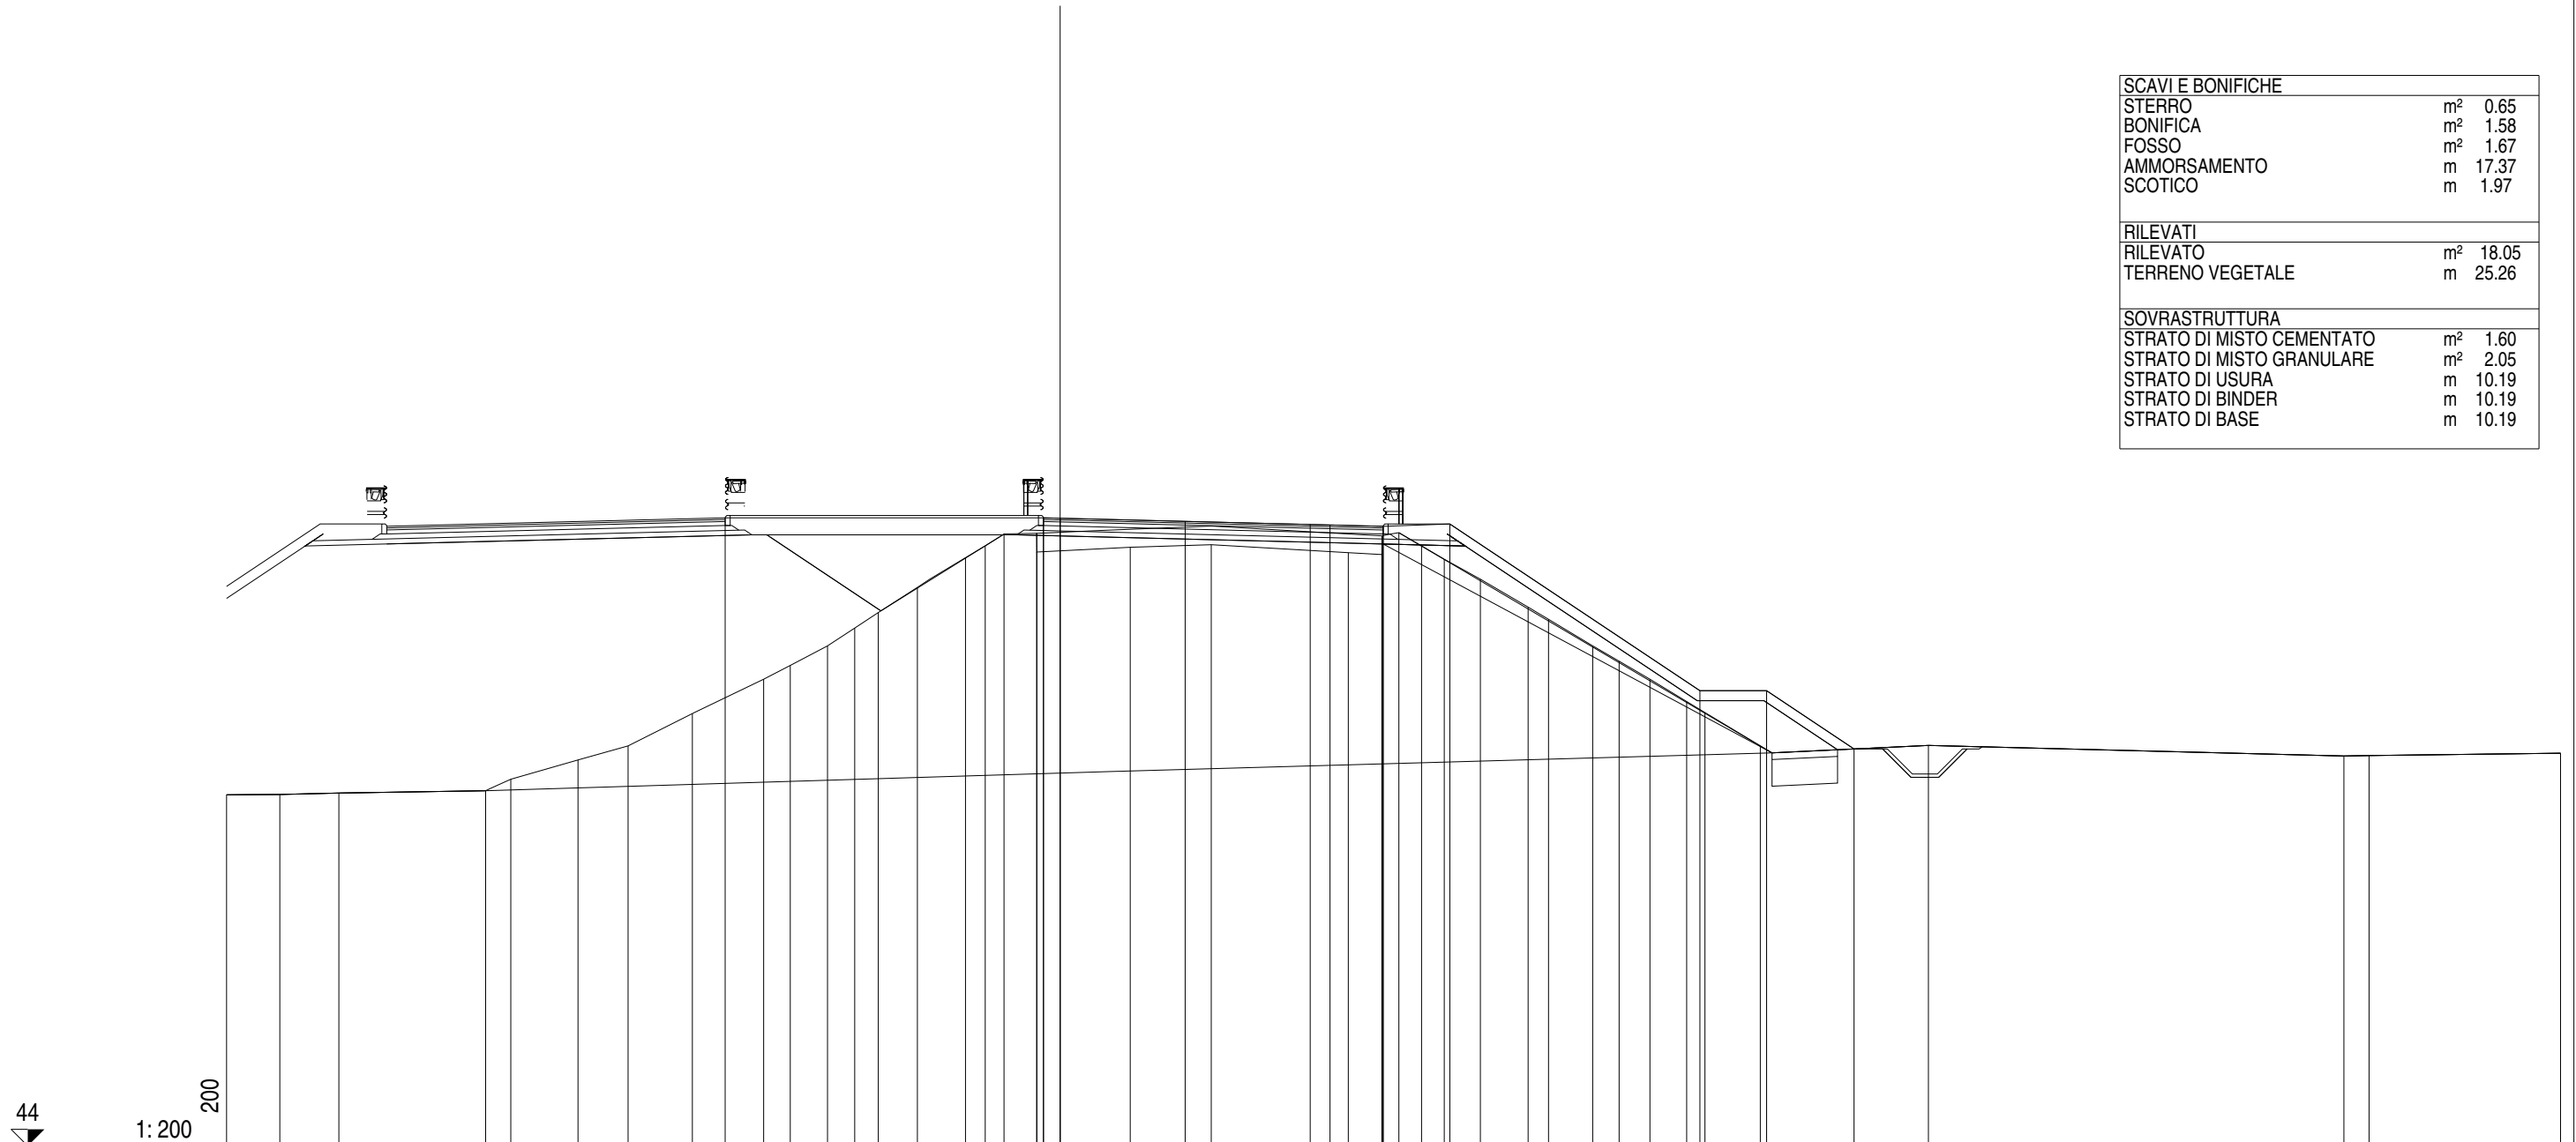

QUOTE PAVIMENTAZIONE	62.83 / 62.84																																					
DISTANZE PARZIALI PAVIMENTAZIONE	0.50 3.75 3.75 0.59 1.60																																					
QUOTE PROGETTO	62.84 / 62.83 / 62.84 / 62.59 / 62.66 / 57.66 / 57.66 / 55.91																																					
DISTANZE PARZIALI PROGETTO	9.55 0.50 9.69 2.00 7.50 2.00 2.62																																					
QUOTE TERRENO	54.53	54.54	54.59	54.65	55.00	55.58	56.00	56.97	58.00	58.41	59.00	59.53	60.00	60.75	61.64	62.00	62.35	62.37	61.81	61.96	62.03	61.80	61.74	62.30	62.40	61.60	61.00	60.16	59.80	59.00	58.54	58.00	57.33	57.00	56.00	56.01	55.71	55.78
DISTANZE PARZIALI TERRENO	1.60	1.77	4.40	0.75	2.02	1.50	1.93	2.14	0.80	1.11	0.82	0.71	1.17	1.44	0.59	0.57	0.98	2.80	2.43	4.11	1.01	0.51	0.68	0.68	1.08	1.44	0.61	1.32	0.79	0.93	1.10	0.55	1.66	5.04	12.46	0.76	5.74	

Asse Sud L1
 Sezione S 64
 Km 1260.00

SCAVI E BONIFICHE	
STERRO	m² 0.03
BONIFICA	m² 2.13
FOSSO	m² 1.47
AMMORSAMENTO SCOTICO	m 16.93 m 2.66
RILEVATI	
RILEVATO	m² 22.47
TERRENO VEGETALE	m 25.74
SOVRASTRUTTURA	
STRATO DI MISTO CEMENTATO	m² 1.55
STRATO DI MISTO GRANULARE	m² 1.99
STRATO DI USURA	m 9.75
STRATO DI BINDER	m 9.75
STRATO DI BASE	m 9.75

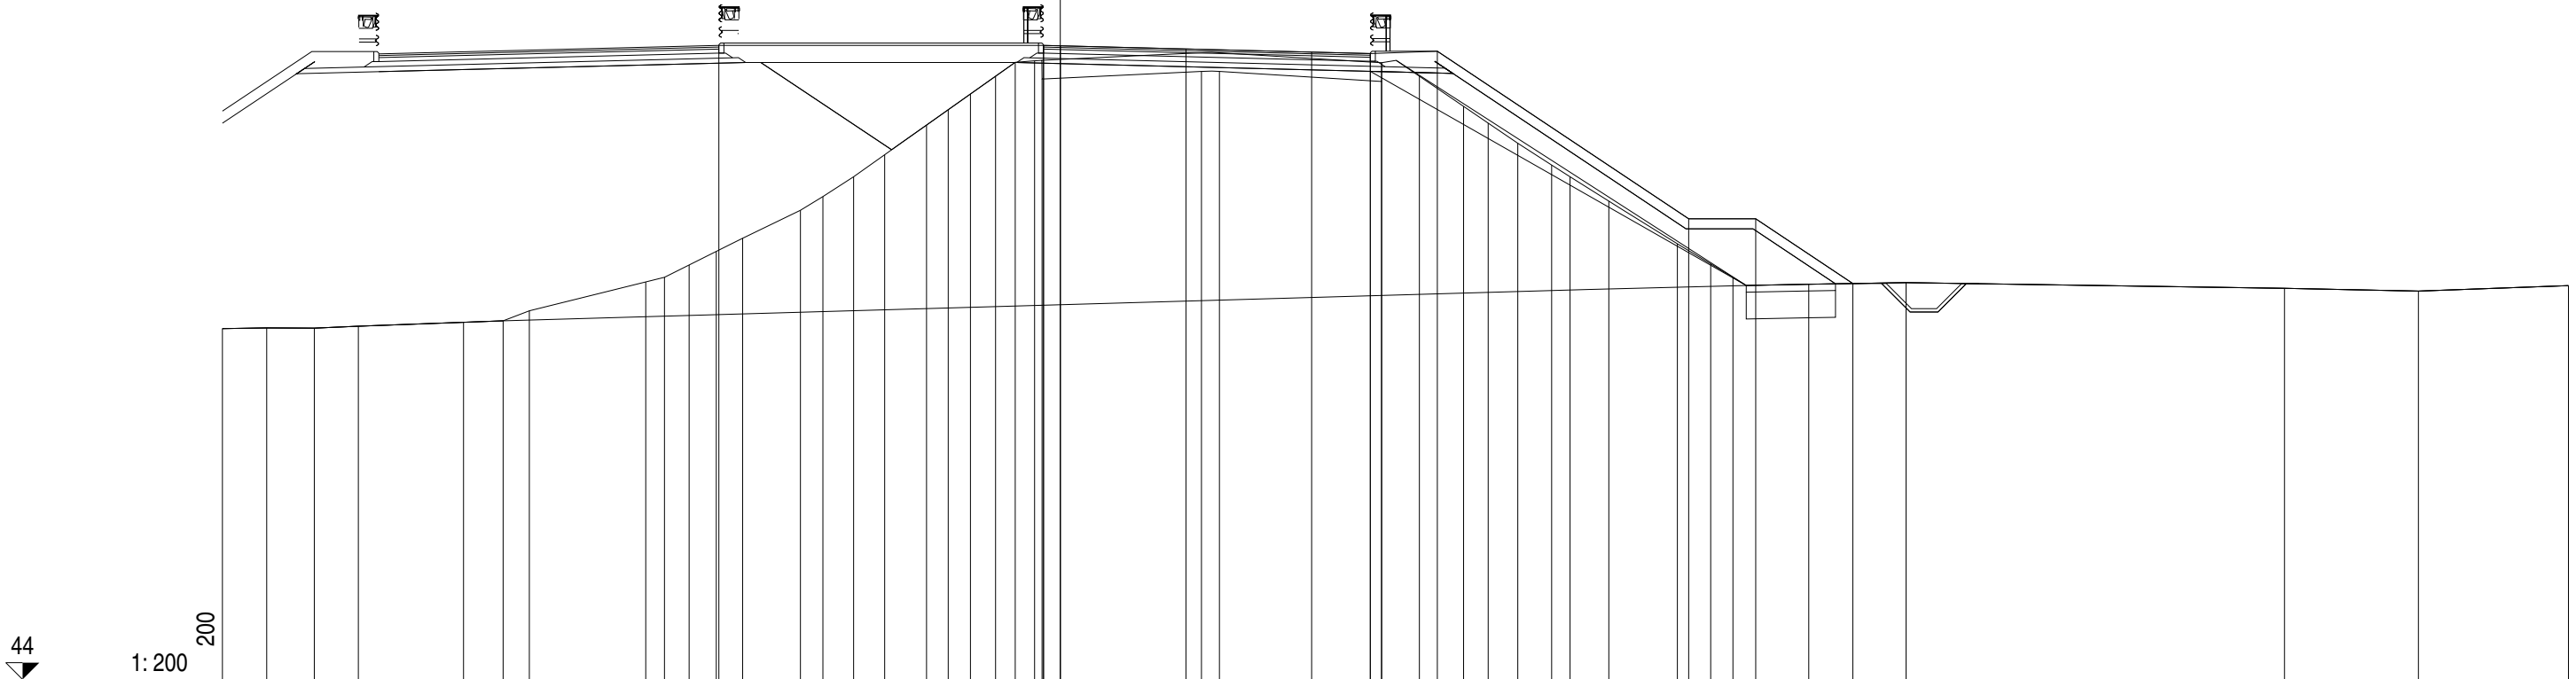

44


1:200

002

QUOTE PAVIMENTAZIONE				62.92	62.91	62.81	62.72	62.68																																	
DISTANZE PARZIALI PAVIMENTAZIONE				0.50	3.75	3.75	1.75																																		
QUOTE PROGETTO			62.92	62.92	62.91		62.88	62.75		57.75	57.75	55.81																													
DISTANZE PARZIALI PROGETTO				0.50	9.69		9.25	2.00	7.50	2.00	2.90																														
QUOTE TERRENO	54.47	54.49	54.48	54.54	54.66	55.00	54.70	55.16	56.77	56.37	56.00	55.86	57.16	58.00	58.41	59.00	59.66	80.54	61.00	61.47	62.00	62.46	61.92	62.14	62.40	62.00	61.10	60.60	60.00	59.35	59.00	58.27	57.00	56.40	56.00	55.79	55.84	55.67	55.59	55.75	
DISTANZE PARZIALI TERRENO	1.32	1.42	1.32	3.13	1.19	0.78	3.47	0.56	0.74	0.81	0.78	1.73	0.67	0.91	0.93	1.25	0.65	0.66	0.75	0.59	0.57	0.23	4.75	0.54	4.83	0.01	1.12	1.32	0.74	0.88	1.01	0.55	1.16	2.04	1.00	0.66	2.26	2.91	11.29	3.99	4.48

Asse Sud L1
 Sezione S 65
 Km 1280.00


SCAVI E BONIFICHE	
STERRO	m ² 0.05
BONIFICA	m ² 2.20
FOSSO	m ² 1.46
AMMORSAMENTO	m 16.94
SCOTICO	m 2.75
RILEVATI	
RILEVATO	m ² 22.06
TERRENO VEGETALE	m 25.83
SOVRASTRUTTURA	
STRATO DI MISTO CEMENTATO	m ² 1.54
STRATO DI MISTO GRANULARE	m ² 1.92
STRATO DI USURA	m 9.75
STRATO DI BINDER	m 9.75
STRATO DI BASE	m 9.75

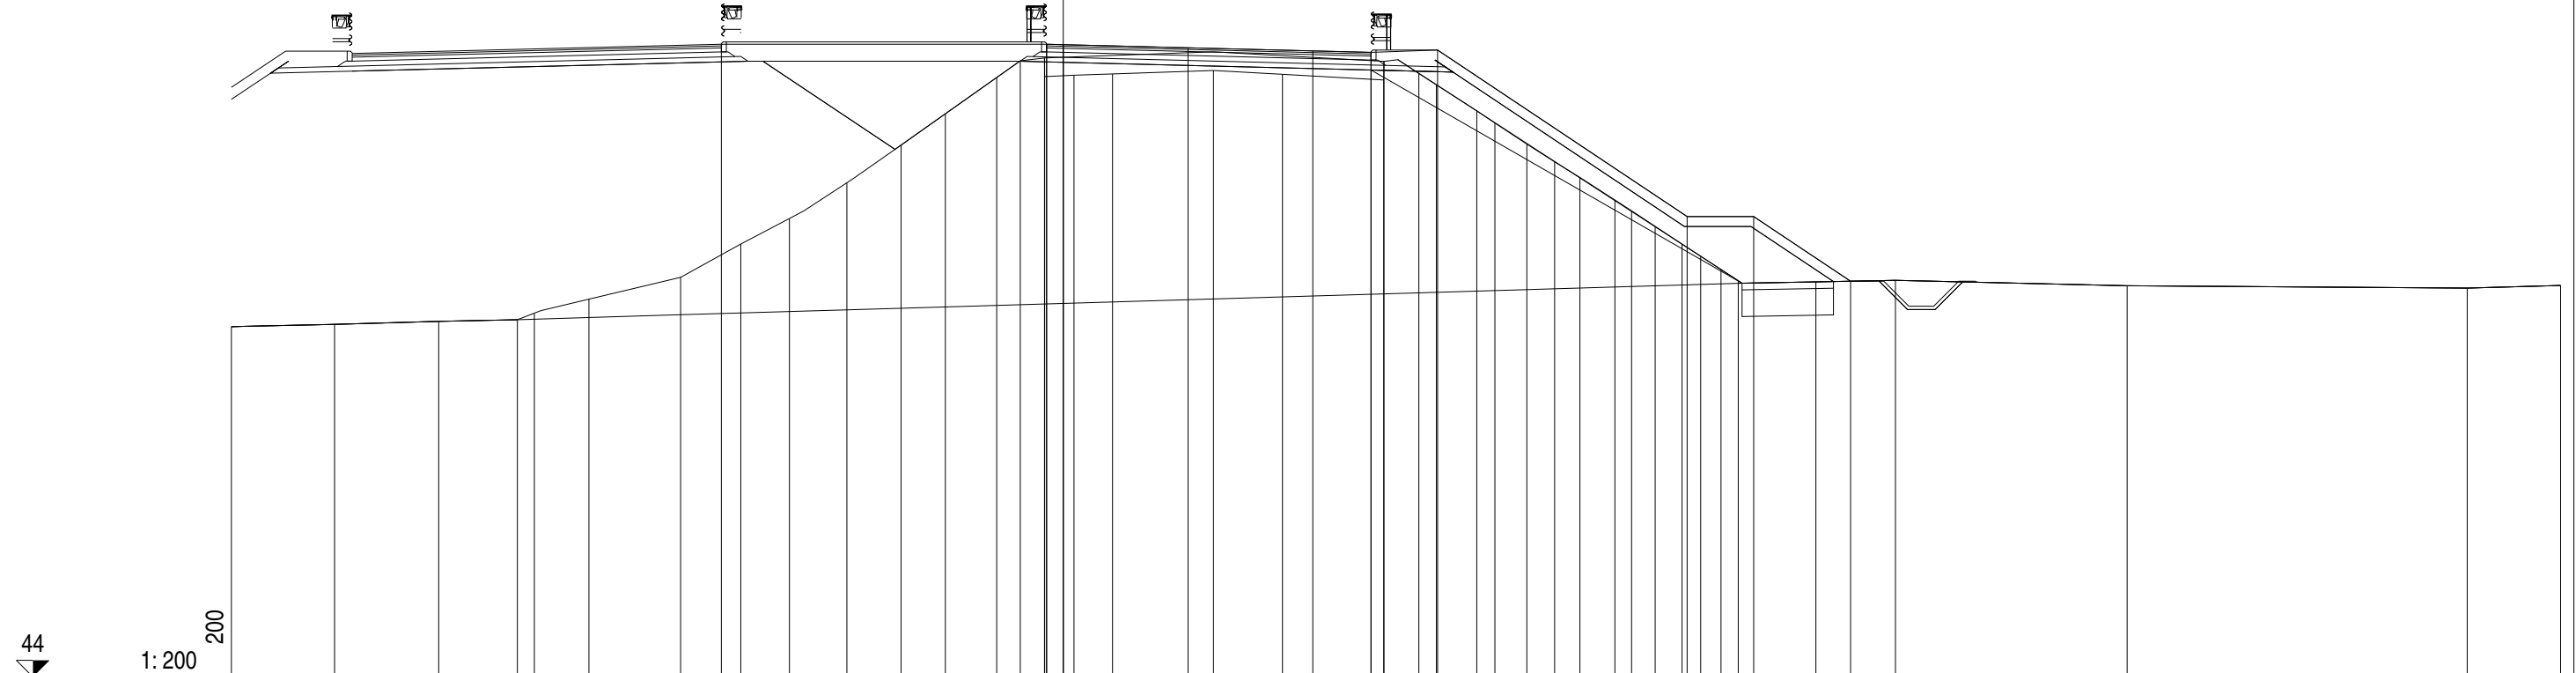

QUOTE PAVIMENTAZIONE	63.00 62.99 62.89 62.80 62.75 62.82 62.75 62.82 57.82 57.82 55.88	
DISTANZE PARZIALI PAVIMENTAZIONE	0.50 3.75 3.75 1.75 2.00 7.50 2.00 2.91	
QUOTE PROGETTO	63.00 62.99 63.00 62.99 62.75 62.82 57.82 57.82 55.88	
DISTANZE PARZIALI PROGETTO	9.77 0.50 9.25 2.00 7.50 2.00 2.91	
QUOTE TERRENO	54.52	54.59	54.68	54.73	54.92	55.34	56.00	57.00	57.77	58.84	59.97	60.91	62.00	62.50	62.59	62.09	62.07	62.11	62.21	62.10	61.93	62.49	62.12	61.78	61.00	60.63	60.00	59.47	59.00	58.32	58.00	57.53	57.00	56.54	56.24	55.90	55.86	55.91	55.75	55.68	55.76
DISTANZE PARZIALI TERRENO	3.10	3.13	2.36	0.52	1.64	2.75	1.81	1.46	1.73	1.63	1.33	1.54	0.71	0.73	0.88	1.16	3.03	2.08	3.04	0.01	1.05	0.52	1.22	0.54	0.96	0.84	0.76	1.05	0.50	0.71	0.81	0.56	0.61	0.52	2.33	2.39	6.96	10.22	2.81		

Asse Sud L1
 Sezione S 66
 Km 1300.00

SCAVI E BONIFICHE		
STERRO	m ²	0.02
BONIFICA	m ²	1.70
FOSSO	m ²	1.52
AMMORSAMENTO	m	17.38
SCOTICO	m	2.12
RILEVATI		
RILEVATO	m ²	24.59
TERRENO VEGETALE	m	25.89
SOVRASTRUTTURA		
STRATO DI MISTO CEMENTATO	m ²	1.53
STRATO DI MISTO GRANULARE	m ²	1.92
STRATO DI USURA	m	9.75
STRATO DI BINDER	m	9.75
STRATO DI BASE	m	9.75

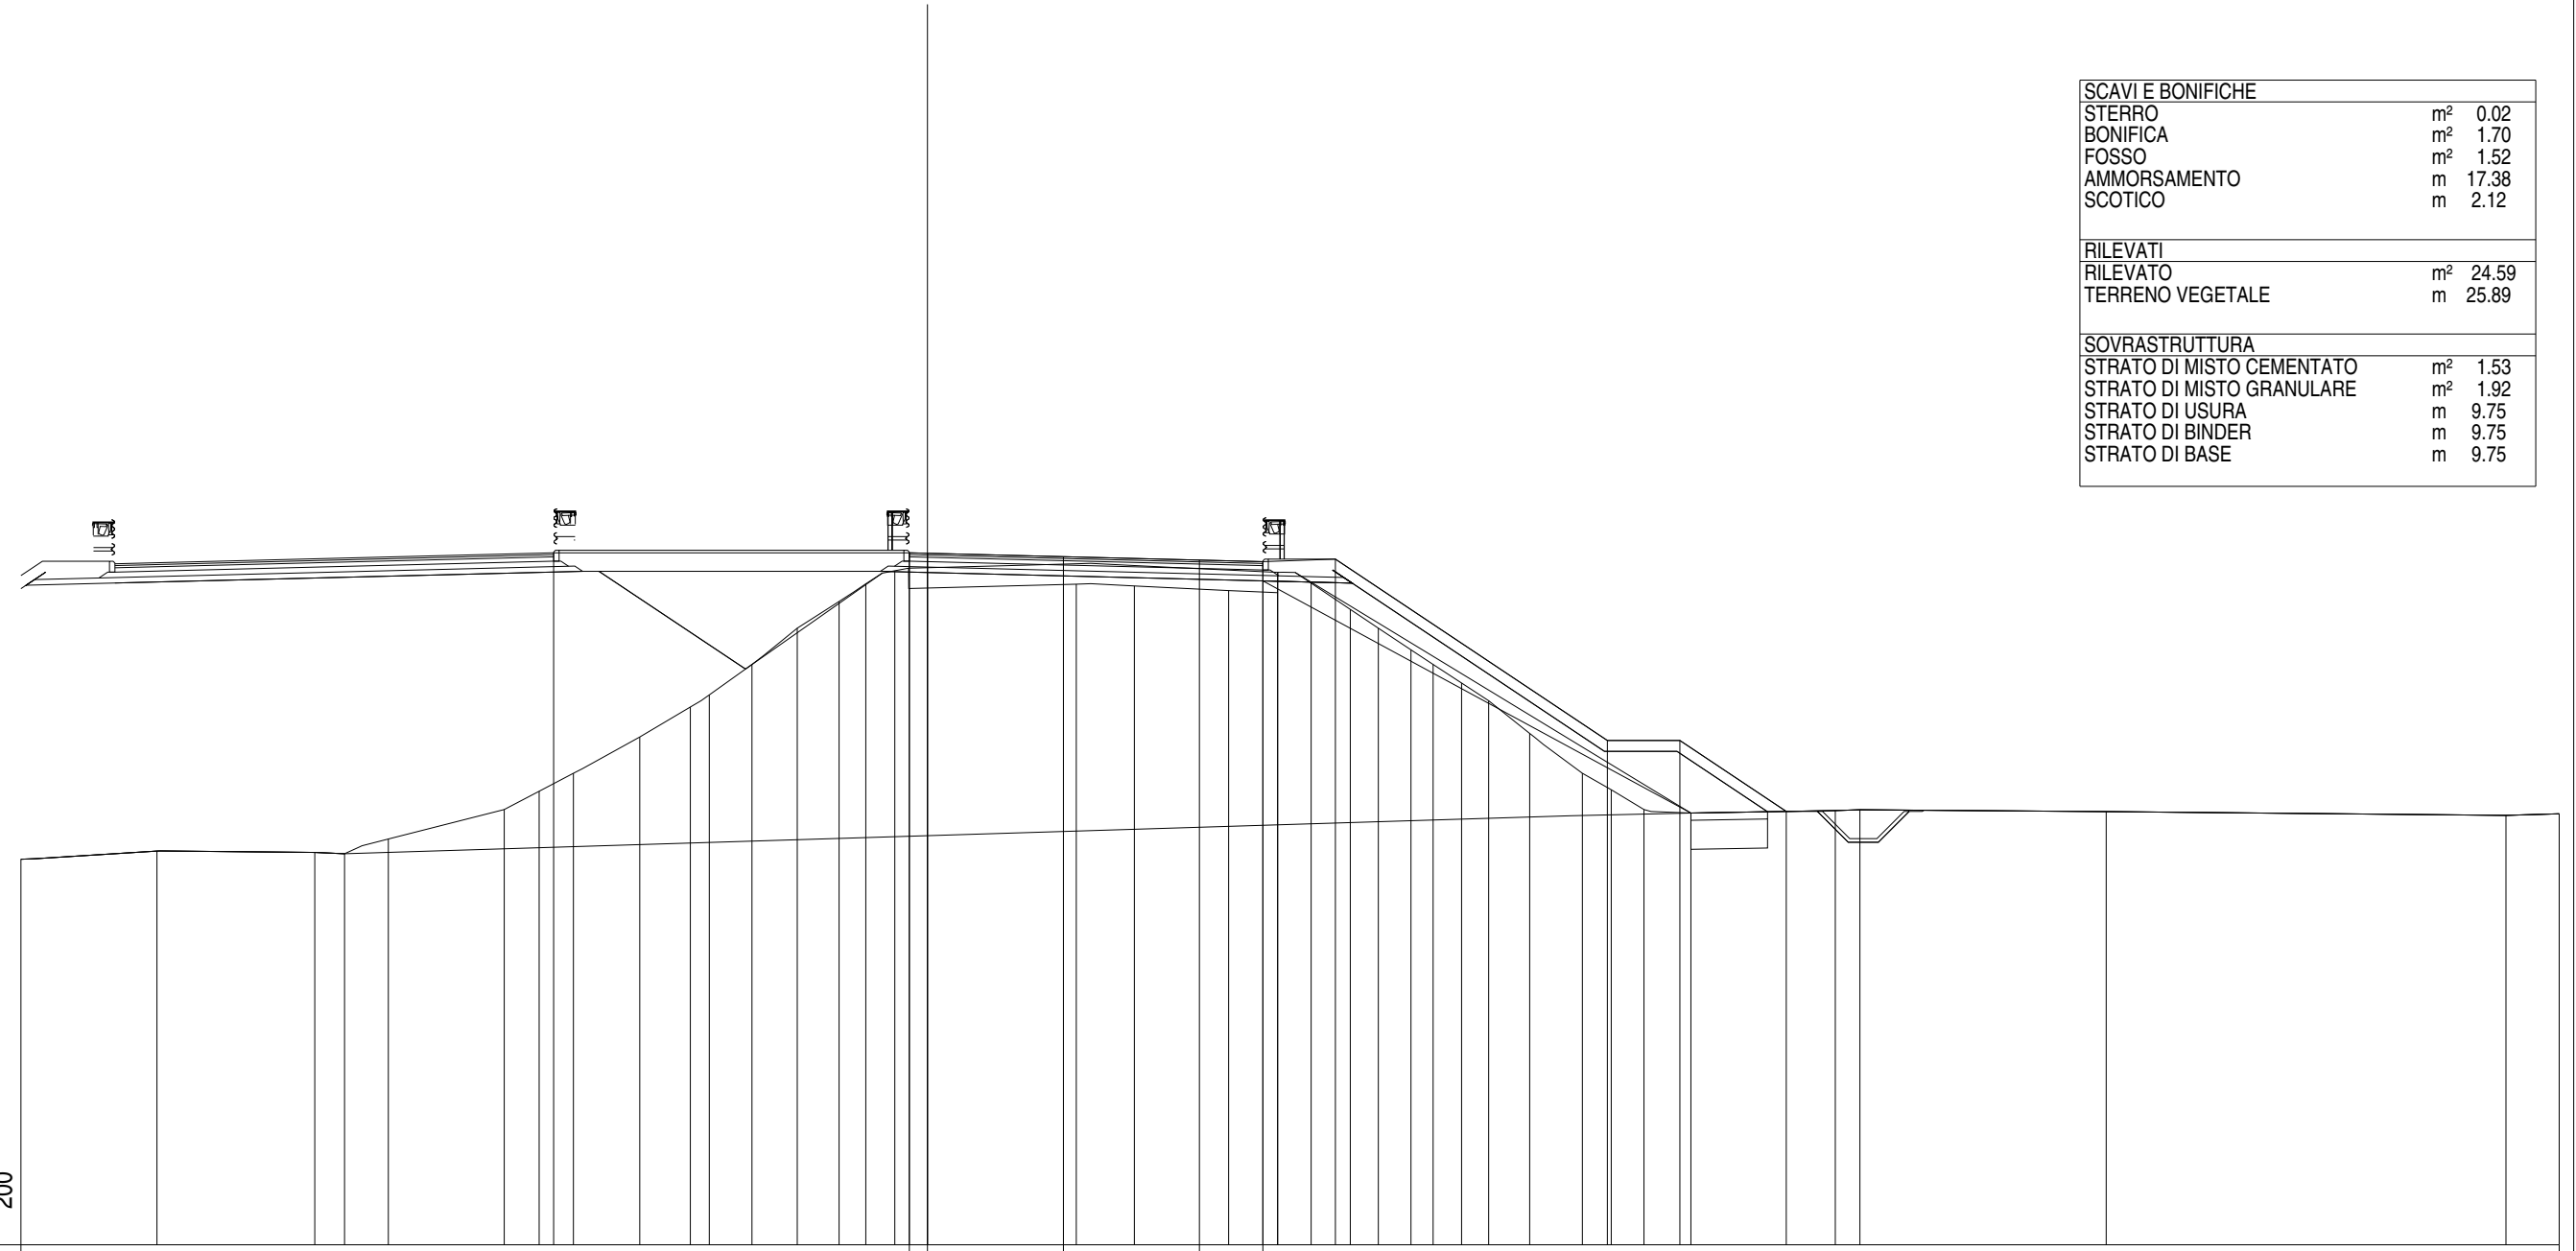


44
 1:200

QUOTE PAVIMENTAZIONE	63.07 63.08																																					
DISTANZE PARZIALI PAVIMENTAZIONE	0.50 3.75 3.75 1.75																																					
QUOTE PROGETTO	63.08 63.07 63.08 62.83 62.90 57.90 57.90 55.95																																					
DISTANZE PARZIALI PROGETTO	9.81 0.50 9.25 2.00 7.50 2.00 2.93																																					
QUOTE TERRENO	54.63	54.85	54.82	54.78	55.19	56.00	56.50	57.00	58.00	58.83	59.16	60.00	61.00	61.74	62.22	62.58	62.21	62.16	62.04	61.98	62.54	62.24	61.52	61.00	60.40	60.00	59.49	59.00	58.10	57.00	56.55	56.00	55.90	55.95	55.97	55.99	55.94	55.88
DISTANZE PARZIALI TERRENO	3.75	4.35	0.82	1.21	3.20	0.96	0.95	1.83	1.39	0.52	1.18	1.25	1.15	0.74	0.80	5.00	1.61	2.60	1.34	0.01	0.92	1.08	0.77	0.90	0.61	0.79	0.75	1.13	1.45	0.80	0.90	1.29	3.99	0.67	6.80	11.02	1.47	

Asse Sud L1
 Sezione S 68
 Km 1340.00

SCAVI E BONIFICHE		
STERRO	m ²	0.36
BONIFICA	m ²	1.04
FOSSO	m ²	1.38
AMMORSAMENTO	m	18.72
SCOTICO	m	1.30
RILEVATI		
RILEVATO	m ²	21.33
TERRENO VEGETALE	m	26.00
SOVRASTRUTTURA		
STRATO DI MISTO CEMENTATO	m ²	1.71
STRATO DI MISTO GRANULARE	m ²	1.99
STRATO DI USURA	m	10.52
STRATO DI BINDER	m	10.52
STRATO DI BASE	m	10.52

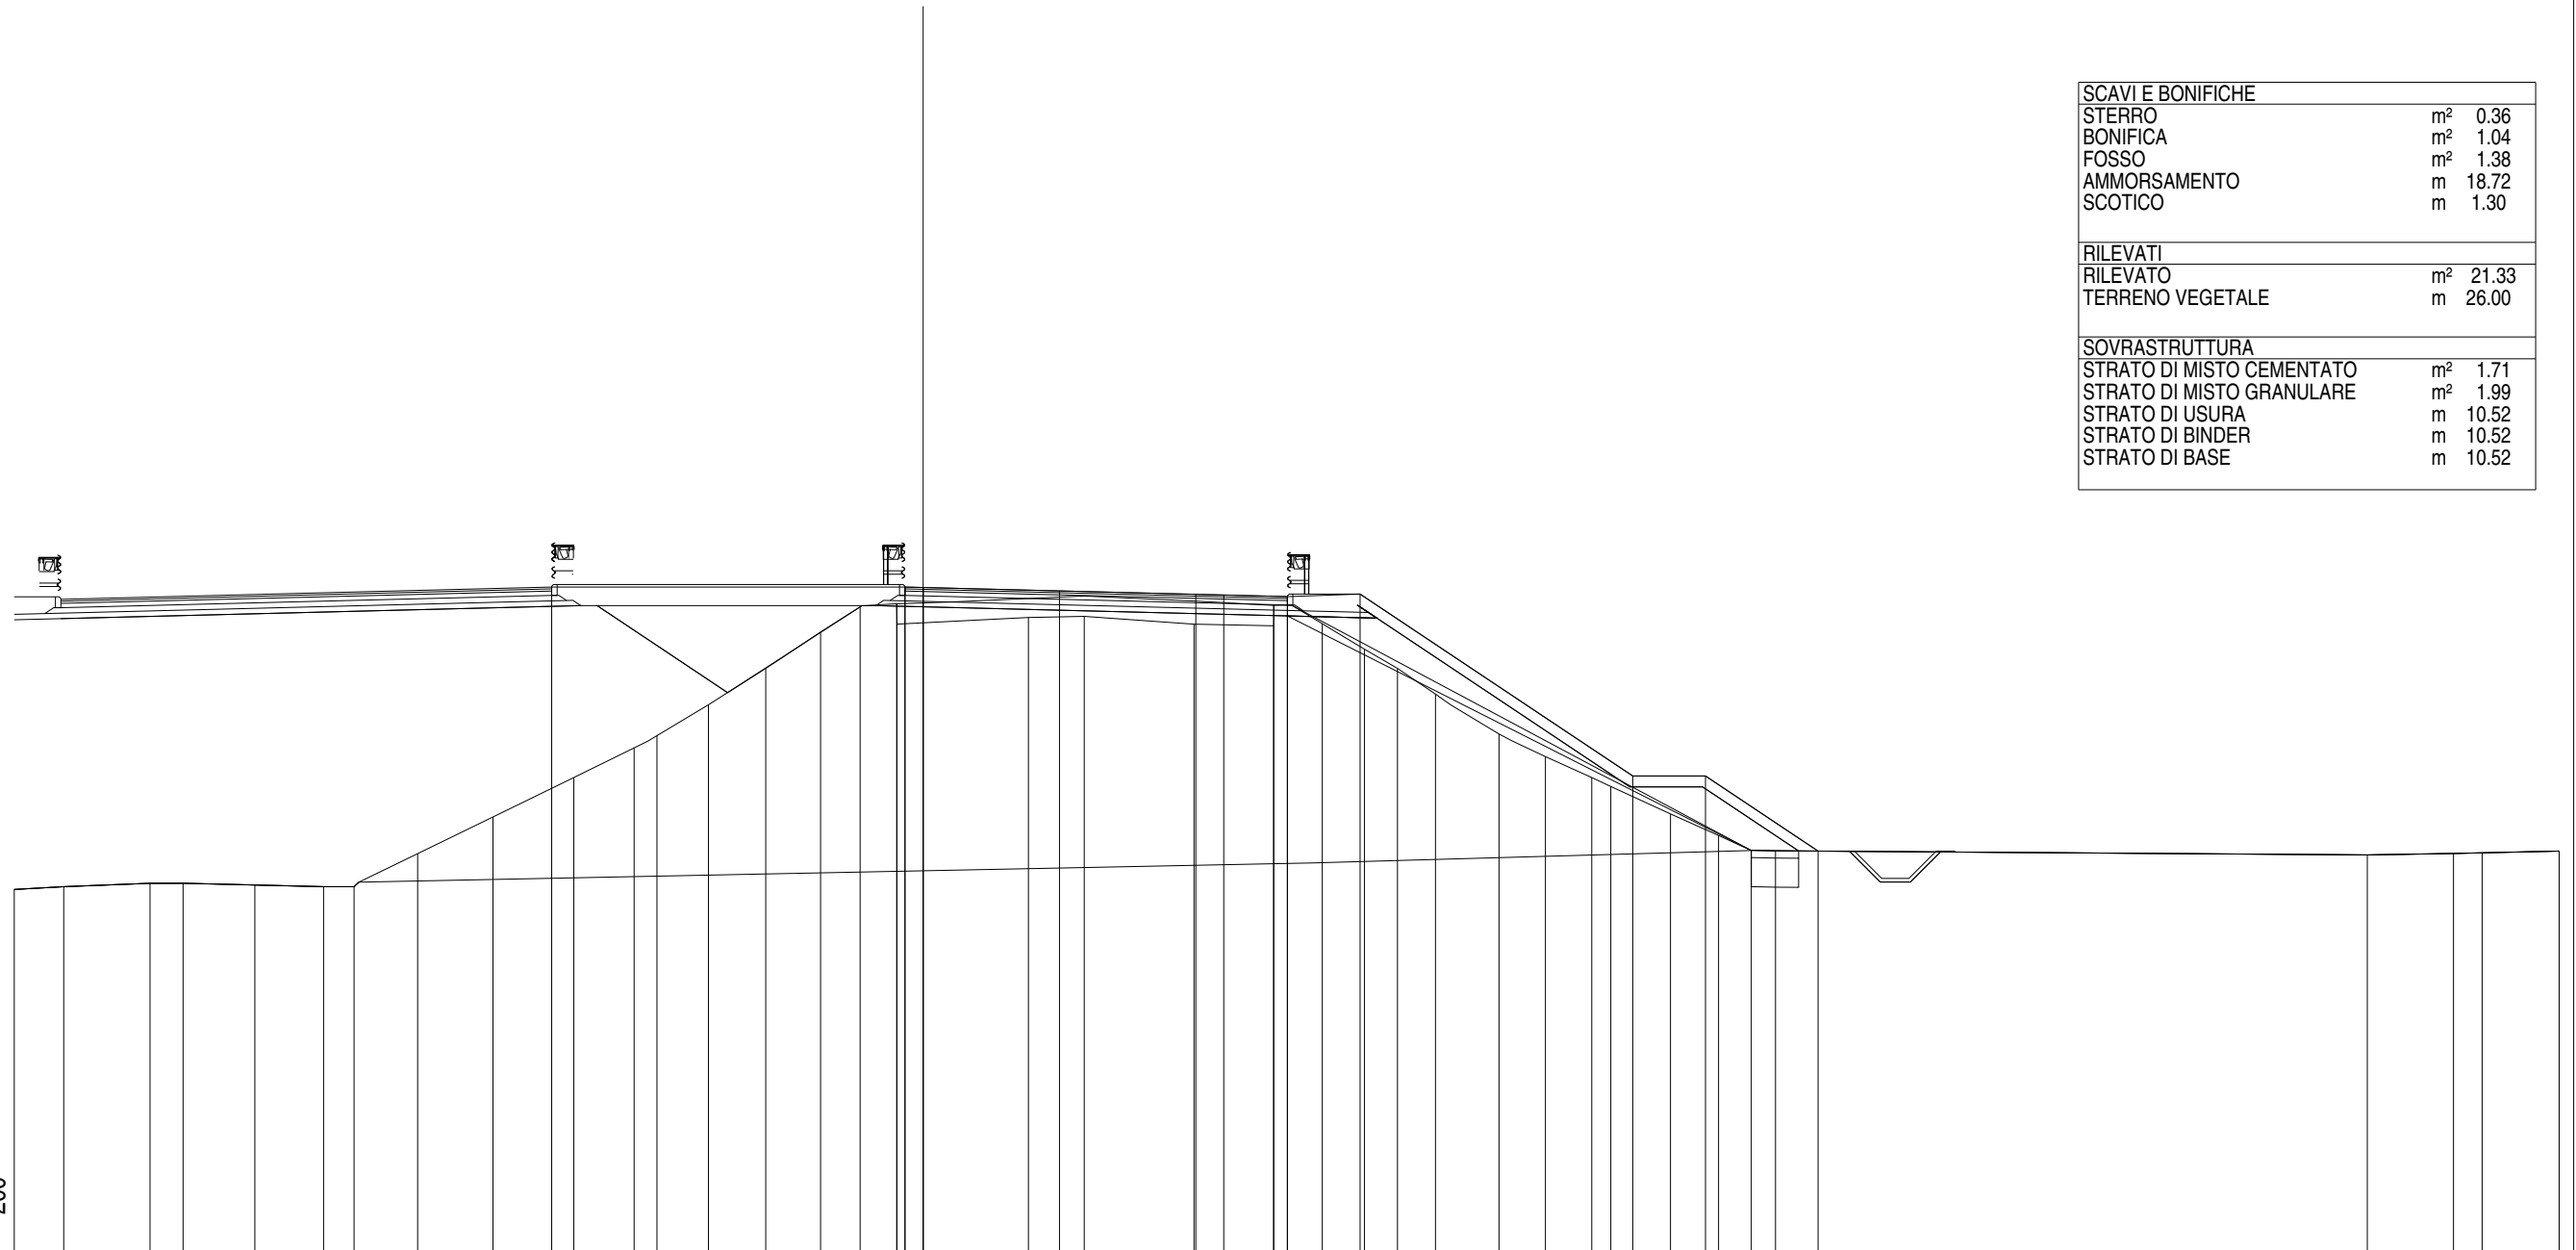


45
 1:200
 002

QUOTE PAVIMENTAZIONE	63.22																							63.24	63.22	63.24	62.97	63.04	58.04	58.04	55.98	55.98	55.91	55.93	55.98		
DISTANZE PARZIALI PAVIMENTAZIONE	0.50																							3.75	3.75	0.77	1.75										
QUOTE PROGETTO	63.24																							63.24	63.22	63.24	62.97	63.04	58.04	58.04	55.98	55.98	55.91	55.93	55.98		
DISTANZE PARZIALI PROGETTO	9.72																							0.50	10.02	2.00	7.50	2.00	3.10								
QUOTE TERRENO	54.92	55.00	55.09	55.09	55.05	55.00	55.00	55.91	56.92	58.00	58.81	59.15	60.00	61.00	62.00	62.09	62.78	62.22	62.73	62.23	61.53	61.00	60.29	59.20	58.58	58.00	57.75	57.00	56.41	55.99	55.99	55.87	55.91	55.93	55.98		
DISTANZE PARZIALI TERRENO	1.36	2.37	0.91	1.98	1.89	0.84	1.75	2.07	2.22	1.66	0.63	1.41	1.58	1.51	1.09	1.00	0.01	3.62	1.53	3.02	2.19	1.34	1.16	0.91	1.04	1.75	1.28	1.27	0.52	1.65	1.32	0.90	0.66	16.28	2.37	0.79	2.12

Asse Sud L1
 Sezione S 70
 Km 1380.00

SCAVI E BONIFICHE
RILEVATI
SOVRASTRUTTURA

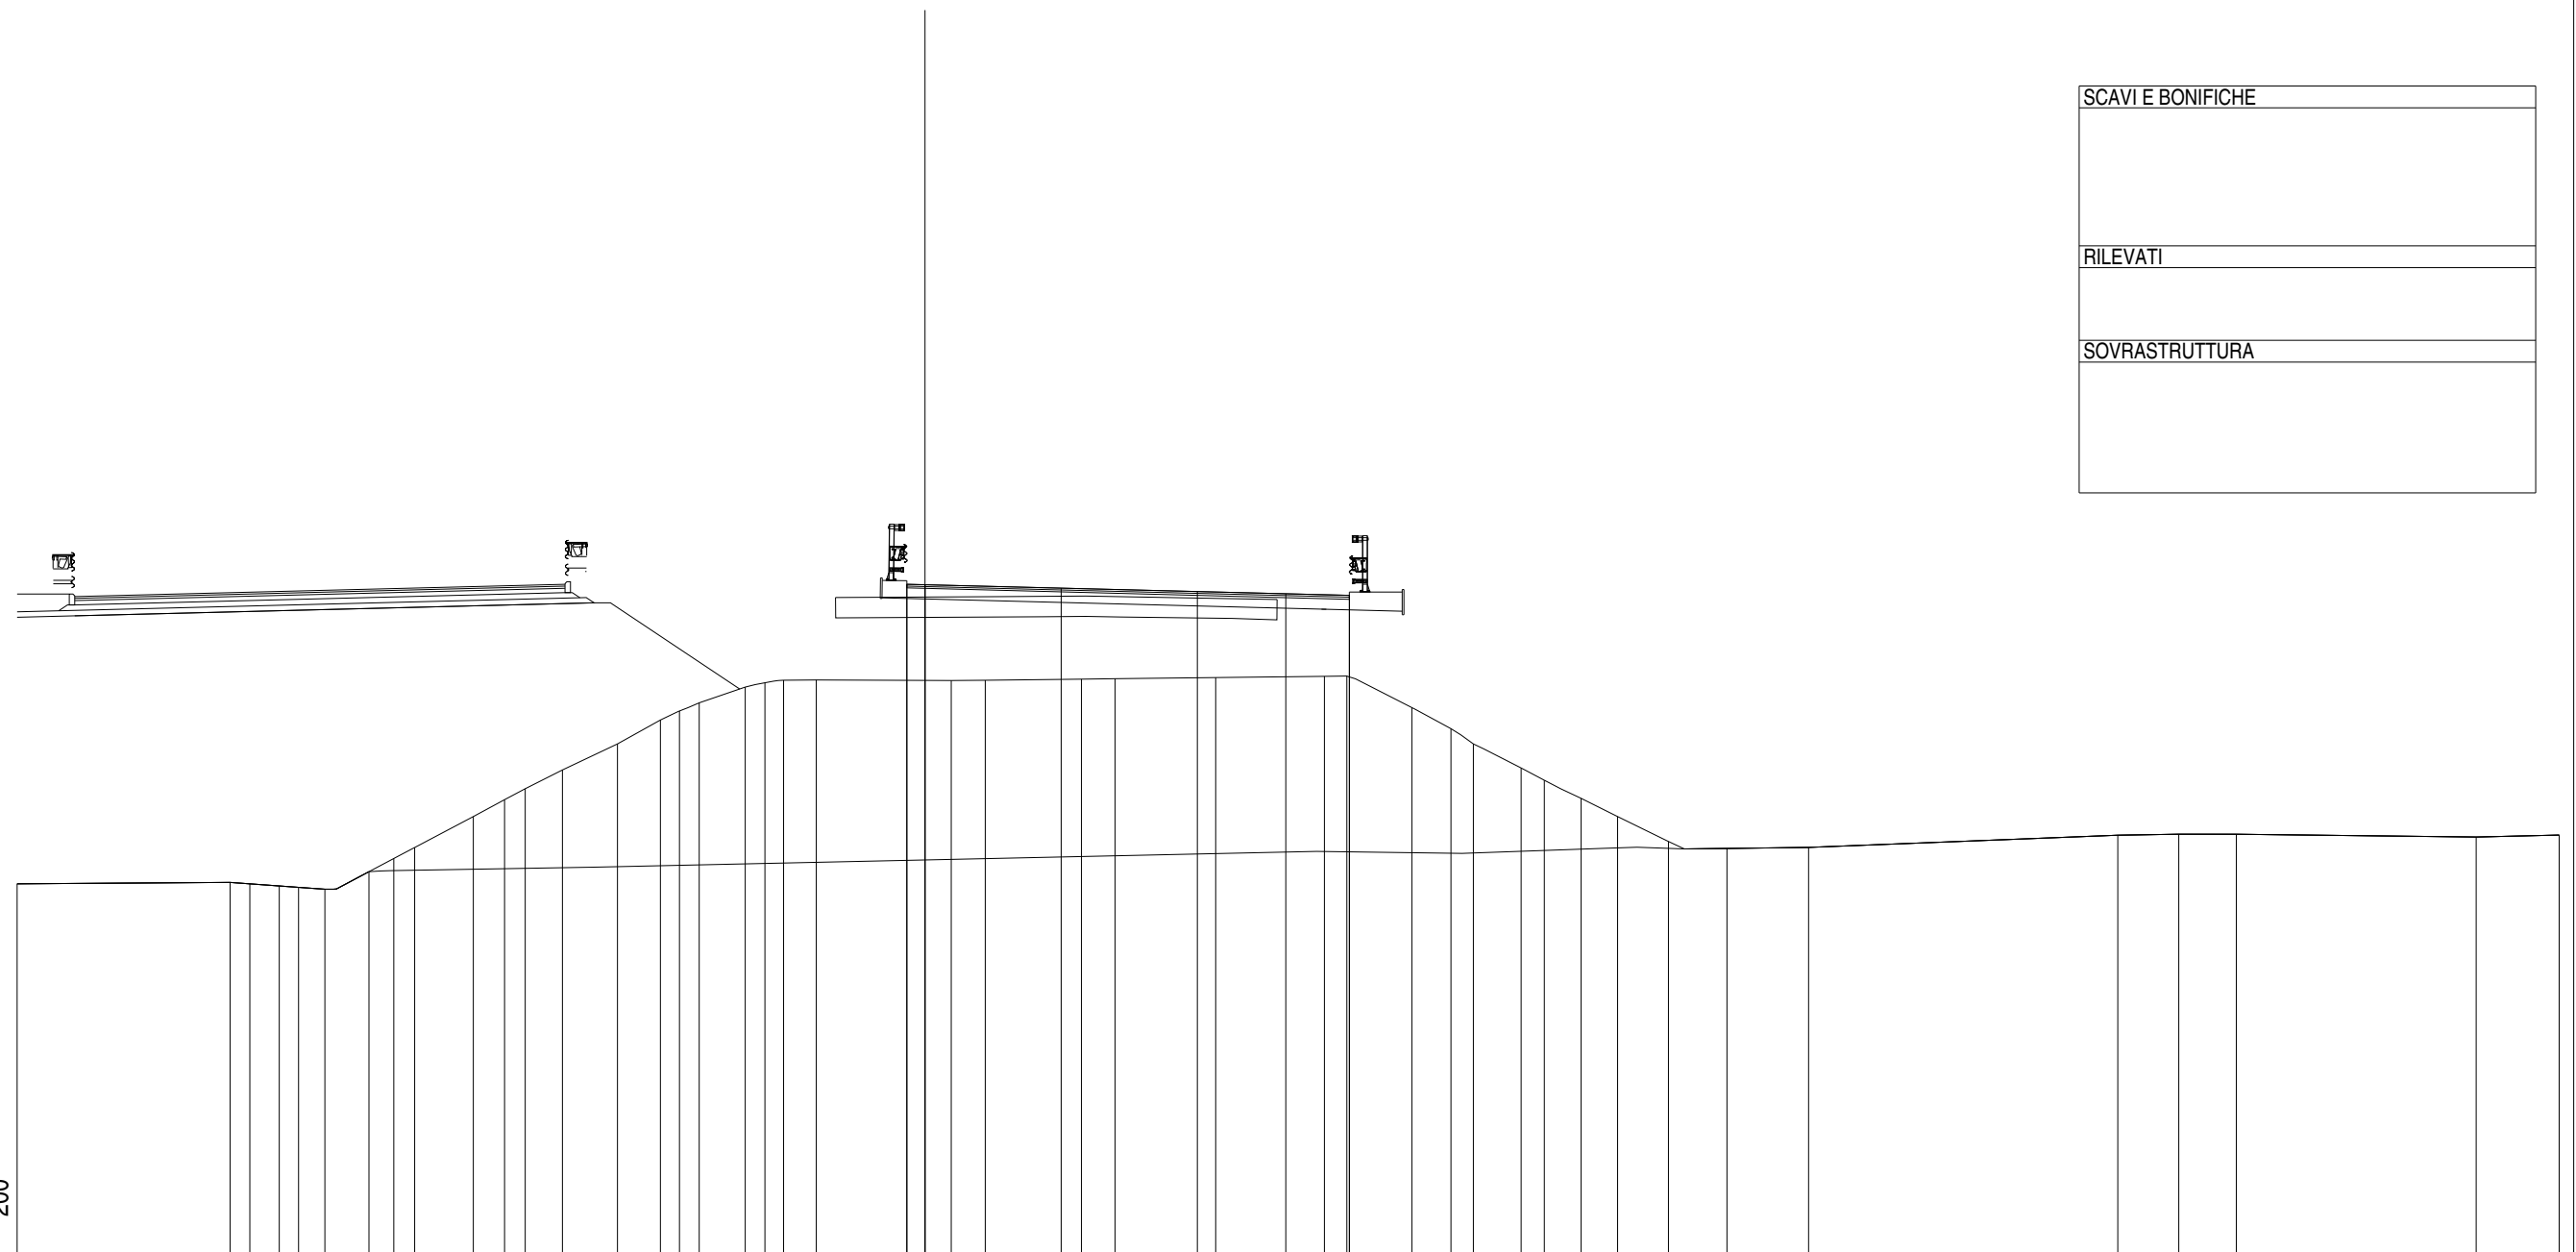


45
 1:200

QUOTE PAVIMENTAZIONE					63.38	63.38	63.29	63.19	63.13	63.09																																		
DISTANZE PARZIALI PAVIMENTAZIONE					0.50	3.75	3.75	2.44	1.75																																			
QUOTE PROGETTO					63.38	63.38				63.09																																		
DISTANZE PARZIALI PROGETTO					0.50					11.69																																		
QUOTE TERRENO	55.15																																		56.49									
DISTANZE PARZIALI TERRENO		5.86	0.55	0.81	0.53	0.72	1.22	0.68	0.58	1.61	0.86	0.57	1.03	1.51	1.18	0.53	0.54	1.27	0.54	0.52	0.90	3.71	0.94	2.65	0.93	2.76	3.00	0.62	1.79	1.07	0.62	1.32	0.63	1.02	1.00	1.40	1.61	2.25		8.52	1.68	1.58	6.60	2.29

Asse Sud L1
 Sezione S 71
 Km 1400.00

SCAVI E BONIFICHE
RILEVATI
SOVRASTRUTTURA

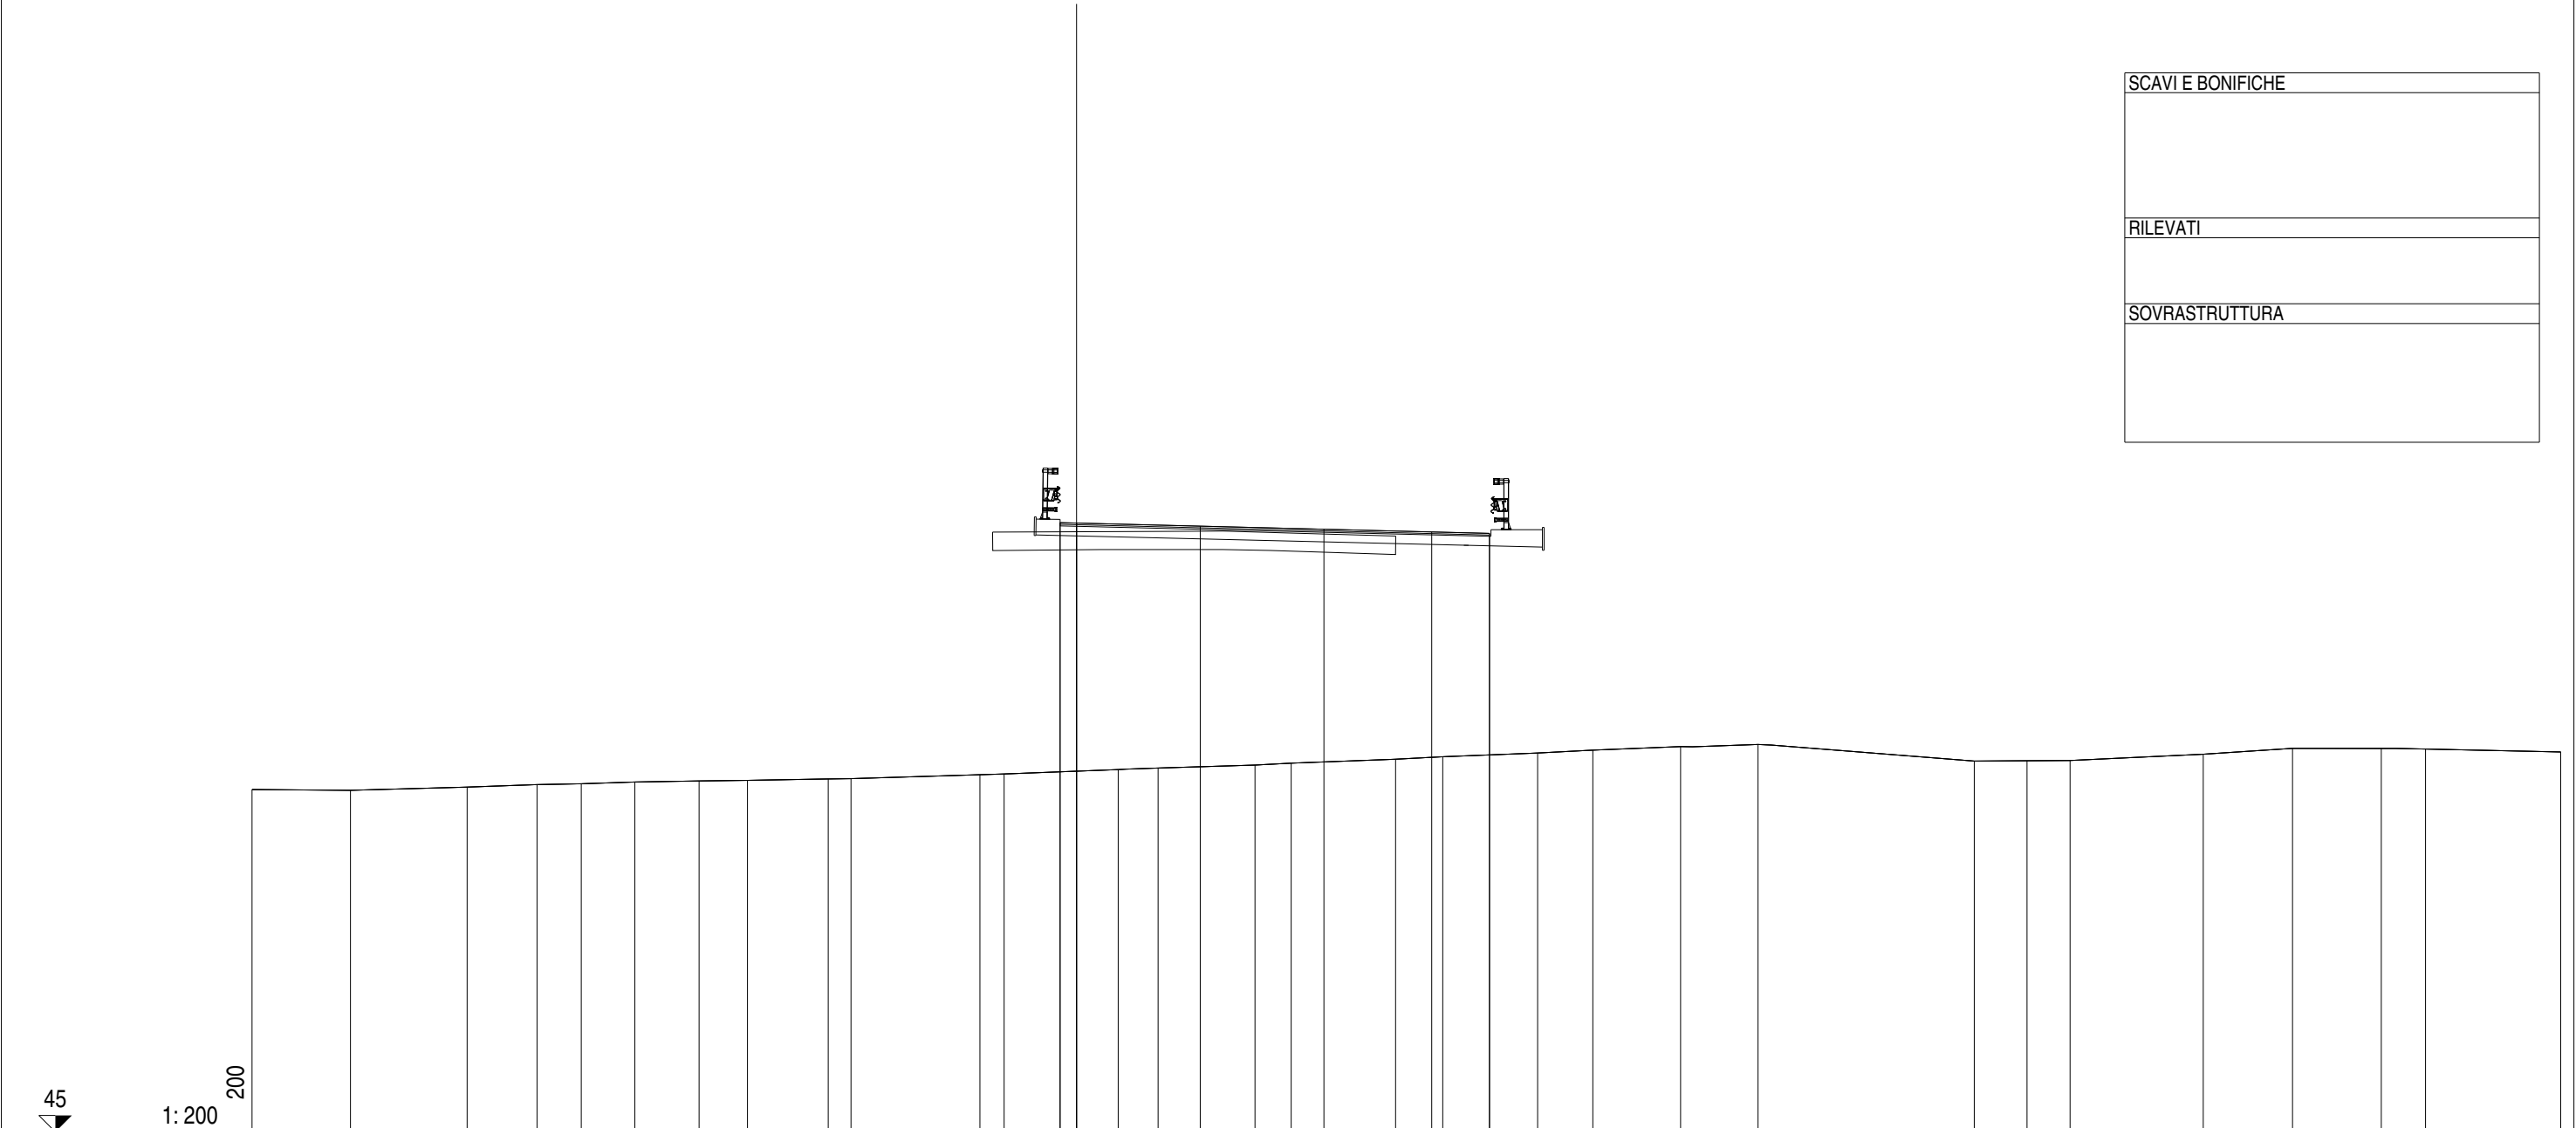


QUOTE PAVIMENTAZIONE	63.47 63.46 63.47 63.37 63.27 63.19 63.15 63.15 63.49 63.58 63.68 63.75 63.24 63.25 63.26 63.45 63.63 63.63 63.61 63.52																													
DISTANZE PARZIALI PAVIMENTAZIONE	0.50 3.75 3.75 3.27 1.75																													
QUOTE PROGETTO	63.47 63.46 63.15																													
DISTANZE PARZIALI PROGETTO	0.50 12.52																													
QUOTE TERRENO	55.38	55.36	55.45	55.53	55.56	55.61	55.64	55.66	55.70	55.71	55.83	55.85	55.99	56.03	56.12	56.18	56.30	56.38	56.49	56.58	56.68	56.75	56.24	56.25	56.26	56.45	56.63	56.63	56.61	56.52
DISTANZE PARZIALI TERRENO	2.98	3.54	2.12	1.34	1.63	1.94	1.47	2.45	0.69	3.91	0.73	3.46	1.21	2.94	1.10	3.16	1.43	2.88	1.67	2.66	2.35	6.56	1.60	1.30	4.04	2.71	2.69	1.34	4.10	

Asse Sud L1
 Sezione AP03.S-A
 Km 1415.94

SCAVI E BONIFICHE	
FOSSO	m ² 1.42
AMMORSAMENTO	m 13.21
RILEVATI	
RILEVATO	m ² 52.83
TERRENO VEGETALE	m 25.62
SOVRASTRUTTURA	
STRATO DI MISTO CEMENTATO	m ² 2.16
STRATO DI MISTO GRANULARE	m ² 2.40
STRATO DI USURA	m 13.50
STRATO DI BINDER	m 13.50
STRATO DI BASE	m 13.50


50
 1:200

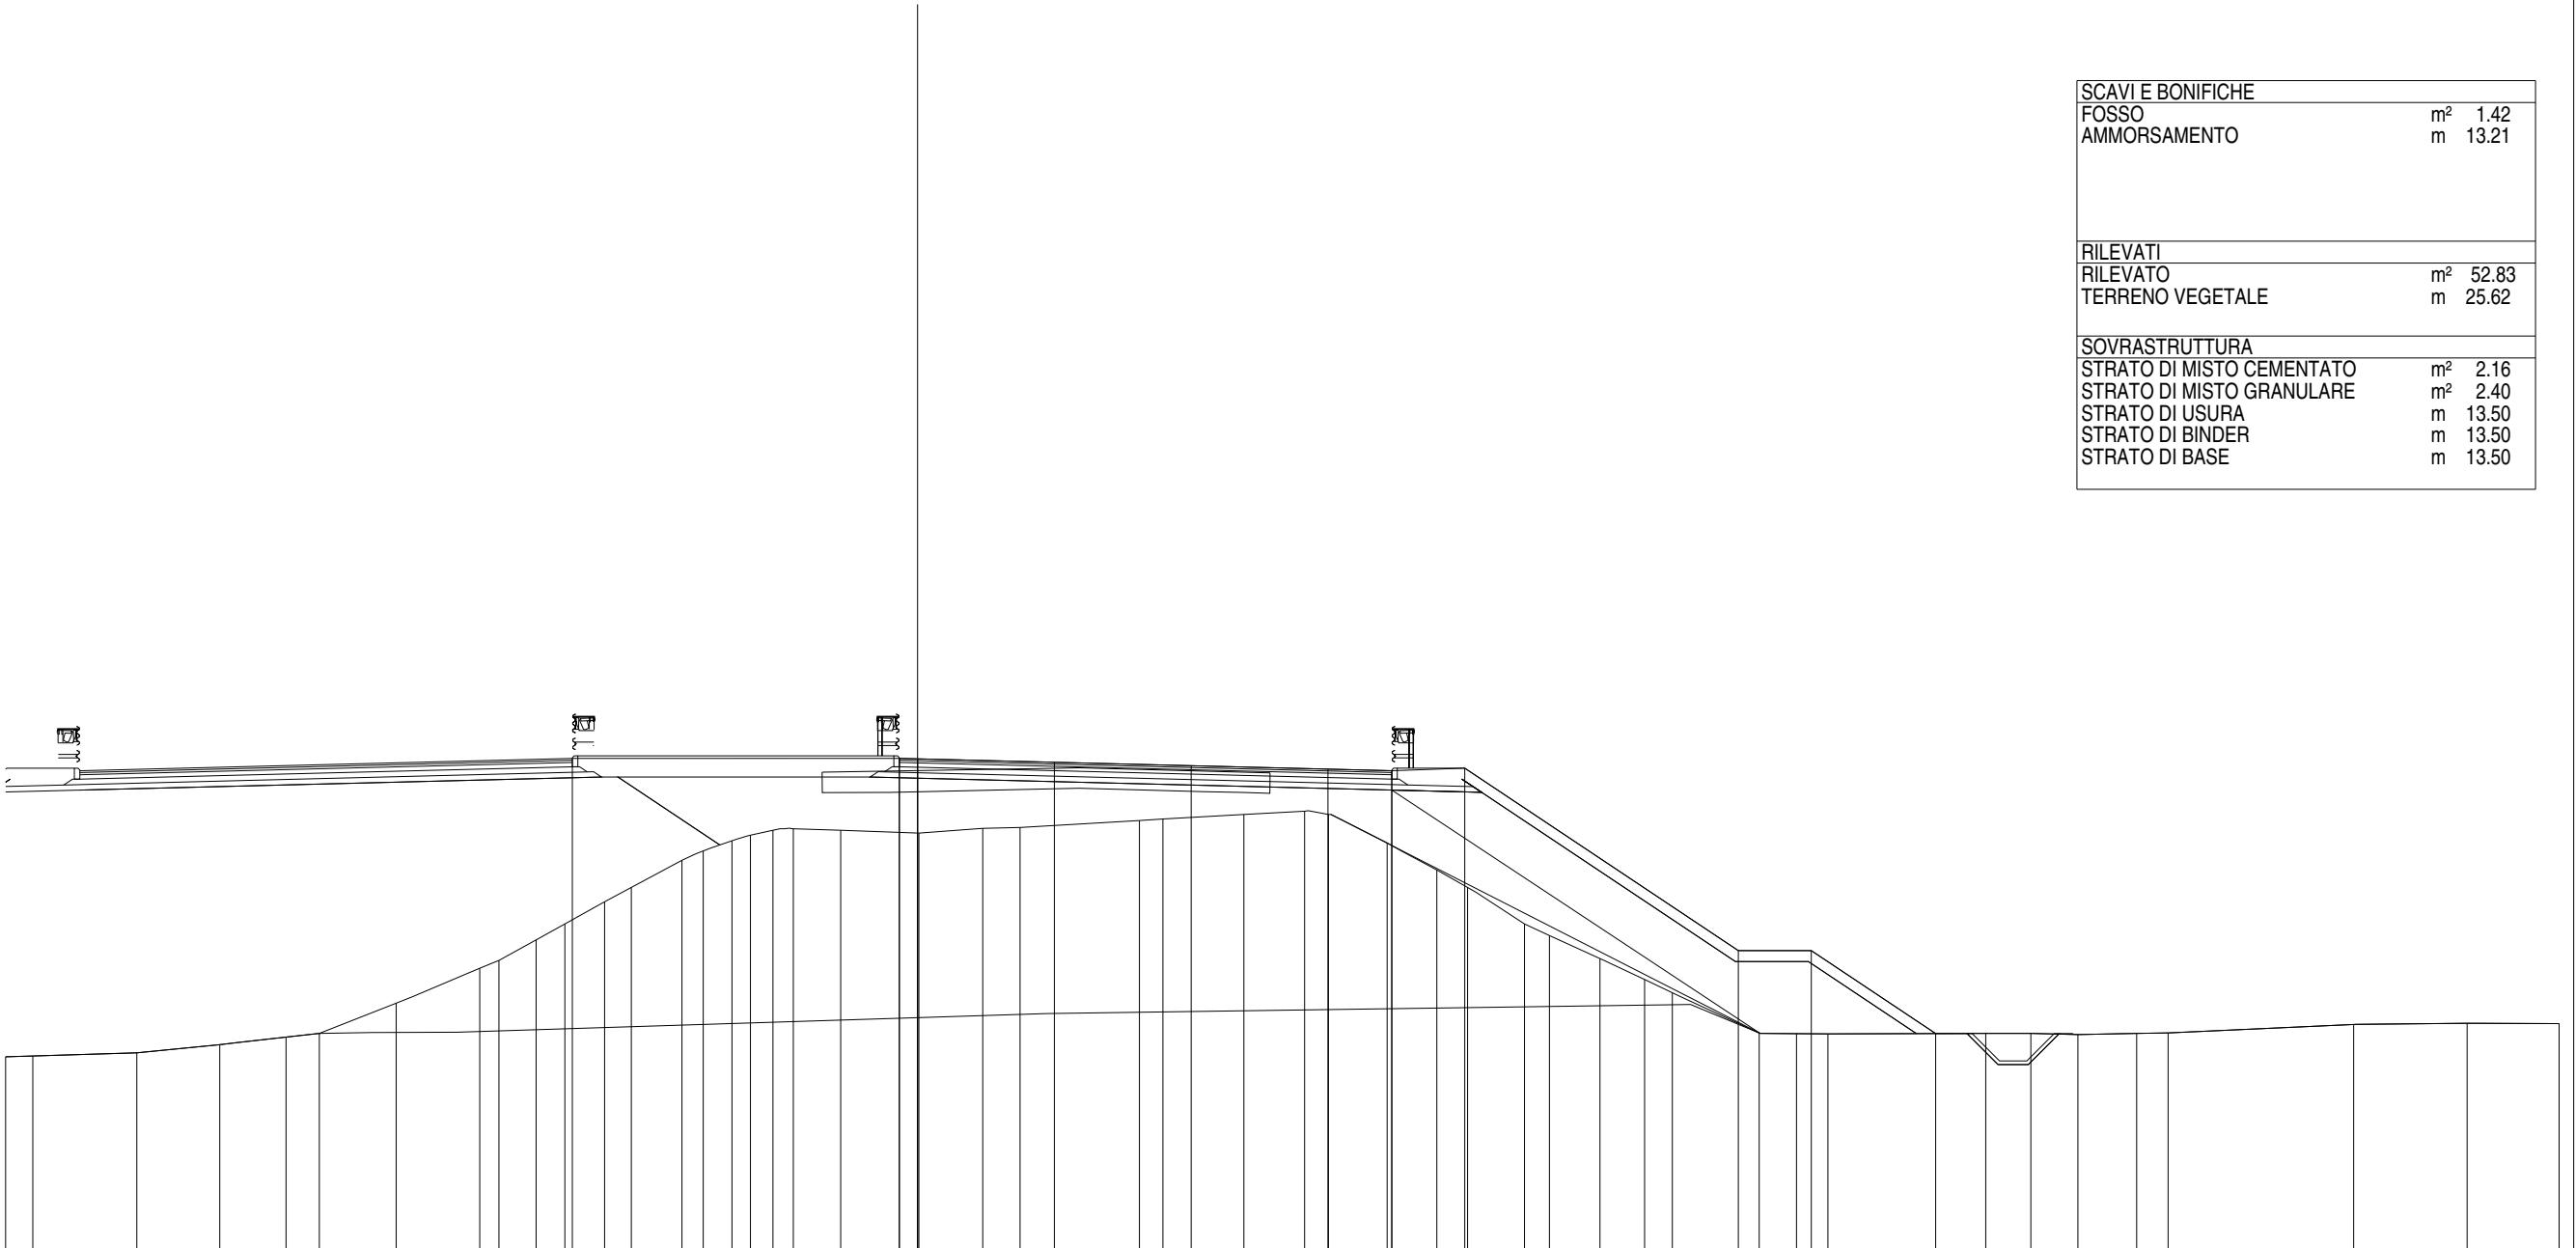

QUOTE PAVIMENTAZIONE													63.52	63.54																																			
DISTANZE PARZIALI PAVIMENTAZIONE													0.50	3.75	3.75	3.75	1.75																																
QUOTE PROGETTO													63.54	63.52	63.20	63.27	58.27	58.27	56.00																														
DISTANZE PARZIALI PROGETTO													0.50	8.96	13.00	2.00	7.50	2.00	3.41																														
QUOTE TERRENO	55.36	55.38	55.47	55.69	55.90	56.00	56.83	57.79	58.00	58.56	59.00	59.61	60.00	60.74	61.00	61.28	61.43	61.57	61.61	61.57	61.49	61.62	61.64	61.83	61.88	62.00	62.09	62.00	61.22	60.48	60.00	60.00	59.00	58.68	58.05	57.48	57.11	56.01	55.99	55.99	56.01	56.00	56.00	55.97	56.00	56.01	56.24	56.28	56.27
DISTANZE PARZIALI TERRENO	0.75	2.85	2.27	1.82	0.91	2.11	2.29	0.52	1.02	0.79	1.09	0.73	1.39	0.58	0.79	0.51	0.62	0.55	1.30	2.15	1.75	1.02	3.27	0.65	2.22	1.66	0.65	1.61	1.36	0.85	1.56	0.68	1.39	1.22	0.76	2.38	1.02	0.87		4.32	1.24	1.29	1.61	0.86	5.09	3.11	2.52		

Asse Sud L1
 Sezione S 72
 Km 1420.00

SCAVI E BONIFICHE	
STERRO	m ² 0.48
BONIFICA	m ² 3.45
FOSSO	m ² 1.31
AMMORSAMENTO	m 18.27
SCOTICO	m 4.31
RILEVATI	
RILEVATO	m ² 35.78
TERRENO VEGETALE	m 25.77
SOVRASTRUTTURA	
STRATO DI MISTO CEMENTATO	m ² 2.11
STRATO DI MISTO GRANULARE	m ² 2.49
STRATO DI USURA	m 13.50
STRATO DI BINDER	m 13.50
STRATO DI BASE	m 13.50

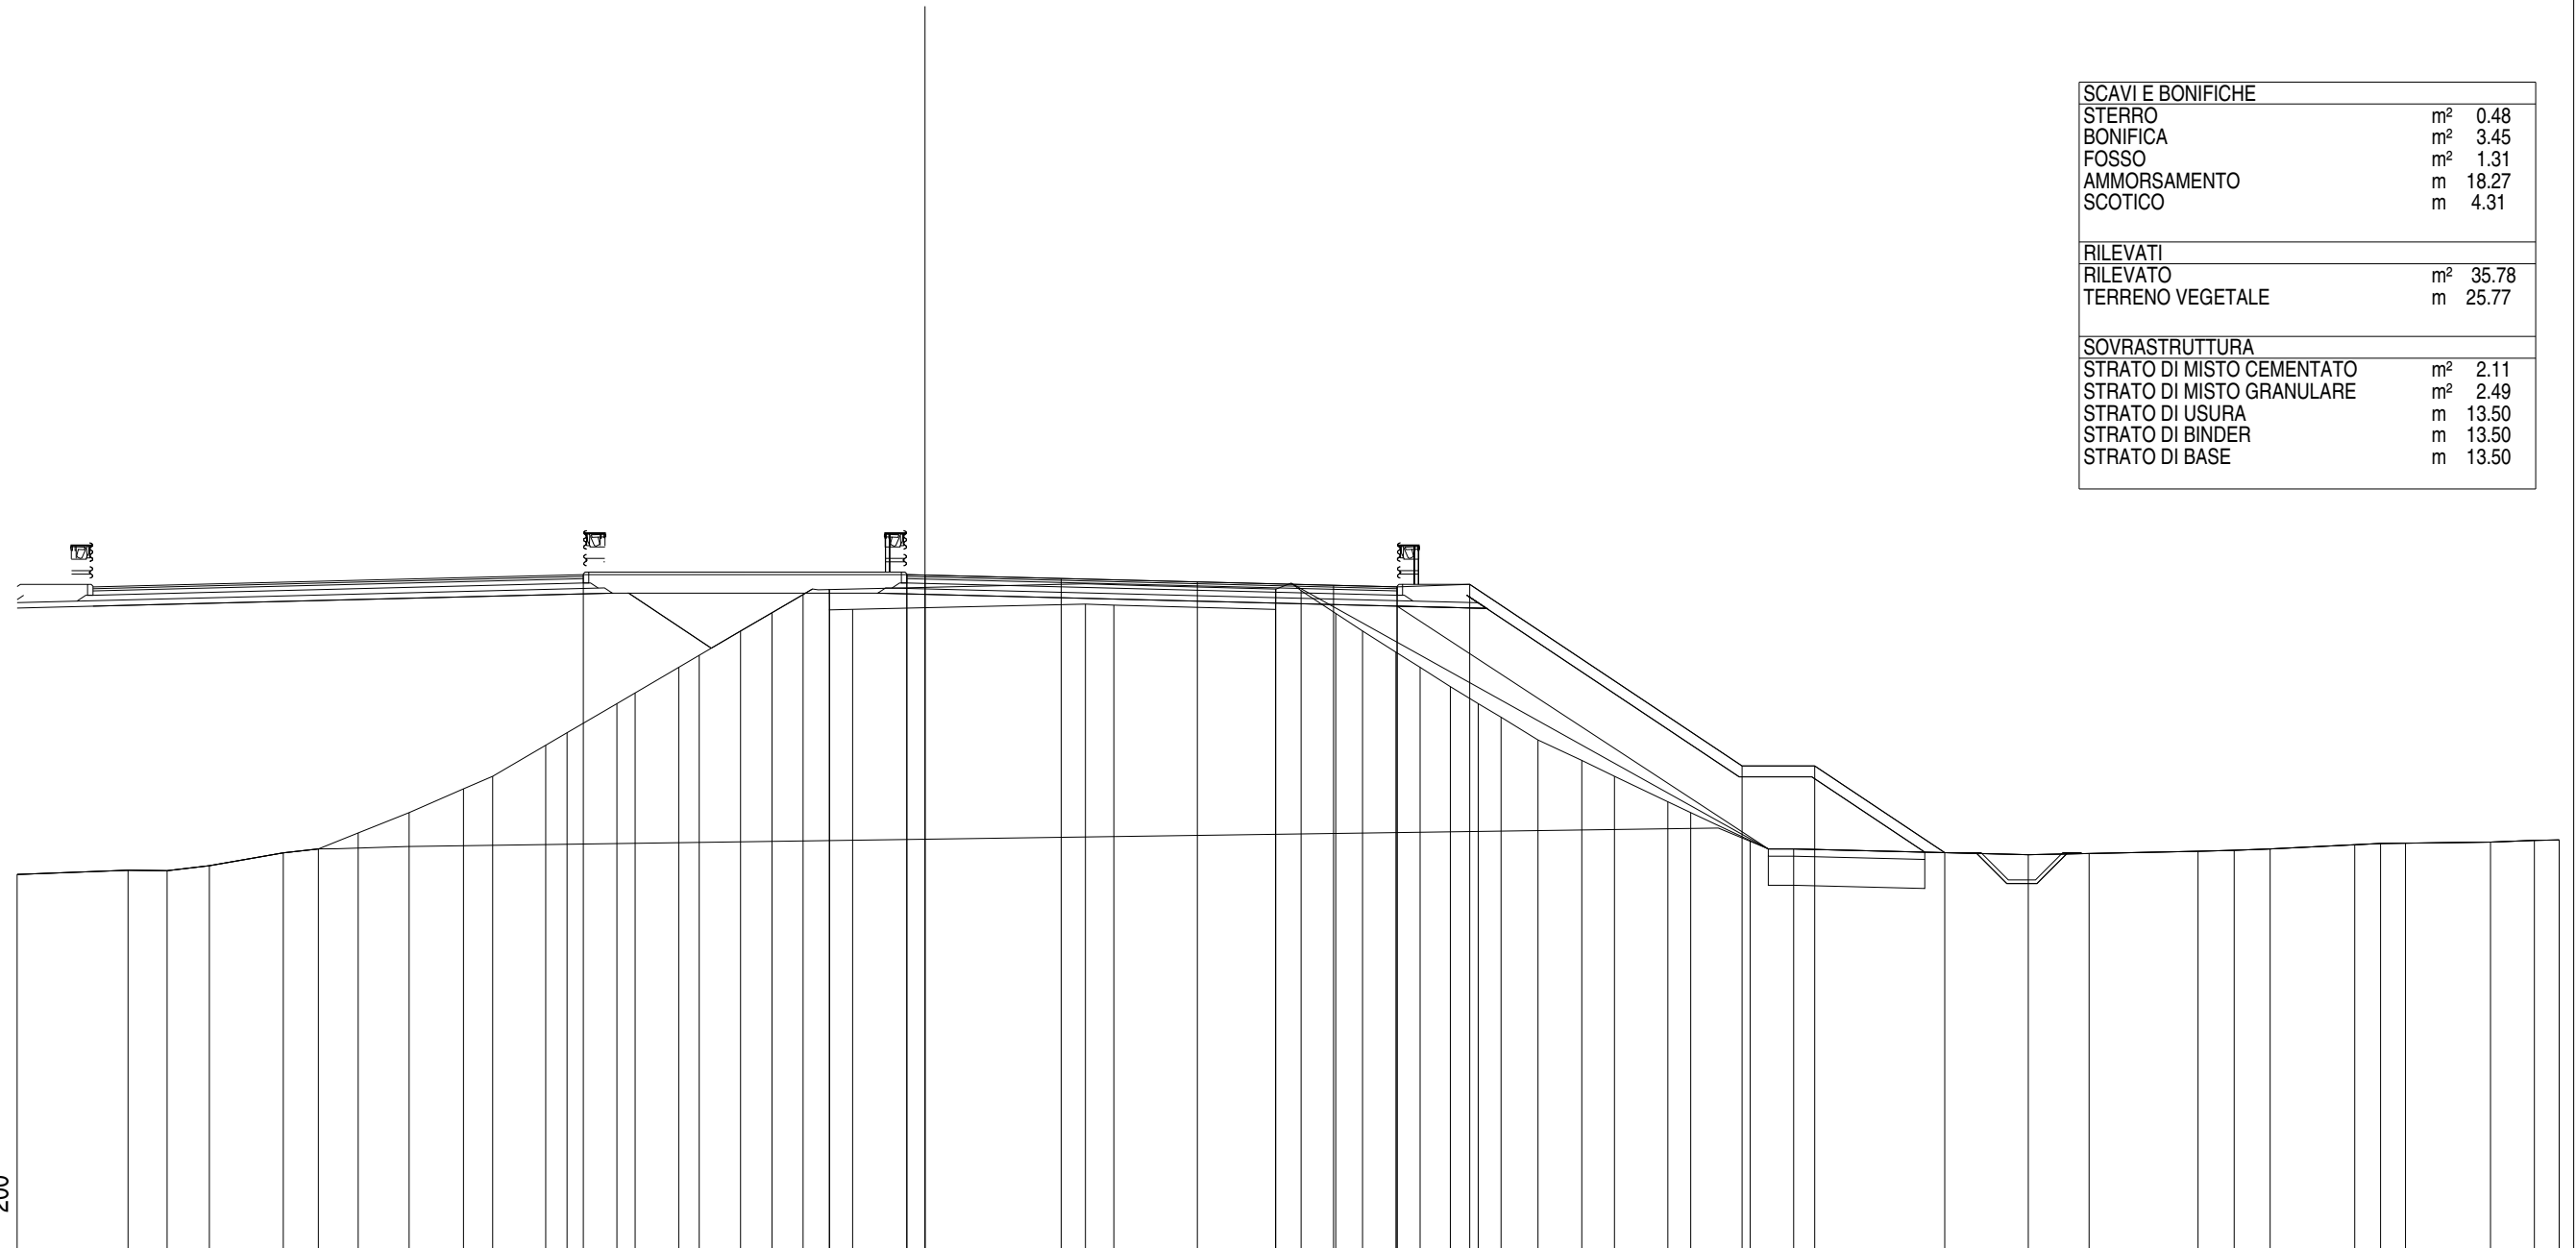


45
 1:200
 002

QUOTE PAVIMENTAZIONE	63.54 63.54 63.45 63.35 63.26 63.21 63.21 63.28 63.28 58.28 58.28 55.90	
DISTANZE PARZIALI PAVIMENTAZIONE	0.50 3.75 3.75 3.75 1.75	
QUOTE PROGETTO	63.55 63.54 63.54 63.21 63.28 58.28 58.28 55.90	
DISTANZE PARZIALI PROGETTO	8.91 0.50 13.00 2.00 7.50 2.00 3.58	
QUOTE TERRENO	55.30	55.41	55.40	55.54	55.89	56.00	56.44	57.00	57.65	58.00	58.85	59.20	60.00	60.30	61.00	61.33	62.00	62.50	63.00	63.14	62.60	62.61	62.60	62.74	62.71	63.15	63.11	62.48	62.00	61.42	61.00	60.47	60.00	59.63	59.00	58.44	58.00	57.30	57.00	56.23	56.00	55.84	55.87	55.94	55.96	56.00	56.12	56.15	56.16	56.19	56.24	56.25
DISTANZE PARZIALI TERRENO	3.05	1.08	1.16	2.04	0.97	1.09	1.40	1.50	0.81	1.46	0.58	1.38	0.50	1.20	0.56	1.14	0.87	0.85	0.73	0.64	6.41	0.78	4.45	0.01	0.70	0.95	0.74	0.92	0.66	0.84	0.76	0.63	1.02	1.21	0.90	1.47	0.63	1.63	1.20	6.46	1.68	3.00	0.99	0.99	2.33	0.71	0.69	2.34	1.21	0.68		

Asse Sud L1
Sezione S 73
Km 1440.00


SCAVI E BONIFICHE	
STERRO	m² 0.34
BONIFICA	m² 2.98
FOSSO	m² 1.34
AMMORSAMENTO	m 17.99
SCOTICO	m 3.73
RILEVATI	
RILEVATO	m² 32.13
TERRENO VEGETALE	m 25.57
SOVRASTRUTTURA	
STRATO DI MISTO CEMENTATO	m² 2.11
STRATO DI MISTO GRANULARE	m² 2.49
STRATO DI USURA	m 13.50
STRATO DI BINDER	m 13.50
STRATO DI BASE	m 13.50

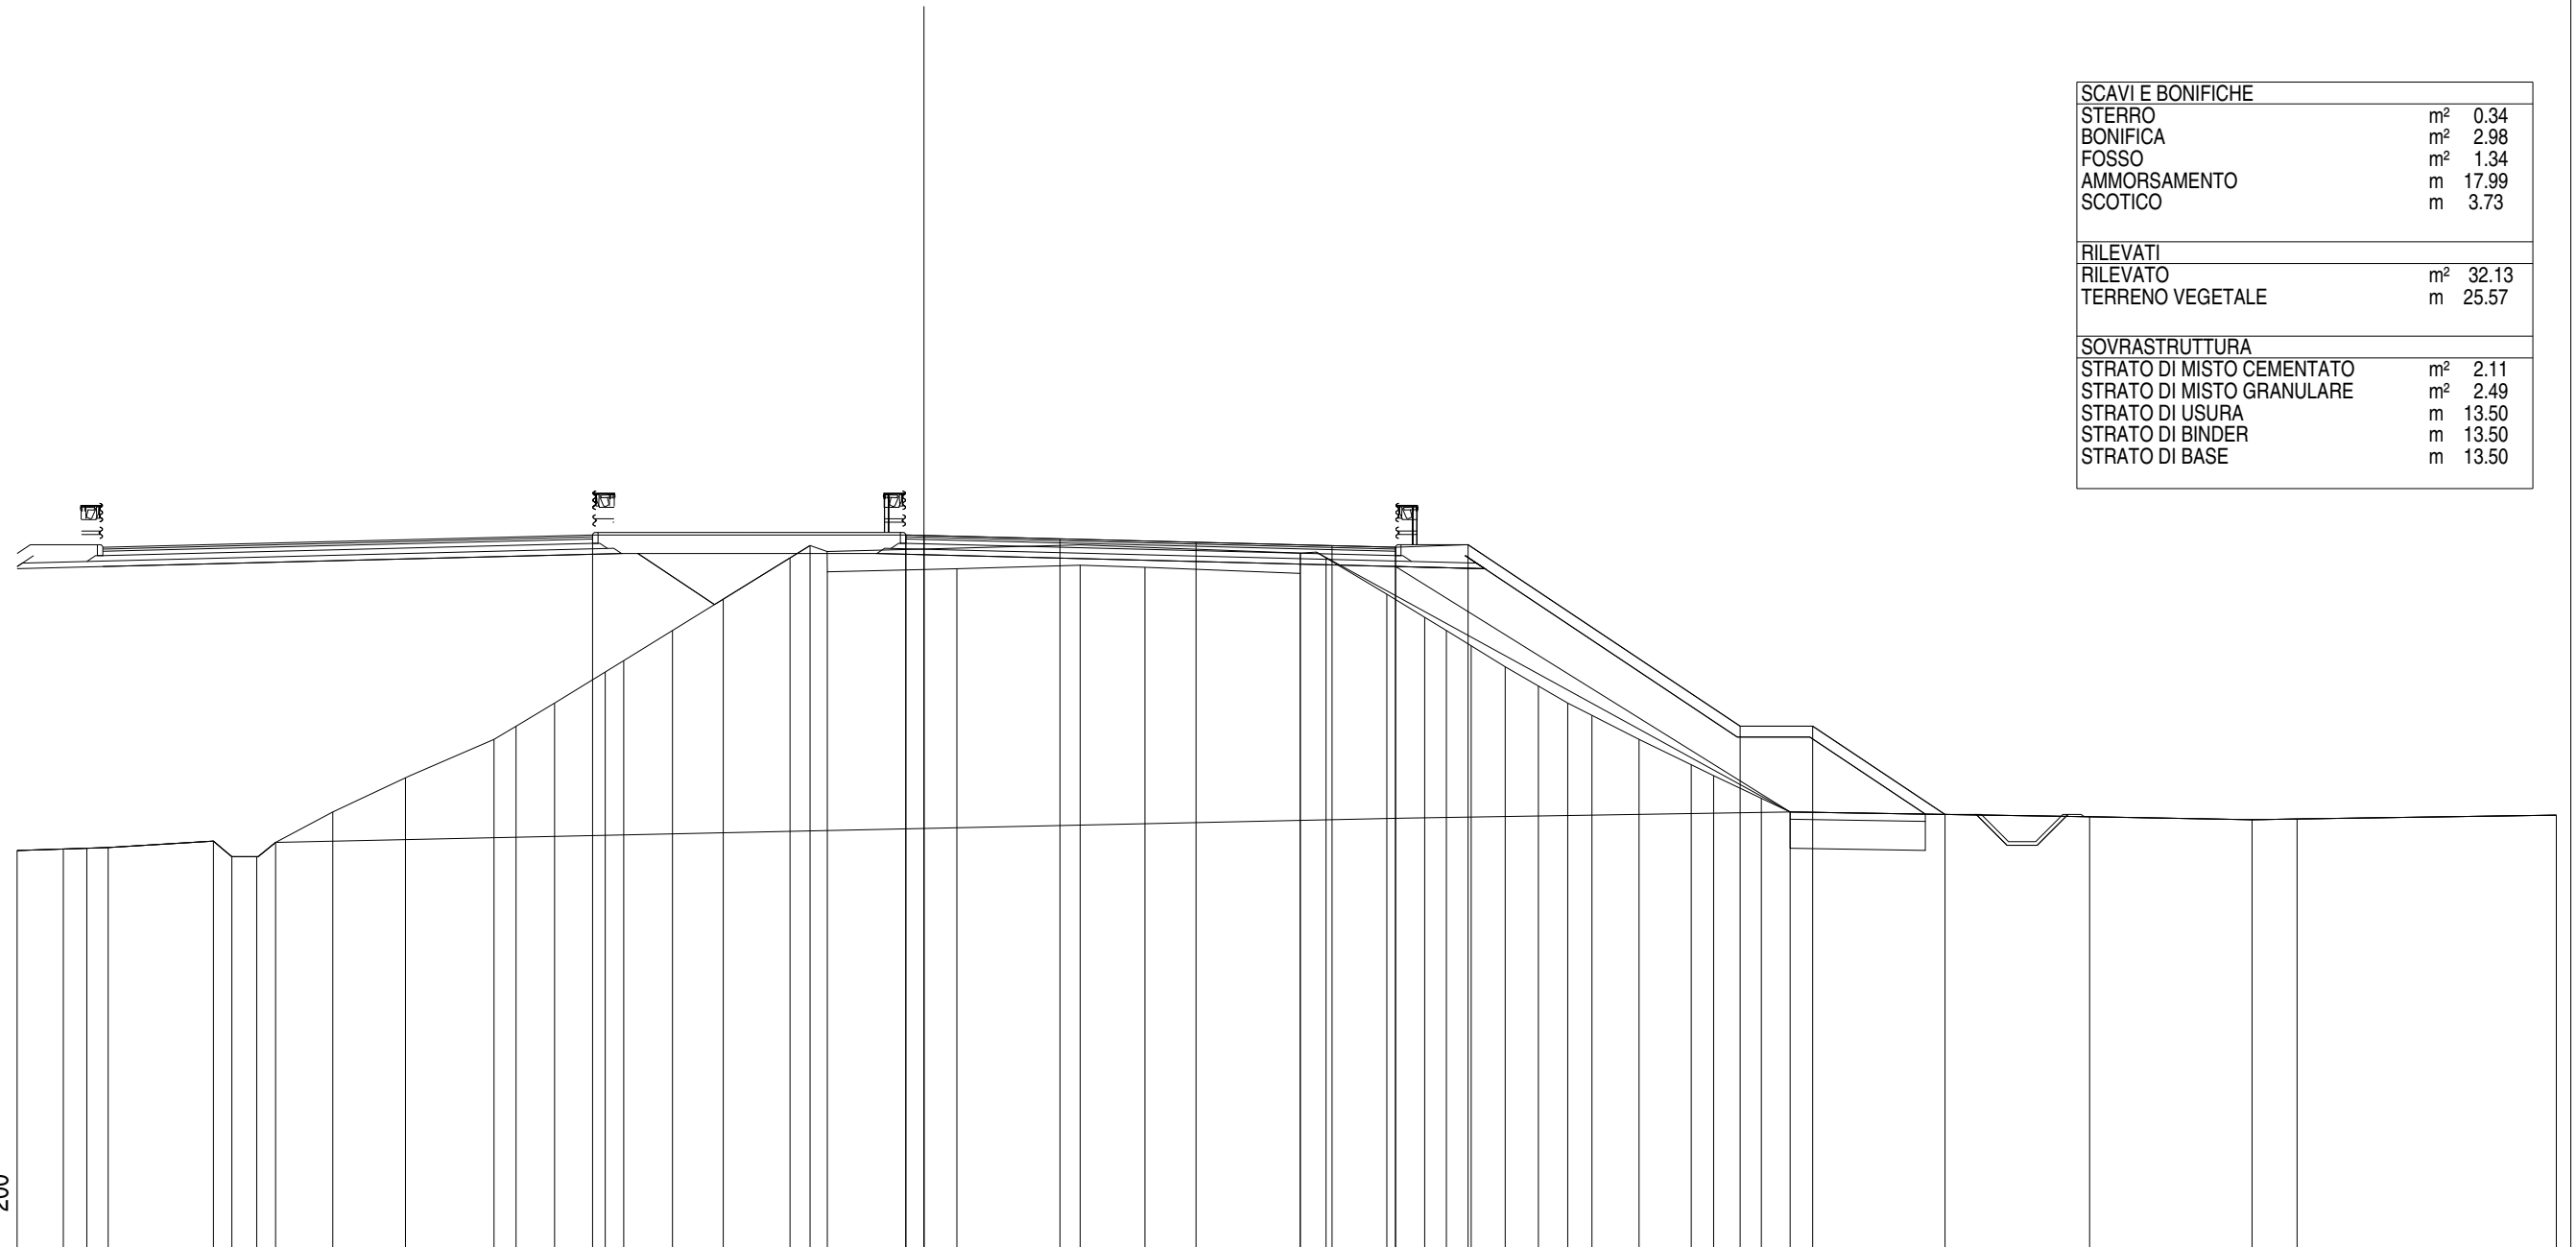

QUOTE PAVIMENTAZIONE	63.62																									63.63	63.53	63.43	63.34	63.29	63.36																									63.29	63.36	58.36	58.36	55.93	55.87																									55.79	55.81	55.91	
DISTANZE PARZIALI PAVIMENTAZIONE																										0.50	3.75	3.75	3.75	1.75																										0.50	13.00	2.00	7.50	2.00	3.65																												7.15
QUOTE PROGETTO	63.63																									63.62	63.63																									63.29	63.36	58.36	58.36	55.93	55.87																									55.79	55.81	55.91					
DISTANZE PARZIALI PROGETTO																										0.50	8.64																										13.00	2.00	7.50	2.00	3.65																												7.15				
QUOTE TERRENO	54.94	54.98	55.02	55.00	55.20	54.77	55.16	56.00	56.94	58.00	58.36	59.00	59.86	60.17	61.00	61.86	63.00	63.34	62.62	62.70	62.80	62.74	62.57	63.13	63.00	62.00	61.36	61.00	60.58	60.00	59.47	59.00	58.66	58.00	57.30	57.00	56.38	56.00	55.87	55.79	55.81	55.91	
DISTANZE PARZIALI TERRENO	1.27	0.65	0.59	2.90	0.51	0.69	0.52	1.57	2.01	2.44	0.60	1.07	1.39	0.51	1.35	1.40	1.84	0.55	0.48	3.57	3.40	1.78	4.28	0.01	0.70	1.68	1.04	0.60	0.69	0.93	0.92	0.81	0.66	1.30	1.44	0.62	1.31	0.80	8.25	4.48	1.24	7.15	

Asse Sud L1
Sezione S 75
Km 1480.00


SCAVI E BONIFICHE	
STERRO	m ² 0.36
BONIFICA	m ² 2.16
FOSSO	m ² 1.18
AMMORSAMENTO	m 18.24
SCOTICO	m 2.70
RILEVATI	
RILEVATO	m ² 27.38
TERRENO VEGETALE	m 25.78
SOVRASTRUTTURA	
STRATO DI MISTO CEMENTATO	m ² 2.09
STRATO DI MISTO GRANULARE	m ² 2.48
STRATO DI USURA	m 13.50
STRATO DI BINDER	m 13.50
STRATO DI BASE	m 13.50

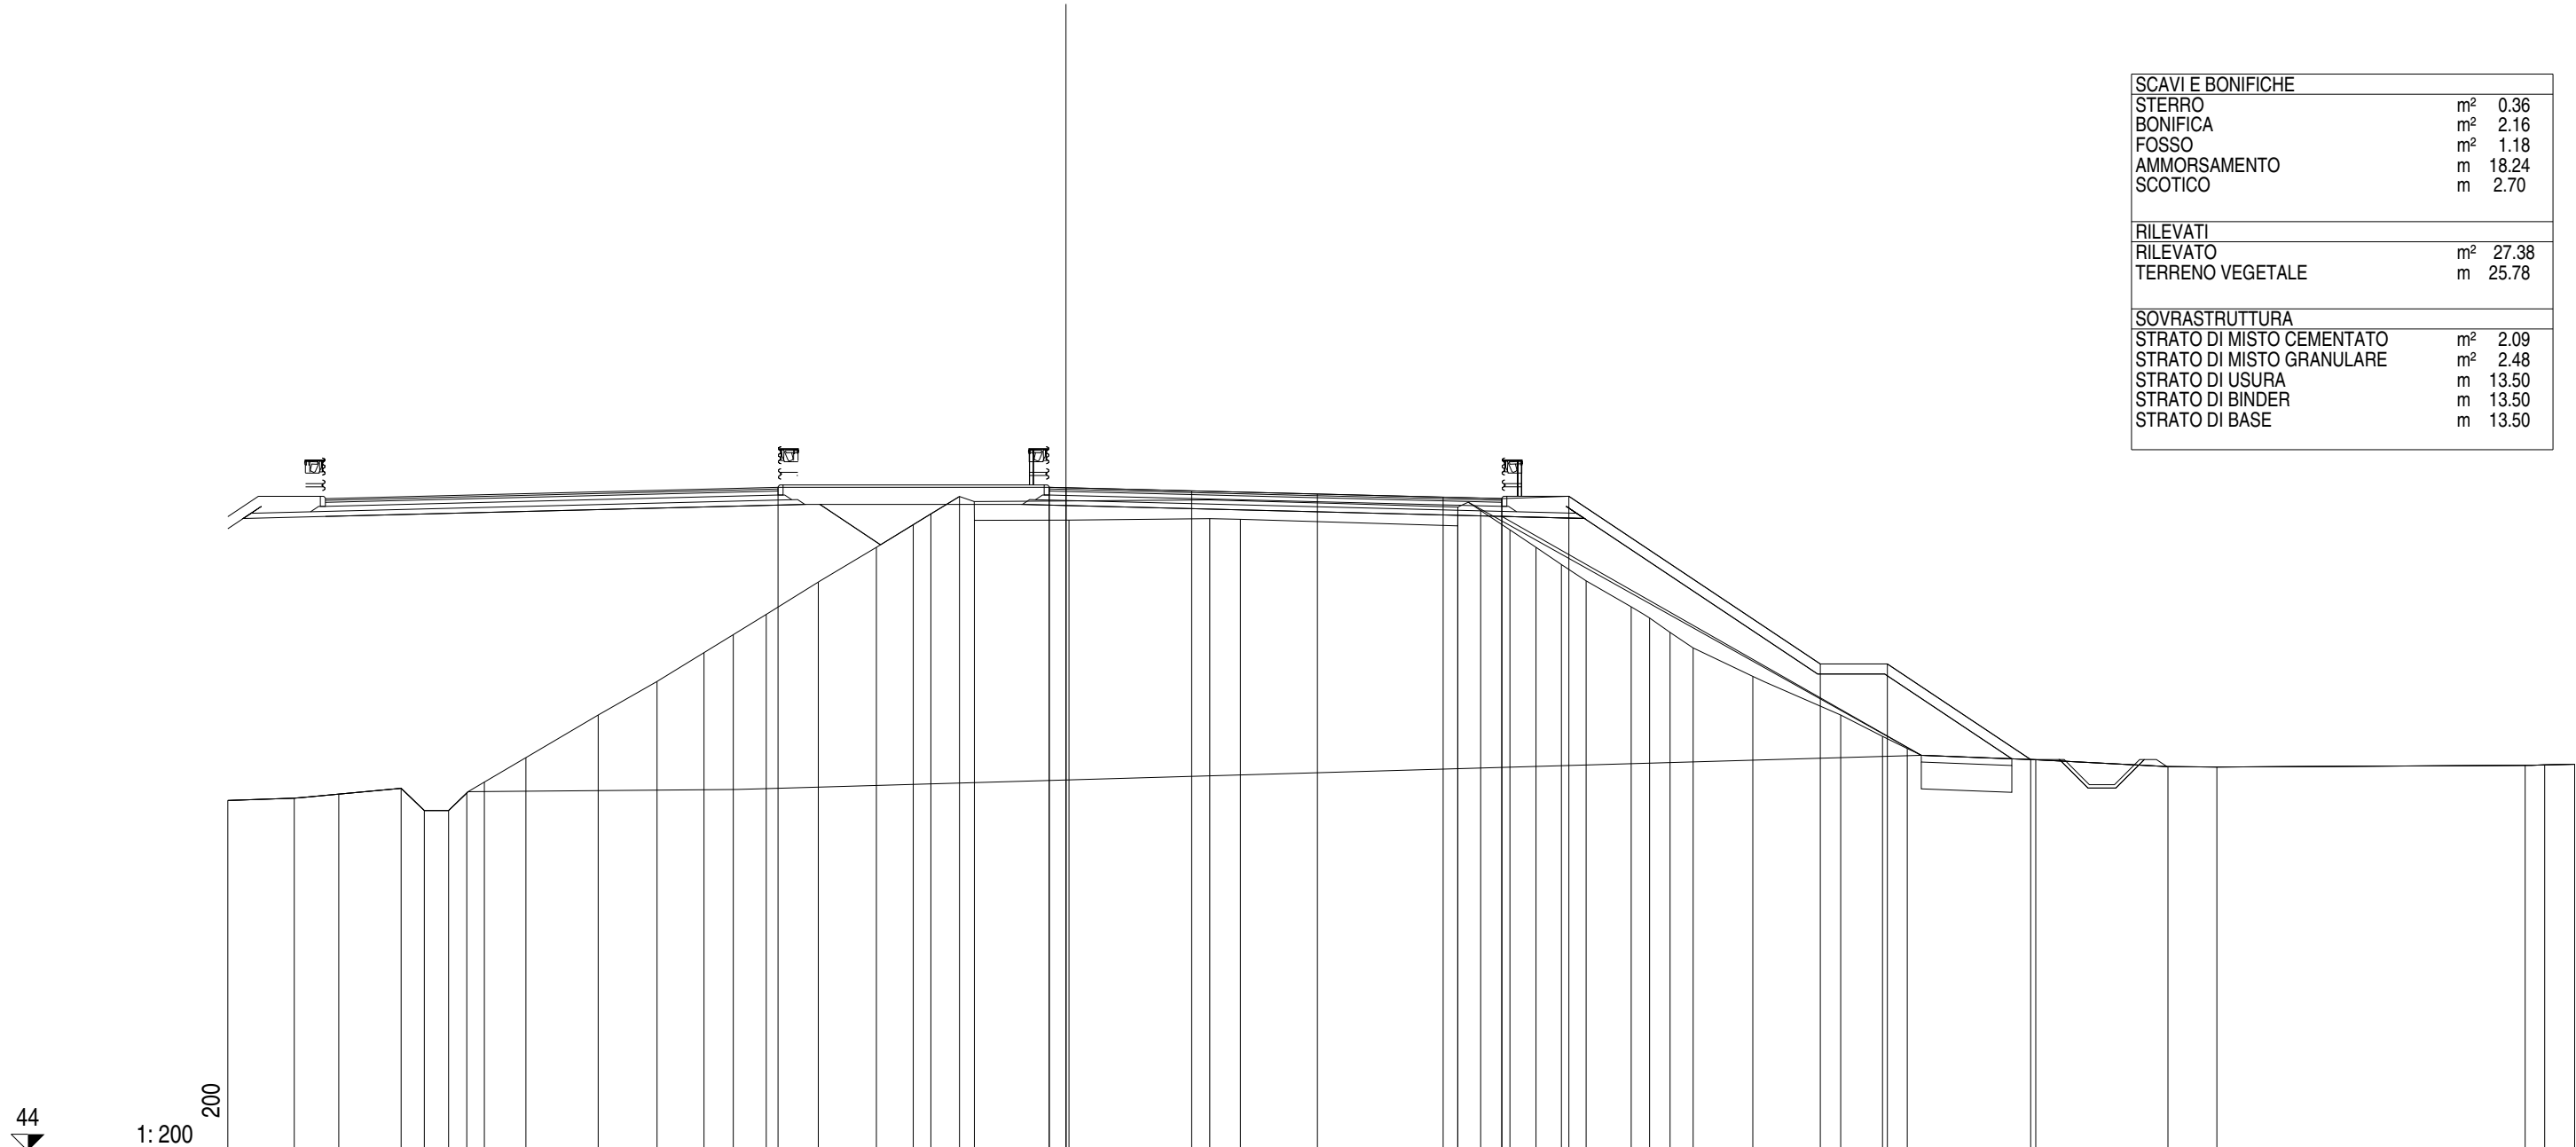

44
1:200
200

QUOTE PAVIMENTAZIONE		63.79	63.78	63.68	63.59	63.50	63.45	63.52	58.52	58.52	55.67	55.53																														
DISTANZE PARZIALI PAVIMENTAZIONE			0.50	3.75	3.75	3.75	1.75																																			
QUOTE PROGETTO		63.79	63.78			63.45	63.52		58.52	58.52	55.67	55.53																														
DISTANZE PARZIALI PROGETTO			0.50	8.09	13.00		2.00	7.50	2.00	4.27		0.89																														
QUOTE TERRENO	54.45	54.52	54.64	54.81	54.15	55.00	55.73	57.00	58.00	58.86	59.40	60.00	60.96	62.00	62.68	63.00	62.80	63.52	62.84	62.85	63.20	63.10	62.52	62.00	61.00	61.49	60.23	59.46	59.00	58.15	57.00	56.36	56.00	55.67	55.46	55.45	55.51	55.53				
DISTANZE PARZIALI TERRENO	1.98	1.33	1.86	0.69	0.73	0.54	0.52	1.24	2.16	1.75	1.40	0.88	0.98	1.55	1.73	1.10	0.53	0.85	0.45	2.82	4.20	0.91	6.48	0.01	0.68	0.87	0.78	0.76	0.73	1.35	0.55	0.61	0.69	1.78	2.62	1.25	0.73	3.84	3.94	1.46	9.19	0.59

Asse Sud L1
 Sezione S 76
 Km 1500.00

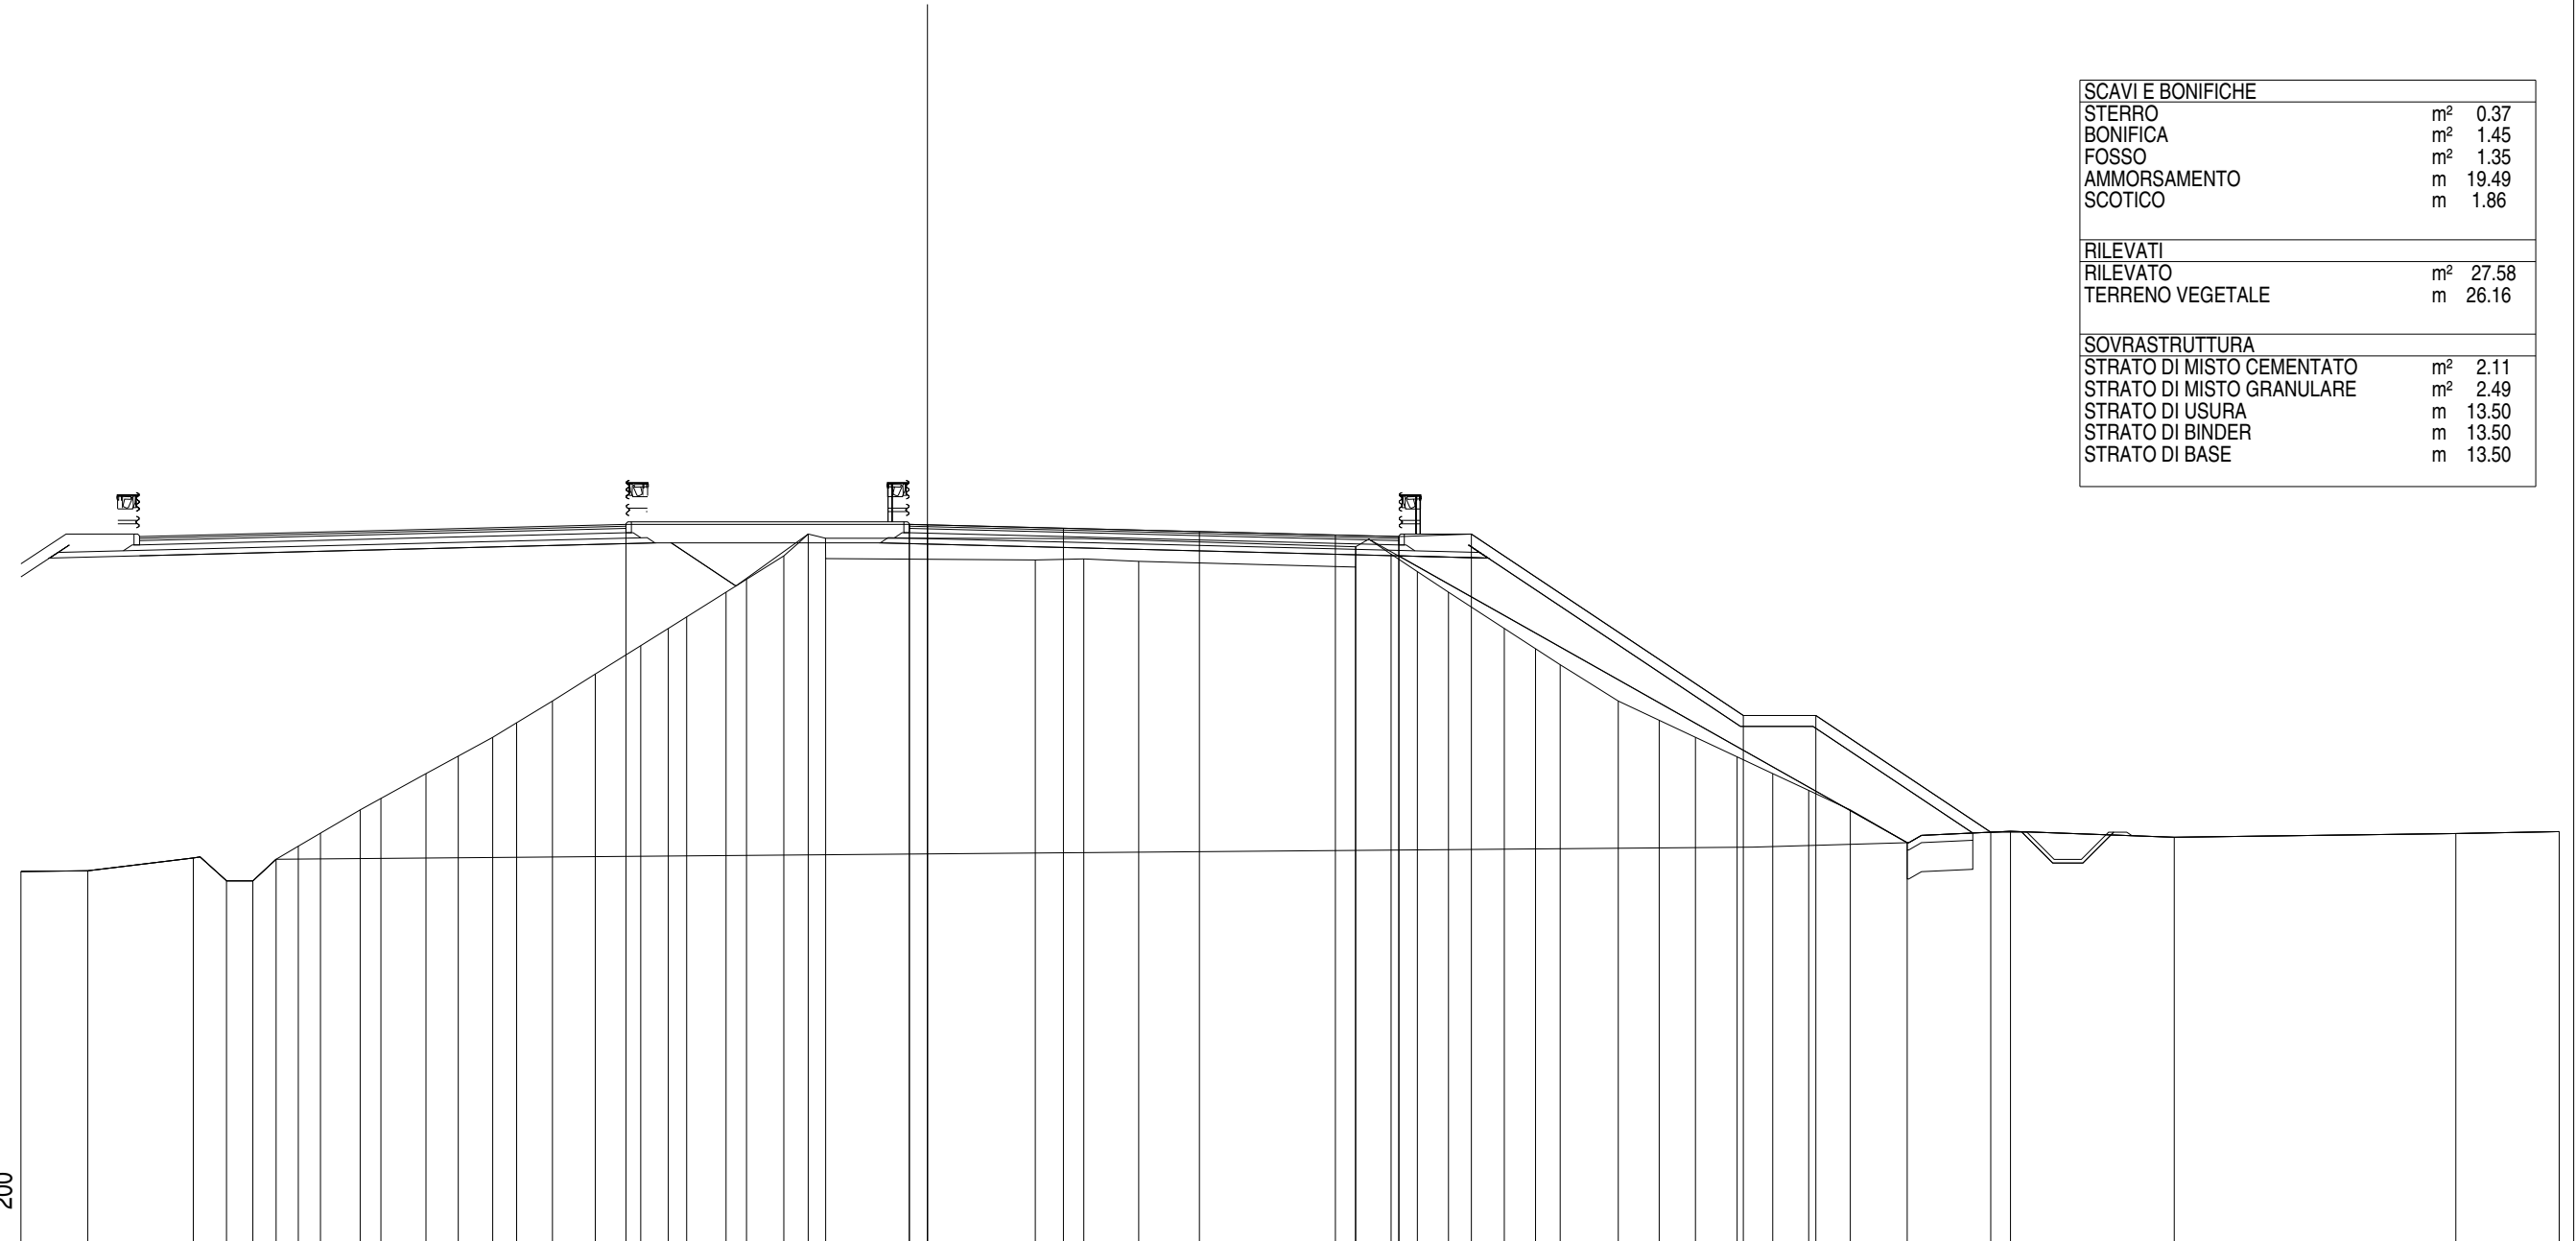


SCAVI E BONIFICHE	
STERRO	m ² 0.37
BONIFICA	m ² 1.45
FOSSO	m ² 1.35
AMMORSAMENTO SCOTICO	m 19.49
	m 1.86
RILEVATI	
RILEVATO	m ² 27.58
TERRENO VEGETALE	m 26.16
SOVRASTRUTTURA	
STRATO DI MISTO CEMENTATO	m ² 2.11
STRATO DI MISTO GRANULARE	m ² 2.49
STRATO DI USURA	m 13.50
STRATO DI BINDER	m 13.50
STRATO DI BASE	m 13.50

44
 1:200
 002

QUOTE PAVIMENTAZIONE	63.87 63.86 63.76 63.67 63.57 63.53 63.60 63.60 58.60 58.60 55.39	
DISTANZE PARZIALI PAVIMENTAZIONE	0.50 3.75 3.75 3.75 1.75	
QUOTE PROGETTO	63.87 63.87 63.86 63.53 63.60 58.60 58.60 55.39	
DISTANZE PARZIALI PROGETTO	7.82 0.50 13.00 2.00 7.50 2.00 4.82	
QUOTE TERRENO	54.30	54.32	54.67	54.05	54.04	54.64	55.00	55.36	56.00	56.32	57.00	57.48	58.00	58.40	59.00	59.74	60.53	61.32	62.00	62.35	63.00	62.93	62.89	62.92	62.85	62.69	63.25	63.05	62.57	62.00	61.00	60.44	60.00	59.00	58.47	58.00	57.46	57.00	56.54	56.00	55.10	55.41	55.25	55.35	55.40
DISTANZE PARZIALI TERRENO	1.84	2.91	0.92	0.73	0.64	0.61	1.10	0.57	1.24	0.89	0.95	0.66	0.99	1.18	1.25	0.76	0.51	1.09	0.56	1.03	0.67	0.48	5.78	1.34	1.52	5.97	0.01	0.98	0.72	0.86	1.54	0.86	0.68	1.60	1.13	1.00	1.15	0.98	0.99	1.15	1.57	2.85	4.51	7.77	2.85

Asse Sud L1
 Sezione AP03.S-B
 Km 1524.81

SCAVI E BONIFICHE	
RILEVATI	
TERRENO VEGETALE	m 7.18
SOVRASTRUTTURA	
STRATO DI MISTO CEMENTATO	m ² 1.55
STRATO DI MISTO GRANULARE	m ² 1.54
STRATO DI USURA	m 9.75
STRATO DI BINDER	m 9.75
STRATO DI BASE	m 9.75

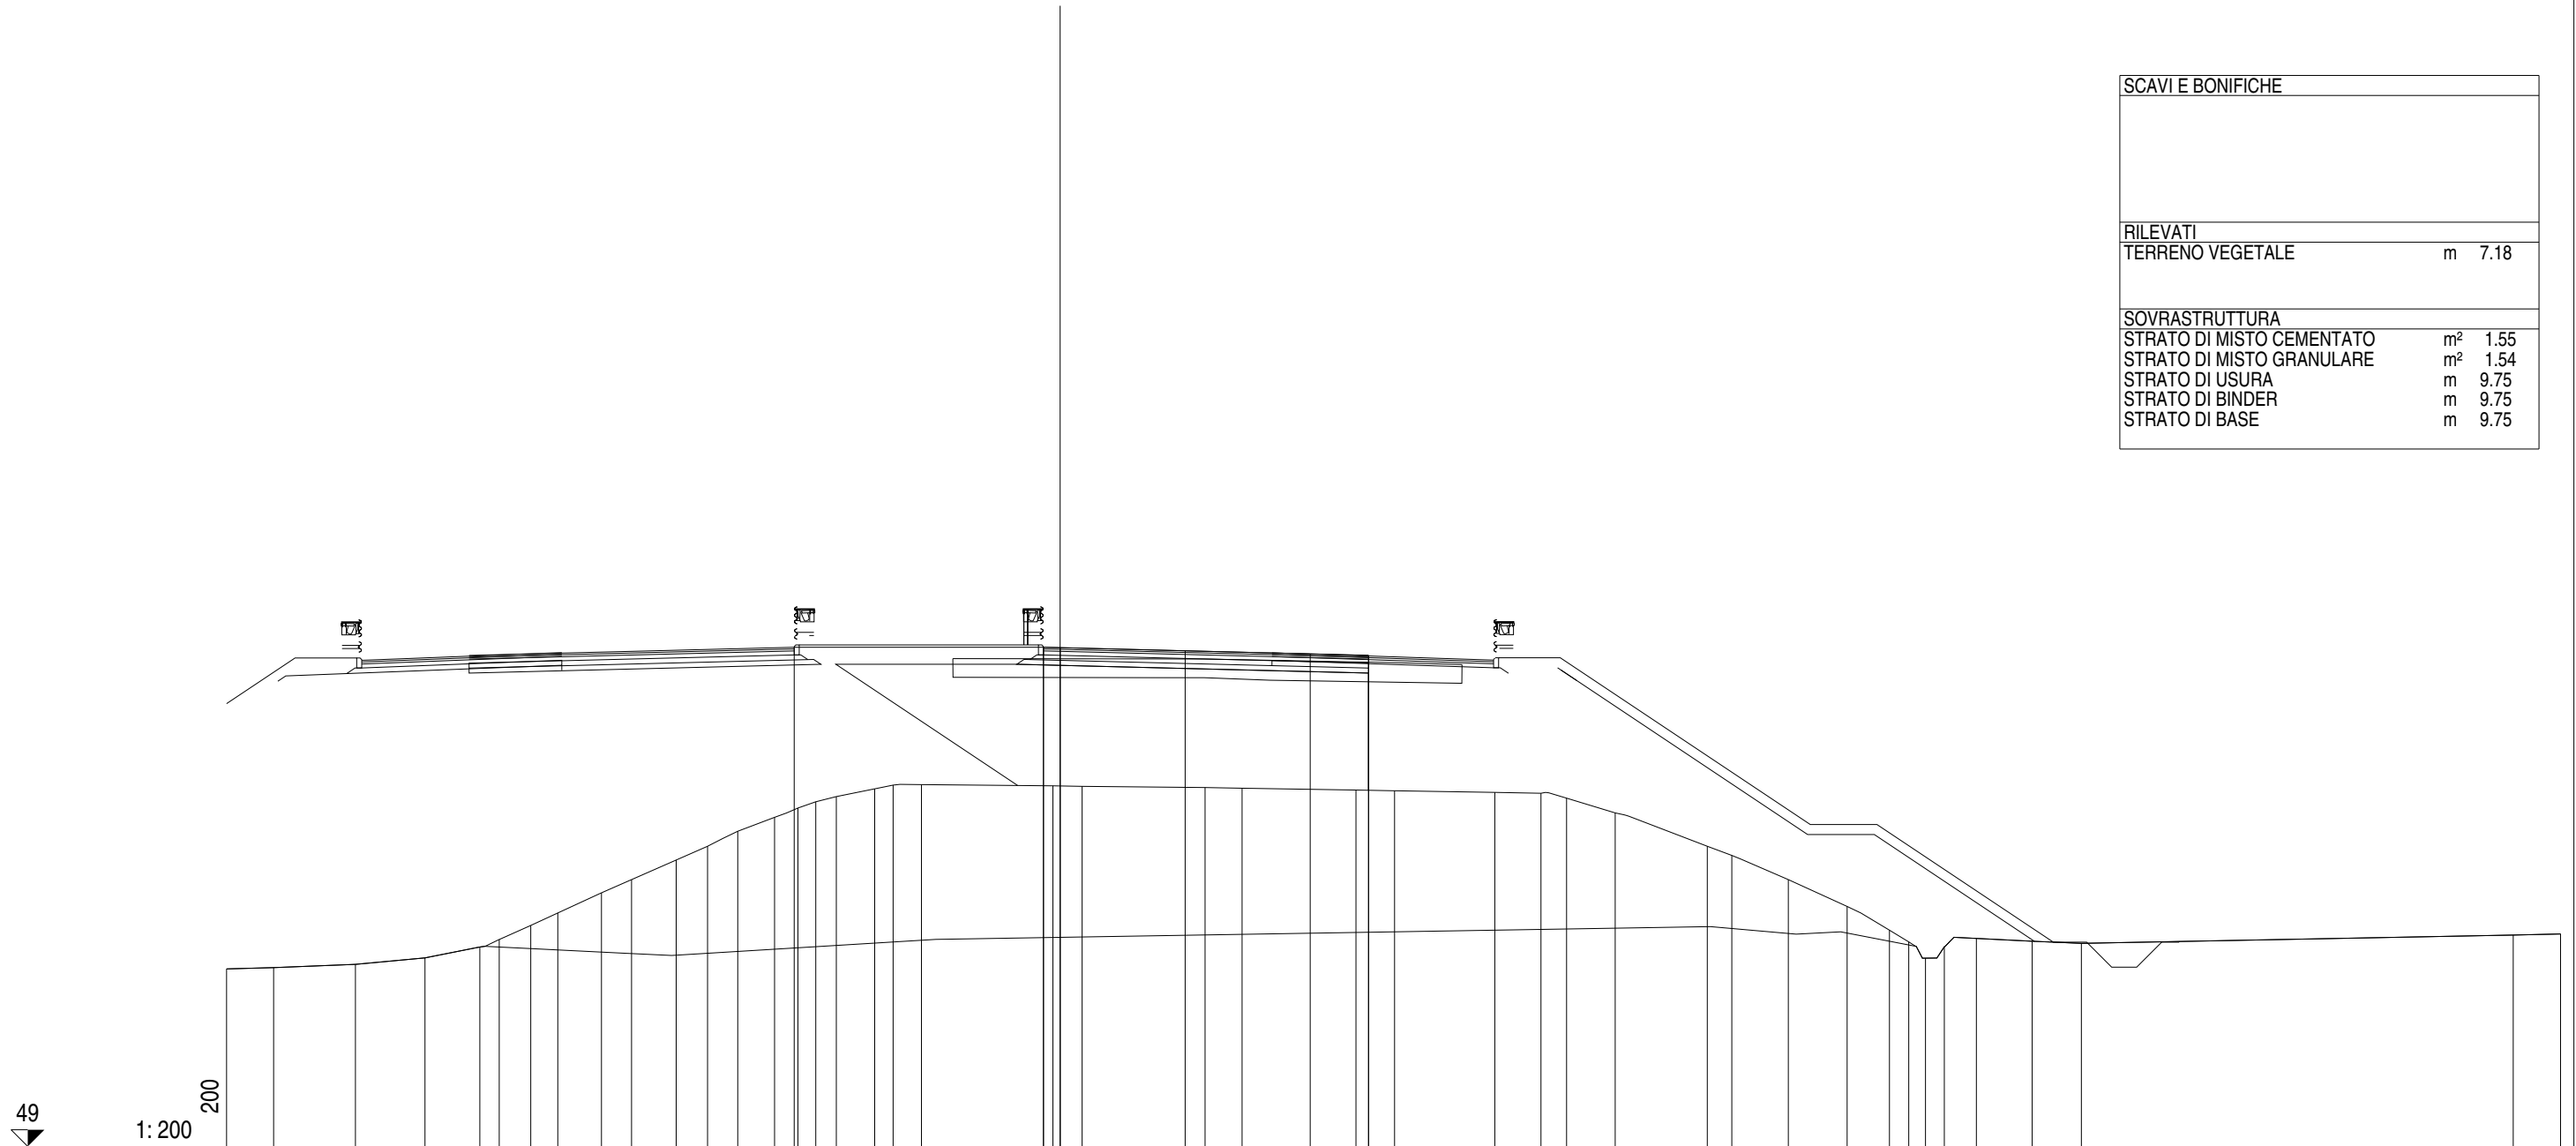


49
 1:200

QUOTE PAVIMENTAZIONE																		63.97	63.95	63.97	63.86	63.77	63.72																			
DISTANZE PARZIALI PAVIMENTAZIONE																		0.50	3.75	3.75	1.75																					
QUOTE PROGETTO																		63.97	63.95	63.97	63.72																					
DISTANZE PARZIALI PROGETTO																		7.48	0.50	9.25																						
QUOTE TERRENO	54.32	54.36	54.46	54.65	54.98	55.20	55.63	56.00	56.60	57.00	57.59	58.00	58.45	58.87	59.15	59.33	59.49	59.72	59.85	59.83	59.81	59.80	59.76	59.74	59.69	59.66	59.62	59.59	59.44	59.00	58.00	57.73	57.00	56.20	55.48	55.13	54.99	55.24	55.15	55.09	55.34	55.37
DISTANZE PARZIALI TERRENO	1.41	2.45	2.09	1.65	0.58	0.94	0.81	1.31	0.91	1.33	0.95	0.90	1.11	0.70	0.53	0.62	1.15	0.55	0.85	3.94	0.88	3.69	1.11	3.41	1.16	3.01	1.38	0.77	1.46	2.76	0.73	1.70	1.76	1.27	0.58	0.50	0.57	0.96	1.67	1.48	12.95	1.42

Asse Sud L1
 Sezione S 81
 Km 1600.00


SCAVI E BONIFICHE	
STERRO	m ² 0.07
AMMORSAMENTO	m 2.45
RILEVATI	
RILEVATO	m ² 5.01
TERRENO VEGETALE	m 6.15
SOVRASTRUTTURA	
STRATO DI MISTO CEMENTATO	m ² 2.05
STRATO DI MISTO GRANULARE	m ² 2.14
STRATO DI USURA	m 13.45
STRATO DI BINDER	m 13.45
STRATO DI BASE	m 13.45

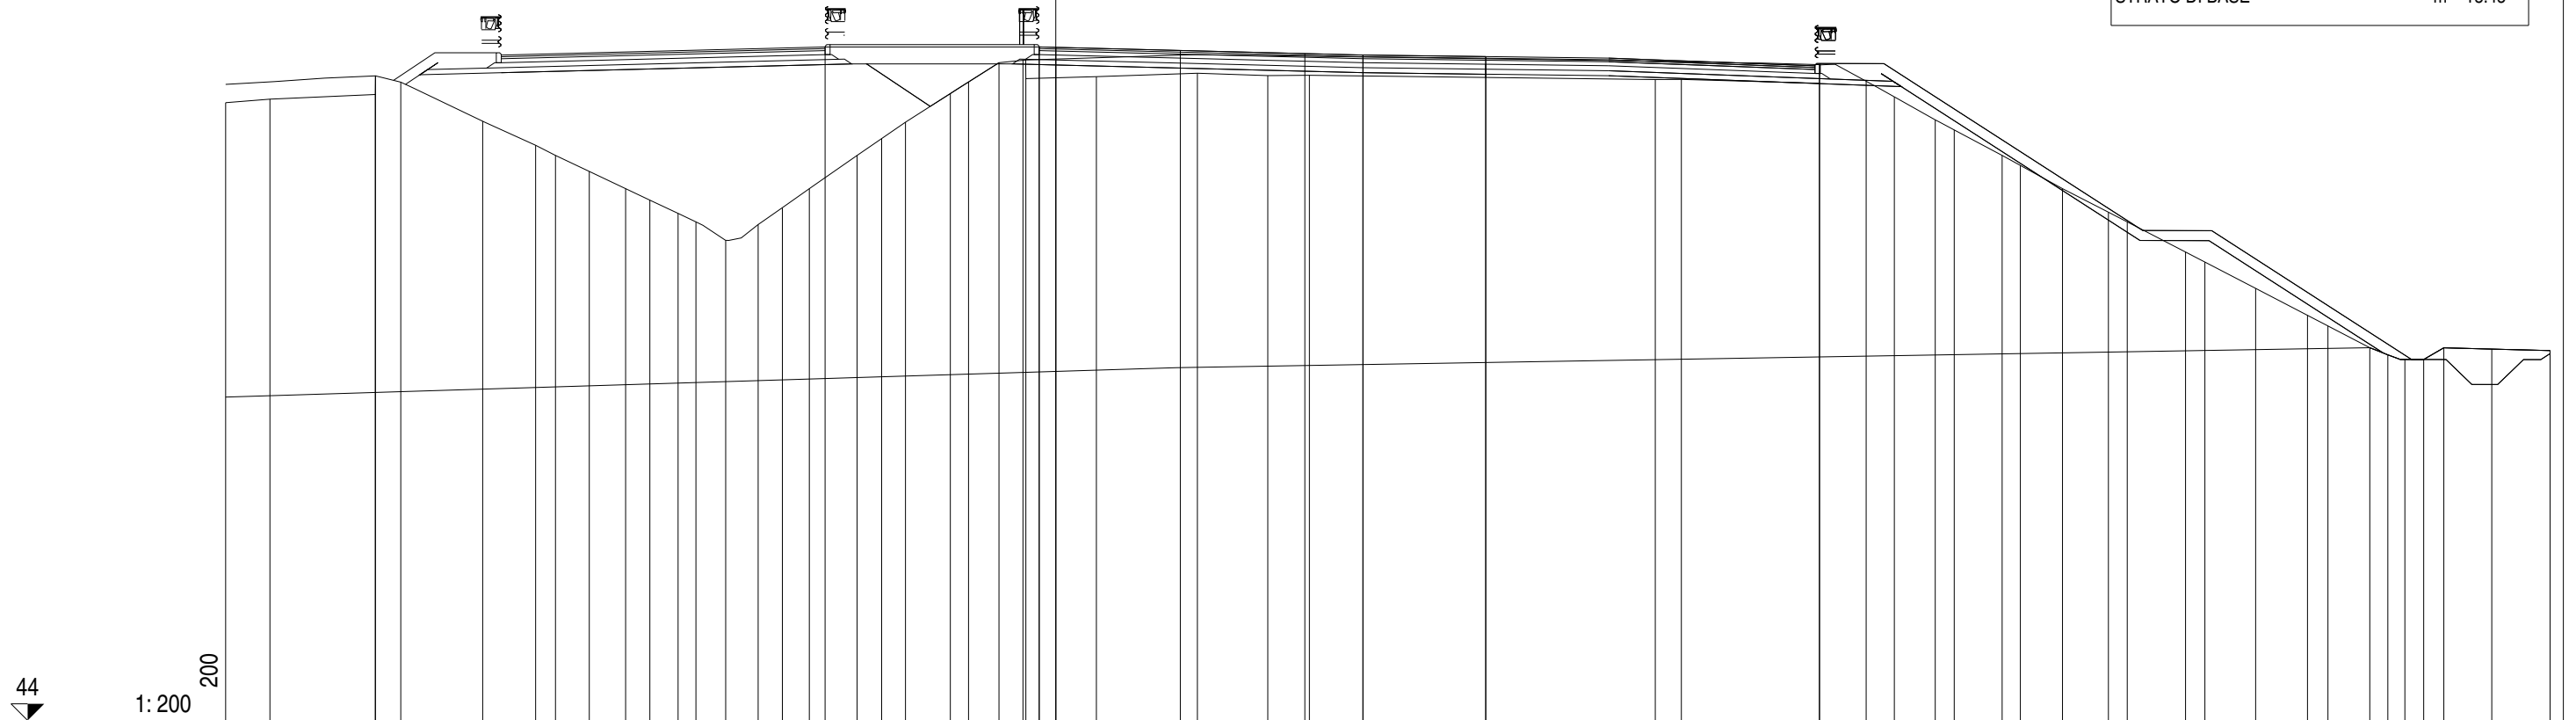

QUOTE PAVIMENTAZIONE	64.25	64.16	64.06	64.02	63.97	63.29	63.17	63.73	62.76	62.07	61.77	61.00	60.70	60.00	59.29	59.00	58.09	57.79	57.00	56.19	55.87	55.21	55.00	54.86	54.86	55.21	55.17	55.13																								
DISTANZE PARZIALI PAVIMENTAZIONE	0.50	3.75	3.75	1.75	3.70	
QUOTE PROGETTO	64.26	64.26	64.26	64.02	63.97	
DISTANZE PARZIALI PROGETTO		6.45	0.50		3.70	
QUOTE TERRENO	62.59	62.69	62.83	63.39	63.20	62.03	61.31	61.00	60.52	60.00	59.65	59.26	59.00	58.44	58.92	59.43	60.00	61.00	62.00	62.86	63.21	63.79	63.86	63.31	63.37	63.47	63.40	63.41	63.28	63.29	63.17	63.73	62.76	62.07	61.77	61.00	60.70	60.00	59.29	59.00	58.09	57.79	57.00	56.19	55.87	55.21	55.00	54.86	54.86	55.21	55.17	55.13
DISTANZE PARZIALI TERRENO	1.33	3.18	0.76	2.47	1.60	0.59	1.02	1.10	0.73	0.85	0.53	0.90	0.98	0.81	1.44	0.74	1.35	0.55	0.92	0.72	0.09	2.12	3.04	2.12	1.26	10.41	0.79	4.36	0.85	1.23	0.58	1.44	0.55	1.27	1.38	0.57	1.75	0.59	1.52	1.56	0.62	1.26	0.54	0.52	0.56	0.61	1.44	1.76				

Asse Sud L1
Sezione S 82
Km 1620.00

SCAVI E BONIFICHE	
STERRO	m ² 0.43
AMMORSAMENTO	m 6.59
RILEVATI	
RILEVATO	m ² 6.14
TERRENO VEGETALE	m 12.83
SOVRASTRUTTURA	
STRATO DI MISTO CEMENTATO	m ² 1.59
STRATO DI MISTO GRANULARE	m ² 1.89
STRATO DI USURA	m 9.75
STRATO DI BINDER	m 9.75
STRATO DI BASE	m 9.75

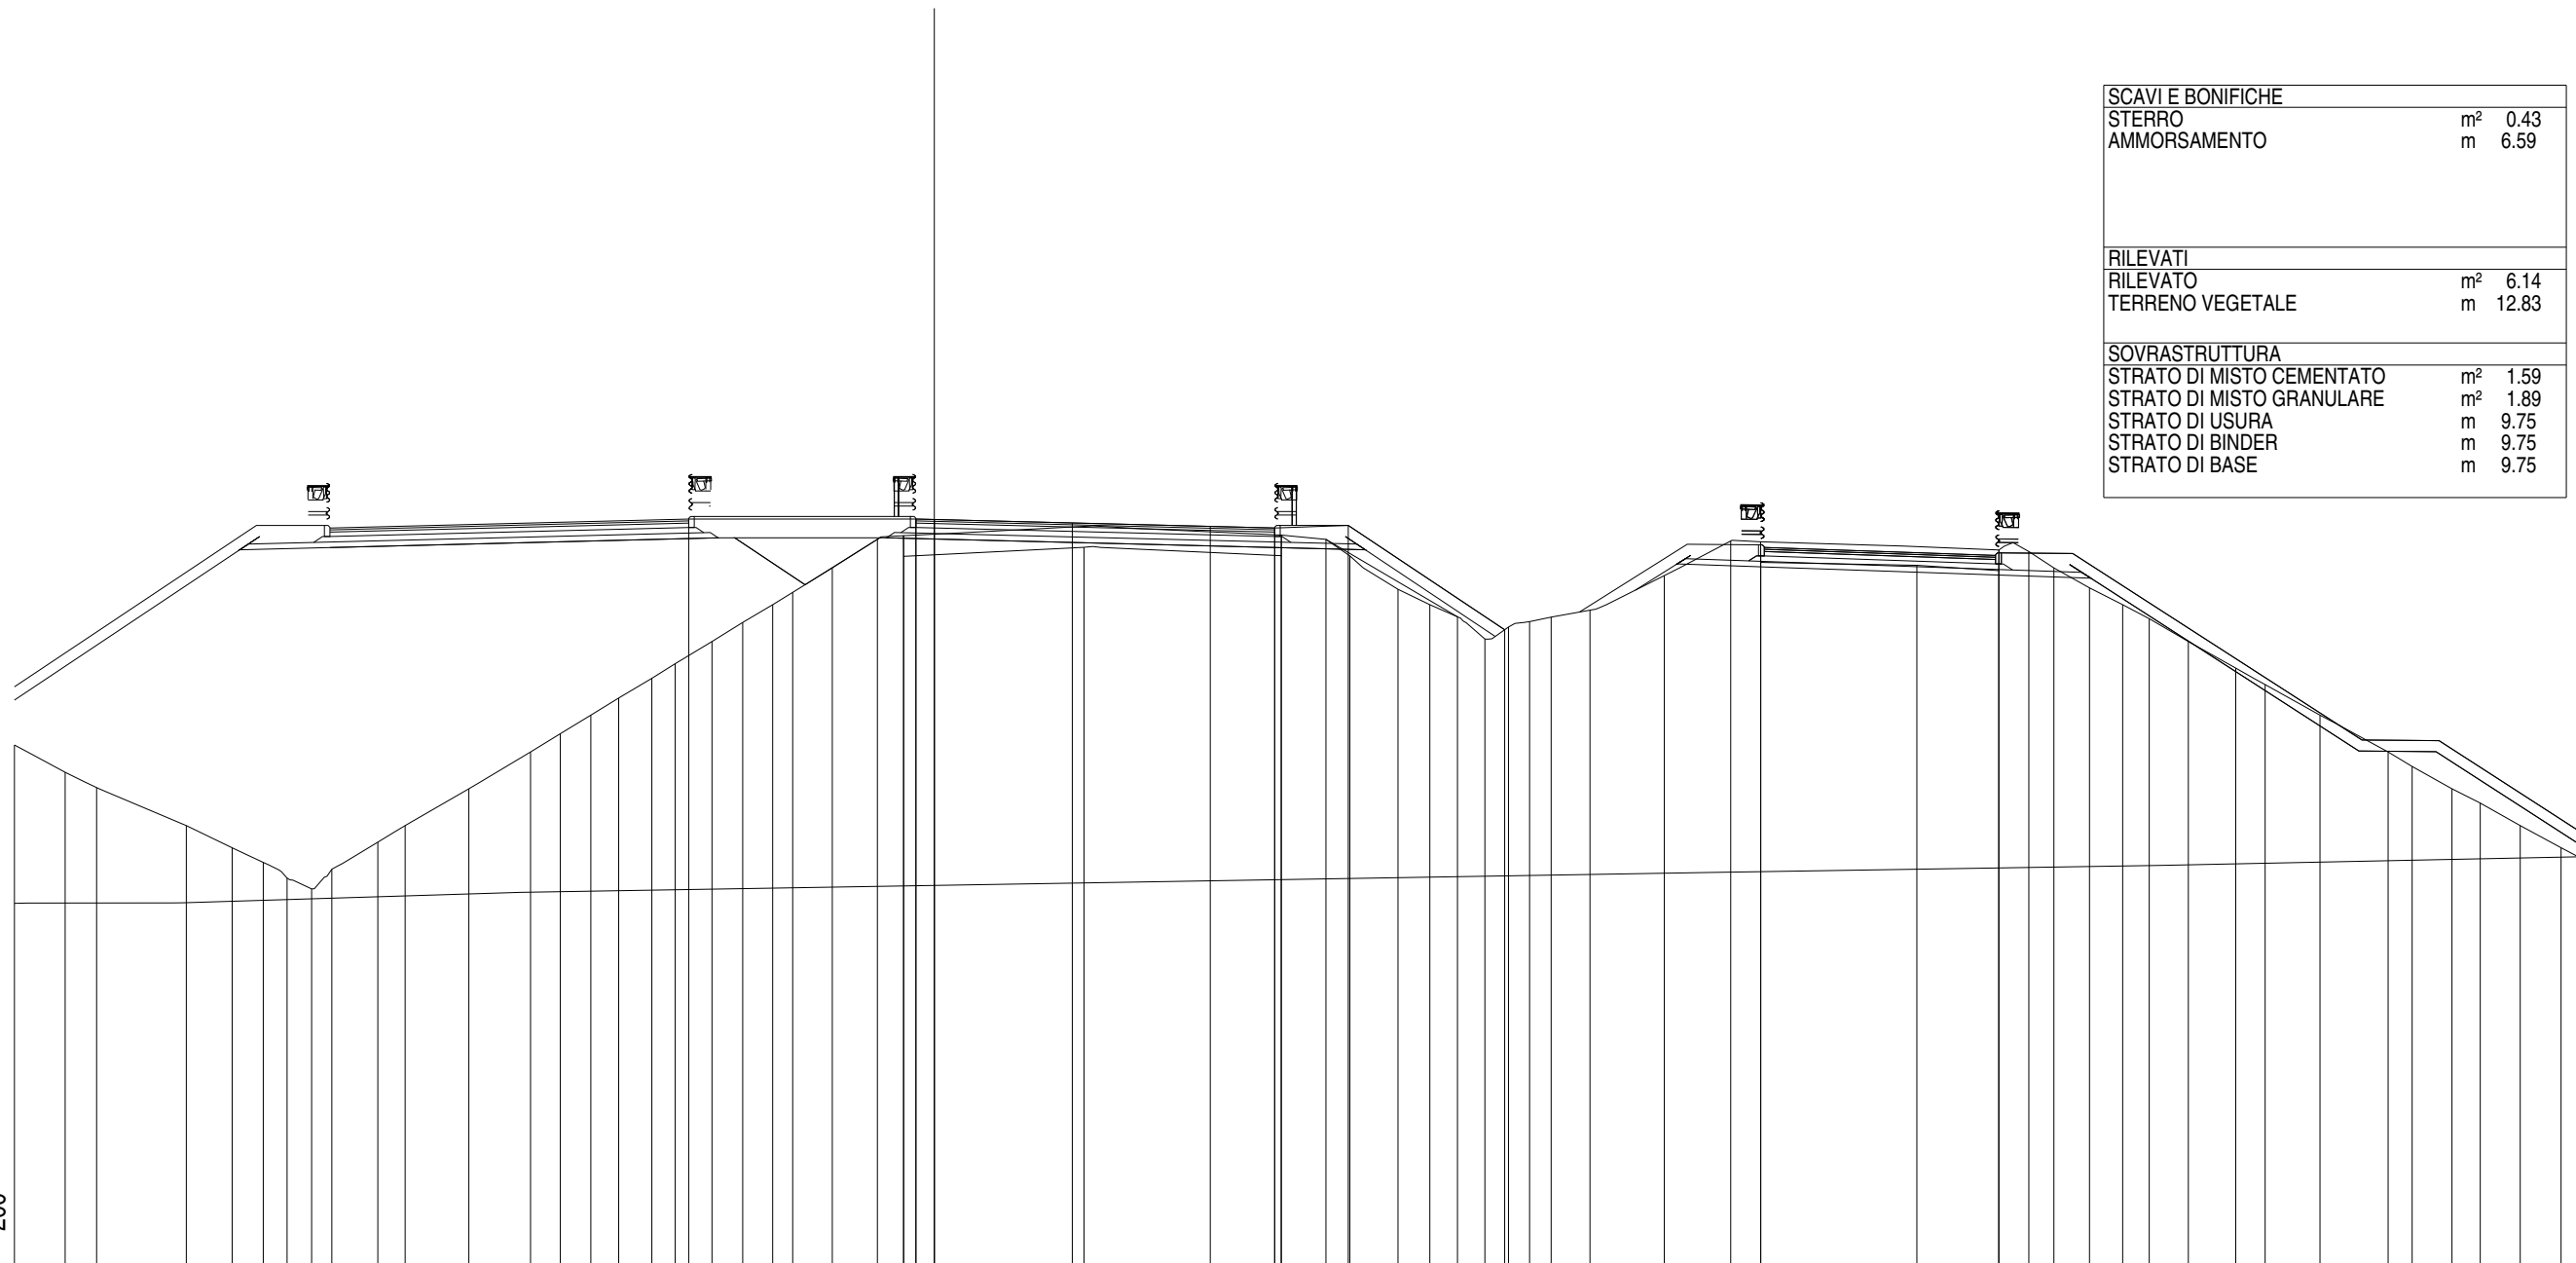

44


1:200

002

QUOTE PAVIMENTAZIONE	64.31																			64.22	64.13			64.08	64.15		61.32		63.07																																			
DISTANZE PARZIALI PAVIMENTAZIONE	0.50																			3.75	3.75			1.75	2.00		4.25		0.82																																			
QUOTE PROGETTO	64.33																			64.31	64.33			64.08	64.15		61.32		63.07																																			
DISTANZE PARZIALI PROGETTO	6.17																			0.50	9.25			2.00	4.25		0.82																																					
QUOTE TERRENO	58.19	57.45	57.03	56.00	55.40	55.00	54.81	54.28	54.57	55.00	55.40	56.00	57.00	58.00	58.50	59.00	59.47	60.00	60.40	61.00	61.52	62.00	62.34	63.00	63.78	63.87	63.31	63.56	63.89	63.33	63.77	63.33	62.42	62.00	61.67	61.07	61.39	61.54	61.66	61.85	62.79	63.73	63.71	63.15	63.07	62.93	63.49	63.44	63.00	62.46	62.00	61.62	61.00	60.28	59.83	59.00	58.00	57.61	57.00	56.61	56.00	55.40	55.12	55.00
DISTANZE PARZIALI TERRENO	1.38	0.85	2.44	1.25	0.84	0.65	0.67	0.55	1.25	0.74	1.73	1.68	0.81	0.83	0.75	0.90	0.64	1.00	0.83	0.82	0.54	1.08	1.22	0.71	0.01	4.90	1.21	0.65	1.31	0.87	0.75	0.74	0.64	0.58	0.58	1.06	2.02	1.80	0.82	4.24	2.23	0.82	0.68	0.96	0.91	0.72	1.06	1.29	0.80	1.49	1.85	0.65	1.09	0.76	1.09	1.11	0.53	0.26						

Asse Sud L1
 Sezione S 83
 Km 1640.00

SCAVI E BONIFICHE	
STERRO	m ² 0.12
AMMORSAMENTO	m 12.14
RILEVATI	
RILEVATO	m ² 11.95
TERRENO VEGETALE	m 18.46
SOVRASTRUTTURA	
STRATO DI MISTO CEMENTATO	m ² 1.55
STRATO DI MISTO GRANULARE	m ² 1.92
STRATO DI USURA	m 9.75
STRATO DI BINDER	m 9.75
STRATO DI BASE	m 9.75

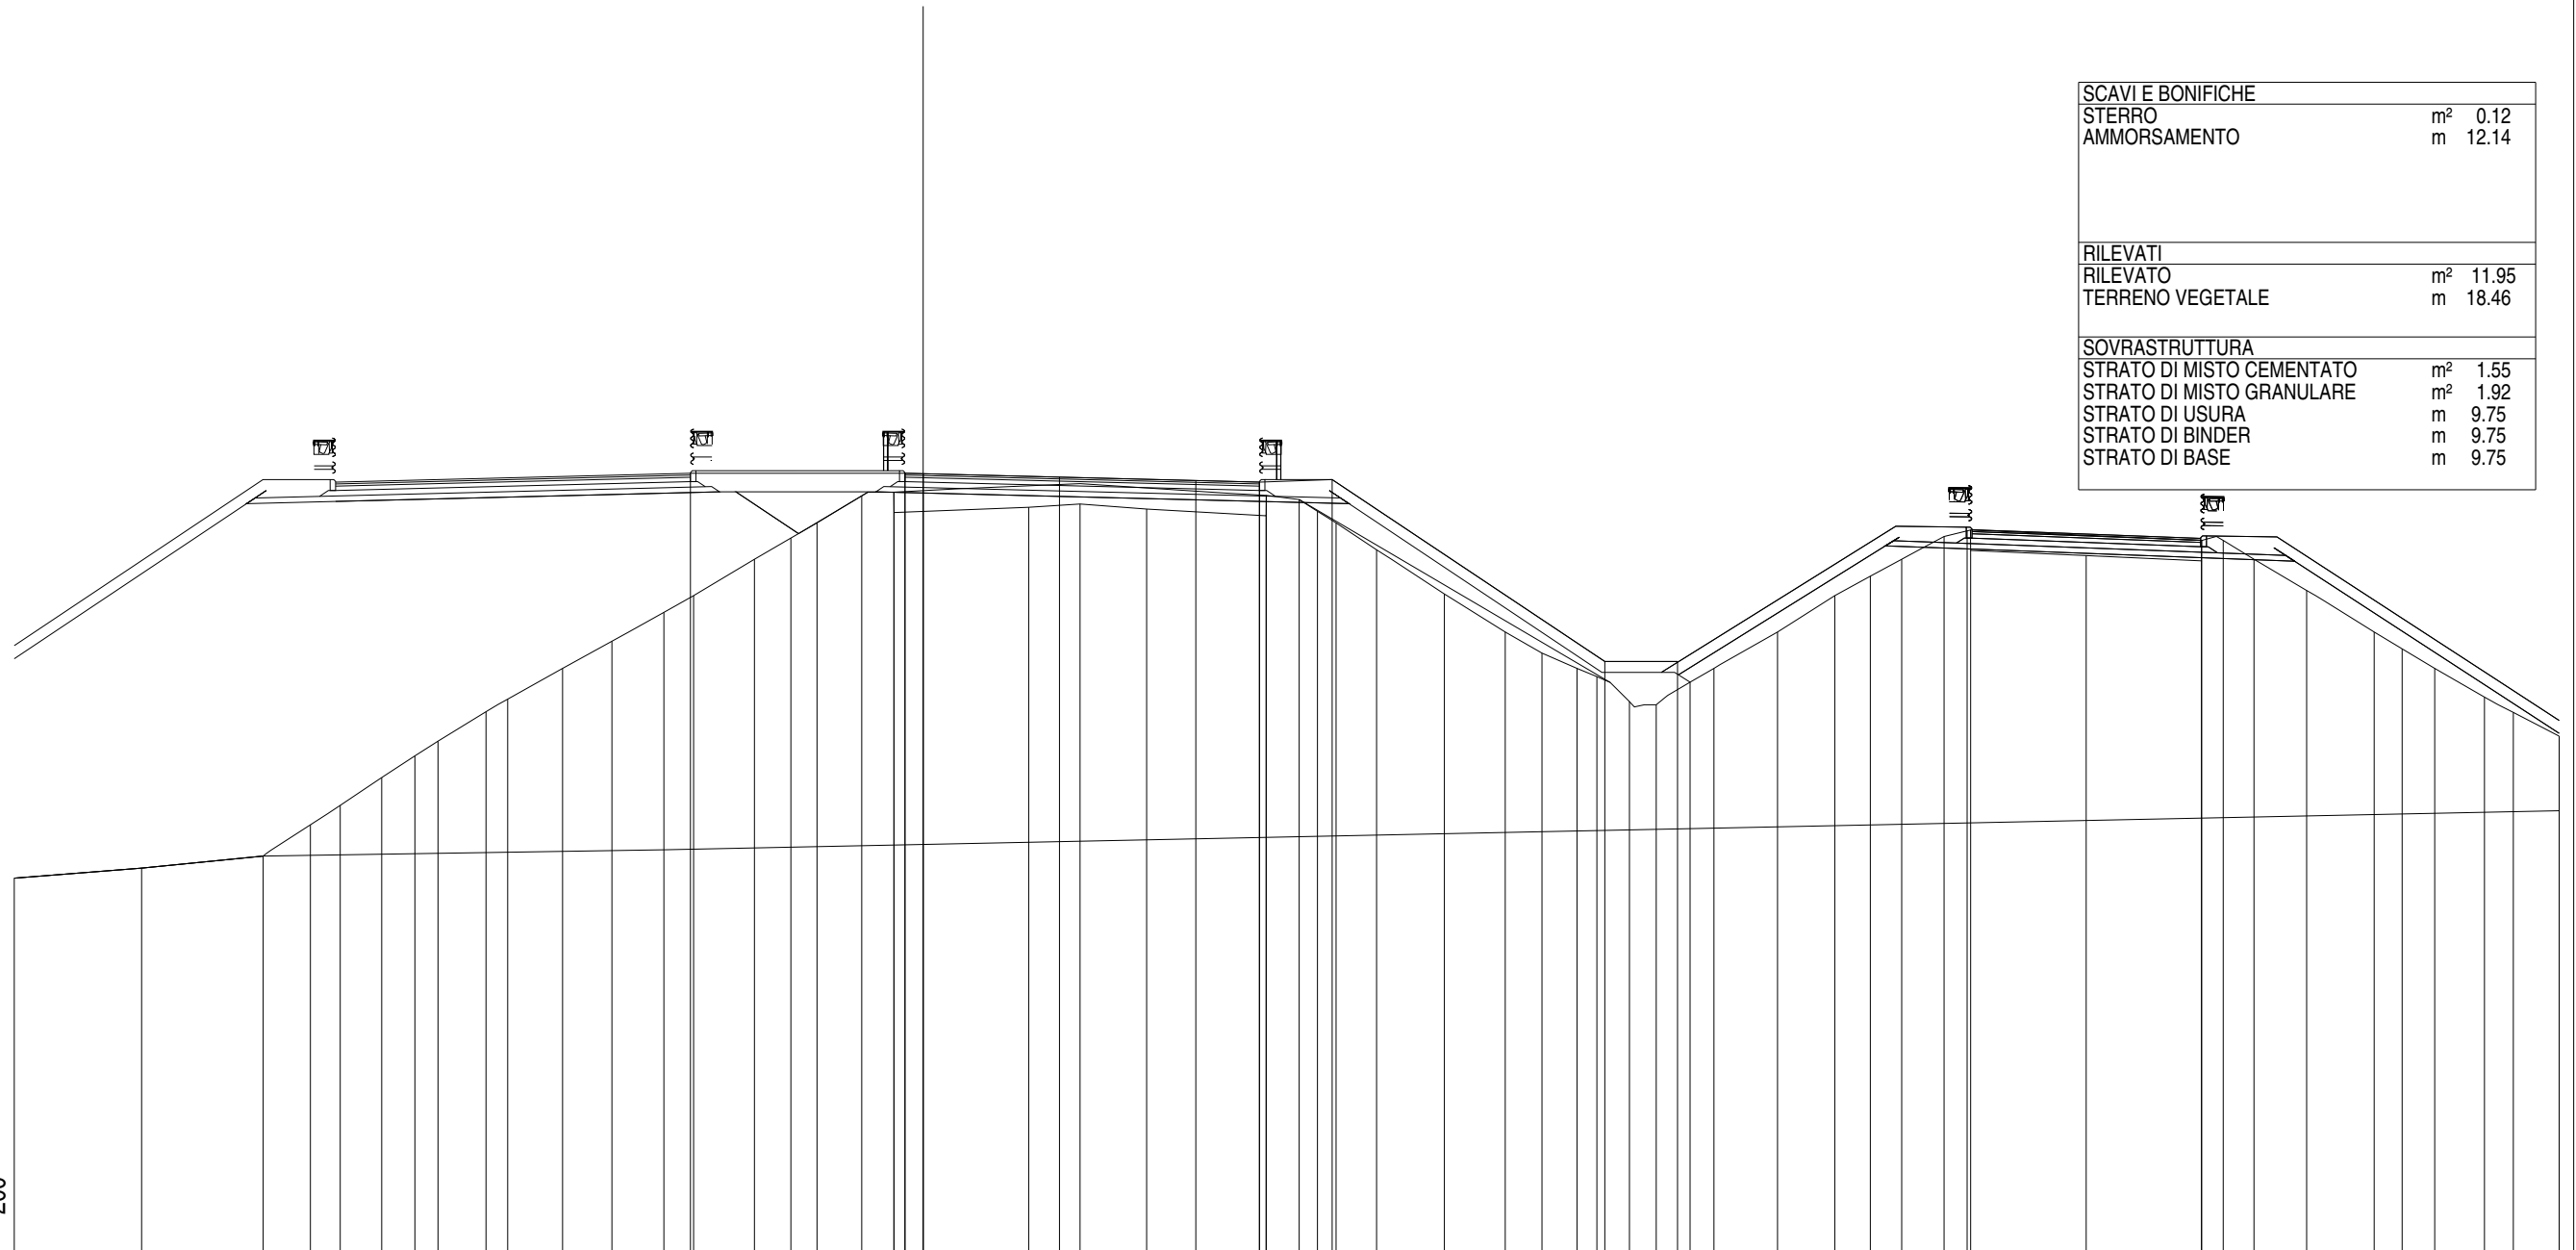

43

1:200

002

QUOTE PAVIMENTAZIONE	64.35 64.36 64.26 64.16 64.12 64.19 59.19 59.19 60.00 61.00 61.53 62.00 62.03 62.24 62.78 62.10 61.14 60.00 59.54 59.00 58.21 57.79 57.14																			
DISTANZE PARZIALI PAVIMENTAZIONE	0.50 3.75 3.75 1.75 2.00 7.50 2.00 0.66 0.93 0.73 0.90 0.96 0.55 0.90 0.51 0.51 1.11 1.87 1.67 1.01 0.96 0.55 0.90 0.73 0.93 0.66 1.75 1.58 0.97 0.87 1.16 0.64 0.09 3.18 3.17 0.85 0.59 0.01 1.44 1.86 0.77 0.90 1.37 0.79 1.26																			
QUOTE PROGETTO	64.36 64.36 64.35 64.12 64.19 59.19 59.19 60.00 61.00 61.53 62.00 62.03 62.24 62.78 62.10 61.14 60.00 59.54 59.00 58.21 57.79 57.14																			
DISTANZE PARZIALI PROGETTO	5.90 0.50 9.25 2.00 7.50 2.00 0.66 0.93 0.73 0.90 0.96 0.55 0.90 0.51 0.51 1.11 1.87 1.67 1.01 0.96 0.55 0.90 0.73 0.93 0.66 1.75 1.58 0.97 0.87 1.16 0.64 0.09 3.18 3.17 0.85 0.59 0.01 1.44 1.86 0.77 0.90 1.37 0.79 1.26																			
QUOTE TERRENO	53.23 53.51 53.84 54.70 55.24 56.00 57.00 57.81 58.15 59.00 59.75 60.54 61.00 62.00 62.58 63.00 63.74 63.84 63.28 63.43 63.52 63.38 63.20 63.76 63.64 63.32 63.00 62.26 61.05 60.00 59.42 58.77 58.09 58.00 58.62 59.00 60.00 61.00 61.53 62.00 62.03 62.24 62.78 62.10 61.14 60.00 59.54 59.00 58.21 57.79 57.14																			
DISTANZE PARZIALI TERRENO	3.50 3.35 1.30 0.82 1.14 0.91 0.64 1.32 0.59 1.51 1.36 1.43 0.82 1.67 1.00 0.72 1.23 0.88 0.01 3.70 1.42 1.83 3.28 0.01 0.90 0.51 0.51 1.11 1.87 1.67 1.01 0.96 0.55 0.90 0.73 0.93 0.66 1.75 1.58 0.97 0.87 1.16 0.64 0.09 3.18 3.17 0.85 0.59 0.01 1.44 1.86 0.77 0.90 1.37 0.79 1.26																			

Asse Sud L1
Sezione S 84
Km 1660.00

SCAVI E BONIFICHE	
STERRO	m ² 0.13
AMMORSAMENTO	m 15.36
RILEVATI	
RILEVATO	m ² 26.39
TERRENO VEGETALE	m 21.02
SOVRASTRUTTURA	
STRATO DI MISTO CEMENTATO	m ² 2.00
STRATO DI MISTO GRANULARE	m ² 2.39
STRATO DI USURA	m 12.82
STRATO DI BINDER	m 12.82
STRATO DI BASE	m 12.82

43

1:200


002



QUOTE PAVIMENTAZIONE								64.37	64.36		64.27		64.17		64.07	64.05	
DISTANZE PARZIALI PAVIMENTAZIONE								0.50	3.75	3.75	4.16	0.66	
QUOTE PROGETTO								64.37	64.36				64.05	64.12			59.12	59.12	57.55	
DISTANZE PARZIALI PROGETTO								5.63	0.50		12.32	2.00	7.50	2.00	2.36	
QUOTE TERRENO	53.61							53.80	54.17	54.48	55.00	55.44	56.00	57.00	57.87	59.00	60.00	60.41	61.00	61.44	62.00	62.46	63.00	63.40	63.84	63.75	63.18	63.33	63.50		63.31	63.21	63.77	63.88	63.00	62.37	62.00	61.67	61.00	60.39	60.00	59.52	59.00	58.23	58.00	57.38	56.90	56.28	56.78	57.00	58.00	59.00	60.00	61.00	61.53	61.59	61.05	60.88	60.76	61.42	61.00	60.51	59.58	59.51
DISTANZE PARZIALI TERRENO	0.54	5.26	0.62	0.53	0.87	0.74	0.93	0.93	0.76	1.04	0.74	1.55	1.52	1.91	1.60	0.93	1.60	0.93	0.74	1.04	0.76	0.93	0.89	0.68	0.76	0.77	0.03	2.49	3.38	4.36	1.56	0.67	1.22	1.03	0.60	0.54	1.08	0.98	0.62	1.03	1.09	1.91	0.61	1.59	0.51	0.59	0.91	0.51	2.10	1.88	1.81	1.84	1.01	0.52	0.19	3.64	2.77	0.52	0.63	0.78	0.81	0.65	0.11	

Asse Sud L1
 Sezione S 85
 Km 1680.00

SCAVI E BONIFICHE	
STERRO	m ² 0.25
AMMORSAMENTO	m 18.58
RILEVATI	
RILEVATO	m ² 21.12
TERRENO VEGETALE	m 25.44
SOVRASTRUTTURA	
STRATO DI MISTO CEMENTATO	m ² 2.15
STRATO DI MISTO GRANULARE	m ² 2.39
STRATO DI USURA	m 13.25
STRATO DI BINDER	m 13.25
STRATO DI BASE	m 13.25

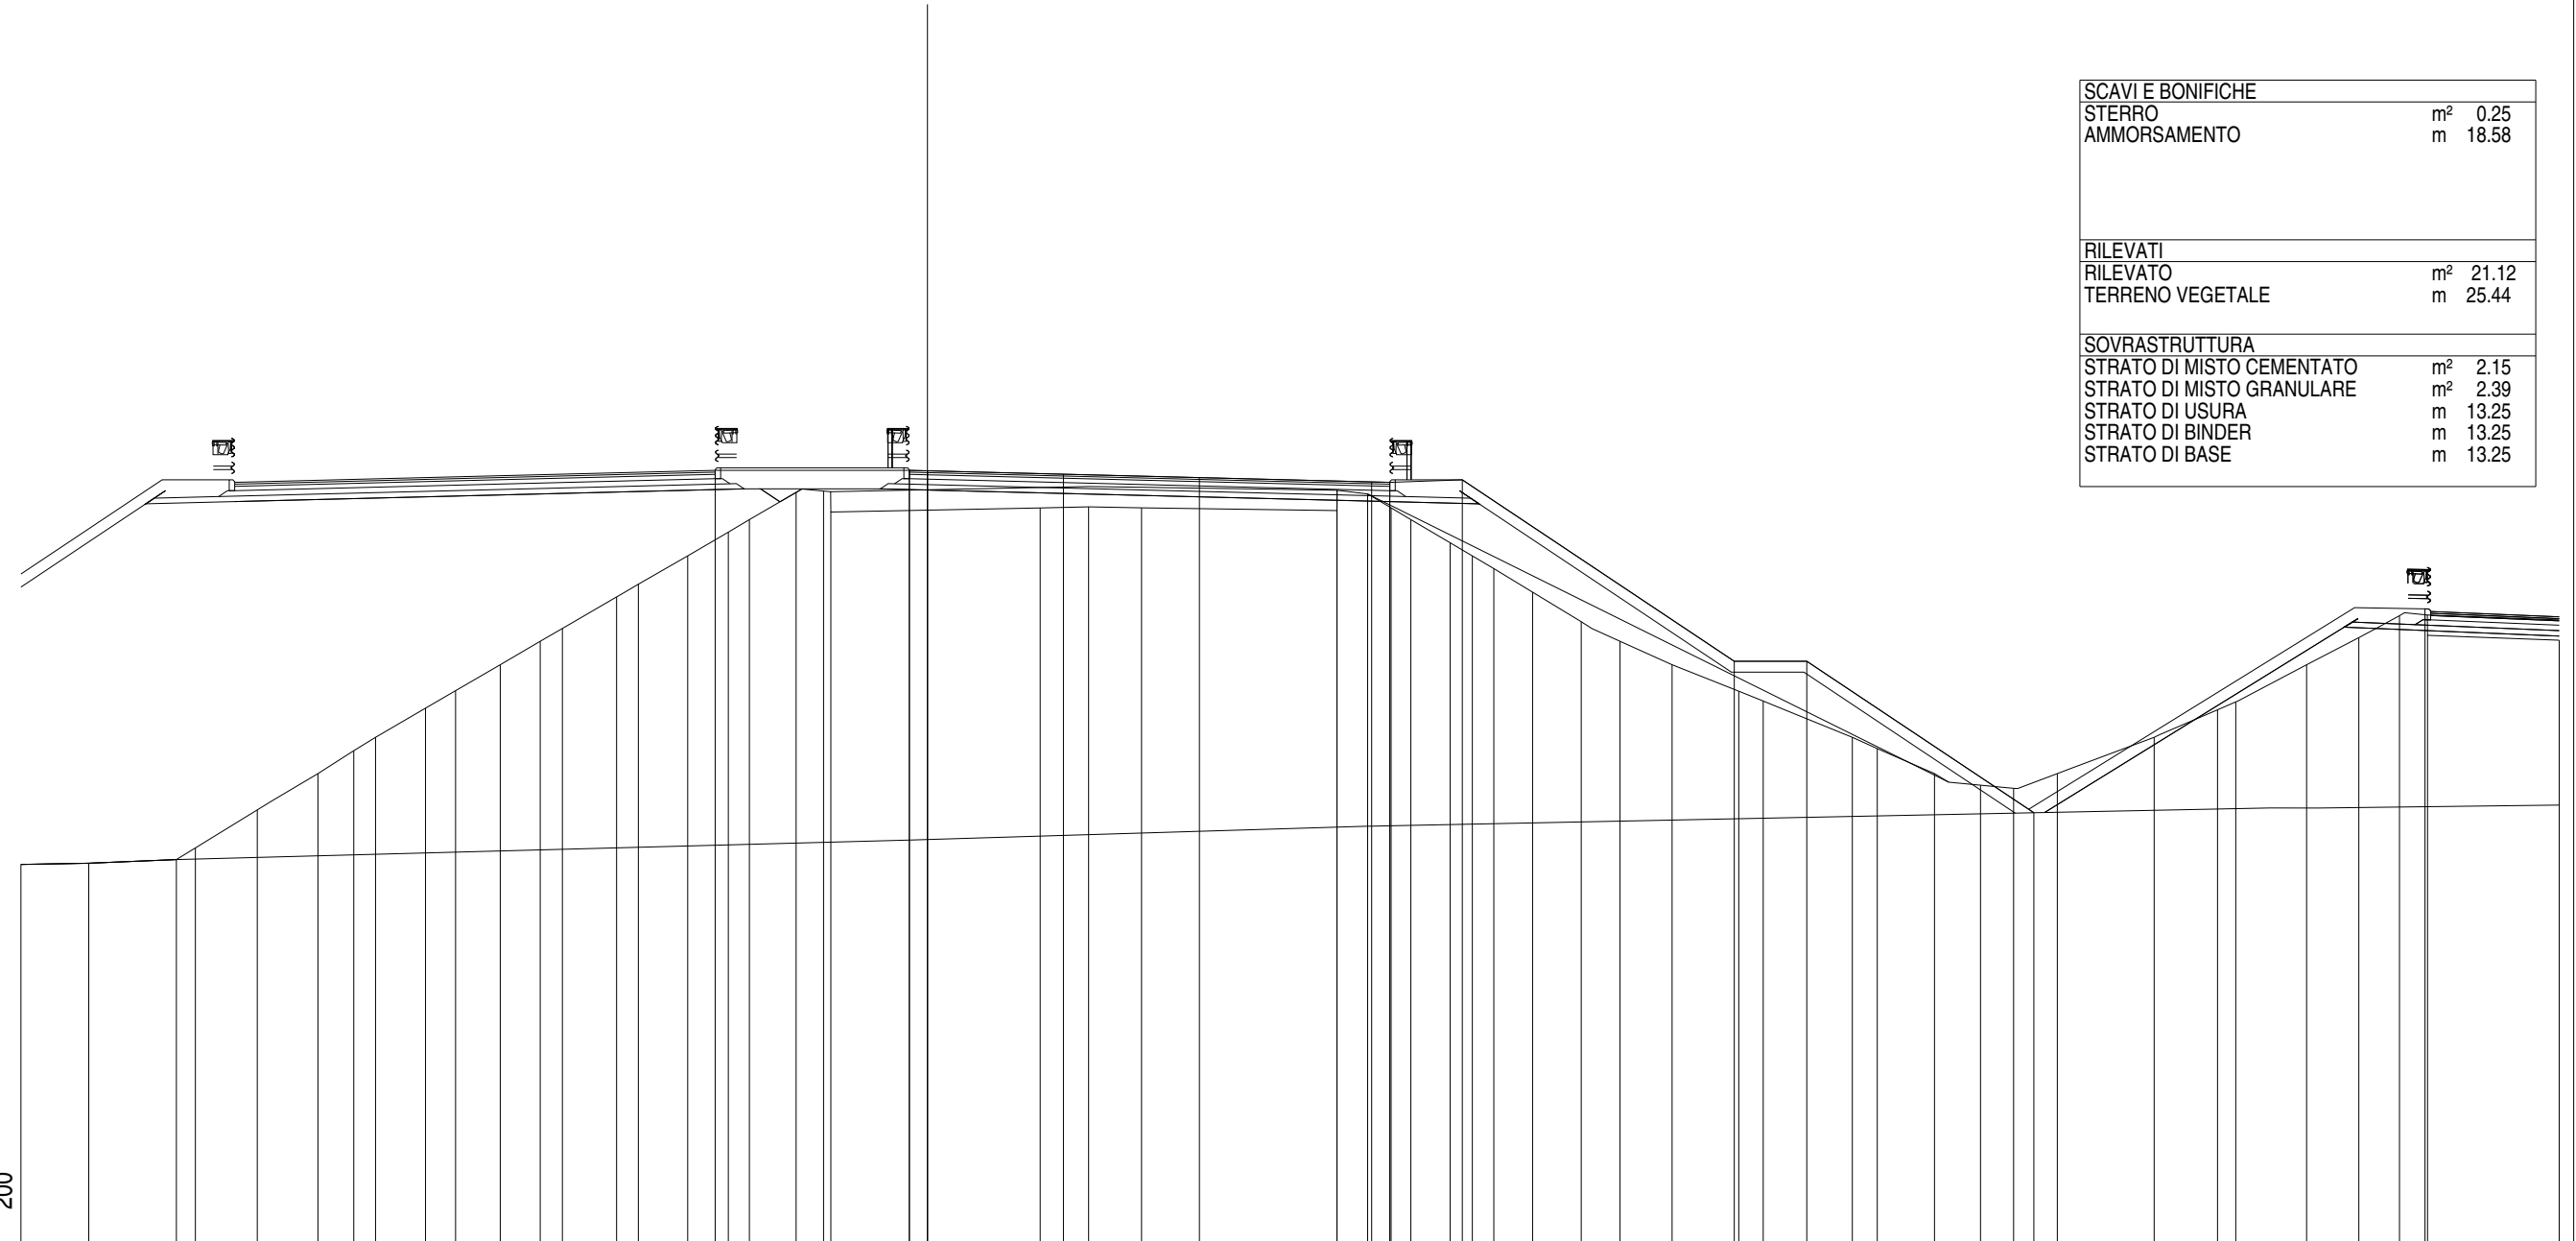


43
 1:200

QUOTE PAVIMENTAZIONE																													64.34	64.34	64.25	64.16	64.03	64.04	64.03	64.10	59.10	59.10	54.92															
DISTANZE PARZIALI PAVIMENTAZIONE																													0.50	3.75	3.75	4.75	0.50	0.50	2.00	7.50	2.00	6.26																
QUOTE PROGETTO																													64.36	64.34	64.36	64.03	64.10	59.10	59.10	54.92																		
DISTANZE PARZIALI PROGETTO																													5.35	0.50	12.75		2.00	7.50	2.00	6.26																		
QUOTE TERRENO	53.50	53.53	53.53	53.95	55.00	56.00	56.53	57.00	57.80	58.29	59.00	59.65	60.00	60.87	61.22	62.00	62.65	63.00	63.75	63.79	63.21	63.32	63.32	63.35	63.32	63.25	63.81	63.71	63.32	63.00	62.36	61.65	61.00	60.19	59.65	59.00	58.27	58.00	57.00	56.69	56.00	55.68	55.59	56.00	57.00	57.76	57.98	59.00	59.75	60.35	59.81	59.68		
DISTANZE PARZIALI TERRENO	1.87	2.42	0.52	1.71	1.67	0.99	0.60	1.38	0.83	1.23	1.10	0.61	1.50	0.60	1.36	1.12	0.58	1.29	0.75	0.21	5.77	1.33	1.46	5.39	0.01	0.84	0.65	0.54	1.08	0.62	0.59	1.07	1.34	1.07	1.44	1.83	0.68	2.46	0.68	1.58	1.27	0.91	1.21	2.67	1.75	0.50	1.95	1.44	1.12	0.71	0.07	3.63		

Asse Sud L1
 Sezione S 87
 Km 1720.00

SCAVI E BONIFICHE
RILEVATI
SOVRASTRUTTURA

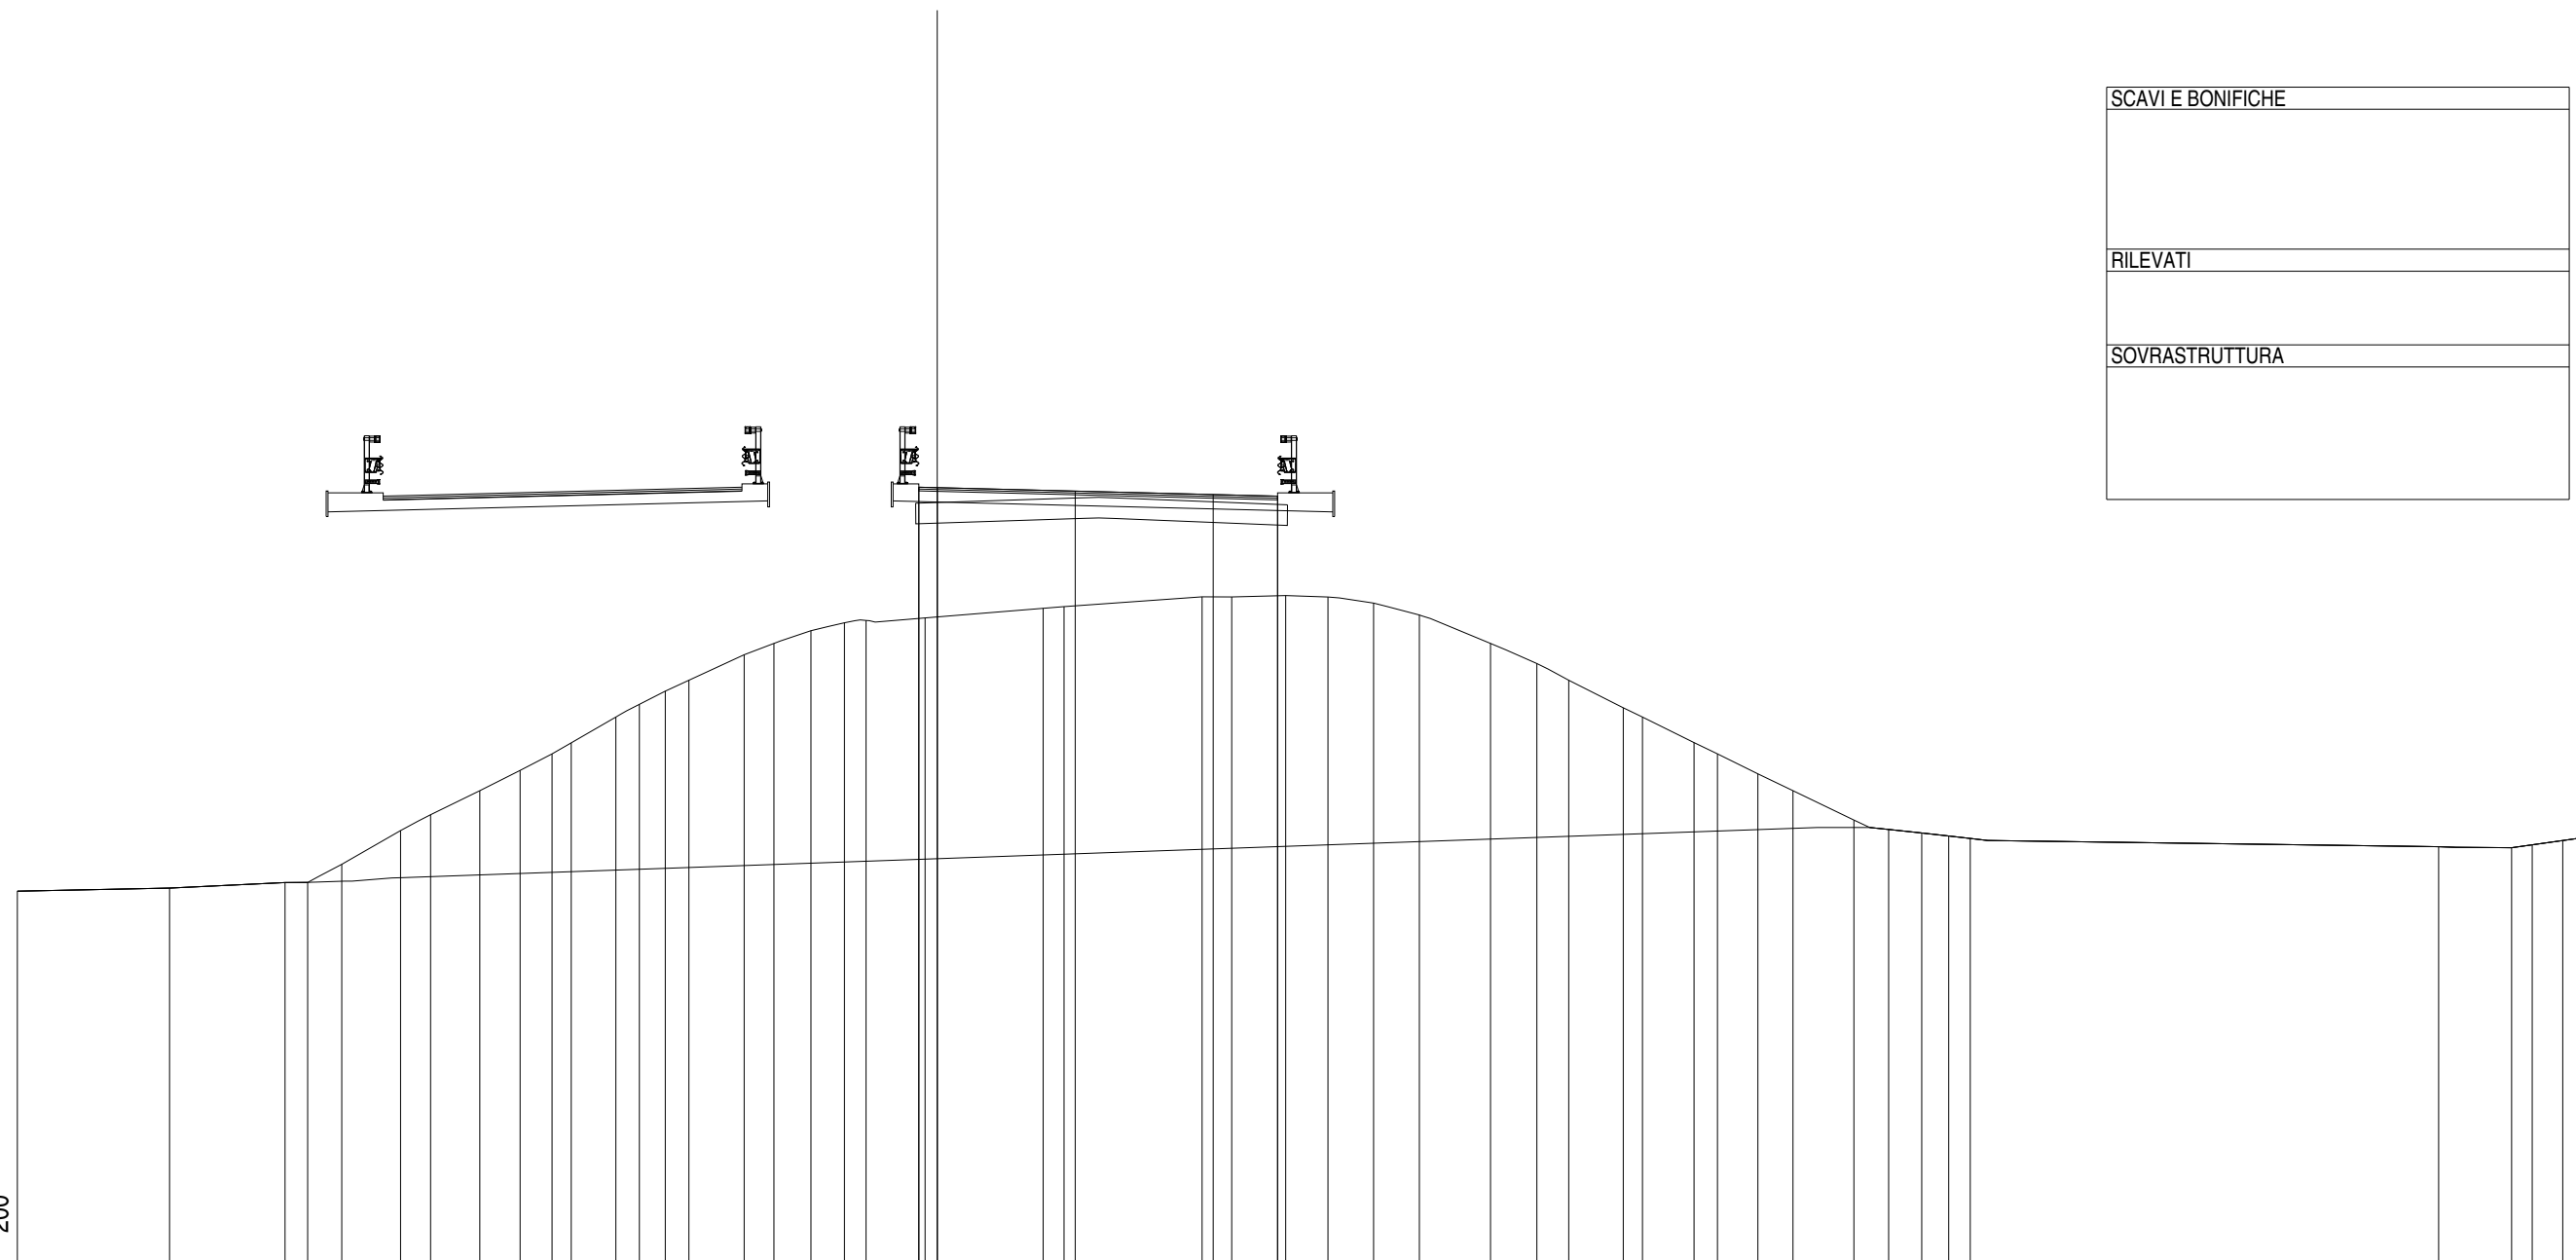

43


1:200

002

QUOTE PAVIMENTAZIONE																								64.00	64.04	64.14	64.23	64.24																							
DISTANZE PARZIALI PAVIMENTAZIONE																								1.75	3.75	3.75	0.50	0.50																							
QUOTE PROGETTO																								64.00																											
DISTANZE PARZIALI PROGETTO																								9.25																											
QUOTE TERRENO	53.27	53.35	53.50	53.51	54.00	54.92	55.35	56.00	56.55	57.00	57.30	58.00	58.35	58.70	59.00	59.69	60.00	60.35	60.56	60.62	60.69	60.95	61.00	61.27	61.26	61.30	61.26	61.10	60.77	60.00	59.45	59.00	58.25	58.00	57.31	57.00	56.46	56.00	55.20	54.95	54.85	54.77	54.70	54.76	54.65	54.53	54.45	54.48			
DISTANZE PARZIALI TERRENO	4.14	3.14	0.61	0.93	1.59	0.82	1.34	1.09	0.87	0.52	1.22	0.64	0.70	0.64	1.50	0.81	1.01	0.91	0.59	1.60	3.21	0.57	3.75	0.80	1.47	1.15	1.24	1.24	1.94	1.26	0.86	1.48	0.53	1.40	0.63	1.10	0.96	1.65	0.95	0.73	0.58	12.73	1.99	0.56	0.83	0.82					

Asse Sud L1
Sezione S 88
Km 1740.00

SCAVI E BONIFICHE
RILEVATI
SOVRASTRUTTURA

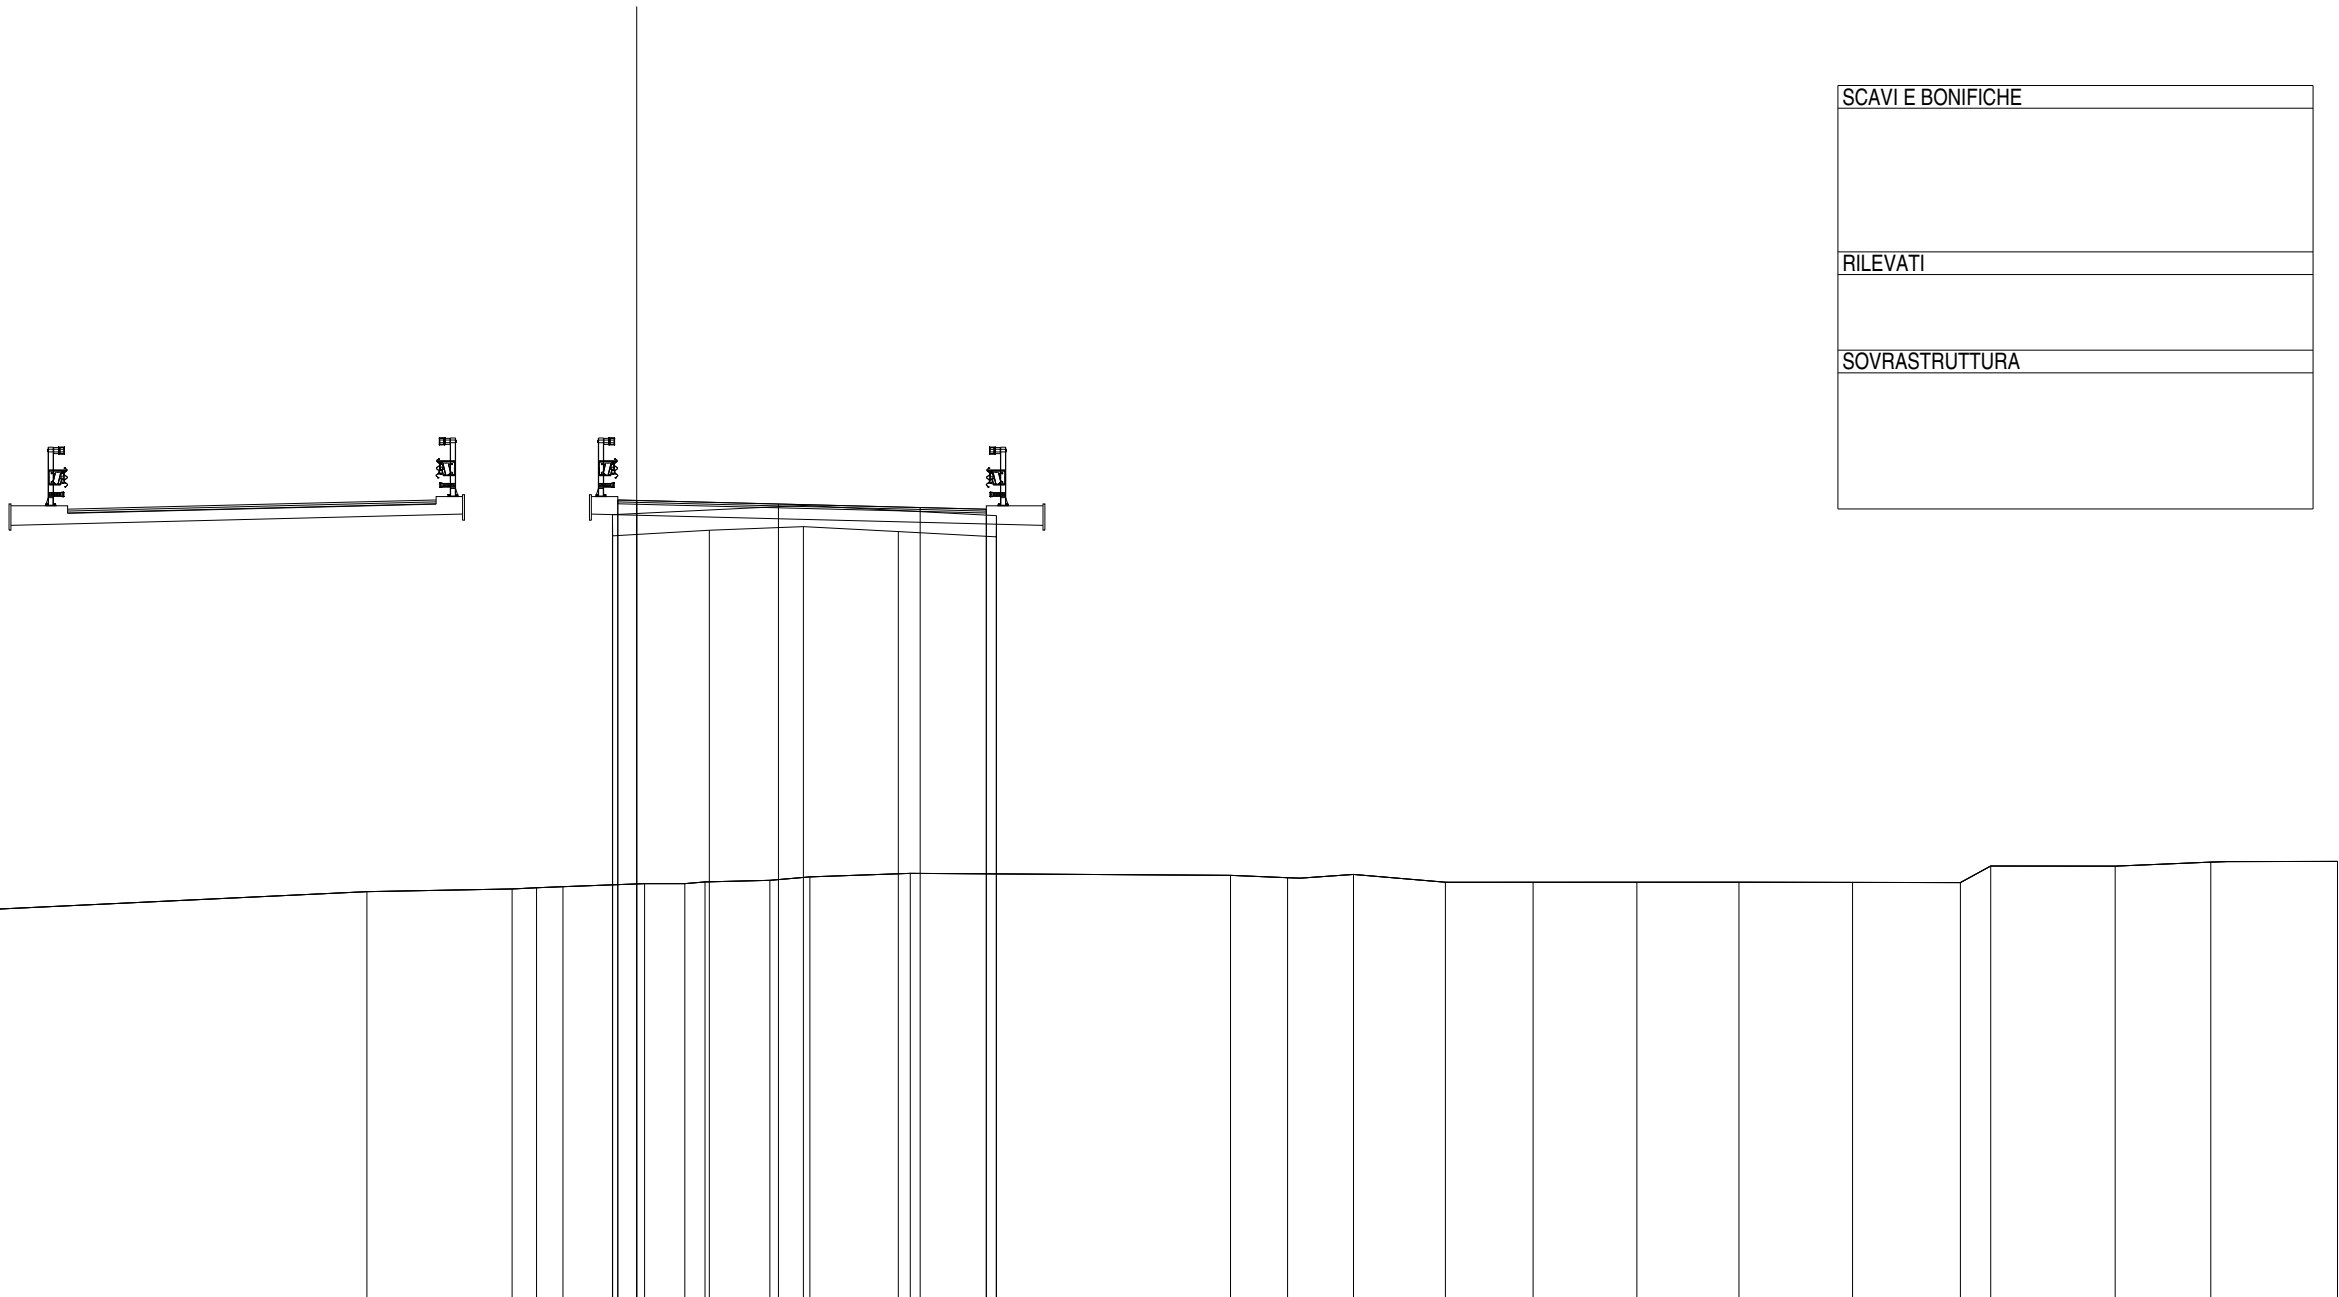

43


1:200

002

QUOTE PAVIMENTAZIONE	64.13	64.13	64.04	63.95	63.90	63.73	63.17	54.22	54.16	54.24	54.04	54.04	54.04	54.04	54.03	54.03	54.47	54.46	54.57	54.59
DISTANZE PARZIALI PAVIMENTAZIONE	0.50	3.75	3.75	1.75																
QUOTE PROGETTO	64.15	64.13	64.15	63.90																
DISTANZE PARZIALI PROGETTO	0.50	9.25																		
QUOTE TERRENO	53.17	53.22	53.26	53.79	53.86	53.89	53.92	53.76	54.00	54.05	54.00	63.35	54.09	63.44	54.18	63.31	54.27	63.17	63.73	54.22
DISTANZE PARZIALI TERRENO	5.88	0.90	11.08	3.84	0.65	0.70	2.16	2.06	0.54	12.49	1.06	22.86	2.59	0.01	8.47	1.51	1.74	2.44	2.32	2.74

Asse Sud L1
 Sezione S 90
 Km 1780.00

SCAVI E BONIFICHE
RILEVATI
SOVRASTRUTTURA

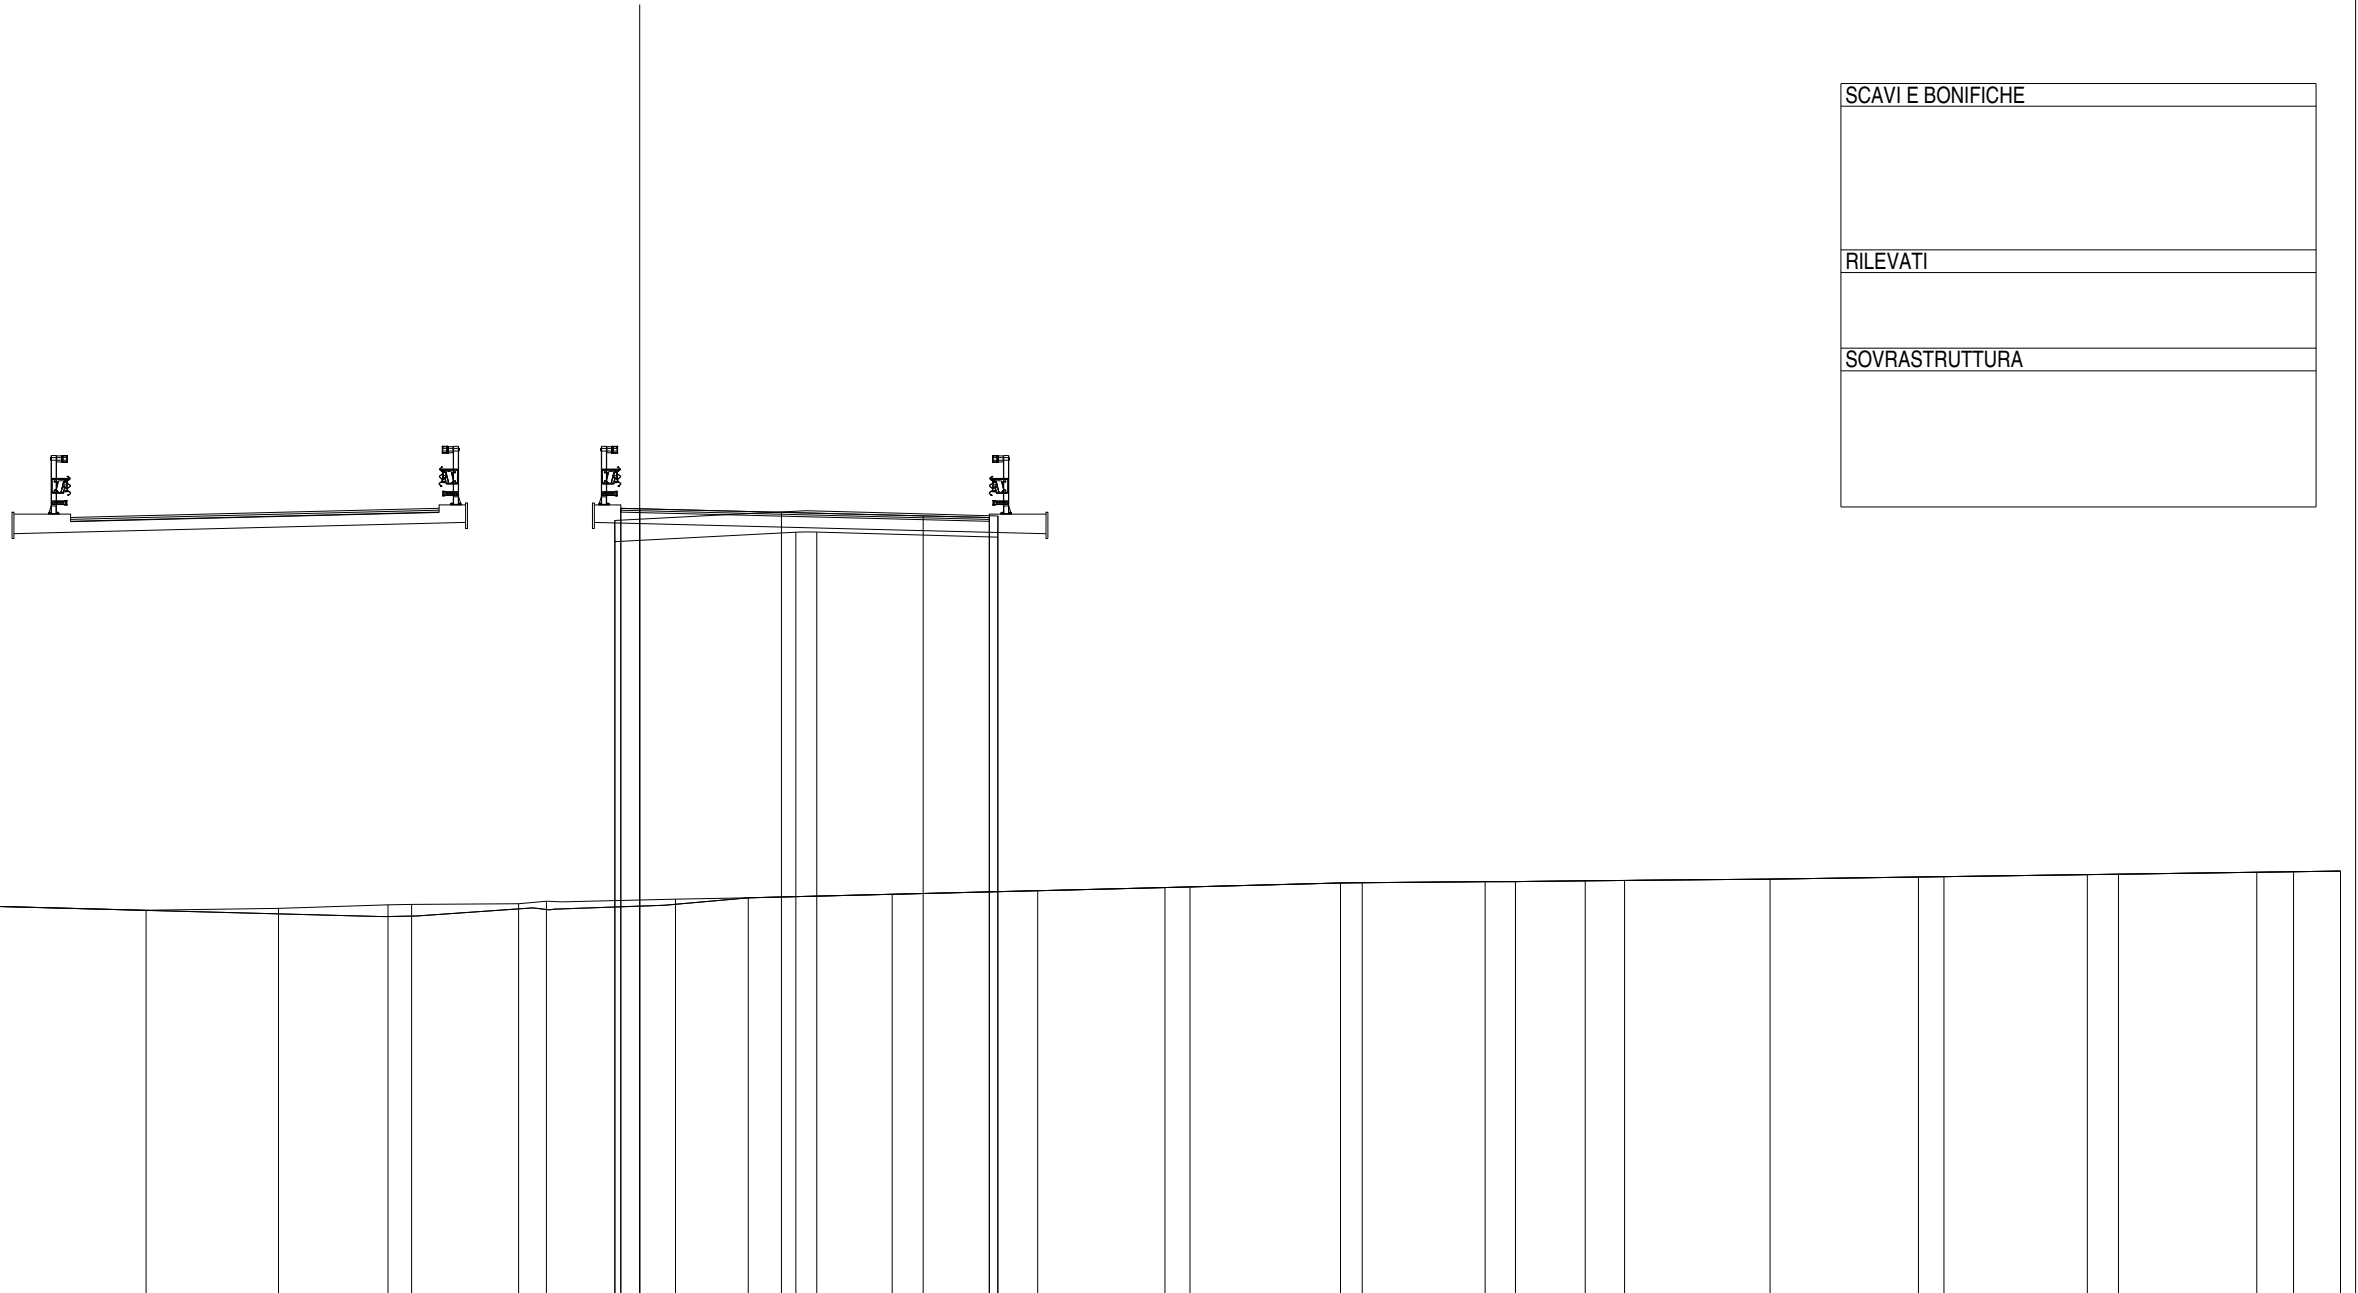


43
 1:200

QUOTE PAVIMENTAZIONE	63.63																	63.63	63.67	63.77	63.86	63.87	63.87																	
DISTANZE PARZIALI PAVIMENTAZIONE	1.75																	3.75	3.75	0.50	0.50																			
QUOTE PROGETTO	63.63																	63.63	63.67	63.77	63.86	63.87	63.87																	
DISTANZE PARZIALI PROGETTO	0.01																	3.85	4.79	0.81	0.95	0.95	9.25	0.50																
QUOTE TERRENO	54.28	54.26	54.25	54.20	54.19	54.13	54.12	54.07	54.03	54.02	54.00	54.00	53.97	53.96	53.86	53.84	53.76	53.67	53.57	53.54	53.55	53.48	53.42	53.40	53.39	53.29	53.24	53.40	53.34											
DISTANZE PARZIALI TERRENO	1.24	0.97	3.66	0.83	3.79	0.68	3.92	3.85	1.04	1.85	0.80	3.25	0.58	3.98	0.66	3.37	0.01	3.85	4.79	0.81	0.95	0.95	9.25	0.50	0.50	0.63	2.83	0.73	3.42	5.71										

Asse Sud L1
 Sezione S 91
 Km 1800.00


SCAVI E BONIFICHE
RILEVATI
SOVRASTRUTTURA

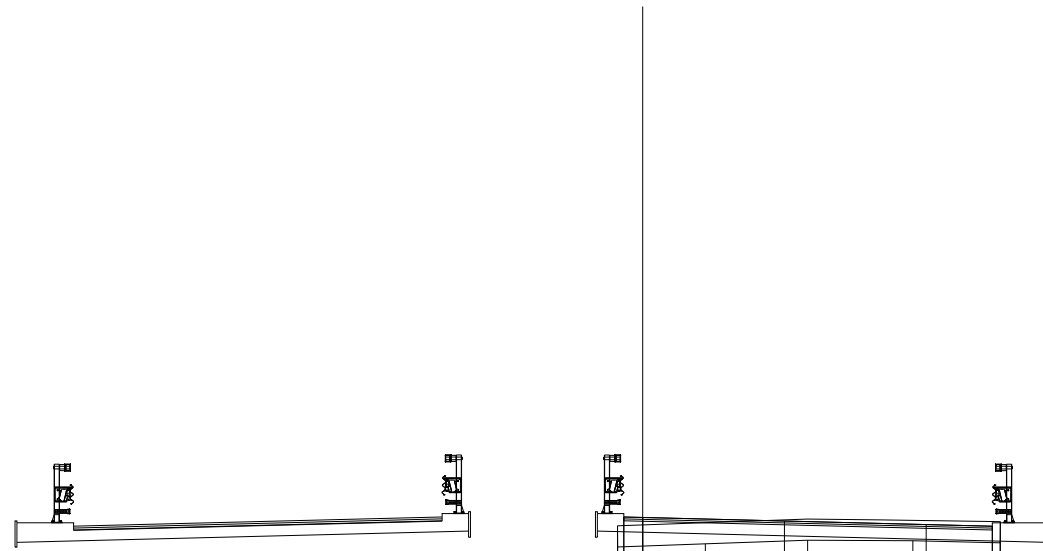

43

1:200


002

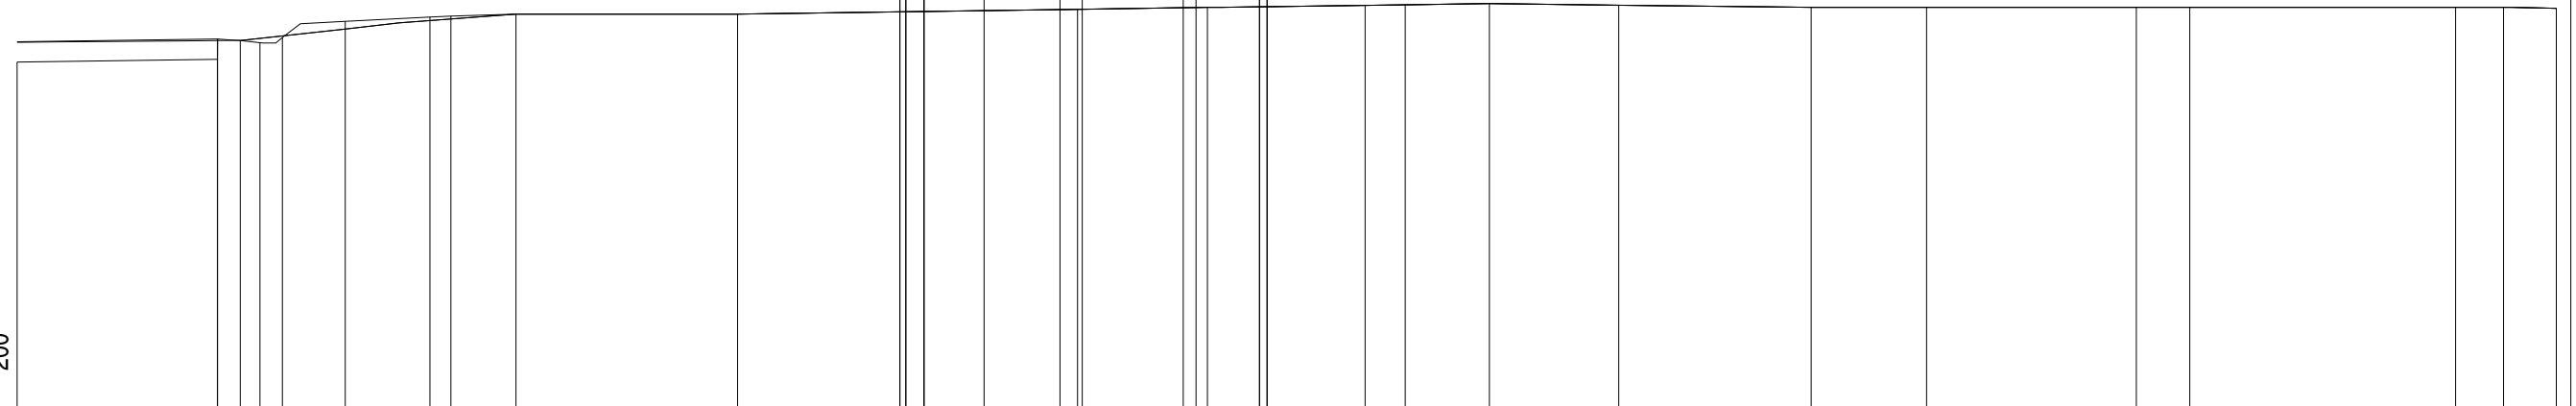

QUOTE PAVIMENTAZIONE		63.70	63.69	63.59	63.50	63.45																									
DISTANZE PARZIALI PAVIMENTAZIONE		0.50	3.75	3.75	1.75																										
QUOTE PROGETTO		63.70	63.69		63.45																										
DISTANZE PARZIALI PROGETTO		0.50	9.25																												
QUOTE TERRENO	52.49	52.57	53.13	53.08	53.17	53.02	53.61	53.73	53.76	53.81	53.81	63.46	62.90	62.99	53.94	63.08	63.07	54.00	63.01	63.57	54.05	54.07	54.10	54.06	54.00	54.00	54.00	54.00	54.00	54.00	53.97
DISTANZE PARZIALI TERRENO	5.52	0.01	0.62	0.54	0.62	1.74	2.33	0.58	1.79	6.11	0.81	72.32	2.70	2398	2.31	4.35	1.11	2.32	3.56	5.31	3.18	5.78	1.48	7.32	1.33	1.45					

Asse Sud L1
Sezione S 92
Km 1820.00


SCAVI E BONIFICHE
RILEVATI
SOVRASTRUTTURA

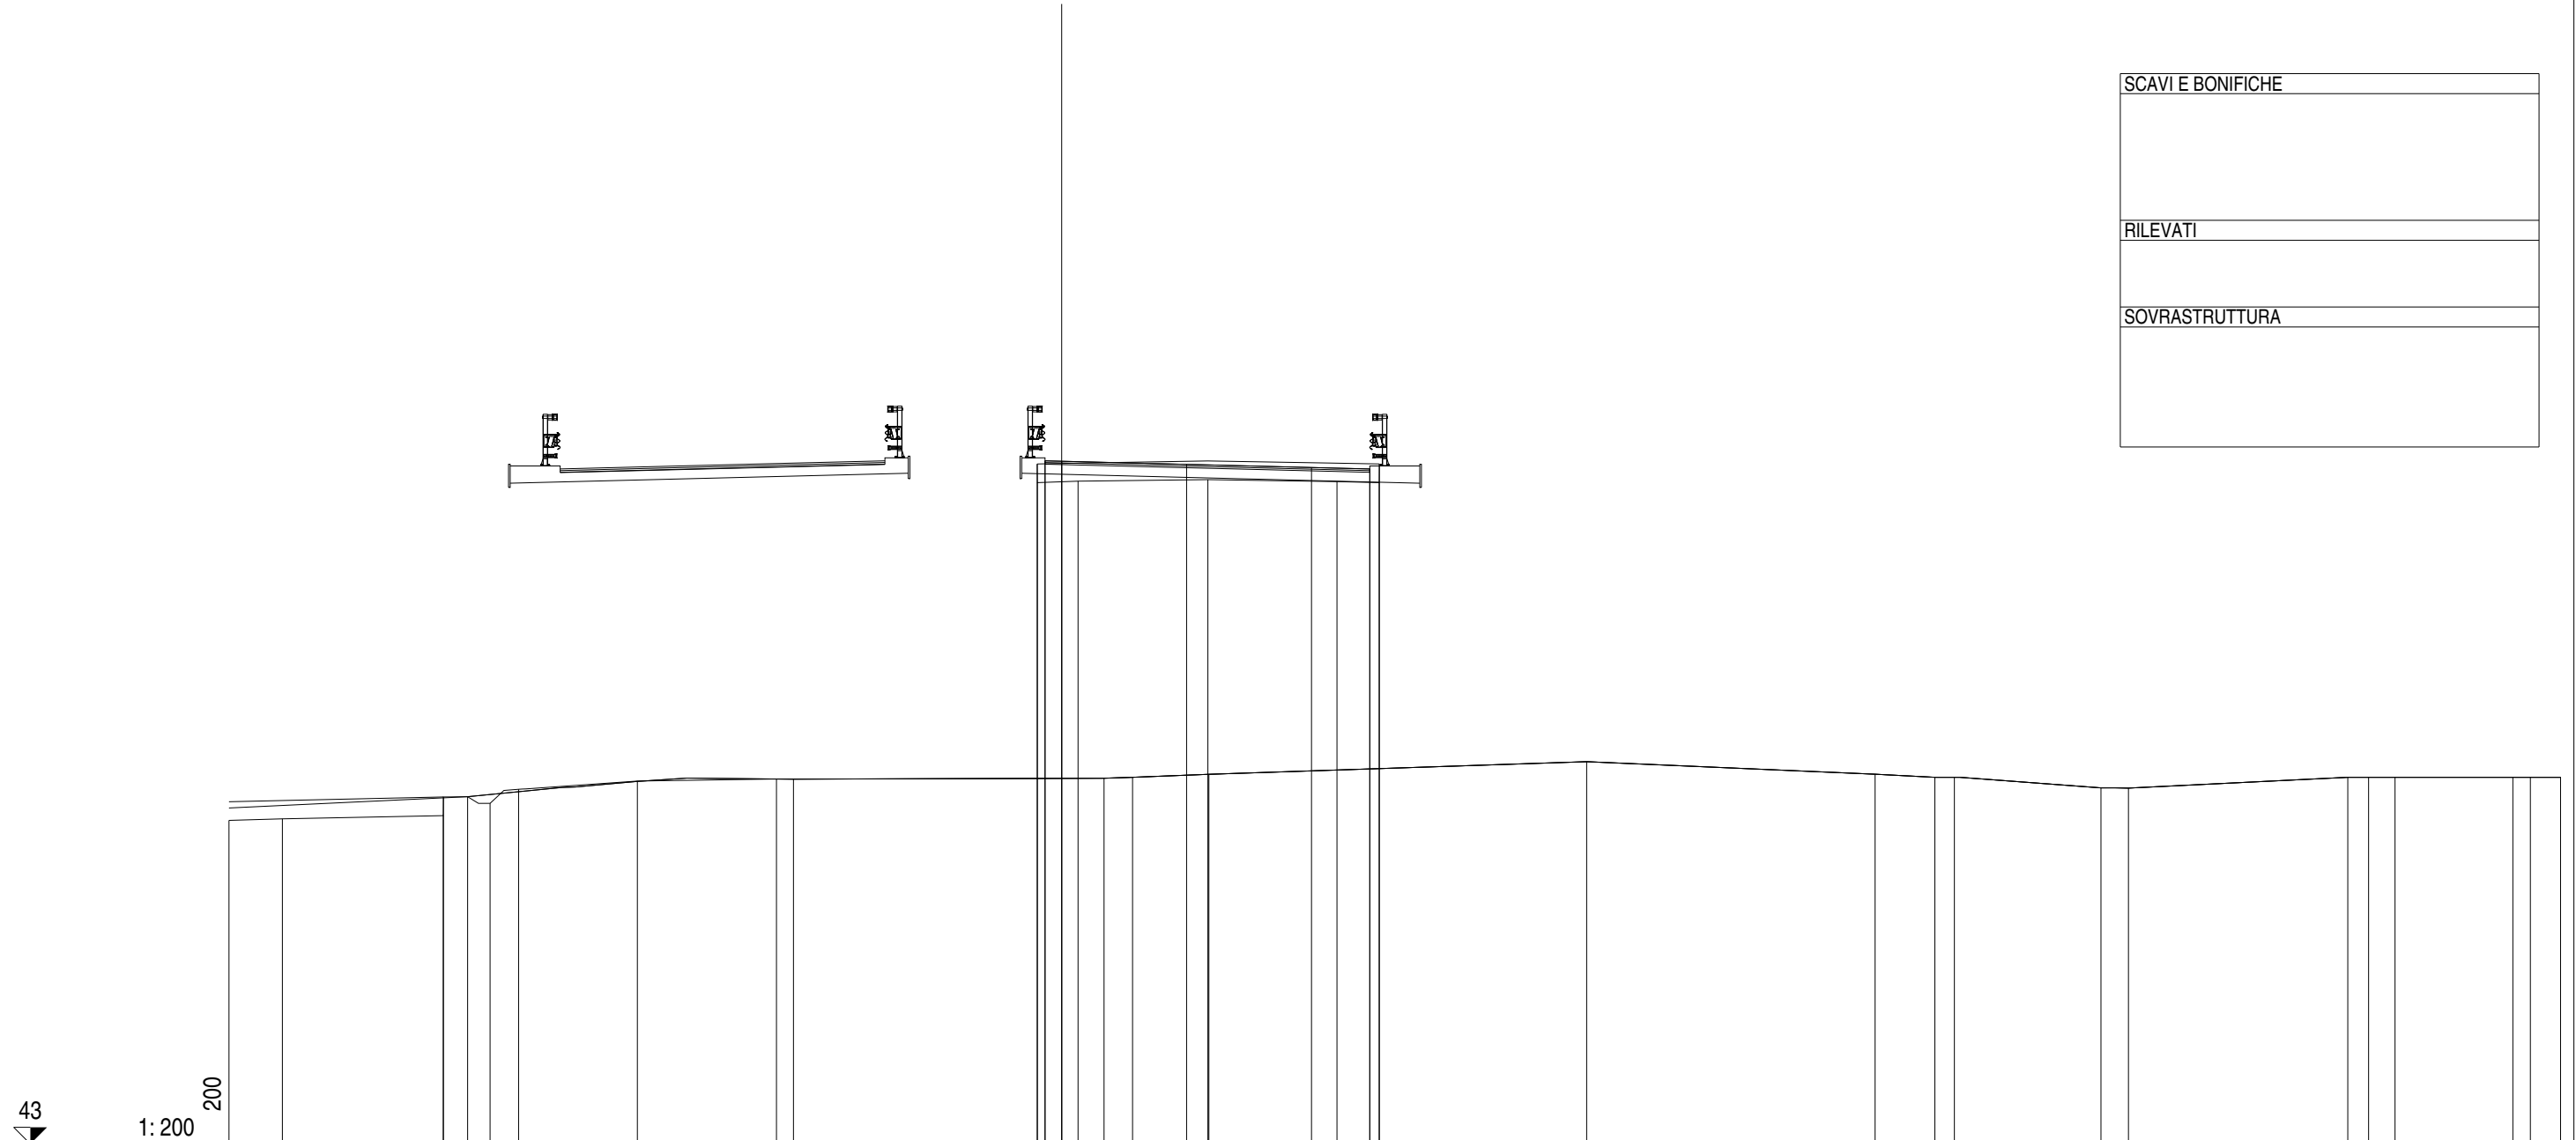

43
1:200

QUOTE PAVIMENTAZIONE																63.49	63.48	63.39	63.29	63.25															
DISTANZE PARZIALI PAVIMENTAZIONE																0.50	3.75	3.75	1.75																
QUOTE PROGETTO																63.49	63.48	63.49	63.25																
DISTANZE PARZIALI PROGETTO																0.50	9.25																		
QUOTE TERRENO	52.71	52.75	52.85	53.41	53.42	53.22	53.64	53.89	53.95	53.95	62.84	62.88	53.97	54.00	62.93	54.09	62.87	62.84	63.40	54.47	54.09	54.00	54.00	53.68	53.68	54.00	54.00	54.00	54.00	54.00	54.00	54.00			
DISTANZE PARZIALI TERRENO	1.60	4.83	0.01	0.72	0.68	0.86	3.56	4.18	0.51	9.32	1.22	0.86	3.9	2.29	3.87	1.27	0.21	0.34	8.66	1.79	0.59	4.40	0.83	6.58	0.63	0.79	3.54	0.52	0.91						

Asse Sud L1
Sezione S 93
Km 1840.00

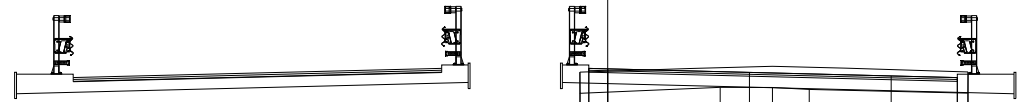

SCAVI E BONIFICHE
RILEVATI
SOVRASTRUTTURA

43


1:200

002

QUOTE PAVIMENTAZIONE	63.02	
DISTANZE PARZIALI PAVIMENTAZIONE	1.75	
QUOTE PROGETTO	63.02	
DISTANZE PARZIALI PROGETTO	9.25	
QUOTE TERRENO	52.92	53.48	53.43	53.36	53.09	53.12	53.68	53.71	53.70	53.75	53.77	53.80	62.61	63.17	53.84	53.86	62.76	53.88	62.71	53.90	63.17	53.94	53.93	53.96	53.99	54.00	54.02	54.05	54.05	54.06	54.11	54.11	54.16	54.15	54.14	54.18	54.15	54.18	54.44	54.42	54.33
DISTANZE PARZIALI TERRENO	0.61	0.94	0.01	5.57	0.89	0.50	0.35	1.86	2.87	1.31	3.62	1.60	2.23	3.01	3.06	2.11	1.38	0.97	4.22	1.23	3.93	2.17	1.49	1.11	2.51	0.75	1.22	2.58	1.30	2.45	1.18	1.87	2.14	2.18	1.74	1.43	1.49	1.05	1.19		

Asse Sud L1
 Sezione S 94
 Km 1860.00

SCAVI E BONIFICHE
RILEVATI
SOVRASTRUTTURA

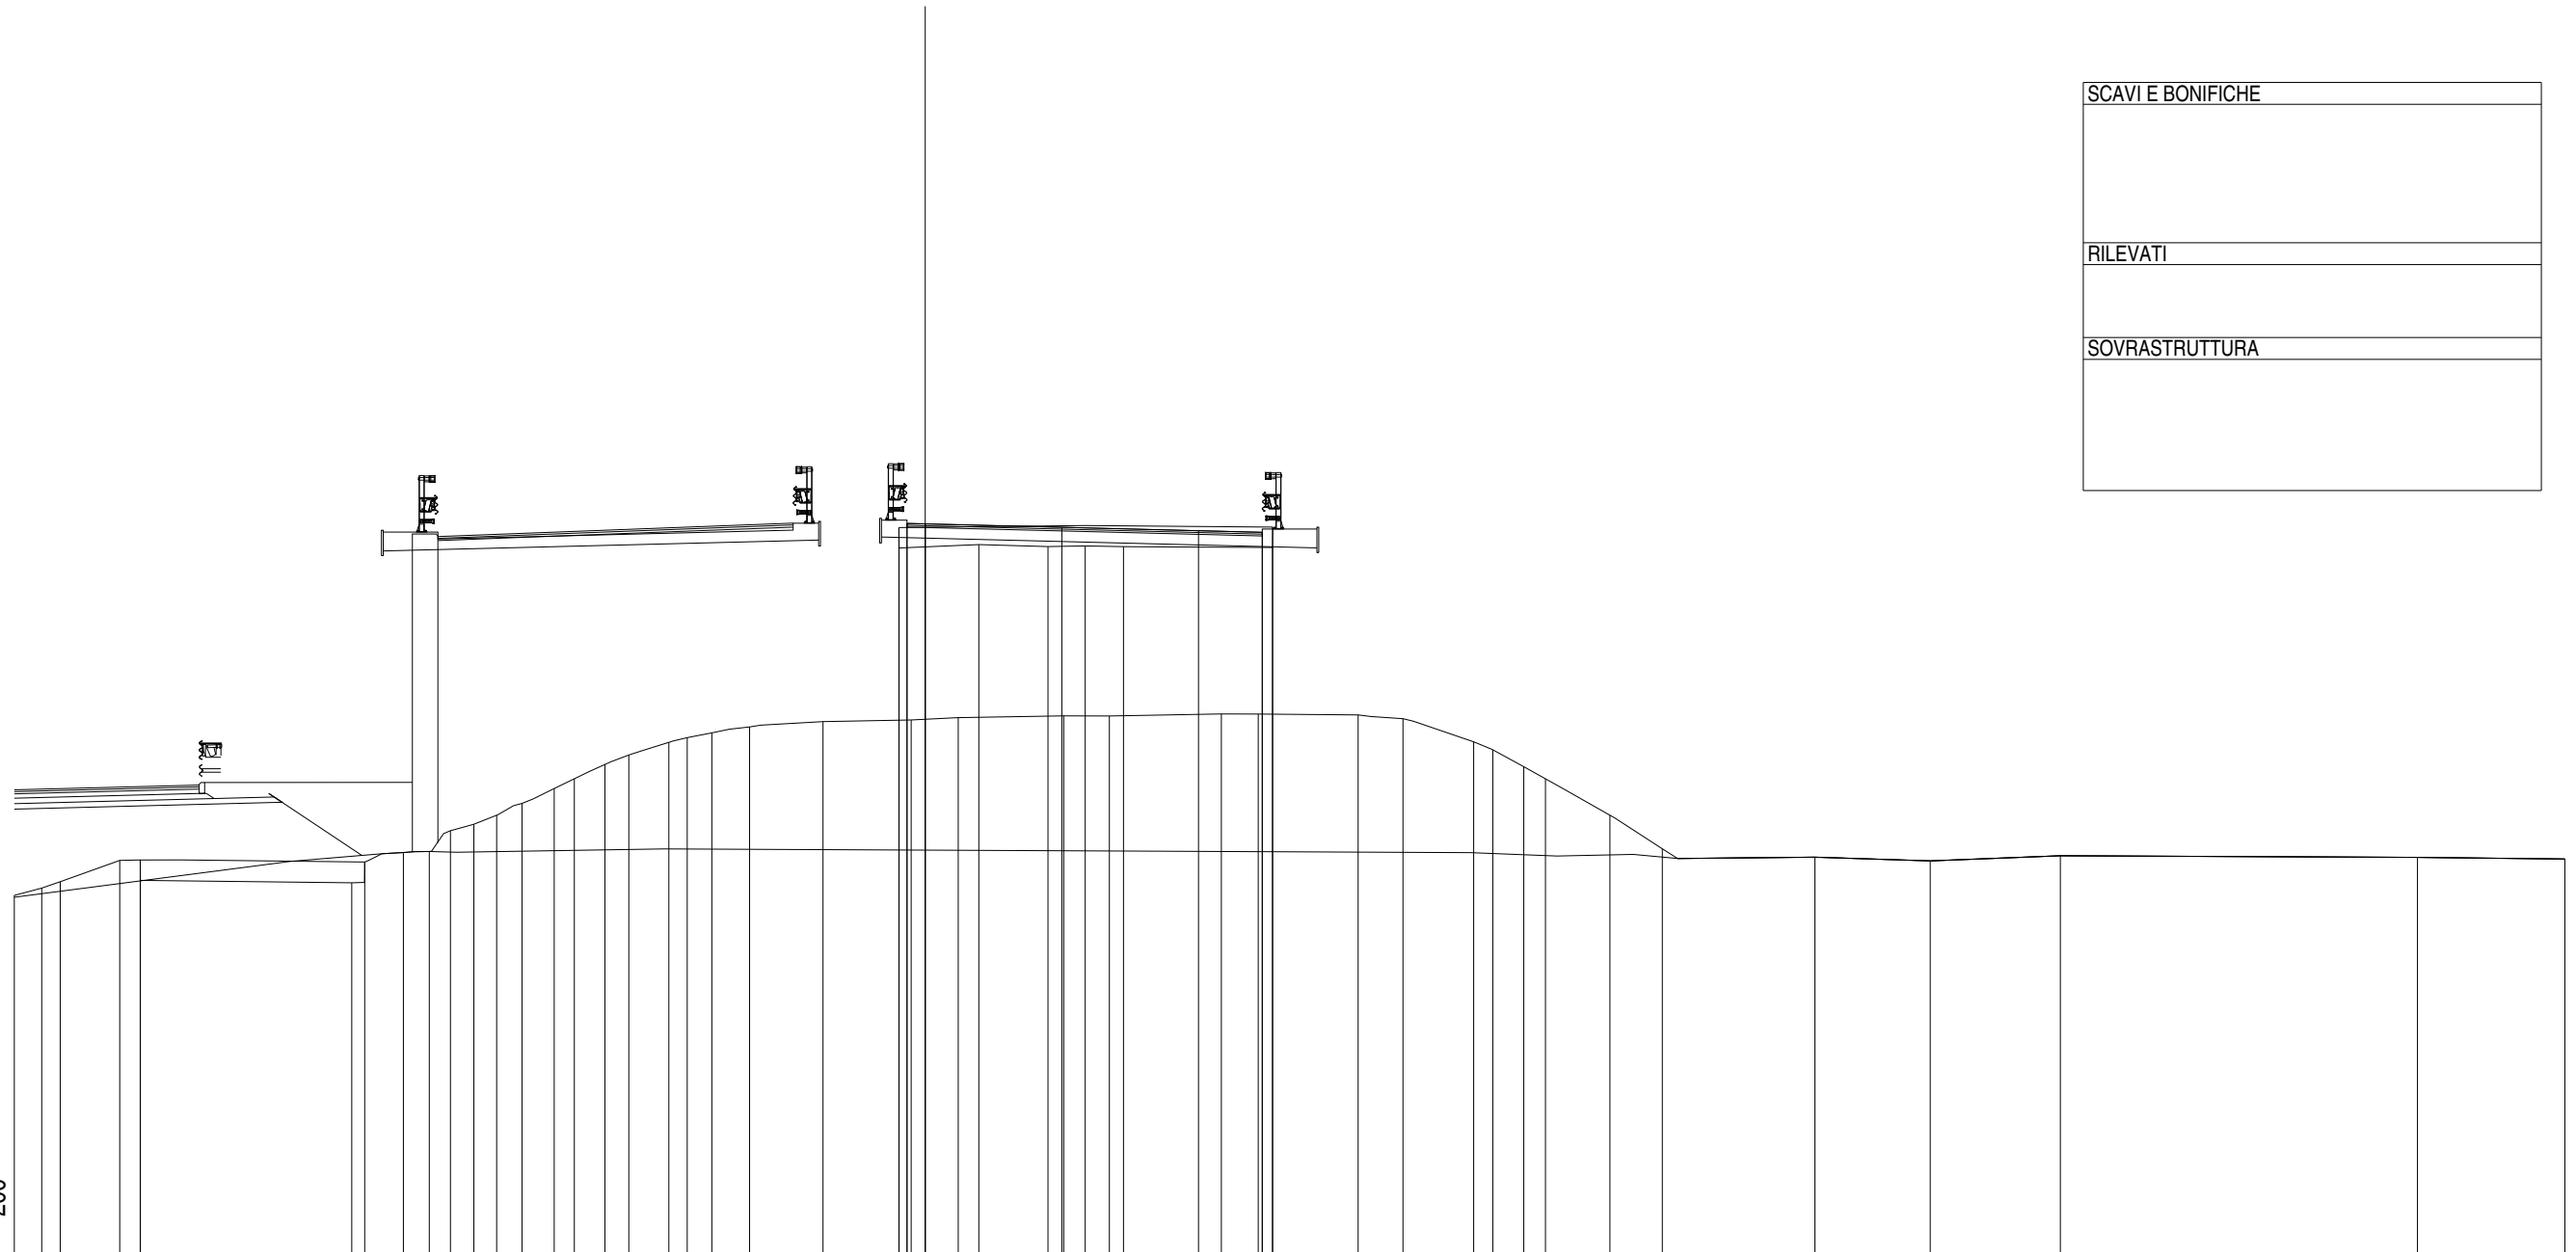

43
 1:200

QUOTE PAVIMENTAZIONE	63.00																							63.01	62.90	62.81	62.76																											
DISTANZE PARZIALI PAVIMENTAZIONE	0.50																							3.75	3.75	1.75																												
QUOTE PROGETTO	63.00																							63.01	62.76																													
DISTANZE PARZIALI PROGETTO	0.50																							9.25																														
QUOTE TERRENO	52.80	53.00	53.18	53.76	53.77	53.21	53.15	53.70	53.98	54.00	54.57	54.75	55.00	55.32	55.73	56.00	56.39	56.65	57.00	57.13	57.26	57.42	57.57	62.89	62.33	57.61	57.88	62.43	62.37	62.39	62.37	62.37	62.37	57.72	57.72	57.73	62.37	57.78	62.35	62.91	57.75	57.65	57.75	57.01	56.80	56.33	56.00	55.00	54.08	53.85	53.75	53.89	53.84	53.80
DISTANZE PARZIALI TERRENO	0.75	0.51	1.63	0.57	5.80	0.36	1.06	0.71	0.58	0.64	0.63	0.69	0.89	0.55	0.84	0.66	1.09	0.51	0.67	1.04	2.01	2.42	2.39	2.39	1.02	2.05	3.08	4.09	1.01	2.74	1.23	1.94	0.53	0.85	0.59	1.77	1.44	4.19	3.16	3.57	9.80	4.05												

Asse Sud L1
 Sezione S 96
 Km 1900.00

SCAVI E BONIFICHE		
STERRO	m ²	0.59
BONIFICA	m ²	0.35
FOSSO	m ²	0.96
AMMORSAMENTO	m	19.77
SCOTICO	m	0.43
RILEVATI		
RILEVATO	m ²	13.45
TERRENO VEGETALE	m	23.75
SOVRASTRUTTURA		
STRATO DI MISTO CEMENTATO	m ²	1.64
STRATO DI MISTO GRANULARE	m ²	1.89
STRATO DI USURA	m	9.95
STRATO DI BINDER	m	9.95
STRATO DI BASE	m	9.95


42
 1:200
 200



QUOTE PAVIMENTAZIONE																																62.41	62.41				62.46				62.51	62.53																			
DISTANZE PARZIALI PAVIMENTAZIONE																																0.70	3.75					3.75				1.75																			
QUOTE PROGETTO																																62.44	62.41	62.41												62.53	62.60						57.60	57.60						53.19	
DISTANZE PARZIALI PROGETTO																																3.24			0.70	9.25						2.00		7.50			2.00		6.61												
QUOTE TERRENO	52.23	52.57	53.00	53.46	54.00	54.70	55.00	55.68	55.69	55.13	55.20		55.17	55.73	57.16	57.93	58.01	58.00	58.39	59.00	59.55	60.00	60.40	61.00	61.42	62.00	62.32	62.28	61.72	61.76	61.75	61.71	61.74	62.30	62.16	61.00	60.38	60.00	59.26	58.23	57.63	57.00	56.58	56.00	55.12	54.83	54.00	53.07	53.07	53.37				53.24			53.06			53.23	53.33
DISTANZE PARZIALI TERRENO	0.65	0.76	0.80	0.96	1.26	0.52	1.24	0.63	0.01	3.11	3.09		0.01	0.46	0.01	1.45	0.51	0.88	1.32	1.07	0.87	0.66	0.98	0.69	0.94	0.52	0.98	5.10	0.70	2.96	1.50	0.65	1.84	0.95	0.57	1.14	1.58	1.02	1.10	0.86	1.17	1.82	0.59	1.72	1.93	0.56	0.58	6.12			6.29		3.40		1.47						

Asse Sud L1
 Sezione S 98
 Km 1940.00

SCAVI E BONIFICHE	
STERRO	m ² 1.69
AMMORSAMENTO	m 16.35
RILEVATI	
RILEVATO	m ² 2.73
TERRENO VEGETALE	m 19.46
SOVRASTRUTTURA	
STRATO DI MISTO CEMENTATO	m ² 1.76
STRATO DI MISTO GRANULARE	m ² 2.11
STRATO DI USURA	m 11.20
STRATO DI BINDER	m 11.21
STRATO DI BASE	m 11.21

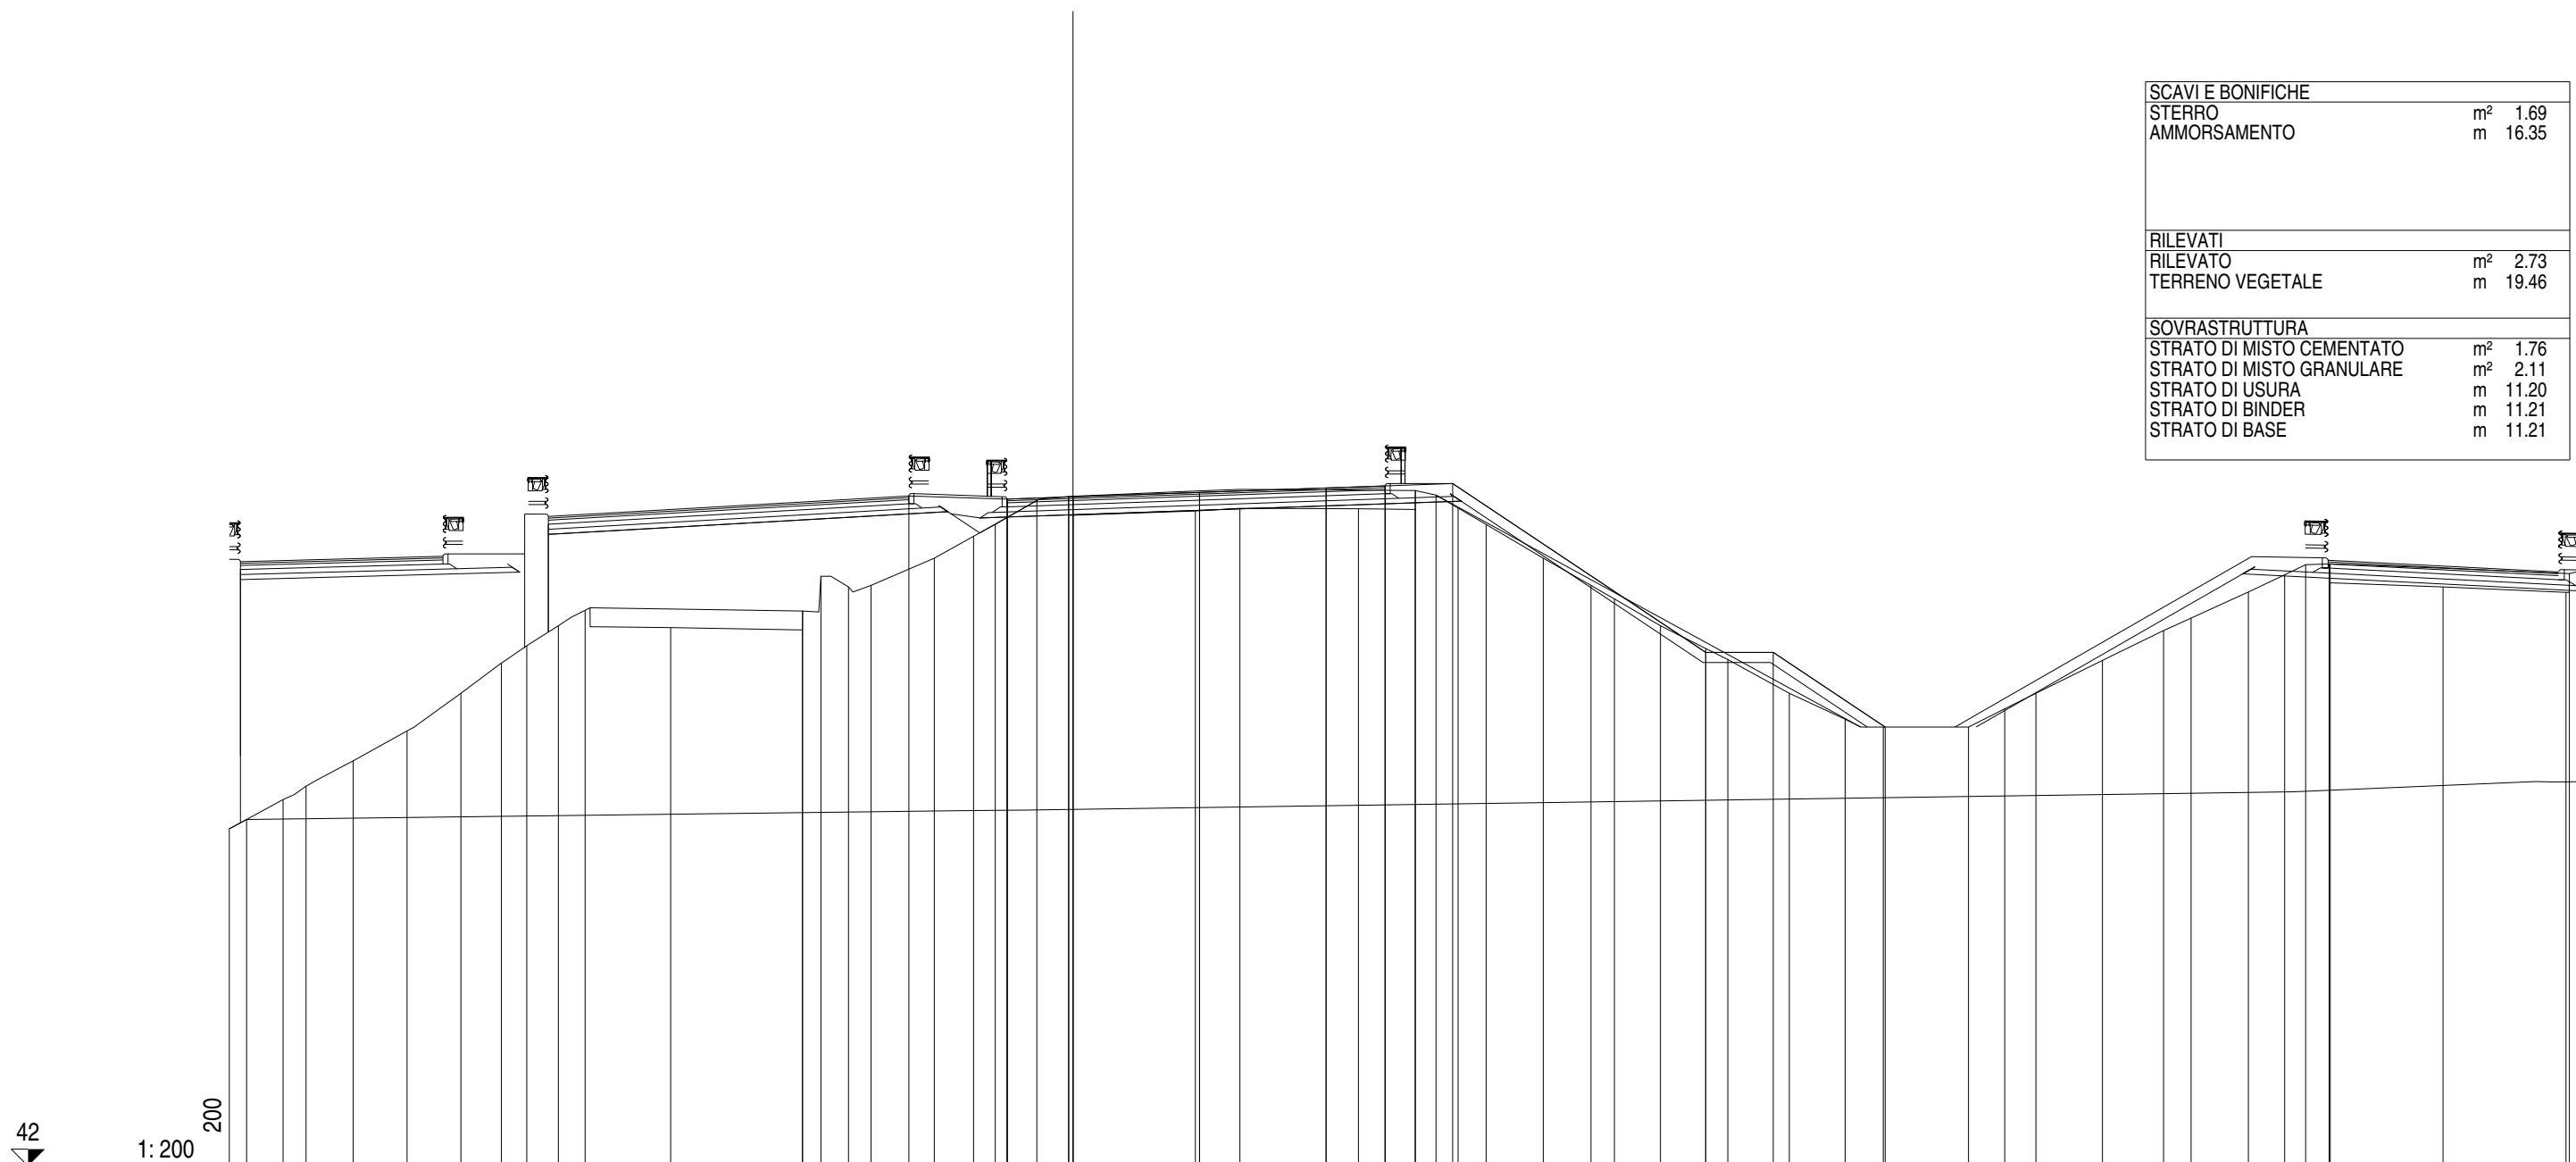


42
 1:200 200

QUOTE PAVIMENTAZIONE	61.75 61.82 61.95 62.08 62.14	
DISTANZE PARZIALI PAVIMENTAZIONE	1.95 3.75 3.75 1.75	
QUOTE PROGETTO	61.84 61.75 61.82 62.14 62.21 57.21 57.21 55.00	
DISTANZE PARZIALI PROGETTO	2.91 1.95 9.25 2.00 7.50 2.00 3.32	
QUOTE TERRENO	52.00	52.26	52.85	53.25	54.00	54.88	56.00	56.90	57.41	58.00	58.46	57.95	57.88	58.44	59.46	59.15	59.20	60.00	60.65	61.00	61.71	61.83	61.27	61.40	61.48	61.46	61.44	62.00	61.87	61.49	61.00	60.00	59.20	58.79	58.00	57.33	57.00	56.00	55.23	55.00	55.00	55.54	56.00	56.97	57.86	58.23	59.00	59.51	59.81	59.83	59.27	59.15	58.99	59.55	59.44
DISTANZE PARZIALI TERRENO	0.51	1.08	0.68	1.40	1.60	1.59	1.20	0.75	0.94	0.79	2.54	3.90	0.01	0.54	0.82	0.67	1.87	1.16	0.65	1.23	0.94	3.76	1.32	3.51	1.68	0.01	0.61	0.65	0.83	1.70	1.41	0.69	1.37	1.34	0.65	1.83	1.65	1.13	2.53	1.07	0.92	1.97	1.82	0.81	1.70	1.07	0.63	0.69	0.04	3.34	3.64	0.10	0.66		

Asse Sud L1
 Sezione S 99
 Km 1960.00

SCAVI E BONIFICHE	
STERRO	m ² 0.80
AMMORSAMENTO	m 2.57
RILEVATI	
RILEVATO	m ² 1.57
TERRENO VEGETALE	m 13.68
SOVRASTRUTTURA	
STRATO DI MISTO CEMENTATO	m ² 1.90
STRATO DI MISTO GRANULARE	m ² 2.19
STRATO DI USURA	m 11.95
STRATO DI BINDER	m 11.96
STRATO DI BASE	m 11.96

42
 1:200
 200

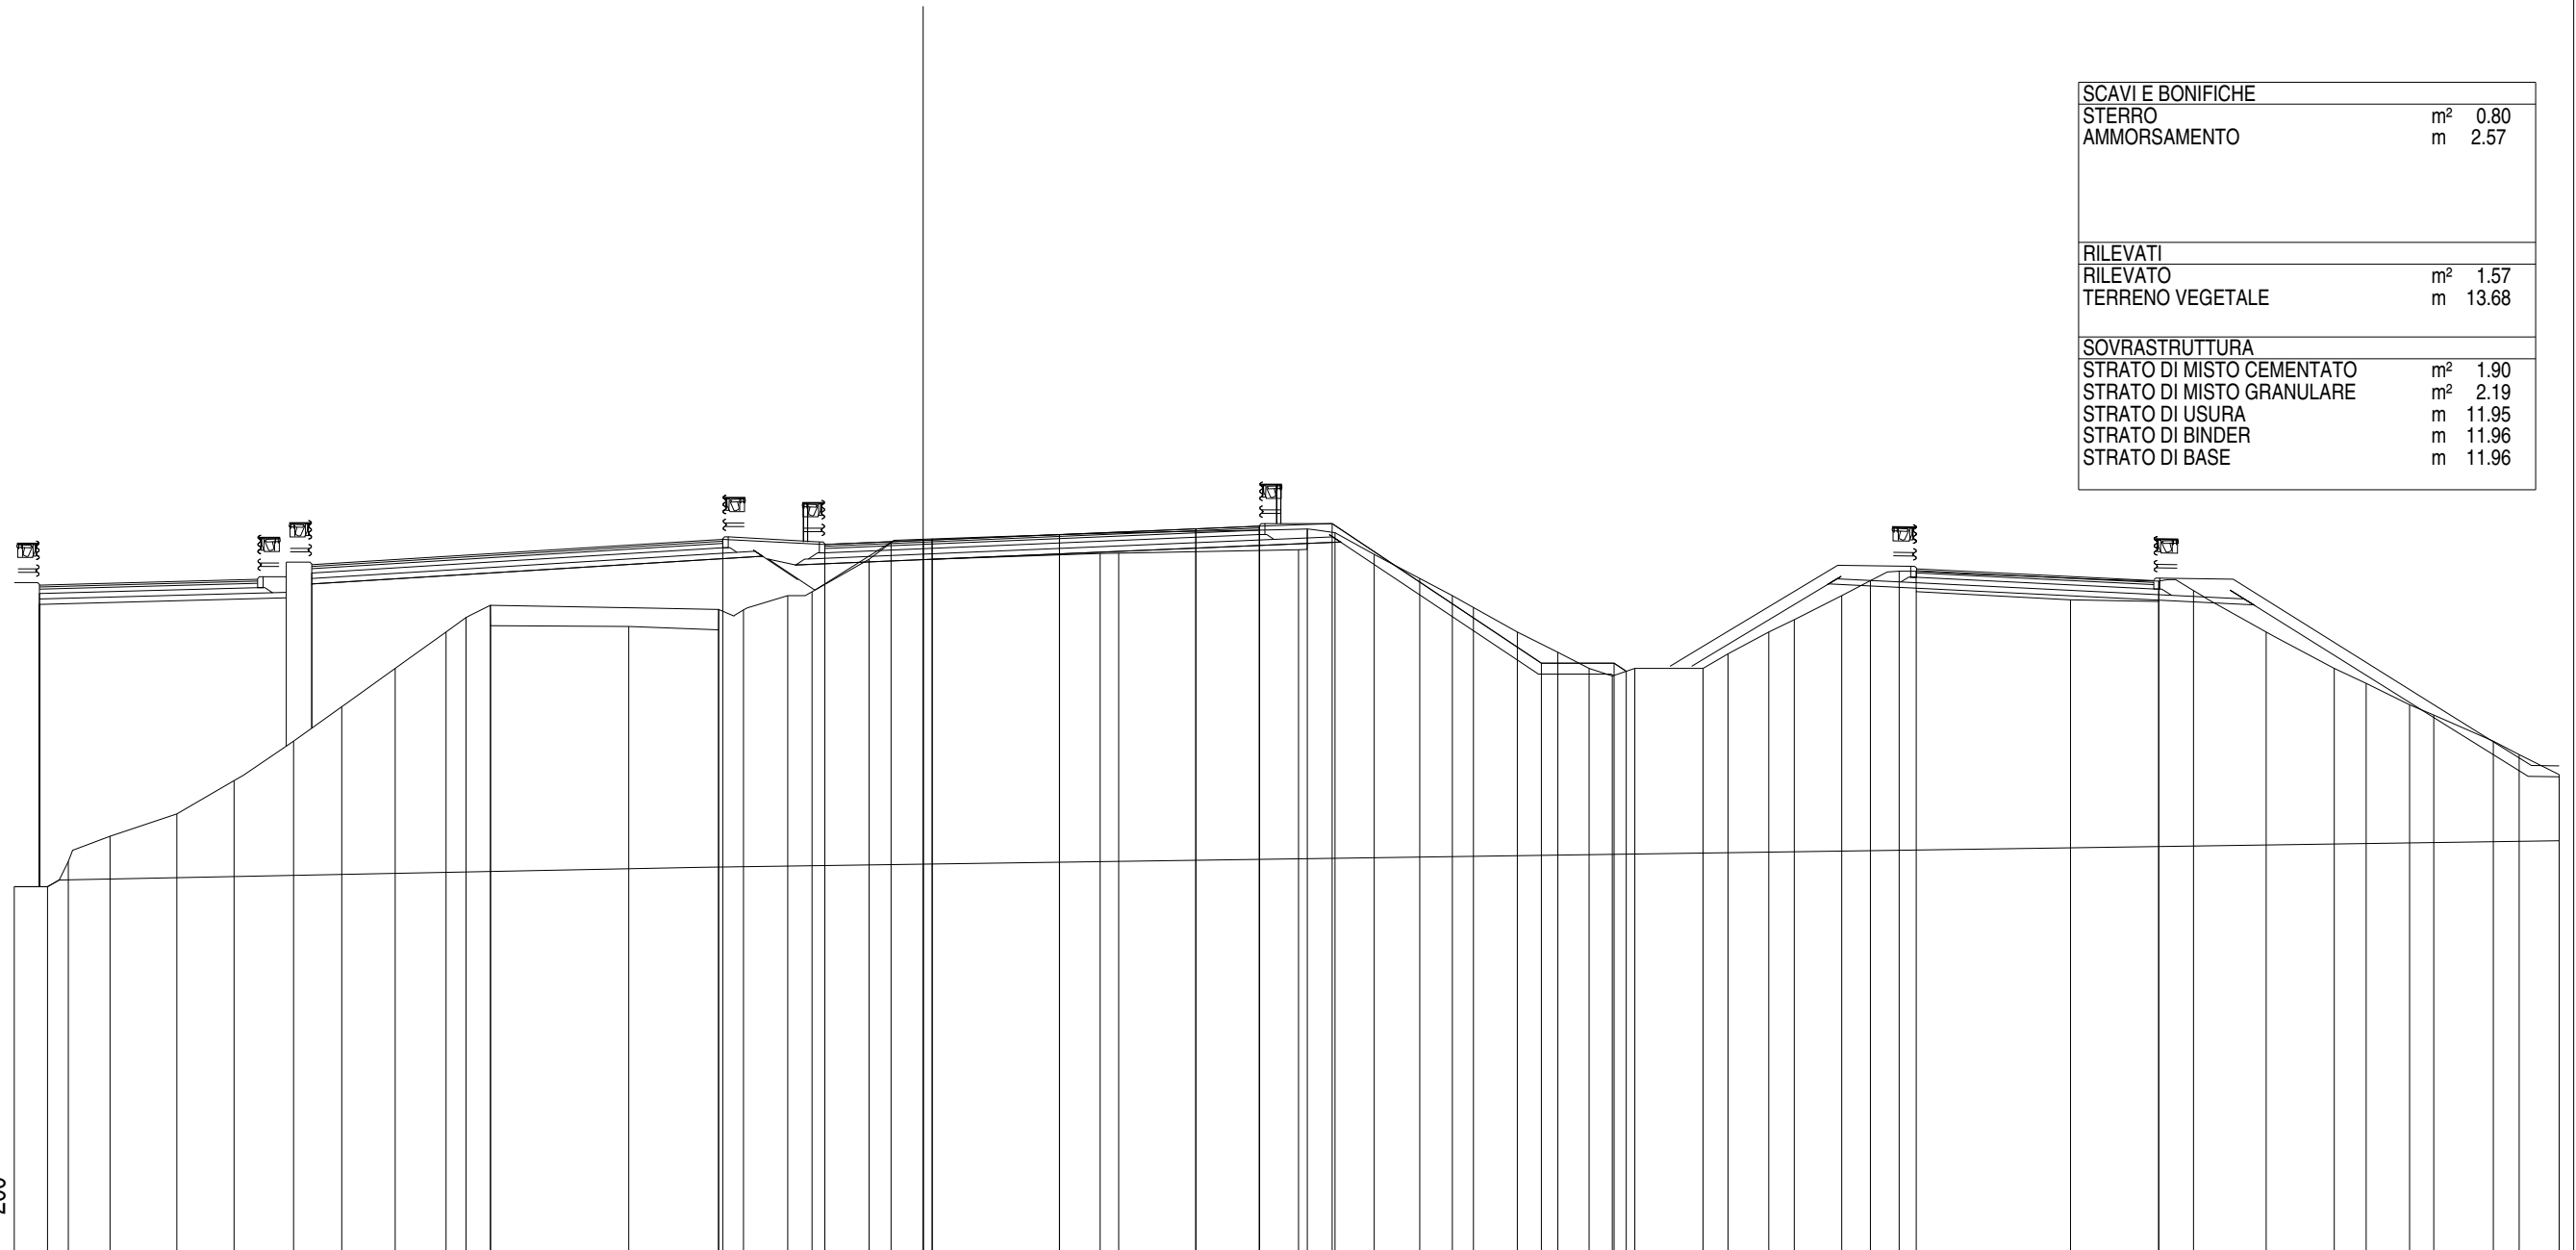


QUOTE PAVIMENTAZIONE																															61.41	61.52	61.68	61.84	61.91																				
DISTANZE PARZIALI PAVIMENTAZIONE											2.70	3.75	3.75	1.75	
QUOTE PROGETTO											61.55	61.41	61.52	61.91	61.98	58.14	58.14	57.92																																					
DISTANZE PARZIALI PROGETTO											2.81	2.70	9.25	2.00	5.76	2.00	0.33																																						
QUOTE TERRENO	52.00	52.00	52.69	53.39	54.00	54.92	56.00	56.95	58.00	59.00	59.40	59.73	59.17	59.15	59.06	59.62	59.61	60.00	60.11	61.00	61.45	61.56	61.00	61.16	61.17	61.26	61.80	61.73	61.13	60.47	60.00	59.67	59.00	58.44	58.00	58.40	59.00	59.34	60.00	60.41	60.67	60.11	59.88	59.84	60.40	60.14	59.00	58.00	57.59	57.00	56.72	56.00	55.63	55.08	
DISTANZE PARZIALI TERRENO	0.91	0.58	1.14	1.84	1.58	1.63	1.33	1.47	1.40	0.55	0.67	3.80	2.47	0.01	0.68	1.22	0.66	1.57	0.61	1.13	4.62	0.51	4.95	0.24	0.76	1.08	1.25	0.90	0.58	1.20	1.12	0.86	0.64	0.62	1.87	0.69	1.12	0.70	1.31	0.79	0.79	0.47	4.24	2.42	0.01	0.95	2.00	1.87	0.88	1.20	0.66	1.64	0.71	1.10	

Asse Sud L1
 Sezione S 100
 Km 1980.00

SCAVI E BONIFICHE	
STERRO	m ² 1.51
AMMORSAMENTO	m 3.57
RILEVATI	
RILEVATO	m ² 2.13
TERRENO VEGETALE	m 5.39
SOVRASTRUTTURA	
STRATO DI MISTO CEMENTATO	m ² 2.00
STRATO DI MISTO GRANULARE	m ² 2.33
STRATO DI USURA	m 12.68
STRATO DI BINDER	m 12.70
STRATO DI BASE	m 12.70

42
 1:200
 200

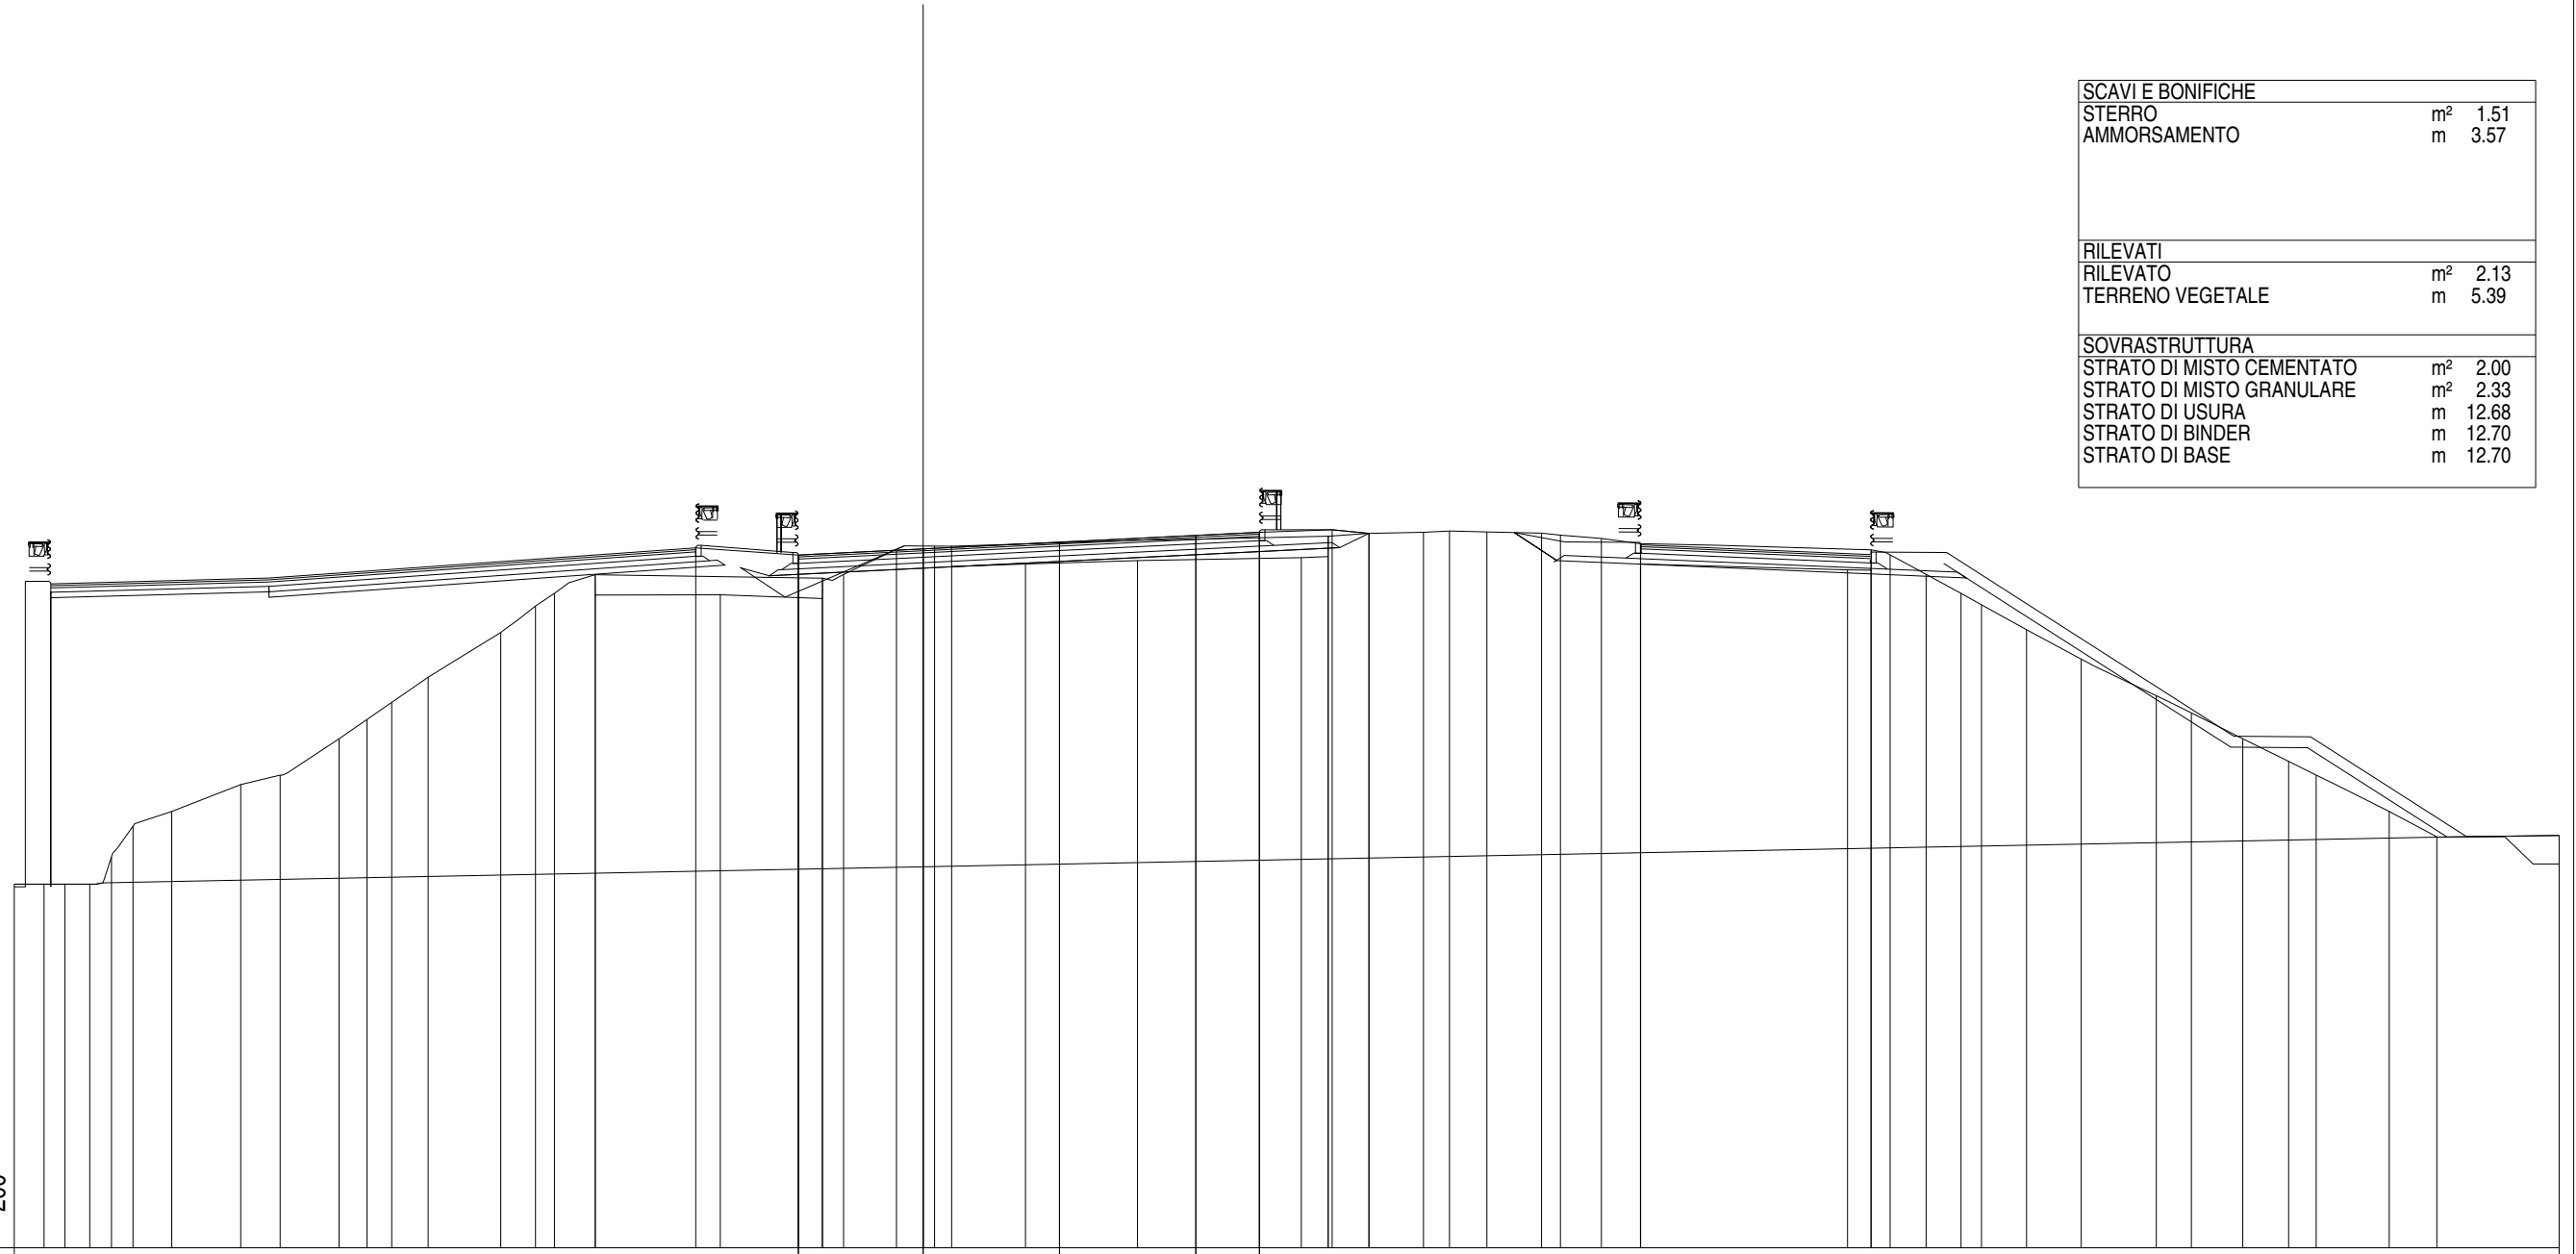

QUOTE PAVIMENTAZIONE	61.05 61.22 61.41 61.59 61.68	
DISTANZE PARZIALI PAVIMENTAZIONE	3.43 3.75 3.75 1.75	
QUOTE PROGETTO	61.25 61.05 61.22 61.68 61.75 61.65	
DISTANZE PARZIALI PROGETTO	2.83 3.43 9.25 2.00 1.01	
QUOTE TERRENO	52.00	52.00	52.00	52.75	53.59	54.00	54.74	55.00	56.00	56.53	57.00	57.69	58.92	59.65	60.00	60.51	59.95	59.96	59.86	60.42	60.52	61.21	61.30	60.74	60.81	60.90	61.68	60.98	61.01	61.57	61.65	61.68	61.71	61.69	61.66	61.60	61.51	61.37	60.81	56.65	60.65	60.64	61.16	61.06	60.52	60.00	59.68	59.00	58.19	57.18	56.71	56.00	55.38	55.00	54.00	53.30	53.34
DISTANZE PARZIALI TERRENO	0.82	0.57	0.69	0.59	0.60	1.06	1.90	1.08	1.62	0.77	0.68	1.01	1.99	0.96	0.52	1.12	3.44	2.81	0.58	1.46	1.04	0.47	2.03	3.09	4.50	0.74	1.12	1.50	0.72	1.03	1.50	0.52	1.13	1.07	0.01	5.69	0.64	0.01	0.52	0.99	0.96	0.56	1.24	1.50	2.07	0.96	1.42	1.26	0.76	2.01	1.31	3.36					

Asse Sud L1
 Sezione S 103
 Km 2040.00

SCAVI E BONIFICHE	
STERRO	m ² 1.48
AMMORSAMENTO	m 4.64
RILEVATI	
RILEVATO	m ² 4.89
TERRENO VEGETALE	m 3.85
SOVRASTRUTTURA	
STRATO DI MISTO CEMENTATO	m ² 1.97
STRATO DI MISTO GRANULARE	m ² 2.08
STRATO DI USURA	m 13.00
STRATO DI BINDER	m 13.00
STRATO DI BASE	m 13.00




41

1:200
200

QUOTE PAVIMENTAZIONE	60.01 60.34 60.60 60.86 60.92																																							
DISTANZE PARZIALI PAVIMENTAZIONE	4.64 3.75 3.75 0.83																																							
QUOTE PROGETTO	60.37 60.01 60.34 60.92																																							
DISTANZE PARZIALI PROGETTO	4.13 4.64 8.33																																							
QUOTE TERRENO	51.47	51.64	51.75	52.00	52.69	53.00	53.91	55.00	55.46	56.00	57.00	57.95	59.00	59.34	60.00	60.38	60.63	60.07	60.15	60.17	60.43	60.59	61.15	61.21	60.35	60.00	59.12	58.64	58.00	57.13	56.66	56.00	55.00	54.08	53.00	52.81	52.89	52.90	52.91	52.92
DISTANZE PARZIALI TERRENO	5.83	3.48	0.55	1.43	0.66	1.93	2.22	0.71	0.83	1.52	1.45	1.62	0.54	1.06	0.51	0.72	0.01	3.17	4.33	4.00	3.67	0.01	0.58	1.51	0.59	1.52	0.81	1.05	1.72	0.92	1.31	1.84	1.84	2.04	3.31	7.69	0.72	1.10	1.20	

Asse Sud L1
 Sezione S 105
 Km 2080.00

SCAVI E BONIFICHE	
STERRO	m ² 0.85
AMMORSAMENTO	m 6.10
RILEVATI	
RILEVATO	m ² 10.80
TERRENO VEGETALE	m 5.38
SOVRASTRUTTURA	
STRATO DI MISTO CEMENTATO	m ² 1.85
STRATO DI MISTO GRANULARE	m ² 1.90
STRATO DI USURA	m 12.00
STRATO DI BINDER	m 12.00
STRATO DI BASE	m 12.00

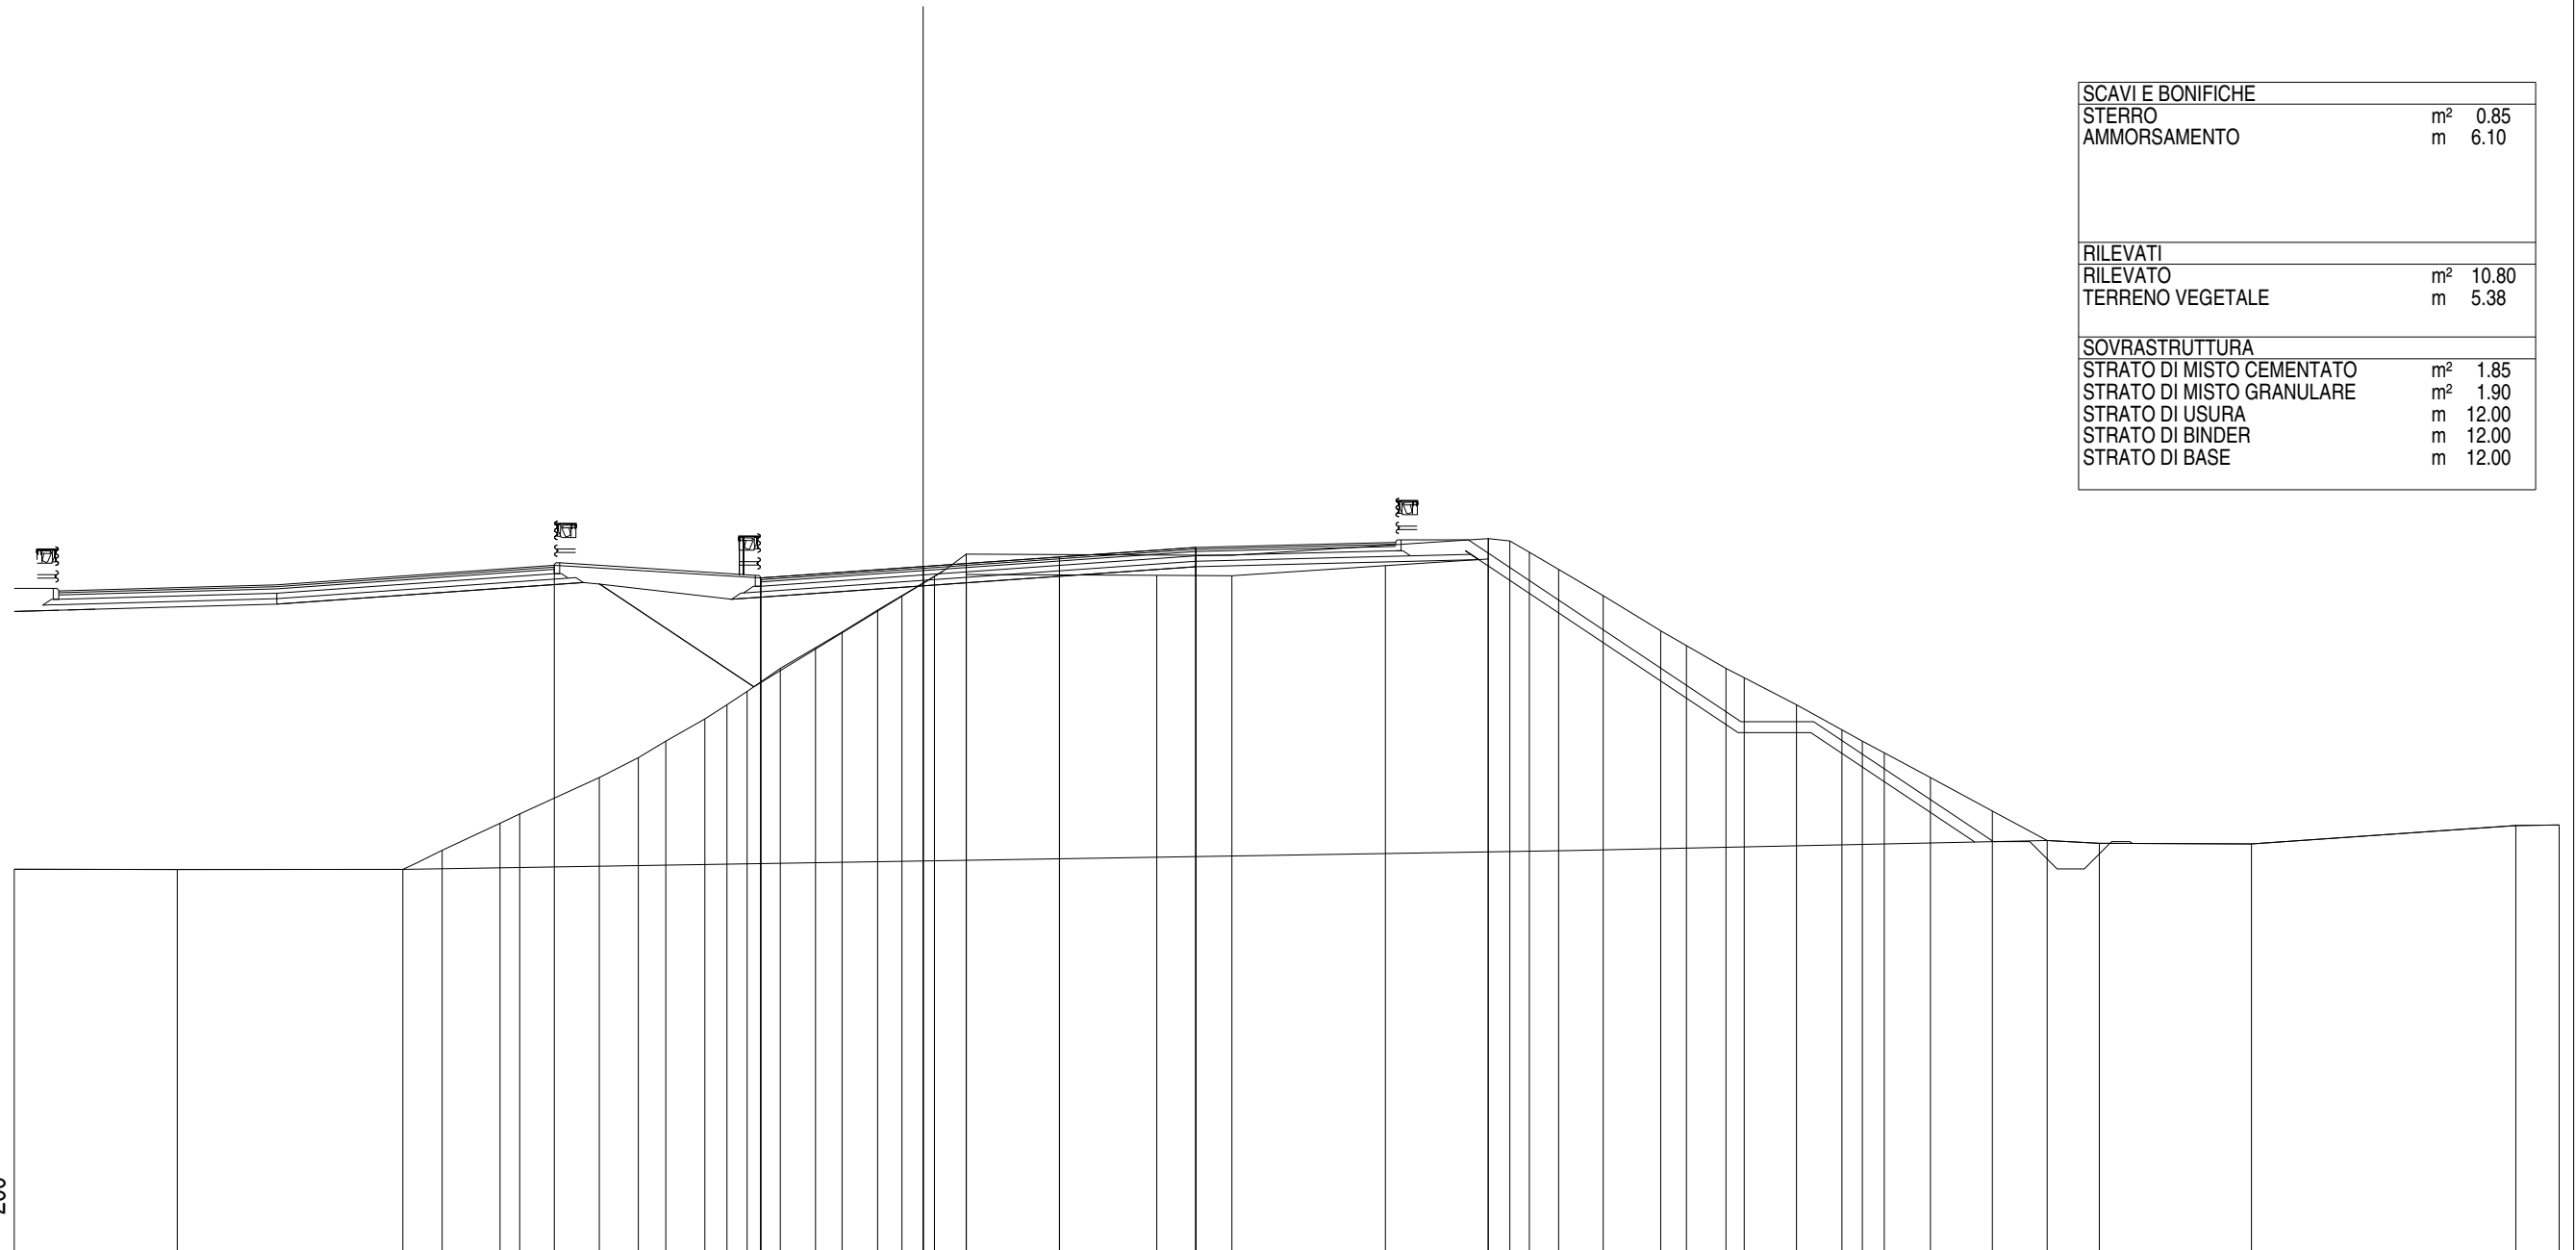


41

1:200
200

QUOTE PAVIMENTAZIONE	59.49 59.80 60.06 60.32	
DISTANZE PARZIALI PAVIMENTAZIONE												4.47	3.75		3.75																																
QUOTE PROGETTO												59.83	59.49		59.80		60.32																														
DISTANZE PARZIALI PROGETTO												5.68		4.47		7.50																															
QUOTE TERRENO	51.48	51.47	51.48	52.00	52.74	53.00	59.83	54.00	54.55	55.00	55.61	56.00	56.37	57.00	57.57	58.00	58.60	59.00	59.53	60.14	59.58	59.56	59.55	59.82	60.01	60.57	60.50	60.19	59.72	59.00	58.03	57.63	57.00	56.74	56.00	55.31	55.00	54.68	54.00	53.08	52.27	52.19	52.18	52.68	52.70		
DISTANZE PARZIALI TERRENO	4.48	6.21		1.08	1.59	0.54	2.19	1.08	0.75	1.08	0.60	0.56	0.91	0.97	0.73	0.98	0.67	0.89	0.87	0.01	5.24		2.06	4.22		2.83	0.01	0.59	0.53	0.81	1.22	1.59	0.71	1.08	0.50	1.44	1.25	0.56	0.61	1.27	1.70	1.51	1.43	4.19	7.27		1.19

Asse Sud L1
 Sezione S 106
 Km 2100.00

SCAVI E BONIFICHE	
AMMORSAMENTO	m 6.94
RILEVATI	
RILEVATO	m ² 12.54
TERRENO VEGETALE	m 6.24
SOVRASTRUTTURA	
STRATO DI MISTO CEMENTATO	m ² 1.82
STRATO DI MISTO GRANULARE	m ² 1.83
STRATO DI USURA	m 11.68
STRATO DI BINDER	m 11.68
STRATO DI BASE	m 11.68

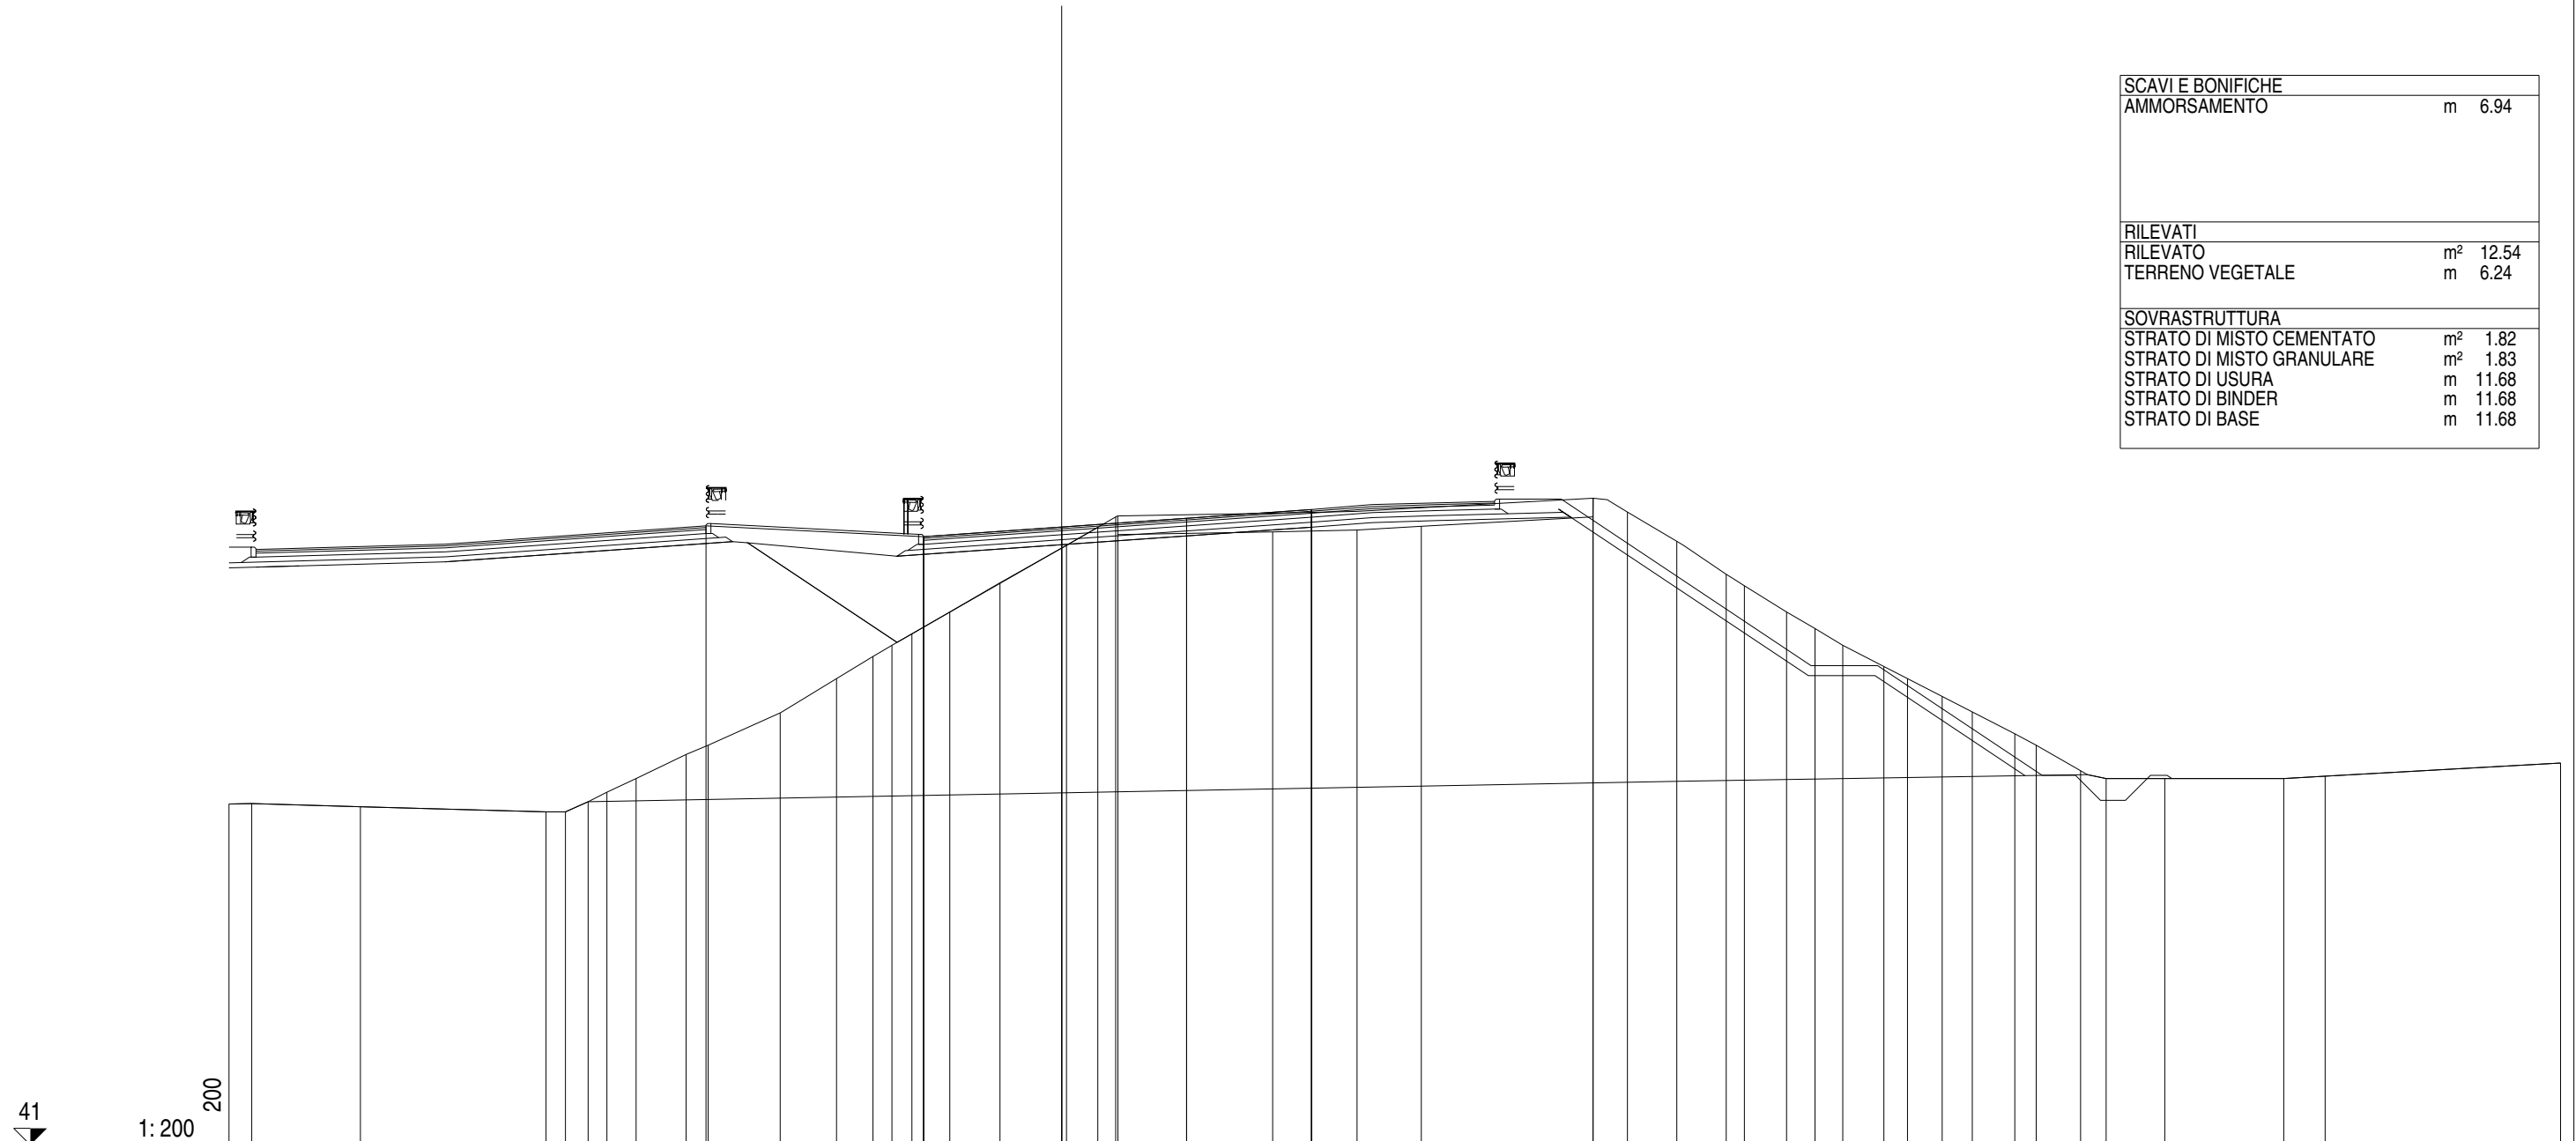


41
 1:200
 200

QUOTE PAVIMENTAZIONE	
DISTANZE PARZIALI PAVIMENTAZIONE	
QUOTE PROGETTO	
DISTANZE PARZIALI PROGETTO	
QUOTE TERRENO	51.24	51.25	51.15	51.00	51.00	51.30	51.59	52.00	52.72	53.00	53.97	55.00	55.66	56.00	56.34	57.00	57.88	59.00	59.54	59.85	59.32	59.40	59.46	59.57	59.86	60.42	60.00	59.12	58.13	57.79	57.00	56.50	56.00	55.36	55.00	54.47	54.00	53.34	53.00	52.24	52.00	52.00	52.00	52.07	52.47
DISTANZE PARZIALI TERRENO	0.68	3.27	5.57	0.58	0.68	0.57	0.87	1.50	0.67	2.16	1.69	1.09	0.57	0.60	1.14	1.51	1.99	0.94	0.54	0.01	0.06	4.64	2.54	1.93	5.15	0.01	1.02	1.49	1.48	0.55	1.26	0.86	0.83	1.23	0.71	1.04	0.91	1.27	0.65	1.33	0.77	1.76	3.57	1.24	7.07

Asse Sud L1
 Sezione S 107
 Km 2120.00

SCAVI E BONIFICHE	
STERRO	m ² 12.44
FOSSO	m ² 1.63
AMMORSAMENTO	m 7.81
RILEVATI	
RILEVATO	m ² 19.06
TERRENO VEGETALE	m 26.58
SOVRASTRUTTURA	
STRATO DI MISTO CEMENTATO	m ² 2.60
STRATO DI MISTO GRANULARE	m ² 2.92
STRATO DI USURA	m 16.73
STRATO DI BINDER	m 16.73
STRATO DI BASE	m 16.73

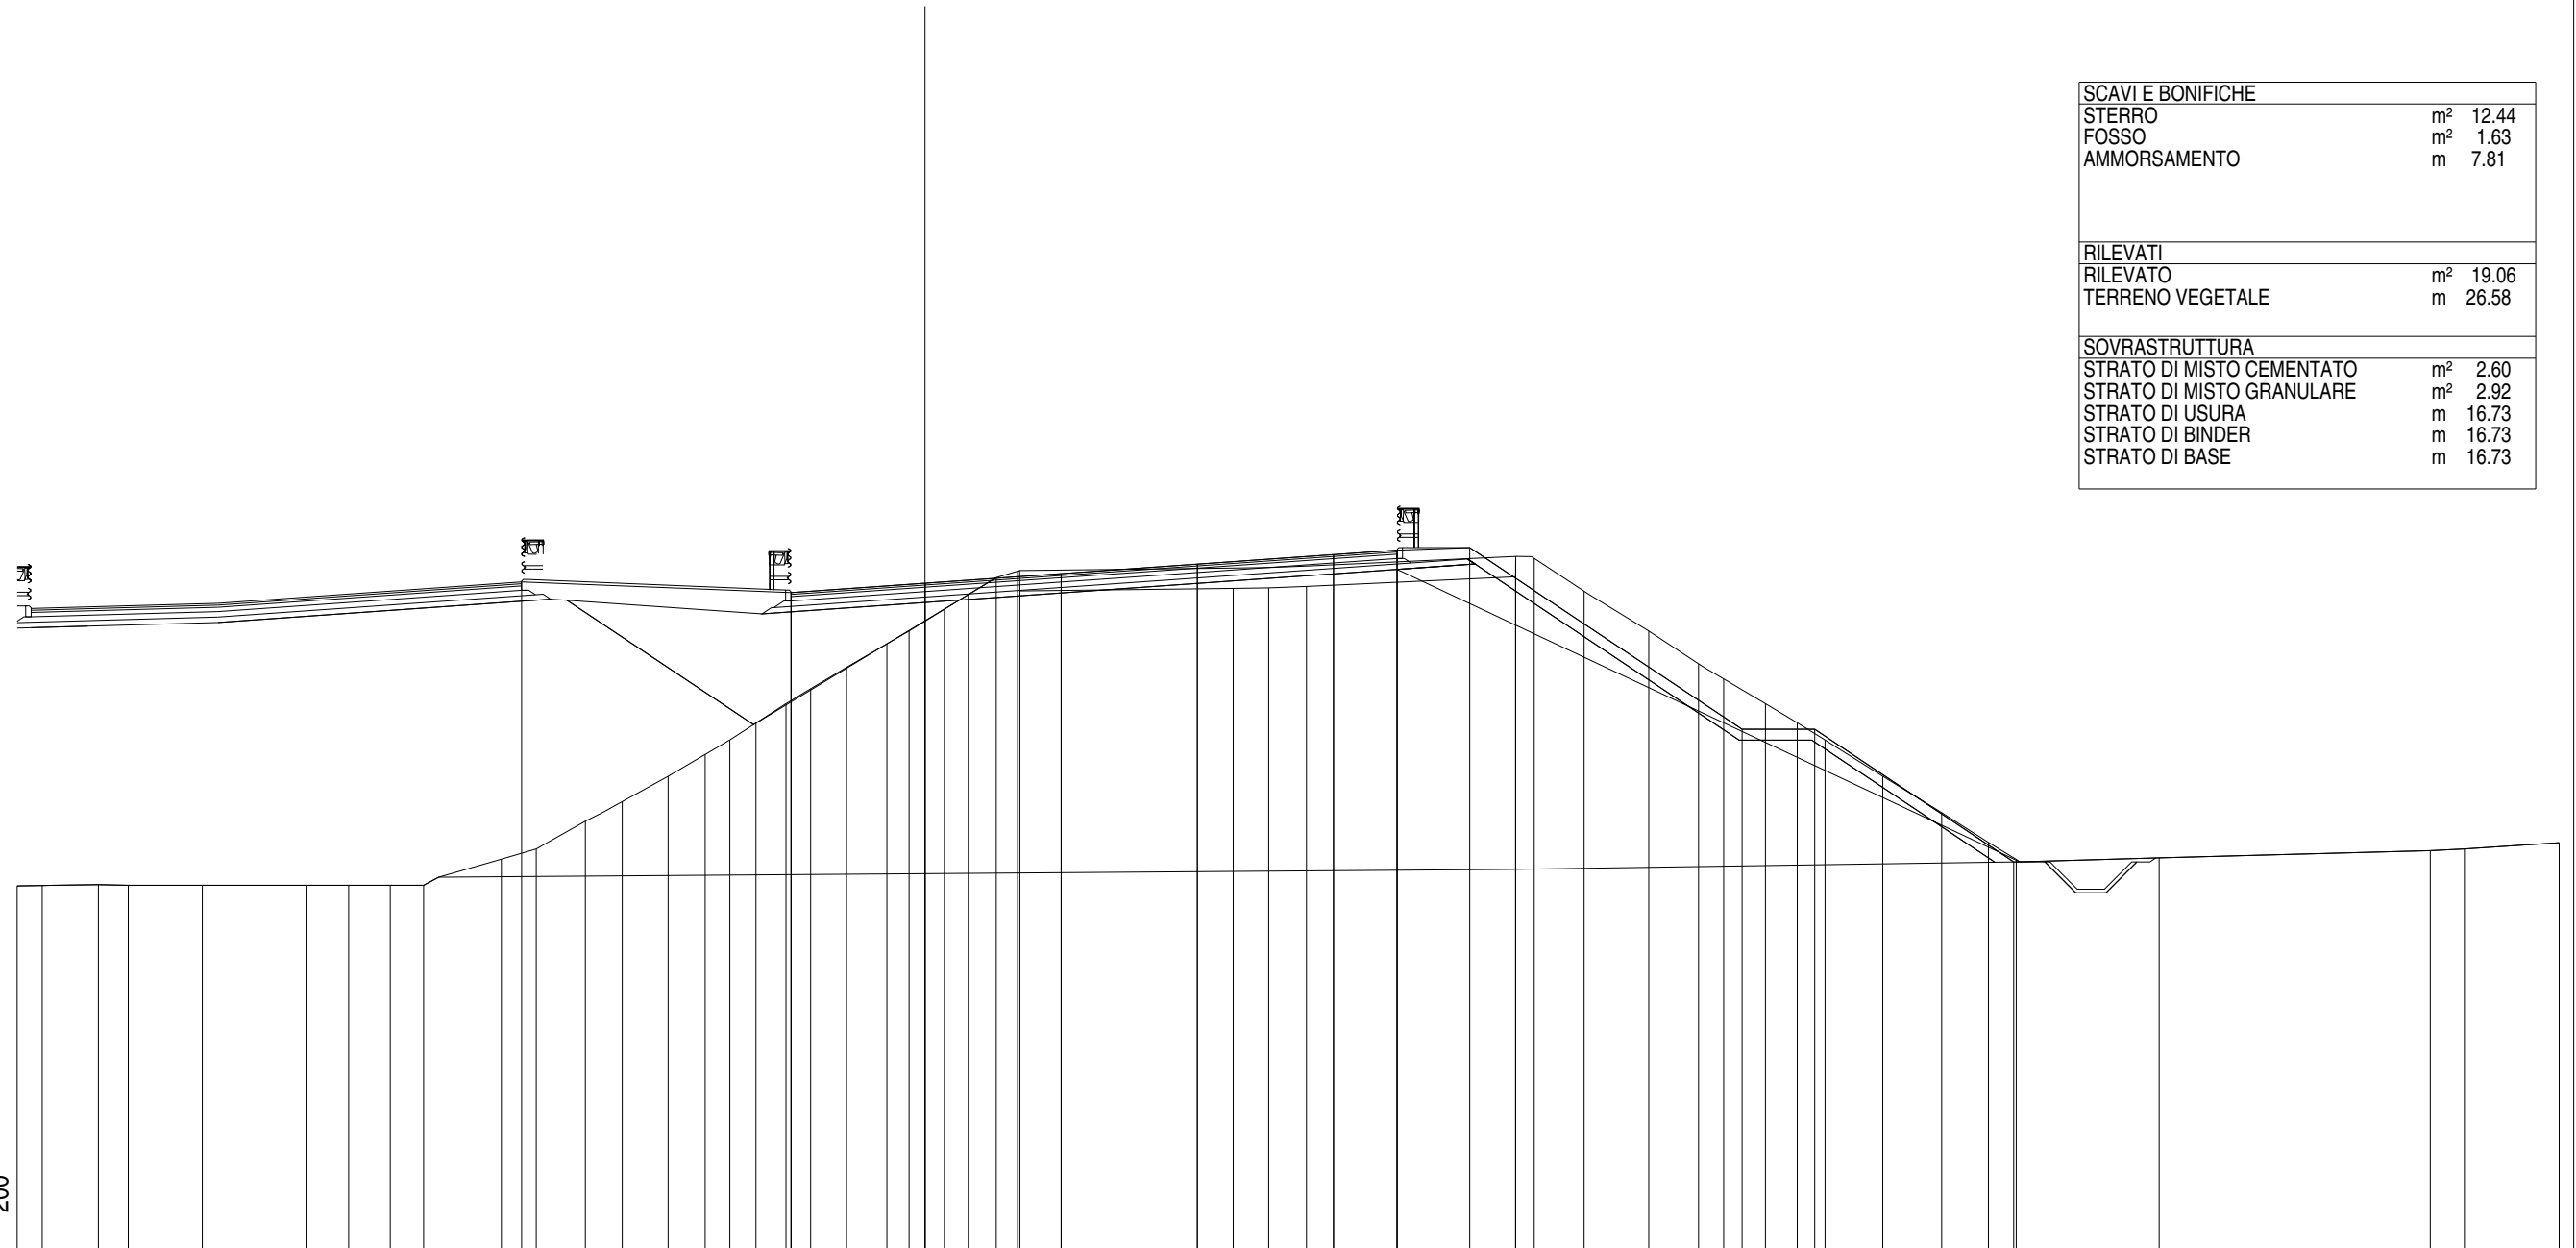


41

1:200
 200

QUOTE PAVIMENTAZIONE	59.06 59.32 59.58 59.84 60.10 60.23	
DISTANZE PARZIALI PAVIMENTAZIONE	3.69 3.75 3.75 3.75 1.75	
QUOTE PROGETTO	59.35 59.06 59.32 60.23 60.30 55.30 55.30 51.64	
DISTANZE PARZIALI PROGETTO	7.42 3.69 13.00 2.00 7.50 2.00 5.48	
QUOTE TERRENO	50.98	50.99	51.02	51.00	51.00	51.00	51.00	51.00	51.00	51.00	51.00	51.72	52.00	52.77	53.30	54.00	54.60	55.00	55.47	56.00	56.41	57.00	57.65	58.00	58.60	59.00	59.47	59.65	59.10	59.17	59.19	59.23	60.05	60.00	59.10	58.00	57.10	56.68	56.00	55.47	55.00	54.00	53.00	52.18	51.71	51.75	51.95	52.00	52.17
DISTANZE PARZIALI TERRENO	0.69	1.55	0.82	2.04	2.86	1.17	1.15	0.91	2.14	0.96	1.36	1.01	1.27	1.02	0.68	0.71	0.83	0.68	0.99	1.11	0.61	0.97	0.66	0.77	0.59	0.06	5.88	0.97	1.05	5.75	0.01	0.51	1.37	1.78	1.37	0.69	1.15	0.88	0.76	1.59	1.63	1.28	0.77	3.93	7.47	0.94	2.61		

Asse Sud L1
 Sezione S 108
 Km 2140.00


SCAVI E BONIFICHE	
STERRO	m ² 13.45
FOSSO	m ² 1.39
AMMORSAMENTO	m 8.66
RILEVATI	
RILEVATO	m ² 24.38
TERRENO VEGETALE	m 26.57
SOVRASTRUTTURA	
STRATO DI MISTO CEMENTATO	m ² 2.65
STRATO DI MISTO GRANULARE	m ² 2.85
STRATO DI USURA	m 16.72
STRATO DI BINDER	m 16.72
STRATO DI BASE	m 16.72

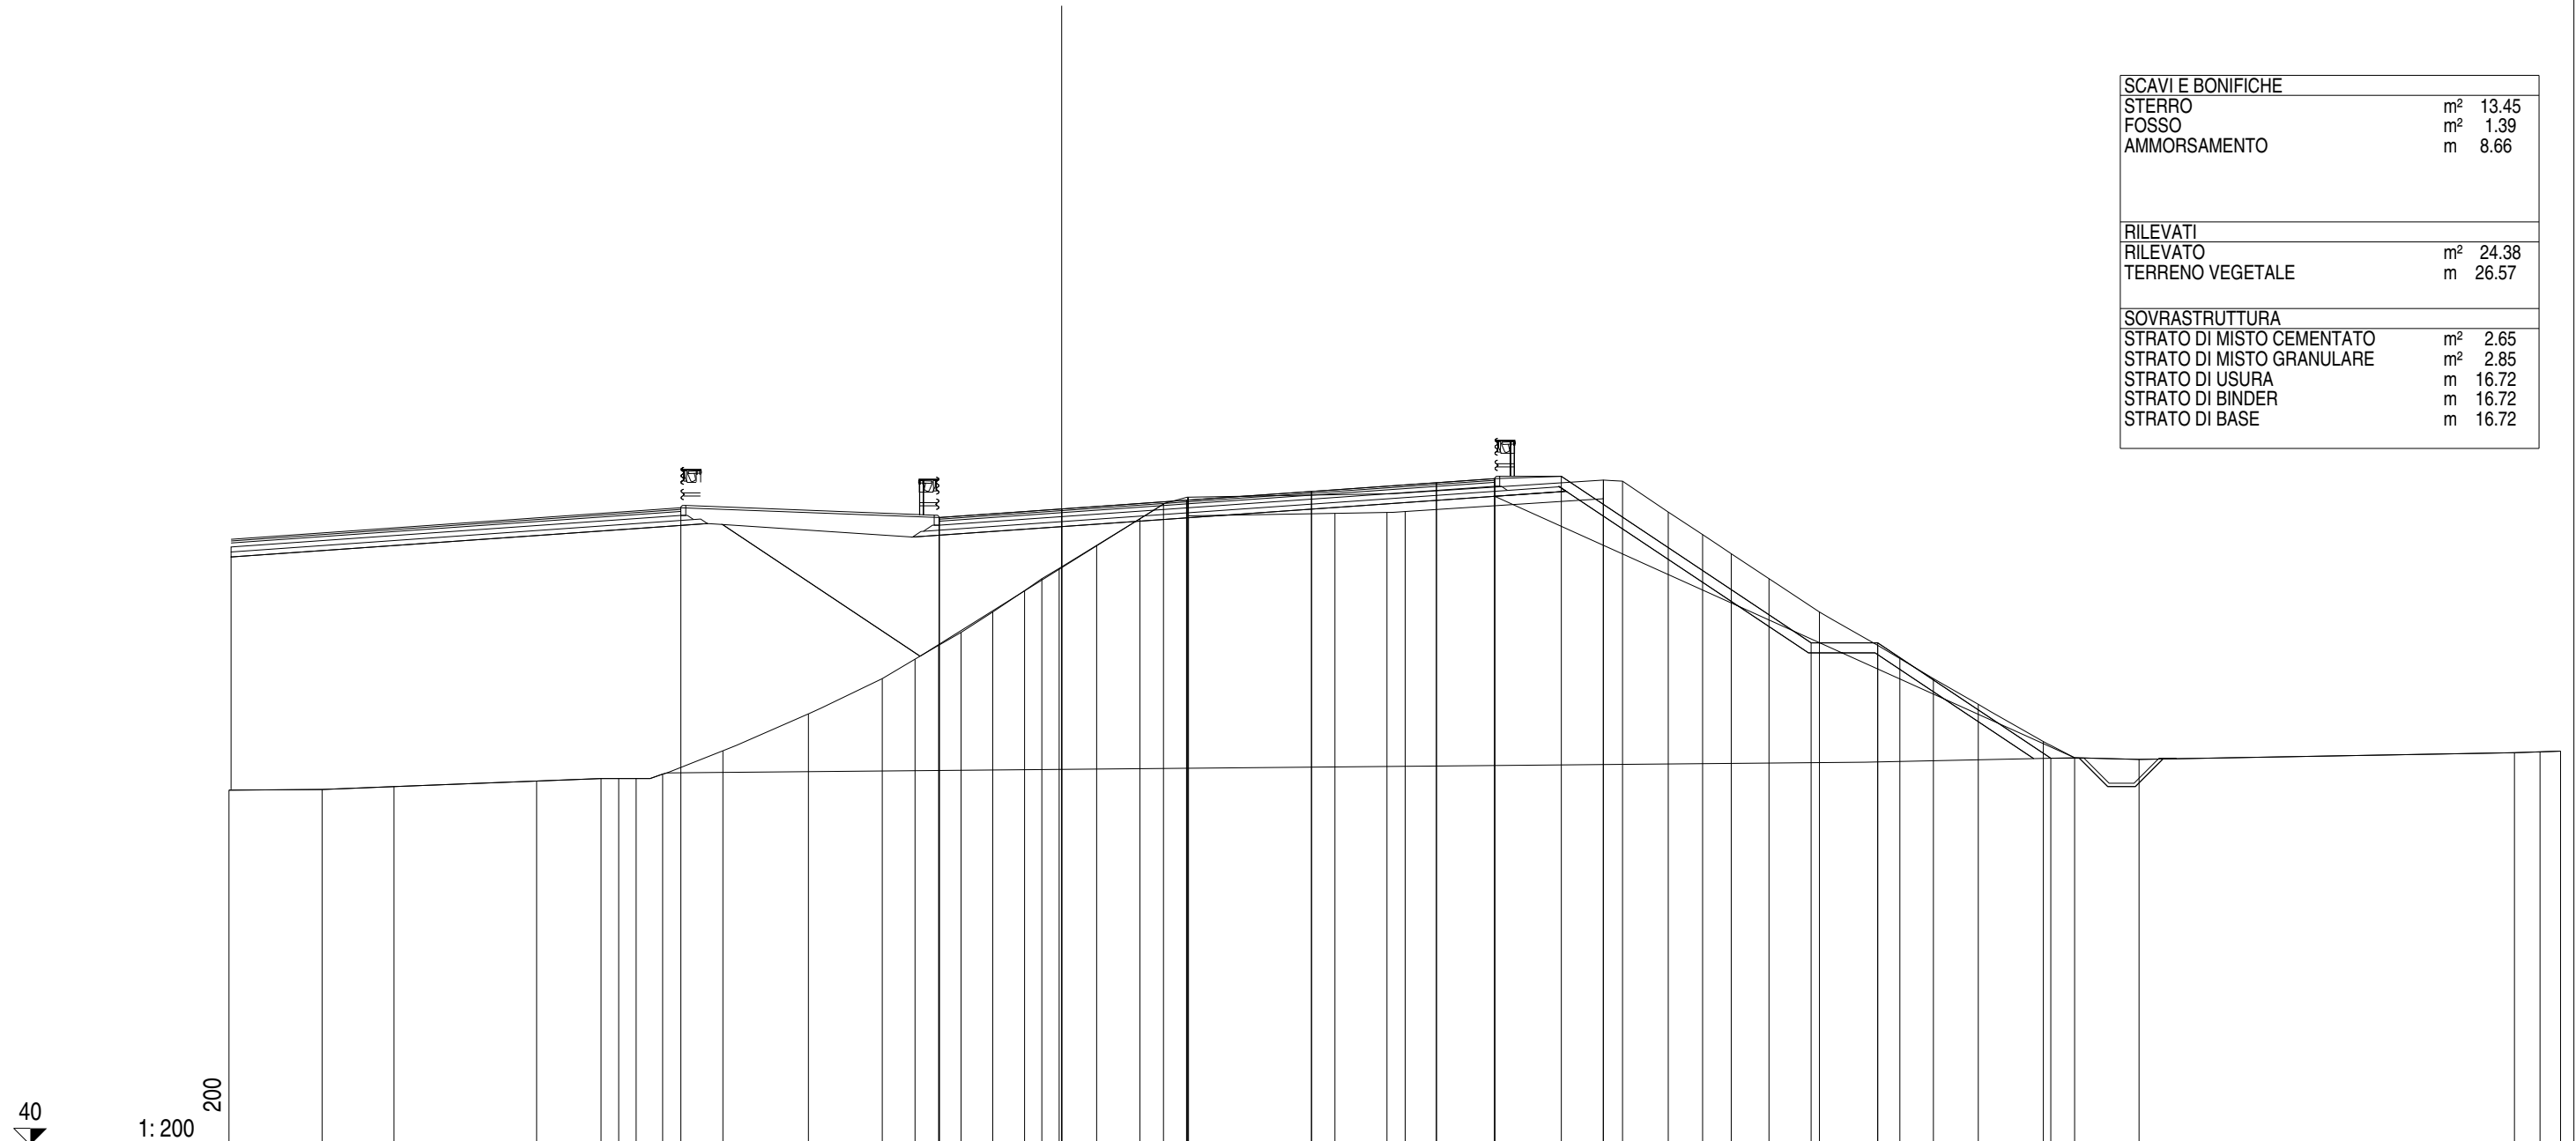

QUOTE PAVIMENTAZIONE																										58.84	59.09	59.36	59.62	59.88	60.00	
DISTANZE PARZIALI PAVIMENTAZIONE																										3.68	3.75	3.75	3.75	1.75	
QUOTE PROGETTO																										59.13	58.84	59.09	60.00	60.07																										55.07	55.07																										51.61	
DISTANZE PARZIALI PROGETTO																										7.75	3.68																										13.00	2.00																										7.50	2.00																										5.20																																				
QUOTE TERRENO	50.65	50.67	50.76																										50.92	51.00	51.00	51.13	51.83	52.94	54.00	54.58	55.00	55.39	56.00	56.64	57.00	57.31	58.00	58.80	59.24	59.45	58.89																										58.96	58.99	59.02																										59.40	59.96	59.93	59.00	58.32	57.75	57.00	56.00	55.00	54.60	54.00	53.23	52.11	51.62	51.57																										51.78	51.80	51.82
DISTANZE PARZIALI TERRENO	2.80	2.15	4.29	1.93	0.53	0.52	0.80	1.81	2.57	2.21	0.99	0.71	0.67	0.95	0.96	0.51	0.52	1.13	1.30	0.71	0.91	0.72	4.39	1.57	0.54																										5.95	0.58	1.37	1.03	0.86	1.13	1.52	1.75	0.66	1.01	1.35	1.95	0.94	1.93																										11.28	0.76	0.62	

Asse Sud L1
 Sezione S 109
 Km 2160.00

SCAVI E BONIFICHE	
STERRO	m ² 16.25
FOSSO	m ² 1.47
AMMORSAMENTO	m 9.11
RILEVATI	
RILEVATO	m ² 27.90
TERRENO VEGETALE	m 26.89
SOVRASTRUTTURA	
STRATO DI MISTO CEMENTATO	m ² 2.64
STRATO DI MISTO GRANULARE	m ² 2.86
STRATO DI USURA	m 16.71
STRATO DI BINDER	m 16.71
STRATO DI BASE	m 16.71

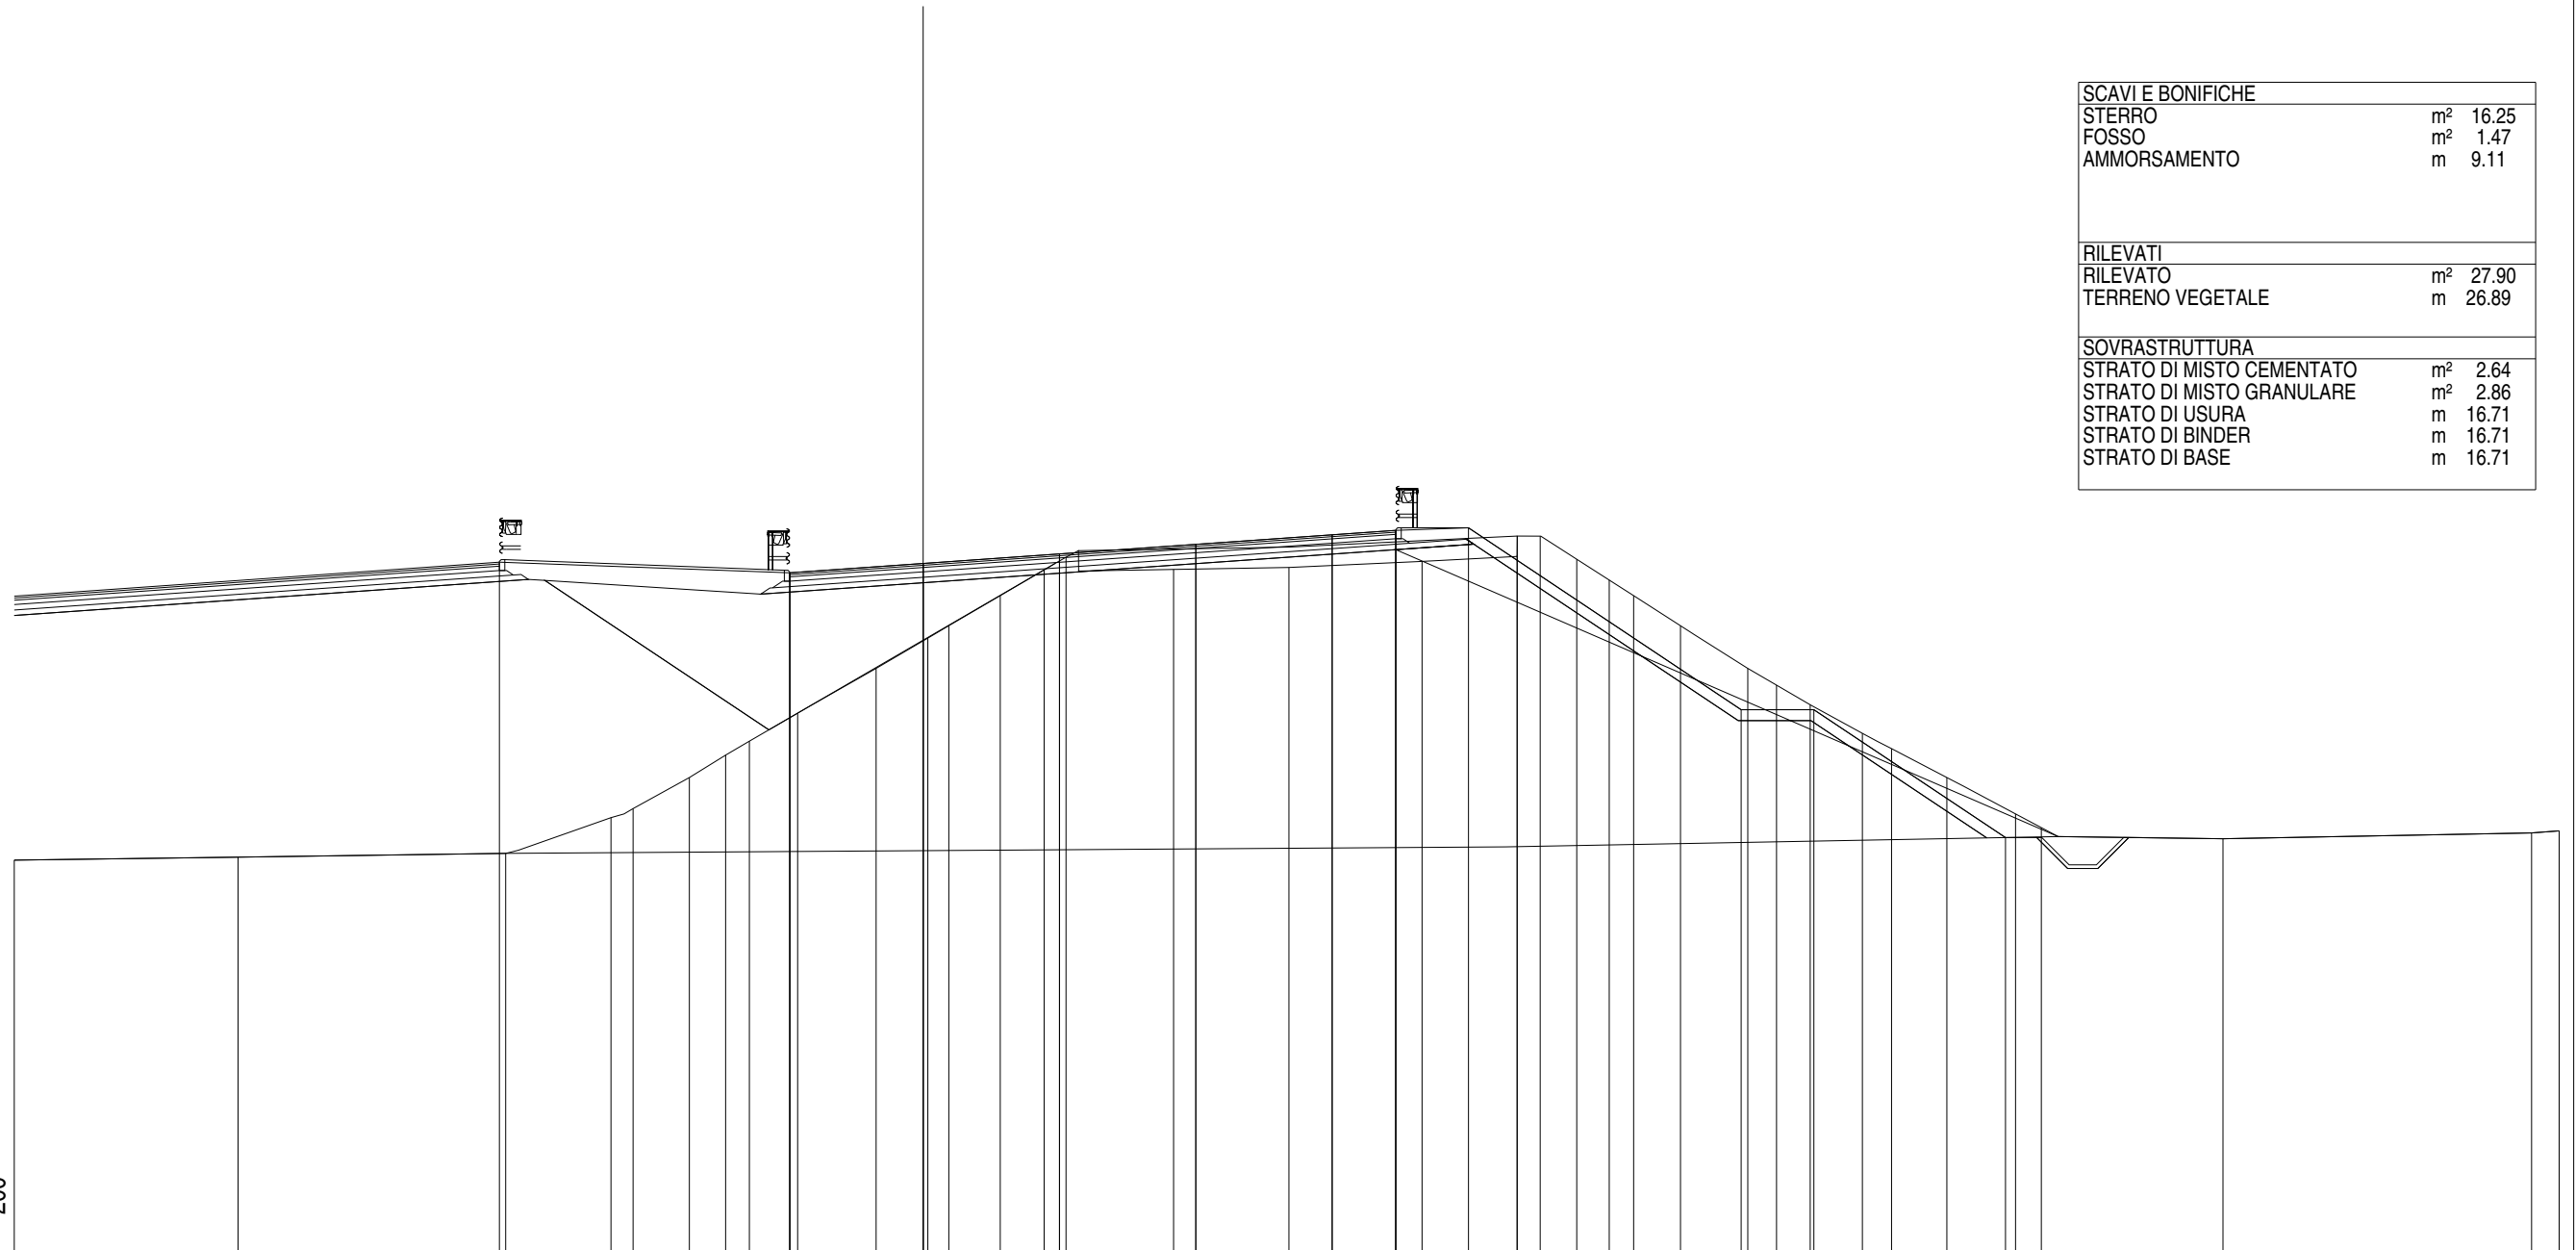


40
 1:200
 200

QUOTE PAVIMENTAZIONE	58.63 58.88 59.15 59.41 59.67 59.79																																			
DISTANZE PARZIALI PAVIMENTAZIONE	3.67 3.75 3.75 3.75 1.75																																			
QUOTE PROGETTO	58.92 58.63 58.88 59.79 59.86 54.86 54.86 51.35																																			
DISTANZE PARZIALI PROGETTO	7.99 3.67 13.00 2.00 7.50 2.00 5.27																																			
QUOTE TERRENO	50.73	50.81	50.92	51.90	52.15	53.00	53.62	54.00	54.77	56.00	58.83	57.17	58.00	58.71	59.06	58.72	58.77	58.94	59.08	59.64	59.64	59.00	58.43	58.00	57.17	56.00	55.54	55.00	54.21	53.79	53.00	52.00	51.62	51.32	51.48	51.53
DISTANZE PARZIALI TERRENO	6.16	7.36	2.89	0.61	1.55	1.00	0.65	1.33	2.16	1.42	0.58	1.41	1.21	0.60	2.96	3.17	3.66	2.62	0.63	1.01	0.89	0.67	1.29	1.85	0.79	0.93	1.43	0.81	1.52	1.89	0.71	4.99	8.49	0.76		

Asse Sud L1
 Sezione S 110
 Km 2180.00

SCAVI E BONIFICHE	
STERRO	m² 16.49
FOSSO	m² 1.49
AMMORSAMENTO	m 9.29
RILEVATI	
RILEVATO	m² 28.83
TERRENO VEGETALE	m 27.13
SOVRASTRUTTURA	
STRATO DI MISTO CEMENTATO	m² 2.56
STRATO DI MISTO GRANULARE	m² 2.94
STRATO DI USURA	m 16.70
STRATO DI BINDER	m 16.70
STRATO DI BASE	m 16.70

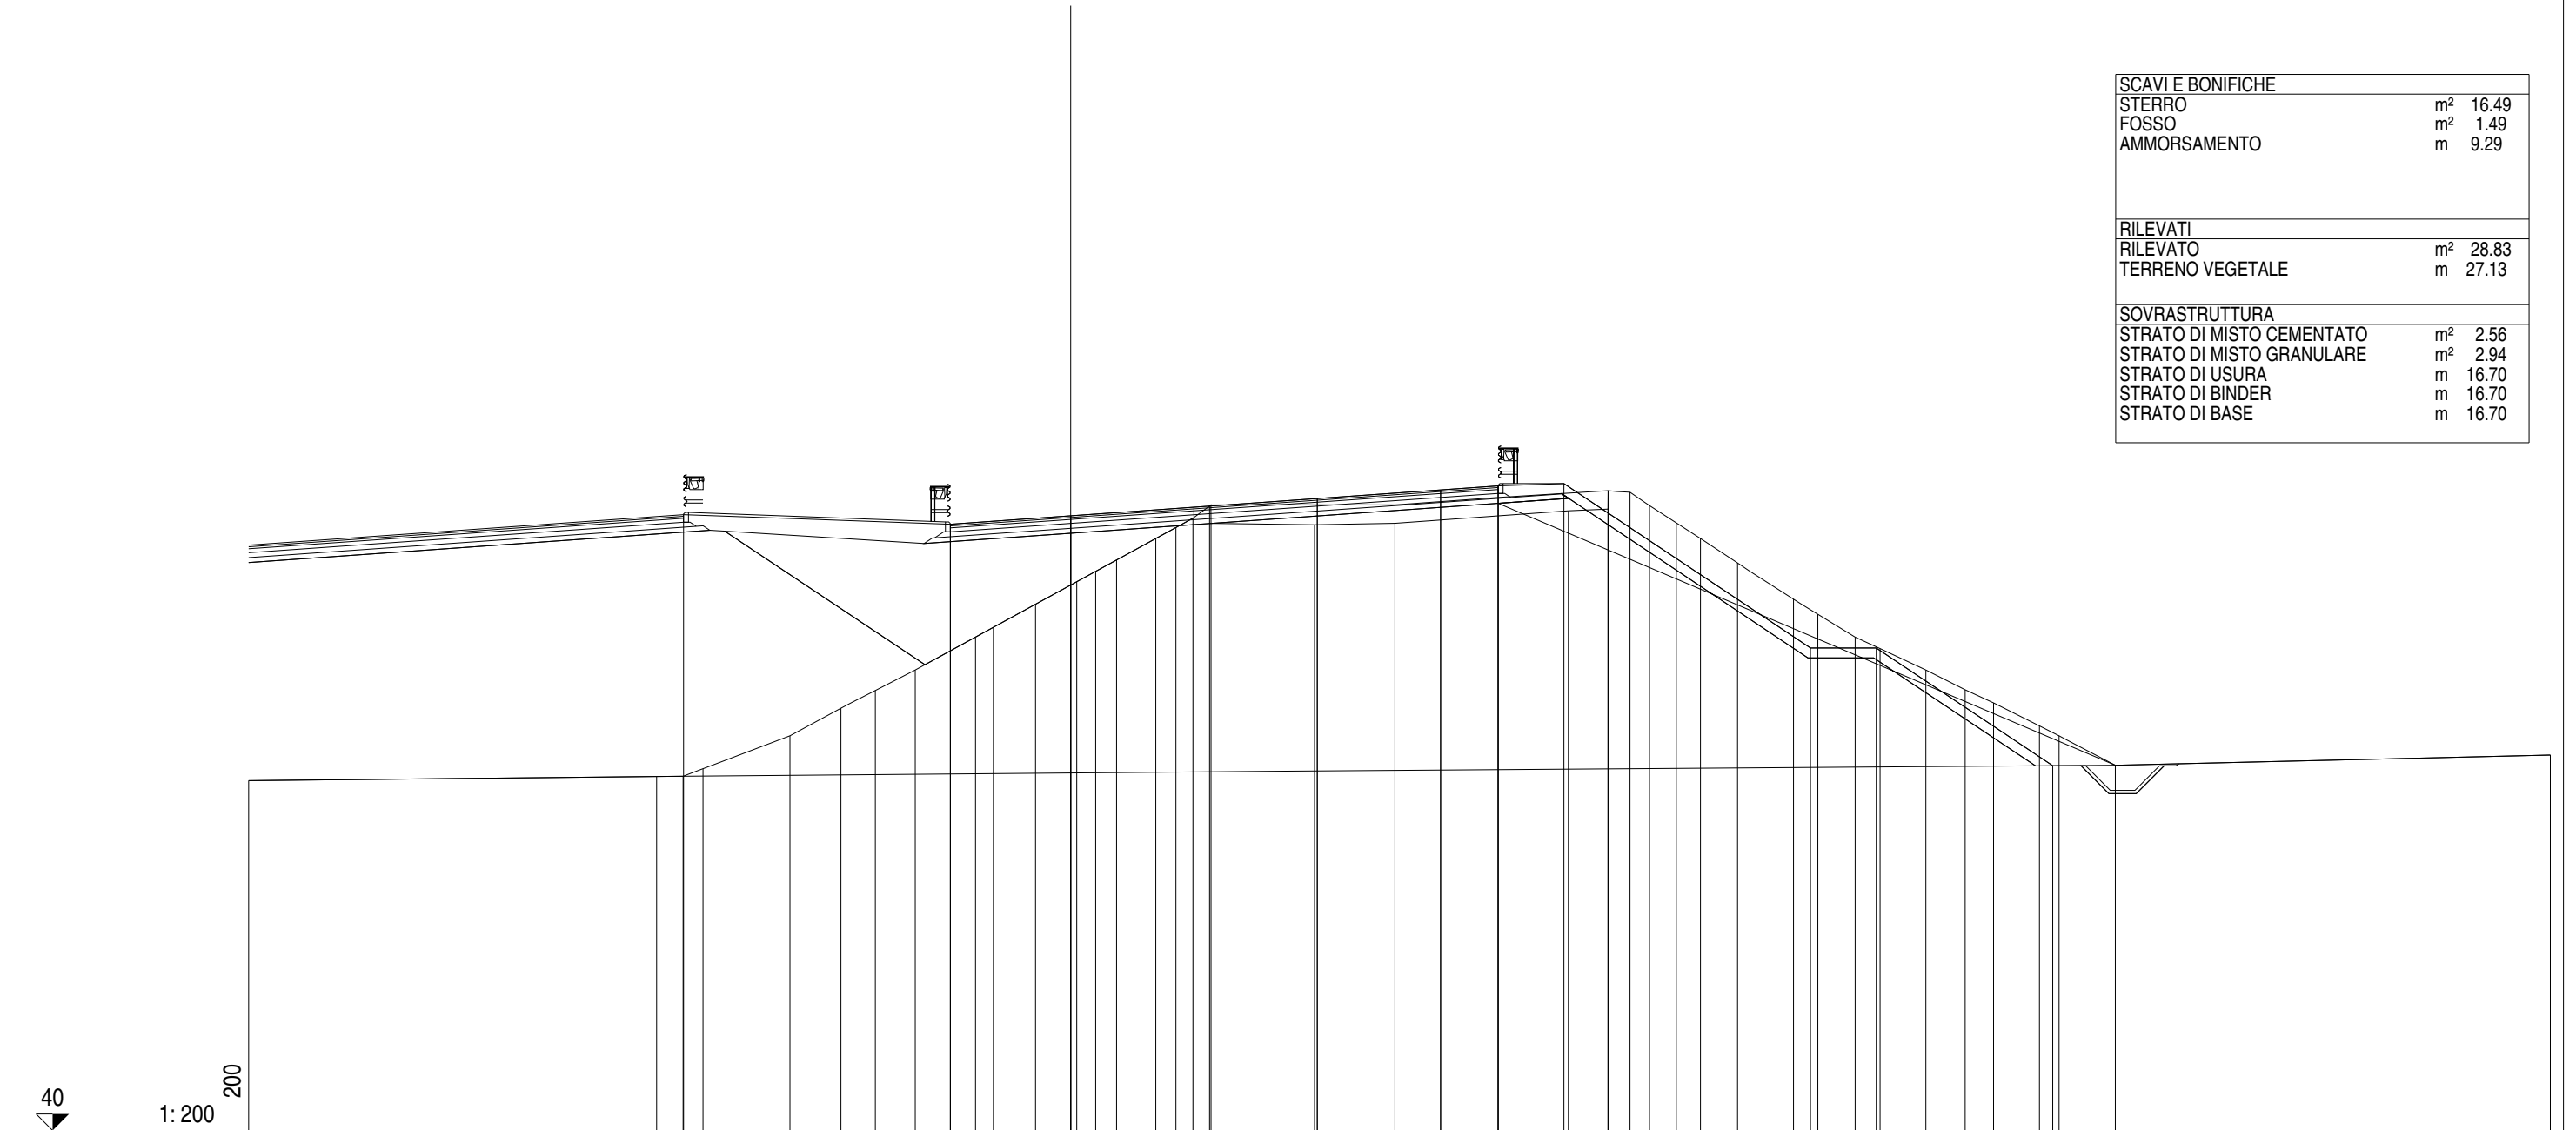


40
 1:200
 200

QUOTE PAVIMENTAZIONE	58.43 58.69 58.95 59.21 59.48 59.60	
DISTANZE PARZIALI PAVIMENTAZIONE	3.66 3.75 3.75 3.75 1.75	
QUOTE PROGETTO		58.72	
DISTANZE PARZIALI PROGETTO	8.11 3.66 13.00 2.00 7.50 2.00 5.37	
QUOTE TERRENO	50.64	50.76	50.77	51.00	52.00	52.84	53.38	54.00	55.00	55.30	56.00	56.68	57.00	57.34	58.00	58.33	58.62	58.99	58.46	58.42	58.46		58.84	58.89	59.45	59.41	59.00	58.47	58.00	57.26	1.70	56.15	55.69	55.00	54.65	54.00	53.40	53.00	52.30	52.00	51.10	51.41
DISTANZE PARZIALI TERRENO	12.41	0.80	0.61	2.64	1.55	1.05	1.21	1.84	0.54	1.28	1.25	0.58	0.64	1.19	0.61	0.52	0.50	0.05	3.15	2.44	5.28	1.20	0.67	0.59	0.82	0.73	1.13	1.70	0.74	1.14	0.76	1.39	1.19	0.87	1.39	0.60	1.71	13.23				

Asse Sud L1
 Sezione S 112
 Km 2220.00

SCAVI E BONIFICHE		
STERRO	m ²	18.12
FOSSO	m ²	1.49
AMMORSAMENTO	m	8.90
RILEVATI		
RILEVATO	m ²	26.09
TERRENO VEGETALE	m	26.72
SOVRASTRUTTURA		
STRATO DI MISTO CEMENTATO	m ²	2.25
STRATO DI MISTO GRANULARE	m ²	2.66
STRATO DI USURA	m	14.74
STRATO DI BINDER	m	14.75
STRATO DI BASE	m	14.75

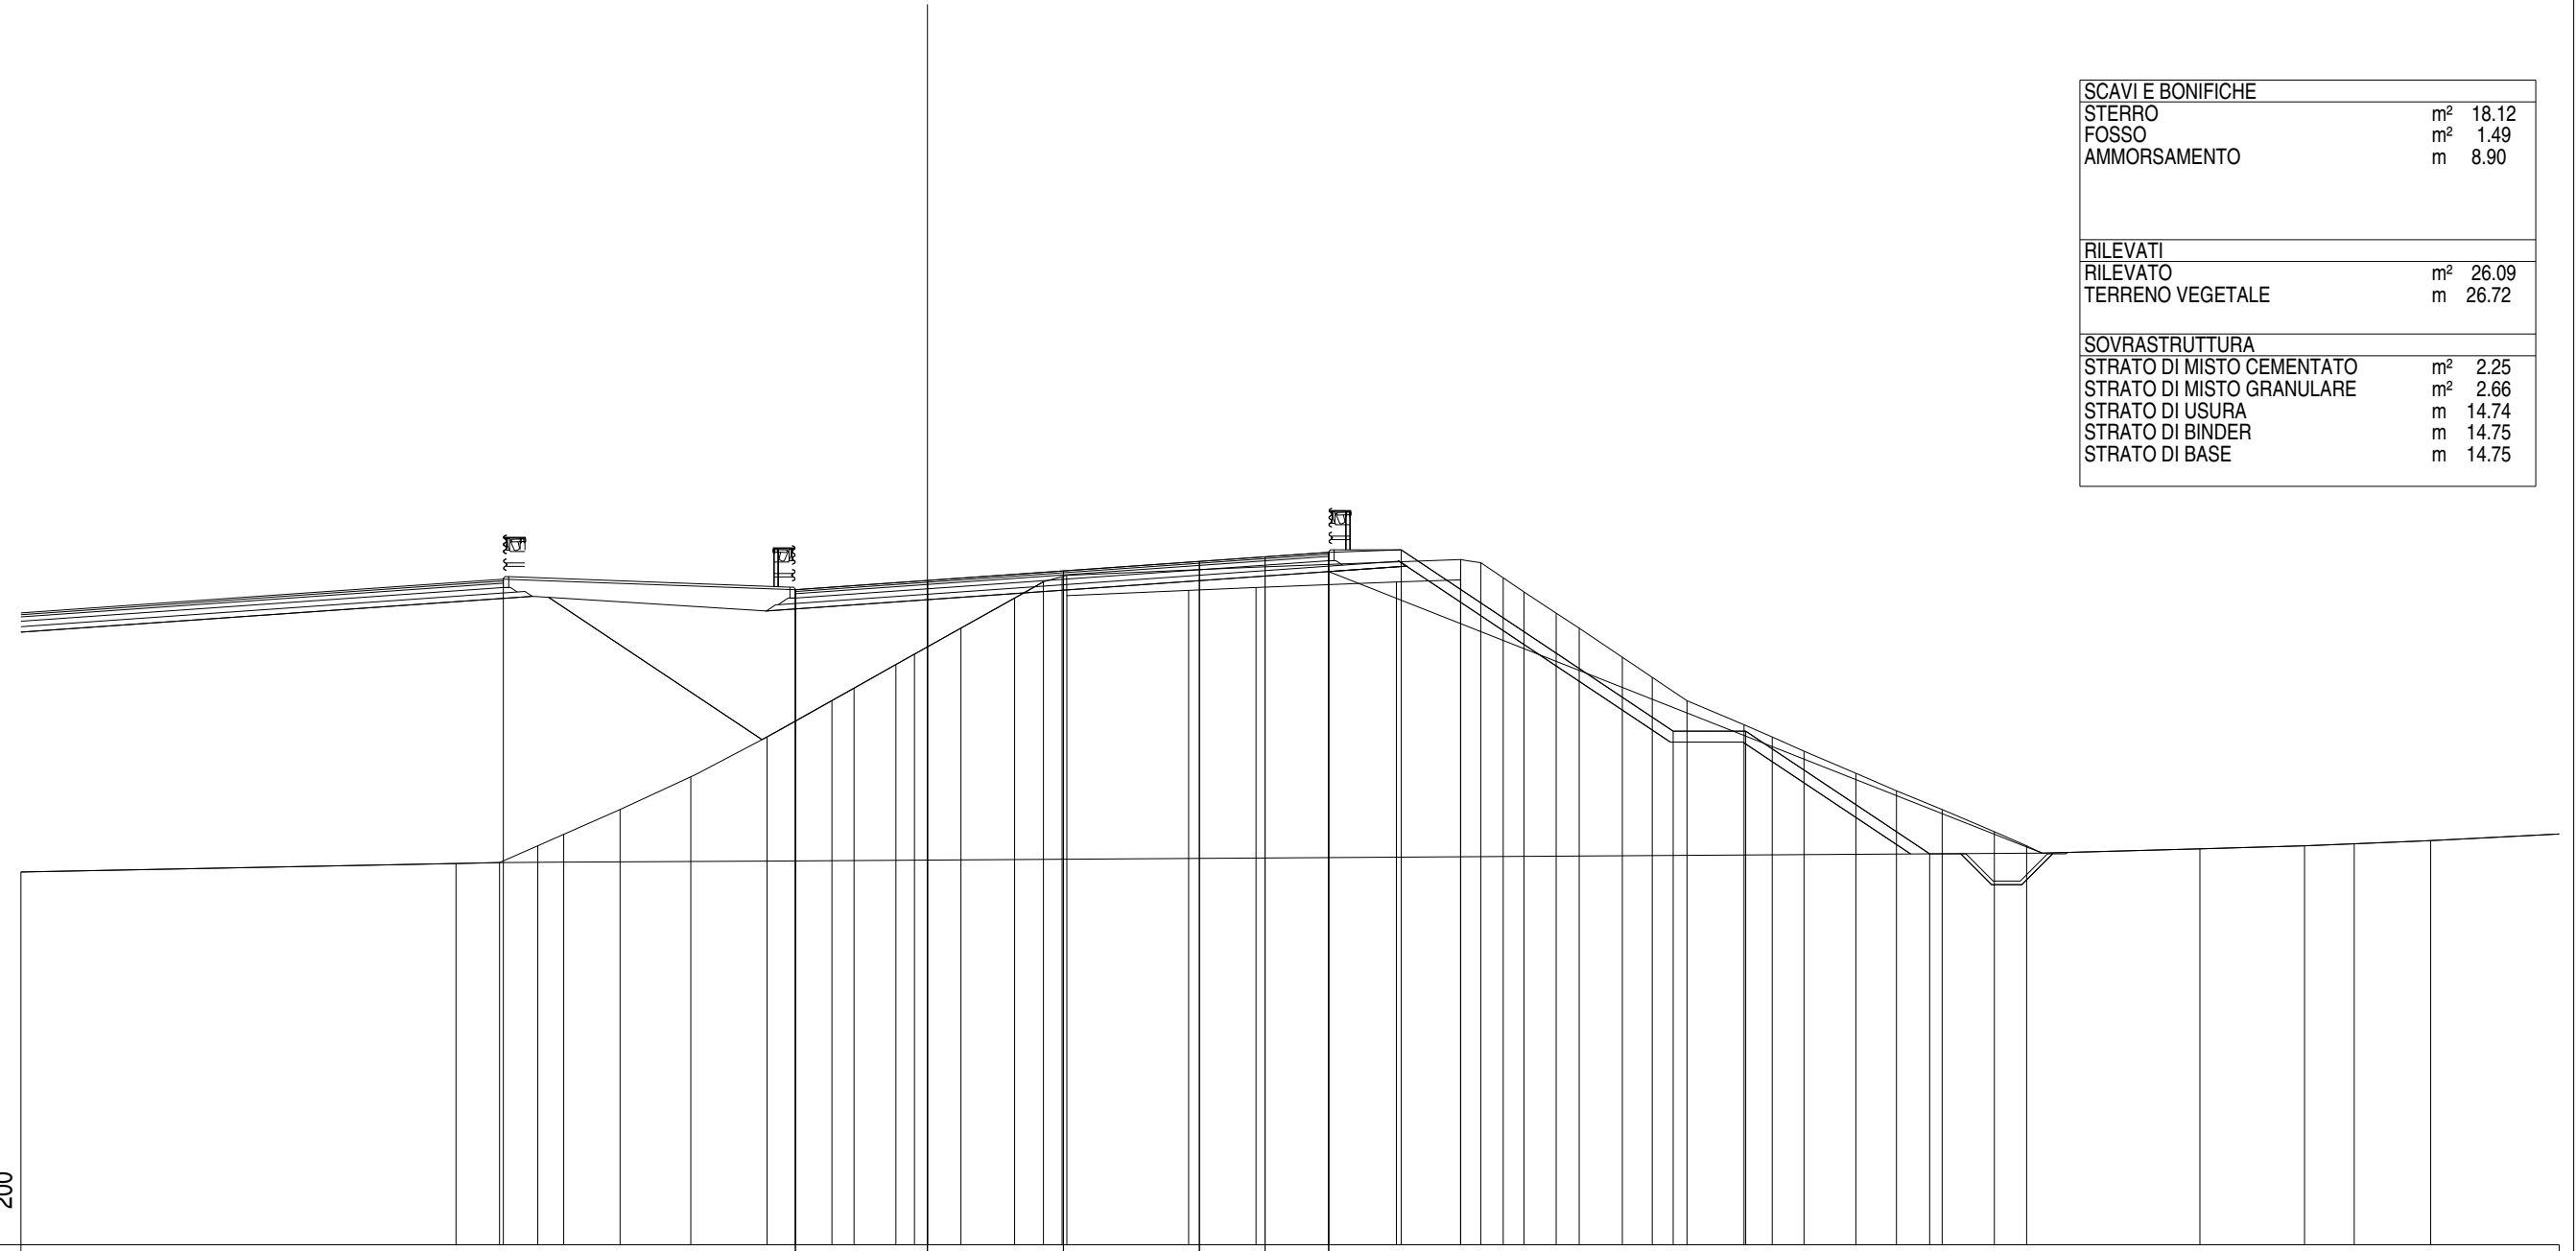


40
 1:200
 200

QUOTE PAVIMENTAZIONE																												58.06	58.32	58.58	58.84	58.97	59.09																				
DISTANZE PARZIALI PAVIMENTAZIONE																													3.64	3.75	3.75	1.81	1.76																				
QUOTE PROGETTO																												58.35	58.06	58.32					59.09	59.16						54.16	54.16								50.78		
DISTANZE PARZIALI PROGETTO																												8.06				3.64	11.07				2.00	7.50					2.00	5.07									
QUOTE TERRENO	50.28	50.51	50.54	51.00	51.32	52.00	52.90	54.00	55.00	55.34	56.00	56.28	57.00	57.83	58.28	58.42	57.90	58.04	58.12			58.27	58.33	58.89	58.81	58.39	58.00	57.41	57.00	56.20	55.64	55.00	54.34	54.00	53.61	53.00	52.52	52.00	51.39	51.00	50.92	51.06	51.14										
DISTANZE PARZIALI TERRENO	12.00	1.20	1.05	0.72	1.55	1.95	2.11	1.79	0.61	1.15	0.51	1.28	1.48	0.80	0.51	0.12	0.36	1.86	3.87	1.77	0.01	0.55	0.62	0.57	0.89	0.63	1.19	0.83	0.96	1.57	0.78	0.87	1.43	1.12	1.26	1.44	0.89	4.78	2.89	1.37	2.11	3.54											

Asse Sud L1
 Sezione S 113
 Km 2240.00

SCAVI E BONIFICHE	
STERRO	m ² 22.13
FOSSO	m ² 1.51
AMMORSAMENTO	m 8.44
RILEVATI	
RILEVATO	m ² 25.51
TERRENO VEGETALE	m 26.18
SOVRASTRUTTURA	
STRATO DI MISTO CEMENTATO	m ² 2.12
STRATO DI MISTO GRANULARE	m ² 2.49
STRATO DI USURA	m 13.63
STRATO DI BINDER	m 13.63
STRATO DI BASE	m 13.63

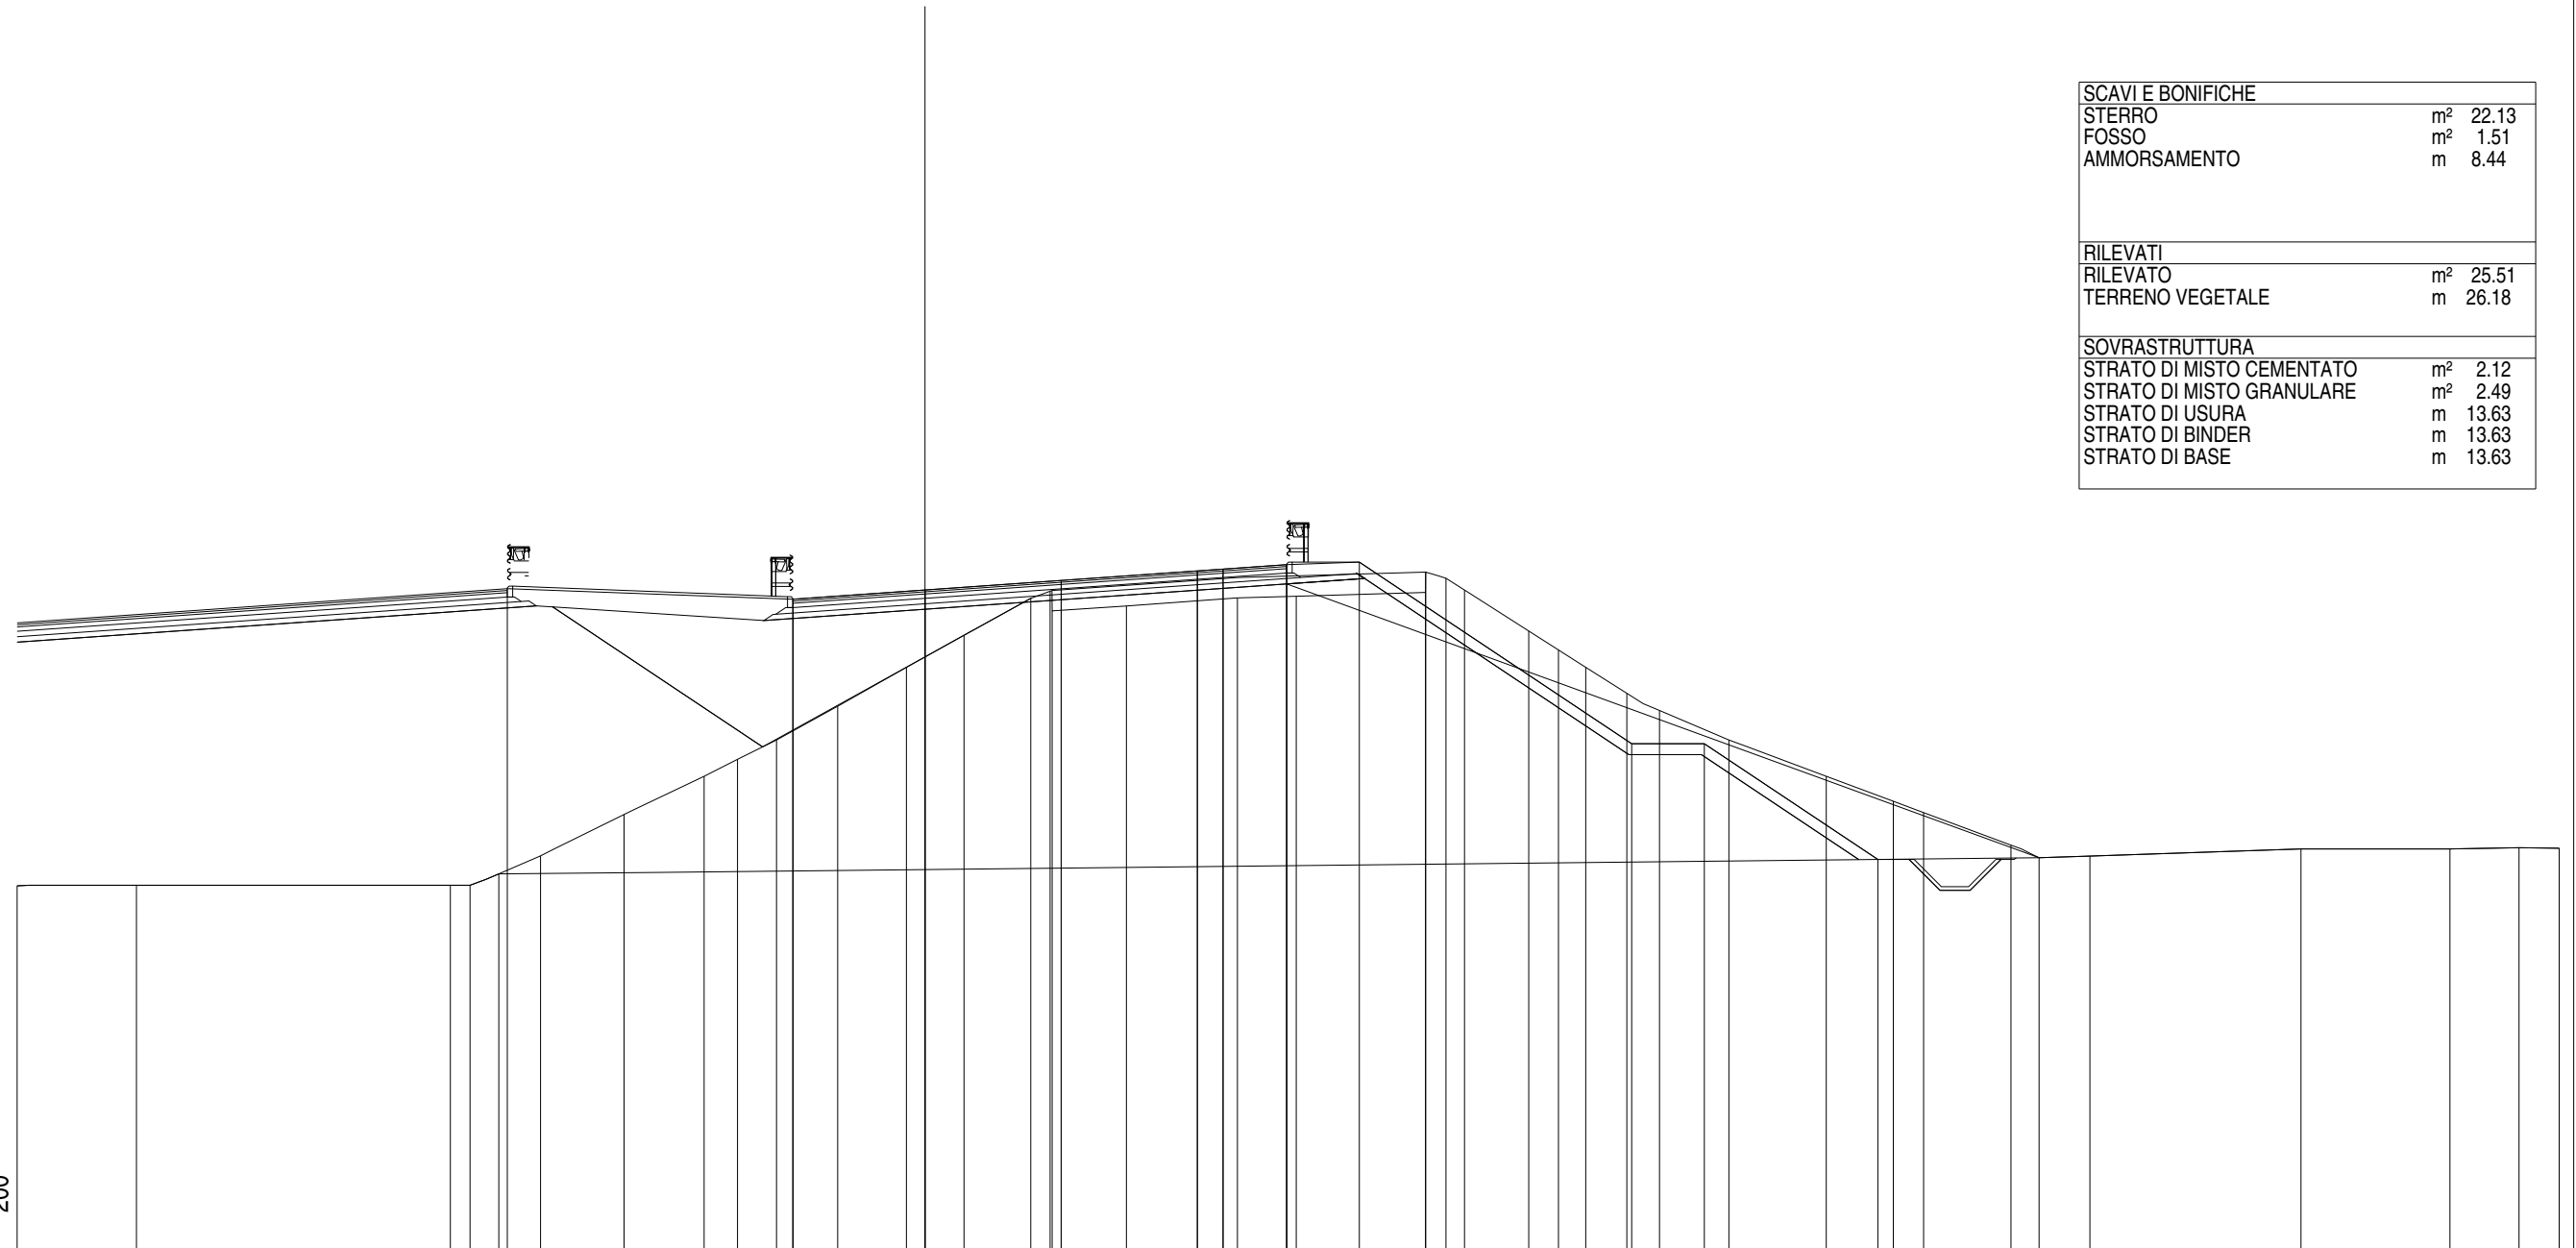


40
 1:200
 200

QUOTE PAVIMENTAZIONE	57.87 58.13 58.39 58.65 58.70 58.83																																					
DISTANZE PARZIALI PAVIMENTAZIONE	3.64 3.75 3.75 0.71 1.75																																					
QUOTE PROGETTO	56.17 57.87 58.13 58.83 58.90 58.90 58.90 50.71																																					
DISTANZE PARZIALI PROGETTO	7.86 3.64 9.96 2.00 7.50 2.00 4.78																																					
QUOTE TERRENO	49.98	50.00	50.00	50.31	50.81	51.95	53.00	53.47	54.00	54.93	56.00	56.89	57.90	58.09	57.55	57.69	57.91	57.96	58.06	58.62	58.45	58.13	57.00	56.48	56.00	55.29	54.81	54.00	53.00	52.31	52.00	51.10	50.76	50.80	51.00	51.00	51.03	51.02
DISTANZE PARZIALI TERRENO	3.29	8.64	0.54	0.79	1.15	2.30	2.21	0.92	1.07	1.69	1.89	1.58	1.84	0.54	0.04	0.05	3.05	1.62	3.56	0.01	0.56	0.51	1.76	0.82	0.75	1.14	0.90	1.91	2.68	1.84	0.84	2.40	0.78	1.40	5.81	4.10	1.90	1.11

Asse Sud L1
 Sezione S 114
 Km 2260.00

SCAVI E BONIFICHE	
STERRO	m ² 24.92
FOSSO	m ² 1.51
AMMORSAMENTO	m 7.84
SCOTICO	m 5.35
RILEVATI	
RILEVATO	m ² 23.73
TERRENO VEGETALE	m 25.76
SOVRASTRUTTURA	
STRATO DI MISTO CEMENTATO	m ² 2.07
STRATO DI MISTO GRANULARE	m ² 2.33
STRATO DI USURA	m 13.02
STRATO DI BINDER	m 13.02
STRATO DI BASE	m 13.02

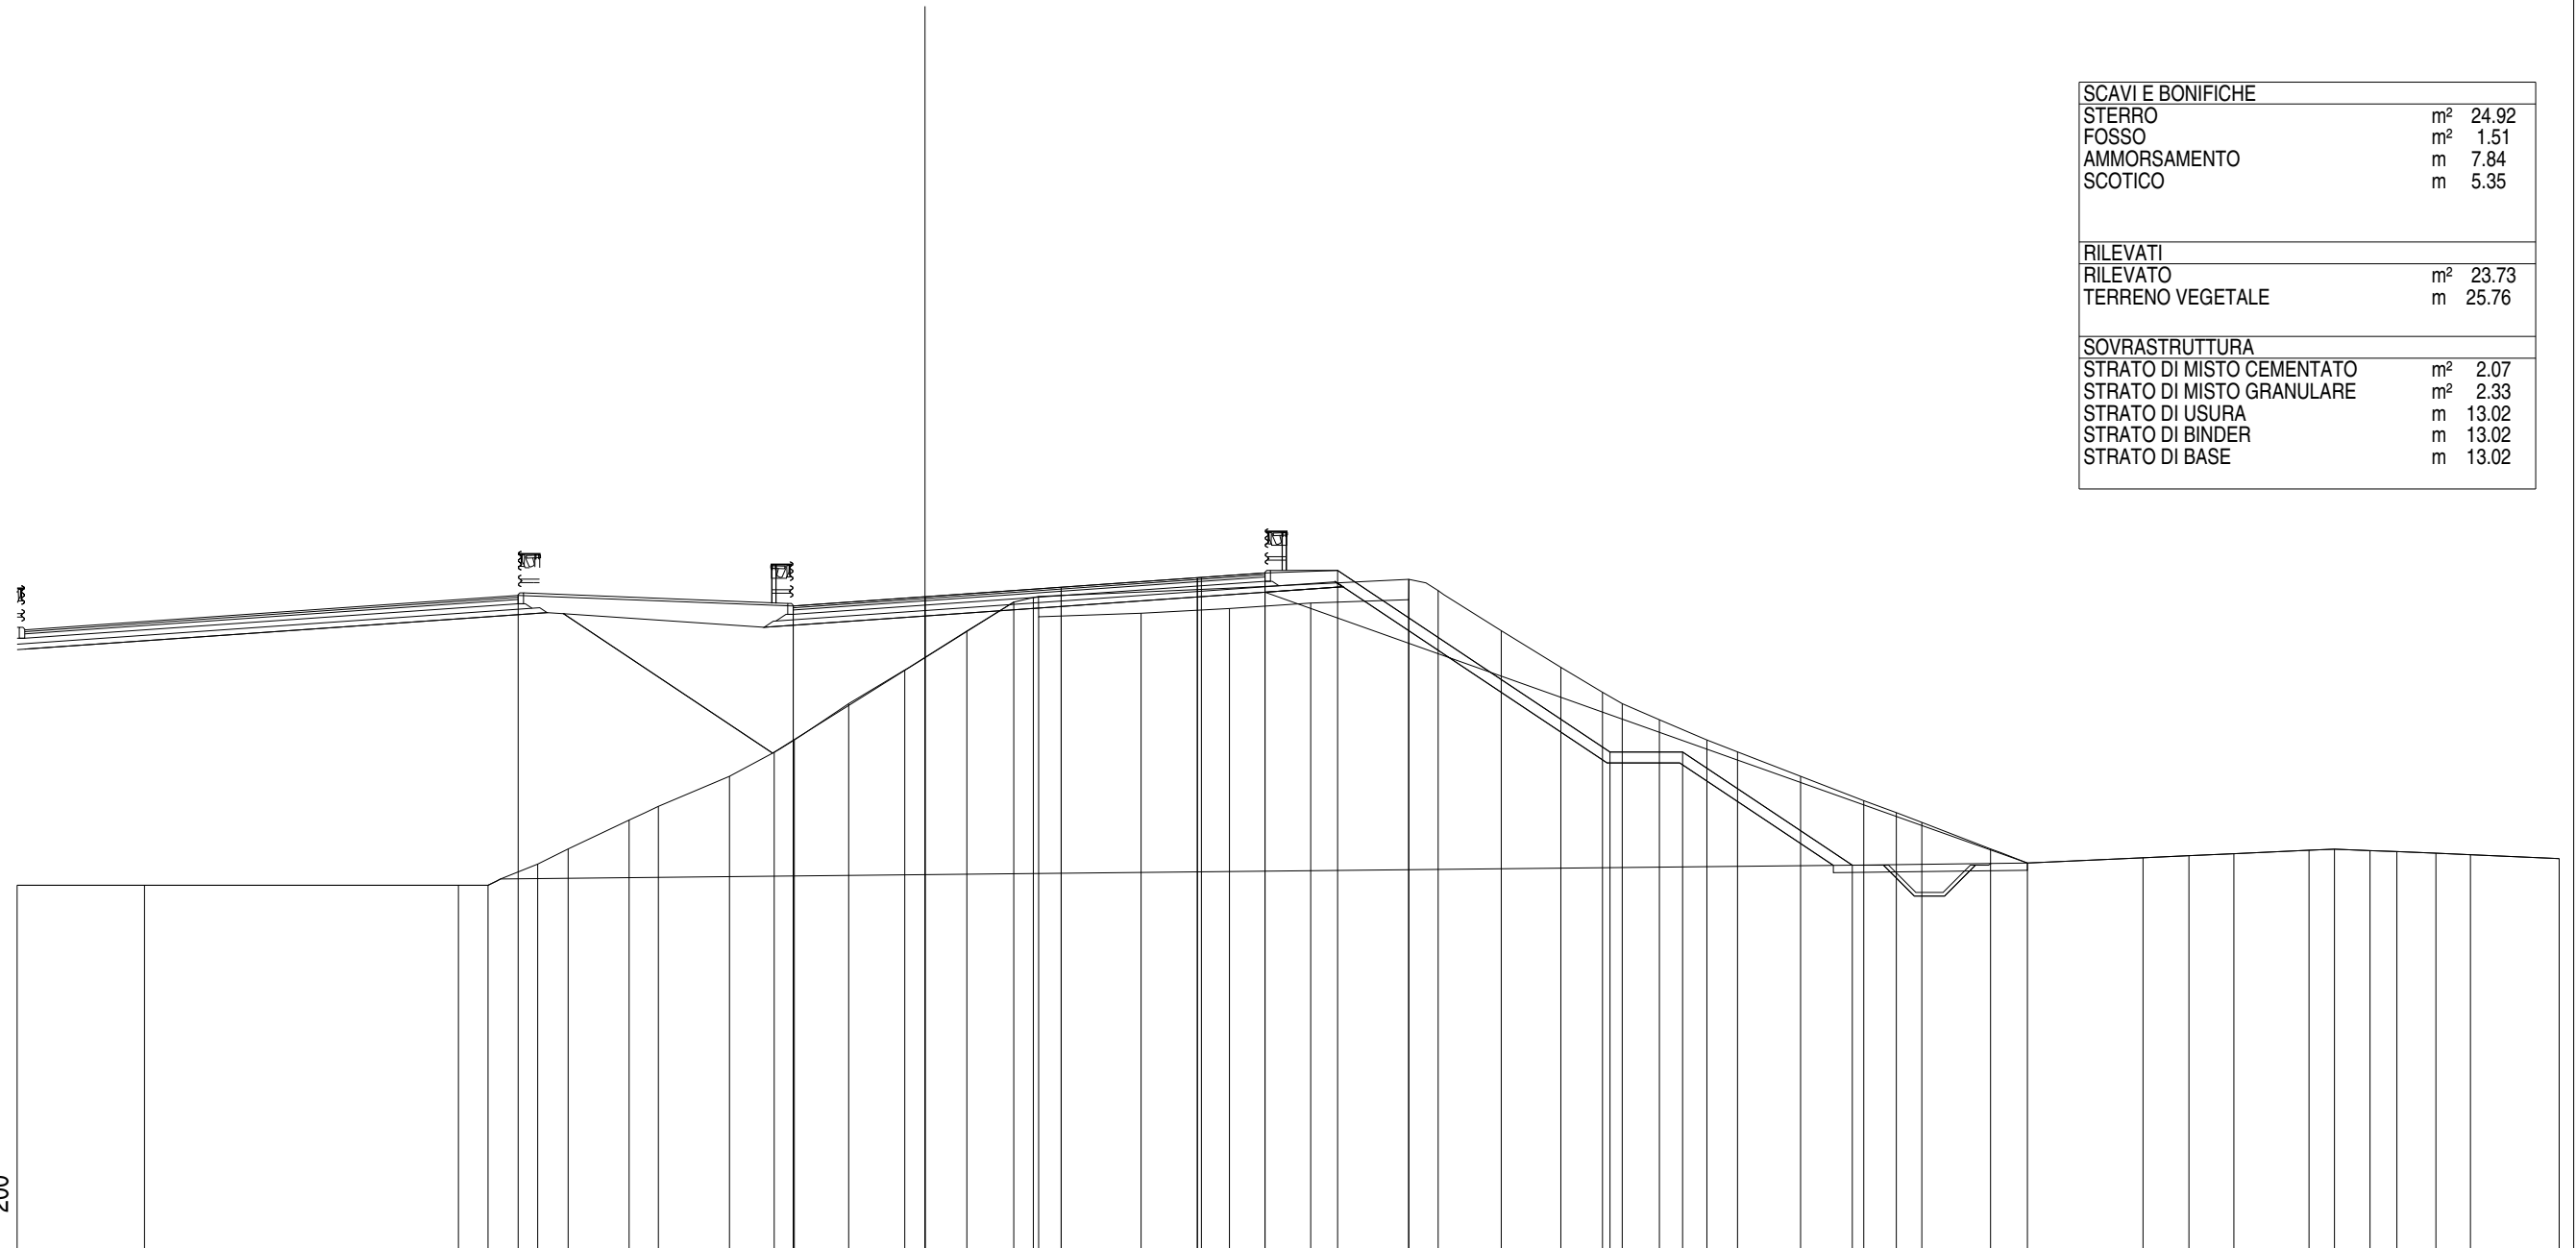

40


1:200

200

QUOTE PAVIMENTAZIONE	57.69 57.94 58.21 58.47 58.48 58.60	
DISTANZE PARZIALI PAVIMENTAZIONE	3.63 3.75 3.75 0.11 1.86	
QUOTE PROGETTO	57.98 57.69 57.94 58.60 58.67 58.67 50.55	
DISTANZE PARZIALI PROGETTO	7.57 3.63 9.36 2.00 7.50 2.00 4.68	
QUOTE TERRENO	50.00	50.00	50.00	50.58	51.00	51.79	52.17	53.00	53.66	54.00	55.00	55.93	57.00	57.80	57.92	57.39	57.49	57.62	57.77	57.86	58.42	58.11	57.01	56.00	55.31	55.00	54.56	54.00	53.67	53.00	52.33	52.00	51.73	51.00	50.61	50.76	50.81	50.87	50.96	50.99	50.95	50.93	50.88	50.84	50.73
DISTANZE PARZIALI TERRENO	3.51	8.64	0.82	1.36	0.84	1.68	0.81	1.96	1.23	0.55	1.50	1.54	1.71	1.29	0.54	0.15	2.82	2.43	2.24	2.70	0.81	1.74	1.64	1.15	0.54	1.02	1.31	0.84	1.74	1.74	0.90	0.70	1.89	1.02	3.18	1.26	1.24	2.07	0.70	0.98	0.74	1.08	0.95	2.44	

Asse Sud L1
 Sezione S 115
 Km 2280.00

SCAVI E BONIFICHE	
STERRO	m ² 26.40
FOSSO	m ² 1.43
AMMORSAMENTO	m 7.51
SCOTICO	m 5.37
RILEVATI	
RILEVATO	m ² 20.81
TERRENO VEGETALE	m 25.07
SOVRASTRUTTURA	
STRATO DI MISTO CEMENTATO	m ² 1.97
STRATO DI MISTO GRANULARE	m ² 2.39
STRATO DI USURA	m 12.90
STRATO DI BINDER	m 12.90
STRATO DI BASE	m 12.90

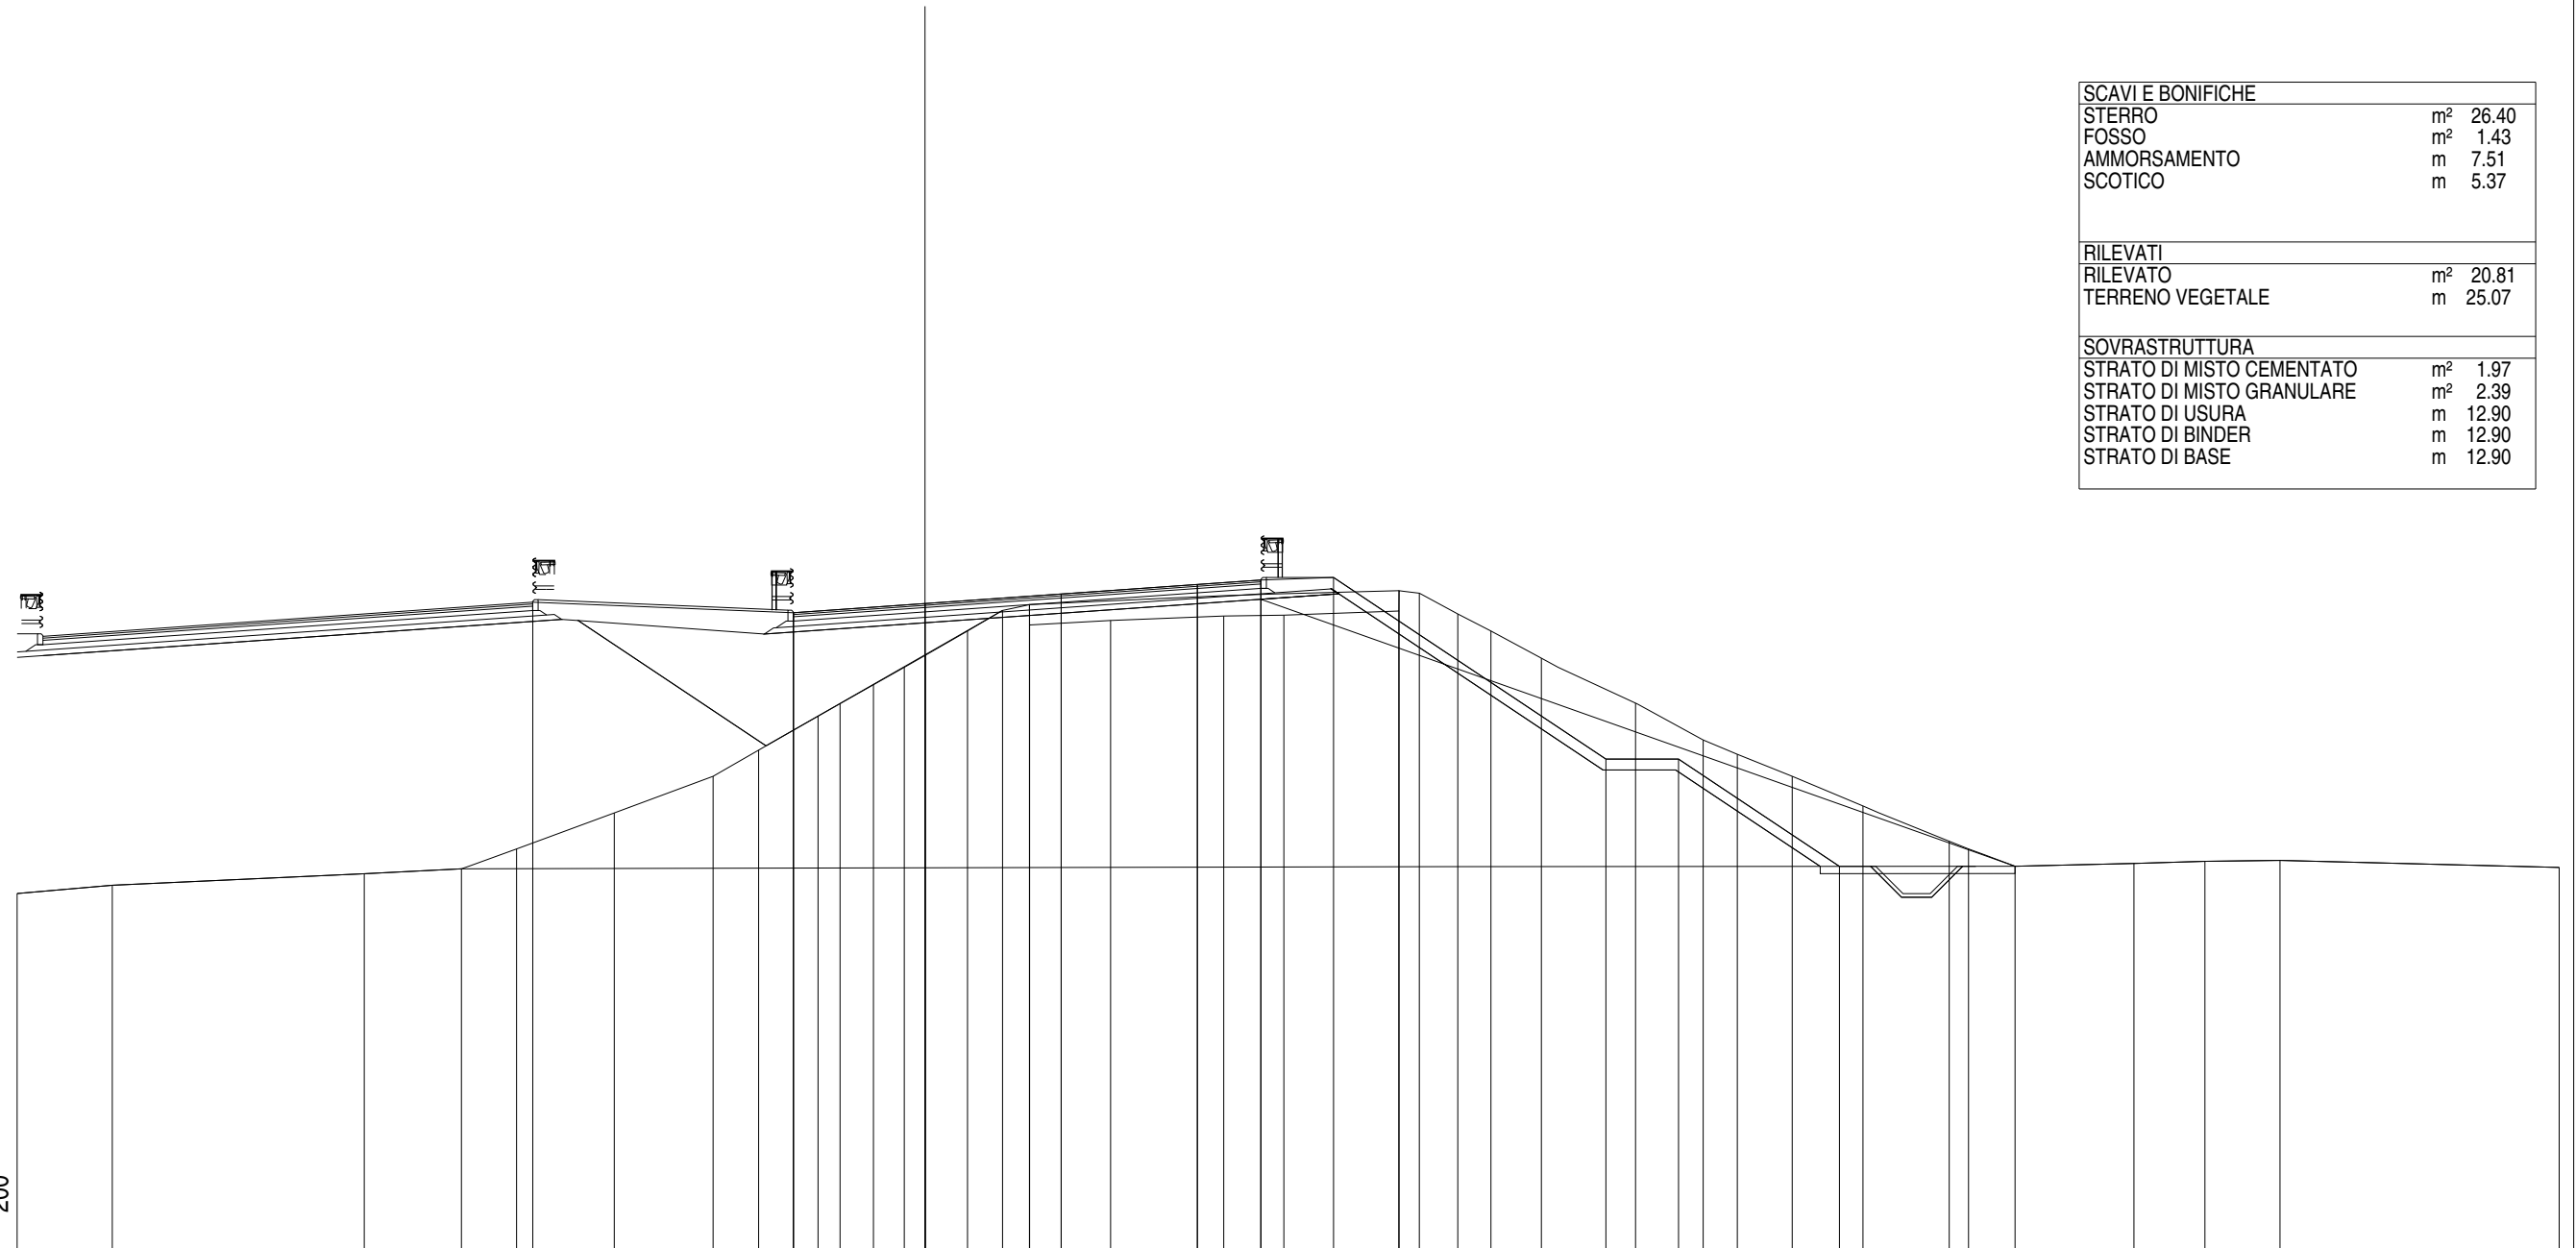

40


1:200

200

QUOTE PAVIMENTAZIONE																													57.50	57.76	58.02	58.28	58.40																							
DISTANZE PARZIALI PAVIMENTAZIONE																													3.62	3.75	3.75	1.75																								
QUOTE PROGETTO																													57.79	57.50	57.76	58.40	58.47	53.47	53.47	50.52																				
DISTANZE PARZIALI PROGETTO																													7.18	3.62	9.25	2.00	7.50	2.00	4.43																					
QUOTE TERRENO	49.77	50.00	50.32	50.45	51.00	51.99	53.00	53.72	54.66	55.00	55.52	56.00	56.33	57.00	57.57	57.73	57.17	57.29	57.41	57.44	57.55	58.11	58.04	57.47	57.00	56.25	55.01	54.00	53.61	53.00	52.18	51.21	51.00	50.52	50.60	50.66	50.68	50.49																		
DISTANZE PARZIALI TERRENO	2.62	6.94	2.67	1.52	2.69	2.72	1.26	1.63	0.61	0.92	0.85	0.58	1.16	0.97	0.74	2.23	3.12	1.65	3.17	0.56	1.06	0.91	1.39	2.60	1.86	0.94	1.51	1.95	2.37	0.54	1.28	3.27	1.95	2.07	7.69																					

Asse Sud L1
 Sezione AP05.S-B
 Km 2299.81


SCAVI E BONIFICHE	
STERRO	m ² 21.60
FOSSO	m ² 1.46
AMMORSAMENTO	m 5.85
RILEVATI	
RILEVATO	m ² 24.62
TERRENO VEGETALE	m 24.10
SOVRASTRUTTURA	
STRATO DI MISTO CEMENTATO	m ² 2.06
STRATO DI MISTO GRANULARE	m ² 2.33
STRATO DI USURA	m 12.90
STRATO DI BINDER	m 12.90
STRATO DI BASE	m 12.90

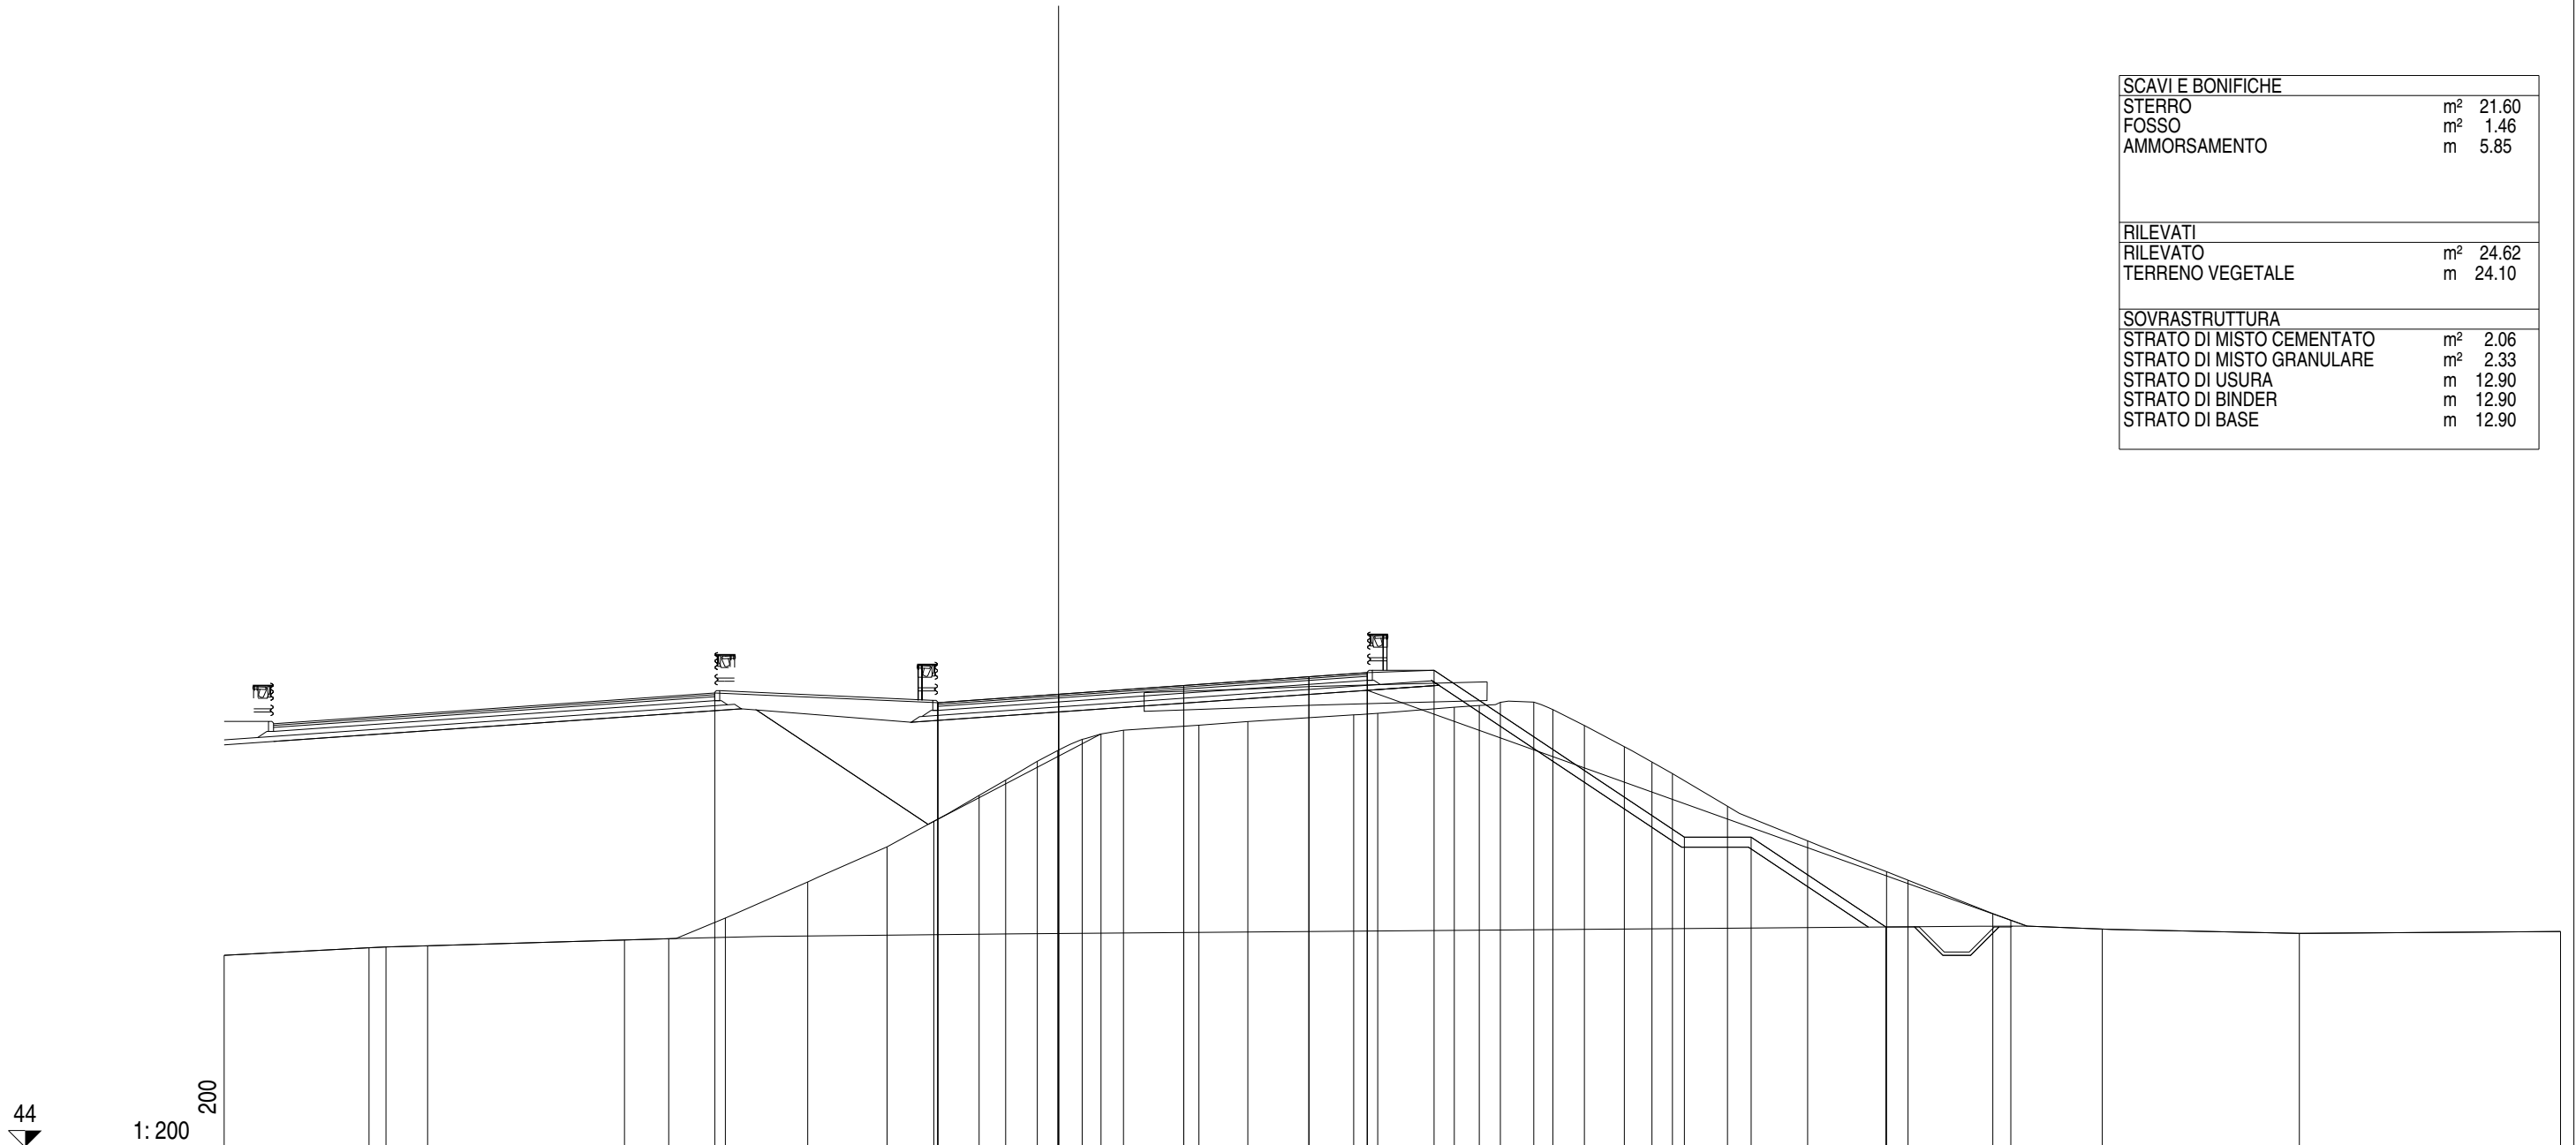

QUOTE PAVIMENTAZIONE	
DISTANZE PARZIALI PAVIMENTAZIONE	
QUOTE PROGETTO	
DISTANZE PARZIALI PROGETTO	
QUOTE TERRENO	49.75	49.98	50.00	50.03		50.21	50.25	50.87	51.95	53.00	53.77	54.54	55.00	55.56	55.89	56.22	56.38	56.49	56.64	56.75		56.95	57.00	57.18	57.23	57.33	57.34	57.11	56.64	56.00	55.54	55.19	54.22	53.18	52.26	52.00	51.00	50.80	50.54	50.41	50.46	
DISTANZE PARZIALI TERRENO	4.34	0.51	1.25		5.89	1.33	1.70	2.46	2.38	1.40	1.36	0.79	0.95	0.62	0.73	0.56	0.67	2.26	1.47		3.17	0.72	2.30	0.75	0.63	1.00	0.57	0.94	1.20	0.83	0.61	1.65	2.40	2.37	0.64	2.54	0.54	2.74		5.90		7.83

Asse Sud L1
Sezione S 116
Km 2300.00

SCAVI E BONIFICHE
RILEVATI
SOVRASTRUTTURA

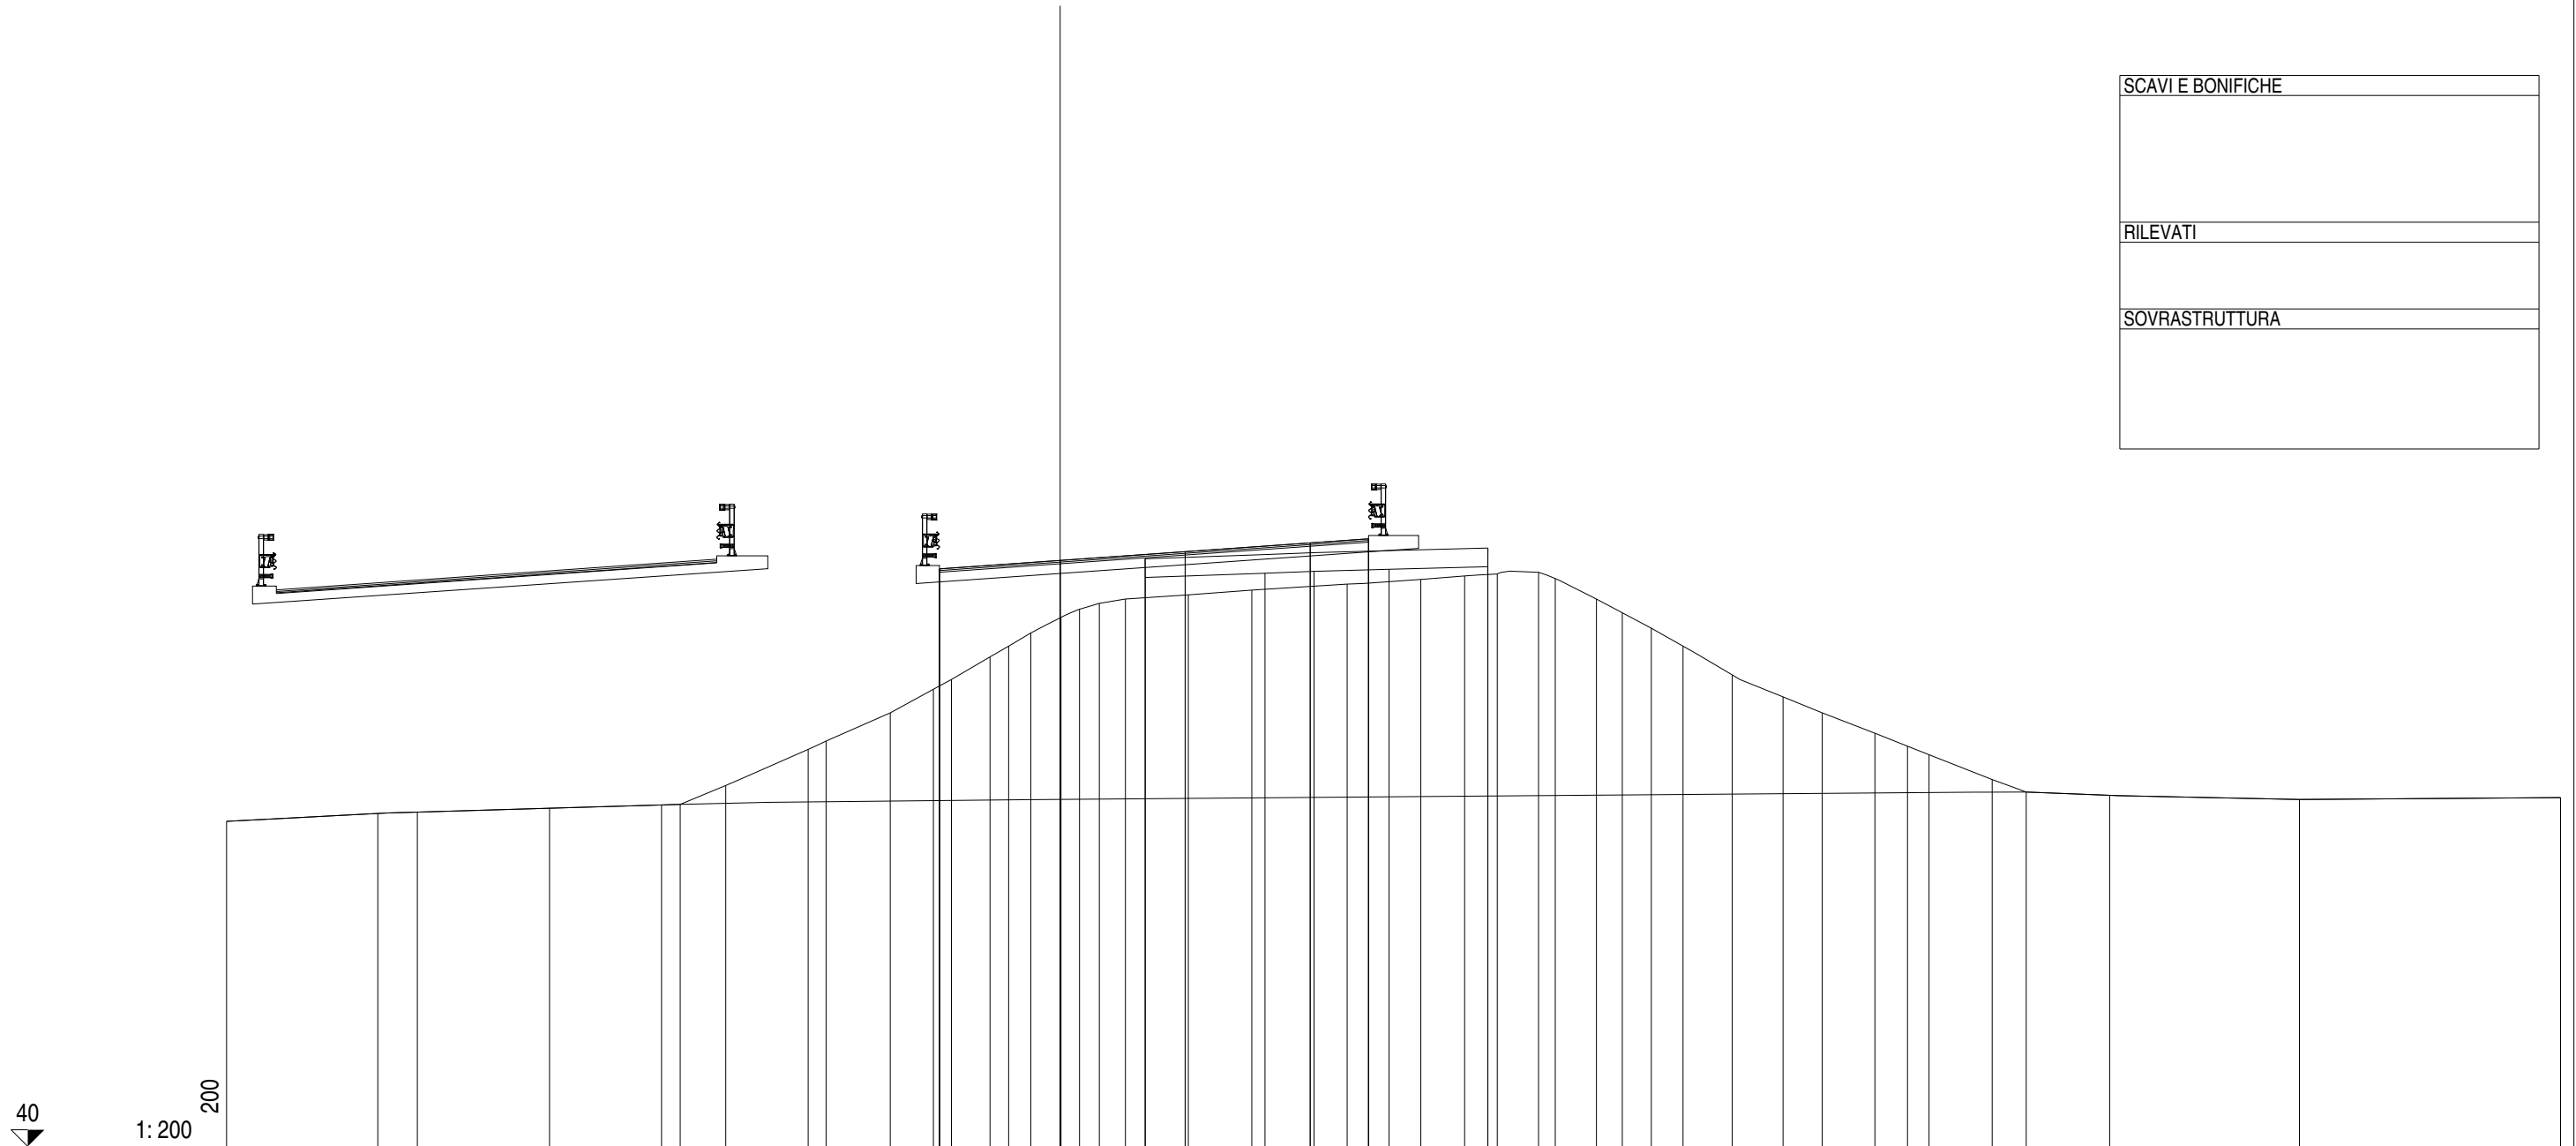


QUOTE PAVIMENTAZIONE							57.32		57.57		57.83		58.09		58.22																																							
DISTANZE PARZIALI PAVIMENTAZIONE							3.62		3.75		3.75		1.75	
QUOTE PROGETTO							57.32		57.57						58.22																																							
DISTANZE PARZIALI PROGETTO							3.62				9.25	
QUOTE TERRENO	49.75		49.98	50.02		50.14		50.24	50.26	50.82	51.90	52.15	53.00	53.71	54.00	54.68	55.00	55.39	55.86	56.11	56.28	56.41	57.62	57.06	56.54	56.68	57.19	57.24	56.86	57.30	57.00	57.10	57.38	57.94	57.16	57.21	57.03	56.41	56.00	55.54	55.00	54.14	53.48	53.00	52.39	52.00	51.74	51.00	50.63	50.53		50.40		50.46
DISTANZE PARZIALI TERRENO	4.54	1.18	3.97	3.36	0.56	1.36	2.47	0.54	1.93	1.29	0.54	1.16	0.56	0.66	0.91	0.55	0.60	0.78	1.83	0.59	1.91	1.26	0.66	2.24	1.31	0.88	0.91	0.50	1.23	0.78	0.87	0.95	1.48	1.52	1.18	1.58	0.97	0.65	1.89	1.02	2.51	5.69	7.83											

Asse Sud L1
 Sezione S 117
 Km 2320.00

SCAVI E BONIFICHE
RILEVATI
SOVRASTRUTTURA


40
 1:200
 200

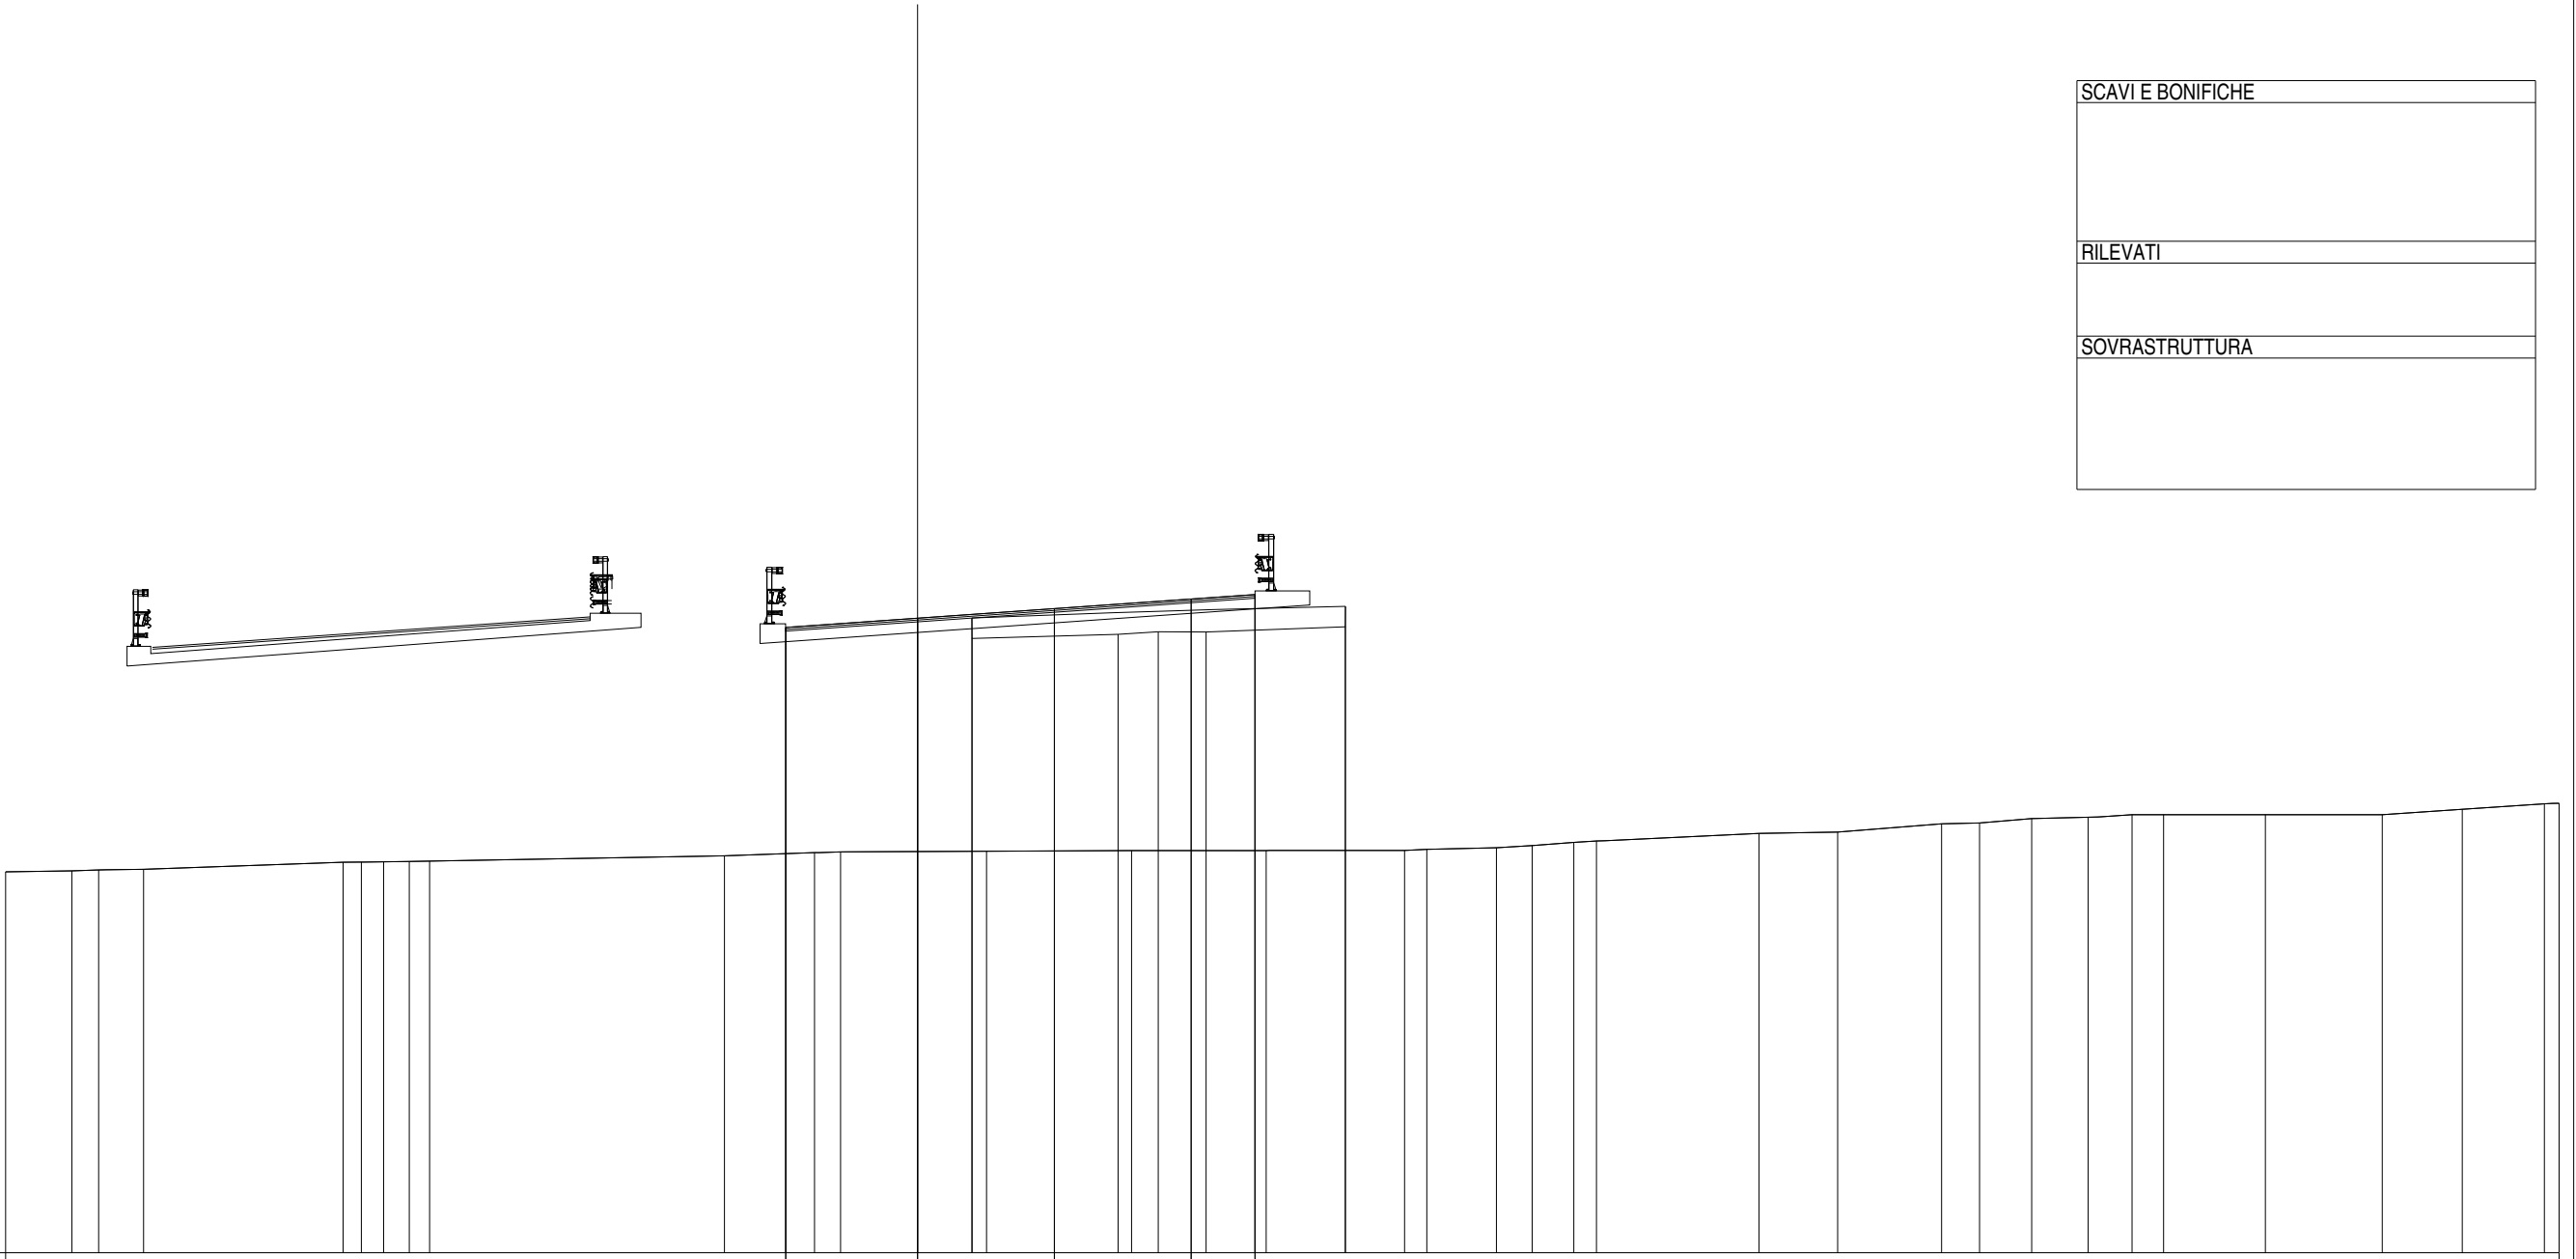

QUOTE PAVIMENTAZIONE	57.13																									57.38	57.65				57.91	58.03																									
DISTANZE PARZIALI PAVIMENTAZIONE																										3.61	3.75	3.75				1.75																									
QUOTE PROGETTO	57.13																									57.38	57.65				57.91	58.03																									
DISTANZE PARZIALI PROGETTO																										3.61	9.25																														
QUOTE TERRENO	50.43	50.46	50.49	50.50	50.70				50.70	50.71	50.72	50.73	50.87				50.96	50.98	57.39	56.83	51.00	56.94	51.02	57.01	57.01	51.02	57.15	57.71	51.02	51.05	51.09	51.15	51.24	51.28	51.49				51.52	51.75	51.77	51.89	51.93	52.00	52.00	52.00	52.00	52.15	52.30	52.31							
DISTANZE PARZIALI TERRENO	1.82	0.73	1.23	5.47				0.50	0.61	0.71	0.55	8.09				2.46	0.72	4.00	4.898				1.10	1.3169	3.81	3.081	0.61	1.91	0.98	1.14	0.62	4.46				2.15	2.85	1.04	1.43	1.55	1.20	0.87	2.79	3.20	2.20	2.25	0.40										

Asse Sud L1
 Sezione S 118
 Km 2340.00

SCAVI E BONIFICHE
RILEVATI
SOVRASTRUTTURA

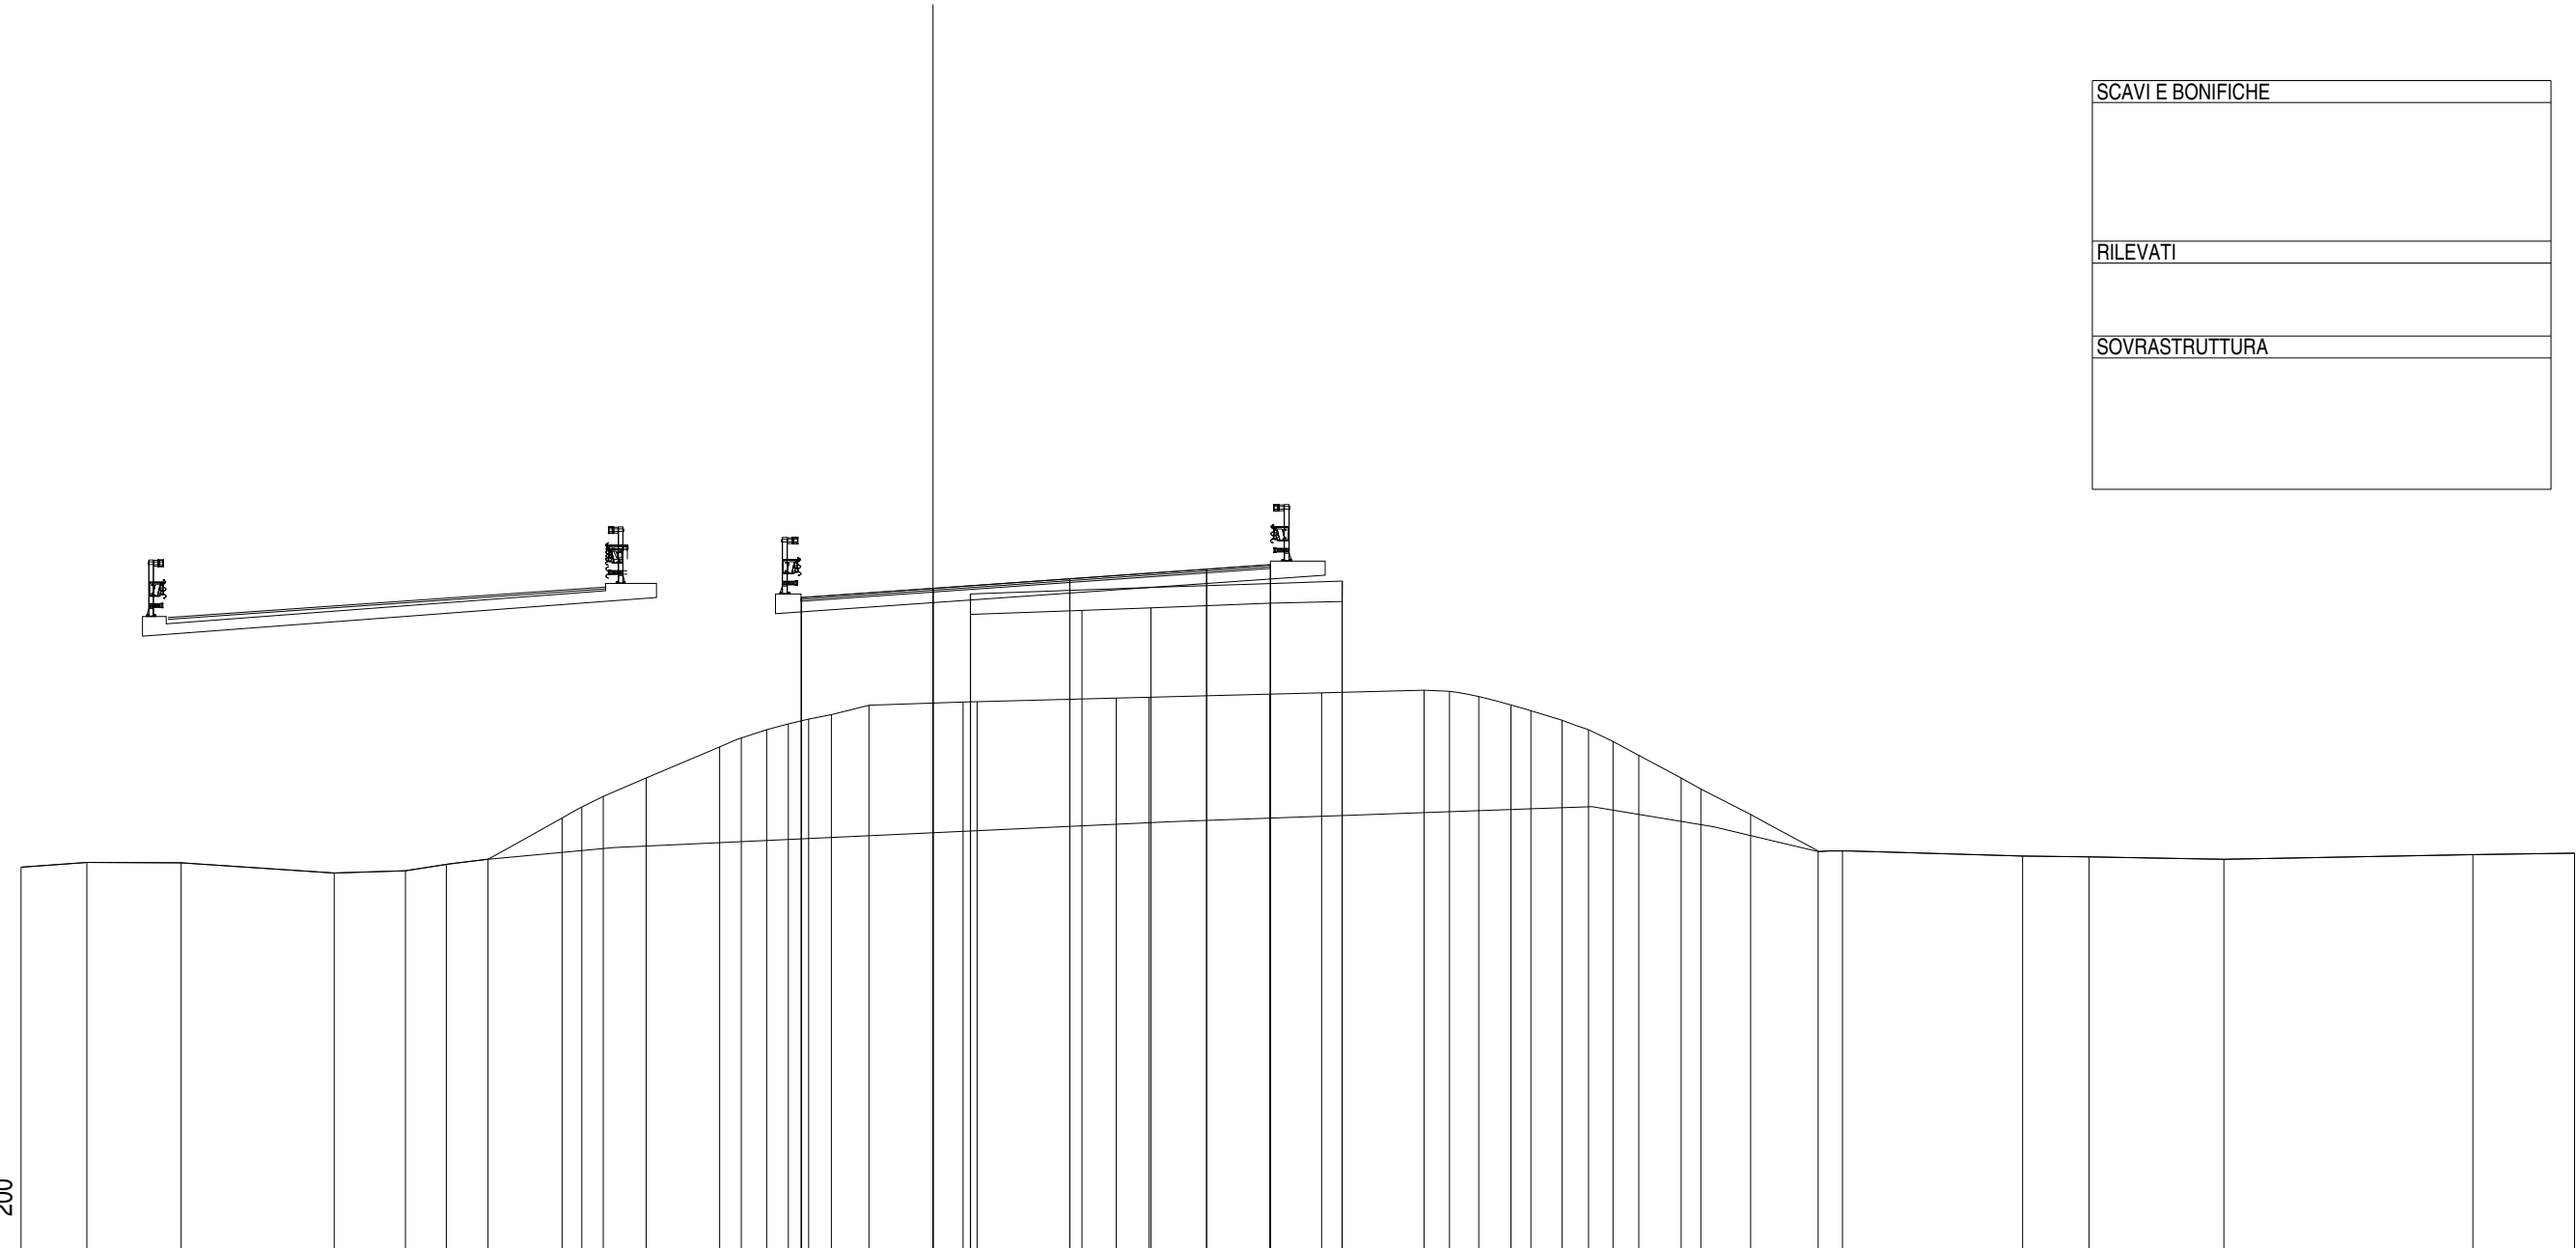


39
 1:200

QUOTE PAVIMENTAZIONE	
DISTANZE PARZIALI PAVIMENTAZIONE	
QUOTE PROGETTO	
DISTANZE PARZIALI PROGETTO	
QUOTE TERRENO	49.55	49.69	49.67	49.40	49.46	49.63	49.77	50.90	51.20	51.50	52.00	52.85	53.10	53.32	53.48	53.61	53.74	53.99	54.08	57.04	54.09	56.59	54.19	54.21	56.66	54.30	56.79	54.33	56.84	57.40	54.40	54.37	54.23	54.00	53.84	53.58	53.32	53.00	52.62	52.00	51.70	51.00	50.00	50.00	49.86	49.84	49.77	49.90	49.94
DISTANZE PARZIALI TERRENO	1.80	2.59	4.19	1.96	1.12	1.14	2.03	0.54	0.59	1.18	2.01	0.59	0.70	0.59	0.56	0.62	1.03	2.58	0.01	3.02	1.89	0.90	3.38	1.19	0.91	0.81	0.70	0.80	0.88	0.55	0.85	0.73	0.67	0.71	1.16	0.54	1.36	1.85	0.67	4.94	1.82	3.70	6.82	2.79					

Asse Sud L1
 Sezione AP06.S-A
 Km 2345.93


SCAVI E BONIFICHE	
STERRO	m ² 4.28
FOSSO	m ² 0.97
RILEVATI	
RILEVATO	m ² 14.58
TERRENO VEGETALE	m 22.94
SOVRASTRUTTURA	
STRATO DI MISTO CEMENTATO	m ² 2.03
STRATO DI MISTO GRANULARE	m ² 2.33
STRATO DI USURA	m 12.89
STRATO DI BINDER	m 12.89
STRATO DI BASE	m 12.89

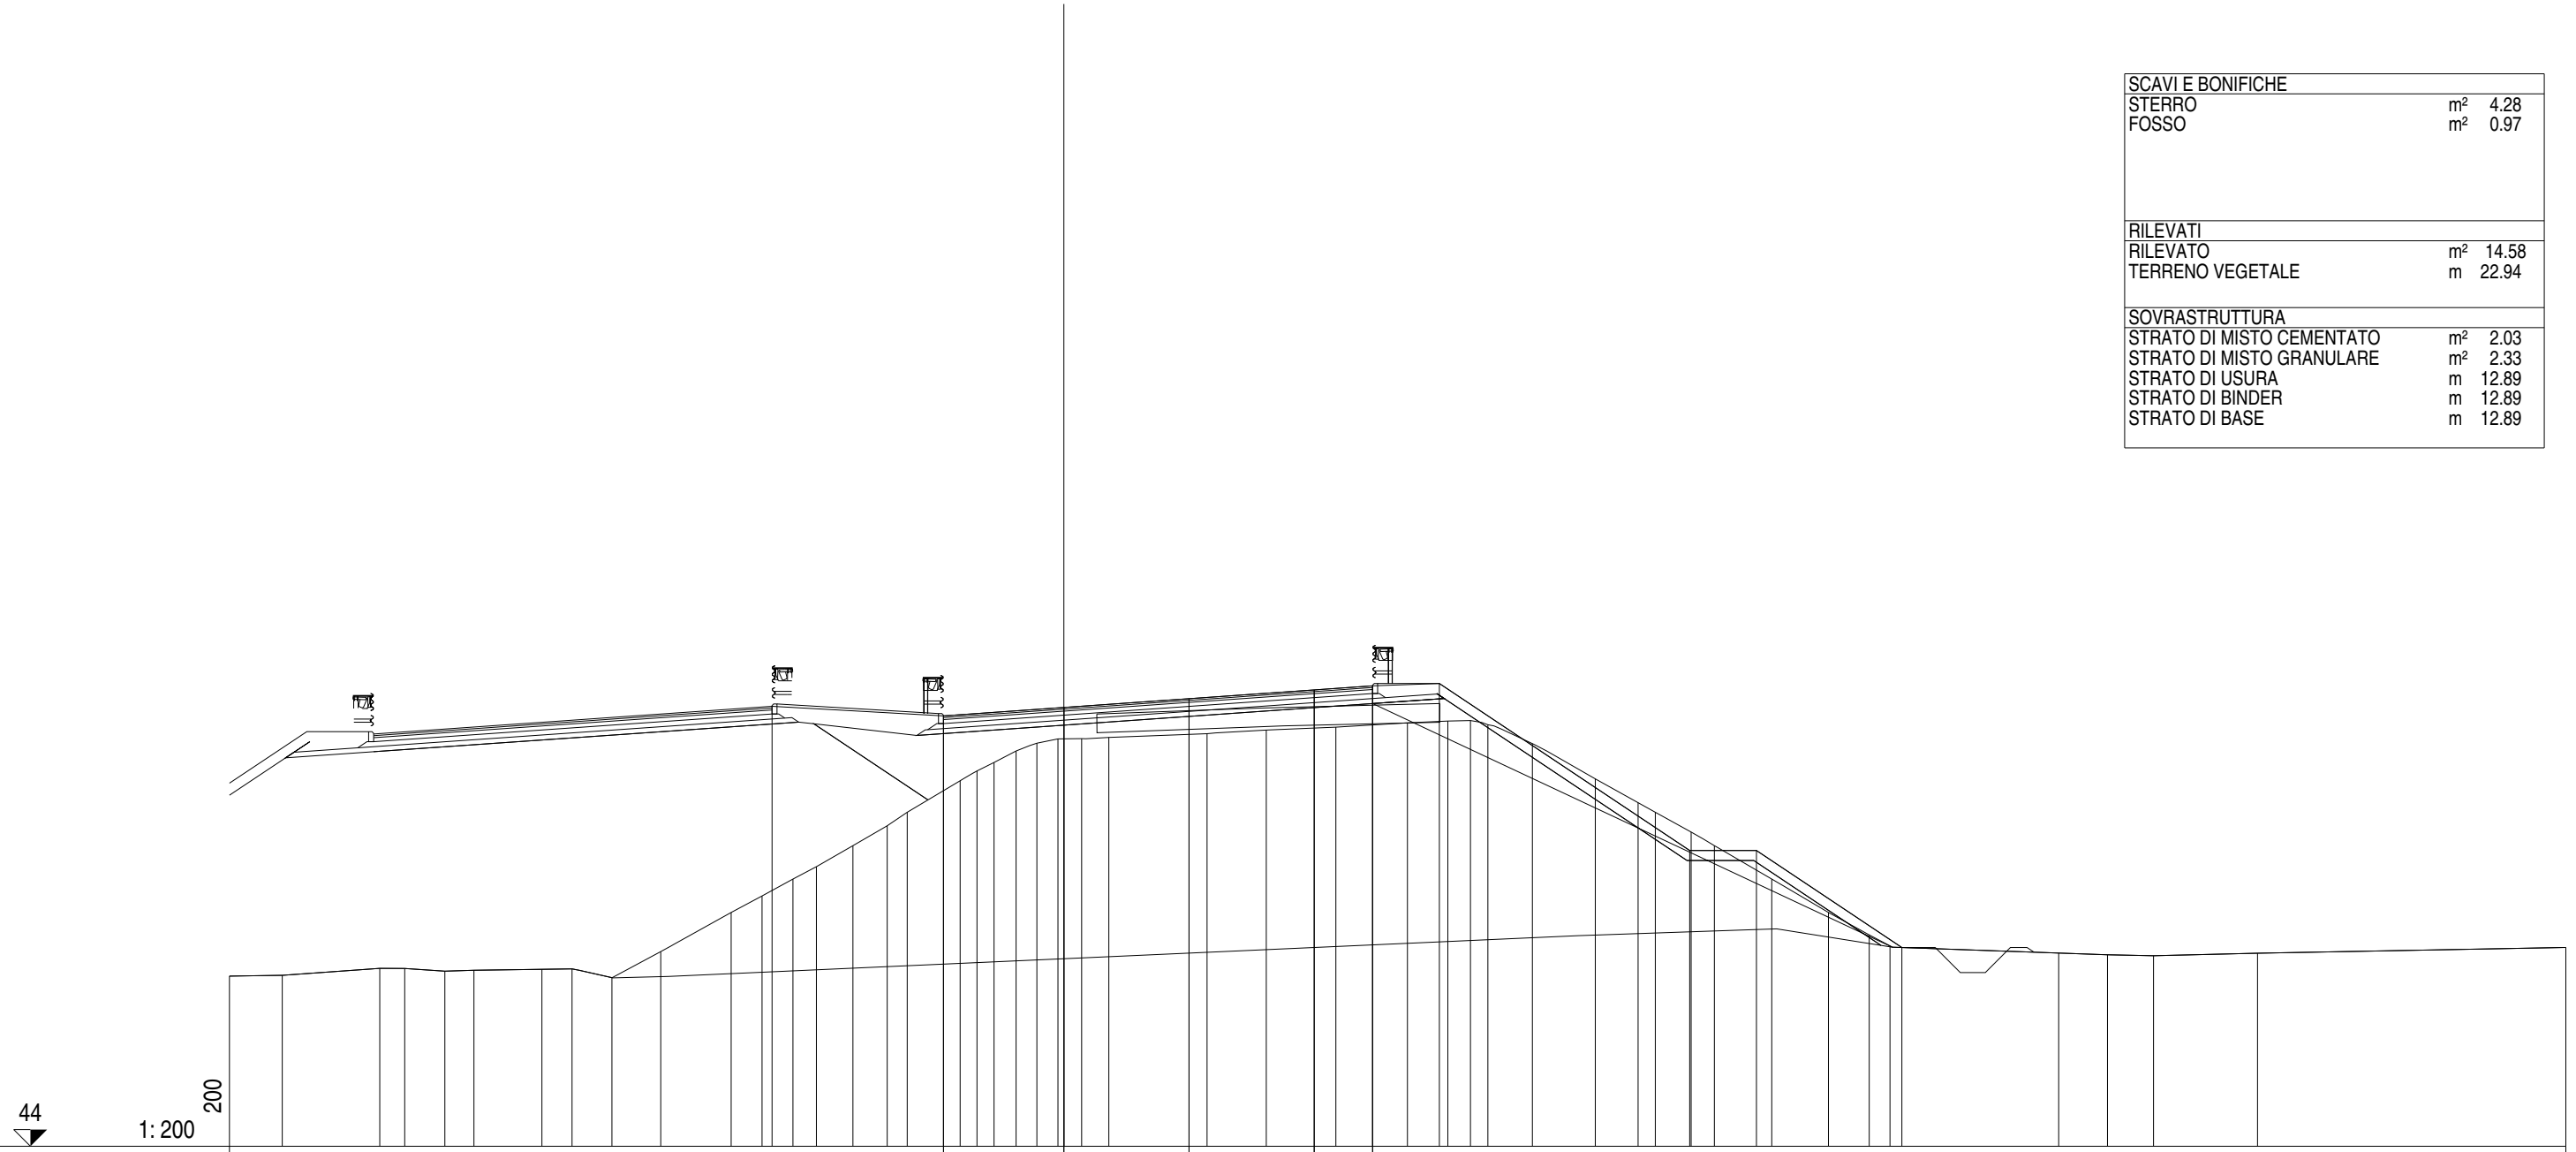

QUOTE PAVIMENTAZIONE	56.89	57.14	57.40	57.66	57.79																																	
DISTANZE PARZIALI PAVIMENTAZIONE											3.61	3.75	3.75	1.75	
QUOTE PROGETTO															57.17	56.89	57.14	57.79	57.86	52.86	52.86	49.95	
DISTANZE PARZIALI PROGETTO															5.13	3.61	9.25	2.00	7.50	2.00	4.36	
QUOTE TERRENO	49.09	49.12	49.33	49.32	49.24	49.27	49.30	49.31	49.05	49.83	51.00	51.49	52.00	52.37	53.00	53.60	54.00	54.94	55.24	55.49	55.83	56.07	56.20	56.20	56.24	56.35	56.46	56.55	56.68	56.73	56.75	56.62	56.06	55.00	54.29	54.00	53.41	53.00	52.00	51.00	50.33	50.00	49.78	49.73	49.70	49.78	49.95																																	
DISTANZE PARZIALI TERRENO	1.58	2.92	0.75	1.20	0.88	2.03	0.90	1.20	1.46	2.11	0.93	0.92	0.71	1.09	1.03	0.60	1.58	0.51	0.51	0.66	0.62	0.63	0.71	0.82	2.94	1.77	2.09	2.14	1.21	0.68	0.52	1.34	1.88	1.28	0.52	1.07	0.70	1.72	1.70	1.22	0.62	5.06	1.46	1.38	3.11	9.24																																		


Asse Sud L1
 Sezione S 119
 Km 2360.00

SCAVI E BONIFICHE	
STERRO	m ² 0.22
BONIFICA	m ² 0.29
FOSSO	m ² 1.00
AMMORSAMENTO	m 19.57
SCOTICO	m 0.36
RILEVATI	
RILEVATO	m ² 12.14
TERRENO VEGETALE	m 22.57
SOVRASTRUTTURA	
STRATO DI MISTO CEMENTATO	m ² 1.98
STRATO DI MISTO GRANULARE	m ² 2.35
STRATO DI USURA	m 12.80
STRATO DI BINDER	m 12.80
STRATO DI BASE	m 12.80

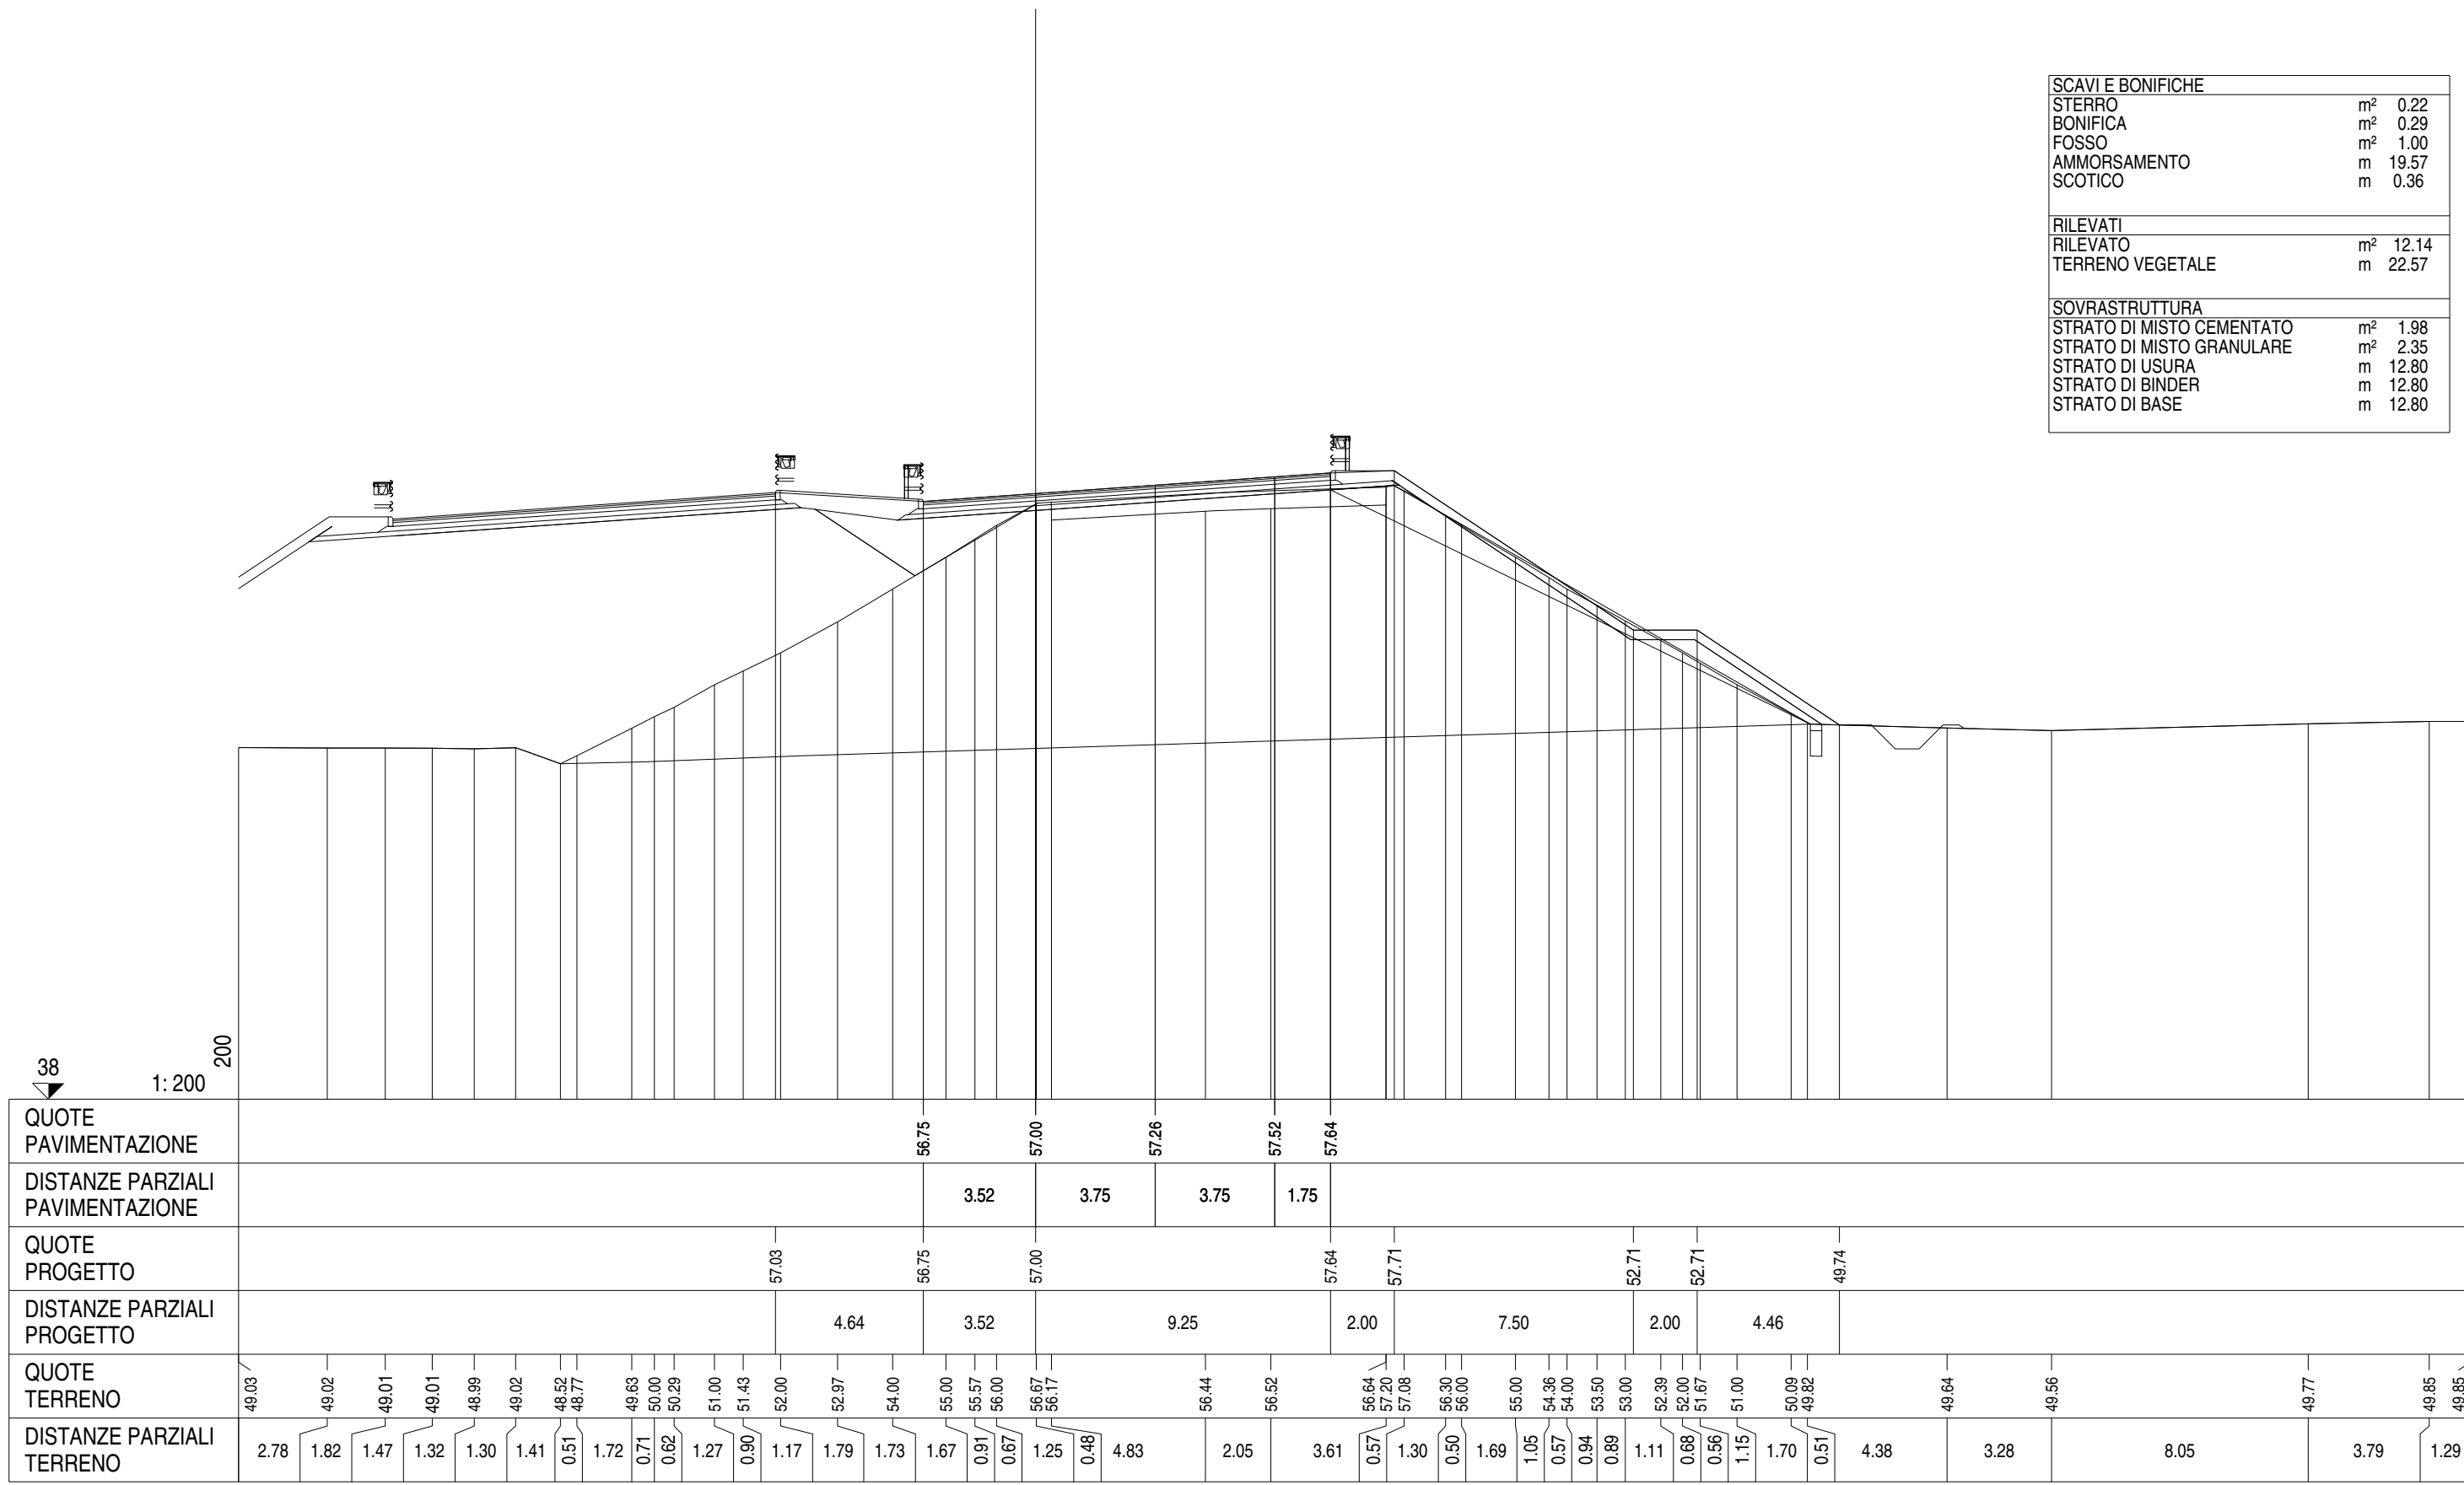

Asse Sud L1
 Sezione S 120
 Km 2380.00


SCAVI E BONIFICHE	
STERRO	m ² 0.64
BONIFICA	m ² 0.42
FOSSO	m ² 1.22
AMMORSAMENTO	m 18.86
SCOTICO	m 0.53
RILEVATI	
RILEVATO	m ² 11.51
TERRENO VEGETALE	m 22.04
SOVRASTRUTTURA	
STRATO DI MISTO CEMENTATO	m ² 1.98
STRATO DI MISTO GRANULARE	m ² 2.30
STRATO DI USURA	m 12.49
STRATO DI BINDER	m 12.49
STRATO DI BASE	m 12.49

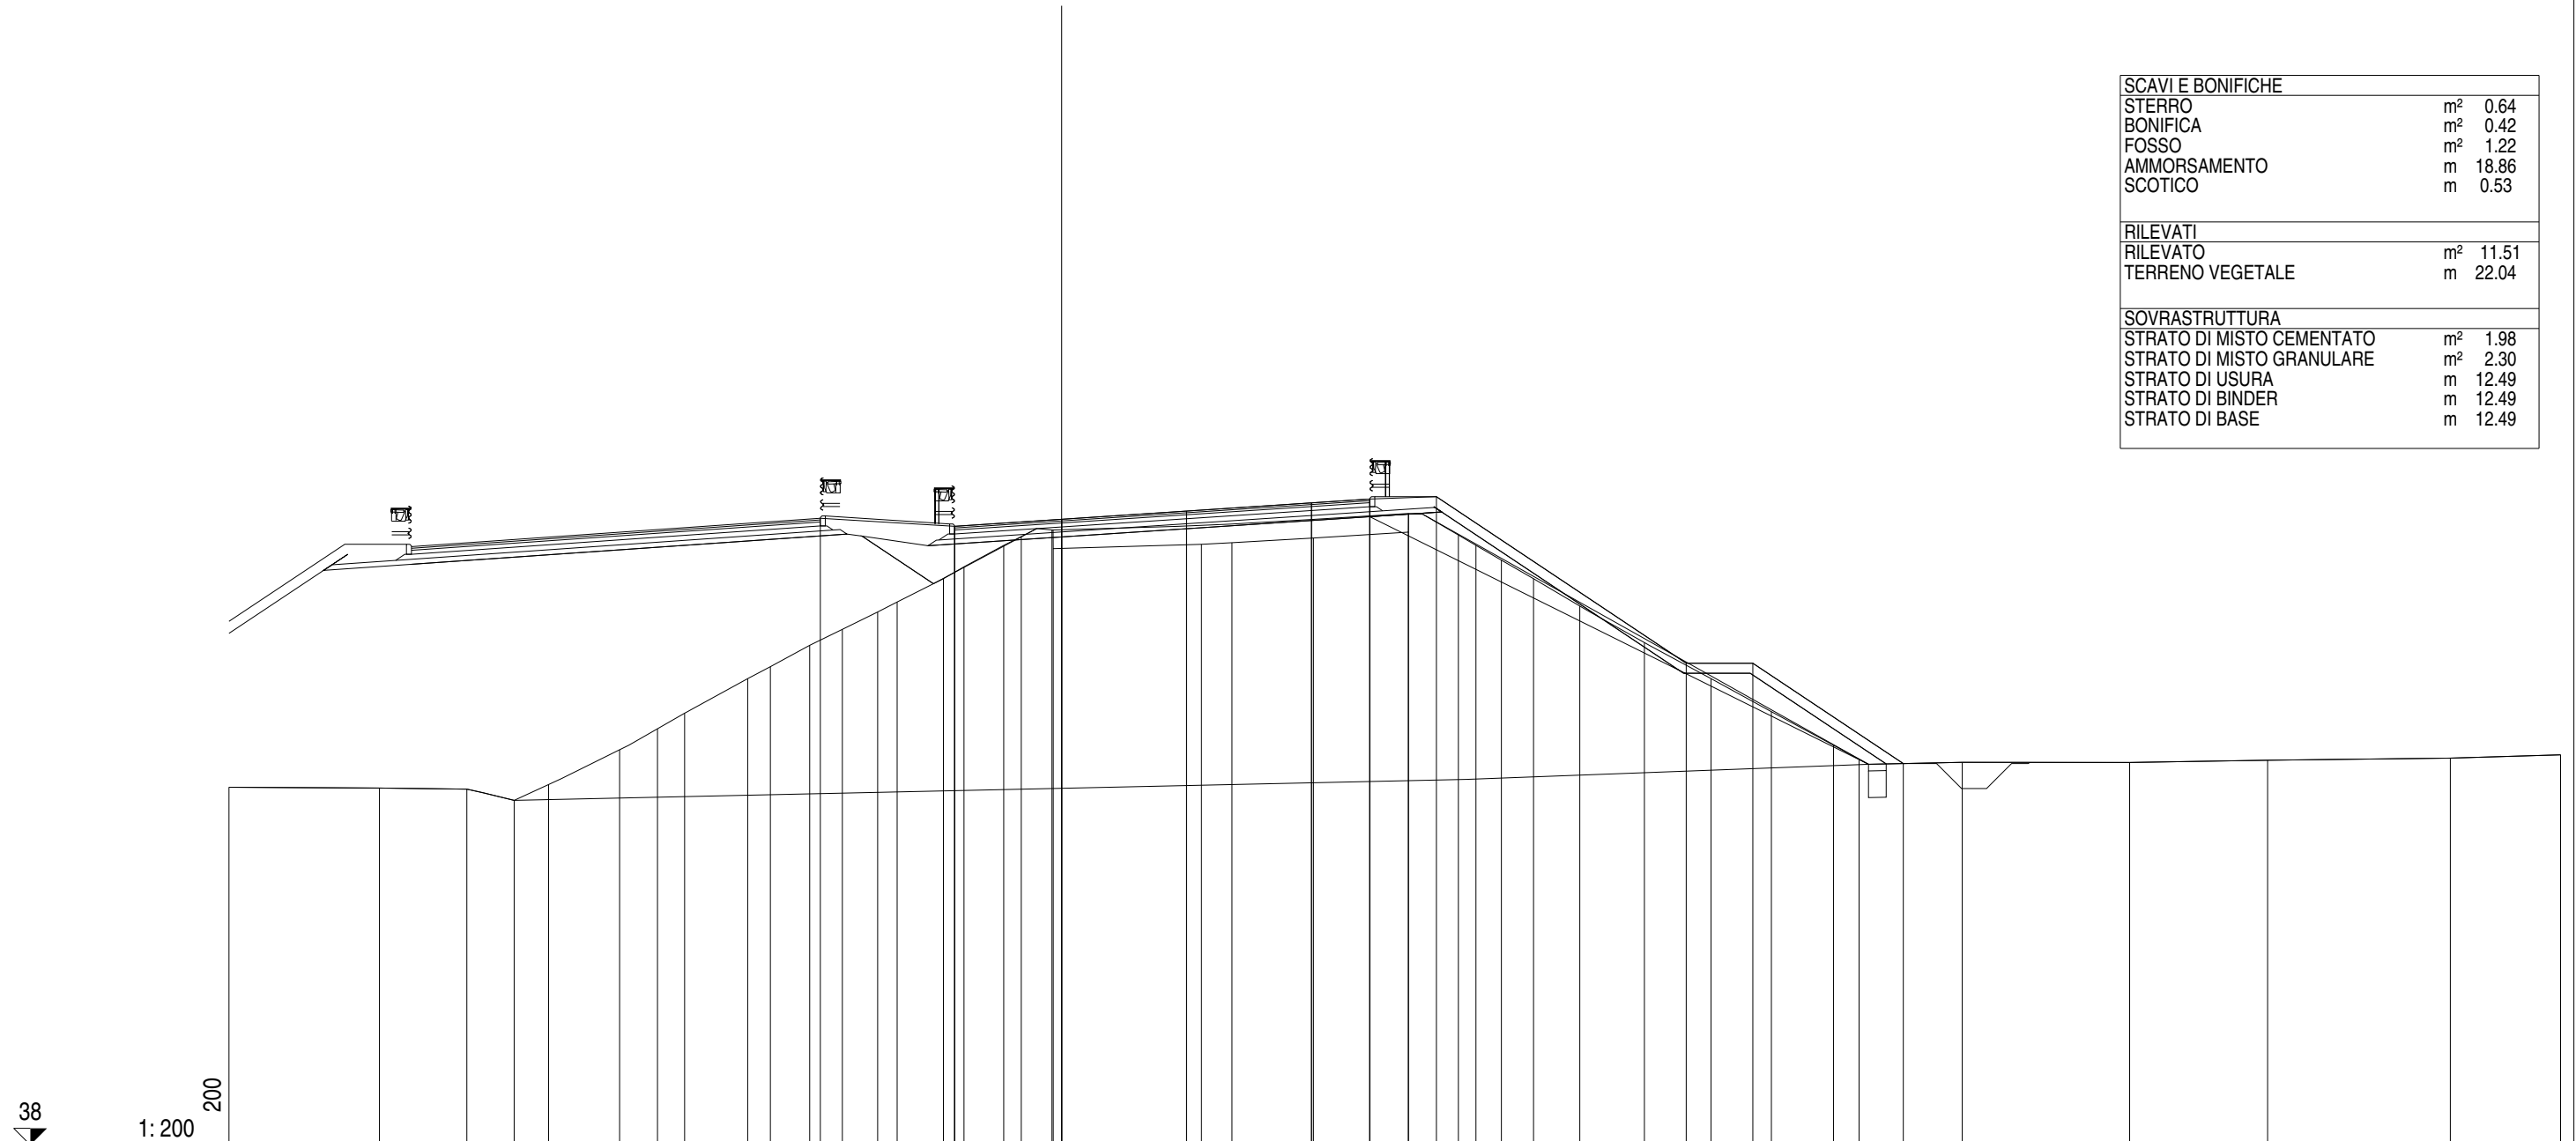

QUOTE PAVIMENTAZIONE	56.57 56.78 57.03 57.28 57.39																																							
DISTANZE PARZIALI PAVIMENTAZIONE	3.21 3.75 3.75 1.75																																							
QUOTE PROGETTO	56.81 56.57 56.78 57.39 57.46 52.46 52.46 49.45																																							
DISTANZE PARZIALI PROGETTO	4.04 3.21 9.25 2.00 7.50 2.00 4.52																																							
QUOTE TERRENO	48.74	48.71	48.68	48.34	48.82	49.86	50.49	50.96	52.00	52.36	53.00	53.48	54.00	54.30	55.00	55.36	56.00	56.26	56.46	55.90	56.03	56.08	56.22	56.40	56.96	56.31	56.00	55.56	55.00	54.18	53.08	52.00	51.01	50.00	49.58	49.49	49.48	49.55	49.61	49.71
DISTANZE PARZIALI TERRENO	4.52	2.62	1.42	1.04	2.13	1.13	0.82	1.89	0.68	1.18	0.98	1.06	0.59	1.39	0.62	1.19	0.53	0.92	0.04	4.45	0.91	2.45	2.85	1.50	0.53	0.76	0.97	1.38	1.94	2.01	1.81	1.86	0.77	3.10	5.02	4.14	5.49	3.31		

Asse Sud L1
 Sezione S 121
 Km 2400.00


SCAVI E BONIFICHE	
STERRO	m ² 1.46
FOSSO	m ² 1.25
AMMORSAMENTO	m 1.41
RILEVATI	
RILEVATO	m ² 6.25
TERRENO VEGETALE	m 21.55
SOVRASTRUTTURA	
STRATO DI MISTO CEMENTATO	m ² 1.88
STRATO DI MISTO GRANULARE	m ² 2.19
STRATO DI USURA	m 11.99
STRATO DI BINDER	m 11.99
STRATO DI BASE	m 11.99

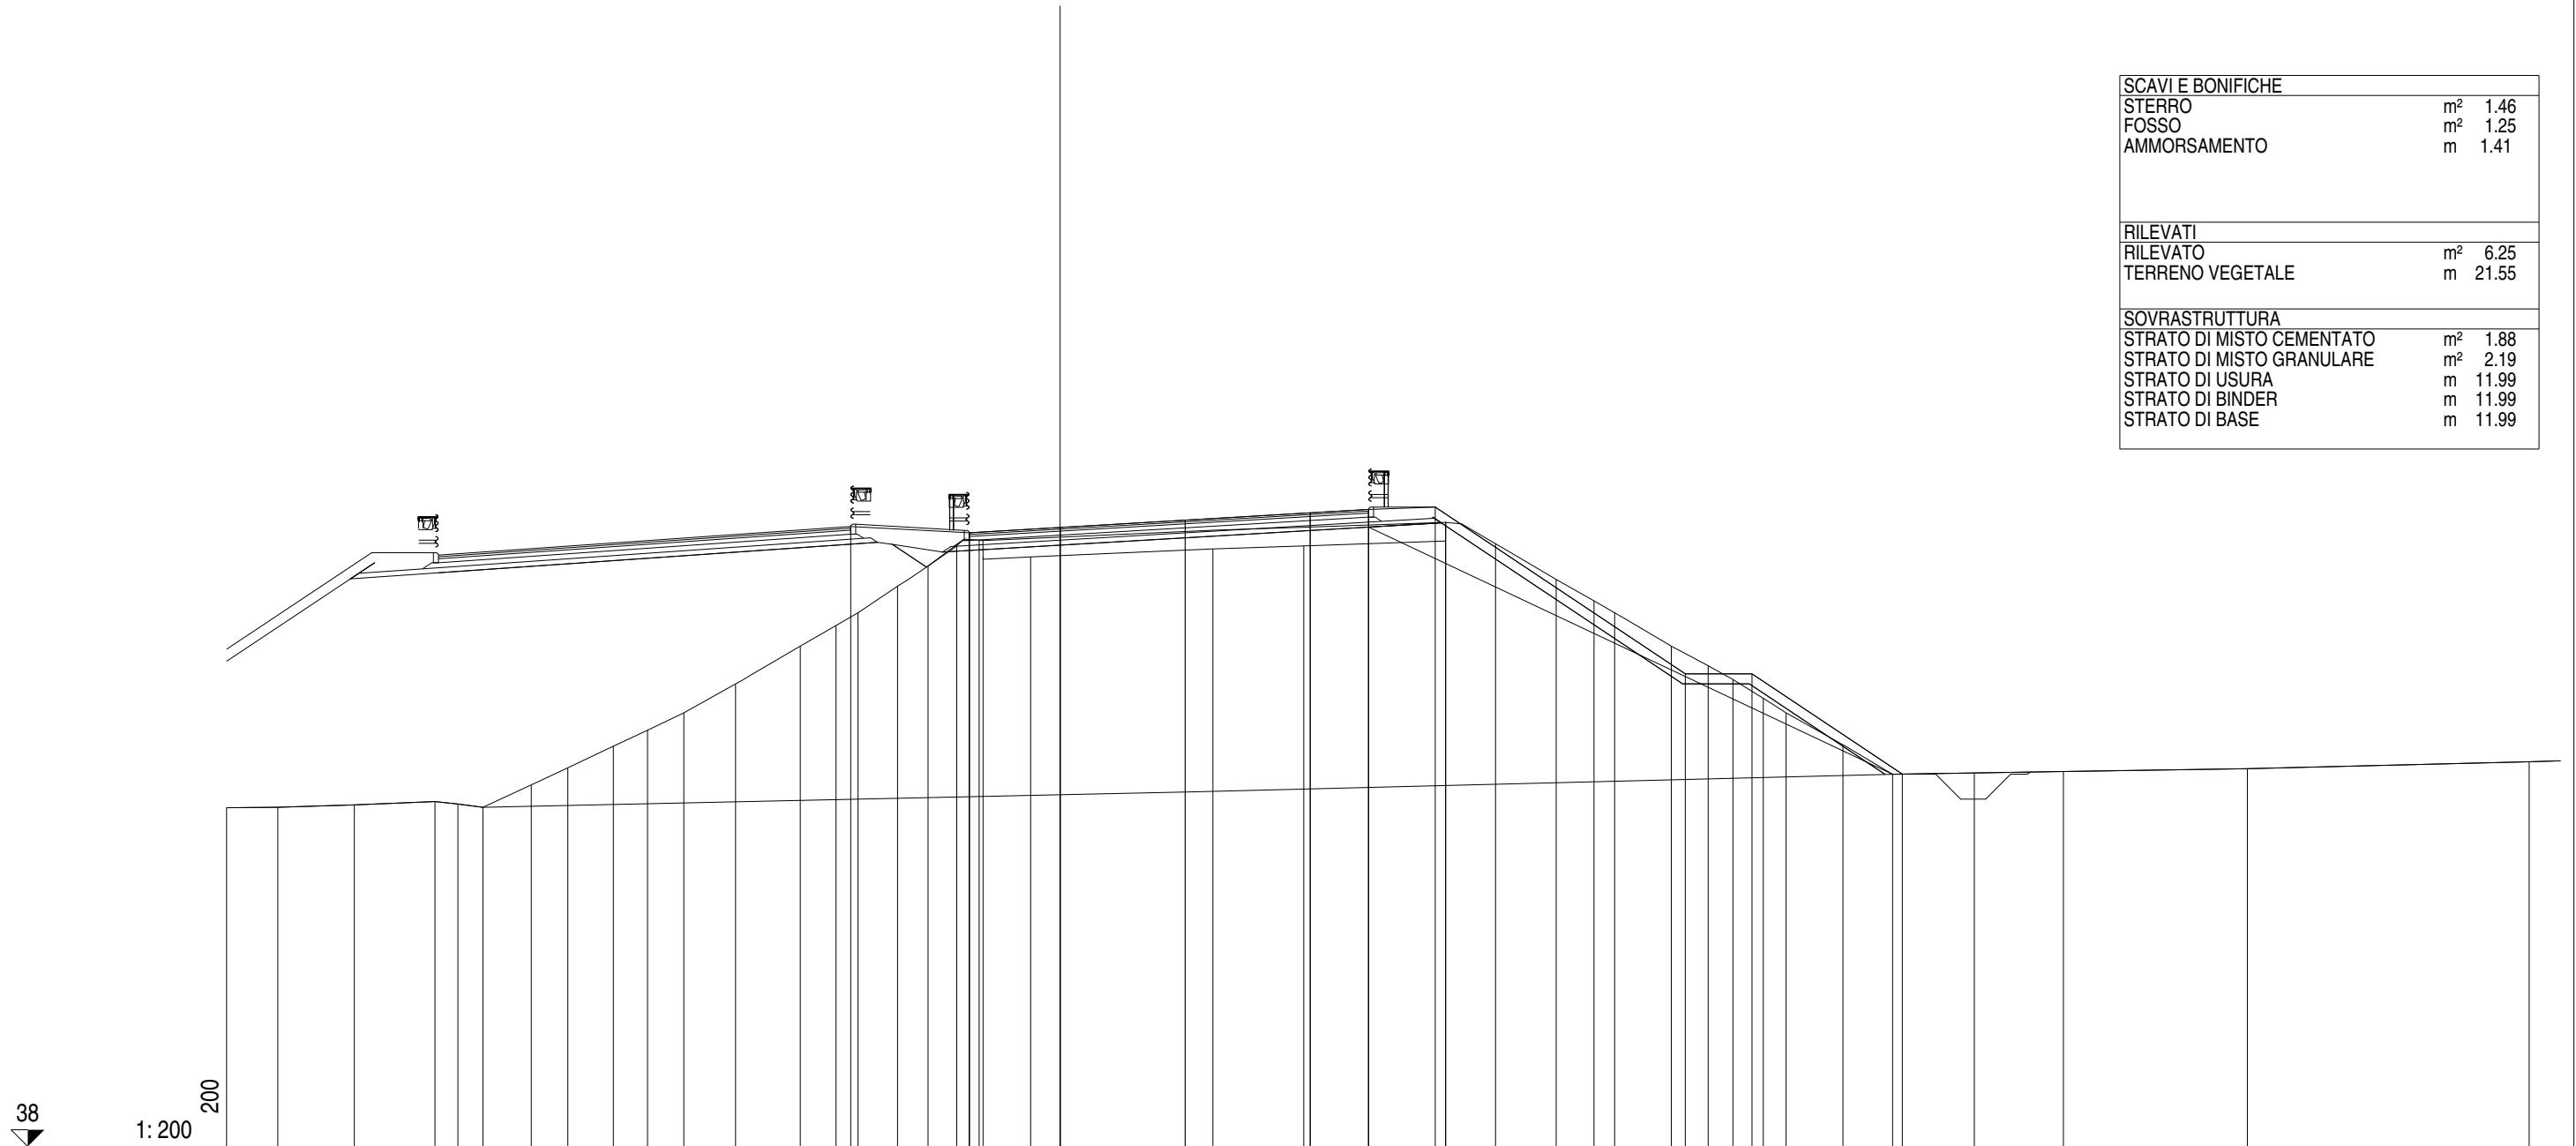

QUOTE PAVIMENTAZIONE	56.40 56.56 56.78 57.00 57.10																																							
DISTANZE PARZIALI PAVIMENTAZIONE	2.72 3.75 3.75 1.75																																							
QUOTE PROGETTO	56.59 56.40 56.56 57.10 57.17 52.17 52.17 49.16																																							
DISTANZE PARZIALI PROGETTO	3.56 2.72 9.25 2.00 7.50 2.00 4.51																																							
QUOTE TERRENO	48.16	48.17	48.24	48.34	48.27	48.17	48.84	49.35	50.00	50.48	51.00	51.87	53.00	53.62	54.00	54.80	55.40	56.00	56.18	55.67	55.68	55.92	56.00	56.15	56.71	56.07	55.00	54.36	54.00	53.00	52.41	52.00	51.44	51.00	50.04	49.16	49.20	49.24	49.33	49.53
DISTANZE PARZIALI TERRENO	1.54	2.29	2.42	0.69	0.75	1.45	1.10	1.36	1.03	1.08	1.56	1.94	1.07	0.66	1.18	0.92	0.86	0.67	0.12	1.43	5.46	2.73	4.25	1.50	1.82	1.13	0.62	1.70	1.11	0.74	0.91	0.68	1.71	1.49	2.45	2.67	5.52	8.45	0.94	

Asse Sud L1
 Sezione S 122
 Km 2420.00

SCAVI E BONIFICHE	
STERRO	m ² 2.02
FOSSO	m ² 1.25
AMMORSAMENTO	m 0.95
RILEVATI	
RILEVATO	m ² 5.34
TERRENO VEGETALE	m 20.75
SOVRASTRUTTURA	
STRATO DI MISTO CEMENTATO	m ² 1.79
STRATO DI MISTO GRANULARE	m ² 2.08
STRATO DI USURA	m 11.39
STRATO DI BINDER	m 11.40
STRATO DI BASE	m 11.40

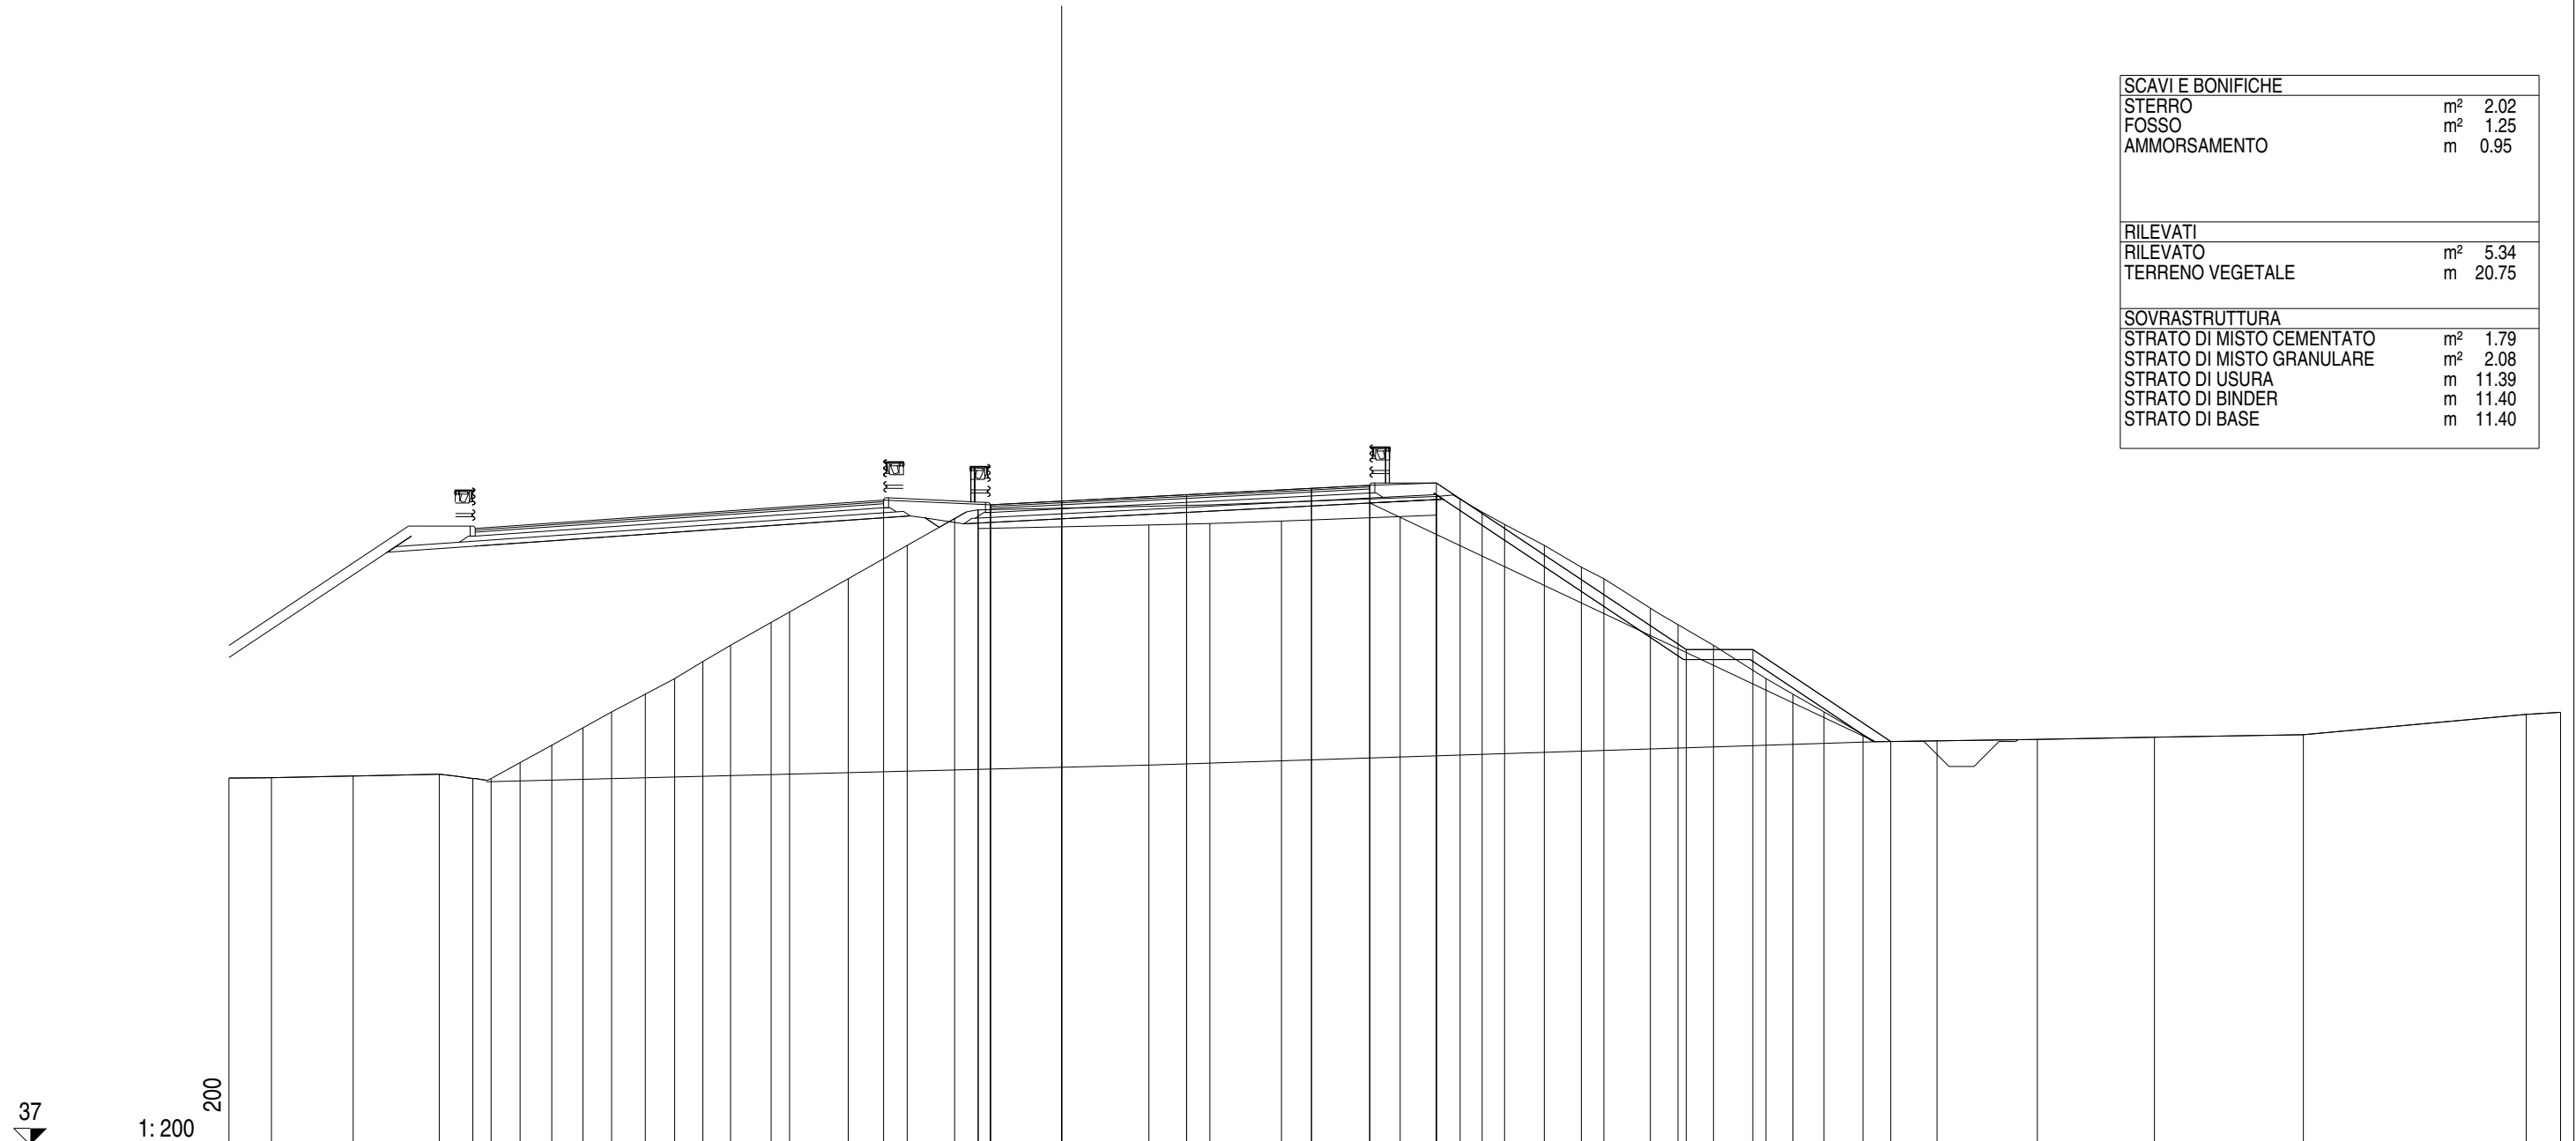


37
 1:200
 200

QUOTE PAVIMENTAZIONE																													56.22	56.33	56.52	56.71	56.80																						
DISTANZE PARZIALI PAVIMENTAZIONE																													2.14	3.75	3.75	1.75																							
QUOTE PROGETTO																													56.36	56.22	56.33	56.80	56.87	51.87	51.87	49.11																			
DISTANZE PARZIALI PROGETTO																													3.21	2.14	9.25	2.00	7.50	2.00	4.14																				
QUOTE TERRENO	48.01	48.03	48.08	48.13	48.00	48.00	48.48	49.00	49.52	50.00	50.53	51.00	51.51	52.00	52.69	53.00	54.00	55.00	55.80	56.07	55.51	55.61	55.66	55.73	55.86	55.91	56.47	56.39	56.00	55.63	55.00	54.34	54.00	53.12	52.62	52.00	51.00	50.53	50.00	49.32	49.13	49.17	49.24	49.32	49.93	49.99									
DISTANZE PARZIALI TERRENO	1.27	2.46	2.58	1.01	0.55	0.87	0.95	0.94	0.86	1.01	0.88	0.85	0.83	1.22	0.55	1.76	1.77	1.43	0.70	0.01	5.12	1.83	2.15	3.56	1.08	0.01	0.71	0.66	0.68	1.19	1.11	0.68	1.39	0.83	1.07	1.58	0.80	0.94	1.17	2.22	3.01	3.52	4.47	6.69	1.03										

Asse Sud L1
 Sezione S 123
 Km 2440.00


SCAVI E BONIFICHE		
STERRO	m ²	0.42
BONIFICA	m ²	1.92
FOSSO	m ²	1.02
AMMORSAMENTO	m	14.95
SCOTICO	m	2.40
RILEVATI		
RILEVATO	m ²	13.33
TERRENO VEGETALE	m	19.91
SOVRASTRUTTURA		
STRATO DI MISTO CEMENTATO	m ²	1.71
STRATO DI MISTO GRANULARE	m ²	2.09
STRATO DI USURA	m	10.79
STRATO DI BINDER	m	10.80
STRATO DI BASE	m	10.80

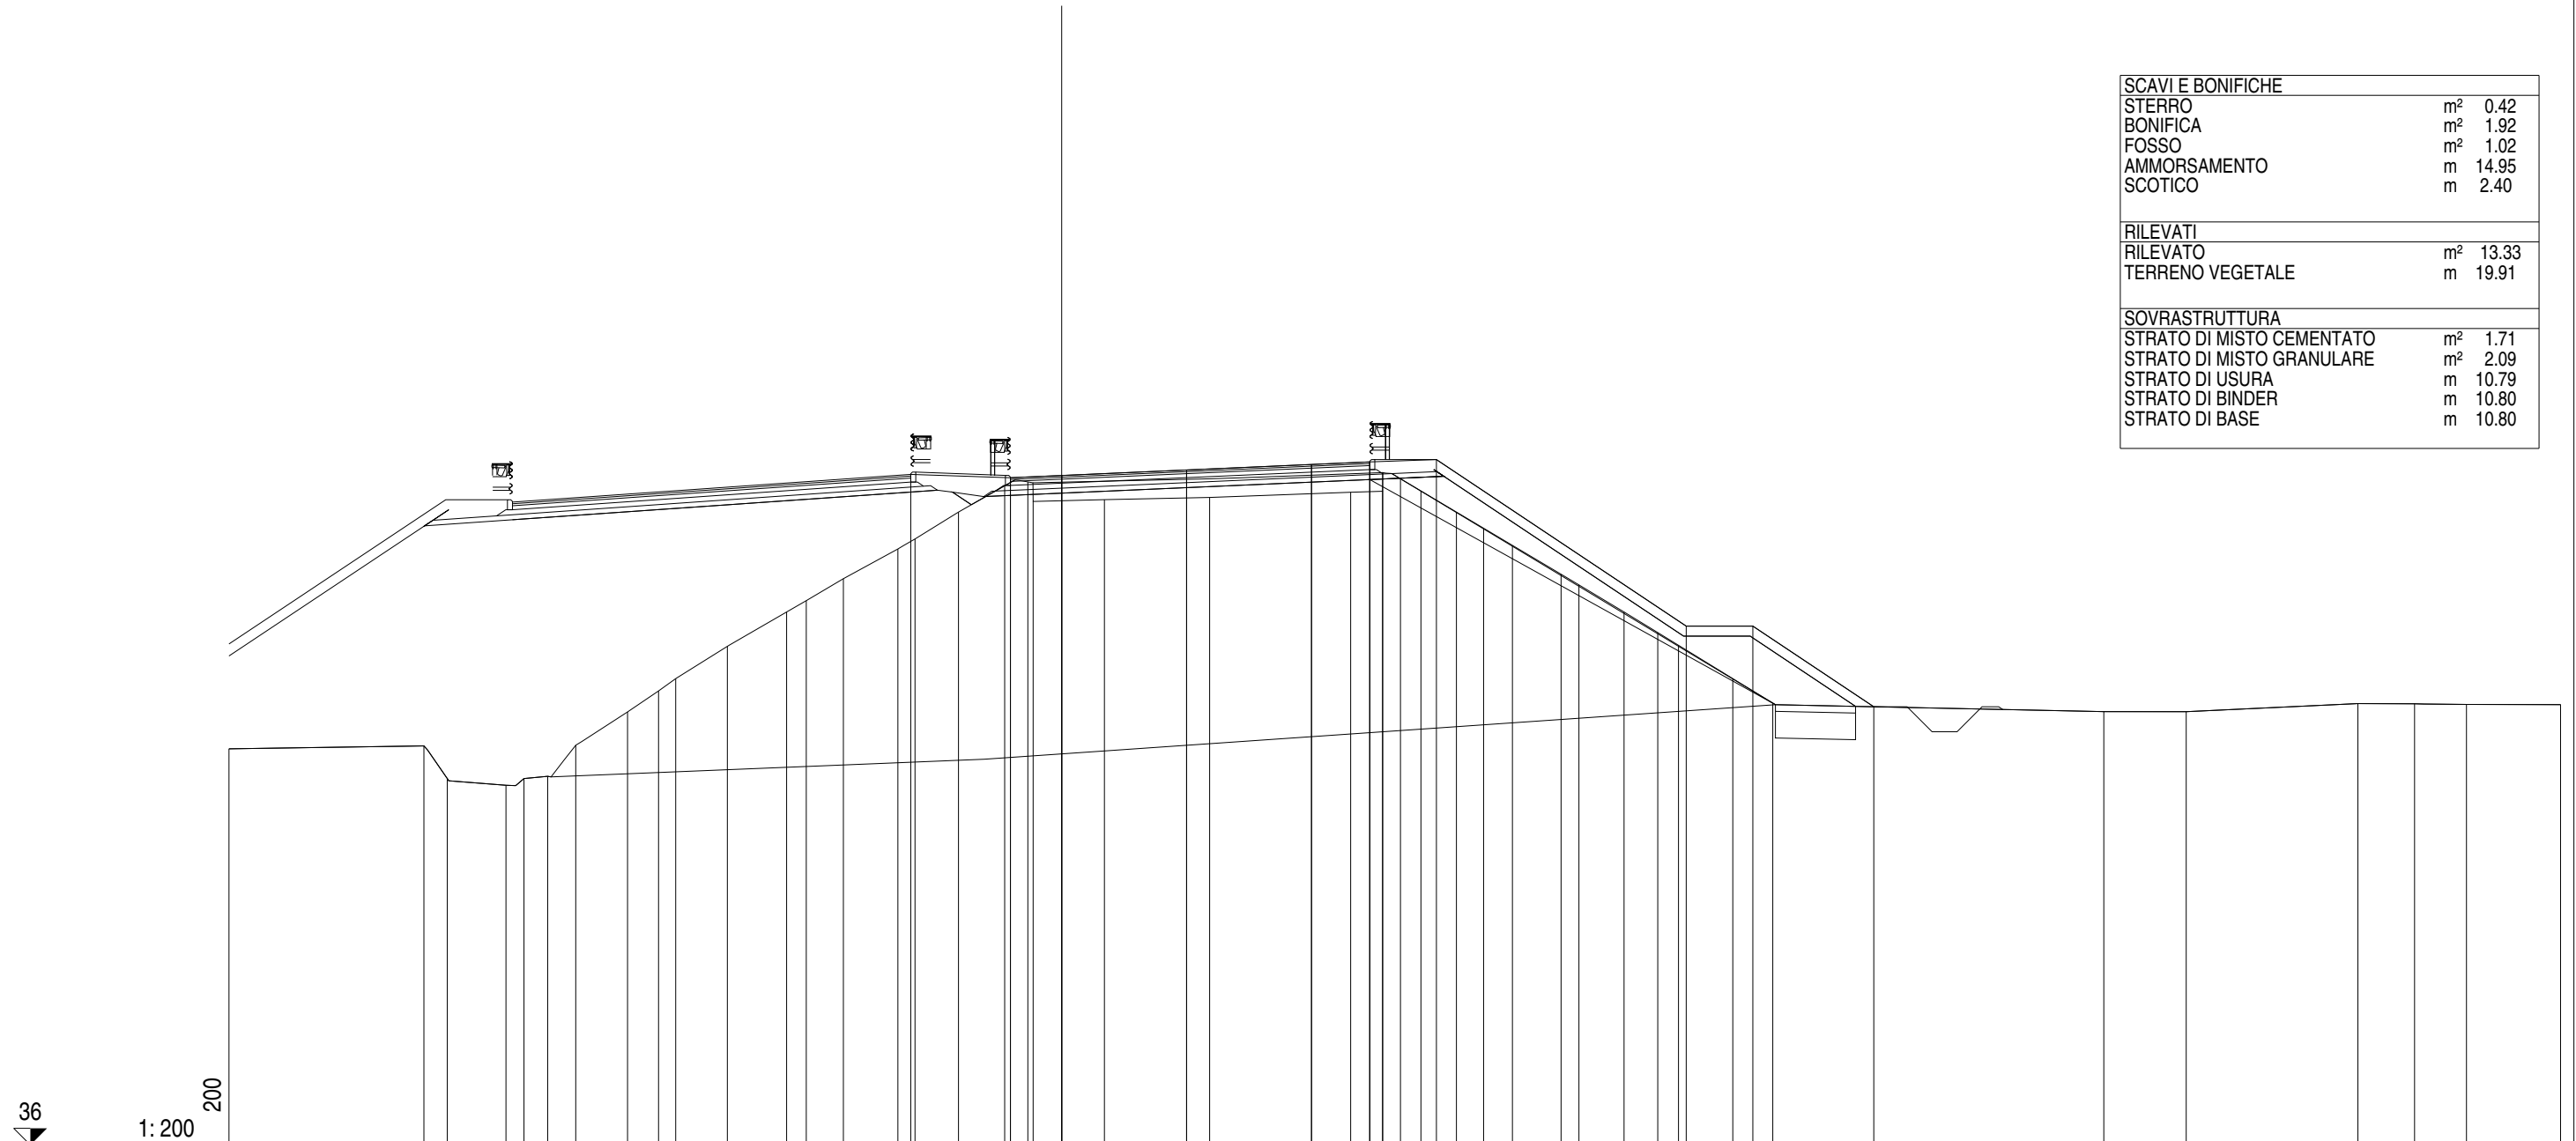

QUOTE PAVIMENTAZIONE																													56.03	56.10	56.26	56.43	56.51																							
DISTANZE PARZIALI PAVIMENTAZIONE																													1.54	3.75	3.75	1.75																								
QUOTE PROGETTO																													56.13	56.03	56.10	56.51	56.58	51.58	51.58	49.16																				
DISTANZE PARZIALI PROGETTO																													2.99	1.54	9.25	2.00	7.50	2.00	3.63																					
QUOTE TERRENO	47.89	47.98	47.00	46.80	47.00	47.07	48.00	49.00	49.63	50.00	50.97	52.00	52.34	53.00	53.89	54.19	55.00	55.79	55.91	55.32	55.37	55.44	55.59	55.62	56.16	56.00	55.63	55.00	54.52	54.00	53.13	52.81	52.00	51.38	51.00	50.00	49.27	49.01	49.01	49.25	49.24	49.23	49.22													
DISTANZE PARZIALI TERRENO	5.85	0.70	1.77	0.54	0.71	0.84	1.56	0.93	0.51	1.55	1.78	0.59	1.12	1.63	0.52	1.30	1.39	0.69	0.16	2.14	3.16	4.24	0.95	0.01	0.53	0.62	1.06	0.82	0.86	1.46	0.54	1.35	1.02	0.62	1.63	1.20	9.94	2.47	5.16	1.70	1.55	2.83														

Asse Sud L1
 Sezione S 125
 Km 2480.00


SCAVI E BONIFICHE	
STERRO	m ² 0.38
BONIFICA	m ² 1.61
FOSSO	m ² 1.08
AMMORSAMENTO SCOTICO	m 14.65
	m 2.01
RILEVATI	
RILEVATO	m ² 11.09
TERRENO VEGETALE	m 19.93
SOVRASTRUTTURA	
STRATO DI MISTO CEMENTATO	m ² 1.58
STRATO DI MISTO GRANULARE	m ² 1.89
STRATO DI USURA	m 9.89
STRATO DI BINDER	m 9.89
STRATO DI BASE	m 9.89

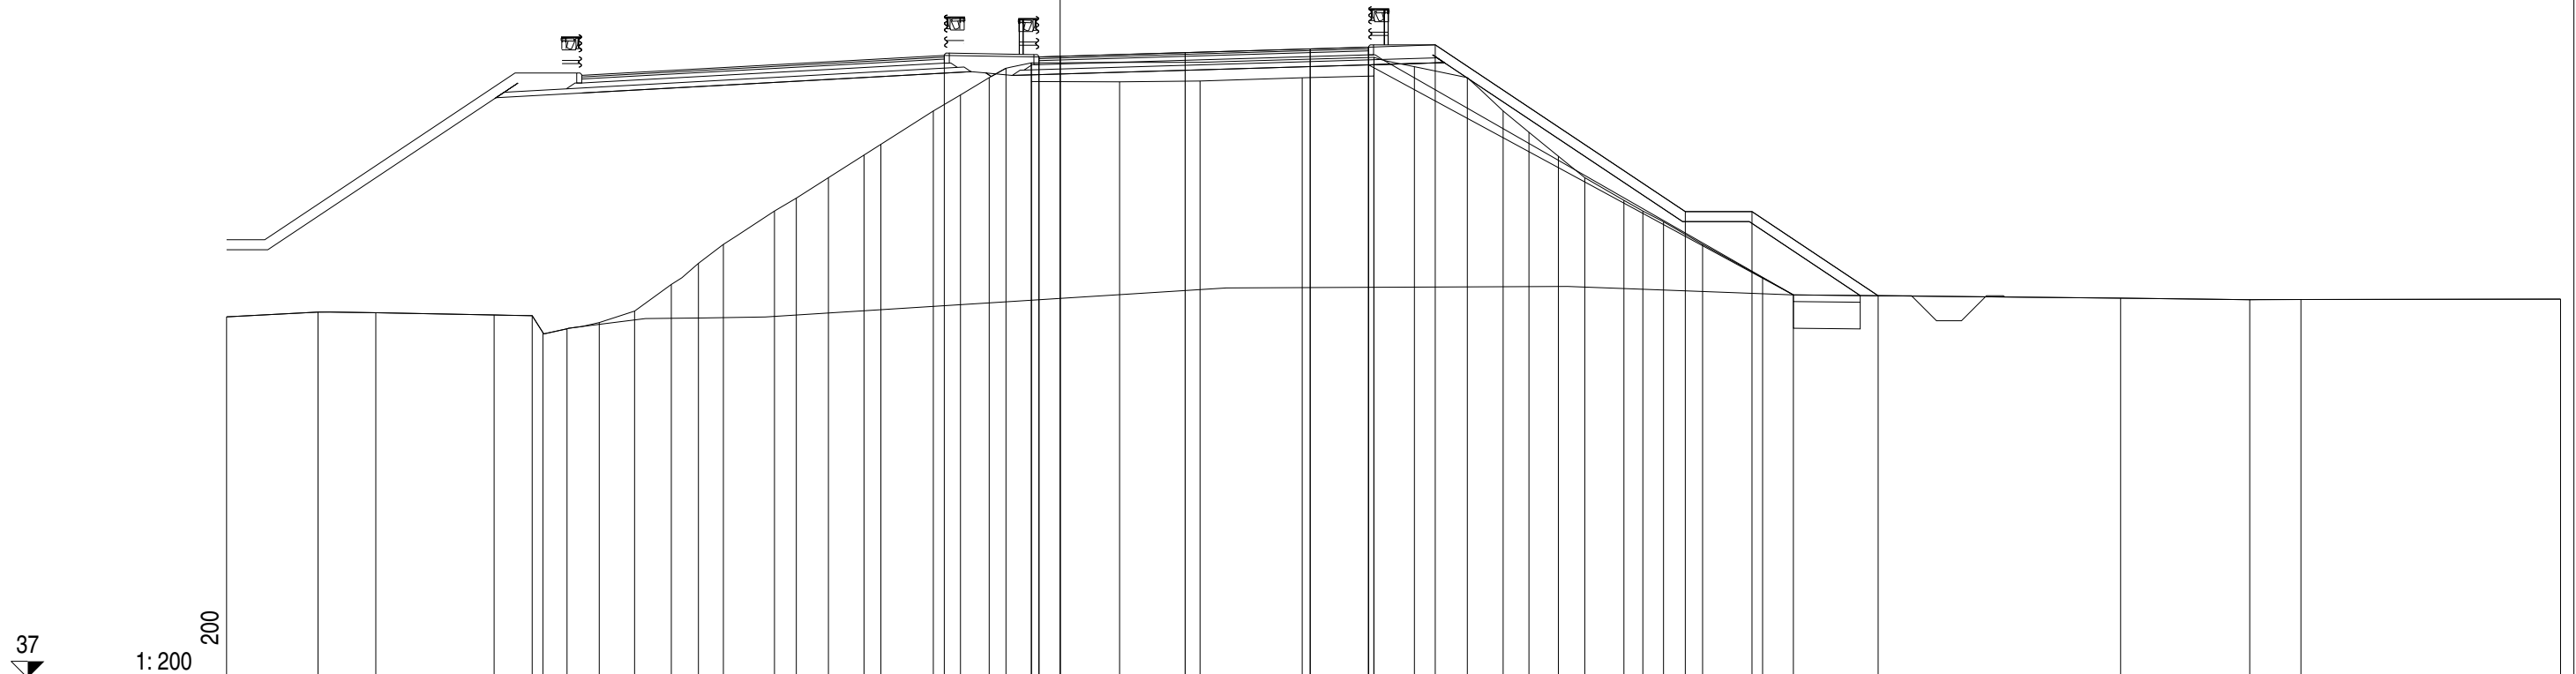

QUOTE PAVIMENTAZIONE																					55.62	55.64	55.75	55.86	55.91																			
DISTANZE PARZIALI PAVIMENTAZIONE																					0.64	3.75	3.75	1.75																				
QUOTE PROGETTO																					55.67	55.62	55.64	55.91	55.98	50.98	50.98	48.46																
DISTANZE PARZIALI PROGETTO																					2.83	0.64	9.25	2.00	7.50	2.00	3.78																	
QUOTE TERRENO	47.83	47.97	47.95	47.88	47.86	47.36	47.47	47.66	48.00	48.80	49.43	50.00	51.00	51.39	52.00	52.68	53.00	54.00	54.48	55.00	55.28	55.44	54.88	54.87	54.90	55.00	55.05	55.61	55.33	55.00	54.00	53.36	52.64	52.00	51.32	51.00	50.68	50.00	49.00	48.49	48.39	48.34	48.35	48.36
DISTANZE PARZIALI TERRENO	2.74	1.74	3.54	1.15	0.32	0.72	0.97	1.06	1.10	0.81	0.75	1.53	0.66	0.96	1.07	0.50	1.58	0.81	0.86	0.51	0.76	2.64	2.42	3.06	2.15	1.22	1.58	1.08	0.77	0.88	0.80	1.17	0.57	0.62	1.17	1.80	0.92	9.82	3.87	1.53	7.79			

Asse Sud L1
 Sezione S 126
 Km 2500.00


SCAVI E BONIFICHE	
STERRO	m ² 0.24
BONIFICA	m ² 1.48
FOSSO	m ² 1.08
AMMORSAMENTO	m 14.95
SCOTICO	m 1.85
RILEVATI	
RILEVATO	m ² 14.76
TERRENO VEGETALE	m 20.06
SOVRASTRUTTURA	
STRATO DI MISTO CEMENTAZIONE	m 1.55
STRATO DI MISTO GRANULARE	m 1.86
STRATO DI USURA	m 9.75
STRATO DI BINDER	m 9.75
STRATO DI BASE	m 9.75

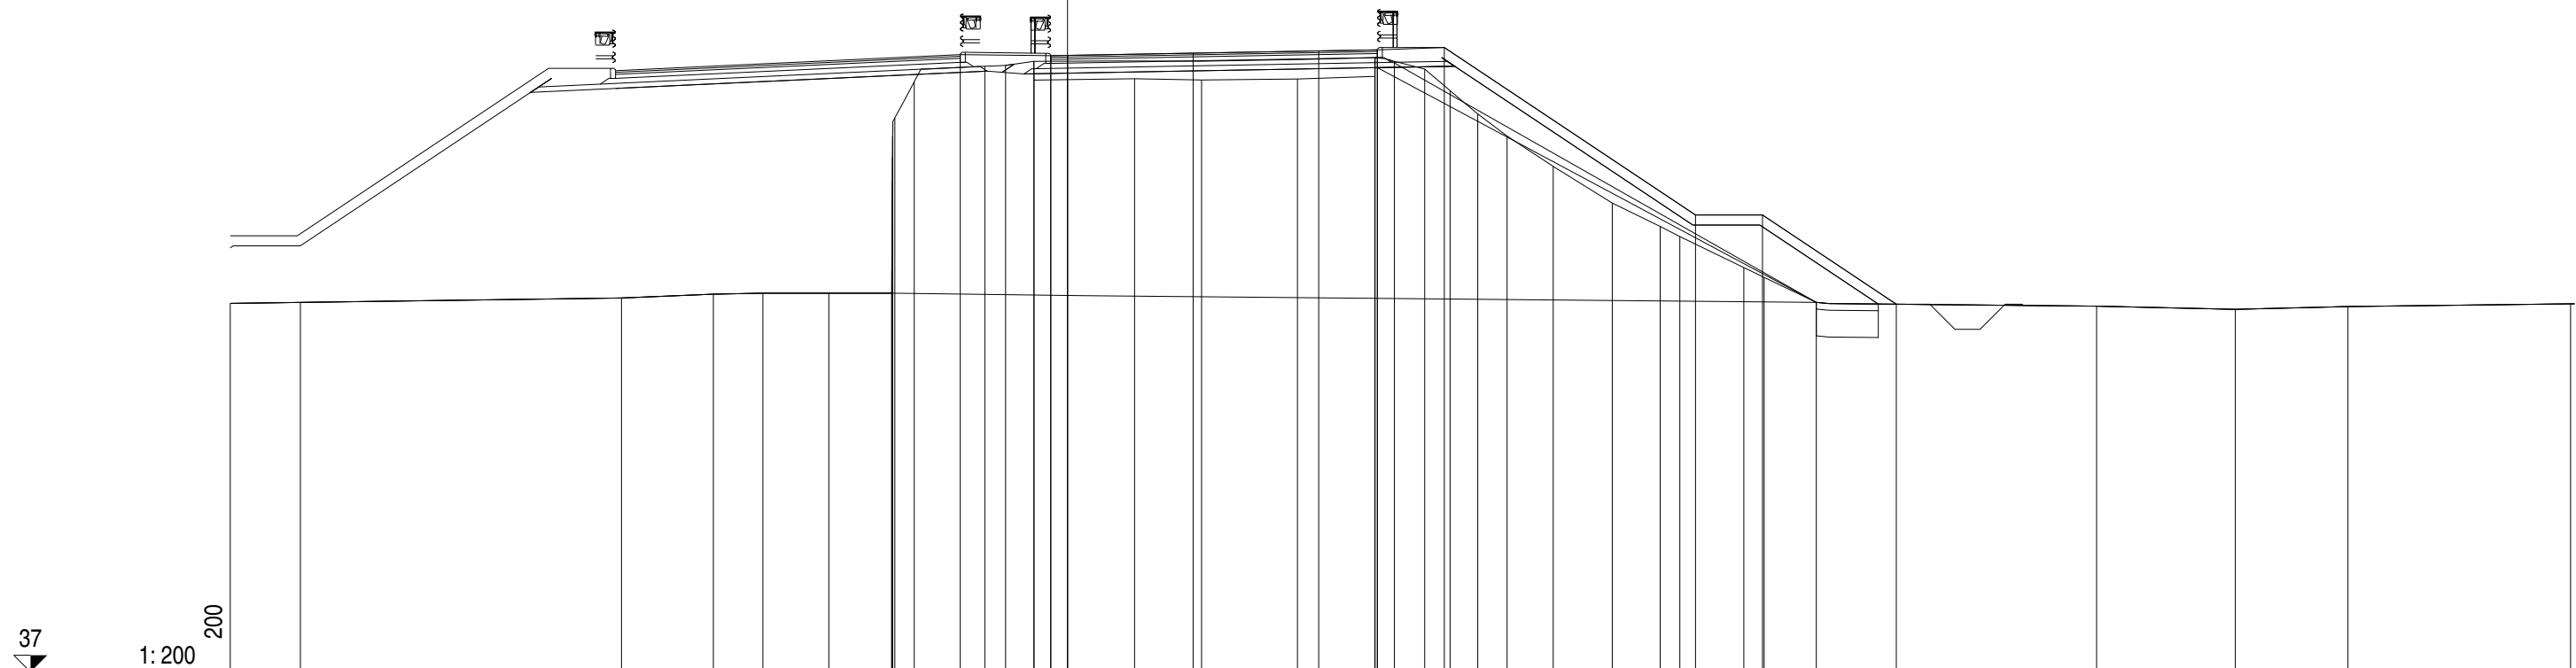

QUOTE PAVIMENTAZIONE						55.41	55.41	55.48	55.54	55.57																															
DISTANZE PARZIALI PAVIMENTAZIONE						0.50	3.75	3.75	1.75																																
QUOTE PROGETTO							55.43	55.41	55.41	55.57	55.64	50.64	50.64	47.98																											
DISTANZE PARZIALI PROGETTO						2.70	0.50		9.25	2.00	7.50	2.00	4.00																												
QUOTE TERRENO	48.00	48.03	48.17	48.28	48.31	48.31	48.31	48.31	49.00	49.54	50.46	51.00	51.62	52.38	53.00	53.55	54.62	55.08	55.11	55.23	54.67	54.71	54.68	54.70	54.78	55.23	55.00	54.36	53.66	53.00	52.10	51.00	50.30	50.00	49.07	48.78	48.04	47.92	47.83	47.91	47.99
DISTANZE PARZIALI TERRENO	2.09		9.59		2.75	1.47	1.97	1.88	0.01	0.01	0.01	0.06	0.58	2.11	0.62	0.85	3.00	2.00	2.87	2.31	0.58	0.90	0.76	0.83	0.87	1.38	1.76	1.44	0.58	1.91	0.61	1.56		8.37		4.14	3.36	6.65	0.12		


Asse Sud L1
 Sezione S 127
 Km 2520.00

SCAVI E BONIFICHE	
STERRO	m² 0.15
BONIFICA	m² 1.30
FOSSO	m² 1.29
AMMORSAMENTO	m 14.92
SCOTICO	m 1.63
RILEVATI	
RILEVATO	m² 12.50
TERRENO VEGETALE	m 19.87
SOVRASTRUTTURA	
STRATO DI MISTO CEMENTAZIONE	1.54
STRATO DI MISTO GRANULARE	1.94
STRATO DI USURA	m 9.75
STRATO DI BINDER	m 9.75
STRATO DI BASE	m 9.75

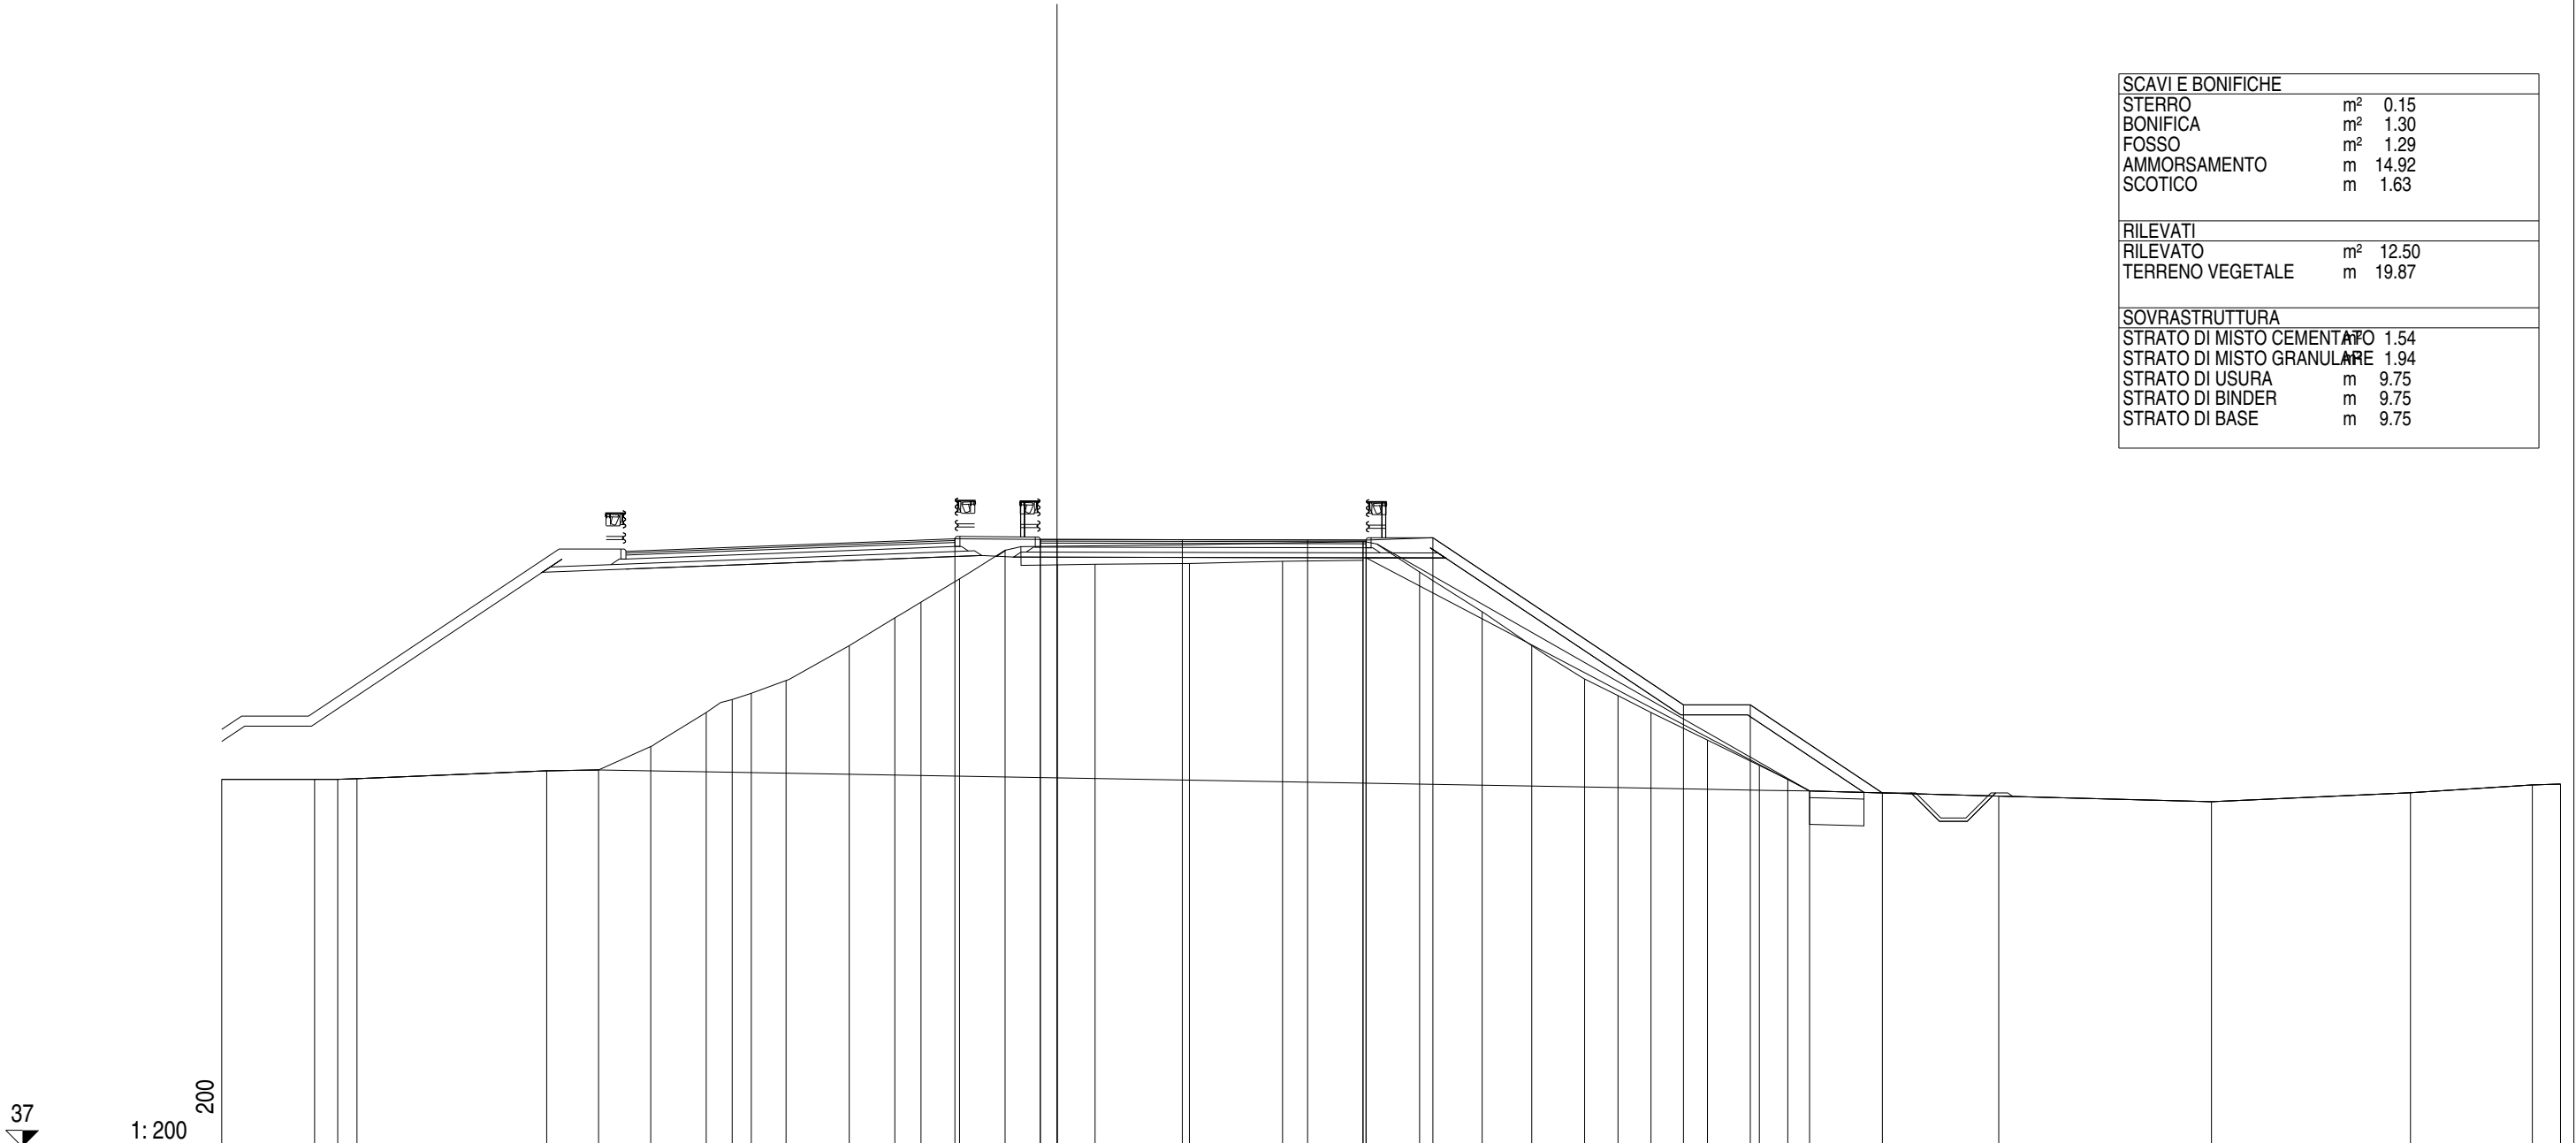

QUOTE PAVIMENTAZIONE																					55.18	55.18	55.17	55.16	55.16															
DISTANZE PARZIALI PAVIMENTAZIONE																					0.50	3.75	3.75	1.75																
QUOTE PROGETTO											55.20	55.18	55.16	55.23	50.23	50.23	47.59					47.50	47.33	47.60	47.86															
DISTANZE PARZIALI PROGETTO											2.56	0.50	9.25	2.00	7.50	2.00	3.95																							
QUOTE TERRENO	48.00	48.00	48.02	48.00	48.00	48.26	48.28	48.98	50.00	50.39	50.58	50.96	52.00	52.83	53.30	54.00	54.85	54.42	54.44	54.46	54.53	54.55	55.11	54.20	53.02	52.00	51.00	50.51	50.00	49.18	48.42	48.00	47.65	47.50	47.33	47.60	47.86			
DISTANZE PARZIALI TERRENO	2.78	0.69	0.58	5.68		1.55	1.56	1.66	0.78	0.57	1.04	1.89	1.37	0.78	1.15	1.37	1.56	1.13	2.82	2.79	2.41	1.67	1.87	1.49	1.58	1.00	0.99	1.69	1.55	0.85	0.65	5.67	6.36	5.96	3.65	0.84				

Asse Sud L1
 Sezione S 128
 Km 2540.00

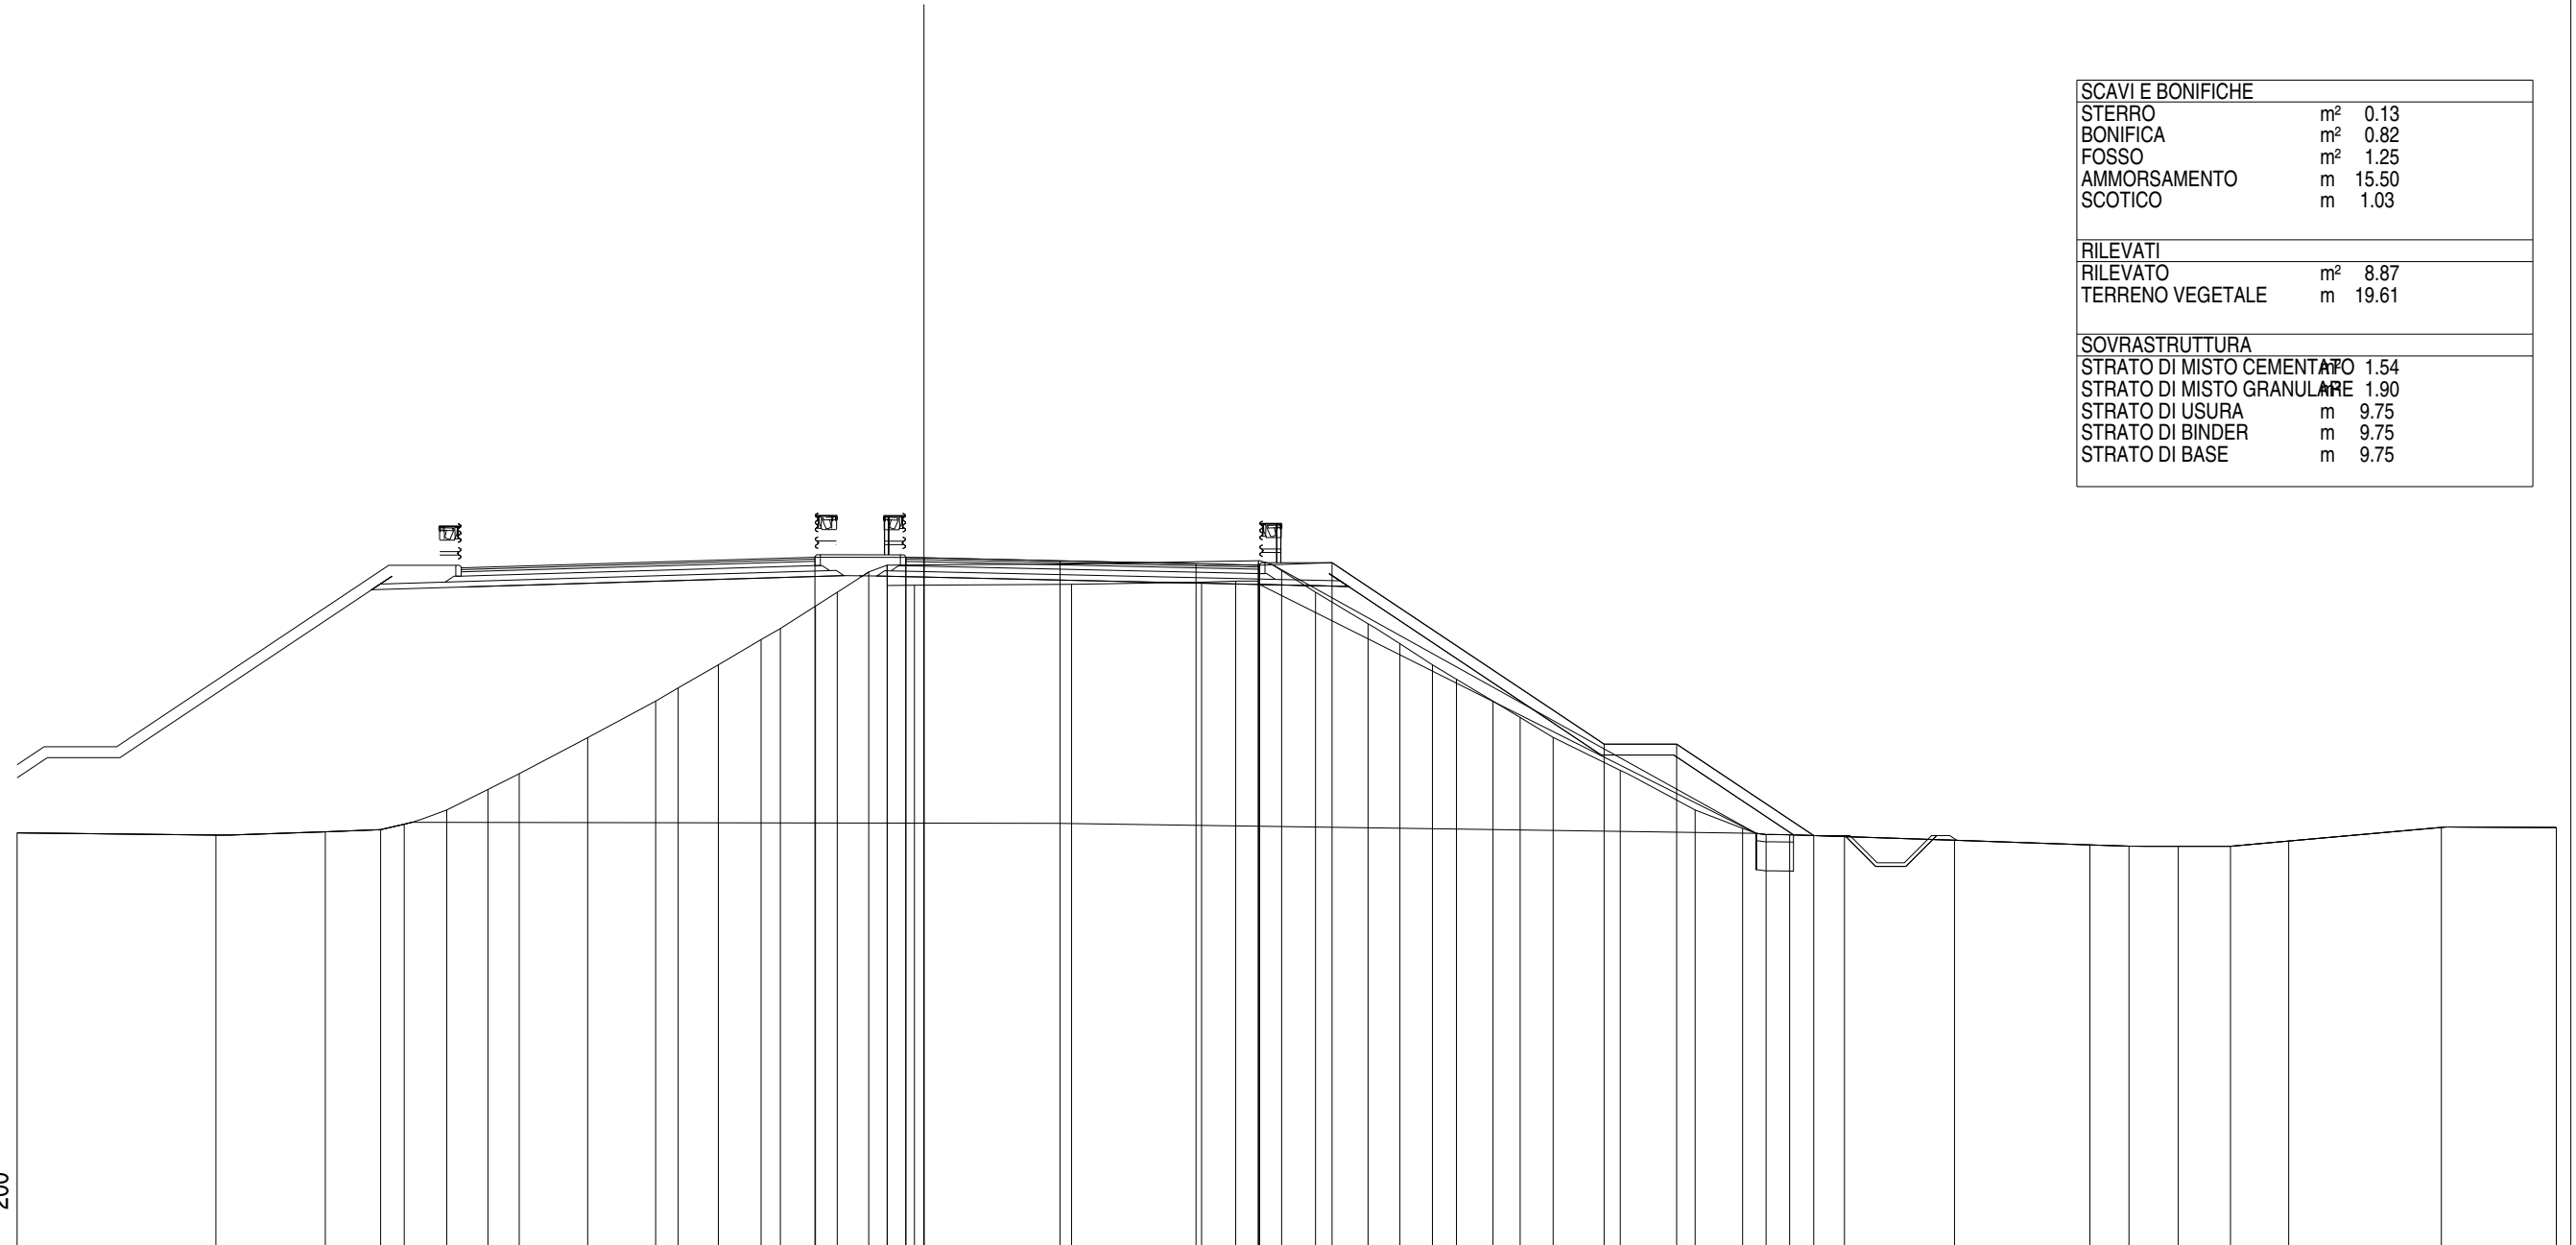


SCAVI E BONIFICHE	
STERRO	m² 0.13
BONIFICA	m² 0.82
FOSSO	m² 1.25
AMMORSAMENTO	m 15.50
SCOTICO	m 1.03
RILEVATI	
RILEVATO	m² 8.87
TERRENO VEGETALE	m 19.61
SOVRASTRUTTURA	
STRATO DI MISTO CEMENTAZIONE	m 1.54
STRATO DI MISTO GRANULARE	m 1.90
STRATO DI USURA	m 9.75
STRATO DI BINDER	m 9.75
STRATO DI BASE	m 9.75

36
 1:200
 2002

QUOTE PAVIMENTAZIONE	54.96	
DISTANZE PARZIALI PAVIMENTAZIONE				0.50	3.75		3.75	1.75																																						
QUOTE PROGETTO	54.96	
DISTANZE PARZIALI PROGETTO				2.51	0.50	9.25		2.00	7.50			2.00	3.78																																	
QUOTE TERRENO	47.37	47.31	47.40	47.46	47.61	48.00	48.57	49.00	49.99	51.00	51.36	52.00	53.00	52.70	53.62	54.00	54.56	54.75	54.19	54.19	54.22	54.28	54.31	54.31	54.60	54.00	53.13	52.58	52.00	51.60	51.00	50.55	50.00	49.09	48.00	47.49	47.32	47.32	47.27	47.17	47.04	47.00	47.00	47.14	47.52	47.52
DISTANZE PARZIALI TERRENO	5.48		3.02		1.52	0.65	1.17	1.14	0.86	1.89	1.87	0.62	1.11	1.18	0.53	0.97	0.60	0.87	0.50	0.01	0.75	4.33		3.58		1.45	0.88	0.90	0.66	1.01	0.75	0.91	1.85	2.06	1.31	0.65	0.64	1.52	3.03	3.73	1.08	1.36	1.44	1.60	4.21	3.17

Asse Sud L1
 Sezione S 129
 Km 2560.00

SCAVI E BONIFICHE	
STERRO	m ² 0.09
BONIFICA	m ² 0.69
FOSSO	m ² 1.31
AMMORSAMENTO	m 15.64
SCOTICO	m 0.87
RILEVATI	
RILEVATO	m ² 7.23
TERRENO VEGETALE	m 19.70
SOVRASTRUTTURA	
STRATO DI MISTO CEMENTATO	m ² 1.53
STRATO DI MISTO GRANULARE	m ² 1.91
STRATO DI USURA	m 9.75
STRATO DI BINDER	m 9.75
STRATO DI BASE	m 9.75

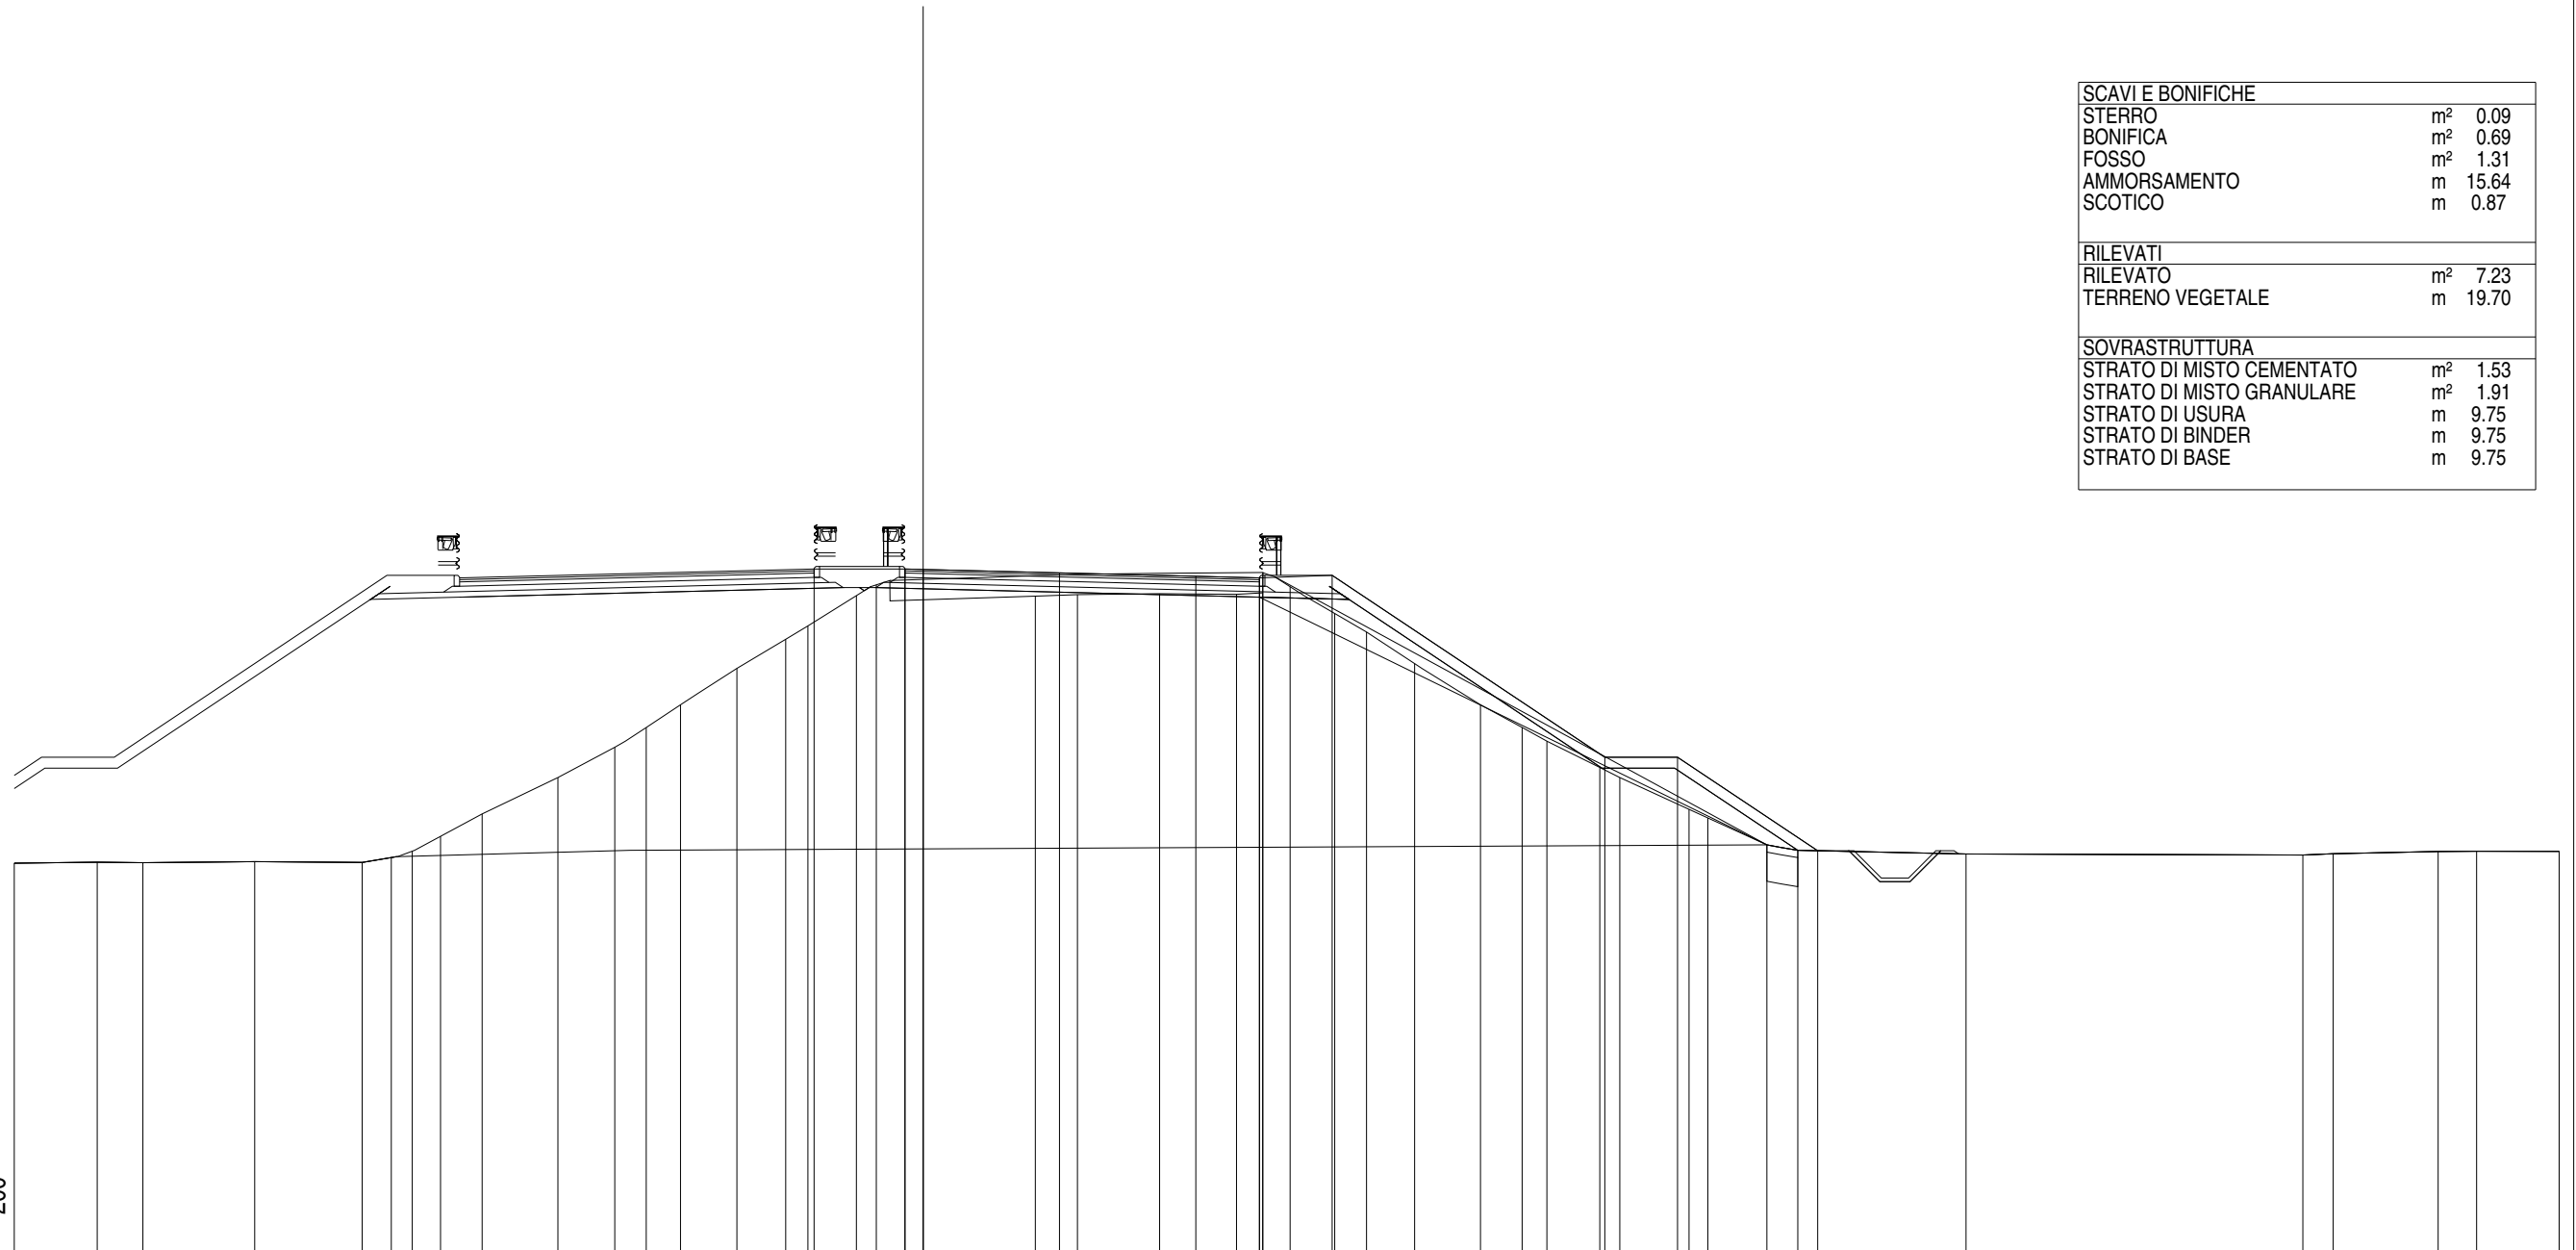

36


1:200

002

QUOTE PAVIMENTAZIONE	54.72 54.73 54.63 54.53 54.49 54.49 54.56 49.56 49.56 46.99	
DISTANZE PARZIALI PAVIMENTAZIONE	0.50 3.75 3.75 1.75	
QUOTE PROGETTO	54.73 54.72 54.49 54.56 49.56 49.56 46.99	
DISTANZE PARZIALI PROGETTO	2.50 0.50 9.25 2.00 7.50 2.00 3.86	
QUOTE TERRENO	46.65	46.67	46.66	46.69	46.67	46.80	47.38	48.00	49.00	49.83	50.37	51.00	52.00	52.80	53.17	54.00	54.30	53.99	54.03	54.05	54.04	54.08	54.25	53.51	53.00	52.13	51.00	50.38	50.00	49.28	49.00	48.13	47.89	47.15	47.00	46.90	46.87	46.91	46.97	46.97	46.97
DISTANZE PARZIALI TERRENO	2.28	1.26	3.07	2.96	0.80	0.58	0.78	1.14	2.08	1.57	0.86	0.95	1.55	1.34	0.61	1.33	0.55	4.38	1.15	2.26	2.12	0.75	1.23	0.88	1.32	1.81	1.15	0.68	1.45	0.55	1.91	0.51	1.63	0.85	4.63	9.26	0.83	2.89	1.06	2.27	

Asse Sud L1
 Sezione S 130
 Km 2580.00


SCAVI E BONIFICHE	
STERRO	m ² 0.07
BONIFICA	m ² 0.32
FOSSO	m ² 1.25
AMMORSAMENTO SCOTICO	m 15.64
	m 0.40
RILEVATI	
RILEVATO	m ² 8.15
TERRENO VEGETALE	m 19.31
SOVRASTRUTTURA	
STRATO DI MISTO CEMENTATO	m ² 1.55
STRATO DI MISTO GRANULARE	m ² 1.93
STRATO DI USURA	m 9.75
STRATO DI BINDER	m 9.75
STRATO DI BASE	m 9.75

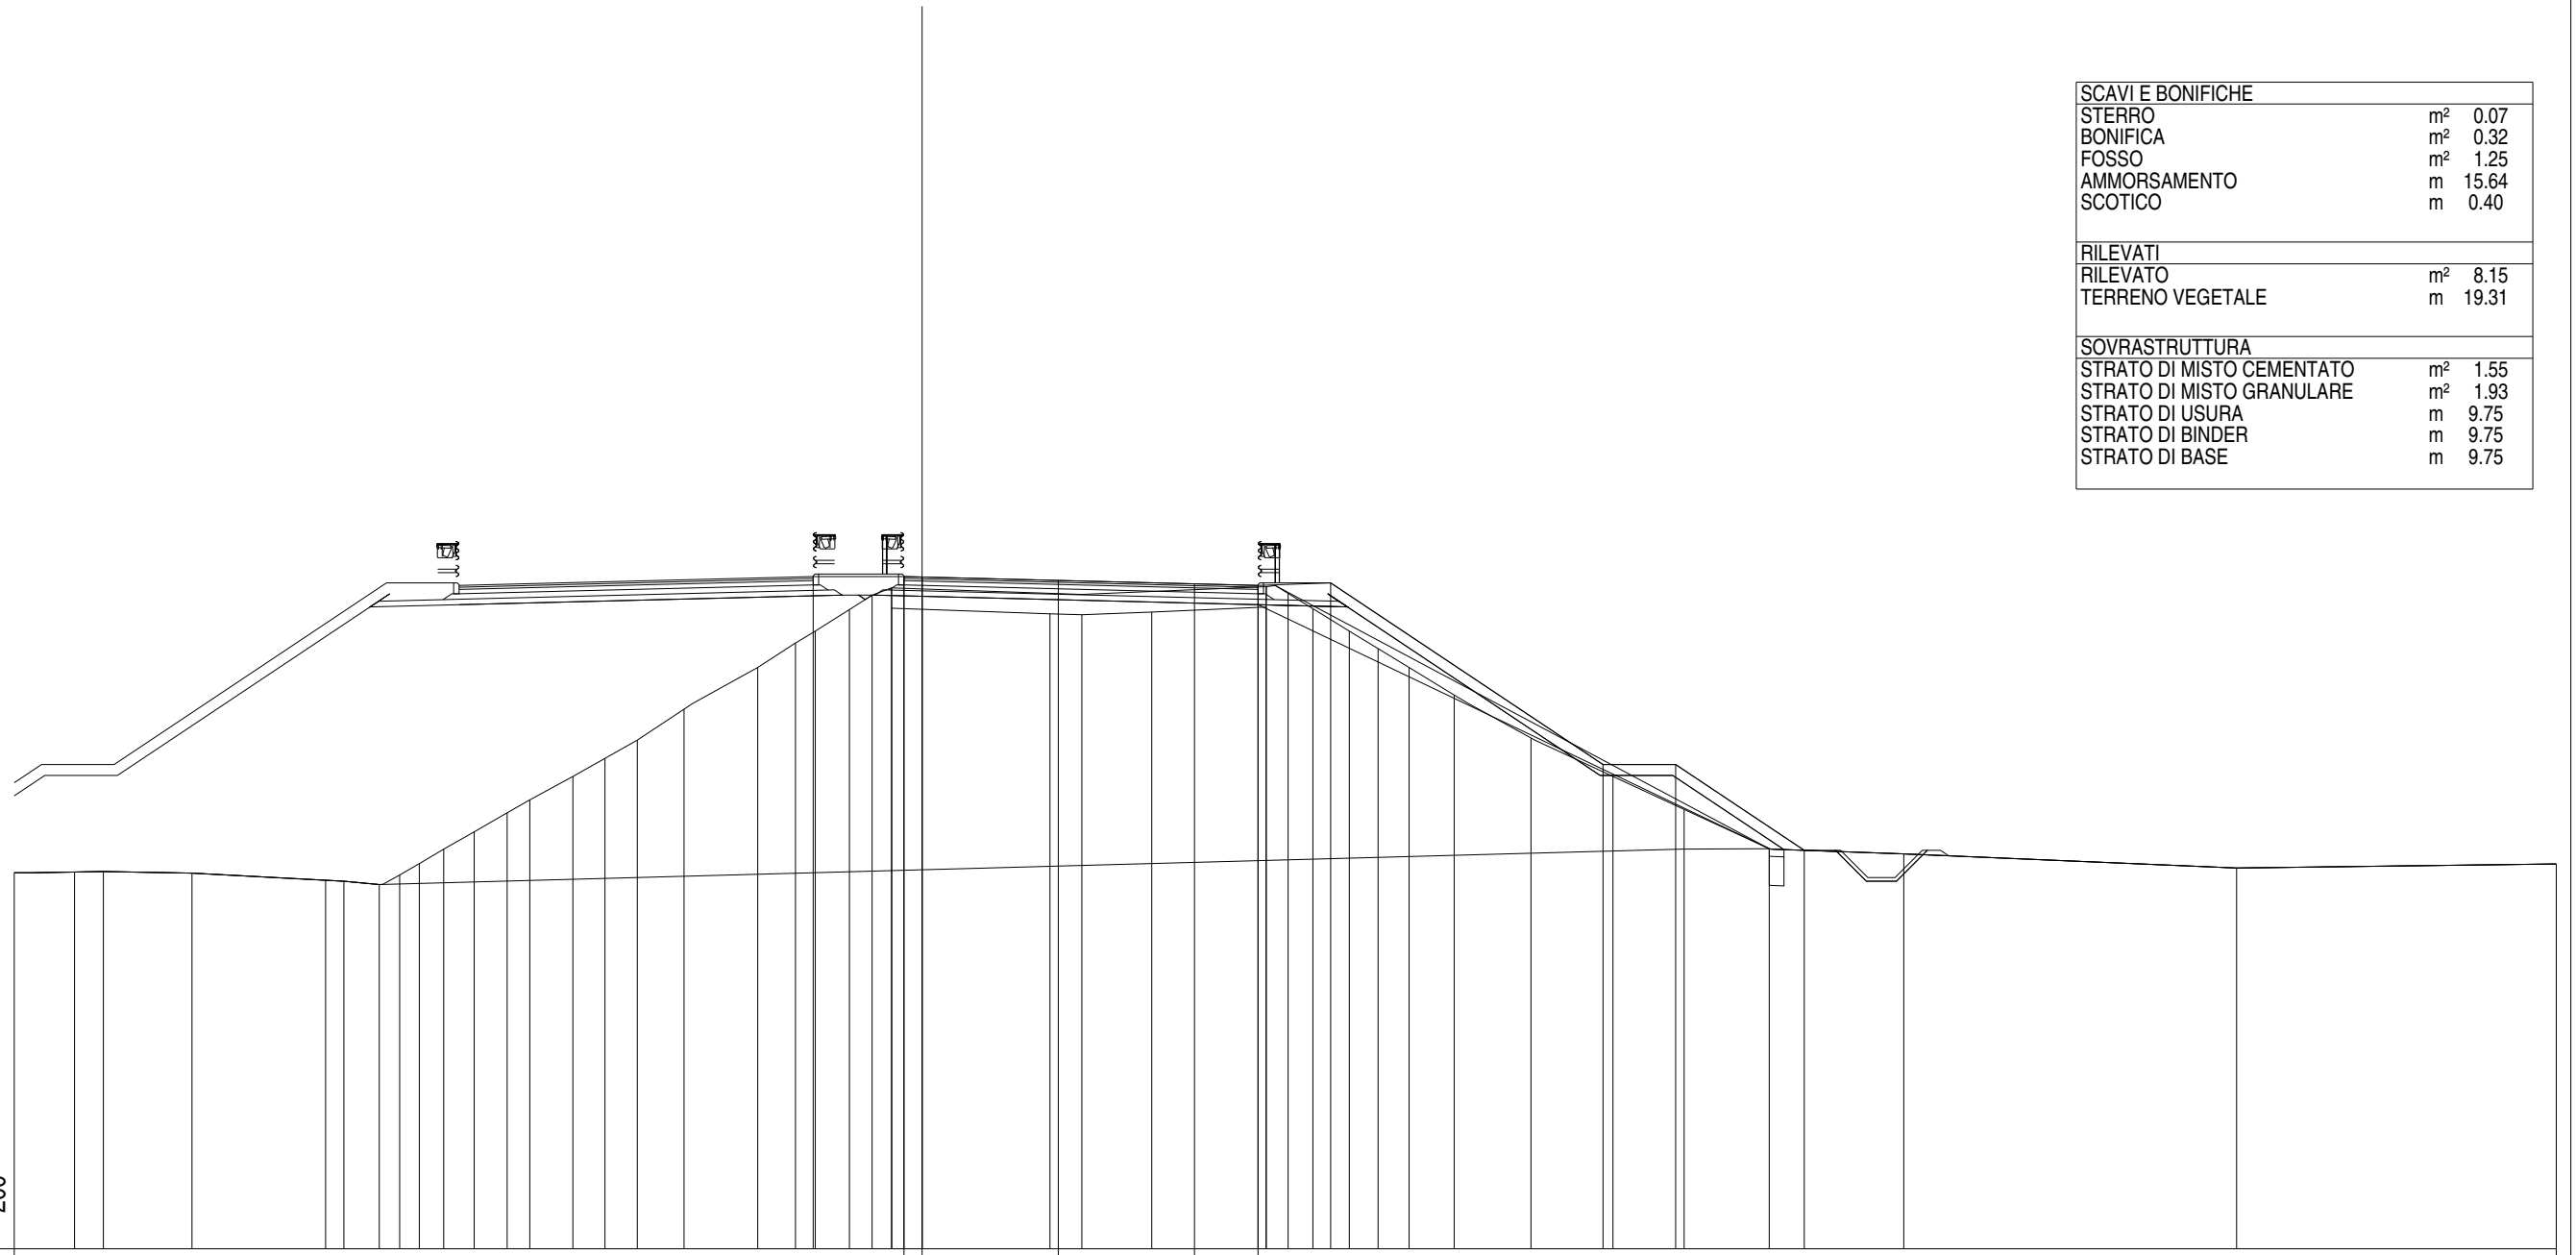

QUOTE PAVIMENTAZIONE	54.49 54.50																										54.40	54.30	54.26	54.33	49.33	49.33	46.97	46.87	46.48	46.59						
DISTANZE PARZIALI PAVIMENTAZIONE	0.50																										3.75	3.75	1.75													
QUOTE PROGETTO	54.50																										54.49	54.50	54.26	54.33	49.33	49.33	46.97	46.87	46.48	46.59						
DISTANZE PARZIALI PROGETTO	2.50																										0.50	9.25			2.00	7.50			2.00	3.54						
QUOTE TERRENO	46.35	46.37	46.38	46.34	46.14	46.12	46.02	46.29	46.60	47.00	47.48	48.00	48.36	49.00	49.50	50.00	50.85	52.00	52.67	53.00	53.59	53.99	54.19	53.63	53.48	53.45	53.53	53.66	54.22	54.04	53.62	53.00	52.52	52.00	51.24	50.06	49.00	48.09	47.01	46.87	46.48	46.59
DISTANZE PARZIALI TERRENO	1.66	0.79	2.44	3.68	0.51	0.97	0.56	0.54	0.68	0.84	0.90	0.63	1.18	0.89	0.89	1.28	2.03	1.04	0.55	0.94	0.62	0.54	4.36	0.88	1.92	3.15	0.00	0.68	1.00	0.80	0.85	1.24	2.12	2.25	1.96	2.35	3.70	9.17	8.80			


Asse Sud L1
 Sezione S 131
 Km 2600.00

SCAVI E BONIFICHE	
STERRO	m² 0.09
BONIFICA	m² 0.54
FOSSO	m² 1.14
AMMORSAMENTO	m 15.15
SCOTICO	m 0.67
RILEVATI	
RILEVATO	m² 9.38
TERRENO VEGETALE	m 19.13
SOVRASTRUTTURA	
STRATO DI MISTO CEMENTATO	m² 1.54
STRATO DI MISTO GRANULARE	m² 1.92
STRATO DI USURA	m 9.75
STRATO DI BINDER	m 9.75
STRATO DI BASE	m 9.75

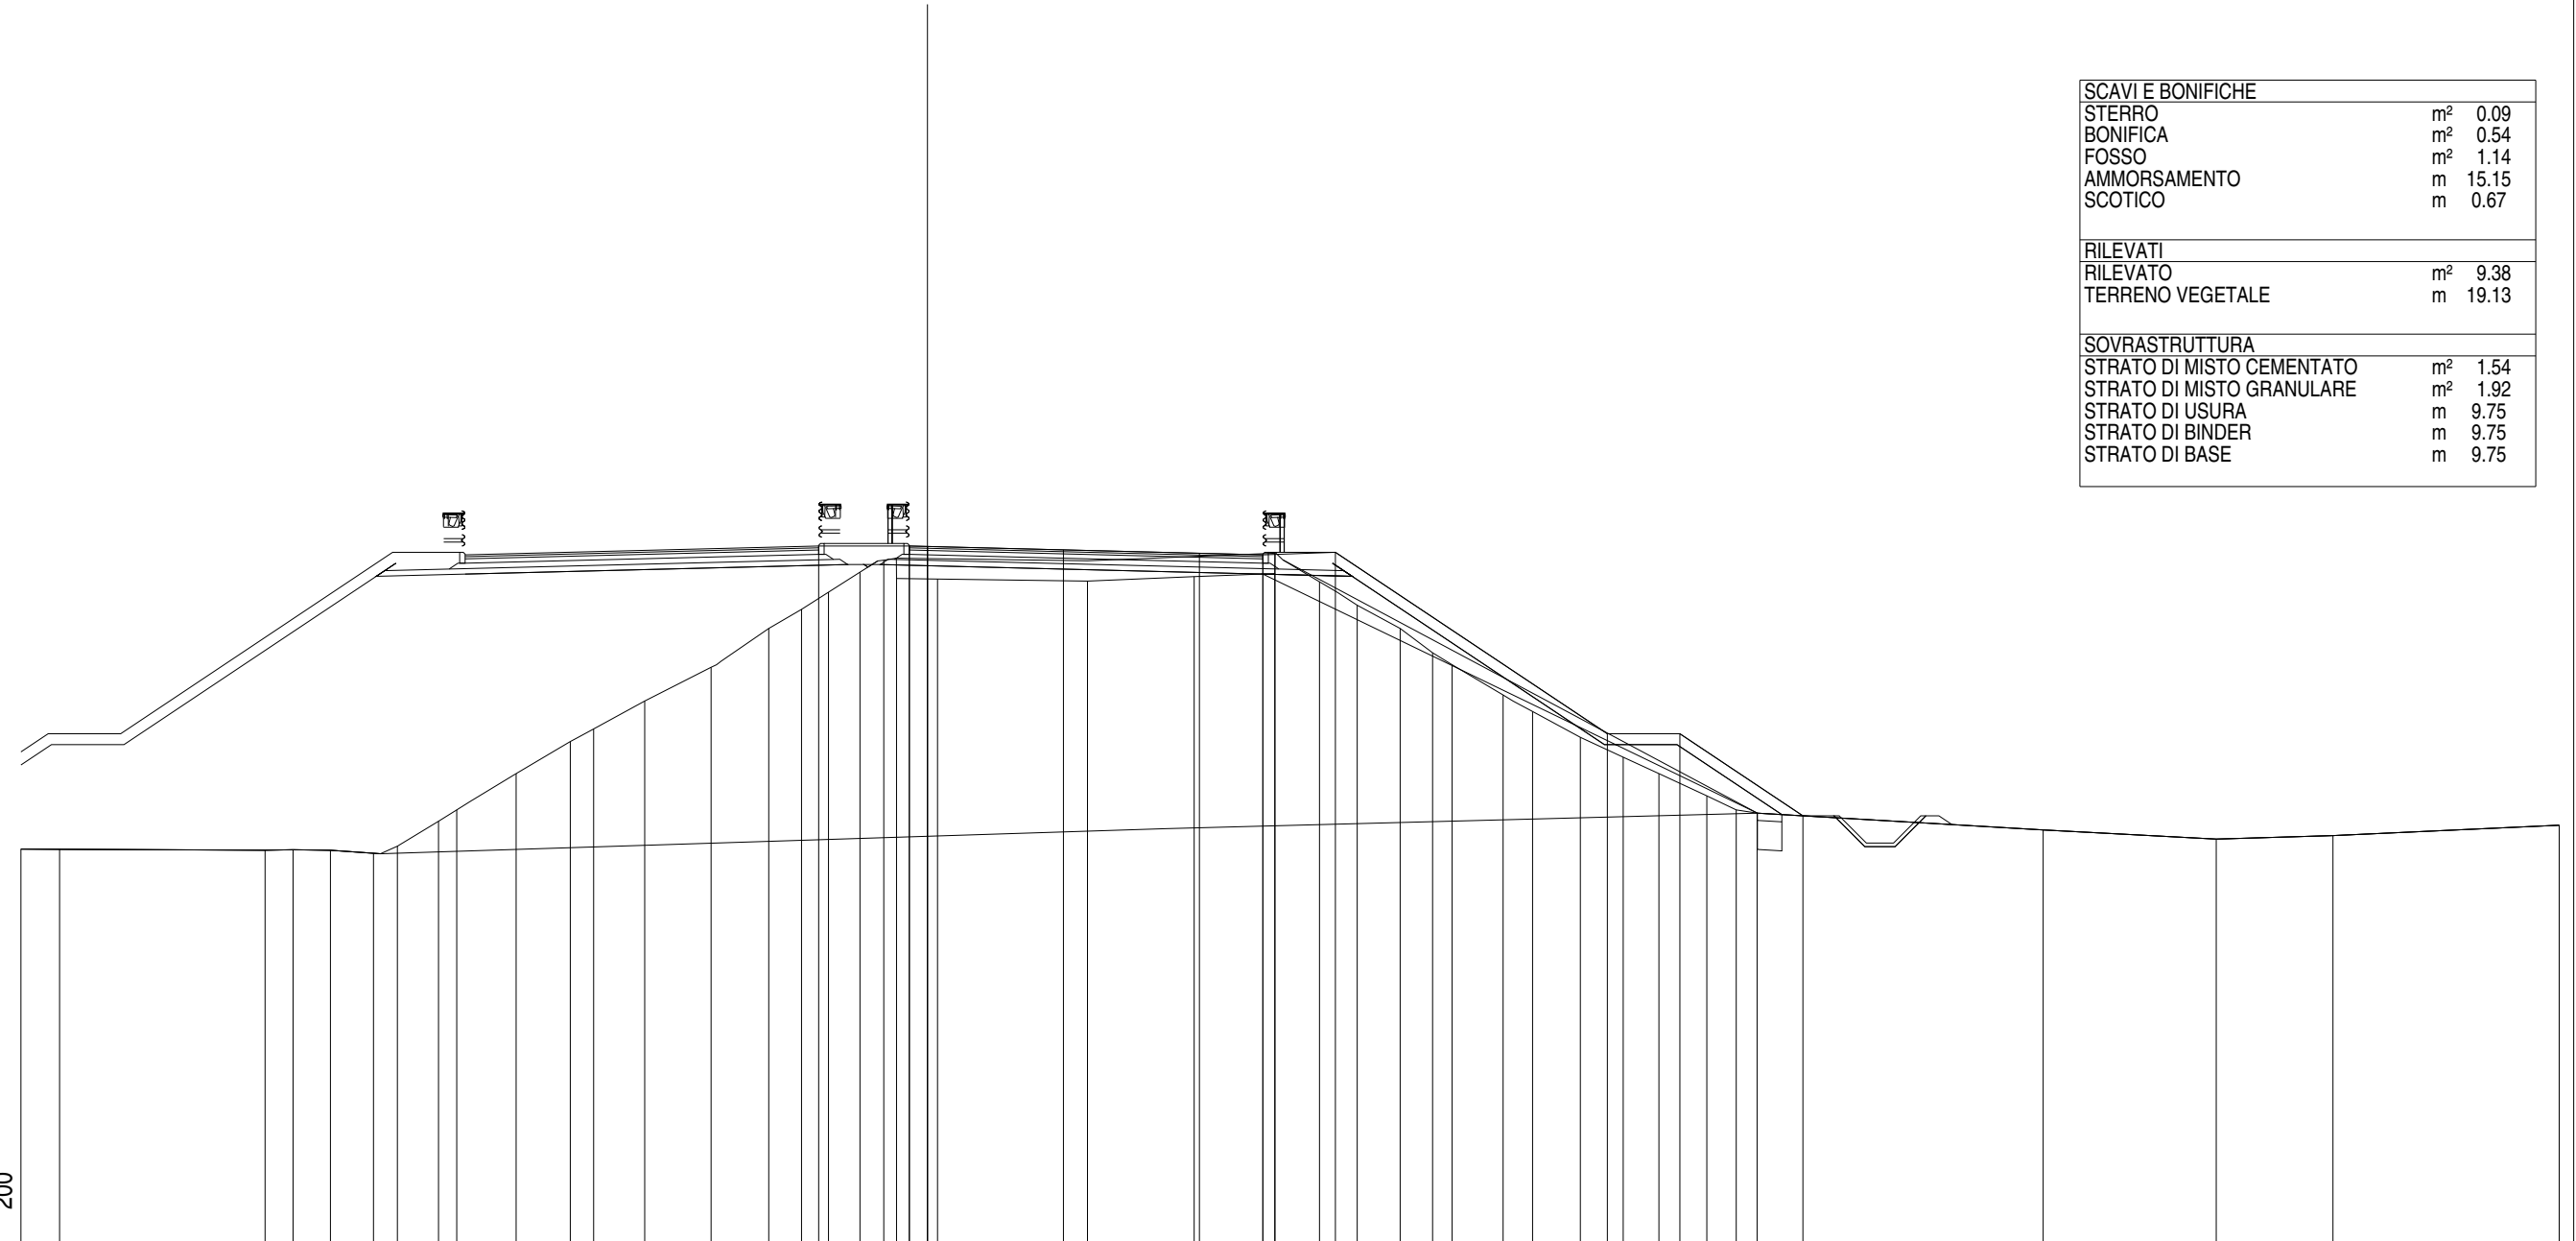

QUOTE PAVIMENTAZIONE	54.26	54.27	54.17	54.07	54.03	54.10	49.10	49.10	46.84	46.29	46.20	46.58																												
DISTANZE PARZIALI PAVIMENTAZIONE	0.50	3.75	3.75	1.75	2.00	7.50	2.00	3.39																																
QUOTE PROGETTO	54.27	54.26	54.27	54.03	54.10	49.10	49.10	46.84																																
DISTANZE PARZIALI PROGETTO	2.50	0.50	9.25	2.00	7.50	2.00	3.39																																	
QUOTE TERRENO	45.91	45.91	45.90	45.89	45.89	45.80	46.00	46.69	47.00	48.00	48.88	49.23	50.00	50.93	52.00	52.53	53.00	53.55	53.88	53.96	53.31	53.43	53.51	54.07	53.29	52.64	52.00	51.33	51.00	50.17	49.71	49.00	48.45	48.00	47.39	47.00	46.91	46.58		
DISTANZE PARZIALI TERRENO	1.07	5.66	0.77	1.04	1.18	0.66	1.14	0.50	1.64	1.49	0.64	1.41	1.83	1.59	0.91	0.74	0.87	0.66	0.35	1.13	4.13	2.95	2.22	2.20	1.04	1.19	0.89	0.54	1.40	0.82	1.32	1.18	0.98	1.32	0.81	0.58	7.89	4.77	3.22	6.24

Asse Sud L1
Sezione S 132
Km 2620.00

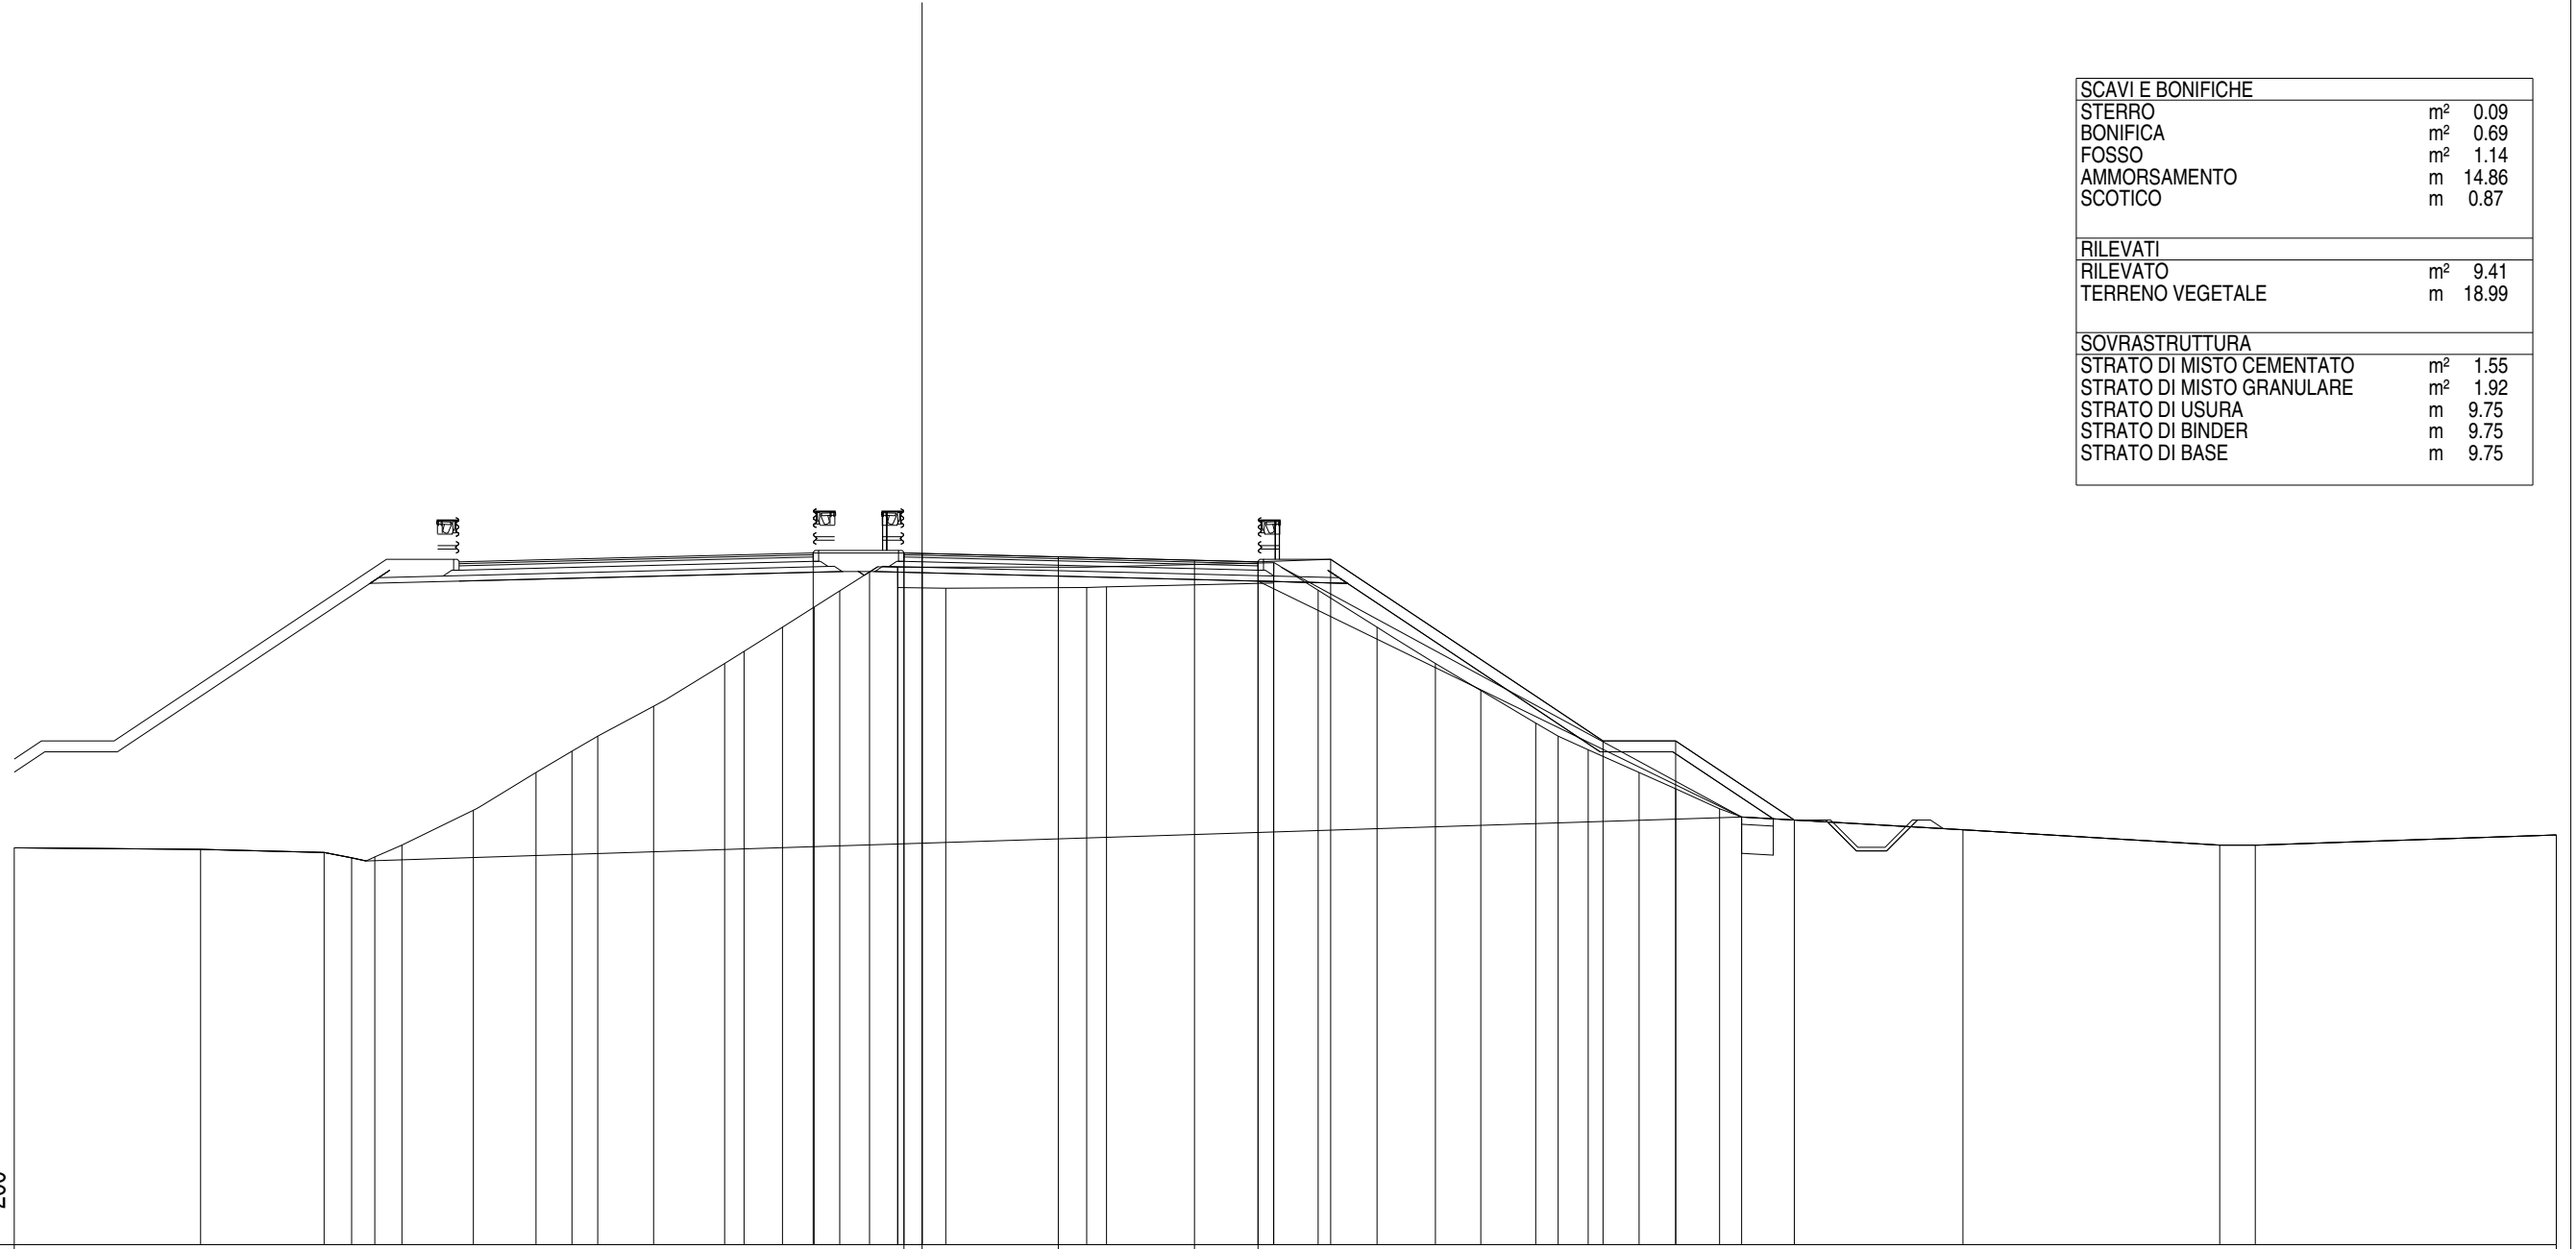


SCAVI E BONIFICHE	
STERRO	m ² 0.09
BONIFICA	m ² 0.69
FOSSO	m ² 1.14
AMMORSAMENTO	m 14.86
SCOTICO	m 0.87
RILEVATI	
RILEVATO	m ² 9.41
TERRENO VEGETALE	m 18.99
SOVRASTRUTTURA	
STRATO DI MISTO CEMENTATO	m ² 1.55
STRATO DI MISTO GRANULARE	m ² 1.92
STRATO DI USURA	m 9.75
STRATO DI BINDER	m 9.75
STRATO DI BASE	m 9.75

35
1:200
200

QUOTE PAVIMENTAZIONE																			54.03	53.94	53.84	53.80																		
DISTANZE PARZIALI PAVIMENTAZIONE																			0.50	3.75		3.75	1.75																	
QUOTE PROGETTO																				54.04	54.03	53.80	53.87				48.87	48.87	46.69											
DISTANZE PARZIALI PROGETTO																				2.50	0.50	9.25		2.00	7.50			2.00	3.27											
QUOTE TERRENO	45.92		45.88		45.80	45.85	46.00	45.68	46.00	46.96	48.00	48.59	49.00	49.82	51.00	51.33	52.00	52.55	53.00	53.52	53.09	53.07		53.09	53.11	53.78	53.02	52.00	51.00	50.26	49.36	49.00	48.62	48.00	47.55	47.00	46.77	46.42	46.00	46.28
DISTANZE PARZIALI TERRENO	5.13		3.40		0.76	0.64	0.75	1.96	1.73	0.99	0.71	1.54	1.95	0.54	1.05	0.88	0.70	0.82	0.78	1.32	3.88	0.55	4.60	1.22	1.62	1.60	1.25	1.52	0.61	0.83	1.40	1.01	1.21	0.61	6.09	7.07	0.98	8.29		


Asse Sud L1
 Sezione S 133
 Km 2640.00

SCAVI E BONIFICHE		
STERRO	m²	0.08
BONIFICA	m²	0.64
FOSSO	m²	1.17
AMMORSAMENTO	m	14.91
SCOTICO	m	0.80
RILEVATI		
RILEVATO	m²	7.93
TERRENO VEGETALE	m	18.95
SOVRASTRUTTURA		
STRATO DI MISTO CEMENTATO	m²	1.56
STRATO DI MISTO GRANULARE	m²	1.92
STRATO DI USURA	m	9.75
STRATO DI BINDER	m	9.75
STRATO DI BASE	m	9.75

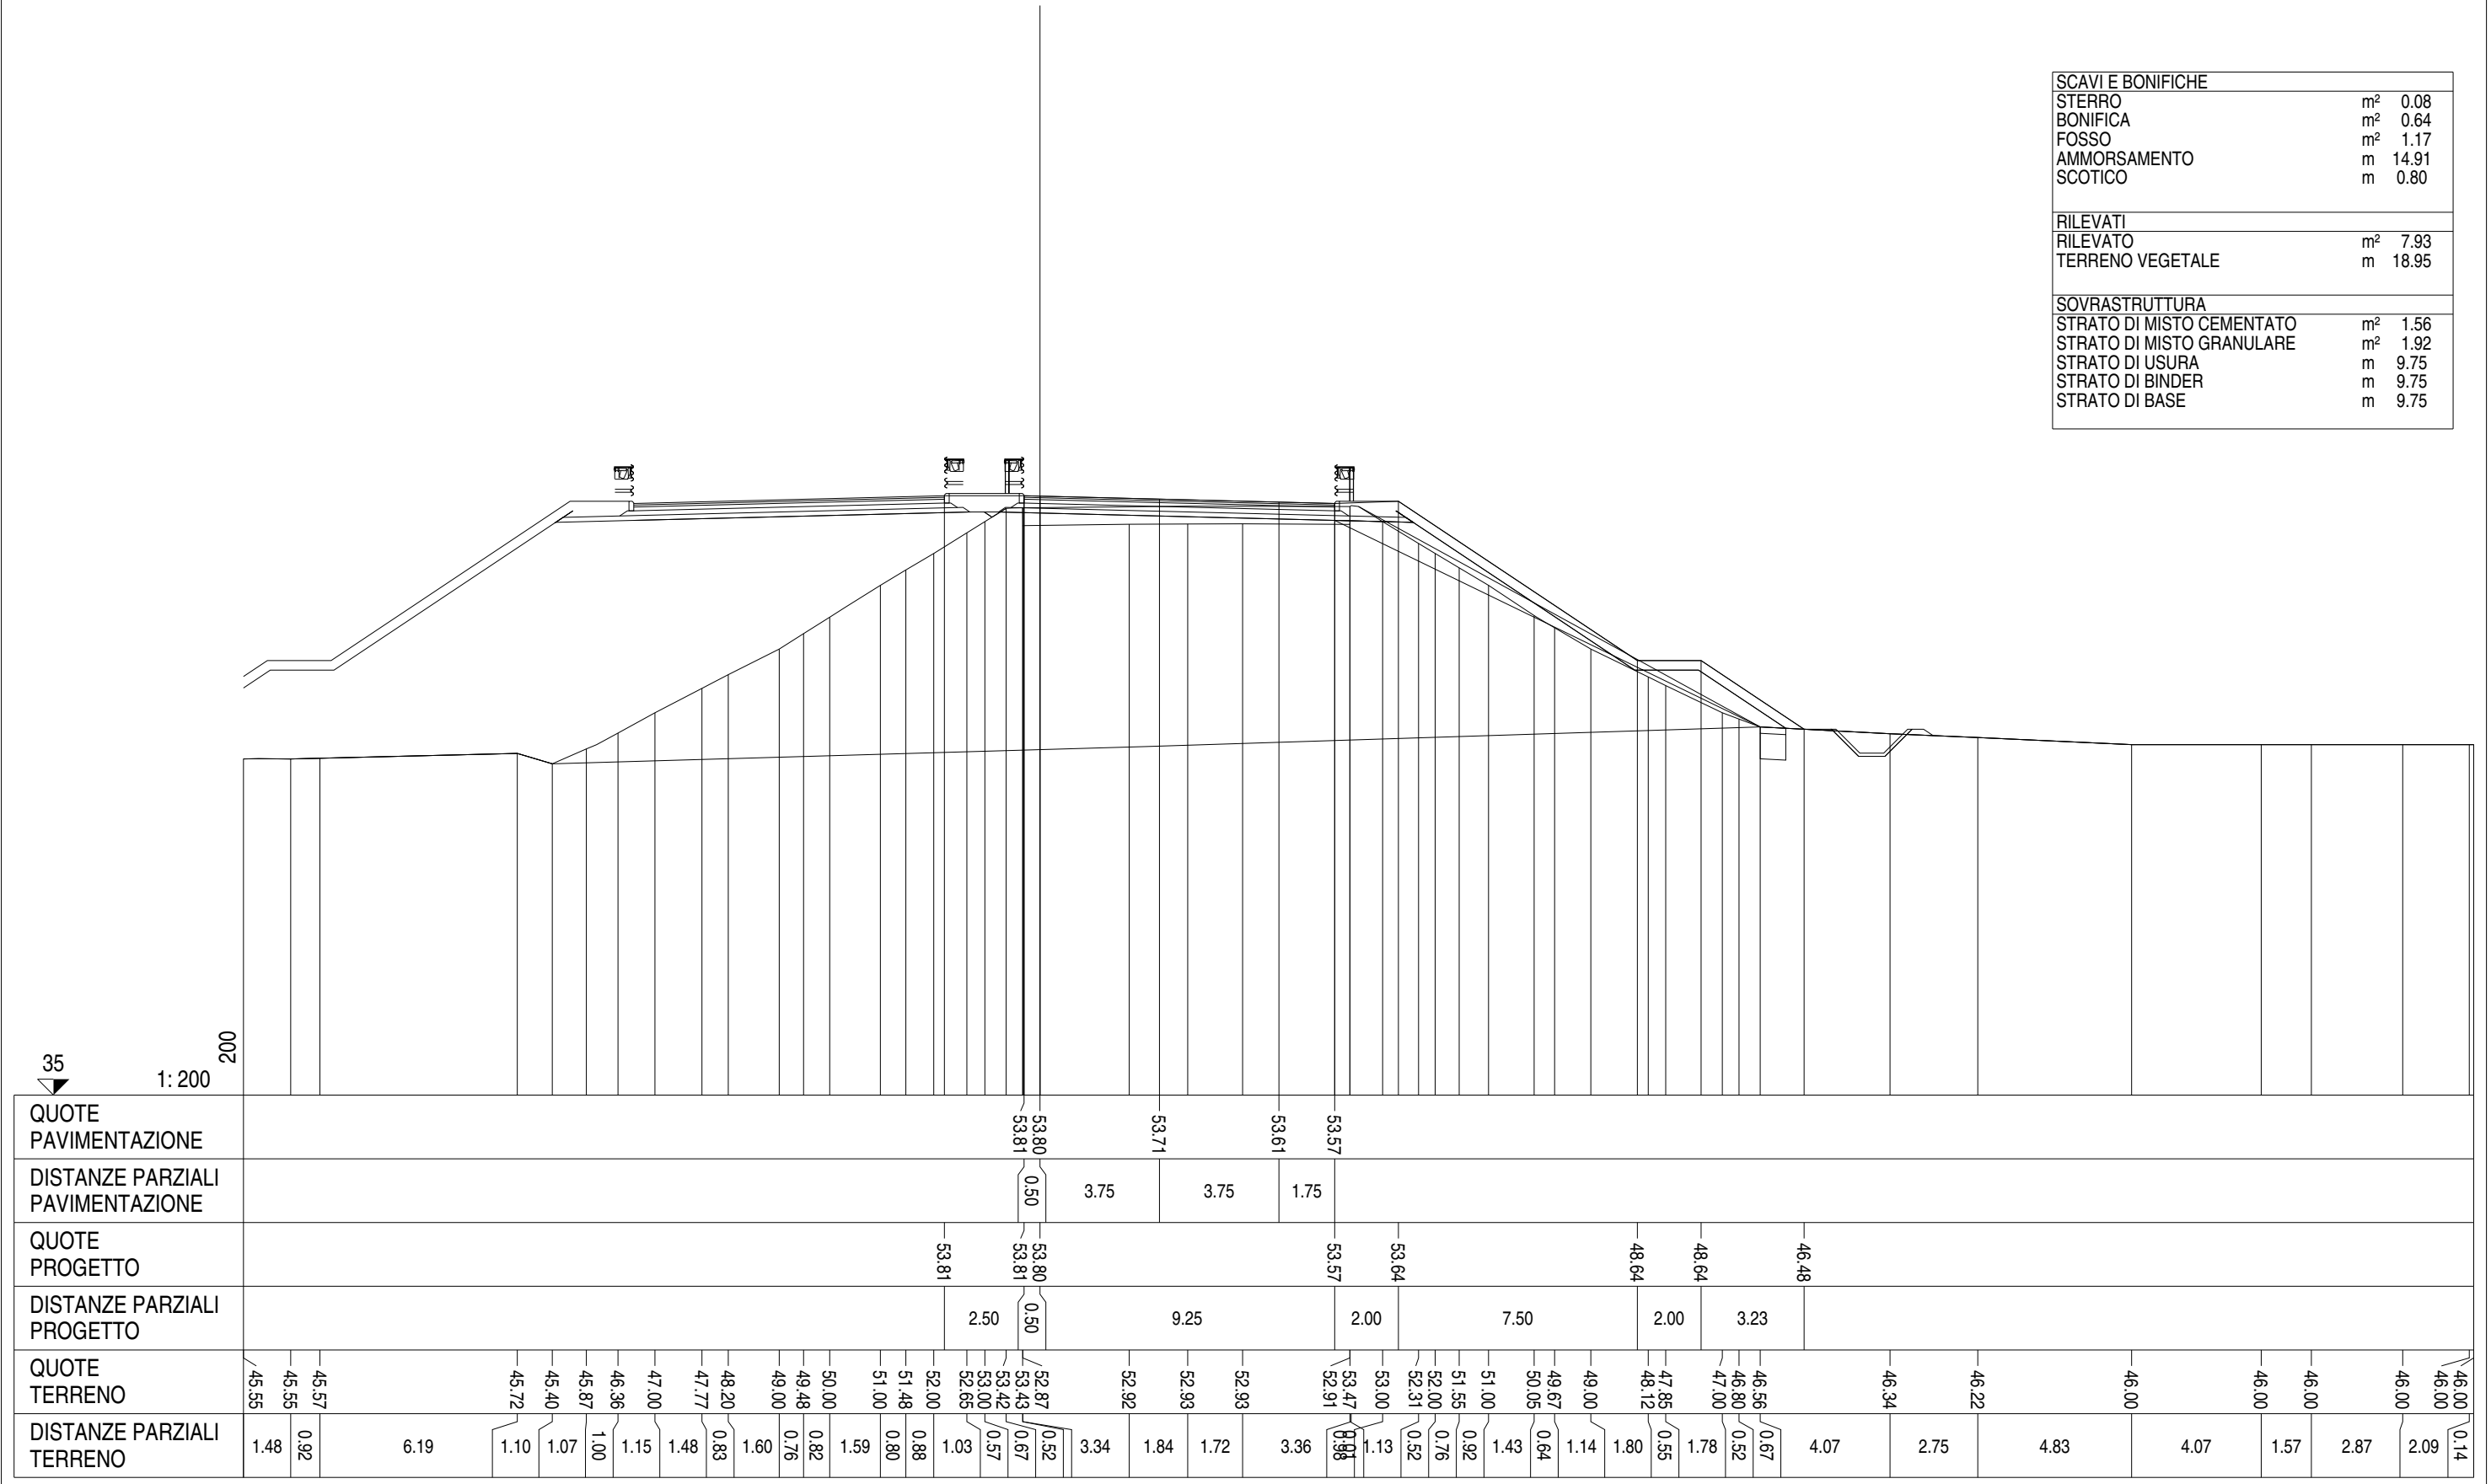


Asse Sud L1
 Sezione S 134
 Km 2660.00

SCAVI E BONIFICHE		
STERRO	m ²	0.32
BONIFICA	m ²	3.37
FOSSO	m ²	1.35
AMMORSAMENTO	m	14.77
SCOTICO	m	4.28
RILEVATI		
RILEVATO	m ²	27.02
TERRENO VEGETALE	m	19.34
SOVRASTRUTTURA		
STRATO DI MISTO CEMENTATO	m ²	2.02
STRATO DI MISTO GRANULARE	m ²	2.39
STRATO DI USURA	m	12.82
STRATO DI BINDER	m	12.82
STRATO DI BASE	m	12.82

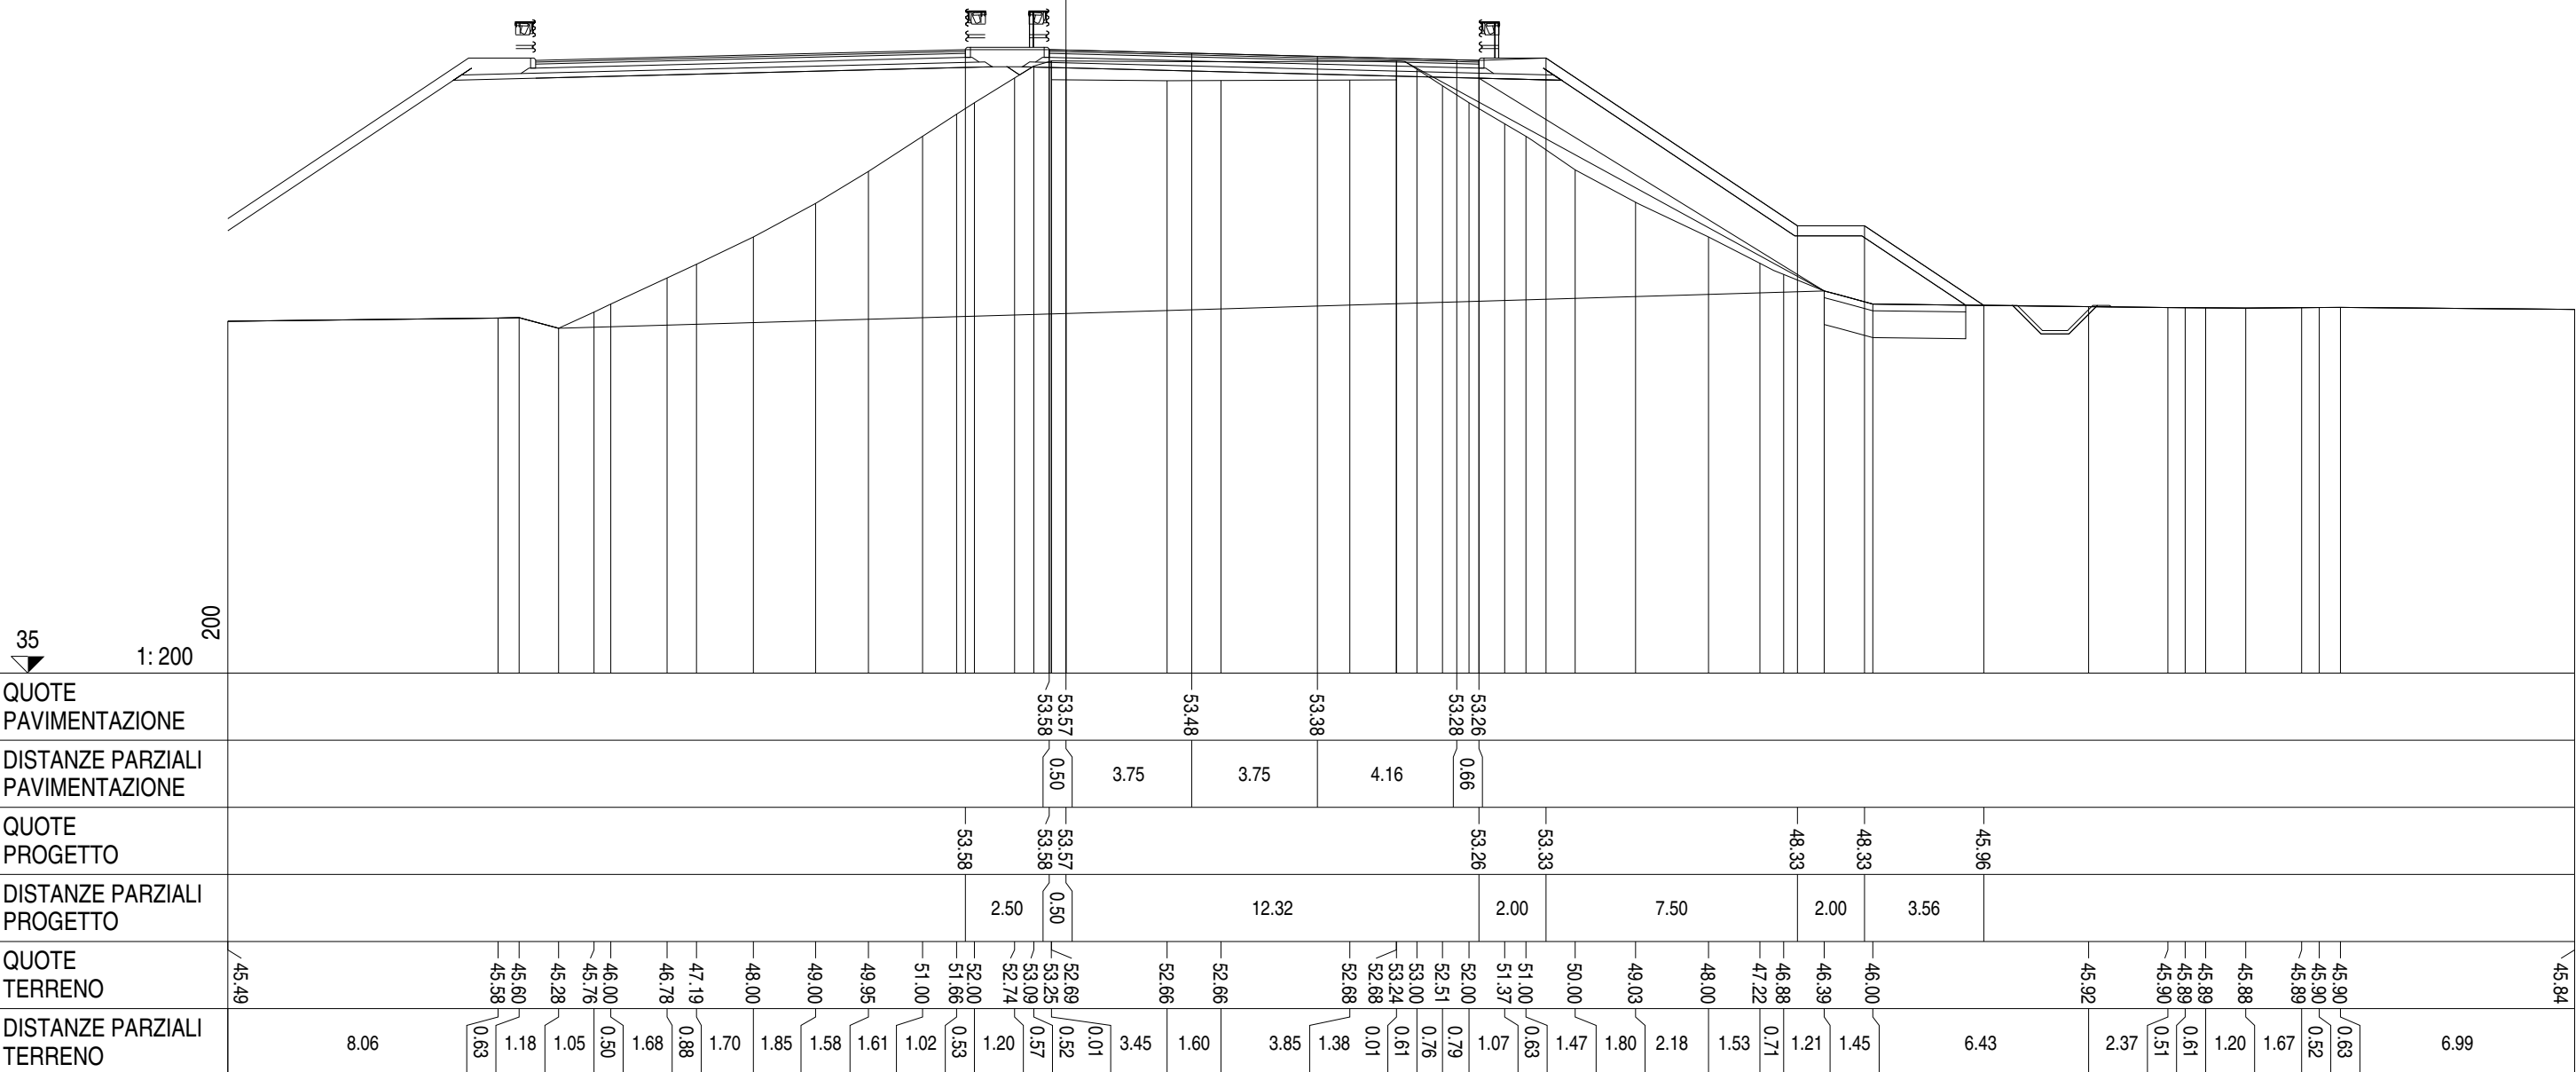


Asse Sud L1
Sezione S 136
Km 2700.00

SCAVI E BONIFICHE	
STERRO	m² 0.09
FOSSO	m² 1.27
AMMORSAMENTO	m 14.94
RILEVATI	
RILEVATO	m² 13.50
TERRENO VEGETALE	m 18.63
SOVRASTRUTTURA	
STRATO DI MISTO CEMENTATO	m² 1.72
STRATO DI MISTO GRANULARE	m² 2.20
STRATO DI USURA	m 11.06
STRATO DI BINDER	m 11.06
STRATO DI BASE	m 11.06

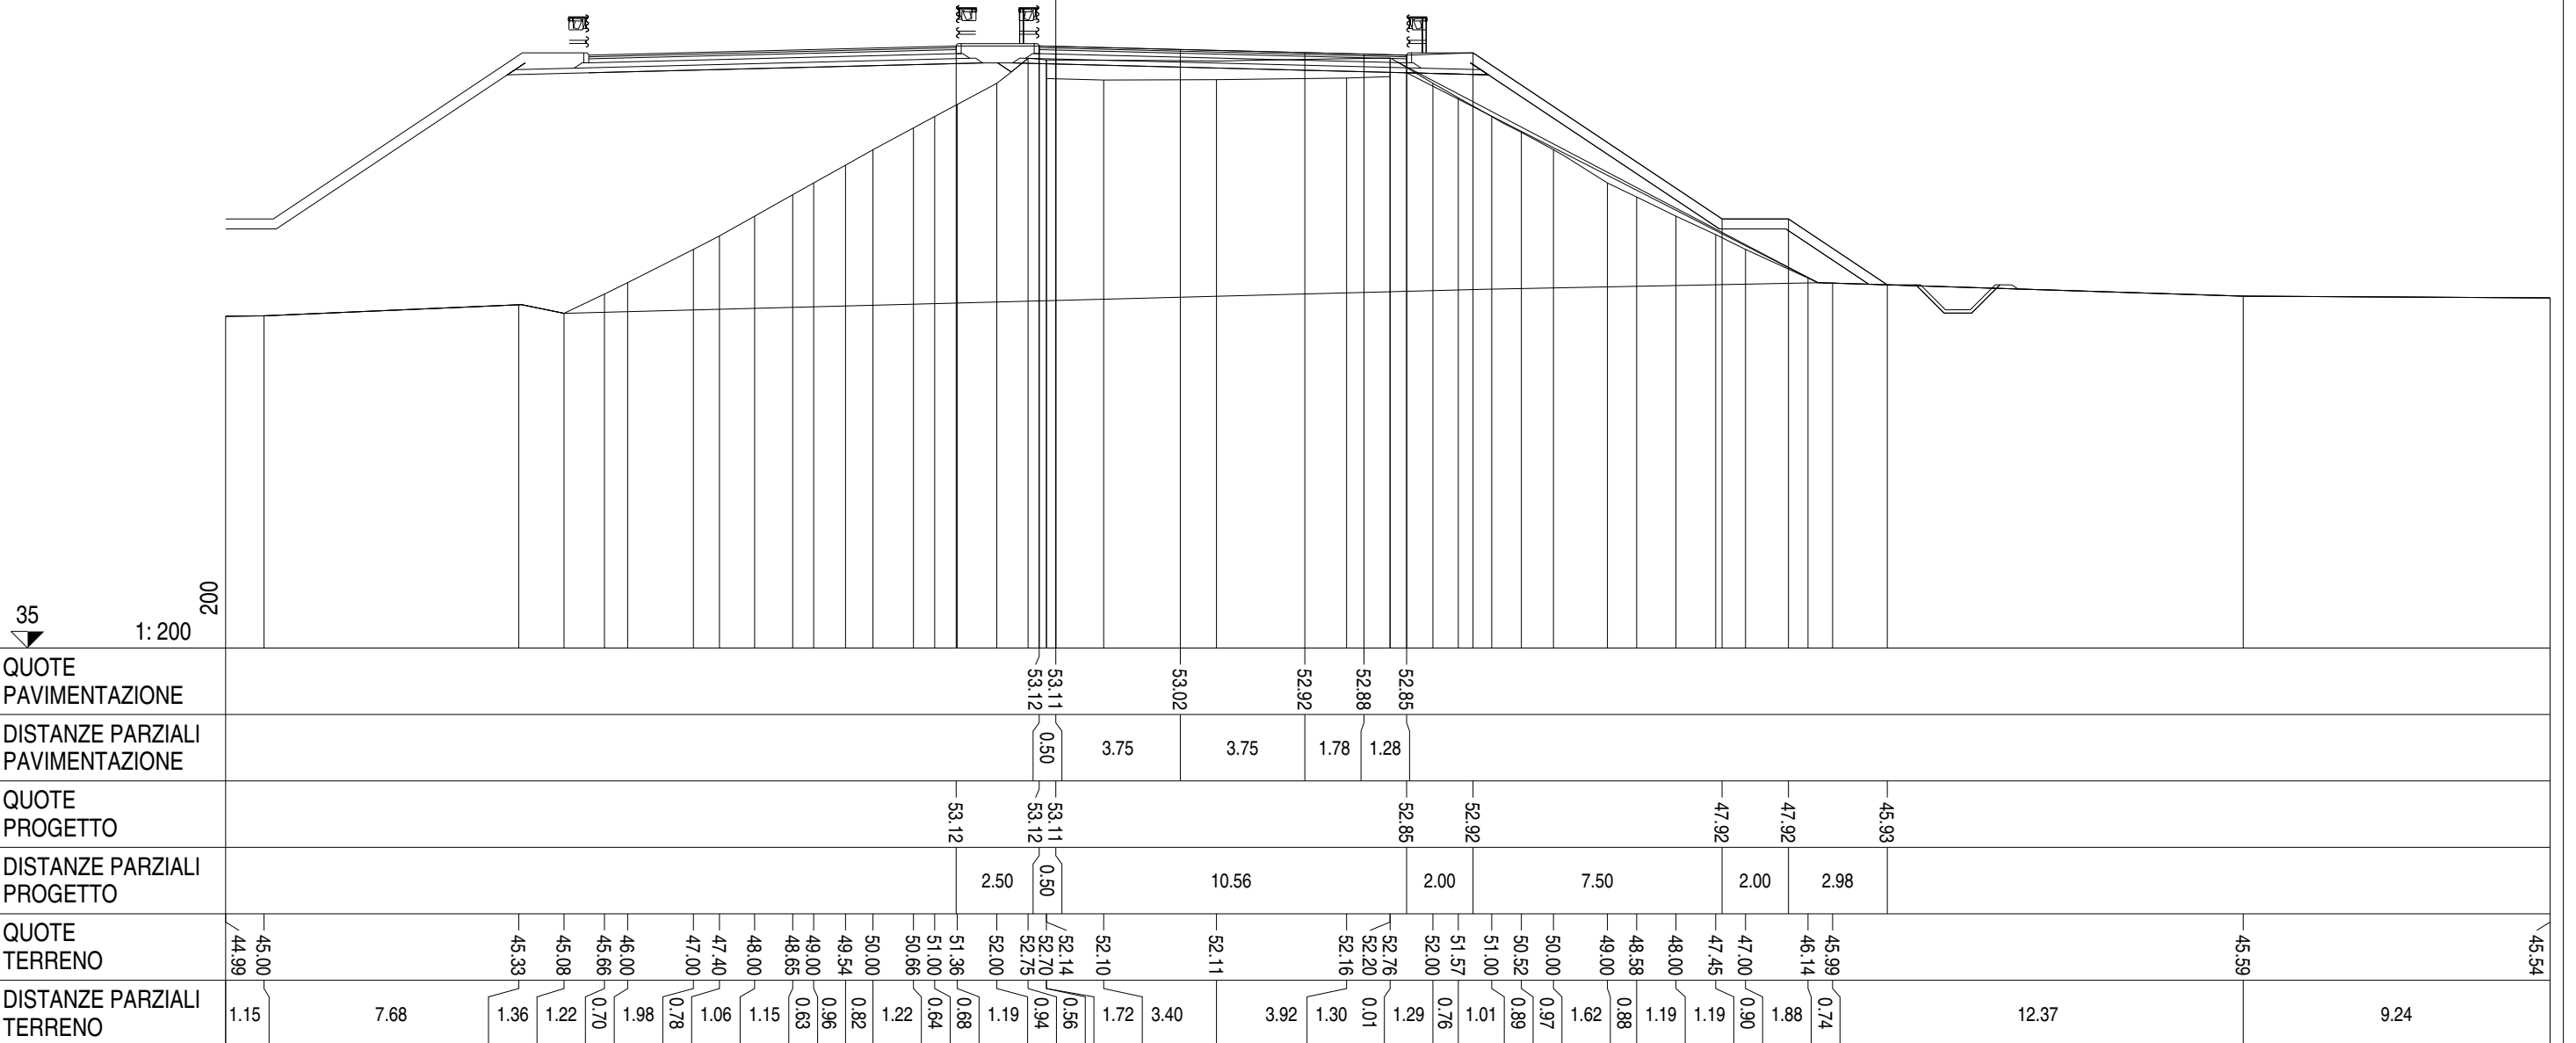

Asse Sud L1
 Sezione S 137
 Km 2720.00

SCAVI E BONIFICHE	
STERRO	m ² 0.20
FOSSO	m ² 1.24
AMMORSAMENTO	m 15.29
RILEVATI	
RILEVATO	m ² 5.04
TERRENO VEGETALE	m 18.49
SOVRASTRUTTURA	
STRATO DI MISTO CEMENTATO	m ² 1.53
STRATO DI MISTO GRANULARE	m ² 1.92
STRATO DI USURA	m 9.75
STRATO DI BINDER	m 9.75
STRATO DI BASE	m 9.75

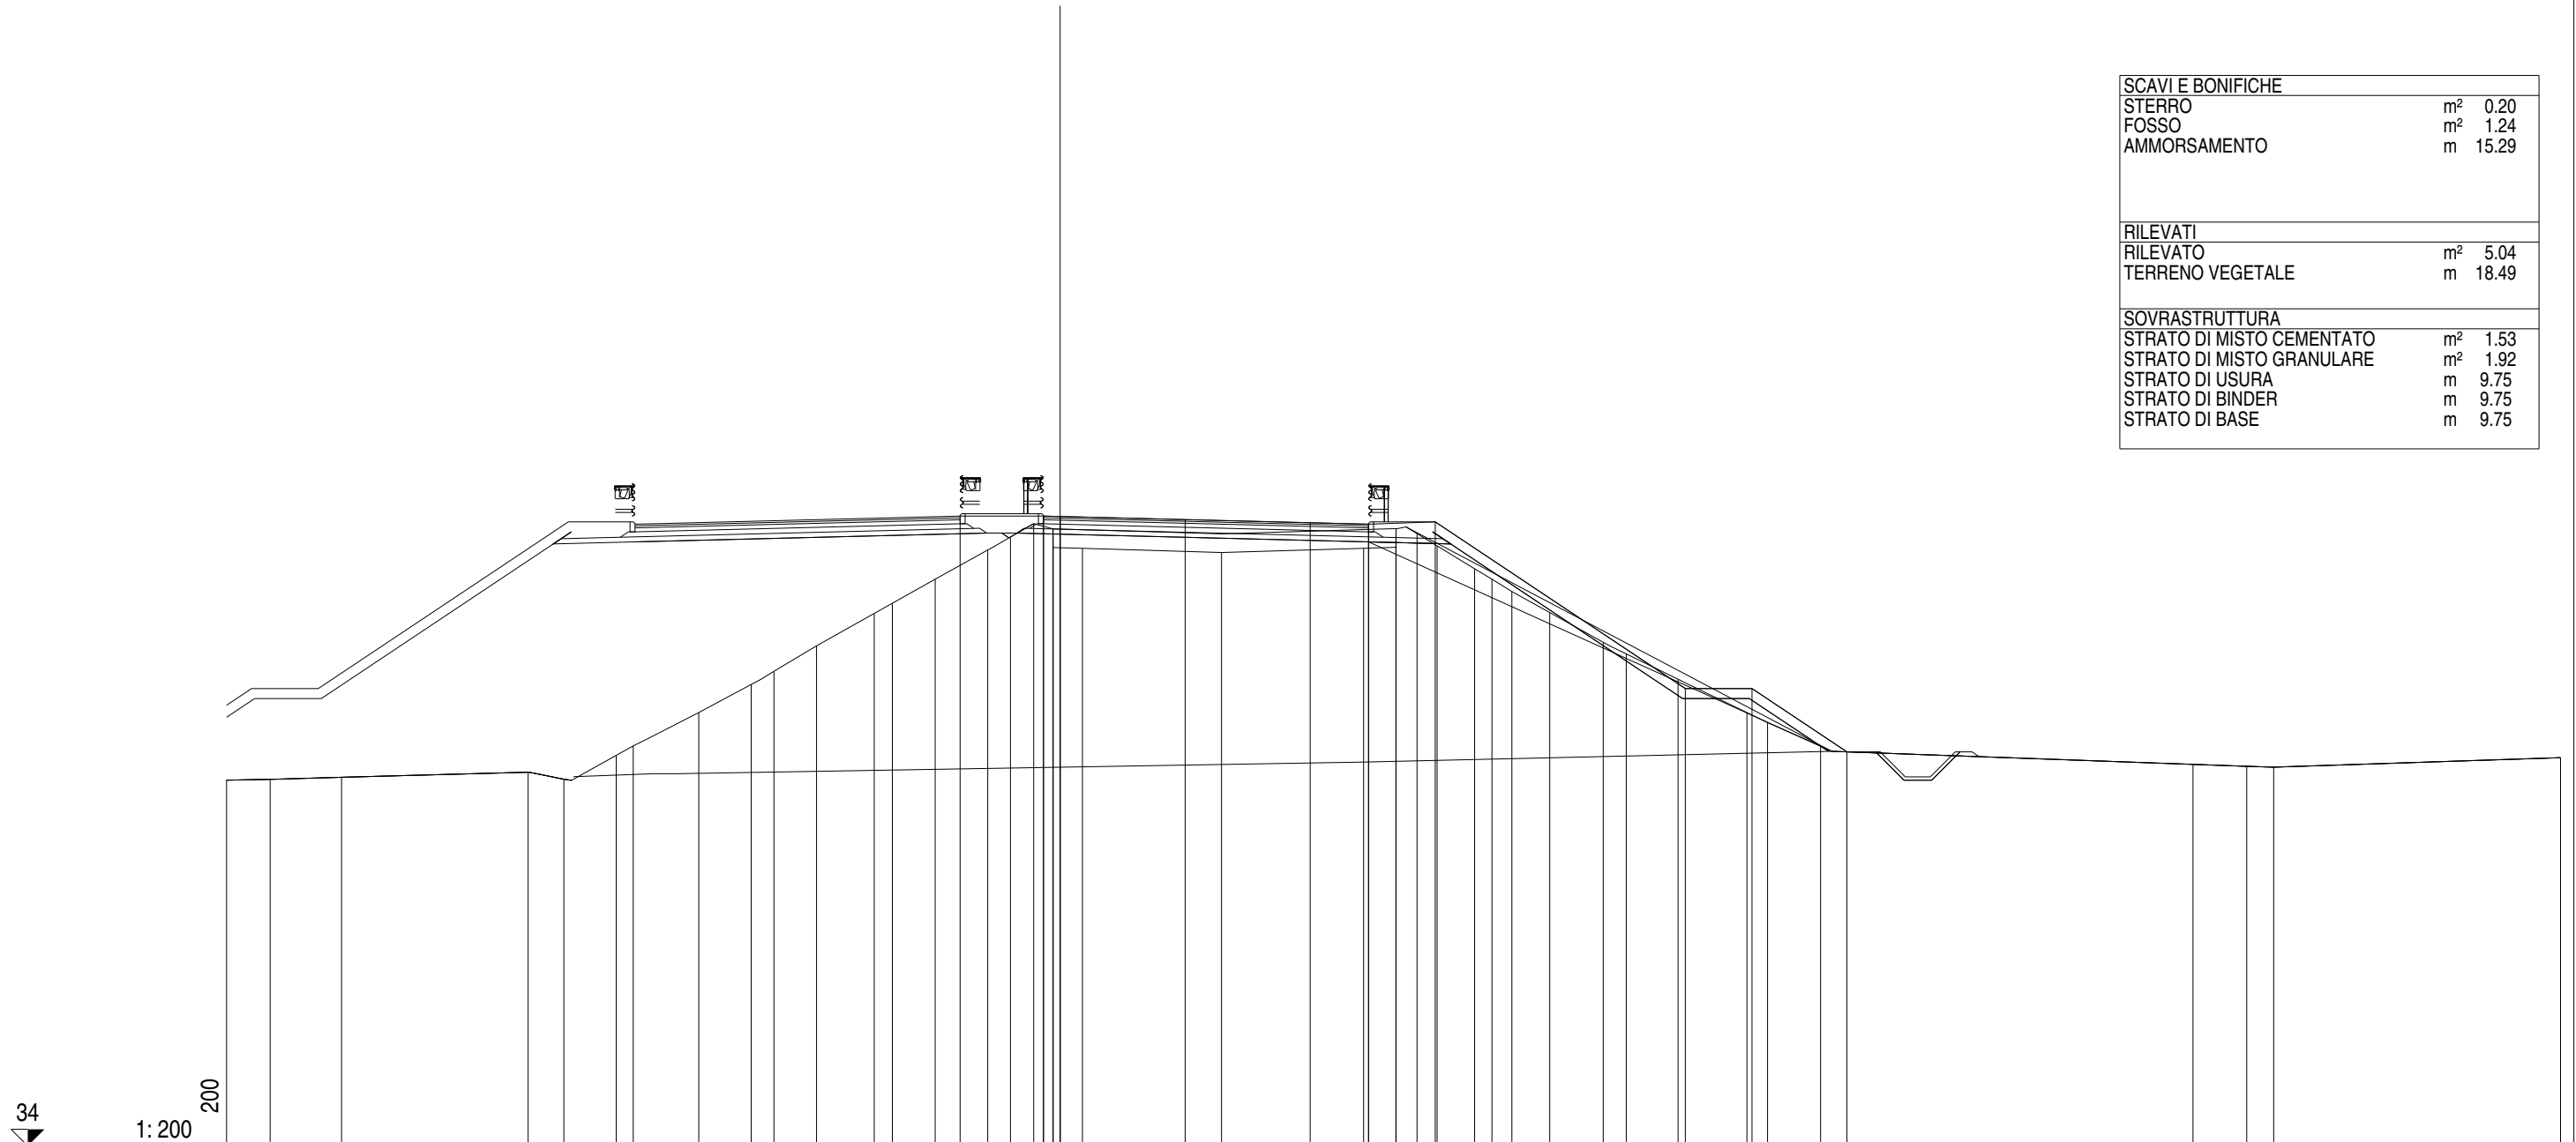


34
 1:200

QUOTE PAVIMENTAZIONE	52.88 52.89 52.79 52.69 52.65 52.72 47.72 47.72 45.82																																					
DISTANZE PARZIALI PAVIMENTAZIONE	0.50 3.75 3.75 1.75																																					
QUOTE PROGETTO	52.89 52.88 52.88 52.65 52.72 47.72 47.72 45.82																																					
DISTANZE PARZIALI PROGETTO	2.50 0.50 9.25 2.00 7.50 2.00 2.85																																					
QUOTE TERRENO	44.97	45.00	45.06	45.21	45.00	45.72	46.00	47.00	47.84	48.24	49.00	49.97	50.28	51.00	51.88	52.27	52.67	51.95	51.93	51.80	51.93	51.96	52.46	52.37	52.00	51.31	50.63	50.00	49.11	48.76	48.00	47.00	46.70	46.00	45.45	45.39	45.36	45.65
DISTANZE PARZIALI TERRENO	1.31	2.14	5.59	1.08	1.57	0.51	1.96	1.57	0.69	1.27	1.73	0.55	1.28	1.58	0.68	0.70	0.58	0.88	4.17	4.26	0.85	0.61	1.12	0.52	0.60	1.13	1.61	0.69	1.55	2.07	0.62	1.59	11.17	1.61	0.81	8.60		

Asse Sud L1
 Sezione AP06.S-B
 Km 2726.27


SCAVI E BONIFICHE	
STERRO	m ² 0.06
BONIFICA	m ² 0.22
FOSSO	m ² 1.24
AMMORSAMENTO	m 12.28
SCOTICO	m 0.28
RILEVATI	
RILEVATO	m ² 19.06
TERRENO VEGETALE	m 18.41
SOVRASTRUTTURA	
STRATO DI MISTO CEMENTATO	m ² 1.54
STRATO DI MISTO GRANULARE	m ² 1.91
STRATO DI USURA	m 9.75
STRATO DI BINDER	m 9.75
STRATO DI BASE	m 9.75

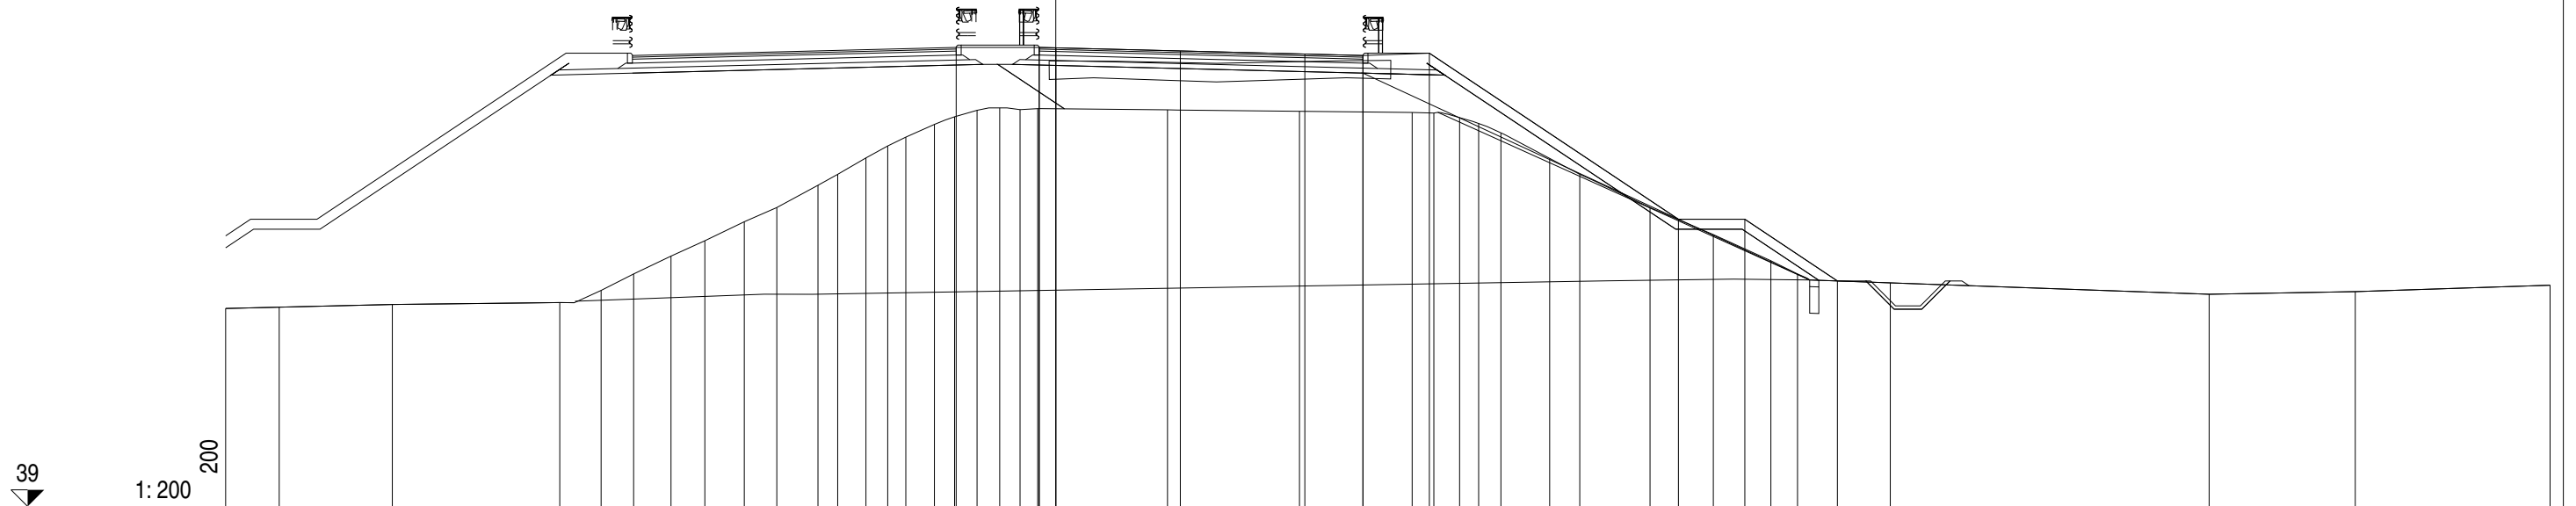

QUOTE PAVIMENTAZIONE	52.82 52.81 52.71 52.62 52.58 52.58 52.65 47.65 47.65 45.79																																					
DISTANZE PARZIALI PAVIMENTAZIONE	0.50 3.75 3.75 1.75 2.00 7.50 2.00 2.79																																					
QUOTE PROGETTO	52.82 52.81 52.82 52.81 52.58 52.65 47.65 47.65 45.79																																					
DISTANZE PARZIALI PROGETTO	2.50 0.50 9.25 2.00 7.50 2.00 2.79																																					
QUOTE TERRENO	44.96	45.00	45.08	45.14	45.50	46.00	46.54	47.00	47.57	48.00	48.87	49.00	49.49	49.85	50.12	50.50	50.73	50.93	51.00	50.95	50.98	50.94	50.90	50.86	50.84	50.71	50.53	50.25	49.48	49.00	48.00	47.19	46.40	46.00	45.73	45.39	45.47	45.66
DISTANZE PARZIALI TERRENO	1.61	3.41	5.04	1.25	0.98	1.12	1.02	1.19	0.98	1.24	0.59	0.85	0.66	0.54	0.86	0.61	0.68	0.61	0.53	3.91	3.98	3.39	0.66	0.77	0.57	0.67	1.47	0.91	2.12	1.90	1.73	0.81	2.79	9.60	4.40	5.87		

Asse Sud L1
 Sezione S 138
 Km 2740.00

SCAVI E BONIFICHE
RILEVATI
SOVRASTRUTTURA

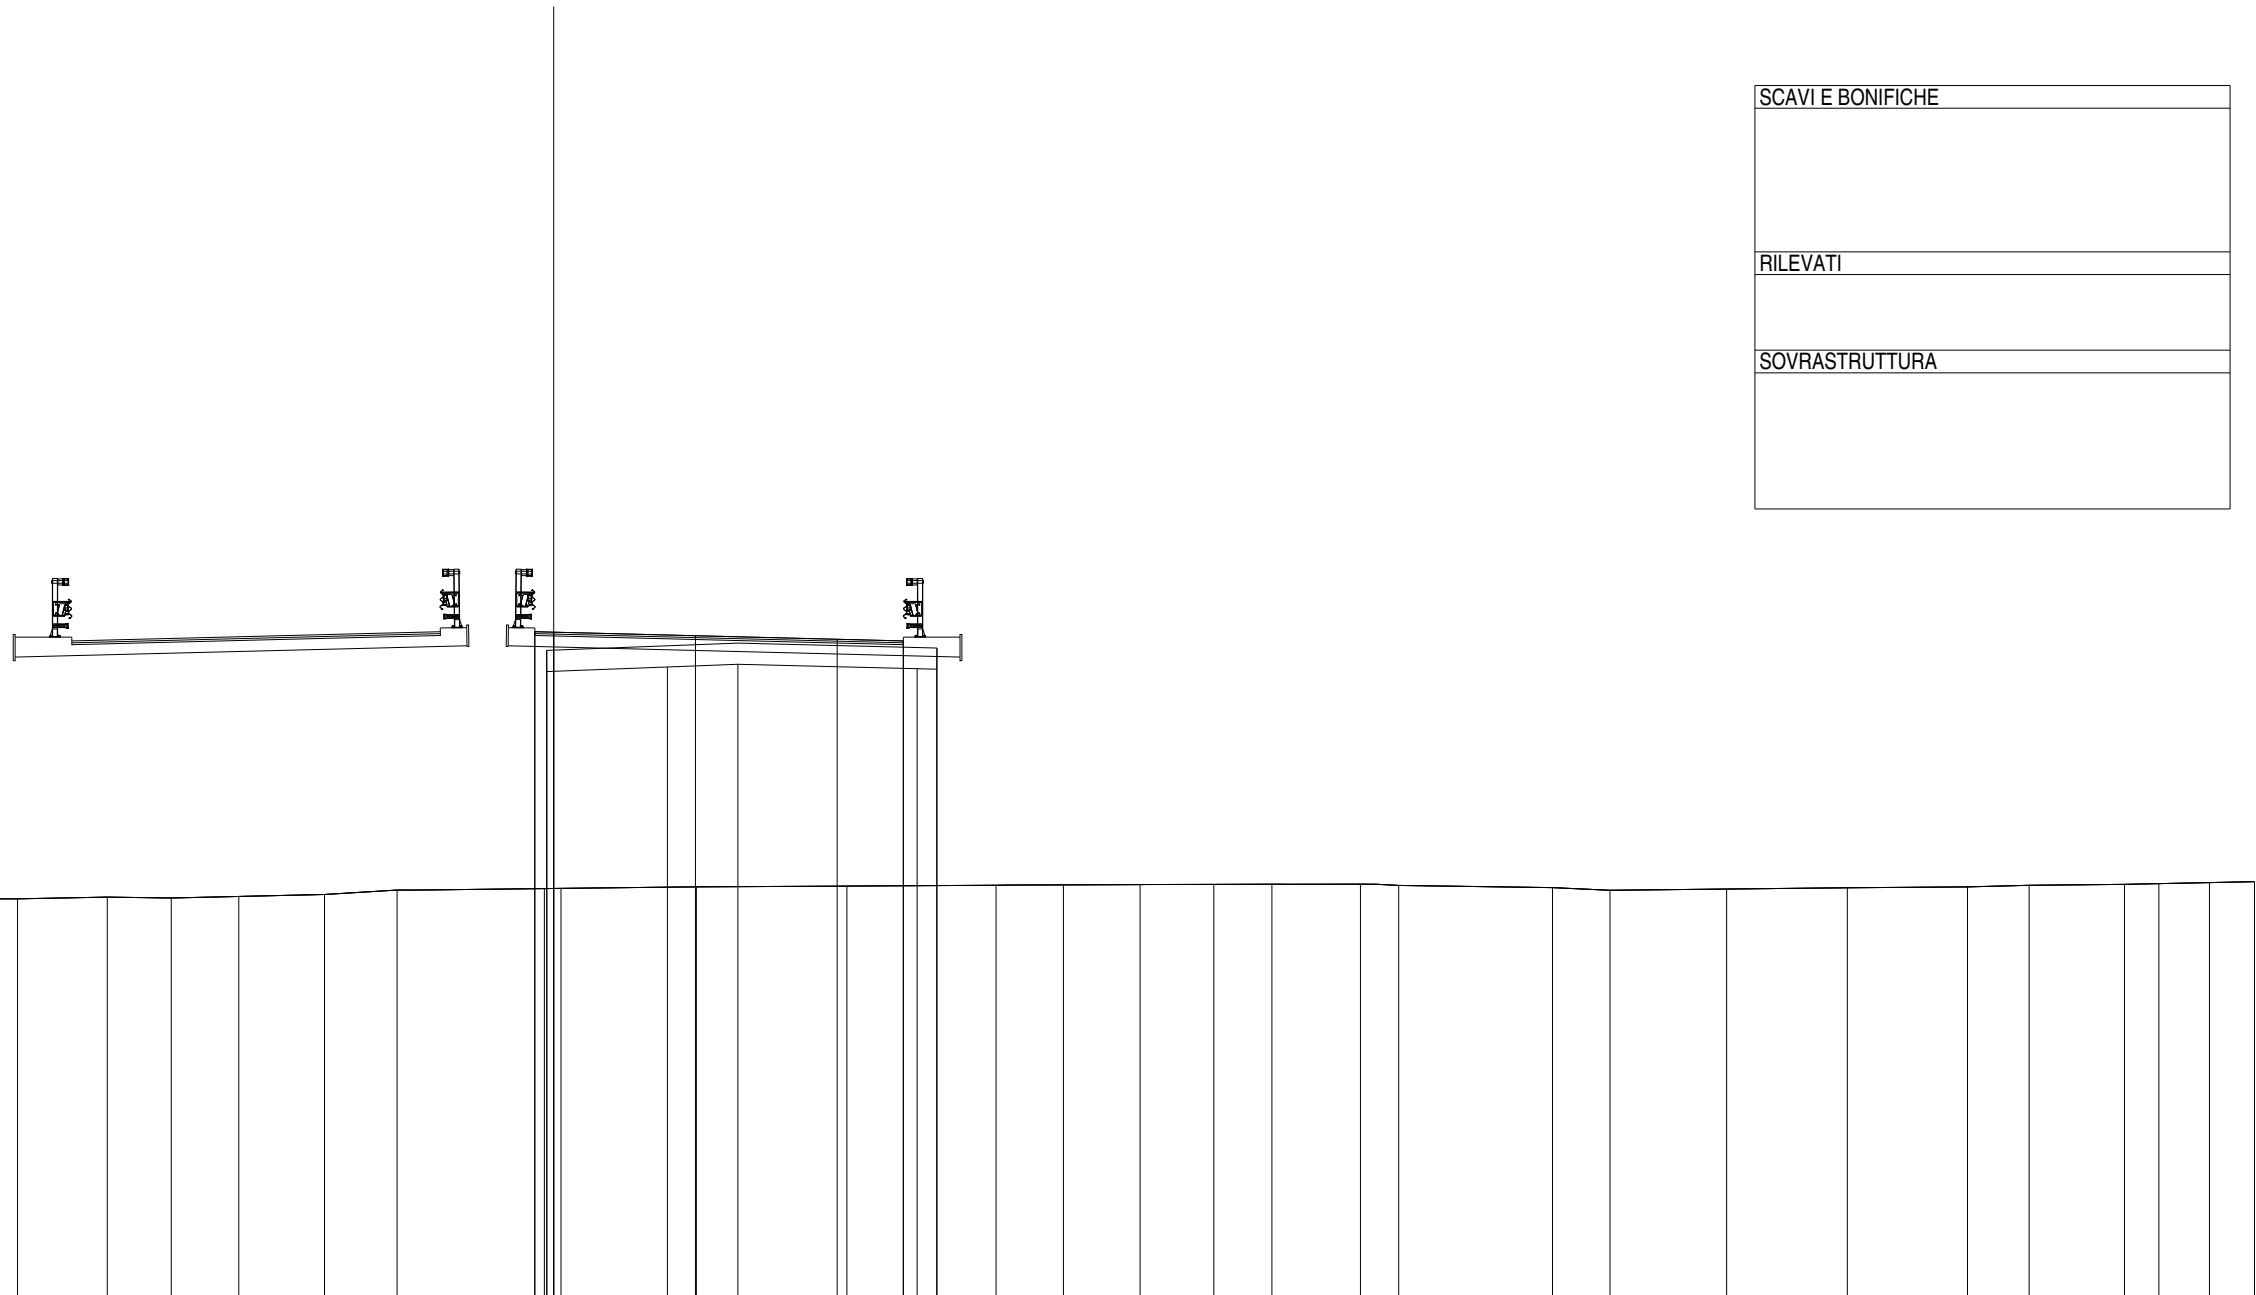


35
 1:200

002

QUOTE PAVIMENTAZIONE																									52.66	52.65	51.61	51.80	52.56	52.46	52.42	52.42													52.66	52.65	51.67	51.88	52.23	45.96	45.97	45.97	45.98	45.98	45.99	45.95	45.89	45.82	45.86	45.89	45.91	45.96	45.98	46.00	46.03	46.05
DISTANZE PARZIALI PAVIMENTAZIONE																									0.50	3.75	3.75	1.75													0.50	0.91	0.94	1.79	2.03	1.95	1.53	2.34	1.02	4.07	1.52	3.08	3.20	3.18	1.63	2.52	0.91	1.34	1.19							
QUOTE PROGETTO																									52.66	52.65	51.61	51.80	52.46	52.42													52.66	52.65	51.67	51.88	52.23	45.96	45.97	45.97	45.98	45.98	45.99	45.95	45.89	45.82	45.86	45.89	45.91	45.96	45.98	46.00	46.03	46.05		
DISTANZE PARZIALI PROGETTO																									0.50	9.25													0.50	0.91	0.94	1.79	2.03	1.95	1.53	2.34	1.02	4.07	1.52	3.08	3.20	3.18	1.63	2.52	0.91	1.34	1.19									
QUOTE TERRENO	45.37	45.38	45.42	45.43	45.60	45.60	45.64	45.62	45.66	45.71	45.83	45.87	52.17	45.87	51.73	45.92	51.80	45.93	51.88	52.23	45.96	45.97	45.97	45.98	45.98	45.99	45.95	45.89	45.82	45.86	45.89	45.91	45.96	45.98	46.00	46.03	46.05																													
DISTANZE PARZIALI TERRENO	2.29	0.63	1.95	3.92	2.02	2.38	1.69	1.79	2.27	1.92	3.89	0.01	3.42	3.42	1.86	3.99	4.74	3.94	3.94	1.79	2.03	1.95	1.53	2.34	1.02	4.07	1.52	3.08	3.20	3.18	1.63	2.52	0.91	1.34	1.19																															

Asse Sud L1
 Sezione S 139
 Km 2760.00


SCAVI E BONIFICHE
RILEVATI
SOVRASTRUTTURA

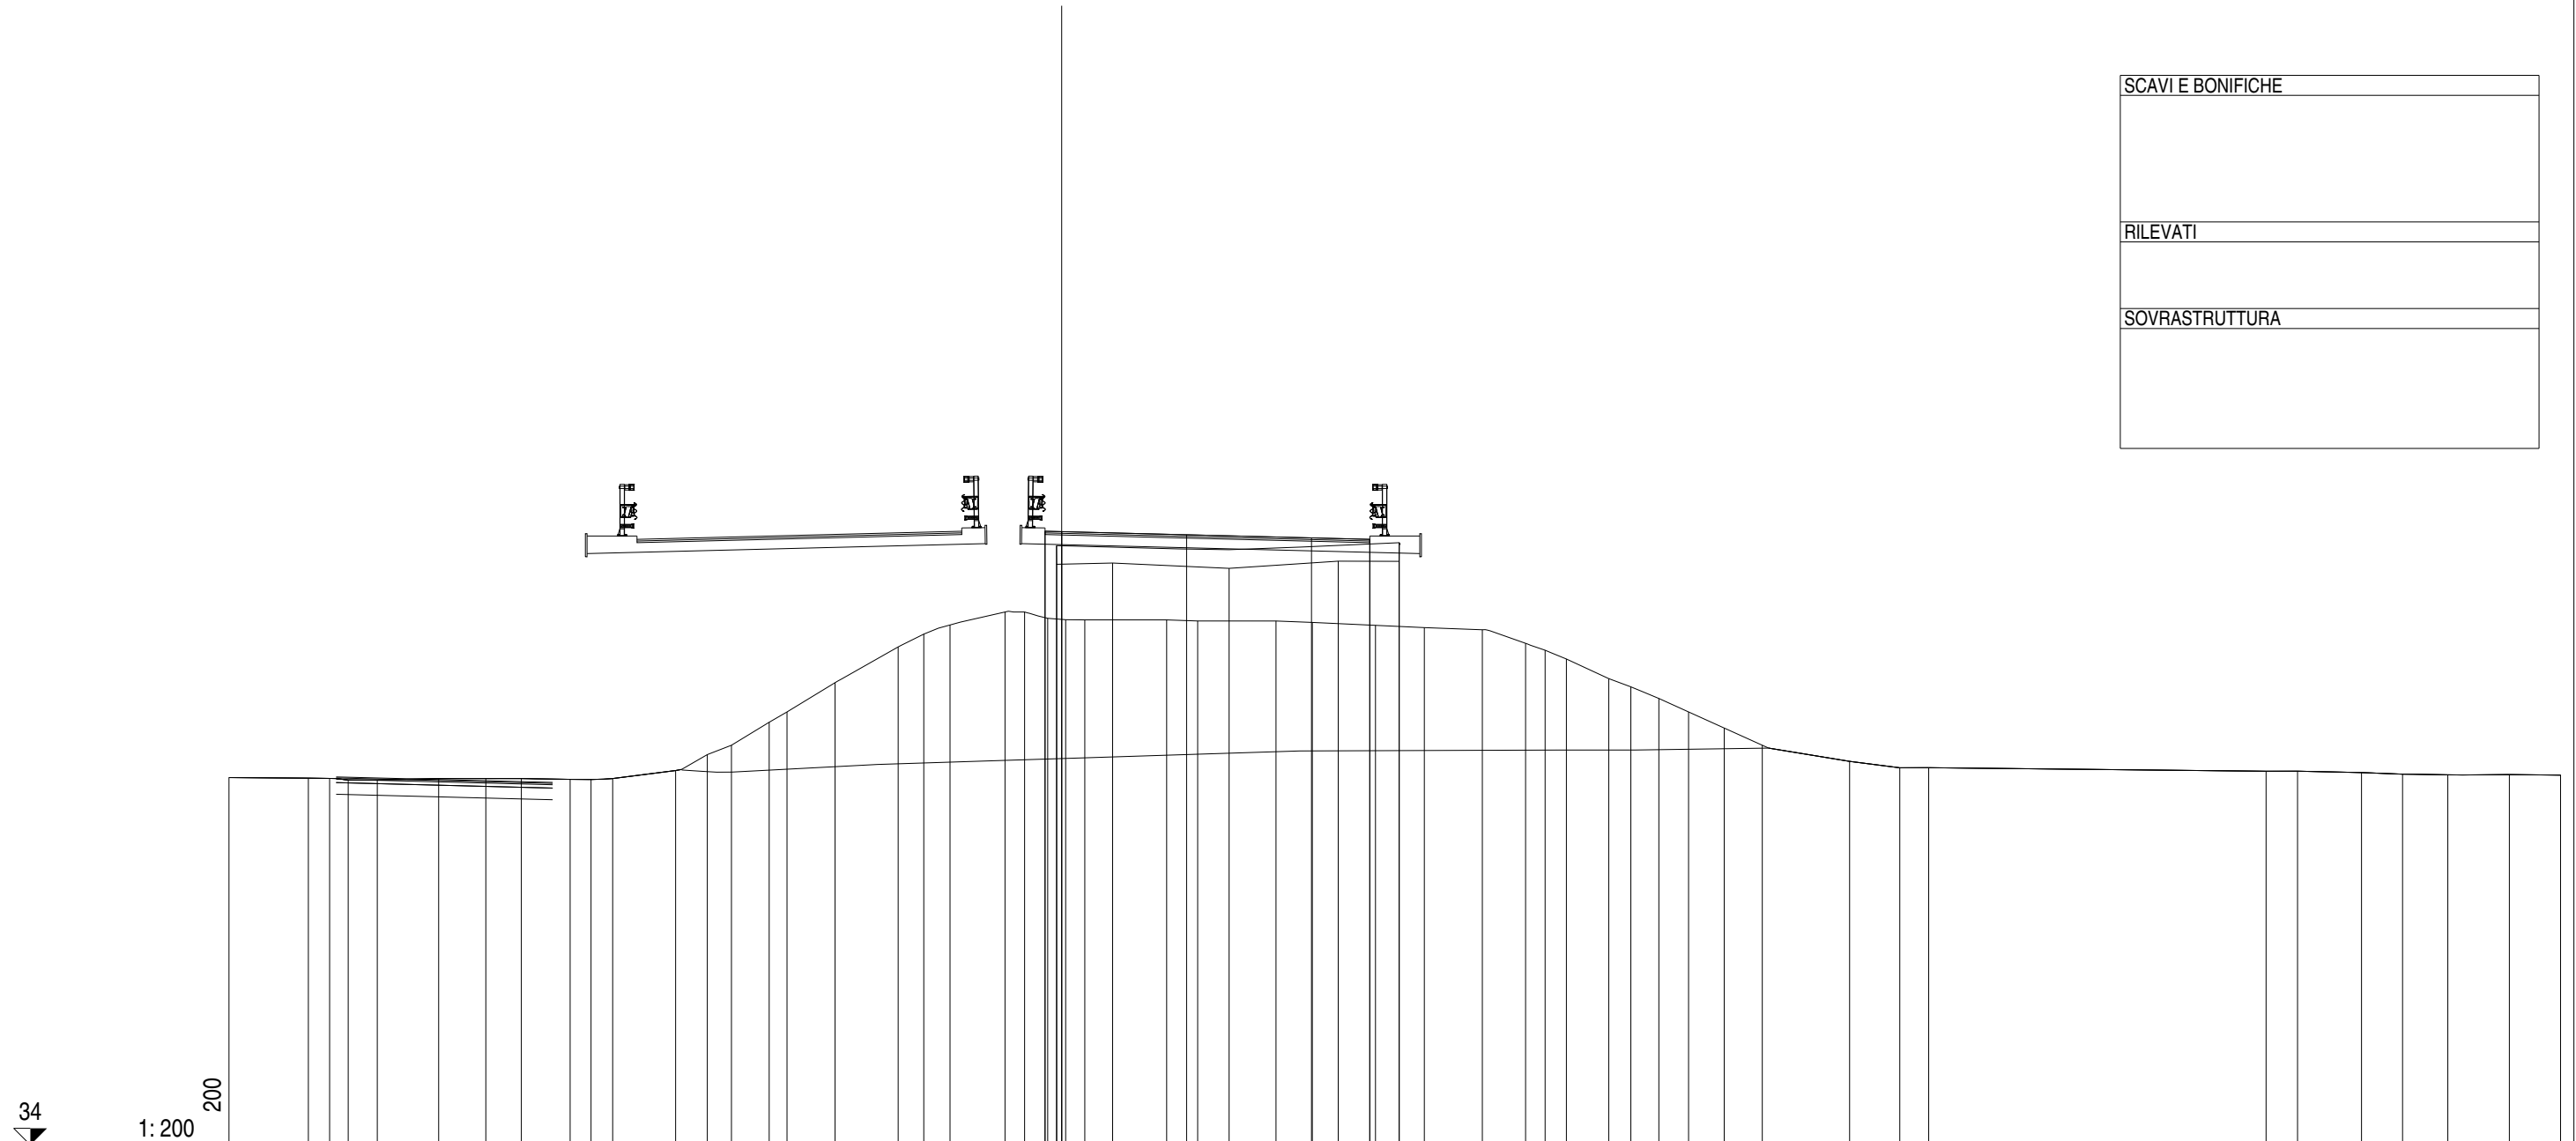

QUOTE PAVIMENTAZIONE	52.41	52.32	52.22	52.18	52.08	49.53	49.47	49.06	48.59	48.00	47.75	47.40	47.00	46.52	46.00	45.52	45.33	45.32	45.22	45.22	45.18	45.13	45.11	45.12	45.10																							
DISTANZE PARZIALI PAVIMENTAZIONE	0.50	3.75	3.75	1.75	
QUOTE PROGETTO	52.41	52.41	52.41	52.18	
DISTANZE PARZIALI PROGETTO	0.50		9.25	
QUOTE TERRENO	45.03	45.01	44.95	44.96	45.00	45.00	45.00	44.98	45.00	45.72	46.00	46.69	47.00	47.88	48.95	49.34	49.61	50.00	49.81	51.99	51.43	49.77	49.76	51.47	49.76	49.76																						
DISTANZE PARZIALI TERRENO	2.38	0.64	0.56	0.87	1.85	1.41	1.07	1.46	0.63	0.65	1.89	0.95	0.73	1.13	0.53	1.45	1.89	0.77	1.65	0.59	0.69	0.94	0.57	2.48	0.93	2.35	3.20	1.90	1.88	1.74	1.30	0.58	1.27	0.67	0.84	0.89	1.07	1.14	2.63	1.50	0.87	10.13	0.94	1.92	1.24	1.35	1.85	1.54

Asse Sud L1
 Sezione AP07.S-A
 Km 2761.64


SCAVI E BONIFICHE	
BONIFICA	m ² 0.77
FOSSO	m ² 0.75
AMMORSAMENTO	m 10.73
SCOTICO	m 0.97
RILEVATI	
RILEVATO	m ² 17.85
TERRENO VEGETALE	m 18.03
SOVRASTRUTTURA	
STRATO DI MISTO CEMENTATO	m ² 1.54
STRATO DI MISTO GRANULARE	m ² 1.92
STRATO DI USURA	m 9.75
STRATO DI BINDER	m 9.75
STRATO DI BASE	m 9.75

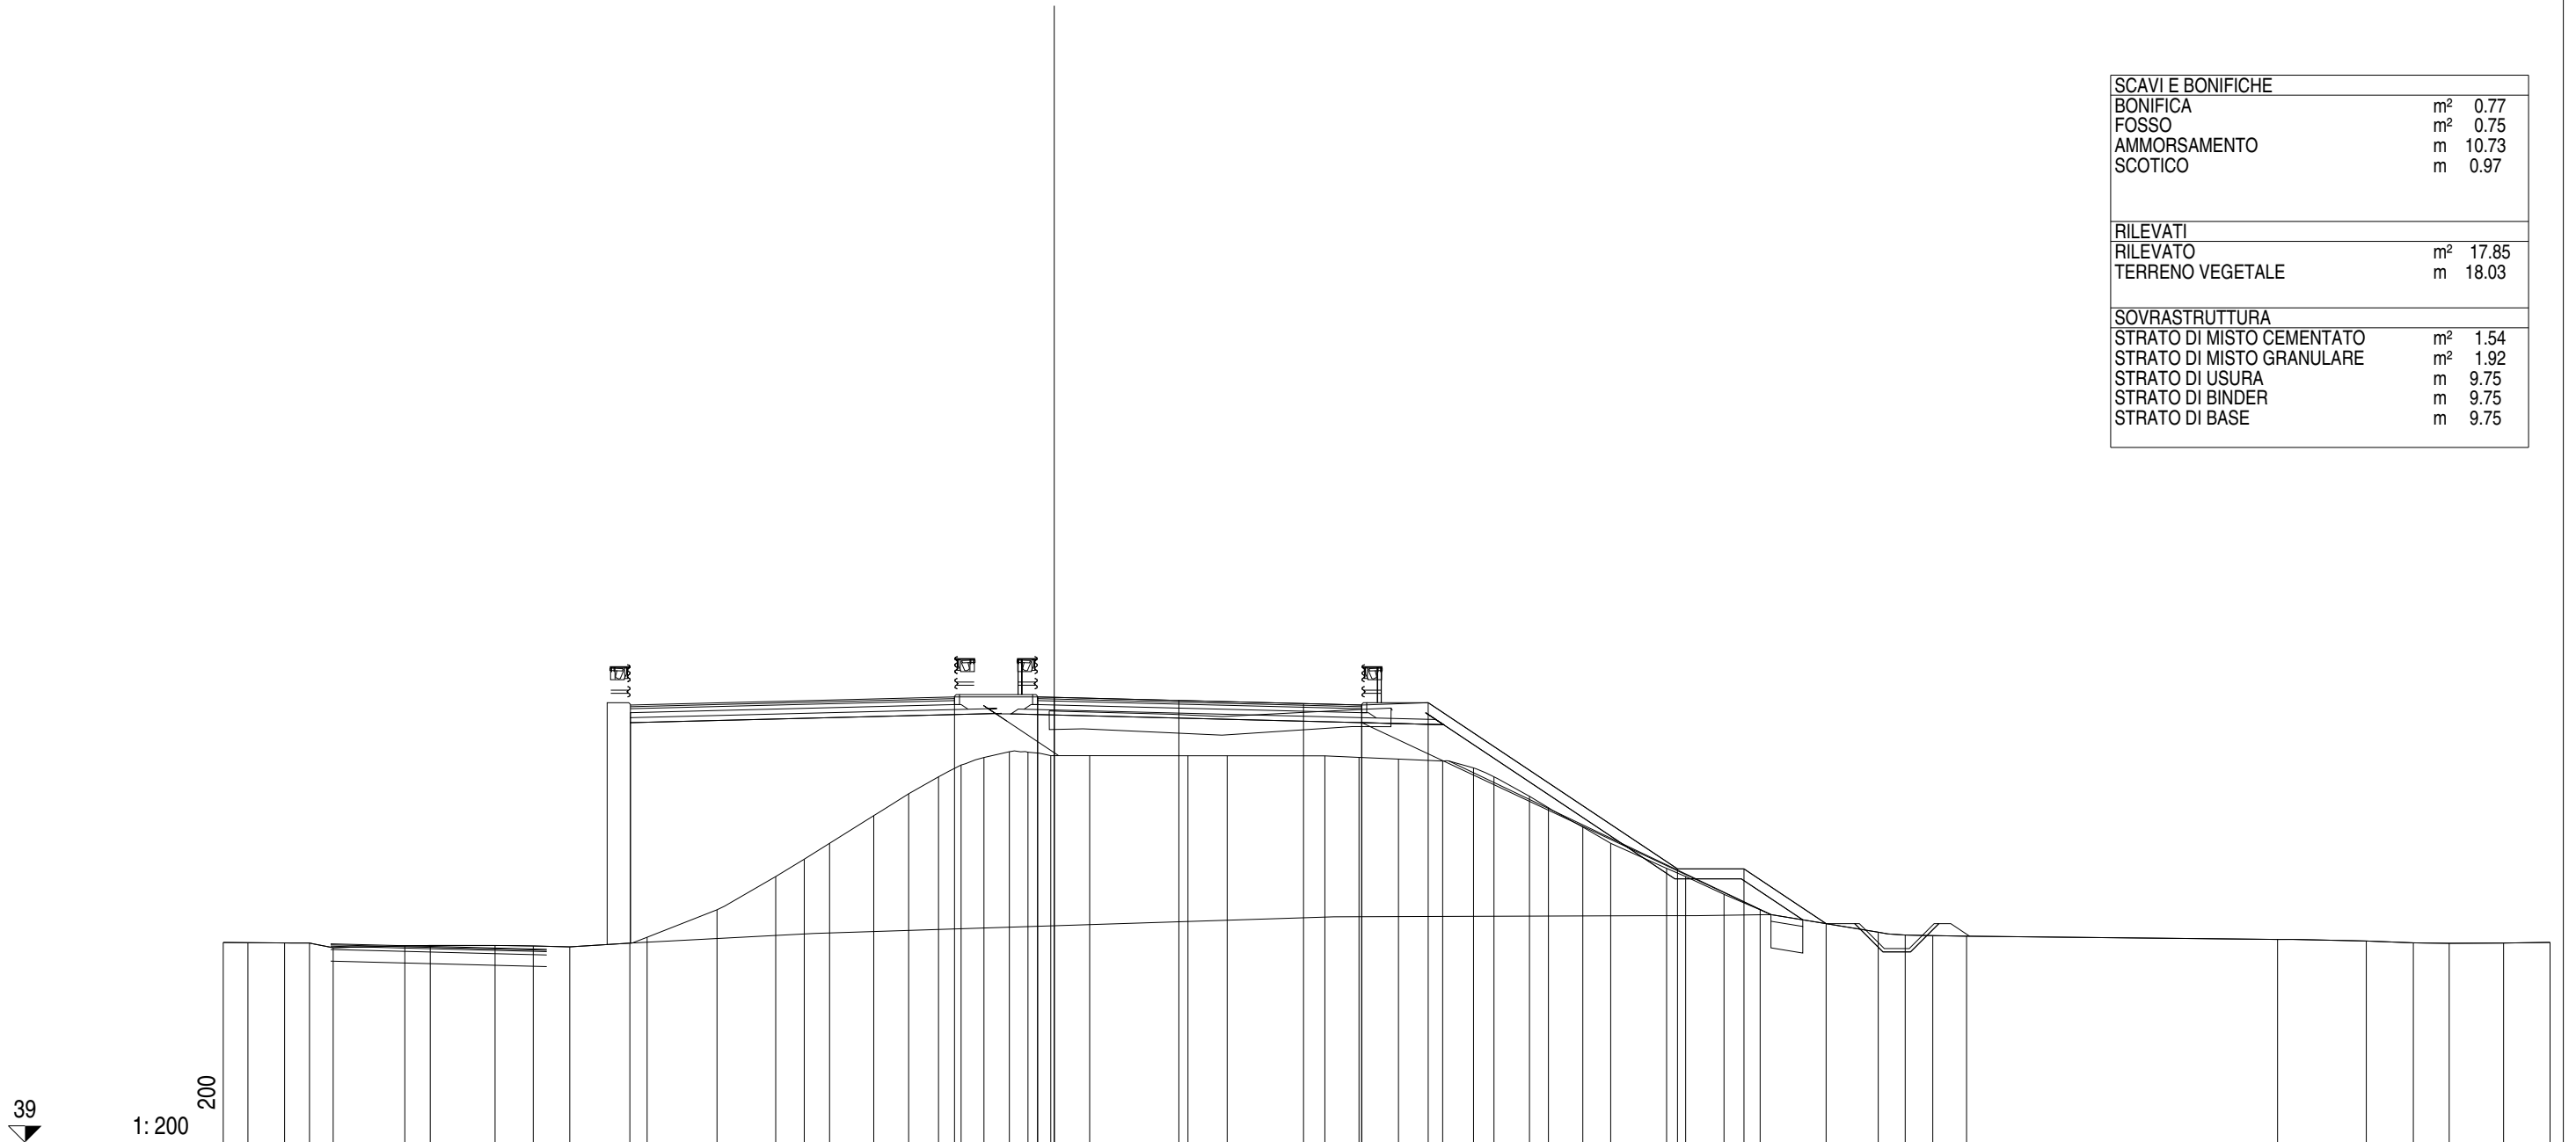

QUOTE PAVIMENTAZIONE	52.39 52.40 52.30 52.20 52.16 52.23 47.23 47.23 45.58	
DISTANZE PARZIALI PAVIMENTAZIONE	0.50 3.75 3.75 1.75 2.00 7.50 2.00 2.47	
QUOTE PROGETTO	52.40 52.40 52.39 52.16 52.23 47.23 47.23 45.58	
DISTANZE PARZIALI PROGETTO	2.50 0.50 9.25 2.00 7.50 2.00 2.47	
QUOTE TERRENO	45.02	45.01	45.00	44.86	45.00	44.91	44.93	44.91	44.88	45.00	45.17	46.00	47.00	48.00	48.83	49.49	50.00	50.36	50.58	50.76	50.74	50.64	50.64	50.63	50.63	50.63	50.58	50.53	50.47	50.27	50.00	49.41	49.07	48.49	48.00	47.25	47.00	46.46	46.00	45.58	45.24	45.22	45.21	45.11	45.06	45.01	44.99	45.00	45.02
DISTANZE PARZIALI TERRENO	0.74	1.11	0.75	0.71	2.15	0.77	1.95	1.15	1.09	1.81	0.52	2.10	1.77	0.86	0.76	1.33	1.05	0.90	0.68	0.69	0.56	0.69	1.17	2.95	1.18	2.94	1.03	1.19	1.33	0.92	0.62	1.07	0.57	1.03	0.84	1.68	0.58	1.15	1.09	3.55	0.81	0.83	1.02	9.35	2.67	1.42	1.08	1.63	1.40


Asse Sud L1
 Sezione S 140
 Km 2780.00

SCAVI E BONIFICHE	
STERRO	m ² 0.36
BONIFICA	m ² 0.34
FOSSO	m ² 1.14
AMMORSAMENTO	m 13.90
SCOTICO	m 0.43
RILEVATI	
RILEVATO	m ² 4.60
TERRENO VEGETALE	m 18.12
SOVRASTRUTTURA	
STRATO DI MISTO CEMENTATO	m ² 1.59
STRATO DI MISTO GRANULARE	m ² 1.87
STRATO DI USURA	m 9.75
STRATO DI BINDER	m 9.75
STRATO DI BASE	m 9.75

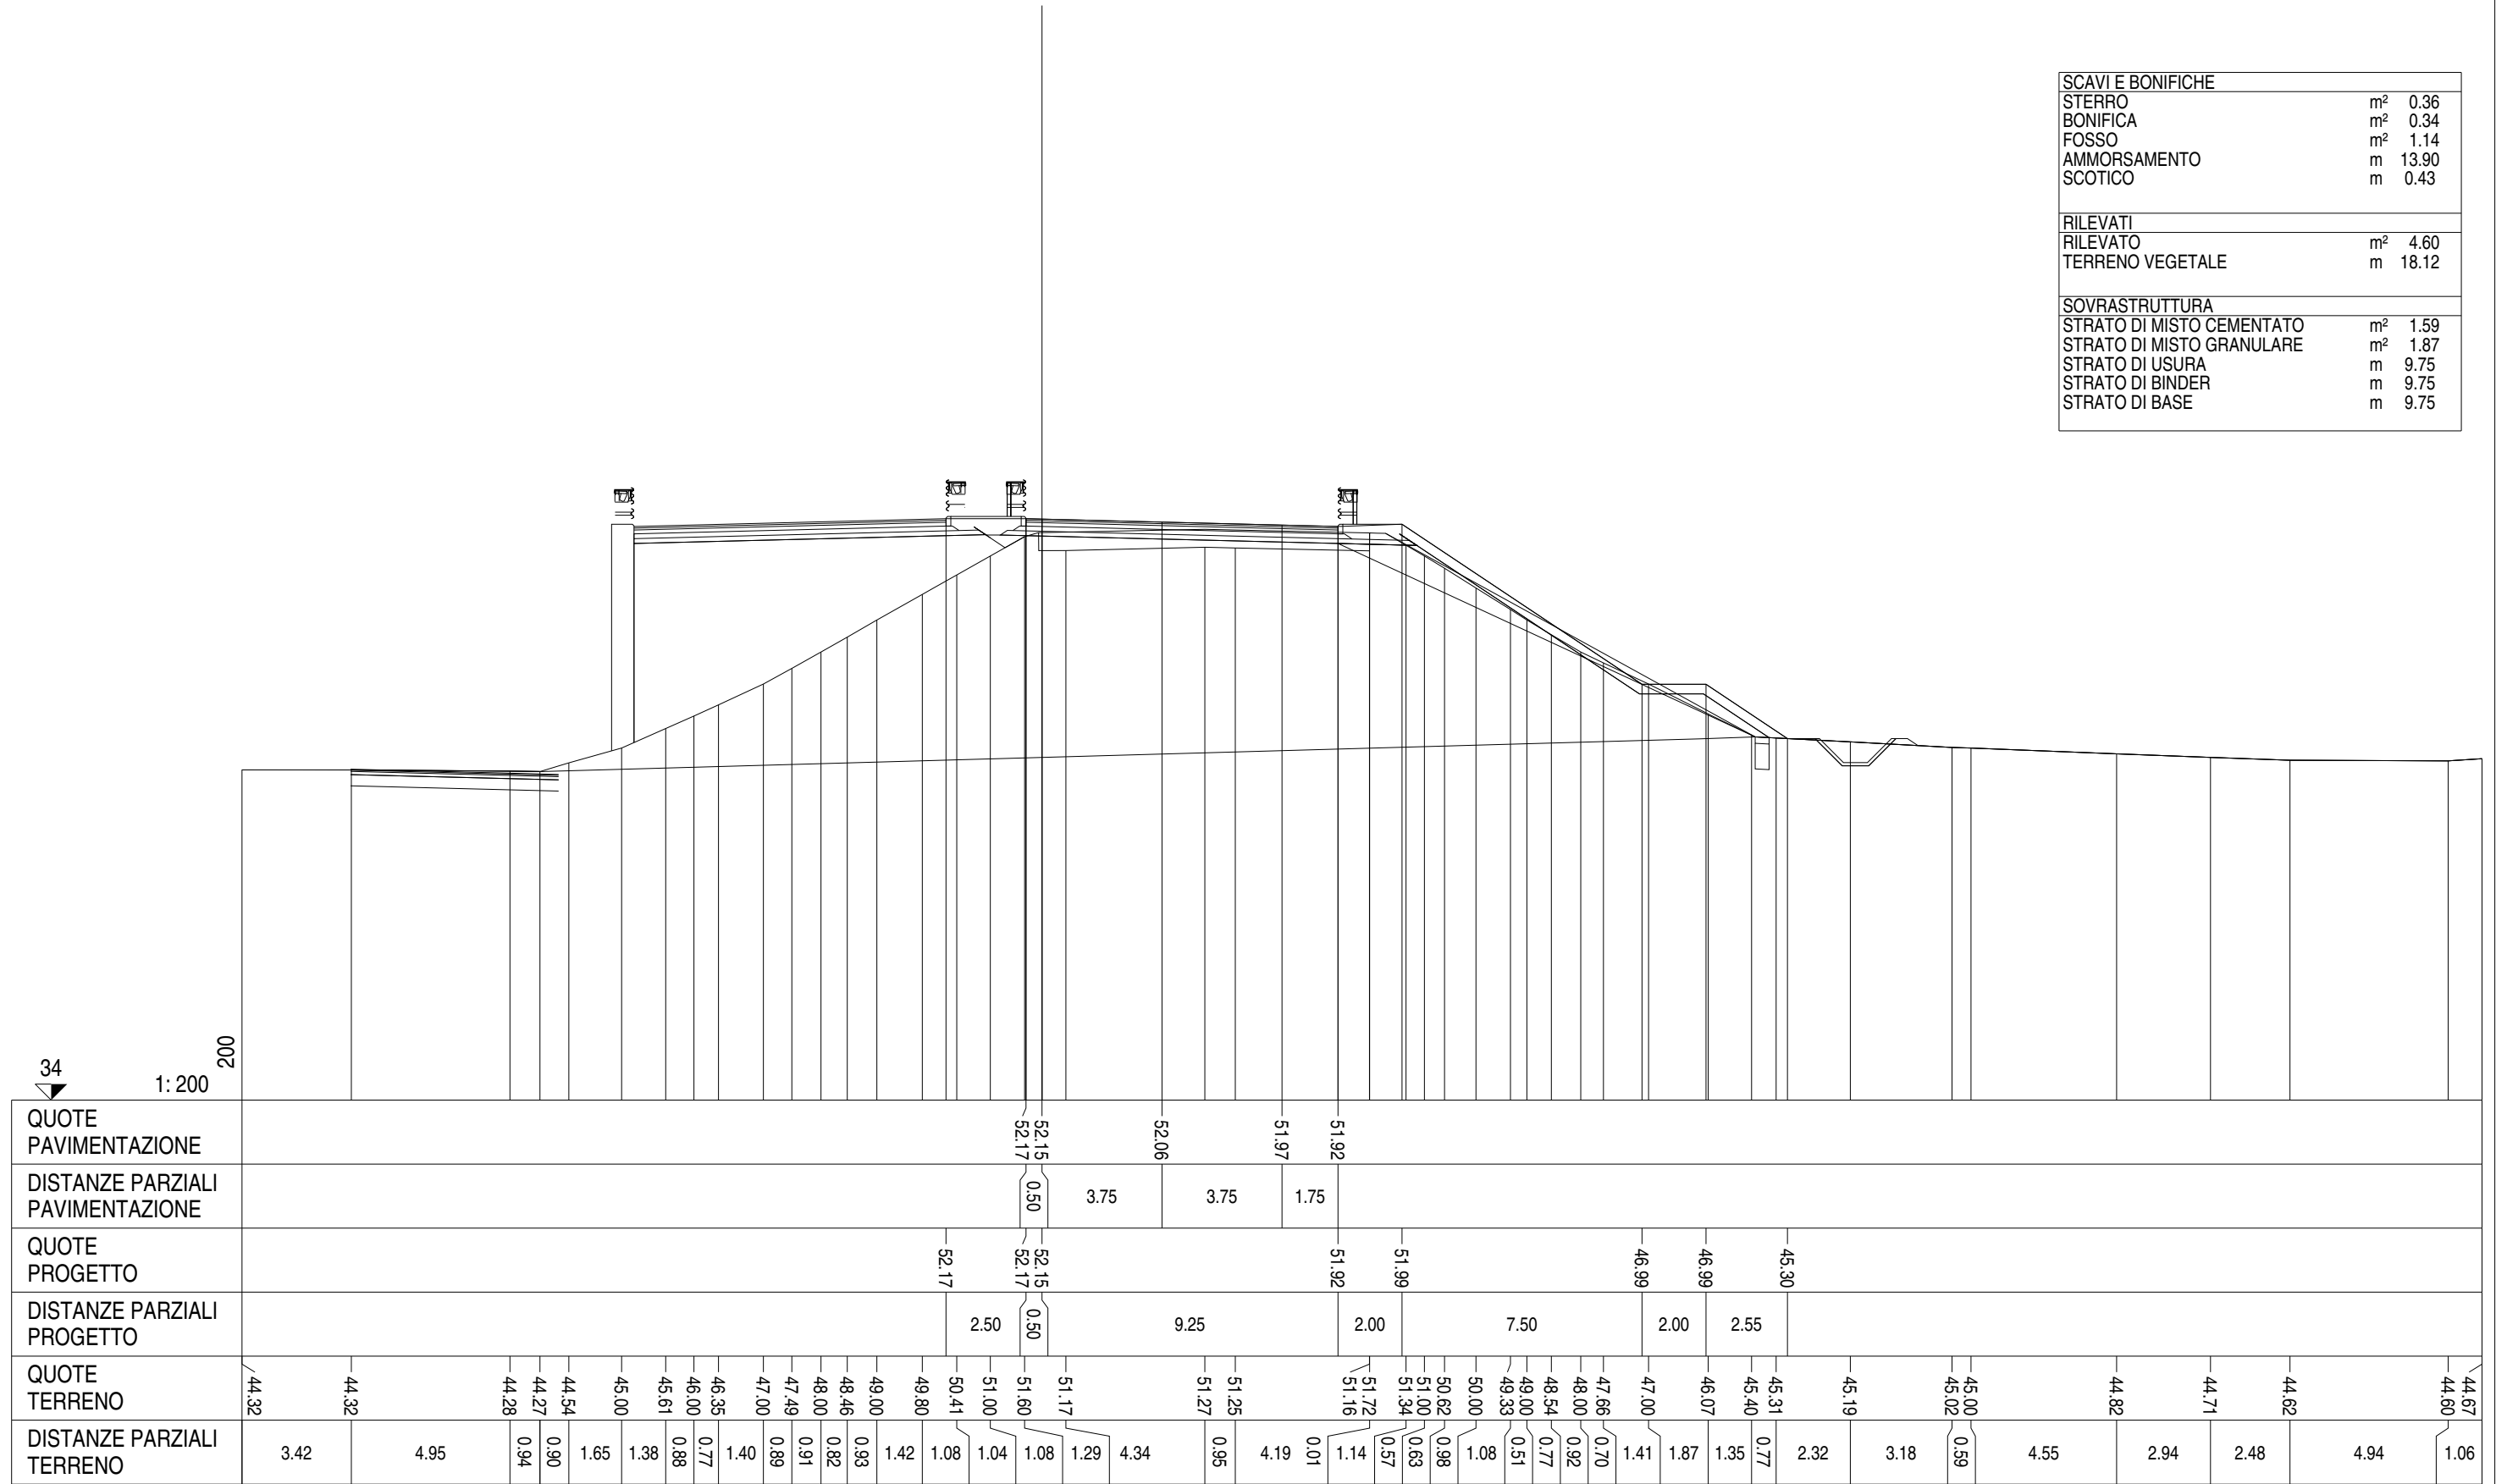


Asse Sud L1
 Sezione S 141
 Km 2800.00

SCAVI E BONIFICHE	
STERRO	m ² 0.18
BONIFICA	m ² 0.37
FOSSO	m ² 1.13
AMMORSAMENTO	m 13.70
SCOTICO	m 0.45
RILEVATI	
RILEVATO	m ² 5.01
TERRENO VEGETALE	m 18.13
SOVRASTRUTTURA	
STRATO DI MISTO CEMENTATO	m ² 1.55
STRATO DI MISTO GRANULARE	m ² 1.91
STRATO DI USURA	m 9.75
STRATO DI BINDER	m 9.75
STRATO DI BASE	m 9.75

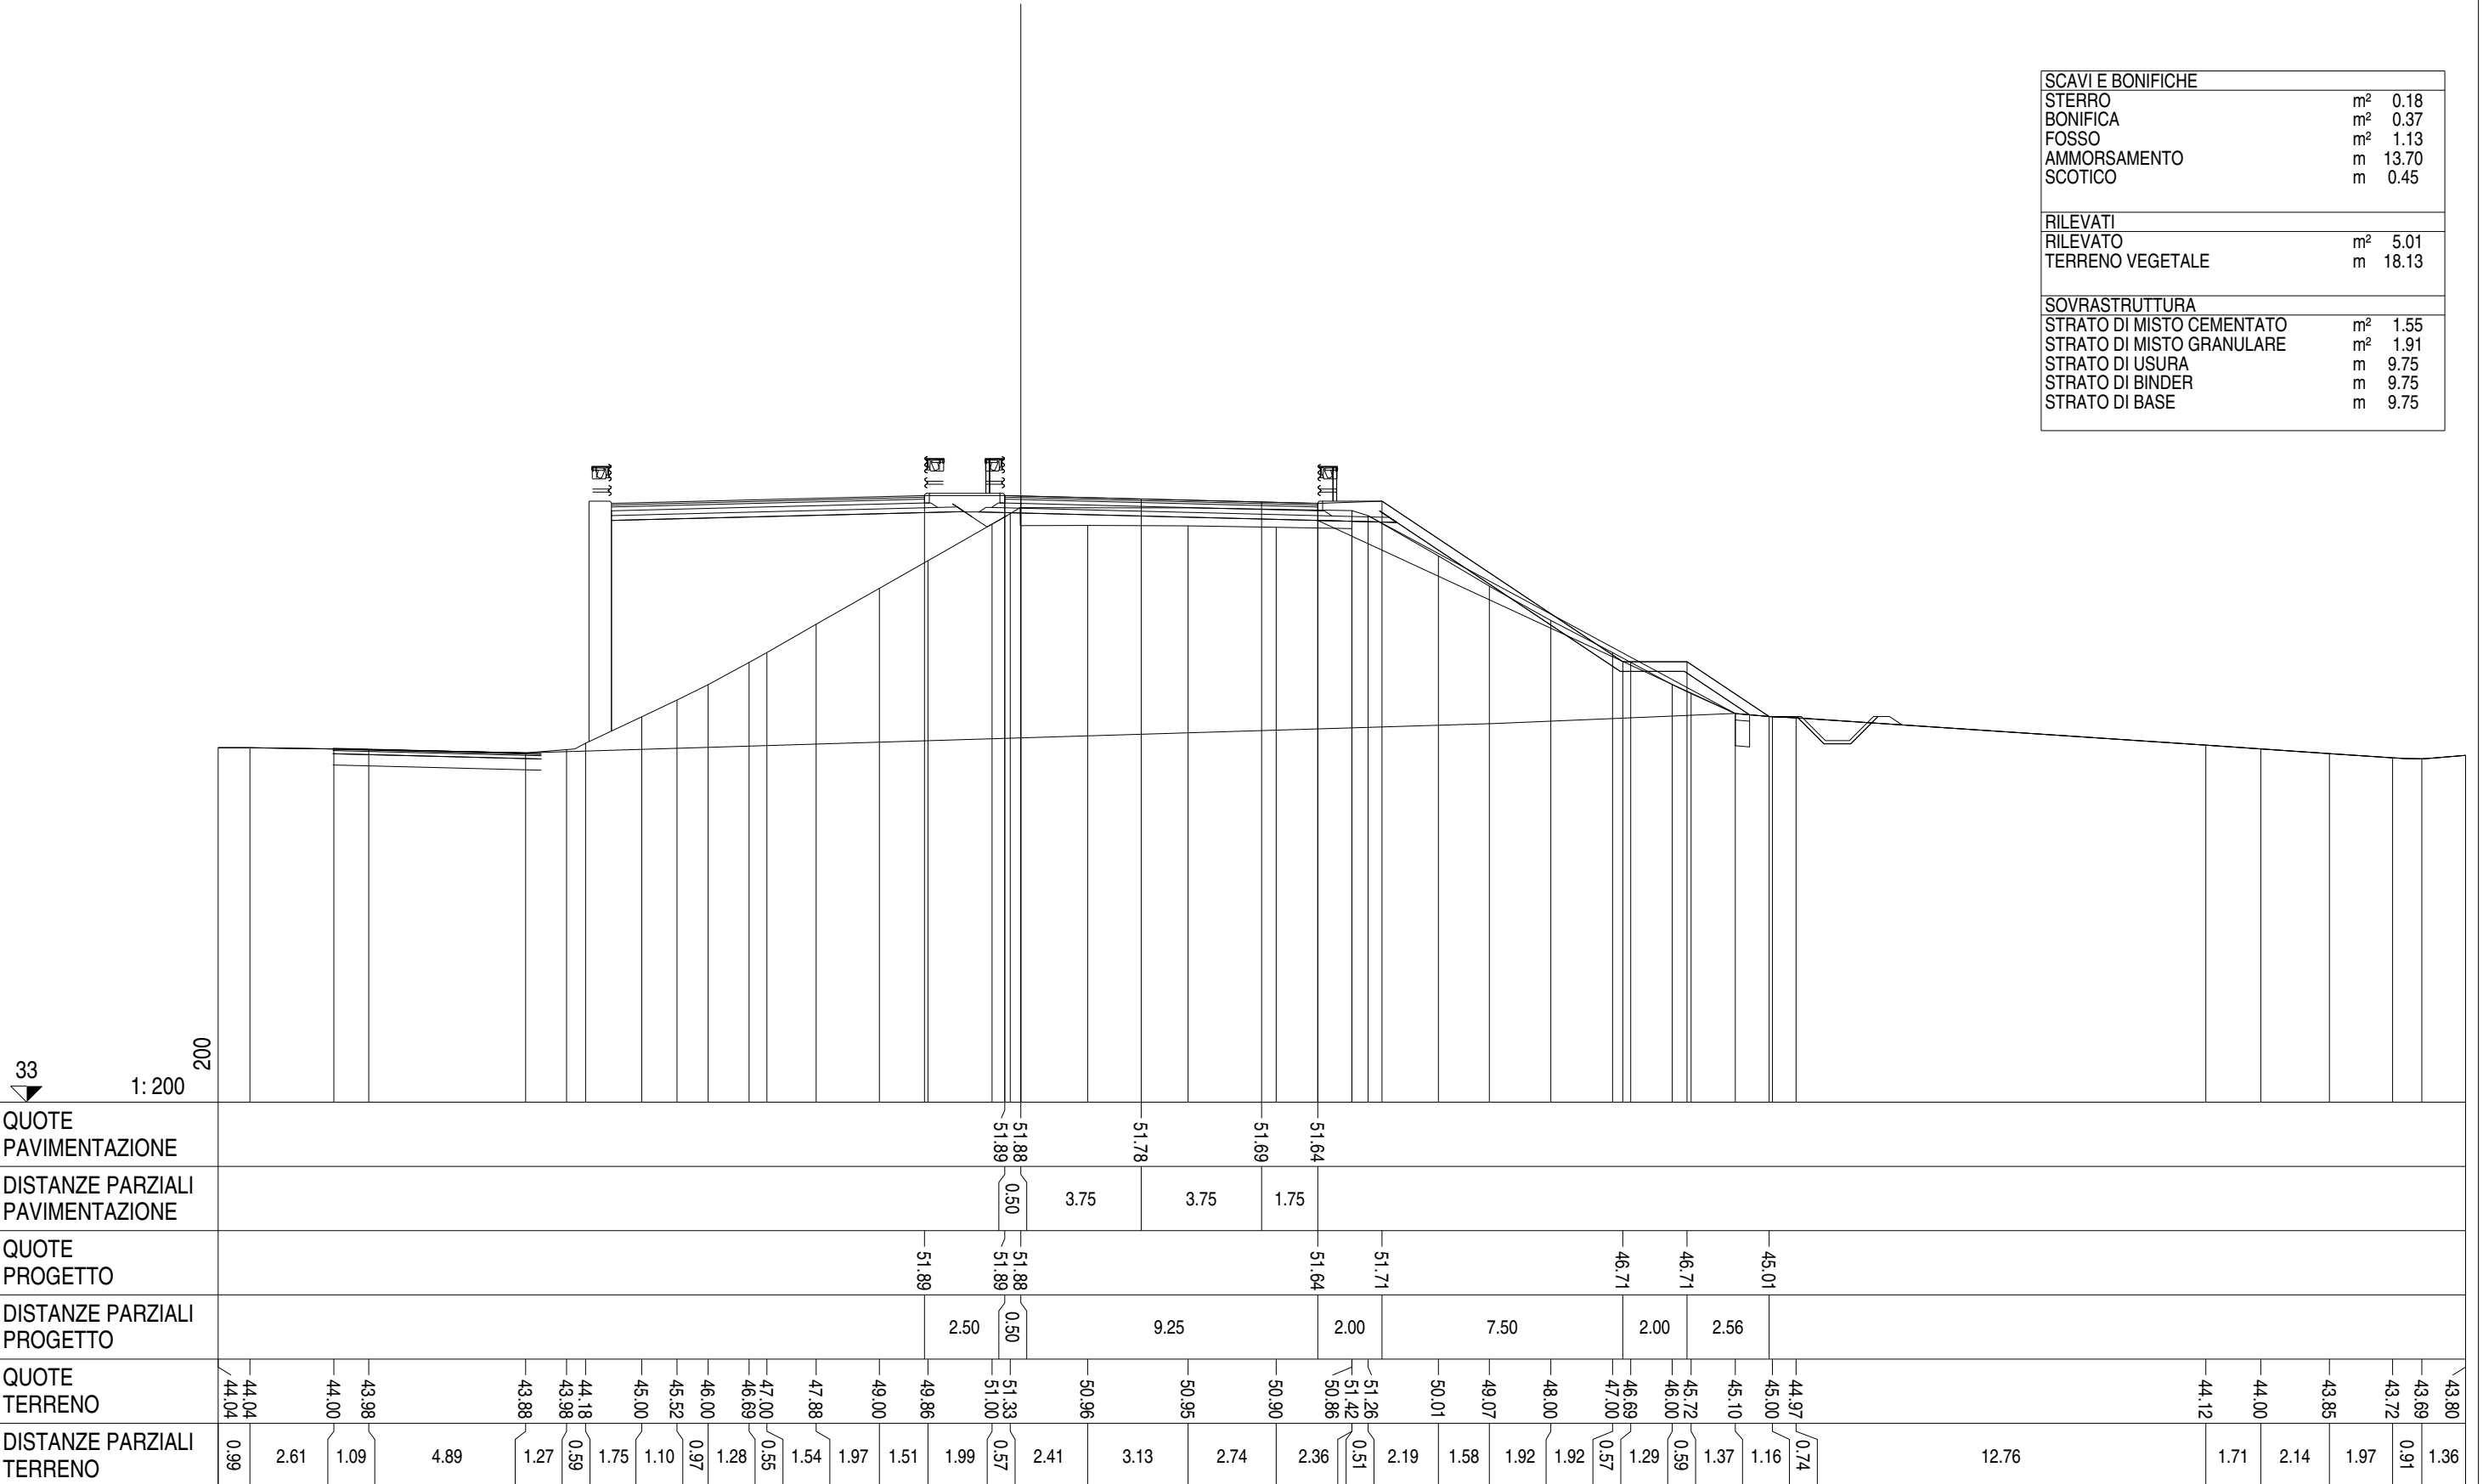

Asse Sud L1
 Sezione S 142
 Km 2820.00

SCAVI E BONIFICHE	
STERRO	m ² 0.28
BONIFICA	m ² 0.21
FOSSO	m ² 1.01
AMMORSAMENTO	m 14.12
SCOTICO	m 0.27
RILEVATI	
RILEVATO	m ² 5.11
TERRENO VEGETALE	m 18.30
SOVRASTRUTTURA	
STRATO DI MISTO CEMENTATO	m ² 1.60
STRATO DI MISTO GRANULARE	m ² 1.89
STRATO DI USURA	m 9.75
STRATO DI BINDER	m 9.75
STRATO DI BASE	m 9.75

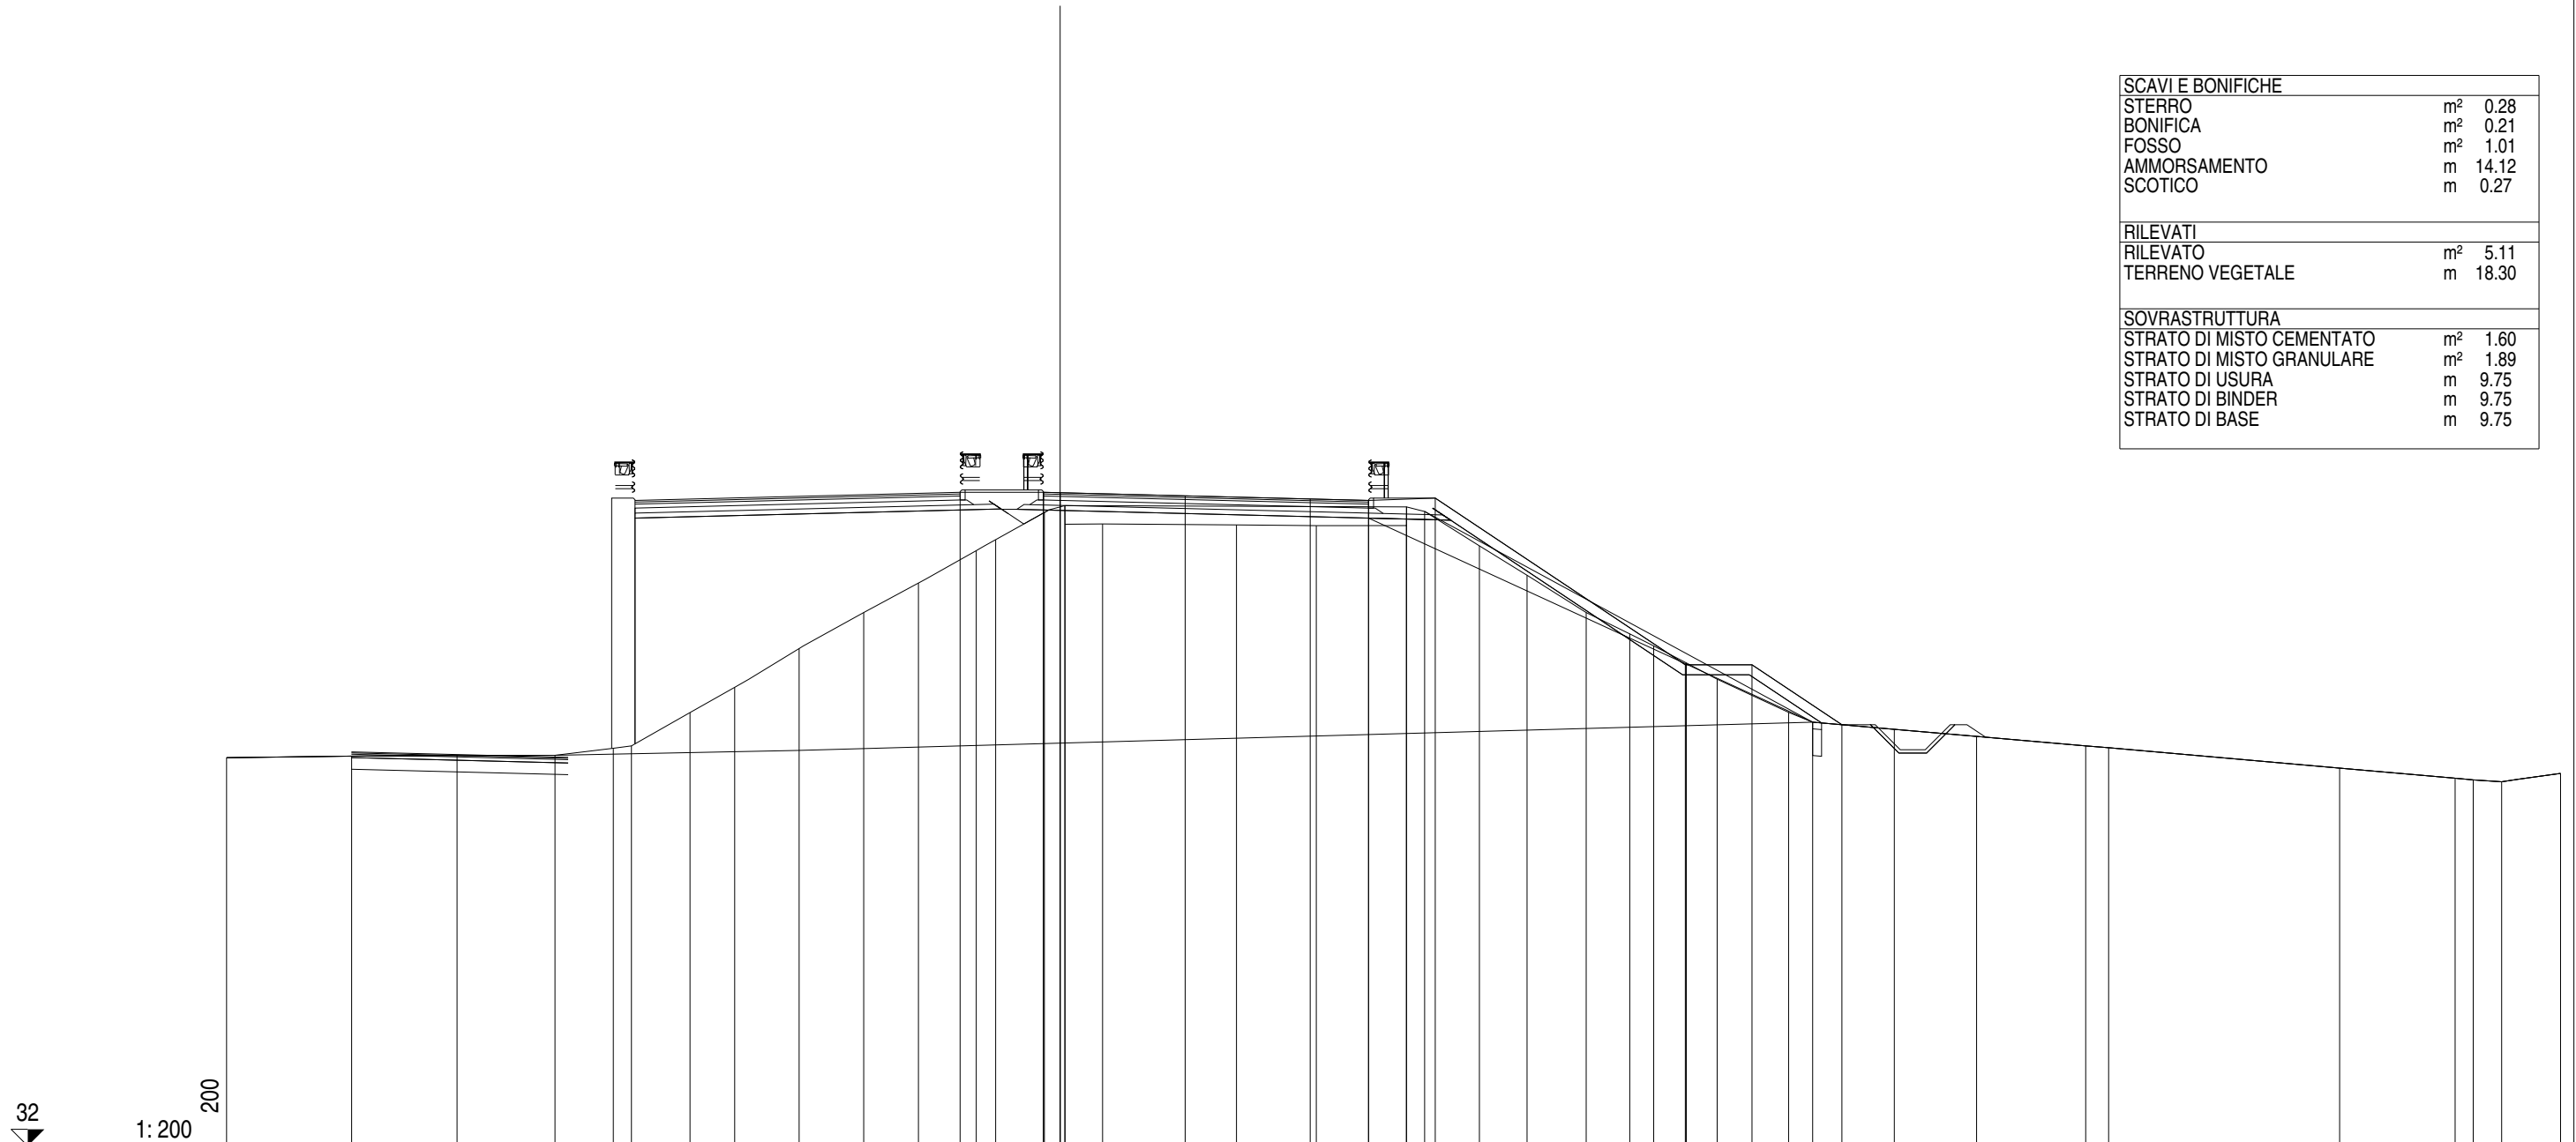


32
 1:200

QUOTE PAVIMENTAZIONE	51.61 51.59 51.50 51.41 51.36 51.43 46.43 46.43 44.63																																						
DISTANZE PARZIALI PAVIMENTAZIONE	0.50 3.75 3.75 1.75 2.00 7.50 2.00 2.70																																						
QUOTE PROGETTO	51.61 51.59 51.61 51.36 51.43 46.43 46.43 44.63																																						
DISTANZE PARZIALI PROGETTO	2.50 0.50 9.25 2.00 7.50 2.00 2.70																																						
QUOTE TERRENO	43.65	43.69	43.71	43.72	43.93	44.00	45.00	45.76	46.92	48.00	48.89	49.86	50.19	51.00	50.65	50.66	50.63	50.61	50.61	51.03	51.17	50.00	49.12	48.00	47.36	47.00	46.49	46.00	45.01	44.71	44.50	44.28	44.00	43.95	43.33	43.03	42.98	42.92	43.17
DISTANZE PARZIALI TERRENO	3.75	3.16	2.94	1.75	0.54	1.76	1.34	1.93	1.94	1.64	1.73	0.59	1.46	0.61	1.12	4.02	2.39	2.70	0.01	0.54	1.64	1.43	1.78	1.30	0.72	0.98	0.93	2.14	0.72	2.45	2.47	3.27	0.69	6.92	3.47	0.54	0.85	1.77	

Asse Sud L1
 Sezione S 146
 Km 2900.00


SCAVI E BONIFICHE		
STERRO	m²	0.25
FOSSO	m²	1.30
AMMORSAMENTO	m	14.73
RILEVATI		
RILEVATO	m²	3.02
TERRENO VEGETALE	m	18.39
SOVRASTRUTTURA		
STRATO DI MISTO CEMENTATO	m²	1.55
STRATO DI MISTO GRANULARE	m²	1.92
STRATO DI USURA	m	9.75
STRATO DI BINDER	m	9.75
STRATO DI BASE	m	9.75

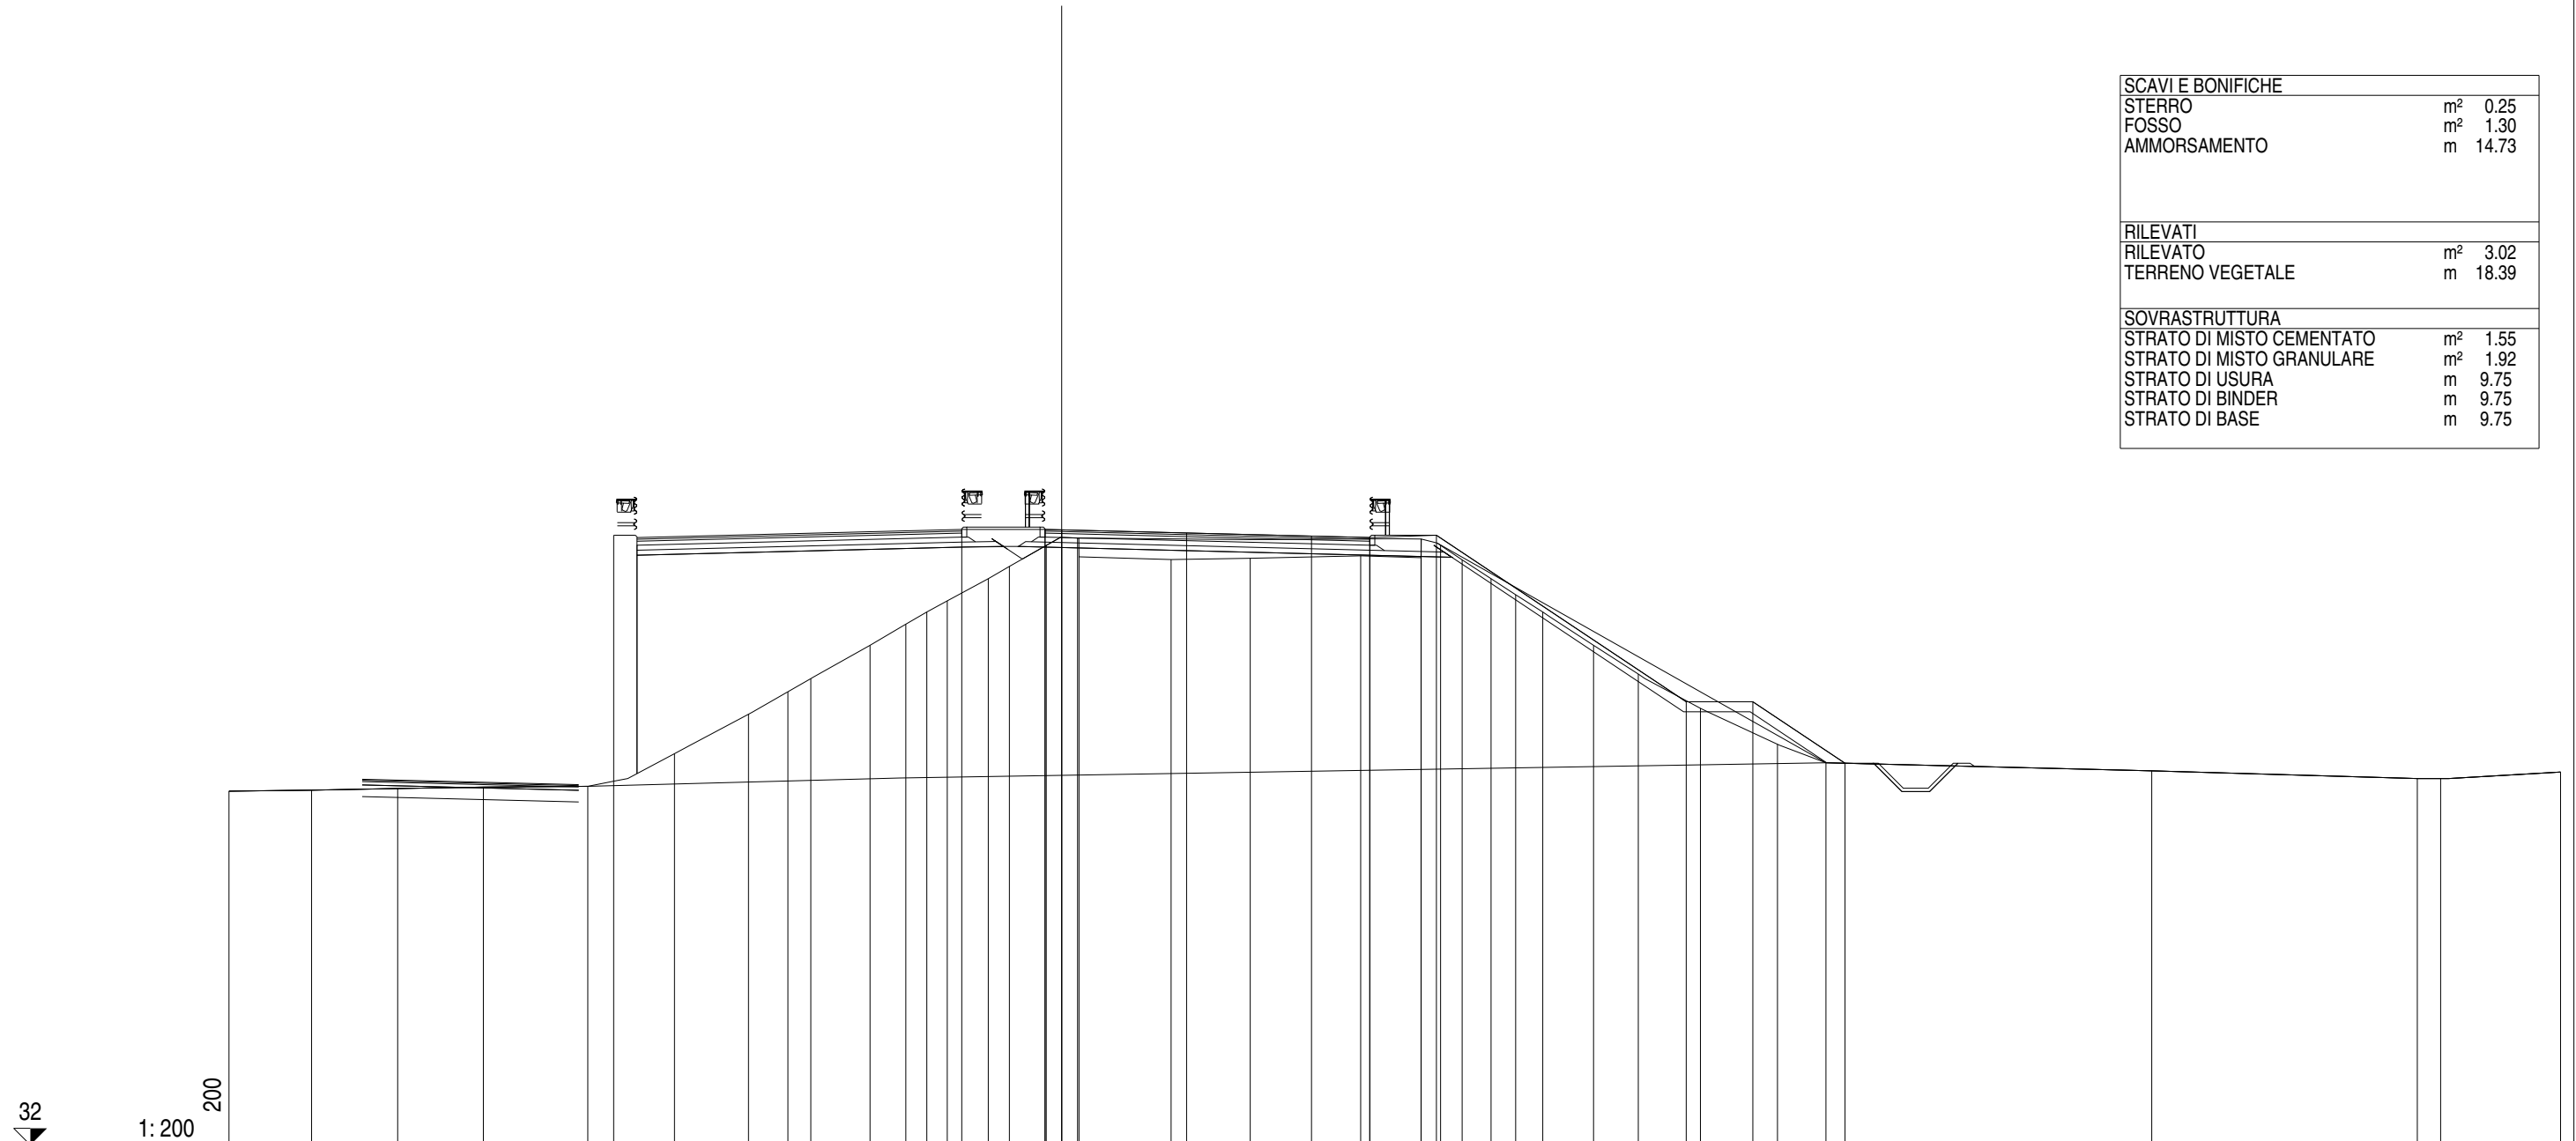

QUOTE PAVIMENTAZIONE	50.48																										50.47	50.37	50.28	50.23	50.30	45.30	45.30	43.46										43.20
DISTANZE PARZIALI PAVIMENTAZIONE						0.50	3.75	3.75	1.75																																			
QUOTE PROGETTO																						50.48	50.47	50.48	50.23	50.30	45.30	45.30	43.46								43.20							
DISTANZE PARZIALI PROGETTO																				2.50	0.50	9.25						2.00	7.50	2.00	2.77													
QUOTE TERRENO	42.62	42.65	42.70	42.74	42.77	42.92	43.75	44.93	45.61	46.00	47.00	48.33	48.00	47.63	49.00	49.37	50.00	50.22	49.66	49.57	49.61	49.69	49.63	50.00	49.57	49.00	48.52	48.00	47.00	46.14	45.11	44.03	43.47	43.23	43.00	43.20								
DISTANZE PARZIALI TERRENO	2.48	2.58	2.58	3.13	0.78	1.83	2.22	1.18	0.69	1.78	1.07	0.63	0.61	1.24	0.63	1.11	0.94	0.04	2.76	2.38	3.32	1.81	0.59	0.64	0.87	0.74	0.81	1.53	1.34	1.87	2.31	1.45	9.79	7.97	0.70	3.60								

Asse Sud L1
Sezione S 147
Km 2920.00

SCAVI E BONIFICHE	
STERRO	m ² 0.29
FOSSO	m ² 1.43
AMMORSAMENTO	m 15.10
RILEVATI	
RILEVATO	m ² 1.49
TERRENO VEGETALE	m 18.67
SOVRASTRUTTURA	
STRATO DI MISTO CEMENTATO	m ² 1.57
STRATO DI MISTO GRANULARE	m ² 1.89
STRATO DI USURA	m 9.75
STRATO DI BINDER	m 9.75
STRATO DI BASE	m 9.75

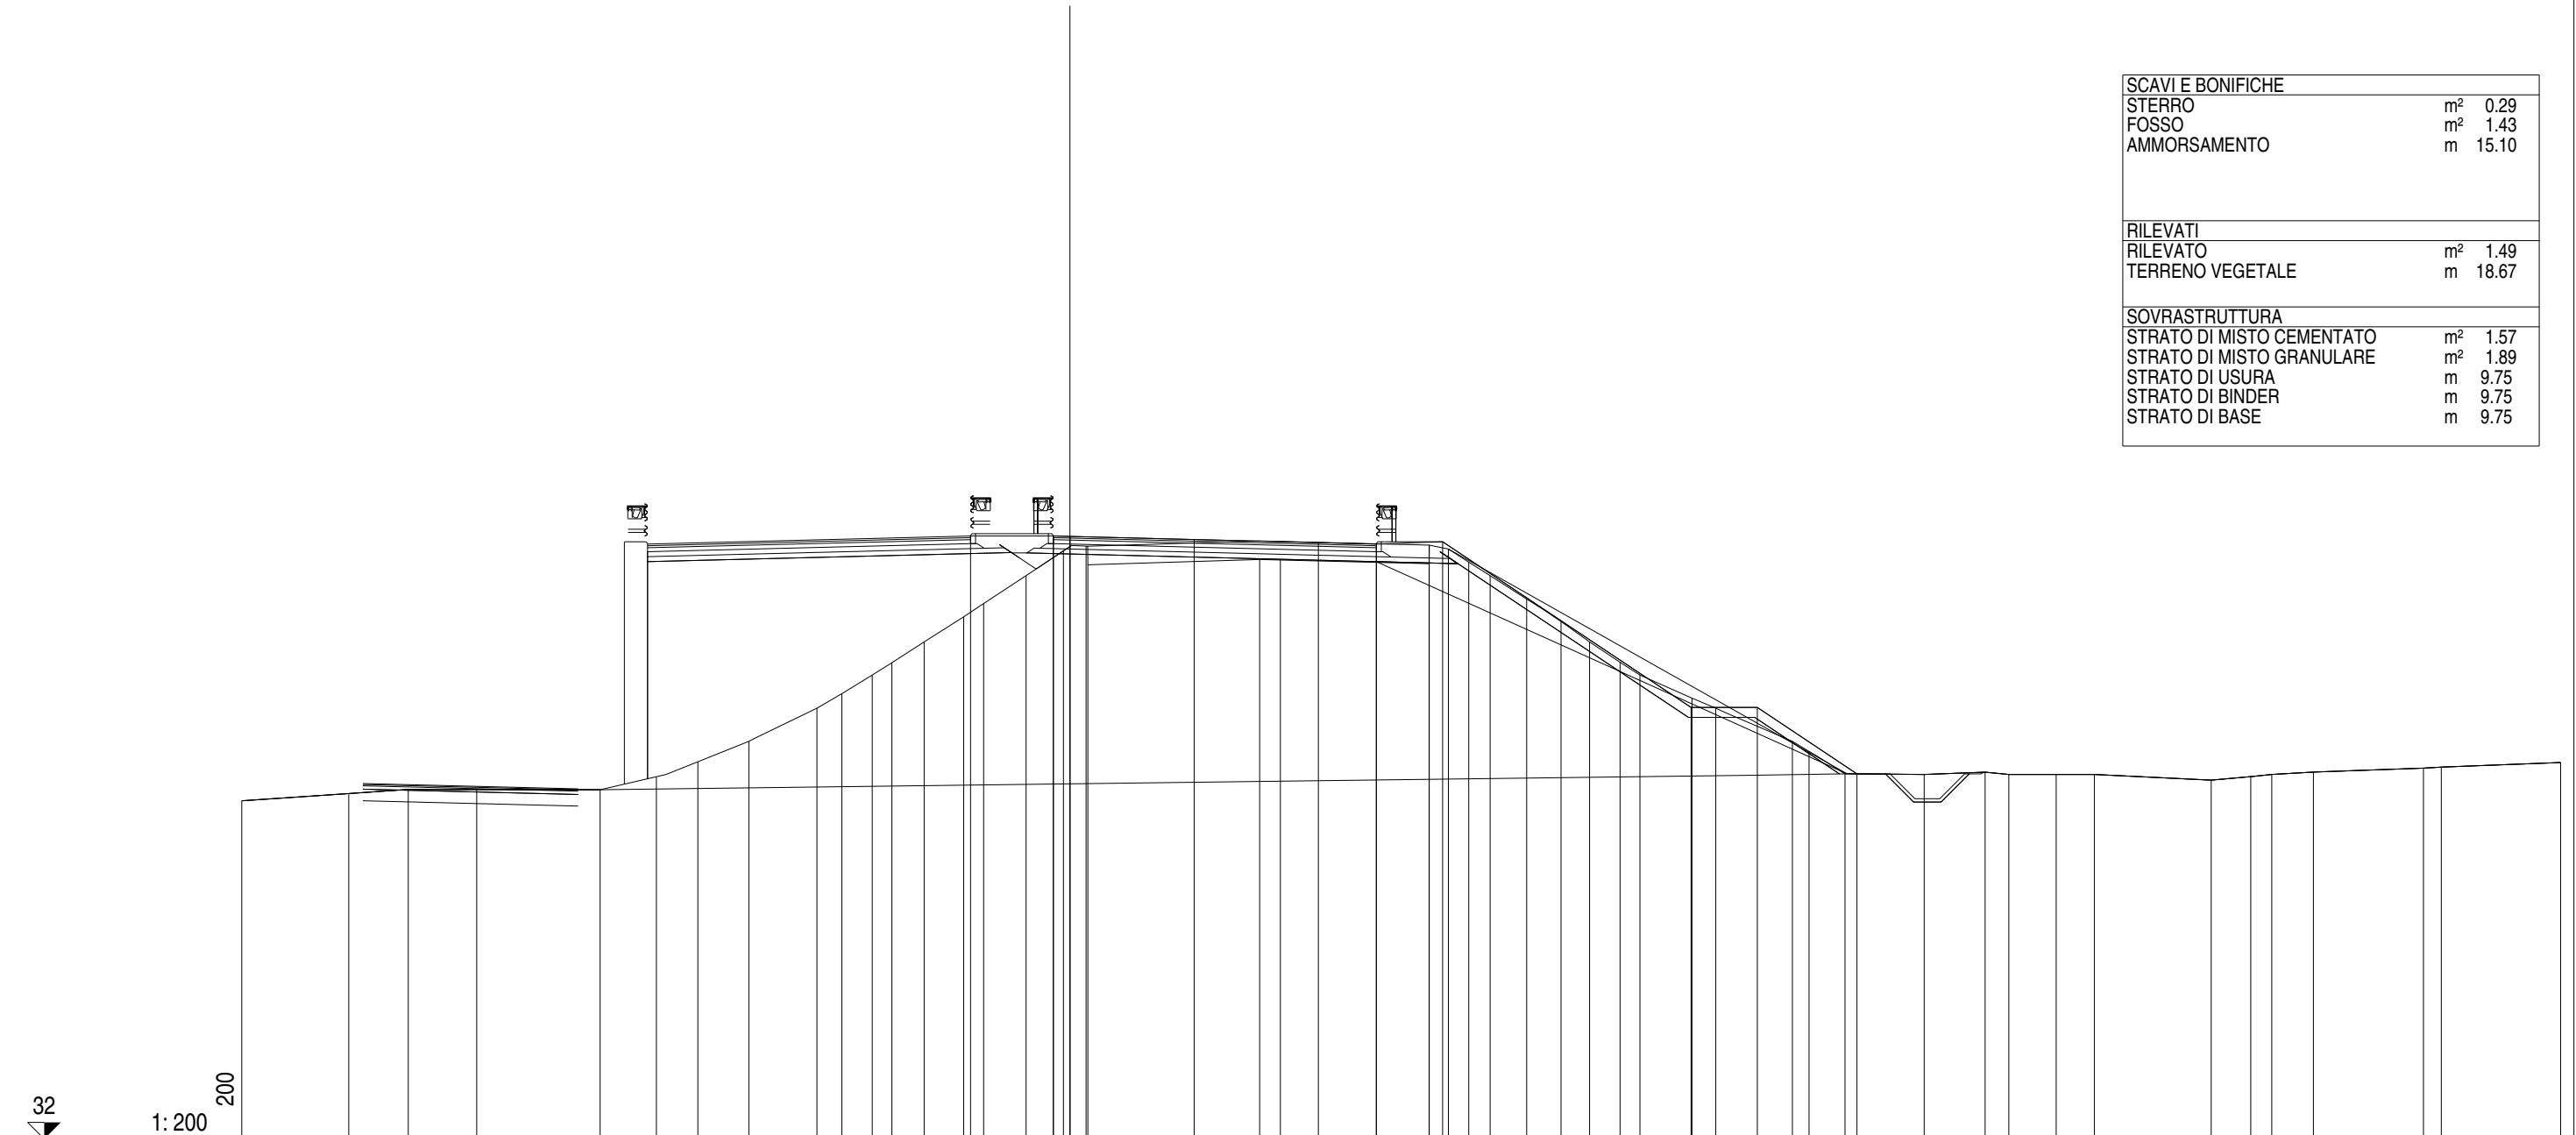


32
1:200
002

QUOTE PAVIMENTAZIONE	50.18	50.20	50.09	50.00	49.95	50.02	45.02	45.02	43.02	43.00	43.00	43.00	43.00	43.00	42.83	42.83	43.07	43.19	43.22	43.36																											
DISTANZE PARZIALI PAVIMENTAZIONE	0.50	3.75	3.75	1.75	
QUOTE PROGETTO	50.20	50.18	50.20	49.95	50.02	45.02	45.02	43.02																																							
DISTANZE PARZIALI PROGETTO	2.50	0.50	9.25	2.00	7.50	2.00	3.01	
QUOTE TERRENO	42.21	42.42	42.55	42.54	42.54	42.93	43.38	44.00	45.00	46.00	46.37	47.00	47.76	48.16	49.00	49.75	49.89	49.92	49.36	49.41	49.41	49.00	48.29	47.62	47.00	46.39	46.00	45.30	45.00	45.00	44.00	43.70	43.02	43.00	43.00	43.00	42.83	42.83	43.07	43.19	43.22	43.36					
DISTANZE PARZIALI TERRENO	3.23	1.80	2.06	3.73	1.70	1.25	1.54	2.05	0.75	0.92	0.60	0.97	1.19	0.60	1.29	1.12	0.69	0.05	5.19	0.62	4.49	0.01	0.57	0.62	0.64	1.11	1.03	0.87	0.92	0.60	1.57	0.72	2.31	0.50	1.09	2.39	1.84	0.71	1.43	1.16	3.52	1.19	0.64	1.26	3.32	0.54	3.60

Asse Sud L1
 Sezione S 149
 Km 2960.00


SCAVI E BONIFICHE	
STERRO	m ² 3.18
FOSSO	m ² 1.50
AMMORSAMENTO	m 16.47
RILEVATI	
RILEVATO	m ² 2.21
TERRENO VEGETALE	m 19.16
SOVRASTRUTTURA	
STRATO DI MISTO CEMENTATO	m ² 1.55
STRATO DI MISTO GRANULARE	m ² 1.92
STRATO DI USURA	m 9.75
STRATO DI BINDER	m 9.75
STRATO DI BASE	m 9.75

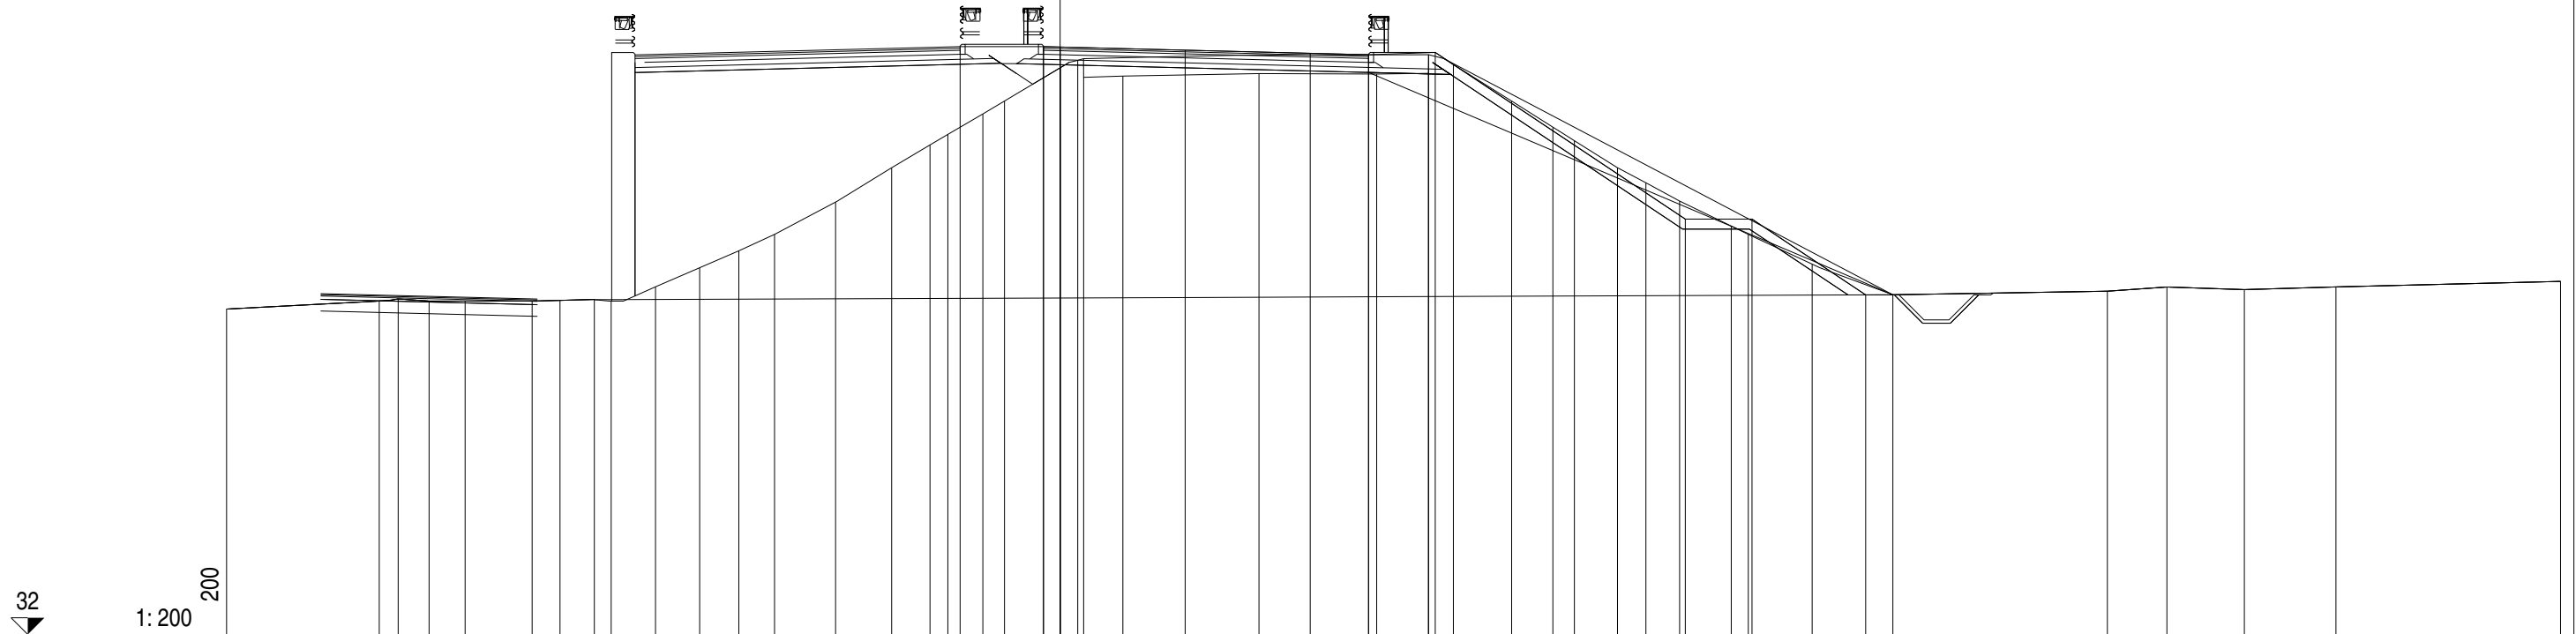

QUOTE PAVIMENTAZIONE		49.63	49.62	49.53	49.43	49.39	49.39	49.46	44.46	44.46	42.19																												
DISTANZE PARZIALI PAVIMENTAZIONE		0.50	3.75	3.75	1.75																																		
QUOTE PROGETTO		49.63	49.62	49.63	49.39	49.46	49.39	49.09	48.00	47.22	46.81	46.00	45.55	45.00	44.25	44.00	43.11	42.19	42.30	42.42	42.34	42.42	42.59																
DISTANZE PARZIALI PROGETTO		2.50	0.50	9.25	2.00	7.50	2.00	3.41																															
QUOTE TERRENO	41.76																																						
DISTANZE PARZIALI TERRENO	4.58	0.57	0.92	1.08	2.01	0.84	0.91	1.32	1.33	1.17	1.07	1.84	1.68	1.15	0.53	1.05	0.65	0.81	0.32	0.16	4.08	3.53	1.56	0.74	1.75	1.24	0.64	1.30	0.85	1.01	1.55	0.51	1.91	2.42	6.44	1.78	2.33	2.74	6.74

Asse Sud L1
 Sezione S 150
 Km 2980.00


SCAVI E BONIFICHE	
STERRO	m ² 0.78
FOSSO	m ² 1.51
AMMORSAMENTO	m 16.29
RILEVATI	
RILEVATO	m ² 2.01
TERRENO VEGETALE	m 19.07
SOVRASTRUTTURA	
STRATO DI MISTO CEMENTATO	m ² 1.55
STRATO DI MISTO GRANULARE	m ² 1.93
STRATO DI USURA	m 9.75
STRATO DI BINDER	m 9.75
STRATO DI BASE	m 9.75

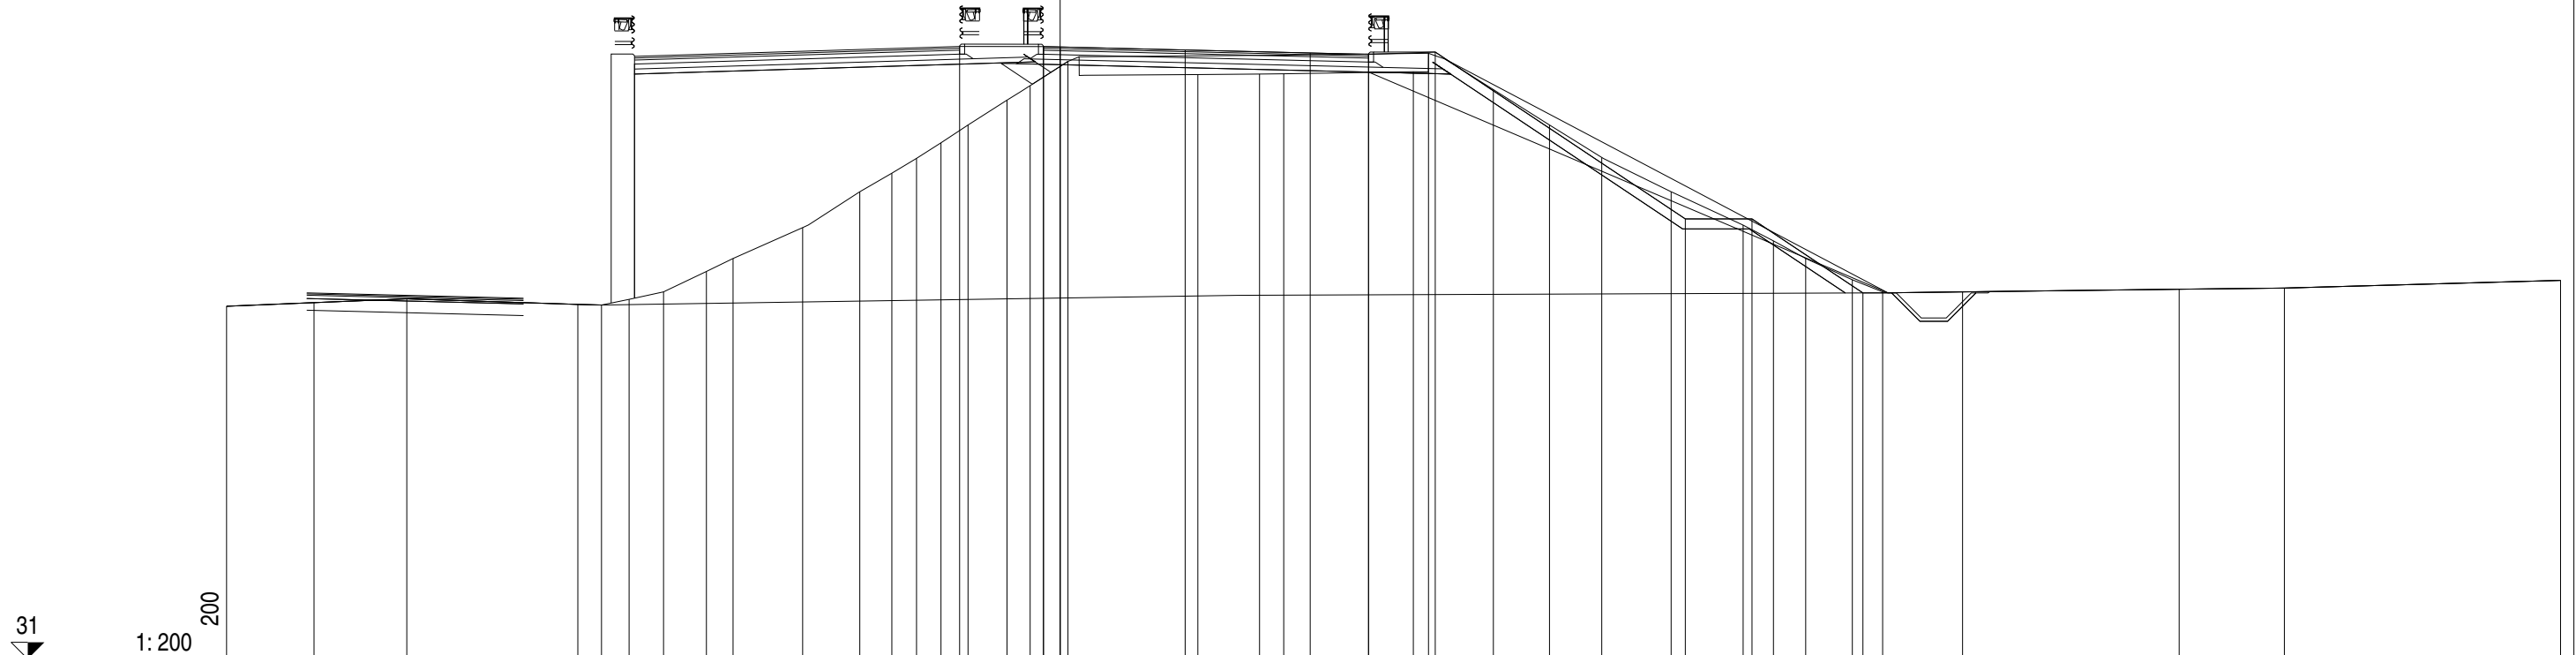

QUOTE PAVIMENTAZIONE																	49.34	49.34	49.25	49.16	49.12	49.12	49.19	44.19	44.19	41.97	42.00	42.00	42.00	42.08	42.11	42.34				
DISTANZE PARZIALI PAVIMENTAZIONE																	0.50	3.75	3.75	1.75																
QUOTE PROGETTO																	49.35	49.34	49.35	49.12	49.19	44.19	44.19	41.97	42.00	42.00	42.00	42.08	42.11	42.34						
DISTANZE PARZIALI PROGETTO																	2.51	0.50	9.25	2.00	7.50	2.00	3.33													
QUOTE TERRENO	41.57	41.68	41.79	41.82	41.61	41.78	42.00	42.61	43.00	42.61	43.93	45.00	45.56	46.00	46.47	47.00	47.75	48.18	48.91	48.51	48.53	48.53	48.60	48.06	47.00	46.03	45.00	44.00	43.53	43.00	42.36	42.00	42.00	42.08	42.11	42.34
DISTANZE PARZIALI TERRENO	2.62	2.79	5.13	0.70	0.83	1.04	1.28	0.80	2.09	1.71	0.96	0.74	0.81	1.17	0.69	1.13	3.90	1.85	0.73	3.88	0.46	1.94	1.69	1.56	2.08	2.16	0.91	0.97	1.40	0.91	2.40	6.49	3.16	8.28		

Asse Sud L1
 Sezione S 151
 Km 3000.00


SCAVI E BONIFICHE	
STERRO	m ² 2.65
FOSSO	m ² 1.62
AMMORSAMENTO	m 16.31
RILEVATI	
RILEVATO	m ² 1.98
TERRENO VEGETALE	m 19.20
SOVRASTRUTTURA	
STRATO DI MISTO CEMENTATO	m ² 1.54
STRATO DI MISTO GRANULARE	m ² 1.92
STRATO DI USURA	m 9.75
STRATO DI BINDER	m 9.75
STRATO DI BASE	m 9.75

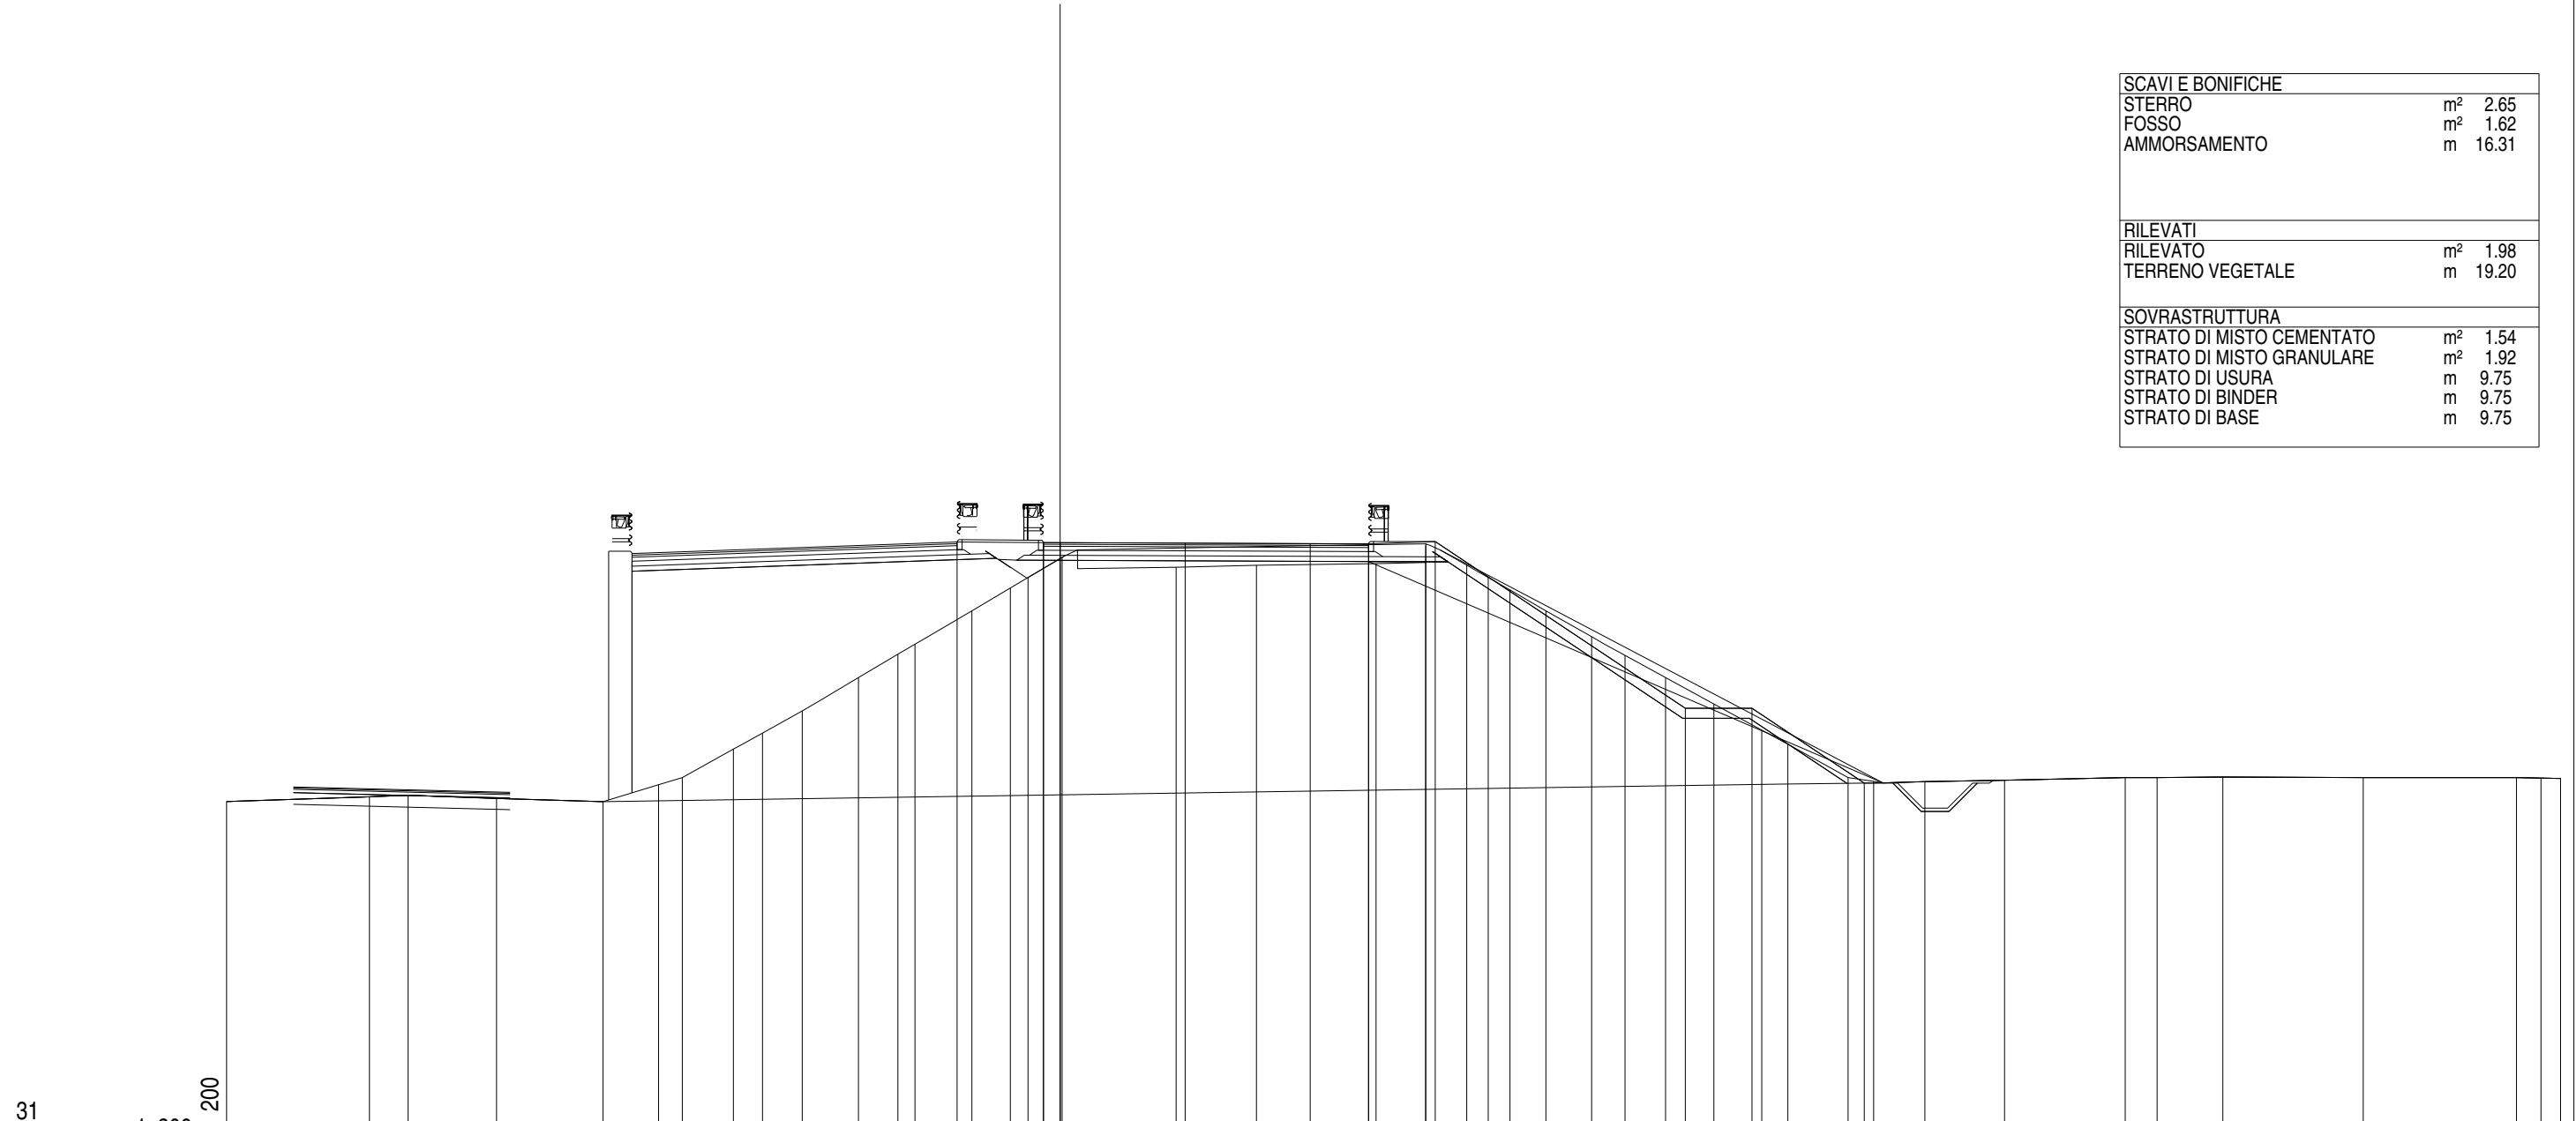

QUOTE PAVIMENTAZIONE				49.05	49.05	49.03	49.02	49.01	49.01	49.08		44.08	44.08	41.83																				42.00	42.00	42.02	42.00	42.00	41.97	41.98	
DISTANZE PARZIALI PAVIMENTAZIONE				0.50	3.75	3.75	1.75																														0.59	0.73			
QUOTE PROGETTO				49.05	49.05			49.01	49.08			44.08	44.08	41.83																											
DISTANZE PARZIALI PROGETTO				2.59	0.50			2.00		7.50		2.00		3.37																											
QUOTE TERRENO	41.28	41.42	41.47	41.37	41.28	41.79	42.00	42.85	43.33	44.00	45.00	45.70	46.00	47.00	48.00	47.69	48.31	48.37	48.42	48.45	48.96	48.37	48.00	47.63	47.00	46.23	45.67	45.00	44.21	43.42	43.00	42.00	41.89	41.88	41.92	42.00	42.00	42.02	42.00	41.97	41.98
DISTANZE PARZIALI TERRENO	4.29	1.15	2.66	3.19	1.67	0.71	1.53	0.87	1.20	1.68	1.18	0.52	1.70	1.16	0.53	1.02	3.42	2.41	3.58	1.49	0.01	1.22	0.65	0.65	1.08	1.37	1.00	1.22	1.45	1.43	0.79	1.80	0.77	1.53	2.39	3.62	0.96	1.97	4.21	4.60	

Asse Sud L1
Sezione S 152
Km 3020.00


SCAVI E BONIFICHE	
STERRO	m ² 0.59
FOSSO	m ² 2.13
AMMORSAMENTO	m 17.34
RILEVATI	
RILEVATO	m ² 3.42
TERRENO VEGETALE	m 19.72
SOVRASTRUTTURA	
STRATO DI MISTO CEMENTATO	m ² 1.56
STRATO DI MISTO GRANULARE	m ² 1.88
STRATO DI USURA	m 9.81
STRATO DI BINDER	m 9.81
STRATO DI BASE	m 9.81

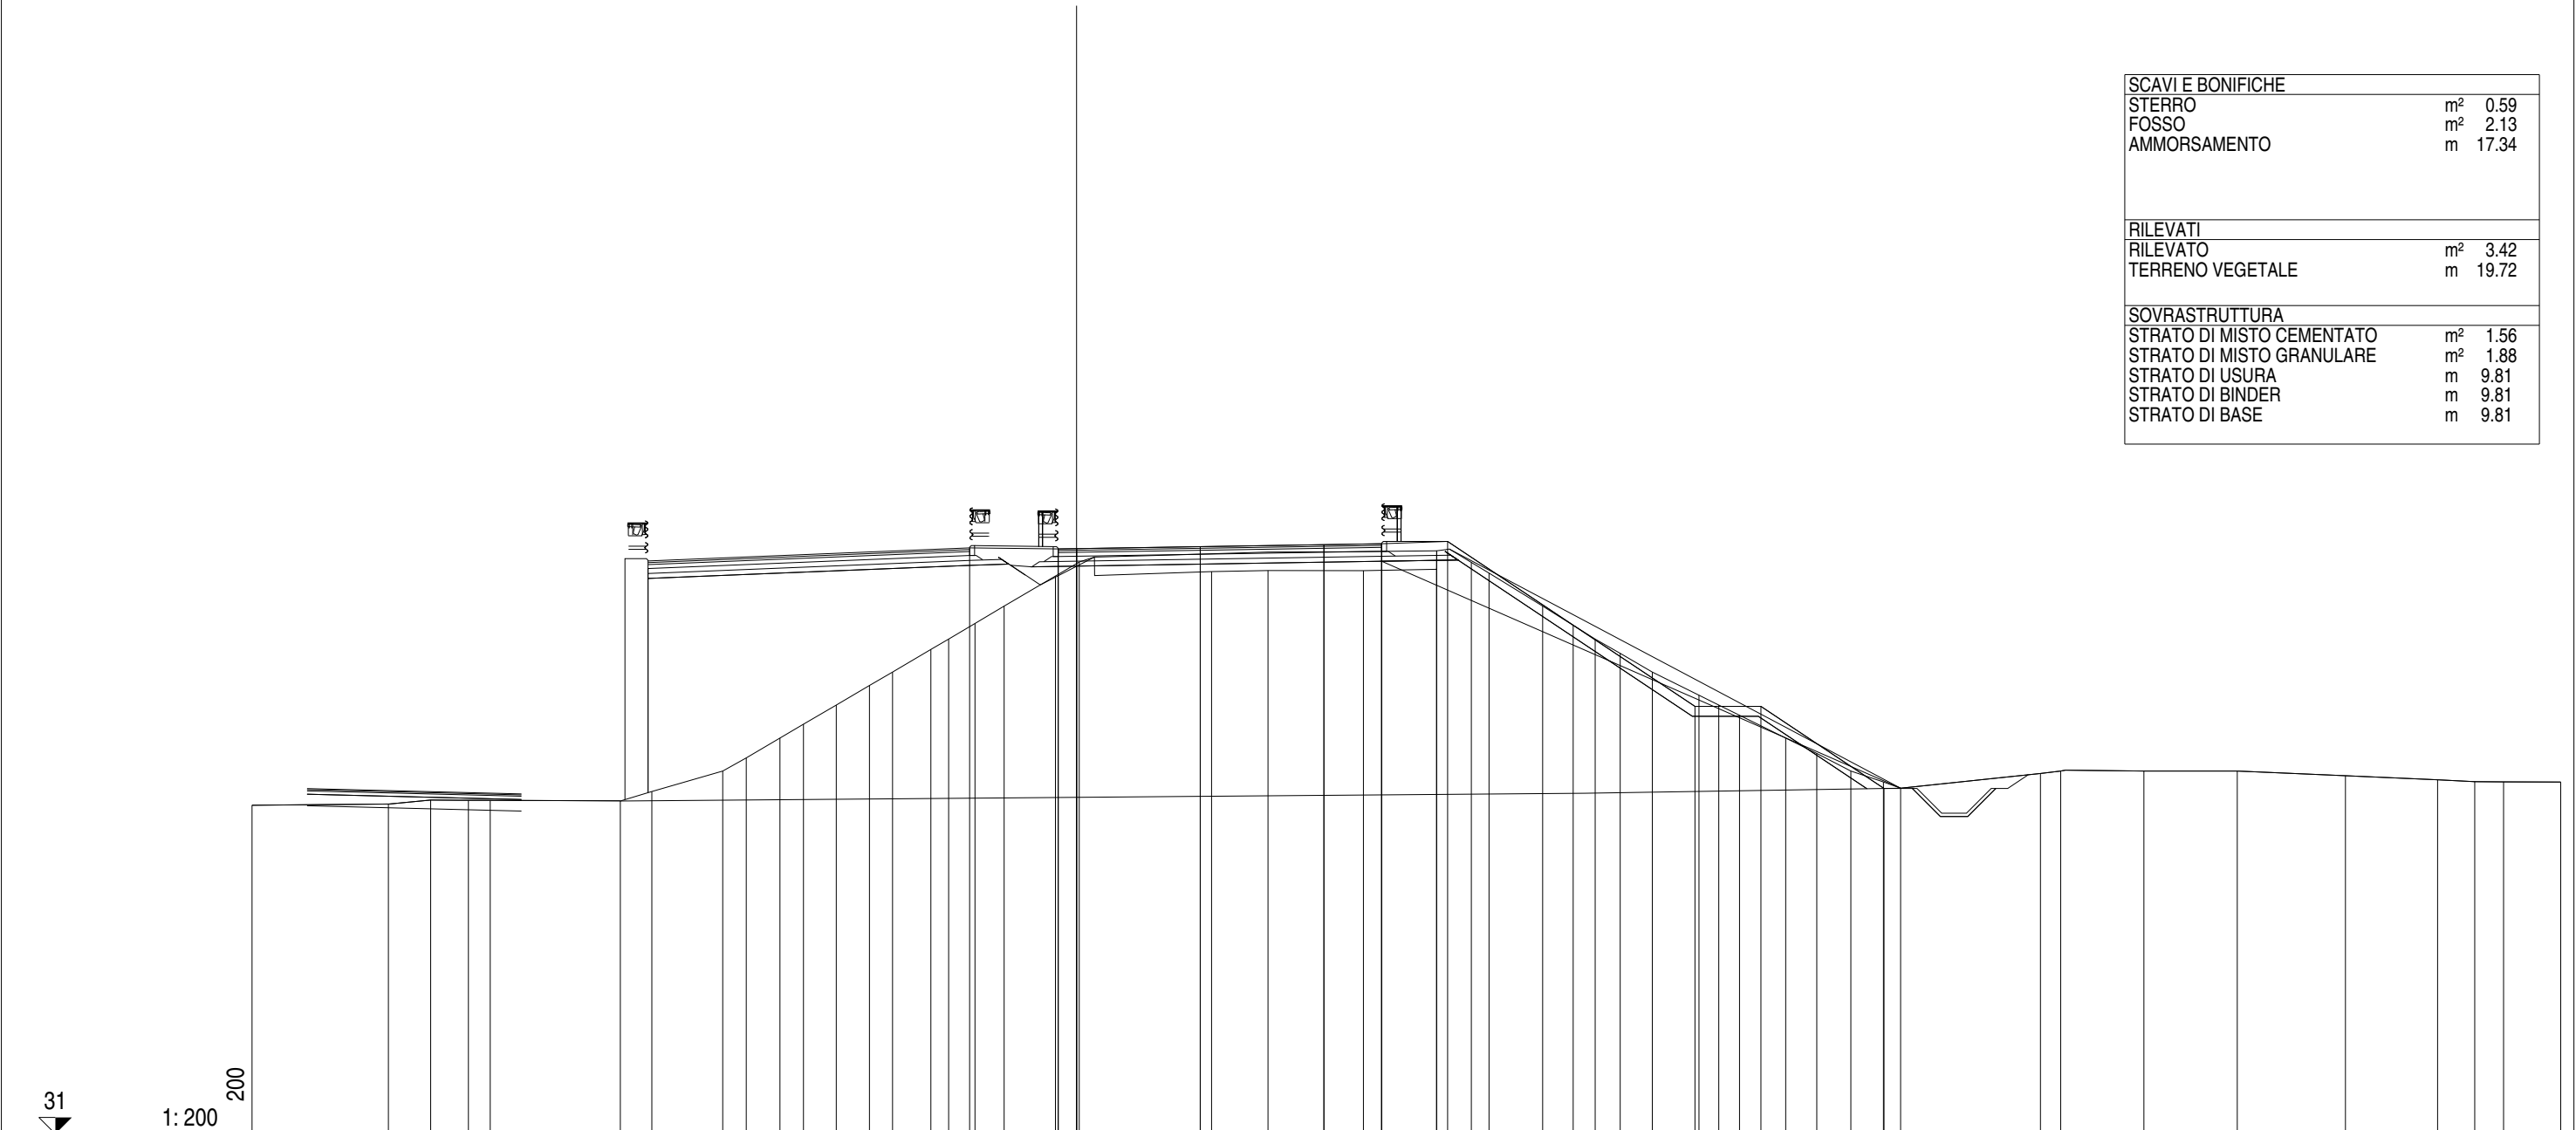

QUOTE PAVIMENTAZIONE																															48.73	48.74	48.80	48.86	48.89																				
DISTANZE PARZIALI PAVIMENTAZIONE																															0.56	3.75	3.75	1.75																					
QUOTE PROGETTO																															48.76	48.73	48.74	48.89	48.96	43.96	43.96	41.47																	
DISTANZE PARZIALI PROGETTO																															2.68	0.56	9.25	2.00	7.50	2.00	3.73																		
QUOTE TERRENO	40.96	41.00	41.12	41.11	41.11	41.09	41.38	42.00	42.40	43.00	43.42	44.00	44.59	45.00	45.69	46.00	46.47	47.00	47.91	48.34	48.05	48.08	48.07	48.12	48.68	48.32	48.00	47.00	46.42	46.00	45.57	45.00	44.30	44.00	43.69	43.00	42.53	42.00	41.67	41.48	41.93	42.00	42.00	42.00	41.86	41.74	41.68	41.67	41.67						
DISTANZE PARZIALI TERRENO	4.13	1.29	1.14	0.66	3.95	0.95	2.15	0.72	1.02	0.71	0.99	1.01	0.70	1.16	0.54	0.80	0.88	1.56	0.72	4.01	1.71	2.90	2.21	0.01	1.05	0.54	1.62	0.93	0.66	0.76	0.98	1.41	0.60	0.63	1.40	0.94	1.04	0.98	0.53	4.24	0.61	2.52	2.83	3.28	2.80	1.12	0.88	1.73							

Asse Sud L1
 Sezione S 153
 Km 3040.00

SCAVI E BONIFICHE	
STERRO	m ² 0.47
FOSSO	m ² 2.00
AMMORSAMENTO	m 17.48
RILEVATI	
RILEVATO	m ² 3.65
TERRENO VEGETALE	m 19.91
SOVRASTRUTTURA	
STRATO DI MISTO CEMENTATO	m ² 1.58
STRATO DI MISTO GRANULARE	m ² 2.01
STRATO DI USURA	m 10.06
STRATO DI BINDER	m 10.06
STRATO DI BASE	m 10.06

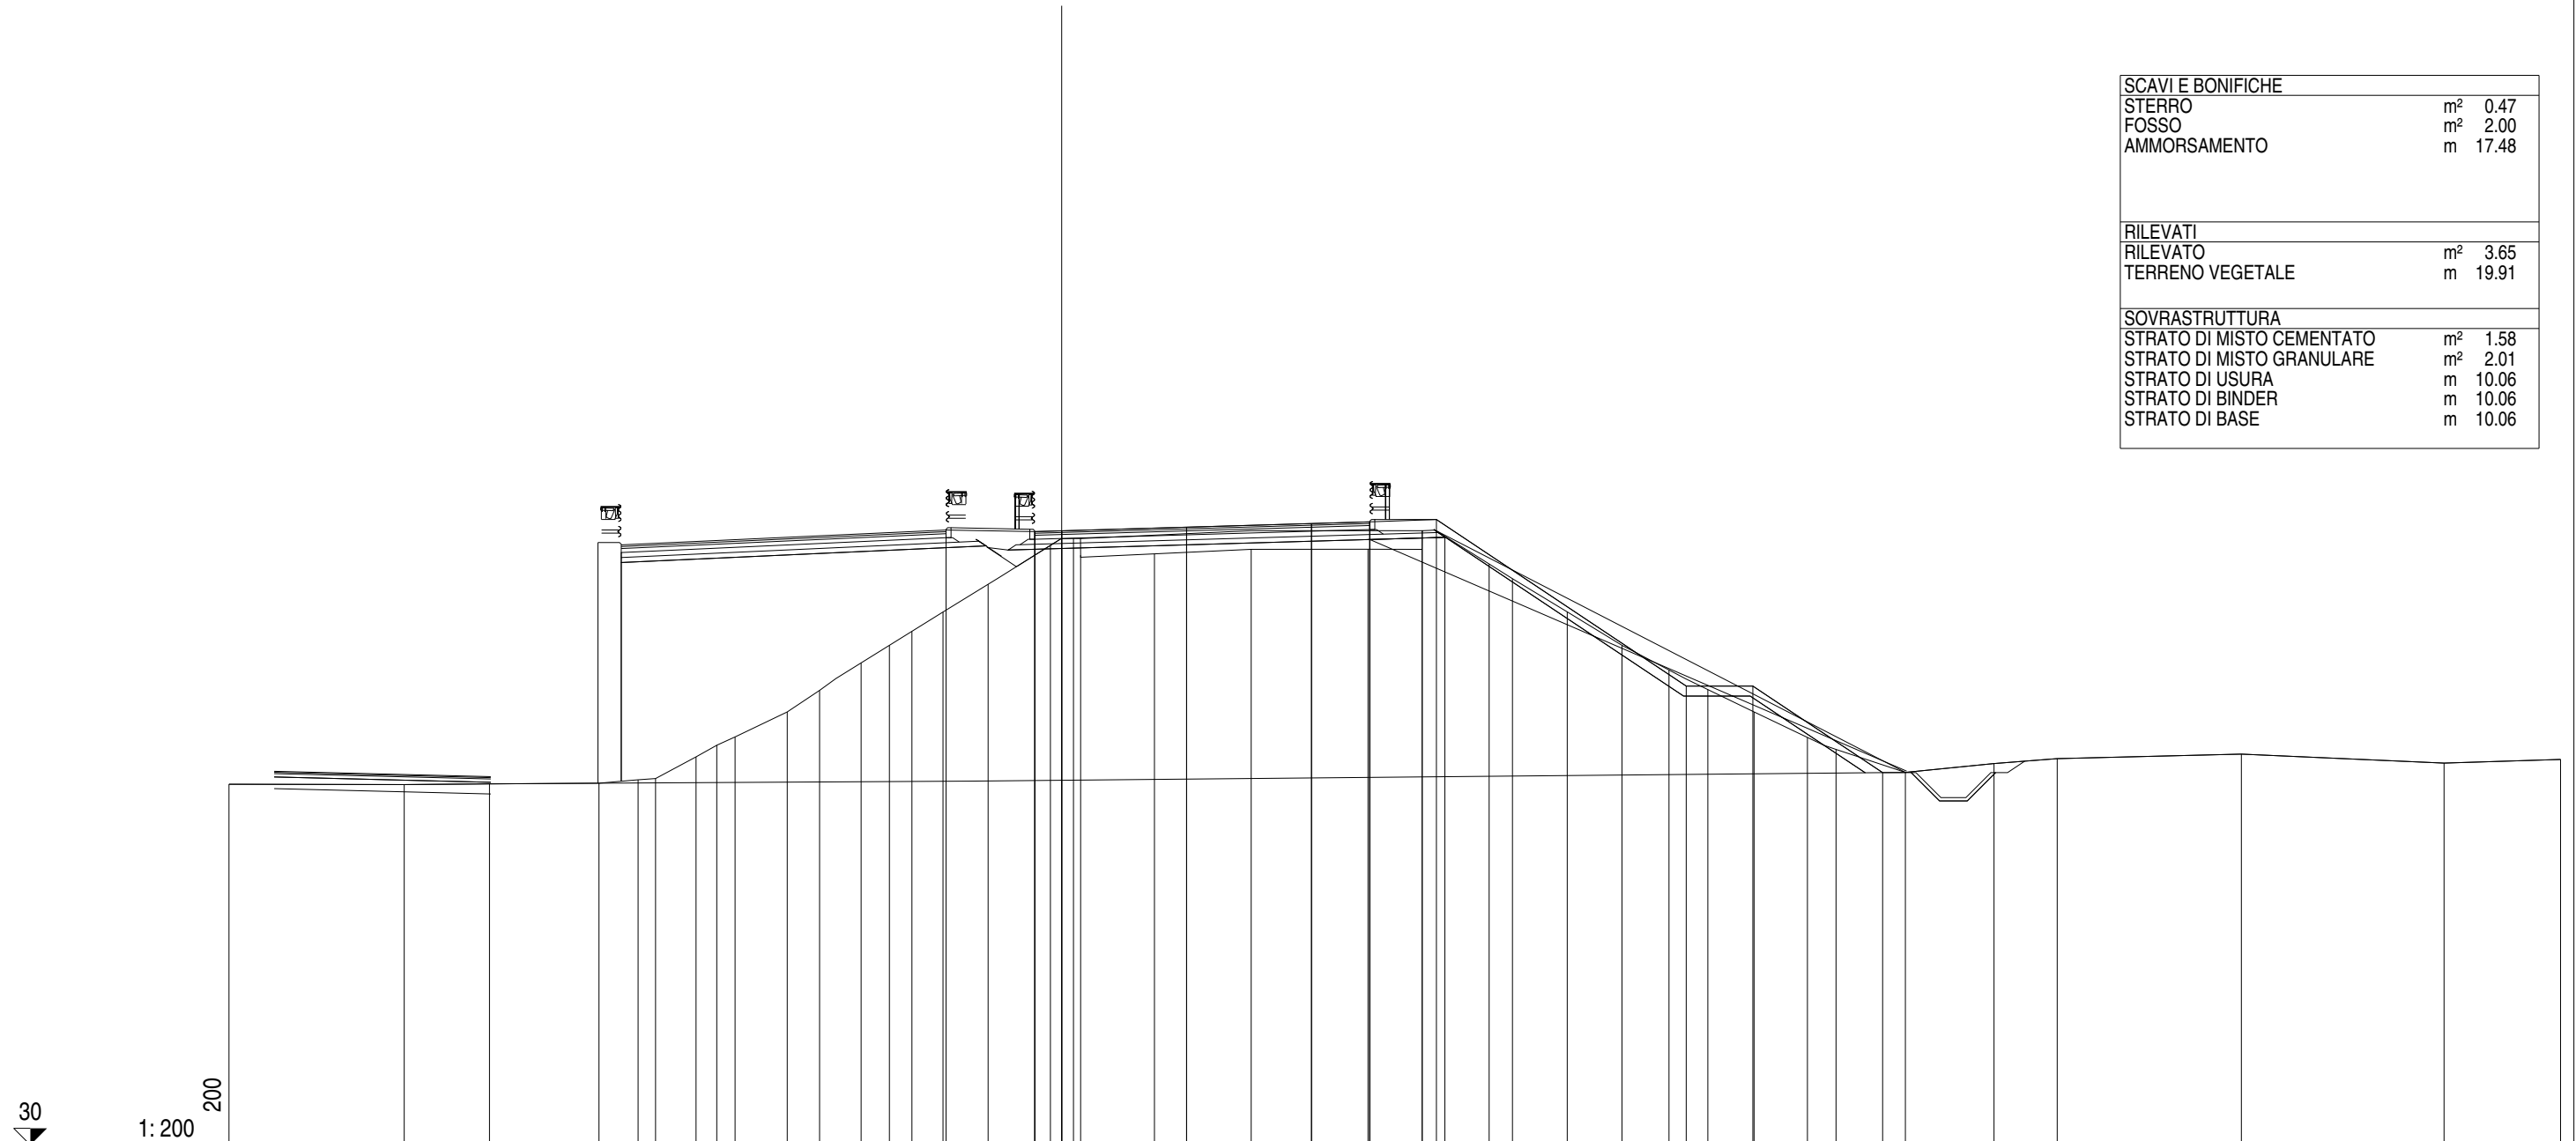

QUOTE PAVIMENTAZIONE																										48.41	48.44	48.55	48.66	48.71																					
DISTANZE PARZIALI PAVIMENTAZIONE																										0.81	3.75	3.75	1.75																						
QUOTE PROGETTO																										48.46	48.41	48.44	48.71	48.78	43.78	43.78	41.18																		
DISTANZE PARZIALI PROGETTO																										2.66	0.81	9.25	2.00	7.50	2.00	3.90																			
QUOTE TERRENO	40.83	40.82	40.84	40.86	40.96	41.00	41.65	42.00	42.25	43.00	43.65	44.47	45.00	45.42	46.00	46.83	48.00	48.21	47.71	47.75	47.88	47.88	47.88	48.44	48.27	47.44	47.00	46.00	45.00	44.26	43.67	43.00	42.23	41.87	41.18	41.45	41.60	41.73	41.46	41.57											
DISTANZE PARZIALI TERRENO	5.26	2.56	3.29	1.17	0.53	1.21	0.62	0.55	1.57	0.97	1.25	0.85	0.67	0.94	1.35	1.87	0.83	0.21	0.21	2.91	3.51	1.62	0.68	1.33	0.70	1.65	1.64	1.41	1.17	1.39	1.60	0.86	2.08	2.66	1.90	5.53	6.08	3.50													


SCAVI E BONIFICHE	
STERRO	m ² 0.32
FOSSO	m ² 1.88
AMMORSAMENTO	m 17.20
RILEVATI	
RILEVATO	m ² 5.87
TERRENO VEGETALE	m 20.04
SOVRASTRUTTURA	
STRATO DI MISTO CEMENTATO	m ² 1.67
STRATO DI MISTO GRANULARE	m ² 1.97
STRATO DI USURA	m 10.44
STRATO DI BINDER	m 10.45
STRATO DI BASE	m 10.45



QUOTE PAVIMENTAZIONE	48.09 48.13 48.27 48.41 48.47																																							
DISTANZE PARZIALI PAVIMENTAZIONE	1.19 3.75 3.75 1.75																																							
QUOTE PROGETTO	48.16 48.09 48.13 48.47 48.54 43.54 43.54 40.83																																							
DISTANZE PARZIALI PROGETTO	2.59 1.19 9.25 2.00 7.50 2.00 4.07																																							
QUOTE TERRENO	40.77 40.76	40.54	40.60 40.61	41.00	41.97	43.00	44.00	44.90	46.00	46.50	47.00	47.59	47.92	47.94	47.38	47.41	47.45	47.45	48.00	47.14	46.80	46.00	45.02	44.00	43.47	43.00	42.55	42.00	41.45	41.00	40.91	40.88	41.00	41.18	41.44	41.39	41.32	41.35		
DISTANZE PARZIALI TERRENO	0.62	4.60	4.75	0.96	2.35	1.79	1.98	1.62	1.44	1.79	0.82	0.80	0.90	0.53	0.54	3.49	1.64	0.95	4.18	0.01	0.54	1.44	0.56	1.32	1.61	1.71	1.03	0.92	0.90	1.08	1.05	0.88	0.51	1.27	2.18	5.77	3.56	3.02	2.18	2.71

Asse Sud L1
 Sezione S 156
 Km 3100.00


SCAVI E BONIFICHE	
STERRO	m ² 0.04
FOSSO	m ² 1.63
AMMORSAMENTO	m 18.65
RILEVATI	
RILEVATO	m ² 8.76
TERRENO VEGETALE	m 20.01
SOVRASTRUTTURA	
STRATO DI MISTO CEMENTATO	m ² 1.85
STRATO DI MISTO GRANULARE	m ² 2.21
STRATO DI USURA	m 11.76
STRATO DI BINDER	m 11.77
STRATO DI BASE	m 11.77

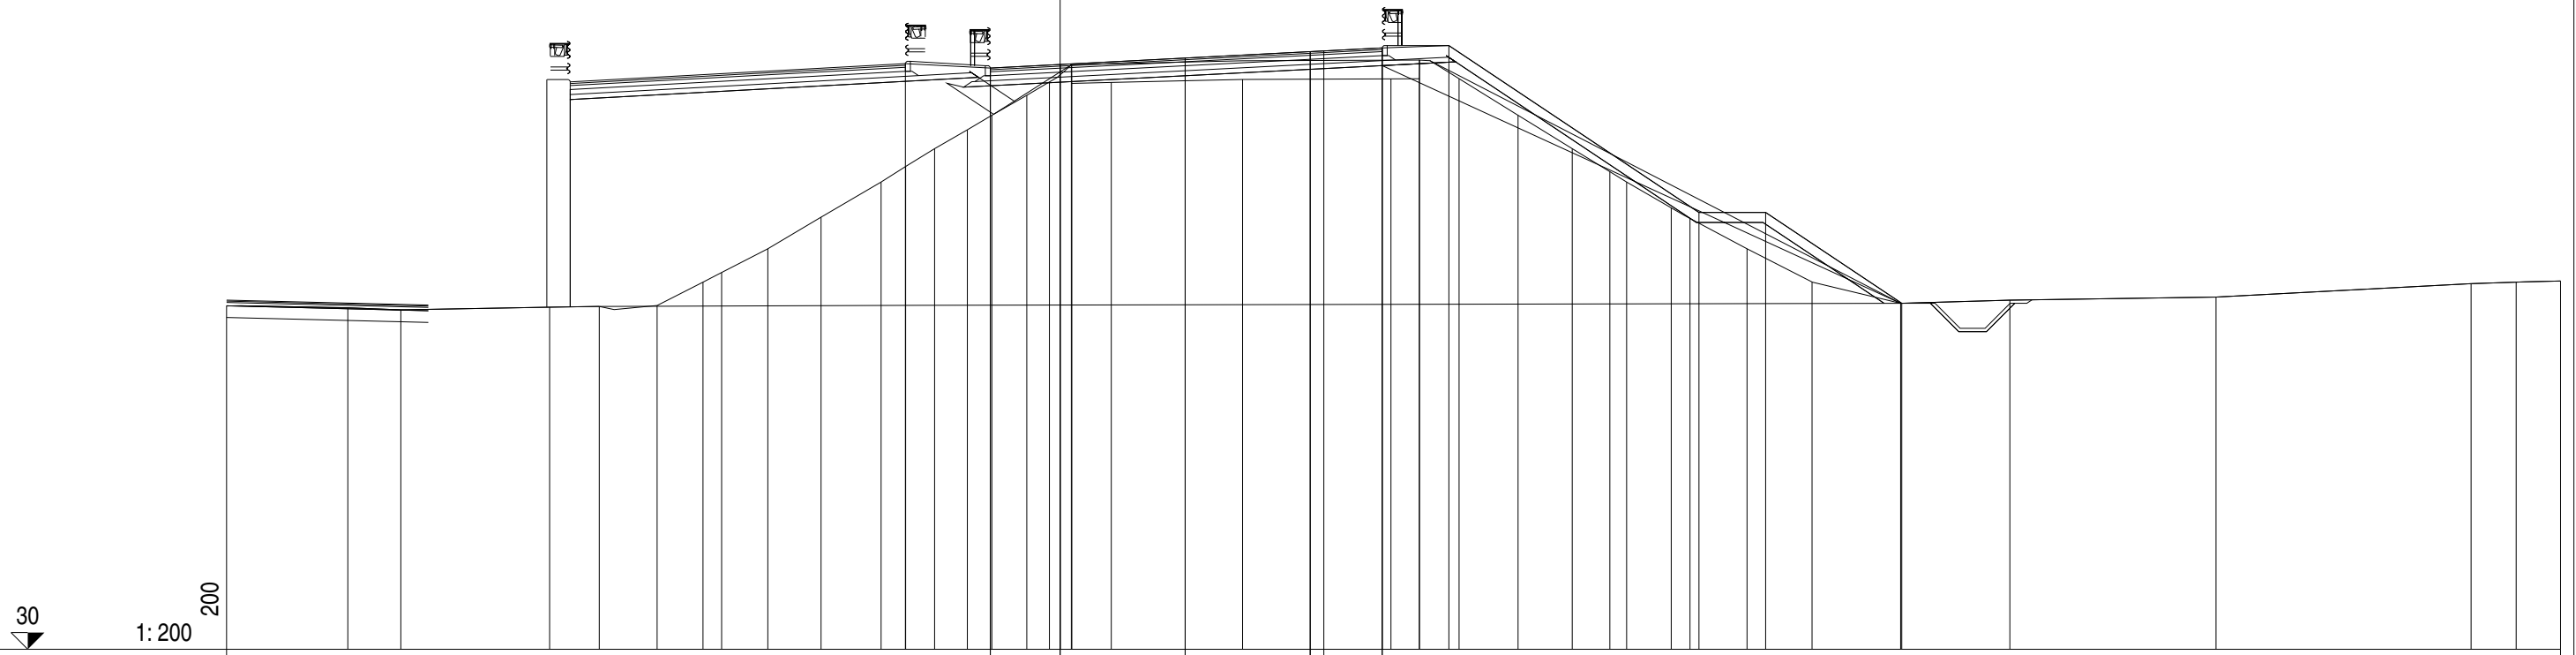

QUOTE PAVIMENTAZIONE																													47.41	47.52	47.71	47.91	48.02																						
DISTANZE PARZIALI PAVIMENTAZIONE																													2.09	3.75	3.75	0.41	21.15																						
QUOTE PROGETTO																													47.55	47.41	47.52	48.02	48.09	43.09	43.09	40.37																			
DISTANZE PARZIALI PROGETTO																													2.55	2.09	9.66	2.00	7.50	2.00	4.08																				
QUOTE TERRENO	40.29	40.23	40.17	40.25	40.27	40.30	41.00	41.29	42.00	42.95	44.00	44.47	45.00	45.56	46.00	46.60	47.00	47.51	46.96	46.98	47.07	47.09	47.09	47.65	47.10	46.00	45.00	44.31	44.00	43.23	42.91	42.00	41.01	40.37	40.46	40.55	40.95	41.00	41.03																
DISTANZE PARZIALI TERRENO	3.64	1.59	4.46	1.49	1.73	1.38	0.56	1.38	1.60	1.80	0.74	0.87	0.98	0.73	1.05	0.68	0.66	1.18	3.94	4.45	0.85	0.01	1.18	1.77	1.63	1.13	0.50	1.34	0.56	1.71	1.95	2.66	3.27	6.19	7.65	1.35	1.33																		

Asse Sud L1
 Sezione S 157
 Km 3120.00


SCAVI E BONIFICHE	
STERRO	m ² 0.16
FOSSO	m ² 1.47
AMMORSAMENTO	m 18.56
RILEVATI	
RILEVATO	m ² 15.69
TERRENO VEGETALE	m 19.90
SOVRASTRUTTURA	
STRATO DI MISTO CEMENTATO	m ² 2.00
STRATO DI MISTO GRANULARE	m ² 2.37
STRATO DI USURA	m 12.92
STRATO DI BINDER	m 12.92
STRATO DI BASE	m 12.92

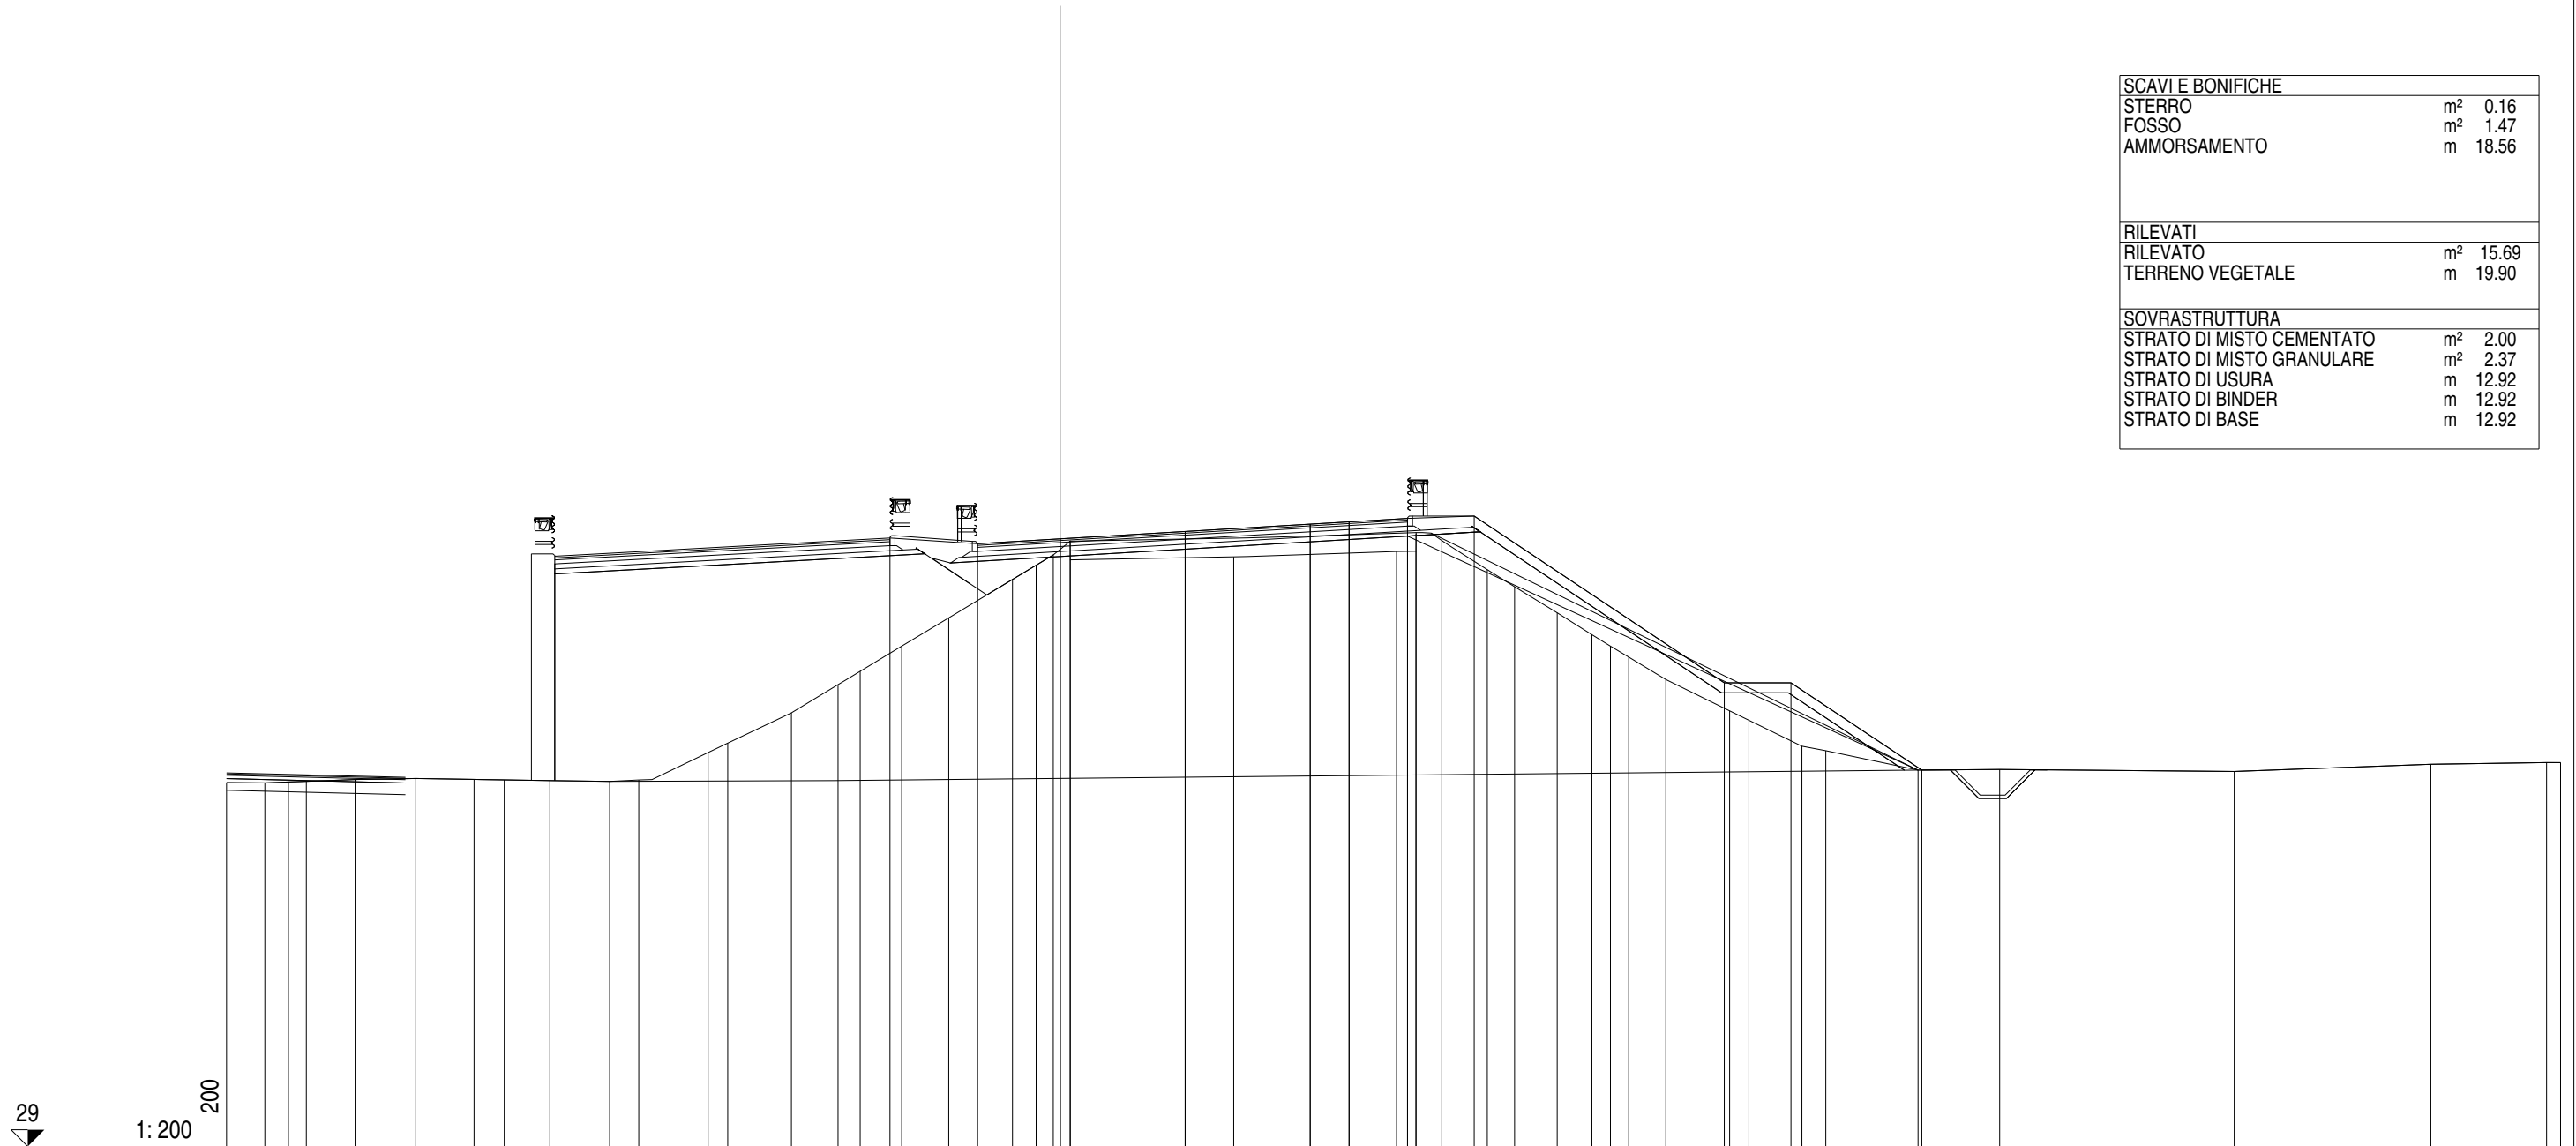

QUOTE PAVIMENTAZIONE																																		47.07	47.22	47.44	47.66	47.73	47.83																									
DISTANZE PARZIALI PAVIMENTAZIONE																																		2.48	3.75	3.75	1.17	1.75																										
QUOTE PROGETTO																																		47.24	47.07	47.22	47.83	47.90	42.90	42.90	40.28																							
DISTANZE PARZIALI PROGETTO																																		2.62	2.48	10.42	2.00	7.50	2.00	3.92																								
QUOTE TERRENO	39.91	39.90	39.93	39.95	40.00	40.03	40.01	39.99	39.97	39.94	39.99	40.81	41.09	42.00	42.85	43.25	44.00	44.85	46.00	46.43	46.74	47.15	46.59	46.68	46.84	46.85	47.37	47.17	46.29	45.78	45.00	44.34	44.00	43.67	43.00	42.06	41.78	41.00	40.86	40.28	40.30	40.24	40.46	40.51	40.51																			
DISTANZE PARZIALI TERRENO	1.15	0.71	0.53	1.47	1.82	1.74	0.91	1.37	1.79	0.87	2.08	0.59	1.91	1.40	0.66	1.25	1.41	1.91	0.71	0.51	0.51	4.91	4.88	0.58	0.01	0.77	1.36	0.82	1.28	1.04	0.55	0.55	1.11	1.92	0.58	1.59	0.71	2.77	2.45	7.03	5.90	3.47	0.42																					


Asse Sud L1
Sezione S 158
Km 3140.00

SCAVI E BONIFICHE	
STERRO	m² 0.14
BONIFICA	m² 0.98
FOSSO	m² 1.44
AMMORSAMENTO	m 18.61
SCOTICO	m 1.22
RILEVATI	
RILEVATO	m² 28.14
TERRENO VEGETALE	m 20.34
SOVRASTRUTTURA	
STRATO DI MISTO CEMENTATO	m² 2.29
STRATO DI MISTO GRANULARE	m² 2.54
STRATO DI USURA	m 14.41
STRATO DI BINDER	m 14.42
STRATO DI BASE	m 14.42

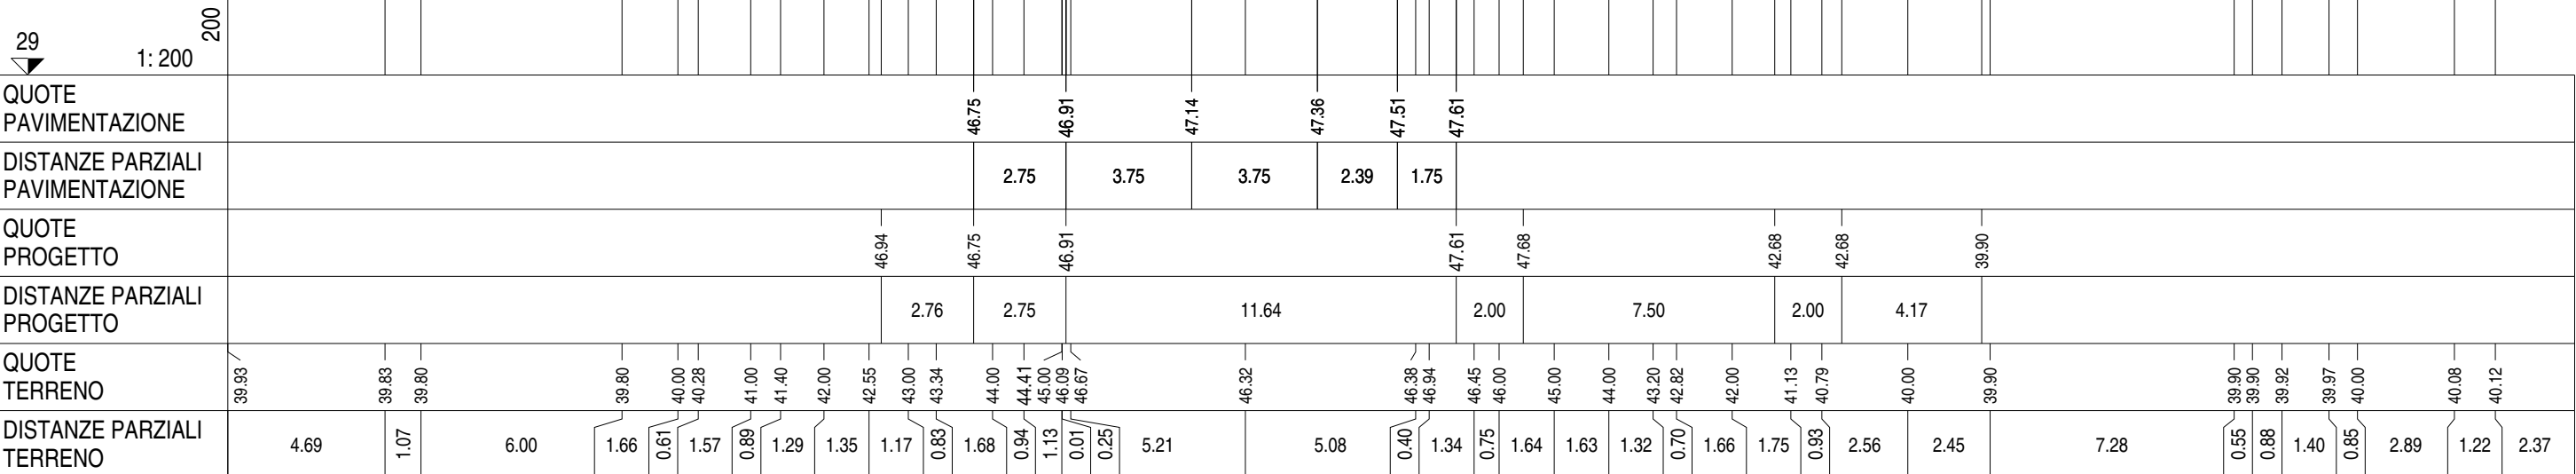

Asse Sud L1
 Sezione S 160
 Km 3180.00


SCAVI E BONIFICHE	
BONIFICA	m ² 0.79
FOSSO	m ² 1.40
AMMORSAMENTO SCOTICO	m 20.04
	m 0.99
RILEVATI	
RILEVATO	m ² 32.06
TERRENO VEGETALE	m 20.70
SOVRASTRUTTURA	
STRATO DI MISTO CEMENTATO	m ² 2.50
STRATO DI MISTO GRANULARE	m ² 2.77
STRATO DI USURA	m 15.93
STRATO DI BINDER	m 15.93
STRATO DI BASE	m 15.93

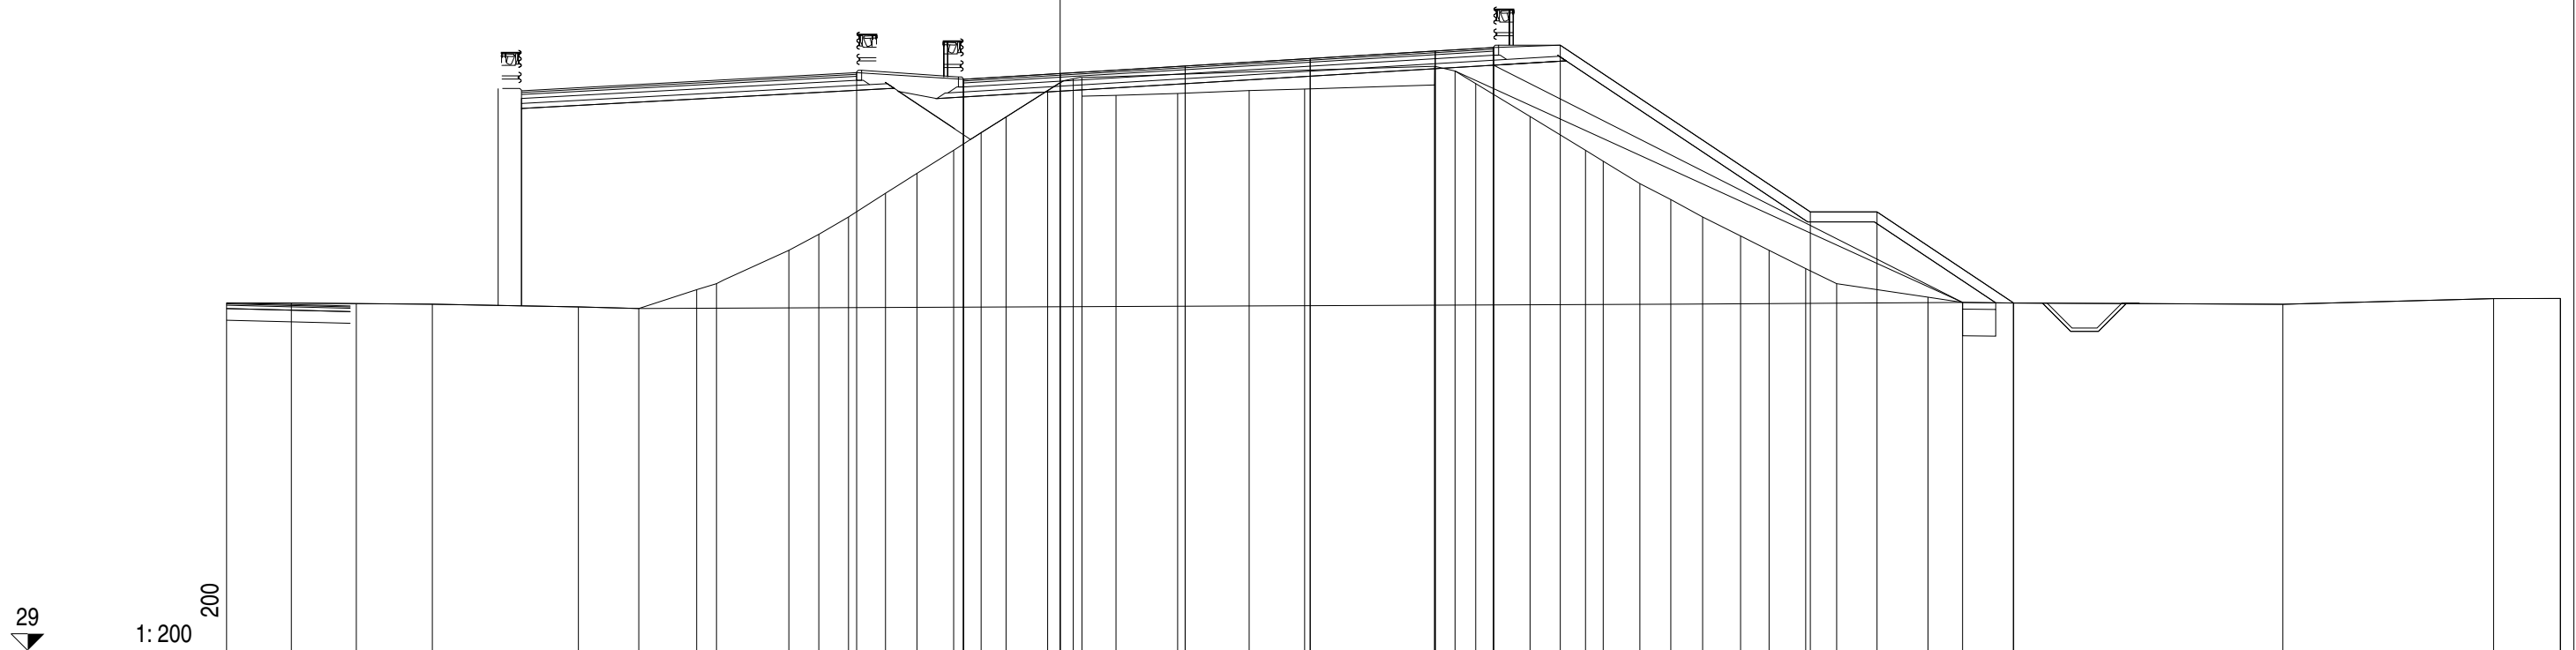

QUOTE PAVIMENTAZIONE																															46.13	46.30	46.53	46.75	46.98	47.08																							
DISTANZE PARZIALI PAVIMENTAZIONE																2.90	3.75	3.75	3.75	1.75																																							
QUOTE PROGETTO																46.33	46.13	46.30											47.08	47.15											42.15	42.15			39.42														
DISTANZE PARZIALI PROGETTO																3.20	2.90											2.00	7.50	2.00	4.10																												
QUOTE TERRENO	39.42	39.42	39.40	39.38						39.30	39.25	39.82	40.00	41.00	41.48	42.00	42.71	43.31	44.00	44.53	45.00	45.80	46.15	45.62	45.65	45.70	45.79	45.84			45.96	46.52	46.38	46.00	45.01	44.00	43.67	43.00	42.52	42.00	41.43	41.00	40.45	40.00			39.59	39.44			39.42			39.38			39.55	39.56	39.56
DISTANZE PARZIALI TERRENO	1.94	1.95	2.28	4.38	1.81	1.74	0.59	2.17	0.90	0.89	1.11	0.95	1.10	0.82	0.75	1.25	0.76	0.93	1.84	2.15	1.66			3.90	0.61	0.62	1.63	1.67	0.53	1.10	0.93	0.95	1.14	0.85	1.10	0.93	2.74	1.04	1.52			8.08			6.32	2.00	0.01												

Asse Sud L1
 Sezione S 161
 Km 3200.00


SCAVI E BONIFICHE	
BONIFICA	m ² 0.13
FOSSO	m ² 1.39
AMMORSAMENTO	m 20.59
SCOTICO	m 0.16
RILEVATI	
RILEVATO	m ² 25.96
TERRENO VEGETALE	m 20.57
SOVRASTRUTTURA	
STRATO DI MISTO CEMENTATO	m ² 2.44
STRATO DI MISTO GRANULARE	m ² 2.84
STRATO DI USURA	m 15.94
STRATO DI BINDER	m 15.93
STRATO DI BASE	m 15.93

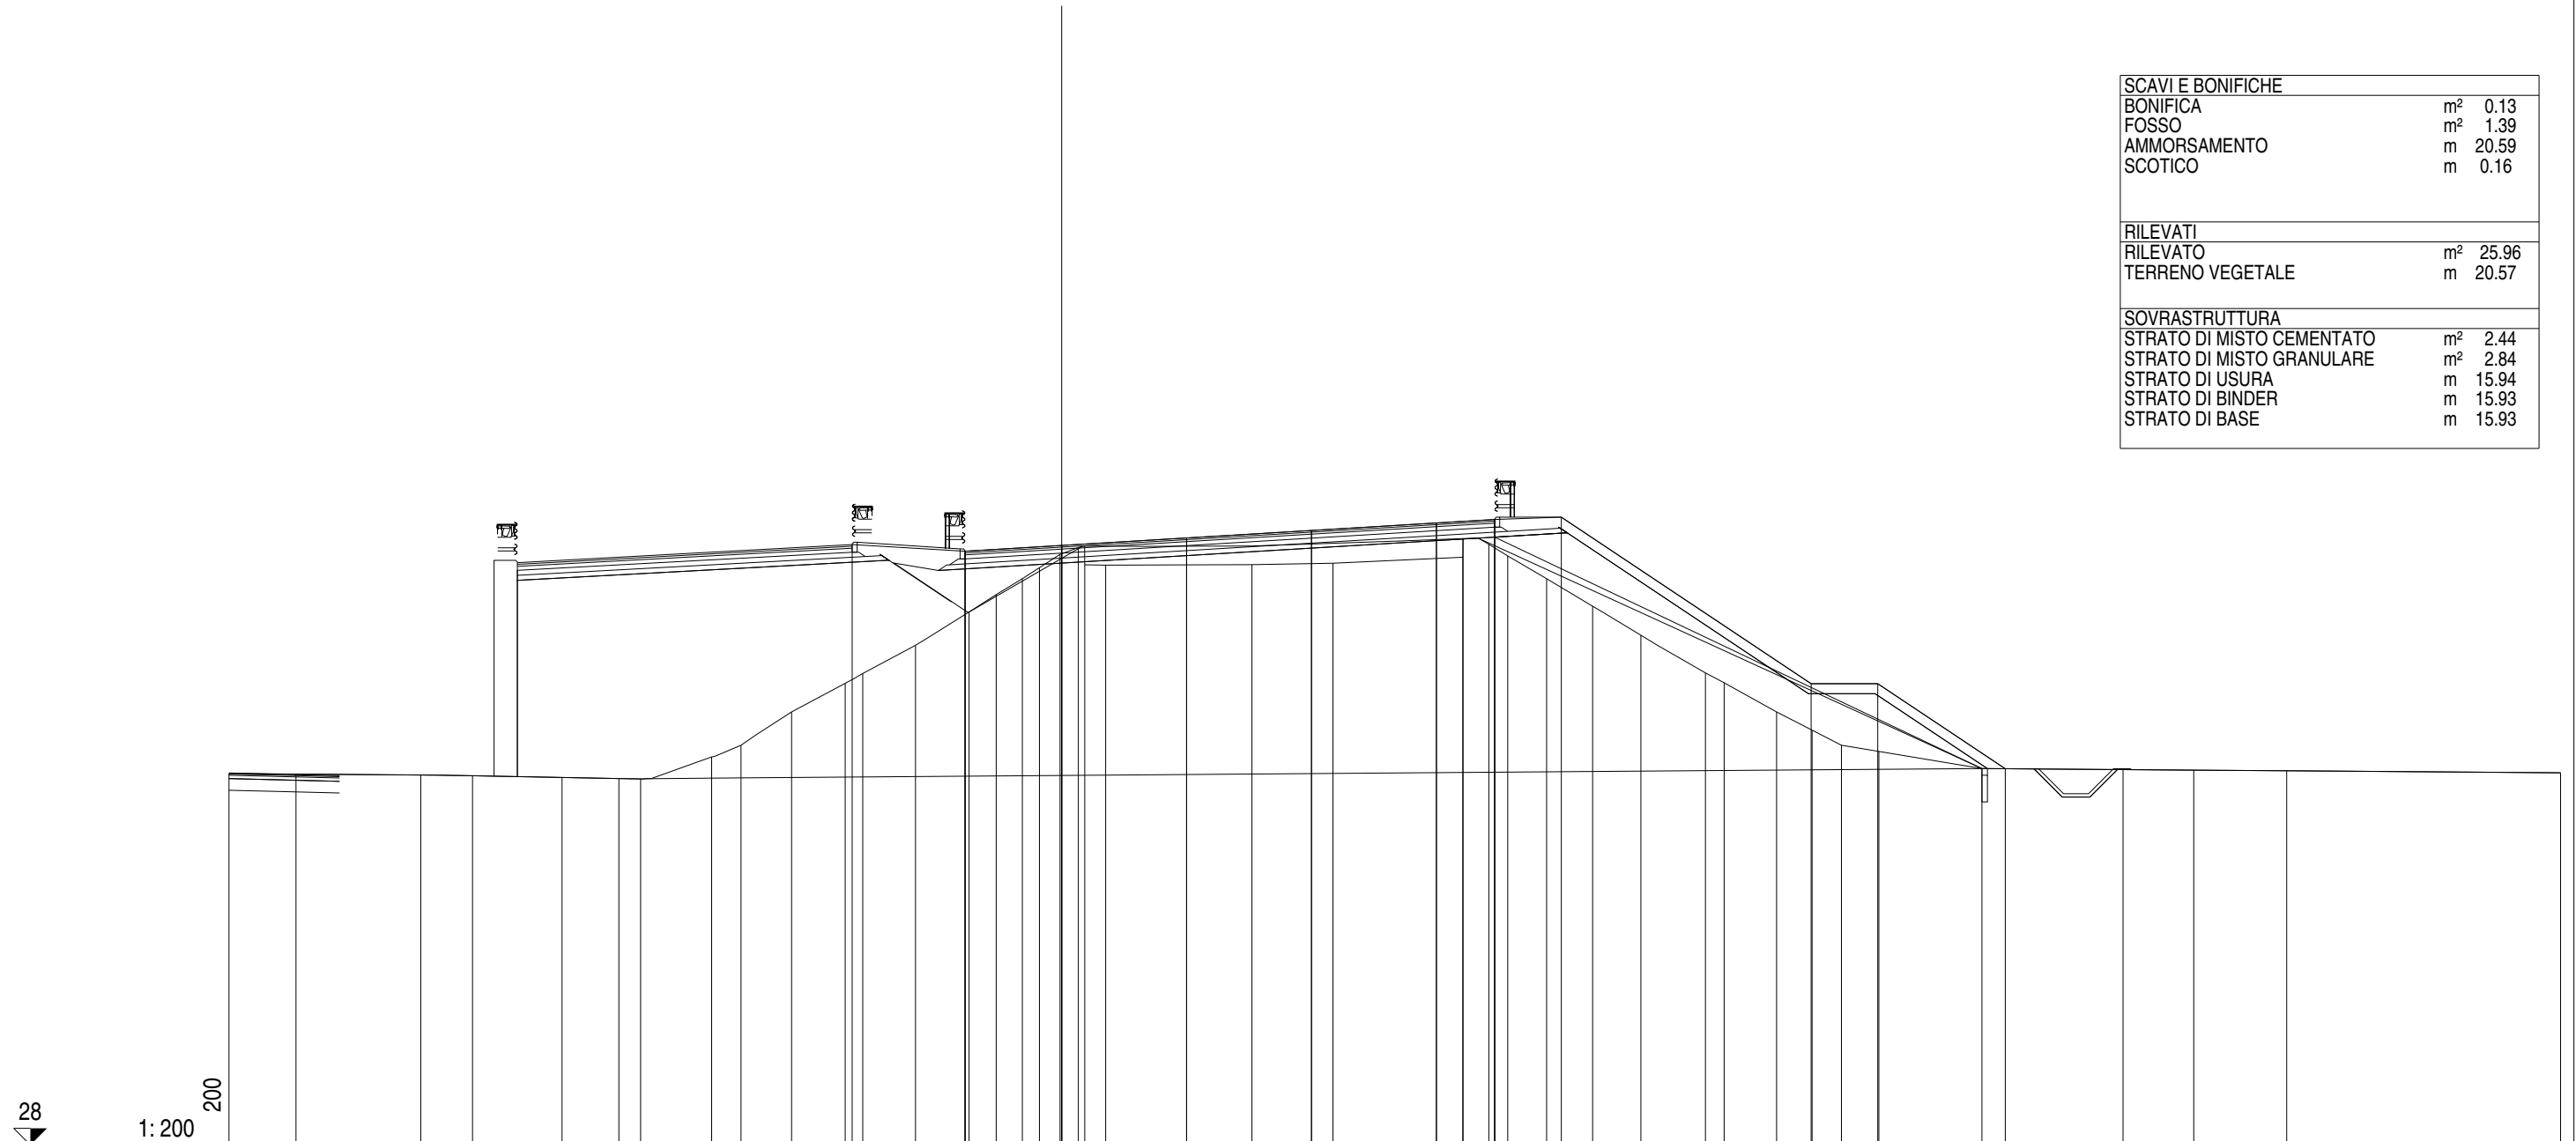

28	1:200	200	
QUOTE PAVIMENTAZIONE	45.82 46.00 46.22 46.45 46.67 46.78	
DISTANZE PARZIALI PAVIMENTAZIONE	2.90 3.75 3.75 3.75 1.75	
QUOTE PROGETTO	46.02 45.82 46.00 46.78 46.85 41.85 41.85 39.29	
DISTANZE PARZIALI PROGETTO	3.39 2.90 13.00 2.00 7.50 2.00 3.83	
QUOTE TERRENO	39.15	39.13	39.11	39.08	39.03	39.00	38.99	39.65	40.00	41.00	41.86	42.15	43.00	44.00	44.52	45.00	45.33	45.73	45.93	45.42	45.41	45.42	45.46	45.46	45.64	46.20	46.03	45.68	45.00	44.17	43.30	42.17	41.87	41.00	40.45	40.00	39.81	39.30	39.27	39.25	39.23	39.17
DISTANZE PARZIALI TERRENO	2.01	3.75	1.55	2.69	1.71	0.65	0.11	0.02	0.88	1.52	1.61	0.53	1.58	1.61	0.81	0.79	0.51	0.62	0.69	0.13	4.39	2.43	3.90	0.01	0.77	0.57	1.17	1.38	1.45	1.94	0.56	1.57	1.07	0.88	1.12	3.10	4.23	2.13	2.79	8.22		

Asse Sud L1
 Sezione S 163
 Km 3240.00


SCAVI E BONIFICHE	
STERRO	m ² 0.25
FOSSO	m ² 1.54
AMMORSAMENTO	m 20.72
RILEVATI	
RILEVATO	m ² 19.97
TERRENO VEGETALE	m 20.44
SOVRASTRUTTURA	
STRATO DI MISTO CEMENTATO	m ² 2.44
STRATO DI MISTO GRANULARE	m ² 2.84
STRATO DI USURA	m 15.94
STRATO DI BINDER	m 15.93
STRATO DI BASE	m 15.93

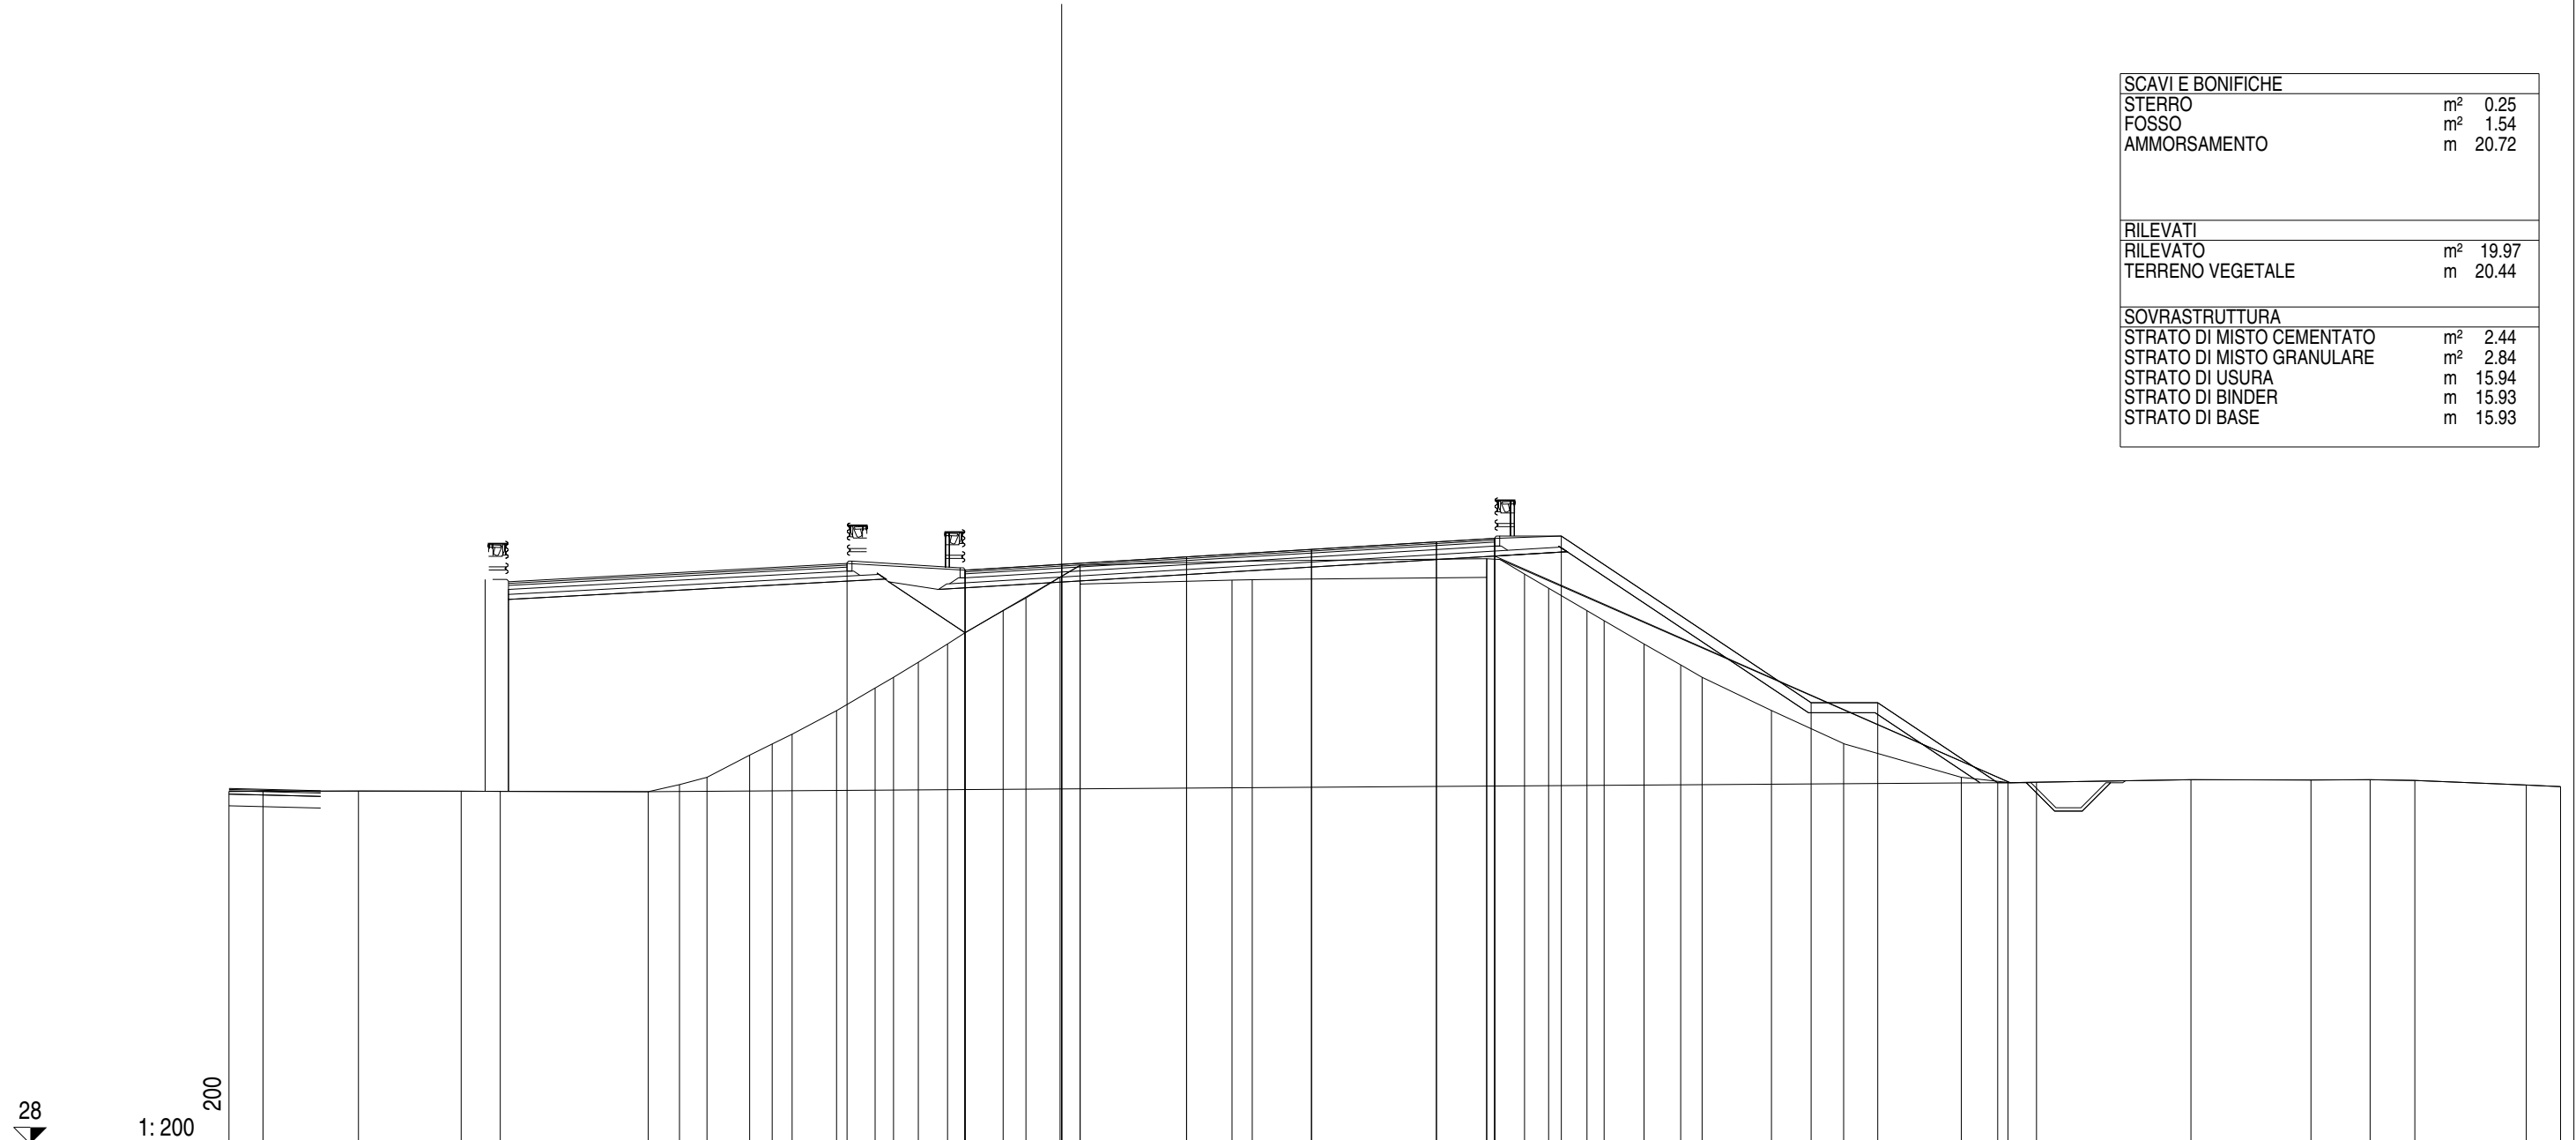

QUOTE PAVIMENTAZIONE																															45.21	45.39	45.61	45.84	46.06	46.17																				
DISTANZE PARZIALI PAVIMENTAZIONE																					2.90	3.75	3.75	3.75	1.75																															
QUOTE PROGETTO																					45.42	45.21	45.39						46.17	46.24						41.24	41.24	38.84																		
DISTANZE PARZIALI PROGETTO																3.54	2.90								13.00	2.00	7.50	2.00	3.60																											
QUOTE TERRENO	38.57	38.58	38.59	38.58	38.58	38.57	38.78	39.00	39.66	40.00	40.29	41.00	41.68	42.00	42.45	43.00	43.33	44.00	44.38	45.00	45.36	44.80	44.92	44.93	45.00	45.56	45.10	44.67	44.00	43.70	43.00	42.37	42.00	41.00	40.01	39.00	38.85	38.85	38.93	38.92	38.93	38.91	38.77	38.72												
DISTANZE PARZIALI TERRENO	1.02	2.87	3.08	1.17	4.45	0.94	0.82	1.28	0.68	0.60	1.33	1.16	0.55	0.75	0.87	0.52	1.15	0.69	1.02	0.60	0.01	4.55	0.61	7.04	1.14	0.72	1.15	0.52	1.19	1.10	0.65	2.08	2.17	3.53	1.40	0.86	4.63	3.61	1.77	1.34	3.35	1.03														

Asse Sud L1
 Sezione S 164
 Km 3260.00


SCAVI E BONIFICHE	
STERRO	m ² 0.18
FOSSO	m ² 1.44
AMMORSAMENTO	m 19.21
RILEVATI	
RILEVATO	m ² 19.88
TERRENO VEGETALE	m 20.30
SOVRASTRUTTURA	
STRATO DI MISTO CEMENTATO	m ² 2.44
STRATO DI MISTO GRANULARE	m ² 2.84
STRATO DI USURA	m 15.94
STRATO DI BINDER	m 15.93
STRATO DI BASE	m 15.93

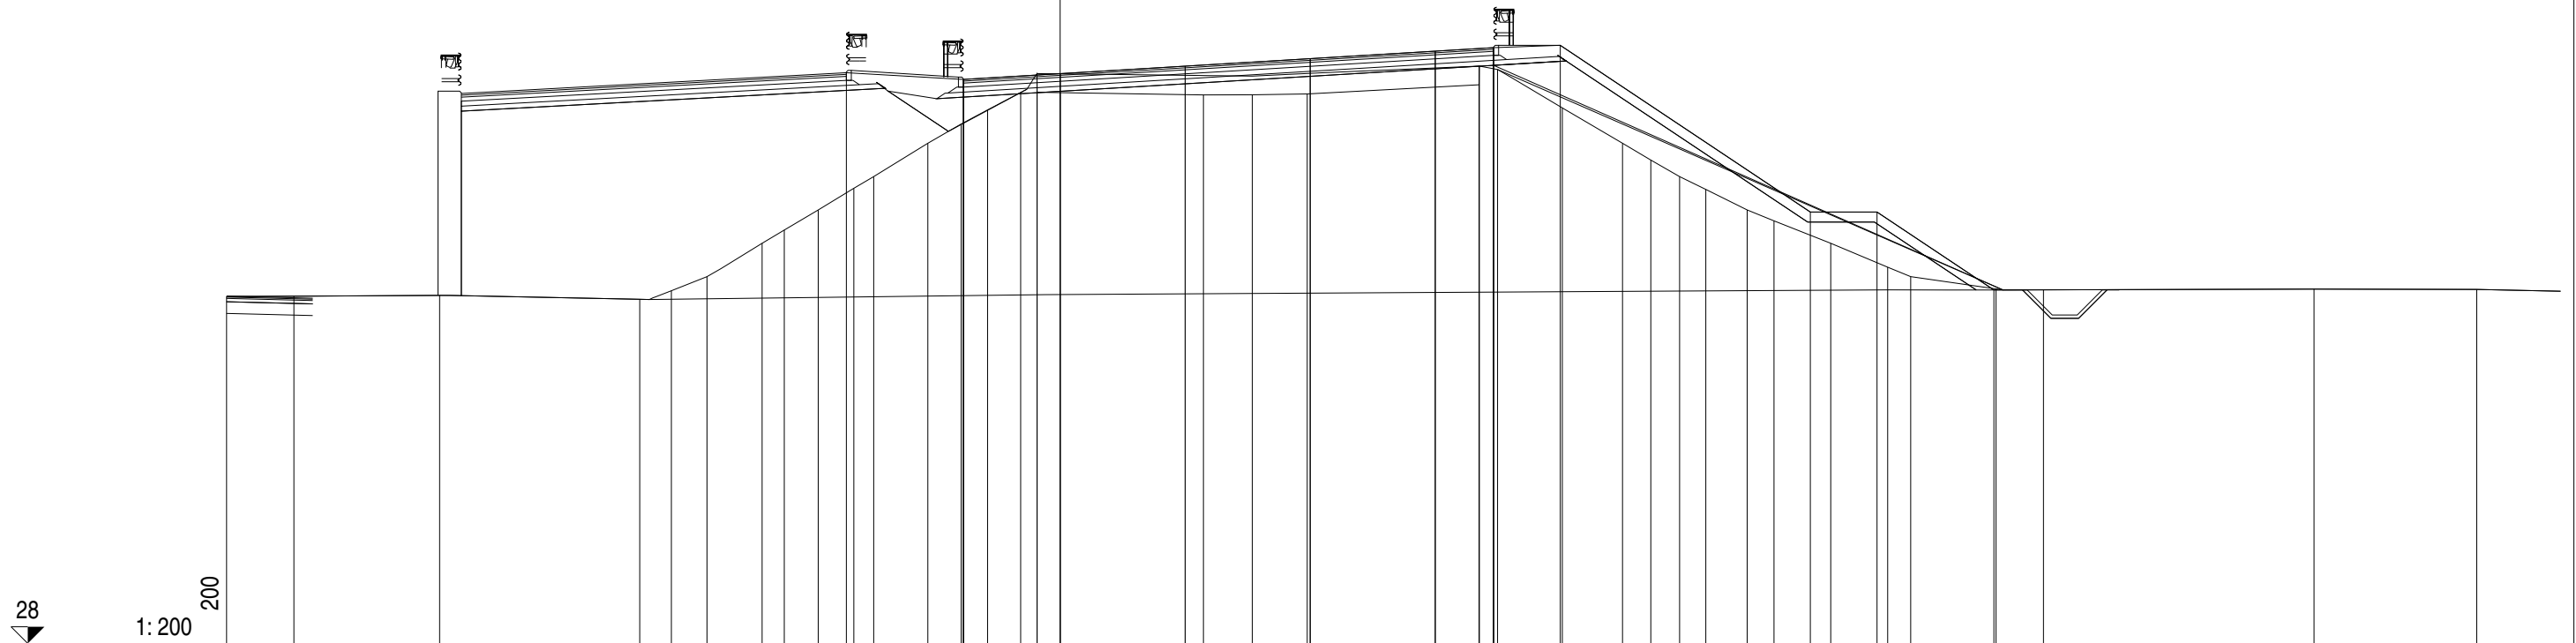

QUOTE PAVIMENTAZIONE																								44.91	45.09	45.31	45.54	45.76	45.87																
DISTANZE PARZIALI PAVIMENTAZIONE																								2.90	3.75	3.75	3.75	1.75																	
QUOTE PROGETTO																								45.12	44.91	45.09	45.87	45.94	40.94	40.94	38.60														
DISTANZE PARZIALI PROGETTO																								3.51	2.90	13.00	2.00	7.50	2.00	3.51															
QUOTE TERRENO	38.40	38.41	38.44	38.32	38.58	39.00	40.00	40.40	41.00	41.65	42.00	43.00	43.58	44.00	44.52	45.09	44.53	44.45	44.45	44.48	44.75	45.31	45.21	44.06	43.00	42.50	42.00	41.62	41.00	40.67	40.00	39.28	39.00	38.63	38.60	38.63	38.62								
DISTANZE PARZIALI TERRENO	2.02	4.37	6.00	0.95	1.07	1.65	0.67	1.02	1.06	0.60	1.62	1.00	0.79	1.00	0.49	4.99	1.46	1.65	5.16	0.55	1.94	1.81	0.85	0.86	0.78	1.25	0.80	1.70	1.71	0.69	2.56	1.42	8.12	4.88	2.51										

Asse Sud L1
 Sezione S 165
 Km 3280.00


SCAVI E BONIFICHE	
STERRO	m ² 0.12
RILEVATI	
RILEVATO	m ² 3.61
TERRENO VEGETALE	m 3.11
SOVRASTRUTTURA	
STRATO DI MISTO CEMENTATO	m ² 1.89
STRATO DI MISTO GRANULARE	m ² 1.91
STRATO DI USURA	m 12.17
STRATO DI BINDER	m 12.17
STRATO DI BASE	m 12.17

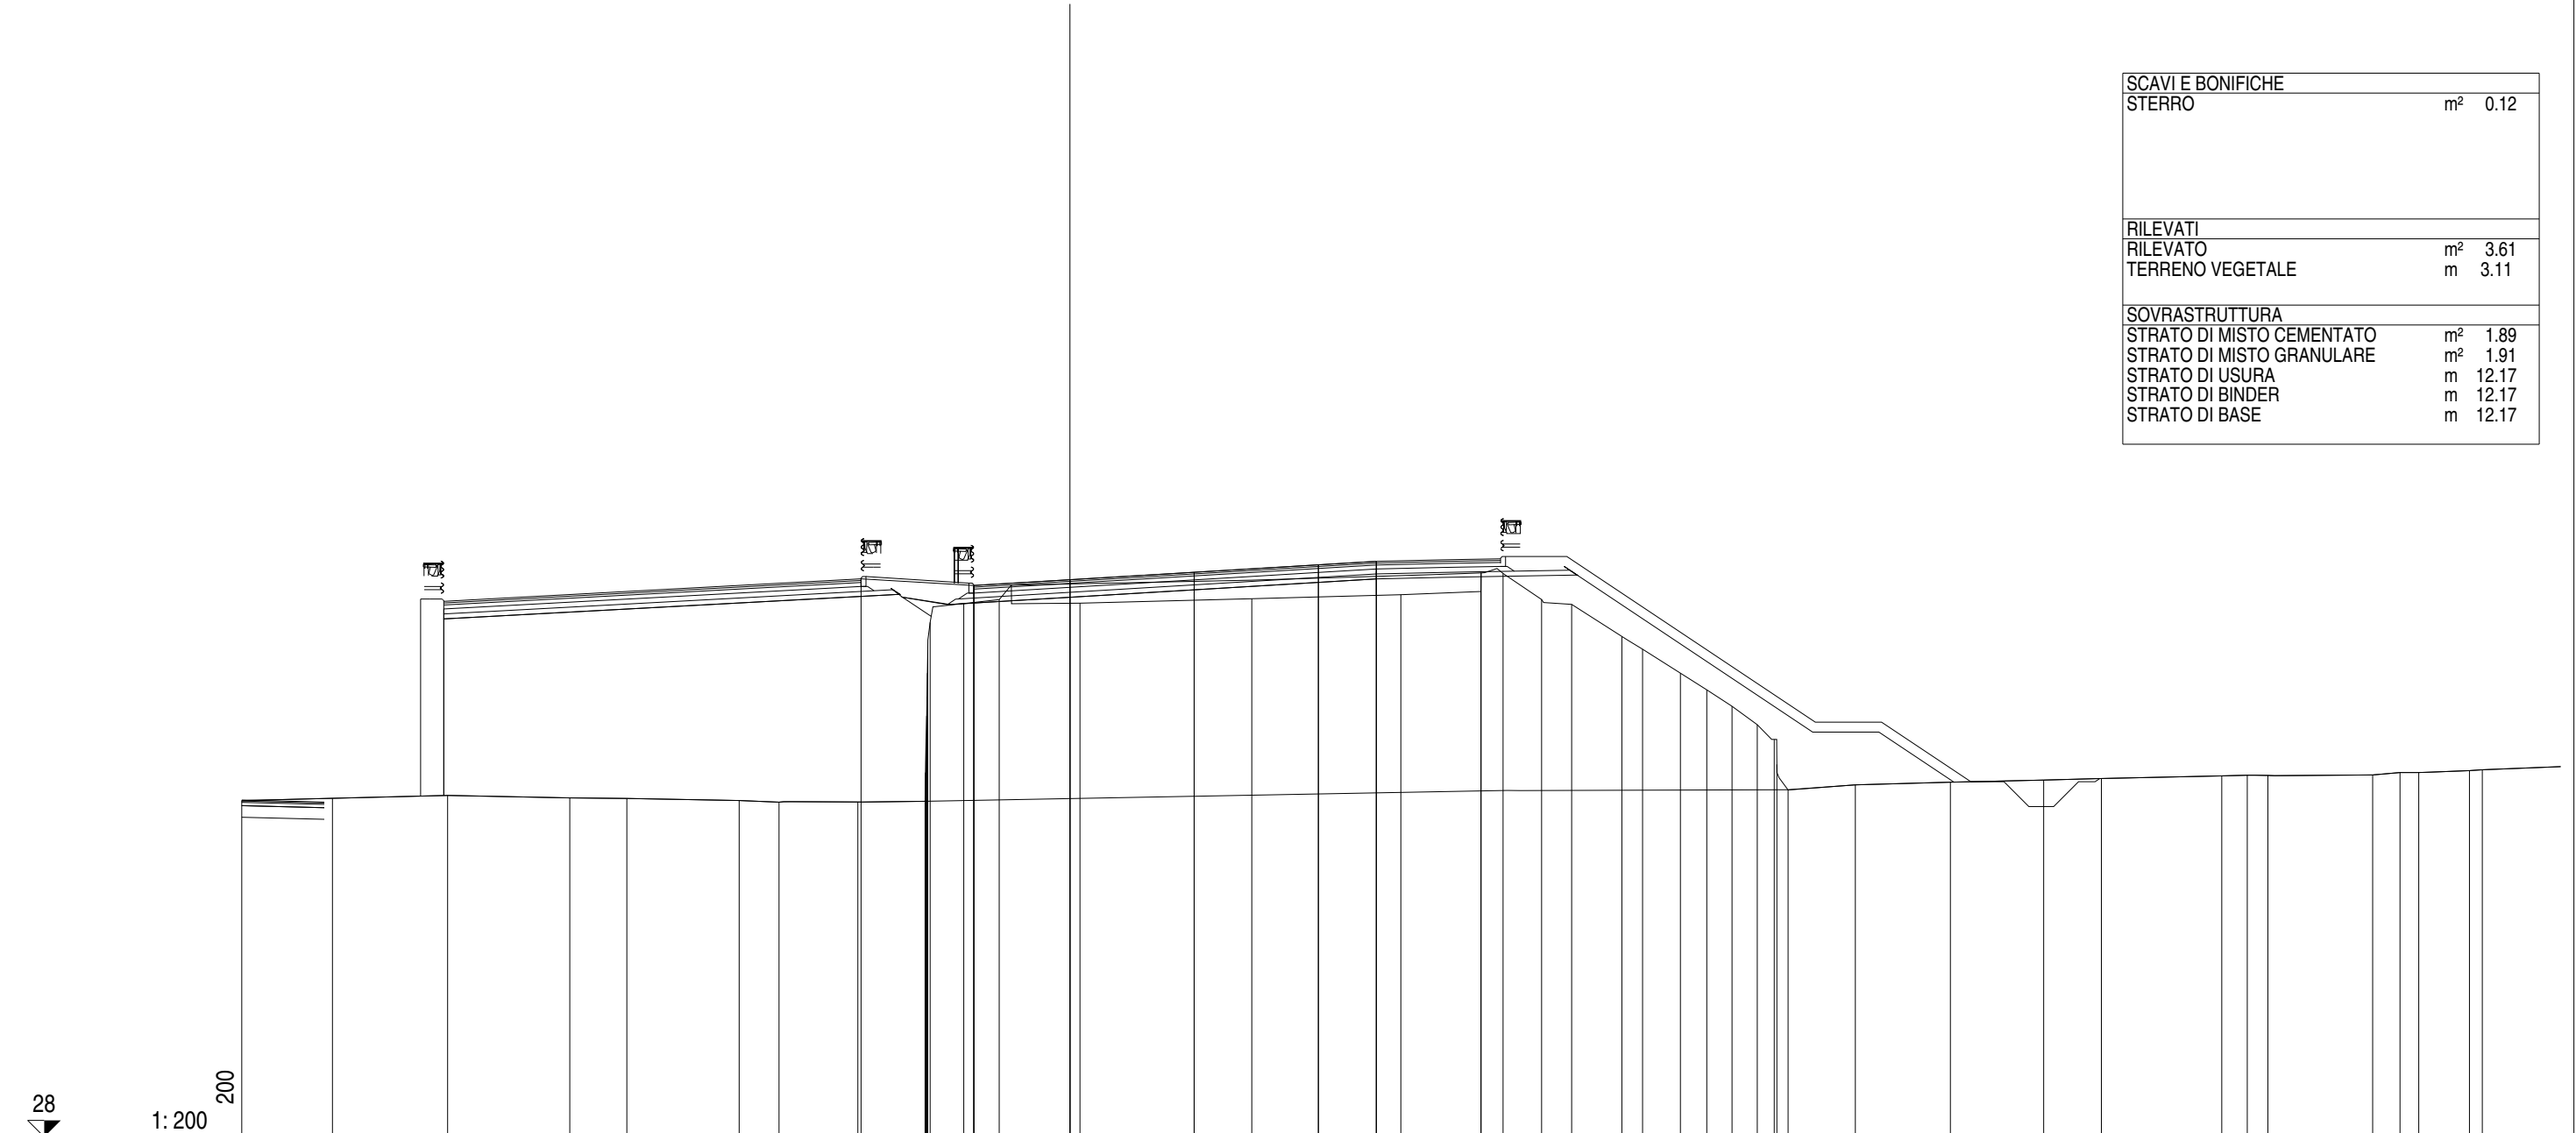

QUOTE PAVIMENTAZIONE	44.65																								44.82	45.05	45.27	45.37																			
DISTANZE PARZIALI PAVIMENTAZIONE					2.90	3.75	3.75	1.75																																							
QUOTE PROGETTO													44.85	44.65	44.82	45.37																															
DISTANZE PARZIALI PROGETTO													3.41	2.90	9.25																																
QUOTE TERRENO	38.15	38.22	38.31	38.23	38.22	38.16	38.11	38.11	38.13	39.00	40.00	40.71	41.29	42.00	42.71	43.53	44.10	44.22	44.11	44.25	44.37	44.46	45.02	45.01	44.22	44.08	43.11	42.72	42.00	41.50	41.00	40.44	40.00	39.25	38.47	38.63	38.71	38.77	38.82	38.90	38.92	38.91	38.93	39.00	39.00	39.06	39.08
DISTANZE PARZIALI TERRENO	2.74	3.47	3.69	1.72	3.40	1.20	2.38	2.03	0.01	0.02	0.02	0.02	0.02	0.01	0.07	1.02	1.07	2.43	5.19	4.50	2.42	0.66	1.17	0.91	1.51	0.63	1.14	0.79	0.77	0.76	0.51	0.08	0.34	2.03	2.87	2.81	1.75	3.63	0.77	0.62	3.17	0.82	0.57	1.53	2.75		

Asse Sud L1
 Sezione S 166
 Km 3300.00


SCAVI E BONIFICHE	
STERRO	m ² 0.15
AMMORSAMENTO	m 2.62
RILEVATI	
RILEVATO	m ² 4.14
TERRENO VEGETALE	m 2.94
SOVRASTRUTTURA	
STRATO DI MISTO CEMENTATO	m ² 1.64
STRATO DI MISTO GRANULARE	m ² 1.64
STRATO DI USURA	m 10.42
STRATO DI BINDER	m 10.42
STRATO DI BASE	m 10.42

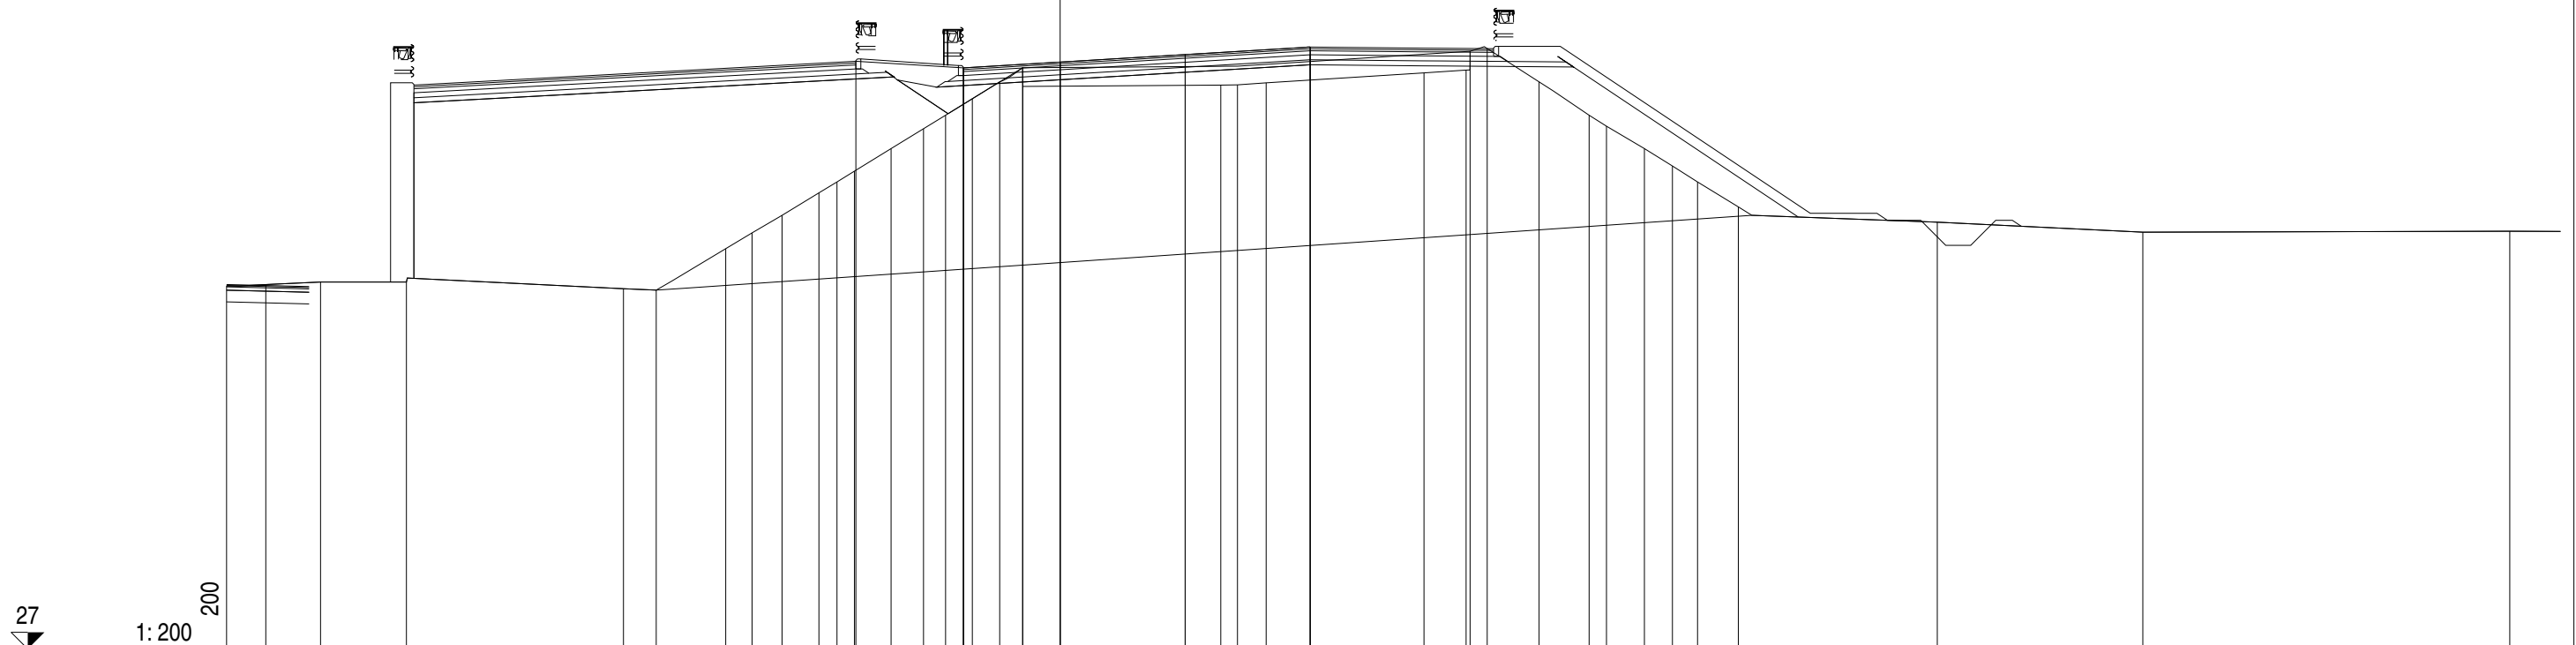

QUOTE PAVIMENTAZIONE																					44.42	44.59	44.82	45.04																																		
DISTANZE PARZIALI PAVIMENTAZIONE																				2.90	3.75	3.75																																				
QUOTE PROGETTO																				44.62	44.42	44.59	45.04																																			
DISTANZE PARZIALI PROGETTO														3.23	2.90	7.50	
QUOTE TERRENO	37.88	37.92	38.00	38.00						37.80	37.76	39.00	39.47	40.00	40.67	41.00	41.32	42.00	42.60	43.00	43.49	44.00	44.42	43.86						43.90	43.91	43.97				44.27	44.35	44.91	45.00	44.00	43.00	42.67	42.00	41.48	41.00	40.25				39.79			39.49				39.52	39.52
DISTANZE PARZIALI TERRENO	1.18	1.64	2.57	6.51				0.99	2.08	0.79	0.90	1.11	0.54	0.52	1.10	0.97	0.66	0.81	0.82	0.68	0.01	5.94				0.50	0.86	4.73			1.27	0.12	0.51	1.55	1.51	0.52	1.13	0.84	0.76	1.22	5.97			6.16			11.01				1.52							

Asse Sud L1
 Sezione S 167
 Km 3320.00


SCAVI E BONIFICHE		
STERRO	m ²	0.15
AMMORSAMENTO	m	2.58
RILEVATI		
RILEVATO	m ²	4.46
TERRENO VEGETALE	m	2.68
SOVRASTRUTTURA		
STRATO DI MISTO CEMENTATO	m ²	1.70
STRATO DI MISTO GRANULARE	m ²	1.80
STRATO DI USURA	m	11.16
STRATO DI BINDER	m	11.15
STRATO DI BASE	m	11.15

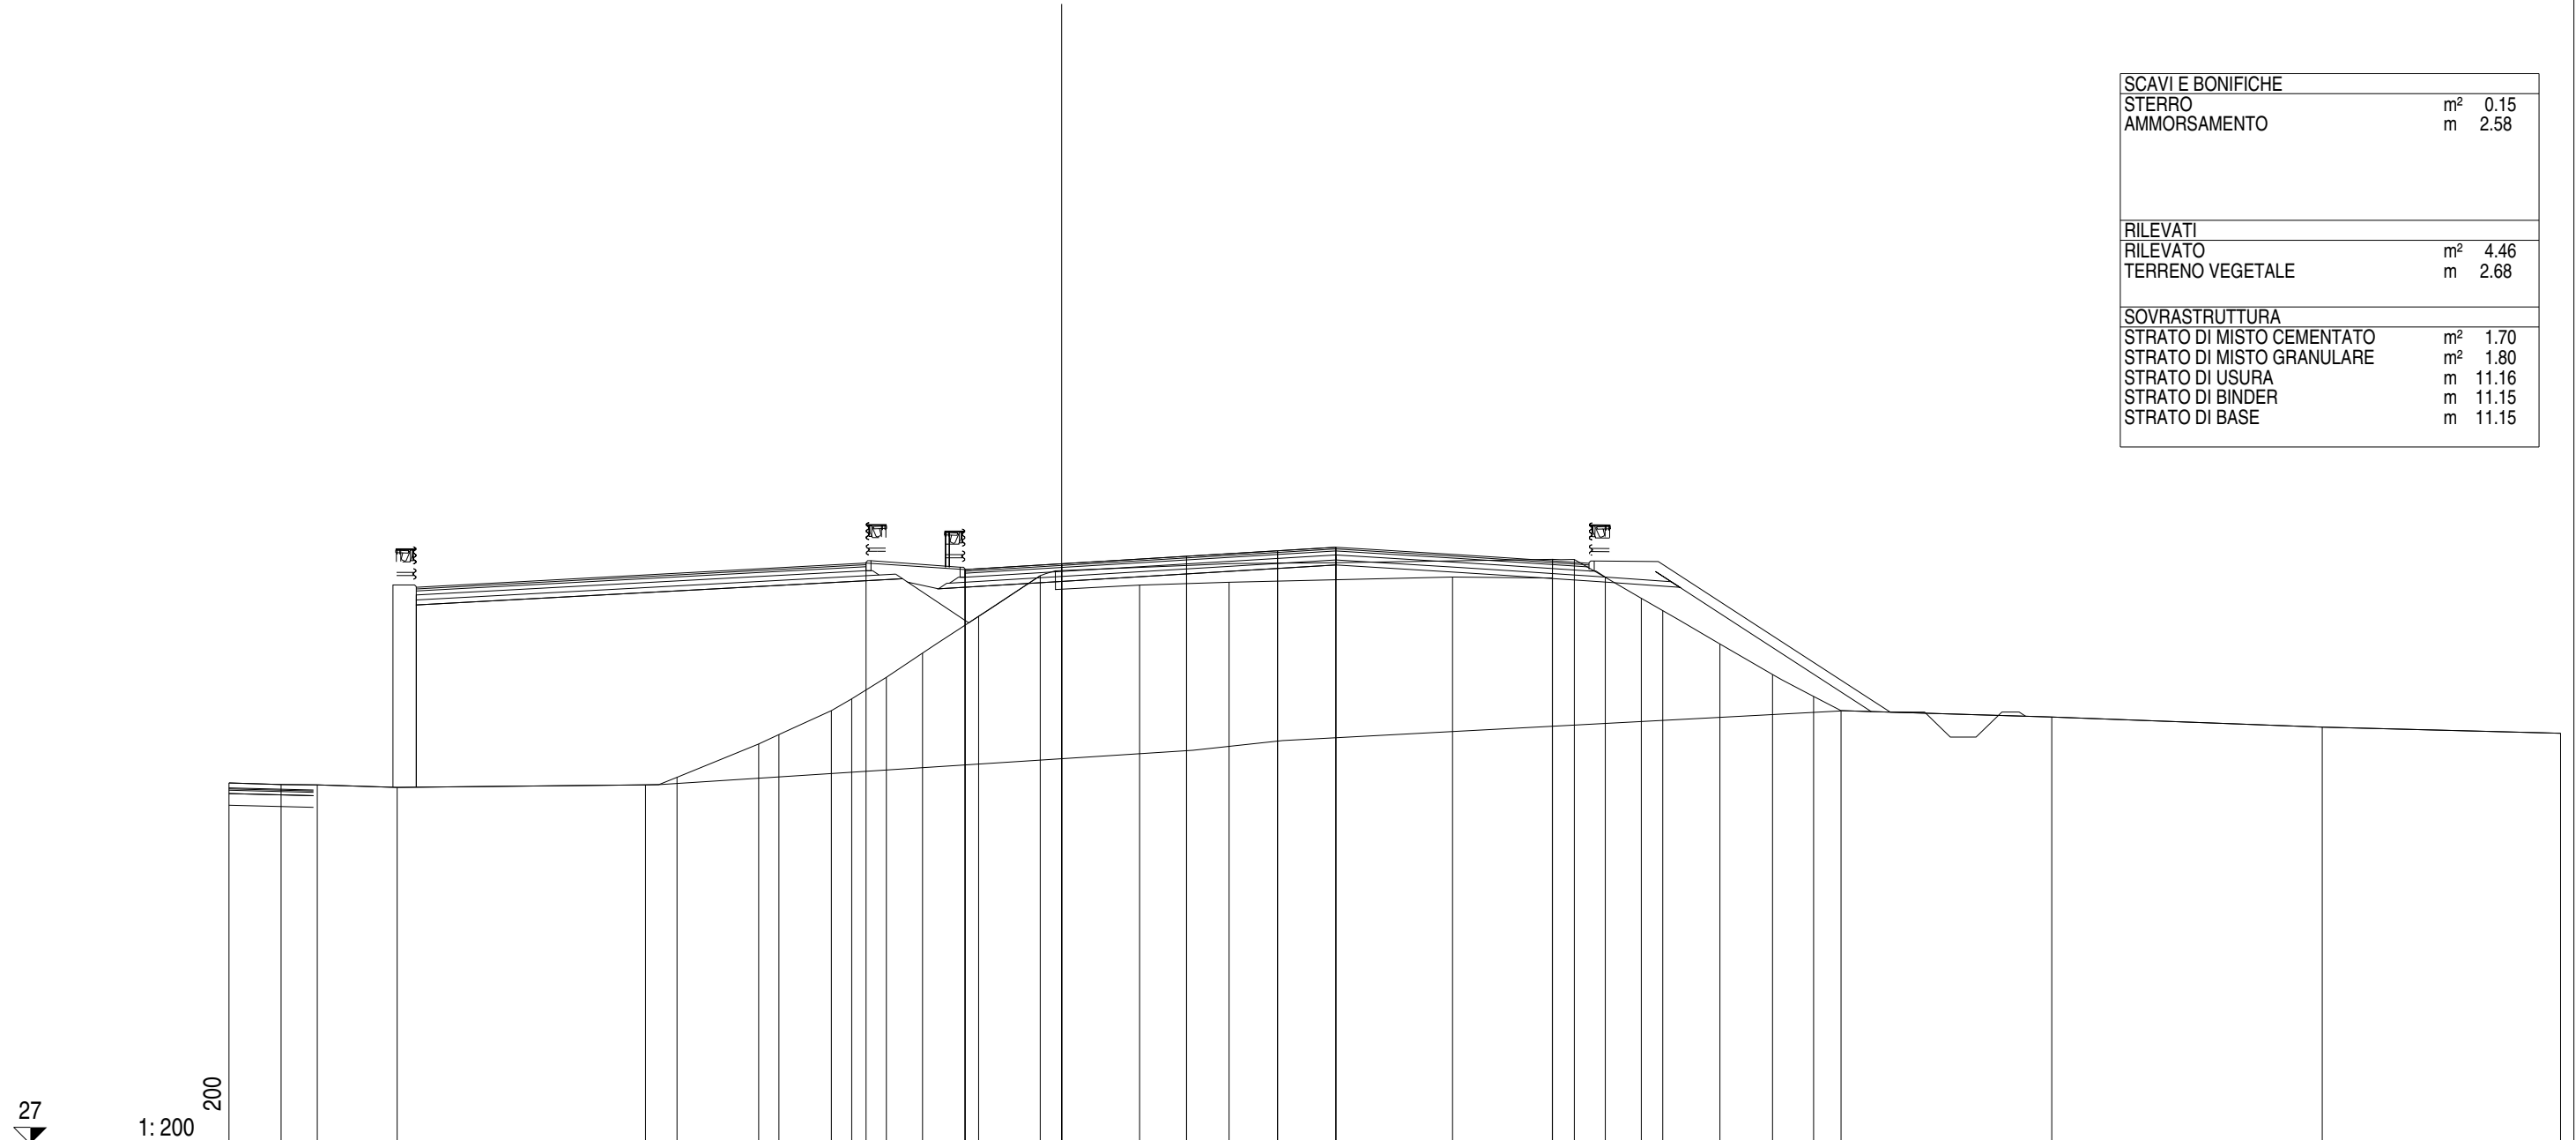

QUOTE PAVIMENTAZIONE	44.23 44.41 44.63 44.80 44.90																													
DISTANZE PARZIALI PAVIMENTAZIONE	2.90 3.75 2.73 1.75																													
QUOTE PROGETTO	44.43 44.23 44.41 44.90																													
DISTANZE PARZIALI PROGETTO	2.97 2.90 8.23																													
QUOTE TERRENO	37.83	37.78	37.77	37.70	37.77	38.00	39.00	39.28	40.00	40.35	41.00	41.73	42.83	44.05	43.77	43.85	44.01	43.98	44.54	44.53	44.00	43.37	43.00	42.00	41.08	40.43	40.00	39.81	39.51	39.32
DISTANZE PARZIALI TERRENO	1.56	1.09	2.40	7.45	0.95	2.45	0.61	1.57	0.62	1.04	1.08	1.69	1.85	2.98	2.69	6.70	3.00	0.66	0.93	1.08	0.65	1.71	1.58	1.23	0.83	6.32	8.12	7.16		

Asse Sud L1
Sezione S 168
Km 3340.00

SCAVI E BONIFICHE	
STERRO	m ² 0.18
AMMORSAMENTO	m 2.42
RILEVATI	
RILEVATO	m ² 5.64
TERRENO VEGETALE	m 5.57
SOVRASTRUTTURA	
STRATO DI MISTO CEMENTATO	m ² 1.91
STRATO DI MISTO GRANULARE	m ² 2.22
STRATO DI USURA	m 12.12
STRATO DI BINDER	m 12.11
STRATO DI BASE	m 12.11

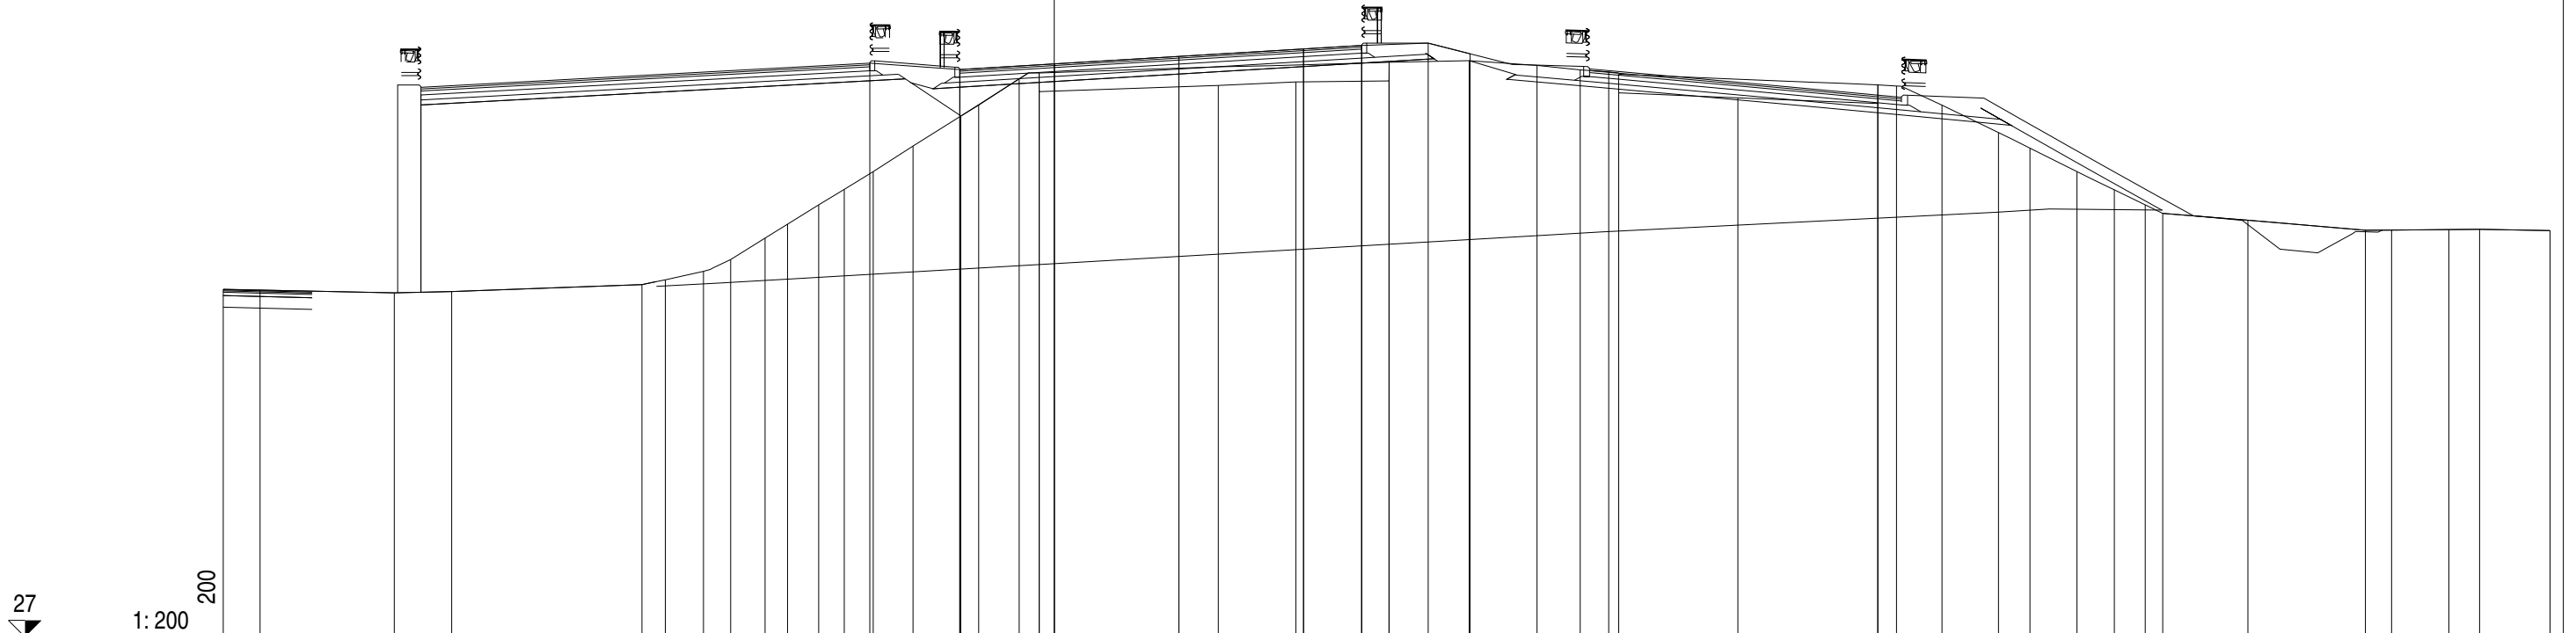


27
1:200

QUOTE PAVIMENTAZIONE	44.07 44.24 44.47 44.69 44.80	
DISTANZE PARZIALI PAVIMENTAZIONE	2.84 3.75 3.75 1.75	
QUOTE PROGETTO	44.26 44.07 44.24 44.80 44.87 44.55	
DISTANZE PARZIALI PROGETTO	2.71 2.84 9.25 2.00 1.26	
QUOTE TERRENO	37.46	37.44	37.35	37.39	37.60	37.74	38.00	38.36	39.00	39.42	40.00	40.47	41.00	41.77	42.67	43.00	43.79	43.97	43.41	43.59	43.70	43.73	44.29	44.34	44.20	44.06	44.00	43.37	43.22	43.05	43.61	43.58	43.00	42.18	41.71	41.00	40.45	40.00	39.74	39.54	39.24	39.24	39.26	39.26	39.23
DISTANZE PARZIALI TERRENO	1.11	4.04	1.72	5.73	0.70	1.15	0.82	1.03	0.68	0.93	0.77	0.87	1.20	1.44	0.54	1.22	0.60	5.39	2.33	2.80	2.41	2.04	1.30	0.86	0.30	3.59	4.20	0.01	0.56	1.37	1.70	0.94	1.42	1.12	0.93	0.53	2.56	3.53	0.79	1.73	0.92	2.12			

Asse Sud L1
 Sezione S 169
 Km 3360.00


SCAVI E BONIFICHE	
STERRO	m ² 0.17
AMMORSAMENTO	m 1.94
RILEVATI	
RILEVATO	m ² 6.12
TERRENO VEGETALE	m 5.42
SOVRASTRUTTURA	
STRATO DI MISTO CEMENTATO	m ² 1.84
STRATO DI MISTO GRANULARE	m ² 2.28
STRATO DI USURA	m 11.87
STRATO DI BINDER	m 11.87
STRATO DI BASE	m 11.87

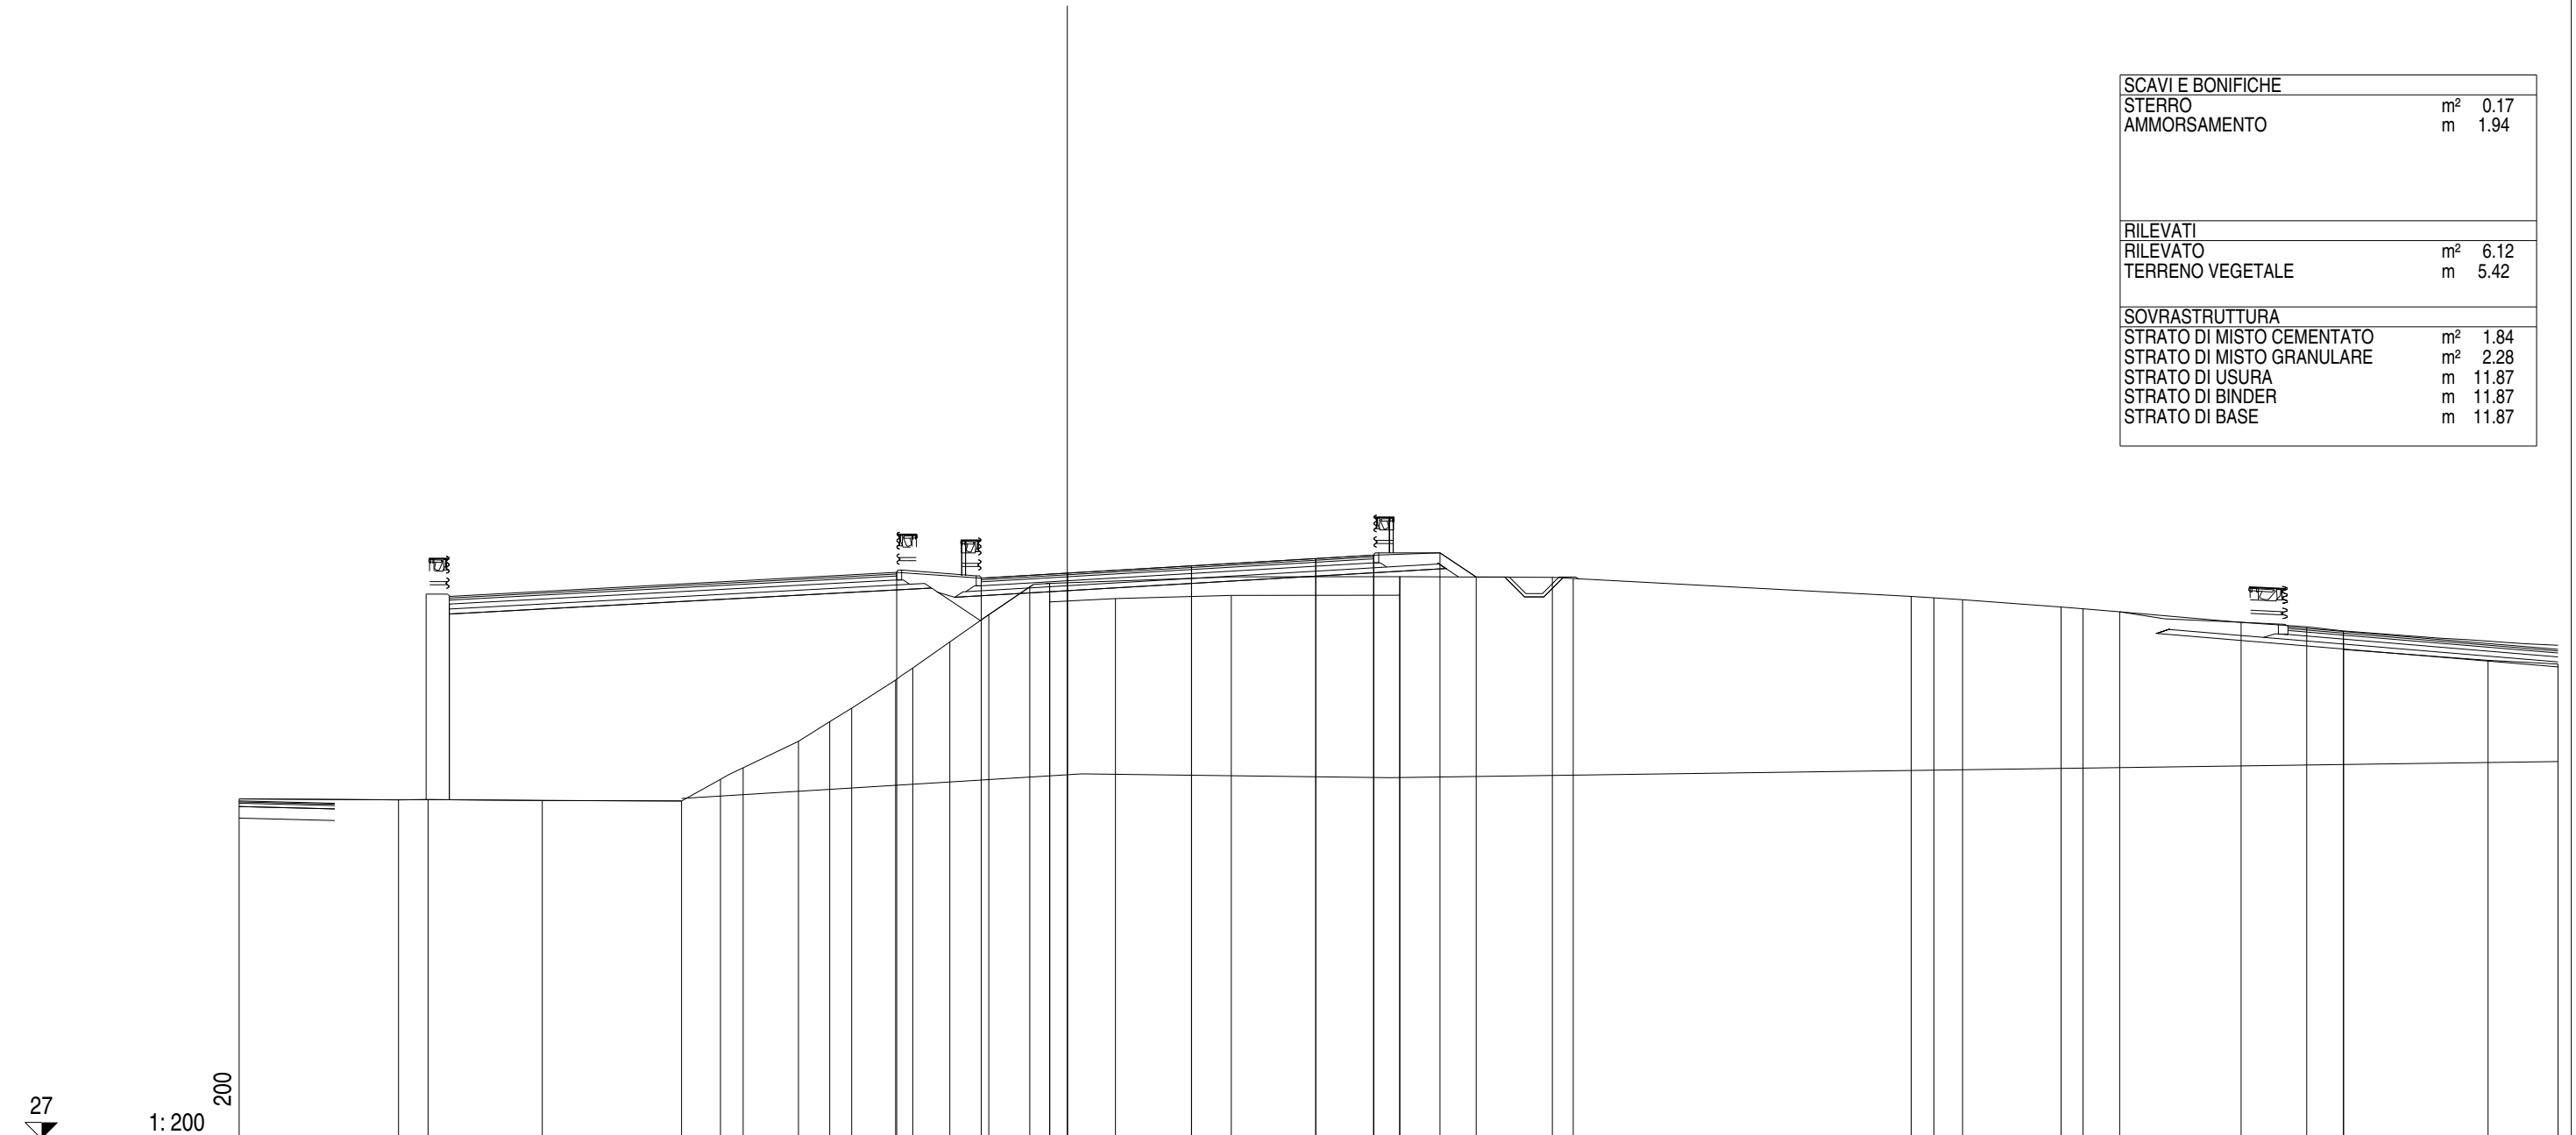

QUOTE PAVIMENTAZIONE										43.92	44.08		44.30	44.51	44.62																														
DISTANZE PARZIALI PAVIMENTAZIONE										2.60	3.75		3.75	1.75																															
QUOTE PROGETTO										44.10	43.92	44.08			44.62	44.69	43.96																												
DISTANZE PARZIALI PROGETTO										2.55	2.60		9.25		2.00	1.09																													
QUOTE TERRENO	37.26		37.23	37.24		37.22				37.20	37.85	38.20	39.00	39.59	40.00	40.85	41.21	42.00	42.82	43.66	43.77	43.21	43.31		43.40			43.41	43.97					43.37	43.33	43.27	43.05	43.00	42.91	42.59	42.46	42.33	41.77	41.44	41.33
DISTANZE PARZIALI TERRENO	4.81	0.89	3.45		4.21	1.17	0.68	1.67	0.95	0.66	1.33	0.52	1.11	1.18	1.24	0.60	1.98	3.50		5.08	0.01	4.60	0.63		10.20		0.69	0.87	2.97	0.66	1.11	3.66	1.98	1.11	0.01	4.36		2.11							

Asse Sud L1
 Sezione S 170
 Km 3380.00


SCAVI E BONIFICHE	
STERRO	m ² 0.18
AMMORSAMENTO	m 1.23
RILEVATI	
RILEVATO	m ² 5.25
TERRENO VEGETALE	m 5.25
SOVRASTRUTTURA	
STRATO DI MISTO CEMENTATO	m ² 1.82
STRATO DI MISTO GRANULARE	m ² 2.08
STRATO DI USURA	m 11.44
STRATO DI BINDER	m 11.45
STRATO DI BASE	m 11.45

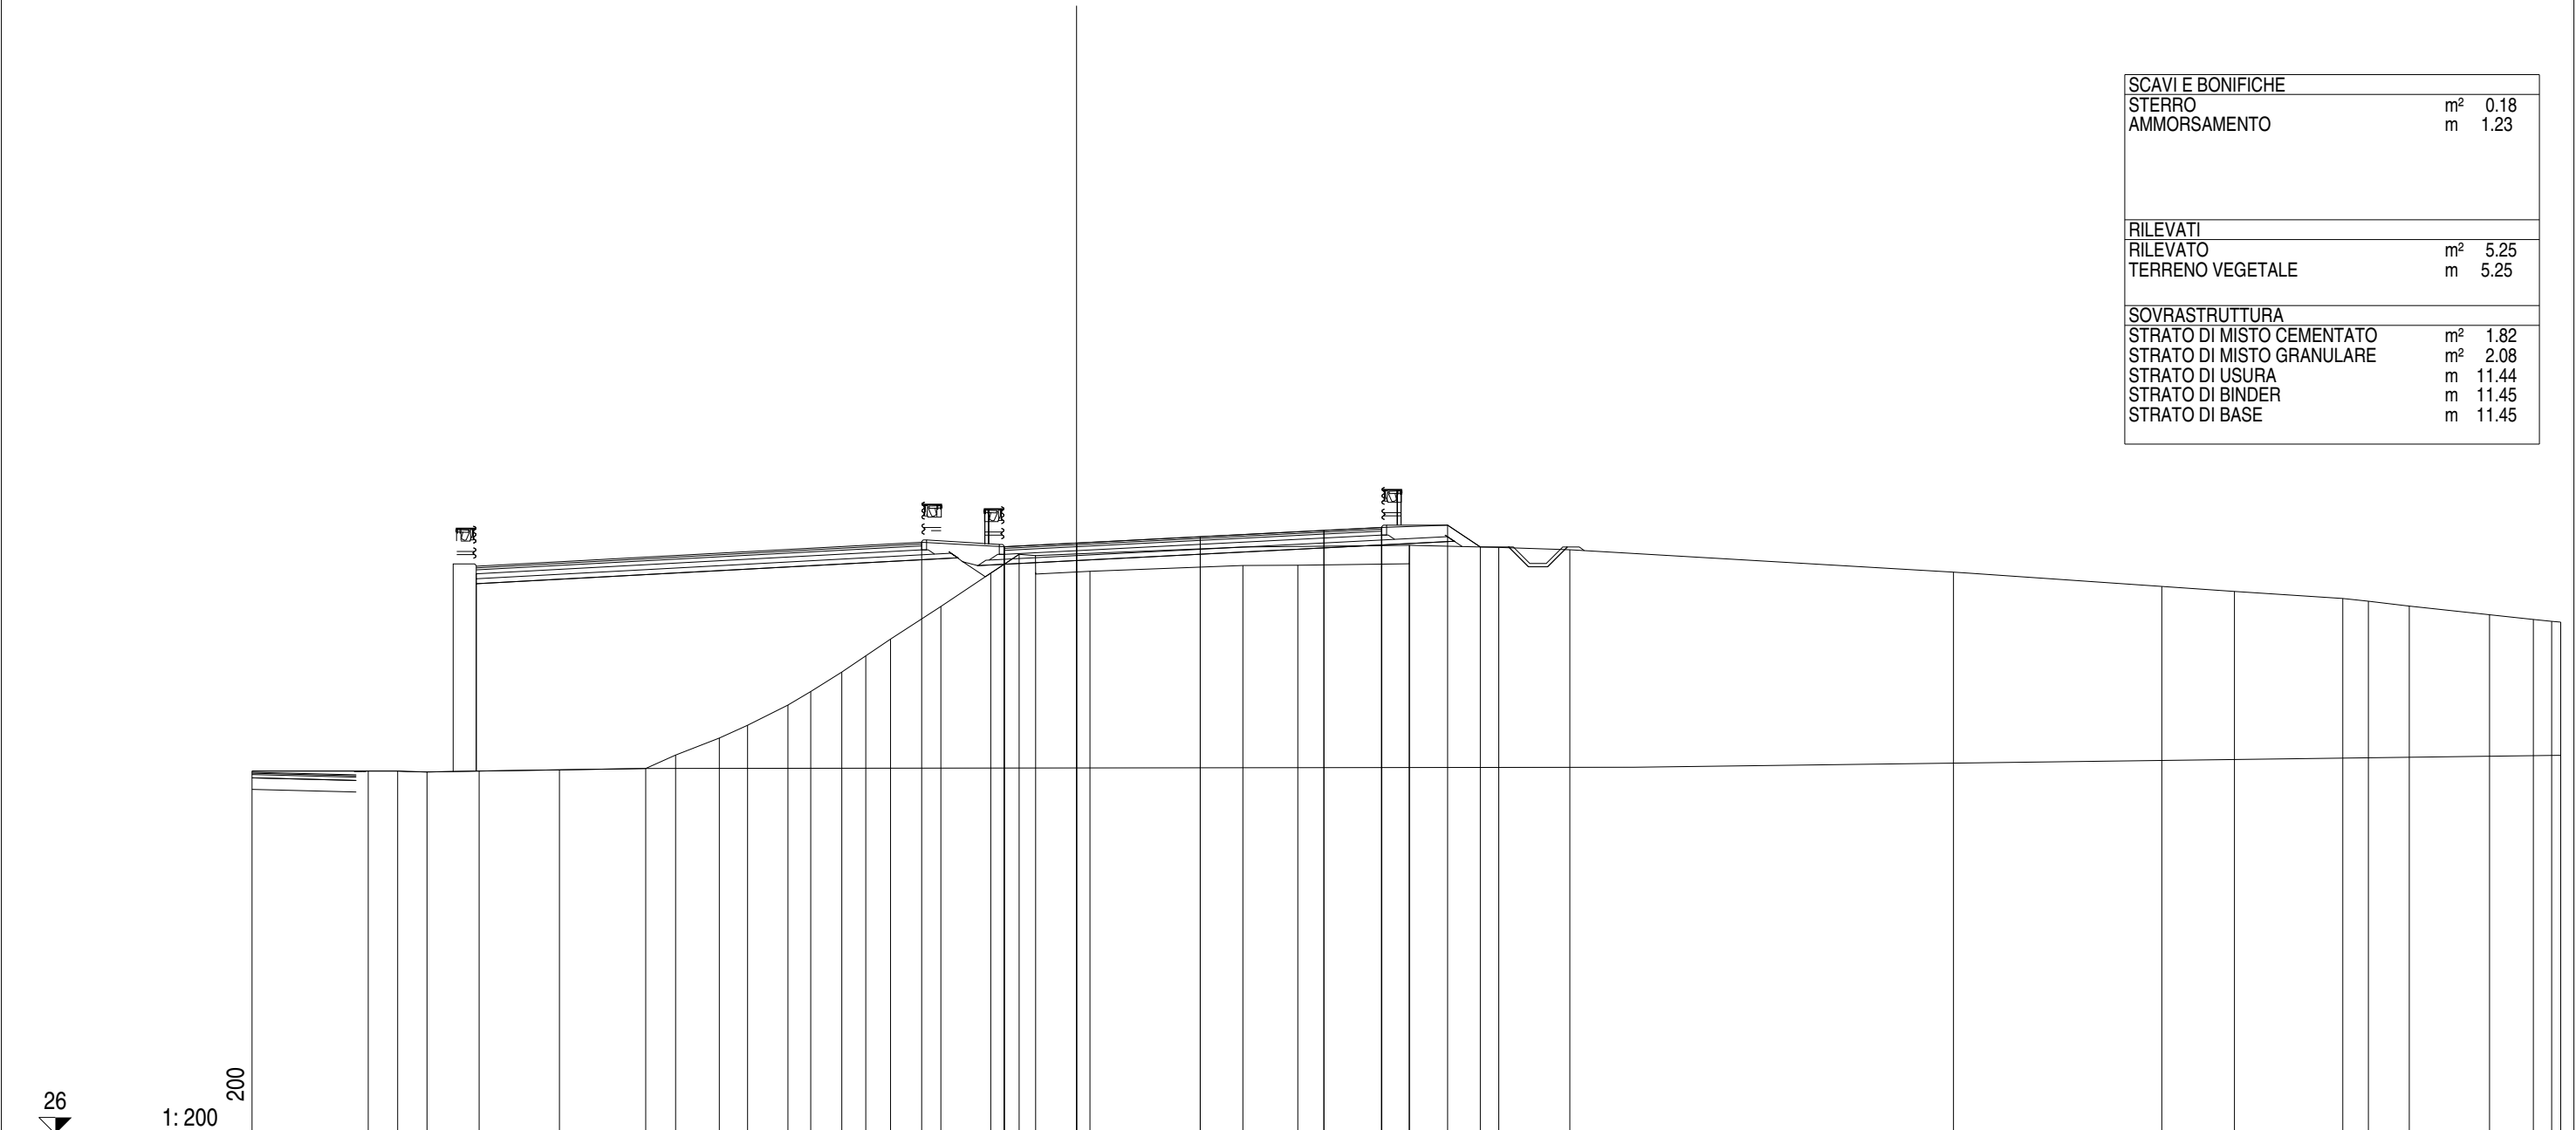

QUOTE PAVIMENTAZIONE												43.80	43.91	44.10	44.29	44.38																							
DISTANZE PARZIALI PAVIMENTAZIONE												2.19	3.75	3.75	1.75																								
QUOTE PROGETTO													43.80	43.91			44.38	44.45	43.79																				
DISTANZE PARZIALI PROGETTO										2.51	2.19		9.25		2.00	0.99																							
QUOTE TERRENO	37.00	37.00	37.00	36.97	37.00	37.04	37.08	37.48	38.00	38.39	39.00	39.41	40.00	40.49	41.00	41.99	43.00	43.57	43.03	43.06		43.23	43.24	43.28	43.84	43.78	43.71		43.03		42.60	42.44	42.23	42.15	42.00	41.74	41.60	41.54	41.51
DISTANZE PARZIALI TERRENO	3.52	0.90	0.89	1.58	2.43	2.62	0.90	1.33	0.85	1.23	0.69	0.94	0.73	0.75	1.53	1.51	0.86	0.50	1.65		4.63	1.67	3.38	2.71	2.16		11.63		6.31	2.21	3.28	0.78	1.24	2.43	1.33	0.56	0.27		

Asse Sud L1
 Sezione S 171
 Km 3400.00

SCAVI E BONIFICHE	
STERRO	m ² 0.09
AMMORSAMENTO	m 0.50
RILEVATI	
RILEVATO	m ² 5.46
TERRENO VEGETALE	m 5.21
SOVRASTRUTTURA	
STRATO DI MISTO CEMENTATO	m ² 1.70
STRATO DI MISTO GRANULARE	m ² 2.09
STRATO DI USURA	m 10.93
STRATO DI BINDER	m 10.94
STRATO DI BASE	m 10.94

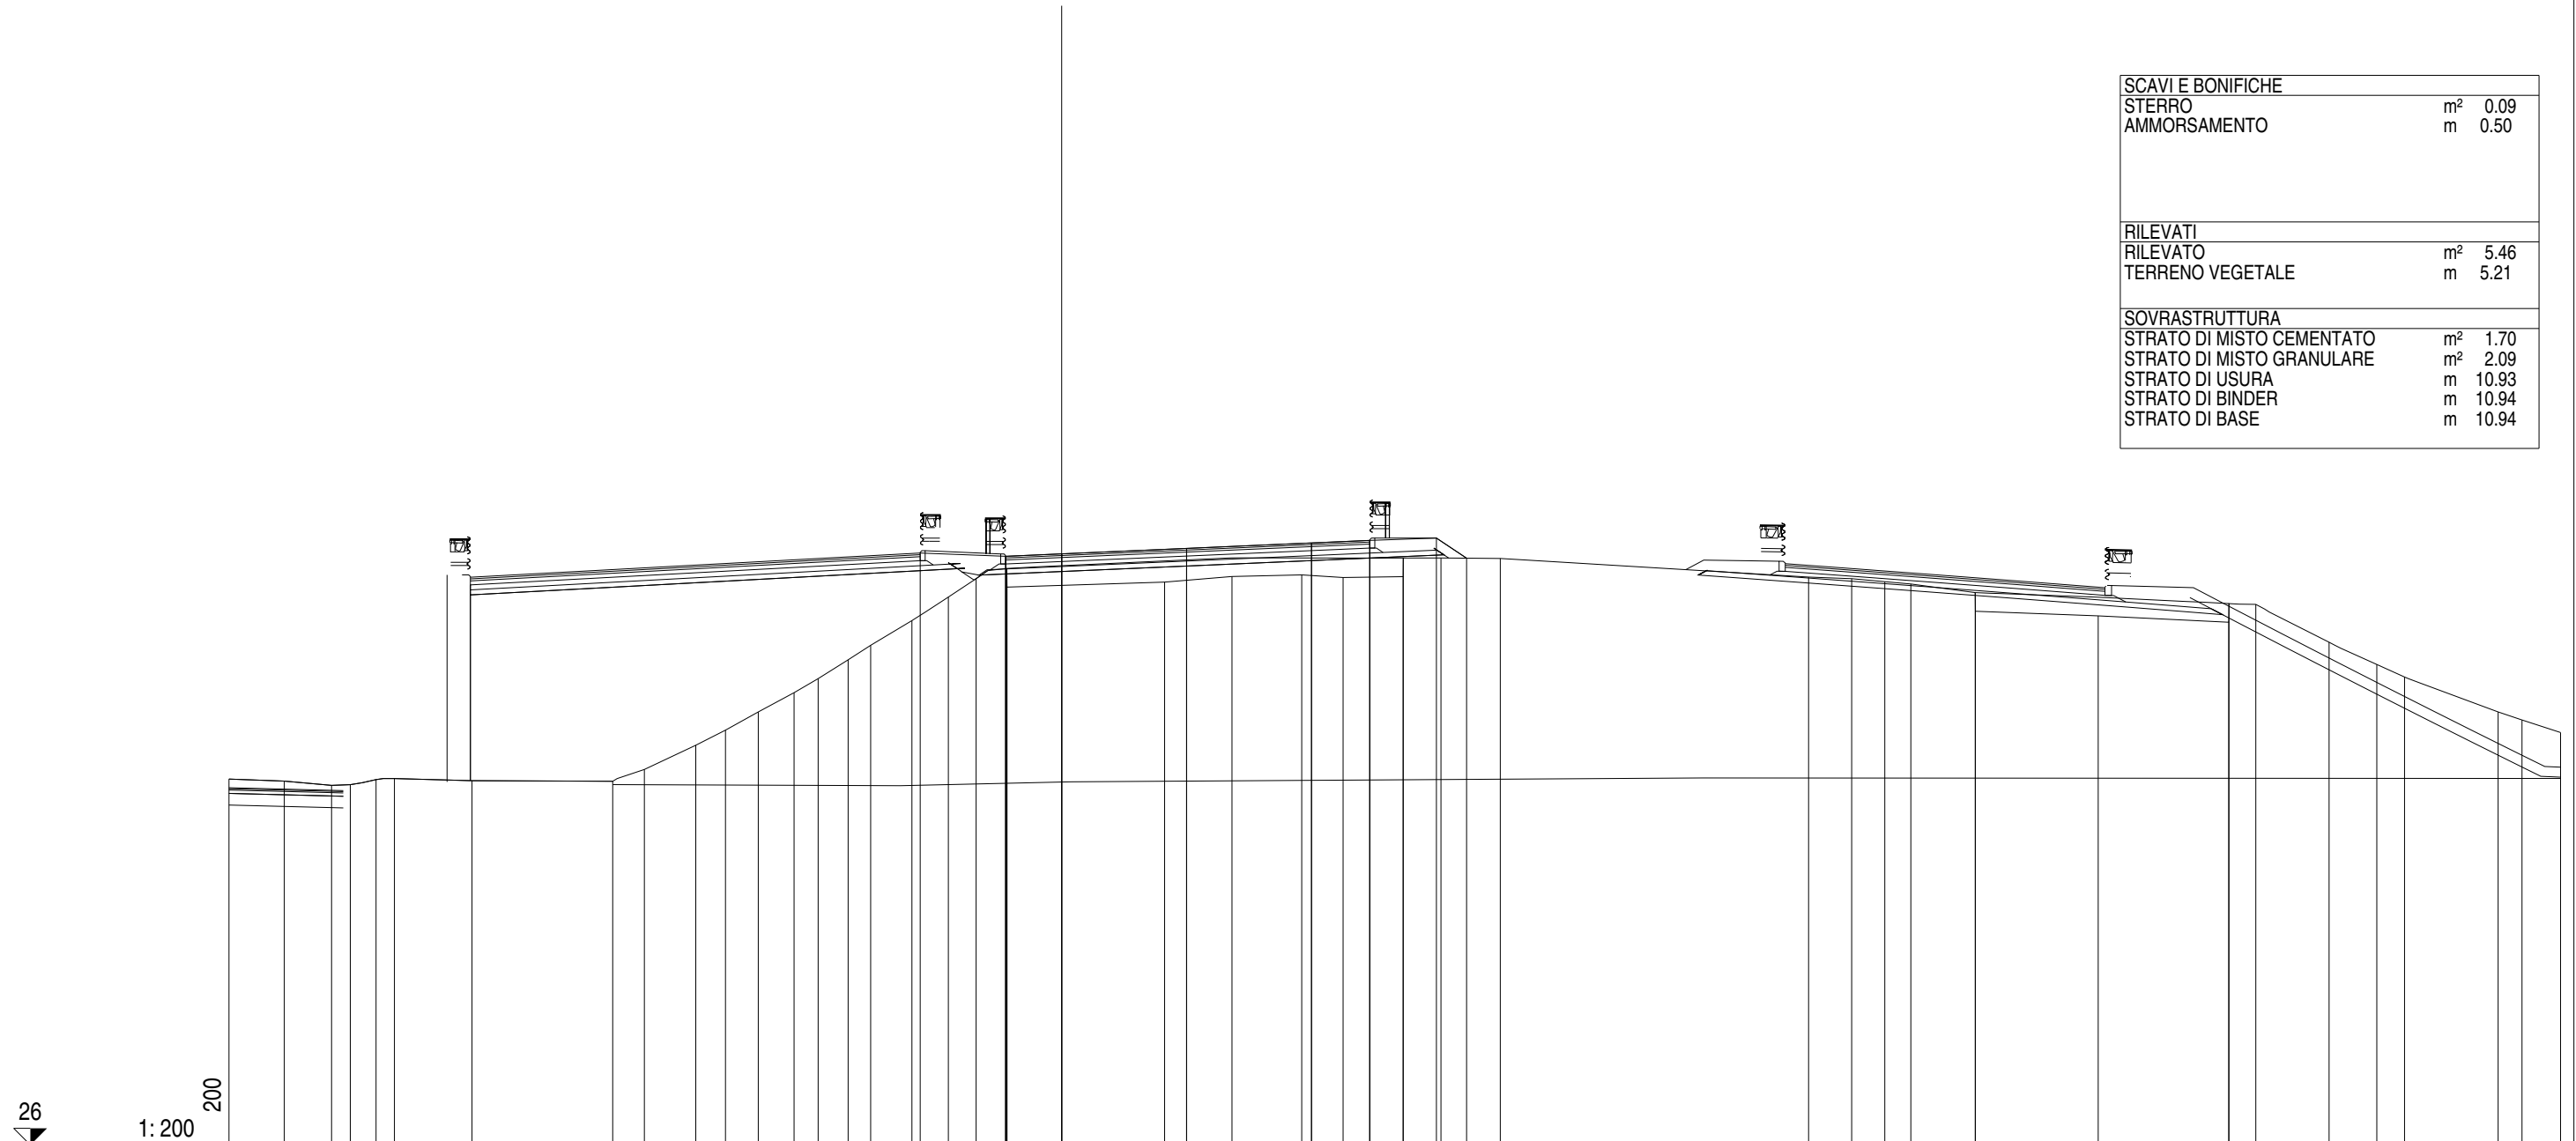


26
 1:200
 200

QUOTE PAVIMENTAZIONE																																		43.67	43.75	43.91	44.07	44.15																								
DISTANZE PARZIALI PAVIMENTAZIONE												1.68	3.75	3.75	1.75	
QUOTE PROGETTO												43.77	43.67	43.75												44.15	44.22	43.62																																		
DISTANZE PARZIALI PROGETTO												2.57	1.68	9.25					2.00	0.91	
QUOTE TERRENO	36.98	36.92	36.80	36.82	36.97	37.00	36.94						36.92	37.27	38.00	38.45	39.00	39.58	40.00	40.56	41.00	41.74	42.45	43.00	43.31	42.75						42.90	43.07	43.11	43.04	43.06	43.62	43.62	43.61						43.05	43.00	42.91	42.84	42.58	42.02	41.88	41.69	42.25	42.23	41.09	40.42	40.05	39.00	38.76	38.38		
DISTANZE PARZIALI TERRENO	1.66	1.42	0.56	0.78	0.55	2.33	4.22	0.95	1.54	0.90	0.98	1.08	0.72	0.90	0.67	1.24	1.10	0.83	0.92	0.01	4.73	2.02	2.10	1.24	1.80	1.14	1.78	9.25					1.30	0.99	0.78	1.94	3.69	3.92	0.81	2.20	1.43	0.84	2.81	0.71	1.16																	

Asse Sud L1
 Sezione S 172
 Km 3420.00

SCAVI E BONIFICHE	
STERRO	m ² 0.06
RILEVATI	
RILEVATO	m ² 4.81
TERRENO VEGETALE	m 4.22
SOVRASTRUTTURA	
STRATO DI MISTO CEMENTATO	m ² 1.62
STRATO DI MISTO GRANULARE	m ² 1.63
STRATO DI USURA	m 10.38
STRATO DI BINDER	m 10.39
STRATO DI BASE	m 10.39

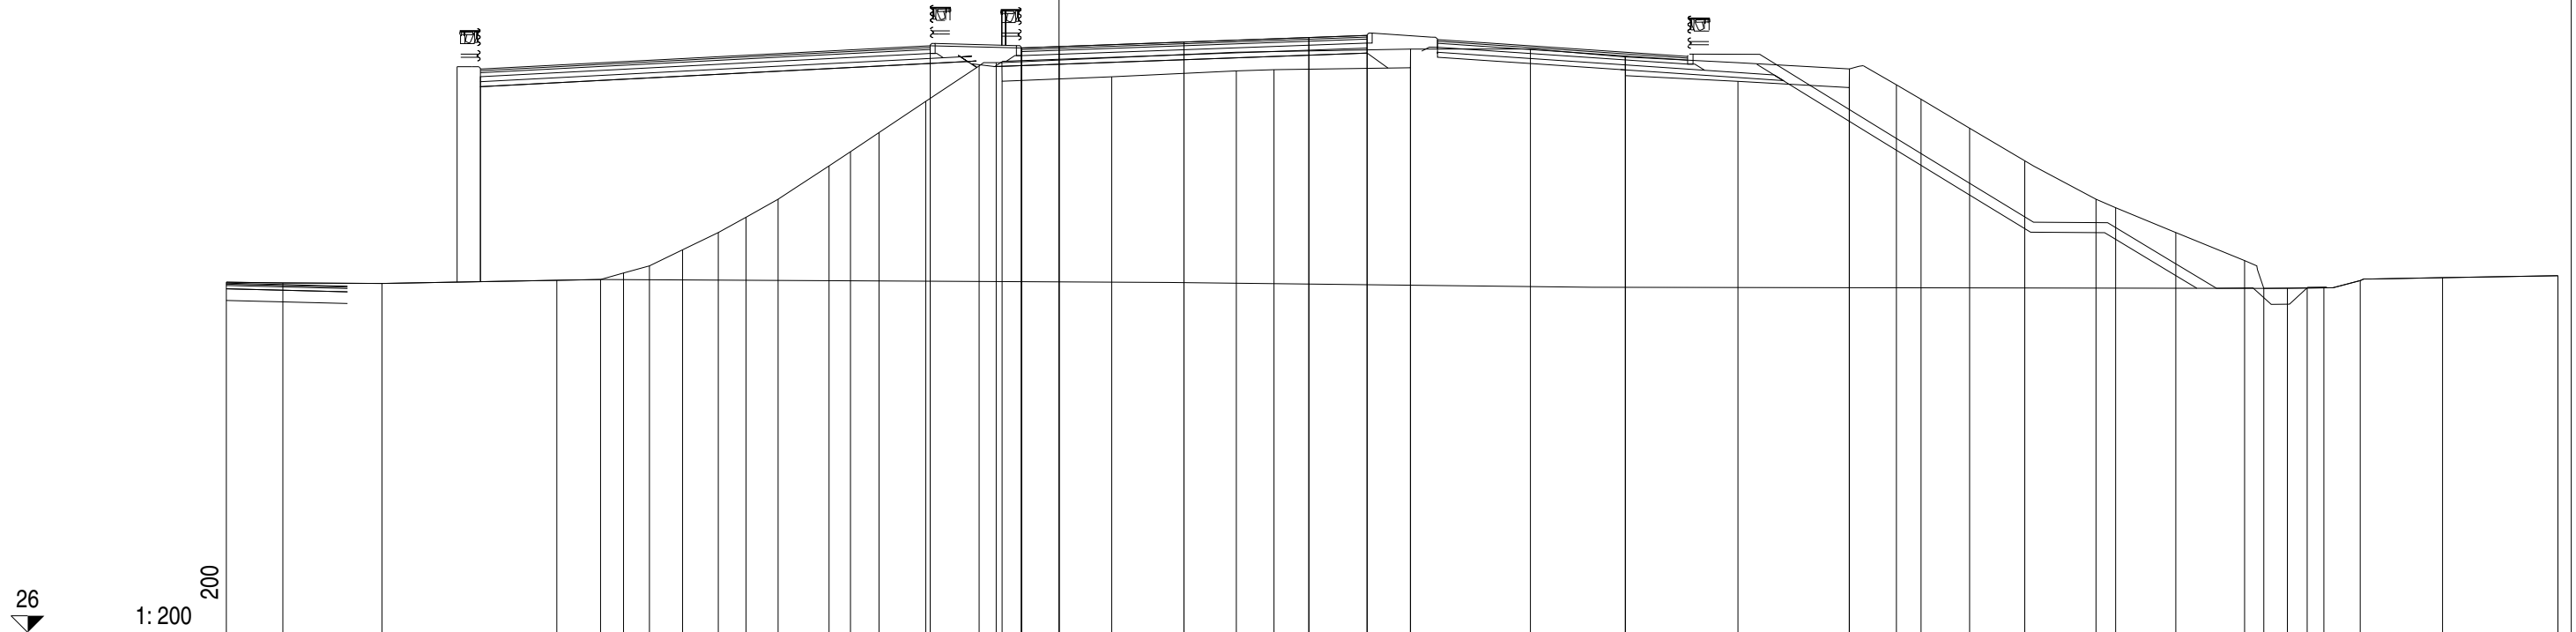

QUOTE PAVIMENTAZIONE	43.54 43.58 43.72 43.85 43.92	
DISTANZE PARZIALI PAVIMENTAZIONE	1.13 3.75 3.75 1.75	
QUOTE PROGETTO	43.60 43.54 43.58 43.92	
DISTANZE PARZIALI PROGETTO	2.74 1.13 9.25	
QUOTE TERRENO	36.51	36.49	36.47	36.57	36.59	36.79	37.00	37.48	38.00	38.46	39.00	40.00	40.43	41.00	41.94	43.00	43.10	42.54	42.67	42.85	42.89	42.95	43.51	43.51	43.27	42.71	42.54	42.35	42.91	42.43	42.00	41.13	40.15	39.00	38.74	38.00	37.16	36.32	36.33	36.34	36.34	36.56	36.65	36.70
DISTANZE PARZIALI TERRENO	1.70	2.97	5.25	1.31	0.69	0.78	1.00	1.07	0.83	0.97	1.52	0.65	0.85	1.41	1.60	0.51	0.18	3.29	3.74	1.13	4.10	3.60	2.85	0.01	3.37	3.34	0.01	0.69	0.74	1.46	1.65	2.14	0.59	1.81	2.06	0.58	0.71	0.59	0.50	1.09	2.48	3.46		

Asse Sud L1
 Sezione S 173
 Km 3440.00

SCAVI E BONIFICHE		
STERRO	m ²	0.02
RILEVATI		
RILEVATO	m ²	4.07
TERRENO VEGETALE	m	2.69
SOVRASTRUTTURA		
STRATO DI MISTO CEMENTATO	m ²	1.45
STRATO DI MISTO GRANULARE	m ²	1.53
STRATO DI USURA	m	9.30
STRATO DI BINDER	m	9.30
STRATO DI BASE	m	9.30




26
 1:200
 200

QUOTE PAVIMENTAZIONE																																				43.40	43.42		43.52		43.63	43.60	
DISTANZE PARZIALI PAVIMENTAZIONE																																				0.60	3.75		3.75		1.20	
QUOTE PROGETTO																																				43.44	43.40	43.42																																				43.63	43.60																																				
DISTANZE PARZIALI PROGETTO																																					2.99	0.60																																				7.50		1.20																																			
QUOTE TERRENO	36.25		36.19		36.34	36.40	36.85	37.20	38.00	38.86	39.39	40.00	40.35	41.00	41.58	42.00	42.33	42.86	42.94	42.38	42.40		42.71	42.73																																				42.62	43.18	43.01	42.00	41.50	41.00	40.18	39.35	39.00	38.02	37.00	36.25	36.13	36.13	36.49	36.57	36.57																																			
DISTANZE PARZIALI TERRENO	1.04	3.78	4.58	1.54	1.13	0.85	1.89	1.65	0.90	0.98	0.58	1.04	0.96	0.66	0.50	0.82	0.60	0.01	1.21	5.84	1.49																																				10.70	0.74	1.68	0.88	0.90	1.38	1.45	0.60	2.18	2.25	0.79	1.05	0.73	0.71																																				11.82	0.09				

Asse Sud L1
 Sezione AP07.S-B
 Km 3468.79


SCAVI E BONIFICHE	
RILEVATI	
RILEVATO	m ² 8.80
TERRENO VEGETALE	m 2.58
SOVRASTRUTTURA	
STRATO DI MISTO CEMENTATO	m ² 1.22
STRATO DI MISTO GRANULARE	m ² 1.33
STRATO DI USURA	m 8.00
STRATO DI BINDER	m 8.00
STRATO DI BASE	m 8.00

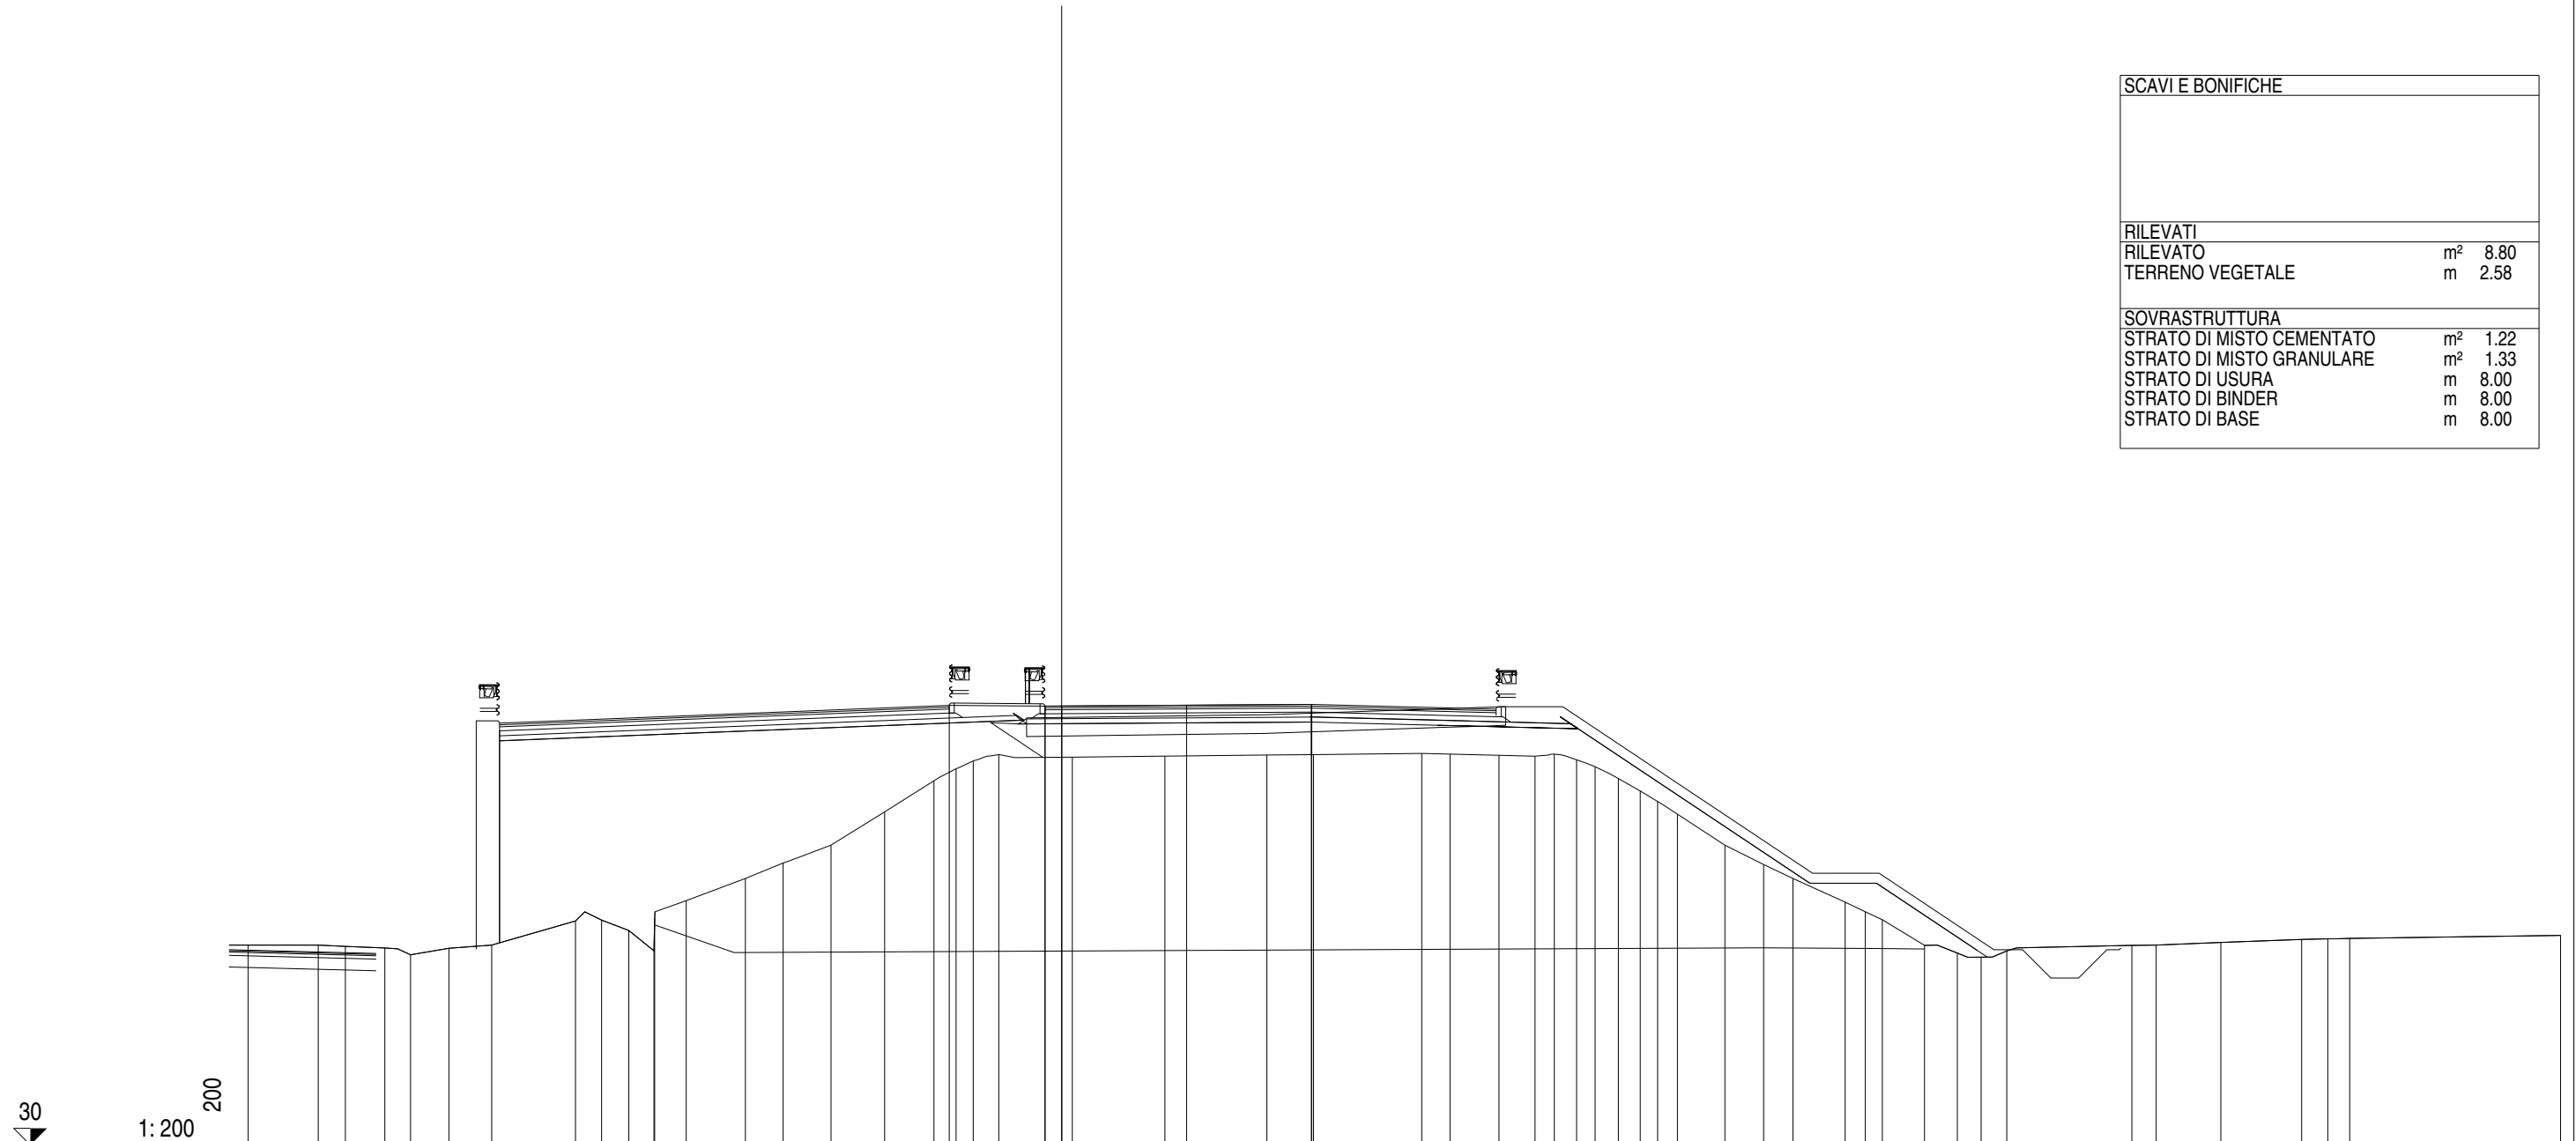

QUOTE PAVIMENTAZIONE				43.18	43.17	43.18	43.20	43.23	43.23	41.72	41.72	41.75	41.73	41.70	41.67	41.56	41.36	41.00	40.63	40.31	39.93	39.00	38.42	38.00	37.29	36.76	37.00	35.99	35.76	35.64	35.83	35.83	35.99	36.00	36.08	36.17	36.19	36.20	36.29														
DISTANZE PARZIALI PAVIMENTAZIONE				0.50	3.75	3.75	
QUOTE PROGETTO				43.20	43.17	43.18	43.20	43.23	43.23	41.72	41.72	41.75	41.73	41.70	41.67	41.56	41.36	41.00	40.63	40.31	39.93	39.00	38.42	38.00	37.29	36.76	37.00	35.99	35.76	35.64	35.83	35.83	35.99	36.00	36.08	36.17	36.19	36.20	36.29														
DISTANZE PARZIALI PROGETTO				2.88	0.50	7.50	
QUOTE TERRENO	36.00	36.00	35.96	35.91	35.71	35.90	36.00	36.72	36.75	36.44	35.83	36.79	37.33	38.00	38.46	39.00	40.00	40.93	41.29	41.53	41.72	41.64	41.67	41.71	41.72	41.75	41.73	41.70	41.67	41.56	41.36	41.00	40.63	40.31	39.93	39.00	38.42	38.00	37.29	36.76	37.00	35.99	35.76	35.64	35.83	35.83	35.99	36.00	36.08	36.17	36.19	36.20	36.29
DISTANZE PARZIALI TERRENO	0.58	2.10	0.81	1.19	0.77	1.15	1.29	2.51	0.79	0.81	0.76	0.02	0.95	1.77	1.14	1.43	1.61	1.49	0.66	0.51	0.77	2.21	2.78	3.06	1.40	3.25	0.85	1.47	1.08	0.58	0.67	0.55	0.70	0.66	0.52	0.60	1.42	1.16	0.88	1.57	0.61	0.51	1.26	0.99	0.71	0.77	3.76	0.73	1.94	2.43	0.66	0.78	6.33

Asse Sud L1
 Sezione S 175
 Km 3480.00


SCAVI E BONIFICHE
RILEVATI
SOVRASTRUTTURA

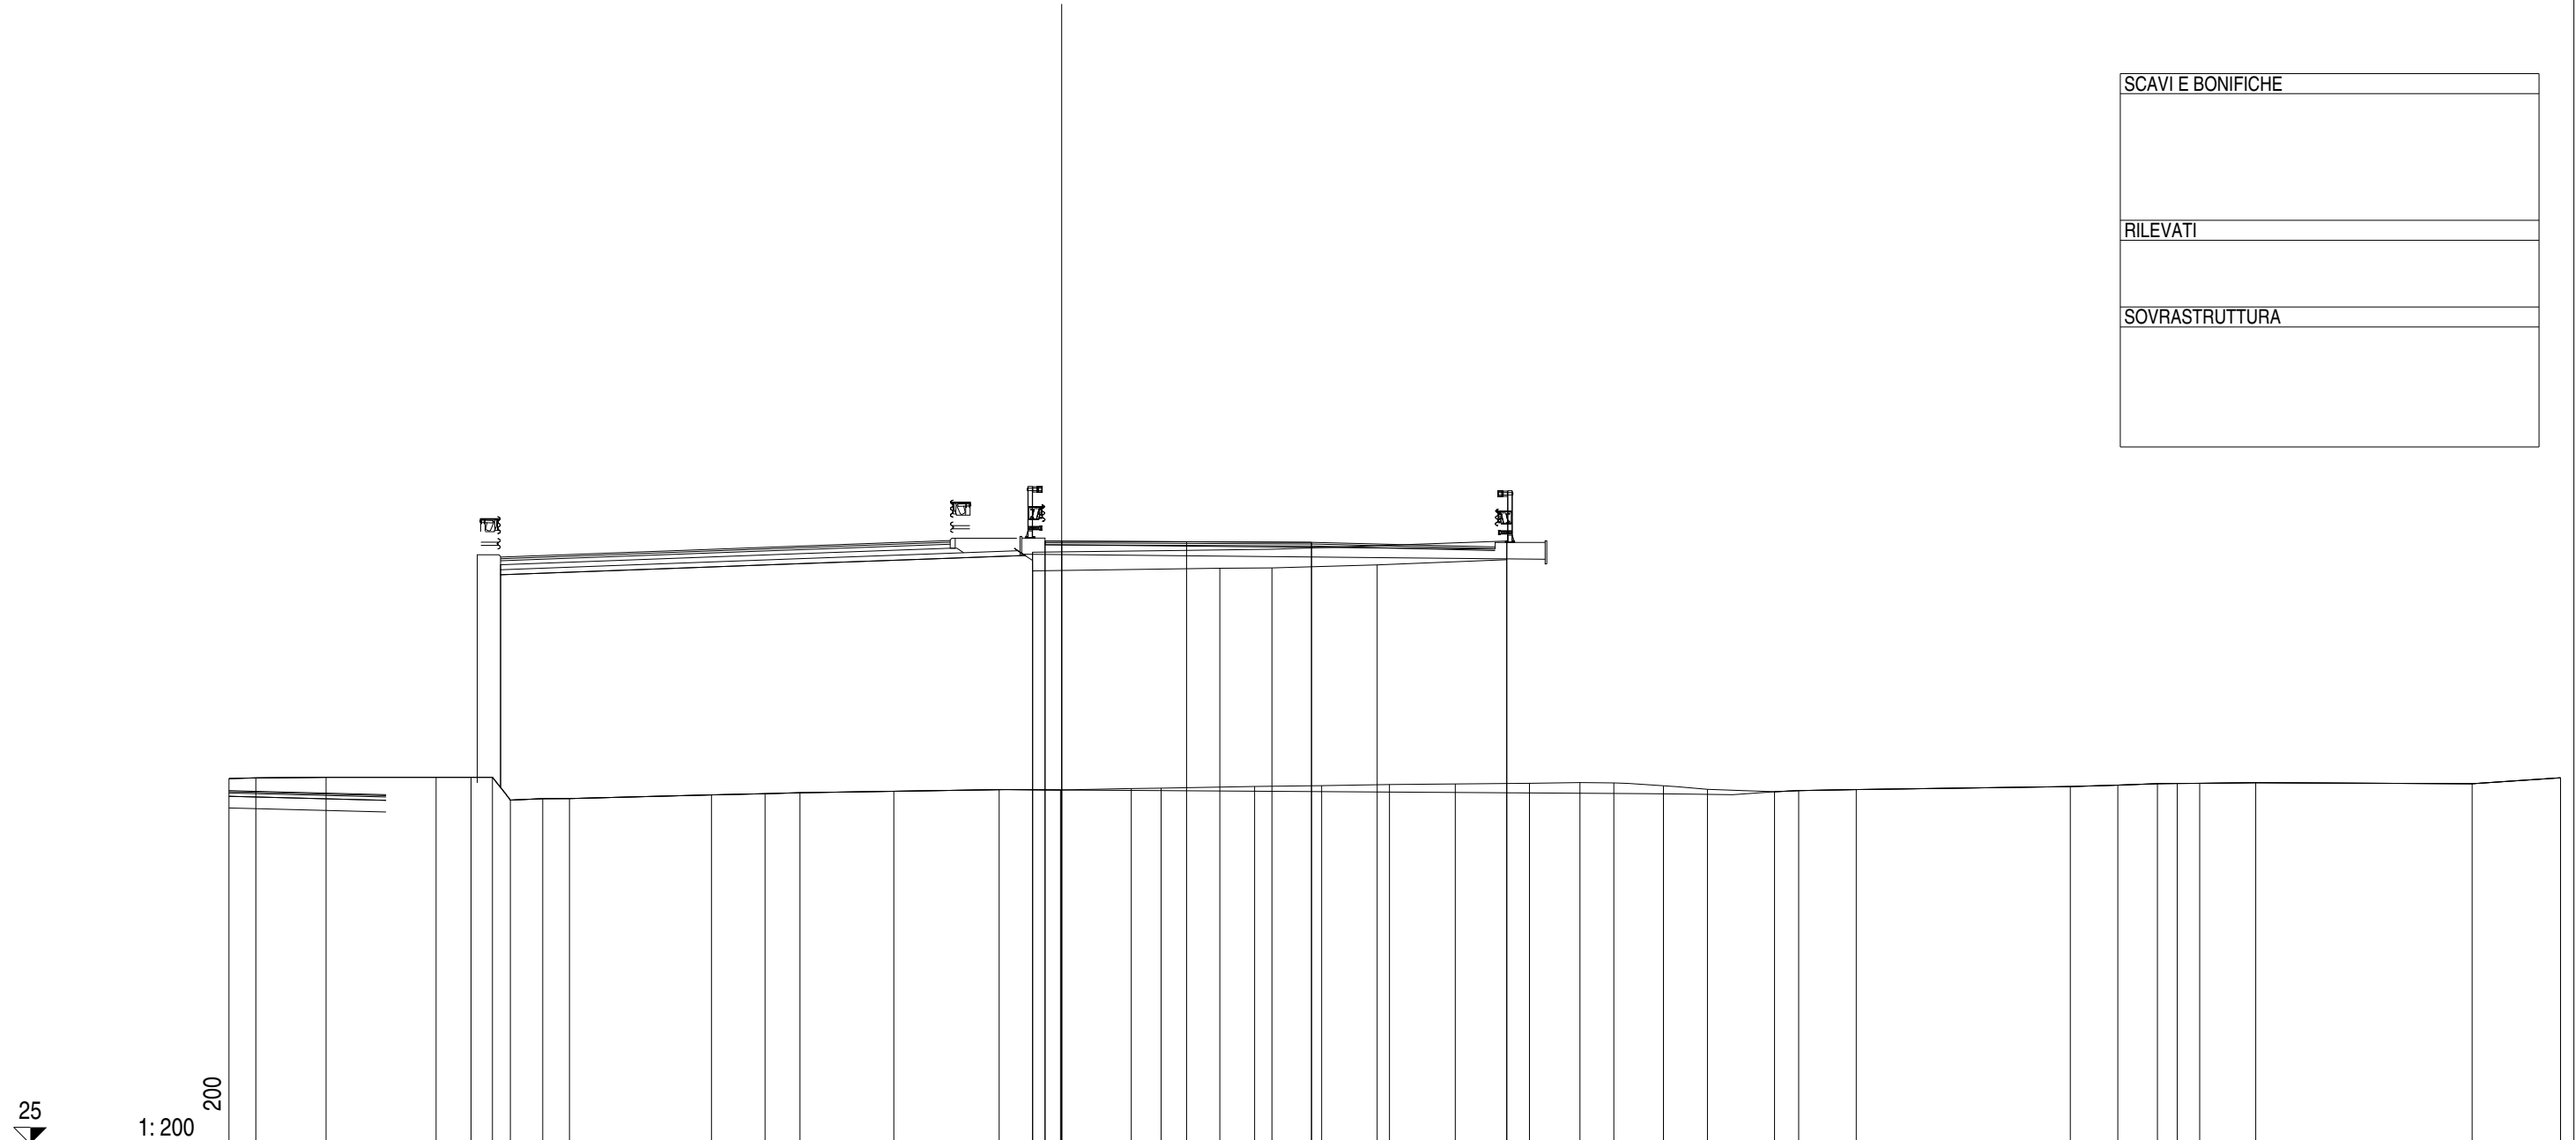

QUOTE PAVIMENTAZIONE																								43.08	43.08	43.07	43.05	43.05	42.37	35.80	42.53	43.09	35.82	35.84	35.83	35.75	35.64	35.60	35.57	35.63	35.72	35.77	35.81	35.82	35.84	35.81	35.99		
DISTANZE PARZIALI PAVIMENTAZIONE																								0.50	3.75	3.75																							
QUOTE PROGETTO																								43.09	43.08	43.05	43.05	42.37	35.80	42.53	43.09	35.82	35.84	35.83	35.75	35.64	35.60	35.57	35.63	35.72	35.77	35.81	35.82	35.84	35.81	35.99			
DISTANZE PARZIALI PROGETTO																								0.50	7.50																								
QUOTE TERRENO	35.96	35.98	36.00	36.00	36.00	35.32	35.36	35.36	35.47	35.51	35.54	35.58	35.62	42.19	42.75	35.63	35.66	35.67	42.27	35.73	42.28	35.75	42.37	35.78	35.80	42.53	43.09	35.82	35.84	35.83	35.75	35.64	35.60	35.57	35.63	35.72	35.77	35.81	35.82	35.84	35.81	35.99							
DISTANZE PARZIALI TERRENO	0.81	2.10	3.31	1.05	0.64	0.54	0.97	0.80	4.27	1.61	1.04	2.82	3.16	0.91	0.90	2.13	1.31	0.90	2.80	1.56	2.01	3.16	2.04	1.98	0.89	2.22	1.52	1.02	1.49	1.32	2.01	0.73	1.72	6.43	1.43	1.19	0.59	0.68	1.68	6.50	2.65								

Asse Sud L1
 Sezione S 177
 Km 3520.00

SCAVI E BONIFICHE
RILEVATI
SOVRASTRUTTURA

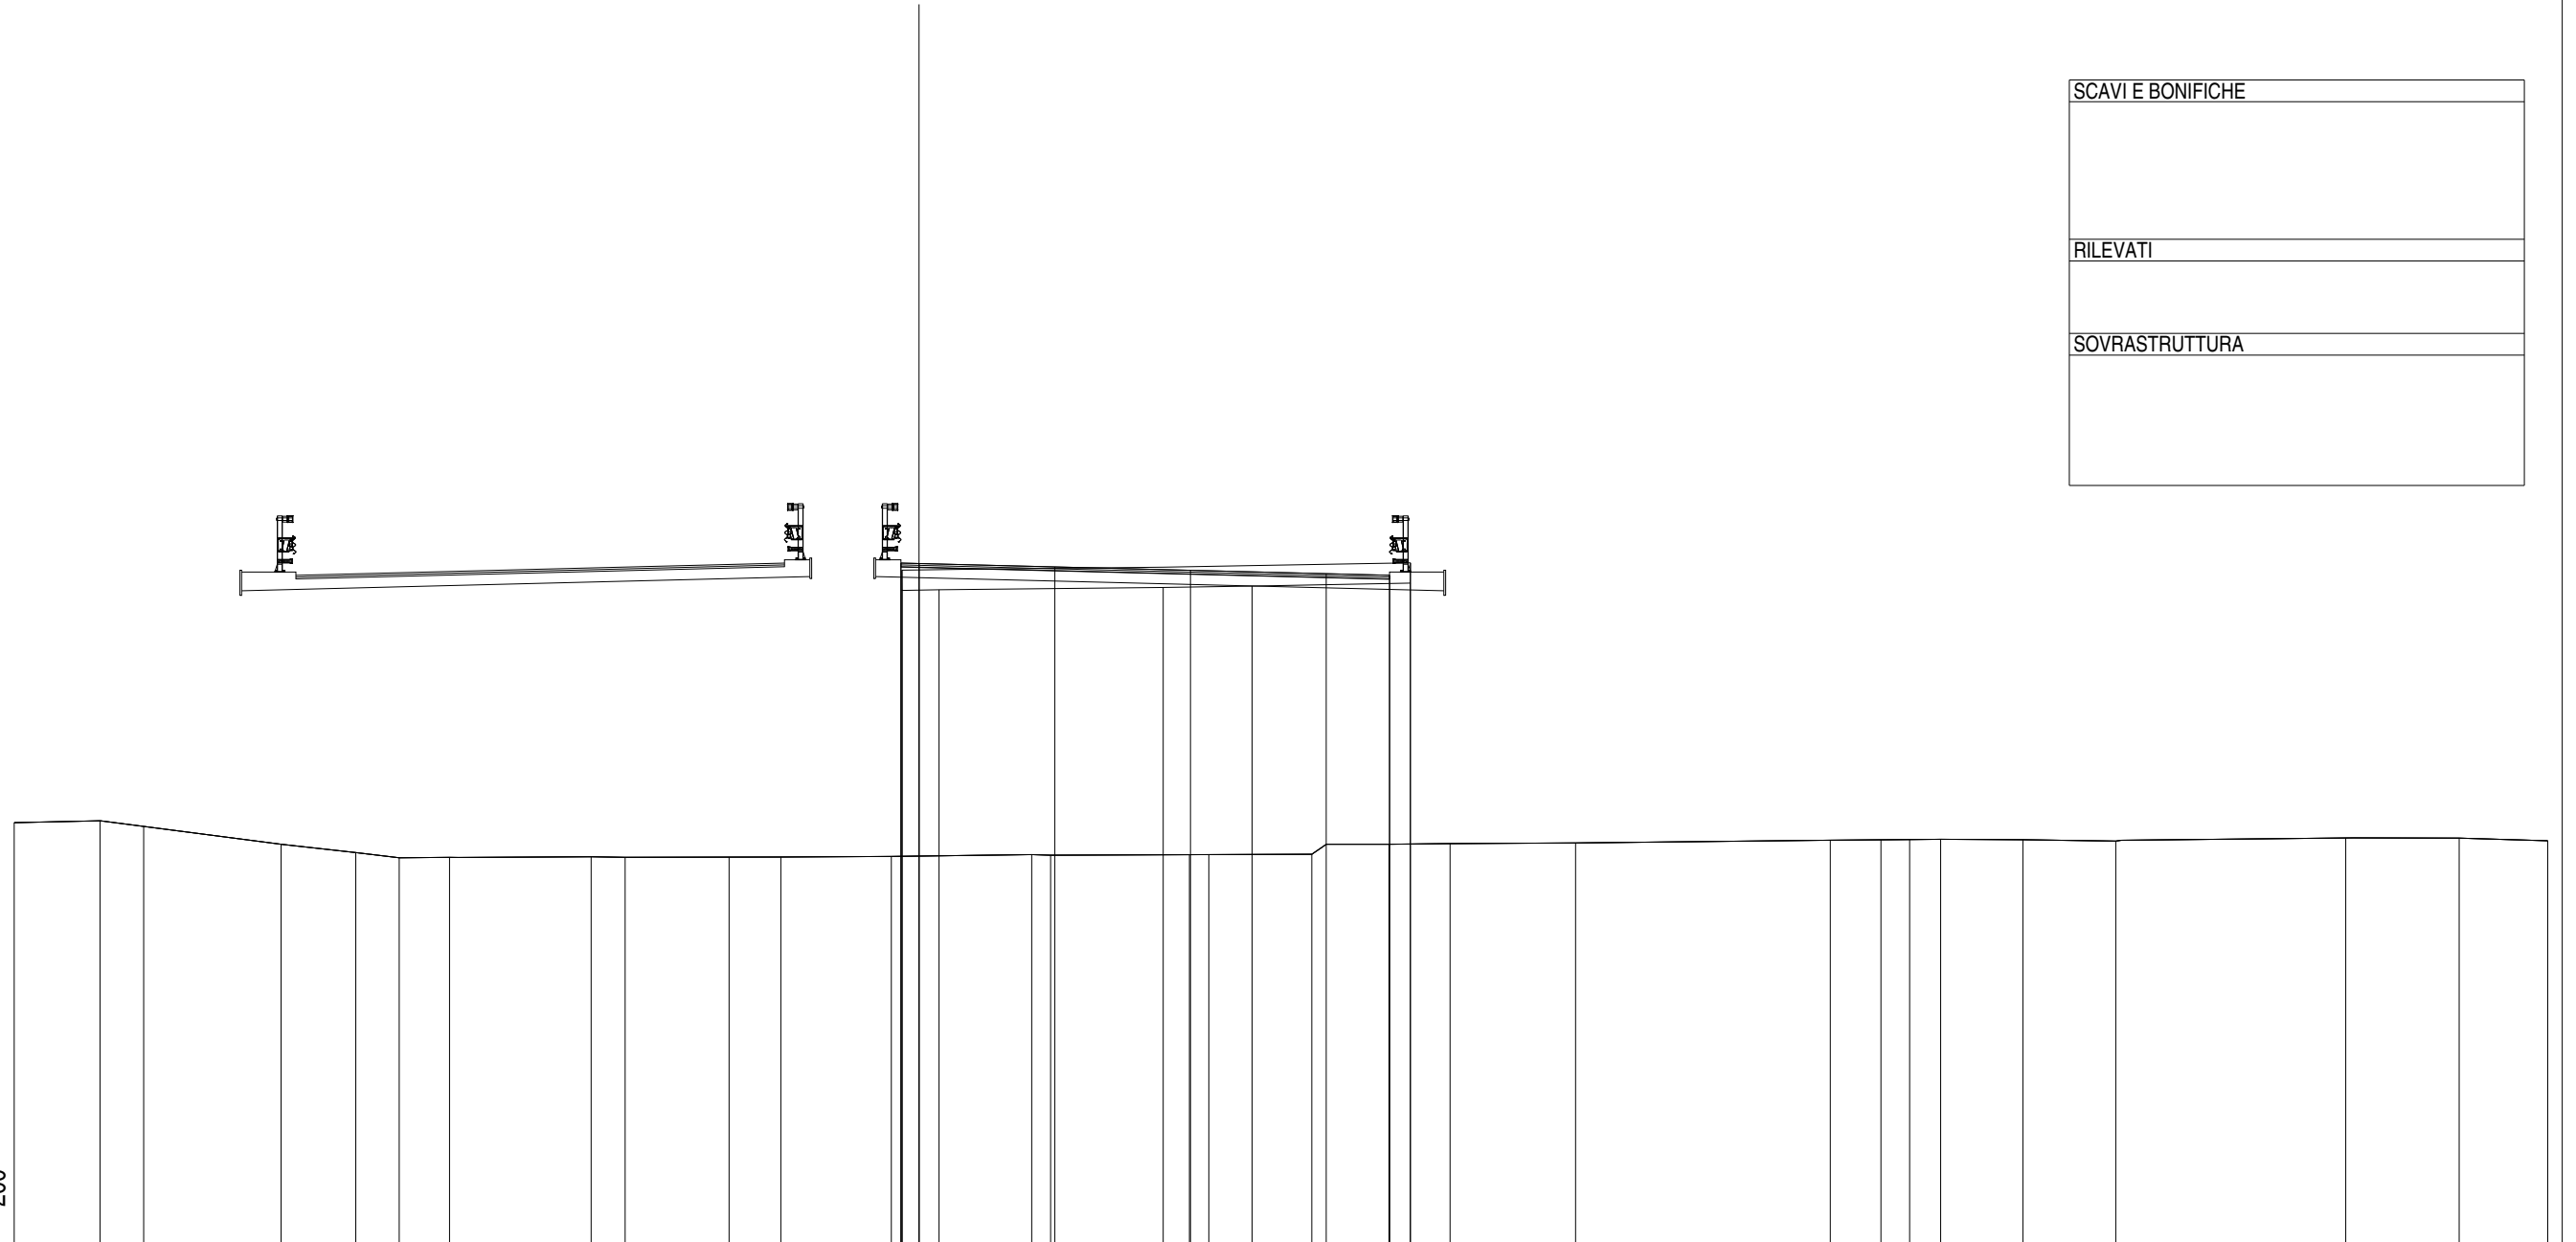


24
 1:200

002

QUOTE PAVIMENTAZIONE												42.77	42.75	42.66	42.57	42.47	42.43																	
DISTANZE PARZIALI PAVIMENTAZIONE								0.50	3.75	3.75	3.75	1.75																						
QUOTE PROGETTO								42.77	42.75	42.66	42.57	42.47	42.43																					
DISTANZE PARZIALI PROGETTO							0.50		13.00																									
QUOTE TERRENO	35.60	35.65	35.49	35.00	34.77	34.68	34.64	34.65	34.64	34.65	34.66	42.03	42.03	34.71	34.70	34.71	34.71	42.09	42.13	34.72	35.00	42.77	42.21	35.02	35.04	35.11	35.12	35.13	35.14	35.12	35.09	35.17	35.17	35.10
DISTANZE PARZIALI TERRENO	2.37	1.21	3.79	2.07	1.20	1.39	3.91	0.94	2.87	1.43	3.05	1.02	3.88	0.53	0.20	3.83	0.24	2.84	4.27	0.91	0.69	3.47	7.04	1.40	0.79	0.86	2.27	2.57	6.35	3.13	2.45			

Asse Sud L1
 Sezione AP08.S-A
 Km 3557.48


SCAVI E BONIFICHE	
BONIFICA	m ² 4.19
FOSSO	m ² 0.51
SCOTICO	m 5.40
RILEVATI	
RILEVATO	m ² 107.58
TERRENO VEGETALE	m 19.85
SOVRASTRUTTURA	
STRATO DI MISTO CEMENTATO	m ² 2.17
STRATO DI MISTO GRANULARE	m ² 2.42
STRATO DI USURA	m 13.50
STRATO DI BINDER	m 13.50
STRATO DI BASE	m 13.50

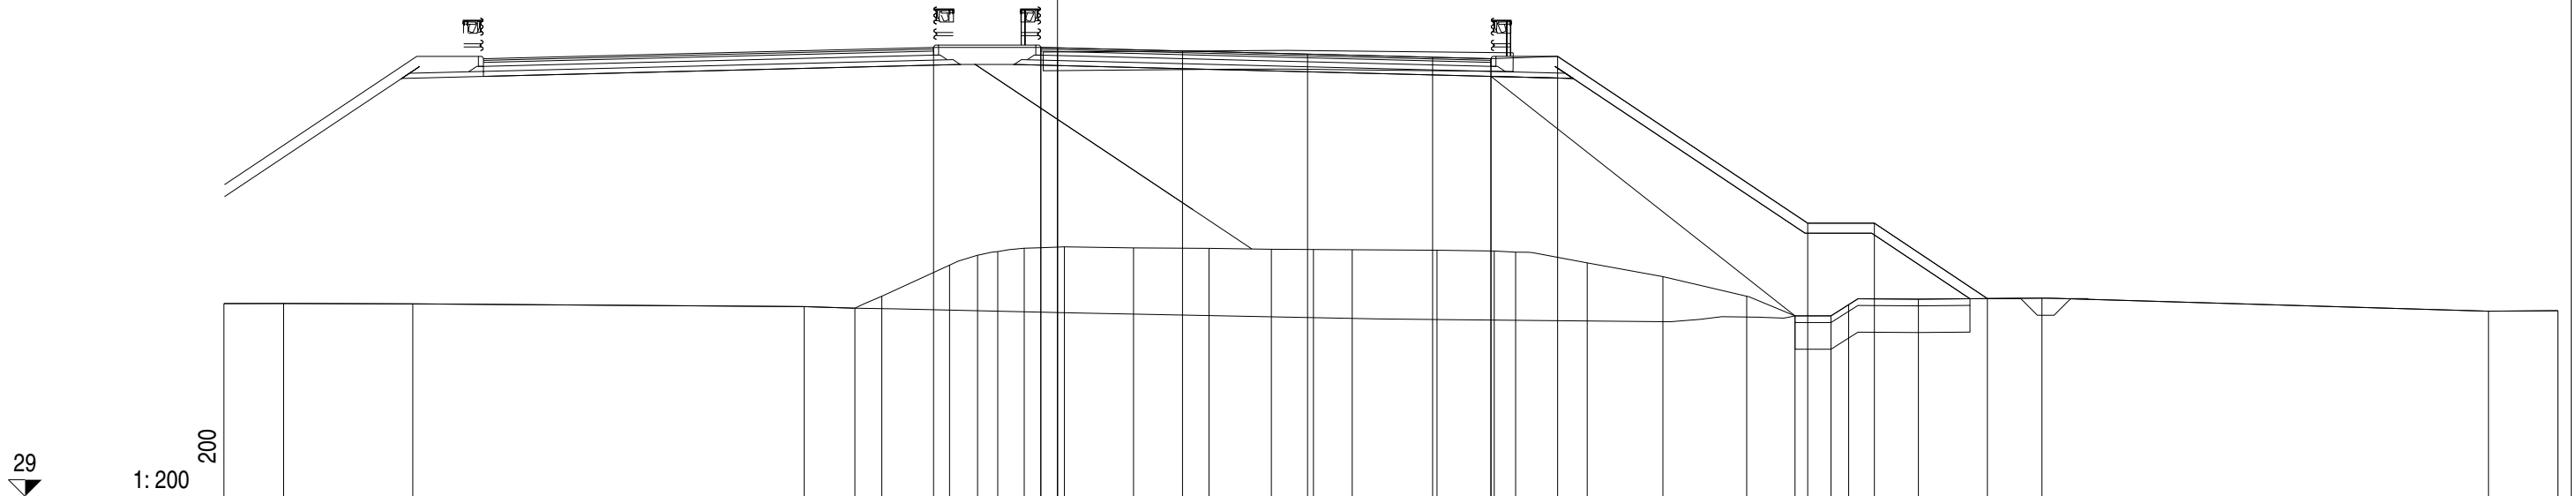

QUOTE PAVIMENTAZIONE	42.44 42.46																												
DISTANZE PARZIALI PAVIMENTAZIONE	0.50 3.75 3.75 3.75 1.75																												
QUOTE PROGETTO	42.46 42.44 42.44 42.12 42.19 37.19 37.19 34.93																												
DISTANZE PARZIALI PROGETTO	3.22 0.50 13.00 2.00 7.50 2.00 3.39																												
QUOTE TERRENO	34.78	34.78	34.77	34.69	34.64	35.00	35.93	36.23	36.94	36.44	36.48	36.45	36.44	36.41	36.40	36.39	36.38	36.36	36.32	36.00	35.59	35.00	34.41	34.75	34.41	34.91	34.94	34.55	34.57
DISTANZE PARZIALI TERRENO	1.79	3.87	11.74	1.52	0.81	2.03	0.84	0.61	0.79	1.21	2.07	2.26	1.87	1.27	1.16	2.54	1.72	0.64	2.15	2.27	2.51	1.45	1.08	0.53	2.09	3.71	13.39	2.08	

Asse Sud L1
 Sezione S 179
 Km 3560.00

SCAVI E BONIFICHE	
BONIFICA	m ² 2.56
FOSSO	m ² 0.44
SCOTICO	m 3.37
RILEVATI	
RILEVATO	m ² 88.26
TERRENO VEGETALE	m 19.76
SOVRASTRUTTURA	
STRATO DI MISTO CEMENTATO	m ² 2.17
STRATO DI MISTO GRANULARE	m ² 2.41
STRATO DI USURA	m 13.50
STRATO DI BINDER	m 13.50
STRATO DI BASE	m 13.50

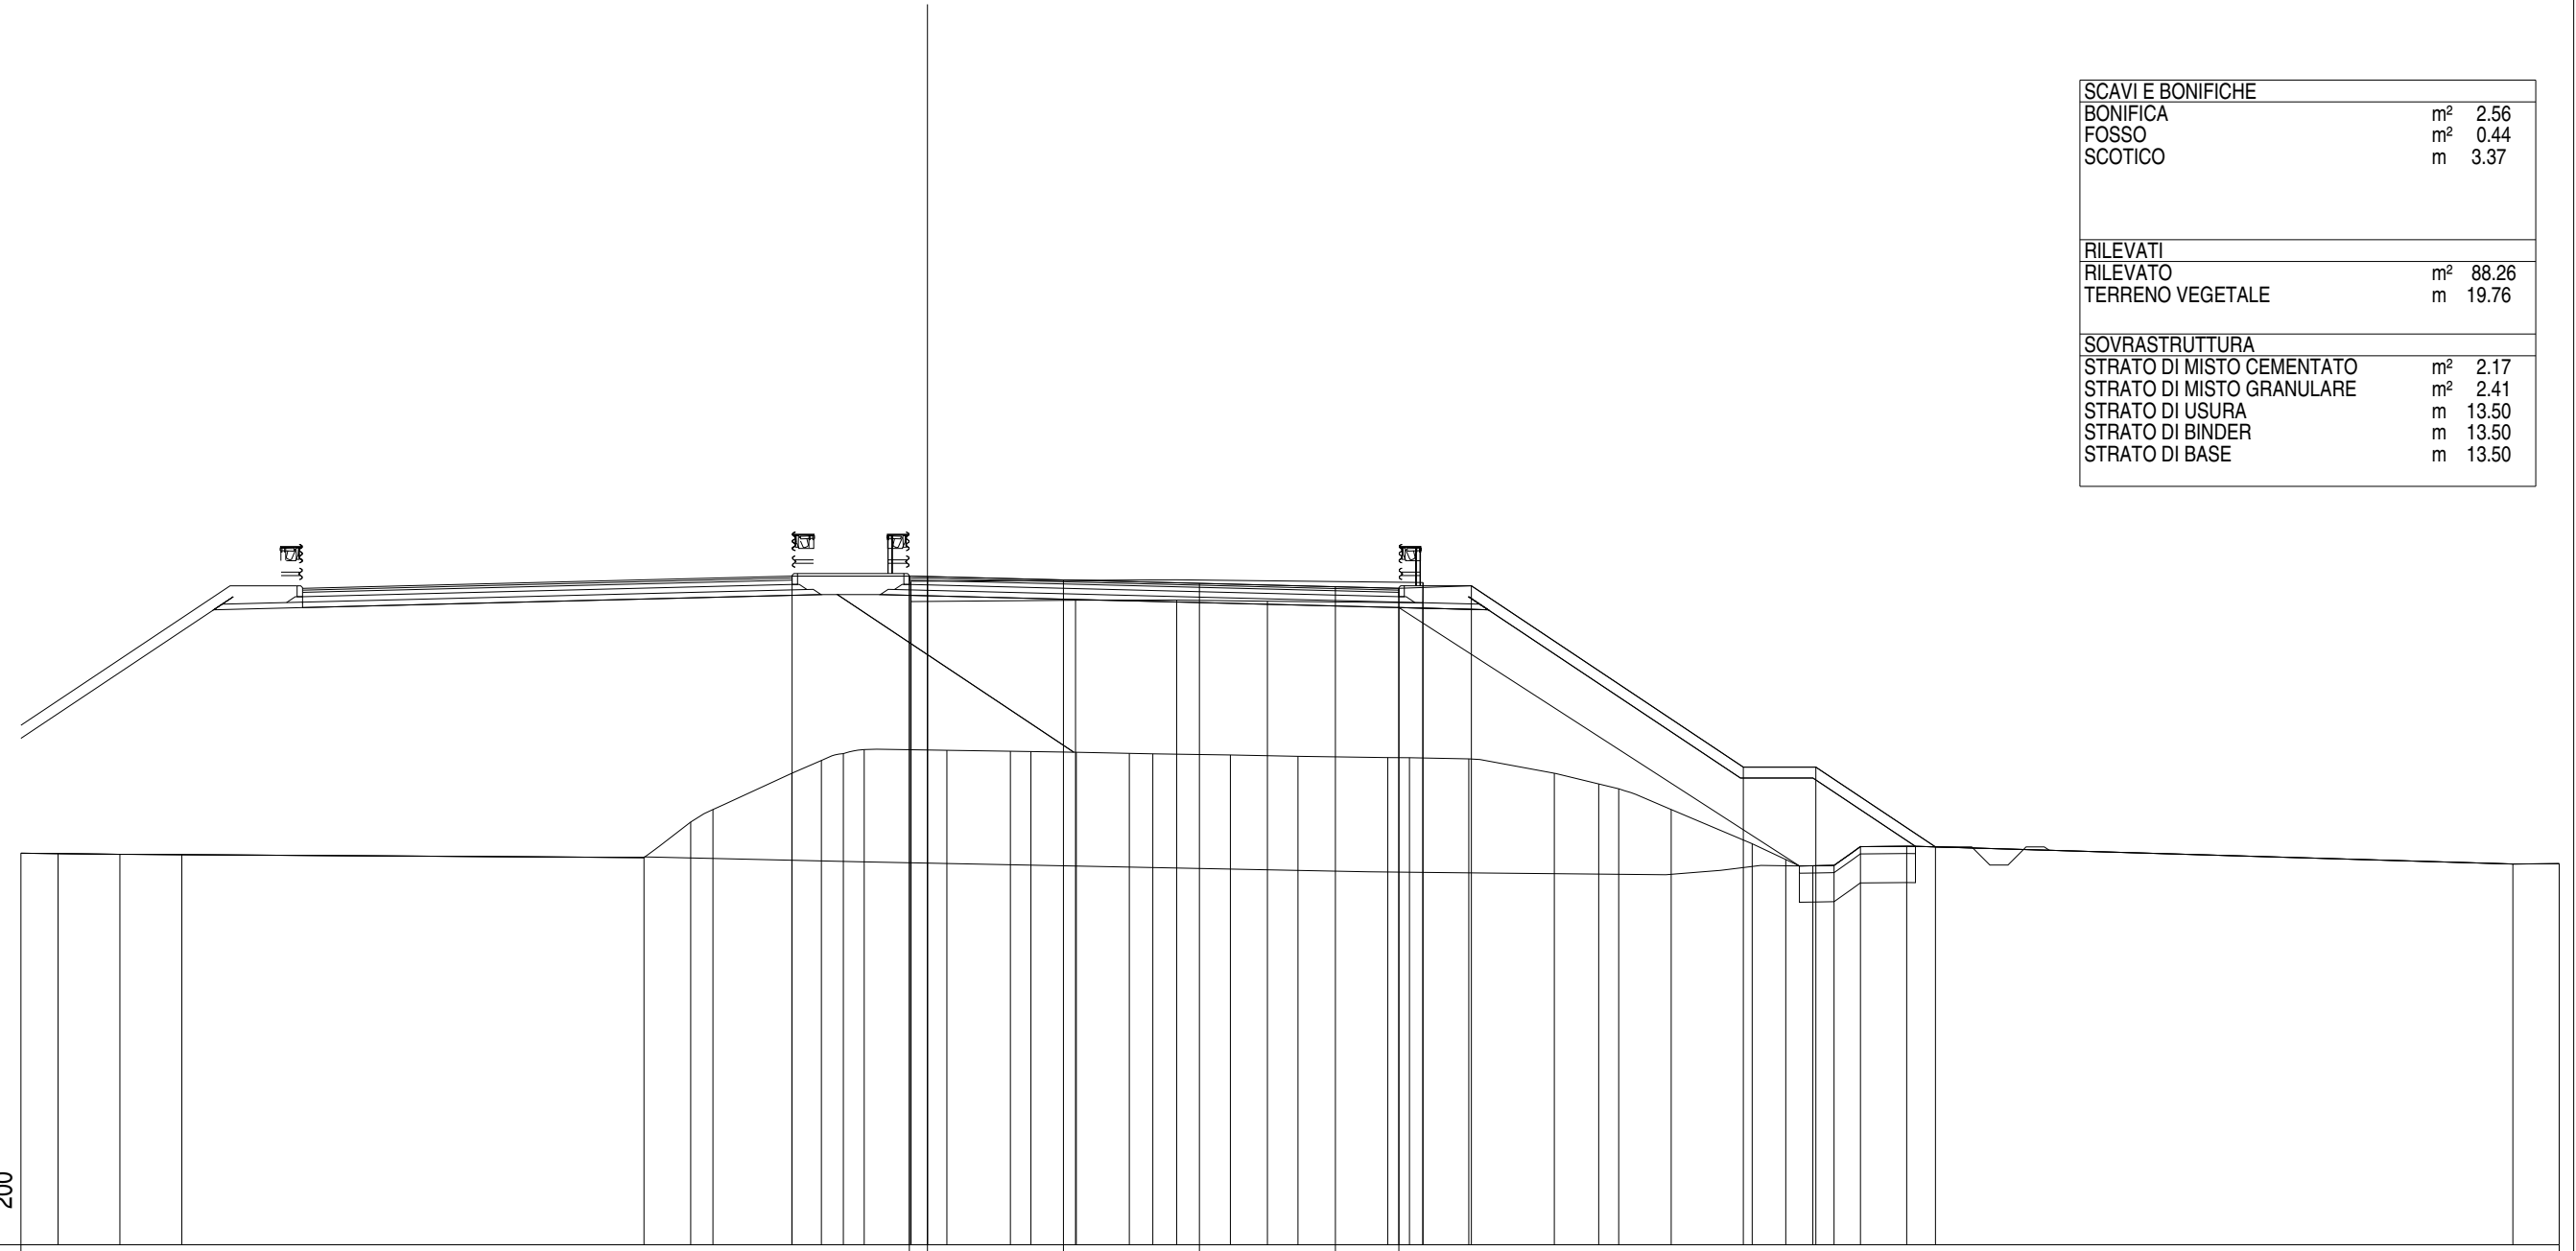


24
 1:200
 002

QUOTE PAVIMENTAZIONE								42.44	42.42	42.42	42.33	42.24	42.14	42.10	42.10	42.17	37.17	37.17	34.97																							
DISTANZE PARZIALI PAVIMENTAZIONE								0.50	3.75	3.75	3.75	1.75																														
QUOTE PROGETTO								42.44	42.42	42.44				42.10	42.17		37.17	37.17	34.97																							
DISTANZE PARZIALI PROGETTO								3.23	0.50			13.00		2.00		7.50		2.00	3.30																							
QUOTE TERRENO	-34.80	-34.78	-34.76	-34.76	-34.68	-35.66	-36.00	-37.00	-37.35	-37.54	-37.65	-41.73	-42.29	-37.63	-37.58	-41.77	-37.60	-37.61	-37.55	-41.77	-37.54	-37.55	-41.77	-37.50	-41.74	-37.47	-37.40	-42.26	-41.70	-37.43	-37.43	-36.00	-36.57	-36.71	-37.00	-35.06	-34.62	-34.45	-34.46	-34.98	-34.99	-34.50
DISTANZE PARZIALI TERRENO	1.02	1.71	1.71		12.74		1.29	0.61	2.18	0.81	0.61	0.58	2.01	1.76	0.56	1.25	1.47	0.65	2.13	2.51	1.87	2.28	0.60	0.64	2.36	1.22	0.55	1.45	2.23	0.93	0.75	0.58	0.73	1.28					16.71	1.28		

Asse Sud L1
 Sezione S 181
 Km 3600.00

SCAVI E BONIFICHE		
STERRO	m²	1.07
BONIFICA	m²	0.85
FOSSO	m²	0.88
AMMORSAMENTO	m	16.07
SCOTICO	m	1.13
RILEVATI		
RILEVATO	m²	5.80
TERRENO VEGETALE	m	20.85
SOVRASTRUTTURA		
STRATO DI MISTO CEMENTATO	m²	2.18
STRATO DI MISTO GRANULARE	m²	2.43
STRATO DI USURA	m	13.50
STRATO DI BINDER	m	13.50
STRATO DI BASE	m	13.50

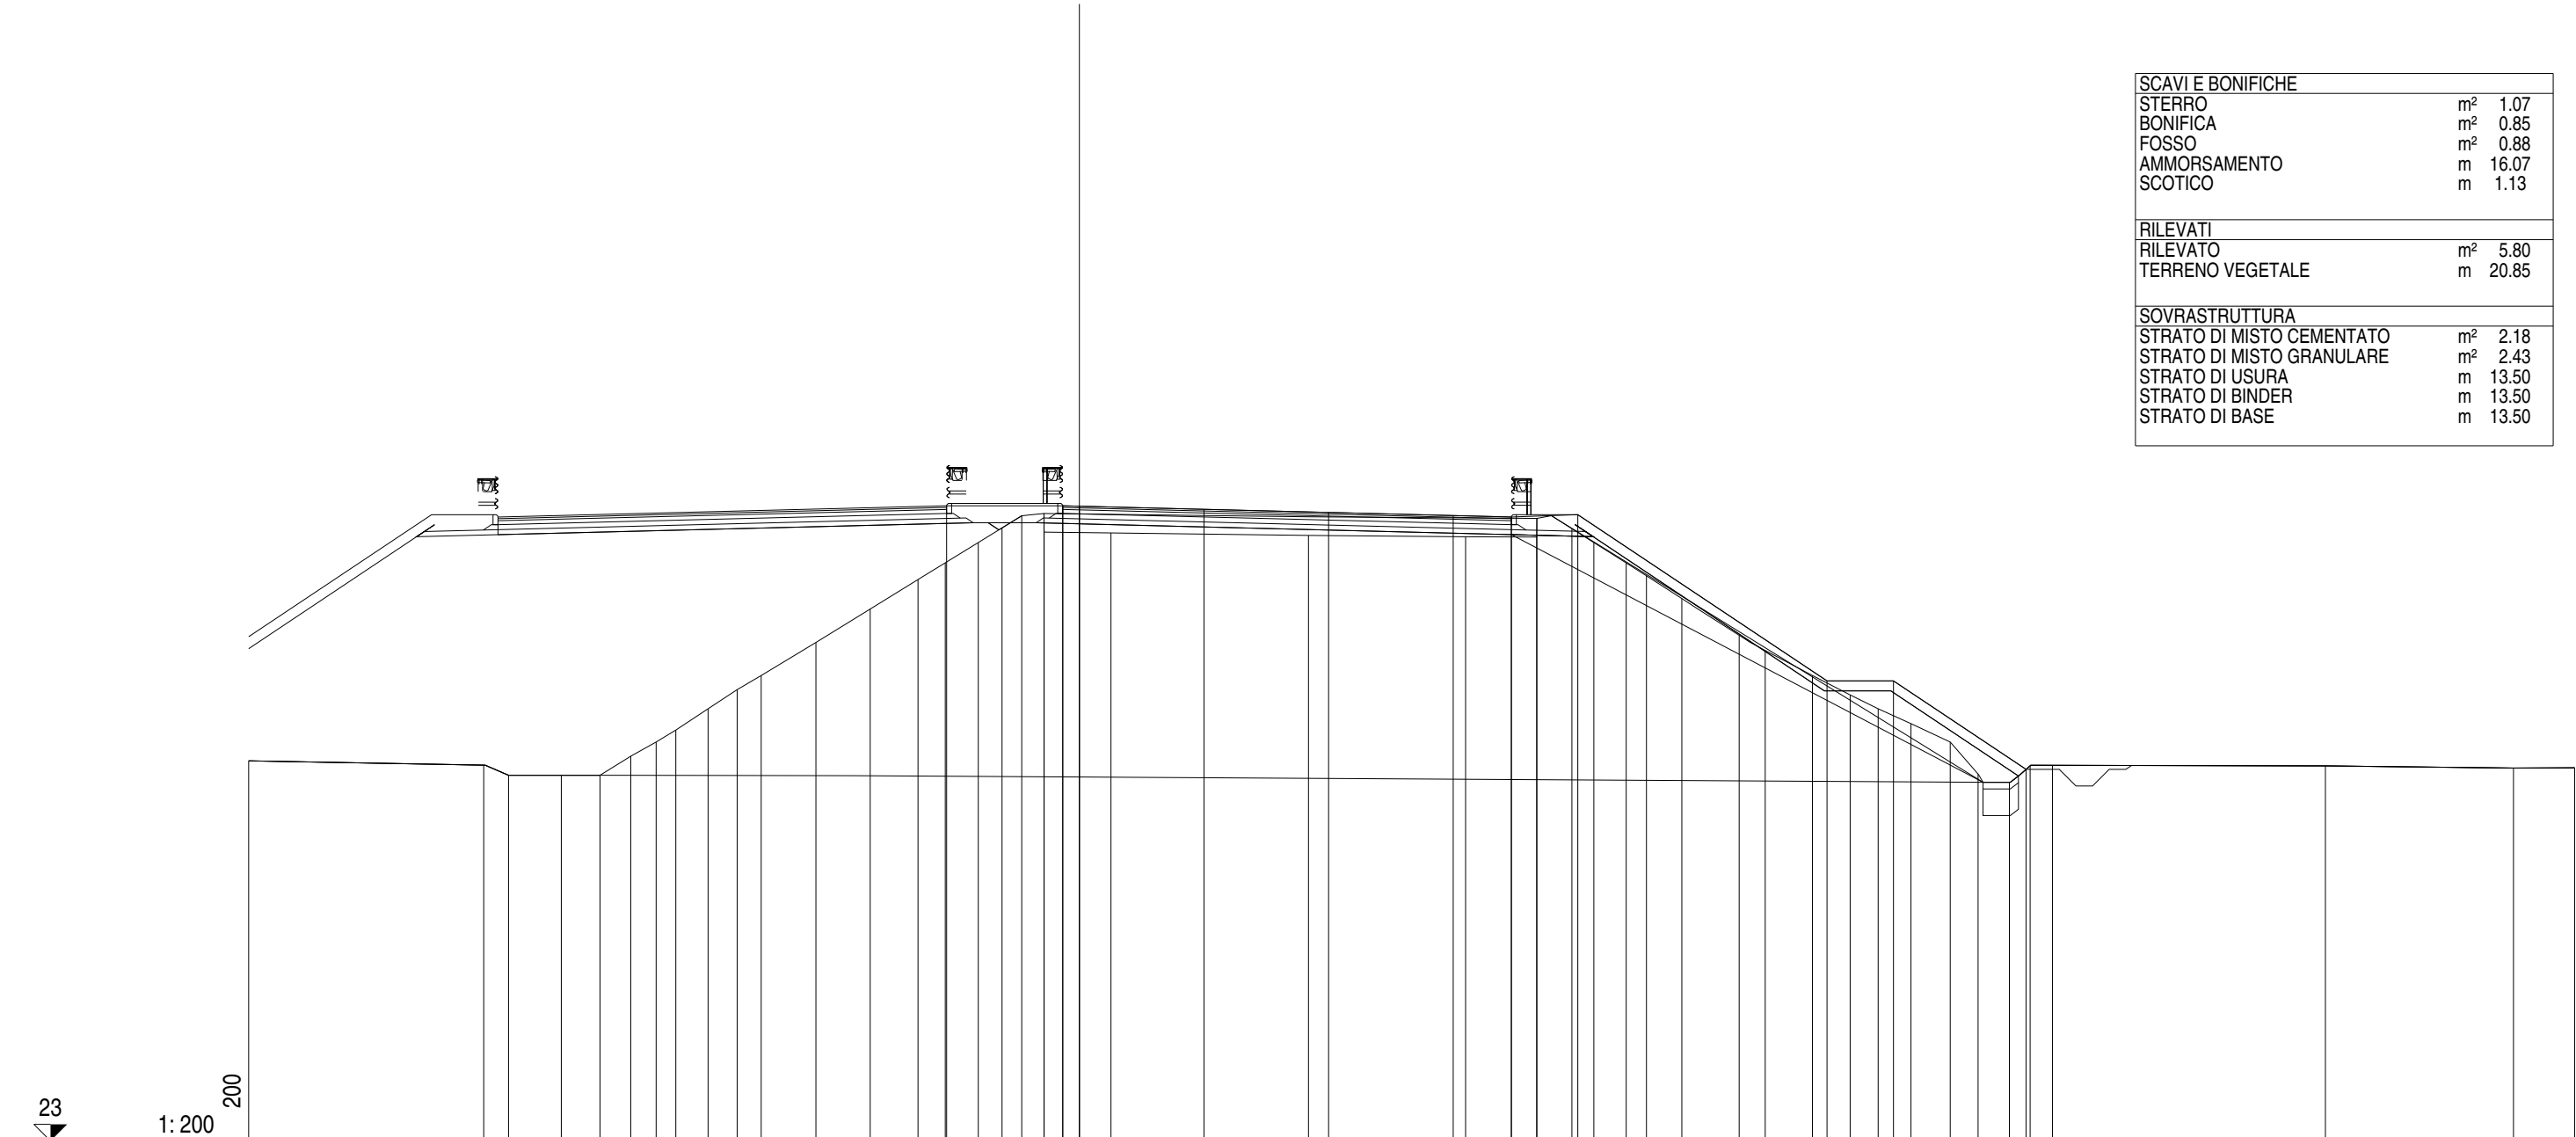

23


1:200

002

QUOTE PAVIMENTAZIONE																					42.09	42.00	41.91	41.81	41.77	41.84	36.84	36.84	34.18								34.28	34.22					
DISTANZE PARZIALI PAVIMENTAZIONE																					0.50	3.75	3.75	3.75	1.75																		
QUOTE PROGETTO																					42.11	42.09	41.77	41.84	36.84	36.84	34.18								34.30	34.28	34.22						
DISTANZE PARZIALI PROGETTO																						0.50	13.00		2.00	7.50	2.00	3.99										1.84					
QUOTE TERRENO	34.43	34.30	34.00	34.00	34.00	34.57	35.00	35.36	36.00	36.58	37.00	37.99	39.00	39.89	40.39	41.00	41.44	41.81	41.87	41.31	41.29	41.21	41.17	41.73	41.42	41.00	40.39	40.00	39.32	38.21	37.75	37.00	36.42	36.00	35.55	35.00	34.04	33.79	34.28	34.30	34.22		
DISTANZE PARZIALI TERRENO	7.07	0.75	1.59	1.16	0.93	0.76	0.60	0.97	0.87	0.72	1.65	1.63	1.44	0.82	1.00	0.71	0.60	0.66	0.01	2.01	5.94	4.73	2.14	0.01	1.05	0.66	0.98	0.61	1.06	1.73	0.78	1.42	1.14	0.84	0.99	1.18	0.84	0.94	0.62	0.67	8.22	5.66	1.84

Asse Sud L1
 Sezione S 182
 Km 3620.00


SCAVI E BONIFICHE		
STERRO	m ²	1.83
BONIFICA	m ²	0.89
FOSSO	m ²	0.69
AMMORSAMENTO	m	15.50
SCOTICO	m	1.21
RILEVATI		
RILEVATO	m ²	6.92
TERRENO VEGETALE	m	21.11
SOVRASTRUTTURA		
STRATO DI MISTO CEMENTATO	m ²	2.10
STRATO DI MISTO GRANULARE	m ²	2.49
STRATO DI USURA	m	13.50
STRATO DI BINDER	m	13.50
STRATO DI BASE	m	13.50

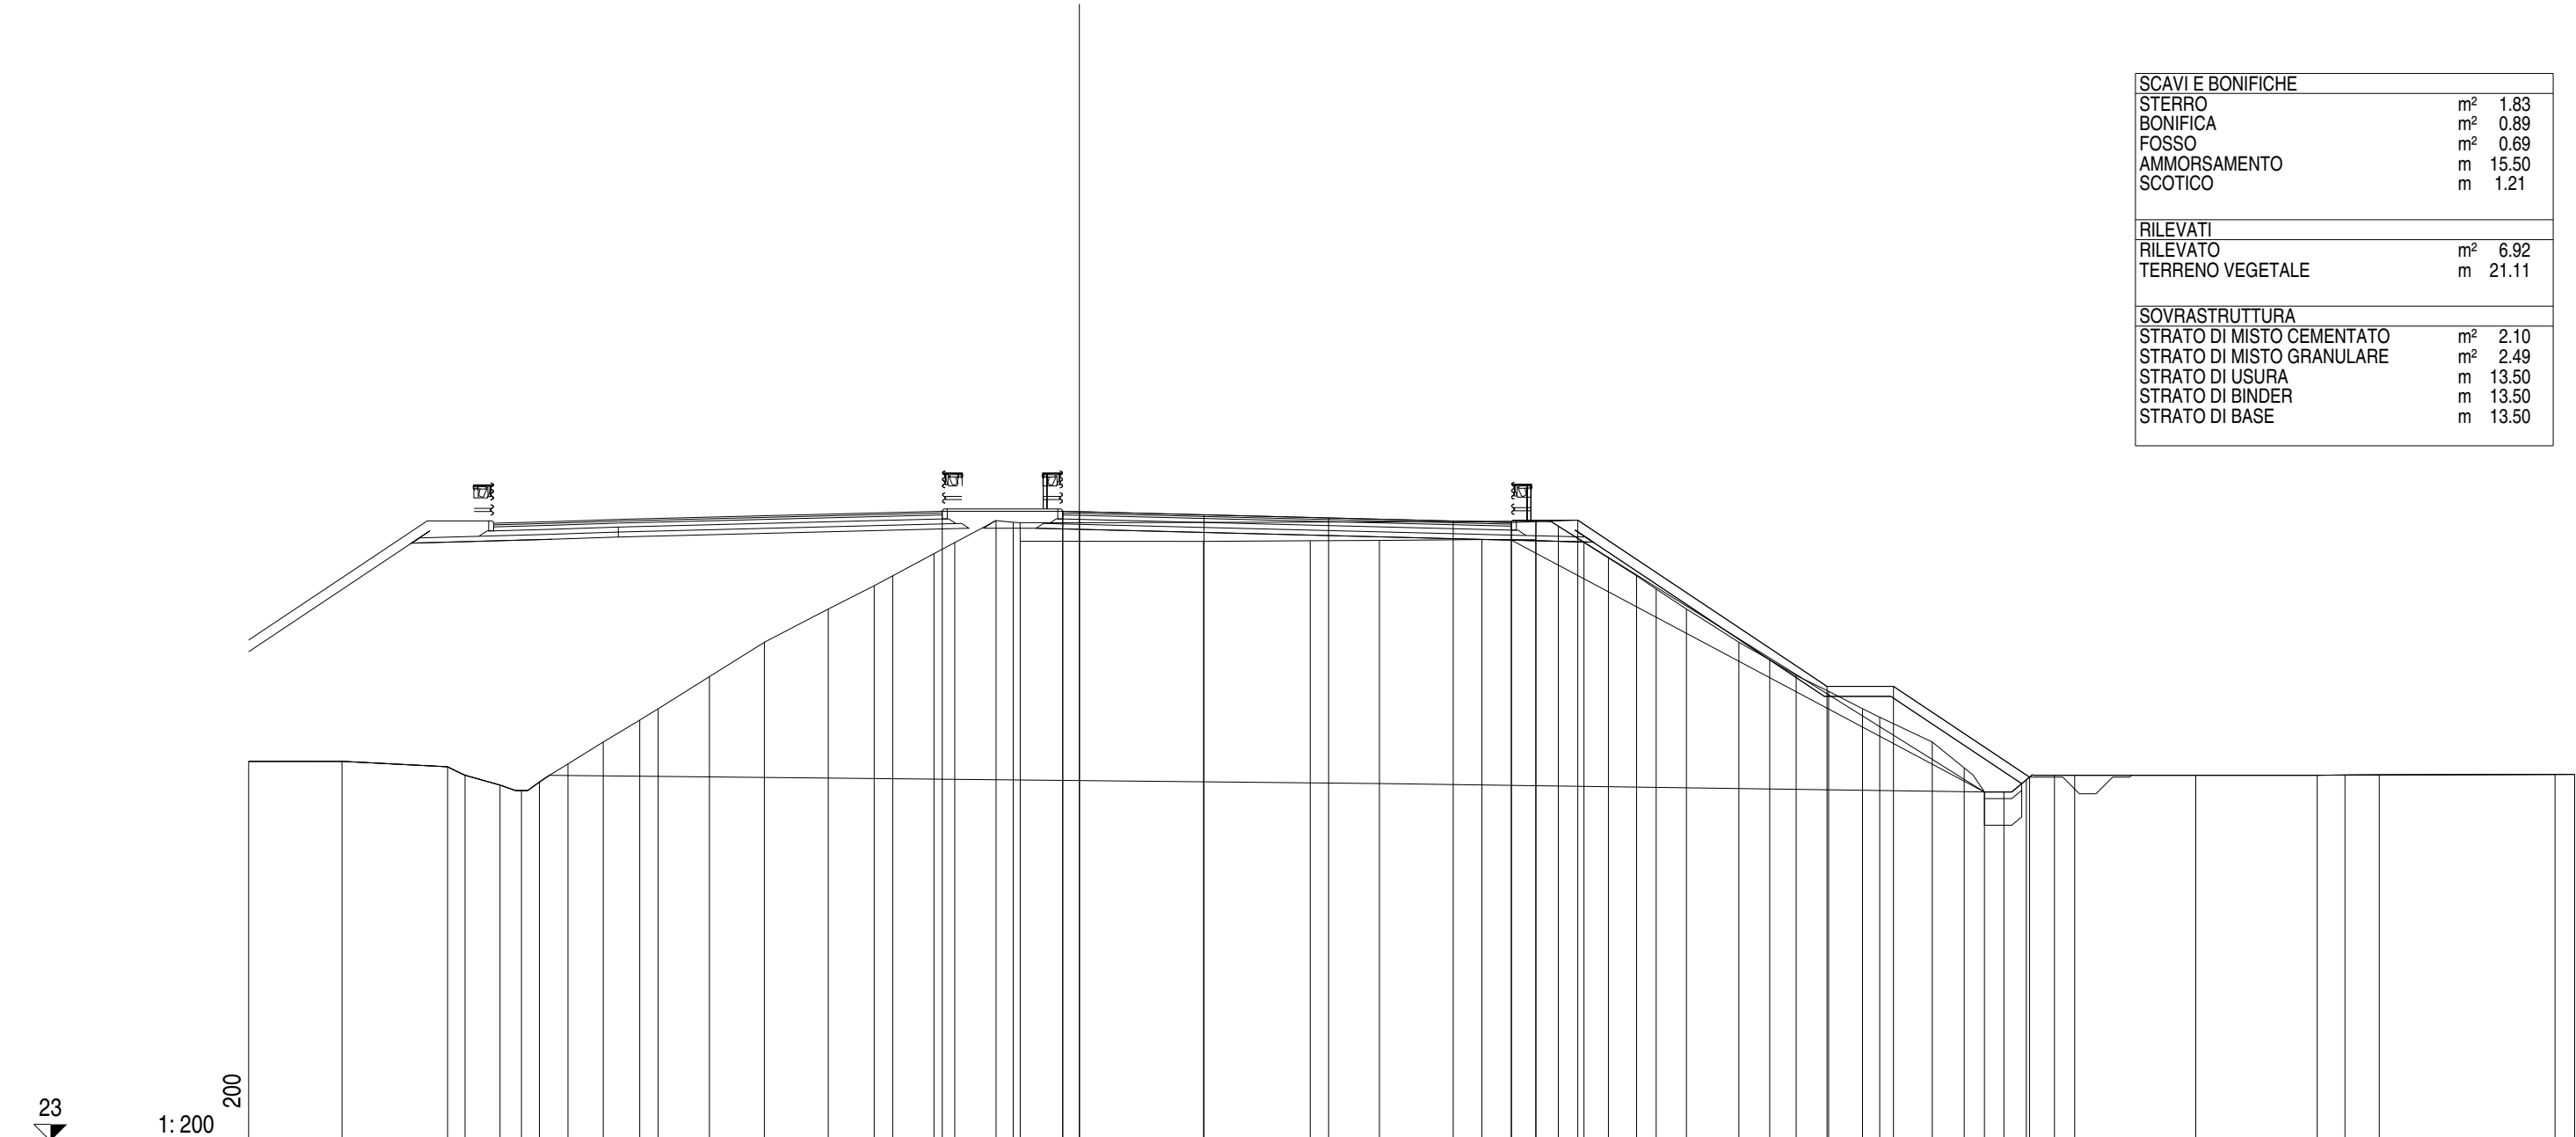

23
 1:200
 002

QUOTE PAVIMENTAZIONE				41.93	41.94	41.83	41.74	41.65	41.60	41.60	41.67	36.67	36.67	33.94	34.00	34.01	34.01	34.03																																	
DISTANZE PARZIALI PAVIMENTAZIONE				0.50	3.75	3.75	3.75	1.75	
QUOTE PROGETTO				41.94	41.94	41.93	41.94	41.60	41.67	36.67	36.67	33.94	34.00	34.01	34.01	34.03																																			
DISTANZE PARZIALI PROGETTO				3.63	0.50	13.00	2.00	7.50	2.00	4.09	
QUOTE TERRENO	34.42	34.42	34.26	34.00	33.71	33.54	33.80	34.34	35.00	35.66	36.00	36.97	38.00	39.00	39.70	40.00	40.67	41.00	41.66	41.61	41.04	41.93	41.94	41.83	41.74	41.65	41.60	41.09	41.08	41.64	41.49	41.00	40.54	39.60	39.00	38.00	37.47	37.00	36.53	36.00	35.75	35.00	34.22	33.50	33.50	33.86	34.00	34.00	34.01	34.01	34.03
DISTANZE PARZIALI TERRENO	2.81	3.18	0.52	1.06	0.64	0.54	0.86	1.06	1.10	0.55	1.55	1.65	1.92	1.38	0.56	1.24	0.63	0.52	0.21	5.52	3.21	2.08	3.08	1.63	0.67	0.78	0.85	0.59	0.91	1.58	0.93	0.79	0.98	1.02	0.52	1.58	0.96	0.61	0.58	0.68	0.84	0.61	3.65	3.65	0.84	1.03	5.29	0.59			

Asse Sud L1
 Sezione S 184
 Km 3660.00

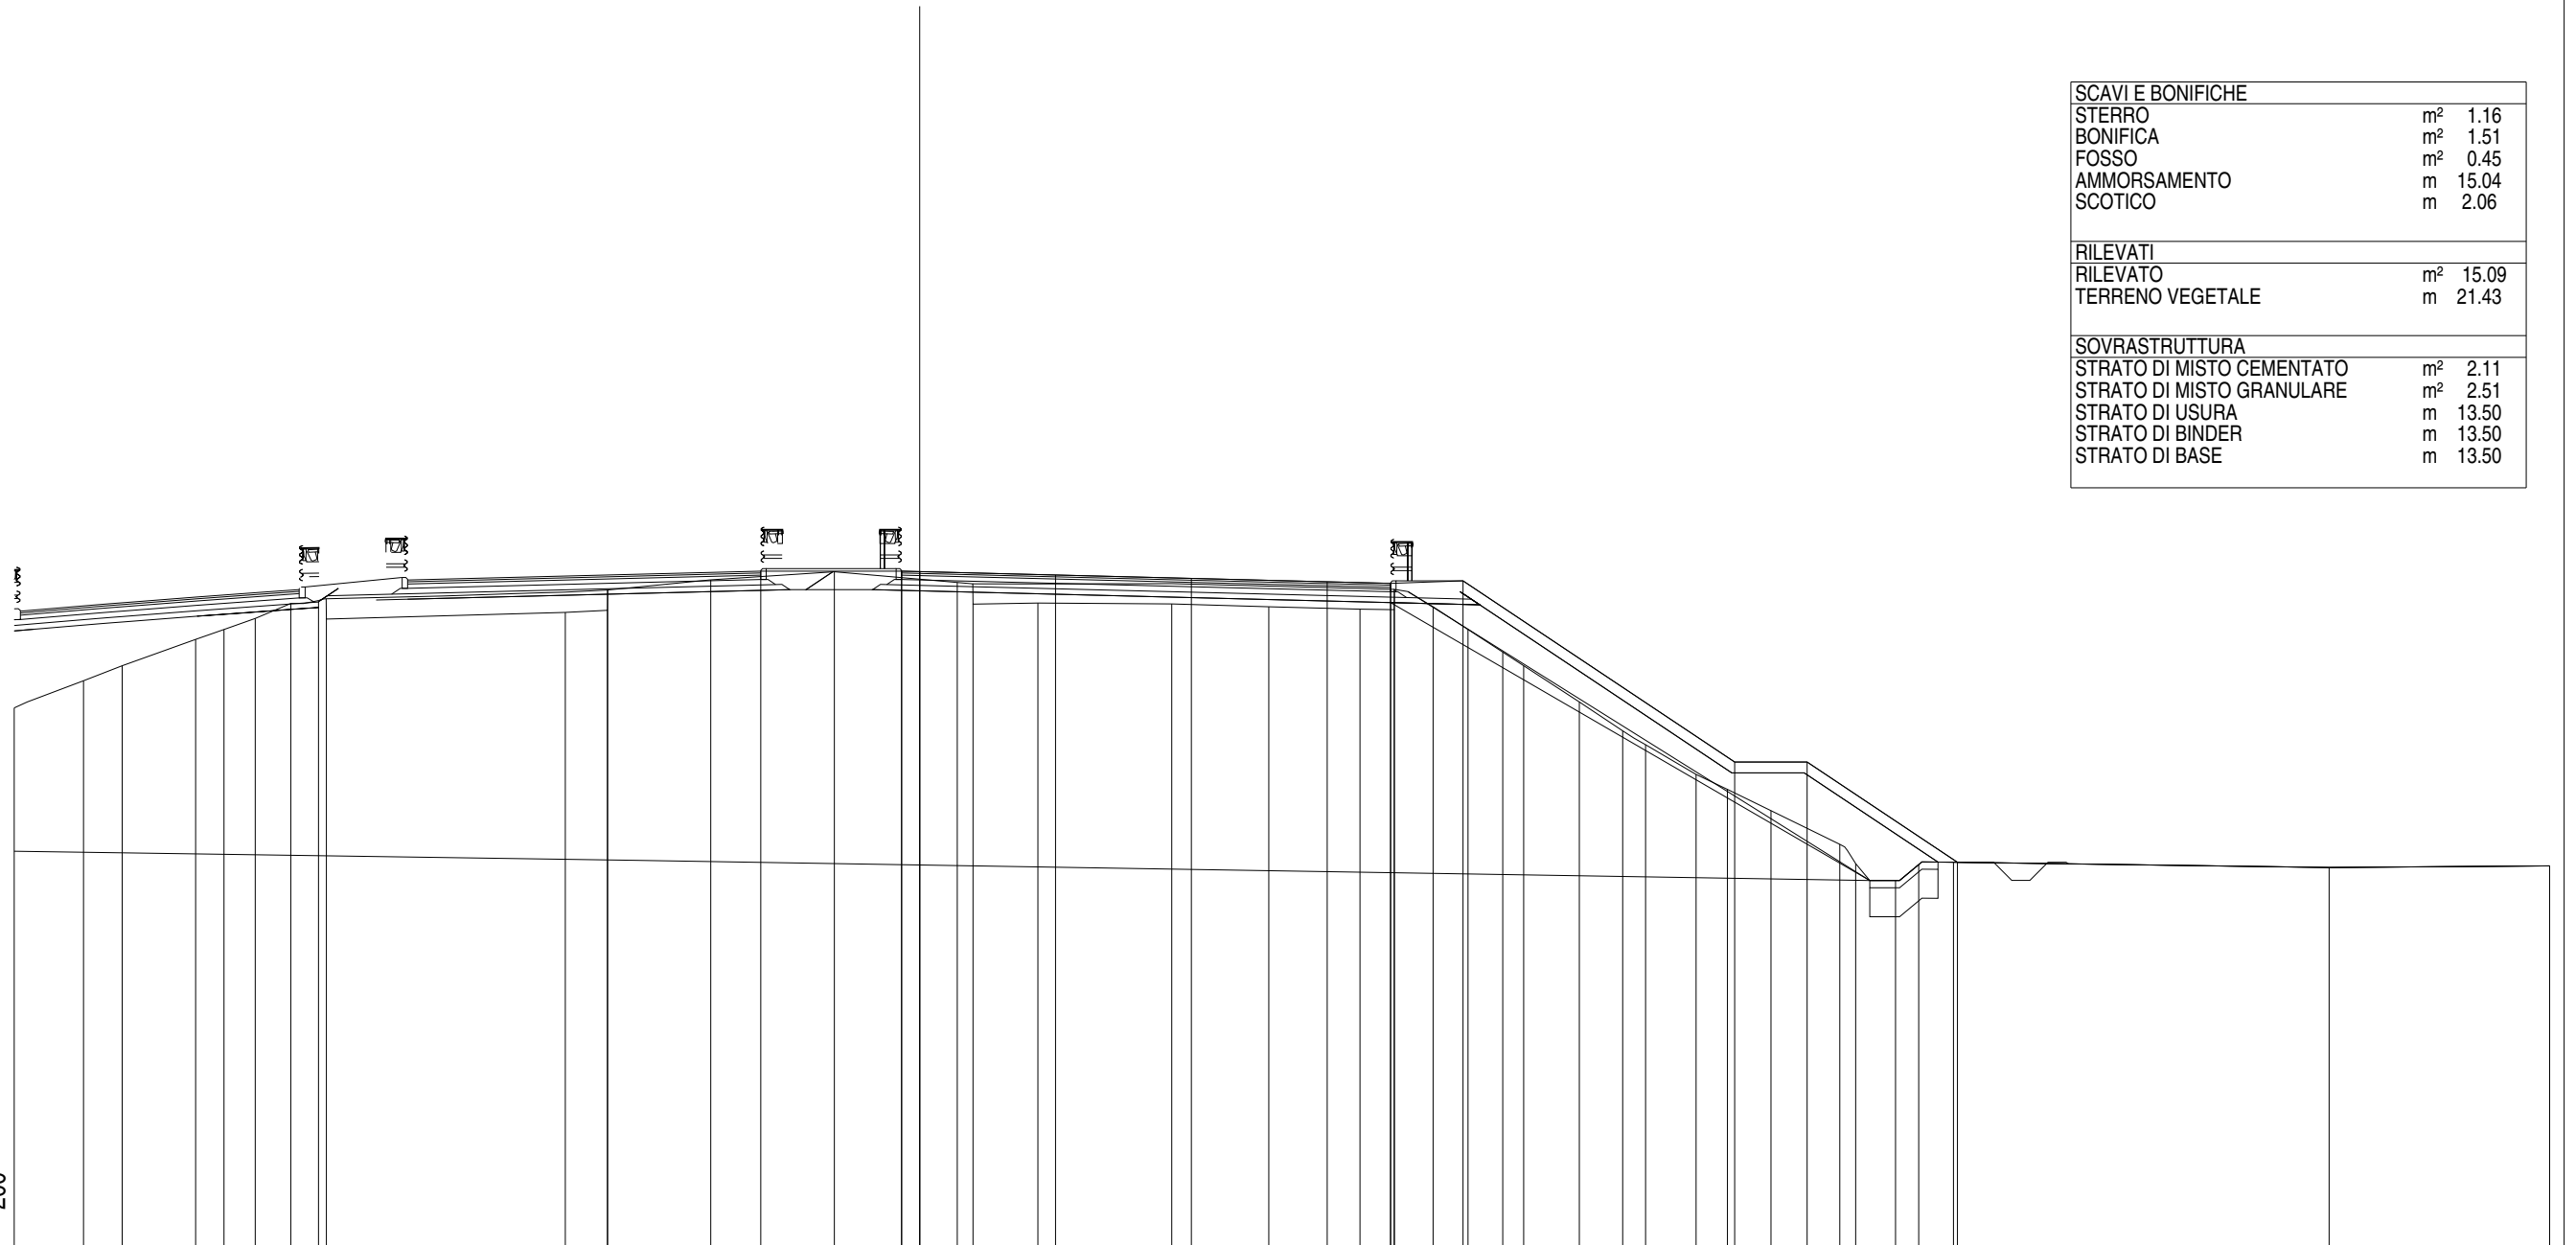


SCAVI E BONIFICHE	
STERRO	m² 1.16
BONIFICA	m² 1.51
FOSSO	m² 0.45
AMMORSAMENTO	m 15.04
SCOTICO	m 2.06
RILEVATI	
RILEVATO	m² 15.09
TERRENO VEGETALE	m 21.43
SOVRASTRUTTURA	
STRATO DI MISTO CEMENTATO	m² 2.11
STRATO DI MISTO GRANULARE	m² 2.51
STRATO DI USURA	m 13.50
STRATO DI BINDER	m 13.50
STRATO DI BASE	m 13.50

QUOTE PAVIMENTAZIONE						41.60	41.61	41.50	41.41	41.32	41.27																															
DISTANZE PARZIALI PAVIMENTAZIONE						0.50	3.75	3.75	3.75	1.75																																
QUOTE PROGETTO						41.61	41.60				41.27	41.34			36.34	36.34			33.58																							
DISTANZE PARZIALI PROGETTO						3.89	0.50		13.00		2.00			7.50		2.00		4.15																								
QUOTE TERRENO	37.84	38.59	39.00	39.73	40.00	40.31	40.72	40.29	40.80	40.76	40.01	40.29	40.53	40.47	41.09	41.37	41.59	41.30	40.70	40.73	40.71	40.63	40.56	40.55	41.11	40.63	40.00	39.38	39.00	38.00	37.20	36.82	36.00	35.59	35.00	34.07	33.54	33.07	33.51	33.58	33.43	33.48
DISTANZE PARZIALI TERRENO	1.91	1.07	2.03	0.78	0.86	0.99	0.76	0.01	0.01	6.60	1.16	2.85	3.41	3.40	0.43	1.79	3.70	2.68	2.52	0.94	1.07	0.97	0.96	0.57	1.54	1.20	0.63	1.39	0.87	1.20	1.90	0.44	1.10	0.64	0.96	10.37	6.09					

Asse Sud L1
 Sezione S 185
 Km 3680.00

SCAVI E BONIFICHE	
STERRO	m ² 1.53
BONIFICA	m ² 2.35
FOSSO	m ² 0.44
AMMORSAMENTO	m 14.84
SCOTICO	m 3.11
RILEVATI	
RILEVATO	m ² 21.89
TERRENO VEGETALE	m 21.63
SOVRASTRUTTURA	
STRATO DI MISTO CEMENTATO	m ² 2.10
STRATO DI MISTO GRANULARE	m ² 2.49
STRATO DI USURA	m 13.50
STRATO DI BINDER	m 13.50
STRATO DI BASE	m 13.50

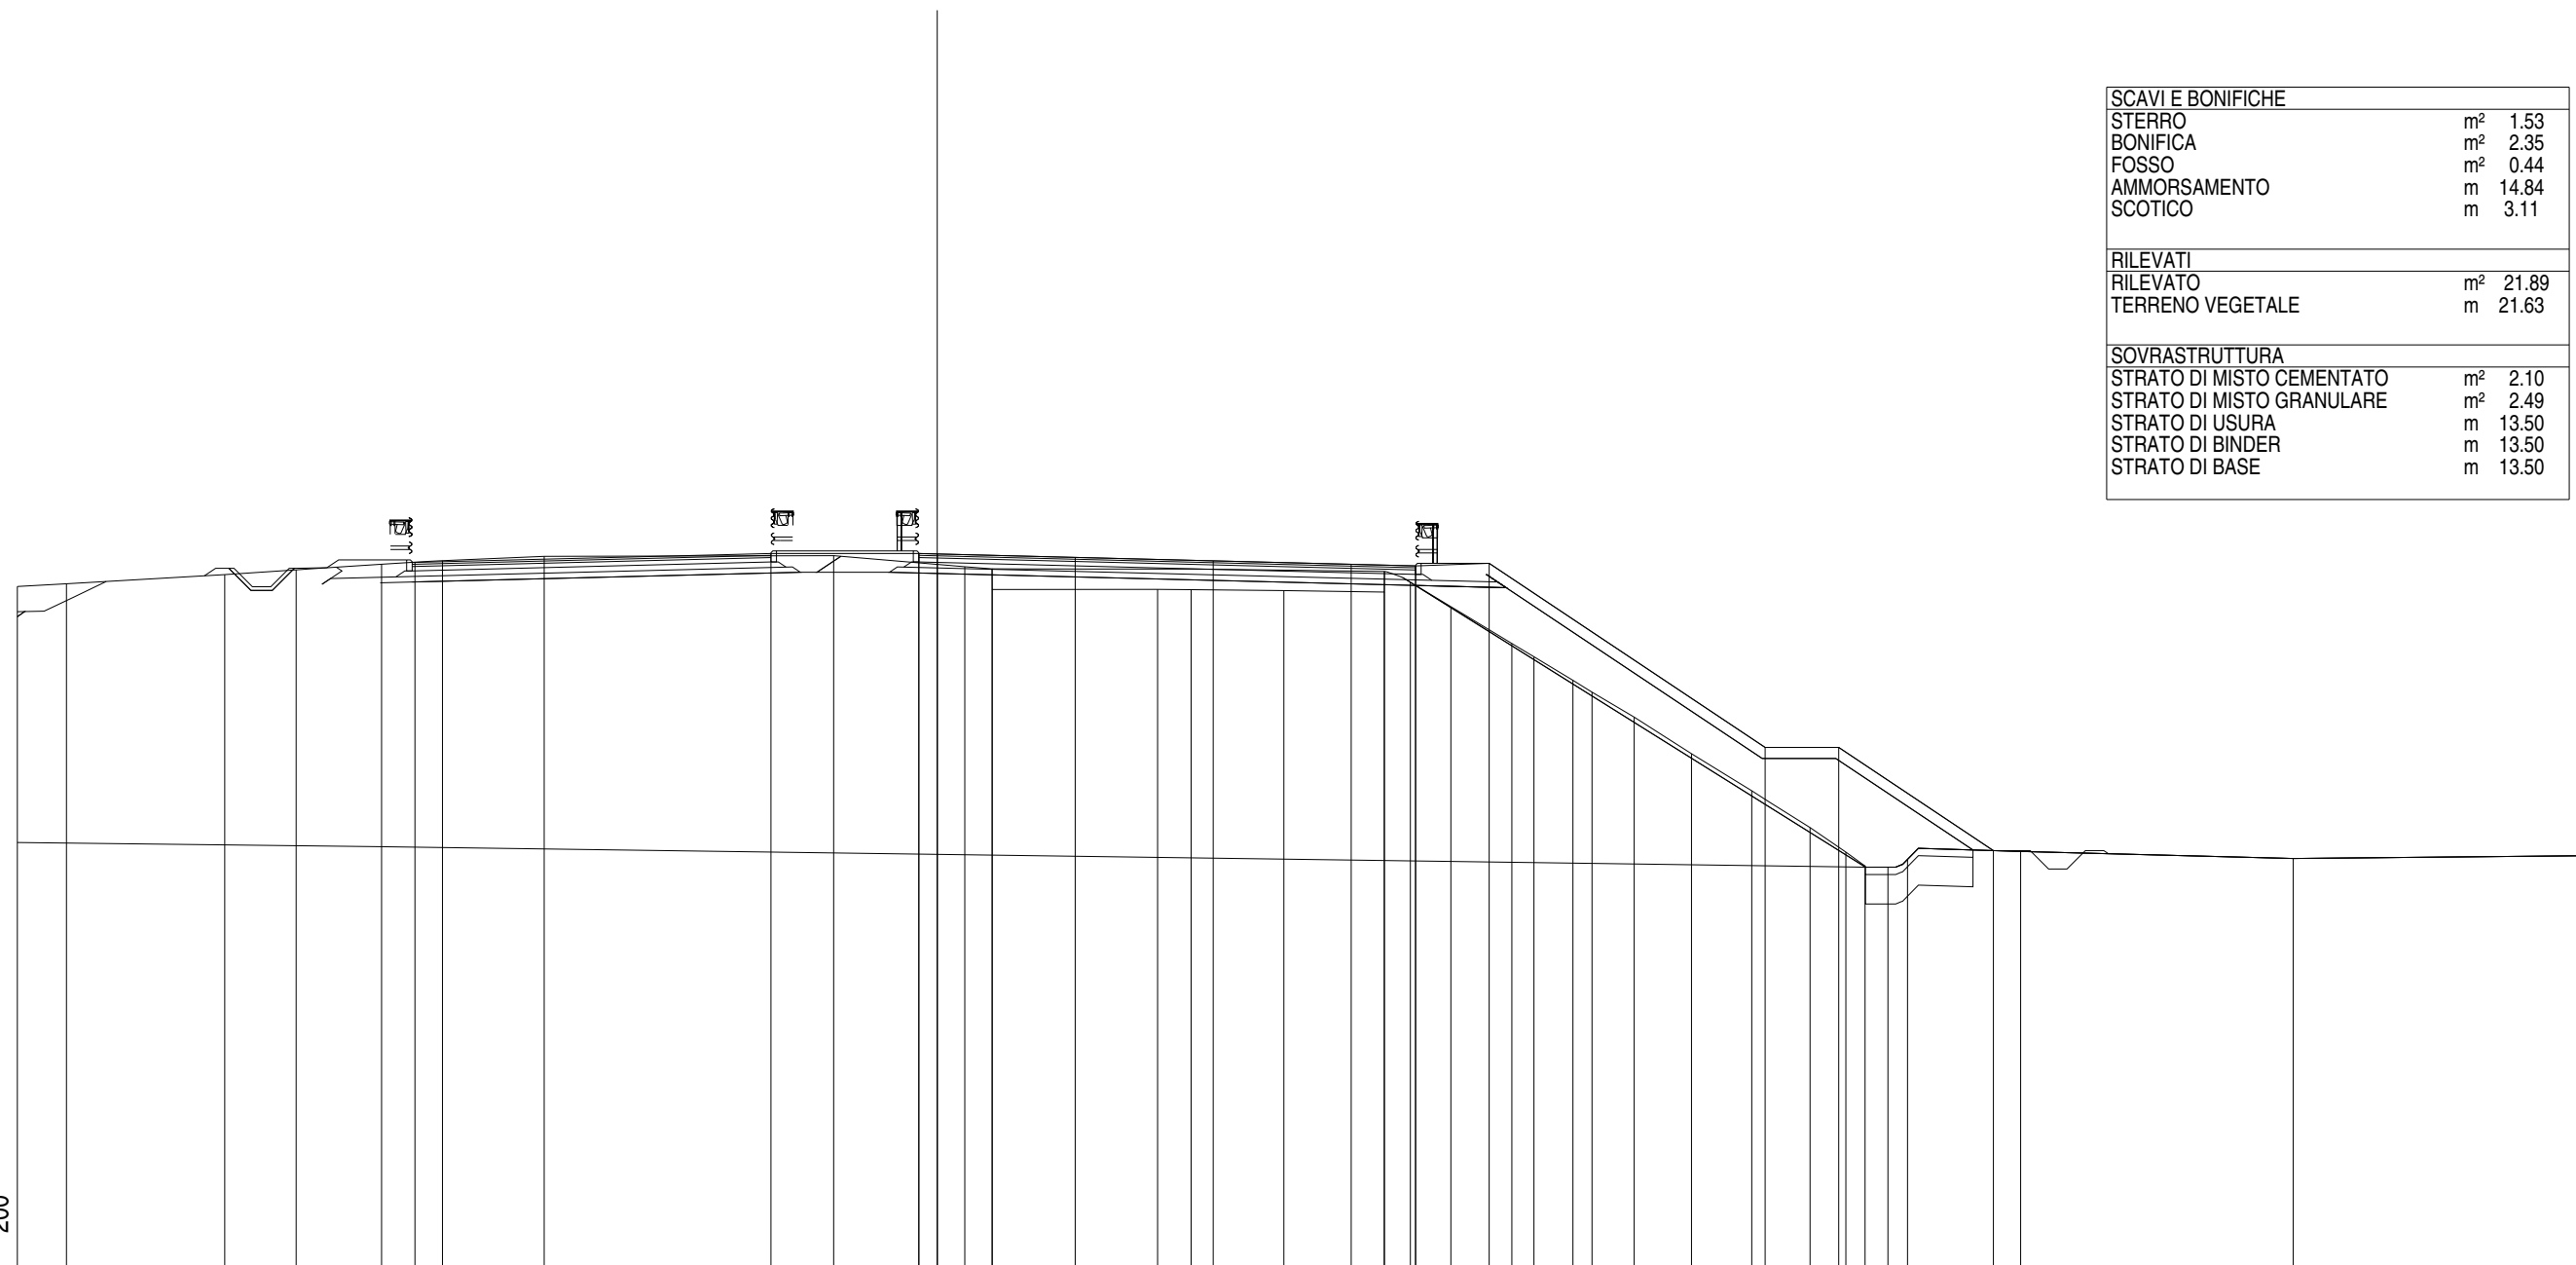


22
 1:200

QUOTE PAVIMENTAZIONE						41.44	41.43	41.44	41.34	41.24	41.15	41.11																						
DISTANZE PARZIALI PAVIMENTAZIONE							0.50	3.75	3.75	3.75	1.75																							
QUOTE PROGETTO						41.44	41.43	41.44				41.11	41.18		36.18	36.18		33.37																
DISTANZE PARZIALI PROGETTO							0.50	4.02		13.00		2.00		7.50		2.00		4.20																
QUOTE TERRENO	40.55	40.62	40.87	41.00	41.15	41.25	41.21	41.15	41.37	41.39	41.08	40.47	41.03	40.47	40.46	40.44	40.40	40.96	40.67	40.00	39.00	38.64	38.00	37.68	37.00	36.01	35.00	34.00	33.33	32.96	33.14	33.35	33.16	33.24
DISTANZE PARZIALI TERRENO	1.33	4.31	1.94	2.32	0.91	0.74	2.77		7.87	3.56	0.74	0.01	4.49	0.91	2.52	2.75	0.65	1.10	1.66	0.60	1.06	0.52	1.14	1.56	1.64	1.58	0.97	0.53	0.62	0.53	3.07	7.41	8.15	

Asse Sud L1
Sezione S 190
Km 3780.00

SCAVI E BONIFICHE	
STERRO	m² 46.62
RILEVATI	
RILEVATO	m² 34.11
TERRENO VEGETALE	m 4.37
SOVRASTRUTTURA	
STRATO DI MISTO CEMENTATO	m² 1.49
STRATO DI MISTO GRANULARE	m² 1.58
STRATO DI USURA	m 9.75
STRATO DI BINDER	m 9.75
STRATO DI BASE	m 9.75

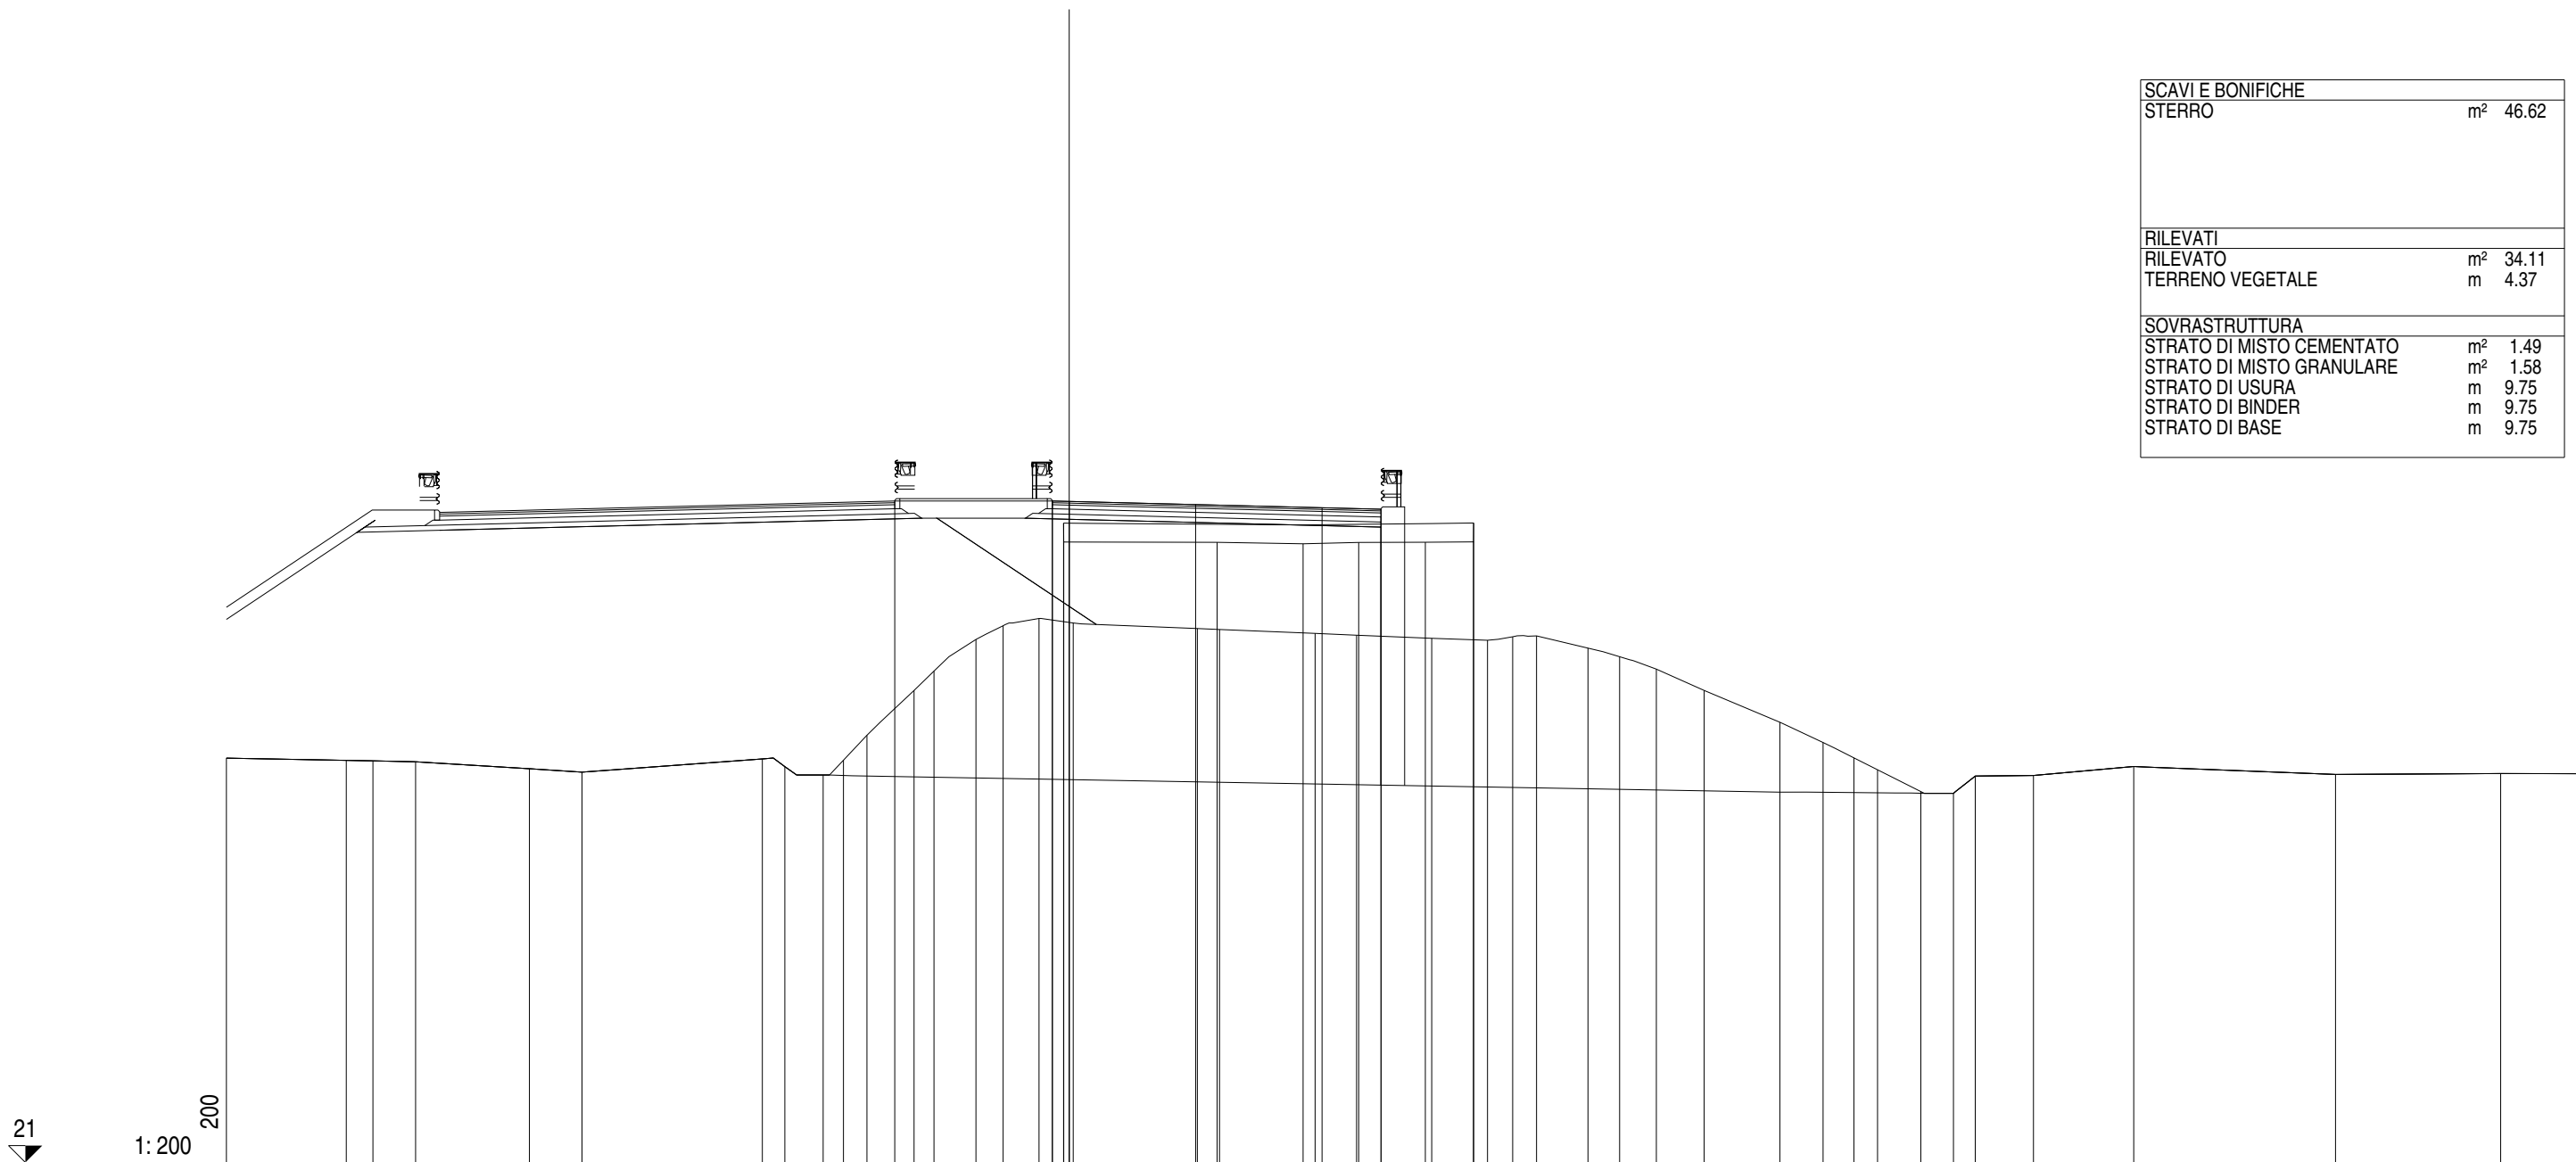


21
1:200

QUOTE PAVIMENTAZIONE																							40.61	40.62	40.51	40.42	40.37																32.53																		
DISTANZE PARZIALI PAVIMENTAZIONE																							0.50	3.75	3.75	1.75																																			
QUOTE PROGETTO														40.62	40.61	40.62	40.37	
DISTANZE PARZIALI PROGETTO														4.67	0.50	9.25	
QUOTE TERRENO	32.99	32.93	32.91	32.88	32.88	32.88	32.88	32.74	32.74	32.97	32.97	33.67	35.00	35.57	36.51	36.51	37.13	37.13	37.00	37.00	39.40	39.40	36.84	36.81	36.81	39.39	36.84	36.81	36.59	36.59	39.35	39.35	39.39	39.39	39.40	36.55	36.55	39.41	39.41	36.49	36.49	36.59	36.59	36.62	36.25	36.00	35.63	35.00	34.06	33.46	33.00	32.65	32.00	31.95	32.46	32.46	32.48	32.48	32.74	32.51	32.53
DISTANZE PARZIALI TERRENO	3.56	0.79	1.26	3.38	1.56	5.35	0.66	1.14	0.60	0.70	1.40	0.59	1.24	0.81	1.06	0.01	1.02	3.68	0.66	22.83	11.63	2.93	11.63	1.53	0.71	1.53	0.94	1.09	1.41	2.25	1.28	0.92	0.70	1.28	0.97	0.65	1.72	2.98	5.98	4.90	2.54																				

Asse Sud L1
 Sezione S 191
 Km 3800.00

SCAVI E BONIFICHE	
RILEVATI	
TERRENO VEGETALE	m 4.51
SOVRASTRUTTURA	
STRATO DI MISTO CEMENTATO	m ² 1.49
STRATO DI MISTO GRANULARE	m ² 1.58
STRATO DI USURA	m 9.75
STRATO DI BINDER	m 9.75
STRATO DI BASE	m 9.75

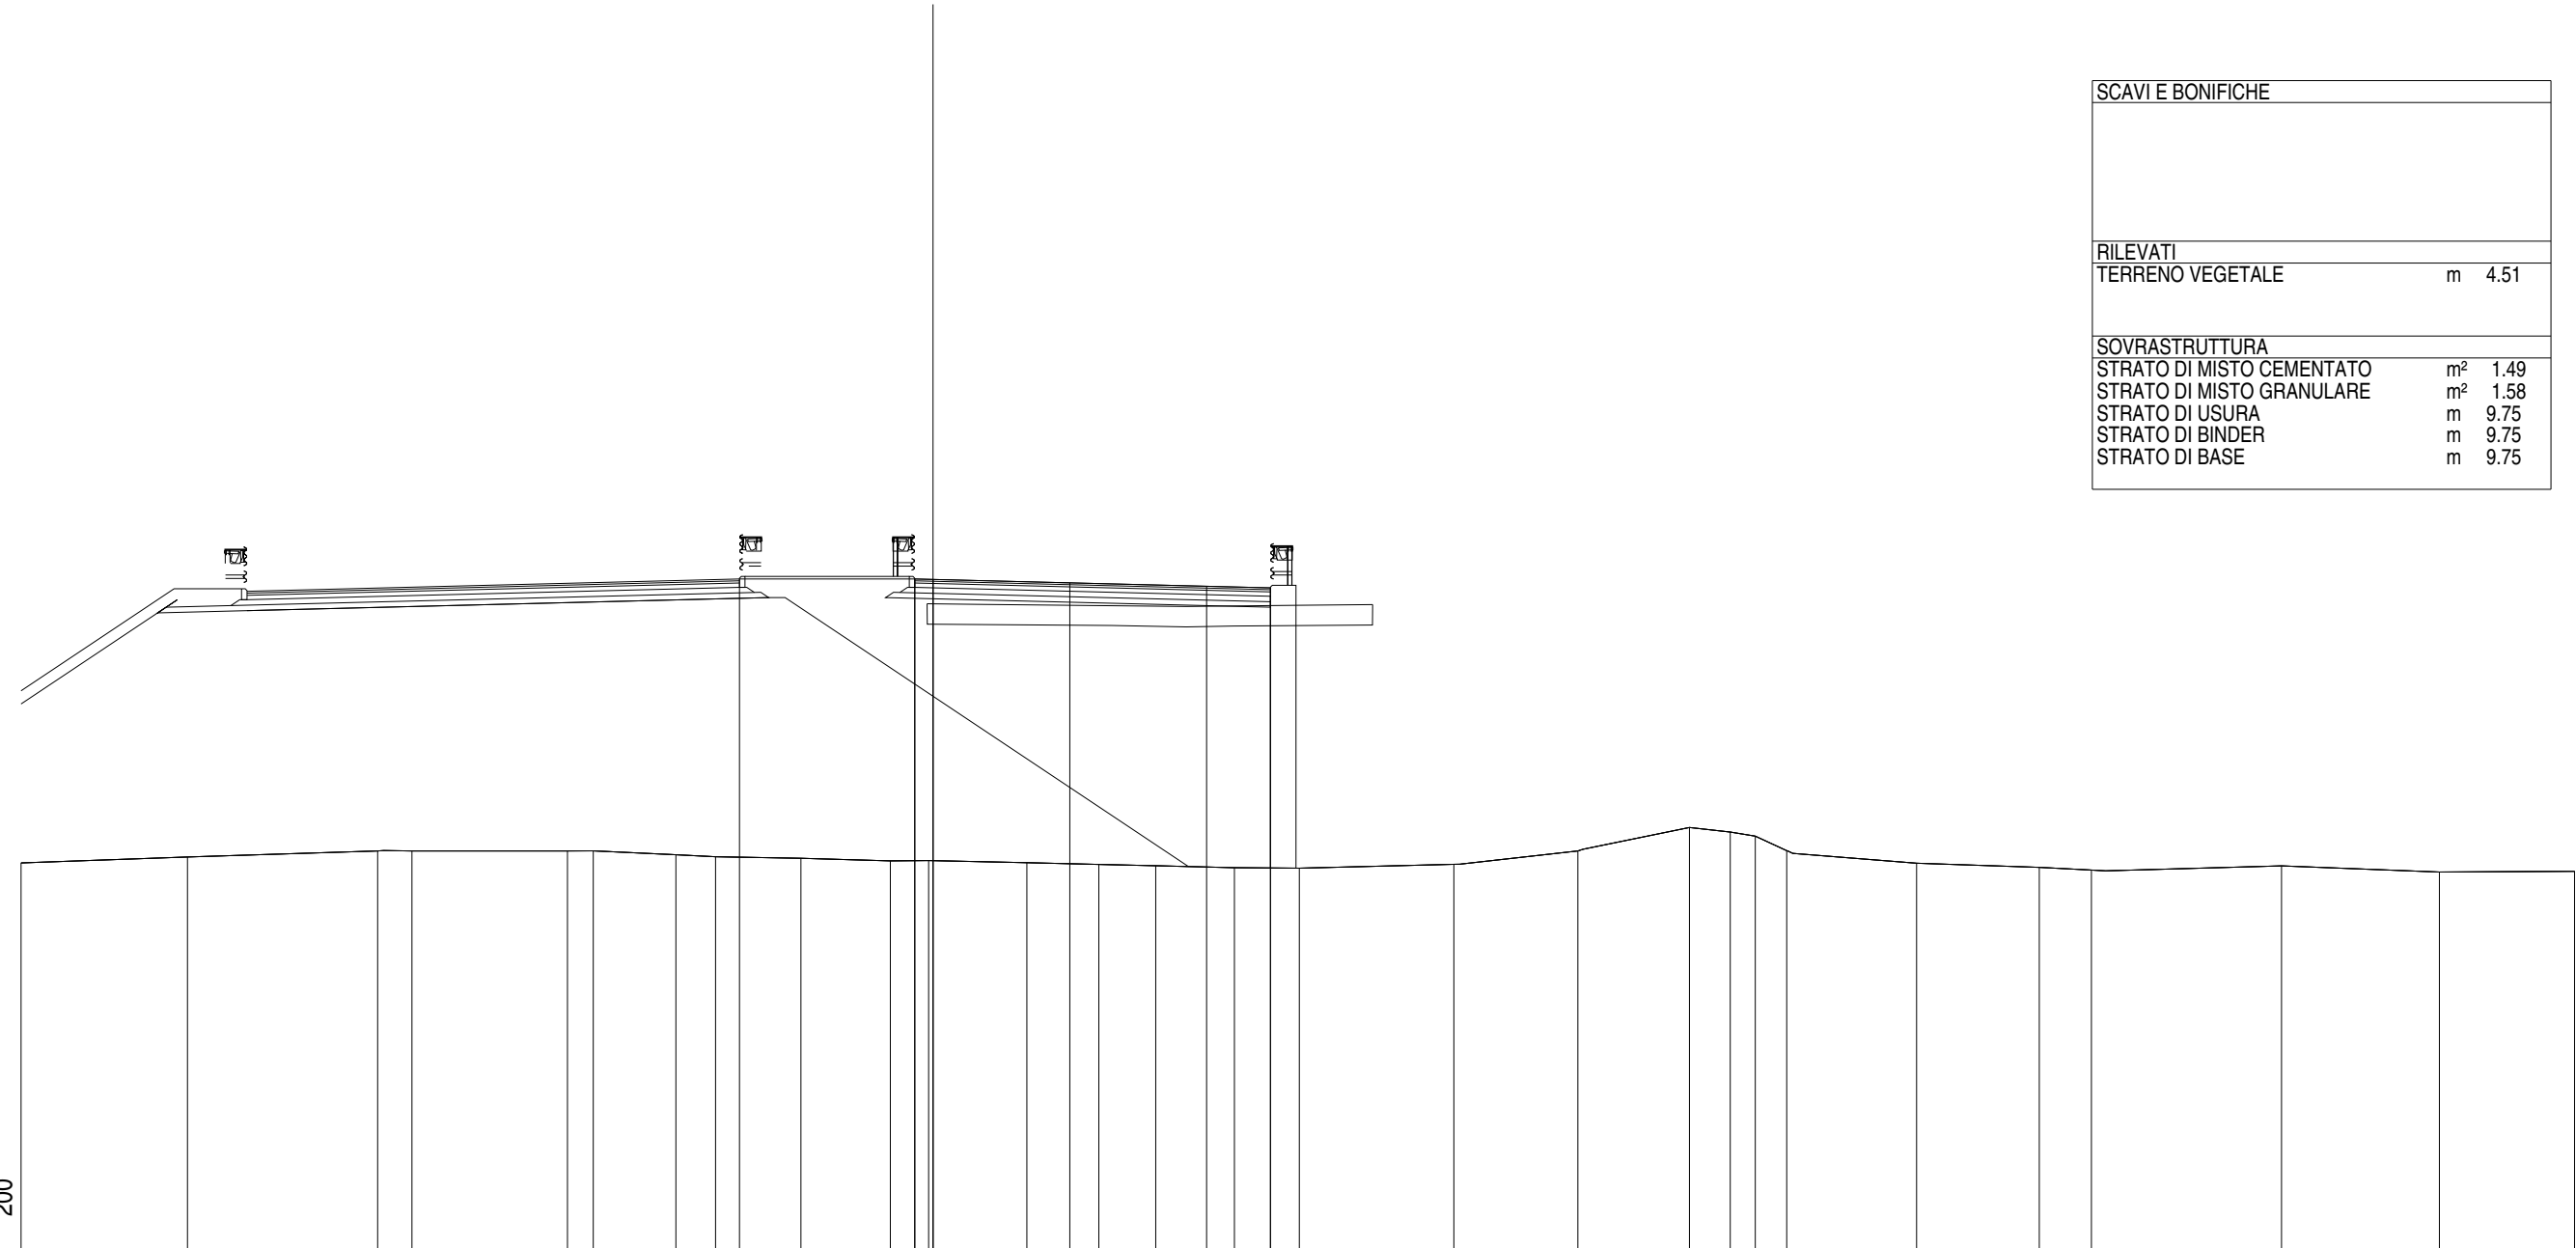


22
 1:200
 002

QUOTE PAVIMENTAZIONE																								40.44	40.44	40.35	40.25	40.21																		
DISTANZE PARZIALI PAVIMENTAZIONE																								0.50	3.75	3.75	1.75																			
QUOTE PROGETTO																								40.45	40.44			40.21																		
DISTANZE PARZIALI PROGETTO																								4.81	0.50	9.25																				
QUOTE TERRENO	32.67	32.83	33.00	33.00	33.00	33.00	32.90	32.84	32.80	32.73	32.74	32.68	32.63	32.59	32.54	32.53	32.63	33.00	33.64	33.52	33.41	33.01	32.66	32.55	32.48	32.59	32.42	32.44																		
DISTANZE PARZIALI TERRENO	4.56	5.22	0.94	4.26	0.71	2.26	1.09	2.34	2.45	1.05	2.69	1.98	1.56	2.15	1.78	4.24	3.40	3.06	1.11	0.69	0.86	3.56	3.37	1.43	5.21	4.32	3.71																			

Asse Sud L1
 Sezione S 194
 Km 3860.00

SCAVI E BONIFICHE	
STERRO	m ² 0.01
BONIFICA	m ² 0.43
FOSSO	m ² 2.71
AMMORSAMENTO	m 17.22
SCOTICO	m 0.54
RILEVATI	
RILEVATO	m ² 19.86
TERRENO VEGETALE	m 23.37
SOVRASTRUTTURA	
STRATO DI MISTO CEMENTATO	m ² 2.06
STRATO DI MISTO GRANULARE	m ² 2.44
STRATO DI USURA	m 13.24
STRATO DI BINDER	m 13.24
STRATO DI BASE	m 13.24

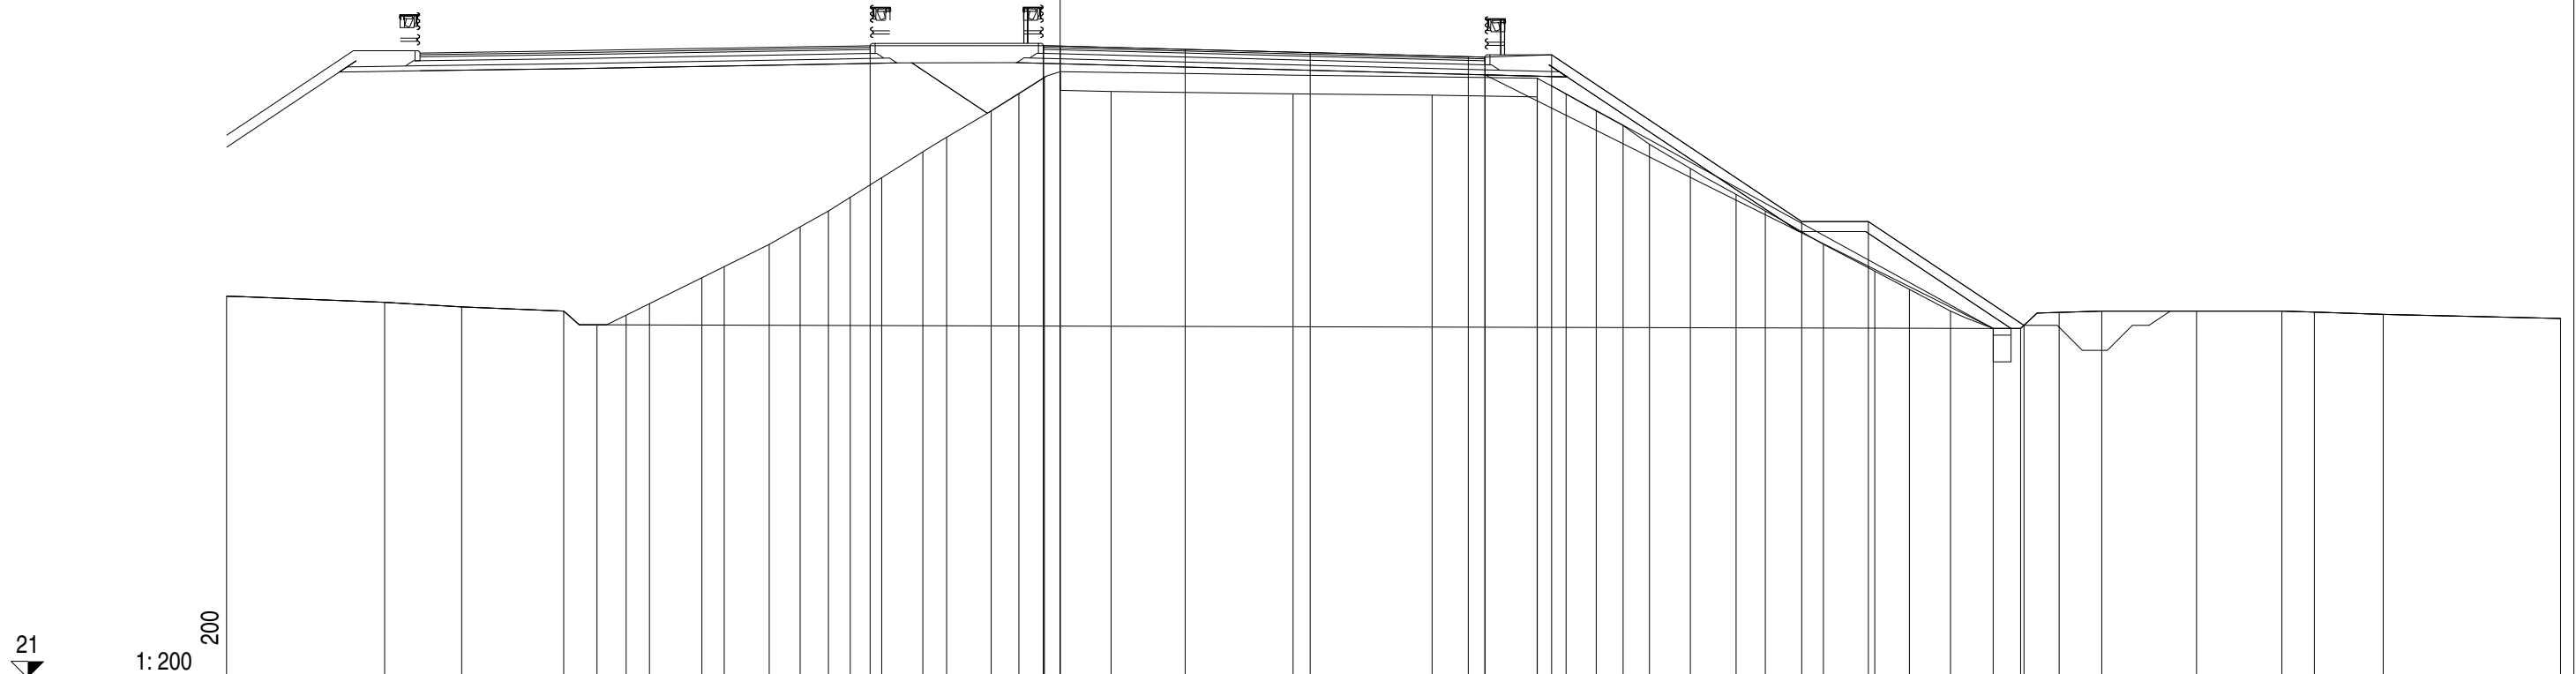

21
 1:200
 002


QUOTE PAVIMENTAZIONE	39.95 39.96 39.85 39.75 39.61 39.63 39.68 34.68 34.68 31.57	
DISTANZE PARZIALI PAVIMENTAZIONE	0.50 3.75 3.75 4.74 0.50	
QUOTE PROGETTO	39.96 39.96 39.96 39.61 39.68 34.68 34.68 31.57	
DISTANZE PARZIALI PROGETTO	5.20 0.50 12.74 2.00 7.50 2.00 4.67	
QUOTE TERRENO	32.45	32.26	32.13	32.00	31.59	31.88	32.22	33.00	33.33	34.00	34.53	35.00	35.41	36.00	36.77	37.21	38.00	38.52	39.00	38.58	38.51	38.47	38.42	38.98	38.51	38.00	37.56	37.00	36.28	35.50	35.00	34.00	33.20	32.65	32.00	31.48	31.48	31.96	32.00	32.00	31.97	31.90	31.78
DISTANZE PARZIALI TERRENO	4.74	2.31	3.06	1.00	0.87	0.70	1.58	0.67	1.35	0.92	0.85	0.66	0.94	1.23	0.72	1.33	0.83	0.77	2.00	5.46	4.17	3.15	0.86	0.91	0.80	0.80	1.22	1.37	0.88	1.74	1.54	1.04	1.23	1.28	0.83	1.15	1.28	2.84	2.56	0.98	2.06	5.32	

Asse Sud L1
 Sezione S 196
 Km 3900.00

SCAVI E BONIFICHE	
STERRO	m ² 1.52
AMMORSAMENTO	m 19.81

RILEVATI	
RILEVATO	m ² 13.70
TERRENO VEGETALE	m 23.95


SOVRASTRUTTURA	
STRATO DI MISTO CEMENTATO	m ² 1.66
STRATO DI MISTO GRANULARE	m ² 2.05
STRATO DI USURA	m 10.41
STRATO DI BINDER	m 10.42
STRATO DI BASE	m 10.42

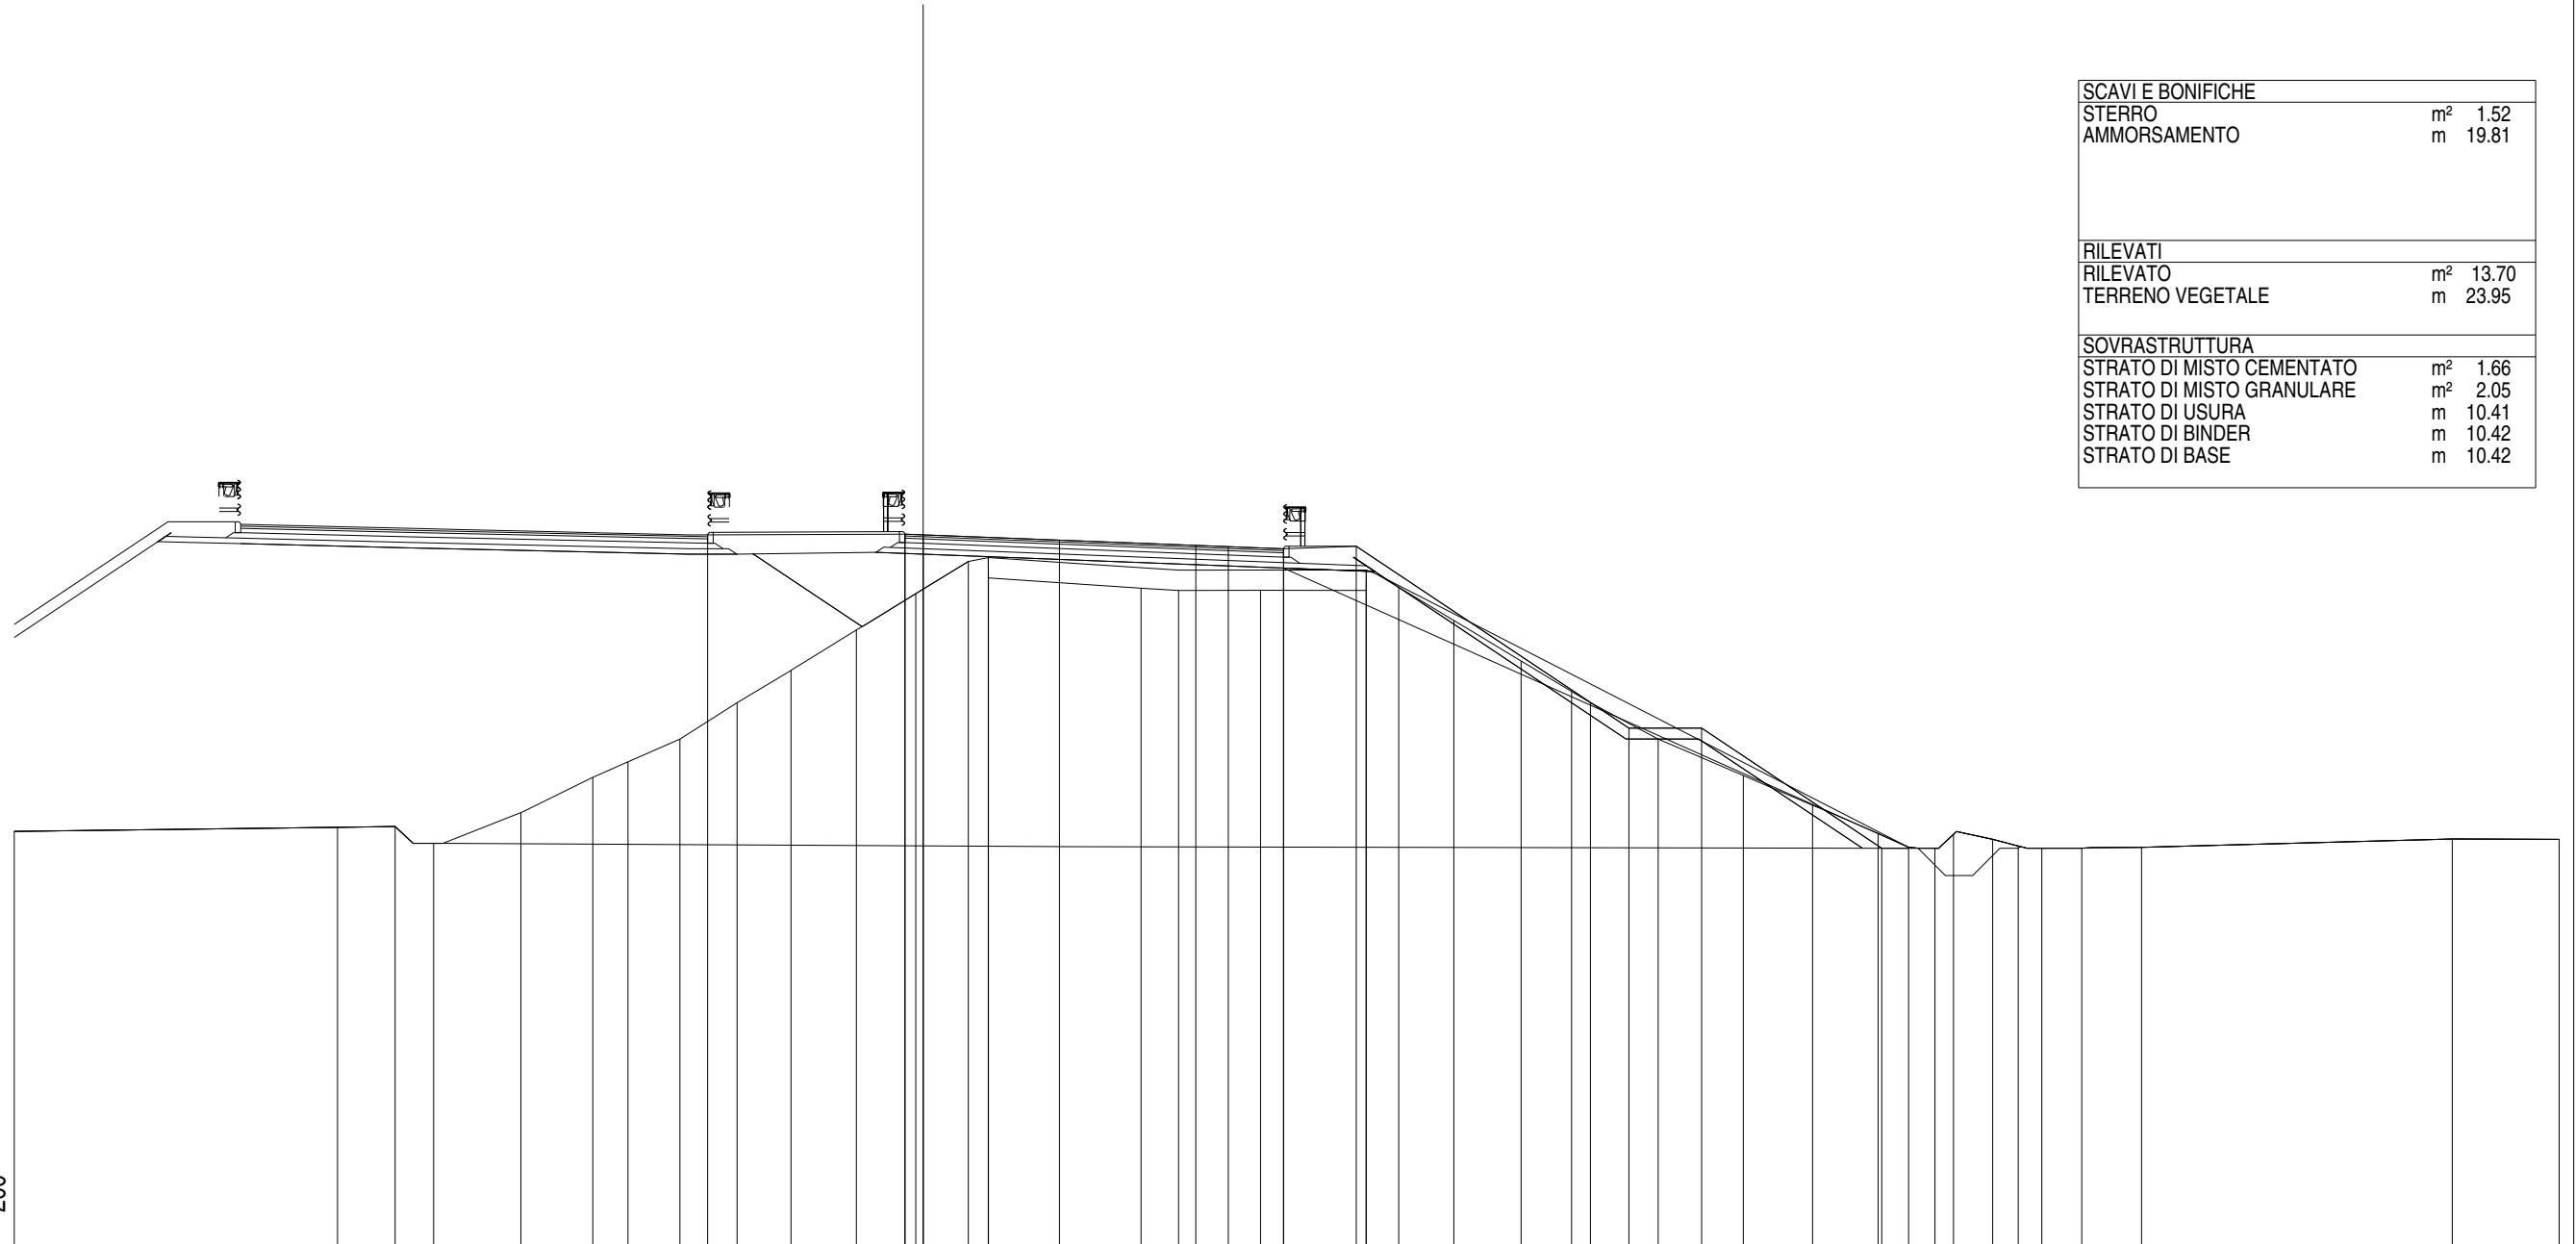

QUOTE PAVIMENTAZIONE								39.61	39.61	39.63	39.47	39.33	39.29	39.23	39.23	39.30	34.30	34.30	31.00																			
DISTANZE PARZIALI PAVIMENTAZIONE								0.50	3.75	3.75	0.89	1.52																										
QUOTE PROGETTO								39.61	39.61	39.63				39.23	39.30	34.30	34.30	31.00																				
DISTANZE PARZIALI PROGETTO									5.43	0.50		9.91		2.00	7.50	2.00	4.96																					
QUOTE TERRENO	31.46	31.57	31.60	31.13	31.98	32.95	33.38	34.00	35.00	35.89	37.00	38.00	38.88	38.99	38.43	38.15	38.09	38.09	38.55	38.17	37.26	36.15	35.31	35.00	34.00	33.00	32.18	31.41	31.03	31.38	31.00	31.25	31.06	31.00	31.00	31.02	31.25	31.24
DISTANZE PARZIALI TERRENO	8.89	1.59	1.05	2.41	1.97	0.97	1.43	1.57	1.49	1.79	1.64	1.44	0.55	0.01	4.19	1.04	2.25	2.90	0.89	1.52	1.85	1.39	0.51	1.87	2.34	1.90	1.81	0.84	0.72	0.51	1.08	0.70	0.65	1.10	1.64	8.55	2.94	

Asse Sud L1
 Sezione S 197
 Km 3920.00


SCAVI E BONIFICHE	
STERRO	m ² 3.71
FOSSO	m ² 1.75
AMMORSAMENTO	m 19.68
RILEVATI	
RILEVATO	m ² 12.67
TERRENO VEGETALE	m 23.84
SOVRASTRUTTURA	
STRATO DI MISTO CEMENTATO	m ² 1.62
STRATO DI MISTO GRANULARE	m ² 1.99
STRATO DI USURA	m 10.25
STRATO DI BINDER	m 10.26
STRATO DI BASE	m 10.26

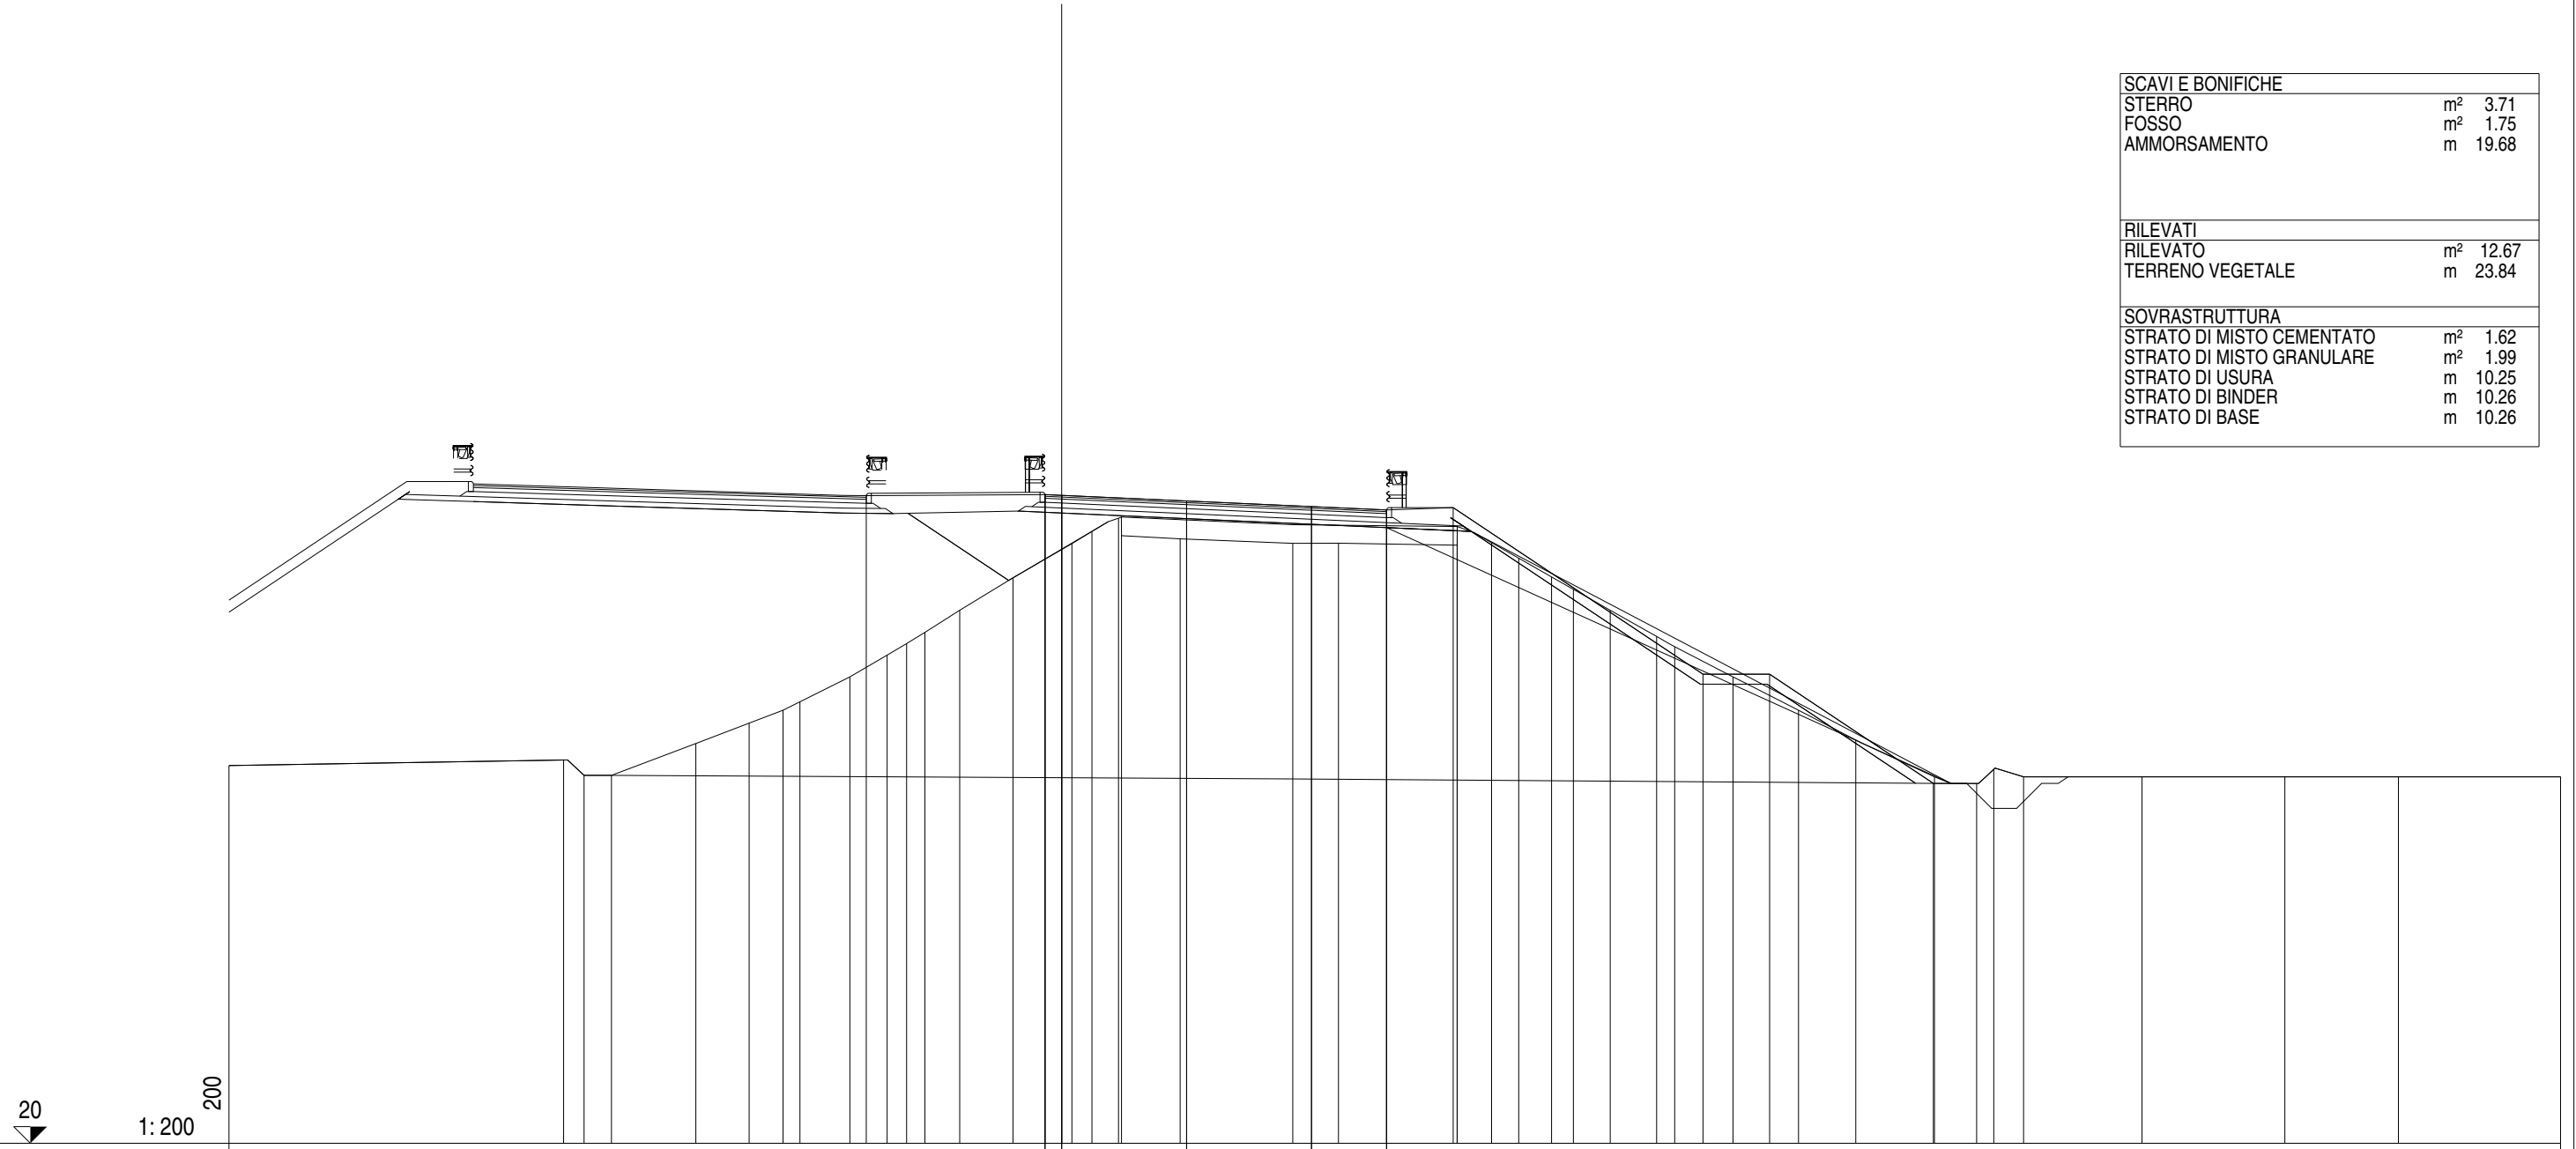

QUOTE PAVIMENTAZIONE																													39.47	39.45	39.28	39.11	39.01																								
DISTANZE PARZIALI PAVIMENTAZIONE																													0.50	3.75	3.75	2.25																									
QUOTE PROGETTO																													39.44	39.47	39.45	39.01	39.08	34.08	34.08	30.80																					
DISTANZE PARZIALI PROGETTO																													5.37	0.50	9.75	2.00	7.50	2.00	4.92																						
QUOTE TERRENO	31.34	31.51	31.04	31.04	32.00	32.61	33.00	33.25	34.00	34.65	35.00	35.34	36.00	36.97	38.00	38.37	38.76	38.24	38.14	38.01	38.01	37.95	38.51	38.03	37.56	37.00	36.63	36.00	35.22	34.91	34.00	33.00	32.11	31.00	30.80	31.23	31.00	31.00	31.00	31.00	31.00	31.00															
DISTANZE PARZIALI TERRENO	10.05	0.61	0.82	2.54	1.60	1.01	0.51	1.50	1.12	0.58	0.55	1.05	1.60	1.77	0.60	0.80	0.09	1.76	3.38	1.37	3.56	0.01	1.03	0.81	0.99	0.65	1.11	1.39	0.54	1.75	1.97	1.72	2.36	1.27	0.51	0.90	3.55	4.29	3.41	4.87																	

Asse Sud L1
 Sezione S 198
 Km 3940.00

SCAVI E BONIFICHE	
STERRO	m ² 0.13
FOSSO	m ² 2.29
AMMORSAMENTO	m 19.24
RILEVATI	
RILEVATO	m ² 16.02
TERRENO VEGETALE	m 23.44
SOVRASTRUTTURA	
STRATO DI MISTO CEMENTATO	m ² 1.76
STRATO DI MISTO GRANULARE	m ² 2.09
STRATO DI USURA	m 10.97
STRATO DI BINDER	m 10.98
STRATO DI BASE	m 10.98

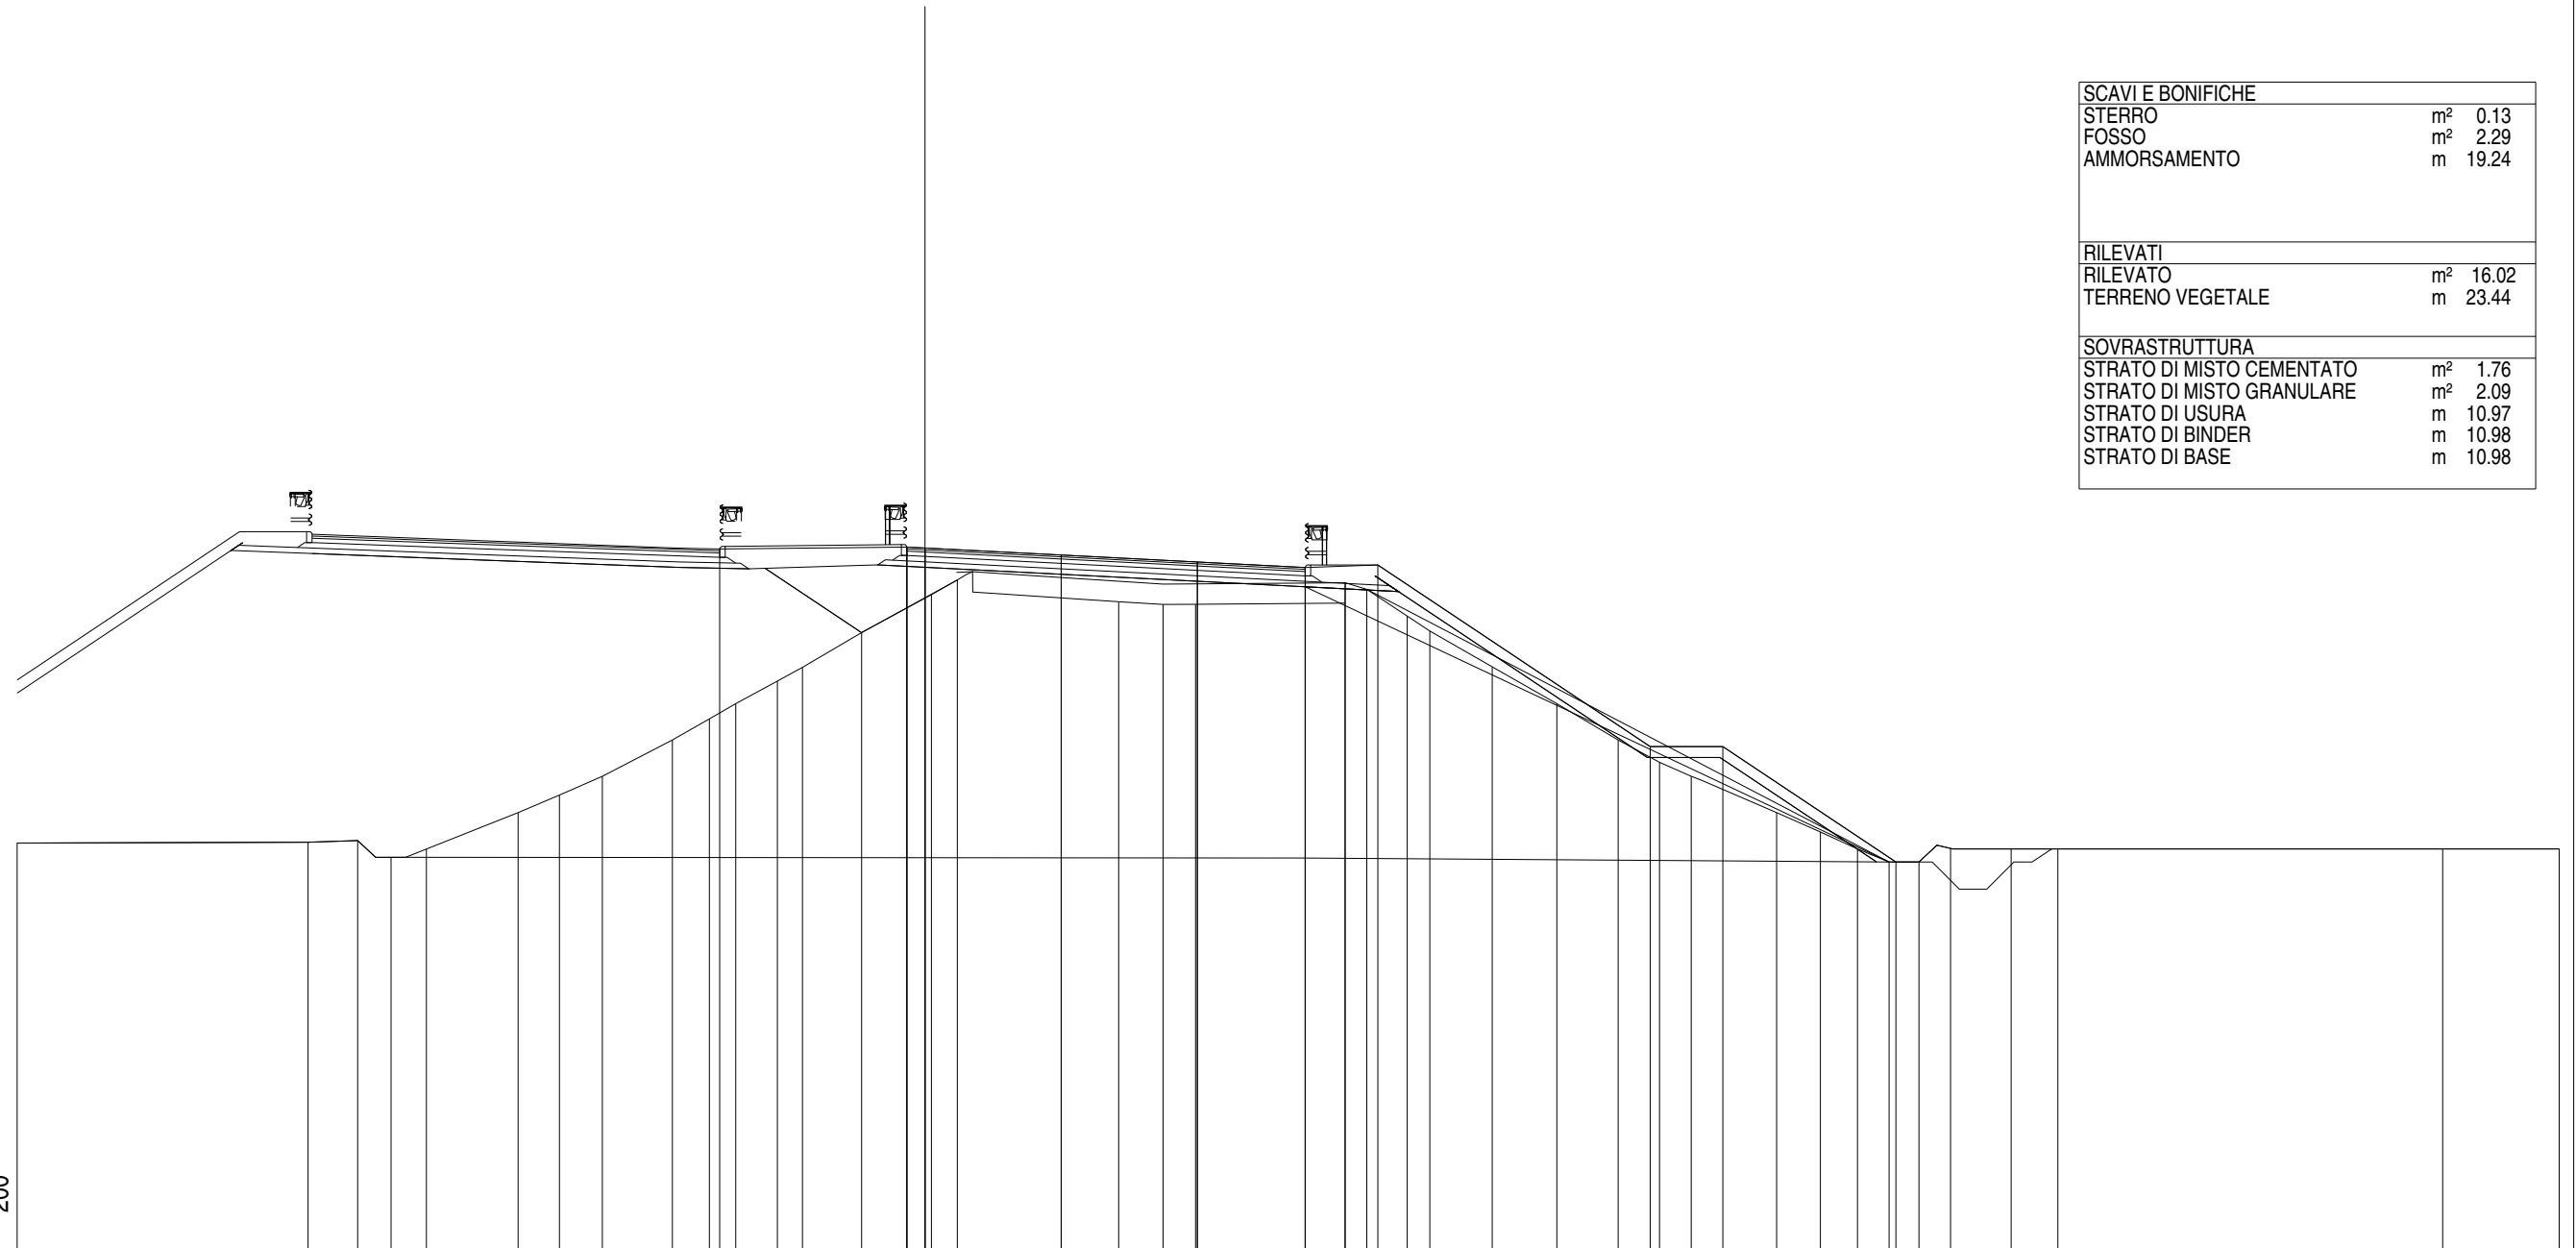


20
 1:200
 200

QUOTE PAVIMENTAZIONE																													39.31	39.28	39.09	38.90	38.75																						
DISTANZE PARZIALI PAVIMENTAZIONE																													0.50	3.75	3.75	2.97																							
QUOTE PROGETTO																													39.26	39.31	39.28	38.75	38.82	33.82	33.82	30.64																			
DISTANZE PARZIALI PROGETTO																													5.15	0.50	10.47	2.00	7.50	2.00	4.77																				
QUOTE TERRENO	31.16	31.18	31.23	30.77	31.00	32.00	32.48	33.00	34.00	34.58	35.00	35.62	36.00	36.96	38.00	38.40	37.81	37.73	37.74	37.77	38.33	38.15	37.41	37.00	36.01	35.00	34.00	33.39	33.00	32.00	31.47	31.00	30.64	30.64	31.01	31.00	31.00	31.00	31.00																
DISTANZE PARZIALI TERRENO	8.01	1.37	0.92	0.97	2.53	1.13	1.19	1.92	1.02	0.73	1.15	0.69	1.62	1.93	0.71	4.44	1.23	0.89	4.12	0.59	1.12	0.62	1.72	1.78	1.69	1.14	0.87	2.35	1.21	1.02	0.87	0.82	0.87	1.67	1.29	10.59	3.21																		

Asse Sud L1
 Sezione S 199
 Km 3960.00


SCAVI E BONIFICHE	
STERRO	m ² 0.09
BONIFICA	m ² 0.60
FOSSO	m ² 2.28
AMMORSAMENTO	m 17.55
SCOTICO	m 0.74
RILEVATI	
RILEVATO	m ² 18.94
TERRENO VEGETALE	m 22.66
SOVRASTRUTTURA	
STRATO DI MISTO CEMENTATO	m ² 1.84
STRATO DI MISTO GRANULARE	m ² 2.22
STRATO DI USURA	m 11.69
STRATO DI BINDER	m 11.68
STRATO DI BASE	m 11.68

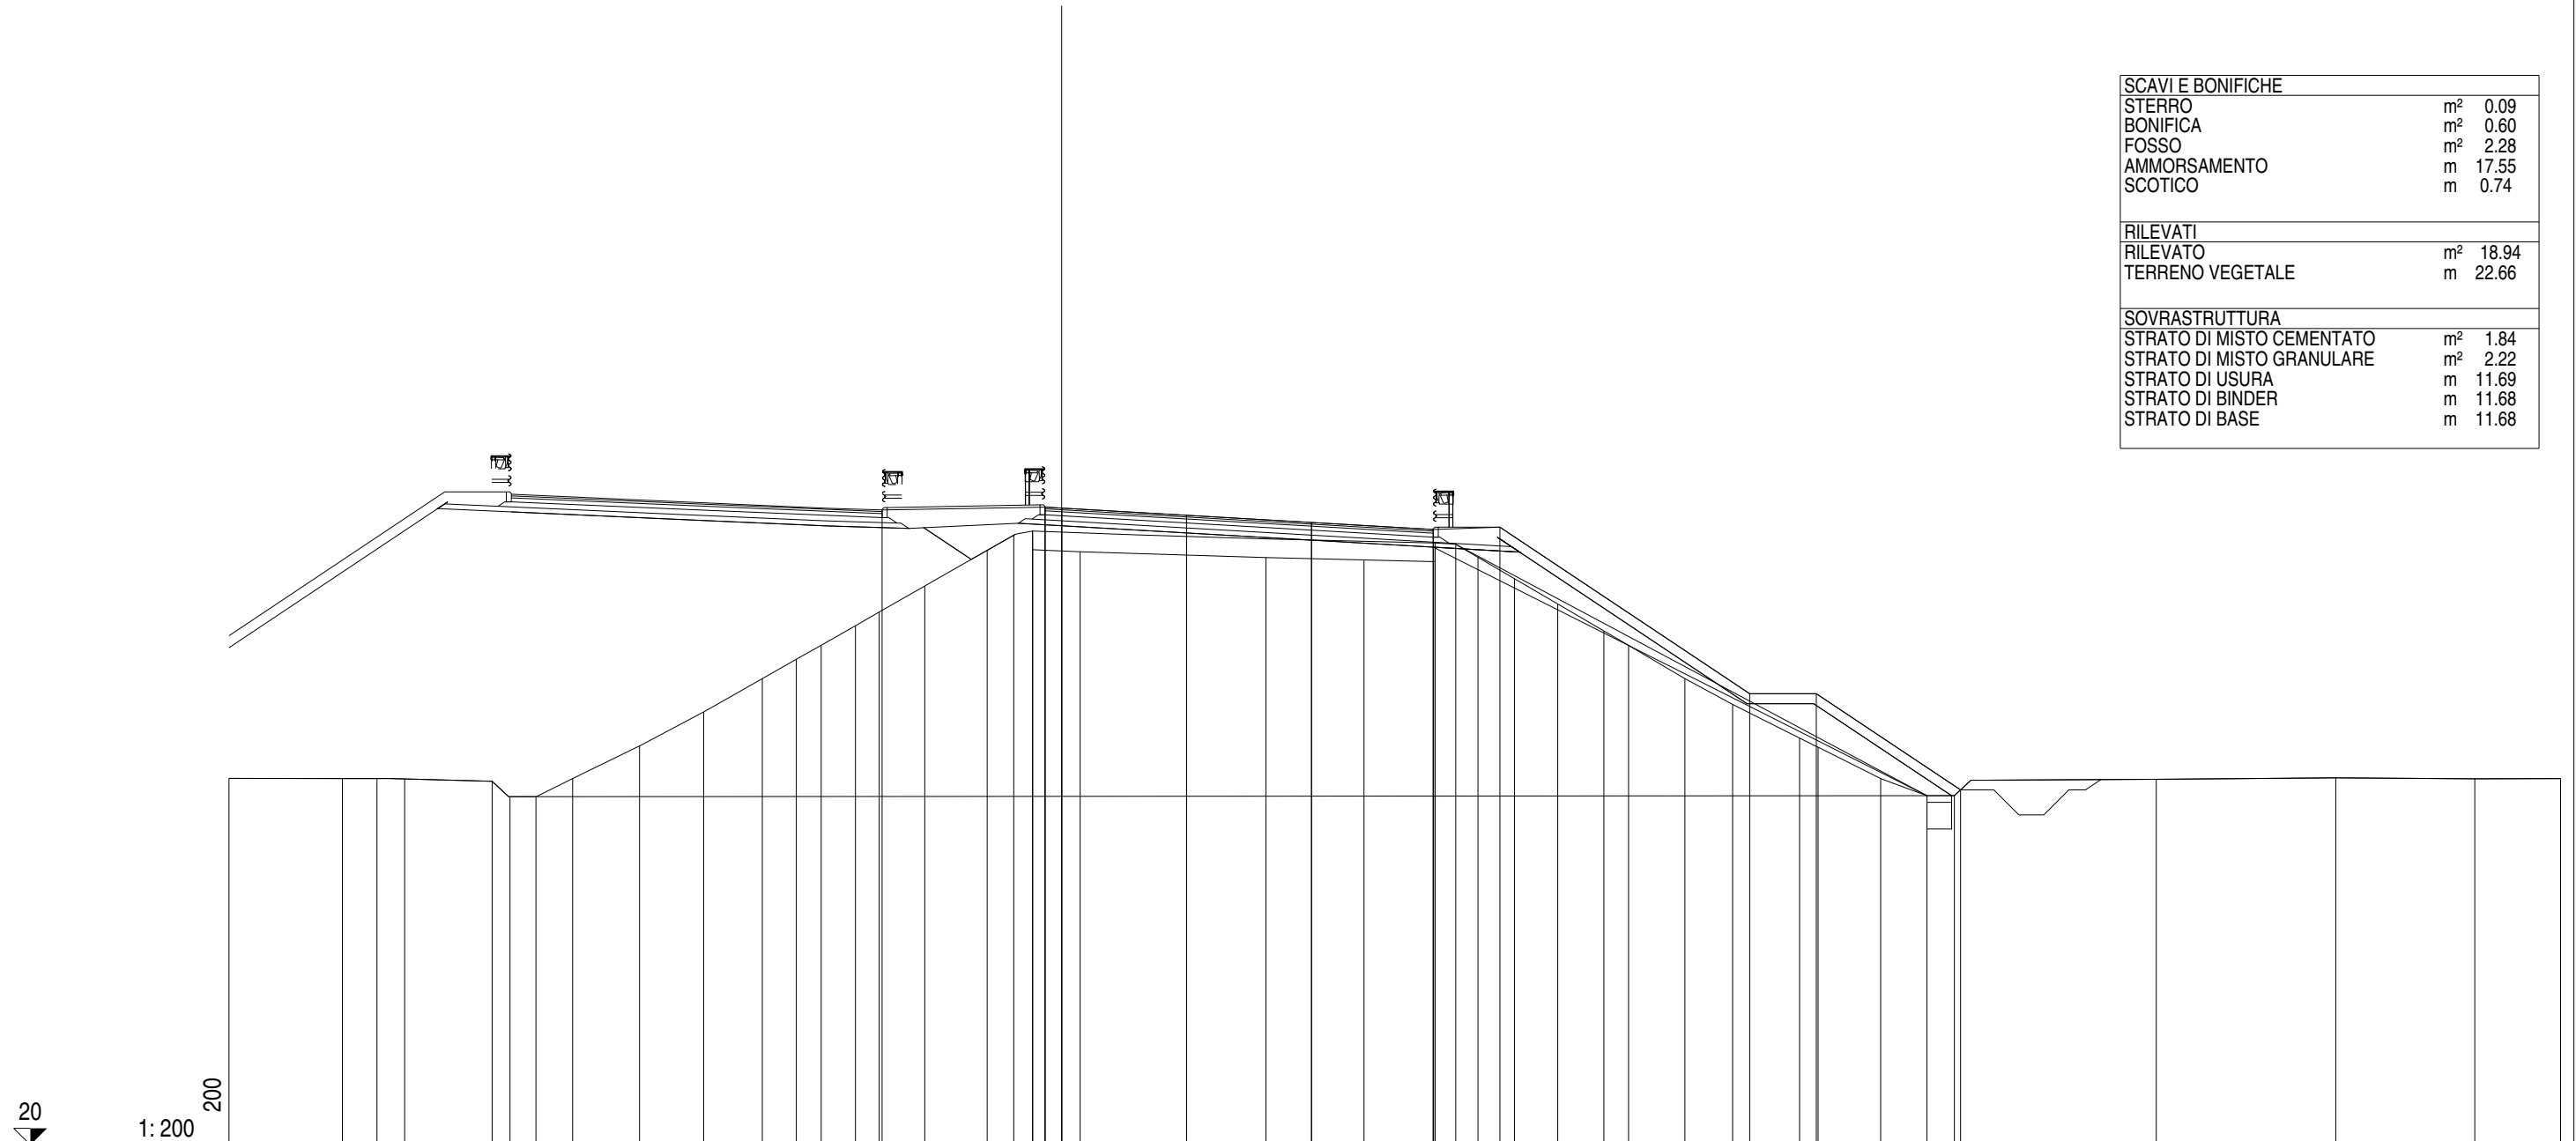

QUOTE PAVIMENTAZIONE																										39.15	39.12	38.90	38.69	38.48																					
DISTANZE PARZIALI PAVIMENTAZIONE																										0.50	3.75	3.75	3.66																						
QUOTE PROGETTO																										39.06	39.15	39.12	38.48	38.55	33.55	33.55	30.66																		
DISTANZE PARZIALI PROGETTO																										4.89	0.50	11.16	2.00	7.50	2.00	4.33																			
QUOTE TERRENO	31.01	31.00	31.00	30.99	30.92	30.46	30.46	31.00	31.98	33.00	34.00	34.58	35.00	35.59	36.00	36.78	37.85	38.31	38.43	37.87	37.81	37.63	37.56	37.51	38.07	38.03	37.64	37.00	36.24	35.43	35.00	34.00	33.23	32.22	31.94	31.00	30.49	30.49	30.98	31.02	30.99	31.00									
DISTANZE PARZIALI TERRENO	3.41	1.03	0.83	2.63	0.54	0.78	1.10	2.01	1.92	1.76	1.02	0.75	1.03	0.71	1.37	1.87	0.80	0.57	1.42	5.58	2.95	2.13	0.62	0.67	1.09	1.30	1.39	0.74	1.69	1.43	2.01	0.56	1.88	1.39	0.82	6.06	5.39	4.17	2.58												

Asse Sud L1
Sezione S 200
Km 3980.00

SCAVI E BONIFICHE	
STERRO	m ² 0.14
BONIFICA	m ² 1.20
FOSSO	m ² 1.22
AMMORSAMENTO SCOTICO	m 16.60
RILEVATI	
RILEVATO	m ² 26.75
TERRENO VEGETALE	m 21.72
SOVRASTRUTTURA	
STRATO DI MISTO CEMENTATO	m ² 1.98
STRATO DI MISTO GRANULARE	m ² 2.27
STRATO DI USURA	m 12.24
STRATO DI BINDER	m 12.23
STRATO DI BASE	m 12.23

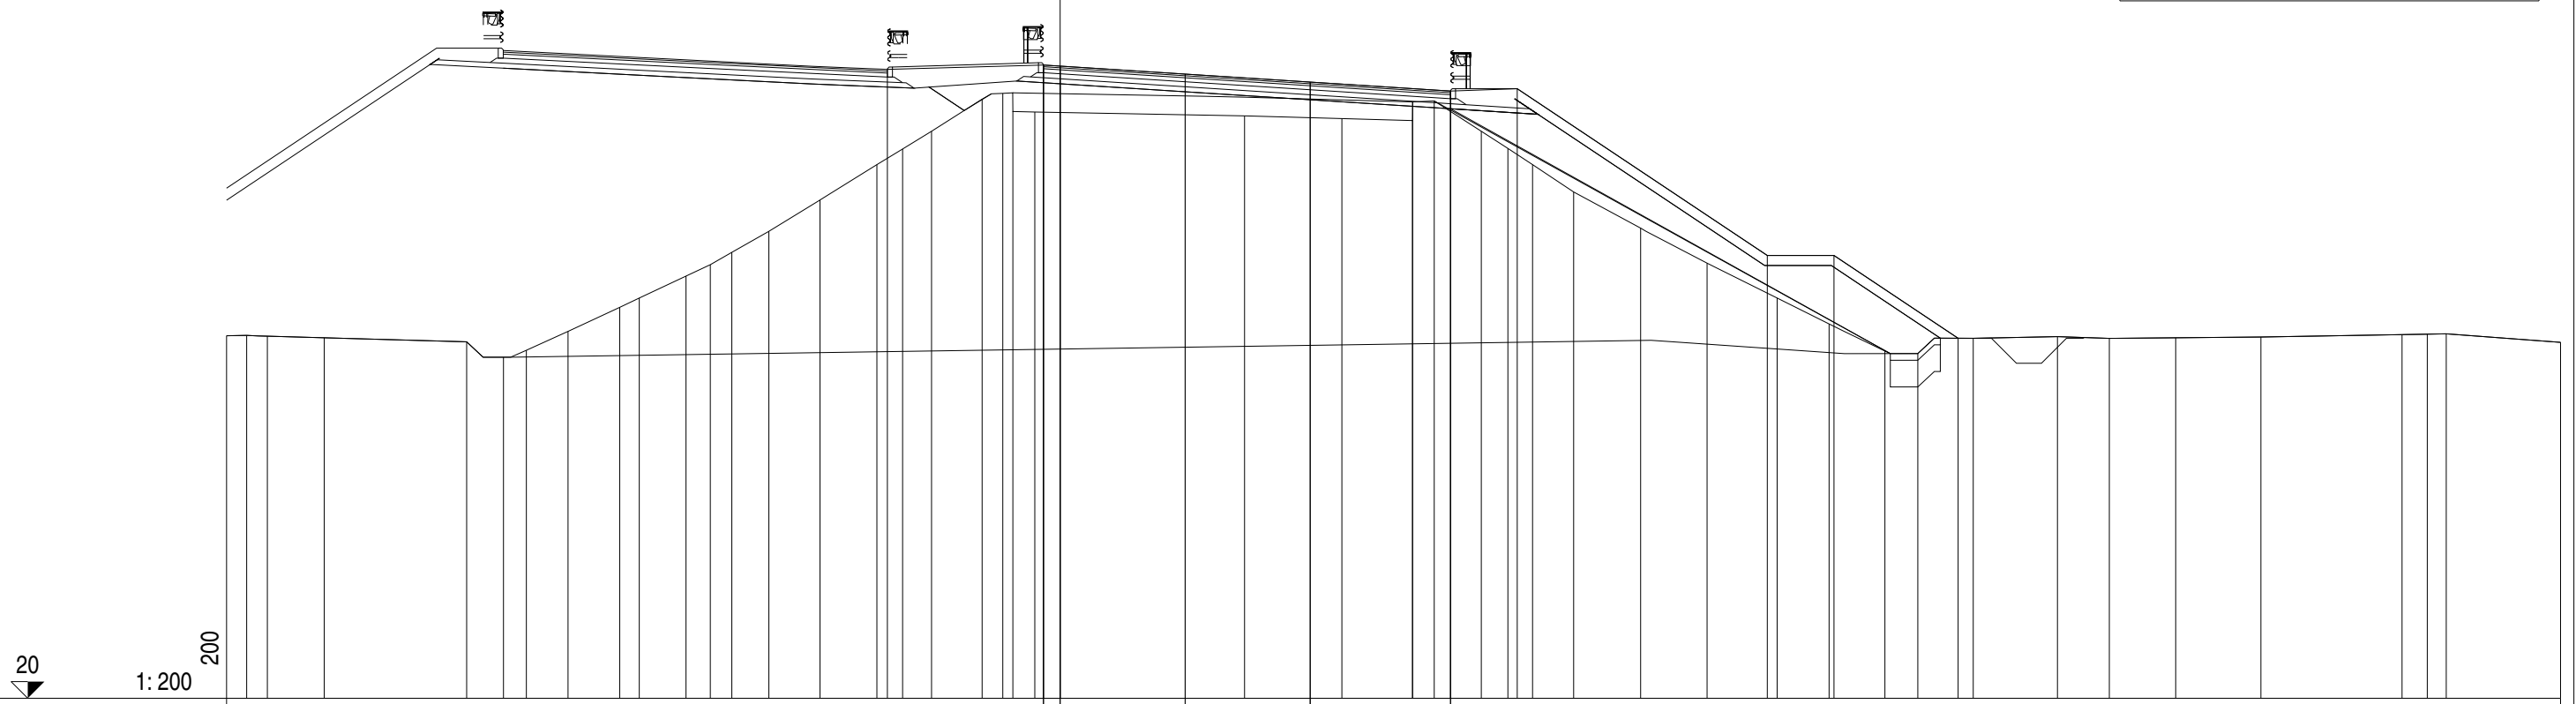


20
1:200
200

QUOTE PAVIMENTAZIONE																								38.99	38.95	38.71	38.47	38.21																													
DISTANZE PARZIALI PAVIMENTAZIONE																								0.50	3.75	3.75	4.21																														
QUOTE PROGETTO																								38.86	38.99	38.95	38.21	38.28			33.28	33.28	30.79																								
DISTANZE PARZIALI PROGETTO																								4.68	0.50	11.71		2.00	7.50		2.00	3.72																									
QUOTE TERRENO	30.87	30.88	30.86	30.81					30.69	30.23	30.43	31.00	31.72	32.00	32.66	33.00	33.37	34.00	34.94	36.00	36.47	37.00	37.96	38.14	37.60	37.58					37.46	37.38	37.32	37.88	37.91	37.00	36.49	36.00	35.18	34.10	33.05	32.00	31.22	30.41	30.34	30.79	30.84	30.79	30.81	30.83				30.90	30.92	30.93	30.67
DISTANZE PARZIALI TERRENO	0.60	0.62	1.71	4.27			1.10	0.69	1.25	1.55	0.59	1.40	0.73	0.64	1.11	1.54	1.70	0.78	0.86	1.52	0.62	0.30	0.66	6.29			2.92		2.12	0.65	1.41	0.80	0.74	1.23	2.01	1.99	2.10	1.56	1.68	0.98	1.67	2.52	1.56	1.99	2.55	4.24		0.75	0.57	3.43							

Asse Sud L1
Sezione S 202
Km 4020.00


SCAVI E BONIFICHE	
RILEVATI	
TERRENO VEGETALE	m 4.52
SOVRASTRUTTURA	
STRATO DI MISTO CEMENTATO	m ² 1.96
STRATO DI MISTO GRANULARE	m ² 1.96
STRATO DI USURA	m 12.57
STRATO DI BINDER	m 12.57
STRATO DI BASE	m 12.57

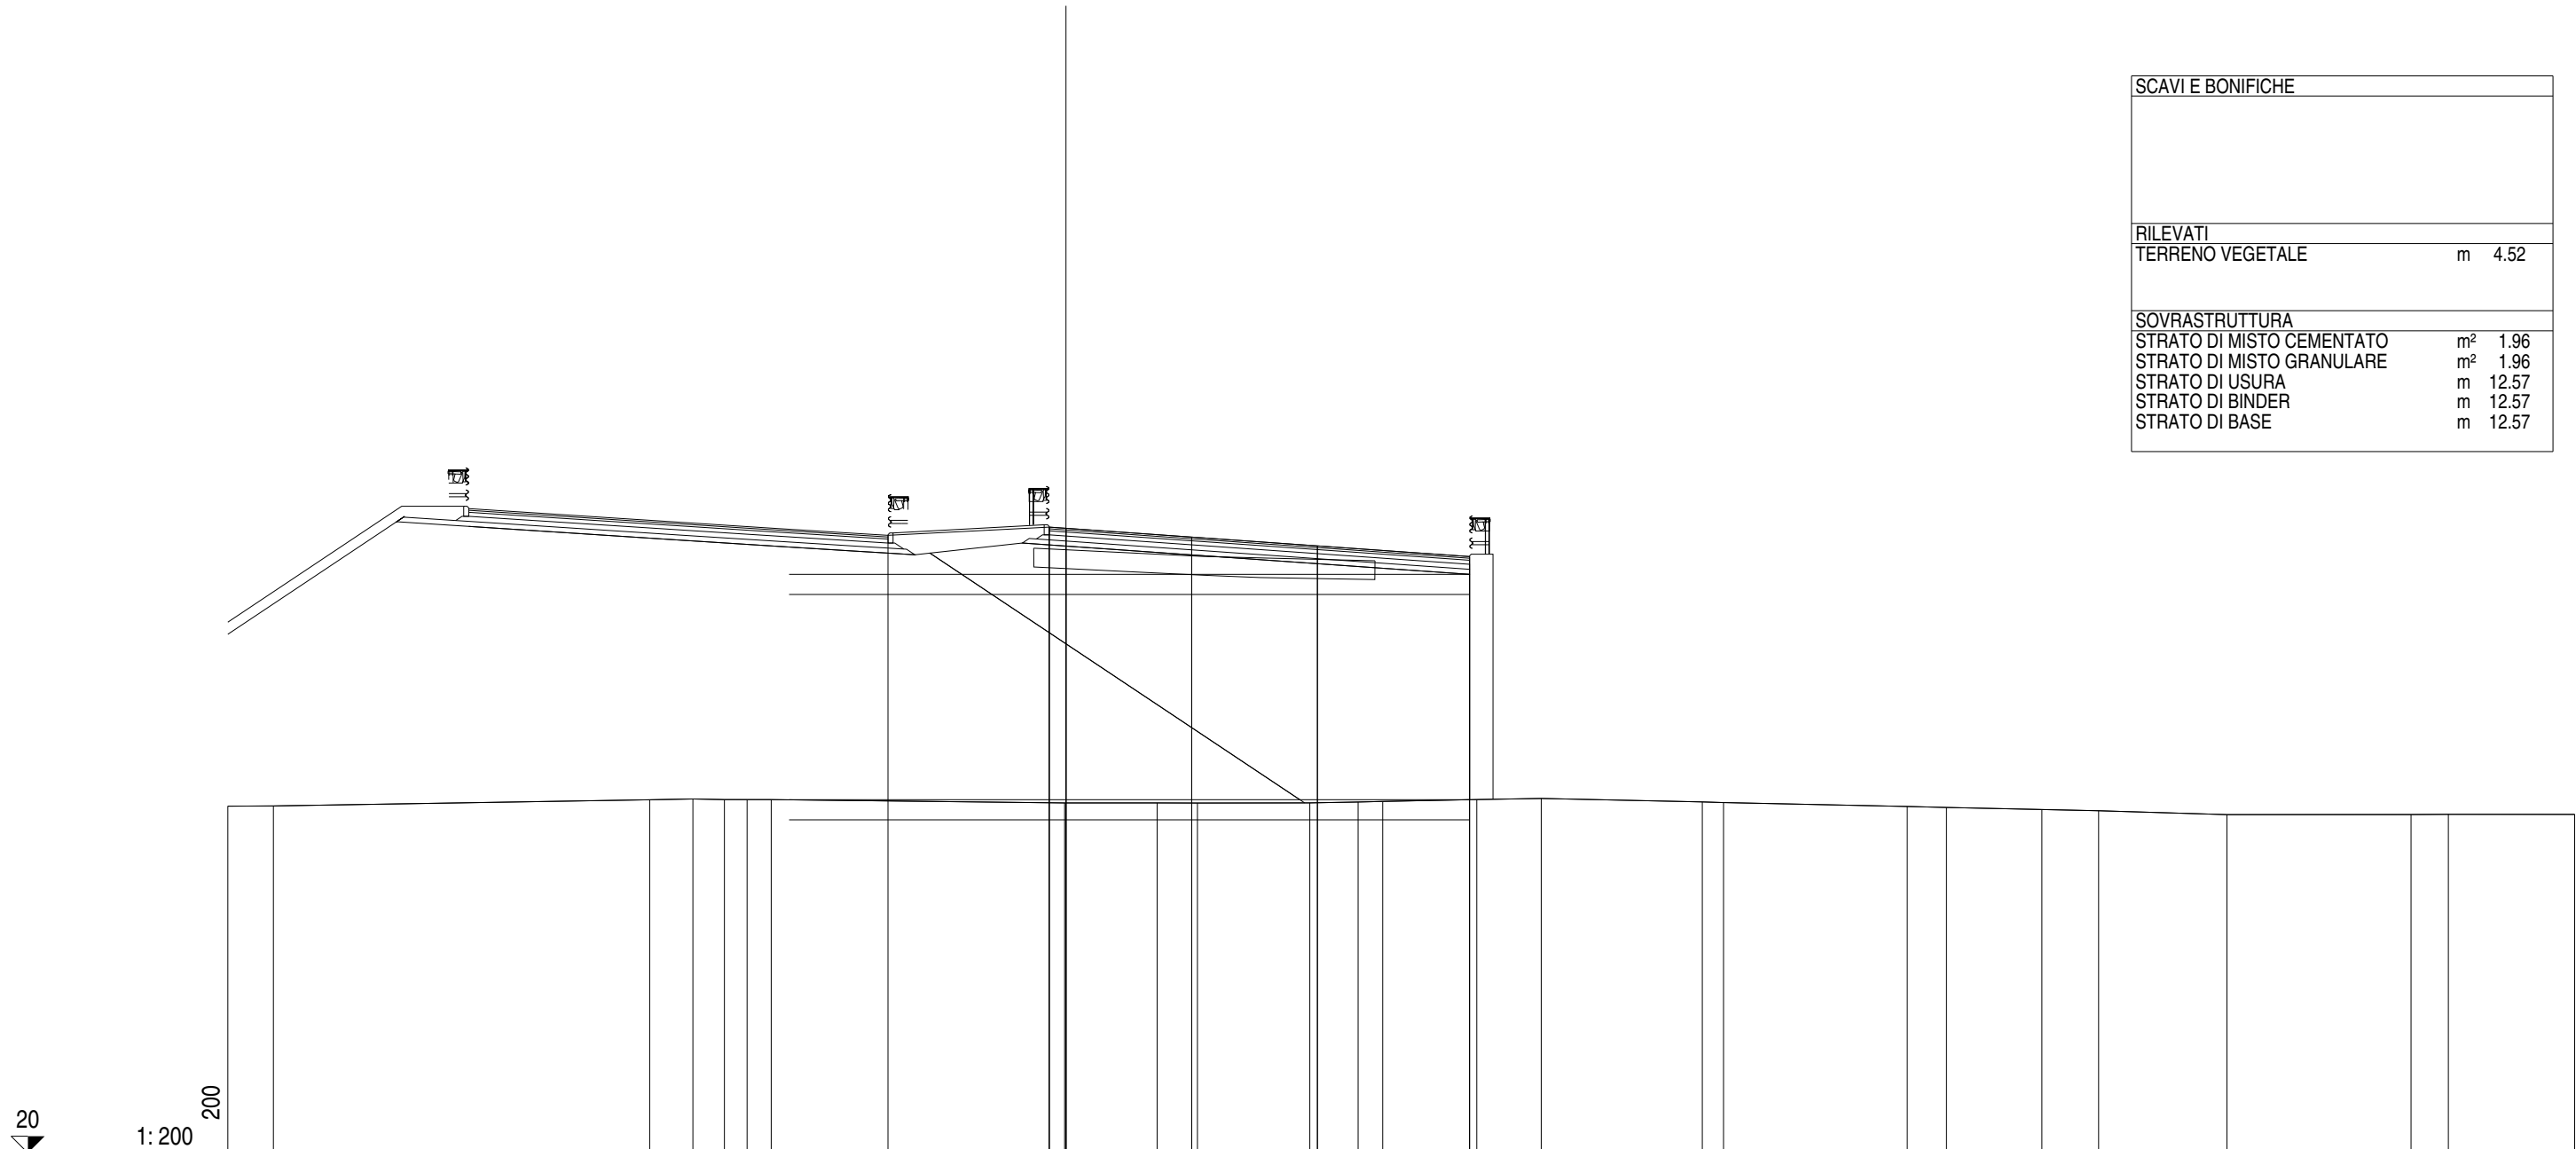

QUOTE PAVIMENTAZIONE																			38.66 38.62	38.36	38.10	37.78																												
DISTANZE PARZIALI PAVIMENTAZIONE																			0.50	3.75	3.75	4.54																												
QUOTE PROGETTO																			38.41	38.66 38.62		37.78																												
DISTANZE PARZIALI PROGETTO																			4.81	0.50	12.04																													
QUOTE TERRENO	30.34	30.35				30.53	30.55	30.54	30.54	30.53					38.41	30.44	30.44	30.43	30.44	30.46	30.48	30.54	30.57					30.47	30.45			30.33	30.30	30.24	30.20	30.09			30.09	30.10	30.09									
DISTANZE PARZIALI TERRENO	1.36	11.22				1.29	0.94	0.68	0.72	8.75					2.76	1.20	3.35	1.44	0.74	2.80	1.93	4.80	0.63	5.48	1.17	2.85	1.69	3.83	5.49	1.11	3.77																			

Asse Sud L1
 Sezione S 203
 Km 4040.00


SCAVI E BONIFICHE	
BONIFICA	m ² 16.31
FOSSO	m ² 1.20
SCOTICO	m 20.37
RILEVATI	
RILEVATO	m ² 130.31
TERRENO VEGETALE	m 22.46
SOVRASTRUTTURA	
STRATO DI MISTO CEMENTATO	m ² 1.91
STRATO DI MISTO GRANULARE	m ² 2.31
STRATO DI USURA	m 12.32
STRATO DI BINDER	m 12.32
STRATO DI BASE	m 12.32

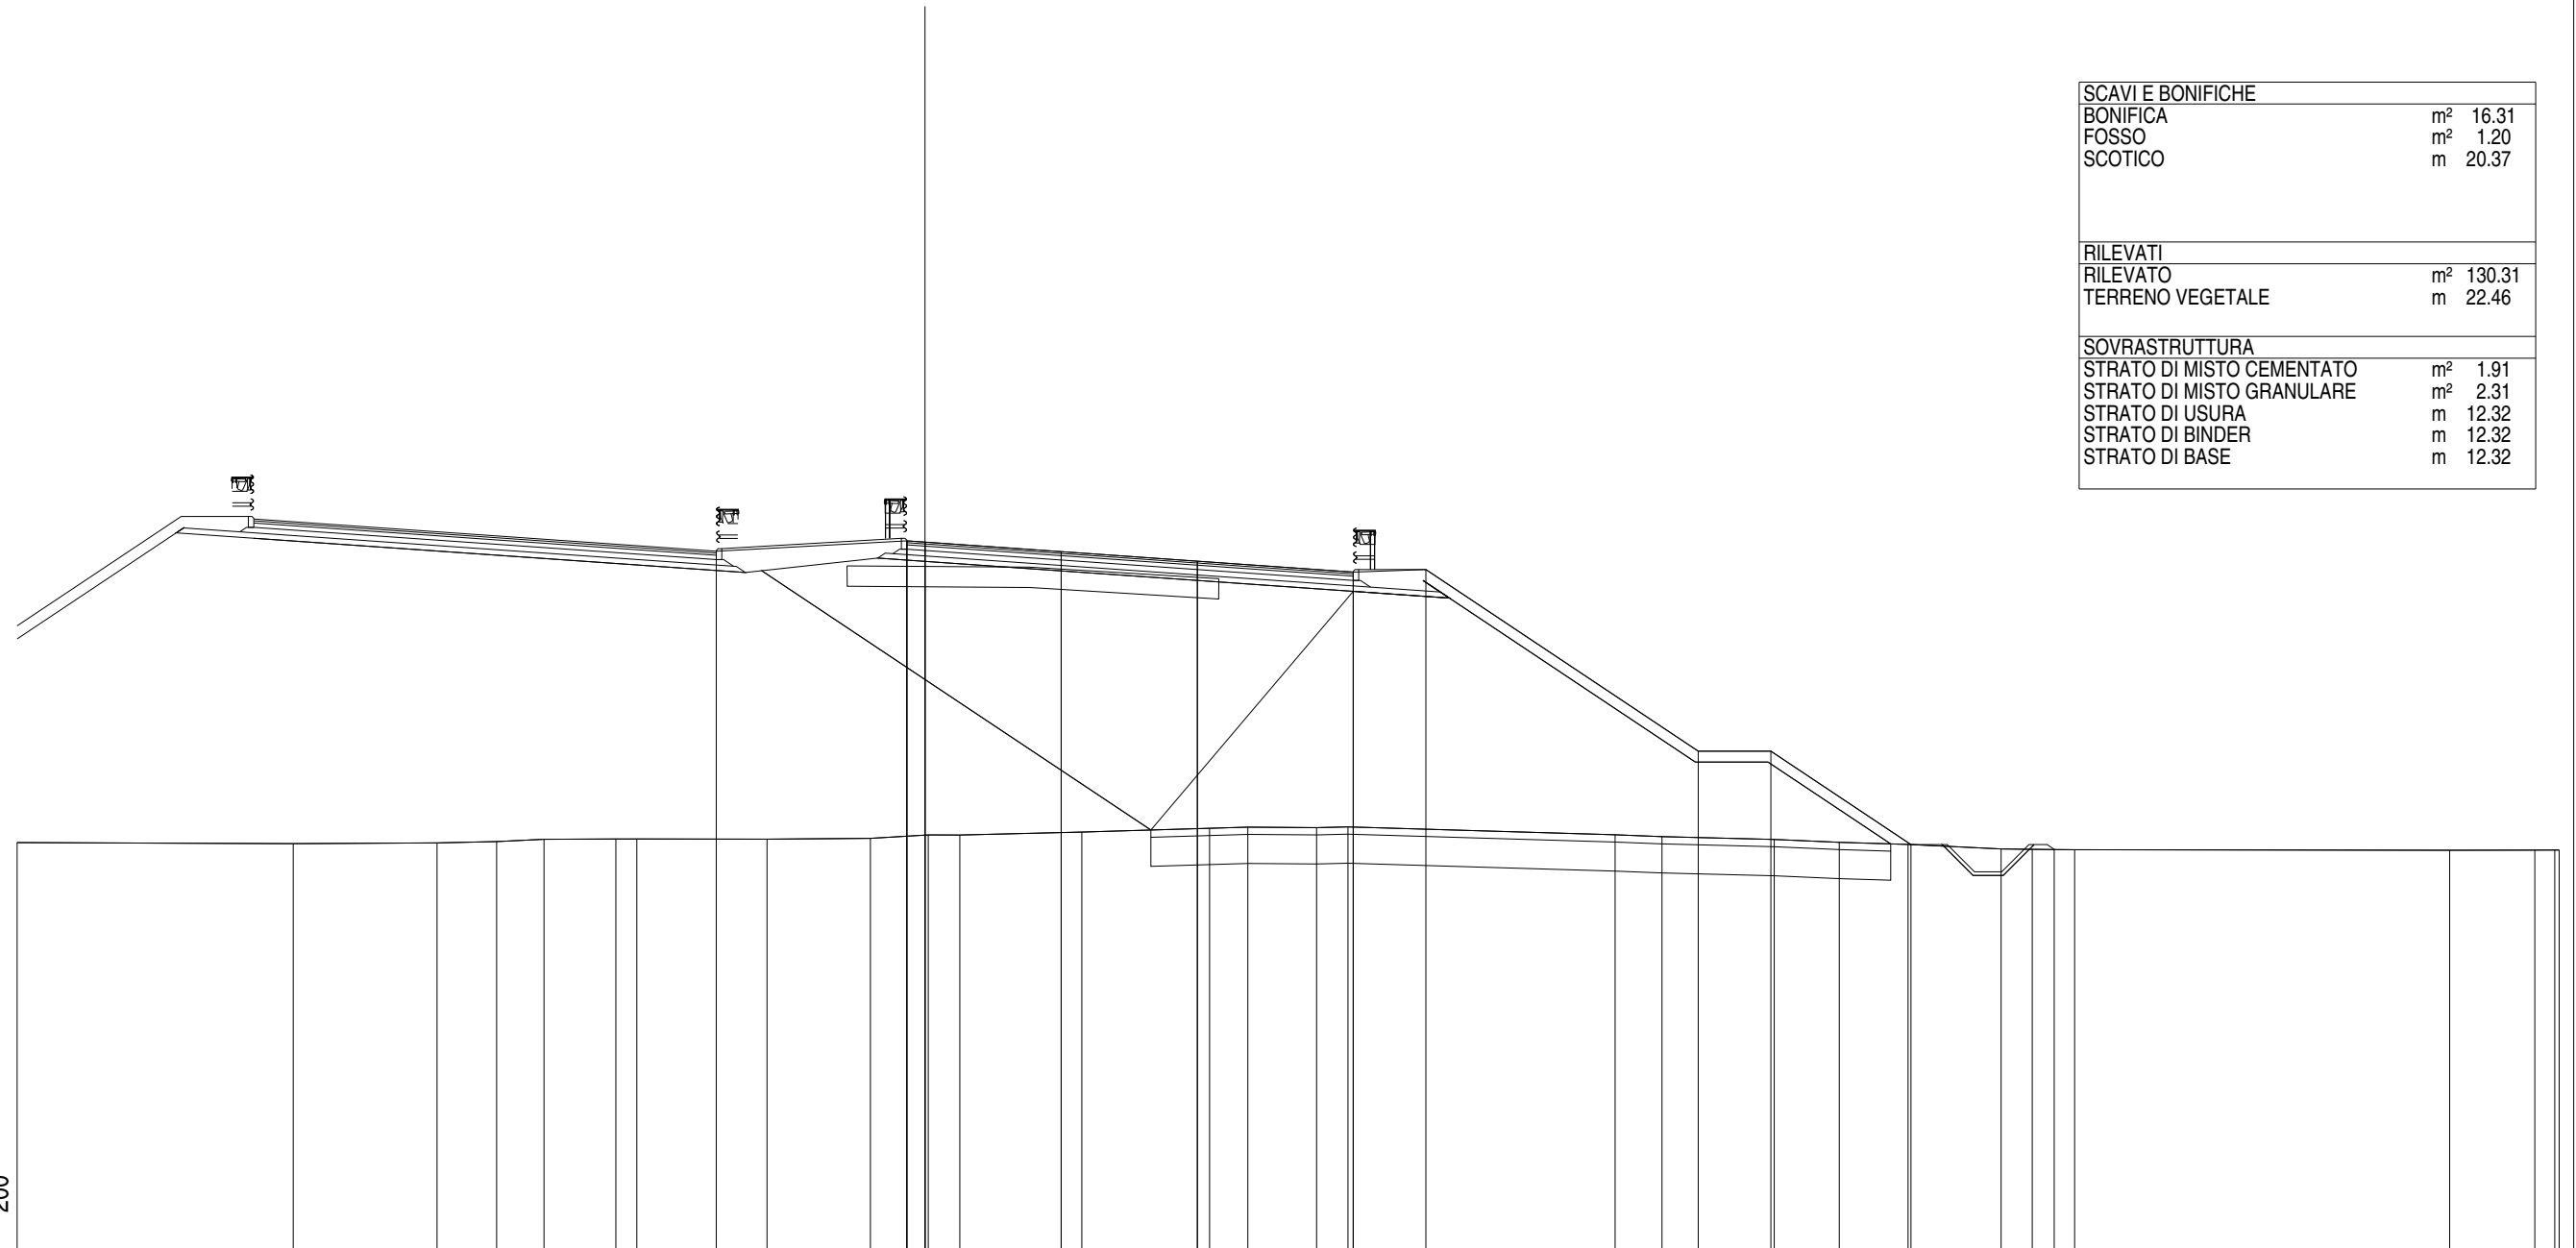

QUOTE PAVIMENTAZIONE																					38.48	38.45	38.18	37.92	37.62															
DISTANZE PARZIALI PAVIMENTAZIONE																					0.50	3.75	3.75	4.29																
QUOTE PROGETTO											38.20	38.48	38.45											37.62	37.69	32.69	32.69	30.12												
DISTANZE PARZIALI PROGETTO											5.25	0.50											11.79	2.00	7.50	2.00	3.86													
QUOTE TERRENO	30.18	30.15	30.17	30.20	30.27	30.27	30.27	30.27	30.29	30.39	30.38	30.46	30.57	30.60	30.59	30.61						30.39	30.34	30.26	30.18	30.12	30.00	29.99	29.98	29.96	29.97	29.97	29.97							
DISTANZE PARZIALI TERRENO	7.60	3.96	1.64	1.31	1.98	0.57	3.59	2.85	1.59	0.87	3.36	3.52	1.05	1.89	0.87	7.35	1.29	3.10	1.79	1.89	2.56	0.86	0.61	0.56	10.32	2.35	0.55	0.12												

Asse Sud L1
 Sezione S 204
 Km 4060.00

SCAVI E BONIFICHE	
STERRO	m ² 0.04
BONIFICA	m ² 5.02
FOSSO	m ² 1.38
AMMORSAMENTO SCOTICO	m 15.43
	m 6.27
RILEVATI	
RILEVATO	m ² 51.34
TERRENO VEGETALE	m 22.87
SOVRASTRUTTURA	
STRATO DI MISTO CEMENTATO	m ² 1.95
STRATO DI MISTO GRANULARE	m ² 2.23
STRATO DI USURA	m 12.11
STRATO DI BINDER	m 12.11
STRATO DI BASE	m 12.11

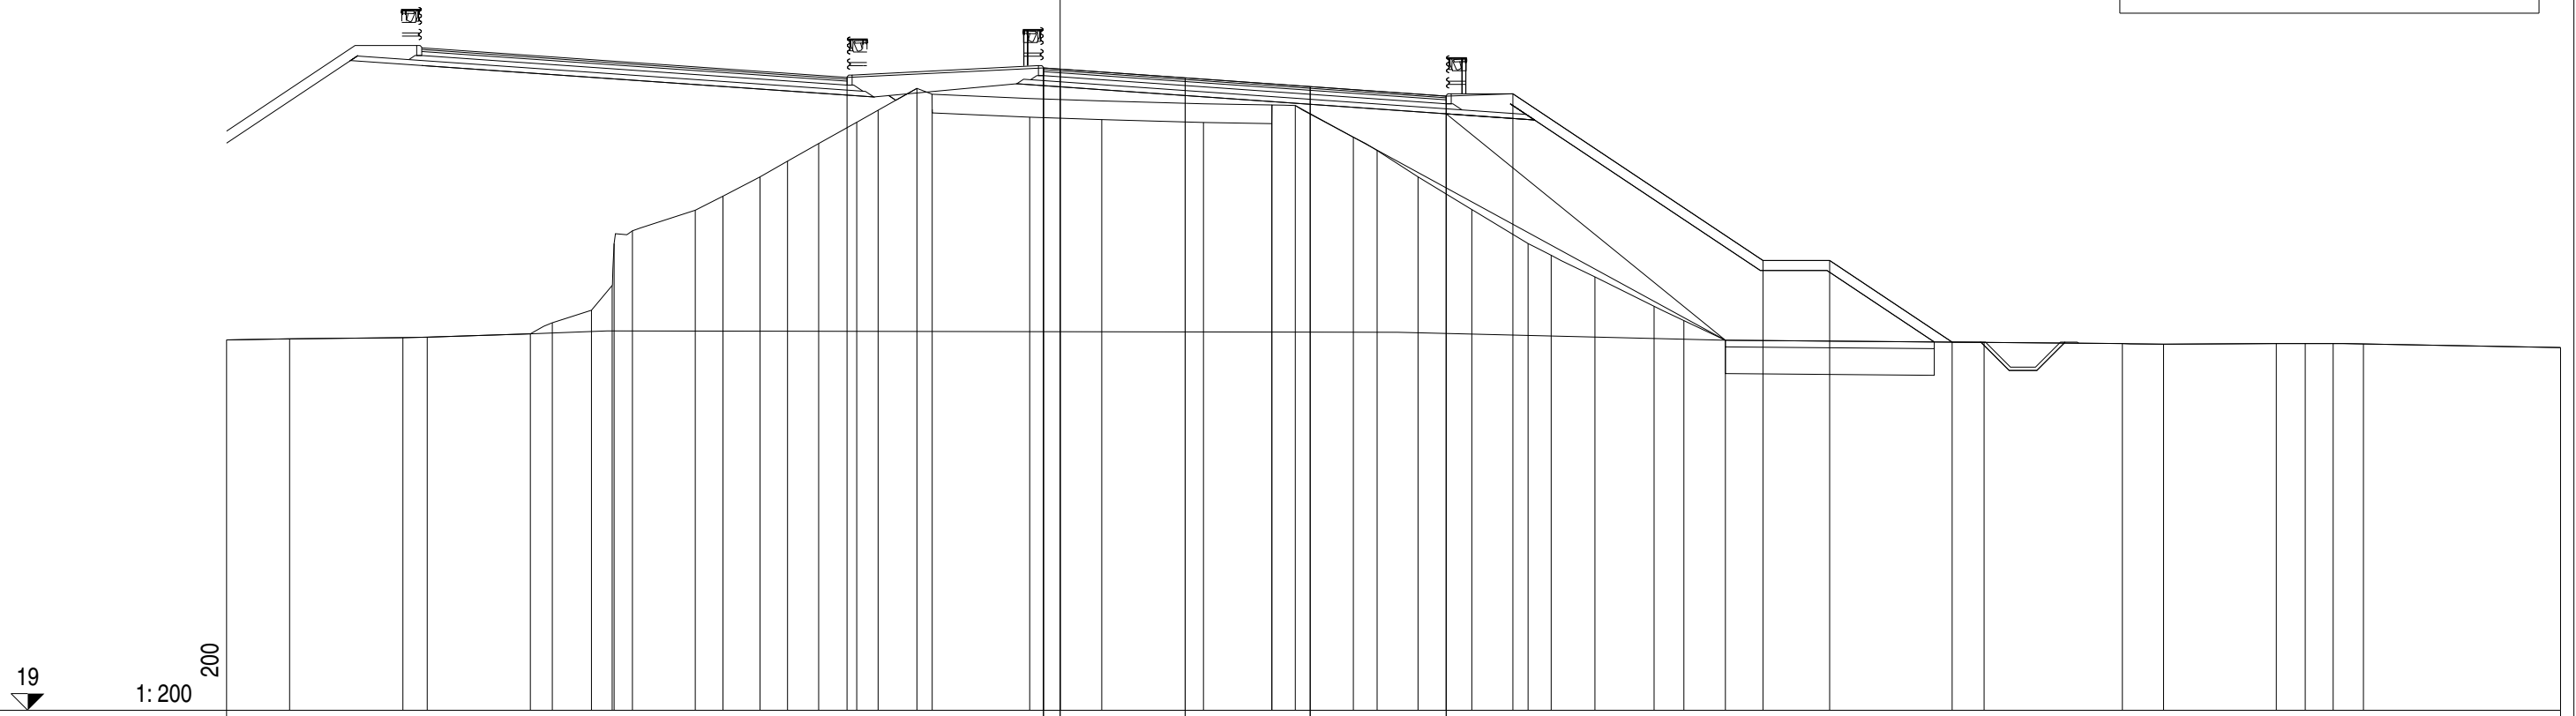


19
 1:200
 200

QUOTE PAVIMENTAZIONE																																		38.27	38.23	37.97	37.71	37.42																									
DISTANZE PARZIALI PAVIMENTAZIONE																																		0.50	3.75	3.75	4.08																										
QUOTE PROGETTO																																		37.98	38.27	38.23					37.42	37.49											32.49	32.49	30.04								
DISTANZE PARZIALI PROGETTO																																		5.89	0.50							11.58	2.00					7.50	2.00	3.67													
QUOTE TERRENO	30.11	30.14	30.18	30.19	30.29	30.62	31.00	31.74	33.00	33.38	34.00	34.42	35.00	35.47	36.00	36.64	37.00	37.65	37.03	36.79	36.72	36.63	36.60	37.16	37.14	36.19	35.79	35.00	34.02	33.00	32.65	32.00	31.12	30.69	30.10				30.04	30.00	29.98	30.00	30.00	30.00	29.99	29.88																	
DISTANZE PARZIALI TERRENO	1.89	3.40	0.73	3.09	0.66	1.17	0.63	0.05	0.55	1.89	0.83	1.11	0.82	0.94	1.14	0.64	1.17	0.45	2.93	2.16	3.05	2.05	0.70	1.74	0.72	1.22	1.62	1.68	0.70	1.31	1.77	0.90	1.24				7.76				4.15	1.23	3.38	0.87	0.84	0.91	5.91																

Asse Sud L1
 Sezione S 205
 Km 4080.00

SCAVI E BONIFICHE		
AS STERRO	m ²	0.00
BO BONIFICA	m ²	5.58
F FOSSO	m ²	1.43
am AMMORSAMENTO	m	15.01
sc SCOTICO	m	6.97
RILEVATI		
RI RILEVATO	m ²	56.40
TERRENO VEGETALE	m	23.16
SOVRASTRUTTURA		
STRATO DI MISTO CEMENTATO	m ²	1.85
STRATO DI MISTO GRANULARE	m ²	2.34
STRATO DI USURA	m	11.95
STRATO DI BINDER	m	11.95
STRATO DI BASE	m	11.95


19
 1:200
 200

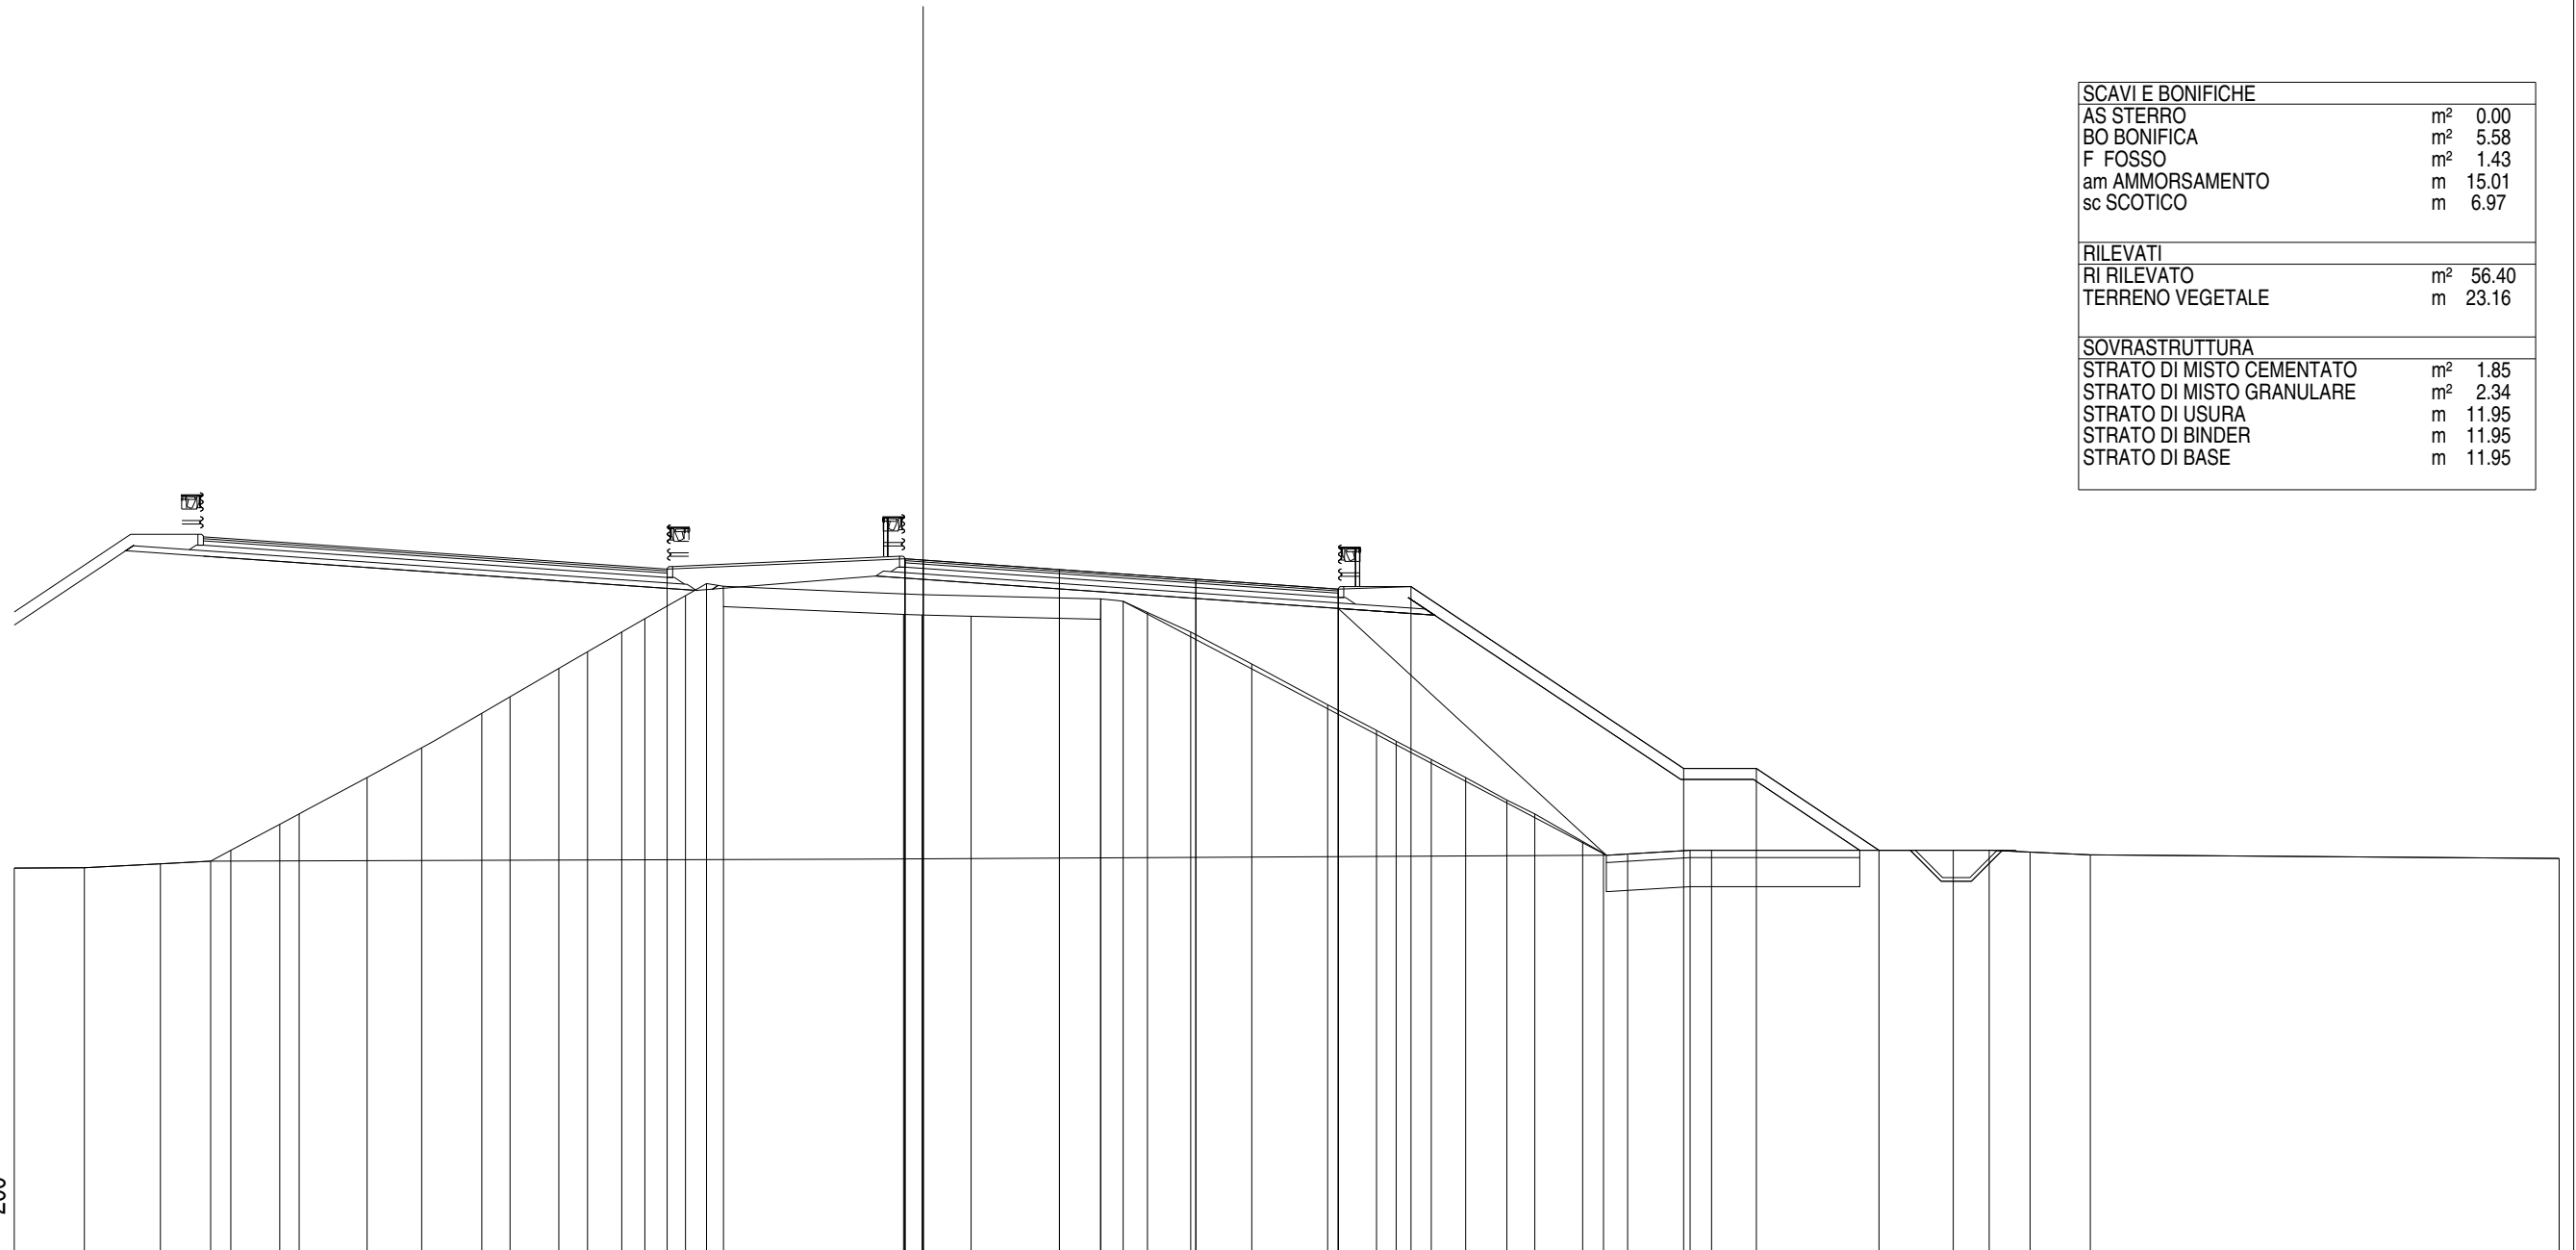

QUOTE PAVIMENTAZIONE																													38.01	37.98			37.72			37.45			37.18	
DISTANZE PARZIALI PAVIMENTAZIONE																													0.50	3.75		3.75		3.92	
QUOTE PROGETTO																													37.73	38.01	37.98																													37.18	37.25																													32.25	32.25	30.00	
DISTANZE PARZIALI PROGETTO																													6.54		0.50	11.42		2.00		7.50		2.00		3.37	
QUOTE TERRENO	29.51	29.52	29.63	29.70	30.00	30.71	31.00	32.00	32.82	33.77	34.22	35.00	35.46	36.00	36.37	37.00	37.33	36.71	36.48	36.47	36.43	36.35	36.91	36.84	36.54	36.00	35.12	34.00	33.30	33.00	32.50	32.00	31.38	31.00	30.24	29.91	29.90	30.00	30.00	30.00	30.00	30.00	29.95	29.88	29.78	
DISTANZE PARZIALI TERRENO	1.93	2.09	1.38	0.56	1.34	0.54	1.86	1.51	1.65	0.78	1.34	0.79	0.94	0.64	1.11	0.58	0.47	4.95	0.51	1.35	3.56	0.01	0.61	0.67	1.19	1.68	2.09	1.34	0.54	0.97	0.94	1.14	0.76	1.32	0.57	0.67	1.72	0.59	6.64	0.99	1.13	1.65	12.90	

Asse Sud L1
 Sezione S 206
 Km 4100.00


SCAVI E BONIFICHE	
BO BONIFICA	m ² 6.68
F FOSSO	m ² 1.47
am AMMORSAMENTO	m 14.89
sc SCOTICO	m 8.35
RILEVATI	
RI RILEVATO	m ² 65.87
TERRENO VEGETALE	m 24.17
SOVRASTRUTTURA	
STRATO DI MISTO CEMENTATO	m ² 1.90
STRATO DI MISTO GRANULARE	m ² 2.19
STRATO DI USURA	m 11.84
STRATO DI BINDER	m 11.84
STRATO DI BASE	m 11.84

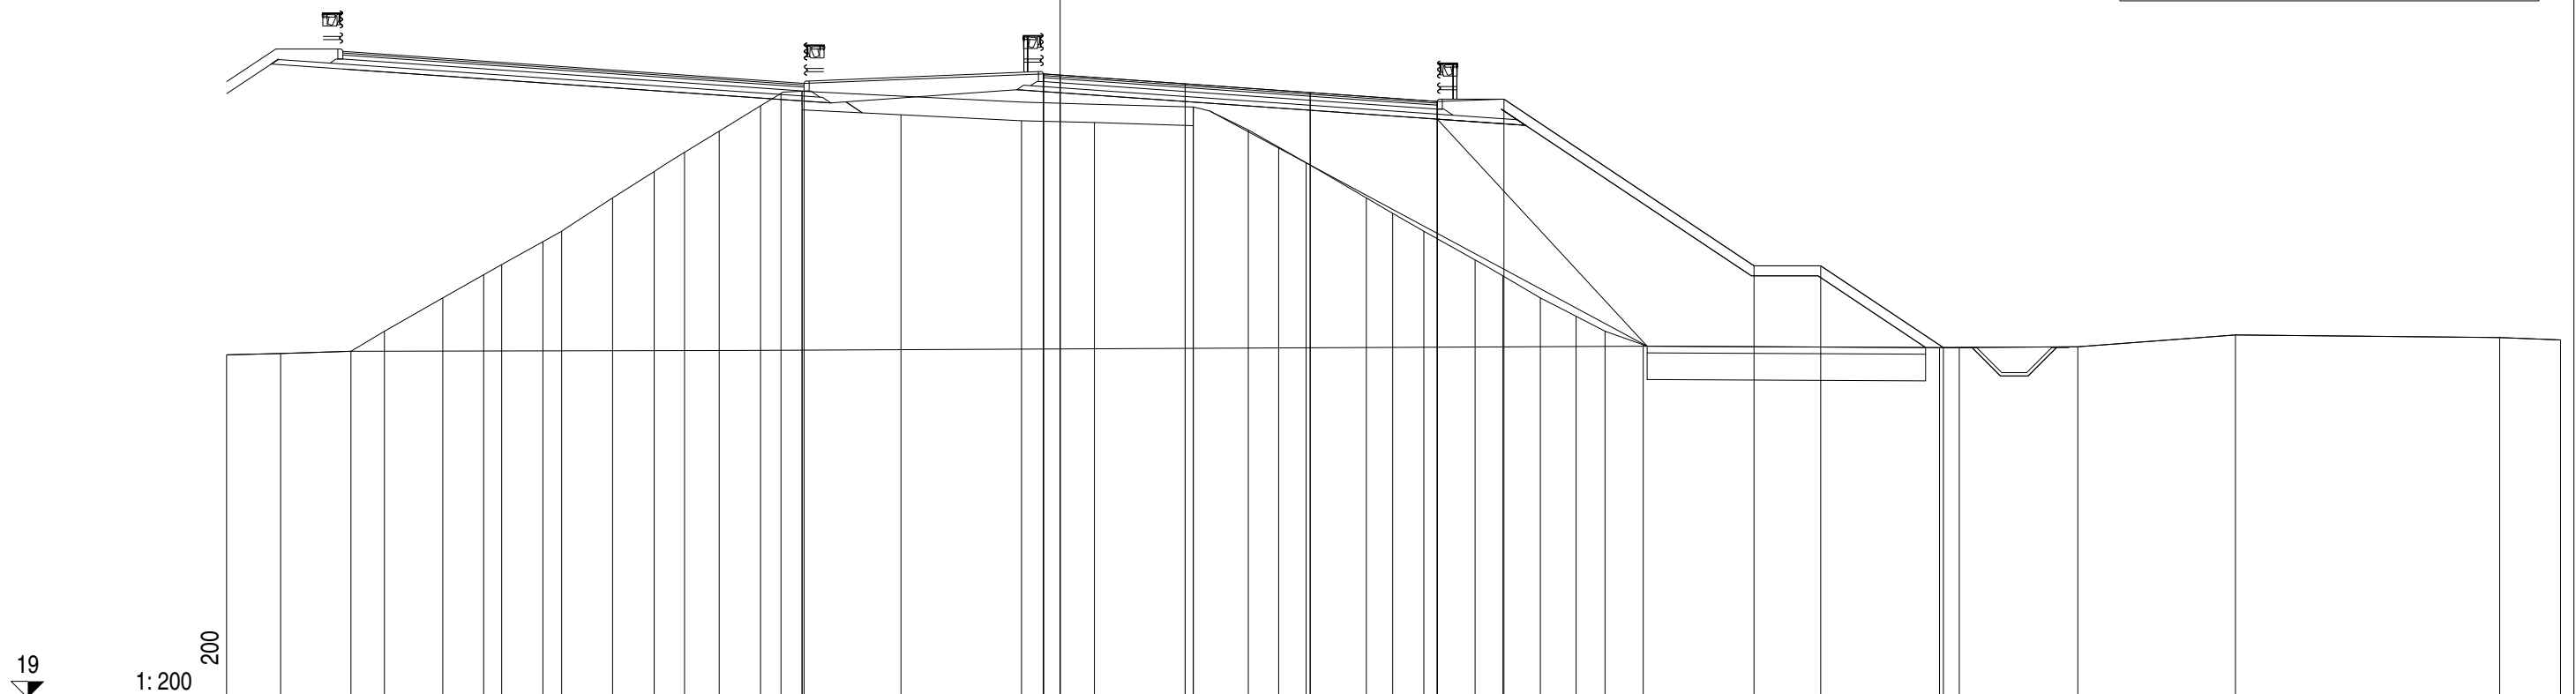

QUOTE PAVIMENTAZIONE																										37.72	37.68	37.42	37.16	36.89																					
DISTANZE PARZIALI PAVIMENTAZIONE																										0.50	4.25	3.75	3.81																						
QUOTE PROGETTO																										37.43	37.72	37.68	36.89	36.96	31.96	31.96	29.51																		
DISTANZE PARZIALI PROGETTO																										7.18	0.50	11.31	2.00	7.50	2.00	3.68																			
QUOTE TERRENO	29.29	29.33	29.40	30.00	31.00	31.69	32.00	32.69	33.00	34.00	34.79	35.37	36.00	36.76	37.14	37.20	36.64	36.49	36.31	36.26	36.17	36.73	36.04	35.52	35.06	34.00	33.54	33.00	32.14	31.66	31.00	30.45	30.00	29.59	29.51	29.51	29.53	29.89	29.81	29.74											
DISTANZE PARZIALI TERRENO	1.62	2.11	1.00	1.75	1.23	0.54	1.24	0.56	1.53	1.25	0.90	1.04	1.25	0.61	0.63	2.97	3.61	2.19	2.96	0.01	1.64	0.91	0.83	1.80	0.79	0.94	1.54	0.83	1.12	1.07	0.87	1.15	8.88	0.60	3.55	4.73	7.92	1.83													

Asse Sud L1
 Sezione S 208
 Km 4140.00

SCAVI E BONIFICHE	
BONIFICA	m ² 8.12
FOSSO	m ² 1.39
AMMORSAMENTO SCOTICO	m 14.23
	m 10.13
RILEVATI	
RILEVATO	m ² 73.91
TERRENO VEGETALE	m 24.67
SOVRASTRUTTURA	
STRATO DI MISTO CEMENTATO	m ² 1.88
STRATO DI MISTO GRANULARE	m ² 2.25
STRATO DI USURA	m 11.78
STRATO DI BINDER	m 11.78
STRATO DI BASE	m 11.78

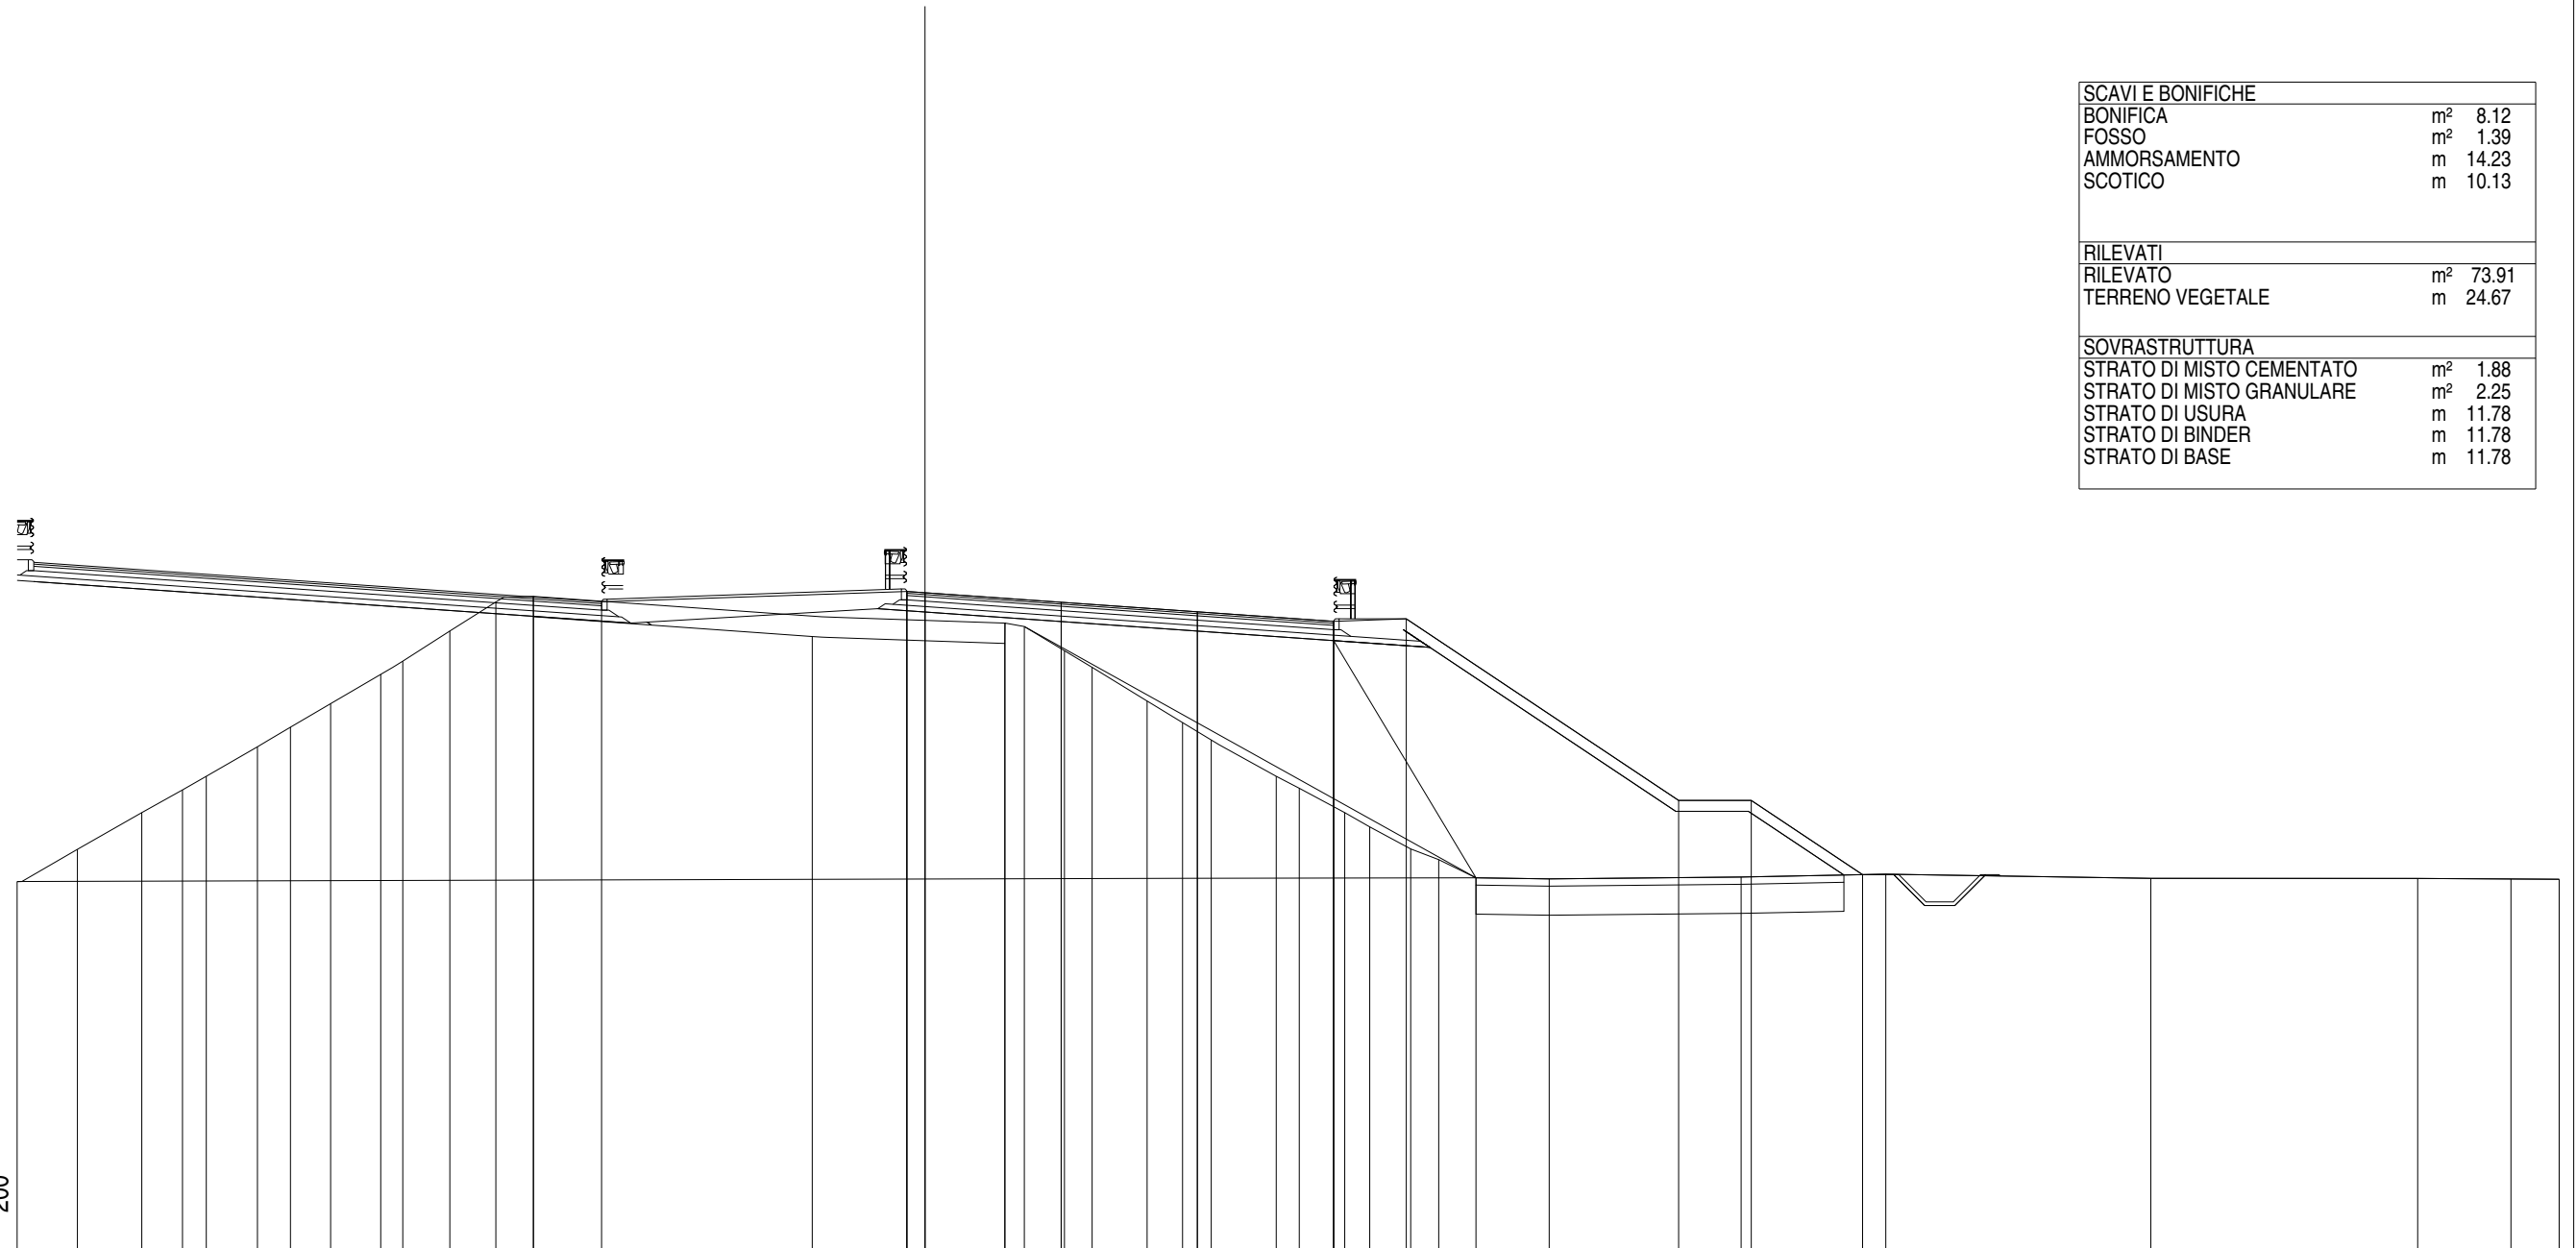


QUOTE PAVIMENTAZIONE																					37.09	37.05	36.79	36.53	36.27																	
DISTANZE PARZIALI PAVIMENTAZIONE																					0.50	4.25	3.75	3.75																		
QUOTE PROGETTO																					36.80	37.09	37.05											36.27	36.34	31.34	31.34	29.29				
DISTANZE PARZIALI PROGETTO											8.41	0.50											11.25	2.00	7.50	2.00	3.07															
QUOTE TERRENO	29.10	29.99	31.00	31.63	32.00	32.81	33.35	34.00	34.81	35.17	36.00	36.80	36.95	36.42	35.85	35.66	36.22	36.12	35.46	35.00	34.07	33.48	33.00	32.00	31.67	31.00	30.61	30.00	29.71	29.20	29.18	29.23	29.30	29.19	29.19	29.17	29.17					
DISTANZE PARZIALI TERRENO	1.66	1.77	1.12	0.66	1.41	0.91	1.10	1.38	0.61	1.30	1.26	1.03	0.01	7.68	5.30	0.54	1.10	0.76	1.52	0.97	0.79	1.79	0.64	1.25	0.69	1.12	0.78	1.02	2.02	5.28	3.99	7.29	7.35	2.57	1.33							

Asse Sud L1
 Sezione S 209
 Km 4160.00

SCAVI E BONIFICHE	
BONIFICA	m ² 8.49
FOSSO	m ² 1.38
AMMORSAMENTO	m 14.37
SCOTICO	m 10.61
RILEVATI	
RILEVATO	m ² 74.92
TERRENO VEGETALE	m 25.06
SOVRASTRUTTURA	
STRATO DI MISTO CEMENTATO	m ² 1.83
STRATO DI MISTO GRANULARE	m ² 2.32
STRATO DI USURA	m 11.79
STRATO DI BINDER	m 11.79
STRATO DI BASE	m 11.79


18
 1:200
 200

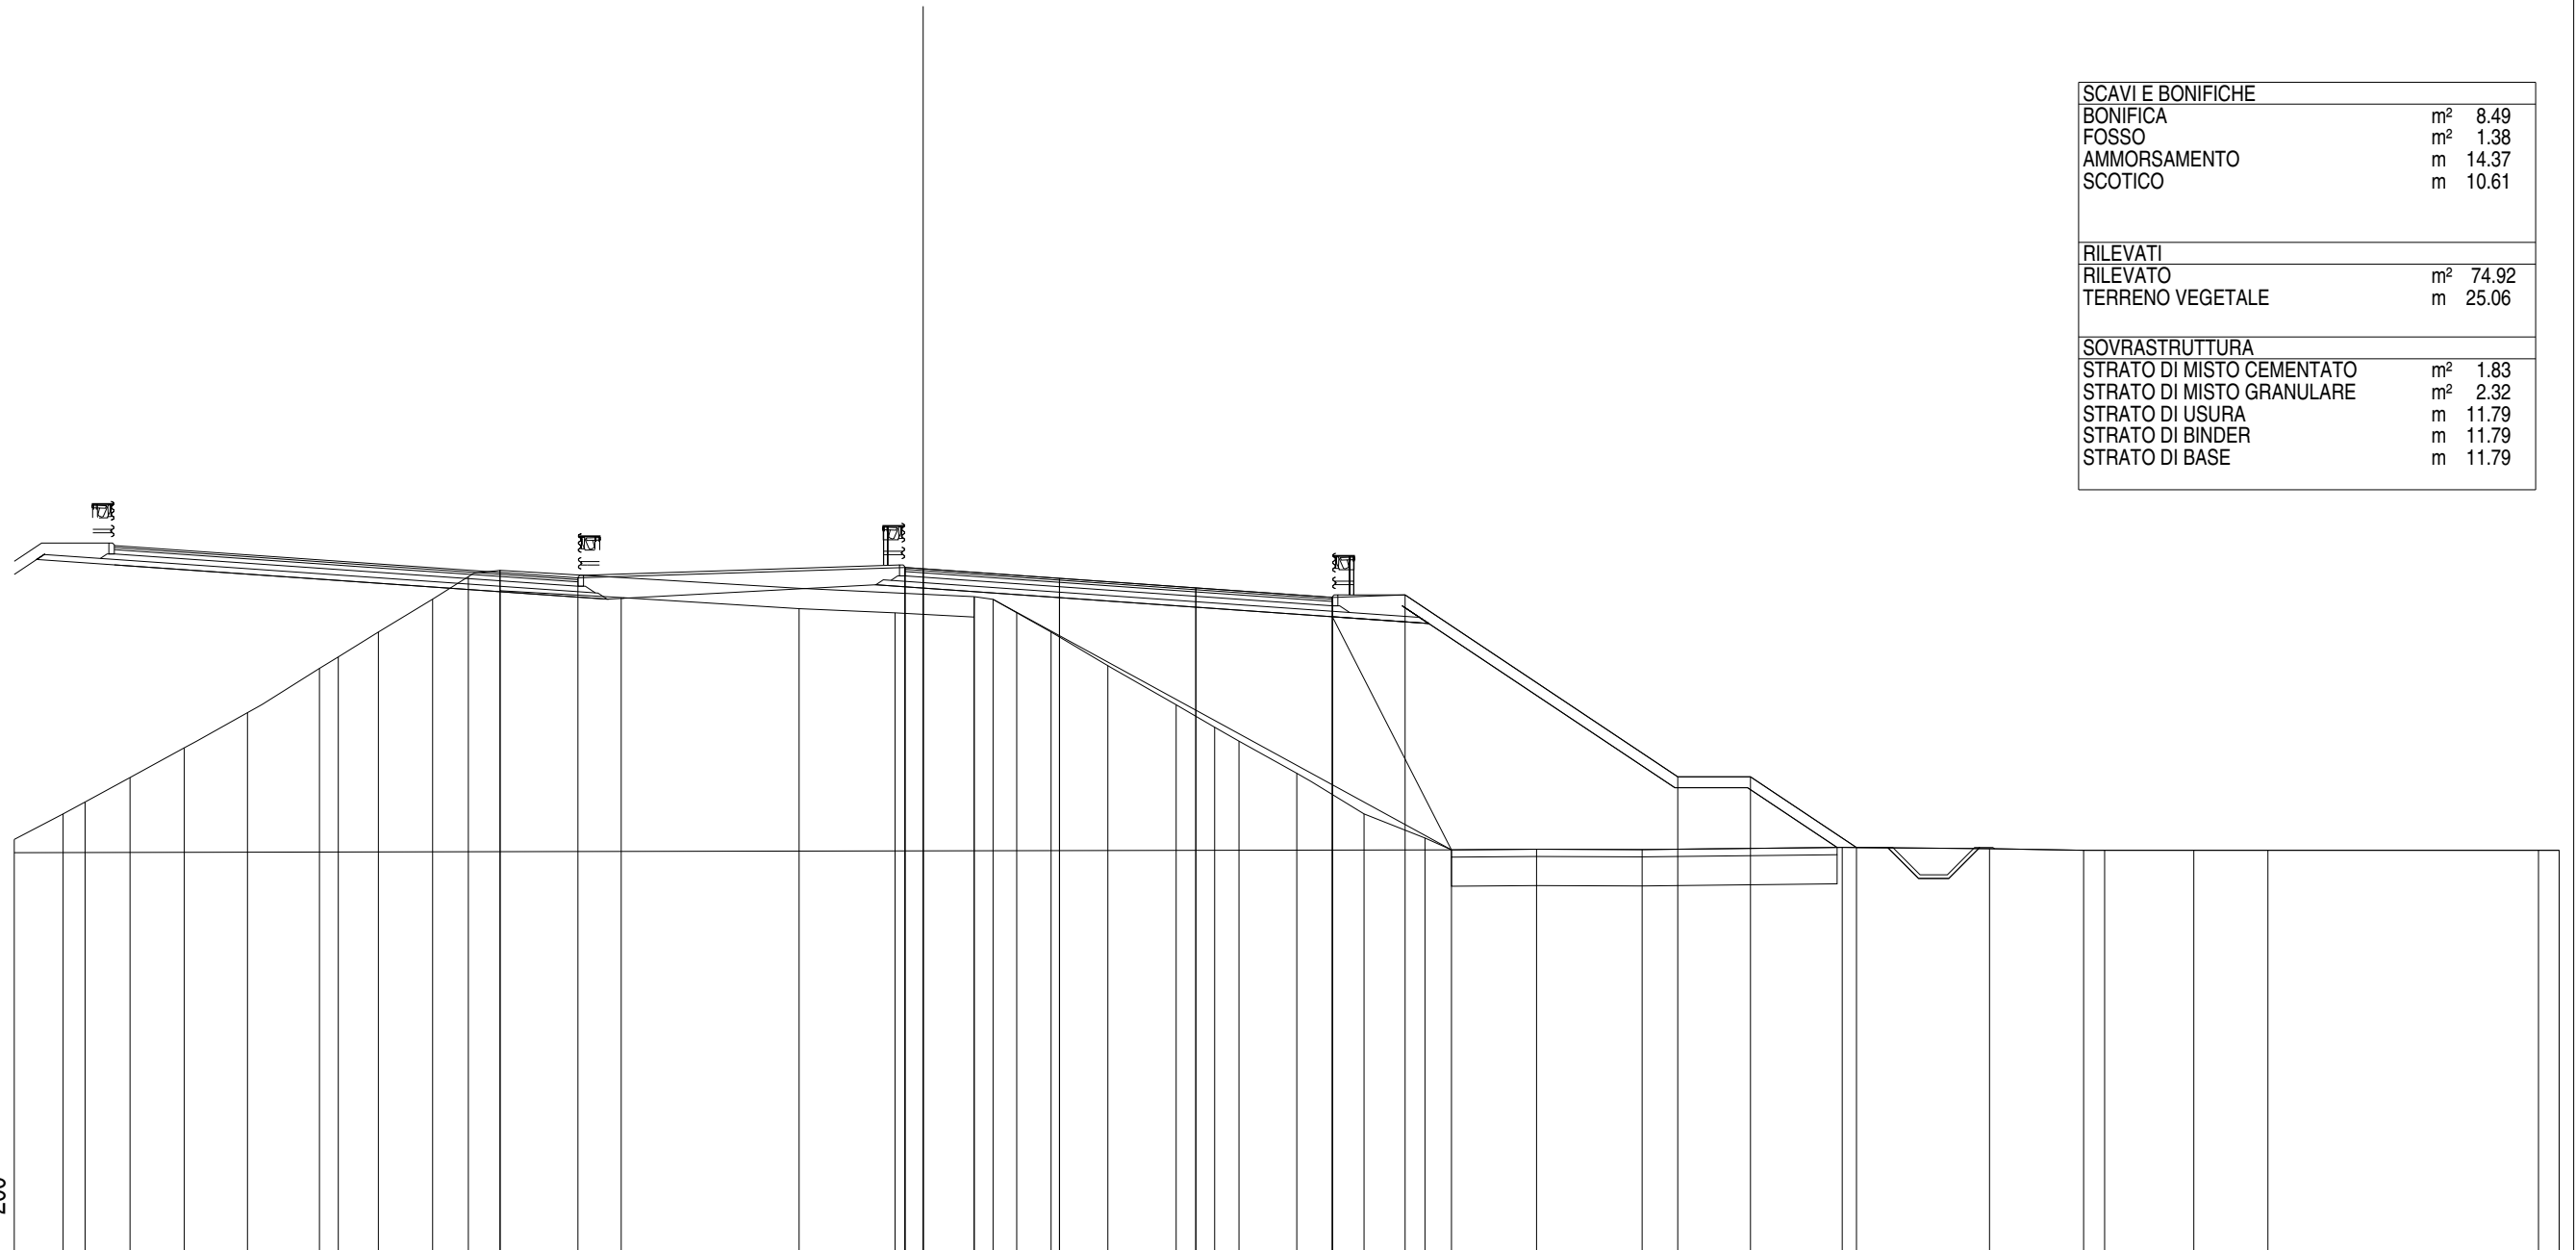

QUOTE PAVIMENTAZIONE																														36.77	36.74	36.48	36.21	35.95																						
DISTANZE PARZIALI PAVIMENTAZIONE																														0.50	3.75	3.75	3.76																							
QUOTE PROGETTO																														36.49	36.77	36.74	35.95	36.02	31.02	31.02	29.08																			
DISTANZE PARZIALI PROGETTO																														9.00	0.50	11.26	2.00	7.50	2.00	2.91																				
QUOTE TERRENO	29.30	30.00	30.33	31.00	31.82	32.78	34.00	34.32	35.00	35.90	36.52	36.70	36.14	35.95	35.64	35.53	35.41	35.97	35.90	35.53	35.00	34.07	33.00	32.38	32.00	31.12	30.00	29.34	29.01	29.03	29.02	29.08	29.04	29.00	29.00	29.00	29.00	29.00	29.00																	
DISTANZE PARZIALI TERRENO	1.34	0.61	1.23	1.50	1.73	1.98	0.52	1.11	1.49	0.98	0.87	0.01	3.32	4.90	2.64	2.17	0.61	0.65	0.95	1.56	1.88	1.06	0.67	1.59	1.85	1.67	0.73	2.34	2.91	5.50	4.05	2.59	0.58	2.45	2.04	7.44	0.57																			


Asse Sud L1
 Sezione S 210
 Km 4180.00

SCAVI E BONIFICHE	
BONIFICA	m ² 9.11
FOSSO	m ² 1.37
AMMORSAMENTO SCOTICO	m 14.21
	m 11.41
RILEVATI	
RILEVATO	m ² 75.28
TERRENO VEGETALE	m 25.69
SOVRASTRUTTURA	
STRATO DI MISTO CEMENTATO	m ² 1.89
STRATO DI MISTO GRANULARE	m ² 2.19
STRATO DI USURA	m 11.79
STRATO DI BINDER	m 11.79
STRATO DI BASE	m 11.79

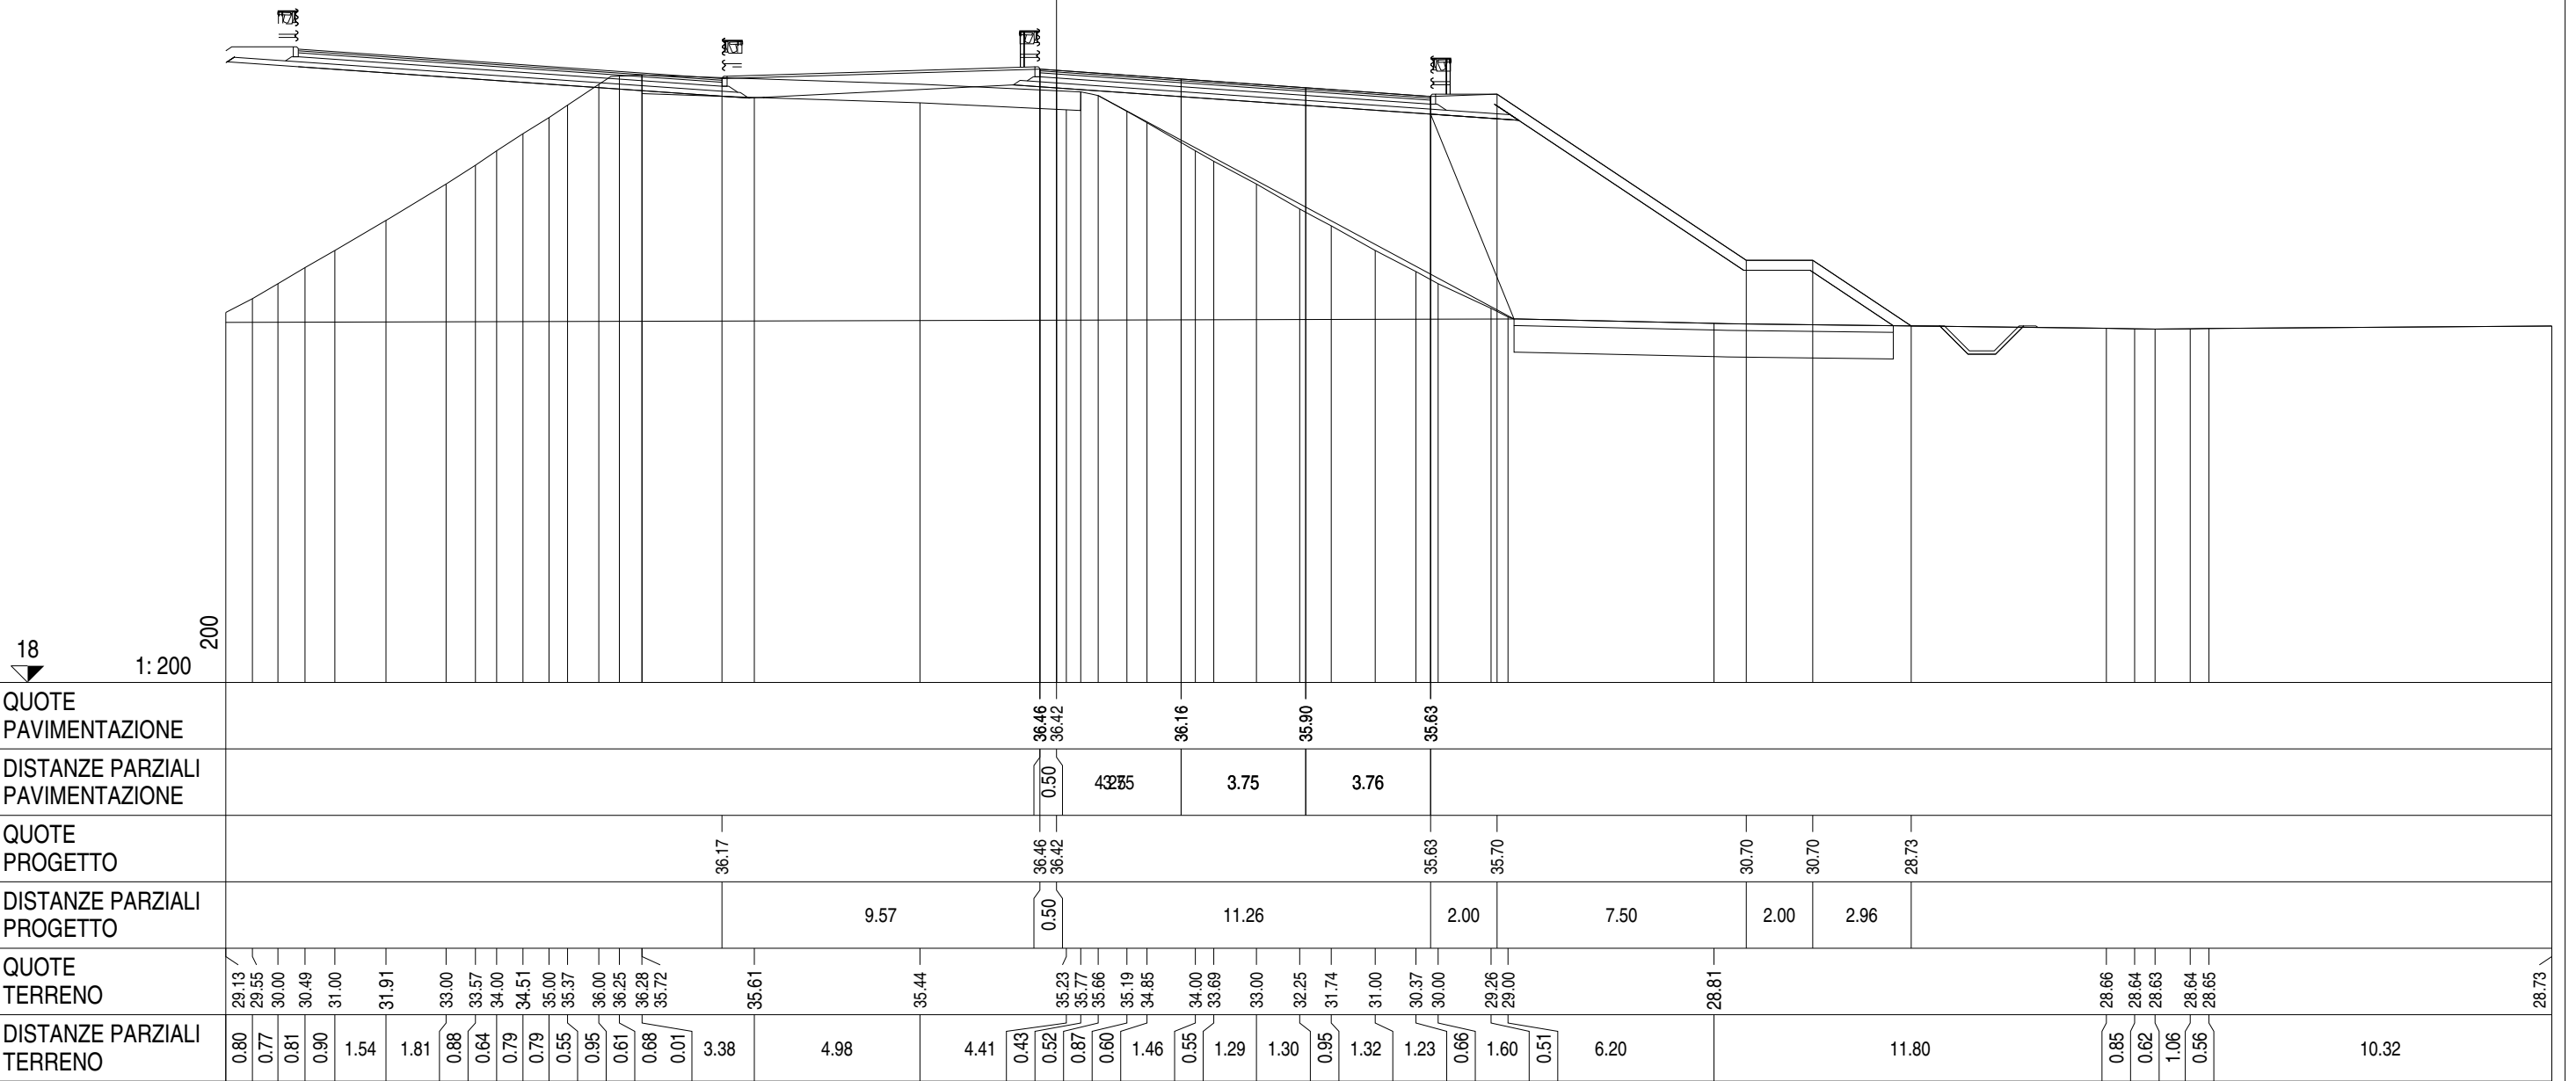

Asse Sud L1
 Sezione S 211
 Km 4200.00

SCAVI E BONIFICHE	
STERRO	m ² 0.02
BONIFICA	m ² 9.37
FOSSO	m ² 1.50
AMMORSAMENTO	m 14.30
SCOTICO	m 11.71
RILEVATI	
RILEVATO	m ² 74.90
TERRENO VEGETALE	m 26.11
SOVRASTRUTTURA	
STRATO DI MISTO CEMENTATO	m ² 1.84
STRATO DI MISTO GRANULARE	m ² 2.31
STRATO DI USURA	m 11.79
STRATO DI BINDER	m 11.79
STRATO DI BASE	m 11.79

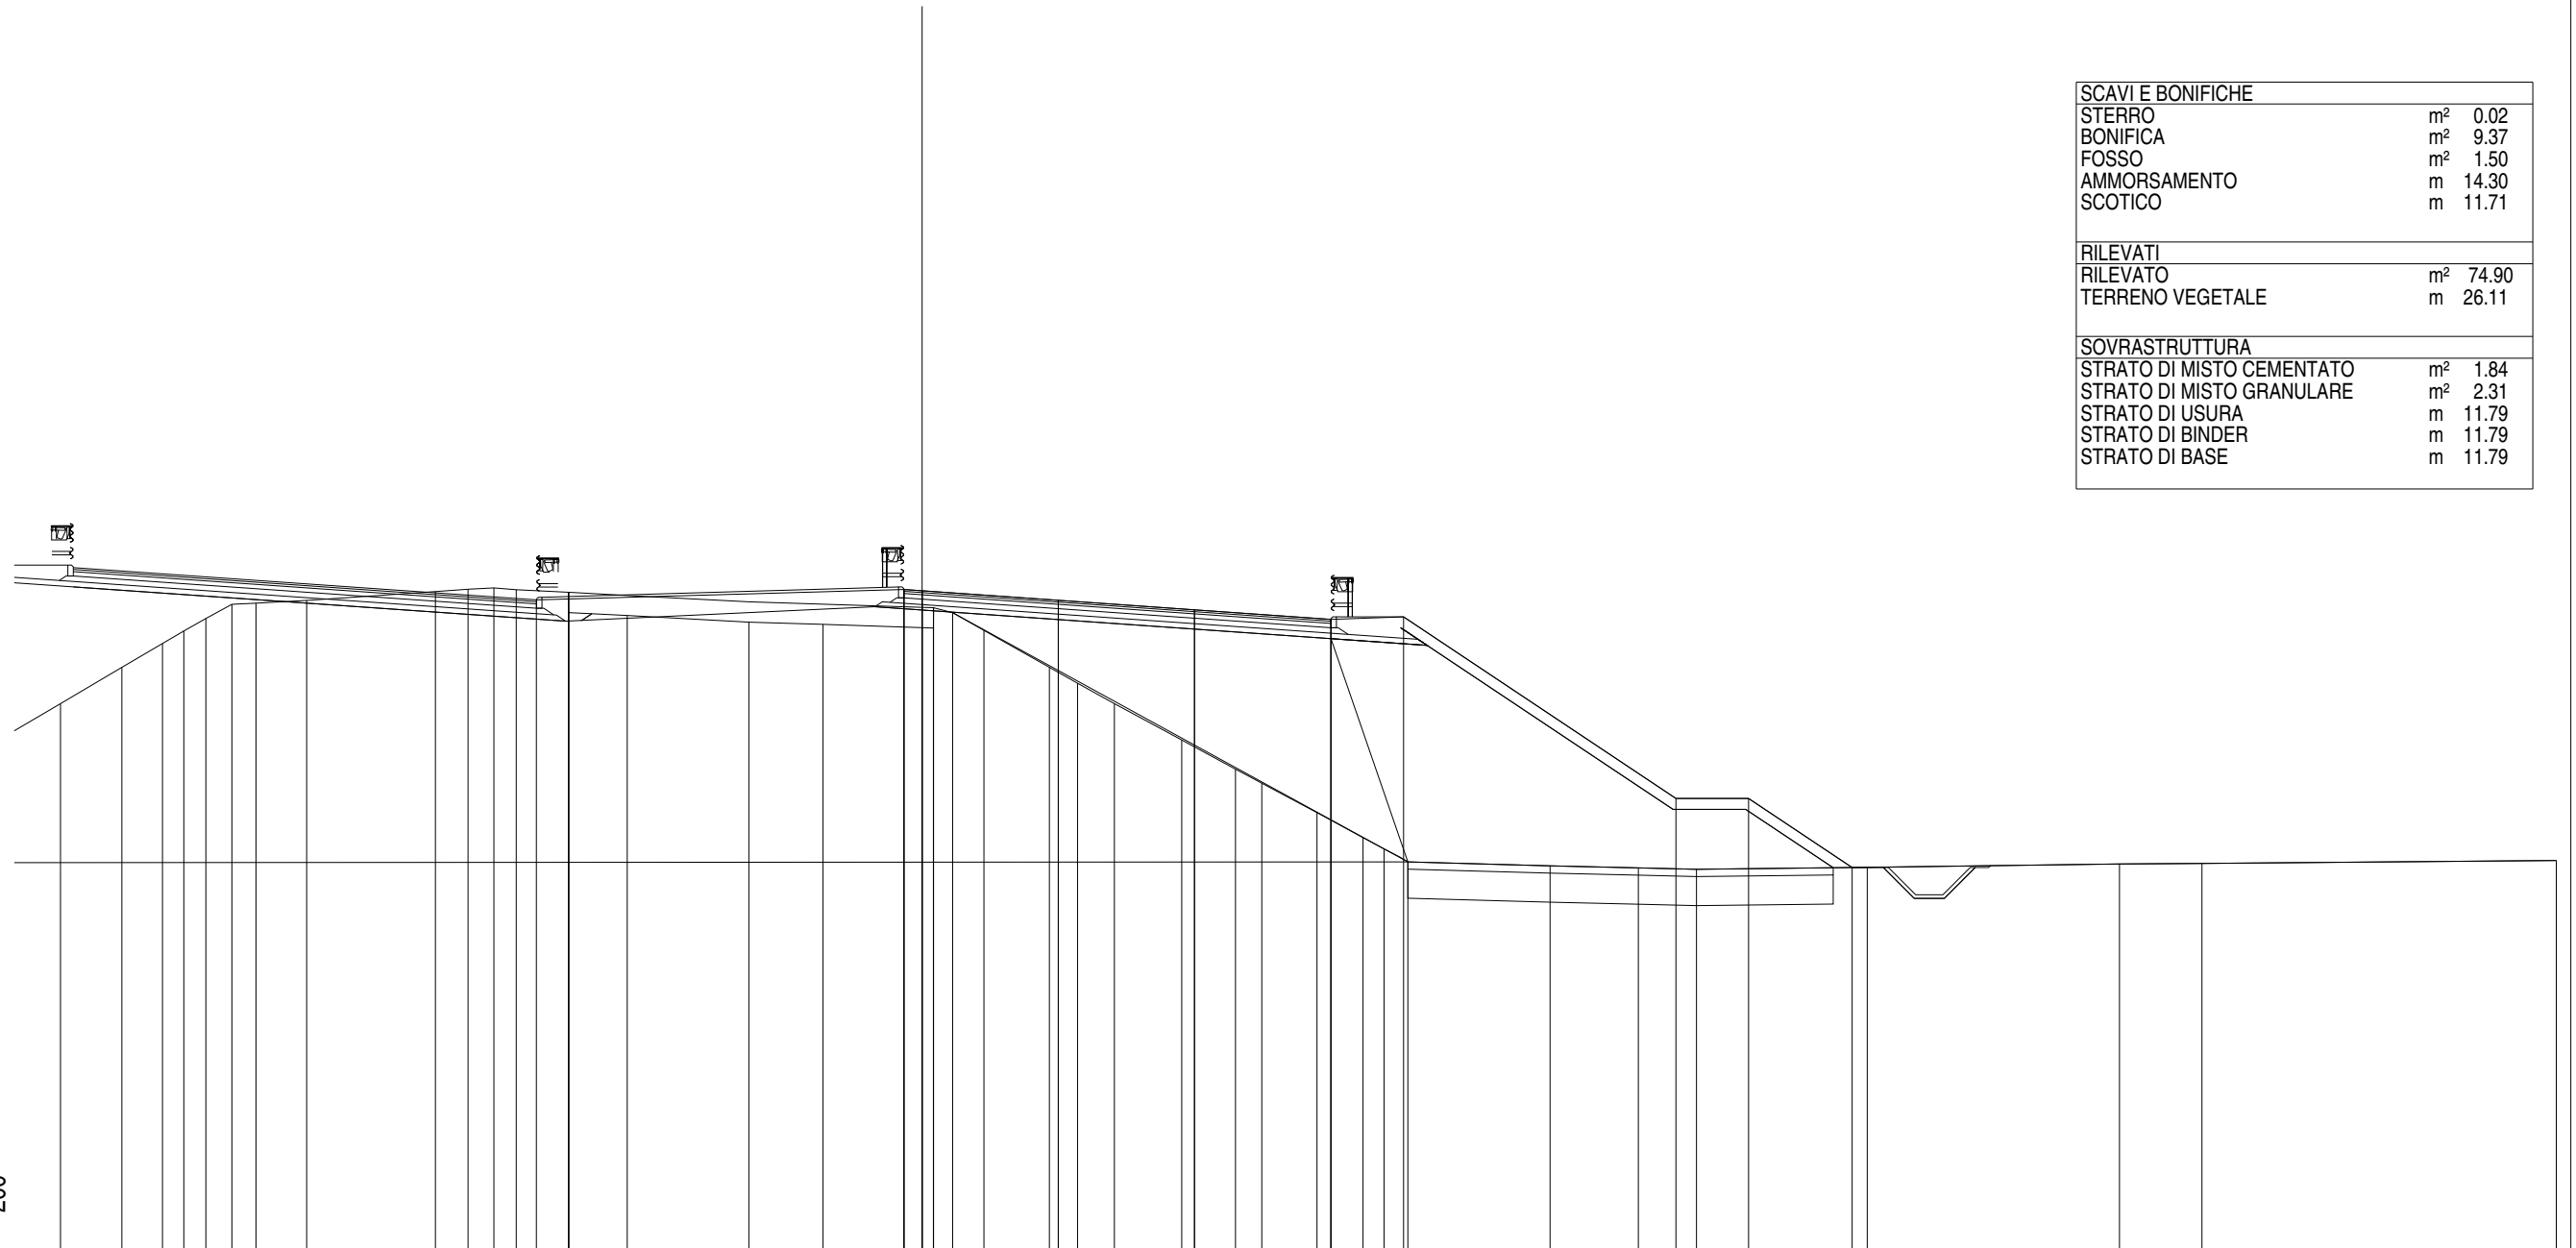


18
 1:200
 200

QUOTE PAVIMENTAZIONE																									36.14	36.11	35.85	35.58	35.32																				
DISTANZE PARZIALI PAVIMENTAZIONE																									0.50	3.75	3.75	3.76																					
QUOTE PROGETTO											35.86	36.14	36.11											35.32	35.39					30.39	30.39	28.49																	
DISTANZE PARZIALI PROGETTO											10.12	0.50											11.26	2.00			7.50			2.00	2.85																		
QUOTE TERRENO	33.00	34.00	34.66	35.00	35.34	35.74	35.77	35.84			36.09	36.15	36.19	36.14	36.07	35.51	36.06	35.43			35.24	35.18	35.08	35.64	35.51	35.02	34.00	33.56	33.00	32.00	31.20	30.81	30.00	29.31	29.00	28.64			28.53	28.48	28.44			28.49			28.59	28.60	28.68
DISTANZE PARZIALI TERRENO	1.27	1.69	1.12	0.59	0.61	0.71	0.67	1.39	3.55	0.90	0.71	0.61	0.61	0.91	0.91	0.91	3.35	2.04	3.04	0.01	0.52	0.86	1.80	0.78	1.01	1.86	1.48	0.72	1.52	1.27	0.58	0.66	3.91	2.43	1.60			4.71			6.94	2.27			9.76				

Asse Sud L1
 Sezione S 212
 Km 4220.00


SCAVI E BONIFICHE	
STERRO	m ² 0.51
BONIFICA	m ² 9.52
FOSSO	m ² 1.50
AMMORSAMENTO	m 14.29
SCOTICO	m 11.88
RILEVATI	
RILEVATO	m ² 73.55
TERRENO VEGETALE	m 26.32
SOVRASTRUTTURA	
STRATO DI MISTO CEMENTATO	m ² 1.90
STRATO DI MISTO GRANULARE	m ² 2.17
STRATO DI USURA	m 11.79
STRATO DI BINDER	m 11.79
STRATO DI BASE	m 11.79

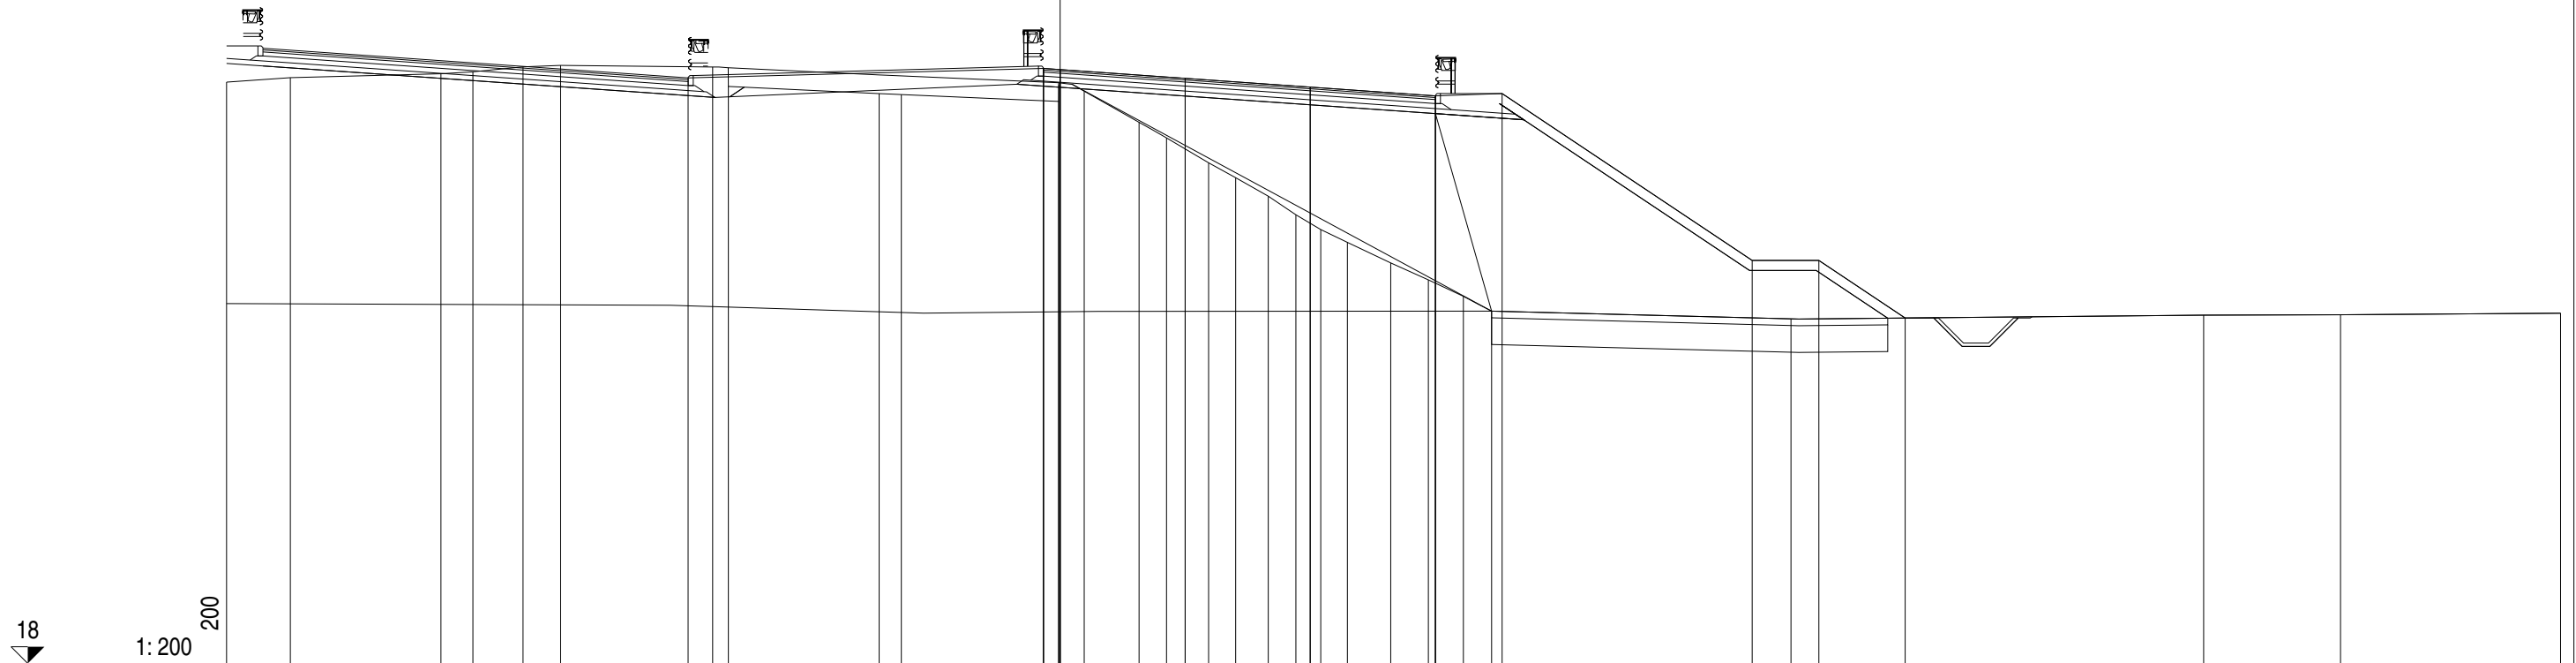

QUOTE PAVIMENTAZIONE																			35.83	35.79	35.53	35.27	35.00																		
DISTANZE PARZIALI PAVIMENTAZIONE																			0.50	3.75	3.75	3.76																			
QUOTE PROGETTO																			35.54	35.83	35.79														35.00	35.07	30.07	30.07	28.35		
DISTANZE PARZIALI PROGETTO																			10.66	0.50												11.26	2.00	7.50	2.00	2.58					
QUOTE TERRENO	35.42	35.55	35.67	35.73	35.87	35.92			35.87	35.29	35.07	35.04	34.84	35.35	35.15	34.21	33.75	33.00	32.55	32.00	31.44	31.00	30.62	30.00	29.49	29.00	28.56			28.32	28.44	28.45	28.49								
DISTANZE PARZIALI TERRENO	1.91	4.52	0.96	1.50	1.13	4.56	0.47	4.52	0.67	4.71	0.01	0.76	1.65	0.82	1.26	0.81	0.98	0.83	0.75	0.80	1.30	1.12	1.05	0.85			8.98			12.38	4.10	6.60									

Asse Sud L1
 Sezione S 213
 Km 4240.00

SCAVI E BONIFICHE	
STERRO	m ² 0.90
BONIFICA	m ² 9.81
FOSSO	m ² 1.58
AMMORSAMENTO	m 13.82
SCOTICO	m 12.26
RILEVATI	
RILEVATO	m ² 72.90
TERRENO VEGETALE	m 26.74
SOVRASTRUTTURA	
STRATO DI MISTO CEMENTATO	m ² 1.82
STRATO DI MISTO GRANULARE	m ² 2.25
STRATO DI USURA	m 11.78
STRATO DI BINDER	m 11.78
STRATO DI BASE	m 11.78

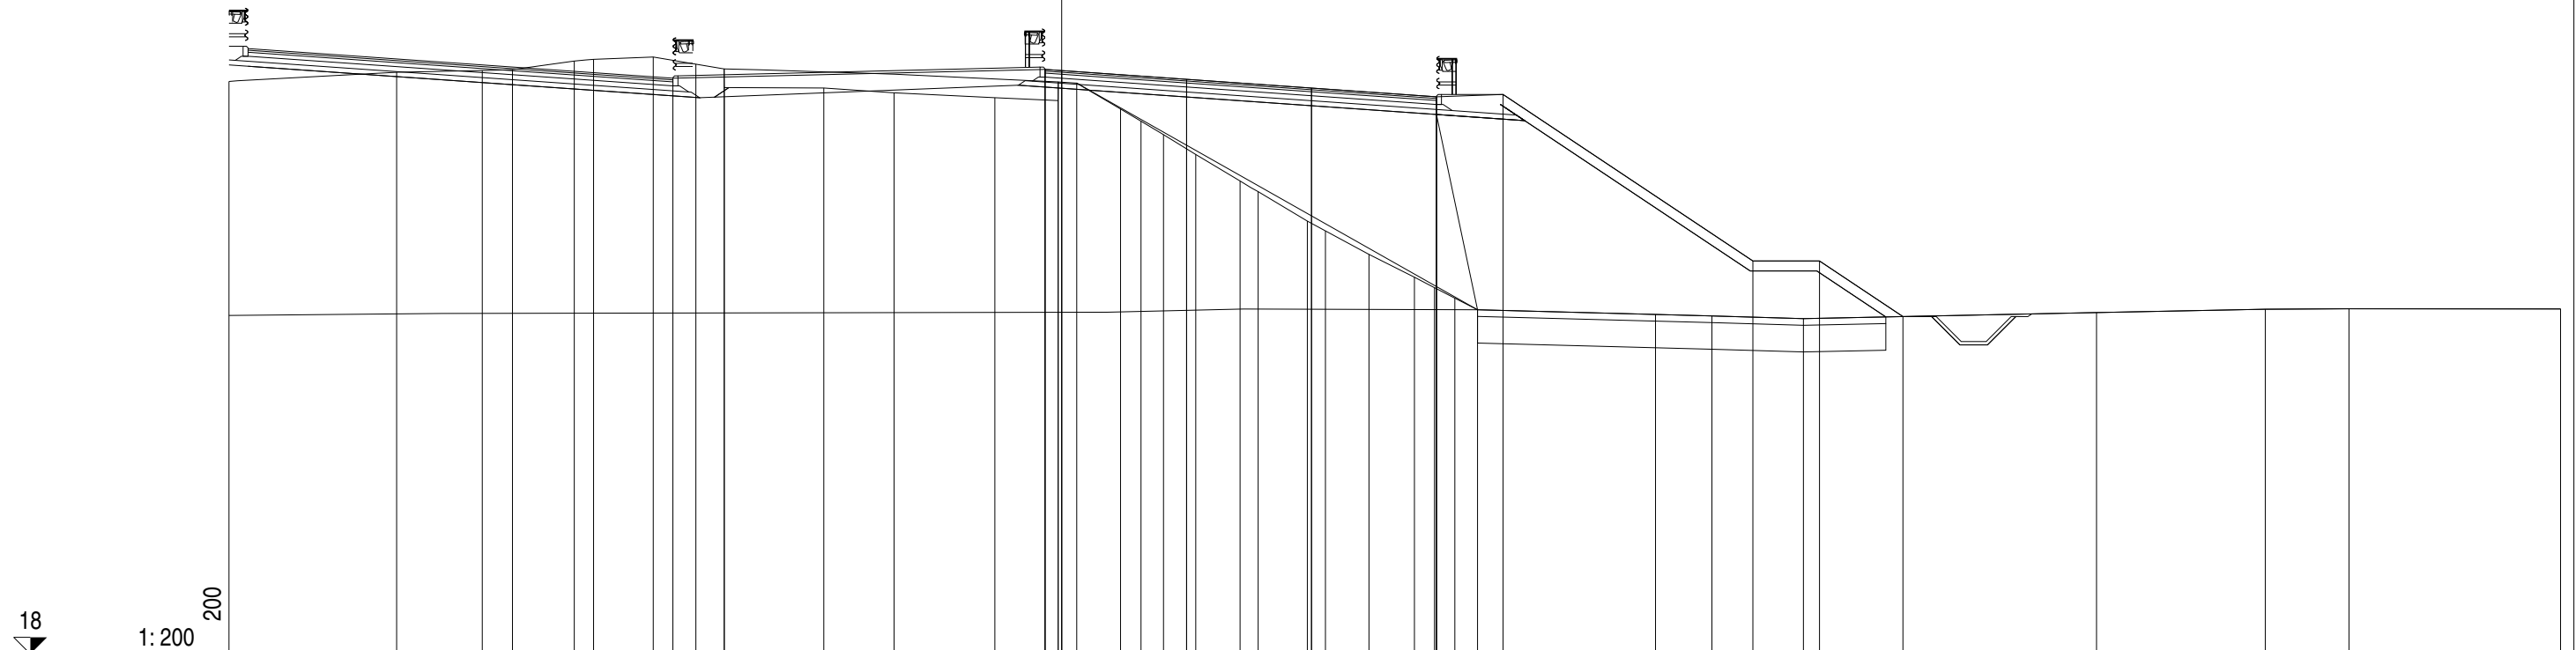


QUOTE PAVIMENTAZIONE																					35.55	35.52	35.26	34.99	34.73																
DISTANZE PARZIALI PAVIMENTAZIONE																					0.50	4.25	3.75	3.75																	
QUOTE PROGETTO																					35.29	35.55	35.52	34.73	34.80	29.80	29.80	28.13													
DISTANZE PARZIALI PROGETTO																					11.17	0.50	11.25	2.00	7.50	2.00	2.51														
QUOTE TERRENO	35.19	35.47	35.52	35.55	35.81	35.86	35.93	35.71	35.57	35.01	35.00	34.85	34.71	34.62	35.18	35.14	34.37	34.00	33.60	33.00	32.20	31.88	31.00	30.71	30.00	29.31	29.00	28.69	28.34	28.14	28.20	28.15	28.07	28.00	28.13	28.25	28.35	28.37	28.36		
DISTANZE PARZIALI TERRENO	5.03	2.57	0.91	1.86	0.58	1.79	1.28	0.85	2.99	2.11	3.02	1.90	0.01	0.55	1.32	0.61	0.68	0.97	1.33	0.54	1.47	0.55	1.31	1.36	0.60	0.61	0.68	5.35	1.69	2.75	8.80	5.06	2.52	6.35							

Asse Sud L1
 Sezione S 214
 Km 4260.00

SCAVI E BONIFICHE	
STERRO	m ² 0.11
BONIFICA	m ² 9.45
FOSSO	m ² 1.38
AMMORSAMENTO	m 13.69
SCOTICO	m 11.82
RILEVATI	
RILEVATO	m ² 70.46
TERRENO VEGETALE	m 26.92
SOVRASTRUTTURA	
STRATO DI MISTO CEMENTATO	m ² 1.83
STRATO DI MISTO GRANULARE	m ² 2.30
STRATO DI USURA	m 11.78
STRATO DI BINDER	m 11.78
STRATO DI BASE	m 11.78


17
 1:200

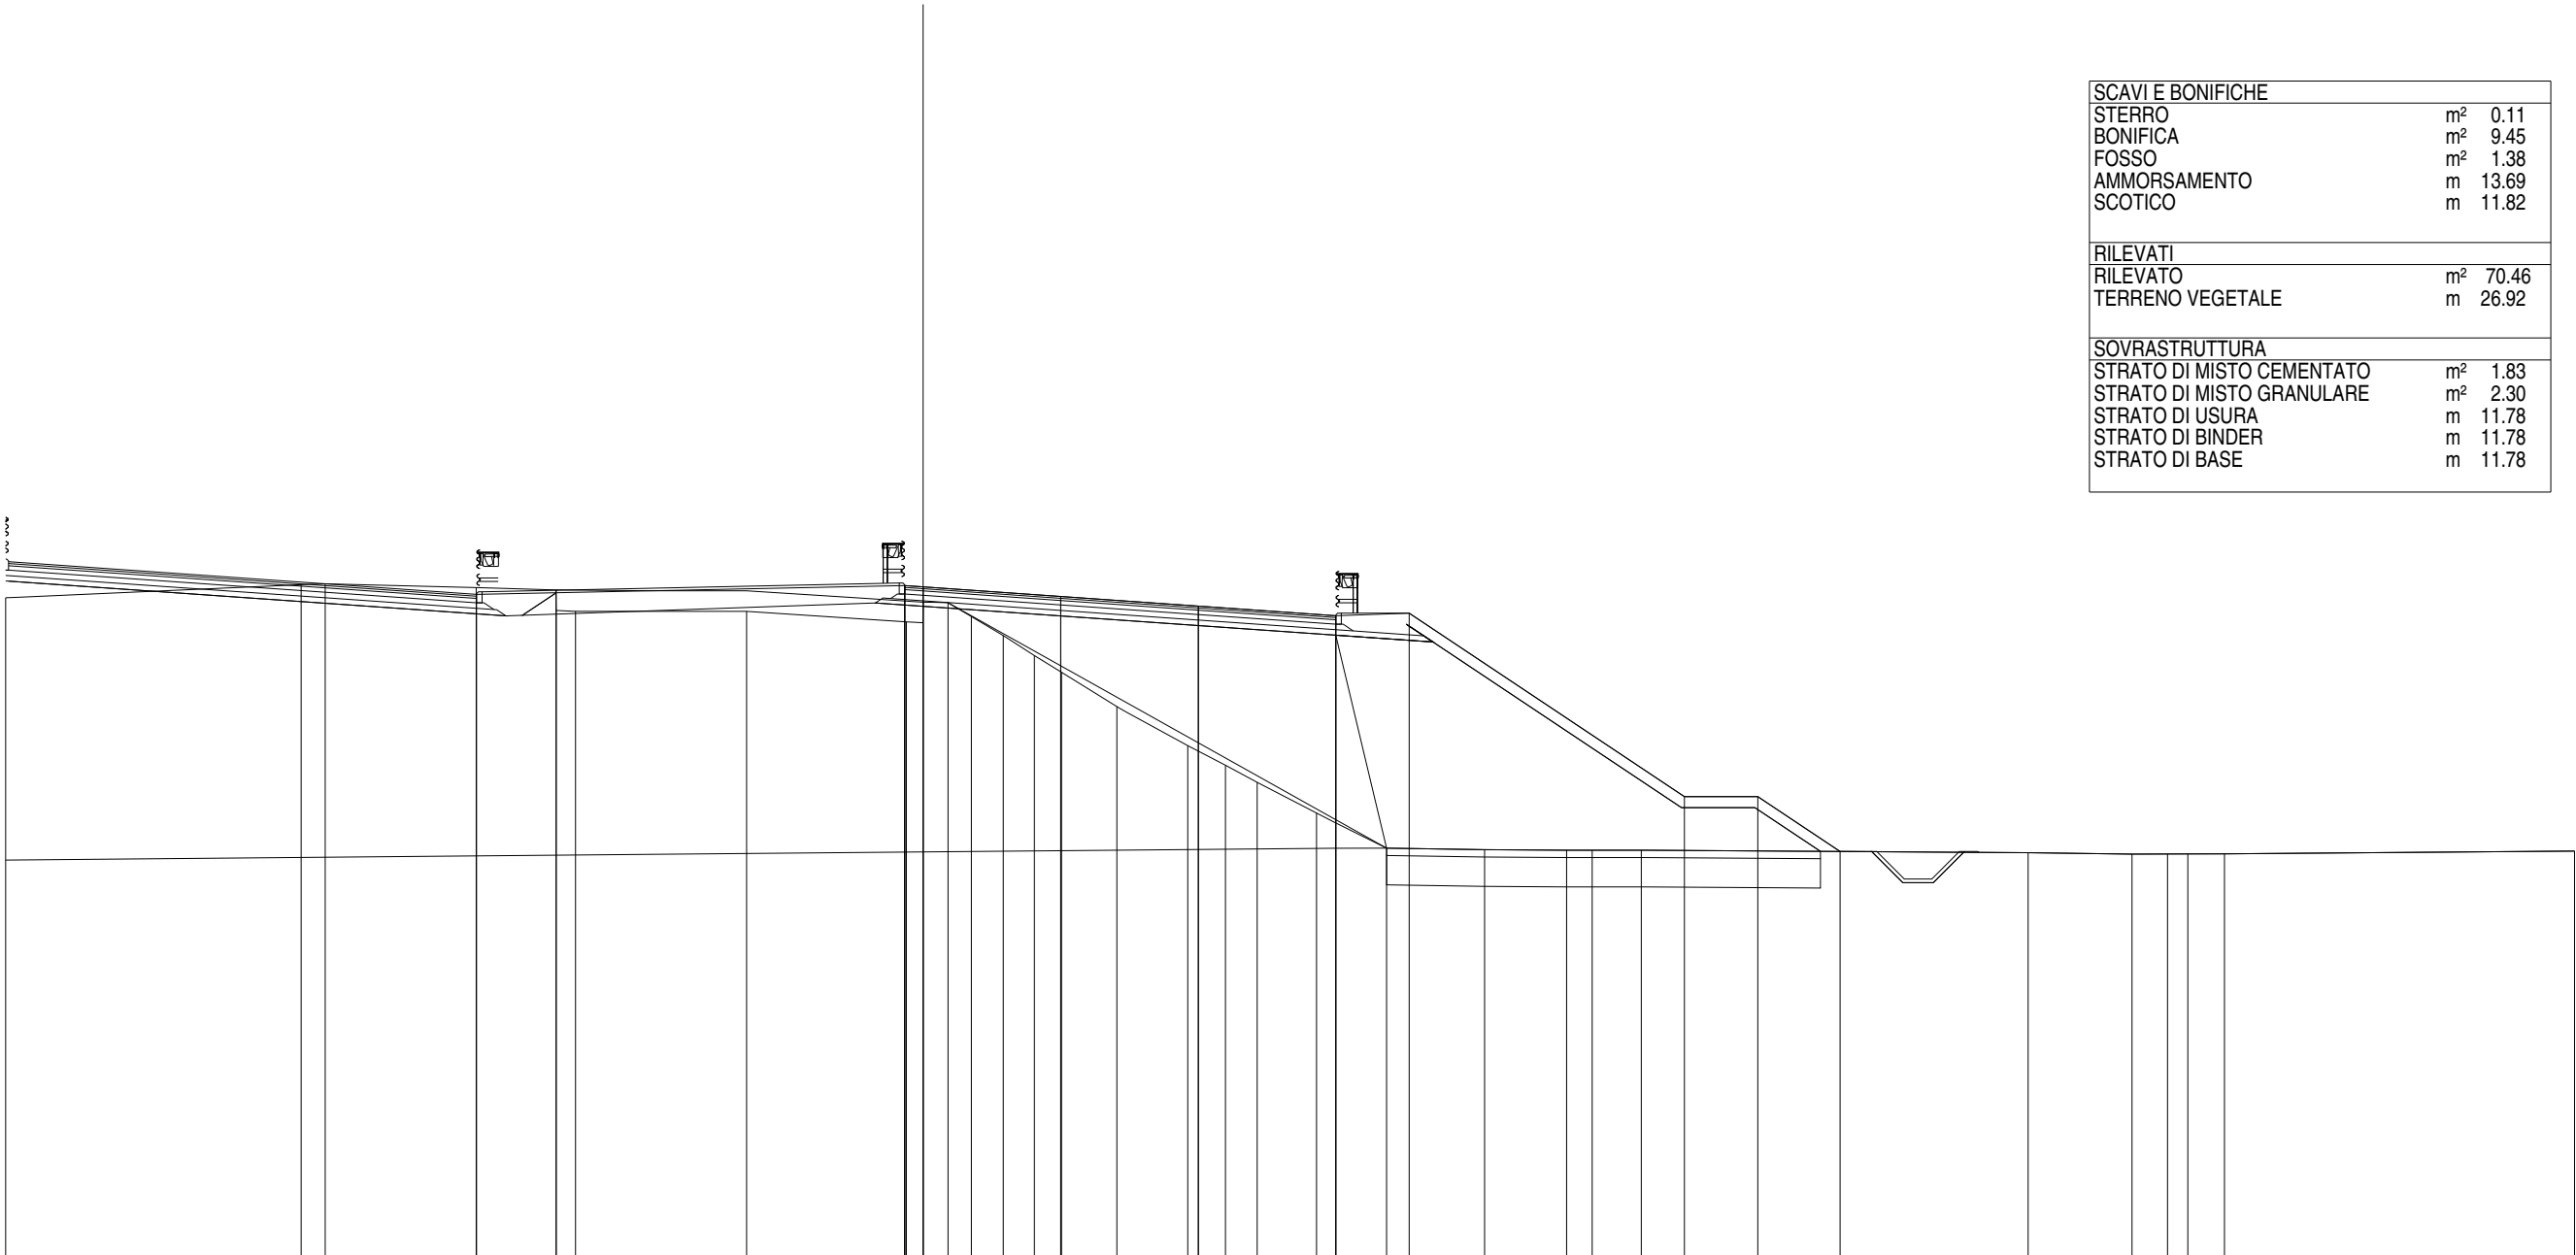

QUOTE PAVIMENTAZIONE																		35.36 35.33	35.06	34.80	34.54												
DISTANZE PARZIALI PAVIMENTAZIONE																		0.50	4.25	3.75	3.75												
QUOTE PROGETTO													35.12	35.36 35.33	34.54	34.61				29.61	29.61	28.12											
DISTANZE PARZIALI PROGETTO													11.67	0.50	11.25			2.00	7.50		2.00	2.24											
QUOTE TERRENO	35.03	35.39 35.41		35.31	35.24 34.68 34.66	34.66		34.37 34.91	34.89	34.52	34.00	33.45	33.00	32.06	31.00	30.47	30.00	29.16	28.21	28.16	28.15	28.15	28.15	28.08				28.04	28.05	28.05	28.05	28.13	
DISTANZE PARZIALI TERRENO	8.05	0.66		4.11	2.18	0.53	4.66	4.35	0.46	0.68	0.63	0.87	0.85	0.74	1.51	1.93	1.03	0.86	1.62	1.91	2.67	2.23	0.70	1.34	10.54				2.83	0.97	0.55	1.00	9.54

Asse Sud L1
 Sezione S 216
 Km 4300.00


SCAVI E BONIFICHE	
AS STERRO	m ² 0.12
BO BONIFICA	m ² 8.95
F FOSSO	m ² 1.33
am AMMORSAMENTO	m 13.68
sc SCOTICO	m 11.19
RILEVATI	
RI RILEVATO	m ² 68.45
TERRENO VEGETALE	m 27.88
SOVRASTRUTTURA	
STRATO DI MISTO CEMENTATO	m ² 1.82
STRATO DI MISTO GRANULARE	m ² 2.23
STRATO DI USURA	m 11.76
STRATO DI BINDER	m 11.76
STRATO DI BASE	m 11.76

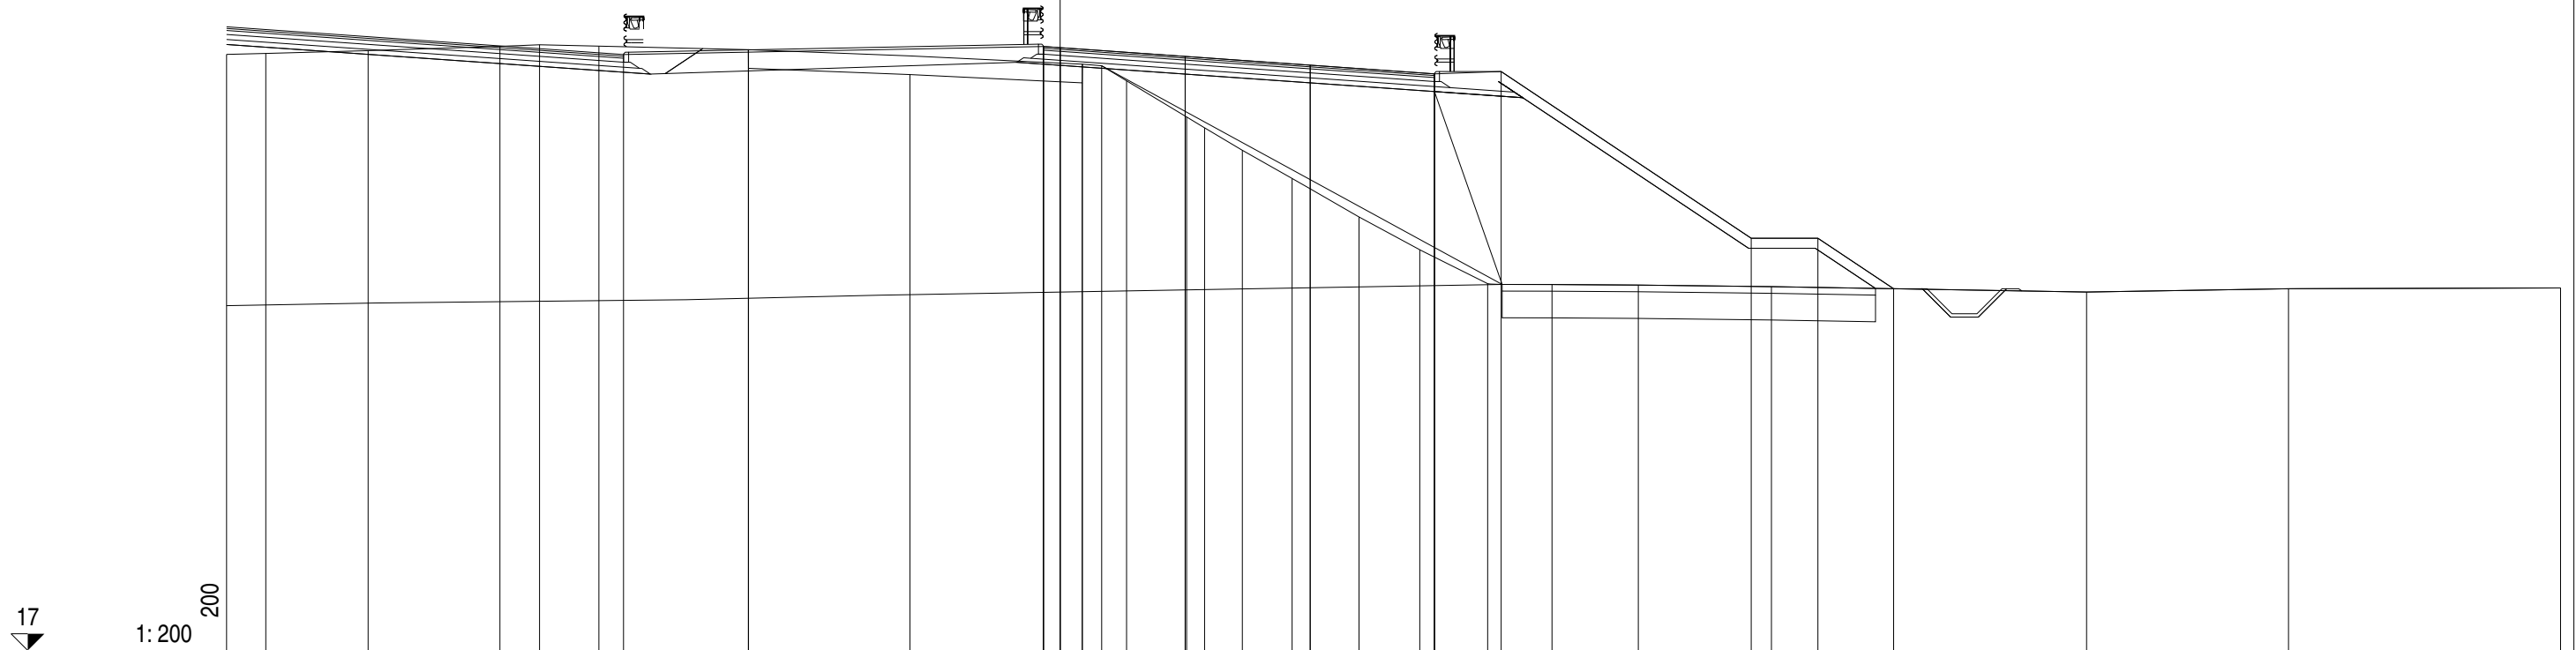

QUOTE PAVIMENTAZIONE																				35.11	35.08	34.82	34.55	34.29																	
DISTANZE PARZIALI PAVIMENTAZIONE																				0.50	3.75	3.75	3.73																		
QUOTE PROGETTO																				35.11	35.08	34.87															34.29	34.36	29.36	29.36	27.85
DISTANZE PARZIALI PROGETTO																				0.50	12.59															2.00	7.50	2.00	2.27		
QUOTE TERRENO	34.88	34.90	34.99	35.12	35.16	35.12	35.02	34.52	34.27	34.02	34.58	34.53	34.08	33.00	32.67	32.00	31.16	30.00	29.02	28.00	27.97	27.96	27.91				27.75	27.85	27.87												
DISTANZE PARZIALI TERRENO	1.18	3.07	3.95	1.19	1.78	4.48	4.84	5.17	0.01	0.58	0.74	1.80	0.54	1.13	1.50	2.00	1.83	2.03	1.93	2.59	3.99	9.45			6.06	8.16															

Asse Sud L1
 Sezione S 217
 Km 4320.00

SCAVI E BONIFICHE	
STERRO	m ² 0.04
FOSSO	m ² 1.43
RILEVATI	
RILEVATO	m ² 25.18
TERRENO VEGETALE	m 12.71
SOVRASTRUTTURA	
STRATO DI MISTO CEMENTATO	m ² 1.77
STRATO DI MISTO GRANULARE	m ² 1.89
STRATO DI USURA	m 11.74
STRATO DI BINDER	m 11.74
STRATO DI BASE	m 11.74

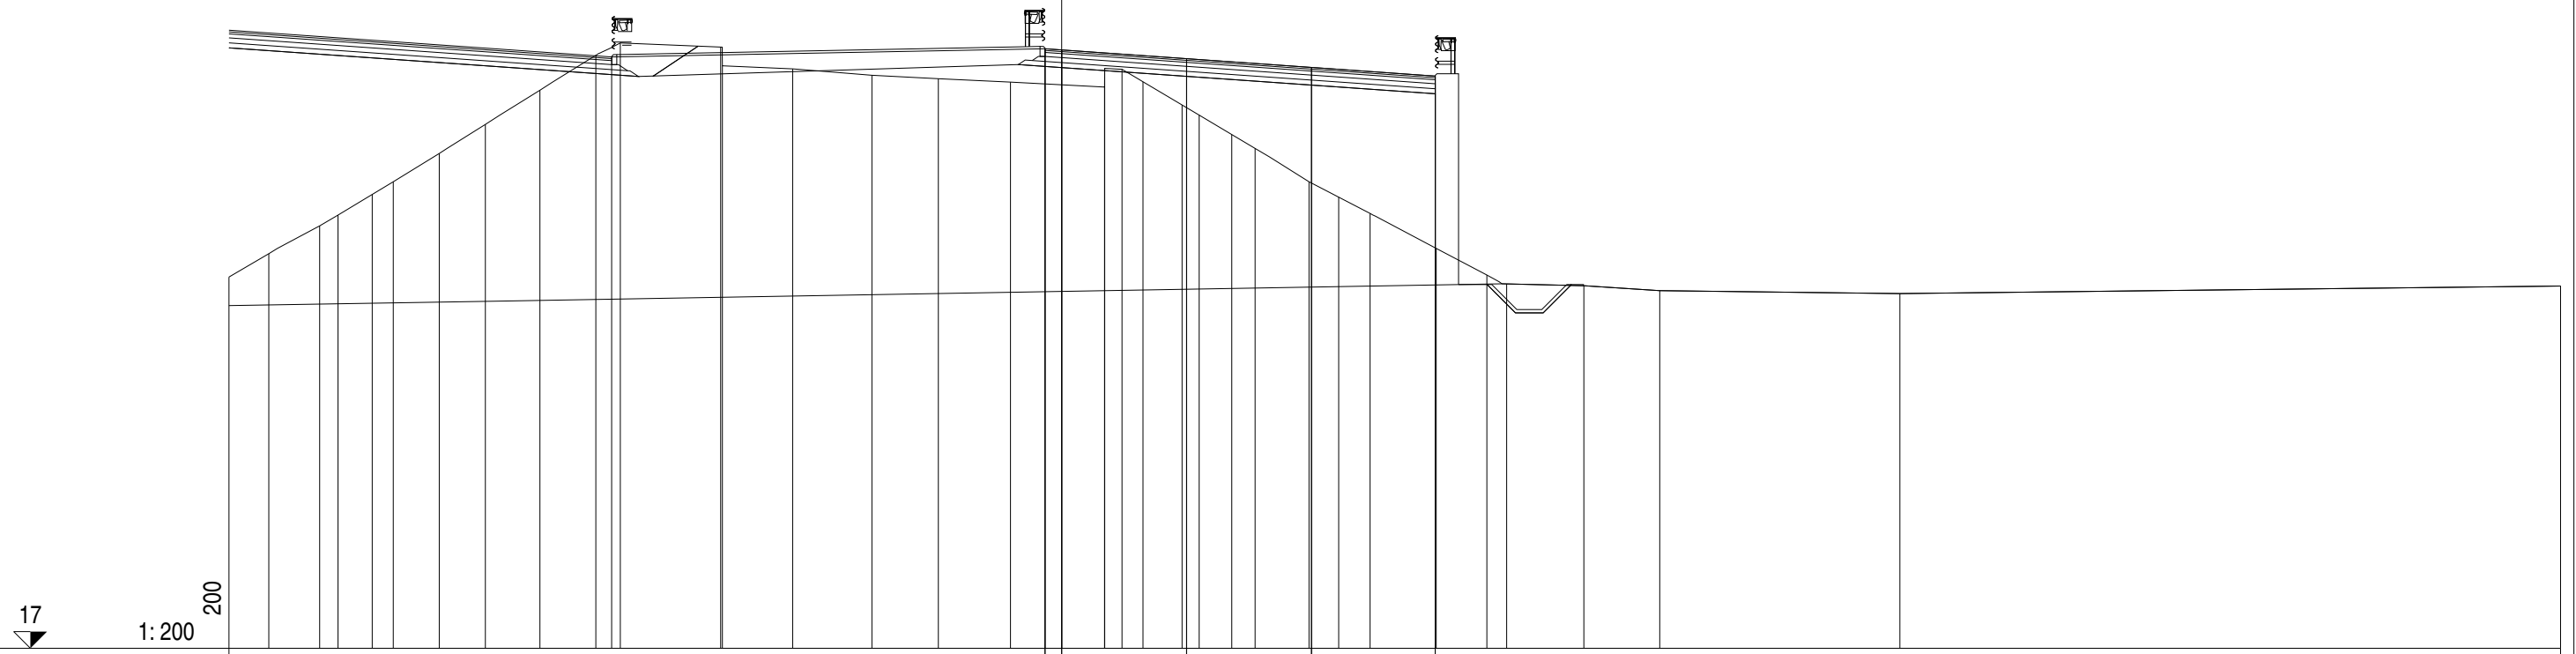


17
 1:200
 200

QUOTE PAVIMENTAZIONE																										34.99	34.96	34.69	34.43	34.17																				
DISTANZE PARZIALI PAVIMENTAZIONE																										0.50	3.75	3.75	3.71																					
QUOTE PROGETTO																										34.99	34.96			34.17																				
DISTANZE PARZIALI PROGETTO																										0.50	13.01													11.21										
QUOTE TERRENO	28.14	28.84	29.68	30.00	30.62	31.00	31.85	32.72	33.75	34.79	35.17	35.04	34.48	34.39	34.20	34.09	33.99	33.84	34.40	34.37	34.00	33.30	33.00	32.42	32.00	31.00	30.54	30.05	29.00	28.20	27.93	27.88	27.73	27.64	27.87															
DISTANZE PARZIALI TERRENO	1.20	1.52	0.55	1.03	0.63	1.38	1.39	1.64	1.67	0.74	3.01	0.05	2.11	2.38	2.00	2.16	2.83	0.52	0.63	1.17	0.52	0.98	0.70	1.61	0.90	0.94	1.98	1.52	0.60	2.32	2.27	7.21	19.84																	

Asse Sud L1
 Sezione S 218
 Km 4340.00

SCAVI E BONIFICHE	
STERRO	m ² 0.93
FOSSO	m ² 1.66
RILEVATI	
RILEVATO	m ² 20.09
TERRENO VEGETALE	m 13.04
SOVRASTRUTTURA	
STRATO DI MISTO CEMENTATO	m ² 1.83
STRATO DI MISTO GRANULARE	m ² 1.82
STRATO DI USURA	m 11.73
STRATO DI BINDER	m 11.73
STRATO DI BASE	m 11.73

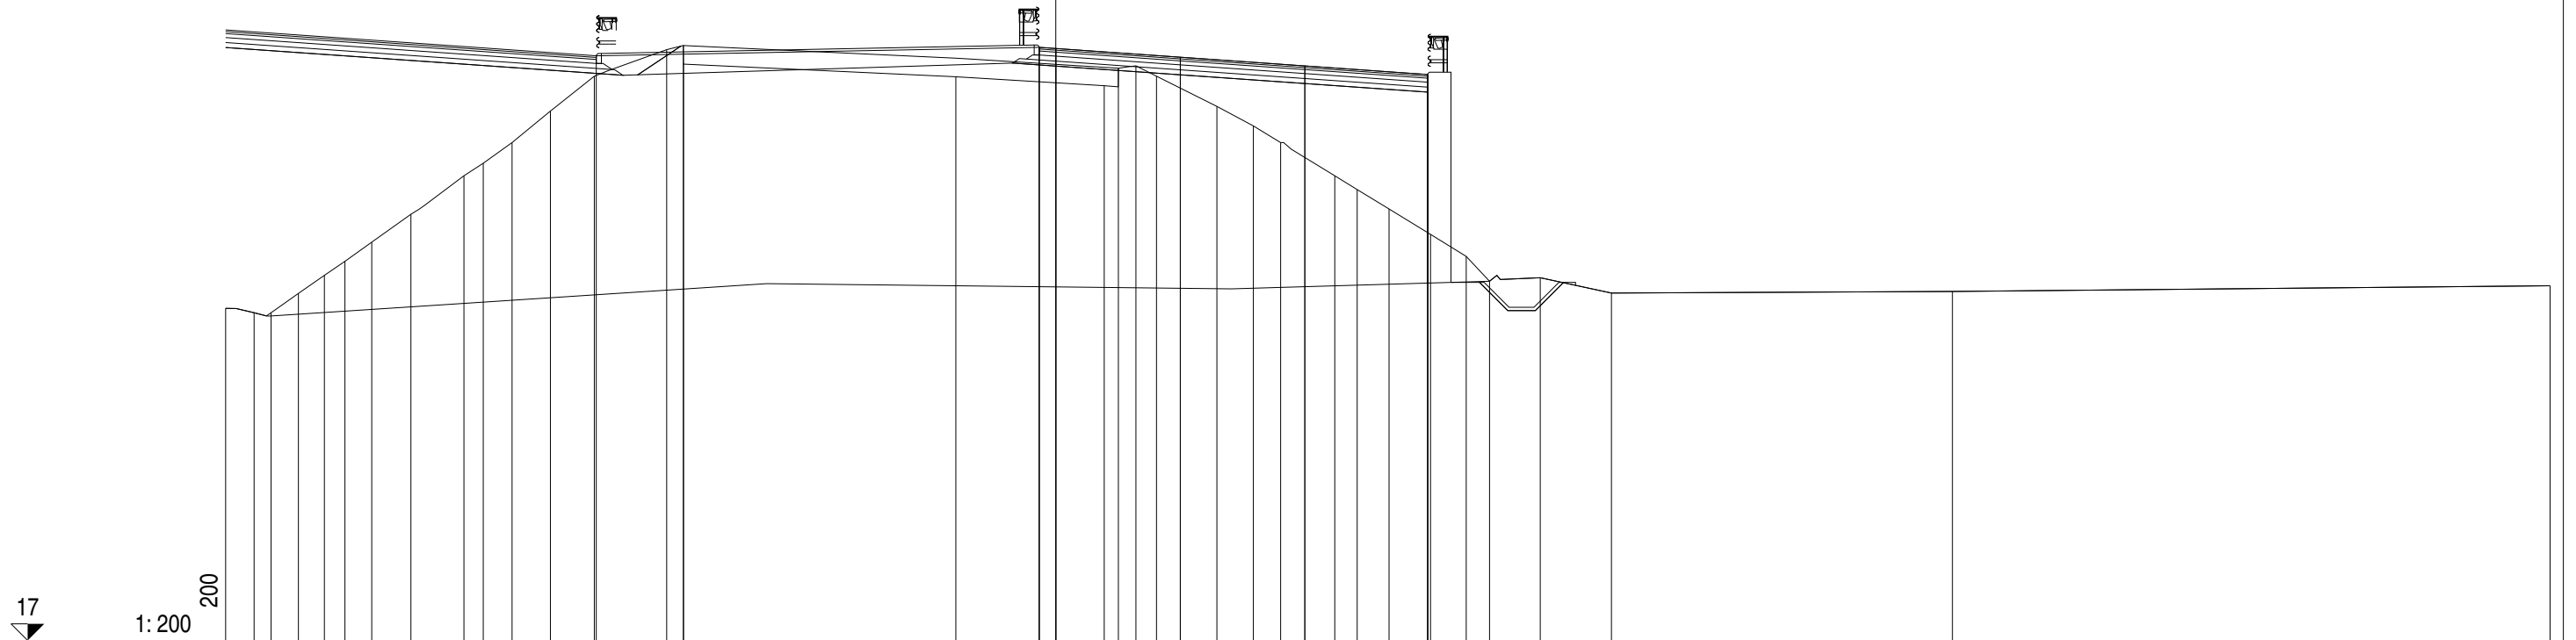


QUOTE PAVIMENTAZIONE			34.87	34.83	34.57	34.31	34.05																											
DISTANZE PARZIALI PAVIMENTAZIONE			0.50	3.75	3.75	3.70																												
QUOTE PROGETTO			34.61	34.87	34.83	34.05																												
DISTANZE PARZIALI PROGETTO			13.34	0.50	11.20																													
QUOTE TERRENO	27.01	26.87	26.87	27.46	28.00	28.42	29.00	29.84	31.00	31.38	32.00	32.95	34.00	34.80	34.92	34.36	33.98	33.71	34.24	34.31	34.00	33.09	32.50	32.00	31.00	30.58	30.00	29.23	28.57	27.82	27.93	27.47	27.51	27.69
DISTANZE PARZIALI TERRENO	0.86	0.51	0.82	0.78	0.62	0.81	1.18	1.60	0.58	0.87	1.15	1.32	2.18	0.50	0.01	8.20	4.47	0.43	0.52	0.62	1.82	1.10	0.82	1.63	0.68	0.96	1.25	1.07	0.70	1.53	2.14	10.27	18.00	

Asse Sud L1
 Sezione S 219
 Km 4360.00

SCAVI E BONIFICHE	
STERRO	m ² 5.38
FOSSO	m ² 1.49
RILEVATI	
RILEVATO	m ² 18.54
TERRENO VEGETALE	m 13.27
SOVRASTRUTTURA	
STRATO DI MISTO CEMENTATO	m ² 1.82
STRATO DI MISTO GRANULARE	m ² 1.82
STRATO DI USURA	m 11.71
STRATO DI BINDER	m 11.71
STRATO DI BASE	m 11.71

16
 1:200
 200

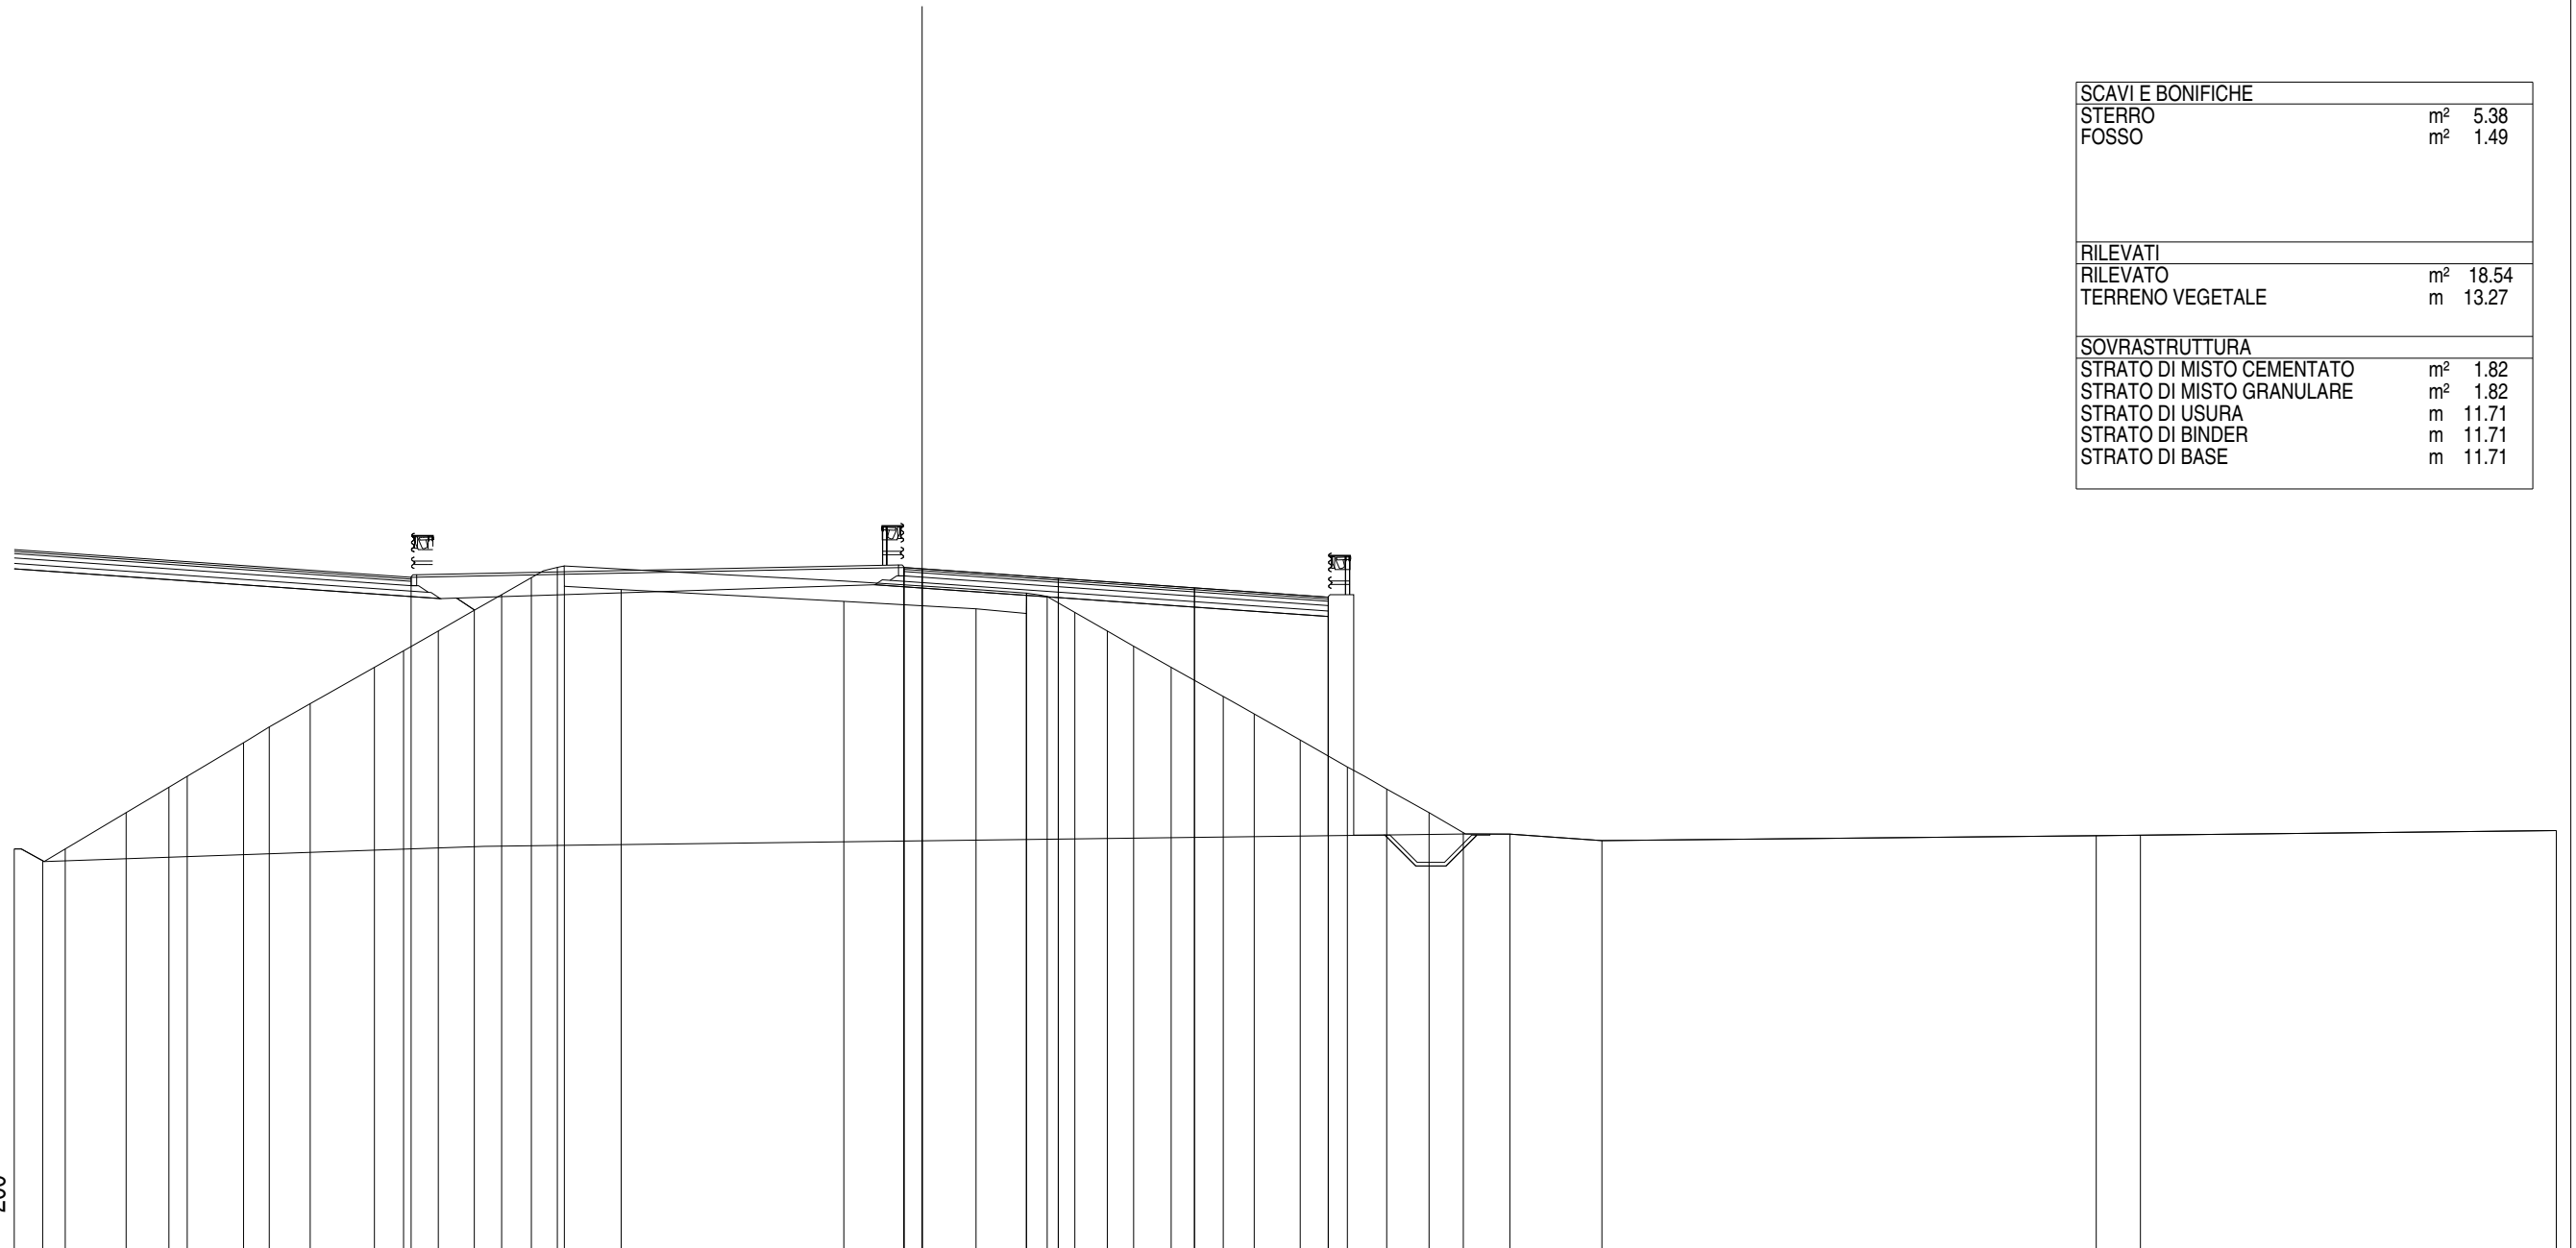


QUOTE PAVIMENTAZIONE																					34.75	34.71	34.45	34.19	33.93														
DISTANZE PARZIALI PAVIMENTAZIONE																					0.50	3.75	3.75	3.68															
QUOTE PROGETTO																					34.48	34.75	34.71	33.93															
DISTANZE PARZIALI PROGETTO																					0.50	13.57	11.18																
QUOTE TERRENO	27.00	26.68	27.00	28.00	28.70	29.00	29.92	30.36	31.00	32.00	32.45	33.00	33.57	34.00	34.47	34.75	34.23	34.14	33.82	33.61	33.48	34.04	33.95	33.51	33.00	32.58	32.00	31.20	30.72	30.00	29.26	28.65	28.00	27.45	27.41	27.23	27.36	27.38	27.51
DISTANZE PARZIALI TERRENO	0.78	0.62	1.68	1.18	0.50	1.55	0.71	1.13	1.77	0.80	0.96	0.99	0.75	0.82	0.72	0.19	1.56	6.13	3.64	1.39	0.57	0.77	0.89	0.72	1.04	1.43	0.86	1.26	1.30	1.08	1.17	0.94	1.28	2.54	13.61	1.22	11.45		

Asse Sud L1
Sezione S 220
Km 4380.00

SCAVI E BONIFICHE	
STERRO	m ² 11.98
FOSSO	m ² 1.58
RILEVATI	
RILEVATO	m ² 12.85
TERRENO VEGETALE	m 13.41
SOVRASTRUTTURA	
STRATO DI MISTO CEMENTATO	m ² 1.81
STRATO DI MISTO GRANULARE	m ² 1.83
STRATO DI USURA	m 11.70
STRATO DI BINDER	m 11.70
STRATO DI BASE	m 11.70


16
1:200
200

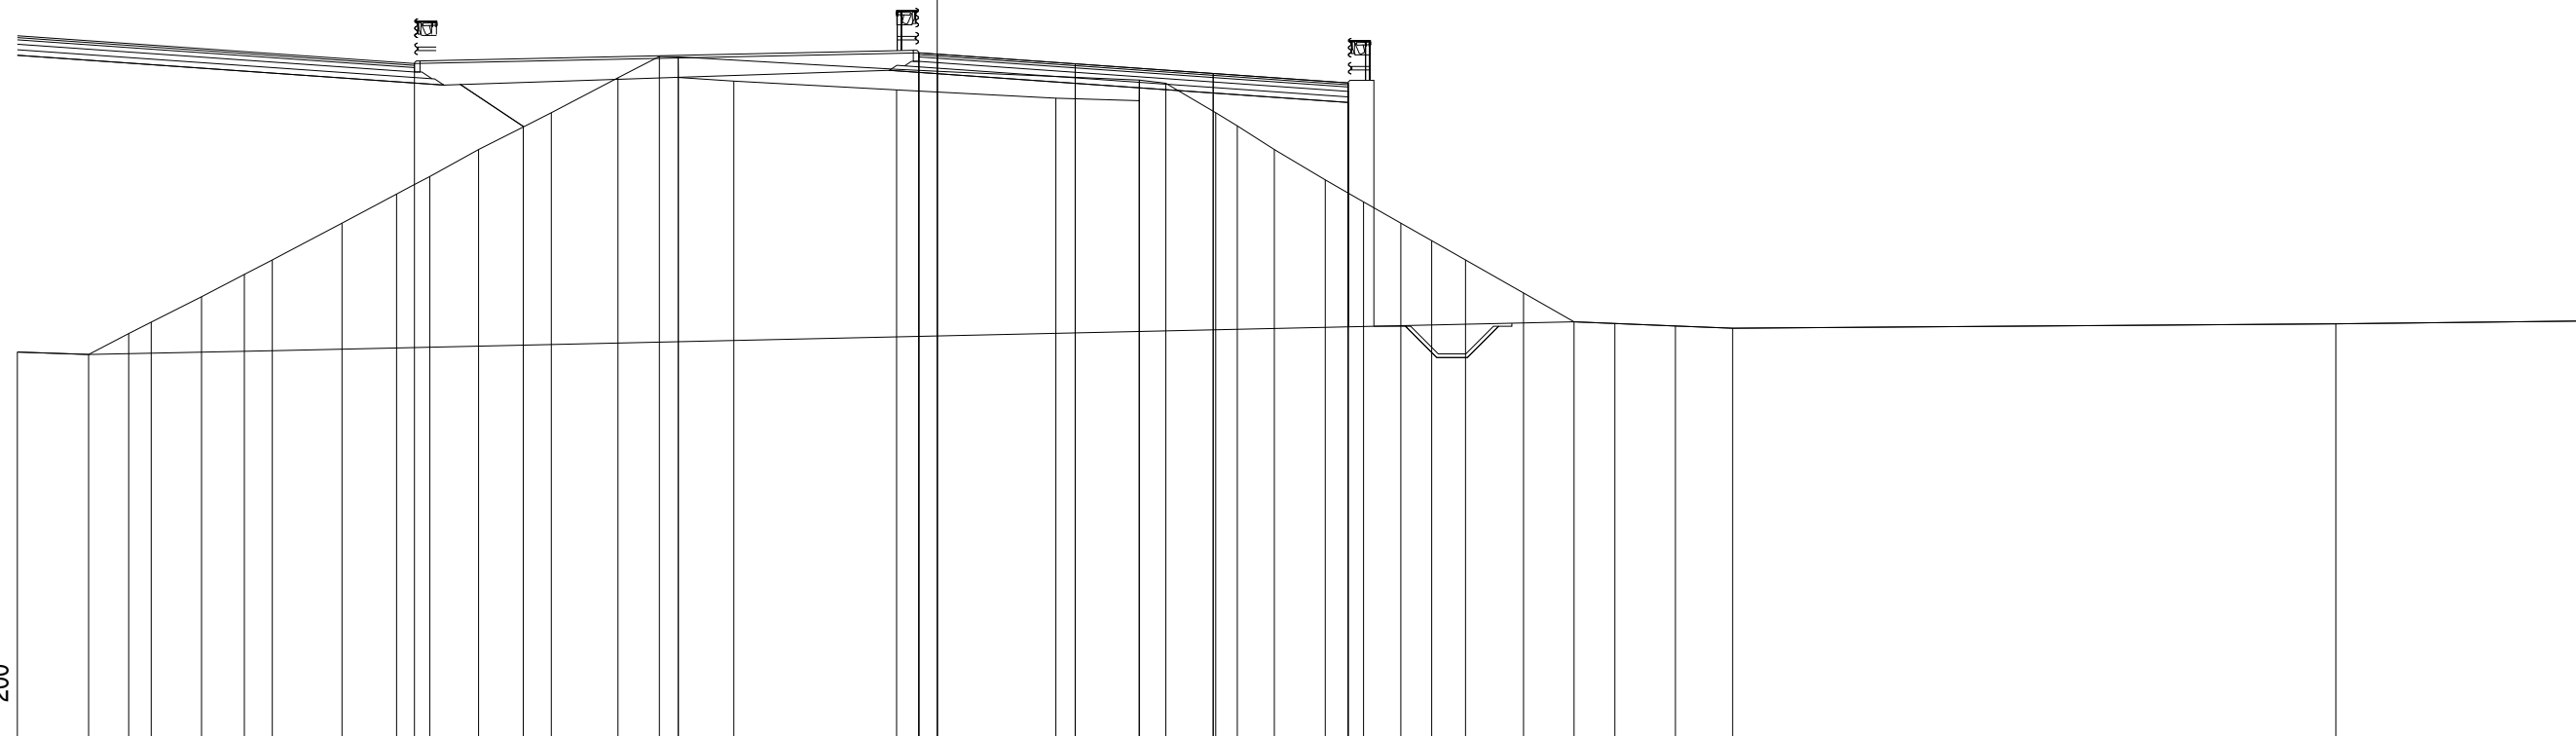

QUOTE PAVIMENTAZIONE	34.63 34.59	34.33	34.07	33.81																																	
DISTANZE PARZIALI PAVIMENTAZIONE	0.50	3.75	3.75	3.67																																	
QUOTE PROGETTO																																		34.34	34.63 34.59	33.81	
DISTANZE PARZIALI PROGETTO																																		13.71	0.50	11.17	
QUOTE TERRENO	26.50	26.43	27.00	27.31	28.00	28.61	29.00	30.00	30.79	31.27	32.00	32.61	33.00	33.95	34.53	34.52	33.96	33.86											33.62	33.40	33.33	33.89	33.80	33.00	32.64	32.00	31.18	30.58	30.00	29.52	29.00	28.10	27.32	27.27	27.21	27.15	27.26	27.34																															
DISTANZE PARZIALI TERRENO	1.94	1.09	0.61	1.37	1.16	0.76	1.89	1.49	0.90	1.32	1.22	0.76	1.81	1.13	0.51	1.51	4.43	4.32	2.27	0.72	1.36	0.58	1.01	1.39	1.04	1.01	0.84	0.92	1.57	1.38	1.11	1.64	1.56											16.39	6.99																																		

Asse Sud L1
 Sezione S 221
 Km 4400.00

SCAVI E BONIFICHE	
STERRO	m ² 17.25
FOSSO	m ² 1.60
RILEVATI	
RILEVATO	m ² 11.89
TERRENO VEGETALE	m 13.45
SOVRASTRUTTURA	
STRATO DI MISTO CEMENTATO	m ² 1.76
STRATO DI MISTO GRANULARE	m ² 1.87
STRATO DI USURA	m 11.62
STRATO DI BINDER	m 11.62
STRATO DI BASE	m 11.62

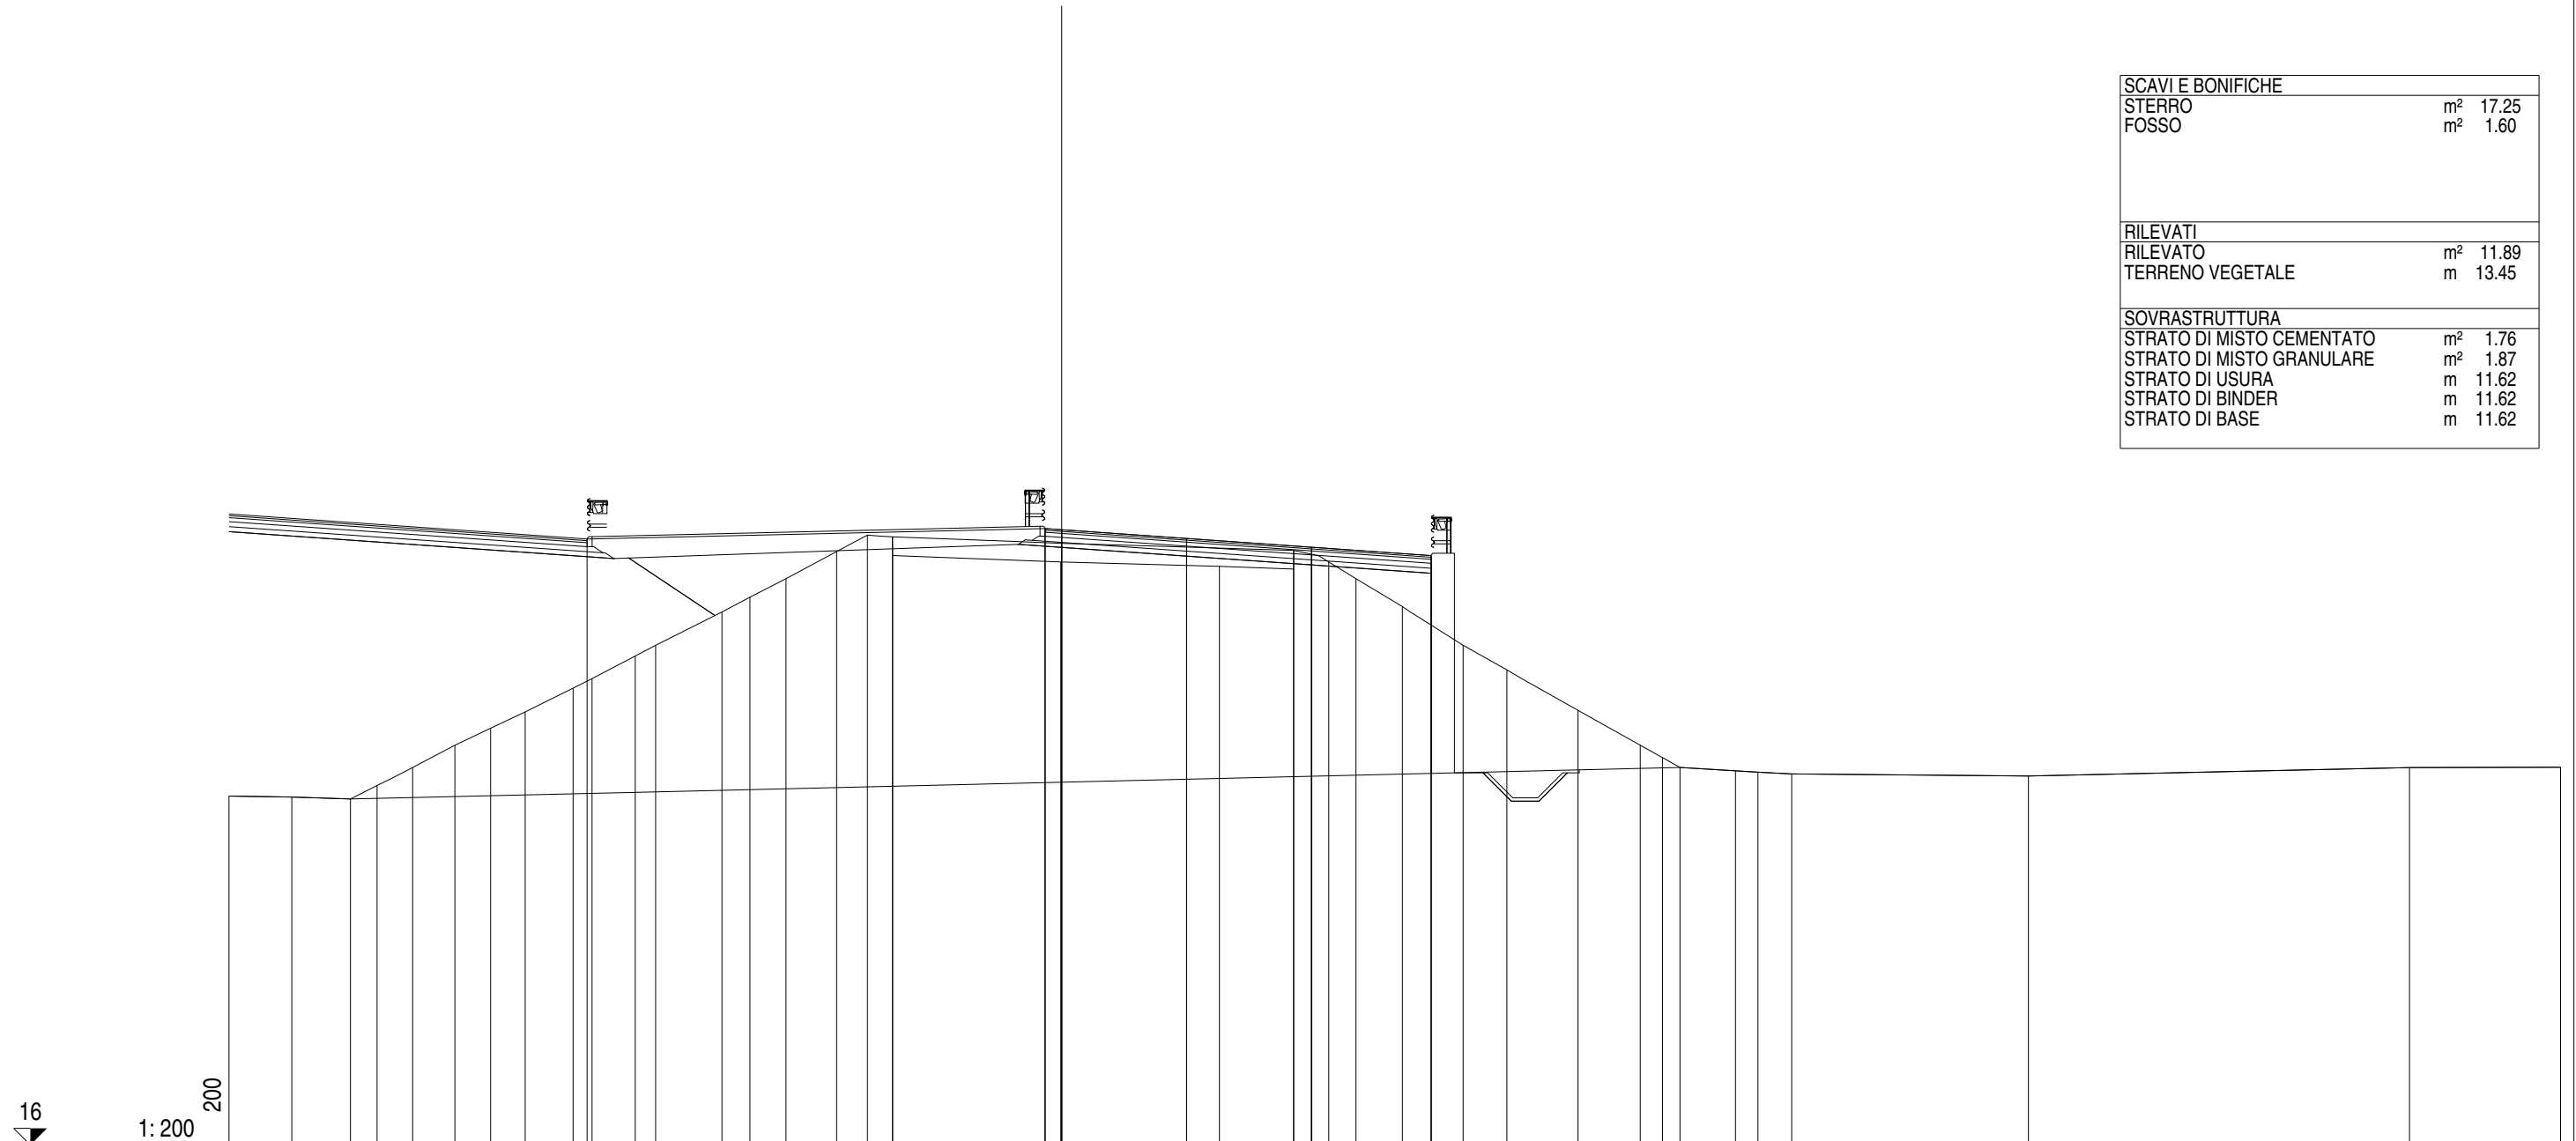


16
 1:200
 200

QUOTE PAVIMENTAZIONE																								34.50 34.47	34.21	33.94	33.69																			
DISTANZE PARZIALI PAVIMENTAZIONE																								0.50	3.75	3.75	3.59																			
QUOTE PROGETTO																								34.50 34.47					33.69																	
DISTANZE PARZIALI PROGETTO																								0.50	13.75				11.09																	
QUOTE TERRENO	26.47	26.44	26.39	26.79	27.33	28.00	28.51	29.00	29.71	30.00	30.68	31.00	32.00	32.44	33.00	33.81	34.31	34.26	33.70	33.50	33.37	33.29	33.85	33.73	33.50	33.00	32.16	31.00	30.26	29.05	28.00	27.63	27.33	27.23	27.19	27.14	27.08	27.33	27.34							
DISTANZE PARZIALI TERRENO	1.89	1.76	0.80	1.06	1.27	1.08	1.03	1.44	0.57	1.30	0.61	1.99	0.84	1.08	1.52	0.93	0.75	0.01	5.04	4.77	2.22	0.01	0.53	0.52	0.81	1.40	1.82	1.32	2.13	1.87	0.67	0.52	1.67	0.67	1.02	7.10	11.44	4.54								

Asse Sud L1
Sezione S 222
Km 4420.00

SCAVI E BONIFICHE	
STERRO	m ² 23.00
FOSSO	m ² 1.62
RILEVATI	
RILEVATO	m ² 12.91
TERRENO VEGETALE	m 13.56
SOVRASTRUTTURA	
STRATO DI MISTO CEMENTATO	m ² 1.71
STRATO DI MISTO GRANULARE	m ² 1.82
STRATO DI USURA	m 11.32
STRATO DI BINDER	m 11.32
STRATO DI BASE	m 11.32

16
1:200
200

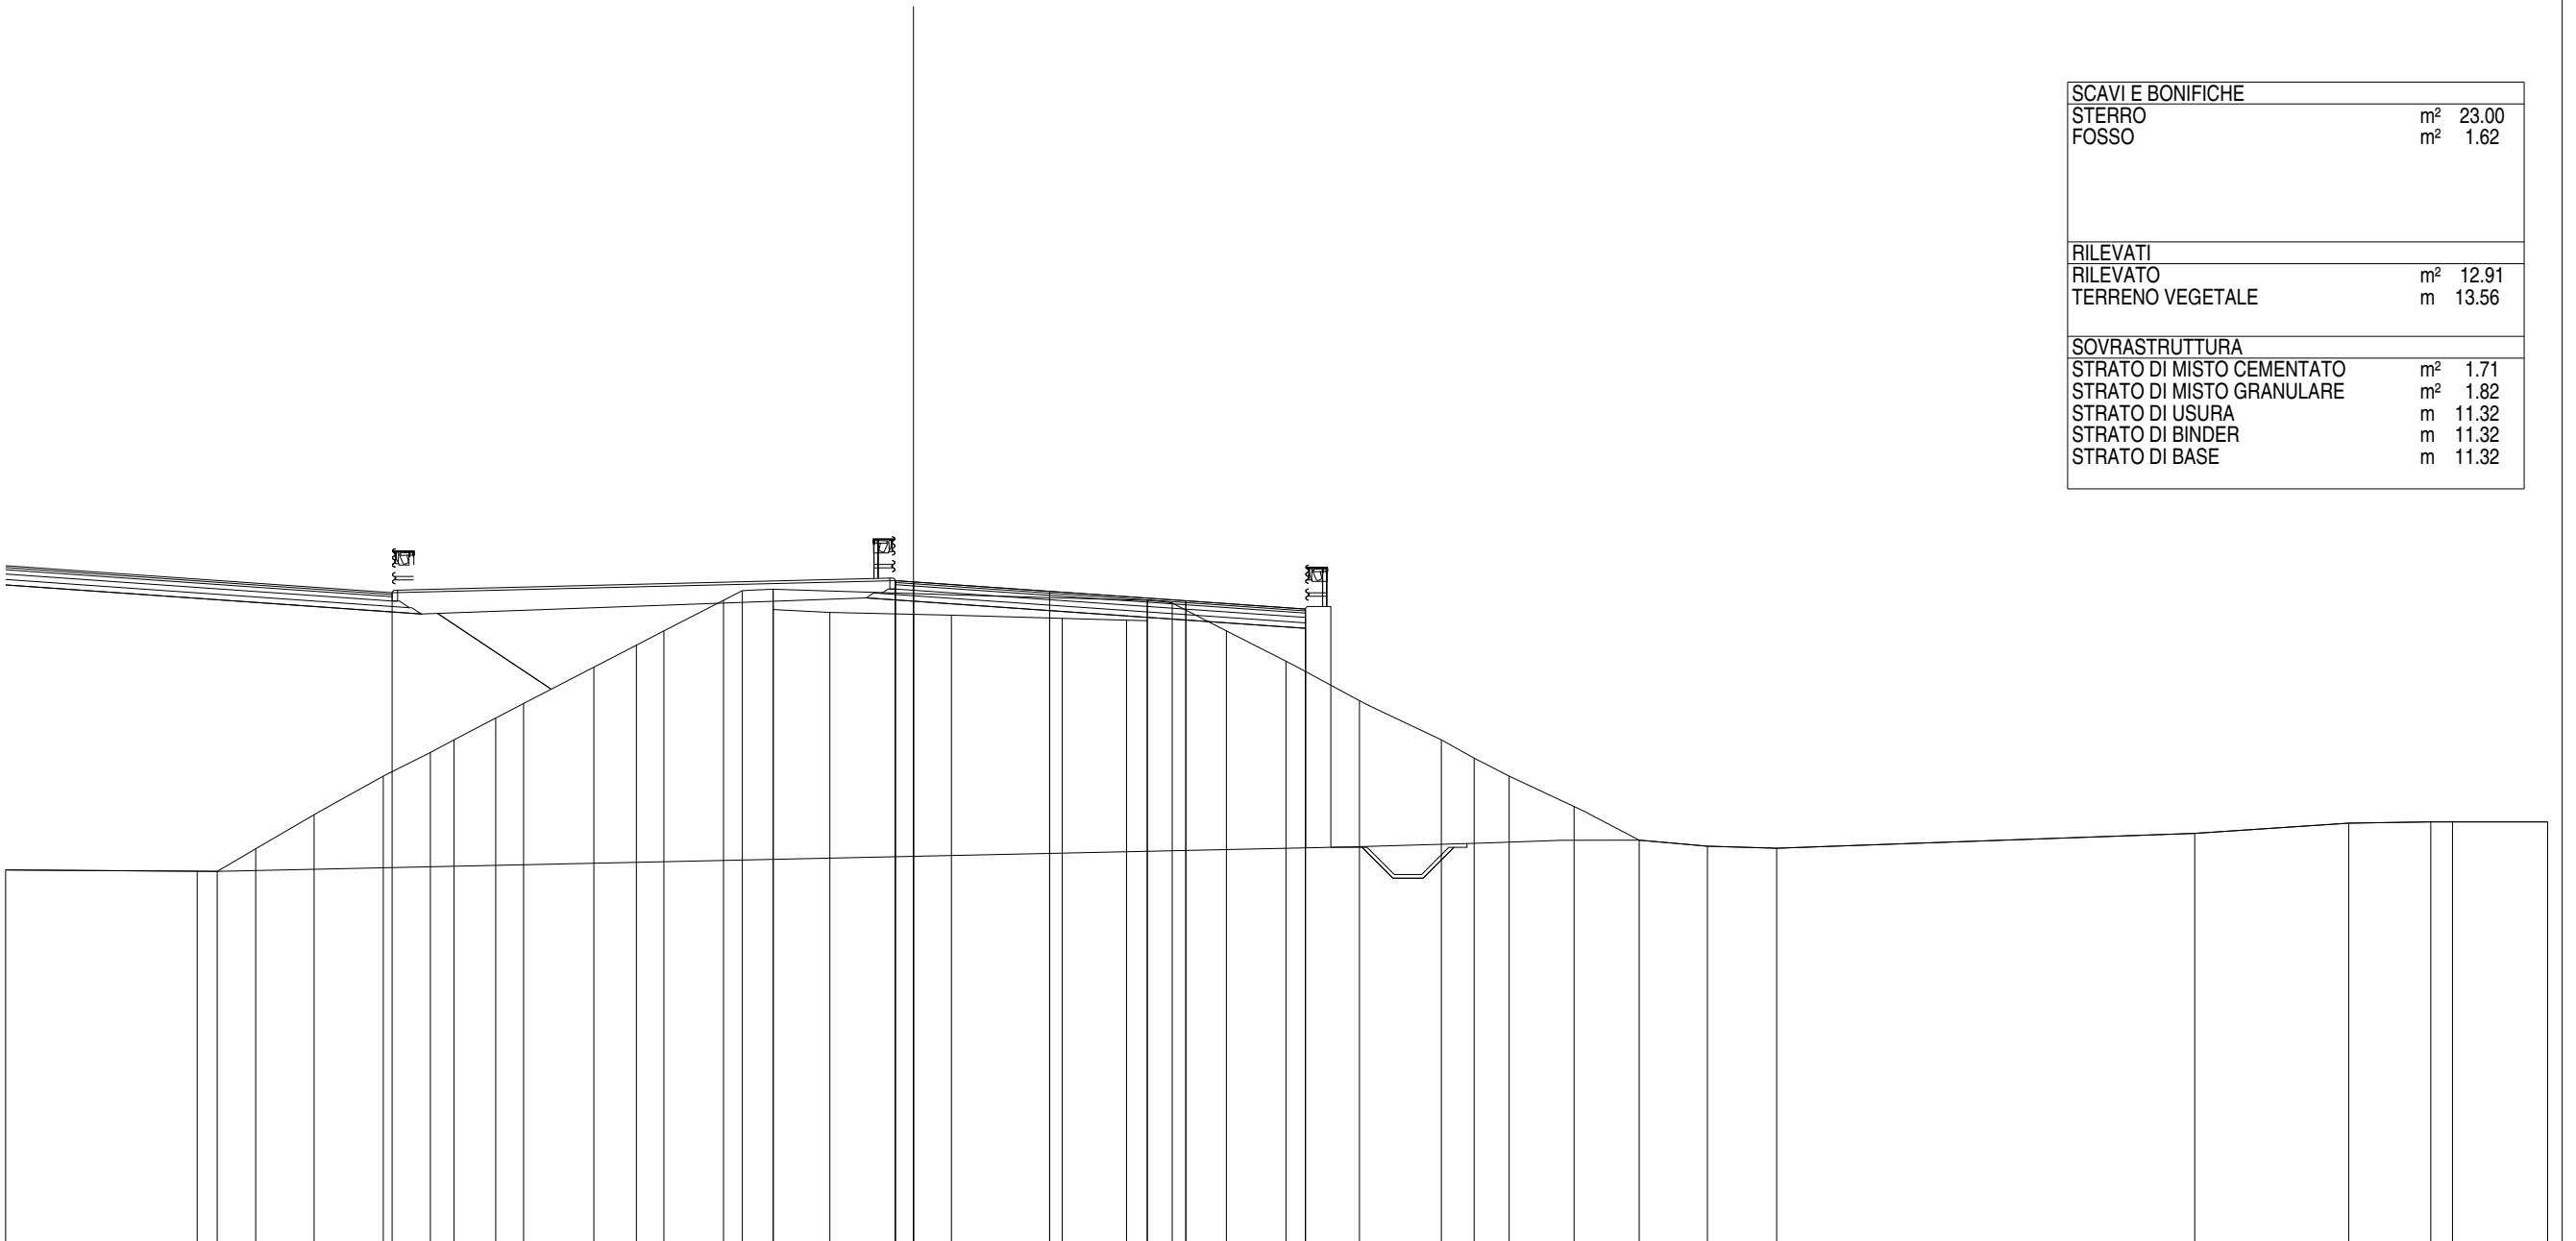


QUOTE PAVIMENTAZIONE									34.38 34.35	34.09	33.83	33.60																																
DISTANZE PARZIALI PAVIMENTAZIONE									0.50	3.75	3.75	3.29																																
QUOTE PROGETTO					34.05				34.38 34.35			33.60																																
DISTANZE PARZIALI PROGETTO									0.50	13.86		10.79																																
QUOTE TERRENO	26.42		26.38	26.38	27.00	27.94	29.00	29.65	30.00	30.60	31.00	32.00	32.60	33.00	33.84	34.11	34.15	33.59	33.51		33.43		33.34	33.29	33.28	33.81	33.77	33.00	32.16	31.08	30.00	29.50	29.00	28.16	27.24	27.07	27.01		27.42		27.71	27.74	27.74	27.74
DISTANZE PARZIALI TERRENO	5.28	0.55	1.06	1.61	1.90	1.30	0.65	1.15	0.76	1.94	1.17	0.76	1.64	0.52	0.84	0.01	1.56	3.34	3.06	1.77	0.57	0.69	1.49	1.64	2.02	2.26	0.90	0.96	1.79	1.79	1.88	1.91					11.51		4.24	2.26	0.60	2.62		

Asse Sud L1
 Sezione S 223
 Km 4440.00

SCAVI E BONIFICHE
RILEVATI
SOVRASTRUTTURA

16
 1:200
 200

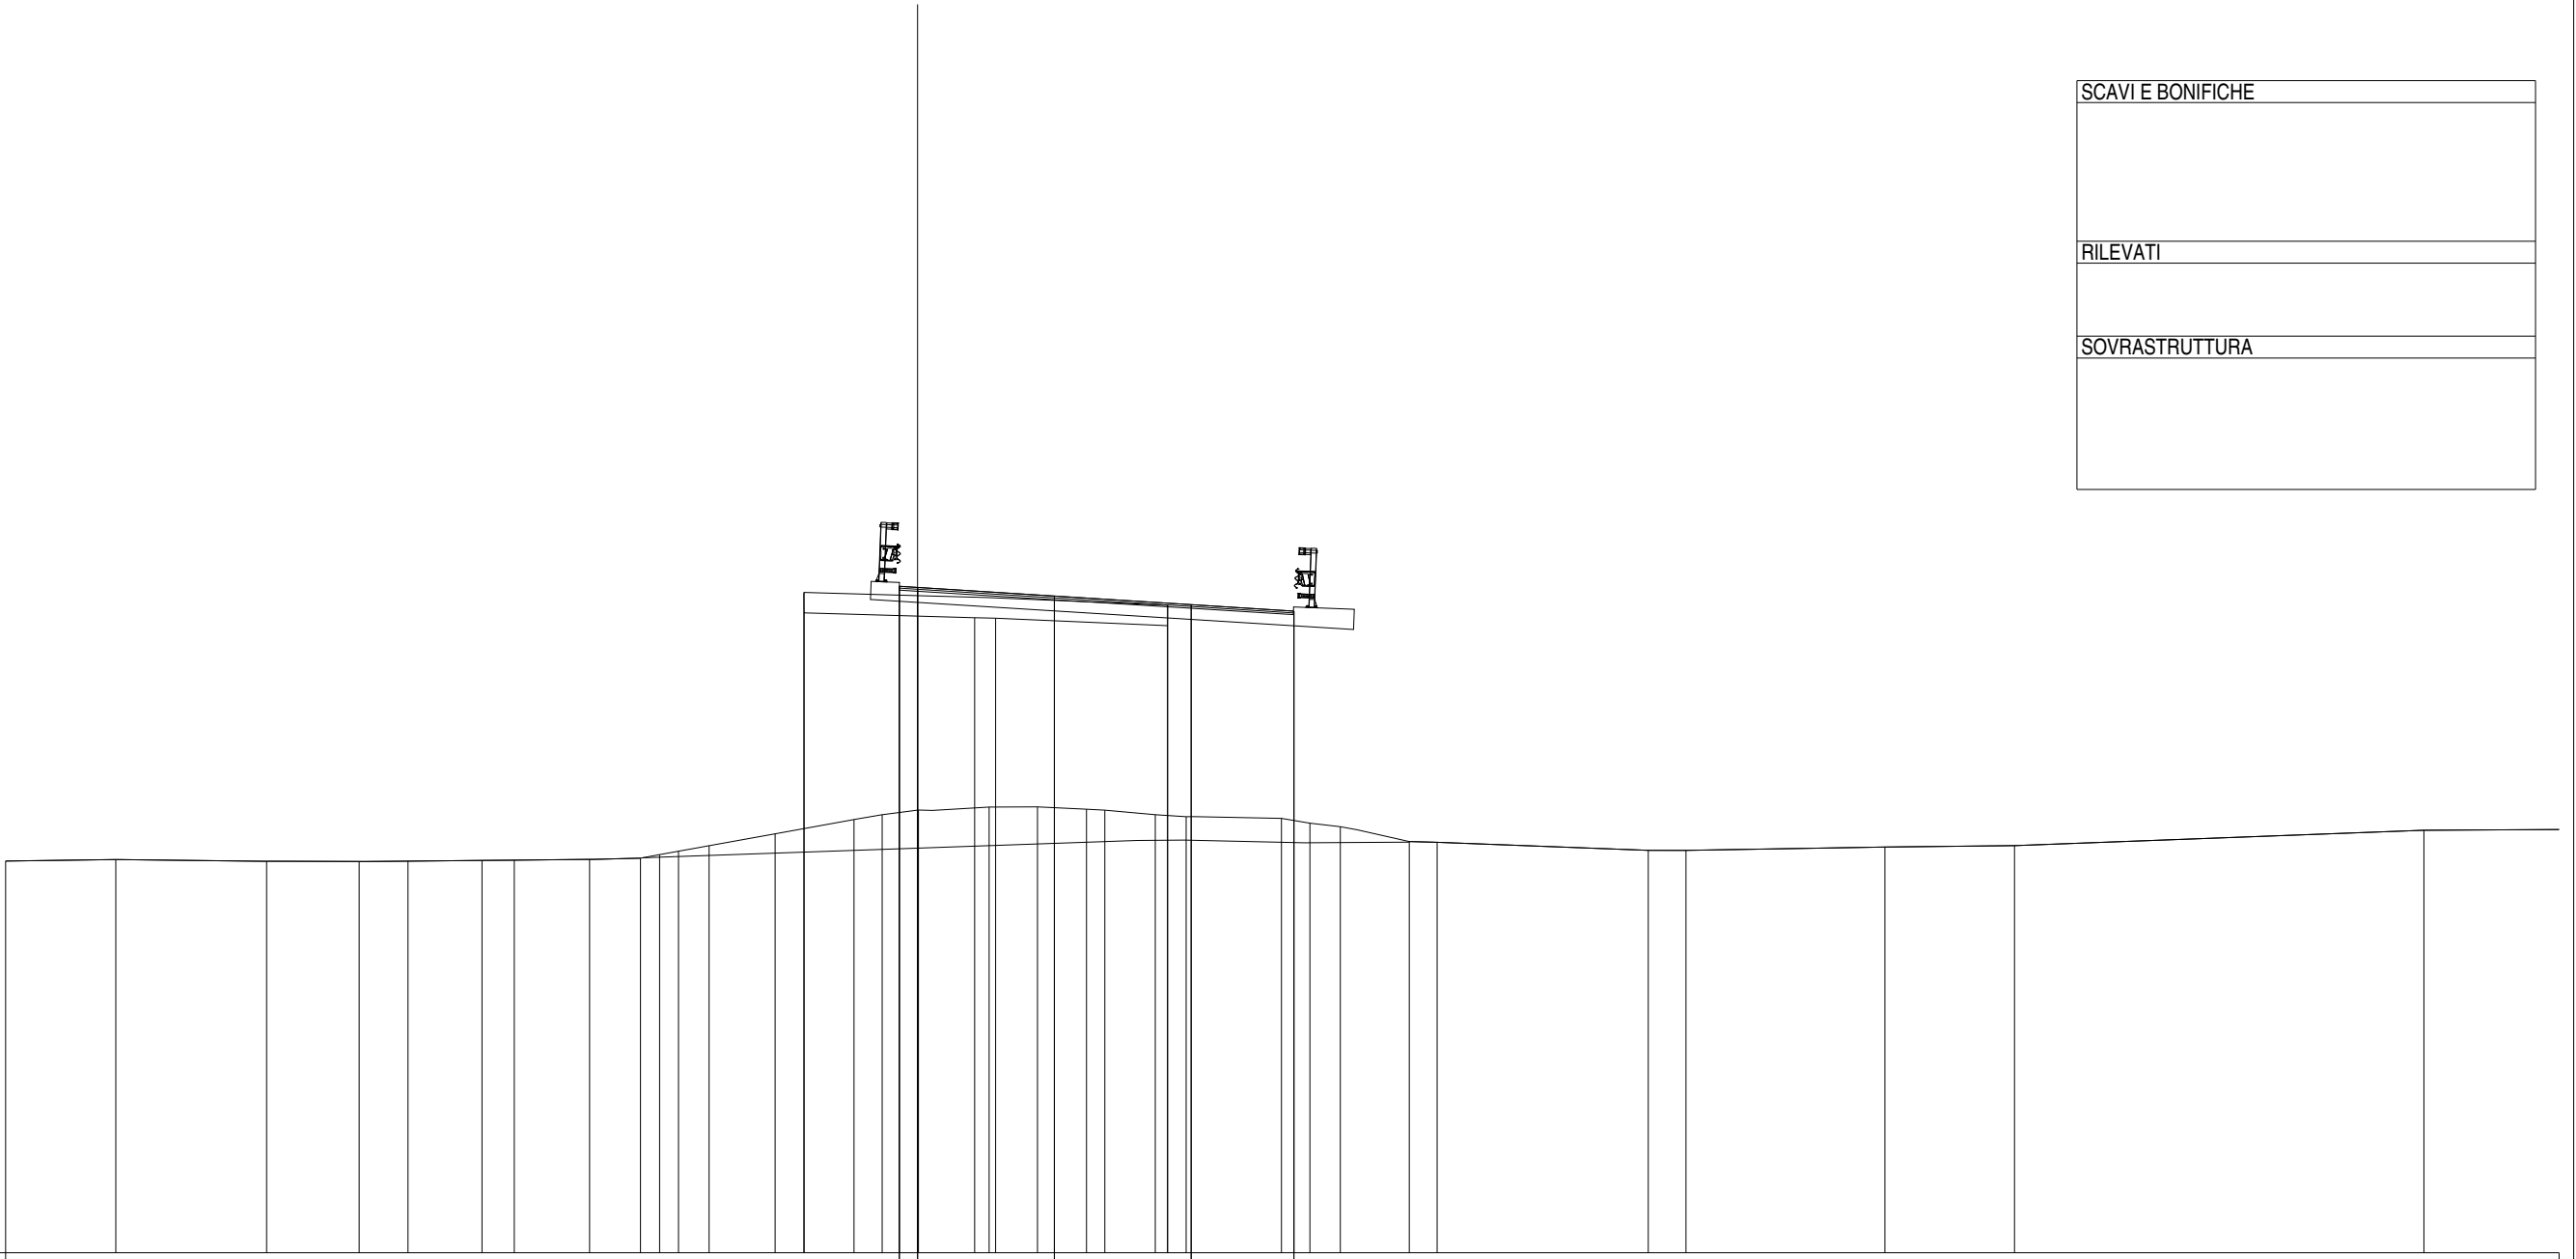


QUOTE PAVIMENTAZIONE	34.26 34.23 33.99 33.75 33.58																																					
DISTANZE PARZIALI PAVIMENTAZIONE	0.50 3.75 3.75 2.82																																					
QUOTE PROGETTO	34.26 34.23 33.58																																					
DISTANZE PARZIALI PROGETTO	0.50 10.32																																					
QUOTE TERRENO	26.73	26.77	26.72	26.72	26.73	26.75	26.75	26.78	26.81	26.91	27.00	27.15	27.48	34.09	33.53	27.87	28.00	28.13	33.40	28.21	33.38	28.21	28.15	28.12	28.00	33.18	33.74	27.95	27.90	27.77	27.67	27.26	27.24	27.02	27.02	27.11	27.15	27.57
DISTANZE PARZIALI TERRENO	3.02	4.13	2.54	1.34	2.03	0.88	2.07	1.39	0.53	0.52	0.83	1.81	0.01	0.07	0.77	0.99	1.94	0.58	0.33	1.34	0.50	1.31	0.50	1.31	0.99	0.84	2.62	0.78	0.83	1.89	0.76	5.79	1.03	5.46	3.55	11.22	3.71	

Asse Sud L1
 Sezione S 224
 Km 4460.00

SCAVI E BONIFICHE
RILEVATI
SOVRASTRUTTURA


16
 1:200

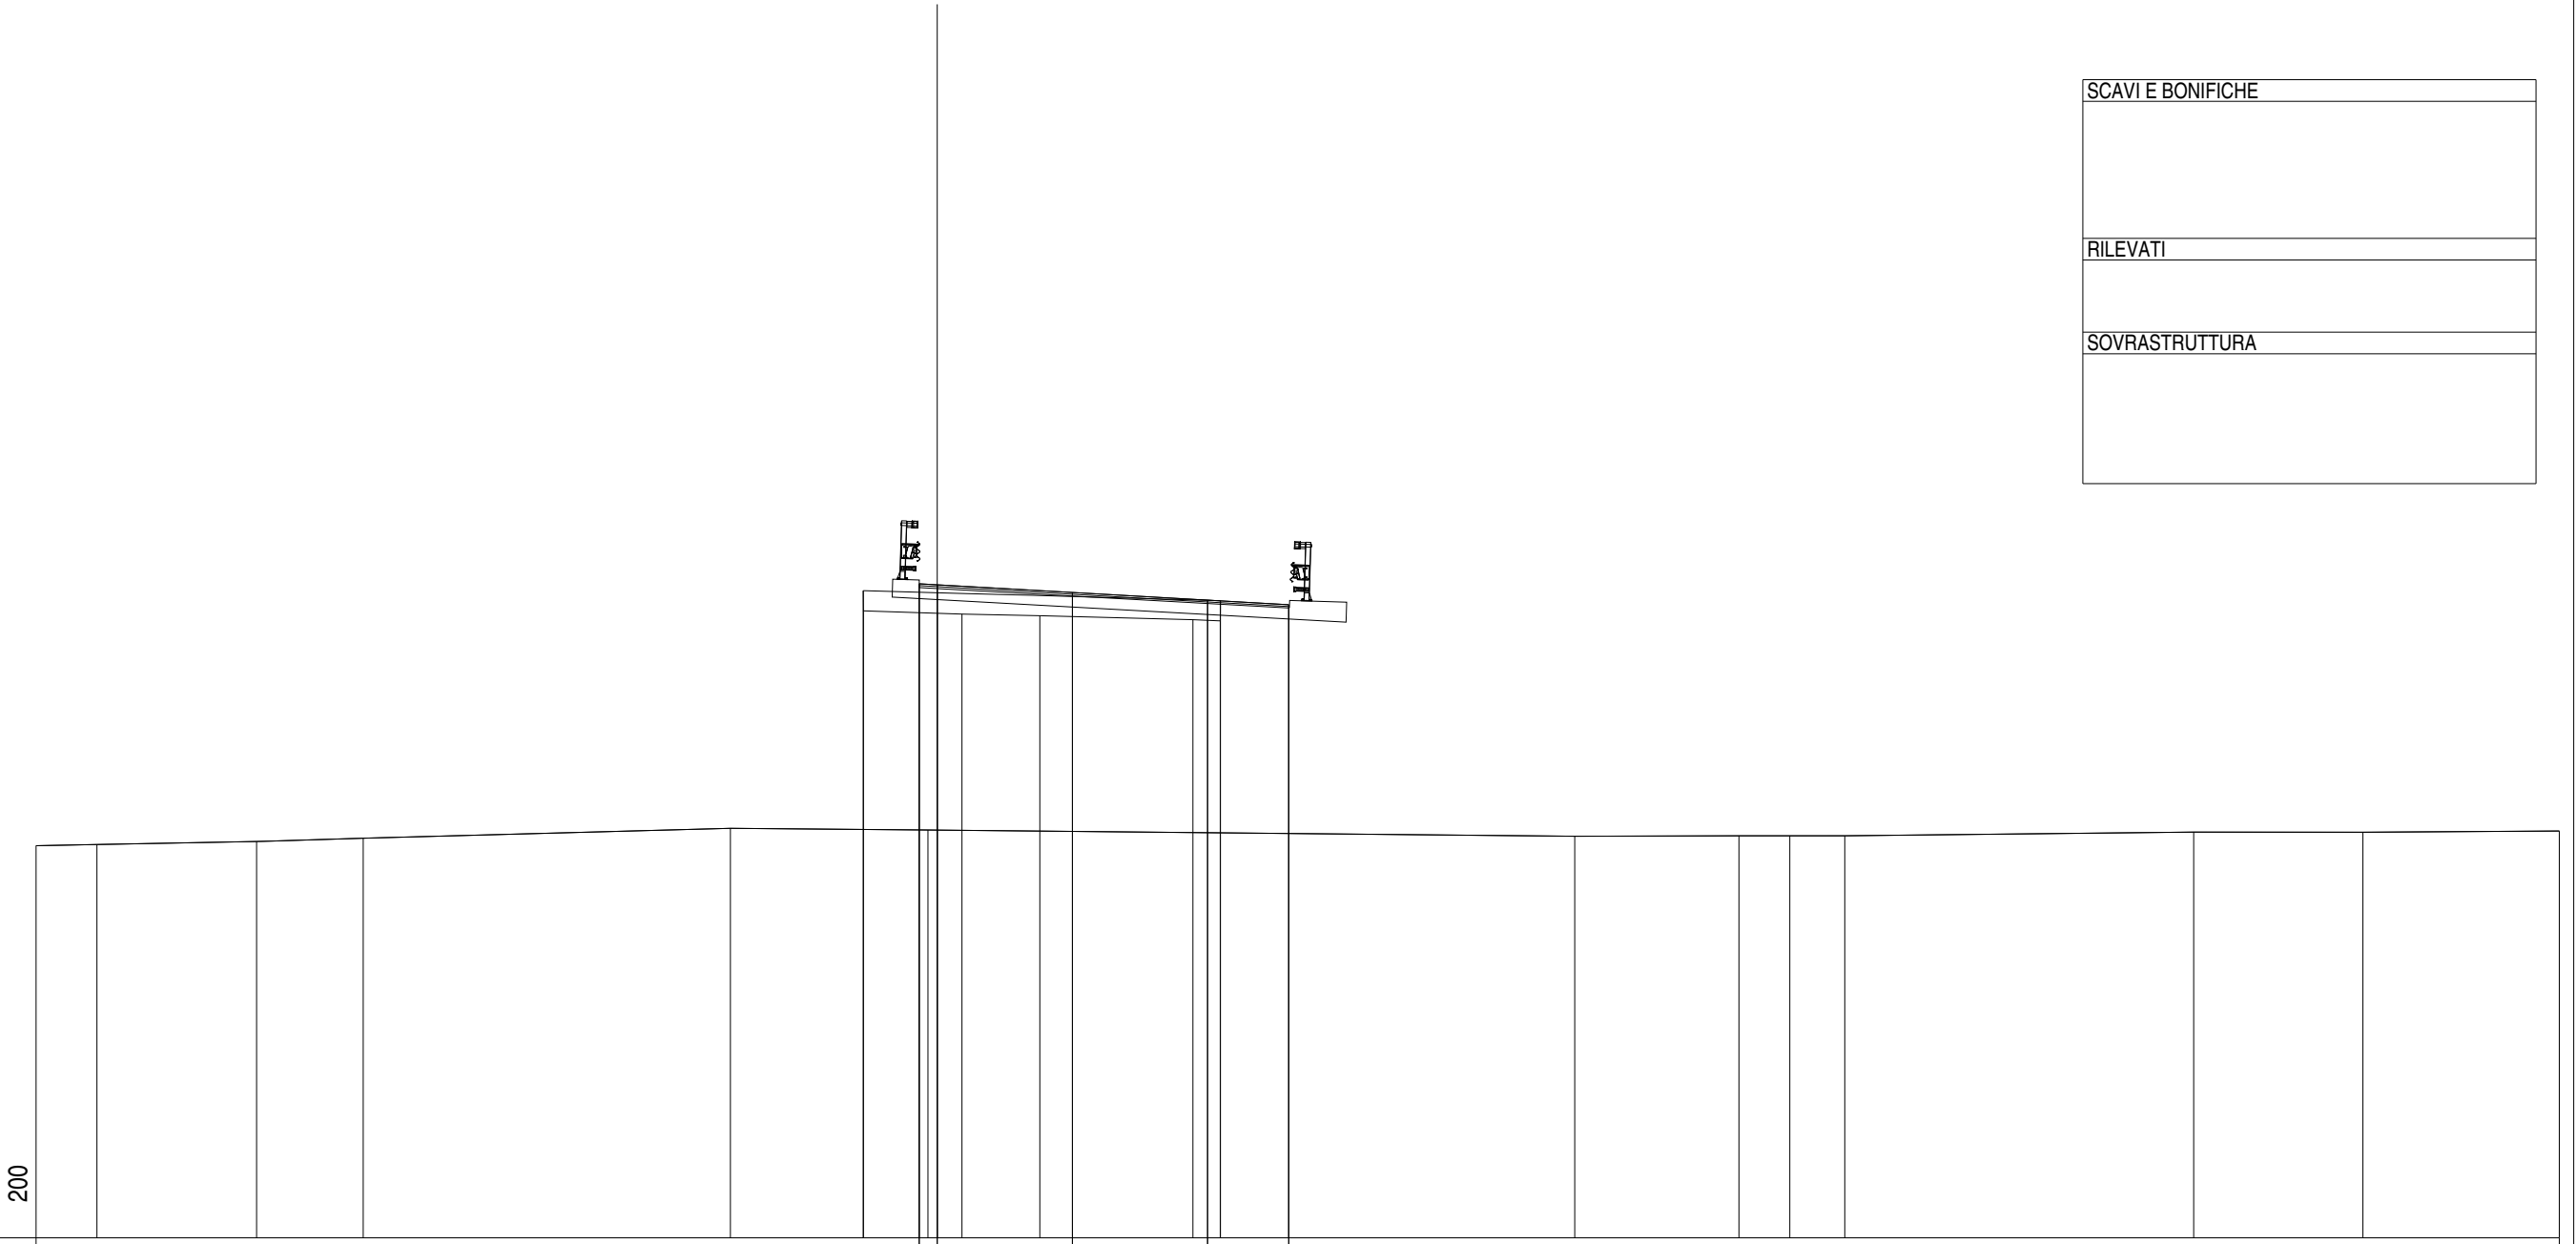

QUOTE PAVIMENTAZIONE							34.13 34.10		33.89		33.68		33.55									
DISTANZE PARZIALI PAVIMENTAZIONE							0.50		3.75		3.75		2.25									
QUOTE PROGETTO							34.13 34.10						33.55									
DISTANZE PARZIALI PROGETTO							0.50				9.75											
QUOTE TERRENO	26.87	26.90	26.99	27.08			27.31	33.94 33.38	27.35		33.25		33.14 33.11 33.67	27.13		27.15	27.15	27.15		27.25	27.24	27.28
DISTANZE PARZIALI TERRENO	1.69	4.43	2.96	10.18		5.48	2.74	2.16	4.24	0.76	0.91	95	4.55	1.41	1.53	9.68	4.69	5.45				

Asse Sud L1
Sezione S 227
Km 4520.00

SCAVI E BONIFICHE
RILEVATI
SOVRASTRUTTURA

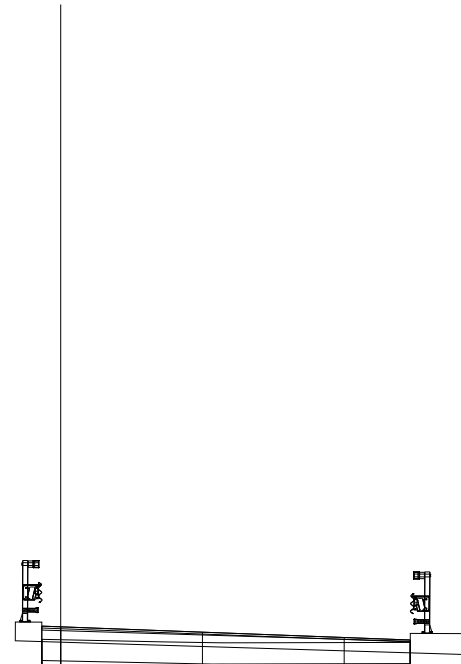


16
1:200
200

QUOTE PAVIMENTAZIONE								33.74	33.74	33.60	33.46	33.39	33.39	26.57	26.57	26.60	26.60	26.61	26.62	26.64	26.65	26.70	26.71	26.71	26.70	26.70
DISTANZE PARZIALI PAVIMENTAZIONE								0.50	3.75	3.75	1.75															0.93
QUOTE PROGETTO								33.74	33.74	33.60	33.46	33.39	33.39													
DISTANZE PARZIALI PROGETTO								0.50	9.25																	
QUOTE TERRENO	26.62	26.67	26.62					26.57	26.57	26.57	26.58	26.58	33.41	32.85	33.41	32.75	26.55	33.33	32.77	26.56						
DISTANZE PARZIALI TERRENO	3.09	1.55	10.98					1.13	1.26	1.40	1.58	0.01	9.874.52	5.213.31	3.51	0.95	2.04	3.17	3.43	3.73	2.99	3.90	2.14	3.13	3.58	2.33

Asse Sud L1
 Sezione S 229
 Km 4560.00

SCAVI E BONIFICHE
RILEVATI
SOVRASTRUTTURA

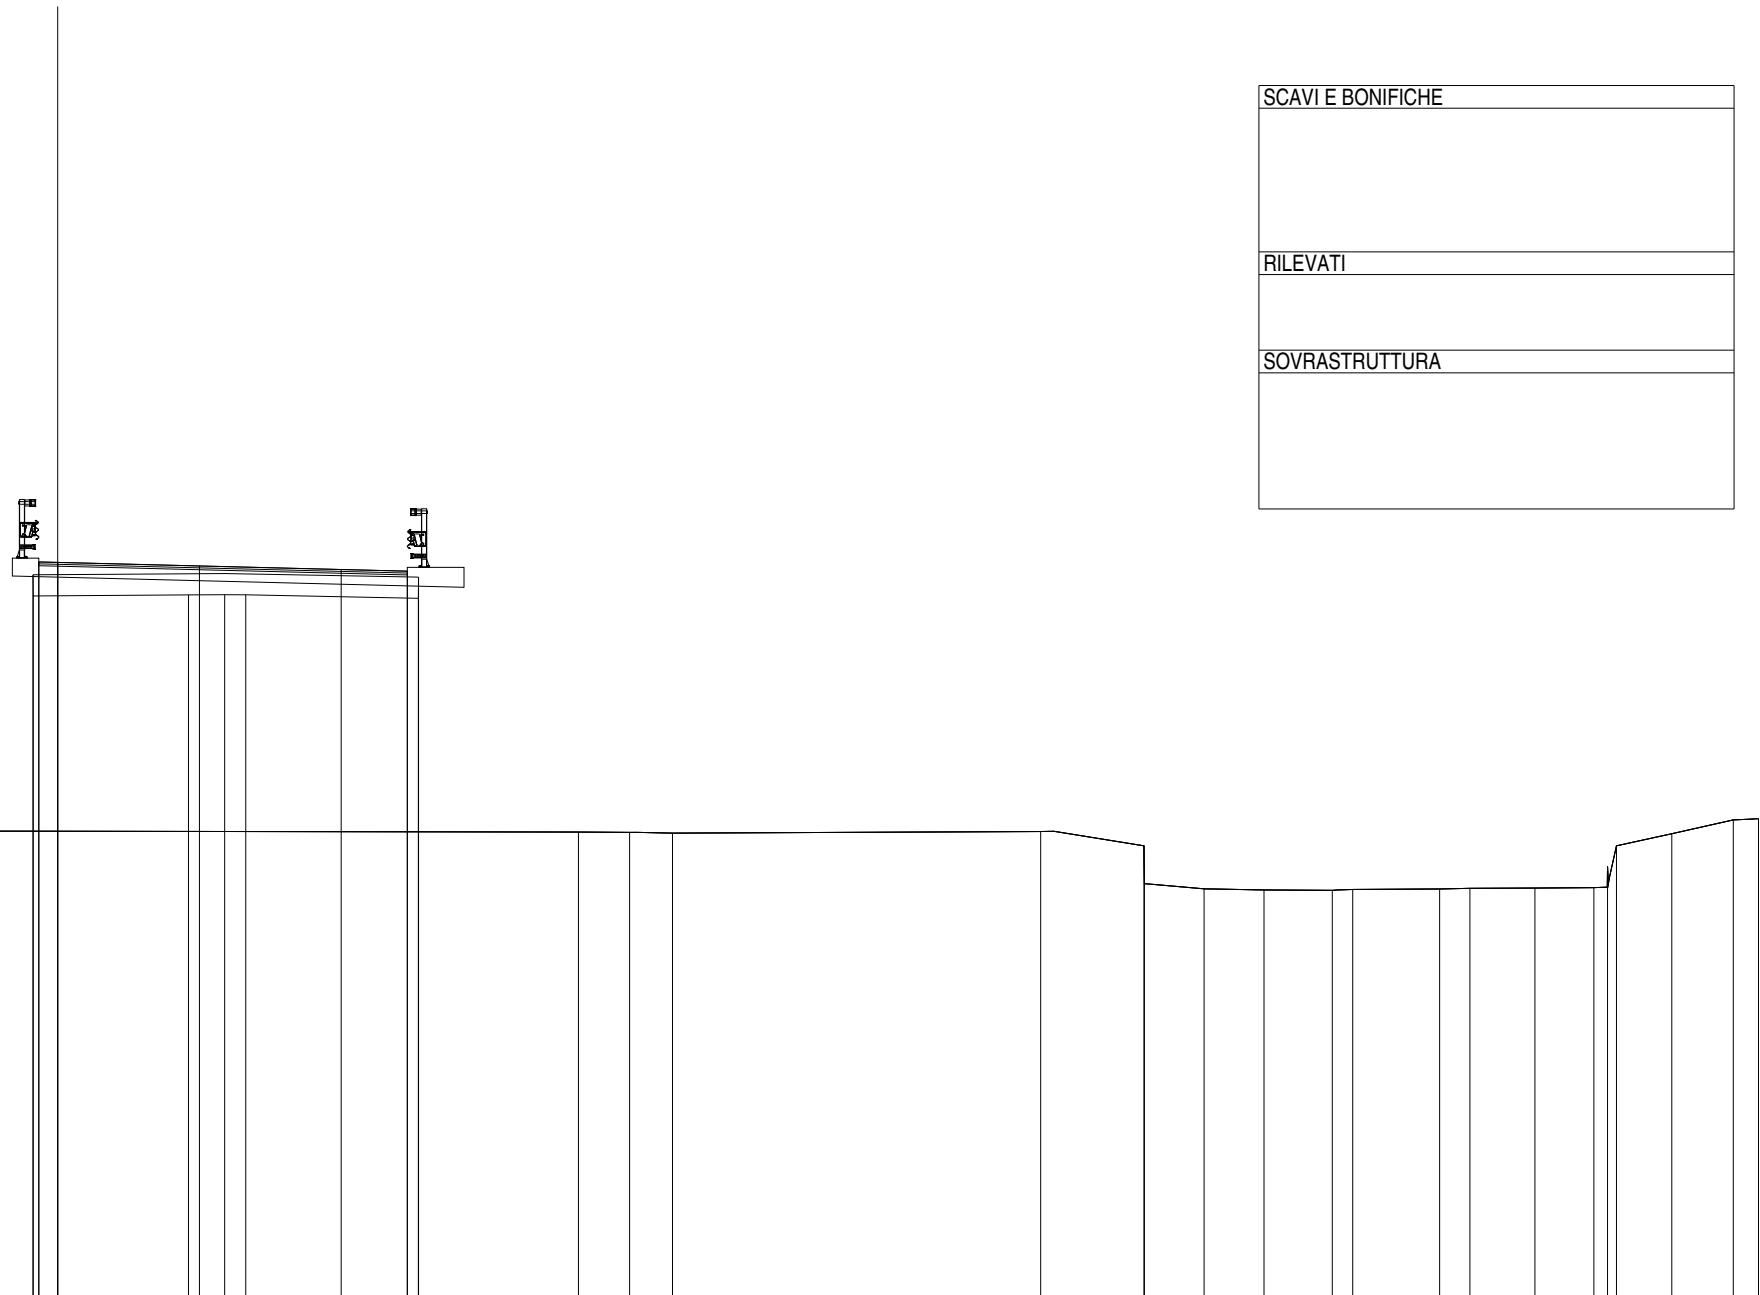

14
 1:200
 002

QUOTE PAVIMENTAZIONE	33.50 33.50 33.40 33.31 33.26 33.26 26.36 26.36 26.34 26.38 25.00 26.00 24.86 24.83 24.85 24.82 24.86 24.88 24.88 24.89 25.45 26.00 26.32 26.69 26.72																														
DISTANZE PARZIALI PAVIMENTAZIONE	0.50	3.75	3.75	1.75																											
QUOTE PROGETTO	33.50 33.50 33.51 33.26 33.11 32.55 26.36 26.36 26.34 26.38 25.00 26.00 24.86 24.83 24.85 24.82 24.86 24.88 24.88 24.89 25.45 26.00 26.32 26.69 26.72																														
DISTANZE PARZIALI PROGETTO	0.50	9.25																													
QUOTE TERRENO	26.37	26.40	26.40	26.40	26.40	26.40	32.51	32.64	32.64	32.64	33.11	32.55	26.36	26.36	26.34	26.38	25.00	26.00	24.86	24.83	24.85	24.82	24.86	24.88	24.88	24.89	25.45	26.00	26.32	26.69	26.72
DISTANZE PARZIALI TERRENO	3.12	4.05	0.71	3.98	4.19	4.1	4.122.73	0.96	0.56	4.56	0.01	1.35	1.14	9.74	2.73	0.01	1.58	1.59	1.80	0.54	2.30	0.80	1.72	1.56	0.37	0.23	1.47	1.62	0.67		

Asse Sud L1
 Sezione S 231
 Km 4600.00

SCAVI E BONIFICHE
RILEVATI
SOVRASTRUTTURA

15


1:200

002

QUOTE PAVIMENTAZIONE																33.02	33.07	33.16	33.25	33.27																
DISTANZE PARZIALI PAVIMENTAZIONE																1.75	3.75	3.75	0.50	0.50																
QUOTE PROGETTO																33.02																				
DISTANZE PARZIALI PROGETTO																9.25																				
QUOTE TERRENO	26.44	26.43	26.43	26.32	26.09	26.05	26.00	25.97	25.94	32.86	32.30	32.36	32.42	32.43	32.40	32.96	25.98	26.00	26.00	26.00	26.00	26.00	26.00	26.00	26.00	26.00	26.00	26.00	26.00							
DISTANZE PARZIALI TERRENO	0.75	1.60	3.10	7.09	2.15	2.59	2.38	0.99	0.54	0.01	2.32	2.75	2.56	2.24	0.01	8.26	0.92	2.59	4.08	2.05	1.44	1.08	0.84	0.93												

Asse Sud L1
 Sezione S 232
 Km 4620.00


SCAVI E BONIFICHE
RILEVATI
SOVRASTRUTTURA

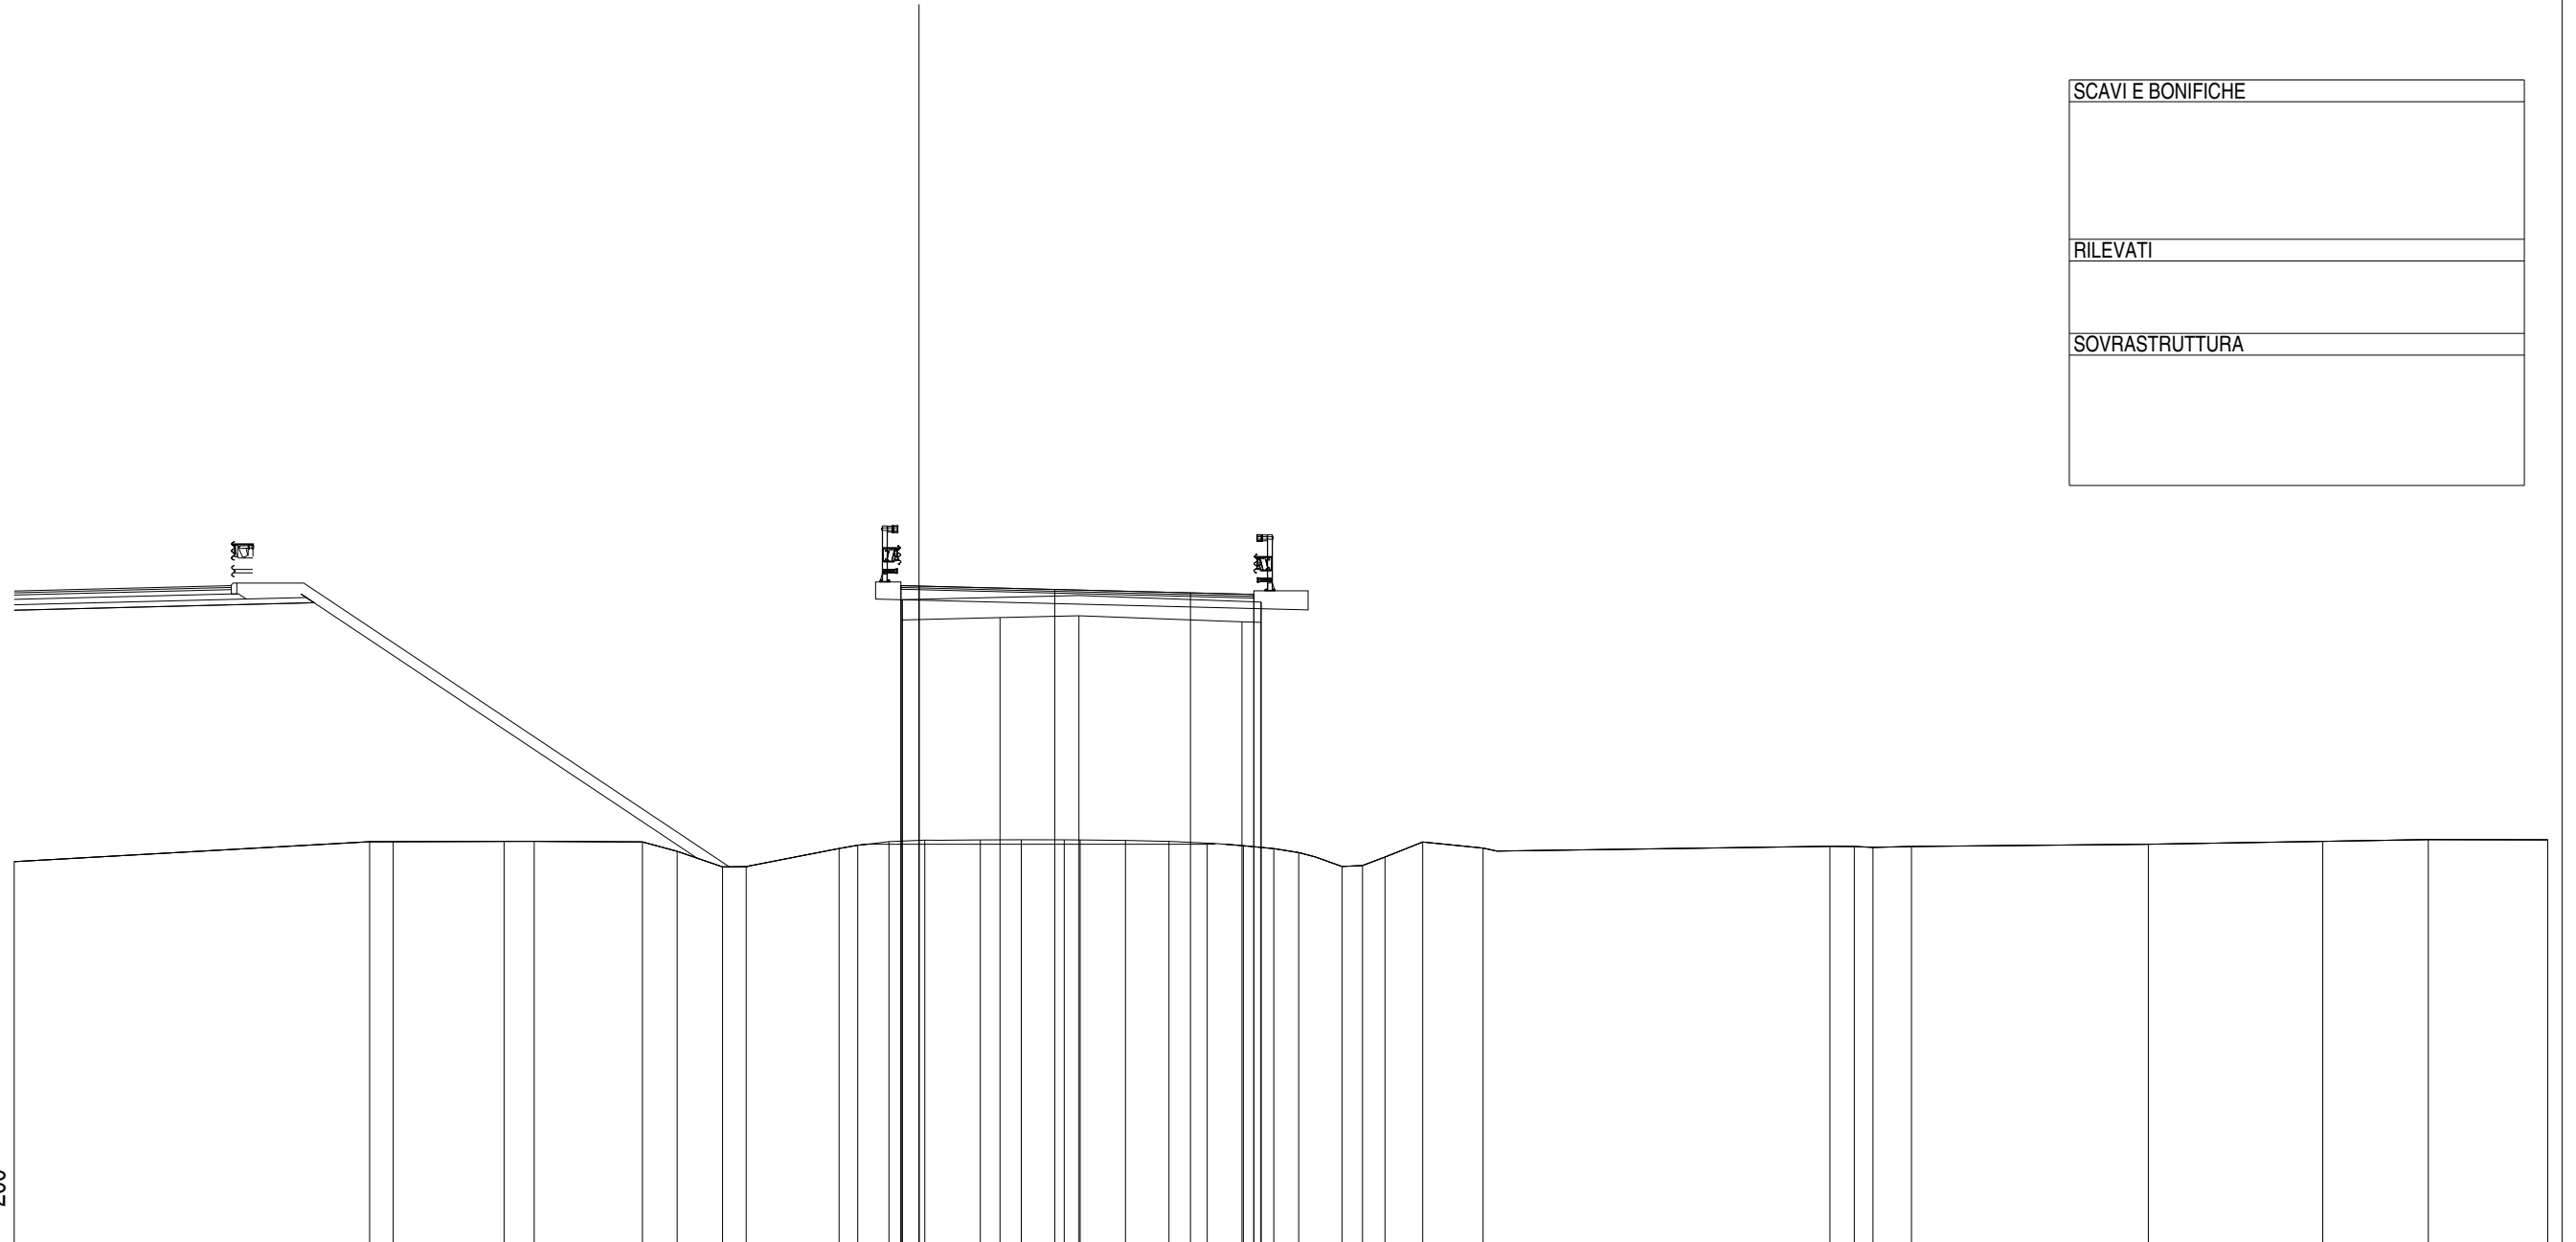

15 1:200	002																			
QUOTE PAVIMENTAZIONE											32.90	32.94	33.04	33.13	33.14					
DISTANZE PARZIALI PAVIMENTAZIONE											1.75	3.75	3.75	0.50						
QUOTE PROGETTO											32.90									
DISTANZE PARZIALI PROGETTO											9.25									
QUOTE TERRENO	25.52										25.52	25.59	25.65	25.66	25.67	25.67	25.68	25.68	25.80	25.89
DISTANZE PARZIALI TERRENO	9.82										0.65	3.06	0.84	2.99	0.96	1.25	0.65	2.57	0.52	0.86

Asse Sud L1
Sezione S 233
Km 4640.00

SCAVI E BONIFICHE	
STERRO	m² 0.73
BONIFICA	m² 0.40
FOSSO	m² 0.96
AMMORSAMENTO SCOTICO	m 25.34
	m 0.49
RILEVATI	
RILEVATO	m² 10.91
TERRENO VEGETALE	m 26.18
SOVRASTRUTTURA	
STRATO DI MISTO CEMENTATO	m² 1.55
STRATO DI MISTO GRANULARE	m² 2.11
STRATO DI USURA	m 9.75
STRATO DI BINDER	m 9.75
STRATO DI BASE	m 9.75

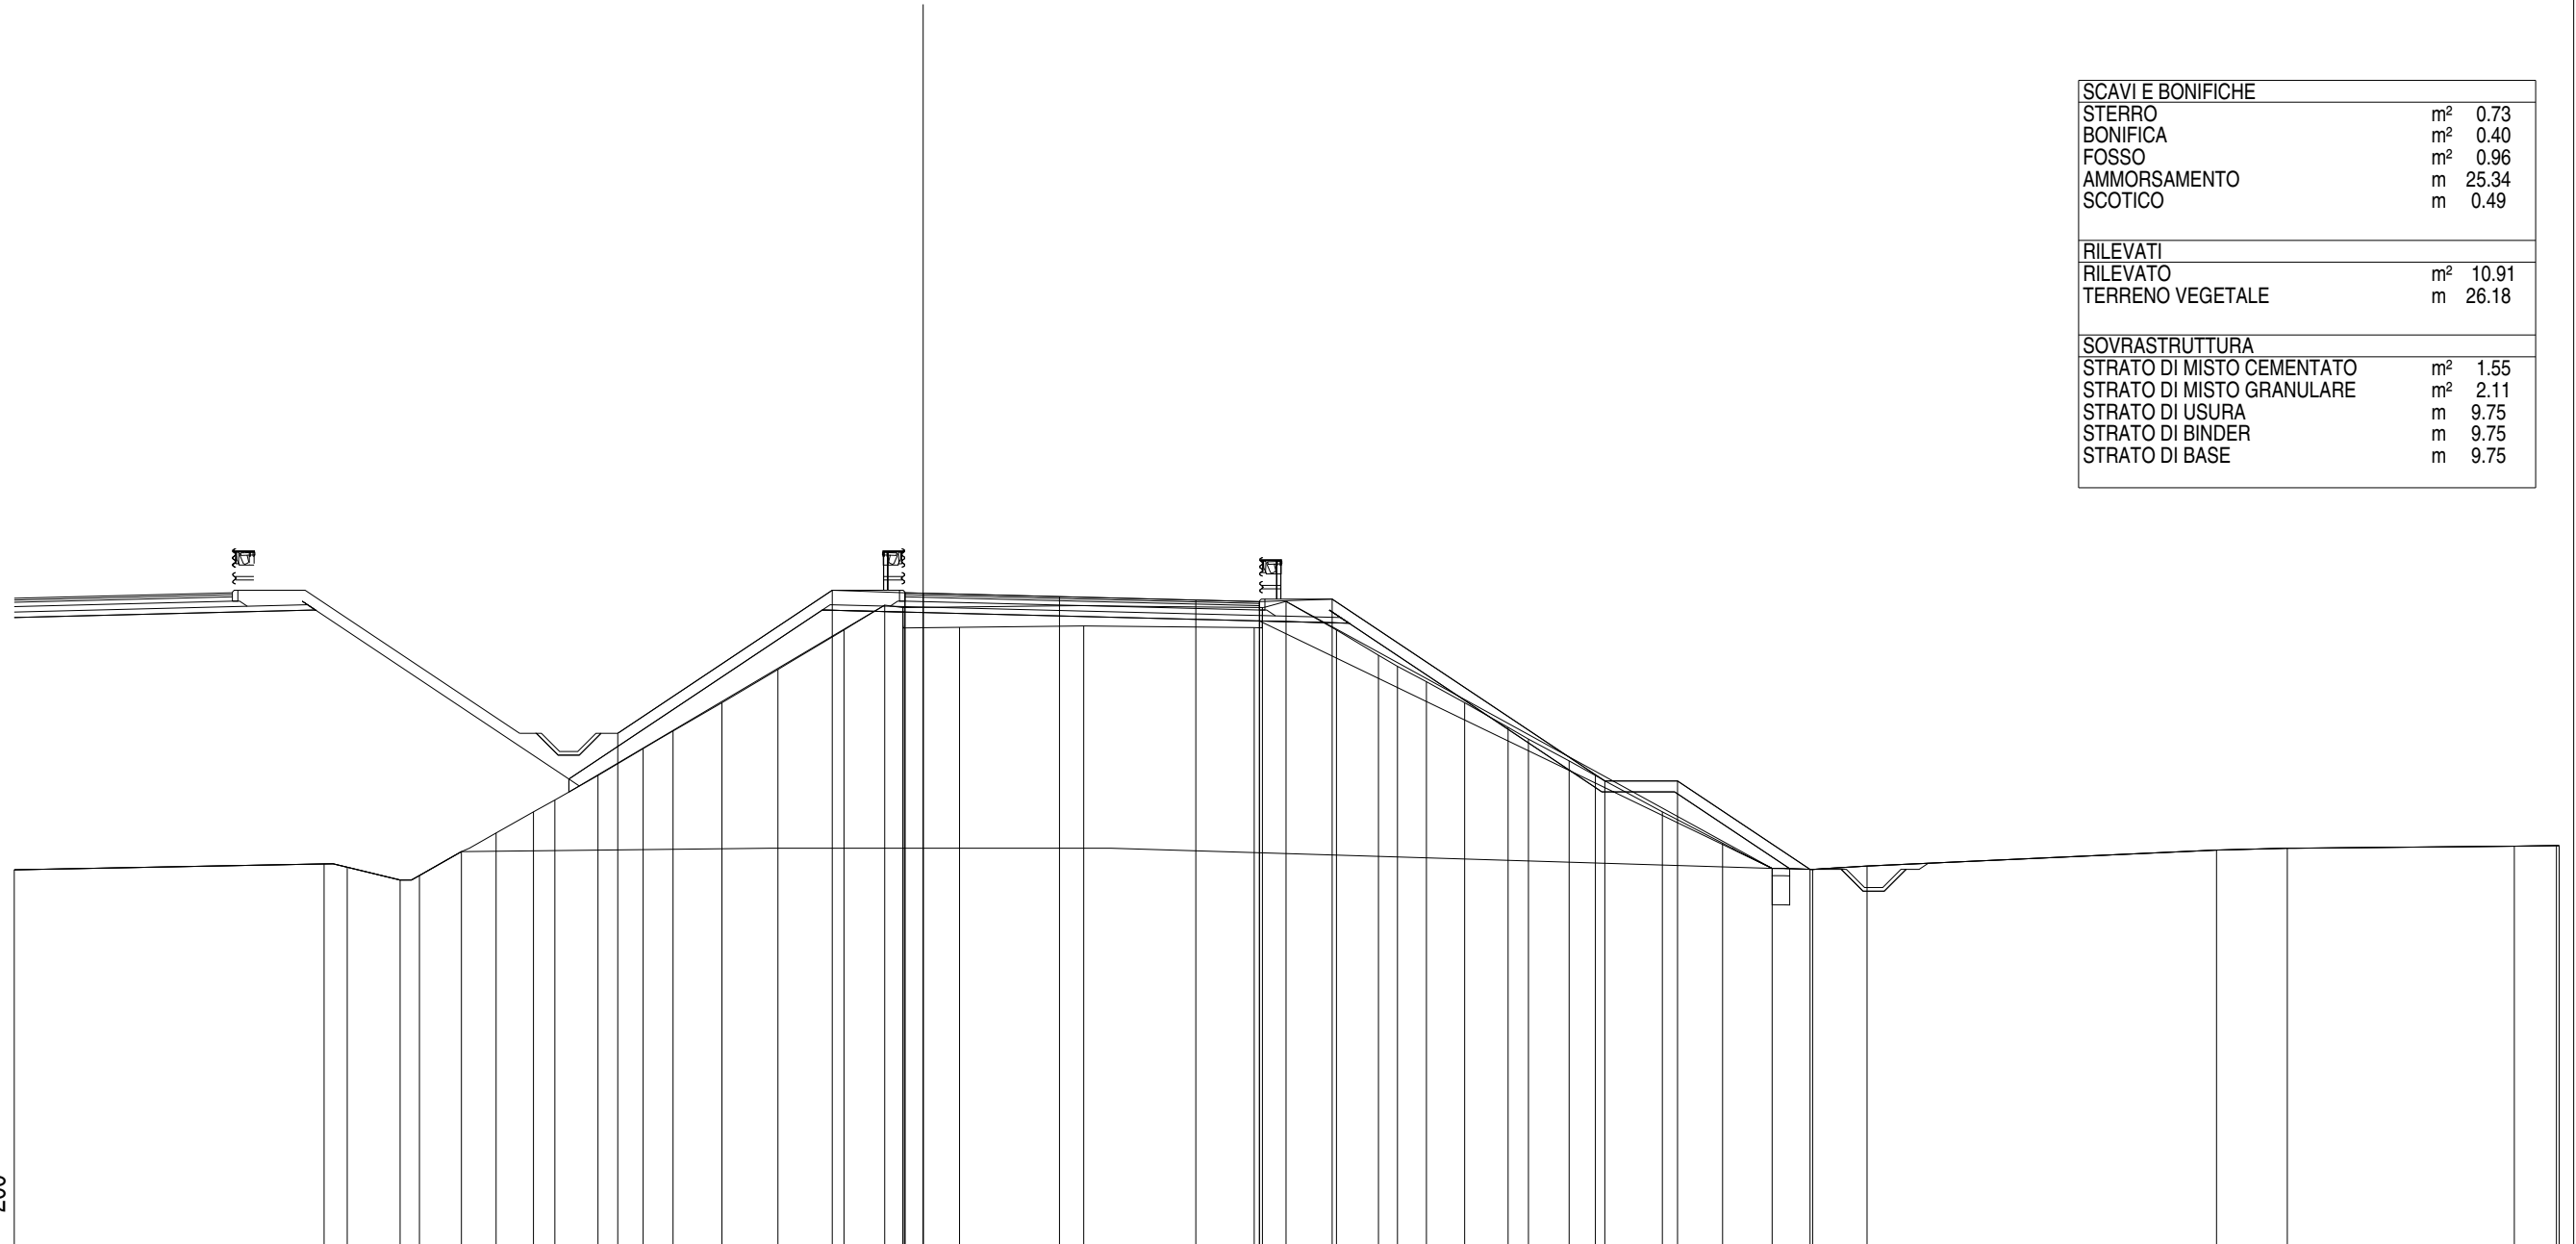


15
1:200
002

QUOTE PAVIMENTAZIONE					33.01	33.01	32.92	32.82	32.78	32.85	27.86	27.86	25.42																																
DISTANZE PARZIALI PAVIMENTAZIONE					0.50	3.75	3.75	1.75																																					
QUOTE PROGETTO				29.16						32.78																																			
DISTANZE PARZIALI PROGETTO					5.90					9.25				2.00																															
QUOTE TERRENO	25.41				25.57	25.48	25.13	25.25	25.91	26.42	27.00	27.33	28.00	28.74	29.22	30.00	30.91	32.00	32.68	32.11	32.07	32.11	32.50	32.79	32.00	31.31	31.00	30.58	30.00	29.32	29.00	28.40	28.00	27.00	26.14	25.45	25.42	25.51	26.00	25.95	26.07	26.07	26.06		
DISTANZE PARZIALI TERRENO		8.52		0.64	1.45	0.53	1.16	0.95	1.03	0.59	1.19	1.24	0.82	1.35	1.54	1.81	1.12	0.50	0.01	1.55	3.42			4.69	0.63	0.22	1.15	0.53	0.79	1.05	1.20	0.56	1.12	0.72	1.84	1.66	1.36	1.12	1.49		9.62	1.94	6.25	1.15	0.08

Asse Sud L1
 Sezione S 234
 Km 4660.00

SCAVI E BONIFICHE	
STERRO	m ² 0.72
BONIFICA	m ² 0.71
FOSSO	m ² 0.96
AMMORSAMENTO SCOTICO	m 25.25 0.90
RILEVATI	
RILEVATO	m ² 14.41
TERRENO VEGETALE	m 26.29
SOVRASTRUTTURA	
STRATO DI MISTO CEMENTATO	m ² 1.54
STRATO DI MISTO GRANULARE	m ² 2.10
STRATO DI USURA	m 9.75
STRATO DI BINDER	m 9.75
STRATO DI BASE	m 9.75

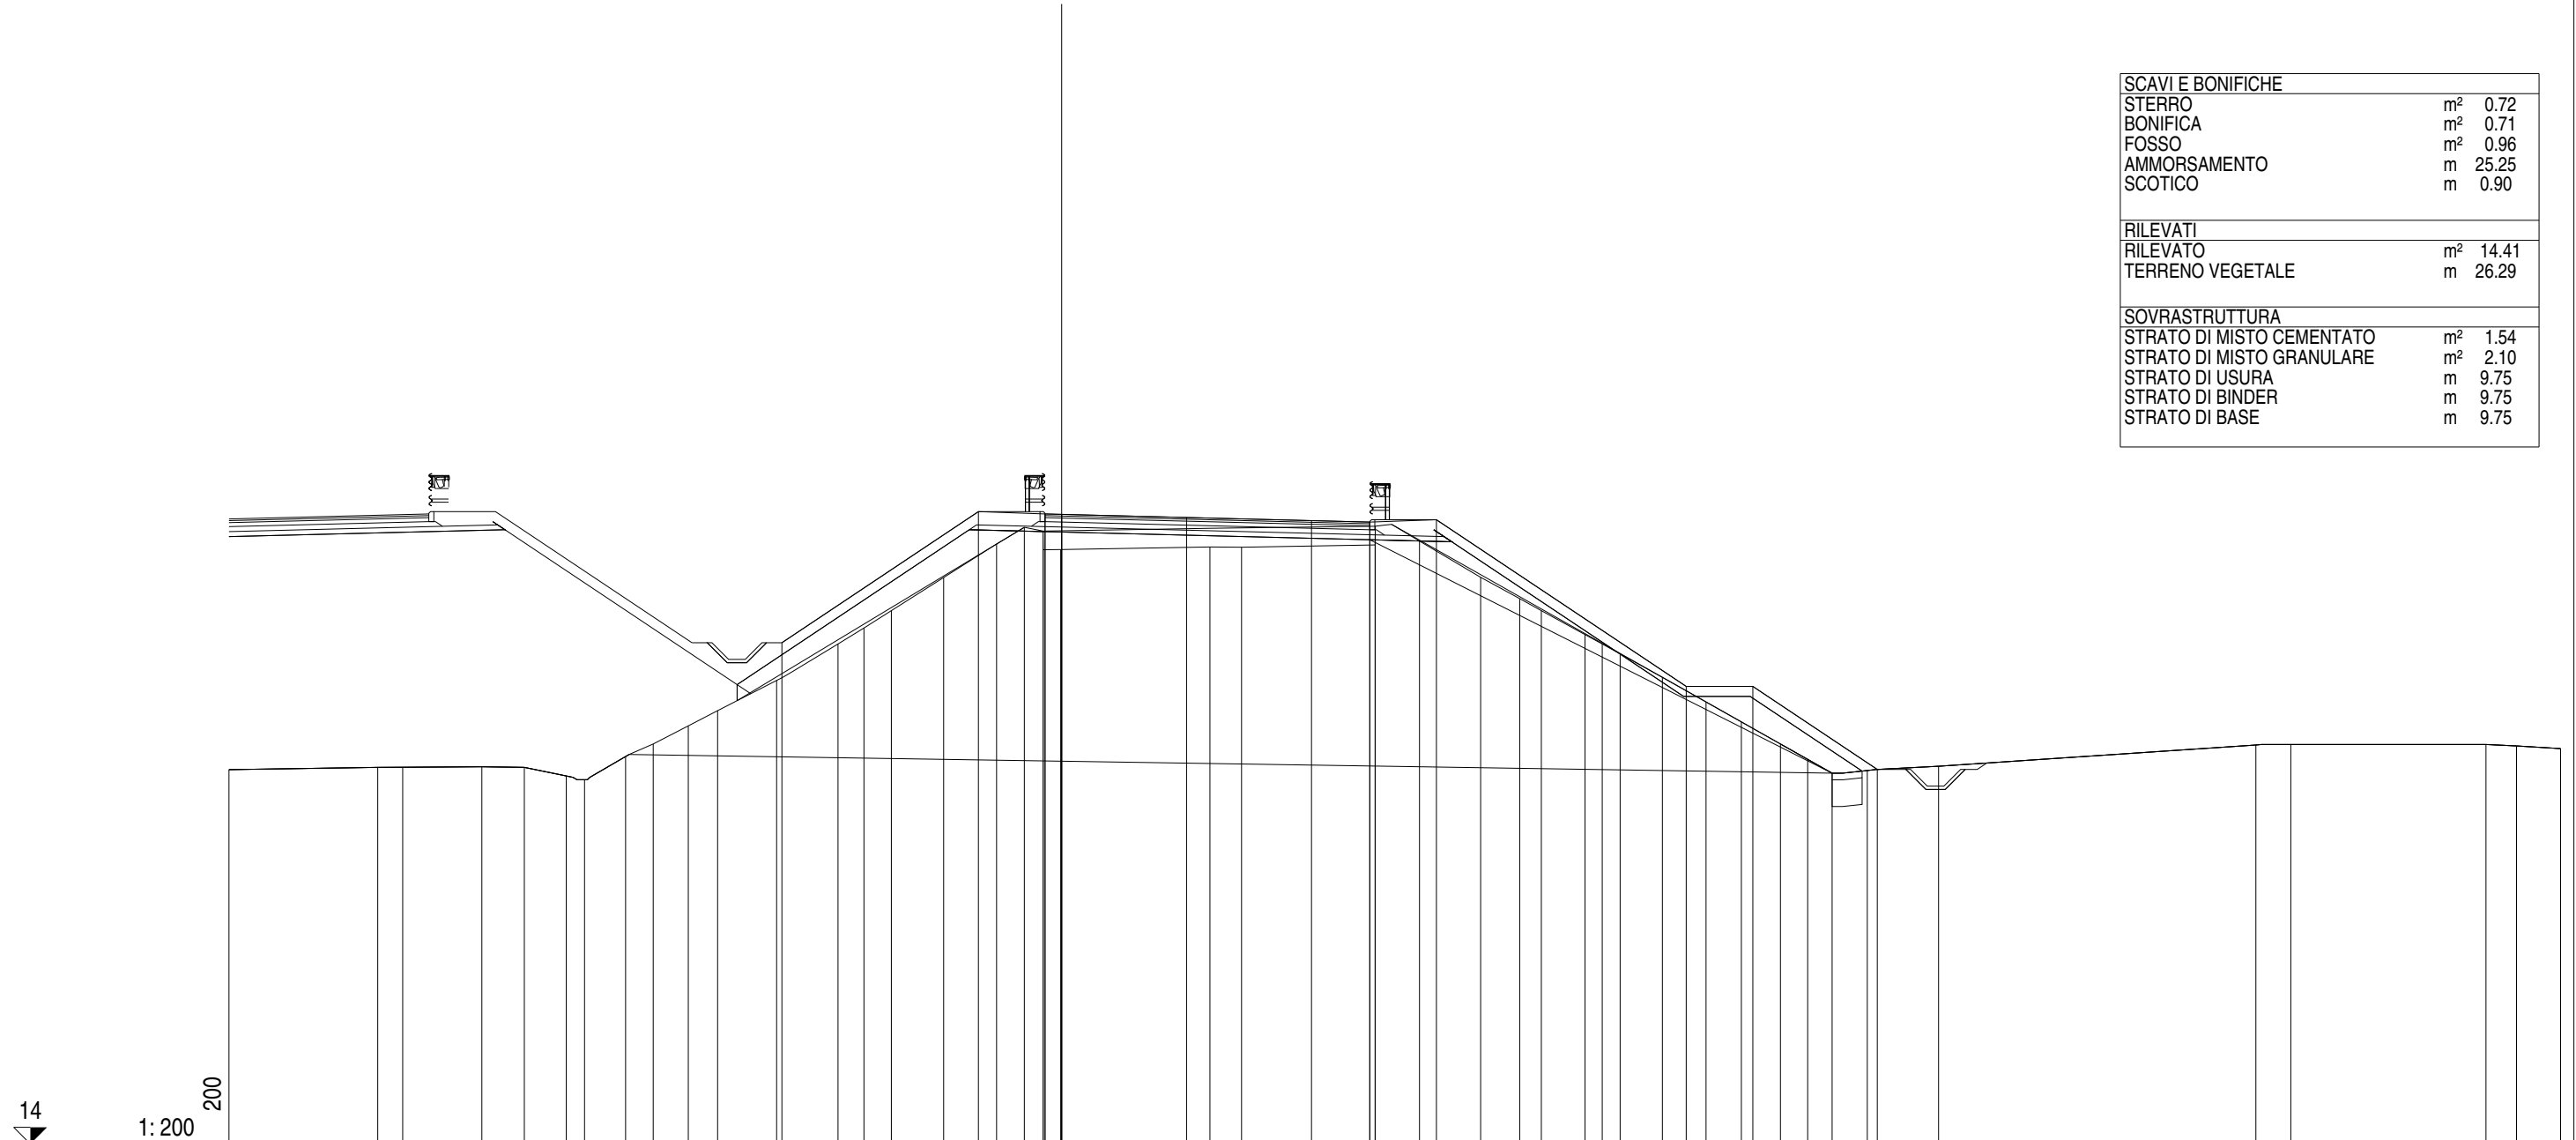

QUOTE PAVIMENTAZIONE																								32.89	32.90	32.79	32.70	32.66																	
DISTANZE PARZIALI PAVIMENTAZIONE																								0.50	3.75	3.75	1.75																		
QUOTE PROGETTO																		29.04	32.97	32.90	32.89	32.66	32.73	27.73	27.73	25.24																			
DISTANZE PARZIALI PROGETTO																		5.90	2.00	0.50	9.25	2.00	7.50	2.00	3.74																				
QUOTE TERRENO	25.23	25.30	25.30	25.32	25.30	25.04	24.93	25.62	26.00	26.54	27.00	27.91	29.00	29.48	30.00	30.99	32.00	32.50	31.83	31.83	31.91	31.90	32.53	31.97	32.09	31.00	30.36	30.00	29.28	28.70	29.00	28.00	27.26	26.66	26.00	25.54	25.12	25.20	25.33	25.97	25.99	25.94	25.86		
DISTANZE PARZIALI TERRENO	4.47	0.75	2.37	1.28	1.26	0.54	1.24	0.83	1.05	0.88	1.77	1.84	0.78	0.83	1.57	1.59	0.83	0.56	0.53	4.48	0.95	4.01	1.33	1.84	1.17	0.65	1.31	0.52	0.54	1.26	1.31	1.07	1.17	0.82	0.73	1.06	2.14	9.52	1.05	5.86	0.92	1.32			

Asse Sud L1
 Sezione S 235
 Km 4680.00

SCAVI E BONIFICHE	
STERRO	m ² 0.31
BONIFICA	m ² 0.90
FOSSO	m ² 1.07
AMMORSAMENTO	m 25.09
SCOTICO	m 1.21
RILEVATI	
RILEVATO	m ² 16.48
TERRENO VEGETALE	m 26.41
SOVRASTRUTTURA	
STRATO DI MISTO CEMENTATO	m ² 1.53
STRATO DI MISTO GRANULARE	m ² 2.18
STRATO DI USURA	m 9.75
STRATO DI BINDER	m 9.75
STRATO DI BASE	m 9.75

