

PROVINCIA : NAPOLI  
 COMUNE : POGGIOMARINO

PROVINCIA : NAPOLI  
 COMUNE : S. GIUSEPPE V.

PROVINCIA : NAPOLI  
 COMUNE : TERZIGNO

**LEGENDA**

CAMPAGNA INDAGINI - 1986

Sond. 01 Sondaggio a carotaggio continuo

INDAGINI ESEGUITE DI PRIMA FASE - 2019

S13 Sondaggio a carotaggio continuo


S01-DH Sondaggio a carotaggio continuo con Down Hole

S13-PZ Sondaggio a carotaggio continuo con Piezometro

Pz01 Pozzetto esplorativo

CPTU01 Prova penetrometrica statica con piezocono

DPSH01 Prova penetrometrica statica con piezocono

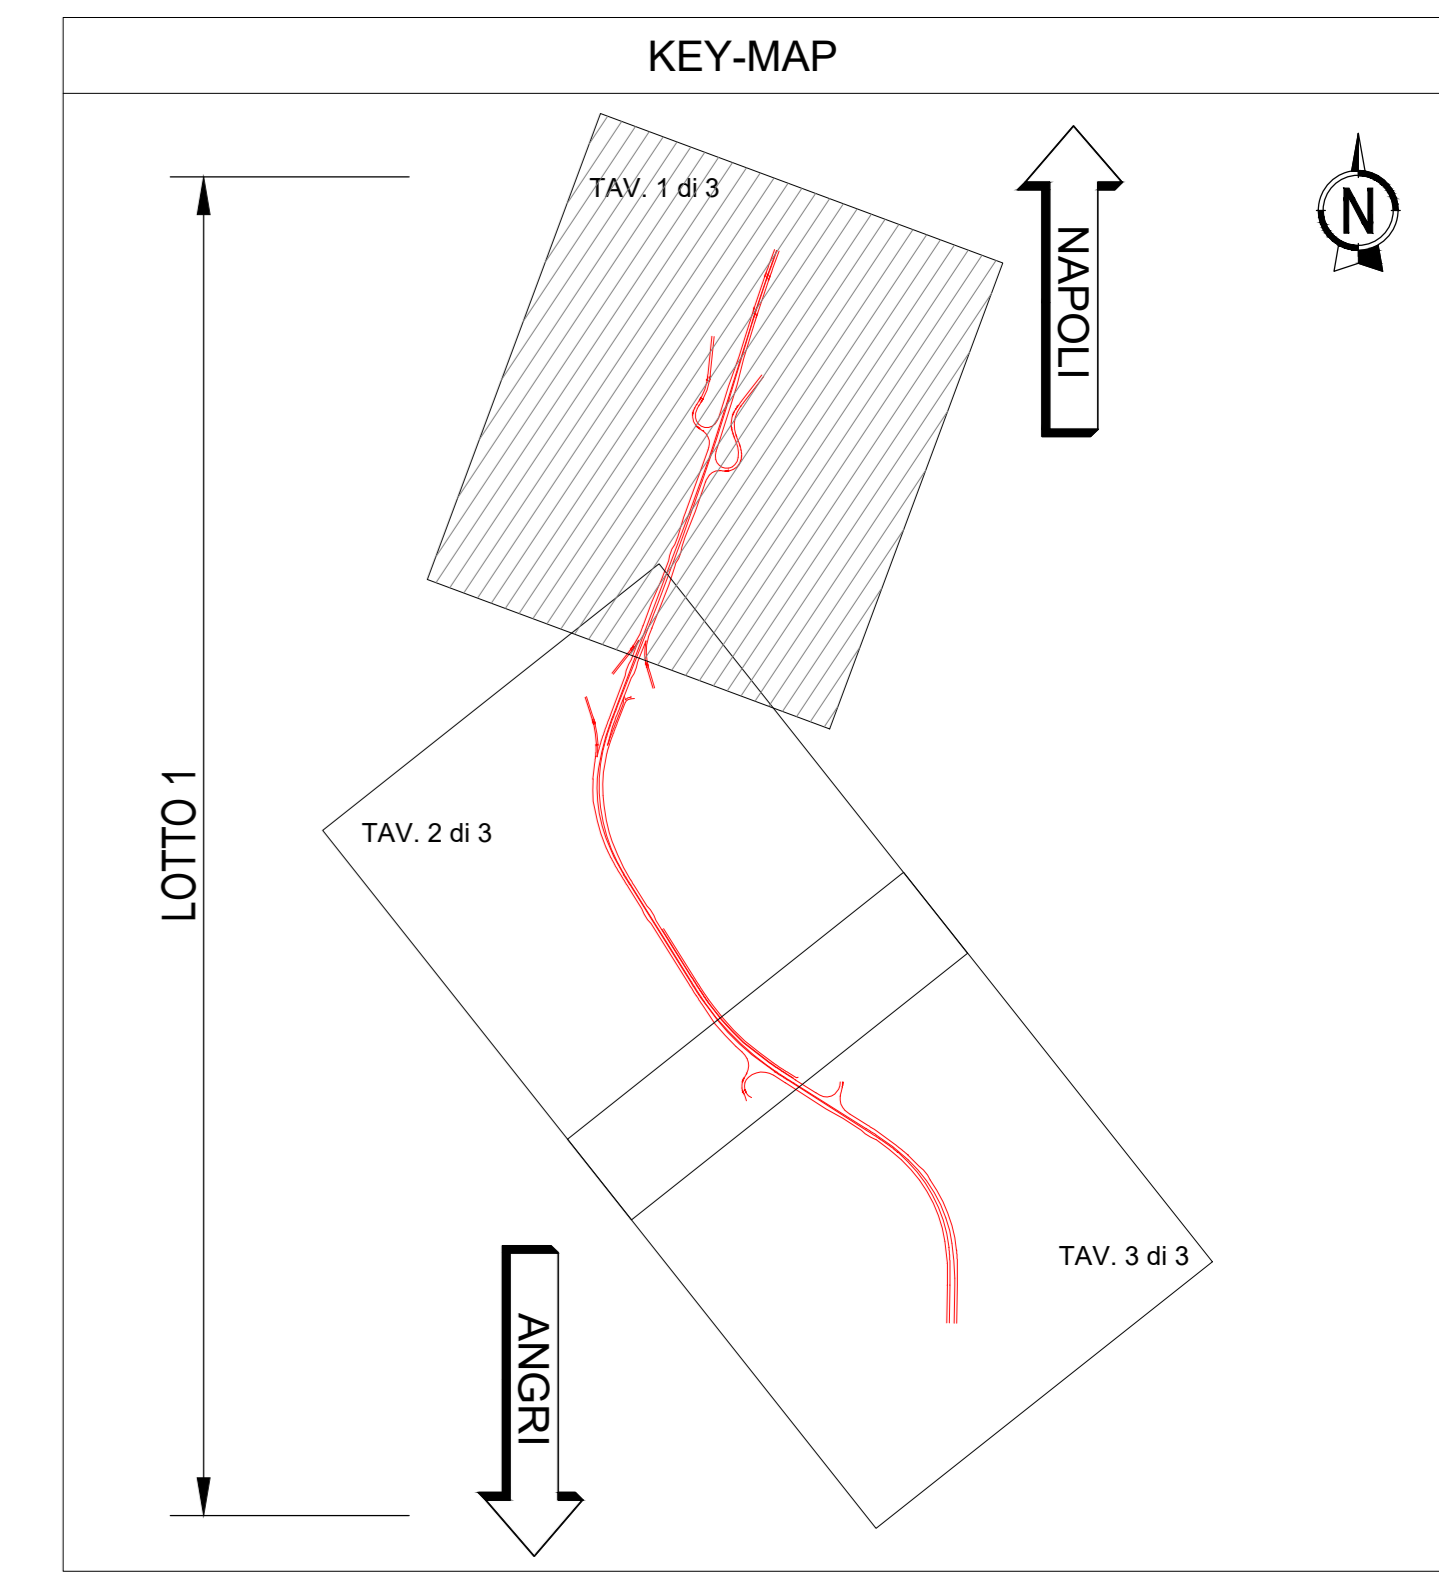



**Direzione Progettazione e Realizzazione Lavori**

**S.S. 268 "DEL VESUVIO"**  
**RADDOPPIO DA DUE A QUATTRO CORSIE DELLA STATALE**  
**dal Km 19+550 al Km 29+300**  
**IN CORRISPONDENZA DELLO SVINCOLO DI ANGRI**

**1° Lotto, dal Km 19+554 al Km 23+100**

**PROGETTO DEFINITIVO** cod. NA234

PROGETTAZIONE: R.T.I.: PROGER S.p.A. (capogruppo mandataria)  
 PROGIN S.p.A. - INTEGRA CONSORZIO STABILE  
 IDROESSE Engineering S.r.l. - Prometeoengineering.it S.r.l. - ART S.r.l.

RESPONSABILE INTEGRAZIONI PRESTAZIONI SPECIALISTICHE: Prof. Ing. Antonio GRIMALDI (Proger S.p.A.)	CAPOGRUPPO MANDATARIA:  <b>PROGER</b> <span style="float: right;">Direttore Tecnico: Dott. Ing. Stefano PALLAVICINI</span>
GEOLOGO: Dott. Geol. Nazario GIOSEFATTE (Prometeoengineering.it S.r.l.)	MANDANTI:  <b>INTEGRA</b> <span style="float: right;">Direttore Tecnico: Dott. Ing. Francesco BRAGA</span>  <b>PROMETE</b> <span style="float: right;">Direttore Tecnico: Dott. Ing. Alessandro FOCARACCI</span>
COORDINATORE PER LA SICUREZZA IN FASE DI PROGETTAZIONE: Dott. Ing. Nicola SCIARRA (Proger S.p.A.)	PROJECT MANAGER DELL'R.T.I.: Dott. Ing. Carlo LISTORTI (Proger S.p.A.)
VISTO RESPONSABILE DEL PROCEDIMENTO: Dott. Ing. Domenico PIETRAPERTOSA	art <span style="float: right;">Direttore Tecnico: Dott. Ing. Ivo FRESIA</span>

**STUDI GENERALI**  
**GEOLOGIA, IDROGEOLOGIA E GEOTECNICA**  
 Planimetria ubicazione indagini di Prima Fase - Tav. 1 di 3

CODICE PROGETTO	NOME FILE	REVISIONE	SCALA
DPNA0234	T01S00GETPU01_B	B	1:2000
PROGETTO	ELAB.		
DPNA0234	T01S00GETPU01		

REV.	DESCRIZIONE	DATA	REDATTO	VERIFICATO	APPROVATO
B	Revisione per scheda di merito del 29/09/2020	02/09/2021	Pungallo	Salcuni	Focarecci
A	Emissione	15/07/2020	Di Savo	Motterazi	Focarecci