



LEGENDA

CAMPAGNA INDAGINI - 1986

Sond. 01 Sondaggio a carotaggio continuo

INDAGINI ESEGUITE DI PRIMA FASE - 2019

S13 Sondaggio a carotaggio continuo


S01-DH Sondaggio a carotaggio continuo con Down Hole

S13-PZ Sondaggio a carotaggio continuo con Piezometro

Pz01 Pozzetto esplorativo

CPTU01 Prova penetrometrica statica con piezocono

DPSH01 Prova penetrometrica statica con piezocono

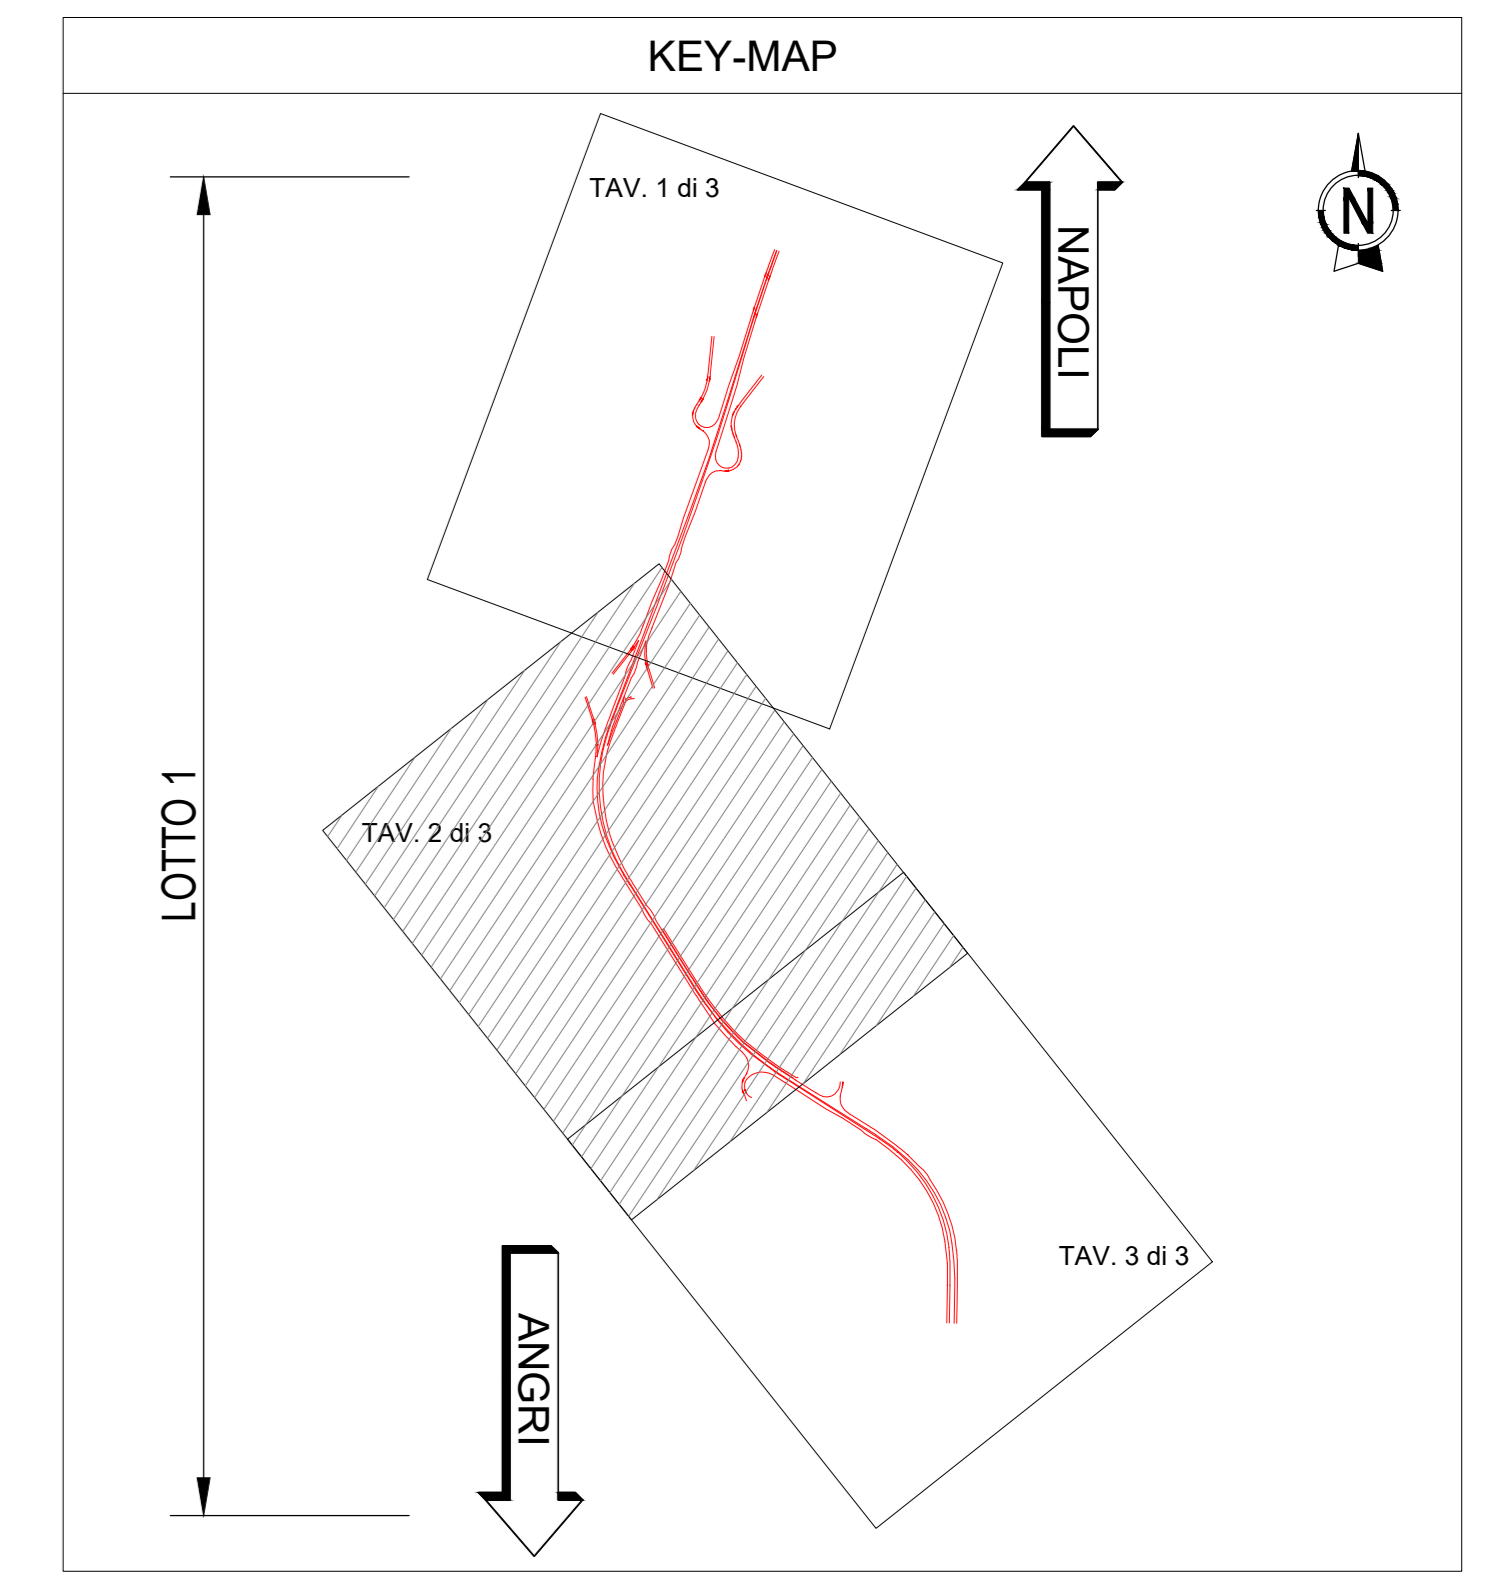

Direzione Progettazione e Realizzazione Lavori

S.S. 268 "DEL VESUVIO"
RADDOPPIO DA DUE A QUATTRO CORSIE DELLA STATALE
dal Km 19+550 al Km 29+300
IN CORRISPONDENZA DELLO SVINCOLO DI ANGRI

1° Lotto, dal Km 19+554 al Km 23+100

PROGETTO DEFINITIVO cod. NA234

PROGETTAZIONE: R.T.I.: PROGER S.p.A. (capogruppo mandataria)
 PROGIN S.p.A. - INTEGRA CONSORZIO STABILE
 IDROESSE Engineering S.r.l. - Prometeoengineering.it S.r.l. - ART S.r.l.

RESPONSABILE INTEGRAZIONI PRESTAZIONI SPECIALISTICHE:
 Prof. Ing. Antonio GRIMALDI (Proger S.p.A.)

CAPOGRUPPO MANDATARIA:
PROGER Direttore Tecnico: Dott. Ing. Stefano PALLAVICINI

GEOLOGO:
 Dott. Geol. Nazario GIOSEFATTE (Prometeoengineering.it S.r.l.)

MANDANTI:
INTEGRA Direttore Tecnico: Prof. Ing. Lorenzo INFANTE
PROGIN Direttore Tecnico: Prof. Ing. Franco BRAGA

COORDINATORE PER LA SICUREZZA IN FASE DI PROGETTAZIONE:
 Dott. Ing. Nicola SCIARRA (Proger S.p.A.)

PROJECT MANAGER DELL'R.T.I.:
 Dott. Ing. Carlo LISTORTI (Proger S.p.A.)

VISTO RESPONSABILE DEL PROCEDIMENTO:
 Dott. Ing. Domenico PIETRAPERTOSA

art Direttore Tecnico: Dott. Ing. Ivo FRESIA

STUDI GENERALI
GEOLOGIA, IDROGEOLOGIA E GEOTECNICA
 Planimetria ubicazione indagini di Prima Fase - Tav. 2 di 3

CODICE PROGETTO	NOME FILE	REVISIONE	SCALA
DPNA0234	T01S00GETPU02_B	B	1:2000
PROGETTO	ELAB.		
DPNA0234	T01S00GETPU02		

REV.	DESCRIZIONE	DATA	REDATTO	VERIFICATO	APPROVATO
B	Revisione per scheda di merito del 29/09/2020	02/09/2021	Pungallo	Salvini	Focarelli
A	Emissione	15/07/2020	Di Savo	Mottezzi	Focarelli