

PROVINCIA : NAPOLI
 COMUNE : POGGIOMARINO

PROVINCIA : NAPOLI
 COMUNE : BOSCOREALE

LEGENDA

CAMPAGNA INDAGINI - 1986

Sond. 01 Sondaggio a carotaggio continuo

INDAGINI ESEGUITE DI PRIMA FASE - 2019

S13 Sondaggio a carotaggio continuo


S01-DH Sondaggio a carotaggio continuo con Down Hole

S13-PZ Sondaggio a carotaggio continuo con Piezometro

Pz01 Pozzetto esplorativo

CPTU01 Prova penetrometrica statica con piezocono

DPSH01 Prova penetrometrica statica con piezocono

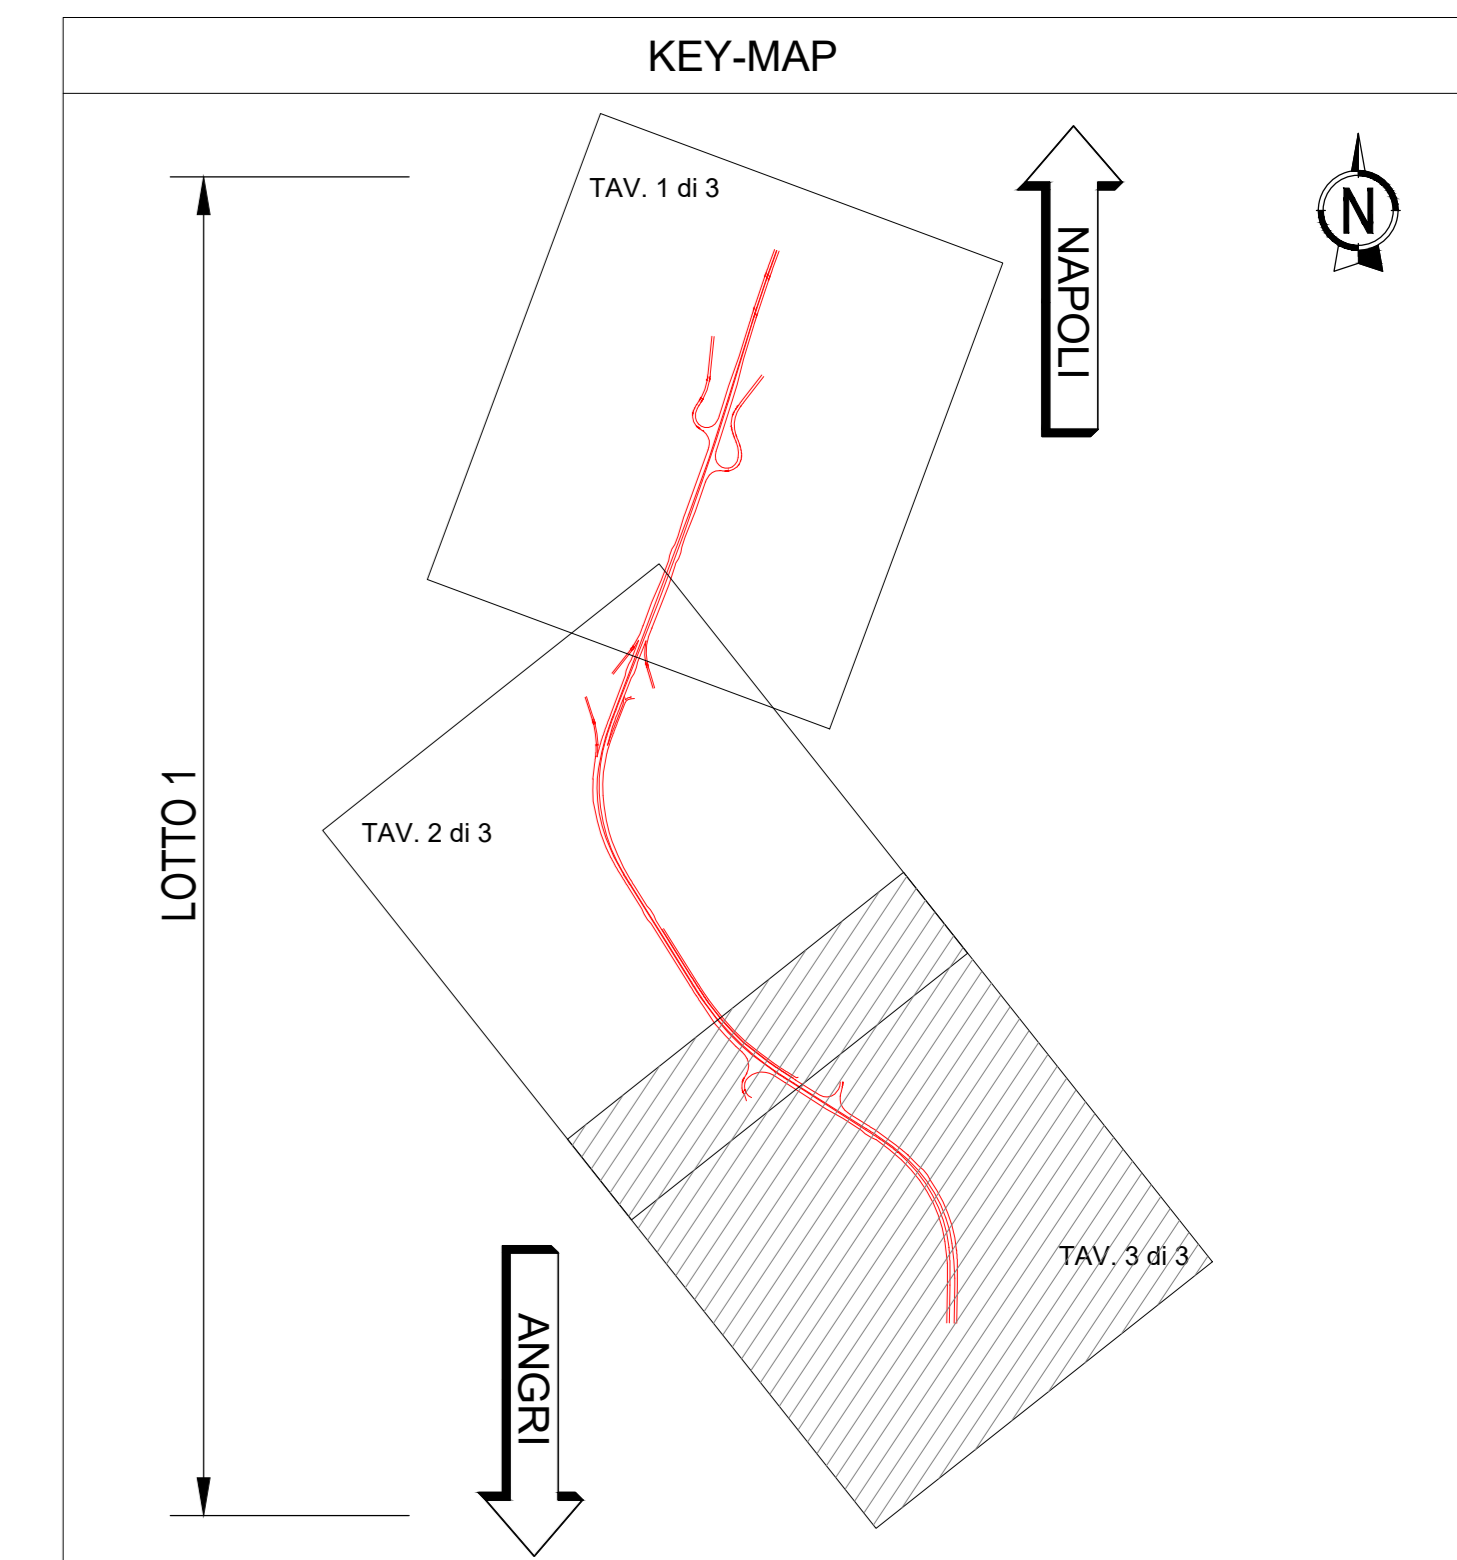

anas Direzione Progettazione e Realizzazione Lavori

S.S. 268 "DEL VESUVIO"
 RADDOPPIO DA DUE A QUATTRO CORSIE DELLA STATALE
 dal Km 19+550 al Km 29+300
 IN CORRISPONDENZA DELLO SVINCOLO DI ANGRI

1° Lotto, dal Km 19+554 al Km 23+100

PROGETTO DEFINITIVO cod. NA234

PROGETTAZIONE: R.T.I.: PROGER S.p.A. (capogruppo mandataria)
 PROGIN S.p.A. - INTEGRA CONSORZIO STABILE
 IDROESSE Engineering S.r.l. - Prometeoengineering.it S.r.l. - ART S.r.l.

RESPONSABILE INTEGRAZIONI PRESTAZIONI SPECIALISTICHE: CAPOGRUPPO MANDATARIA:
 Prof. Ing. Antonio GRIMALDI (Proger S.p.A.) Direttore Tecnico: Dott. Ing. Stefano PALLAVICINI

GEOLOGO: Dott. Geol. Nazario GIOSEFATTE (Prometeoengineering.it S.r.l.) MANDANTI: Direttore Tecnico: Prof. Ing. Lorenzo INFANTE

COORDINATORE PER LA SICUREZZA IN FASE DI PROGETTAZIONE: Direttore Tecnico: Dott. Ing. Nicola SCIARRA (Proger S.p.A.) PROJECT MANAGER DELL'R.T.I.: Direttore Tecnico: Dott. Ing. Carlo LISTORTI (Proger S.p.A.)

VISTO RESPONSABILE DEL PROCEDIMENTO: Direttore Tecnico: Dott. Ing. Ivo FRESIA

**STUDI GENERALI
 GEOLOGIA, IDROGEOLOGIA E GEOTECNICA**
 Planimetria ubicazione indagini di Prima Fase - Tav. 3 di 3

CODICE PROGETTO	NOME FILE	REVISIONE	SCALA:
DPNA0234	T01S000GETPU03_B	B	1:2000

PROGETTO	LV. PROG.	N. PROG.	DATA	REDAZIONE	VERIFICAZIONE	APPROVAZIONE
B	Revisione per scheda di merito di 29/09/2020	02/09/2021	Pungallo	Salcuni	Focarelli	
A	Emissione	15/07/2020	Di Salvo	Mottezzi	Focarelli	
REV.	DESCRIZIONE	DATA	REDATTO	VERIFICATO	APPROVATO	