



**LEGENDA**

CAMPAGNA INDAGINI - 1986

Sond. 01 Sondaggio a carotaggio continuo

INDAGINI ESEGUITE DI PRIMA FASE - 2019

S13 Sondaggio a carotaggio continuo

S01-DH Sondaggio a carotaggio continuo con Down Hole

S13-PZ Sondaggio a carotaggio continuo con Piezometro

Pz01 Pozzetto esplorativo

CPTU01 Prova penetrometrica statica con piezocono

DPSH01 Prova penetrometrica statica con piezocono

INDAGINI GEOGNOSTICHE E SISMICHE - 2021

Sn Sondaggio a carotaggio continuo

Sn-DH Sondaggio a carotaggio continuo con Down Hole

Sn-PZ Sondaggio a carotaggio continuo con Piezometro


CPTUn Prova CPTu e DPSH

DMTn Prova Dilatometro Marchetti

SRn Prova Sismica a Rifrazione

★ Stesa Sismica Inizio

★ Stesa Sismica Fine

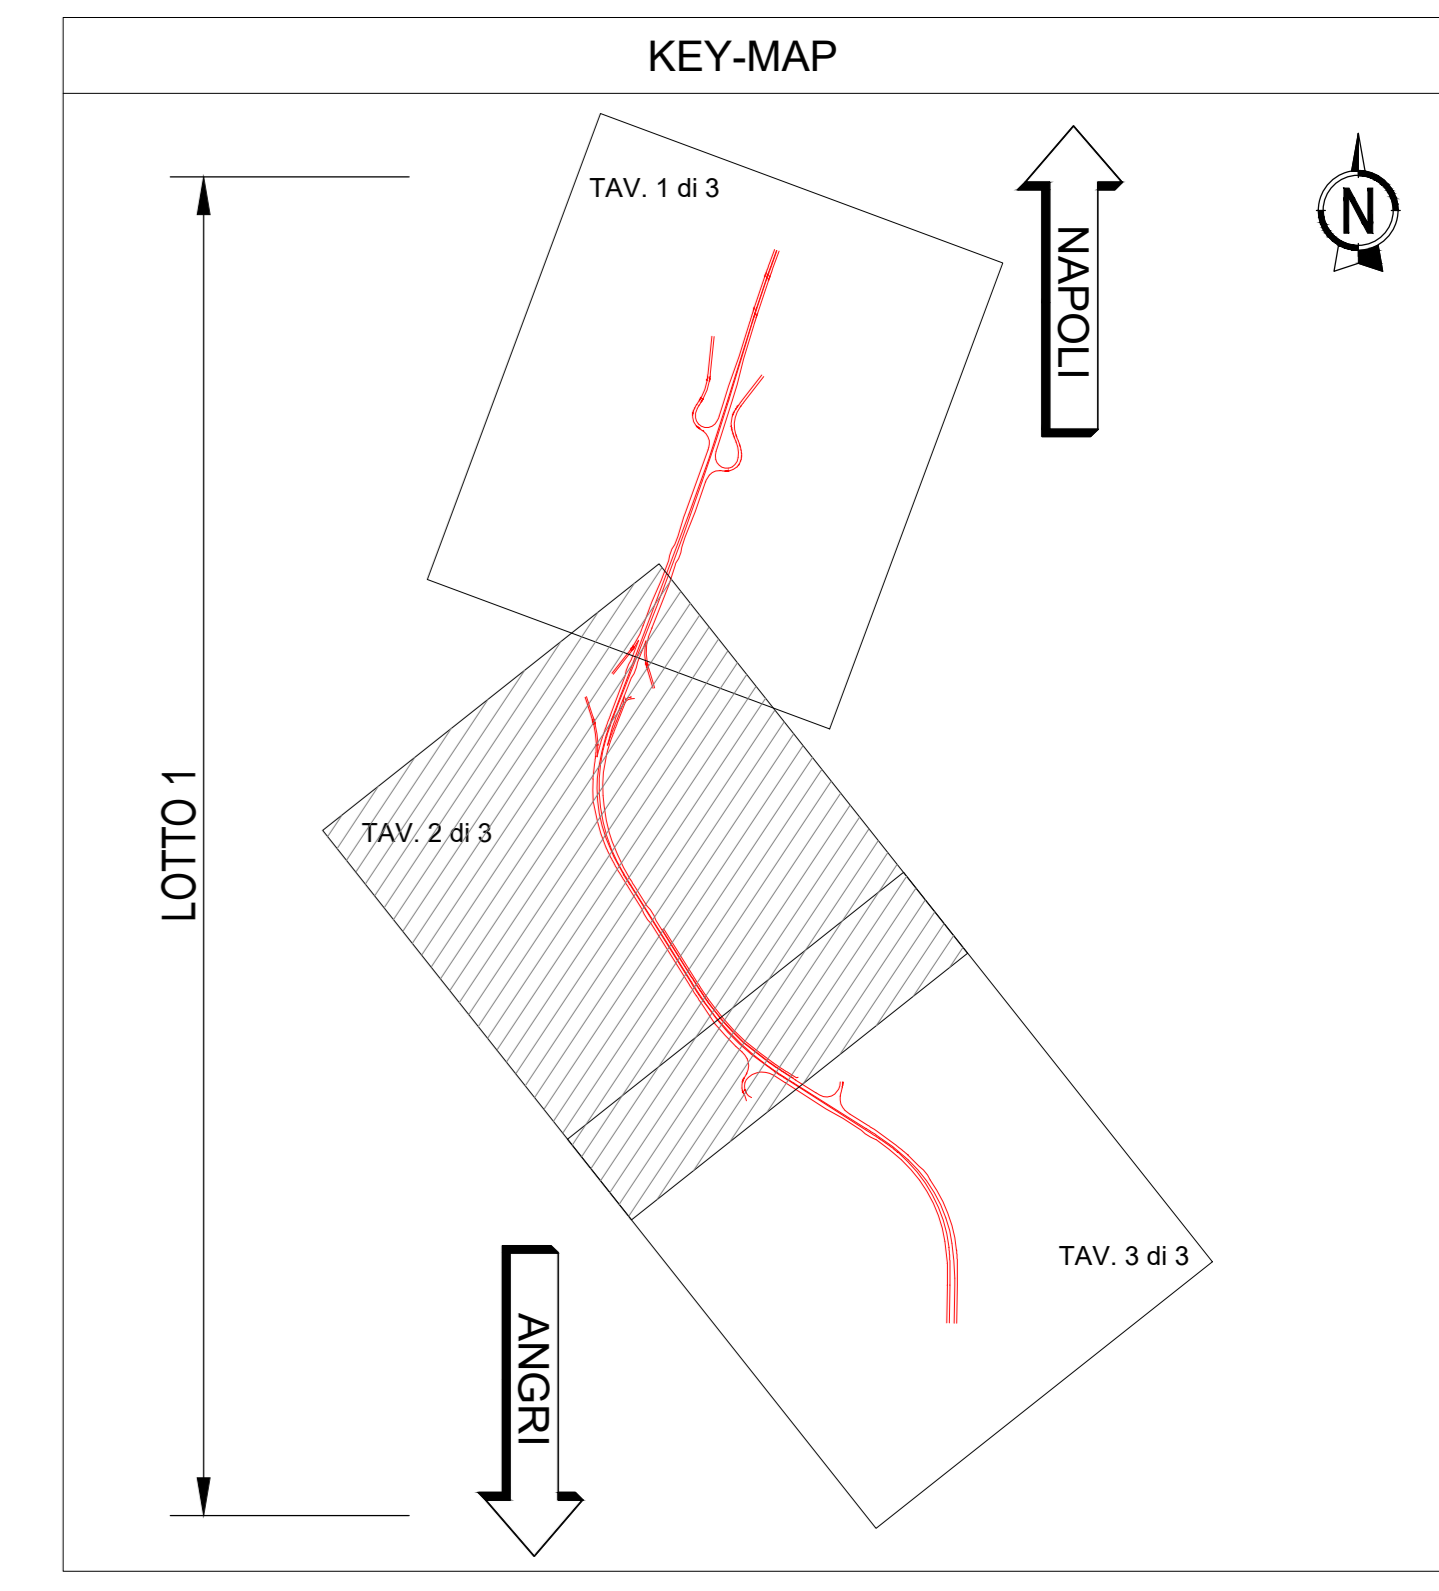

**anas** Direzione Progettazione e Realizzazione Lavori

S.S. 268 "DEL VESUVIO"  
 RADDOPPIO DA DUE A QUATTRO CORSIE DELLA STATALE  
 dal Km 19+550 al Km 29+300  
 IN CORRISPONDENZA DELLO SVINCOLO DI ANGRI

1° Lotto, dal Km 19+554 al Km 23+100

PROGETTO DEFINITIVO cod. NA234

PROGETTAZIONE: R.T.I.: PROGER S.p.A. (capogruppo mandataria)  
 PROGIN S.p.A. - INTEGRA CONSORZIO STABILE  
 IDROESSE Engineering S.r.l. - Prometeoengineering.it S.r.l. - ART S.r.l.

RESPONSABILE INTEGRAZIONI PRESTAZIONI SPECIALISTICHE:  
 Prof. Ing. Antonio GRIMALDI (Progin S.p.A.)

CAPOGRUPPO MANDATARIA:  
**PROGER** Direttore Tecnico: Dott. Ing. Stefano PALLAVICINI

GEOLOGO:  
 Dott. Geol. Nazario GIUSAFATTE (Prometeoengineering.it S.r.l.)

MANDANTI:  
**INTEGRA** Direttore Tecnico: Prof. Ing. Francesco BRAGA  
**PROMETE** Direttore Tecnico: Prof. Ing. Lorenzo INFANTE

COORDINATORE PER LA SICUREZZA IN FASE DI PROGETTAZIONE:  
 Dott. Ing. Nicola SCIARRA (Proger S.p.A.)

PROJECT MANAGER DELL'R.T.I.:  
 Dott. Ing. Carlo LISTORTI (Proger S.p.A.)

ISTITUTO TECNICO: **art** Direttore Tecnico: Dott. Ing. Ivo FRESIA

VISTO RESPONSABILE DEL PROCEDIMENTO:  
 Dott. Ing. Domenico PIETRAPERTOSA

**STUDI GENERALI  
 GEOLOGIA, IDROGEOLOGIA E GEOTECNICA**  
 Planimetria ubicazione indagini di Seconda Fase - Tav 2 di 3

CODICE PROGETTO	NOME FILE	REVISIONE	SCALA:
DPNA0234	T01S00GETPU05_B	B	1:2000
PROGETTO	ELAB.		
DPNA0234	T01S00GETPU05		

REV.	DESCRIZIONE	DATA	REDATTO	VERIFICATO	APPROVATO
B	Revisione per scheda di merito del 29/09/2020	02/09/2021	Nocerino	Salvini	Focarelli
A	Emissione	15/07/2020	Di Savo	Mottazzi	Focarelli

PROVINCIA : NAPOLI  
 COMUNE : TERZIGNO

PROVINCIA : NAPOLI  
 COMUNE : BOSCOREALE