



PROVINCIA : NAPOLI
 COMUNE : POGGIOMARINO

PROVINCIA : NAPOLI
 COMUNE : BOSCOREALE

LEGENDA

CAMPAGNA INDAGINI - 1986

Sond. 01 Sondaggio a carotaggio continuo

INDAGINI ESEGUITE DI PRIMA FASE - 2019

S13 Sondaggio a carotaggio continuo

S01-DH Sondaggio a carotaggio continuo con Down Hole

S13-PZ Sondaggio a carotaggio continuo con Piezometro

Pz01 Pozzetto esplorativo

CPTU01 Prova penetrometrica statica con piezocono

DPSH01 Prova penetrometrica statica con piezocono

INDAGINI GEOGNOSTICHE E SISMICHE - 2021

Sn Sondaggio a carotaggio continuo

Sn-DH Sondaggio a carotaggio continuo con Down Hole

Sn-PZ Sondaggio a carotaggio continuo con Piezometro


CPTUn Prova CPTu e DPSH

DMTn Prova Dilatometro Marchetti

SRn Prova Sismica a Rifrazione

Stesa Sismica Inizio

Stesa Sismica Fine

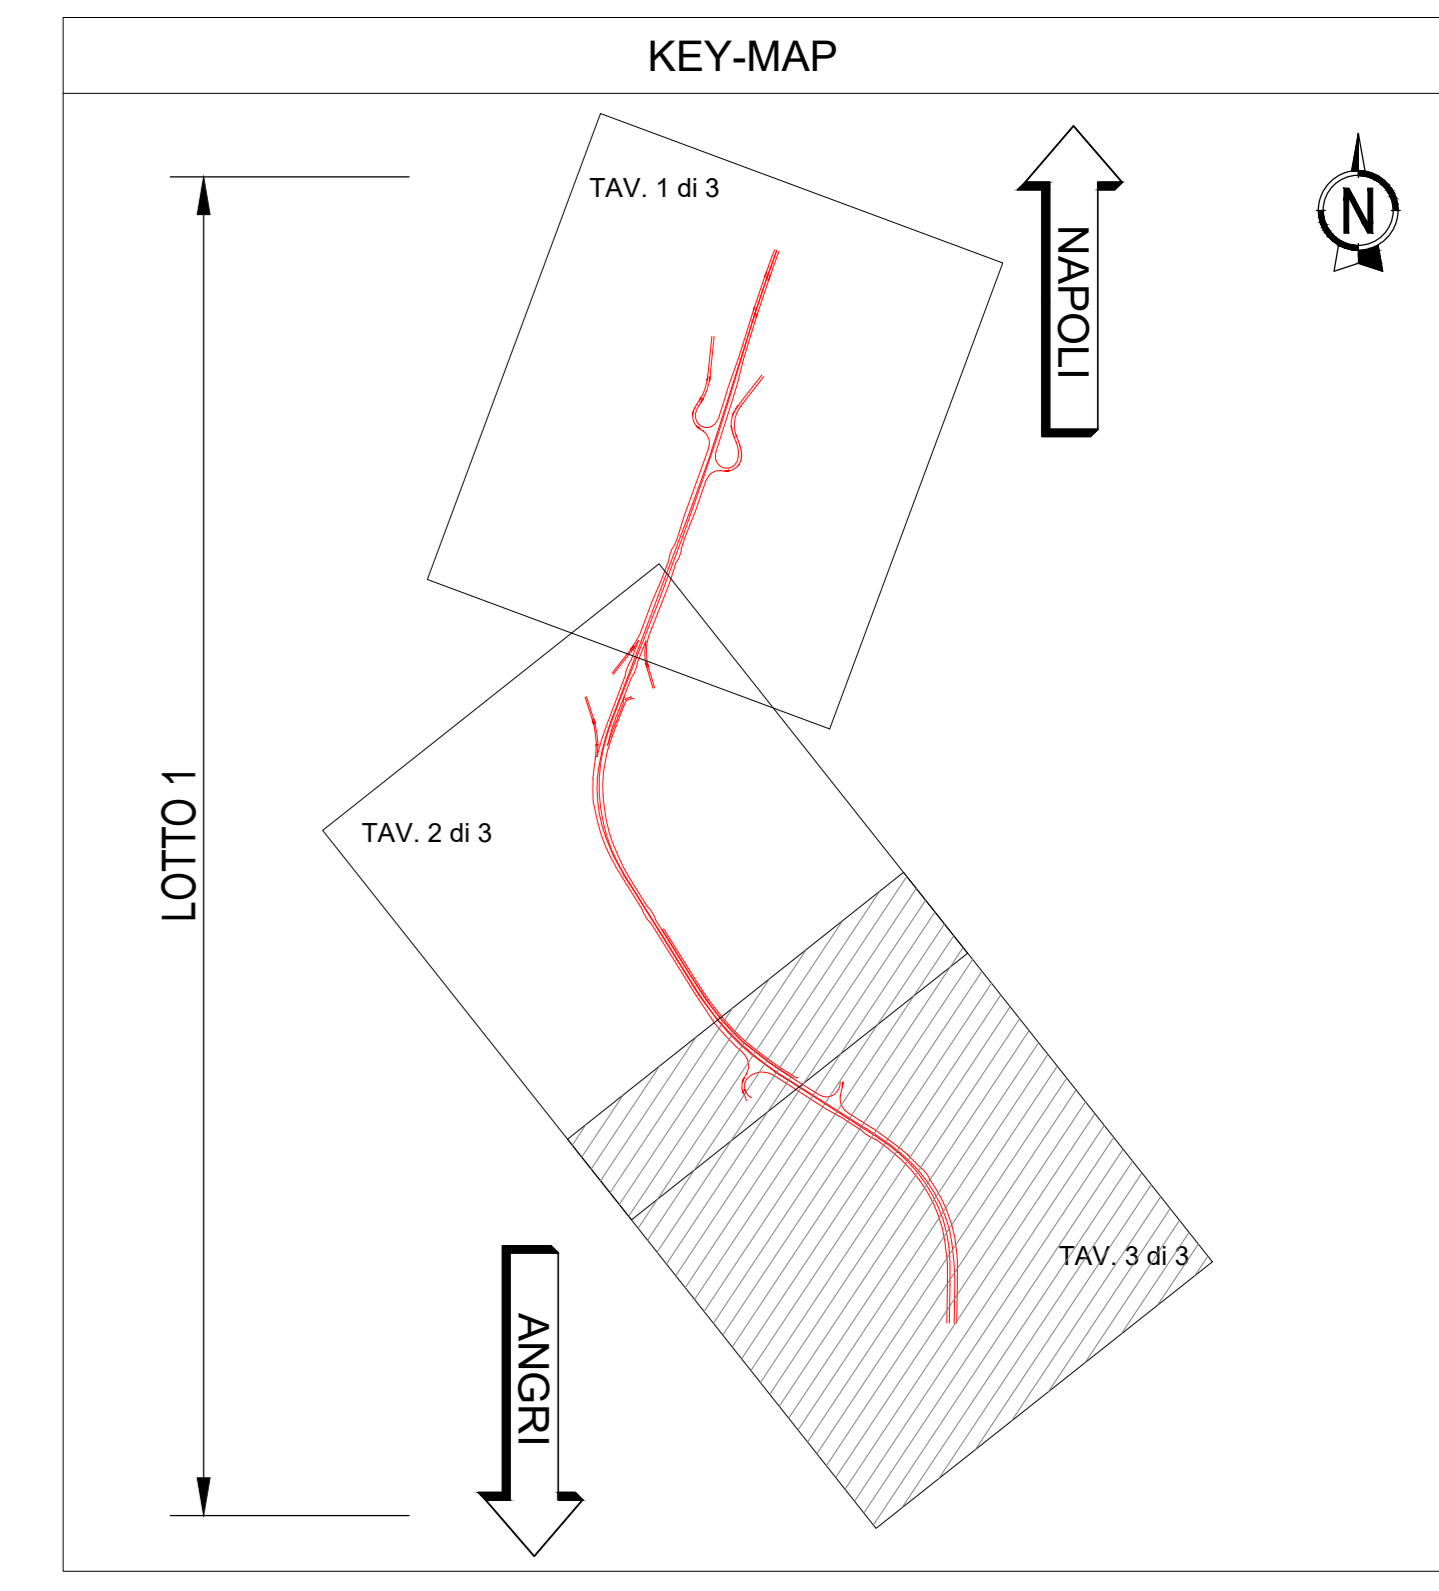

Direzione Progettazione e Realizzazione Lavori

S.S. 268 "DEL VESUVIO"
RADDOPPIO DA DUE A QUATTRO CORSIE DELLA STATALE
dal Km 19+550 al Km 29+300
IN CORRISPONDENZA DELLO SVINCOLO DI ANGRI

1° Lotto, dal Km 19+554 al Km 23+100

cod. NA234

PROGETTO DEFINITIVO

PROGETTAZIONE: R.T.I.: PROGER S.p.A. (capogruppo mandataria)
 PROGIN S.p.A. - INTEGRA CONSORZIO STABILE
 IDROESSE Engineering S.r.l. - Prometeoengineering.it S.r.l. - ART S.r.l.

RESPONSABILE INTEGRAZIONI PRESTAZIONI SPECIALISTICHE: CAPOGRUPPO MANDATARIA:
 Prof. Ing. Antonio GRIMALDI (Progin S.p.A.) **PROGER** Direttore Tecnico: Dott. Ing. Stefano PALLAVICINI

GEOLOGO: **INTEGRA**
 Dott. Geol. Niccolò GIOSEFATTE (Prometeoengineering.it S.r.l.) Direttore Tecnico: Prof. Ing. Lorenzo INFANTE
 COORDINATORE PER LA SICUREZZA IN FASE DI PROGETTAZIONE: **PROGIN** Direttore Tecnico: Prof. Ing. Franco BRAGA
 Dott. Ing. Nicola SCIARRA (Proger S.p.A.)

PROJECT MANAGER DELL'R.T.I.: **IDROESSE** Direttore Tecnico: Dott. Ing. Alberto CECCHINI
 Dott. Ing. Carlo LISTORTI (Proger S.p.A.) **ART** Direttore Tecnico: Dott. Ing. Alessandro FOCARAZZO

VISTO RESPONSABILE DEL PROCEDIMENTO:
 Dott. Ing. Domenico PIETRAPERTOSA **art** Direttore Tecnico: Dott. Ing. Ivo FRESIA

STUDI GENERALI
GEOLOGIA, IDROGEOLOGIA E GEOTECNICA
 Planimetria ubicazione indagini di Seconda Fase - Tav 3 di 3

CODICE PROGETTO	NOME FILE	REVISIONE	SCALA:
DPNA0234	T01SG00GETPU06_B	B	1:2000
PROGETTO	LIV. PROG. N. PROG.	REVISIONE	SCALA:
DPNA0234	D 19	B	1:2000
ELAB.	T01SG00GETPU06		

REV.	DESCRIZIONE	DATA	REDATTO	VERIFICATO	APPROVATO
B	Revisione per scheda di merito del 29/09/2020	02/09/2021	Niccolò	Salvini	Foccaraz
A	Emissione	15/07/2020	Di Savo	Mottazzi	Foccaraz