



STRISCE LONGITUDINALI - STRADE EXTRAURBANE

SCALA 1:100

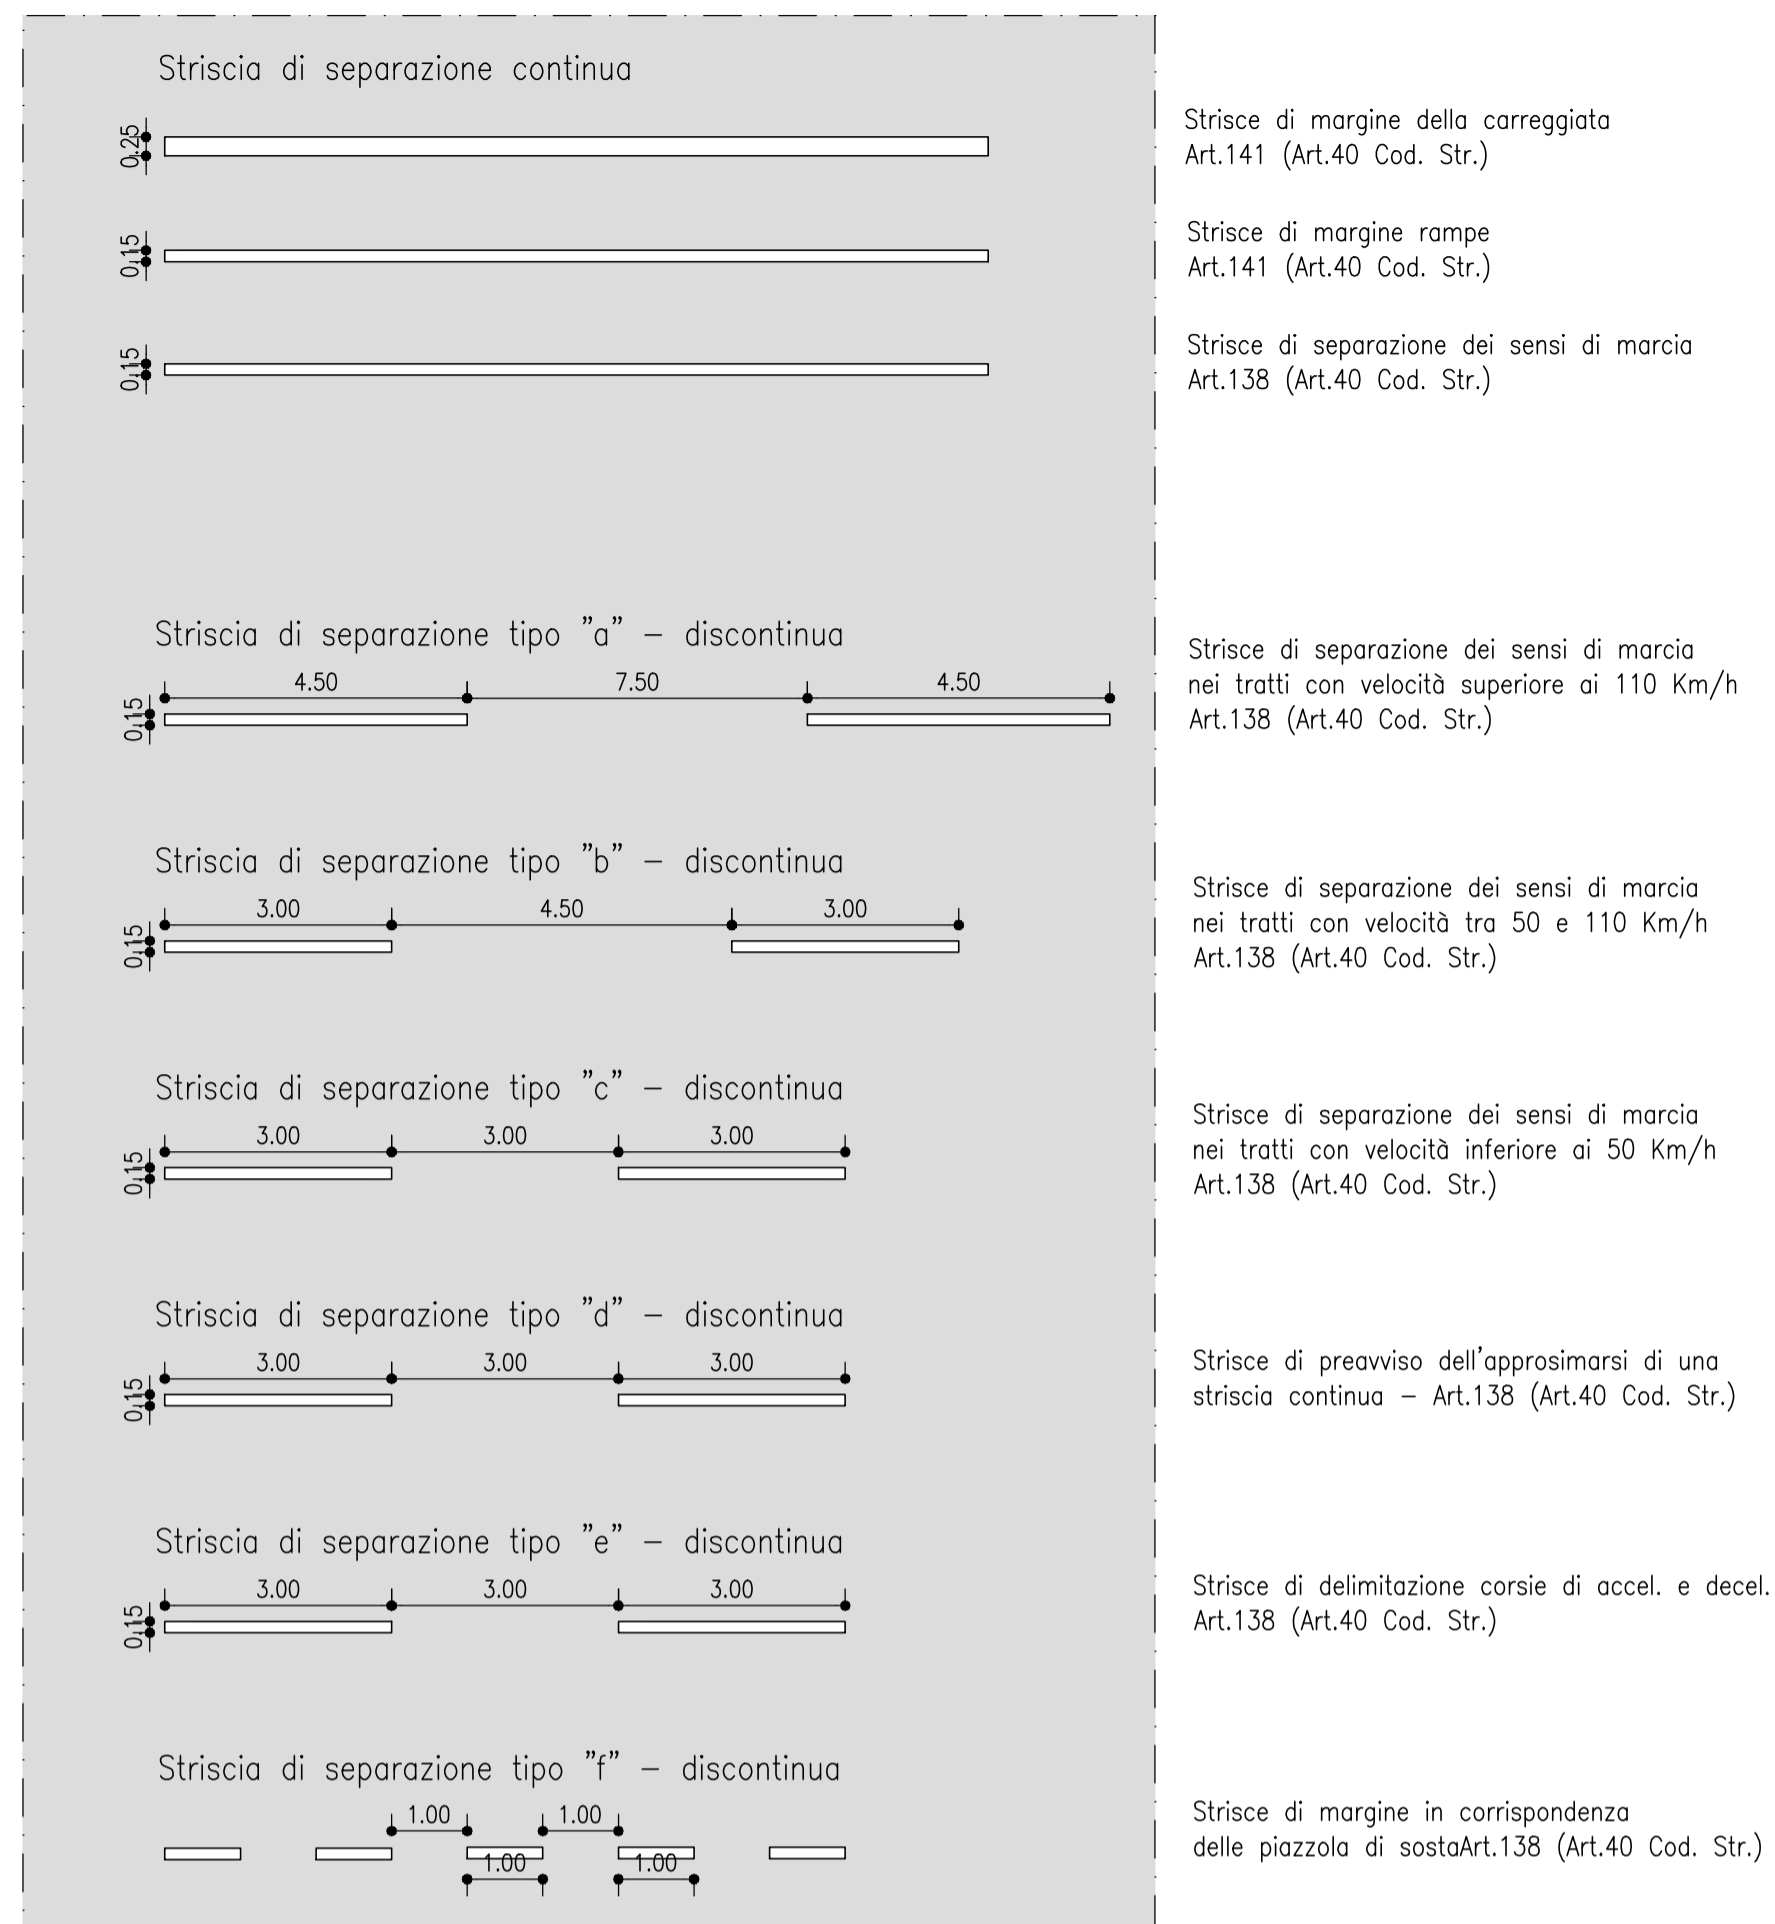

PARTICOLARE ZEBRATURA


SCALA 1:100

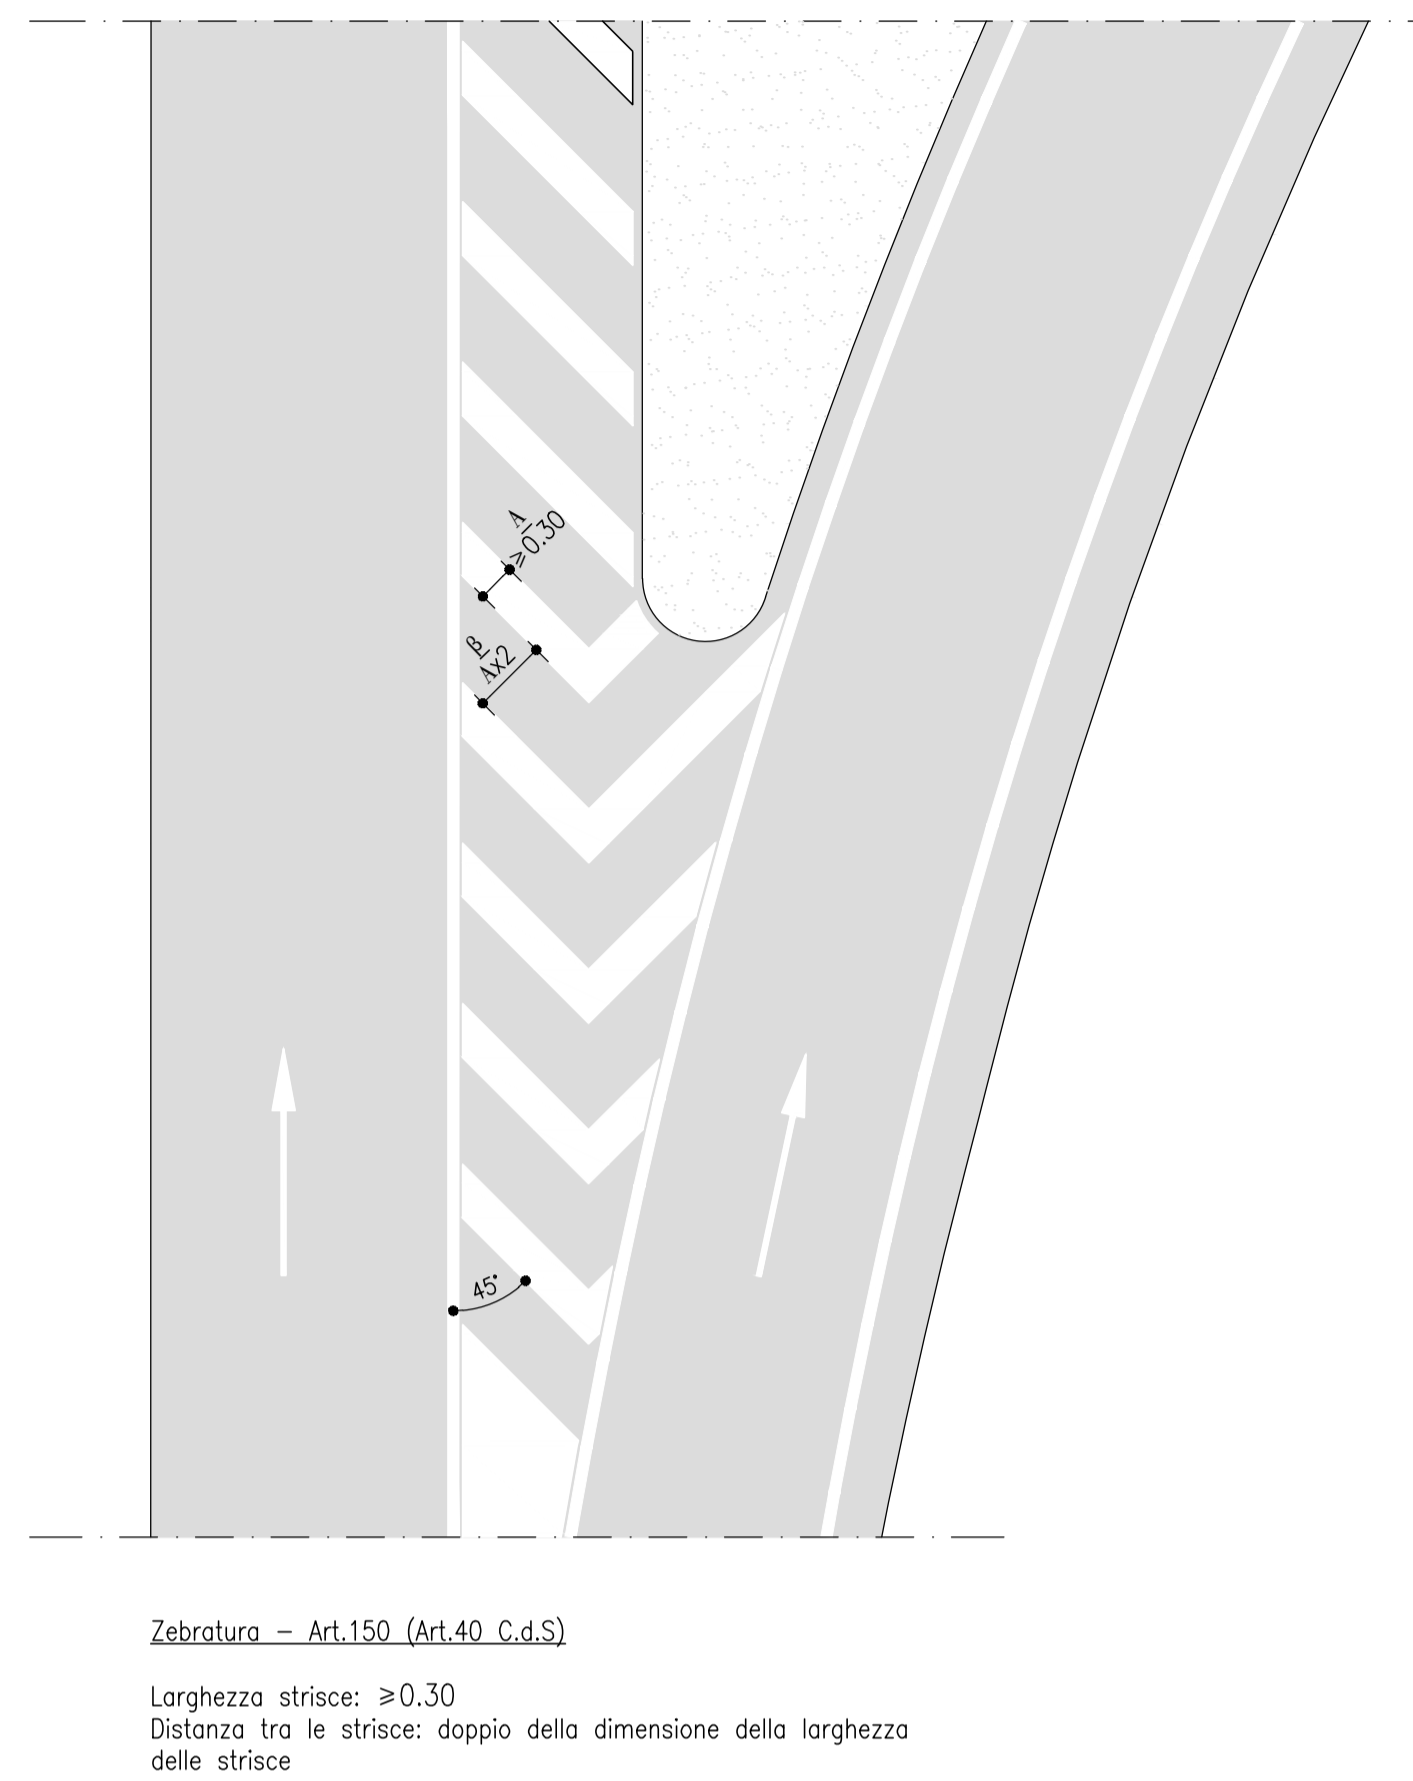

FRECCE CORSIE TIPO A, B, C, D

SCALA 1:50

Art.147 (Art.40 Cod. Strada)

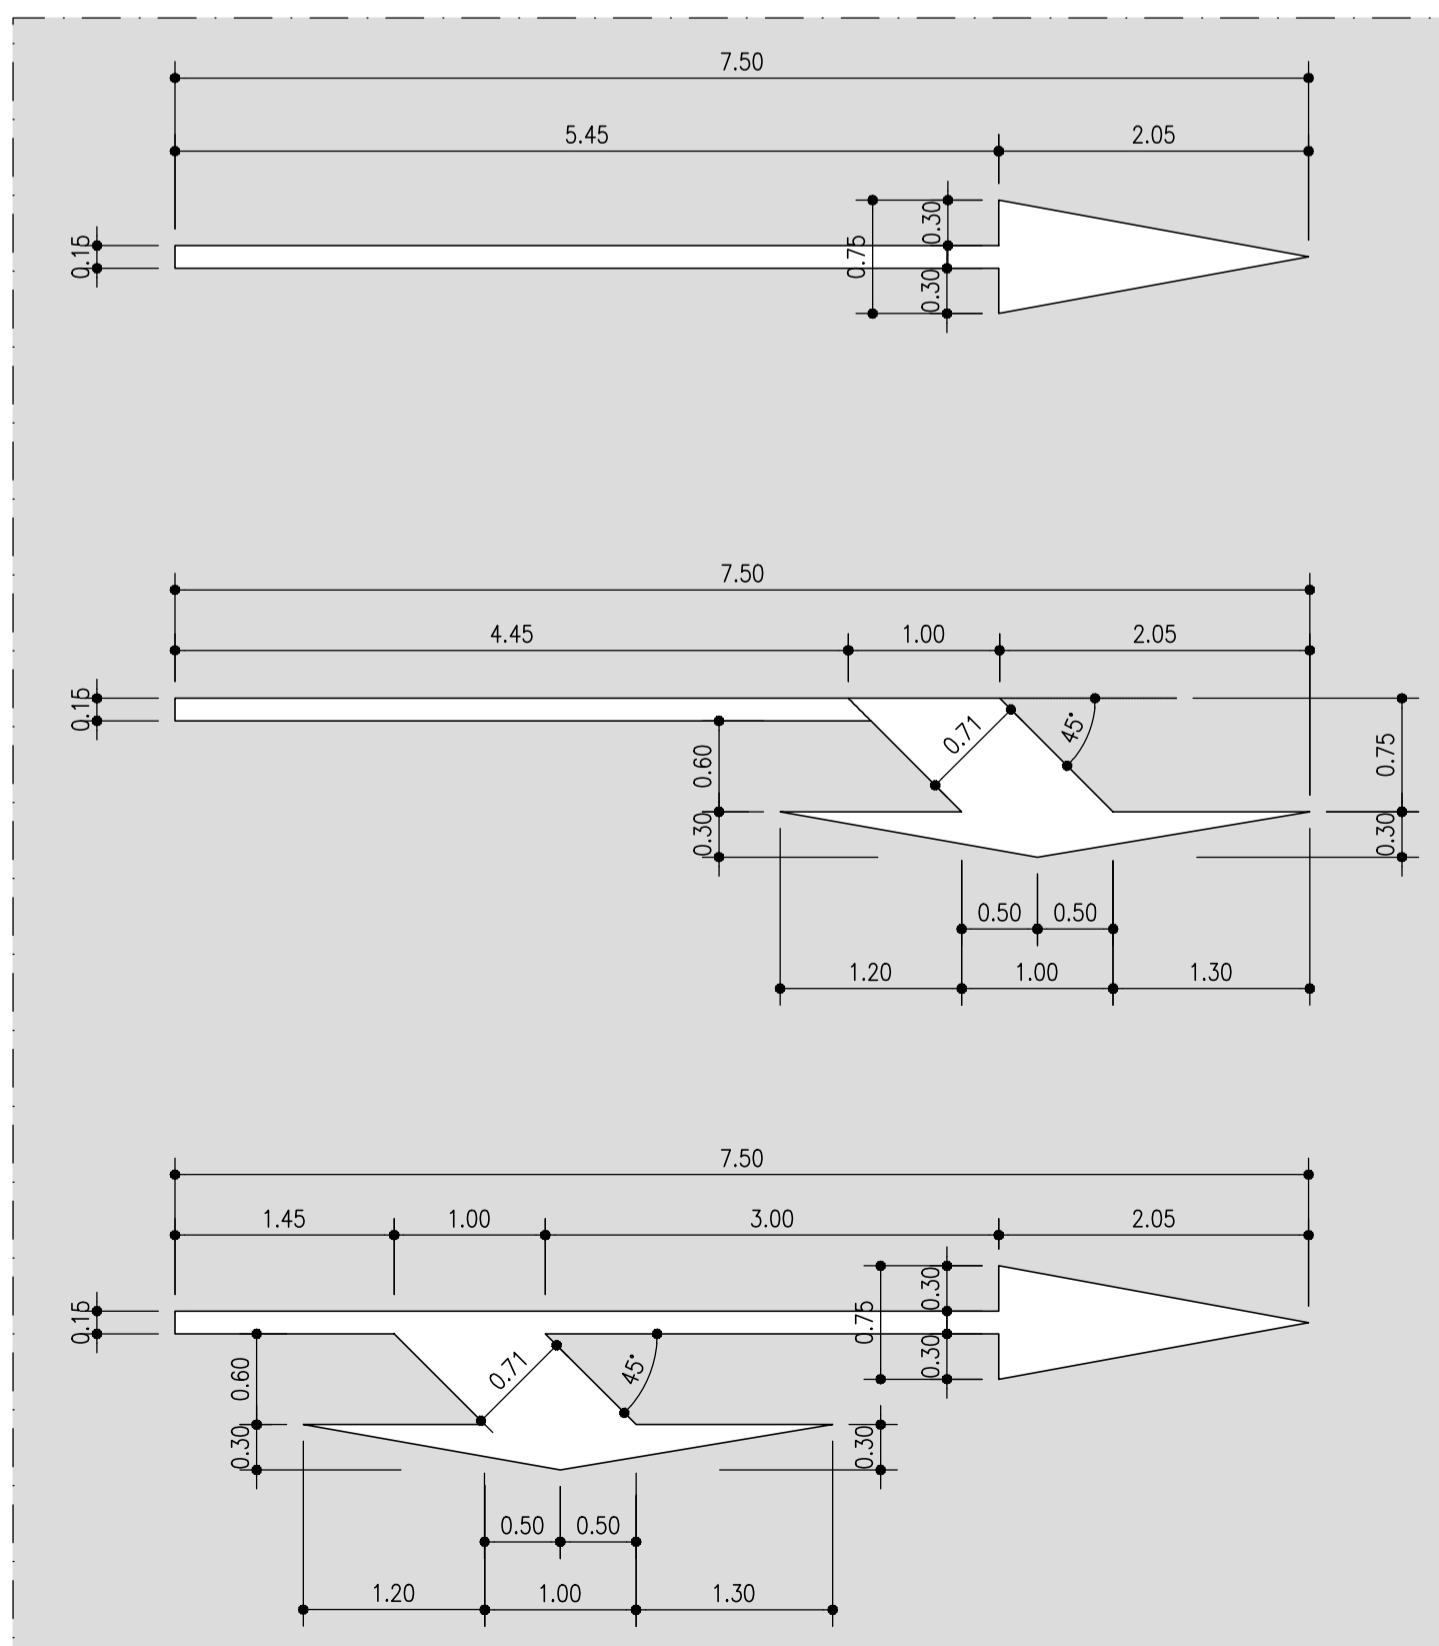


NOTA:
La distanza longitudinale tra una freccia di corsia e quella successiva deve essere circa 200.00m


FRECCE CORSIE TIPO A, B, C, D

SCALA 1:50


Iscrizione di stop su strade di tipo A, B, C, D ($V > 50$ km/h)

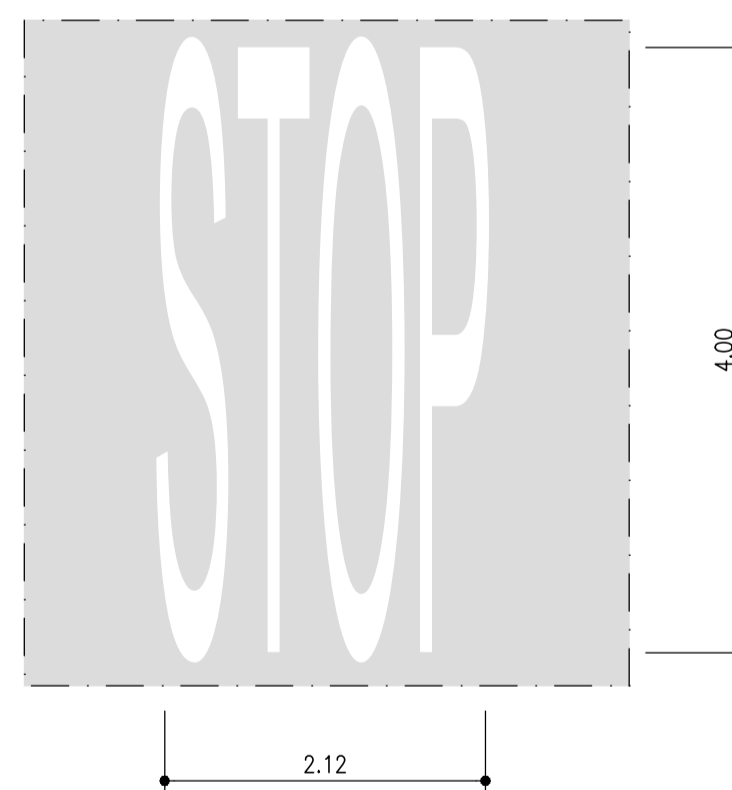


Iscrizione di stop su strade di tipo D, E, F, ($V \leq 50$ km/h)

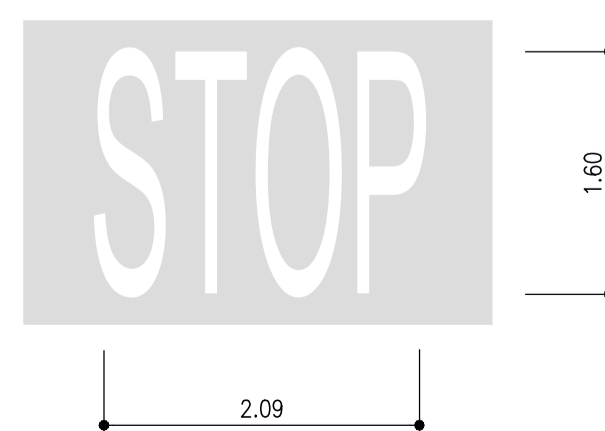

Iscrizione di precedenza su strade di tipo A, B, C, D

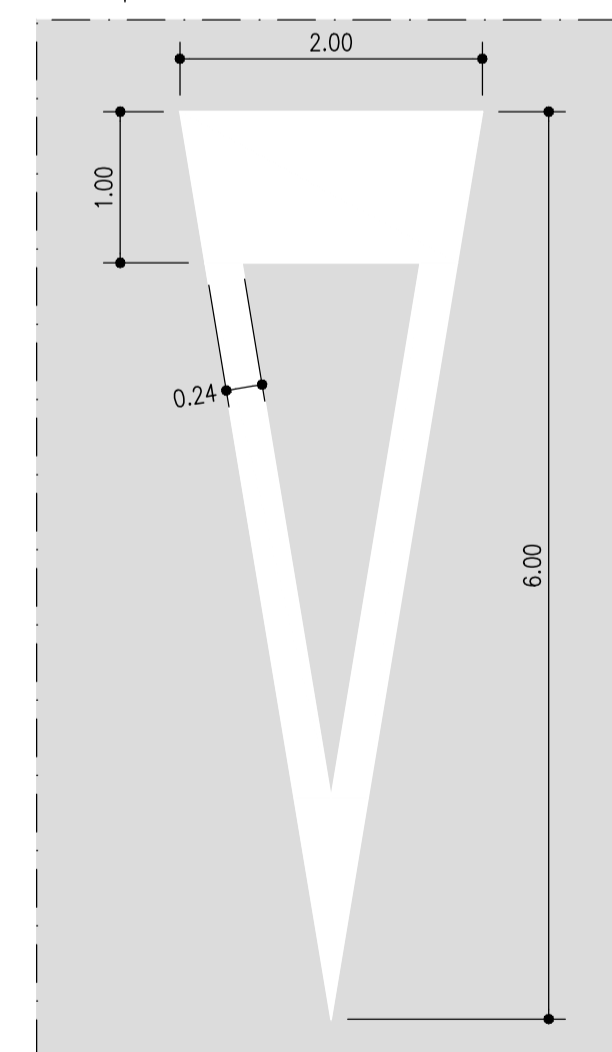

Iscrizione di precedenza su strade di tipo E, F

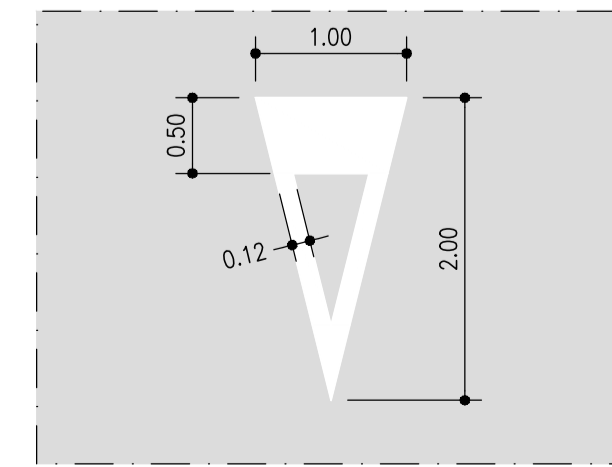

Direzione Progettazione e Realizzazione Lavori

S.S. 268 "DEL VESUVIO"
RADDOPPIO DA DUE A QUATTRO CORSIE DELLA STATALE
dal Km 19+550 al Km 29+300
IN CORRISPONDENZA DELLO SVINCOLO DI ANGRÌ

1° Lotto, dal Km 19+554 al Km 23+100

PROGETTO DEFINITIVO

cod. NA234

PROGETTAZIONE: R.T.I.: PROGER S.p.A. (capogruppo mandataria)
PROGIN S.p.A. - INTEGRA CONSORZIO STABILE
IDROESSE Engineering S.r.l. - Prometeoengineering.it S.r.l. - ART S.r.l.

RESPONSABILE INTEGRAZIONE PRESTAZIONI SPECIALISTICHE: Prof. Ing. Antonio GRIMALDI (Progin S.p.A.)	CAPOGRUPPO MANDATARIA: PROGER Direttore Tecnico: Dott. Ing. Stefano PALLAVICINI
GEOLOGO: Dott. Geol. Nocerino GIOSAFATTE (Prometeoengineering.it S.r.l.)	MANDANTI: PROGIN Direttore Tecnico: Dott. Ing. Lorenzo INFANTE INTEGRA Direttore Tecnico: Prof. Ing. Franco BRAGA
COORDINATORE PER LA SICUREZZA IN FASE DI PROGETTAZIONE: Dott. Ing. Nicola SCIARRA (Proger S.p.A.)	IDROESSE Direttore Tecnico: Dott. Ing. Alberto CECCHINI PROMETEO Direttore Tecnico: Dott. Ing. Alessandro FOCARACCI
PROJECT MANAGER DELL'R.T.I.: Dott. Ing. Carlo LISTORTI (Proger S.p.A.)	art Direttore Tecnico: Dott. Ing. Ivo FRESIA
VISTO: RESPONSABILE DEL PROCEDIMENTO: Dott. Ing. Domenico PIETRAPERTOSA	

SICUREZZA STRADALE
SEGNALETICA ORIZZONTALE E VERTICALE
PARTE GENERALE
Particolari segnaletica orizzontale

CODICE PROGETTO	NOME FILE	REVISIONE	SCALA:
PROGETTO DPNA0234	T01S100TRADC06_A.dwg	A	
LIV. PROG. D	N. PROG. 19		
CODICE ELAB.	T01S100TRADC06		
REV.	DESCRIZIONE	DATA	REDDATTO VERIFICATO APPROVATO
A	EMISSIONE	15 Luglio 2020	RICCHI EUSEPI BRAGA