
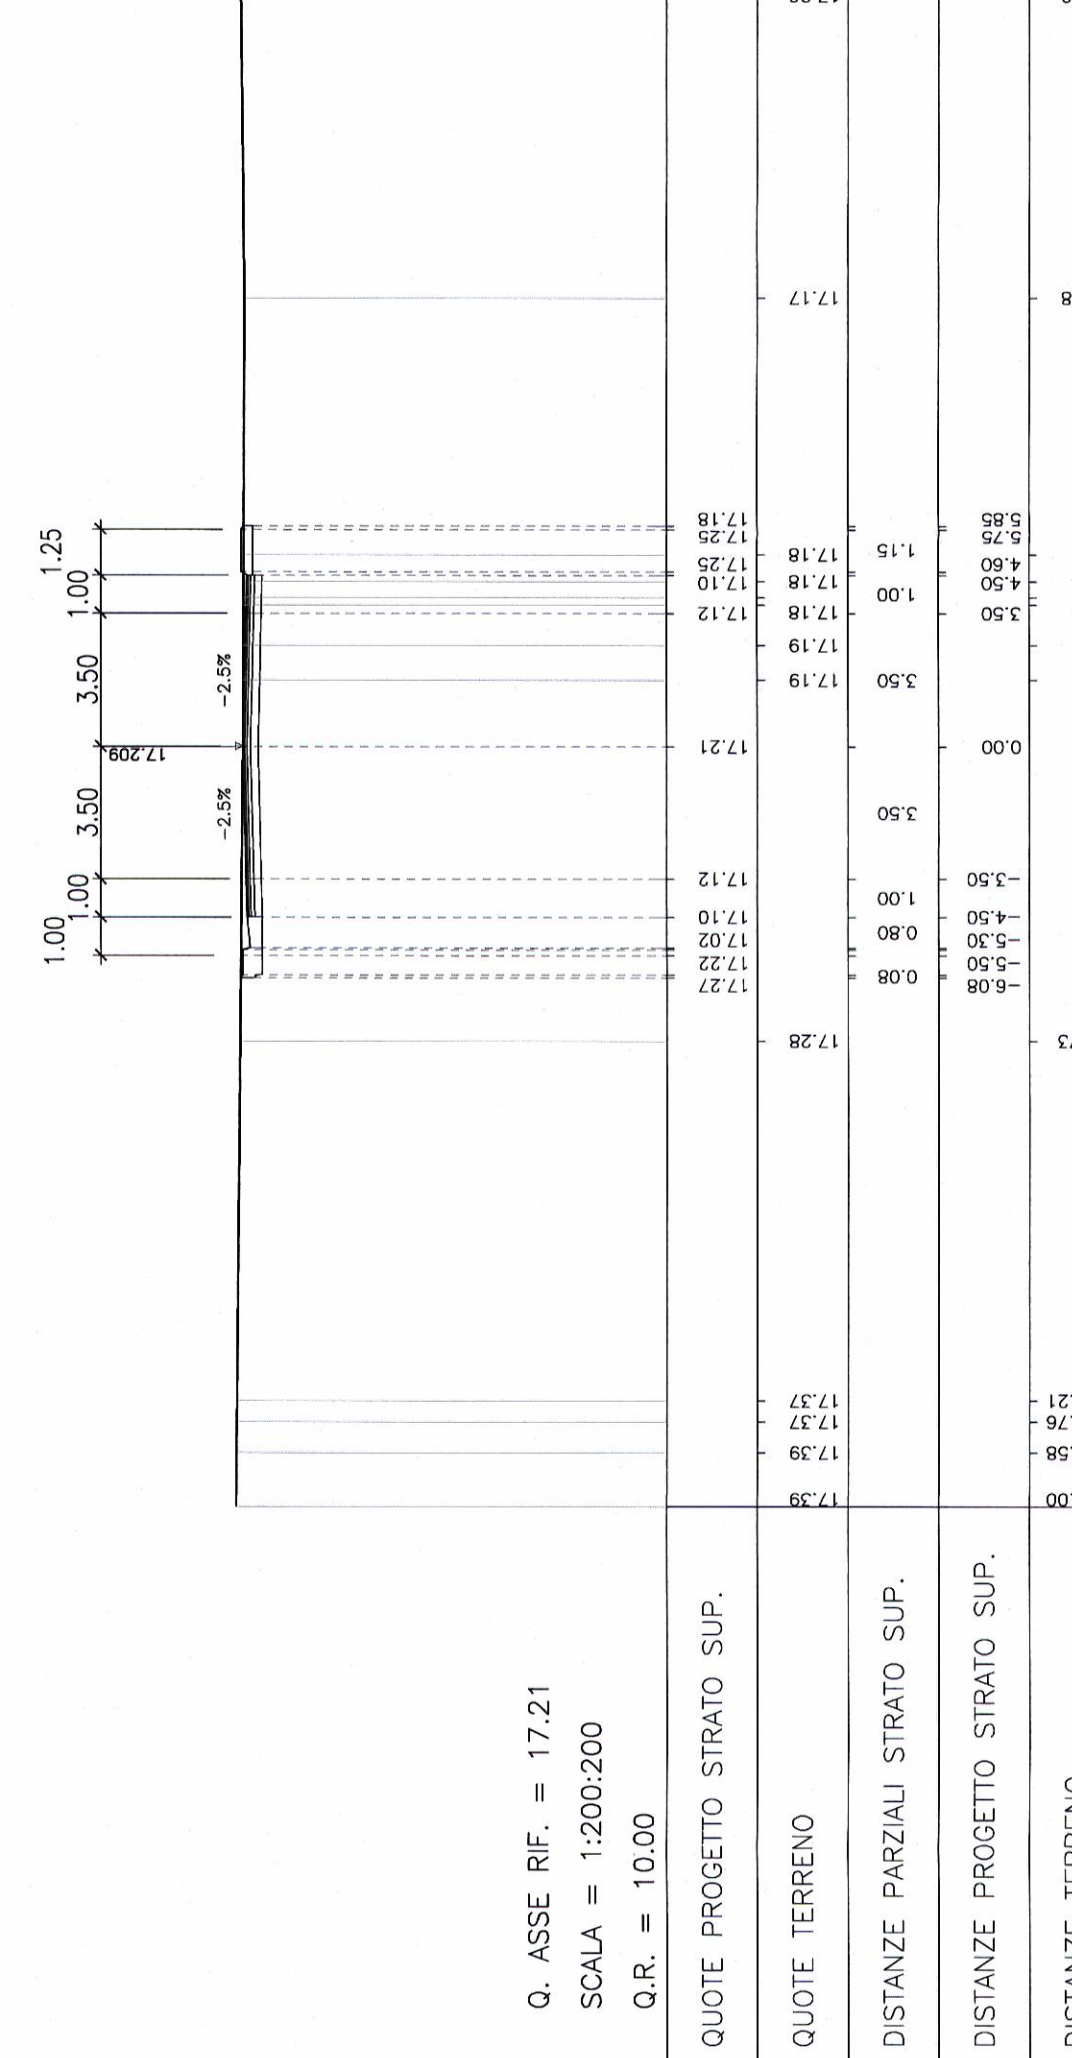
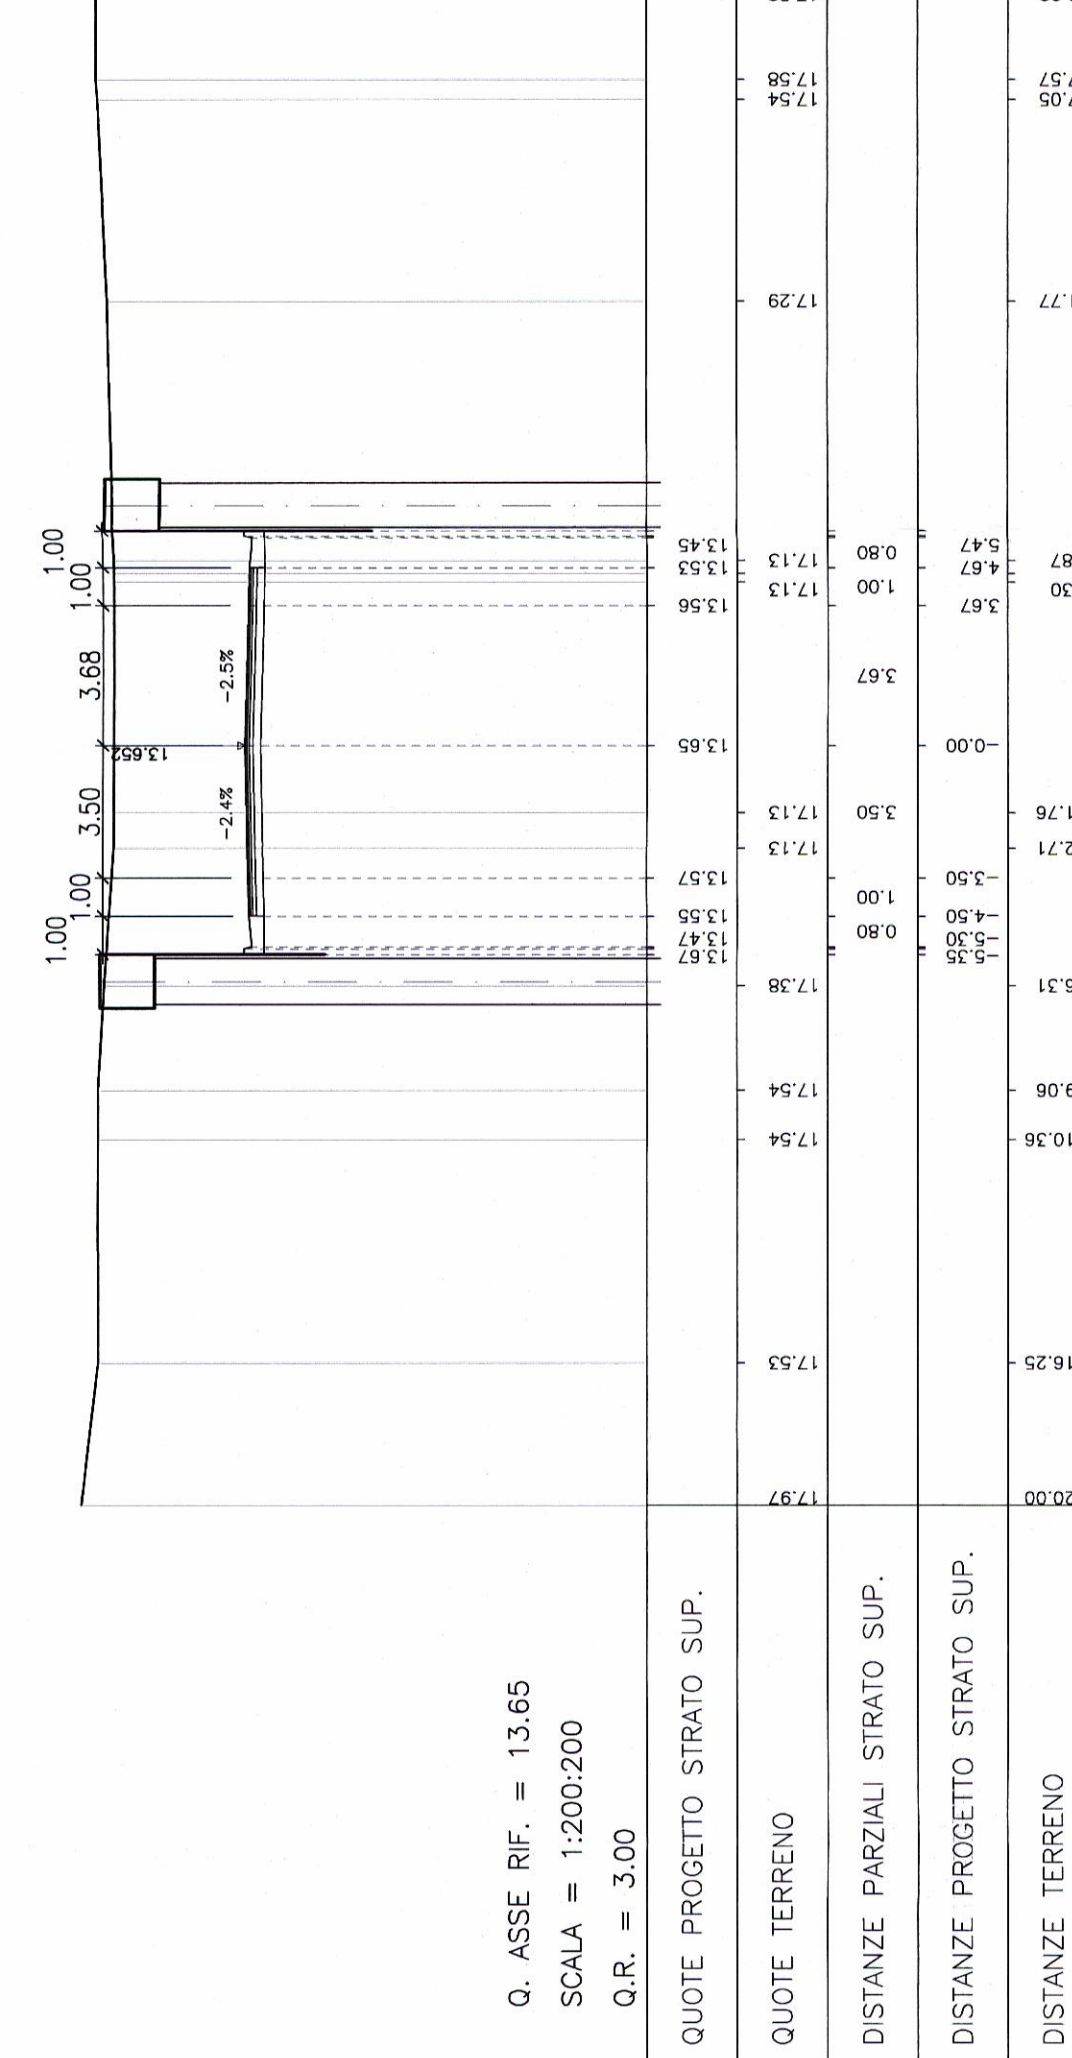
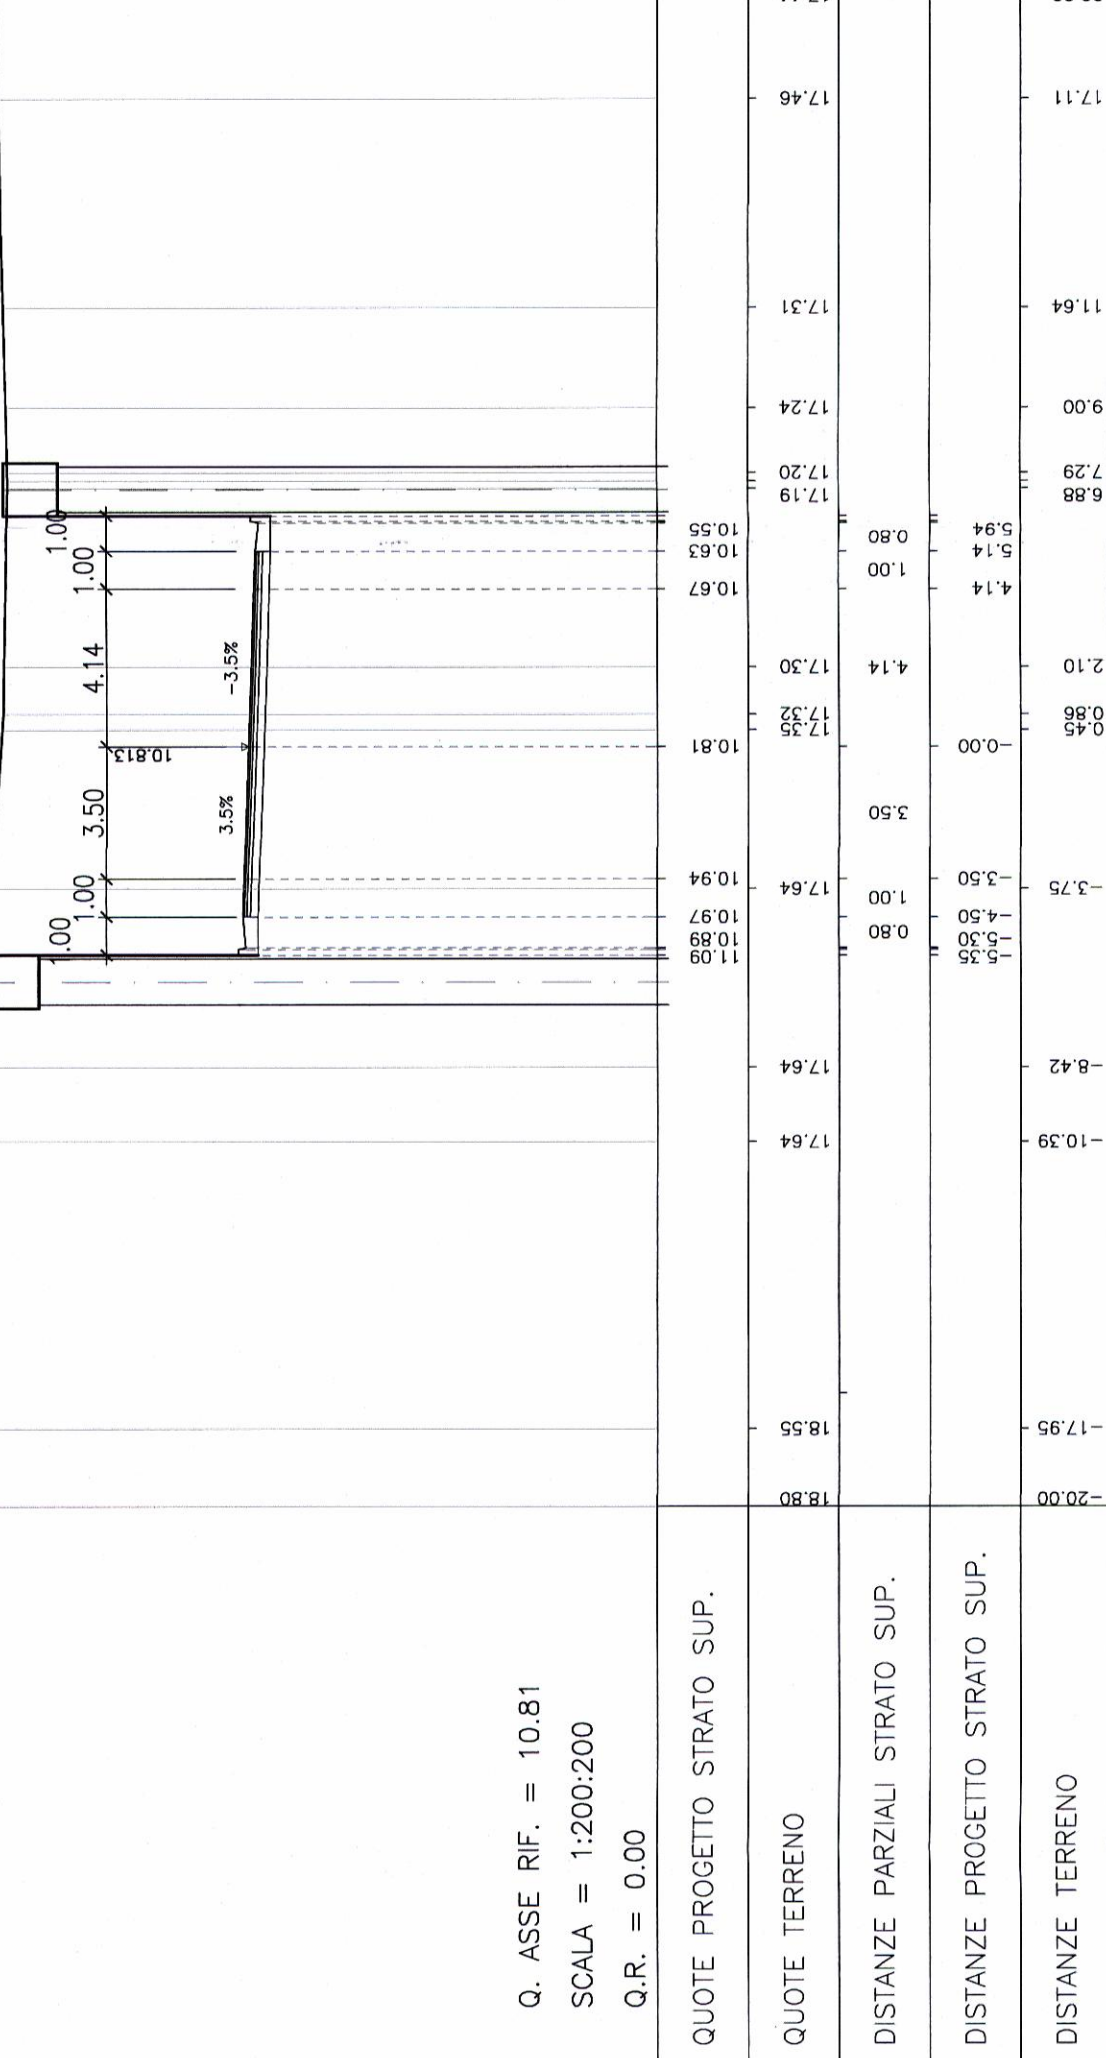
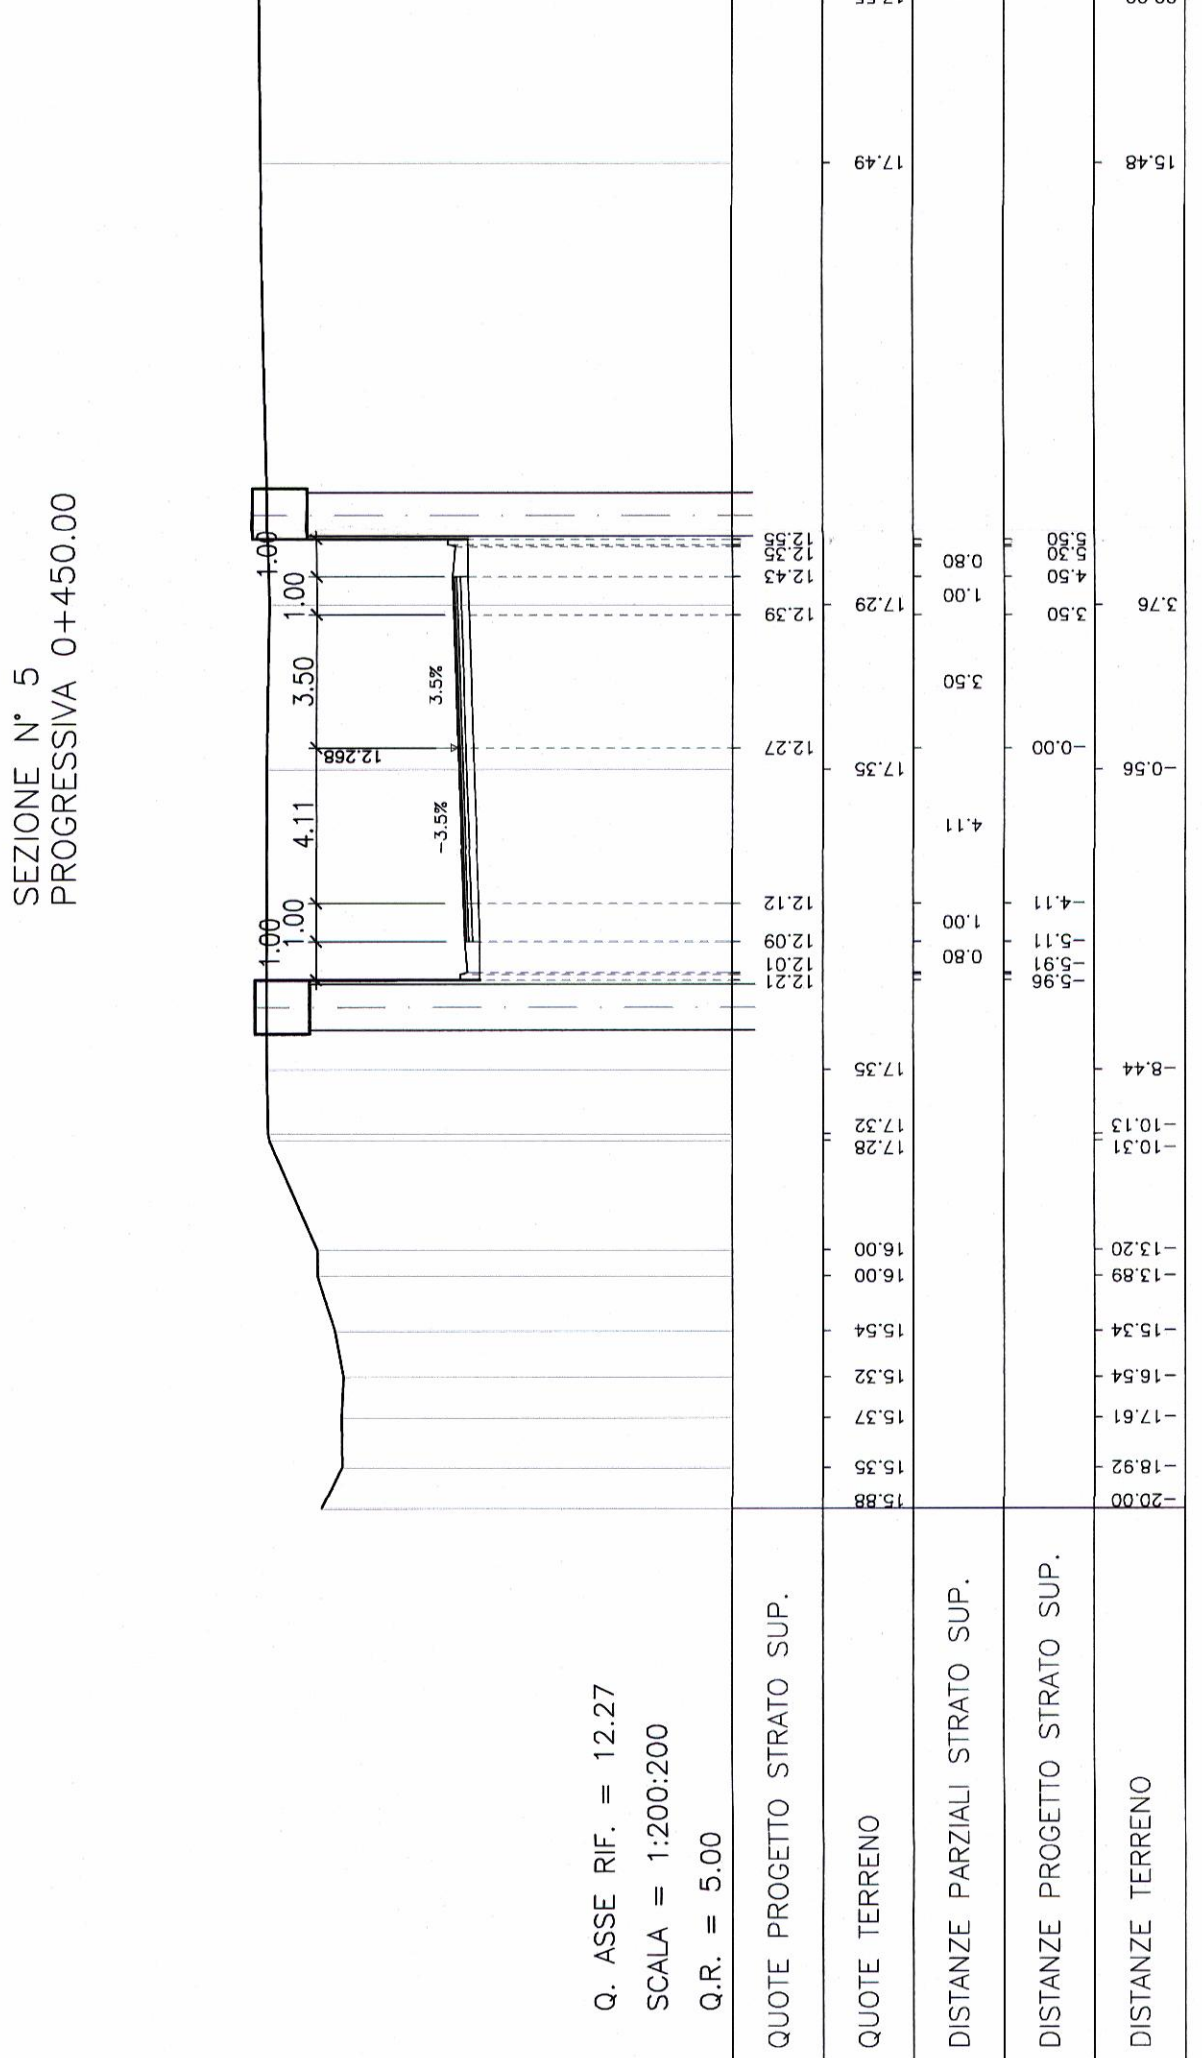
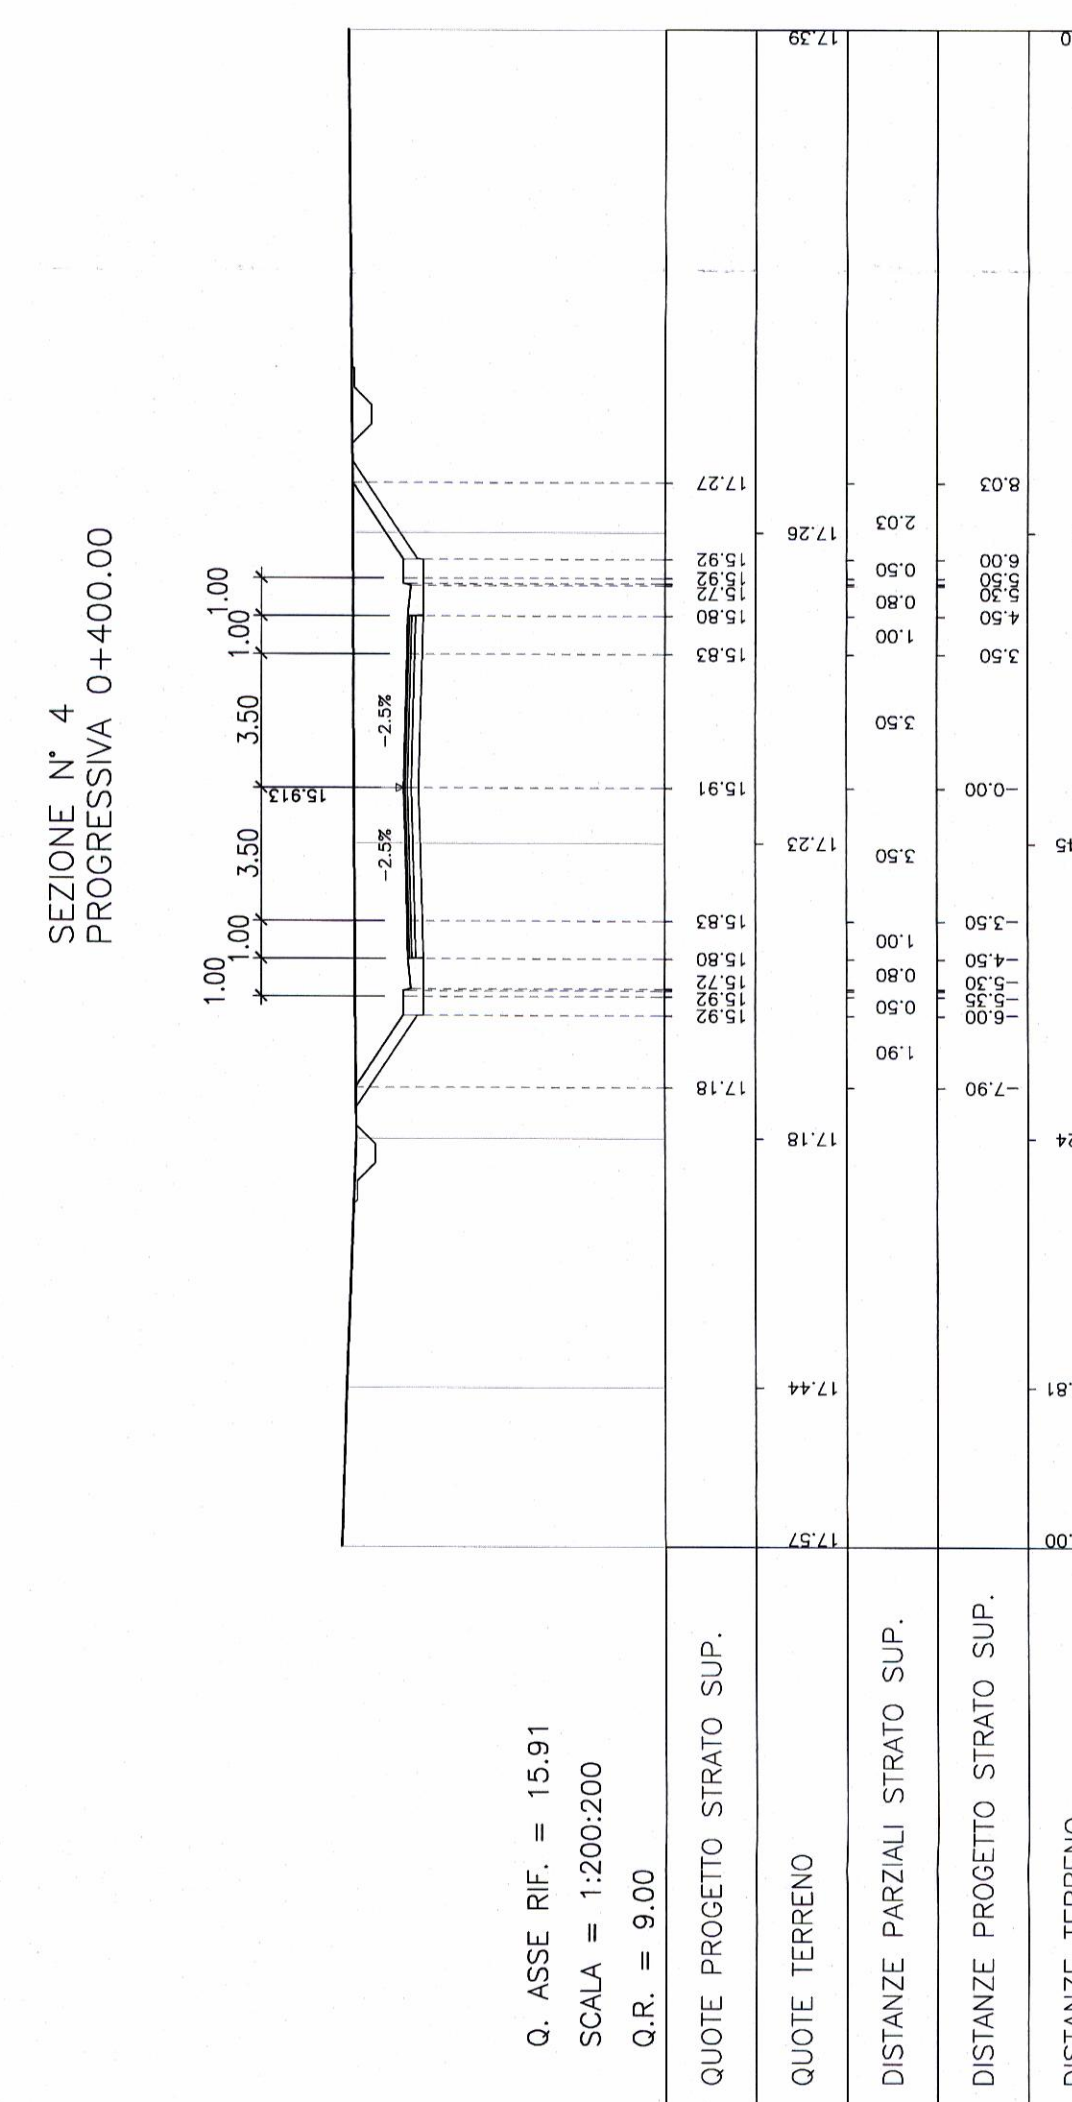
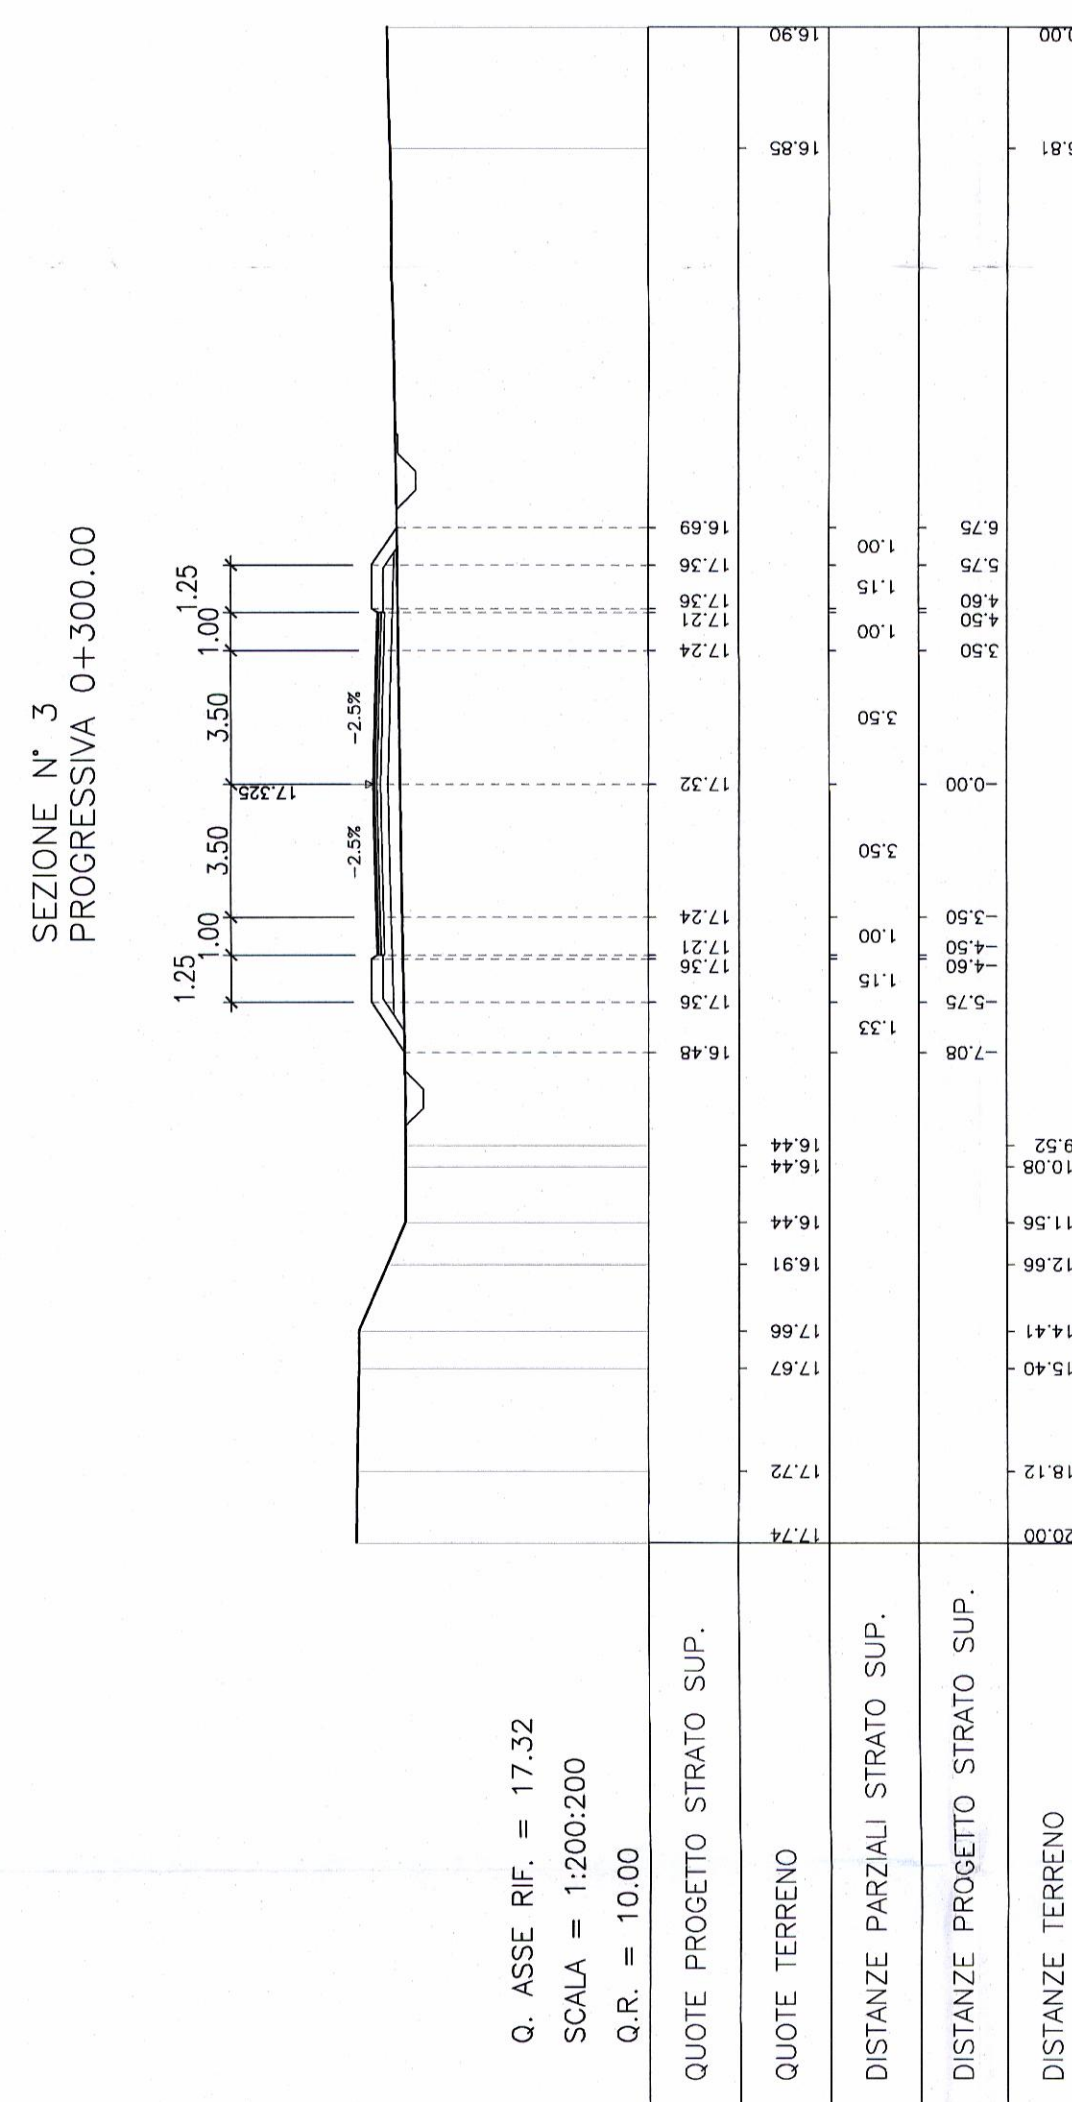
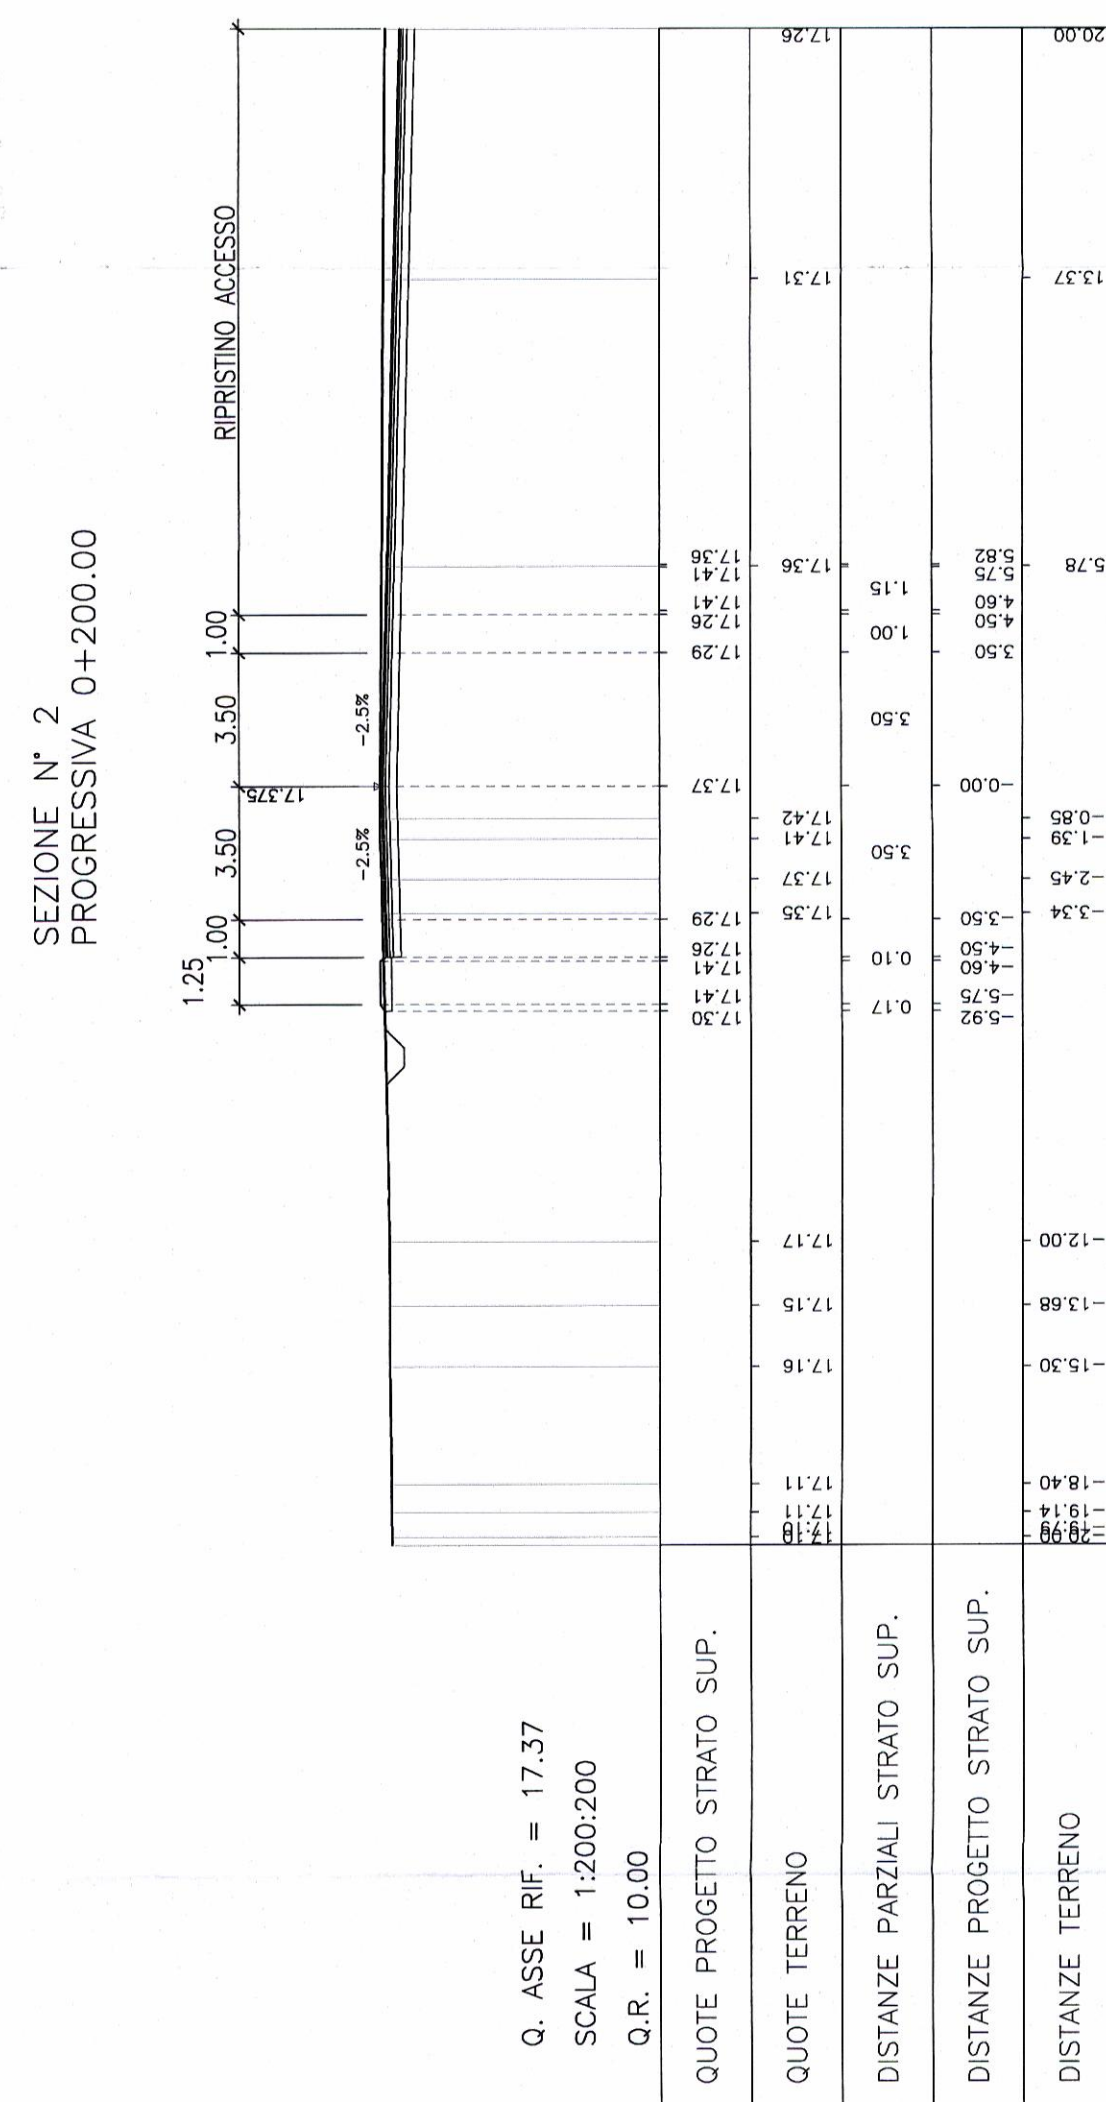


SEZIONI TRASVERSALI  
Scala 1:200

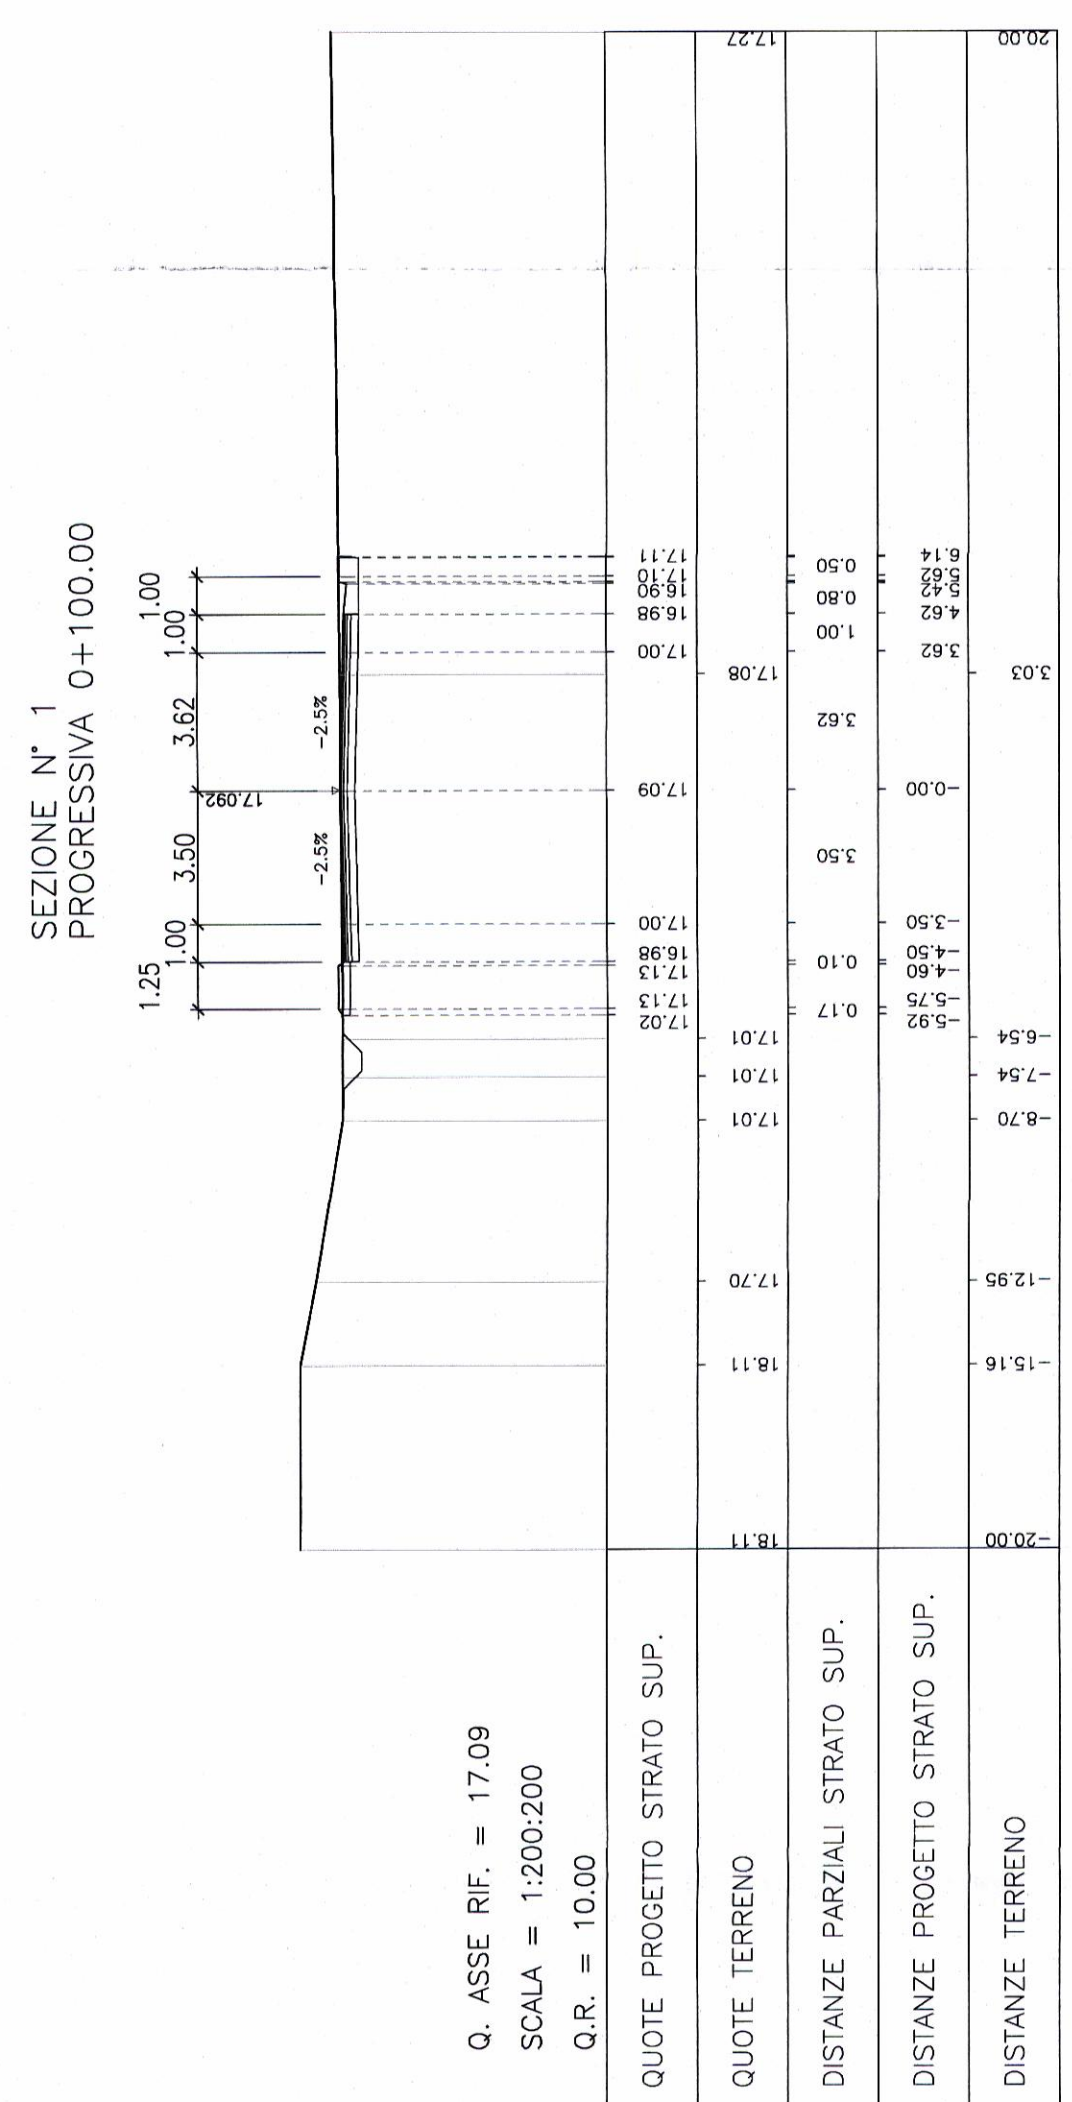

COMMITTENTE: **RFI** RETE FERROVIARIA ITALIANA  
GRUPPO FERROVIE DELLO STATO ITALIANO

PROGETTAZIONE: **ITALFEAR** CONSULTING ENGINEERING

**INFRASTRUTTURE FERROVIARIE STRATEGICHE DEFINITE DALLA LEGGE**  
**OGGETTO N.449/01**

**U.O. PRODUZIONE SUD - ISOLE**  
**PROGETTO PRELIMINARE**  
**NUOVO COLLEGAMENTO PALERMO-CATANIA**  
**RADDOPPIO DELLA TRATTA BICOCCA-CATANANUOVA**

NV12 - Nuova viabilità al km 36+536.304 - Soppressione PL km 232+892.120 L S  
Sezioni trasversali

COMMESSA LOTTO FASE ENTE TIPO DOC. OPERAZIONE/PROG. PROGR. REV.  
RSJ1 01 R 78 W9 NV1200 001 B

Rev.	Descrizione	Relatore	Data	Verificato	Data	Approvato	Data	Autorezzato	Data
A	ESAME ESERCIZIO	F. LOMBARDO	Mar 2011		Mar 2011		Mar 2011		Mar 2011
B	ESERCIZIO ESERCIZIO	S. LOMBARDO	Mar 2011		Mar 2011		Mar 2011		Mar 2011

Stampato da SIVOTEC di Palermo - S.p.A. - Via S. Vito 10 - 90137 Palermo - Tel. 091 2311111 - Fax 091 2311112 - E-mail: sivotec@tivotec.it

Scala: 1:200