




STRALCIO PLANIMETRICO VIADOTTO N°8 (OPERA ESISTENTE)
SCALA 1:200

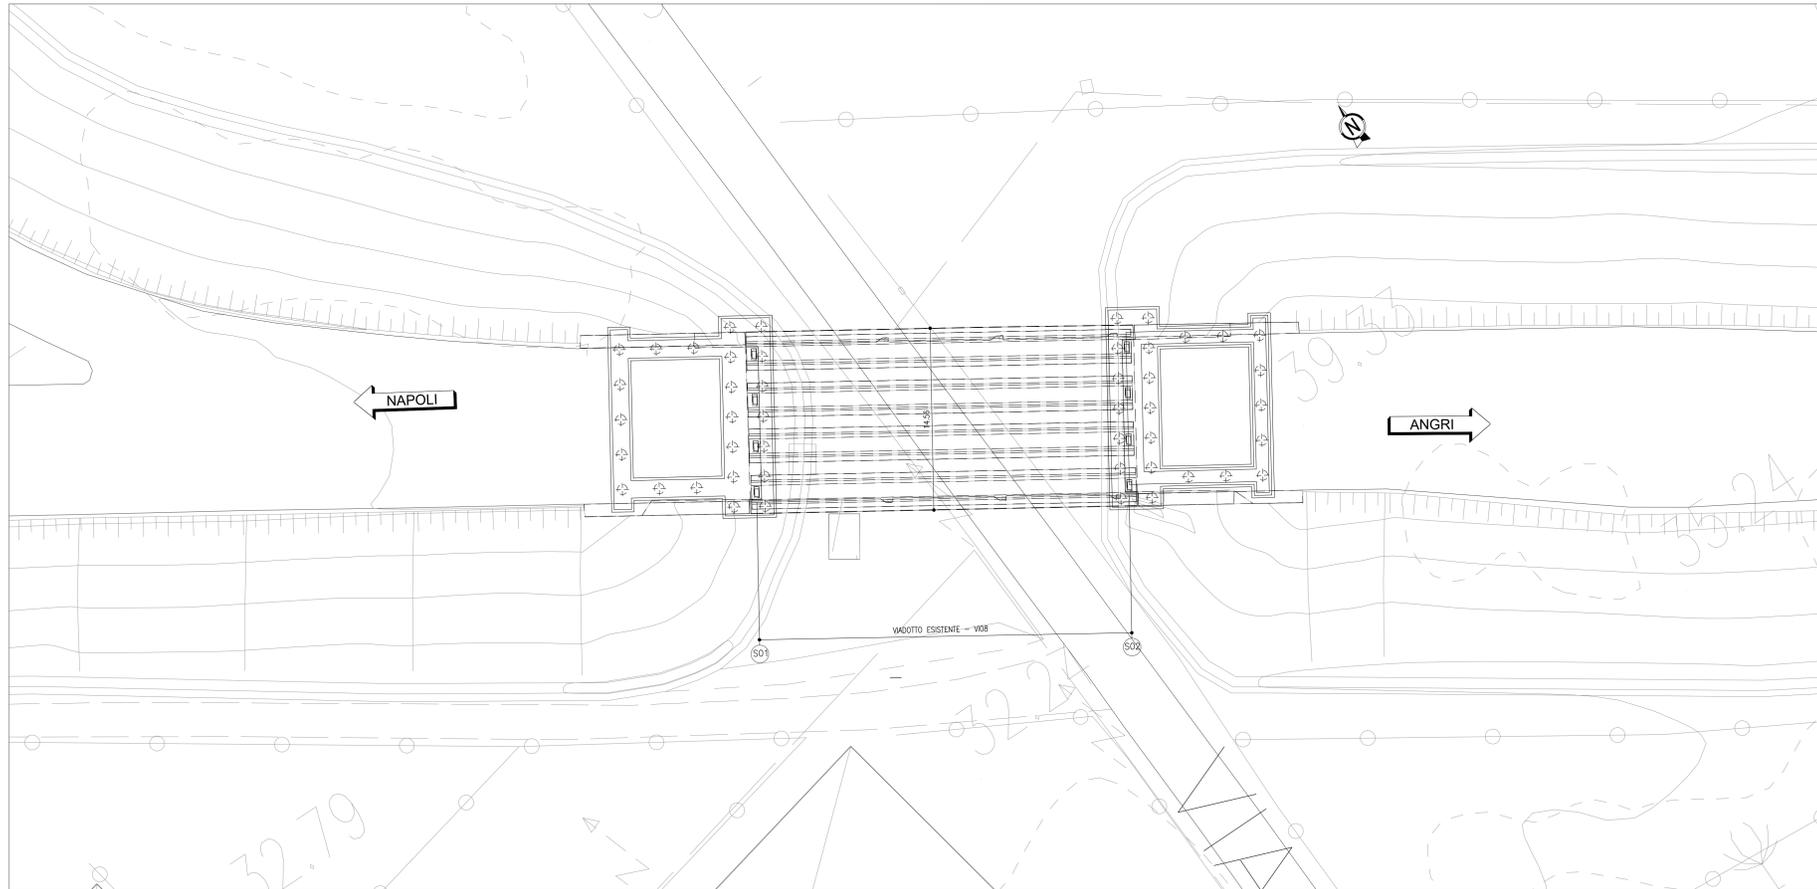

SEZIONE LONGITUDINALE/PROSPETTO TIPO - VIADOTTO N°8 (OPERA ESISTENTE)
SCALA 1:100

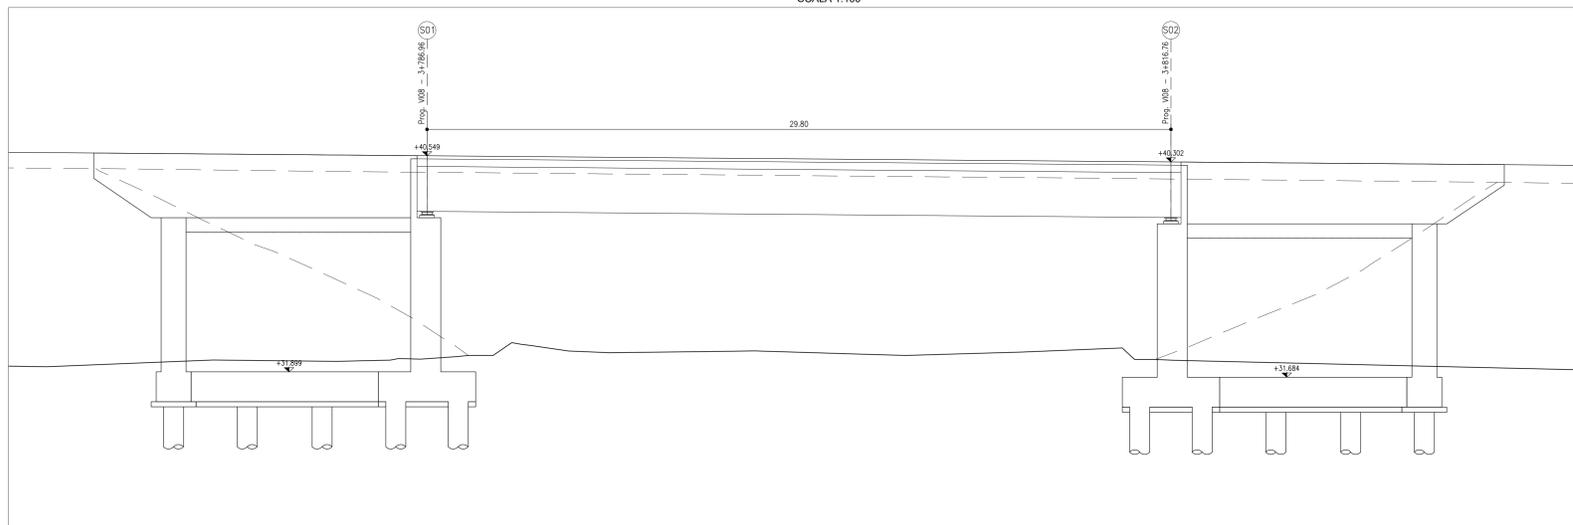

SEZIONE TRASVERSALE VIADOTTO N°8
SCALA 1:100

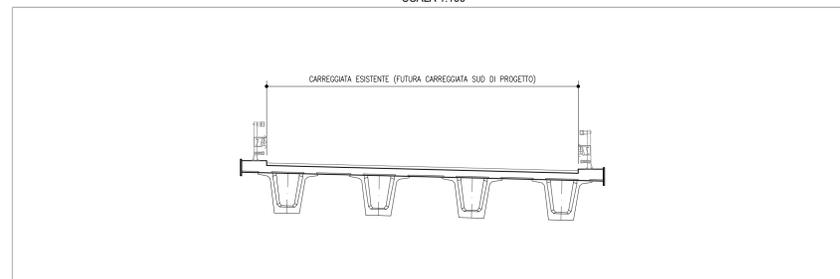



Direzione Progettazione e Realizzazione Lavori

S.S. 268 "DEL VESUVIO"
RADDOPPIO DA DUE A QUATTRO CORSIE DELLA STATALE
dal Km 19+550 al Km 29+300
IN CORRISPONDENZA DELLO SVINCOLO DI ANGRI

1° Lotto, dal Km 19+554 al Km 23+100

cod. NA234

PROGETTO DEFINITIVO

PROGETTAZIONE: R.T.I.: PROGER S.p.A. (capogruppo mandataria)
 PROGIN S.p.A. - INTEGRA CONSORZIO STABILE
 IDROESSE Engineering S.r.l. - Prometeoengineering.it S.r.l. - ART S.r.l.

RESPONSABILE INTEGRAZIONI PRESTAZIONI SPECIALISTICHE: Prof. Ing. Antonio GRIMALDI (Proger S.p.A.) GEOLOGO: Dott. Geol. Noemio GIOSEFATTE (Prometeoengineering.it S.r.l.) COORDINATORE PER LA SICUREZZA IN FASE DI PROGETTAZIONE: Dott. Ing. Nicola SCIARRA (Proger S.p.A.) PROJECT MANAGER DELL'R.T.I.: Dott. Ing. Carlo LISTORTI (Proger S.p.A.) VISTO RESPONSABILE DEL PROCEDIMENTO: Dott. Ing. Domenico PIETRAPERTOSA	CAPOGRUPPO MANDATARIA:  PROGER Direttore Tecnico: Dott. Ing. Stefano PALLAVICINI MANDANTI:  PROGIN Direttore Tecnico: Dott. Ing. Lorenzo INFANTE  INTEGRA Direttore Tecnico: Prof. Ing. Franco BRAGA  PROMETEEO Direttore Tecnico: Dott. Ing. Alberto CECCHINI  ART Direttore Tecnico: Dott. Ing. Ivano FRESIA
---	--

OPERE D'ARTE MAGGIORI - VIADOTTI
ASSE PRINCIPALE - GENERALE
VIADOTTO 8

Planimetria con individuazione dell'opera esistente, sezione longitudinale e prospetto

CODICE PROGETTO	NOME FILE	REVISIONE	SCALA
DPNA0234	T01V08STRPN01_B.dwg	B	1:100/200
PROGETTO	ELAB.	REVISIONE	DATA
DPNA0234	T01V08STRPN01	B	15 Luglio 2020

REV.	DESCRIZIONE	DATA	REDATTO	VERIFICATO	APPROVATO
B	REV A SEGUITO SCH DI MERITO STR DEL 02/10/2020	Maggio 2021	RICCHI	ORSINI	BRAGA
A	EMISSIONE	15 Luglio 2020	RICCHI	ORSINI	BRAGA