


PRINCIPALI VIABILITA' INTERESSATE	
Direzione	Viabilità
Nord	Autostrada A30 - SS 268
Sud	Autostrada A3(E45) - SS 18 - SS 268
Est	Autostrada A30/SS 18 - SS 268

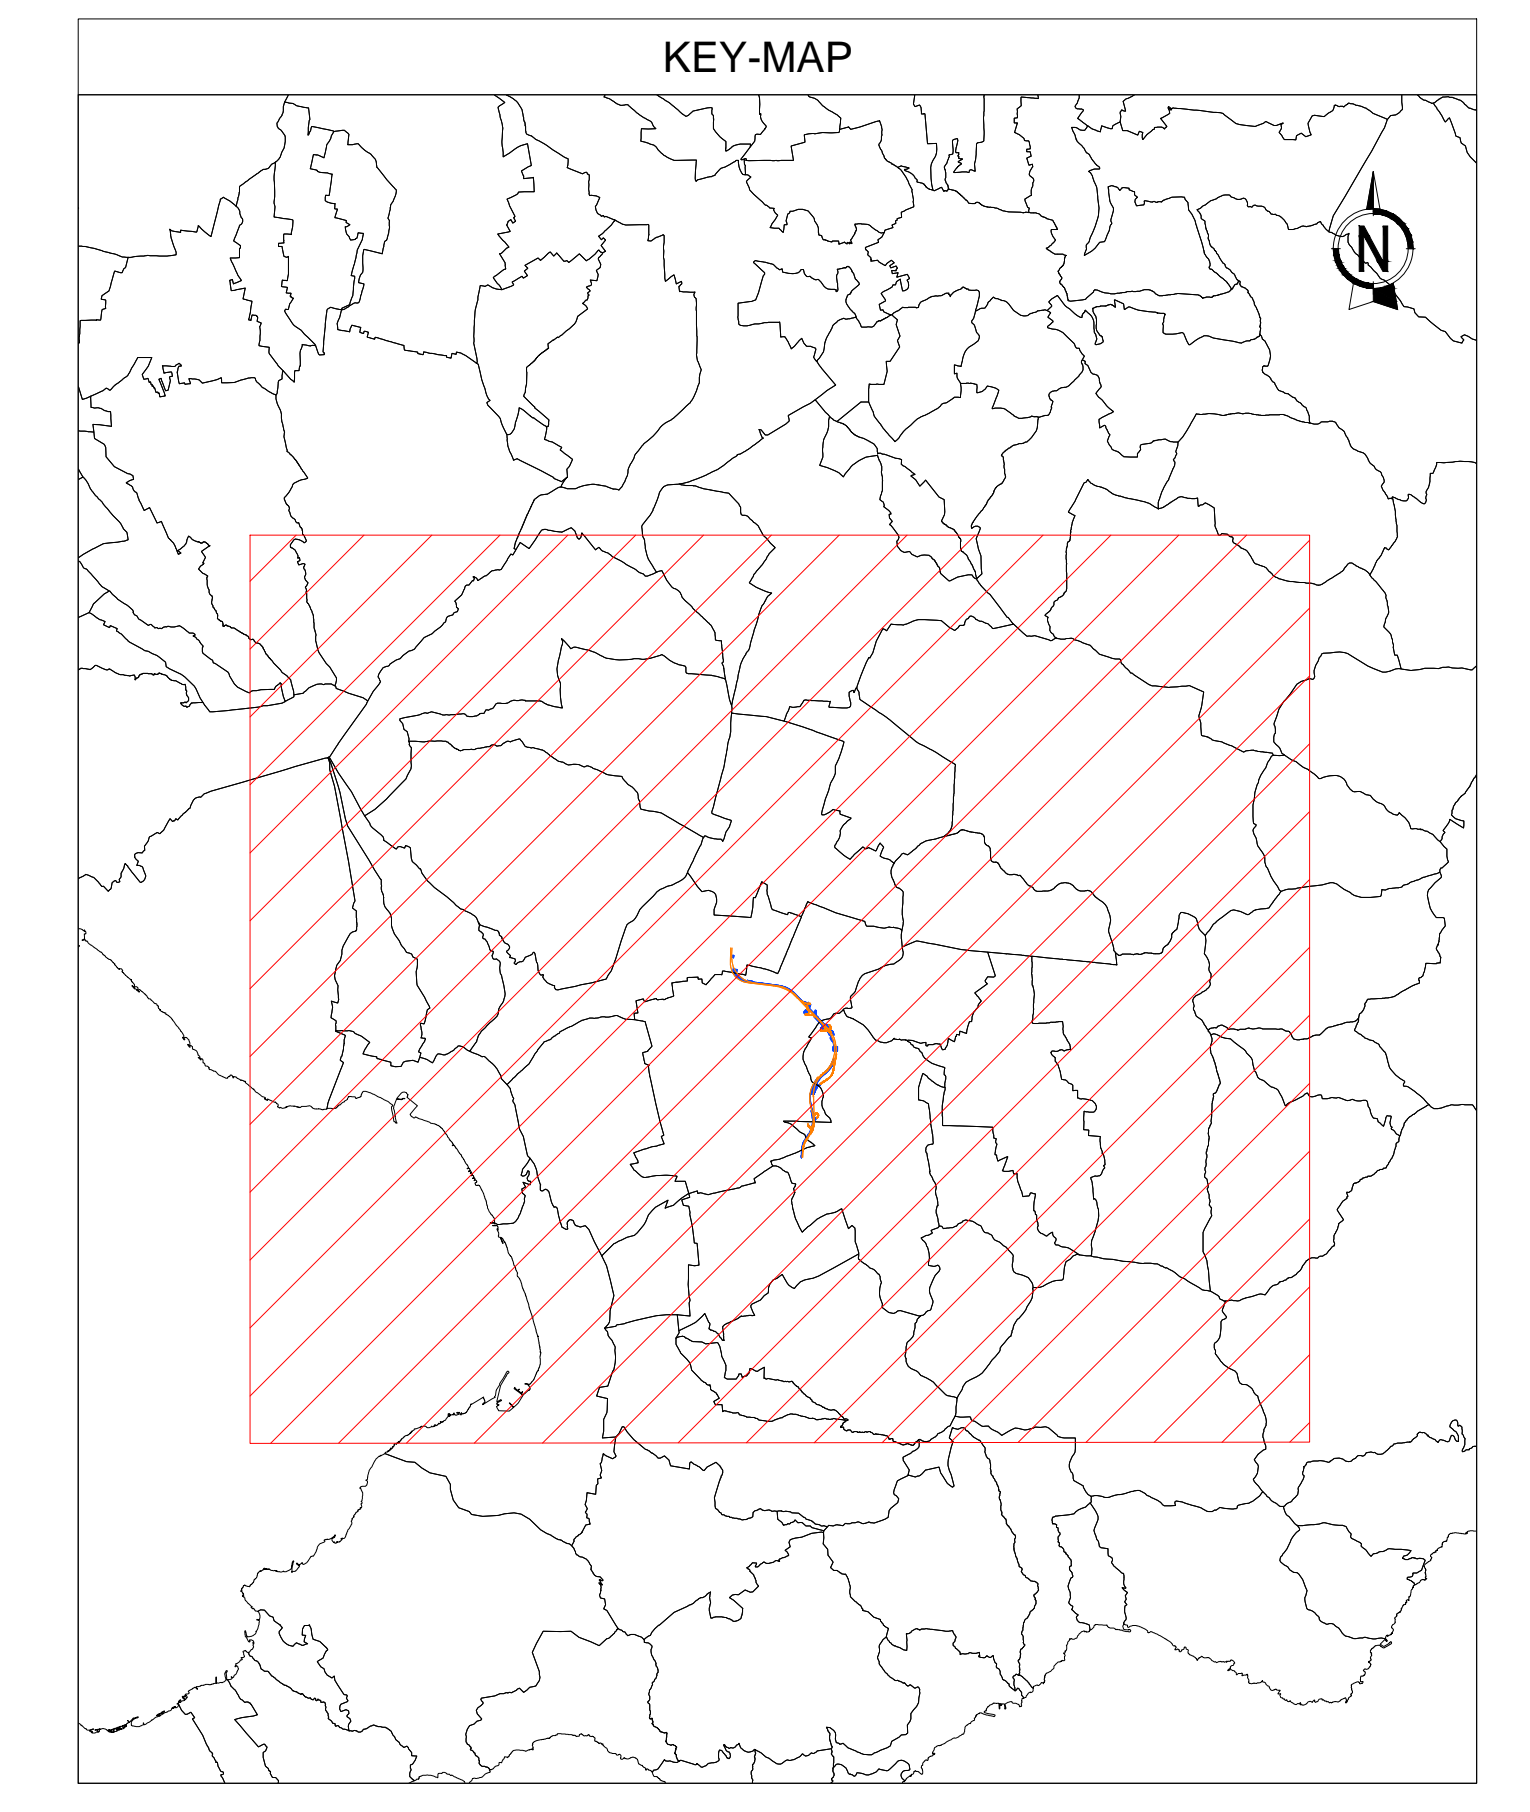

LEGENDA

- LIMITI COMUNALI
- ASSE DI PROGETTO
- LIMITE PROVINCIALE
- VIABILITA' PRIMARIE (Autostrade - Strade Statali)
- VIABILITA' SECONDARIE (Strade Provinciali)
- VIABILITA' LOCALE
- ▨ AREE DI CANTIERE



Direzione Progettazione e Realizzazione Lavori

S.S. 268 "DEL VESUVIO"
RADDOPPIO DA DUE A QUATTRO CORSIE DELLA STATALE
dal Km 19+550 al Km 29+300
IN CORRISPONDENZA DELLO SVINCOLO DI ANGRI
2° Lotto, dal Km 23+100 al Km 29+300

PROGETTO DEFINITIVO cod. NA235

PROGETTAZIONE: R.T.I.: PROGER S.p.A. (capogruppo mandataria)
 PROGIN S.p.A. - INTEGRA CONSORZIO STABILE
 IDROESSE Engineering S.r.l. - Prometeoengineering.it S.r.l. - ART S.r.l.

<p>RESPONSABILE INTEGRAZIONI PRESTAZIONI SPECIALISTICHE: Prof. Ing. Antonio GRIMALDI (Progin S.p.A.)</p> <p>GEOLOGO: Dott. Geol. Paolo FRANCALANCI (Prometeoengineering.it S.r.l.)</p> <p>COORDINATORE PER LA SICUREZZA IN FASE DI PROGETTAZIONE: Dott. Ing. Nicola SCIARRA (Proger S.p.A.)</p> <p>PROJECT MANAGER DELL'R.T.I.: Dott. Ing. Carlo LISTORTI (Proger S.p.A.)</p> <p>VISTO RESPONSABILE DEL PROCEDIMENTO: Dott. Ing. Antonio SCALAMANDRE</p>	<p>CAPOGRUPPO MANDATARIA:  PROGER Direttore Tecnico: Dott. Ing. Stefano PALLAVICINI</p> <p>MANDANT:  INTEGRA Direttore Tecnico: Prof. Ing. Franco BRAGA</p> <p> IDROESSE Direttore Tecnico: Dott. Ing. Alberto CECCHINI</p> <p> ART Direttore Tecnico: Dott. Ing. Ivo FRESIA</p>
---	--

CANTIERIZZAZIONE
CANTIERI E PISTE DI ACCESSO, CAVE E DISCARICHE
 Corografia di localizzazione campi cantiere e viabilità di accesso

CODICE PROGETTO	NOME FILE	REVISIONE	SCALA:
DPNA0235	TO2CA00CANCO01_A.dwg	A	1:2000
PROGETTO	LV_PROG		
DPNA0235	19		
CODICE ELAB:	T02CA00CANCO01		

REV.	DESCRIZIONE	DATA	REDDATO	VERIFICATO	APPROVATO
A	EMISSIONE	15/07/2020	ARISGO	BROONI	CECCINI