


**LEGENDA**

	Superficie antipolvere
	Area non pavimentata
	Recinzione in continuità con recinzione del lotto
1	Spogliatoi
2	Uffici
3	Primo soccorso
4	Guardiania
5	Generatore
6	Magazzino/deposito
7	Parcheggi
8	Ingresso/uscita
9	Deposito olii nuovi/usati
10	Cisterna carburante
	Area di cantiere base/tecnico/prefabbricazione
	Area di cantiere operativo - fase 1
	Area di cantiere operativo - fase 2
	Area di cantiere operativo - fase 3
	Area di cantiere operativo - fase 4
	Viabilità di accesso alle aree di cantiere
	Viabilità e piste di accesso alle aree di cantiere - fase 1
	Viabilità e piste di accesso alle aree di cantiere - fase 2
	Viabilità e piste di accesso alle aree di cantiere - fase 3
	Viabilità e piste di accesso alle aree di cantiere - fase 4

**NOTE:**  
I cantieri operativi utili alla realizzazione delle opere d'arte saranno posizionati in prossimità di ciascuna opera d'arte e saranno differenziati per superficie di occupazione, equipaggiamento e numero di addetti, in base alle lavorazioni richieste per la realizzazione della specifica opera.

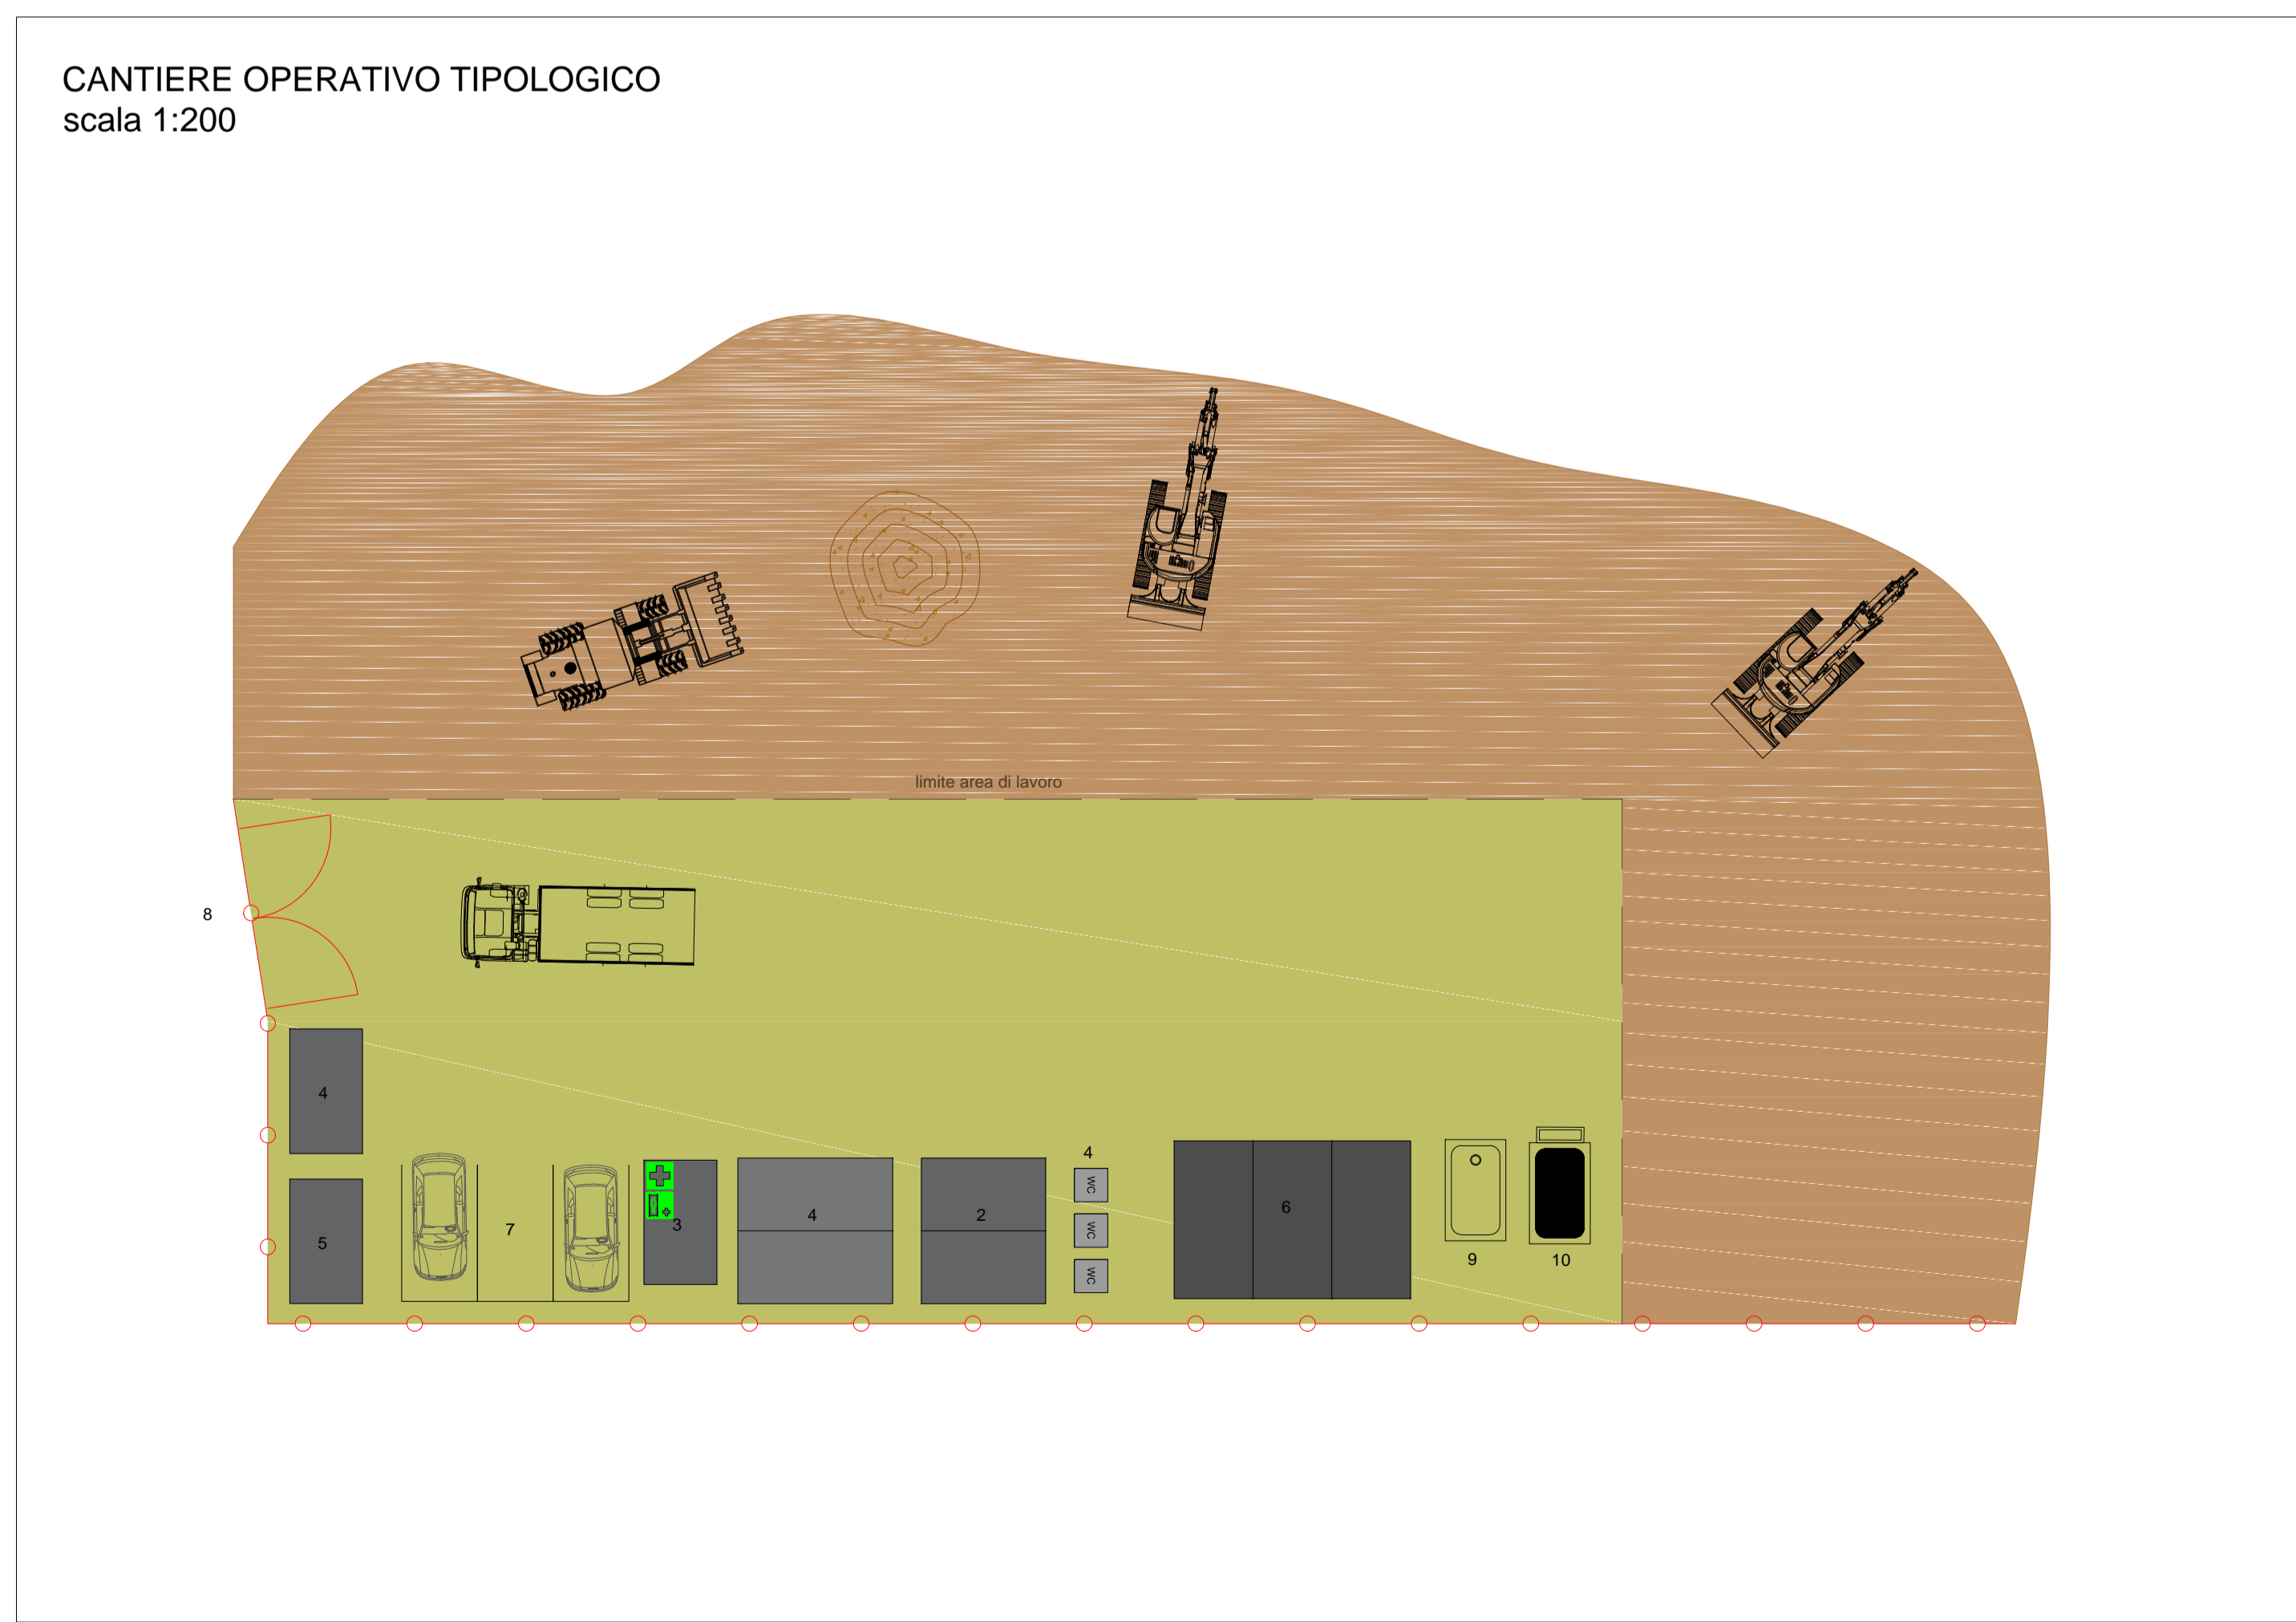

Direzione Progettazione e Realizzazione Lavori

---

**S.S. 268 "DEL VESUVIO"**  
**RADDOPPIO DA DUE A QUATTRO CORSIE DELLA STATALE**  
 dal Km 19+550 al Km 29+300  
**IN CORRISPONDENZA DELLO SVINCOLO DI ANAGNI**

**2° Lotto, dal Km 23+100 al Km 29+300**

**PROGETTO DEFINITIVO** cod. NA235

PROGETTAZIONE: R.T.I.: PROGER S.p.A. (capogruppo mandataria)  
 PROGIN S.p.A. - INTEGRA CONSORZIO STABILE  
 IDROESSE Engineering S.r.l. - Prometeoengineering.it S.r.l. - ART S.r.l.

RESPONSABILE INTEGRAZIONE PRESTAZIONI SPECIALISTICHE: Prof. Ing. Antonio GRIMALDI (Progin S.p.A.)	CAPOGRUPPO MANDATARIA: Direttore Tecnico: Dott. Ing. Stefano PALLAVICINI
GEOLOGO: Dott. Geol. Paolo FRANCALANCI (Prometeoengineering.it S.r.l.)	MANDANTI: Direttore Tecnico: Dott. Ing. Lorenzo INFANTE
COORDINATORE PER LA SICUREZZA IN FASE DI PROGETTAZIONE: Dott. Ing. Nicola SCIARRA (Proger S.p.A.)	Direttore Tecnico: Prof. Ing. Franco BRAGA
PROJECT MANAGER DELL'R.T.I.: Dott. Ing. Carlo LISTORTI (Proger S.p.A.)	Direttore Tecnico: Dott. Ing. Alberto CECCHINI
VISTO: RESPONSABILE DEL PROCEDIMENTO: Dott. Ing. Antonio SCALAMANDRÉ	Direttore Tecnico: Dott. Ing. Ivo FRESIA

---

**CANTIERIZZAZIONE**  
**CANTIERI E PISTE DI ACCESSO, CAVE E DISCARICHE**  
 Schemi tipologici impianti di cantiere - Cantiere operativo tipologico

CODICE PROGETTO	NOME FILE	REVISIONE	SCALA:
PROGETTO DPNA0235	LIV. PROJ. T02CA00CANPL08_A.dwg	A	varie
ELAB. 19	T02CA00CANPL08		
A	EMISSIONE	15/07/2020	ARSEGO
REV.	DESCRIZIONE	DATA	REDDATTO
			VERIFICATO
			APPROVATO