

SPECIE ERBACEE PREVISTE		PERCENTUALE IN PESO
<b>GRAMINACEE</b>		
Agropyron repens		6%
Dactylis glomerata		8%
Cynodon dactylon		4%
Festuca arundinacea		5%
Lolium perenne		5%
Lolium multiflorum		5%
Poa trivialis		2%
Brachiopodium rupestre		2%
Bromus erectus		3%
Festuca rubra		6%
Holcus lanatus		4%
Poa pratensis		2%
Festuca ovina		4%
<b>Totale Graminacee</b>		<b>56%</b>
<b>LEGUMINOSE</b>		
Lotus corniculatus		8%
Medicago sativa		5%
Medicago lupulina		5%
Vicia sativa		3%
Vicia villosa		3%
Trifolium pratense		3%
Trifolium repens		3%
Onobrychis vicifolia		4%
Hedysarum coronarium		3%
<b>Totale Leguminose</b>		<b>38%</b>
<b>ALTRE SPECIE</b>		
Cochlearia inhybus		2%
Taraxacum officinale		2%
Plantago lanceolata		2%
<b>Totale altre specie</b>		<b>6%</b>
<b>TOTALE</b>		<b>100%</b>

MESSA A DIMORA DI SPECIE ARBUSTIVE PER SCARPE IN RILEVATO DI ALTEZZA MAGGIORE DI 5 M		RICADENTI ALL'INTERNO DELLE AREE VINCOLATE					
LOCALIZZAZIONE INTERVENTI	Mirto (Myrtus Communis)	Lentisco (Pistacia Lentiscus)	Fillirea (Phyllirea Angustifolia)	Corbezzolo (Arbutus Unedo)	Prugnolo Selvatico (Prunus Spinosa)	Biancospino (Crataegus Monogyna)	
Data progr. km 0+000,00 alla prog. Km 0+180,00 lato sud	35	35	35	35	35	35	
Data progr. km 0+000,00 alla prog. Km 0+180,00	35	35	35	35	35	35	
Data progr. km 0+210,00 alla prog. Km 0+440,00 lato nord	40	40	40	40	40	40	
Data progr. km 0+210,00 alla prog. Km 0+440,00 lato sud	25	25	25	25	25	25	
Data progr. km 0+400,00 alla prog. Km 0+450,00 centro	15	15	15	15	15	15	
Data progr. km 0+200,00 alla prog. Km 3+300,00 lato sud	12	12	12	12	12	12	
Data progr. km 3+199,63 alla prog. Km 3+201,32 lato nord	30	30	30	30	30	30	
Data progr. km 3+400,00 alla prog. Km 3+540,00 lato sud	30	30	30	30	30	30	
Data progr. km 3+400,00 alla prog. Km 3+540,00 centro	30	30	30	30	30	30	
<b>TOTALE PER SPECIE</b>	<b>237</b>	<b>237</b>	<b>237</b>	<b>237</b>	<b>237</b>	<b>237</b>	
<b>TOTALE COMPLESSIVO</b>							<b>1.422</b>


SIEPE ARBOREO ARBUSTIVA: SPECIE PREVISTE		SPECIE ARBOREE				
LOCALIZZAZIONE INTERVENTI	Leccio (Quercus ilex)	Acer Campestre (Acer Campestre)	Ciliegio (Prunus Avium)	Pero (Prunus Pyrasites)		
Data km 3+280,80 alla km 3+340,00 lato sud	3	3	3	3	3	
Data km 3+420,00 alla km 3+500,00 lato sud	4	4	4	4	4	
<b>TOTALE PER SPECIE</b>	<b>7</b>	<b>7</b>	<b>7</b>	<b>7</b>	<b>7</b>	
<b>TOTALE COMPLESSIVO</b>						<b>28</b>

SIEPE ARBUSTIVA		SPECIE ARBOREE				
LOCALIZZAZIONE INTERVENTI	Mirto (Myrtus Communis)	Fillirea (Phyllirea Angustifolia)	Prugnolo Selvatico (Prunus Spinosa)	Biancospino (Crataegus Monogyna)		
Data km 3+280,80 alla km 3+340,00 lato sud	3	3	3	3	3	
Data km 3+420,00 alla km 3+500,00 lato sud	4	4	4	4	4	
<b>TOTALE PER SPECIE</b>	<b>7</b>	<b>7</b>	<b>7</b>	<b>7</b>	<b>7</b>	
<b>TOTALE COMPLESSIVO</b>						<b>28</b>

FASCIA VEGETATA IN CORRISPONDENZA DEGLI ATTRAVERSAMENTI DEL FIUME SARNO: SPECIE ED ARBOREE ED ARBUSTIVE PREVISTE		SPECIE ARBOREE	
LOCALIZZAZIONE INTERVENTI	TIPOLOGIA E N. ALBERI PER INTERVENTO	Salice (Salix Alba)	
Attraversamento del fiume Sarno in corrispondenza della progressiva Km 2+55,65 lato nord	Ciliegio (Prunus Avium)	12	
<b>TOTALE PER SPECIE</b>		12	
<b>TOTALE COMPLESSIVO</b>		12	

INTERVENTI DI SISTEMAZIONE A VERDE AREE INTERCLUSE DEGLI SVINCOLI: SPECIE ARBUSTIVE PREVISTE		SPECIE ARBOREE				
LOCALIZZAZIONE INTERVENTI	TIPOLOGIA E N. ARBUSTI PER INTERVENTO	Leccio (Quercus ilex)	Acer Campestre (Acer Campestre)	Roverella (Quercus Pubescens)		
Svincolo di Scalmi (MBS 07.02.03)		293	8	330	32	43
Svincolo di Angri-Orta Longa (MBS 07.02.04)		95	29	137	7	80
<b>TOTALE PER SPECIE</b>		368	37	467	46	123
<b>TOTALE COMPLESSIVO</b>		<b>1065</b>				

INTERVENTI DI MESSA A DIMORA DI SPECIE ARBOREE IN CORRISPONDENZA DEI VIADOTTI DI PROGETTO		TIPOLOGIA E N. ALBERI PER INTERVENTO			
LOCALIZZAZIONE INTERVENTI	TIPOLOGIA E N. ALBERI PER INTERVENTO	Leccio (Quercus ilex)	Acer Campestre (Acer Campestre)	Roverella (Quercus Pubescens)	
Viadotto VI02S		10	10	10	
Viadotto VI02N		11	11	11	
Viadotto VI04S		2	2	2	
Viadotto VI05S		7	7	7	
Viadotto VI05N		7	7	7	
<b>TOTALE PER SPECIE</b>		37	37	37	
<b>TOTALE COMPLESSIVO</b>		<b>111</b>			

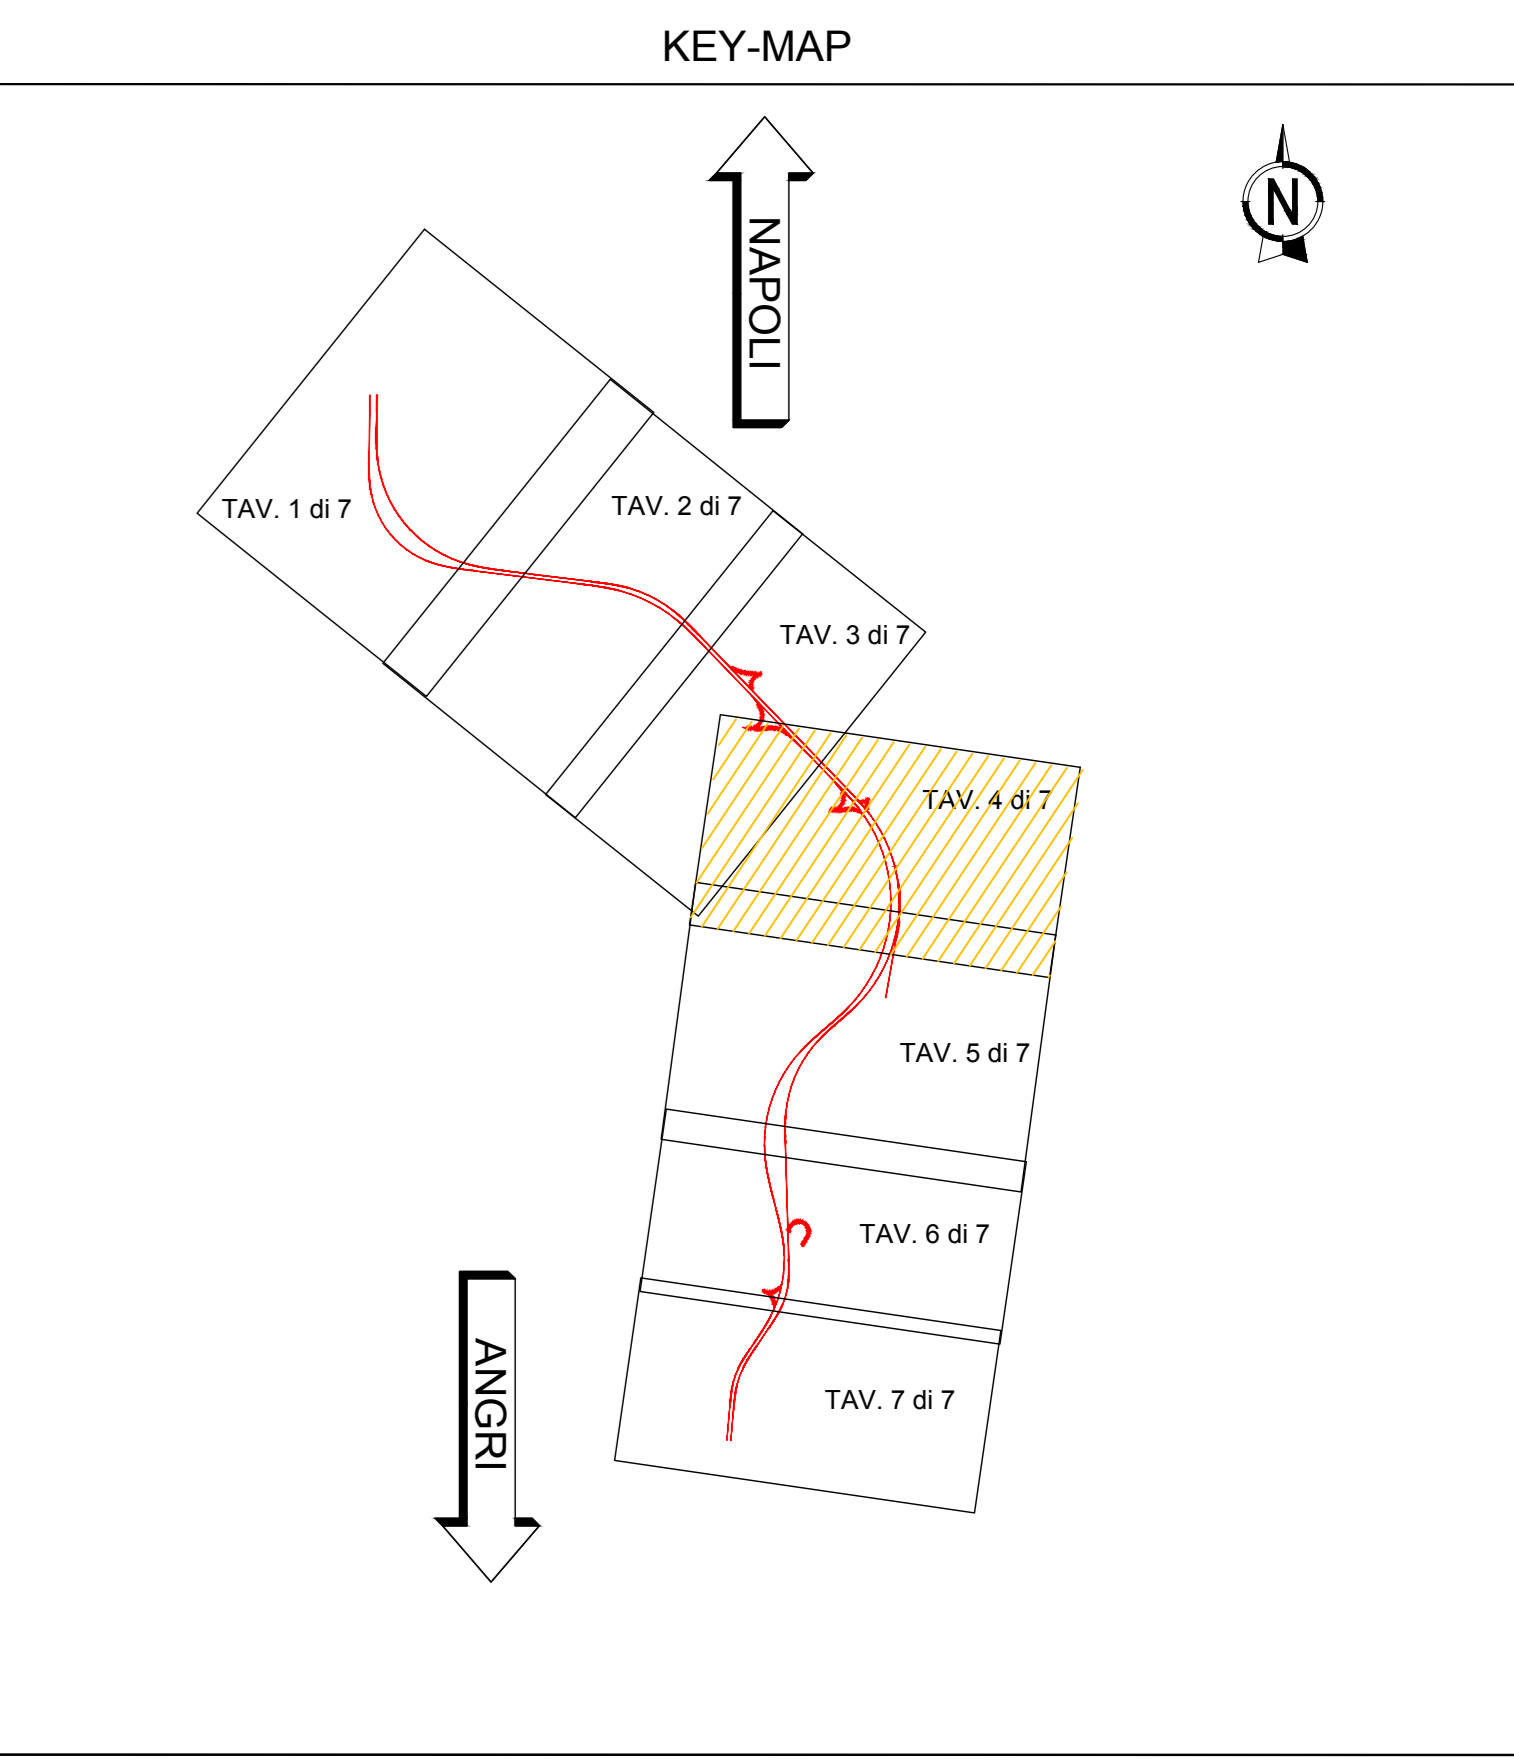

**LEGENDA**

- INERBIMENTO CON IDROSEMINA
- INERBIMENTO CON MESSA A DIMORA DI ELEMENTI ARBUSTIVI
- RIPRISTINO VEGETAZIONALE AREE DI CANTIERE

**SPECIE ARBUSTIVE**

- BIANCOSPINO (Crataegus Monogyna)
- FILLIREA (Phyllirea Angustifolia)
- MIRTO (Myrtus Communis)
- LENTISCO (Pistacia Lentiscus)
- PRUGNOLO SELVATICO (Prunus spinosa)
- CORBEZZOLO (Arbutus Unedo)
- CORNIOLO MASCHIO (Cornus Mas)
- OLEANDRO (Nerium Oleander)

**SPECIE ARBOREE**

- CILIEGIO (Prunus Avium)
- LECCIO (Quercus ilex)
- PERO (Prunus Pyrasites)
- ACERO (Acer Campestre)
- ONTANO (Alnus Glutinosa)
- SALICE ALBA (Salice bianco)
- ROVERELLA (Quercus Pubescens)

SIEPE ARBUSTIVO - ARBOREA

FASCIA VEGETATA IN CORRISPONDENZA DEL FIUME SARNO

**anas** Direzione Progettazione e Realizzazione Lavori

**S.S. 288 "DEL VESUVIO"**  
 RADDOPPIO DA DUE A QUATTRO CORSIE DELLA STATALE  
 dal Km 19+550 al Km 29+300  
 IN CORRISPONDENZA DELLO SVINCOLO DI ANGRI

2° Lotto, dal Km 23+100 al Km 29+300

**PROGETTO DEFINITIVO** COD. NA235

PROGETTAZIONE: R.T.I.: PROGER S.p.A. (capogruppo mandataria)  
 PROGIN S.p.A. - INTEGRA CONSORZIO STABILE  
 IDROSSE Engineering S.r.l. - Prometeoengineering.it S.r.l. - ART S.r.l.

RESPONSABILE INTEGRAZIONE PRESTAZIONI SPECIALISTICHE: CAPOGRUPO MANDATARIA  
 Prof. Ing. Antonio GRIMALDI (ProgIn S.p.A.)

PROGER Direzione Tecnica: Dott. Ing. Stefano PALLAVICINI  
 PROGIN Direzione Tecnica: Dott. Ing. Lorenzo INFANTE  
 IDROSSE Direzione Tecnica: Dott. Ing. Nicola SCARBA (ProgIn S.p.A.)

PROJECT MANAGER DELL'R.T.I.:  
 Dott. Ing. Carlo LUSTORI (ProgIn S.p.A.)

RESPONSABILE DEL PROCEDIMENTO:  
 Dott. Ing. Domenico PIETRAPERTOSA

INTEGRA Direzione Tecnica: Dott. Ing. Franco BRAGA  
 IDROSSE Direzione Tecnica: Dott. Ing. Alberto CECCHINI  
 ART Direzione Tecnica: Dott. Ing. Ivano FRESIA

**INTERVENTI DI MITIGAZIONE AMBIENTALE E INSERIMENTO PAESAGGISTICO OPERE A VERDE**

Planimetria interventi opere a verde e sestì di impianto - Tav 4/7

CODICE PROGETTO	DPNA02/35	IN PROGETTO	19	NUMERO ELAB.	T021A00AMBPL10	REVISIONE	A	SCALA:	1:1000
-----------------	-----------	-------------	----	--------------	----------------	-----------	---	--------	--------

A	EMMISSIONE	15/07/2020	Warwell	Wozzone	Di Micheli
REV.	DESCRIZIONE	DATA	REDATTO	VERIFICATO	APPROVATO