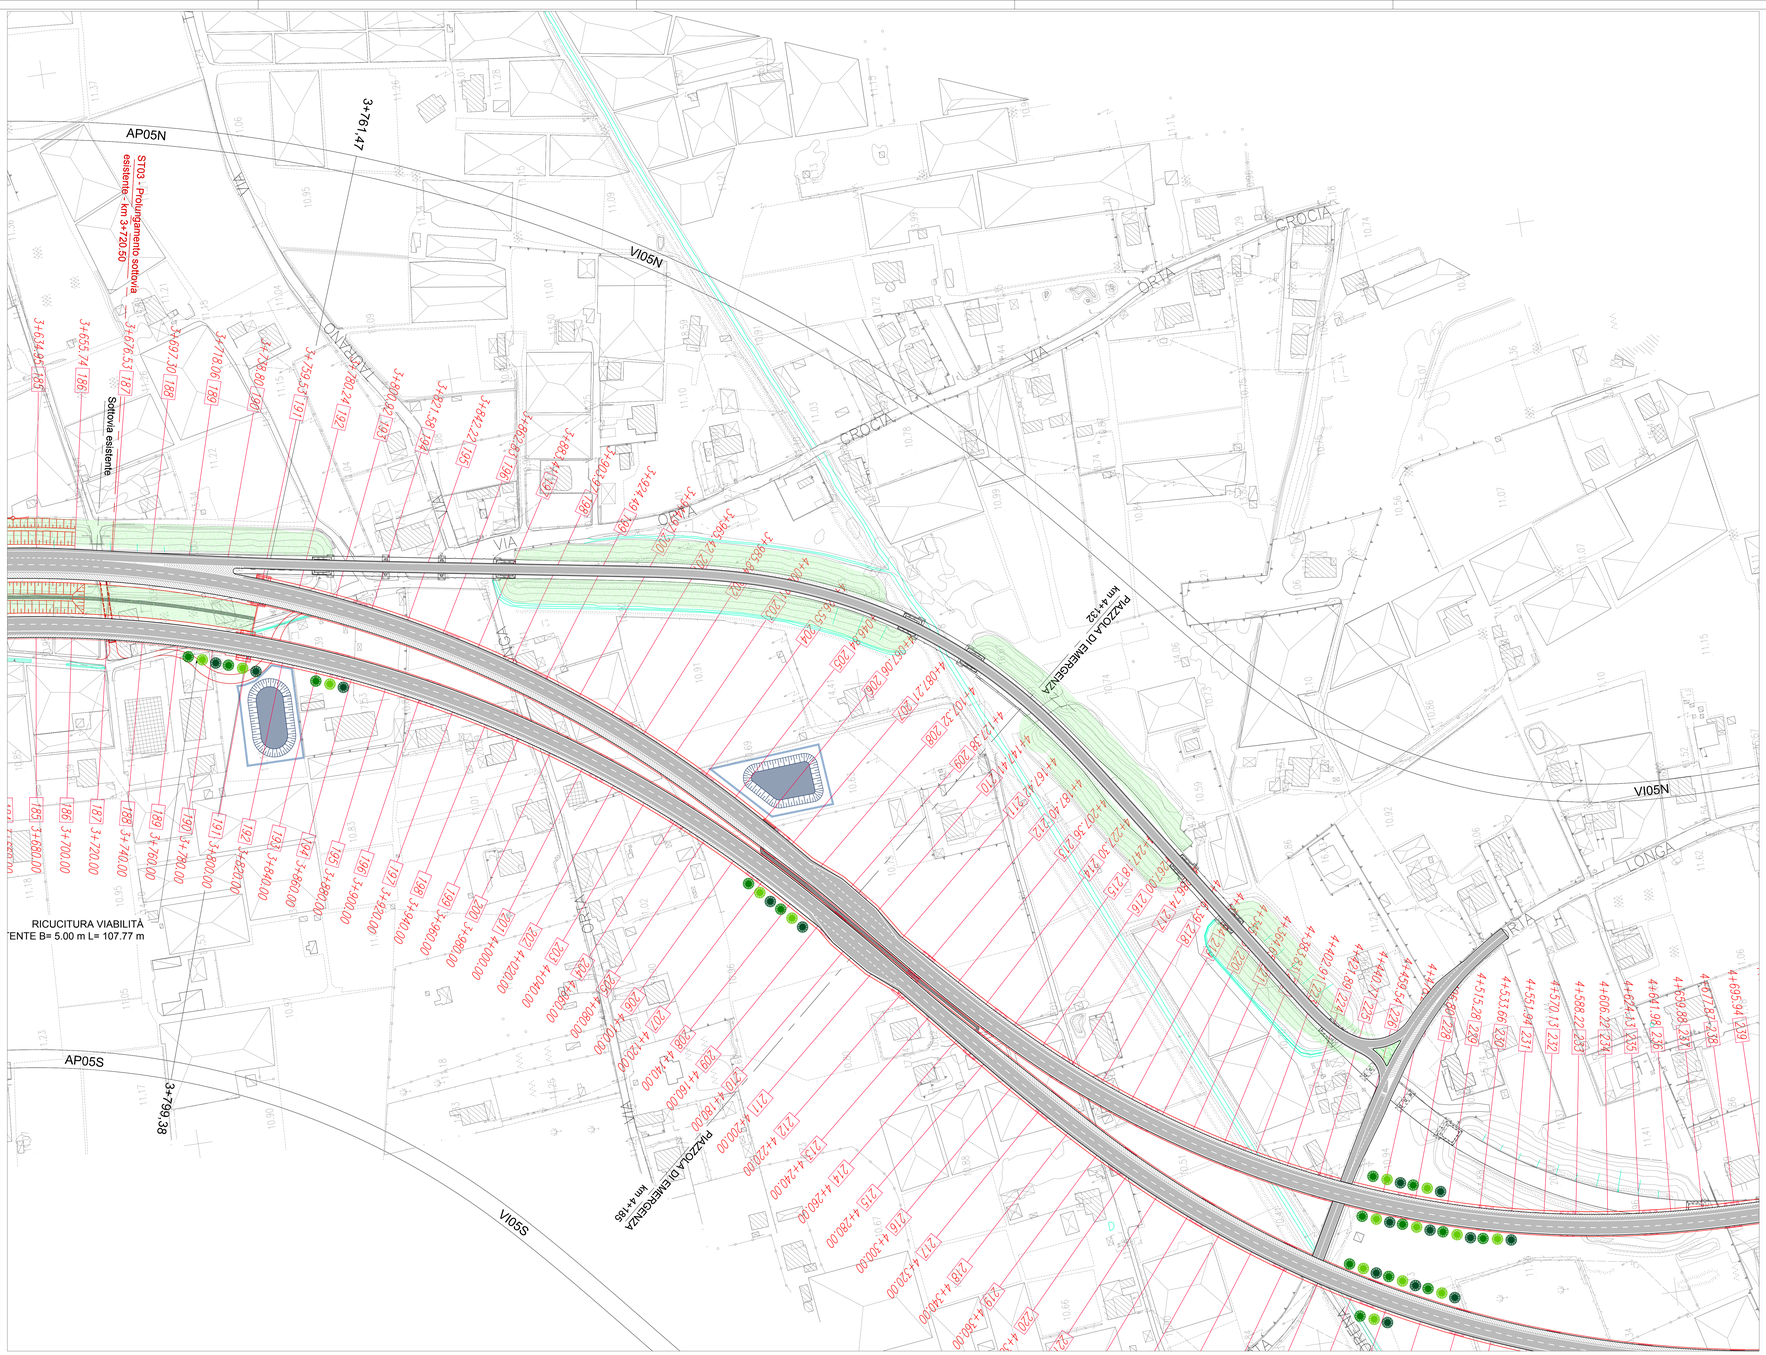

SPECIE ERBACEE PREVISTE	PERCENTUALE IN PESO
GRAMINACEE	
Agropyron repens	6%
Dactylis glomerata	8%
Cynodon dactylon	4%
Festuca arundinacea	5%
Lolium perenne	5%
Lolium multiflorum	5%
Poa trivialis	2%
Brachypodium rupestre	2%
Bromus erectus	3%
Festuca rubra	6%
Holcus lanatus	4%
Poa pratensis	2%
Festuca ovina	4%
Totale Graminacee	**56%**
LEGUMINOSE	
Lotus corniculatus	8%
Medicago sativa	5%
Medicago lupulina	5%
Vicia sativa	3%
Vicia villosa	3%
Trifolium pratense	4%
Trifolium repens	3%
Onobrychis viciifolia	4%
Hedysarum coronarium	3%
Totale Leguminose	**38%**
ALTRE SPECIE	
Cichorium intybus	2%
Taraxacum officinale	2%
Plantago lanceolata	2%
Totale altre specie	**6%**
TOTALE	**100%**

MESSA A DIMORA DI SPECIE ARBUSTIVE PER SCARPATE IN RILEVATO DI ALTEZZA MAGGIORE DI 5 M RICADENTI ALL'INTERNO DELLE AREE VINCOLATE

LOCALIZZAZIONE INTERVENTI	Mirto (Myrtus Communis)	Lentisco (Pistacia Lentiscus)	Fillirea (Phyllirea Angustifolia)	Corbezzolo (Arbutus Unedo)	Prugnolo Selvatico (Prunus Spinosa)	Biancospino (Crataegus Monogyna)
Dalla progr. km 0+000.00 alla progr. Km 0+180.00 - lato sud	35	35	35	35	35	35
Dalla progr. km 0+000.00 alla progr. Km 0+180.00	35	35	35	35	35	35
Dalla progr. km 0+219.56 alla progr. Km 0+446.49 lato nord	40	40	40	40	40	40
Dalla progr. km 0+360.00 alla progr. Km 0+480.00 lato sud	25	25	25	25	25	25
Dalla progr. km 0+400.00 alla progr. Km 0+480.00 centro	15	15	15	15	15	15
Dalla progr. km 3+280.00 alla progr. Km 3+360.00 lato sud	15	15	15	15	15	15
Dalla progr. km 3+199.63 alla progr. Km 3+261.32 lato nord	12	12	12	12	12	12
Dalla progr. km 3+400.00 alla progr. Km 3+540.00 lato sud	30	30	30	30	30	30
Dalla progr. km 3+400.00 alla progr. Km 3+540.00 centro	30	30	30	30	30	30
TOTALE PER SPECIE	237	237	237	237	237	237
TOTALE COMPLESSIVO	1.422					

SIEPE ARBOREO ARBUSTIVA: SPECIE PREVISTE

SPECIE ARBOREE

LOCALIZZAZIONE INTERVENTI	TIPOLOGIA E N. ALBERI PER INTERVENTO			
	Leccio (Quercus Ilex)	Acero Campestre (Acer Campestre)	Ciliegio (Prunus Avium)	Pero (Pyrus Pyrastes)
Dalla km 3+280.80 alla km 3+340.00 lato sud	3	3	3	3
Dalla km 3+420.00 alla km 3+500.00 lato sud	4	4	4	4
TOTALE PER SPECIE	7	7	7	7
TOTALE COMPLESSIVO	28			

SPECIE ARBUSTIVE

LOCALIZZAZIONE INTERVENTI	Mirto (Myrtus Communis)	Fillirea (Phyllirea Angustifolia)	Prugnolo Selvatico (Prunus Spinosa)	Biancospino (Crataegus Monogyna)
Dalla km 3+280.80 alla km 3+340.00 lato sud	3	3	3	3
Dalla km 3+420.00 alla km 3+500.00 lato sud	4	4	4	4
TOTALE PER SPECIE	7	7	7	7
TOTALE COMPLESSIVO	28			

FASCIA VEGETATA IN CORRISPONDENZA DEGLI ATTRAVERSAMENTI DEL FIUME SARNO: SPECIE ED ARBOREE ED ARBUSTIVE PREVISTE

SPECIE ARBOREE

LOCALIZZAZIONE INTERVENTI	TIPOLOGIA E N. ALBERI PER INTERVENTO	
	Ontano (Alnus Glutinosa)	Salice bianco (Salix Alba)
Attraversamento del fiume Sarno in corrispondenza della progressiva Km 2+936.65 lato Nord	12	12
TOTALE PER SPECIE	12	12
TOTALE COMPLESSIVO	24	

SPECIE ARBUSTIVE

LOCALIZZAZIONE INTERVENTI	Corbezzolo Mas (Cornolo Maschio)	(Nerium Oleader)
Attraversamento del fiume Sarno in corrispondenza della progressiva Km 2+936.65 lato Nord	37	37
TOTALE PER SPECIE	37	37
TOTALE COMPLESSIVO	74	

INTERVENTI DI SISTEMAZIONE A VERDE AREE INTERCLUSE DEGLI SVINCOLI: SPECIE ARBUSTIVE PREVISTE

LOCALIZZAZIONE INTERVENTI	TIPOLOGIA E N. ARBUSTI PER INTERVENTO					
	Mirto (Myrtus Communis)	Lentisco (Pistacia Lentiscus)	Fillirea (Phillyrea)	Prugnolo Selvatico (Prunus Spinosa)	Biancospino (Crataegus Monogyna)	Corbezzolo (Arbutus Unedo)
Svincolo di Scafati (WBS 07.02.03)	273	8	320	39	43	-
Svincolo di Angri – Ovile Longa (WBS 07.02.04)	95	29	137	7	80	32
TOTALE PER SPECIE	368	37	457	46	123	32
TOTALE COMPLESSIVO	1083					

INTERVENTI DI MESSA A DIMORA DI SPECIE ARBOREE IN CORRISPONDENZA DEI VIADOTTI DI PROGETTO

LOCALIZZAZIONE INTERVENTI	TIPOLOGIA E N. ALBERI PER INTERVENTO		
	Leccio (Quercus Ilex)	Acero Campestre (Acer Campestre)	Roverella (Quercus Pubescens)
Viadotto VI02S	10	10	10
Viadotto VI02N	11	11	11
Viadotto VI04S	2	2	2
Viadotto VI05S	7	7	7
Viadotto VI05N	7	7	7
TOTALE PER SPECIE	37	37	37
TOTALE COMPLESSIVO	111		

KEY-MAP

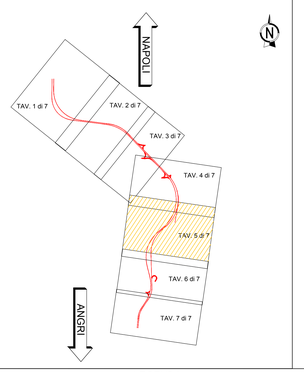

LEGENDA

INERBIMENTO CON IDROSEMINA

INERBIMENTO CON MESSA A DIMORA DI ELEMENTI ARBUSTIVI

RIPRISTINO VEGETAZIONALE AREE DI CANTIERE

SPECIE ARBUSTIVE

- BIANCOSPINO (Crataegus Monogyna)
- FILLIREA (Phyllirea Angustifolia)
- MIRTO (Myrtus Communis)
- LENTISCO (Pistacia Lentiscus)
- PRUGNOLO SELVATICO (Prunus spinosa)
- CORBEZZOLO (Arbutus Unedo)
- CORNIOLO MASCHIO (Cornus Mas)
- OLEANDRO (Nerium Oleander)

SPECIE ARBOREE

- CILIEGIO (Prunus Avium)
- LECCIO (Quercus Ilex)
- PERO (Pyrus Pyrastes)
- ACERO (Acer Campestre)
- ONTANO (Alnus Glutinosa)
- SALICE ALBA (Salice bianco)
- ROVERELLA (Quercus Pubescens)

SIEPE ARBUSTIVO - ARBOREA

FASCIA VEGETATA IN CORRISPONDENZA DEL FIUME SARNO

anas — *Direzione Progettazione e Realizzazione Lavori*

S.S. 268 "DEL VESUVIO"
RADDOPPIO DA DUE A QUATTRO CORSIE DELLA STATALE
dal Km 19+550 al Km 29+300
IN CORRISPONDENZA DELLO SVINCOLO DI ANGRI

2° Lotto, dal Km 23+100 al Km 29+300

PROGETTO DEFINITIVO — COD. NA235

PROGETTAZIONE: R.T.I.: PROGER S.p.A. (capogruppo mandataria)
PROGIN S.p.A. - INTEGRA CONSORZIO STABILE
IDROESSE Engineering S.r.l. - Prometeoengineering.it S.r.l. - ART S.r.l.

RESPONSABILE INTEGRAZIONE PRESTAZIONI SPECIALISTICHE: Prof. Ing. Antonio GRIMALDI (Progin S.p.A.)

GEOLOGO: Dott. Geol. Nocerino GIOSAFATTE (Prometeoengineering.it S.r.l.)

COORDINATORE PER LA SICUREZZA IN FASE DI PROGETTAZIONE: Dott. Ing. Nicola SCIARRA (Proger S.p.A.)

PROJECT MANAGER DELL'R.T.I.: Dott. Ing. Carlo LISTORTI (Proger S.p.A.)

VISTO, RESPONSABILE DEL PROCEDIMENTO: Dott. Ing. Domenico PIETRAPERTOSA

CAPOGRUPPO MANDATARIA: PROGER — Direttore Tecnico: Dott. Ing. Stefano PALLAVICINI

MANDANTI: PROGIN — Direttore Tecnico: Dott. Ing. Lorenzo INFANTE; INTEGRA — Direttore Tecnico: Prof. Ing. Franco BRIASA; PROMETEO — Direttore Tecnico: Dott. Ing. Alberto CECCHINI; PROMETEO — Direttore Tecnico: Dott. Ing. Alessandro FOCARACCI; ART — Direttore Tecnico: Dott. Ing. Ivo FRESIA

INTERVENTI DI MITIGAZIONE AMBIENTALE E INSERIMENTO PAESAGGISTICO OPERE A VERDE

Planimetria interventi opere a verde e sesti di impianto - Tav 5/7

CODICE PROGETTO	NOME FILE	REVISIONE	SCALA:
PROGETTO DPNA035 — LIV. PROG. D — N. 19	T02IA00AMBPL07_13A.dwg — CODICE ELAB. T02IA00AMBPL11	A	1:1000

REV.	DESCRIZIONE	DATA	REDATTO	VERIFICATO	APPROVATO
A	EMISSIONE	15/07/2020	Marinelli	Mazzone	Di Michele