Sezione tipo in rilevato con messa a dimora di arbusti nelle scarpate superiori a 5 m ubicate in aree sottoposte a vincolo

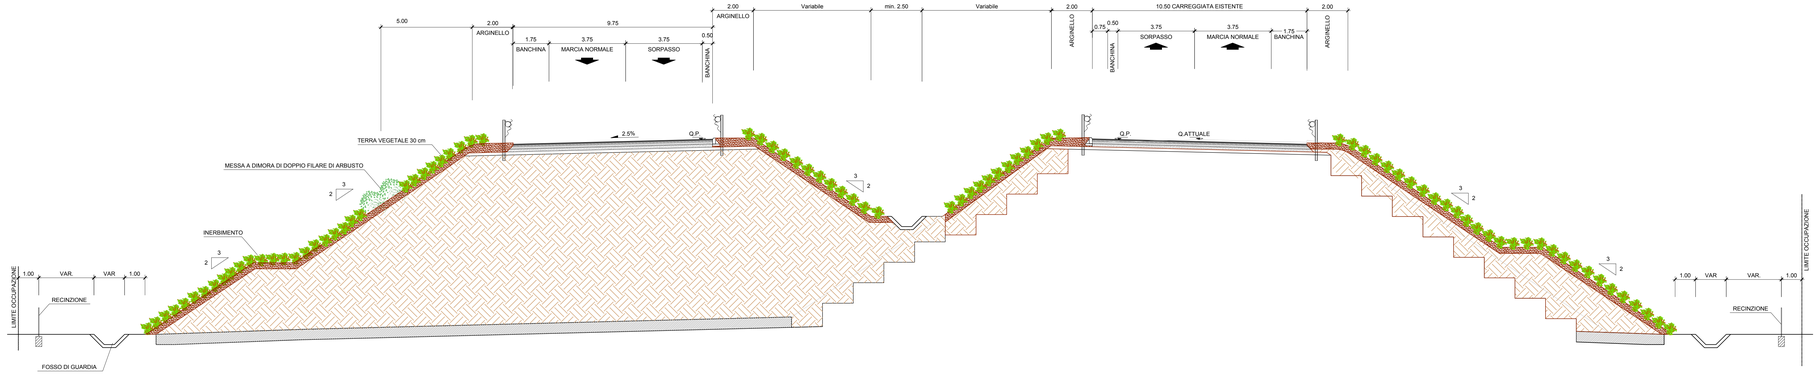

LEGENDA

- Terreno vegetale spessore 30 cm
- Sistemazione scarpate mediante inerbimento
- Messa a dimora di elementi arbustivi

Abaco simboli specie arbustive

- P.S. Prumus Spinosa - Prugnolo selvatico
- M.C. Myrtus Communis - Mirto
- P.A. Phyllirea Angustifolia - Fillirea
- A.U. Arbutus Unedo - Corbezzolo
- C.M. Crataegus Monogyna - Biancospino
- P.L. Pistacia Lentiscus - Lentisco

Pianta
Scala 1:100

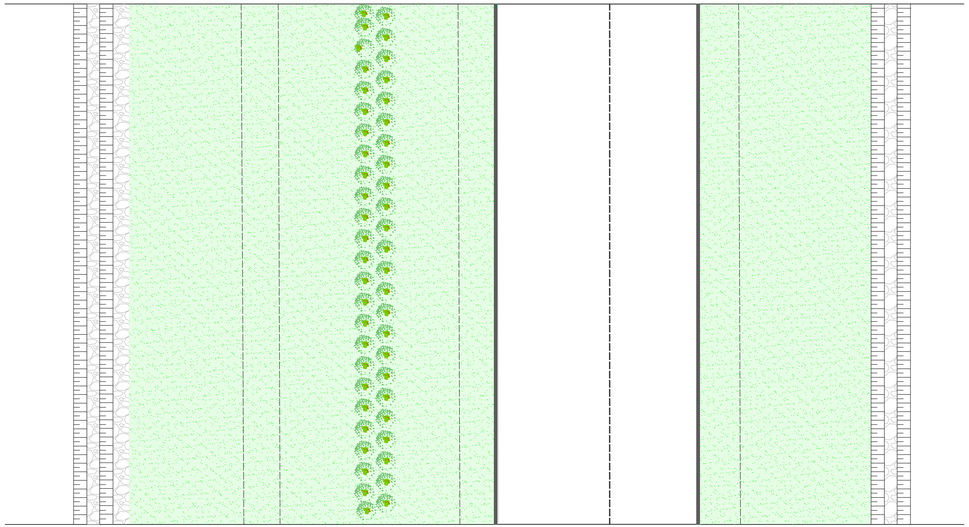

Particolare in pianta con disposizione delle specie arbustive
Scala 1:100

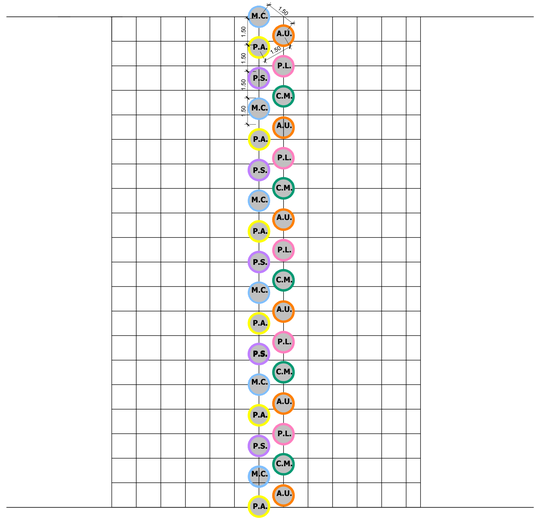

SPECIE ARBUSTIVE

Crataegus Monogyna - Biancospino

Myrtus Communis - Mirto

Pistacia lentiscus - Lentisco

Phyllirea Angustifolia - Fillirea

Arbutus Unedo - Corbezzolo

Prunus Spinosa - Prugnolo selvatico

anas — *Direzione Progettazione e Realizzazione Lavori*

S.S. 268 "DEL VESUVIO"
RADDOPPIO DA DUE A QUATTRO CORSIE DELLA STATALE
dal Km 19+550 al Km 29+300
IN CORRISPONDENZA DELLO SVINCOLO DI ANGRI

2° Lotto, dal Km 23+100 al Km 29+300

PROGETTO DEFINITIVO — COD. NA235

PROGETTAZIONE: R.T.I.: PROGER S.p.A. (capogruppo mandataria)
PROGIN S.p.A. - INTEGRA CONSORZIO STABILE
IDROESSE Engineering S.r.l. - Prometeoengineering.it S.r.l. - ART S.r.l.

RESPONSABILE INTEGRAZIONE PRESTAZIONI SPECIALISTICHE:
Prof. Ing. Antonio GRIMALDI (Proger S.p.A.)

GEOLOGO:
Dott. Geol. Nocerino GIOSAFATTE (Prometeoengineering.it S.r.l.)

COORDINATORE PER LA SICUREZZA IN FASE DI PROGETTAZIONE:
Dott. Ing. Nicola SCIARRA (Proger S.p.A.)

PROJECT MANAGER DELL'R.T.I.:
Dott. Ing. Carlo LISTORTI (Proger S.p.A.)

VISTO: RESPONSABILE DEL PROCEDIMENTO:
Dott. Ing. Domenico PIETRAPERTOSA

CAPOGRUPPO MANDATARIA:
PROGER — Direttore Tecnico: Dott. Ing. Stefano PALLAVICINI

MANDANTI:
PROGIN — Direttore Tecnico: Dott. Ing. Lorenzo INFANTE
INTEGRA — Direttore Tecnico: Prof. Ing. Franco BRAGA
IDROESSE — Direttore Tecnico: Dott. Ing. Alberto CECCHINI
PROMETEO — Direttore Tecnico: Dott. Ing. Alessandro FOCARACCI
ART — Direttore Tecnico: Dott. Ing. Ivo FRESIA

INTERVENTI DI MITIGAZIONE AMBIENTALE E INSERIMENTO PAESAGGISTICO
OPERE A VERDE
Sezioni e dettagli di opere a verde:
messa a dimora di arbusti per scarpate superiori ai 5m ricadenti nelle aree sottoposte a tutela

CODICE PROGETTO	NOME FILE	REVISIONE	SCALA:
PROGETTO DPNA0235 — LIV. PROG. D — 19	T02IA00AMBSZ04_A.dwg CODICE ELAB. T02IA00AMBSZ04	A	1:100

REV.	DESCRIZIONE	DATA	REDATTO	VERIFICATO	APPROVATO
A	EMISSIONE	12/10/2020	A. Marinelli	D. Mazzone	C. Di Michele