



Stralcio planimetrico Scala 1:1000

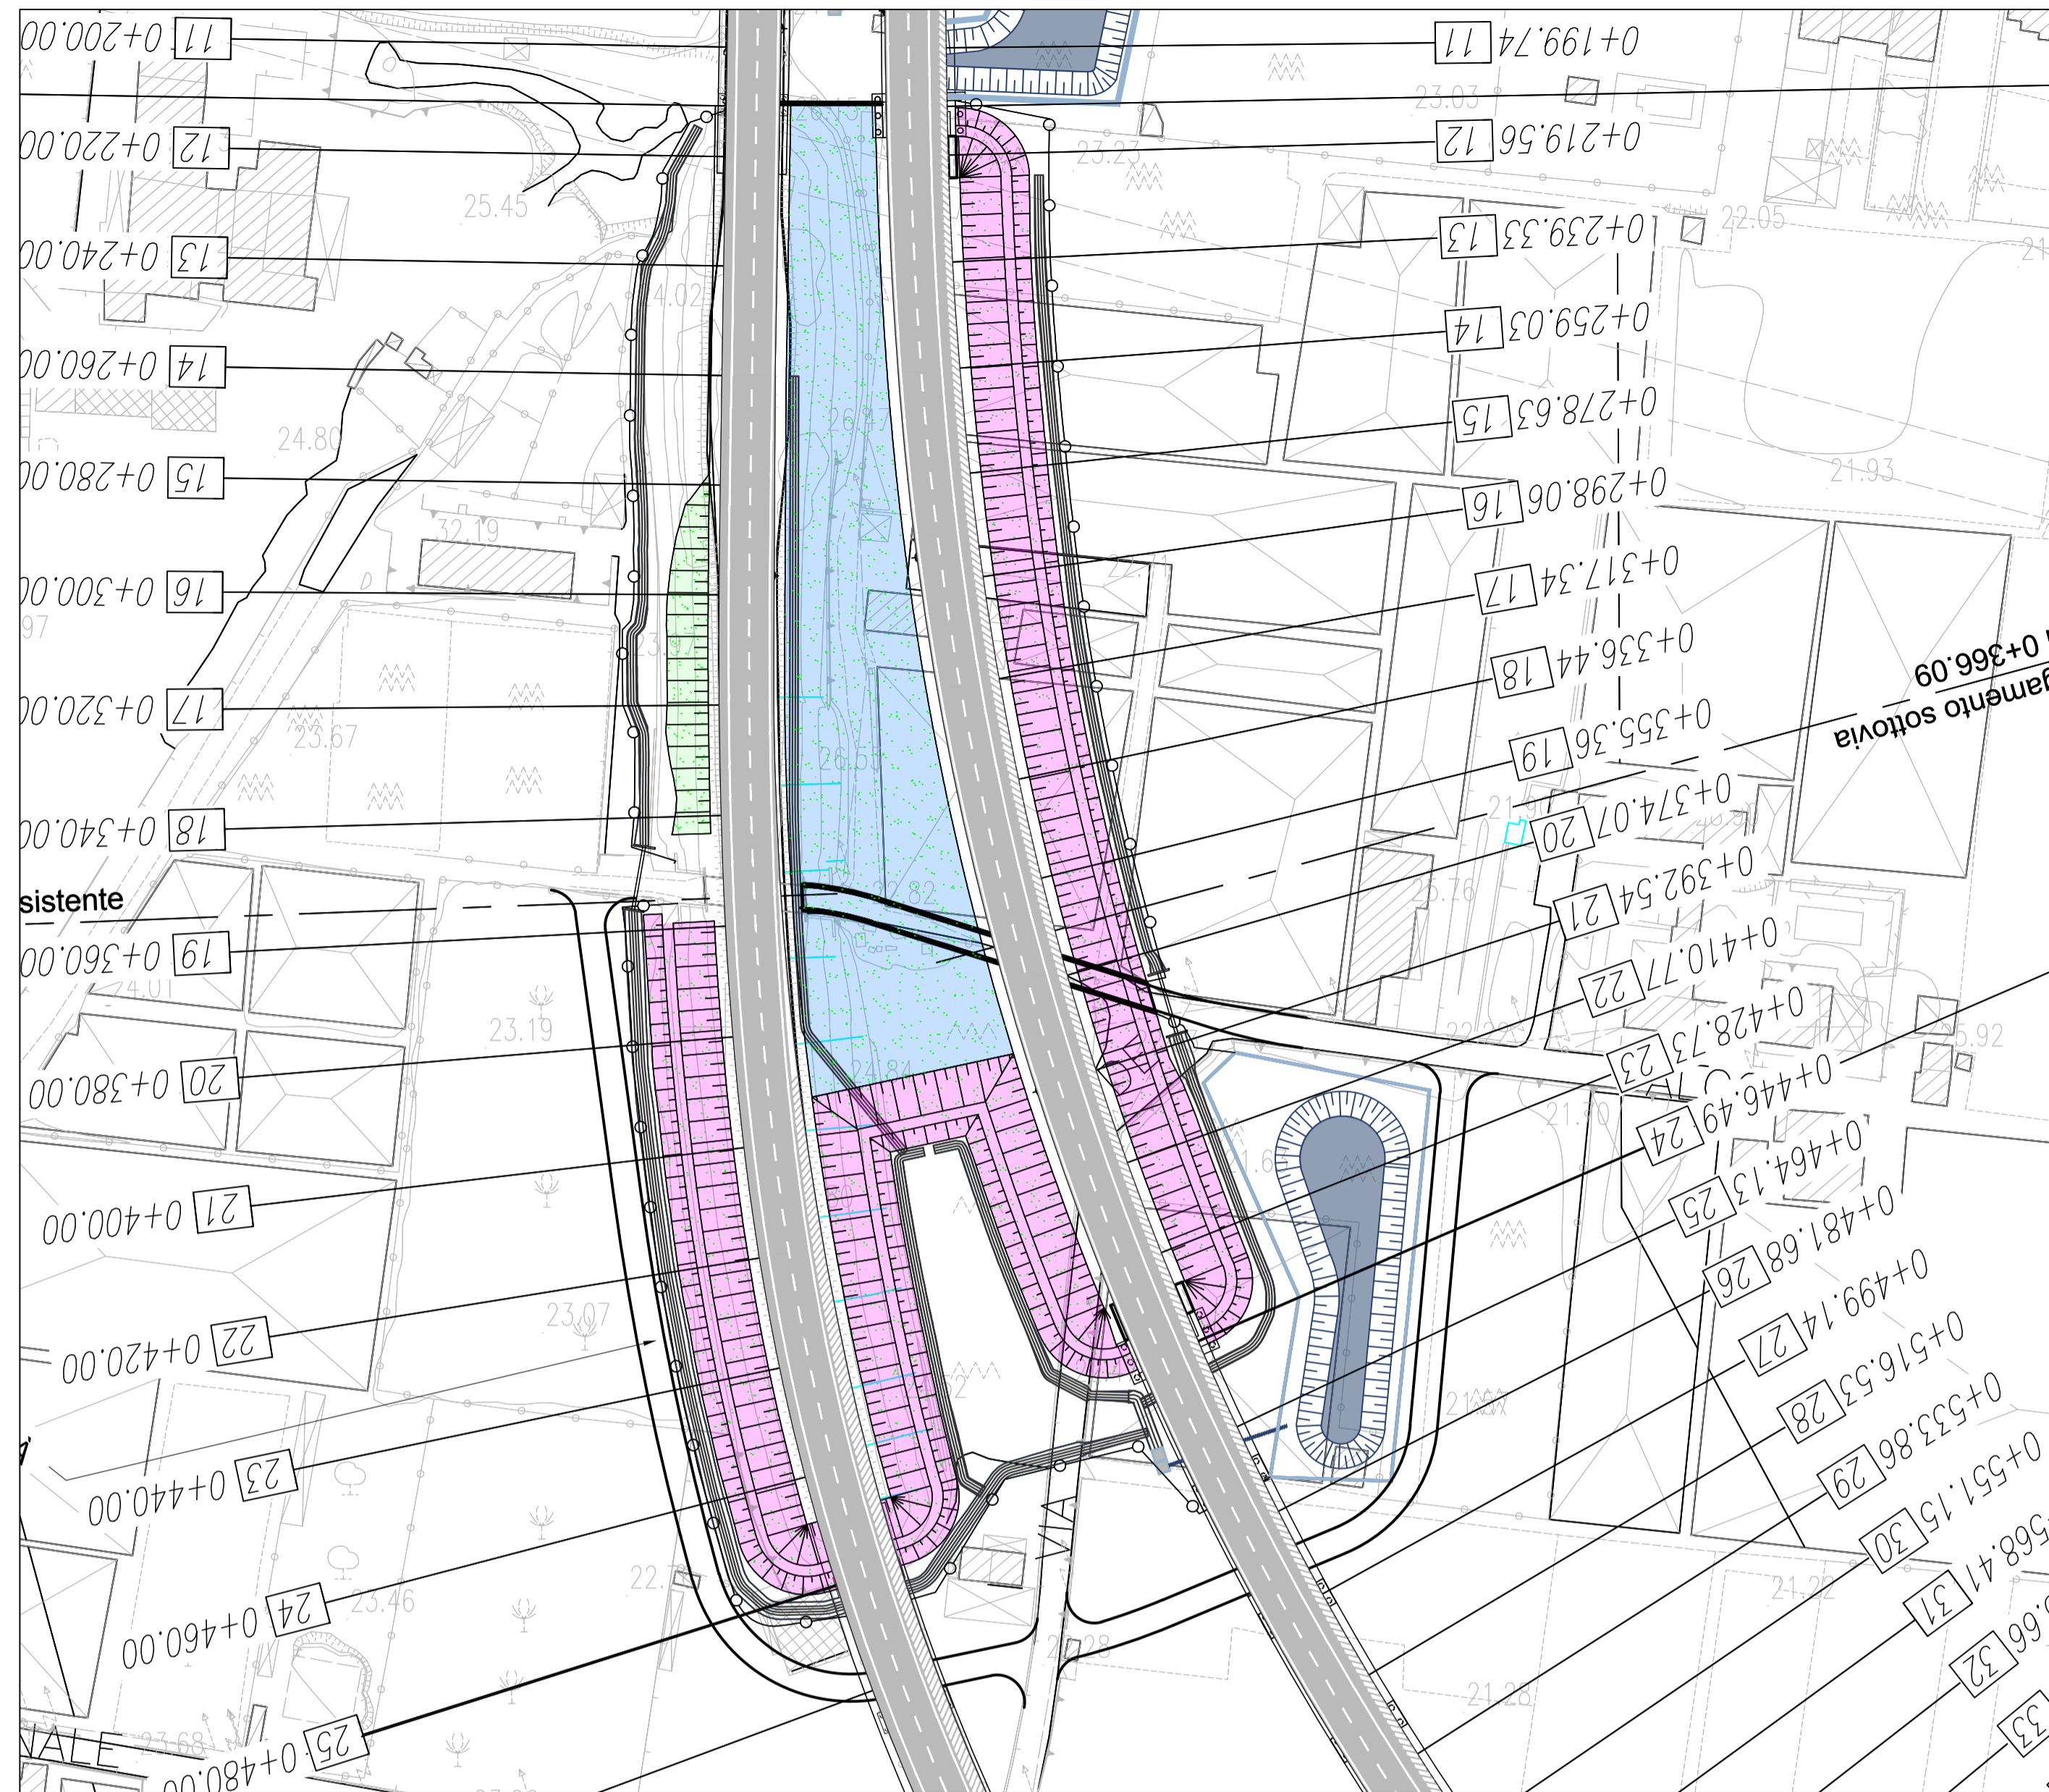


Prospetto Scala 1:100




Sesto di impianto fascia vegetata Scala 1:100

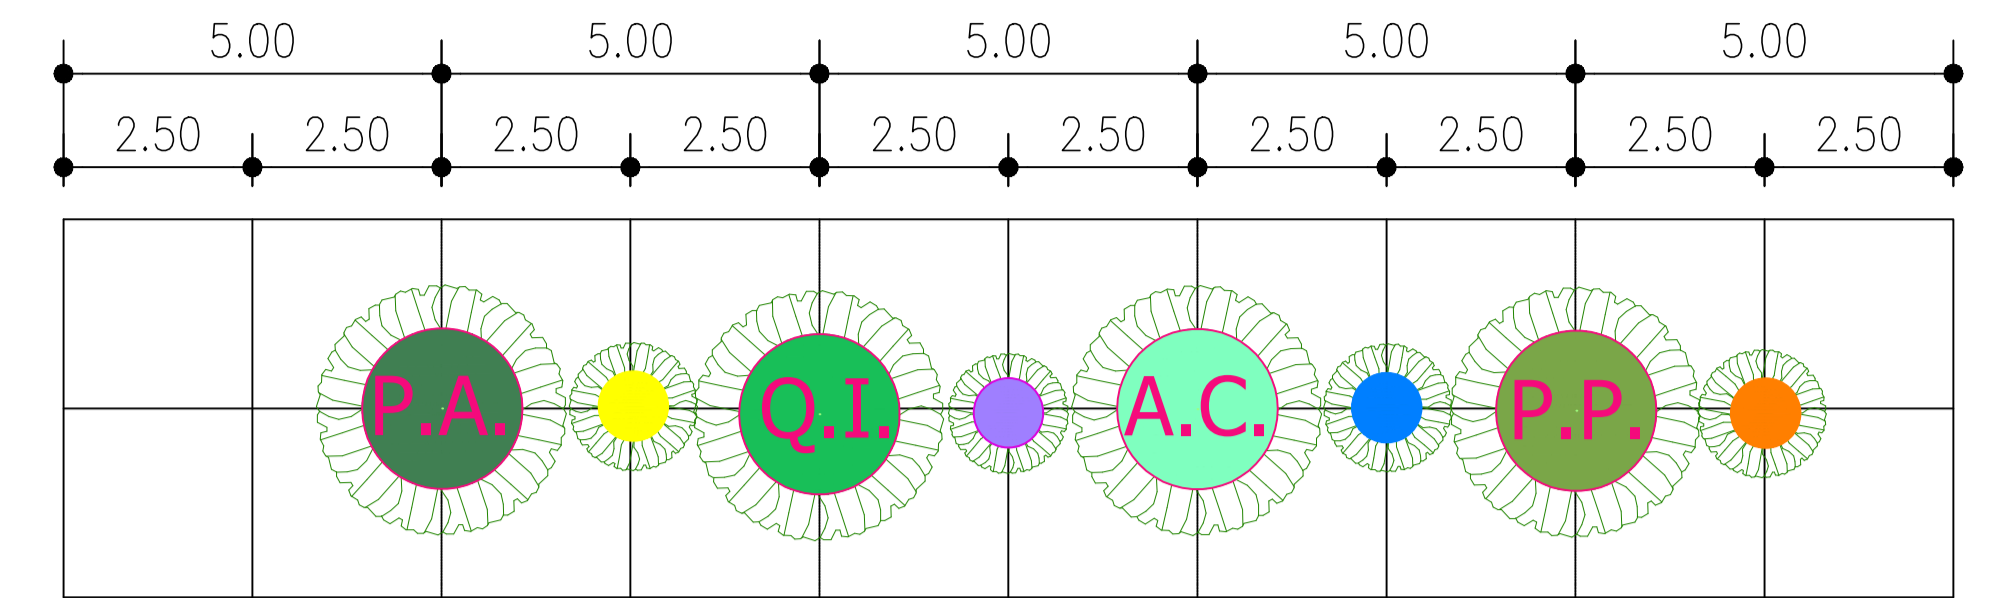


Sesto di impianto specie arbustive Scala 1:100

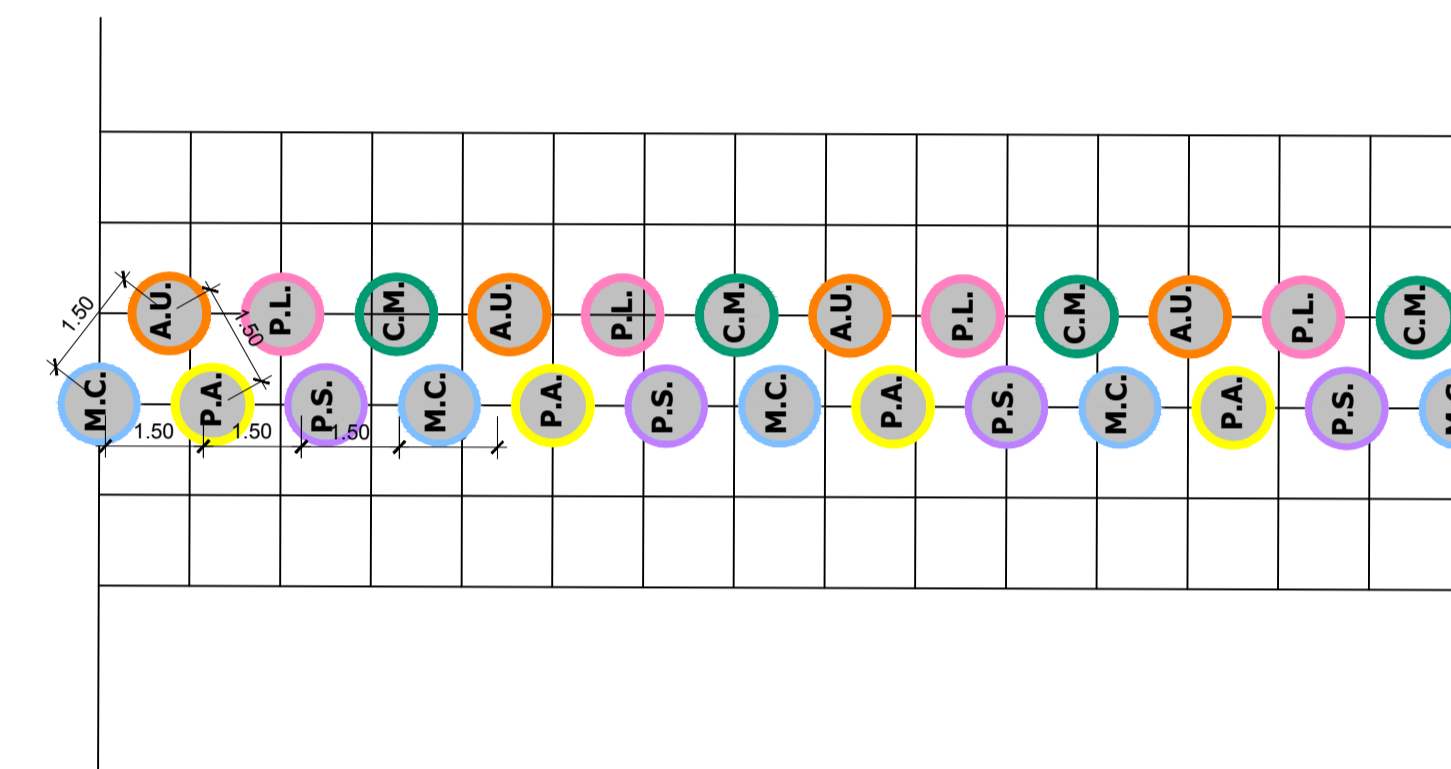

Specie arboree

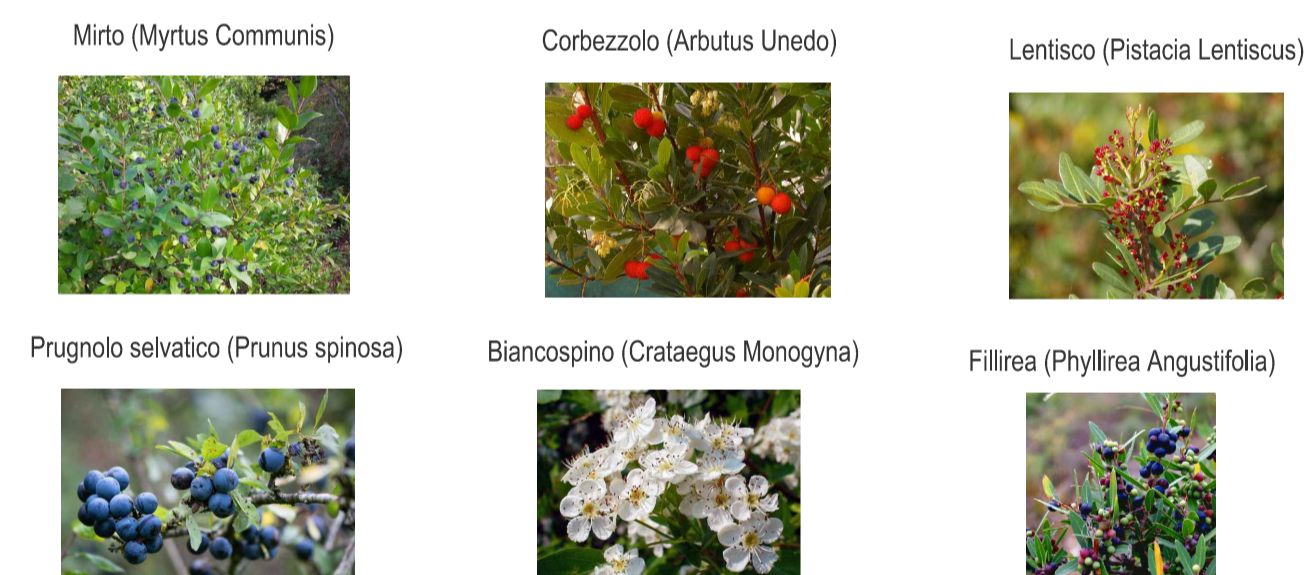

Specie arbustive

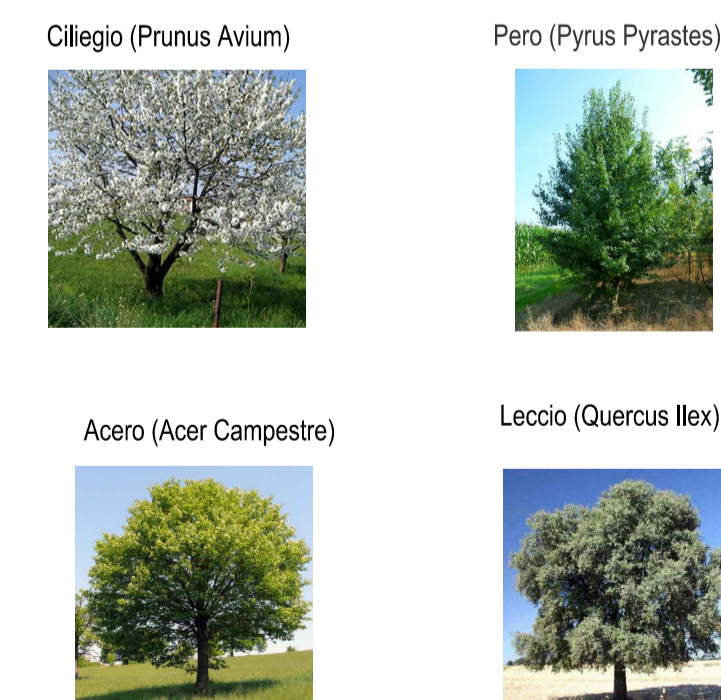

LEGENDA

SPECIE ARBOREE	SPECIE ARBUSTIVE
CILIEGIO (Prunus Avium)	FILLIREA (Phyllirea Angustifolia)
LECCIO (Quercus Ilex)	PRUGNOLO SELVATICO (Prunus Spinosa)
PERO (Pyrus Pyraustes)	MYRTUS COMMUNIS (Mirto)
ACERO (Acer Campestre)	ARBUTUS UNEDO (Corbezzolo)
	CRATAEGUS MONOGYNA (Biancospino)
	PISTACIA LENTISCUS (Lentisco)



Direzione Progettazione e Realizzazione Lavori

S.S. 268 "DEL VESUVIO"  
RADDOPPIO DA DUE A QUATTRO CORSIE DELLA STATALE  
dal Km 19+550 al Km 29+300  
IN CORRISPONDENZA DELLO SVINCOLO DI ANGRÌ

2° Lotto, dal Km 23+100 al Km 29+300

PROGETTO DEFINITIVO

COD. NA235

PROGETTAZIONE: R.T.I.: PROGER S.p.A. (capogruppo mandataria)  
PROGIN S.p.A. - INTEGRA CONSORZIO STABILE  
IDROESSE Engineering S.r.l. - Prometeoengineering.it S.r.l. - ART S.r.l.

RESPONSABILE INTEGRAZIONE PRESTAZIONI SPECIALISTICHE: Prof. Ing. Antonio GRIMALDI (Progin S.p.A.)

CAPOGRUPPO MANDATARIA: **PROGER** Direttore Tecnico: Dott. Ing. Stefano PALLAVICINI

GEOLOGO: Dott. Geol. Nocerino GIOSAFATTE (Prometeoengineering.it S.r.l.)

MANDANTI: **INTEGRA** Direttore Tecnico: Prof. Ing. Franco BRAGA

COORDINATORE PER LA SICUREZZA IN FASE DI PROGETTAZIONE: Dott. Ing. Nicola SCIARRA (Proger S.p.A.)

**PROGIN** Direttore Tecnico: Dott. Ing. Lorenzo INFANTE  
**PROMETEO** Direttore Tecnico: Dott. Ing. Alessandro FOCARACCI

PROJECT MANAGER DELL'R.T.I.: Dott. Ing. Carlo LISTORTI (Proger S.p.A.)

**IDROESSE** Direttore Tecnico: Dott. Ing. Ivo FRESIA  
**ART** Direttore Tecnico: Dott. Ing. Ivo FRESIA

VISTO: RESPONSABILE DEL PROCEDIMENTO: Dott. Ing. Domenico PIETRAPERTOSA

INTERVENTI DI MITIGAZIONE AMBIENTALE E INSERIMENTO PAESAGGISTICO  
OPERE A VERDE

Prospetti e sezioni tipologiche opere a verde

CODICE PROGETTO	NOME FILE	REVISIONE	SCALA:
DPNA0235	T02IA00AMBSZ05_A.dwg	A	VARIE
PROGETTO	LIV. PROJ.	CODICE ELAB.	
19	19	T02IA00AMBSZ05	
A	EMISSIONE	12/10/2020	A. Marinelli
REV.	DESCRIZIONE	DATA	REDDATTO VERIFICATO APPROVATO