



LEGENDA

- Reticolo idrografico (Fonte Geoportale Regione Campania)
- ID interferenza idraulica
- Opere viabilistiche in progetto

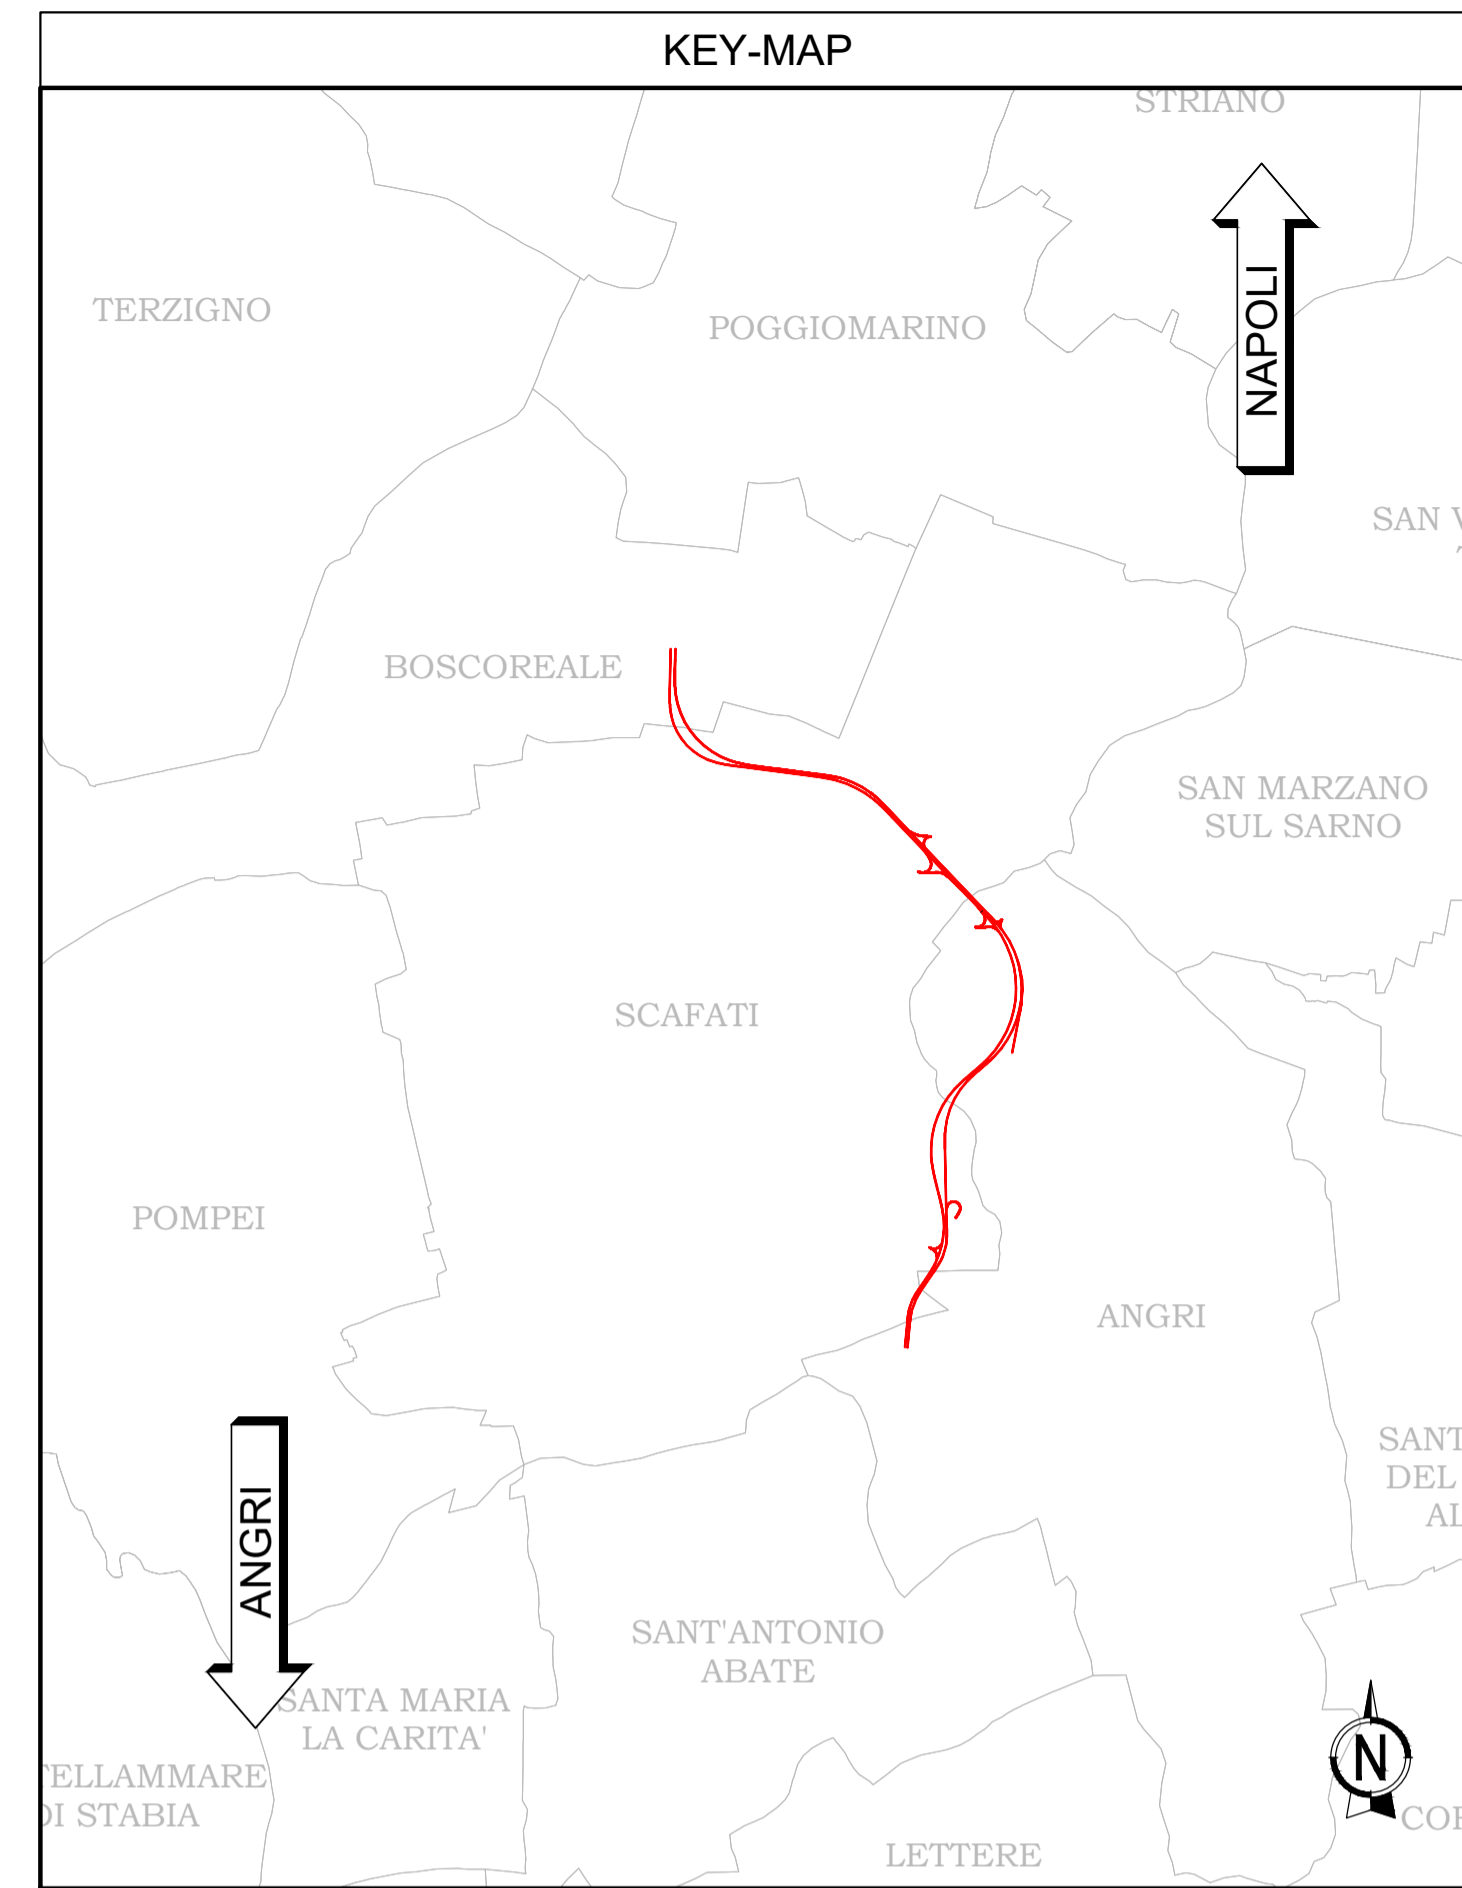


Dettaglio interferenze - Scala 1:2000


Pk 0+200S - Canale Conte di Sarno (Canale artificiale dismesso)

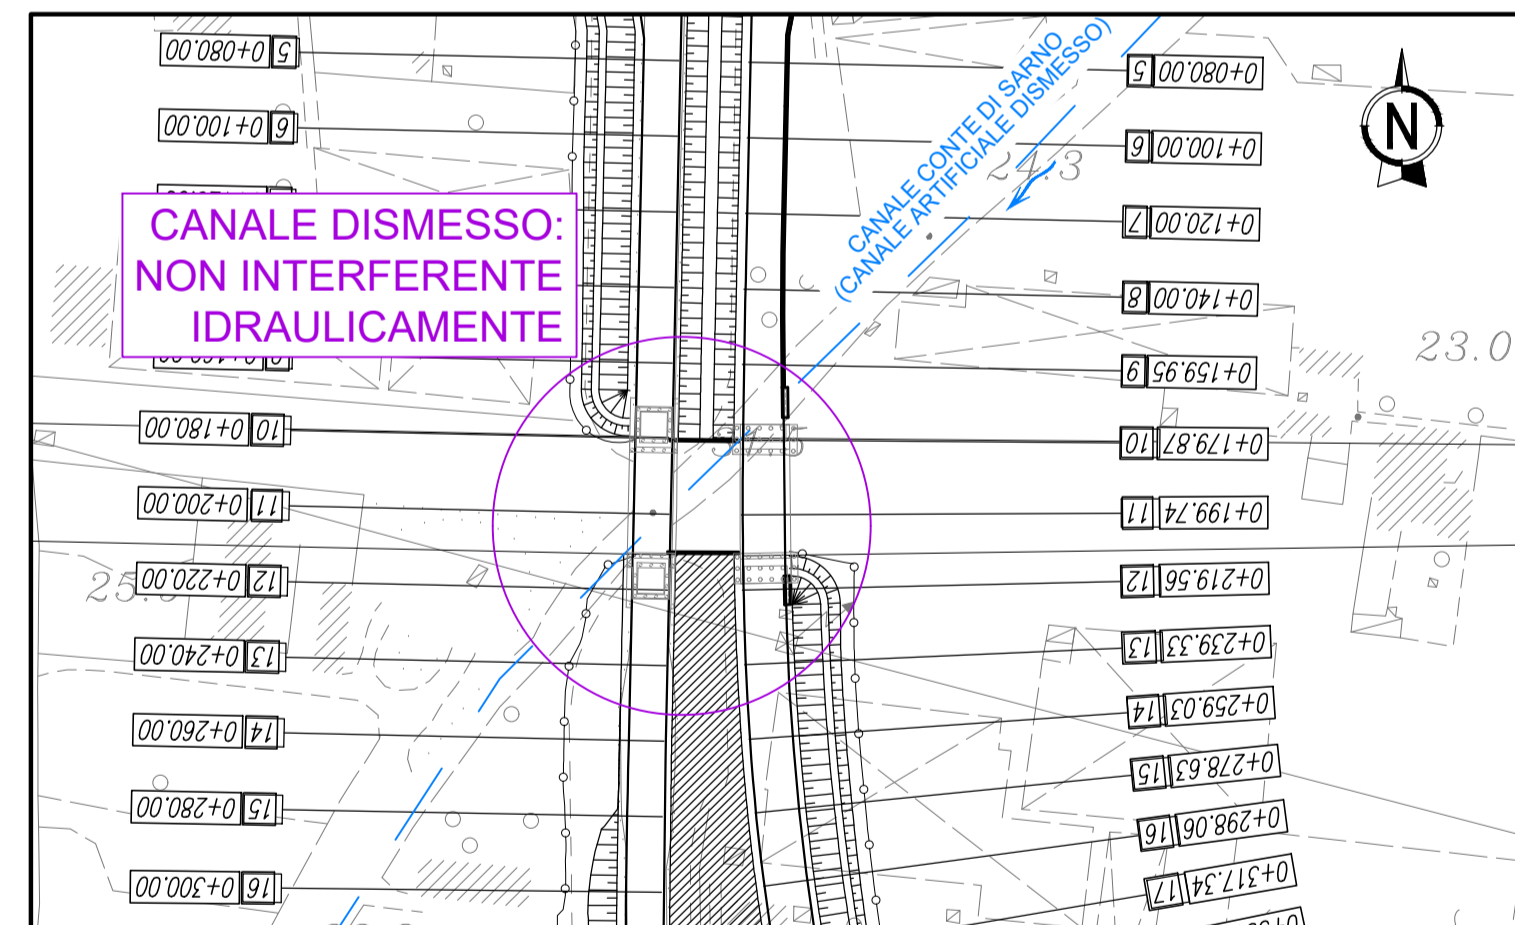


Interferenza B.06 - Pk 2+840S - Controfosso destro del Sarno

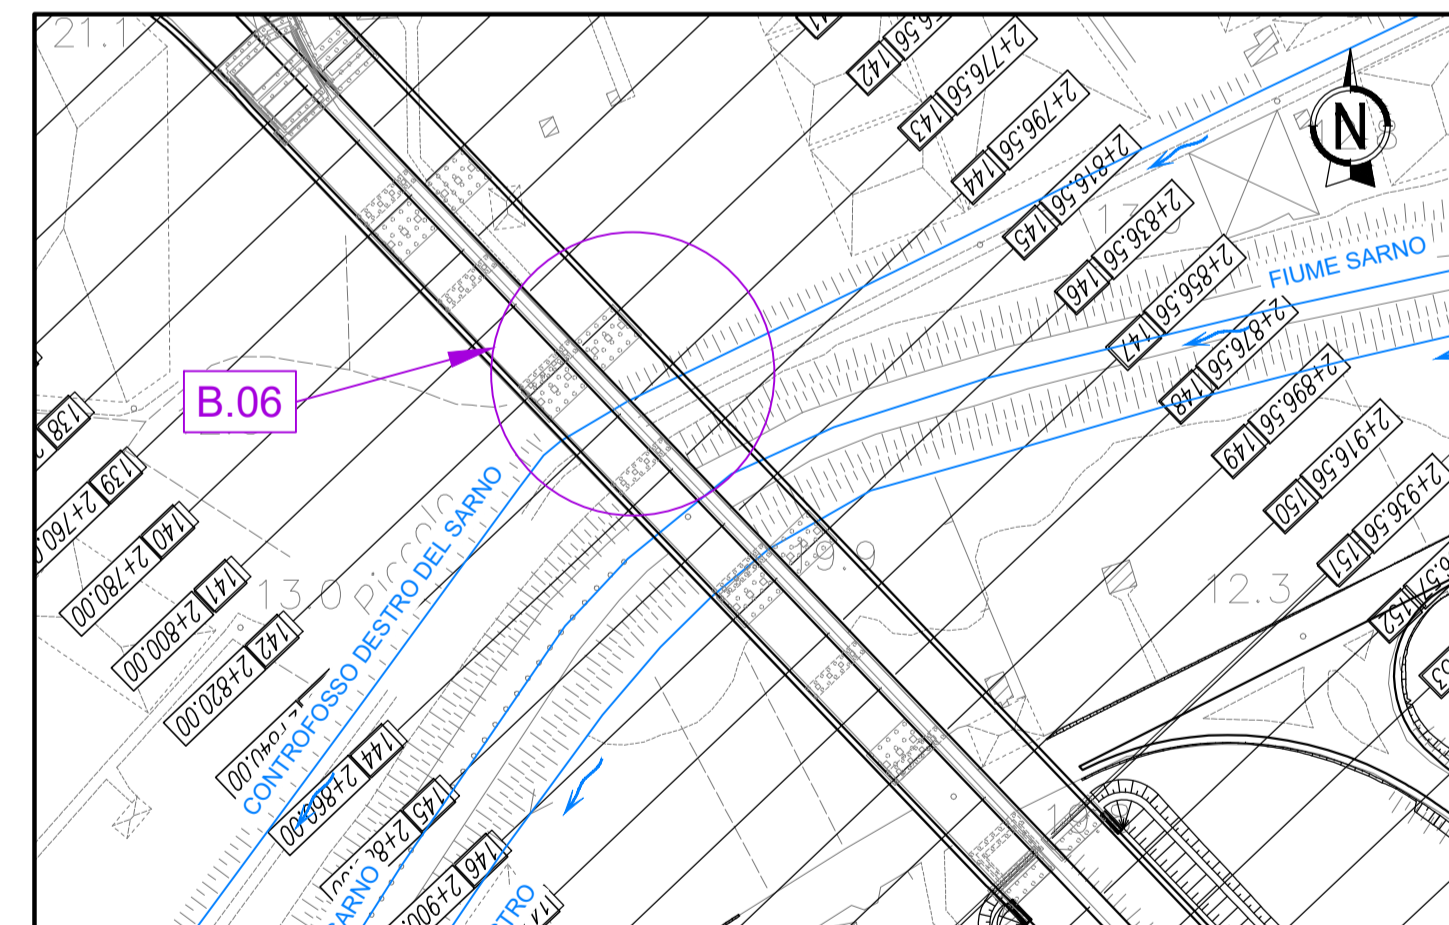


Interferenze B.07 e B.08 - Pk2+880S e 2+900S - Fiume Sarno e Controfosso Sinistro

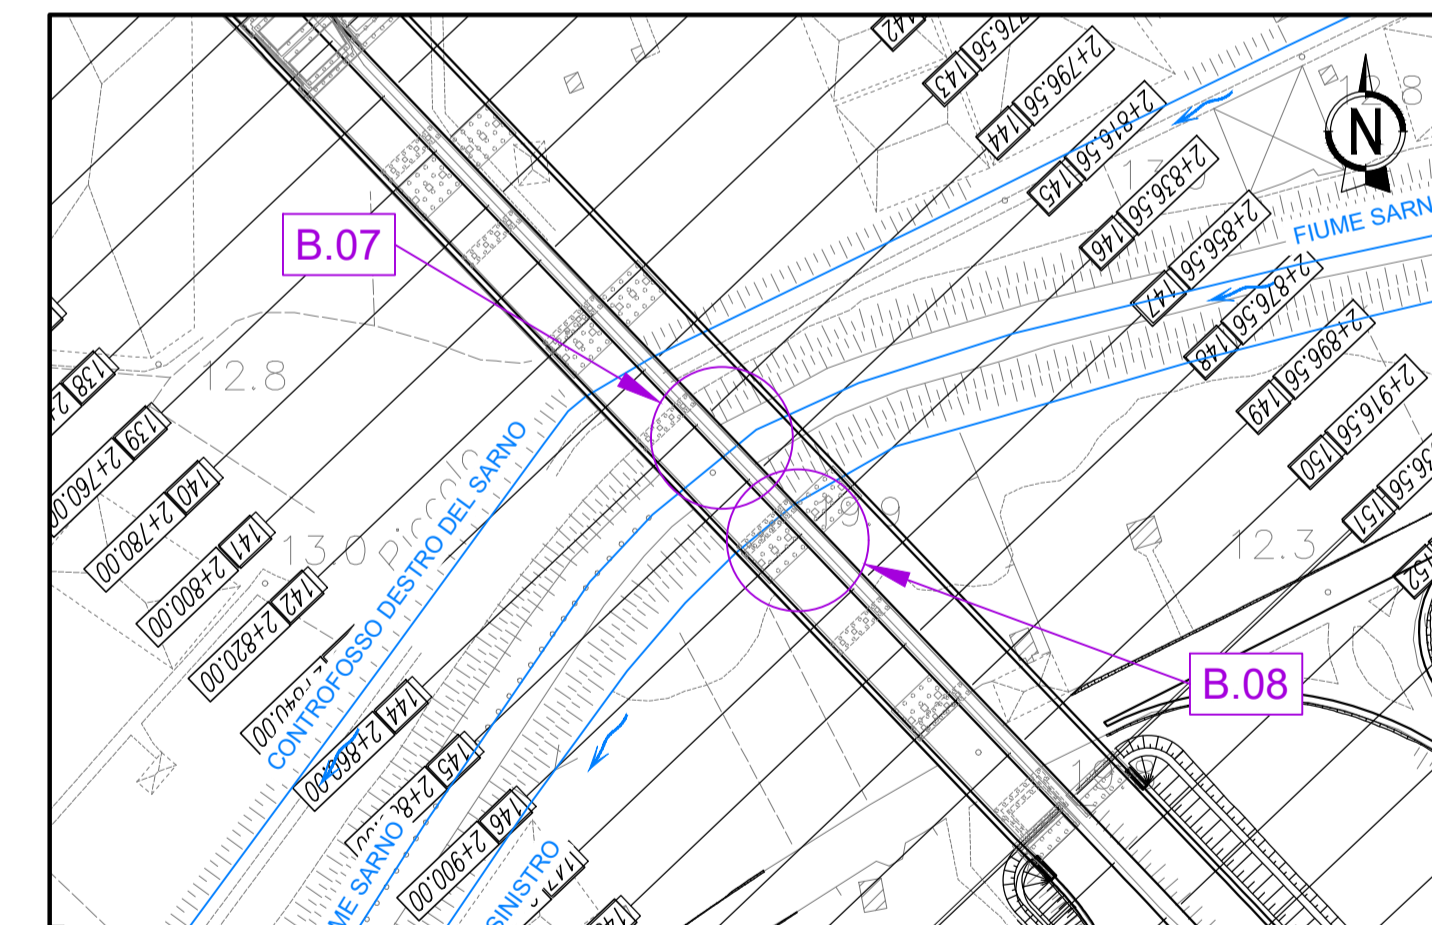


Interferenza B.09 - Pk 3+220S - Rio Sguazzatorio

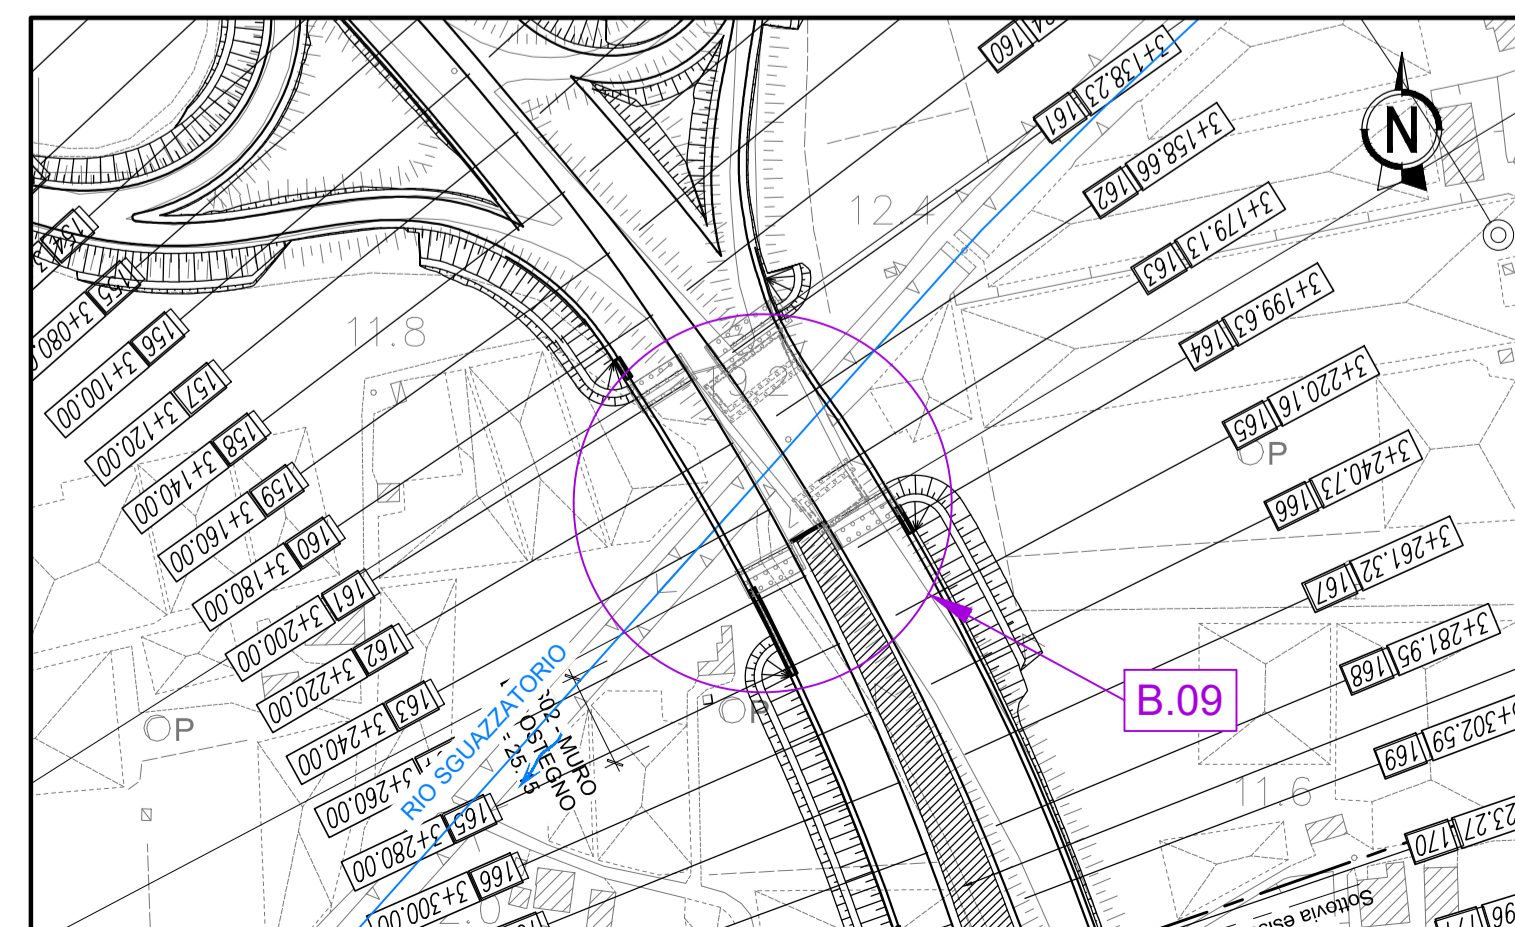

Interferenza B.10 - Pk 4+500S - Fosso dei Bagni

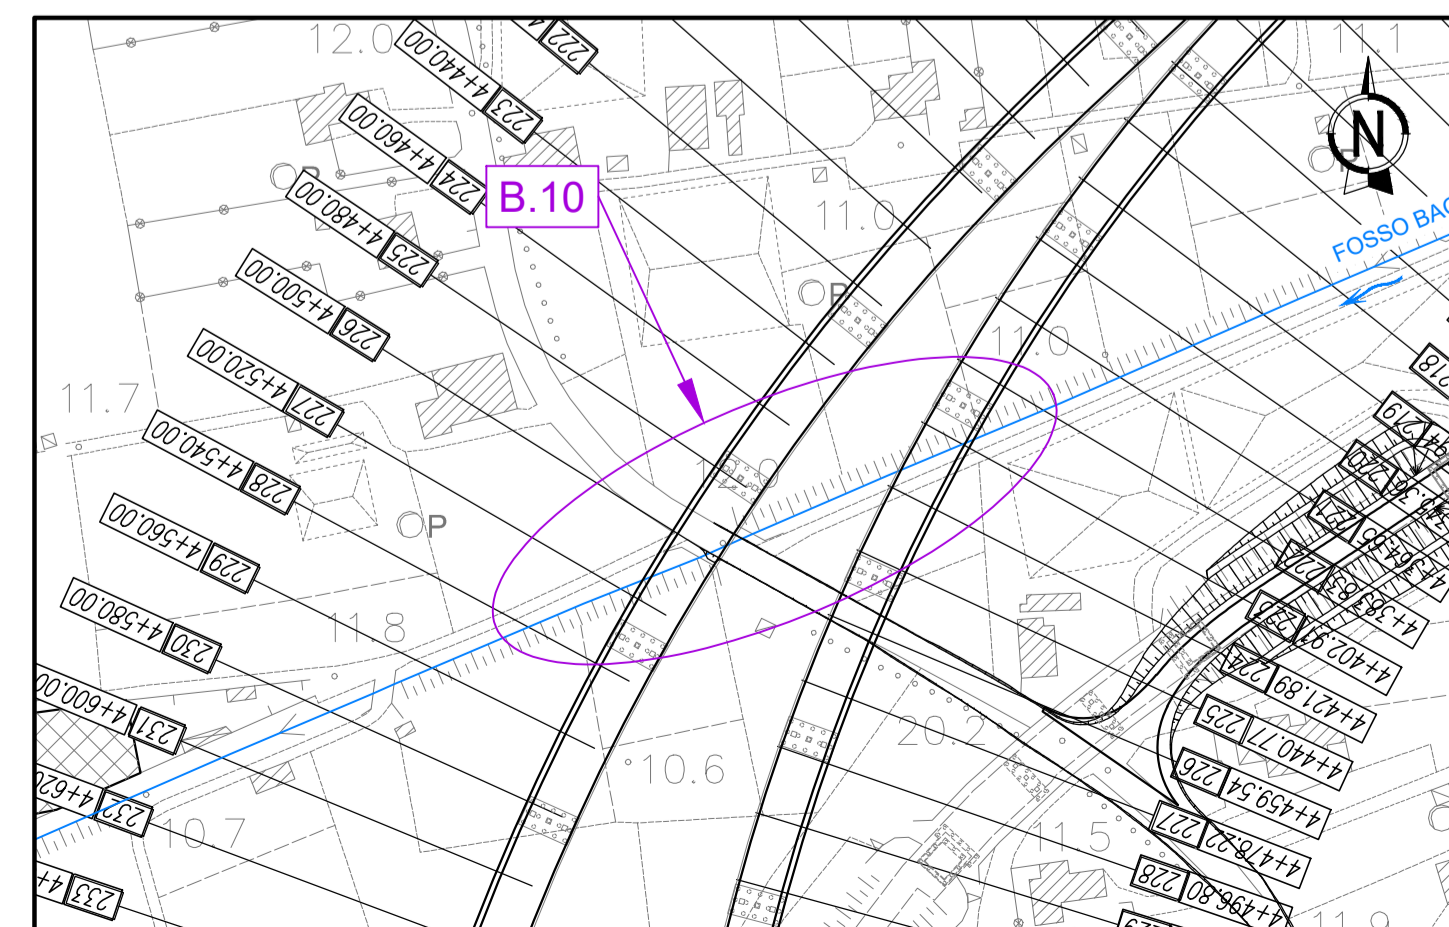

Interferenza B.11 - Pk 5+780S - Canale San Tommaso

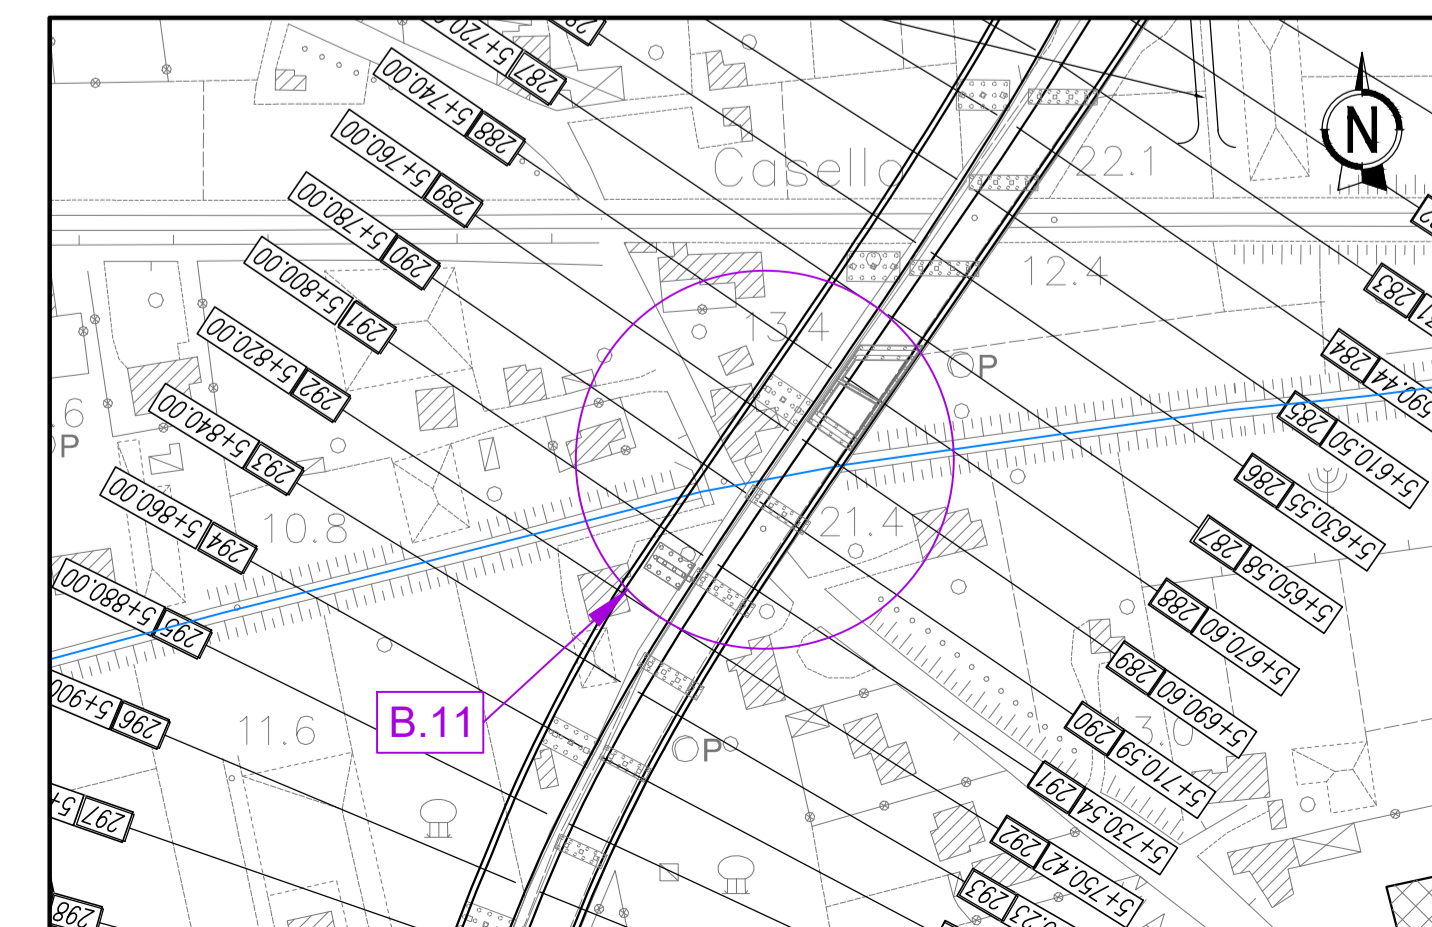

Direzione Progettazione e Realizzazione Lavori

S.S. 268 "DEL VESUVIO"
RADDOPPIO DA DUE A QUATTRO CORSIE DELLA STATALE
 dal Km 19+550 al Km 29+300
IN CORRISPONDENZA DELLO SVINCOLO DI ANGRÌ

2° Lotto, dal Km 23+100 al Km 29+300

COD. NA235

PROGETTO DEFINITIVO

PROGETTAZIONE: R.T.I.: PROGER S.p.A. (capogruppo mandataria)
 PROGIN S.p.A. - INTEGRA CONSORZIO STABILE
 IDROESSE Engineering S.r.l. - Prometeoengineering.it S.r.l. - ART S.r.l.

RESPONSABILE INTEGRAZIONE PRESTAZIONI SPECIALISTICHE: Prof. Ing. Antonio GRIMALDI (Progin S.p.A.)	CAPOGRUPPO MANDATARIA: PROGER Direttore Tecnico: Dott. Ing. Stefano PALLAVICINI
GEOLOGO: Dott. Geol. Nocerino GIOSAFATTE (Prometeoengineering.it S.r.l.)	MANDANTI: PROGIN Direttore Tecnico: Dott. Ing. Lorenzo INFANTE INTEGRA Direttore Tecnico: Prof. Ing. Franco BRAGA
COORDINATORE PER LA SICUREZZA IN FASE DI PROGETTAZIONE: Dott. Ing. Nicola SCIARRA (Proger S.p.A.)	IDROESSE Direttore Tecnico: Dott. Ing. Alberto CECCHINI PROMETEO Direttore Tecnico: Dott. Ing. Alessandro FOCARACCI
PROJECT MANAGER DELL'R.T.I.: Dott. Ing. Carlo LISTORTI (Proger S.p.A.)	ART Direttore Tecnico: Dott. Ing. Ivo FRESIA
VISTO: RESPONSABILE DEL PROCEDIMENTO: Dott. Ing. Domenico PIETRAPERTOSA	

STUDI GENERALI
IDROLOGIA
 Planimetria delle interferenze idrografiche

CODICE PROGETTO	NOME FILE	REVISIONE	SCALA:
DPNA0235	T02ID00IDRC003_B-PlanInterferenze.dwg	B	varie
PROGETTO	LIV. PROG.	CODICE ELAB.	
DPNA0235	D 19	T02ID00IDRC003	

REV.	DESCRIZIONE	DATA	REDATTO	VERIFICATO	APPROVATO
B	RECEPIMENTO SCHEDA DI MERITO IDR 09/20	05/2021	BENASSI	MALCOTTI	FRESIA
A	EMISSIONE	15/07/2020	BENASSI	MALCOTTI	FRESIA