


TIPOLOGIA FOSSI		
	F01	FOSSO IN TERRA DISPERDENTE
	F02	
	F03	FOSSO RIVESTITO IN CLS
	F04	
	F05	

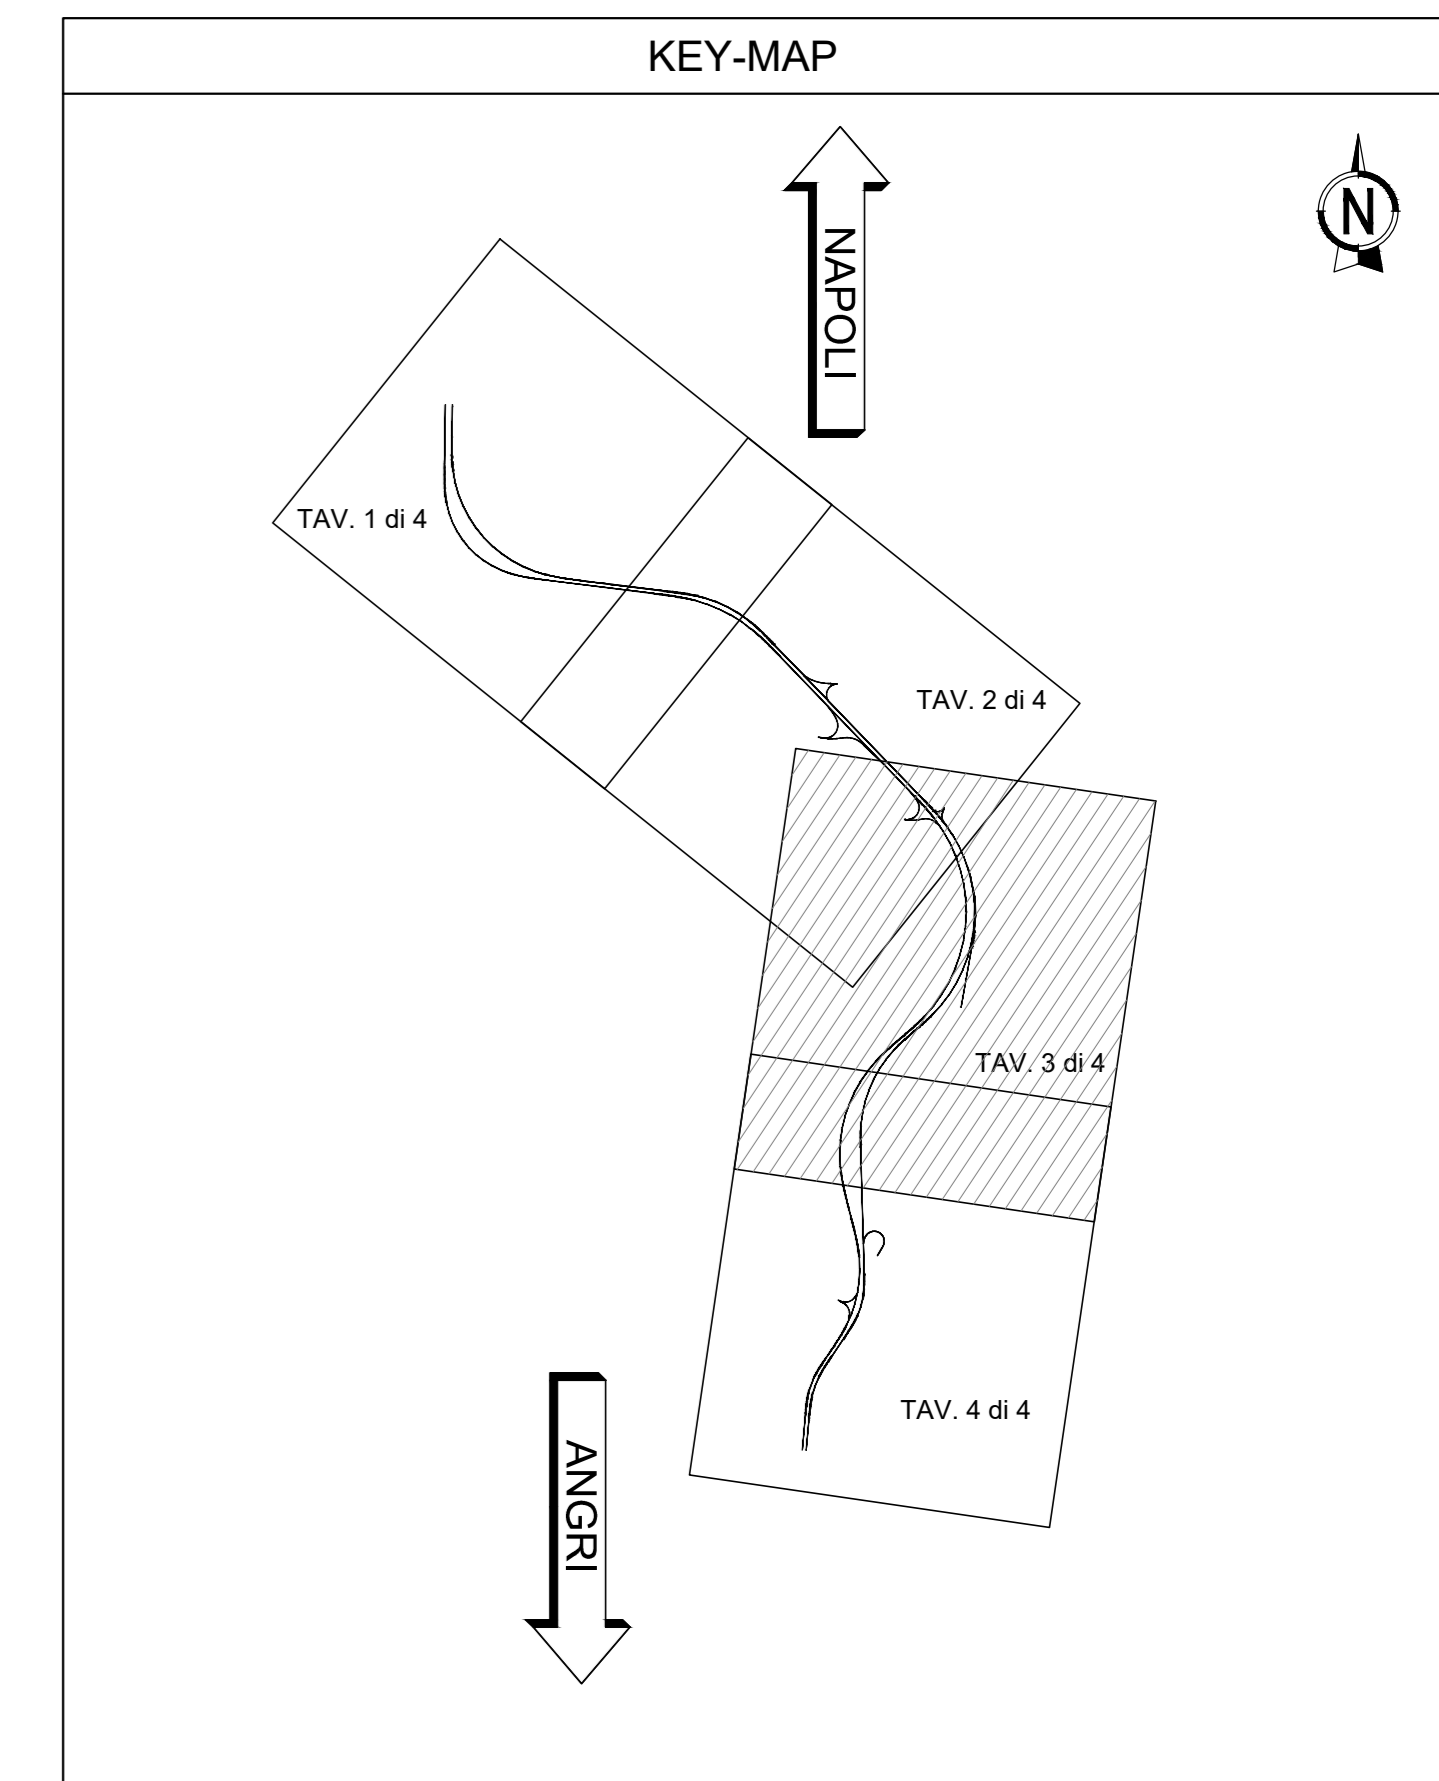

- LEGENDA:**
- Reticolo idrografico
 - Displuvio di piattaforma
 - Impluvio di piattaforma
 - Direzione drenaggio piattaforma
 - Direzione fosso di progetto
 - Tombino idraulico
 - Embrice
 - Presidio idraulico
 - Bacino di laminazione e dispersione
 - Pozzetto
 - Fosso di guardia
 - Collettore drenaggio in viadotto in acciaio zincato
 - Canaletta rettangolare
 - Cunetta alla francese
 - Condotta di scarico trasversale DN400 in PVC
 - Quota di progetto
 - Recapito
 - Verso
 - Indicazione fosso rivestito in cls
 - Sviluppo
 - Tipologia
 - Indicazione fosso disperdente
 - Sviluppo
 - Tipologia
 - Indicazione opera idraulica
 - Codifica scarico
 - Progressiva
 - Sviluppo materasso
 - Indicazione scarico in corrispondenza muro di progetto
 - Codifica scarico
 - Progressiva
 - Indicazione presidio idraulico
 - Codifica presidio idraulico
 - Progressiva
 - Descrizione
 - Vasca di trattamento
 - Descrizione
 - Volume utile
 - Vasca di dispersione
 - Area utile

anas Direzione Progettazione e Realizzazione Lavori

S.S. 268 "DEL VESUVIO"
RADDOPPIO DA DUE A QUATTRO CORSIE DELLA STATALE
dal Km 19+550 al Km 29+300
IN CORRISPONDENZA DELLO SVINCOLO DI ANGRÌ
2° Lotto, dal Km 23+100 al Km 29+300

PROGETTO DEFINITIVO cod NA235

PROGETTAZIONE: R.T.I.: PROGER S.p.A. (capogruppo mandataria)
 PROGIN S.p.A. - INTEGRA CONSORZIO STABILE
 IDROESSE Engineering S.r.l. - Prometeoengineering.it S.r.l. - ART S.r.l.

RESPONSABILE INTEGRAZIONI PRESTAZIONI SPECIALISTICHE: CAPOGRUPPO MANDATARIA:
 Prof. Ing. Antonio GRIMALDI (Progin S.p.A.) **PROGER** Direttore Tecnico: Dott. Ing. Stefano PALLAVICINI

GEOLOGO: Dott. Geol. Nazario GIOSEFATTE (Prometeoengineering.it S.r.l.) MANDANTIL: **INTEGRA**
 COORDINATORE PER LA SICUREZZA IN FASE DI PROGETTAZIONE: Direttore Tecnico: Dott. Ing. Lorenzo INFANTE
 Dott. Ing. Nicola SCIARRA (Proger S.p.A.) Prof. Ing. Franco BRAGA

PROJECT MANAGER DELL'R.T.I.: Direttore Tecnico: Dott. Ing. Alberto CECCHINI
 Dott. Ing. Carlo LISTORTI (Proger S.p.A.) Prof. Ing. Alessandro FOCARACCO

VISTO RESPONSABILE DEL PROCEDIMENTO: Direttore Tecnico:
 Dott. Ing. Domenico PIETRAPERTOSA **art** Dott. Ing. Ivo FRESIA

STUDI GENERALI
IDRAULICA DI PIATTAFORMA
 Planimetria idraulica di drenaggio - Tav.3

CODICE PROGETTO	NOME FILE	REVISIONE	SCALA:
DPNA0235	TO2ID02IDRPP01-04_B	B	1:2000
PROGETTO	ELAB.		
DPNA0235	TO2ID02IDRPP03		

REV.	DESCRIZIONE	DATA	REDATTO	VERIFICATO	APPROVATO
B	RECEPIMENTO SCHEDA DI MERITO IDR	09/20	SPOTTI	MALCOTTI	FRESIA
A	EMISSIONE	15/07/2020	SPOTTI	MALCOTTI	FRESIA