




TIPOLOGIA FOSSI		
	FD1	FOSSO IN TERRA DISPERDENTE
	FD2	
	FC1	FOSSO RIVESTITO IN CLS
	FC2	
	FM1	

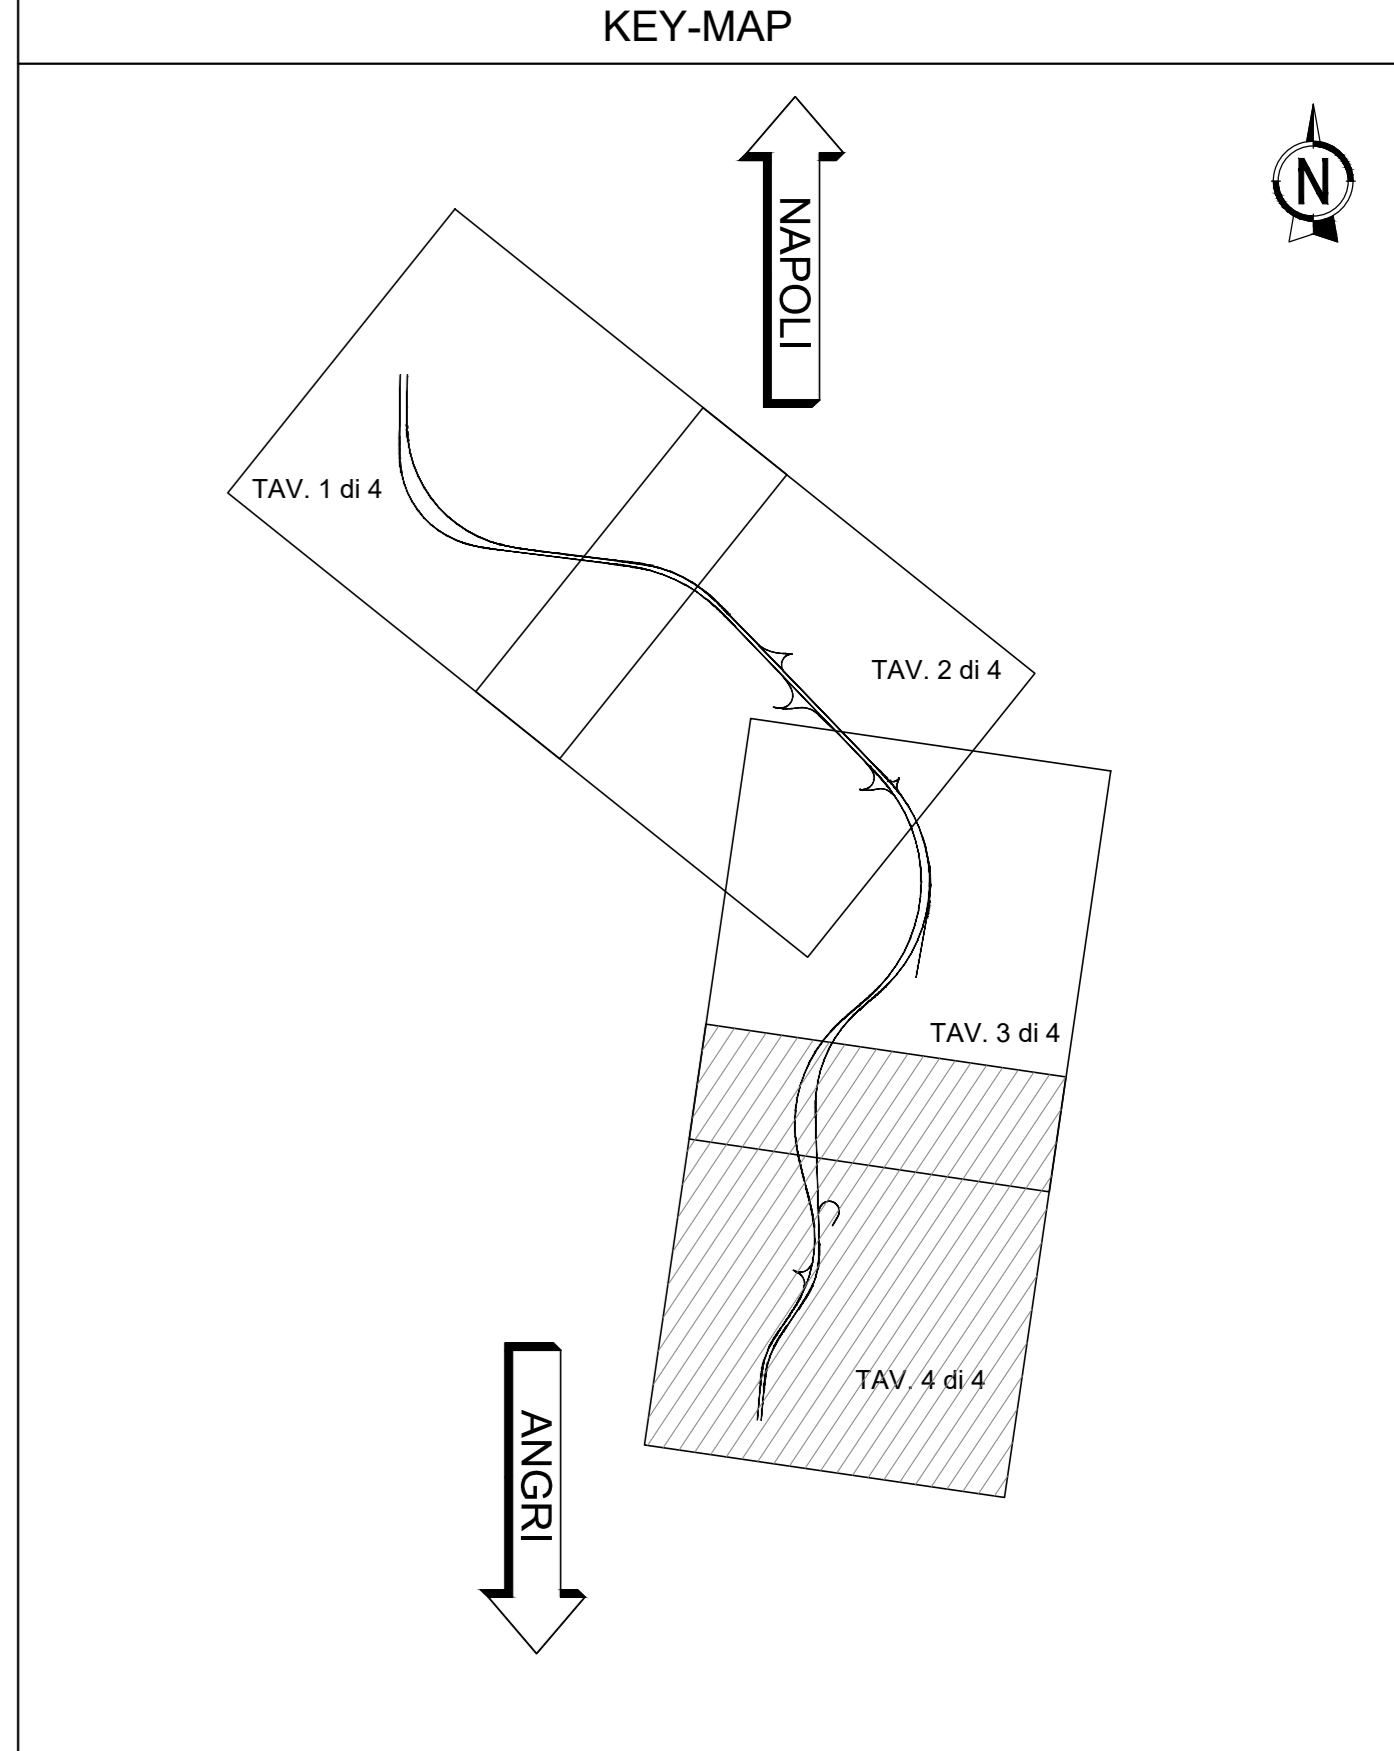

- LEGENDA:**
- Reticolo idrografico
  - Displuvio di piattaforma
  - Impluvio di piattaforma
  - Direzione drenaggio piattaforma
  - Direzione fossi di progetto
  - Tombino idraulico
  - Embrice
  - Presidio idraulico
  - Bacino di laminazione e dispersione
  - Pozzetto
  - Fosso di guardia
  - Collettore drenaggio in viadotto in acciaio zincato
  - Canaletta rettangolare
  - Cunetta alla francese
  - Condotta di scarico trasversale DN400 in PVC
  - Quota di progetto
  - Recapito
  - Verso
  - Indicazione fossi rivestiti in cls
  - Sviluppo
  - Tipologia
  - Indicazione fossi disperdente
  - Sviluppo
  - Tipologia
  - Indicazione opera idraulica
  - Codifica tombino
  - Progressiva - Diametro - Materiale - Pendenza
  - Guida sbocco
  - Tipologia interscambio
  - Tipologia sbocco
  - Sviluppo
  - Indicazione scarico trasversale
  - Codifica scarico
  - Sviluppo materasso
  - Progressiva
  - Indicazione scarico in corrispondenza muro di progetto
  - Codifica scarico
  - Progressiva
  - Indicazione presidio idraulico
  - Codifica presidio idraulico
  - Progressiva
  - Descrizione
  - Vasca di trattamento
  - Descrizione
  - Vasca di trattamento
  - Volume utile
  - Area utile
  - Bacino di dispersione

**Direzione Progettazione e Realizzazione Lavori**

**S.S. 268 "DEL VESUVIO"**  
**RADDOPPIO DA DUE A QUATTRO CORSIE DELLA STATALE**  
**dal Km 19+550 al Km 29+300**  
**IN CORRISPONDENZA DELLO SVINCOLO DI ANGRÌ**  
**2° Lotto, dal Km 23+100 al Km 29+300**

**PROGETTO DEFINITIVO** cod. NA235

PROGETTAZIONE: R.T.I.: PROGER S.p.A. (capogruppo mandataria)  
 PROGIN S.p.A. - INTEGRA CONSORZIO STABILE  
 IDROESSE Engineering S.r.l. - Prometeoengineering.it S.r.l. - ART S.r.l.

RESPONSABILE INTERAZIONE PRESTAZIONI SPECIALISTICHE: CAPOGRUPPO MANDATARIA:  
 Prof. Ing. Antonio GRIMALDI (Proger S.p.A.) Direttore Tecnico: Dott. Ing. Stefano PALLAVICINI

GEOLOGO:  
 Dott. Geol. Nicotro GIOSEFATTE (Prometeoengineering.it S.r.l.)

COORDINATORE PER LA SICUREZZA IN FASE DI PROGETTAZIONE:  
 Dott. Ing. Nicola SCIARRA (Proger S.p.A.)

PROJECT MANAGER DELL'R.T.I.:  
 Dott. Ing. Carlo LISTORTI (Proger S.p.A.)

VISTO RESPONSABILE DEL PROCEDIMENTO:  
 Dott. Ing. Domenico PIETRAPERTOSA

MANDANTIS: Direttore Tecnico: Prof. Ing. Franco BRAGA  
 Direttore Tecnico: Dott. Ing. Lorenzo INFANTE  
 Direttore Tecnico: Dott. Ing. Alberto CECCHINI  
 Direttore Tecnico: Dott. Ing. Alessandro FOCARACCI

**STUDI GENERALI**  
**IDRAULICA DI PIATTAFORMA**  
 Planimetria idraulica di drenaggio - Tav.4

CODICE PROGETTO	NOME FILE	REVISIONE	SCALA:
DPNA0235	TO2ID02IDRPP01-04_B	B	1:2000

PROGETTO	LIV. PROG.	CODICE ELAB.	REVISIONE	DATA	REDAITTO	VERIFICATO	APPROVATO
B	RECEPIMENTO	SCHEDA DI MERITO IDR	09/20	05/2021	SPOTTI	MALCOTTI	FRESA
A	EMISSIONE			15/07/2020	SPOTTI	MALCOTTI	FRESA