




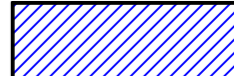

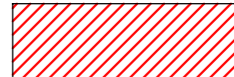

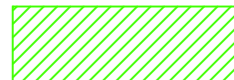




LEGENDA INTERFERENZE

-  GORI S.p.a.
-  EAV S.r.l.
-  E-distribuzione
-  Telecom Italia S.p.A.
-  SNAM Rete Gas S.p.a.
-  ITALGAS S.p.a.
-  Acqua Campania
-  WIND Telecomunicazioni S.p.A.
-  Fastweb S.p.a.
-  Gruppo ReteIit
-  TERNA S.p.a.

KEY-MAP

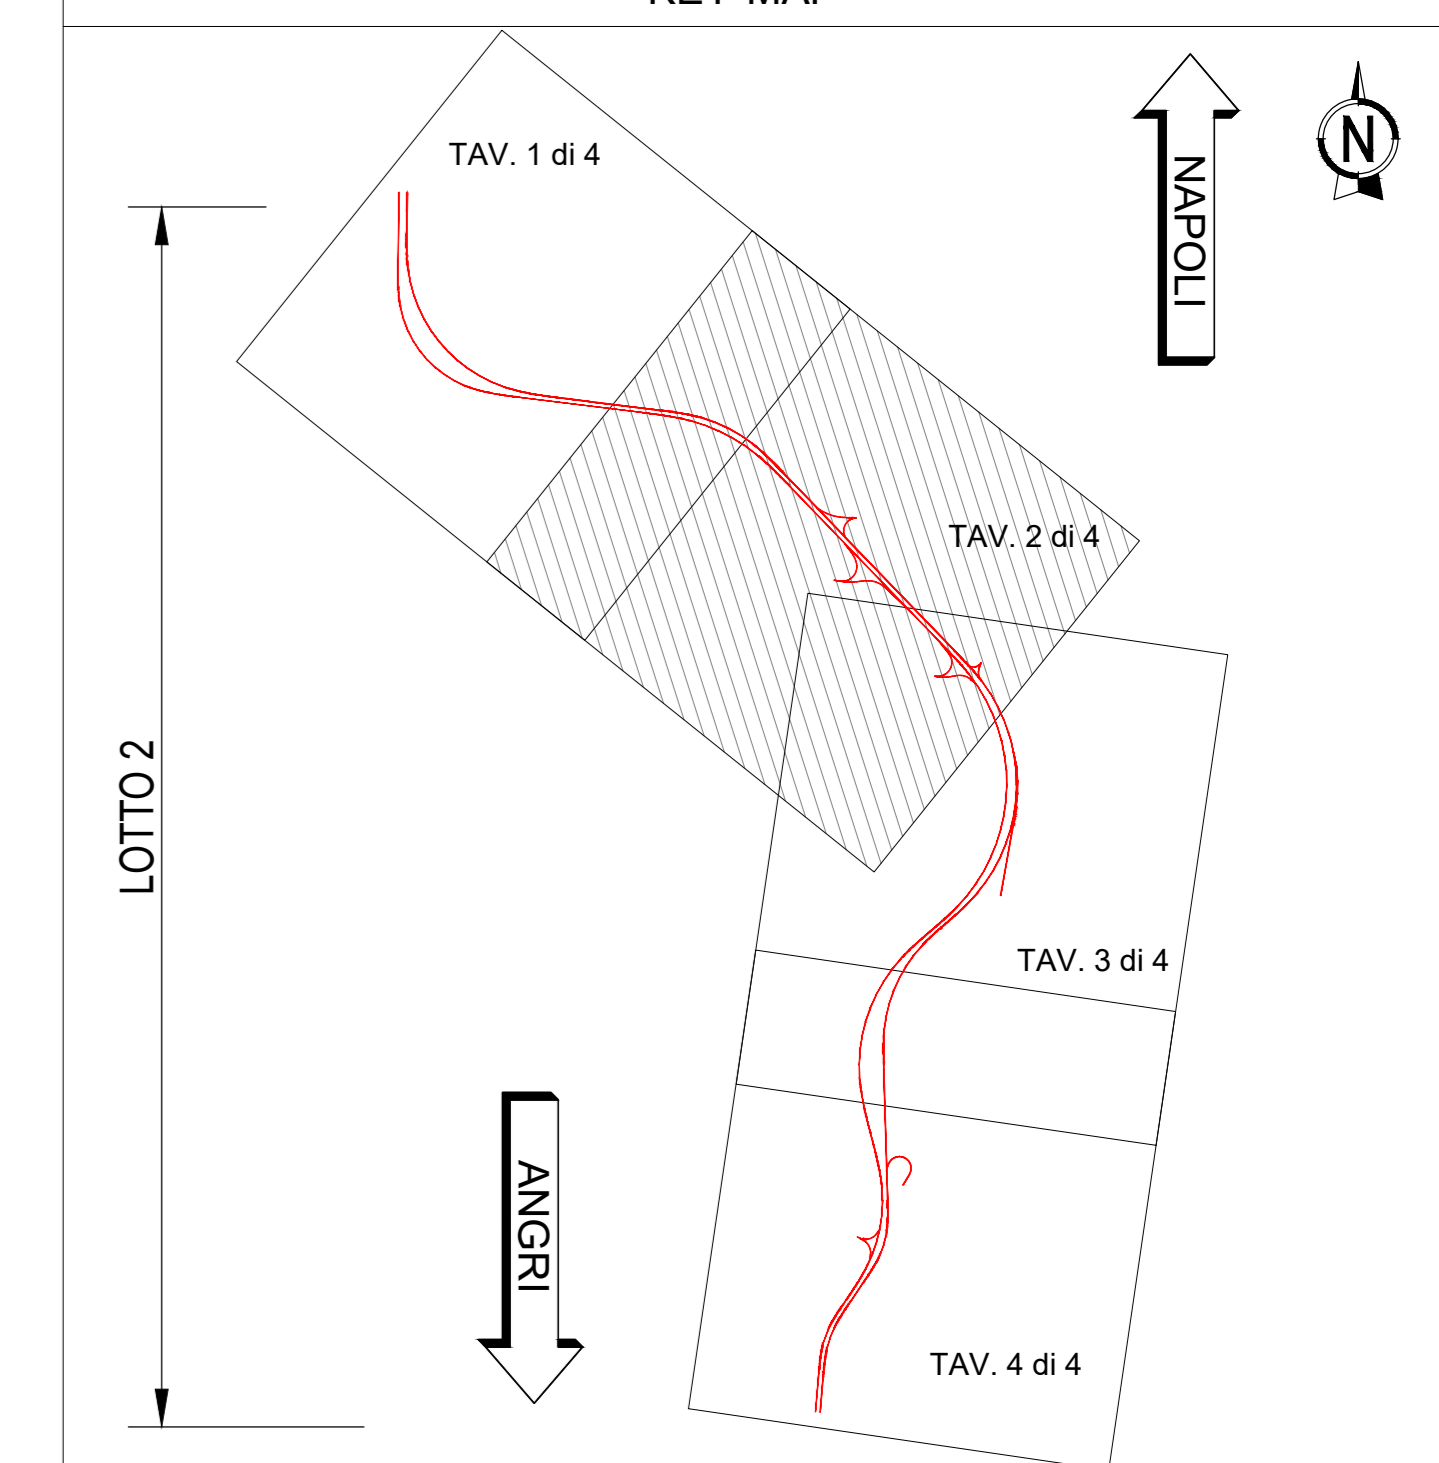

Direzione Progettazione e Realizzazione Lavori

S.S. 268 "DEL VESUVIO"
 RADDOPPIO DA DUE A QUATTRO CORSIE DELLA STATALE
 dal Km 19+550 al Km 29+300
 IN CORRISPONDENZA DELLO SVINCOLO DI ANGRÌ
 2° Lotto, dal Km 23+100 al Km 29+300

PROGETTO DEFINITIVO cod. NA235

PROGETTAZIONE: R.T.I.: PROGER S.p.A. (capogruppo mandataria)
 PROGIN S.p.A. - INTEGRA CONSORZIO STABILE
 IDROESSE Engineering S.r.l. - Prometeoengineering.it S.r.l. - ART S.r.l.

RESPONSABILE INTEGRAZIONI PRESTAZIONI SPECIALISTICHE: Prof. Ing. Antonio GRIMALDI (Progin S.p.A.)		CAPOGRUPPO MANDATARIA:  PROGER Direttore Tecnico: Dott. Ing. Stefano PALLAVICINI	
GEOLOGO: Dott. Geol. Nazario GIOSEFATTE (Prometeoengineering.it S.r.l.)		MANDANTI:  INTEGRA Direttore Tecnico: Prof. Ing. Franco BRAGA	
COORDINATORE PER LA SICUREZZA IN FASE DI PROGETTAZIONE: Dott. Ing. Nicola SCIARRA (Proger S.p.A.)		 PROGIN Direttore Tecnico: Dott. Ing. Lorenzo INFANTE	
PROJECT MANAGER DELL'R.T.I.: Dott. Ing. Carlo LISTORTI (Proger S.p.A.)		 IDROESSE Direttore Tecnico: Dott. Ing. Alberto CECCHINI	
VISTO RESPONSABILE DEL PROCEDIMENTO: Dott. Ing. Domenico PIETRAPERTOSA		 ART Direttore Tecnico: Dott. Ing. Ivo FRESIA	

INTERFERENZE
 Planimetria interferenze Tav.2 di 4

CODICE PROGETTO	NOME FILE	REVISIONE	SCALA:
DPNA0235	T02INDINTPL02_A	A	
PROGETTO	LIV. PROG.	CODICE ELAB.	
D	19	T02INDINTPL02	
C			
B			
A	EMISSIONE	26/04/2021	Moutone Sitoni Focaccia
REV.	DESCRIZIONE	DATA	REDATTO VERIFICATO APPROVATO