


LEGENDA INTERFERENZE

- GORI S.p.a.
- EAV S.r.l.
- E-distribuzione
- Telecom Italia S.p.A.
- SNAM Rete Gas S.p.A.
- ITALGAS S.p.A.
- Acqua Campania
- WIND Telecomunicazioni S.p.A.
- Fastweb S.p.A.
- Gruppo ReteIit
- TERNA S.p.A.

KEY-MAP

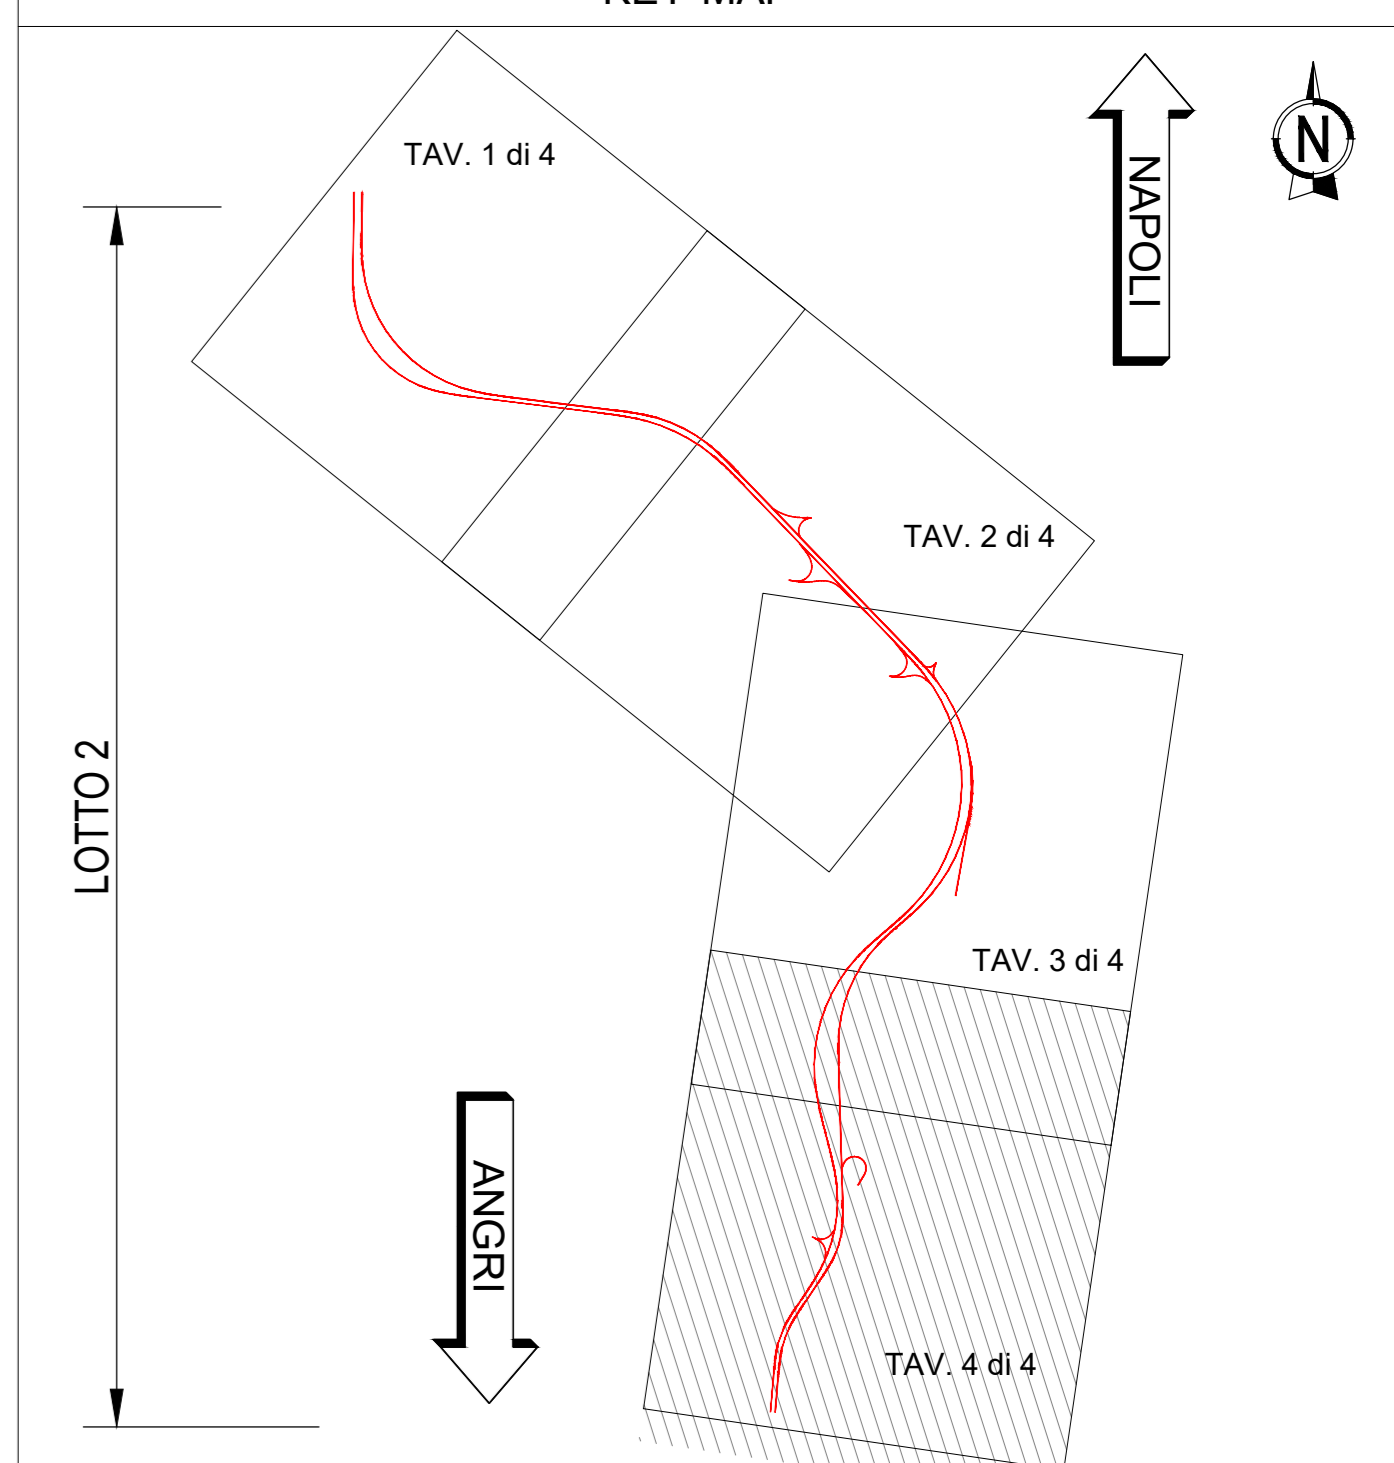

**Direzione Progettazione e Realizzazione Lavori**

**S.S. 268 "DEL VESUVIO"**  
**RADDOPPIO DA DUE A QUATTRO CORSIE DELLA STATALE**  
**dal Km 19+550 al Km 29+300**  
**IN CORRISPONDENZA DELLO SVINCOLO DI ANGRÌ**  
**2° Lotto, dal Km 23+100 al Km 29+300**

**PROGETTO DEFINITIVO** cod. NA235

PROGETTAZIONE: R.T.I.: PROGER S.p.A. (capogruppo mandataria)  
 PROGIN S.p.A. - INTEGRA CONSORZIO STABILE  
 IDROESSE Engineering S.r.l. - Prometeoengineering.it S.r.l. - ART S.r.l.

<p><small>RESPONSABILE INTEGRAZIONI PRESTAZIONI SPECIALISTICHE:</small>          Prof. Ing. Antonio GRIMALDI (Progin S.p.A.)</p> <p><small>CAPOGRUPPO MANDATARIA:</small>  <b>PROGER</b> <small>Direttore Tecnico: Dott. Ing. Stefano PALLAVICINI</small></p> <p><small>GEOLOGO:</small>          Dott. Geol. Nazario GIOSEFATTE (Prometeoengineering.it S.r.l.)</p> <p><small>MANDANTI:</small>  <b>INTEGRA</b> <small>Direttore Tecnico: Dott. Ing. Leonardo INFANTE</small>  <b>PROGIN</b> <small>Direttore Tecnico: Dott. Ing. Franco BRAGA</small></p> <p><small>COORDINATORE PER LA SICUREZZA IN FASE DI PROGETTAZIONE:</small>          Dott. Ing. Nicola SCIARRA (Proger S.p.A.)</p> <p><small>PROJECT MANAGER DELL'R.T.I.:</small>          Dott. Ing. Carlo LISTORTI (Proger S.p.A.)</p> <p><small>PROGETTO:</small>  <b>IDROESSE</b> <small>Direttore Tecnico: Dott. Ing. Alberto CECCHINI</small>  <b>PROMETEOENGINEERING.IT</b> <small>Direttore Tecnico: Dott. Ing. Alessandro FOCARACCI</small></p> <p><small>VISTO RESPONSABILE DEL PROCEDIMENTO:</small>          Dott. Ing. Domenico PIETRAPERTOSA</p> <p><small>ART:</small>  <b>ART</b> <small>Direttore Tecnico: Dott. Ing. Ivo FRESIA</small></p>	<p><small>MANDANTI:</small>  <b>INTEGRA</b> <small>Direttore Tecnico: Dott. Ing. Leonardo INFANTE</small>  <b>PROGIN</b> <small>Direttore Tecnico: Dott. Ing. Franco BRAGA</small></p> <p><small>PROGETTO:</small>  <b>IDROESSE</b> <small>Direttore Tecnico: Dott. Ing. Alberto CECCHINI</small>  <b>PROMETEOENGINEERING.IT</b> <small>Direttore Tecnico: Dott. Ing. Alessandro FOCARACCI</small></p> <p><small>VISTO RESPONSABILE DEL PROCEDIMENTO:</small>          Dott. Ing. Domenico PIETRAPERTOSA</p> <p><small>ART:</small>  <b>ART</b> <small>Direttore Tecnico: Dott. Ing. Ivo FRESIA</small></p>
---	---

**INTERFERENZE**  
 Planimetria interferenze Tav.4 di 4

CODICE PROGETTO		NOME FILE		REVISIONE	SCALA:
DPNA0235	D 19	T02INDINTPL04_A		A	
PROGETTO		CODICE ELAB.			
D		T02INDINTPL04			
C					
B					
A					
EMISSIONE	26/04/2021	Moutone	Sotuni	Focaracci	
REV.	DESCRIZIONE	DATA	REDATTO	VERIFICATO	APPROVATO