LIVELLETTE

DIFF. DI QUOTA / DISTANZA / PENDENZA	h	L	i
1	2,40	449,31	0,53%
2	−1,02	150,61	−0,67%
3	−1,72	154,31	−1,12%
4	−0,30	109,67	−0,27%
5	0,06	62,55	0,10%
6	1,93	231,32	0,84%
7	1,15	183,69	0,62%
8	−0,72	158,20	−0,45%
9	−0,25	81,49	−0,30%
10	−1,48	125,41	−1,18%
11	−0,53	93,35	−0,57%
12	−0,24	104,87	−0,23%

R	T	Fr	Pr	Qt
10000,00	60,46	0,18	4+749,39	21,89
15000,00	33,17	0,04	4+900,00	20,87
10000,00	42,16	0,09	5+054,31	19,15
10000,00	18,59	0,02	5+163,98	18,85
10000,00	36,86	0,07	5+226,53	18,91
30000,00	31,62	0,02	5+457,86	20,85
10000,00	53,85	0,14	5+641,55	21,99
20000,00	14,88	0,01	5+799,75	21,28
15000,00	65,71	0,14	5+881,24	21,03
15000,00	45,61	0,07	6+006,65	19,55
10000,00	16,91	0,01	6+100,00	19,02

4+688,93 21,57 — 4+809,85 21,48 — 4+866,83 21,10 — 4+933,17 20,50 — 5+012,15 19,62 — 5+096,47 19,04 — 5+145,39 18,90 — 5+182,57 18,87 — 5+189,67 18,88 — 5+263,40 19,22 — 5+426,23 20,58 — 5+489,48 21,04 — 5+587,70 21,66 — 5+695,40 21,75 — 5+784,87 21,35 — 5+814,64 21,23 — 5+815,53 21,23 — 5+946,95 20,26 — 5+961,04 20,09 — 6+052,26 19,29 — 6+083,09 19,12 — 6+116,91 18,98

KEY-MAP

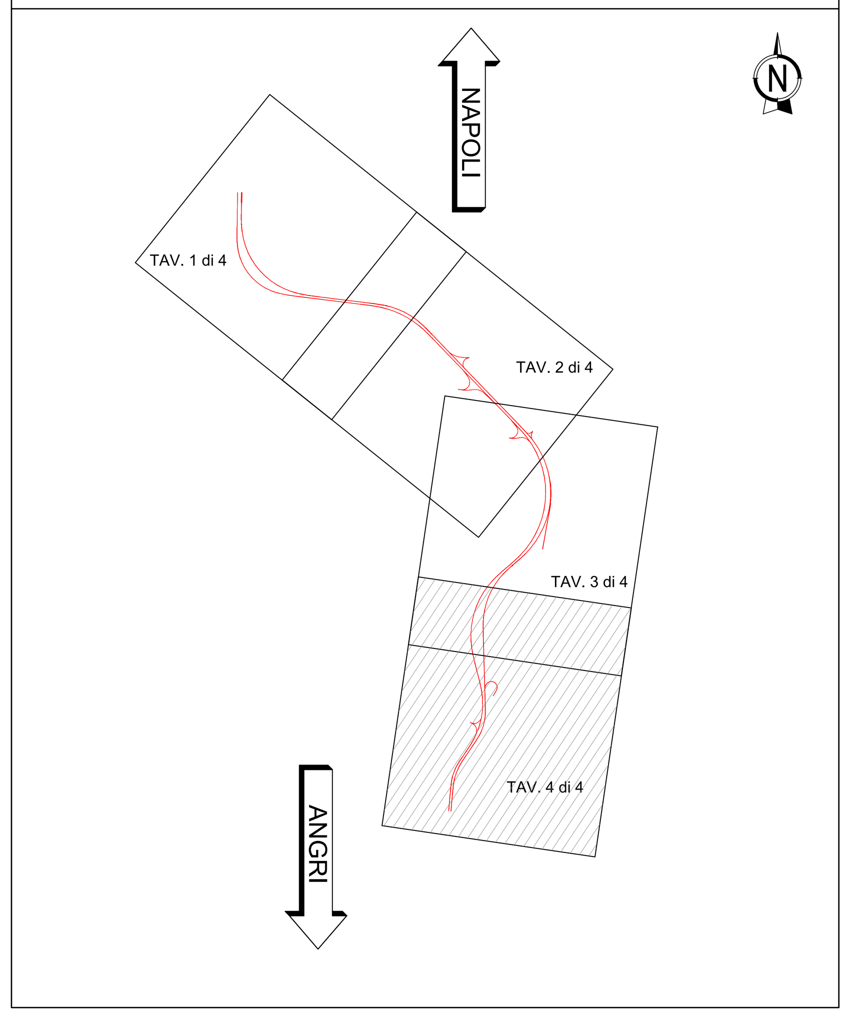

LEGENDA

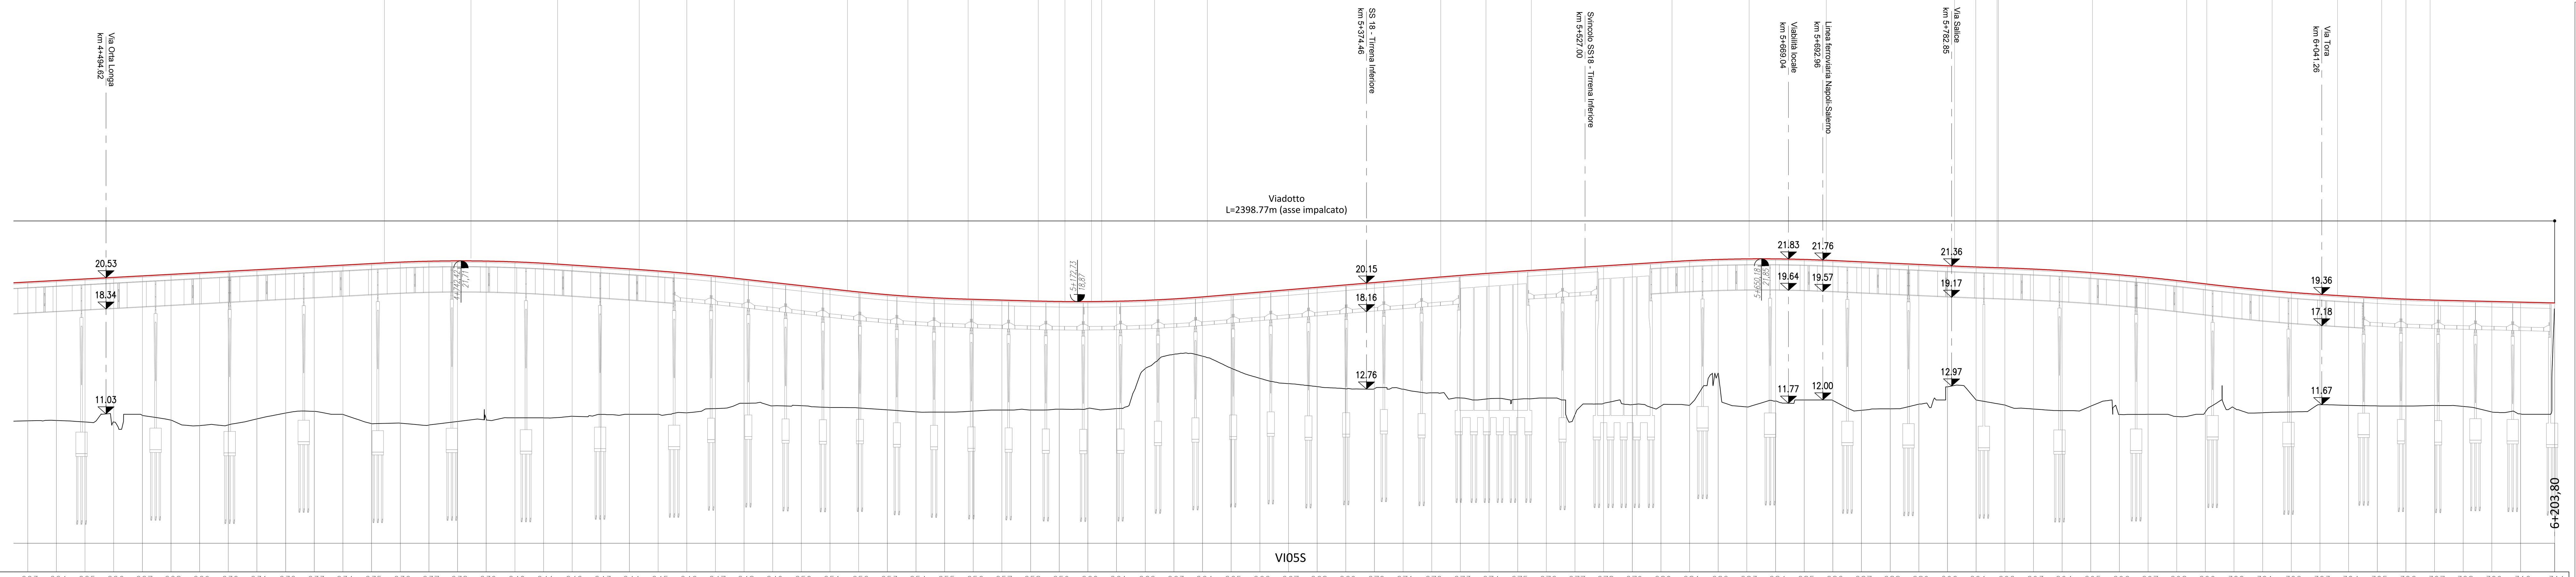

SCALA QUOTE 1:200
SCALA DISTANZE 1:2000

Q.RIF. 0,00

NUMERO SEZIONI	DISTANZE PARZIALI	DISTANZE PROGRESSIVE	QUOTE TERRENO	QUOTE PROGETTO
223	.00	4+440,00	10,54	20,24
224	20,00	4+460,00	10,57	20,34
225	20,00	4+480,00	10,47	20,45
226	20,00	4+500,00	10,46	20,56
227	20,00	4+520,00	10,92	20,66
228	20,00	4+540,00	10,59	20,77
229	20,00	4+560,00	10,21	20,88
230	20,00	4+580,00	10,26	20,98
231	20,00	4+600,00	10,68	21,09
232	20,00	4+620,00	11,09	21,20
233	20,00	4+640,00	11,20	21,31
234	20,00	4+660,00	10,99	21,41
235	20,00	4+680,00	10,35	21,52
236	20,00	4+700,00	10,39	21,62
237	20,00	4+720,00	10,25	21,68
238	20,00	4+740,00	10,50	21,71
239	20,00	4+760,00	10,70	21,69
240	20,00	4+780,00	10,75	21,64
241	20,00	4+800,00	10,75	21,54
242	20,00	4+820,00	10,86	21,41
243	20,00	4+840,00	10,99	21,28
244	20,00	4+860,00	11,00	21,14
245	20,00	4+880,00	11,00	21,00
246	20,00	4+900,00	11,10	20,84
247	20,00	4+920,00	11,40	20,65
248	20,00	4+940,00	11,77	20,43
249	20,00	4+960,00	11,59	20,20
250	20,00	4+980,00	11,60	19,98
251	20,00	5+000,00	11,48	19,76
252	20,00	5+020,00	11,44	19,54
253	20,00	5+040,00	11,31	19,35
254	20,00	5+060,00	11,17	19,20
255	20,00	5+080,00	11,15	19,09
256	20,00	5+100,00	11,22	19,03
257	20,00	5+120,00	11,30	18,97
258	20,00	5+140,00	11,30	18,92
259	20,00	5+160,00	11,36	18,87
260	20,00	5+180,00	11,41	18,87
261	20,00	5+200,00	11,40	18,89
262	20,00	5+220,00	14,20	18,95
263	20,00	5+240,00	15,19	19,05
264	20,00	5+260,00	15,06	19,19
265	20,00	5+280,00	14,22	19,36
266	20,00	5+300,00	13,51	19,53
267	20,00	5+320,00	13,14	19,69
268	20,00	5+340,00	12,93	19,86
269	20,00	5+360,00	12,77	20,03
270	20,00	5+380,00	12,79	20,20
271	20,00	5+400,00	12,75	20,36
272	20,00	5+420,00	12,50	20,53
273	20,00	5+440,00	12,14	20,69
274	20,00	5+460,00	12,09	20,85
275	20,00	5+480,00	12,05	20,98
276	20,00	5+500,00	12,14	21,11
277	20,00	5+520,00	10,98	21,23
278	20,00	5+540,00	11,76	21,36
279	20,00	5+560,00	11,68	21,48
280	20,00	5+580,00	11,58	21,61
281	20,00	5+600,00	11,64	21,73
282	20,00	5+620,00	13,87	21,81
283	20,00	5+640,00	11,52	21,85
284	20,00	5+660,00	11,92	21,85
285	20,00	5+680,00	12,00	21,81
286	20,00	5+700,00	11,97	21,73
287	20,00	5+720,00	11,28	21,64
288	20,00	5+740,00	11,38	21,55
289	20,00	5+760,00	11,71	21,46
290	20,00	5+780,00	12,92	21,37
291	20,00	5+800,00	12,00	21,28
292	20,00	5+820,00	11,65	21,22
293	20,00	5+840,00	11,37	21,14
294	20,00	5+860,00	11,26	21,03
295	20,00	5+880,00	11,57	20,90
296	20,00	5+900,00	10,99	20,74
297	20,00	5+920,00	11,00	20,55
298	20,00	5+940,00	10,85	20,34
299	20,00	5+960,00	11,16	20,10
300	20,00	5+980,00	11,44	19,88
301	20,00	6+000,00	11,11	19,68
302	20,00	6+020,00	11,17	19,51
303	20,00	6+040,00	11,67	19,37
304	20,00	6+060,00	11,63	19,25
305	20,00	6+080,00	11,59	19,13
306	20,00	6+100,00	11,58	19,03
307	20,00	6+120,00	11,61	18,97
308	20,00	6+140,00	11,55	18,93
309	20,00	6+160,00	11,16	18,88
310	20,00	6+180,00	11,03	18,83
311	23,80	6+203,80	18,36	18,78

ETTOMETRICHE: 45 46 47 48 49 50 51 52 53 54 55 56 57 58 59 60 61 62

ANDAMENTO PLANIMETRICO: 4 Sv= 491,09 a=52,11 R= 600,00 — A= 350,00 Sv= 204,17 Tau= −10,83 Dr= 2,89 — L= 37,52 — A= 310,00 Sv= 173,15 Tau= 9,93 Dr= 2,25 — 5 Sv= 308,44 a=35,38 R= 555,00 — A= 290,00 Sv= 151,53 Tau= 8,69 Dr= 1,72 — L= 25,21 — A= 185,00 Sv= 106,95 Tau= 10,64 Dr= 1,49 — 6 Sv= 56,45 a=11,23 R= 320,00 — A= 182,00 Sv= 103,51 Tau= −10,30 Dr= 1,39 — L= 155,62

SOPRAELEVAZIONI SX / DX: 7,0% / −7,0% — dl=−0,2% / dl=0,2% — 2,5% / −2,5% — dl=0,8% / dl=−0,8% — 2,5% / −2,5% — 2,5% / −2,5% — dl=0,2% / dl=−0,2% — 7,0% 7,0% / −7,0% −7,0% — 7,0% / −7,0% — dl=−0,2% / dl=0,2% — 2,5% 2,5% / −2,5% −2,5% — 2,5% / −2,5% — dl=0,8% / dl=−0,8% — 2,5% / −2,5% — dl=0,6% / dl=−0,6% — 7,0% / −7,0% — 7,0% / −7,0% — dl=−0,6% / dl=0,6% — 2,5% / −2,5% — dl=0,8% / dl=−0,8% — 2,5% / −2,5%

anas — *Direzione Progettazione e Realizzazione Lavori*

S.S. 268 "DEL VESUVIO"
RADDOPPIO DA DUE A QUATTRO CORSIE DELLA STATALE
dal Km 19+550 al Km 29+300
IN CORRISPONDENZA DELLO SVINCOLO DI ANGRI

2° Lotto, dal Km 23+100 al Km 29+300

PROGETTO DEFINITIVO — COD. NA235

PROGETTAZIONE: R.T.I.: PROGER S.p.A. (capogruppo mandataria)
PROGIN S.p.A. - INTEGRA CONSORZIO STABILE
IDROESSE Engineering S.r.l. - Prometeoengineering.it S.r.l. - ART S.r.l.

RESPONSABILE INTEGRAZIONE PRESTAZIONI SPECIALISTICHE: Prof. Ing. Antonio GRIMALDI (Progin S.p.A.)
GEOLOGO: Dott. Geol. Nocerino GIOSAFATTE (Prometeoengineering.it S.r.l.)
COORDINATORE PER LA SICUREZZA IN FASE DI PROGETTAZIONE: Dott. Ing. Nicola SCIARRA (Proger S.p.A.)
PROJECT MANAGER DELL'R.T.I.: Dott. Ing. Carlo LISTORTI (Proger S.p.A.)
VISTO: RESPONSABILE DEL PROCEDIMENTO: Dott. Ing. Domenico PIETRAPERTOSA

CAPOGRUPPO MANDATARIA: PROGER — Direttore Tecnico: Dott. Ing. Stefano PALLAVICINI
MANDANTI:
PROGIN — Direttore Tecnico: Dott. Ing. Lorenzo INFANTE
INTEGRA — Direttore Tecnico: Prof. Ing. Franco BRAGA
IDROESSE — Direttore Tecnico: Dott. Ing. Alberto CECCHINI
PROMETEO — Direttore Tecnico: Dott. Ing. Alessandro FOCARACCI
art — Direttore Tecnico: Dott. Ing. Ivo FRESIA

PROGETTO STRADALE
Asse principale
Profilo longitudinale asse Sud - Tav.4

CODICE PROGETTO	NOME FILE	REVISIONE	SCALA:
PROGETTO DPNA0235 LIV. PROG. D 19	T02PS00TRAFP05-08_A / CODICE ELAB. T02PS00TRAFP08	A	1:2000/200

REV.	DESCRIZIONE	DATA	REDATTO	VERIFICATO	APPROVATO
A	Emissione definitiva	15/07/2020	C. Di Serio	L.Infante	A.Grimaldi