



SEZIONE TIPO CON SPARTITRAFFICO LARGO IN APPROCCIO AI VIADOTTI (Sezione tipo in approccio viadotto V101 lato Nord) - Scala 1:100 -

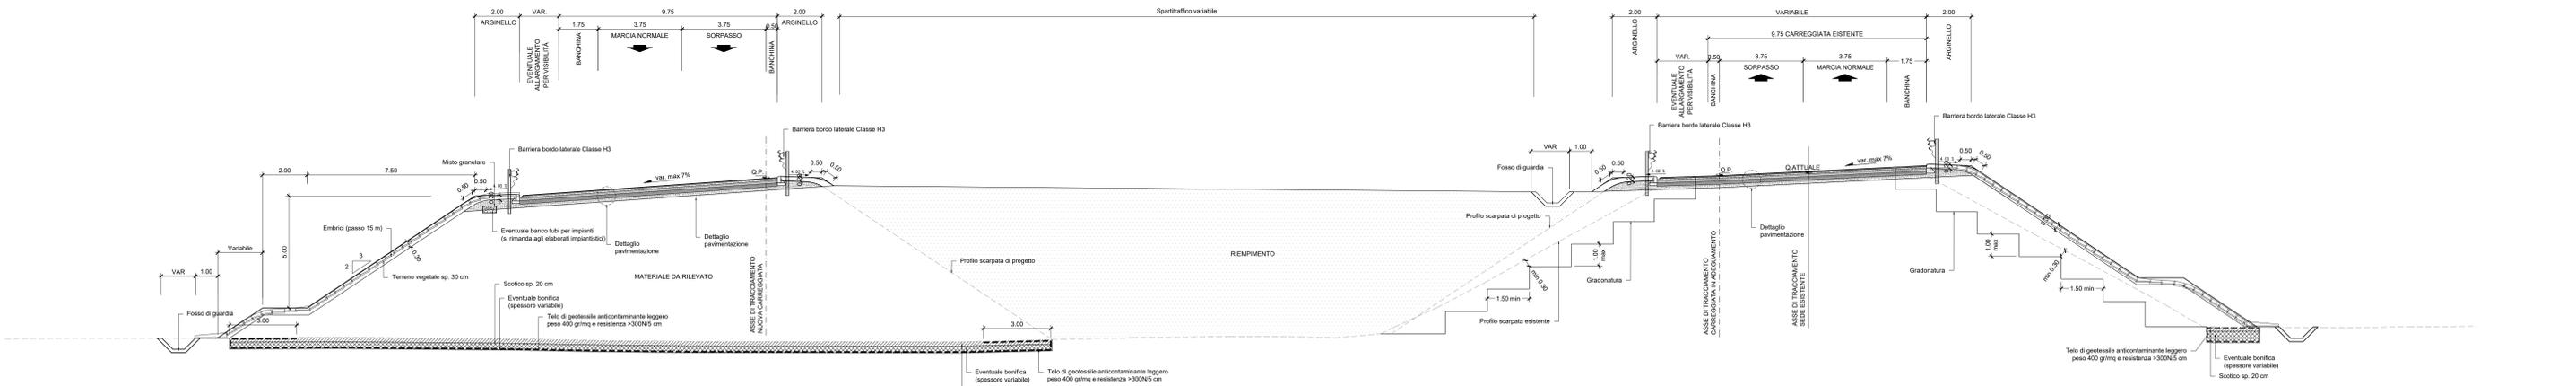


SEZIONE TIPO IN RILEVATO IN CURVA (Tratti con rilevati separati) - Scala 1:100 -

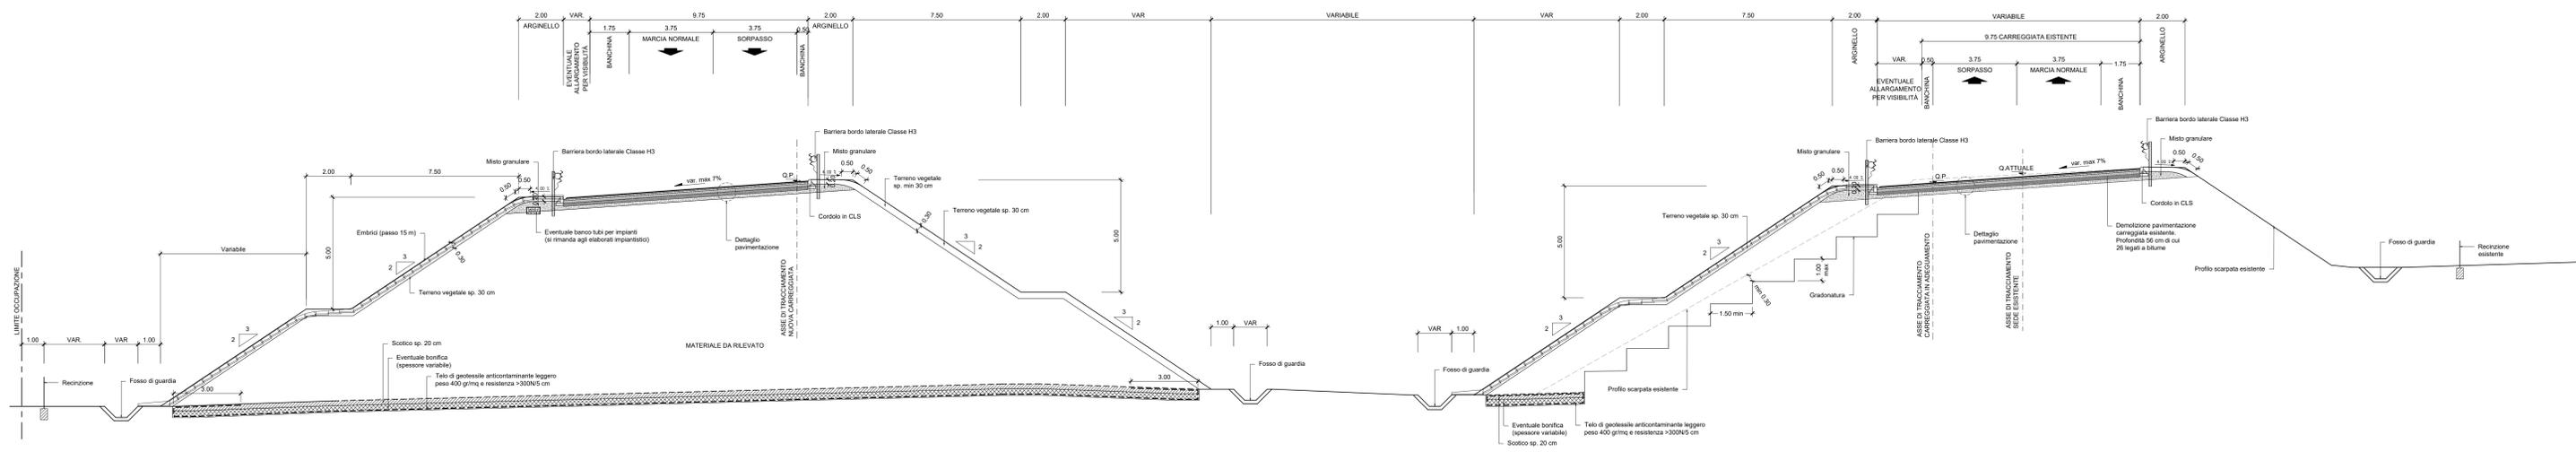


DETTAGLIO ARGINELLO -Scala 1:20-

NOTA:
1) Per i dispositivi idraulici di smaltimento delle acque di piattaforma si rimanda alle tavole TO02ID02IDR010A - TO02ID02IDR010B - TO02ID02IDR010C.

SEZIONE TIPO IN RILEVATO IN CURVA (Tratti con rilevati affiancati) - Scala 1:100 -

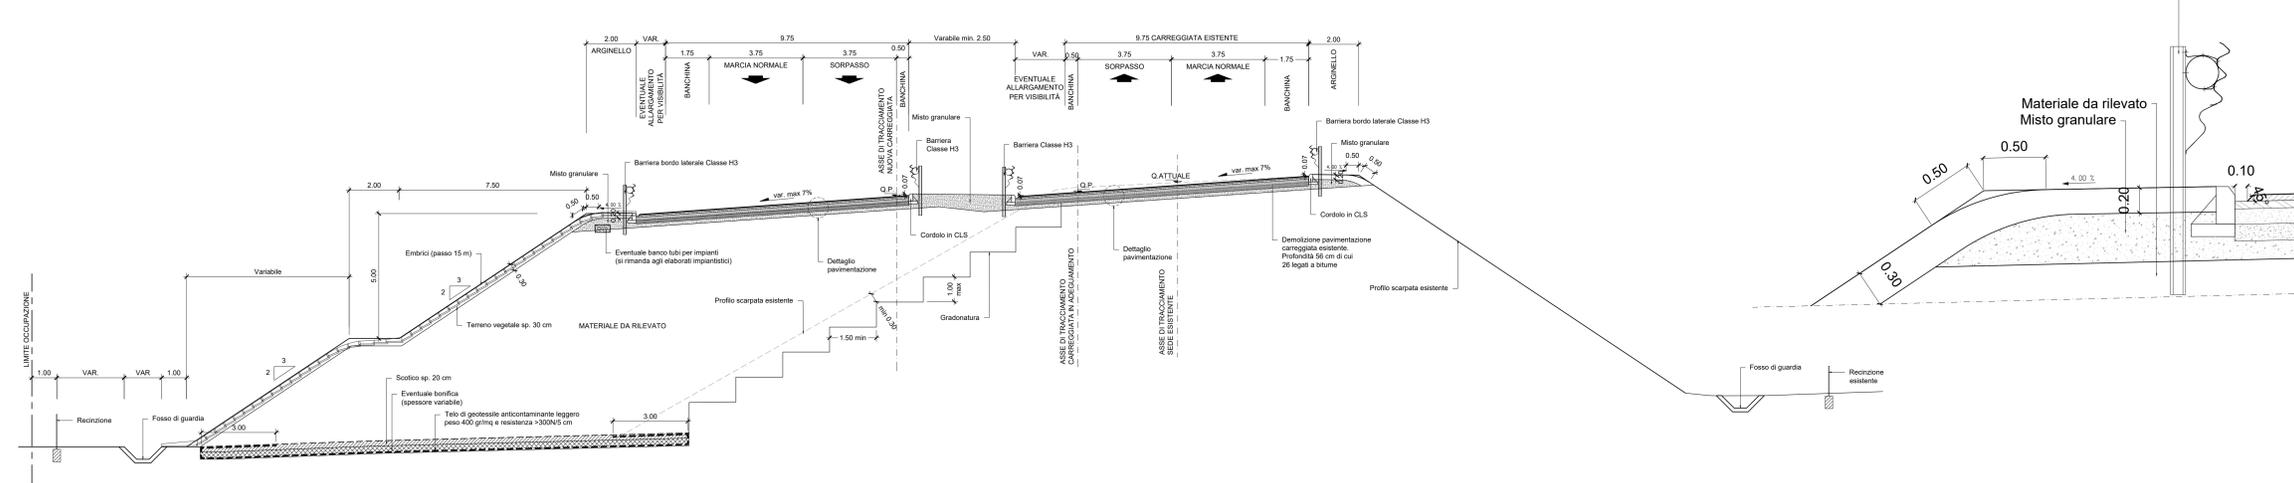

Barriera bordo laterale Classe H3

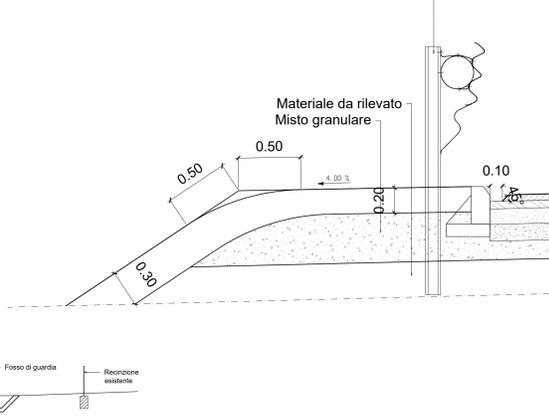

DETTAGLIO PAVIMENTAZIONE -Scala 1:20-

Strato di usura sp. 5 cm
Binder sp. 6 cm
Strato di base sp. 12 cm



Strato di fondazione in misto cementato sp. 15 cm
Strato di fondazione in misto granulare sp. 15 cm

		Direzione Progettazione e Realizzazione Lavori	
<p>S.S. 268 "DEL VESUVIO" RADDOPPIO DA DUE A QUATTRO CORSIE DELLA STATALE dal Km 19+550 al Km 29+300 IN CORRISPONDENZA DELLO SVINCOLO DI ANGRI</p>			
<p>2° Lotto, dal Km 23+100 al Km 29+300</p>			
<p>PROGETTO DEFINITIVO cod NA235</p>			
<p>PROGETTAZIONE: R.T.I.: PROGER S.p.A. (capogruppo mandataria) PROGIN S.p.A. - INTEGRA CONSORZIO STABILE IDROESSE Engineering S.r.l. - Prometeoengineering.it S.r.l. - ART S.r.l.</p>			
<p>RESPONSABILE INTEGRAZIONE PRESTAZIONI SPECIALISTICHE: Prof. Ing. Antonio GRIMALDI (Proger S.p.A.)</p>		<p>CAPOGRUPPO MANDATARIA: PROGER Direttore Tecnico: Dot. Ing. Stefano PALLAVICINI</p>	
<p>GEOLOGO: Dot. Geol. Niccolò GIÒSAFATTE (Prometeoengineering.it S.r.l.)</p>		<p>MANDANT: INTEGRA Direttore Tecnico: Prof. Ing. Franco BRAGA</p>	
<p>COORDINATORE PER LA SICUREZZA IN FASE DI PROGETTAZIONE: Dot. Ing. Nicola SCIARRA (Proger S.p.A.)</p>		<p>PROGETTO MANAGER: Dot. Ing. Carlo LISTORTI (Proger S.p.A.)</p>	
<p>PROJECT MANAGER DELL'R.T.I.: Dot. Ing. Carlo LISTORTI (Proger S.p.A.)</p>		<p>PROGETTO MANAGER: Dot. Ing. Alberto CECCHIOLI Direttore Tecnico: Dot. Ing. Alessandro FOCARACCIO</p>	
<p>VISTO RESPONSABILE DEL PROCEDIMENTO: Dot. Ing. Domenico PIETRAPERTOSA</p>			
<p>ART Direttore Tecnico: Dot. Ing. Ivo FRESIA</p>			
<p>PROGETTO STRADALE SEZIONI TIPOLOGICHE E PARTICOLARI COSTRUTTIVI Sezione tipo in rilevato - in curva</p>			
<p>CODICE PROGETTO DPNA0235</p>	<p>LV. PROG D 19</p>	<p>NOME FILE T02PS00TRA5T02</p>	<p>REVISIONE B</p>
<p>SCALA: 1:100</p>	<p>REVISIONE B</p>		
<p>B A</p>	<p>Emissione a seguito istruttoria ANAS Emissione definitiva</p>	<p>Maggio 2021 15/07/2020</p>	<p>L.Morino C. Di Serio</p>
<p>REV.</p>	<p>DESCRIZIONE</p>	<p>DATA</p>	<p>REDDATTO VERIFICATO APPROVATO</p>