




SEZIONE TIPO IN VIADOTTO
CURVA IN DESTRA - CARREGGIATA SUD IN ADEGUAMENTO scala 1:50

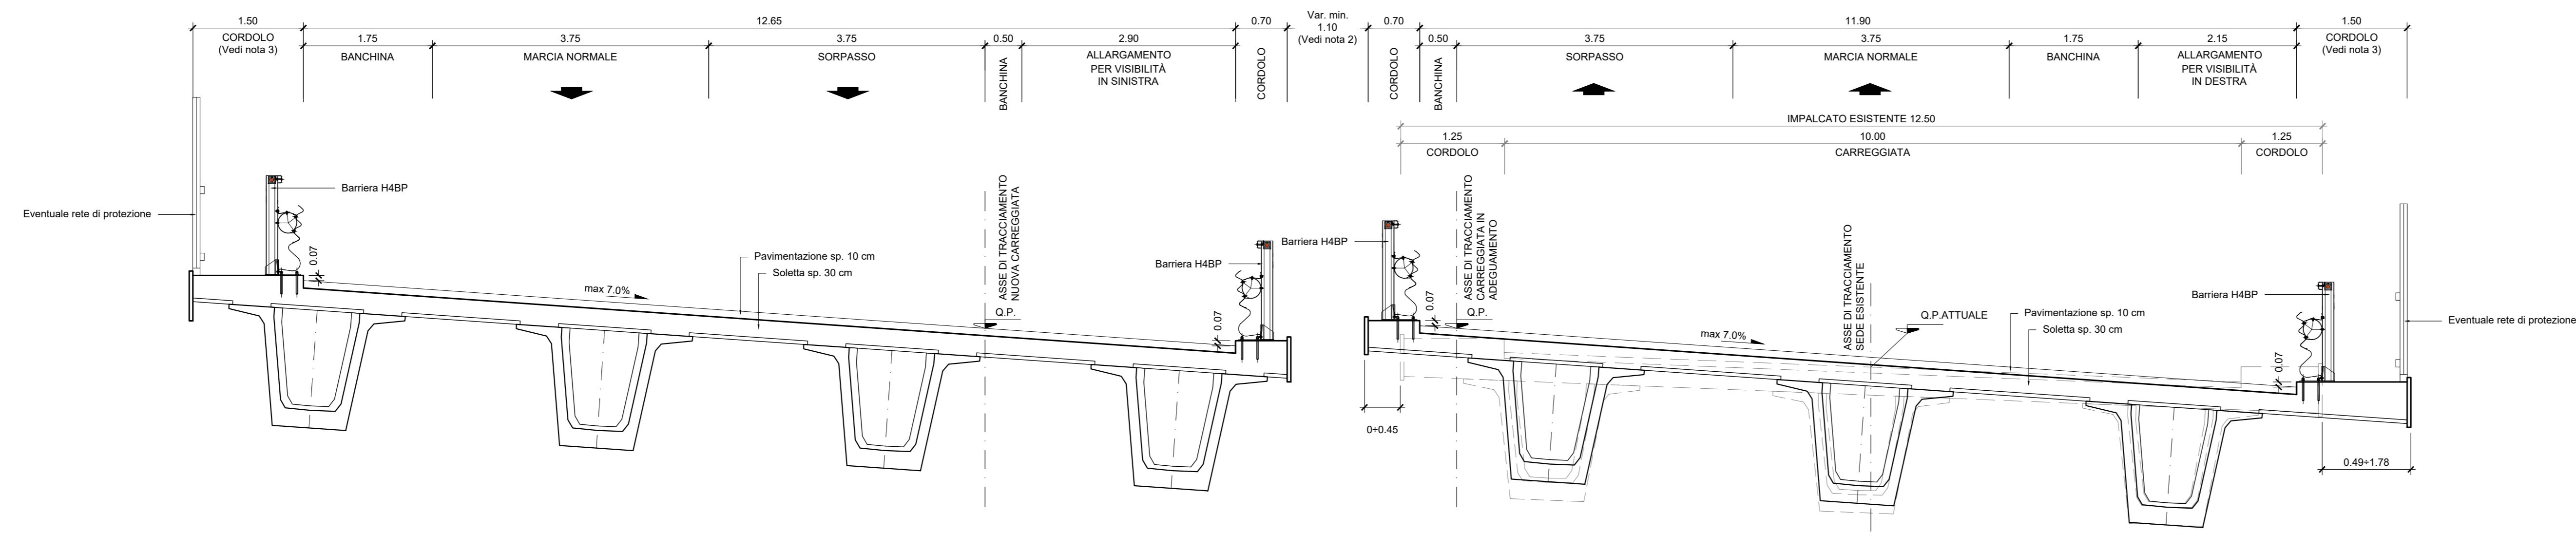


SEZIONE TIPO IN VIADOTTO
CURVA IN SINISTRA - CARREGGIATA SUD IN ADEGUAMENTO scala 1:50

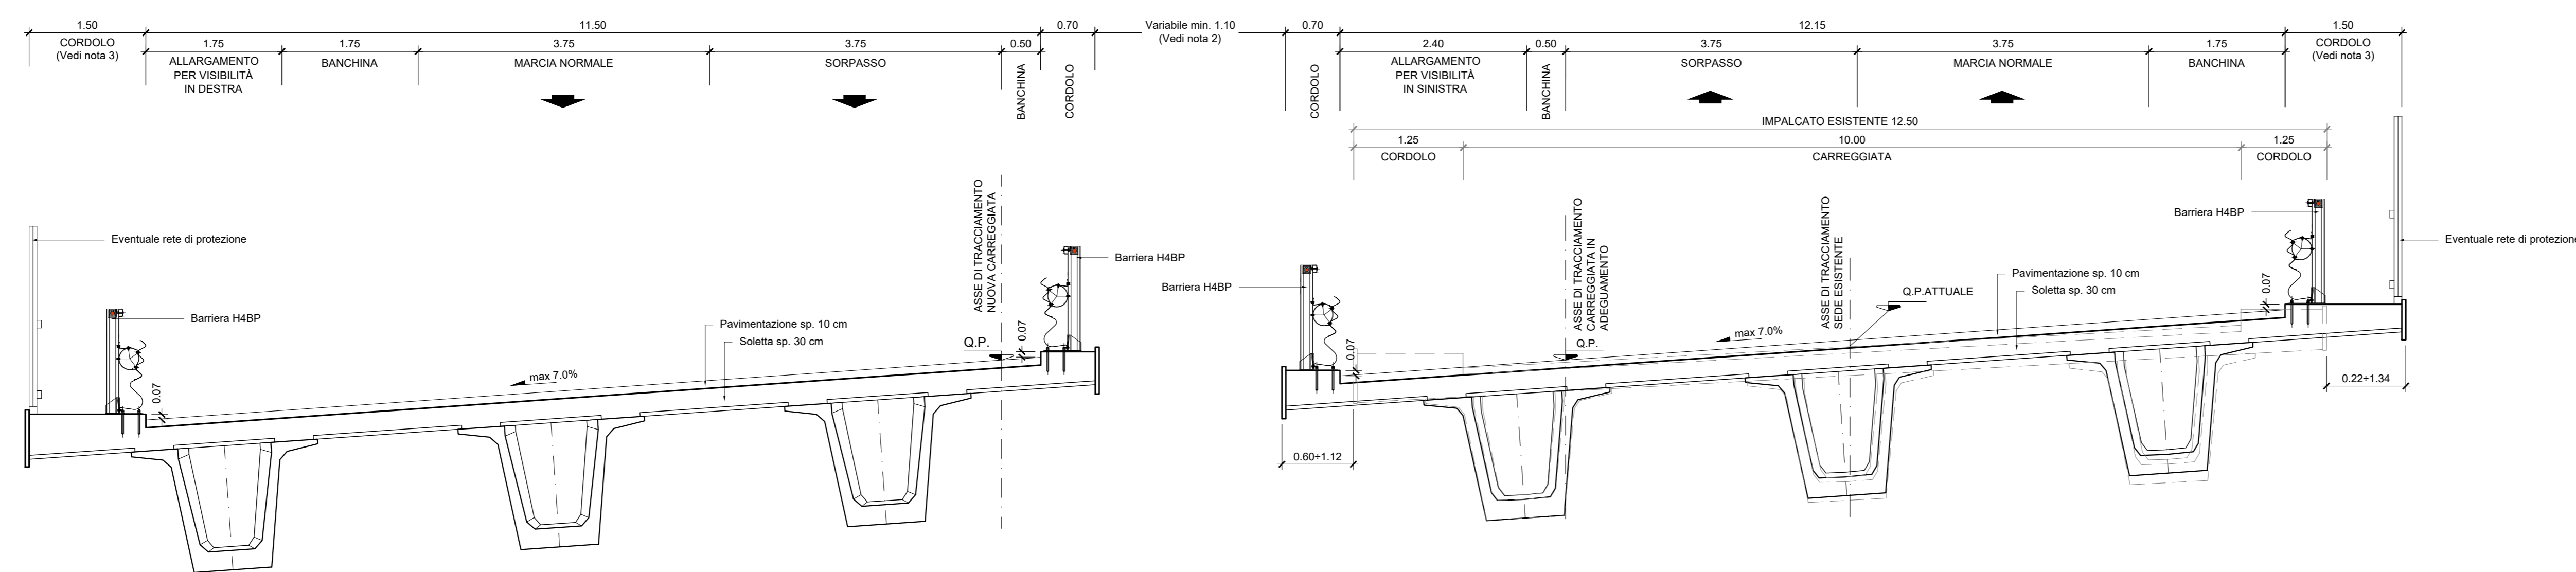

SEZIONE TIPO IN VIADOTTO
CURVA IN SINISTRA - CARREGGIATA NORD IN ADEGUAMENTO scala 1:50

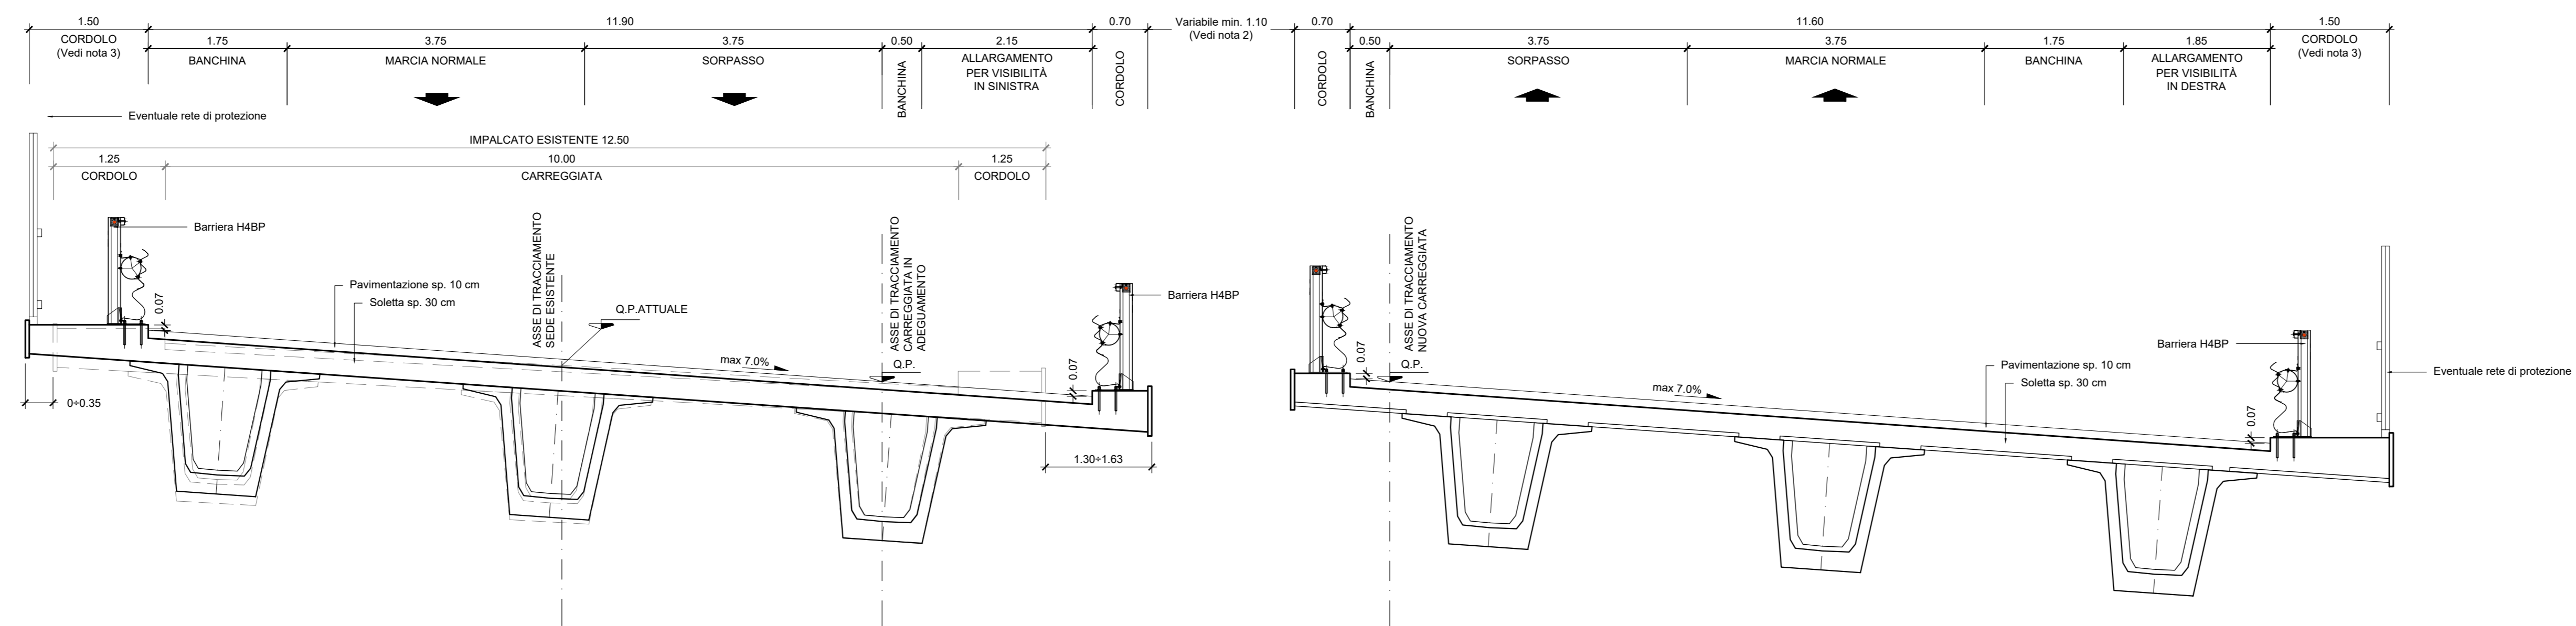

SEZIONE TIPO IN VIADOTTO
CURVA IN DESTRA - CARREGGIATA NORD IN ADEGUAMENTO scala 1:50

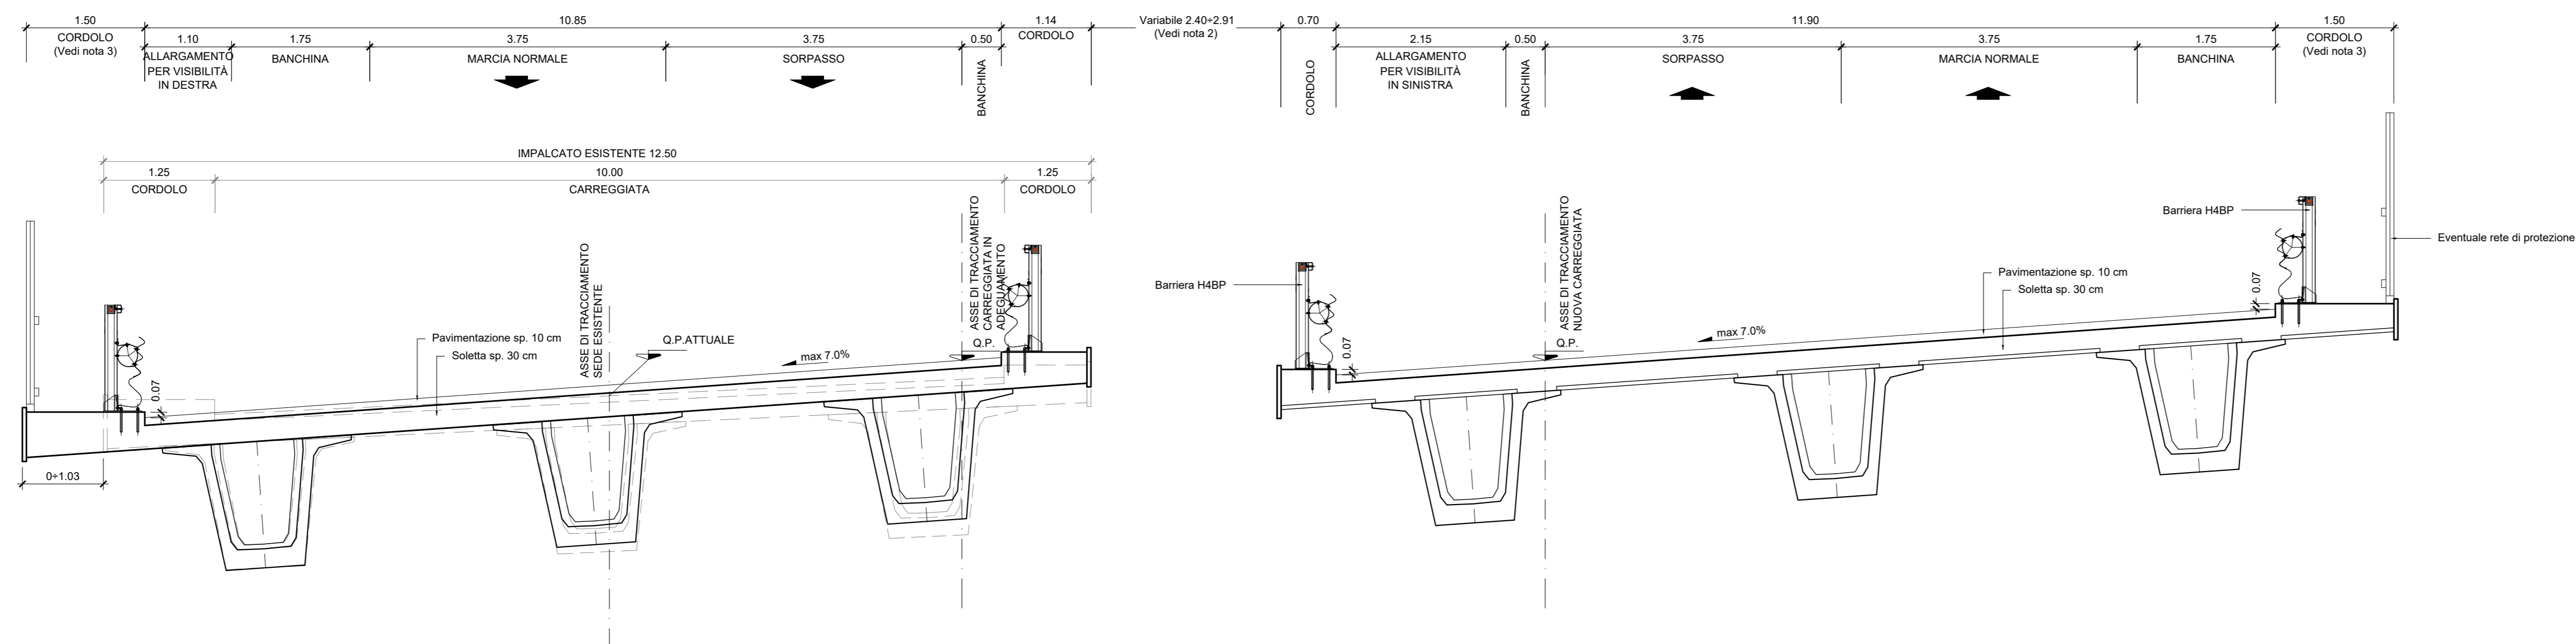

- NOTA:
- 1) Per i dispositivi idraulici di smaltimento delle acque di piattaforma si rimanda alle tavole TO02/D02/DRD01A - TO02/D02/DRD02A - TO02/D02/DRD03A.
 - 2) E' prevista una barriera H4 bordo ponte integrata con rete di protezione per il cordolo interno sia lungo i viadotti che scavalcano infrastrutture (stradali e ferroviarie) esistenti, sia in corrispondenza dei tratti in cui la distanza tra i due cordoli interni è superiore a 2,00 m. Lungo i tratti in cui la distanza tra i due cordoli interni è inferiore o uguale a 2,00 m è prevista la chiusura dello spazio tra gli impalcati con griglia metallica.
 - 3) Il cordolo in destra da 1,50 m è stato adottato al fine di garantire un passaggio pedonale di servizio, collocato oltre la barriera di sicurezza, con accesso protetto, ad utilizzo da parte del personale di servizio proposto alle operazioni di ispezione e manutenzione.



Direzione Progettazione e Realizzazione Lavori

S.S. 268 "DEL VESUVIO"
RADDOPPIO DA DUE A QUATTRO CORSIE DELLA STATALE
dal Km 19+550 al Km 29+300
IN CORRISPONDENZA DELLO SVINCOLO DI ANGRI

2° Lotto, dal Km 23+100 al Km 29+300

PROGETTO DEFINITIVO

cod. NA235

PROGETTAZIONE: R.T.I.: PROGER S.p.A. (capogruppo mandataria)

PROGIN S.p.A. - INTEGRA CONSORZIO STABILE

IDROSSE Engineering S.r.l. - Prometeoengineering.it S.r.l. - ART S.r.l.

RESPONSABILE INTEGRAZIONE PRESTAZIONI SPECIALISTICHE: CAPOGRUPPO MANDATARIA:

Prof. Ing. Antonio GRIMALDI (Proger S.p.A.) Prof. Ing. Stefano PALLAVICINI (Proger)

GEOLOGO: Dot. Geol. Noemio GIOSAFATTE (Prometeoengineering.it S.r.l.) MANDANTE: Direzione Tecnica: Prof. Ing. Leonardo INFANTE

COORDINATORE PER LA SICUREZZA IN FASE DI PROGETTAZIONE: Dot. Ing. Nicola SCIARRA (Proger S.p.A.) Direzione Tecnica: Prof. Ing. Franco BRAGA

PROJECT MANAGER DELL'R.T.I.: Dot. Ing. Carlo LISTORTI (Proger S.p.A.) Direzione Tecnica: Dot. Ing. Alberto CECCHINI Direzione Tecnica: Dot. Ing. Alessandro FOCARACCI

VISTO RESPONSABILE DEL PROCEDIMENTO: Dot. Ing. Domenico PIETRAPERTOSA Direzione Tecnica: Dot. Ing. Ivo FRESIA

PROGETTO STRADALE

SEZIONI TIPOLOGICHE E PARTICOLARI COSTRUTTIVI

Sezione tipo in corrispondenza di viadotti in curva

CODICE PROGETTO: DPNA0235 D 19 NOME FILE: TO2PSO0TRAST04_B REVISIONE: B SCALA: 1:50

PROGETTO: TO2PSO0TRAST04 ELABORAZIONE: TO2PSO0TRAST04

REVISIONE: B DATA: 15/07/2020 REDATTO: C. Di Serio VERIFICATO: L. Infante APPROVATO: A. Grimaldi

DESCRIZIONE: Emissione a seguito istruttoria ANAS

DESCRIZIONE: Emissione definitiva

DESCRIZIONE: Emissione definitiva

DESCRIZIONE: Emissione definitiva