



STRALCIO PLANIMETRICO PIAZZOLA DI SOSTA  
SCALA 1:200

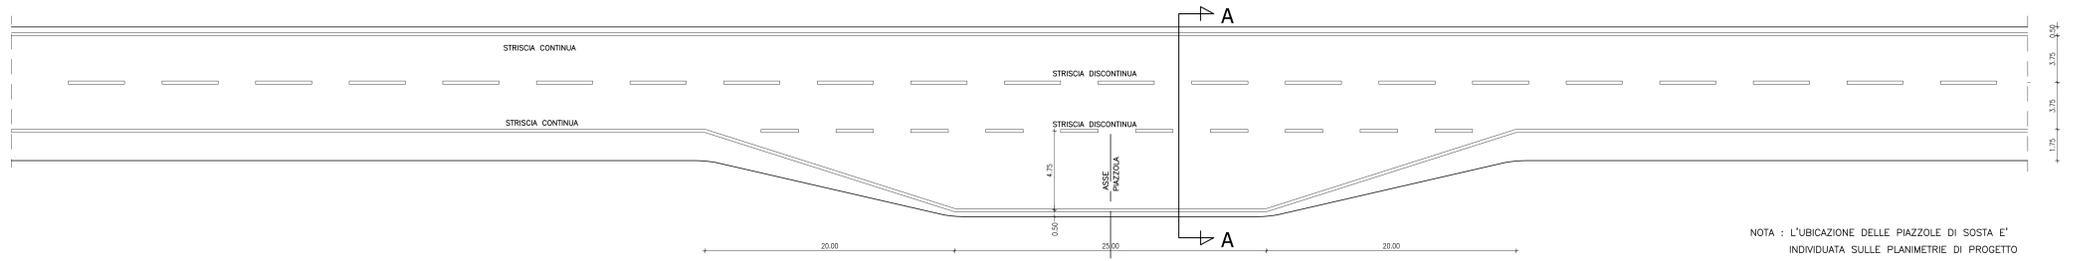

NOTA : L'UBICAZIONE DELLE PIAZZOLE DI SOSTA E' INDIVIDUATA SULLE PLANIMETRIE DI PROGETTO


SEZIONE A-A Scala 1:50

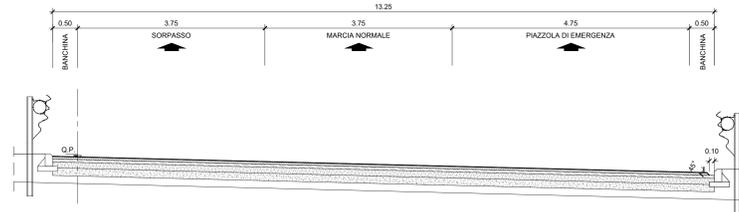


CORSIE DI DECELERAZIONE TIPO CON TRONCO PARALLELO



CORSIE DI ACCELERAZIONE TIPO CON TRONCO PARALLELO

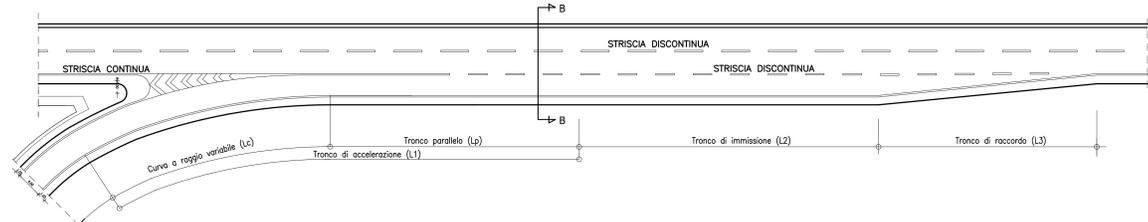

SEZIONE B-B Scala 1:50

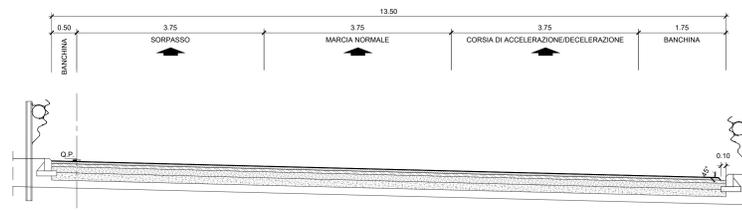

NOTA:  
1) Per i dispositivi idraulici di smaltimento delle acque di piattaforma si rimanda alle tavole T002D02IDRD101A - T002D02IDRD102A - T002D02IDRD103A.



S.S. 268 "DEL VESUVIO"  
RADDOPPIO DA DUE A QUATTRO CORSIE DELLA STATALE  
dal Km 19+550 al Km 29+300  
IN CORRISPONDENZA DELLO SVINCOLO DI ANGRI

2° Lotto, dal Km 23+100 al Km 29+300

PROGETTO DEFINITIVO cod. NA235

PROGETTAZIONE: R.T.I.: PROGER S.p.A. (capogruppo mandataria)  
PROGIN S.p.A. - INTEGRA CONSORZIO STABILE  
IDROESSE Engineering S.r.l. - Prometeoengineering.it S.r.l. - ART S.r.l.

RESPONSABILE INTEGRAZIONI PRESTAZIONI SPECIALISTICHE: Prof. Ing. Antonio GRIMALDI (Proger S.p.A.)	CAPOGRUPPO MANDATARIA: <b>PROGER</b> Direttore Tecnico: Dott. Ing. Stefano PALLAVICINI
GEOLOGO: Dott. Geol. Noemio GIUSFATTE (Prometeoengineering.it S.r.l.)	MANDANTE: <b>INTEGRA</b> Direttore Tecnico: Dott. Ing. Francesco INFANTE Direttore Tecnico: Prof. Ing. Franco BRAGA
COORDINATORE PER LA SICUREZZA IN FASE DI PROGETTAZIONE: Dott. Ing. Nicola SCIARRA (Proger S.p.A.)	PROJECT MANAGER DELL'R.T.I.: Dott. Ing. Carlo LISTORTI (Proger S.p.A.)
VISTO RESPONSABILE DEL PROCEDIMENTO: Dott. Ing. Domenico PIETRAPERTOSA	<b>art</b> Direttore Tecnico: Dott. Ing. Ivo FRESIA

PROGETTO STRADALE  
SEZIONI TIPOLOGICHE E PARTICOLARI COSTRUTTIVI  
Sezioni tipo piazzole di sosta e corsie di accelerazione e decelerazione

CODICE PROGETTO DPNA0235	NOME FILE T02PS00TRAST05	REVISIONE B	SCALA 1:50
PROGETTO DPNA0235	LIV. PROG. D 19	CODICE ELAB. T02PS00TRAST05	
B	Emissione a seguito istruttoria ANAS	Maggio 2021	L.Morino R.Velotto A.Grimoldi
A	Emissione definitiva	15/07/2020	C. Di Serio L.Inforte A.Grimoldi
REV.	DESCRIZIONE	DATA	REDATTO VERIFICATO APPROVATO