SEZIONE TIPO IN RILEVATO CON MURO DI SOSTEGNO (Tratti con ammorsamento parziale su rilevati esistenti) - Scala 1:100 -

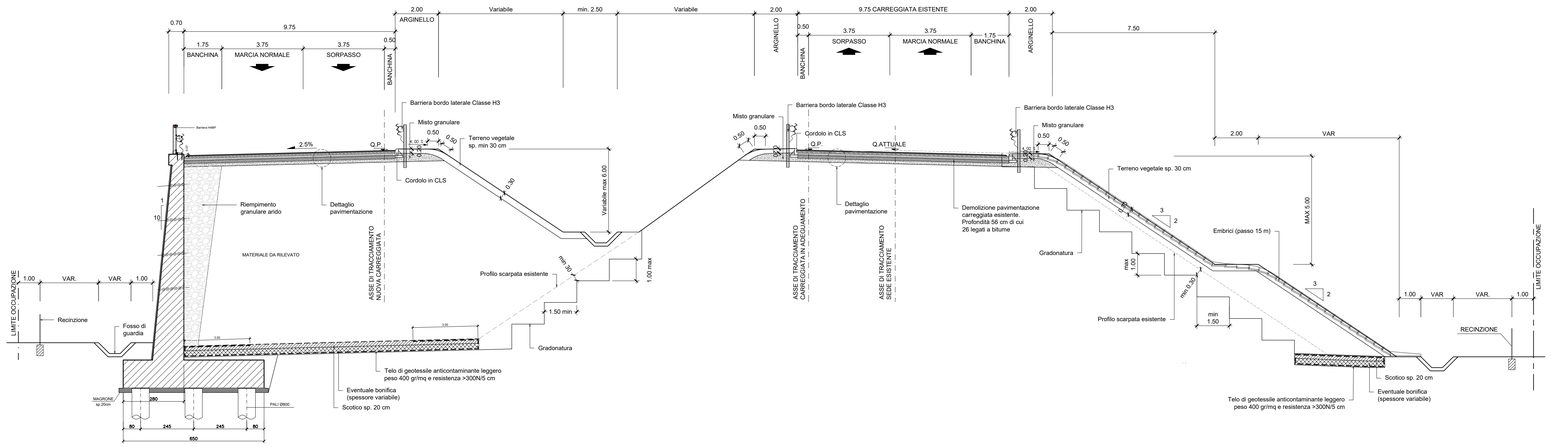

DETTAGLIO ARGINELLO -Scala 1:20-

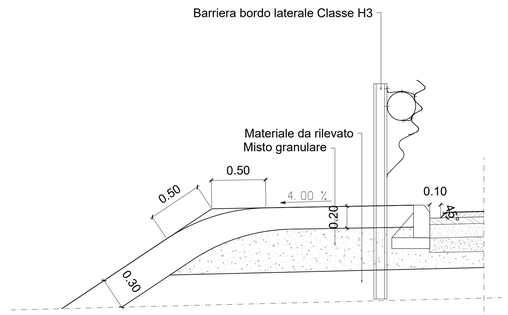

DETTAGLIO PAVIMENTAZIONE -Scala 1:20-

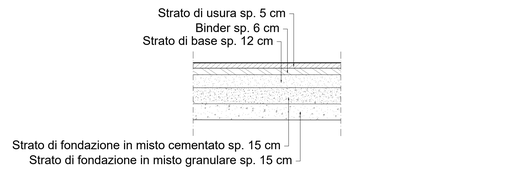

SEZIONE TIPO IN RILEVATO CON MURO DI SOSTEGNO (Tratti in affiancamento) - Scala 1:100 -

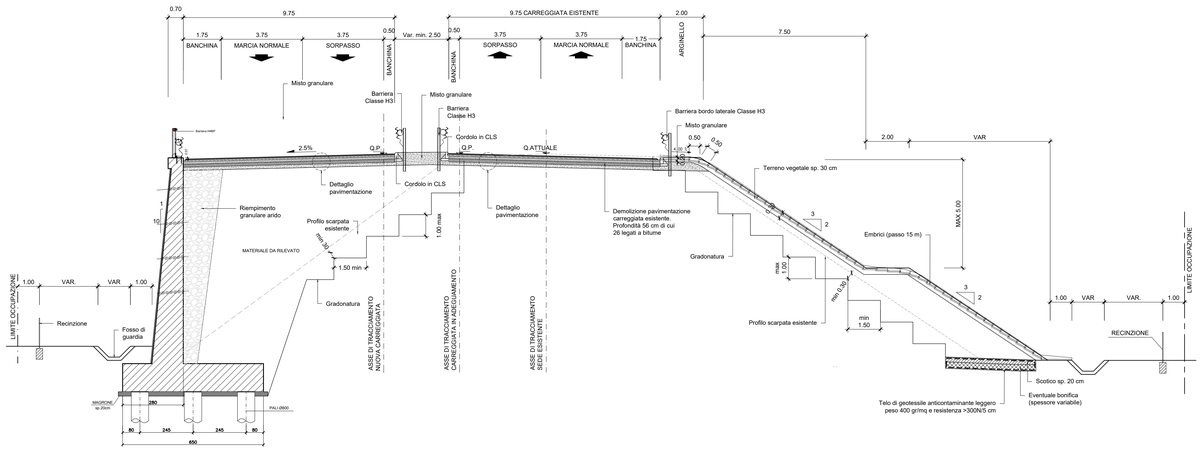

NOTA:
1) Per i dispositivi idraulici di smaltimento delle acque di piattaforma si rimanda alle tavole T002ID02IDRDI01A – T002ID02IDRDI02A – T002ID02IDRDI03A.

anas

Direzione Progettazione e Realizzazione Lavori

S.S. 268 "DEL VESUVIO"
RADDOPPIO DA DUE A QUATTRO CORSIE DELLA STATALE
dal Km 19+550 al Km 29+300
IN CORRISPONDENZA DELLO SVINCOLO DI ANGRI

2° Lotto, dal Km 23+100 al Km 29+300

PROGETTO DEFINITIVO — COD. NA235

PROGETTAZIONE: R.T.I.: PROGER S.p.A. (capogruppo mandataria)
PROGIN S.p.A. - INTEGRA CONSORZIO STABILE
IDROESSE Engineering S.r.l. - Prometeoengineering.it S.r.l. - ART S.r.l.

RESPONSABILE INTEGRAZIONE PRESTAZIONI SPECIALISTICHE:
Prof. Ing. Antonio GRIMALDI (Progin S.p.A.)

GEOLOGO:
Dott. Geol. Nocerino GIOSAFATTE (Prometeoengineering.it S.r.l.)

COORDINATORE PER LA SICUREZZA IN FASE DI PROGETTAZIONE:
Dott. Ing. Nicola SCIARRA (Proger S.p.A.)

PROJECT MANAGER DELL'R.T.I.:
Dott. Ing. Carlo LISTORTI (Proger S.p.A.)

VISTO: RESPONSABILE DEL PROCEDIMENTO:
Dott. Ing. Domenico PIETRAPERTOSA

CAPOGRUPPO MANDATARIA:
PROGER — Direttore Tecnico: Dott. Ing. Stefano PALLAVICINI

MANDANTI:
PROGIN — Direttore Tecnico: Dott. Ing. Lorenzo INFANTE
INTEGRA — Direttore Tecnico: Prof. Ing. Franco BRAGA
PROMETEO — Direttore Tecnico: Dott. Ing. Alberto CECCHINI
PROMETEO — Direttore Tecnico: Dott. Ing. Alessandro FOCARACCI
ART — Direttore Tecnico: Dott. Ing. Ivo FRESIA

PROGETTO STRADALE
SEZIONI TIPOLOGICHE E PARTICOLARI COSTRUTTIVI
Sezione tipo in rilevato con muri di sostegno

CODICE PROGETTO	NOME FILE	REVISIONE	SCALA:
PROGETTO DPNA0235 — LIV. PROG. D 19	CODICE ELAB. T02PS00TRAST06_B	B	1:100

REV.	DESCRIZIONE	DATA	REDATTO	VERIFICATO	APPROVATO
B	Emissione a seguito istruttoria ANAS	Maggio 2021	L.Marino	R.Velotta	A.Grimaldi
A	Emissione definitiva	15/07/2020	C. Di Serio	L.Infante	A.Grimaldi