



**Direzione Progettazione e Realizzazione Lavori**

**S.S. 268 "DEL VESUVIO"  
RADDOPPIO DA DUE A QUATTRO CORSIE DELLA STATALE  
dal Km 19+550 al Km 29+300  
IN CORRISPONDENZA DELLO SVINCOLO DI ANGRÌ**

2° Lotto, dal Km 23+100 al Km 29+300

**PROGETTO DEFINITIVO**

COD. NA235

PROGETTAZIONE: R.T.I.: PROGER S.p.A. (capogruppo mandataria)  
PROGIN S.p.A. - INTEGRA CONSORZIO STABILE  
IDROESSE Engineering S.r.l. - Prometeoengineering.it S.r.l. - ART S.r.l.

|  |  |
|--|--|
| RESPONSABILE INTEGRAZIONE PRESTAZIONI SPECIALISTICHE:<br>Prof. Ing. Antonio GRIMALDI (Progin S.p.A.) | CAPOGRUPPO MANDATARIA:<br><b>PROGER</b><br>Direttore Tecnico:<br>Dott. Ing. Stefano PALLAVICINI  |
| GEOLOGO:<br>Dott. Geol. Nocerino GIOSAFATTE (Prometeoengineering.it S.r.l.)                          | MANDANTI:<br><b>PROGIN</b><br>Direttore Tecnico:<br>Dott. Ing. Lorenzo INFANTE<br><b>INTEGRA</b><br>Consorzio Stabile di Architettura e Trasporti Integrati<br>Direttore Tecnico:<br>Prof. Ing. Franco BRAGA |
| COORDINATORE PER LA SICUREZZA IN FASE DI PROGETTAZIONE:<br>Dott. Ing. Nicola SCIARRA (Proger S.p.A.) |  |
| PROJECT MANAGER DELL'R.T.I.:<br>Dott. Ing. Carlo LISTORTI (Proger S.p.A.)                            | <b>IDROESSE</b><br>Engineering<br>Direttore Tecnico:<br>Dott. Ing. Alberto CECCHINI<br><b>PROMETEO</b><br>Direttore Tecnico:<br>Dott. Ing. Alessandro FOCARACCI  |
| VISTO: RESPONSABILE DEL PROCEDIMENTO:<br>Dott. Ing. Domenico PIETRAPERIOSA                           | <b>art</b><br>Direttore Tecnico:<br>Dott. Ing. Ivo FRESIA  |

**PROGETTO STRADALE  
Asse principale  
Sezioni trasversali asse Nord**

|                      |                                      |                                |             |            |            |
|----------------------|--------------------------------------|--------------------------------|-------------|------------|------------|
| CODICE PROGETTO      |                                      | NOME FILE                      |             | REVISIONE  | SCALA:     |
| PROGETTO<br>DPNA0235 |                                      | T02PS00TRASZ01_B               |             |            |            |
| LIV. PROG.<br>D      | 19                                   | CODICE ELAB.<br>T02PS00TRASZ01 |             | B          | 1:2000/200 |
|                      |                                      |                                |             |            |            |
| B                    | Emissione a seguito istruttoria ANAS | Maggio 2021                    | L.Marino    | R.Velotta  | A.Grimaldi |
| A                    | Emissione definitiva                 | 15/07/2020                     | C. Di Serio | L.Infante  | A.Grimaldi |
| REV.                 | DESCRIZIONE                          | DATA                           | REDATTO     | VERIFICATO | APPROVATO  |

| SCAVI E BONIFICHE         |           |
|---------------------------|-----------|
| SCOTICO                   | 14,83 m   |
| BONIFICA                  | 7,43 mq   |
| AMMORSAMENTO              | 13,40 m   |
| FOSSO                     | 0,80 mq   |
| RILEVATI                  |           |
| RILEVATO                  | 131,95 mq |
| TERRENO VEGETALE          | 8,13 m    |
| SOVRASTRUTTURA            |           |
| STRATO DI USURA           | 9,75 m    |
| STRATO DI BINDER          | 9,75 m    |
| STRATO DI BASE            | 9,75 m    |
| STRATO DI MISTO CEMENTATO | 1,53 mq   |
| STRATO DI MISTO GRANULARE | 1,81 mq   |

SEZIONE N. : 1


Q. PROGETTO : 32,62

DIST.PROG. : 0+000,00

SEZIONE N. : 1

Q. PROGETTO : 32,62

DIST.PROG. : 0+000,00

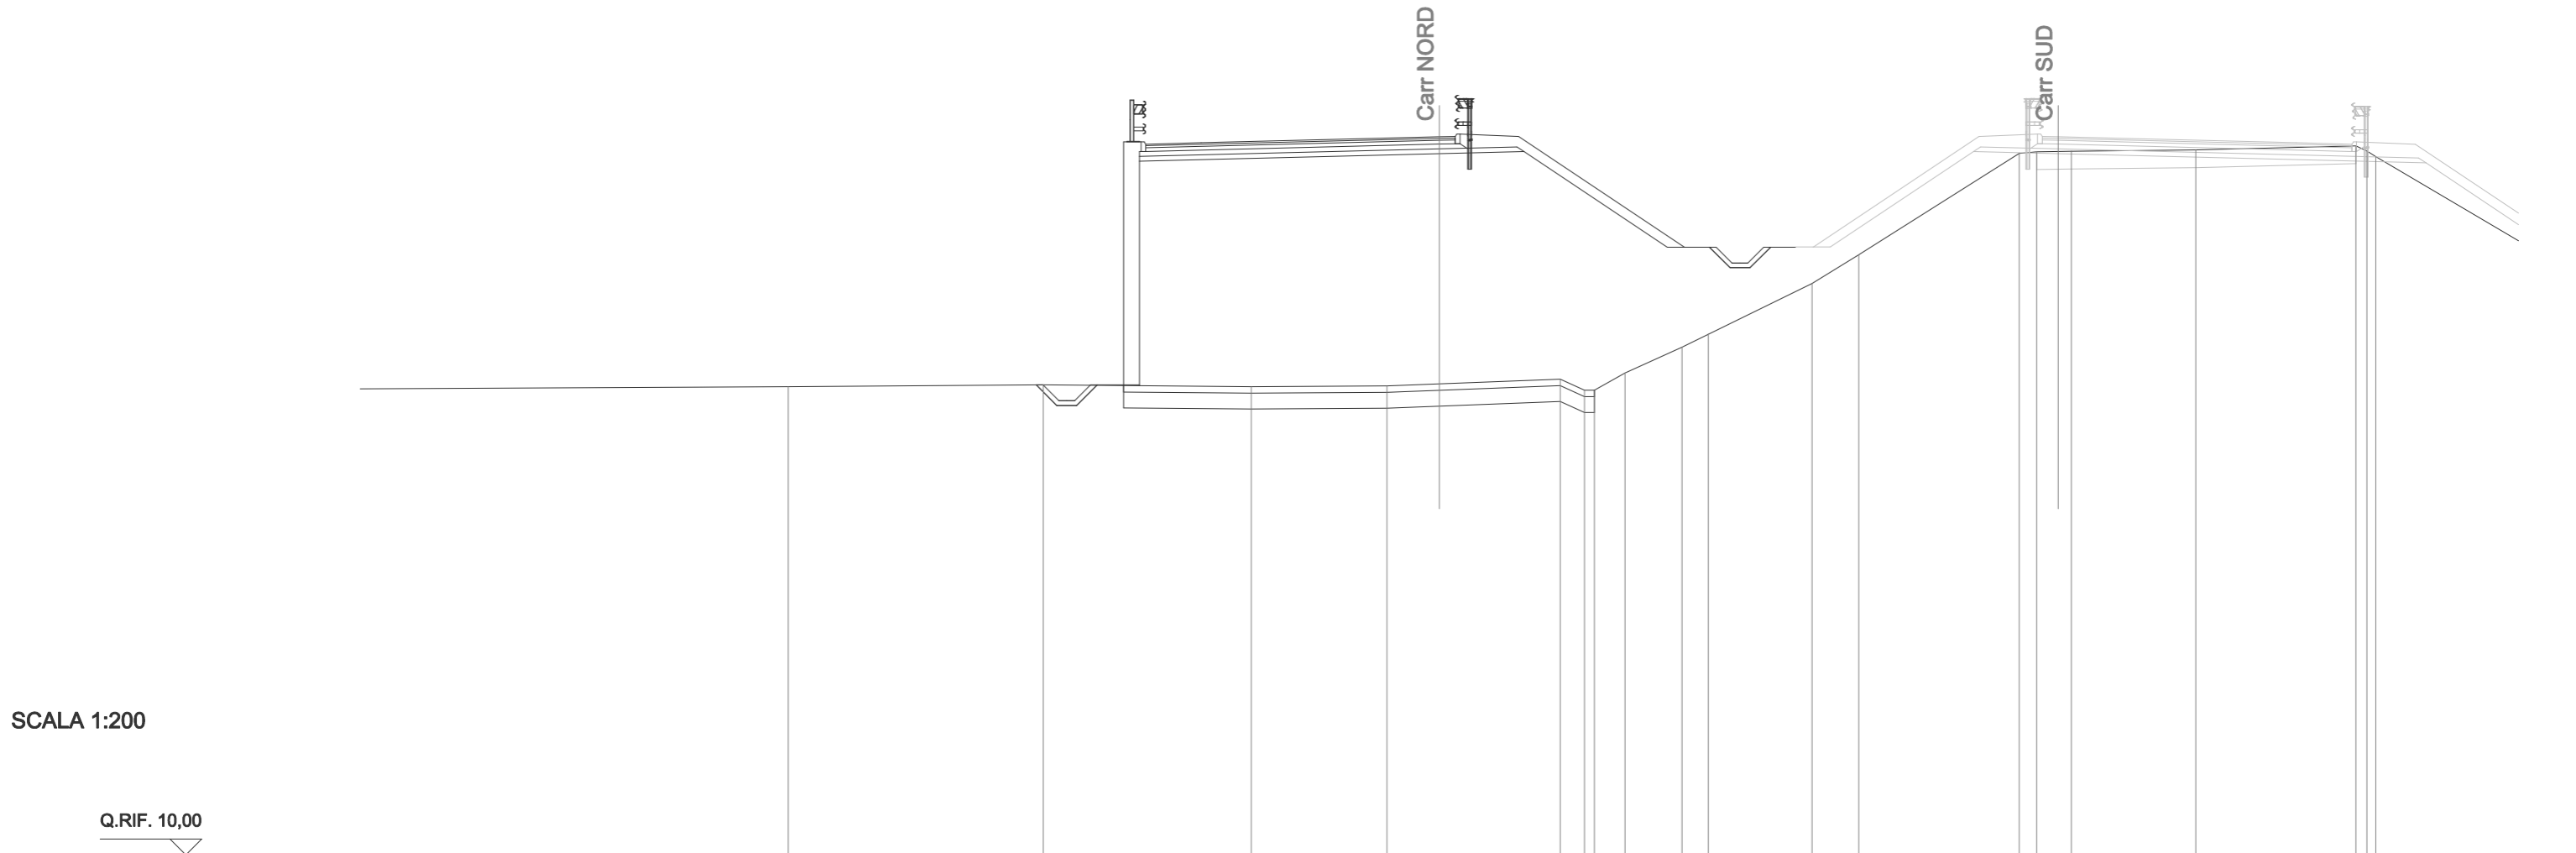

|                     |       
|---------------------|-------|-------|-------|-------|-------|-------|-------|------|-------|-------|------|-------|-------|-------|-------|-------|-------|-------|-------|-------|--|------|-------|-------|-------|-------|-------|-------|-------|
| Q. PAVIMENTAZIONE   |       |       |       | 32,39 | 32,44 |       |       |      | 32,62 | 32,64 |      |       |       |       |       |       |       |       |       |       |  |      |       |       |       |       |       |       |       |
| DIST.PARZ. PAVIMEN. |       |       |       | 1,75  |       | 7,50  |       |      | 0,50  |       |      
| QUOTE PROGETTO      |       |       | 24,81 | 24,81 | 24,78 | 31,86 |       |      | 32,09 | 32,16 |      |       | 29,15 | 29,15 | 29,15 | 28,50 | 28,50 | 29,15 | 29,15 |       |  |      |       |       |       |       |       |       |       |
| DIST.PARZ. PROGETTO |       |       | 1,33  |       |       | 9,45  |       |      | 2,67  | 4,52  |      | 1,33  | 0,65  | 0,62  | 0,65  | 0,79  |       |       |       |       |  |      |       |       |       |       |       |       |       |
| QUOTE TERRENO       |       | 24,75 |       | 24,81 |       |       | 24,75 |      | 24,77 | 24,84 |      | 24,99 | 24,64 | 24,64 | 25,18 | 26,00 | 26,40 |       | 28,00 | 28,91 |  |      | 32,10 | 32,15 | 32,17 | 32,21 | 32,34 | 32,18 | 32,00 |
| DIST.PARZ. TERRENO  | 13,80 |       | 8,03  |       | 6,55  |       | 4,28  | 1,65 | 3,81  | 0,76  | 0,97 | 1,80  | 0,83  | 3,27  | 1,47  | 5,06  |       | 0,55  | 1,10  | 3,92  |  | 5,04 | 0,35  |       | 6,79  |       |       |       |       |

|                          |         |
|--------------------------|---------|
| <b>SCAVI E BONIFICHE</b> |         |
| SCOTICO                  | 16,89 m |
| BONIFICA                 | 8,46 mq |
| AMMORSAMENTO             | 13,56 m |
| FOSSO                    | 0,82 mq |

|                  |           |
|------------------|-----------|
| <b>RILEVATI</b>  |           |
| RILEVATO         | 146,08 mq |
| TERRENO VEGETALE | 8,18 m    |

|                           |         |
|---------------------------|---------|
| <b>SOVRASTRUTTURA</b>     |         |
| STRATO DI USURA           | 11,94 m |
| STRATO DI BINDER          | 11,94 m |
| STRATO DI BASE            | 11,94 m |
| STRATO DI MISTO CEMENTATO | 1,86 mq |
| STRATO DI MISTO GRANULARE | 2,14 mq |

SEZIONE N. : 2

Q. PROGETTO : 32,50

DIST.PROG. : 0+020,00

SEZIONE N. : 2


Q. PROGETTO : 32,50

DIST.PROG. : 0+020,00

SCALA 1:200

Q.RIF. 10,00


|                     |  |  |  |  |  |  |  |  |  |  |  |  |  |  |  |  |  |  |  |  |  |  |  |
|---------------------|--|--|--|--|--|--|--|--|--|--|--|--|--|--|--|--|--|--|--|--|--|--|--|
| Q. PAVIMENTAZIONE   |  |  |  |  |  |  |  |  |  |  |  |  |  |  |  |  |  |  |  |  |  |  |  |
| DIST.PARZ. PAVIMEN. |  |  |  |  |  |  |  |  |  |  |  |  |  |  |  |  |  |  |  |  |  |  |  |
| QUOTE PROGETTO      |  |  |  |  |  |  |  |  |  |  |  |  |  |  |  |  |  |  |  |  |  |  |  |
| DIST.PARZ. PROGETTO |  |  |  |  |  |  |  |  |  |  |  |  |  |  |  |  |  |  |  |  |  |  |  |
| QUOTE TERRENO       |  |  |  |  |  |  |  |  |  |  |  |  |  |  |  |  |  |  |  |  |  |  |  |
| DIST.PARZ. TERRENO  |  |  |  |  |  |  |  |  |  |  |  |  |  |  |  |  |  |  |  |  |  |  |  |

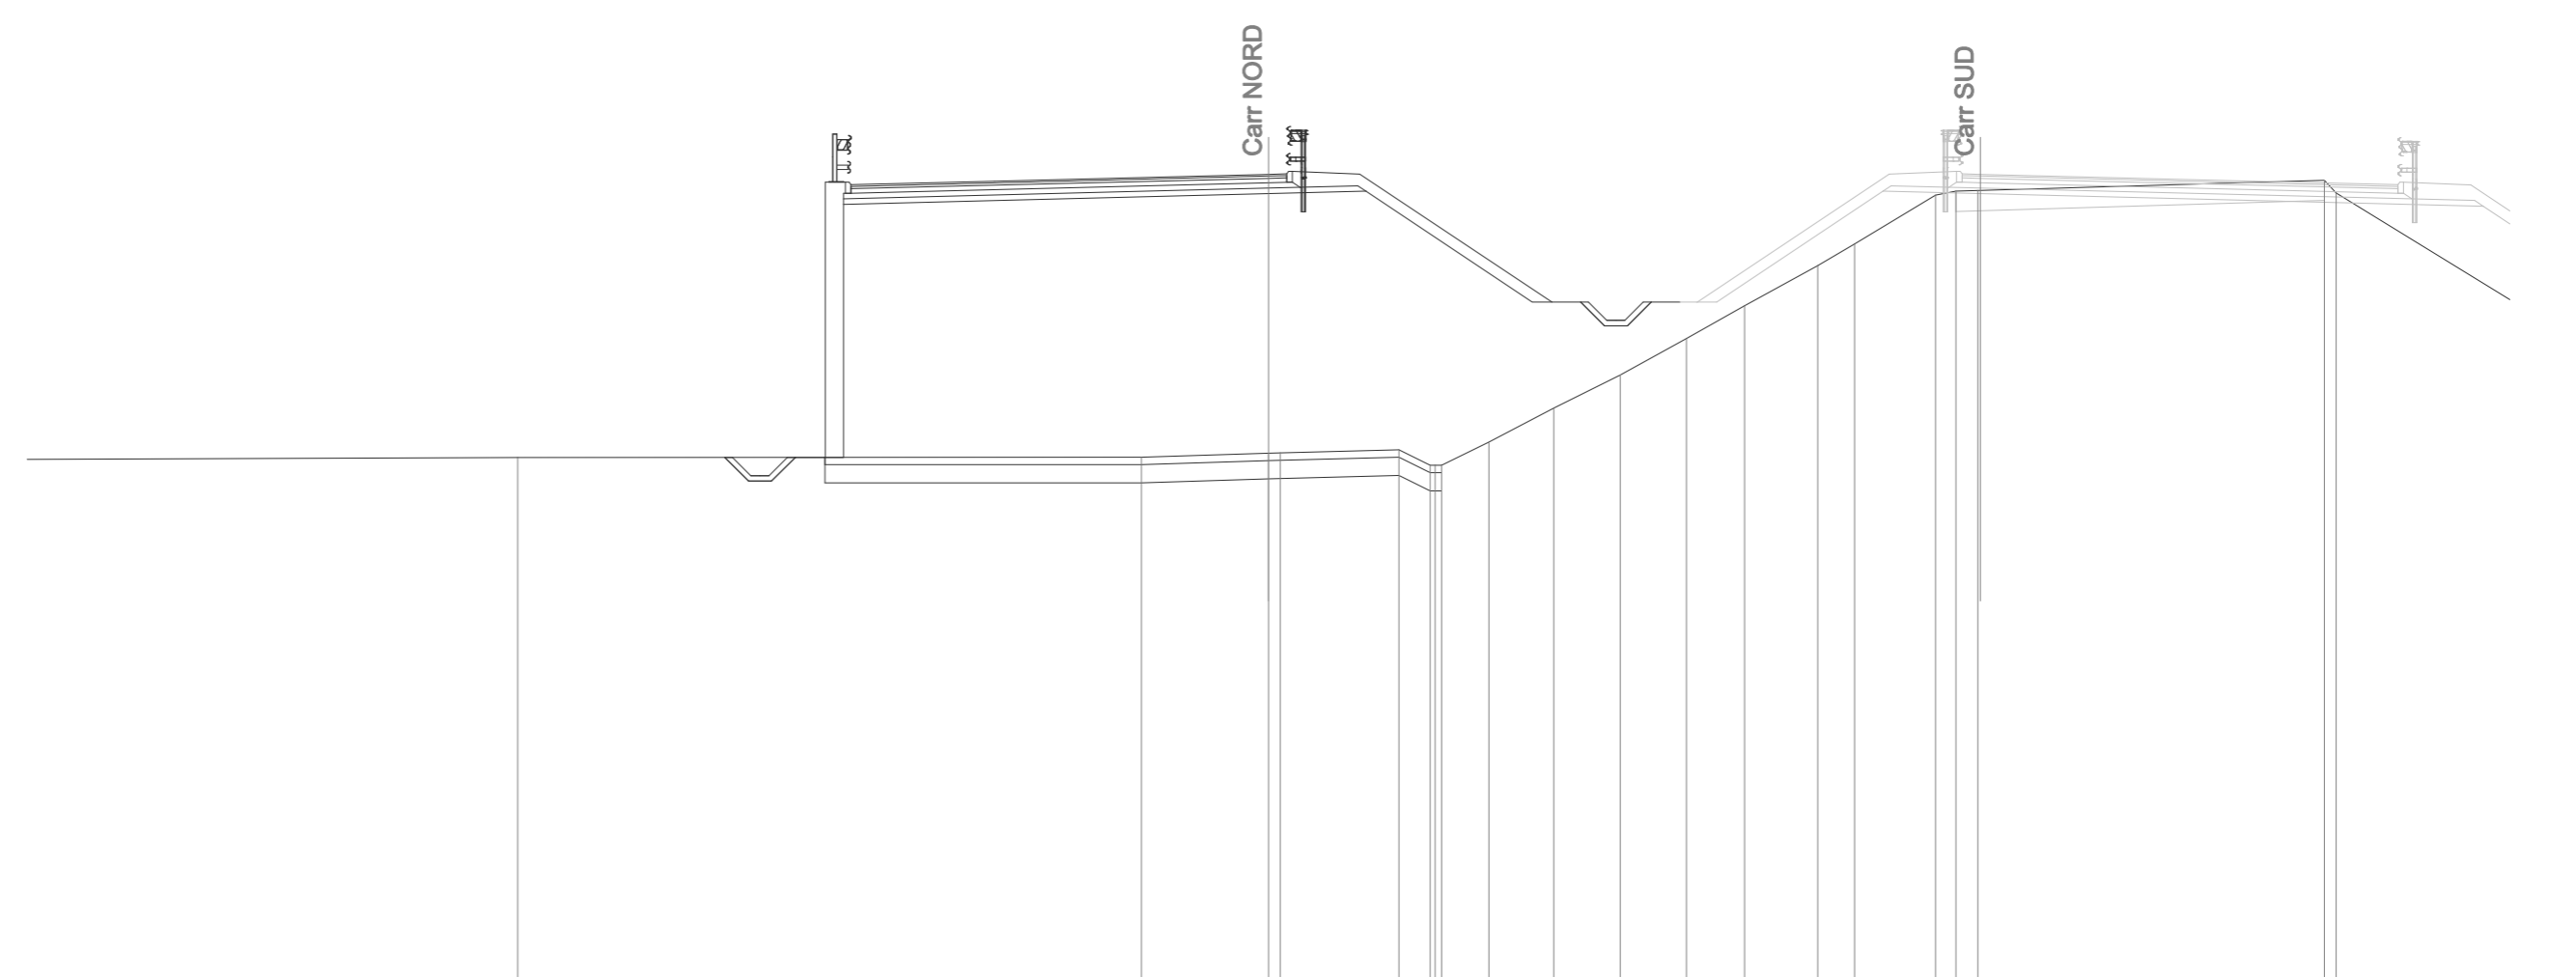



|                           |           |
|---------------------------|-----------|
| SCAVI E BONIFICHE         |           |
| STERRO                    | 0,01 mq   |
| SCOTICO                   | 17,08 m   |
| BONIFICA                  | 8,55 mq   |
| AMMORSAMENTO              | 13,35 m   |
| FOSSO                     | 0,82 mq   |
| RILEVATI                  |           |
| RILEVATO                  | 144,45 mq |
| TERRENO VEGETALE          | 8,28 m    |
| SOVRASTRUTTURA            |           |
| STRATO DI USURA           | 11,94 m   |
| STRATO DI BINDER          | 11,94 m   |
| STRATO DI BASE            | 11,94 m   |
| STRATO DI MISTO CEMENTATO | 1,86 mq   |
| STRATO DI MISTO GRANULARE | 2,14 mq   |

SEZIONE N. : 4          SEZIONE N. : 4  
 Q. PROGETTO : 32,26      Q. PROGETTO : 32,26  
 DIST.PROG. : 0+060,00    DIST.PROG. : 0+060,00

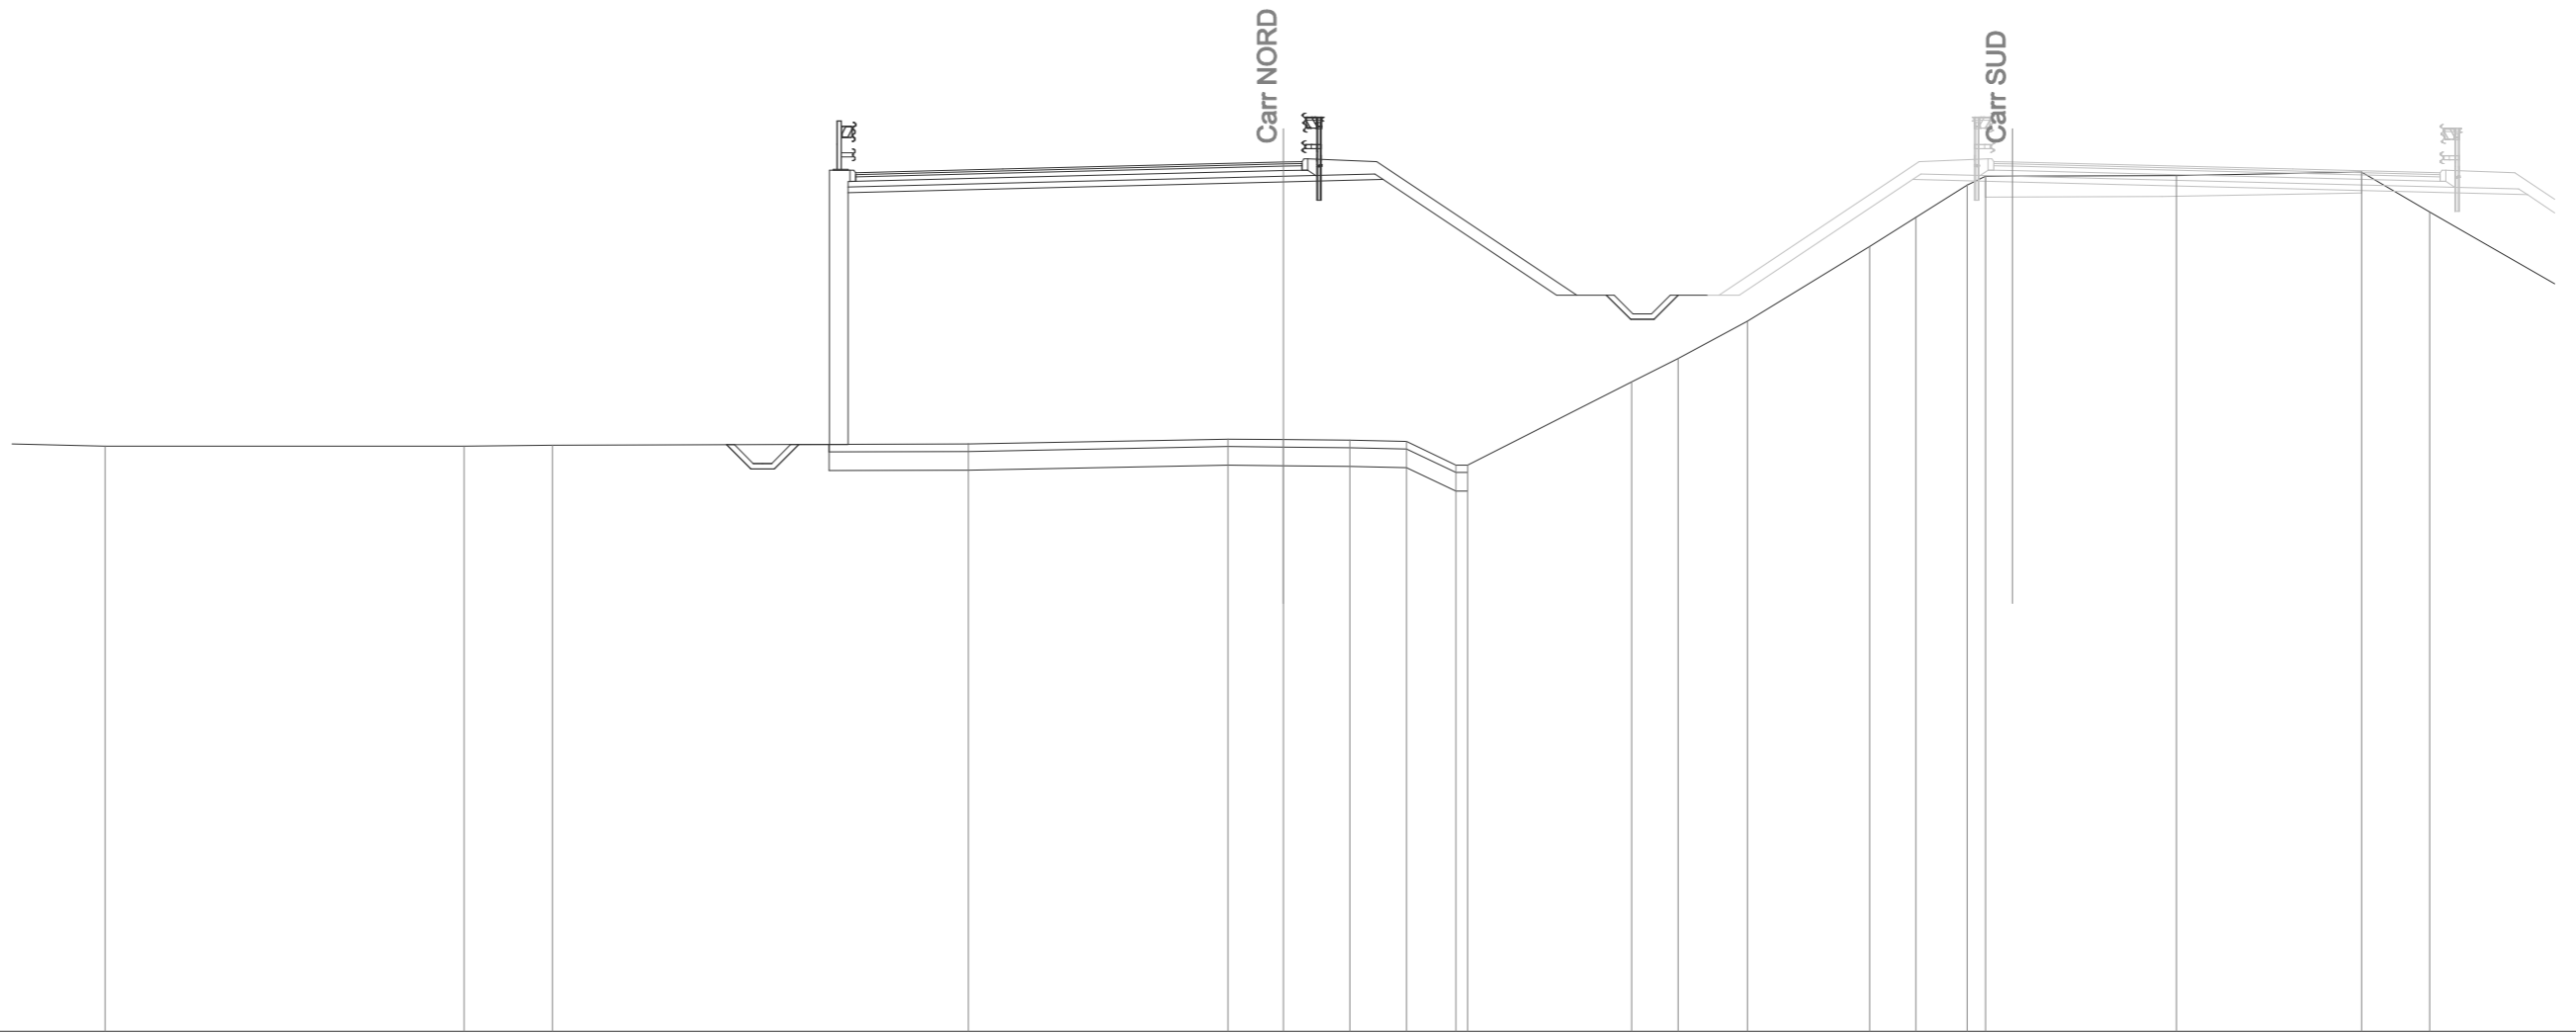

SCALA 1:200

Q.RIF. 9,00

|                     |       
|---------------------|-------|------|-------|-------|--|-------|-------|--|------|-------|-------|-------|-------|-------|-------|------|-------|-------|-------|--|------|-------|-------|-------|-------|--|-------|--|-------|-------|
| Q. PAVIMENTAZIONE   |       |      
| DIST.PARZ. PAVIMEN. |       |      
| QUOTE PROGETTO      |       |      
| DIST.PARZ. PROGETTO |       |      
| QUOTE TERRENO       | 24,65 |      | 24,65 | 24,68 |  |       | 24,71 |  |      | 24,85 | 24,83 | 24,82 | 24,78 | 24,15 | 24,15 |      | 26,38 | 27,00 | 28,00 |  |      | 30,00 | 30,78 | 31,64 | 31,88 |  | 31,90 |  | 31,99 | 30,92 |
| DIST.PARZ. TERRENO  |       | 9,60 |       | 2,37  |  | 11,12 |       |  | 6,95 | 1,48  | 1,78  | 1,51  | 1,32  |       | 4,38  | 1,25 | 1,85  |       | 3,27  |  | 1,23 | 1,37  | 0,49  |       | 5,10  |  | 4,95  |  | 1,82  | 5,08  |

SEZIONE N. : 5  
 Q. PROGETTO : 32.13  
 DIST.PROG. : 0+080.00


SEZIONE N. : 5  
 Q. PROGETTO : 32.14  
 DIST.PROG. : 0+080.00

|                   |         |
|-------------------|---------|
| SCAVI E BONIFICHE |         |
| STERRO            | 0.03 mq |
| SCOTICO           | 14.91 m |
| BONIFICA          | 7.47 mq |
| AMMORSAMENTO      | 13.30 m |
| FOSSO             | 0.84 mq |

|                  |           |
|------------------|-----------|
| RILEVATI         |           |
| RILEVATO         | 129.34 mq |
| TERRENO VEGETALE | 8.32 m    |

|                           |         |
|---------------------------|---------|
| SOVRASTRUTTURA            |         |
| STRATO DI USURA           | 9.75 m  |
| STRATO DI BINDER          | 9.75 m  |
| STRATO DI BASE            | 9.75 m  |
| STRATO DI MISTO CEMENTATO | 1.54 mq |
| STRATO DI MISTO GRANULARE | 1.81 mq |

|                                |         |
|--------------------------------|---------|
| By-pass (Varco spartitraffico) |         |
| RIEMPIMENTO                    | 62.65mq |
| STRATO DI USURA                | 9.25 m  |
| STRATO DI BINDER               | 9.25 m  |
| STRATO DI BASE                 | 9.25 m  |
| STRATO DI MISTO CEMENTATO      | 1.38 mq |
| STRATO DI MISTO GRANULARE      | 1.38 mq |

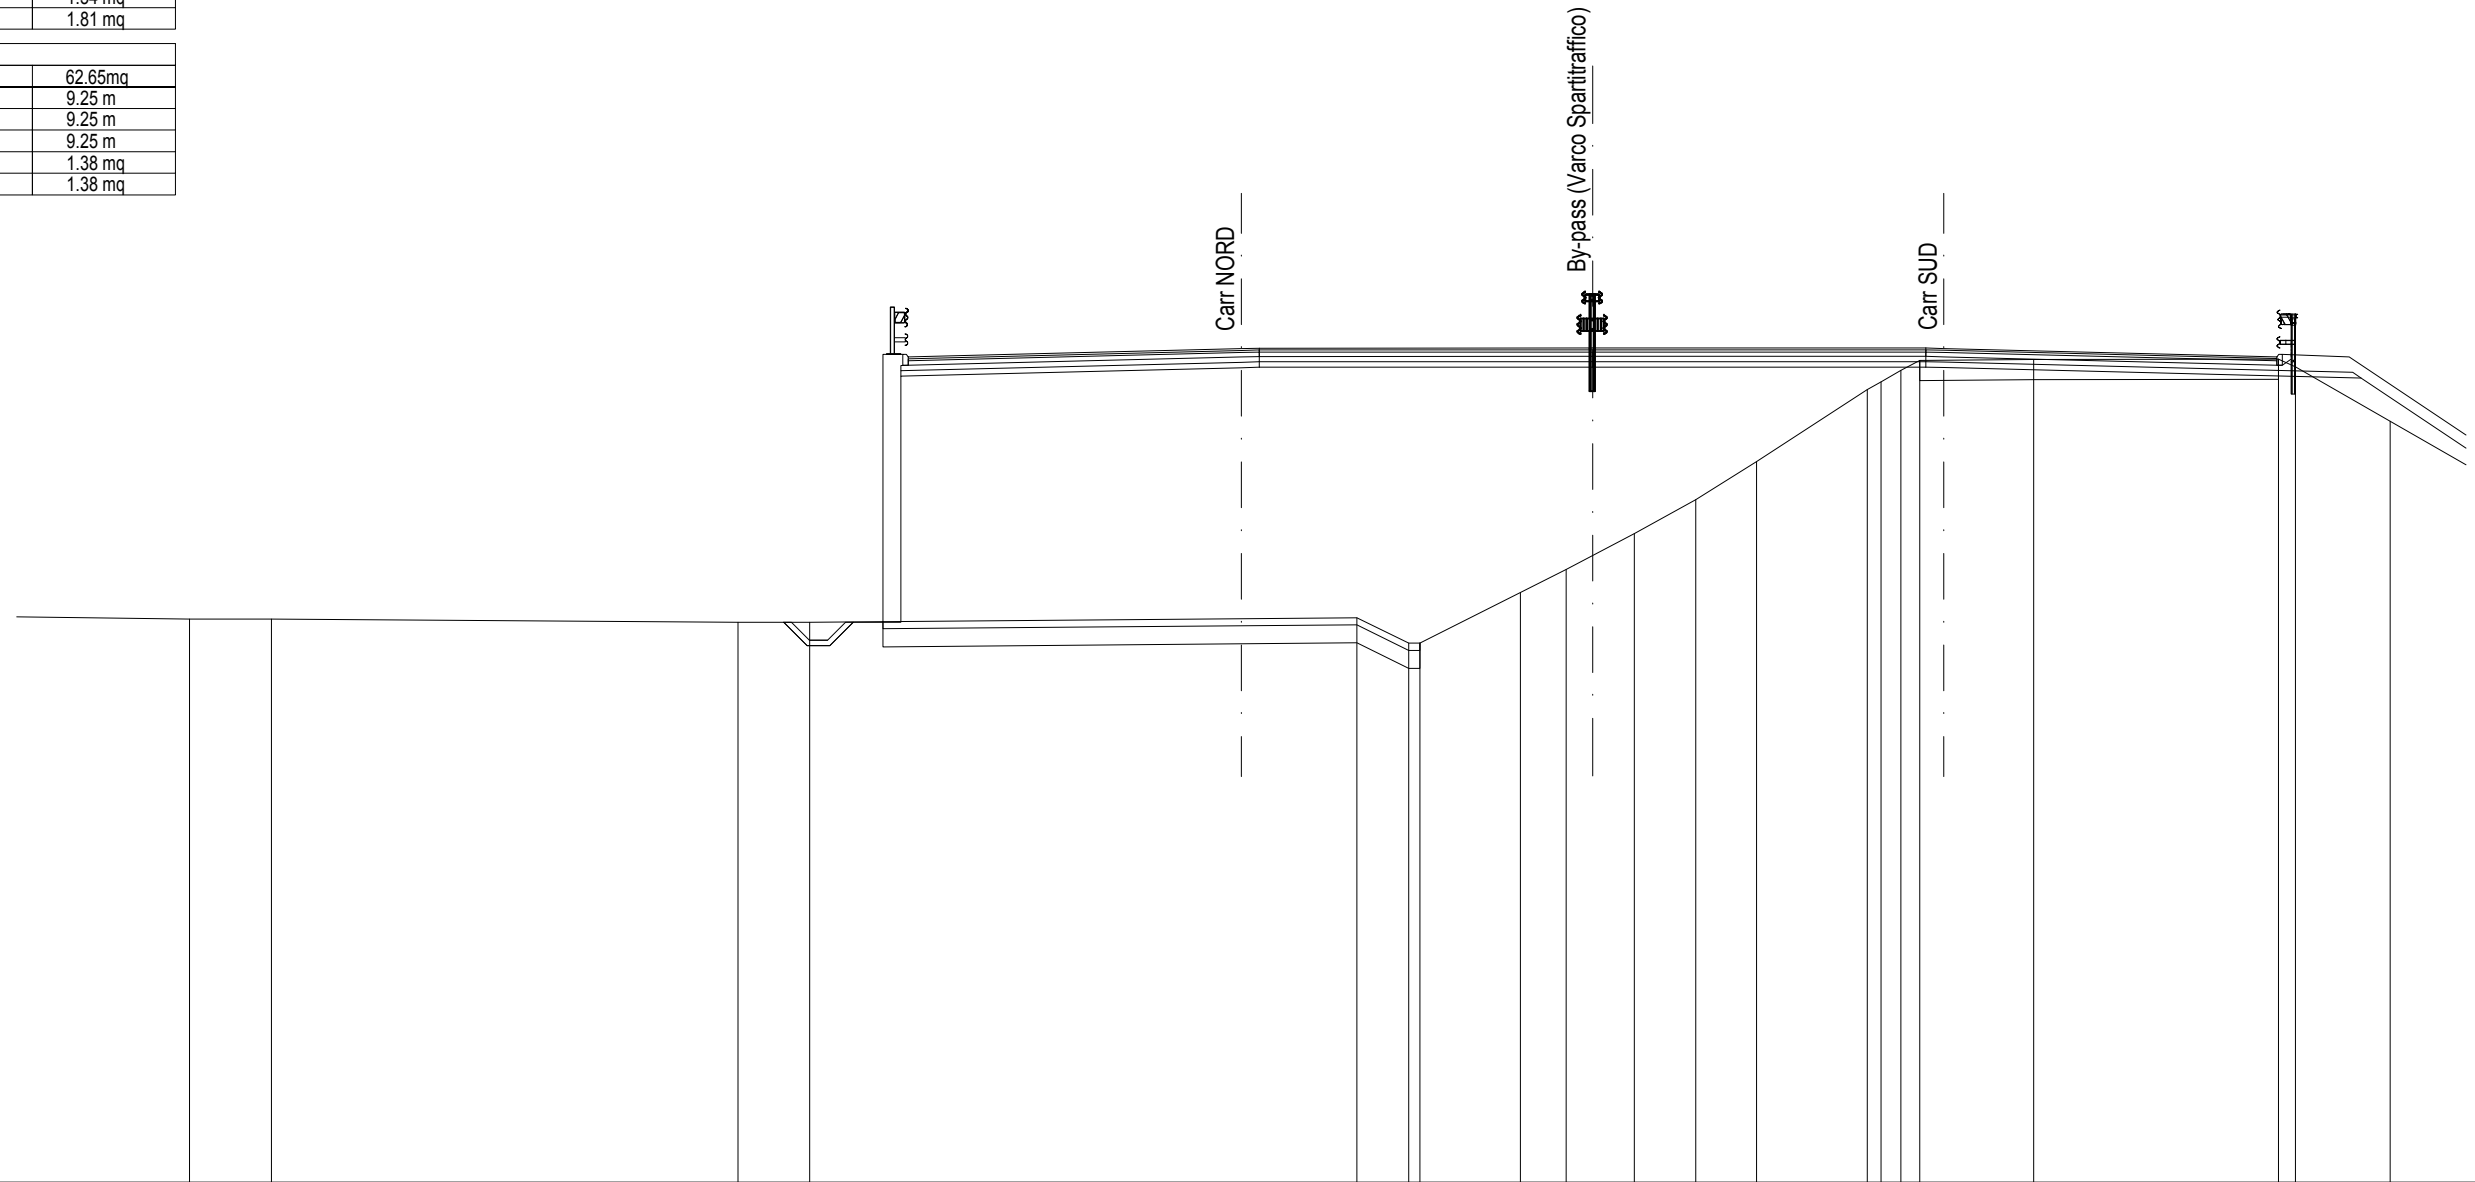

SCALA 1:200

Q.RIF. 9.00

| |
|---|
| Q. PAVIMENTAZIONE   |       |       |       |      |       |       |       |      |      |      |       |       |       |       |       |       |       |       | 31.90 | 31.95 | 32.13 | 32.15 |       |       |       |       |       |       |       |       |  |  |  |  |  |  |  |  |  |  |  |  |
| DIST.PARZ. PAVIMEN. |       |       |       |      |       |       |       |      |      |      |       |       |       |       |       |       |       |       | 1.75  | 7.50  | 0.50  |       |       |       |       |       |       |       |       |       |  |  |  |  |  |  |  |  |  |  |  |  |
| QUOTE PROGETTO      |       |       |       |      |       |       |       |      |      |      |       |       |       |       |       |       |       |       | 24.54 | 24.54 | 24.56 | 31.37 | 31.60 | 31.67 | 28.55 | 28.55 | 28.55 | 27.90 | 28.55 | 28.55 |  |  |  |  |  |  |  |  |  |  |  |  |
| DIST.PARZ. PROGETTO |       |       |       |      |       |       |       |      |      |      |       |       |       |       |       |       |       |       | 1.33  | 9.45  | 2.67  | 4.67  | 1.33  | 0.65  | 0.62  | 0.65  | 0.79  |       |       |       |  |  |  |  |  |  |  |  |  |  |  |  |
| QUOTE TERRENO       | 24.62 | 24.62 |       |      |       | 24.54 | 24.54 |      |      |      | 24.64 | 24.67 | 23.96 | 23.96 | 25.37 | 26.00 | 27.00 | 27.94 | 29.00 | 31.00 | 31.21 | 31.53 | 31.80 | 31.83 | 31.84 | 31.63 | 30.12 |       |       |       |  |  |  |  |  |  |  |  |  |  |  |  |
| DIST.PARZ. TERRENO  | 7.74  | 2.27  | 12.96 | 1.99 | 11.98 | 3.21  | 1.44  | 2.79 | 1.27 | 1.89 | 1.71  | 1.68  | 3.07  | 0.38  | 0.55  | 0.52  | 3.17  | 6.79  | 0.47  | 2.64  | 3.69  |       |       |       |       |       |       |       |       |       |  |  |  |  |  |  |  |  |  |  |  |  |

SEZIONE N. : 6  
 Q. PROGETTO : 32.00  
 DIST.PROG. : 0+100.00


SEZIONE N. : 6  
 Q. PROGETTO : 32.02  
 DIST.PROG. : 0+100.00

| SCAVI E BONIFICHE |         |
|-------------------|---------|
| STERRO            | 0.01 mq |
| SCOTICO           | 14.90 m |
| BONIFICA          | 7.46 mq |
| AMMORSAMENTO      | 13.30 m |
| FOSSO             | 0.84 mq |

| RILEVATI         |           |
|------------------|-----------|
| RILEVATO         | 127.19 mq |
| TERRENO VEGETALE | 8.35 m    |

| SOVRASTRUTTURA            |         |
|---------------------------|---------|
| STRATO DI USURA           | 9.75 m  |
| STRATO DI BINDER          | 9.75 m  |
| STRATO DI BASE            | 9.75 m  |
| STRATO DI MISTO CEMENTATO | 1.54 mq |
| STRATO DI MISTO GRANULARE | 1.81 mq |

| By-pass (Varco spartitraffico) |         |
|--------------------------------|---------|
| RIEMPIMENTO                    | 61.58mq |
| STRATO DI USURA                | 9.25 m  |
| STRATO DI BINDER               | 9.25 m  |
| STRATO DI BASE                 | 9.25 m  |
| STRATO DI MISTO CEMENTATO      | 1.38 mq |
| STRATO DI MISTO GRANULARE      | 1.38 mq |

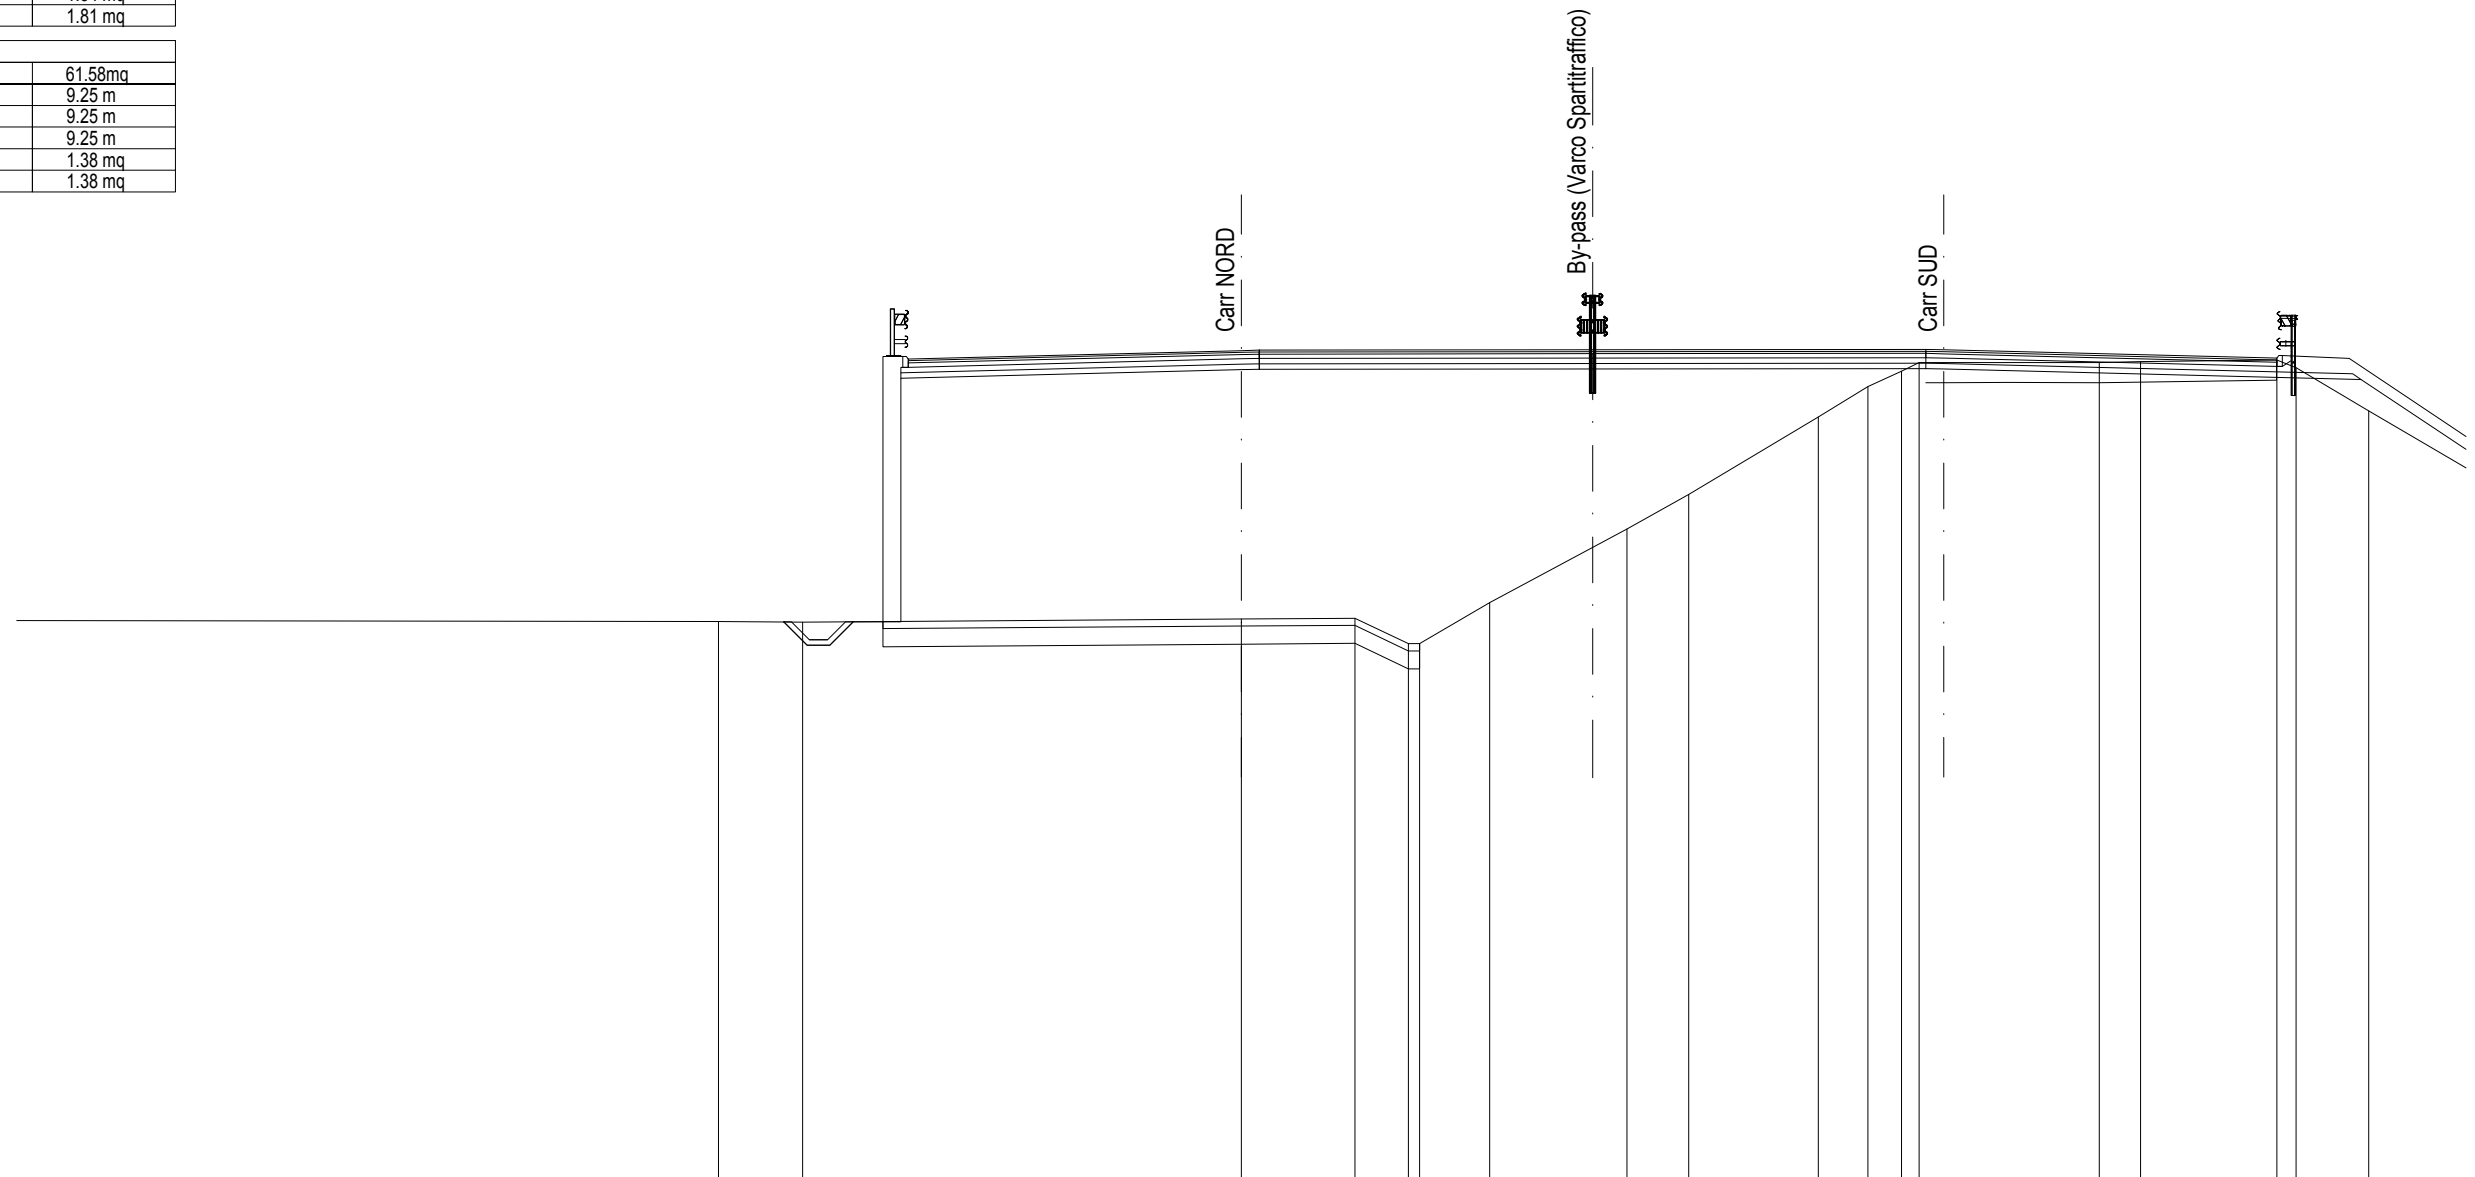

SCALA 1:200

|                     | Q.RIF. 9.00 | 24.48 | 24.46 | 24.46 | 31.76 | 31.81 | 31.47 | 31.53 | 28.40 | 28.40 | 27.75 | 28.40 | 28.40 | 27.04 | 28.00 | 30.15 | 31.00 | 31.42 | 31.66 | 31.67 | 31.69 | 31.73 | 31.52 | 30.32 |  |
|---------------------|-------------|-------|-------|-------|-------|-------|-------|-------|-------|-------|-------|-------|-------|-------|-------|-------|-------|-------|-------|-------|-------|-------|-------|-------|--|
| Q. PAVIMENTAZIONE   |             |       
| DIST.PARZ. PAVIMEN. |             |       |       | 1.33  | 1.75  | 7.50  | 2.67  | 4.70  | 1.33  | 0.65  | 0.62  | 0.65  | 0.79  |       |       |       |       |       |       |       |       |       |       |       |  |
| QUOTE PROGETTO      |             |       
| DIST.PARZ. PROGETTO |             |       
| QUOTE TERRENO       |             |       
| DIST.PARZ. TERRENO  | 27.30       | 2.34  |       | 12.18 | 3.16  | 1.48  | 1.94  | 3.81  | 1.71  | 3.60  | 1.38  | 0.93  | 0.49  | 5.01  | 1.15  | 3.78  | 0.54  | 2.01  | 3.98  |       |       |       |       |       |  |

SEZIONE N. : 7  
 Q. PROGETTO : 31.84  
 DIST.PROG. : 0+120.00


SEZIONE N. : 7  
 Q. PROGETTO : 31.89  
 DIST.PROG. : 0+120.00

|                   |         |
|-------------------|---------|
| SCAVI E BONIFICHE |         |
| STERRO            | 0.04 mq |
| SCOTICO           | 14.87 m |
| BONIFICA          | 7.45 mq |
| AMMORSAMENTO      | 13.38 m |
| FOSSO             | 0.84 mq |

|                  |           |
|------------------|-----------|
| RILEVATI         |           |
| RILEVATO         | 124.95 mq |
| TERRENO VEGETALE | 8.36 m    |

|                           |         |
|---------------------------|---------|
| SOVRASTRUTTURA            |         |
| STRATO DI USURA           | 9.75 m  |
| STRATO DI BINDER          | 9.75 m  |
| STRATO DI BASE            | 9.75 m  |
| STRATO DI MISTO CEMENTATO | 1.53 mq |
| STRATO DI MISTO GRANULARE | 1.81 mq |

|                                |         |
|--------------------------------|---------|
| By-pass (Varco spartitraffico) |         |
| RIEMPIMENTO                    | 60.36mq |
| STRATO DI USURA                | 9.25 m  |
| STRATO DI BINDER               | 9.25 m  |
| STRATO DI BASE                 | 9.25 m  |
| STRATO DI MISTO CEMENTATO      | 1.38 mq |
| STRATO DI MISTO GRANULARE      | 1.38 mq |

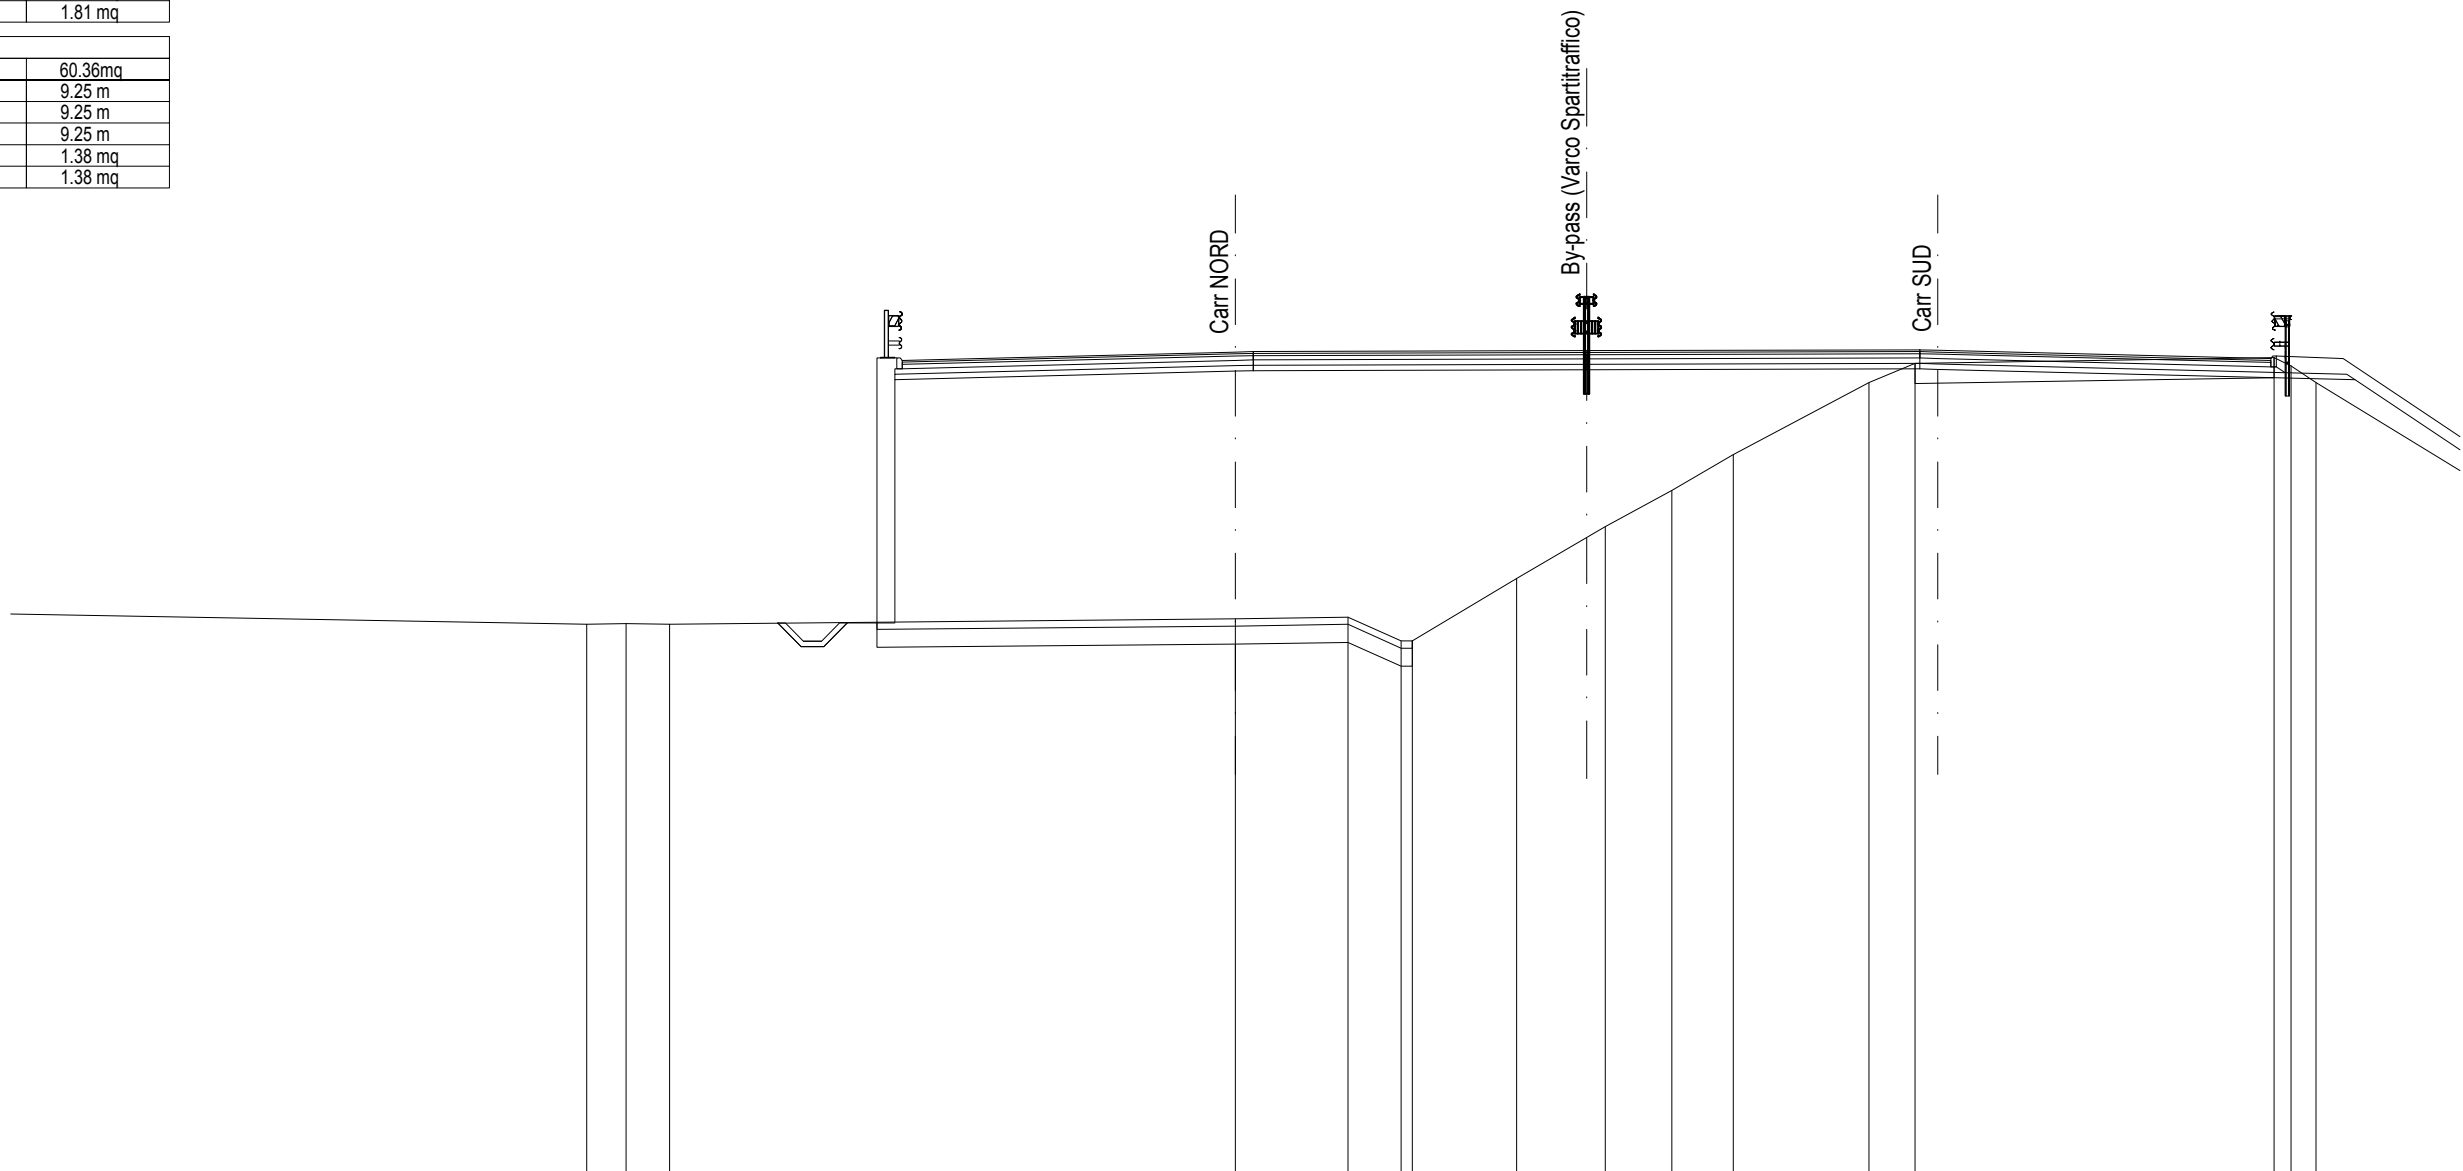

SCALA 1:200

|                     |             
|---------------------|-------------|-------|-------|-------|------|------|------|-------|-------|-------|-------|-------|-------|-------|-------|-------|-------|--|--|-------|-------|-------|
|                     | Q.RIF. 9.00 |       |       
| Q. PAVIMENTAZIONE   |             |       
| DIST.PARZ. PAVIMEN. |             |       
| QUOTE PROGETTO      |             |       
| DIST.PARZ. PROGETTO |             |       
| QUOTE TERRENO       |             | 24.29 | 24.31 | 24.29 |      |      |      | 24.44 | 24.49 | 23.82 | 23.82 | 25.56 | 27.00 | 28.00 | 29.00 | 31.00 | 31.53 |  |  | 31.69 | 31.46 | 31.00 |
| DIST.PARZ. TERRENO  | 16.34       | 1.09  | 1.21  | 15.71 | 3.13 | 1.47 | 2.90 | 2.46  | 1.85  | 1.70  | 3.77  | 1.28  | 9.97  | 0.46  | 0.70  | 4.91  |       |  |  |       |       |       |




| SCAVI E BONIFICHE |         |
|-------------------|---------|
| SCOTICO           | 15,01 m |
| BONIFICA          | 7,52 mq |
| AMMORSAMENTO      | 13,47 m |
| FOSSO             | 0,81 mq |

| RILEVATI         |           |
|------------------|-----------|
| RILEVATO         | 122,68 mq |
| TERRENO VEGETALE | 8,37 m    |

| SOVRASTRUTTURA            |         |
|---------------------------|---------|
| STRATO DI USURA           | 9,85 m  |
| STRATO DI BINDER          | 9,85 m  |
| STRATO DI BASE            | 9,85 m  |
| STRATO DI MISTO CEMENTATO | 1,54 mq |
| STRATO DI MISTO GRANULARE | 1,82 mq |

**SEZIONE N. : 8**  
**Q. PROGETTO : 31,68**  
 DIST.PROG. : 0+140,00

**SEZIONE N. : 8**  
**Q. PROGETTO : 31,77**  
 DIST.PROG. : 0+140,00

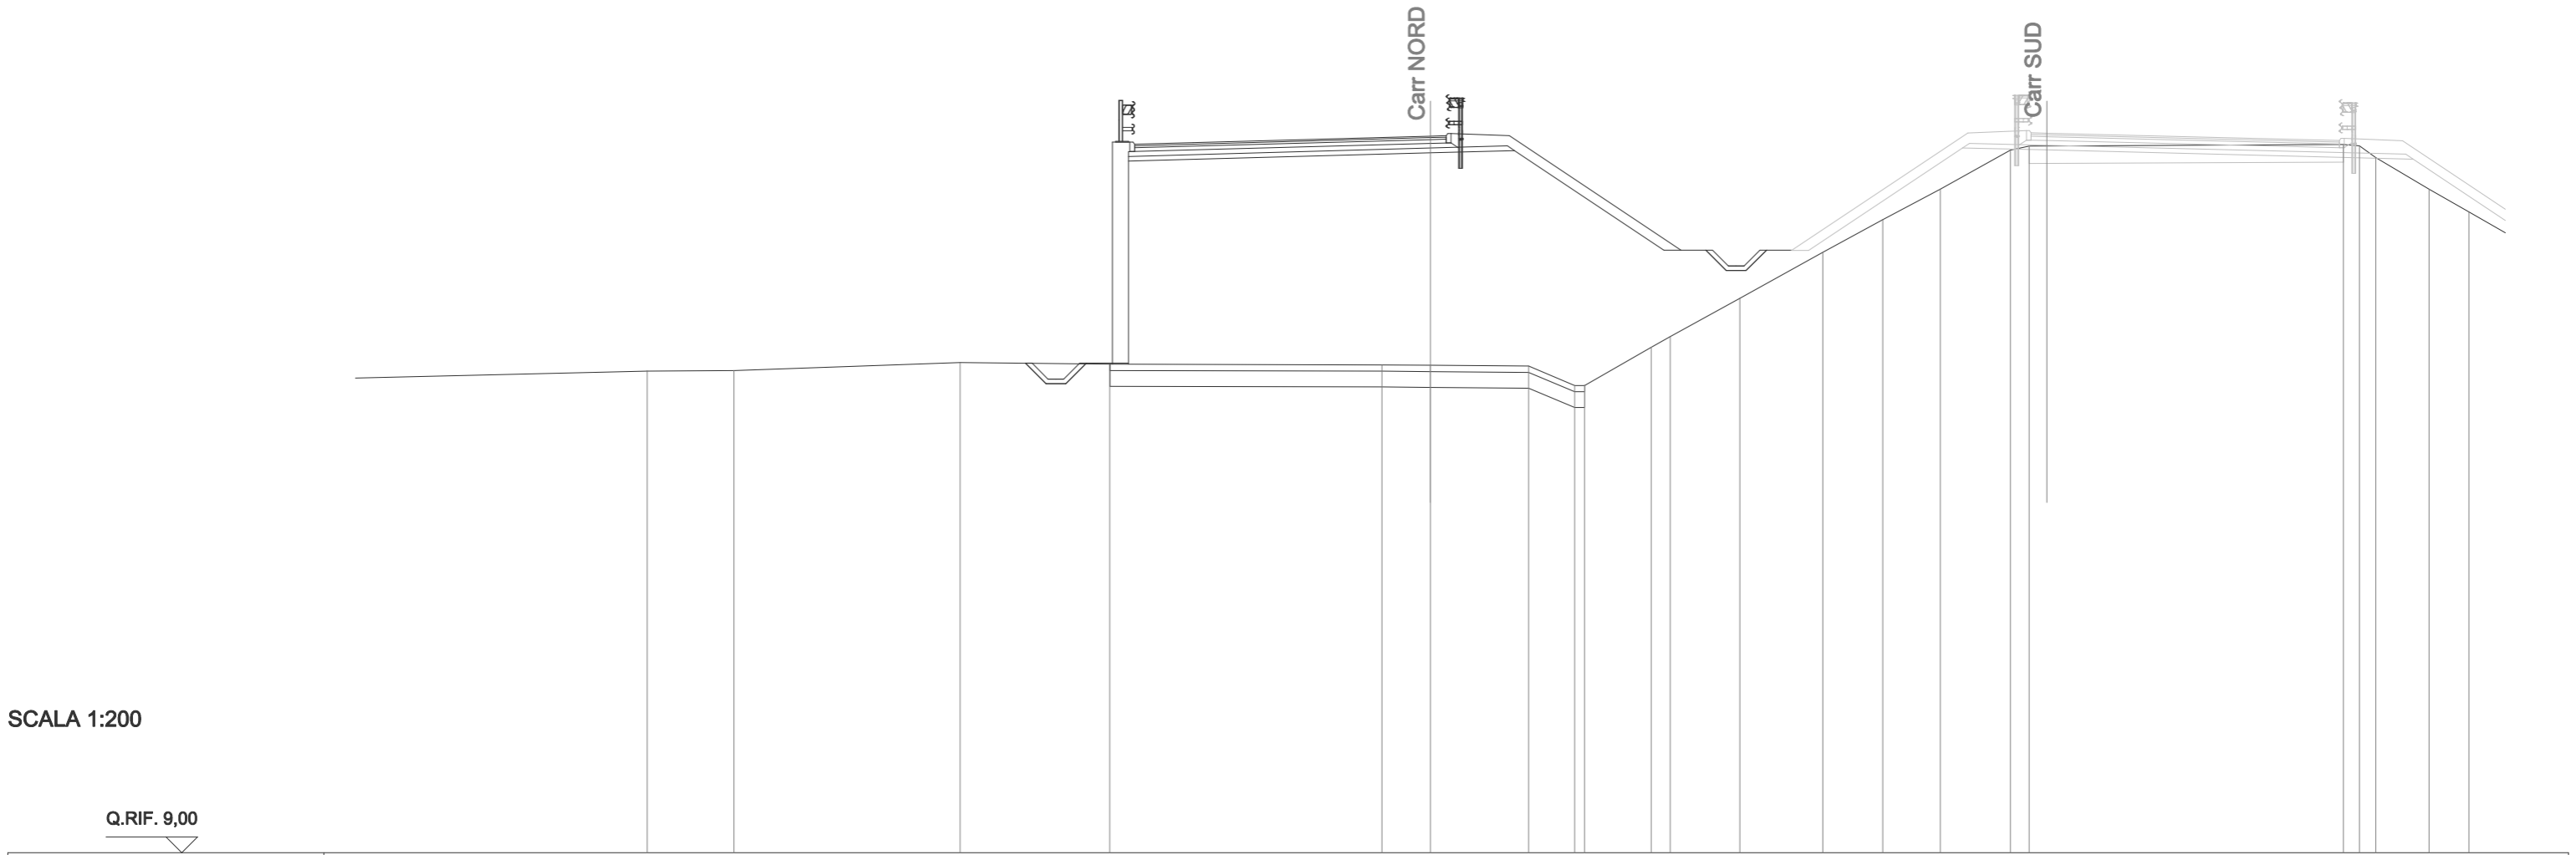

SCALA 1:200

Q.RIF. 9,00

| Q. PAVIMENTAZIONE   |  |       |  |       | 31,42 |  | 31,47 |  |       | 31,68 |       | 31,69 | |
|---|
| DIST.PARZ. PAVIMEN. |  |       |  |       | 1,85  |  | 7,50  |  | 0,50  | |
| QUOTE PROGETTO      |  |       |  |       | 24,49 |  | 24,49 |  | 24,46 |       | 30,89 |       | 31,15 |       | 31,22 |       | 28,07 |       | 28,07 |       | 28,07 |       | 27,42 |       | 27,42 |       | 28,07 |       | 28,07 |       |  
| DIST.PARZ. PROGETTO |  |       |  |       | 1,33  |  | 9,55  |  | 2,66  |       | 4,72  |       | 1,33  |       | 0,65  |       | 0,62  |       | 0,65  |       | 0,79  |       |       
| QUOTE TERRENO       |  | 24,24 |  | 24,26 |       |  | 24,52 |  | 24,46 |       |       | 24,44 |       | 24,43 |       | 24,40 |       | 23,79 |       | 23,79 |       | 25,00 |       | 25,33 |       | 26,55 |       | 28,00 |       | 29,04 |  | 30,00 |  | 31,24 |  | 31,37 |  |  |      |  | 31,41 |  | 31,37 |  | 31,00 |  |      |  |      | 30,00 |  | 29,28 |  |  |
| DIST.PARZ. TERRENO  |  | 10,11 |  | 2,75  |       |  | 7,15  |  | 4,73  |       |       | 8,62  |       | 1,53  |       | 3,11  |       | 1,46  |       | 2,10  |       | 0,61  |       | 2,20  |       | 2,63  |       | 1,89  |       | 1,82  |  | 2,22  |  | 0,59  |  |       |  |  | 9,94 |  | 0,51  |  | 0,52  |  | 1,69  |  | 1,26 |  | 2,23 |       |  |       |  |  |

| SCAVI E BONIFICHE |         |
|-------------------|---------|
| STERRO            | 0,08 mq |
| SCOTICO           | 15,52 m |
| BONIFICA          | 7,77 mq |
| AMMORSAMENTO      | 13,40 m |
| FOSSO             | 0,88 mq |

| RILEVATI         |           |
|------------------|-----------|
| RILEVATO         | 127,16 mq |
| TERRENO VEGETALE | 8,39 m    |

| SOVRASTRUTTURA            |         |
|---------------------------|---------|
| STRATO DI USURA           | 10,40 m |
| STRATO DI BINDER          | 10,40 m |
| STRATO DI BASE            | 10,40 m |
| STRATO DI MISTO CEMENTATO | 1,64 mq |
| STRATO DI MISTO GRANULARE | 1,90 mq |

SEZIONE N. : 9


Q. PROGETTO : 31,51

DIST.PROG. : 0+159,95

SEZIONE N. : 9

Q. PROGETTO : 31,64

DIST.PROG. : 0+160,00

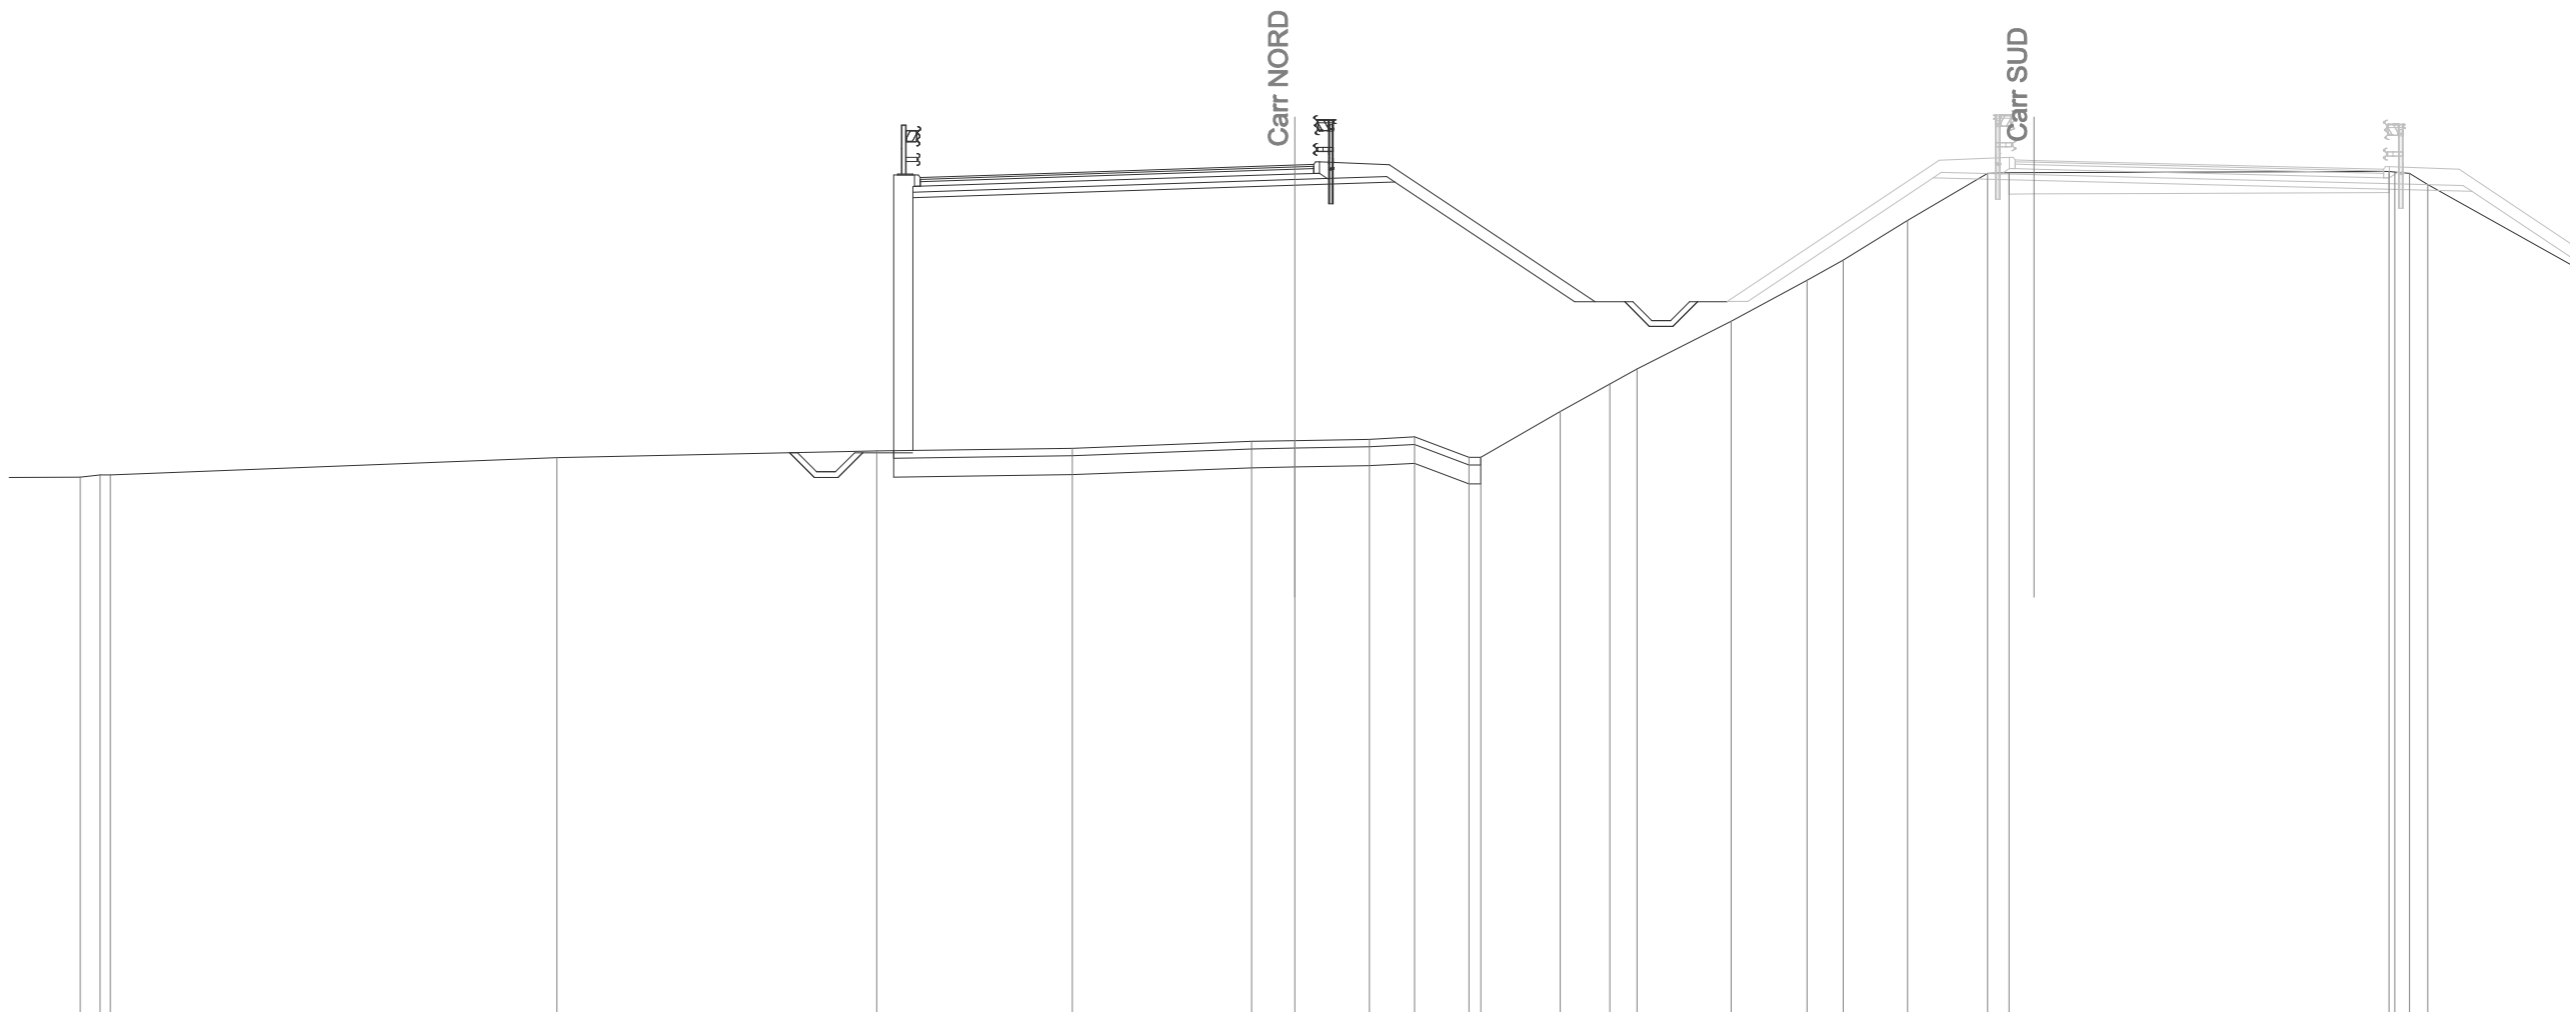

SCALA 1:200

Q.RIF. 9,00

|                     |       
|---------------------|-------|-------|-------|-------|-------|-------|-------|-------|-------|-------|-------|-------|-------|-------|-------|-------|-------|-------|-------|-------|-------|-------|-------|-------|-------|-------|-------|-------|-------|-------|-------|-------|------|
| Q. PAVIMENTAZIONE   |       |       
| DIST.PARZ. PAVIMEN. |       |       
| QUOTE PROGETTO      |       |       
| DIST.PARZ. PROGETTO |       |       
| QUOTE TERRENO       | 23,26 | 23,32 | 23,32 | 23,78 | 23,95 | 23,90 | 23,90 | 23,96 | 30,65 | 24,02 | 24,21 | 24,23 | 24,26 | 24,33 | 23,78 | 23,78 | 25,00 | 25,73 | 26,12 | 26,12 | 27,25 | 27,90 | 27,38 | 28,47 | 29,00 | 30,05 | 31,30 | 31,31 | 31,35 | 31,33 | 31,29 | 31,00 |      |
| DIST.PARZ. TERRENO  | 0,63  |       |       | 11,80 |       | 8,46  |       |       | 5,18  |       | 4,74  | 1,14  | 1,97  | 1,20  | 1,44  | 2,11  | 1,31  | 0,72  | 2,49  | 2,01  | 0,96  | 1,70  | 2,12  | 0,57  | 10,05 |       |       |       |       |       |       |       | 7,15 |




|                         |         |
|-------------------------|---------|
| SOVRASTRUTTURA          |         |
| PAVIMENTAZIONE VIADOTTO | 10,88 m |

SEZIONE N. : VI01N  
 Q. PROGETTO : 31,35  
 DIST.PROG. : 0+179,42

SEZIONE N. : VI01S  
 Q. PROGETTO : 31,50  
 DIST.PROG. : 0+179,65

SCALA 1:200

Q.RIF. 9,00

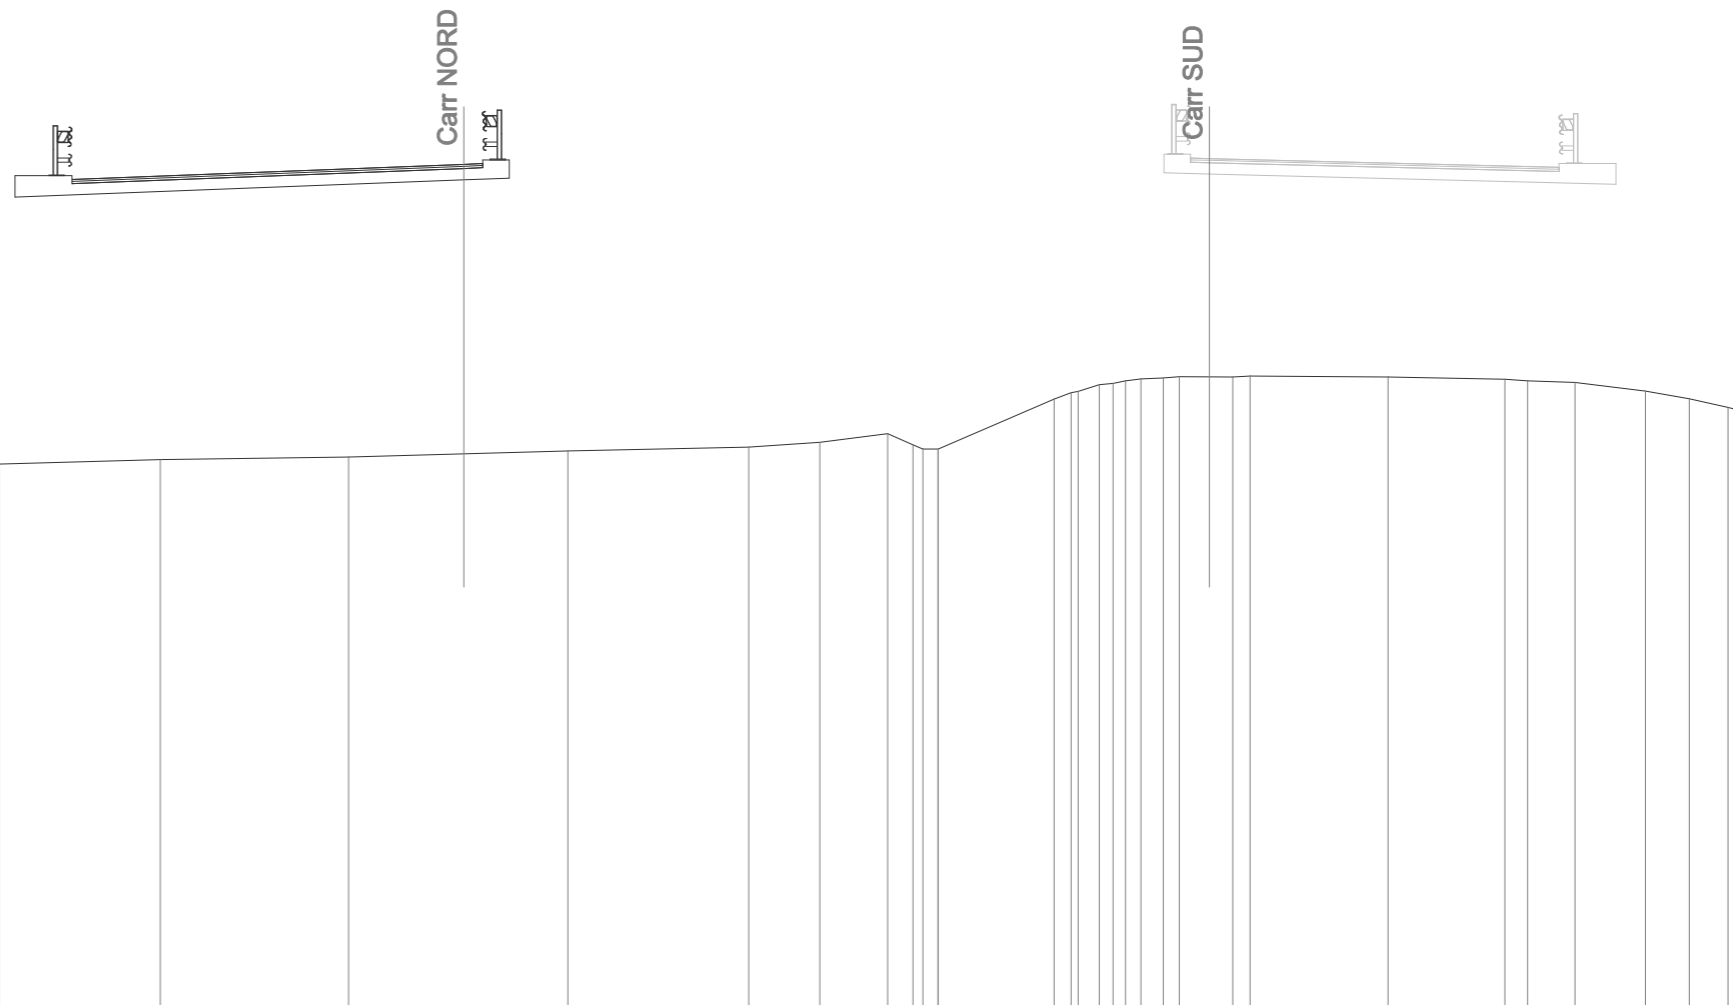

|                     |       
|---------------------|-------|-------|----------------|------|-------|-------|----------------|-------|-------|-------|-------|------|-------|-------|-------|-------|-------|-------|-------|-------|-------|-------|-------|-------|-------|-------|-------|-------|------|-------|-------|-------|-------|-------|-------|
| Q. PAVIMENTAZIONE   |       |       
| DIST.PARZ. PAVIMEN. |       |       | 30,90<br>30,95 |      | 31,06 |       | 31,35<br>31,37 |       | 31,32 |       |       
| QUOTE PROGETTO      |       |       
| DIST.PARZ. PROGETTO |       |       
| QUOTE TERRENO       | 23,33 | 23,34 |                |      | 23,42 | 23,54 |                | 23,61 | 23,69 | 23,77 | 23,87 |      | 24,00 | 24,22 | 23,93 | 23,82 | 23,82 | 25,14 | 25,31 | 25,34 | 25,52 | 25,56 | 25,62 | 25,67 | 25,69 | 25,73 | 25,75 | 25,72 |      | 25,66 | 25,63 | 25,58 | 25,35 | 25,15 | 24,92 |
| DIST.PARZ. TERRENO  | 2,42  | 13,70 |                | 4,27 | 4,98  | 3,04  | 2,75           | 4,79  | 1,88  | 1,79  | 0,67  | 0,40 | 3,06  | 0,46  | 0,56  | 0,36  | 0,41  | 0,59  | 0,43  | 1,41  | 0,46  | 3,65  | 3,09  | 0,60  | 1,26  | 1,86  | 1,16  | 1,03  | 0,76 |       |       |       |       |       |       |


|                         |         |
|-------------------------|---------|
| SOVRASTRUTTURA          |         |
| PAVIMENTAZIONE VIADOTTO | 10,88 m |

SEZIONE N. : 10  
 Q. PROGETTO : 31,35  
 DIST.PROG. : 0+179,87

SEZIONE N. : 10  
 Q. PROGETTO : 31,50  
 DIST.PROG. : 0+180,00

SCALA 1:200

Q.RIF. 9,00

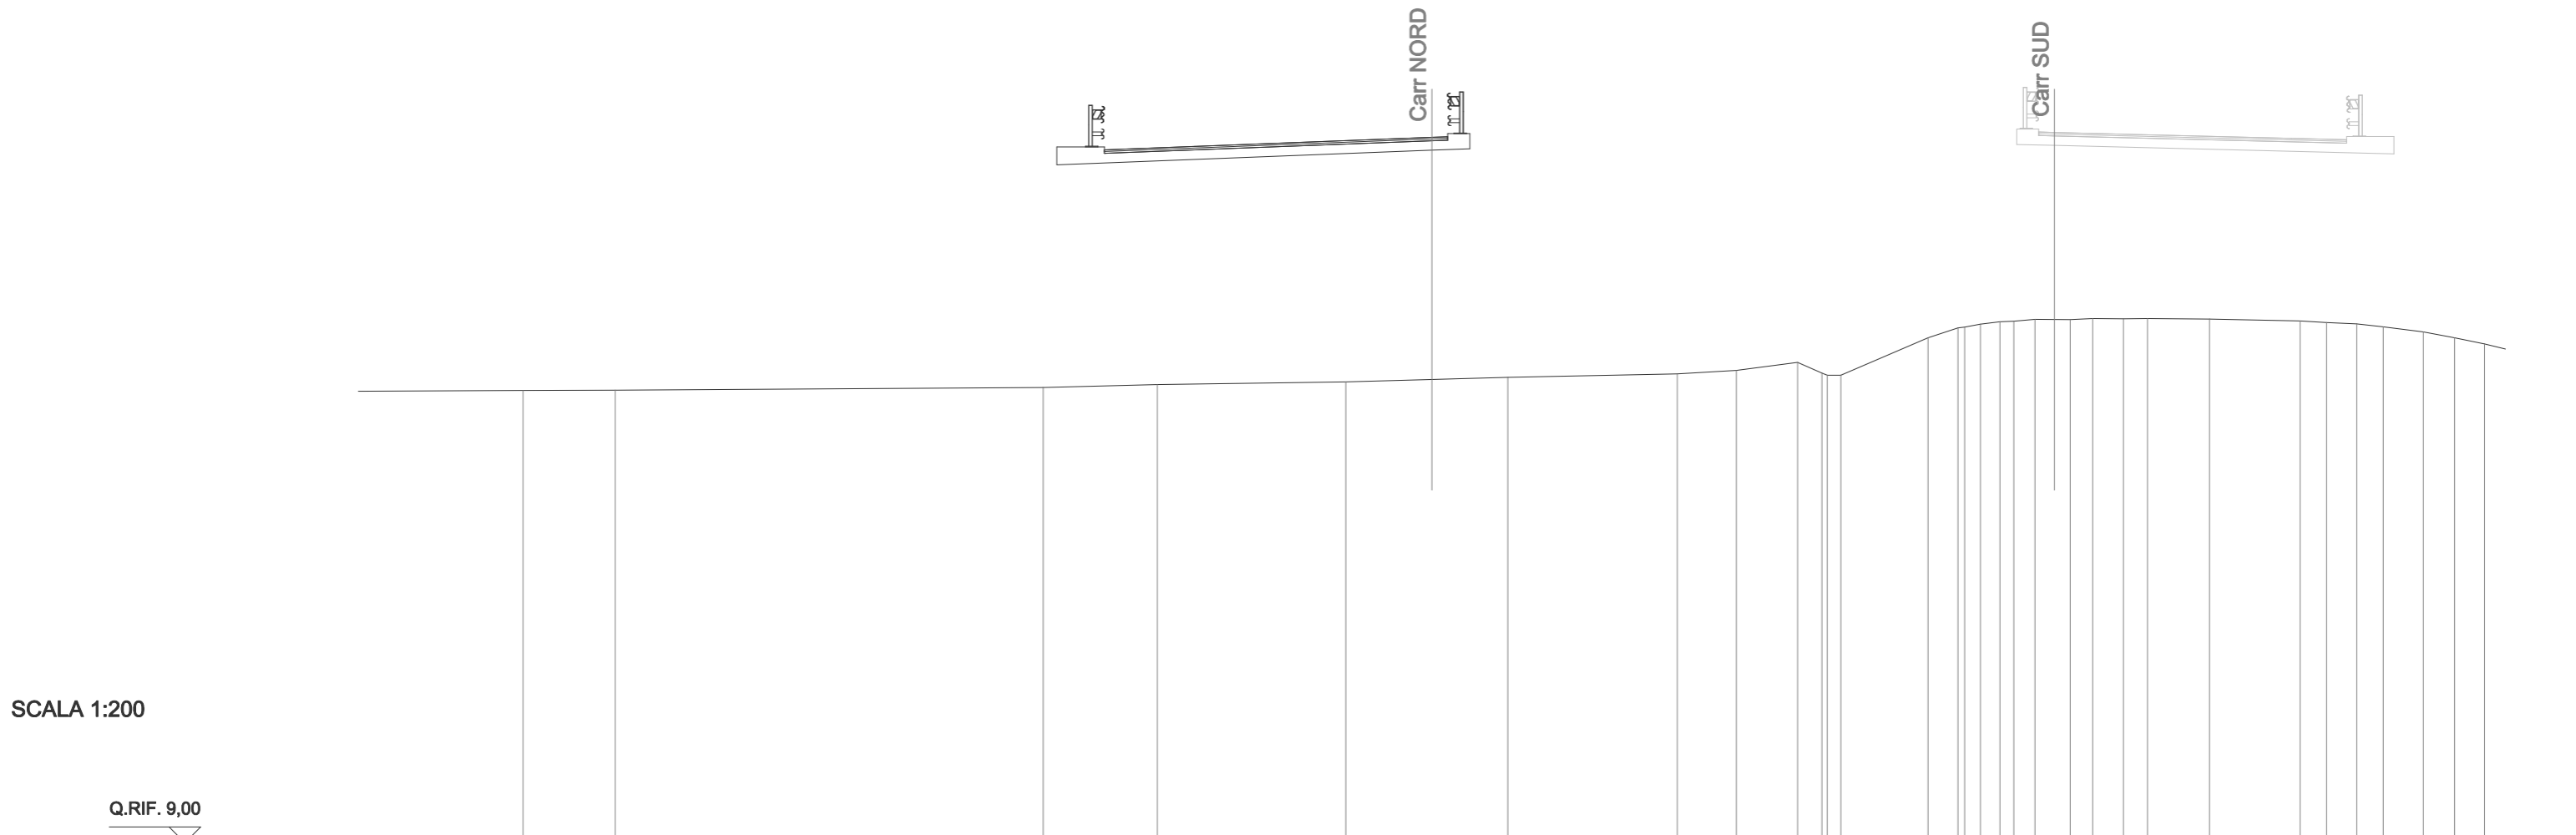

|                     |       
|---------------------|-------|-------|-------|----------------|-------|-------------------------|-------|-------|------|-------|-------|-------|-------|-------|-------|-------|-------|-------|-------|-------|-------|-------|-------|-------|-------|-------|-------|------|-------|-------|-------|-------|-------|-------|-------|-------|
| Q. PAVIMENTAZIONE   |       |       |       | 30,90<br>30,95 | 31,06 | 31,35<br>31,36<br>31,31 |       |       
| DIST.PARZ. PAVIMEN. |       |       |       | 2,87           | 7,50  | 0,50                    |       |       
| QUOTE PROGETTO      |       |       
| DIST.PARZ. PROGETTO |       |       
| QUOTE TERRENO       | 23,33 | 23,33 |       | 23,42          | 23,52 | 23,60                   | 23,68 | 23,74 |      | 23,85 | 23,97 | 24,22 | 23,88 | 23,81 | 23,81 | 25,00 | 25,31 | 25,33 | 25,23 | 25,43 | 25,51 | 25,52 | 25,58 | 25,57 | 25,60 | 25,59 | 25,61 |      | 25,59 | 25,53 | 25,48 | 25,44 | 25,35 | 25,18 | 25,00 | 24,80 |
| DIST.PARZ. TERRENO  |       | 2,93  | 13,55 | 3,62           | 5,96  | 2,73                    | 2,41  | 5,37  | 1,86 | 1,95  | 0,77  | 0,43  | 2,77  | 0,94  | 0,50  | 0,62  | 0,44  | 0,67  | 1,12  | 0,71  | 0,97  | 0,76  | 1,96  | 2,87  | 0,84  | 0,95  | 0,84  | 1,27 | 0,99  | 0,95  | 1,63  |       |       |       |       |       |


|                         |         |
|-------------------------|---------|
| SOVRASTRUTTURA          |         |
| PAVIMENTAZIONE VIADOTTO | 11,14 m |

SEZIONE N. : 11  
 Q. PROGETTO : 31,18  
 DIST.PROG. : 0+199,74

SEZIONE N. : 11  
 Q. PROGETTO : 31,34  
 DIST.PROG. : 0+200,00

SCALA 1:200

Q.RIF. 9,00

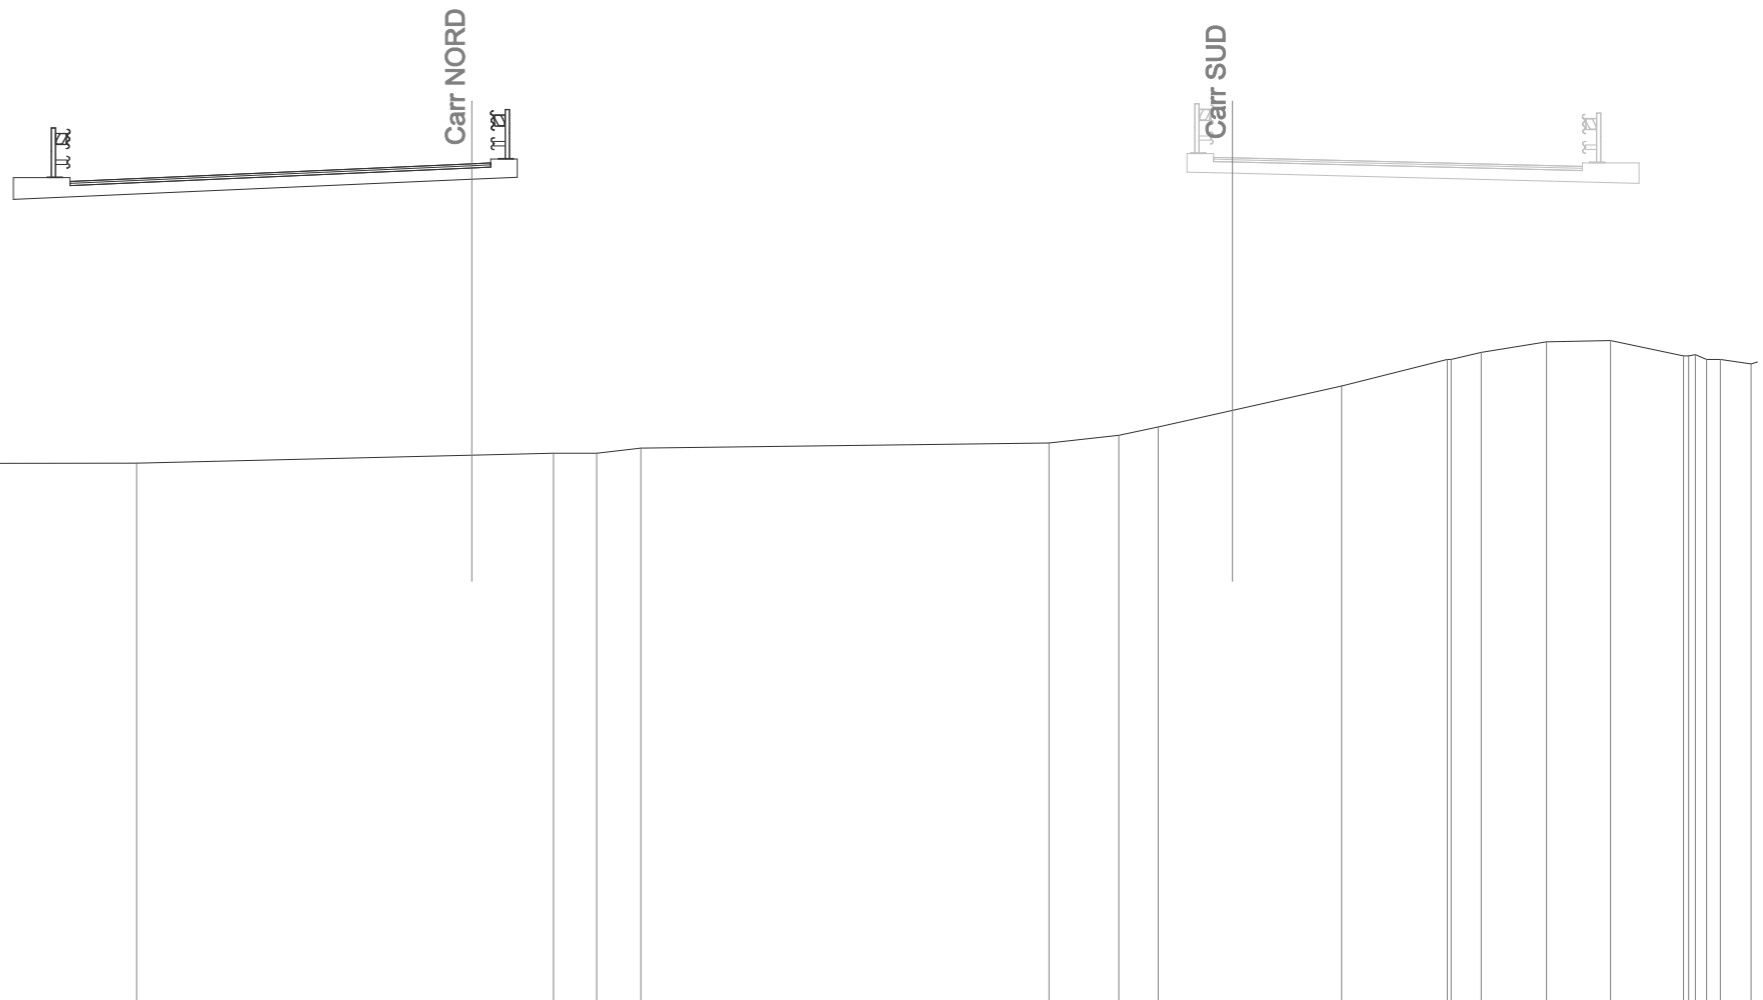


| |
|---|
| Q. PAVIMENTAZIONE   |       |  |  |  |       |  |  |  |  |      |  |  |       |      |      |  |  |       |       | 30,66 | 30,71 | 30,85 | 31,18 | 31,20 | 31,15 |      |      |       |       |       |      |  |       |       |       |       |       |       |       |       |       |       |
| DIST.PARZ. PAVIMEN. |       |  |  |  |       |  |  |  |  |      |  |  |       |      |      |  |  |       |       | 3,13  | 7,50  | 0,50  |       |       
| QUOTE PROGETTO      | |
| DIST.PARZ. PROGETTO | |
| QUOTE TERRENO       | 23,18 |  |  |  | 23,24 |  |  |  |  |      |  |  | 23,26 |      |      |  |  | 23,47 | 23,52 | 23,52 | 23,66 |       |       |       |       |      |      | 23,80 | 24,00 | 24,22 |      |  | 25,30 | 26,00 | 26,00 | 26,19 | 26,47 | 26,50 | 26,10 | 26,10 | 26,13 | 26,00 |
| DIST.PARZ. TERRENO  | 7,51  |  |  |  | 12,64 |  |  |  |  | 8,86 |  |  | 2,16  | 1,14 | 1,17 |  |  |       |       |       | 10,80 | 1,84  | 1,04  | 4,85  | 2,80  | 0,80 | 1,73 | 1,69  | 1,93  | 0,37  | 0,81 |  |       |       |       |       |       |       |       |       |       |       |

|                         |         |
|-------------------------|---------|
| SOVRASTRUTTURA          |         |
| PAVIMENTAZIONE VIADOTTO | 11,15 m |

SEZIONE N. : VI01N  
 Q. PROGETTO : 31,09  
 DIST.PROG. : 0+210,50

SEZIONE N. : VI01S  
 Q. PROGETTO : 31,22  
 DIST.PROG. : 0+210,76

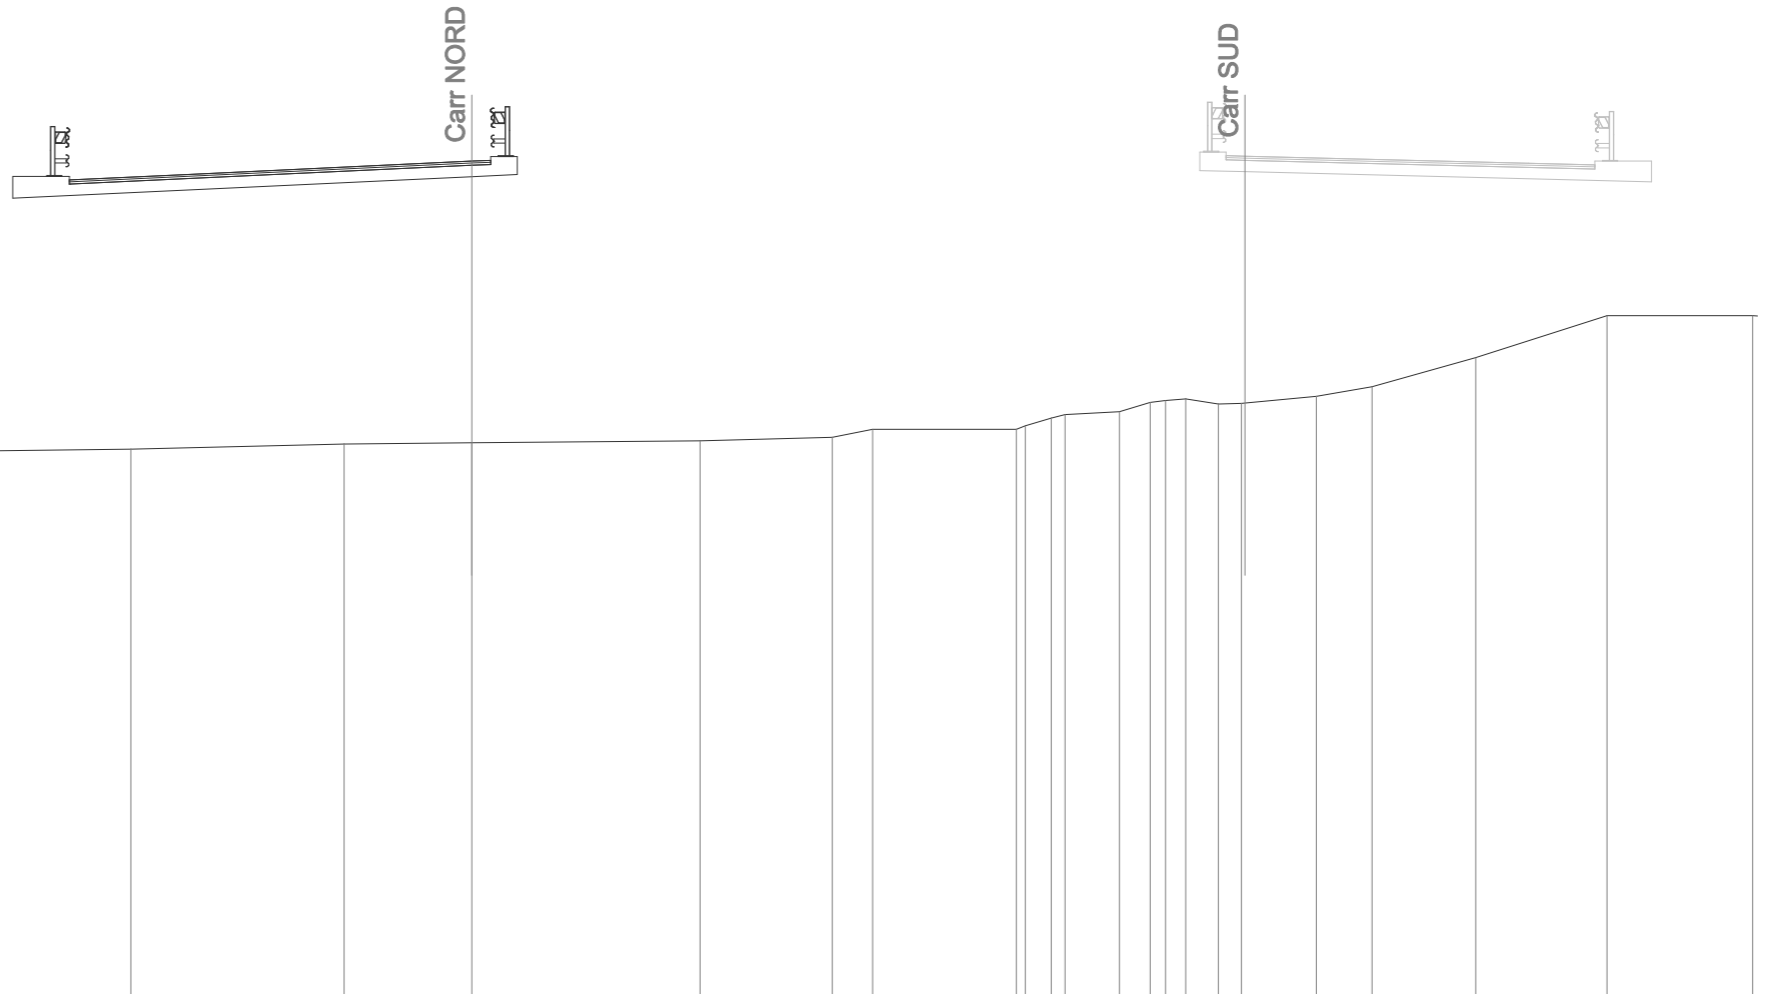

SCALA 1:200

Q.RIF. 9,00

|                     |       
|---------------------|-------|-------|------|-------|-------|-------|-------|-------|-------|-------|------|-------|------|-------|------|-------|------|-------|------|-------|-------|-------|
| Q. PAVIMENTAZIONE   |       |       |      | 30,54 | 30,59 | 30,74 | 31,09 | 31,11 | 31,06 |       |      |       |      |       |      |       |      |       |      |       |       |       |
| DIST.PARZ. PAVIMEN. |       |       |      | 3,14  |       | 7,50  | 0,50  |       |       |       |      |       |      |       |      |       |      |       |      |       |       |       |
| QUOTE PROGETTO      |       |       
| DIST.PARZ. PROGETTO |       |       
| QUOTE TERRENO       |       | 23,25 |      | 23,37 |       | 23,48 |       | 23,60 |       | 23,64 |      | 23,70 |      | 23,78 |      | 24,00 |      | 24,00 |      | 24,00 |       | 24,00 |
| DIST.PARZ. TERRENO  | 15,04 |       | 5,88 |       | 8,44  |       | 5,63  |       | 3,38  |       | 6,03 |       | 3,50 |       | 1,06 |       | 3,81 |       | 0,68 |       | 24,00 | 24,09 |
|                     |       |       |      |       |       |       |       |       |       |       |      |       |      |       |      | 0,37  |      | 1,44  |      | 0,82  |       | 24,29 |
|                     |       |       |      |       |       |       |       |       |       |       |      |       |      |       |      | 24,39 |      |       |      | 0,41  |       | 24,39 |
|                     |       |       |      |       |       |       |       |       |       |       |      |       |      |       |      | 24,46 |      |       |      | 0,53  |       | 24,59 |
|                     |       |       |      |       |       |       |       |       |       |       |      |       |      |       |      | 24,71 |      |       |      | 0,86  |       | 24,67 |
|                     |       |       |      |       |       |       |       |       |       |       |      |       |      |       |      | 24,80 |      |       |      | 0,61  |       | 24,68 |
|                     |       |       |      |       |       |       |       |       |       |       |      |       |      |       |      | 24,87 |      |       |      | 1,98  |       | 24,87 |
|                     |       |       |      |       |       |       |       |       |       |       |      |       |      |       |      | 25,12 |      |       |      | 1,47  |       | 25,12 |
|                     |       |       |      |       |       |       |       |       |       |       |      |       |      |       |      | 25,89 |      |       |      | 2,75  |       | 25,89 |
|                     |       |       |      |       |       |       |       |       |       |       |      |       |      |       |      | 27,00 |      |       |      | 3,47  |       | 27,00 |
|                     |       |       |      |       |       |       |       |       |       |       |      |       |      |       |      | 3,85  |      |       |      | 3,85  |       |       |


|                   |          |
|-------------------|----------|
| SCAVI E BONIFICHE |          |
| STERRO            | 0,05 mq  |
| SCOTICO           | 25,89 m  |
| BONIFICA          | 12,95 mq |
| AMMORSAMENTO      | 5,28 m   |
| FOSSO             | 0,90 mq  |

|                  |           |
|------------------|-----------|
| RILEVATI         |           |
| RILEVATO         | 159,45 mq |
| TERRENO VEGETALE | 9,68 m    |

|                           |         |
|---------------------------|---------|
| SOVRASTRUTTURA            |         |
| STRATO DI USURA           | 11,14 m |
| STRATO DI BINDER          | 11,14 m |
| STRATO DI BASE            | 11,14 m |
| STRATO DI MISTO CEMENTATO | 1,73 mq |
| STRATO DI MISTO GRANULARE | 2,19 mq |

SEZIONE N. : RI02N  
 Q. PROGETTO : 31,09  
 DIST.PROG. : 0+210,55

SEZIONE N. : RI02S  
 Q. PROGETTO : 31,22  
 DIST.PROG. : 0+210,77

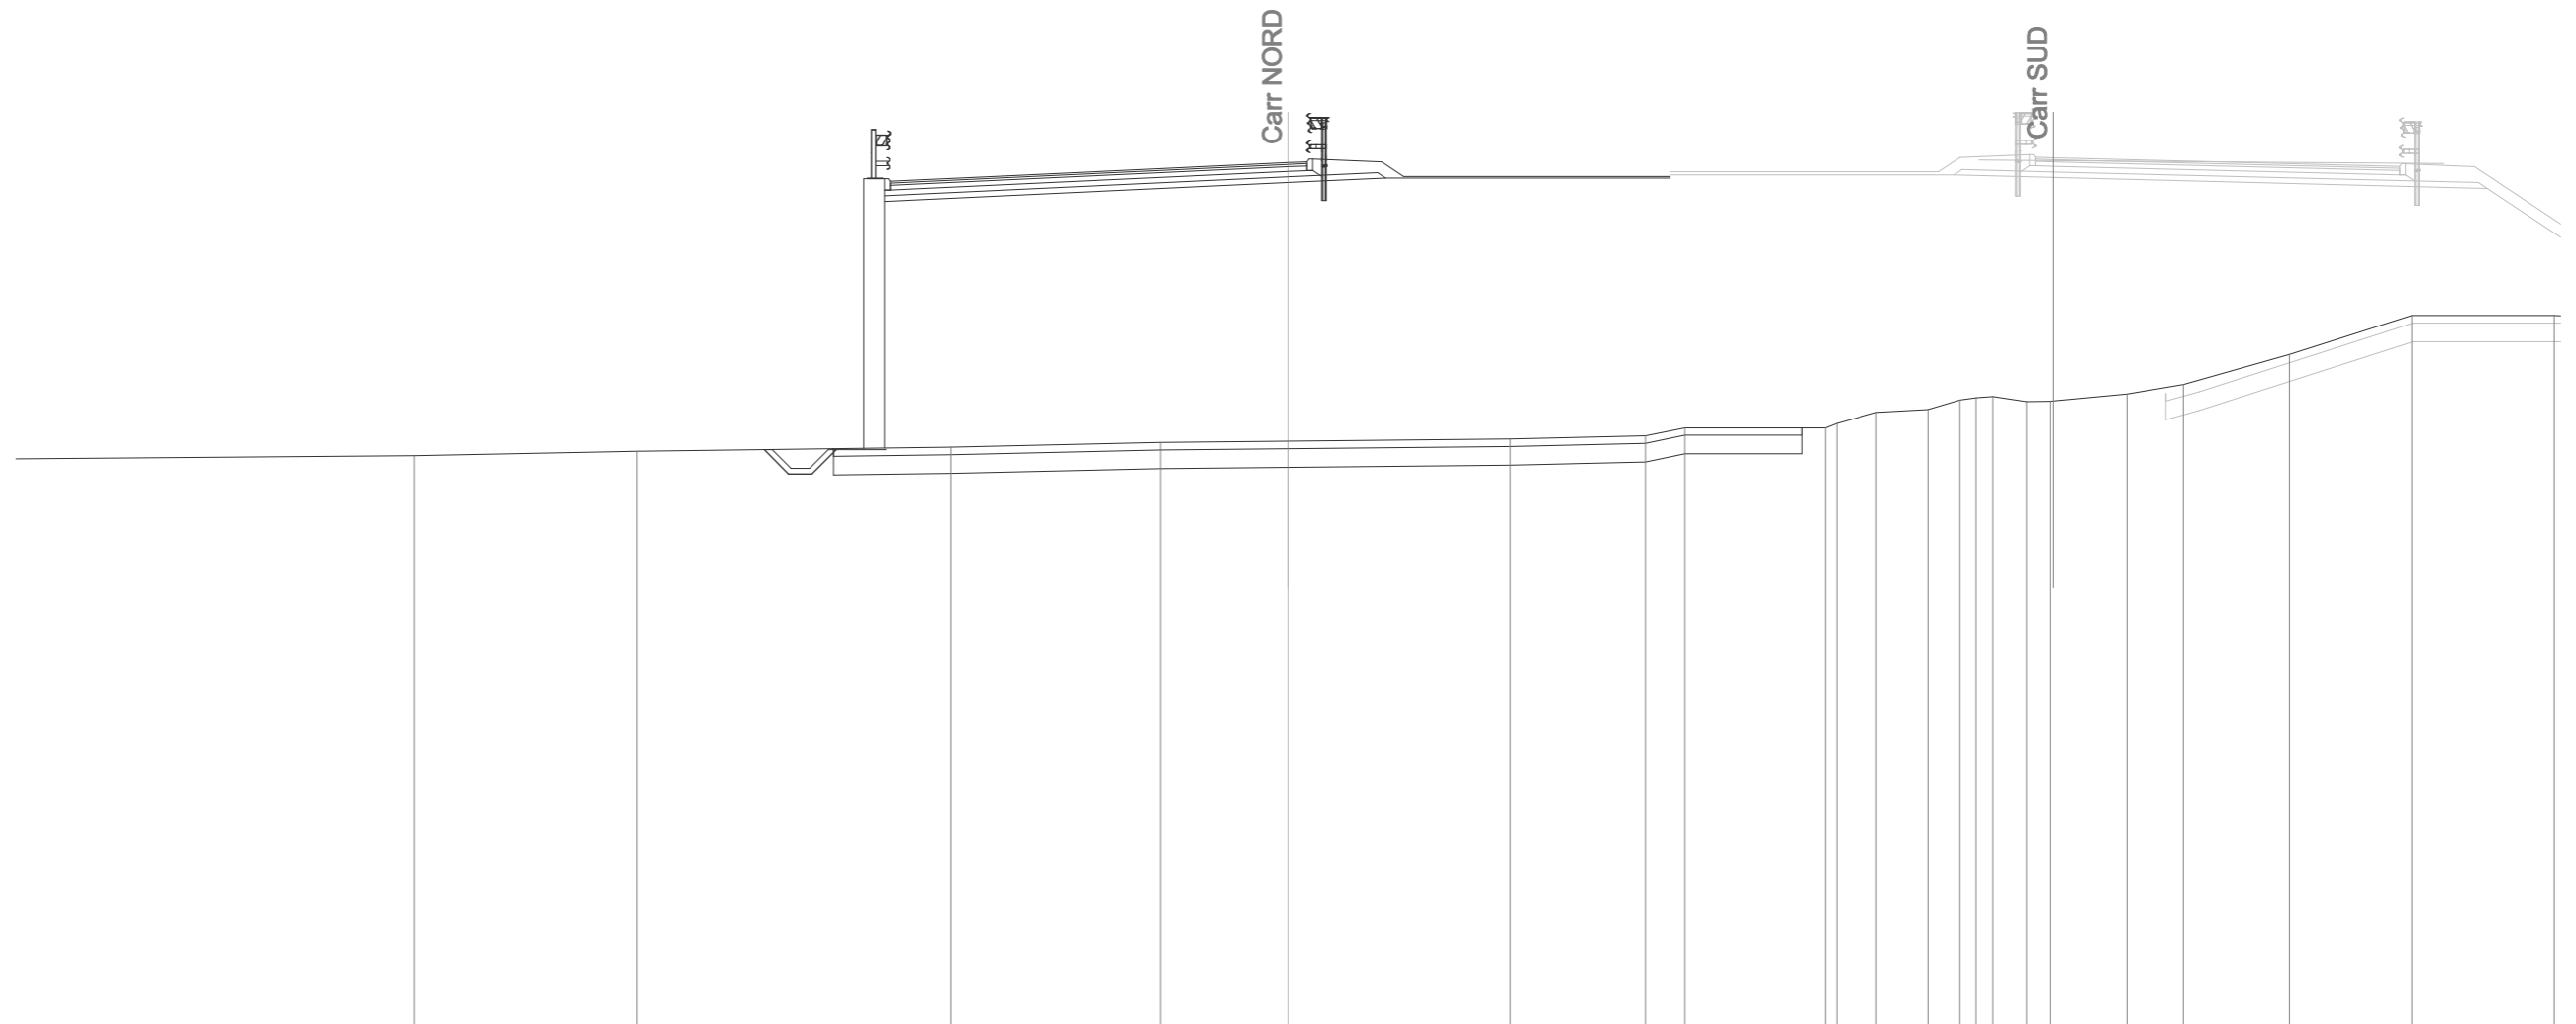

SCALA 1:200

Q.RIF. 8,00

|                     |       
|---------------------|-------|--|-------|-------|-------|-------|-------|-------|------|-------|-------|-------|------|-------|-------|-------|-------|-------|-------|-------|-------|-------|-------|-------|-------|-------|
| Q. PAVIMENTAZIONE   |       |  |       | 30,59 | 30,74 |       | 31,09 | 31,11 |      |       |       |       |      |       |       |       |       |       |       |       |       |       |       |       |       |       |
| DIST.PARZ. PAVIMEN. |       |  |       | 3,14  |       | 7,50  | 0,50  |       |      |       |       |       |      |       |       |       |       |       |       |       |       |       |       |       |       |       |
| QUOTE PROGETTO      |       |  | 23,41 | 23,45 | 30,05 | 23,41 | 30,56 | 30,68 |      | 30,68 |       |       |      |       |       |       |       |       |       |       |       |       |       |       |       |       |
| DIST.PARZ. PROGETTO |       |  | 1,29  |       |       | 10,76 | 2,60  |       | 7,61 |       |       |       |      |       |       |       |       |       |       |       |       |       |       |       |       |       |
| QUOTE TERRENO       | 23,25 |  | 23,37 |       | 23,48 |       | 23,61 | 23,64 |      | 23,70 | 23,78 | 24,00 |      | 24,00 | 24,11 | 24,41 | 24,49 | 24,74 | 24,80 | 24,83 | 24,69 | 24,71 | 24,90 | 25,16 | 25,96 | 27,00 |
| DIST.PARZ. TERRENO  | 15,06 |  | 5,97  |       | 8,39  |       | 5,60  | 3,42  |      | 5,94  | 3,61  | 1,06  | 3,75 | 1,06  | 1,38  | 0,86  | 0,43  | 0,46  | 0,90  | 0,63  | 2,06  | 1,50  | 2,83  | 3,27  | 3,81  |       |





| SCAVI E BONIFICHE |          |
|-------------------|----------|
| STERRO            | 0.04 mq  |
| SCOTICO           | 31.12 m  |
| BONIFICA          | 15.57 mq |
| AMMORSAMENTO      | 13.77 m  |
| FOSSO             | 0.84 mq  |


| RILEVATI         |           |
|------------------|-----------|
| RILEVATO         | 202.97 mq |
| TERRENO VEGETALE | 26.53 m   |

| SOVRASTRUTTURA            |         |
|---------------------------|---------|
| STRATO DI USURA           | 11.20 m |
| STRATO DI BINDER          | 11.20 m |
| STRATO DI BASE            | 11.20 m |
| STRATO DI MISTO CEMENTATO | 1.84 mq |
| STRATO DI MISTO GRANULARE | 2.34 mq |

RIEMPIMENTO ( Vedere sezione carreggiata SUD)

SEZIONE N. : 13  
Q. PROGETTO : 30.85  
DIST.PROG. : 0+239.33

SEZIONE N. : 13  
Q. PROGETTO : 30.94  
DIST.PROG. : 0+240.00

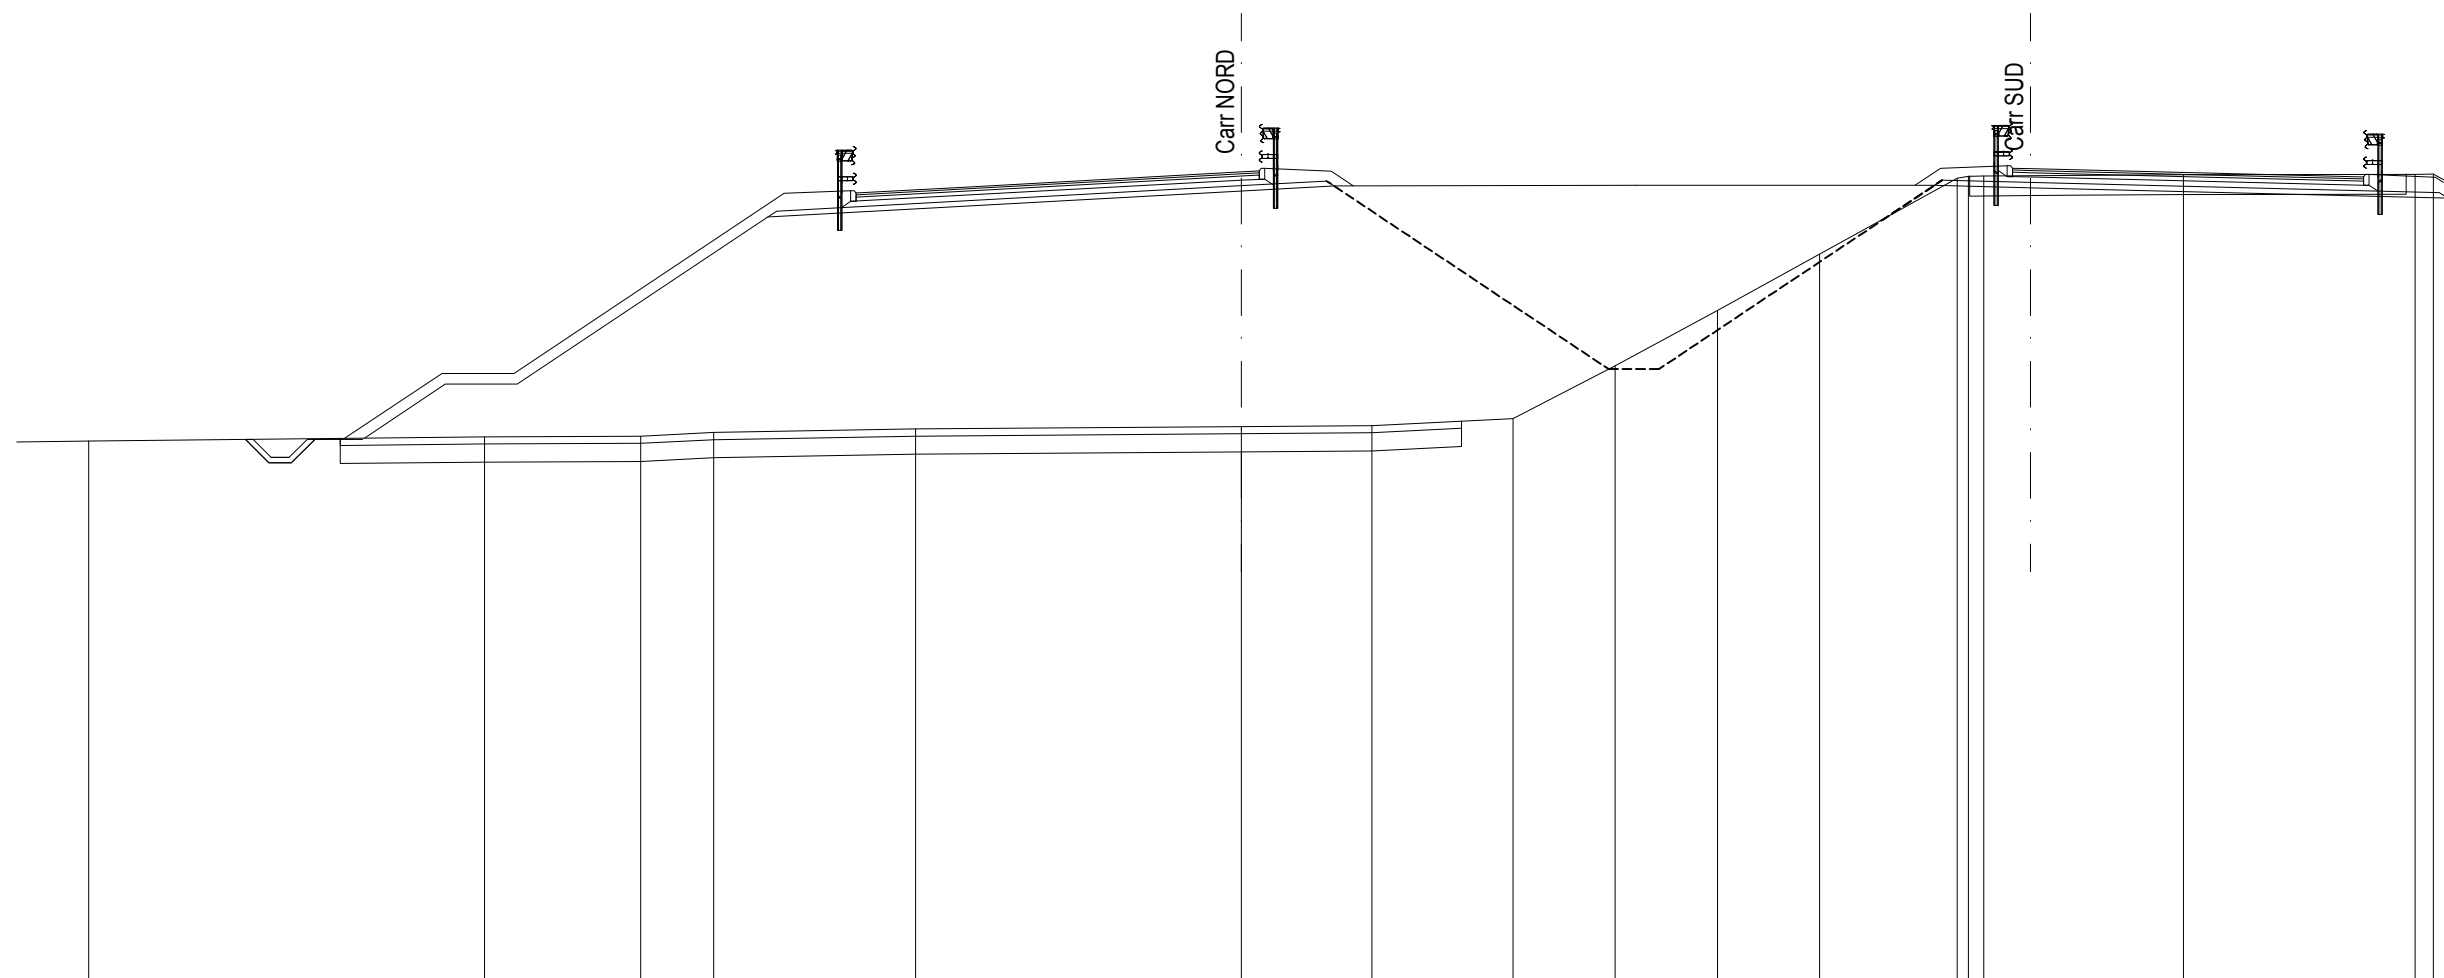

SCALA 1:200

Q.RIF. 8.00

|                     |       
|---------------------|-------|-------|-------|-------|-------|-------|--|-------|------|--|-------|-------|-------|-------|-------|-------|-------|-------|-------|-------|-------|-------|-------|
| Q. PAVIMENTAZIONE   | 30.26 |       |       |       |       |       |  |       |      |  |       |       |       |       |       |       |       |       | 30.43 | 30.85 |       |       | 30.87 |
| DIST.PARZ. PAVIMEN. | 3.20  |       |       |       |       |       |  |       |      |  |       |       |       |       |       |       |       |       | 7.50  | 0.50  |       |       |       |
| QUOTE PROGETTO      |       | 23.43 | 23.43 | 23.46 | 24.96 | 24.96 |  | 29.59 |      |  |       | 30.32 | 30.46 |       |       | 30.46 |       |       |       |       |       |       |       |
| DIST.PARZ. PROGETTO |       | 1.33  | 2.24  | 2.00  | 6.96  |       |  | 13.15 |      |  |       |       | 2.57  | 8.38  |       |       |       |       |       |       |       |       |       |
| QUOTE TERRENO       | 23.38 |       |       | 23.49 | 23.51 | 23.61 |  | 23.71 |      |  | 23.78 | 23.81 | 24.00 | 25.47 | 27.00 | 28.57 | 30.67 | 30.73 | 30.73 | 30.77 | 30.78 | 30.79 |       |
| DIST.PARZ. TERRENO  | 10.99 |       |       | 4.34  | 2.02  | 5.61  |  |       | 9.04 |  |       | 3.62  | 3.92  | 2.83  | 2.85  | 2.83  | 3.82  | 0.43  | 5.54  | 6.44  | 0.50  | 2.10  |       |

| SCAVI E BONIFICHE |          |
|-------------------|----------|
| STERRO            | 0.01 mq  |
| SCOTICO           | 32.12 m  |
| BONIFICA          | 16.07 mq |
| AMMORSAMENTO      | 13.37 m  |
| FOSSO             | 0.82 mq  |


| RILEVATI         |           |
|------------------|-----------|
| RILEVATO         | 210.22 mq |
| TERRENO VEGETALE | 27.27 m   |

| SOVRASTRUTTURA            |         |
|---------------------------|---------|
| STRATO DI USURA           | 11.33 m |
| STRATO DI BINDER          | 11.33 m |
| STRATO DI BASE            | 11.33 m |
| STRATO DI MISTO CEMENTATO | 1.75 mq |
| STRATO DI MISTO GRANULARE | 2.35 mq |

RIEMPIMENTO ( Vedere sezione carreggiata SUD)

SEZIONE N. : 14  
 Q. PROGETTO : 30.68  
 DIST.PROG. : 0+259.03

SEZIONE N. : 14  
 Q. PROGETTO : 30.86  
 DIST.PROG. : 0+260.00

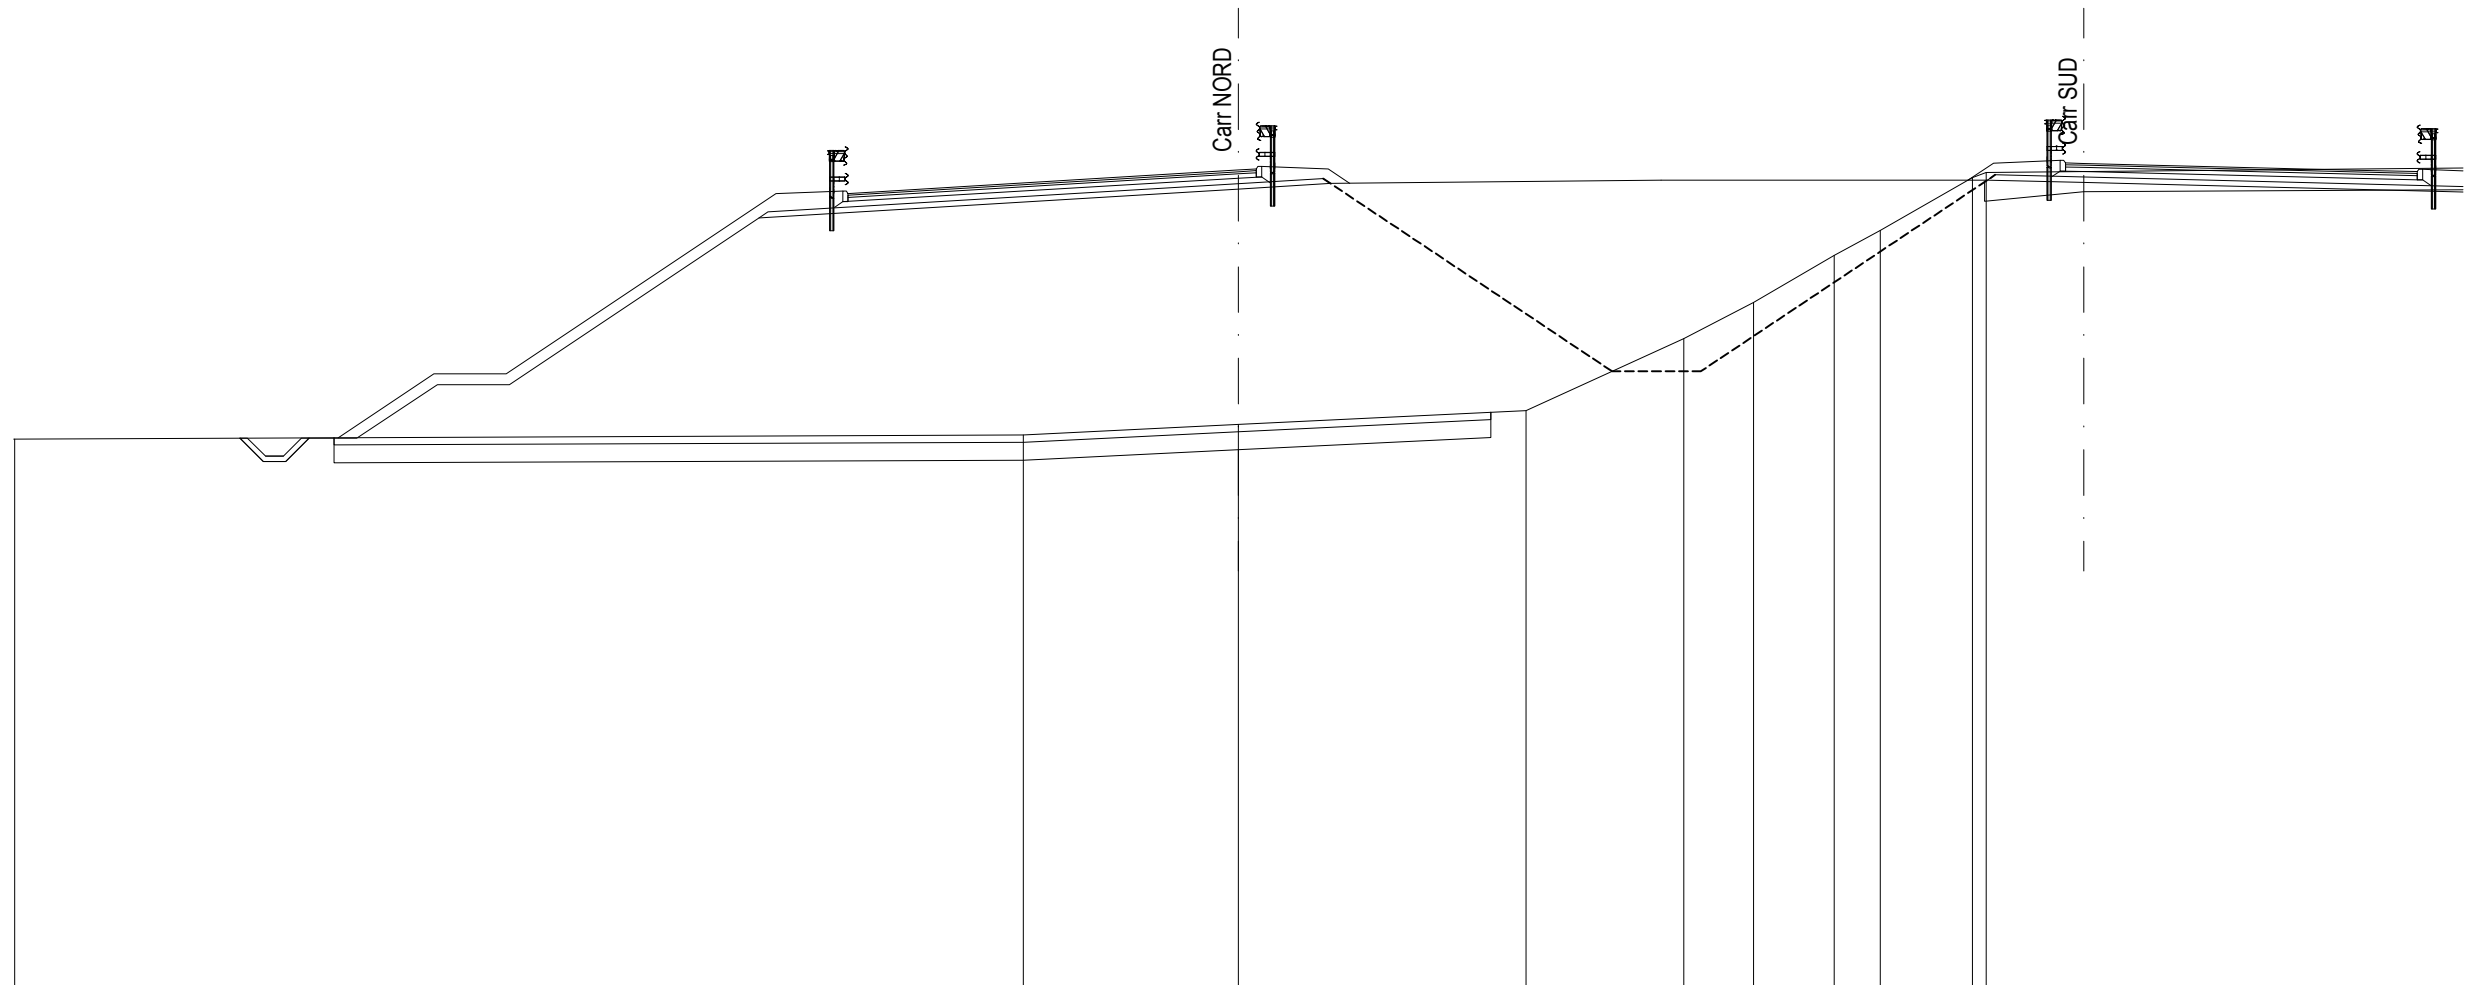

SCALA 1:200

Q.RIF. 8.00

|                     |       
|---------------------|-------|-------|-------|-------|-------|-------|--|--|-------|-------|-------|--|-------|-------|-------|-------|-------|-------|-------|-------|-------|-------|-------|-------|--|--|--|--|
| Q. PAVIMENTAZIONE   |       |       |       |       |       |       |  |  |       |       |       |  |       |       | 30.03 | 30.23 | 30.68 | 30.71 |       |       |       |       |       |       |  |  |  |  |
| DIST.PARZ. PAVIMEN. |       |       |       |       |       |       |  |  |       |       |       |  |       |       | 3.33  | 7.50  | 0.50  |       |       |       |       |       |       |       |  |  |  |  |
| QUOTE PROGETTO      |       | 23.24 | 23.24 | 23.25 | 24.72 | 24.72 |  |  |       |       | 29.35 |  |       | 30.15 | 30.31 |       |       |       |       | 30.31 |       |       |       |       |  |  |  |  |
| DIST.PARZ. PROGETTO |       | 1.33  | 2.21  | 2.00  | 6.93  |       |  |  | 13.31 |       |       |  | 2.56  | 9.18  |       |       |       |       |       |       |       |       |       |       |  |  |  |  |
| QUOTE TERRENO       | 23.21 |       |       |       |       |       |  |  |       | 23.32 |       |  | 23.61 |       |       |       |       | 24.00 | 26.00 | 27.00 | 28.30 | 29.00 | 30.47 | 30.61 |  |  |  |  |
| DIST.PARZ. TERRENO  | 28.00 |       |       |       | 5.97  |       |  |  | 7.99  |       |       |  | 4.37  |       |       |       | 1.94  | 2.24  | 1.28  | 2.56  | 0.38  | 14.34 |       |       |  |  |  |  |

| SCAVI E BONIFICHE |          |
|-------------------|----------|
| STERRO            | 0.01 mq  |
| SCOTICO           | 37.60 m  |
| BONIFICA          | 18.82 mq |
| AMMORSAMENTO      | 11.09 m  |
| FOSSO             | 0.82 mq  |


| RILEVATI         |           |
|------------------|-----------|
| RILEVATO         | 230.91 mq |
| TERRENO VEGETALE | 28.25 m   |

| SOVRASTRUTTURA            |         |
|---------------------------|---------|
| STRATO DI USURA           | 11.46 m |
| STRATO DI BINDER          | 11.46 m |
| STRATO DI BASE            | 11.46 m |
| STRATO DI MISTO CEMENTATO | 1.77 mq |
| STRATO DI MISTO GRANULARE | 2.36 mq |

RIEMPIMENTO ( Vedere sezione carreggiata SUD)

SEZIONE N. : 15  
 Q. PROGETTO : 30.52  
 DIST.PROG. : 0+278.63

SEZIONE N. : 15  
 Q. PROGETTO : 30.71  
 DIST.PROG. : 0+280.00

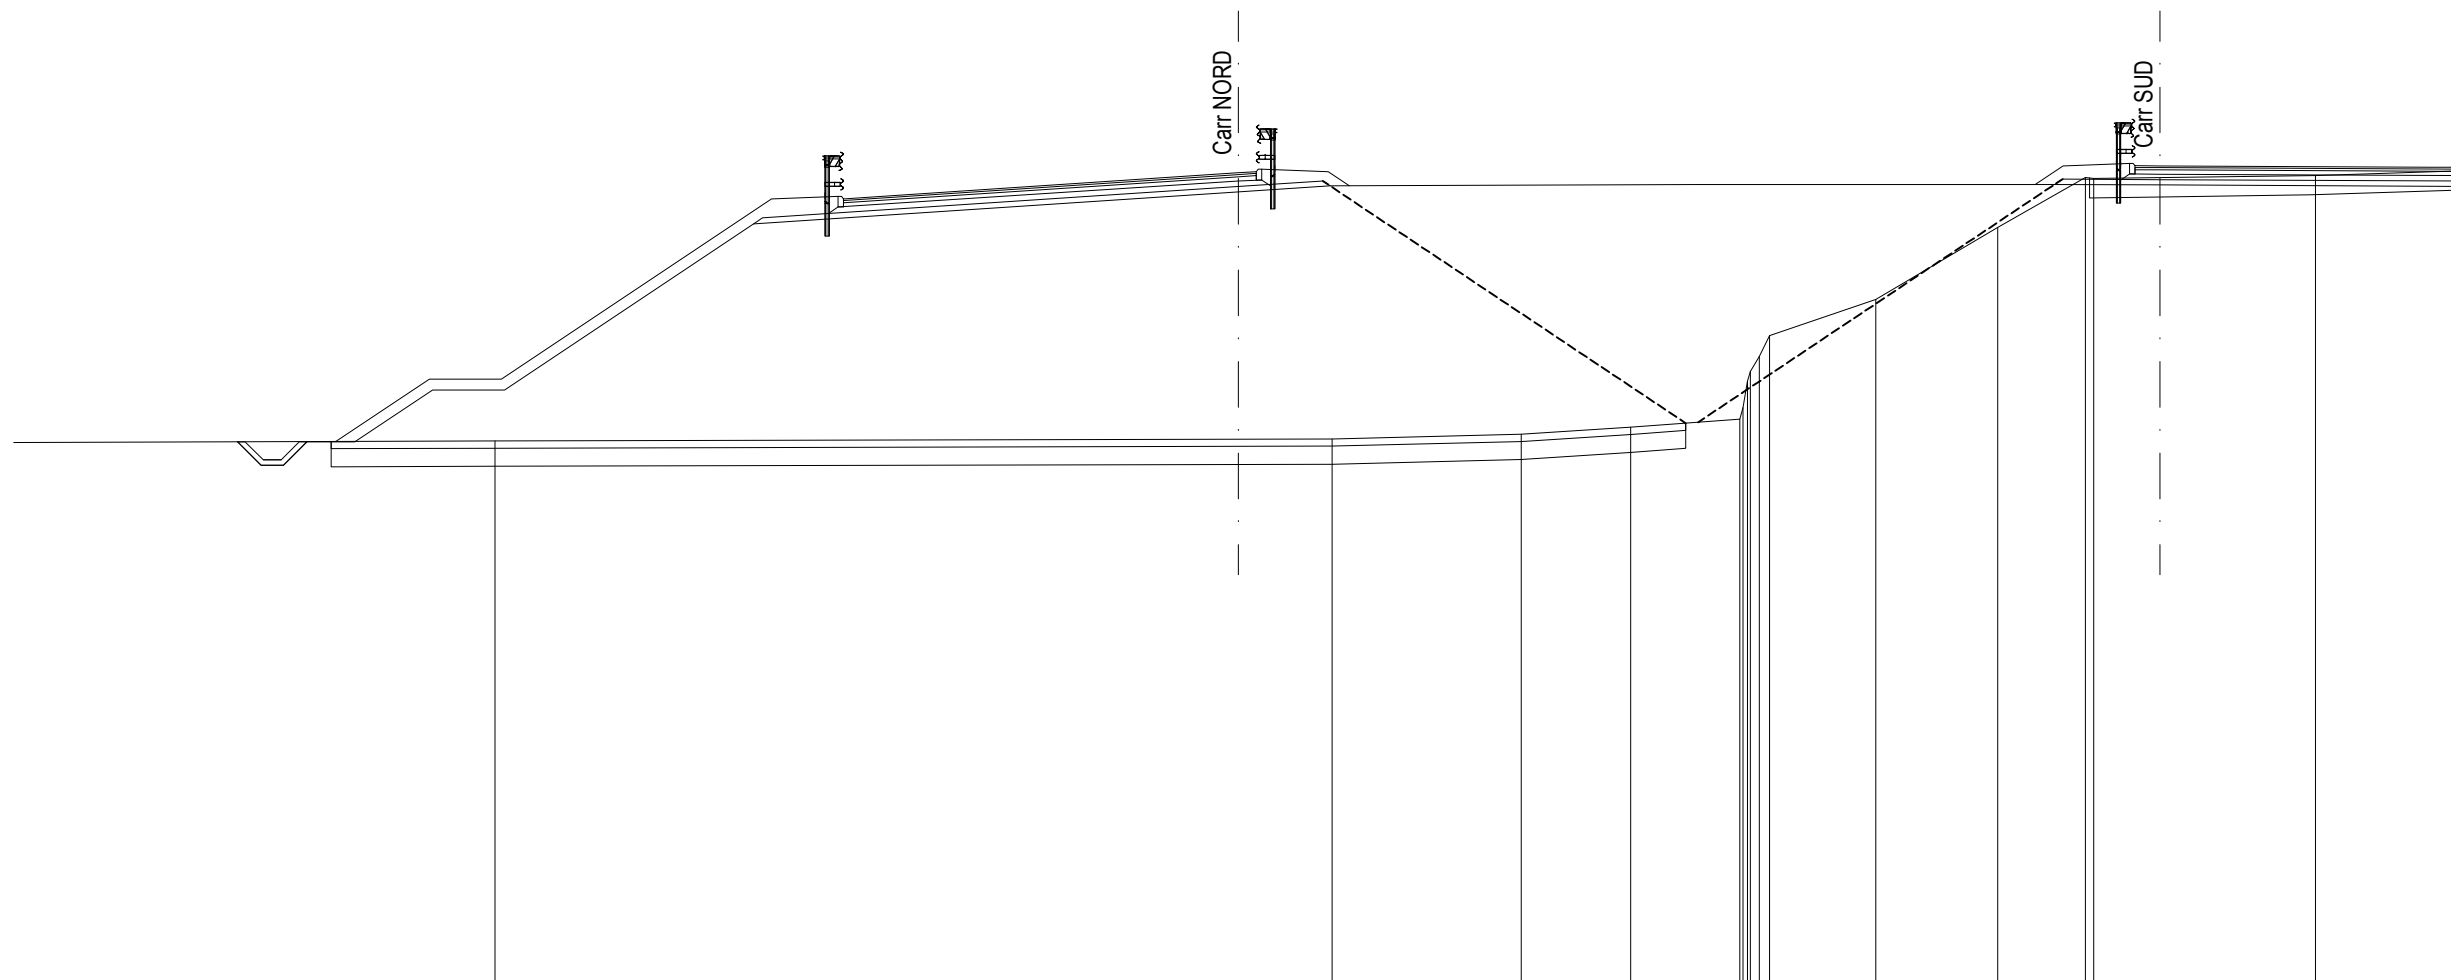

SCALA 1:200

Q.RIF. 8.00

|                     |       
|---------------------|-------|-------|-------|-------|-------|-------|--|-------|-------|------|-------|-------|-------|-------|-------|-------|-------|-------|-------|-------|-------|-------|-------|-------|-------|-------|-------|--|-------|
| Q. PAVIMENTAZIONE   |       |       |       |       |       |       |  |       |       |      |       |       |       |       | 29.80 | 30.02 | 30.52 | 30.55 |       |       |       |       |       |       |       |       |       |  |       |
| DIST.PARZ. PAVIMEN. |       |       |       |       |       |       |  |       |       |      |       |       |       |       | 3.46  | 7.50  | 0.50  |       |       |       |       |       |       |       |       |       |       |  |       |
| QUOTE PROGETTO      |       | 23.05 | 23.05 | 23.06 | 24.49 | 24.49 |  |       | 29.10 |      |       |       | 29.99 | 30.15 |       | 30.15 |       |       |       |       |       |       |       |       |       |       |       |  |       |
| DIST.PARZ. PROGETTO |       | 1.33  | 2.15  | 2.00  | 6.91  |       |  | 13.46 |       | 2.55 | 10.25 |       |       |       |       |       |       |       |       |       |       |       |       |       |       |       |       |  |       |
| QUOTE TERRENO       |       |       |       |       |       | 23.07 |  |       |       |      |       | 23.12 | 23.13 |       | 23.26 | 23.46 | 23.68 | 24.00 | 24.50 | 24.74 | 25.00 | 25.42 | 26.00 | 27.00 | 29.00 | 30.39 | 30.36 |  | 30.44 |
| DIST.PARZ. TERRENO  | 23.47 |       |       |       |       | 20.63 |  |       |       |      | 2.60  | 5.25  | 3.04  | 3.02  | 2.95  | 3.38  | 2.43  | 6.16  |       |       | 5.91  |       |       |       |       |       |       |  |       |

| SCAVI E BONIFICHE |          |
|-------------------|----------|
| SCOTICO           | 42.26 m  |
| BONIFICA          | 21.15 mq |
| AMMORSAMENTO      | 9.70 m   |
| FOSSO             | 0.83 mq  |


| RILEVATI         |           |
|------------------|-----------|
| RILEVATO         | 237.13 mq |
| TERRENO VEGETALE | 29.30 m   |

| SOVRASTRUTTURA            |         |
|---------------------------|---------|
| STRATO DI USURA           | 11.50 m |
| STRATO DI BINDER          | 11.50 m |
| STRATO DI BASE            | 11.50 m |
| STRATO DI MISTO CEMENTATO | 1.89 mq |
| STRATO DI MISTO GRANULARE | 2.38 mq |

RIEMPIMENTO ( Vedere sezione carreggiata SUD)

SEZIONE N. : 16  
 Q. PROGETTO : 30.35  
 DIST.PROG. : 0+298.06

SEZIONE N. : 16  
 Q. PROGETTO : 30.51  
 DIST.PROG. : 0+300.00

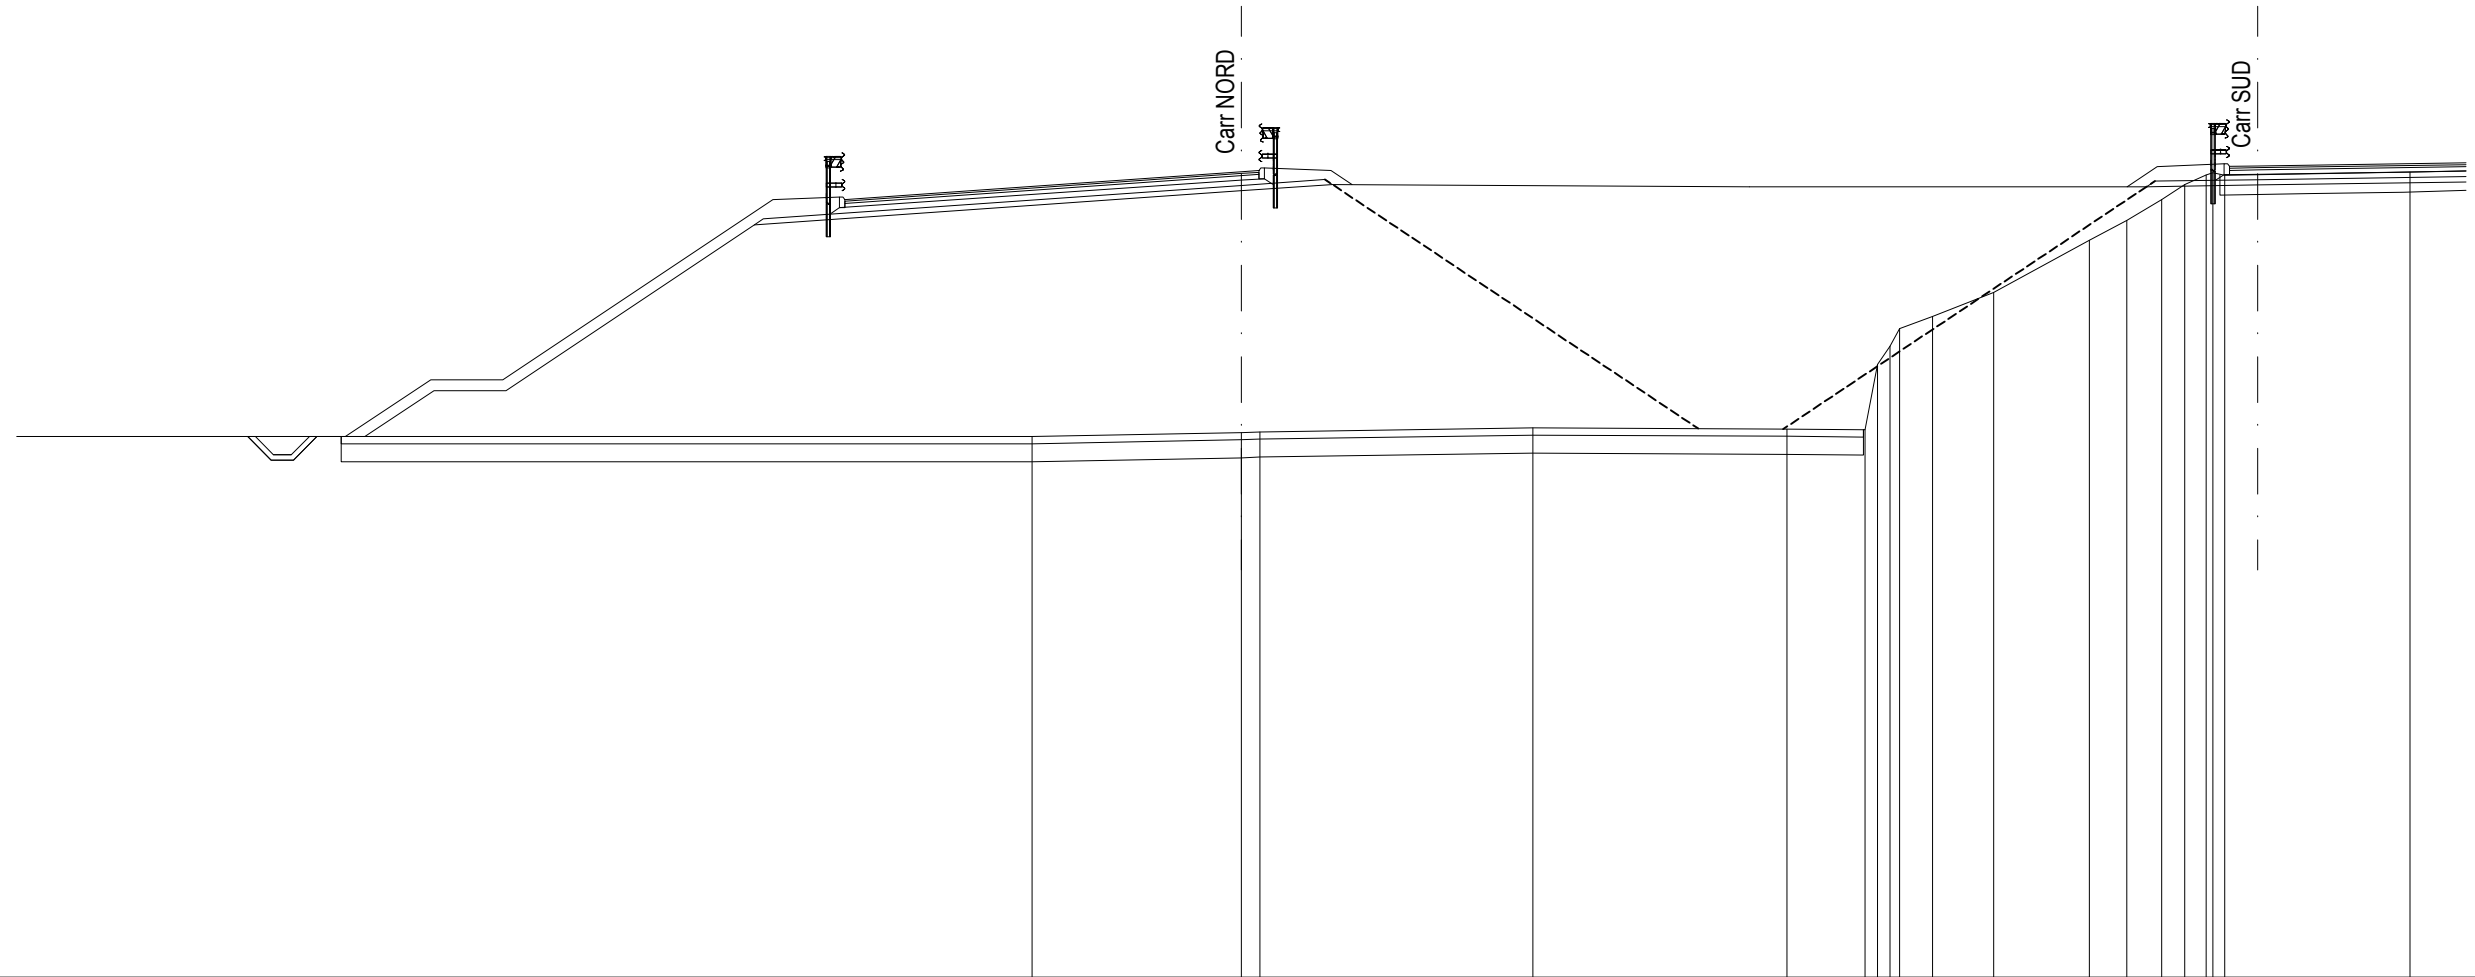

SCALA 1:200

|                     | 23.00 | 23.00 | 23.00 | 24.28 | 24.28 | 28.88 | 29.68 | 29.83 | 30.35 | 30.39 | 30.00 | 30.00 | 23.19 | 25.00 | 25.51 | 26.00 | 26.34 | 27.00 | 28.45 | 29.00 | 29.68 | 30.00 | 30.26 | 30.33 | 30.26 | 30.34 |
|---------------------|-------|-------|-------|-------|-------|-------|-------|-------|-------|-------|-------|-------|-------|-------|-------|-------|-------|-------|-------|-------|-------|-------|-------|-------|-------|-------|
| Q. PAVIMENTAZIONE   |       |       
| DIST.PARZ. PAVIMEN. |       |       
| QUOTE PROGETTO      | 1.33  | 1.92  | 2.00  | 6.89  | 13.52 | 2.52  | 11.58 | 2.17  | 0.84  | 0.35  | 0.92  | 1.70  | 2.65  | 1.04  | 0.96  | 0.65  | 0.59  | 0.32  | 5.15  |       |       |       |       |       |       |       |
| DIST.PARZ. PROGETTO | 38.80 | 5.81  | 0.51  | 7.58  | 7.05  | 2.17  | 2.65  | 1.04  | 0.96  | 0.65  | 0.59  | 0.32  | 5.15  |       |       |       |       |       |       |       |       |       |       |       |       |       |
| QUOTE TERRENO       |       |       
| DIST.PARZ. TERRENO  |       |       

|                   |          |
|-------------------|----------|
| SCAVI E BONIFICHE |          |
| SCOTICO           | 43.86 m  |
| BONIFICA          | 21.96 mq |
| AMMORSAMENTO      | 10.78 m  |
| FOSSO             | 0.82 mq  |


|                  |           |
|------------------|-----------|
| RILEVATI         |           |
| RILEVATO         | 244.77 mq |
| TERRENO VEGETALE | 30.57 m   |

|                           |         |
|---------------------------|---------|
| SOVRASTRUTTURA            |         |
| STRATO DI USURA           | 11.50 m |
| STRATO DI BINDER          | 11.50 m |
| STRATO DI BASE            | 11.50 m |
| STRATO DI MISTO CEMENTATO | 1.89 mq |
| STRATO DI MISTO GRANULARE | 2.37 mq |

RIEMPIMENTO ( Vedere sezione carreggiata SUD)

SEZIONE N. : 17  
 Q. PROGETTO : 30.19  
 DIST.PROG. : 0+317.34

SEZIONE N. : 17  
 Q. PROGETTO : 30.32  
 DIST.PROG. : 0+320.00

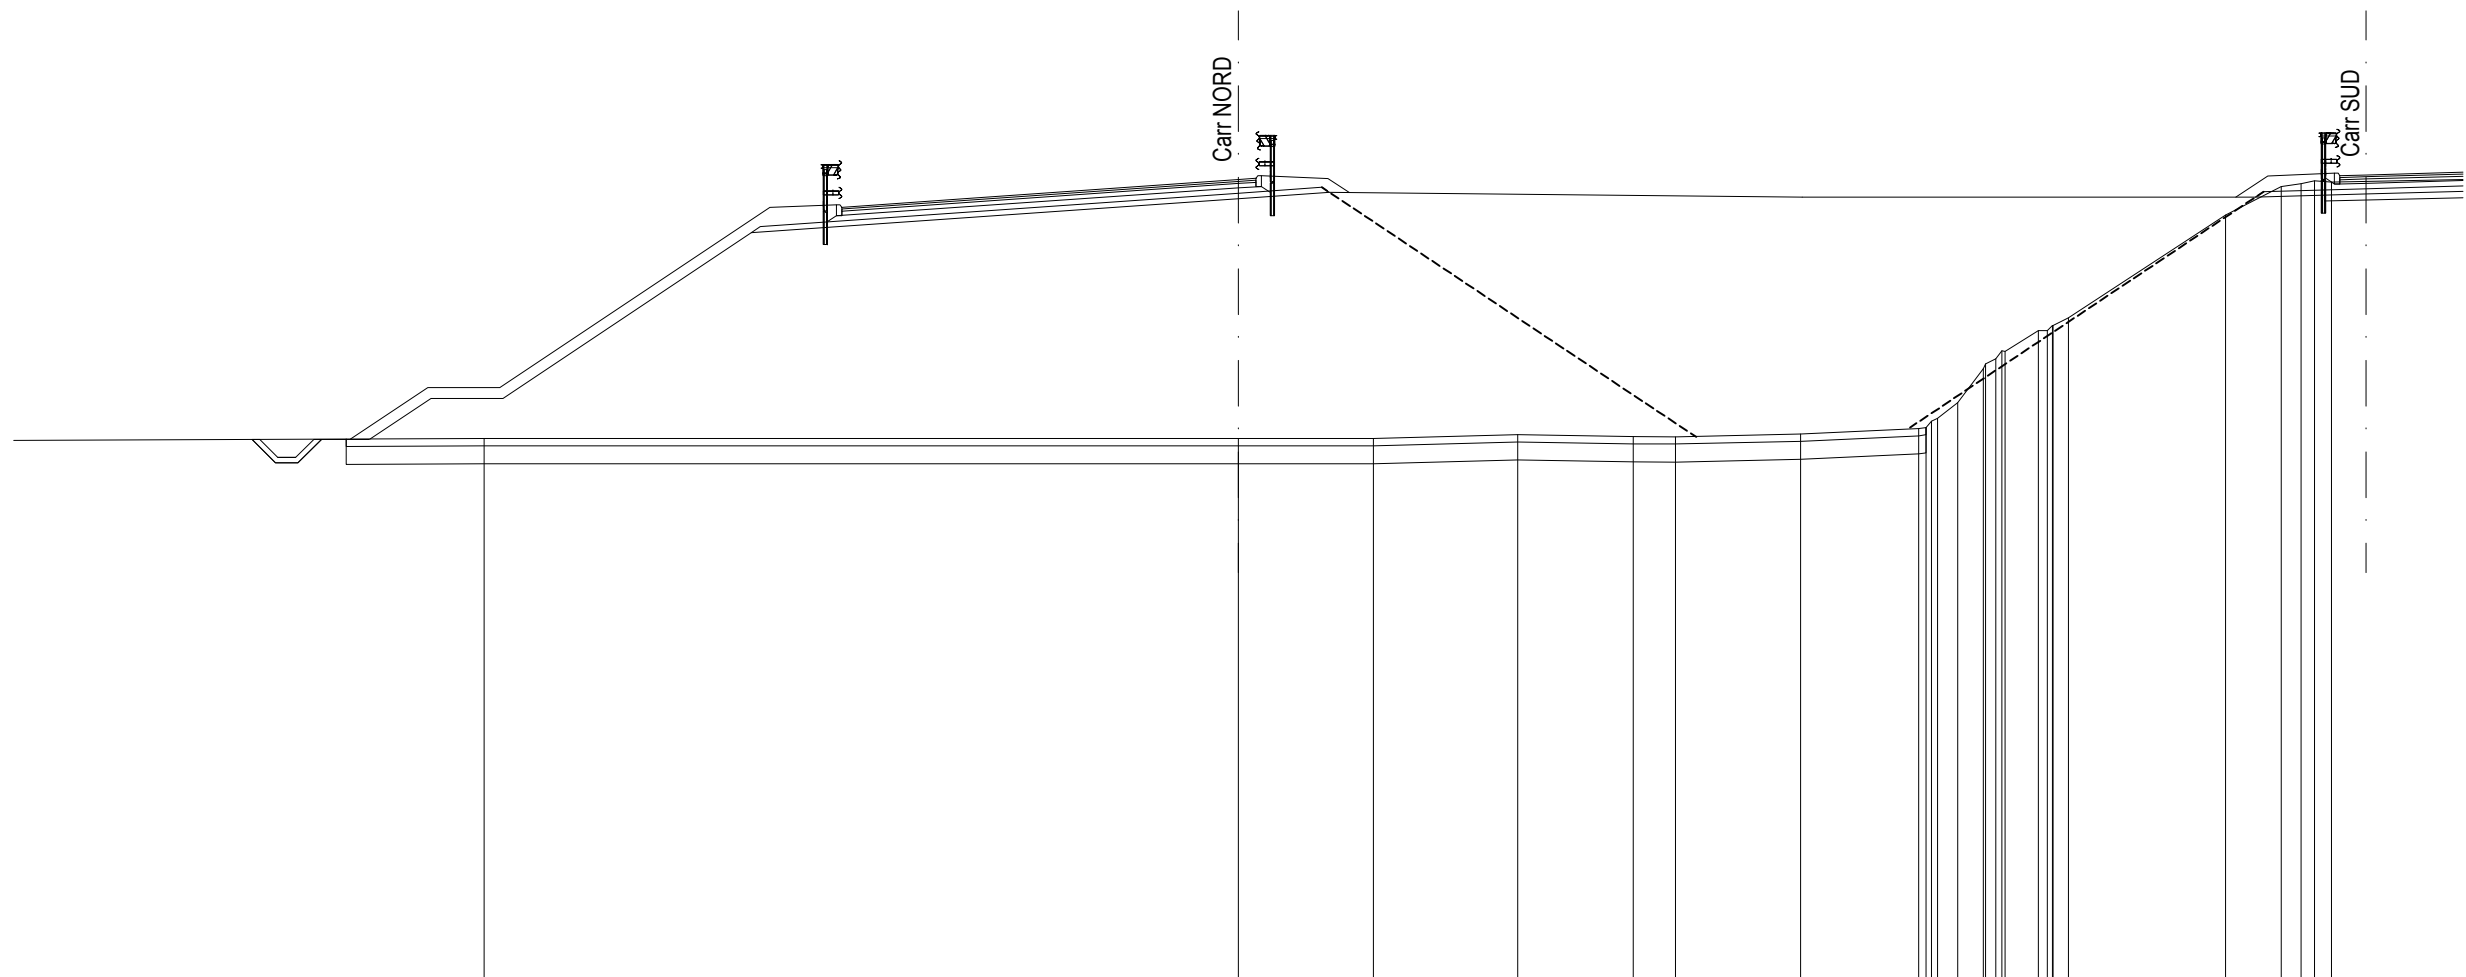

SCALA 1:200

| |
|---|
|                     | Q.RIF. 8.00 | |
| Q. PAVIMENTAZIONE   | |
| DIST.PARZ. PAVIMEN. | |
| QUOTE PROGETTO      |             | 22.98 | 22.98 | 22.99 | 24.12 | 24.12 |       |  |  | 28.72 |  |       |  |  | 29.66 | 29.84 |      |  |  | 29.84 |       |       
| DIST.PARZ. PROGETTO |             | 1.33  | 1.69  | 2.00  |       | 6.89  |       |  |  | 13.52 |  |       |  |  | 2.52  |       |      |  |  | 13.13 |       |       
| QUOTE TERRENO       |             |       |       |       |       |       | 23.00 |  |  |       |  |       |  |  |       |       |      |  |  |       | 23.28 | 23.31 | 23.48 | 23.56 | 24.00 | 24.94 | 25.07 | 25.22 | 25.44 | 25.42 | 26.00 | 26.00 | 26.14 | 26.14 | 26.35 | 29.20 | 30.00 | 30.08 | 30.16 | 30.12 |
| DIST.PARZ. TERRENO  | 20.25       |       |       |       |       |       |       |  |  |       |  | 20.94 |  |  |       | 3.75  | 4.00 |  |  |       | 3.21  | 1.17  | 3.47  |       |       |       |       |       |       |       | 4.37  |       |       |       | 1.55  | 0.95  | 0.97  | 0.47  | 5.05  |       |


|   |           |
|---|-----------|
| SCAVI E BONIFICHE                             |           |
| STERRO  | 0.01 mq   |
| SCOTICO                                       | 45.55 m   |
| BONIFICA                                      | 22.81 mq  |
| AMMORSAMENTO                                  | 12.32 m   |
| FOSSO   | 0.84 mq   |
| RILEVATI                                      |           |
| RILEVATO                                      | 254.07 mq |
| TERRENO VEGETALE                              | 32.22 m   |
| SOVRASTRUTTURA                                |           |
| STRATO DI USURA                               | 11.50 m   |
| STRATO DI BINDER                              | 11.50 m   |
| STRATO DI BASE                                | 11.50 m   |
| STRATO DI MISTO CEMENTATO                     | 1.89 mq   |
| STRATO DI MISTO GRANULARE                     | 2.37 mq   |
| RIEMPIMENTO ( Vedere sezione carreggiata SUD) |           |

SEZIONE N. : 18  
 Q. PROGETTO : 30.03  
 DIST.PROG. : 0+336.44

SEZIONE N. : 18  
 Q. PROGETTO : 30.12  
 DIST.PROG. : 0+340.00

SCALA 1:200

Q.RIF. 8.00

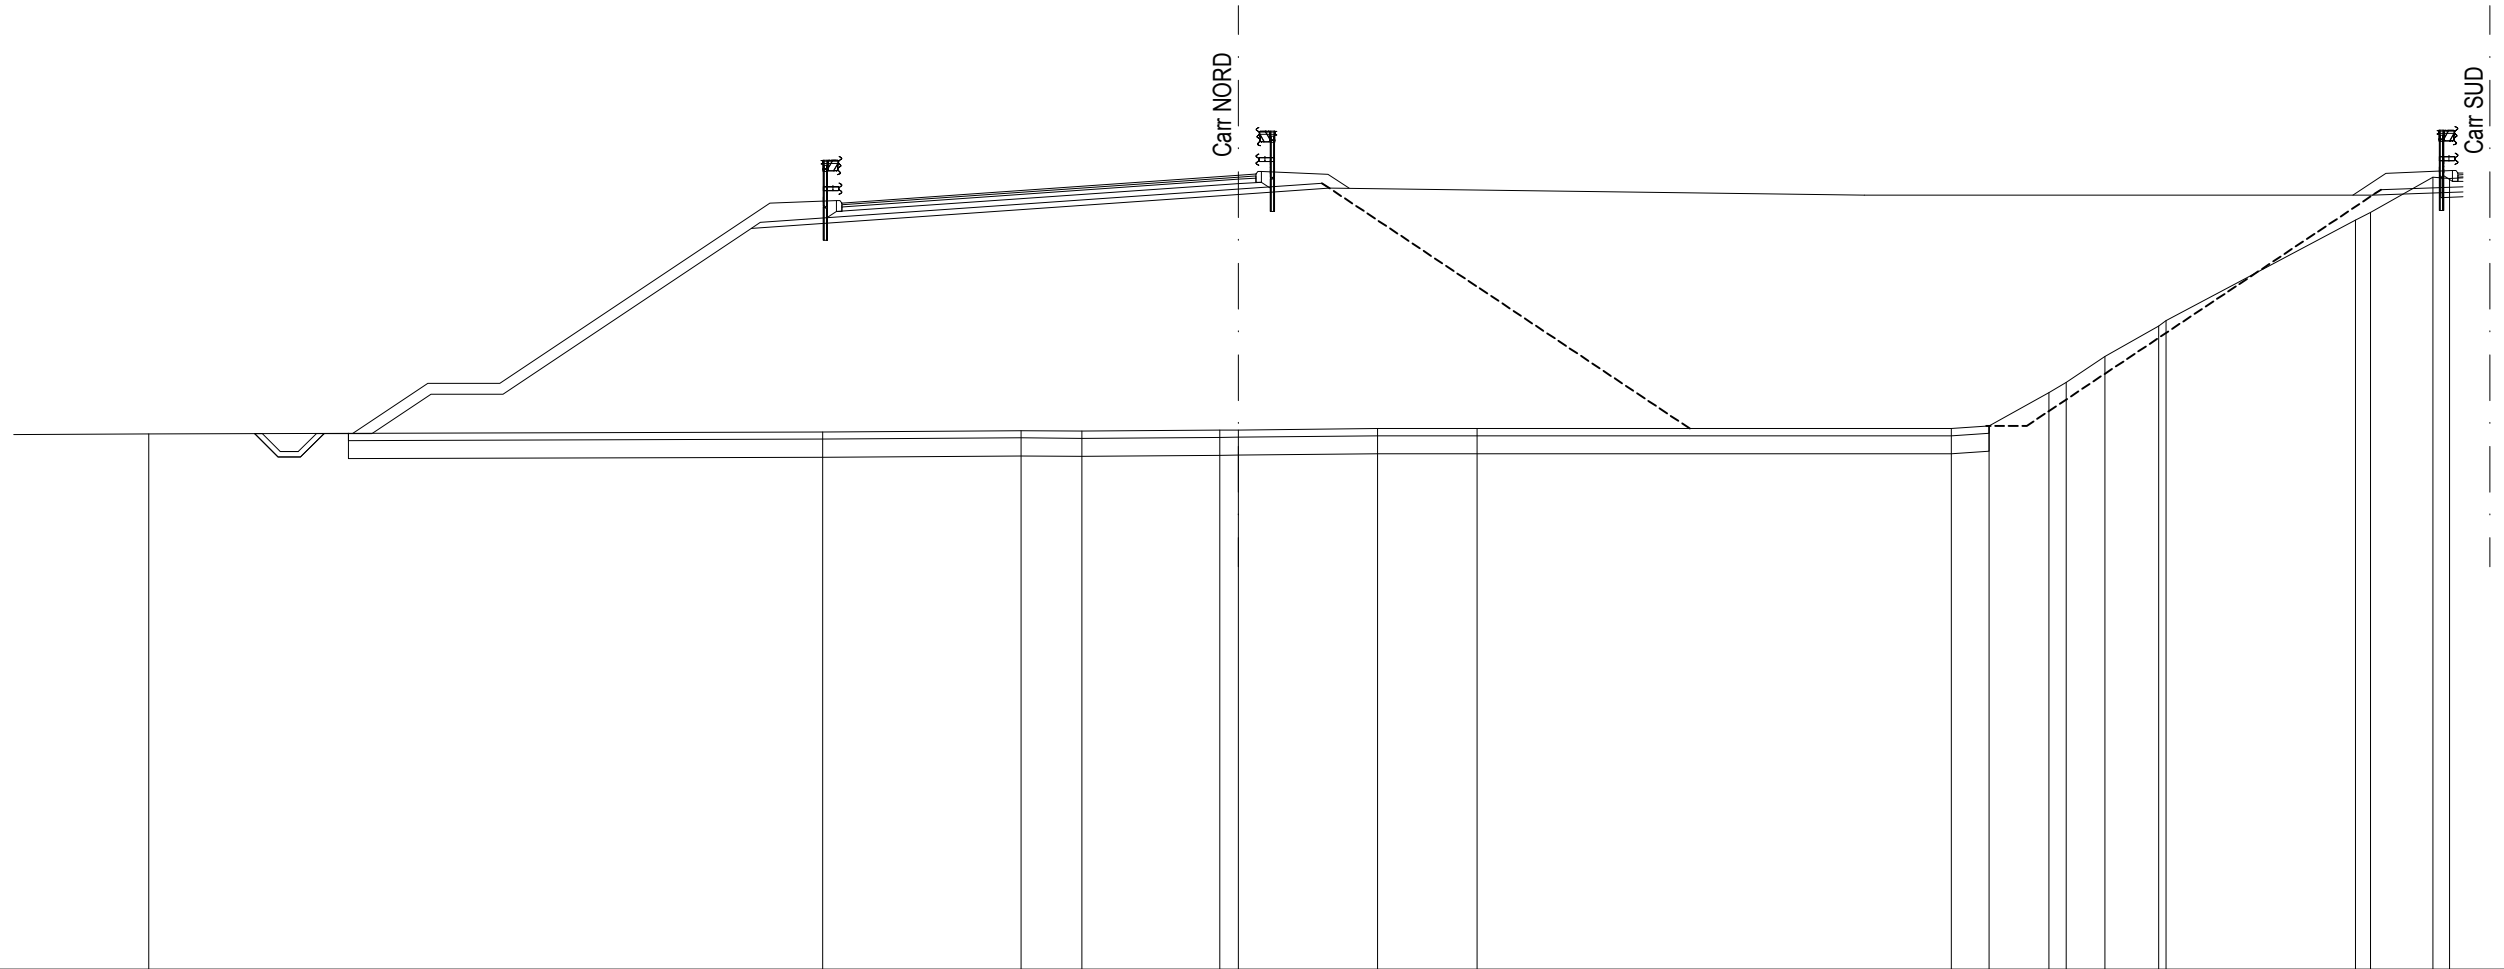

|                     |       
|---------------------|-------|-------|-------|-------|-------|-------|-------|-------|-------|-------|-------|-------|-------|-------|--|-------|-------|-------|-------|-------|-------|-------|------|-------|-------|-------|-------|
| Q. PAVIMENTAZIONE   |       |       |       |       |       | 29.26 | 29.51 |       | 30.03 | 30.07 |       |       |       |       |  |       |       |       |       |       |       |       |      |       |       |       |       |
| DIST.PARZ. PAVIMEN. |       |       |       |       |       | 3.51  | 7.50  |       | 0.49  |       |       |       |       |       |  |       |       |       |       |       |       |       |      |       |       |       |       |
| QUOTE PROGETTO      |       | 22.86 | 22.86 | 22.87 | 23.96 | 23.96 |       | 28.56 |       | 29.50 | 29.68 |       | 29.68 |       |  |       |       |       |       |       |       |       |      |       |       |       |       |
| DIST.PARZ. PROGETTO |       | 1.33  | 1.63  | 2.00  |       | 6.89  |       | 13.52 |       | 2.53  |       | 14.85 |       |       |  |       |       |       |       |       |       |       |      |       |       |       |       |
| QUOTE TERRENO       | 22.85 |       |       |       |       |       | 22.91 | 22.94 | 22.93 | 22.96 | 22.96 | 23.00 | 23.00 |       |  | 23.00 | 23.07 | 24.00 | 24.29 | 25.00 | 25.85 | 26.00 |      | 28.70 | 29.00 | 29.98 | 29.94 |
| DIST.PARZ. TERRENO  |       |       |       | 18.71 |       |       | 5.51  | 1.68  | 3.84  | 0.51  | 3.87  | 2.76  |       | 13.17 |  | 1.04  | 1.66  | 0.48  | 1.07  | 1.49  |       | 5.26  | 0.42 | 1.73  | 0.46  |       |       |

| SCAVI E BONIFICHE |          |
|-------------------|----------|
| STERRO            | 0.01 mq  |
| SCOTICO           | 51.41 m  |
| BONIFICA          | 25.73 mq |
| AMMORSAMENTO      | 9.93 m   |
| FOSSO             | 0.84 mq  |


| RILEVATI         |           |
|------------------|-----------|
| RILEVATO         | 268.02 mq |
| TERRENO VEGETALE | 34.00 m   |

| SOVRASTRUTTURA            |         |
|---------------------------|---------|
| STRATO DI USURA           | 11.49 m |
| STRATO DI BINDER          | 11.49 m |
| STRATO DI BASE            | 11.49 m |
| STRATO DI MISTO CEMENTATO | 1.88 mq |
| STRATO DI MISTO GRANULARE | 2.37 mq |

RIEMPIMENTO ( Vedere sezione carreggiata SUD)

SEZIONE N. : 19  
 Q. PROGETTO : 29.87  
 DIST.PROG. : 0+355.36

SEZIONE N. : 19  
 Q. PROGETTO : 29.93  
 DIST.PROG. : 0+360.00

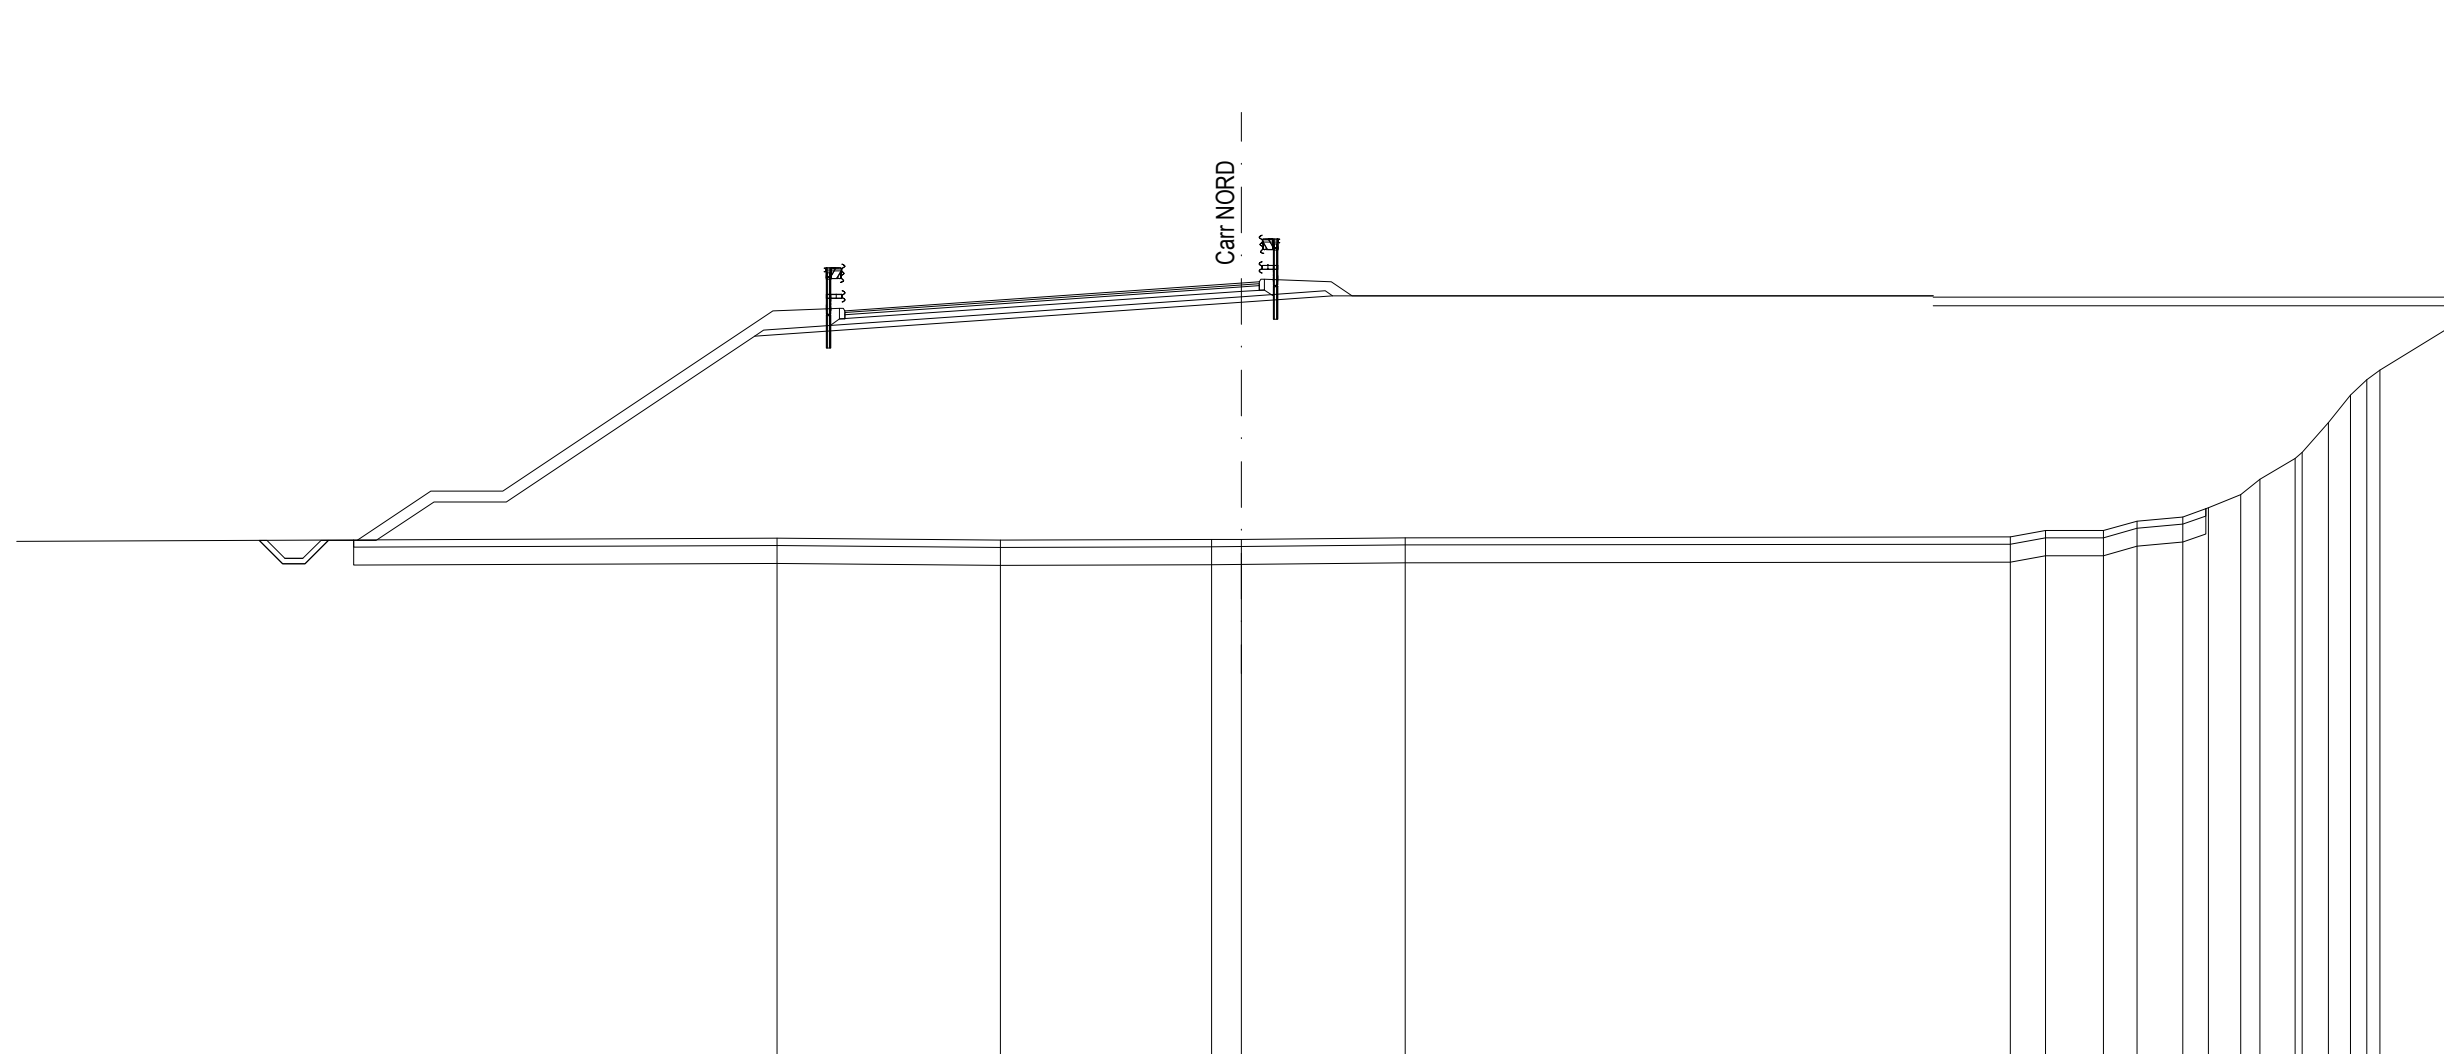

SCALA 1:200

Q.RIF. 8.00

| Q. PAVIMENTAZIONE   |       |       | 29.10 | 29.35 | 29.87 | 29.91 |       |       |       |       |       |       |       |       |       |       |       |       |       |       |       |
|---------------------|-------|-------|-------|-------|-------|-------|-------|-------|-------|-------|-------|-------|-------|-------|-------|-------|-------|-------|-------|-------|-------|
| DIST.PARZ. PAVIMEN. |       |       | 3.50  | 7.50  | 0.49  |       |       |       |       |       |       |       |       |       |       |       |       |       |       |       |       |
| QUOTE PROGETTO      | 22.73 | 22.73 | 22.74 | 23.80 | 23.80 | 28.40 | 29.34 | 29.52 | 29.52 |       |       |       |       |       |       |       |       |       |       |       |       |
| DIST.PARZ. PROGETTO | 1.33  | 1.58  | 2.00  | 6.89  | 13.52 | 2.53  | 16.68 |       |       |       |       |       |       |       |       |       |       |       |       |       |       |
| QUOTE TERRENO       |       |       | 22.79 | 22.73 | 22.75 | 22.76 | 22.80 | 22.82 | 23.00 | 23.00 | 23.26 | 23.38 | 23.63 | 24.00 | 24.43 | 25.00 | 25.17 | 26.00 | 26.76 | 27.18 | 27.46 |
| DIST.PARZ. TERRENO  | 37.11 | 6.21  | 5.86  | 0.83  | 4.55  | 16.80 | 0.98  | 1.61  | 0.93  | 1.26  | 0.72  | 0.90  | 0.54  | 0.97  | 0.73  | 0.62  | 0.45  | 0.58  | 2.52  |       |       |



| SCAVI E BONIFICHE |          |
|-------------------|----------|
| STERRO            | 0.01 mq  |
| SCOTICO           | 47.44 m  |
| BONIFICA          | 23.73 mq |
| AMMORSAMENTO      | 17.71 m  |
| FOSSO             | 0.83 mq  |


| RILEVATI         |           |
|------------------|-----------|
| RILEVATO         | 287.33 mq |
| TERRENO VEGETALE | 35.82 m   |

| SOVRASTRUTTURA            |         |
|---------------------------|---------|
| STRATO DI USURA           | 11.50 m |
| STRATO DI BINDER          | 11.50 m |
| STRATO DI BASE            | 11.50 m |
| STRATO DI MISTO CEMENTATO | 1.77 mq |
| STRATO DI MISTO GRANULARE | 2.38 mq |

RIEMPIMENTO ( Vedere sezione carreggiata SUD)

SEZIONE N. : 20  
 Q. PROGETTO : 29.72  
 DIST.PROG. : 0+374.07

SEZIONE N. : 20  
 Q. PROGETTO : 29.74  
 DIST.PROG. : 0+380.00

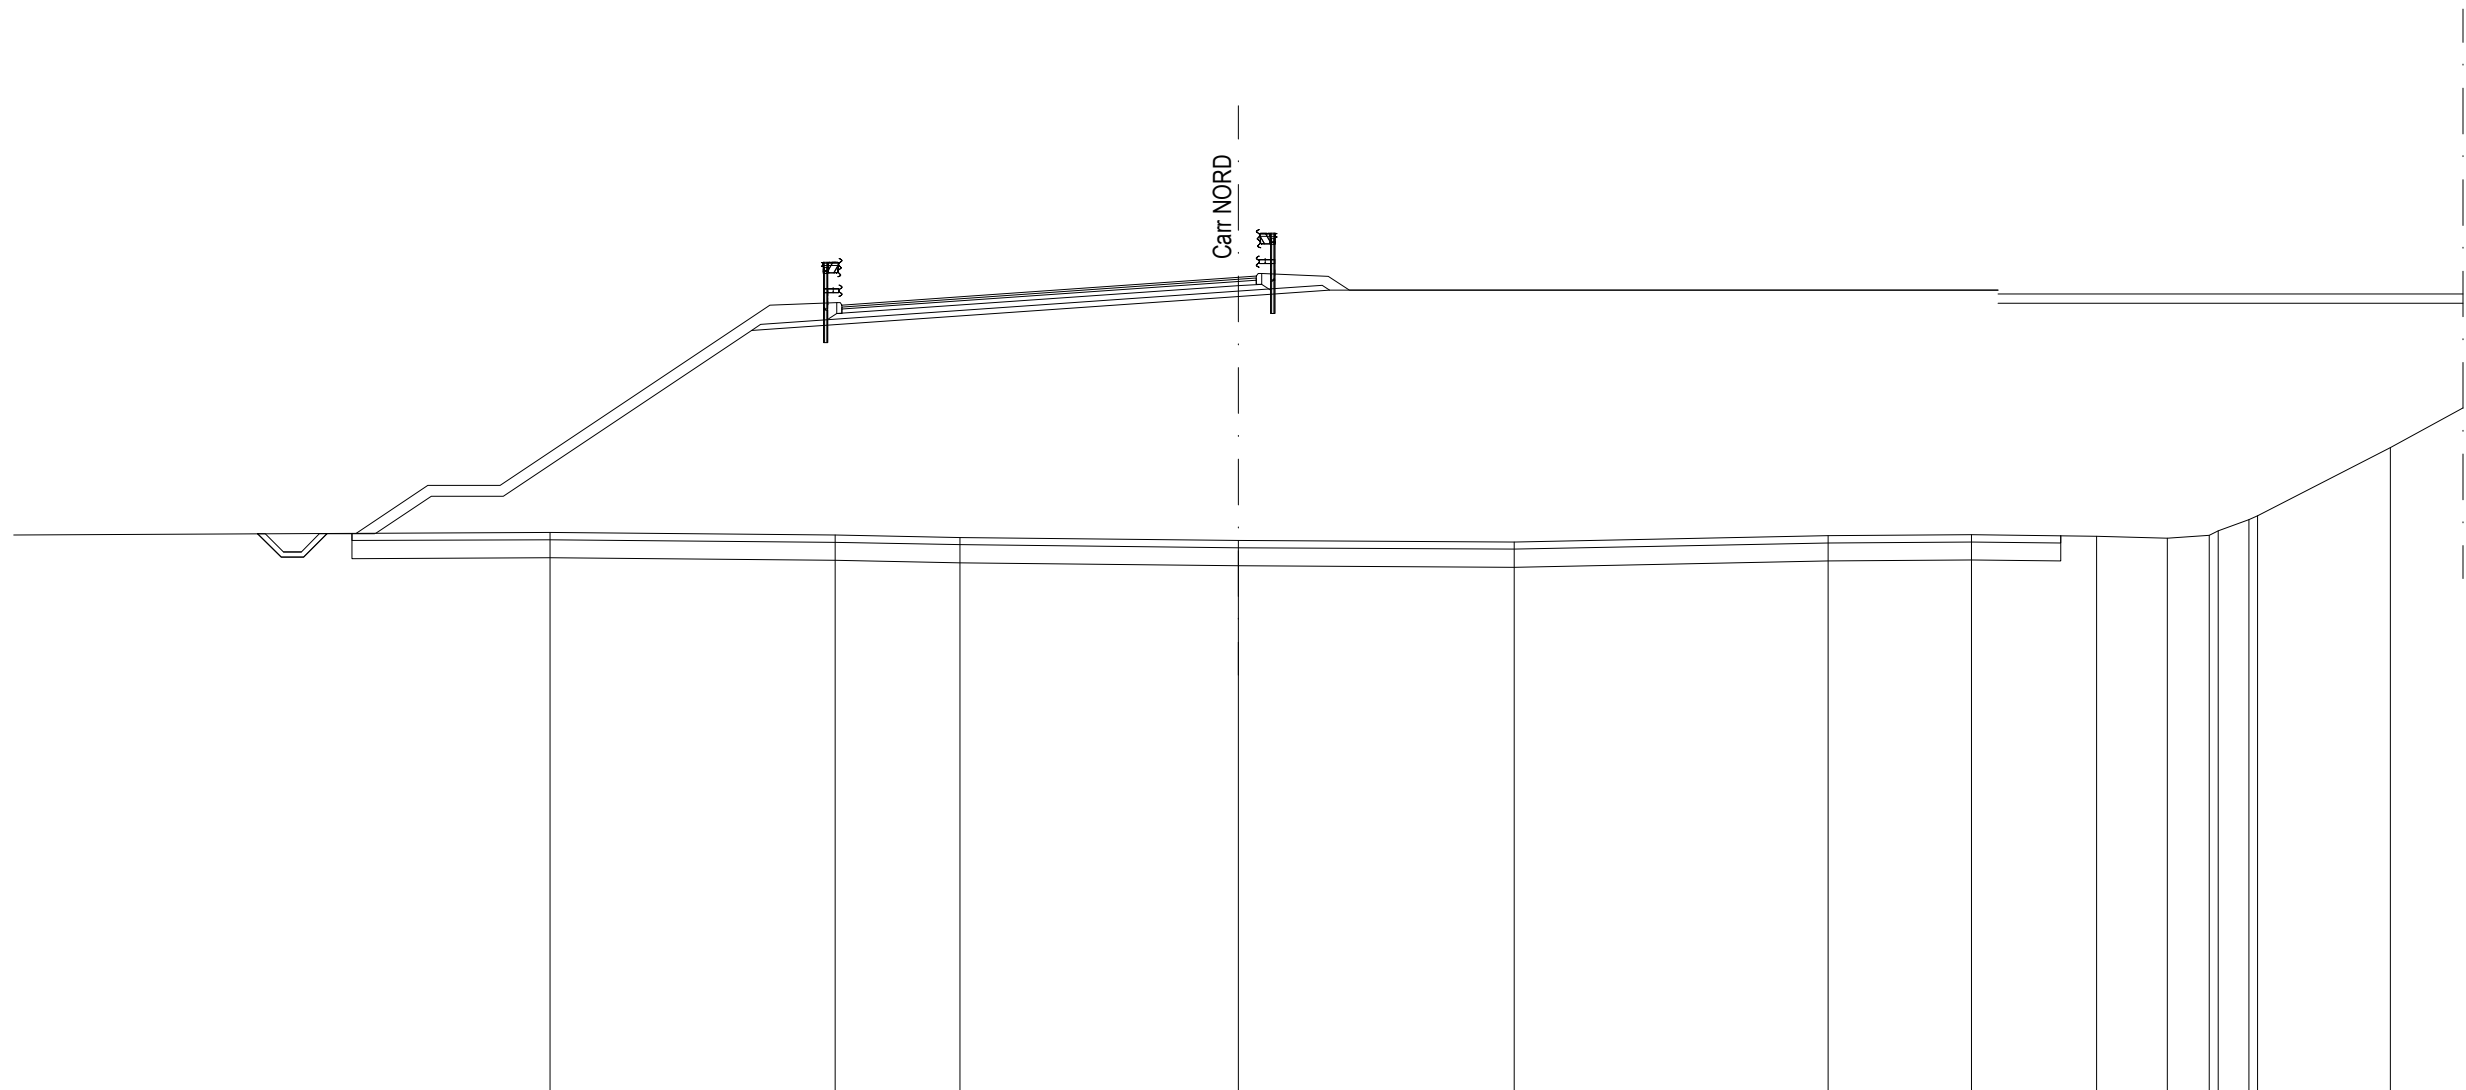

SCALA 1:200

|                     |       
|---------------------|-------|-------|-------|-------|-------|-------|----------------|-------|-------|-------|-------|-------|-------|-------|-------|-------|-------|--|-------|
| Q. PAVIMENTAZIONE   |       |       |       |       | 28.95 | 29.20 | 29.72<br>29.76 |       |       |       |       |       |       |       |       |       |       |  |       |
| DIST.PARZ. PAVIMEN. |       |       |       |       | 3.50  | 7.50  | 0.50           |       |       |       |       |       |       |       |       |       |       |  |       |
| QUOTE PROGETTO      | 22.61 | 22.61 | 22.62 | 23.65 | 23.65 | 28.25 | 29.19          | 29.37 | 29.37 |       |       |       |       |       |       |       |       |  |       |
| DIST.PARZ. PROGETTO | 1.33  | 1.54  | 2.00  | 6.89  |       | 13.51 | 2.53           | 18.55 |       |       |       |       |       |       |       |       |       |  |       |
| QUOTE TERRENO       |       |       |       |       | 22.64 | 22.57 | 22.50          | 22.42 | 22.38 | 22.55 | 22.58 | 22.54 | 22.48 | 22.57 | 22.69 | 23.00 | 23.11 |  | 25.00 |
| DIST.PARZ. TERRENO  |       |       |       |       | 7.92  | 3.46  | 7.73           | 7.65  | 8.72  | 3.98  | 3.47  | 1.97  | 1.16  | 0.85  | 3.69  |       |       |  |       |


|                   |          |
|-------------------|----------|
| SCAVI E BONIFICHE |          |
| SCOTICO           | 40,08 m  |
| BONIFICA          | 20,07 mq |
| FOSSO             | 1,71 mq  |

|                  |           |
|------------------|-----------|
| RILEVATI         |           |
| RILEVATO         | 191,17 mq |
| TERRENO VEGETALE | 32,15 m   |

|                           |         |
|---------------------------|---------|
| SOVRASTRUTTURA            |         |
| STRATO DI USURA           | 11,50 m |
| STRATO DI BINDER          | 11,50 m |
| STRATO DI BASE            | 11,50 m |
| STRATO DI MISTO CEMENTATO | 1,80 mq |
| STRATO DI MISTO GRANULARE | 2,38 mq |

SEZIONE N. : 21  
 Q. PROGETTO : 29,59  
 DIST.PROG. : 0+392,54

SEZIONE N. : 21  
 Q. PROGETTO : 29,63  
 DIST.PROG. : 0+400,00

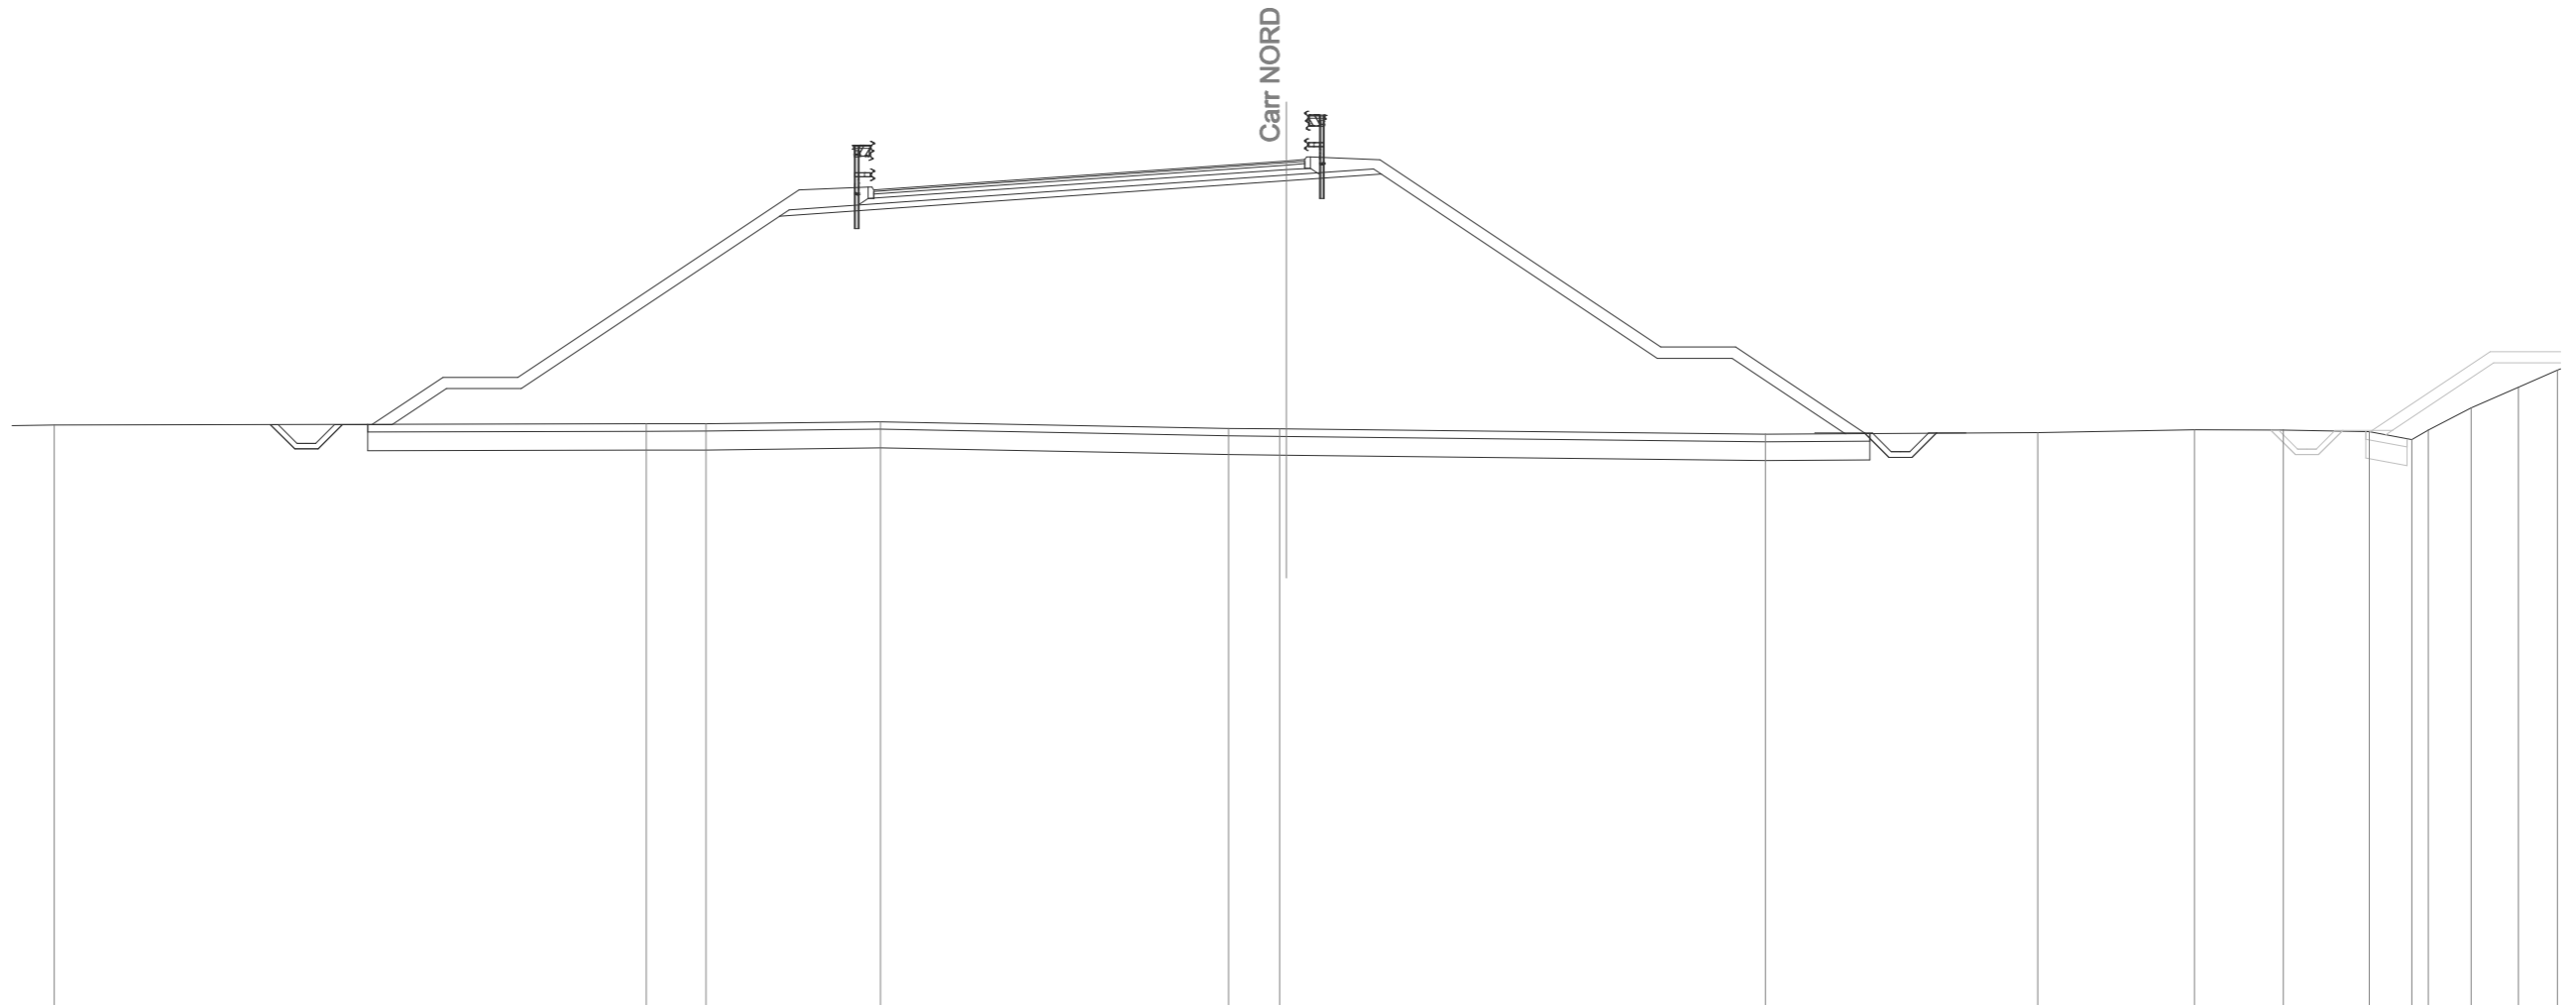

SCALA 1:200

Q.RIF. 7,00

|                     |       
|---------------------|-------|-------|-------|-------|-------|-------|-------|-------|-------|-------|-------|-------|-------|-------|-------|-------|-------|-------|-------|-------|-------|-------|-------|-------|
| Q. PAVIMENTAZIONE   |       |       |       |       |       | 28,82 | 29,06 | 29,59 | 29,62 |       |       |       |       |       |       |       |       |       |       |       |       |       |       |       |
| DIST.PARZ. PAVIMEN. |       |       |       |       |       |       | 3,51  | 7,50  | 0,49  |       |       |       |       |       |       |       |       |       |       |       |       |       |       |       |
| QUOTE PROGETTO      |       | 22,55 | 22,55 | 22,56 | 23,51 | 23,51 |       | 28,11 |       | 29,06 | 29,23 |       | 24,32 | 24,32 | 22,33 | 22,30 | 22,33 | 22,33 | 22,33 |       |       |       |       |       |
| DIST.PARZ. PROGETTO |       | 1,33  | 1,43  | 2,00  |       | 6,89  |       | 13,52 |       | 2,53  | 7,37  |       | 2,00  | 2,20  | 0,82  | 0,51  | 1,92  | 0,79  |       |       |       |       |       |       |
| QUOTE TERRENO       | 22,54 |       |       |       |       | 22,57 | 22,57 | 22,63 |       | 22,45 | 22,44 | 22,44 |       | 22,29 |       | 22,34 |       | 22,41 | 22,40 | 22,36 | 22,15 | 22,40 | 23,00 | 23,55 |
| DIST.PARZ. TERRENO  |       | 15,80 |       |       |       | 1,59  | 4,65  |       | 9,29  | 1,36  |       | 12,78 |       |       | 7,27  |       | 4,18  | 2,37  | 2,29  | 1,13  | 0,34  | 1,14  | 1,26  | 1,05  |


|                          |          |
|--------------------------|----------|
| <b>SCAVI E BONIFICHE</b> |          |
| STERRO                   | 0,03 mq  |
| SCOTICO                  | 41,01 m  |
| BONIFICA                 | 20,52 mq |
| FOSSO                    | 1,71 mq  |

|                  |           |
|------------------|-----------|
| <b>RILEVATI</b>  |           |
| RILEVATO         | 200,07 mq |
| TERRENO VEGETALE | 33,28 m   |

|                           |         |
|---------------------------|---------|
| <b>SOVRASTRUTTURA</b>     |         |
| STRATO DI USURA           | 11,50 m |
| STRATO DI BINDER          | 11,50 m |
| STRATO DI BASE            | 11,50 m |
| STRATO DI MISTO CEMENTATO | 1,92 mq |
| STRATO DI MISTO GRANULARE | 2,37 mq |

**SEZIONE N. : 22**  
**Q. PROGETTO : 29,46**  
 DIST.PROG. : 0+410,77

**SEZIONE N. : 22**  
**Q. PROGETTO : 29,56**  
 DIST.PROG. : 0+420,00

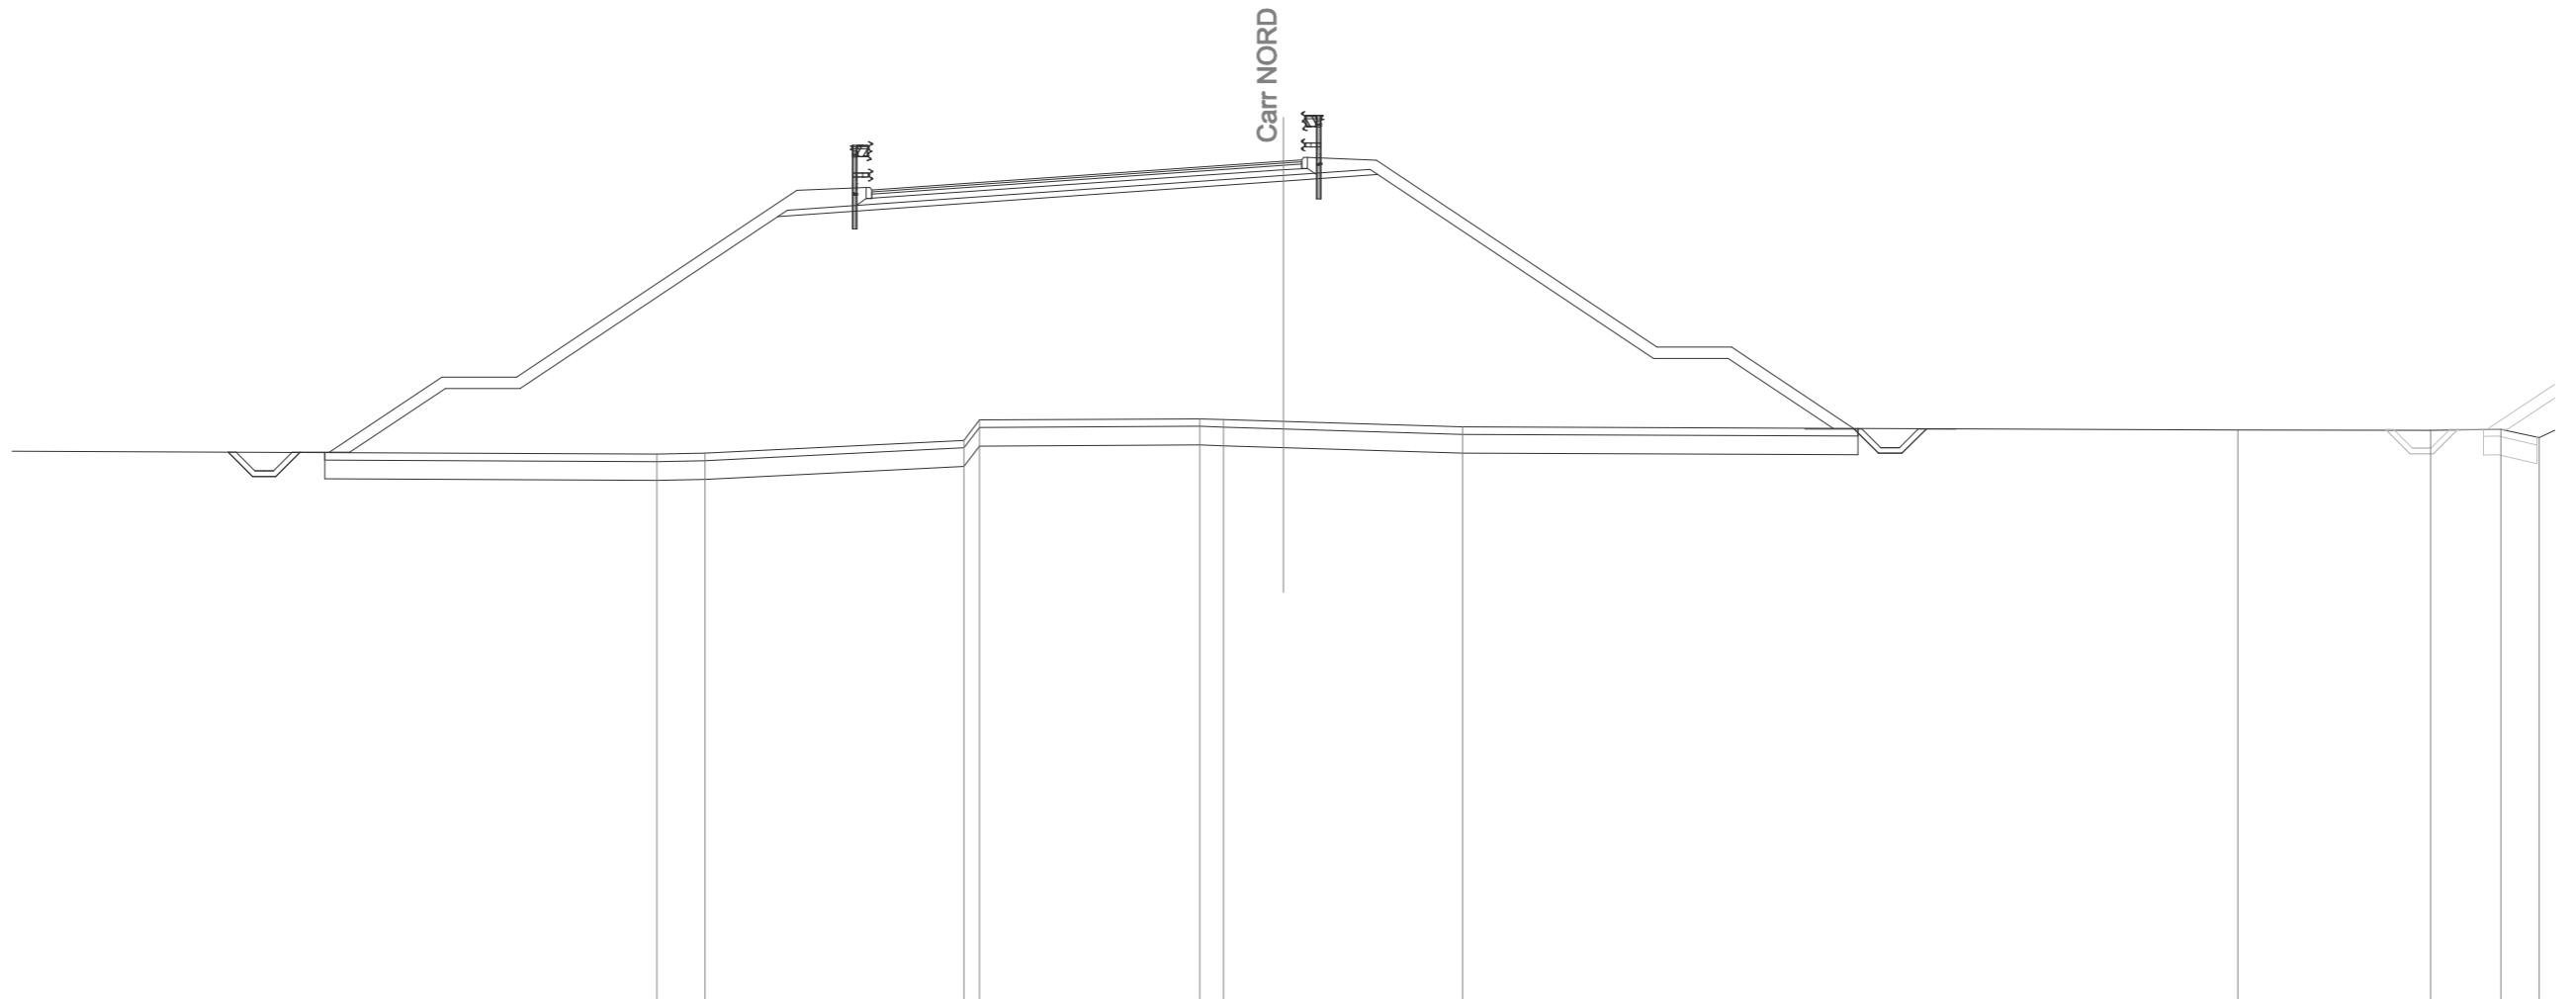

SCALA 1:200

Q.RIF. 7,00

|                     |       
|---------------------|-------|-------|-------|-------|-------|-------|-------|-------|-------|-------|-------|-------|-------|-------|-------|-------|-------|-------|-------|-------|-------|-------|
| Q. PAVIMENTAZIONE   |       |       |       |       |       | 28,69 | 28,94 | 29,46 | 29,50 |       |       |       |       |       |       |       |       |       |       |       |       |       |
| DIST.PARZ. PAVIMEN. |       |       |       |       |       | 3,51  | 7,50  | 0,49  |       |       |       |       |       |       |       |       |       |       |       |       |       |       |
| QUOTE PROGETTO      |       | 21,68 | 21,67 | 21,68 | 23,39 | 23,39 |       | 27,99 |       | 28,93 | 29,11 |       | 24,19 | 24,19 | 22,30 | 22,32 | 22,30 | 22,30 | 22,30 |       |       |       |
| DIST.PARZ. PROGETTO |       | 1,31  | 2,56  | 2,00  |       | 6,89  |       | 13,52 |       | 2,52  | 7,37  |       | 2,00  | 2,05  | 0,77  | 0,56  | 1,92  | 0,79  |       |       |       |       |
| QUOTE TERRENO       |       |       |       |       |       | 21,63 | 21,66 | 22,00 | 22,54 | 22,57 | 22,56 | 22,51 |       | 22,36 |       |       |       | 22,27 |       | 22,27 | 22,30 | 22,07 |
| DIST.PARZ. TERRENO  | 27,87 |       |       |       |       | 1,29  | 6,92  | 0,42  | 5,90  | 0,63  | 1,60  | 4,79  |       |       | 20,74 |       |       | 5,15  |       | 1,88  | 1,02  | 1,72  |


| SCAVI E BONIFICHE |          |
|-------------------|----------|
| STERRO            | 0,05 mq  |
| SCOTICO           | 40,83 m  |
| BONIFICA          | 20,43 mq |
| FOSSO             | 1,77 mq  |

| RILEVATI         |           |
|------------------|-----------|
| RILEVATO         | 199,28 mq |
| TERRENO VEGETALE | 33,06 m   |

| SOVRASTRUTTURA            |         |
|---------------------------|---------|
| STRATO DI USURA           | 11,49 m |
| STRATO DI BINDER          | 11,49 m |
| STRATO DI BASE            | 11,49 m |
| STRATO DI MISTO CEMENTATO | 1,79 mq |
| STRATO DI MISTO GRANULARE | 2,38 mq |

SEZIONE N. : 23  
 Q. PROGETTO : 29,34  
 DIST.PROG. : 0+428,73

SEZIONE N. : 23  
 Q. PROGETTO : 29,47  
 DIST.PROG. : 0+440,00

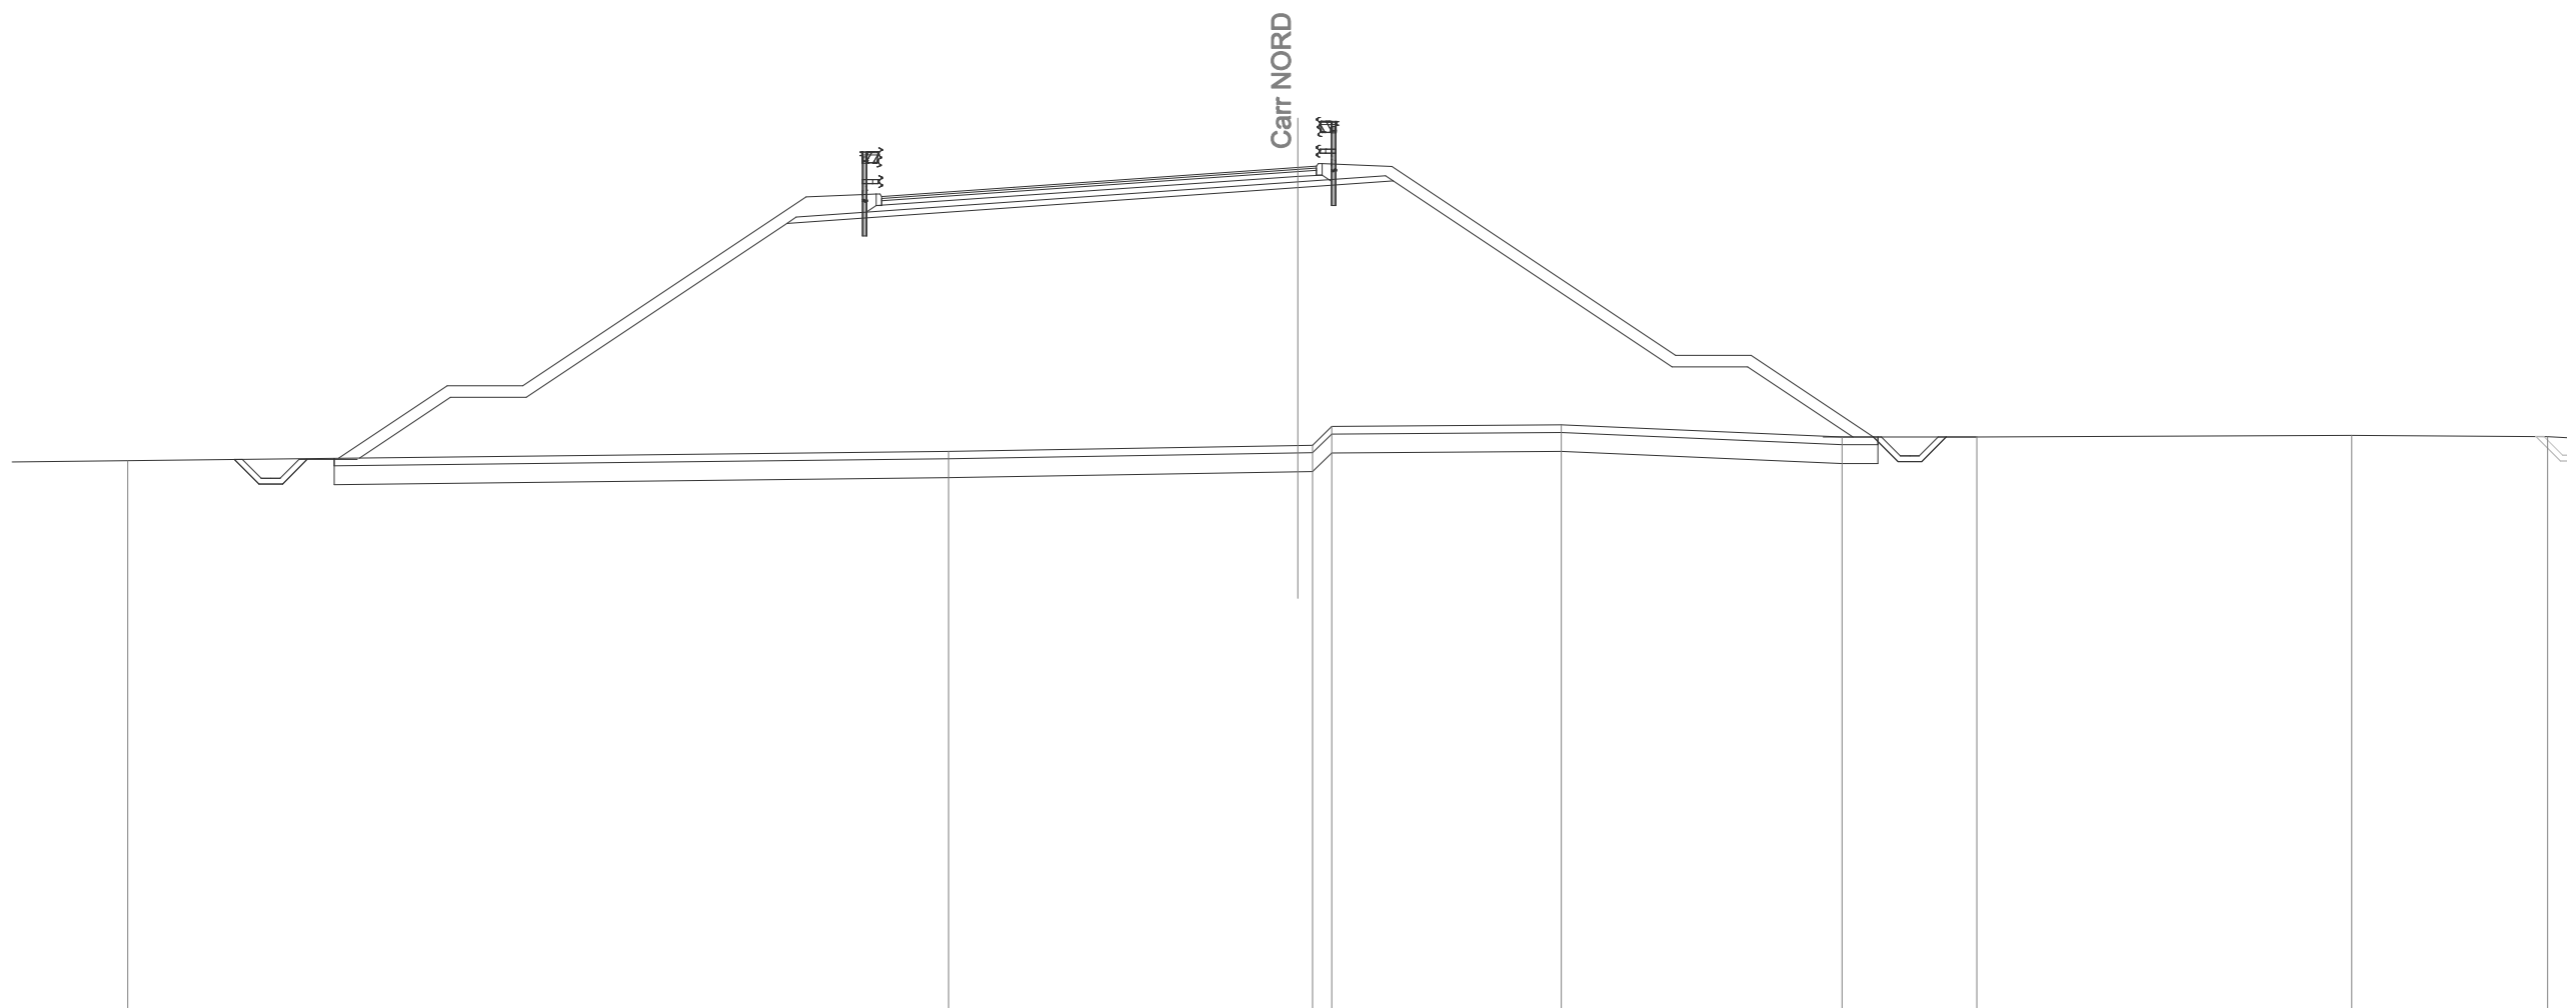

SCALA 1:200

Q.RIF. 7,00

|                     |       
|---------------------|-------|-------|-------|-------|-------|-------|------|-------|-------|------|-------|-------|-------|-------|-------|-------|-------|-------|-------|-------|-------|-------|
| Q. PAVIMENTAZIONE   |       |       |       |       |       | 28,57 |      | 28,82 |       |      | 29,34 | 29,38 |       |       |       |       |       |       |       |       |       |       |
| DIST.PARZ. PAVIMEN. |       |       |       |       |       |       | 3,50 |       | 7,50  |      | 0,49  |       |       |       |       |       |       |       |       |       |       |       |
| QUOTE PROGETTO      |       | 21,62 | 21,62 | 21,66 | 23,27 | 23,27 |      | 27,87 |       |      | 28,81 | 28,99 |       | 24,07 | 24,07 | 22,21 | 22,21 | 22,21 | 22,21 | 22,21 | 22,21 |       |
| DIST.PARZ. PROGETTO |       | 1,33  | 2,41  | 2,00  |       | 6,89  |      |       | 13,51 |      | 2,53  |       | 7,37  | 2,00  | 2,00  | 0,79  | 0,54  | 1,92  | 0,79  |       |       |       |
| QUOTE TERRENO       | 21,59 |       |       |       |       |       |      | 21,84 |       |      | 21,99 | 22,00 | 22,49 |       | 22,54 |       | 22,21 |       | 22,21 |       | 22,26 | 22,22 |
| DIST.PARZ. TERRENO  |       |       |       |       |       | 21,71 |      |       |       | 9,24 | 0,39  | 0,50  |       | 6,07  |       | 7,43  |       | 3,56  |       | 9,92  | 5,18  | 2,57  |


| SCAVI E BONIFICHE |          |
|-------------------|----------|
| STERRO            | 0,05 mq  |
| SCOTICO           | 39,98 m  |
| BONIFICA          | 20,00 mq |
| FOSSO             | 1,77 mq  |

| RILEVATI         |           |
|------------------|-----------|
| RILEVATO         | 198,80 mq |
| TERRENO VEGETALE | 32,02 m   |

| SOVRASTRUTTURA            |         |
|---------------------------|---------|
| STRATO DI USURA           | 11,51 m |
| STRATO DI BINDER          | 11,51 m |
| STRATO DI BASE            | 11,51 m |
| STRATO DI MISTO CEMENTATO | 1,80 mq |
| STRATO DI MISTO GRANULARE | 2,38 mq |

SEZIONE N. : 24  
 Q. PROGETTO : 29,22  
 DIST.PROG. : 0+446,49

SEZIONE N. : 24  
 Q. PROGETTO : 29,37  
 DIST.PROG. : 0+460,00

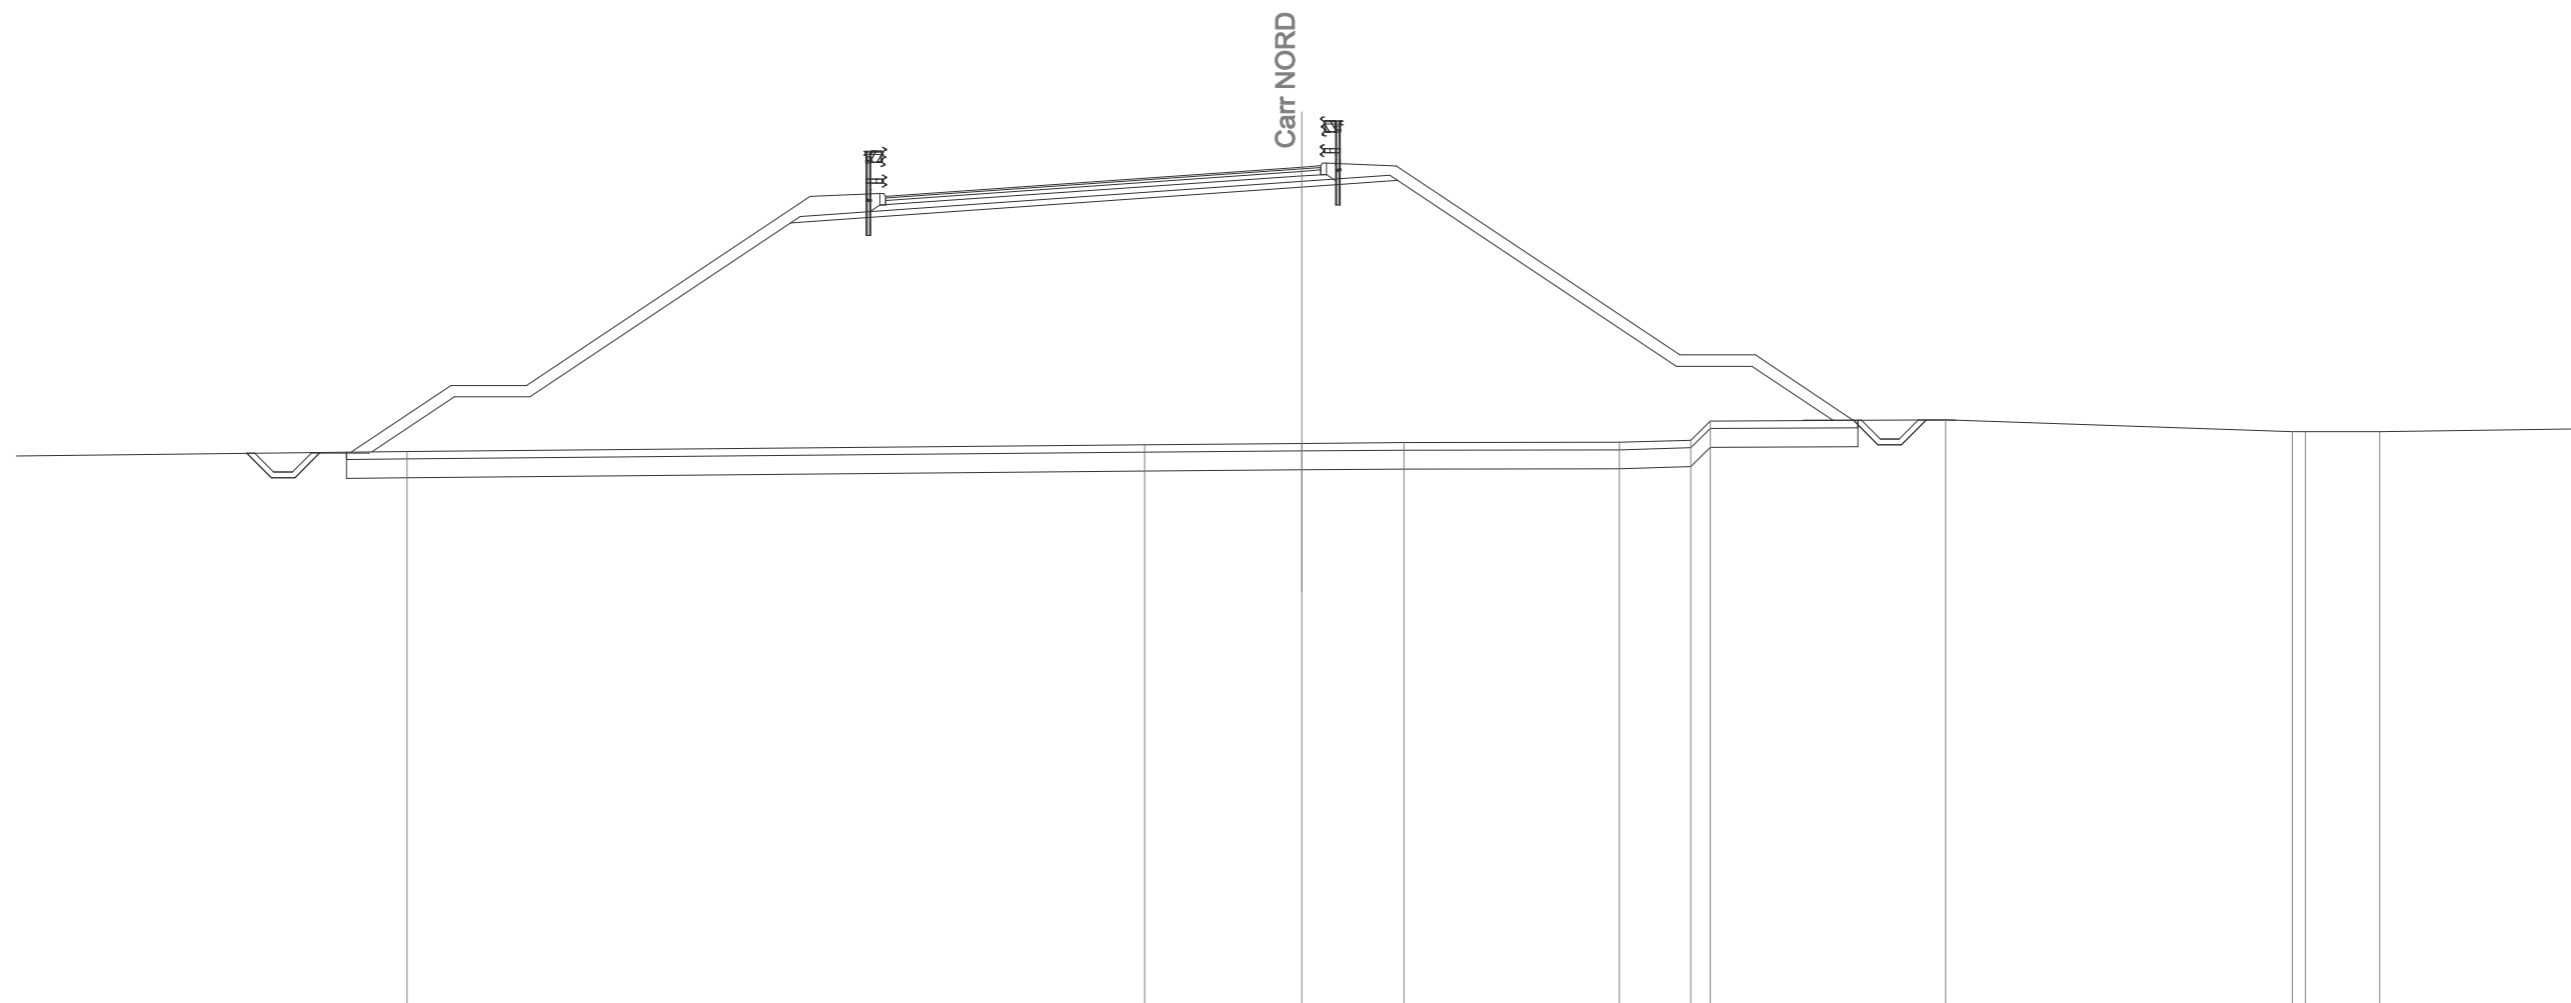

SCALA 1:200

Q.RIF. 7,00

|                     |       
|---------------------|-------|-------|-------|-------|------|-------|--|-------|-------|-------|-------|-------|-------|-------|-------|-------|-------|-------|-------|
| Q. PAVIMENTAZIONE   |       |       |       |       |      |       |  |       | 28,45 | 28,70 | 29,22 | 29,26 |       |       |       |       |       |       |       |
| DIST.PARZ. PAVIMEN. |       |       |       |       |      |       |  |       | 3,51  | 7,50  | 0,50  |       |       |       |       |       |       |       |       |
| QUOTE PROGETTO      | 21,65 | 21,65 | 23,15 | 23,15 |      |       |  |       | 27,75 |       | 28,69 | 28,87 | 23,95 | 23,95 | 22,53 | 22,52 | 22,53 | 22,53 | 22,53 |
| DIST.PARZ. PROGETTO | 1,33  | 2,18  | 2,00  |       | 6,89 |       |  | 13,52 |       | 2,53  | 7,37  | 2,00  | 1,35  | 0,79  | 0,53  | 1,92  | 0,79  |       |       |
| QUOTE TERRENO       |       | 21,70 |       |       |      |       |  | 21,88 |       | 21,92 | 21,94 | 21,95 | 22,00 | 22,51 |       |       | 22,54 |       |       |
| DIST.PARZ. TERRENO  |       |       |       |       |      | 19,51 |  | 4,15  | 2,70  | 5,69  | 1,89  | 0,52  | 6,22  |       | 9,17  | 0,35  | 1,96  | 6,36  |       |


| SCAVI E BONIFICHE |          |
|-------------------|----------|
| STERRO            | 0,04 mq  |
| SCOTICO           | 39,97 m  |
| BONIFICA          | 20,00 mq |
| FOSSO             | 1,73 mq  |

| RILEVATI         |           |
|------------------|-----------|
| RILEVATO         | 198,93 mq |
| TERRENO VEGETALE | 32,01 m   |

| SOVRASTRUTTURA            |         |
|---------------------------|---------|
| STRATO DI USURA           | 11,51 m |
| STRATO DI BINDER          | 11,51 m |
| STRATO DI BASE            | 11,51 m |
| STRATO DI MISTO CEMENTATO | 1,80 mq |
| STRATO DI MISTO GRANULARE | 2,37 mq |

SEZIONE N. : RI02N  
 Q. PROGETTO : 29,22  
 DIST.PROG. : 0+446,71

SEZIONE N. : 24  
 Q. PROGETTO : 29,37  
 DIST.PROG. : 0+460,00

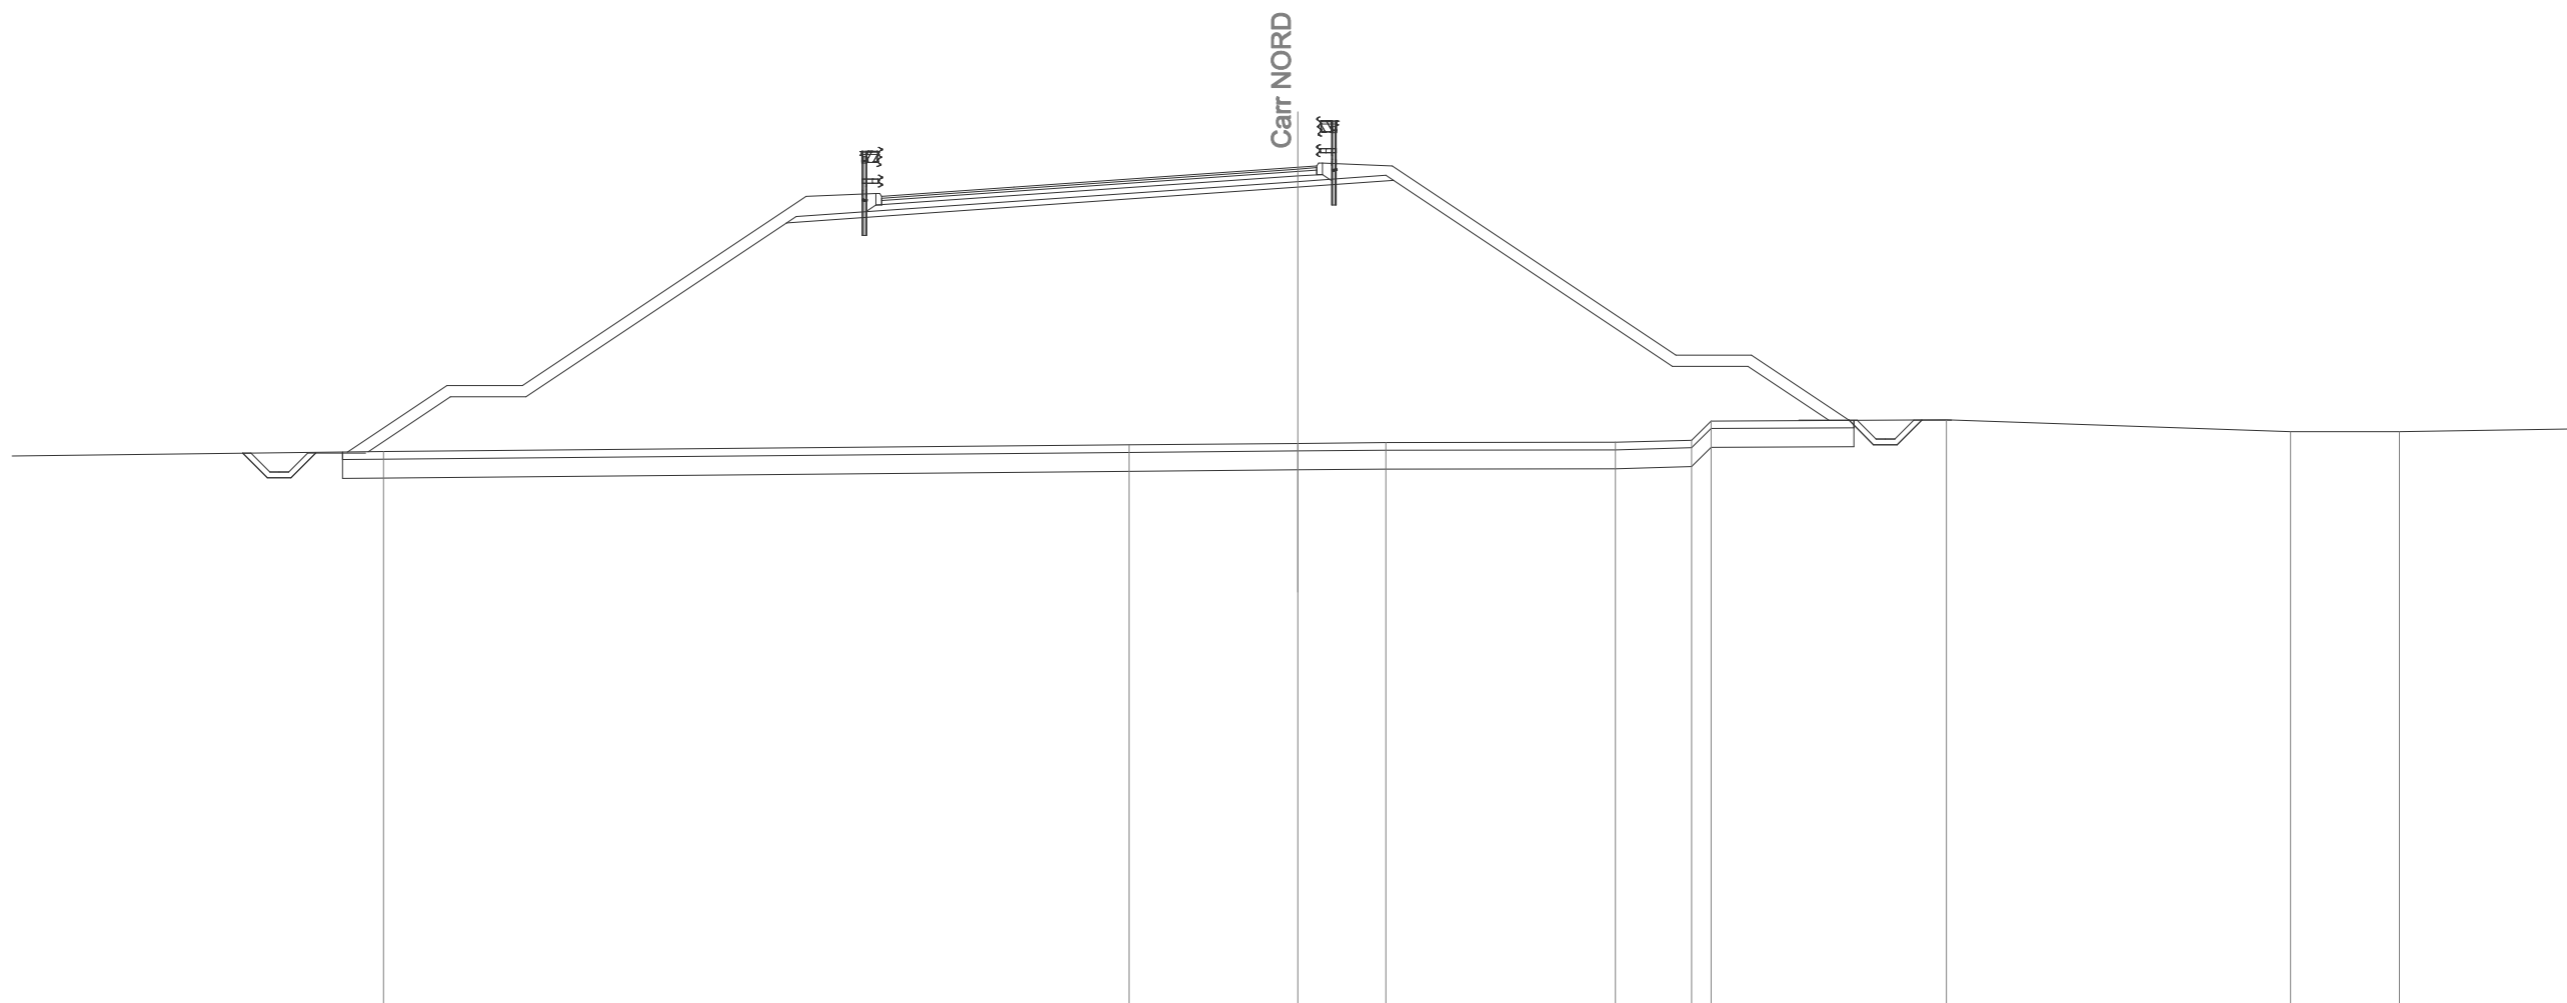

SCALA 1:200

Q.RIF. 7,00

|                     |                                  |       |       |       |       |       |       |       |       |       |       |       |       |       |       |       |      |       |
|---------------------|----------------------------------|-------|-------|-------|-------|-------|-------|-------|-------|-------|-------|-------|-------|-------|-------|-------|------|-------|
| Q. PAVIMENTAZIONE   |                                  |       |       |       |       |       |       |       |       |       |       |       |       |       |       |       |      |       |
| DIST.PARZ. PAVIMEN. | 28,45    28,70    29,22<br>29,26 |       |       |       |       |       |       |       |       |       |       |       |       |       |       |       |      |       |
| QUOTE PROGETTO      | 21,66                            | 21,66 | 21,69 | 23,15 | 23,15 | 27,75 |       | 28,69 | 28,87 | 23,95 | 23,95 | 22,53 | 22,52 | 22,53 | 22,53 | 22,53 |      |       |
| DIST.PARZ. PROGETTO | 1,33                             | 2,18  | 2,00  | 6,89  |       | 13,52 |       |       | 2,53  | 7,37  |       | 2,00  | 1,34  | 0,80  | 0,53  | 1,92  | 0,79 |       |
| QUOTE TERRENO       | 21,70                            |       |       | 21,88 |       |       | 21,91 | 21,93 | 21,94 |       | 22,00 | 22,51 | 22,54 |       | 22,22 |       |      | 22,23 |
| DIST.PARZ. TERRENO  | 19,72                            |       |       |       |       | 4,46  | 2,33  | 6,07  |       | 2,01  | 0,52  | 6,22  |       | 9,10  |       | 2,88  | 5,72 |       |

|                         |         |
|-------------------------|---------|
| SOVRASTRUTTURA          |         |
| PAVIMENTAZIONE VIADOTTO | 11,54 m |

SEZIONE N. : VI02N  
 Q. PROGETTO : 29,22  
 DIST.PROG. : 0+446,72

SEZIONE N. : 24  
 Q. PROGETTO : 29,37  
 DIST.PROG. : 0+460,00

SCALA 1:200

Q.RIF. 7,00



|                     |       |                |       |                         |       |                |       |      |       |       |  |
|---------------------|-------|----------------|-------|-------------------------|-------|----------------|-------|------|-------|-------|--|
| Q. PAVIMENTAZIONE   |       | 28,40<br>28,45 | 28,70 | 29,22<br>29,26<br>29,21 |       |                |       |      |       |       |  |
| DIST.PARZ. PAVIMEN. |       | 3,51           | 7,50  | 0,50                    |       |                |       |      |       |       |  |
| QUOTE PROGETTO      |       |                |       |                         |       |                |       |      |       |       |  |
| DIST.PARZ. PROGETTO |       |                |       |                         |       |                |       |      |       |       |  |
| QUOTE TERRENO       | 21,70 |                |       | 21,91<br>21,93          | 21,94 | 22,00<br>22,51 | 22,54 |      | 22,22 | 22,23 |  |
| DIST.PARZ. TERRENO  |       | 24,20          |       | 2,31                    | 6,09  | 2,02<br>0,52   | 6,22  | 9,10 | 2,91  | 5,70  |  |

|                         |         |
|-------------------------|---------|
| SOVRASTRUTTURA          |         |
| PAVIMENTAZIONE VIADOTTO | 13,50 m |


SEZIONE N. : VI02N  
 Q. PROGETTO : 19,15  
 DIST.PROG. : 2+935,65

SEZIONE N. : VI02S  
 Q. PROGETTO : 19,05  
 DIST.PROG. : 2+999,09

SCALA 1:200

Q.RIF. -3,00

| |
|---|
| Q. PAVIMENTAZIONE   |      |       18,78 |       |       | 18,83 |       |       |       |       |       | 18,97 |  |  |  |  |  | 19,15 | 19,17 | 19,12 |  |  |  |  |  |  |  |  |  |
| DIST.PARZ. PAVIMEN. |      |       5,50  |       |       |       |       |       | 7,50  |  |  |  |  |  | 0,50  |       |       |  |  |  |  |  |  |  |  |  |
| QUOTE PROGETTO      | |
| DIST.PARZ. PROGETTO | |
| QUOTE TERRENO       |      | 11,59 |      | 11,49 |      | 11,51 |      | 11,72 |      | 11,67 | 11,70 | 11,94 | 12,20 | 12,54 | 13,00 | 15,00 | 16,44 | 16,63 | 16,97 | 17,00 | 17,52 | 17,59 | 17,68 | 17,72 | 17,74 | 17,76 | 17,79 | 17,81 | 17,78 | 17,00 | 15,24 | 15,10 | 13,00 | 12,24 | 12,00 | 11,44 |  |  |  |  |  |       |       |       |  |  |  |  |  |  |  |  |  |
| DIST.PARZ. TERRENO  | 4,55 |       | 4,65 |       | 2,72 |       | 5,10 |       | 5,11 | 1,67  | 0,93  | 0,80  | 1,12  | 1,73  | 3,29  | 2,25  | 0,38  | 0,35  | 1,57  | 0,42  | 4,66  | 3,77  | 0,97  | 4,03  | 2,53  | 0,33  | 1,57  | 3,77  | 3,15  | 1,41  | 0,42  | 1,15  |       |       |       |       |  |  |  |  |  |       |       |       |  |  |  |  |  |  |  |  |  |

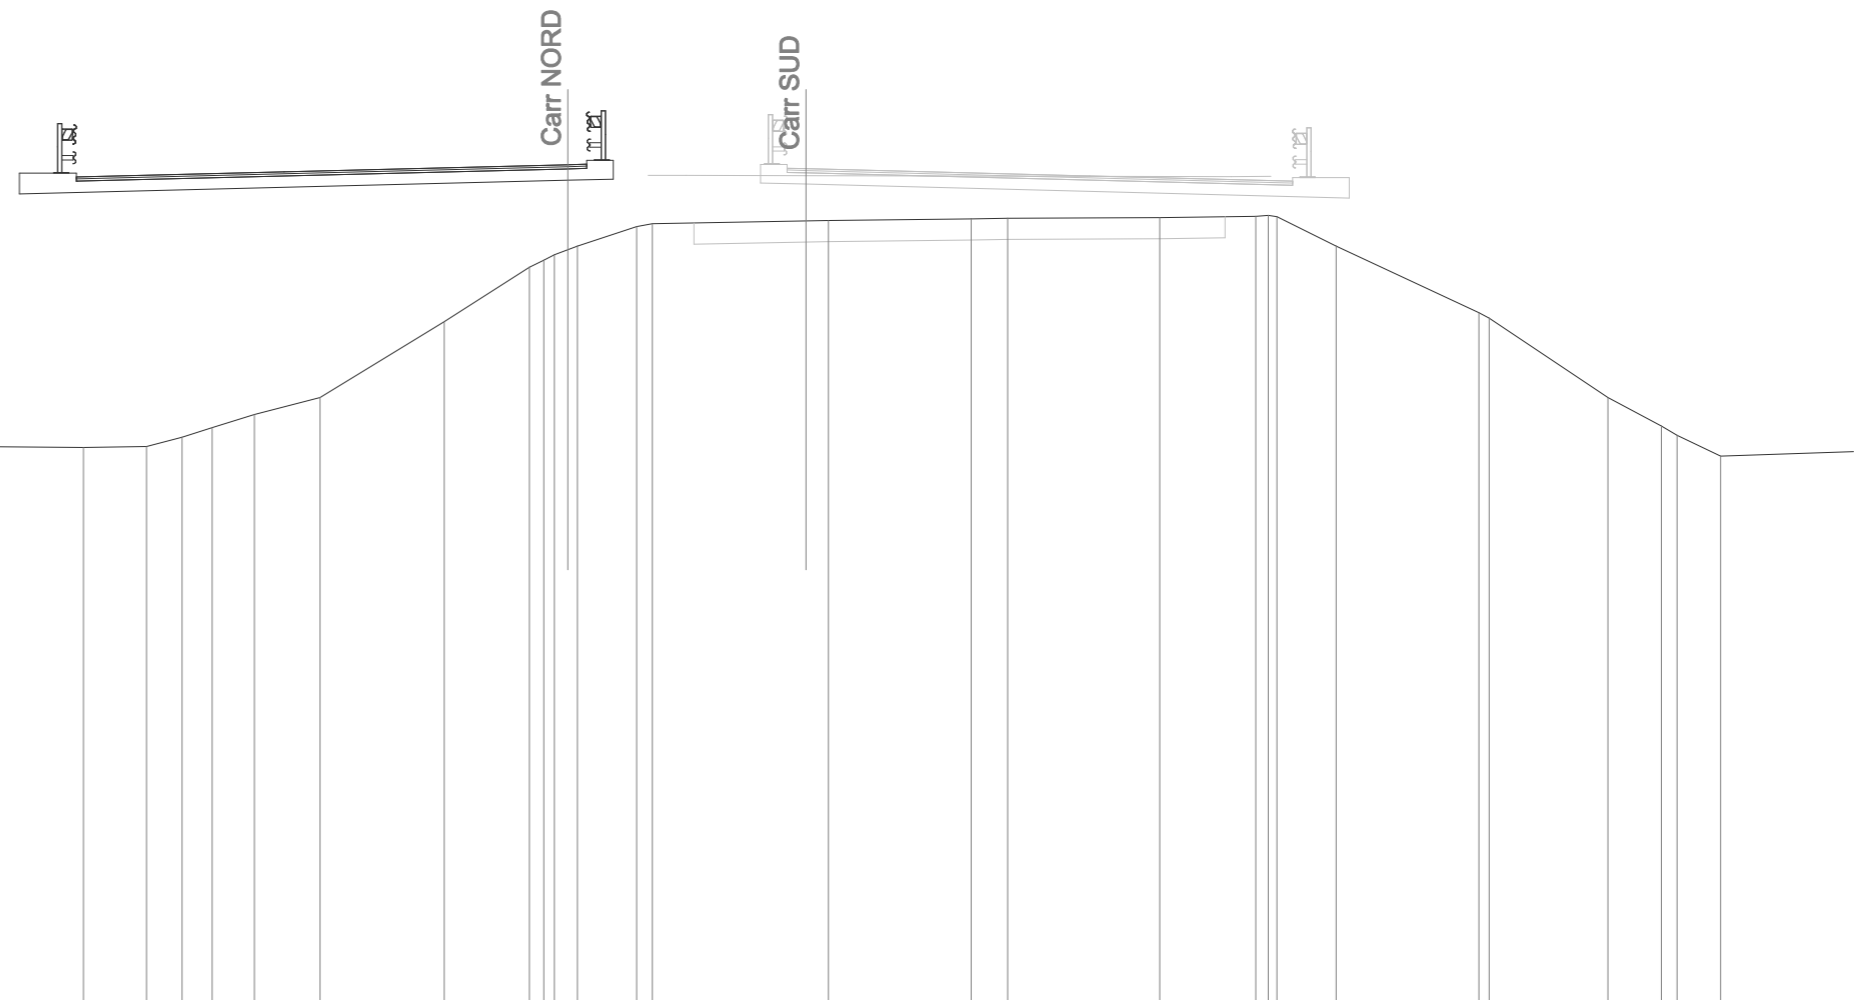



|                   |         |
|-------------------|---------|
| SCAVI E BONIFICHE |         |
| SCOTICO           | 3,36 m  |
| BONIFICA          | 1,68 mq |
| AMMORSAMENTO      | 13,16 m |
| FOSSO             | 0,85 mq |

|                  |          |
|------------------|----------|
| RILEVATI         |          |
| RILEVATO         | 70,61 mq |
| TERRENO VEGETALE | 2,62 m   |


|                           |         |
|---------------------------|---------|
| SOVRASTRUTTURA            |         |
| STRATO DI USURA           | 13,50 m |
| STRATO DI BINDER          | 13,50 m |
| STRATO DI BASE            | 13,50 m |
| STRATO DI MISTO CEMENTATO | 2,10 mq |
| STRATO DI MISTO GRANULARE | 2,63 mq |

SEZIONE N. : RI03N  
 Q. PROGETTO : 19,15  
 DIST.PROG. : 2+935,66

SEZIONE N. : RI03S  
 Q. PROGETTO : 19,05  
 DIST.PROG. : 2+999,10

SCALA 1:200

Q.RIF. -4,00

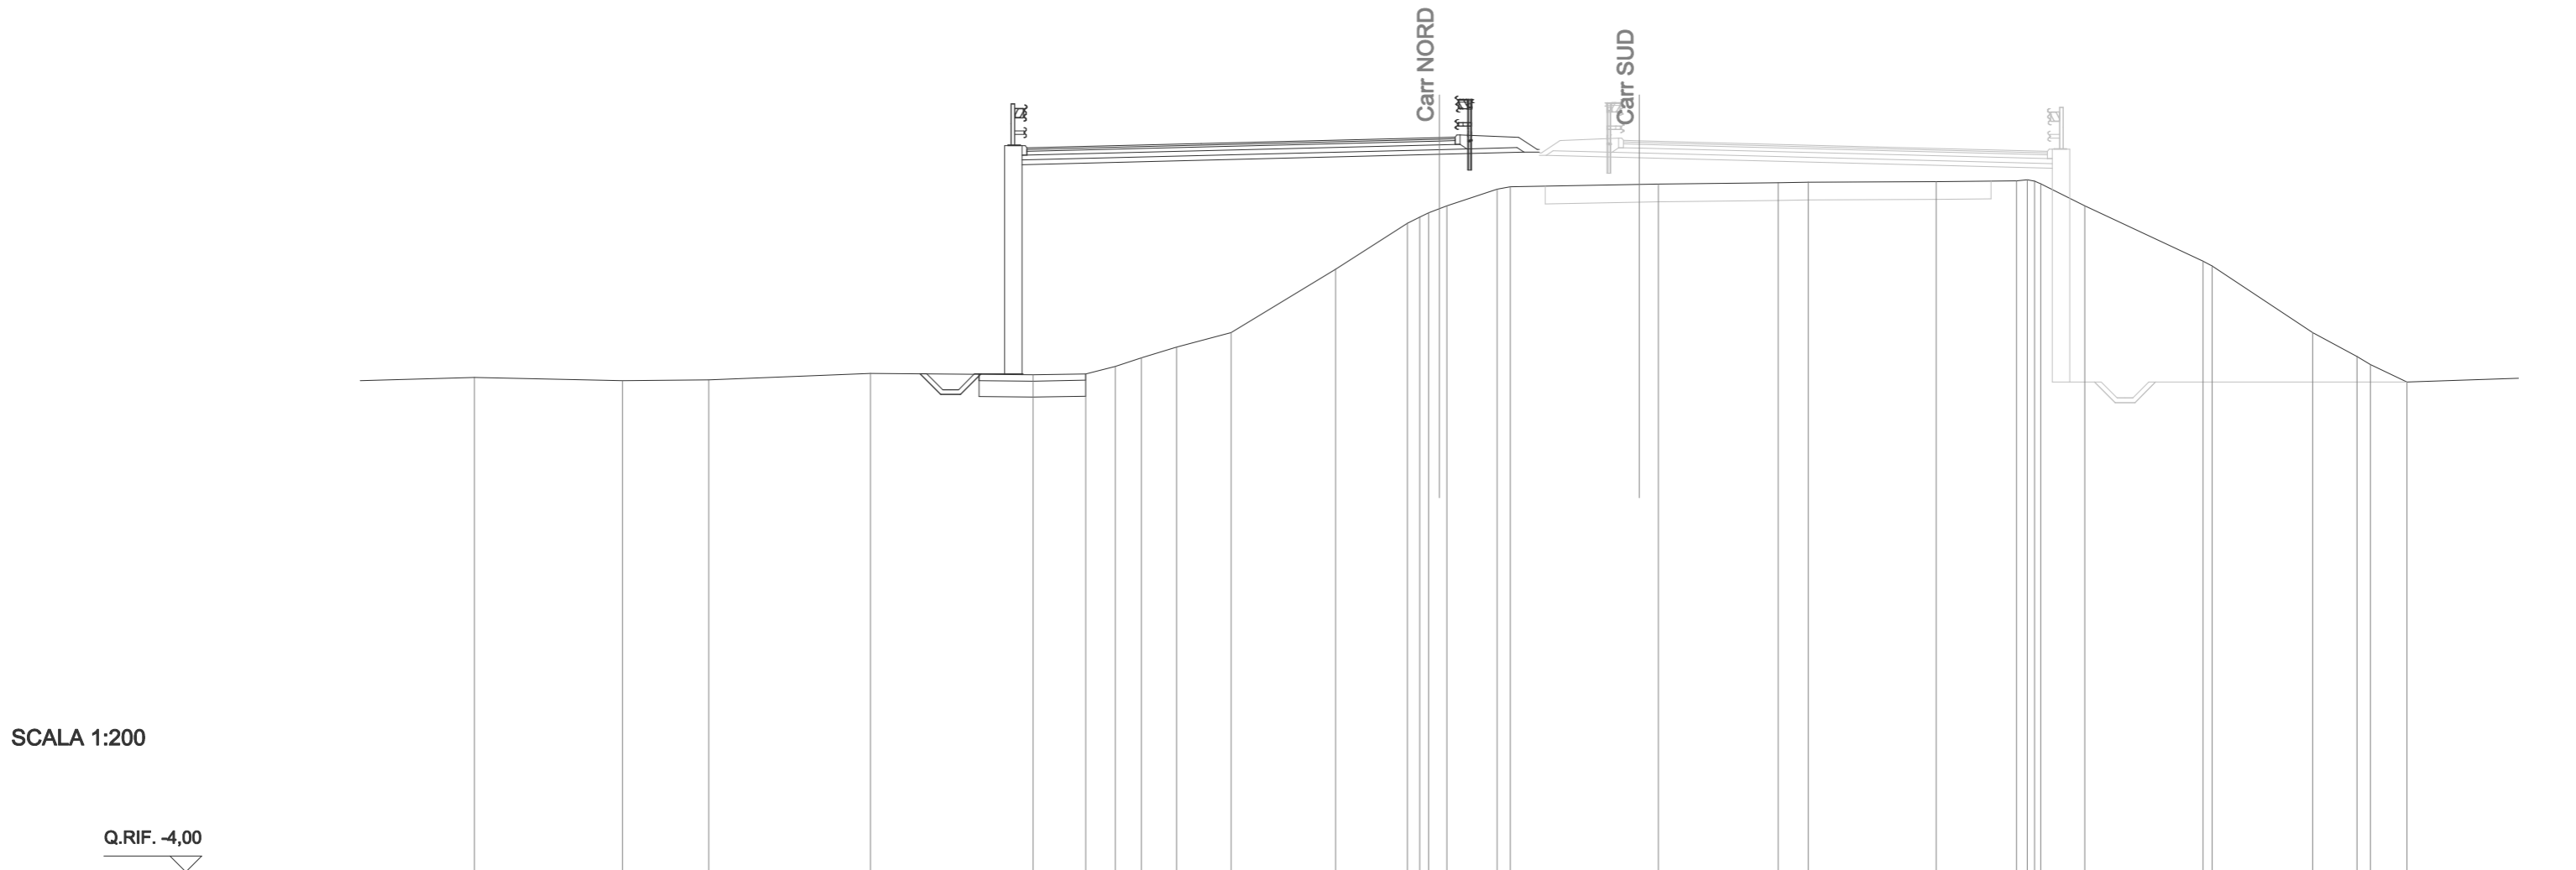

| |
|---|
| Q. PAVIMENTAZIONE   |       |       18,83 | 18,97 | 19,15 | 19,17 |       |       |       |       |       |       |  |  |  |  |  |  |  |  |  |  |  |  |  |
| DIST.PARZ. PAVIMEN. |       |       5,50  | 7,50  | 0,50  |       |       |       |       |       |       |       |  |  |  |  |  |  |  |  |  |  |  |  |  |
| QUOTE PROGETTO      |       |       11,70 | 11,67 | 11,70 | 18,62 | 18,69 |       |       |       |       |       |  |  |  |  |  |  |  |  |  |  |  |  |  |
| DIST.PARZ. PROGETTO |       |       1,29  | 13,11 | 2,67  | 0,48  |       |       |       |       |       |       |  |  |  |  |  |  |  |  |  |  |  |  |  |
| QUOTE TERRENO       | 11,59 | 11,49 | 11,51 | 11,72 | 11,67 | 11,70 | 11,94 | 12,21 | 12,55 | 13,00 | 15,00 | 16,45 | 16,64 | 16,78 | 16,91 | 17,00 | 17,53 | 17,60 | 17,68 | 17,73 | 17,75 | 17,76 | 17,79 | 17,82 | 17,78 | 17,70 | 17,00 | 15,26 | 15,10 | 13,00 | 12,25 | 12,00 | 11,44 |  |  |  |  |  |  |  |  |  |  |  |  |  |
| DIST.PARZ. TERRENO  | 4,56  | 4,66  | 2,72  | 5,10  | 5,12  | 1,66  | 0,93  | 0,82  | 1,11  | 1,72  | 3,29  | 2,26  | 0,39  | 0,34  | 1,58  | 0,42  | 4,67  | 3,77  | 0,95  | 4,04  | 2,53  | 0,33  | 1,39  | 3,73  | 3,16  | 1,40  | 0,43  | 1,15  |       |       |       |       |       |  |  |  |  |  |  |  |  |  |  |  |  |  |




| SCAVI E BONIFICHE |         |
|-------------------|---------|
| STERRO            | 0,08 mq |
| SCOTICO           | 17,03 m |
| BONIFICA          | 8,52 mq |
| AMMORSAMENTO      | 12,81 m |
| FOSSO             | 0,77 mq |

| RILEVATI         |           |
|------------------|-----------|
| RILEVATO         | 126,88 mq |
| TERRENO VEGETALE | 18,94 m   |

| SOVRASTRUTTURA            |         |
|---------------------------|---------|
| STRATO DI USURA           | 13,50 m |
| STRATO DI BINDER          | 13,50 m |
| STRATO DI BASE            | 13,50 m |
| STRATO DI MISTO CEMENTATO | 2,10 mq |
| STRATO DI MISTO GRANULARE | 2,68 mq |

SEZIONE N. : 152  
Q. PROGETTO : 19,10  
DIST.PROG. : 2+956,57

SEZIONE N. : 152  
Q. PROGETTO : 18,95  
DIST.PROG. : 3+020,00

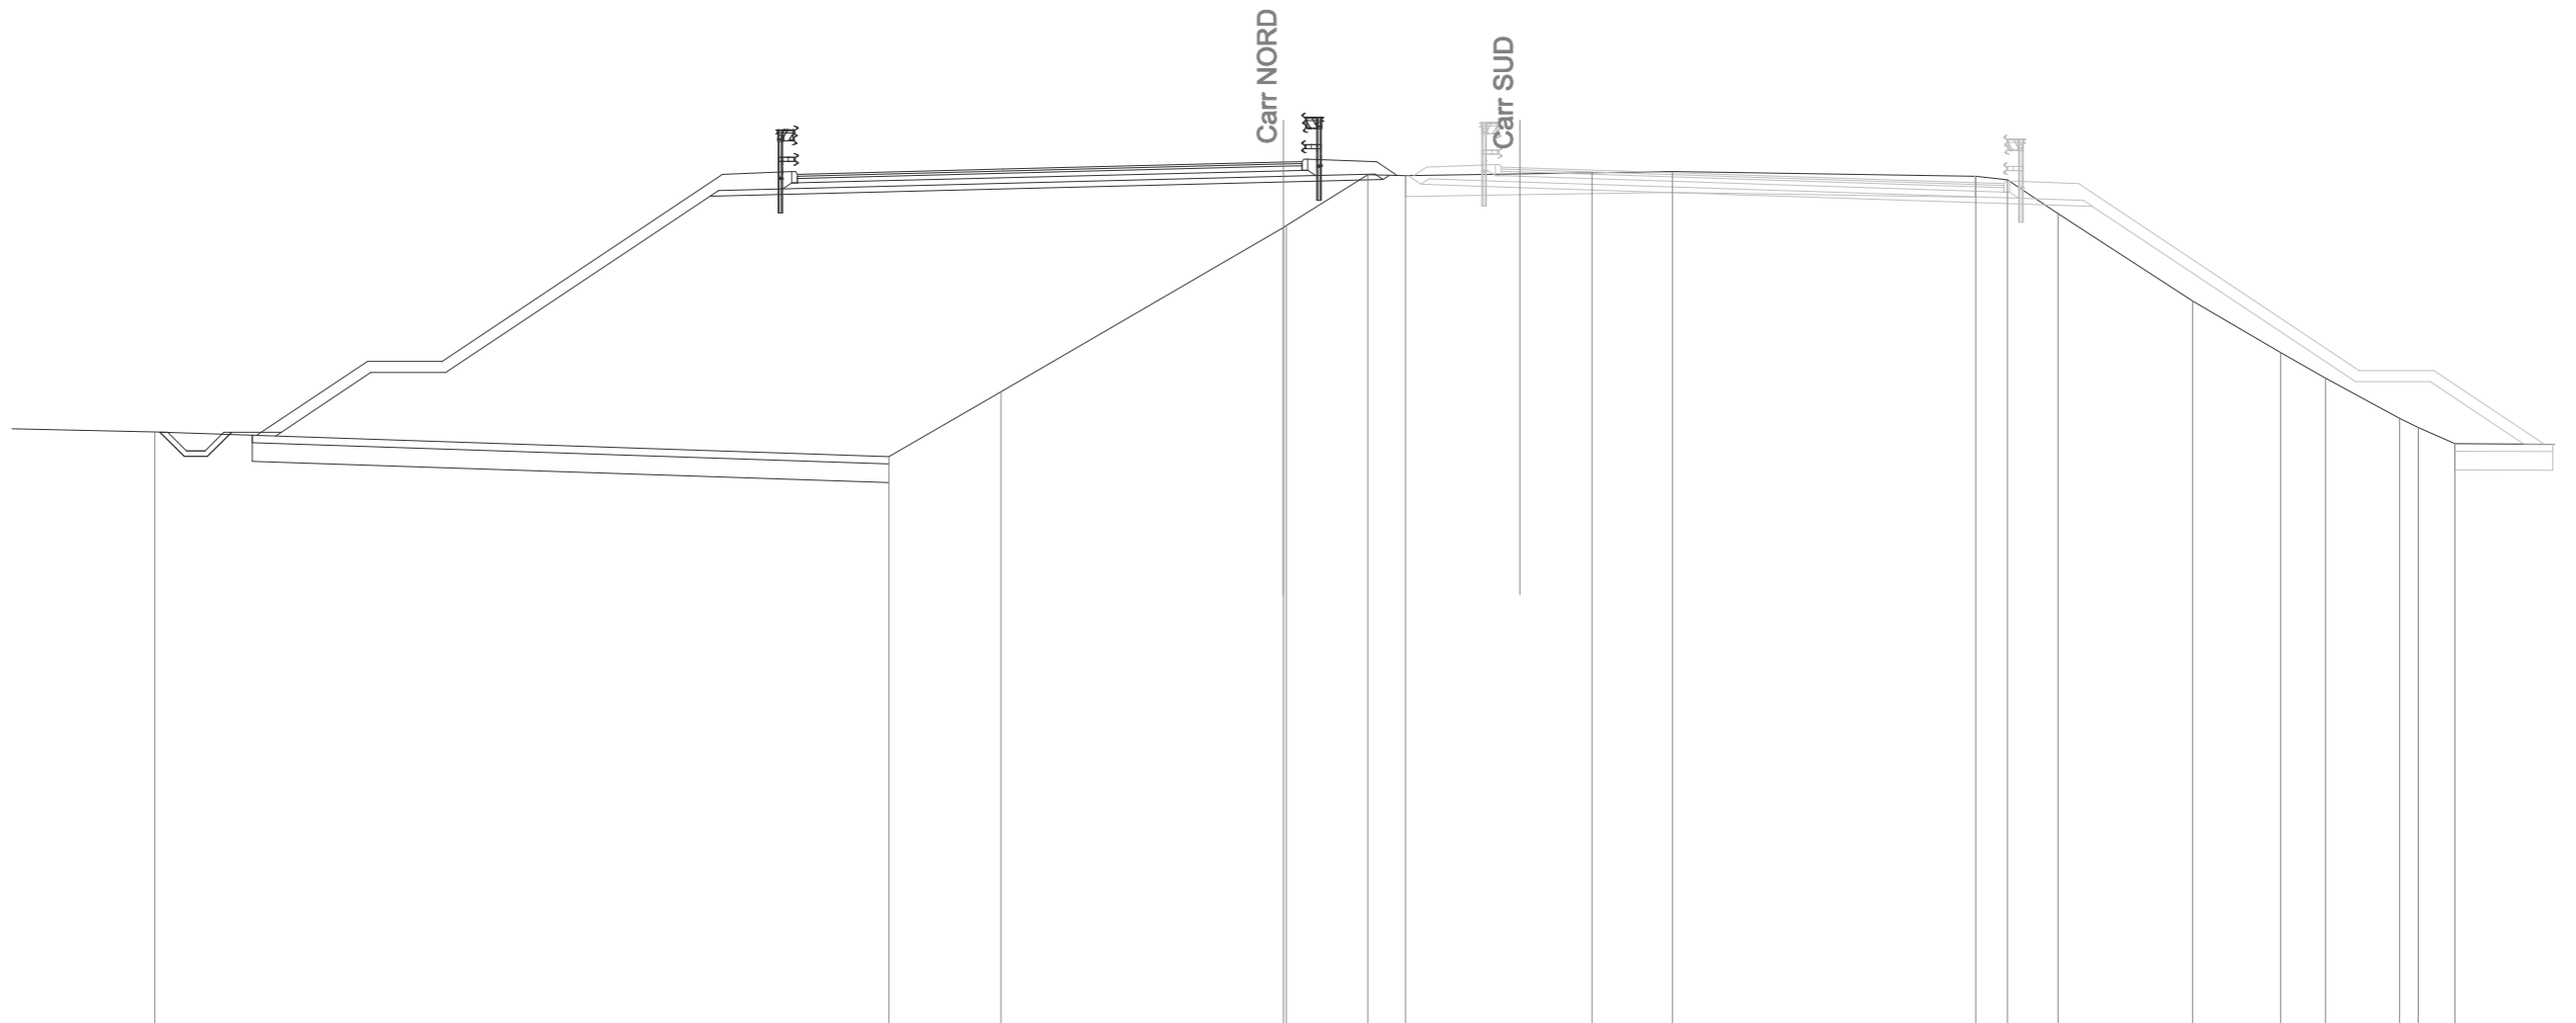

SCALA 1:200

Q.RIF. -4,00

| |
|---|
| Q. PAVIMENTAZIONE   |       |  |  |  |  |  |  |  |  |  |  |  |  |  |  |  |  |  |  |  | 18,77 | 18,91          | 19,10<br>19,11 |       |       
| DIST.PARZ. PAVIMEN. |       |  |  |  |  |  |  |  |  |  |  |  |  |  |  |  |  |  |  |  | 5,50  |                | 7,50           |       | 0,50  |  |       
| QUOTE PROGETTO      |       |  |  |  |  |  |  |  |  |  |  |  |  |  |  |  |  |  |  |  | 11,87 | 11,77<br>11,87 | 13,47          | 13,47 | 18,18 |  |       | 18,57 | 18,63<br>18,74 |       |       |       |  |      |       |                |  |       |       |       |       |                |       |      |              |  |
| DIST.PARZ. PROGETTO |       |  |  |  |  |  |  |  |  |  |  |  |  |  |  |  |  |  |  |  | 1,17  | 2,39           | 2,00           | 7,07  |       |  | 15,34 |       |                | 2,67  |       |       |  |      |       |                |  |       |       |       |       |                |       |      |              |  |
| QUOTE TERRENO       | 11,88 |  |  |  |  |  |  |  |  |  |  |  |  |  |  |  |  |  |  |  |       | 11,22          |                | 12,96 |       |  |       |       | 17,35<br>17,40 | 18,76 | 18,73 | 18,81 |  |      | 18,85 | 18,72<br>18,62 |  | 17,72 | 15,38 | 14,00 | 13,31 | 12,24<br>12,00 | 11,56 |      |              |  |
| DIST.PARZ. TERRENO  | 5,86  |  |  |  |  |  |  |  |  |  |  |  |  |  |  |  |  |  |  |  |       | 19,63          |                |       | 3,00  |  | 7,55  |       | 2,18           |       | 1,00  | 4,99  |  | 2,15 |       | 8,12           |  | 0,84  | 1,35  | 3,60  |       | 2,36           | 1,20  | 1,98 | 0,50<br>0,98 |  |

SEZIONE N. : 153  
 Q. PROGETTO : 19.04  
 DIST.PROG. : 2+976.59


SEZIONE N. : 153  
 Q. PROGETTO : 18.89  
 DIST.PROG. : 3+040.00

|                   |         |
|-------------------|---------|
| SCAVI E BONIFICHE |         |
| STERRO            | 0.02 mq |
| SCOTICO           | 16.98 m |
| BONIFICA          | 8.49 mq |
| AMMORSAMENTO      | 12.73 m |
| FOSSO             | 0.82 mq |

|                  |           |
|------------------|-----------|
| RILEVATI         |           |
| RILEVATO         | 121.10 mq |
| TERRENO VEGETALE | 18.67 m   |

|                           |         |
|---------------------------|---------|
| SOVRASTRUTTURA            |         |
| STRATO DI USURA           | 13.53 m |
| STRATO DI BINDER          | 13.53 m |
| STRATO DI BASE            | 13.53 m |
| STRATO DI MISTO CEMENTATO | 2.11 mq |
| STRATO DI MISTO GRANULARE | 2.67 mq |

|                                |         |
|--------------------------------|---------|
| By-pass (Varco spartitraffico) |         |
| RIEMPIMENTO                    | 0.84mq  |
| STRATO DI USURA                | 2.69 m  |
| STRATO DI BINDER               | 2.69 m  |
| STRATO DI BASE                 | 2.69 m  |
| STRATO DI MISTO CEMENTATO      | 0.40 mq |
| STRATO DI MISTO GRANULARE      | 0.40 mq |

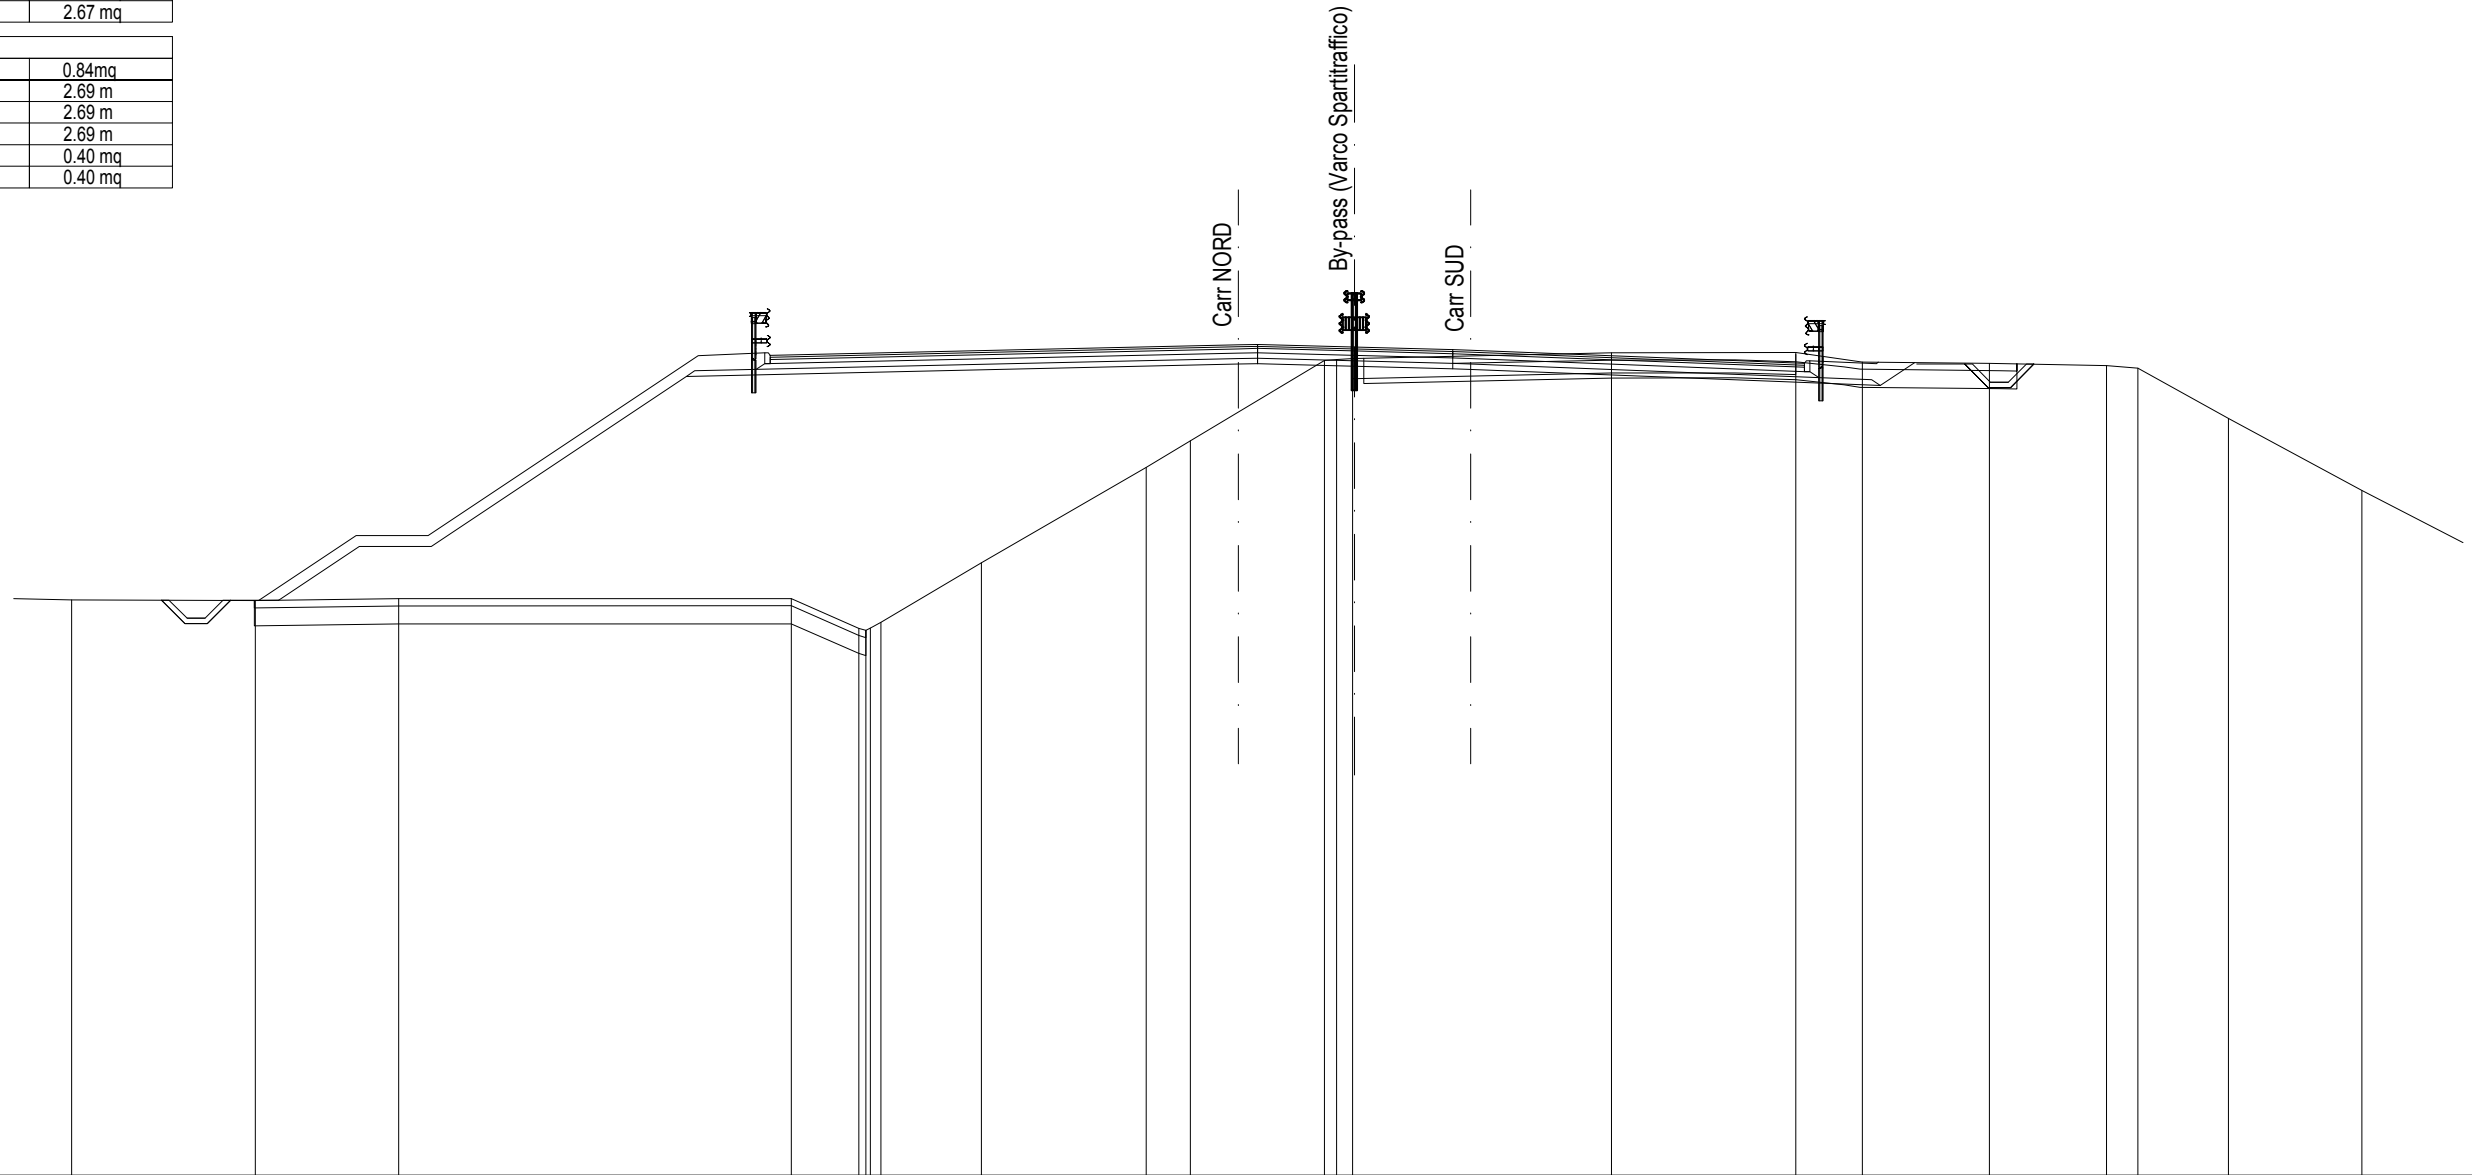

SCALA 1:200

Q.RIF. -4.00

| |
|---|
| Q. PAVIMENTAZIONE   |       |      |      |  |  |  |  |  |  |  |  |  |  |  |  |  |  |  |  |  | 18.75 | 18.87 | 19.04 | 19.05 | |
| DIST.PARZ. PAVIMEN. |       |      |      |  |  |  |  |  |  |  |  |  |  |  |  |  |  |  |  |  | 5.50  | 7.50  | 0.53  | |
| QUOTE PROGETTO      |       |      |      |  |  |  |  |  |  |  |  |  |  |  |  |  |  |  |  |  | 11.95 | 11.95 | 11.95 | 13.45 | 13.45 |      |      18.17 | 18.51 | 18.57 | 18.64 |       |       |       |       |       |       |       |       |       |       |       |       |       |       |  |  |
| DIST.PARZ. PROGETTO |       |      |      |  |  |  |  |  |  |  |  |  |  |  |  |  |  |  |  |  | 1.33  | 2.24  | 2.00  | 7.08  |       |      15.33 | 2.71  |       |       |       |       |       |       |       |       |       |       |       |       |       |       |       |       |       |  |  |
| QUOTE TERRENO       | 11.96 |      |      |  |  |  |  |  |  |  |  |  |  |  |  |  |  |  |  |  |       | 11.94 | 12.00 |       |       12.00 | 11.18 | 11.12 | 11.18 | 11.34 | 13.00 | 15.64 | 16.38 | 17.17 | 18.61 | 18.64 | 18.67 | 18.82 | 18.83 | 18.57 | 18.53 | 18.47 | 18.40 | 17.00 | 15.00 |  |  |
| DIST.PARZ. TERRENO  | 1.86  | 5.10 | 3.98 |  |  |  |  |  |  |  |  |  |  |  |  |  |  |  |  |  |       |       |       | 10.90 | 1.87  | 2.79 | 4.57 | 1.23 | 1.33 | 2.39 | 0.34 | 0.45 | 7.18 | 5.12 | 1.85 | 3.52 | 3.26 | 0.87 | 2.51 | 3.70 | 3.90 |  |  

SEZIONE N. : 154  
 Q. PROGETTO : 18.99  
 DIST.PROG. : 2+996.64


SEZIONE N. : 154  
 Q. PROGETTO : 18.86  
 DIST.PROG. : 3+060.00

|                   |         |
|-------------------|---------|
| SCAVI E BONIFICHE |         |
| STERRO            | 0.18 mq |
| SCOTICO           | 17.13 m |
| BONIFICA          | 8.57 mq |
| AMMORSAMENTO      | 12.01 m |
| FOSSO             | 0.86 mq |

|                  |           |
|------------------|-----------|
| RILEVATI         |           |
| RILEVATO         | 113.52 mq |
| TERRENO VEGETALE | 18.48 m   |

|                           |         |
|---------------------------|---------|
| SOVRASTRUTTURA            |         |
| STRATO DI USURA           | 13.86 m |
| STRATO DI BINDER          | 13.86 m |
| STRATO DI BASE            | 13.86 m |
| STRATO DI MISTO CEMENTATO | 2.16 mq |
| STRATO DI MISTO GRANULARE | 2.72 mq |

|                                |         |
|--------------------------------|---------|
| By-pass (Varco spartitraffico) |         |
| RIEMPIMENTO                    | 0.22mq  |
| STRATO DI USURA                | 2.52 m  |
| STRATO DI BINDER               | 2.52 m  |
| STRATO DI BASE                 | 2.52 m  |
| STRATO DI MISTO CEMENTATO      | 0.37 mq |
| STRATO DI MISTO GRANULARE      | 0.37 mq |

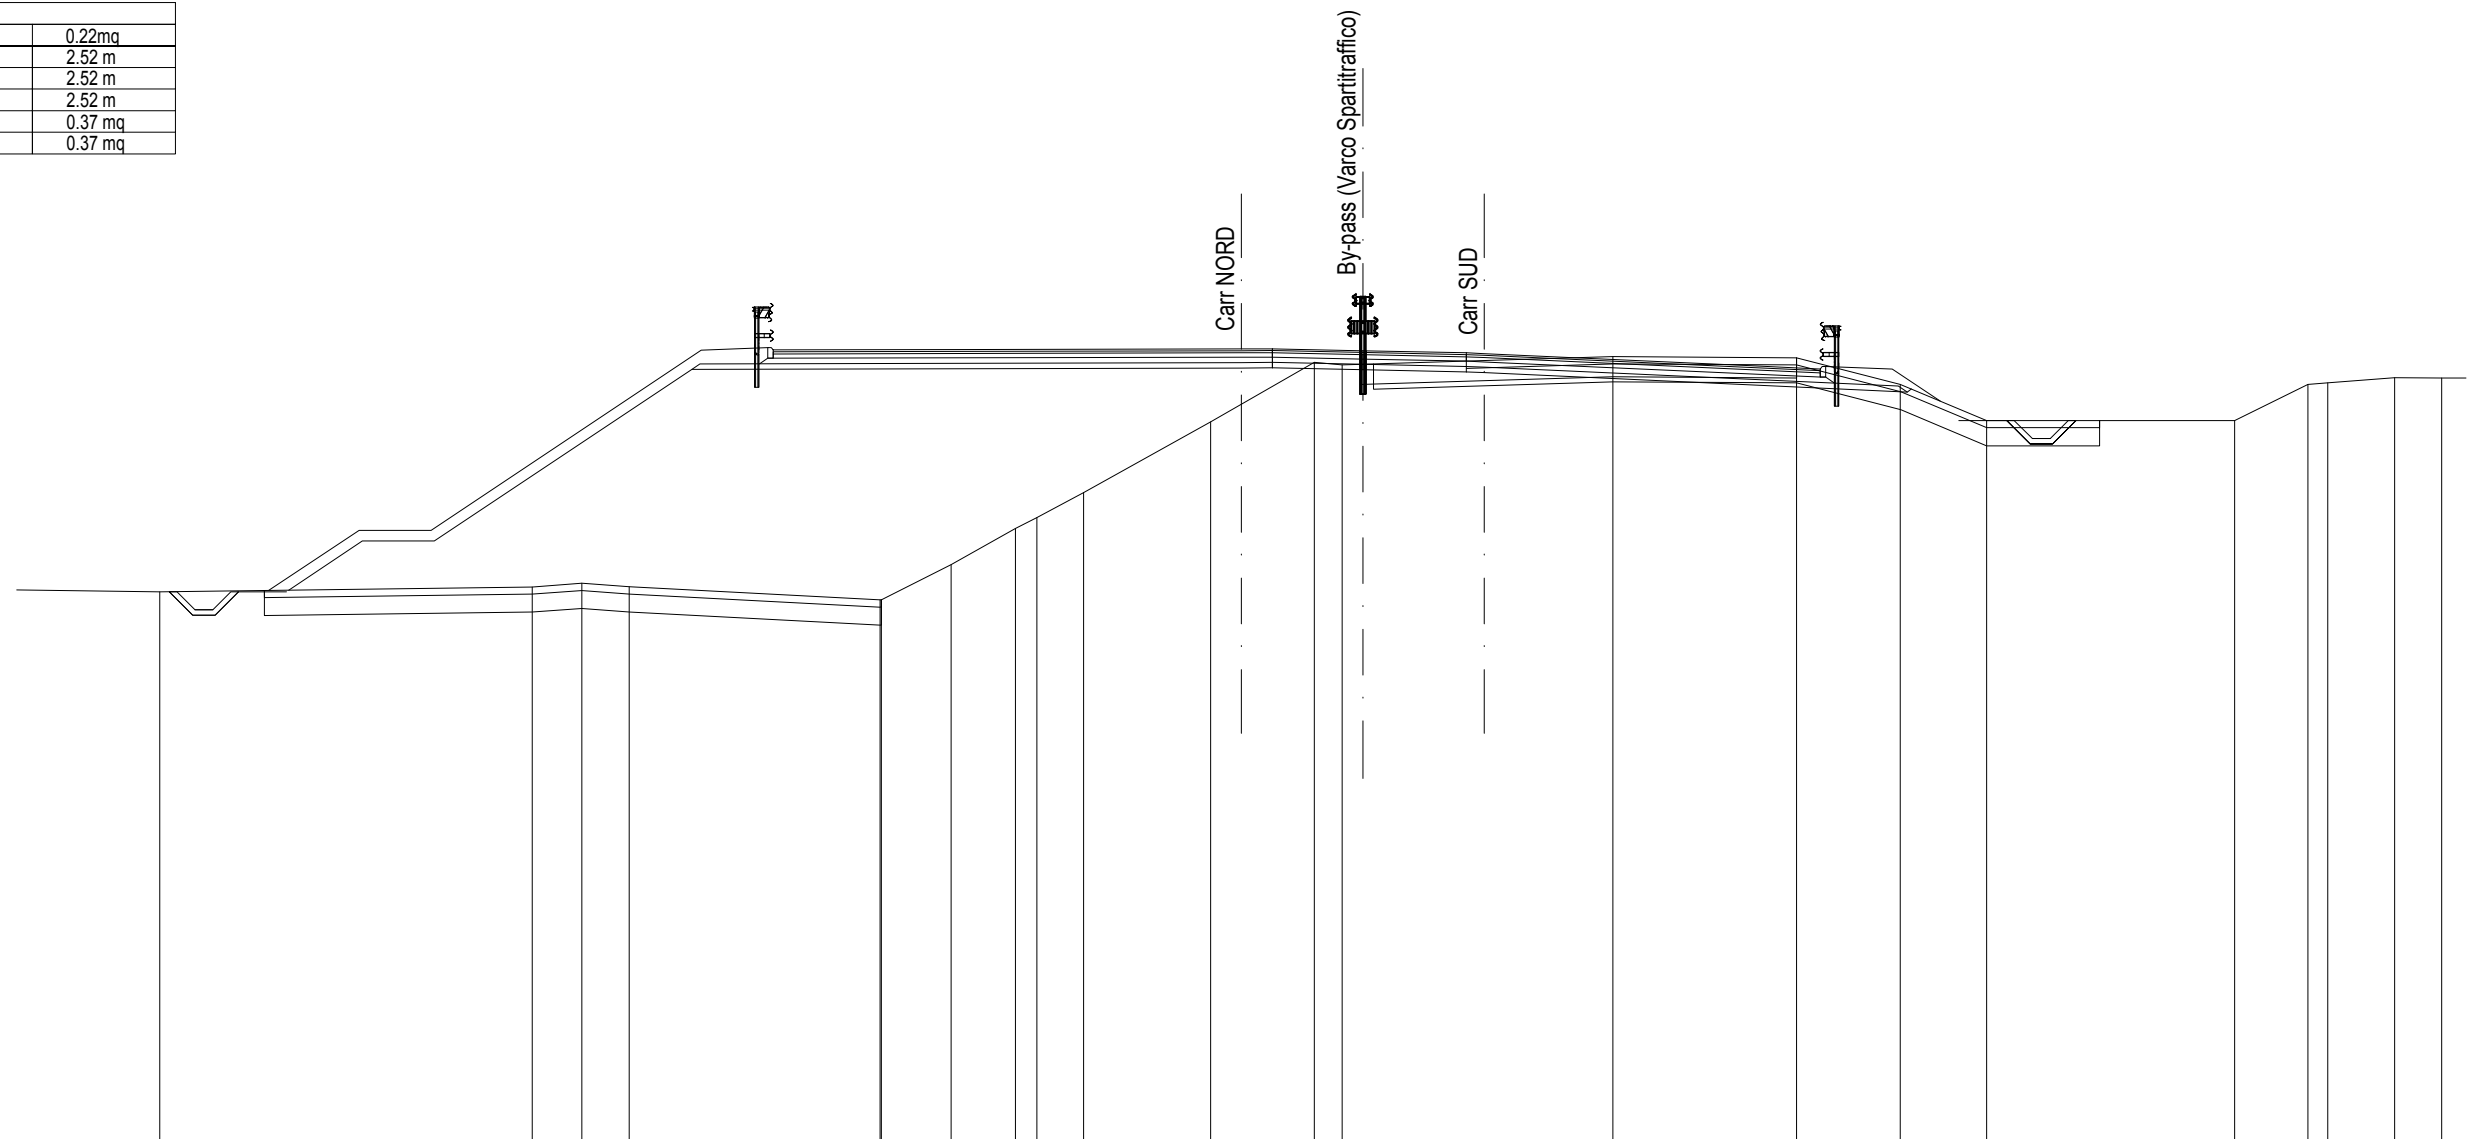

SCALA 1:200

Q.RIF. -3.00

|                     |       
|---------------------|-------|-------|-------|-------|-------|-------|-------|--|-------|------|-------|-------|-------|-------|-------|-------|-------|-------|-------|-------|-------|-------|-------|-------|-------|-------|-------|-------|-------|
| Q. PAVIMENTAZIONE   | 18.96 |       |       |       |       |       |       |  |       |      |       |       |       |       |       |       |       |       | 18.97 |       | 18.99 |       | 18.99 |       |       |       |       |       |       |
| DIST.PARZ. PAVIMEN. | 5.50  |       |       |       |       |       |       |  |       |      |       |       |       |       |       |       |       |       | 7.50  |       | 0.86  |       |       |       |       |       |       |       |       |
| QUOTE PROGETTO      | 12.25 | 12.25 | 12.29 | 13.65 | 13.65 | 18.42 |       |  | 18.46 |      | 18.47 |       | 18.56 |       |       |       |       |       |       |       |       |       |       |       |       |       |       |       |       |
| DIST.PARZ. PROGETTO | 1.33  | 2.04  | 2.00  | 7.15  |       | 15.26 |       |  | 3.10  |      |       
| QUOTE TERRENO       | 12.25 |       |       |       | 12.38 | 12.48 | 12.39 |  |       |      | 12.02 | 12.02 | 13.00 | 14.00 | 14.31 | 15.00 | 16.96 | 17.45 | 18.62 | 18.54 | 18.77 | 18.74 | 18.00 | 17.00 | 17.00 | 18.00 | 18.05 | 18.19 | 18.18 |
| DIST.PARZ. TERRENO  | 10.35 |       |       | 1.37  | 1.32  | 6.97  |       |  | 1.94  | 1.78 | 0.59  | 1.30  | 3.52  |       | 0.86  | 2.02  | 0.78  | 7.51  |       | 5.10  |       | 2.88  | 2.40  | 6.89  |       | 2.04  | 0.55  | 1.86  | 1.30  |

SEZIONE N. : 155  
 Q. PROGETTO : 18.93  
 DIST.PROG. : 3+016.72


SEZIONE N. : 155  
 Q. PROGETTO : 18.82  
 DIST.PROG. : 3+080.00

|                   |         |
|-------------------|---------|
| SCAVI E BONIFICHE |         |
| STERRO            | 0.49 mq |
| SCOTICO           | 16.42 m |
| BONIFICA          | 8.23 mq |
| AMMORSAMENTO      | 10.99 m |
| FOSSO             | 0.82 mq |

|                  |           |
|------------------|-----------|
| RILEVATI         |           |
| RILEVATO         | 100.79 mq |
| TERRENO VEGETALE | 18.04 m   |

|                           |         |
|---------------------------|---------|
| SOVRASTRUTTURA            |         |
| STRATO DI USURA           | 14.50 m |
| STRATO DI BINDER          | 14.50 m |
| STRATO DI BASE            | 14.50 m |
| STRATO DI MISTO CEMENTATO | 2.25 mq |
| STRATO DI MISTO GRANULARE | 2.83 mq |

|                                |         |
|--------------------------------|---------|
| By-pass (Varco spartitraffico) |         |
| RIEMPIMENTO                    |         |
| STRATO DI USURA                | 2.12 m  |
| STRATO DI BINDER               | 2.12 m  |
| STRATO DI BASE                 | 2.12 m  |
| STRATO DI MISTO CEMENTATO      | 0.31 mq |
| STRATO DI MISTO GRANULARE      | 0.31 mq |

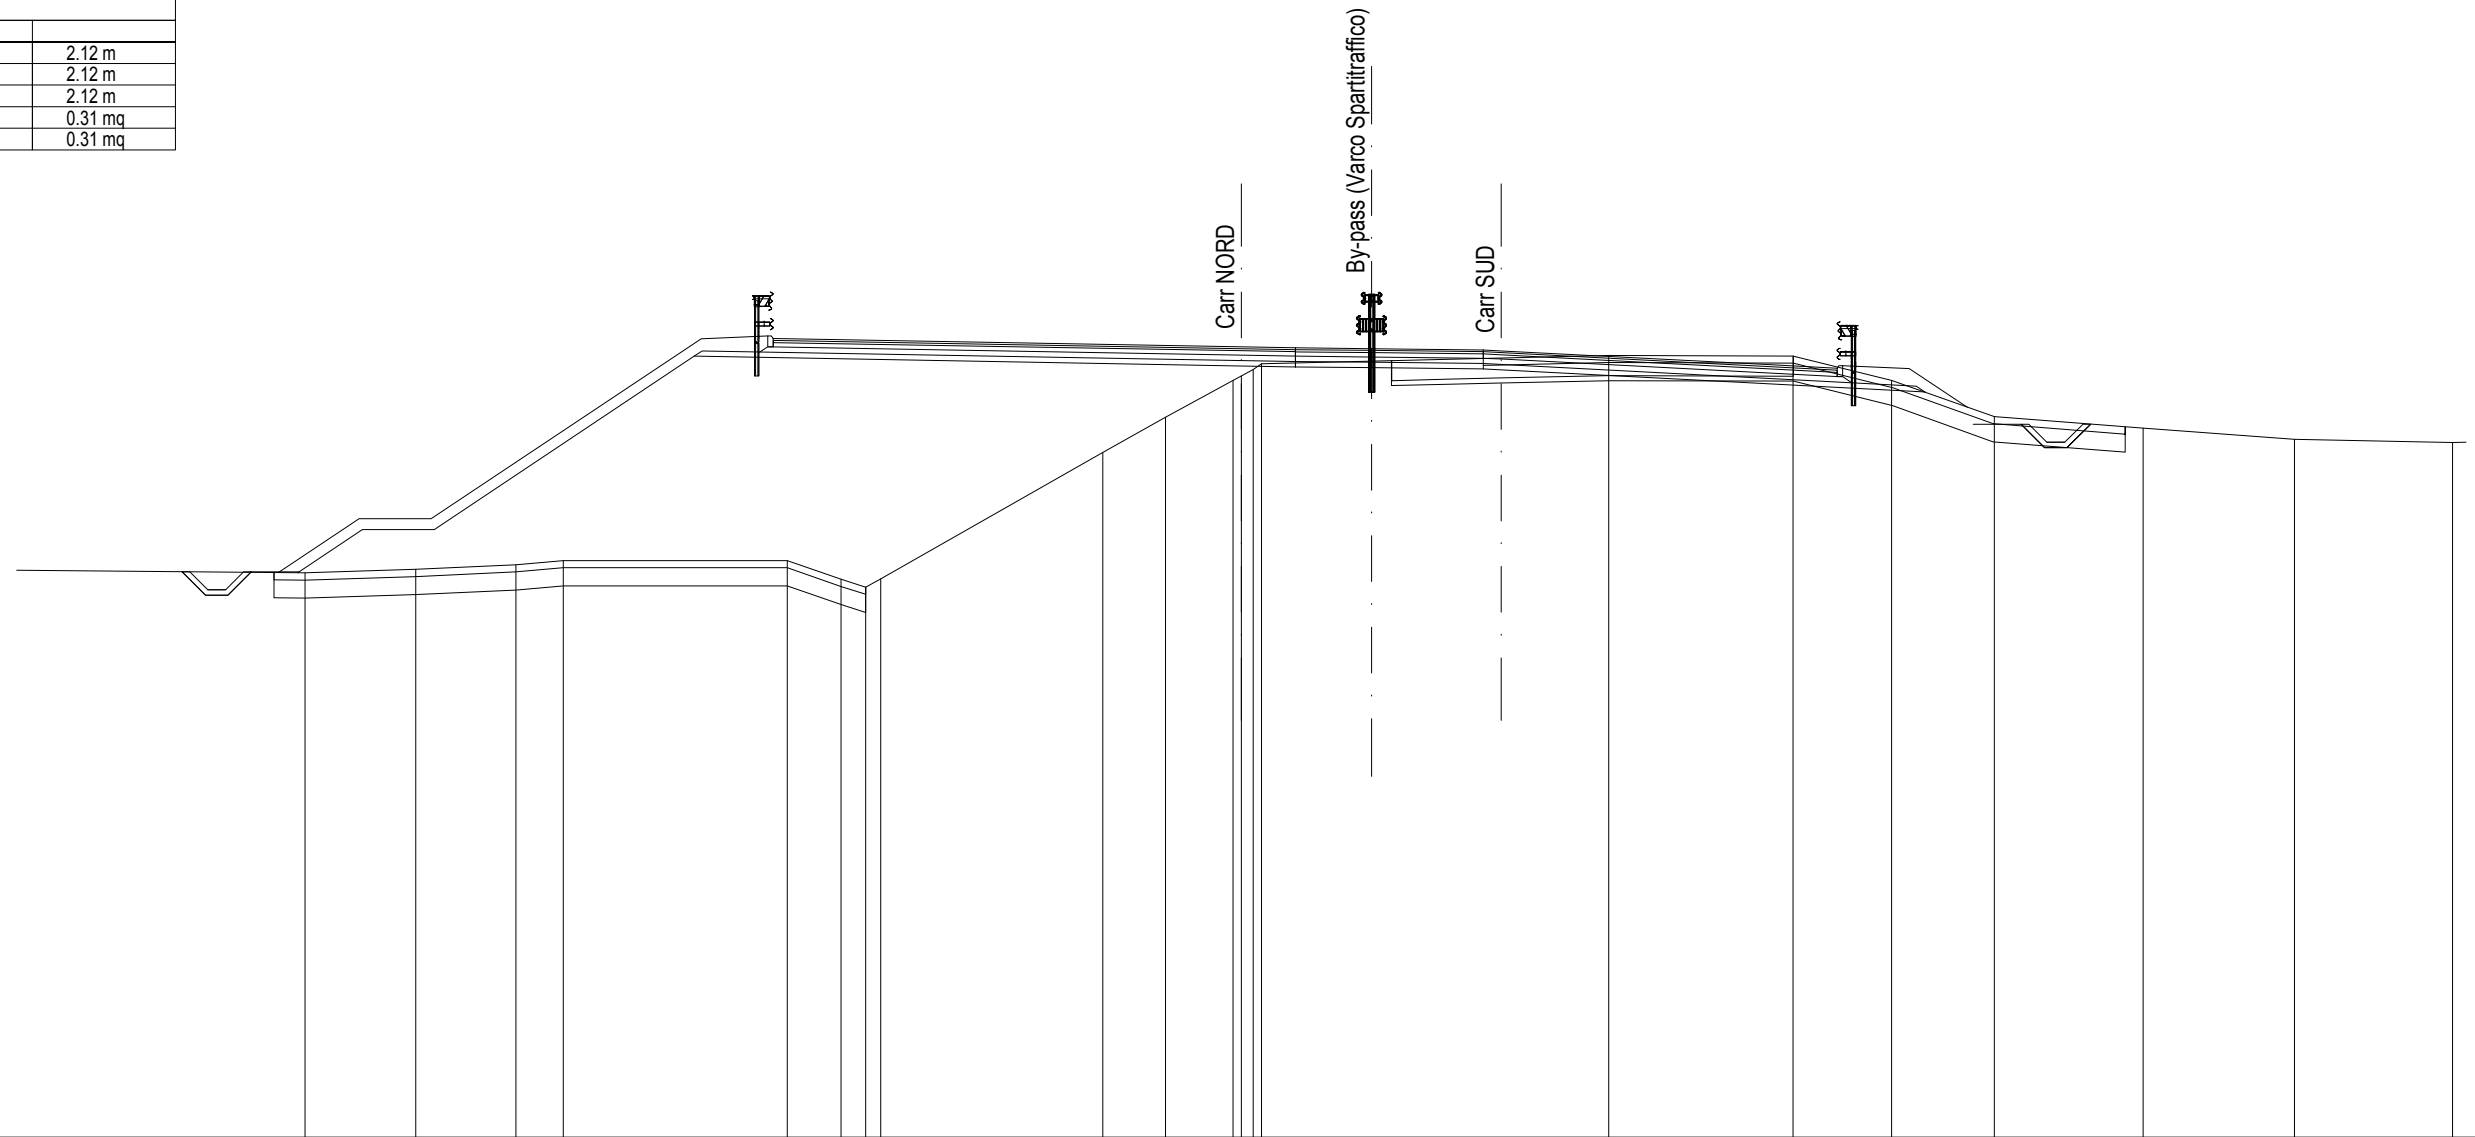

SCALA 1:200

Q.RIF. -3.00

| |
|---|
| Q. PAVIMENTAZIONE   |  |       |       |       |       |       |      |       |       |       |       |      |       |       |       |       |       |       |       | 19.16 | 19.07 | 18.93 | 18.91 |       |       |       |  |  |  |  |  |  |  |  |  |  |  |  |  |
| DIST.PARZ. PAVIMEN. |  |       |       |       |       |       |      |       |       |       |       |      |       |       |       |       |       |       |       | 5.50  | 7.50  | 1.50  |       |       |       |       |  |  |  |  |  |  |  |  |  |  |  |  |  |
| QUOTE PROGETTO      |  | 12.69 | 12.66 | 12.69 | 13.86 | 13.86 |      | 18.67 |       |       |       |      |       |       |       |       | 18.40 |       | 18.34 | 18.55 |       |       |       |       |       |       |  |  |  |  |  |  |  |  |  |  |  |  |  |
| DIST.PARZ. PROGETTO |  | 1.28  | 1.75  | 2.00  |       | 7.22  |      | 15.19 |       |       |       |      |       |       |       |       | 3.81  |       | 0.32  |       |       |       |       |       |       |       |  |  |  |  |  |  |  |  |  |  |  |  |  |
| QUOTE TERRENO       |  | 12.86 |       | 12.76 | 12.88 | 13.00 |      | 13.00 | 12.48 | 12.26 | 12.49 |      | 16.00 | 16.98 | 18.00 | 18.12 | 18.31 | 18.47 |       | 18.70 | 18.68 | 18.00 | 17.00 | 16.67 | 16.37 | 16.28 |  |  |  |  |  |  |  |  |  |  |  |  |  |
| DIST.PARZ. TERRENO  |  | 3.07  | 2.78  | 1.32  |       | 6.22  | 1.49 | 0.69  | 0.51  |       | 6.16  | 1.74 | 1.87  | 0.33  |       | 9.63  |       | 5.12  | 2.74  | 2.85  | 4.13  | 4.21  | 4.39  |       |       |       |  |  |  |  |  |  |  |  |  |  |  |  |  |


|                   |         |
|-------------------|---------|
| SCAVI E BONIFICHE |         |
| STERRO            | 1,84 mq |
| SCOTICO           | 5,72 m  |
| BONIFICA          | 2,86 mq |
| AMMORSAMENTO      | 15,08 m |
| FOSSO             | 0,83 mq |

|                  |          |
|------------------|----------|
| RILEVATI         |          |
| RILEVATO         | 63,85 mq |
| TERRENO VEGETALE | 17,36 m  |

|                           |         |
|---------------------------|---------|
| SOVRASTRUTTURA            |         |
| STRATO DI USURA           | 15,85 m |
| STRATO DI BINDER          | 15,85 m |
| STRATO DI BASE            | 15,85 m |
| STRATO DI MISTO CEMENTATO | 2,48 mq |
| STRATO DI MISTO GRANULARE | 3,02 mq |

SEZIONE N. : 156  
 Q. PROGETTO : 18,88  
 DIST.PROG. : 3+036,84

SEZIONE N. : 156  
 Q. PROGETTO : 18,79  
 DIST.PROG. : 3+100,00

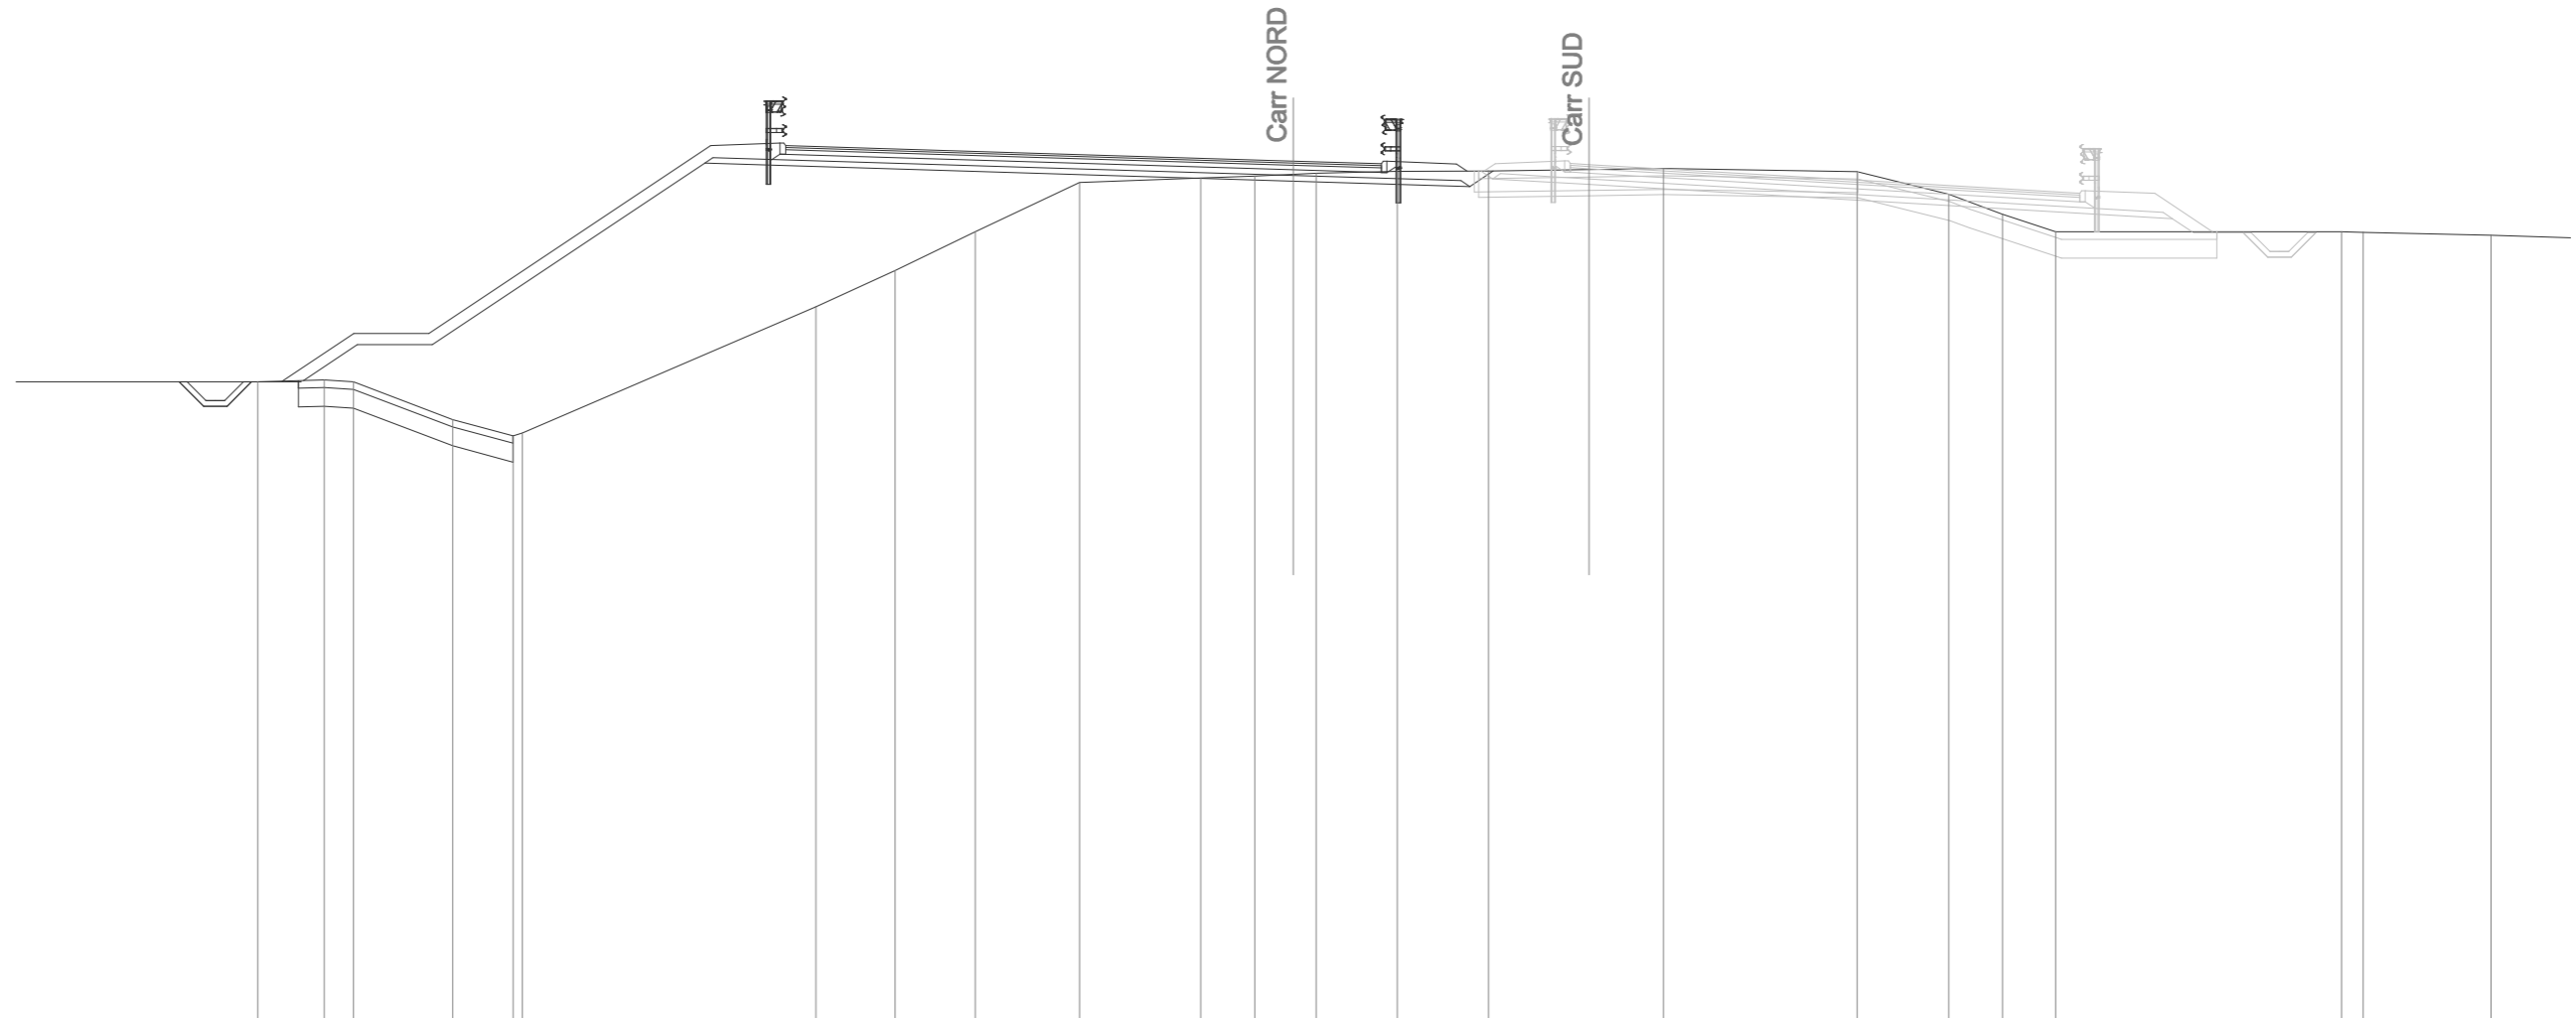

SCALA 1:200

Q.RIF. -4,00

| |
|---|
| Q. PAVIMENTAZIONE   |       |       19,30 |       |       |       |       | 19,11 |  |  |  |  | 18,88 | 18,81 |  |  |  |  |  |  |  |  |  |  |  |  |
| DIST.PARZ. PAVIMEN. |       |       |       |       |       |       |       |      |      |      |       | 6,01  |       |       |       |       | 7,50  | 2,34  |       |       
| QUOTE PROGETTO      |       | 13,00 | 13,00 | 13,04 | 13,99 | 13,99 |       |      |      |      | 18,83 |       |       |       |       | 18,35 |       |       | 18,20 | 18,62 |       |       
| DIST.PARZ. PROGETTO |       | 1,33  | 1,43  | 2,00  |       |       |       | 7,26 |      |      |       |       | 15,66 |       |       | 4,70  | 0,62  |       |       
| QUOTE TERRENO       |       | 13,00 | 13,05 | 13,00 | 12,00 | 11,57 | 11,64 |      |      |      |       | 15,00 | 15,97 | 17,00 | 18,32 | 18,43 | 18,48 | 18,53 | 18,56 | 18,61 | 18,62 | 18,69 | 18,60 | 18,00 | 17,47 | 17,00 | 17,00 | 16,98 | 16,90 |  |  |  |  |       |       |  |  |  |  |  |  |  |  |  |  |  |  |
| DIST.PARZ. TERRENO  | 10,61 | 1,78  | 0,77  | 2,65  | 1,60  |       |       | 7,81 | 2,11 | 2,13 | 2,78  | 3,23  | 1,44  | 1,03  | 0,61  | 2,16  | 2,43  | 4,66  | 5,15  | 2,44  | 1,43  | 1,41  | 7,62  | 0,57  | 3,41  | 2,11  |       |       |       |  |  |  |  |       |       |  |  |  |  |  |  |  |  |  |  |  |  |


| SCAVI E BONIFICHE |         |
|-------------------|---------|
| STERRO            | 1.24 mq |
| SCOTICO           | 15.66 m |
| BONIFICA          | 7.87 mq |
| FOSSO             | 0.72 mq |

| RILEVATI         |          |
|------------------|----------|
| RILEVATO         | 34.16 mq |
| TERRENO VEGETALE | 5.86 m   |

| SOVRASTRUTTURA            |         |
|---------------------------|---------|
| STRATO DI USURA           | 12.30 m |
| STRATO DI BINDER          | 12.30 m |
| STRATO DI BASE            | 12.30 m |
| STRATO DI MISTO CEMENTATO | 1.92 mq |
| STRATO DI MISTO GRANULARE | 2.49 mq |

SEZIONE N. : 157  
 Q. PROGETTO : 18.83  
 DIST.PROG. : 3+057.00

SEZIONE N. : 157  
 Q. PROGETTO : 18.75  
 DIST.PROG. : 3+120.00

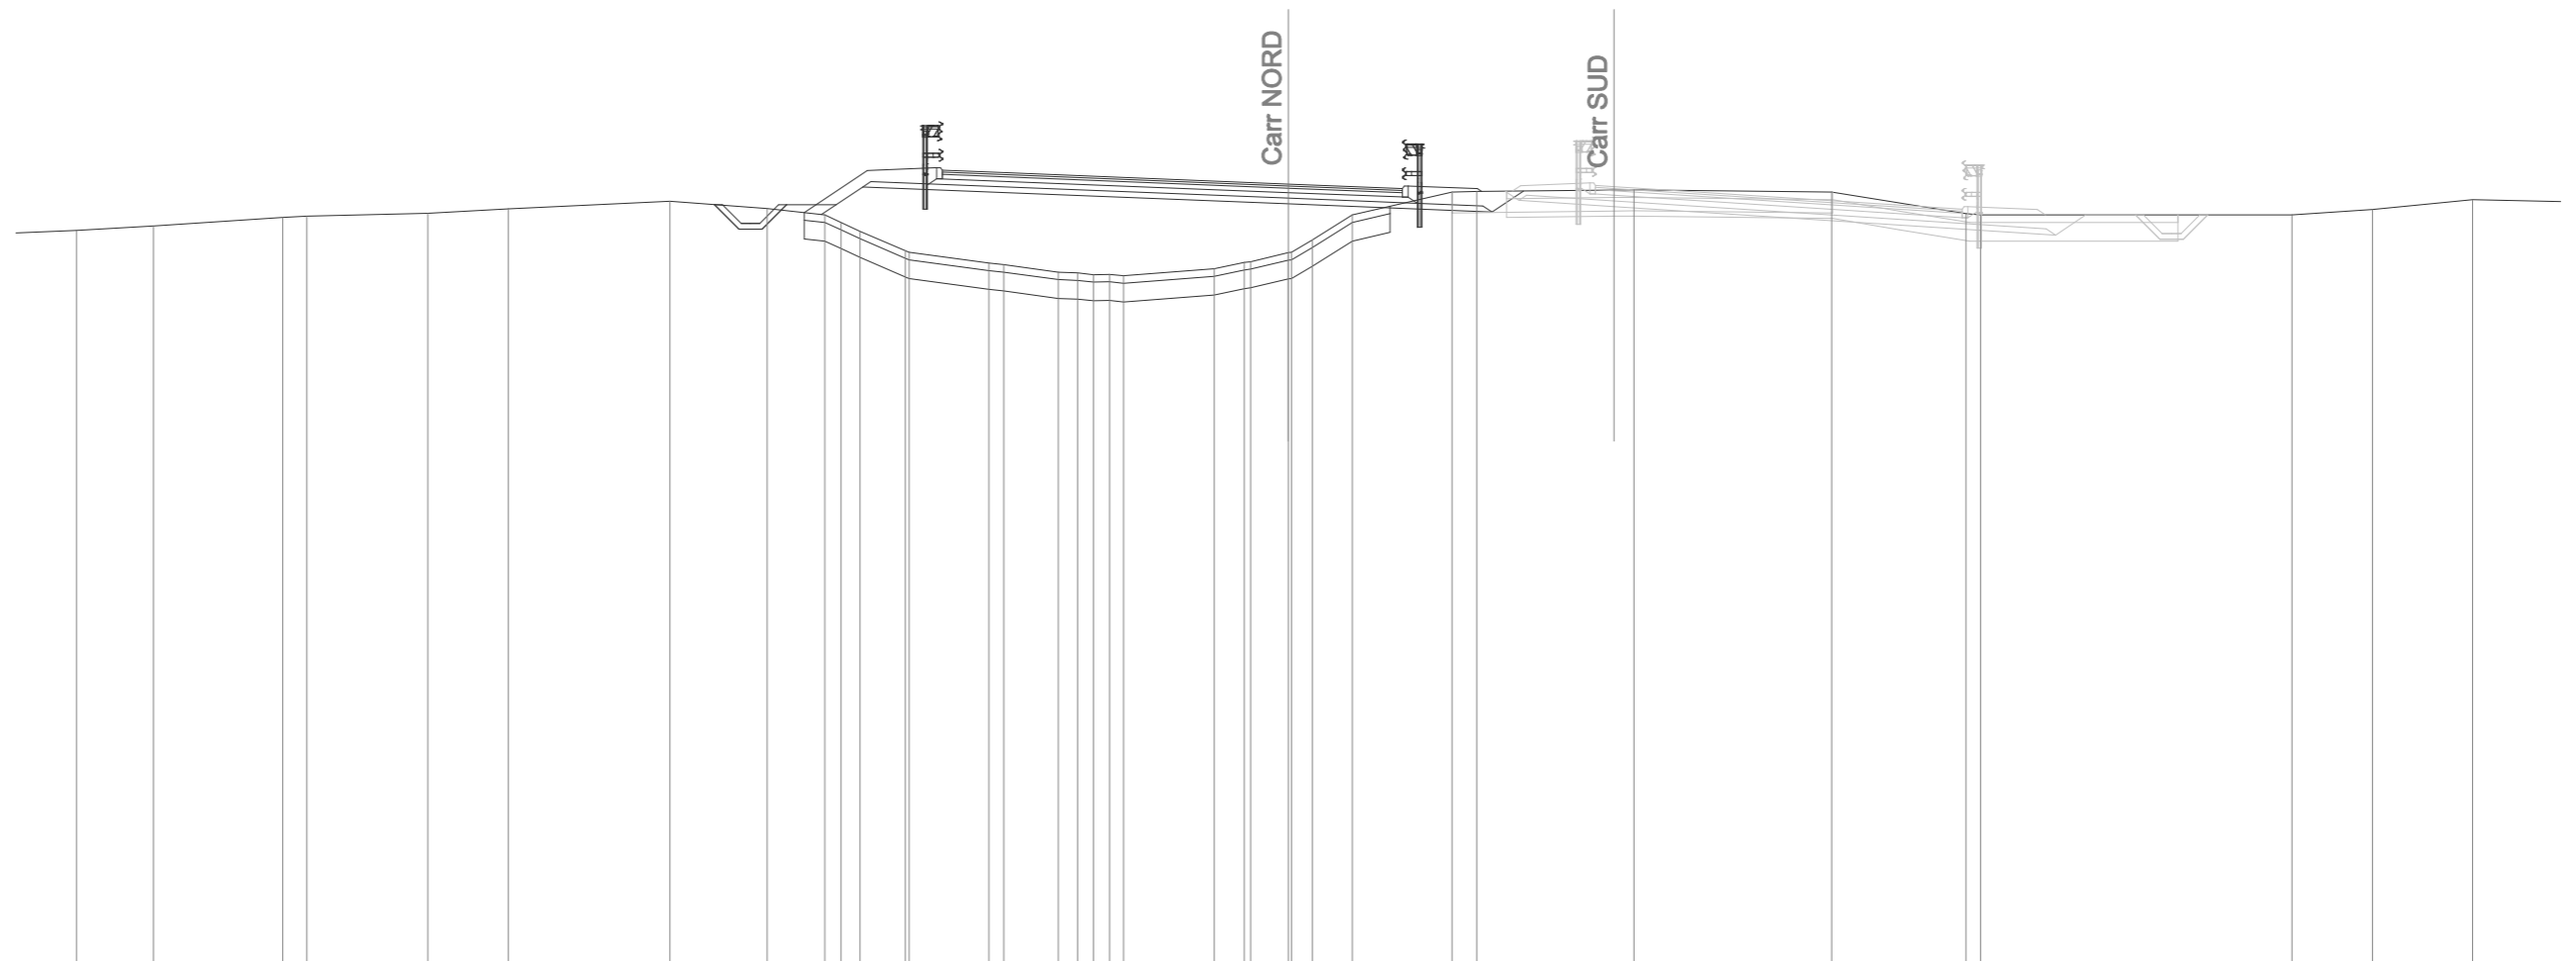

SCALA 1:200

Q.RIF. -2.00

|                     |       
|---------------------|-------|-------|-------|-------|-------|-------|-------|-------|-------|-------|-------|-------|-------|-------|-------|-------|-------|-------|-------|-------|-------|-------|-------|-------|-------|-------|-------|-------|-------|-------|-------|-------|-------|-------|-------|-------|-------|
| Q. PAVIMENTAZIONE   |       |       
| DIST.PARZ. PAVIMEN. |       |       
| QUOTE PROGETTO      |       |       
| DIST.PARZ. PROGETTO |       |       
| QUOTE TERRENO       | 17.59 | 17.70 | 17.94 | 17.97 | 18.04 | 18.16 | 18.36 | 18.17 | 18.27 | 18.01 | 18.27 | 18.75 | 17.04 | 17.00 | 16.71 | 16.67 | 16.47 | 16.45 | 16.40 | 16.43 | 16.41 | 16.37 | 16.56 | 16.73 | 16.75 | 16.99 | 17.00 | 17.33 | 18.00 | 18.61 | 18.62 | 18.67 | 18.61 | 18.03 | 18.00 | 18.14 | 18.41 |
| DIST.PARZ. TERRENO  | 2.06  | 3.46  | 0.64  | 3.23  | 2.15  | 4.31  | 2.60  | 1.55  | 0.43  | 0.51  | 1.21  | 2.13  | 0.40  | 1.45  | 0.52  | 0.45  | 0.43  | 0.37  | 2.42  | 0.80  | 1.01  | 0.56  | 1.06  | 2.67  | 0.66  | 4.20  | 5.28  | 3.59  | 0.38  | 8.33  | 2.14  | 2.68  | 2.38  |       |       |       |       |




| SCAVI E BONIFICHE |         |
|-------------------|---------|
| STERRO            | 2.04 mq |
| SCOTICO           | 12.94 m |
| BONIFICA          | 6.47 mq |
| AMMORSAMENTO      | 7.50 m  |
| FOSSO             | 0.84 mq |

| RILEVATI         |          |
|------------------|----------|
| RILEVATO         | 43.51 mq |
| TERRENO VEGETALE | 10.53 m  |

| SOVRASTRUTTURA            |         |
|---------------------------|---------|
| STRATO DI USURA           | 12.69 m |
| STRATO DI BINDER          | 12.69 m |
| STRATO DI BASE            | 12.69 m |
| STRATO DI MISTO CEMENTATO | 1.89 mq |
| STRATO DI MISTO GRANULARE | 2.49 mq |

SEZIONE N. : 158  
 Q. PROGETTO : 18.77  
 DIST.PROG. : 3+077.22

SEZIONE N. : 158  
 Q. PROGETTO : 18.72  
 DIST.PROG. : 3+140.00

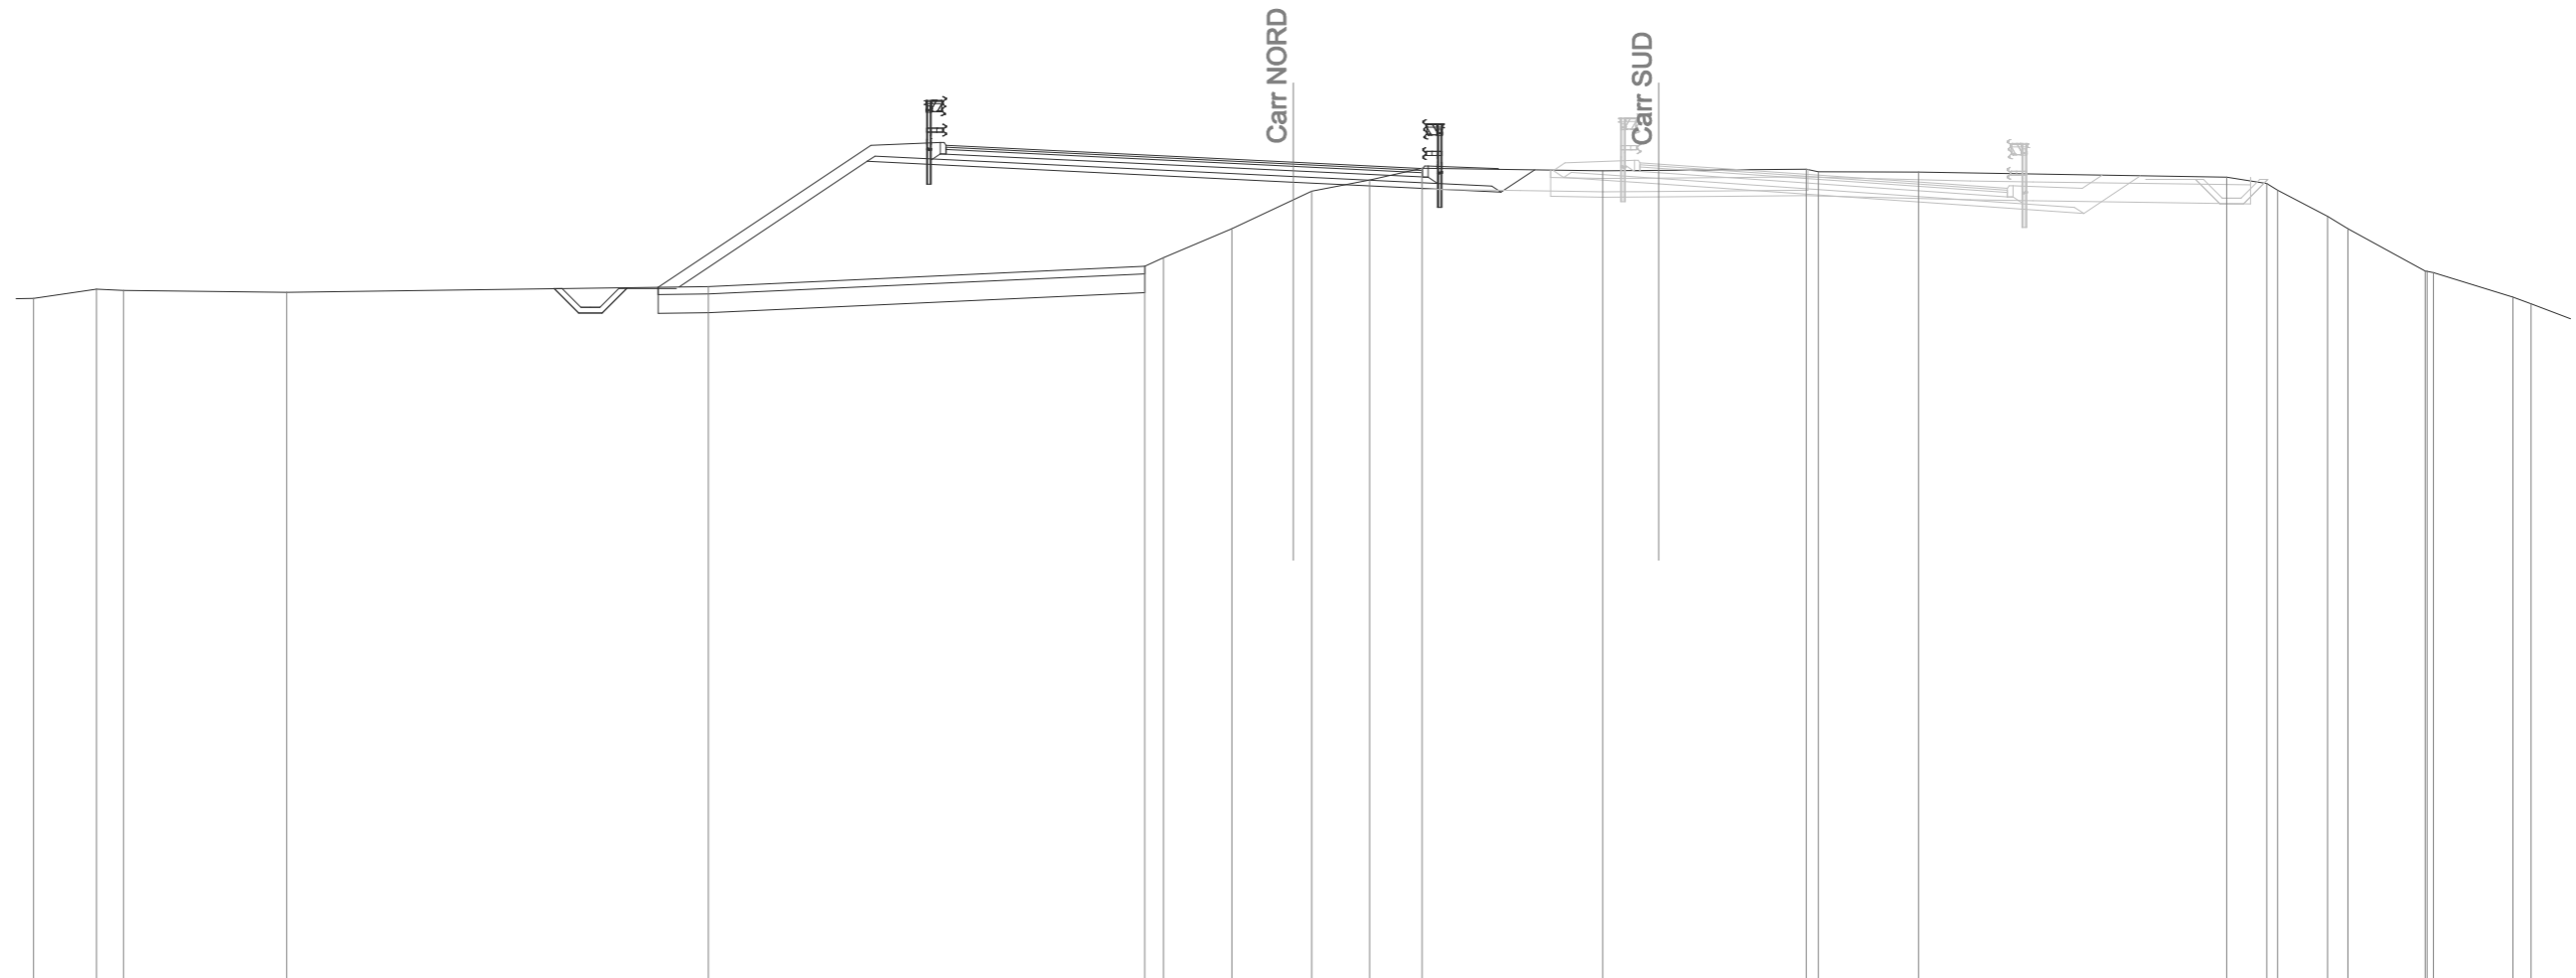

SCALA 1:200

Q.RIF. -3.00

|                     |       
|---------------------|-------|-------|-------|--|-------|--|-------|-------|-------|-------|-------|-------|-------|-------|-------|-------|-------|-------|-------|------|-------|-------|-------|------|-------|-------|-------|-------|-------|-------|-------|-------|-------|-------|
| Q. PAVIMENTAZIONE   |       |       |       |  |       |  | 19.22 | 19.14 |       | 18.77 | 18.60 |       |       
| DIST.PARZ. PAVIMEN. |       |       |       |  |       |  | 1.75  | 7.50  |       | 3.44  |       |       
| QUOTE PROGETTO      |       |       |       |  |       |  | 15.41 | 15.41 | 15.45 |       | 18.79 |       |       | 18.24 |       |       | 17.97 | 18.57 |       |      |       |       |       |      |       |       |       |       |       |       |       |       |       |       |
| DIST.PARZ. PROGETTO |       |       |       |  |       |  | 1.33  | 5.01  |       | 11.34 |       |       | 5.53  | 0.89  |       |       
| QUOTE TERRENO       | 15.15 | 15.39 | 15.36 |  | 15.31 |  | 15.46 |       |       |       | 16.00 | 16.23 | 17.00 | 17.77 | 18.00 | 18.29 | 18.61 |       | 18.54 |      | 18.58 | 18.52 | 18.50 |      | 18.37 | 18.20 | 18.03 | 17.33 | 17.00 | 15.88 | 15.87 | 15.83 | 15.18 | 15.00 |
| DIST.PARZ. TERRENO  | 1.68  | 0.72  | 4.34  |  | 11.23 |  | 11.62 |       |       | 0.50  | 1.82  | 1.64  | 0.49  | 1.54  | 1.40  | 4.81  |       | 5.42  |       | 2.67 |       | 8.21  |       | 1.07 | 1.33  | 0.54  | 2.06  | 2.11  | 0.48  |       |       |       |       |       |


| SCAVI E BONIFICHE |         |
|-------------------|---------|
| STERRO            | 3.39 mq |
| SCOTICO           | 3.37 m  |
| BONIFICA          | 1.69 mq |
| AMMORSAMENTO      | 15.07 m |
| FOSSO             | 0.83 mq |

| RILEVATI         |          |
|------------------|----------|
| RILEVATO         | 22.40 mq |
| TERRENO VEGETALE | 9.62 m   |

| SOVRASTRUTTURA            |         |
|---------------------------|---------|
| STRATO DI USURA           | 12.98 m |
| STRATO DI BINDER          | 12.98 m |
| STRATO DI BASE            | 12.98 m |
| STRATO DI MISTO CEMENTATO | 2.02 mq |
| STRATO DI MISTO GRANULARE | 2.60 mq |

SEZIONE N. : 159  
 Q. PROGETTO : 18.72  
 DIST.PROG. : 3+097.50

SEZIONE N. : 159  
 Q. PROGETTO : 18.69  
 DIST.PROG. : 3+160.00

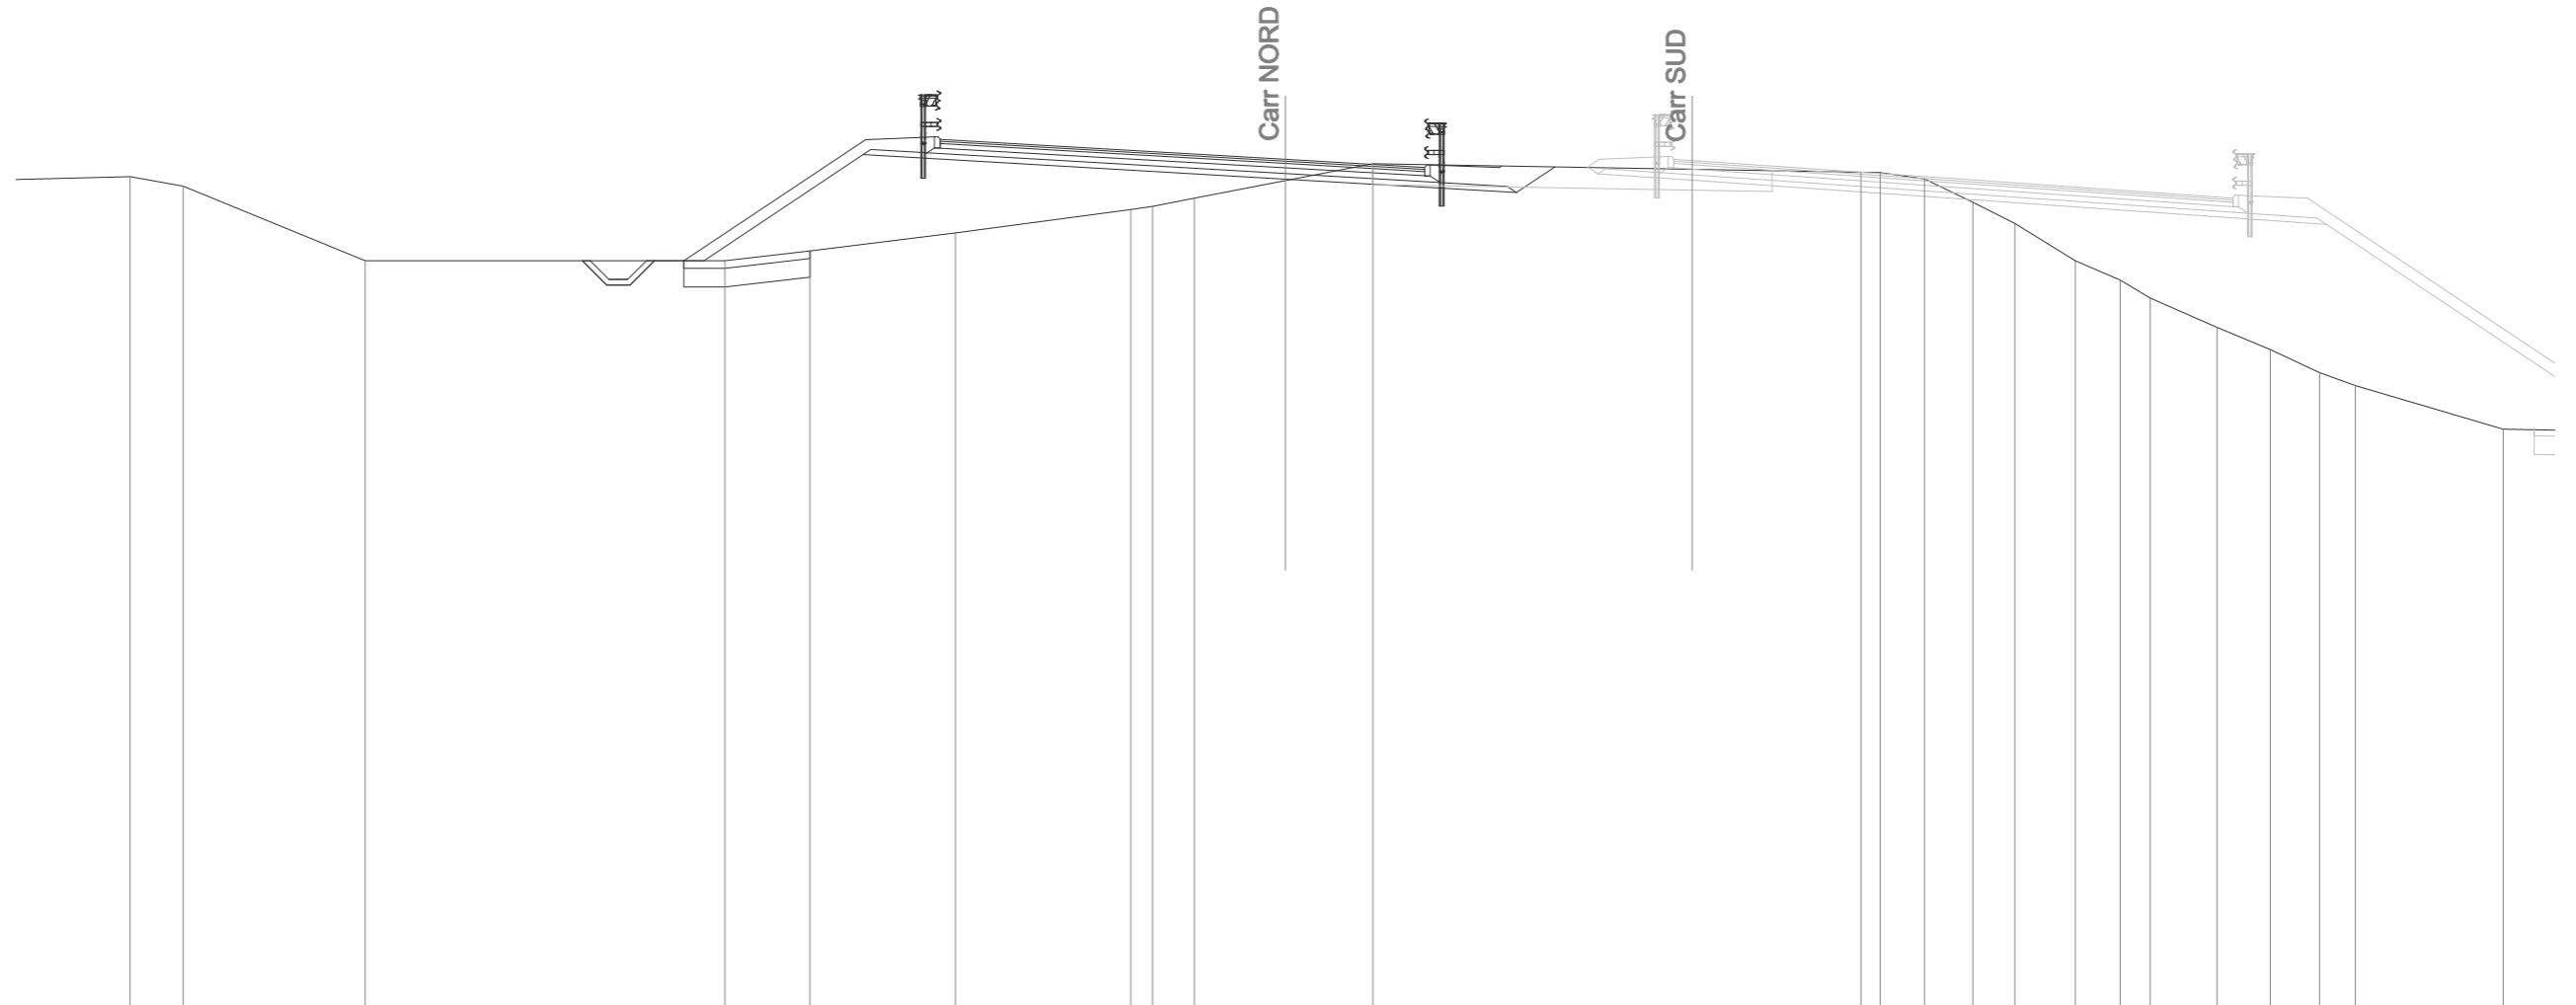

SCALA 1:200

Q.RIF. -4.00

| |
|---|
| Q. PAVIMENTAZIONE   |       |       19.25 | 19.15 |       |       | 18.72 | 18.50 |       |  |  |      |      |  |  |  |  |       |       |       |  |  |  |  |  |  |  |
| DIST.PARZ. PAVIMEN. |       |       1.75  | 7.50  |       |       | 3.73  |       |       |  |  |      |      |  |  |  |  |       |       |       |  |  |  |  |  |  |  |
| QUOTE PROGETTO      |       |       16.00 | 16.00 | 16.00 | 18.84 |       |       |       |  |  |      |      |  |  |  |  | 18.19 | 17.83 | 18.51 |  |  |  |  |  |  |  |
| DIST.PARZ. PROGETTO |       |       1.33  | 4.26  |       |       |       | 11.31 |       |  |  | 6.19 | 1.03 |  |  |  |  |       |       |       |  |  |  |  |  |  |  |
| QUOTE TERRENO       | 18.25 | 18.00 | 16.00 |  | 16.00 | 16.26 | 16.74 | 17.37 | 17.46 | 17.68 | 18.15 | 18.60 |  |  | 18.37 | 18.36 | 18.20 | 17.56 | 17.00 | 16.00 | 15.48 | 15.00 | 14.21 | 13.62 | 13.00 | 12.65 | 11.49 |  |  |      |      |  |  |  |  |       |       |       |  |  |  |  |  |  |  |
| DIST.PARZ. TERRENO  | 4.03  | 1.42  | 4.88  |  | 9.63  | 2.28  | 3.90  | 4.70  | 0.59  | 1.12  | 2.44  | 2.35  |  |  | 13.07 | 0.52  | 1.18  | 1.30  | 1.12  | 1.62  | 1.20  | 0.80  | 1.80  | 1.43  | 1.32  | 0.95  | 3.97  |  |  |      |      |  |  |  |  |       |       |       |  |  |  |  |  |  |  |


|                   |         |
|-------------------|---------|
| SCAVI E BONIFICHE |         |
| STERRO            | 4.83 mq |
| SCOTICO           | 4.47 m  |
| BONIFICA          | 2.17 mq |
| AMMORSAMENTO      | 10.43 m |
| FOSSO             | 0.79 mq |

|                  |          |
|------------------|----------|
| RILEVATI         |          |
| RILEVATO         | 15.70 mq |
| TERRENO VEGETALE | 6.88 m   |

|                           |         |
|---------------------------|---------|
| SOVRASTRUTTURA            |         |
| STRATO DI USURA           | 13.15 m |
| STRATO DI BINDER          | 13.15 m |
| STRATO DI BASE            | 13.15 m |
| STRATO DI MISTO CEMENTATO | 2.05 mq |
| STRATO DI MISTO GRANULARE | 2.61 mq |

SEZIONE N. : 160  
 Q. PROGETTO : 18.66  
 DIST.PROG. : 3+117.84

SEZIONE N. : 160  
 Q. PROGETTO : 18.65  
 DIST.PROG. : 3+180.00

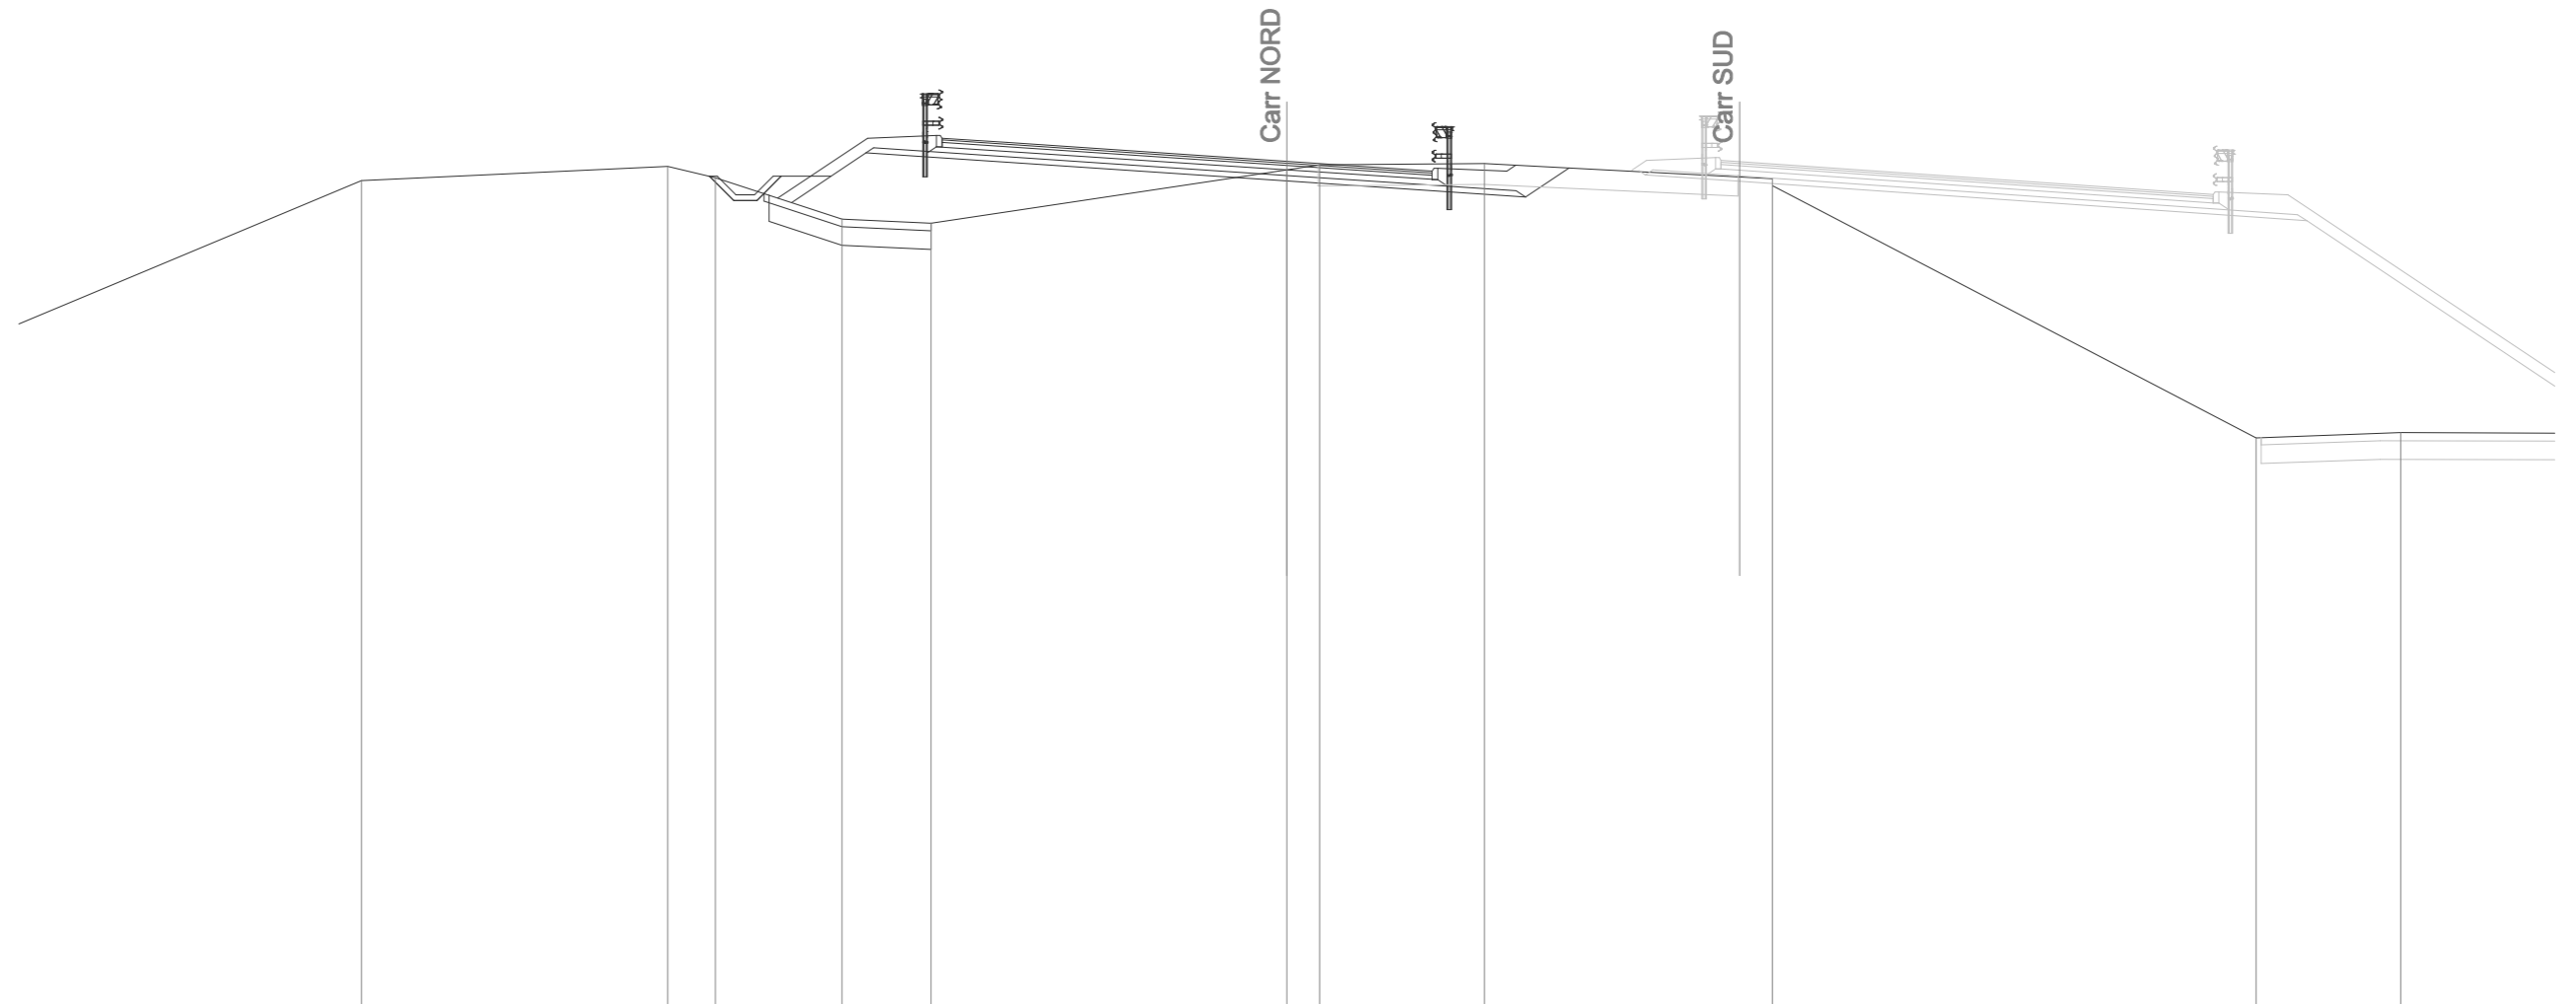

SCALA 1:200

Q.RIF. -4.00

|                     |       |  |       |       |       |       |       |      |       |       |       |       |  |       |       |       |       |
|---------------------|-------|--|-------|-------|-------|-------|-------|------|-------|-------|-------|-------|--|-------|-------|-------|-------|
| Q. PAVIMENTAZIONE   |       |  |       |       |       | 19.28 | 19.16 |      | 18.66 | 18.40 |       |       |  |       |       |       |       |
| DIST.PARZ. PAVIMEN. |       |  |       |       |       | 1.75  | 7.50  |      | 3.90  |       |       |       |  |       |       |       |       |
| QUOTE PROGETTO      |       |  |       | 18.26 | 17.55 | 18.26 | 18.89 |      | 18.13 |       | 17.70 | 18.48 |  |       |       |       |       |
| DIST.PARZ. PROGETTO |       |  | 1.05  | 0.95  |       | 11.29 |       |      | 6.40  | 1.17  |       |       |  |       |       |       |       |
| QUOTE TERRENO       | 18.15 |  | 18.52 | 18.22 |       | 17.11 | 17.00 |      | 18.43 | 18.56 |       | 18.60 |  | 18.20 | 18.01 | 11.24 | 11.38 |
| DIST.PARZ. TERRENO  | 12.79 |  | 8.21  | 1.28  | 3.40  | 2.38  |       | 9.55 | 0.88  | 4.42  |       | 7.72  |  | 12.97 |       | 3.88  |       |


|                   |         |
|-------------------|---------|
| SCAVI E BONIFICHE |         |
| STERRO            | 8,42 mq |
| AMMORSAMENTO      | 15,61 m |
| FOSSO             | 0,86 mq |

|                  |          |
|------------------|----------|
| RILEVATI         |          |
| RILEVATO         | 13,07 mq |
| TERRENO VEGETALE | 20,90 m  |

|                           |         |
|---------------------------|---------|
| SOVRASTRUTTURA            |         |
| STRATO DI USURA           | 18,00 m |
| STRATO DI BINDER          | 18,00 m |
| STRATO DI BASE            | 18,00 m |
| STRATO DI MISTO CEMENTATO | 2,78 mq |
| STRATO DI MISTO GRANULARE | 3,35 mq |

SEZIONE N. : RI03N  
 Q. PROGETTO : 18,61  
 DIST.PROG. : 3+136,49

SEZIONE N. : RI03S  
 Q. PROGETTO : 18,63  
 DIST.PROG. : 3+196,25

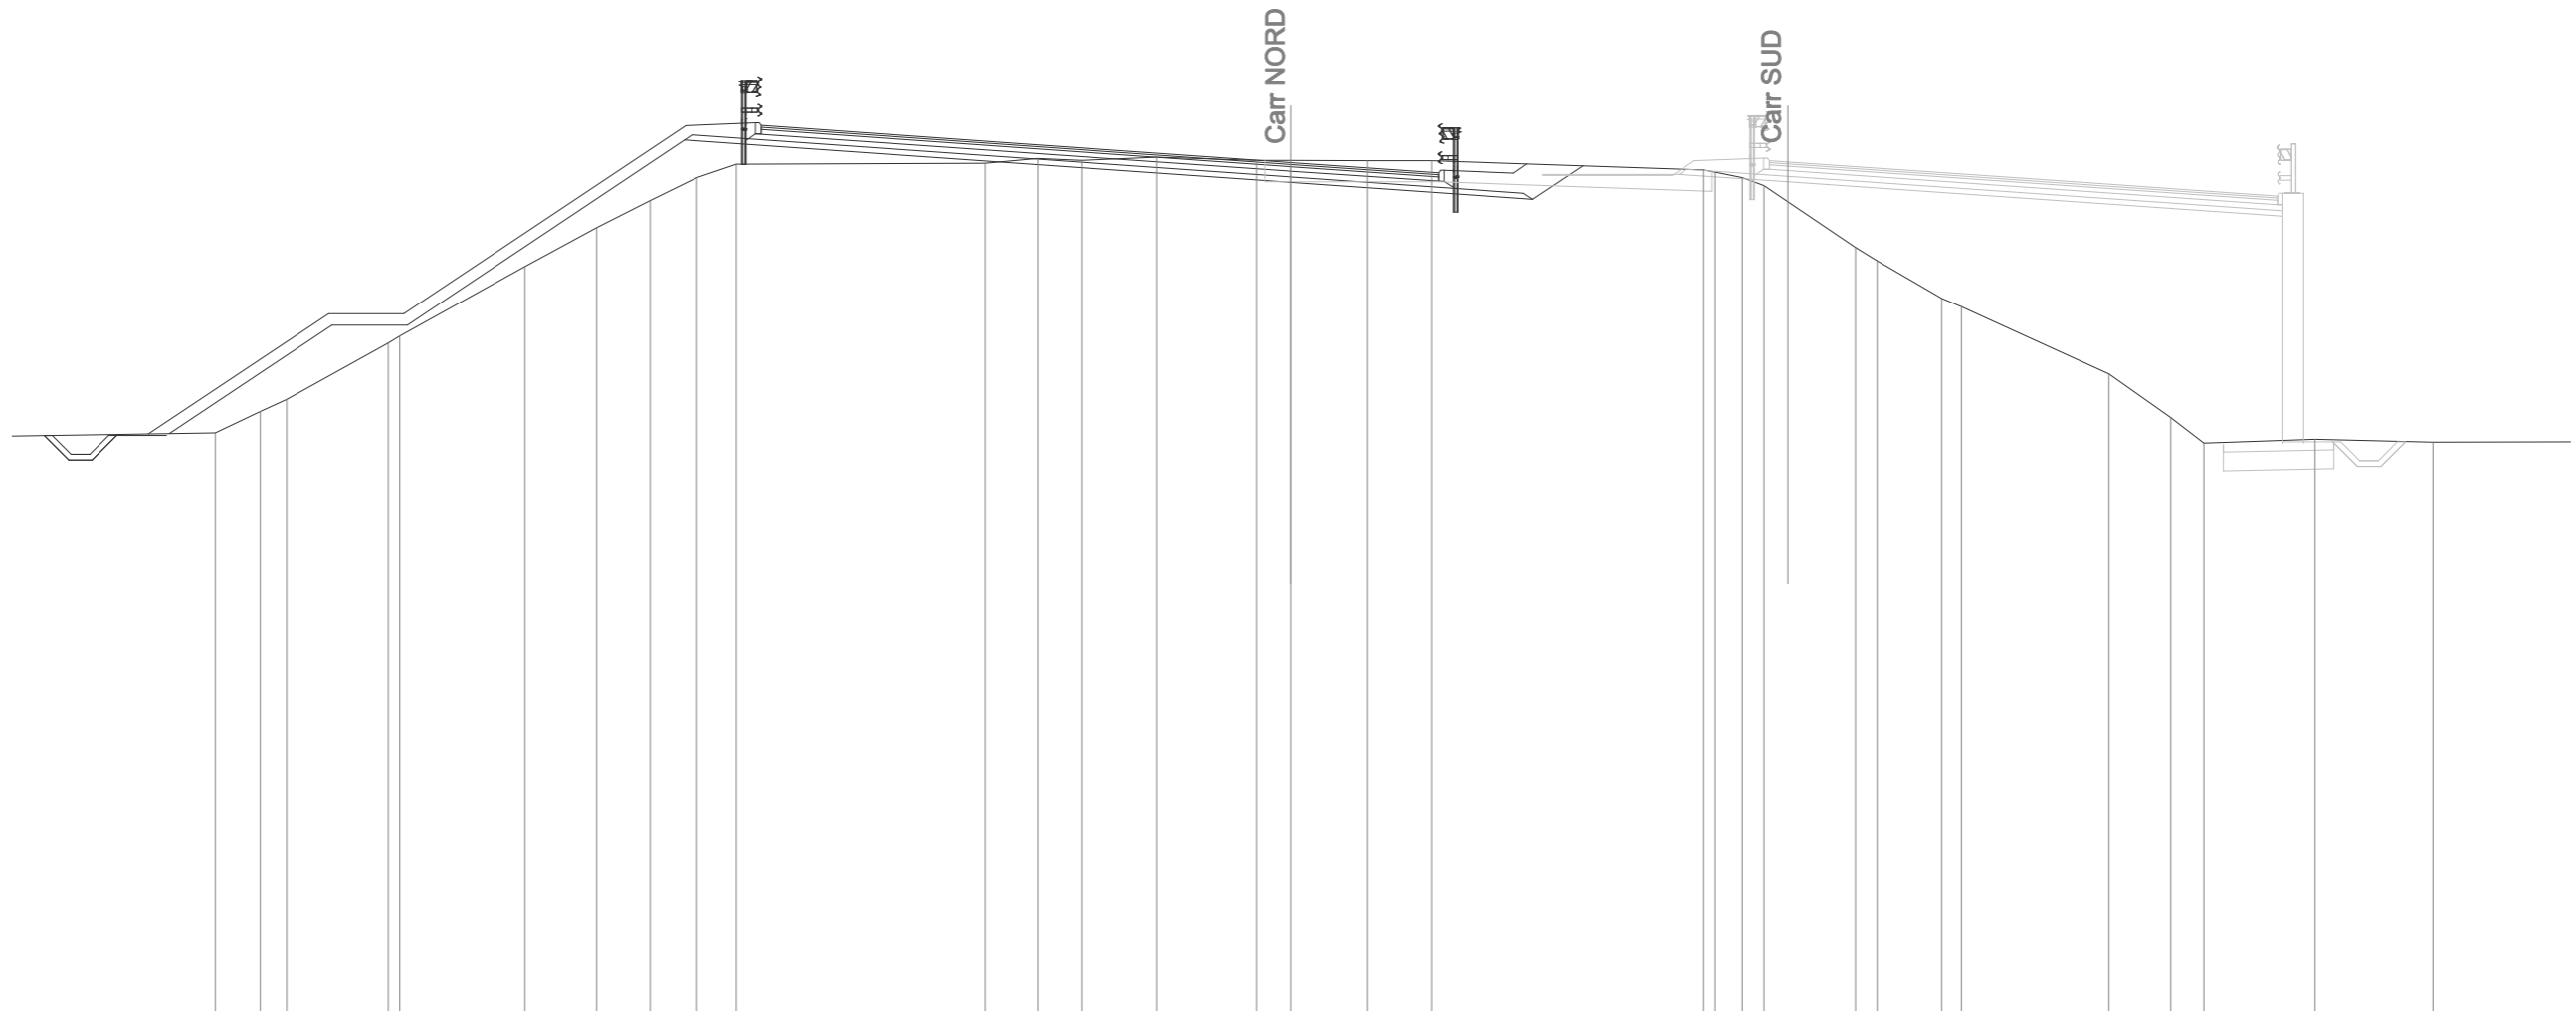

SCALA 1:200


| |
|---|
| Q. PAVIMENTAZIONE   | 19,60 |       |       19,14 |       |       |       |       | 18,61 |  |  |  |  | 18,34 |  |  |  |  |
| DIST.PARZ. PAVIMEN. | 6,59  |       |       |       |       |       |       |       |       |       | 7,50  |       |       |       |       | 3,91  |       |       
| QUOTE PROGETTO      | 11,36 | 11,36 | 11,41 | 14,29 | 14,29 | 19,21 | 18,08 | 17,63 | 18,52 |       |       
| DIST.PARZ. PROGETTO | 1,33  | 4,32  | 2,00  | 7,37  | 16,13 | 6,42  | 1,33  |       |       
| QUOTE TERRENO       | 11,43 | 12,00 | 12,31 | 13,82 | 14,00 | 15,85 | 16,88 | 17,60 | 18,21 | 18,57 | 18,59 | 18,72 | 18,67 | 18,75 | 18,67 | 18,67 | 18,66 | 18,66 | 18,41 | 18,35 | 18,21 | 18,00 | 16,36 | 16,00 | 15,00 | 14,78 | 12,99 | 11,83 | 11,16 | 11,26 | 11,19 |       |  |  |  |  |       |  |  |  |  |
| DIST.PARZ. TERRENO  | 1,19  | 0,70  | 2,71  | 3,33  | 1,91  | 1,42  | 1,24  | 1,05  | 6,61  | 1,40  | 1,16  | 2,01  | 2,64  | 0,93  | 2,02  | 1,70  | 7,25  | 0,72  | 0,57  | 2,43  | 0,58  | 1,72  | 0,52  | 3,92  | 1,64  | 0,89  | 2,95  | 3,13  |       |       |       |       |  |  |  |  |       |  |  |  |  |



|                         |         |
|-------------------------|---------|
| SOVRASTRUTTURA          |         |
| PAVIMENTAZIONE VIADOTTO | 17,74 m |

SEZIONE N. : 161  
 Q. PROGETTO : 18,61  
 DIST.PROG. : 3+138,23

SEZIONE N. : 161  
 Q. PROGETTO : 18,62  
 DIST.PROG. : 3+200,00

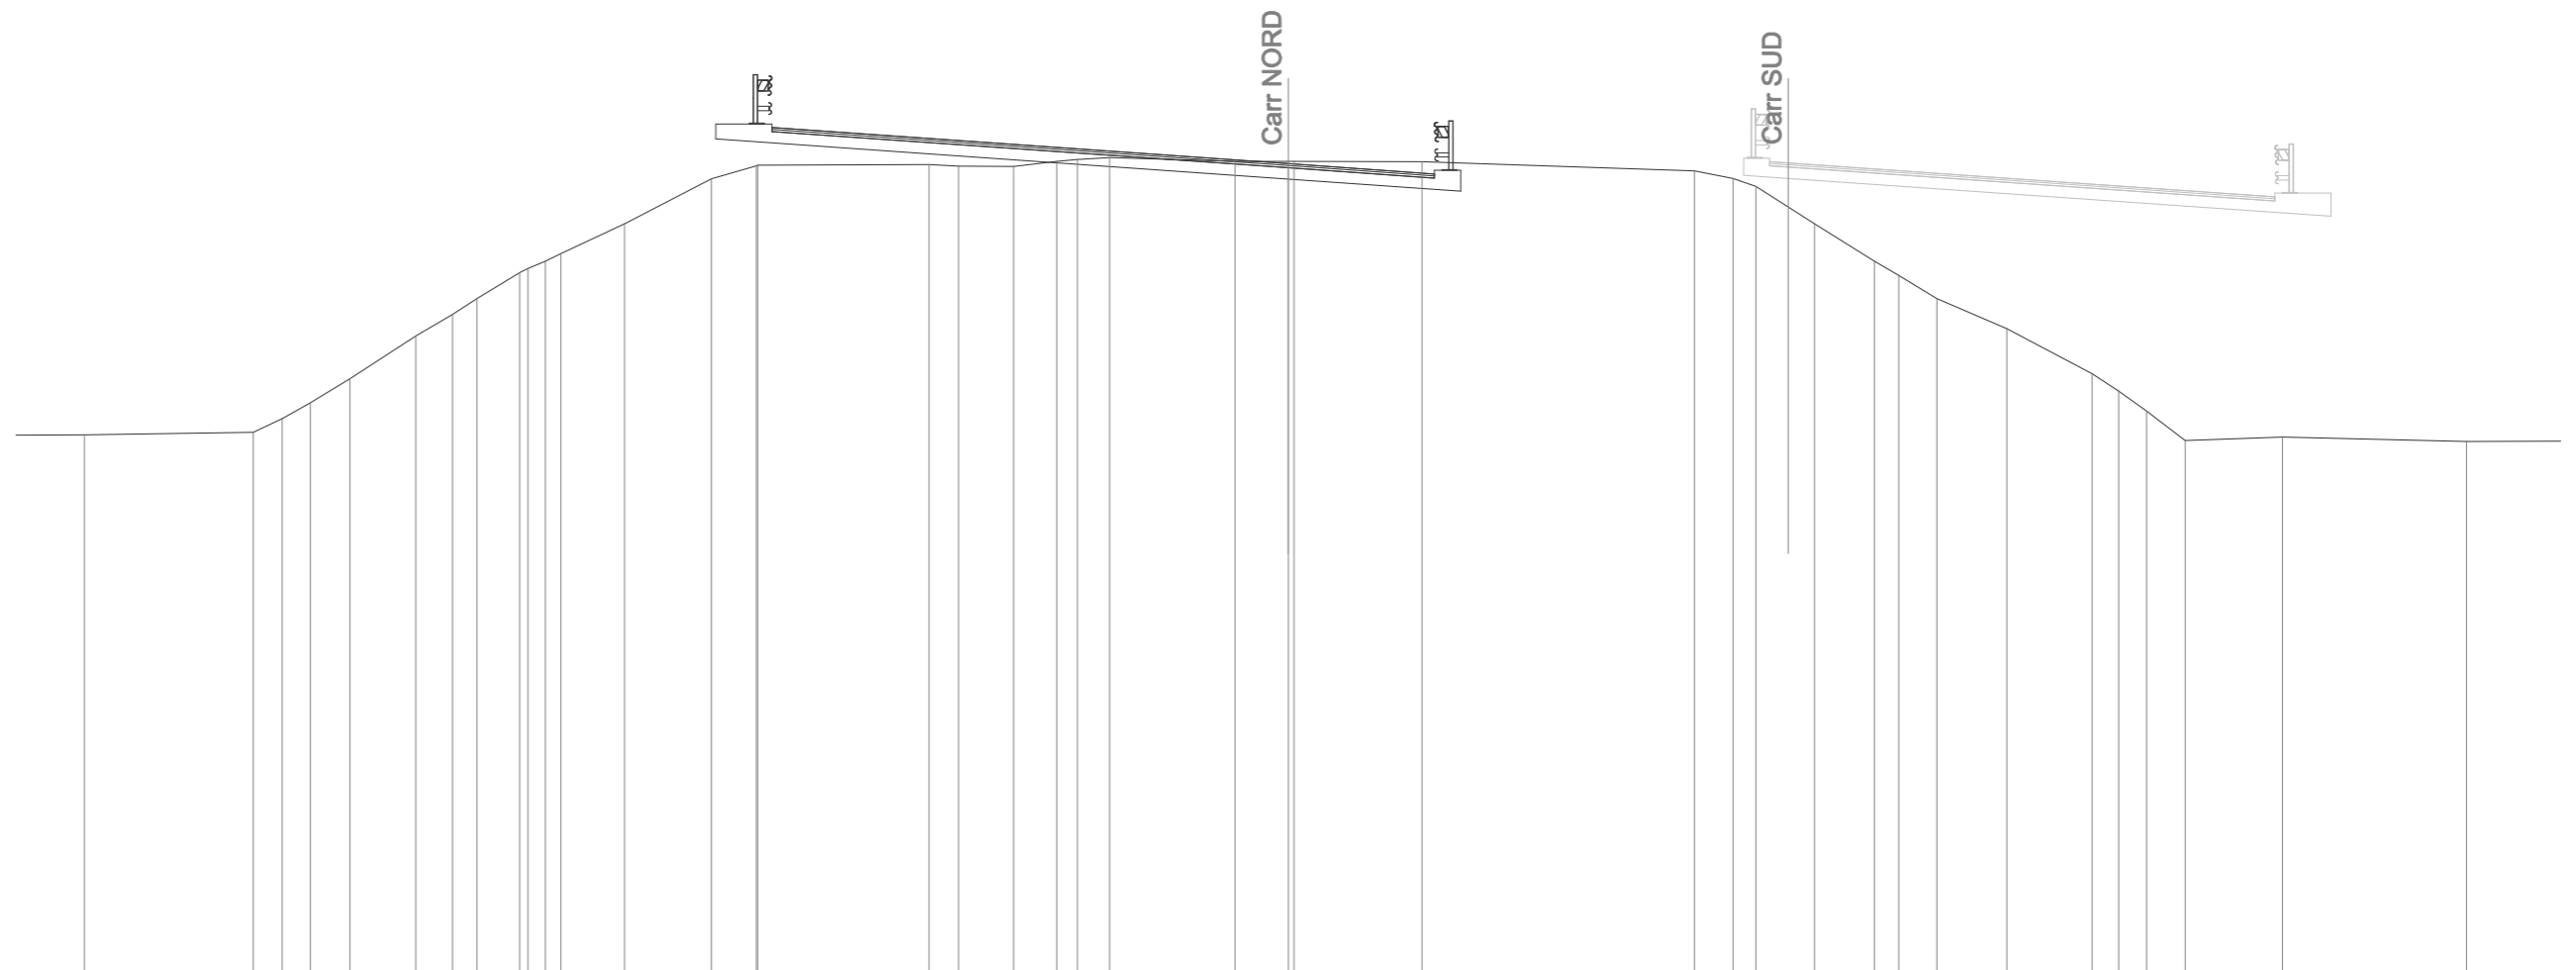

SCALA 1:200

Q.RIF. -3,00

| |
|---|
| Q. PAVIMENTAZIONE   |       |  19,52 | 19,57 |       |       |       | 19,13 |      |  |  | 18,61 | 18,33 | 18,28 |      |       
| DIST.PARZ. PAVIMEN. |       |  6,30  |       |       | 7,50  |       |       | 3,90 |  |  
| QUOTE PROGETTO      | |
| DIST.PARZ. PROGETTO | |
| QUOTE TERRENO       | 11,36 |  |  |      | 11,43 | 11,80 | 12,22 | 12,86 |      |      |      | 14,00 | 14,58 | 15,00 | 15,70 | 15,81 | 16,00 | 16,21 | 17,00 |  |      |      | 18,20 | 18,55 | 18,57 |      |  | 18,58 | 18,54 | 18,53 | 18,67 | 18,67 | 18,67 |      |  |  | 18,66 |       |       |      | 18,41 | 18,21 | 18,00 | 17,00 | 16,00 | 15,62 | 15,00 |      |      |      | 14,19 | 13,00 | 12,53 | 12,00 | 11,21 |      |  |  | 11,30 |  |  |  | 11,19 |  |  |  |
| DIST.PARZ. TERRENO  |       |  |  | 4,51 | 0,78  | 0,75  | 1,06  | 1,76  | 0,98 | 0,66 | 1,15 | 0,47  | 0,41  | 1,70  |       |       | 2,32  | 1,20  |       |  | 4,59 | 0,78 | 1,47  | 1,16  | 0,55  | 0,86 |  |       | 3,35  | 1,42  |       |       | 3,42  |      |  |  | 7,28  | 1,04  | 0,61  | 1,57 | 1,60  | 0,65  | 1,01  | 1,87  |       |       | 2,28  | 0,71 | 0,75 | 1,03 |       |       | 2,60  |       |       | 4,91 |  |  |       |  |  |  |       |  |  |  |

|                         |         |
|-------------------------|---------|
| SOVRASTRUTTURA          |         |
| PAVIMENTAZIONE VIADOTTO | 16,64 m |

SEZIONE N. : 162  
 Q. PROGETTO : 18,55  
 DIST.PROG. : 3+158,66

SEZIONE N. : 162  
 Q. PROGETTO : 18,61  
 DIST.PROG. : 3+220,00

SCALA 1:200

Q.RIF. -4,00



| |
|---|
| Q. PAVIMENTAZIONE   |       |       |  |       |       |       |  |  |       |       |       |  |       |       |  |       |       |       |      | 19,39 | 19,44 | 19,08 | 18,55 | 18,28 | 18,23 |  |  |  |  |  |  |  |  |  |  |  |  |  |  |
| DIST.PARZ. PAVIMEN. |       |       |  |       |       |       |  |  |       |       |       |  |       |       |  |       |       |       |      | 5,19  |       | 7,50  | 3,91  |       |       |  |  |  |  |  |  |  |  |  |  |  |  |  |  |
| QUOTE PROGETTO      | |
| DIST.PARZ. PROGETTO | |
| QUOTE TERRENO       | 10,59 | 10,55 |  | 10,53 | 10,53 | 10,42 |  |  | 11,00 | 11,74 | 11,67 |  | 11,67 | 11,56 |  | 11,52 | 11,46 | 11,36 |      | 11,39 | 11,58 | 11,58 | 11,55 | 11,55 |       |  |  |  |  |  |  |  |  |  |  |  |  |  |  |
| DIST.PARZ. TERRENO  | 3,29  | 7,60  |  | 2,00  | 2,38  | 7,38  |  |  | 0,78  | 2,21  | 8,90  |  | 9,65  | 0,93  |  | 6,18  | 4,20  |       | 1,49 | 3,60  | 2,60  | 1,91  | 2,88  |       |       |  |  |  |  |  |  |  |  |  |  |  |  |  |  |






|                         |         |
|-------------------------|---------|
| SOVRASTRUTTURA          |         |
| PAVIMENTAZIONE VIADOTTO | 16,94 m |

SEZIONE N. : VI03N  
 Q. PROGETTO : 18,47  
 DIST.PROG. : 3+190,29

SEZIONE N. : VI03S  
 Q. PROGETTO : 18,60  
 DIST.PROG. : 3+250,99

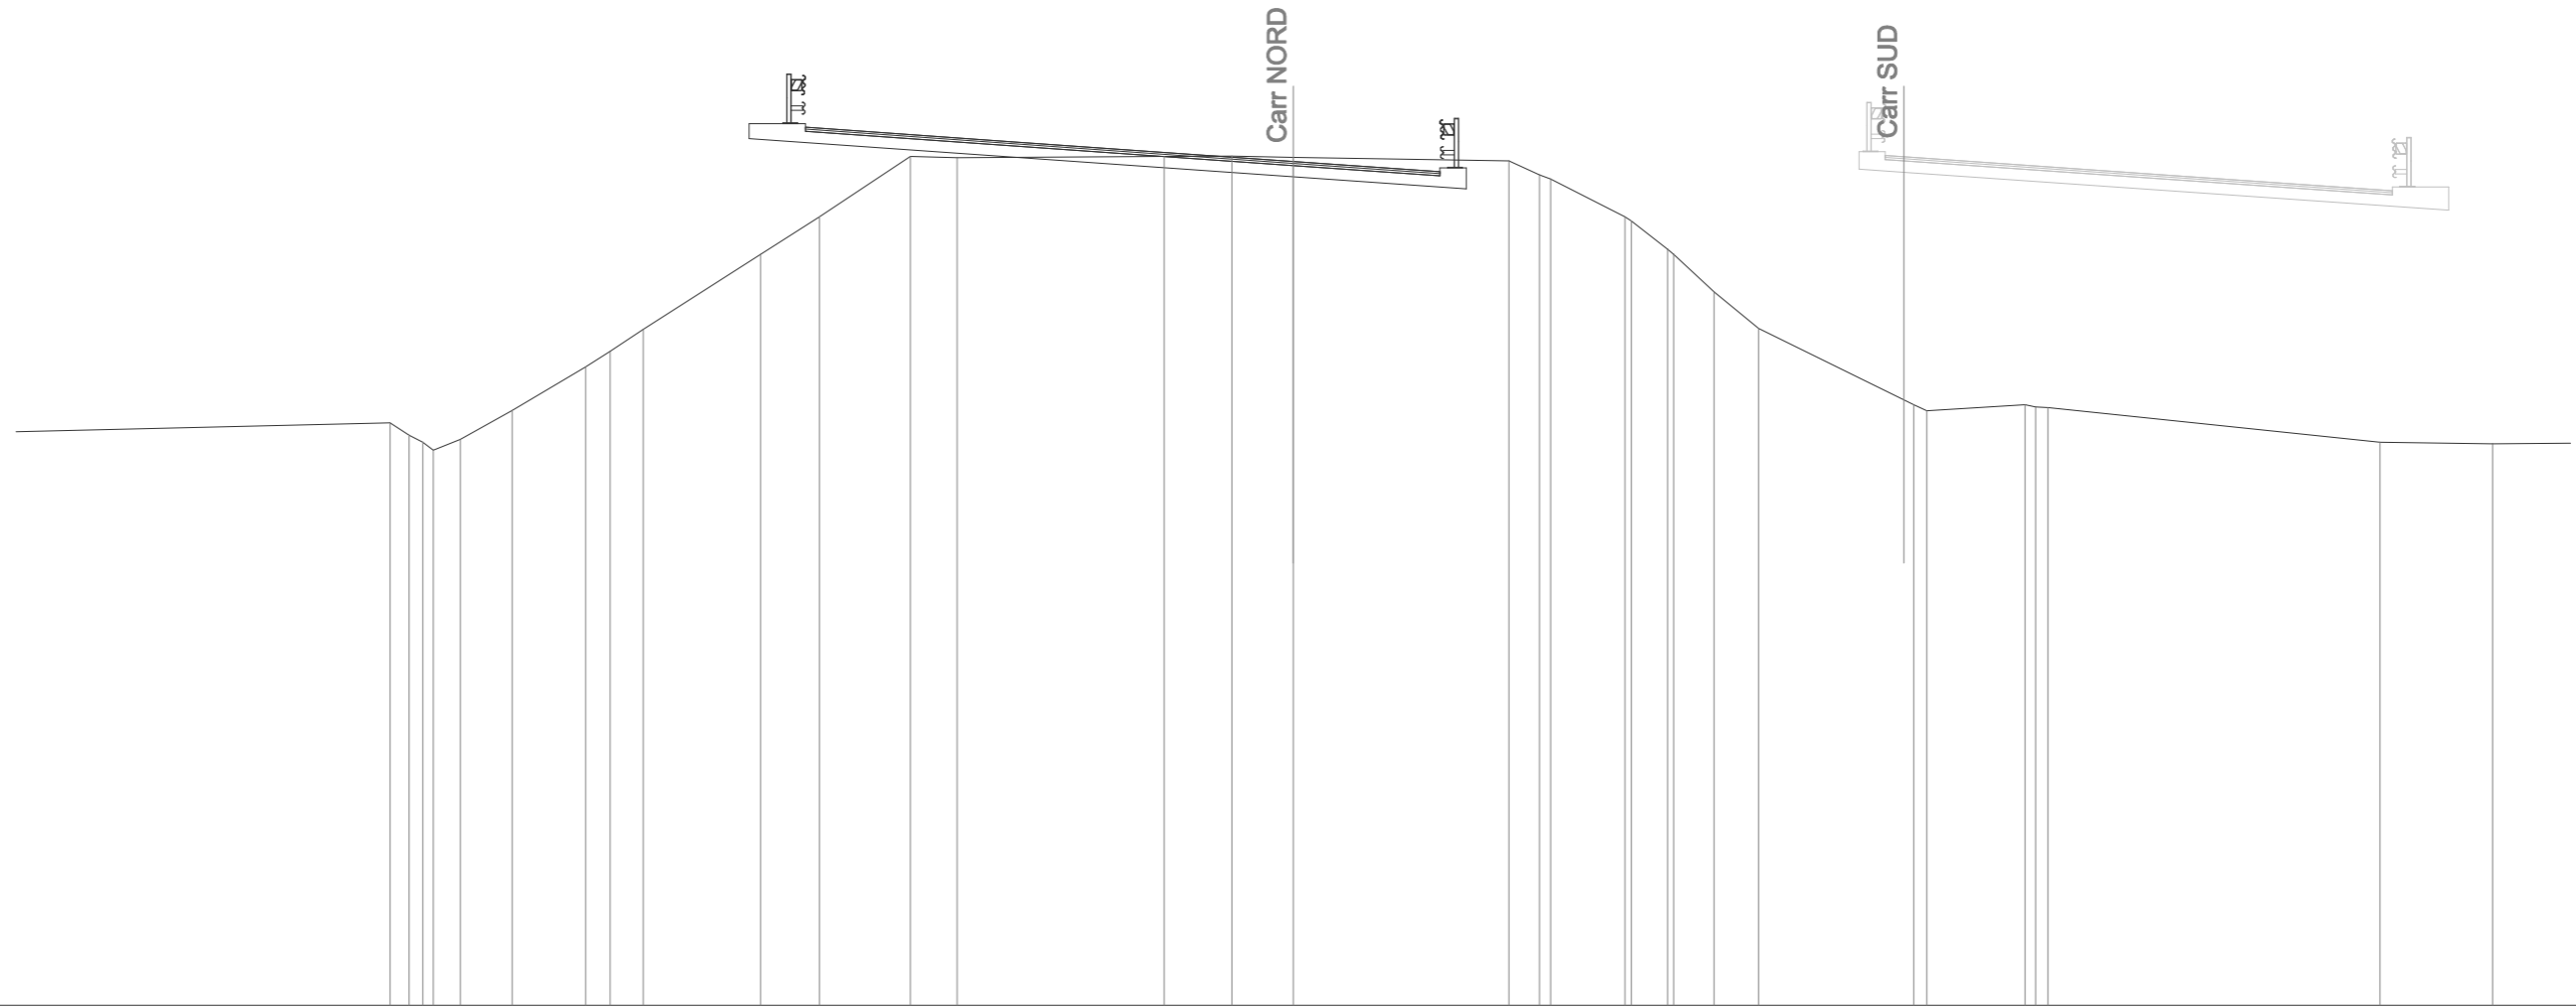

SCALA 1:200


Q.RIF. -4,00

| |
|---|
| Q. PAVIMENTAZIONE   |       |      19,33 | 19,38 |       |       | 19,00 |       |      | 18,47 | 18,20 | 18,15 |       |  
| DIST.PARZ. PAVIMEN. |       |      5,49  |       |       | 7,50  |      |       | 3,91  |       |       
| QUOTE PROGETTO      | |
| DIST.PARZ. PROGETTO | |
| QUOTE TERRENO       |       |      11,51 | 11,18 | 11,00 | 10,78 | 11,07 | 11,84 |      |       | 13,00 | 13,41 | 14,00 |  |  | 16,00 | 17,00 | 18,61 | 18,58 |  |  | 18,61 | 18,61 | 18,59 |  |  | 18,49 | 18,12 | 18,00 | 17,00 | 16,89 | 16,14 | 16,00 | 15,00 | 14,03 |  |  | 12,00 | 11,83 | 12,00 | 11,94 | 11,92 |  |  | 11,00 | 10,95 |
| DIST.PARZ. TERRENO  | 16,57 | 0,51 | 0,38 | 0,72 | 1,38 | 1,96 | 0,65 | 0,88 | 3,12 | 1,57 | 2,42 | 1,25 | 5,51 | 1,80 | 1,64 | 5,74 | 0,81 | 1,99 | 0,97 | 1,08 | 1,18  | 4,14  | 0,35  | 2,61  | 0,33  | 8,84  | 3,00 | 4,76  |       |       

|                           |          |
|---------------------------|----------|
| SCAVI E BONIFICHE         |          |
| STERRO                    | 15,83 mq |
| FOSSO                     | 7,86 mq  |
| RILEVATI                  |          |
| RILEVATO                  | 6,86 mq  |
| TERRENO VEGETALE          | 4,14 m   |
| SOVRASTRUTTURA            |          |
| STRATO DI USURA           | 16,90 m  |
| STRATO DI BINDER          | 16,90 m  |
| STRATO DI BASE            | 16,90 m  |
| STRATO DI MISTO CEMENTATO | 2,60 mq  |
| STRATO DI MISTO GRANULARE | 2,92 mq  |

SEZIONE N. : RI04N  
 Q. PROGETTO : 18,47  
 DIST.PROG. : 3+190,30

SEZIONE N. : RI04S  
 Q. PROGETTO : 18,60  
 DIST.PROG. : 3+251,00

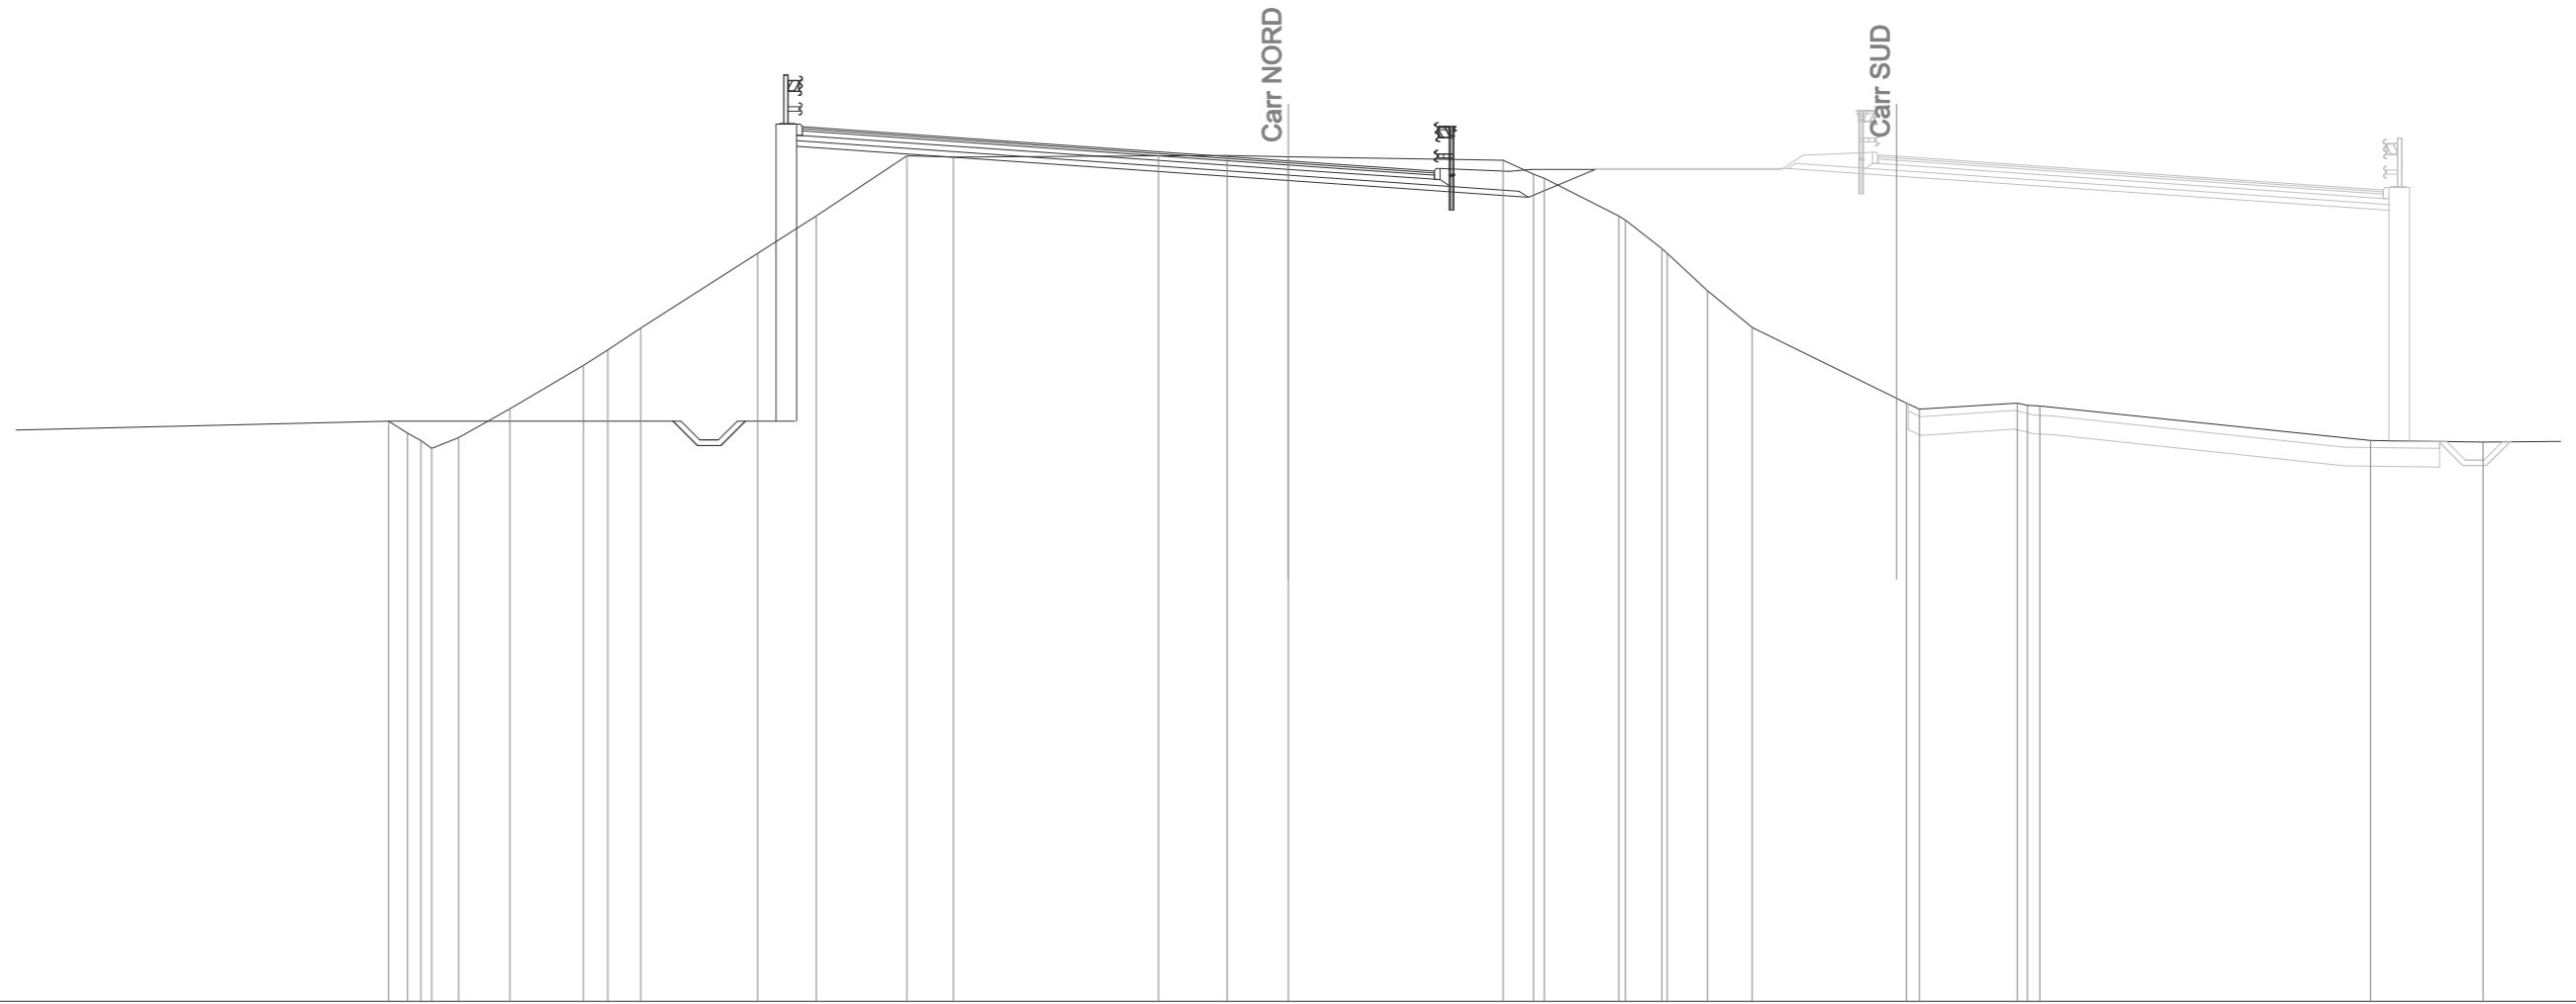

SCALA 1:200

Q.RIF. -4,00

| |
|---|
| Q. PAVIMENTAZIONE   |       |       19,38 | 19,00 | 18,47 | 18,20 |       |       
| DIST.PARZ. PAVIMEN. |       |       5,49  | 7,50  | 3,91  |       |       
| QUOTE PROGETTO      |       |       11,51 | 11,51 | 11,51 | 11,51 | 18,86 |       |       |       |       |       |       |       |  |  |  |  |  |  |  |      |      | 17,94 | 17,50 | 18,24 |  |  |  |
| DIST.PARZ. PROGETTO |       |       7,61  | 1,92  | 1,33  |       |       |       |       |       |       |       |       |       |  |  |  |  |  |  |  | 6,42 | 1,79 |       |       |       |  |  |  |
| QUOTE TERRENO       | 11,51 | 11,19 | 11,00 | 10,78 | 11,07 | 11,84 | 13,00 | 13,42 | 14,00 | 16,00 | 17,00 | 18,61 | 18,58 | 18,61 | 18,61 | 18,59 | 18,49 | 18,12 | 18,00 | 17,00 | 16,89 | 16,12 | 16,00 | 15,00 | 14,02 | 12,00 | 11,83 | 12,00 | 11,94 | 11,92 | 11,00 | 10,95 |  |  |  |  |  |  |  |      |      |       |       |       |  |  |  |
| DIST.PARZ. TERRENO  | 16,57 | 0,51  | 0,36  | 0,72  | 1,37  | 1,97  | 0,66  | 0,88  | 3,12  | 1,57  | 2,42  | 1,25  | 5,47  | 1,84  | 1,64  | 5,74  | 0,81  | 1,99  | 0,98  | 1,08  | 1,19  | 4,13  | 0,35  | 2,61  | 0,33  | 8,84  | 3,00  | 4,75  |       |       |       |       |  |  |  |  |  |  |  |      |      |       |       |       |  |  |  |


| SCAVI E BONIFICHE |          |
|-------------------|----------|
| STERRO            | 20,73 mq |
| FOSSO             | 9,39 mq  |

| RILEVATI         |         |
|------------------|---------|
| RILEVATO         | 6,88 mq |
| TERRENO VEGETALE | 4,43 m  |

| SOVRASTRUTTURA            |         |
|---------------------------|---------|
| STRATO DI USURA           | 16,90 m |
| STRATO DI BINDER          | 16,90 m |
| STRATO DI BASE            | 16,90 m |
| STRATO DI MISTO CEMENTATO | 2,65 mq |
| STRATO DI MISTO GRANULARE | 3,16 mq |

SEZIONE N. : 164  
 Q. PROGETTO : 18,46  
 DIST.PROG. : 3+199,63

SEZIONE N. : 164  
 Q. PROGETTO : 18,59  
 DIST.PROG. : 3+260,00

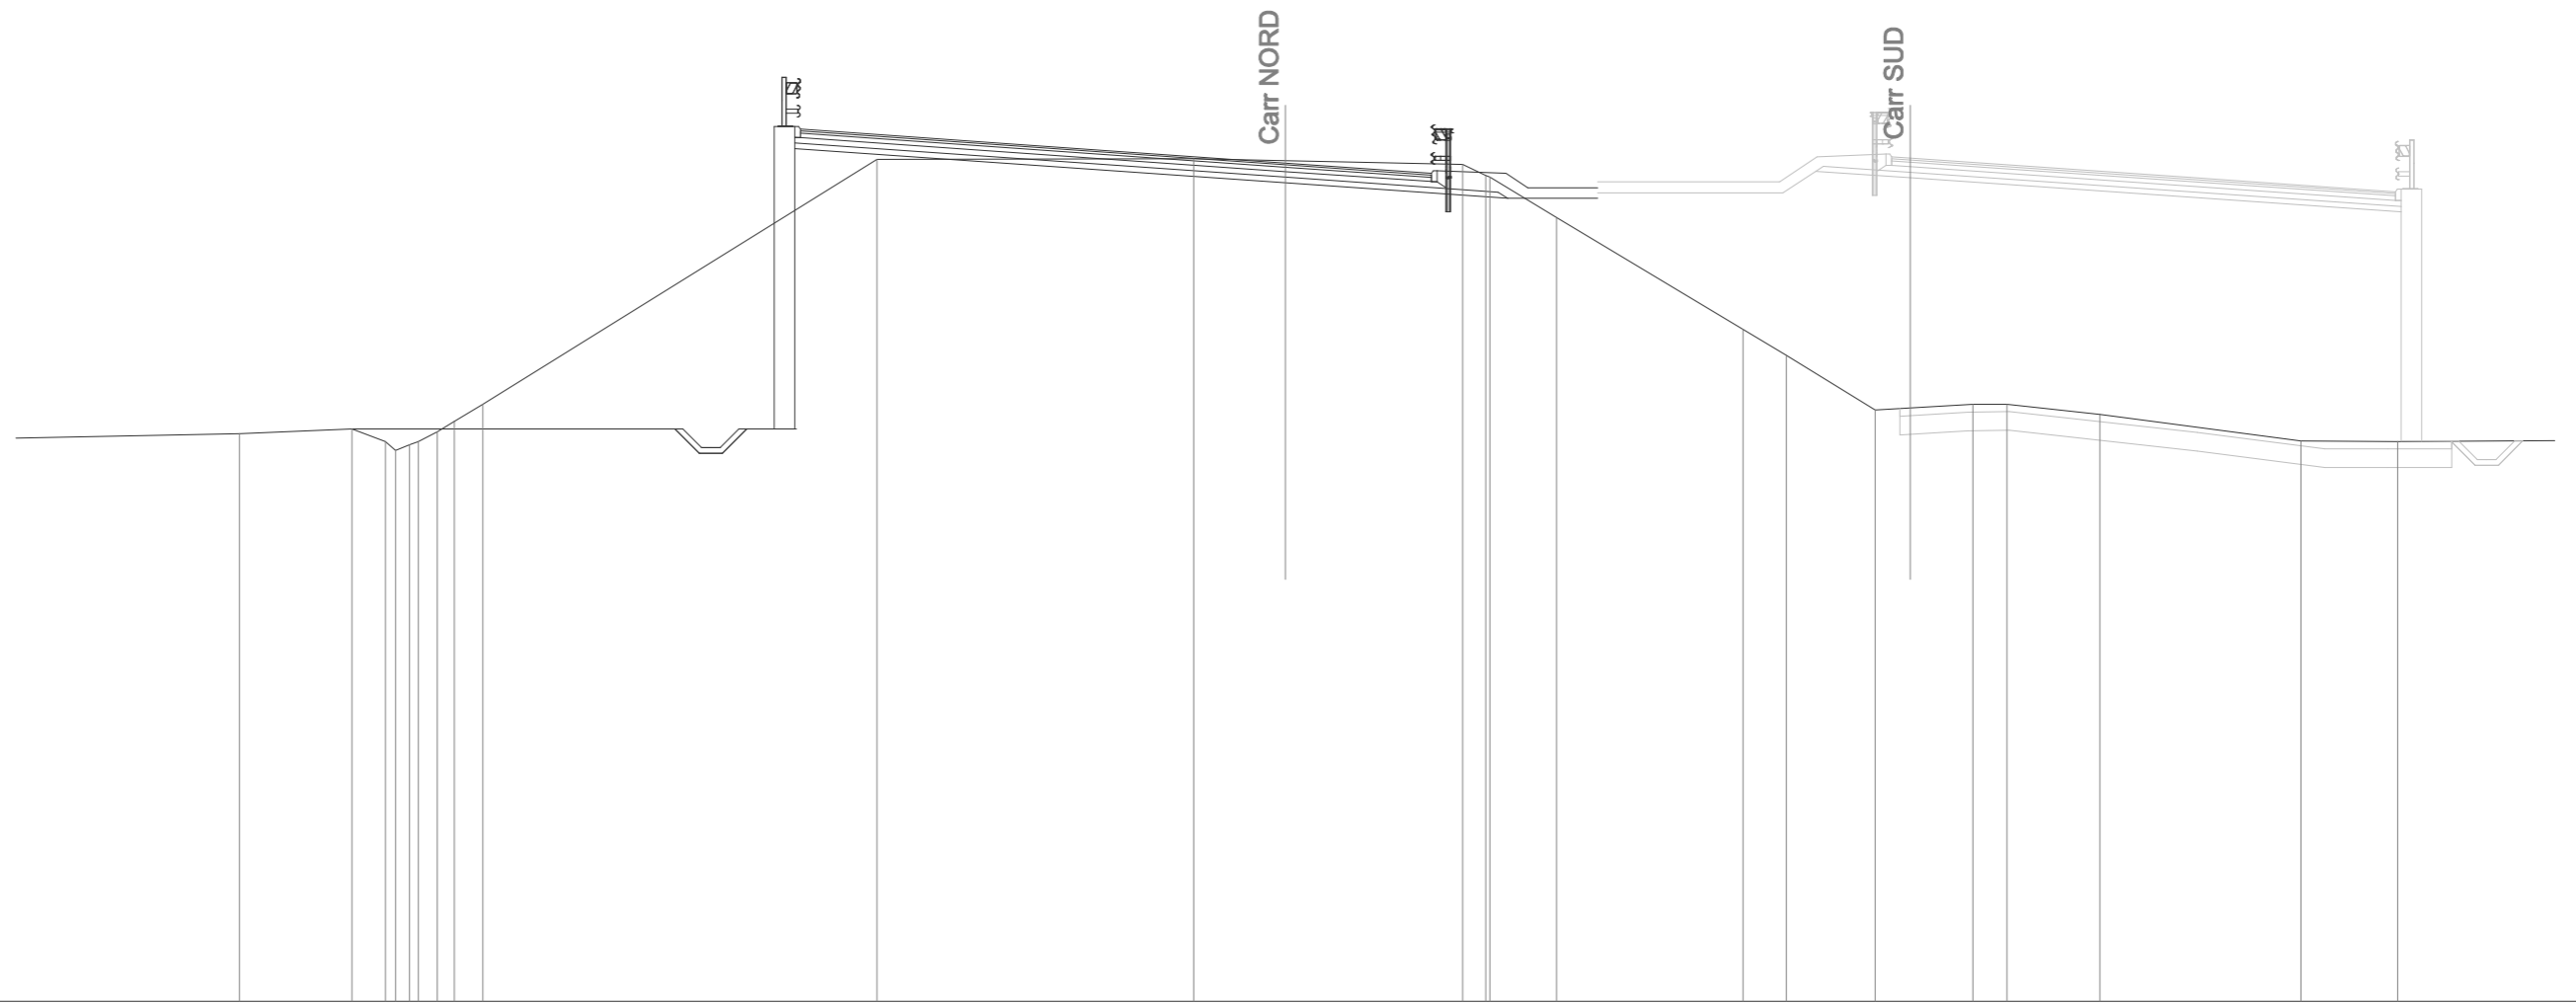

SCALA 1:200

Q.RIF. -4,00

|                     |       
|---------------------|-------|-------|-------|-------|-------|-------|-------|-------|-------|-------|--|------|------|------|------|------|------|------|------|------|------|-------|-------|-------|-------|-------|-------|-------|-------|-------|-------|-------|-------|-------|-------|-------|
| Q. PAVIMENTAZIONE   |       |       
| DIST.PARZ. PAVIMEN. |       |       
| QUOTE PROGETTO      |       |       
| DIST.PARZ. PROGETTO |       |       
| QUOTE TERRENO       | 11,21 | 11,34 | 11,00 | 10,76 | 10,91 | 11,00 | 11,26 | 11,54 | 12,00 |       |  |      |      |      |      |      |      |      |      |      |      | 18,56 | 18,57 | 18,52 | 18,42 | 18,12 | 18,08 | 17,00 | 14,00 | 13,31 | 11,84 | 12,00 | 12,00 | 11,72 | 11,01 | 11,00 |
| DIST.PARZ. TERRENO  | 8,15  | 3,02  | 0,89  | 0,37  | 0,50  | 0,46  | 0,76  |       |       | 10,55 |  | 8,48 | 2,46 | 4,75 | 0,61 | 1,79 | 4,99 | 1,16 | 2,38 | 2,61 | 0,91 | 2,49  |       | 5,38  | 2,59  | 4,77  |       |       |       |       |       |       |       |       |       |       |


|                   |         |
|-------------------|---------|
| SCAVI E BONIFICHE |         |
| STERRO            | 0,85 mq |
| SCOTICO           | 3,13 m  |
| BONIFICA          | 1,56 mq |
| AMMORSAMENTO      | 13,42 m |
| FOSSO             | 0,87 mq |

|                  |          |
|------------------|----------|
| RILEVATI         |          |
| RILEVATO         | 36,90 mq |
| TERRENO VEGETALE | 23,70 m  |

|                           |         |
|---------------------------|---------|
| SOVRASTRUTTURA            |         |
| STRATO DI USURA           | 16,90 m |
| STRATO DI BINDER          | 16,90 m |
| STRATO DI BASE            | 16,90 m |
| STRATO DI MISTO CEMENTATO | 2,62 mq |
| STRATO DI MISTO GRANULARE | 3,19 mq |

SEZIONE N. : 165  
 Q. PROGETTO : 18,44  
 DIST.PROG. : 3+220,16

SEZIONE N. : 165  
 Q. PROGETTO : 18,58  
 DIST.PROG. : 3+280,00

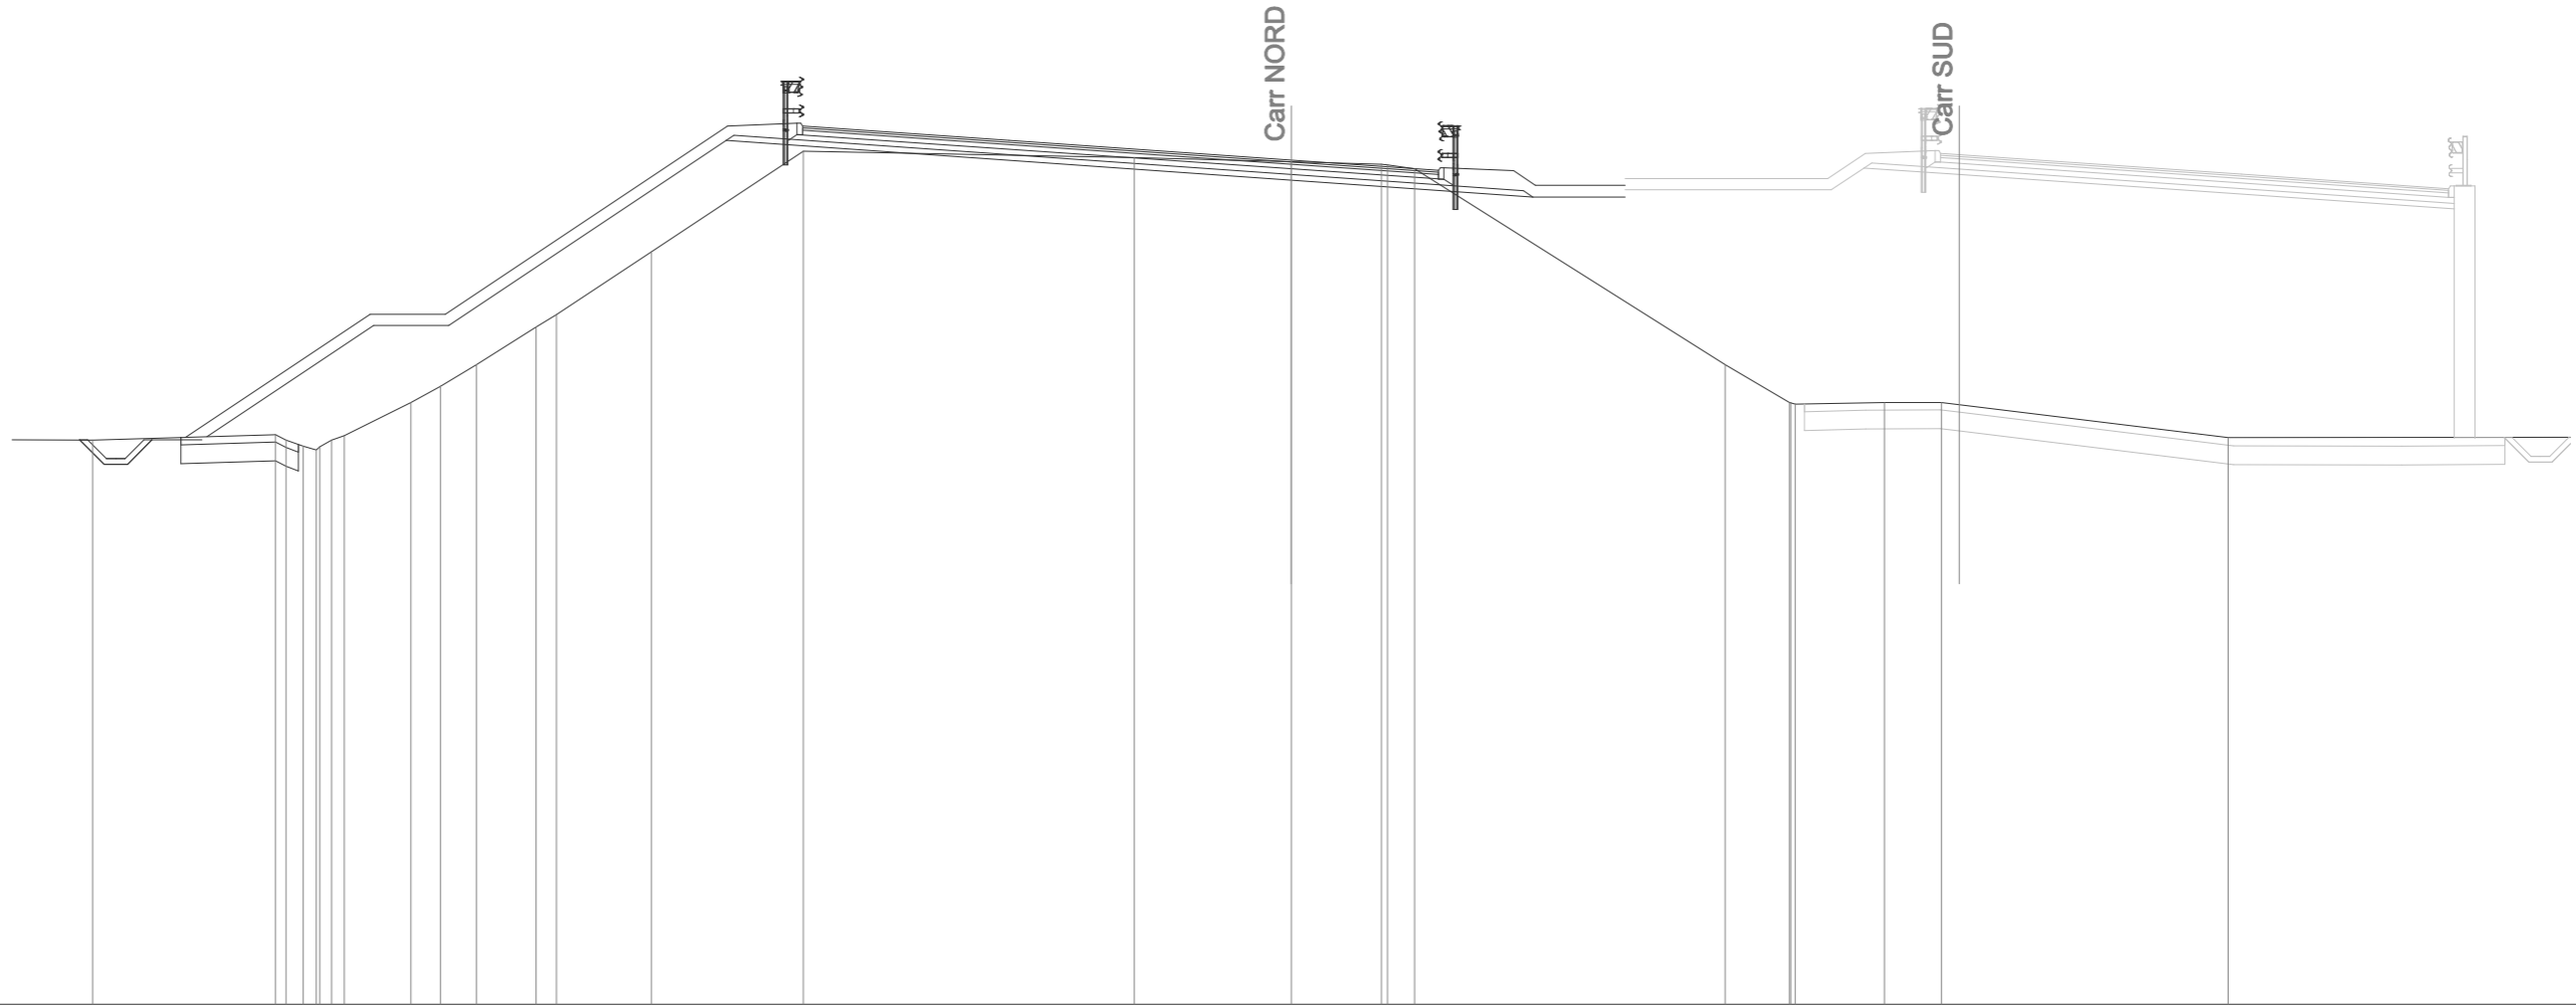

SCALA 1:200

Q.RIF. -4,00

| |
|---|
| Q. PAVIMENTAZIONE   |       |       |       |      |       |       |       |       |       |       |       |       |       |       |       |       |       |       | 19,35 | 18,96 | 18,44 | 18,16 |       |       |       |       |       |       |       |  |  |  |  |  |  |  |  |  |  |  |  |  |
| DIST.PARZ. PAVIMEN. |       |       |       |      |       |       |       |       |       |       |       |       |       |       |       |       |       |       | 5,49  |       | 7,50  |       | 3,91  |       |       |       |       |       |       |  |  |  |  |  |  |  |  |  |  |  |  |  |
| QUOTE PROGETTO      | 11,00 |       | 11,00 |      | 11,08 |       | 14,04 |       | 14,04 |       | 18,96 |       | 17,91 |       | 17,46 |       | 17,46 |       |       
| DIST.PARZ. PROGETTO | 1,33  |       | 4,43  |      | 2,00  |       | 7,37  |       | 15,02 |       | 6,42  |       | 2,46  |       |       
| QUOTE TERRENO       | 11,00 | 11,14 |       |      | 11,00 | 10,83 | 10,73 | 10,82 | 11,00 | 11,12 | 12,00 | 12,43 | 13,00 | 14,00 | 14,33 | 16,00 | 18,68 | 18,51 | 18,39 | 18,33 | 18,31 | 18,21 | 13,00 | 12,00 | 11,99 | 11,95 | 12,00 | 12,00 | 11,06 |  |  |  |  |  |  |  |  |  |  |  |  |  |
| DIST.PARZ. TERRENO  | 4,86  |       | 0,46  | 0,34 | 0,34  | 1,77  |       | 0,79  | 0,96  | 1,58  | 0,53  | 2,52  | 4,04  | 8,79  |       | 4,17  | 2,40  | 0,72  | 8,25  |       | 1,71  | 2,37  | 1,51  | 7,62  |       | 9,54  |       |       |       |  |  |  |  |  |  |  |  |  |  |  |  |  |


|                   |         |
|-------------------|---------|
| SCAVI E BONIFICHE |         |
| STERRO            | 0,61 mq |
| AMMORSAMENTO      | 14,83 m |
| FOSSO             | 0,90 mq |

|                  |          |
|------------------|----------|
| RILEVATI         |          |
| RILEVATO         | 28,92 mq |
| TERRENO VEGETALE | 24,10 m  |

|                           |         |
|---------------------------|---------|
| SOVRASTRUTTURA            |         |
| STRATO DI USURA           | 16,90 m |
| STRATO DI BINDER          | 16,90 m |
| STRATO DI BASE            | 16,90 m |
| STRATO DI MISTO CEMENTATO | 2,58 mq |
| STRATO DI MISTO GRANULARE | 3,18 mq |

SEZIONE N. : 166  
 Q. PROGETTO : 18,43  
 DIST.PROG. : 3+240,73

SEZIONE N. : 166  
 Q. PROGETTO : 18,58  
 DIST.PROG. : 3+300,00

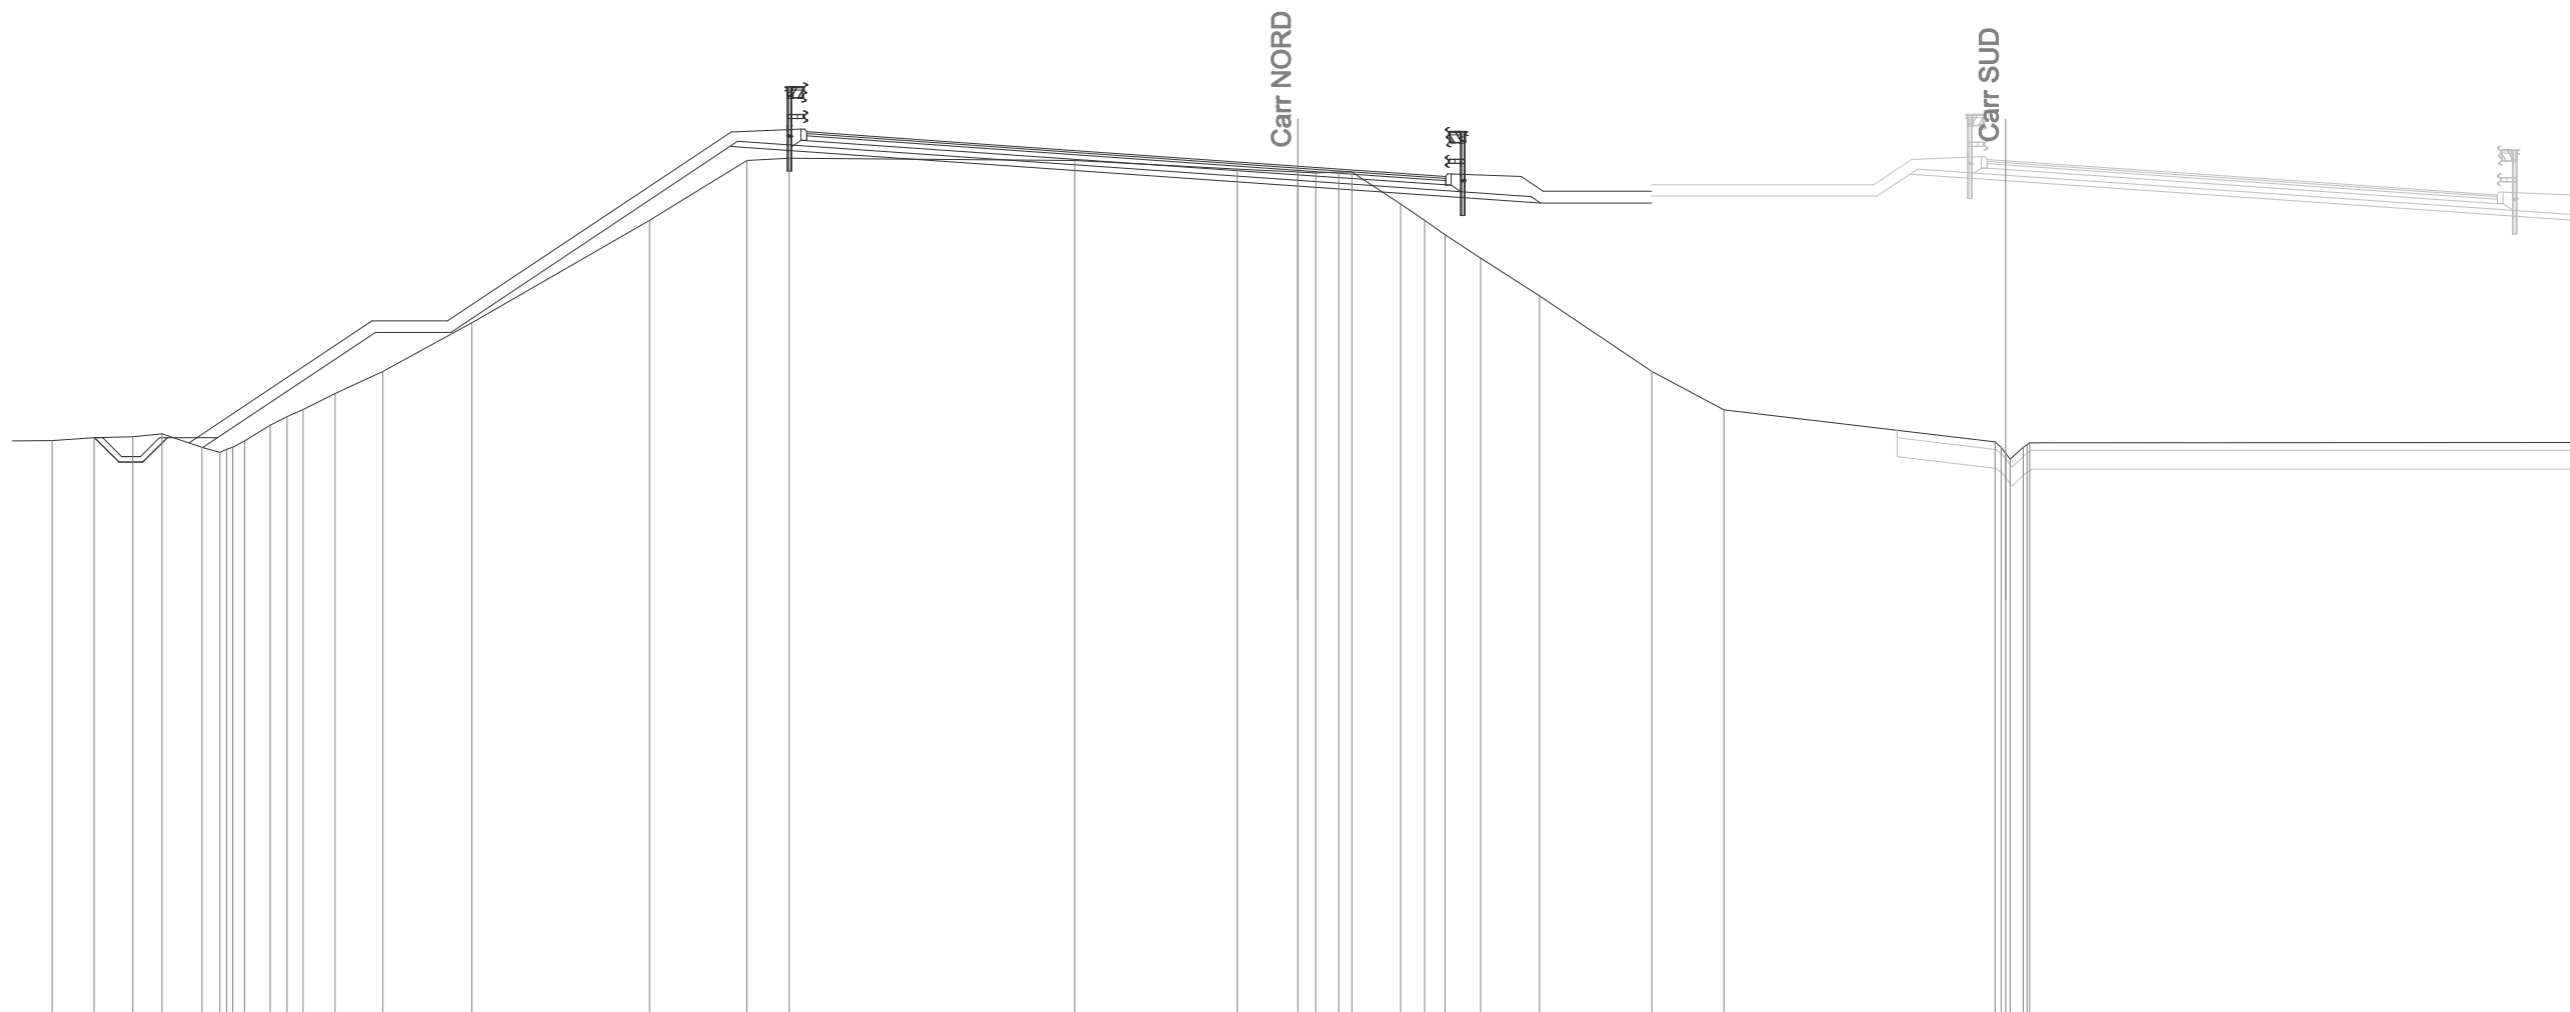

SCALA 1:200

Q.RIF. -4,00


| |
|---|
| Q. PAVIMENTAZIONE   |       |       19,34 | 18,96 | 18,43 | 18,16 |       |       |       |       |       |       |       |       |       |       |       |       |       |  |  |  |  |  |
| DIST.PARZ. PAVIMEN. |       |       5,49  | 7,50  | 3,91  |       |       |       |       |       |       |       |       |       |       |       |       |       |  |  |  |  |  |
| QUOTE PROGETTO      |       |       11,25 | 10,99 | 11,25 |       | 14,04 | 14,04 |       | 18,96 |       | 17,90 |       | 17,45 | 17,45 |  |  |  |  |  |
| DIST.PARZ. PROGETTO |       |       0,94  | 0,39  | 4,18  | 2,00  | 7,37  |       | 15,02 |       | 6,42  | 2,94  |       |       |       |  |  |  |  |  |
| QUOTE TERRENO       | 11,18 | 11,25 | 11,28 | 11,35 | 11,00 | 10,86 | 10,95 | 11,00 | 11,17 | 11,59 | 11,81 | 12,00 | 12,42 | 13,00 | 14,29 | 17,00 | 18,58 | 18,65 | 18,59 | 18,35 | 18,28 | 18,25 | 18,28 | 18,28 | 17,43 | 17,00 | 16,62 | 16,00 | 15,00 | 13,00 | 11,99 | 11,14 | 11,00 | 10,94 | 10,88 | 11,00 | 11,06 | 11,12 |  |  |  |  |  |
| DIST.PARZ. TERRENO  | 1,11  | 1,03  | 0,76  | 1,07  | 0,47  | 0,68  | 0,44  | 0,43  | 0,85  | 1,26  | 2,35  | 4,70  | 2,57  | 1,11  | 7,56  | 4,30  | 1,60  | 0,48  | 0,61  | 0,34  | 1,29  | 0,63  | 0,54  | 0,94  | 1,56  | 2,98  | 1,90  | 7,17  | 0,35  | 30,64 |       |       |       |       |       |       |       |       |  |  |  |  |  |



|                           |          |
|---------------------------|----------|
| SCAVI E BONIFICHE         |          |
| STERRO                    | 0,59 mq  |
| FOSSO                     | 0,42 mq  |
| RILEVATI                  |          |
| RILEVATO                  | 47,13 mq |
| TERRENO VEGETALE          | 9,37 m   |
| SOVRASTRUTTURA            |          |
| STRATO DI USURA           | 16,90 m  |
| STRATO DI BINDER          | 16,90 m  |
| STRATO DI BASE            | 16,90 m  |
| STRATO DI MISTO CEMENTATO | 2,58 mq  |
| STRATO DI MISTO GRANULARE | 3,18 mq  |

SEZIONE N. : 168  
 Q. PROGETTO : 18,45  
 DIST.PROG. : 3+281,95

SEZIONE N. : 168  
 Q. PROGETTO : 18,56  
 DIST.PROG. : 3+340,00

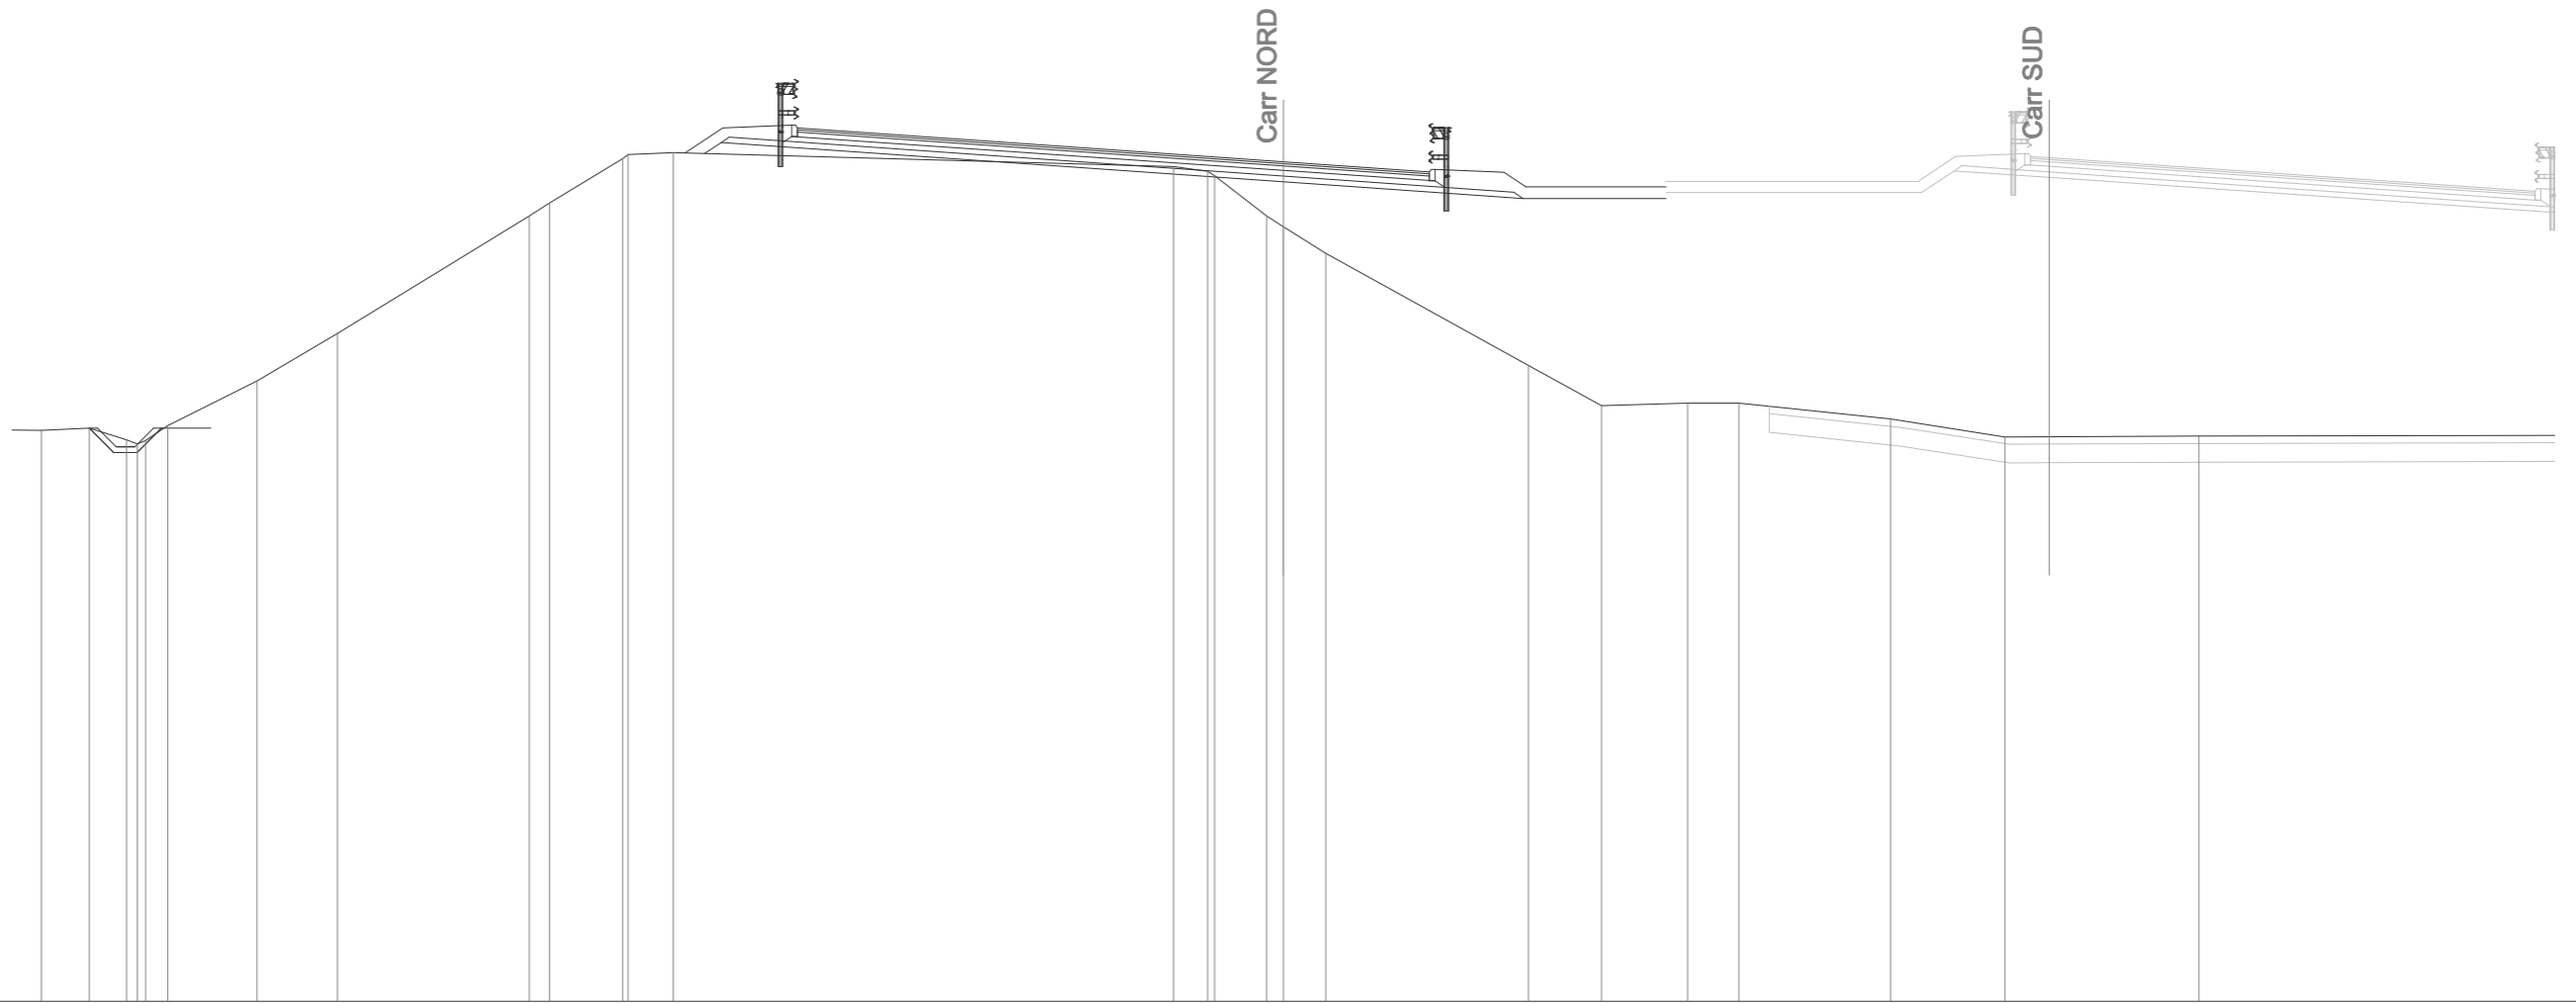

SCALA 1:200


Q.RIF. -4,00

|                     |       
|---------------------|-------|-------|-------|-------|-------|-------|-------|-------|-------|-------|-------|-------|-------|-------|-------|-------|-------|-------|-------|-------|-------|-------|
| Q. PAVIMENTAZIONE   |       |       
| DIST.PARZ. PAVIMEN. |       |       
| QUOTE PROGETTO      |       |       
| DIST.PARZ. PROGETTO |       |       
| QUOTE TERRENO       | 11,27 | 11,32 | 11,02 | 11,32 | 12,59 | 13,86 | 17,00 | 17,34 | 18,54 | 18,64 | 18,69 | 18,67 | 18,97 | 17,92 | 16,00 | 13,00 | 11,93 | 12,00 | 12,00 | 11,57 | 11,09 | 11,12 |
| DIST.PARZ. TERRENO  | 1,28  | 1,00  | 0,59  | 2,38  | 2,16  | 5,13  | 0,54  | 1,95  | 1,22  | 13,37 | 0,91  | 1,39  | 0,45  | 1,14  | 5,41  | 1,96  | 2,30  | 1,38  | 4,05  | 3,05  | 5,19  | 13,49 |

|                           |          |
|---------------------------|----------|
| SCAVI E BONIFICHE         |          |
| STERRO                    | 0,26 mq  |
| FOSSO                     | 0,48 mq  |
| RILEVATI                  |          |
| RILEVATO                  | 54,58 mq |
| TERRENO VEGETALE          | 9,69 m   |
| SOVRASTRUTTURA            |          |
| STRATO DI USURA           | 16,90 m  |
| STRATO DI BINDER          | 16,90 m  |
| STRATO DI BASE            | 16,90 m  |
| STRATO DI MISTO CEMENTATO | 2,58 mq  |
| STRATO DI MISTO GRANULARE | 3,17 mq  |

SEZIONE N. : 169  
 Q. PROGETTO : 18,45  
 DIST.PROG. : 3+302,59

SEZIONE N. : 169  
 Q. PROGETTO : 18,55  
 DIST.PROG. : 3+360,00

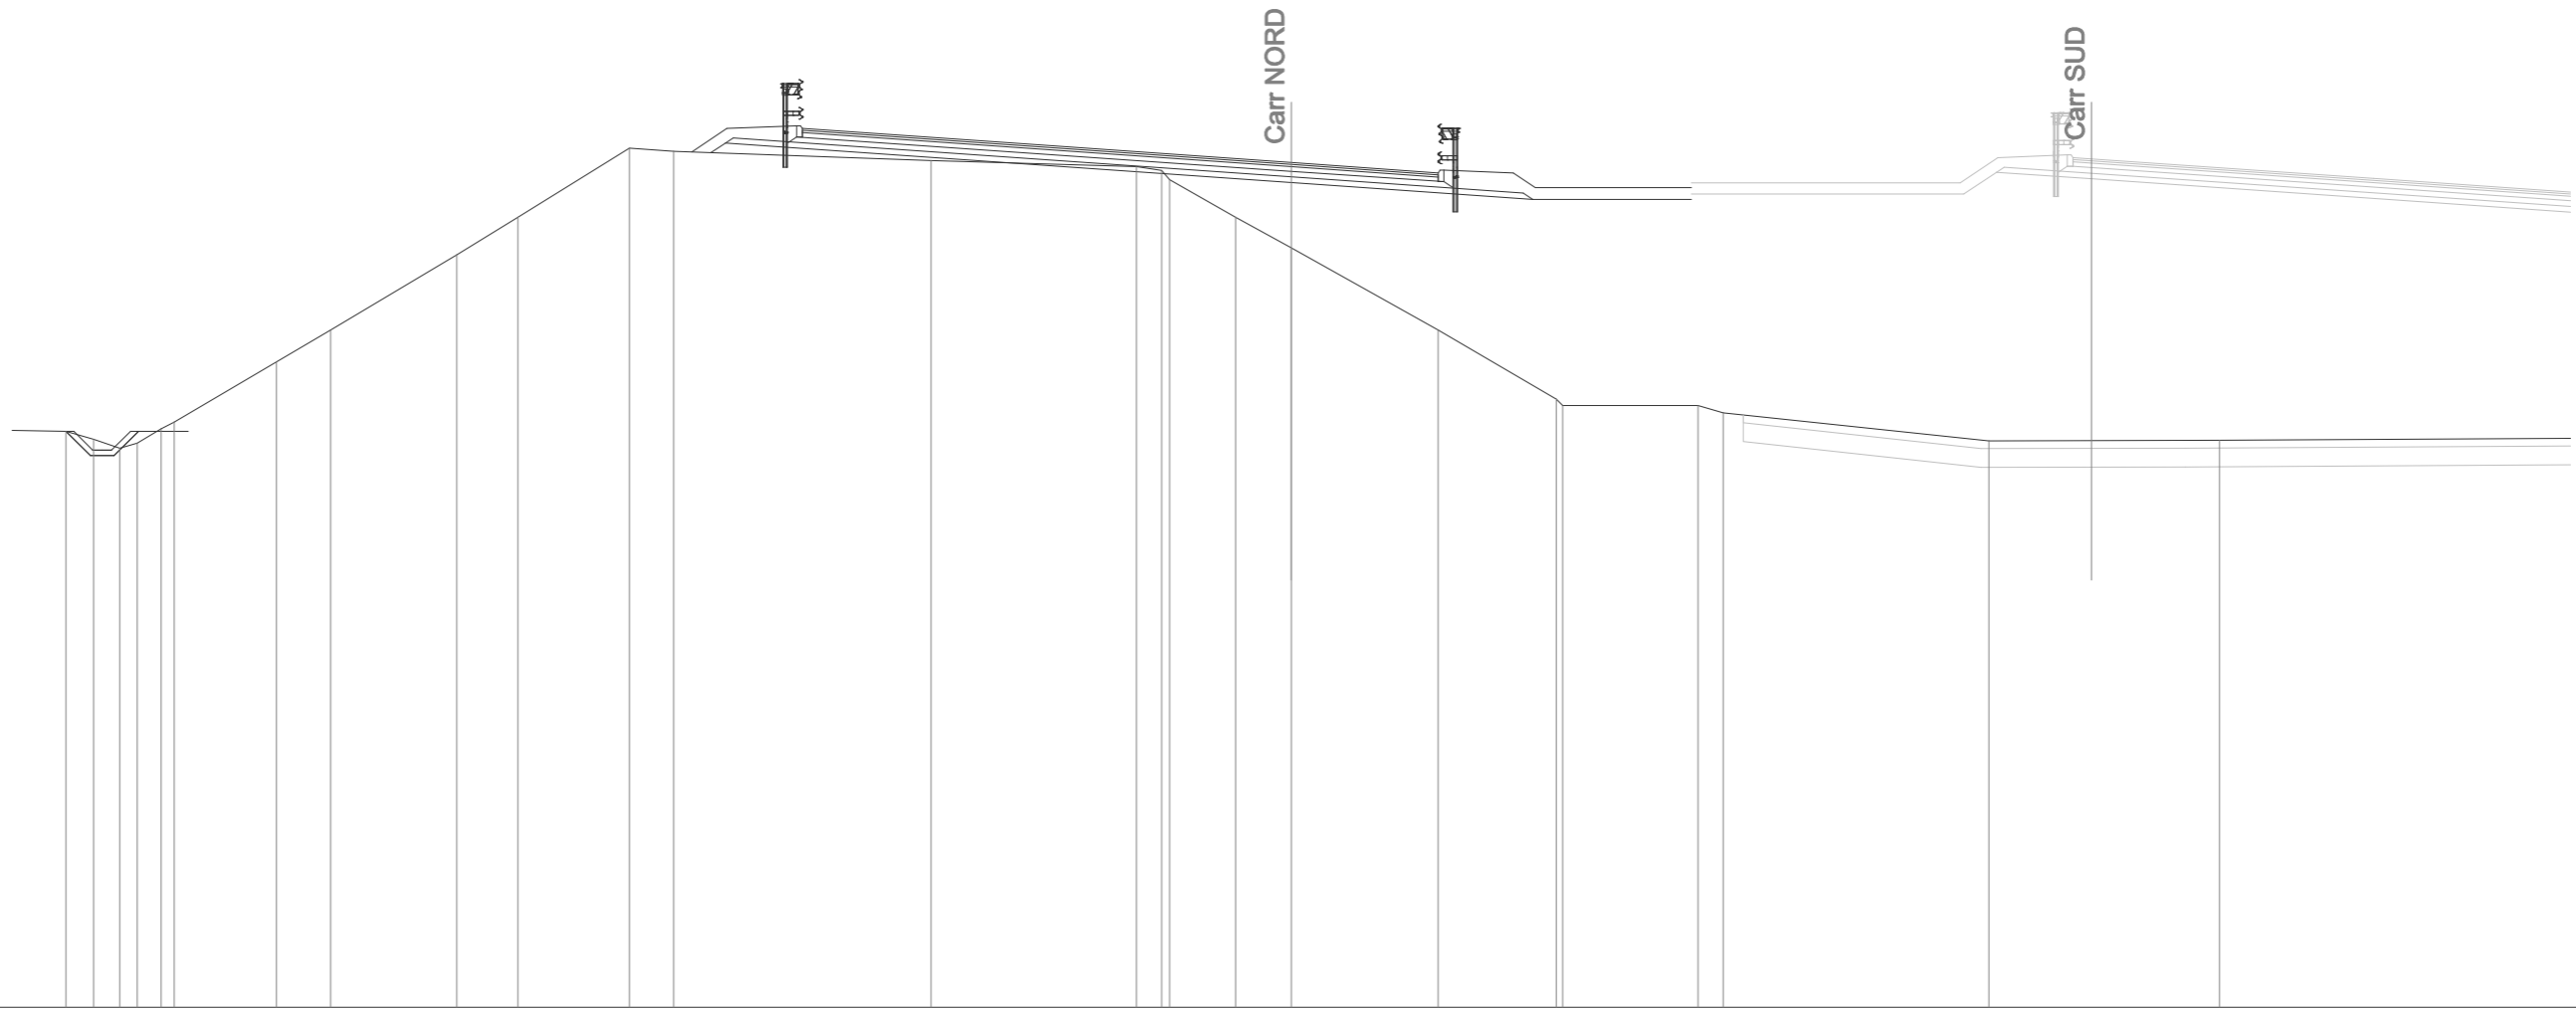

SCALA 1:200

Q.RIF. -4,00


| |
|---|
| Q. PAVIMENTAZIONE   |       |       19,36 | 18,98 | 18,45 | 18,18 |       |       |       |  |  |  |  |  |  |  |  |  |  |  |  |  |  |
| DIST.PARZ. PAVIMEN. |       |       5,50  | 7,50  | 3,90  |       |       |       |       |  |  |  |  |  |  |  |  |  |  |  |  |  |  |
| QUOTE PROGETTO      |       |       11,31 | 11,31 | 18,71 | 18,97 | 17,92 | 17,47 | 17,47 |  |  |  |  |  |  |  |  |  |  |  |  |  |  |
| DIST.PARZ. PROGETTO |       |       1,33  | 13,89 | 0,39  | 15,03 | 6,41  | 4,22  |       |  |  |  |  |  |  |  |  |  |  |  |  |  |  |
| QUOTE TERRENO       | 11,31 | 11,10 | 10,87 | 11,00 | 11,38 | 11,56 | 13,16 | 14,00 | 16,00 | 17,00 | 18,84 | 18,75 | 18,50 | 18,35 | 18,24 | 18,00 | 17,00 | 16,19 | 14,00 | 12,16 | 12,00 | 12,00 | 11,80 | 11,06 | 11,07 |       |       |  |  |  |  |  |  |  |  |  |  |  |  |  |  |
| DIST.PARZ. TERRENO  | 0,73  | 0,69  | 0,47  | 0,63  | 0,35  | 2,72  | 1,44  | 3,35  | 1,63  | 2,96  | 1,18  | 6,84  | 5,45  | 0,67  | 1,75  | 1,48  | 3,91  | 3,14  | 3,59  | 0,67  | 7,07  | 6,12  | 11,12 |       |       |       |       |  |  |  |  |  |  |  |  |  |  |  |  |  |  |



|                           |          |
|---------------------------|----------|
| SCAVI E BONIFICHE         |          |
| STERRO                    | 0,12 mq  |
| FOSSO                     | 0,84 mq  |
| RILEVATI                  |          |
| RILEVATO                  | 68,60 mq |
| TERRENO VEGETALE          | 10,02 m  |
| SOVRASTRUTTURA            |          |
| STRATO DI USURA           | 16,91 m  |
| STRATO DI BINDER          | 16,91 m  |
| STRATO DI BASE            | 16,91 m  |
| STRATO DI MISTO CEMENTATO | 2,62 mq  |
| STRATO DI MISTO GRANULARE | 3,19 mq  |

SEZIONE N. : 170  
 Q. PROGETTO : 18,46  
 DIST.PROG. : 3+323,27

SEZIONE N. : 170  
 Q. PROGETTO : 18,54  
 DIST.PROG. : 3+380,00

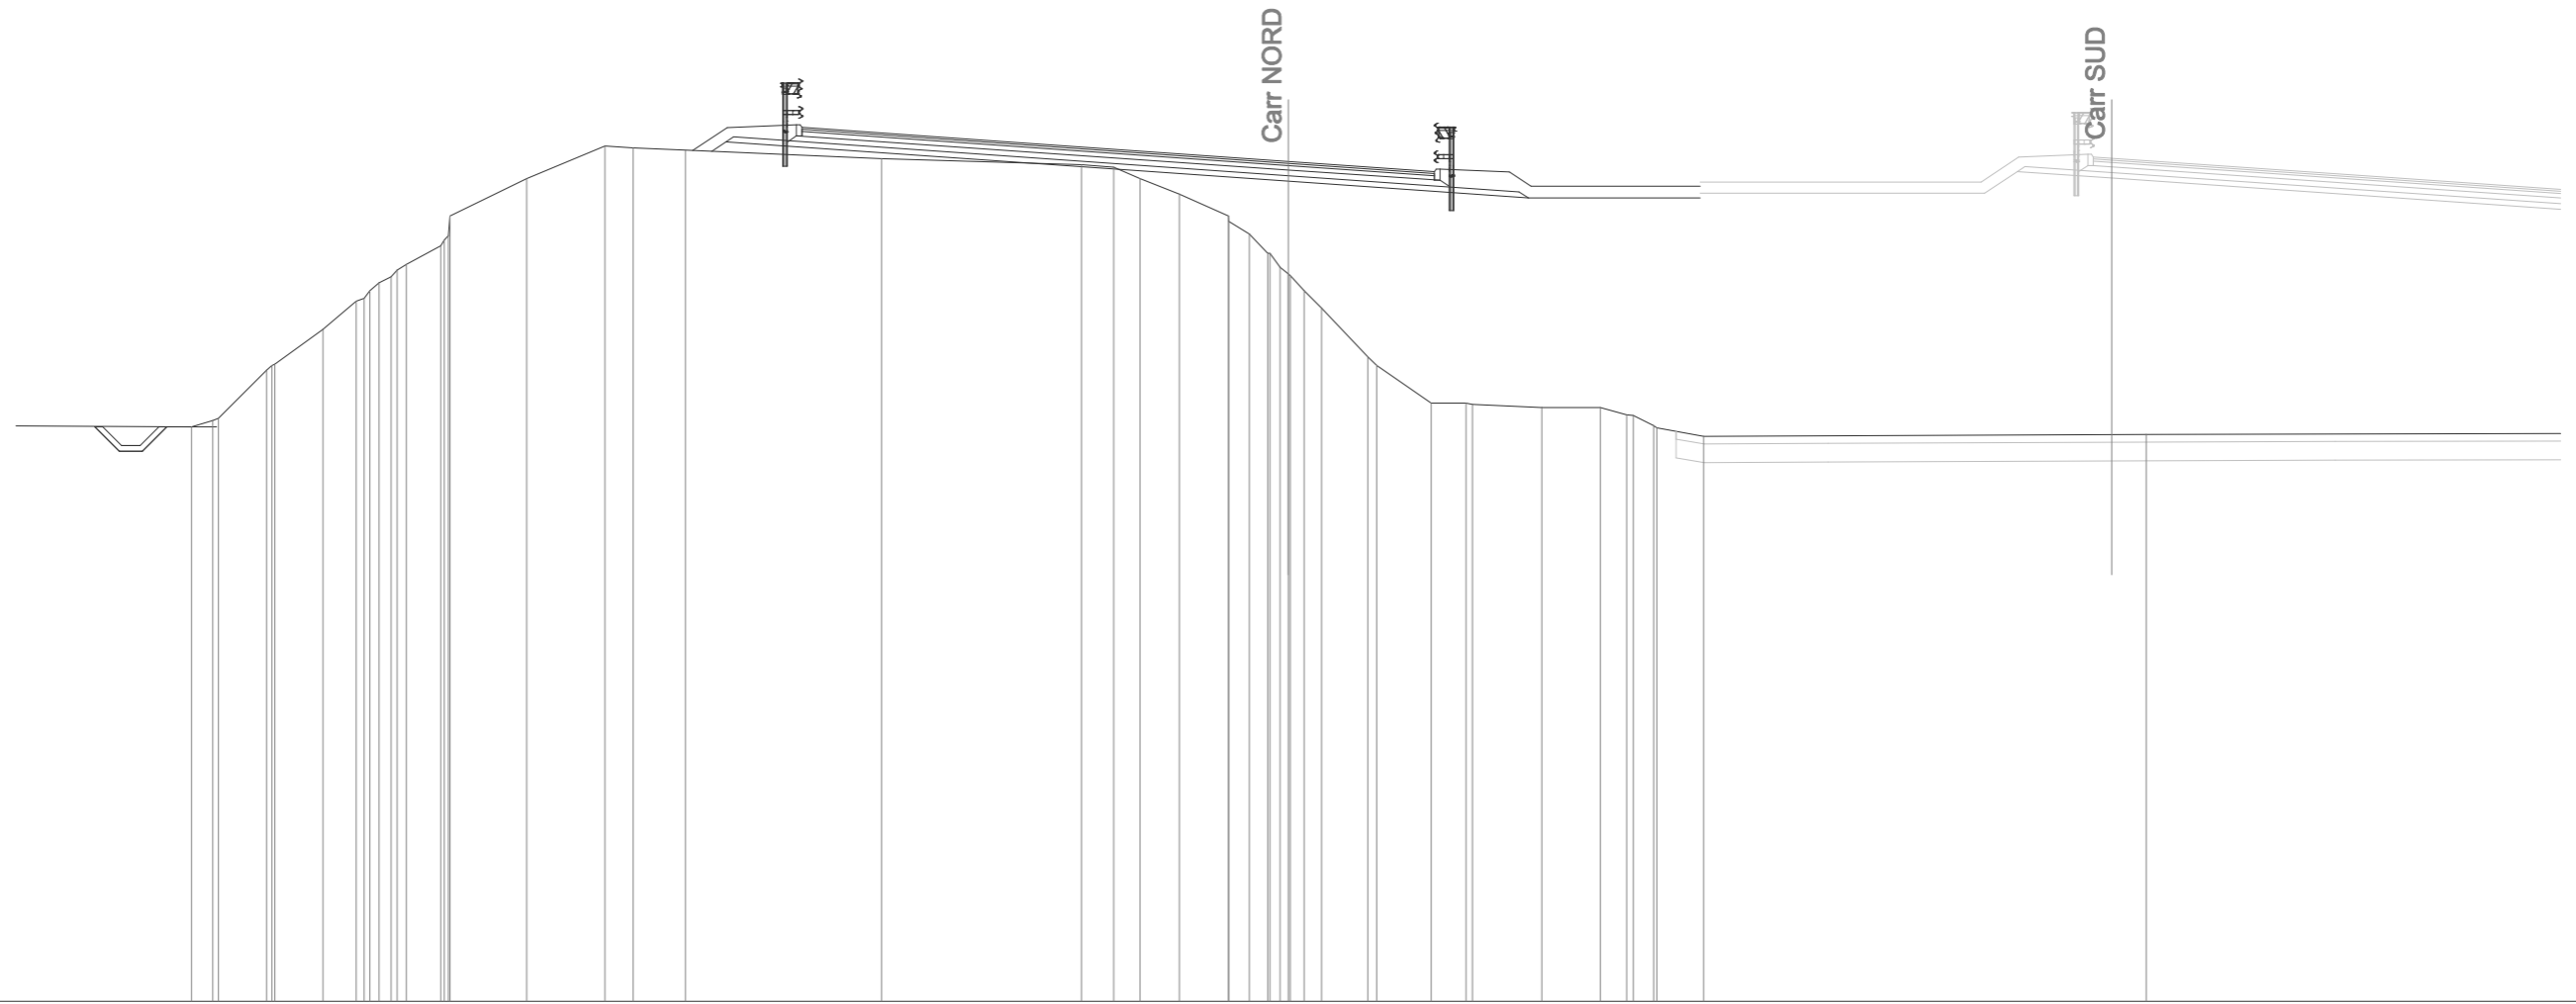

SCALA 1:200


Q.RIF. -4,00

| |
|---|
| Q. PAVIMENTAZIONE   |       |       19,37 | 18,98 | 18,46 | 18,18 |       |       
| DIST.PARZ. PAVIMEN. |       |       |       |       |       |       |       |       |       |       |       |       |       |       |       |       |       |       |       | 5,50  | 7,50  | 3,91  |       |       
| QUOTE PROGETTO      |       |       |       |       |       |       |       |       |       |       |       |       |       |       |       |       |       |       |       | 11,36 | 11,36 | 18,73 | 18,98 | 17,93 | 17,48 | 17,48 |       |       
| DIST.PARZ. PROGETTO |       |       |       |       |       |       |       |       |       |       |       |       |       |       |       |       |       |       |       | 1,33  | 13,23 | 0,38  | 15,03 | 6,42  | 4,59  |       |       
| QUOTE TERRENO       | 11,39 | 11,36 | 11,53 | 11,59 | 12,88 | 13,00 | 13,04 | 13,97 | 14,72 | 14,80 | 15,00 | 15,41 | 15,37 | 15,55 | 15,71 | 16,20 | 16,36 | 16,47 | 17,00 | 18,00 | 18,87 | 18,82 | 18,76 | 18,53 | 18,37 | 18,30 | 18,00 | 17,59 | 17,00 | 16,86 | 16,52 | 16,00 | 15,62 | 15,45 | 15,40 | 15,00 | 14,54 | 13,24 | 13,00 | 12,00 | 11,96 | 11,88 | 11,88 | 11,68 | 11,68 | 11,66 | 11,39 | 11,34 | 11,11 | 11,16 |  |  |  |  |  |  |  |  |  |  |
| DIST.PARZ. TERRENO  | 4,75  | 0,56  | 1,29  | 1,29  | 0,89  | 0,32  | 0,92  | 2,05  | 2,09  | 0,76  | 1,39  | 5,25  | 5,34  | 0,86  | 0,70  | 1,05  | 1,31  | 0,56  | 0,48  | 0,37  | 0,46  | 1,24  | 1,46  | 0,93  | 1,85  | 1,57  | 0,71  | 0,55  | 1,25  | 11,83 | 18,24 |       |       

|                           |          |
|---------------------------|----------|
| SCAVI E BONIFICHE         |          |
| STERRO                    | 0,09 mq  |
| FOSSO                     | 0,87 mq  |
| RILEVATI                  |          |
| RILEVATO                  | 82,63 mq |
| TERRENO VEGETALE          | 10,48 m  |
| SOVRASTRUTTURA            |          |
| STRATO DI USURA           | 16,82 m  |
| STRATO DI BINDER          | 16,82 m  |
| STRATO DI BASE            | 16,82 m  |
| STRATO DI MISTO CEMENTATO | 2,61 mq  |
| STRATO DI MISTO GRANULARE | 3,18 mq  |

SEZIONE N. : 171  
 Q. PROGETTO : 18,46  
 DIST.PROG. : 3+343,96

SEZIONE N. : 171  
 Q. PROGETTO : 18,53  
 DIST.PROG. : 3+400,00

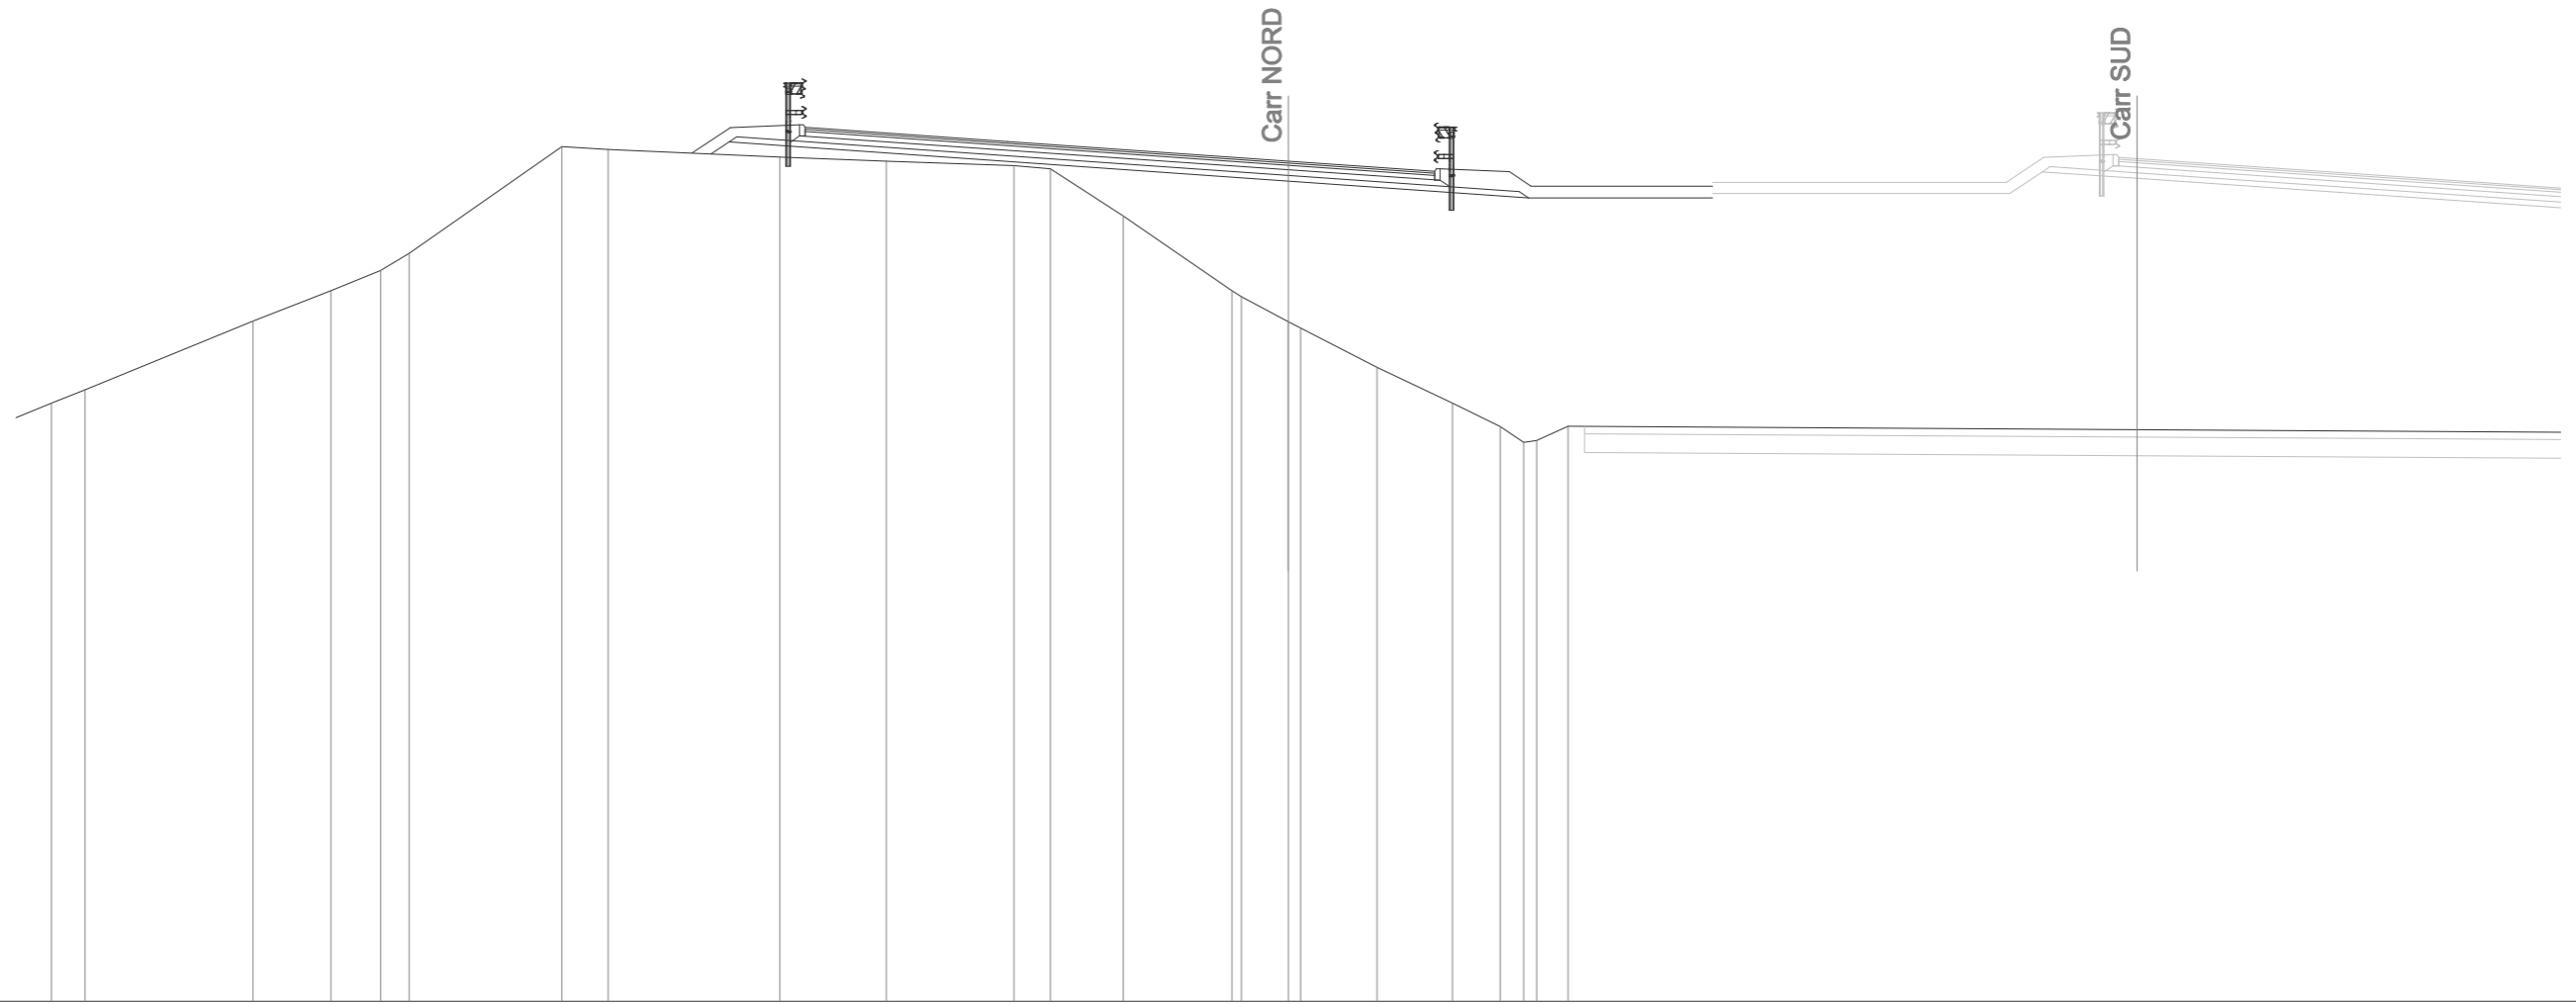

SCALA 1:200


Q.RIF. -4,00

| |
|---|
| Q. PAVIMENTAZIONE   |       |       19,37 | 18,99 | 18,46 | 18,19 |       |  |  |  |  |  |  |  |  |  |  |  |  |  |  |  |  |
| DIST.PARZ. PAVIMEN. |       |       5,41  | 7,50  | 3,91  |       |       |  |  |  |  |  |  |  |  |  |  |  |  |  |  |  |  |
| QUOTE PROGETTO      |       |       18,66 | 18,98 | 17,93 | 17,48 | 17,48 |  |  |  |  |  |  |  |  |  |  |  |  |  |  |  |  |
| DIST.PARZ. PROGETTO |       |       0,48  | 18,82 | 14,95 | 6,42  | 4,92  |  |  |  |  |  |  |  |  |  |  |  |  |  |  |  |  |
| QUOTE TERRENO       | 12,00 | 12,35 | 14,19 | 15,00 | 15,54 | 16,00 | 18,85 | 18,78 | 18,58 | 18,46 | 18,34 | 18,26 | 17,00 | 15,00 | 14,84 | 14,18 | 14,00 | 12,95 | 12,00 | 11,37 | 10,95 | 11,00 | 11,38 |       |       |  |  |  |  |  |  |  |  |  |  |  |  |  |  |  |  |
| DIST.PARZ. TERRENO  | 0,89  | 4,49  | 2,09  | 1,33  | 0,76  | 4,08  | 1,23  | 4,59  | 2,84  | 3,41  | 0,97  | 1,95  | 2,91  | 1,26  | 0,33  | 2,04  | 2,01  | 1,27  | 0,62  | 0,35  | 0,84  | 34,90 |       |       |       |  |  |  |  |  |  |  |  |  |  |  |  |  |  |  |  |

|                           |          |
|---------------------------|----------|
| SCAVI E BONIFICHE         |          |
| FOSSO                     | 0,81 mq  |
| RILEVATI                  |          |
| RILEVATO                  | 91,82 mq |
| TERRENO VEGETALE          | 11,53 m  |
| SOVRASTRUTTURA            |          |
| STRATO DI USURA           | 16,69 m  |
| STRATO DI BINDER          | 16,69 m  |
| STRATO DI BASE            | 16,69 m  |
| STRATO DI MISTO CEMENTATO | 2,42 mq  |
| STRATO DI MISTO GRANULARE | 3,15 mq  |

SEZIONE N. : 172  
 Q. PROGETTO : 18,47  
 DIST.PROG. : 3+364,68

SEZIONE N. : 172  
 Q. PROGETTO : 18,53  
 DIST.PROG. : 3+420,00

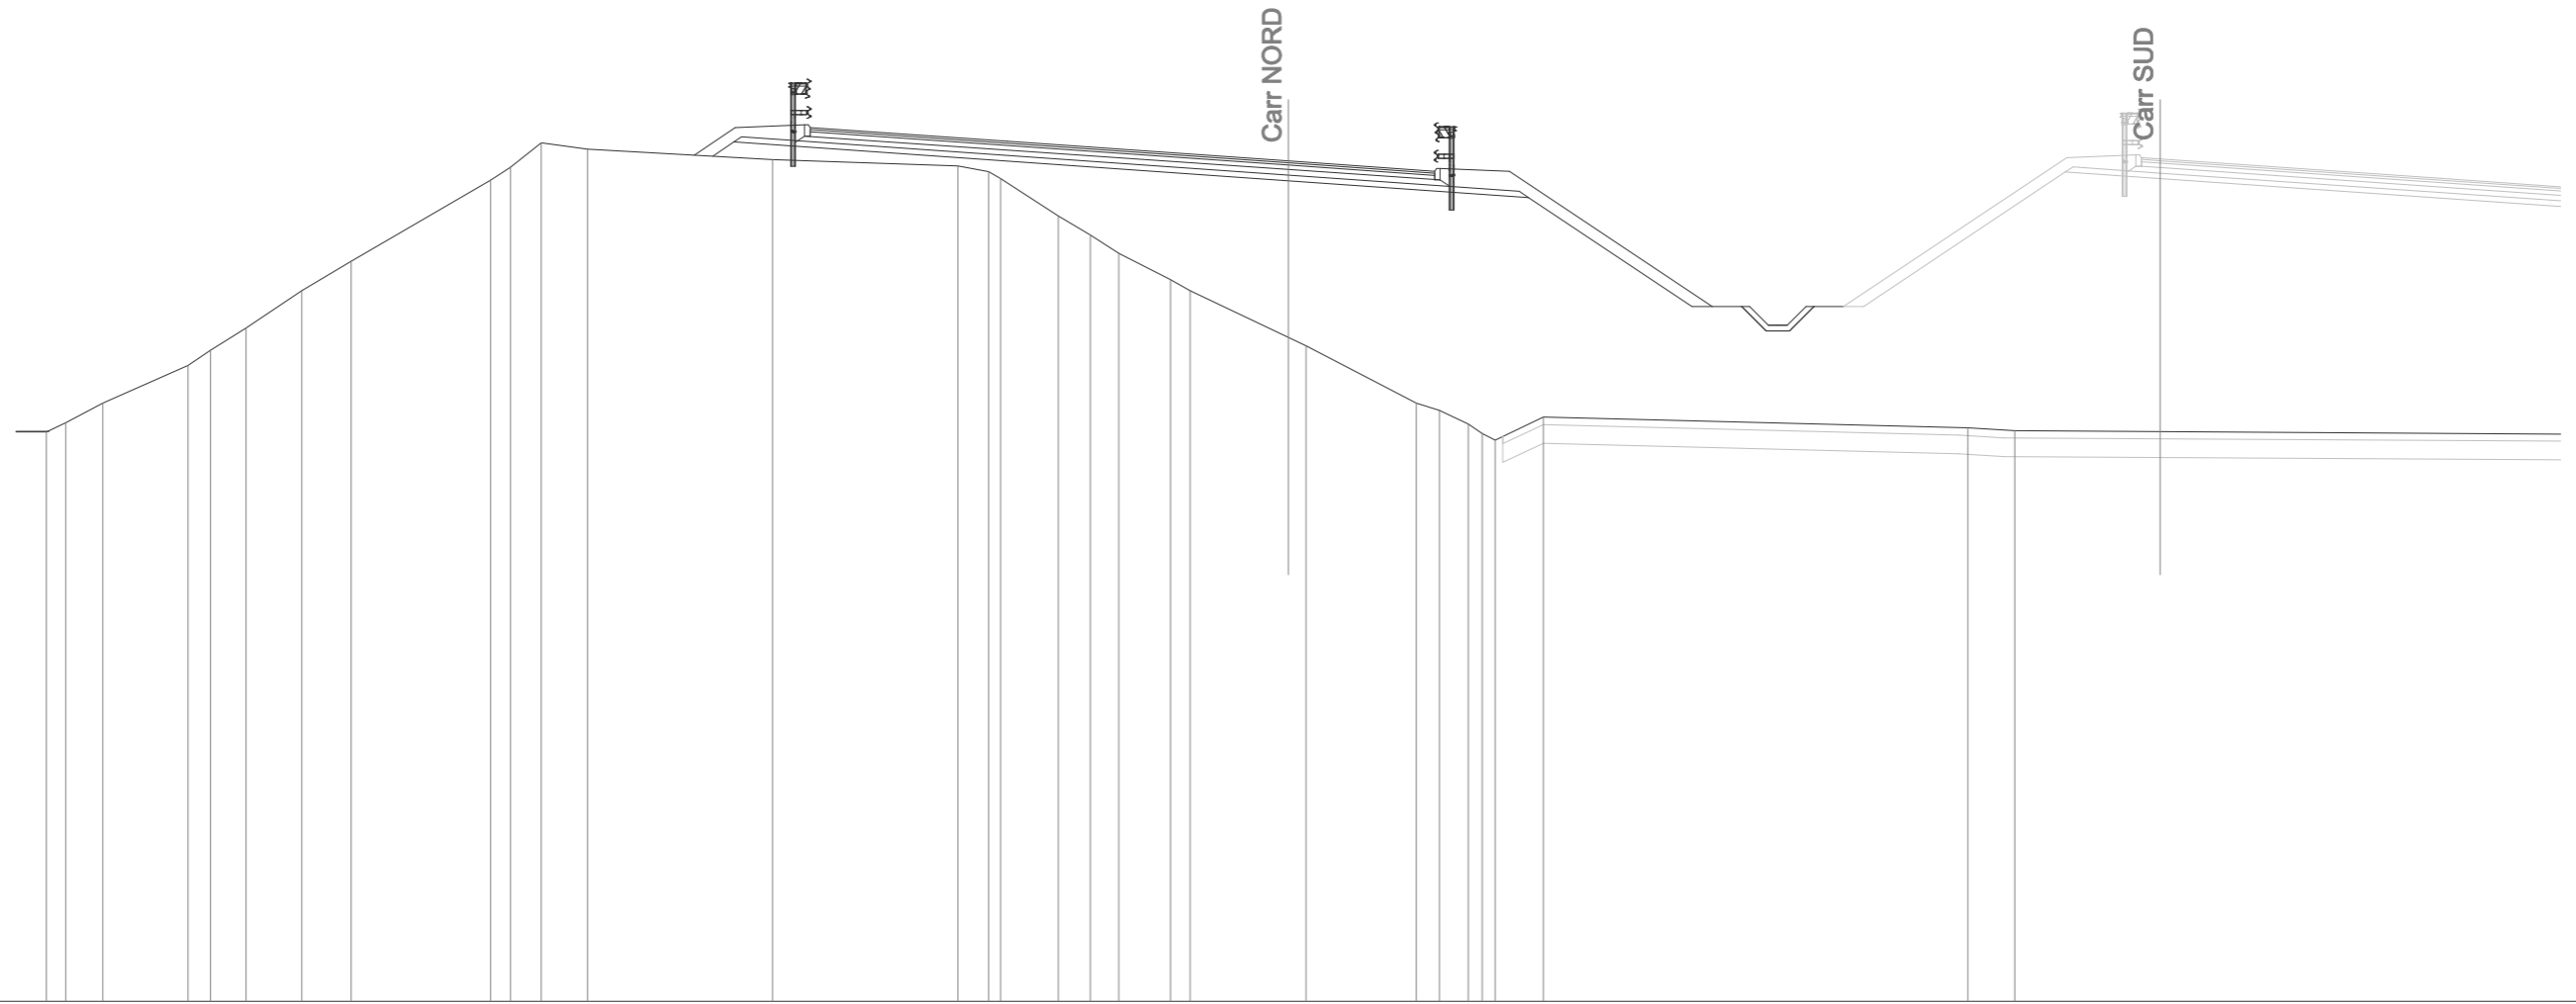

SCALA 1:200

Q.RIF. -4,00

| |
|---|
| Q. PAVIMENTAZIONE   |       |       19,36 | 18,99 | 18,47 | 18,20 |       |       |       |       |       |       |       |  |  |  |  |  |  |  |  |
| DIST.PARZ. PAVIMEN. |       |       |       |       |       |       |       |       |       |       |       |       |       |       |       |       |       |       |       | 5,28  | 7,50  | 3,91  |       |       |       |       |       |       |       |       |       |  |  |  |  |  |  |  |  |
| QUOTE PROGETTO      | 11,25 |       |       |       |       |       |       |       |       |       |       |       |       |       |       |       |       |       |       | 18,60 | 18,98 | 17,94 | 17,49 | 14,58 | 14,58 | 14,58 | 13,93 | 13,93 | 14,58 | 14,58 |       |  |  |  |  |  |  |  |  |
| DIST.PARZ. PROGETTO | 17,73 |       |       |       |       |       |       |       |       |       |       |       |       |       |       |       |       | 0,57  | 14,81 |       |       |       | 6,42  | 4,37  | 1,33  | 0,65  | 0,62  | 0,65  | 0,79  |       |       |  |  |  |  |  |  |  |  |
| QUOTE TERRENO       | 11,23 | 11,47 | 12,00 | 13,00 | 13,41 | 14,00 | 15,00 | 15,79 | 17,95 | 18,31 | 18,96 | 18,79 | 18,51 | 18,33 | 18,18 | 18,00 | 17,00 | 16,49 | 16,00 | 15,30 | 15,00 | 13,75 | 13,53 | 12,00 | 11,80 | 11,44 | 11,18 | 11,01 | 11,62 | 11,34 | 11,26 |  |  |  |  |  |  |  |  |
| DIST.PARZ. TERRENO  | 0,52  | 0,99  | 2,28  | 0,59  | 0,96  | 1,49  | 1,32  | 3,72  | 0,53  | 0,82  | 1,23  | 4,95  | 4,96  | 0,82  | 0,32  | 1,54  | 0,85  | 0,76  | 1,38  | 0,52  | 2,63  | 0,47  | 2,95  | 0,62  | 0,77  | 0,38  | 0,38  | 1,29  | 11,35 | 1,25  | 20,62 |  |  |  |  |  |  |  |  |


|                   |         |
|-------------------|---------|
| SCAVI E BONIFICHE |         |
| STERRO            | 0,06 mq |
| FOSSO             | 0,84 mq |

|                  |           |
|------------------|-----------|
| RILEVATI         |           |
| RILEVATO         | 100,74 mq |
| TERRENO VEGETALE | 11,91 m   |

|                           |         |
|---------------------------|---------|
| SOVRASTRUTTURA            |         |
| STRATO DI USURA           | 16,90 m |
| STRATO DI BINDER          | 16,90 m |
| STRATO DI BASE            | 16,90 m |
| STRATO DI MISTO CEMENTATO | 2,58 mq |
| STRATO DI MISTO GRANULARE | 3,18 mq |

SEZIONE N. : 173  
 Q. PROGETTO : 18,48  
 DIST.PROG. : 3+385,41

SEZIONE N. : 173  
 Q. PROGETTO : 18,52  
 DIST.PROG. : 3+440,00

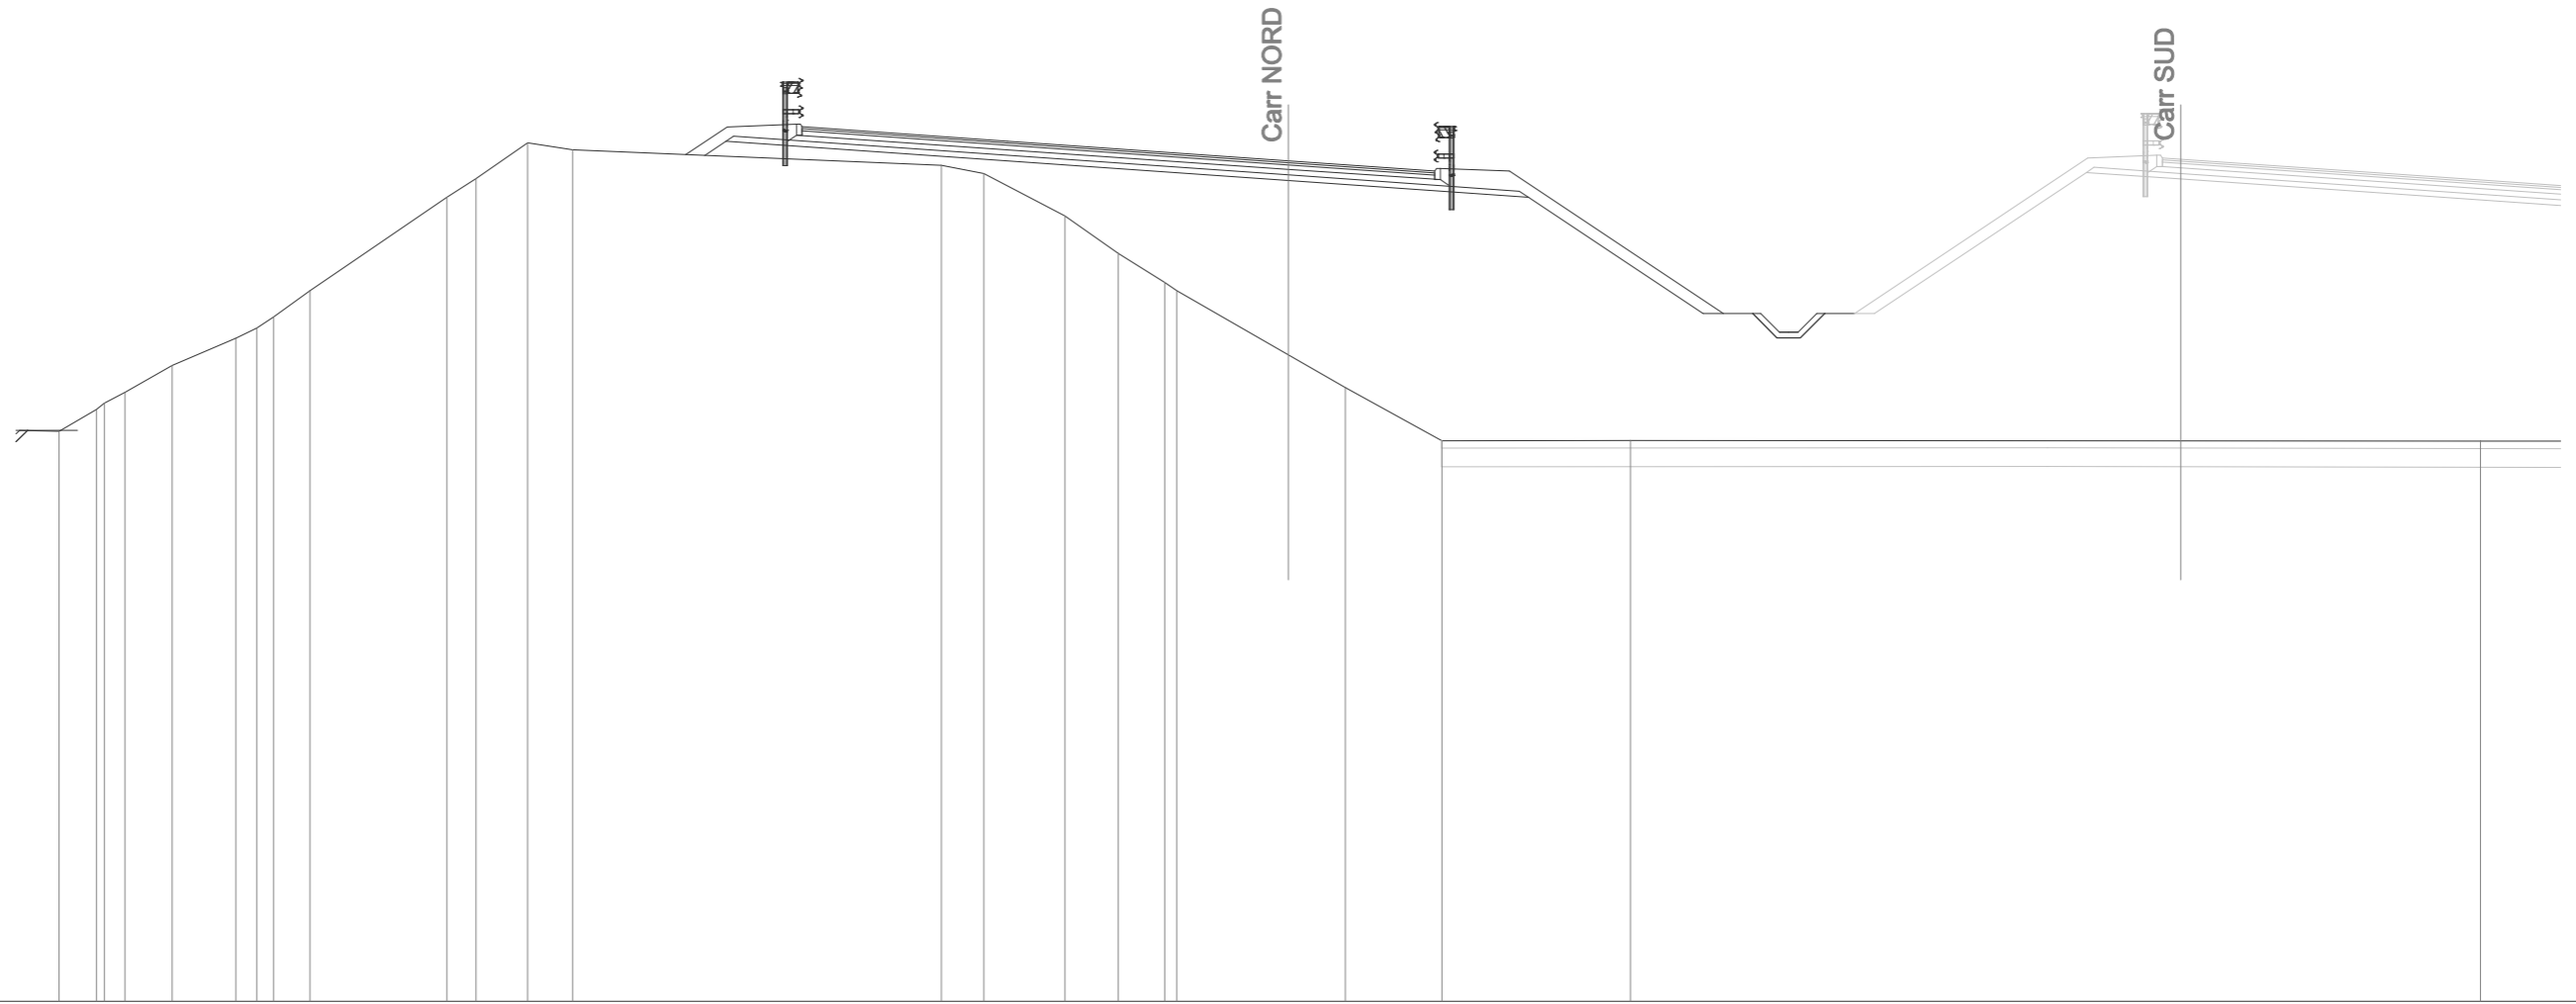

SCALA 1:200

Q.RIF. -4,00

| |
|---|
| Q. PAVIMENTAZIONE   |       |       |       |       |       |       |       |       |       |      |      |      |  |  |  |  |  |       | 19,39 | 19,00 | 18,48 | 18,20 | |
| DIST.PARZ. PAVIMEN. |       |       |       |       |       |       |       |       |       |      |      |      |  |  |  |  |  |       | 5,49  | 7,50  | 3,91  | |
| QUOTE PROGETTO      | 11,27 | 11,27 |       |       |       |       |       |       |       |      |      |      |  |  |  |  |  | 18,62 | 19,00 |       |       |       |      |      |      |      |       |  |  |  |  |  |  |      | 17,95 | 17,50 | 14,39 | 14,39 | 14,39 | 13,74 | 13,74 | 14,39 | 14,39 |       |       |       |       |  |  |  |  |  |  |  |  |  |  |  |  |  |  |  |  |  |  |       |
| DIST.PARZ. PROGETTO | 1,33  | 16,77 |       |       |       |       |       |       |       |      |      |      |  |  |  |  |  | 0,57  | 15,03 |       |       |       |      |      |      |      |       |  |  |  |  |  |  | 6,42 | 4,66  | 1,33  | 0,65  | 0,62  | 0,65  | 0,79  |       |       
| QUOTE TERRENO       | 11,25 | 11,83 | 12,00 | 12,28 | 13,00 | 13,73 | 14,00 | 14,30 | 15,00 |      |      |      |  |  |  |  |  |       | 17,50 | 18,00 | 18,95 | 18,77 |      |      |      |      |       |  |  |  |  |  |  |      |       |       |       | 18,35 | 18,13 | 17,00 | 16,00 | 15,22 | 15,00 | 13,29 | 12,41 | 10,99 | 11,00 |  |  |  |  |  |  |  |  |  |  |  |  |  |  |  |  |  |  | 10,98 |
| DIST.PARZ. TERRENO  | 1,00  | 0,55  | 1,26  | 1,70  | 0,56  | 0,44  | 0,98  | 3,65  | 0,78  | 1,38 | 1,20 | 9,86 |  |  |  |  |  | 1,13  | 2,16  | 1,43  | 1,25  | 0,32  | 2,98 | 1,53 | 2,58 | 5,04 | 22,72 | |


|                           |          |
|---------------------------|----------|
| SCAVI E BONIFICHE         |          |
| FOSSO                     | 0,82 mq  |
| RILEVATI                  |          |
| RILEVATO                  | 97,59 mq |
| TERRENO VEGETALE          | 12,21 m  |
| SOVRASTRUTTURA            |          |
| STRATO DI USURA           | 16,91 m  |
| STRATO DI BINDER          | 16,91 m  |
| STRATO DI BASE            | 16,91 m  |
| STRATO DI MISTO CEMENTATO | 2,58 mq  |
| STRATO DI MISTO GRANULARE | 3,19 mq  |

SEZIONE N. : 174  
 Q. PROGETTO : 18,48  
 DIST.PROG. : 3+406,16

SEZIONE N. : 174  
 Q. PROGETTO : 18,51  
 DIST.PROG. : 3+460,00

SCALA 1:200

Q.RIF. -4,00

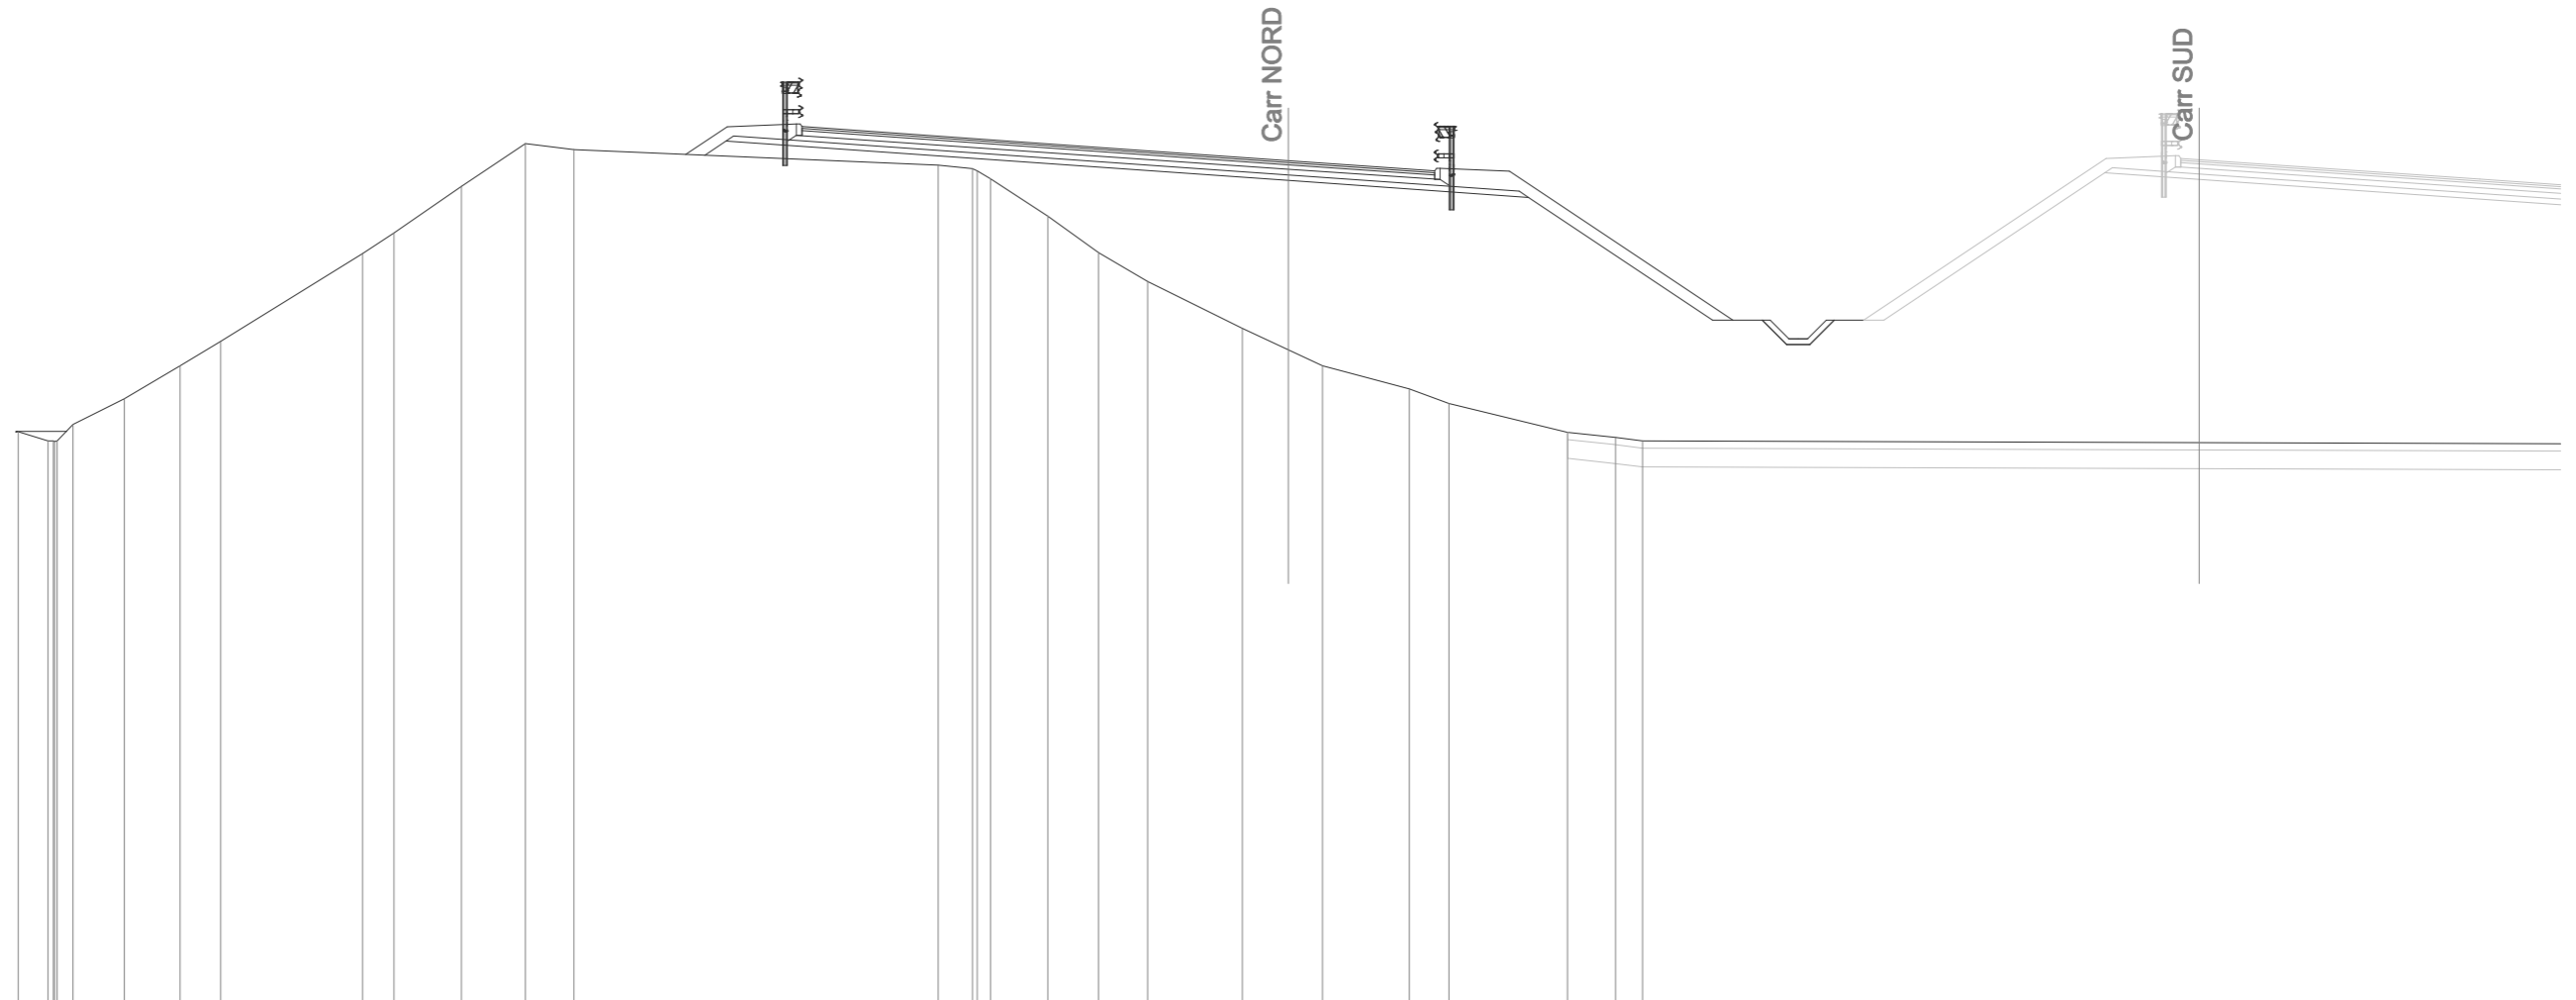


| |
|---|
| Q. PAVIMENTAZIONE   |       |       19,39 | 19,01 | 18,48 | 18,21 |       |       
| DIST.PARZ. PAVIMEN. |       |       5,50  | 7,50  | 3,91  |       |       
| QUOTE PROGETTO      | 11,25 | 11,25 |       |       |       |       |       |       |      |      |       |       |       |       |       |      |      |       |       |       | 18,63 | 19,00 |       |       |       |       |       |       |       |       |       |       |  |  |  |  |  |  |      |      | 17,95 | 17,50 | 14,22 | 14,22 | 14,22 | 13,57 | 13,57 | 14,22 | 14,22 |
| DIST.PARZ. PROGETTO | 1,33  |       |       |       |       |       |       |       |      |      |       |       |       |       |       |      |      |       |       | 0,56  |       |       |       |       |       |       |       |       |       |       |       |       |  |  |  |  |  |  | 6,42 | 4,91 | 1,33  | 0,65  | 0,62  | 0,65  | 0,79  |       |       |       |       |
| QUOTE TERRENO       | 11,25 | 11,00 | 10,98 | 11,00 | 11,43 | 12,12 | 13,00 | 13,66 |      |      | 16,00 | 16,55 | 17,79 | 18,94 | 18,78 |      |      | 18,36 | 18,27 | 18,21 | 18,00 | 17,00 | 16,02 | 15,25 | 14,00 | 13,43 | 13,00 | 12,39 | 12,00 | 11,23 | 11,09 | 11,00 |  |  |  |  |  |  |      |      |       |       |       |       |       |       |       |       |       |
| DIST.PARZ. TERRENO  | 0,80  | 0,43  | 1,37  | 1,49  | 1,09  |       |       | 3,79  | 0,84 | 1,80 | 1,71  | 1,30  |       |       | 9,73  | 0,92 | 0,36 | 1,54  | 1,35  | 1,31  | 2,53  | 1,23  | 0,91  | 2,32  | 1,06  | 3,17  | 1,28  | 0,72  |       |       | 28,77 |       |  |  |  |  |  |  |      |      |       |       |       |       |       |       |       |       |       |

|                           |          |
|---------------------------|----------|
| SCAVI E BONIFICHE         |          |
| FOSSO                     | 0,86 mq  |
| RILEVATI                  |          |
| RILEVATO                  | 97,95 mq |
| TERRENO VEGETALE          | 12,50 m  |
| SOVRASTRUTTURA            |          |
| STRATO DI USURA           | 16,90 m  |
| STRATO DI BINDER          | 16,90 m  |
| STRATO DI BASE            | 16,90 m  |
| STRATO DI MISTO CEMENTATO | 2,62 mq  |
| STRATO DI MISTO GRANULARE | 3,18 mq  |

SEZIONE N. : 175  
 Q. PROGETTO : 18,49  
 DIST.PROG. : 3+426,93

SEZIONE N. : 175  
 Q. PROGETTO : 18,50  
 DIST.PROG. : 3+480,00

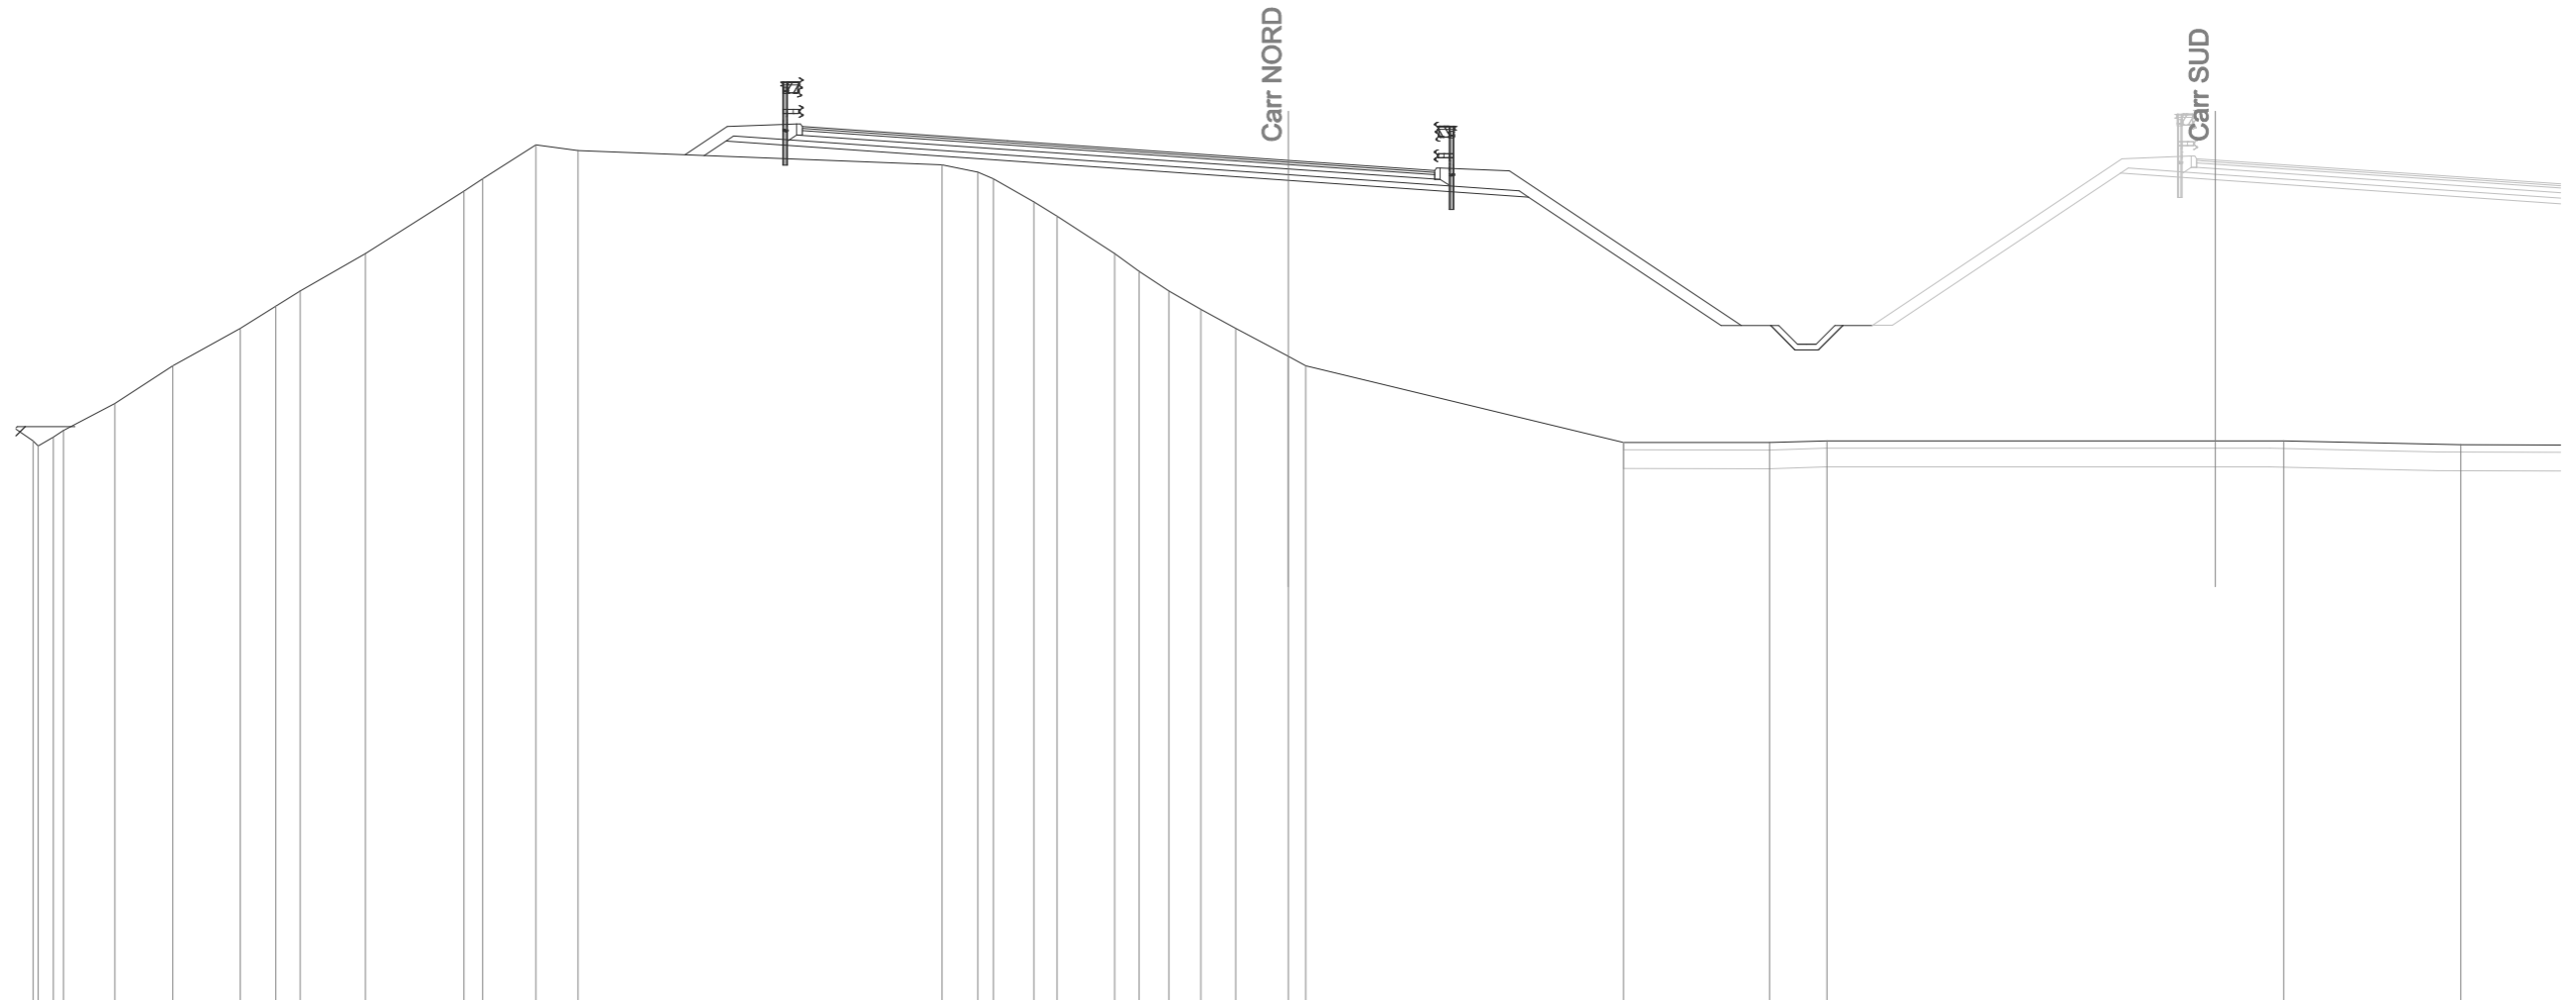

SCALA 1:200

Q.RIF. -4,00

| |
|---|
| Q. PAVIMENTAZIONE   |       |       |       |       |       |       |       |       |       |       |       |       |       |       |       |      |      |       | 19,40 | 19,01 | 18,49 | 18,21 |      |      
| DIST.PARZ. PAVIMEN. |       |       |       |       |       |       |       |       |       |       |       |       |       |       |       |      |      |       | 5,49  | 7,50  | 3,91  |       |      
| QUOTE PROGETTO      | 11,38 | 11,38 |       |       |       |       |       |       |       |       |       |       |       |       |       |      |      | 18,62 | 19,01 |       |       |       |      |      |      |      |      |  |      |      |       |       |       |       | 17,96 | 17,51 | 14,08 | 14,08 | 14,08 | 13,43 | 13,43 | 14,08 | 14,08 |  |       |       |       |       |       |
| DIST.PARZ. PROGETTO | 1,33  | 16,81 |       |       |       |       |       |       |       |       |       |       |       |       |       |      |      | 0,59  | 15,03 |       |       |       |      |      |      |      |      |  |      |      |       |       |       | 6,42  | 5,14  | 1,33  | 0,65  | 0,62  | 0,65  | 0,79  |       |       |       |  |       |       |       |       |       |
| QUOTE TERRENO       | 11,41 | 11,00 | 10,86 | 11,10 | 11,27 | 12,00 | 13,00 | 14,00 | 14,60 | 15,00 | 16,00 | 17,67 | 18,00 | 18,90 | 18,75 |      |      |       |       |       |       |       |      |      |      |      |      |  |      |      | 18,37 | 18,17 | 18,00 | 17,38 | 17,00 | 16,00 | 15,53 | 15,00 | 14,51 | 14,00 | 13,26 | 13,00 |       |  | 10,95 | 10,95 | 11,00 | 11,00 | 10,90 |
| DIST.PARZ. TERRENO  | 0,60  | 0,40  | 1,37  | 1,55  | 1,80  | 0,95  | 0,65  | 1,74  | 2,63  | 0,50  | 1,42  | 1,13  | 9,73  |       |       | 0,98 | 0,41 | 1,09  | 0,62  | 1,54  | 0,65  | 0,79  | 0,86 | 0,93 | 1,41 | 0,47 | 8,49 |  | 3,91 | 1,53 | 12,21 |       | 4,73  | 10,90 |       |       |       |       |       |       |       |       |       |  |       |       |       |       |       |


|                           |          |
|---------------------------|----------|
| SCAVI E BONIFICHE         |          |
| STERRO                    | 0,07 mq  |
| FOSSO                     | 0,68 mq  |
| RILEVATI                  |          |
| RILEVATO                  | 96,40 mq |
| TERRENO VEGETALE          | 12,62 m  |
| SOVRASTRUTTURA            |          |
| STRATO DI USURA           | 16,90 m  |
| STRATO DI BINDER          | 16,90 m  |
| STRATO DI BASE            | 16,90 m  |
| STRATO DI MISTO CEMENTATO | 2,62 mq  |
| STRATO DI MISTO GRANULARE | 3,18 mq  |

SEZIONE N. : 176  
 Q. PROGETTO : 18,49  
 DIST.PROG. : 3+447,71

SEZIONE N. : 176  
 Q. PROGETTO : 18,49  
 DIST.PROG. : 3+500,00

SCALA 1:200

Q.RIF. -4,00

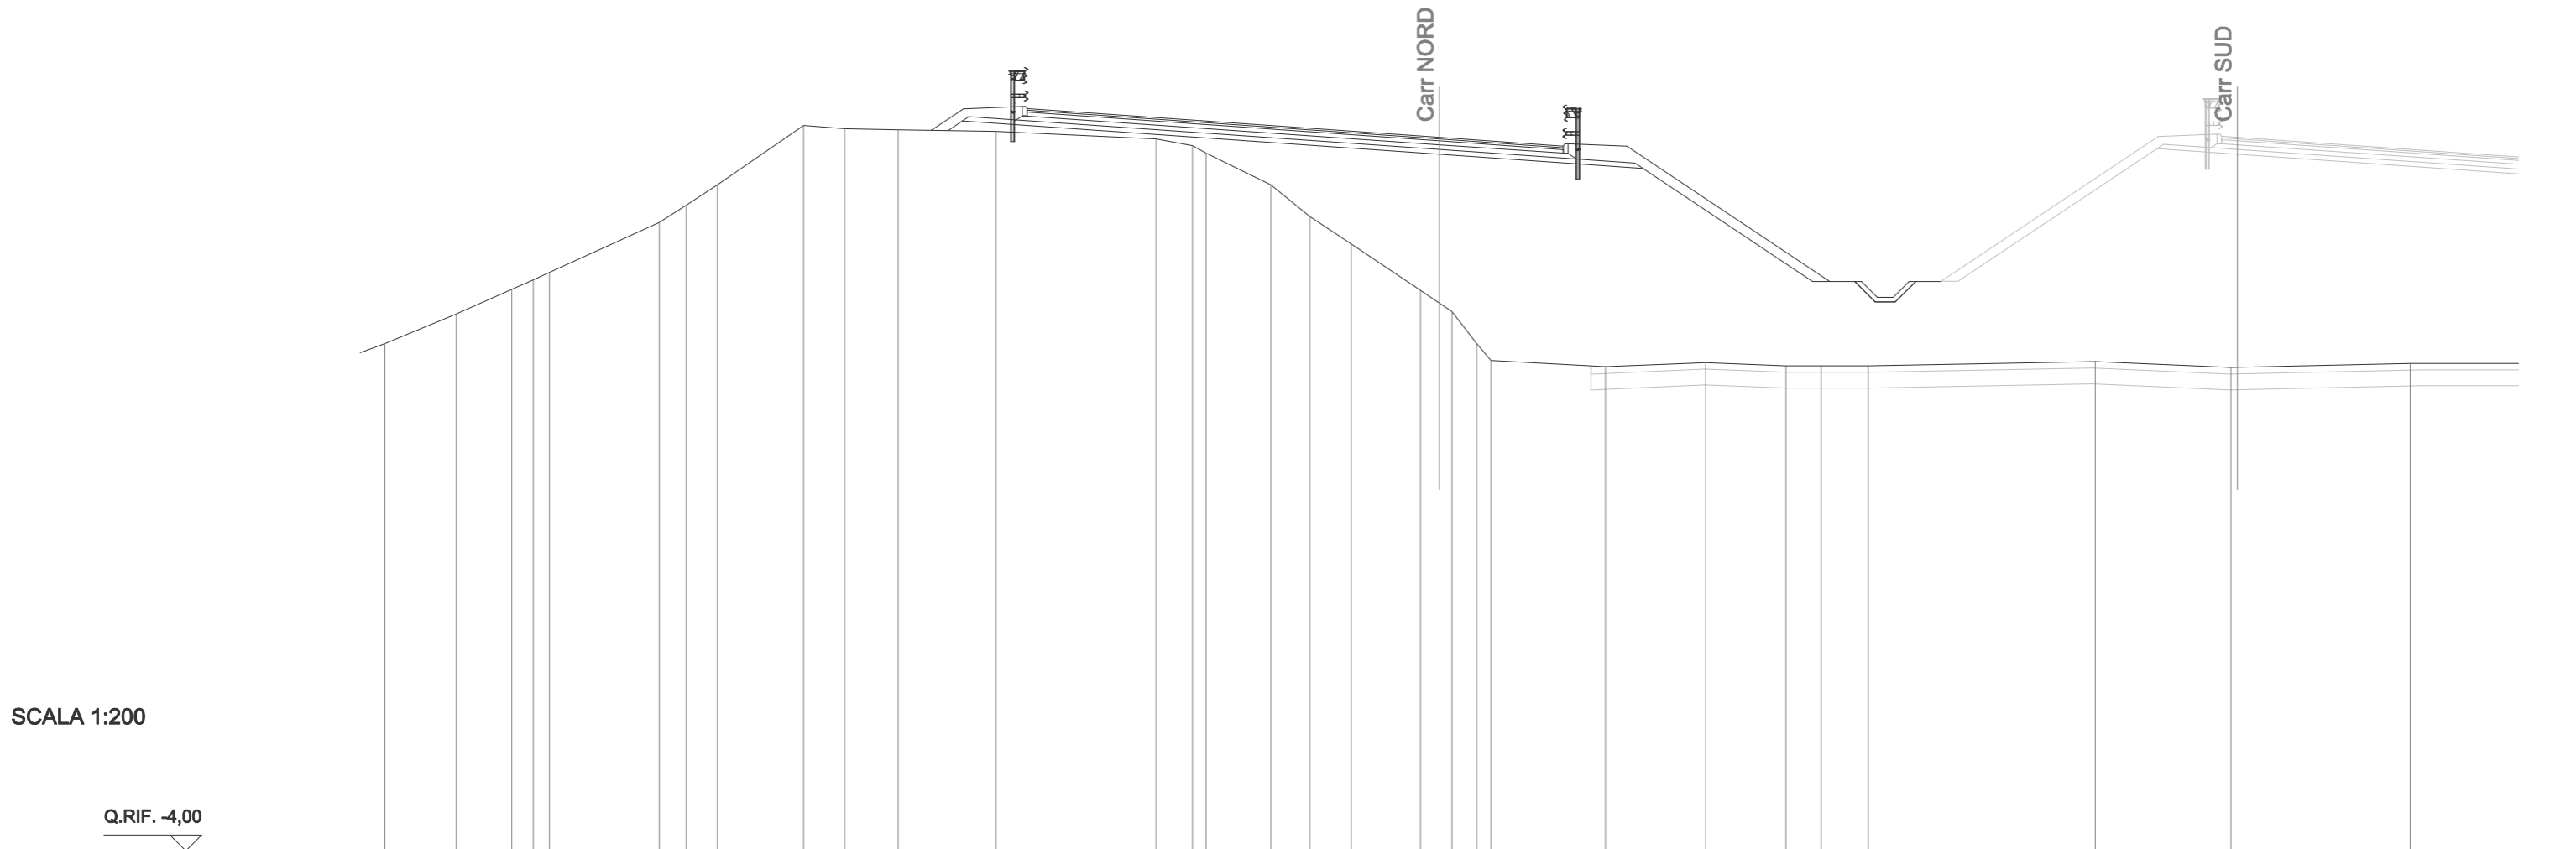


| |
|---|
| Q. PAVIMENTAZIONE   | 19,40 |       |       19,02 |       |       |       | 18,49 |       |       |       | 18,22 |       |       
| DIST.PARZ. PAVIMEN. | 5,49  |       |       |       |       |       |      |      | 7,50  |       |       |      |      |       |       |       | 3,91 | |
| QUOTE PROGETTO      | 18,71 |       |       19,02 |       |       |       | 17,96 |       |       |       | 17,52 |       |       |       | 13,95 |       |  |       | 13,95 |       |  |  | 13,30 |  |  |  | 13,30 |  |  |  | 13,95 |  |  |  | 13,95 |  |  |  |
| DIST.PARZ. PROGETTO | 20,50 |       |       |       |       |       |      |      | 15,02 |       |       |      |      |       |       |       | 6,42 |      |       |      |      |       |       |       | 5,34  |       |       |       |       |       |       |       | 1,33  |       |       |       | 0,65  |       |  |       | 0,62  |       |  |  | 0,65  |  |  |  | 0,79  |  |  |  |       |  |  |  |       |  |  |  |
| QUOTE TERRENO       | 11,58 | 12,00 | 12,92 | 13,70 | 14,00 | 14,24 |      |      | 15,82 | 16,36 | 17,00 |      |      | 18,87 | 18,77 | 18,74 |      |      | 18,69 |      |      | 18,45 | 18,24 | 18,00 | 17,00 | 16,00 | 15,13 | 13,67 | 13,27 | 13,00 | 12,00 | 11,46 |       | 11,26 | 11,39 | 11,29 | 11,29 | 11,29 |  | 11,43 |       | 11,24 |  |  | 11,37 |  |  |  |       |  |  |  |       |  |  |  |       |  |  |  |
| DIST.PARZ. TERRENO  |       | 2,24  | 1,75  | 0,68  | 0,50  | 14,24 | 3,46 | 0,85 | 0,98  | 2,72  | 1,30  | 1,68 | 3,09 | 5,04  | 1,15  | 0,43  | 2,04 | 1,22 | 1,30  | 2,19 | 0,59 | 0,40  | 0,78  | 0,45  | 3,61  | 3,16  | 2,53  | 1,11  | 1,48  |       | 7,15  |       | 4,27  |       | 5,66  |       | 6,74  |       |  |       |       |       |  |  |       |  |  |  |       |  |  |  |       |  |  |  |       |  |  |  |

|                           |          |
|---------------------------|----------|
| SCAVI E BONIFICHE         |          |
| STERRO                    | 0,05 mq  |
| FOSSO                     | 0,83 mq  |
| RILEVATI                  |          |
| RILEVATO                  | 89,51 mq |
| TERRENO VEGETALE          | 13,55 m  |
| SOVRASTRUTTURA            |          |
| STRATO DI USURA           | 16,89 m  |
| STRATO DI BINDER          | 16,89 m  |
| STRATO DI BASE            | 16,89 m  |
| STRATO DI MISTO CEMENTATO | 2,58 mq  |
| STRATO DI MISTO GRANULARE | 3,17 mq  |

SEZIONE N. : 177  
 Q. PROGETTO : 18,50  
 DIST.PROG. : 3+468,50

SEZIONE N. : 177  
 Q. PROGETTO : 18,50  
 DIST.PROG. : 3+520,00

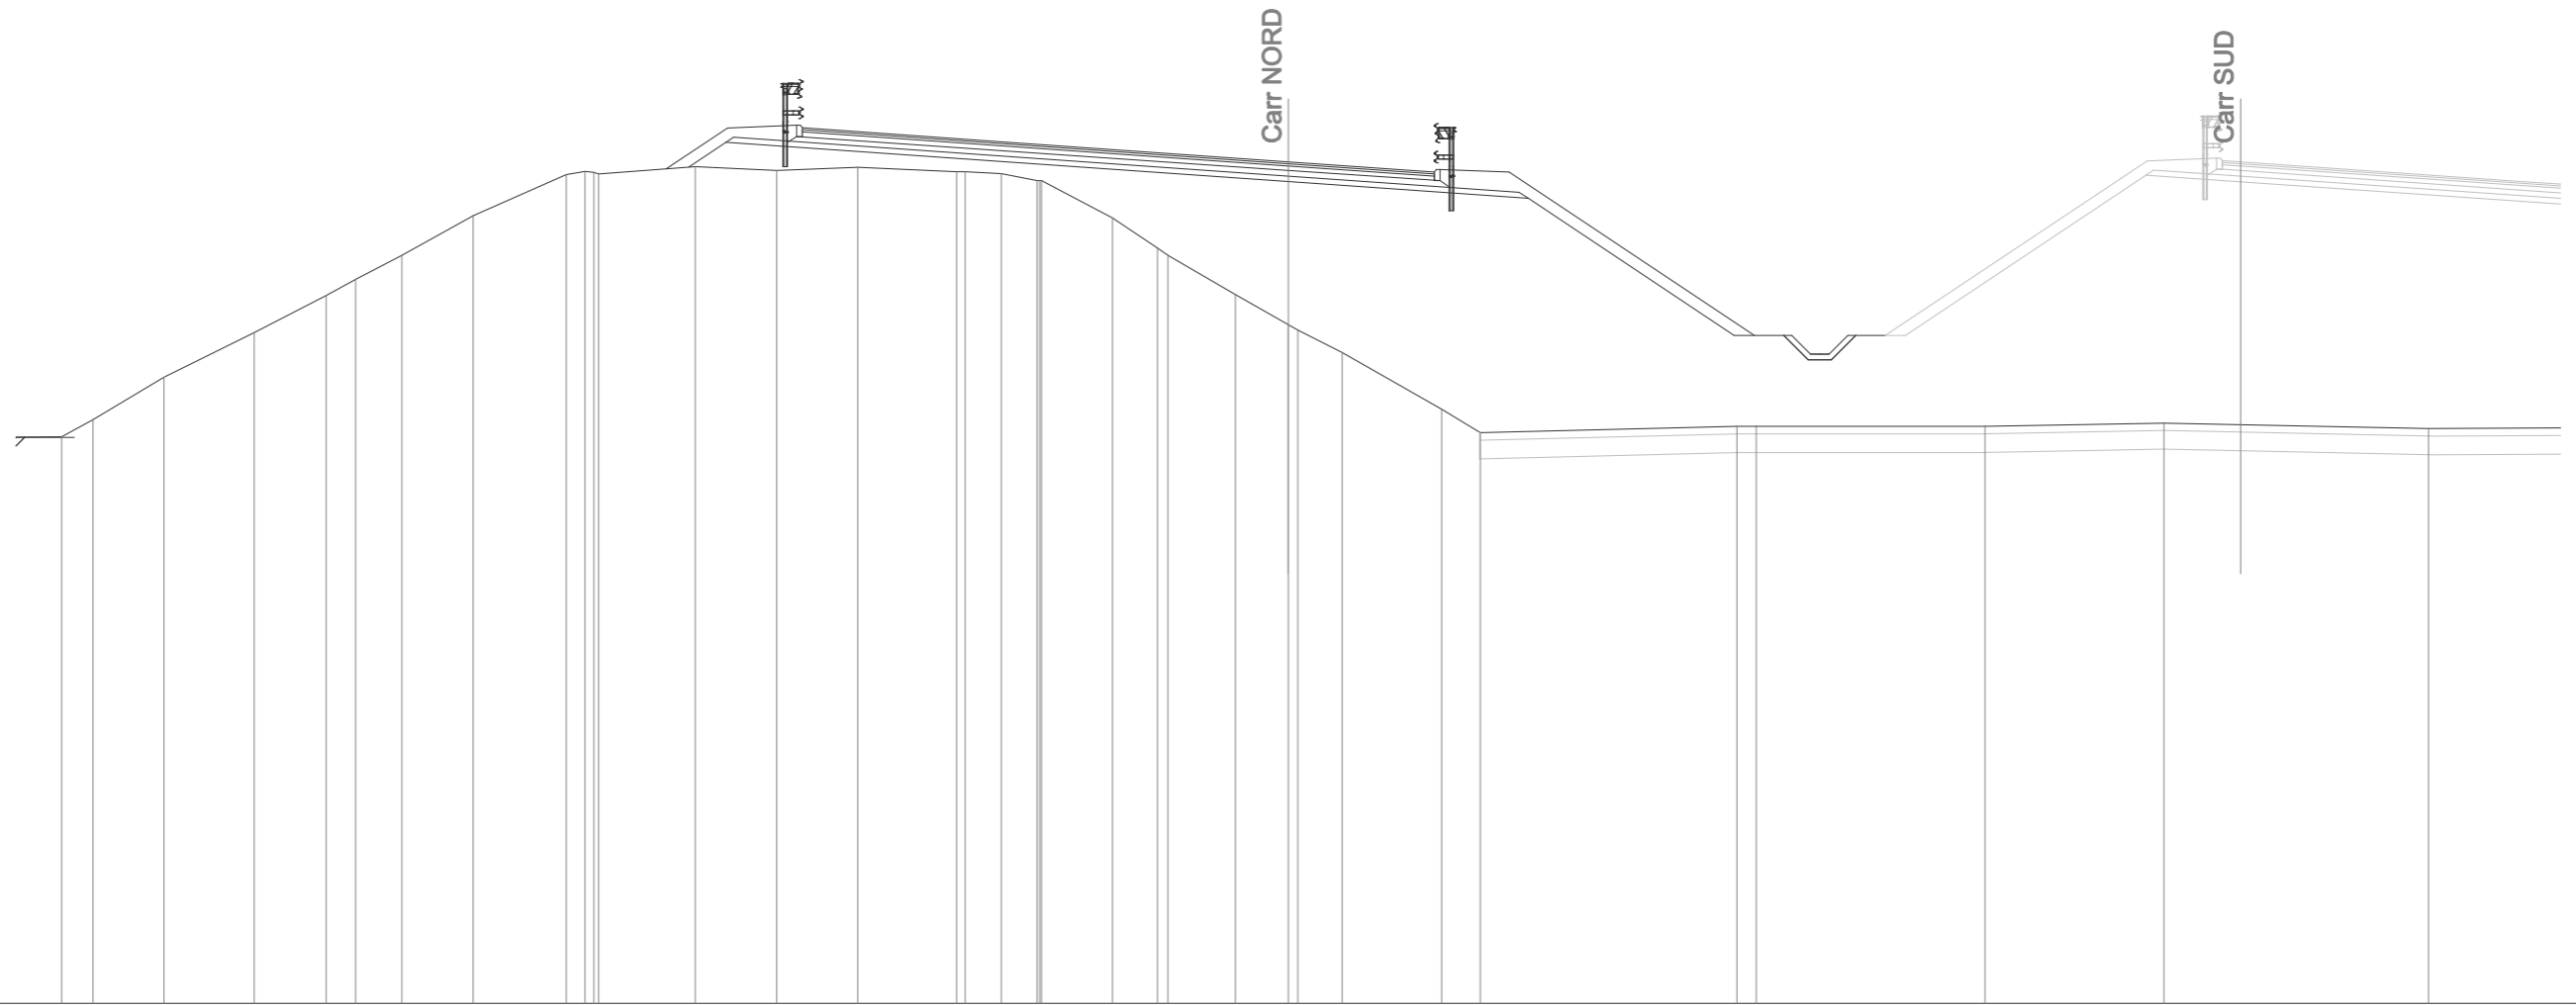

SCALA 1:200

Q.RIF. -4,00

|                     |       
|---------------------|-------|-------|-------|-------|-------|-------|-------|-------|-------|-------|-------|-------|-------|-------|-------|-------|-------|-------|-------|-------|-------|-------|-------|-------|-------|-------|-------|-------|-------|-------|-------|-------|-------|-------|-------|
| Q. PAVIMENTAZIONE   |       |       
| DIST.PARZ. PAVIMEN. |       |       
| QUOTE PROGETTO      | 11,13 | 11,13 |       |       |       |       |       |       |       |       |       |       |       |       |       |       |       |       |       |       | 18,36 | 19,02 |       |       |       |       | 17,97 | 17,52 | 13,86 | 13,86 | 13,86 | 13,21 | 13,21 | 13,86 | 13,86 |
| DIST.PARZ. PROGETTO | 1,33  | 16,43 |       |       |       |       |       |       |       |       |       |       |       |       |       |       |       | 0,99  | 15,02 |       |       |       | 6,42  | 5,50  | 1,33  | 0,65  | 0,62  | 0,65  | 0,79  |       |       |       |       |       |       |
| QUOTE TERRENO       | 11,15 | 11,61 | 12,74 | 13,93 | 14,92 | 15,35 | 16,00 | 17,06 | 18,16 | 18,24 | 18,22 | 18,18 | 18,37 | 18,27 | 18,35 | 18,24 | 18,24 | 18,19 | 18,00 | 18,00 | 17,00 | 16,19 | 16,00 | 14,95 | 14,14 | 14,00 | 13,40 | 11,89 | 11,26 | 11,43 | 11,43 | 11,43 | 11,51 | 11,37 |       |
| DIST.PARZ. TERRENO  | 0,83  | 1,90  | 2,41  | 1,92  | 0,79  | 1,24  | 1,91  | 2,49  | 0,50  | 2,58  | 2,18  | 2,17  | 2,64  | 0,97  | 0,95  | 1,90  | 1,21  | 1,80  | 1,42  | 1,19  | 2,65  | 1,03  | 6,86  | 0,51  | 6,11  | 4,79  | 7,07  | 4,90  |       |       |       |       |       |       |       |




| SCAVI E BONIFICHE |          |
|-------------------|----------|
| STERRO            | 0,16 mq  |
| SCOTICO           | 29,24 m  |
| BONIFICA          | 14,89 mq |
| FOSSO             | 0,90 mq  |

| RILEVATI         |           |
|------------------|-----------|
| RILEVATO         | 166,33 mq |
| TERRENO VEGETALE | 9,81 m    |

| SOVRASTRUTTURA            |         |
|---------------------------|---------|
| STRATO DI USURA           | 16,89 m |
| STRATO DI BINDER          | 16,89 m |
| STRATO DI BASE            | 16,89 m |
| STRATO DI MISTO CEMENTATO | 2,65 mq |
| STRATO DI MISTO GRANULARE | 2,92 mq |

SEZIONE N. : RI04N  
 Q. PROGETTO : 18,51  
 DIST.PROG. : 3+488,09

SEZIONE N. : RI04S  
 Q. PROGETTO : 18,50  
 DIST.PROG. : 3+536,02

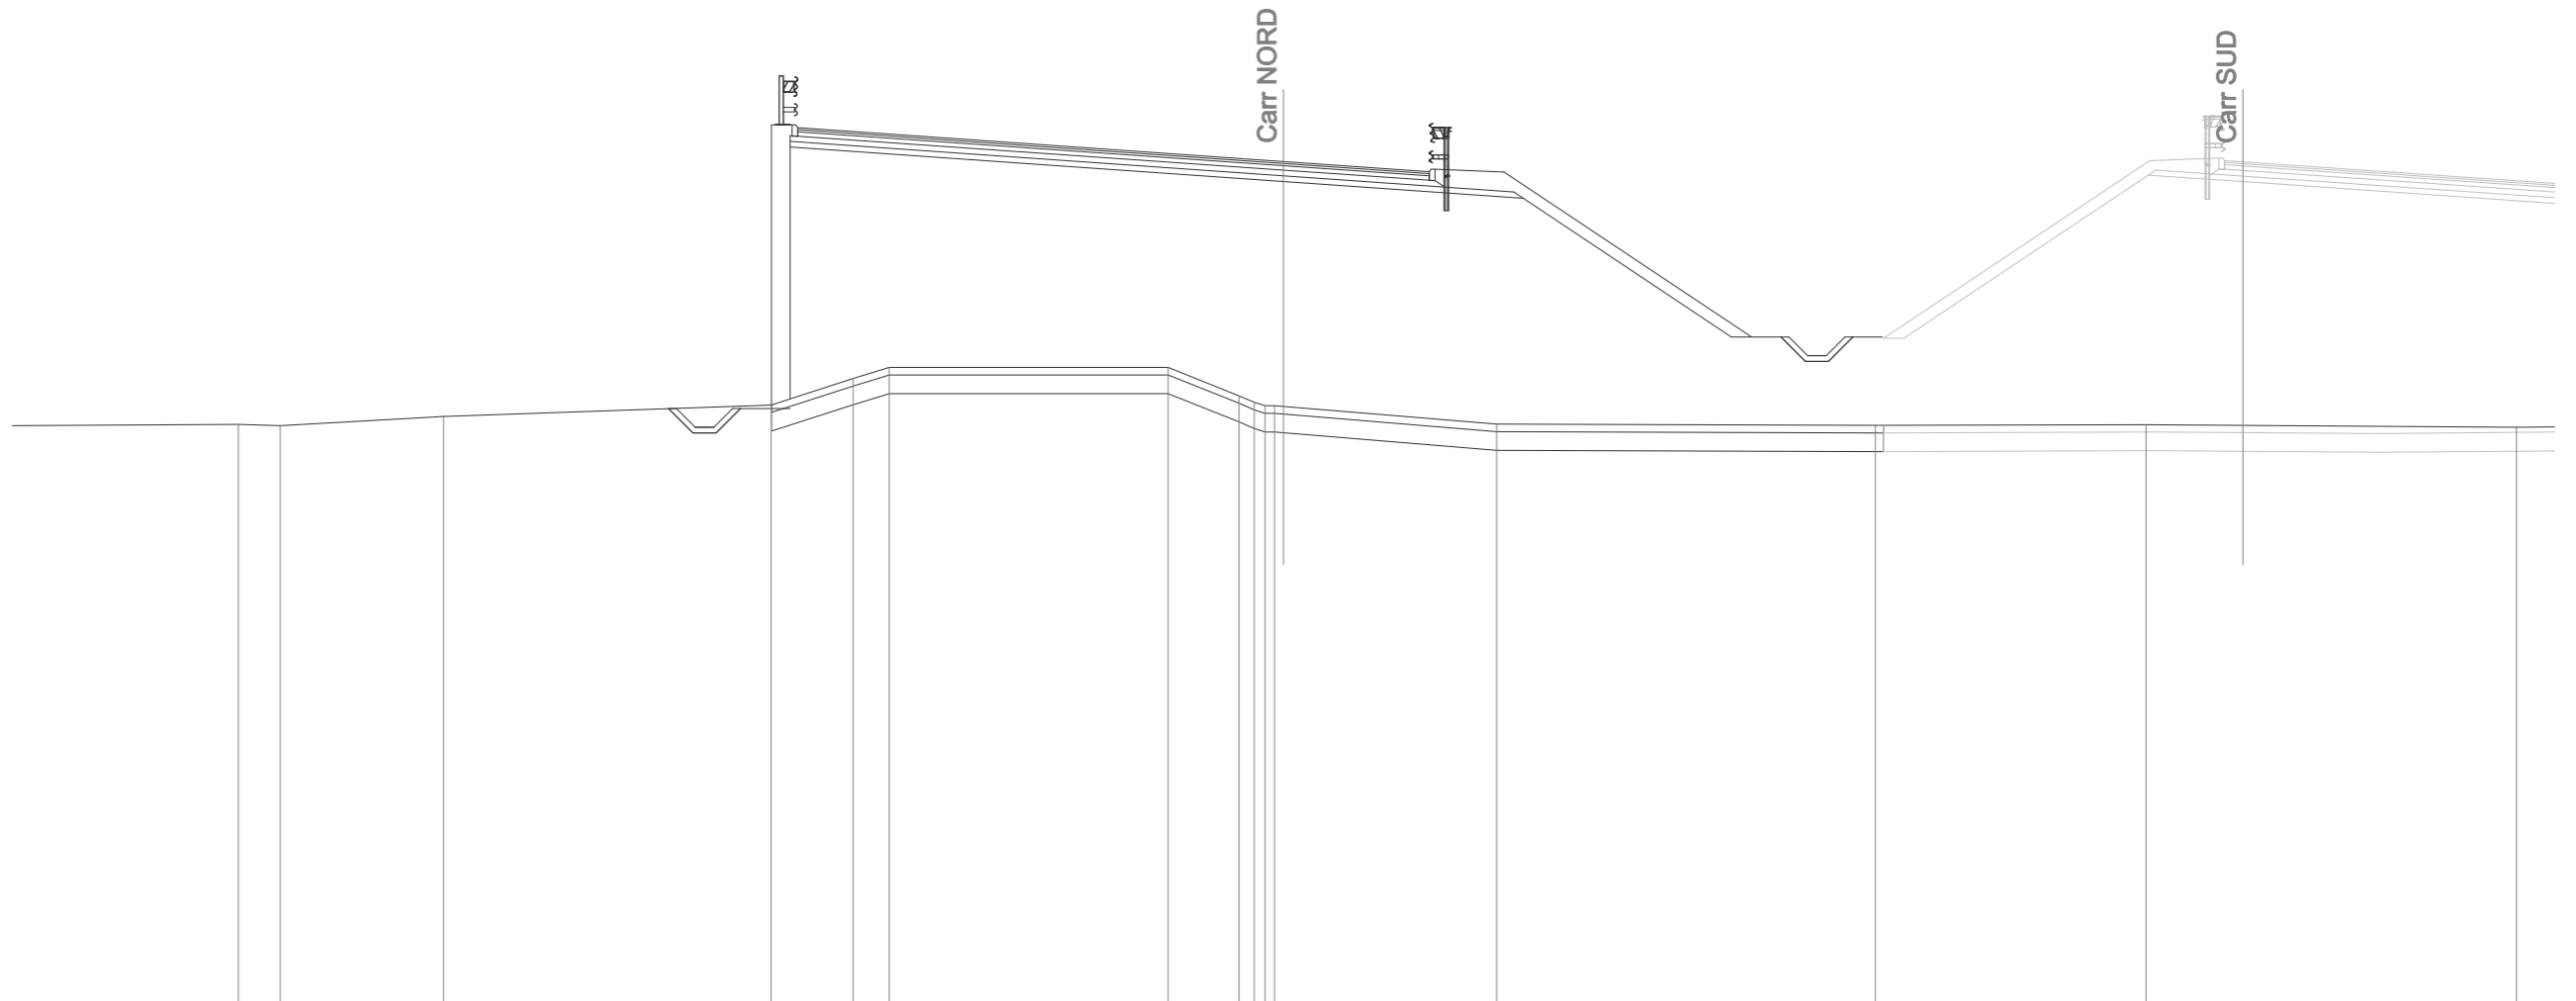

SCALA 1:200

Q.RIF. -4,00

| |
|---|
| Q. PAVIMENTAZIONE   |       |       |       |  |  |  |  |  |  |  |  |  | 19,42 | 19,03 | 18,51 | 18,23 | |
| DIST.PARZ. PAVIMEN. |       |       |       |  |  |  |  |  |  |  |  |  | 5,49  | 7,50  | 3,90  | |
| QUOTE PROGETTO      |       |       |       |  |  |  |  |  |  |  |  |  | 11,90 | 11,90 | 12,16 | 18,90 |       |       |       |  |  |  |  |  |  |       |      |      | 17,98 | 17,53 | 13,82 | 13,82 | 13,82 | 13,17 | 13,17 | 13,82 | 13,82 | |
| DIST.PARZ. PROGETTO |       |       |       |  |  |  |  |  |  |  |  |  | 1,33  |       |       |       |       |       |       |  |  |  |  |  |  | 13,19 | 6,42 | 5,56 | 1,33  | 0,65  | 0,62  | 0,65  | 0,79  | |
| QUOTE TERRENO       | 11,48 | 11,45 | 11,69 |  |  |  |  |  |  |  |  |  |       |       |       |       | 12,00 | 12,71 | 13,00 |  |  |  |  |  |  |       |      |      |       |       |       | 13,00 | 12,25 | 12,07 | 11,98 | 11,98 | 11,96 |  |  |  |  |  |  |  |  |      |  |  |  | 11,49 |  |  |  |  |  |  |  |  |       |  |  |  | 11,45 |  |  |  |  |  |  |  |  |      |  |  |  | 11,47 |  |  |  |  |  |  |  |  |      |  |  |  | 11,41 |  |  |  |  |  |  |  |  |
| DIST.PARZ. TERRENO  | 1,11  | 4,37  | 8,76  |  |  |  |  |  |  |  |  |  |       |       |       |       | 2,19  | 0,97  | 7,45  |  |  |  |  |  |  |       |      |      |       |       |       | 1,90  | 0,41  |       |       |       |       |  |  |  |  |  |  |  |  | 5,71 |  |  |  |       |  |  |  |  |  |  |  |  | 10,12 |  |  |  |       |  |  |  |  |  |  |  |  | 7,24 |  |  |  |       |  |  |  |  |  |  |  |  | 9,90 |  |  |  |       |  |  |  |  |  |  |  |  |

|                         |         |
|-------------------------|---------|
| SOVRASTRUTTURA          |         |
| PAVIMENTAZIONE VIADOTTO | 16,93 m |

SEZIONE N. : VI04N  
 Q. PROGETTO : 18,51  
 DIST.PROG. : 3+488,10

SEZIONE N. : VI04S  
 Q. PROGETTO : 18,50  
 DIST.PROG. : 3+536,03

SCALA 1:200

Q.RIF. -3,00


|                     |                |      |       |      |                         |  |       |                                  |       |                |       |  |       |  |       |
|---------------------|----------------|------|-------|------|-------------------------|--|-------|----------------------------------|-------|----------------|-------|--|-------|--|-------|
| Q. PAVIMENTAZIONE   |                |      |       |      | 19,37<br>19,42          |  | 19,03 |                                  | 18,51 | 18,23<br>18,18 |       |  |       |  |       |
| DIST.PARZ. PAVIMEN. |                |      |       |      | 5,49                    |  | 7,50  |                                  | 3,90  |                |       |  |       |  |       |
| QUOTE PROGETTO      |                |      |       |      |                         |  |       |                                  |       |                |       |  |       |  |       |
| DIST.PARZ. PROGETTO |                |      |       |      |                         |  |       |                                  |       |                |       |  |       |  |       |
| QUOTE TERRENO       | 11,48<br>11,45 |      | 11,69 |      | 12,00<br>12,70<br>13,00 |  | 13,00 | 12,23<br>12,07<br>11,98<br>11,96 | 11,49 |                | 11,45 |  | 11,47 |  | 11,41 |
| DIST.PARZ. TERRENO  | 1,10           | 4,32 |       | 8,82 | 2,18<br>0,98            |  | 7,45  | 1,92<br>0,39                     | 5,70  |                | 10,14 |  | 7,23  |  | 9,92  |



|                         |         |
|-------------------------|---------|
| SOVRASTRUTTURA          |         |
| PAVIMENTAZIONE VIADOTTO | 16,94 m |

SEZIONE N. : VI04N  
Q. PROGETTO : 18,53  
DIST.PROG. : 3+585,41

SEZIONE N. : VI04S  
Q. PROGETTO : 18,52  
DIST.PROG. : 3+634,82

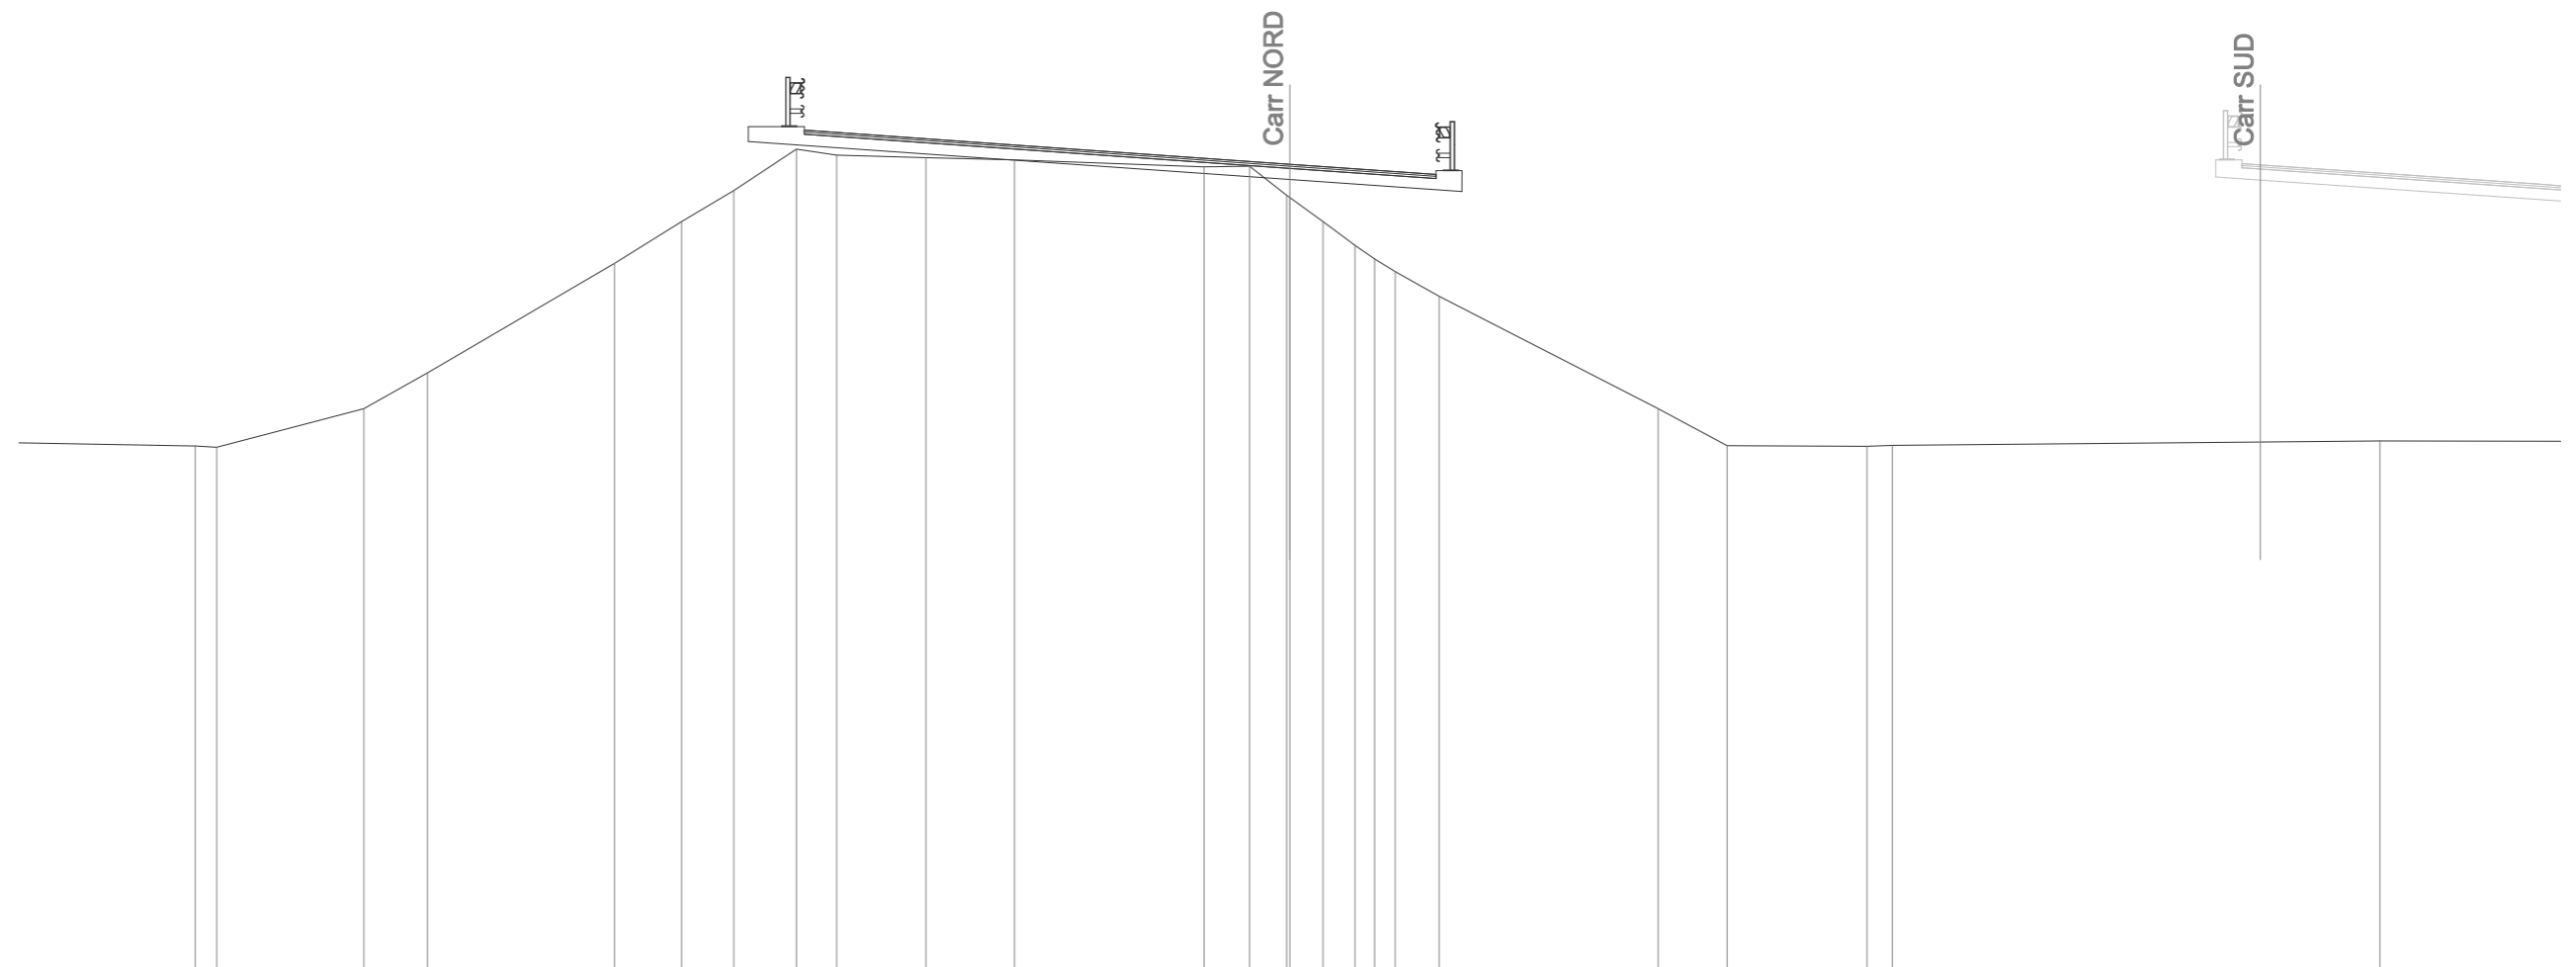

SCALA 1:200


Q.RIF. -3,00

| |
|---|
| Q. PAVIMENTAZIONE   |                |      19,39<br>19,44 | 19,06 | 18,53 | 18,26<br>18,21 |       |      |                |       |       |      |  |  |  |  |  |  |  |  |  |  |
| DIST.PARZ. PAVIMEN. |                |      5,49  |       | 7,50           |       | 3,91 |                |       |       |      |  |  |  |  |  |  |  |  |  |  |
| QUOTE PROGETTO      | |
| DIST.PARZ. PROGETTO | |
| QUOTE TERRENO       | 11,00<br>10,96 |      | 12,00 | 12,96 |      | 15,89 | 17,00 | 17,83 | 18,94 | 18,78 | 18,71 | 18,65 |      | 18,47 | 18,48 | 17,70 | 17,64 | 17,00 | 16,36 | 16,00 | 15,67          | 15,00 |       | 12,00          | 11,01 |      | 10,99<br>11,01 |       | 11,13 |      |  |  |  |  |  |  |  |  |  |  |
| DIST.PARZ. TERRENO  | 0,57           | 3,94 | 1,70  |       | 5,01 | 1,79  | 1,40  | 1,67  | 1,08  | 2,39  | 2,37  |       | 5,08 | 1,21  | 0,99  | 0,89  | 0,85  | 0,53  | 0,55  | 1,18  |                | 5,86  | 1,84  |                | 3,74  | 0,68 |                | 13,05 |       | 6,47 |  |  |  |  |  |  |  |  |  |  |

|                           |          |
|---------------------------|----------|
| SCAVI E BONIFICHE         |          |
| STERRO                    | 42,64 mq |
| FOSSO                     | 13,32 mq |
| RILEVATI                  |          |
| RILEVATO                  | 44,02 mq |
| TERRENO VEGETALE          | 9,88 m   |
| SOVRASTRUTTURA            |          |
| STRATO DI USURA           | 16,90 m  |
| STRATO DI BINDER          | 16,90 m  |
| STRATO DI BASE            | 16,90 m  |
| STRATO DI MISTO CEMENTATO | 2,65 mq  |
| STRATO DI MISTO GRANULARE | 2,93 mq  |

SEZIONE N. : RI05N  
 Q. PROGETTO : 18,53  
 DIST.PROG. : 3+585,42

SEZIONE N. : RI05S  
 Q. PROGETTO : 18,52  
 DIST.PROG. : 3+634,83

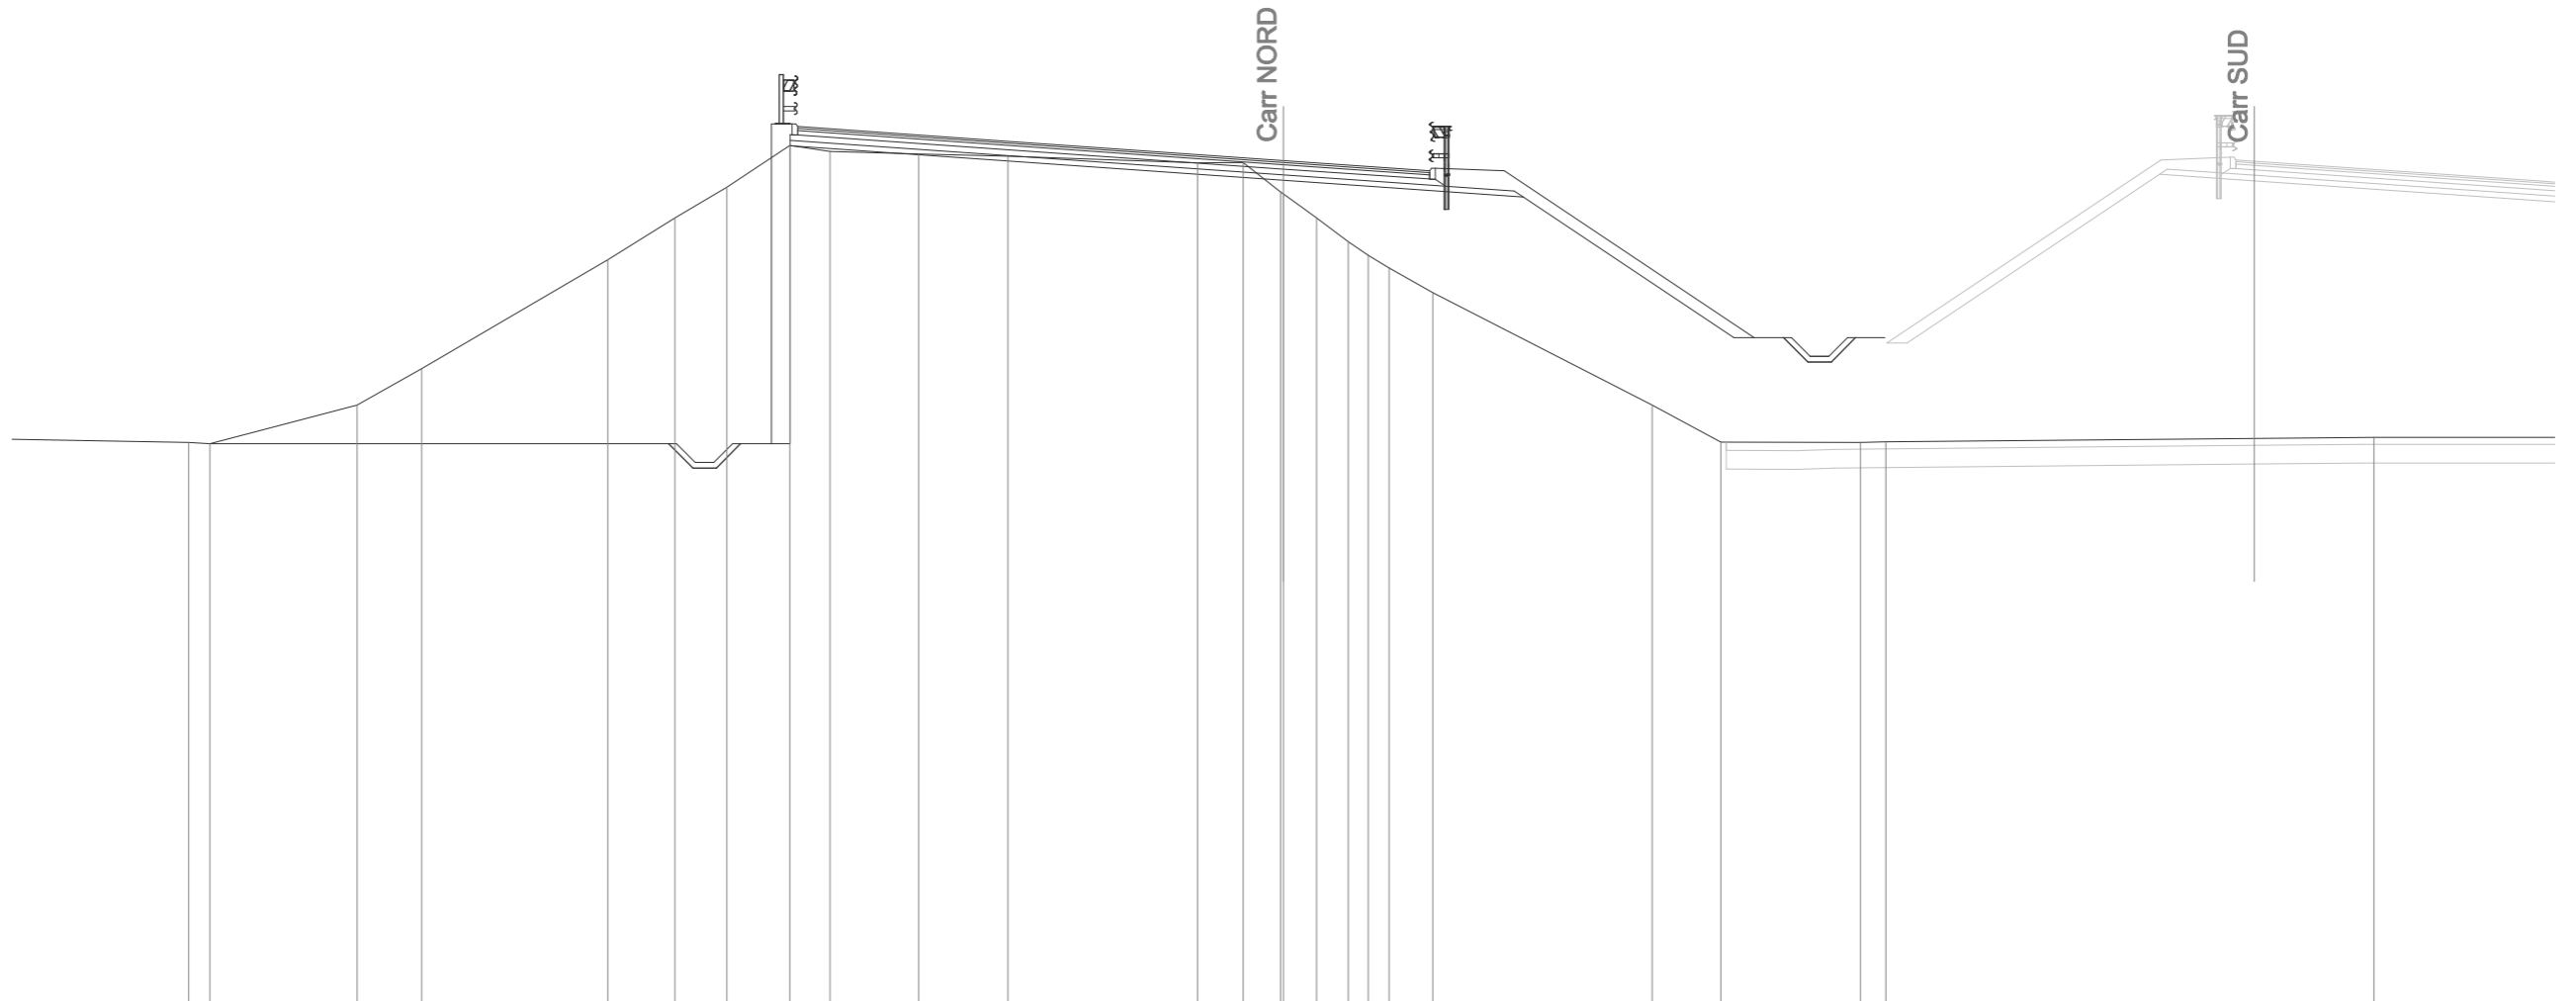

SCALA 1:200

Q.RIF. -4,00

|                     |       
|---------------------|-------|-------|-------|-------|-------|-------|-------|-------|-------|-------|-------|-------|-------|-------|-------|-------|-------|-------|-------|-------|-------|-------|-------|-------|-------|-------|-------|-------|-------|-------|-------|------|------|------|
| Q. PAVIMENTAZIONE   | 19,44 |       |       |       |       |       |       |       |       |       |       |       |       |       |       |       |       |       |       |       | 19,06 | 18,53 | 18,26 |       |       |       |       |       |       |       |       |      |      |      |
| DIST.PARZ. PAVIMEN. | 5,49  |       |       |       |       |       |       |       |       |       | 7,50  |       |       |       |       | 3,91  |       |       |       |       |       |       |       |       |       |       |       |       |       |       |       |      |      |      |
| QUOTE PROGETTO      | 10,96 | 10,96 |       |       |       |       |       |       |       |       |       | 10,96 | 10,96 | 18,93 | 10,96 | 18,00 | 17,56 | 13,80 | 13,80 | 13,80 | 13,15 | 13,15 | 13,80 | 13,80 |       |       |       |       |       |       |       |      |      |      |
| DIST.PARZ. PROGETTO | 12,27 |       |       |       |       |       |       |       |       |       |       |       | 1,92  | 1,33  | 13,19 |       |       |       |       | 6,42  |       |       |       |       | 5,63  |       |       |       |       | 1,33  | 0,65  | 0,62 | 0,65 | 0,79 |
| QUOTE TERRENO       | 11,00 | 10,96 | 12,00 | 12,97 | 15,88 | 17,00 | 17,82 | 18,94 | 18,78 | 18,71 | 18,65 | 18,47 | 18,48 | 17,70 | 17,64 | 17,00 | 16,37 | 16,00 | 15,66 | 15,00 | 12,00 | 11,01 | 13,80 | 13,80 | 13,15 | 13,15 | 13,80 | 13,80 | 10,99 | 11,01 | 11,13 |      |      |      |
| DIST.PARZ. TERRENO  | 0,57  | 3,94  | 1,73  | 4,98  | 1,80  | 1,39  | 1,68  | 1,08  | 2,38  | 2,38  | 5,08  | 1,21  | 1,00  | 0,89  | 0,84  | 0,54  | 0,56  | 1,17  | 5,86  | 1,84  | 3,73  | 0,68  | 13,05 | 6,47  |       |       |       |       |       |       |       |      |      |      |


|                   |          |
|-------------------|----------|
| SCAVI E BONIFICHE |          |
| STERRO            | 40,39 mq |
| FOSSO             | 12,94 mq |

|                  |          |
|------------------|----------|
| RILEVATI         |          |
| RILEVATO         | 41,47 mq |
| TERRENO VEGETALE | 10,00 m  |

|                           |         |
|---------------------------|---------|
| SOVRASTRUTTURA            |         |
| STRATO DI USURA           | 16,90 m |
| STRATO DI BINDER          | 16,90 m |
| STRATO DI BASE            | 16,90 m |
| STRATO DI MISTO CEMENTATO | 2,61 mq |
| STRATO DI MISTO GRANULARE | 2,93 mq |

SEZIONE N. : 183  
 Q. PROGETTO : 18,54  
 DIST.PROG. : 3+593,34

SEZIONE N. : 183  
 Q. PROGETTO : 18,52  
 DIST.PROG. : 3+640,00

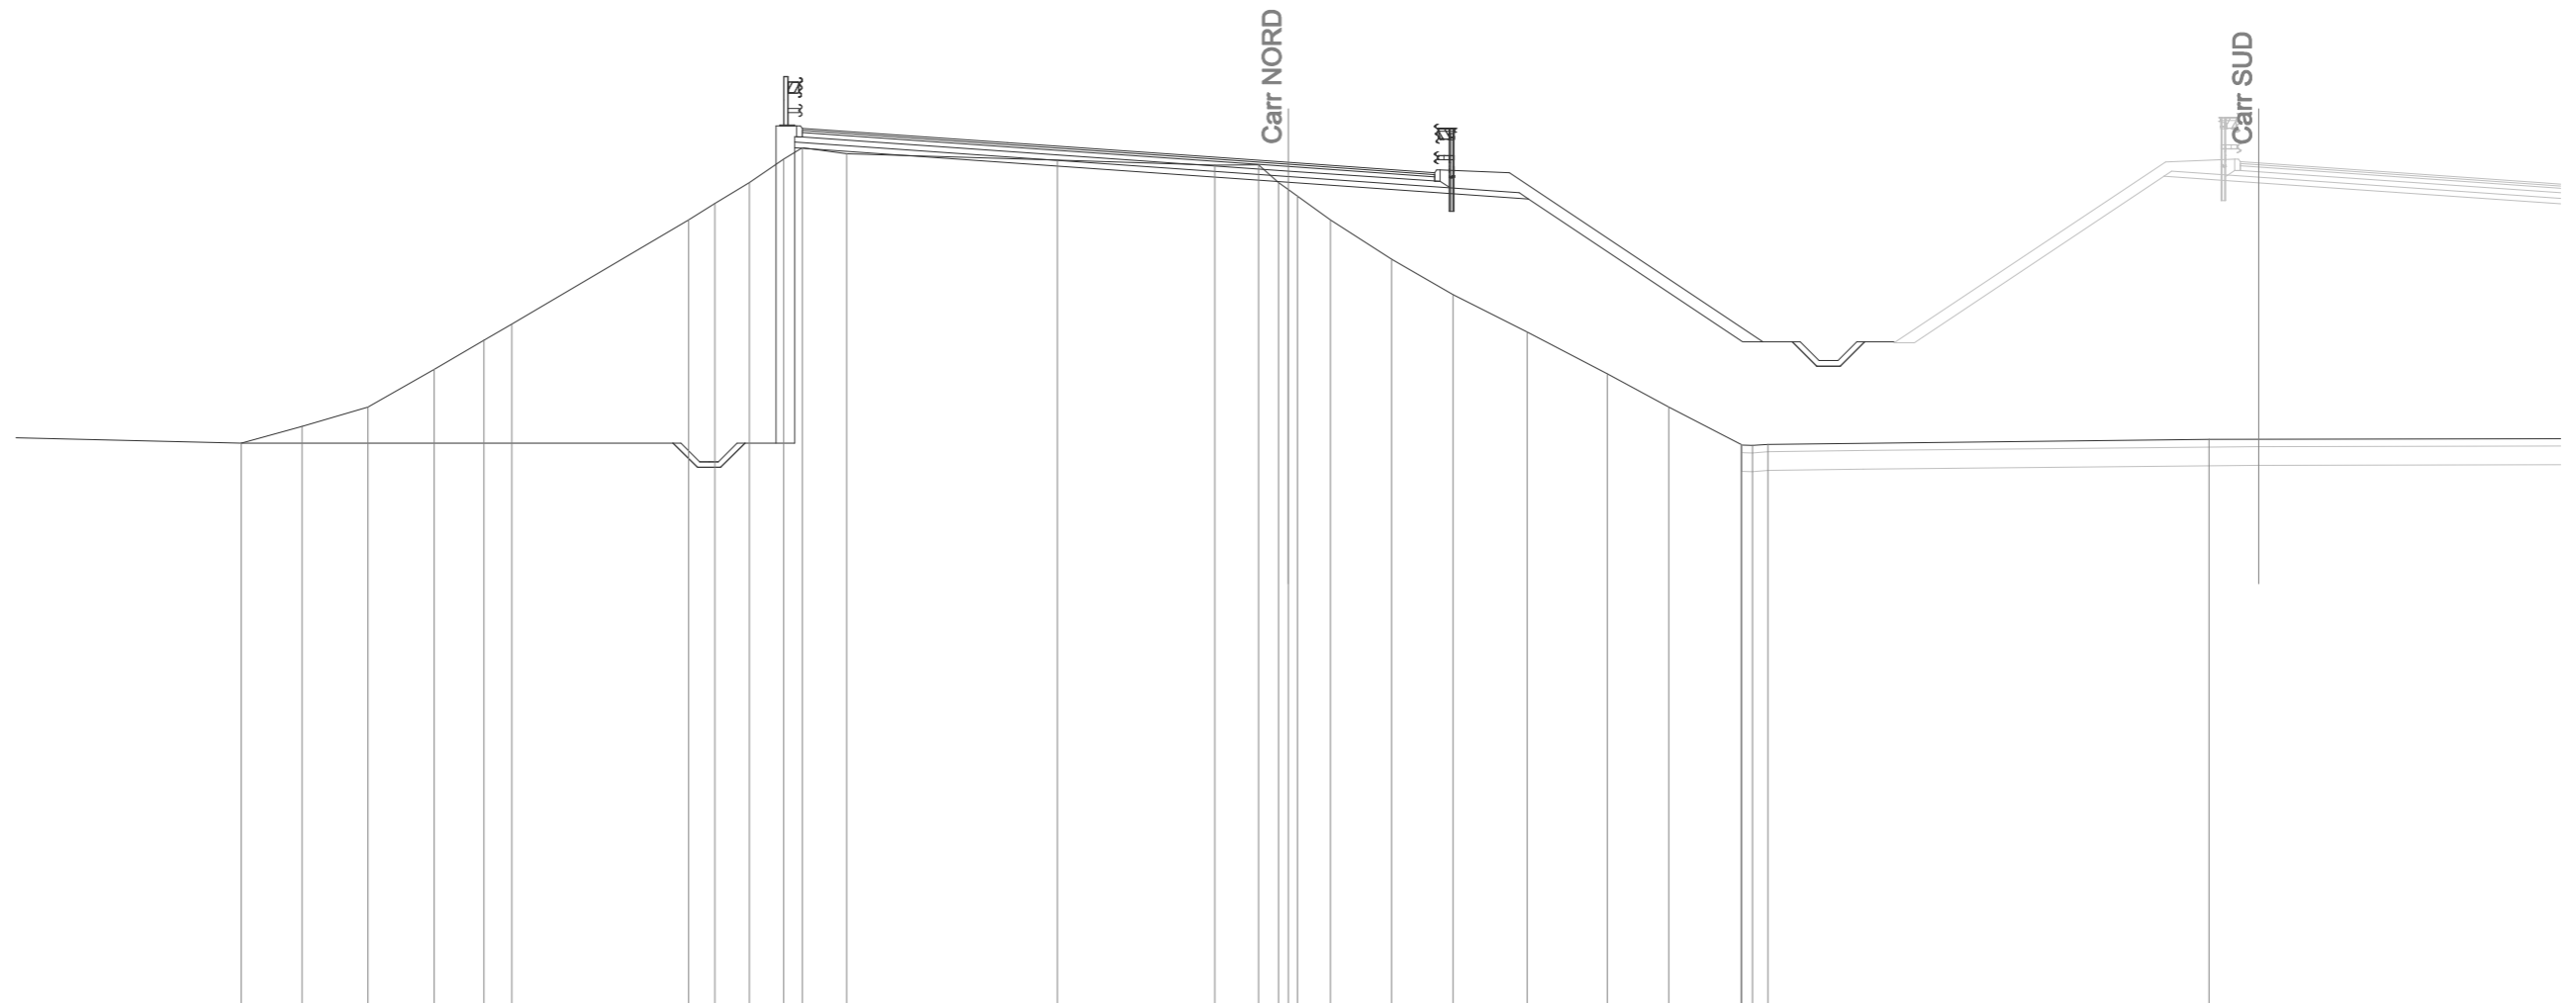

SCALA 1:200

Q.RIF. -4,00

| |
|---|
| Q. PAVIMENTAZIONE   |       |       19,45 | 19,06 | 18,54 | 18,26 |       |      
| DIST.PARZ. PAVIMEN. |       |       |       |       |       |       |  |  |  |  |  |       |       |       |       |       |       |       |  | 5,49 | 7,50  | 3,91  |       |       
| QUOTE PROGETTO      | 11,03 |       |       |       |       |       |  |  |  |  |  |       | 11,03 | 11,03 | 11,03 | 11,03 | 11,03 | 18,93 |  |      |       |       |       |       |       |      |  |       | 18,01 | 17,56 | 13,74 | 13,74 | 13,74 | 13,09 | 13,09 | 13,74 | 13,74 |       |       |       |       |       |       |  |       |       |
| DIST.PARZ. PROGETTO | 11,54 |       |       |       |       |       |  |  |  |  |  |       | 1,92  | 1,33  |       |       |       |       |  |      |       |       |       |       | 13,19 | 6,42 |  |       |       |       |       |       |       |       |       |       | 5,72  | 1,33  | 0,65  | 0,62  | 0,65  | 0,79  |       |  |       |       |
| QUOTE TERRENO       | 11,03 | 11,48 | 12,00 | 13,00 | 13,79 | 14,21 |  |  |  |  |  | 17,00 | 17,44 | 18,00 | 18,62 | 18,93 | 18,77 |       |  |      |       |       |       |       |       |      |  | 18,60 | 18,47 | 18,47 | 18,00 | 17,81 | 17,63 | 17,00 | 15,95 | 15,00 | 14,00 | 12,89 | 12,00 | 11,00 | 10,98 | 10,97 | 11,00 |  |       | 11,13 |
| DIST.PARZ. TERRENO  | 7,62  | 1,63  | 1,76  | 1,77  | 1,33  | 0,74  |  |  |  |  |  | 4,73  | 0,70  | 0,93  | 0,91  | 0,50  | 1,19  |       |  |      |       |       |       |       |       |      |  | 5,63  | 4,21  | 1,17  | 0,53  | 0,88  | 1,64  | 1,64  | 1,98  | 2,14  | 1,64  | 1,92  | 0,41  |       |       | 11,78 |       |  | 10,77 |       |


|                   |         |
|-------------------|---------|
| SCAVI E BONIFICHE |         |
| STERRO            | 0,50 mq |
| SCOTICO           | 3,13 m  |
| BONIFICA          | 1,57 mq |
| AMMORSAMENTO      | 13,43 m |
| FOSSO             | 0,82 mq |

|                  |          |
|------------------|----------|
| RILEVATI         |          |
| RILEVATO         | 70,16 mq |
| TERRENO VEGETALE | 28,57 m  |

|                           |         |
|---------------------------|---------|
| SOVRASTRUTTURA            |         |
| STRATO DI USURA           | 16,91 m |
| STRATO DI BINDER          | 16,91 m |
| STRATO DI BASE            | 16,91 m |
| STRATO DI MISTO CEMENTATO | 2,58 mq |
| STRATO DI MISTO GRANULARE | 3,18 mq |

SEZIONE N. : 184  
 Q. PROGETTO : 18,54  
 DIST.PROG. : 3+614,15

SEZIONE N. : 184  
 Q. PROGETTO : 18,52  
 DIST.PROG. : 3+660,00

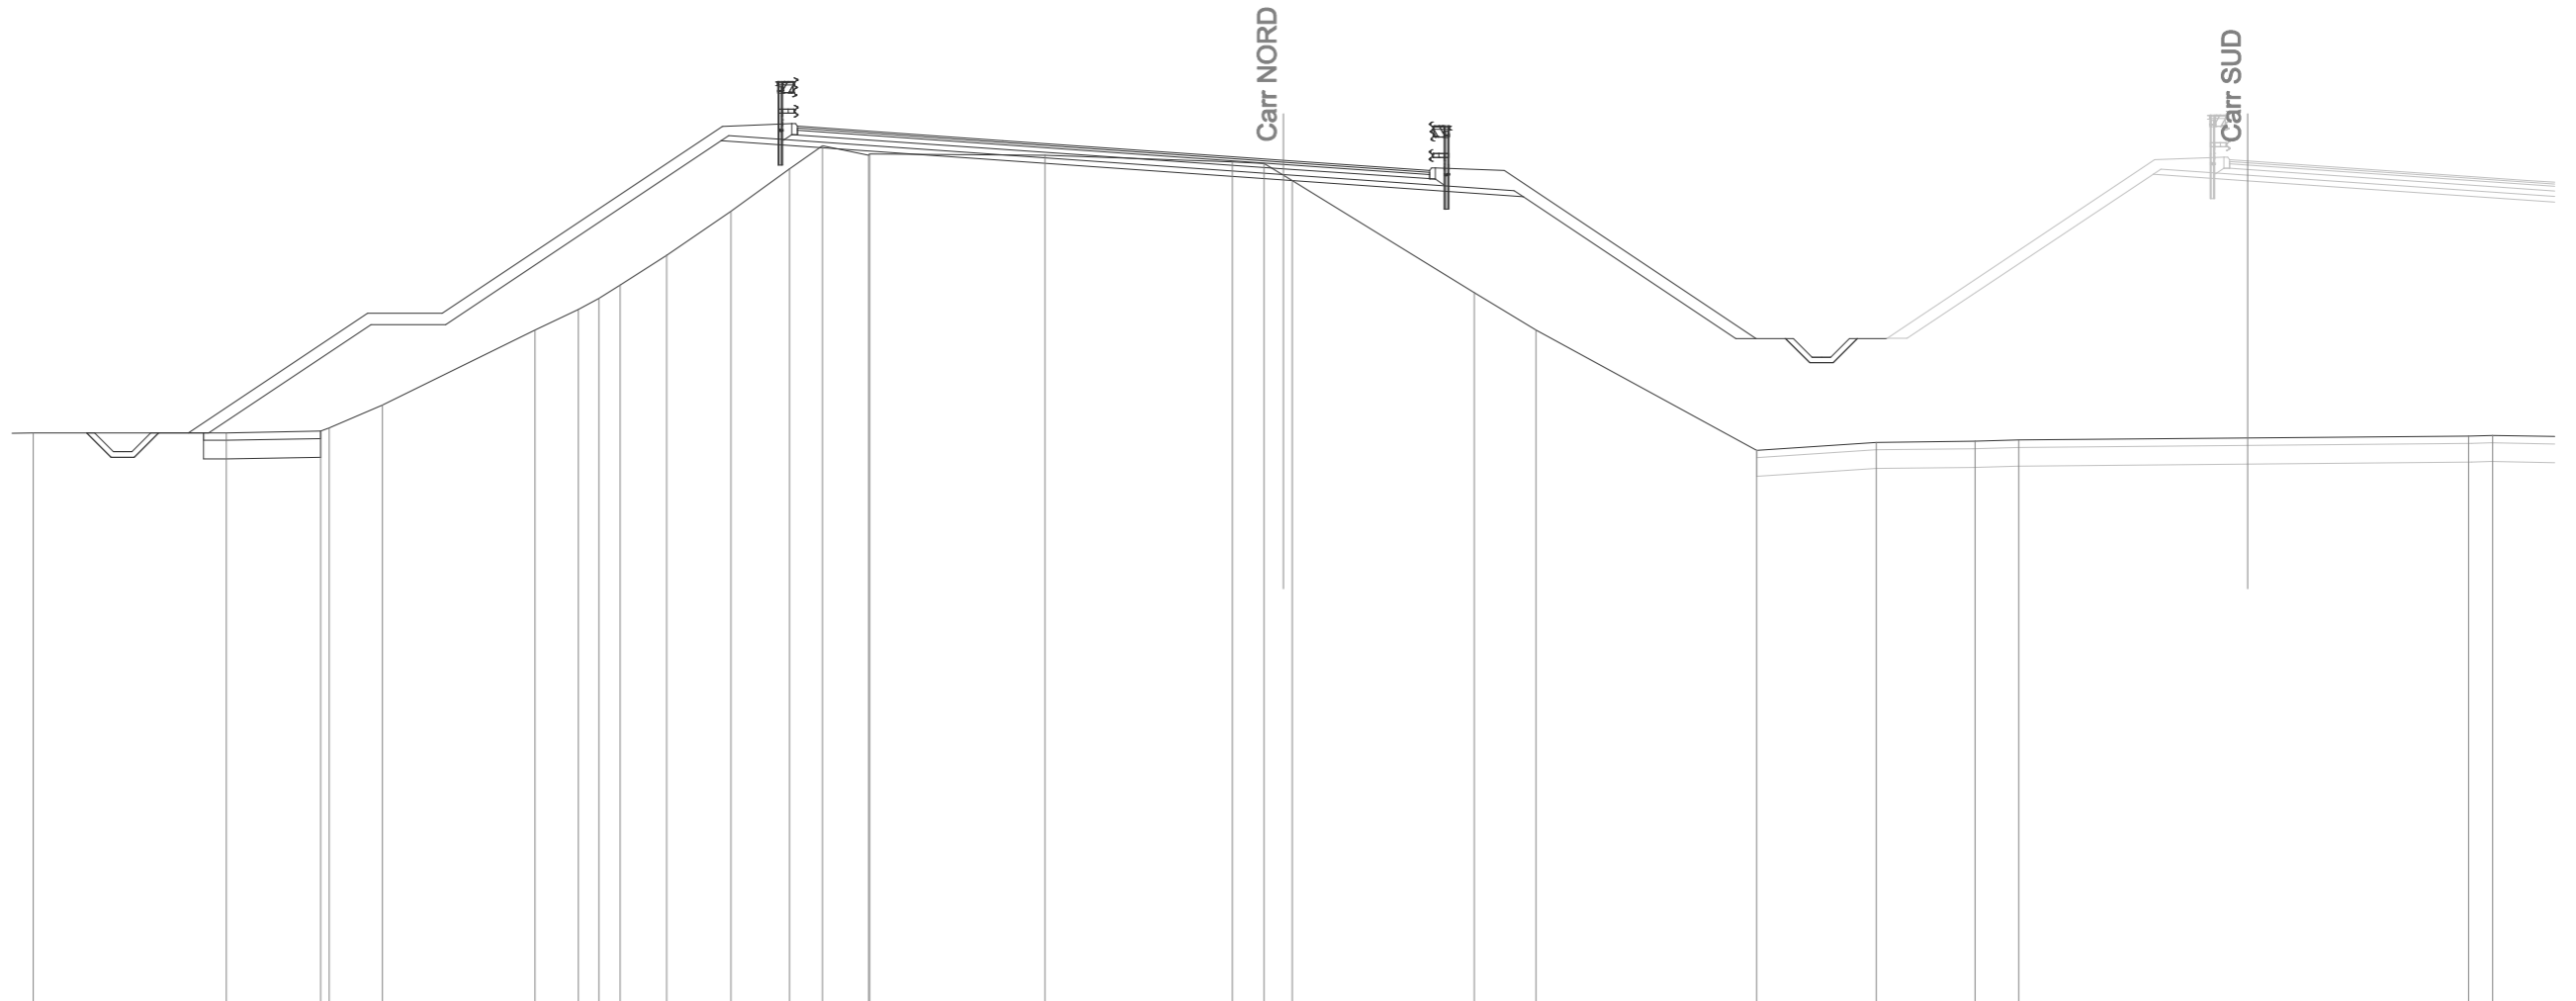

SCALA 1:200

Q.RIF. -4,00

| |
|---|
| Q. PAVIMENTAZIONE   |       |       19,45 | 19,07 | 18,54 | 18,27 |       |       |       |       |  |  |  |  |  |  |  |  |  |  |  |  |
| DIST.PARZ. PAVIMEN. |       |       |       |       | 5,50  |       |       |       |       | 7,50  |       |       |       |       | 3,91  |       |       
| QUOTE PROGETTO      | 11,25 | 11,25 | 11,25 | 14,15 | 14,15 | 19,07 |       |       |       |       | 18,01 |       |       |       |       |       |       |       |       |       | 17,56 | 13,78 | 13,78 | 13,78 | 13,13 | 13,13 | 13,78 | 13,78 |  |  |  |  |  |  |  |  |  |  |  |  |
| DIST.PARZ. PROGETTO | 1,33  | 4,34  | 2,00  | 7,37  |       |       |       |       | 15,03 |       |       |       |       |       |       |       |       |       | 6,42  | 5,68  | 1,33  | 0,65  | 0,62  | 0,65  | 0,79  |       |       |       |  |  |  |  |  |  |  |  |  |  |  |  |
| QUOTE TERRENO       | 11,25 | 11,25 | 11,30 | 11,38 | 12,00 | 14,00 | 14,55 | 14,85 | 15,20 | 16,00 | 17,18 | 18,31 | 18,93 | 18,67 | 18,71 | 18,68 | 18,50 | 18,46 | 18,14 | 18,00 | 15,00 | 14,00 | 10,79 | 11,00 | 11,03 | 11,06 | 11,17 | 11,19 |  |  |  |  |  |  |  |  |  |  |  |  |
| DIST.PARZ. TERRENO  | 5,17  | 2,52  | 1,43  | 4,08  | 1,16  | 0,56  | 0,57  | 1,24  | 1,73  | 1,57  | 0,88  | 1,23  | 4,69  | 5,01  | 0,85  | 0,52  | 4,87  | 1,64  | 5,91  | 3,20  | 2,64  | 1,17  | 12,03 | 0,64  | 11,19 |       |       |       |  |  |  |  |  |  |  |  |  |  |  |  |



| SCAVI E BONIFICHE |         |
|-------------------|---------|
| STERRO            | 0,51 mq |
| SCOTICO           | 4,23 m  |
| BONIFICA          | 2,12 mq |
| AMMORSAMENTO      | 12,79 m |
| FOSSO             | 0,85 mq |

| RILEVATI         |          |
|------------------|----------|
| RILEVATO         | 72,22 mq |
| TERRENO VEGETALE | 28,49 m  |

| SOVRASTRUTTURA            |         |
|---------------------------|---------|
| STRATO DI USURA           | 16,80 m |
| STRATO DI BINDER          | 16,80 m |
| STRATO DI BASE            | 16,80 m |
| STRATO DI MISTO CEMENTATO | 2,57 mq |
| STRATO DI MISTO GRANULARE | 3,18 mq |

SEZIONE N. : 186


Q. PROGETTO : 18,56

DIST.PROG. : 3+655,74

SEZIONE N. : 186

Q. PROGETTO : 18,53

DIST.PROG. : 3+700,00

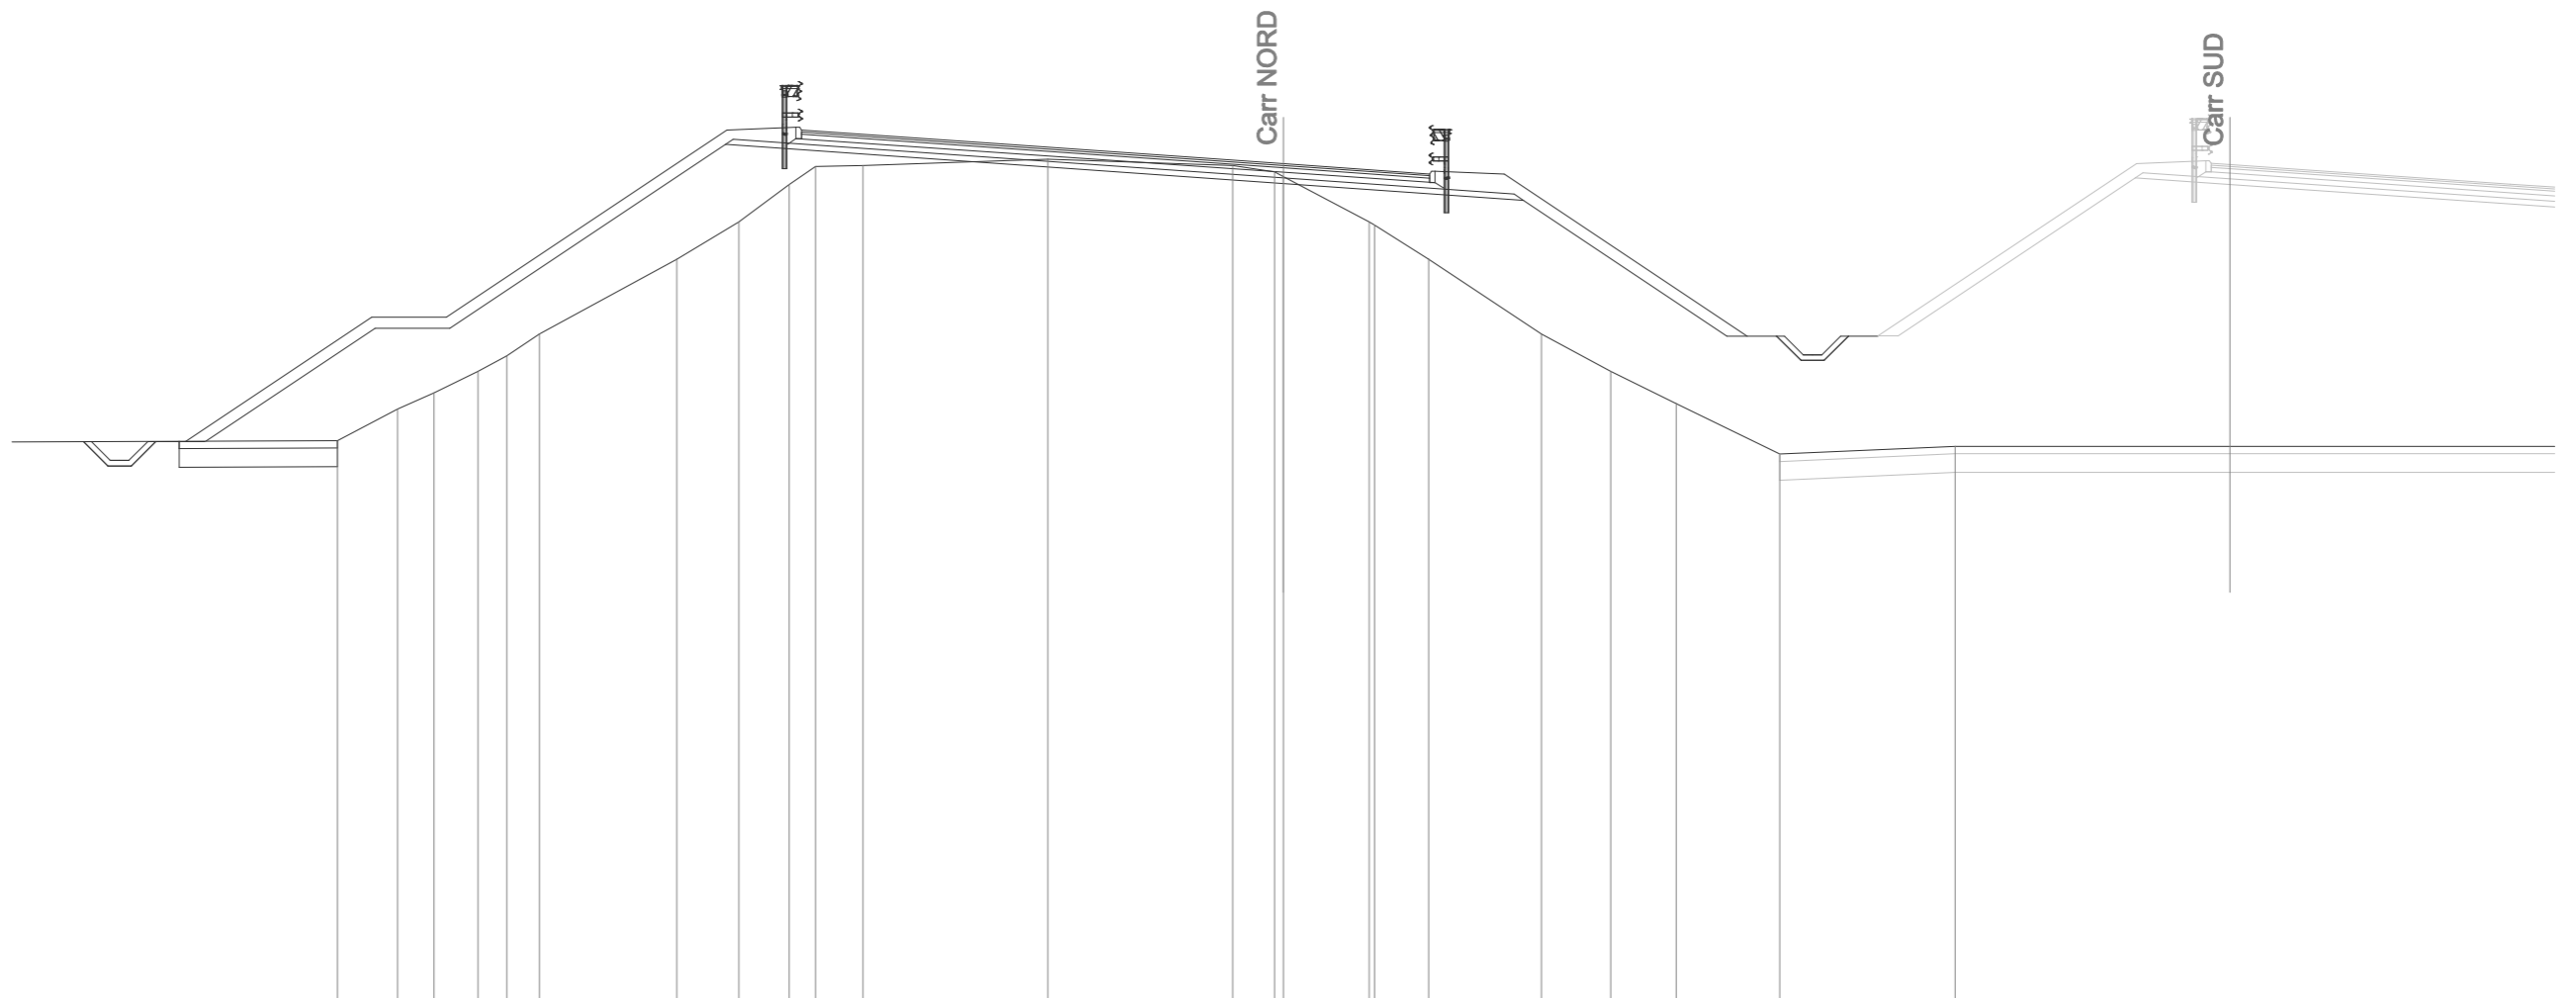

SCALA 1:200

Q.RIF. -4,00

| |
|---|
| Q. PAVIMENTAZIONE   |       |       19,46 |       | 19,08 |       | 18,56 |       | 18,28 |       |  |  |  |  |  |  |  |  |  |  |  |
| DIST.PARZ. PAVIMEN. |       |       |       |       |       |       |       |       |       |       |       |       |       |       |       |       |       |       |       | 5,39  |       | 7,50  |       | 3,91  |       |       |       |       |  |  |  |  |  |  |  |  |  |  |  |
| QUOTE PROGETTO      | 11,12 | 11,12 | 11,14 | 14,15 | 14,15 | 19,07 |       |       |       |       | 18,03 | 17,58 | 13,95 | 13,95 | 13,95 | 13,30 | 13,30 | 13,95 | 13,95 | 11,00 |       |       |       |       |       |       |       |       |  |  |  |  |  |  |  |  |  |  |  |
| DIST.PARZ. PROGETTO | 1,33  | 4,52  | 2,00  | 7,37  | 14,92 |       |       |       |       |       | 6,42  | 5,44  | 1,33  | 0,65  | 0,62  | 0,65  | 0,79  |       |       
| QUOTE TERRENO       |       |       |       | 11,15 | 12,00 | 12,42 | 13,00 | 13,42 | 14,00 | 16,00 |       | 17,00 | 18,00 | 18,48 | 18,51 | 18,67 |       | 18,50 | 18,34 | 18,21 | 17,00 | 16,91 | 16,00 | 14,00 | 13,00 | 12,14 | 10,79 | 11,00 |  |  |  |  |  |  |  |  |  |  |  |
| DIST.PARZ. TERRENO  | 9,46  | 1,61  | 0,97  | 1,17  | 0,78  | 0,87  | 3,67  | 1,66  | 1,35  | 0,70  | 1,26  | 4,95  | 4,94  | 1,12  | 2,29  | 1,45  | 3,02  | 1,85  | 1,75  | 2,77  | 4,69  | 28,55 |       |       |       |       |       |       |  |  |  |  |  |  |  |  |  |  |  |






|                   |         |
|-------------------|---------|
| SCAVI E BONIFICHE |         |
| STERRO            | 0,05 mq |
| SCOTICO           | 3,97 m  |
| BONIFICA          | 2,17 mq |
| AMMORSAMENTO      | 12,28 m |
| FOSSO             | 1,03 mq |

|                  |          |
|------------------|----------|
| RILEVATI         |          |
| RILEVATO         | 85,55 mq |
| TERRENO VEGETALE | 27,02 m  |

|                           |         |
|---------------------------|---------|
| SOVRASTRUTTURA            |         |
| STRATO DI USURA           | 17,84 m |
| STRATO DI BINDER          | 17,84 m |
| STRATO DI BASE            | 17,84 m |
| STRATO DI MISTO CEMENTATO | 2,58 mq |
| STRATO DI MISTO GRANULARE | 3,32 mq |

SEZIONE N. : 188  
 Q. PROGETTO : 18,57  
 DIST.PROG. : 3+697,30

SEZIONE N. : 188  
 Q. PROGETTO : 18,54  
 DIST.PROG. : 3+740,00

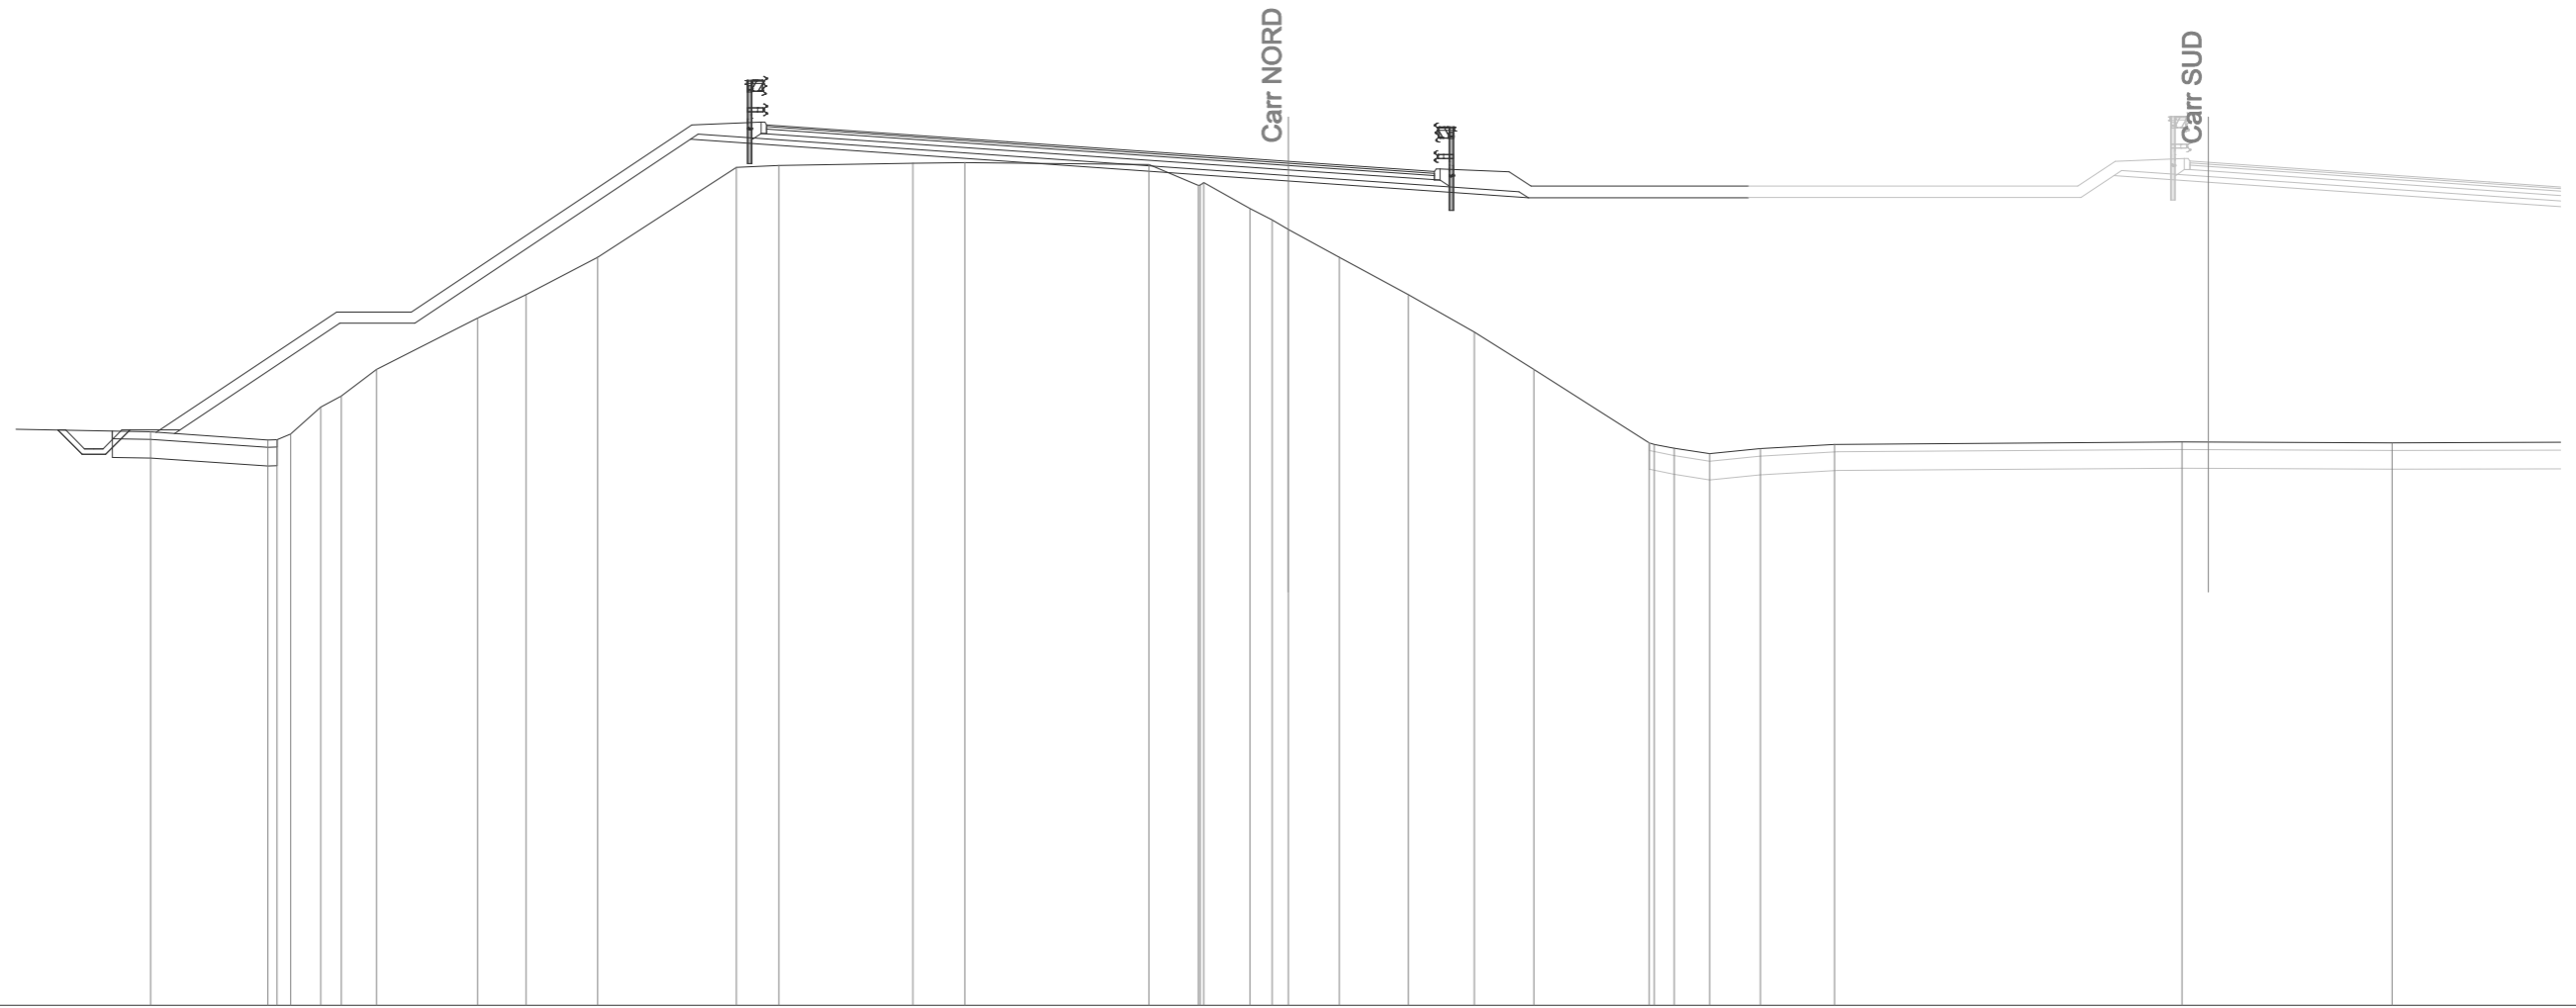

SCALA 1:200


Q.RIF. -4,00

| |
|---|
| Q. PAVIMENTAZIONE   |       |       19,54 | 19,09 | 18,57 | 18,29 |       |       |       |       |       |       |  |  |  |  |  |  |  |  |  |  |  |  |  |
| DIST.PARZ. PAVIMEN. |       |       6,44  |       | 7,50  |       | 3,90  |       |       |       |       |       |  |  |  |  |  |  |  |  |  |  |  |  |  |
| QUOTE PROGETTO      | 11,38 | 11,29 | 11,38 | 14,24 |       | 14,24 | 19,16 |       | 18,04 |       | 17,59 |       | 17,59 |       |       
| DIST.PARZ. PROGETTO | 1,19  | 4,29  |       | 2,00  |       | 7,37  |       | 15,97 |       | 6,42  |       | 5,88  |       |       
| QUOTE TERRENO       | 11,33 | 11,12 | 11,13 | 11,28 | 12,00 | 12,30 | 13,00 | 14,37 | 15,00 | 16,00 | 18,40 | 18,45 | 18,51 | 18,53 | 18,48 | 17,93 | 17,93 | 18,00 | 17,31 | 17,90 | 16,75 | 16,00 | 15,00 | 14,00 | 13,00 | 11,04 | 11,00 | 10,90 | 10,75 | 10,88 | 11,00 | 11,06 | 11,04 |  |  |  |  |  |  |  |  |  |  |  |  |  |
| DIST.PARZ. TERRENO  | 4,56  | 3,13  | 0,37  | 0,80  | 0,55  | 0,94  | 2,70  | 1,30  | 1,91  | 3,71  | 1,13  | 3,59  | 1,39  | 4,92  | 1,32  | 1,23  | 0,59  | 0,43  | 1,36  | 1,84  | 1,76  | 1,60  | 3,08  | 0,53  | 0,95  | 1,36  | 1,98  | 9,29  | 5,62  | 8,60  |       |       |       |  |  |  |  |  |  |  |  |  |  |  |  |  |

|                           |          |
|---------------------------|----------|
| SCAVI E BONIFICHE         |          |
| STERRO                    | 0,01 mq  |
| FOSSO                     | 0,78 mq  |
| RILEVATI                  |          |
| RILEVATO                  | 97,98 mq |
| TERRENO VEGETALE          | 27,37 m  |
| SOVRASTRUTTURA            |          |
| STRATO DI USURA           | 19,49 m  |
| STRATO DI BINDER          | 19,49 m  |
| STRATO DI BASE            | 19,49 m  |
| STRATO DI MISTO CEMENTATO | 2,81 mq  |
| STRATO DI MISTO GRANULARE | 3,56 mq  |

SEZIONE N. : 189  
 Q. PROGETTO : 18,57  
 DIST.PROG. : 3+718,06

SEZIONE N. : 189  
 Q. PROGETTO : 18,54  
 DIST.PROG. : 3+760,00

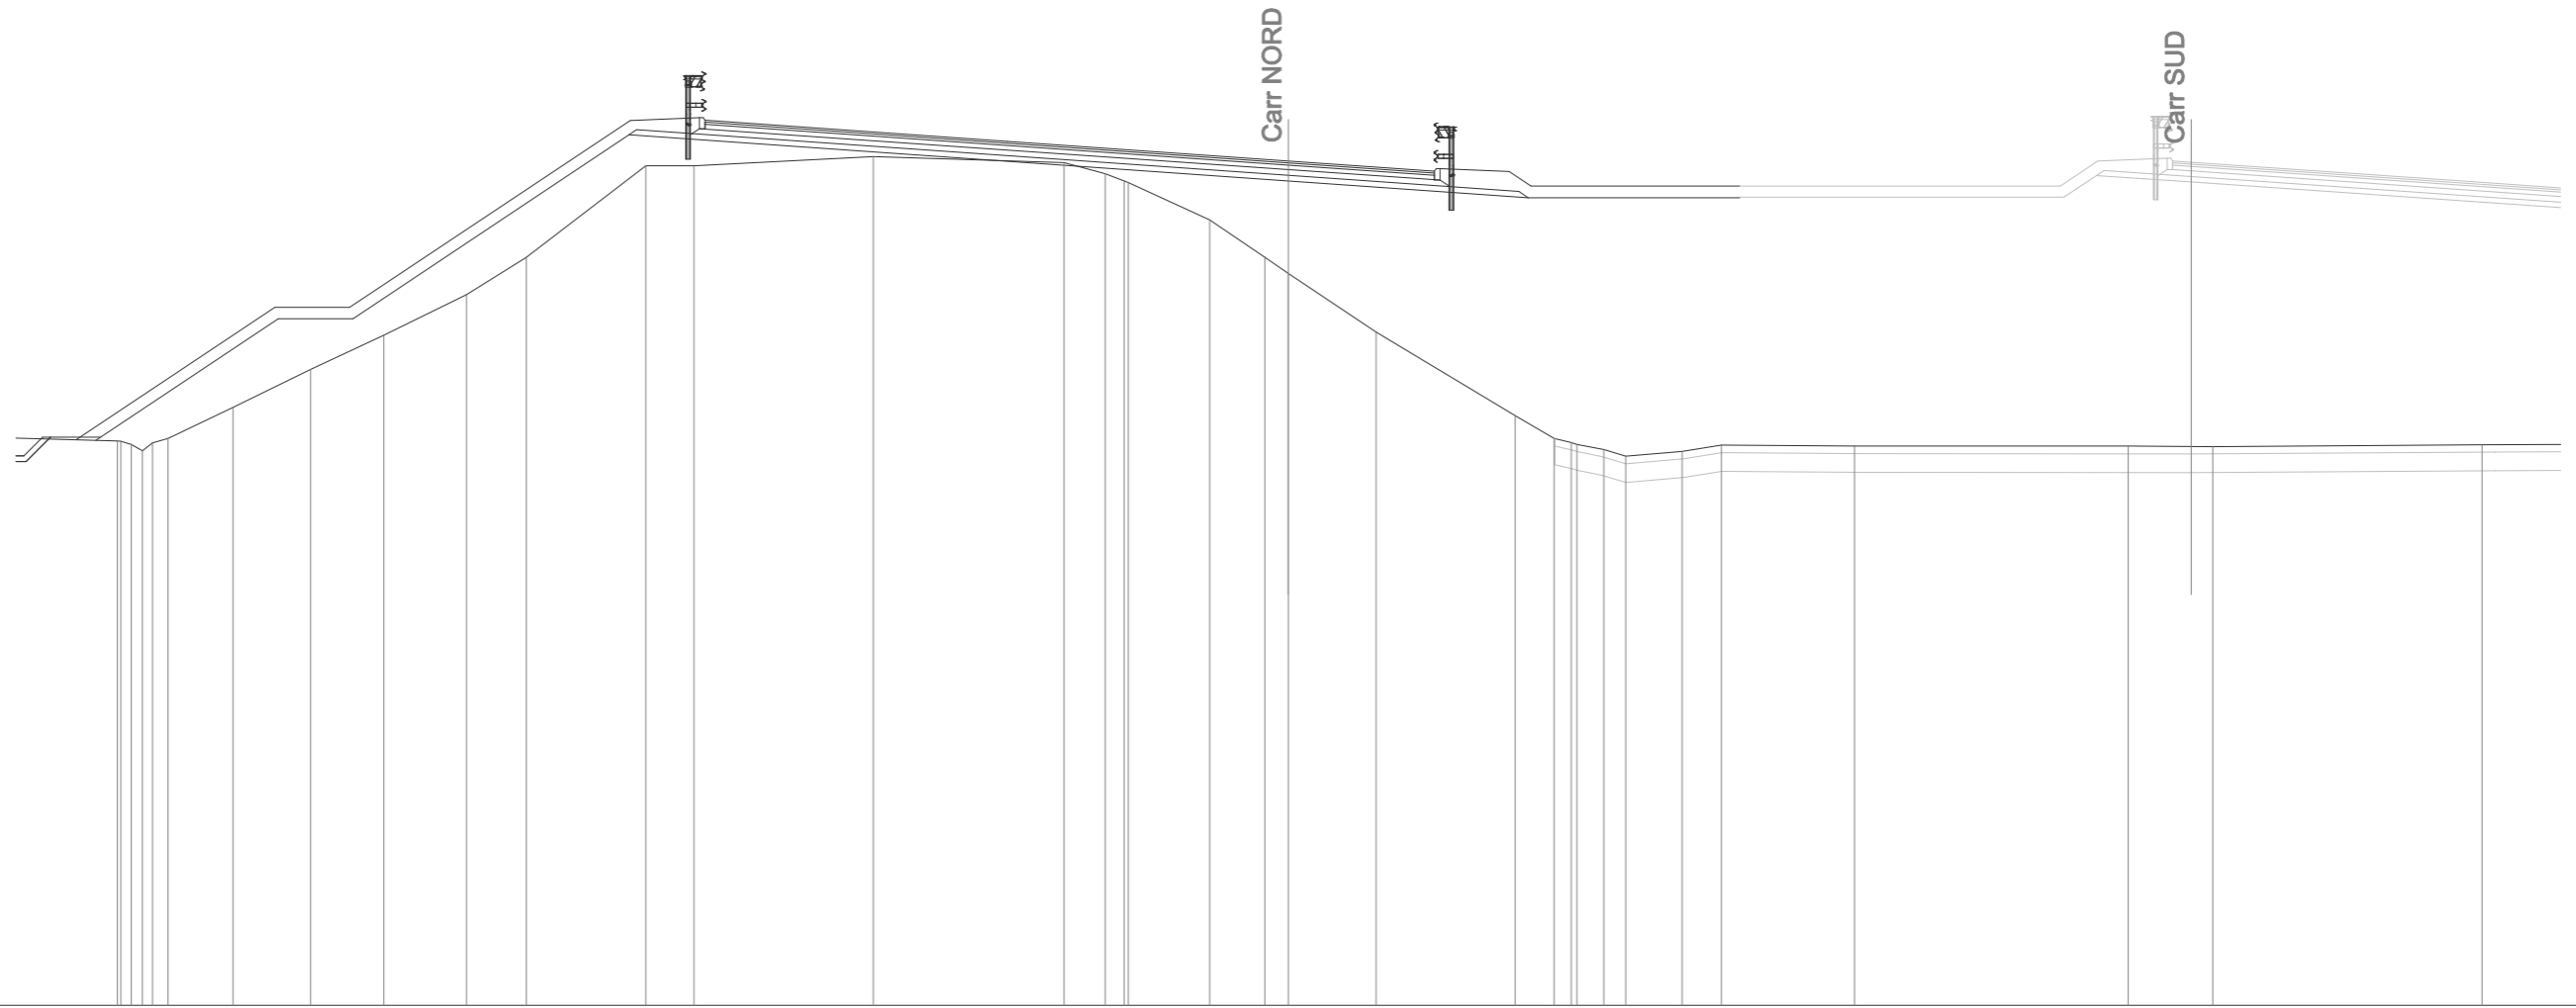

SCALA 1:200

Q.RIF. -4,00

| |
|---|
| Q. PAVIMENTAZIONE   | 19,66 |       |       19,10 |       | 18,57 |       | 18,30 |       |       |       |       |       |       |       |  |  |  |  |  |  |  |  |  |  |  |  |  |  |  |  |  |
| DIST.PARZ. PAVIMEN. | 8,09  |       |       |       |       |       |       |       | 7,50  |       |       |       | 3,90  | |
| QUOTE PROGETTO      | 11,19 | 11,11 | 11,19 | 14,36 | 14,36 | 19,28 | 18,04 | 17,59 | 17,59 | |
| DIST.PARZ. PROGETTO | 1,21  | 4,76  | 2,00  | 7,37  | 17,62 | 6,41  | 5,65  | |
| QUOTE TERRENO       | 11,09 | 11,08 | 11,00 | 10,83 | 10,83 | 11,04 | 11,16 | 11,99 | 13,00 | 13,92 | 15,00 | 16,00 | 18,44 | 18,45 | 18,69 | 18,53 | 18,24 | 18,04 | 18,00 | 17,00 | 16,00 | 15,57 | 14,00 | 11,77 | 11,15 | 11,05 | 11,00 | 10,86 | 10,86 | 10,81 | 10,98 | 10,96 | 10,95 | 10,94 | 10,99 |  |  |  |  |  |  |  |  |  |  |  |  |  |  |  |  |  |
| DIST.PARZ. TERRENO  | 0,42  | 1,74  | 2,07  | 1,96  | 2,21  | 1,60  | 3,19  | 1,29  | 4,80  | 5,09  | 1,10  | 0,51  | 2,18  | 1,47  | 0,63  | 2,35  | 3,72  | 1,04  | 0,46  | 0,72  | 0,58  | 1,51  | 1,05  | 3,56  | 7,31  | 2,26  | 7,19  | 3,01  |       |       |       |       |       |       |       |  |  |  |  |  |  |  |  |  |  |  |  |  |  |  |  |  |

|                   |         |
|-------------------|---------|
| SCAVI E BONIFICHE |         |
| AMMORSAMENTO      | 1,06 m  |
| FOSSO             | 0,83 mq |

|                  |           |
|------------------|-----------|
| RILEVATI         |           |
| RILEVATO         | 117,82 mq |
| TERRENO VEGETALE | 27,22 m   |


|                           |         |
|---------------------------|---------|
| SOVRASTRUTTURA            |         |
| STRATO DI USURA           | 21,94 m |
| STRATO DI BINDER          | 21,94 m |
| STRATO DI BASE            | 21,94 m |
| STRATO DI MISTO CEMENTATO | 3,34 mq |
| STRATO DI MISTO GRANULARE | 3,93 mq |

SEZIONE N. : 190  
 Q. PROGETTO : 18,58  
 DIST.PROG. : 3+738,80

SEZIONE N. : 190  
 Q. PROGETTO : 18,55  
 DIST.PROG. : 3+780,00

SCALA 1:200

Q.RIF. -4,00

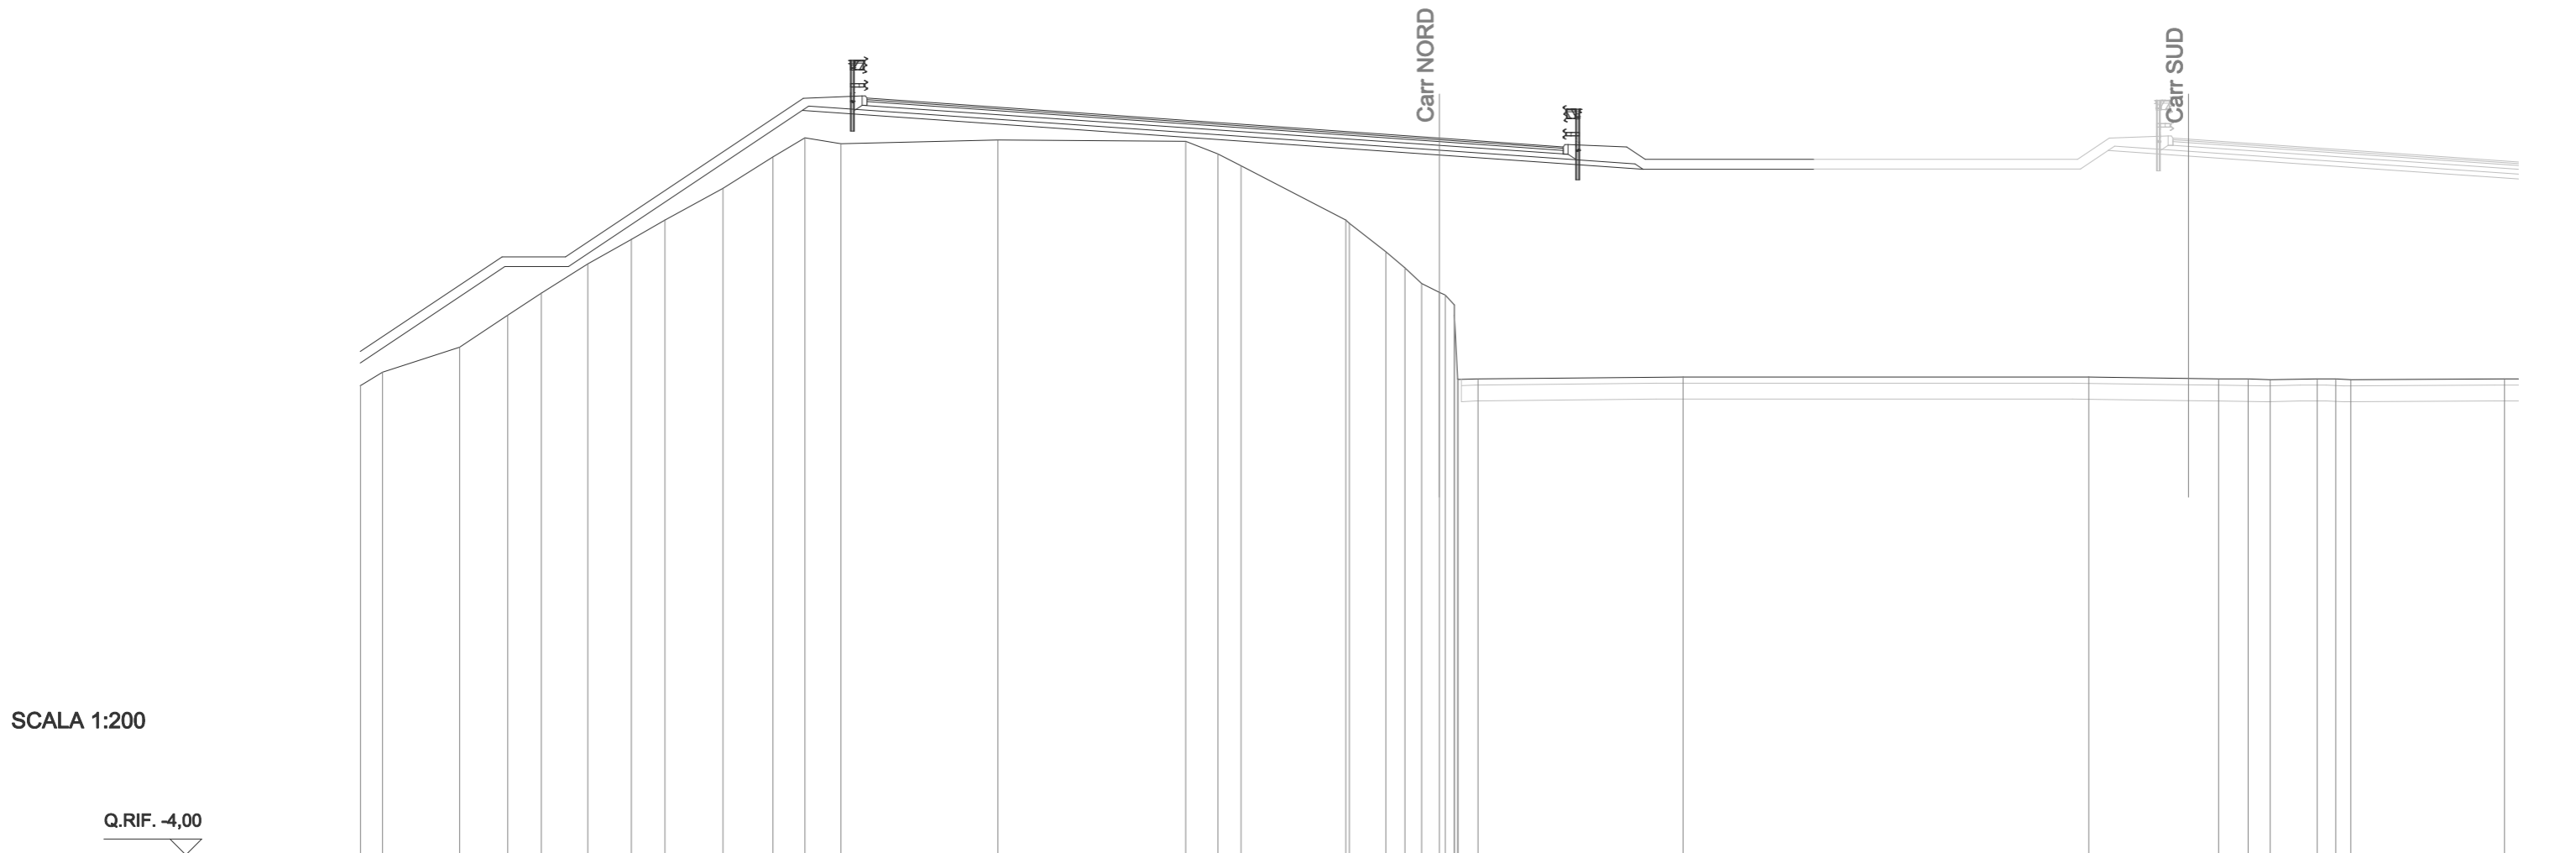


| |
|---|
| Q. PAVIMENTAZIONE   | 19,84 |       |       |       |       |       |       |       |       |       |       |       |       |  |  |      |  |       |       |       | 19,11 |       |       |       |       | 18,58 |       |       |       |       | 18,31 |       |       |       |       |       |       |       |       |       |       |      |       |
| DIST.PARZ. PAVIMEN. | 10,54 |       |       |       |       |       |       |       |       |       | 7,50  |       |       |  |  | 3,90 |  |       
| QUOTE PROGETTO      | 11,24 | 14,54 |       |       | 14,54 |       |       | 19,46 |       |       |       |       | 18,05 |  |  |      |  | 17,60 |       |       |       |       | 17,60 |       |       
| DIST.PARZ. PROGETTO | 4,95  |       | 2,00  |       | 7,37  |       |       |       |       | 20,07 |       |       |       |  |  |      |  |       |       | 6,41  |       |       |       |       | 5,39  |       |       |       |       |       |       |       |       |       |       |       |       |       |       |       |       |      |       |
| QUOTE TERRENO       | 10,78 | 11,21 | 12,00 | 13,00 | 13,70 | 14,62 | 15,39 | 16,00 | 17,00 | 17,99 | 18,59 | 18,40 | 18,53 |  |  |      |  | 18,48 | 18,08 | 17,71 | 16,00 | 15,90 | 15,00 | 14,49 | 14,00 | 13,73 | 13,64 | 13,52 | 13,00 | 11,00 | 10,98 | 11,00 | 11,06 | 11,05 | 11,00 | 10,99 | 10,97 | 11,00 | 11,00 | 10,97 | 11,00 |      |       |
| DIST.PARZ. TERRENO  | 0,69  | 2,43  | 1,51  | 1,06  | 1,46  | 1,38  | 1,06  | 1,83  | 1,58  | 1,01  | 1,13  | 4,95  | 5,92  |  |  |      |  | 1,01  | 0,73  | 3,30  | 1,16  | 0,60  | 0,52  | 0,56  | 0,63  | 6,46  |       |       |       |       | 12,78 |       |       |       |       | 4,09  | 0,92  | 0,70  | 1,48  | 0,59  | 0,47  | 4,84 | 11,00 |

|                           |           |
|---------------------------|-----------|
| SCAVI E BONIFICHE         |           |
| FOSSO                     | 1,12 mq   |
| RILEVATI                  |           |
| RILEVATO                  | 120,12 mq |
| TERRENO VEGETALE          | 10,72 m   |
| SOVRASTRUTTURA            |           |
| STRATO DI USURA           | 13,16 m   |
| STRATO DI BINDER          | 13,16 m   |
| STRATO DI BASE            | 13,16 m   |
| STRATO DI MISTO CEMENTATO | 2,06 mq   |
| STRATO DI MISTO GRANULARE | 2,62 mq   |

SEZIONE N. : 191  
 Q. PROGETTO : 18,60  
 DIST.PROG. : 3+759,53

SEZIONE N. : RI05S  
 Q. PROGETTO : 18,57  
 DIST.PROG. : 3+799,37

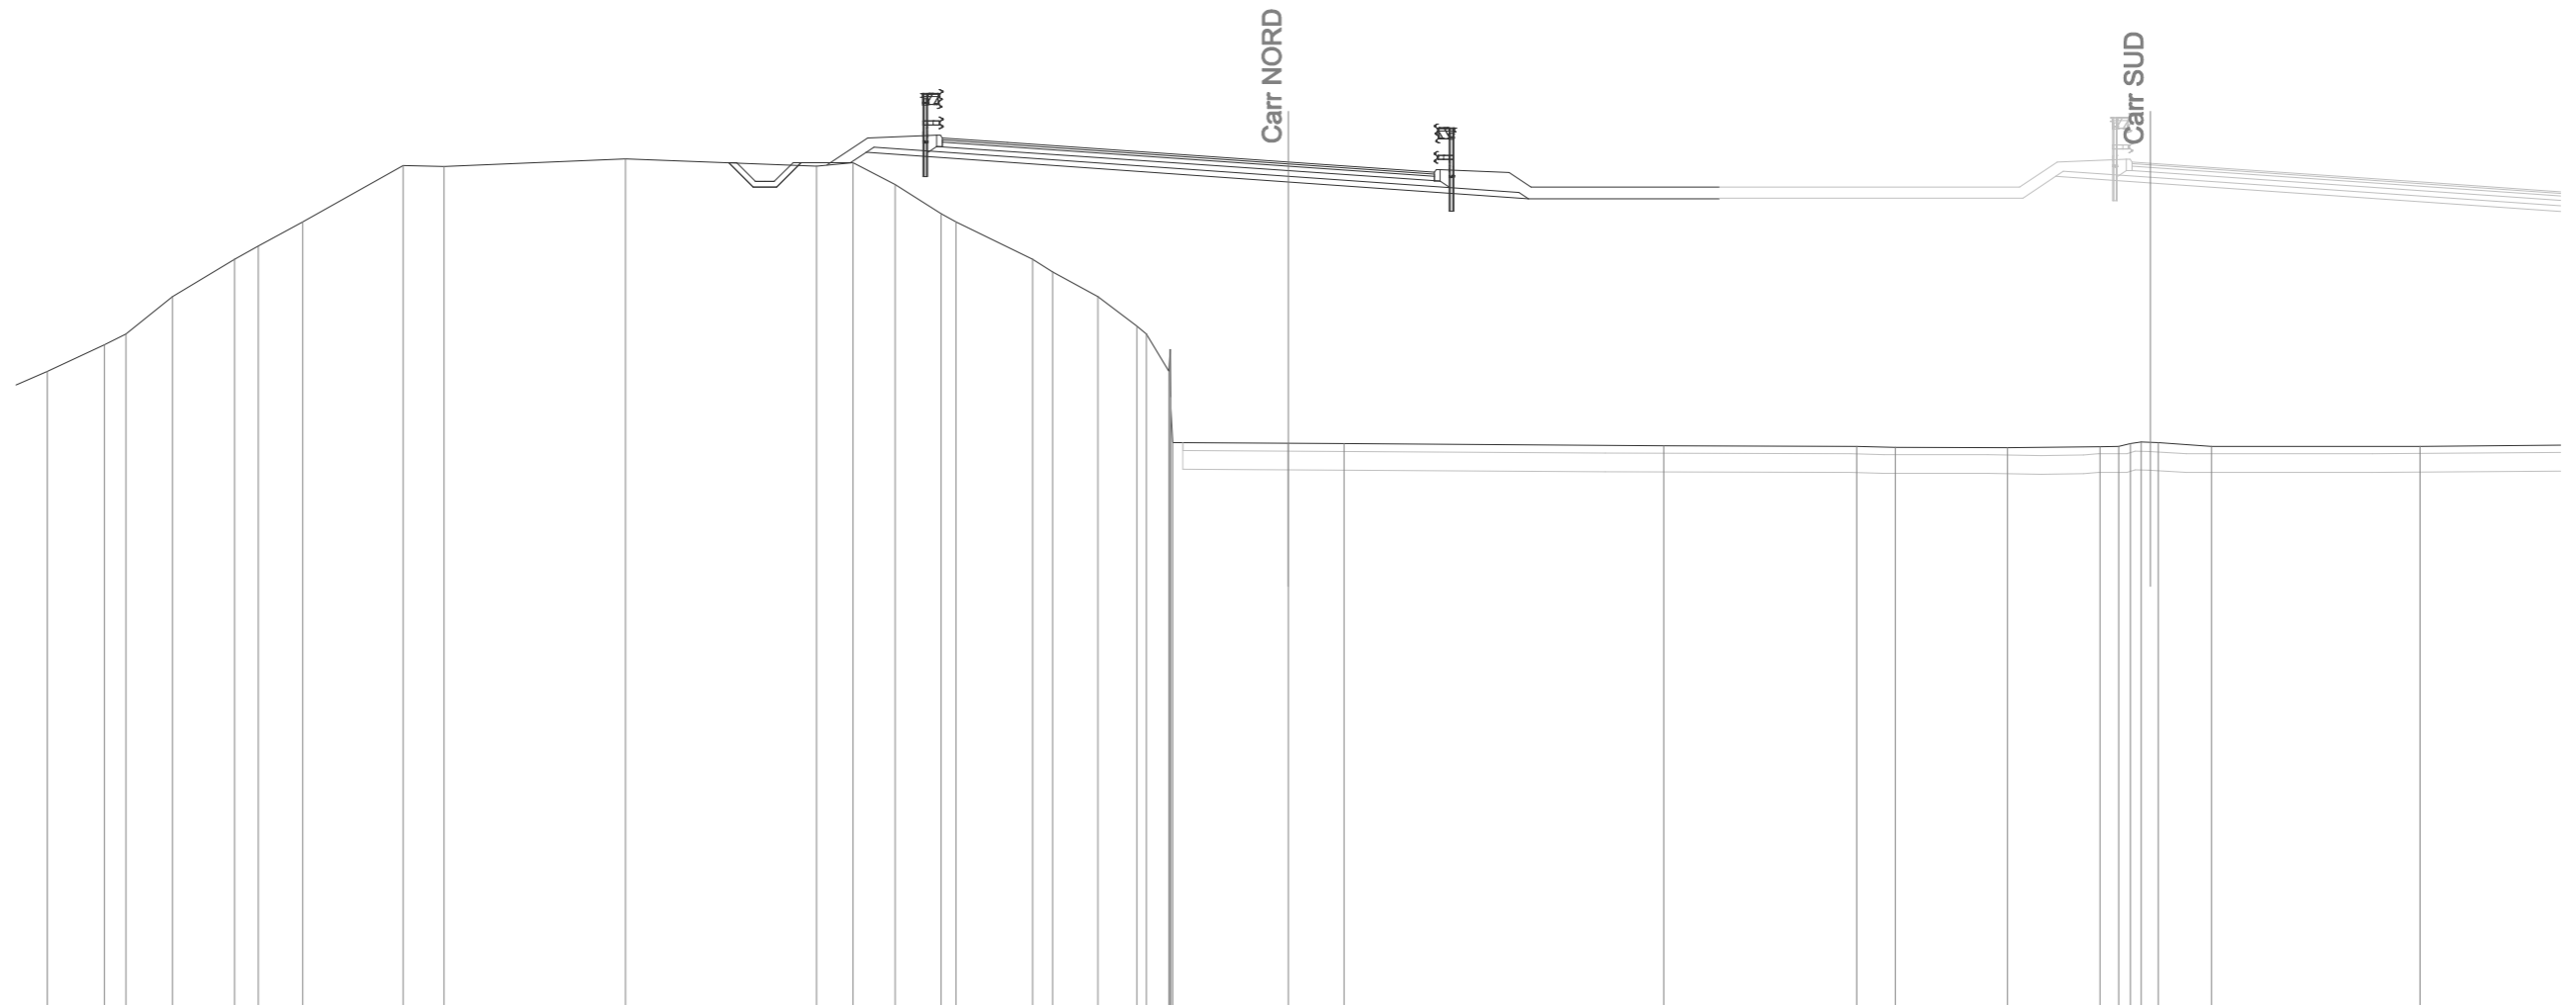

SCALA 1:200


Q.RIF. -4,00

| |
|---------------------|-------|-------|-------|-------|-------|-------|-------|-------|-------|-------|-------|-------|-------|-------|-------|-------|-------|-------|-------|-------|-------|-------|-------|-------|-------|-------|-------|-------|-------|-------|-------|-------|-------|-------|-------|-------|-------|-------|
| Q. PAVIMENTAZIONE   |       |       
| DIST.PARZ. PAVIMEN. |       |       
| QUOTE PROGETTO      |       |       
| DIST.PARZ. PROGETTO |       |       
| QUOTE TERRENO       | 13,00 | 13,71 | 14,00 | 15,00 | 16,00 | 16,36 | 17,00 | 18,51 | 18,48 | 18,68 | 18,49 | 18,59 | 18,00 | 17,22 | 17,00 | 16,00 | 15,66 | 15,00 | 14,21 | 14,00 | 13,00 | 13,59 | 12,31 | 12,00 | 11,10 | 11,08 | 11,07 | 11,01 | 11,00 | 10,97 | 10,96 | 10,99 | 11,00 | 11,07 | 11,11 | 11,10 | 11,00 | 11,00 |
| DIST.PARZ. TERRENO  | 1,52  | 0,58  | 1,24  | 1,66  | 0,64  | 1,19  | 2,68  | 1,09  | 4,86  | 5,11  | 0,97  | 1,12  | 1,23  | 0,39  | 2,05  | 0,54  | 1,21  | 1,04  | 0,60  | 3,09  | 1,49  | 8,54  | 5,16  | 1,03  | 3,00  | 2,47  | 0,50  | 0,46  | 1,42  | 5,57  | 6,18  |       |       |       |       |       |       |       |

|                           |           |
|---------------------------|-----------|
| SCAVI E BONIFICHE         |           |
| FOSSO                     | 1,12 mq   |
| RILEVATI                  |           |
| RILEVATO                  | 122,38 mq |
| TERRENO VEGETALE          | 10,64 m   |
| SOVRASTRUTTURA            |           |
| STRATO DI USURA           | 13,14 m   |
| STRATO DI BINDER          | 13,14 m   |
| STRATO DI BASE            | 13,14 m   |
| STRATO DI MISTO CEMENTATO | 2,06 mq   |
| STRATO DI MISTO GRANULARE | 2,61 mq   |

SEZIONE N. : RI05N  
 Q. PROGETTO : 18,60  
 DIST.PROG. : 3+761,46

SEZIONE N. : RI05S  
 Q. PROGETTO : 18,57  
 DIST.PROG. : 3+799,37

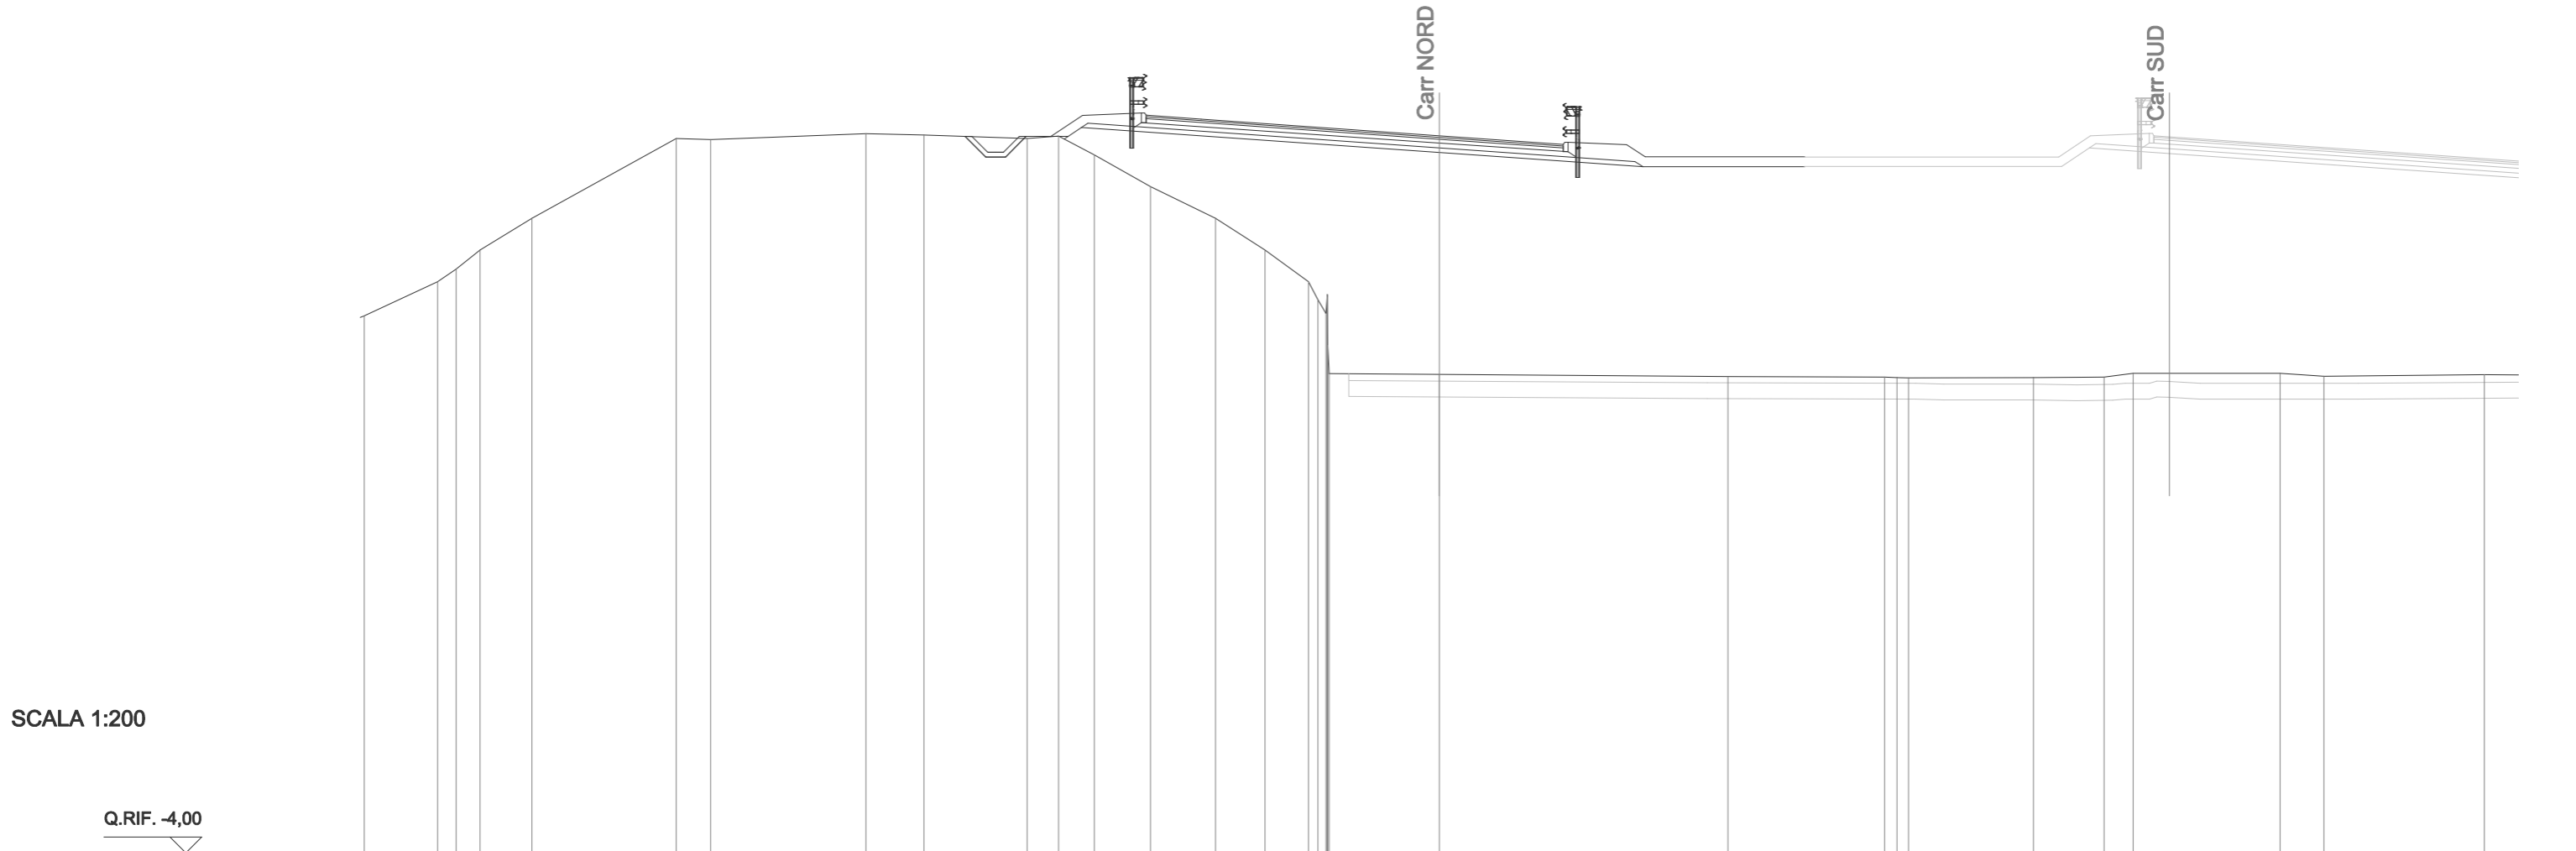

| |
|---|
| Q. PAVIMENTAZIONE   |       |       19,25 | 19,13 | 18,60 | 18,33 |       |       |       |       |       |       |      |       |       |       |  |       |       |  |       |  |
| DIST.PARZ. PAVIMEN. |       |       1,74  | 7,50  | 3,90  |       |       |       |       |       |       |       |      |       |       |       |  |       |       |  |       |  |
| QUOTE PROGETTO      |       |       18,58 | 18,50 | 18,58 | 18,86 |       | 18,07 |      | 17,62 |       | 17,62 |  |       |       |  |       |  |
| DIST.PARZ. PROGETTO |       |       1,20  | 0,42  |       | 11,27 |       | 6,42  |      | 5,10  |       |       |  |       |       |  |       |  |
| QUOTE TERRENO       | 12,93 | 14,00 | 14,40 | 15,00 | 16,00 |      | 18,51 | 18,49 |      | 18,67 | 18,63 |      | 18,52 | 18,59 | 18,00 | 17,00 | 16,00 | 15,00 | 14,00 | 13,44 | 13,00 | 13,60 | 13,52 | 12,00 | 11,11 | 11,08 |       | 11,01 |       | 11,00 | 10,98 | 10,97 |      | 10,98 | 11,00 | 11,11 |  | 11,11 | 11,02 |  | 11,08 |  |
| DIST.PARZ. TERRENO  | 2,31  | 0,59  | 0,76  | 1,63  |       | 4,55 | 1,09  |       | 4,89 | 1,83  | 3,25  | 0,99 | 1,13  | 1,78  | 2,04  | 1,56  | 1,37  |       | 3,48  |       | 9,09  |       | 4,94  |       | 0,38  | 0,38  | 3,94  | 2,23  | 0,92  | 4,63  | 1,38  |       | 5,06 |       |       |       |  |       |       |  |       |  |

|                         |         |
|-------------------------|---------|
| SOVRASTRUTTURA          |         |
| PAVIMENTAZIONE VIADOTTO | 13,17 m |

SEZIONE N. : VI05N  
 Q. PROGETTO : 18,60  
 DIST.PROG. : 3+761,47

SEZIONE N. : VI05S  
 Q. PROGETTO : 18,57  
 DIST.PROG. : 3+799,38

SCALA 1:200

Q.RIF. -4,00

| |
|---|
| Q. PAVIMENTAZIONE   |       |       19,20 | 19,25 | 19,13 |       |      |      |       |       |       |  |       |       |       | 18,60 | 18,33 | 18,28 |       |       |  |  |  |  |  |  |  |  |
| DIST.PARZ. PAVIMEN. |       |       1,74  | 7,50  |       |       |      |      |       |       |       |  |       | 3,90  |       |       |       |       |       |       |  |  |  |  |  |  |  |  |
| QUOTE PROGETTO      | |
| DIST.PARZ. PROGETTO | |
| QUOTE TERRENO       | 12,93 | 14,00 |      | 14,40 | 15,00 | 16,00 | 18,51 |      |  | 18,49 | 18,67 |  | 18,63 | 18,52 |      | 18,59 | 18,00 | 17,00 | 16,00 | 15,00 | 14,00 | 13,43 | 13,00 | 13,60 | 13,52 | 12,00 | 11,11 | 11,10 | 11,08 | 11,01 |      |      | 11,00 | 10,97 | 10,98 |  | 11,00 | 11,11 | 11,11 |       | 11,02 | 11,11 | 11,02 | 11,08 |  |  |  |  |  |  |  |  |
| DIST.PARZ. TERRENO  | 2,30  | 0,59  | 0,76 | 1,63  | 4,55  |       | 1,09  | 4,89 |  | 1,85  | 3,23  |  | 0,99  | 1,13  | 1,78 | 2,05  | 1,56  | 1,37  | 1,12  | 2,36  | 11,28 |       |       |       |       | 2,74  | 0,75  | 3,95  |       | 2,22  | 0,92 | 4,63 |       | 1,37  | 5,05  |  |       |       |       |       |       |       |       |       |  |  |  |  |  |  |  |  |

