



Direzione Progettazione e Realizzazione Lavori

S.S. 268 "DEL VESUVIO"
RADDOPPIO DA DUE A QUATTRO CORSIE DELLA STATALE
dal Km 19+550 al Km 29+300
IN CORRISPONDENZA DELLO SVINCOLO DI ANGRÌ

2° Lotto, dal Km 23+100 al Km 29+300

PROGETTO DEFINITIVO

COD. NA235

PROGETTAZIONE: R.T.I.: PROGER S.p.A. (capogruppo mandataria)
PROGIN S.p.A. - INTEGRA CONSORZIO STABILE
IDROESSE Engineering S.r.l. - Prometeoengineering.it S.r.l. - ART S.r.l.

RESPONSABILE INTEGRAZIONE PRESTAZIONI SPECIALISTICHE: Prof. Ing. Antonio GRIMALDI (Progin S.p.A.)	CAPOGRUPPO MANDATARIA:  PROGER Direttore Tecnico: Dott. Ing. Stefano PALLAVICINI
GEOLOGO: Dott. Geol. Nocerino GIOSAFATTE (Prometeoengineering.it S.r.l.)	MANDANTI:  PROGIN Direttore Tecnico: Dott. Ing. Lorenzo INFANTE
COORDINATORE PER LA SICUREZZA IN FASE DI PROGETTAZIONE: Dott. Ing. Nicola SCIARRA (Proger S.p.A.)	 INTEGRA Consorzio Stabile di Architettura e Trasporti Integrati Direttore Tecnico: Prof. Ing. Franco BRAGA
PROJECT MANAGER DELL'R.T.I.: Dott. Ing. Carlo LISTORTI (Proger S.p.A.)	 IDROESSE ENGINEERING Direttore Tecnico: Dott. Ing. Alberto CECCHINI
VISTO: RESPONSABILE DEL PROCEDIMENTO: Dott. Ing. Domenico PIETRAPERIOSA	 PROMETEO Direttore Tecnico: Dott. Ing. Alessandro FOCARACCI
	 art Direttore Tecnico: Dott. Ing. Ivo FRESIA

PROGETTO STRADALE
Asse principale
Sezioni trasversali asse Sud

CODICE PROGETTO	NOME FILE	REVISIONE	SCALA:
PROGETTO DPNA0235	T02PS00TRASZ02_B		
LIV. PROG. D 19	CODICE ELAB. T02PS00TRASZ02	B	1:2000/200
B	Emissione a seguito istruttoria ANAS	Maggio 2021	L.Marino R.Velotta A.Grimaldi
A	Emissione definitiva	15/07/2020	C. Di Serio L.Infante A.Grimaldi
REV.	DESCRIZIONE	DATA	REDATTO VERIFICATO APPROVATO


SCAVI E BONIFICHE	
STERRO	0,24 mq
SCOTICO	1,63 m
BONIFICA	0,82 mq
AMMORSAMENTO	13,05 m
FOSSO	0,73 mq

RILEVATI	
RILEVATO	18,61 mq
TERRENO VEGETALE	25,43 m

SOVRASTRUTTURA	
STRATO DI USURA	9,75 m
STRATO DI BINDER	9,75 m
STRATO DI BASE	9,75 m
STRATO DI MISTO CEMENTATO	1,57 mq
STRATO DI MISTO GRANULARE	2,11 mq

SEZIONE N. : 1
 Q. PROGETTO : 32,62
 DIST.PROG. : 0+000,00

SEZIONE N. : 1
 Q. PROGETTO : 32,62
 DIST.PROG. : 0+000,00

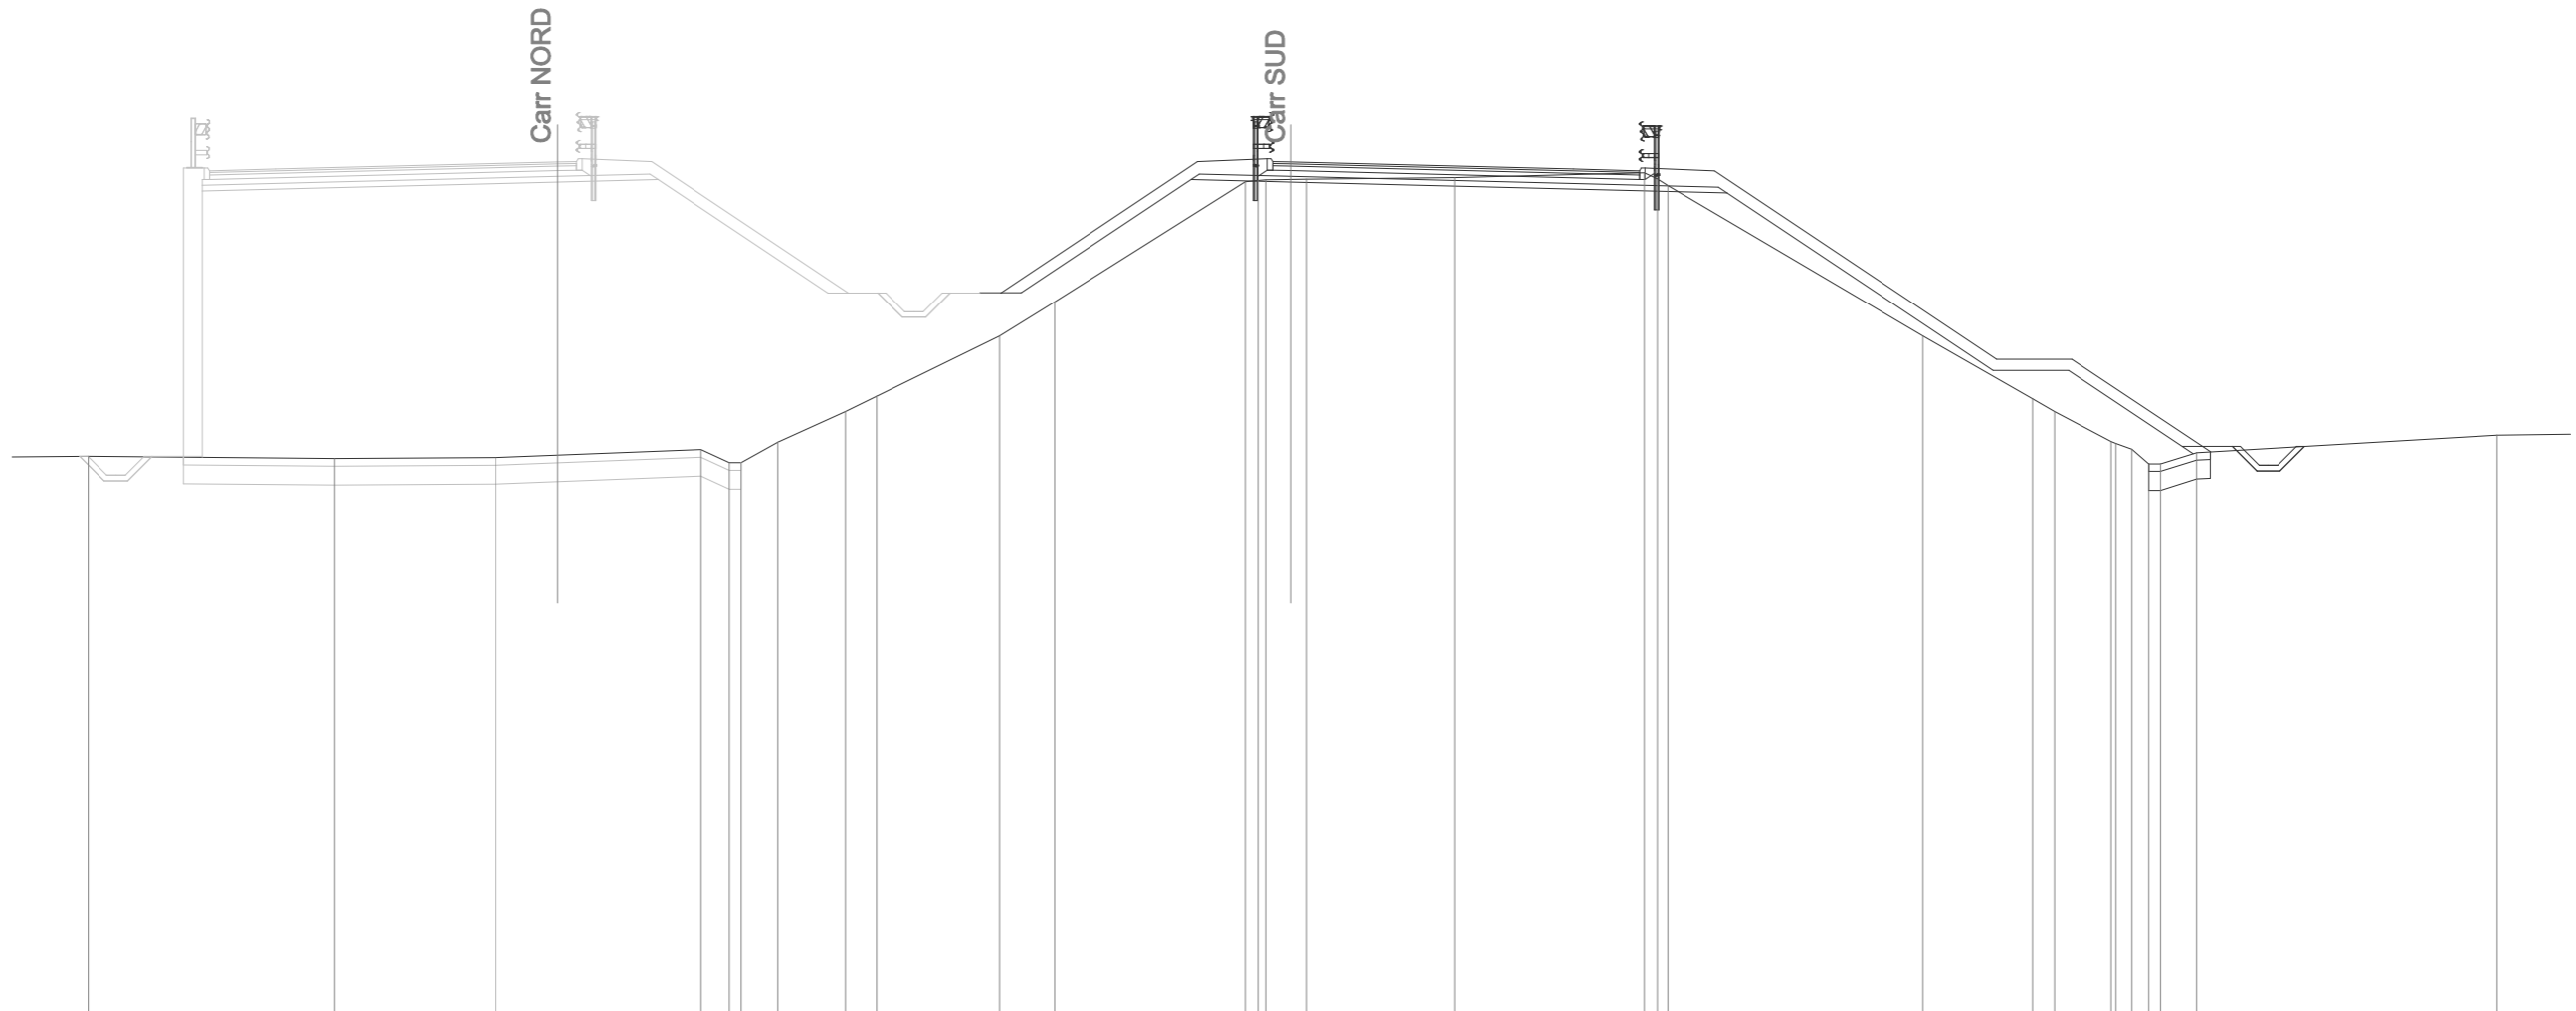

SCALA 1:200

Q.RIF. 10,00

Q. PAVIMENTAZIONE																				32,64																				32,44																				32,39	
DIST.PARZ. PAVIMEN.																				0,50																				7,50																				1,75	
QUOTE PROGETTO																				29,15																				29,15																				32,16																				32,09																				31,80																				27,09																				27,09																				25,07																				24,88																				25,07
DIST.PARZ. PROGETTO																				1,09																				4,52																				2,67																				11,59																				7,07																				2,00																				3,02																				1,04	
QUOTE TERRENO	24,81																				24,75																				24,77	24,99	24,64	24,64	25,18	26,00	26,40	28,00	28,91	32,10	32,14	32,15	32,16	32,17	32,21	32,34	32,18	32,00	28,00	26,34	26,00	25,20	25,15	25,00	24,61	24,61	24,91	25,37	
DIST.PARZ. TERRENO																				6,55																				4,28																				5,47	0,76	0,97	1,80	0,83	3,27	1,47	5,06	0,34	0,68	0,42	3,92	5,04	0,35	6,79	2,91	0,58	1,51	0,42	0,45	0,96	8,00	3,86	


SCAVI E BONIFICHE	
STERRO	0,23 mq
SCOTICO	3,73 m
BONIFICA	1,88 mq
AMMORSAMENTO	12,66 m
FOSSO	0,81 mq

RILEVATI	
RILEVATO	32,84 mq
TERRENO VEGETALE	24,97 m

SOVRASTRUTTURA	
STRATO DI USURA	11,94 m
STRATO DI BINDER	11,94 m
STRATO DI BASE	11,94 m
STRATO DI MISTO CEMENTATO	1,87 mq
STRATO DI MISTO GRANULARE	2,44 mq

SEZIONE N. : 4
 Q. PROGETTO : 32,26
 DIST.PROG. : 0+060,00

SEZIONE N. : 4
 Q. PROGETTO : 32,26
 DIST.PROG. : 0+060,00

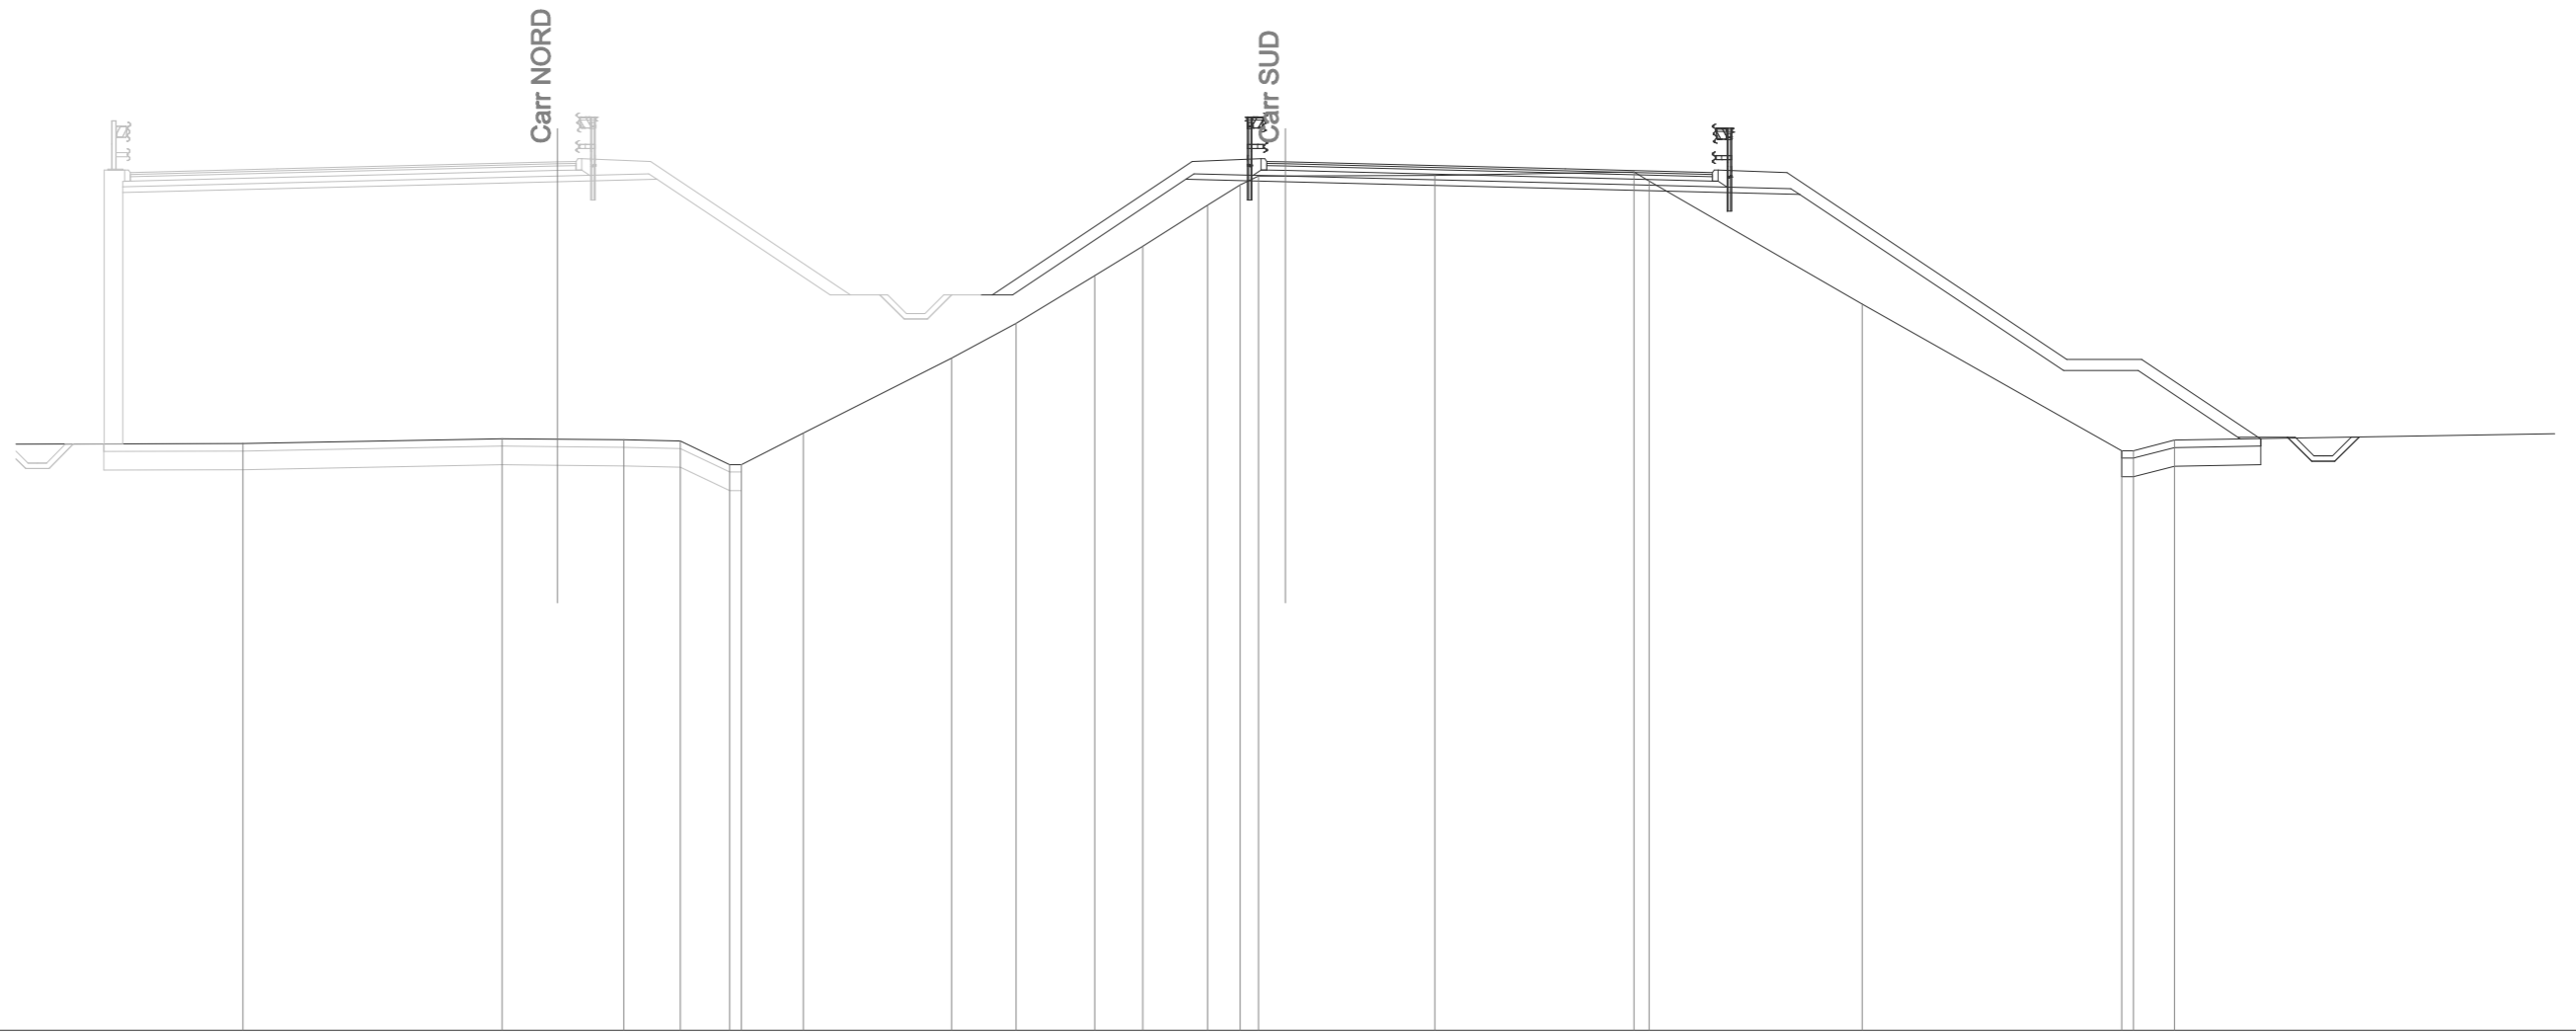

SCALA 1:200

Q.RIF. 9,00

Q. PAVIMENTAZIONE																					32,27	32,26																					
DIST.PARZ. PAVIMEN.																					0,50	7,50	3,94																				
QUOTE PROGETTO																					28,70	28,70	31,80	31,73	31,38	26,67	26,67	24,89	24,84	24,89													
DIST.PARZ. PROGETTO																					0,84	4,64	2,67	13,77	7,07	2,00	2,67	1,25															
QUOTE TERRENO	24,71	24,85	24,82	24,78	24,15	24,15	25,00	27,00	27,93	29,21	30,00	31,10	31,64	31,88	31,88	31,90	31,99	31,74	28,45	24,52	24,52	24,81																					
DIST.PARZ. TERRENO	6,95	3,26	1,51	1,32	1,66	3,97	1,73	2,10	1,29	1,74	0,87	0,49	0,72	4,00	5,33	0,41	5,71	6,95	1,10	1,10	1,25	11,70																					

SCAVI E BONIFICHE	
STERRO	0.27 mq
SCOTICO	1.69 m
BONIFICA	0.84 mq
AMMORSAMENTO	12.45 m
FOSSO	0.82 mq


RILEVATI	
RILEVATO	16.36 mq
TERRENO VEGETALE	24.97 m

SOVRASTRUTTURA	
STRATO DI USURA	9.75 m
STRATO DI BINDER	9.75 m
STRATO DI BASE	9.75 m
STRATO DI MISTO CEMENTATO	1.58 mq
STRATO DI MISTO GRANULARE	2.11 mq

By-pass (Varco spartitraffico)	
RIEMPIMENTO	23.4mq
STRATO DI USURA	9.25 m
STRATO DI BINDER	9.25 m
STRATO DI BASE	9.25 m
STRATO DI MISTO CEMENTATO	1.38 mq
STRATO DI MISTO GRANULARE	1.38 mq

SEZIONE N. : 5
 Q. PROGETTO : 32.13
 DIST.PROG. : 0+080.00

SEZIONE N. : 5
 Q. PROGETTO : 32.14
 DIST.PROG. : 0+080.00

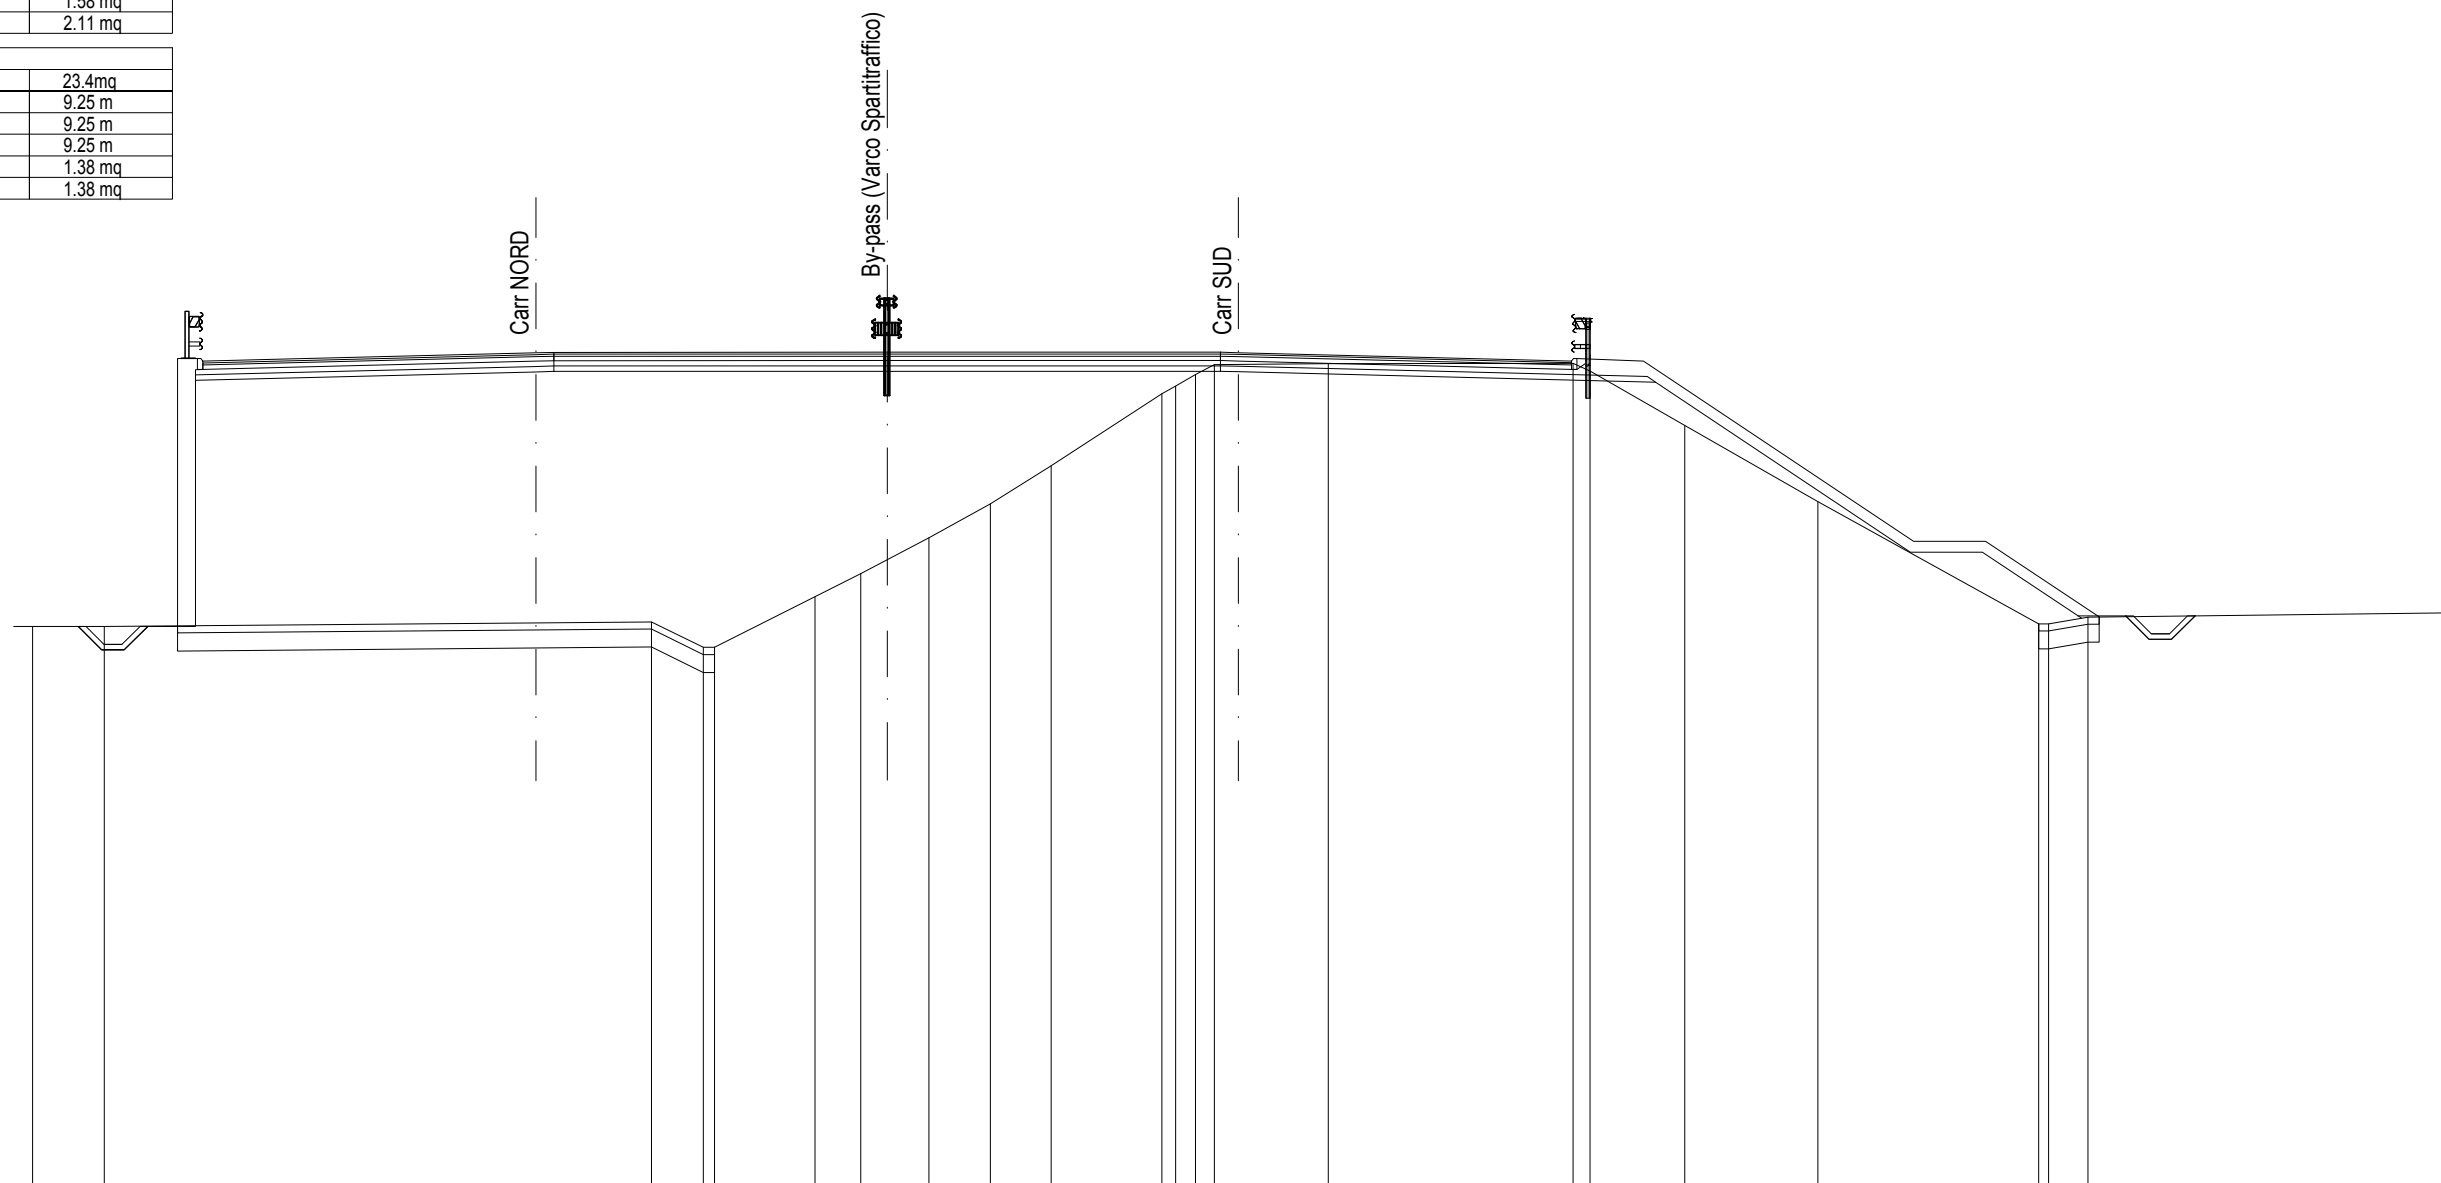

SCALA 1:200

Q.RIF. 9.00

Q. PAVIMENTAZIONE																							
DIST.PARZ. PAVIMEN.																							
QUOTE PROGETTO																							
DIST.PARZ. PROGETTO																							
QUOTE TERRENO	24.54	24.54	24.67	23.96	23.96	25.37	26.00	27.00	27.94	29.00	31.00	31.21	31.53	31.80	31.81	31.83	31.84	31.63	30.12	28.00	24.61	24.61	24.80
DIST.PARZ. TERRENO	1.99	15.19	1.44	2.79	1.27	1.89	1.71	1.68	3.07	0.38	0.55	0.52	0.67	2.50	6.79	0.47	2.64	3.69	6.13	1.09	12.07		

SCAVI E BONIFICHE	
STERRO	0.30 mq
SCOTICO	1.95 m
BONIFICA	0.98 mq
AMMORSAMENTO	12.38 m
FOSSO	0.82 mq


RILEVATI	
RILEVATO	15.56 mq
TERRENO VEGETALE	25.25 m

SOVRASTRUTTURA	
STRATO DI USURA	9.75 m
STRATO DI BINDER	9.75 m
STRATO DI BASE	9.75 m
STRATO DI MISTO CEMENTATO	1.59 mq
STRATO DI MISTO GRANULARE	2.11 mq

By-pass (Varco spartitraffico)	
RIEMPIMENTO	21.53mq
STRATO DI USURA	9.25 m
STRATO DI BINDER	9.25 m
STRATO DI BASE	9.25 m
STRATO DI MISTO CEMENTATO	1.38 mq
STRATO DI MISTO GRANULARE	1.38 mq

SEZIONE N. : 6
 Q. PROGETTO : 32.00
 DIST.PROG. : 0+100.00

SEZIONE N. : 6
 Q. PROGETTO : 32.02
 DIST.PROG. : 0+100.00

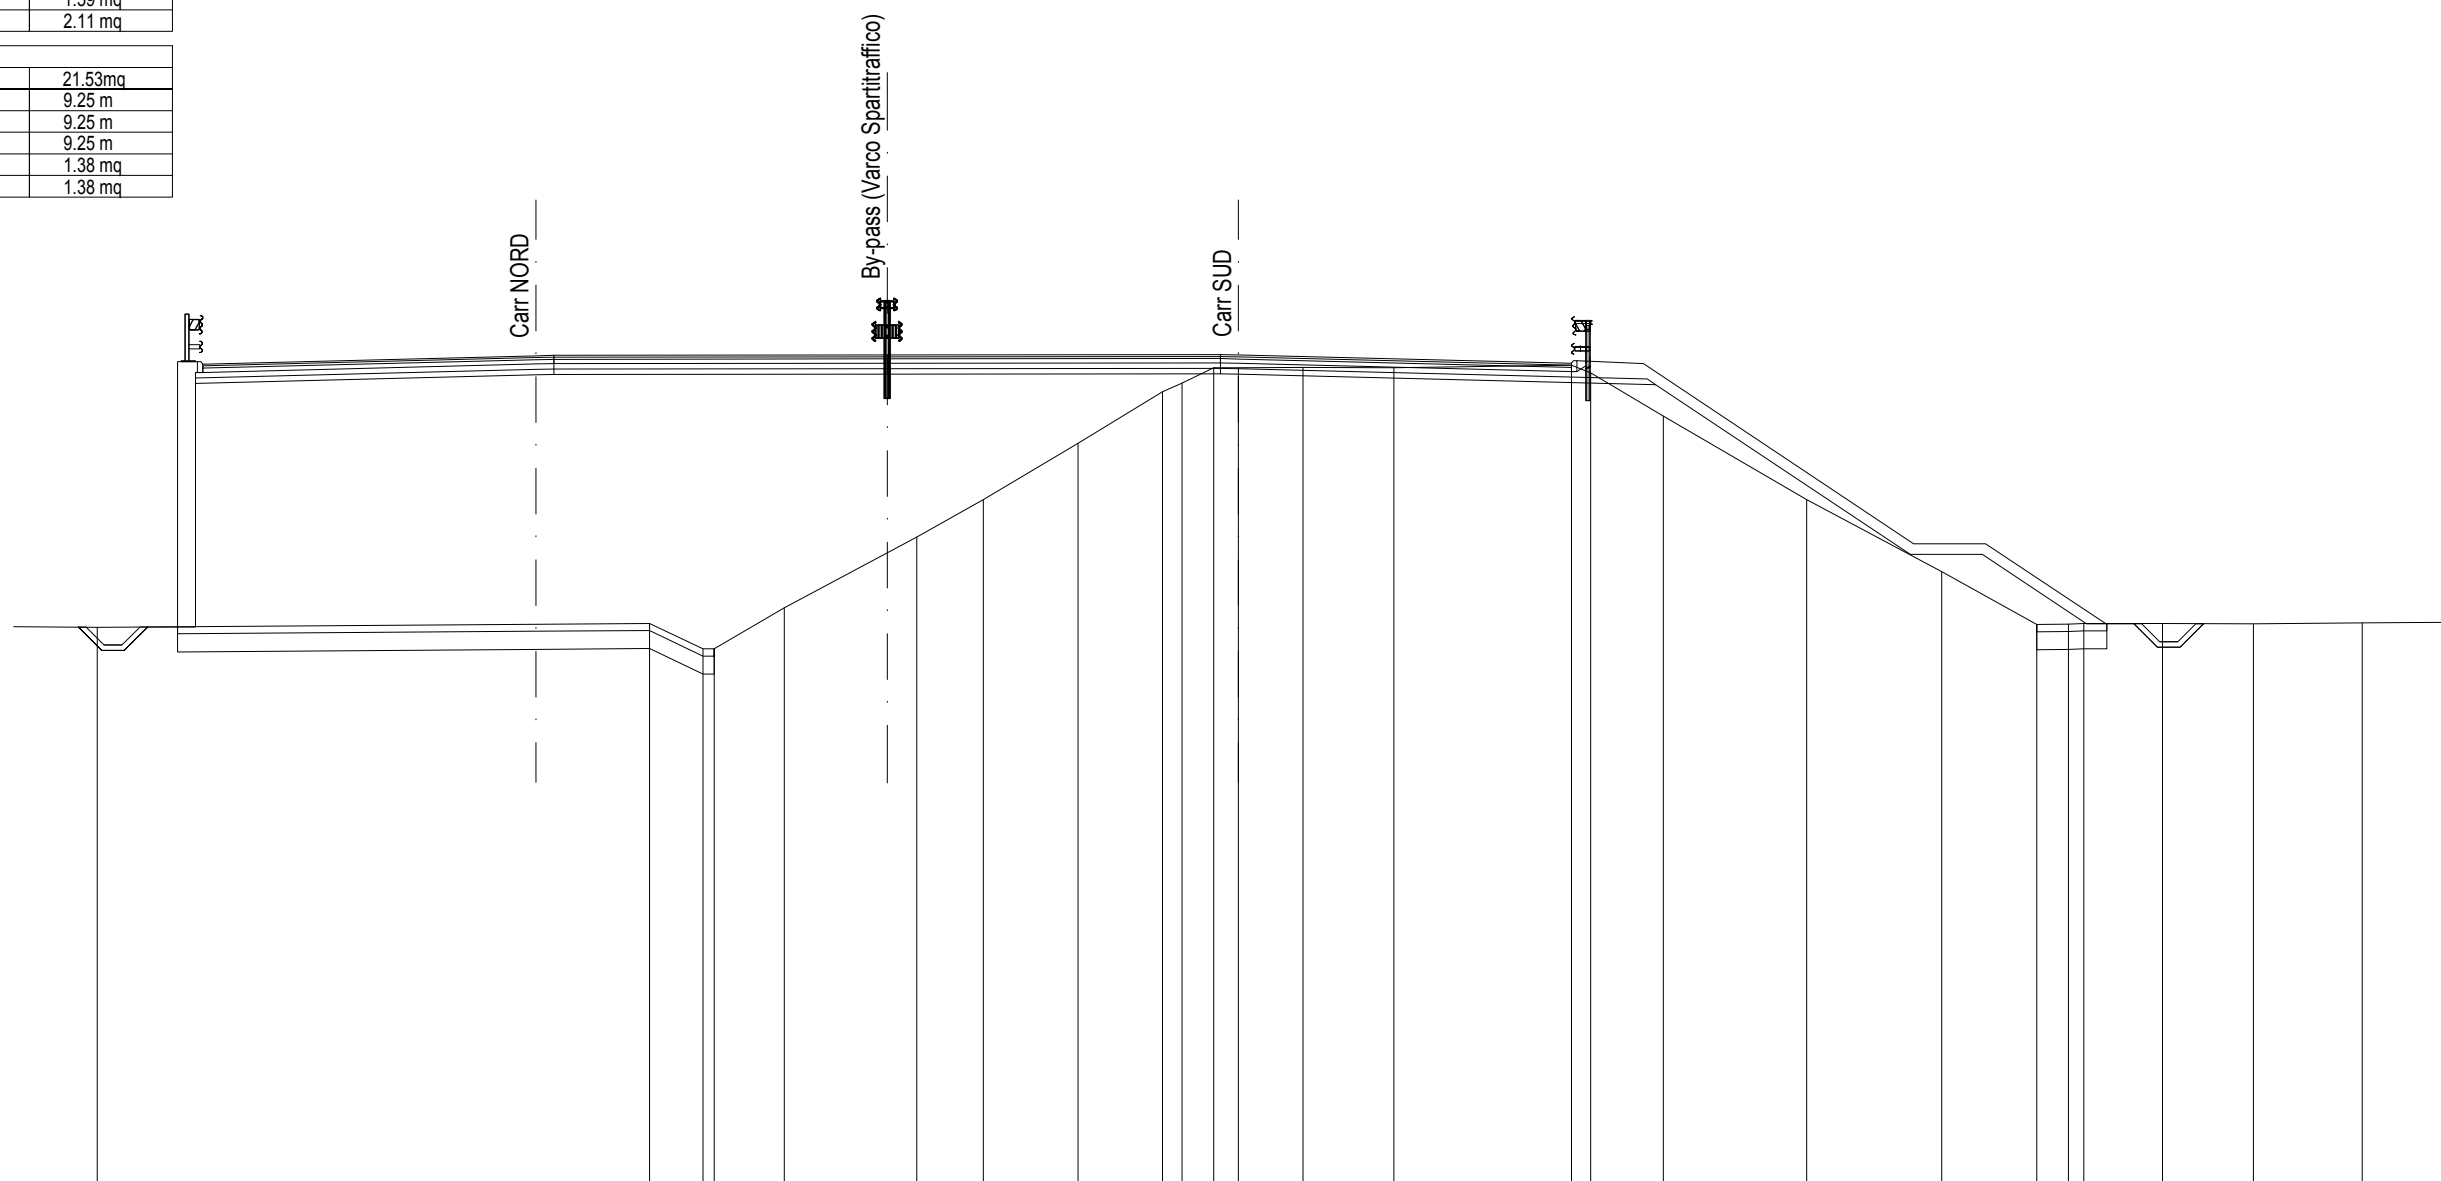

SCALA 1:200

Q.RIF. 9.00

Q. PAVIMENTAZIONE																					32.03	32.02	31.83	31.78													
DIST.PARZ. PAVIMEN.																					0.50	7.50	1.75														
QUOTE PROGETTO																					28.40	28.40	31.55	31.49													
DIST.PARZ. PROGETTO																					0.70	4.73	2.67	11.59	7.07	2.00	2.87	1.33									
QUOTE TERRENO	24.48	24.46				24.57	23.86	23.86	25.00	26.97	28.00	29.56	31.00	31.24	31.66	31.66	31.67	31.67	31.73	31.52	30.32	28.00	26.00	24.53	24.54	24.56	24.56	24.56	24.56	24.56	24.58						
DIST.PARZ. TERRENO	2.34	15.33					1.48	1.94	3.68	1.85	2.63	2.35	0.54	0.88	0.69	1.80	2.52	4.92	0.54	2.01	3.98	3.75	2.64	0.88	0.43	2.19	2.52	3.02									

SCAVI E BONIFICHE	
STERRO	0.34 mq
SCOTICO	1.76 m
BONIFICA	0.88 mq
AMMORSAMENTO	12.30 m
FOSSO	0.83 mq


RILEVATI	
RILEVATO	13.76 mq
TERRENO VEGETALE	25.06 m

SOVRASTRUTTURA	
STRATO DI USURA	9.75 m
STRATO DI BINDER	9.75 m
STRATO DI BASE	9.75 m
STRATO DI MISTO CEMENTATO	1.54 mq
STRATO DI MISTO GRANULARE	2.11 mq

By-pass (Varco spartitraffico)	
RIEMPIMENTO	19.62mq
STRATO DI USURA	9.25 m
STRATO DI BINDER	9.25 m
STRATO DI BASE	9.25 m
STRATO DI MISTO CEMENTATO	1.38 mq
STRATO DI MISTO GRANULARE	1.38 mq

SEZIONE N. : 7
Q. PROGETTO : 31.84
DIST.PROG. : 0+120.00

SEZIONE N. : 7
Q. PROGETTO : 31.89
DIST.PROG. : 0+120.00

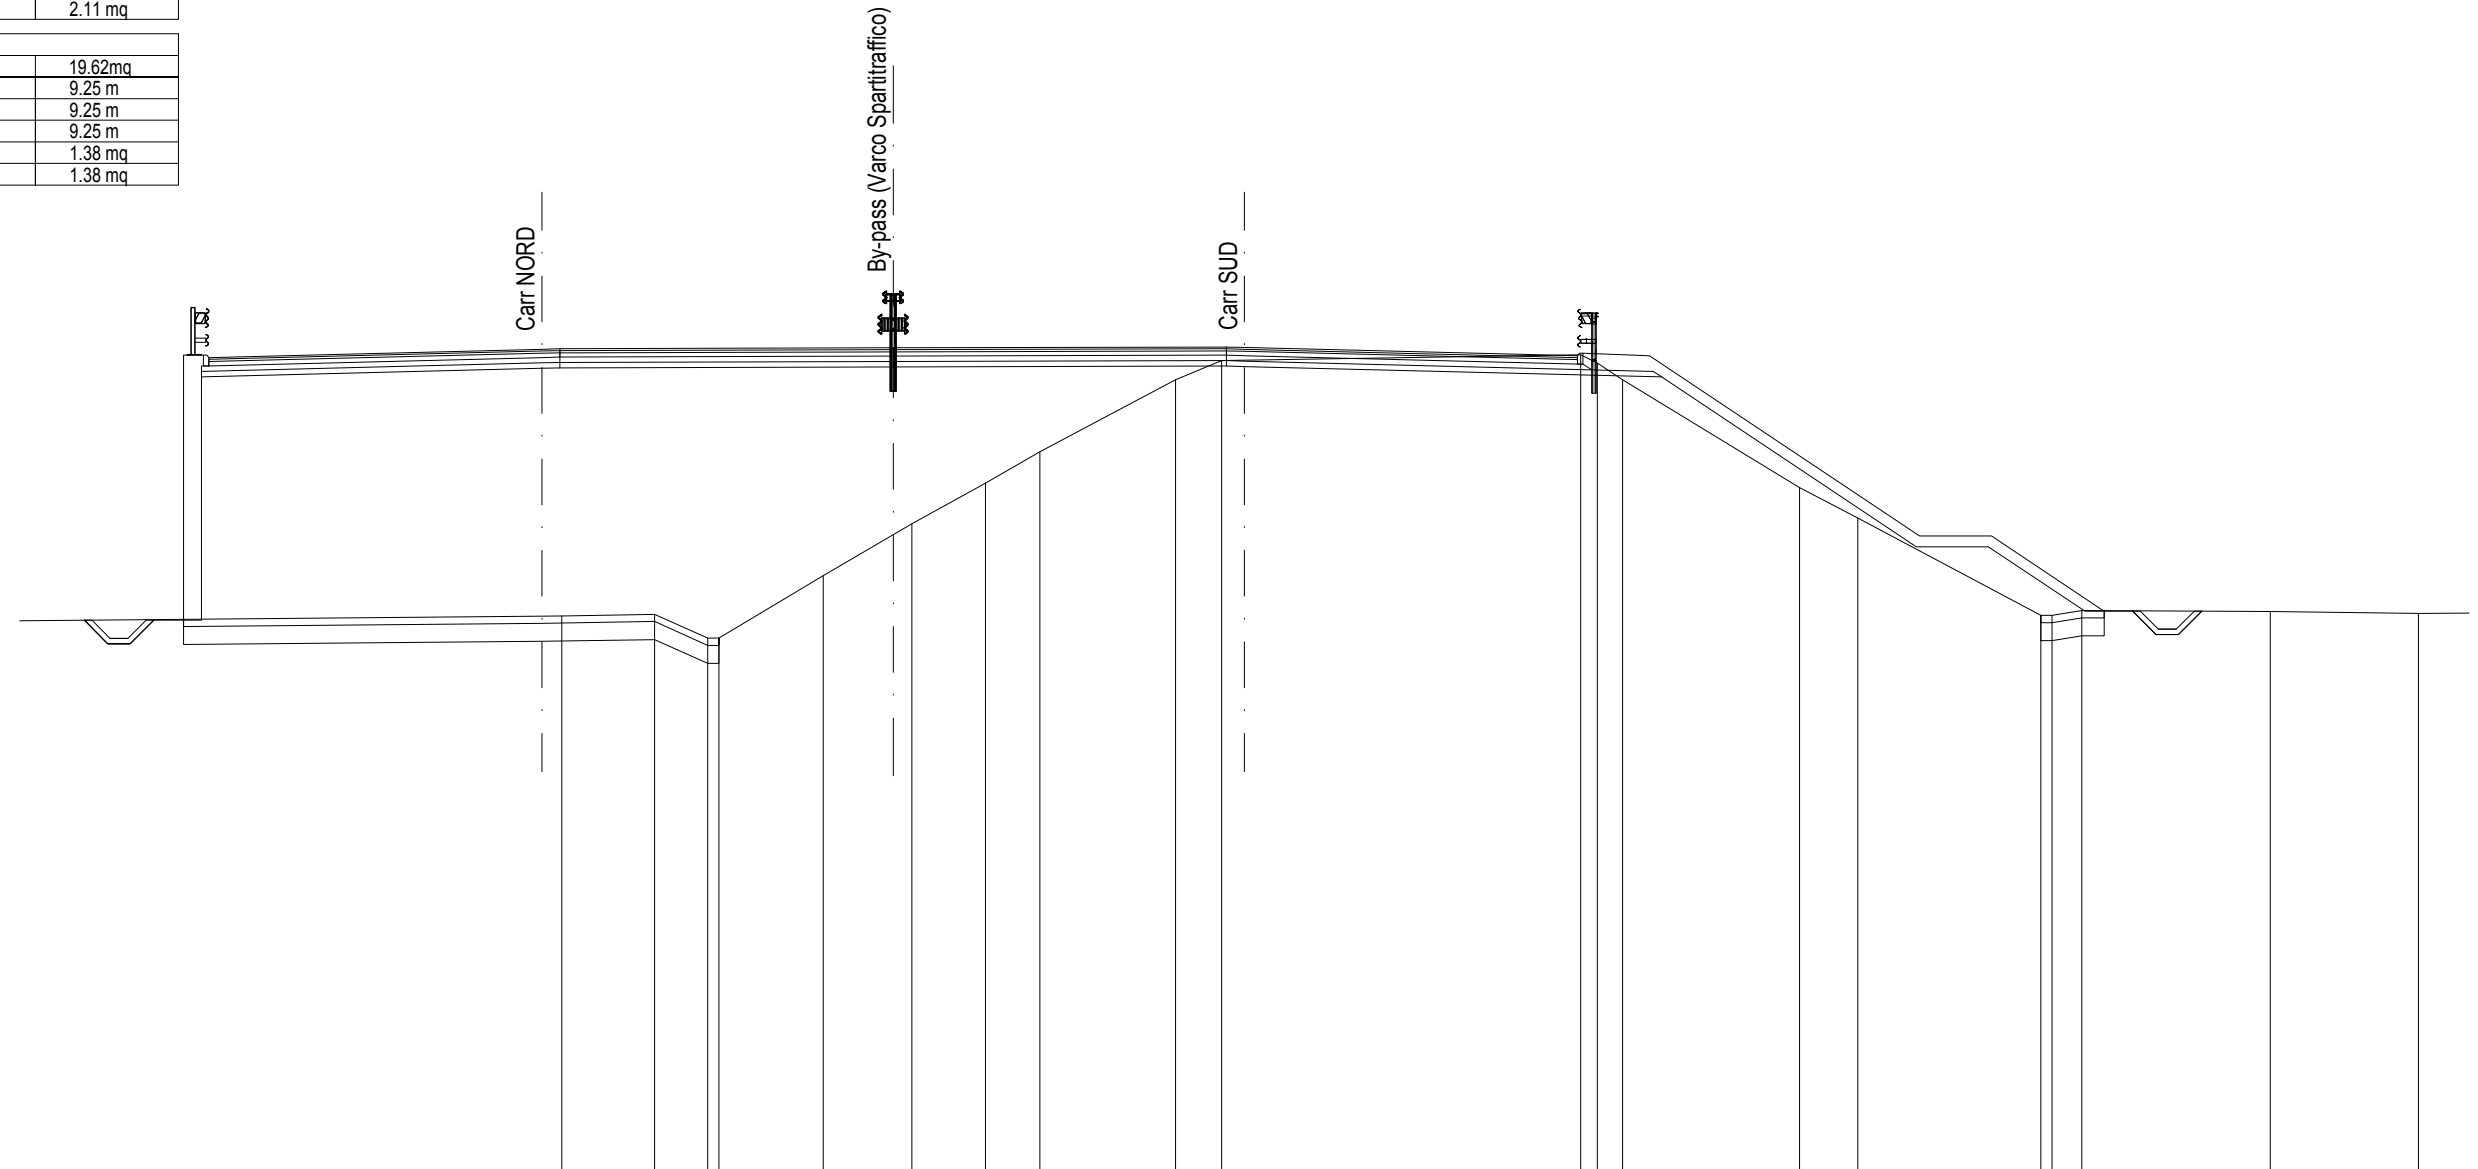

SCALA 1:200

Q.RIF. 9.00

Q. PAVIMENTAZIONE																31.91	31.89	31.71	31.66										
DIST.PARZ. PAVIMEN.																0.50	7.50	1.75											
QUOTE PROGETTO																28.24	28.24	31.43	31.36										
DIST.PARZ. PROGETTO																0.63	4.79	2.67	11.59	7.07	2.00	2.66	1.33						
QUOTE TERRENO	24.44	24.49	23.82	23.82	25.56	27.00	28.13	29.00	31.00	31.53	31.54	31.69	31.46	31.00	28.00	27.16	24.46	24.46	24.59	24.57	24.57	24.51							
DIST.PARZ. TERRENO	16.25	2.58	1.47	2.90	2.46	2.05	1.51	3.77	1.28	0.63	9.34	0.46	0.70	4.91	1.62	5.08	0.83	5.23	4.11										

SCAVI E BONIFICHE	
STERRO	0,42 mq
SCOTICO	1,54 m
BONIFICA	0,76 mq
AMMORSAMENTO	12,15 m
FOSSO	0,86 mq

RILEVATI	
RILEVATO	13,54 mq
TERRENO VEGETALE	24,76 m

SOVRASTRUTTURA	
STRATO DI USURA	9,75 m
STRATO DI BINDER	9,75 m
STRATO DI BASE	9,75 m
STRATO DI MISTO CEMENTATO	1,57 mq
STRATO DI MISTO GRANULARE	2,11 mq

SEZIONE N. : 8


Q. PROGETTO : 31,68

DIST.PROG. : 0+140,00

SEZIONE N. : 8

Q. PROGETTO : 31,77

DIST.PROG. : 0+140,00

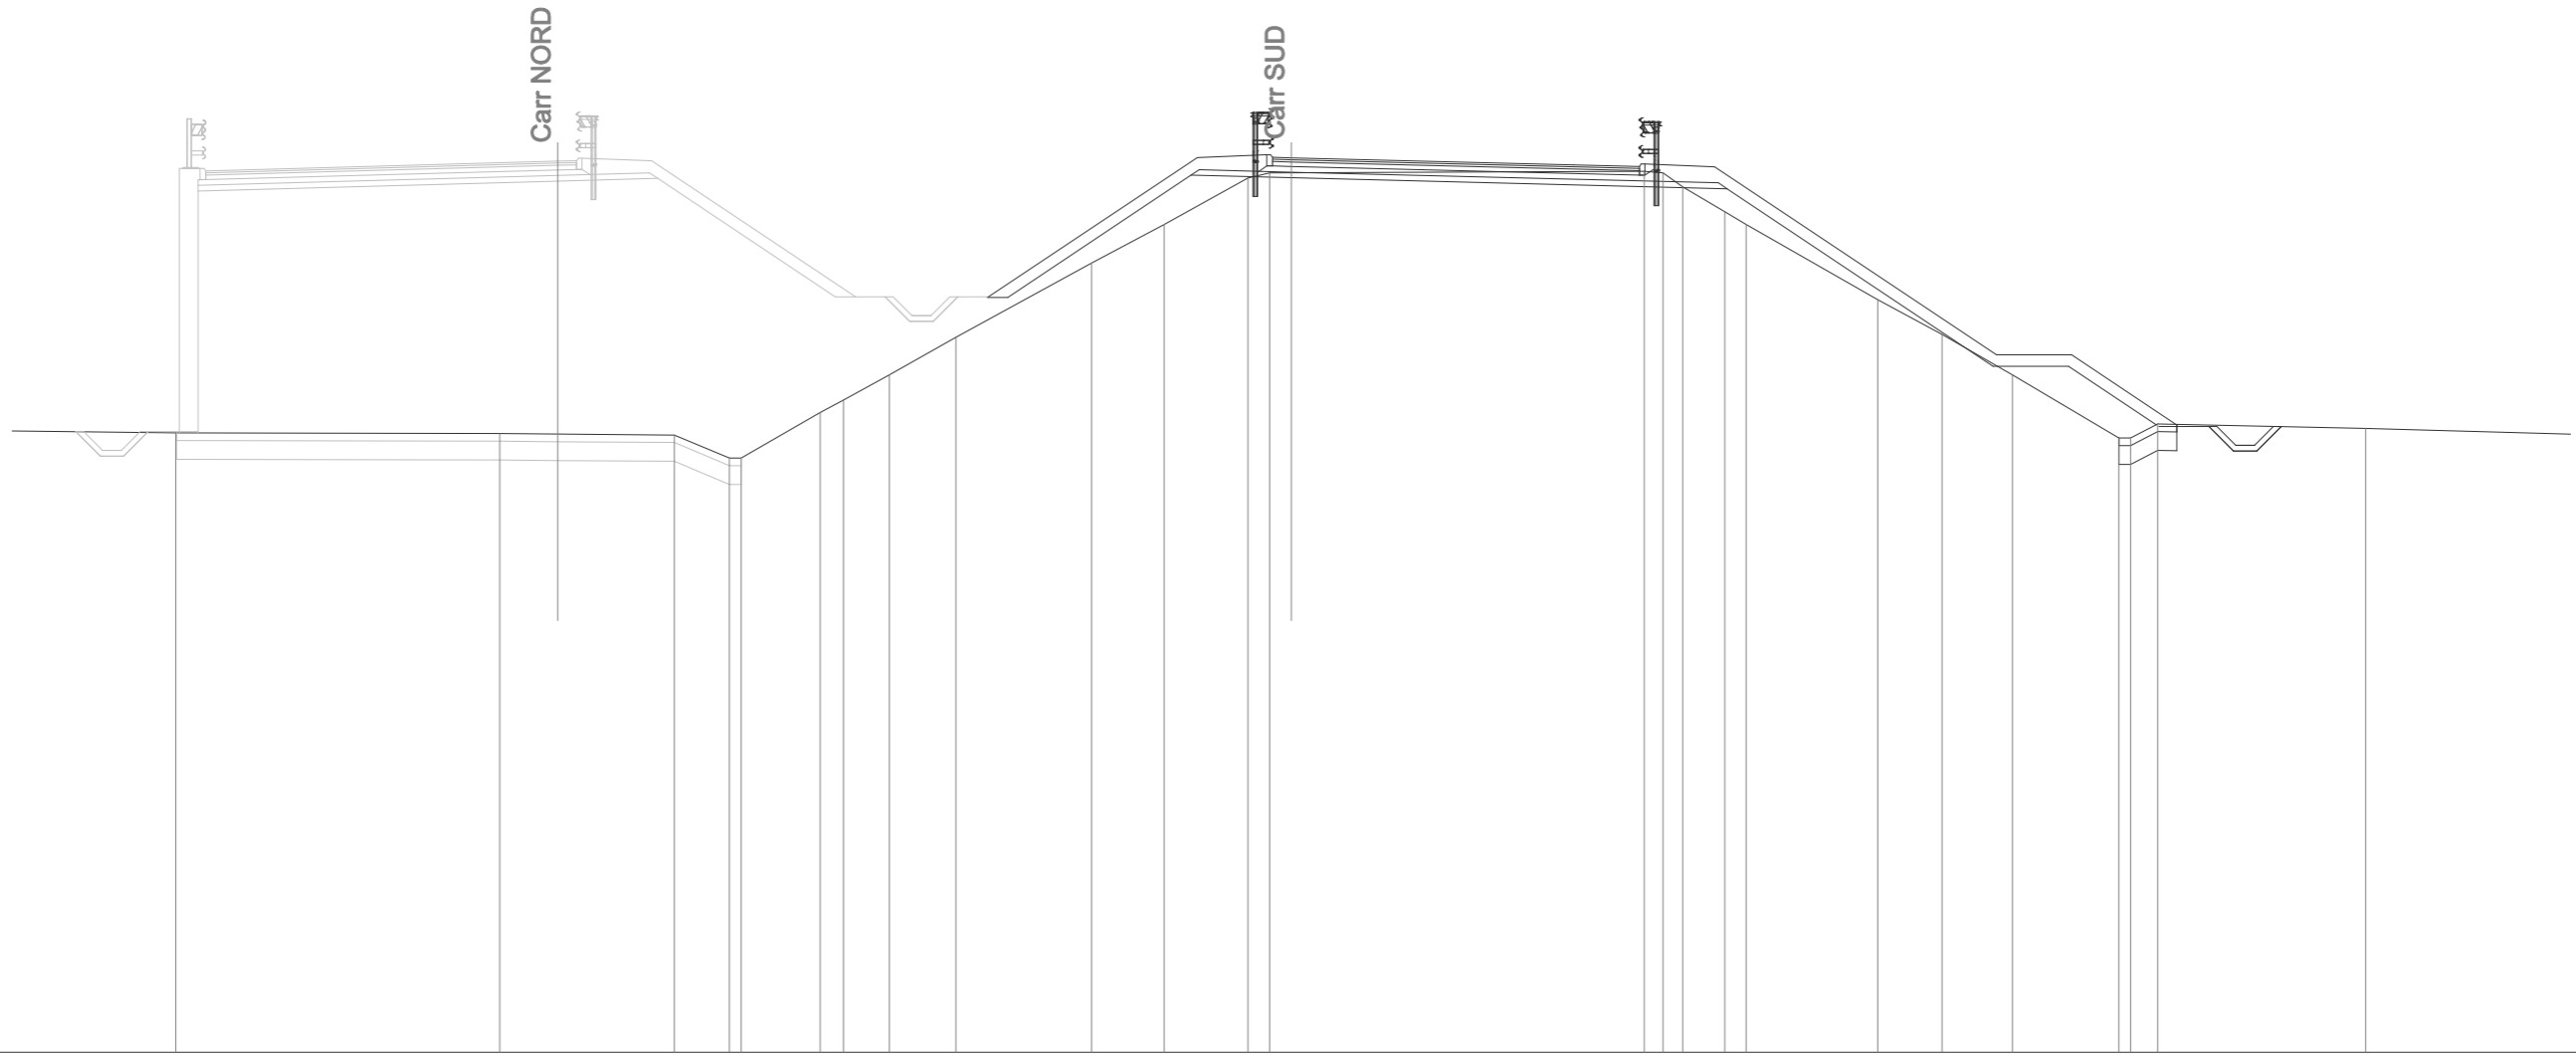

SCALA 1:200

Q.RIF. 8,00

Q. PAVIMENTAZIONE														31,78		31,58	31,54															
DIST.PARZ. PAVIMEN.												0,50	7,50	1,75																		
QUOTE PROGETTO									28,06	28,06	31,31	31,24				30,95		26,24	26,24	24,68	24,63	24,63										
DIST.PARZ. PROGETTO								0,54	4,87	2,67			11,59		7,07	2,00	2,34	1,33														
QUOTE TERRENO	24,46		24,44		24,40	23,79	23,79	25,00	25,33	26,00	27,00		28,97	30,00	31,24	31,37	31,38		31,41	31,37	31,00	30,34	30,00		28,00	27,08	26,00	24,32	24,32	24,68		24,58
DIST.PARZ. TERRENO	4,72		8,62		4,64	1,46	2,10	0,62	1,22	1,77	3,61	1,93	2,22	0,58	0,57			9,38	0,51	0,52	1,12	0,57		3,49	1,71	1,88	2,83	0,72		5,53		


SCAVI E BONIFICHE	
STERRO	0,94 mq
SCOTICO	1,51 m
BONIFICA	0,76 mq
AMMORSAMENTO	12,01 m
FOSSO	0,75 mq

RILEVATI	
RILEVATO	10,84 mq
TERRENO VEGETALE	24,65 m

SOVRASTRUTTURA	
STRATO DI USURA	9,75 m
STRATO DI BINDER	9,75 m
STRATO DI BASE	9,75 m
STRATO DI MISTO CEMENTATO	1,58 mq
STRATO DI MISTO GRANULARE	2,11 mq

SEZIONE N. : 9
 Q. PROGETTO : 31,51
 DIST.PROG. : 0+159,95

SEZIONE N. : 9
 Q. PROGETTO : 31,64
 DIST.PROG. : 0+160,00

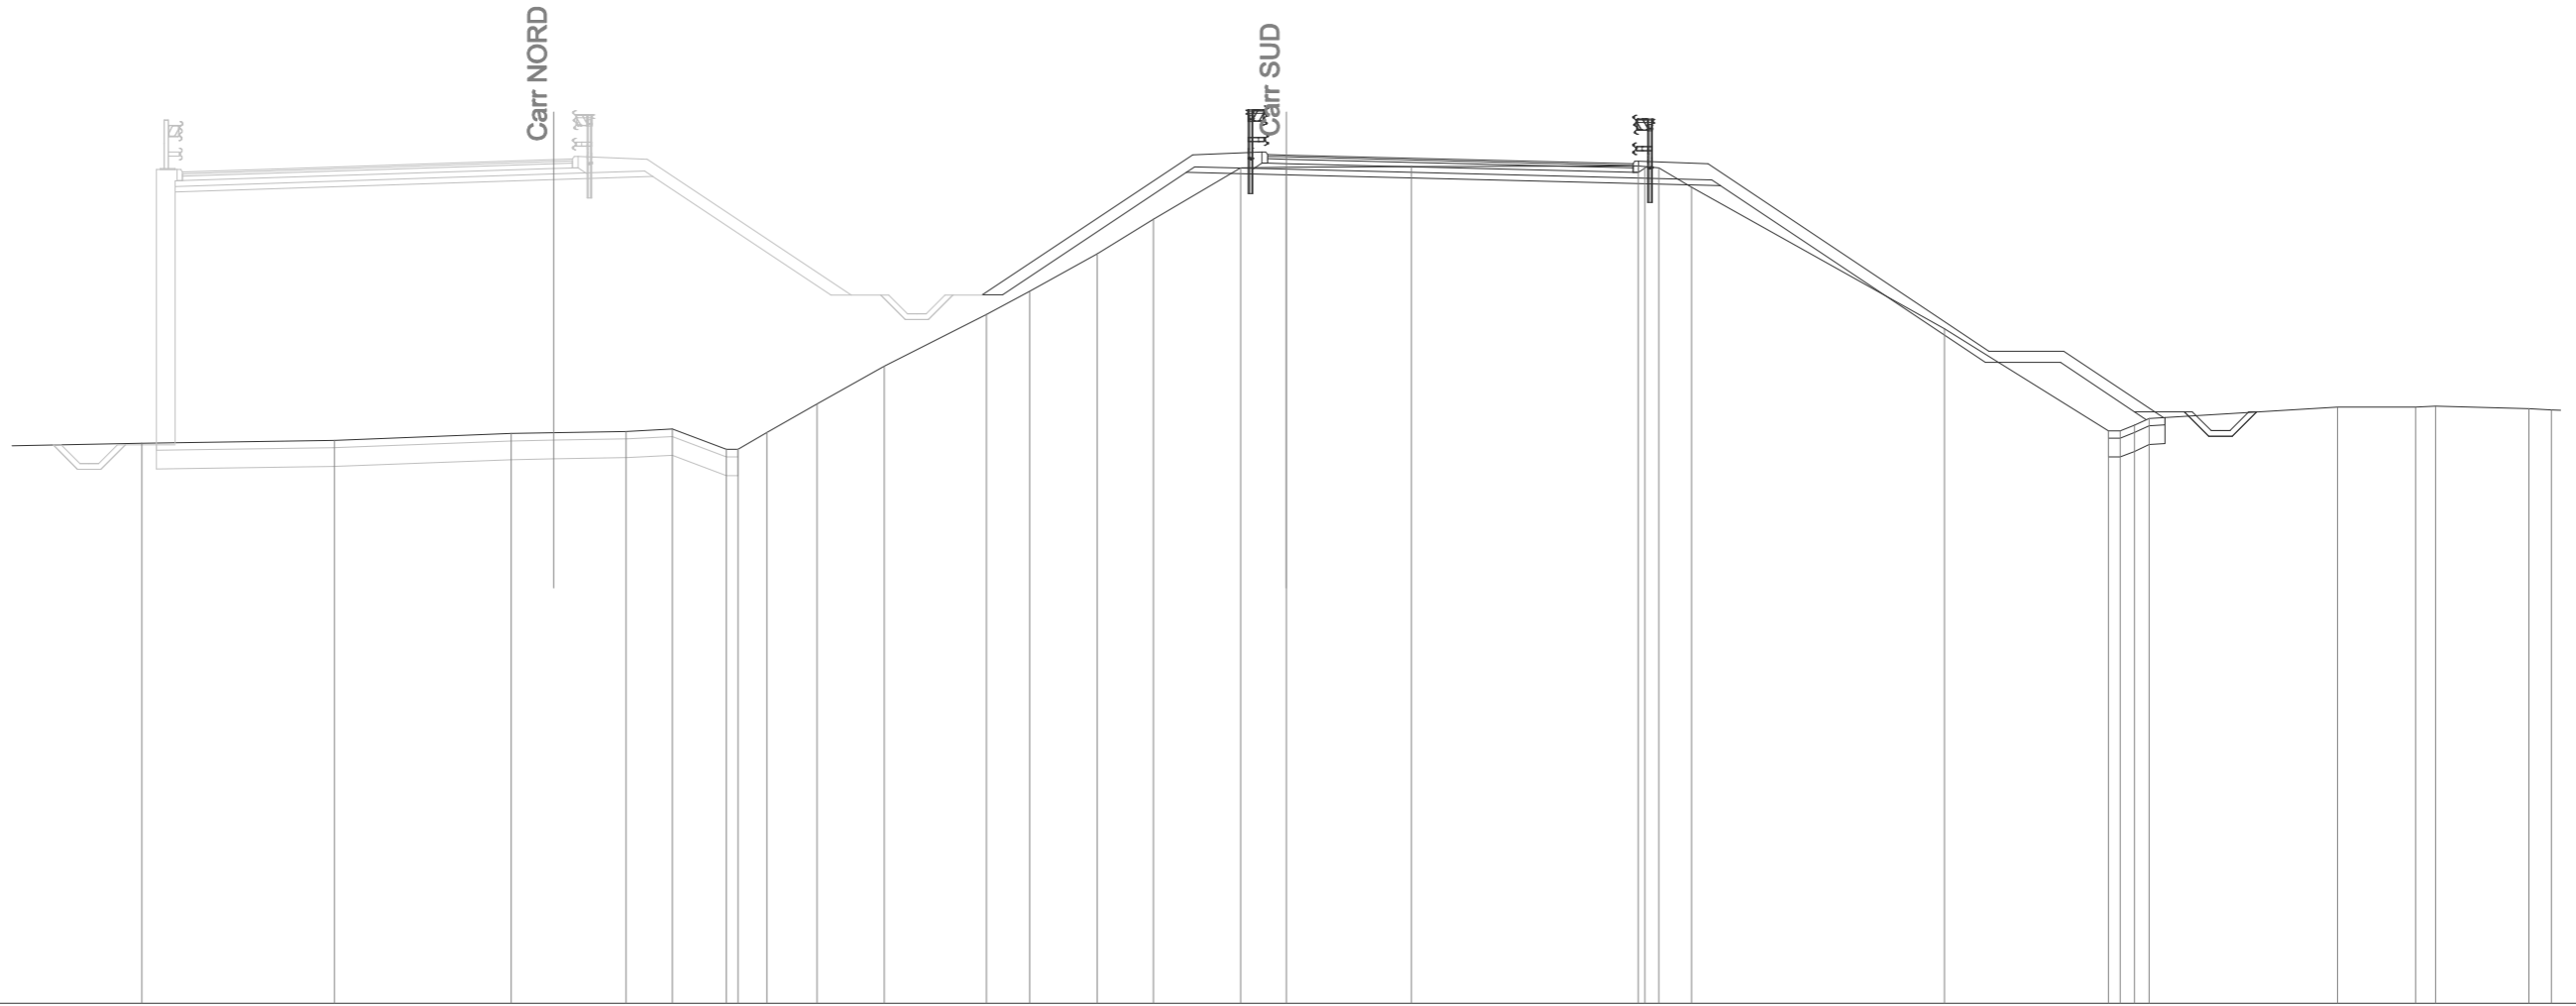

SCALA 1:200

Q.RIF. 9,00

Q. PAVIMENTAZIONE																												31,65																												31,45	31,41	
DIST.PARZ. PAVIMEN.																												0,50																												7,50	1,75	
QUOTE PROGETTO																												27,91	27,91																												31,17	31,11																												30,82																												26,10	26,10	24,78	24,57	24,78	
DIST.PARZ. PROGETTO																												0,54																												4,90	2,67																												11,59																												7,07	2,00	1,98	1,02	
QUOTE TERRENO	23,95																												24,02																												24,21	24,26	24,33	23,78	23,78	24,23	25,00	26,00	27,38	28,00	29,00	29,93	31,30	31,31																												31,32																												31,35	31,33	31,28	30,78																												27,00																												24,28	24,28	24,43	24,61																												24,91	24,91	24,93	24,87	24,84
DIST.PARZ. TERRENO																												5,14																												4,71																												3,06	1,24	1,44	0,77	1,33	1,80	2,73	1,16	1,81	1,50	2,32	1,22	3,34																												6,05	0,37	0,87																												6,75																												4,37	0,38	0,39	5,02	2,08	0,53	2,50	0,60																															


SCAVI E BONIFICHE	
SCOTICO	21,83 m
BONIFICA	12,37 mq
FOSSO	0,78 mq

RILEVATI	
RILEVATO	151,77 mq
TERRENO VEGETALE	24,81 m

SOVRASTRUTTURA	
STRATO DI USURA	9,75 m
STRATO DI BINDER	9,75 m
STRATO DI BASE	9,75 m
STRATO DI MISTO CEMENTATO	1,54 mq
STRATO DI MISTO GRANULARE	2,11 mq

SEZIONE N. : RI01N
 Q. PROGETTO : 31,35
 DIST.PROG. : 0+179,35

SEZIONE N. : RI01S
 Q. PROGETTO : 31,50
 DIST.PROG. : 0+179,64

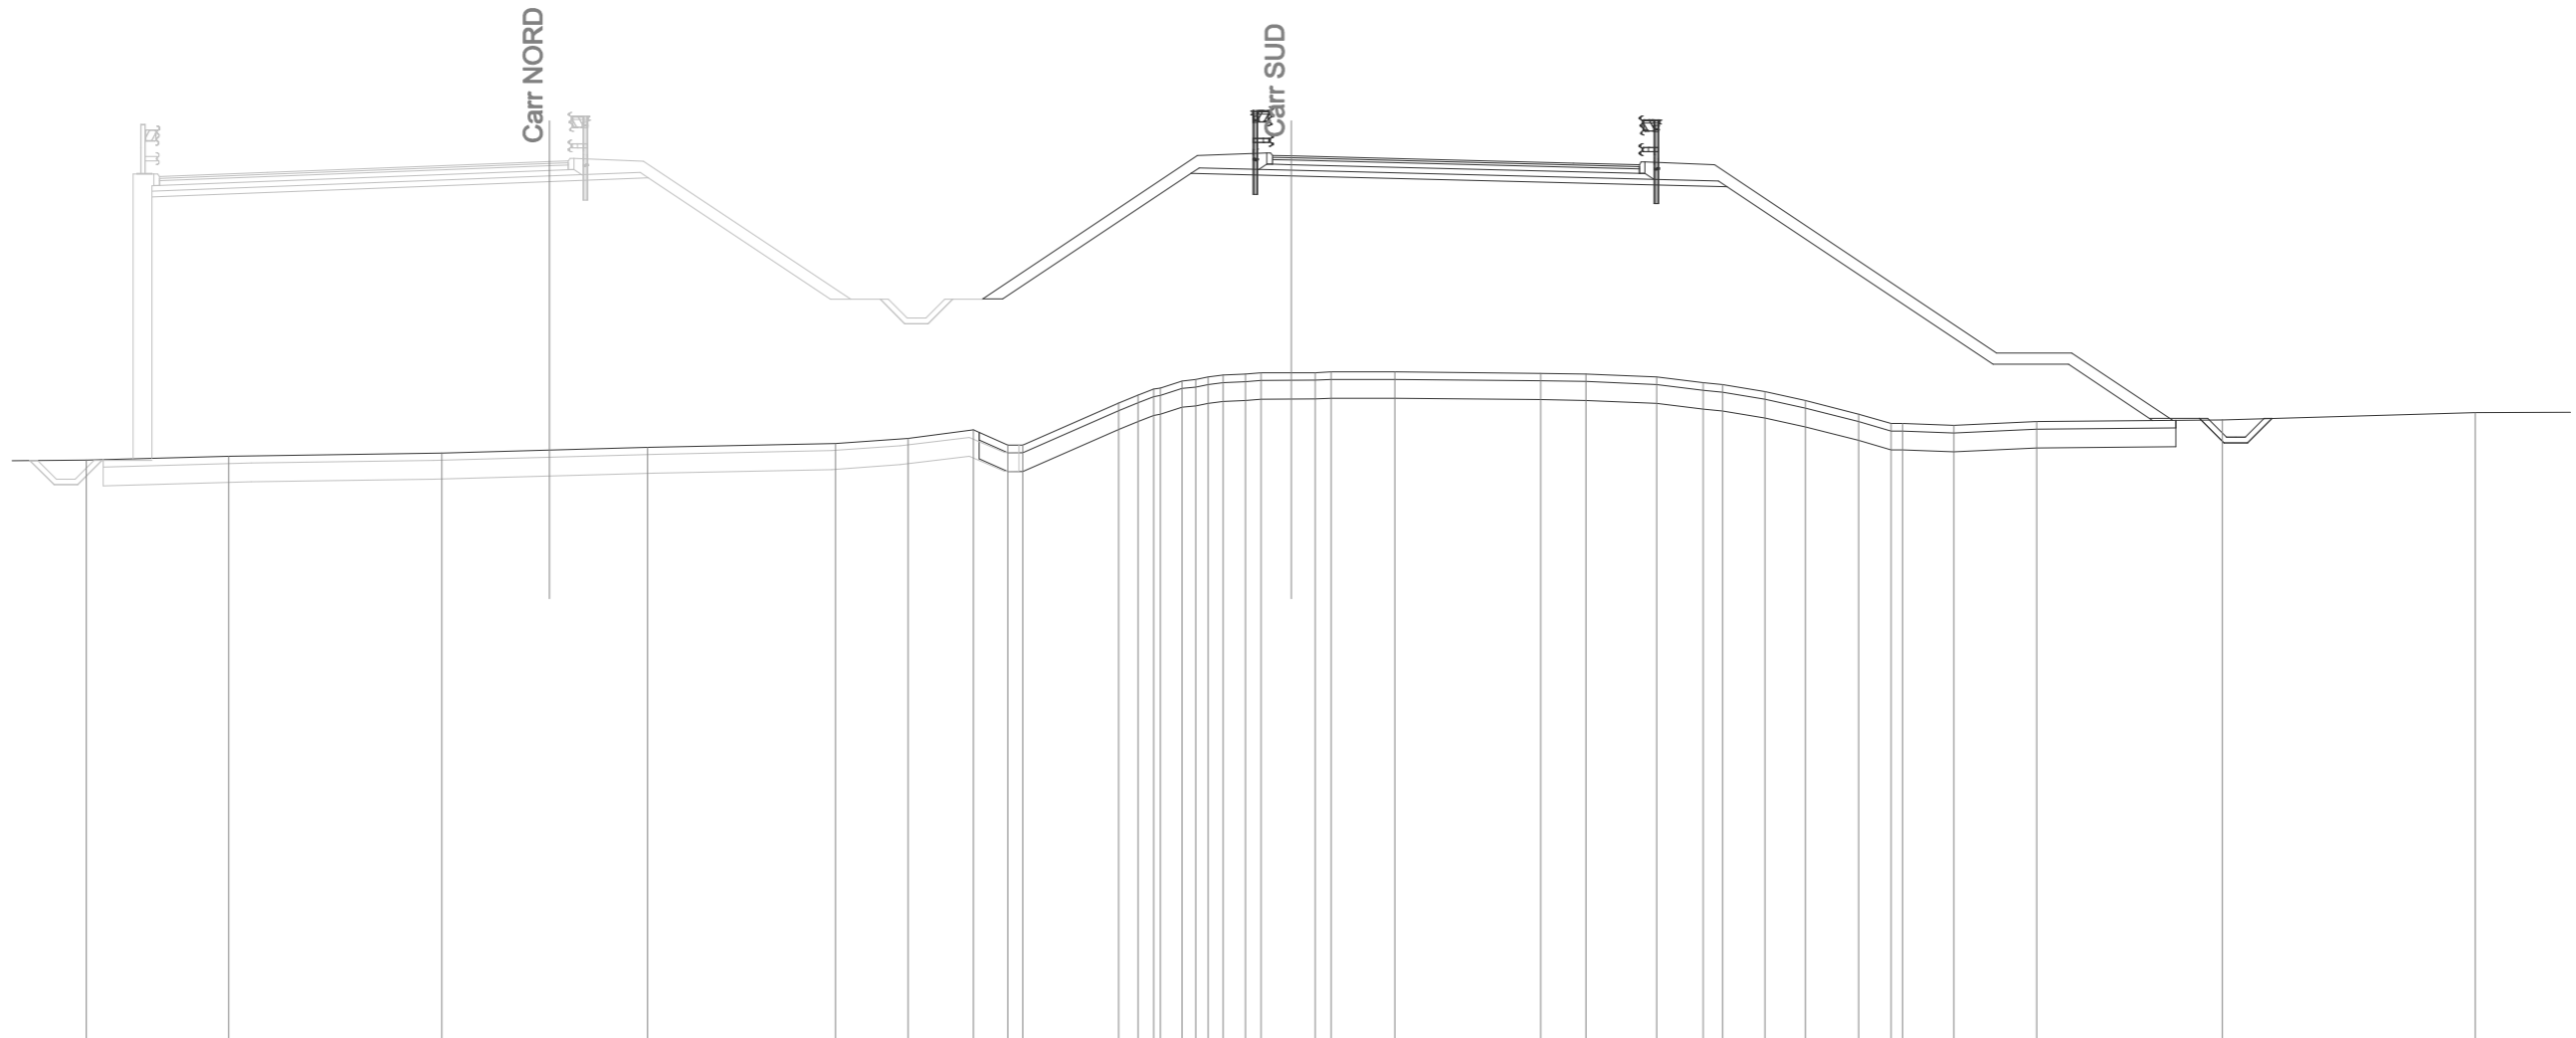

SCALA 1:200


Q.RIF. 8,00

Q. PAVIMENTAZIONE																								31,51	31,50	31,31	31,27																	
DIST.PARZ. PAVIMEN.																								0,50	7,50	1,75																		
QUOTE PROGETTO																								27,70	27,70	31,04	30,97	30,68	25,97	25,97	24,53	24,47	24,53											
DIST.PARZ. PROGETTO																								0,54	5,01	2,67	11,59	7,07	2,00	2,16	1,25													
QUOTE TERRENO	23,42	23,52	23,60	23,76	23,86	24,00	24,22	23,82	23,81	24,93	25,14	25,30	25,34	25,52	25,56	25,63	25,68	25,70	25,74	25,74	25,74	25,76	25,76	25,73	25,71	25,63	25,48	25,43	25,24	25,00	24,64	24,39	24,39	24,34	24,45	24,49	24,68							
DIST.PARZ. TERRENO	3,78	5,66	5,47	4,99	1,93	1,74	0,91	0,40	2,55	0,52	0,41	0,57	0,37	0,40	0,59	0,41	0,80	0,63	0,43	1,69	3,88	1,20	1,88	1,23	0,52	1,12	1,07	1,42	0,86	1,36	2,20	4,94	6,72											

SOVRASTRUTTURA	
PAVIMENTAZIONE VIADOTTO	9,75 m

SEZIONE N. : VI01N
 Q. PROGETTO : 31,35
 DIST.PROG. : 0+179,42

SEZIONE N. : VI01S
 Q. PROGETTO : 31,50
 DIST.PROG. : 0+179,65

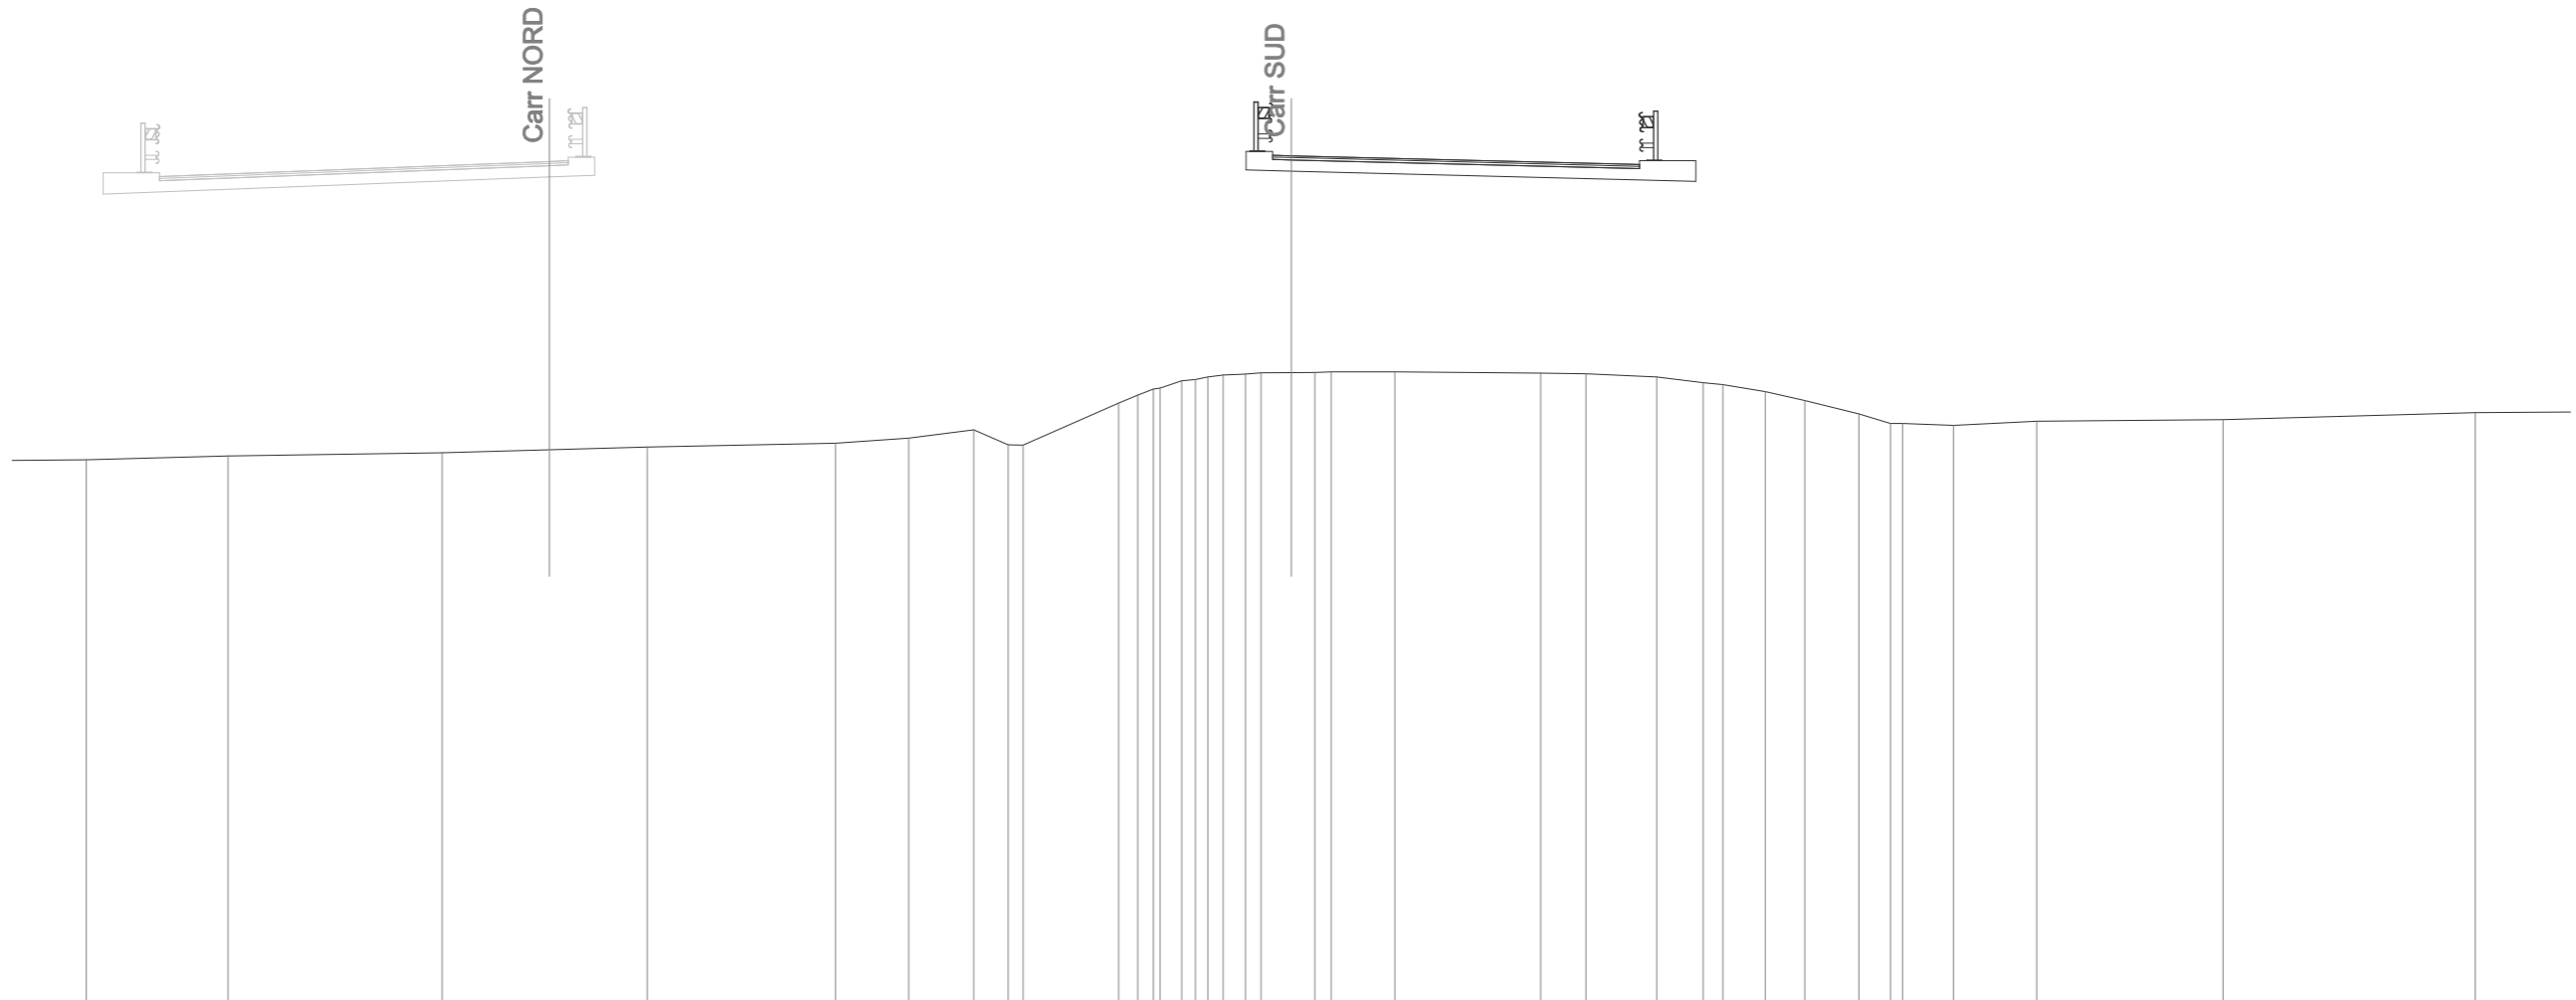

SCALA 1:200


Q.RIF. 9,00

Q. PAVIMENTAZIONE																																				
DIST.PARZ. PAVIMEN.																																				
QUOTE PROGETTO																																				
DIST.PARZ. PROGETTO																																				
QUOTE TERRENO	23,42	23,52	23,60	23,76	23,86	24,00	24,22	23,82	23,81	24,93	25,14	25,30	25,33	25,52	25,56	25,62	25,68	25,70	25,74	25,74	25,76	25,76	25,72	25,70	25,62	25,47	25,42	25,23	25,00	24,64	24,39	24,39	24,34	24,45	24,49	24,68
DIST.PARZ. TERRENO	3,77	5,68	5,46	5,00	1,94	1,73	0,91	0,40	2,54	0,51	0,42	0,57	0,38	0,41	0,59	0,42	0,80	0,63	0,43	1,69	3,88	1,19	1,88	1,24	0,52	1,13	1,05	1,44	0,84	1,36	2,21	4,96	6,71			

SOVRASTRUTTURA	
PAVIMENTAZIONE VIADOTTO	9,75 m

SEZIONE N. : 10
 Q. PROGETTO : 31,35
 DIST.PROG. : 0+179,87

SEZIONE N. : 10
 Q. PROGETTO : 31,50
 DIST.PROG. : 0+180,00

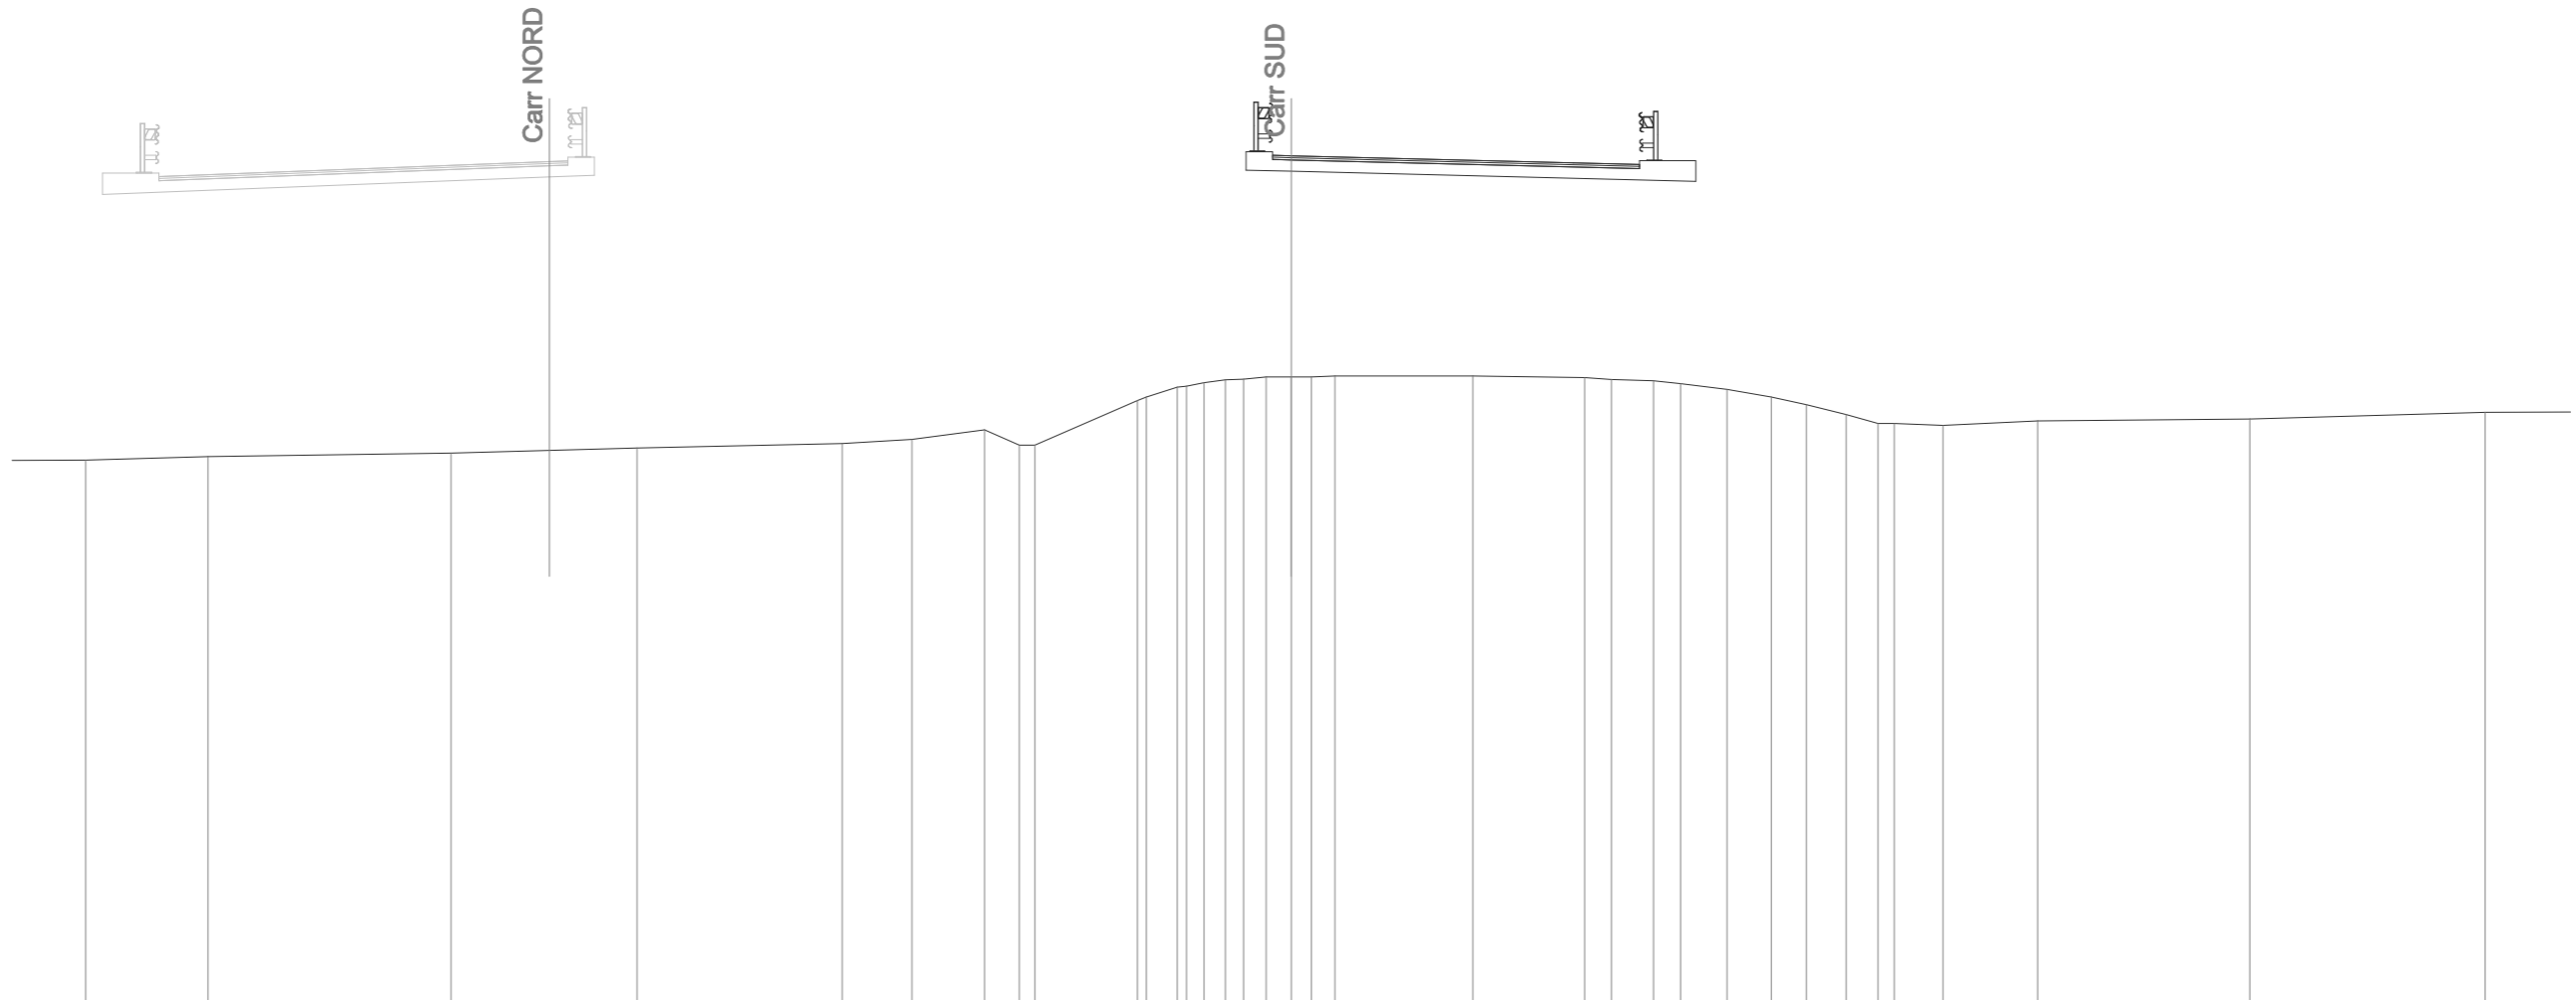

SCALA 1:200


Q.RIF. 9,00

Q. PAVIMENTAZIONE																																			
DIST.PARZ. PAVIMEN.																																			
QUOTE PROGETTO																																			
DIST.PARZ. PROGETTO																																			
QUOTE TERRENO	23,41	23,50	23,60	23,74	23,85	23,97	24,22	23,81	23,81	25,00	25,09	25,35	25,38	25,47	25,55	25,57	25,62	25,62	25,65	25,65	25,65	25,60	25,56	25,52	25,44	25,29	25,09	24,89	24,62	24,39	24,39	24,33	24,45	24,50	24,68
DIST.PARZ. TERRENO	3,25	6,46	4,94	5,46	1,85	1,93	0,92	0,42	2,73	0,82	0,46	0,57	0,48	0,60	0,67	0,53	0,63	3,66	2,97	0,71	1,12	0,71	1,24	1,18	0,93	1,06	0,84	0,43	1,30	2,51	5,64	6,25			

SOVRASTRUTTURA	
PAVIMENTAZIONE VIADOTTO	9,75 m

SEZIONE N. : VI01N
 Q. PROGETTO : 31,09
 DIST.PROG. : 0+210,50

SEZIONE N. : VI01S
 Q. PROGETTO : 31,22
 DIST.PROG. : 0+210,76

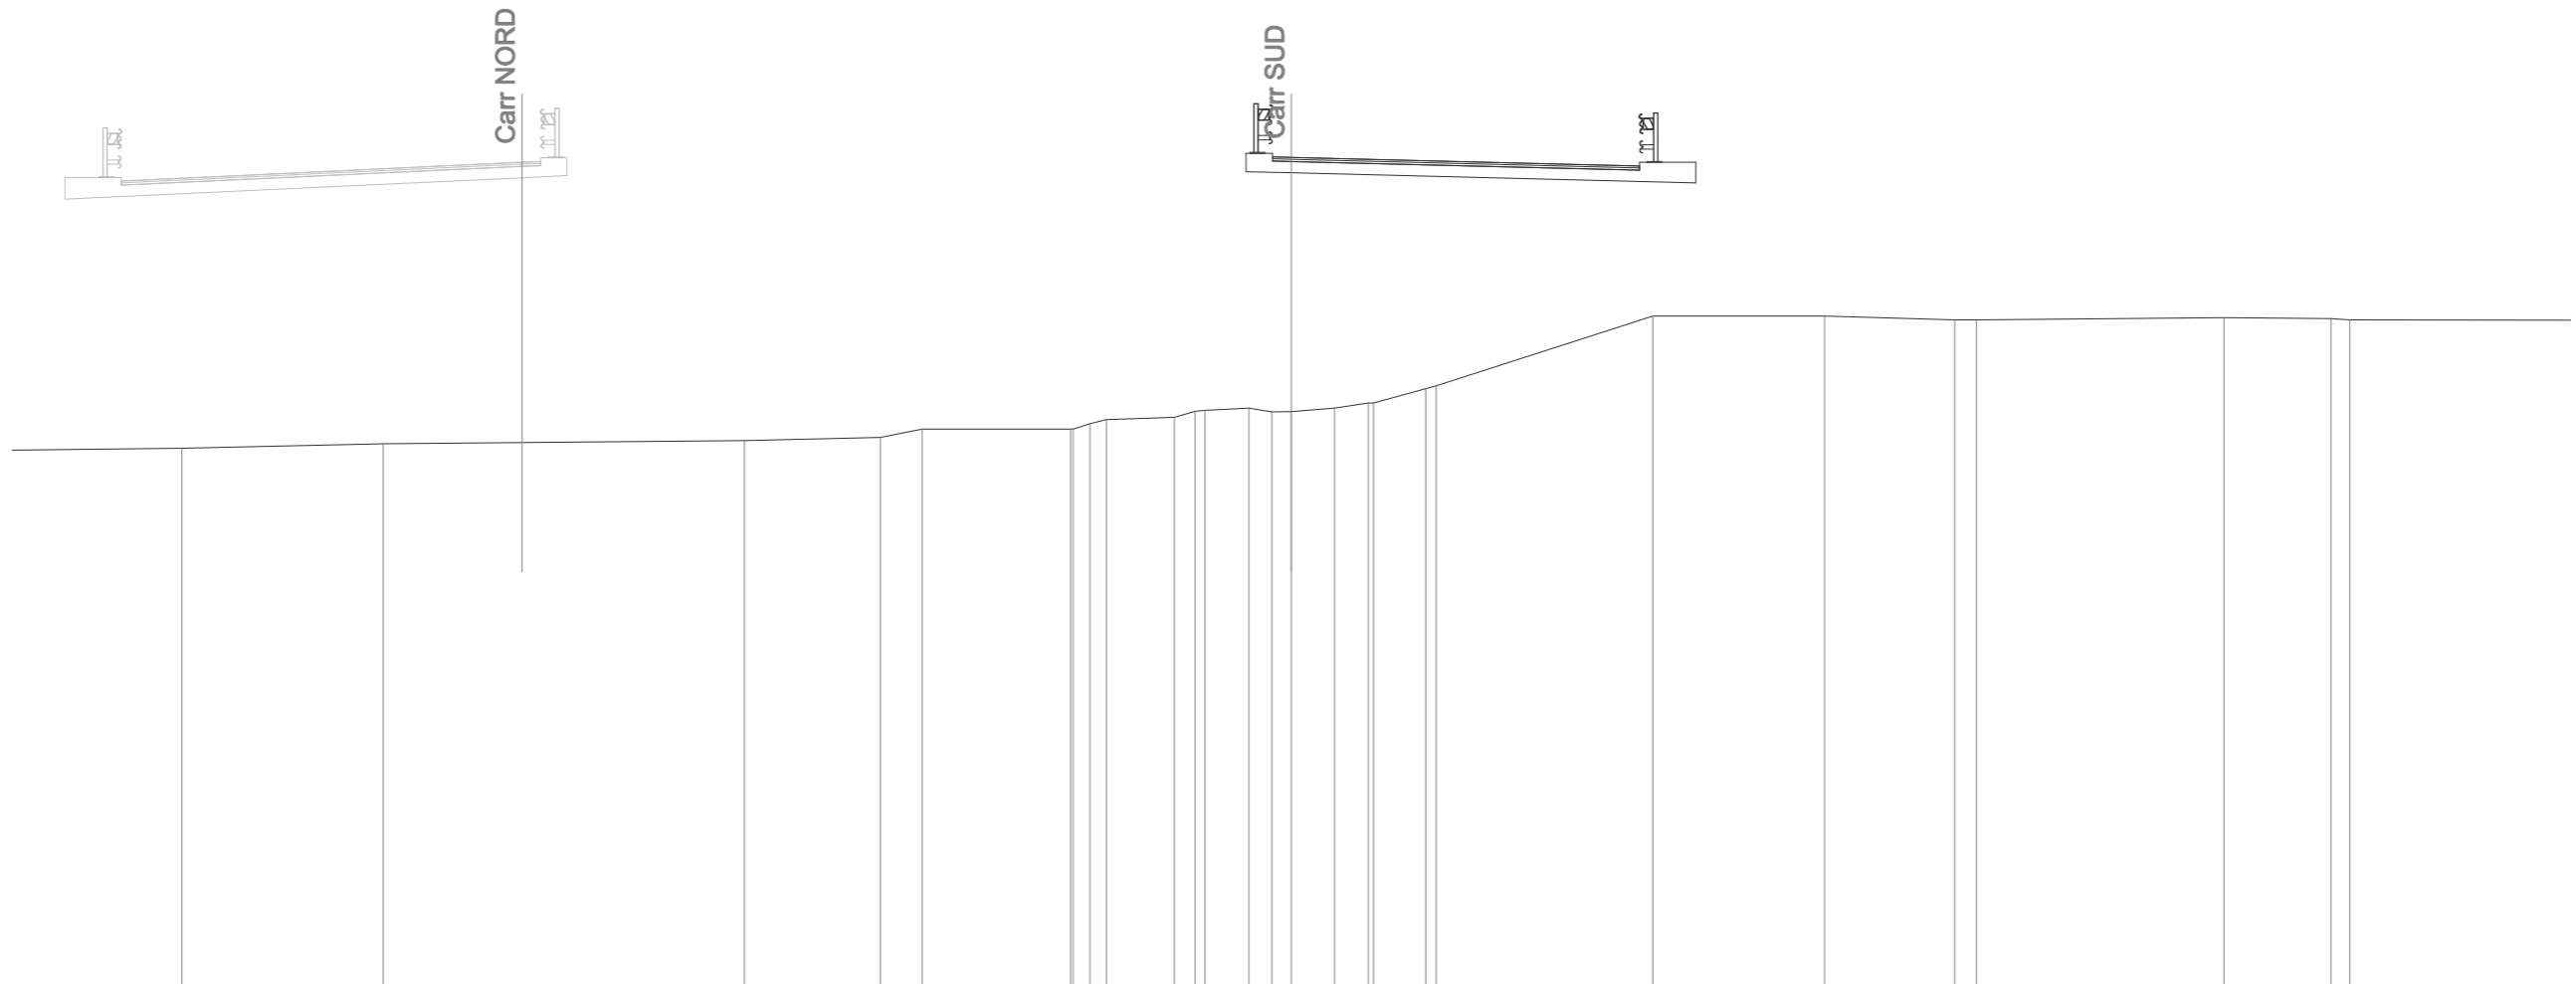

SCALA 1:200

Q.RIF. 9,00

Q. PAVIMENTAZIONE																				31,18	31,22	31,03	30,99	30,94						
DIST.PARZ. PAVIMEN.																				0,50	7,50	1,75								
QUOTE PROGETTO																														
DIST.PARZ. PROGETTO																														
QUOTE TERRENO	23,49	23,61				23,70	23,78	24,00	24,00	24,00	24,14	24,25	24,31	24,47	24,49	24,56	24,45	24,46	24,55	24,69	24,69	25,07	25,15	27,00	27,00	26,90	26,90	26,96	26,93	26,90
DIST.PARZ. TERRENO	7,52	5,35	9,60	3,61	1,11	3,94	0,45	0,44	1,80	0,55	1,16	0,61	0,52	1,15	0,90	1,38	5,75	4,56	3,47	0,57	6,58	2,84	0,50	6,18						

SCAVI E BONIFICHE	
STERRO	0.06 mq
SCOTICO	2.18 m
BONIFICA	1.09 mq
AMMORSAMENTO	5.03 m
FOSSO	0.86 mq


RILEVATI	
RILEVATO	54.98 mq
TERRENO VEGETALE	18.81 m

SOVRASTRUTTURA	
STRATO DI USURA	9.75 m
STRATO DI BINDER	9.75 m
STRATO DI BASE	9.75 m
STRATO DI MISTO CEMENTATO	1.55 mq
STRATO DI MISTO GRANULARE	2.11 mq

RIEMPIMENTO	40.50 mq
-------------	----------

SEZIONE N. : 12
 Q. PROGETTO : 31.01
 DIST.PROG. : 0+219.56

SEZIONE N. : 12
 Q. PROGETTO : 31.11
 DIST.PROG. : 0+220.00

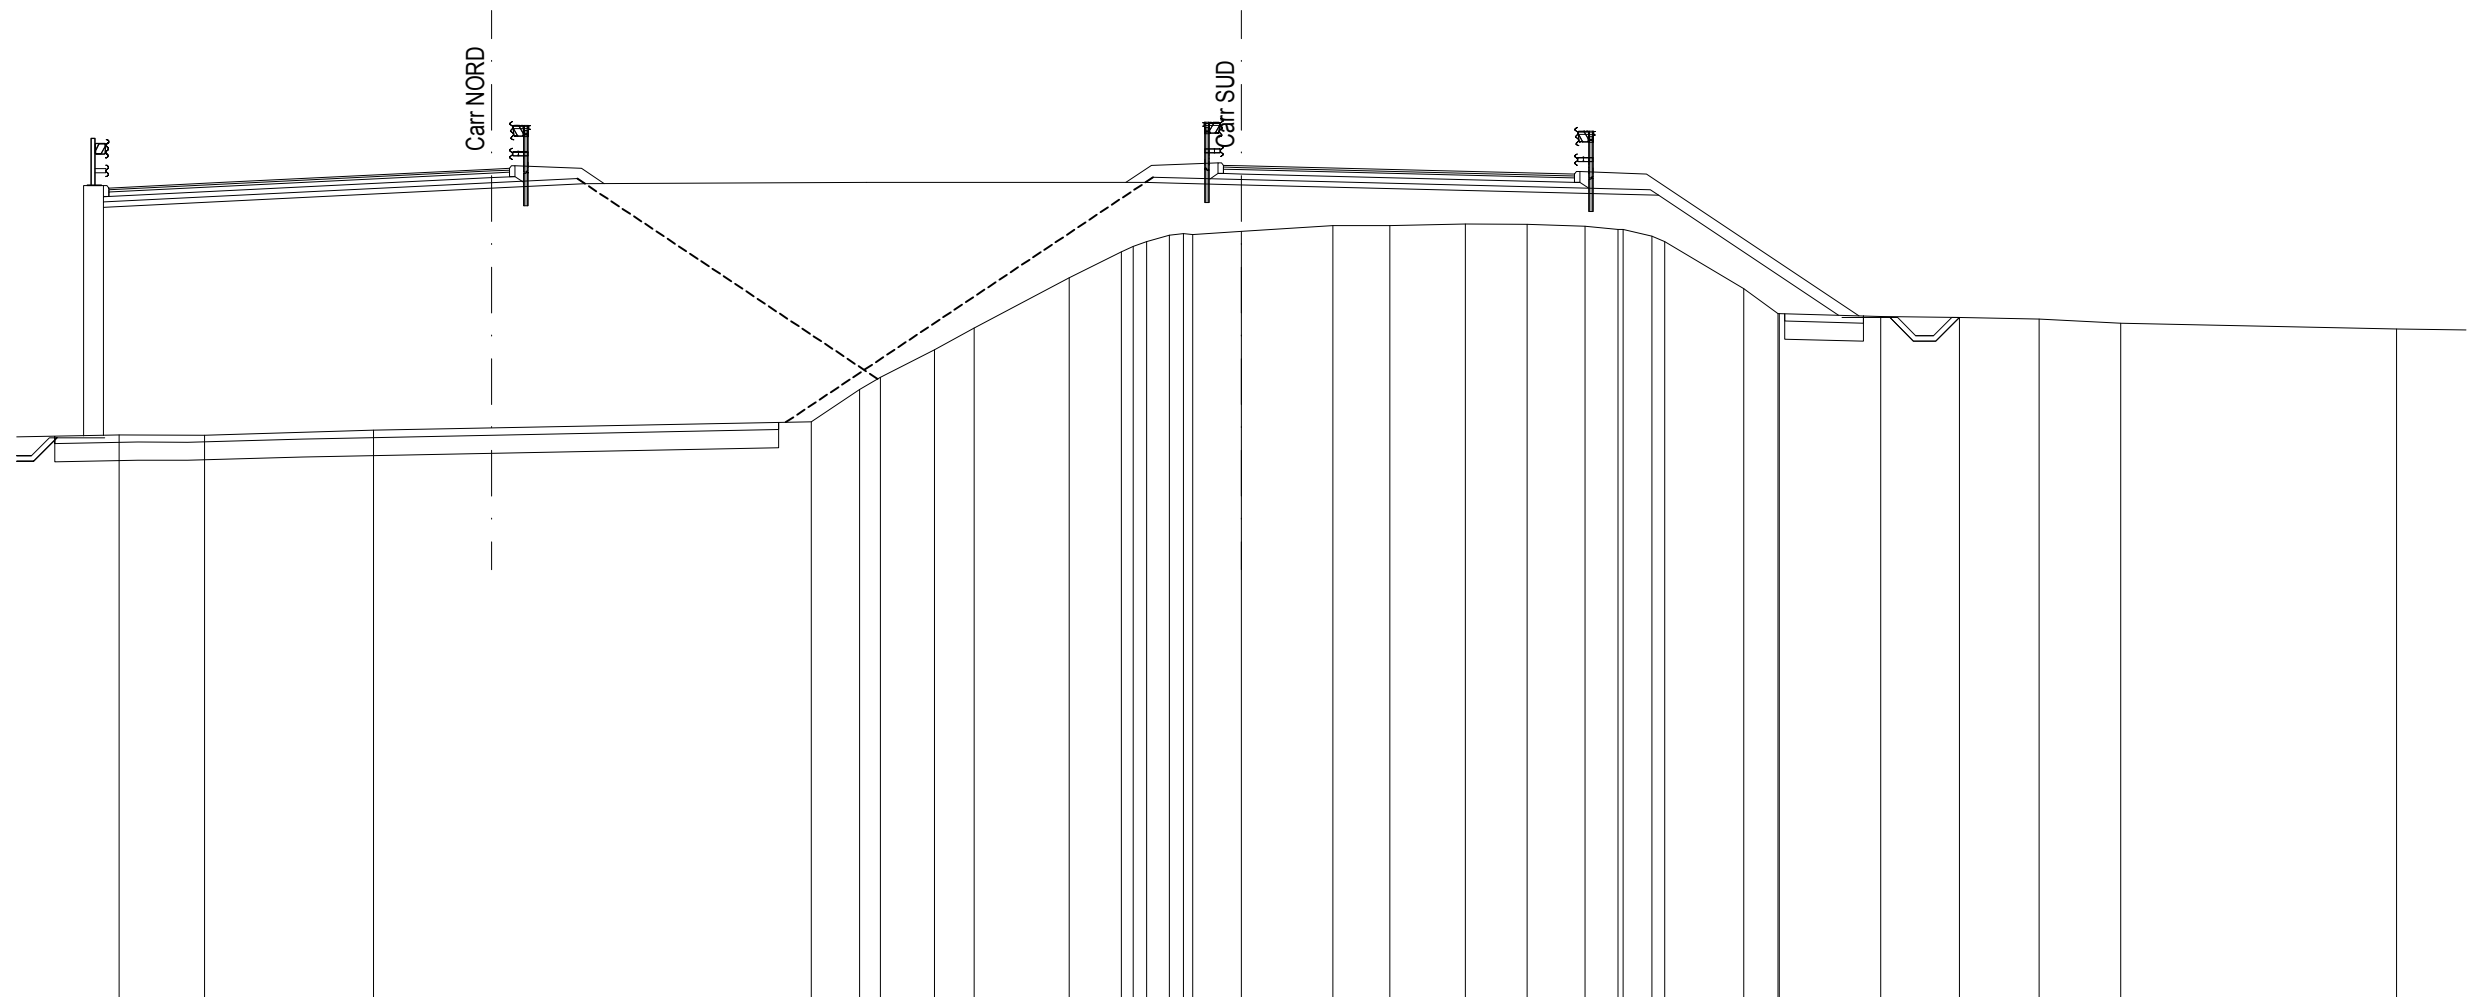

SCALA 1:200

Q. PAVIMENTAZIONE																								31.12	31.11	30.92	30.88																		
DIST.PARZ. PAVIMEN.																								0.50	7.50	1.75																			
QUOTE PROGETTO																								30.64	30.64	30.58	30.29	26.96	26.89	26.89															
DIST.PARZ. PROGETTO																								7.74	2.67	11.59	4.99	1.33																	
QUOTE TERRENO	23.63	23.63	23.76	24.00	24.90	25.24	26.00	26.60	28.00	28.72	28.86	29.00	29.18	29.22	29.20	29.28	29.45	29.45	29.49	29.48	29.43	29.34	29.34	29.15	29.00	27.70	27.00	27.00	26.93	26.89	26.85	26.74	26.57												
DIST.PARZ. TERRENO	2.37	4.69	12.16	1.34	0.56	1.50	1.10	2.63	1.45	0.37	0.63	0.40	1.35	2.54	1.59	2.09	1.72	1.61	0.91	0.80	0.36	2.19	0.95	2.81	2.18	2.21	2.27	7.66	3.96																

SCAVI E BONIFICHE	
STERRO	1.56 mq
AMMORSAMENTO	11.69 m
FOSSO	0.49 mq


RILEVATI	
RILEVATO	21.37 mq
TERRENO VEGETALE	12.52 m

SOVRASTRUTTURA	
STRATO DI USURA	9.75 m
STRATO DI BINDER	9.75 m
STRATO DI BASE	9.75 m
STRATO DI MISTO CEMENTATO	1.58 mq
STRATO DI MISTO GRANULARE	2.11 mq

RIEMPIMENTO	46.05 mq
-------------	----------

SEZIONE N. : 13
 Q. PROGETTO : 30.85
 DIST.PROG. : 0+239.33

SEZIONE N. : 13
 Q. PROGETTO : 30.94
 DIST.PROG. : 0+240.00

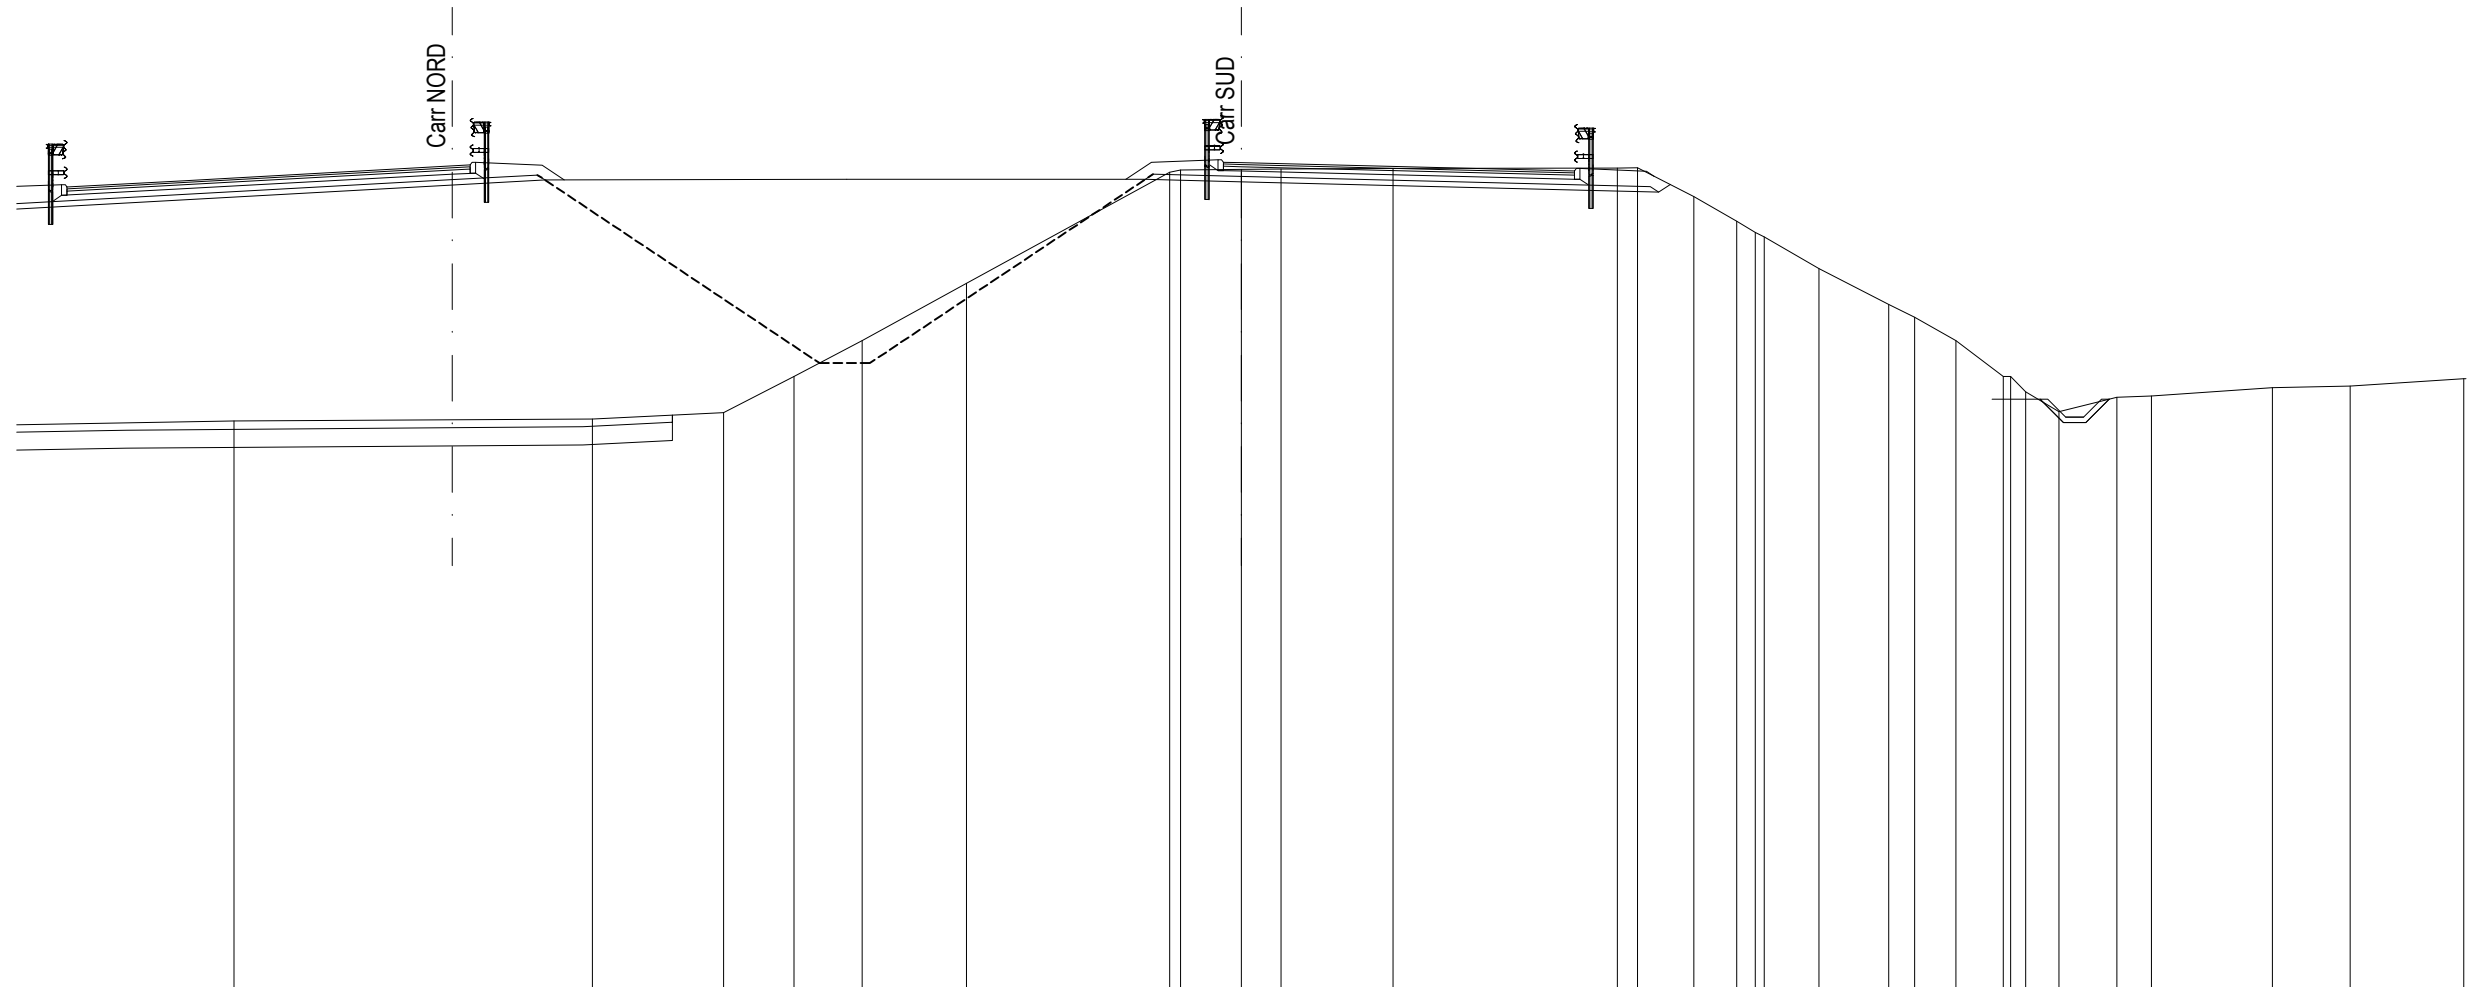

SCALA 1:200

Q.RIF. 8.00

Q. PAVIMENTAZIONE																			30.95	30.94	30.75	30.71																																							
DIST.PARZ. PAVIMEN.																			0.50	7.50	1.75	
QUOTE PROGETTO																			30.47	30.47	30.41																			30.12	30.33	24.37	24.37																		
DIST.PARZ. PROGETTO																			8.29	2.67	11.59																			0.32	8.93	1.33																			
QUOTE TERRENO	23.77	23.82	24.00	25.00	26.00	27.59	30.67	30.73	30.75	30.76	30.78	30.78	30.80	30.00	29.32	29.00	28.88	28.00	27.00	26.64	26.00	25.00	25.00	24.58	24.03	24.43	24.46	24.69	24.74																																
DIST.PARZ. TERRENO	6.90	9.95	3.64	1.96	1.89	2.90	5.64	1.69	1.10	3.11	6.22	0.96	1.57	1.19	0.52	1.52	1.94	0.73	1.14	1.31	0.32	0.93	1.61	0.96	3.36	2.16	3.15																																		

SCAVI E BONIFICHE	
STERRO	1.23 mq
AMMORSAMENTO	12.26 m
FOSSO	0.94 mq


RILEVATI	
RILEVATO	22.73 mq
TERRENO VEGETALE	13.17 m

SOVRASTRUTTURA	
STRATO DI USURA	9.76 m
STRATO DI BINDER	9.76 m
STRATO DI BASE	9.76 m
STRATO DI MISTO CEMENTATO	1.54 mq
STRATO DI MISTO GRANULARE	2.08 mq

RIEMPIMENTO	54.87 mq
-------------	----------

SEZIONE N. : 14
 Q. PROGETTO : 30.68
 DIST.PROG. : 0+259.03

SEZIONE N. : 14
 Q. PROGETTO : 30.86
 DIST.PROG. : 0+260.00

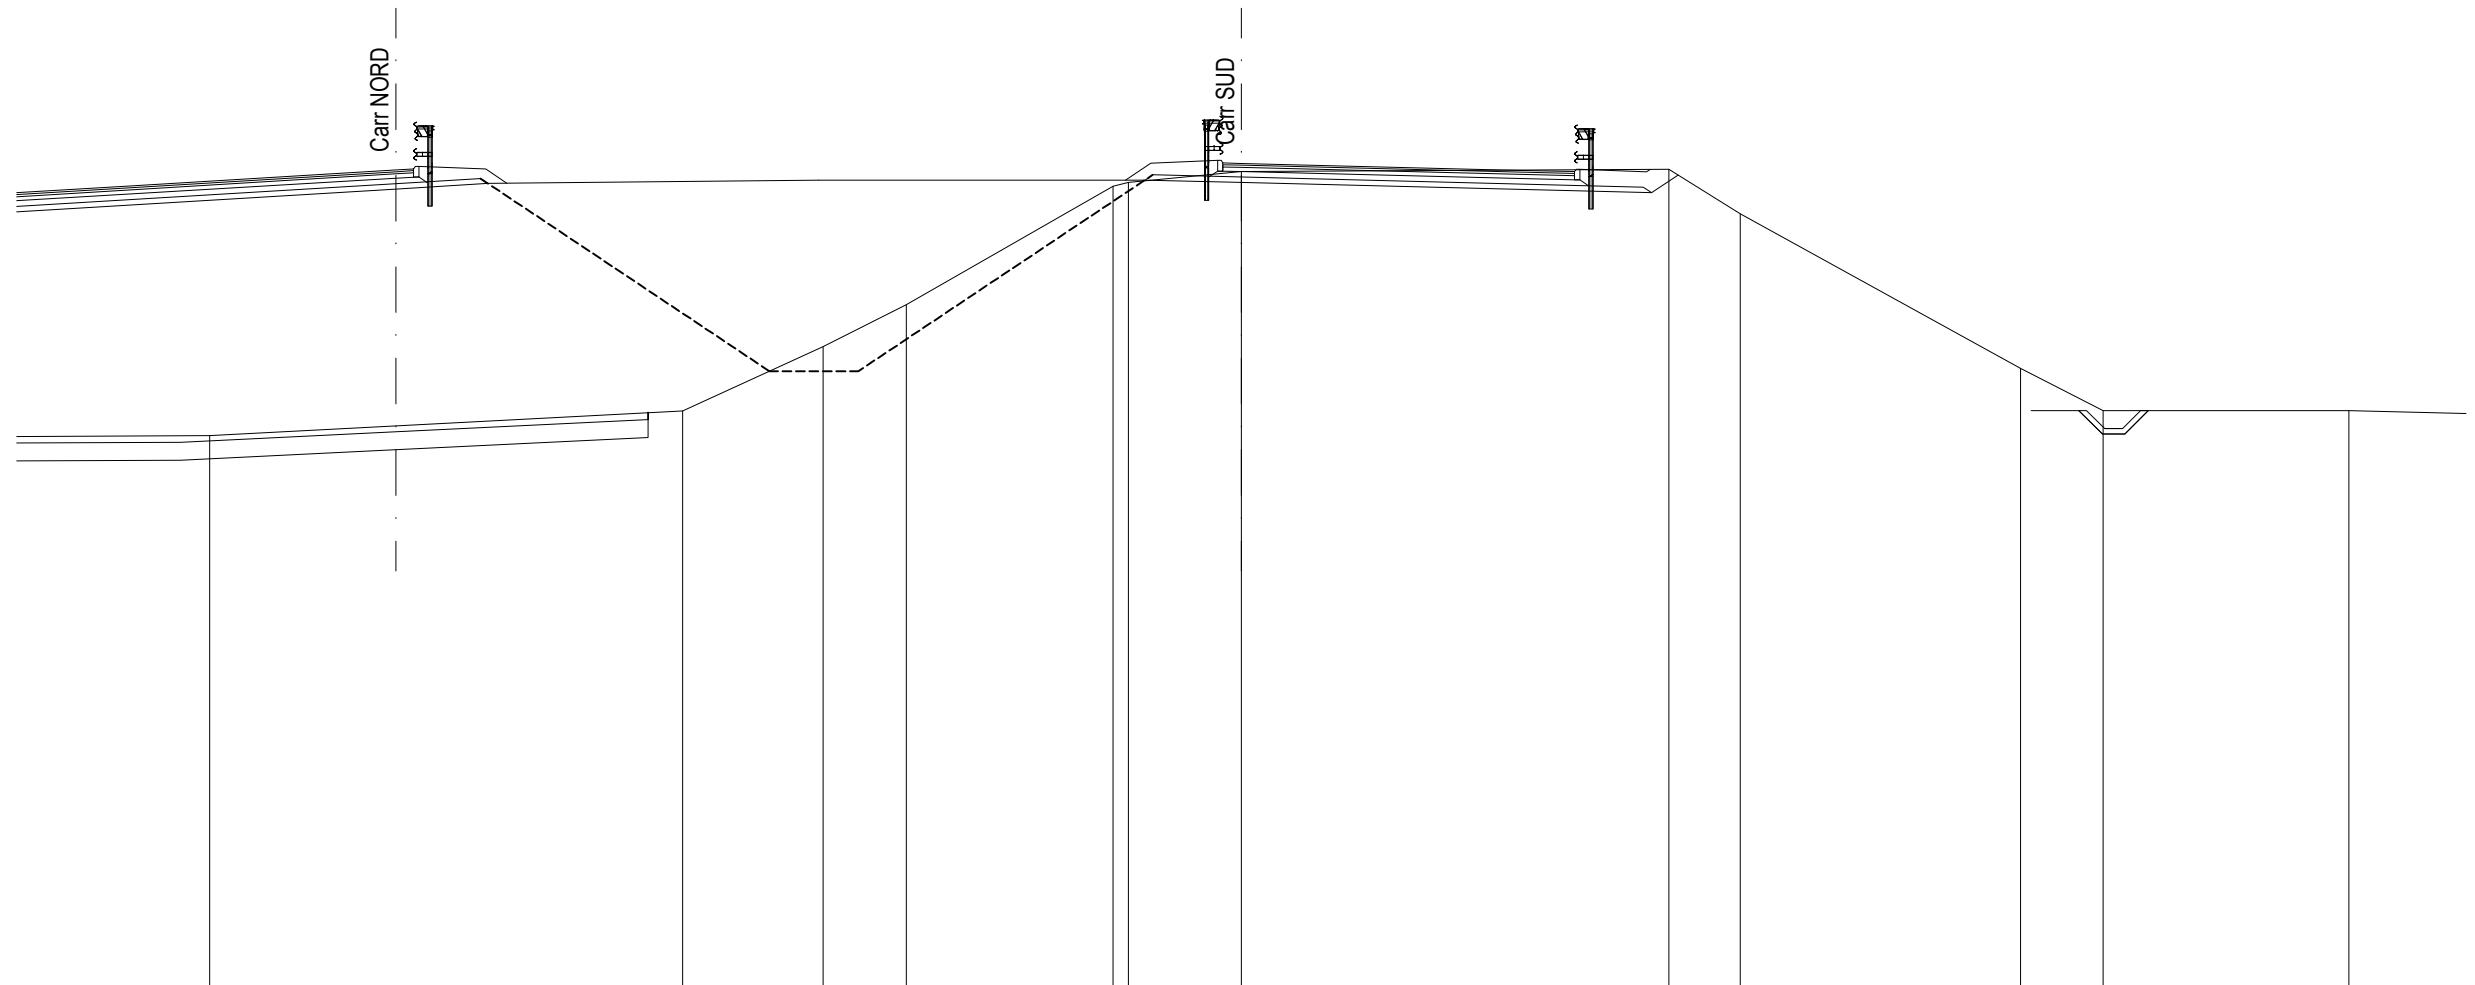

SCALA 1:200

Q.RIF. 8.00

Q. PAVIMENTAZIONE									30.88	30.86		30.68	30.63					
DIST.PARZ. PAVIMEN.									0.51	7.50		1.75						
QUOTE PROGETTO				30.40				30.40	30.33				30.05	30.54		24.00	24.00	
DIST.PARZ. PROGETTO				9.06				2.68	11.39			0.73	9.80		1.33			
QUOTE TERRENO	23.30		23.99	25.77	26.94		30.23	30.33	30.64			30.69	29.46		25.18	24.00		24.00
DIST.PARZ. TERRENO		13.13	3.90	2.31	5.73	0.43	3.14		11.87		1.98	7.78		2.29	6.82			

SCAVI E BONIFICHE	
STERRO	1.25 mq
AMMORSAMENTO	11.70 m
FOSSO	0.87 mq


RILEVATI	
RILEVATO	33.46 mq
TERRENO VEGETALE	13.92 m

SOVRASTRUTTURA	
STRATO DI USURA	9.94 m
STRATO DI BINDER	9.94 m
STRATO DI BASE	9.94 m
STRATO DI MISTO CEMENTATO	1.60 mq
STRATO DI MISTO GRANULARE	2.14 mq

RIEMPIMENTO	67.62 mq
-------------	----------

SEZIONE N. : 15
 Q. PROGETTO : 30.52
 DIST.PROG. : 0+278.63

SEZIONE N. : 15
 Q. PROGETTO : 30.71
 DIST.PROG. : 0+280.00

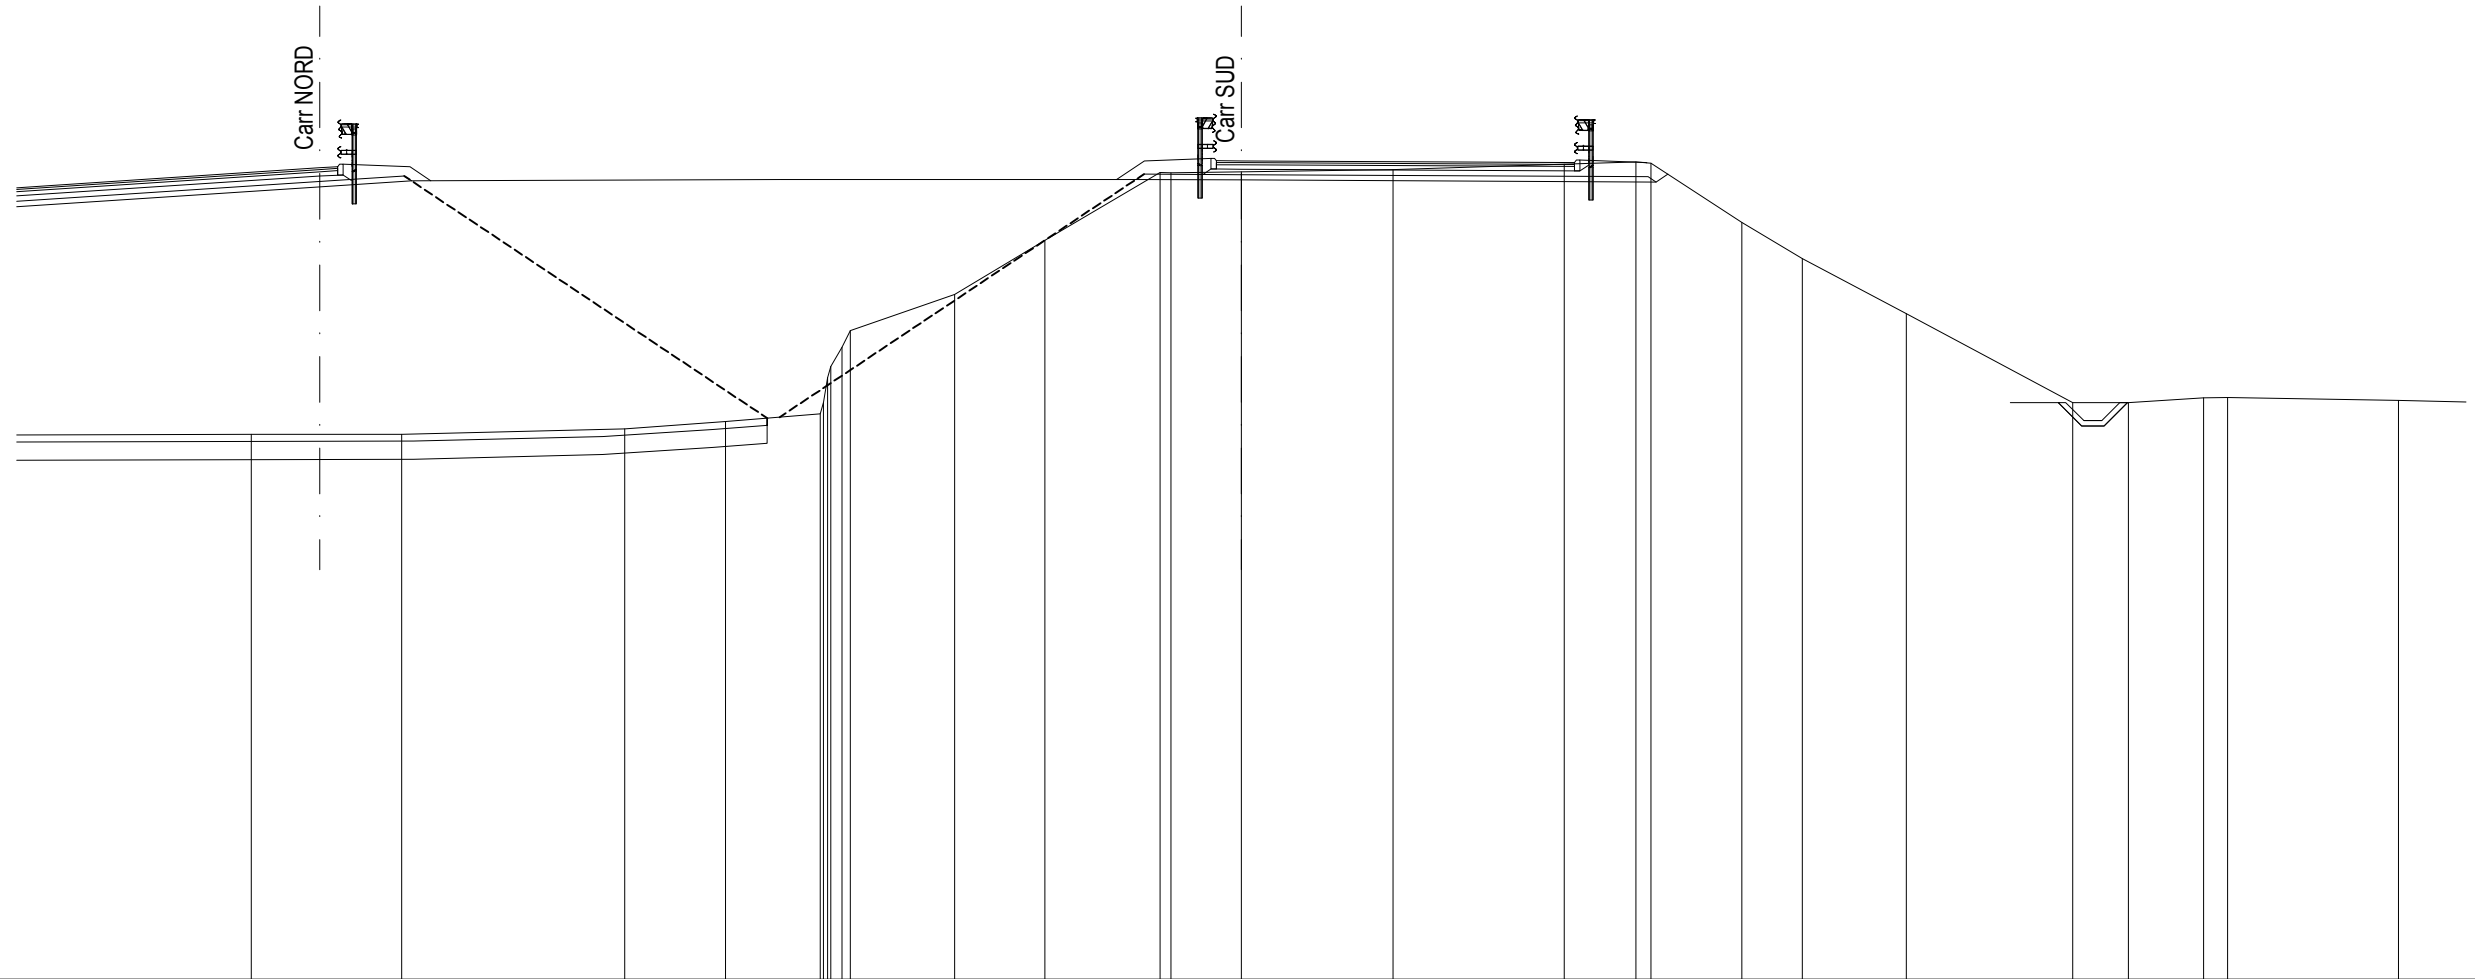

SCALA 1:200

Q. PAVIMENTAZIONE																					30.71	30.71	30.67	30.66																
DIST.PARZ. PAVIMEN.																					0.69	7.50	1.75																	
QUOTE PROGETTO																					30.19	30.19	30.18	30.12	30.34	24.00	24.00													
DIST.PARZ. PROGETTO																					9.87	2.93	11.51	0.33	9.51	1.33														
QUOTE TERRENO	23.12	23.12	23.27	23.47	23.68	24.00	24.69	25.00	25.53	26.00	27.00	28.51	30.39	30.38	30.40	30.47	30.62	30.68	30.65	29.00	28.00	26.47	24.00	24.00	24.13	24.14	24.06													
DIST.PARZ. TERRENO	4.17	6.18	2.80	2.63	2.90	2.50	3.20	1.95	4.21	4.76	1.99	0.42	2.53	1.68	2.89	4.62	1.54	2.09	0.67	4.74																				

SCAVI E BONIFICHE	
STERRO	1.34 mq
AMMORSAMENTO	12.92 m
FOSSO	0.85 mq


RILEVATI	
RILEVATO	47.28 mq
TERRENO VEGETALE	23.62 m

SOVRASTRUTTURA	
STRATO DI USURA	10.03 m
STRATO DI BINDER	10.03 m
STRATO DI BASE	10.03 m
STRATO DI MISTO CEMENTATO	1.62 mq
STRATO DI MISTO GRANULARE	2.15 mq

RIEMPIMENTO	84.63 mq
-------------	----------

SEZIONE N. : 16
 Q. PROGETTO : 30.35
 DIST.PROG. : 0+298.06

SEZIONE N. : 16
 Q. PROGETTO : 30.51
 DIST.PROG. : 0+300.00

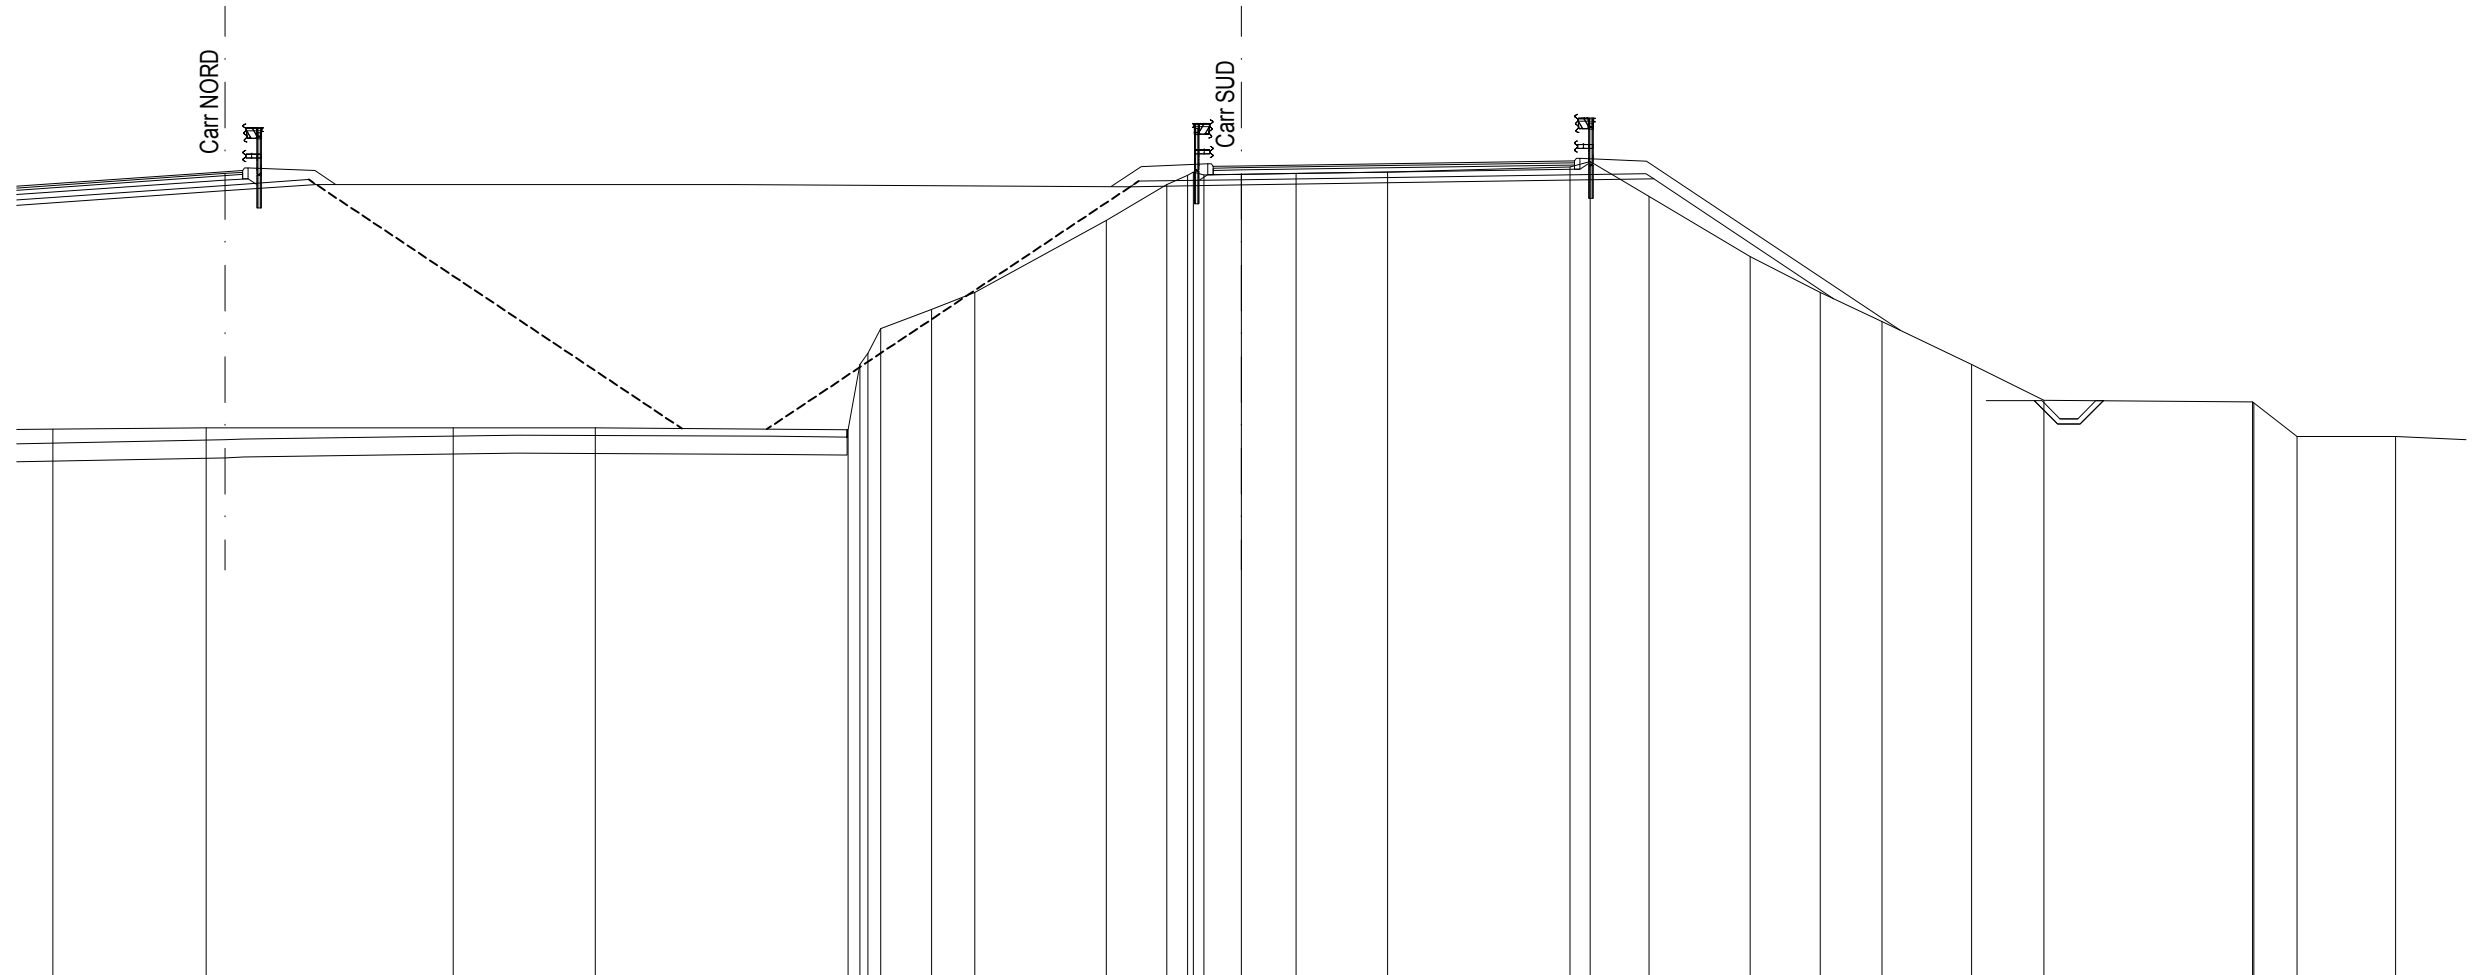

SCALA 1:200

Q.RIF. 8.00

Q. PAVIMENTAZIONE																					30.50	30.51	30.63	30.65															
DIST.PARZ. PAVIMEN.																					0.78	7.50	1.75																
QUOTE PROGETTO																					29.94	29.94	29.98	30.16	26.82	24.00	24.00												
DIST.PARZ. PROGETTO																					11.02	3.08	11.45	4.99	4.24	1.33													
QUOTE TERRENO	23.21	23.24	23.24	23.24	23.24	23.19	25.00	25.32	26.00	26.53	27.00	29.00	30.00	30.25	30.34	30.27	30.28	30.31	30.35	30.49	30.64	29.67	28.00	27.00	26.20	25.00	24.01	23.97	23.94	23.00	23.00								
DIST.PARZ. TERRENO	4.26	6.85	3.95	7.01	0.34	0.36	1.41	1.19	3.65	1.68	0.57	1.04	1.52	2.53	5.07	0.56	1.64	2.81	1.94	1.71	2.49	2.01	5.79	1.20	2.74	2.59													

SCAVI E BONIFICHE	
STERRO	1.63 mq
BONIFICA	0.01 mq
AMMORSAMENTO	13.19 m
FOSSO	0.90 mq

RILEVATI	
RILEVATO	52.97 mq
TERRENO VEGETALE	25.72 m

SOVRASTRUTTURA	
STRATO DI USURA	9.98 m
STRATO DI BINDER	9.98 m
STRATO DI BASE	9.98 m
STRATO DI MISTO CEMENTATO	1.64 mq
STRATO DI MISTO GRANULARE	2.15 mq

RIEMPIMENTO	105.37 mq
-------------	-----------

SEZIONE N. : 17


Q. PROGETTO : 30.19

DIST.PROG. : 0+317.34

SEZIONE N. : 17

Q. PROGETTO : 30.32

DIST.PROG. : 0+320.00

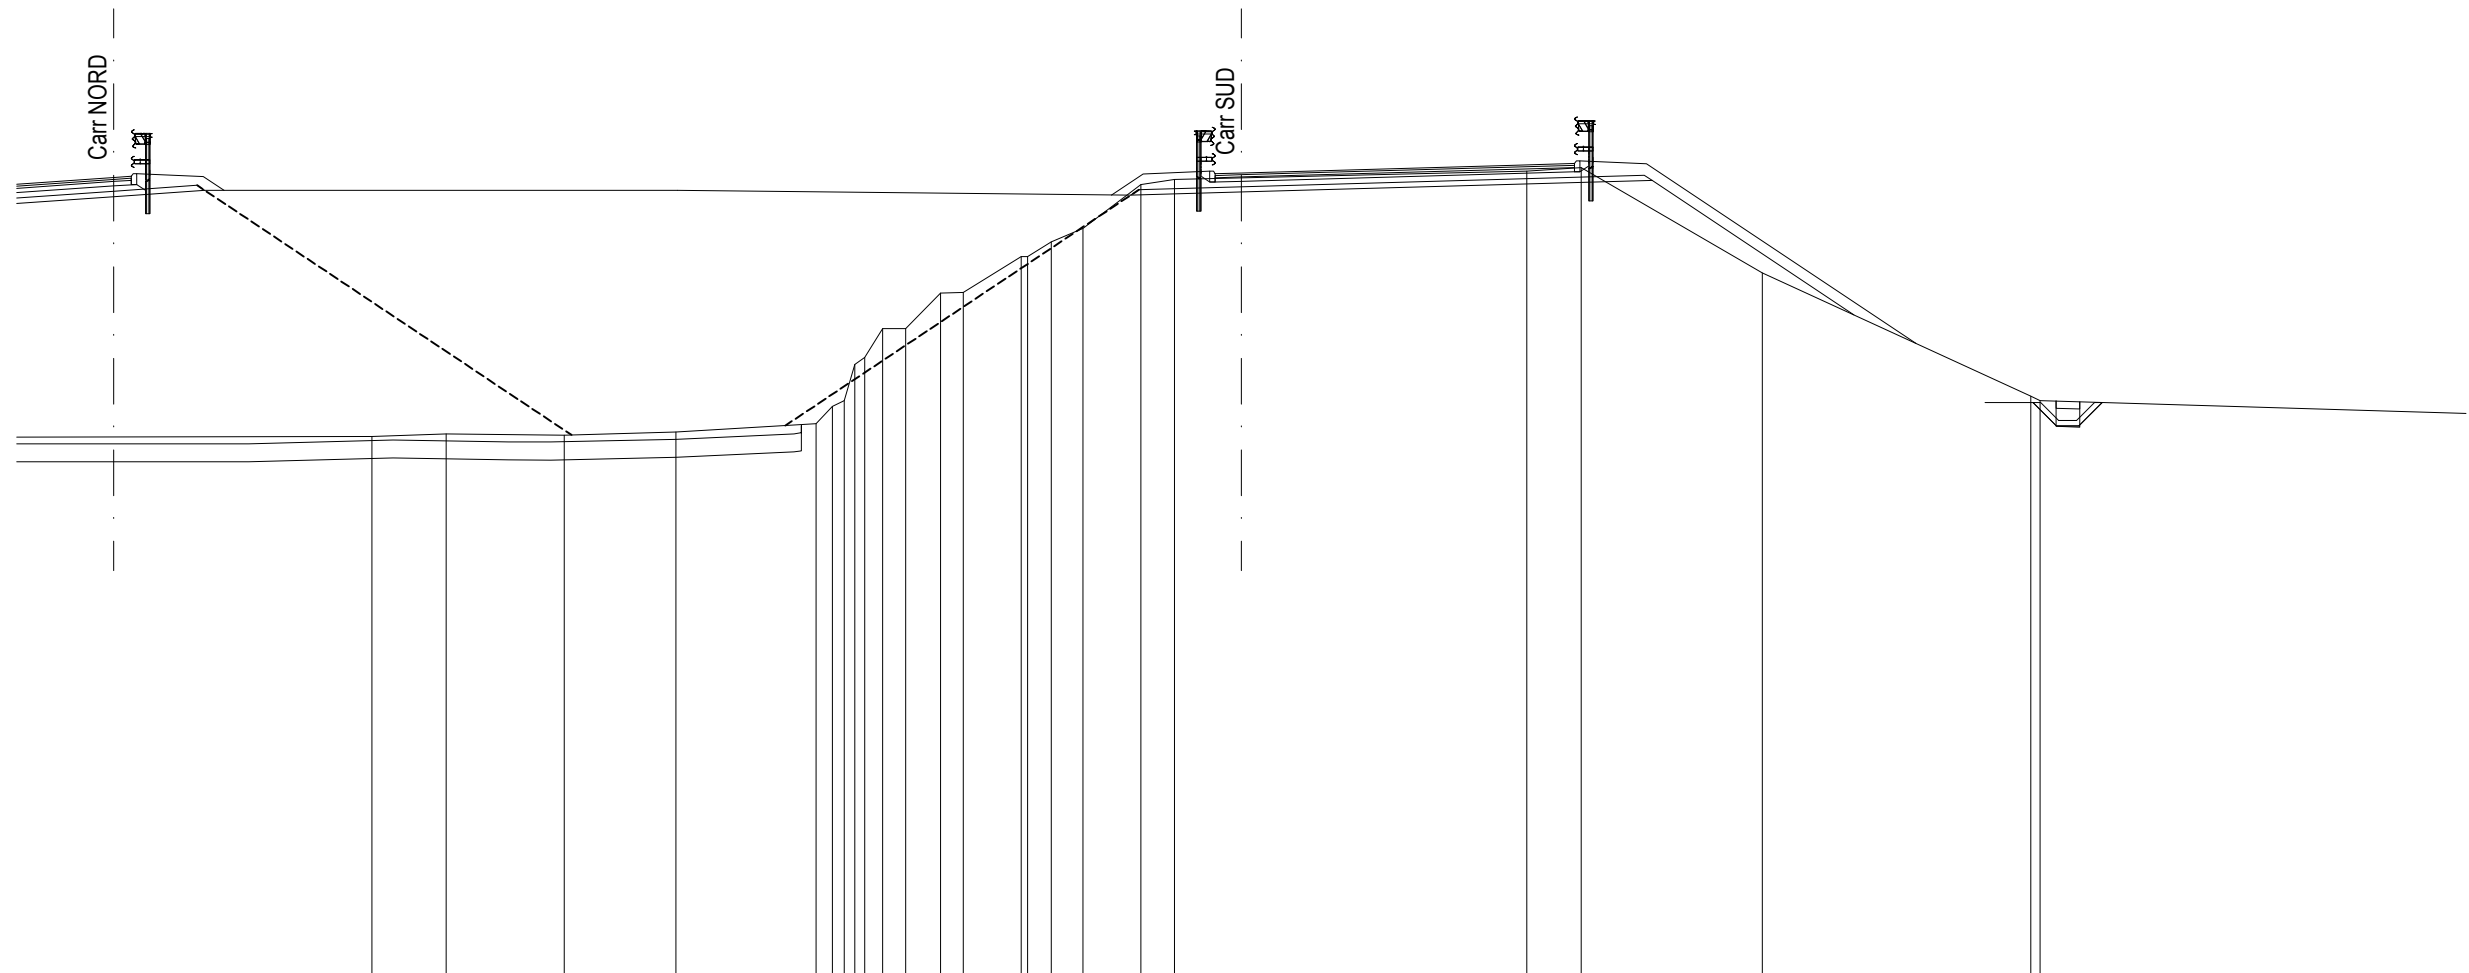

SCALA 1:200

Q.RIF. 8.00

Q. PAVIMENTAZIONE																		30.30	30.32	30.53	30.58																	
DIST.PARZ. PAVIMEN.																		0.73	7.50	1.75																		
QUOTE PROGETTO																		29.70	29.70	29.79	30.11	26.38	23.95	23.95														
DIST.PARZ. PROGETTO																		12.58	3.07	11.40	5.60	3.65	1.33															
QUOTE TERRENO	23.00	23.08	23.04	23.13	23.36	23.84	24.00	25.00	25.20	26.00	26.00	26.88	27.00	28.00	28.00	28.40	28.78	30.00	30.14	30.18	30.37	30.47	27.54	24.13	24.00													
DIST.PARZ. TERRENO	2.06	3.28	3.10	3.89	0.75	0.83	0.50	0.65	0.96	0.63	1.61	0.65	0.88	1.61	0.93	1.86	7.92	1.51	5.02	7.46	16.08																	

SCAVI E BONIFICHE	
STERRO	2.05 mq
AMMORSAMENTO	14.48 m
FOSSO	1.21 mq


RILEVATI	
RILEVATO	59.92 mq
TERRENO VEGETALE	25.65 m

SOVRASTRUTTURA	
STRATO DI USURA	10.14 m
STRATO DI BINDER	10.14 m
STRATO DI BASE	10.14 m
STRATO DI MISTO CEMENTATO	1.66 mq
STRATO DI MISTO GRANULARE	2.17 mq

RIEMPIMENTO	126.95 mq
-------------	-----------

SEZIONE N. : 18
 Q. PROGETTO : 30.03
 DIST.PROG. : 0+336.44

SEZIONE N. : 18
 Q. PROGETTO : 30.12
 DIST.PROG. : 0+340.00

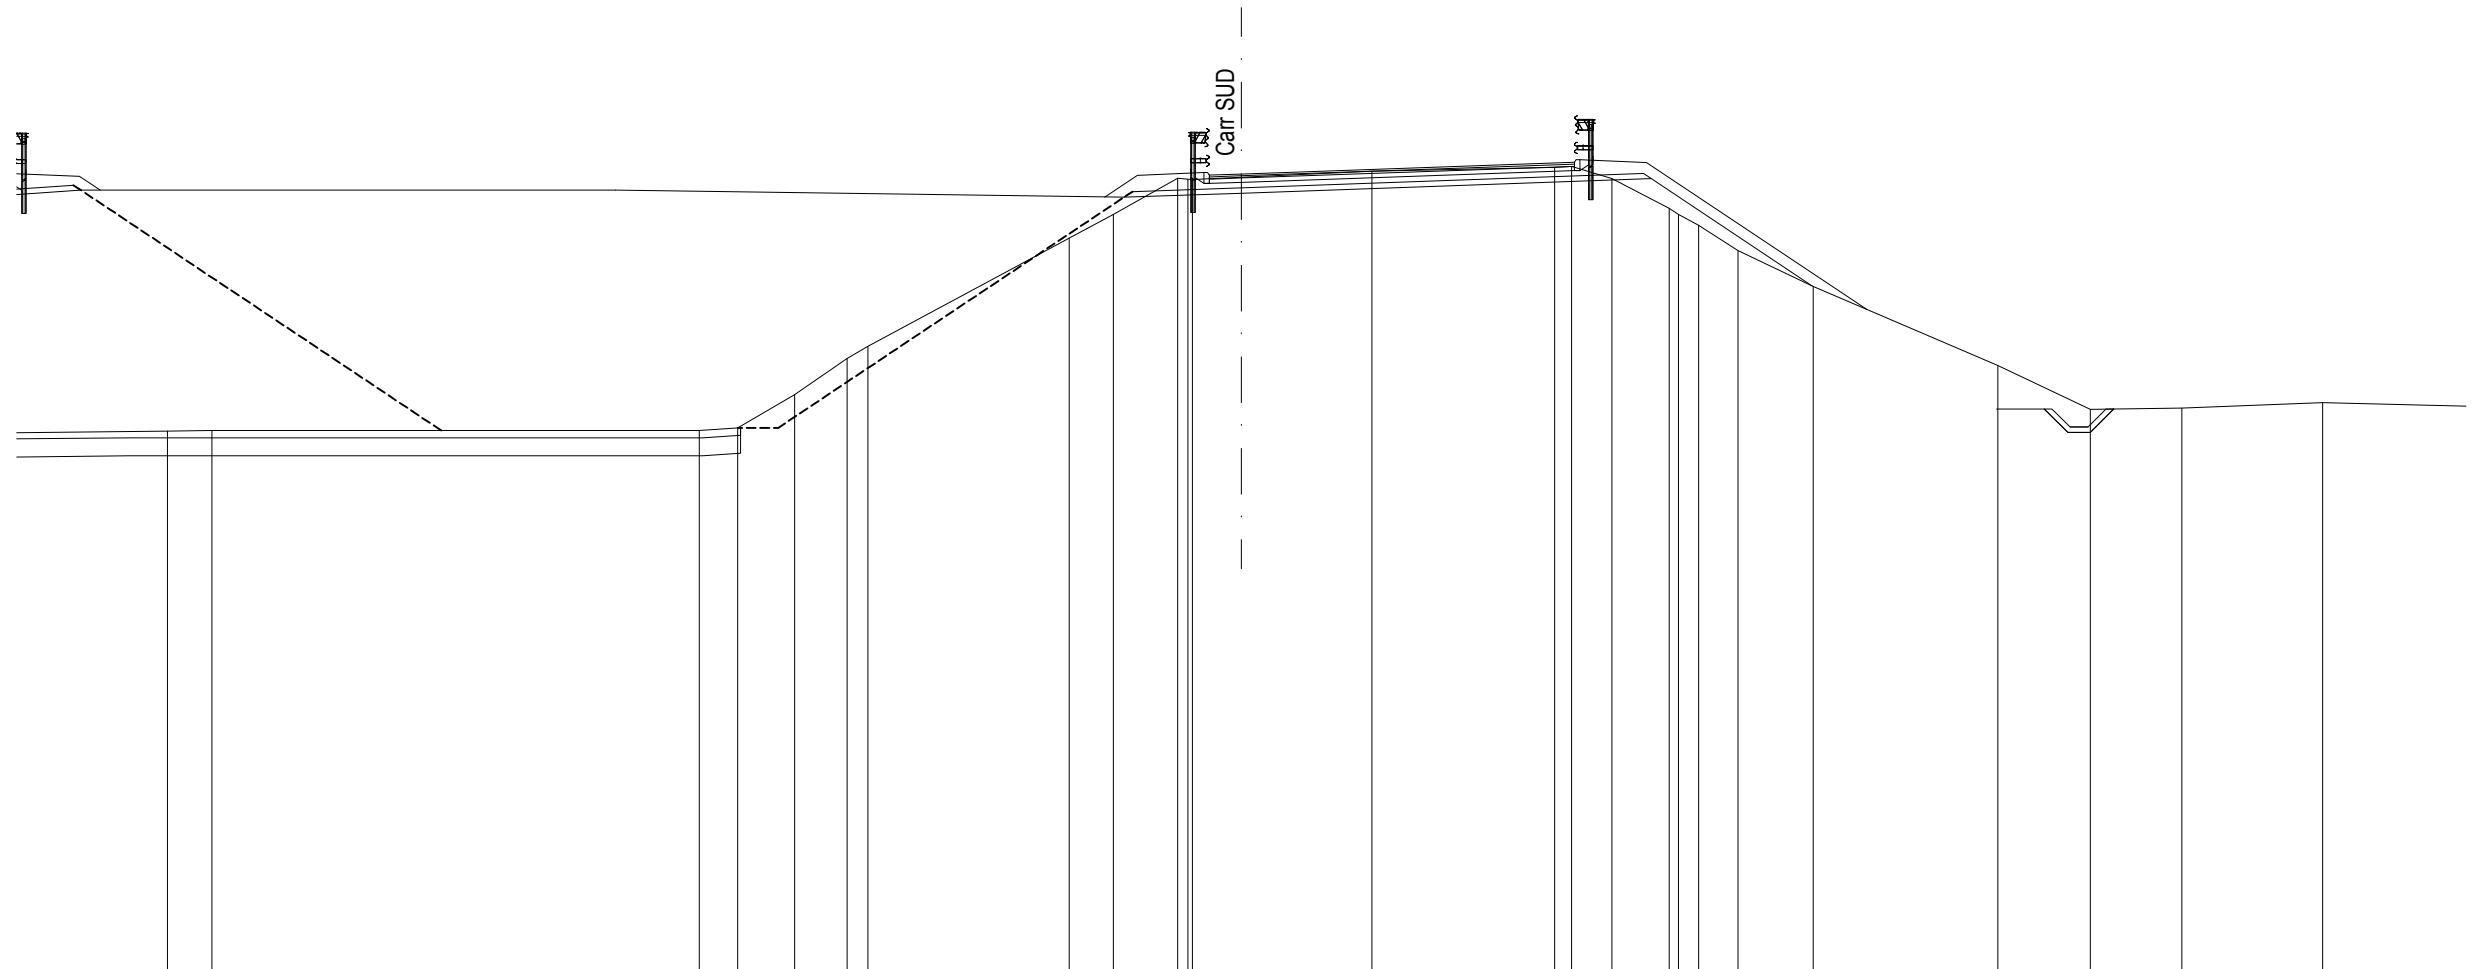

SCALA 1:200

Q.RIF. 8.00

Q. PAVIMENTAZIONE																			30.09	30.12	30.39	30.45																							
DIST.PARZ. PAVIMEN.																			0.89	7.50	1.75																								
QUOTE PROGETTO																			29.48	29.48	29.59	29.99	27.02	23.60	23.60																				
DIST.PARZ. PROGETTO																			14.11	3.26	11.38	4.46	5.12	1.33																					
QUOTE TERRENO	22.99	23.00																23.00	23.08	24.00	25.00	25.34					28.34	29.00	30.00	29.98	29.97	30.03	30.20	30.30	30.33	30.00	29.17	29.00	28.70	28.00	27.00	24.80	23.59	23.63	23.78
DIST.PARZ. TERRENO	1.24	13.53	1.06	1.58	1.46	0.88	5.59	1.23	1.78	1.36	3.62	5.08	0.47	1.12	1.59	0.56	1.10	2.09	5.12	2.57	2.53	3.91	8.46																						

SCAVI E BONIFICHE	
STERRO	0.96 mq
SCOTICO	3.23 m
BONIFICA	1.61 mq
AMMORSAMENTO	11.87 m
FOSSO	0.81 mq


RILEVATI	
RILEVATO	86.42 mq
TERRENO VEGETALE	34.60 m

SOVRASTRUTTURA	
STRATO DI USURA	10.53 m
STRATO DI BINDER	10.53 m
STRATO DI BASE	10.53 m
STRATO DI MISTO CEMENTATO	1.69 mq
STRATO DI MISTO GRANULARE	2.23 mq

RIEMPIMENTO	143.63 mq
-------------	-----------

SEZIONE N. : 19
 Q. PROGETTO : 29.87
 DIST.PROG. : 0+355.36

SEZIONE N. : 19
 Q. PROGETTO : 29.93
 DIST.PROG. : 0+360.00

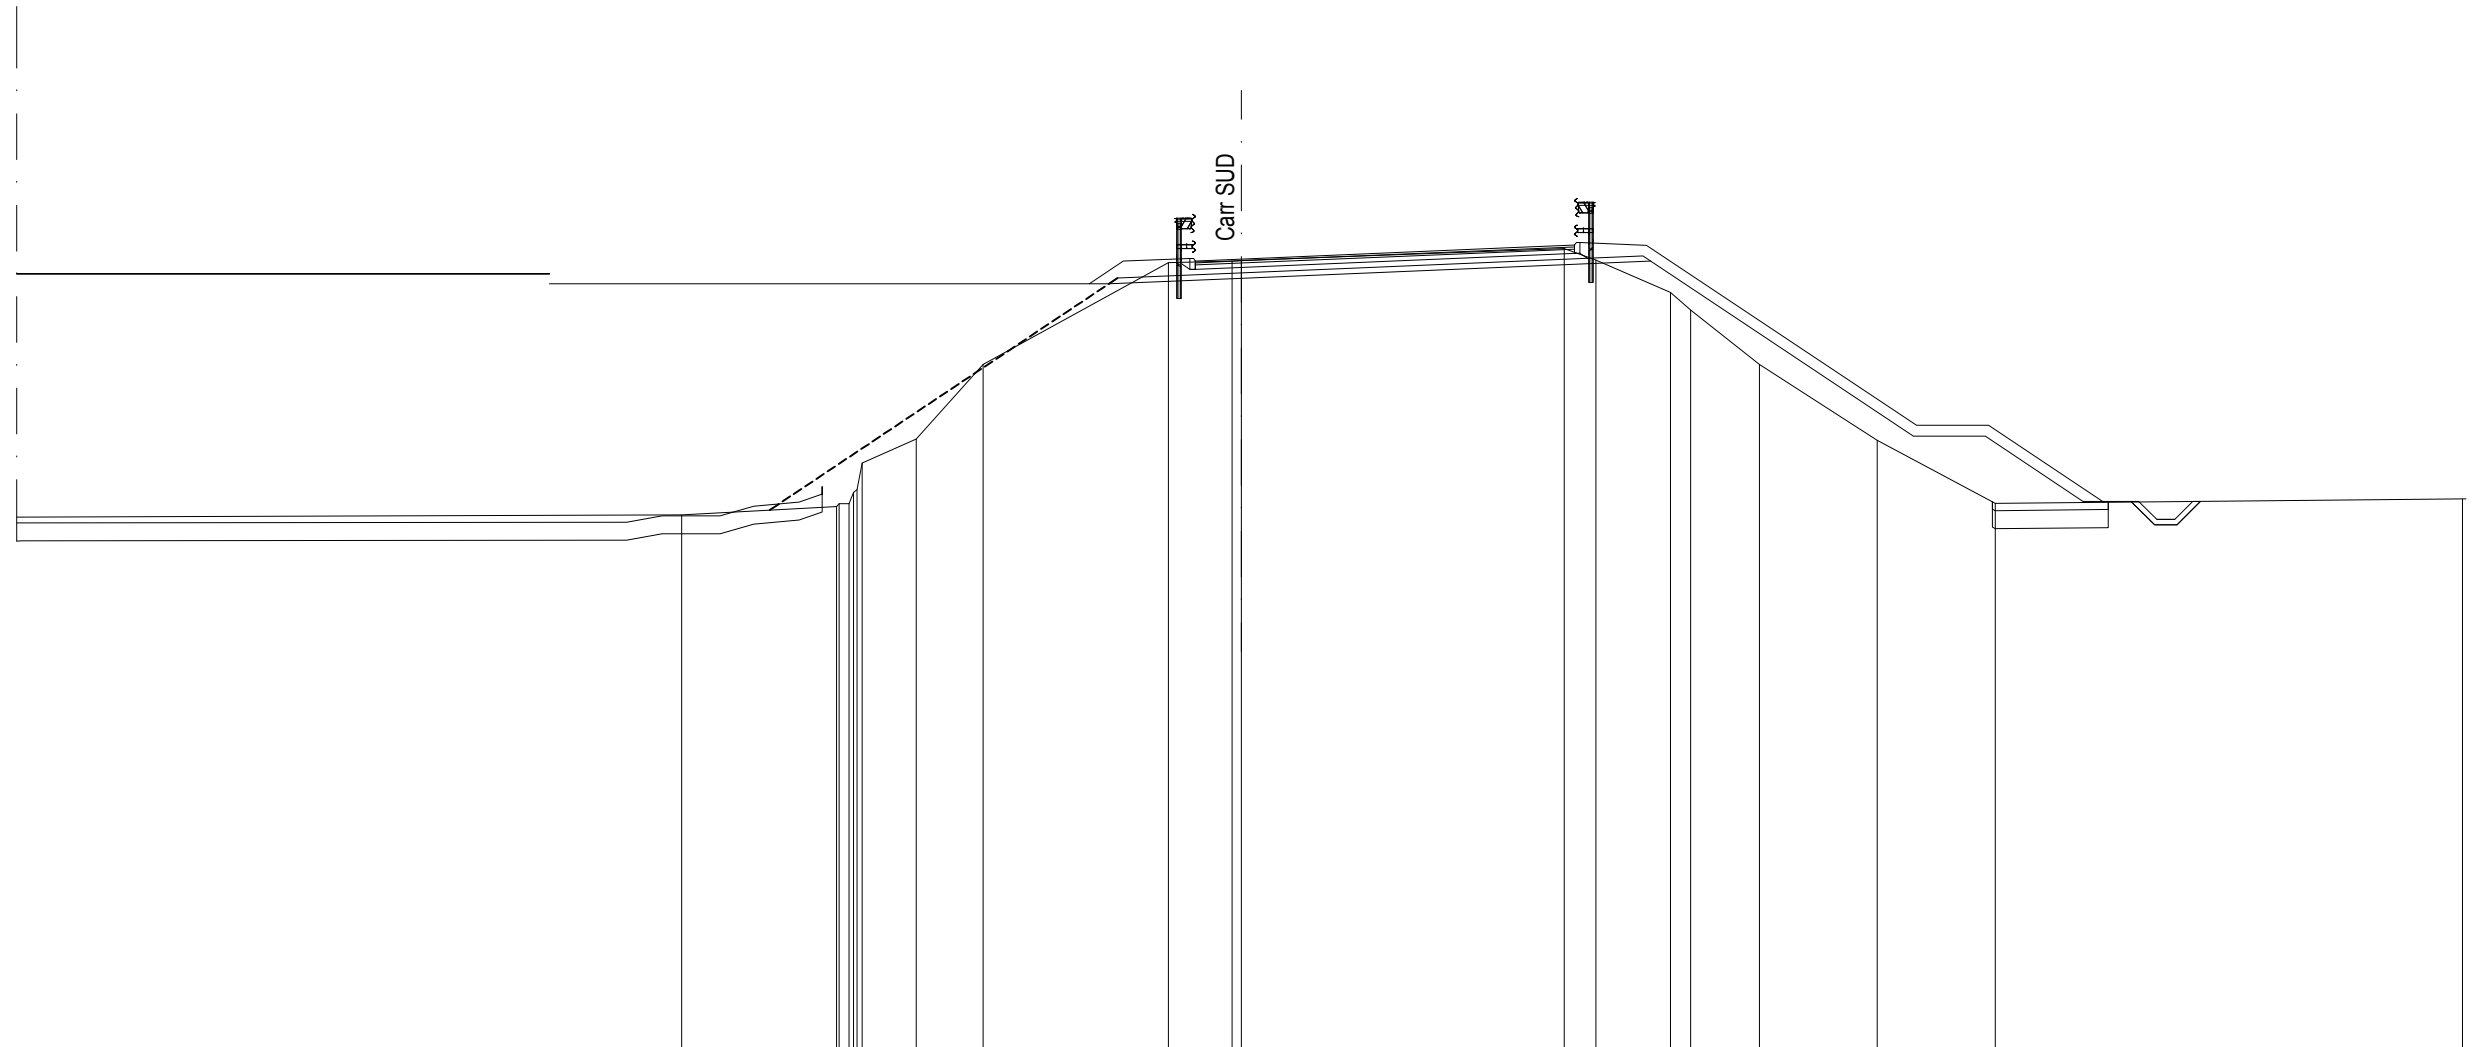

SCALA 1:200

Q. PAVIMENTAZIONE							29.87	29.93			30.24	30.31																		
DIST.PARZ. PAVIMEN.							1.28		7.50		1.75																			
QUOTE PROGETTO		29.24					29.24	29.40				29.87			25.01	25.01	23.20	23.17	23.20											
DIST.PARZ. PROGETTO			15.53				3.68		11.36				7.29		2.00	2.72	1.28													
QUOTE TERRENO		22.83		23.06	23.14	23.14	23.15	23.45	23.52	24.26	24.93	27.00		29.82	29.88	29.89				30.22	29.90	29.00	28.51	27.00	24.90		23.14			
DIST.PARZ. TERRENO	34.46		4.30		1.50	1.85		5.15		1.77		8.97		0.87	2.07	0.56	1.90		3.27		3.28					12.97				

SCAVI E BONIFICHE	
STERRO	0.90 mq
SCOTICO	2.40 m
BONIFICA	1.20 mq
AMMORSAMENTO	13.07 m
FOSSO	0.86 mq


RILEVATI	
RILEVATO	89.75 mq
TERRENO VEGETALE	36.08 m

SOVRASTRUTTURA	
STRATO DI USURA	11.03 m
STRATO DI BINDER	11.03 m
STRATO DI BASE	11.03 m
STRATO DI MISTO CEMENTATO	1.73 mq
STRATO DI MISTO GRANULARE	2.30 mq

RIEMPIMENTO	178.15 mq
-------------	-----------

SEZIONE N. : 20
 Q. PROGETTO : 29.72
 DIST.PROG. : 0+374.07

SEZIONE N. : 20
 Q. PROGETTO : 29.74
 DIST.PROG. : 0+380.00

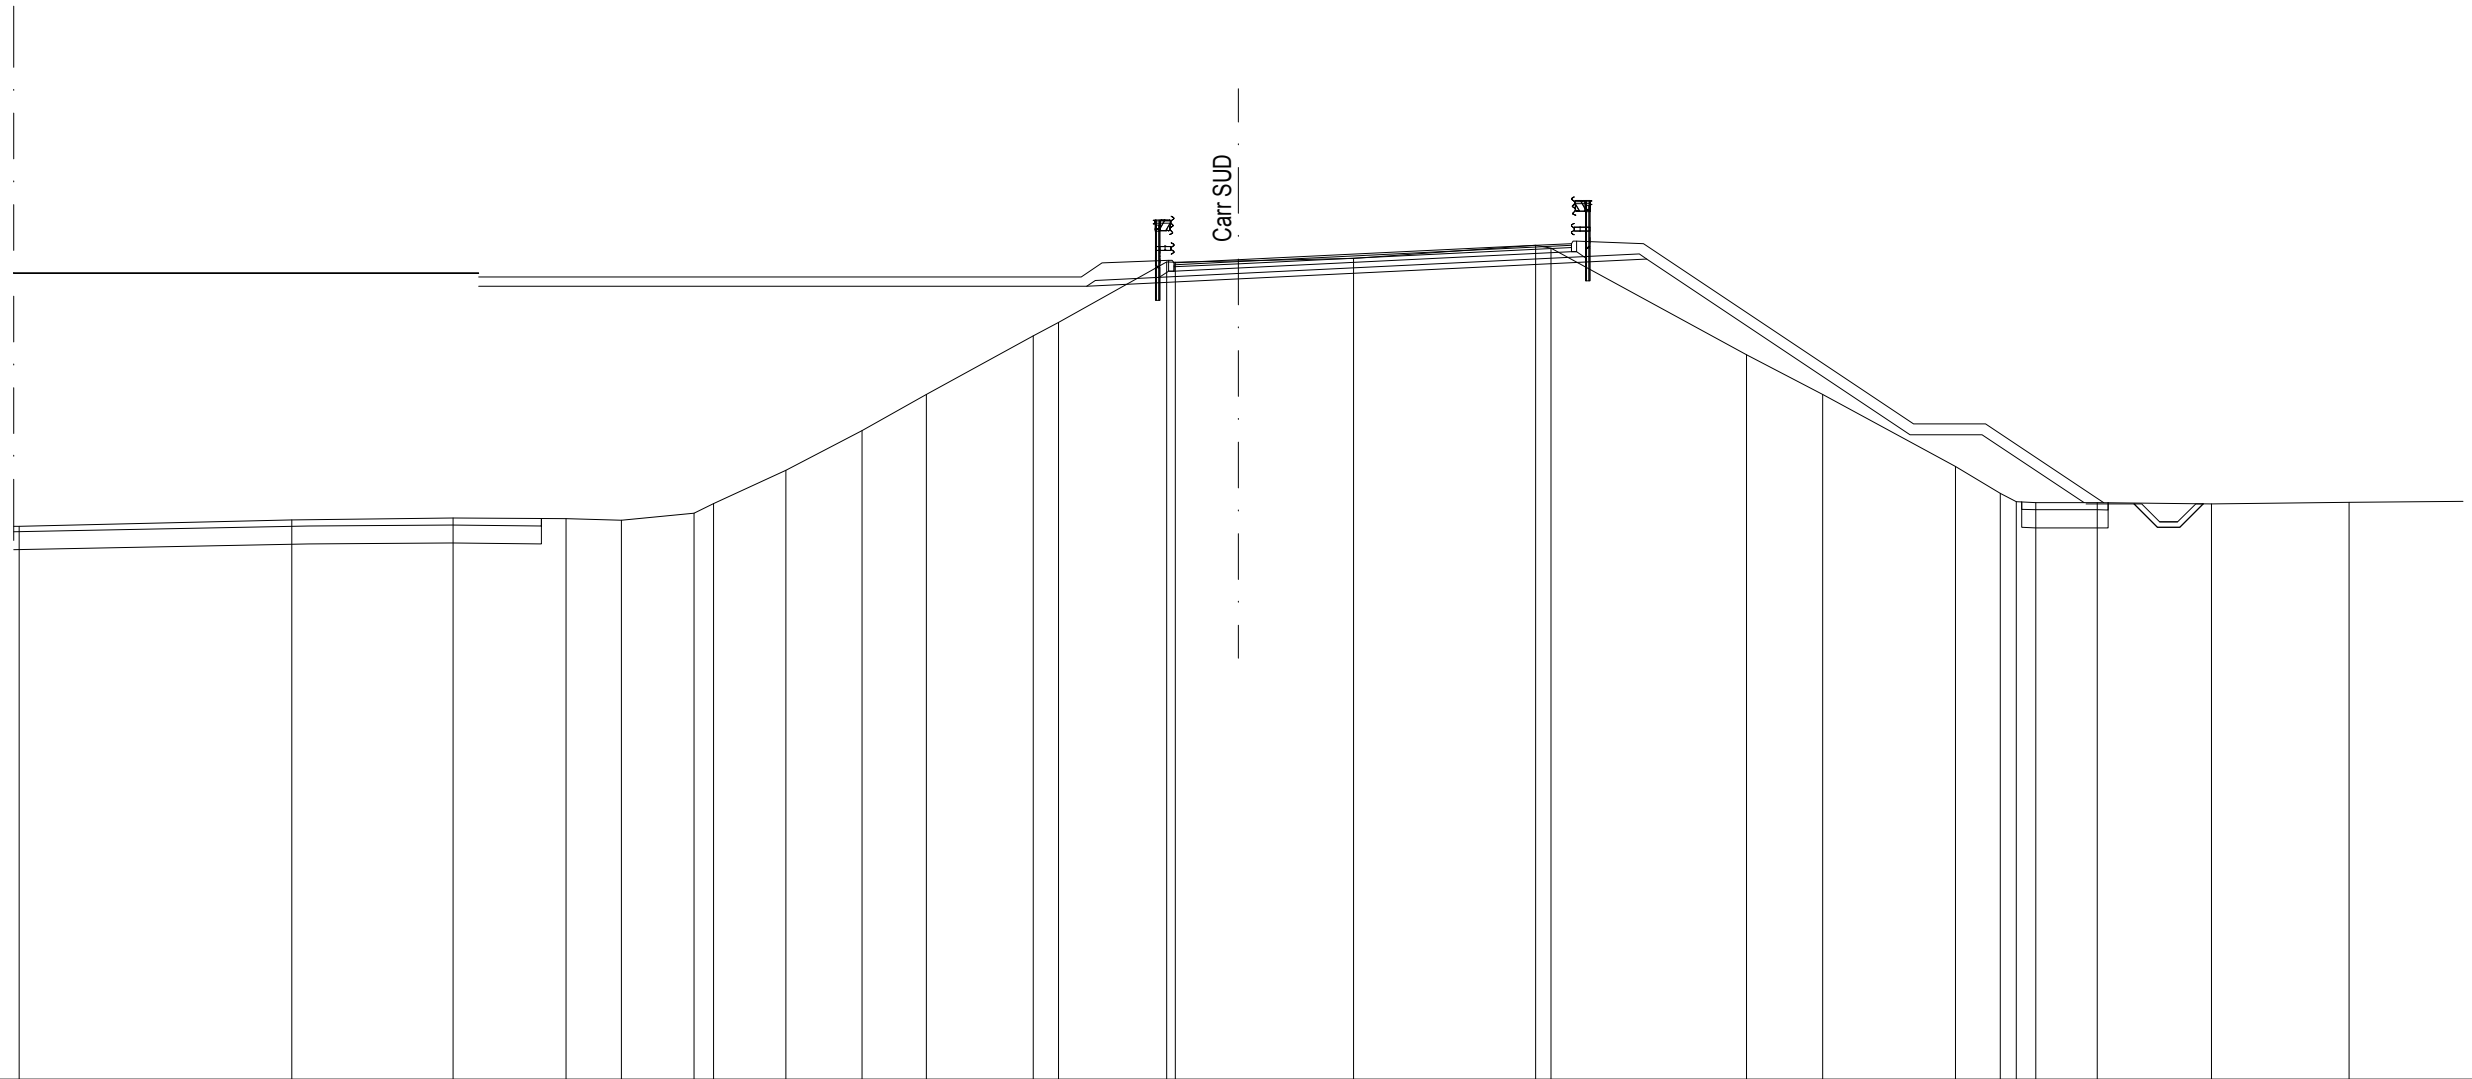

SCALA 1:200

Q.RIF. 7.00

Q. PAVIMENTAZIONE																								29.65	29.74	30.11	30.19																		
DIST.PARZ. PAVIMEN.																								1.79	7.50	1.74																			
QUOTE PROGETTO																								29.01	29.01	29.21	29.76	24.89	24.89	23.00	22.96	22.96													
DIST.PARZ. PROGETTO																								16.88	4.21	11.34	7.31	2.00	2.83	1.33															
QUOTE TERRENO	22.34	22.52	22.58	22.56	22.51	22.70	22.97	23.90	25.00	26.00	27.63	28.00	29.68	29.68	29.71	29.78	30.14	30.07	27.11	26.00	24.00	23.26	23.02	23.00	23.00	22.96	22.96	23.96	23.01																
DIST.PARZ. TERRENO	7.57	4.48	3.14	1.54	2.01	0.54	2.01	2.11	1.79	2.97	0.70	3.01	1.75	3.20	5.05	0.43	5.43	2.11	3.69	1.25	0.44	0.54	1.70	3.17	3.82	6.31																			


SCAVI E BONIFICHE	
STERRO	0,87 mq
SCOTICO	3,45 m
BONIFICA	1,73 mq
AMMORSAMENTO	27,01 m
FOSSO	1,63 mq

RILEVATI	
RILEVATO	19,61 mq
TERRENO VEGETALE	33,52 m

SOVRASTRUTTURA	
STRATO DI USURA	11,54 m
STRATO DI BINDER	11,54 m
STRATO DI BASE	11,54 m
STRATO DI MISTO CEMENTATO	1,85 mq
STRATO DI MISTO GRANULARE	2,38 mq

SEZIONE N. : 21
Q. PROGETTO : 29,59
DIST.PROG. : 0+392,54

SEZIONE N. : 21
Q. PROGETTO : 29,63
DIST.PROG. : 0+400,00

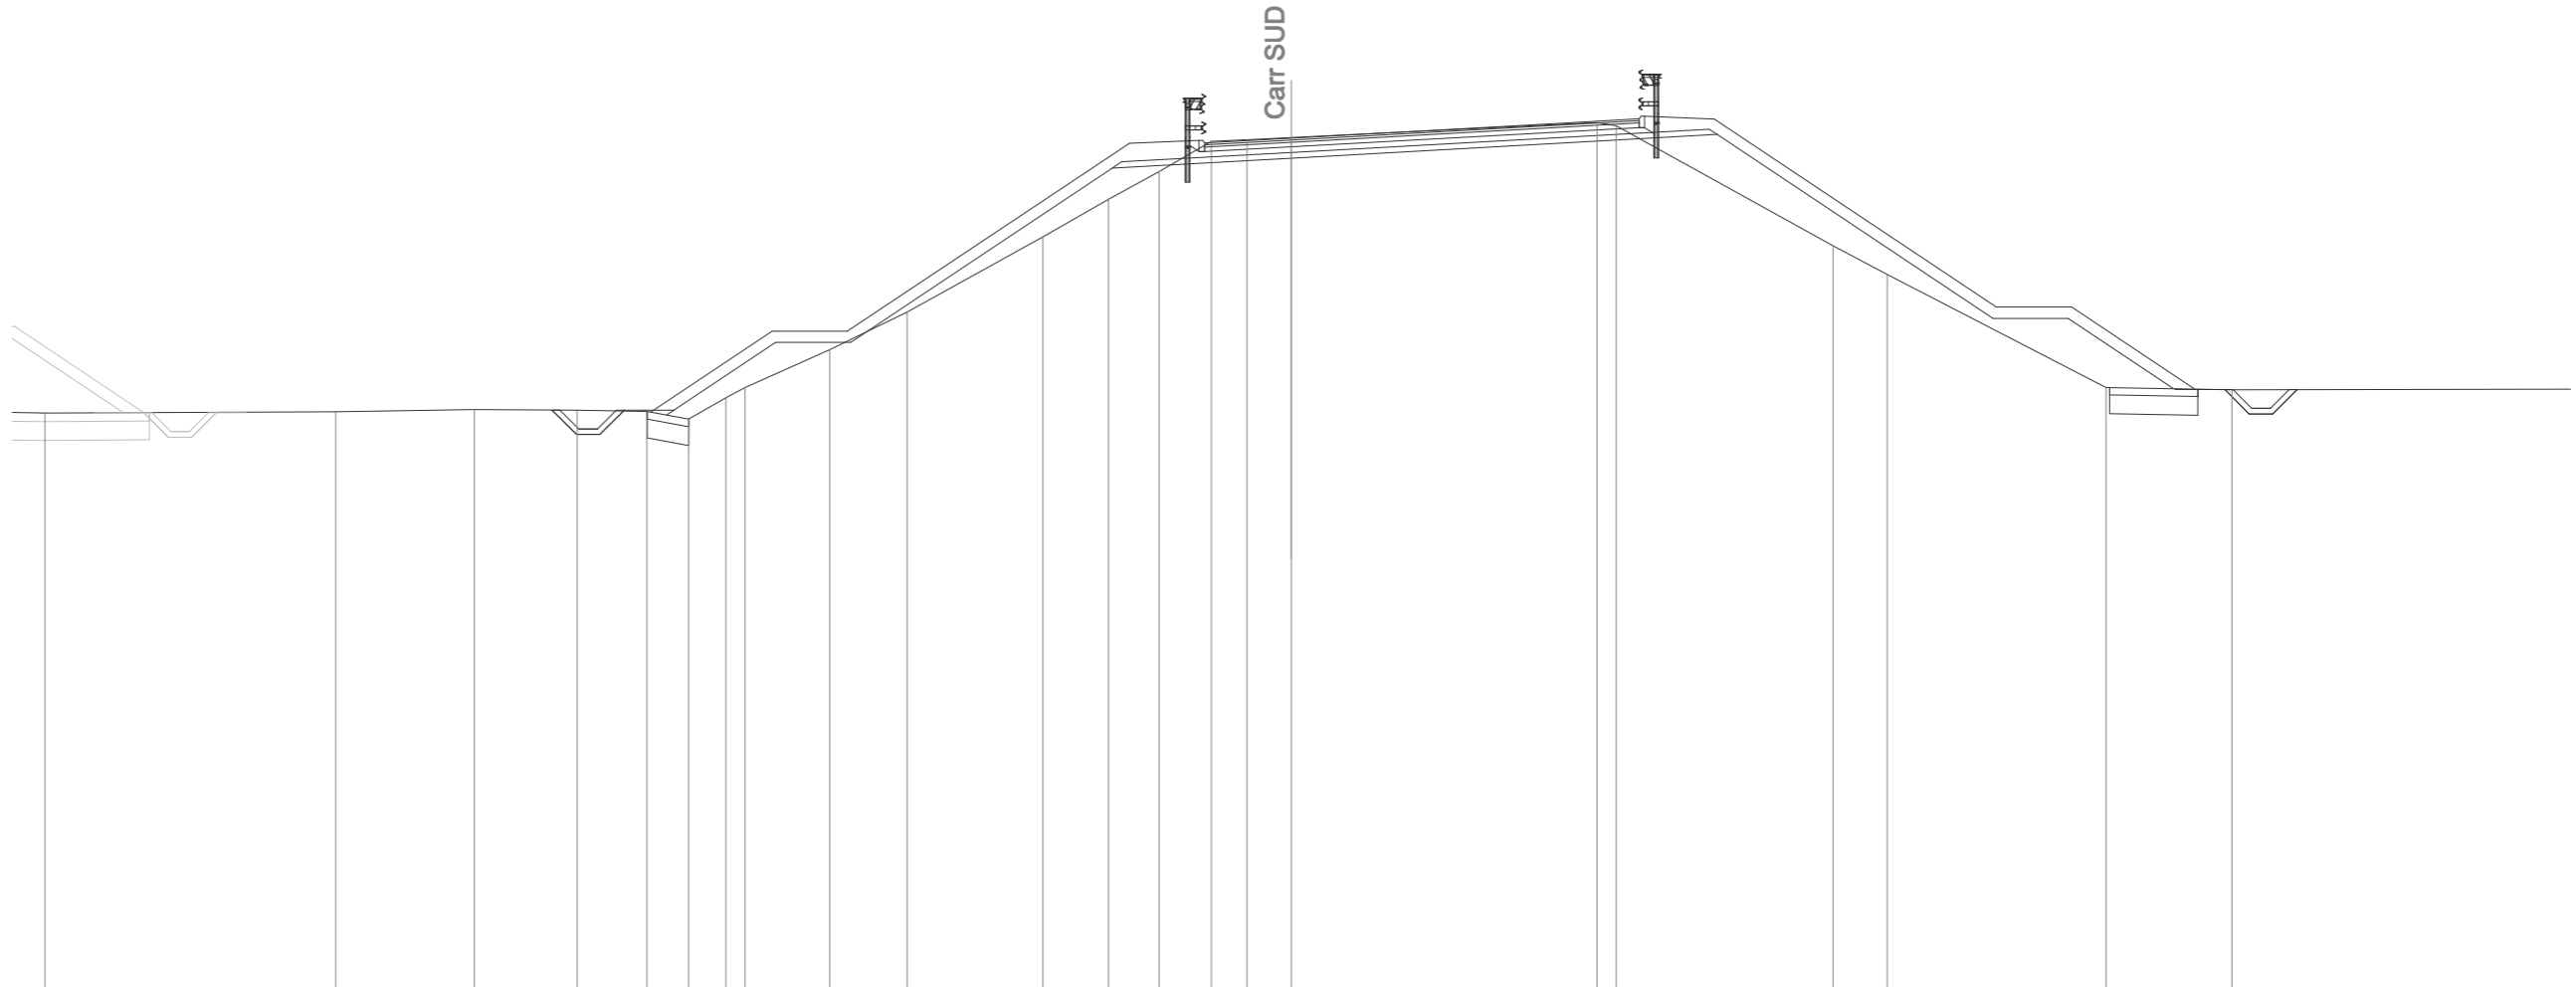

SCALA 1:200

Q. PAVIMENTAZIONE															29,50	29,63							30,04	30,14					
DIST.PARZ. PAVIMEN.															2,30	7,50	1,74												
QUOTE PROGETTO					22,40	22,26	22,40		24,19	24,19			28,83		29,10						29,72			24,83	24,83	22,97	22,94	22,94	
DIST.PARZ. PROGETTO					1,13	2,69		2,00		6,95		4,75		11,32		7,33		2,00	2,80	1,33									
QUOTE TERRENO	22,32		22,35	22,41	22,39	22,36	22,16	22,73	23,00	24,00	25,00		27,00	28,00	28,74	29,54	29,59	29,65			30,04	30,06	29,96		26,77	26,00		23,00	22,94
DIST.PARZ. TERRENO		7,73		3,69	2,73	1,85	1,11	0,99	0,51	2,25	2,06	3,61	1,74	1,34	1,39	0,95	1,17	8,13	0,51		5,77	1,44	5,82			3,34			


SCAVI E BONIFICHE	
STERRO	1,08 mq
SCOTICO	3,83 m
BONIFICA	1,92 mq
AMMORSAMENTO	26,92 m
FOSSO	1,69 mq

RILEVATI	
RILEVATO	22,30 mq
TERRENO VEGETALE	33,44 m

SOVRASTRUTTURA	
STRATO DI USURA	11,96 m
STRATO DI BINDER	11,96 m
STRATO DI BASE	11,96 m
STRATO DI MISTO CEMENTATO	1,91 mq
STRATO DI MISTO GRANULARE	2,45 mq

SEZIONE N. : 22
 Q. PROGETTO : 29,46
 DIST.PROG. : 0+410,77

SEZIONE N. : 22
 Q. PROGETTO : 29,56
 DIST.PROG. : 0+420,00

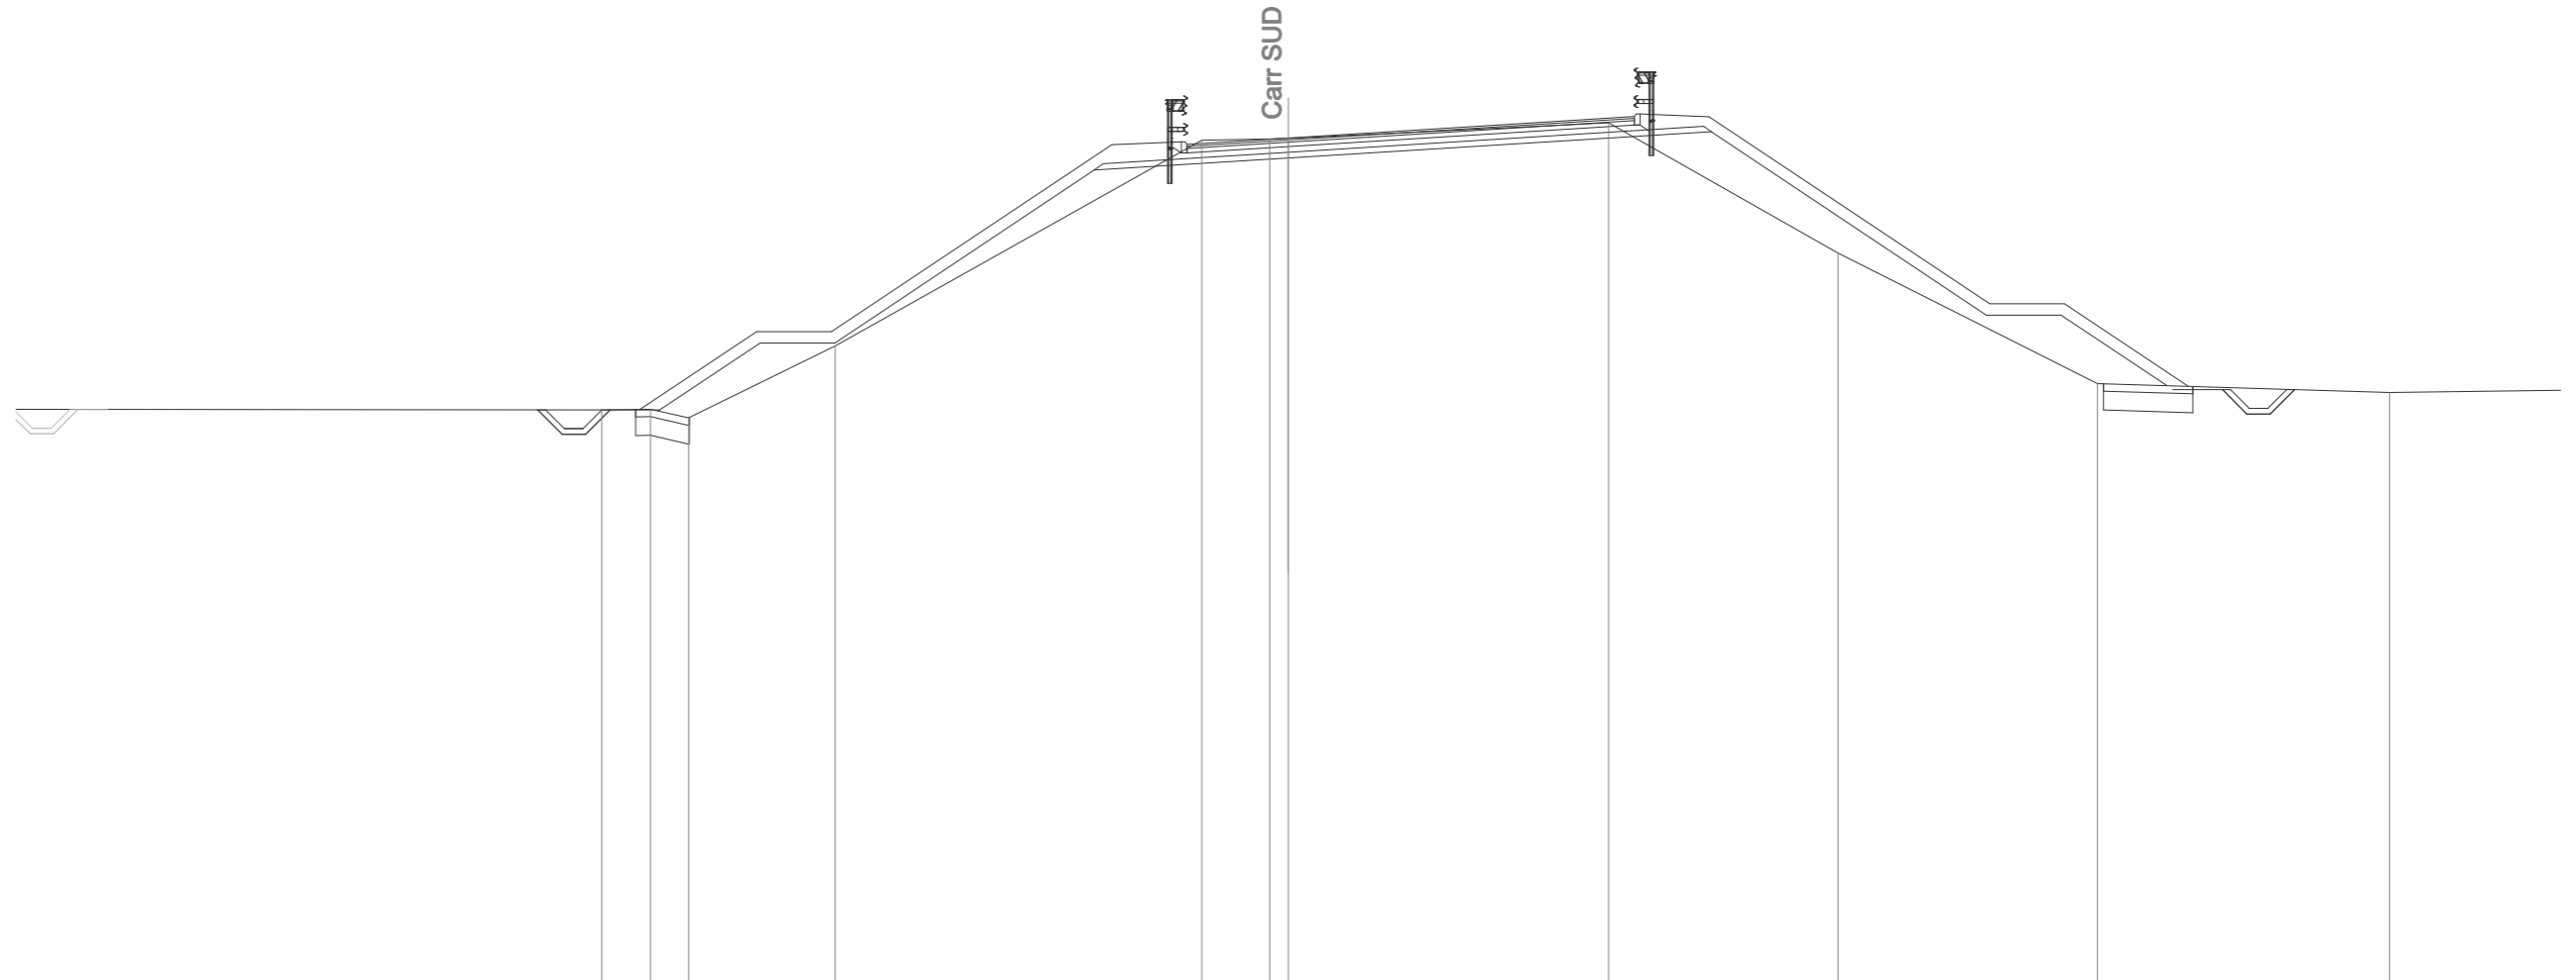

SCALA 1:200

Q.RIF. 7,00

Q. PAVIMENTAZIONE							29,39	29,56		30,02	30,13								
DIST.PARZ. PAVIMEN.							2,71		7,50		1,75								
QUOTE PROGETTO		22,29	22,27	22,29	24,08	24,08		28,70		29,03		29,73		24,83	24,83	22,94	22,84	22,84	
DIST.PARZ. PROGETTO		1,29	2,68	2,00		6,93		5,19		11,30		7,35		2,00	2,83	1,33			
QUOTE TERRENO		22,29	22,31	22,08		24,00		29,50	29,53	29,55		29,96		26,48		23,00			22,76
DIST.PARZ. TERRENO	25,17	1,30	1,02	3,92			9,80		1,81	0,50		8,56		6,12		6,94		7,81	


SCAVI E BONIFICHE	
STERRO	0,90 mq
SCOTICO	5,31 m
BONIFICA	2,66 mq
AMMORSAMENTO	25,14 m
FOSSO	1,62 mq

RILEVATI	
RILEVATO	27,53 mq
TERRENO VEGETALE	33,12 m

SOVRASTRUTTURA	
STRATO DI USURA	12,15 m
STRATO DI BINDER	12,15 m
STRATO DI BASE	12,15 m
STRATO DI MISTO CEMENTATO	1,90 mq
STRATO DI MISTO GRANULARE	2,46 mq

SEZIONE N. : 24
 Q. PROGETTO : 29,22
 DIST.PROG. : 0+446,49

SEZIONE N. : 24
 Q. PROGETTO : 29,37
 DIST.PROG. : 0+460,00

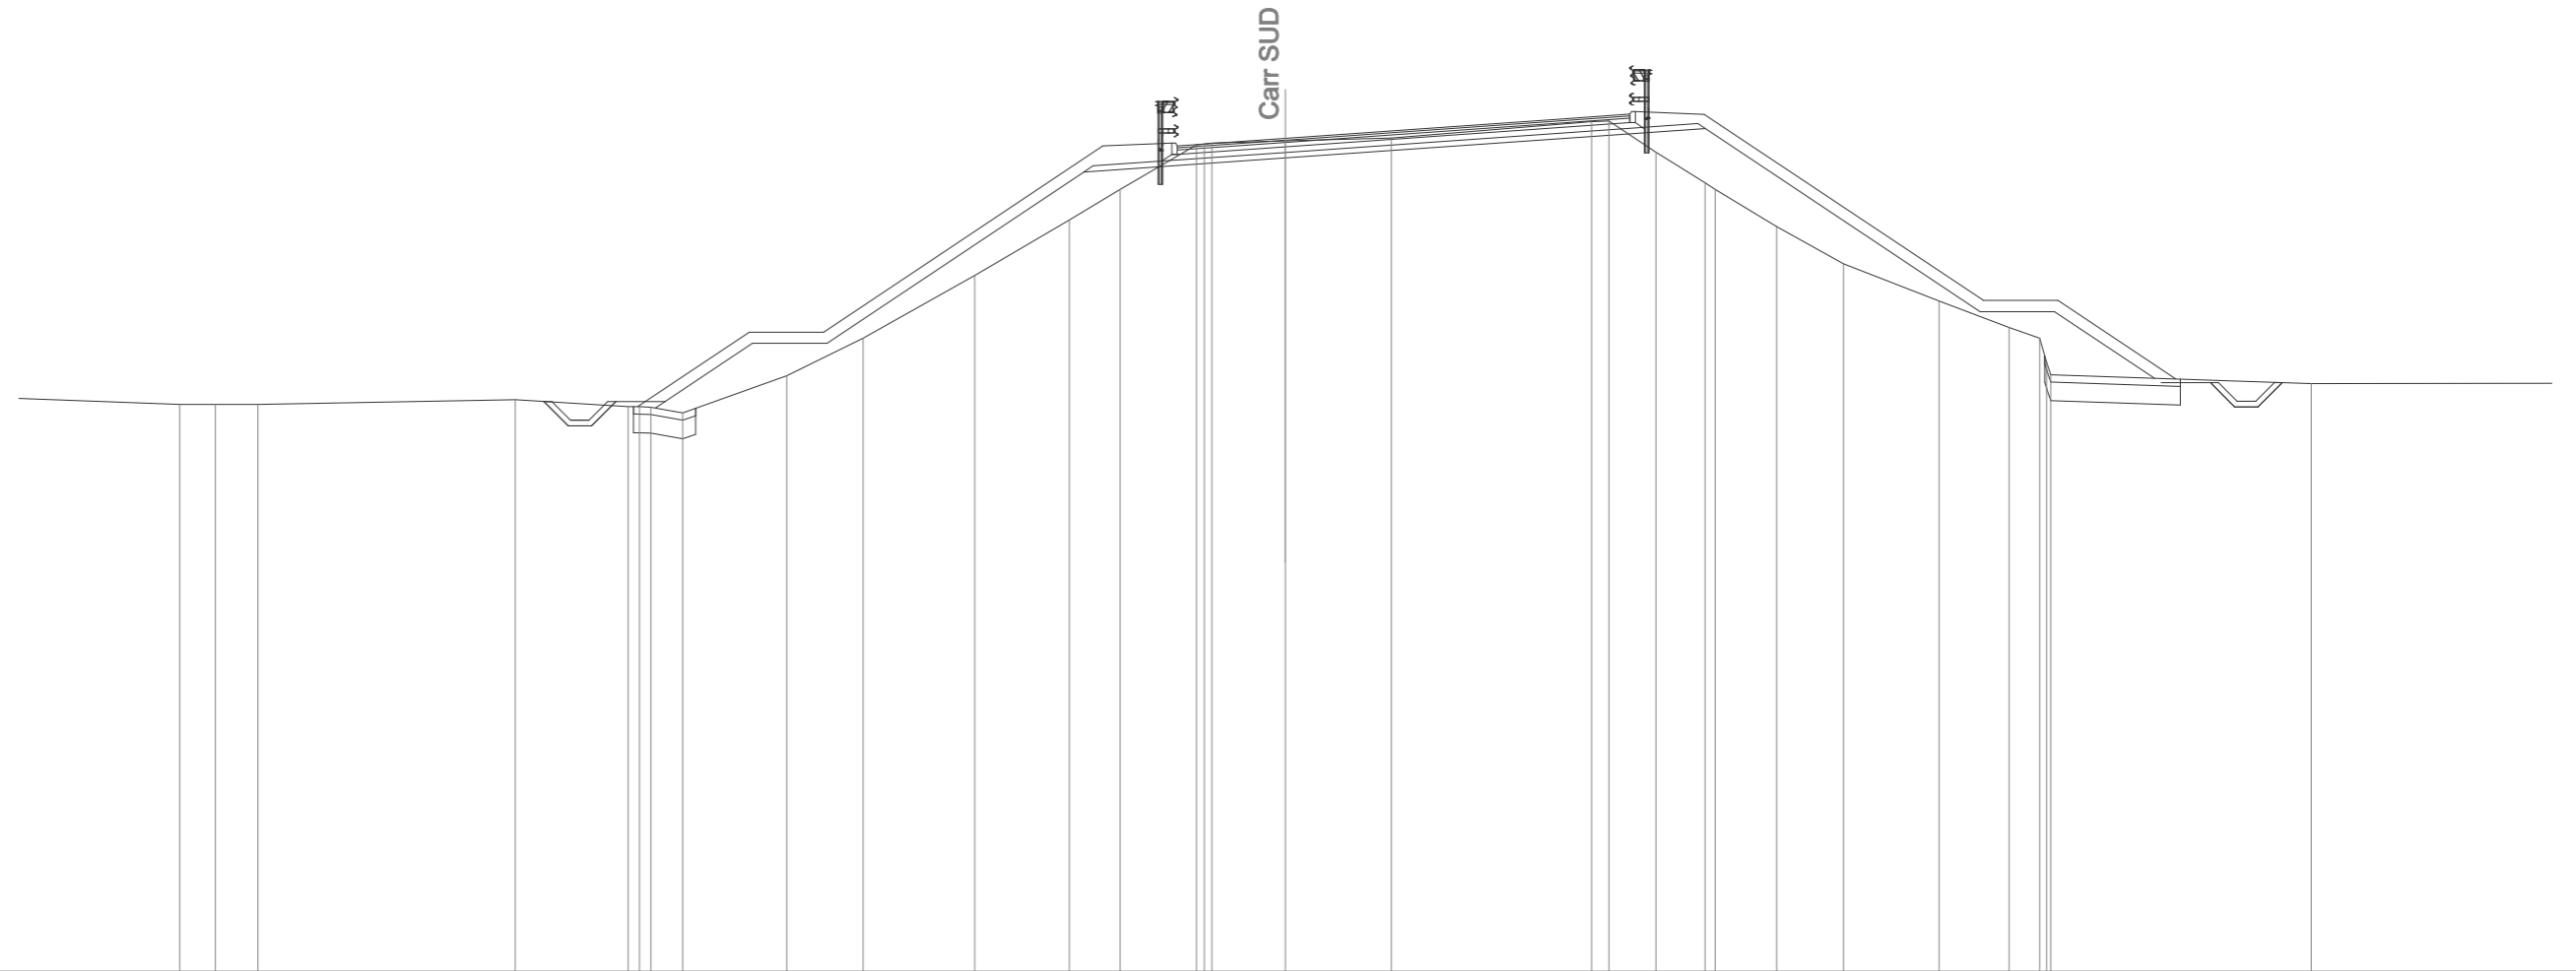

SCALA 1:200

Q. PAVIMENTAZIONE																				29,17	29,37	29,90	30,02																				
DIST.PARZ. PAVIMEN.																				2,90	7,50	1,75																					
QUOTE PROGETTO																				22,30	22,13	22,30	23,87	23,87					28,46	28,84					29,63	24,72	24,72	22,93	22,81	22,81			
DIST.PARZ. PROGETTO																				1,07	2,34	2,00	6,89					5,41	11,28					7,37	2,00	2,68	1,33						
QUOTE TERRENO	22,22	22,22	22,22				22,35	22,17	22,17	22,15	22,00			23,00	24,00	25,69	27,18	28,00	29,19	29,22	29,24	29,30	29,38				29,82	29,84	29,00	28,18	28,00	27,00	26,00	25,00	24,29	24,00	23,35	23,02				22,78	
DIST.PARZ. TERRENO	0,96	1,15				6,91	3,03	0,86	2,79	2,04	3,00	2,54	1,36	2,05	1,97	2,85	5,37	0,47	1,26	1,32	1,65	1,79	2,57	1,88	0,82	6,99				13,70													

SCAVI E BONIFICHE	
STERRO	0,02 mq
SCOTICO	41,07 m
BONIFICA	20,58 mq
AMMORSAMENTO	0,99 m
FOSSO	1,66 mq

RILEVATI	
RILEVATO	185,84 mq
TERRENO VEGETALE	32,61 m

SOVRASTRUTTURA	
STRATO DI USURA	12,15 m
STRATO DI BINDER	12,15 m
STRATO DI BASE	12,15 m
STRATO DI MISTO CEMENTATO	1,90 mq
STRATO DI MISTO GRANULARE	2,48 mq

SEZIONE N. : 25
 Q. PROGETTO : 29,10
 DIST.PROG. : 0+464,13

SEZIONE N. : 25
 Q. PROGETTO : 29,28
 DIST.PROG. : 0+480,00

SCALA 1:200

Q.RIF. 7,00

Q. PAVIMENTAZIONE																		29,07	29,28	29,80	29,92																
DIST.PARZ. PAVIMEN.																		2,91	7,50	1,74																	
QUOTE PROGETTO																		22,39	22,39	22,40	23,77	23,77			28,37	28,75	29,54			24,62	24,62	22,77	22,76	22,76			
DIST.PARZ. PROGETTO				1,33	2,06	2,00	6,89			5,42				11,27				7,37			2,00	2,77	1,33														
QUOTE TERRENO	22,48		22,39												22,40	22,33	22,31	22,82	22,86	22,90	23,00	23,06	23,28	23,32	23,30	23,47	23,42	24,00	24,03	24,00	23,87	23,37	23,00	22,78	22,80		22,75
DIST.PARZ. TERRENO	5,97		13,71					2,23	2,44	3,15	0,60	2,01	0,44	0,67	2,43	0,86	1,22	1,33	1,96	2,44	4,44	0,72	1,71	10,07			7,41										

Carr SUD

SCAVI E BONIFICHE	
STERRO	0,04 mq
SCOTICO	41,10 m
BONIFICA	20,60 mq
AMMORSAMENTO	0,99 m
FOSSO	1,68 mq

RILEVATI	
RILEVATO	194,33 mq
TERRENO VEGETALE	32,61 m

SOVRASTRUTTURA	
STRATO DI USURA	12,15 m
STRATO DI BINDER	12,15 m
STRATO DI BASE	12,15 m
STRATO DI MISTO CEMENTATO	1,90 mq
STRATO DI MISTO GRANULARE	2,48 mq

SEZIONE N. : 25


Q. PROGETTO : 29,10

DIST.PROG. : 0+464,13

SEZIONE N. : RI02S

Q. PROGETTO : 29,28

DIST.PROG. : 0+480,26

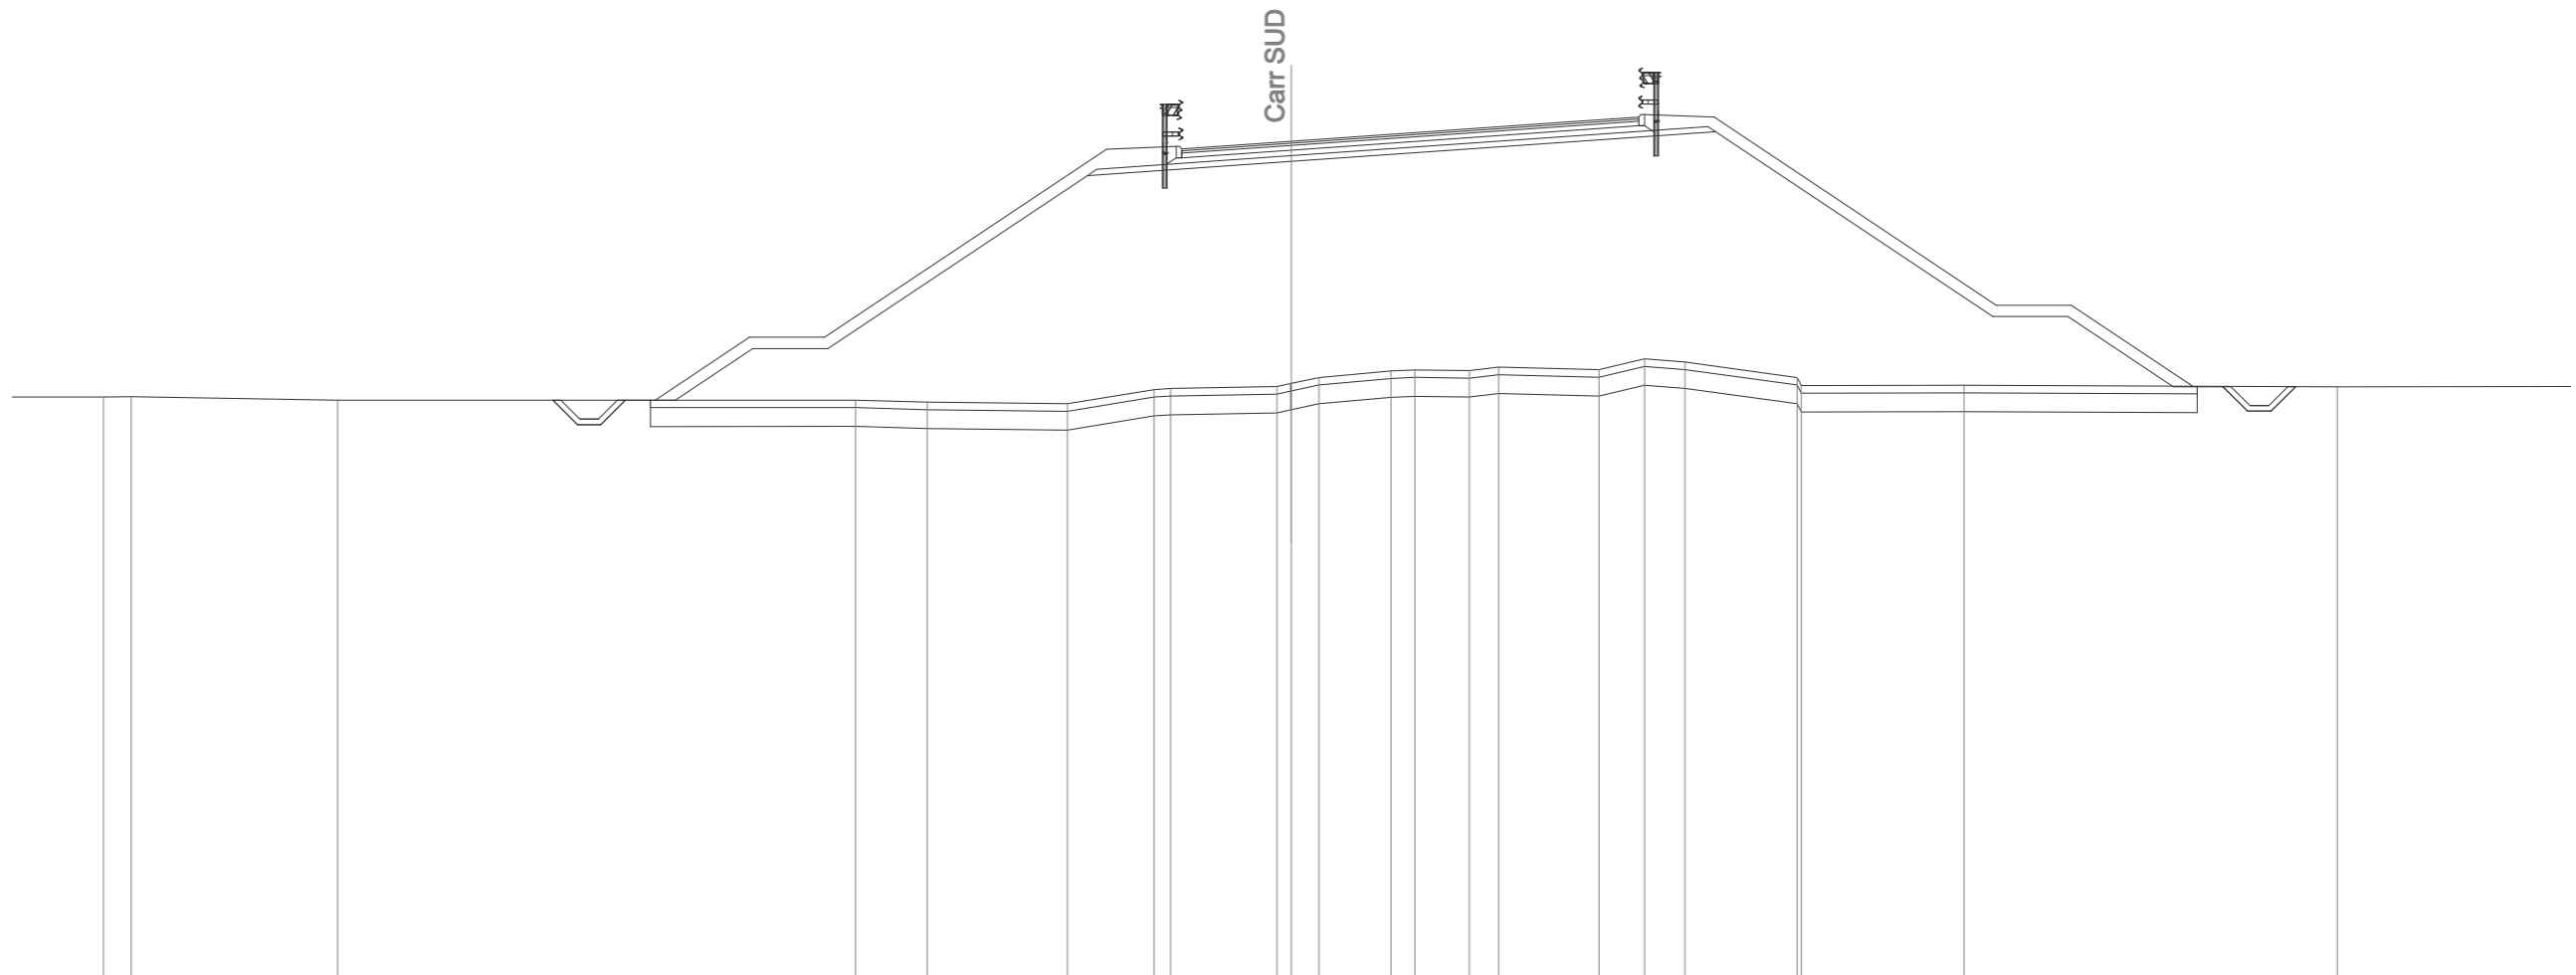

SCALA 1:200

Q.RIF. 7,00

Q. PAVIMENTAZIONE														29,07	29,28	29,80	29,92																						
DIST.PARZ. PAVIMEN.														2,91	7,50	1,74																							
QUOTE PROGETTO														22,39	22,39	22,40	23,77	23,77														28,37	28,75	29,53	24,62	24,62	22,77	22,75	22,75
DIST.PARZ. PROGETTO														1,33	2,06	2,00	6,89			5,42	11,27					7,37	2,00	2,77	1,33										
QUOTE TERRENO	22,48	22,48	22,39		22,40				22,34	22,30	22,68	22,70	22,76	22,64	23,00	23,17	23,20	23,18	23,27	23,21	23,50	23,41	23,00	22,78	22,79	22,75			22,75										
DIST.PARZ. TERRENO	0,74	5,48		13,77			1,91	3,72	2,31	0,44	2,83	0,38	0,73	1,92	0,64	1,44	0,78	2,66	1,21	1,08	2,98	4,33		9,93			7,13												


SOVRASTRUTTURA	
PAVIMENTAZIONE VIADOTTO	12,18 m

SEZIONE N. : 25
 Q. PROGETTO : 29,10
 DIST.PROG. : 0+464,13

SEZIONE N. : VI02S
 Q. PROGETTO : 29,28
 DIST.PROG. : 0+480,27

SCALA 1:200

Q.RIF. 7,00

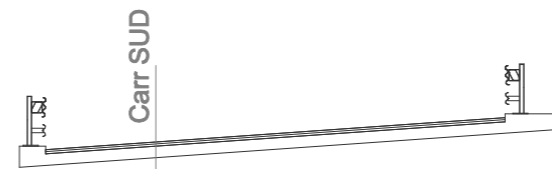

Q. PAVIMENTAZIONE																			29,02	29,07	29,28	29,80	29,92	29,87													
DIST.PARZ. PAVIMEN.																			2,91	7,50					1,74												
QUOTE PROGETTO																																					
DIST.PARZ. PROGETTO																																					
QUOTE TERRENO	22,48	22,39		22,40			22,34	22,30	22,67	22,75	22,63	23,00	23,19	23,17	23,27	23,20	23,48	23,36	23,00	22,78	22,76																
DIST.PARZ. TERRENO	6,23		13,77					1,90	3,77	2,27	3,29	0,35	0,79	2,27	1,68	0,76	2,69	1,16	1,33	2,60	15,78																

SOVRASTRUTTURA	
PAVIMENTAZIONE VIADOTTO	13,36 m


SEZIONE N. : VI02N
 Q. PROGETTO : 19,15
 DIST.PROG. : 2+935,65

SEZIONE N. : VI02S
 Q. PROGETTO : 19,05
 DIST.PROG. : 2+999,09

SCALA 1:200

Q.RIF. -3,00


Q. PAVIMENTAZIONE																									19,01	19,06	19,05													18,85	18,72	18,67						
DIST.PARZ. PAVIMEN.																									0,50	7,50												5,36										
QUOTE PROGETTO	
DIST.PARZ. PROGETTO	
QUOTE TERRENO	11,49	11,51	11,72	11,67	11,70	11,94	12,20	12,54	13,00	15,00	16,44	16,77	17,00	17,52	17,59	17,67	17,68	17,72	17,74	17,76	17,79	17,81	17,78	17,00	15,24	15,09	13,00	12,24	12,00	11,44	11,72																	
DIST.PARZ. TERRENO	2,72	5,10	5,11	1,67	0,93	0,80	1,12	1,73	3,29	2,25	0,67	0,60	1,57	0,42	4,06	0,59	3,77	0,97	4,03	2,53	0,33	1,57	3,78	3,14	1,41	0,42	1,15	8,11	3,99																			

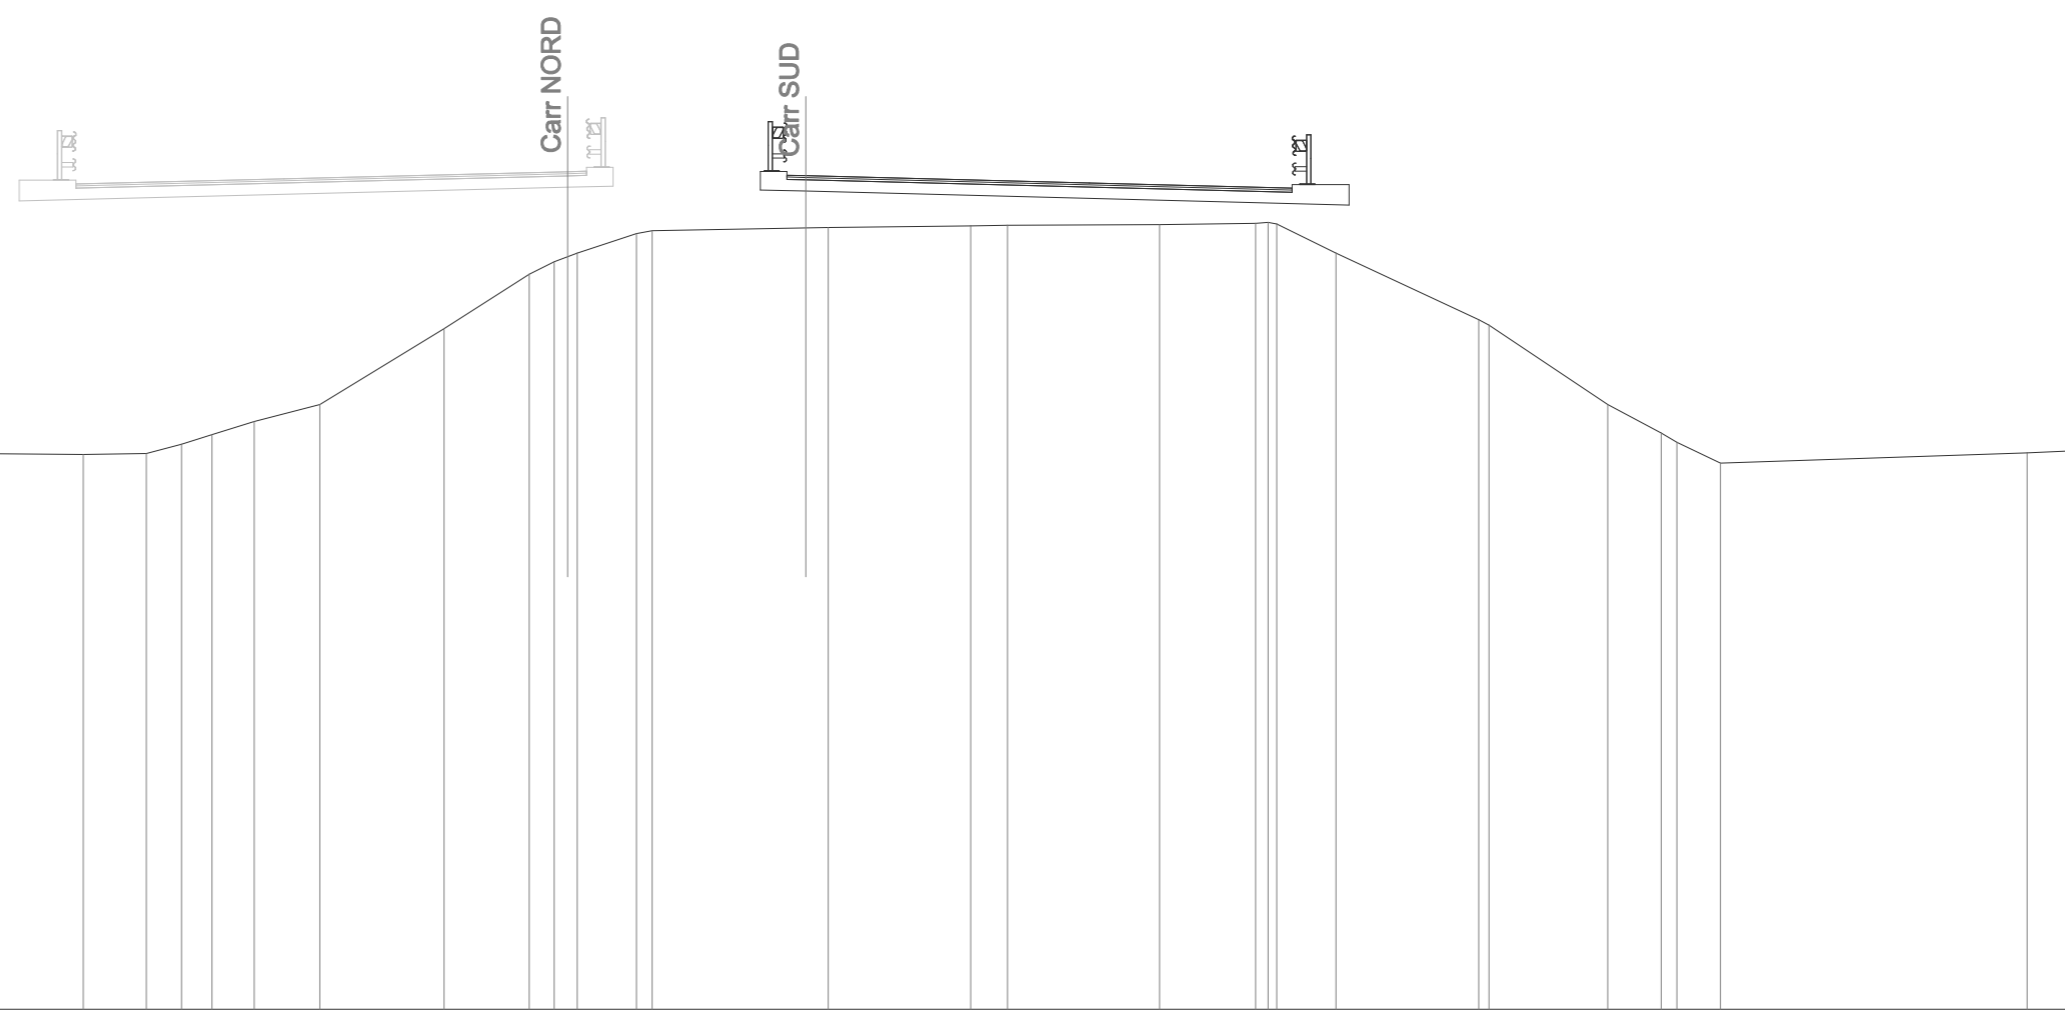

SCAVI E BONIFICHE	
STERRO	25,47 mq
FOSSO	10,41 mq
RILEVATI	
RILEVATO	18,79 mq
TERRENO VEGETALE	2,62 m
SOVRASTRUTTURA	
STRATO DI USURA	13,36 m
STRATO DI BINDER	13,36 m
STRATO DI BASE	13,36 m
STRATO DI MISTO CEMENTATO	2,06 mq
STRATO DI MISTO GRANULARE	2,37 mq

SEZIONE N. : RI03N
 Q. PROGETTO : 19,15
 DIST.PROG. : 2+935,66

SEZIONE N. : RI03S
 Q. PROGETTO : 19,05
 DIST.PROG. : 2+999,10

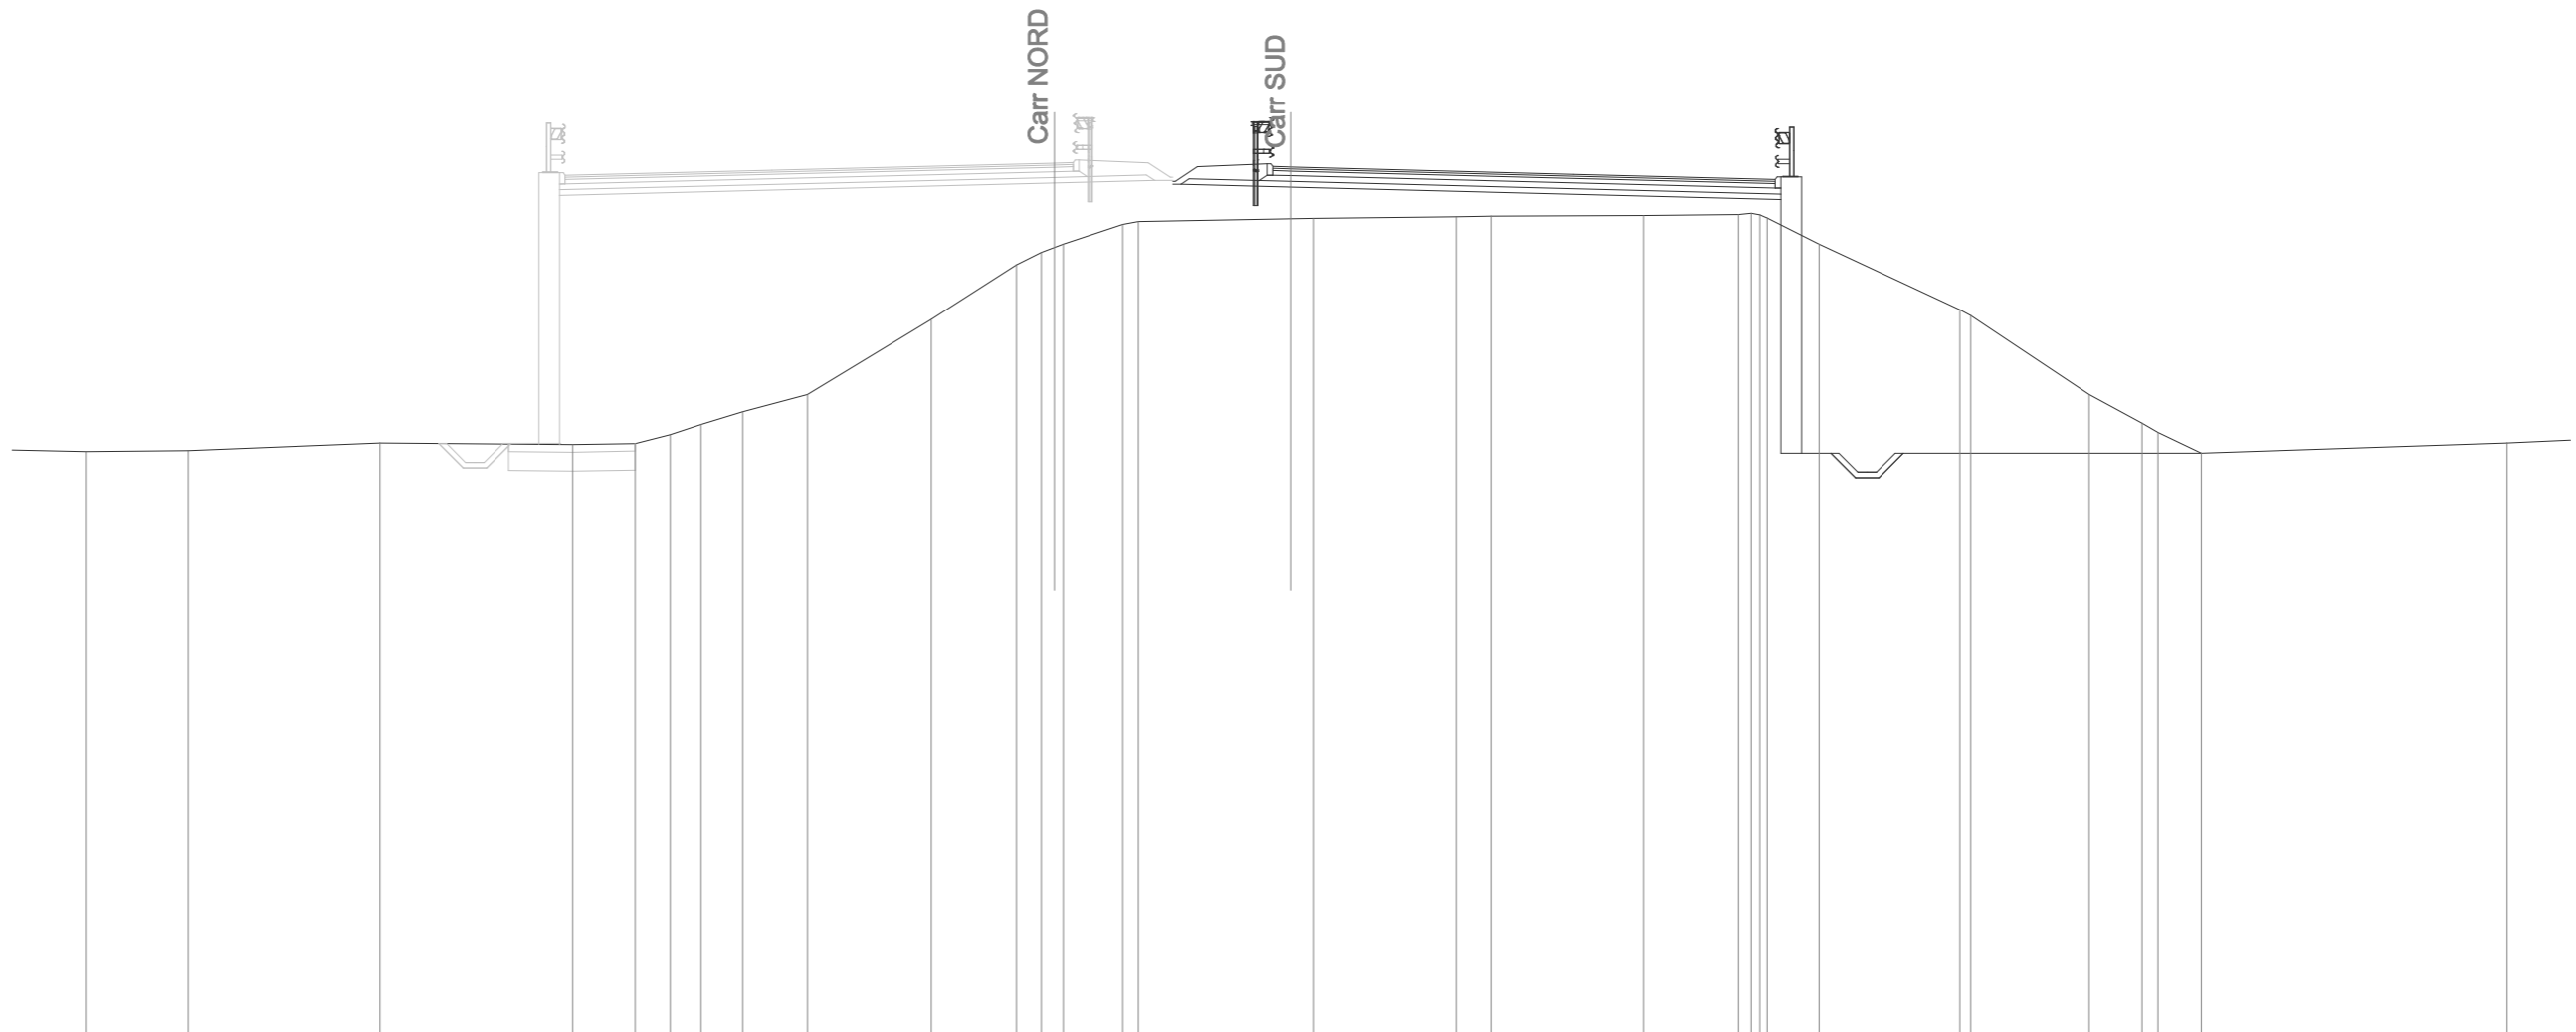

SCALA 1:200

Q. PAVIMENTAZIONE																									19,06			18,85			18,72																	
DIST.PARZ. PAVIMEN.																									0,50	7,50		5,36																				
QUOTE PROGETTO																									18,59	18,59	18,52													18,18	11,44	11,44	11,44					11,44
DIST.PARZ. PROGETTO																									2,93		13,01						1,33	1,92	7,92													
QUOTE TERRENO	11,49	11,51	11,72	11,67	11,70	11,94	12,21	12,55	13,00	15,00	16,45	16,78	17,00	17,53	17,60	17,67	17,68	17,73	17,75	17,76	17,79	17,82	17,78	17,70	17,00	15,25	15,10	13,00	12,25	12,00	11,44	11,72																
DIST.PARZ. TERRENO	2,72	5,10	5,12	1,66	0,93	0,82	1,11	1,72	3,29	2,26	0,66	0,58	1,58	0,42	4,06	0,60	3,77	0,95	4,03	2,53	0,33	1,38	3,74	3,16	1,40	0,42	1,15	8,13	3,98																			


SCAVI E BONIFICHE	
STERRO	26,63 mq
FOSSO	11,00 mq
RILEVATI	
RILEVATO	11,11 mq
TERRENO VEGETALE	2,62 m
SOVRASTRUTTURA	
STRATO DI USURA	13,33 m
STRATO DI BINDER	13,33 m
STRATO DI BASE	13,33 m
STRATO DI MISTO CEMENTATO	2,05 mq
STRATO DI MISTO GRANULARE	2,38 mq

SEZIONE N. : 151
 Q. PROGETTO : 19,15
 DIST.PROG. : 2+936,56

SEZIONE N. : 151
 Q. PROGETTO : 19,04
 DIST.PROG. : 3+000,00

SCALA 1:200

Q.RIF. -4,00

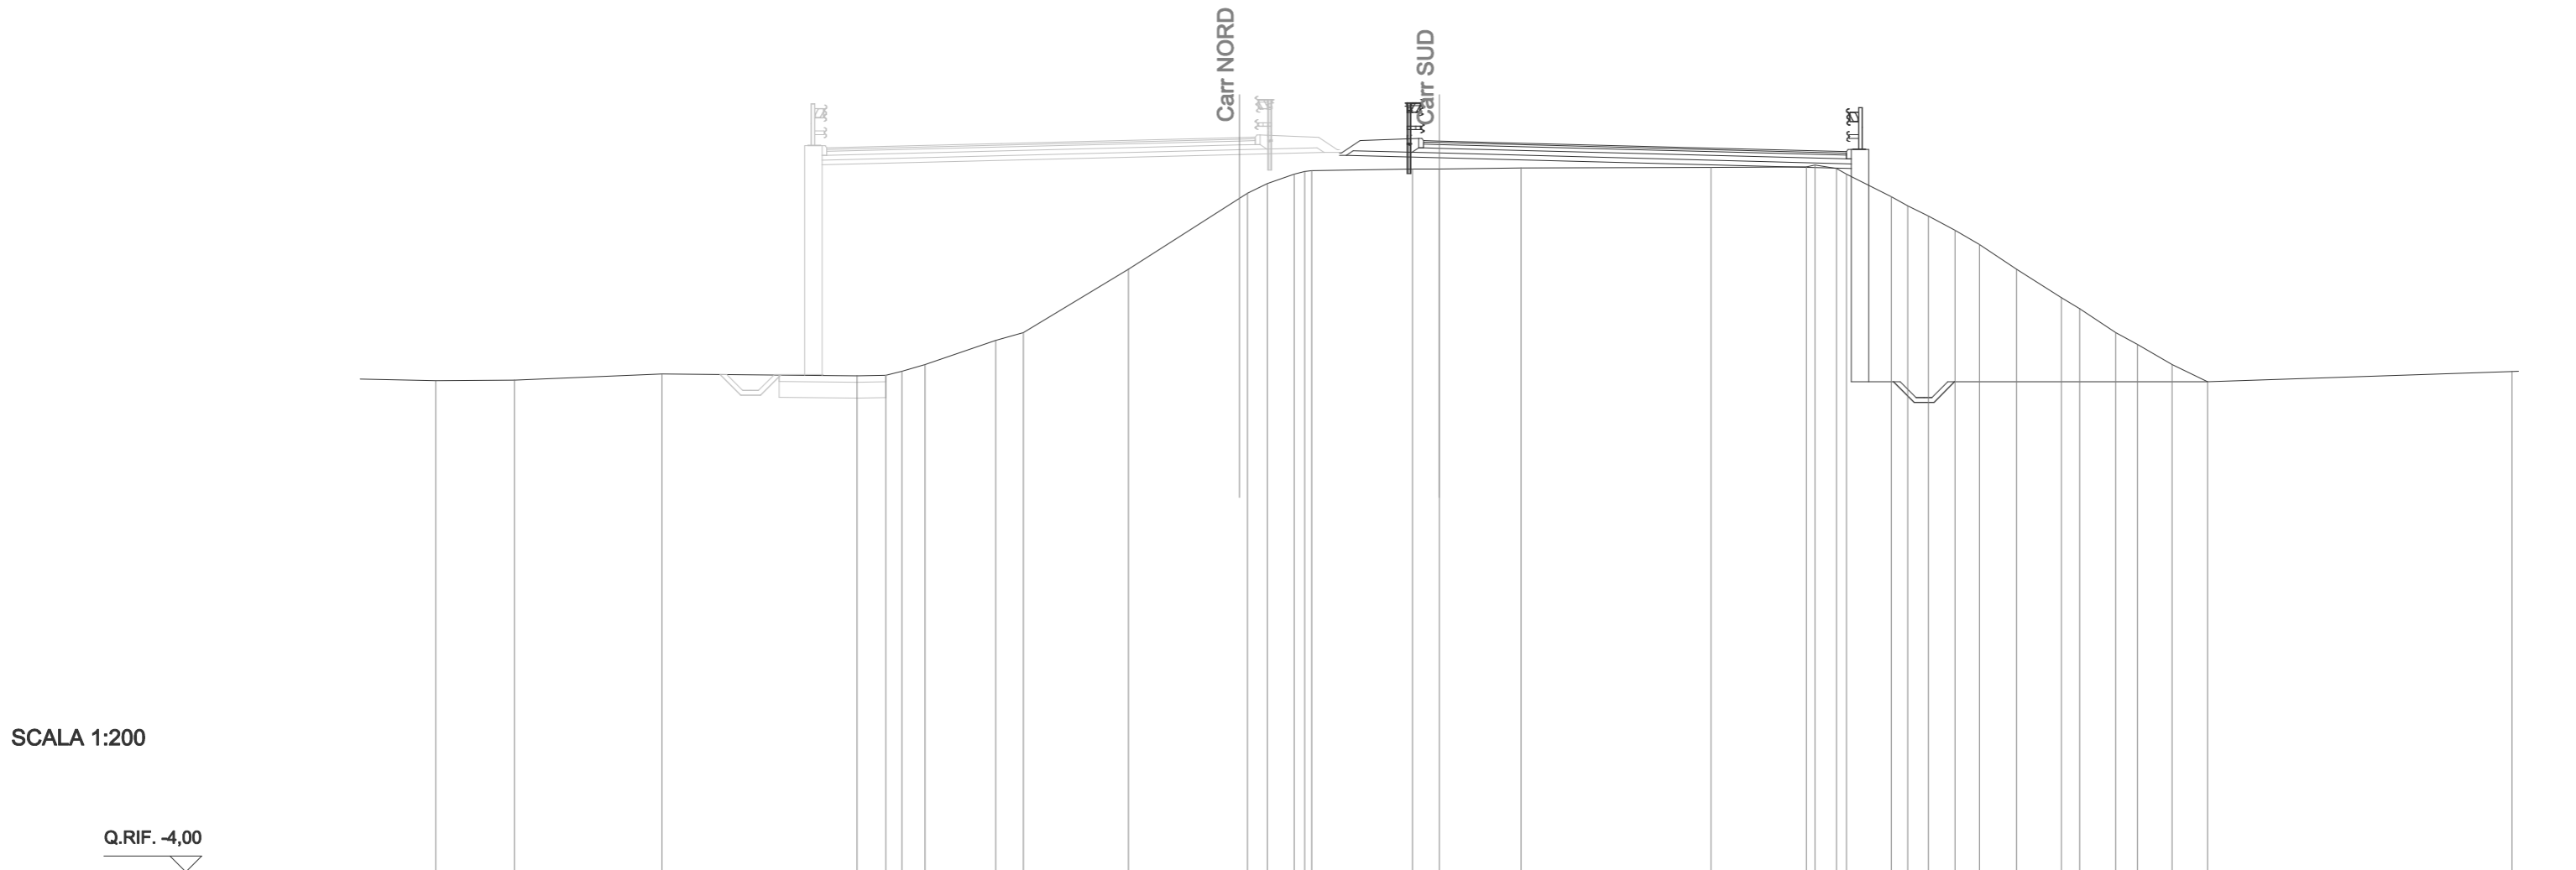

Q. PAVIMENTAZIONE																					19,06	19,04			18,85			18,71														
DIST.PARZ. PAVIMEN.																					0,50	7,50				5,33																
QUOTE PROGETTO																					18,59	18,59	18,51											18,17	11,45	11,45	11,45					11,45
DIST.PARZ. PROGETTO																					2,93		12,98						1,33		1,92	7,97								11,45		
QUOTE TERRENO	11,49	11,51	11,70		11,64	11,65	11,79	12,00	12,76	13,00	15,00		17,40	17,70	18,00	18,09	18,11	18,16	18,16	18,20	18,21		18,22	18,28	18,17	18,00	17,29	17,00	16,68	16,23	15,78	15,00	14,11	13,76	13,00	12,63	12,00	11,45				
DIST.PARZ. TERRENO	2,48	4,65	6,15		0,90	0,51	0,73	2,23	0,87	3,31	3,75		0,62	0,85	0,32	3,18	0,85	2,57	5,99		3,01		0,68	1,42	0,52	0,65	0,84	0,77	1,17	1,41	0,57	1,13	0,69	1,09	1,12	9,60						


SCAVI E BONIFICHE	
STERRO	1,49 mq
SCOTICO	2,62 m
BONIFICA	1,31 mq
AMMORSAMENTO	12,08 m
FOSSO	0,84 mq

RILEVATI	
RILEVATO	11,87 mq
TERRENO VEGETALE	18,65 m

SOVRASTRUTTURA	
STRATO DI USURA	13,45 m
STRATO DI BINDER	13,45 m
STRATO DI BASE	13,45 m
STRATO DI MISTO CEMENTATO	2,13 mq
STRATO DI MISTO GRANULARE	2,65 mq

SEZIONE N. : 152
 Q. PROGETTO : 19,10
 DIST.PROG. : 2+956,57

SEZIONE N. : 152
 Q. PROGETTO : 18,95
 DIST.PROG. : 3+020,00

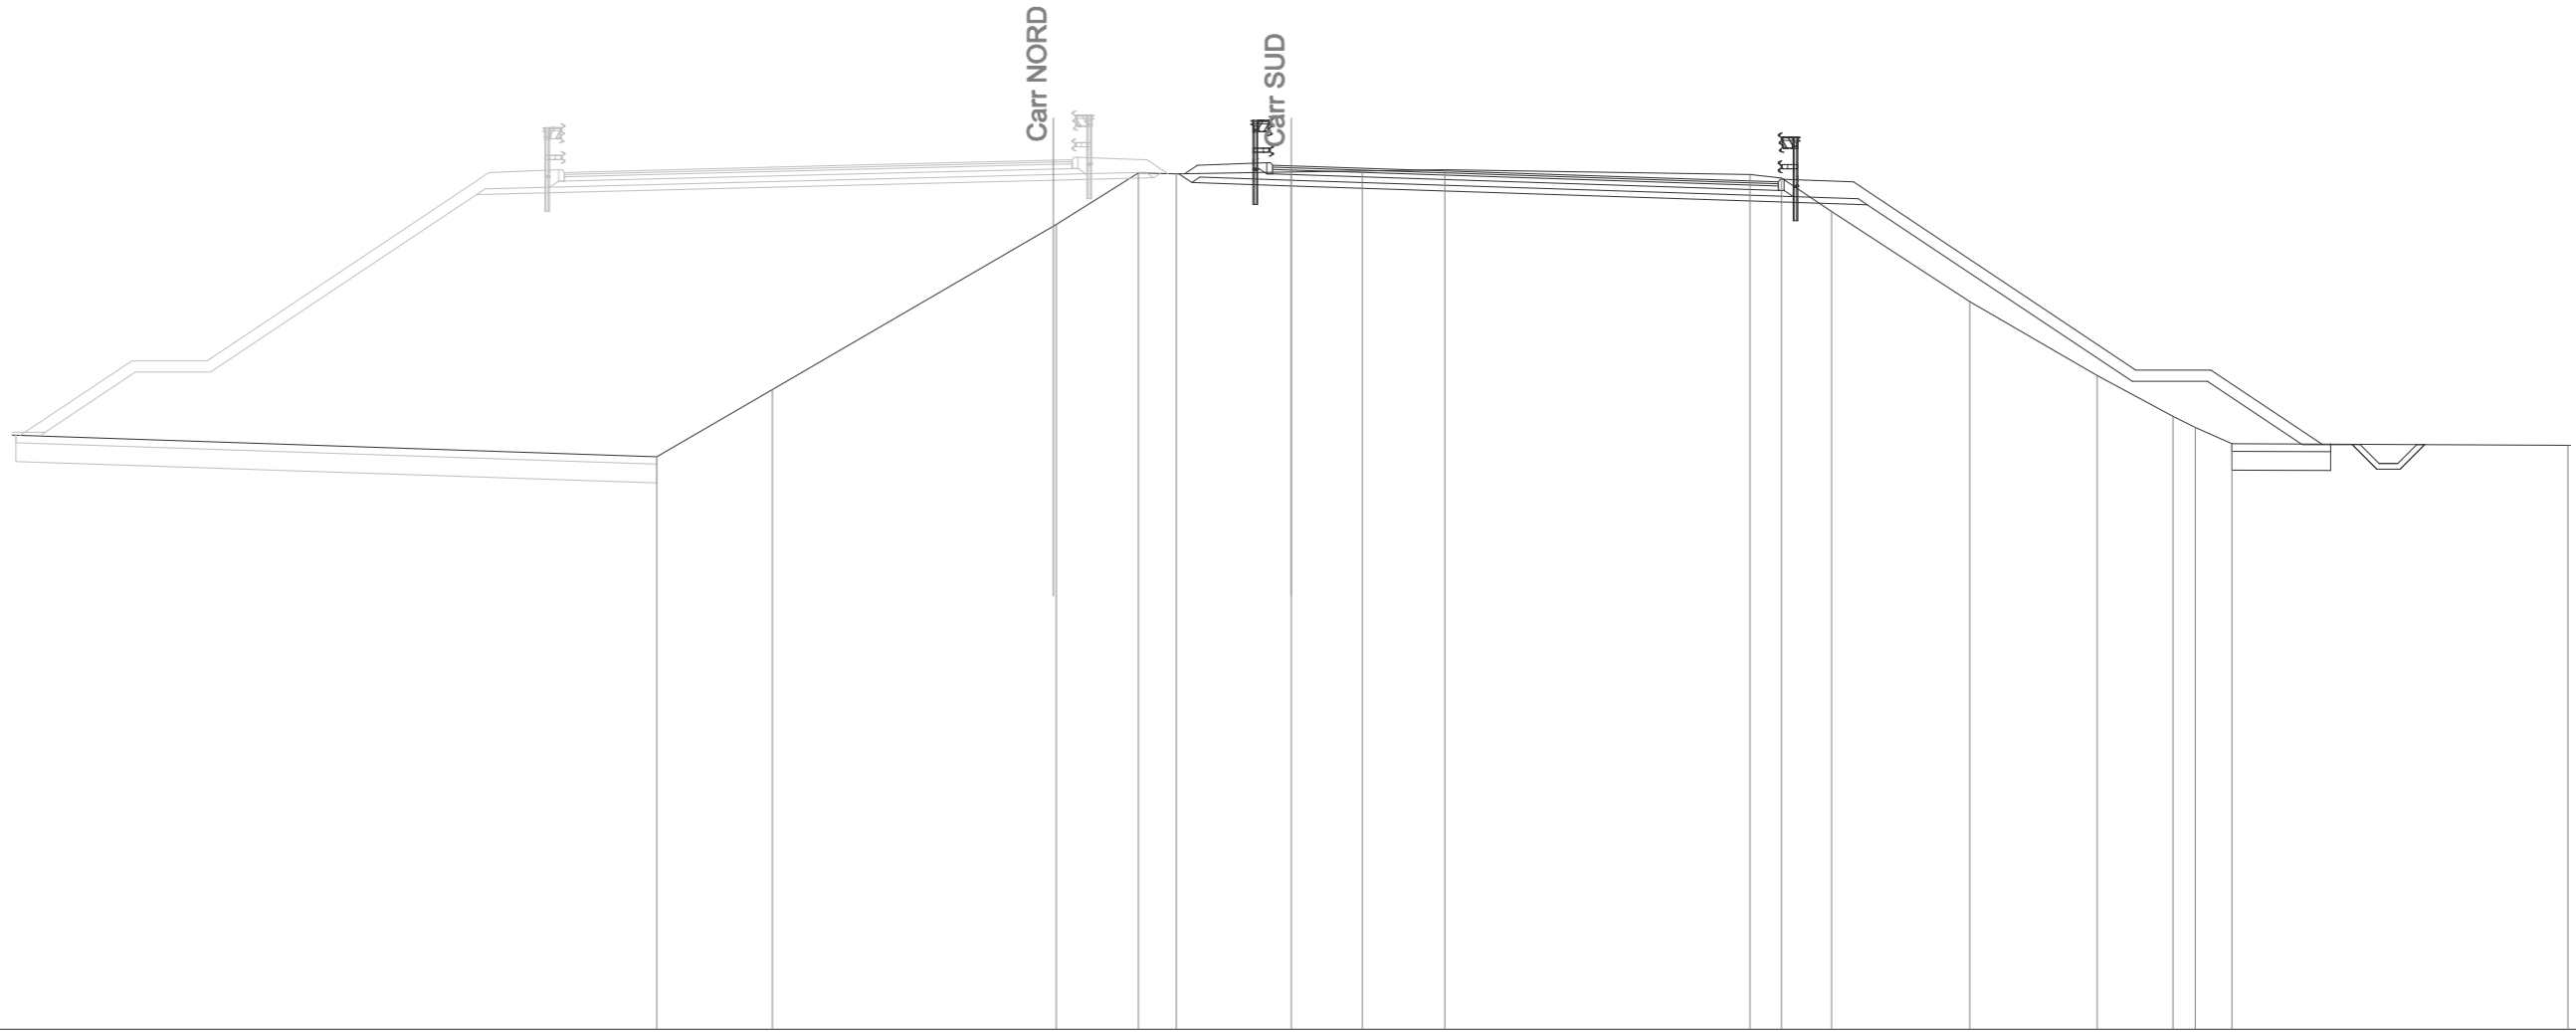

SCALA 1:200

Q.RIF. -4,00

Q. PAVIMENTAZIONE									18,96 18,95				18,70		18,52								
DIST.PARZ. PAVIMEN.									0,50		7,50			5,45									
QUOTE PROGETTO									18,73 18,50				18,42		17,92			13,22	13,22	11,56 11,54			
DIST.PARZ. PROGETTO									0,34	2,64		15,31			7,04		2,00	2,50	1,33				
QUOTE TERRENO			11,22	13,00		17,39	18,76	18,73	18,78	18,81	18,85				18,72	18,62	17,73		15,34	13,38	12,29 12,00	11,56	
DIST.PARZ. TERRENO	19,72	3,07	7,55	2,19	1,00	3,06	1,89	2,19		8,11	0,84	1,33	3,68	3,39	2,01	0,59	0,98			8,93			

SCAVI E BONIFICHE	
STERRO	2.76 mq
SCOTICO	1.39 m
BONIFICA	2.37 mq
FOSSO	1.13 mq


RILEVATI	
RILEVATO	3.46 mq
TERRENO VEGETALE	4.18 m

SOVRASTRUTTURA	
STRATO DI USURA	9.77 m
STRATO DI BINDER	9.77 m
STRATO DI BASE	9.77 m
STRATO DI MISTO CEMENTATO	1.58 mq
STRATO DI MISTO GRANULARE	2.06 mq

By-pass (Varco spartitraffico)	
RIEMPIMENTO	
STRATO DI USURA	2.73 m
STRATO DI BINDER	2.73 m
STRATO DI BASE	2.73 m
STRATO DI MISTO CEMENTATO	0.41 mq
STRATO DI MISTO GRANULARE	0.41 mq

SEZIONE N. : 153
 Q. PROGETTO : 19.04
 DIST.PROG. : 2+976.59

SEZIONE N. : 153
 Q. PROGETTO : 18.89
 DIST.PROG. : 3+040.00

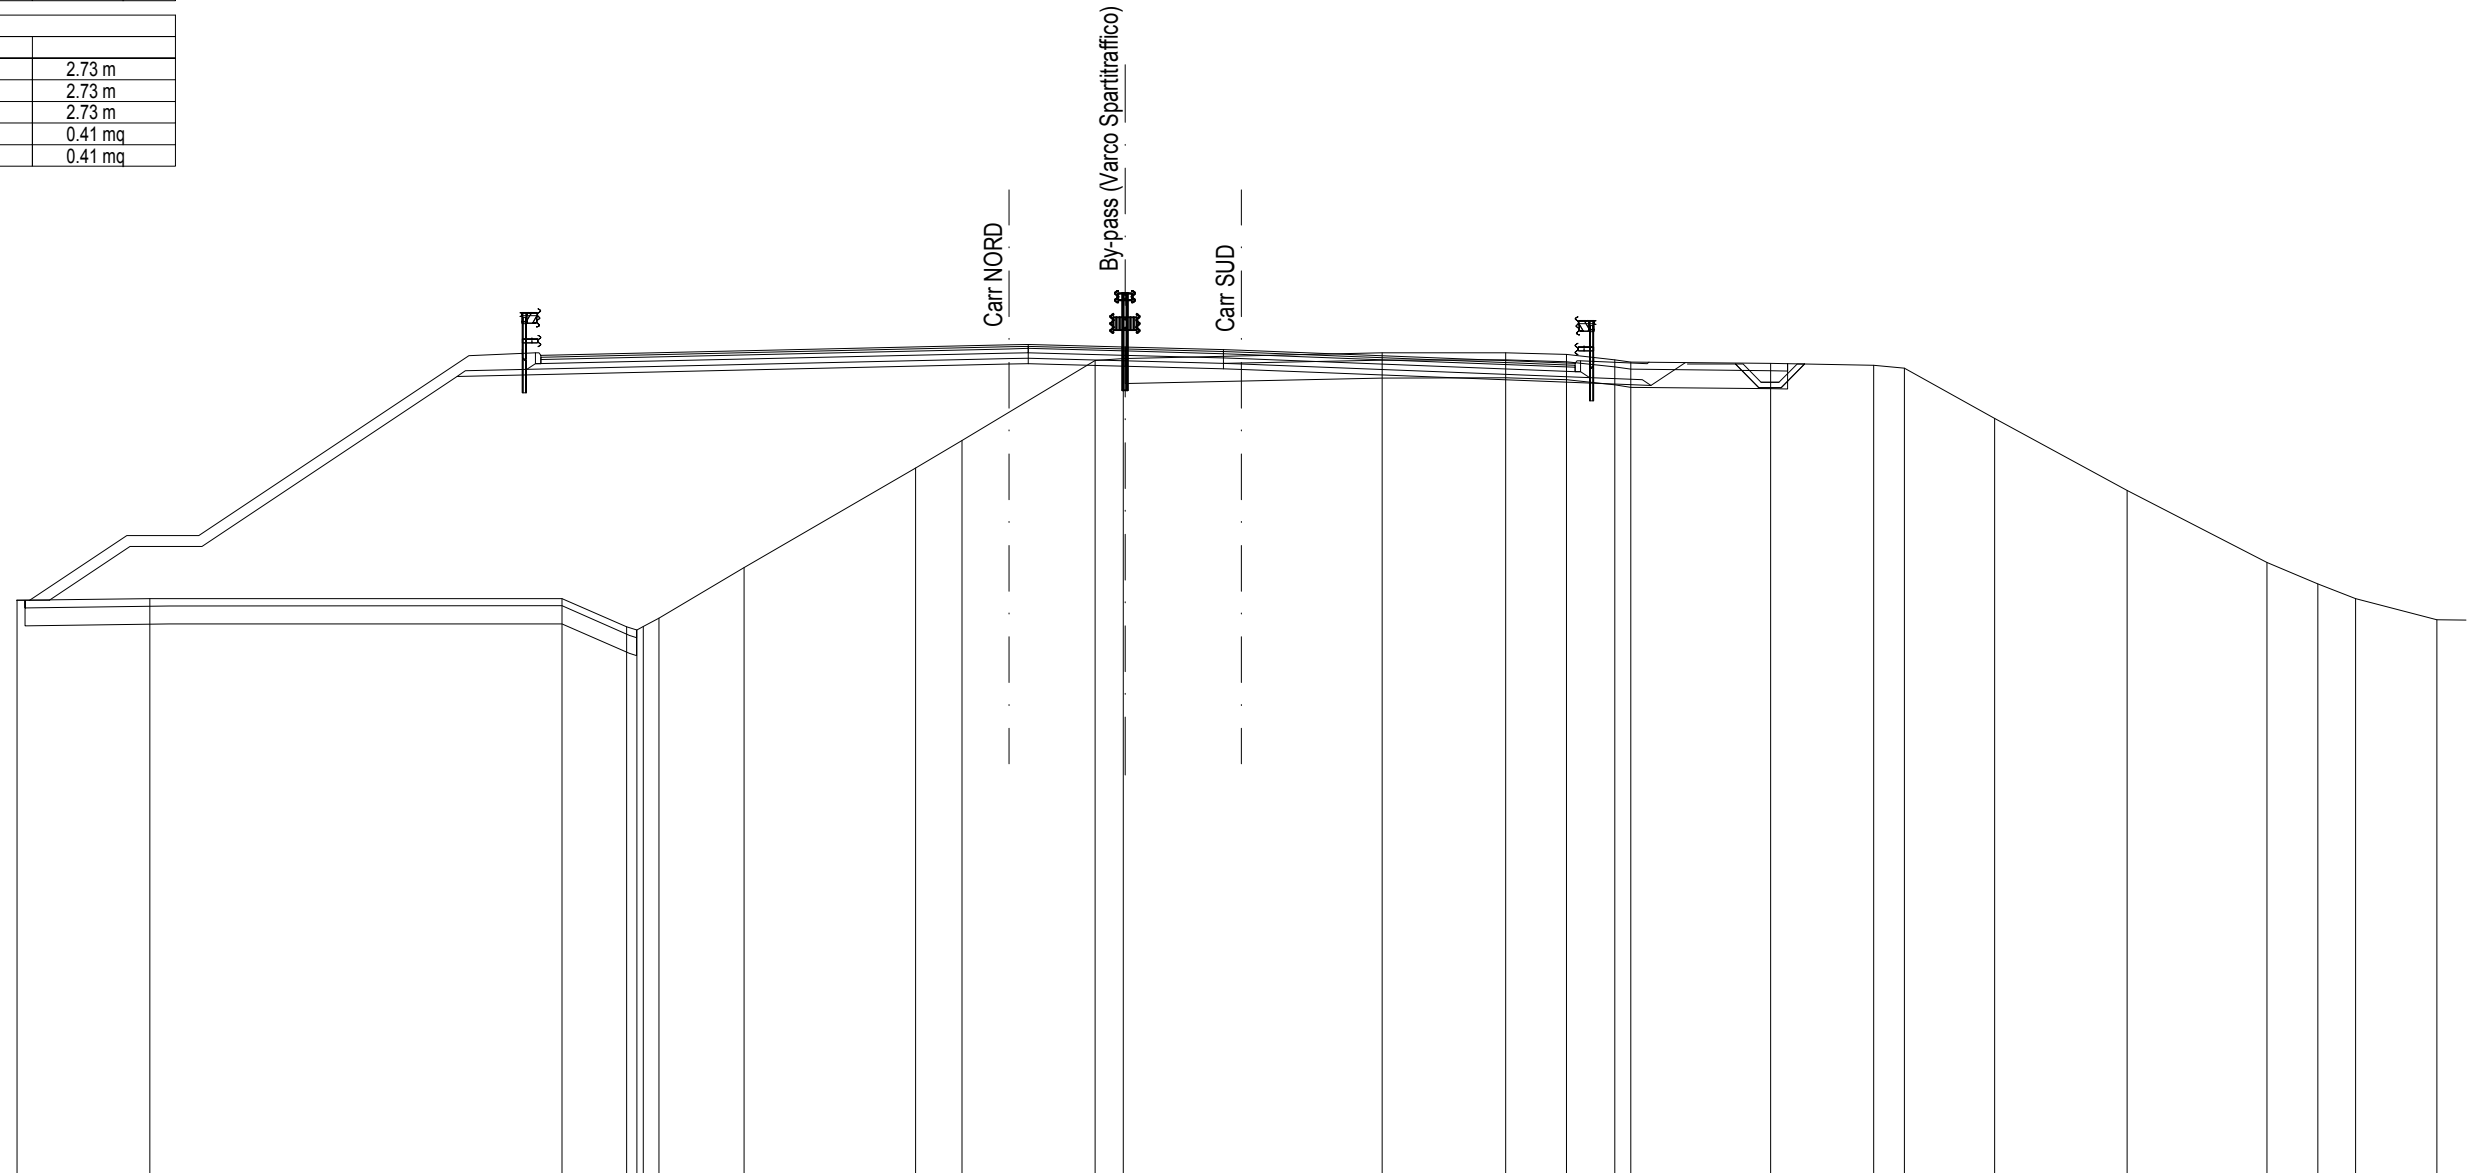

SCALA 1:200

Q.RIF. -4.00

Q. PAVIMENTAZIONE																								18.91	18.89			18.60	18.53															
DIST.PARZ. PAVIMEN.																								0.50	7.50				1.77															
QUOTE PROGETTO																								18.67	18.46	18.36											17.92	18.55	18.51	18.51				
DIST.PARZ. PROGETTO																								2.62		11.37										0.95	1.33							
QUOTE TERRENO	11.95	12.00	12.00		11.21	11.13	11.22	11.46	12.86	15.62		16.39	18.61	18.67	18.74	18.82	18.83	18.78	18.63	18.57	18.53		18.47	18.40	17.00	15.00	13.00	12.41	12.00	11.41														
DIST.PARZ. TERRENO	3.69	11.44	1.80	0.43	2.36	4.77	1.28	3.70	0.79	3.28	3.91	3.43	1.69	1.34	0.45	3.88	2.86	0.86	2.50	3.68	3.88	1.41	1.05	2.25																				

SCAVI E BONIFICHE	
STERRO	2.40 mq
SCOTICO	2.63 m
BONIFICA	3.86 mq
FOSSO	1.36 mq


RILEVATI	
RILEVATO	3.84 mq
TERRENO VEGETALE	5.84 m

SOVRASTRUTTURA	
STRATO DI USURA	9.83 m
STRATO DI BINDER	9.83 m
STRATO DI BASE	9.83 m
STRATO DI MISTO CEMENTATO	1.55 mq
STRATO DI MISTO GRANULARE	2.12 mq

By-pass (Varco spartitraffico)	
RIEMPIMENTO	
STRATO DI USURA	2.87 m
STRATO DI BINDER	2.87 m
STRATO DI BASE	2.87 m
STRATO DI MISTO CEMENTATO	0.43 mq
STRATO DI MISTO GRANULARE	0.43 mq

SEZIONE N. : 154
 Q. PROGETTO : 18.99
 DIST.PROG. : 2+996.64

SEZIONE N. : 154
 Q. PROGETTO : 18.86
 DIST.PROG. : 3+060.00

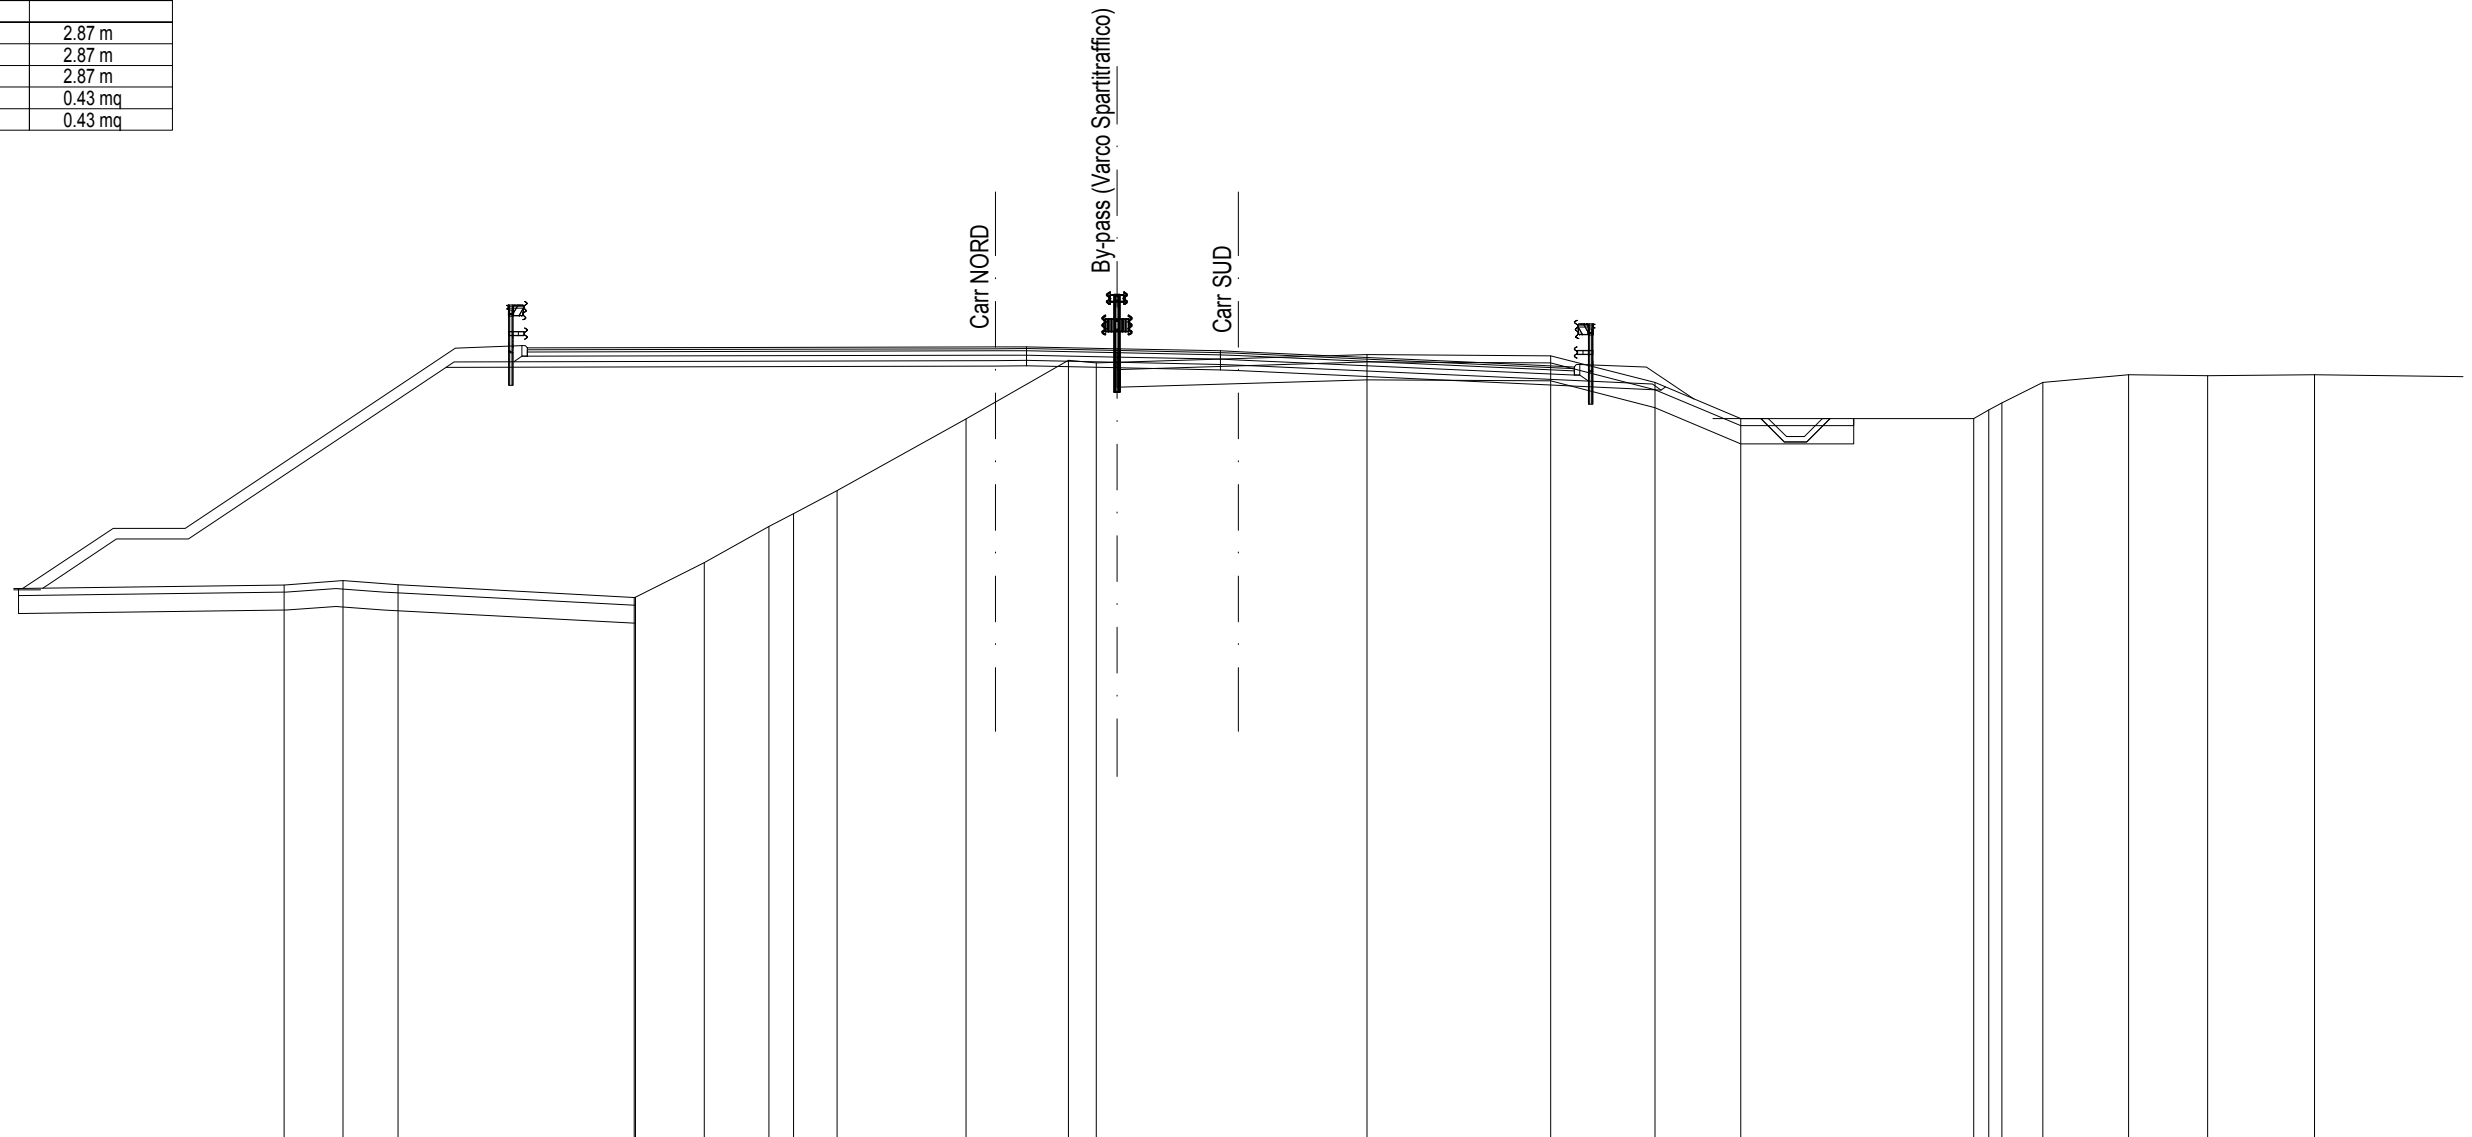

SCALA 1:200

Q. PAVIMENTAZIONE																					18.88	18.86	18.62	18.43																		
DIST.PARZ. PAVIMEN.																					0.50	7.50	1.83																			
QUOTE PROGETTO																					18.58	18.45	18.33											17.79	17.87	17.00	17.00					
DIST.PARZ. PROGETTO																					2.60											11.74	1.31	1.33								
QUOTE TERRENO	12.38	12.50	12.39				12.03	12.04	13.00	14.00	14.36	15.00	16.99	18.62	18.54	18.66	18.77	18.74	18.00	17.00	17.00	17.00	17.00	17.24	17.43	18.00	18.21	18.19	18.21													
DIST.PARZ. TERRENO	9.93	1.63	1.53	6.56	1.91	1.79	0.69	1.21	3.58	2.84	0.78	3.94	3.57	5.10	2.89	2.38	6.46	0.78	0.36	1.13	2.38	2.20	2.96	4.93																		

SCAVI E BONIFICHE	
STERRO	2.61 mq
SCOTICO	2.31 m
BONIFICA	4.10 mq
FOSSO	1.39 mq


RILEVATI	
RILEVATO	3.89 mq
TERRENO VEGETALE	6.15 m

SOVRASTRUTTURA	
STRATO DI USURA	9.82 m
STRATO DI BINDER	9.82 m
STRATO DI BASE	9.82 m
STRATO DI MISTO CEMENTATO	1.55 mq
STRATO DI MISTO GRANULARE	2.12 mq

By-pass (Varco spartitraffico)	
RIEMPIMENTO	
STRATO DI USURA	3.10 m
STRATO DI BINDER	3.10 m
STRATO DI BASE	3.10 m
STRATO DI MISTO CEMENTATO	0.46 mq
STRATO DI MISTO GRANULARE	0.46 mq

SEZIONE N. : 155
 Q. PROGETTO : 18.93
 DIST.PROG. : 3+016.72

SEZIONE N. : 155
 Q. PROGETTO : 18.82
 DIST.PROG. : 3+080.00

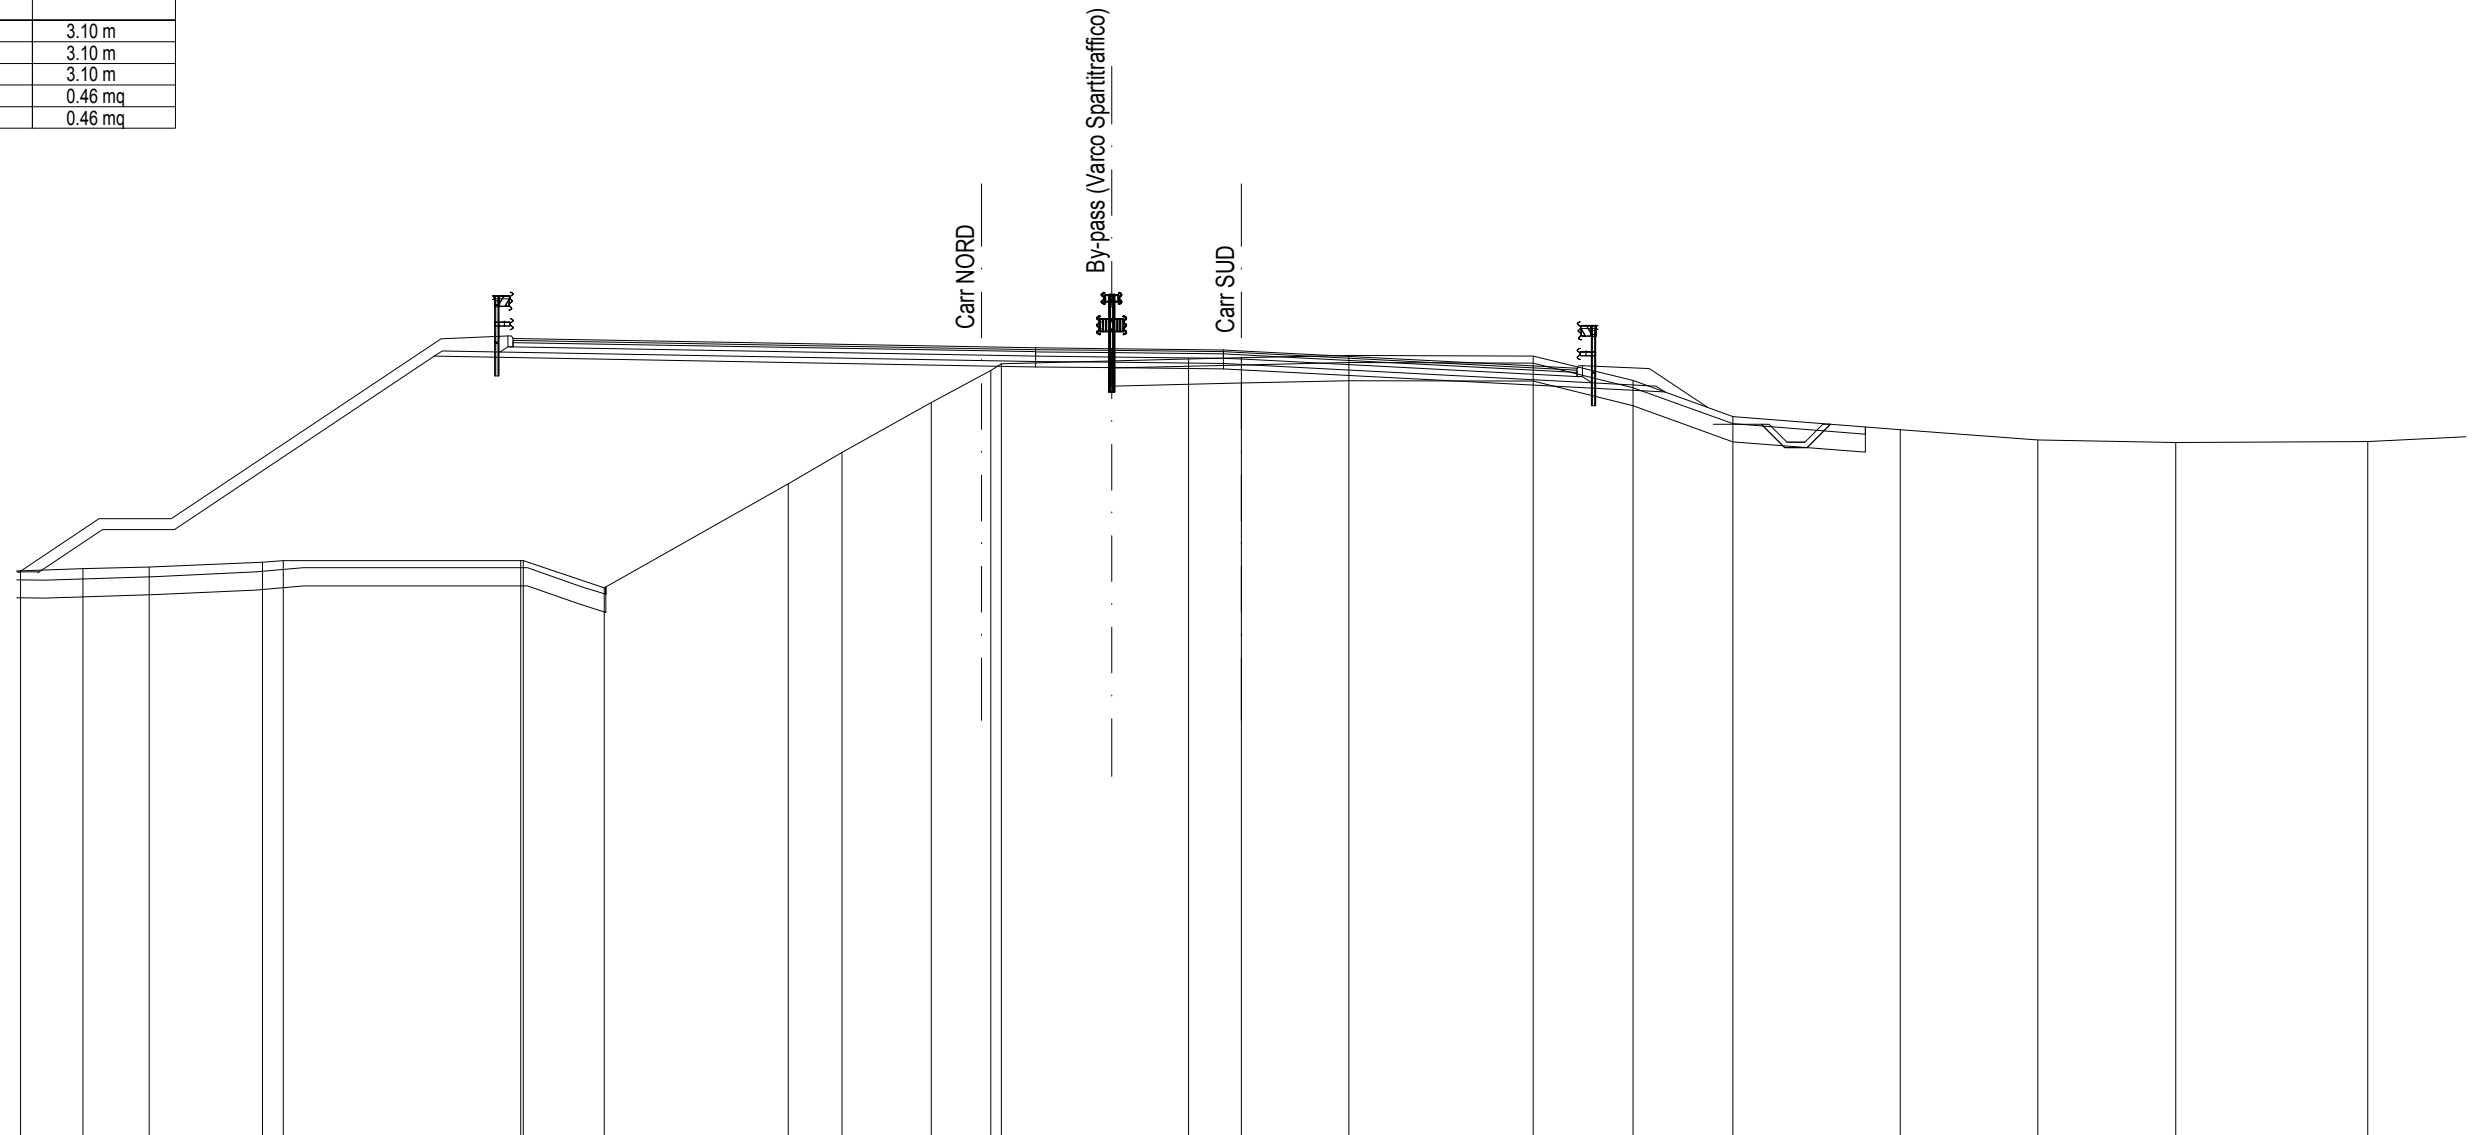

SCALA 1:200

Q.RIF. -3.00

Q. PAVIMENTAZIONE																						18.85	18.82	18.43	18.34																			
DIST.PARZ. PAVIMEN.																						0.50	7.50	1.82																				
QUOTE PROGETTO																						18.56	18.43	18.29																	17.68	17.68	16.78	16.78
DIST.PARZ. PROGETTO																						2.58	11.76	1.34	1.33																			
QUOTE TERRENO	12.71	12.77	12.82	12.95	13.00	13.00	13.00	12.24	15.13	16.00	17.38	18.27	18.47	18.60	18.63	18.70	18.68	18.00	17.00	16.63	16.35	16.28	16.31																					
DIST.PARZ. TERRENO	1.73	1.84	3.14	0.57	6.59	2.24	5.11	1.50	2.48	1.64	5.20	1.47	2.98	5.12	2.77	2.78	4.64	3.82	3.83	5.33	6.23																							


SCAVI E BONIFICHE	
STERRO	1.92 mq
SCOTICO	4.65 m
BONIFICA	4.48 mq
FOSSO	1.36 mq

RILEVATI	
RILEVATO	5.61 mq
TERRENO VEGETALE	6.28 m

SOVRASTRUTTURA	
STRATO DI USURA	9.82 m
STRATO DI BINDER	9.82 m
STRATO DI BASE	9.82 m
STRATO DI MISTO CEMENTATO	1.63 mq
STRATO DI MISTO GRANULARE	2.12 mq

SEZIONE N. : 156
 Q. PROGETTO : 18.88
 DIST.PROG. : 3+036.84

SEZIONE N. : 156
 Q. PROGETTO : 18.79
 DIST.PROG. : 3+100.00

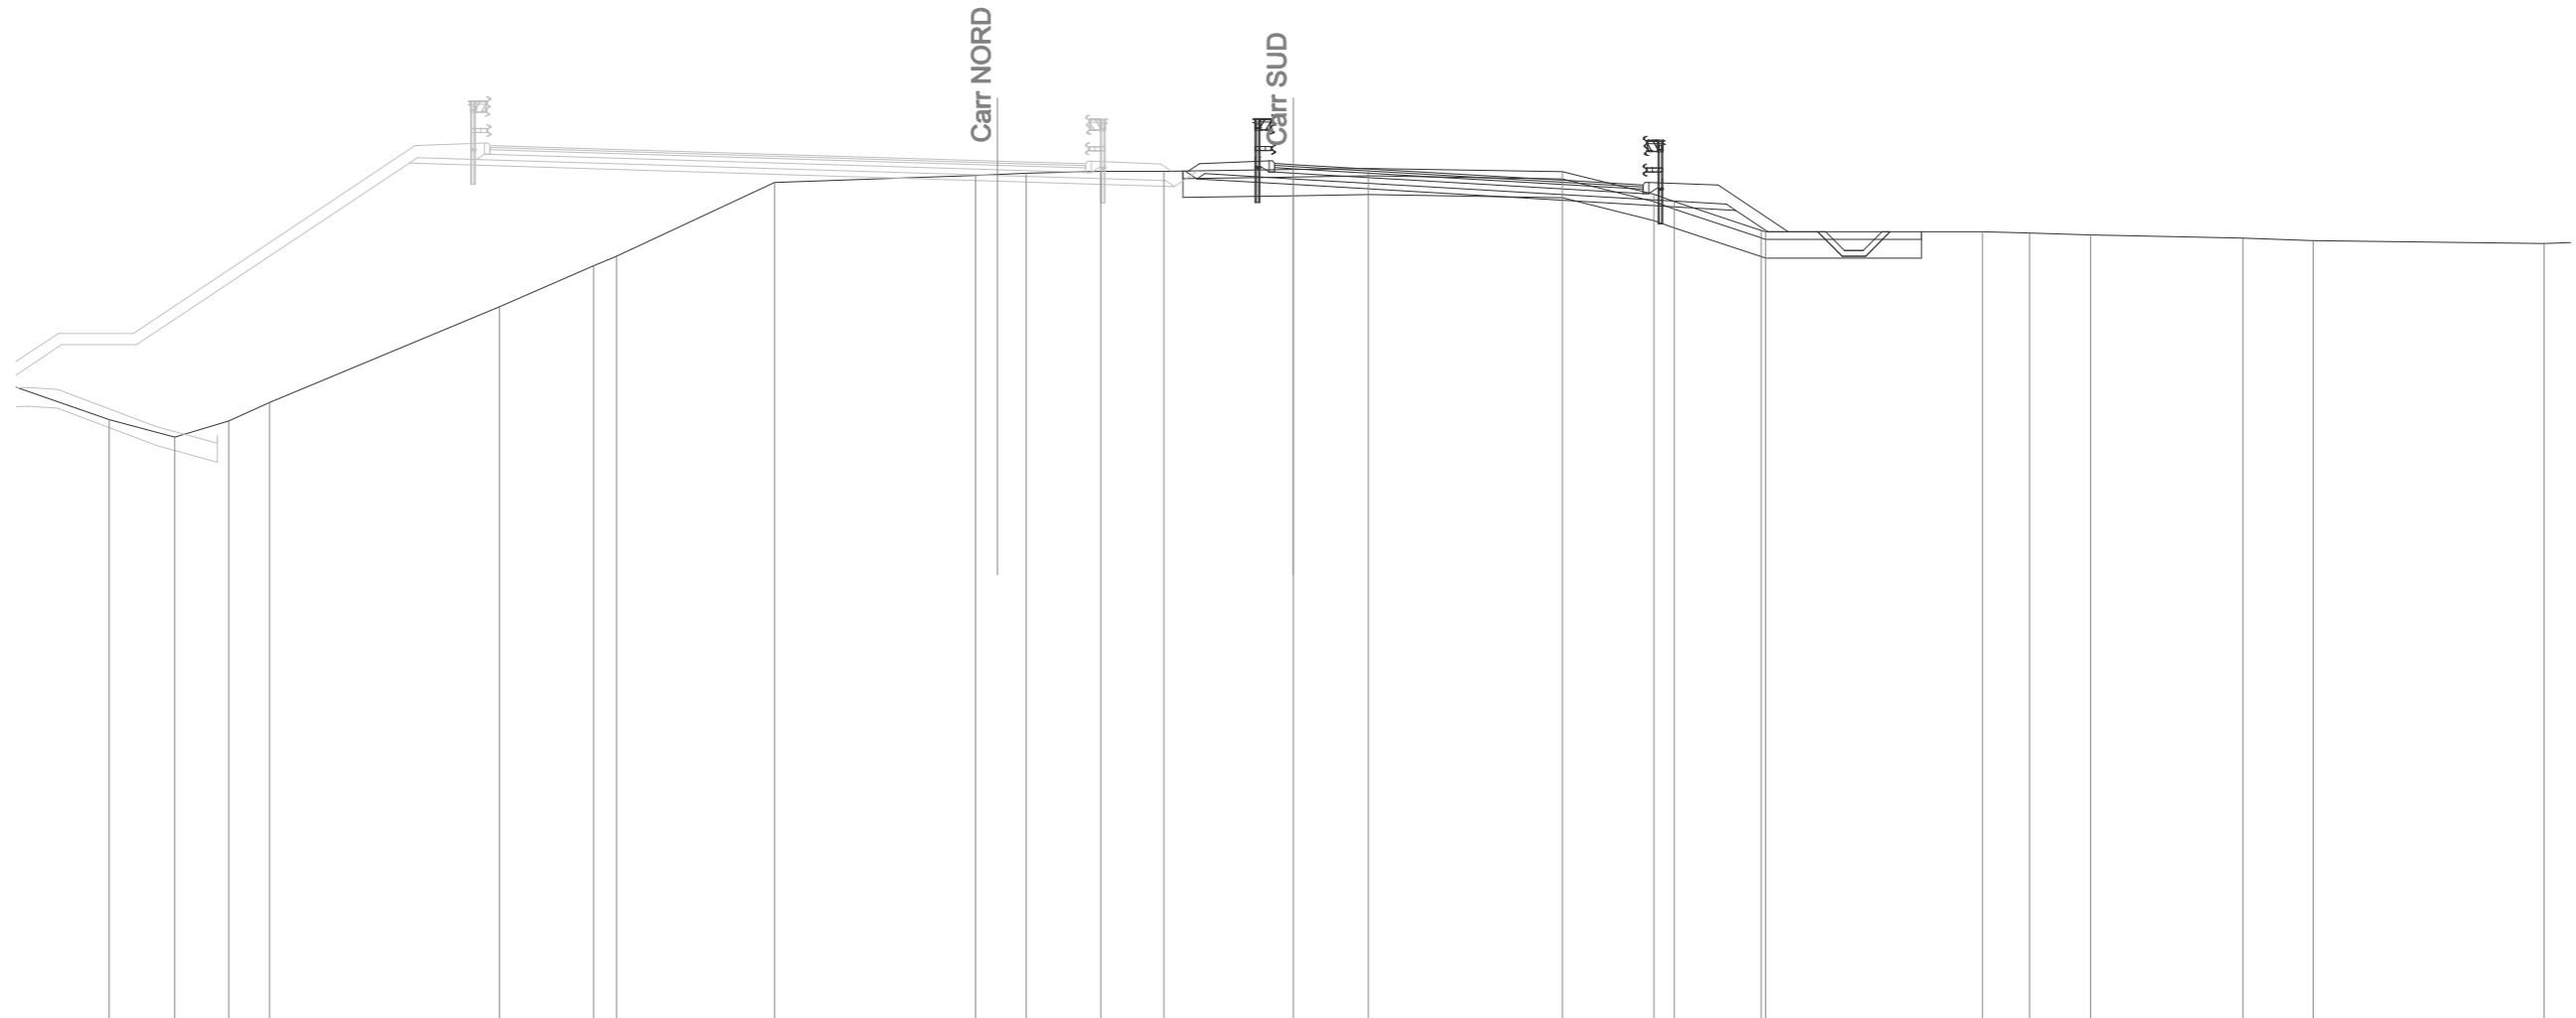

SCALA 1:200


Q.RIF. -4.00

Q. PAVIMENTAZIONE																										18.82	18.79	
DIST.PARZ. PAVIMEN.																										0.50	7.50	1.82	
QUOTE PROGETTO																										18.62	18.41	18.26																										17.57	17.00	17.00																									
DIST.PARZ. PROGETTO																										2.56	11.78	0.85	1.33	
QUOTE TERRENO	12.00	11.53	11.96	12.45						15.00	16.09	16.34						18.31						18.50	18.56	18.61	18.61	18.66	18.69						18.60	18.00	17.80	17.04	17.00						17.00	16.97	16.91						16.83	16.76						16.69																					
DIST.PARZ. TERRENO	2.87	1.75	1.44	1.08						6.12	2.51	0.61						4.21						5.35	1.34	2.00	1.67	3.45	2.00						5.16	2.45	0.54	2.31						5.78	1.25	1.63						4.05	1.87						6.15																						

SCAVI E BONIFICHE	
STERRO	3.76 mq
SCOTICO	1.33 m
BONIFICA	3.13 mq
FOSSO	1.09 mq
RILEVATI	
RILEVATO	4.00 mq
TERRENO VEGETALE	4.24 m
SOVRASTRUTTURA	
STRATO DI USURA	9.81 m
STRATO DI BINDER	9.81 m
STRATO DI BASE	9.81 m
STRATO DI MISTO CEMENTATO	1.63 mq
STRATO DI MISTO GRANULARE	2.12 mq

SEZIONE N. : 157
Q. PROGETTO : 18.83
DIST.PROG. : 3+057.00

SEZIONE N. : 157
Q. PROGETTO : 18.75
DIST.PROG. : 3+120.00

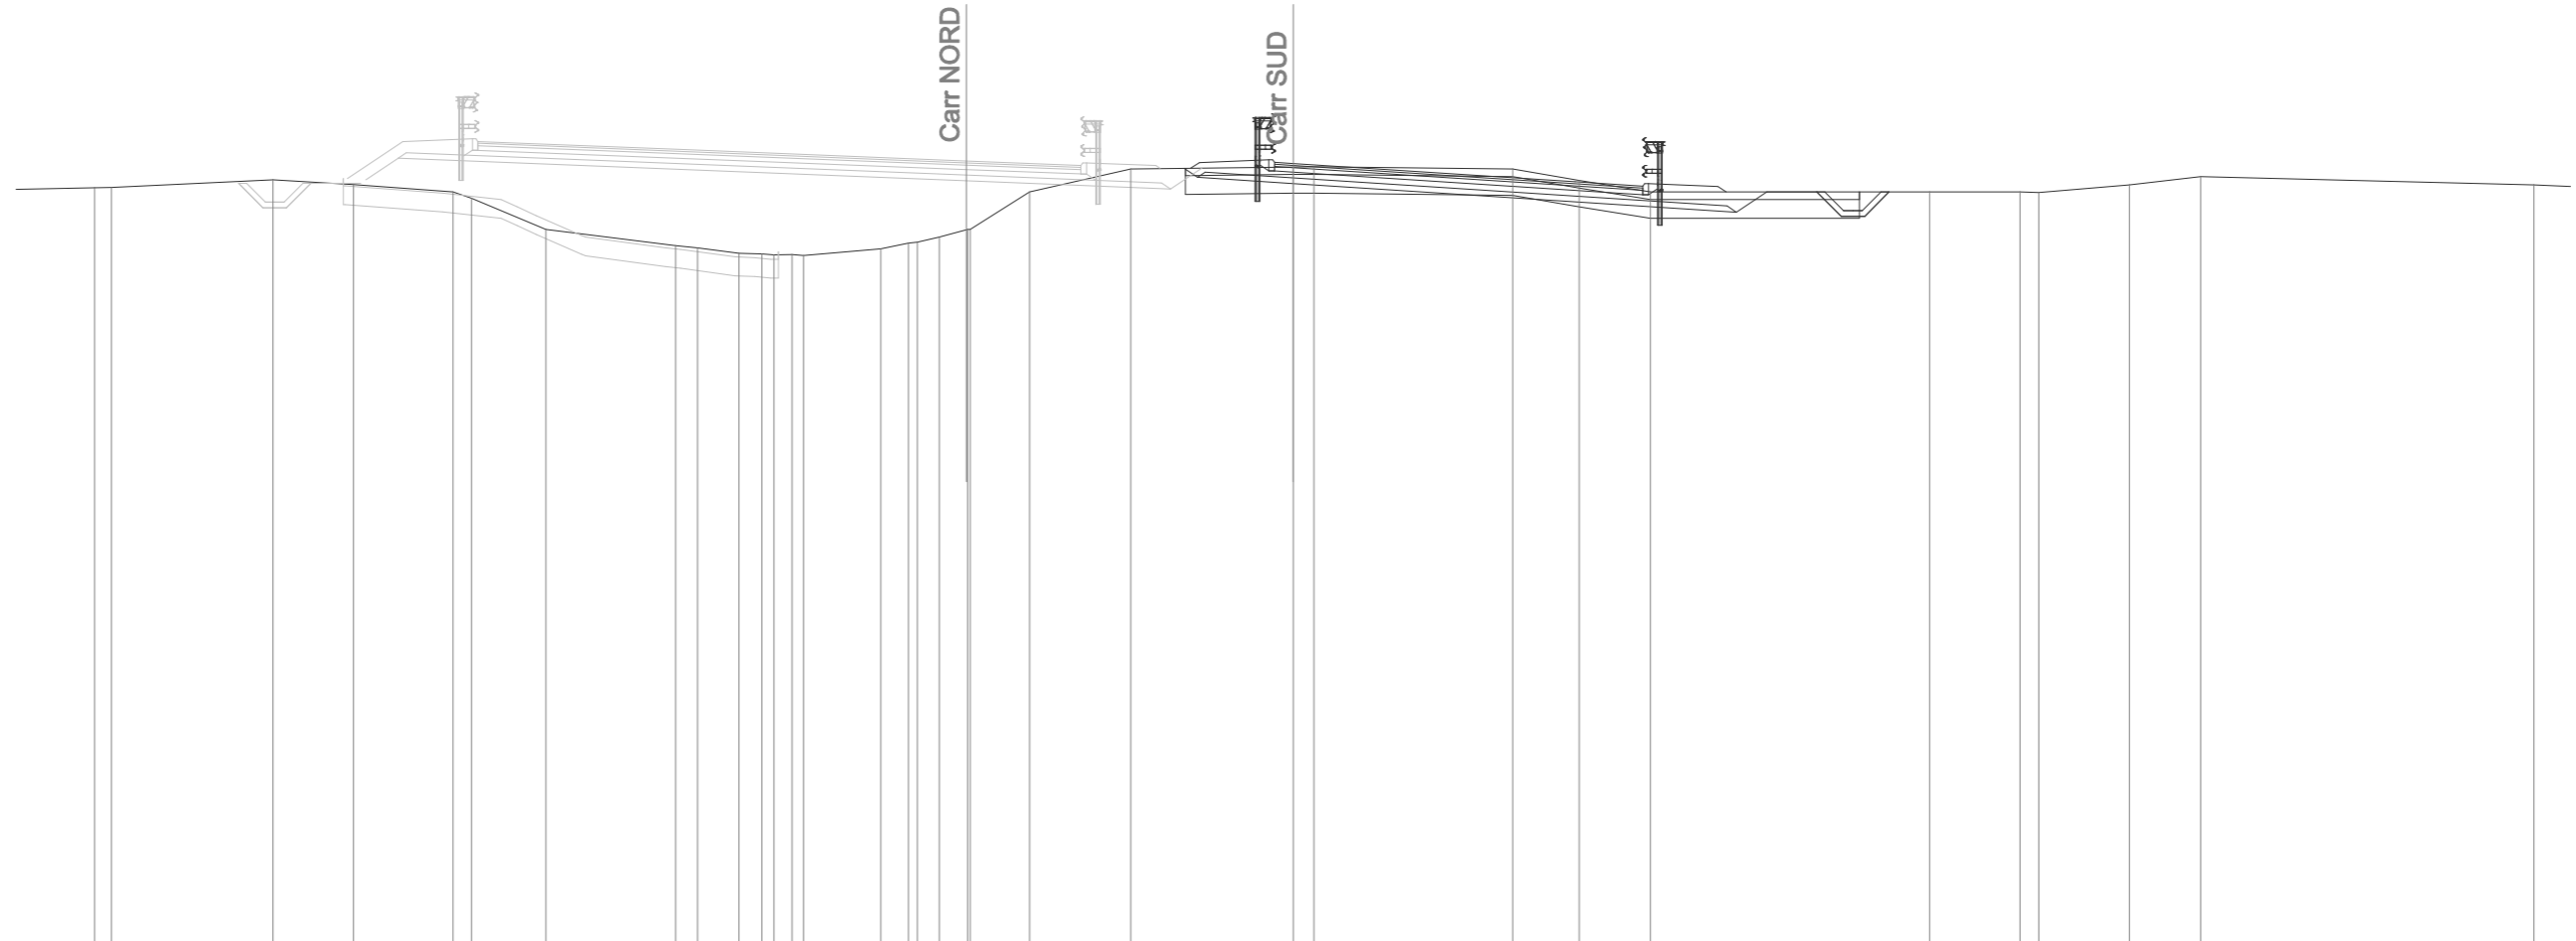

SCALA 1:200

Q.RIF. -2.00

Q. PAVIMENTAZIONE																			18.79							18.15						
DIST.PARZ. PAVIMEN.																			0.50	7.50						1.81						
QUOTE PROGETTO																			18.63							18.00						
DIST.PARZ. PROGETTO																			0.36	2.55						1.33	11.80					
QUOTE TERRENO	18.11	18.12	18.32	18.19	18.00	17.83	17.00	16.57	16.51	16.37	16.35	16.32	16.32	16.33	16.30	16.48	16.64	16.67	16.80	17.00	17.00	18.00	18.61	18.66	18.67	18.61	18.30	18.00	18.00	17.46	18.00	18.00
DIST.PARZ. TERRENO	2.59	0.45	4.30	2.15	2.65	0.49	1.98	3.46	0.58	1.10	0.61	0.33	0.48	2.06	0.73	0.58	0.76	1.58	2.69	4.33	0.55	5.29	1.77	1.90	7.44	2.40	0.50	2.42	1.89	8.87	1.85	


SCAVI E BONIFICHE	
STERRO	13.80 mq
BONIFICA	0.91 mq
FOSSO	0.75 mq

RILEVATI	
RILEVATO	2.05 mq
TERRENO VEGETALE	4.35 m

SOVRASTRUTTURA	
STRATO DI USURA	15.96 m
STRATO DI BINDER	15.96 m
STRATO DI BASE	15.96 m
STRATO DI MISTO CEMENTATO	2.50 mq
STRATO DI MISTO GRANULARE	2.97 mq

SEZIONE N. : 158
 Q. PROGETTO : 18.77
 DIST.PROG. : 3+077.22

SEZIONE N. : 158
 Q. PROGETTO : 18.72
 DIST.PROG. : 3+140.00

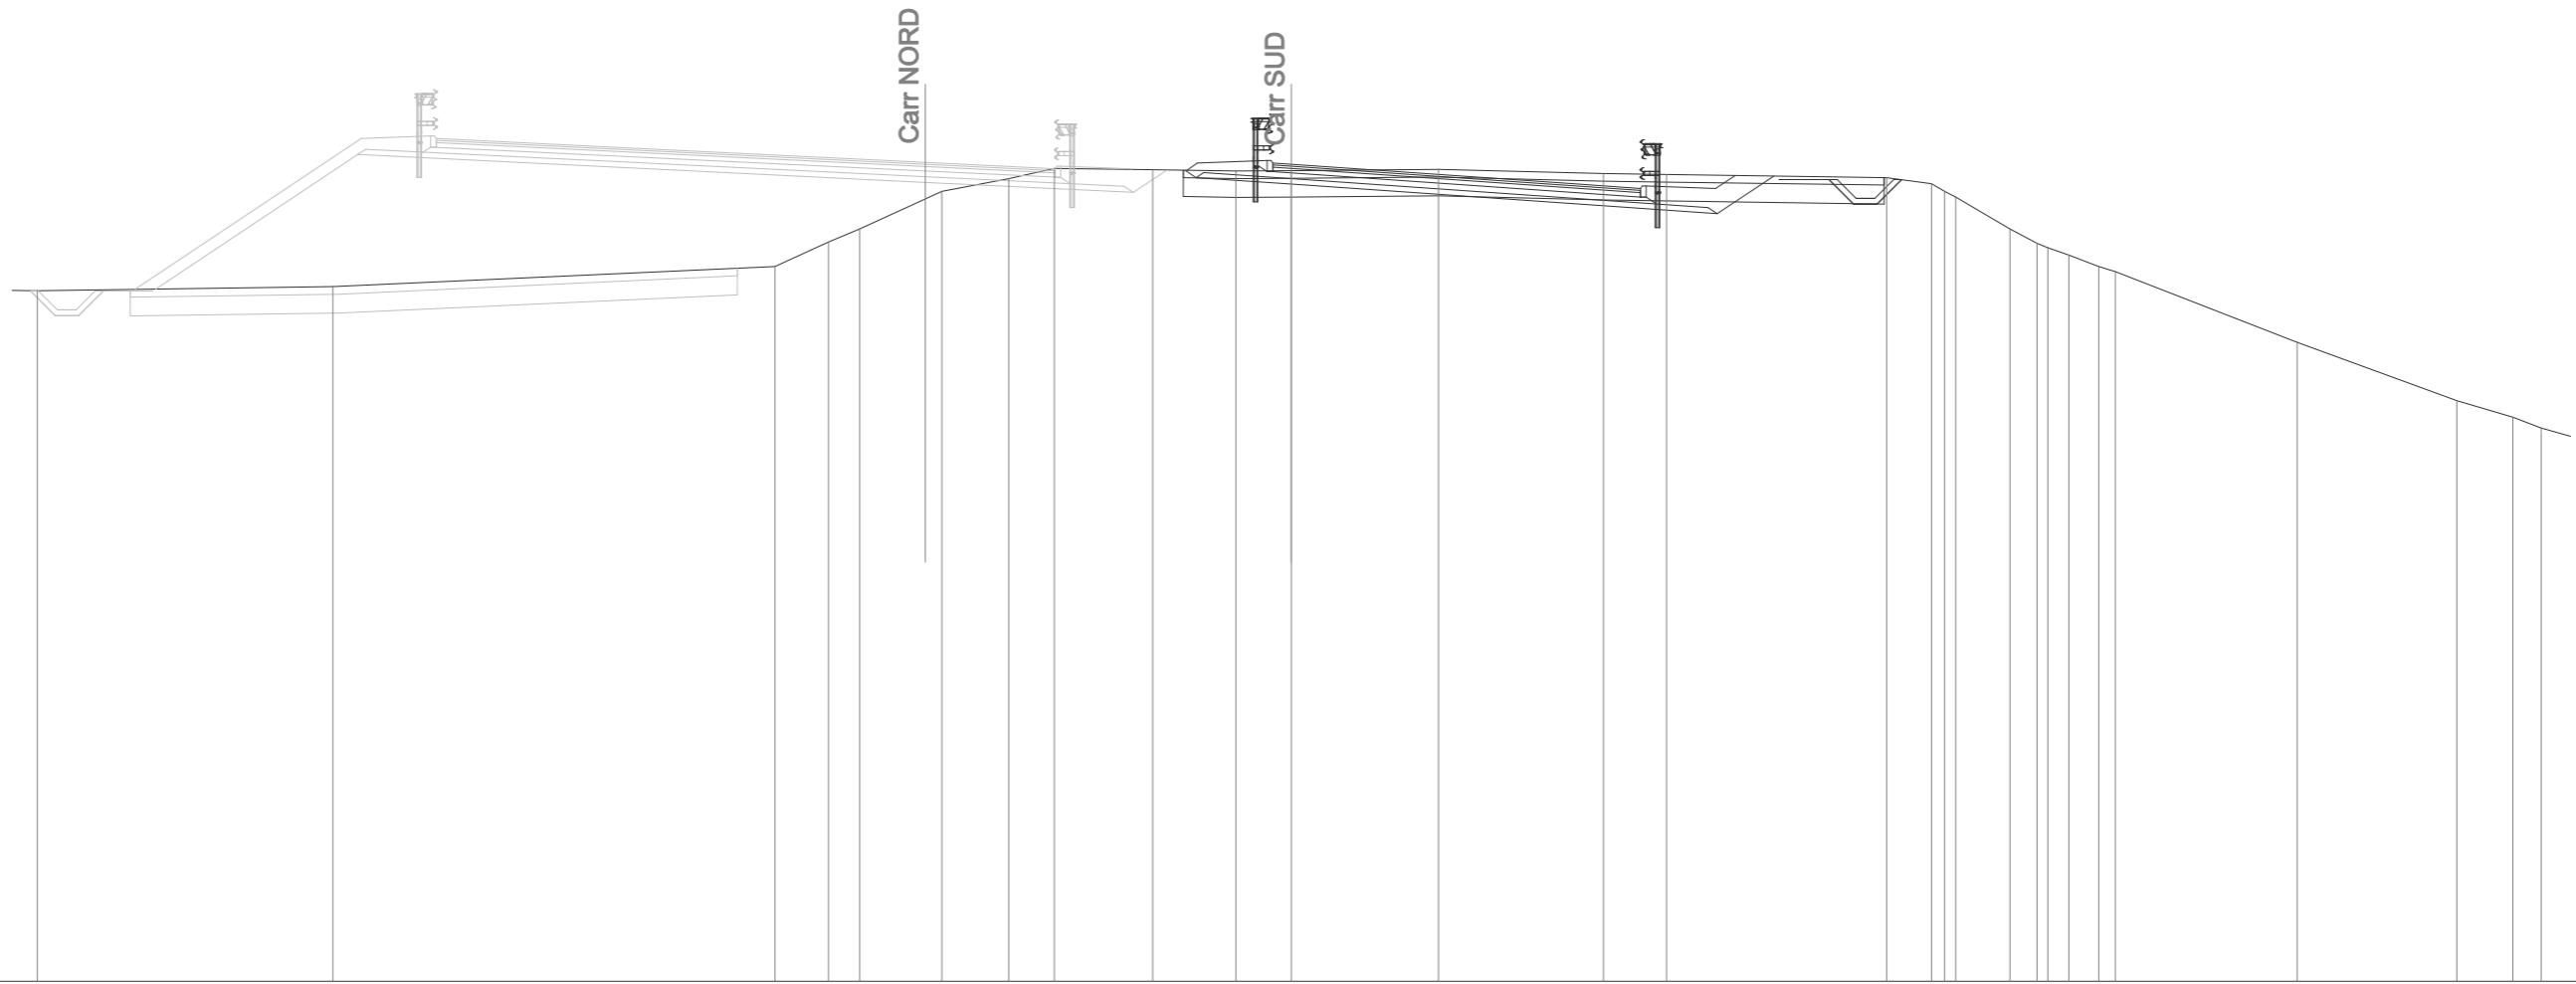

SCALA 1:200

Q.RIF. -3.00

Q. PAVIMENTAZIONE																					18.75	18.72	18.20	18.08																	
DIST.PARZ. PAVIMEN.																					0.49	7.50	1.78																		
QUOTE PROGETTO																					18.56	18.37	18.19	17.40	18.41	18.31	18.31														
DIST.PARZ. PROGETTO																					2.53	11.32	1.50	1.33																	
QUOTE TERRENO	15.36	15.47	16.00	16.65	17.00	18.00	18.34	18.61	18.57	18.54	18.55	18.58	18.47	18.45	18.36	18.20	18.00	17.85	17.00	16.62	16.50	16.30	16.00	15.87	13.99	12.44	12.00	11.71													
DIST.PARZ. TERRENO	7.86	11.75	1.42	0.83	2.18	1.78	1.21	2.62	2.21	1.47	3.91	4.39	1.67	5.85	1.20	0.34	1.43	0.72	0.56	0.80	0.44	4.84	4.24	1.49	0.75	1.16															


SCAVI E BONIFICHE	
STERRO	2,57 mq
SCOTICO	4,11 m
BONIFICA	2,06 mq
AMMORSAMENTO	17,43 m
FOSSO	0,86 mq

RILEVATI	
RILEVATO	43,55 mq
TERRENO VEGETALE	17,37 m

SOVRASTRUTTURA	
STRATO DI USURA	14,97 m
STRATO DI BINDER	14,97 m
STRATO DI BASE	14,97 m
STRATO DI MISTO CEMENTATO	2,31 mq
STRATO DI MISTO GRANULARE	2,89 mq

SEZIONE N. : 159
 Q. PROGETTO : 18,72
 DIST.PROG. : 3+097,50

SEZIONE N. : 159
 Q. PROGETTO : 18,69
 DIST.PROG. : 3+160,00

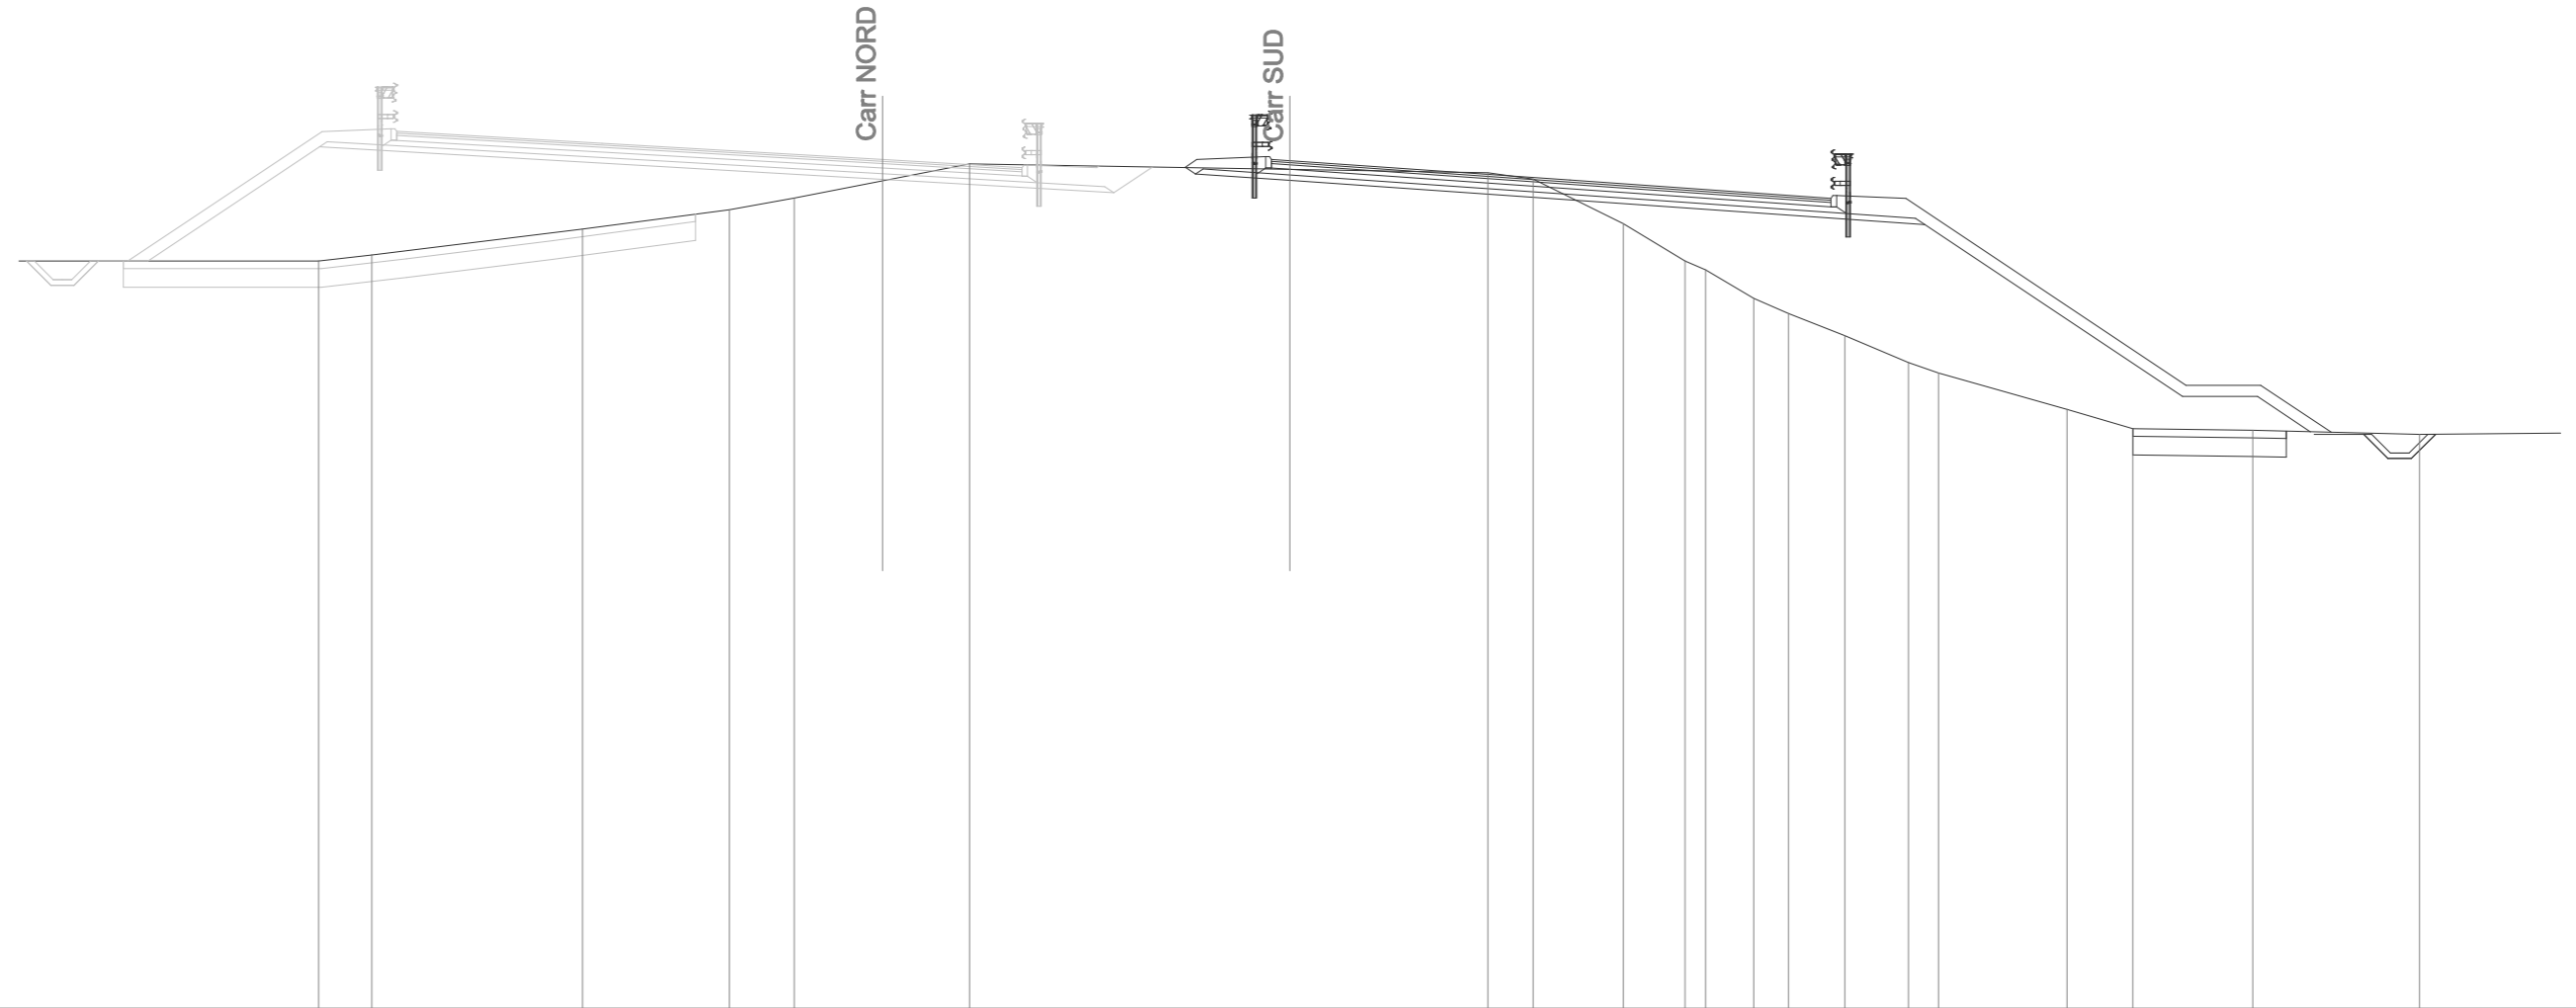

SCALA 1:200

Q.RIF. -4,00

Q. PAVIMENTAZIONE																					18,72 18,69																					18,17																					17,68	
DIST.PARZ. PAVIMEN.																					0,49																					7,50																					6,98	
QUOTE PROGETTO																					18,50 18,33																					18,16																					16,98																					12,38																					12,38																					11,43 11,36																					11,36
DIST.PARZ. PROGETTO																					2,53																					16,99																					6,90																					2,00																					1,42																					1,33																					
QUOTE TERRENO	16,00	16,00		16,16	16,85			17,37	17,69	18,60			18,45	18,36			18,20	17,00	16,00	15,77	15,00	14,59	14,00	13,28	13,00	12,03	11,51	11,47		11,36	11,36	
DIST.PARZ. TERRENO	8,14		1,42	5,64			3,93	1,73	4,69			8,57	5,30			1,21	2,42	1,65	0,55	1,28	0,94	1,50	1,71	0,80	3,44	1,76	3,21		4,46	7,09	


SCAVI E BONIFICHE	
STERRO	0,11 mq
SCOTICO	2,94 m
BONIFICA	1,47 mq
AMMORSAMENTO	13,28 m
FOSSO	0,83 mq

RILEVATI	
RILEVATO	52,92 mq
TERRENO VEGETALE	6,00 m

SOVRASTRUTTURA	
STRATO DI USURA	13,50 m
STRATO DI BINDER	13,50 m
STRATO DI BASE	13,50 m
STRATO DI MISTO CEMENTATO	2,07 mq
STRATO DI MISTO GRANULARE	2,38 mq

SEZIONE N. : RI03N
 Q. PROGETTO : 18,61
 DIST.PROG. : 3+136,49

SEZIONE N. : RI03S
 Q. PROGETTO : 18,63
 DIST.PROG. : 3+196,25

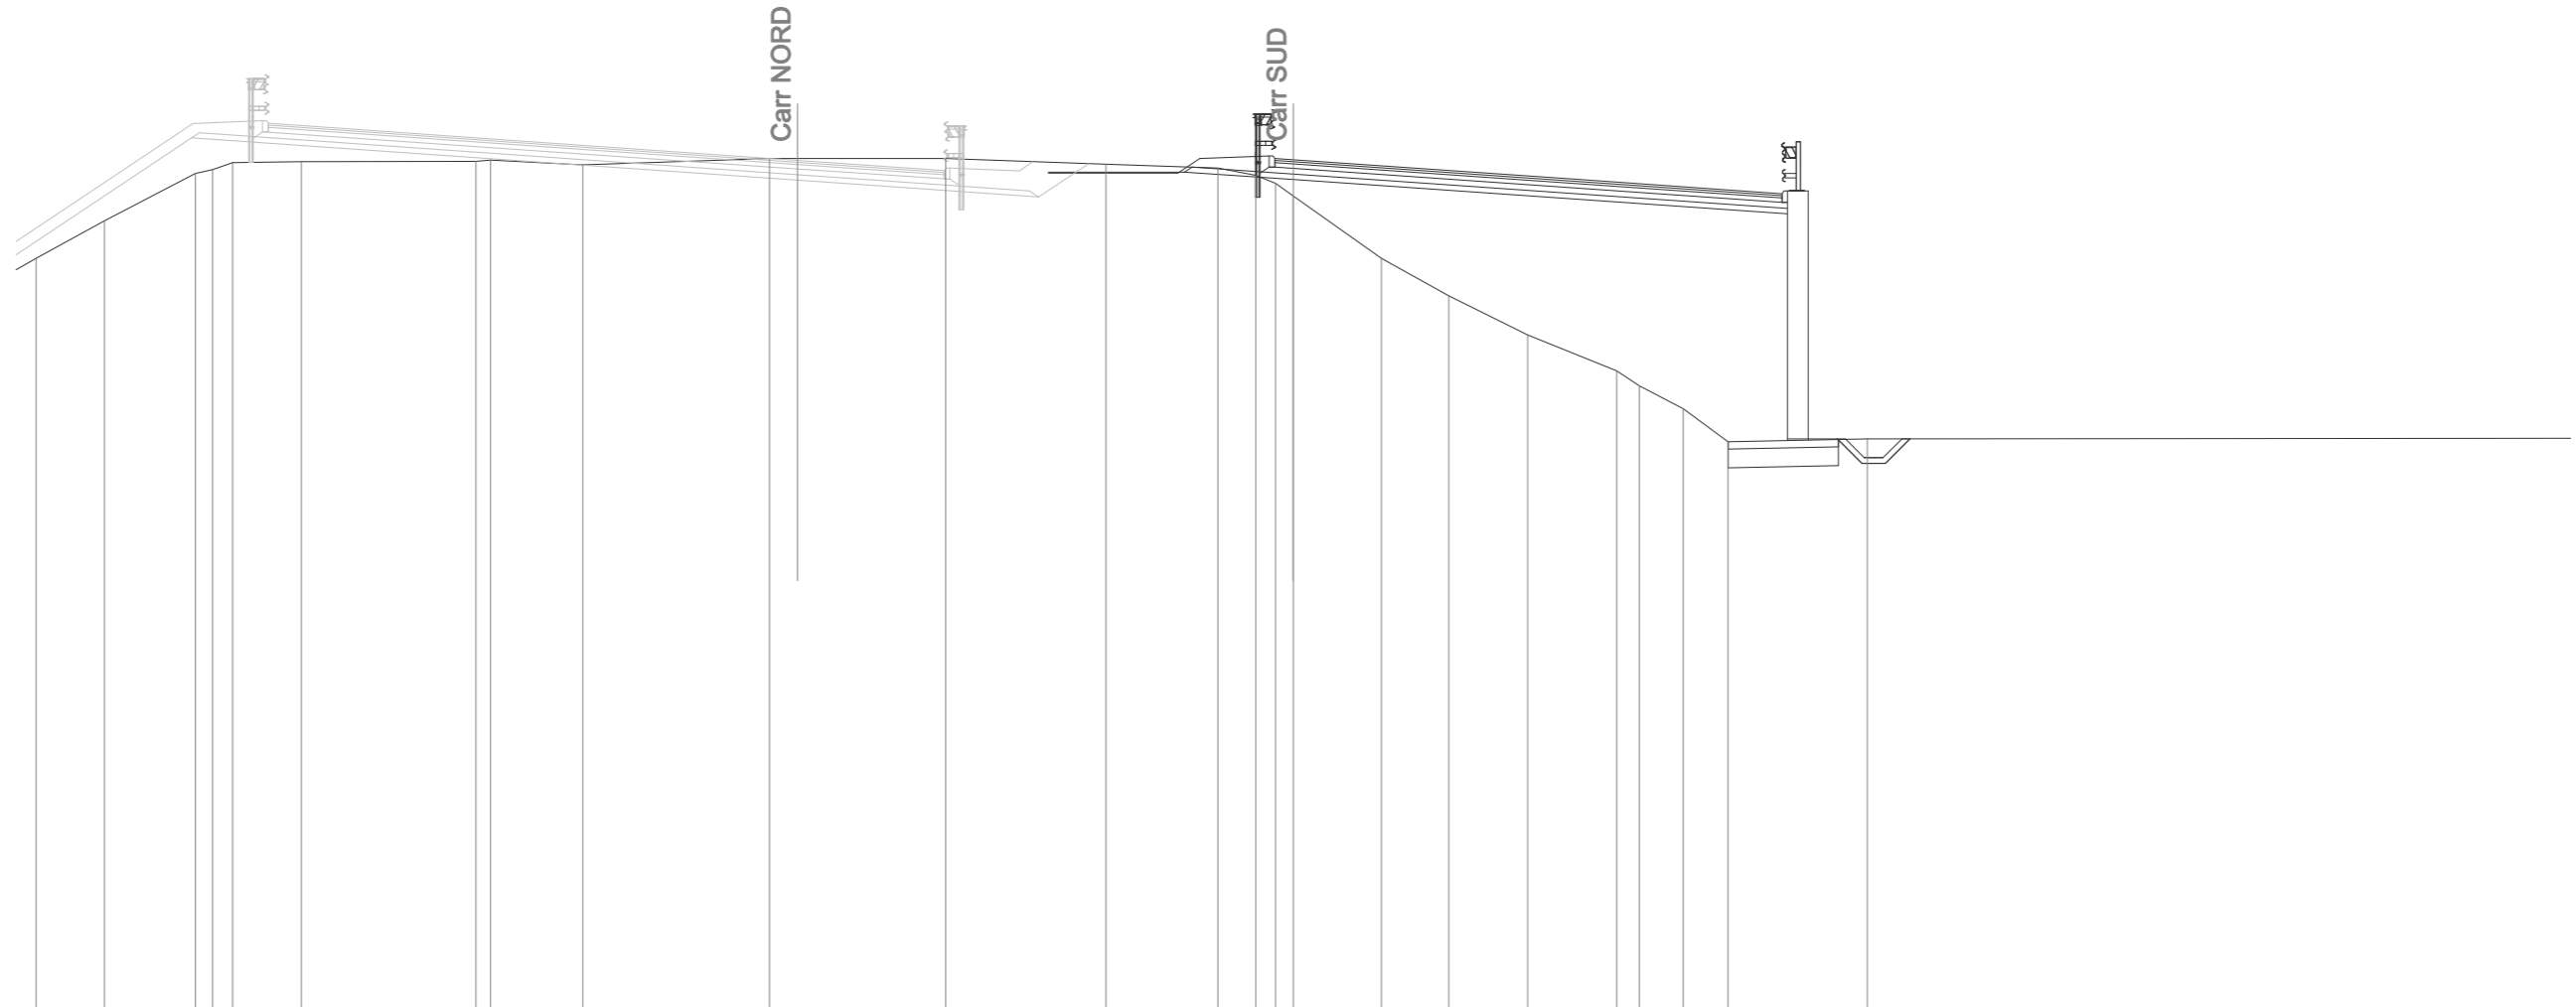

SCALA 1:200


Q.RIF. -4,00

Q. PAVIMENTAZIONE																					18,66	18,63			18,11	17,72													
DIST.PARZ. PAVIMEN.																					0,49	7,50		5,51															
QUOTE PROGETTO																					18,30	18,30	18,10			17,18	11,19	11,15	11,19										
DIST.PARZ. PROGETTO																					3,62		2,90	13,16		1,33													
QUOTE TERRENO	16,00	17,00	18,26	18,36	18,54	18,57	18,58	18,62	18,49	18,66	18,66	18,51	18,41	18,21	18,00	17,66	16,00	15,00	13,96	13,00	12,61	12,00	11,12			11,19													
DIST.PARZ. TERRENO	1,82	2,43	0,45	0,54	1,83	4,65	0,39	2,46	4,97	4,69	4,27	2,98	1,01	0,53	0,48	2,34	1,80	2,10	2,38	0,60	1,17	1,19	3,71			34,72													

SOVRASTRUTTURA	
PAVIMENTAZIONE VIADOTTO	13,53 m

SEZIONE N. : VI03N
 Q. PROGETTO : 18,61
 DIST.PROG. : 3+136,50

SEZIONE N. : VI03S
 Q. PROGETTO : 18,63
 DIST.PROG. : 3+196,26

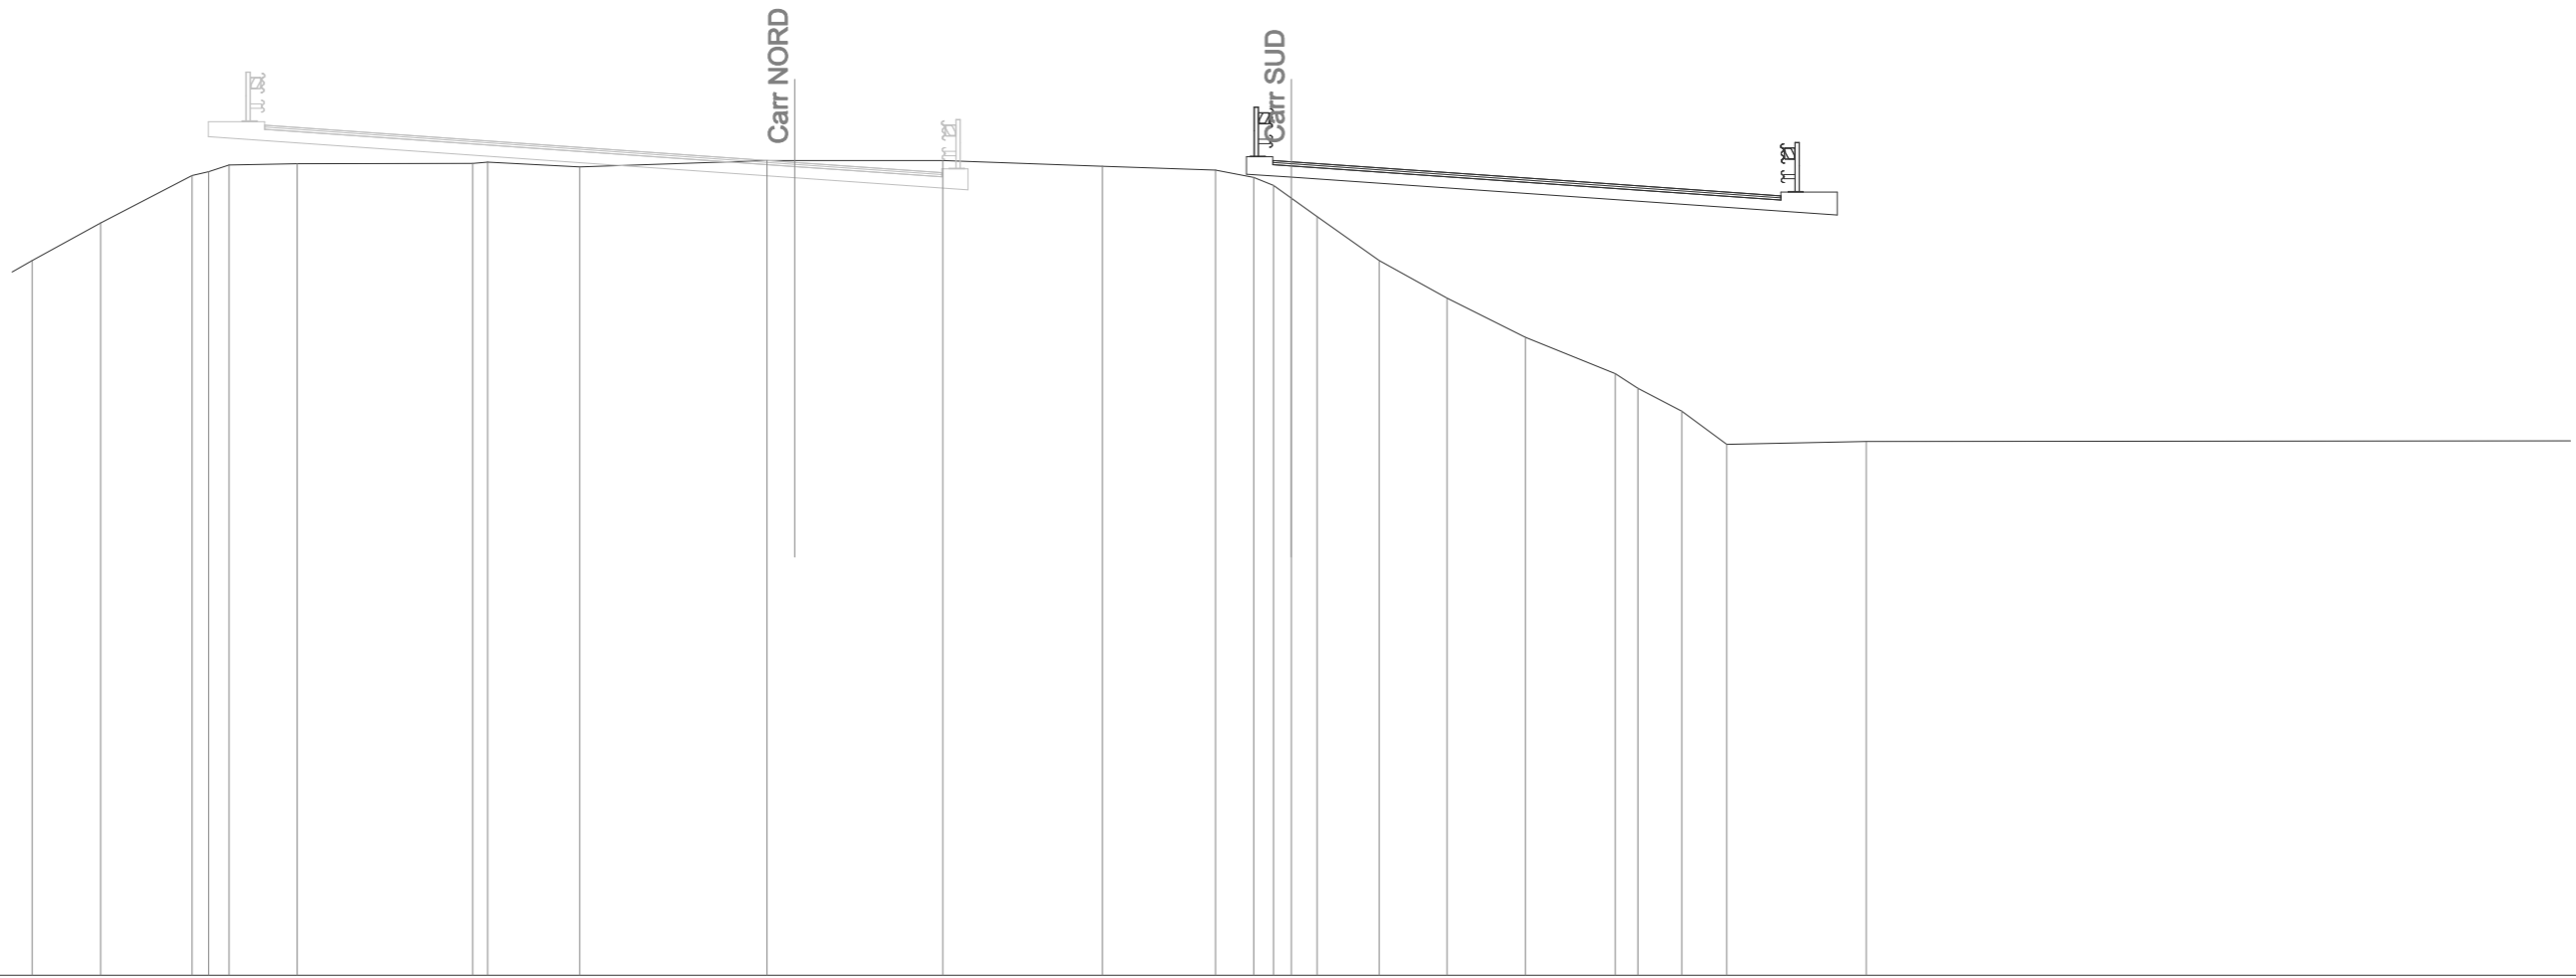

SCALA 1:200


Q.RIF. -3,00

Q. PAVIMENTAZIONE																						18,61				18,11			17,72										
DIST.PARZ. PAVIMEN.																						0,49	7,50				5,51												
QUOTE PROGETTO																																							
DIST.PARZ. PROGETTO																																							
QUOTE TERRENO	16,00	17,00	18,26	18,36	18,55	18,57	18,58	18,62	18,49	18,66	18,66	18,51	18,41	18,21	18,00	17,66	17,17	16,00	15,00	13,96	13,00	12,60	12,00	11,12	11,19														
DIST.PARZ. TERRENO	1,82	2,43	0,45	0,54	1,81	4,67	0,39	2,45	4,98	4,67	4,24	3,01	1,01	0,53	0,48	0,68	1,66	1,80	2,08	2,39	0,60	1,17	1,19	3,71	34,72														

SOVRASTRUTTURA	
PAVIMENTAZIONE VIADOTTO	13,53 m

SEZIONE N. : 161
 Q. PROGETTO : 18,61
 DIST.PROG. : 3+138,23

SEZIONE N. : 161
 Q. PROGETTO : 18,62
 DIST.PROG. : 3+200,00

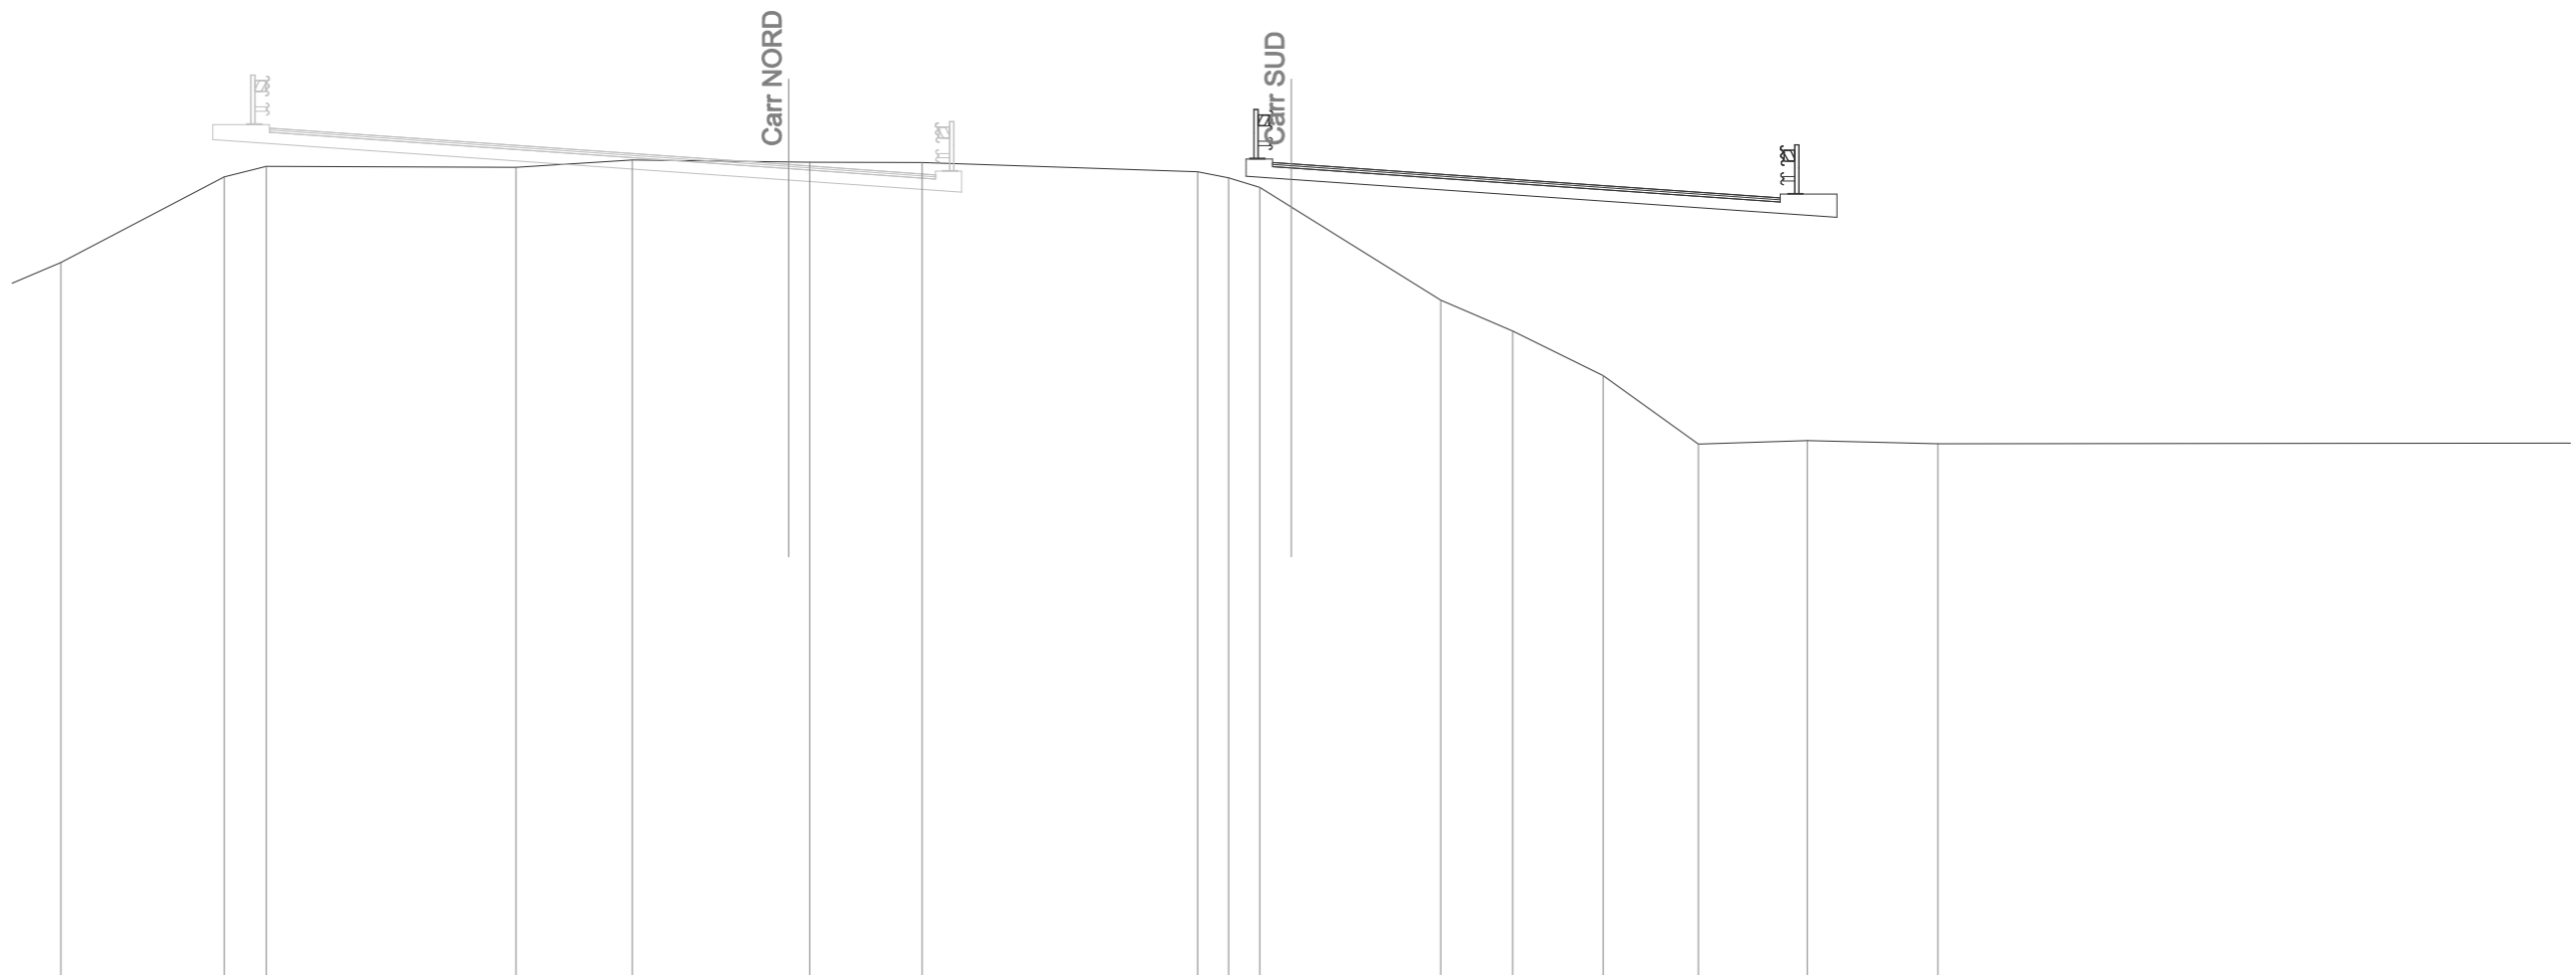

SCALA 1:200


Q.RIF. -3,00

Q. PAVIMENTAZIONE																				
DIST.PARZ. PAVIMEN.																				
QUOTE PROGETTO																				
DIST.PARZ. PROGETTO																				
QUOTE TERRENO	16,00	18,28	18,56		18,53	18,73		18,67	18,66		18,41	18,26	18,00	17,48	15,00	14,18	13,00	11,18	11,27	11,19
DIST.PARZ. TERRENO		4,34	1,12	6,64	3,09	4,71	2,99	7,33	0,82	0,83	0,84	3,97	1,91	2,40	2,54	2,89	3,48			32,81

SOVRASTRUTTURA	
PAVIMENTAZIONE VIADOTTO	13,53 m

SEZIONE N. : 162
 Q. PROGETTO : 18,55
 DIST.PROG. : 3+158,66

SEZIONE N. : 162
 Q. PROGETTO : 18,61
 DIST.PROG. : 3+220,00

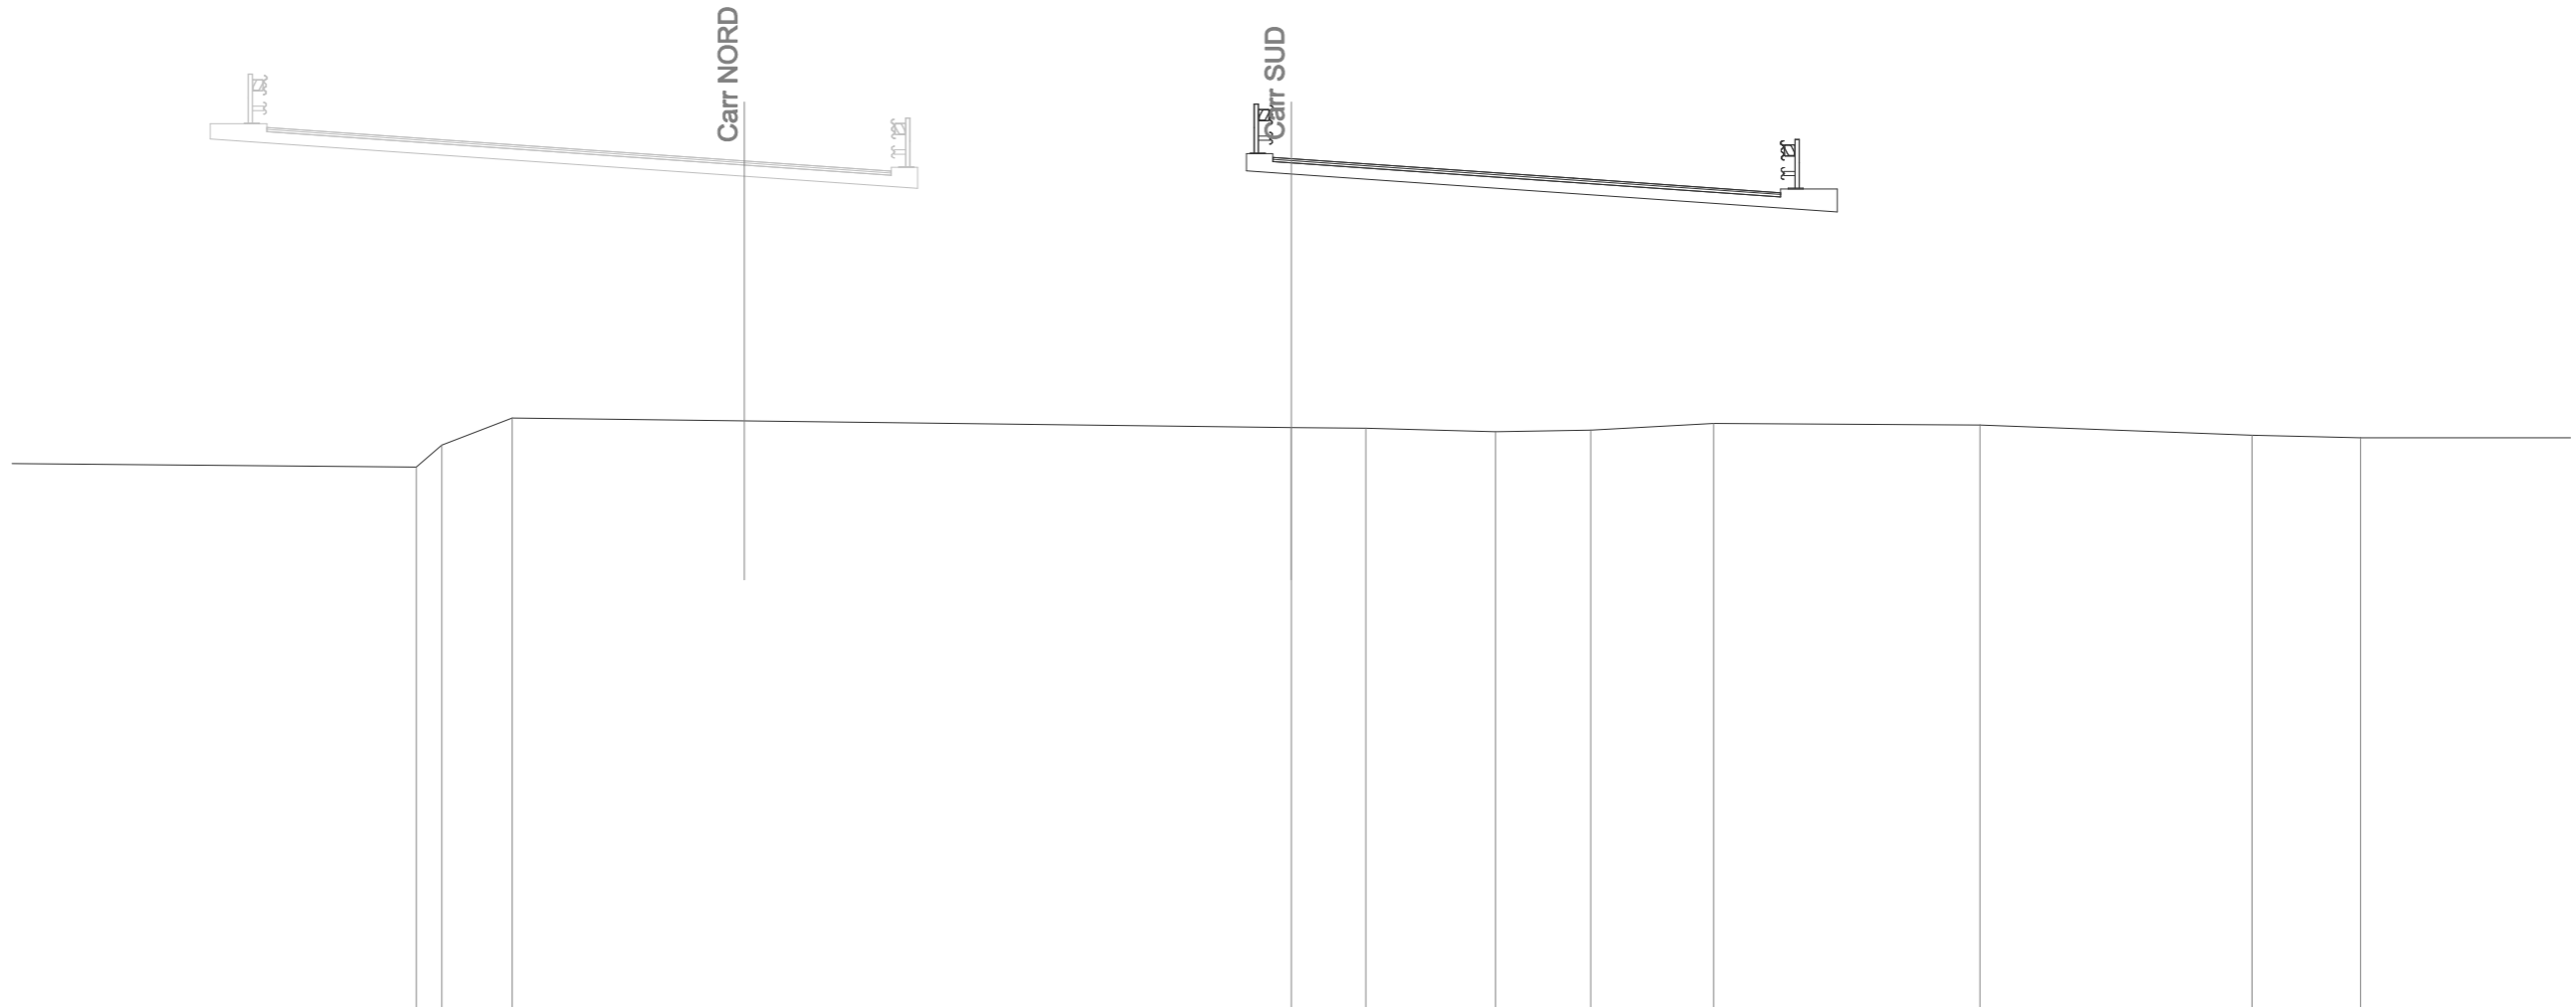

SCALA 1:200


Q.RIF. -4,00

Q. PAVIMENTAZIONE					18,59	18,64	18,61		18,09		17,71	17,66			
DIST.PARZ. PAVIMEN.					0,49		7,50			5,51					
QUOTE PROGETTO															
DIST.PARZ. PROGETTO															
QUOTE TERRENO		10,42	11,00	11,72		11,46	11,44	11,35	11,40	11,57		11,53		11,26	11,19
DIST.PARZ. TERRENO	15,90	0,67	1,87		20,71	1,98	3,45	2,53	3,27	7,07		7,23		2,89	

SOVRASTRUTTURA	
PAVIMENTAZIONE VIADOTTO	13,53 m

SEZIONE N. : 163
 Q. PROGETTO : 18,50
 DIST.PROG. : 3+179,13

SEZIONE N. : 163
 Q. PROGETTO : 18,60
 DIST.PROG. : 3+240,00

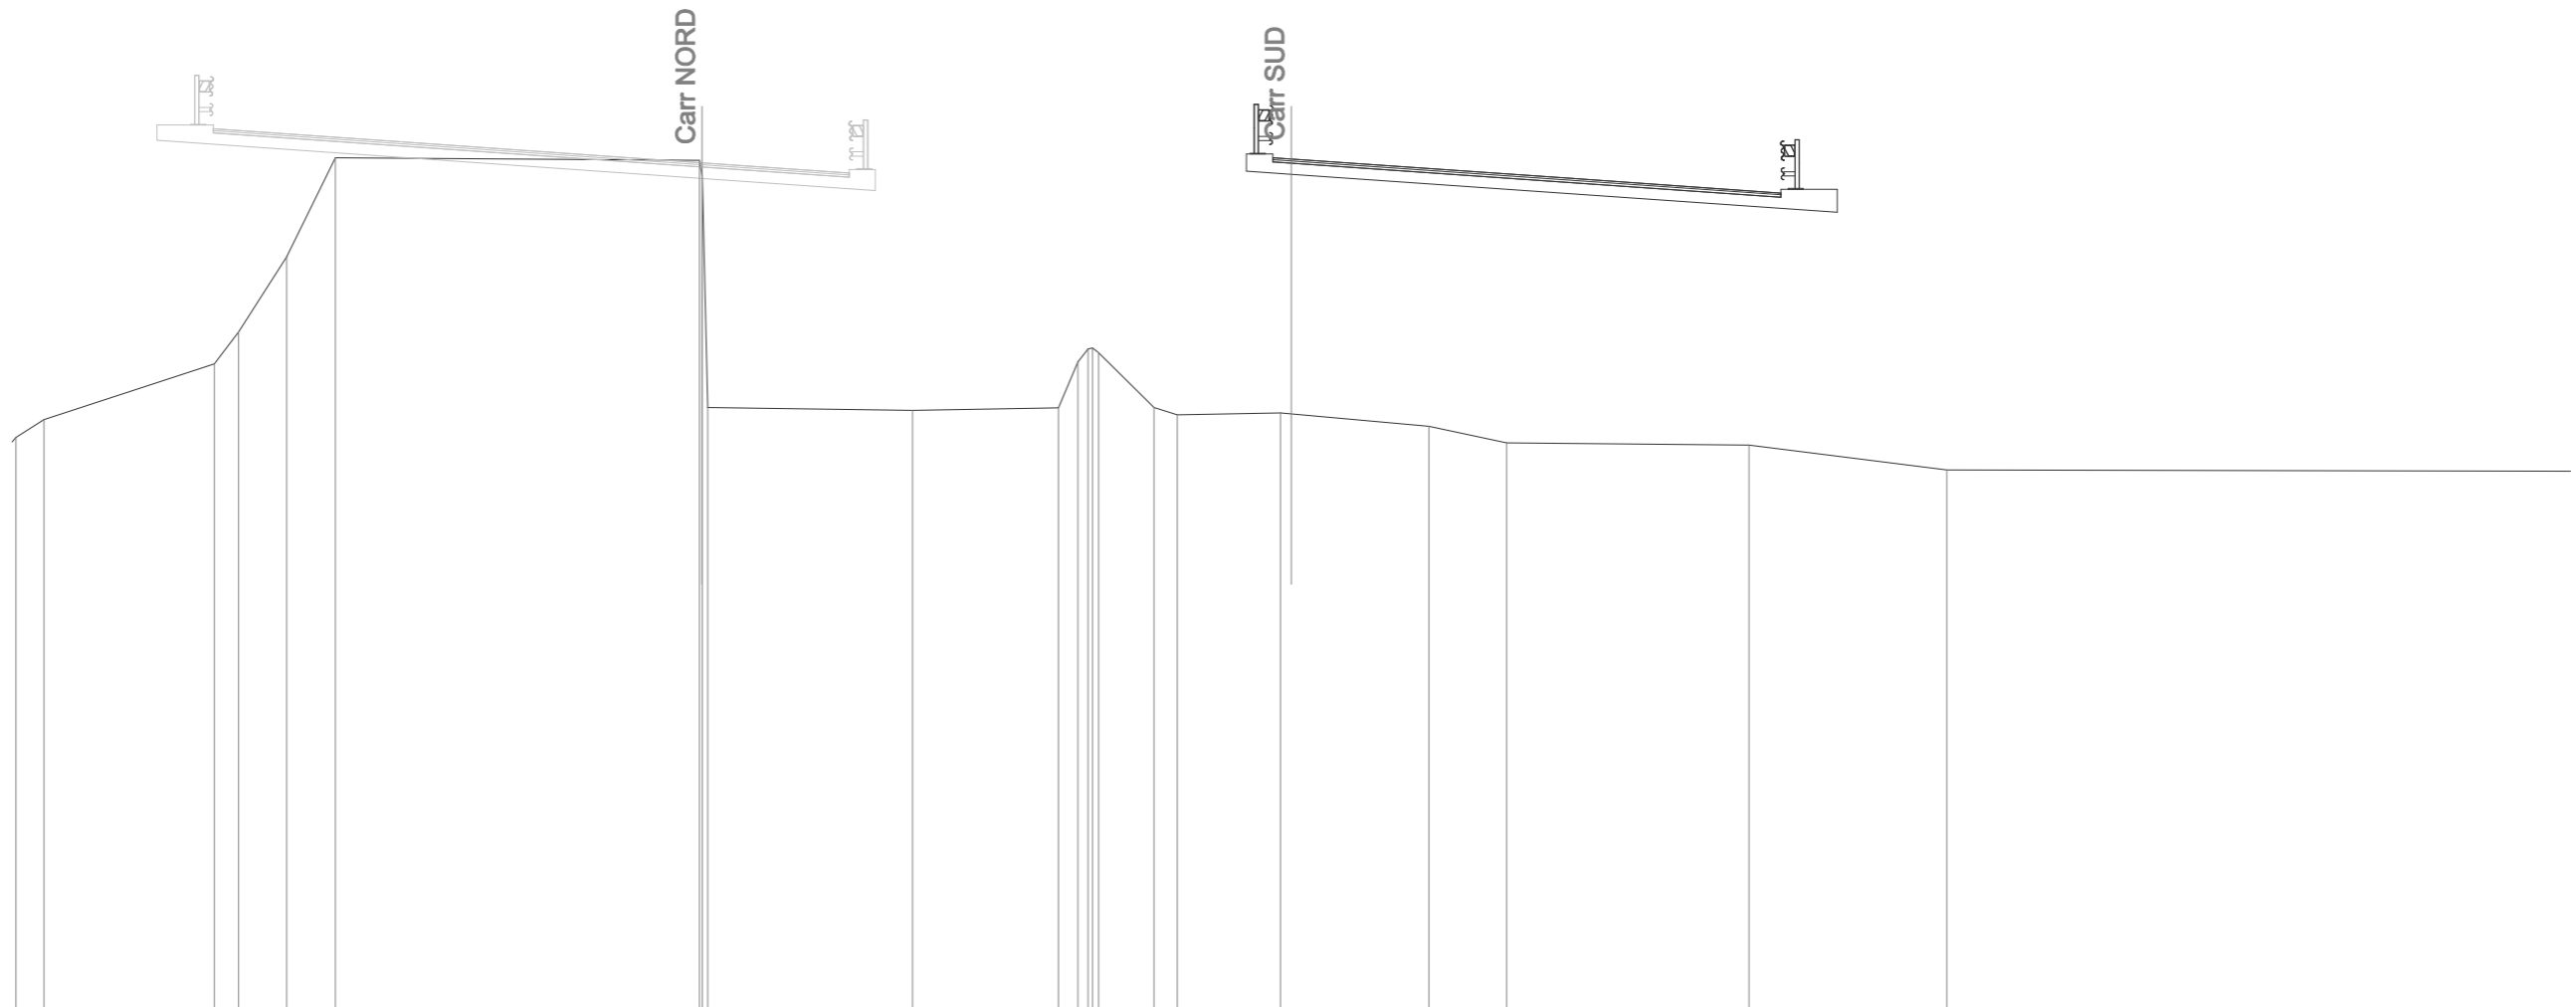

SCALA 1:200


Q.RIF. -4,00

Q. PAVIMENTAZIONE																18,59 18,64 18,60	18,08	17,70 17,65		
DIST.PARZ. PAVIMEN.																0,49	7,50	5,51		
QUOTE PROGETTO																				
DIST.PARZ. PROGETTO																				
QUOTE TERRENO	10,88 11,20 11,67				13,16 14,00	16,00	18,64					18,57 18,13 12,00	11,92	11,99 13,21 13,55 13,58 13,45 12,00 11,80	11,85 11,83	11,49	11,05	11,00	10,33	
DIST.PARZ. TERRENO	0,75	4,53	0,64	1,28	1,30	9,67			5,44	3,88	0,51	1,47	0,62	2,74	3,66	2,06	6,45	5,25	17,79	

SOVRASTRUTTURA	13,53 m
PAVIMENTAZIONE VIADOTTO	

SEZIONE N. : VI03N
 Q. PROGETTO : 18,47
 DIST.PROG. : 3+190,29

SEZIONE N. : VI03S
 Q. PROGETTO : 18,60
 DIST.PROG. : 3+250,99

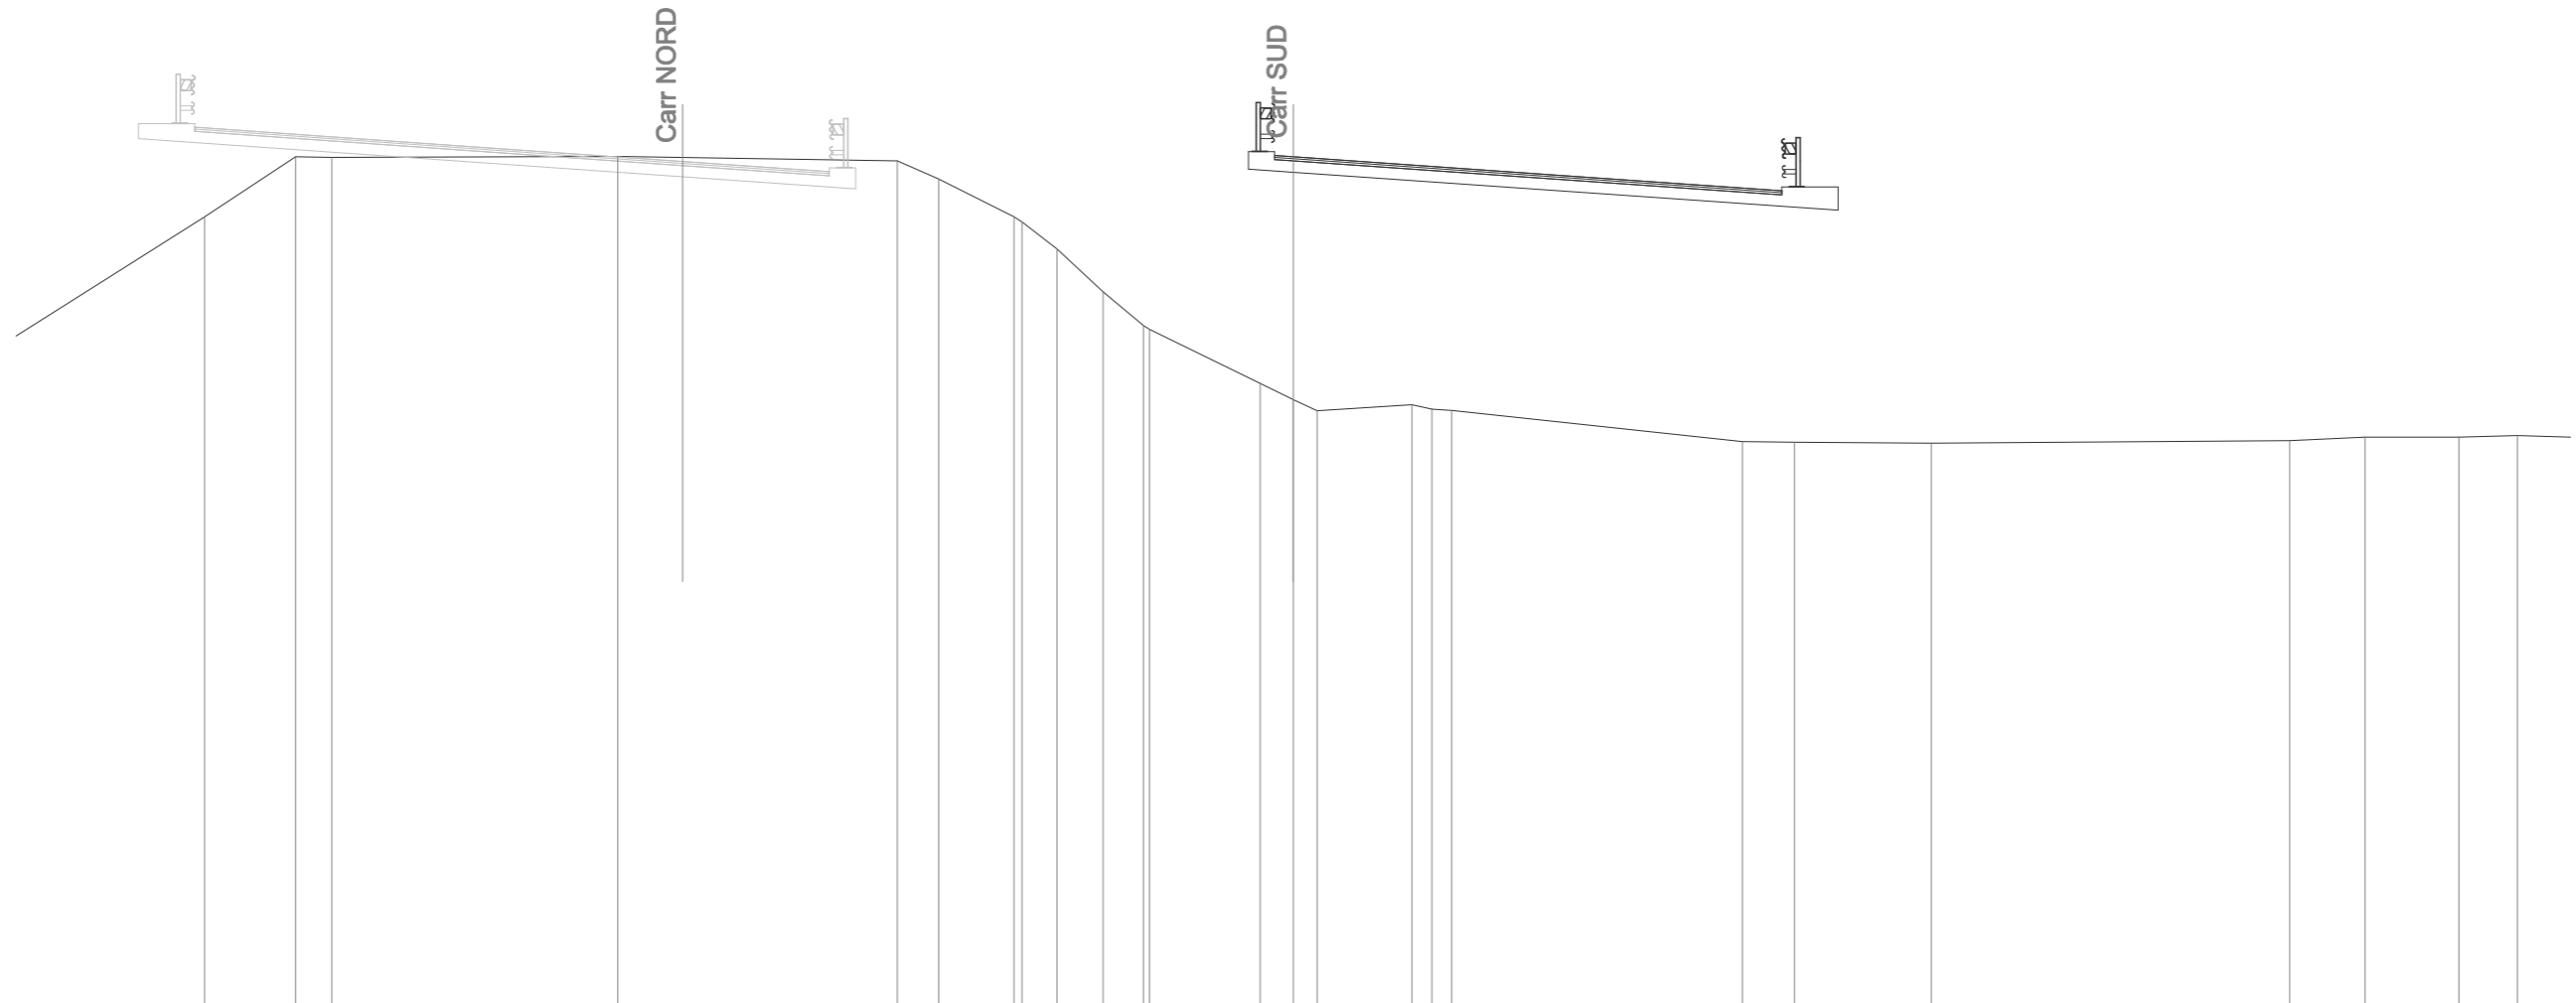

SCALA 1:200

Q.RIF. -4,00

Q. PAVIMENTAZIONE																					18,58				18,60				18,08				17,69	
DIST.PARZ. PAVIMEN.																					0,50				7,50				5,50	
QUOTE PROGETTO	
DIST.PARZ. PROGETTO	
QUOTE TERRENO			17,00			18,60			18,58					18,61					18,49			18,01			17,00			16,86			16,14			15,00			14,10			14,00			12,56			12,13			11,83			12,00			11,86			11,84			11,02			11,00					10,97					11,04			11,13			11,13			11,17		
DIST.PARZ. TERRENO	6,48			2,42			0,97					7,61					7,44			1,10			2,01			0,93			1,23			1,08			2,95			0,88			0,63			2,53			0,53			0,53					7,74			1,39			3,64					9,54			2,01			2,50			1,56										


SCAVI E BONIFICHE	
STERRO	0,03 mq
SCOTICO	14,19 m
BONIFICA	7,12 mq
AMMORSAMENTO	10,05 m
FOSSO	0,87 mq

RILEVATI	
RILEVATO	119,79 mq
TERRENO VEGETALE	7,52 m

SOVRASTRUTTURA	
STRATO DI USURA	13,50 m
STRATO DI BINDER	13,50 m
STRATO DI BASE	13,50 m
STRATO DI MISTO CEMENTATO	2,08 mq
STRATO DI MISTO GRANULARE	2,39 mq

SEZIONE N. : RI04N
 Q. PROGETTO : 18,47
 DIST.PROG. : 3+190,30

SEZIONE N. : RI04S
 Q. PROGETTO : 18,60
 DIST.PROG. : 3+251,00

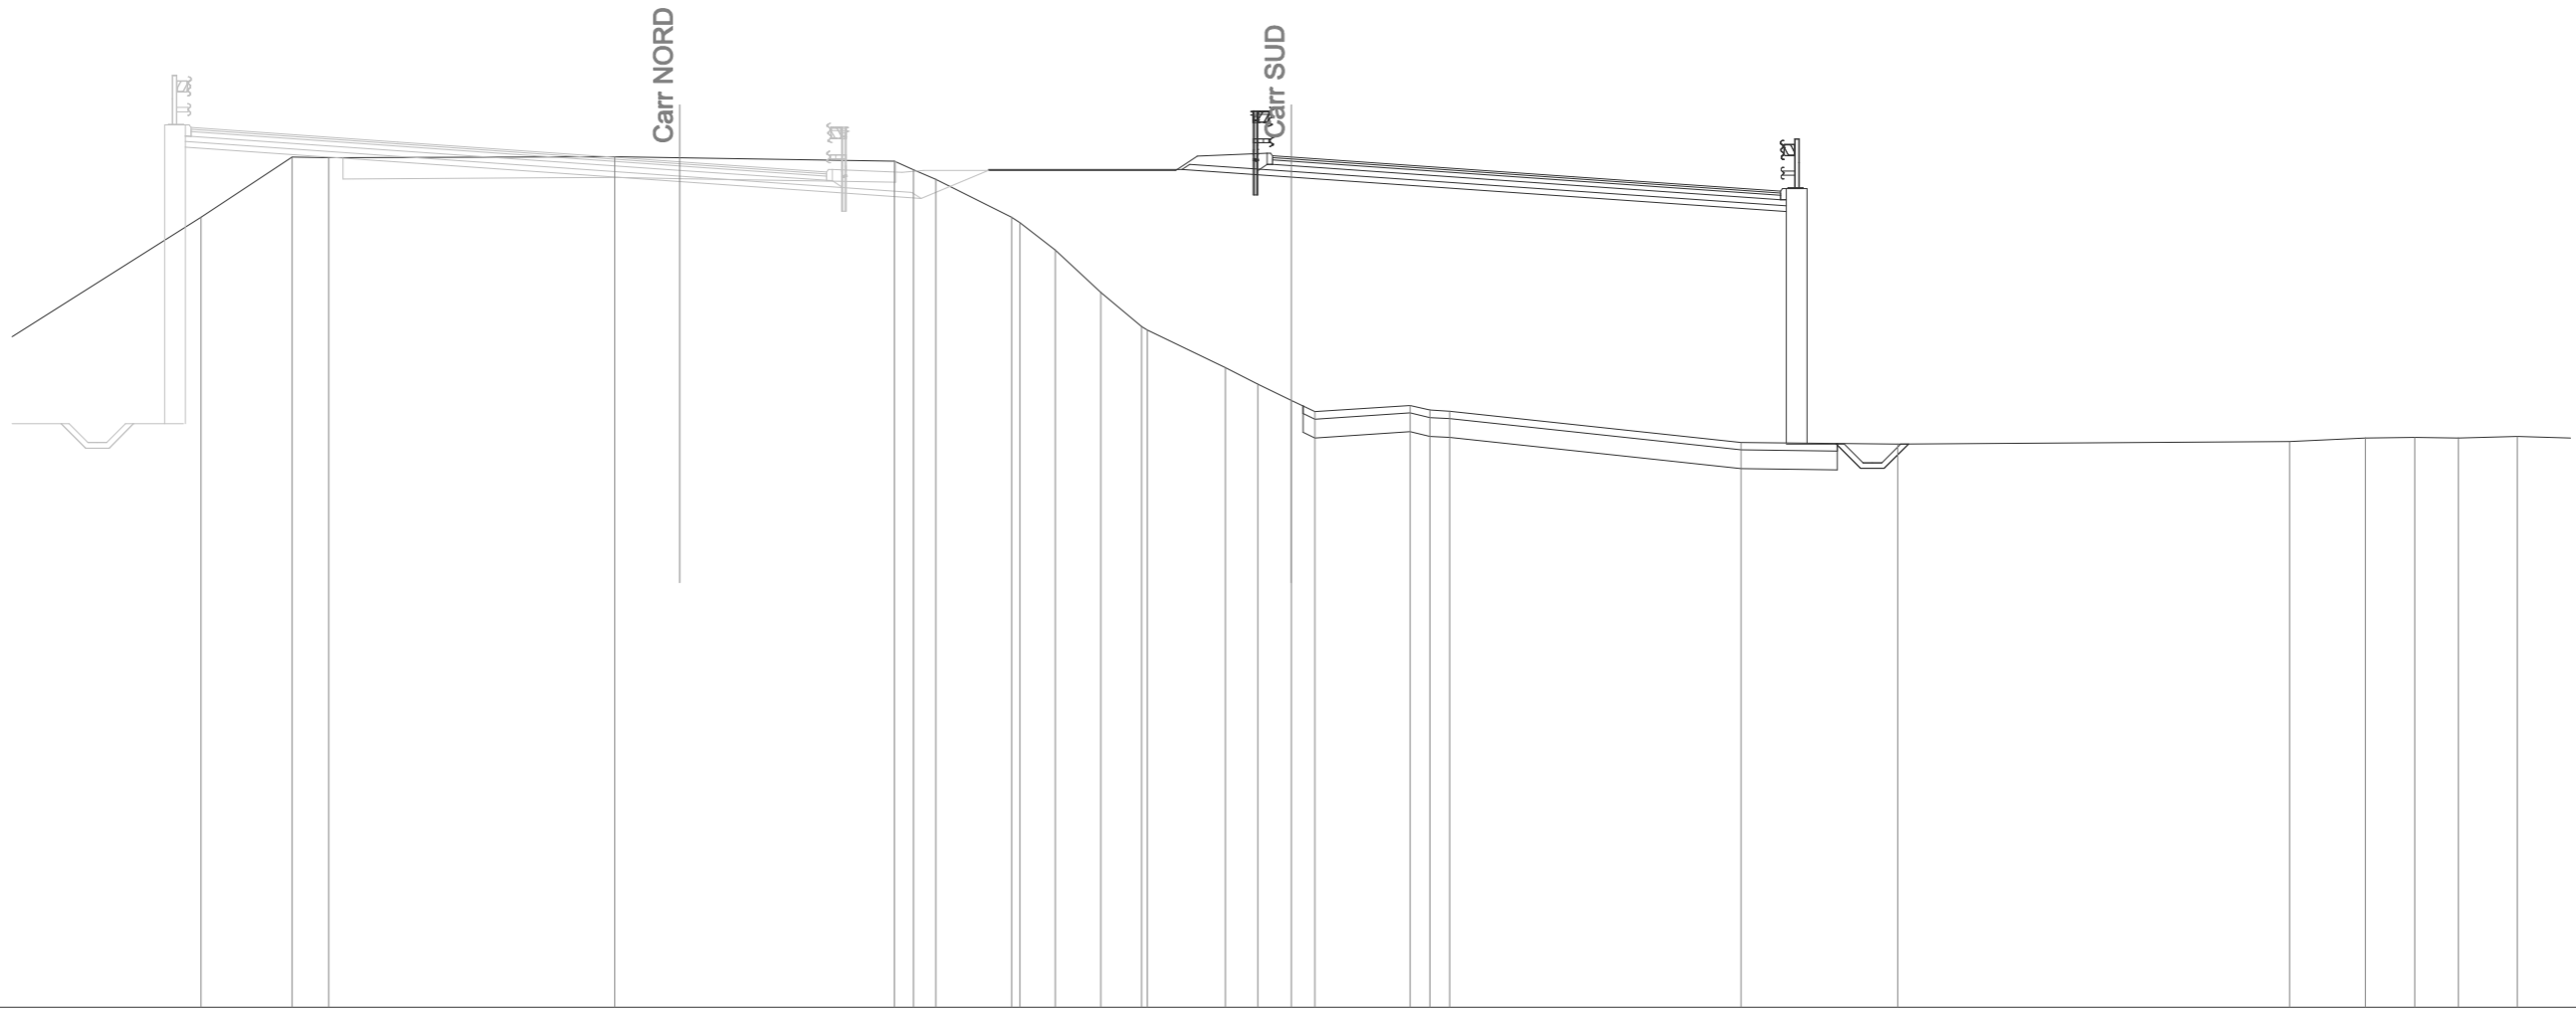

SCALA 1:200

Q.RIF. -4,00

Q. PAVIMENTAZIONE																		18,63																		18,08																		17,69	
DIST.PARZ. PAVIMEN.																		0,50																		7,50																		5,50	
QUOTE PROGETTO																		18,27																		18,27																		18,07																		17,15	10,97	11,00	10,97	
DIST.PARZ. PROGETTO																		5,15																		2,90																		13,15																		1,33	
QUOTE TERRENO	17,00	18,60	18,58																		18,61	18,49	18,26	18,01	17,00	16,86	16,13	15,00	14,10	14,00	13,00	12,56	12,13	11,83	12,00	11,88	11,85	11,02																		10,97																		11,04	11,13	11,15	11,13	11,17	
DIST.PARZ. TERRENO	6,49	2,42	0,97																		7,60																		7,44	0,50	0,59	2,01	0,94	1,21	1,09	2,08	0,86	0,89	0,63	2,53	0,52	0,52																		7,75																		4,16																		10,41																		2,01	1,32	1,16	1,56


SCAVI E BONIFICHE	
SCOTICO	14,78 m
BONIFICA	7,40 mq
AMMORSAMENTO	11,00 m
FOSSO	0,84 mq

RILEVATI	
RILEVATO	123,51 mq
TERRENO VEGETALE	7,92 m

SOVRASTRUTTURA	
STRATO DI USURA	13,50 m
STRATO DI BINDER	13,50 m
STRATO DI BASE	13,50 m
STRATO DI MISTO CEMENTATO	2,08 mq
STRATO DI MISTO GRANULARE	2,33 mq

SEZIONE N. : 164
 Q. PROGETTO : 18,46
 DIST.PROG. : 3+199,63

SEZIONE N. : 164
 Q. PROGETTO : 18,59
 DIST.PROG. : 3+260,00

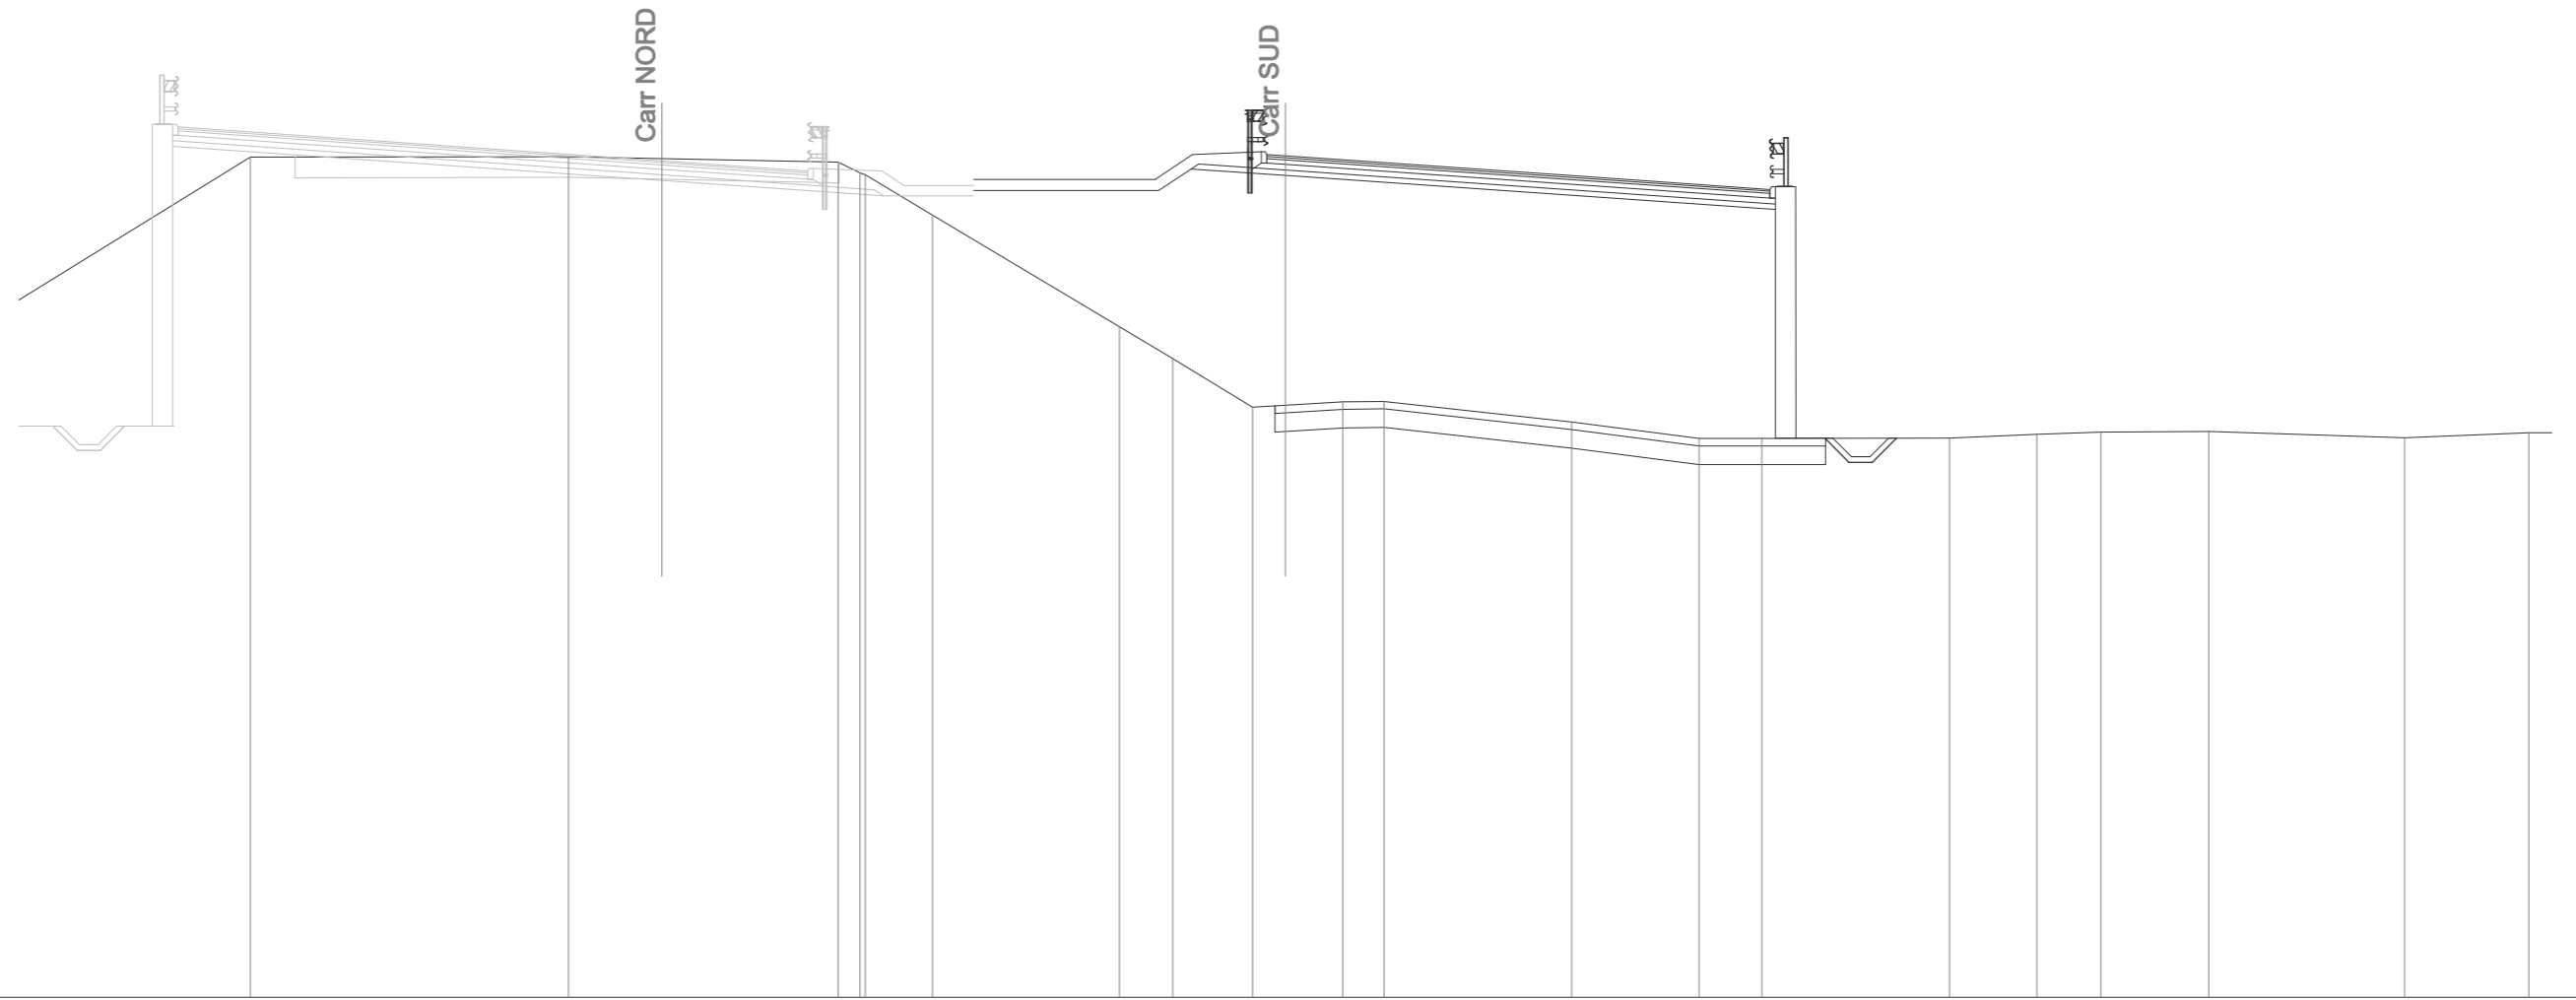

SCALA 1:200

Q.RIF. -4,00

Q. PAVIMENTAZIONE										18,63 18,59		18,07		17,69							
DIST.PARZ. PAVIMEN.										0,50	7,50		5,50								
QUOTE PROGETTO										17,66					17,15 11,01 11,00						
DIST.PARZ. PROGETTO										4,96	0,87	2,53		13,15		1,33					
QUOTE TERRENO	18,56	18,57	18,42 18,14 18,08	17,00		14,00	13,15	11,84 11,89	11,99	12,00		11,45	11,01	11,00		11,01	11,12	11,17	11,19	11,02	11,16
DIST.PARZ. TERRENO		8,54	7,24	0,58 1,80	5,02	1,44	2,14	0,88 1,54 1,11		5,04		3,42	1,68	5,04	2,35	1,72	2,89	5,26	3,33		

SCAVI E BONIFICHE	
SCOTICO	32,31 m
BONIFICA	16,17 mq
AMMORSAMENTO	14,84 m
FOSSO	0,82 mq

RILEVATI	
RILEVATO	210,26 mq
TERRENO VEGETALE	24,94 m

SOVRASTRUTTURA	
STRATO DI USURA	13,50 m
STRATO DI BINDER	13,50 m
STRATO DI BASE	13,50 m
STRATO DI MISTO CEMENTATO	2,09 mq
STRATO DI MISTO GRANULARE	2,68 mq

SEZIONE N. : 167
 Q. PROGETTO : 18,44
 DIST.PROG. : 3+261,32

SEZIONE N. : 167
 Q. PROGETTO : 18,57
 DIST.PROG. : 3+320,00



SCALA 1:200

Q.RIF. -4,00

Q. PAVIMENTAZIONE																					18,60				18,05			17,66																											
DIST.PARZ. PAVIMEN.																0,49	7,50					5,51																																	
QUOTE PROGETTO																17,63	17,63					18,21					18,04																												
DIST.PARZ. PROGETTO																6,41					0,87					2,53					15,51										6,90					2,00		1,80		1,33		11,16		11,16	
QUOTE TERRENO	18,52					18,27	18,13		18,00		17,35		17,00		15,86		15,44		3,33			13,43		13,00		12,09		12,00		12,00		11,00			10,95		10,86		11,12		11,13		11,15										11,16		
DIST.PARZ. TERRENO	8,25		6,03			0,73	1,09		1,86		0,65		3,33			0,78		1,80		0,37		2,26		4,52			0,36		2,25		5,83			24,33																					

SCAVI E BONIFICHE	
SCOTICO	34,36 m
BONIFICA	17,19 mq
AMMORSAMENTO	15,07 m
FOSSO	0,83 mq

SEZIONE N. : 168
Q. PROGETTO : 18,45
DIST.PROG. : 3+281,95

SEZIONE N. : 168
Q. PROGETTO : 18,56
DIST.PROG. : 3+340,00

RILEVATI	
RILEVATO	213,63 mq
TERRENO VEGETALE	25,38 m

SOVRASTRUTTURA	
STRATO DI USURA	13,50 m
STRATO DI BINDER	13,50 m
STRATO DI BASE	13,50 m
STRATO DI MISTO CEMENTATO	2,10 mq
STRATO DI MISTO GRANULARE	2,67 mq



SCALA 1:200

Q.RIF. -4,00

Q. PAVIMENTAZIONE										18,59											
DIST.PARZ. PAVIMEN.										0,50	7,50	5,50									
QUOTE PROGETTO								17,62		17,62	18,21	18,03			16,95		12,35	12,35	11,15	11,14	11,15
DIST.PARZ. PROGETTO								6,83	0,87	2,53		15,51		6,90	2,00	1,80	1,32				
QUOTE TERRENO	18,46	18,32	18,19	18,03	17,00	16,03	14,77		11,93	12,00	12,00	11,54	11,10	11,10			11,15		11,13		
DIST.PARZ. TERRENO	7,69	5,66	0,91	1,35	1,53	2,27	5,18	2,11	1,57	4,32	2,92	1,05	17,00	3,57	27,25						

SCAVI E BONIFICHE	
STERRO	0,02 mq
SCOTICO	22,96 m
BONIFICA	11,49 mq
AMMORSAMENTO	15,50 m
FOSSO	0,83 mq

RILEVATI	
RILEVATO	169,25 mq
TERRENO VEGETALE	10,21 m

SOVRASTRUTTURA	
STRATO DI USURA	13,50 m
STRATO DI BINDER	13,50 m
STRATO DI BASE	13,50 m
STRATO DI MISTO CEMENTATO	2,07 mq
STRATO DI MISTO GRANULARE	2,33 mq

SEZIONE N. : 169
 Q. PROGETTO : 18,45
 DIST.PROG. : 3+302,59

SEZIONE N. : 169
 Q. PROGETTO : 18,55
 DIST.PROG. : 3+360,00



SCALA 1:200

Q.RIF. -4,00

Q. PAVIMENTAZIONE																	18,59	18,55			18,03	17,65									
DIST.PARZ. PAVIMEN.																	0,49	7,50			5,51										
QUOTE PROGETTO																	17,61	17,61	18,20	18,02			17,11	11,12	11,13	11,12					
DIST.PARZ. PROGETTO																	7,23	0,87	2,53			13,16	1,33								
QUOTE TERRENO	18,50	18,35	18,24	18,02	18,00	17,00	16,00	14,00	12,16	12,00	12,00	11,79	11,06	11,06	11,07	11,13	11,11	11,11	11,11	11,08											
DIST.PARZ. TERRENO	5,42	0,72	1,76	1,85	3,56	3,15	3,60	0,68	6,84	2,94	2,50			11,49	7,62	3,21	8,37														


SCAVI E BONIFICHE	
SCOTICO	25,35 m
BONIFICA	12,69 mq
AMMORSAMENTO	15,01 m
FOSSO	0,82 mq

RILEVATI	
RILEVATO	174,24 mq
TERRENO VEGETALE	10,56 m

SOVRASTRUTTURA	
STRATO DI USURA	13,50 m
STRATO DI BINDER	13,50 m
STRATO DI BASE	13,50 m
STRATO DI MISTO CEMENTATO	2,07 mq
STRATO DI MISTO GRANULARE	2,33 mq

SEZIONE N. : 170
 Q. PROGETTO : 18,46
 DIST.PROG. : 3+323,27

SEZIONE N. : 170
 Q. PROGETTO : 18,54
 DIST.PROG. : 3+380,00

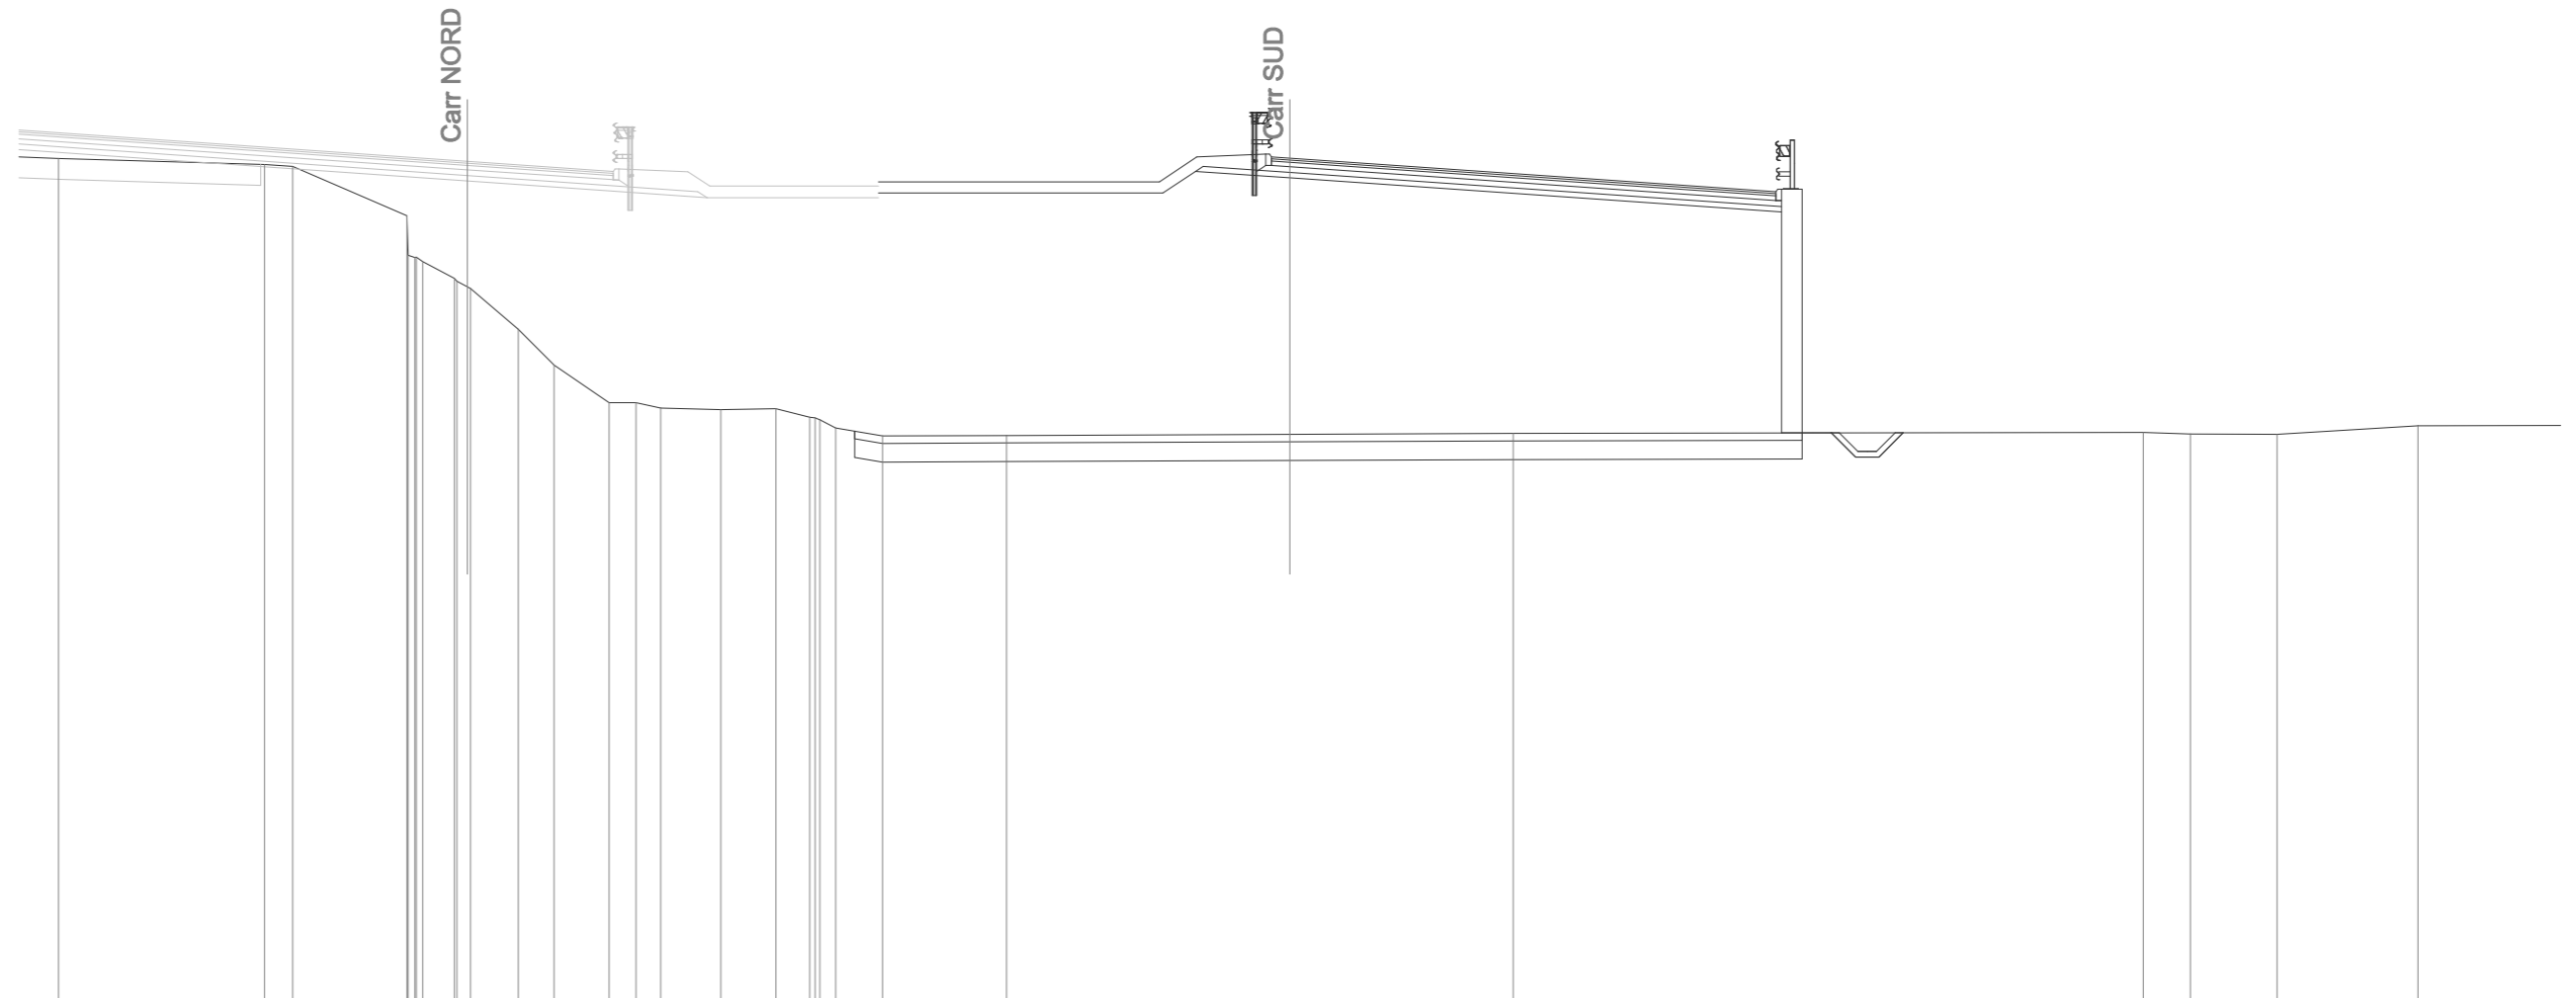

SCALA 1:200

Q.RIF. -4,00

Q. PAVIMENTAZIONE																	18,58	18,54			18,02			17,64														
DIST.PARZ. PAVIMEN.																	0,49	7,50			5,51																	
QUOTE PROGETTO																	17,61	17,61	18,19	18,01			17,10	11,19	11,18	11,19												
DIST.PARZ. PROGETTO																	7,60	0,87	2,53			13,16			1,33													
QUOTE TERRENO	18,53			18,38	18,32	17,00	15,94	15,88	15,89	15,77	15,32	15,25	15,05	13,96	13,00	12,00	12,00	11,85	11,81	11,83	11,60	11,59	11,54	11,32	11,11			11,12			11,15			11,17				
DIST.PARZ. TERRENO			5,51	0,75	3,06	0,84	0,37	1,28	0,96	1,48	0,72	0,65	1,61	1,47	0,91	0,42	1,26	3,31			7,58			5,98			16,86	1,26	2,32	3,76	5,15							


SCAVI E BONIFICHE	
STERRO	0,03 mq
SCOTICO	28,46 m
BONIFICA	14,23 mq
AMMORSAMENTO	14,35 m
FOSSO	0,84 mq

RILEVATI	
RILEVATO	173,08 mq
TERRENO VEGETALE	10,91 m

SOVRASTRUTTURA	
STRATO DI USURA	13,49 m
STRATO DI BINDER	13,49 m
STRATO DI BASE	13,49 m
STRATO DI MISTO CEMENTATO	2,07 mq
STRATO DI MISTO GRANULARE	2,33 mq

SEZIONE N. : 171
 Q. PROGETTO : 18,46
 DIST.PROG. : 3+343,96

SEZIONE N. : 171
 Q. PROGETTO : 18,53
 DIST.PROG. : 3+400,00

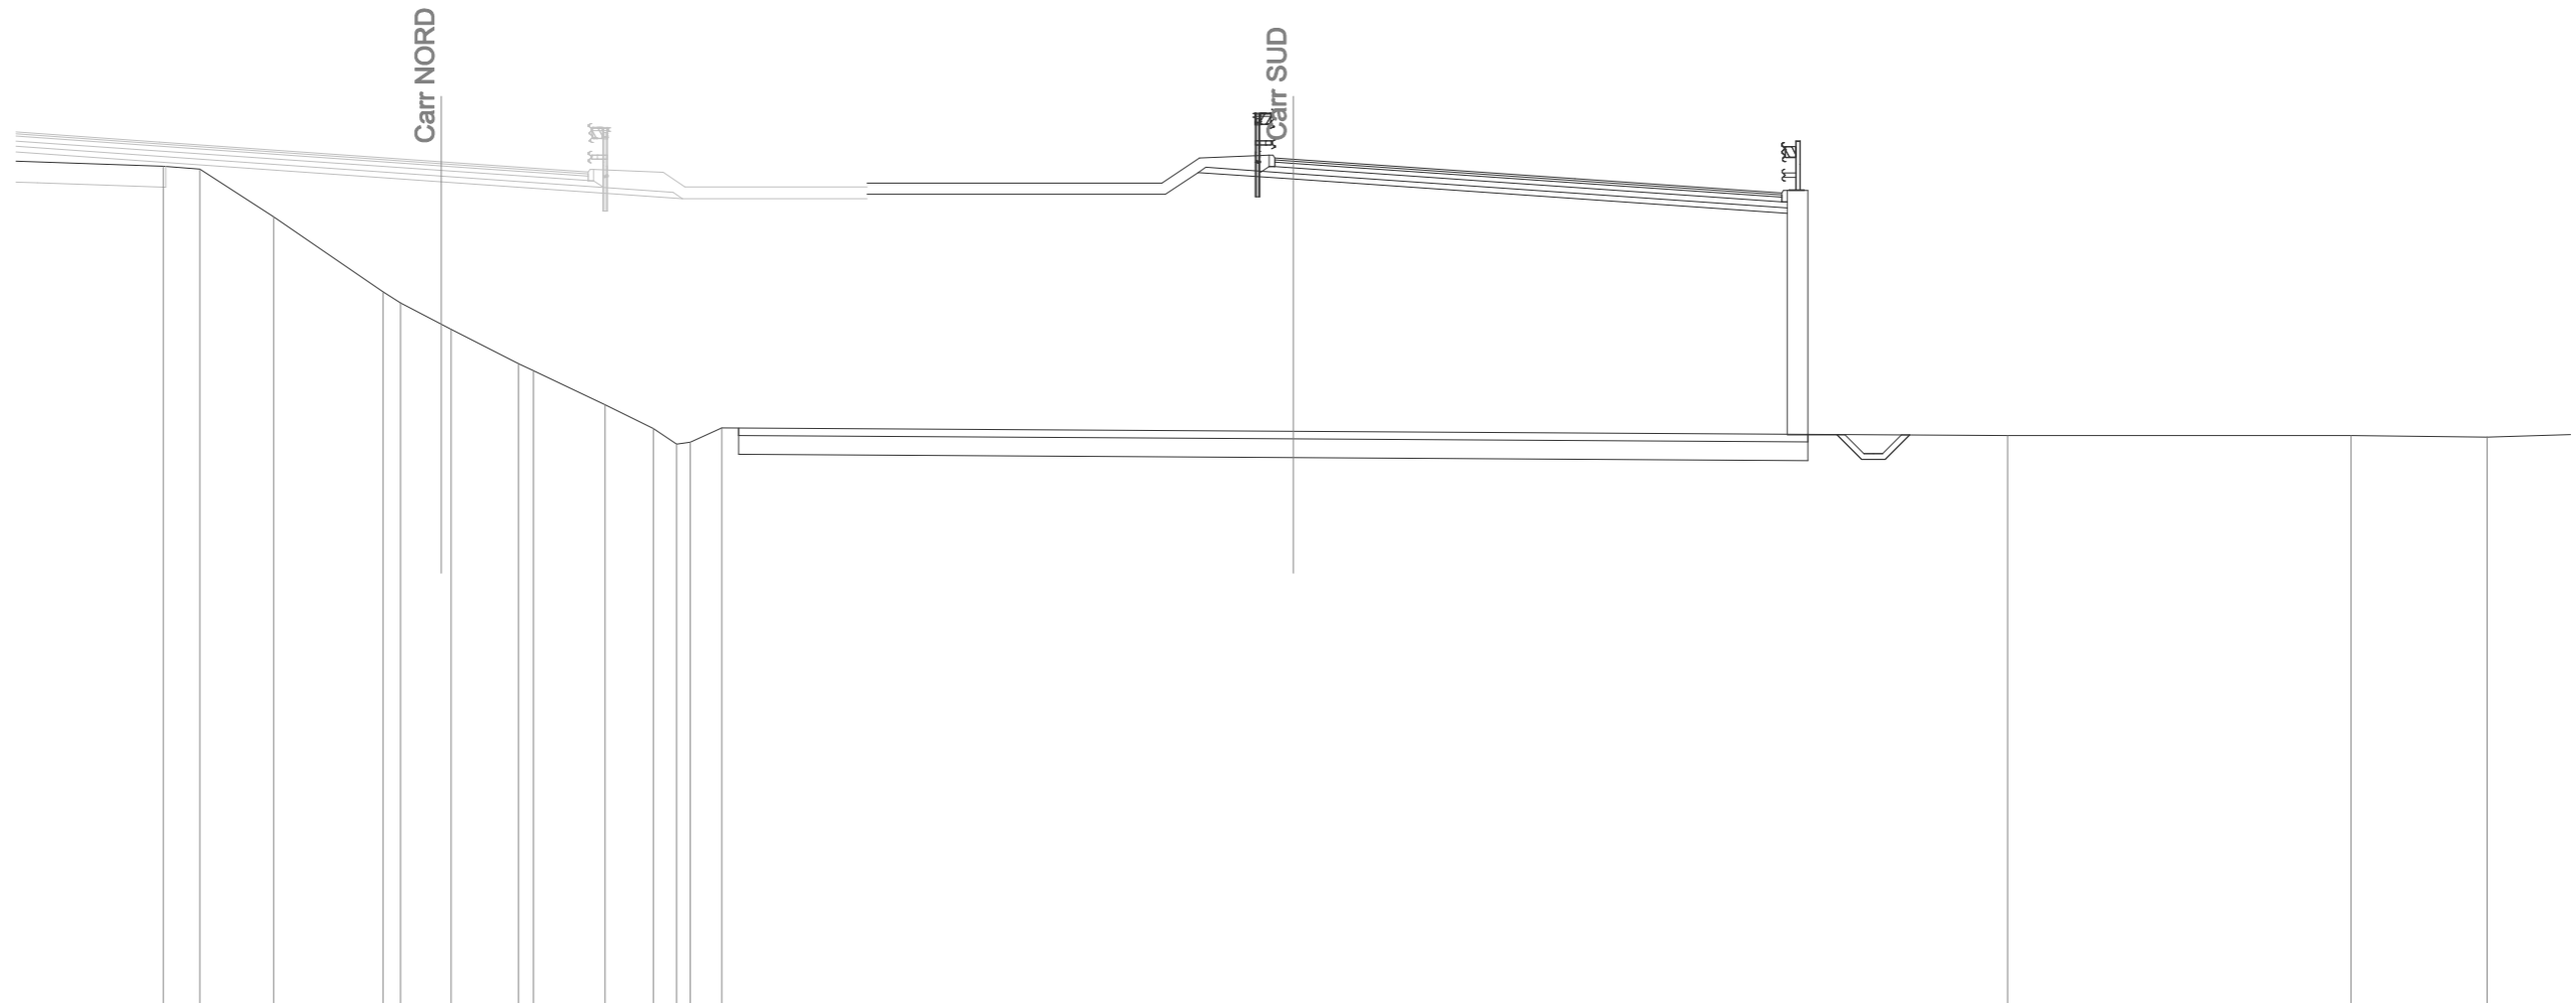

SCALA 1:200

Q.RIF. -4,00

Q. PAVIMENTAZIONE													18,57	18,53	18,01	17,63										
DIST.PARZ. PAVIMEN.													0,49	7,50	5,50	1,33										
QUOTE PROGETTO													17,60	17,60	18,18	18,00	17,09	11,19	11,21	11,19						
DIST.PARZ. PROGETTO													7,94	0,87	2,53	13,15	1,33									
QUOTE TERRENO	18,34	18,27	17,00	15,00	14,71	14,00	13,09	12,90	12,00	11,36	10,95	11,00	11,38	11,29				11,17	11,17	11,13						
DIST.PARZ. TERRENO	5,03	0,98	1,96	2,91	0,47	1,34	1,80	0,40	1,91	1,28	0,62	0,36	0,84	15,21				19,02	9,14	3,62	3,23					


SCAVI E BONIFICHE	
SCOTICO	46,79 m
BONIFICA	23,41 mq
AMMORSAMENTO	12,25 m
FOSSO	0,82 mq

RILEVATI	
RILEVATO	203,97 mq
TERRENO VEGETALE	25,11 m

SOVRASTRUTTURA	
STRATO DI USURA	13,50 m
STRATO DI BINDER	13,50 m
STRATO DI BASE	13,50 m
STRATO DI MISTO CEMENTATO	2,09 mq
STRATO DI MISTO GRANULARE	2,68 mq

SEZIONE N. : 173
 Q. PROGETTO : 18,48
 DIST.PROG. : 3+385,41

SEZIONE N. : 173
 Q. PROGETTO : 18,52
 DIST.PROG. : 3+440,00

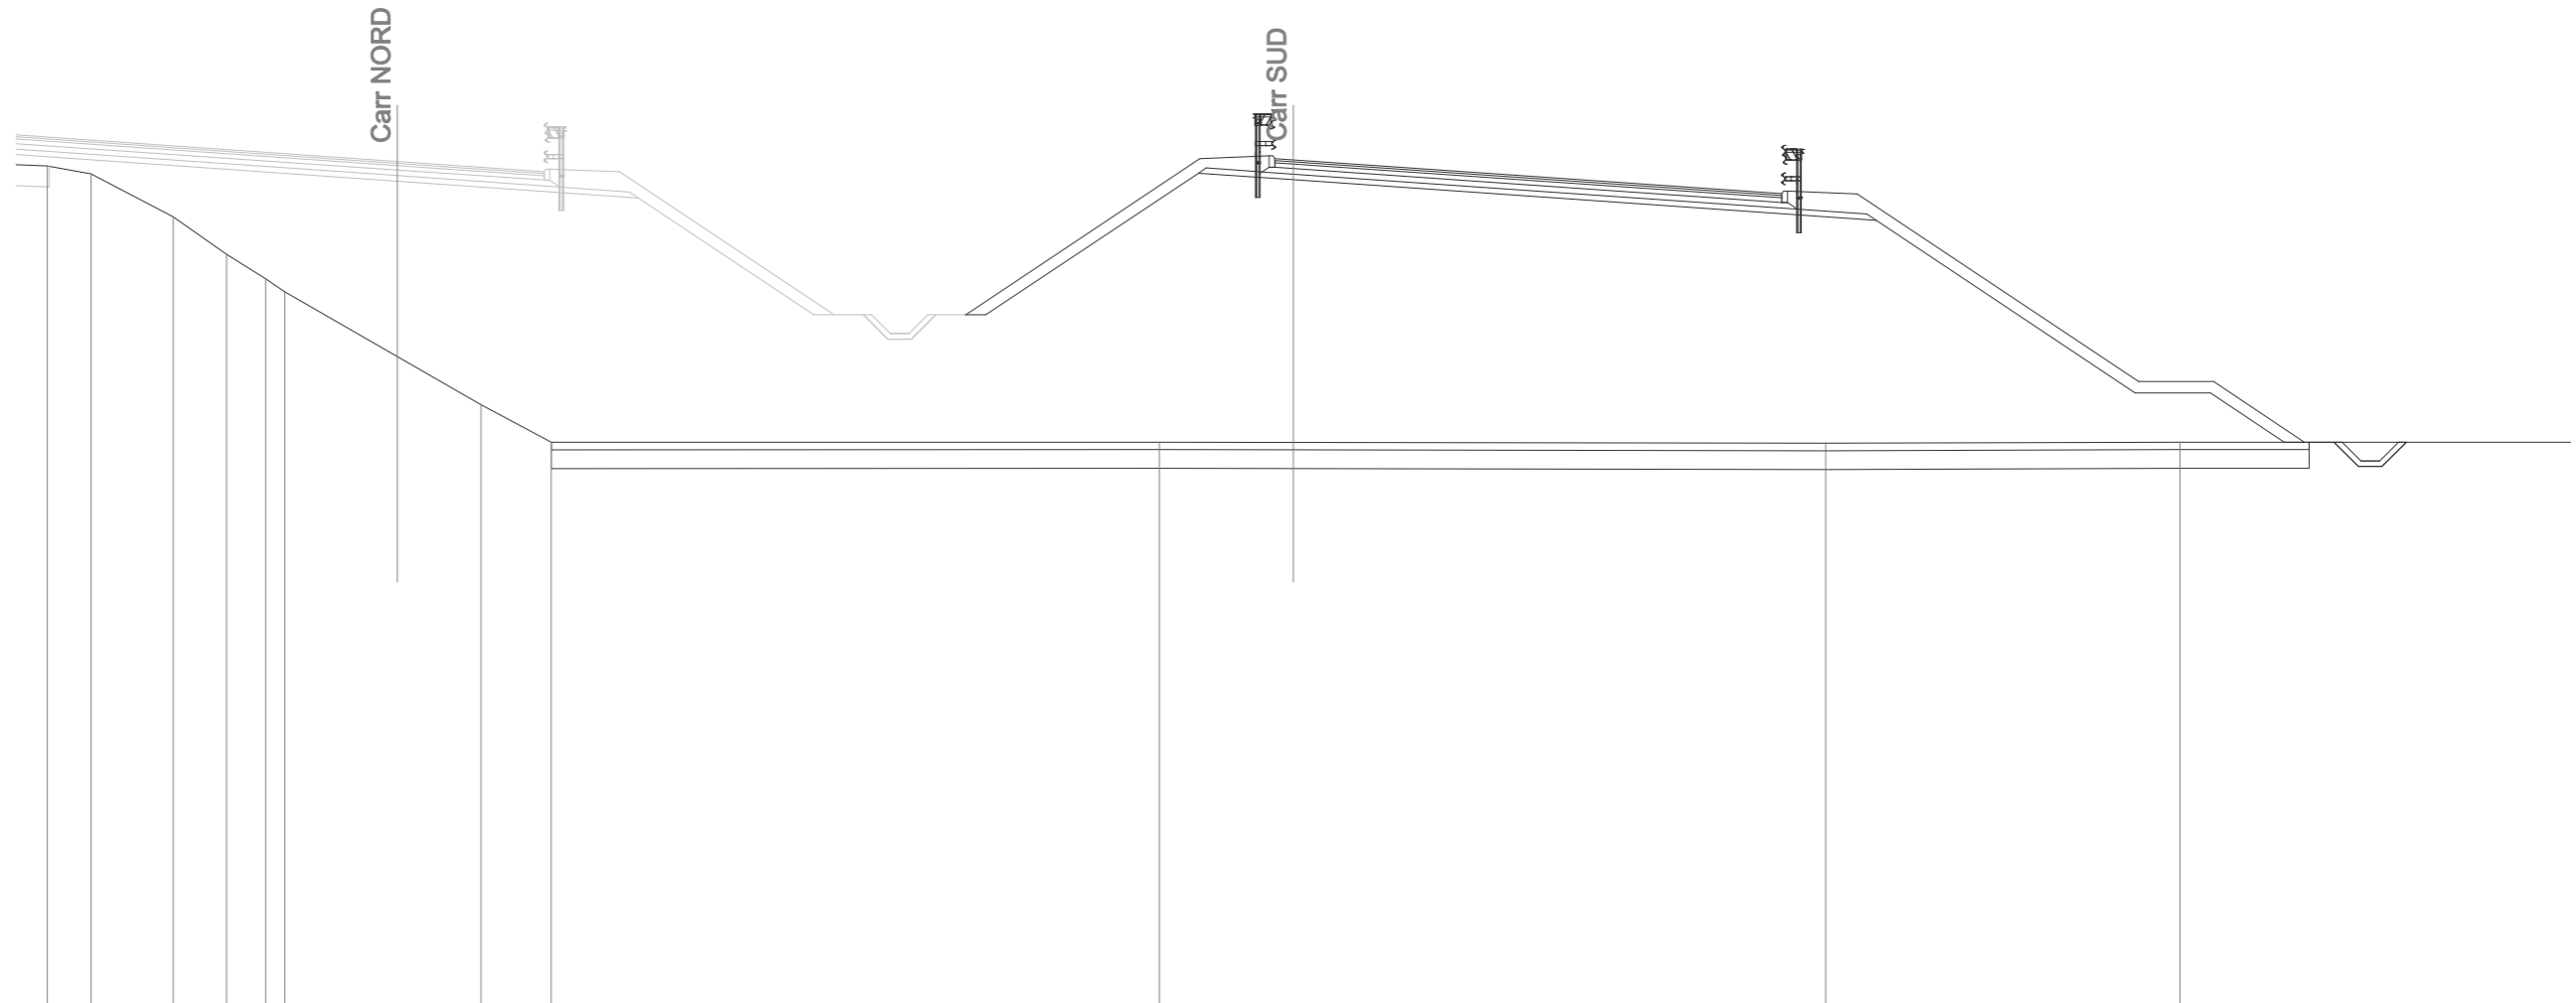

SCALA 1:200


Q.RIF. -4,00

Q. PAVIMENTAZIONE															18,55	18,52	18,00	17,61					
DIST.PARZ. PAVIMEN.															0,49	7,50	5,51						
QUOTE PROGETTO															14,39	14,39	18,16	17,99	16,91	12,31	12,31	11,00	11,00
DIST.PARZ. PROGETTO															0,54	5,66	2,53	15,52	6,90	2,00	1,96	1,33	
QUOTE TERRENO	18,36	18,14	17,00	16,00	15,35	15,00	12,00	10,99	11,00	10,99	10,97	11,00											
DIST.PARZ. TERRENO	1,17	2,18	1,42	1,04	0,51	5,22	1,87	16,19	3,57	14,18	9,43												

SCAVI E BONIFICHE	
SCOTICO	42,41 m
BONIFICA	21,23 mq
AMMORSAMENTO	17,25 m
FOSSO	0,82 mq
RILEVATI	
RILEVATO	204,23 mq
TERRENO VEGETALE	25,99 m
SOVRASTRUTTURA	
STRATO DI USURA	12,87 m
STRATO DI BINDER	12,87 m
STRATO DI BASE	12,87 m
STRATO DI MISTO CEMENTATO	2,01 mq
STRATO DI MISTO GRANULARE	2,58 mq

SEZIONE N. : 175
 Q. PROGETTO : 18,49
 DIST.PROG. : 3+426,93

SEZIONE N. : 175
 Q. PROGETTO : 18,50
 DIST.PROG. : 3+480,00

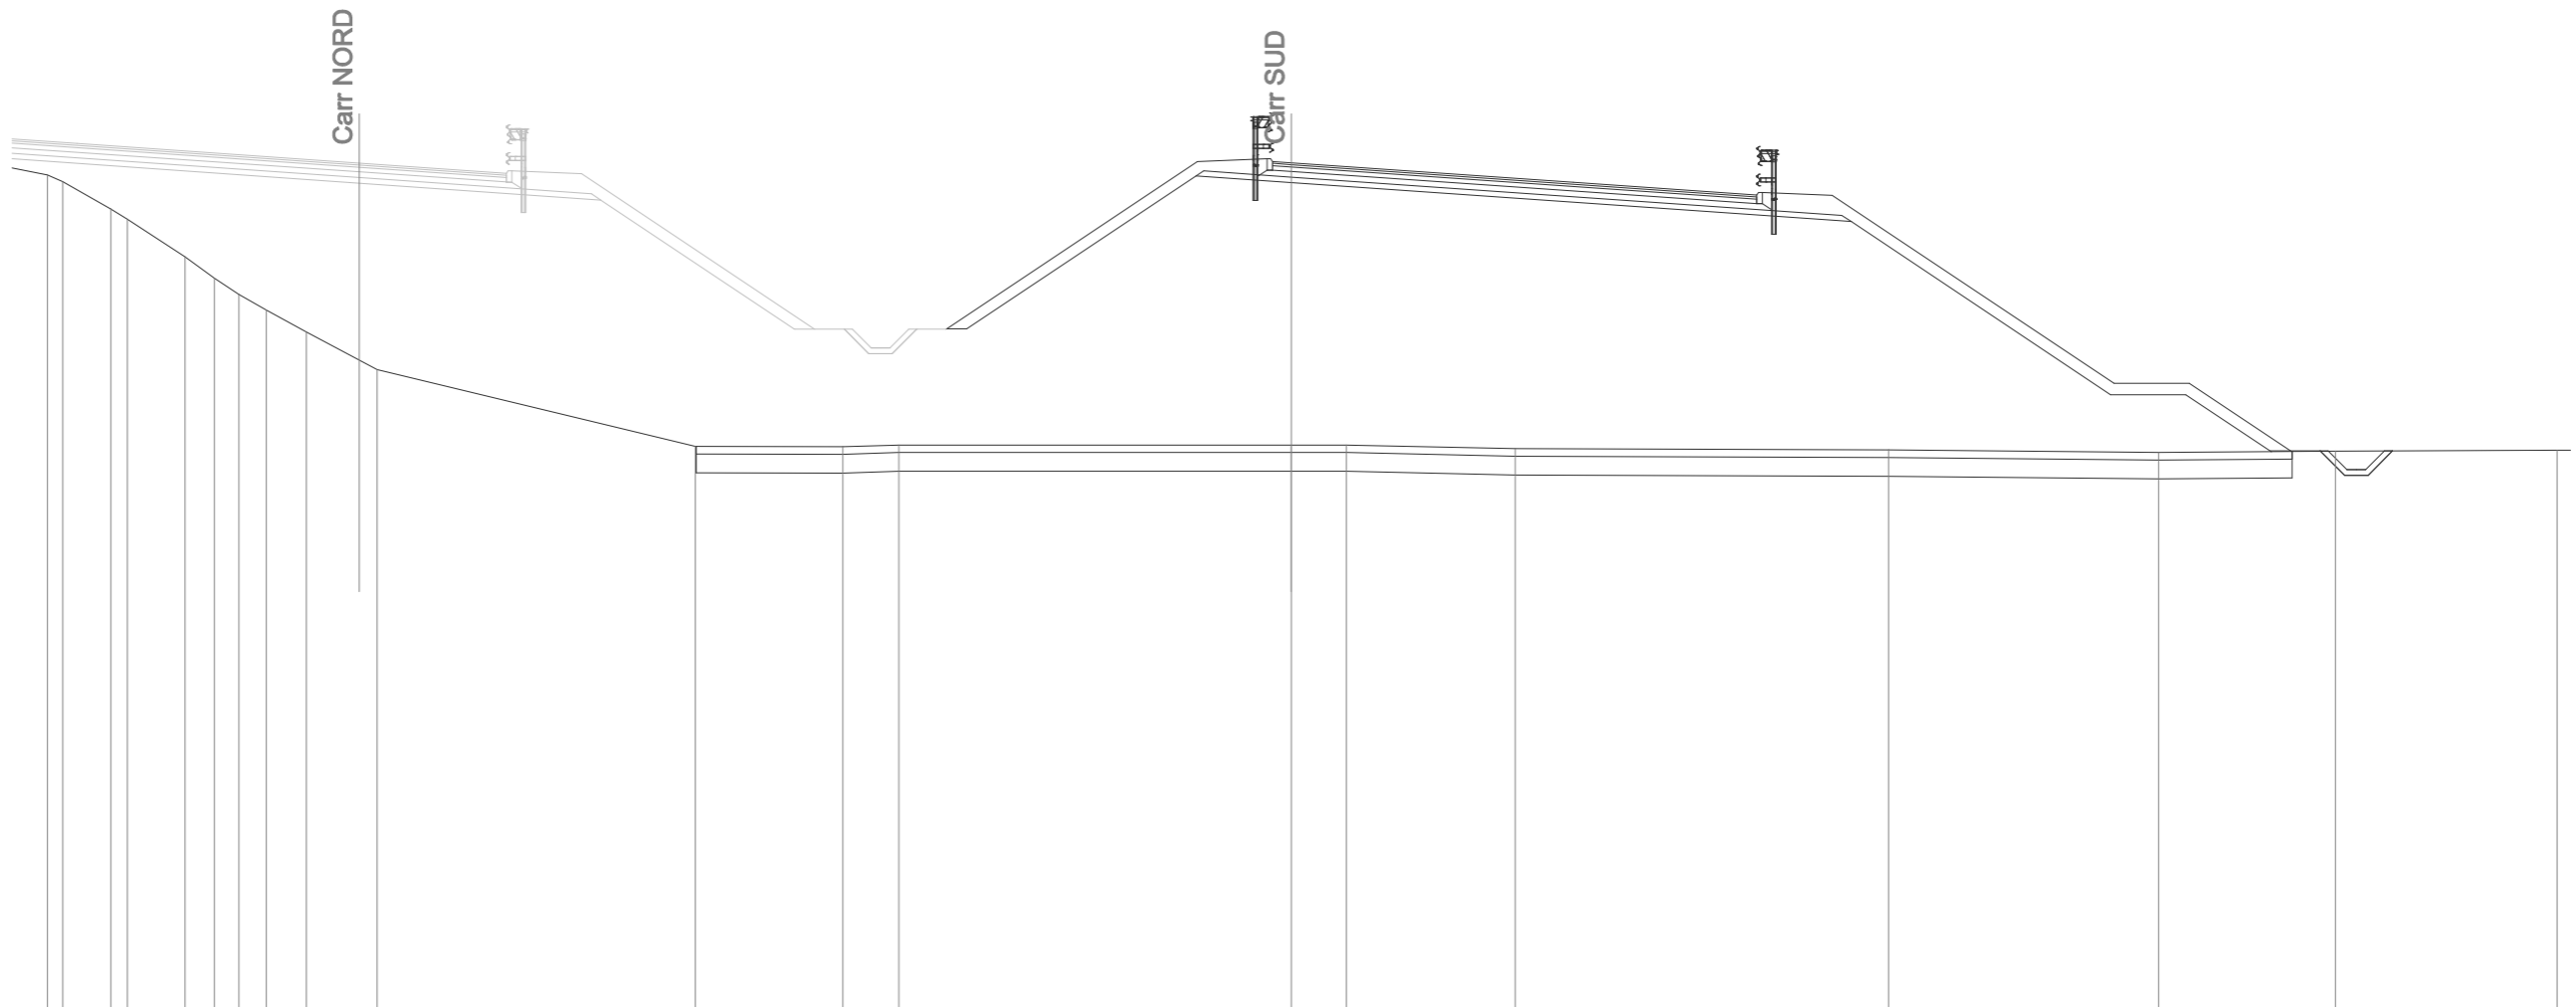

SCALA 1:200

Q.RIF. -4,00

Q. PAVIMENTAZIONE																	18,54			17,98			17,64																																	
DIST.PARZ. PAVIMEN.																	0,50	7,50		4,87																																				
QUOTE PROGETTO																	14,08	14,08		18,15		17,97																																		
DIST.PARZ. PROGETTO																	0,54	6,10		2,53		14,88		6,90		2,00		2,24		1,30																										
QUOTE TERRENO	18,37	18,17	18,00	17,27	17,00	16,00	15,44	15,00	14,59	14,00	13,00						10,96				10,95	11,00						11,00	11,00						10,90						10,87						10,80			10,84						10,86
DIST.PARZ. TERRENO	0,97	0,40	1,28	0,43	1,53	0,78	0,66	0,72	1,07	1,88						8,46				1,50						10,43	1,47	4,48							9,92						7,18			4,70						5,90						


SCAVI E BONIFICHE	
STERRO	0,14 mq
SCOTICO	45,38 m
BONIFICA	22,70 mq
AMMORSAMENTO	12,55 m
FOSSO	0,89 mq

RILEVATI	
RILEVATO	183,83 mq
TERRENO VEGETALE	25,74 m

SOVRASTRUTTURA	
STRATO DI USURA	11,88 m
STRATO DI BINDER	11,88 m
STRATO DI BASE	11,88 m
STRATO DI MISTO CEMENTATO	1,85 mq
STRATO DI MISTO GRANULARE	2,44 mq

SEZIONE N. : 176
Q. PROGETTO : 18,49
DIST.PROG. : 3+447,71

SEZIONE N. : 176
Q. PROGETTO : 18,49
DIST.PROG. : 3+500,00

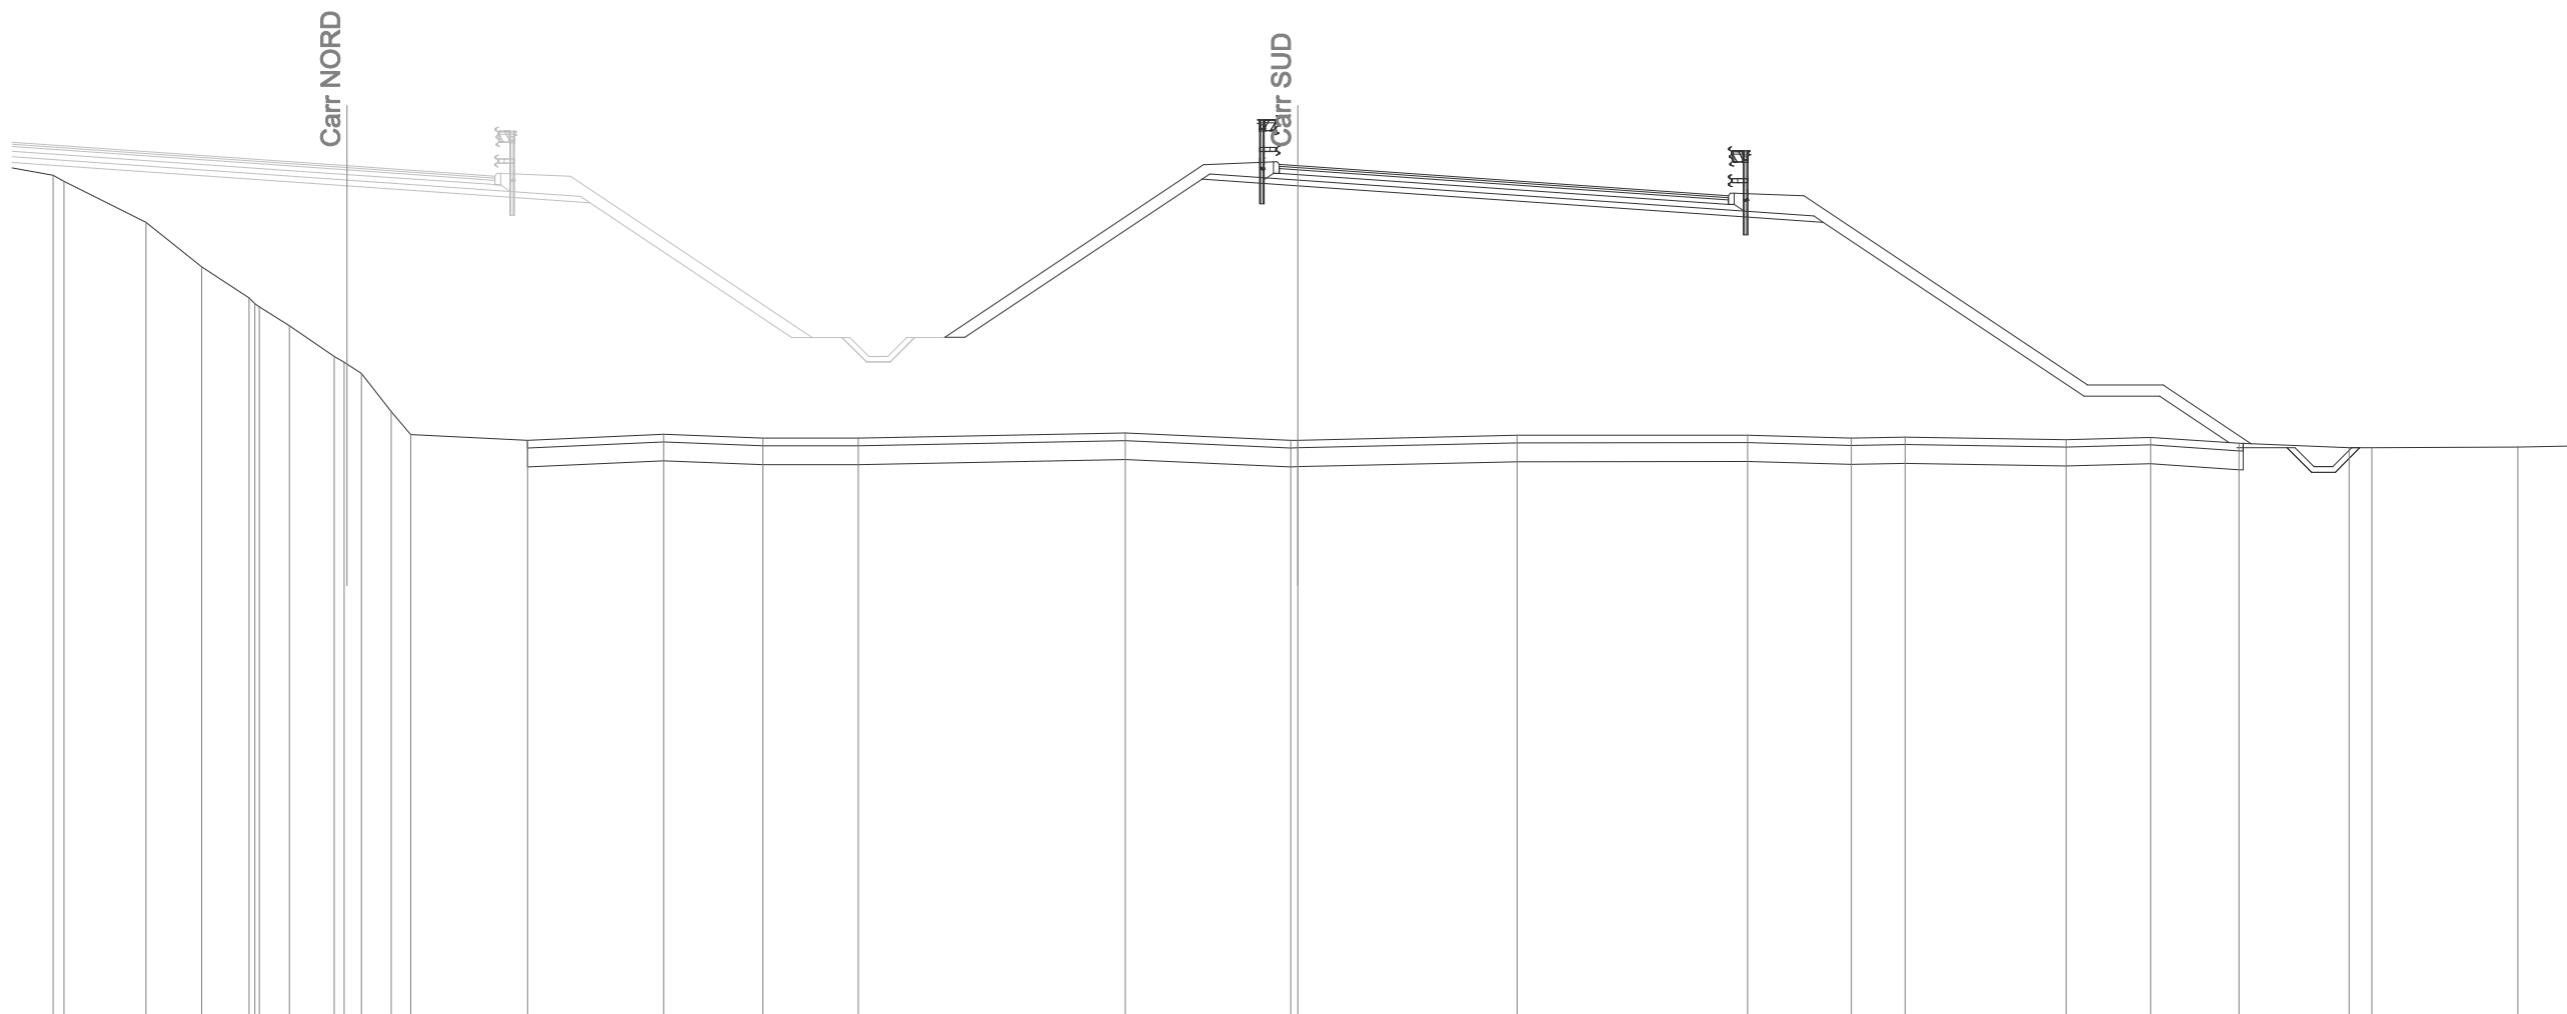

SCALA 1:200

Q.RIF. -4,00

Q. PAVIMENTAZIONE																				18,53				17,97			17,70																									
DIST.PARZ. PAVIMEN.																				0,49	7,50			3,89																												
QUOTE PROGETTO																				13,96	13,96		18,14			17,96		17,00			12,40		12,40		11,18		11,04		11,04													
DIST.PARZ. PROGETTO																				0,54	6,27			2,53		13,90			6,90		2,00		1,83		1,33																	
QUOTE TERRENO	18,45	18,24	18,08	17,00	15,82	15,00	14,85	14,76	14,26	13,46	13,30	13,00	12,00	11,38	11,23			11,39		11,29		11,29		11,43			11,23		11,24		11,37			11,37		11,30		11,32		11,25		11,31		11,16		11,04		11,04		11,06		
DIST.PARZ. TERRENO	2,17		1,47	1,26	0,79	1,19	0,46	0,79	0,52	3,09			3,60		2,62		2,53		7,06			4,38		5,80			6,10		2,74		1,42		4,26		2,23		2,34		2,91		0,61		3,86									


SCAVI E BONIFICHE	
STERRO	0,12 mq
SCOTICO	45,23 m
BONIFICA	22,63 mq
AMMORSAMENTO	10,54 m
FOSSO	0,90 mq

RILEVATI	
RILEVATO	179,45 mq
TERRENO VEGETALE	25,73 m

SOVRASTRUTTURA	
STRATO DI USURA	11,60 m
STRATO DI BINDER	11,60 m
STRATO DI BASE	11,60 m
STRATO DI MISTO CEMENTATO	1,81 mq
STRATO DI MISTO GRANULARE	2,40 mq

SEZIONE N. : 177
 Q. PROGETTO : 18,50
 DIST.PROG. : 3+468,50

SEZIONE N. : 177
 Q. PROGETTO : 18,50
 DIST.PROG. : 3+520,00

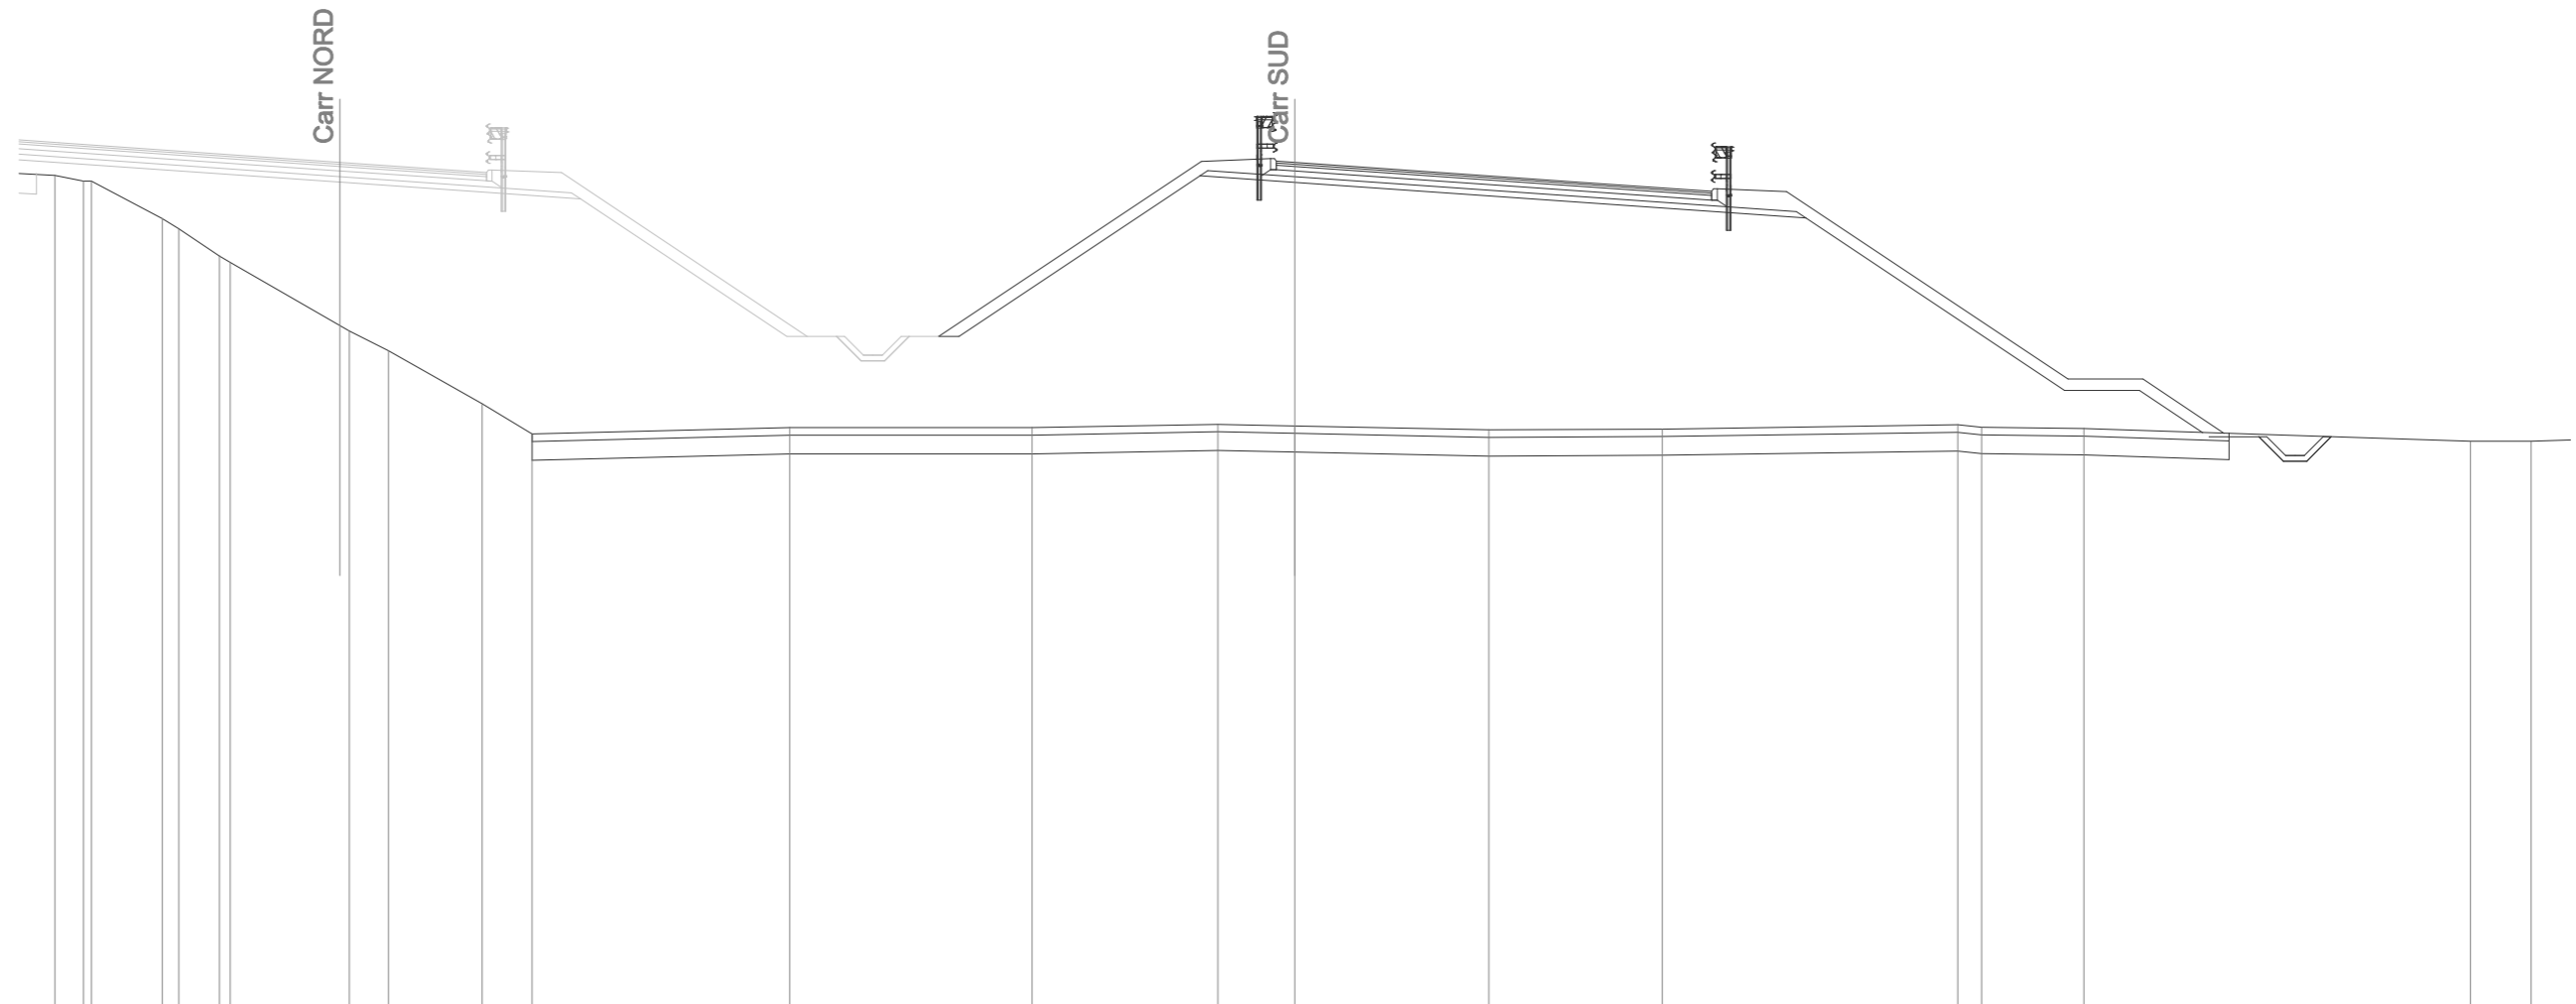

SCALA 1:200


Q.RIF. -4,00

Q. PAVIMENTAZIONE																			18,53				17,98			17,72													
DIST.PARZ. PAVIMEN.																			0,49	7,50			3,61																
QUOTE PROGETTO																			13,86	13,86		18,14			17,97		17,02			12,42		12,42		11,30		11,18		11,18	
DIST.PARZ. PROGETTO																			0,54	6,43			2,53		13,62			6,90		2,00		1,69		1,33					
QUOTE TERRENO	18,21	18,15	18,00	18,00	17,00	16,72	16,00	15,83	14,00	13,47	12,07	11,26	11,43	11,43	11,52	11,47	11,37	11,39	11,50	11,44	11,40	11,06	11,06																
DIST.PARZ. TERRENO	0,77	1,89	0,44	1,08	3,18	1,04	2,50	1,33	6,87	6,46	4,96	2,04	5,17	4,62	7,87	0,64	2,72	10,31	1,62																				

SOVRASTRUTTURA	
PAVIMENTAZIONE VIADOTTO	11,62 m

SEZIONE N. : 178
 Q. PROGETTO : 18,51
 DIST.PROG. : 3+489,29

SEZIONE N. : 178
 Q. PROGETTO : 18,50
 DIST.PROG. : 3+540,00

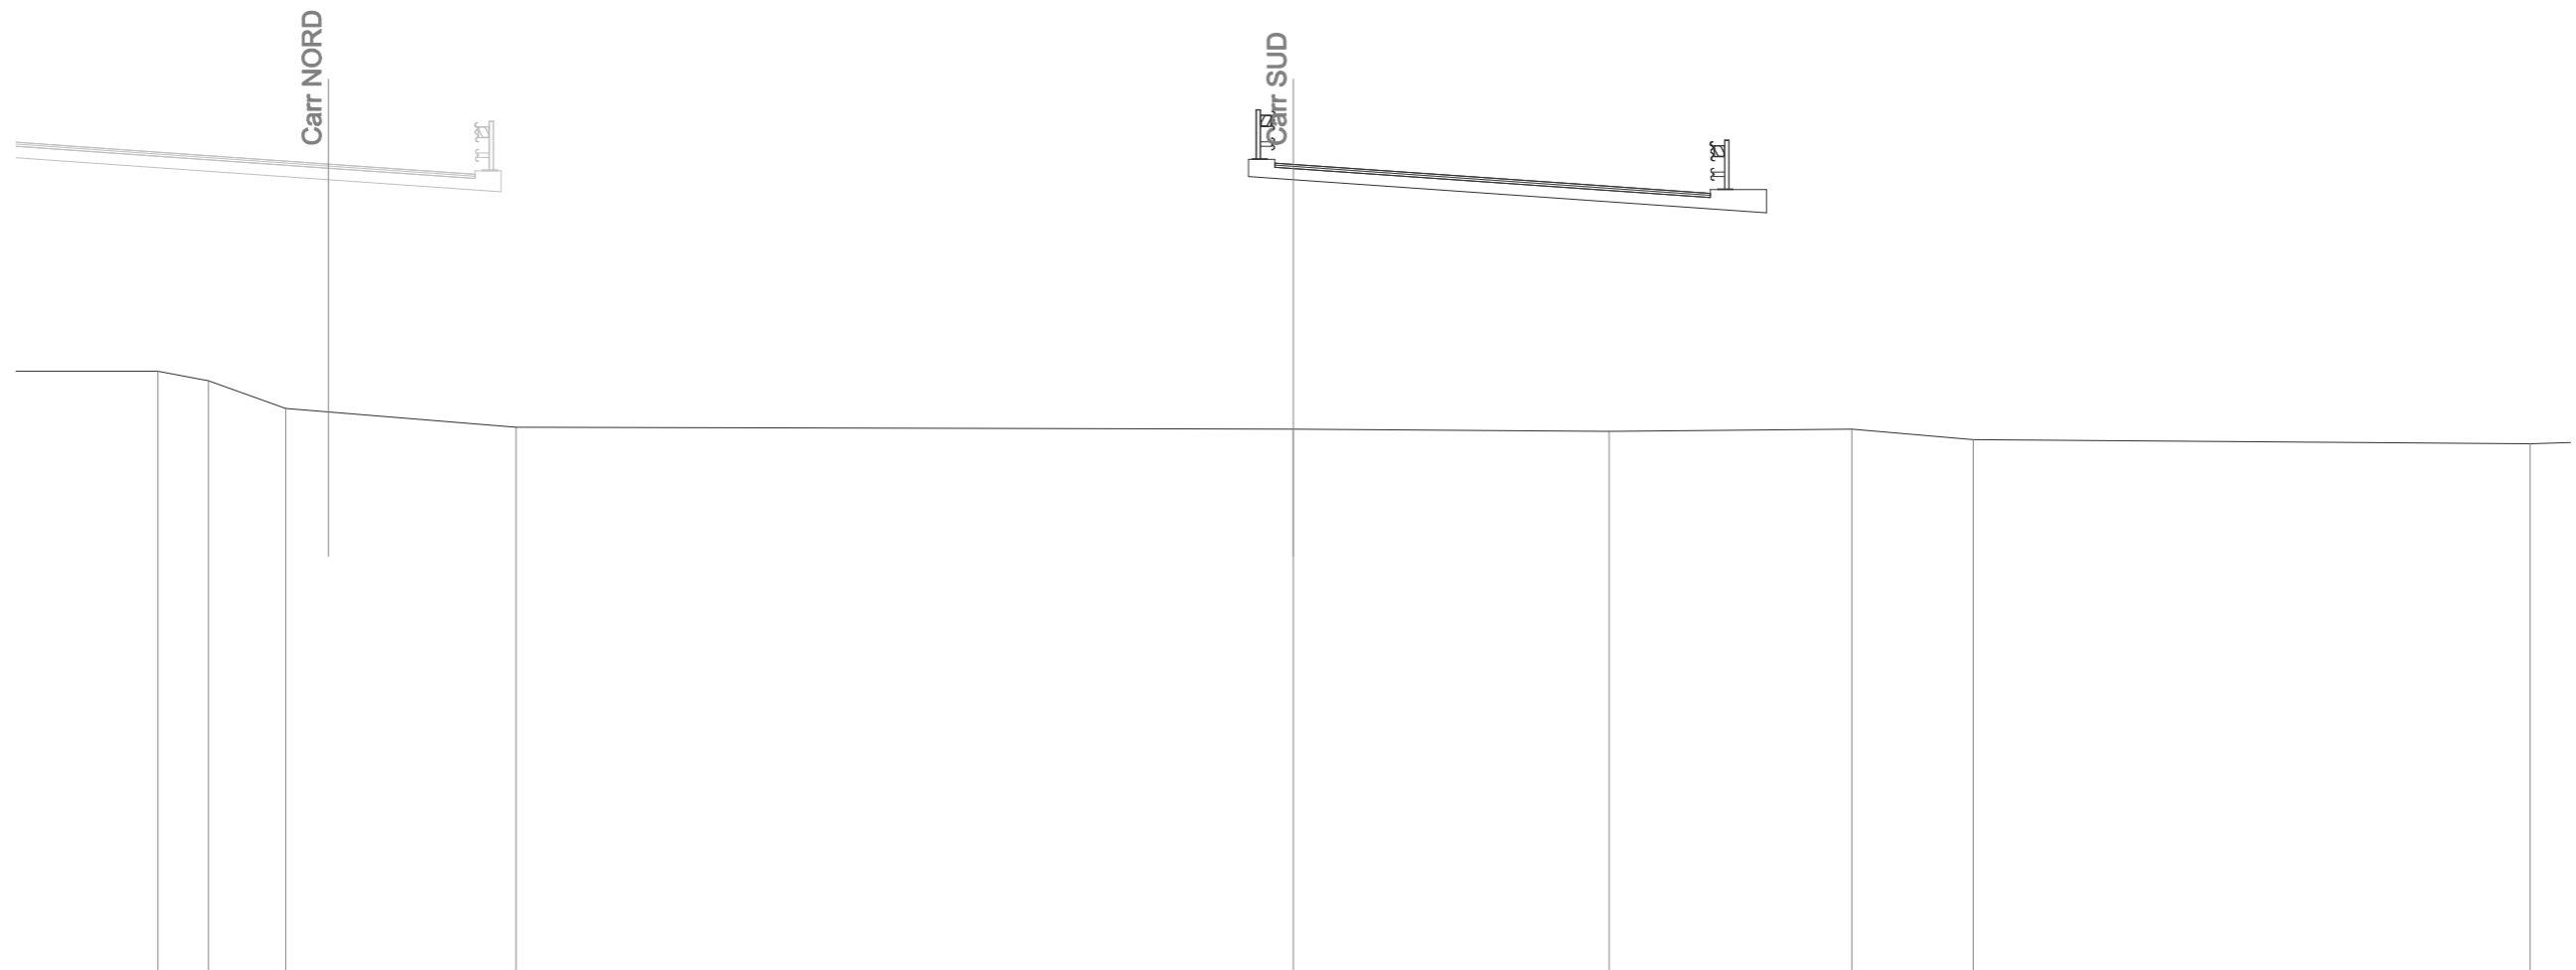

SCALA 1:200


Q.RIF. -3,00

Q. PAVIMENTAZIONE											18,48		17,98	17,73						
DIST.PARZ. PAVIMEN.											0,49	7,50	3,60							
QUOTE PROGETTO																				
DIST.PARZ. PROGETTO																				
QUOTE TERRENO		13,00	12,74	12,01		11,50					11,46		11,40	11,45	11,17		11,07			
DIST.PARZ. TERRENO	5,24	1,35	2,06		6,13		20,69					8,41		6,46	3,23		14,83			

SOVRASTRUTTURA	
PAVIMENTAZIONE VIADOTTO	11,64 m

SEZIONE N. : 179
 Q. PROGETTO : 18,51
 DIST.PROG. : 3+510,10

SEZIONE N. : 179
 Q. PROGETTO : 18,50
 DIST.PROG. : 3+560,00

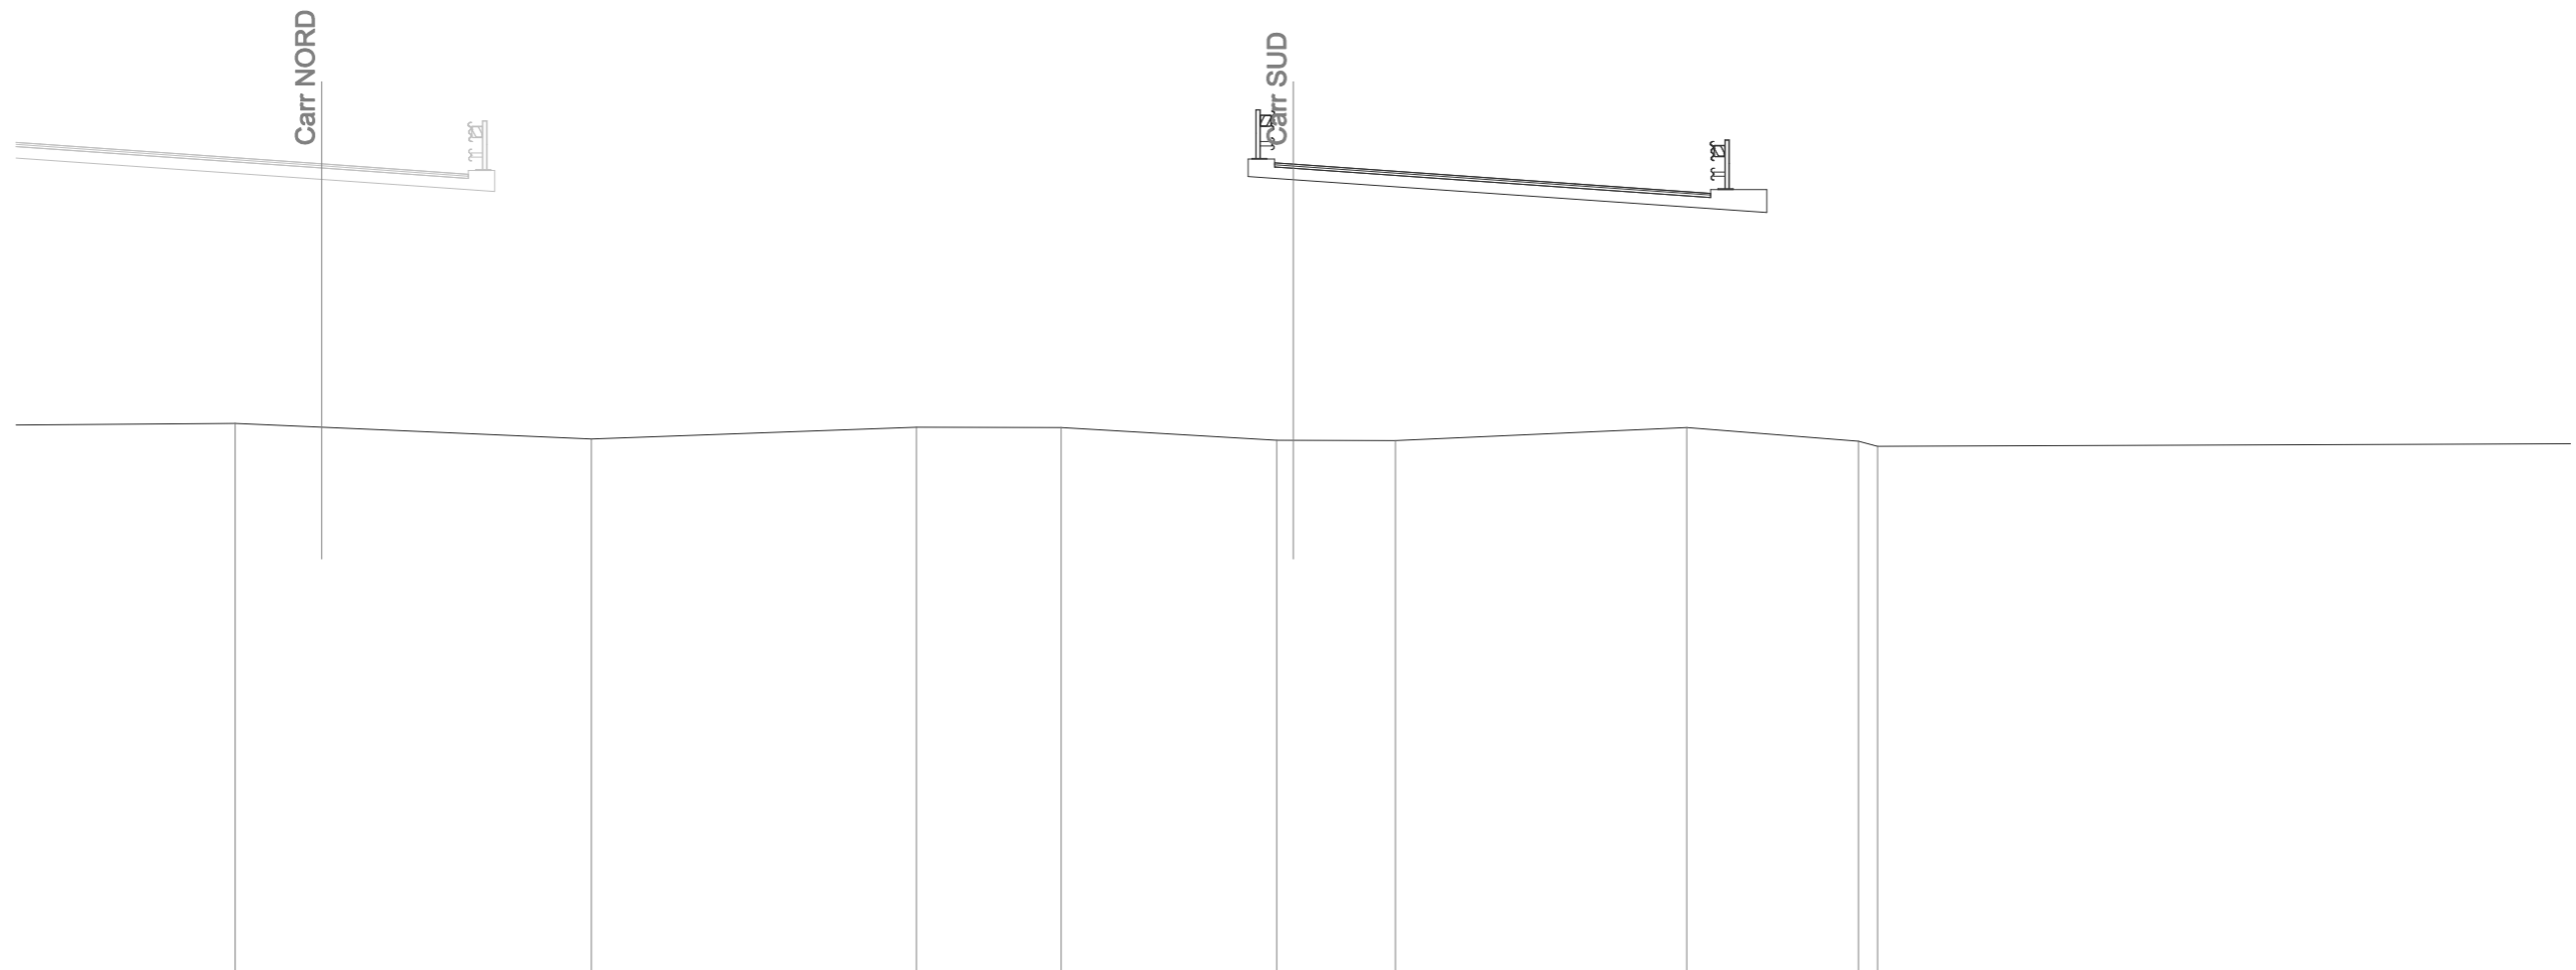

SCALA 1:200


Q.RIF. -3,00

Q. PAVIMENTAZIONE						18,49 18,54 18,50		17,98	17,73 17,68		
DIST.PARZ. PAVIMEN.						0,50	7,50		3,61		
QUOTE PROGETTO											
DIST.PARZ. PROGETTO											
QUOTE TERRENO	11,61		11,19		11,51	11,49	11,16 11,16	11,15	11,49	11,14 11,00	
DIST.PARZ. TERRENO		9,48		8,66		3,85	5,74	0,44 2,72	7,75	4,57	0,51 19,21

SOVRASTRUTTURA	
PAVIMENTAZIONE VIADOTTO	11,63 m

SEZIONE N. : 180
 Q. PROGETTO : 18,52
 DIST.PROG. : 3+530,91

SEZIONE N. : 180
 Q. PROGETTO : 18,51
 DIST.PROG. : 3+580,00

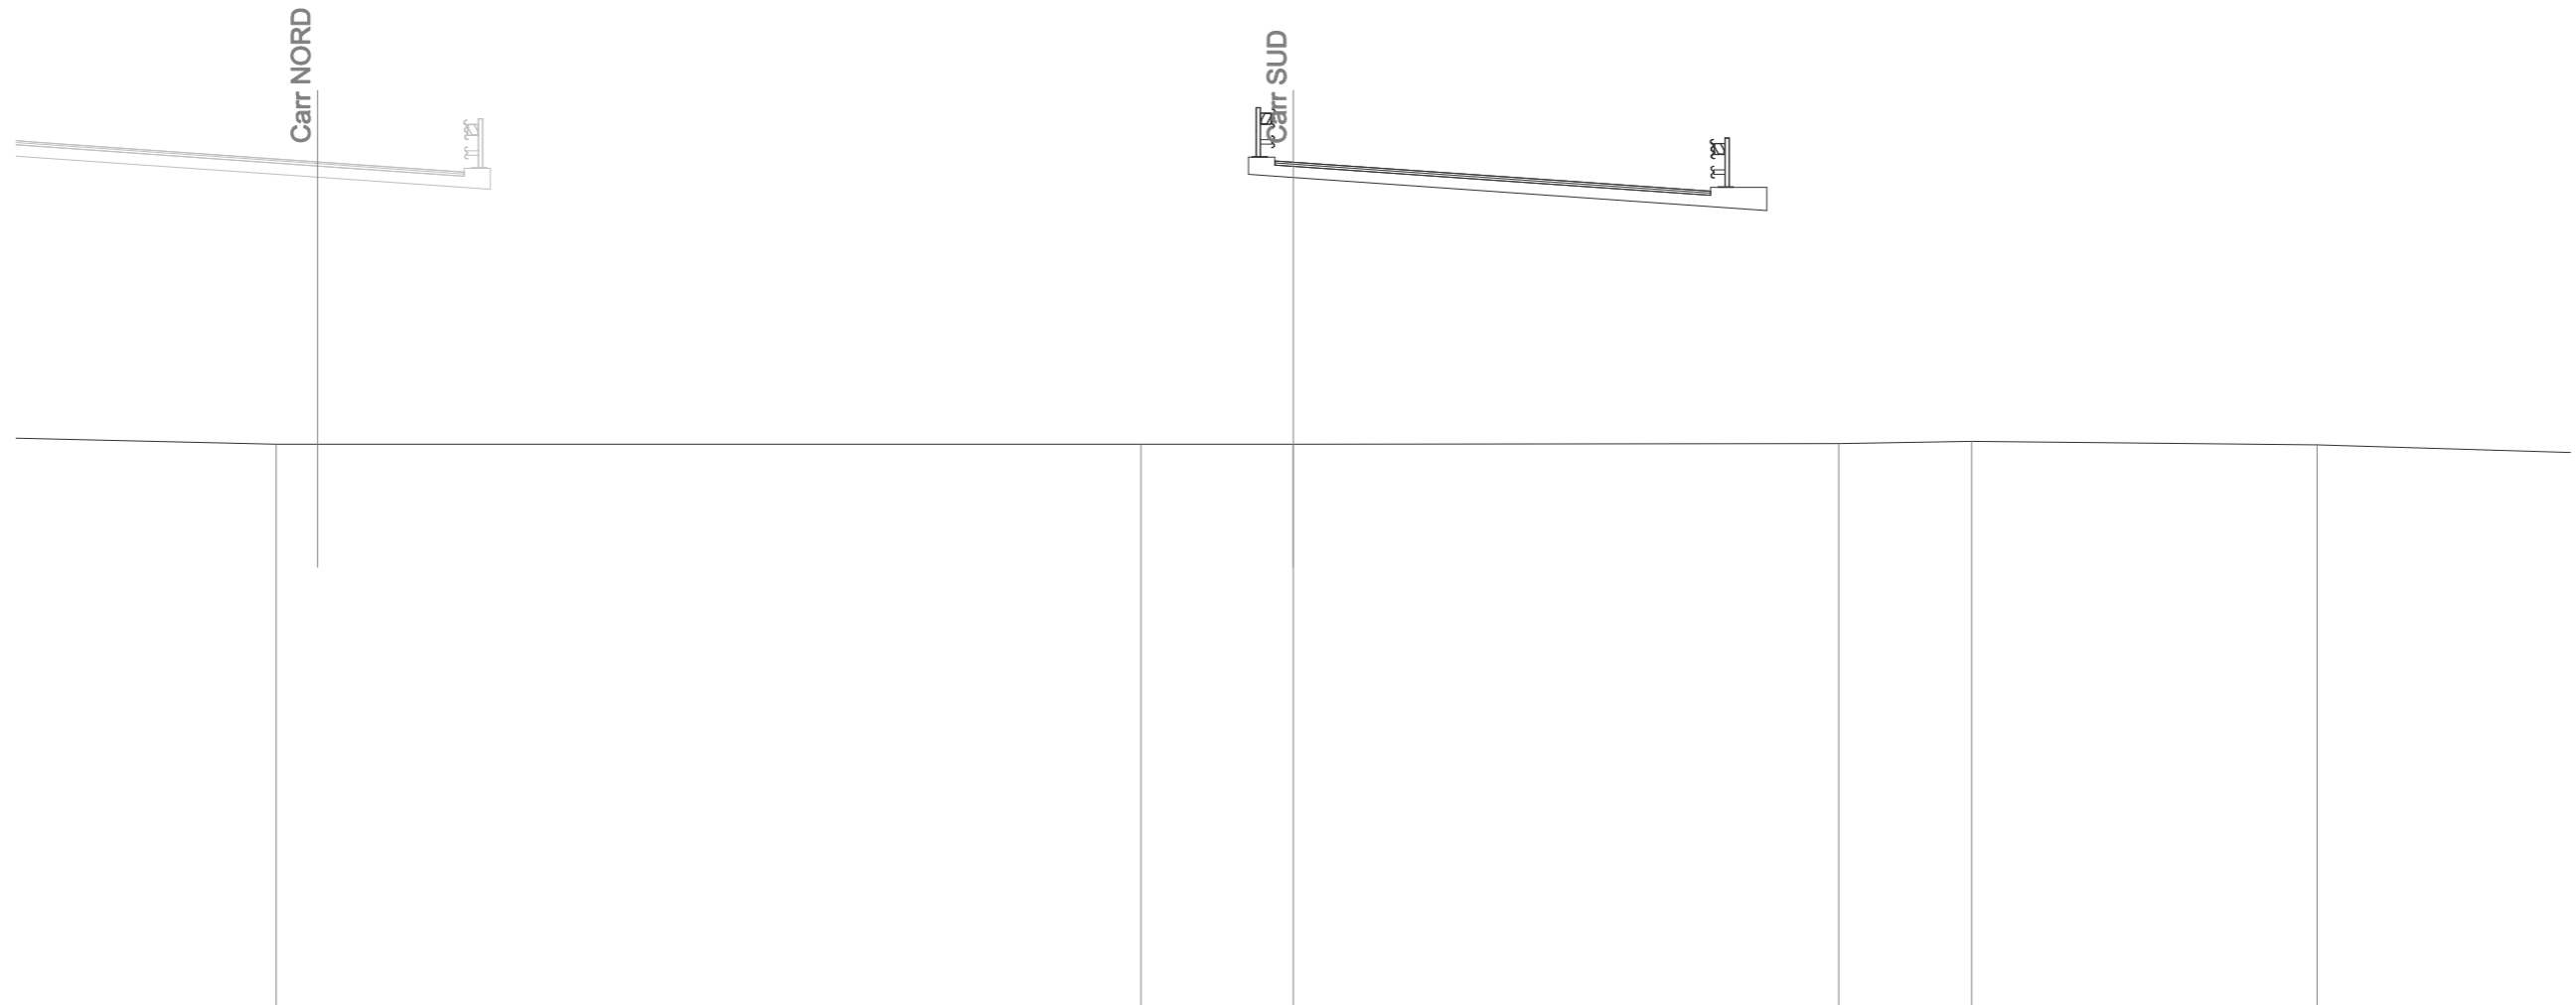

SCALA 1:200


Q.RIF. -4,00

Q. PAVIMENTAZIONE				18,49 18,54 18,51		17,99	17,74 17,69			
DIST.PARZ. PAVIMEN.				0,49	7,50		3,61			
QUOTE PROGETTO										
DIST.PARZ. PROGETTO										
QUOTE TERRENO	11,00		11,00	11,00			11,01	11,07		10,98
DIST.PARZ. TERRENO		23,02		4,06		14,52		3,54	9,19	8,75

SOVRASTRUTTURA	
PAVIMENTAZIONE VIADOTTO	11,63 m

SEZIONE N. : 181
 Q. PROGETTO : 18,52
 DIST.PROG. : 3+551,72

SEZIONE N. : 181
 Q. PROGETTO : 18,51
 DIST.PROG. : 3+600,00

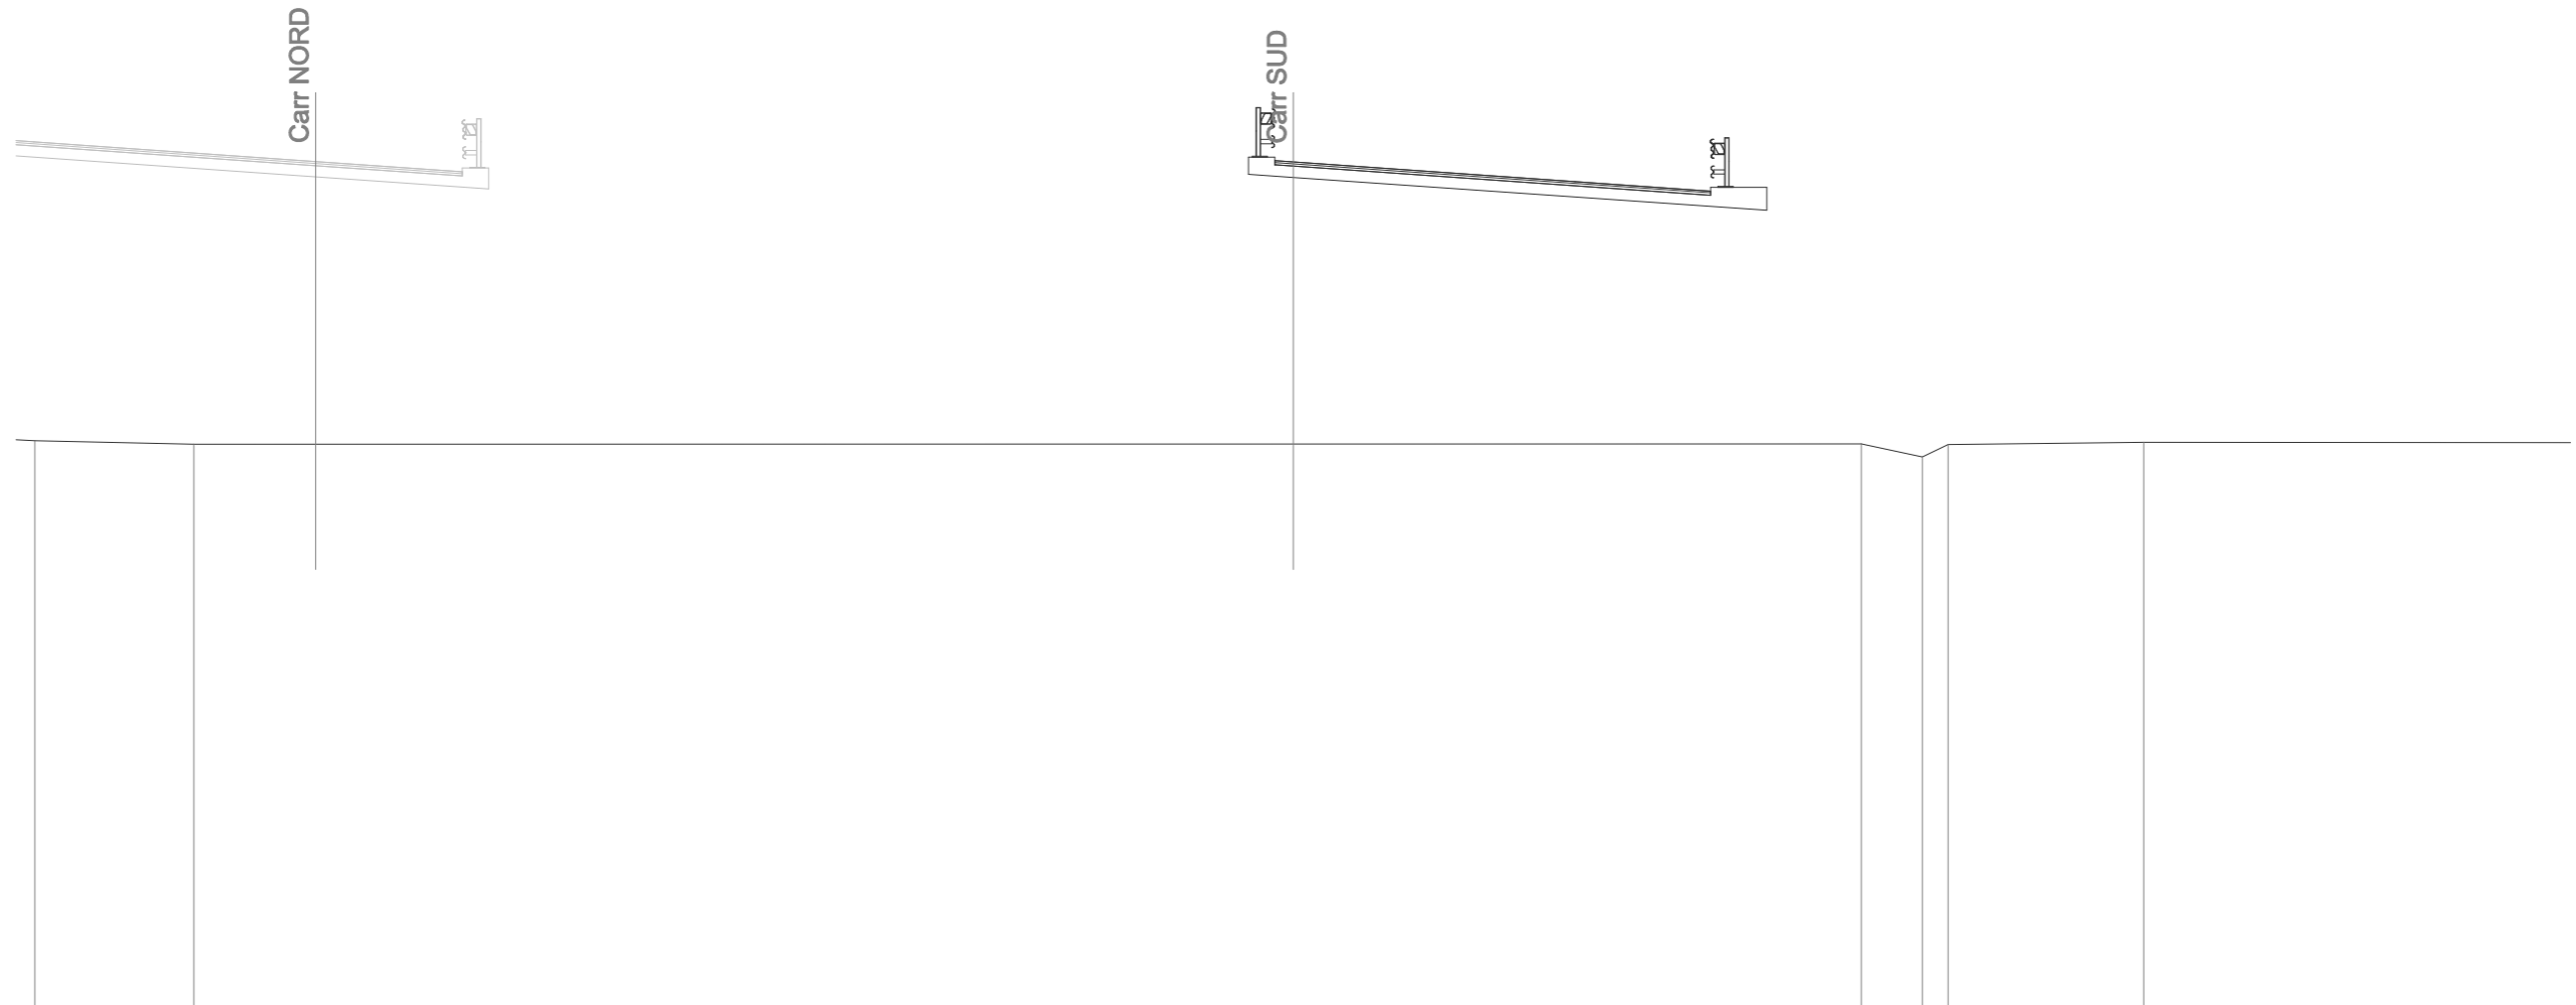

SCALA 1:200


Q.RIF. -4,00

Q. PAVIMENTAZIONE				18,50 18,55 18,51		17,99	17,74 17,69		
DIST.PARZ. PAVIMEN.				0,49	7,50		3,61		
QUOTE PROGETTO									
DIST.PARZ. PROGETTO									
QUOTE TERRENO	11,09	11,00		11,00			11,00	10,66 10,99	11,04
DIST.PARZ. TERRENO	4,23		29,27			15,12	1,63	0,69	5,20

SOVRASTRUTTURA	
PAVIMENTAZIONE VIADOTTO	11,63 m

SEZIONE N. : 182
 Q. PROGETTO : 18,53
 DIST.PROG. : 3+572,53

SEZIONE N. : 182
 Q. PROGETTO : 18,52
 DIST.PROG. : 3+620,00

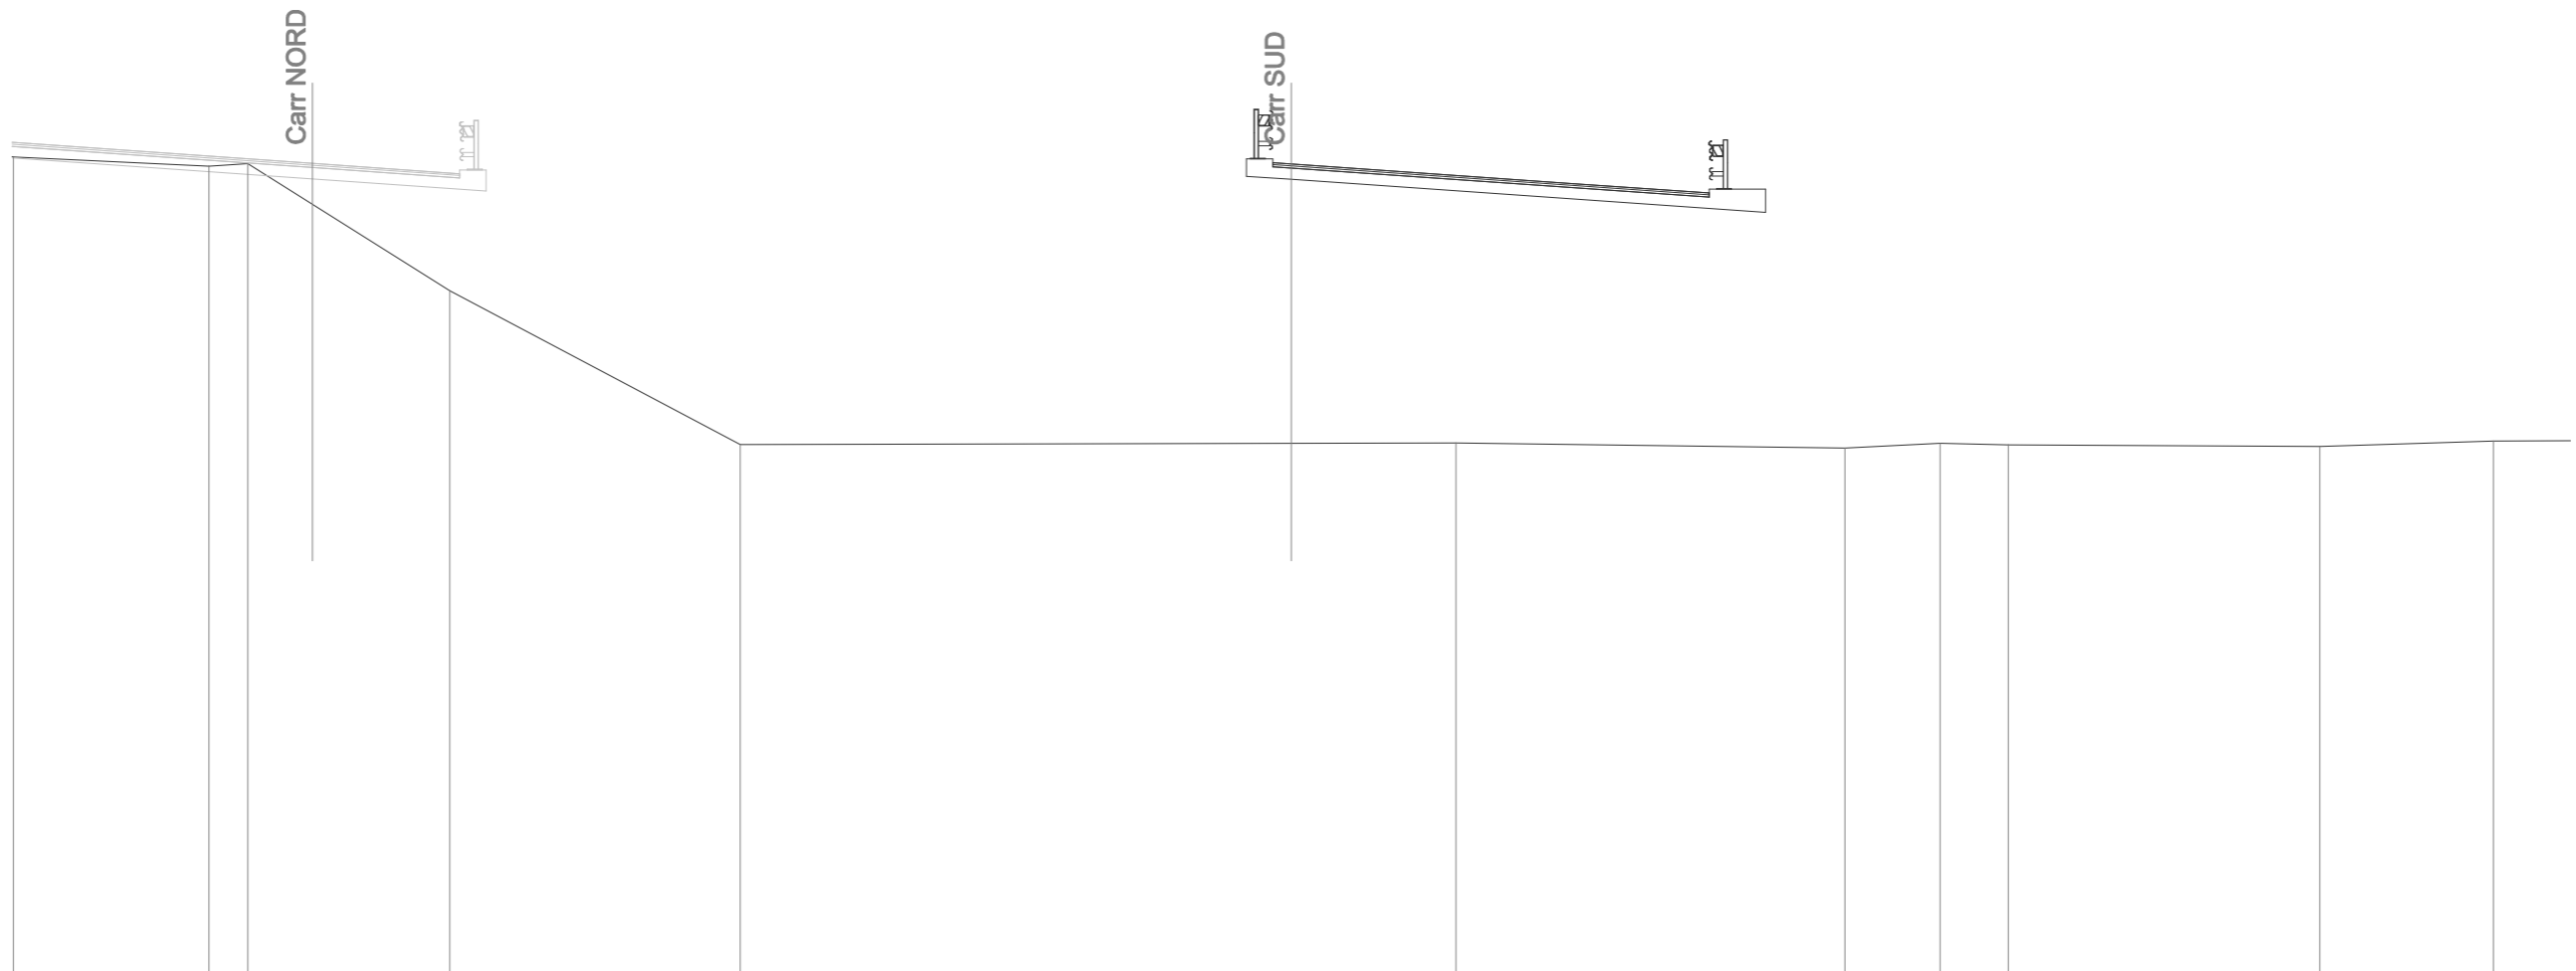

SCALA 1:200


Q.RIF. -3,00

Q. PAVIMENTAZIONE								18,50		17,99		17,74				
DIST.PARZ. PAVIMEN.								0,50	7,50	3,60						
QUOTE PROGETTO																
DIST.PARZ. PROGETTO																
QUOTE TERRENO	18,71	18,46	18,53	15,15		11,06		11,09	11,10		10,97	11,09	11,05		11,01	11,15
DIST.PARZ. TERRENO		5,20	1,04	5,37	7,72		14,65	4,38		10,34	2,53	1,82		8,28	4,61	

SOVRASTRUTTURA	
PAVIMENTAZIONE VIADOTTO	11,62 m

SEZIONE N. : VI04N
 Q. PROGETTO : 18,53
 DIST.PROG. : 3+585,41

SEZIONE N. : VI04S
 Q. PROGETTO : 18,52
 DIST.PROG. : 3+634,82

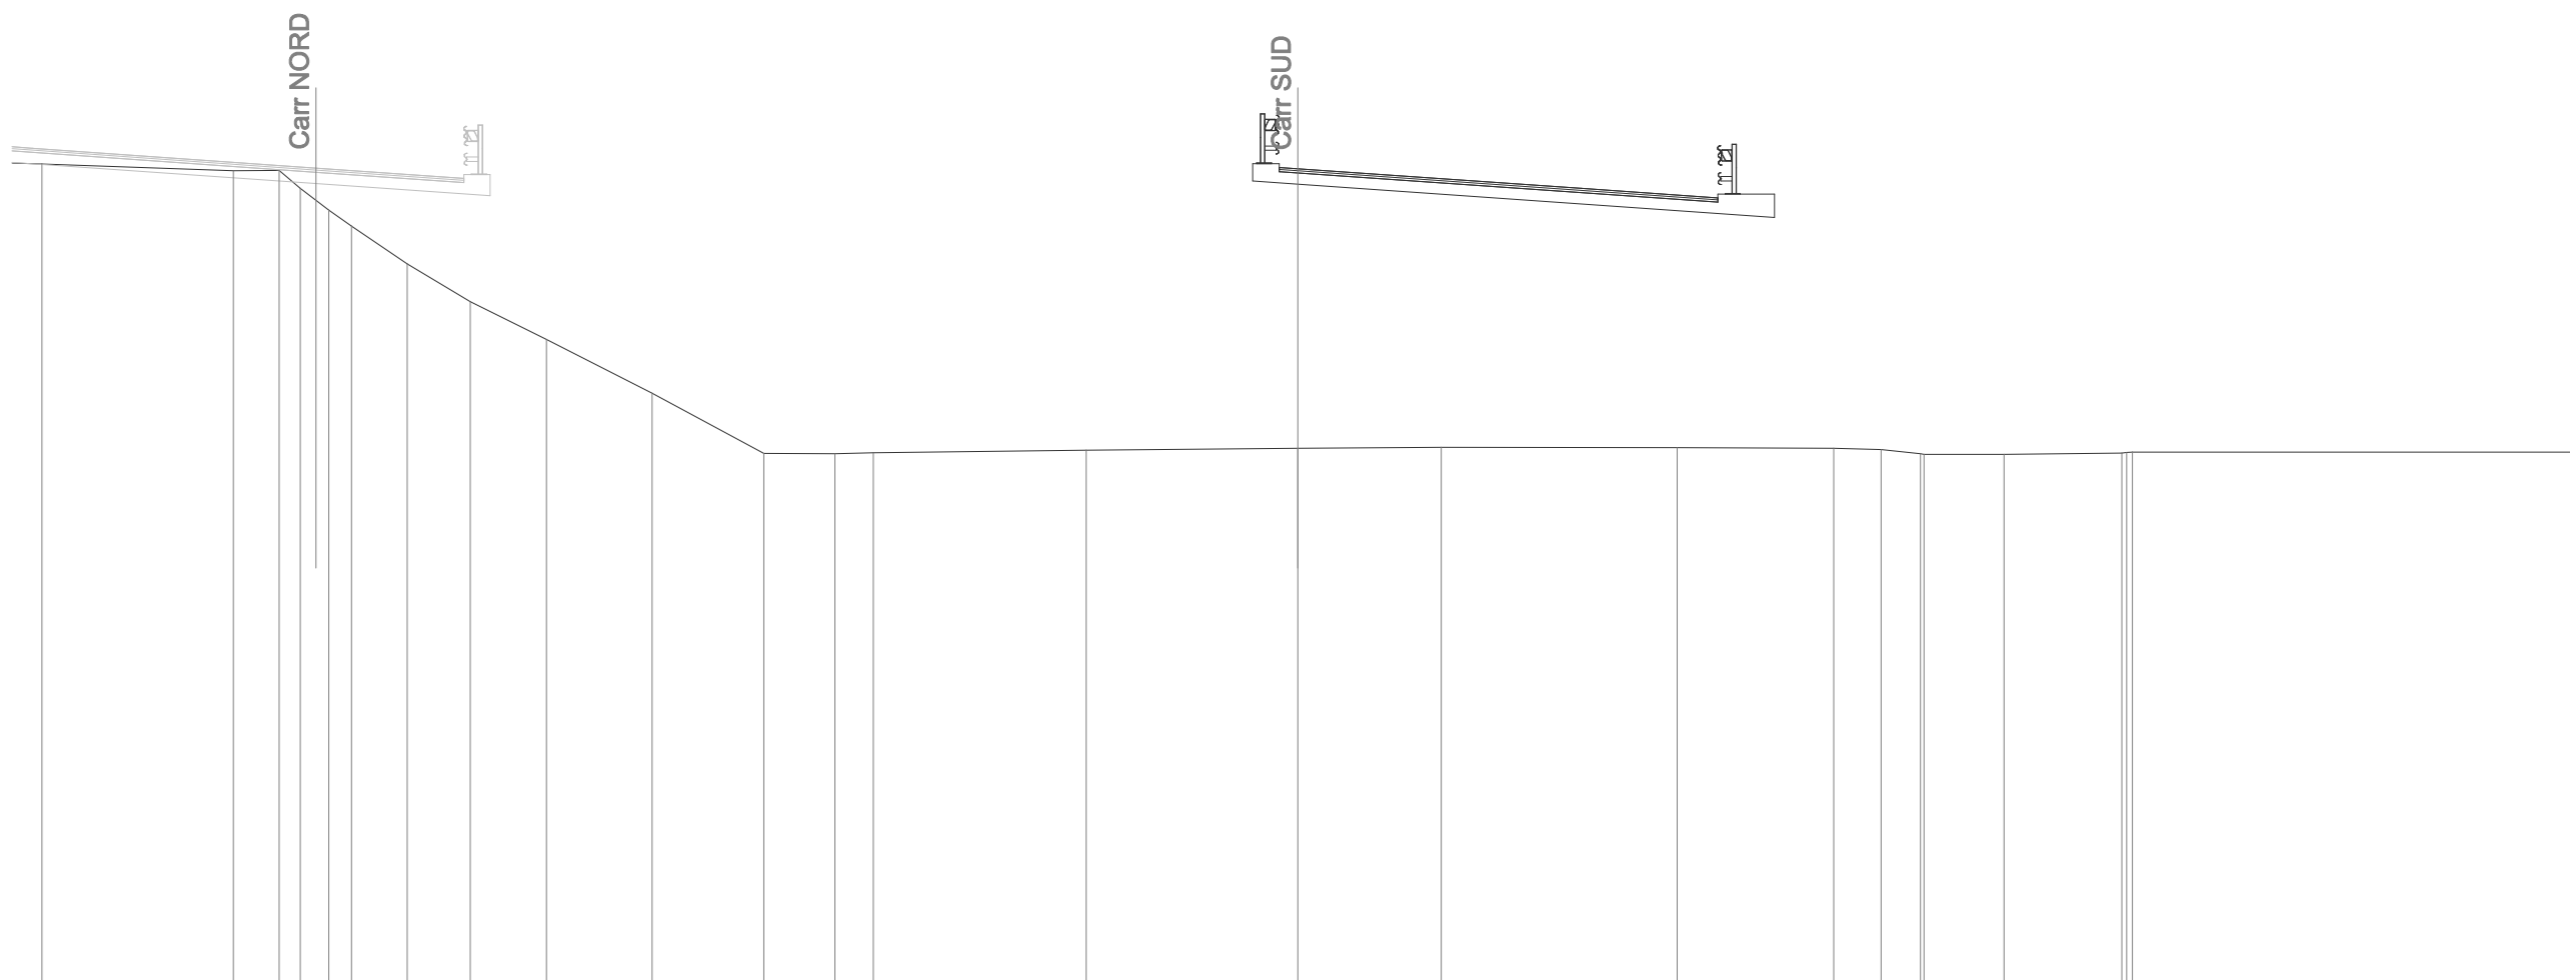

SCALA 1:200

Q.RIF. -3,00

Q. PAVIMENTAZIONE																					18,50 18,55 18,52	18,00	17,75 17,70										
DIST.PARZ. PAVIMEN.																					0,49	7,50	3,60										
QUOTE PROGETTO																																	
DIST.PARZ. PROGETTO																																	
QUOTE TERRENO	18,65	18,47	18,48	18,00	17,43	17,00	16,00	15,00	14,00	12,58	10,99	10,98	11,01	11,07	11,12	11,15	11,14	11,12	11,09	10,98	10,96	10,96	11,00	11,01	11,03								
DIST.PARZ. TERRENO	5,06	1,21	0,56	0,76	0,60	1,48	1,67	2,01	2,80	2,95	1,88	1,01	5,63	5,59	3,80	6,23	4,14	1,25	1,04	2,12	3,12												


SCAVI E BONIFICHE	
STERRO	0,04 mq
SCOTICO	26,43 m
BONIFICA	13,24 mq
AMMORSAMENTO	12,91 m
FOSSO	0,89 mq

RILEVATI	
RILEVATO	144,94 mq
TERRENO VEGETALE	10,57 m

SOVRASTRUTTURA	
STRATO DI USURA	11,61 m
STRATO DI BINDER	11,61 m
STRATO DI BASE	11,61 m
STRATO DI MISTO CEMENTATO	1,82 mq
STRATO DI MISTO GRANULARE	2,19 mq

SEZIONE N. : 183
 Q. PROGETTO : 18,54
 DIST.PROG. : 3+593,34

SEZIONE N. : 183
 Q. PROGETTO : 18,52
 DIST.PROG. : 3+640,00

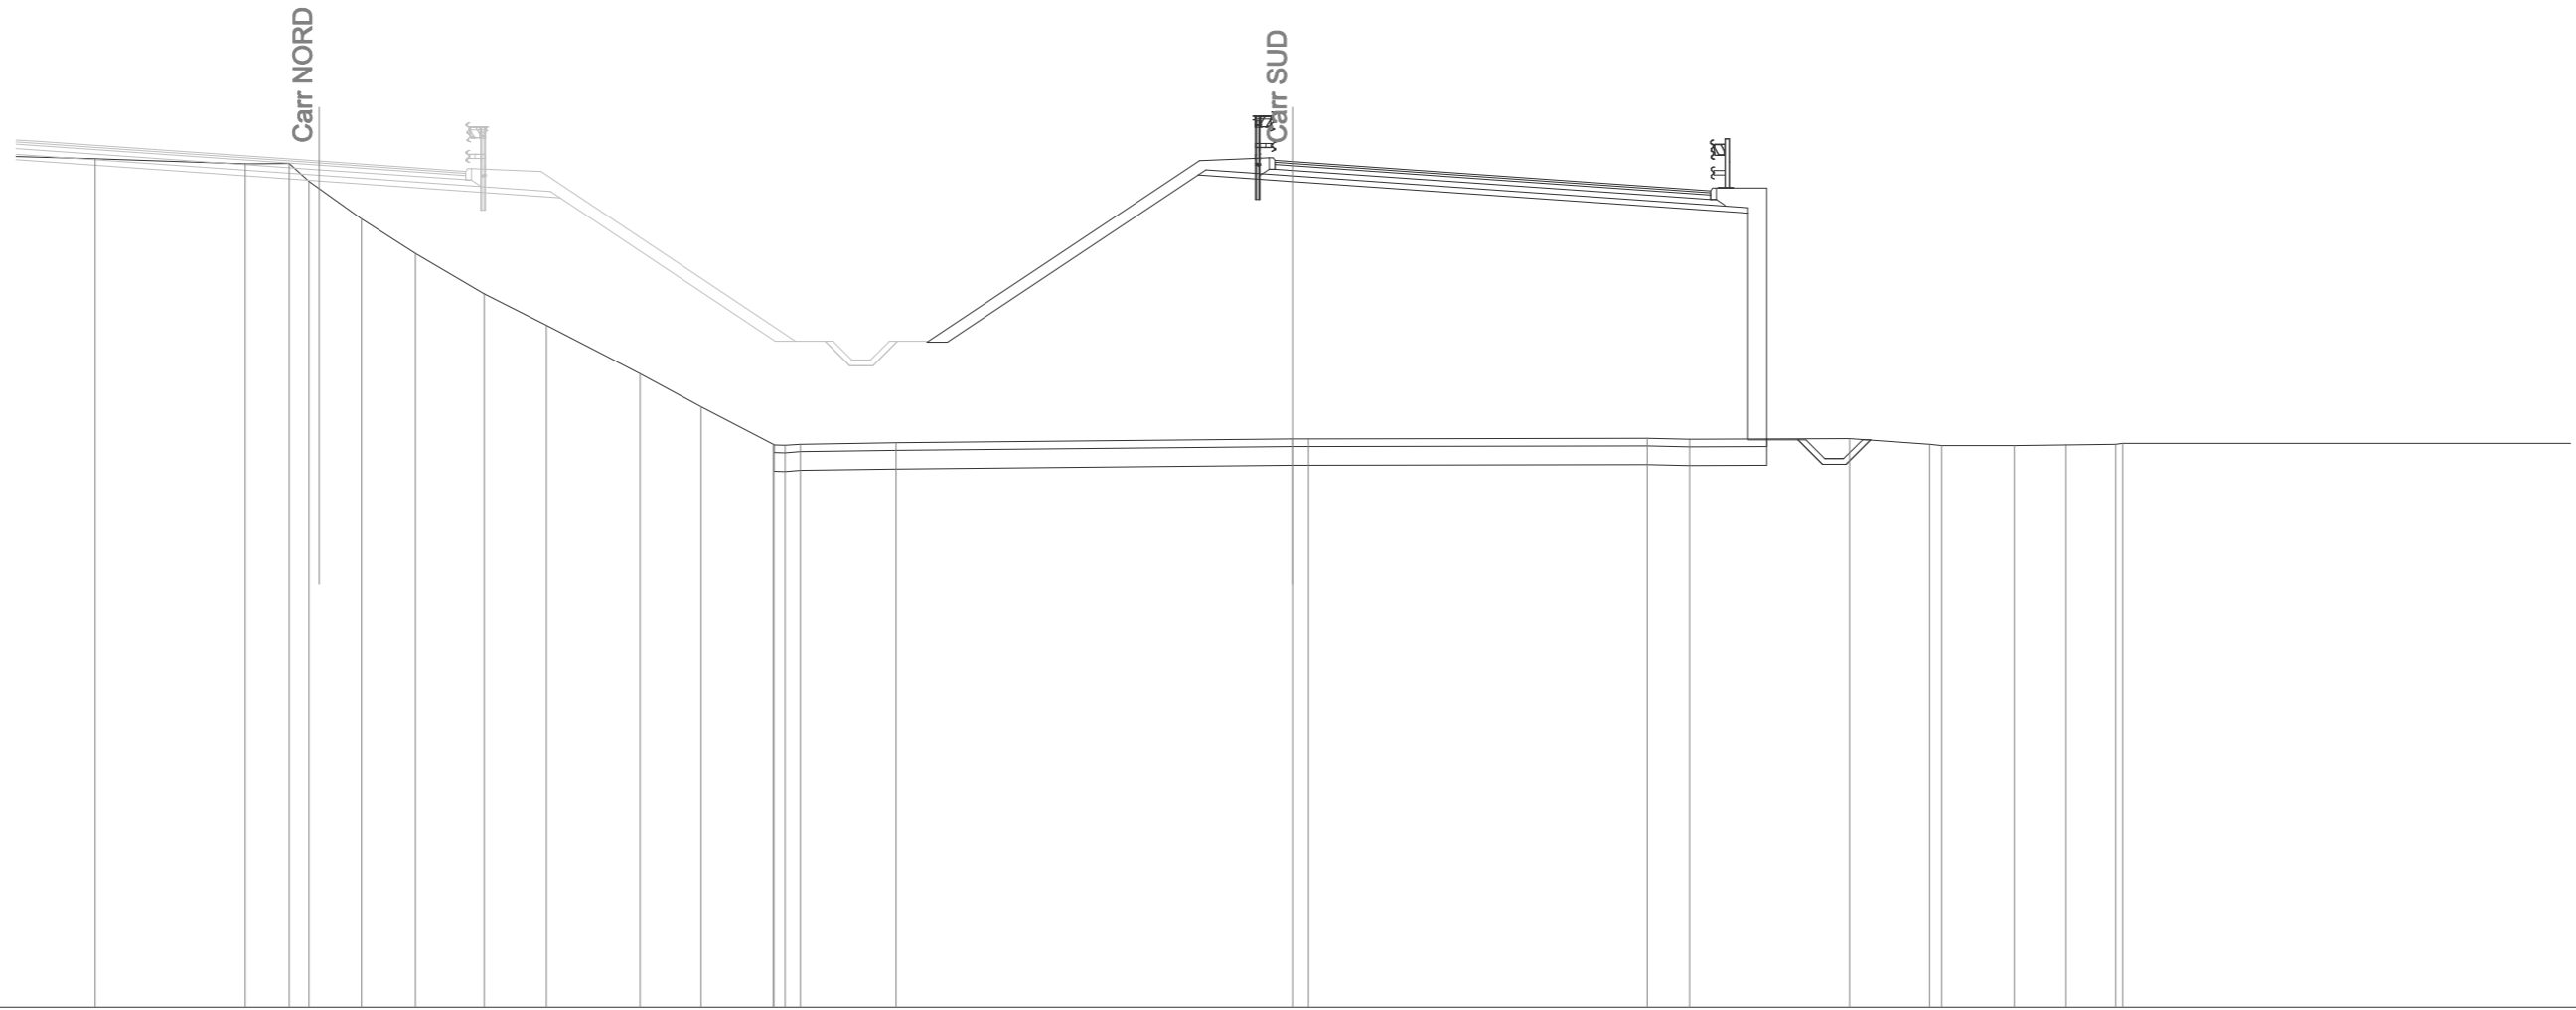

SCALA 1:200

Q.RIF. -4,00

Q. PAVIMENTAZIONE																					18,55					18,52					18,00					17,75					
DIST.PARZ. PAVIMEN.																					0,50	7,50				3,61															
QUOTE PROGETTO																						13,71				18,17				17,99				17,15				11,11			
DIST.PARZ. PROGETTO																					0,54	6,68				2,53				12,11				1,33							
QUOTE TERRENO	18,60	18,47		18,47	18,00	17,00	16,08	15,00	14,16	12,88	12,00	11,00	10,98	10,97	11,00	11,04	11,14		11,14	11,16		11,13	11,15		11,00	10,96	10,96	10,98	11,00	11,03											
DIST.PARZ. TERRENO	4,00		1,17	0,53	1,39	1,44	1,83	1,66	2,49	1,63	1,92	0,41	2,55	10,57		0,40	9,02		1,12	4,26		2,13	0,32	1,93	1,39	1,32															


SCAVI E BONIFICHE	
SCOTICO	23,88 m
BONIFICA	11,95 mq
AMMORSAMENTO	13,51 m
FOSSO	0,82 mq

RILEVATI	
RILEVATO	141,42 mq
TERRENO VEGETALE	10,17 m

SOVRASTRUTTURA	
STRATO DI USURA	11,61 m
STRATO DI BINDER	11,61 m
STRATO DI BASE	11,61 m
STRATO DI MISTO CEMENTATO	2,97 mq
STRATO DI MISTO GRANULARE	2,06 mq

SEZIONE N. : 186
Q. PROGETTO : 18,56
DIST.PROG. : 3+655,74

SEZIONE N. : 186
Q. PROGETTO : 18,53
DIST.PROG. : 3+700,00

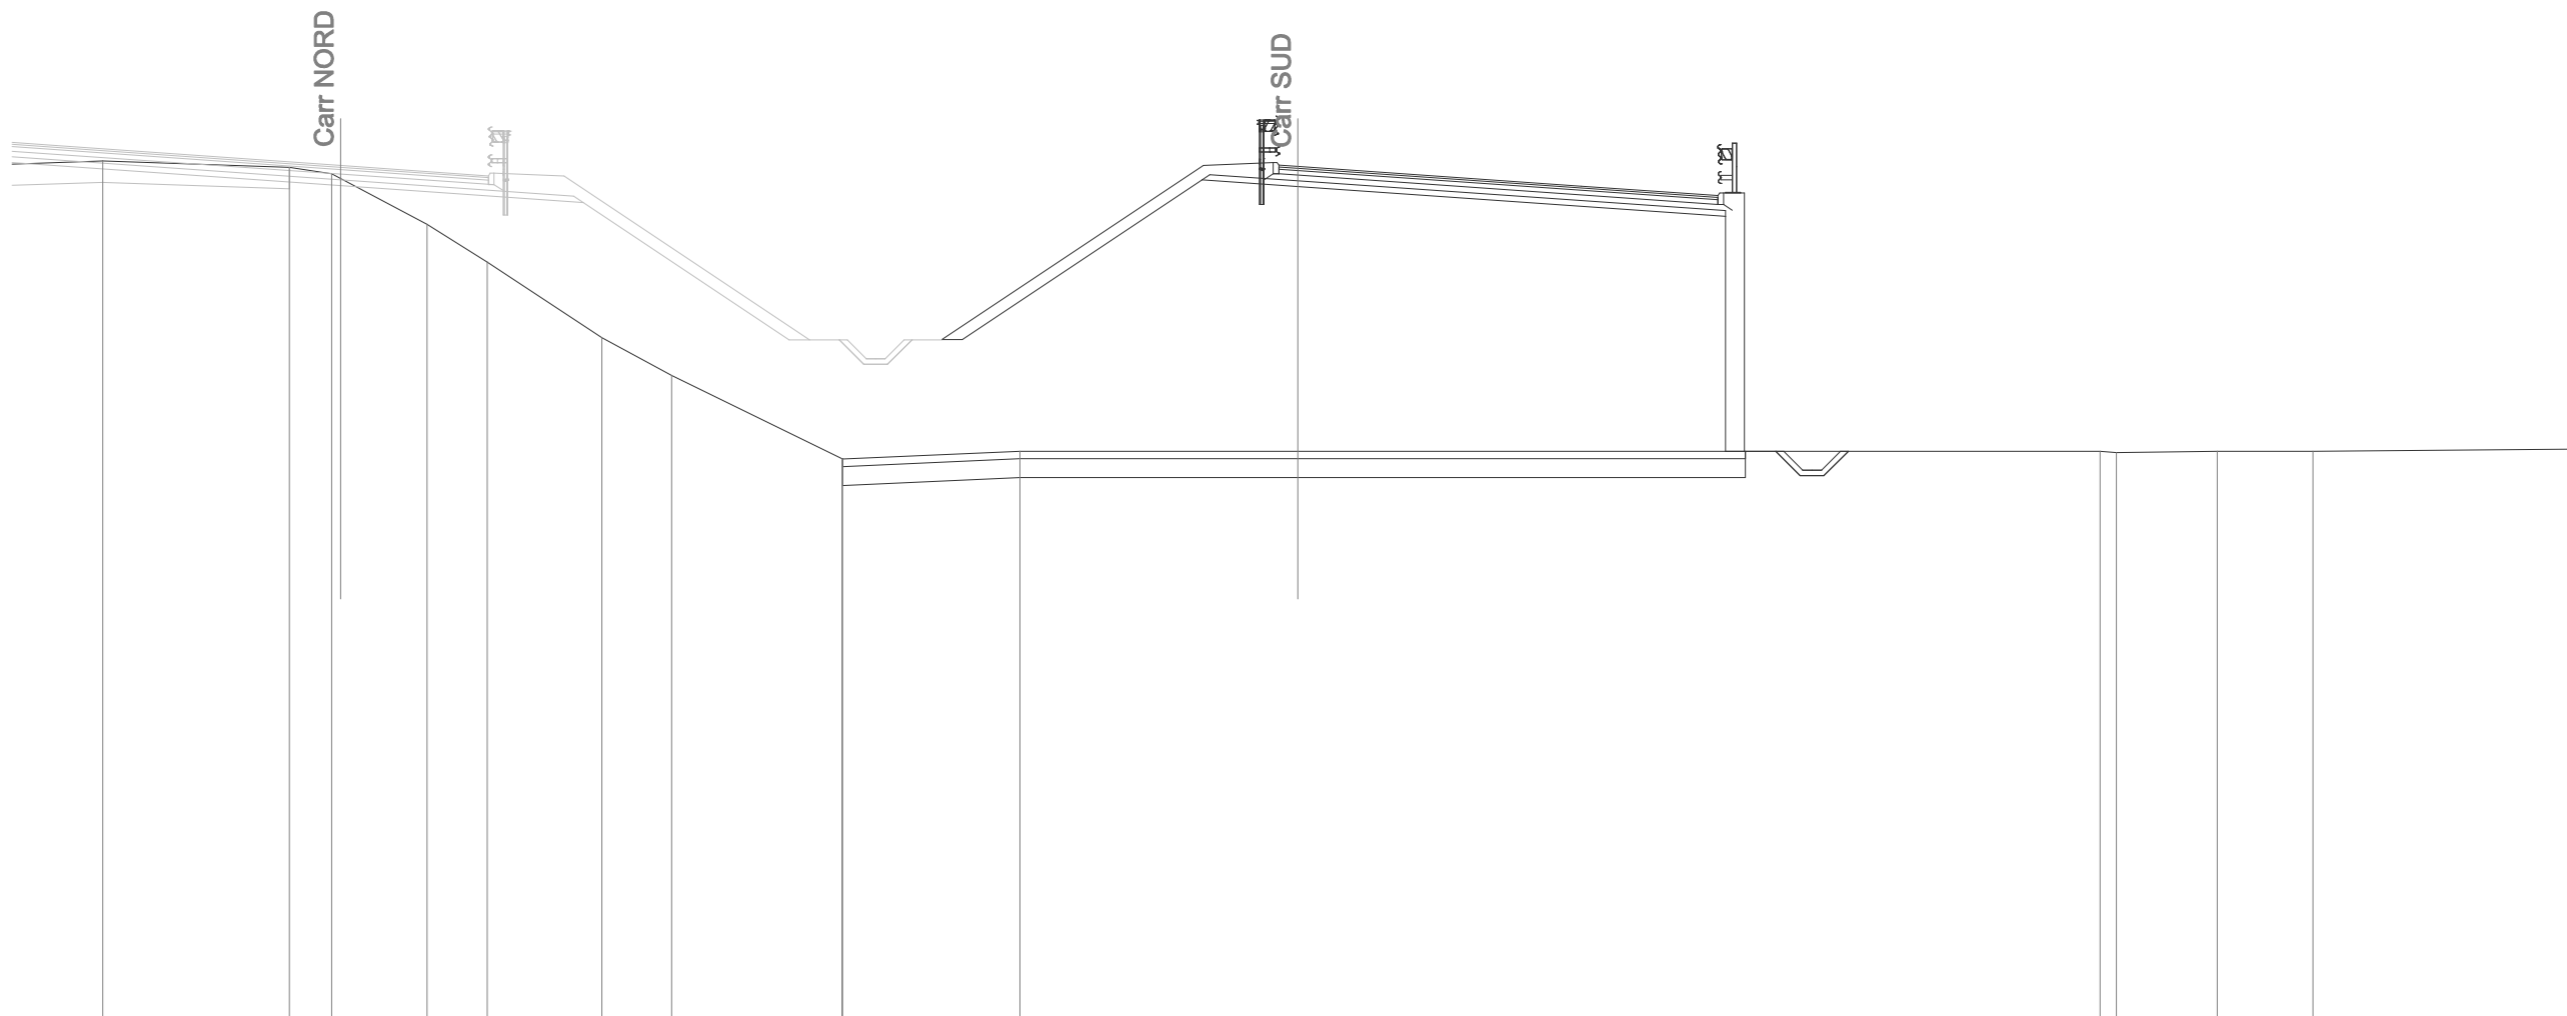

SCALA 1:200

Q.RIF. -4,00

Q. PAVIMENTAZIONE																		18,57	18,53		18,01	17,76				
DIST.PARZ. PAVIMEN.																		0,50	7,50	3,61						
QUOTE PROGETTO																		13,95	13,95		18,18	18,00		17,21	11,00	11,00
DIST.PARZ. PROGETTO																		0,54	6,34	2,53	11,31		1,33			
QUOTE TERRENO	18,67	18,50	18,34	17,00	16,00	14,00	13,00		10,80	10,79		11,00		11,00				11,00	10,97	11,00	11,00					
DIST.PARZ. TERRENO		4,94	1,12	2,52	1,59	3,03	1,85	4,50		4,69		7,35					21,22		0,43	2,66	2,54					

SCAVI E BONIFICHE	
SCOTICO	26,18 m
BONIFICA	13,11 mq
AMMORSAMENTO	11,74 m
FOSSO	0,82 mq

RILEVATI	
RILEVATO	174,49 mq
TERRENO VEGETALE	12,05 m

SOVRASTRUTTURA	
STRATO DI USURA	11,60 m
STRATO DI BINDER	11,60 m
STRATO DI BASE	11,60 m
STRATO DI MISTO CEMENTATO	1,79 mq
STRATO DI MISTO GRANULARE	2,05 mq

SEZIONE N. : 187
 Q. PROGETTO : 18,56
 DIST.PROG. : 3+676,53

SEZIONE N. : 187
 Q. PROGETTO : 18,53
 DIST.PROG. : 3+720,00



SCALA 1:200


Q.RIF. -4,00

Q. PAVIMENTAZIONE																					18,57						18,01	17,76																						
DIST.PARZ. PAVIMEN.																					0,49	7,50					3,61																							
QUOTE PROGETTO																					17,60	17,60	18,18	18,00						17,22	11,09	11,08	11,09																	
DIST.PARZ. PROGETTO																					9,09	0,87	2,53	11,26					1,33																					
QUOTE TERRENO	18,64	18,58		18,39	18,00		17,57	17,00		17,00	16,89	15,19		14,00	13,86	13,84	13,00	11,92	11,72	11,50	11,38	11,15	11,02	11,00	10,93	10,92	10,99	11,03	11,02	11,05	11,06					11,06	11,09	11,09	11,09	11,00	11,00	10,95	10,92	10,88		10,95	11,00		11,01	11,06
DIST.PARZ. TERRENO	4,95		1,01	1,45	0,89	1,74	1,76		1,27	1,05		0,96	0,81	0,72	0,48	0,38	1,10	2,41	1,63	2,01	1,98	4,39			10,64					1,36	4,60	1,16	0,43	0,54	4,49		1,79	2,94	2,87	1,95	11,06									

SCAVI E BONIFICHE	
SCOTICO	28,92 m
BONIFICA	14,49 mq
AMMORSAMENTO	11,96 m
FOSSO	0,79 mq
RILEVATI	
RILEVATO	173,40 mq
TERRENO VEGETALE	11,62 m
SOVRASTRUTTURA	
STRATO DI USURA	11,60 m
STRATO DI BINDER	11,60 m
STRATO DI BASE	11,60 m
STRATO DI MISTO CEMENTATO	1,79 mq
STRATO DI MISTO GRANULARE	2,05 mq

SEZIONE N. : 189
 Q. PROGETTO : 18,57
 DIST.PROG. : 3+718,06

SEZIONE N. : 189
 Q. PROGETTO : 18,54
 DIST.PROG. : 3+760,00

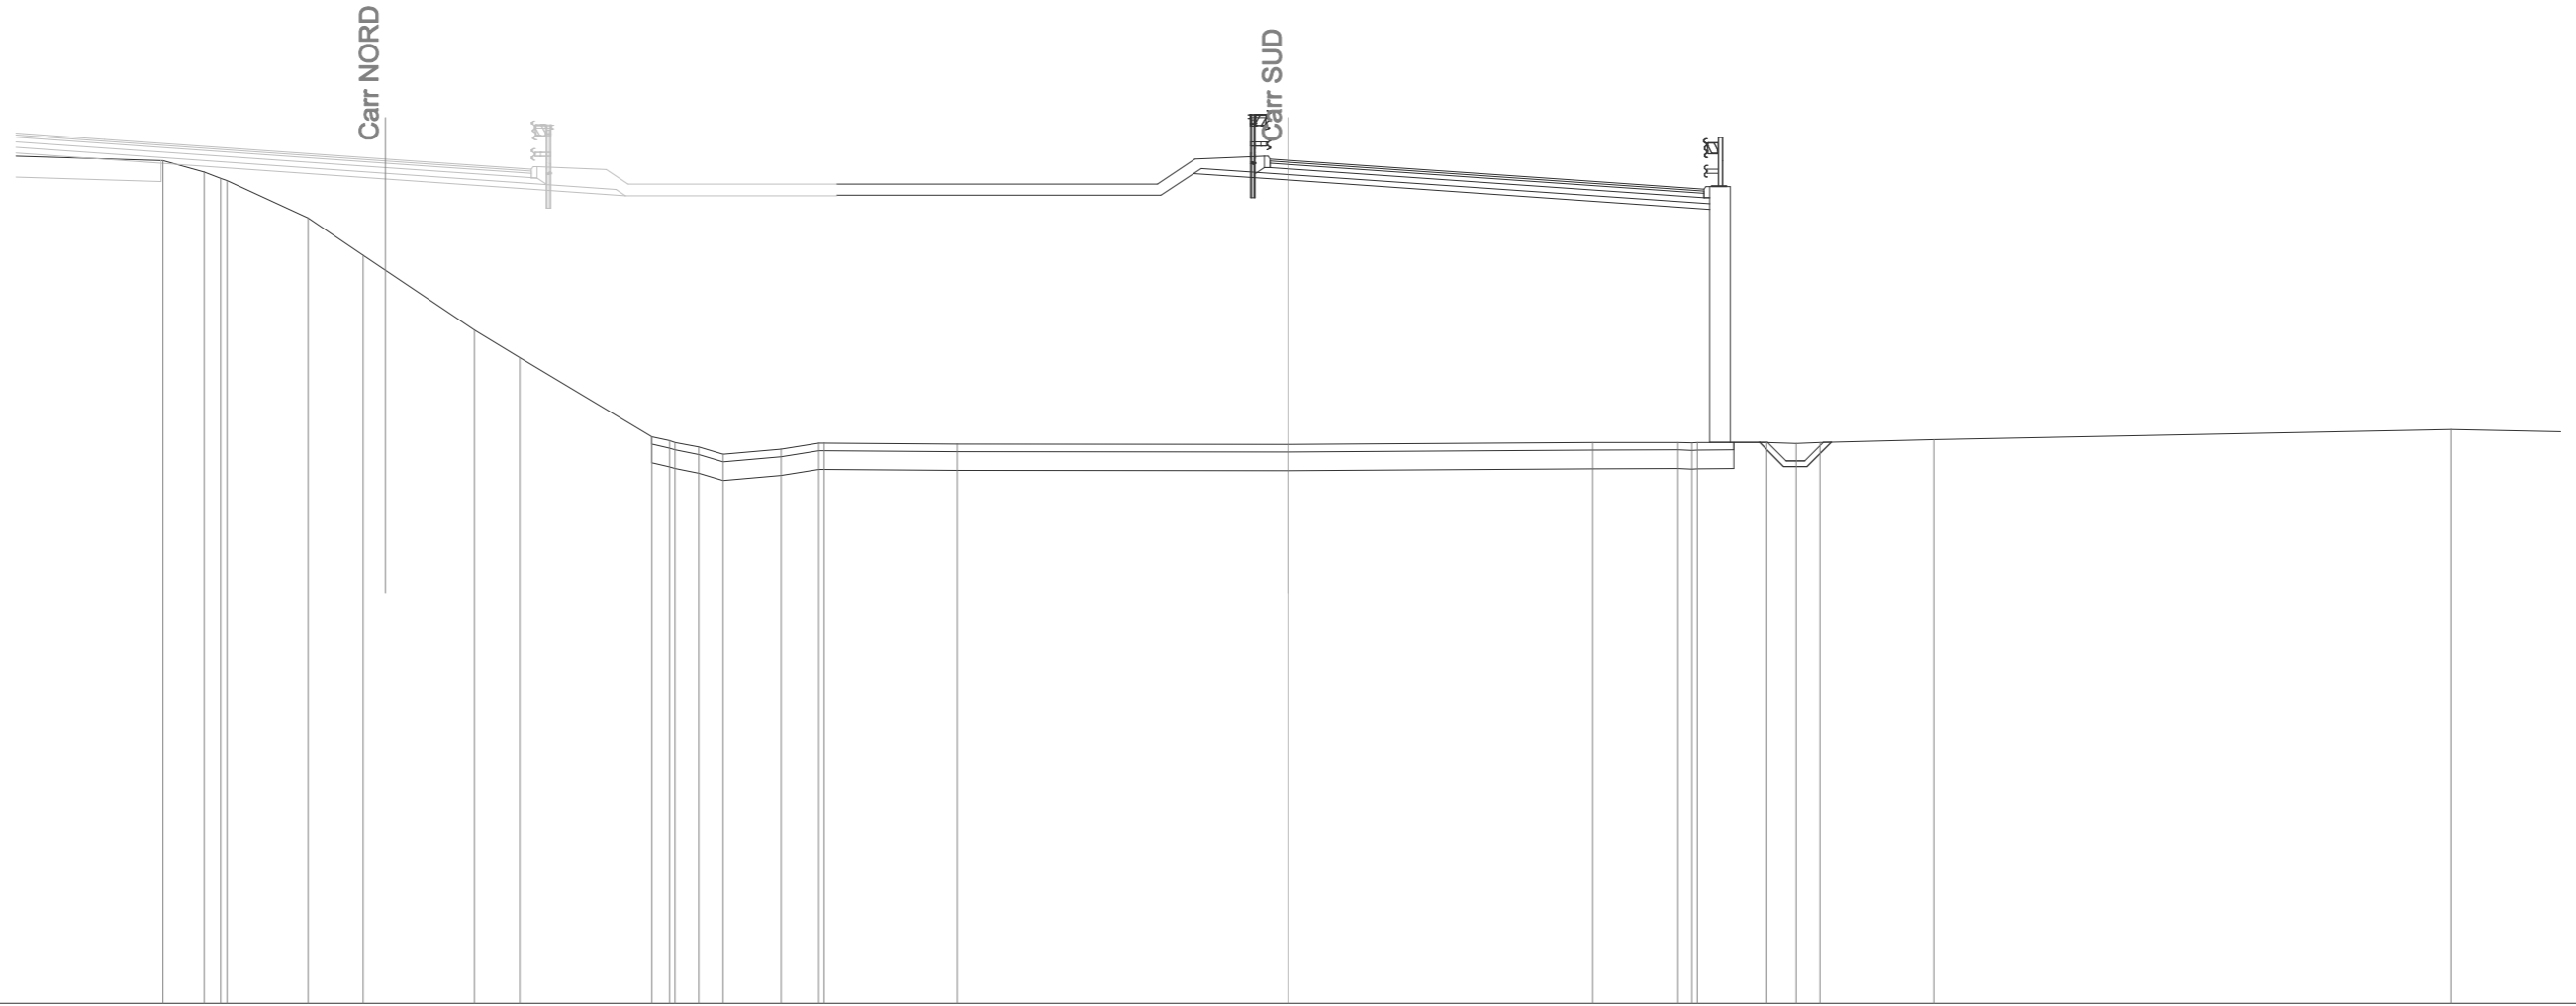

SCALA 1:200

Q.RIF. -4,00

Q. PAVIMENTAZIONE																				18,58 18,54			18,02		17,77																				
DIST.PARZ. PAVIMEN.																				0,49		7,50		3,61																					
QUOTE PROGETTO																					17,61				17,23																				
DIST.PARZ. PROGETTO																					8,66				11,26		1,33																		
QUOTE TERRENO		18,53	18,23	18,06	18,00		17,00	16,00		14,00	13,26		11,15	11,05	11,00	10,87	10,68		10,82	10,98	10,98		10,95		10,94		11,00	11,00	10,99	11,00	11,00	10,97	11,00		11,07										11,35
DIST.PARZ. TERRENO	5,07	1,10	0,44	2,17	1,47	2,97	1,21	3,53		0,48	0,63	0,66	1,55	1,01	3,56				8,85				8,13		2,28	0,37	1,85	0,79	0,63	3,04												13,84			


SCAVI E BONIFICHE	
STERRO	0,01 mq
SCOTICO	38,47 m
BONIFICA	19,27 mq
AMMORSAMENTO	8,57 m
FOSSO	0,87 mq

RILEVATI	
RILEVATO	169,57 mq
TERRENO VEGETALE	11,08 m

SOVRASTRUTTURA	
STRATO DI USURA	11,59 m
STRATO DI BINDER	11,59 m
STRATO DI BASE	11,59 m
STRATO DI MISTO CEMENTATO	1,79 mq
STRATO DI MISTO GRANULARE	2,06 mq

SEZIONE N. : RI05N
 Q. PROGETTO : 18,60
 DIST.PROG. : 3+761,46

SEZIONE N. : RI05S
 Q. PROGETTO : 18,57
 DIST.PROG. : 3+799,37

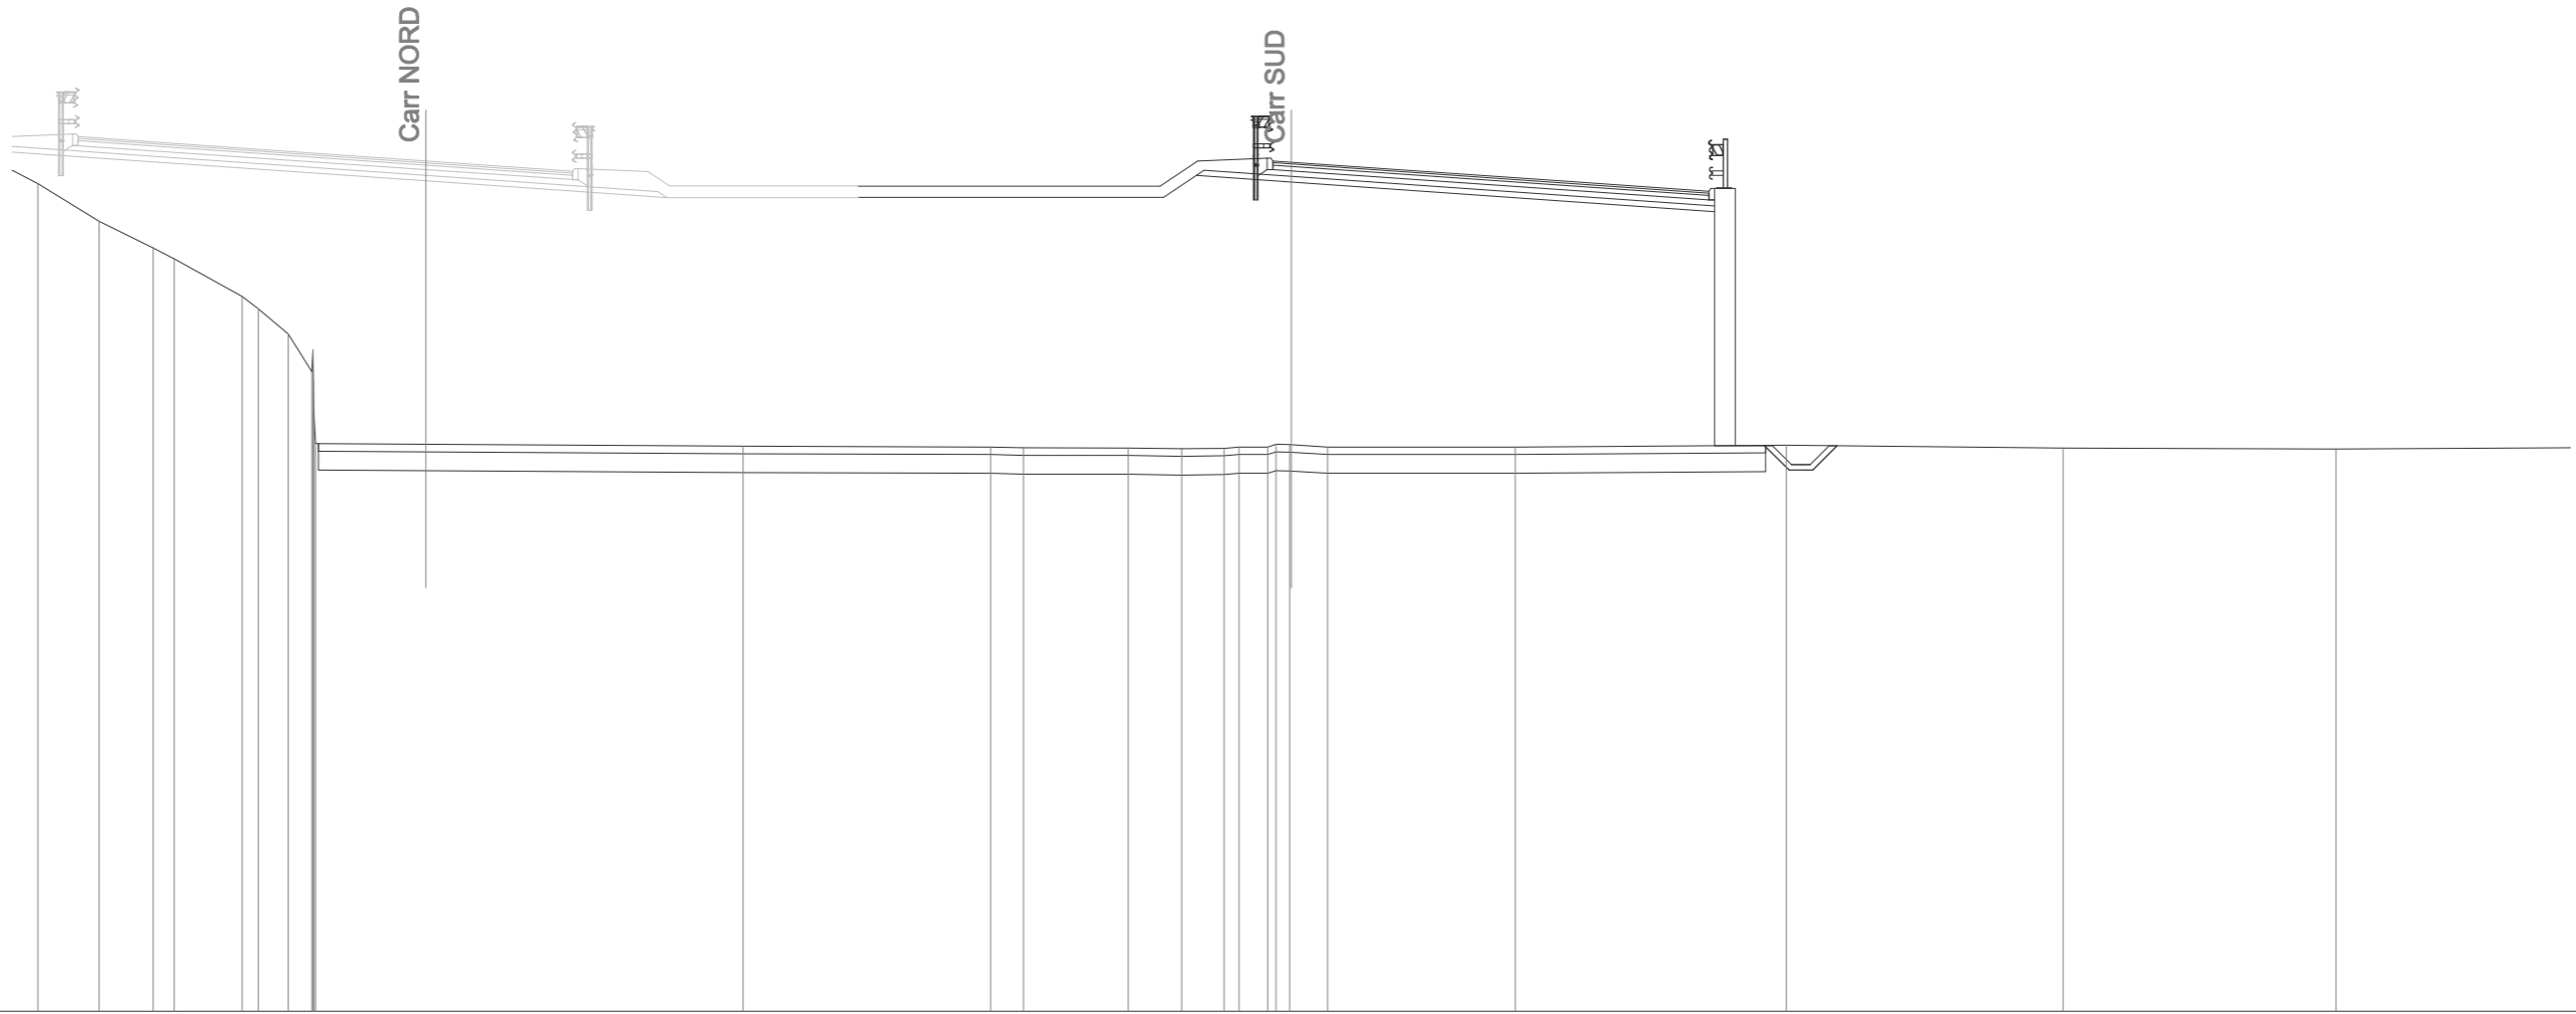

SCALA 1:200


Q.RIF. -4,00

Q. PAVIMENTAZIONE																18,60	18,57																					
DIST.PARZ. PAVIMEN.																0,49	7,50	18,05	3,60	17,80																		
QUOTE PROGETTO																17,63	17,63	18,22	18,04	17,26	11,03	11,04	11,03															
DIST.PARZ. PROGETTO																8,11	0,87	2,53	11,25	1,33																		
QUOTE TERRENO	18,00	17,00	16,28	16,00	15,00	14,67	14,00	13,00	13,58	12,79	12,00	11,08	11,02	11,00	10,98	10,97	10,95	10,96	11,00	11,07	11,06	11,06	11,00	11,00	11,05	10,97	10,95	10,42										
DIST.PARZ. TERRENO	1,63	1,43	0,56	1,80	0,43	0,80	0,63	11,36	6,57	0,88	2,78	1,42	1,13	0,40	0,76	0,36	0,96	4,99	7,20	7,36	7,25	10,42																

SOVRASTRUTTURA	
PAVIMENTAZIONE VIADOTTO	11,62 m

SEZIONE N. : VI05N
 Q. PROGETTO : 18,60
 DIST.PROG. : 3+761,47

SEZIONE N. : VI05S
 Q. PROGETTO : 18,57
 DIST.PROG. : 3+799,38

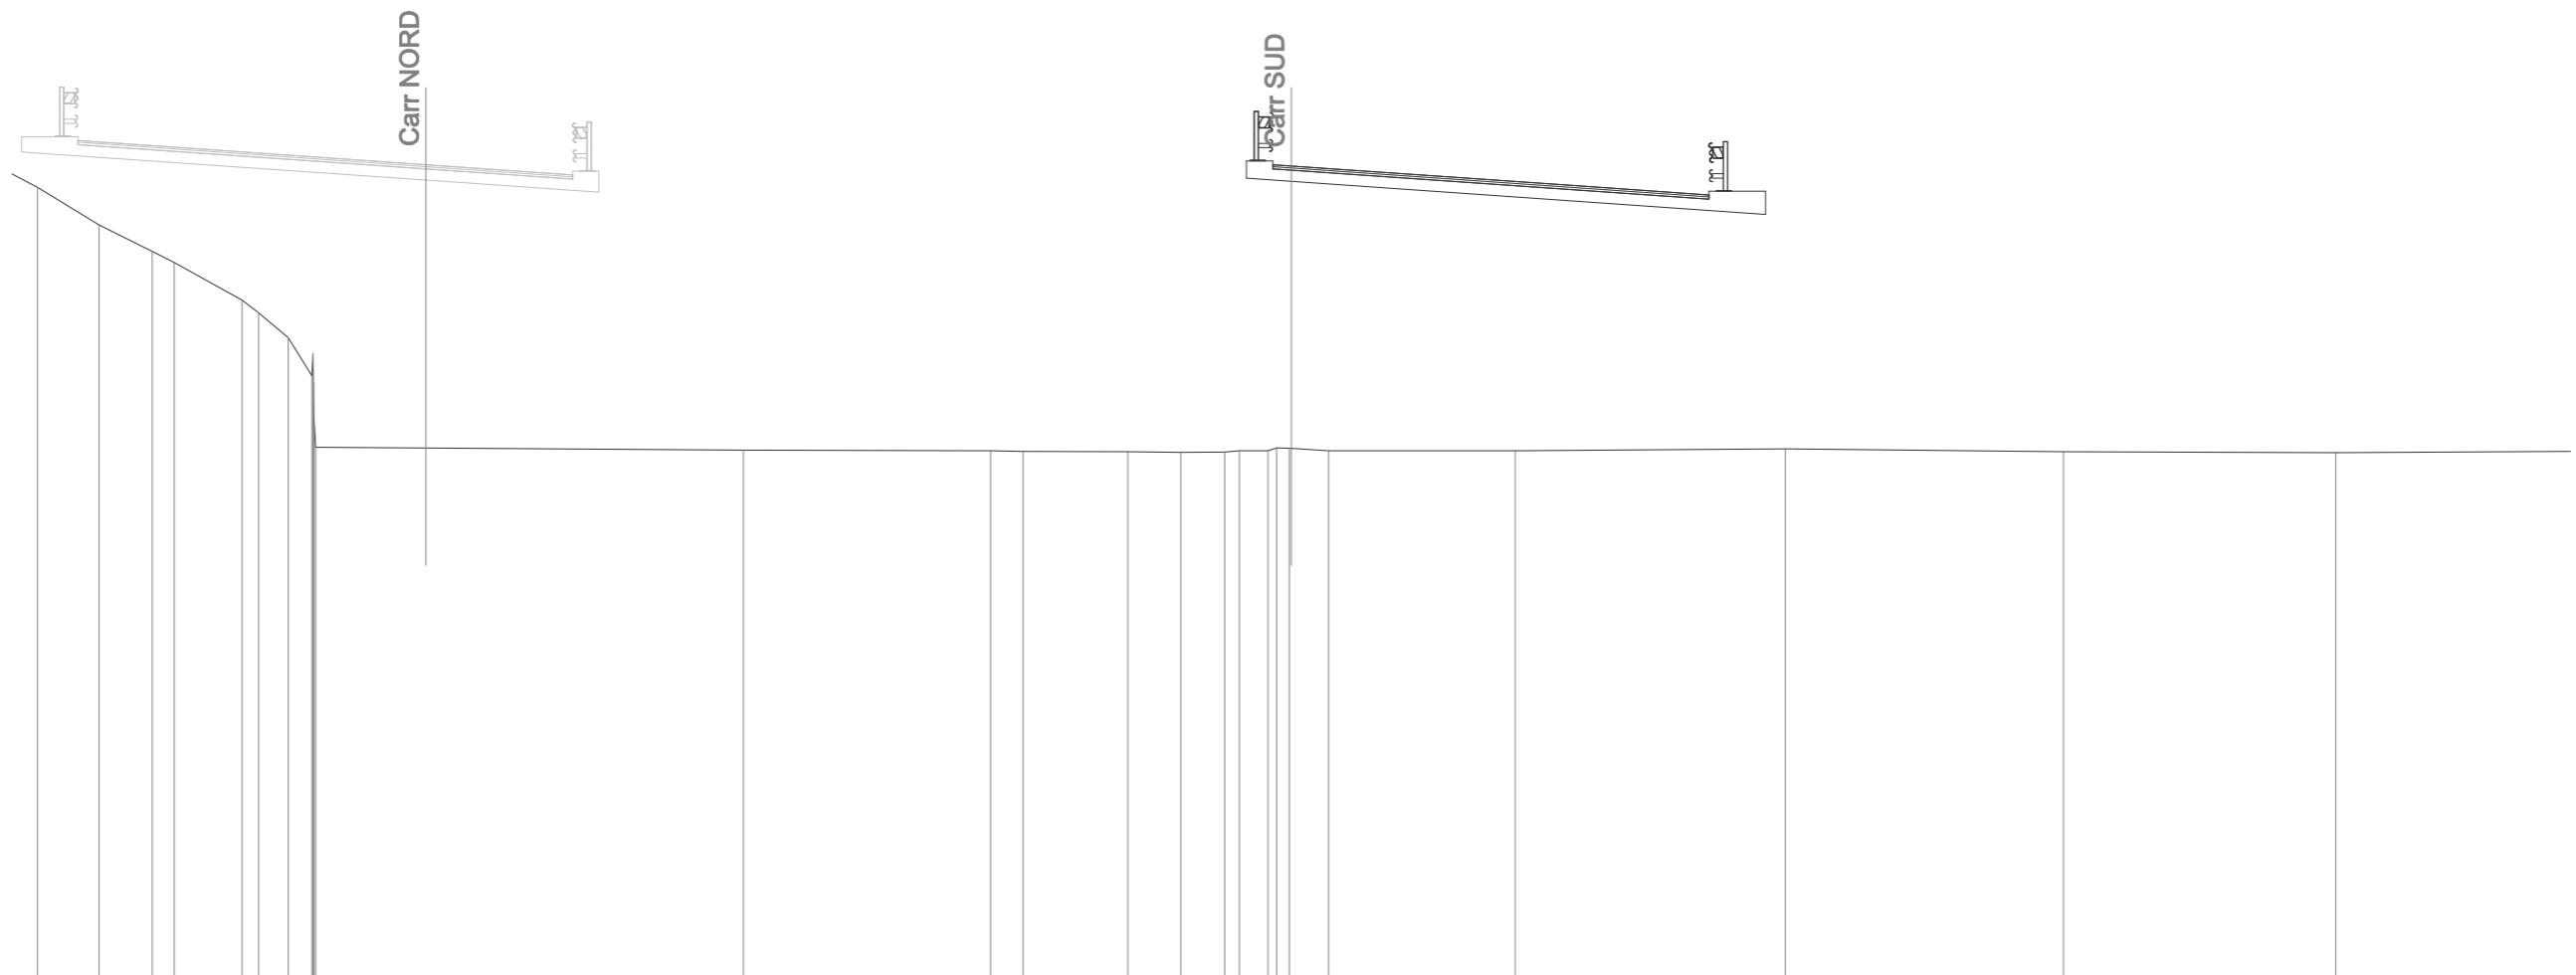

SCALA 1:200

Q.RIF. -3,00

Q. PAVIMENTAZIONE										18,55																								
DIST.PARZ. PAVIMEN.										0,49	7,50	3,60																						
QUOTE PROGETTO																																		
DIST.PARZ. PROGETTO																																		
QUOTE TERRENO	18,00	17,00	16,28	16,00	15,00	14,66	14,00	13,00	13,58	12,79	12,00	11,09		11,02		11,00	10,98	10,97	10,95	10,97	11,00	11,05		10,97		10,95								
DIST.PARZ. TERRENO	1,63	1,41	0,58	1,80	0,44	0,79	0,63							11,37		6,57	0,86	2,79	1,41	1,17	0,39	0,76	0,34	0,99		4,96		7,18		7,38		7,24		10,41