



LEGENDA

CAMPAGNA INDAGINI - 1986

Sond. 01 Sondaggio a carotaggio continuo

INDAGINI ESEGUITE DI PRIMA FASE - 2019

S13 Sondaggio a carotaggio continuo


S01-DH Sondaggio a carotaggio continuo con Down Hole

S13-PZ Sondaggio a carotaggio continuo con Piezometro

Pz01 Pozzetto esplorativo

CPTU01 Prova penetrometrica statica con piezocono

DPSH01 Prova penetrometrica statica con piezocono

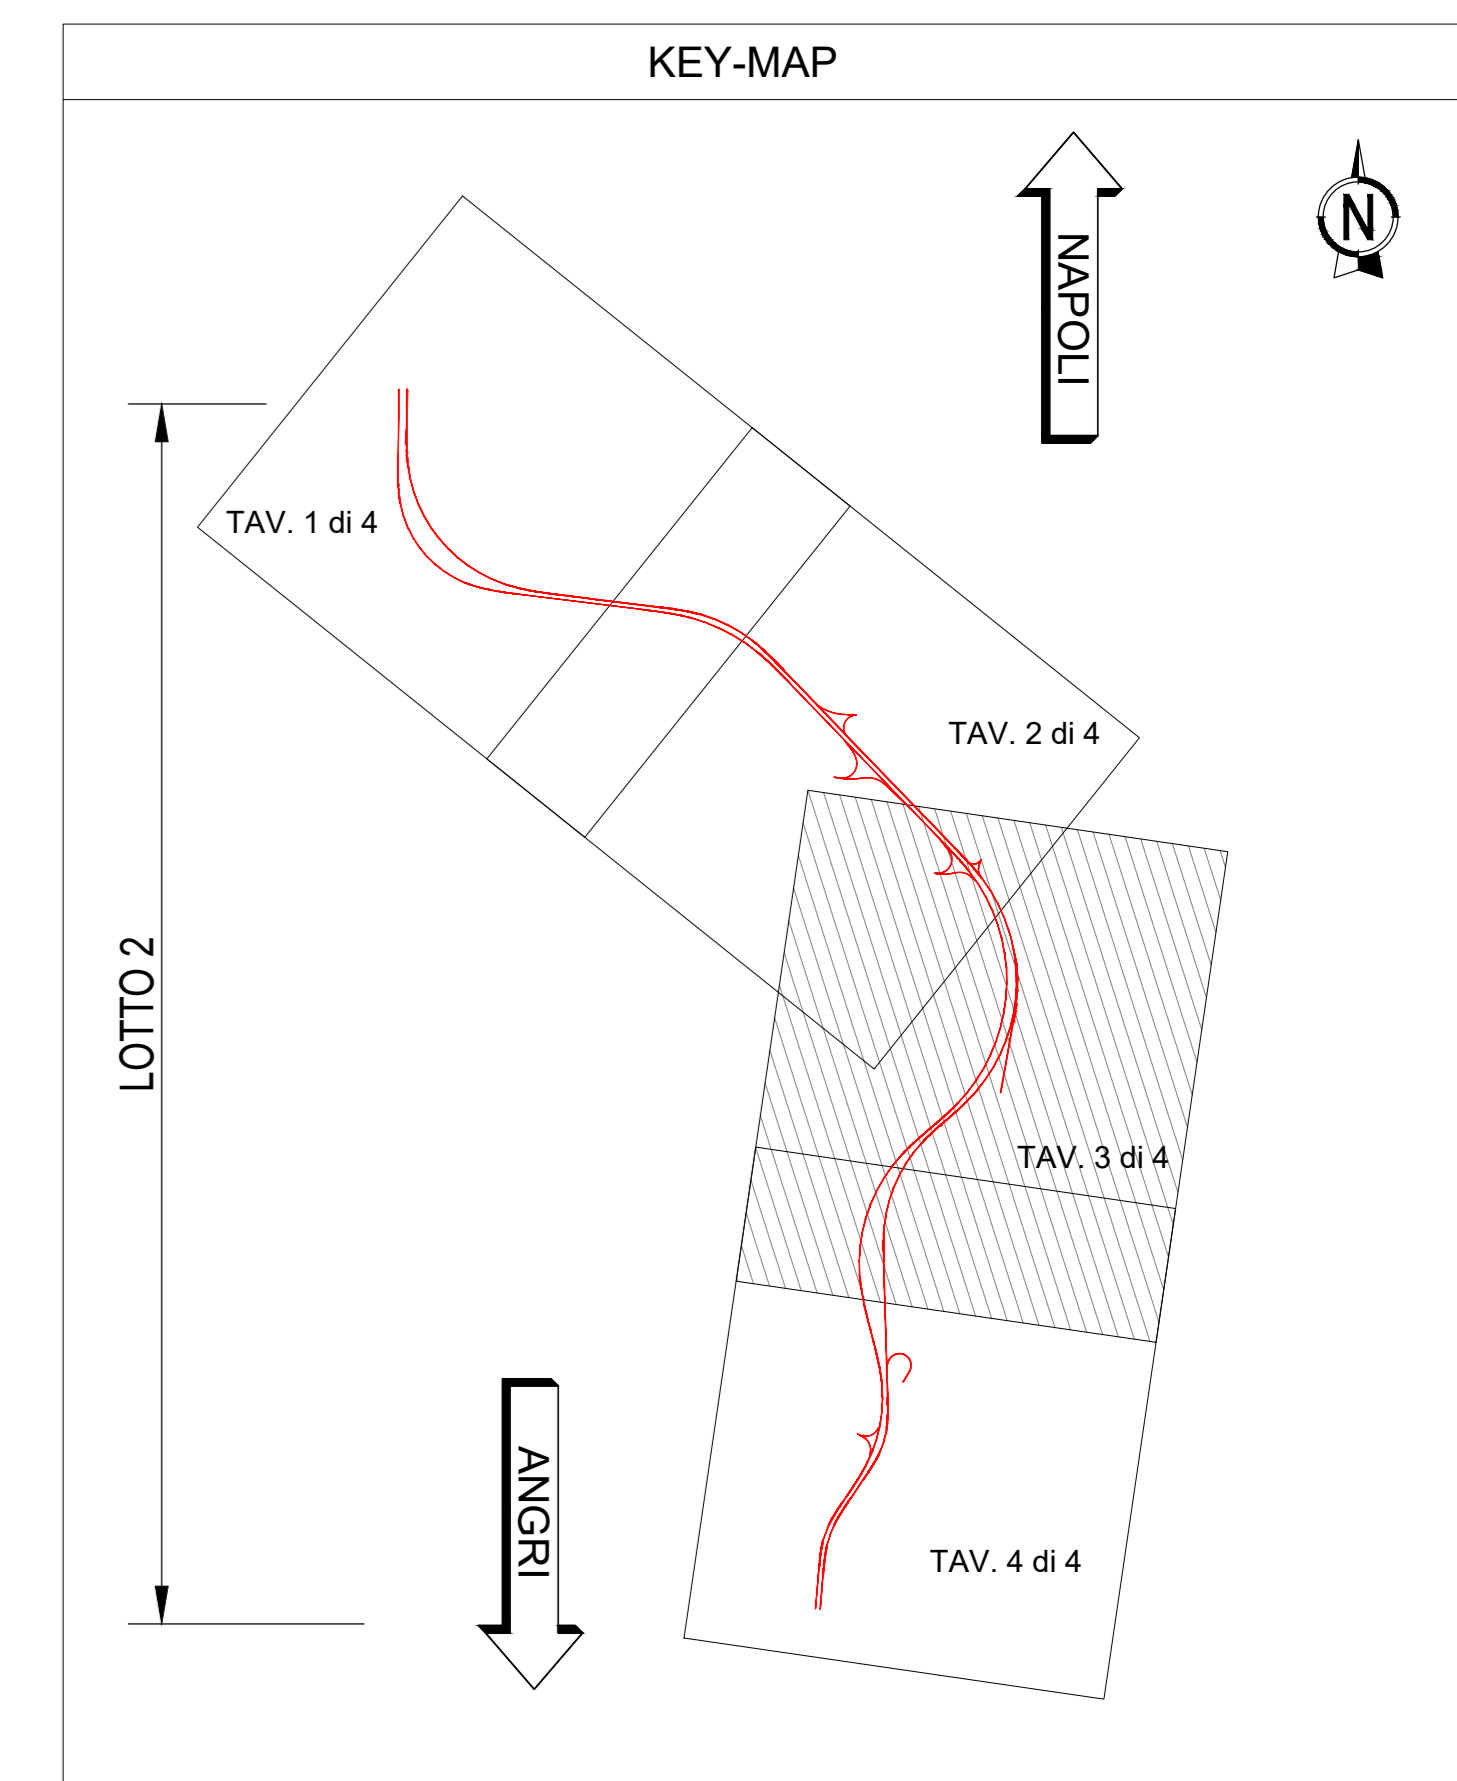

Direzione Progettazione e Realizzazione Lavori

S.S. 268 "DEL VESUVIO"
RADDOPPIO DA DUE A QUATTRO CORSIE DELLA STATALE
dal Km 19+550 al Km 29+300
IN CORRISPONDENZA DELLO SVINCOLO DI ANGRI
2° Lotto, dal Km 23+100 al Km 29+300

PROGETTO DEFINITIVO cod. NA235

PROGETTAZIONE: R.T.I.: PROGER S.p.A. (capogruppo mandataria)
 PROGIN S.p.A. - INTEGRA CONSORZIO STABILE
 IDROESSE Engineering S.r.l. - Prometeoengineering.it S.r.l. - ART S.r.l.

RESPONSABILE INTEGRAZIONI PRESTAZIONI SPECIALISTICHE: Prof. Ing. Antonio GRIMALDI (Proger S.p.A.)

CAPOGRUPPO MANDATARIA: **PROGER** Direttore Tecnico: Dott. Ing. Stefano PALLAVICINI

GEOLOGO: Dott. Geol. Giuseppina Nocerino (Prometeoengineering.it S.r.l.)

MANDANTI: **INTEGRA** Direttore Tecnico: Prof. Ing. Francesco BRAGA

COORDINATORE PER LA SICUREZZA IN FASE DI PROGETTAZIONE: Dott. Ing. Nicola SCIARRA (Proger S.p.A.)

PROJECT MANAGER DELL'R.T.I.: Dott. Ing. Carlo LISTORTI (Proger S.p.A.)

PROGETTAZIONE: **PROGIN** Direttore Tecnico: Dott. Ing. Lorenzo INFANTE

PROGETTAZIONE: **IDROESSE** Direttore Tecnico: Dott. Ing. Alberto CECCHINI

PROGETTAZIONE: **PROMETEOENGINEERING.IT** Direttore Tecnico: Dott. Ing. Alessandro FOCARACCI

VISTO RESPONSABILE DEL PROCEDIMENTO: Dott. Ing. Antonio SCALAMANDRE

PROGETTAZIONE: **ART** Direttore Tecnico: Dott. Ing. Ivo FRESIA

STUDI GENERALI
GEOLOGIA, IDROGEOLOGIA E GEOTECNICA
 Planimetria ubicazione indagini di Prima Fase - Tav. 3 di 4

CODICE PROGETTO		NOME FILE		REVISIONE	SCALA:
DPNA0235	D 19	T02500GETPU03_A.dwg		A	1:2000
PROGETTO	ELAB.	T02	G00	G01	P00
A	Emisione	15/07/2020	Di Salvo	Mottrici	Foccaracci
REV.	DESCRIZIONE	DATA	REDATTO	VERIFICATO	APPROVATO