
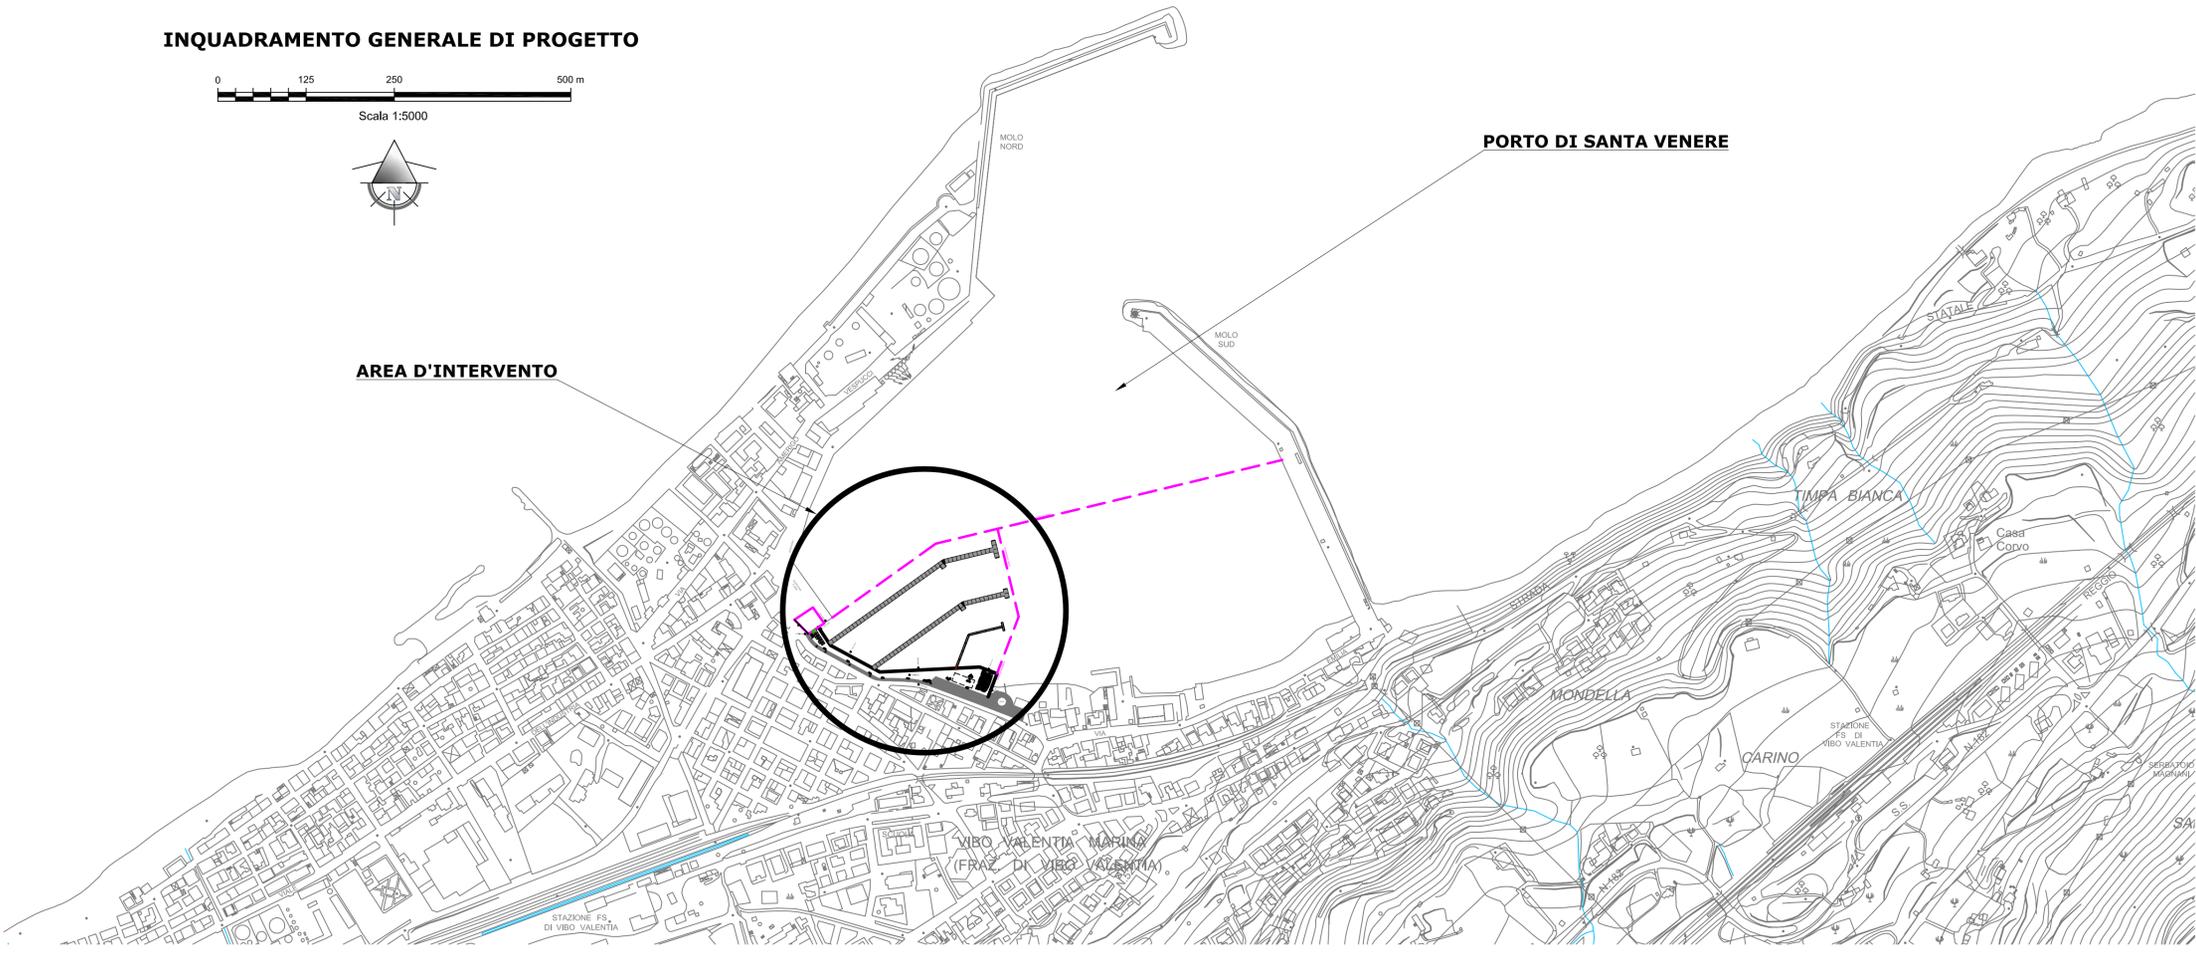
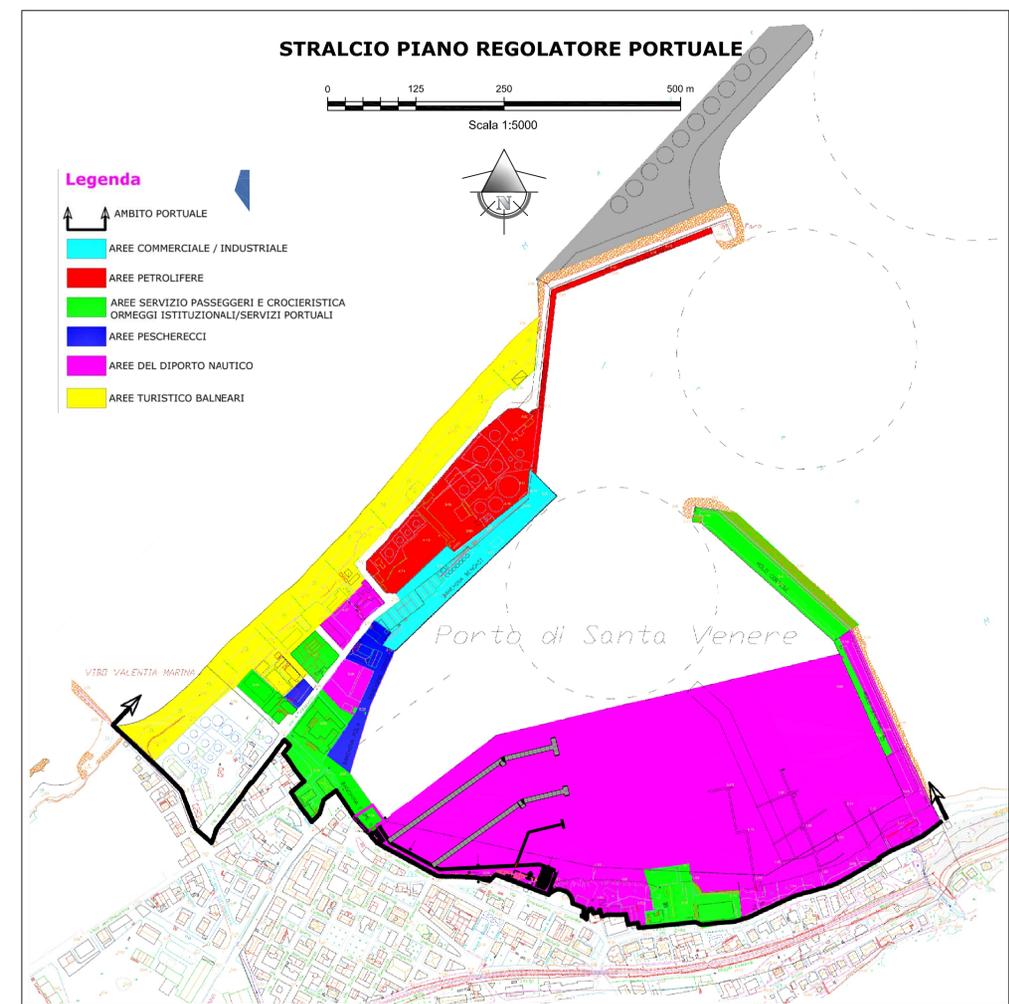


	Particella catastale demaniale		Fascia della piattaforma continentale
	Particella catastale non demaniale		Perimetro della Riserva Marina
	Particella catastale demaniale con riserva relativa all'infestazione		Riserva Marina non di competenza dell'Amministrazione Connessa ma gestita da altra amministrazione
	Area occupata da strada pubblica		Zona A (Riserva Integrale)
	Area occupata da acqua pubblica		Zona B (Riserva Generale)
	Fabbricato catastale demaniale (conforme) o fabbricato catastale non demaniale		Zona C (Riserva Parziale)
	Manufatto demaniale non catastale (conforme)		Area esclusa dalla delega alle Regioni
	Fabbricato catastale demaniale (non conforme) o manufatto demaniale non catastale (non conforme)		Porto
	Linea di costa		Laguna (di competenza del Magistrato delle Acque)
	Dividente demaniale		Laguna (gestita dall'amministrazione connessa)
	Vertice della dividente		Laguna (gestita da altra amministrazione)
	Fascia del mare territoriale		Manufatto demaniale costituito
	Fascia della zona contigua		Fascia di rispetto

AREA IN CONCESSIONE			
AREE SPECCHIO ACQUEO			
1.1	Area coperta da pontili galleggianti	m ²	273
1.2	Area libera	m ²	37095
	Totale	m ²	37368
AREE COPERTE CON OPERE FISSE			
2.1	Area coperta dai pontili fissi	m ²	2304
2.2	Area banchina a terra	m ²	4147
2.3	Area edificio servizio	m ²	312
2.4	Area di servizio accesso (piazzale)	m ²	808
	Totale	m ²	7571
	TOTALE	m ²	44939

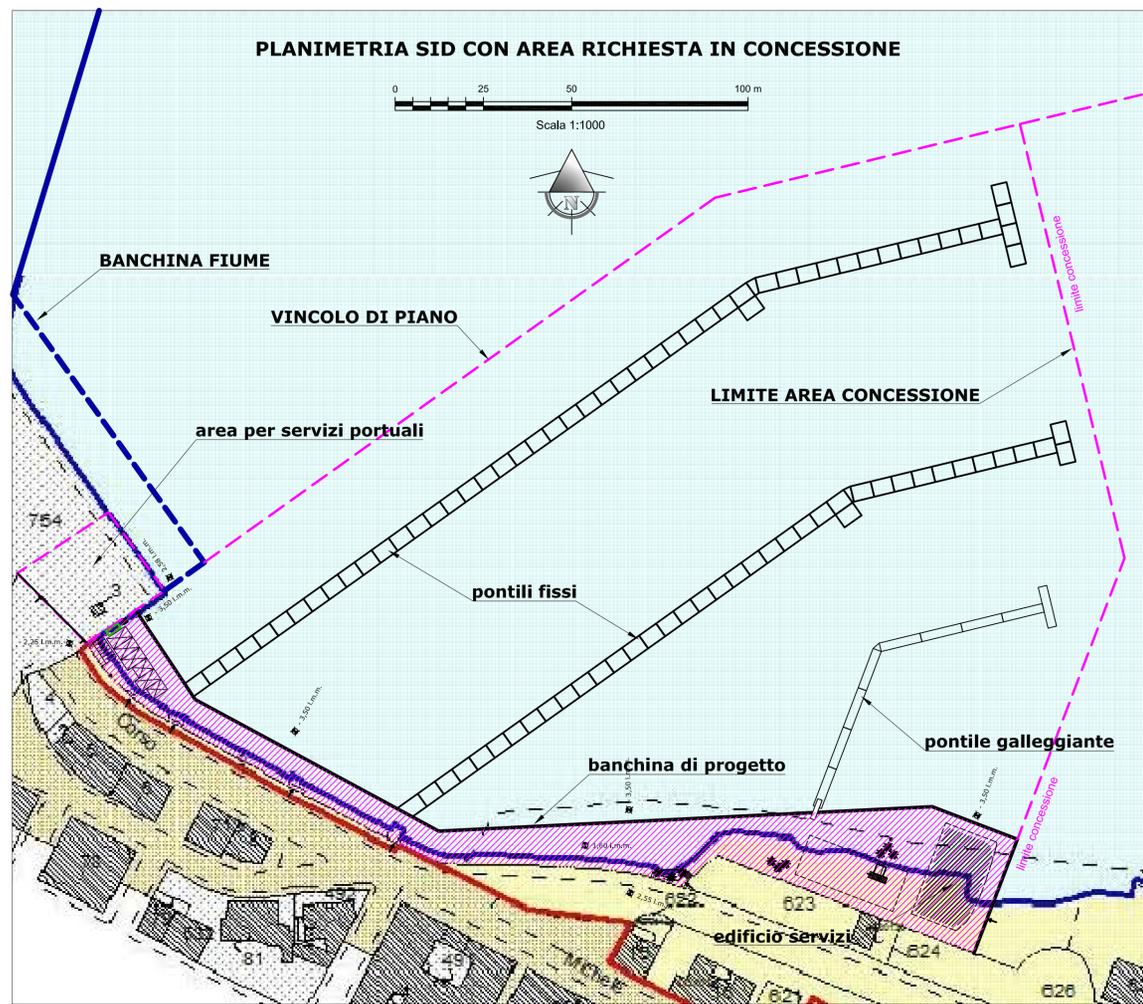

CADI s.r.l.

Porto Turistico "Marina Resort"

PROGETTO DEFINITIVO

Elaborato:	Tav.
INQUADRAMENTO GENERALE DI PROGETTO ED AREA RICHIESTA IN CONCESSIONE	T1
Scala: varia	
I progettisti:	
Ing. Gianluca CANTISANI Ing. Alberto BORSANI	
Data:	Revisori:
Febbraio 2015	