




VISTA LATERALE Scala 1:50

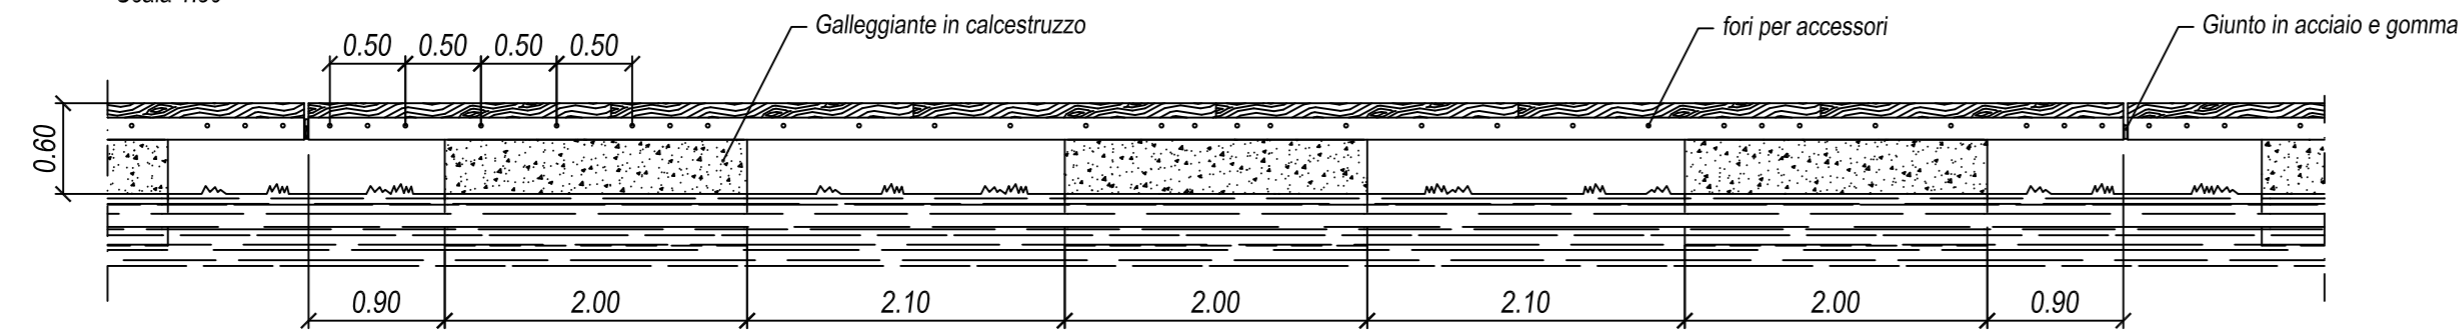


PIANTA Scala 1:50

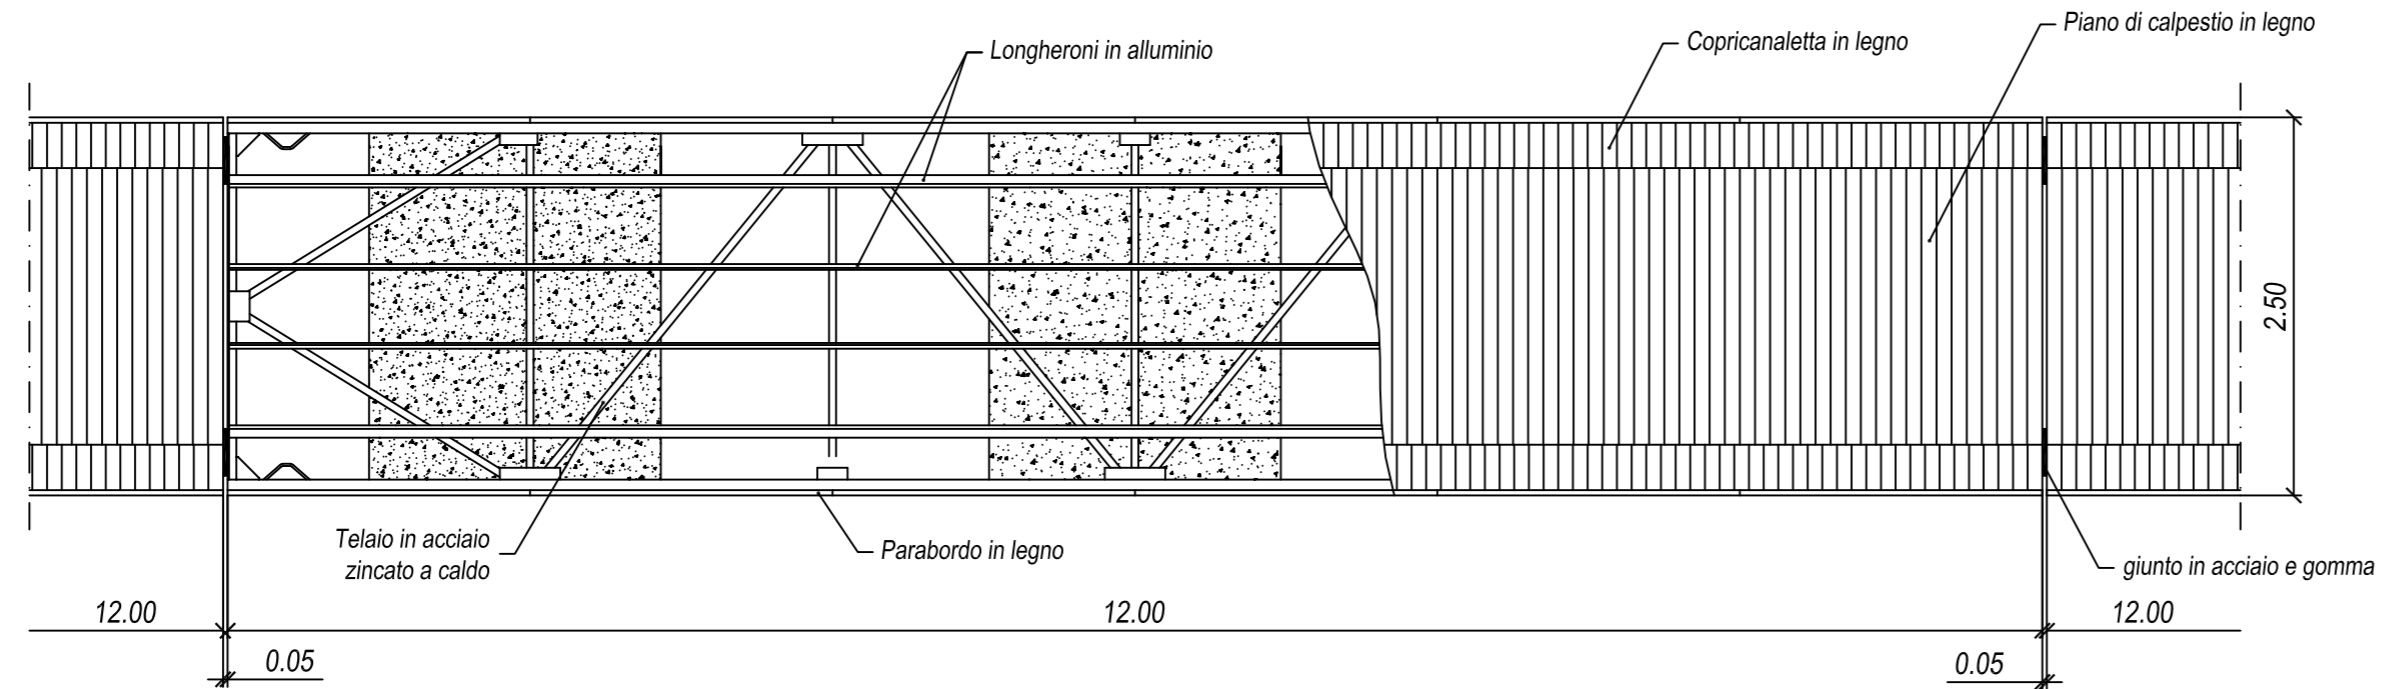

SEZIONE DIMOSTRATIVA PALO INFISSO Scala 1:50

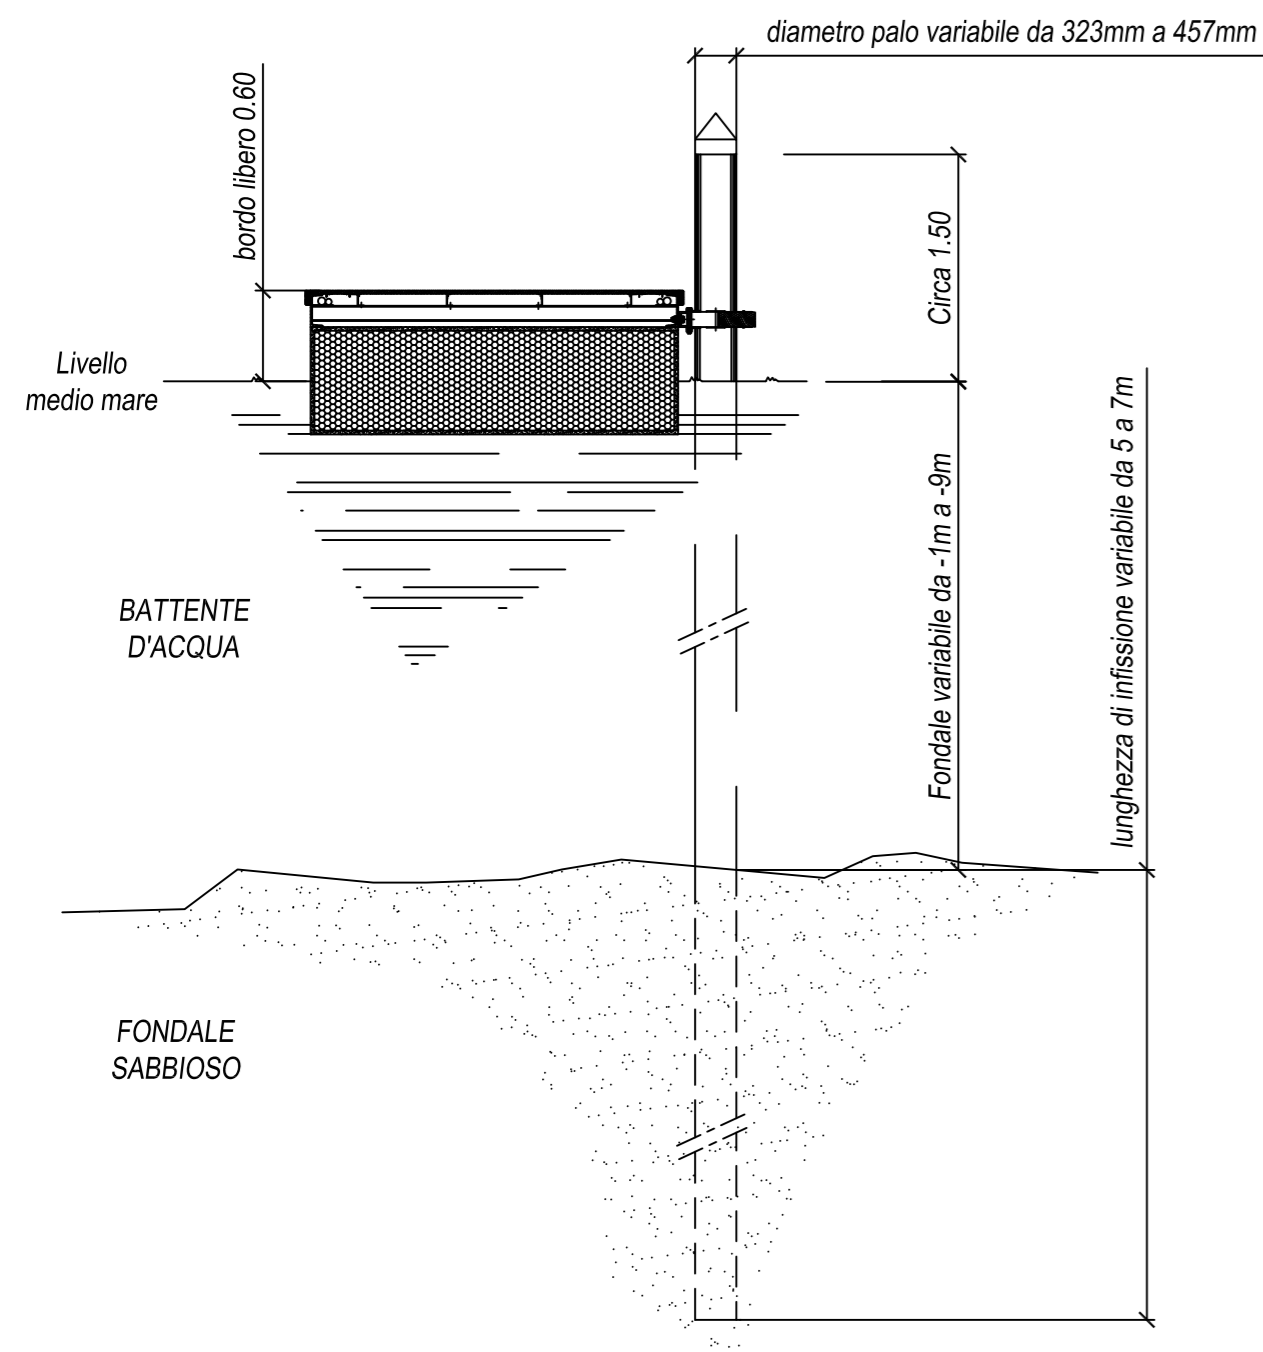

SEZIONE Scala 1:25

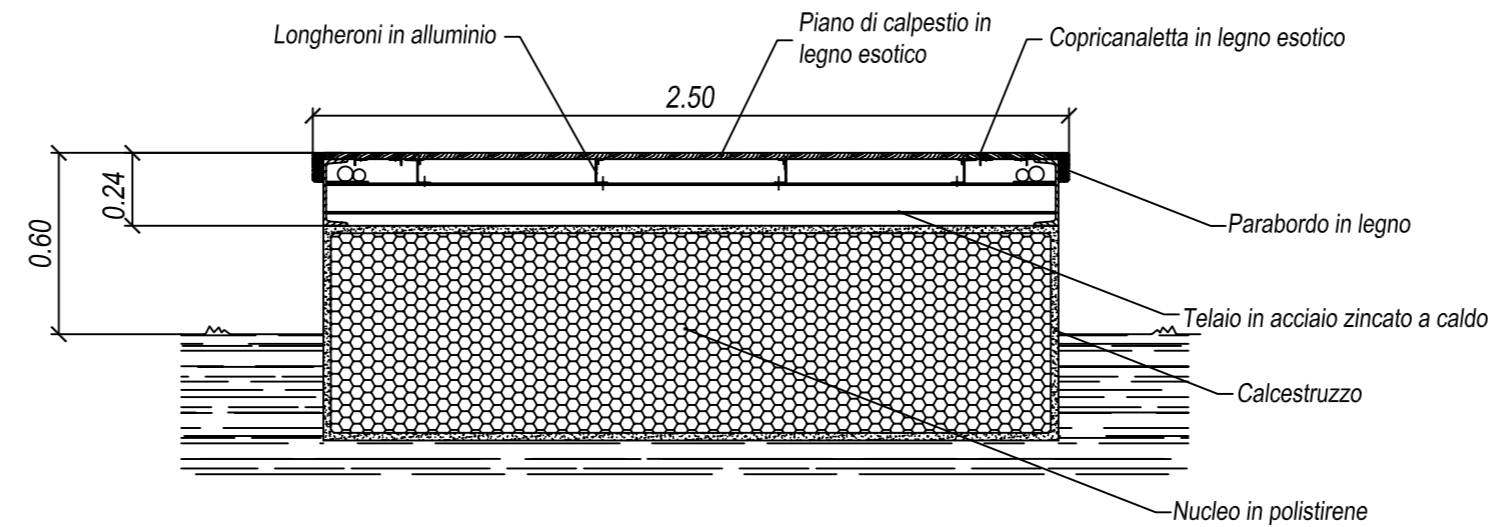

CADI s.r.l.



Porto Turistico "Marina Resort"

PROGETTO DEFINITIVO

Elaborato: **PIANTA - SEZIONI - PROSPETTI E PARTICOLARI COSTRUTTIVI PONTILE "C"**

Tav. **T10**  
Scala: varia

I progettisti:  
Ing. Gianluca CANTISANI  
Ing. Alberto BORSANI

Data: Febbraio 2015      Revisioni: