




Planimetria Generale - Stato Attuale

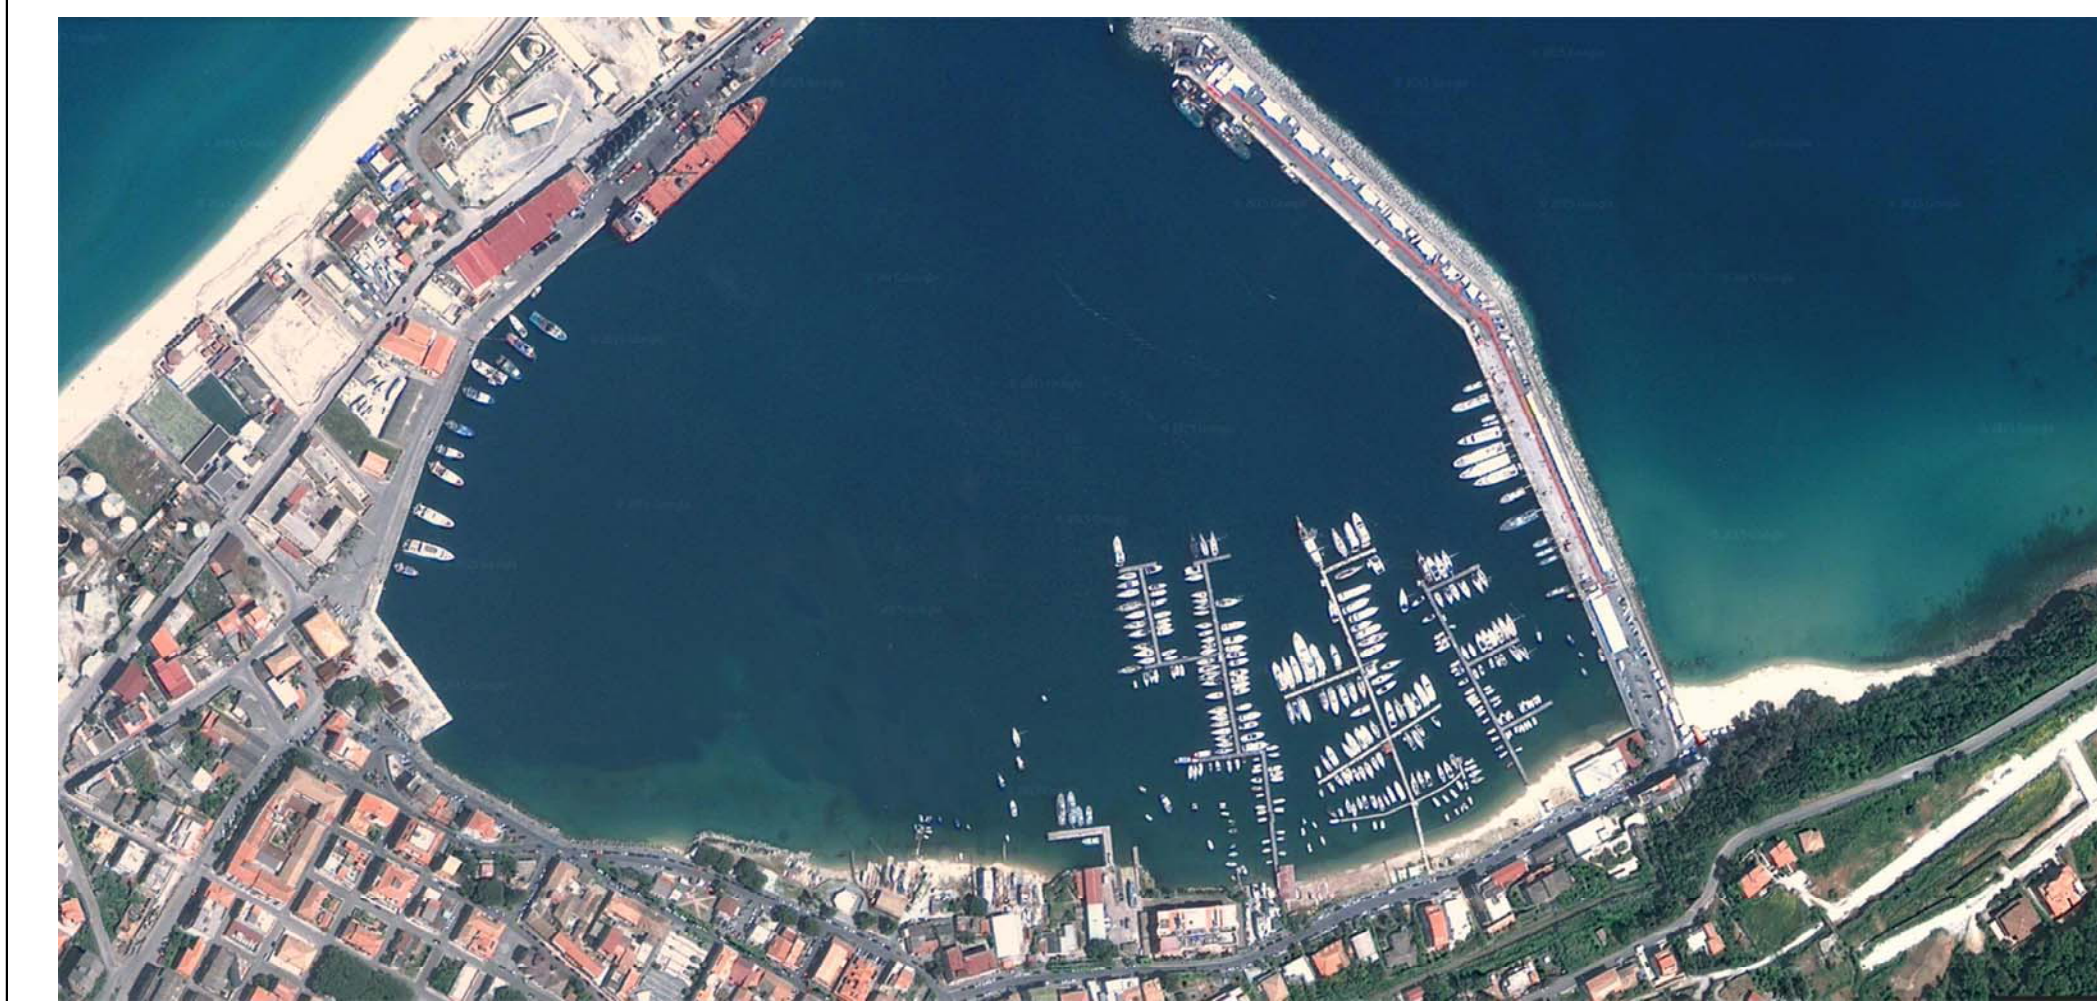

Planimetria Generale - Stato di Progetto

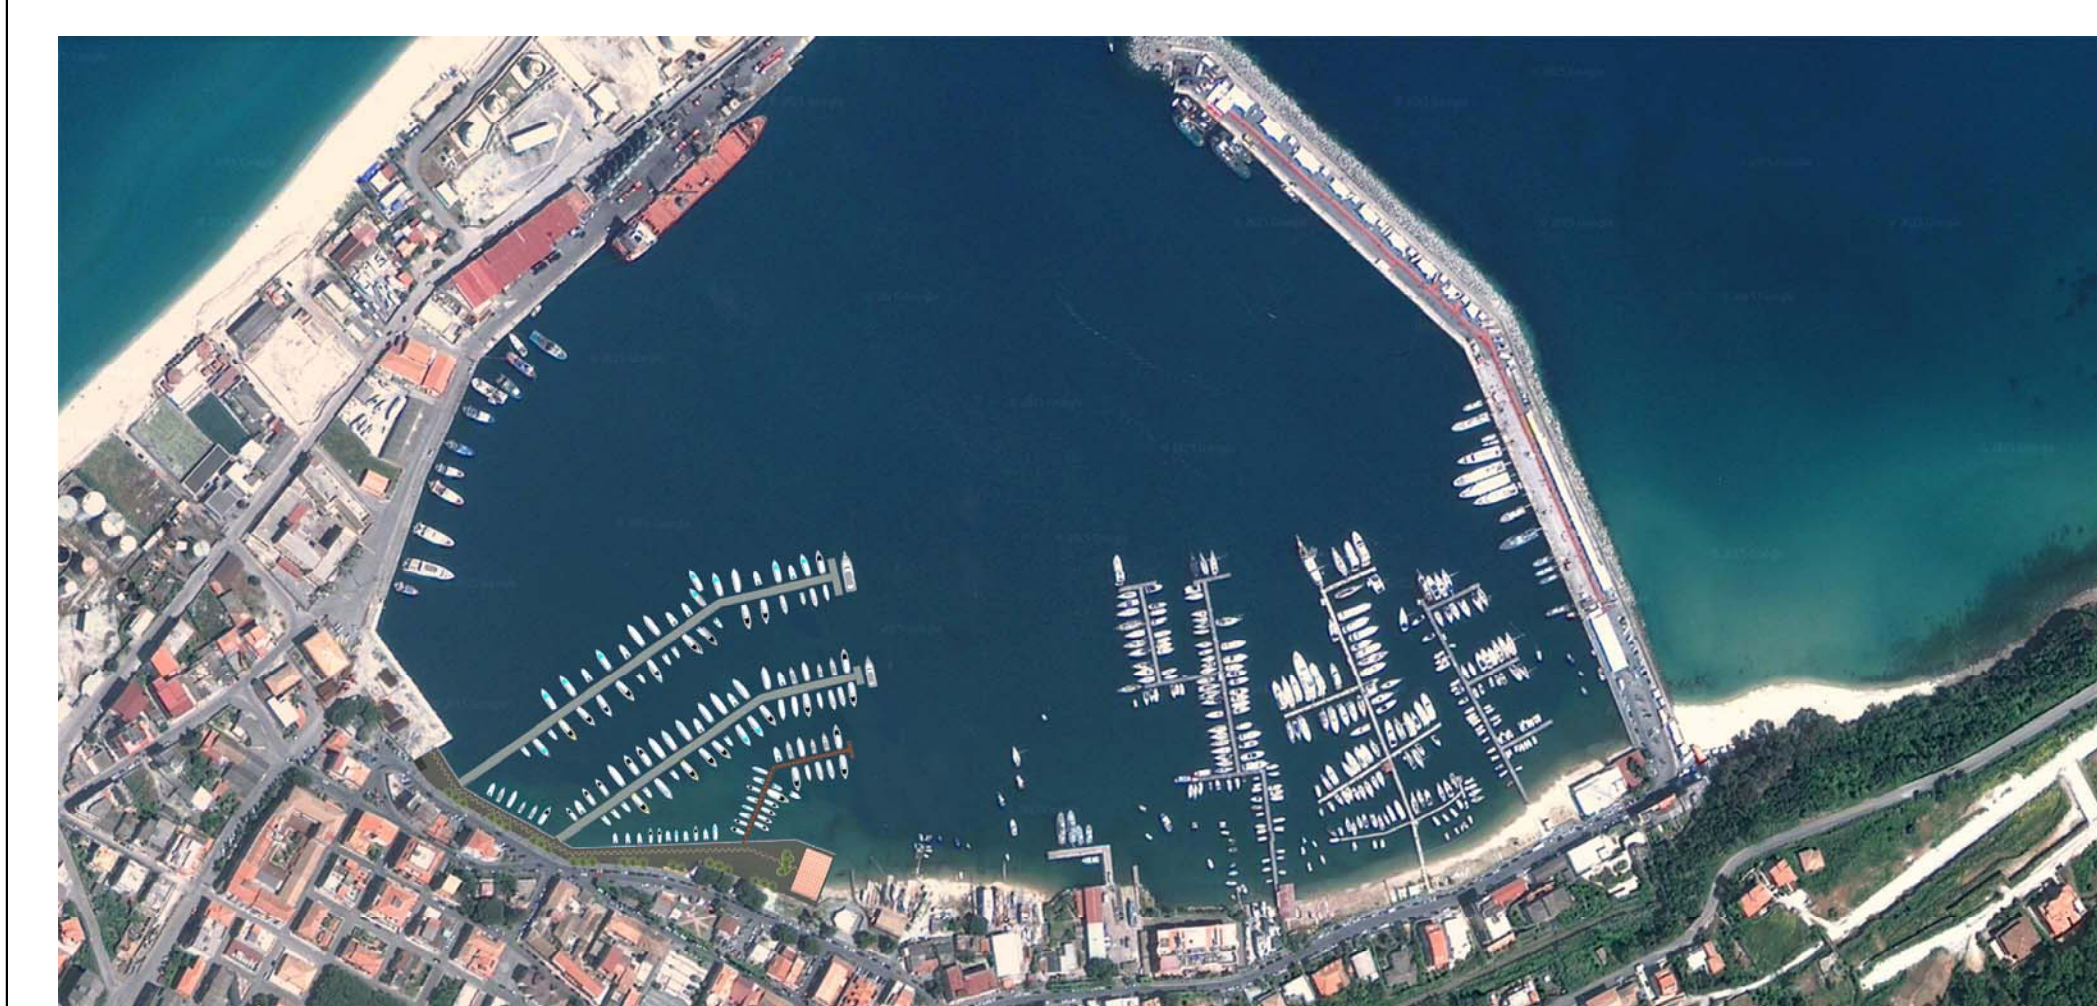

Ortofoto - Stato di Progetto

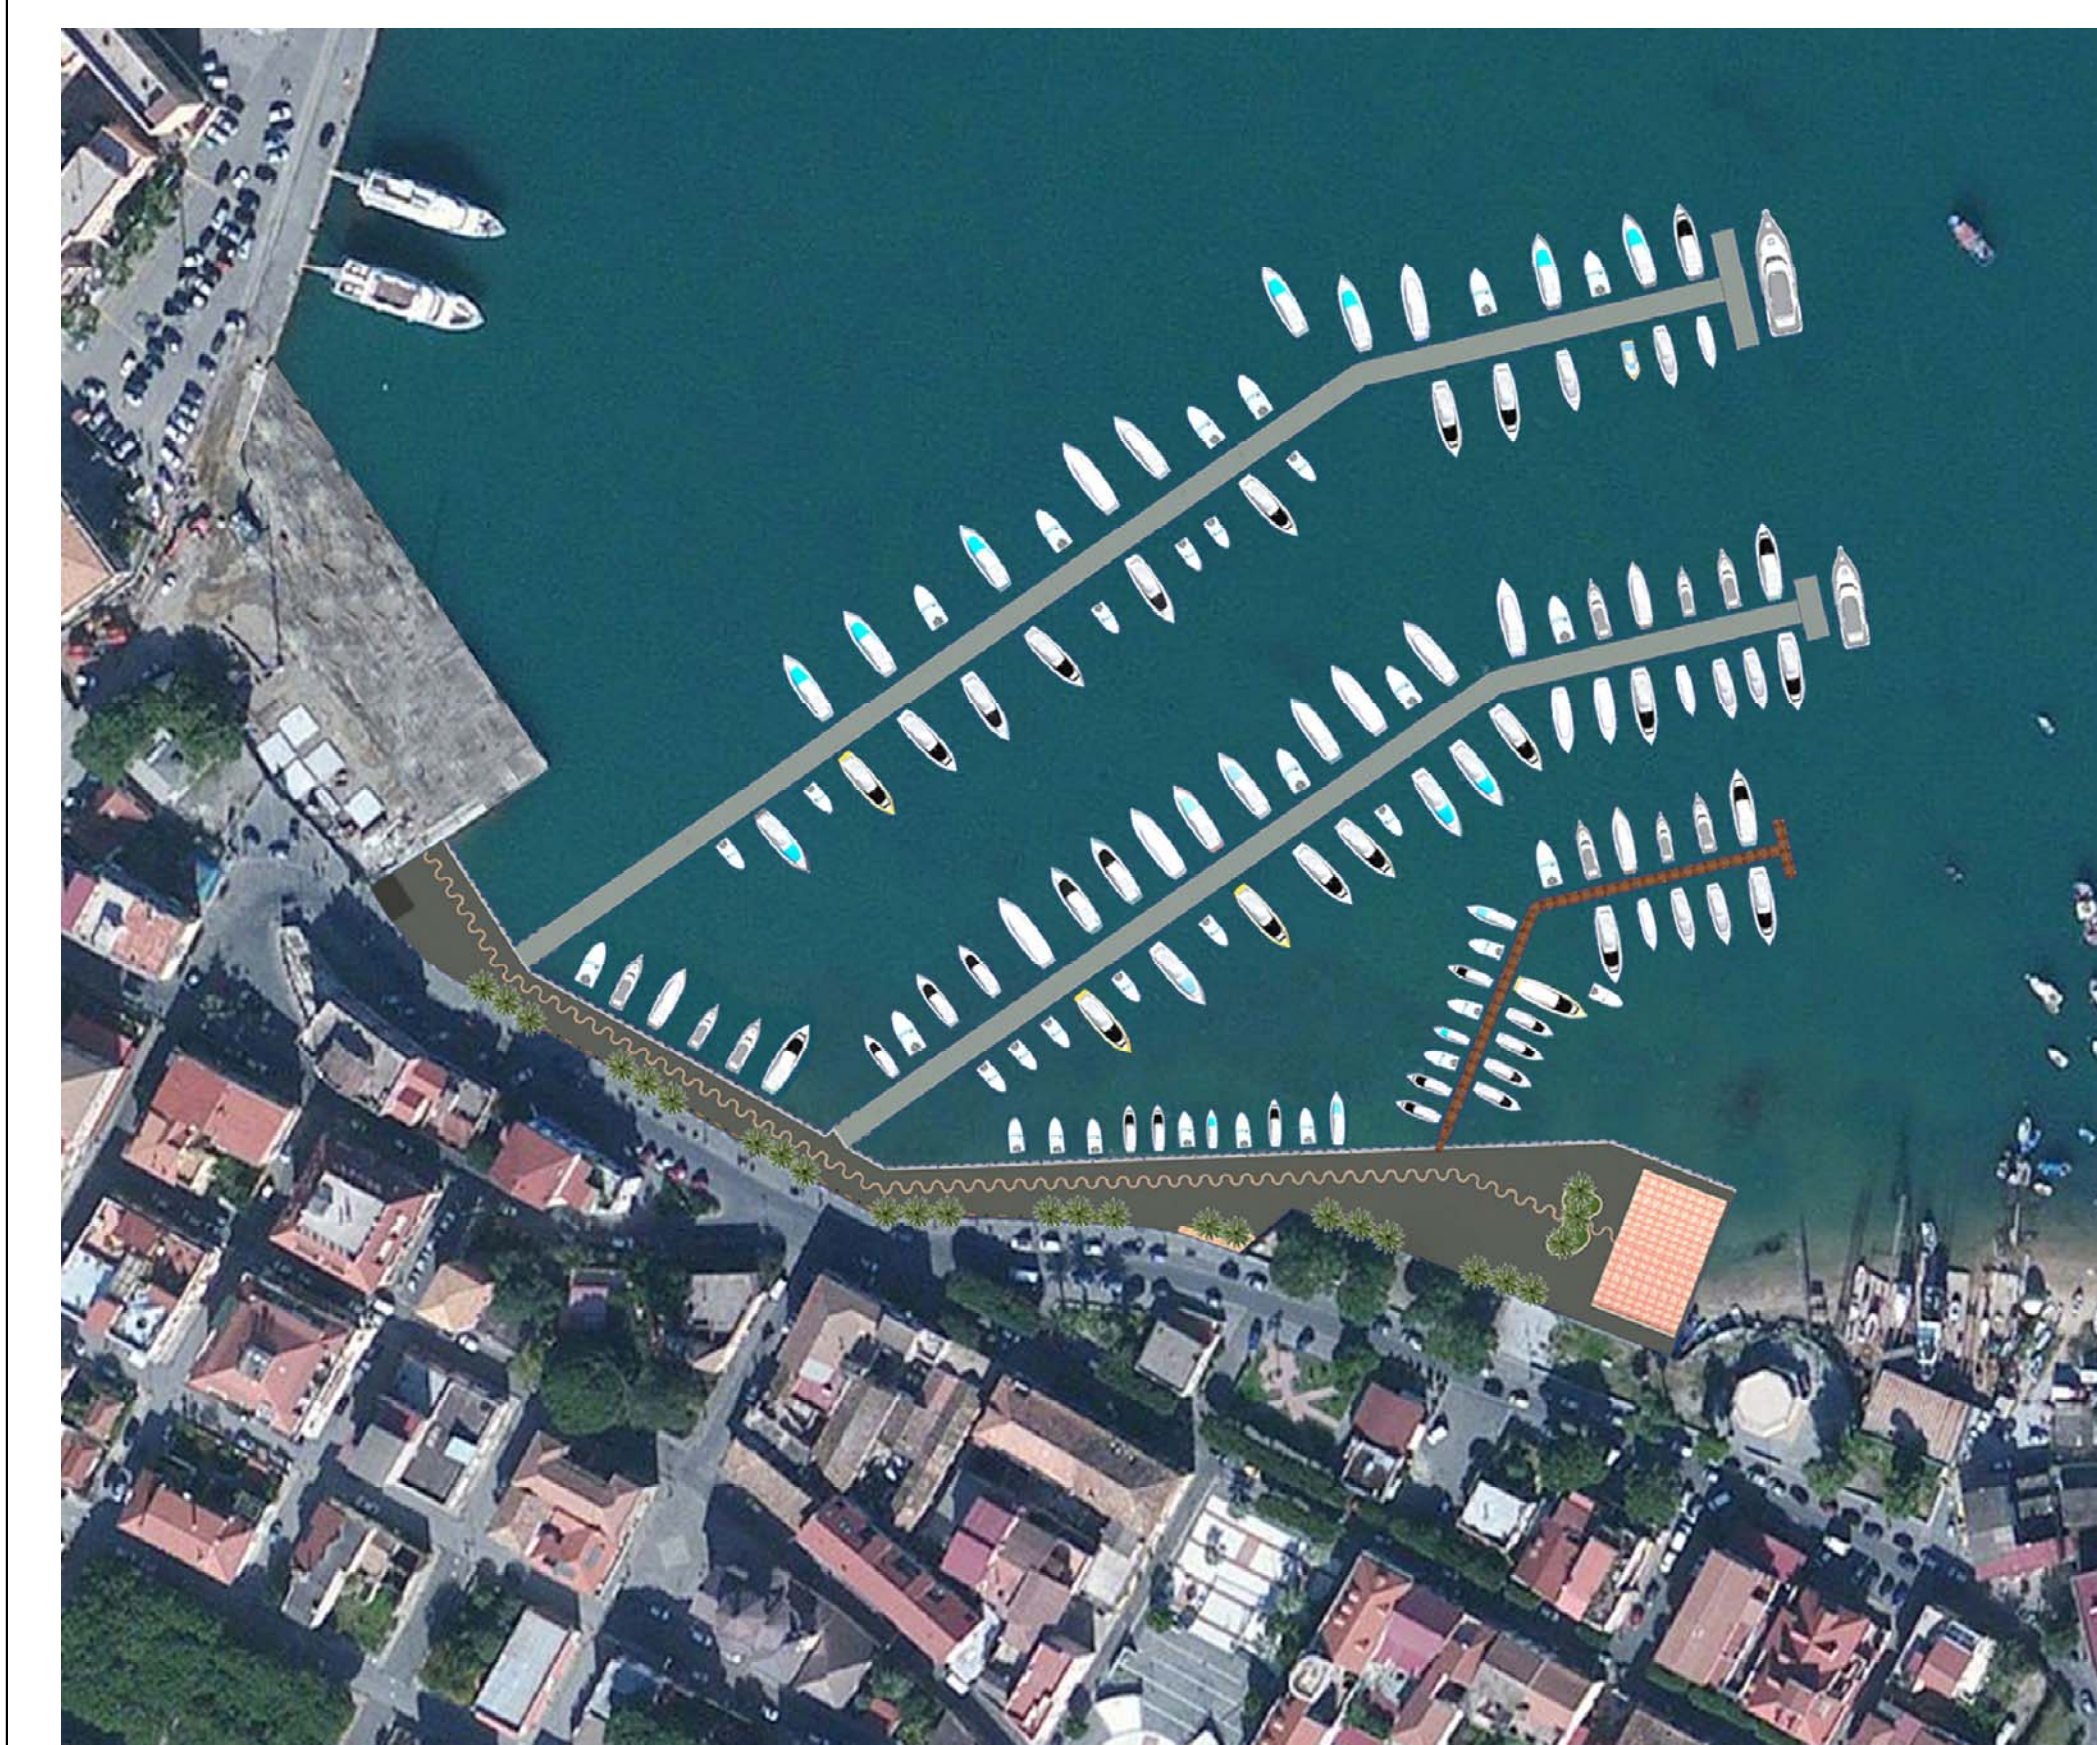


Vista dall'alto lato est - Stato Futuro




Vista dall'alto lato est - Stato Futuro



Stato Attuale - vista 1

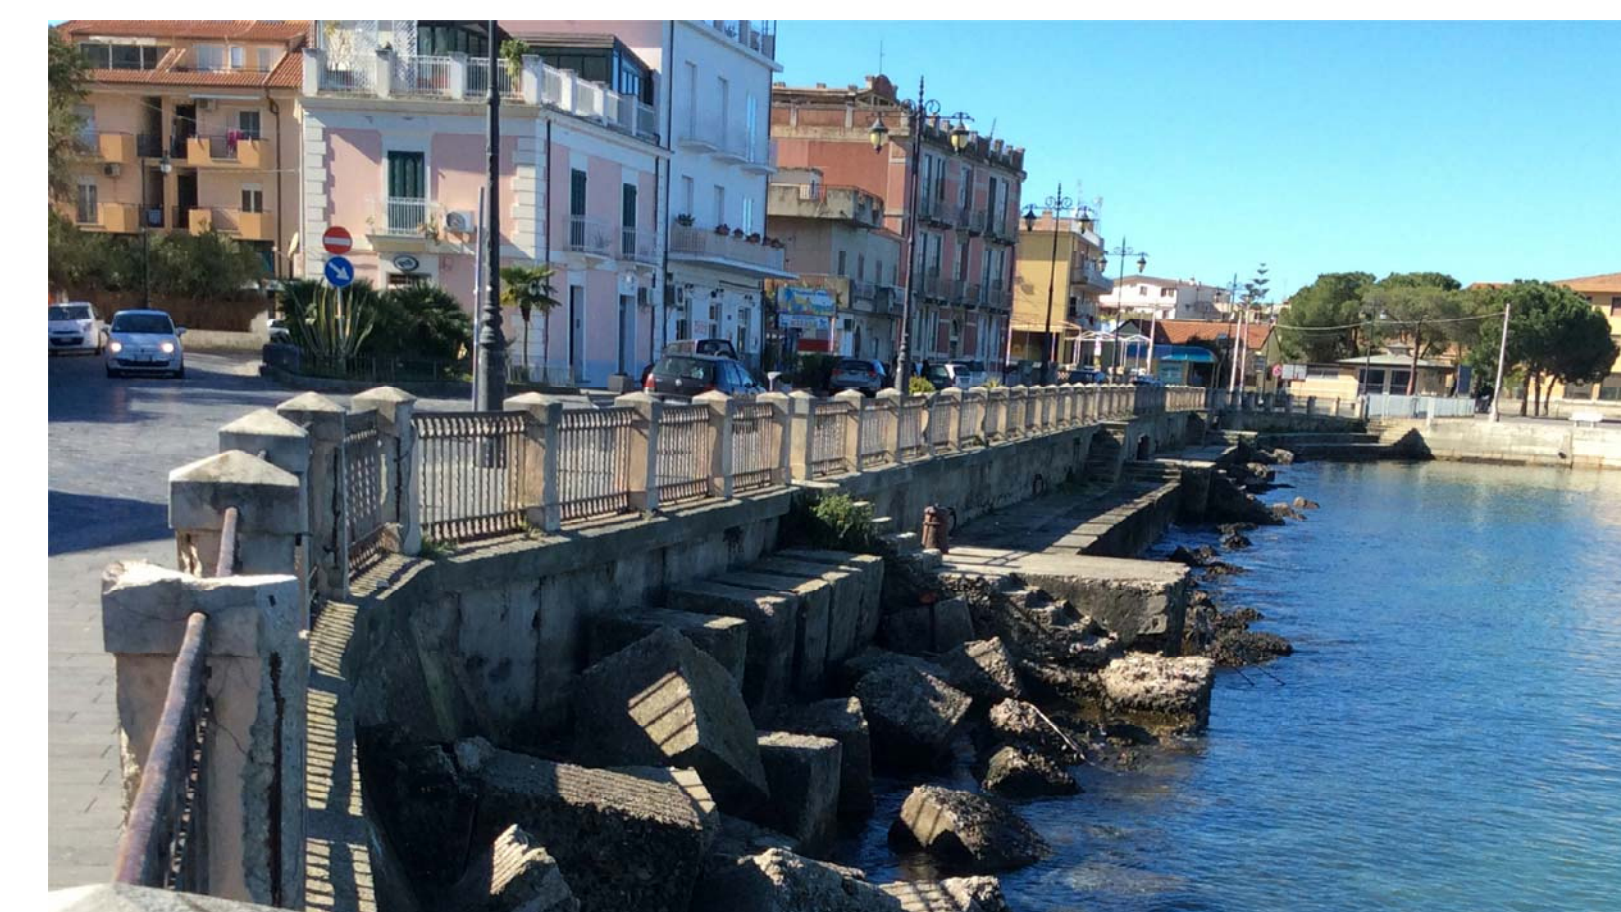


Stato Futuro - vista 1

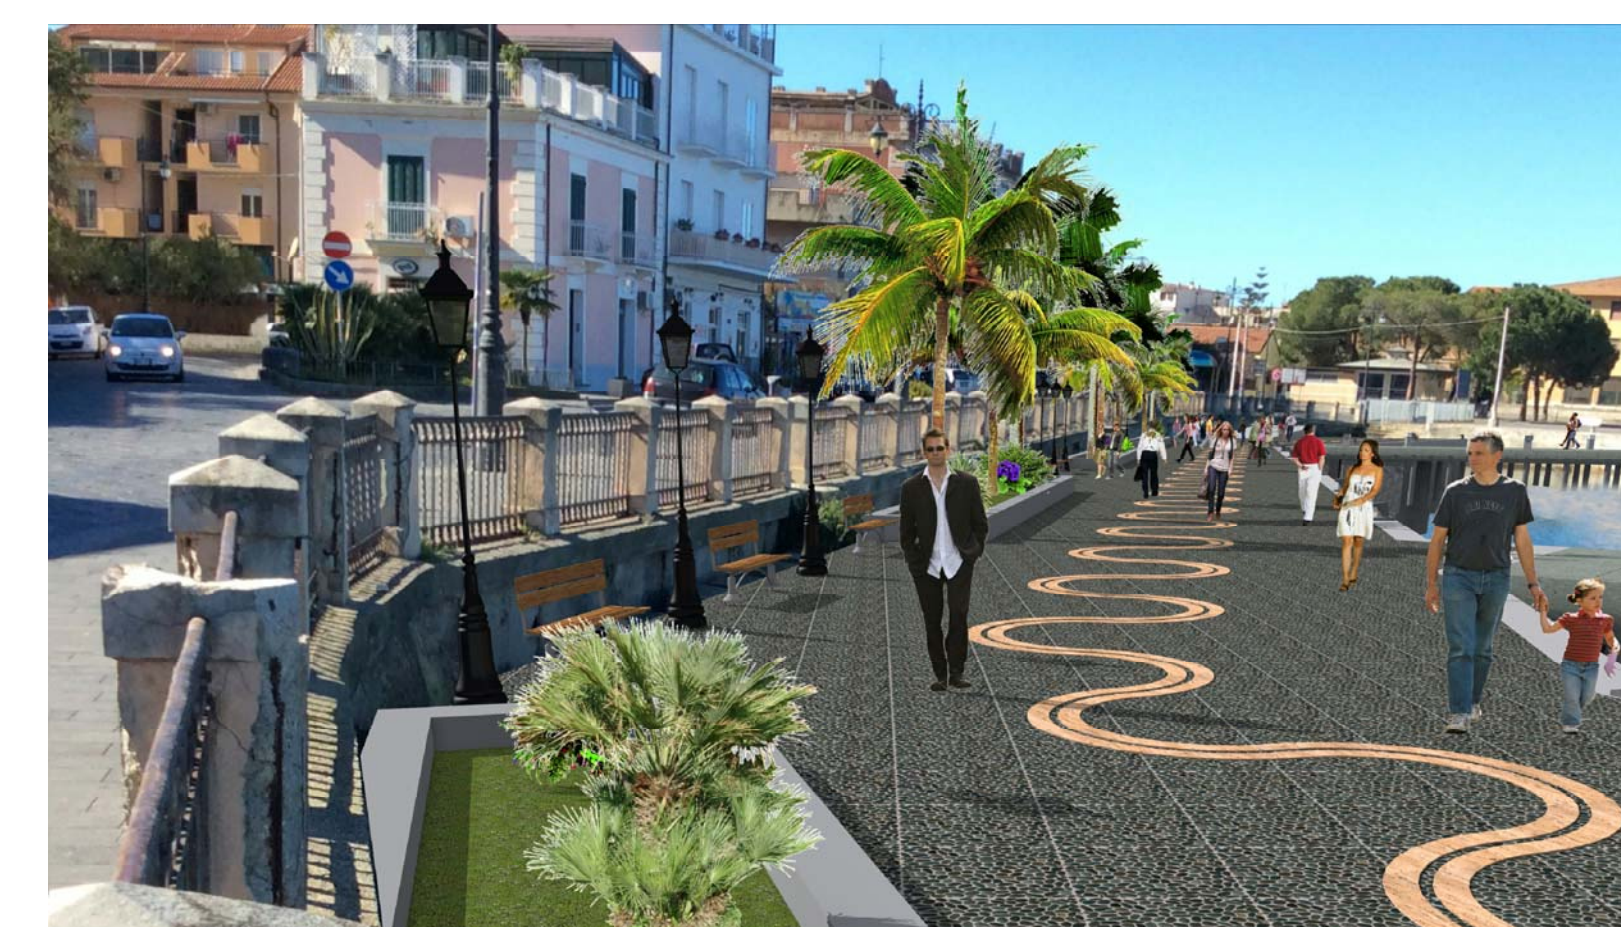


Stato Attuale - vista 2



Stato Futuro - vista 2

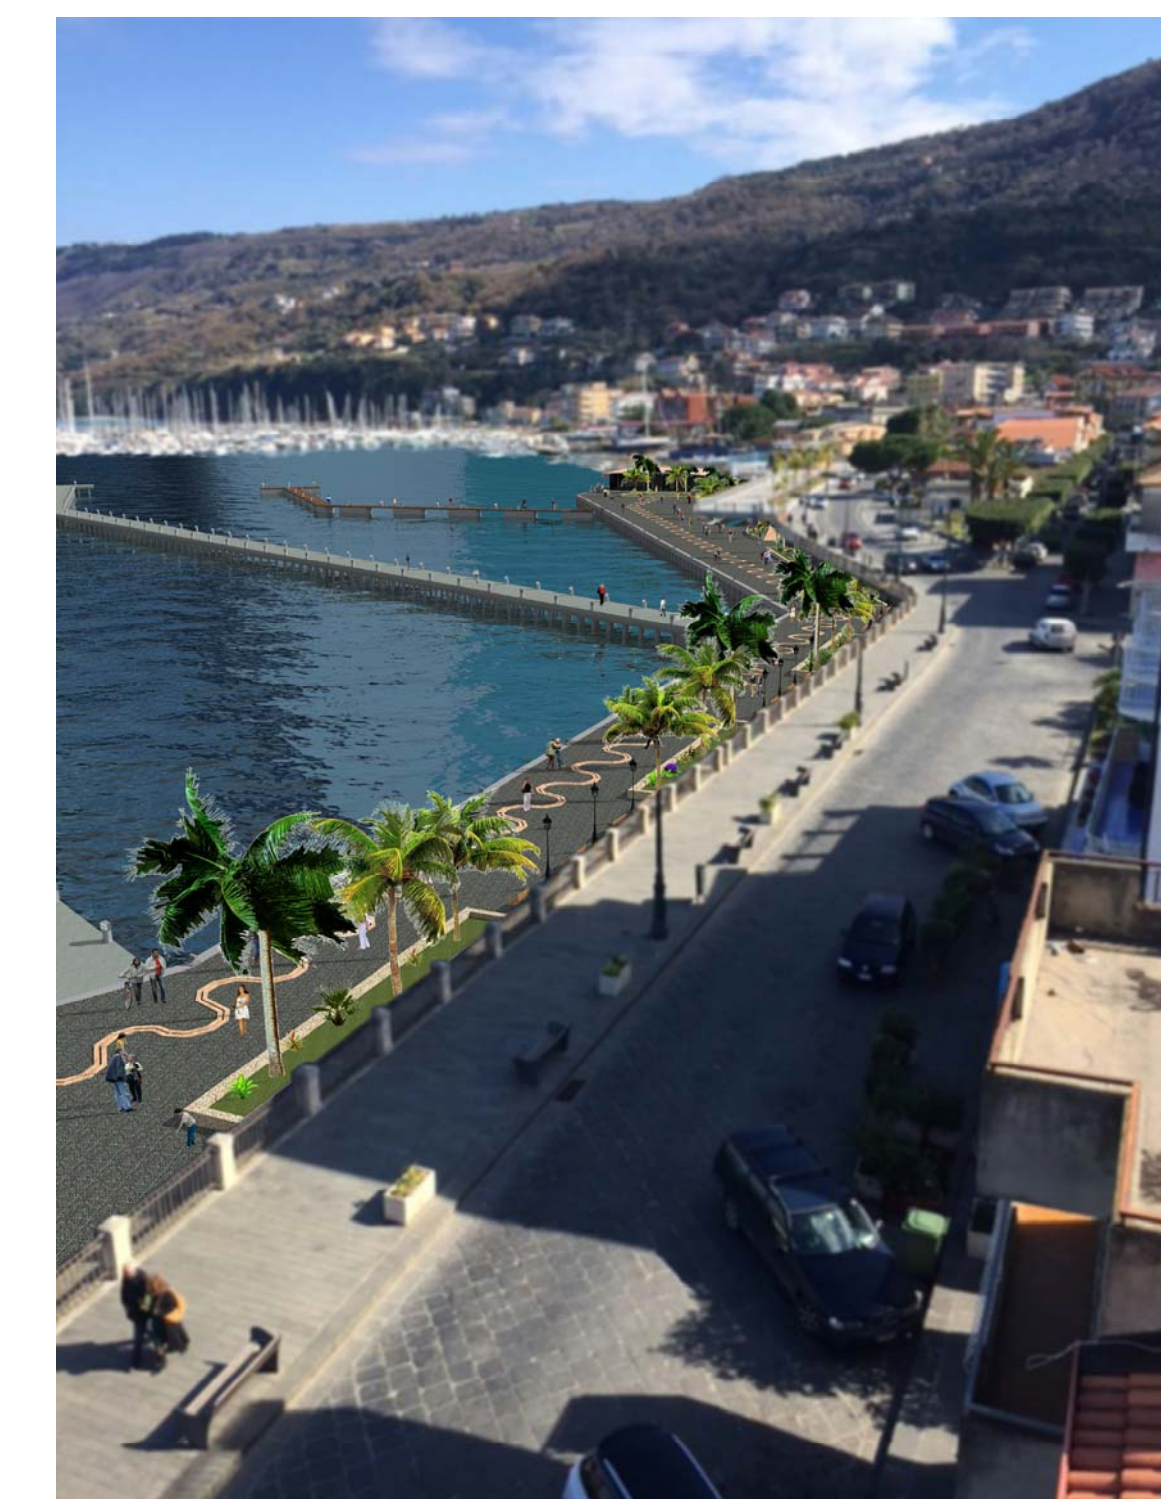

Stato Futuro - vista 2

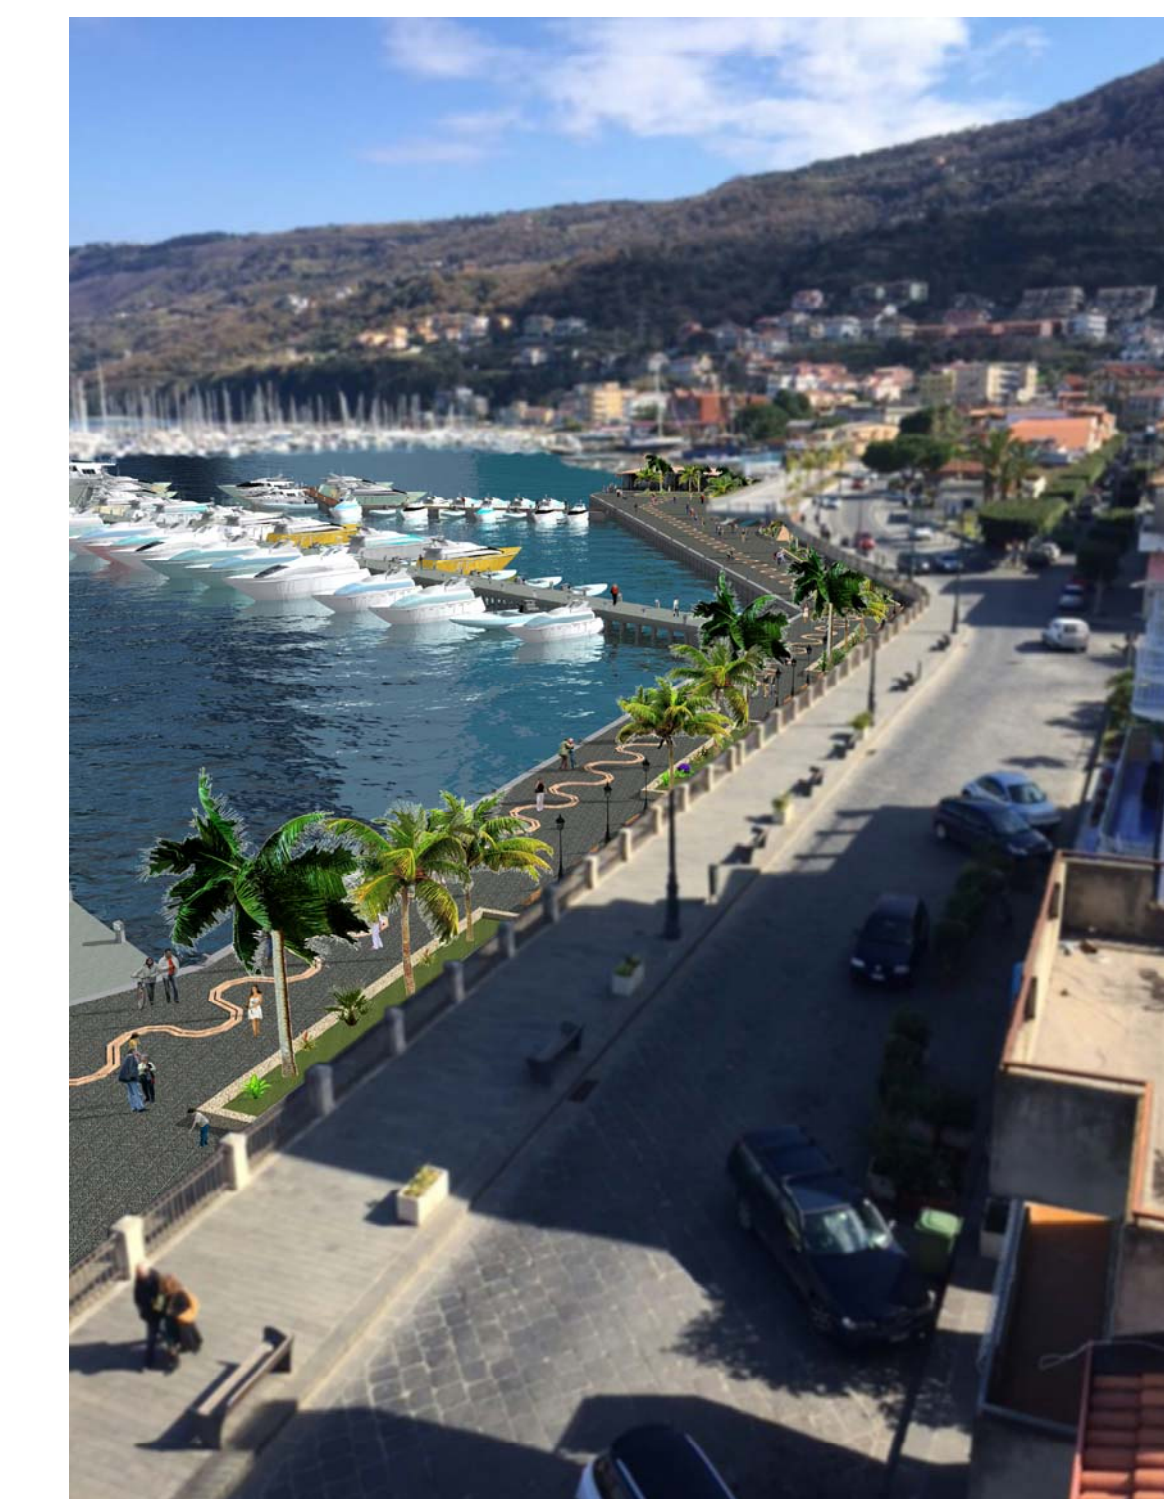

Stato Attuale - vista 5




Stato Futuro - vista 5




Stato Attuale - vista 6




Stato Futuro - vista 6

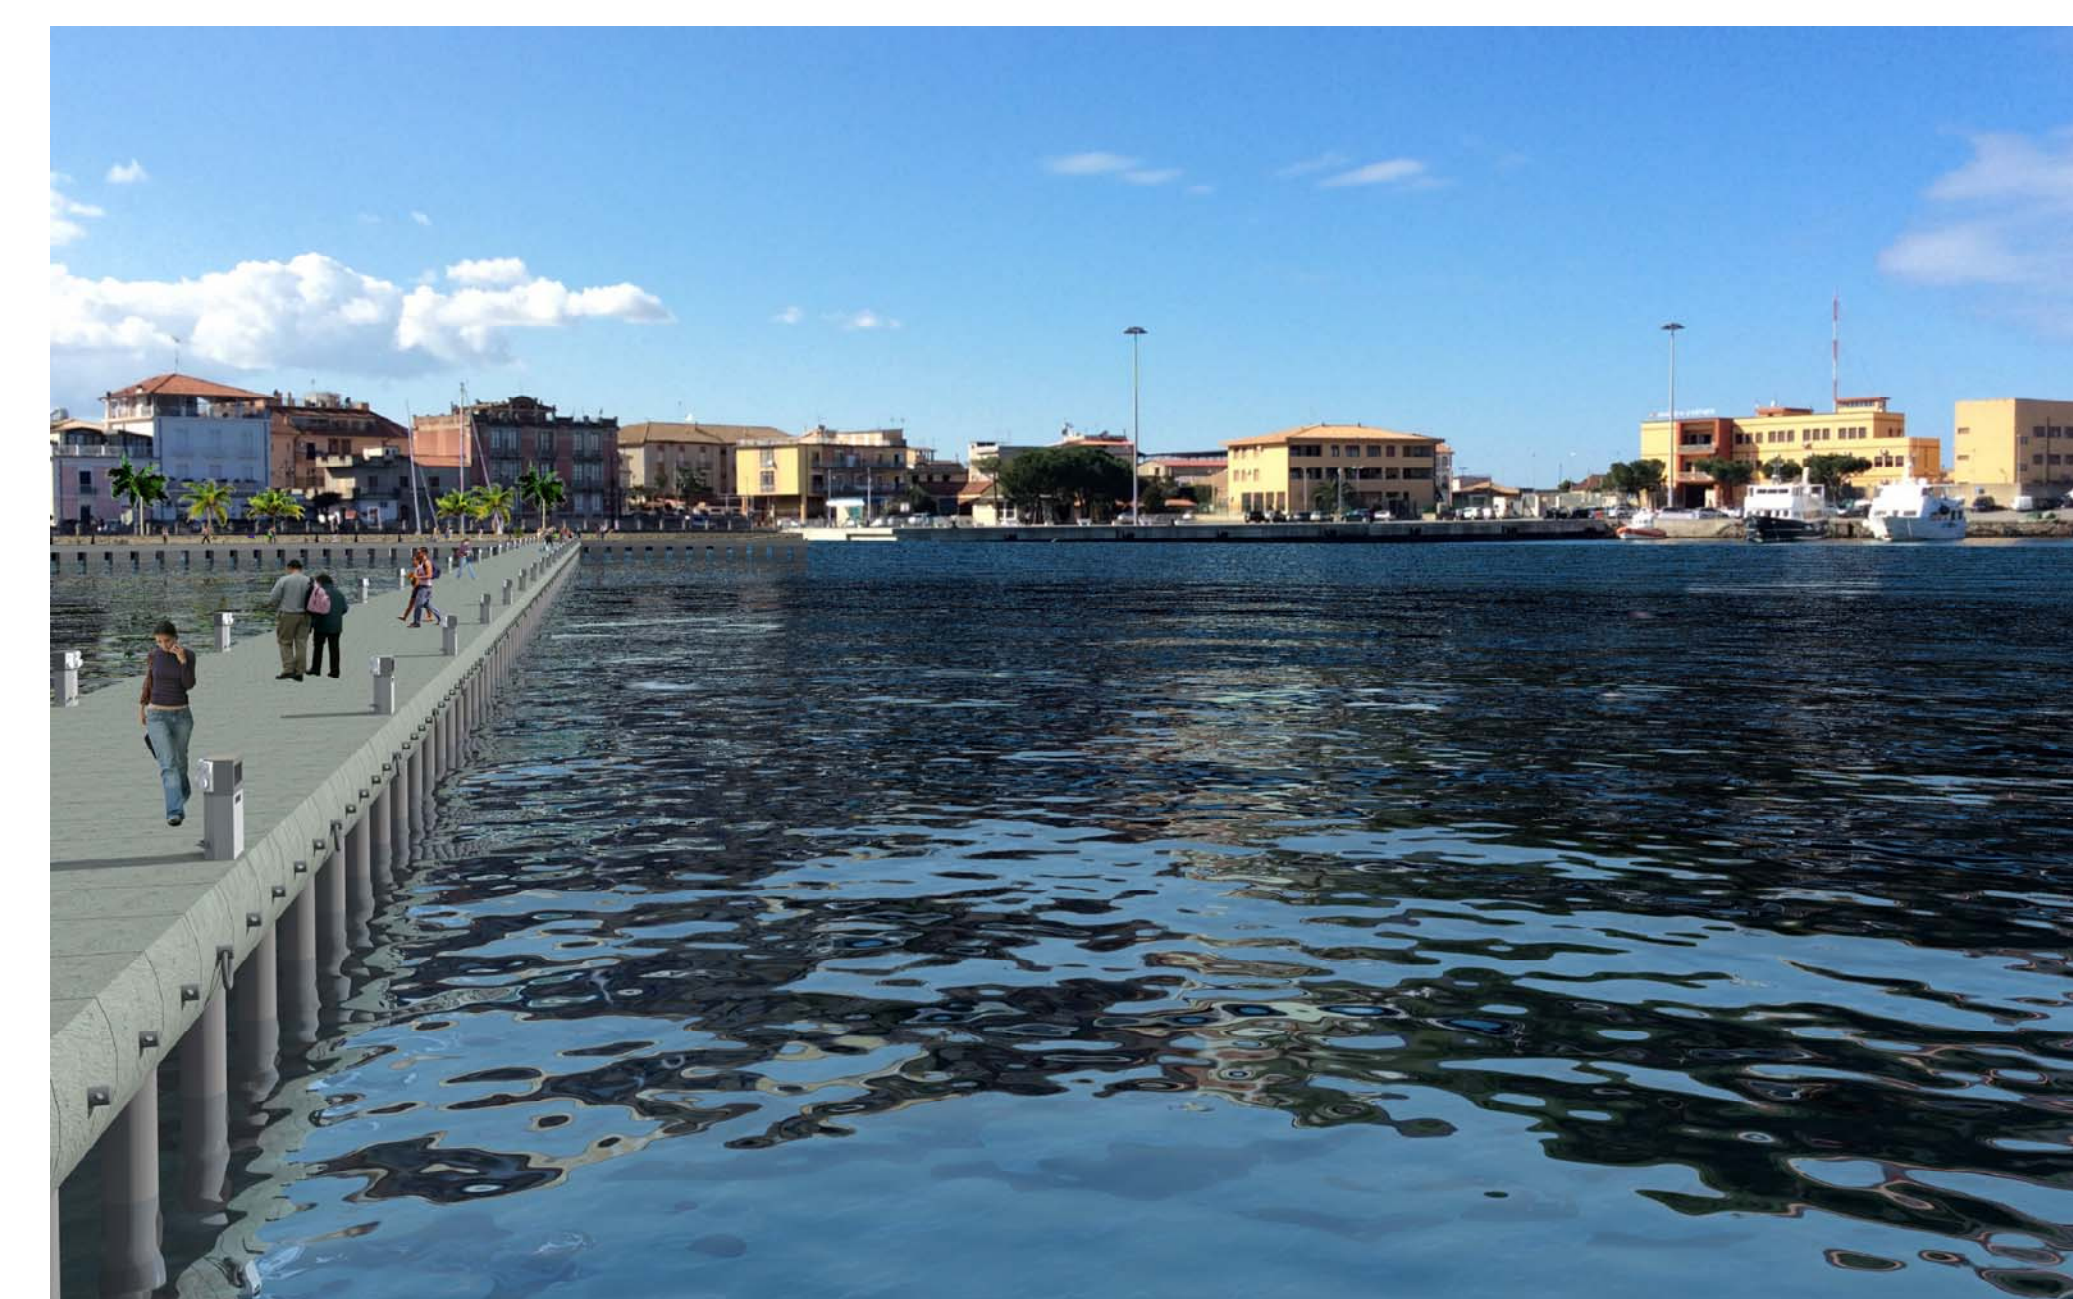

Planimetria di riferimento fotografico

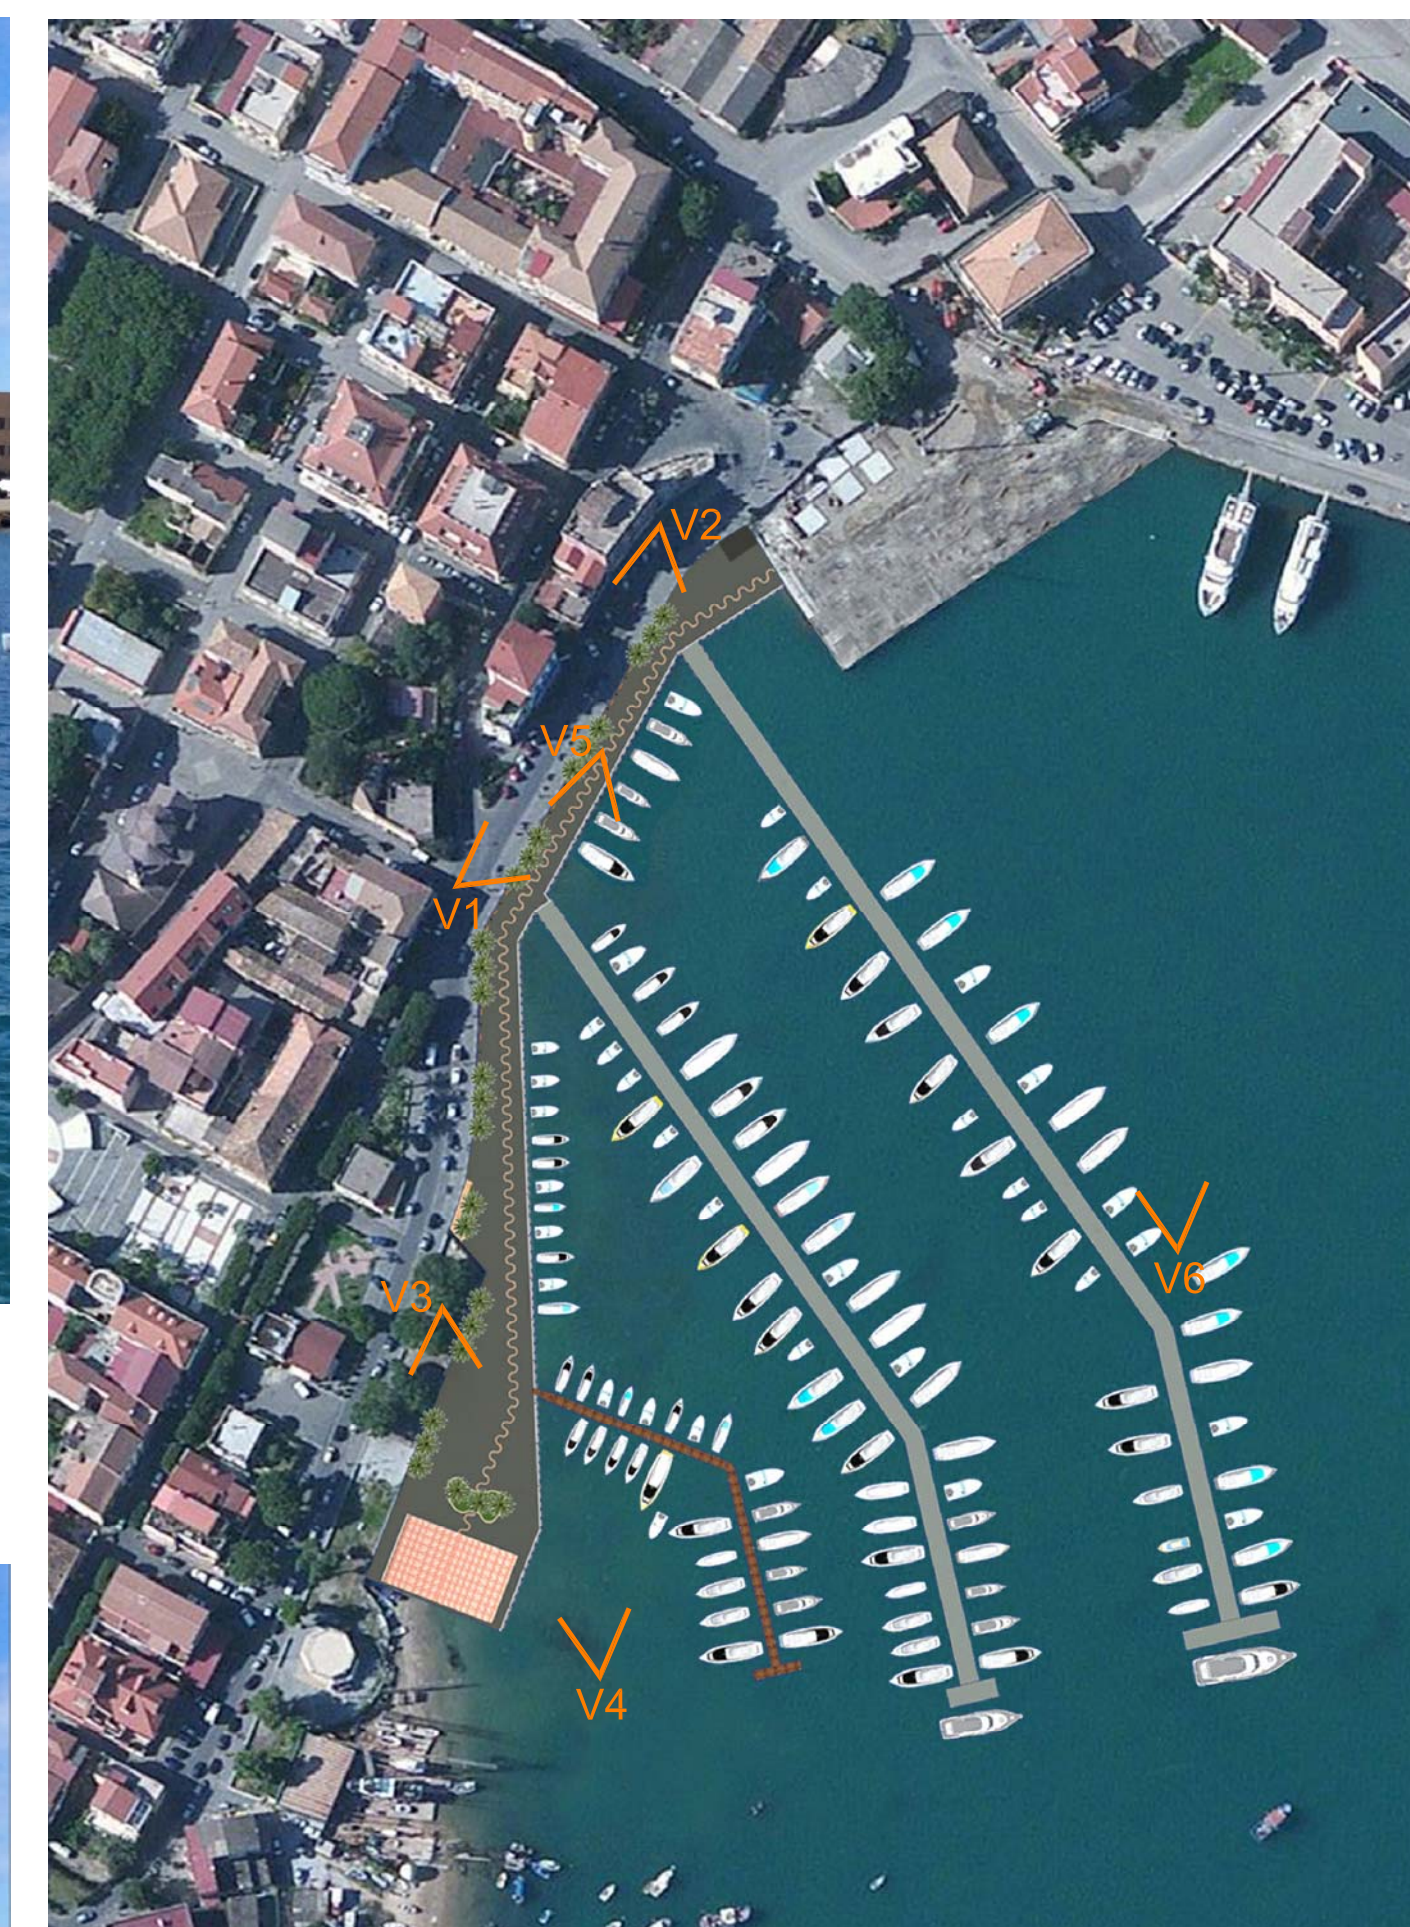

CADI s.r.l.

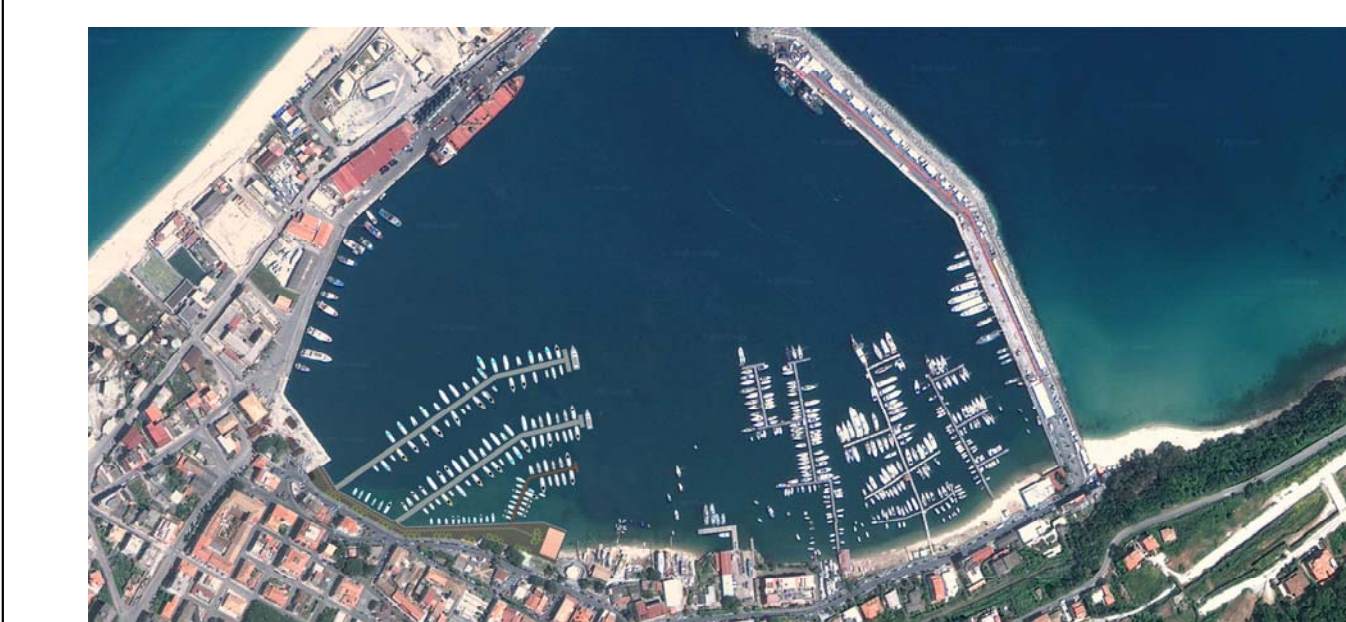

Porto Turistico "Marina Resort"

PROGETTO DEFINITIVO

RENDERING INDICATIVI DI PROGETTO

Tav. T12

I progettisti:  
Ing. Gianluca CANTISANI  
Ing. Alberto BORSANI

Consulenza elaborazione rendering: Arch. Basilio DI GESU  
Data: Febbraio 2015 Revisori: