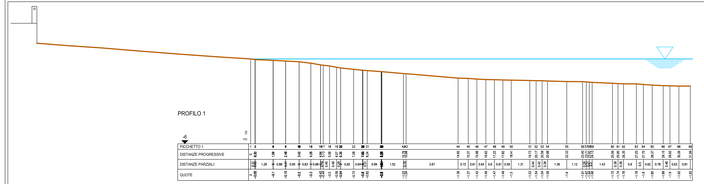

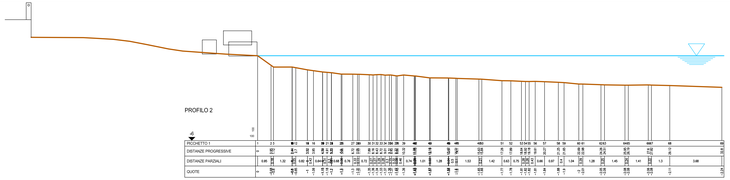

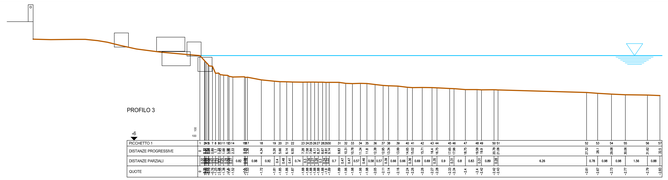

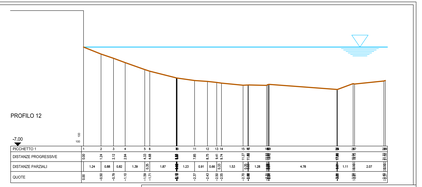

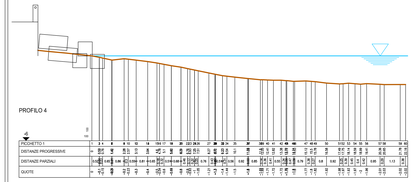

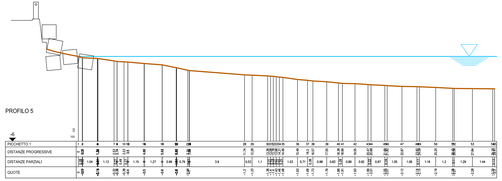

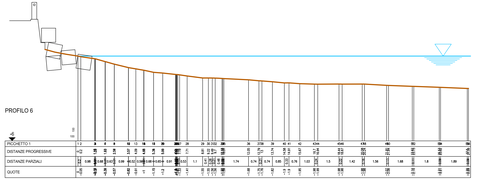

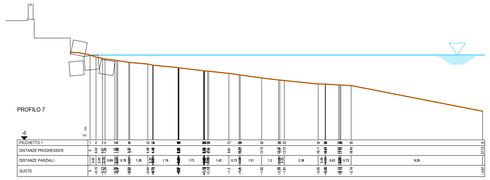

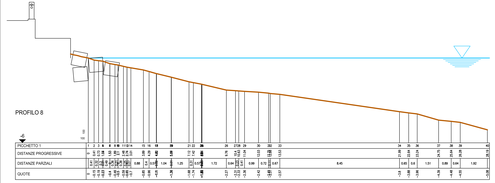

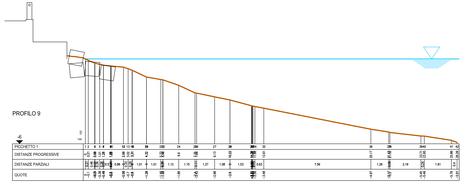

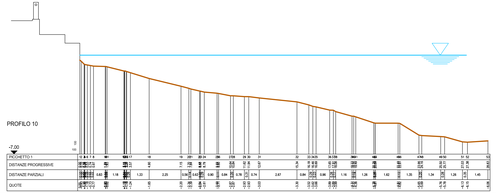

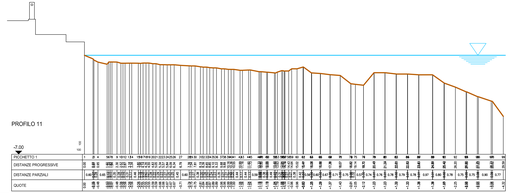

CADI s.r.l.

Porto Turistico "Marina Resort"

PROGETTO DEFINITIVO

Elaborato:

PROFILI STATO DI FATTO (RILIEVO TOPOBATIMETRICO)

Tav.

T5

Scala: 1:100

I progettisti:

Ing. Gianluca CANTISANI
Ing. Alberto BORSANI

Data: Febbraio 2015

Revisioni: