


CADI s.r.l.

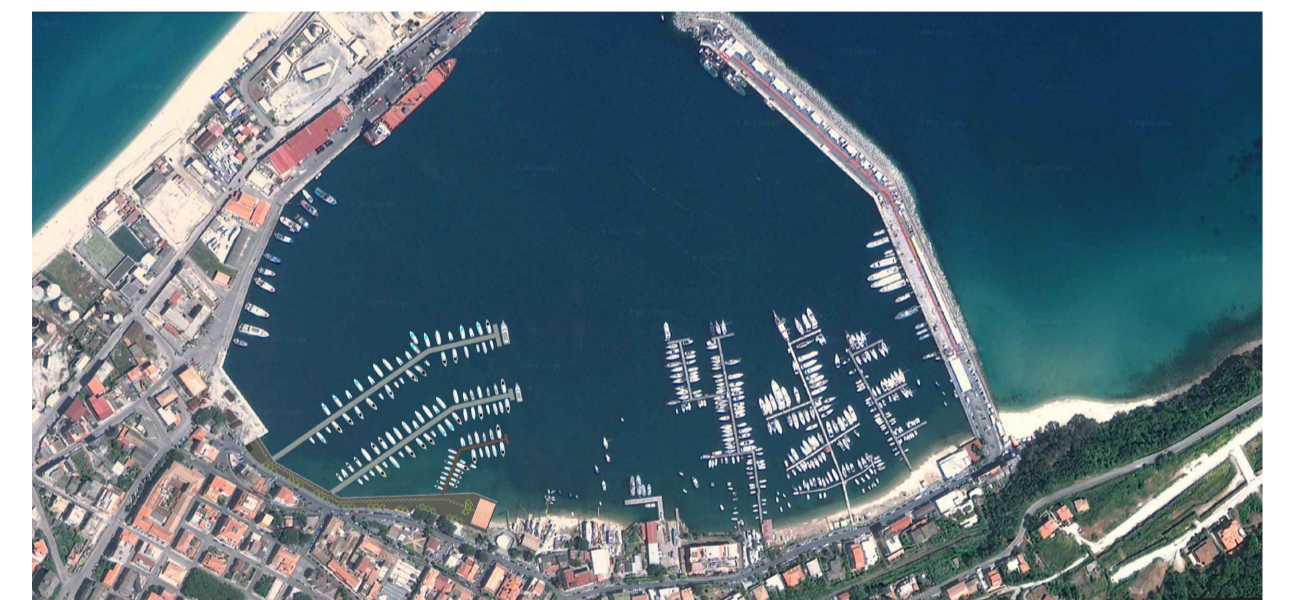

Porto Turistico "Marina Resort"

PROGETTO DEFINITIVO

Elaborato: **SEZIONI E PARTICOLARI COSTRUTTIVI BANCHINA TRATTI 1-2**

Tav. **T6**

Scala: 1:100

I progettisti:  
Ing. Gianluca CANTISANI  
Ing. Alberto BORSANI



Data: Febbraio 2015

Integrazione: Aprile 2021