




Piano Operativo Infrastrutture FSC 2014-2020 e 2° addendum, le Delibere CIPE 1.12.2015 n.54 e 28.02.2018 n.12 Asse Tematico A "Interventi Stradali", le Delibere di Giunta Regione Molise n.287 del 23.07.2019 e n.440 dell'11.11.2019

Asse Tematico A" Interventi Stradali" - completamento di itinerari già programmati.

COMPLETAMENTO PIATTAFORMA LOGISTICA PARCO INTERMODALE IN PROSSIMITA' DELLO SCALO FERROVIARIO NEL NUCLEO INDUSTRIALE DI POZZILLI (ISERNIA)

PROGETTO DEFINITIVO

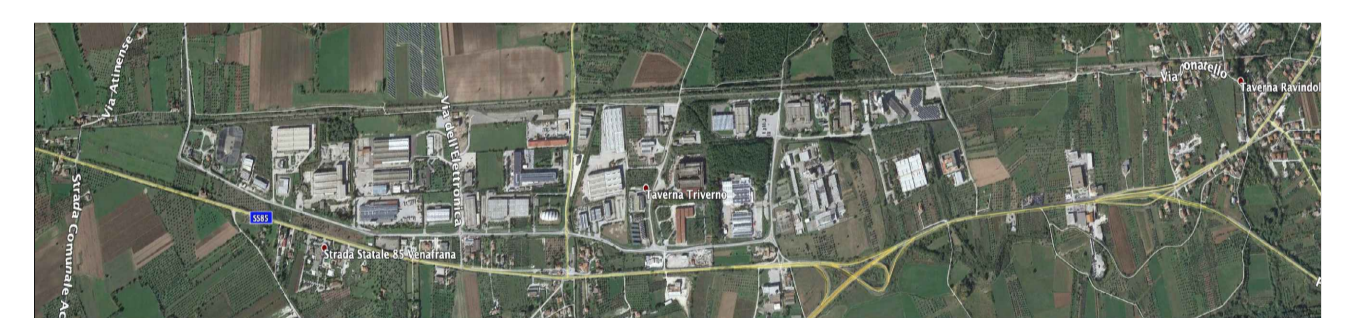

INQUADRAMENTO TERRITORIALE

Elaborato N. **D2**
Scale 1: 5000

Progetto
Ing. Evinio D'ADDIO

Ing. Nicola MARTINO

CIG: Z50312D37E Aprile 2021 Data CUP: G21B18000500001

R.T.P. - Ing. Evinio D'Addio - Ing. Nicola Martino
Via Molise n. 90 - Isernia Tel. 347 589 1429 - <http://www.daddio.it>

LEGENDA

- Area Intermodale
- Area intervento tecnologie della informazione e della comunicazione
- Area intervento manutenzione straordinaria armamento ferroviario
- Area intervento illuminazione stradale

0 25 50 100 150 200 250 300 350 400 450 500

SCALA 1:5000 (1 cm = 50 metri)