
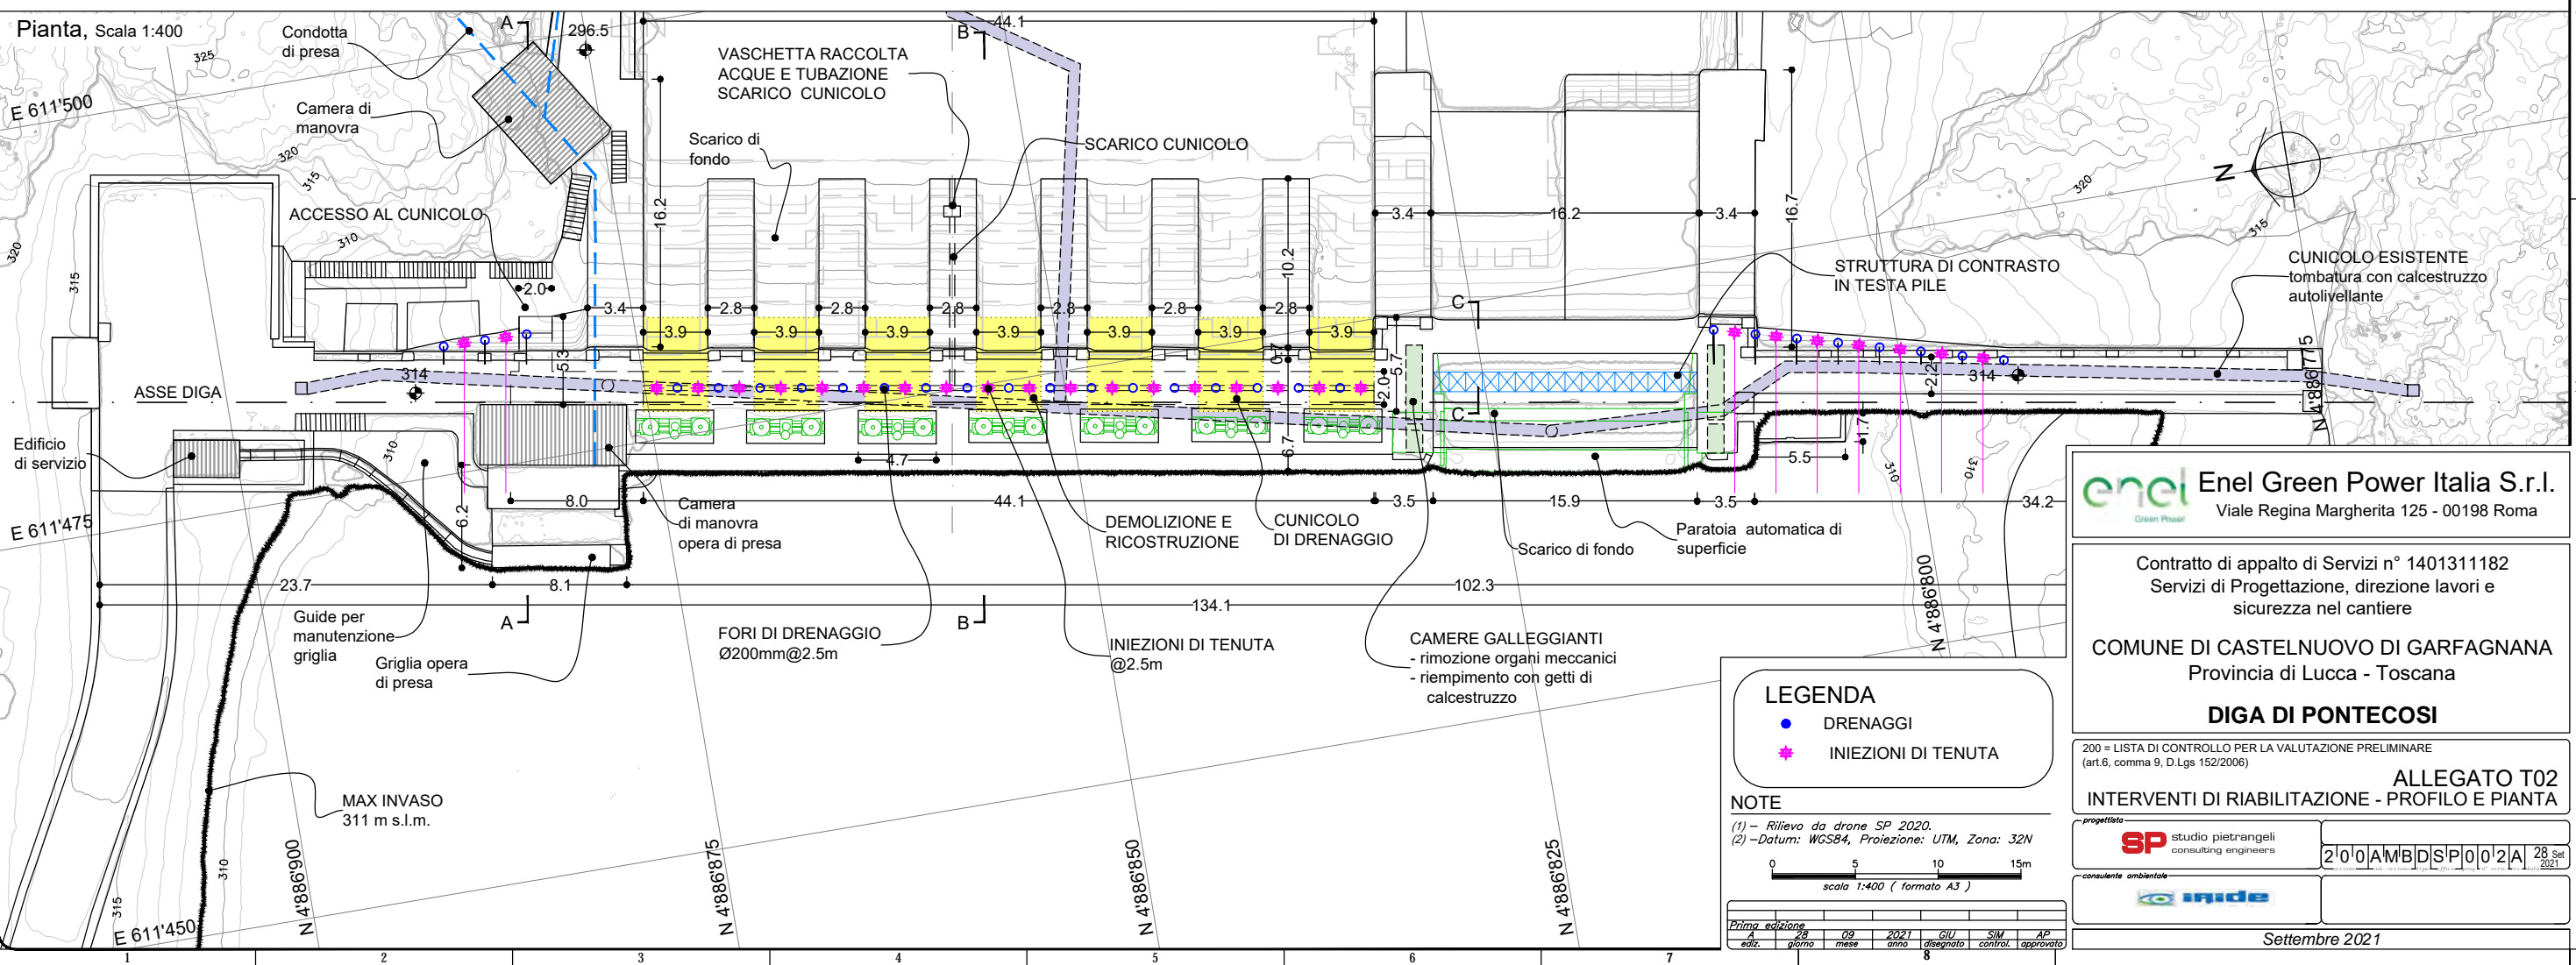


C:\Users\PIETRANGELI\Desktop\pontecos\Nuovo cartello\pontecos\renaggi\_210317.dwg gliu.sp - Roma 17/MAR/2021 17:39:03  
 QUESTO DISEGNO È DI PROPRIETÀ DI SP E NON PUÒ ESSERE RIPRODOTTO O RILASCIATO A TERZI SENZA AUTORIZZAZIONE SCRITTA

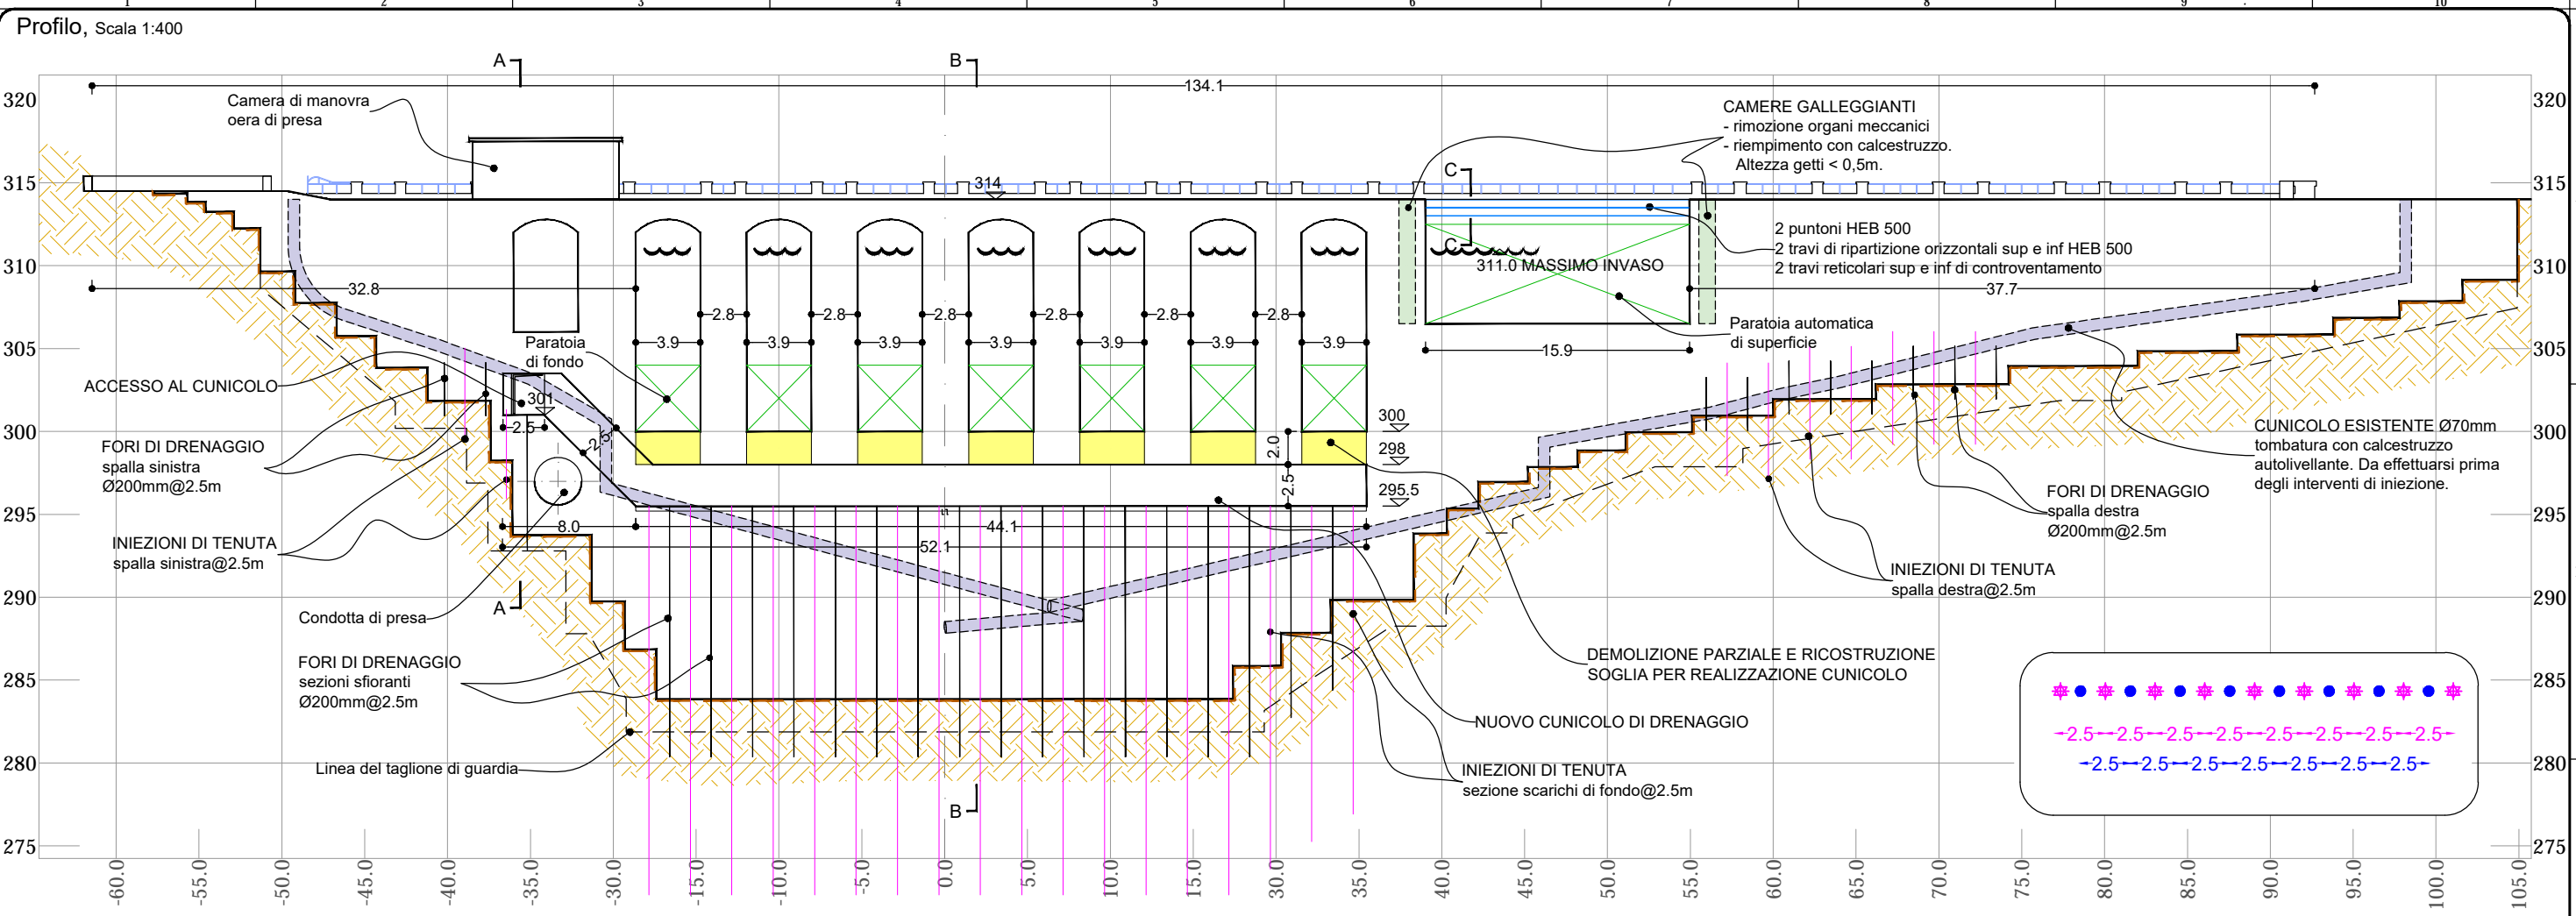

**enel** Enel Green Power Italia S.r.l.  
 Viale Regina Margherita 125 - 00198 Roma

Contratto di appalto di Servizi n° 1401311182  
 Servizi di Progettazione, direzione lavori e sicurezza nel cantiere

**COMUNE DI CASTELNUOVO DI GARFAGNANA**  
 Provincia di Lucca - Toscana

**DIGA DI PONTECOSI**

200 = LISTA DI CONTROLLO PER LA VALUTAZIONE PRELIMINARE (art.6, comma 9, D.Lgs 152/2006)

**ALLEGATO T02**  
 INTERVENTI DI RIABILITAZIONE - PROFILO E PIANTA

progettista **SP** studio piétrangeli consulting engineers  
 consulente ambientale **imide**

2021  
 28 Set 2021

Settembre 2021