



QUESTO DISEGNO È DI PROPRIETÀ DI SP E NON PUÒ ESSERE RIPRODOTTO O RILASCIATO A TERZI SENZA AUTORIZZAZIONE SCRITTA

C:\Users\PIETRANGELI\Desktop\PONTECOSI\110_top.dwg A_DIGA_PONTECOSI_201118_prel.dwg part. sp - Roma 18/NOV/2020 12:26:34


Sezione AA, Scala 1:250

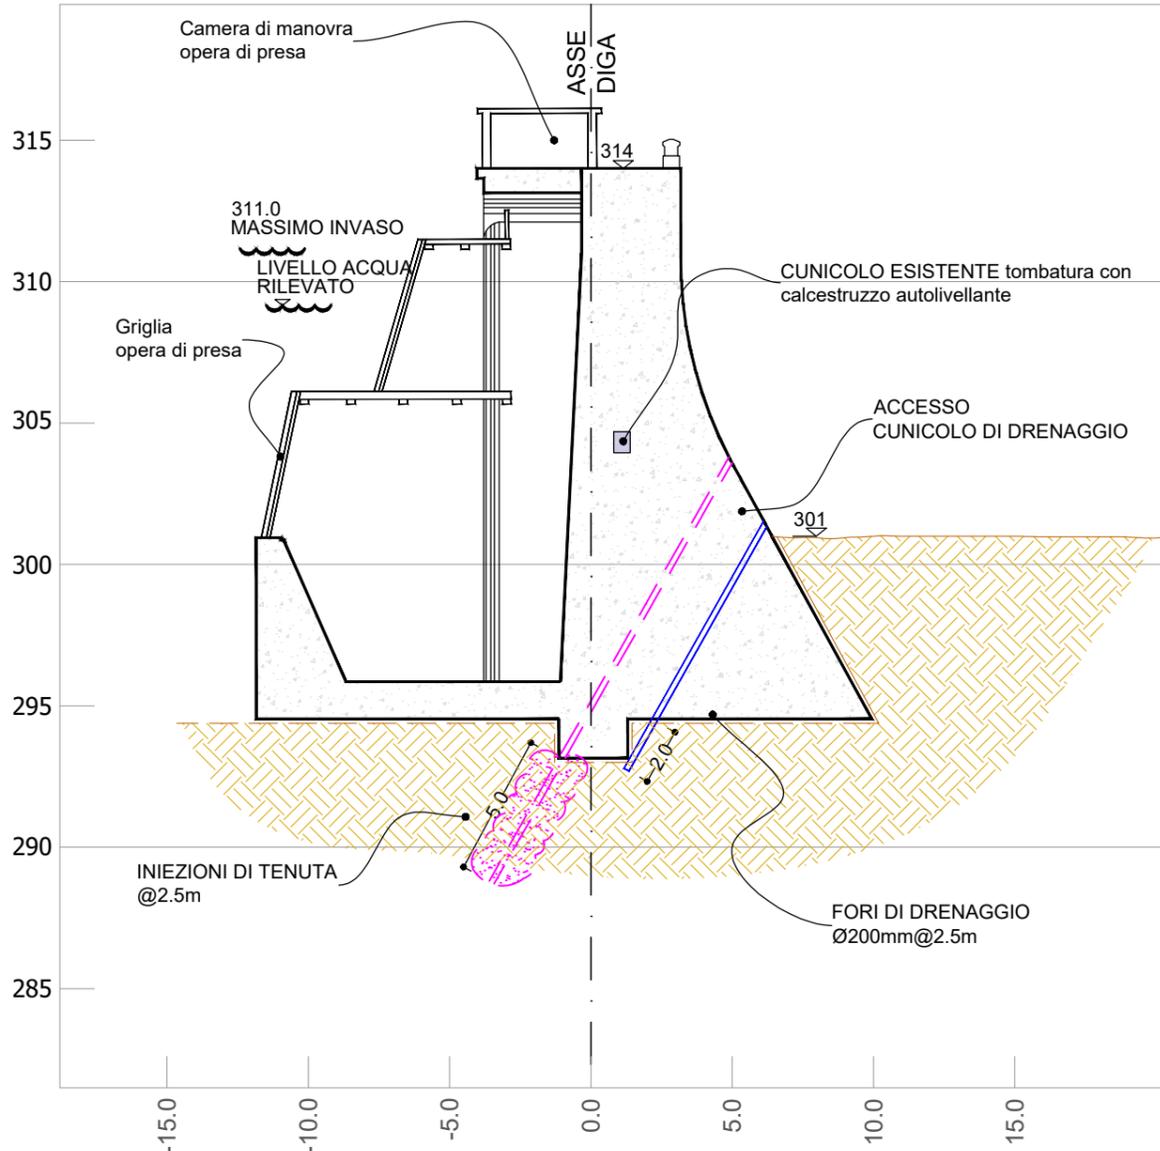

Sezione BB, Scala 1:250

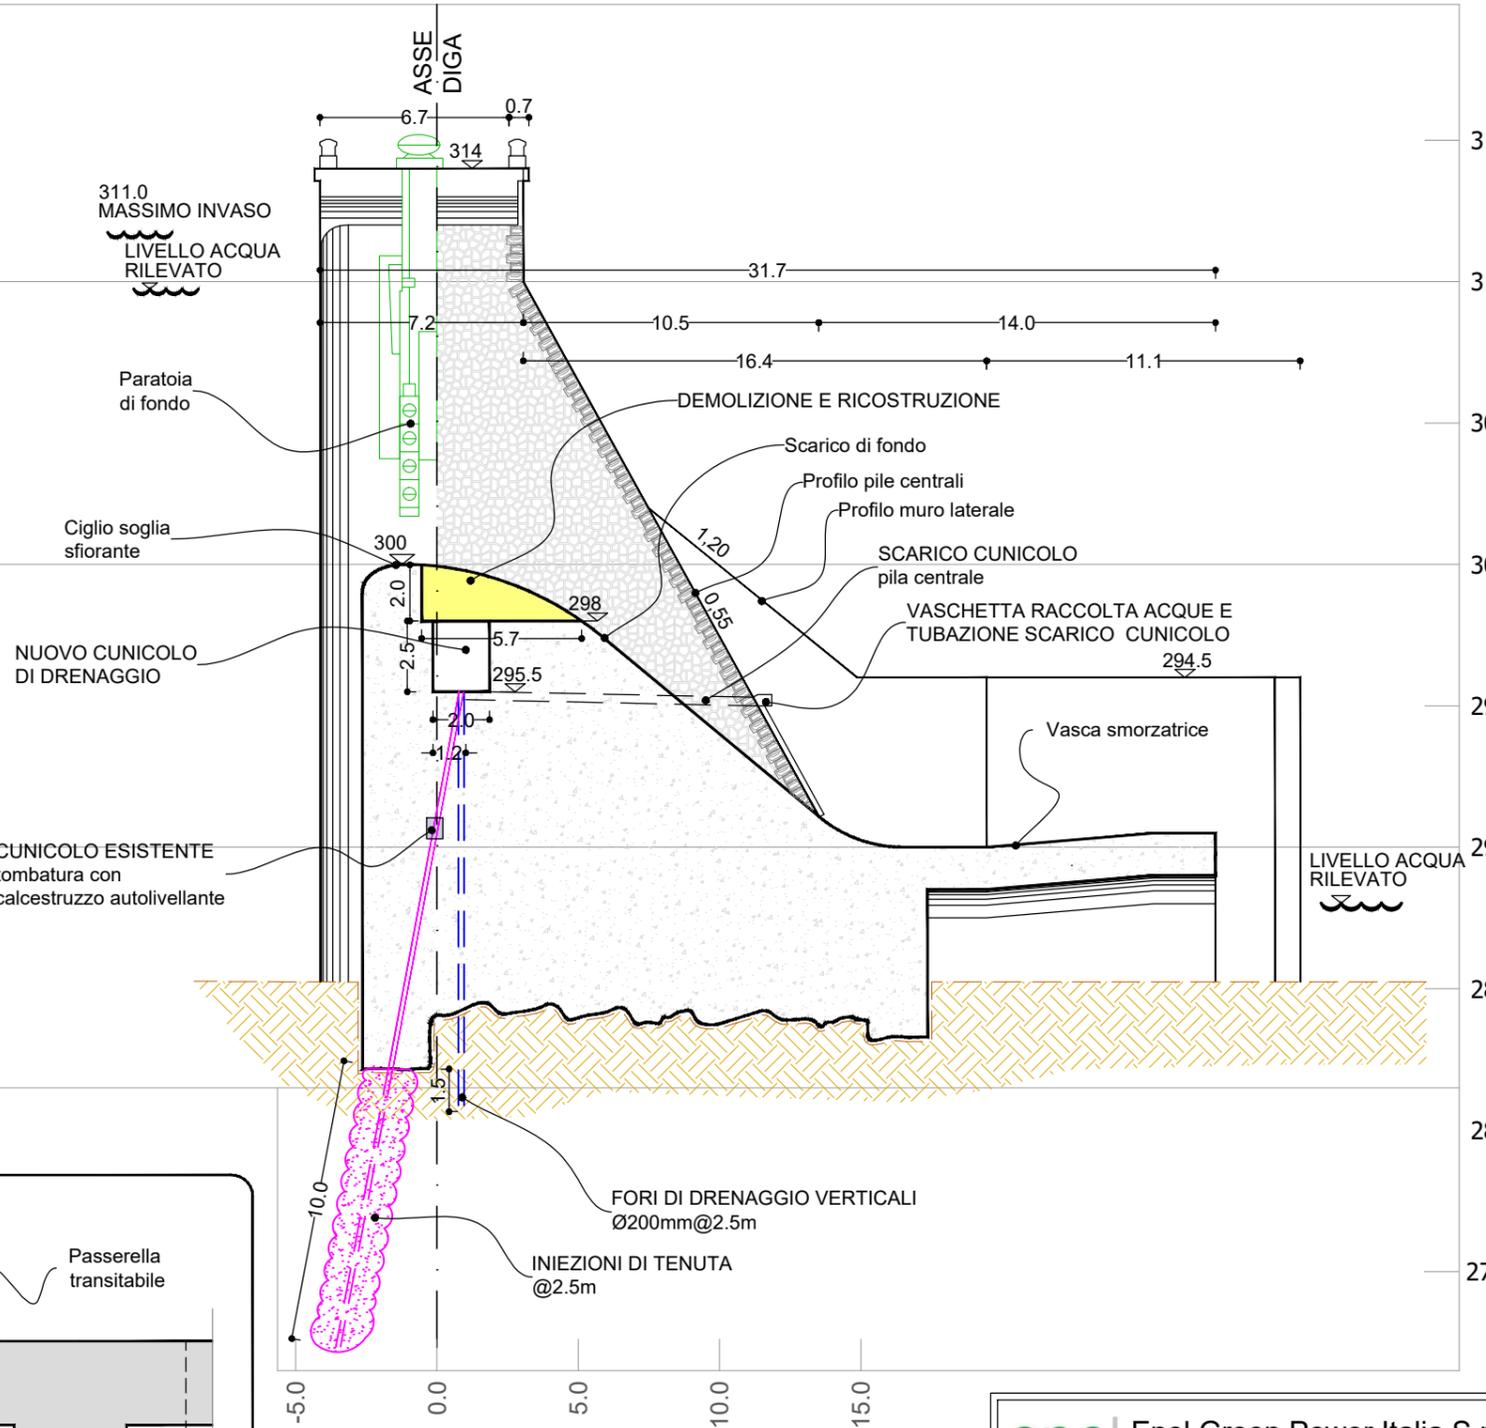


Sezione CC, Scala 1:25

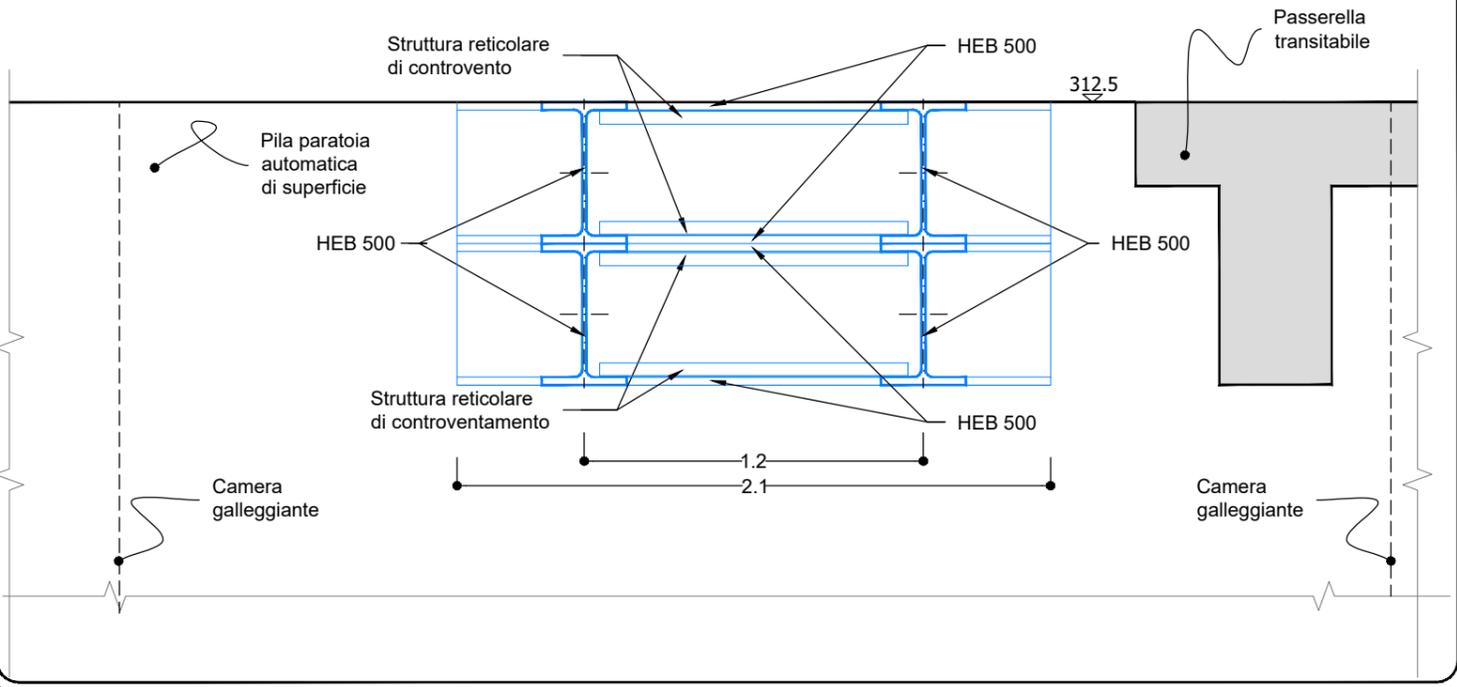

NOTE

- (1) - Rilievo da drone SP 2020.
- (2) - Datum: WGS84, Proiezione: UTM, Zona: 32N

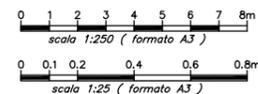

Prima edizione	09	2021	GIU	SIM	AP
ediz.	giorno	anno	disegnato	control.	approvato

enel Enel Green Power Italia S.r.l.
Viale Regina Margherita 125 - 00198 Roma

Contratto di appalto di Servizi n° 1401311182
Servizi di Progettazione, direzione lavori e sicurezza nel cantiere

COMUNE DI CASTELNUOVO DI GARFAGNANA
Provincia di Lucca - Toscana

DIGA DI PONTECOSI

200 = LISTA DI CONTROLLO PER LA VALUTAZIONE PRELIMINARE (art.6, comma 9, D.Lgs 152/2006)
ALLEGATO T03
INTERVENTI DI RIABILITAZIONE - SEZIONI

progettista **SP** studio pietrangeli consulting engineers
consulente ambientale **iride**

2020AMBDISP003A 28 set 2021

Settembre 2021