
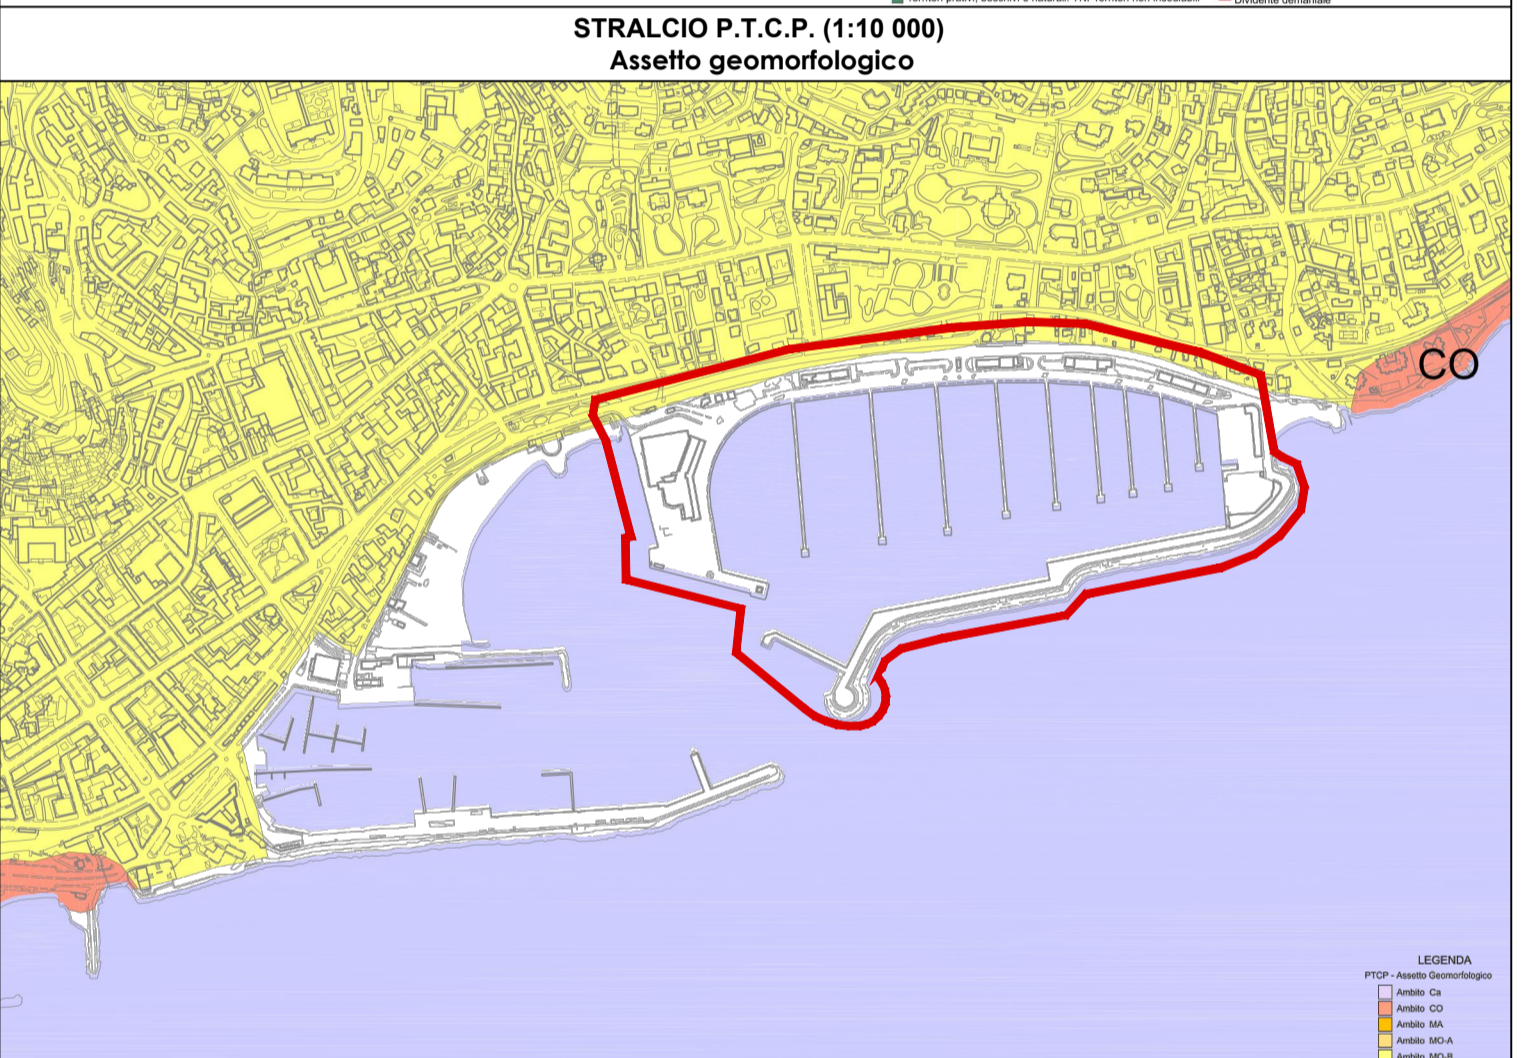
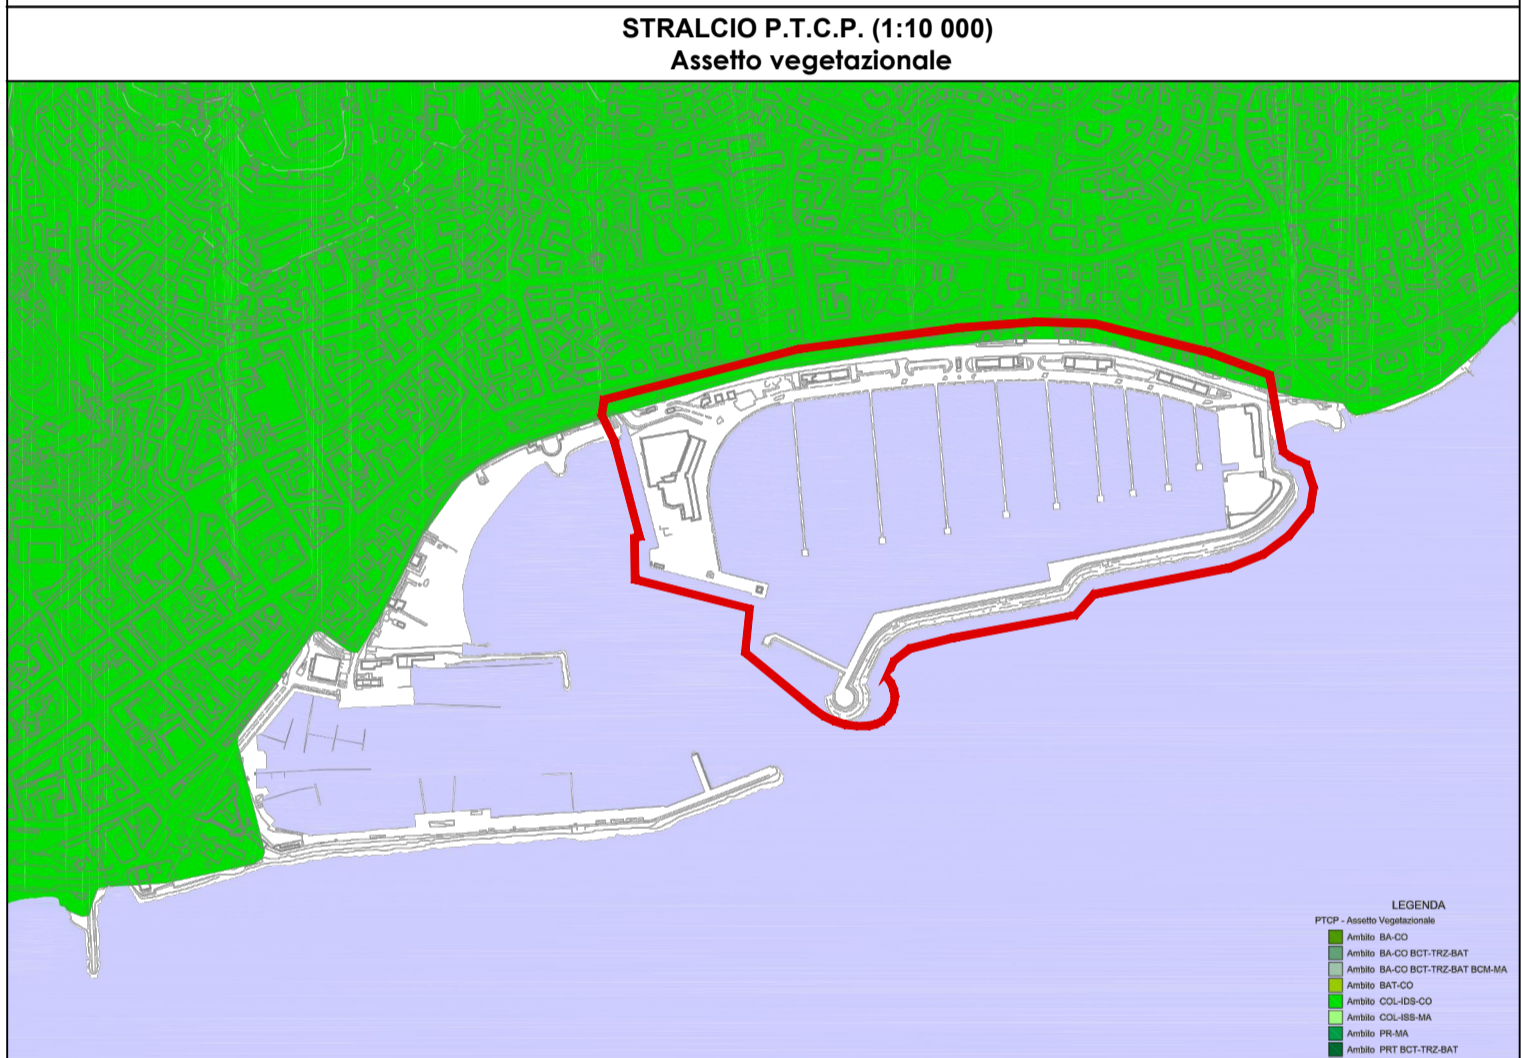


Comune di Sanremo
Provincia di Imperia

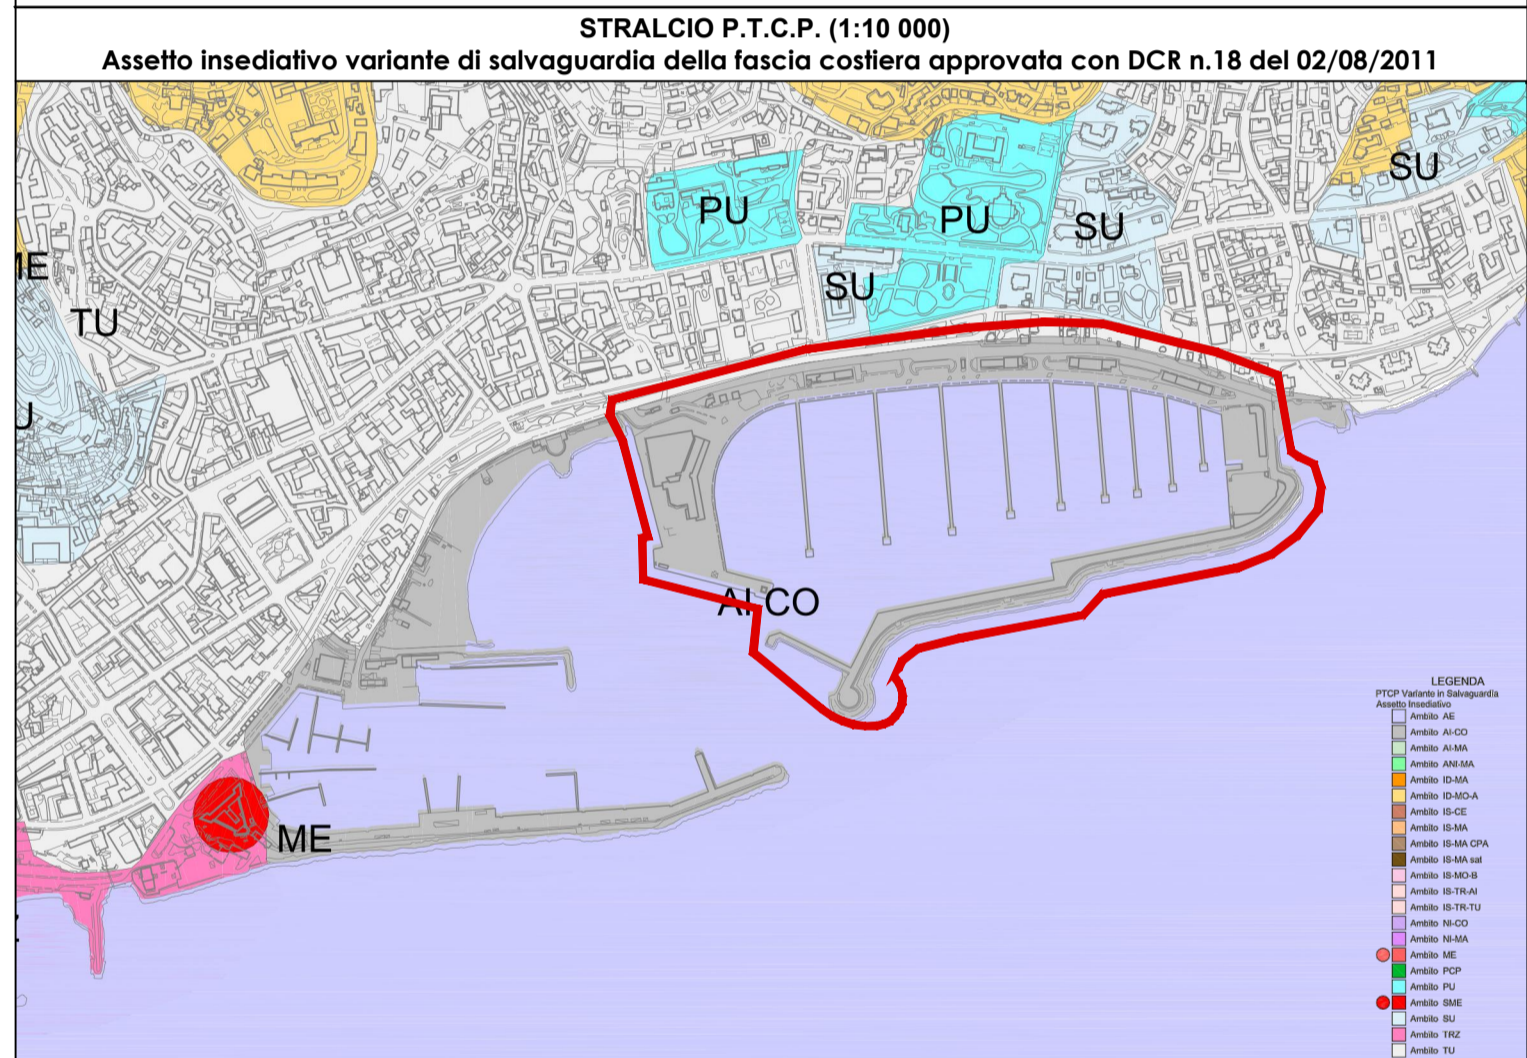




AUTORIZZAZIONE PAESAGGISTICA
(ai sensi del D.P.C.M. del 12/12/2005 relativa alle valutazioni previste dal comma 2, art. 146 del D. Lgs. n° 42 del 22/01/2004)

RELATIVA AL PERMESSO DI COSTRUIRE CONVENZIONATO PER LA RIQUALIFICAZIONE URBANISTICO/EDILIZIA DELL'AMBITO L1 - LOTTI 2, 3, 4 E 5 PARTE CON DEMOLIZIONE E RICOSTRUZIONE DELLA STRUTTURA ALBERGHIERA

Ambito FC_03 - Sottoambito Portosole FC_03d2

Committente
PORTOSOLE C.N.I.S. S.r.l.
Via del Castillo 17 - 18038 Sanremo (IM) - Italy

Data
Maggio 2021

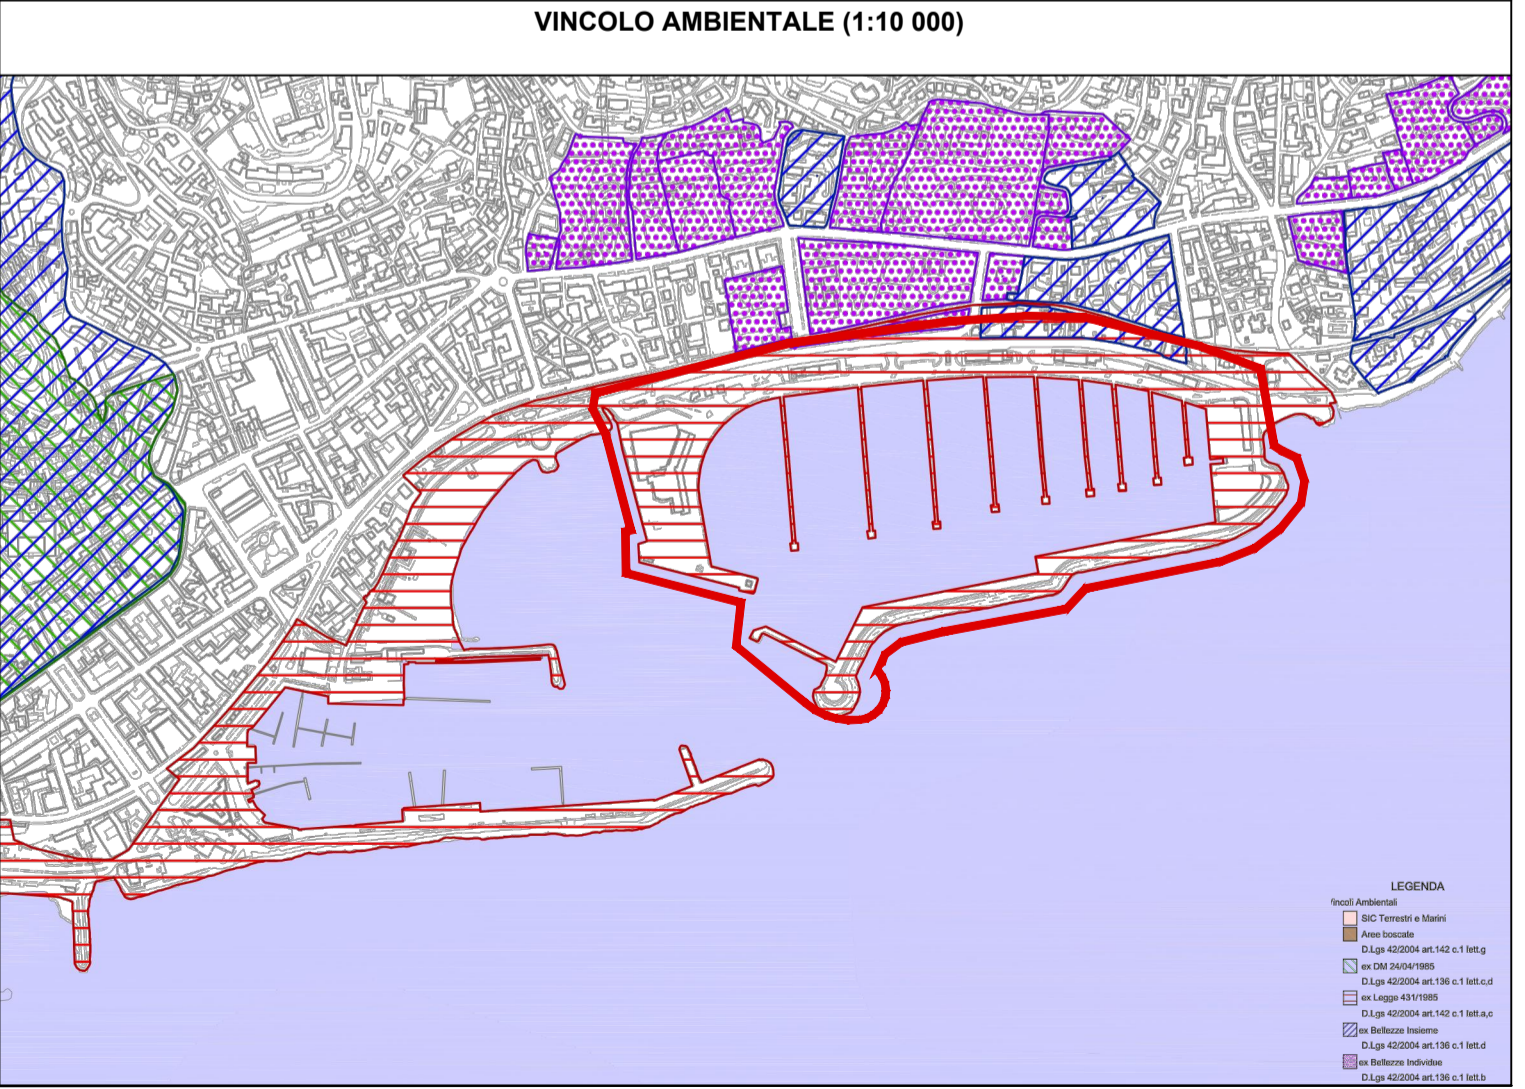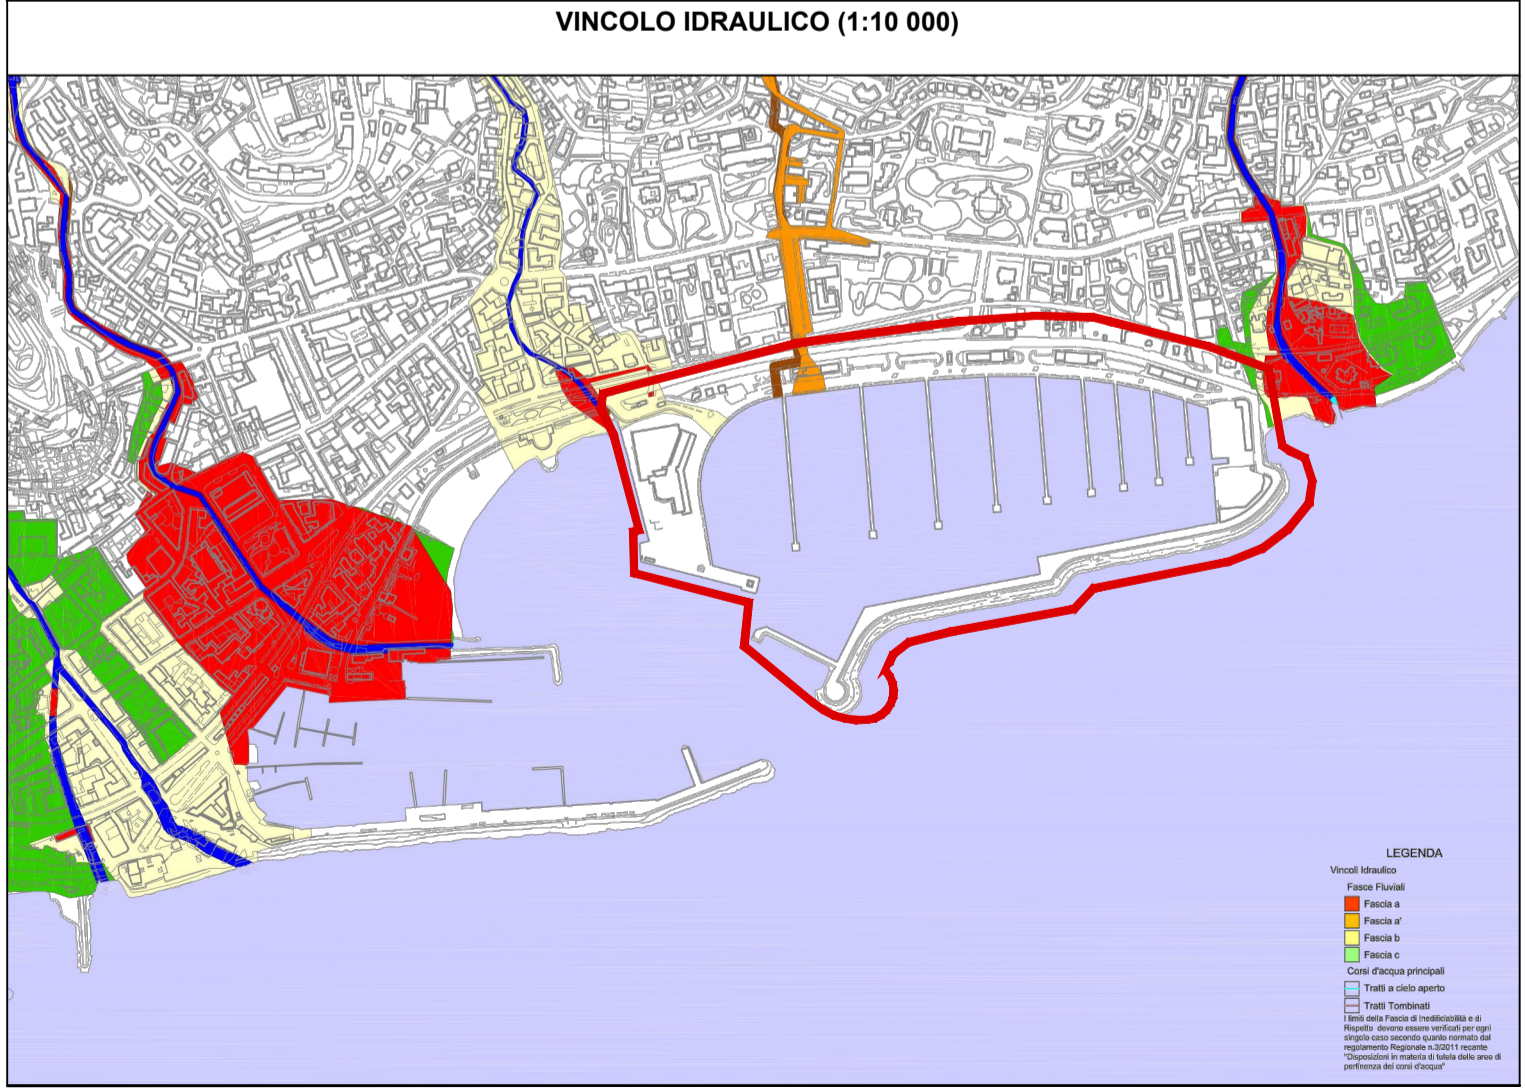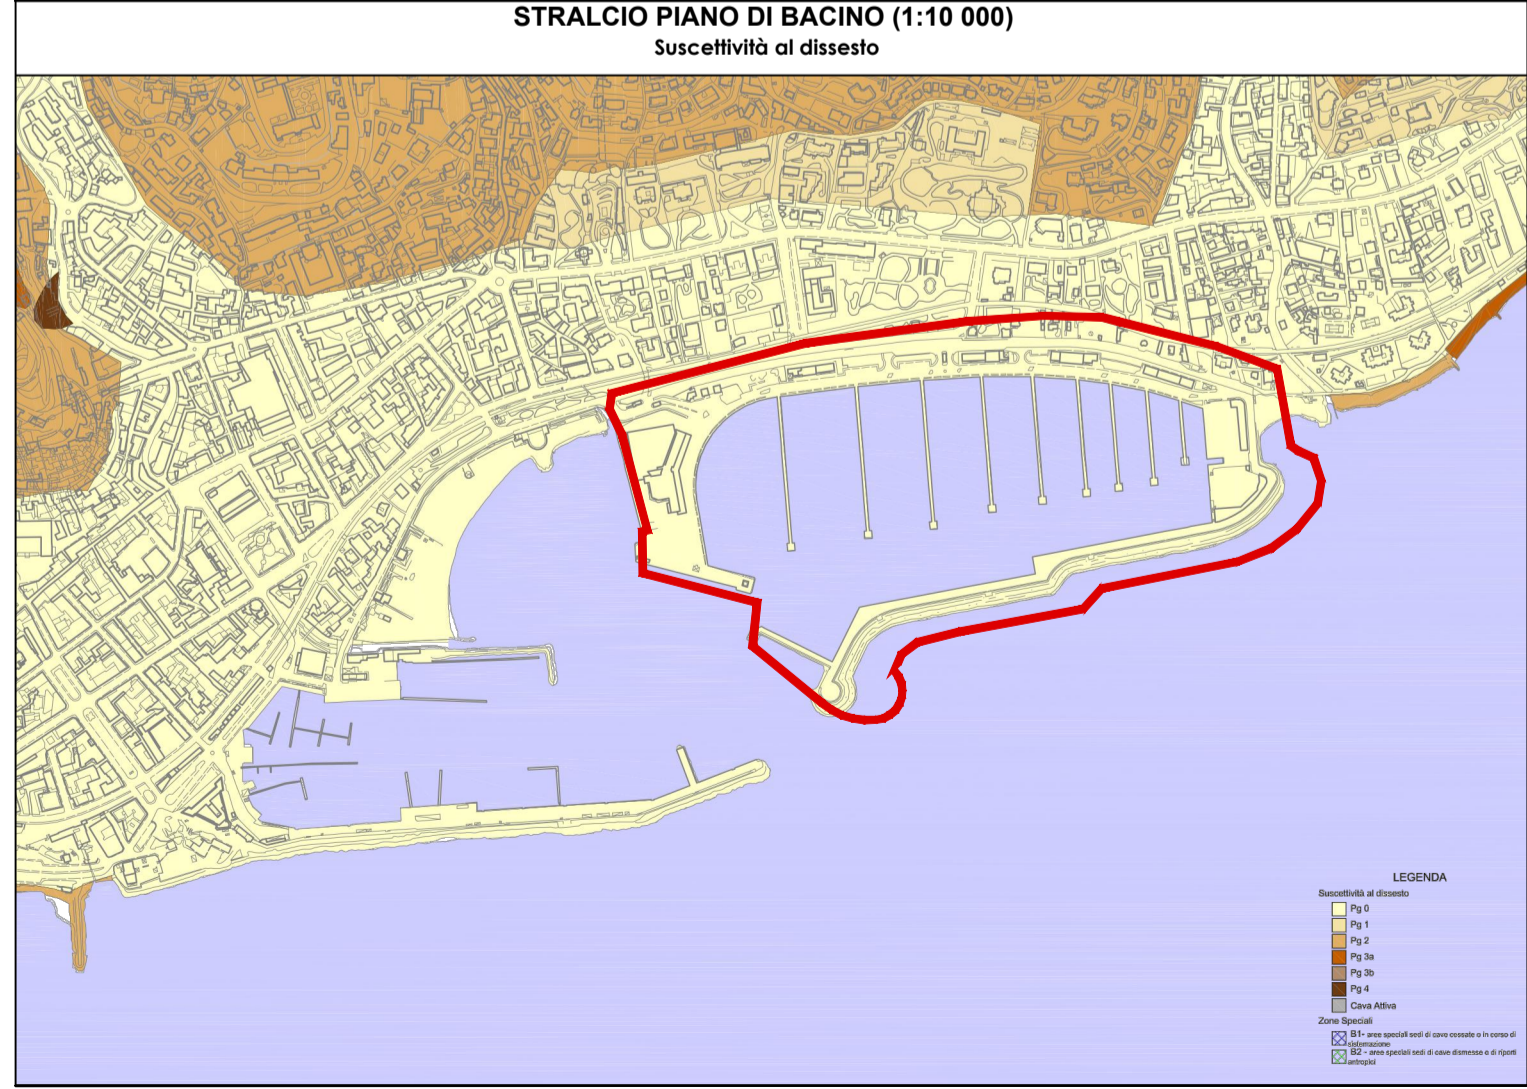

Progetto architettonico - albergo
Delogu Architecture
Arch. Francesco Maria Delogu

Progetto architettonico - opere connesse
Andrea Borro Architetto
Arch. Andrea Borro
Collaboratore: Arch. Eleonora di Stefano

Andrea Borro Architetto
www.andreaborroarchitetto.it

- STRALCIO CARTOGRAFIA CATASTALE	- STRALCIO PIANO DI BACINO
- STRALCIO AEROFOTOGRAMMETRICO	- STRALCIOVINCOLO IDRAULICO
- STRALCIOPIANO URBANISTICO COMUNALE	- STRALCIO VINCOLO AMBIENTALE
- STRALCIO P.T.C.P. ASSETTO INSEDIATIVO	
- STRALCIO P.T.C.P. ASSETTO VEGETAZIONALE	
- STRALCIO P.T.C.P. ASSETTO GEOMORFOLOGICO	

Elaborato PS.AP.01.00	Data emissione Maggio 2021	Scala 1:10.000
--------------------------	-------------------------------	-------------------