**Comune di Sanremo**
**Provincia di Imperia**

Gianluca
Petrera
15.09.2021
17:08:09
GMT+00:00

DELOGU
Francesco
Maria
Ordine degli
Architetti
P.P.C. di
Roma e
provincia
Architetto
15.09.2021
09:17:48
GMT+00:00

## AUTORIZZAZIONE PAESAGGISTICA

**(ai sensi del D.P.C.M. del 12/12/2005 relativa alle valutazioni previste dal comma 2, art. 146 del D. Lgs. n° 42 del 22/01/2004)**

**RELATIVA AL PERMESSO DI COSTRUIRE CONVENZIONATO PER LA RIQUALIFICAZIONE URBANISTICO/EDILIZIA DELL'AMBITO L1 - LOTTI 2, 3, 4 E 5 PARTE CON DEMOLIZIONE E RICOSTRUZIONE DELLA STRUTTURA ALBERGHIERA**

**Ambito FC_03 - Sottoambito Portosole FC_03d2**

**Committente**
**PORTOSOLE C.N.I.S. S.r.l.**
**Via del Castillo 17 - 18038 Sanremo (IM) - Italia**
**Sede legale: via dell'Orso 9 - 20121 Milano (MI) - Italia**

**Data**
Maggio 2021

**Progetto architettonico**
Delogu Architecture
Arch. Francesco Maria Delogu

**PROGETTO ARCHITETTONICO**

- **PIANTE ALBERGO**

| | | |
|---|---|---|
| Tavola<br>PS.AP.06.00 | Data emissione<br>Maggio 2021 | Data emissione<br>Scala 1:500/1:200 |

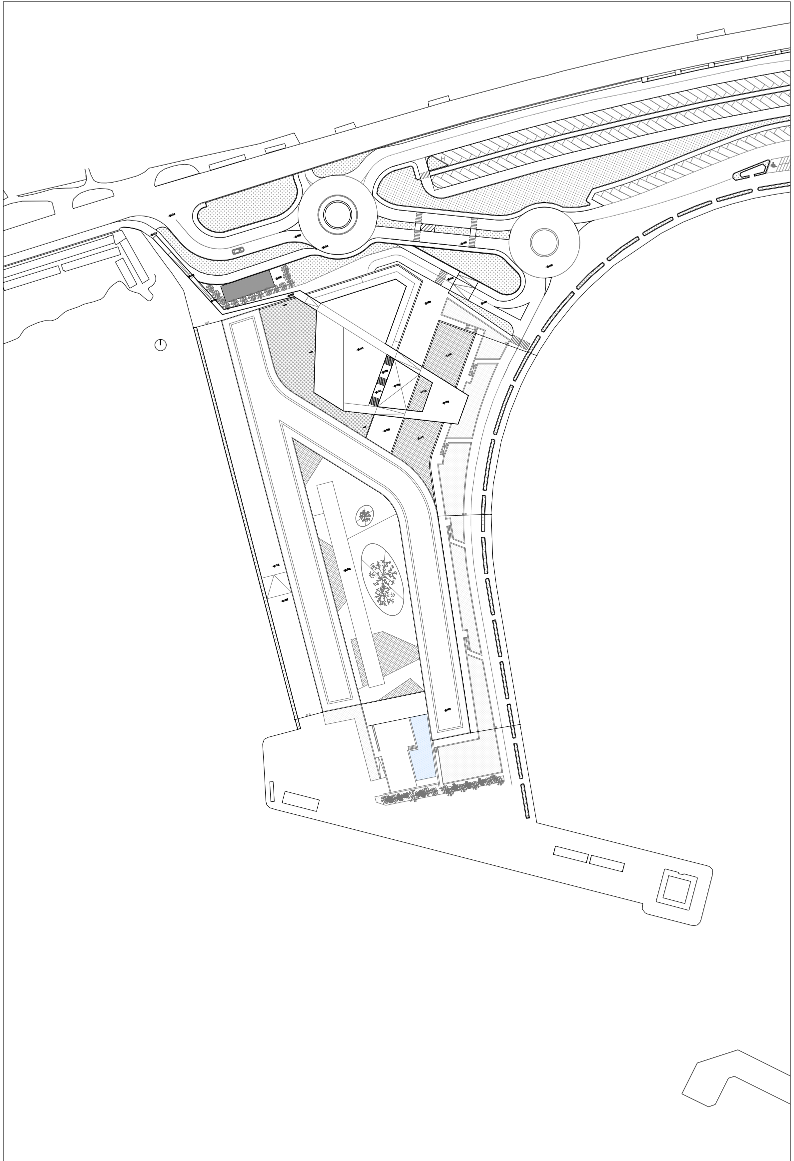

**PLANIMETRIA GENERALE - ALBERGO scala 1:500**

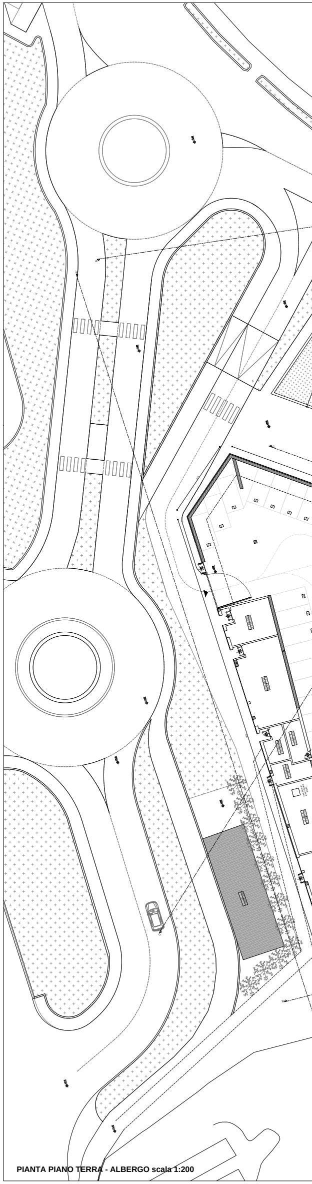

**PIANTA PIANO TERRA - ALBERGO scala 1:200**

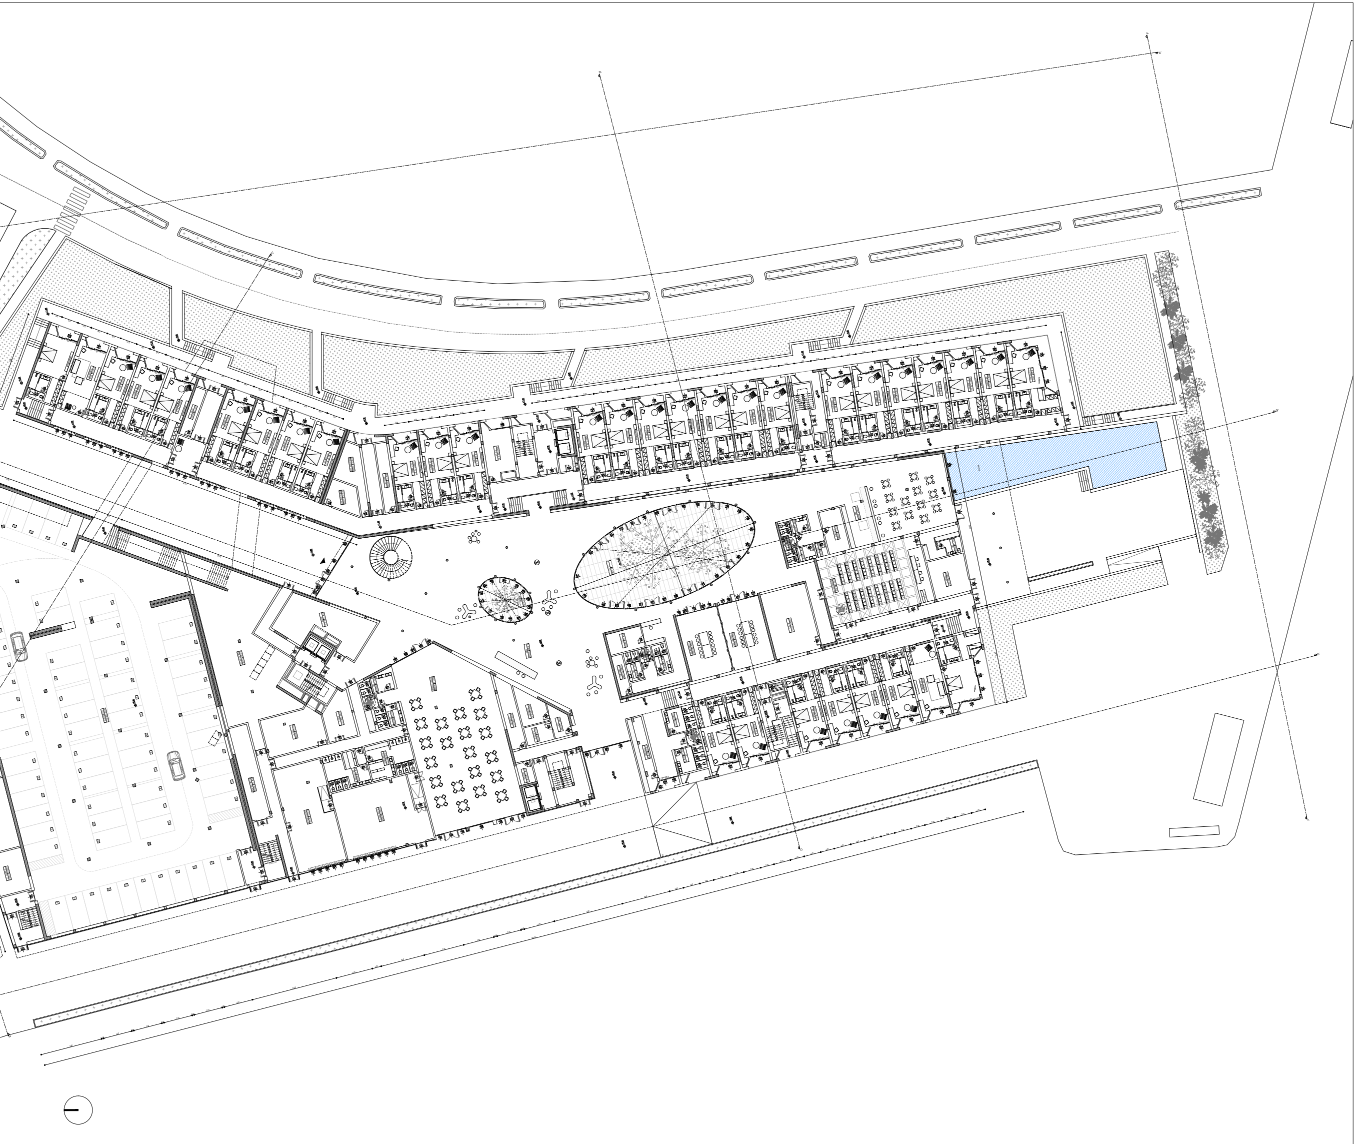

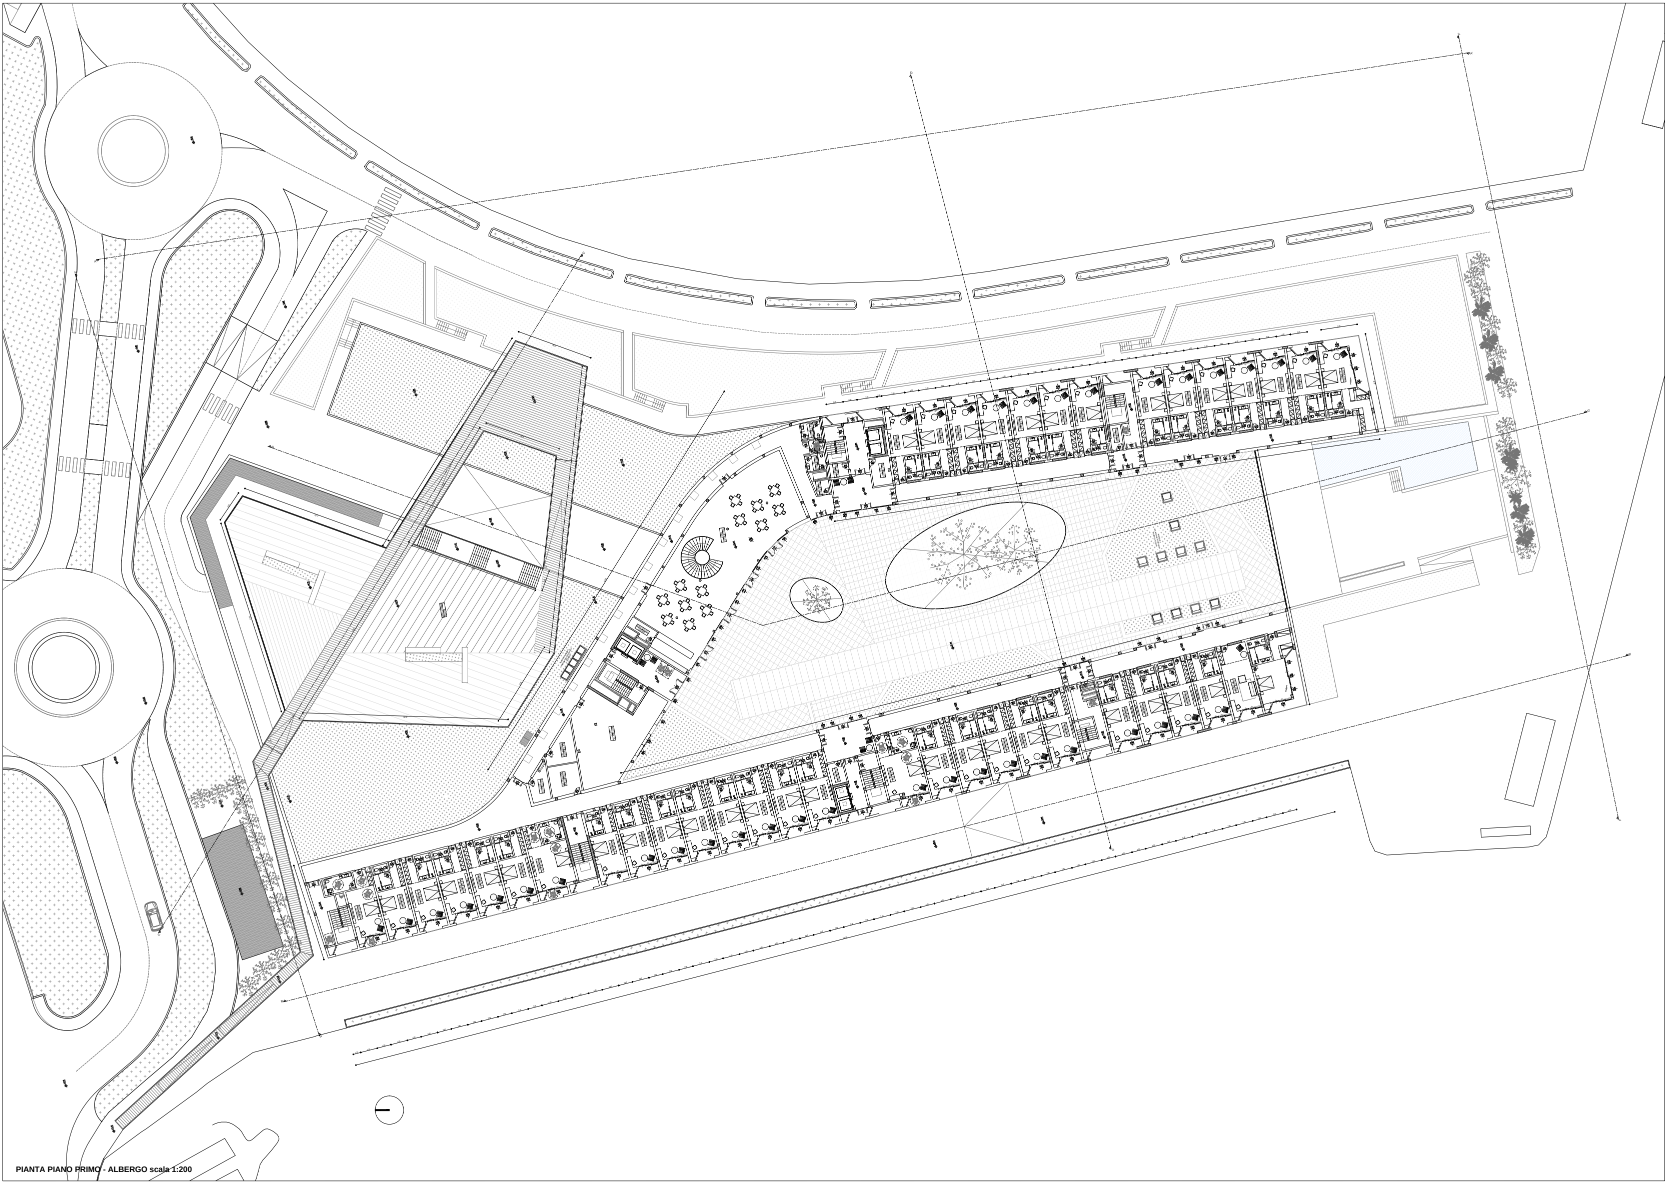

PIANTA PIANO PRIMO - ALBERGO scala 1:200

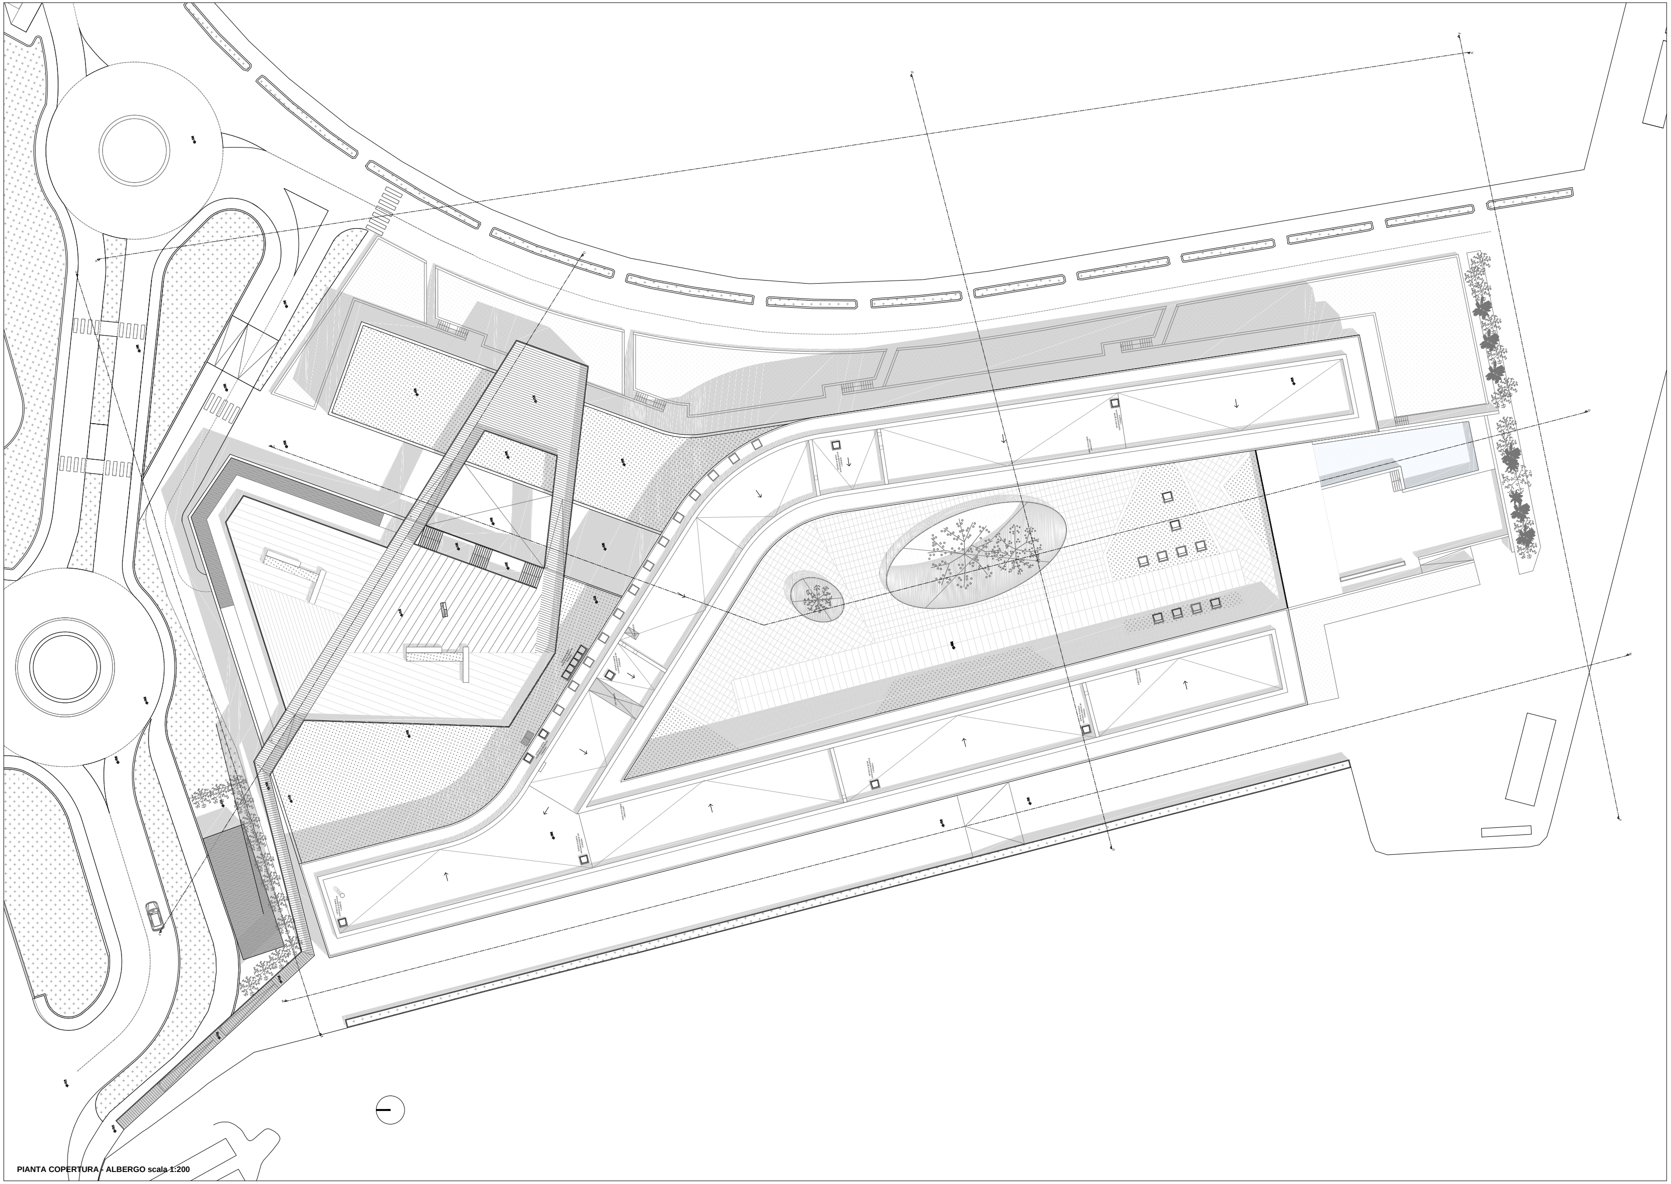

PIANTA COPERTURA - ALBERGO scala 1:200