PROSPETTO AA' - ALBERGO scala 1:200

PROSPETTO BB' - ALBERGO scala 1:200

PROSPETTO/SEZIONE CC' - ALBERGO scala 1:200

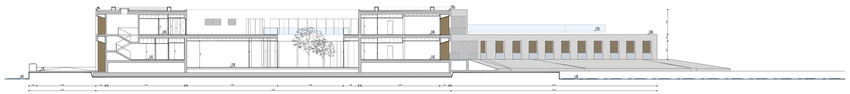

PROSPETTO/SEZIONE DD' - ALBERGO scala 1:200

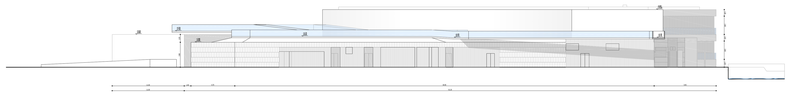

PROSPETTO EE' - ALBERGO scala 1:200

PROSPETTO FF' - ALBERGO scala 1:200

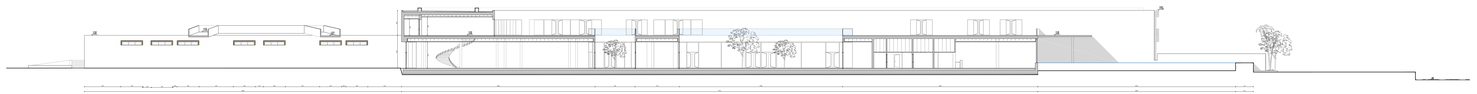

PROSPETTO/SEZIONE GG' - ALBERGO scala 1:200

Comune di Sanremo
Provincia di Imperia

AUTORIZZAZIONE PAESAGGISTICA

(ai sensi del D.P.C.M. del 12/12/2005 relativo alle valutazioni previste dal comma 2. art. 146 del D. Lgs. n° 42 del 22/01/2004)

RELATIVA AL PERMESSO DI COSTRUIRE CONVENZIONATO PER LA RIQUALIFICAZIONE URBANISTICO-EDILIZIA DELL'AMBITO I.1 - LOTI 2, 3, 4 E 5 PARTE CON DEMOLIZIONE E RICOSTRUZIONE DELLA STRUTTURA ALBERGHIERA

Ambito PC_03 - Soffiomàlto Portosole PC_03d2

Committente
PORTOSOLE C.N.I.S. S.r.l.
Via del Castillo 17 - 18038 Sanremo (IM) - Italia
Sede legale: via dell'Orso 9 - 20121 Milano (MI) - Italia

Data
Maggio 2021

Progetto architettonico
Delogu Architecture
Arch. Francesco Maria Delogu

Gianluca Peirano
15.09.2021
17:08:09
GMT+02:00

DELOGU Francesco Maria
Ordine degli Architetti P.P.C. di Roma e Provincia
Architetto
15.09.2021
17:08:09
GMT+02:00

PROGETTO ARCHITETTONICO

- **PROSPETTI E SEZIONI ALBERGO**

Tavola	Data emissione	Data emissione
PS.AP.07.00	Maggio 2021	Scala 1:200