






Legenda

 **Esistente** - Elettrodotto aereo a 150kV - Linea 366 "C.P. Buddusò - C.P. Siniscola 2"
 **XX** Posizione e numero sostegno **esistente** - da riutilizzare



 **XX** Progetto - **Nuova Realizzazione** - Posizione e numero nuovo sostegno
 **XX** Progetto - **Demolizioni** - Posizione e numero sostegno da demolire

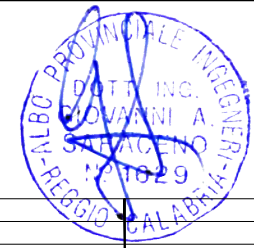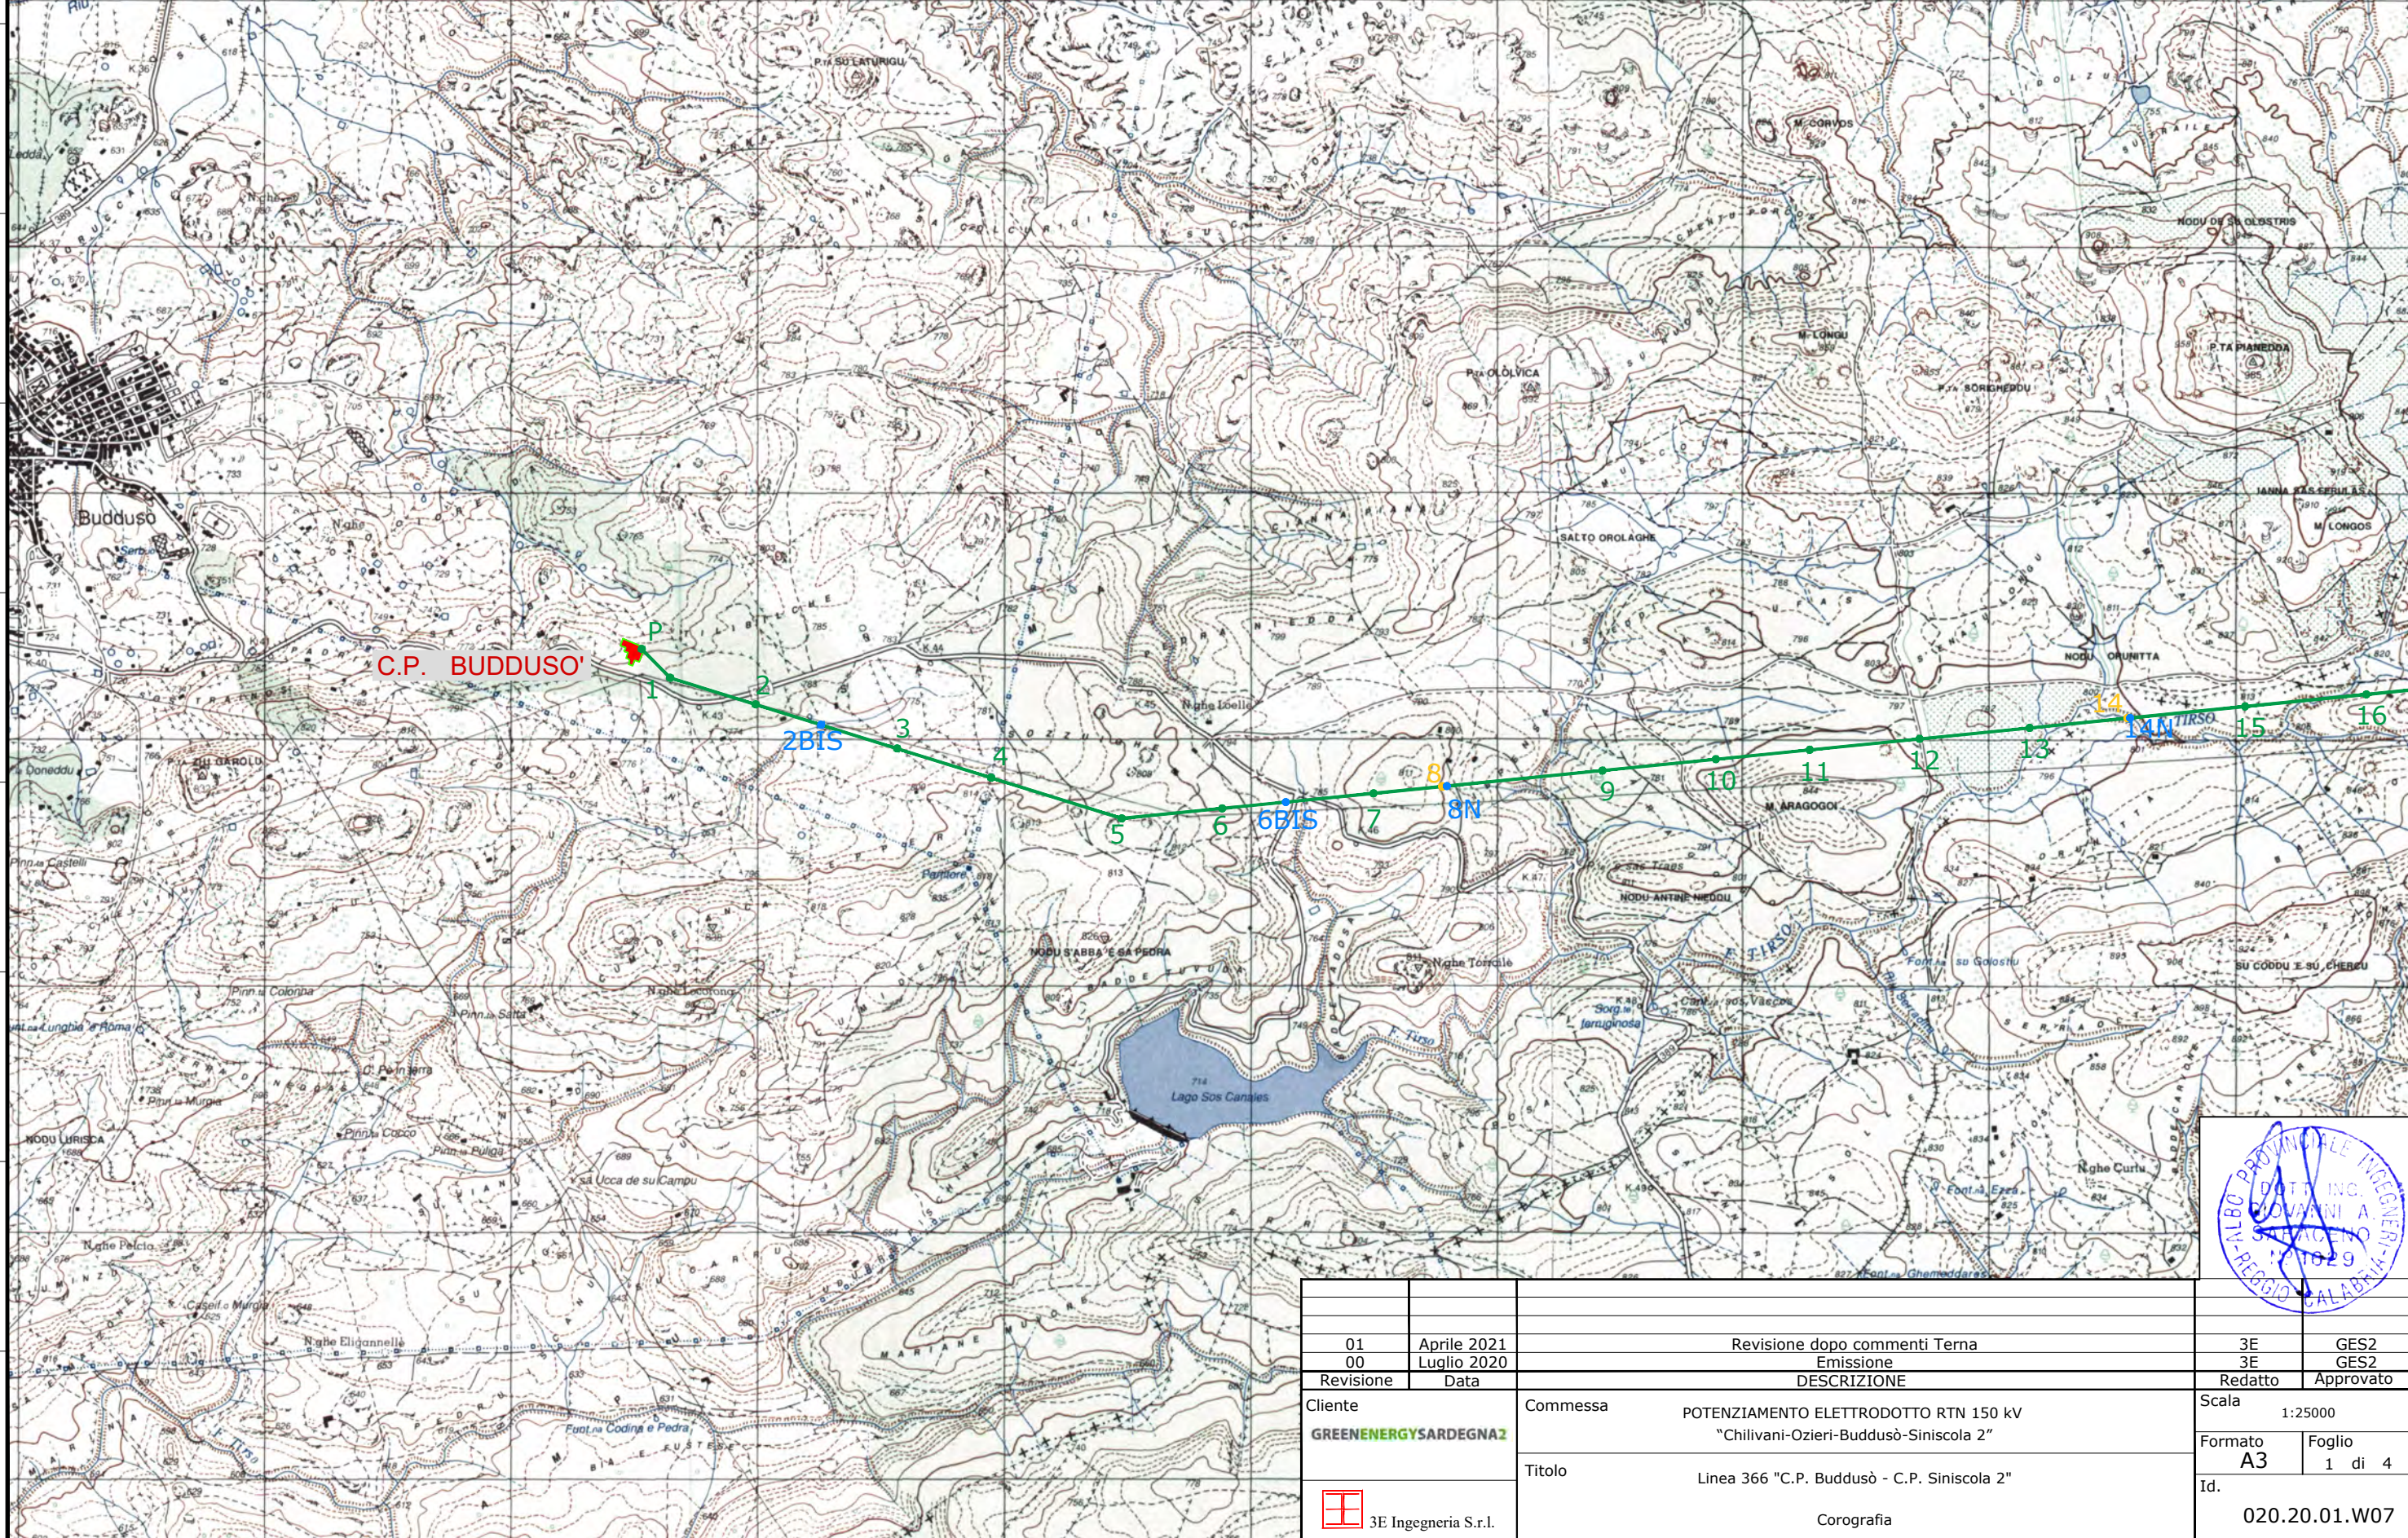



01	Aprile 2021	Revisione dopo commenti Terna	3E	GES2
00	Luglio 2020	Emissione	3E	GES2
Revisione	Data	DESCRIZIONE	Redatto	Approvato
Cliente	Commissa	POTENZIAMENTO ELETTRODOTTO RTN 150 kV "Chilivani-Oziers-Buddusò-Siniscola 2"	Scala	1:25000
GREENENERGYSARDEGNA2			Formato	A3
			Foglio	1 di 4
			Id.	020.20.01.W07
 3E Ingegneria S.r.l.		Corografia		

Legenda


 **Esistente** - Elettrodotto aereo a 150kV - Linea 366 "C.P. Buddusò - C.P. Siniscola 2"
 **XX** Posizione e numero sostegno **esistente** - da riutilizzare

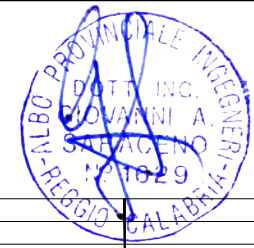

 **XX** Progetto - **Nuova Realizzazione** - Posizione e numero nuovo sostegno
 **XX** Progetto - **Demolizioni** - Posizione e numero sostegno da demolire






01	Aprile 2021	Revisione dopo commenti Terna	3E	GES2
00	Luglio 2020	Emissione	3E	GES2
Revisione	Data	DESCRIZIONE	Redatto	Approvato
Cliente	Commissa	POTENZIAMENTO ELETTRODOTTO RTN 150 kV "Chilivani-Ozieri-Buddusò-Siniscola 2"	Scala 1:25000	
GREENENERGYSARDEGNA2			Formato	Foglio
			A3	2 di 4
			Id.	020.20.01.W07
 3E Ingegneria S.r.l.		Corografia		

Legenda

 **Esistente** - Elettrodotto aereo a 150kV - Linea 366 "C.P. Buddusò - C.P. Siniscola 2"
 **XX** Posizione e numero sostegno **esistente** - da riutilizzare

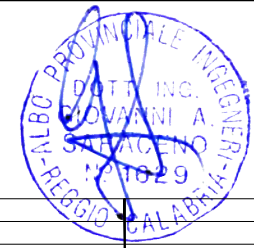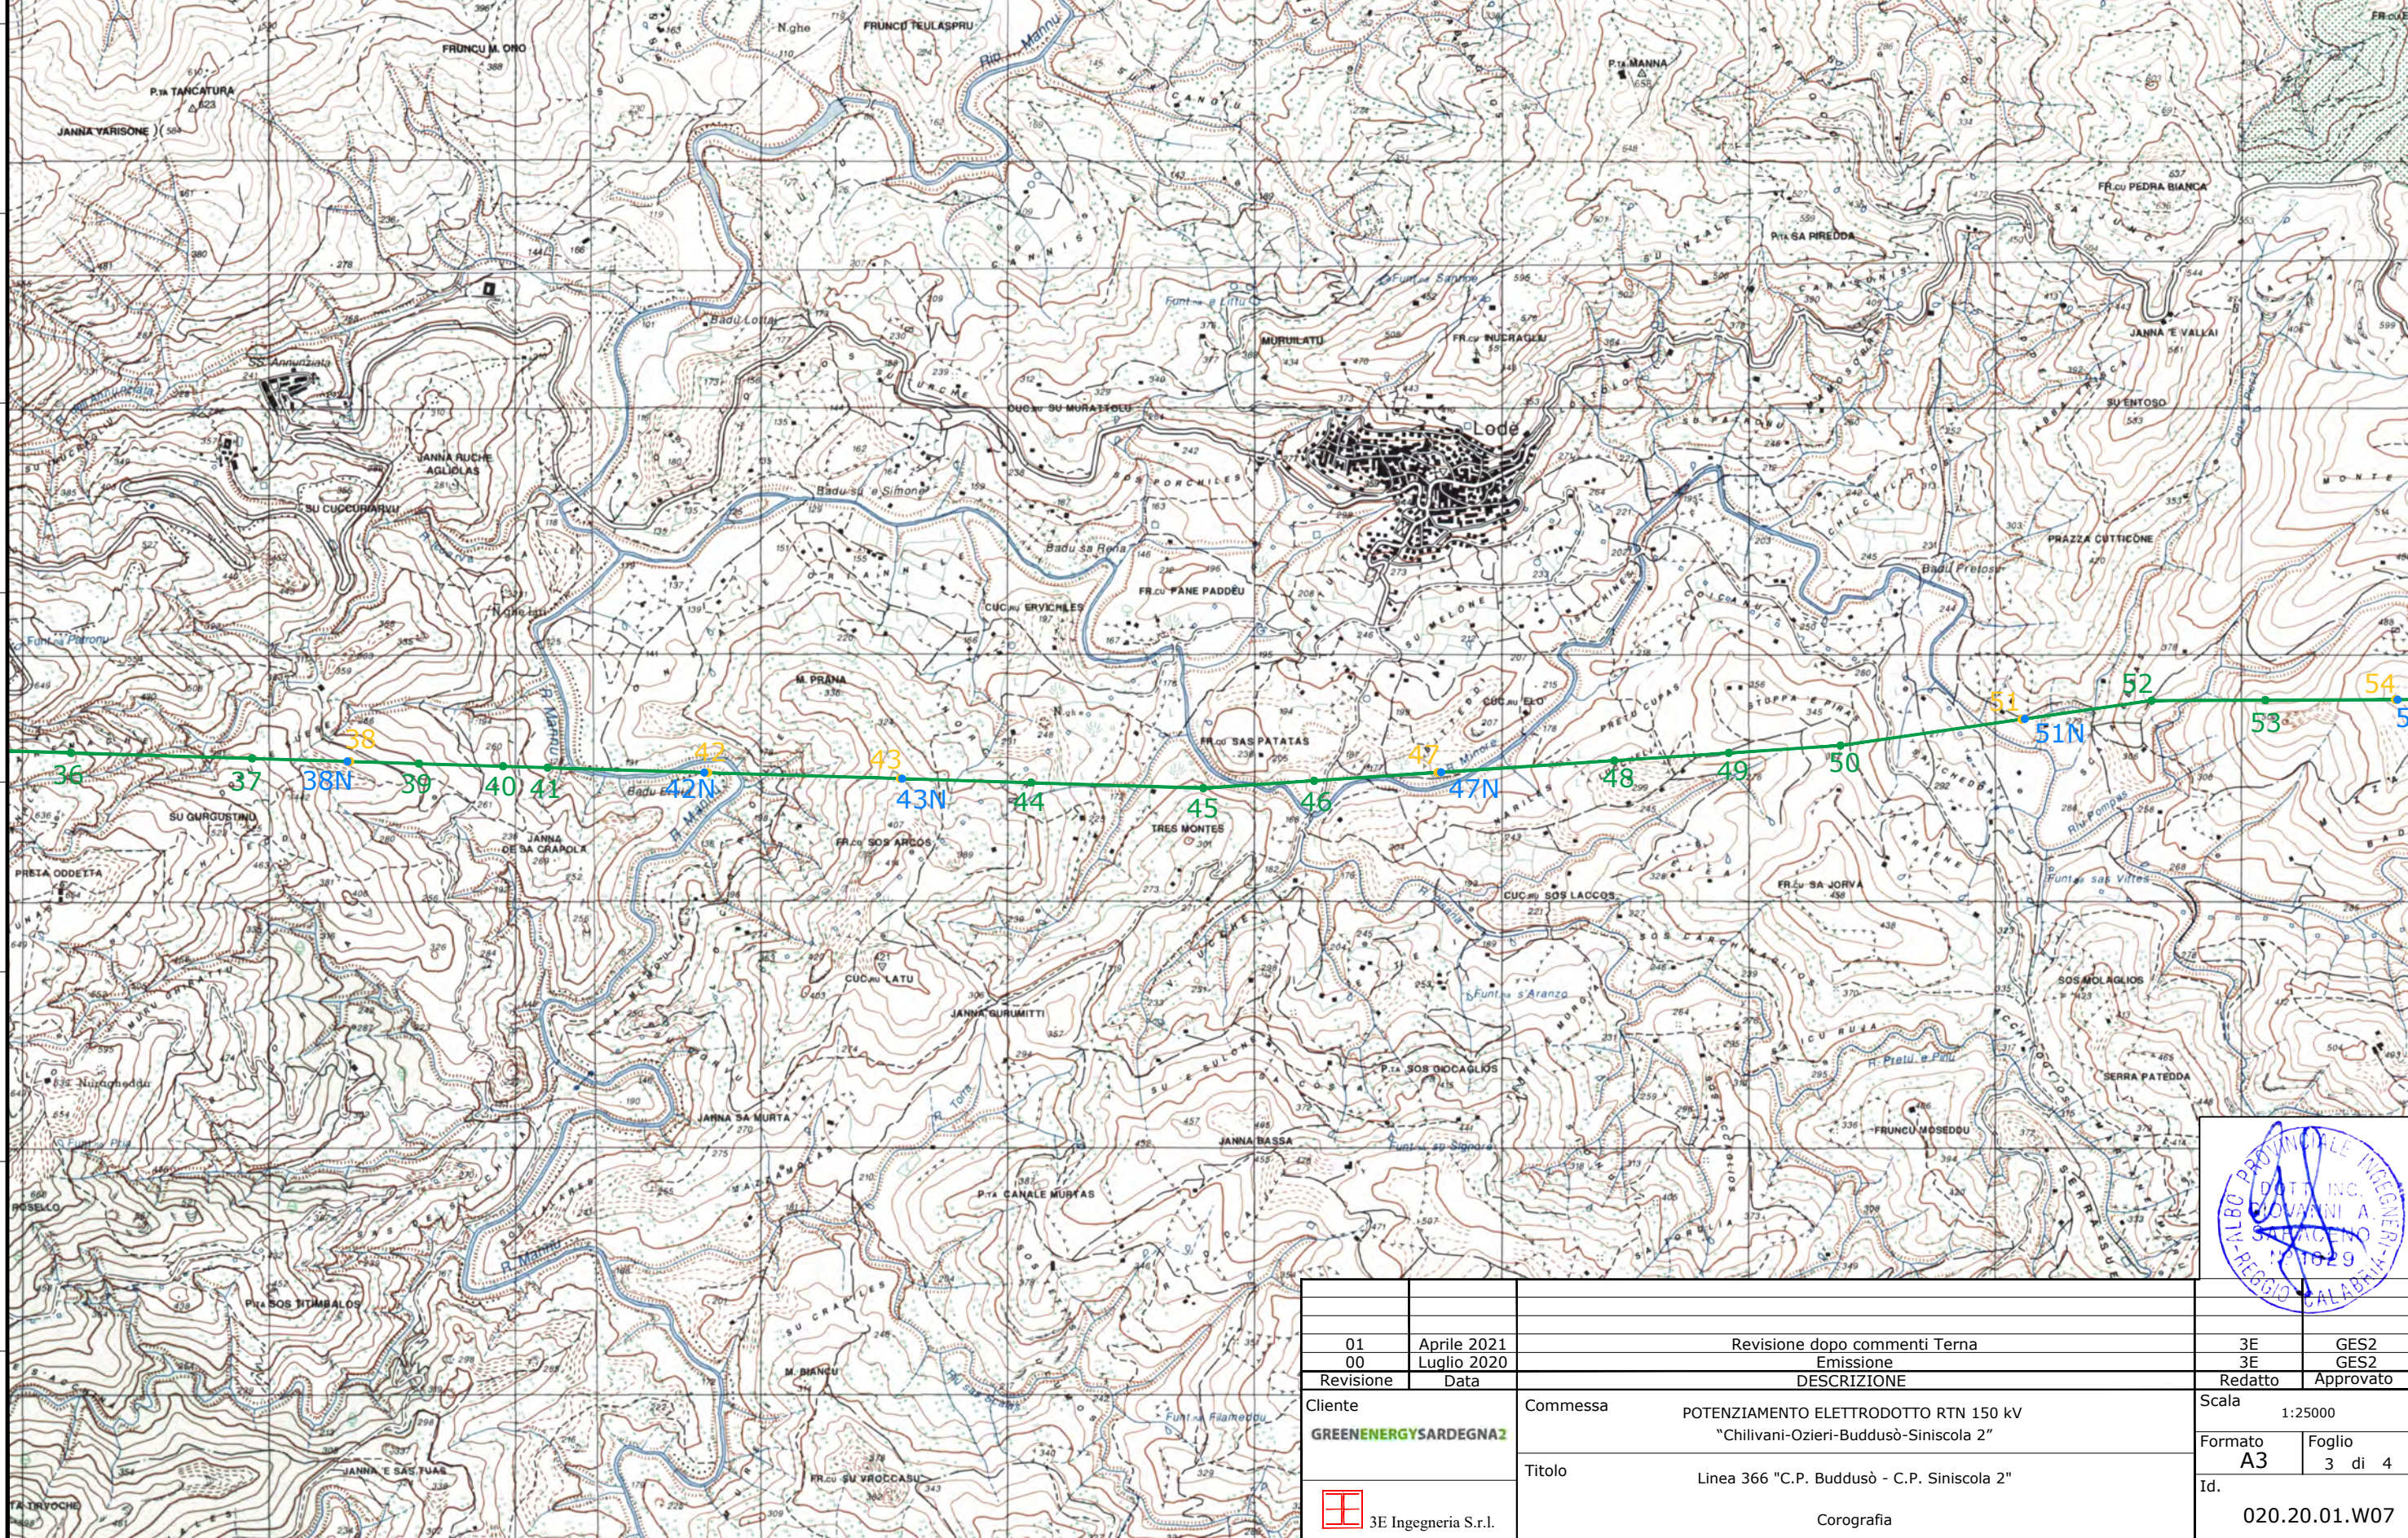

 **XX** Progetto - **Nuova Realizzazione** - Posizione e numero nuovo sostegno
 **XX** Progetto - **Demolizioni** - Posizione e numero sostegno da demolire






01	Aprile 2021	Revisione dopo commenti Terna	3E	GES2
00	Luglio 2020	Emissione	3E	GES2
Revisione	Data	DESCRIZIONE	Redatto	Approvato
Cliente	Commissa	POTENZIAMENTO ELETTRODOTTO RTN 150 kV "Chilivani-Oziers-Buddusò-Siniscola 2"	Scala 1:25000	
GREENENERGYSARDEGNA2			Formato	Foglio
			A3	3 di 4
		Titolo	Id.	
		Linea 366 "C.P. Buddusò - C.P. Siniscola 2"	020.20.01.W07	
	3E Ingegneria S.r.l.	Corografia		

Legenda

 **Esistente** - Elettrodotto aereo a 150kV - Linea 366 "C.P. Buddusò - C.P. Siniscola 2"
 **XX** Posizione e numero sostegno **esistente** - da riutilizzare

 **XX** Progetto - **Nuova Realizzazione** - Posizione e numero nuovo sostegno
 **XX** Progetto - **Demolizioni** - Posizione e numero sostegno da demolire

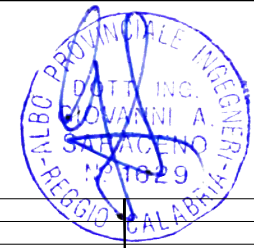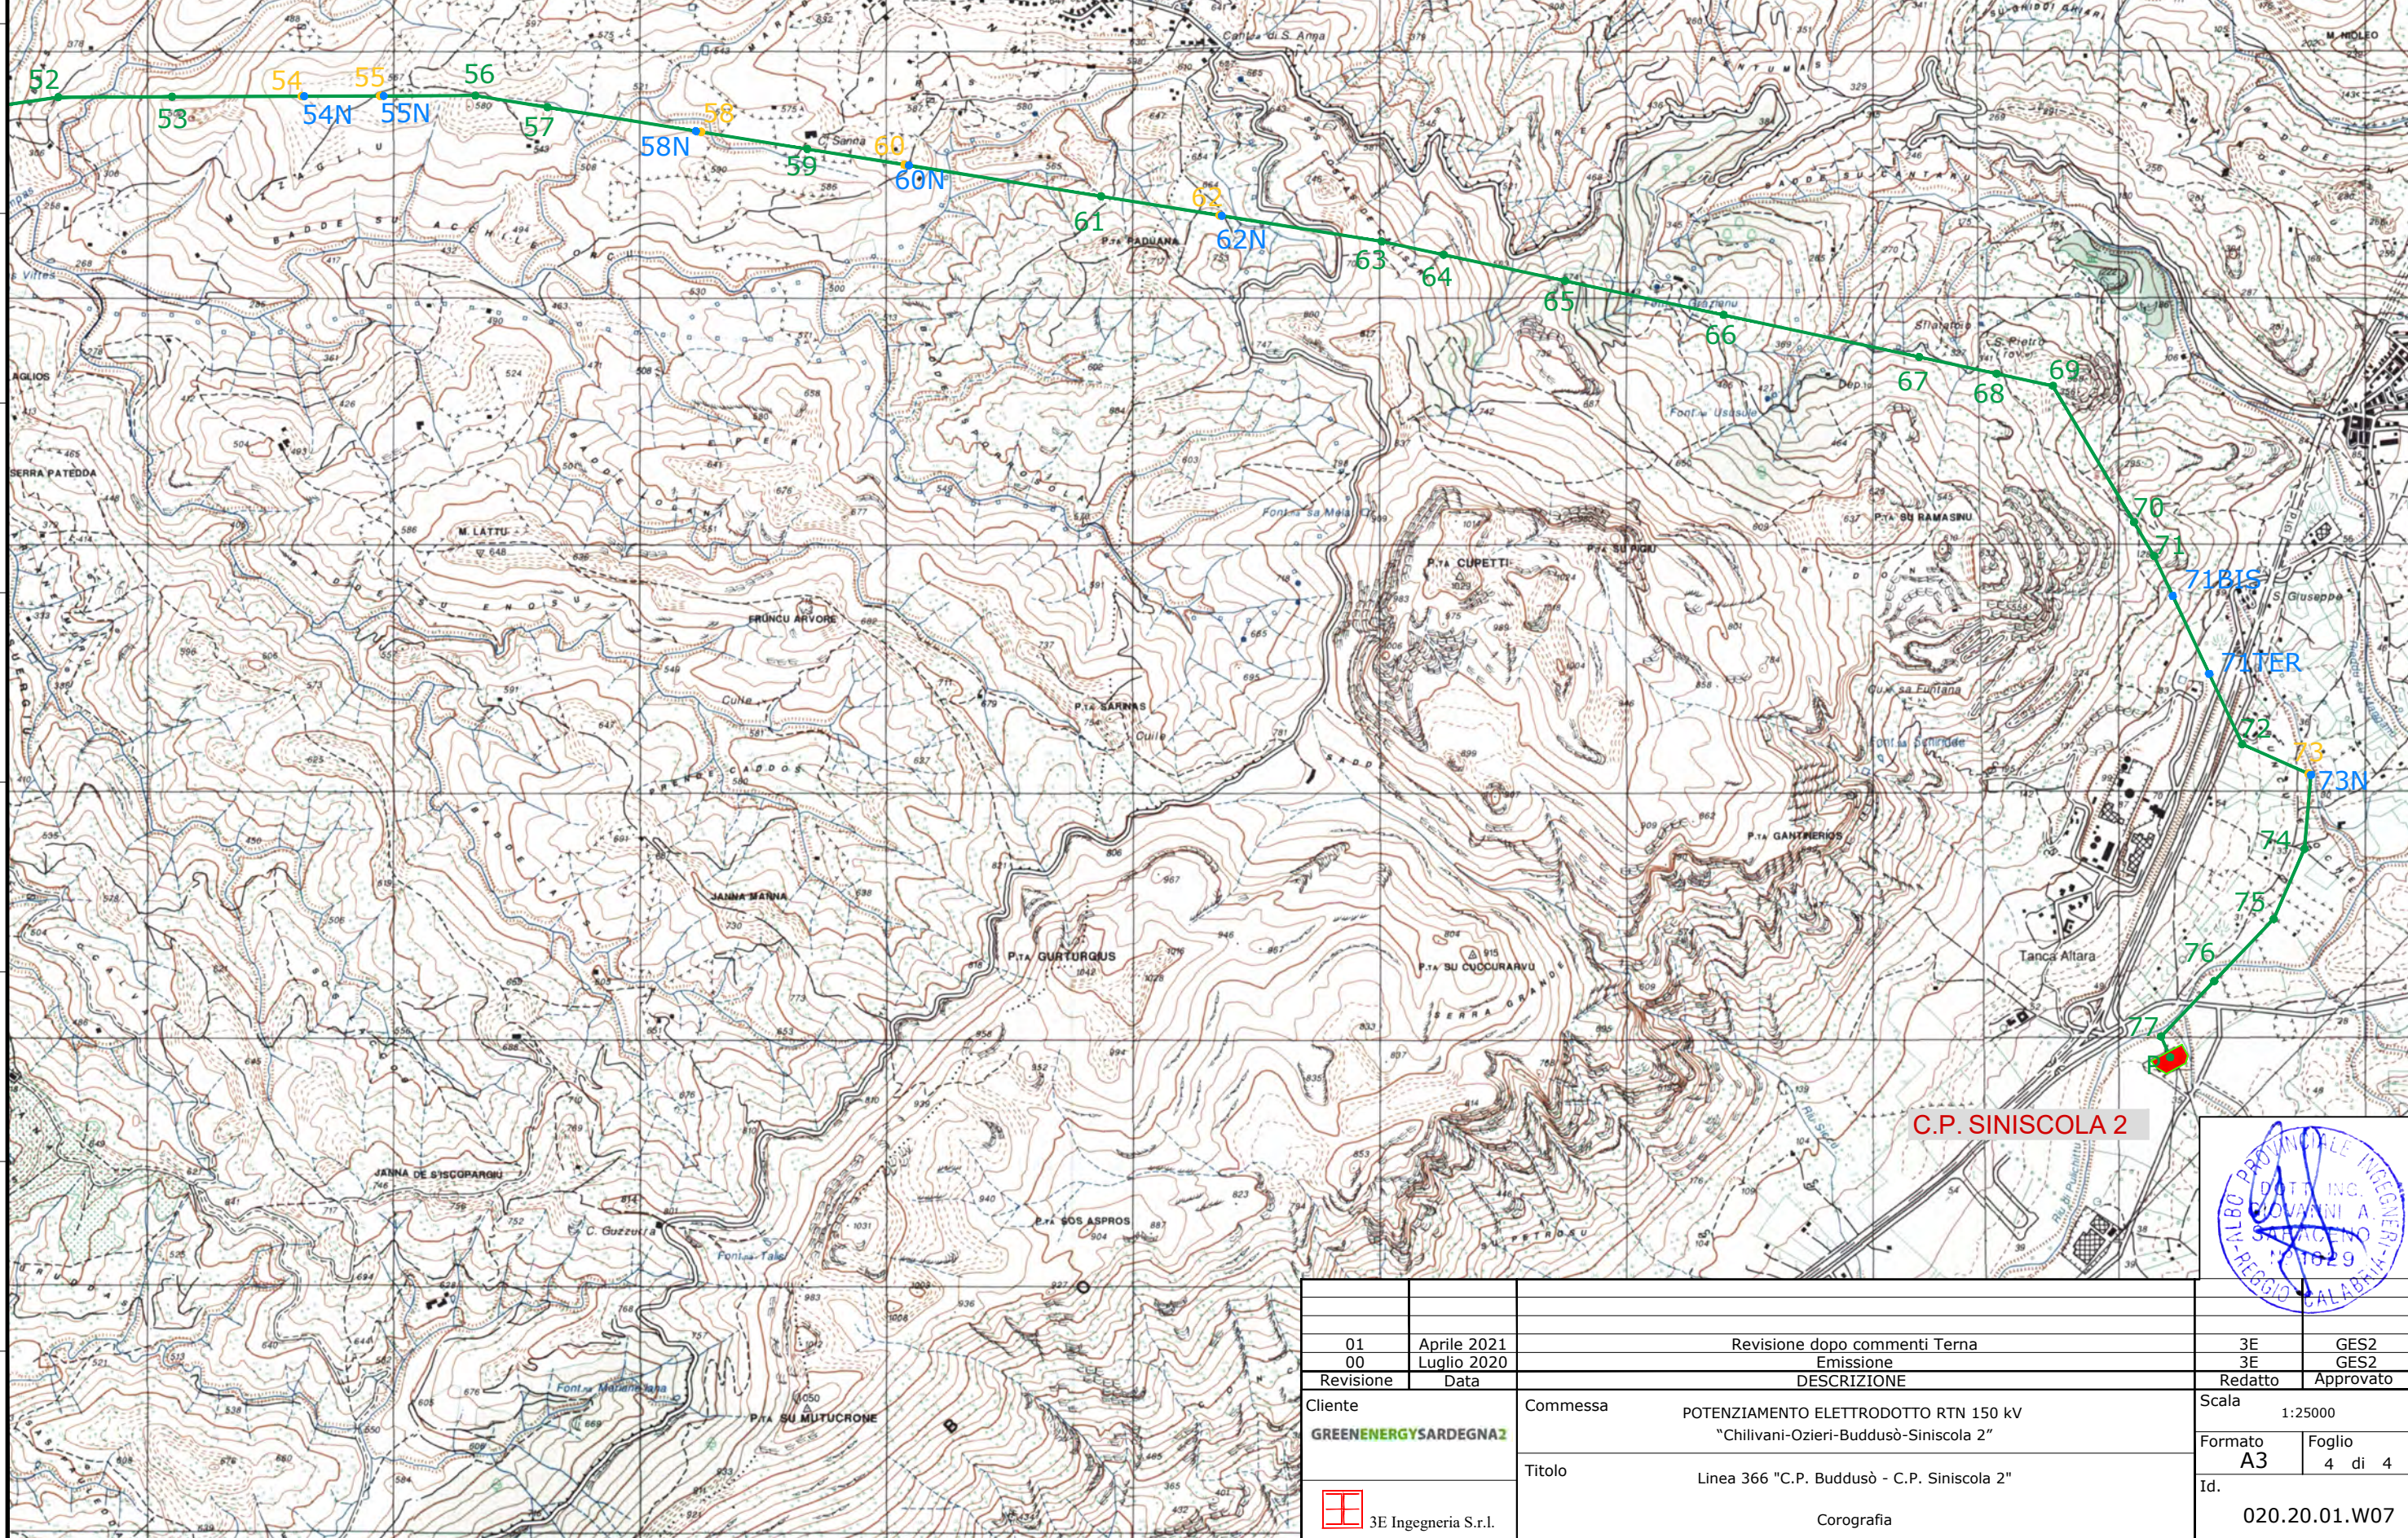

01	Aprile 2021	Revisione dopo commenti Terna	3E	GES2
00	Luglio 2020	Emissione	3E	GES2
Revisione	Data	DESCRIZIONE	Redatto	Approvato
Cliente	Commissa	POTENZIAMENTO ELETTRODOTTO RTN 150 kV "Chilivani-Ozieri-Buddusò-Siniscola 2"	Scala 1:25000	
GREENENERGYSARDEGNA2			Formato	Foglio
			A3	4 di 4
			Id. 020.20.01.W07	
 3E Ingegneria S.r.l.		Corografia		